



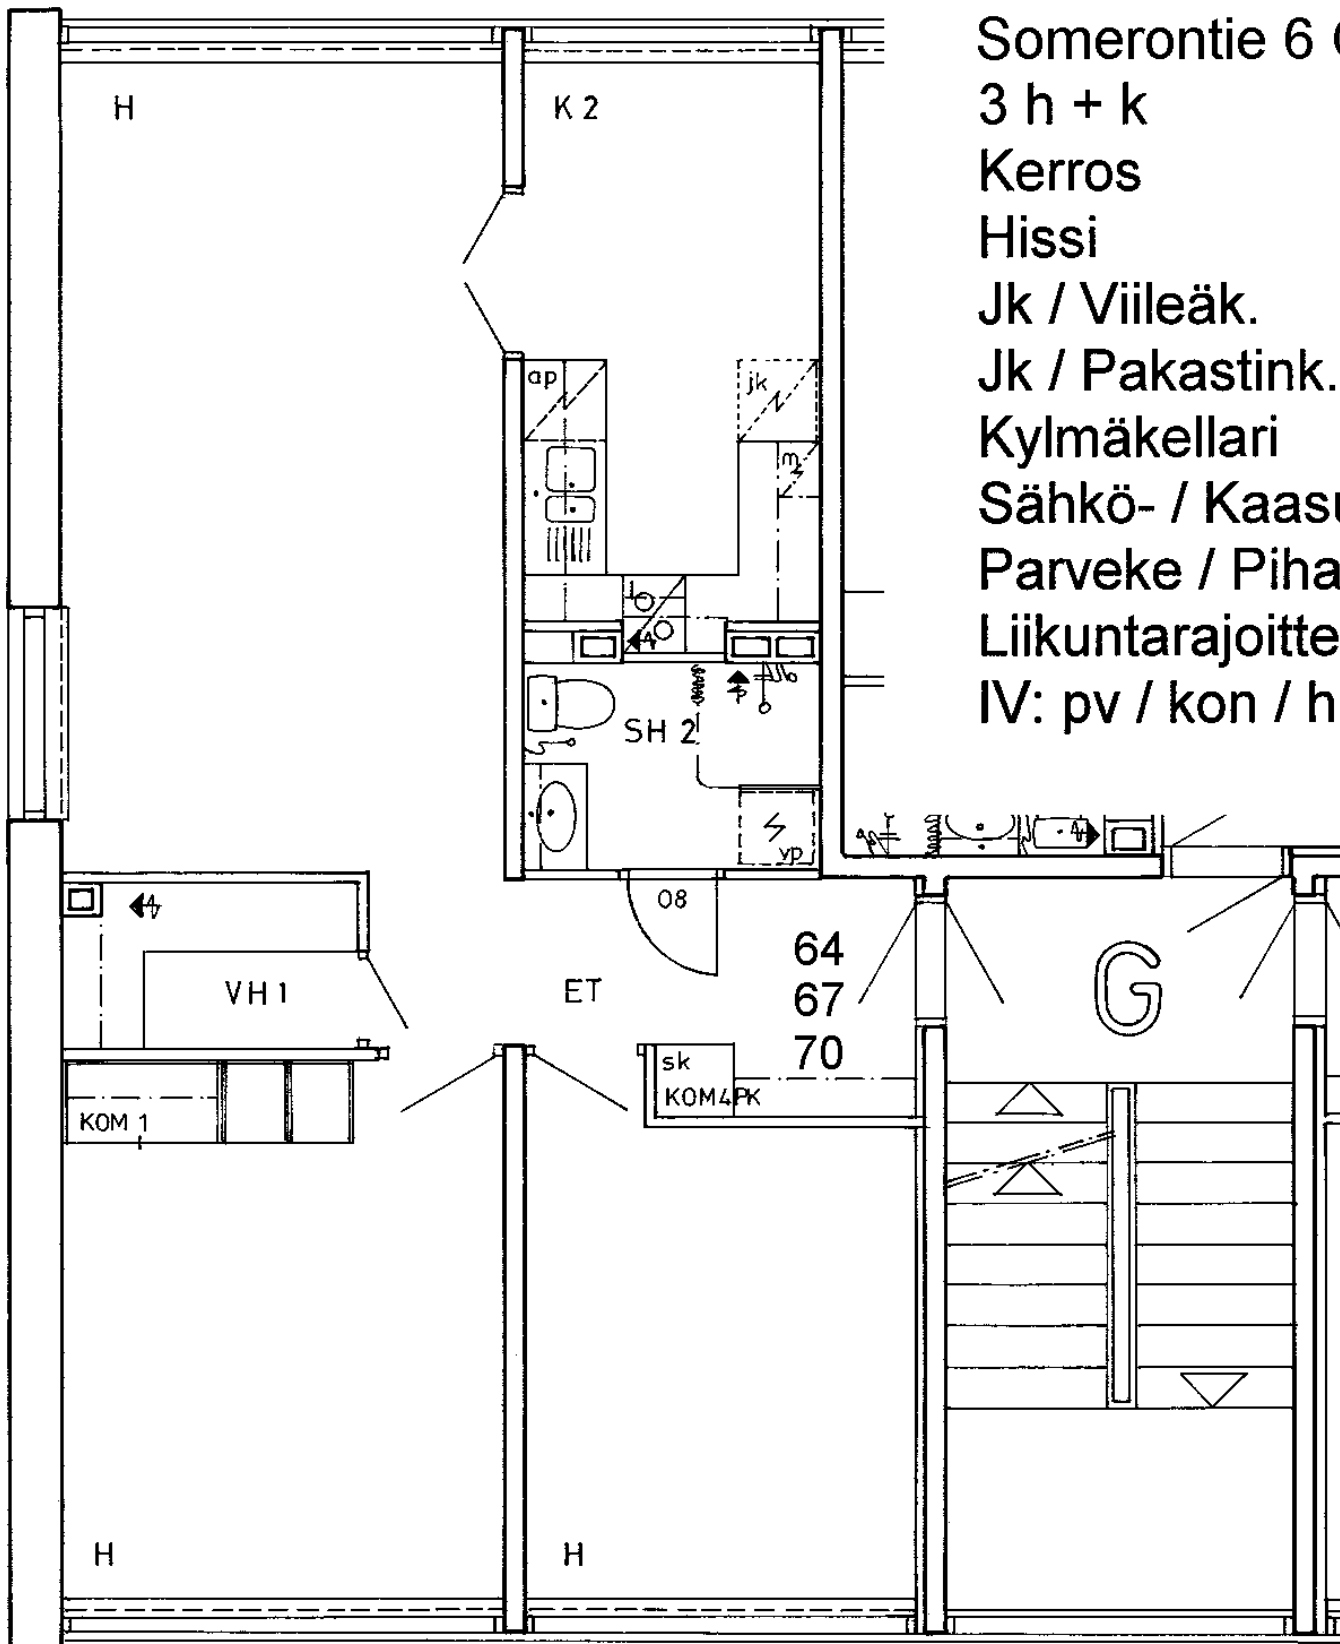

Somerontie 6 G 64
 3 h + k 67,5 m²
 Kerros
 Hissi
 Jk / Viileäk.
 Jk / Pakastink.
 Kylmäkellari
 Sähkö- / Kaasuliesi
 Parveke / Piha
 Liikuntarajoitteiset
 IV: pv / kon / hk

1
K
E
K

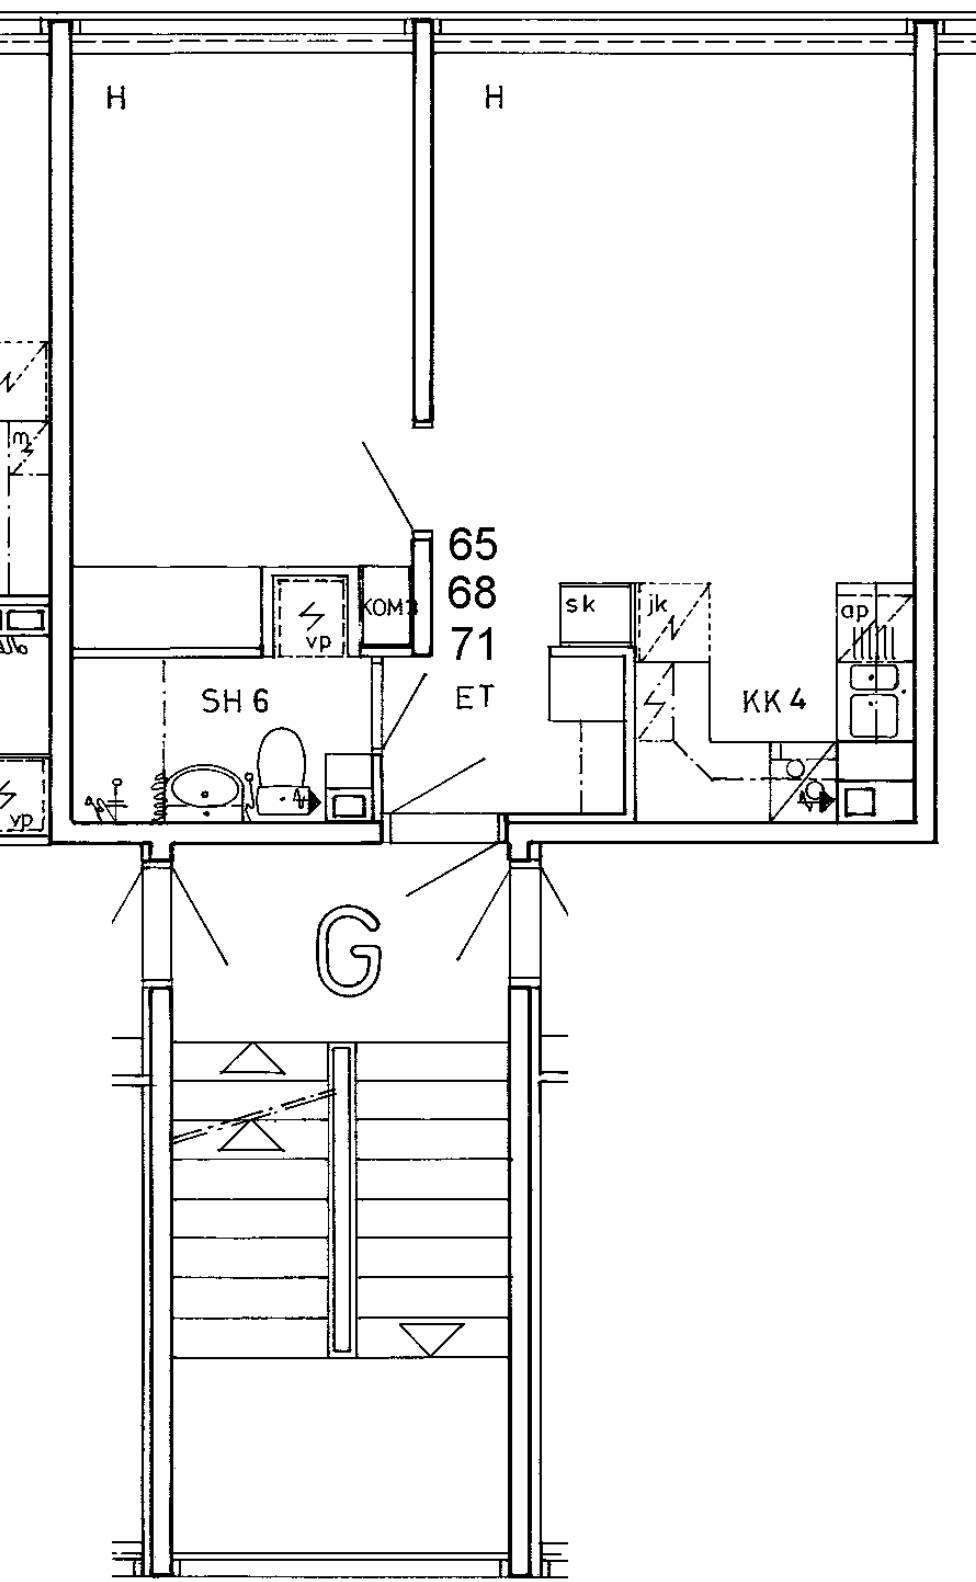

Somerontie 6 G 65

2 h + kk

37,5 m2

Kerros

1

Hissi

Jk / Viileäk.

Jk / Pakastink.

Kylmäkellari

Sähkö- / Kaasuliesi

K


Parveke / Piha

Liikuntarajoitteiset


E

IV: pv / kon / hk

K

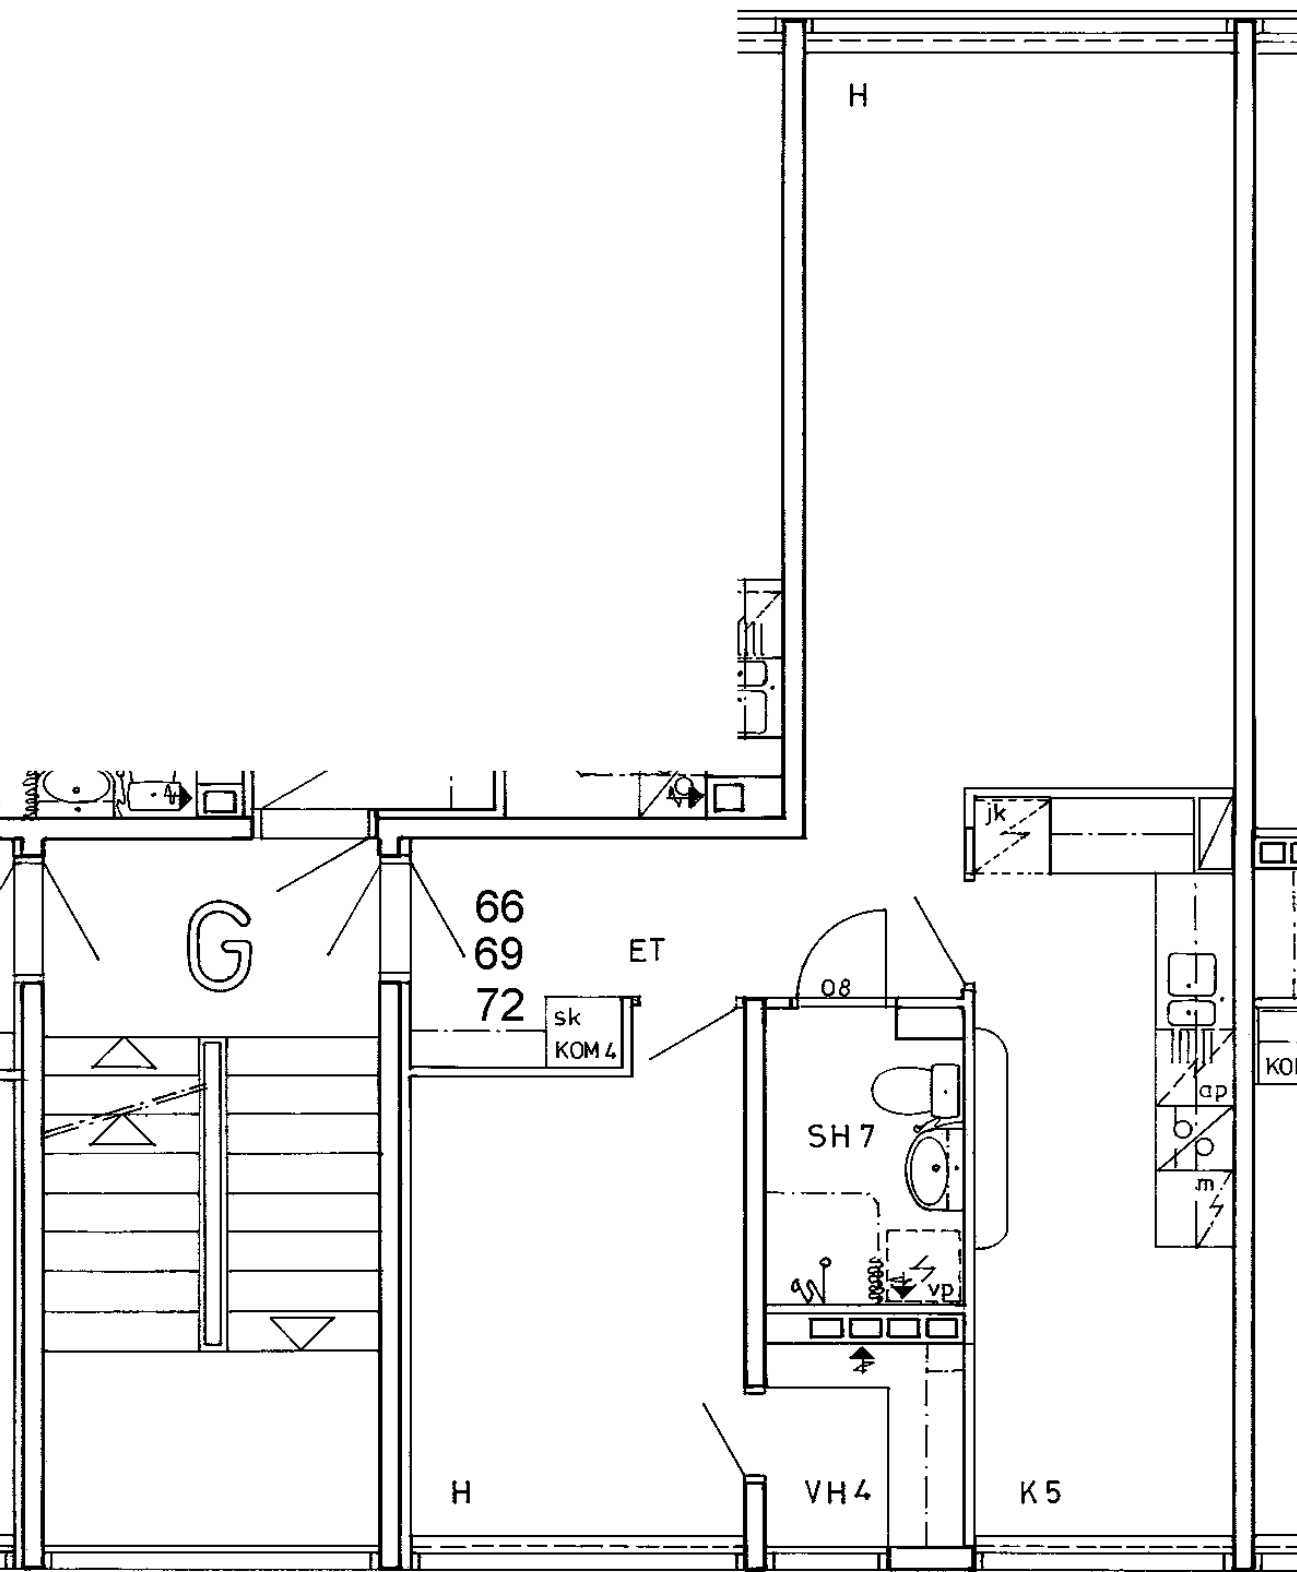

Somerontie 6 G 66	
2 h + k	53,5 m2
Kerros	1
Hissi	
Jk / Viileäk.	
Jk / Pakastink.	
Kylmäkellari	
Sähkö- / Kaasuliesi	K
Parveke / Piha	
Liikuntarajoitteiset	E
IV: pv / kon / hk	K

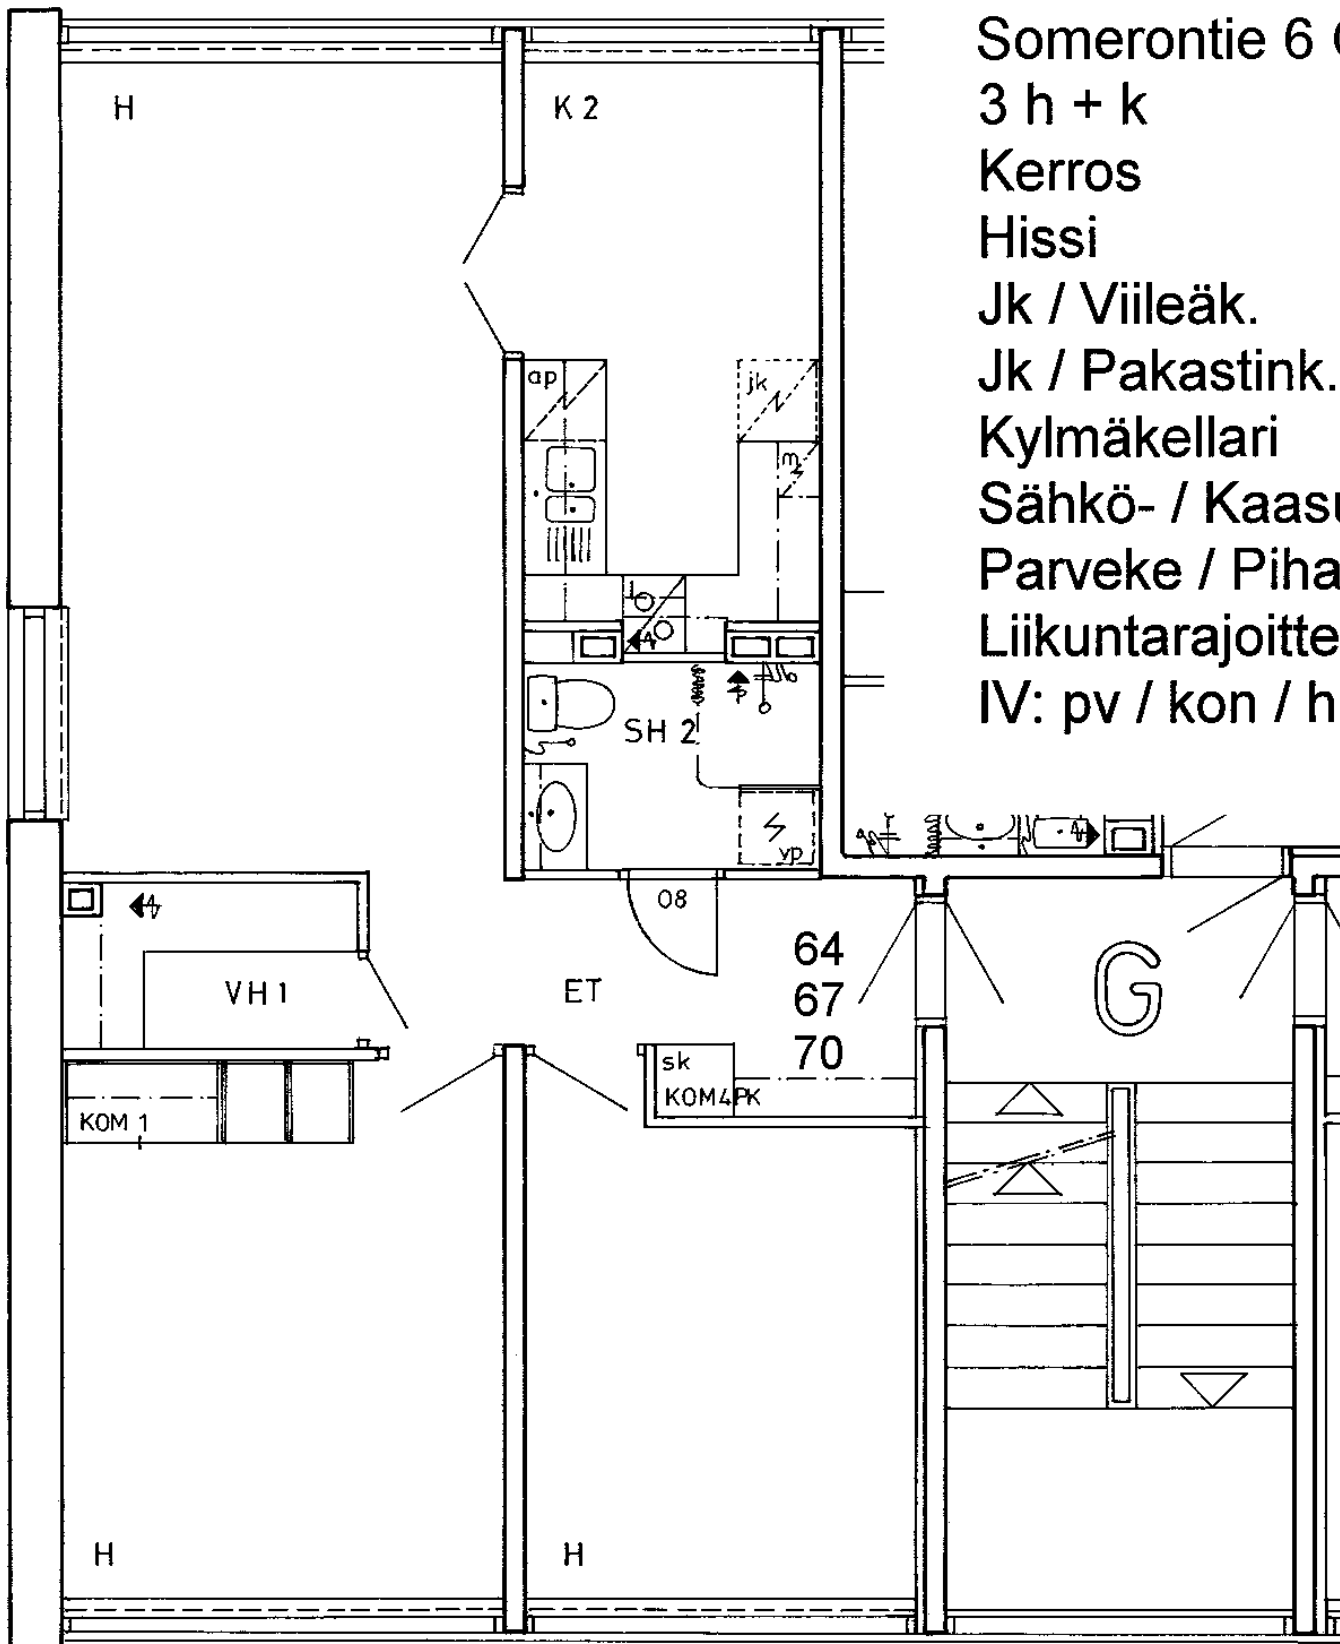

Somerontie 6 G 67

3 h + k

67,5 m²

Kerros

2

Hissi

Jk / Viileäk.

Jk / Pakastink.

Kylmäkellari

Sähkö- / Kaasuliesi

K


Parveke / Piha

Liikuntarajoitteiset

E

IV: pv / kon / hk

K

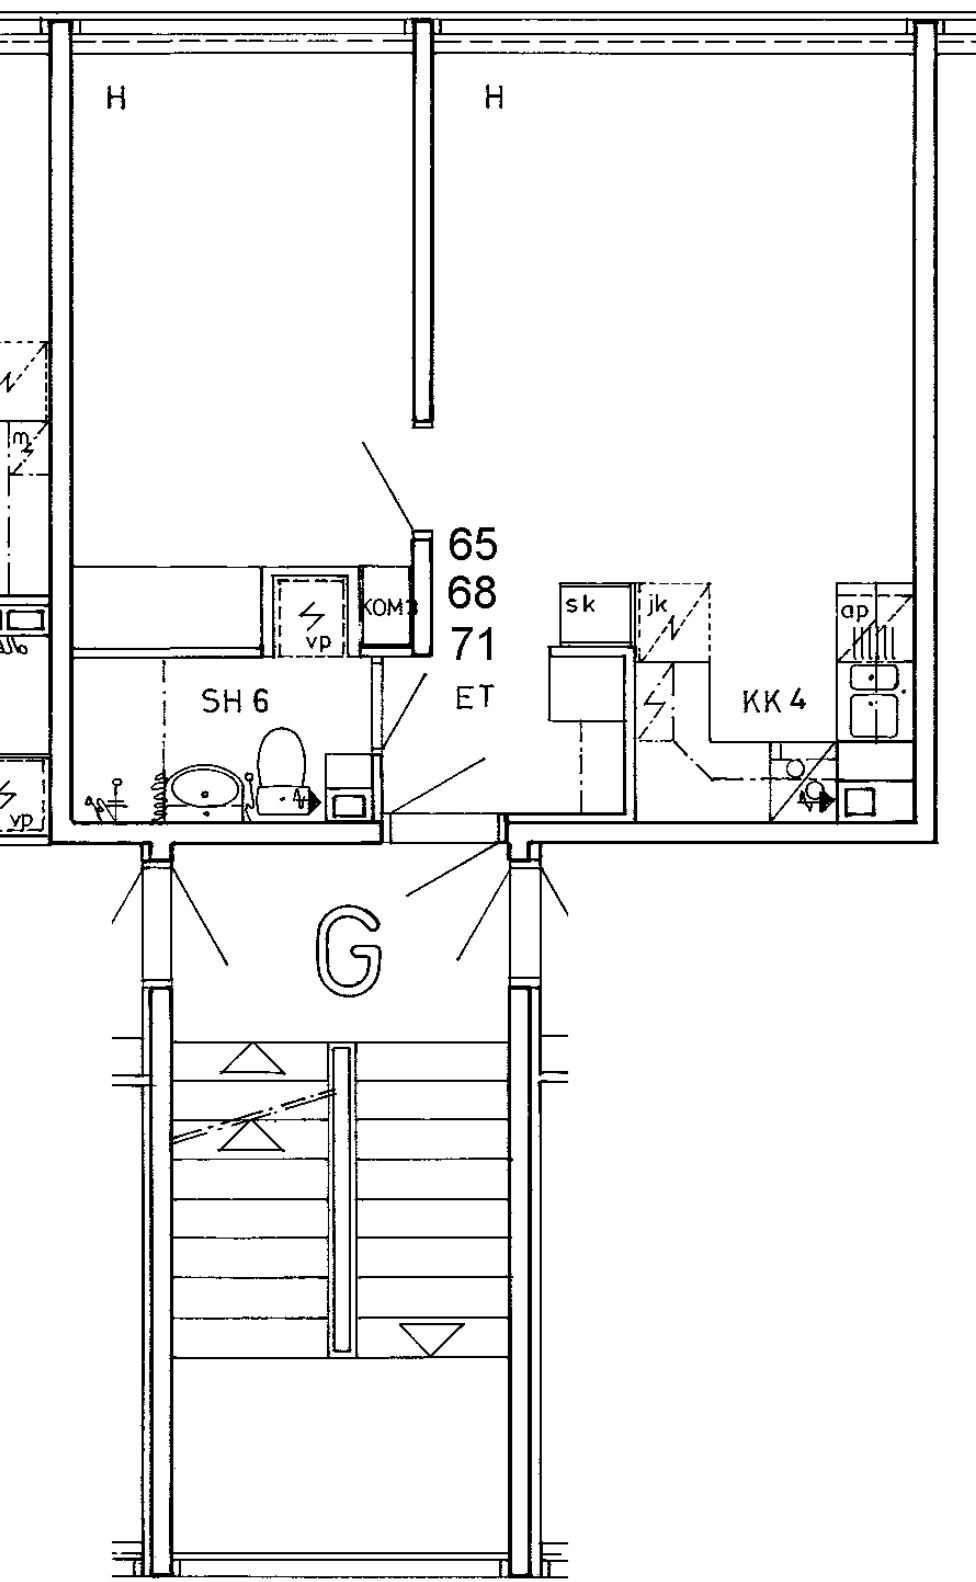

Somerontie 6 G 68

2 h + kk

37,5 m²

Kerros

2

Hissi

Jk / Viileäk.

Jk / Pakastink.

Kylmäkellari

Sähkö- / Kaasuliesi

K


Parveke / Piha

Liikuntarajoitteiset


E

IV: pv / kon / hk

K

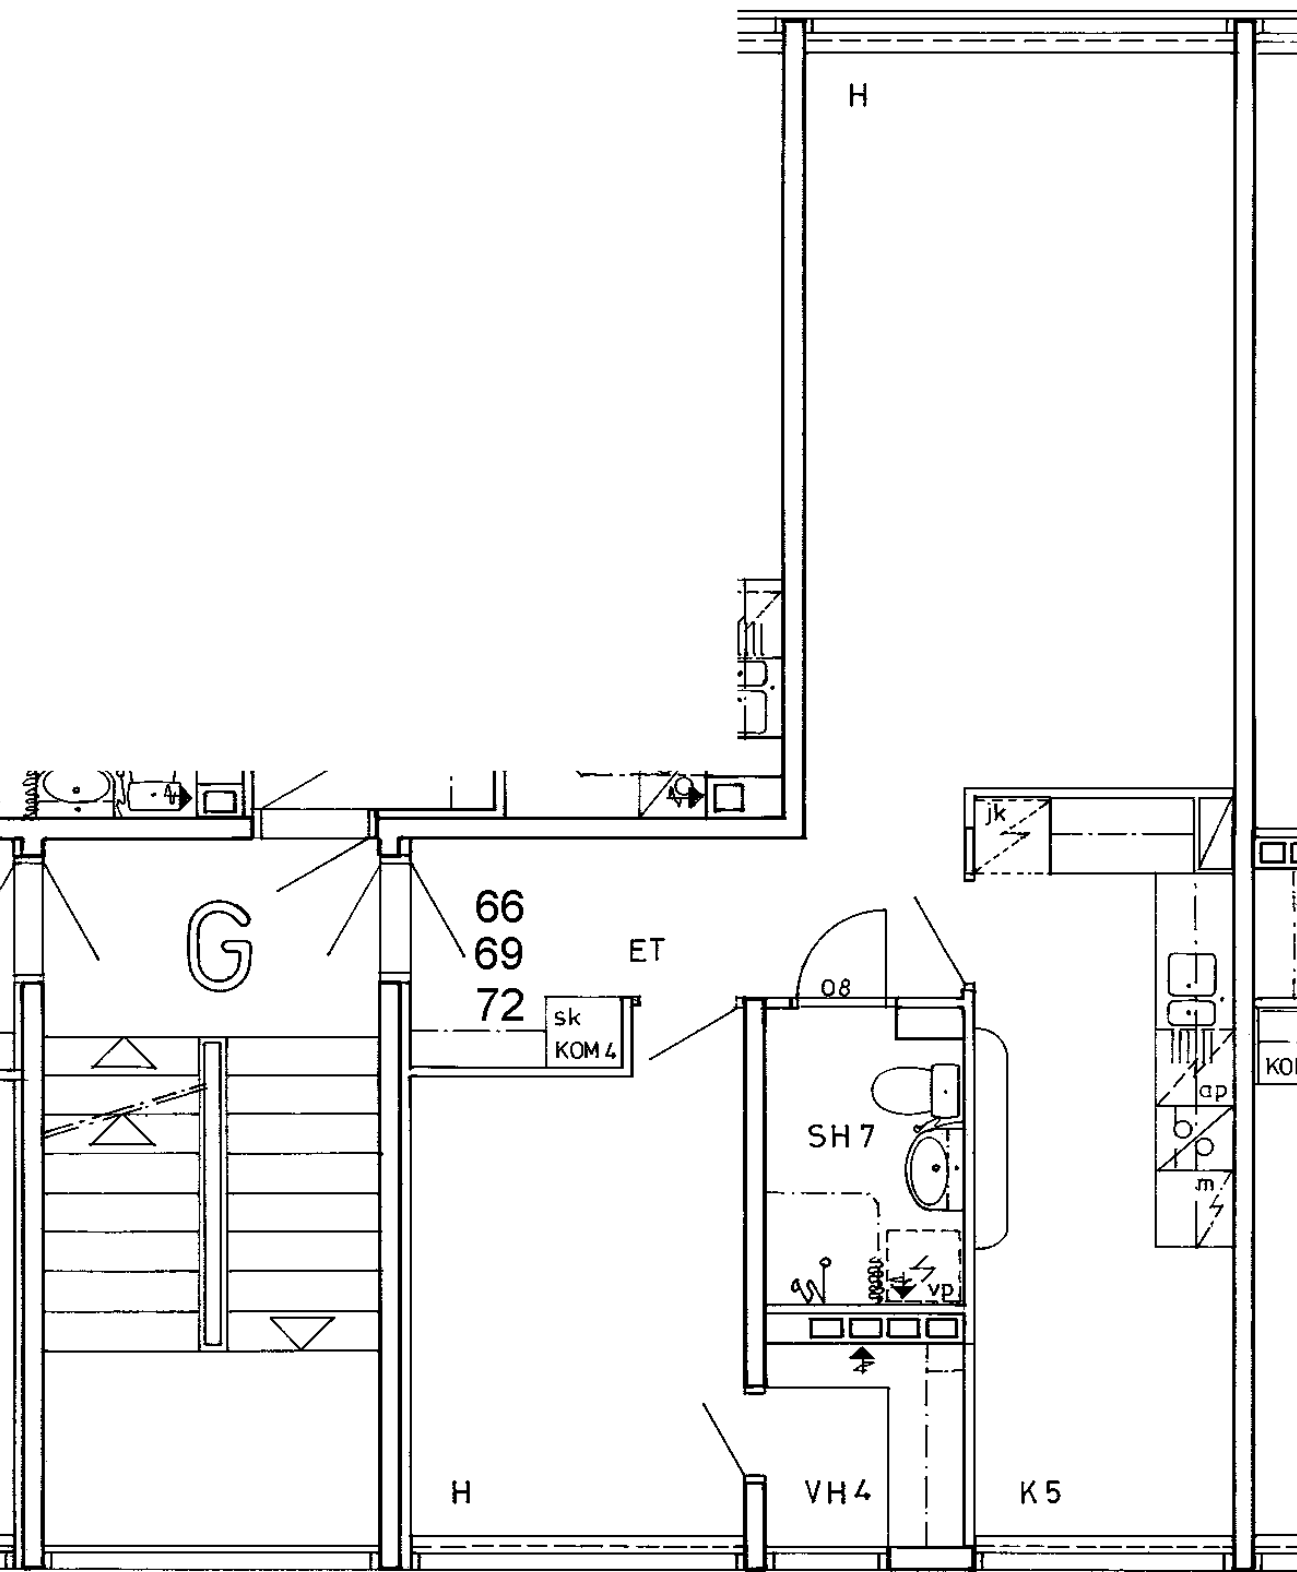

Somerontie 6 G 69	
2 h + k	53,5 m2
Kerros	2
Hissi	
Jk / Viileäk.	
Jk / Pakastink.	
Kylmäkellari	
Sähkö- / Kaasuliesi	K
Parveke / Piha	
Liikuntarajoitteiset	E
IV: pv / kon / hk	K

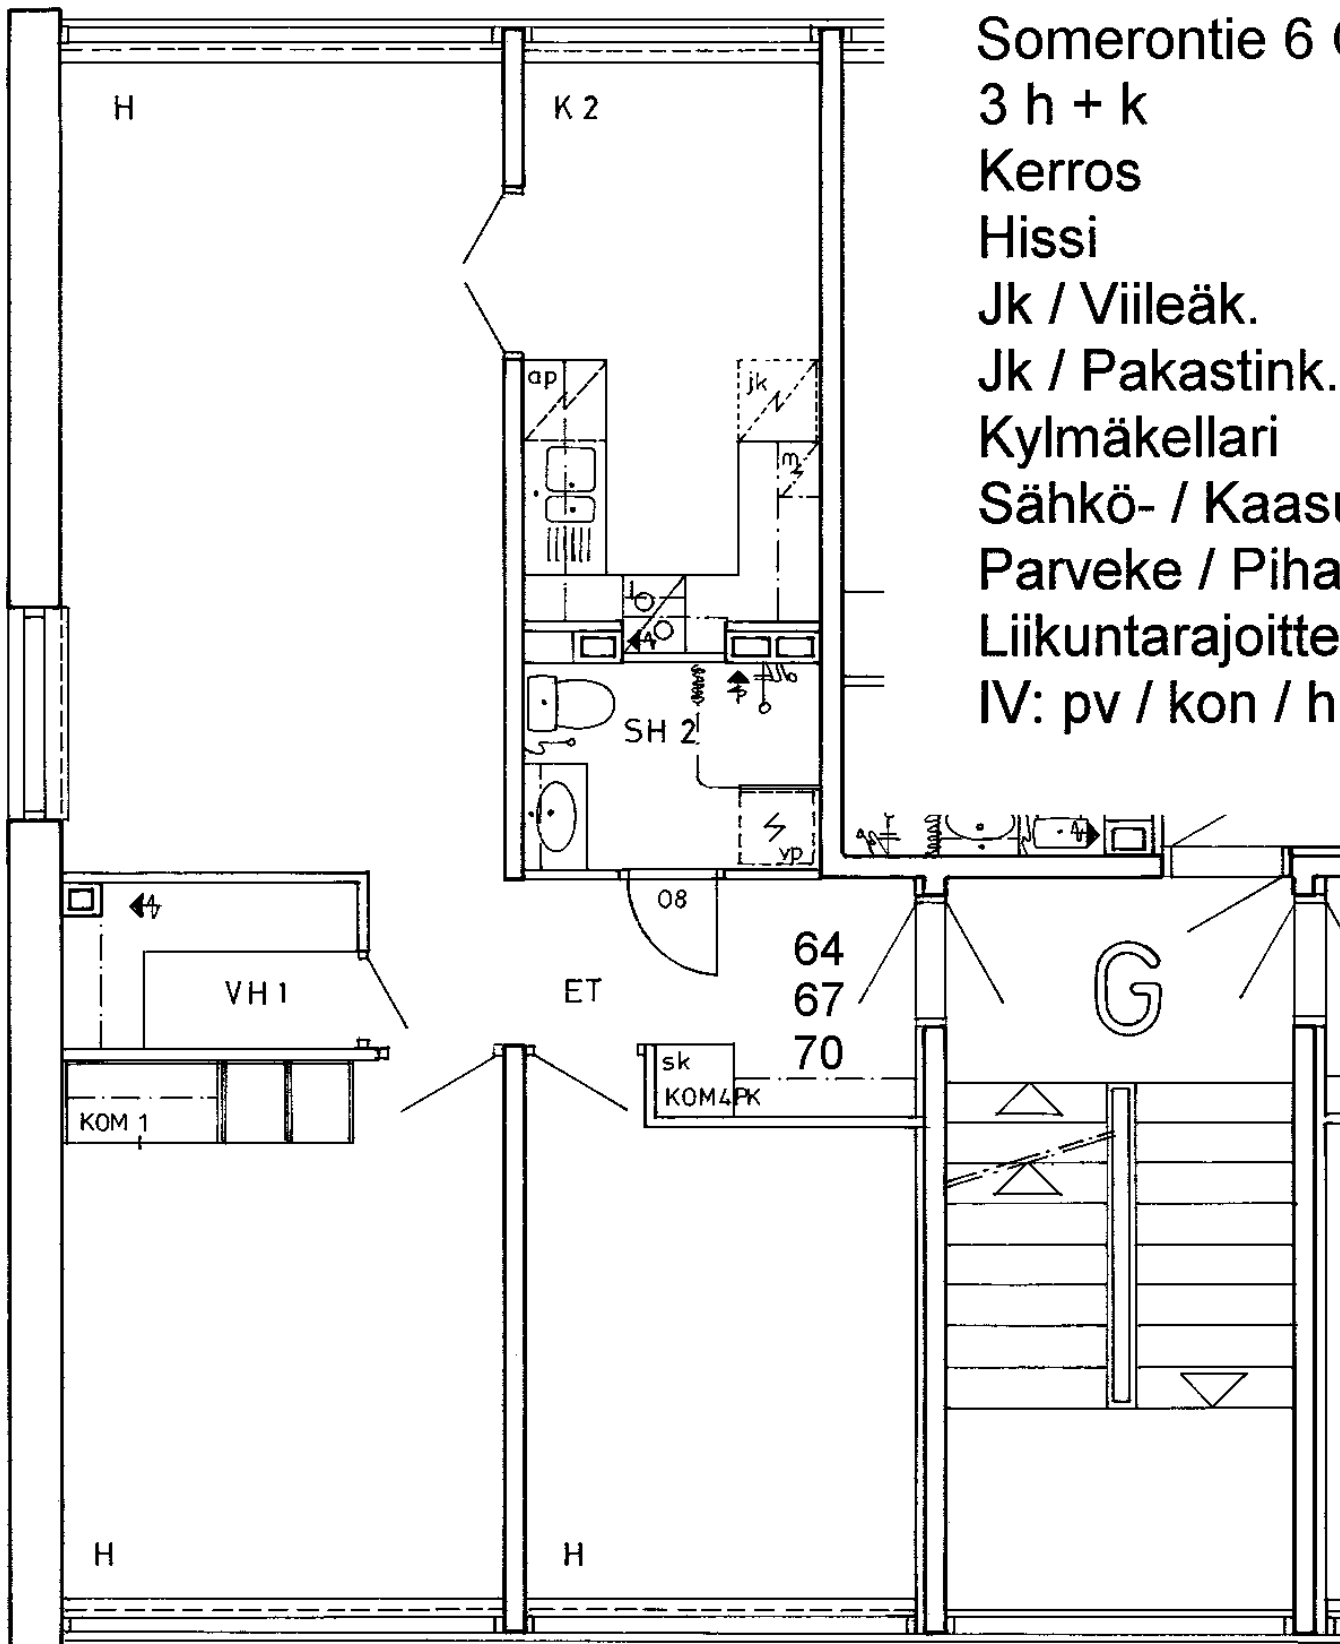

Somerontie 6 G 70

3 h + k

67,5 m²

Kerros

Hissi

Jk / Viileäk.

Jk / Pakastink.

Kylmäkellari

Sähkö- / Kaasuliesi

Parveke / Piha

Liikuntarajoitteiset


IV: pv / kon / hk

3

K

E

K

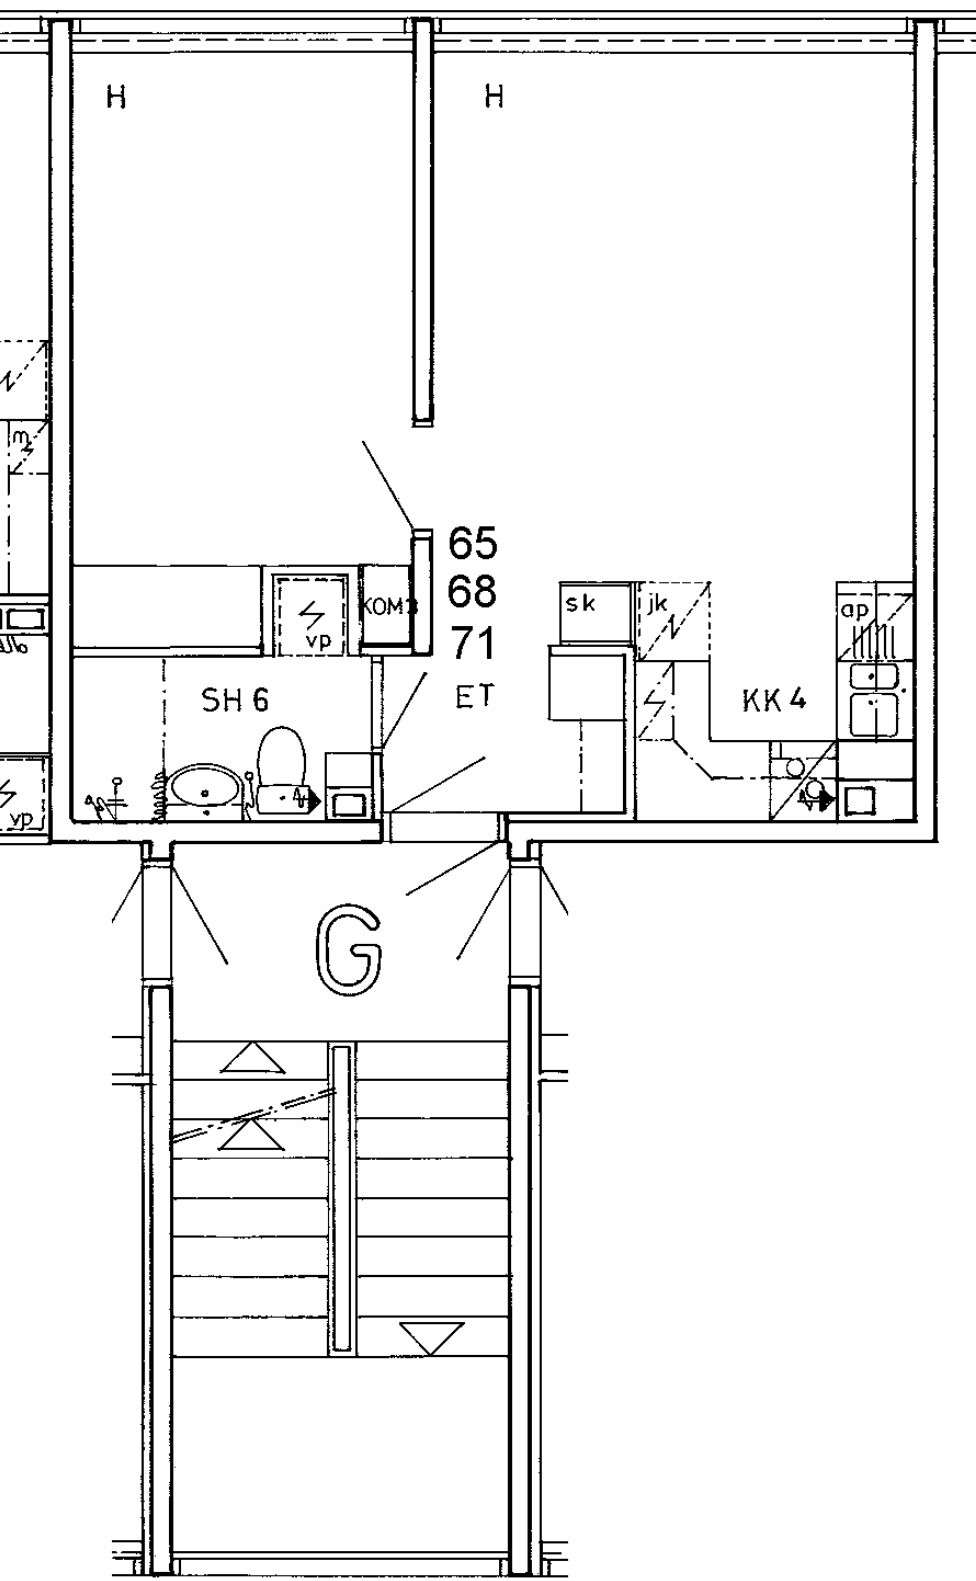

Somerontie 6 G 71

2 h + kk

37,5 m²

Kerros

3

Hissi

Jk / Viileäk.

Jk / Pakastink.

Kylmäkellari

Sähkö- / Kaasuliesi

K


Parveke / Piha

Liikuntarajoitteiset


E

IV: pv / kon / hk

K

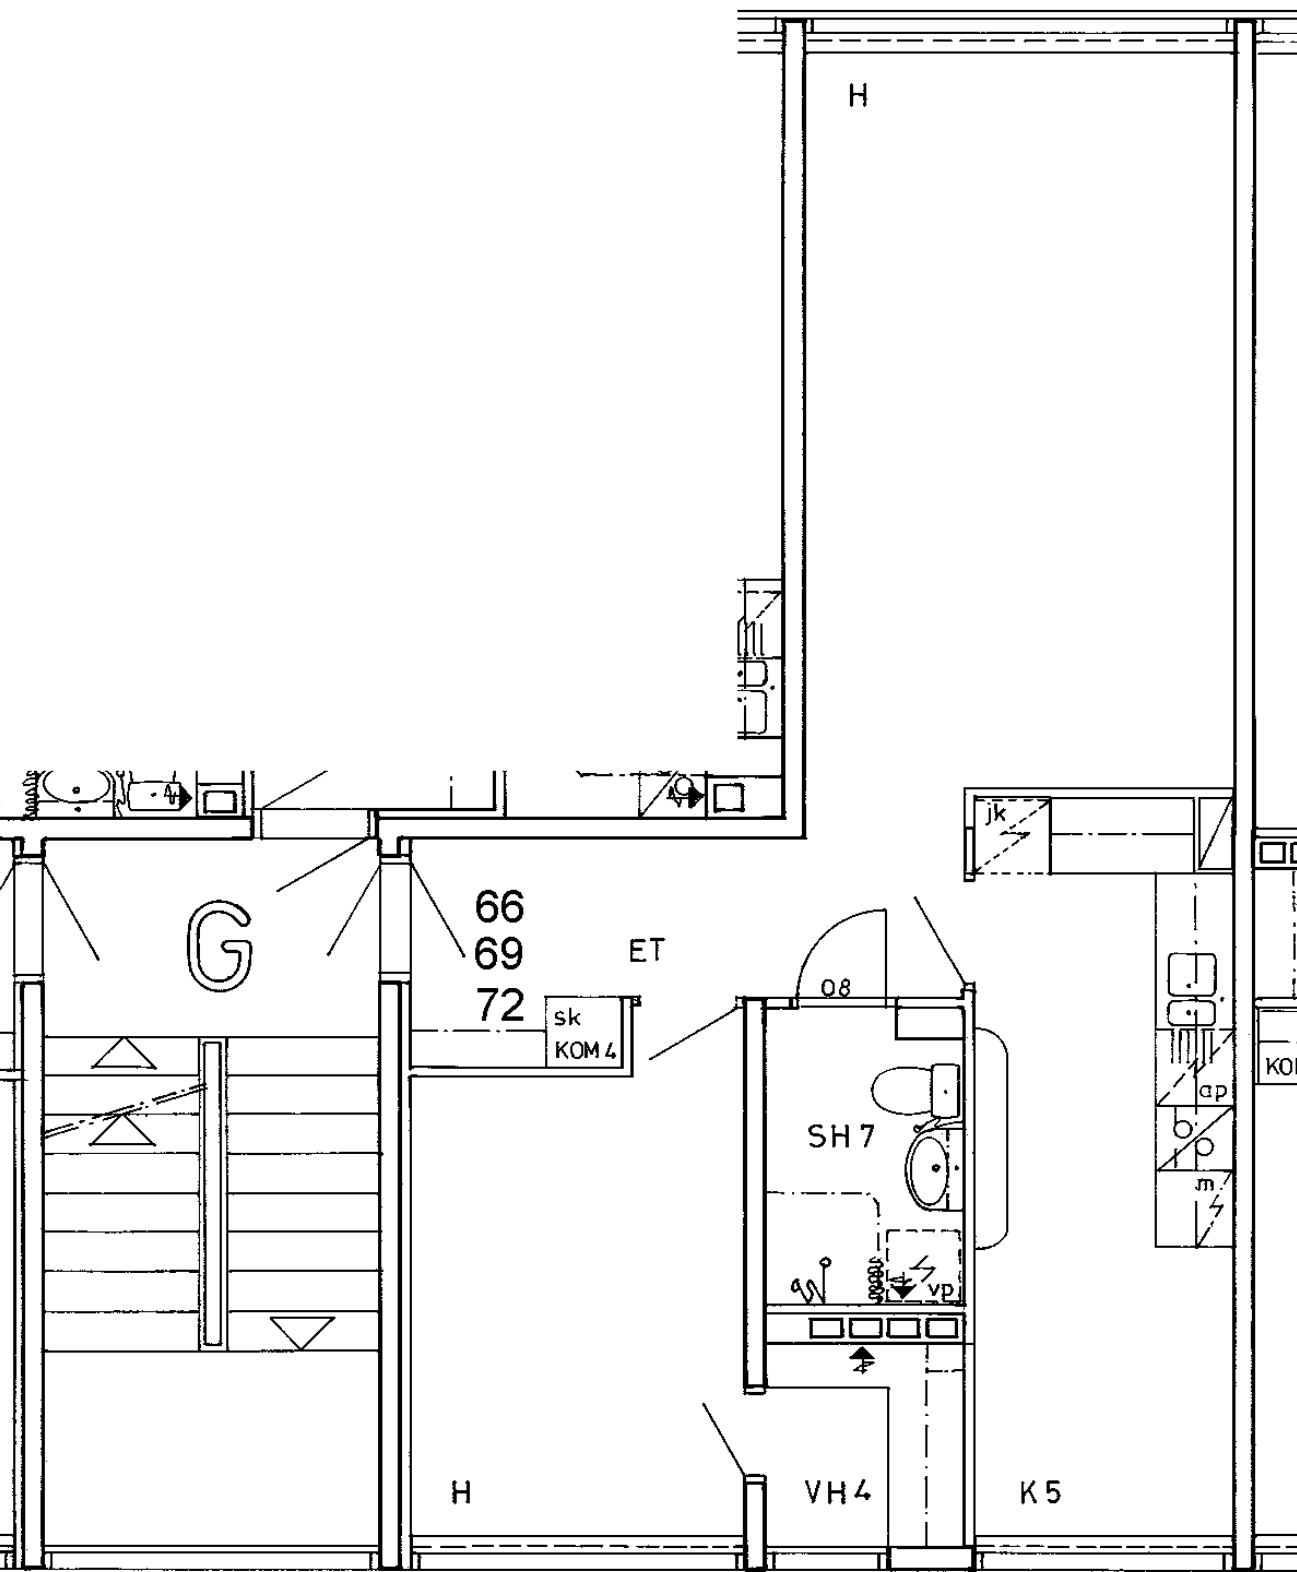


Somerontie 6 G 72	
2 h + k	53,5 m2
Kerros	3
Hissi	
Jk / Viileäk.	
Jk / Pakastink.	
Kylmäkellari	
Sähkö- / Kaasuliesi	K
Parveke / Piha	
Liikuntarajoitteiset	E
IV: pv / kon / hk	K

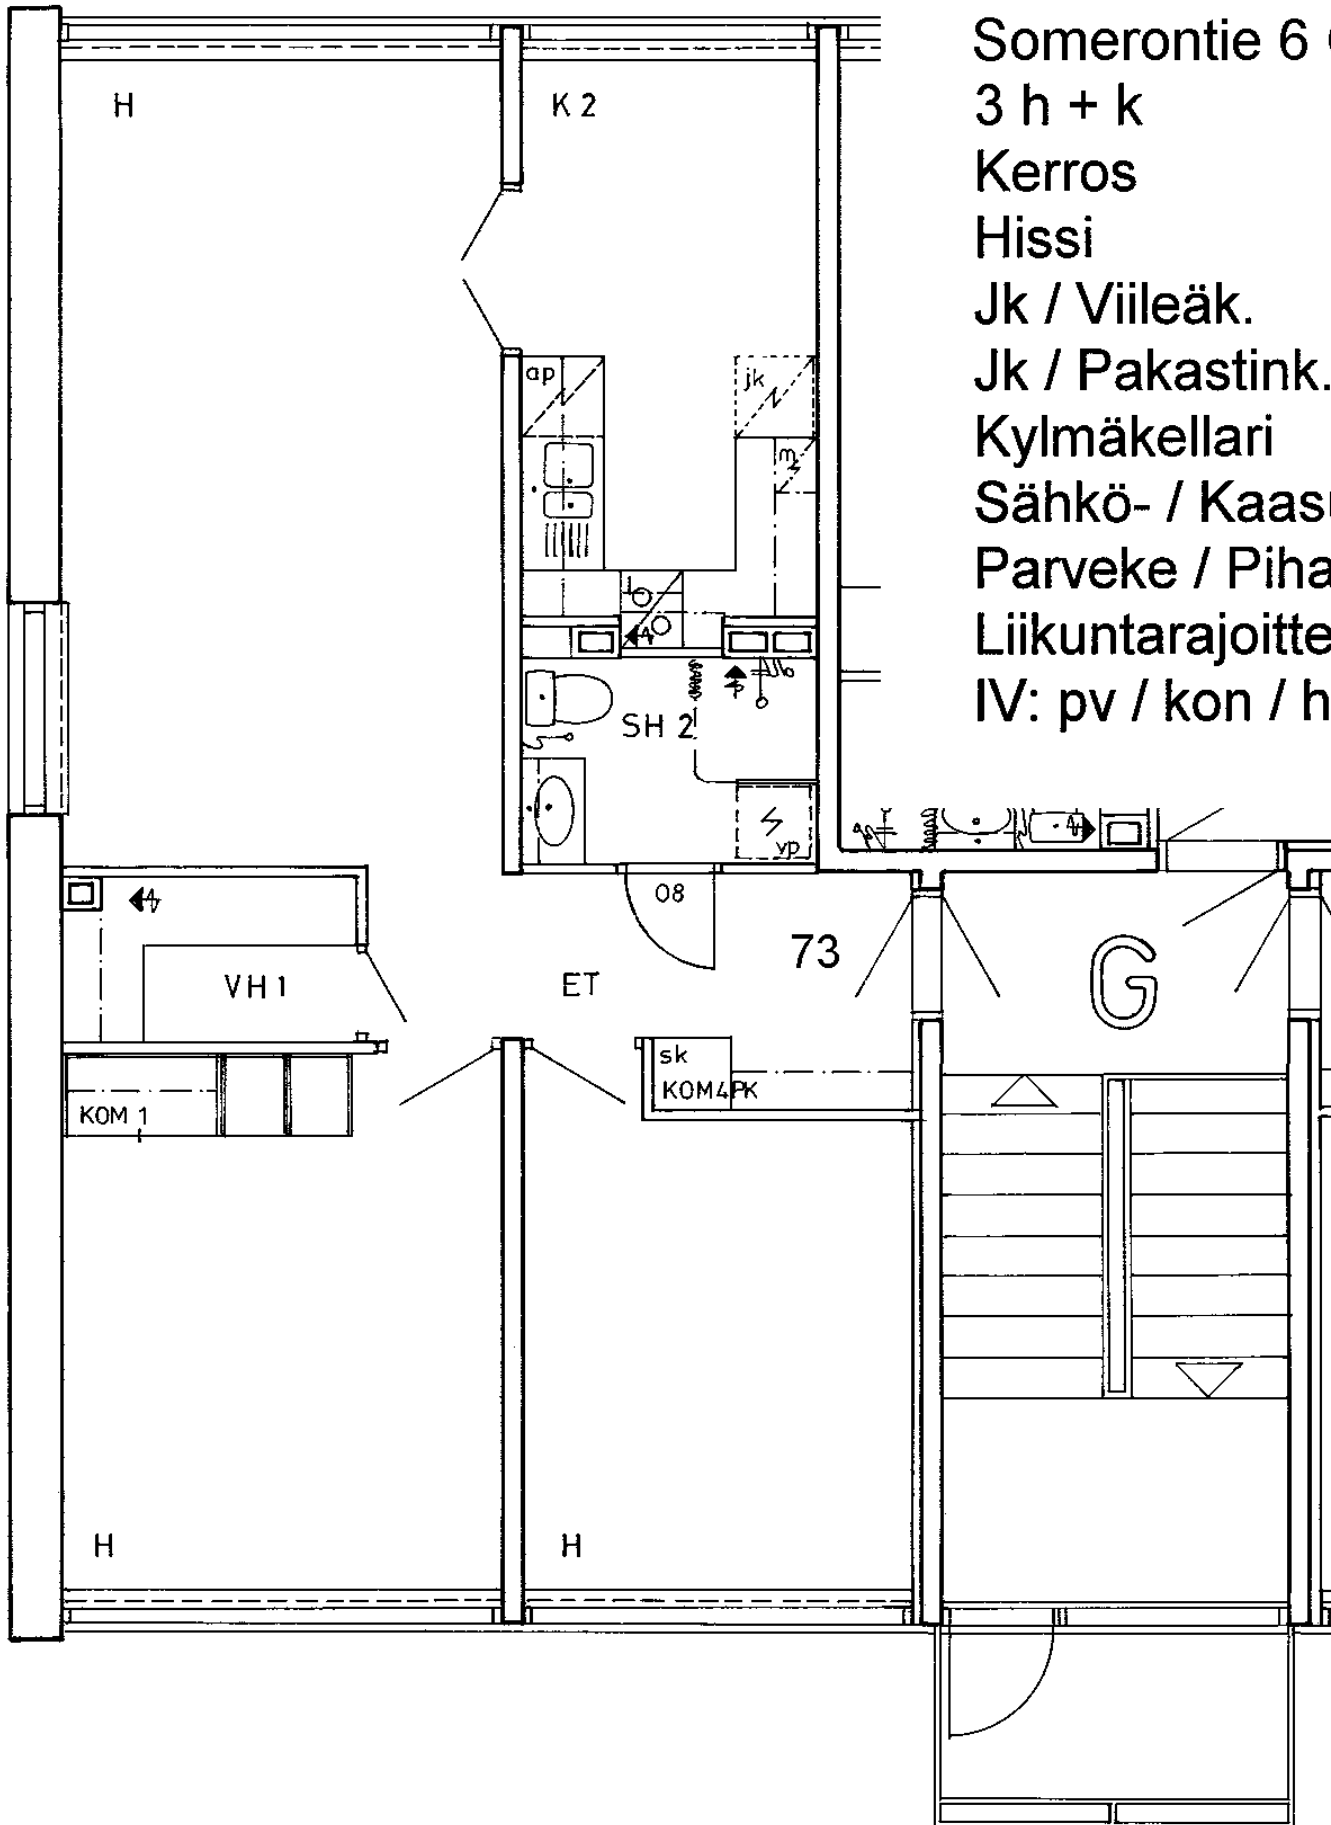


Somerontie 6 G 73
 3 h + k 67,5 m²
 Kerros
 Hissi
 Jk / Viileäk.
 Jk / Pakastink.
 Kylmäkellari
 Sähkö- / Kaasuliesi
 Parveke / Piha
 Liikuntarajoitteiset
 IV: pv / kon / hk

4
K
E
K

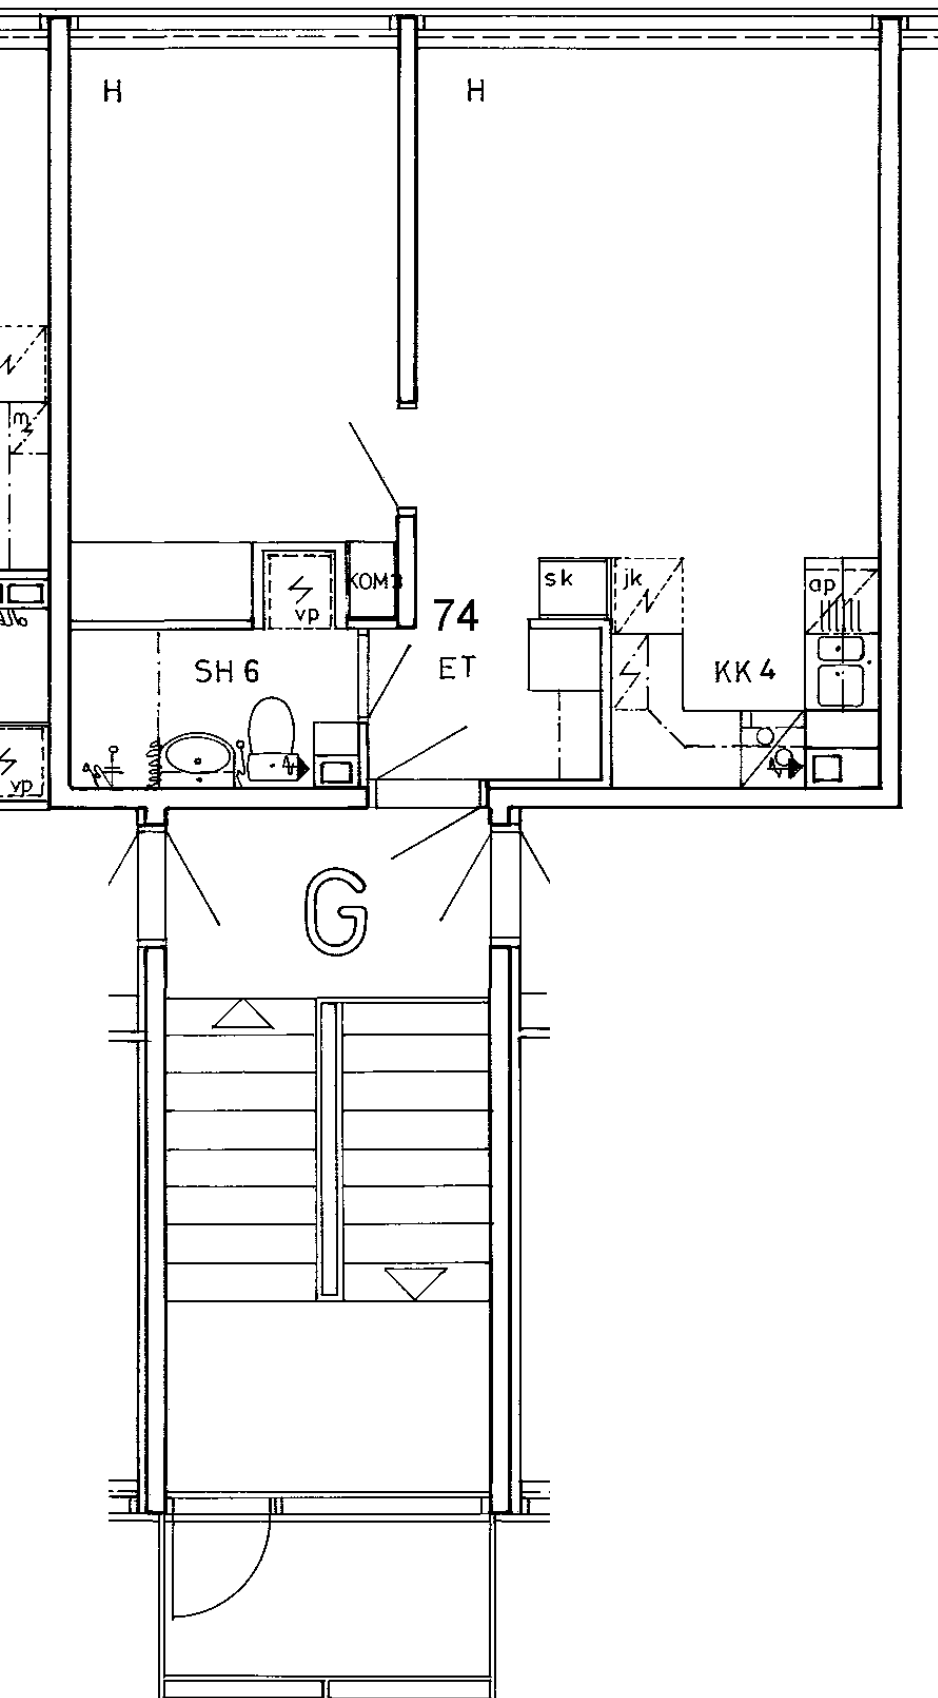


Somerontie 6 G 74	
2 h + kk	37,5 m2
Kerros	4
Hissi	
Jk / Viileäk.	
Jk / Pakastink.	
Kylmäkellari	
Sähkö- / Kaasuliesi	K
Parveke / Piha	
Liikuntarajoitteiset	E
IV: pv / kon / hk	K

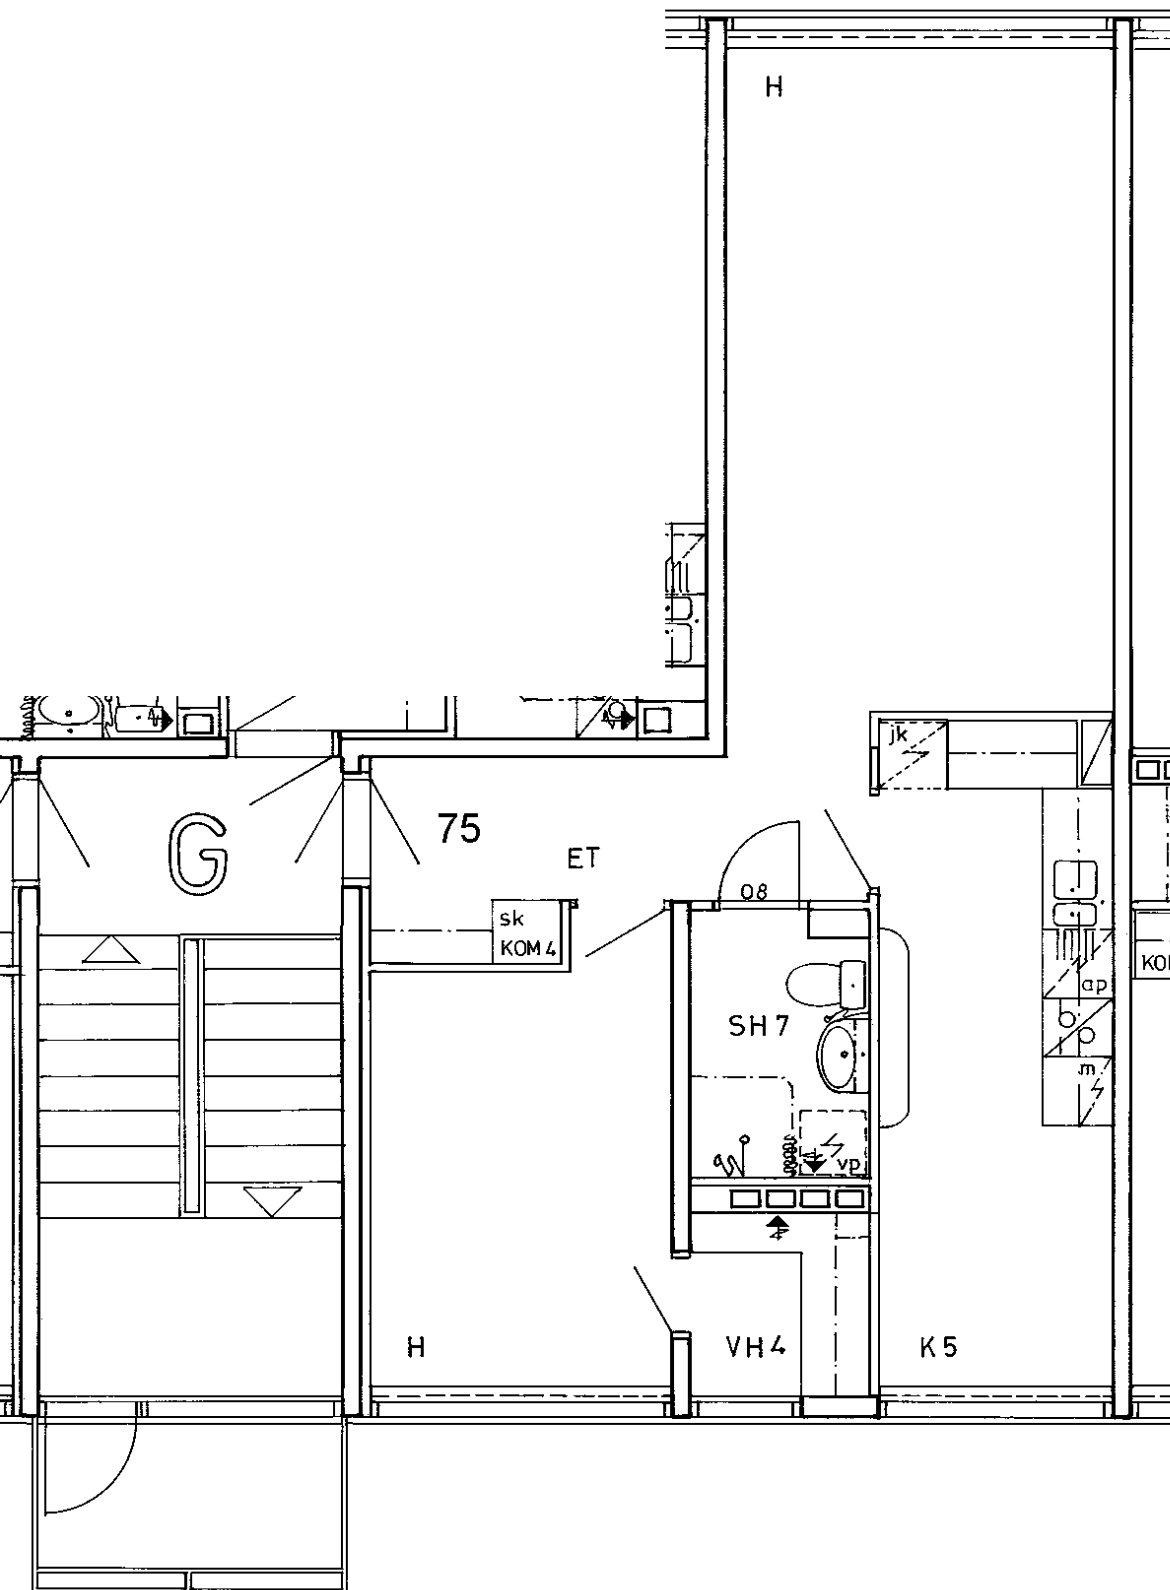


Somerontie 6 G 75

2 h + k 53,5 m²

Kerros	4
Hissi	
Jk / Viileäk.	
Jk / Pakastink.	
Kylmäkellari	
Sähkö- / Kaasuliesi	K
Parveke / Piha	
Liikuntarajoitteiset	E
IV: pv / kon / hk	K

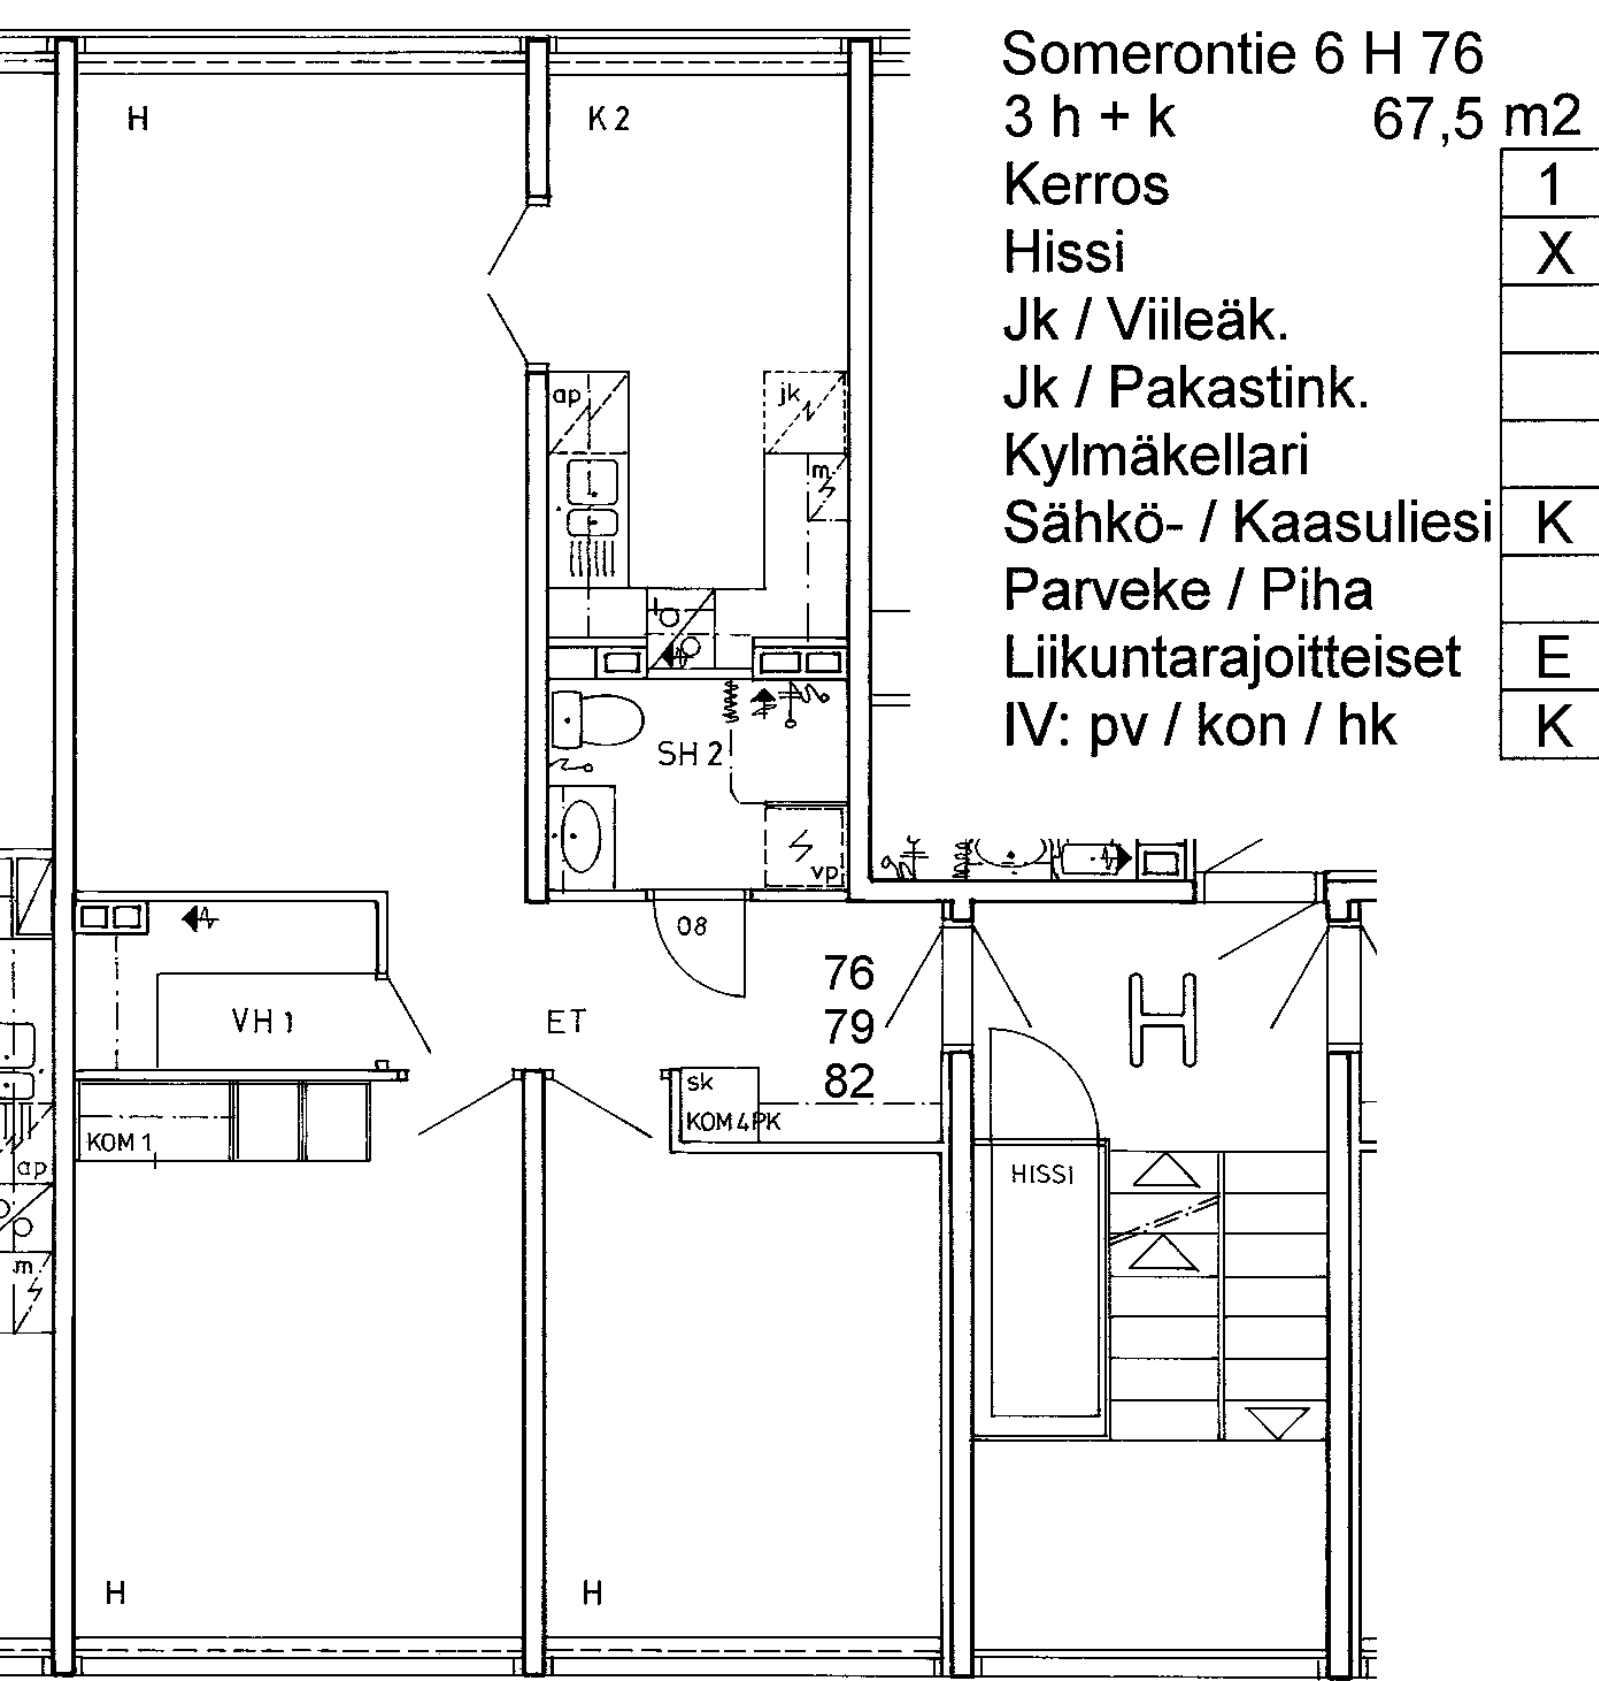

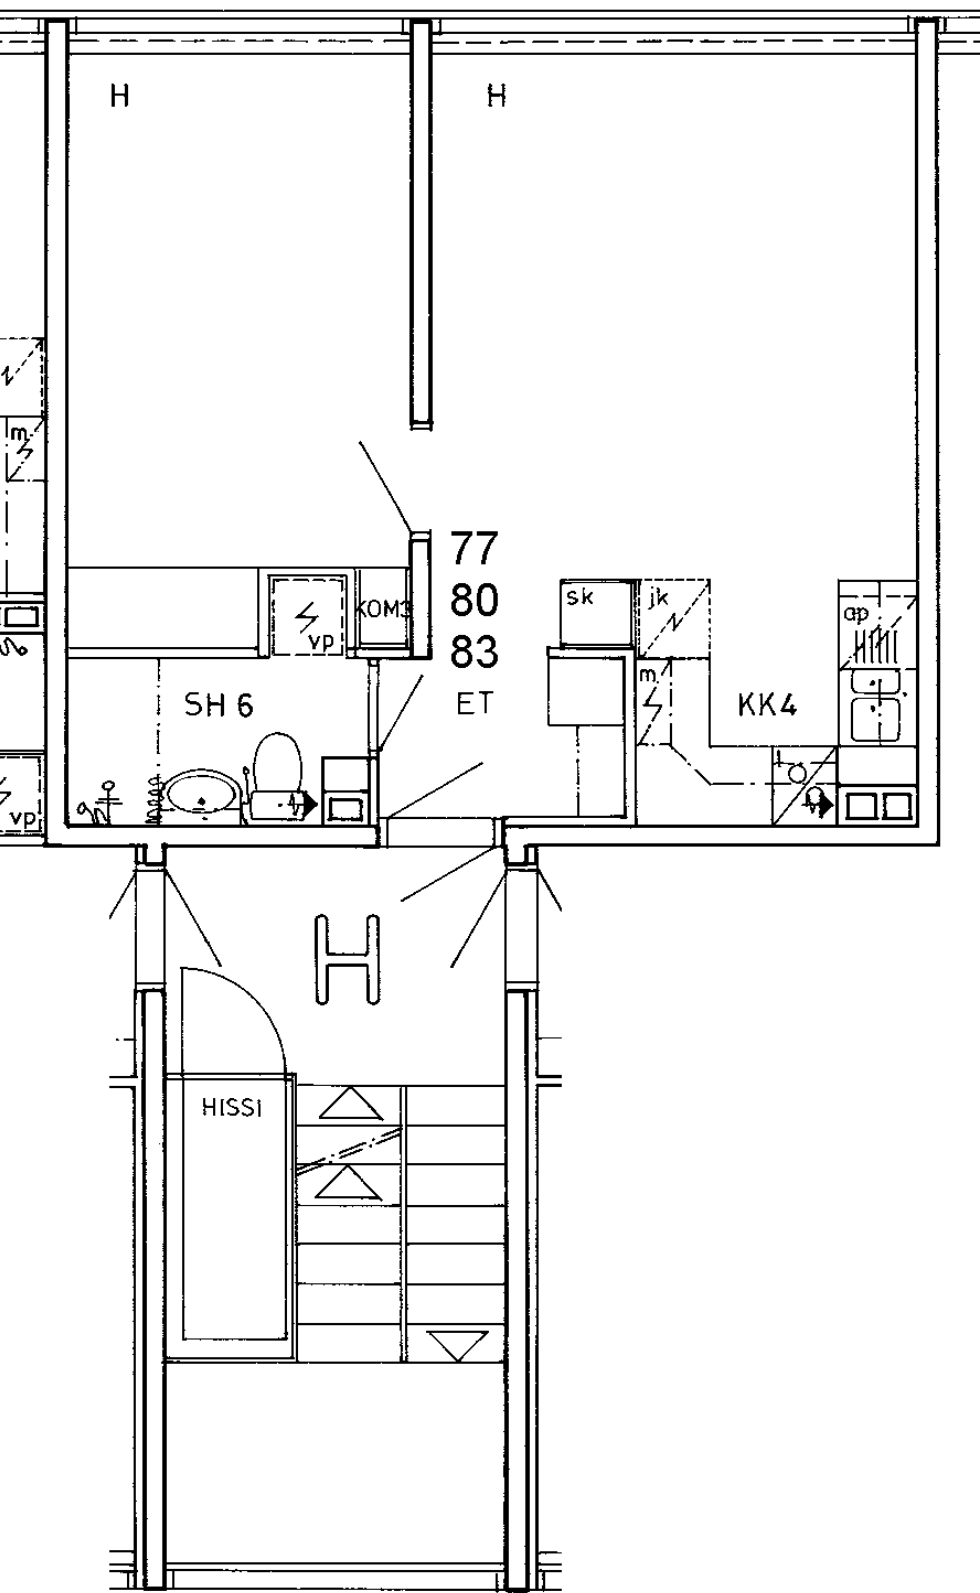

Somerontie 6 H 77

2 h + kk

37,5 m²

Kerros

1

Hissi

X

Jk / Viileäk.

Jk / Pakastink.

Kylmäkellari

Sähkö- / Kaasuliesi

K


Parveke / Piha

Liikuntarajoitteiset


E


IV: pv / kon / hk

K

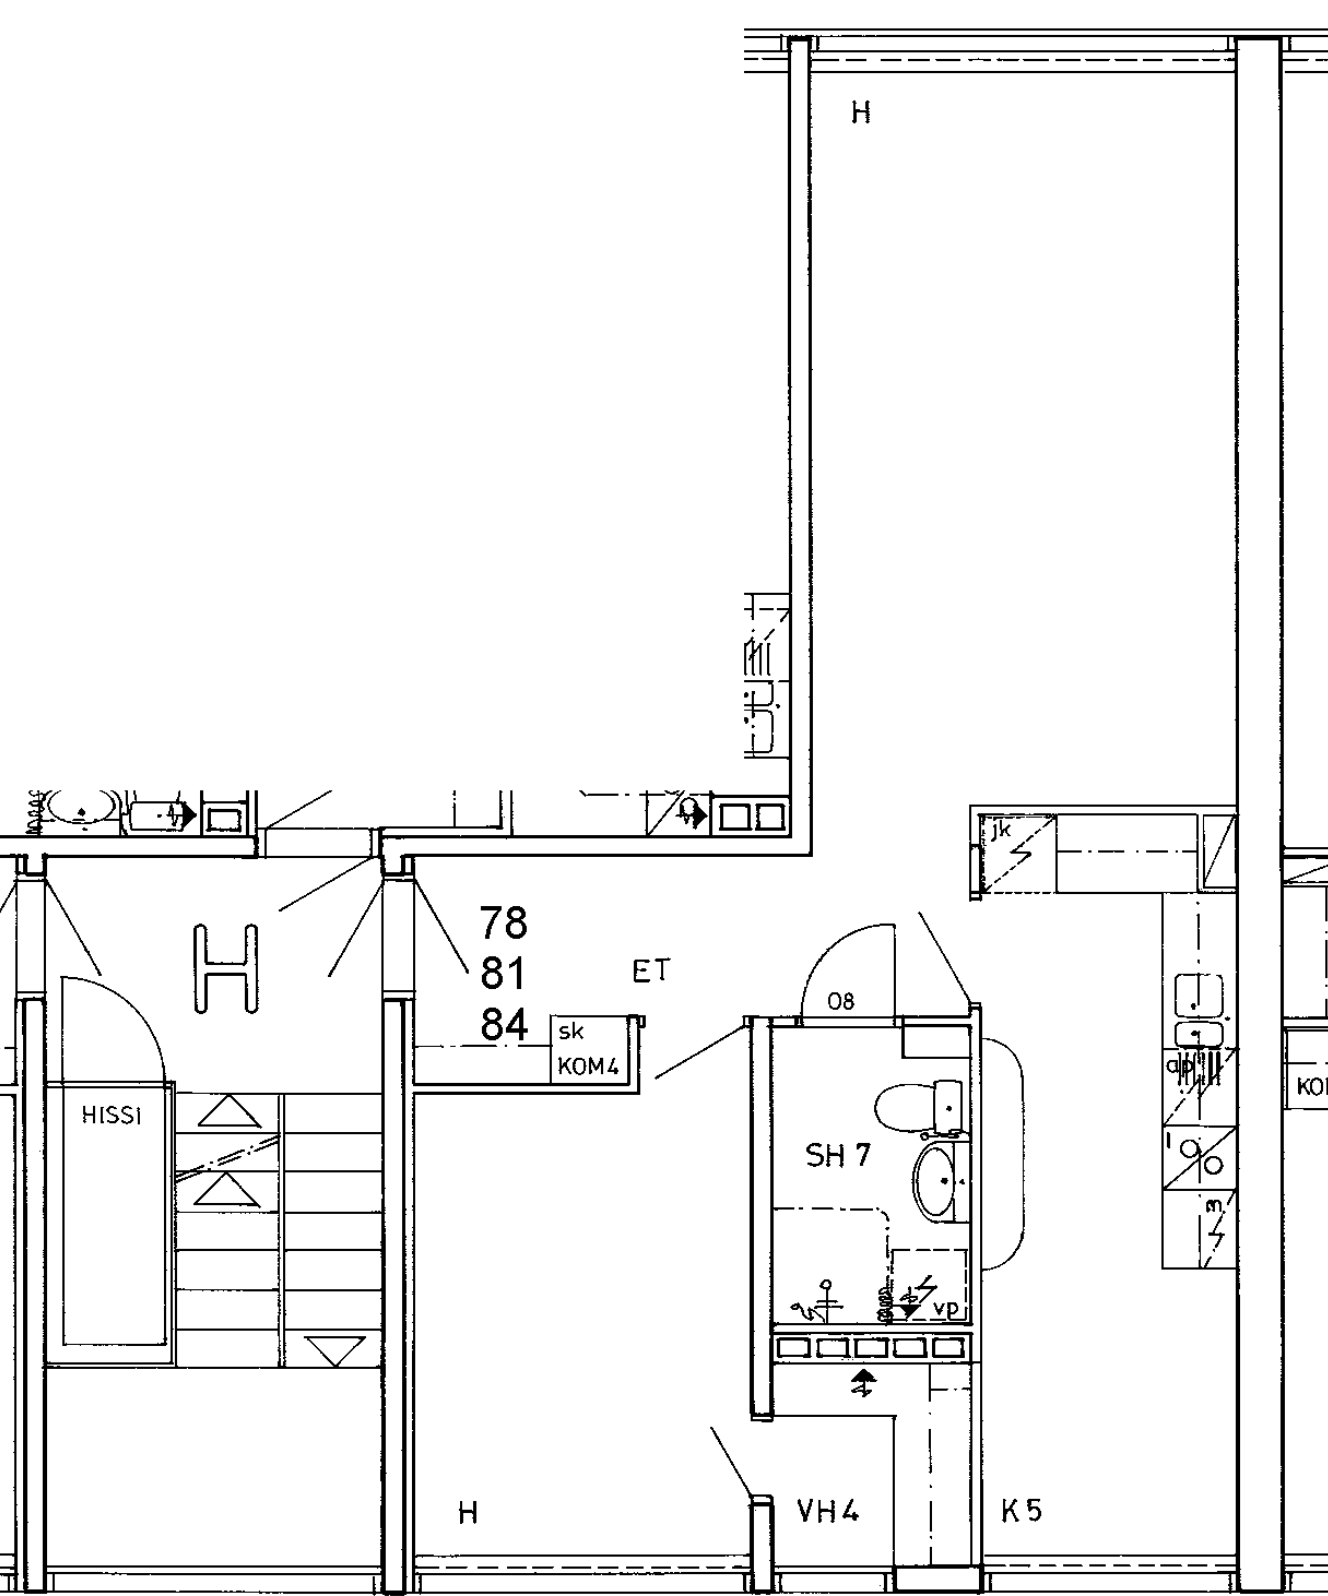

Somerontie 6 H 78		
2 h + k	53,5 m2	
Kerros		1
Hissi		X
Jk / Viileäk.		
Jk / Pakastink.		
Kylmäkellari		
Sähkö- / Kaasuliesi	K	
Parveke / Piha		
Liikuntarajoitteiset	E	
IV: pv / kon / hk	K	

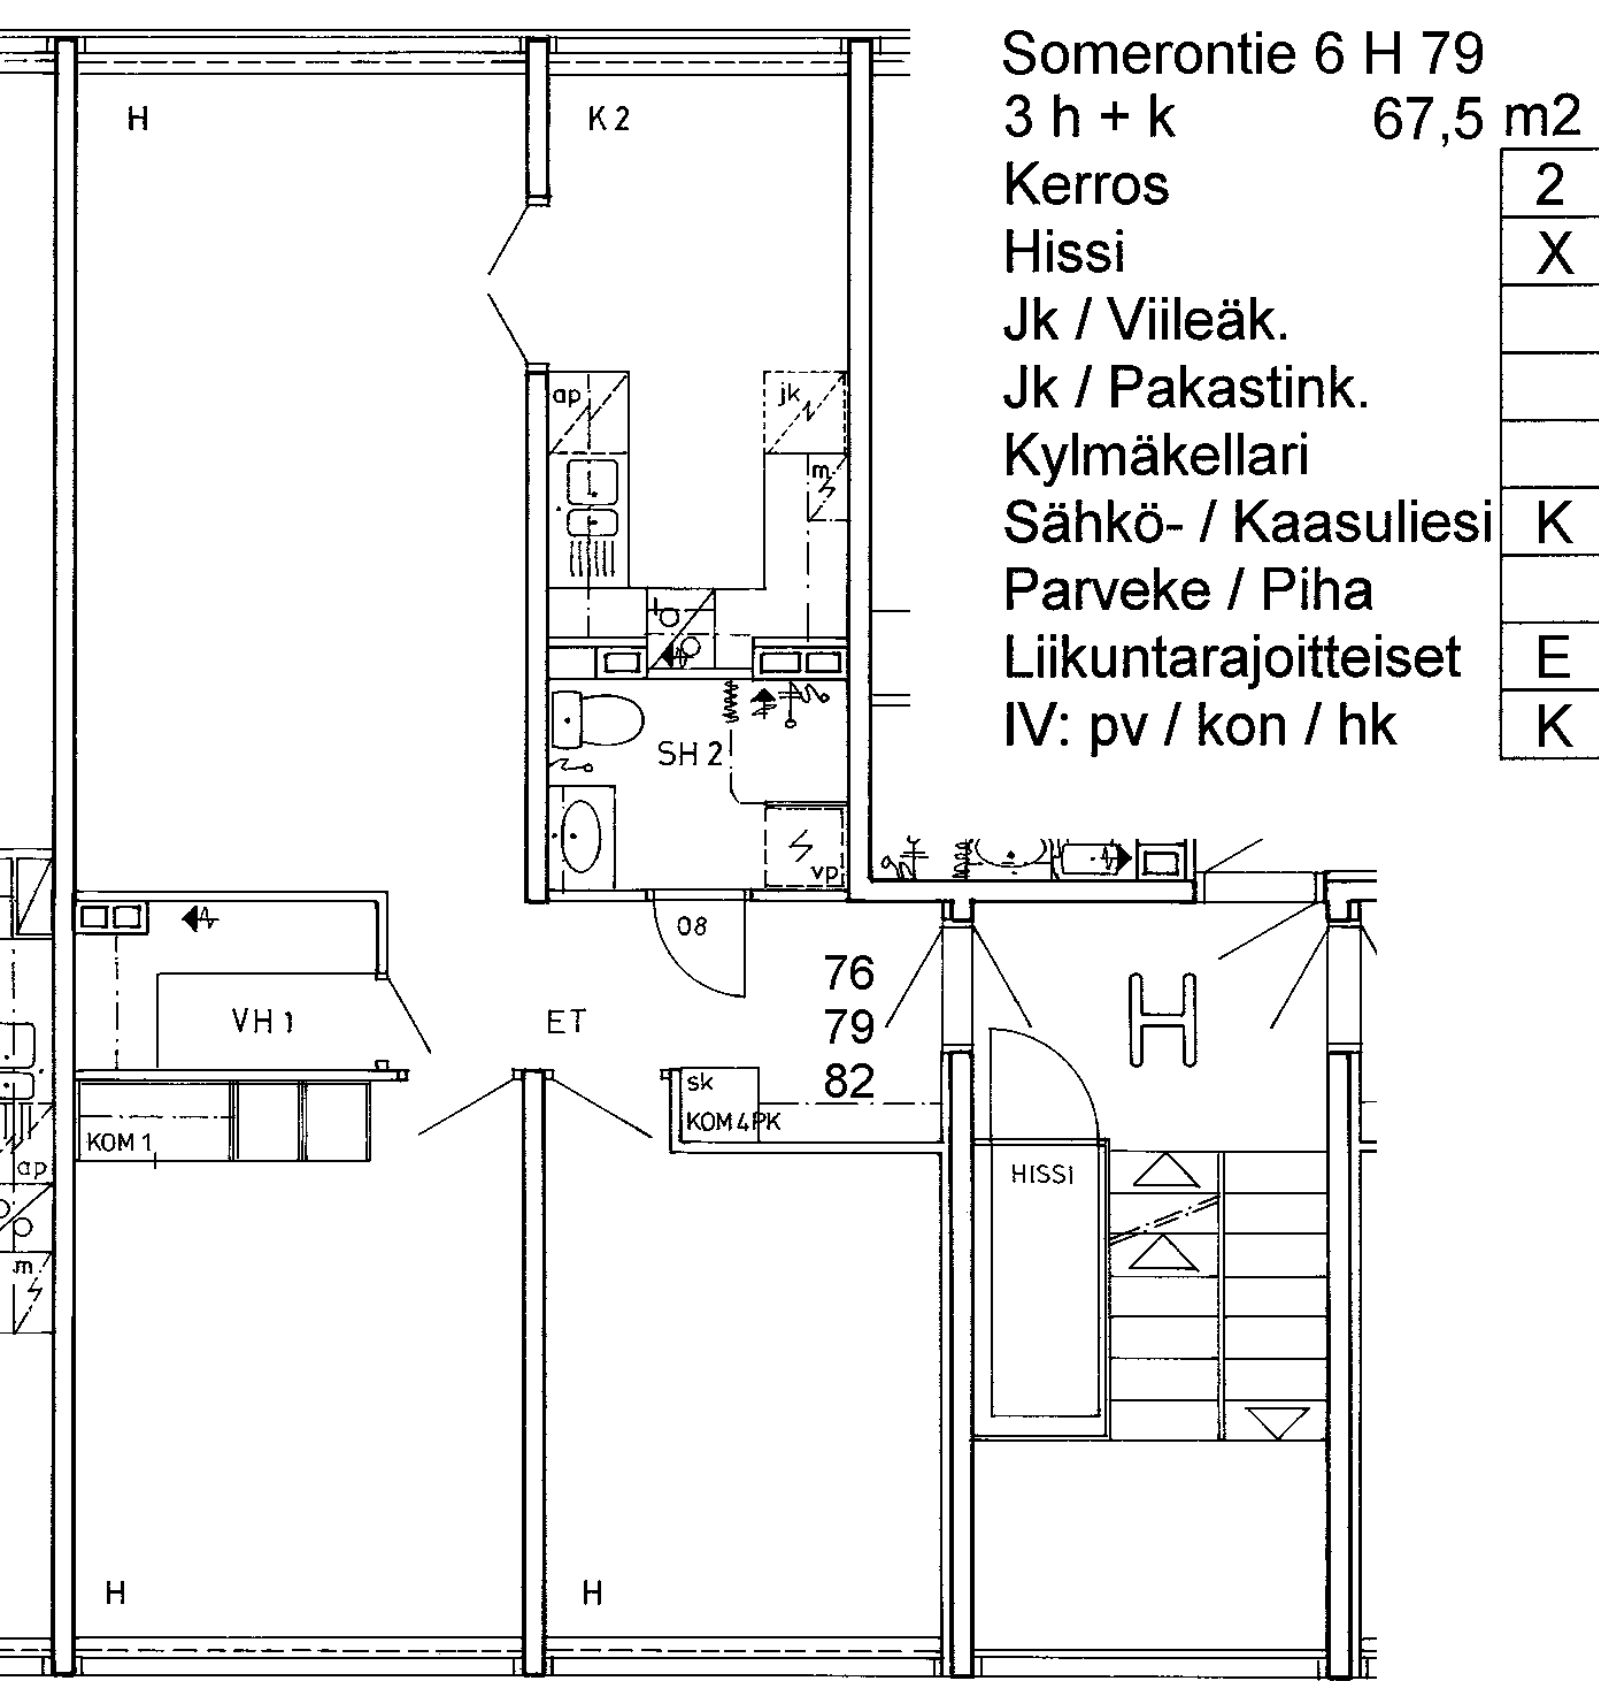

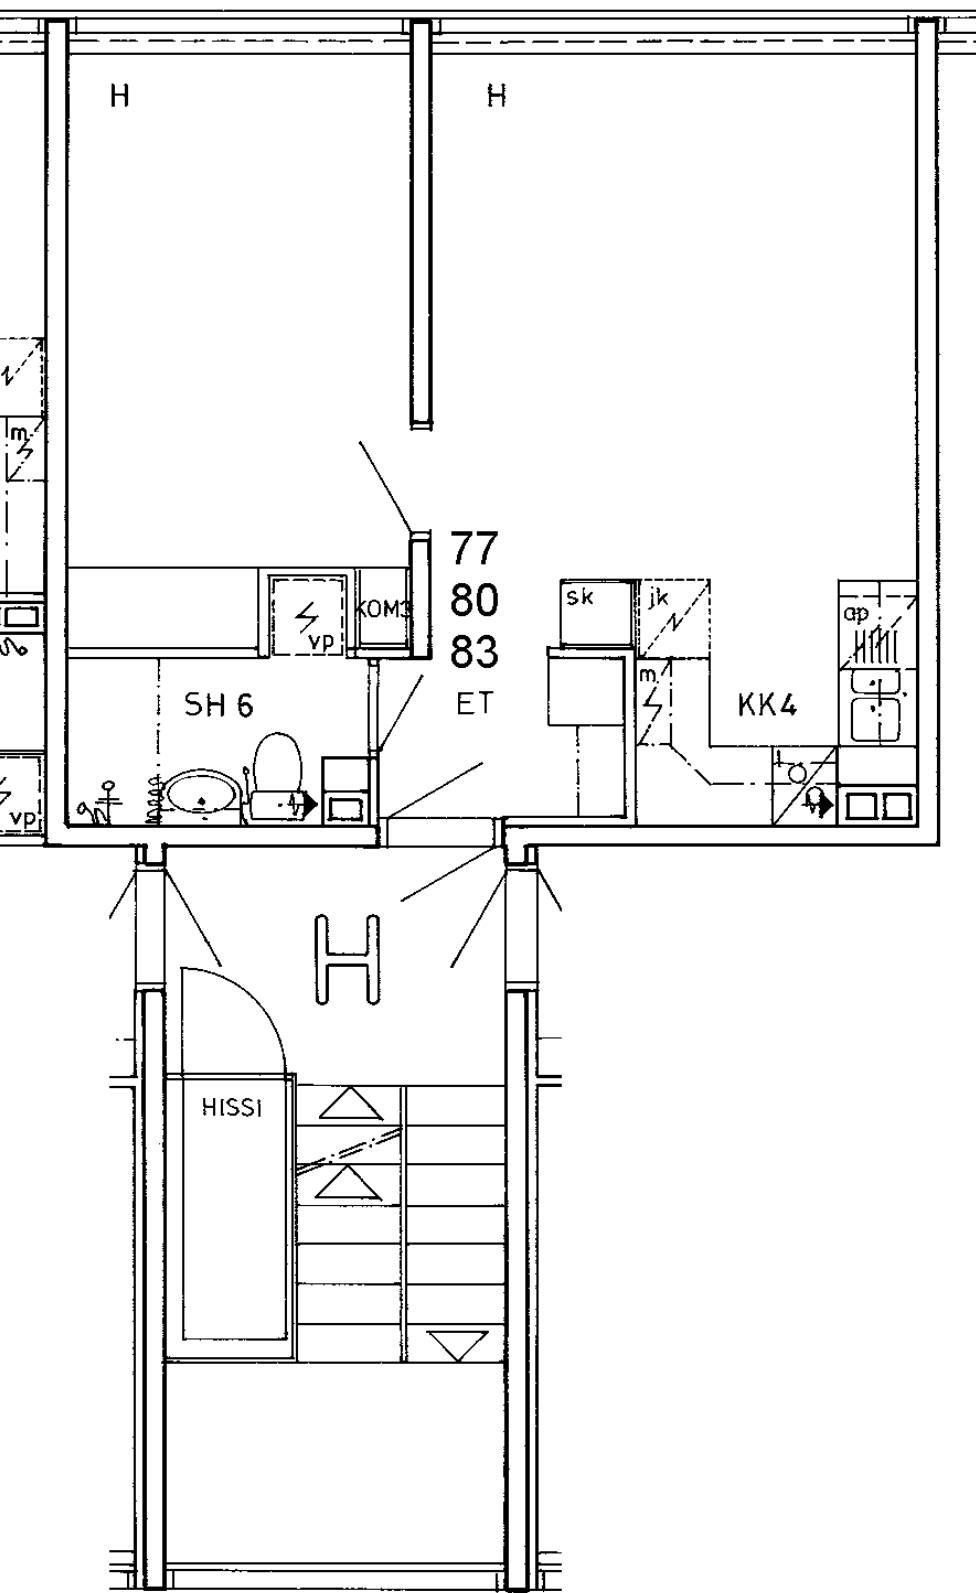

Somerontie 6 H 80

2 h + kk

37,5 m²

Kerros

2

Hissi

X

Jk / Viileäk.

Jk / Pakastink.

Kylmäkellari

Sähkö- / Kaasuliesi

K


Parveke / Piha

Liikuntarajoitteiset


E


IV: pv / kon / hk

K

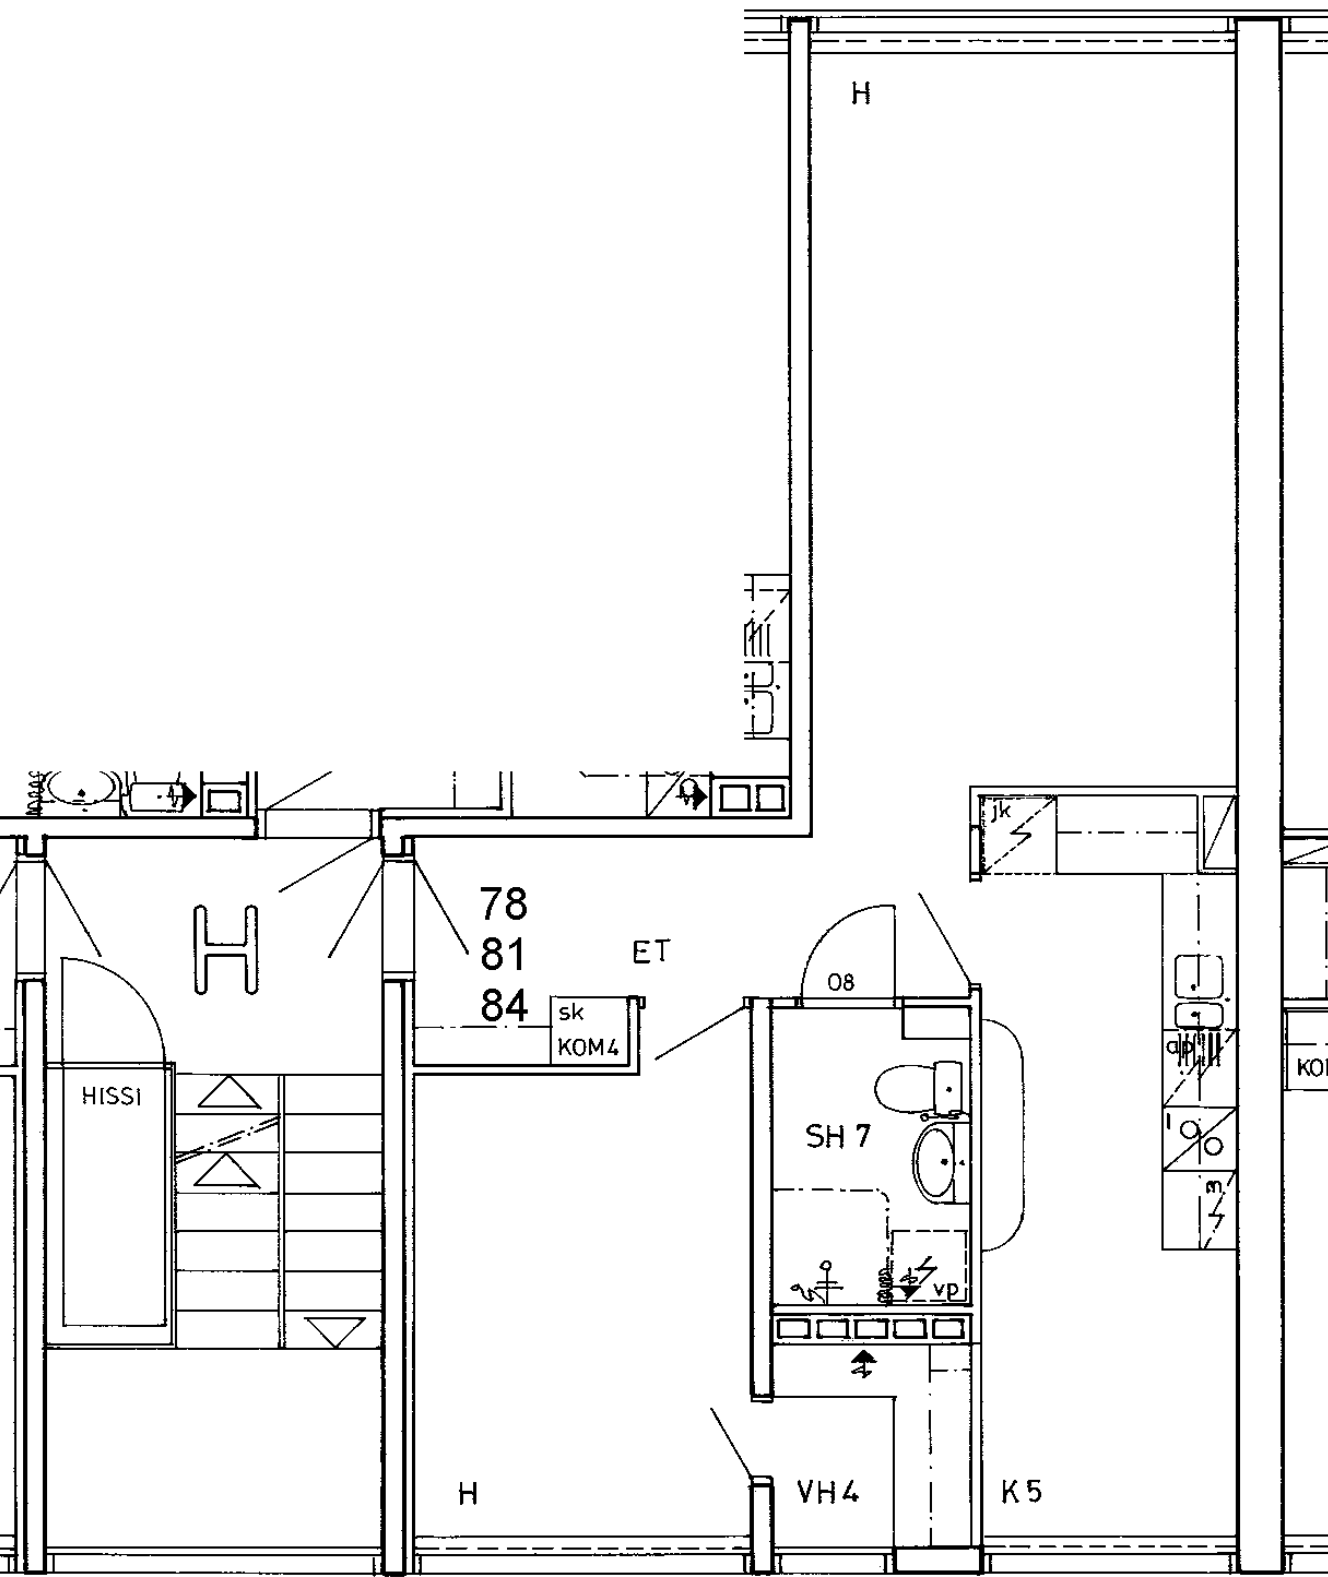

Somerontie 6 H 81		
2 h + k	53,5 m2	
Kerros		2
Hissi		X
Jk / Viileäk.		
Jk / Pakastink.		
Kylmäkellari		
Sähkö- / Kaasuliesi		K
Parveke / Piha		
Liikuntarajoitteiset		E
IV: pv / kon / hk		K

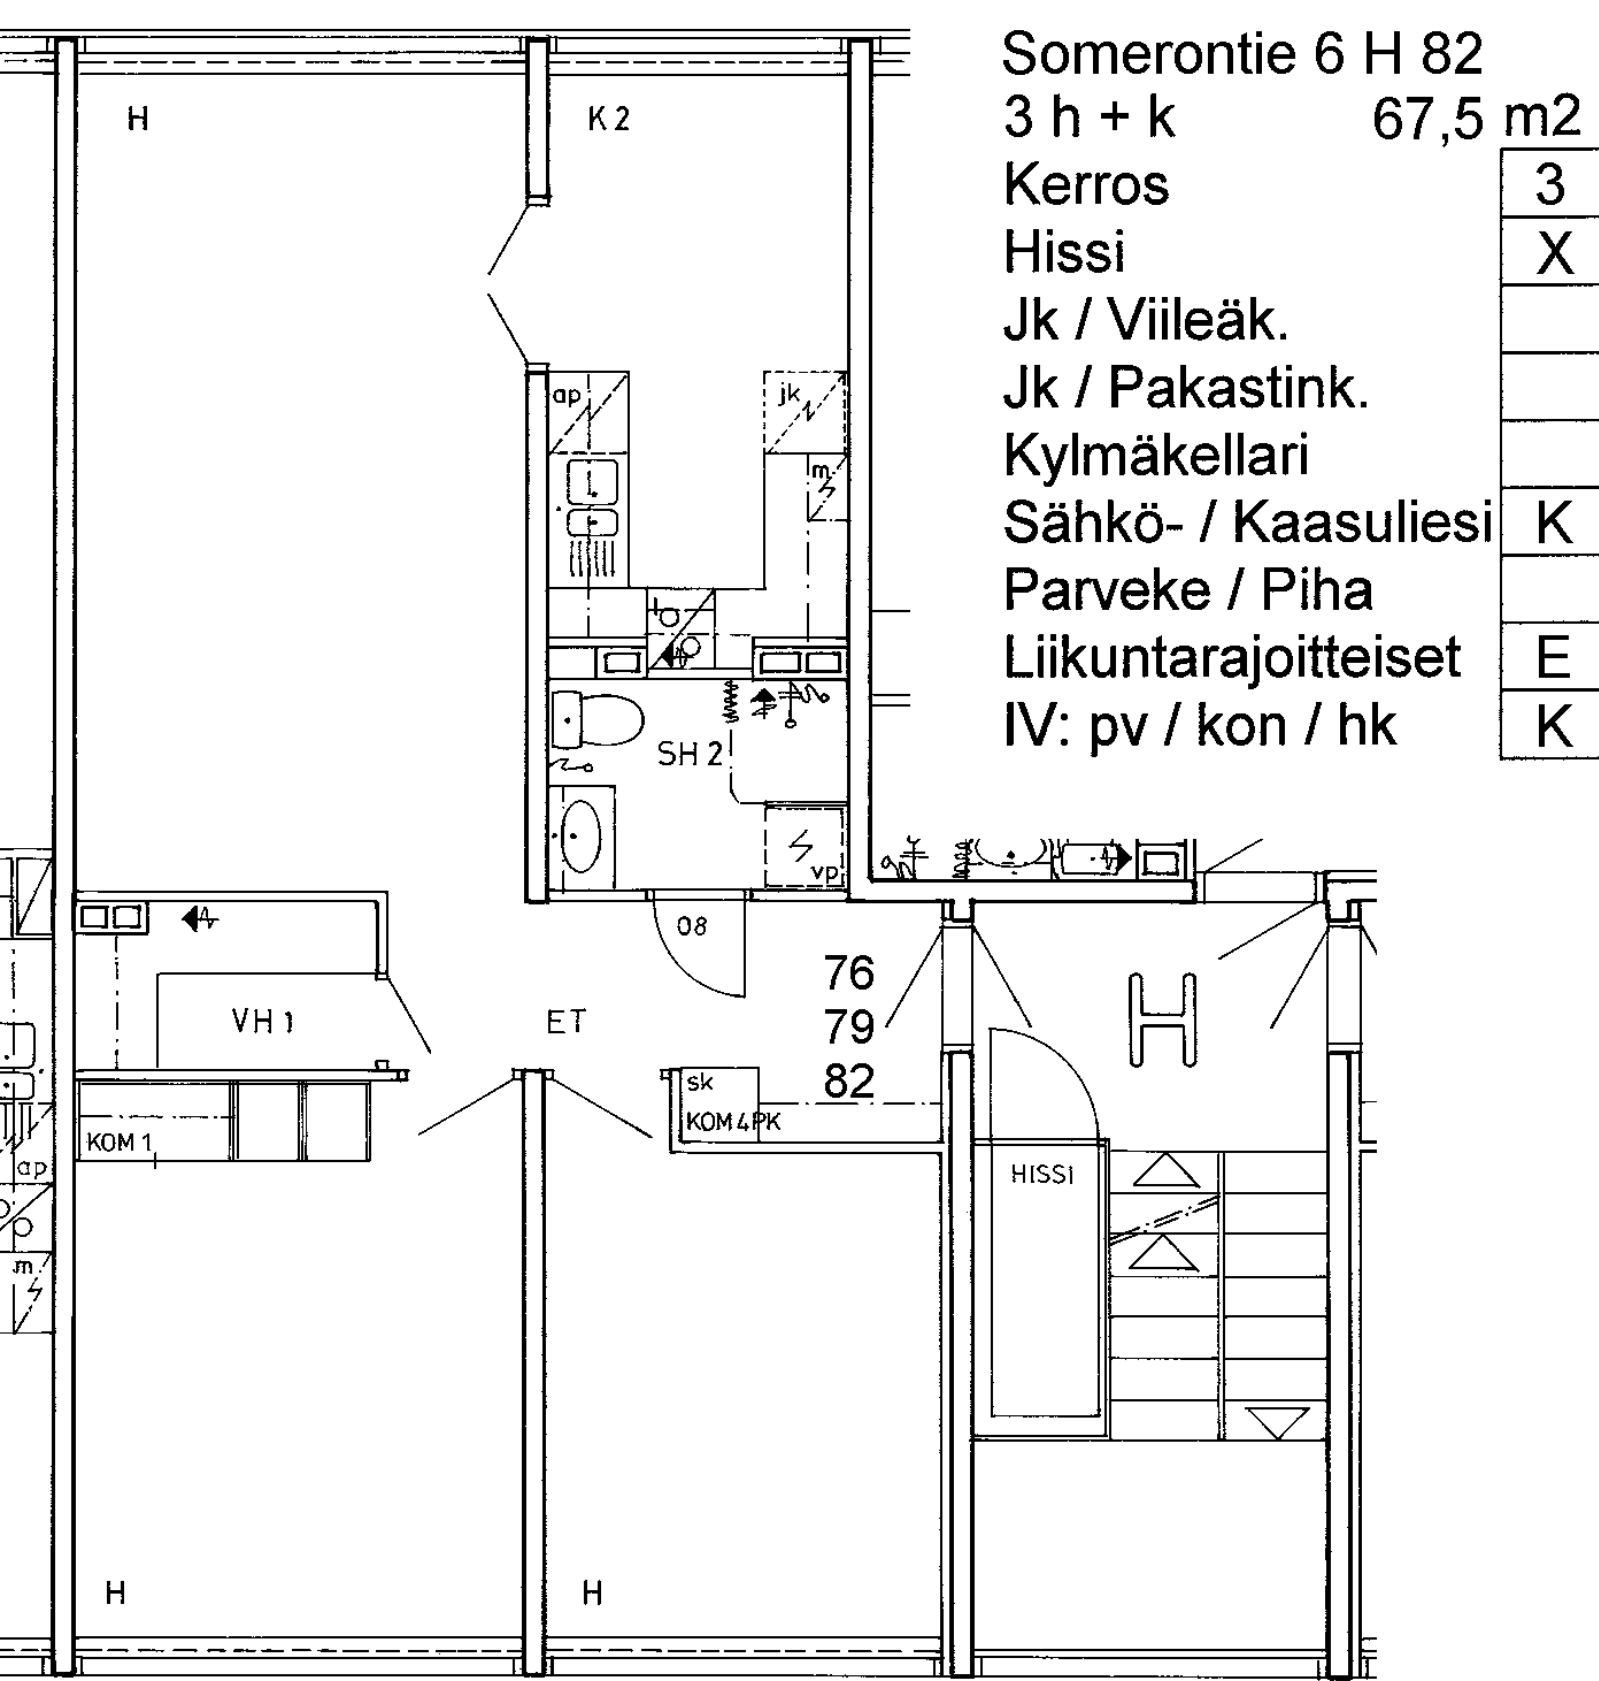

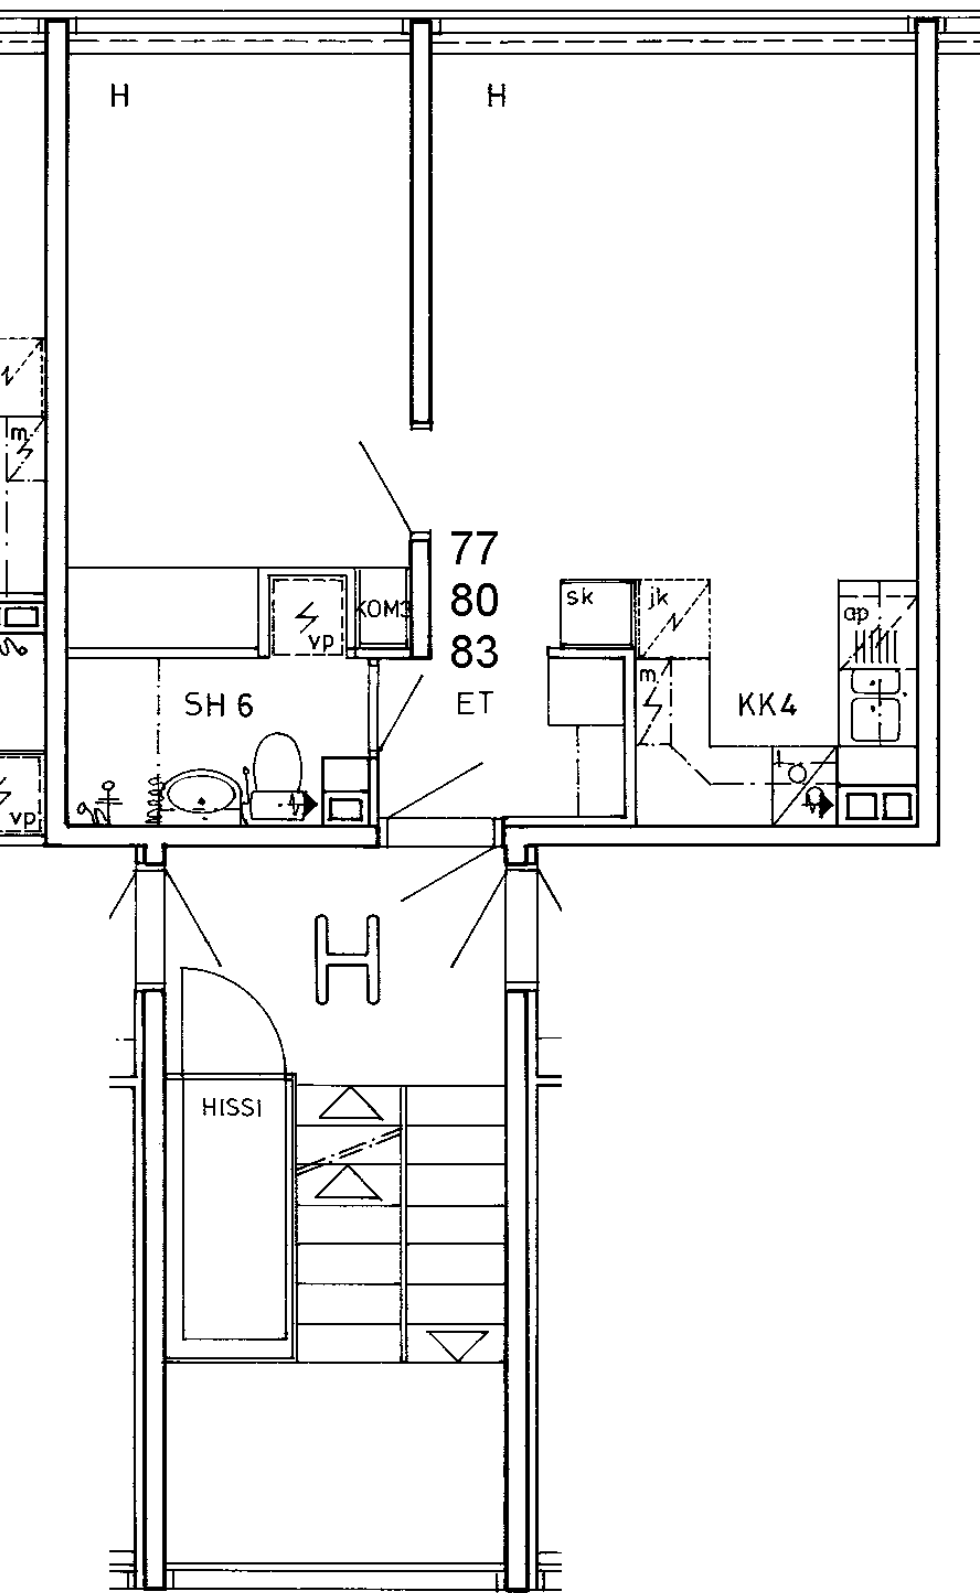

Somerontie 6 H 83

2 h + kk

37,5 m²

Kerros

3

Hissi

X

Jk / Viileäk.

Jk / Pakastink.

Kylmäkellari

Sähkö- / Kaasuliesi

K


Parveke / Piha

Liikuntarajoitteiset


E

IV: pv / kon / hk


K

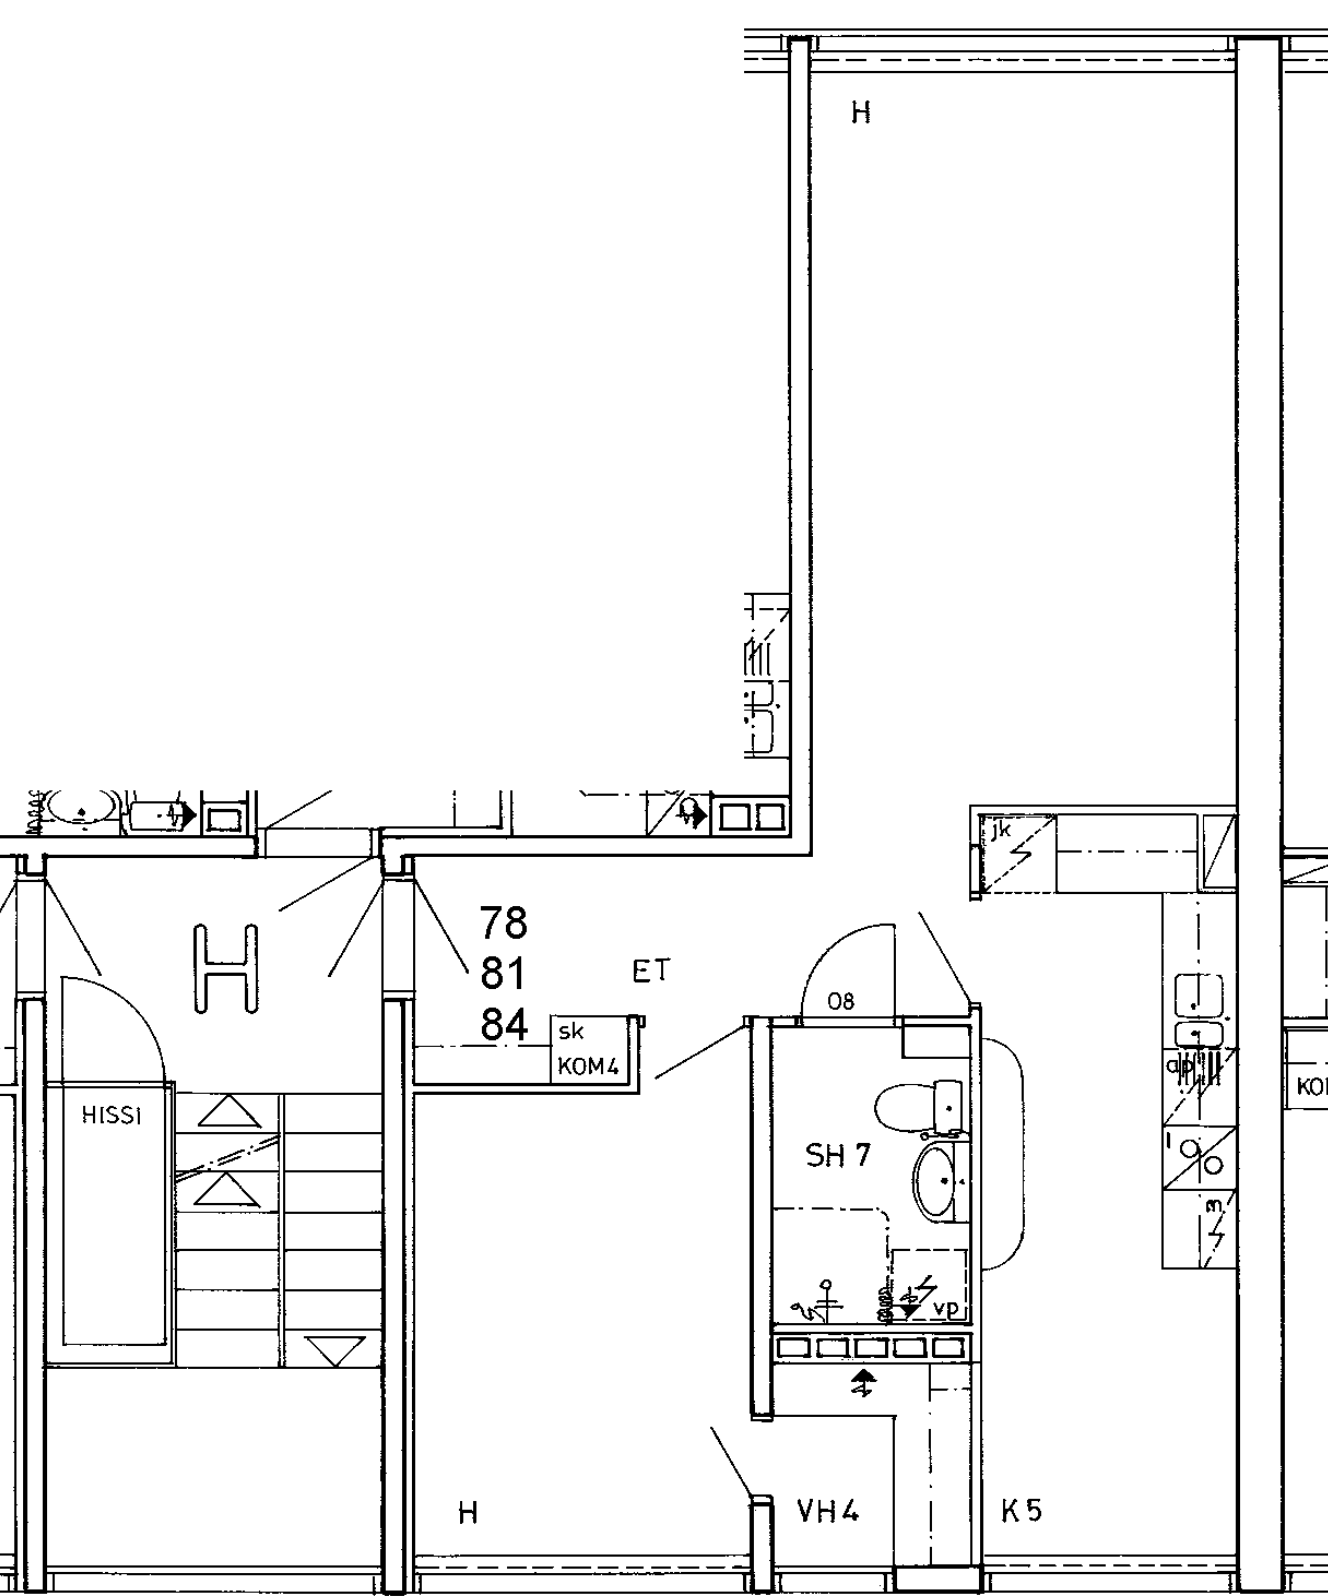


Somerontie 6 H 84		
2 h + k	53,5 m2	
Kerros		3
Hissi		X
Jk / Viileäk.		
Jk / Pakastink.		
Kylmäkellari		
Sähkö- / Kaasuliesi	K	
Parveke / Piha		
Liikuntarajoitteiset	E	
IV: pv / kon / hk	K	

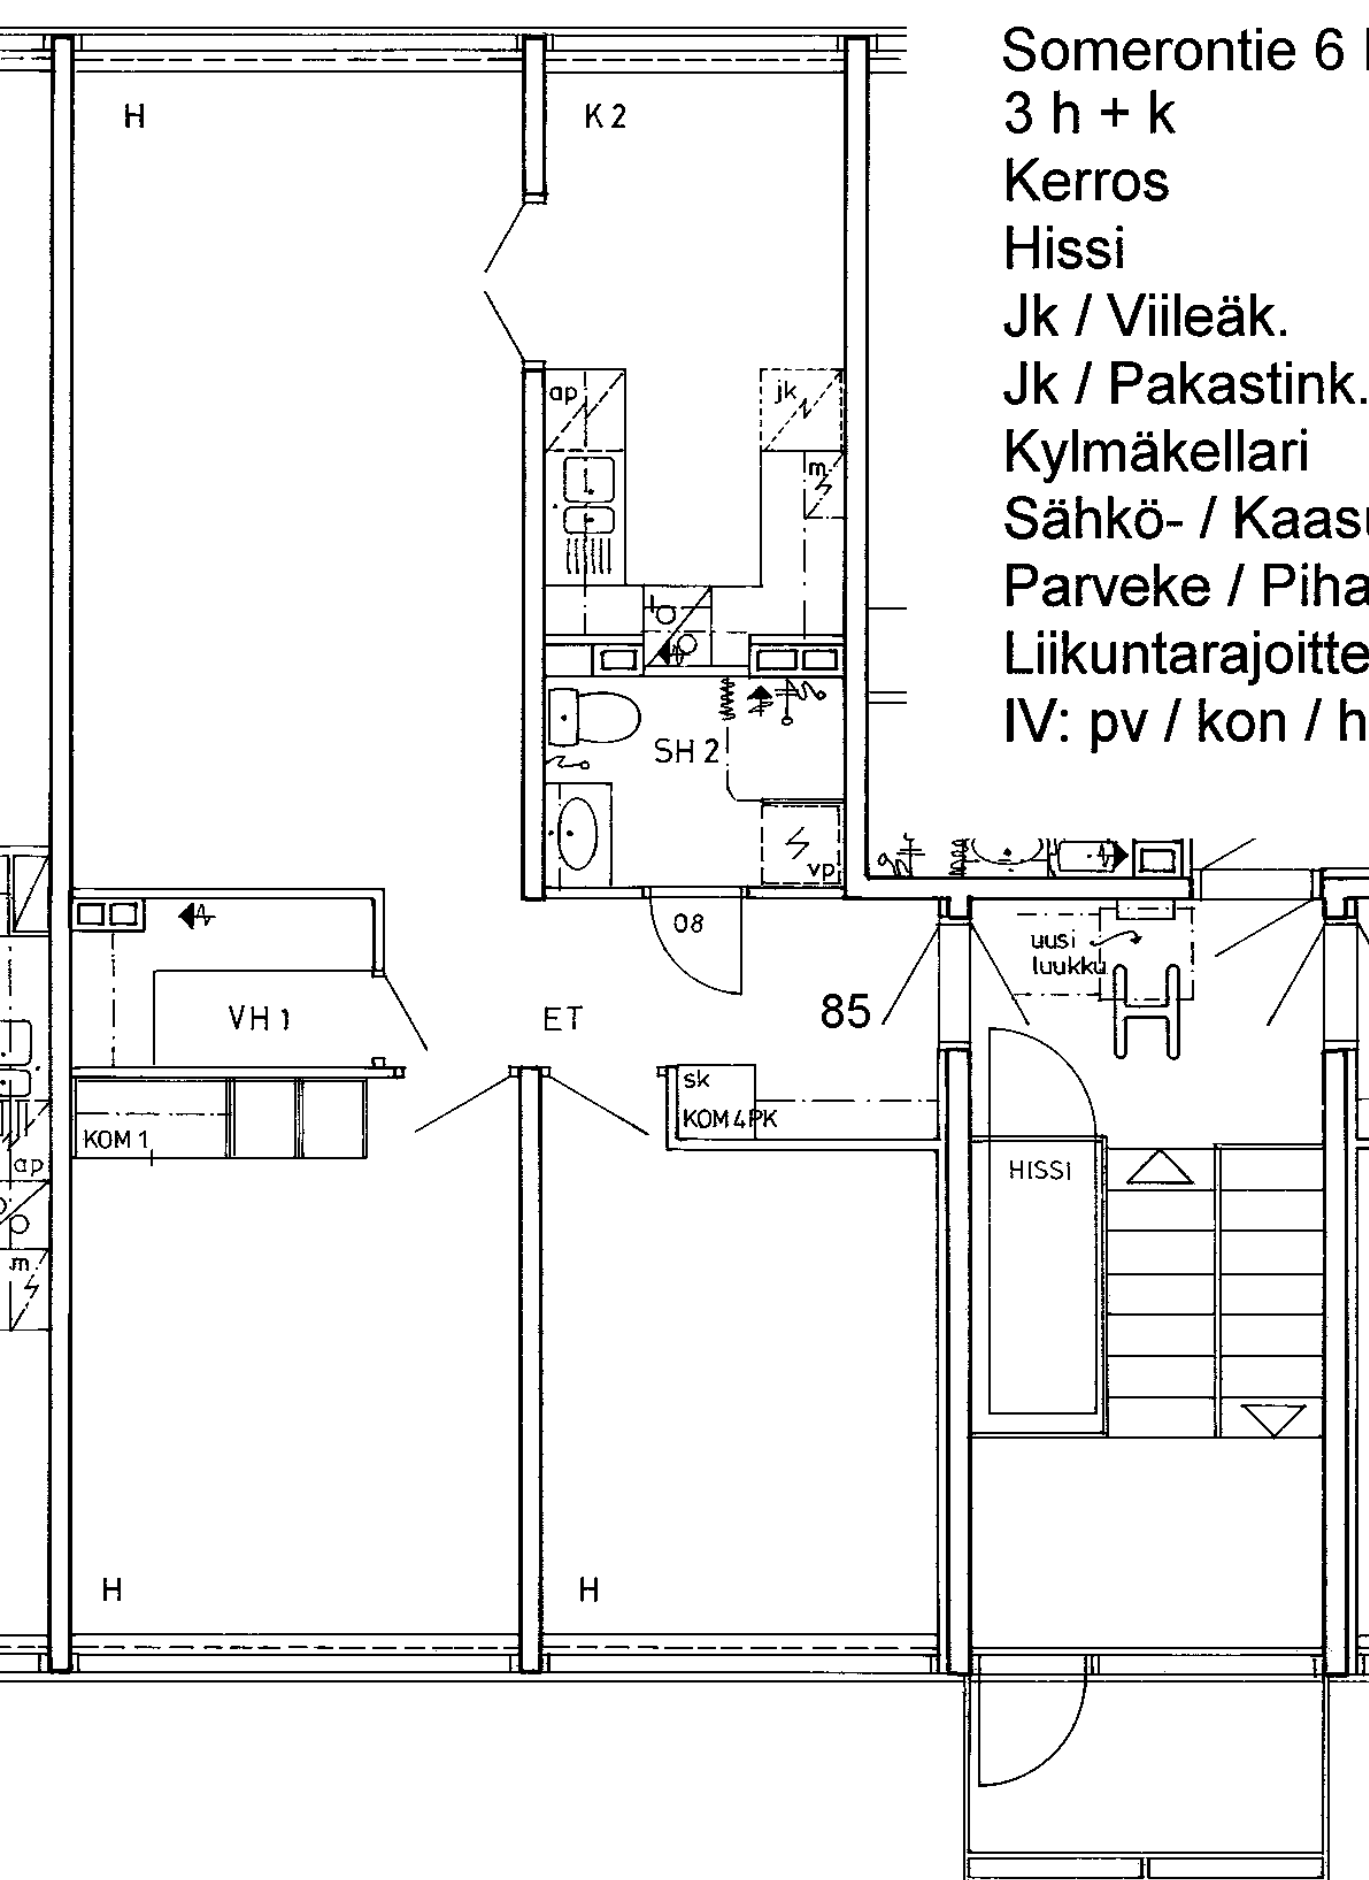

Somerontie 6H 85	
3 h + k	67,5 m2
Kerros	4
Hissi	X
Jk / Viileäk.	
Jk / Pakastink.	
Kylmäkellari	
Sähkö- / Kaasuliesi	K
Parveke / Piha	
Liikuntarajoitteiset	E
IV: pv / kon / hk	K

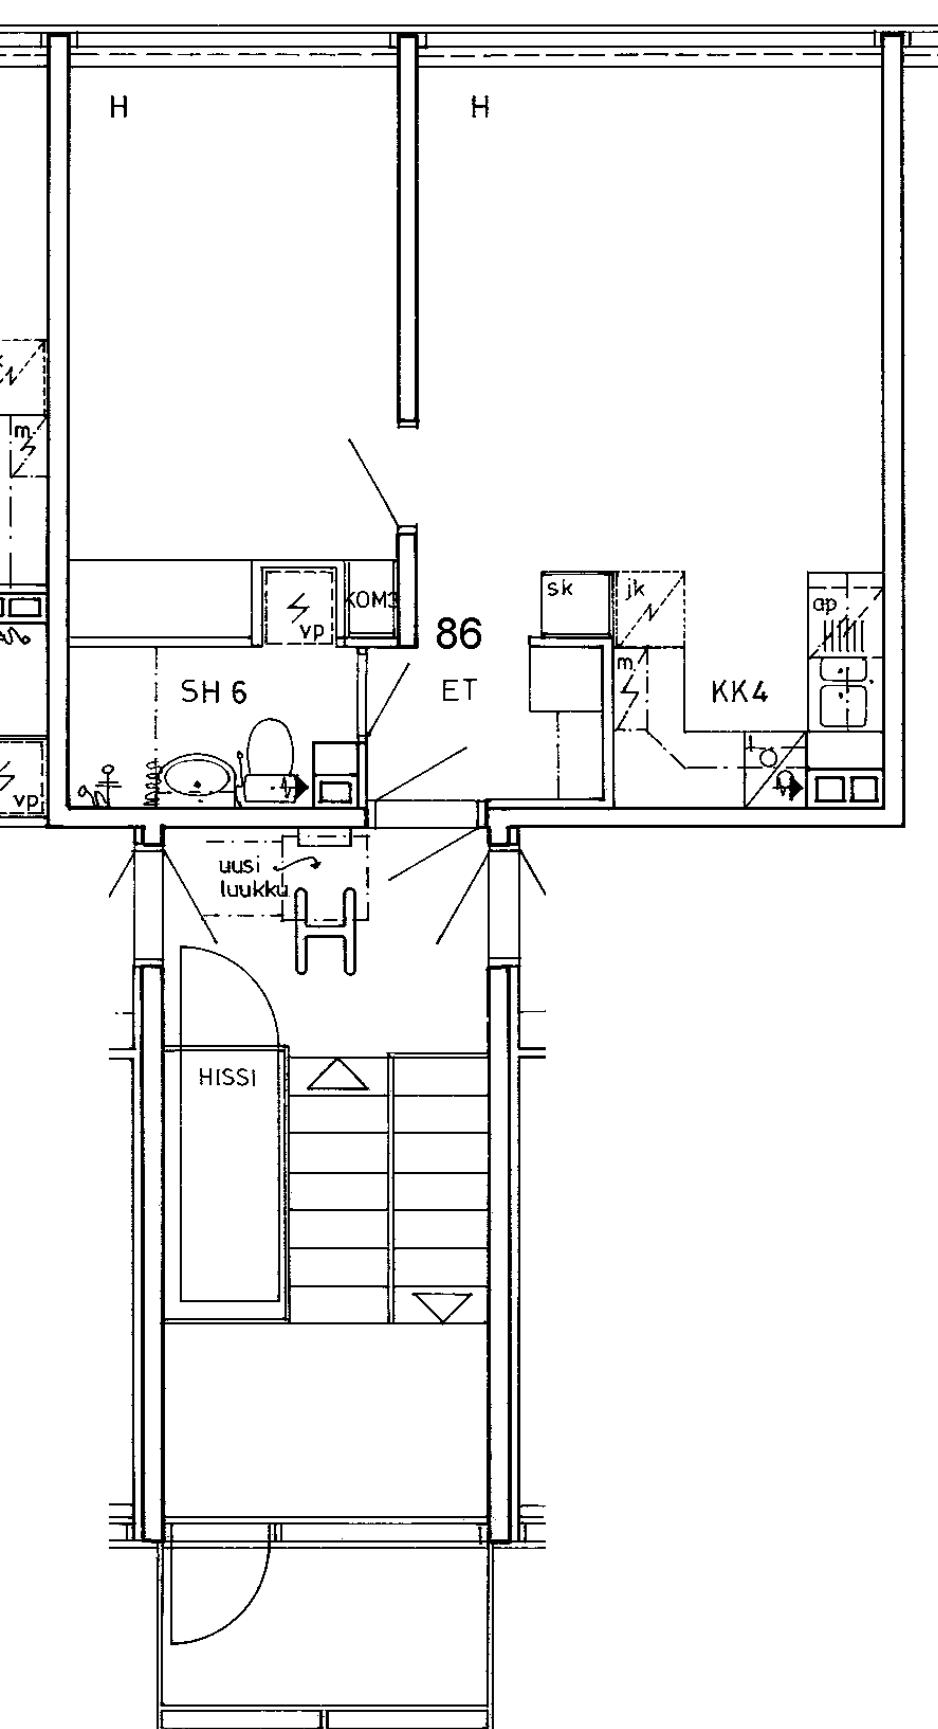

Somerontie 6 H 86	
2 h + kk	37,5 m2
Kerros	4
Hissi	X
Jk / Viileäk.	
Jk / Pakastink.	
Kylmäkellari	
Sähkö- / Kaasuliesi	K
Parveke / Piha	
Liikuntarajoitteiset	E
IV: pv / kon / hk	K

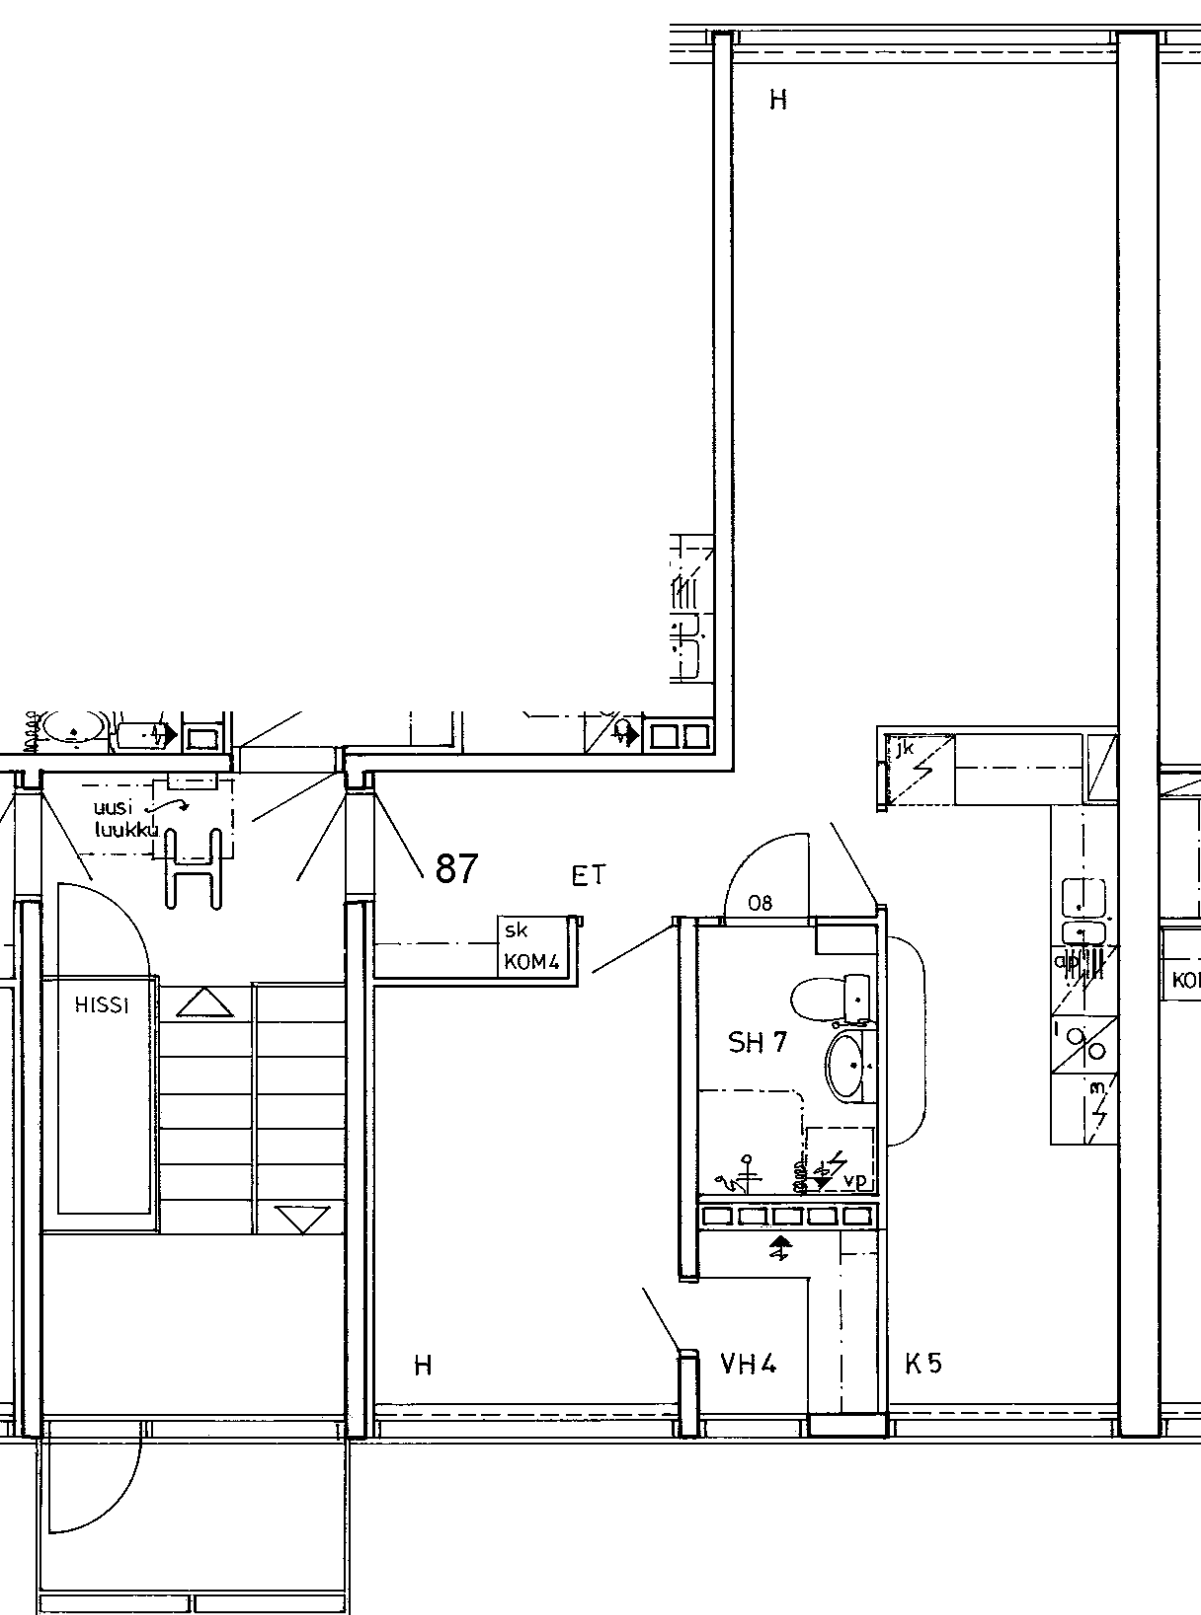

Somerontie 6 H 87

2 h + k

53,5 m²

Kerros

4

Hissi

X

Jk / Viileäk.

Jk / Pakastink.

Kylmäkellari

Sähkö- / Kaasuliesi

K


Parveke / Piha

Liikuntarajoitteiset

E


IV: pv / kon / hk

K

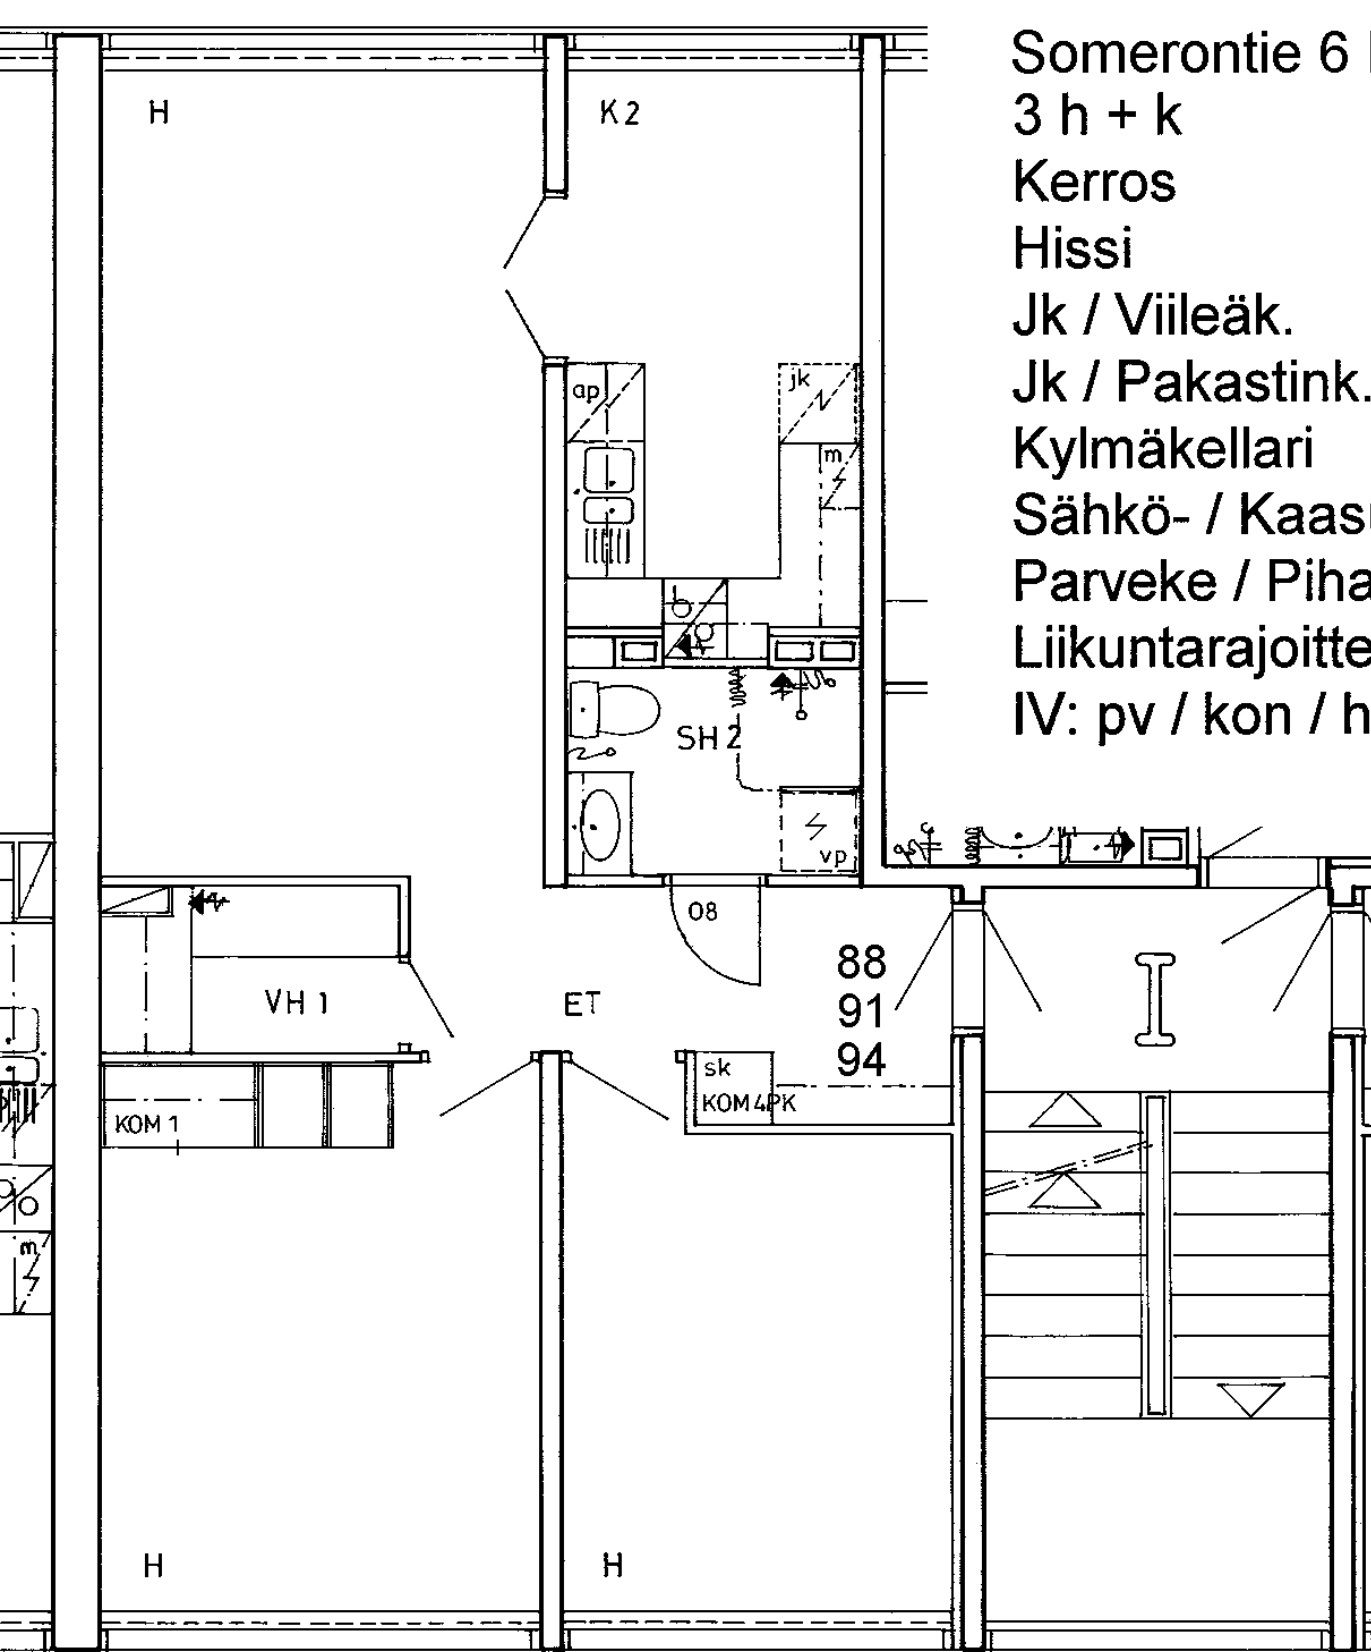

Somerontie 6 | 88
3 h + k 67,0 m²
Kerros
Hissi
Jk / Viileäk.
Jk / Pakastink.
Kylmäkellari
Sähkö- / Kaasuliesi
Parveke / Piha
Liikuntarajoitteiset
IV: pv / kon / hk

1
K
E
K

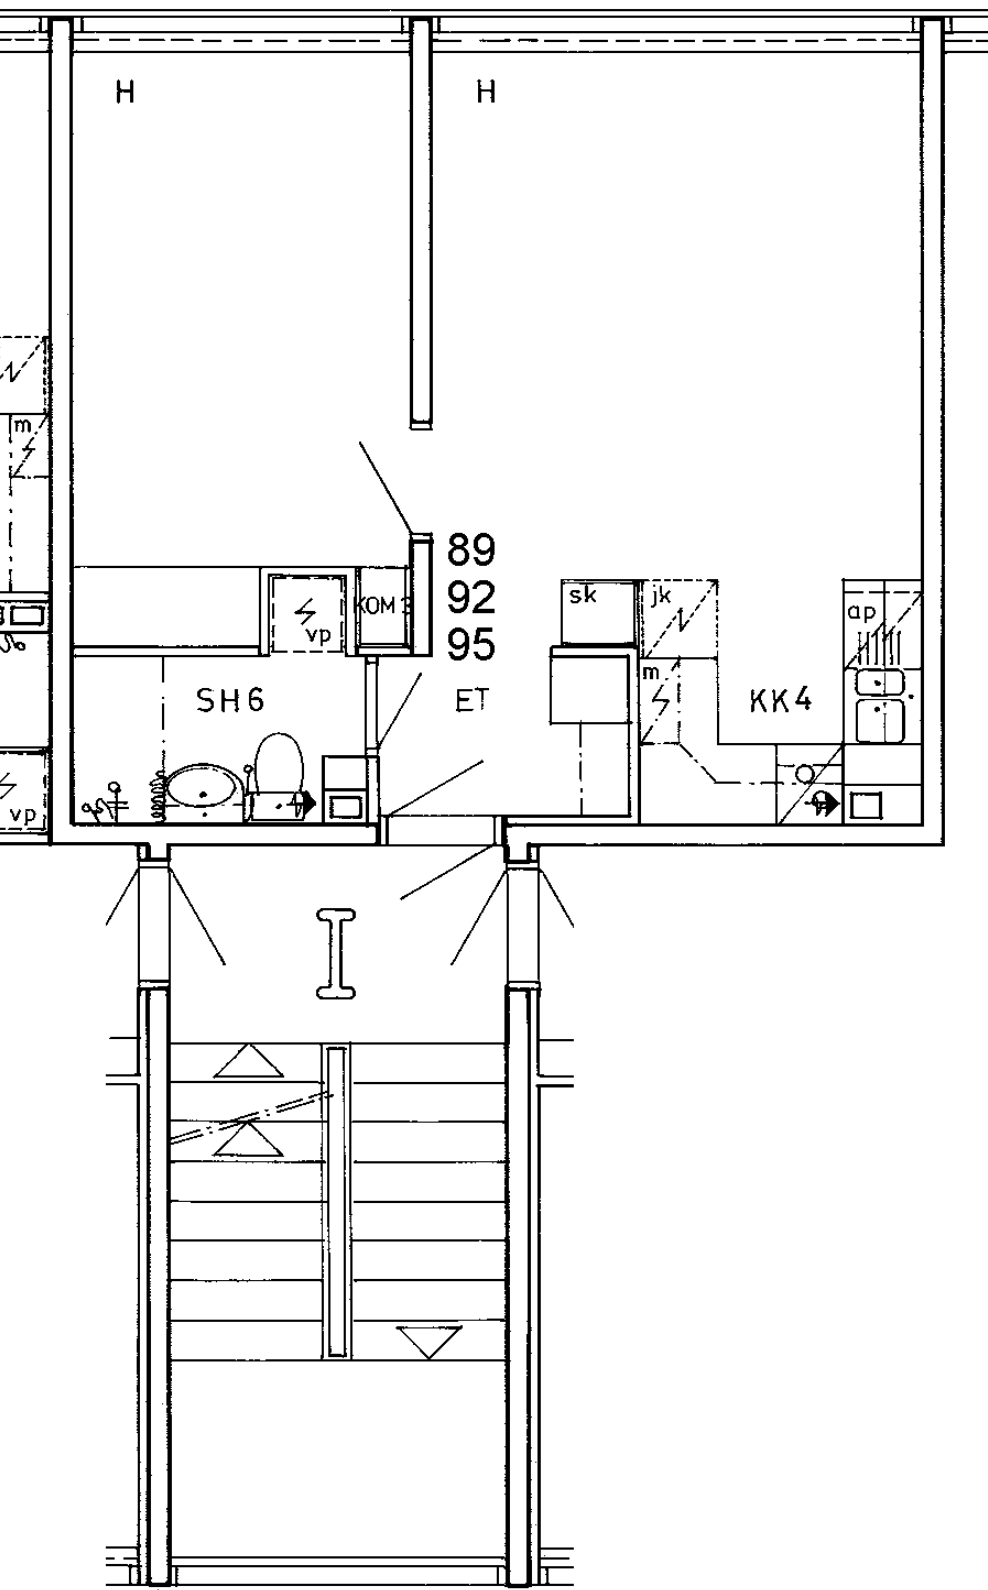

Somerontie 6 | 89

2 h + kk

37,5 m²

Kerros

1

Hissi

Jk / Viileäk.

Jk / Pakastink.

Kylmäkellari

Sähkö- / Kaasuliesi

K


Parveke / Piha

Liikuntarajoitteiset


E

IV: pv / kon / hk

K

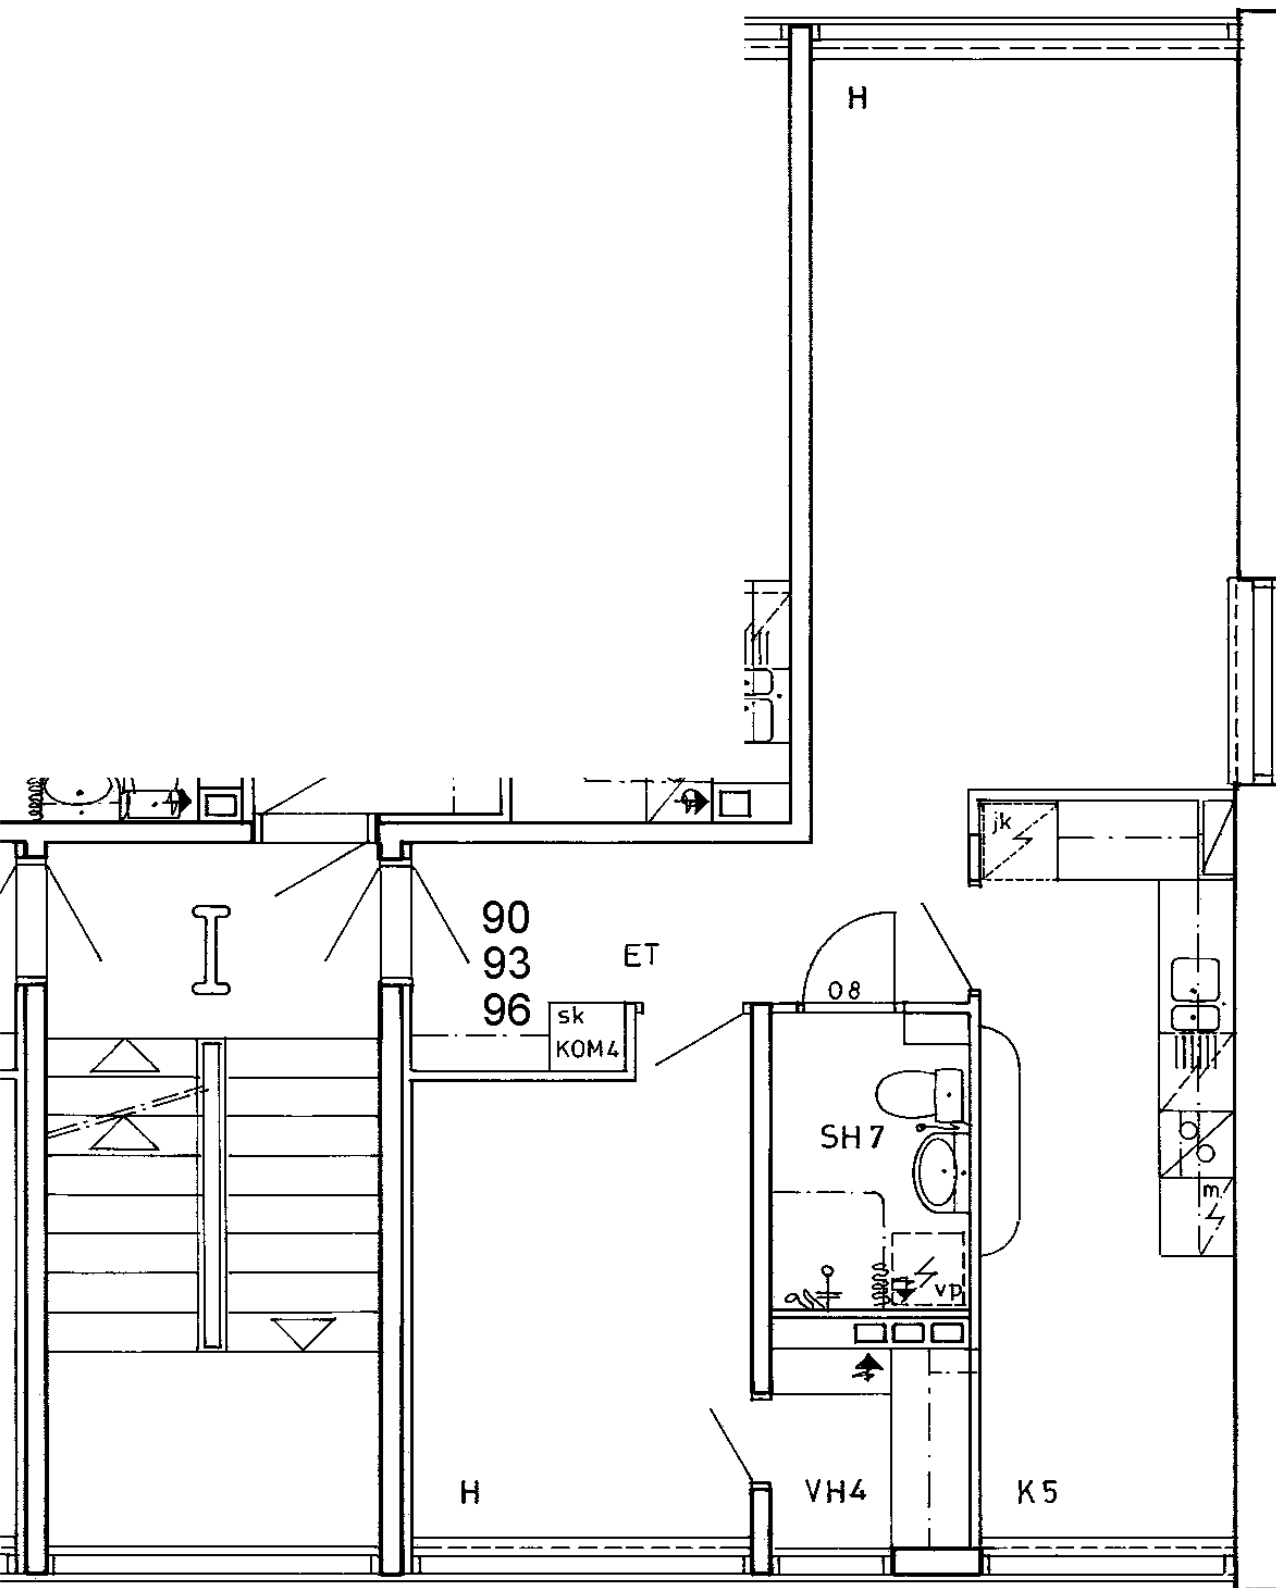

Somerontie 6 90	
2 h + k	53,5 m2
Kerros	1
Hissi	
Jk / Viileäk.	
Jk / Pakastink.	
Kylmäkellari	
Sähkö- / Kaasuliesi	K
Parveke / Piha	
Liikuntarajoitteiset	E
IV: pv / kon / hk	K

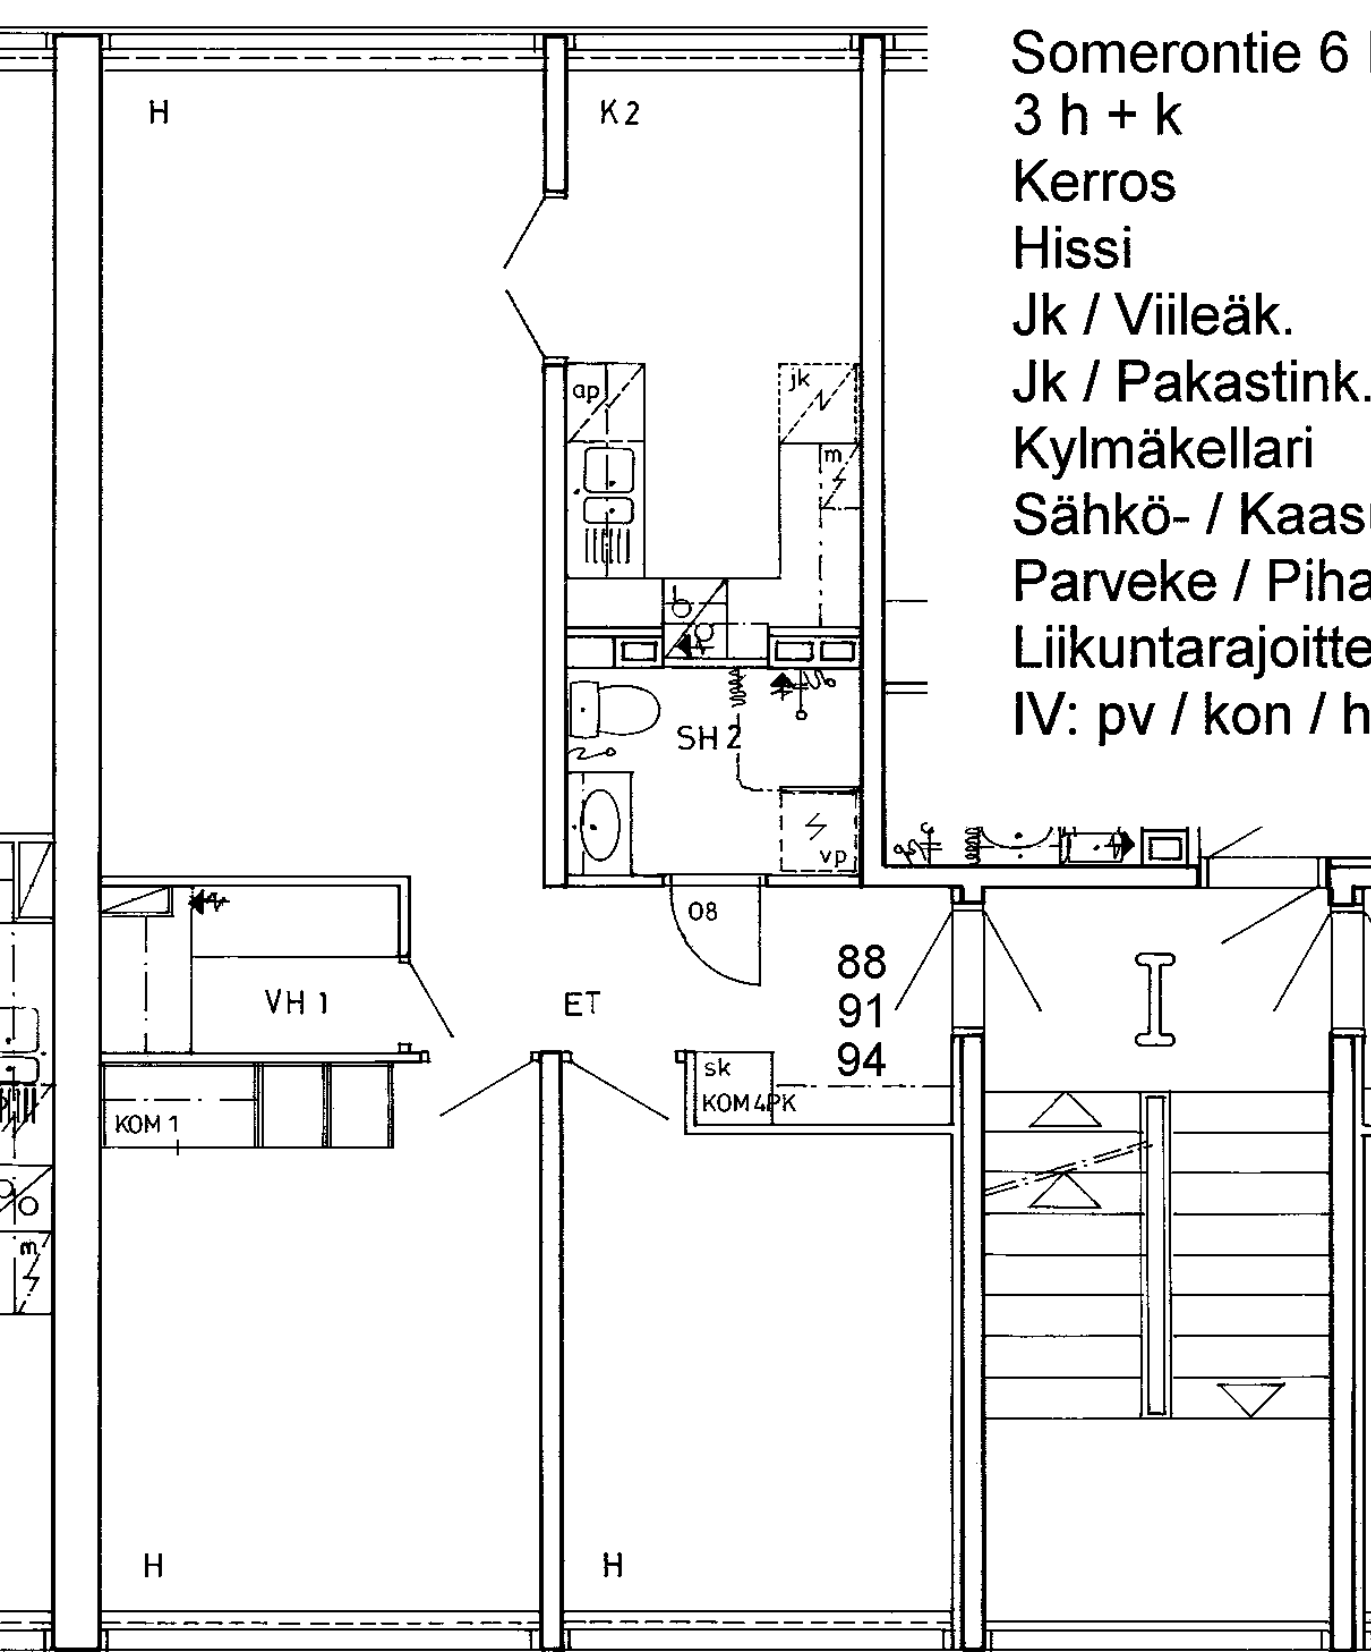

Somerontie 6 | 91

3 h + k

67,0 m²

Kerros

2

Hissi

Jk / Viileäk.

Jk / Pakastink.

Kylmäkellari

Sähkö- / Kaasuliesi

K


Parveke / Piha

Liikuntarajoitteiset

E

IV: pv / kon / hk

K

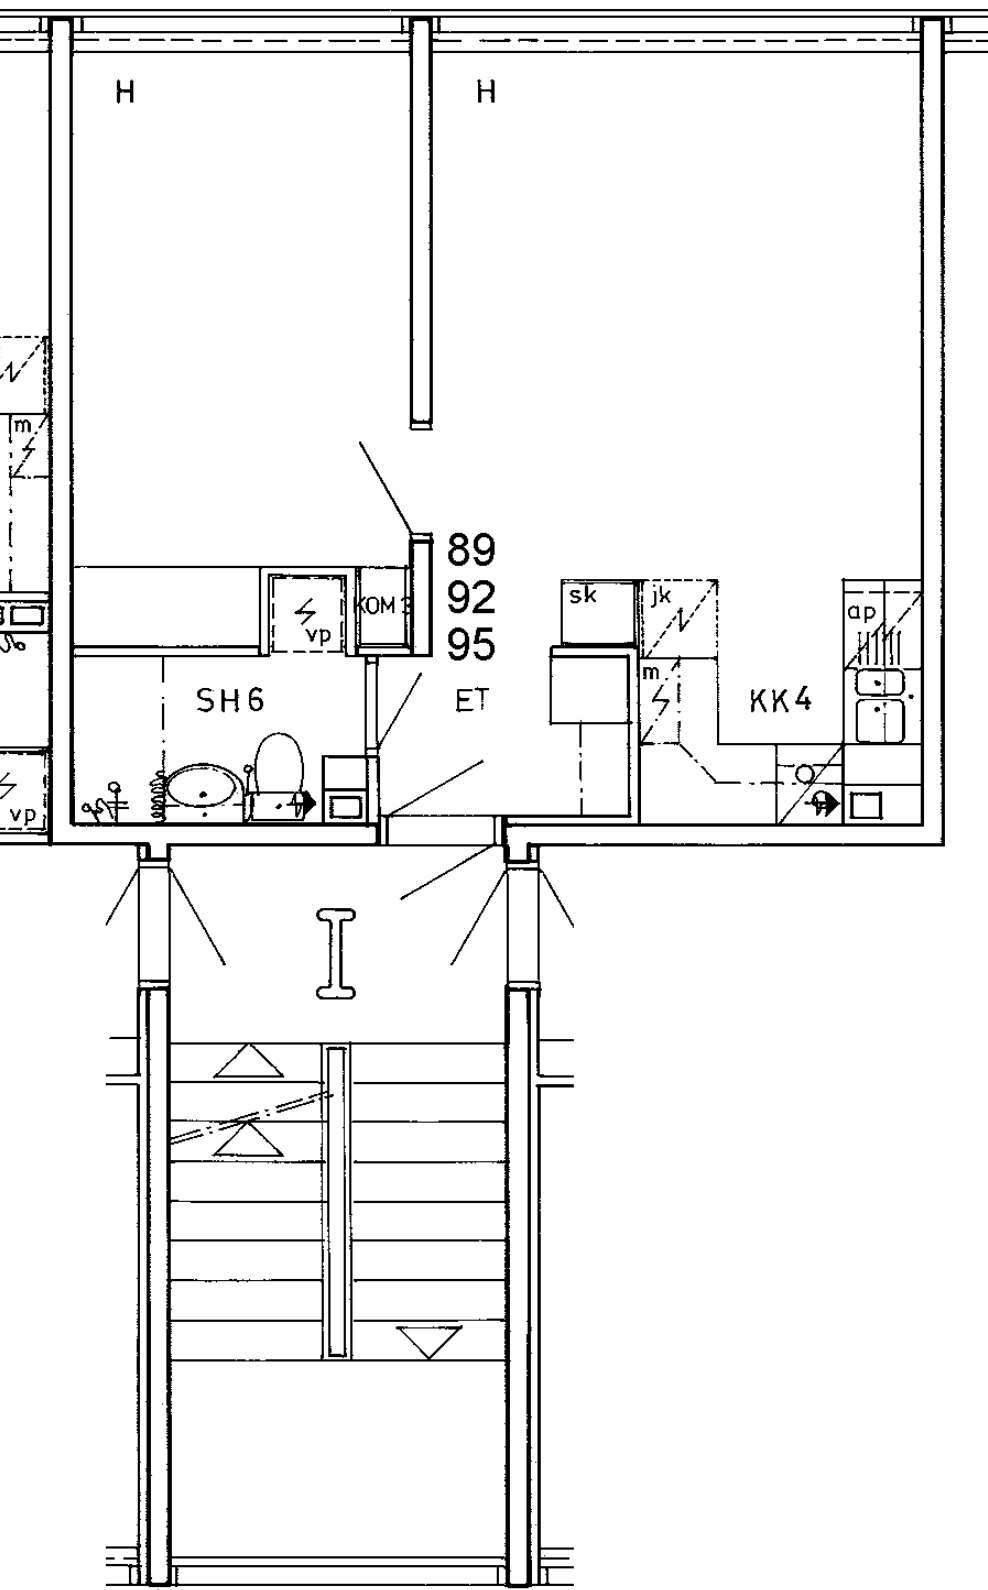

Somerontie 6 | 92

2 h + kk

37,5 m²

Kerros

2

Hissi

Jk / Viileäk.

Jk / Pakastink.

Kylmäkellari

Sähkö- / Kaasuliesi

K


Parveke / Piha

Liikuntarajoitteiset


E

IV: pv / kon / hk

K

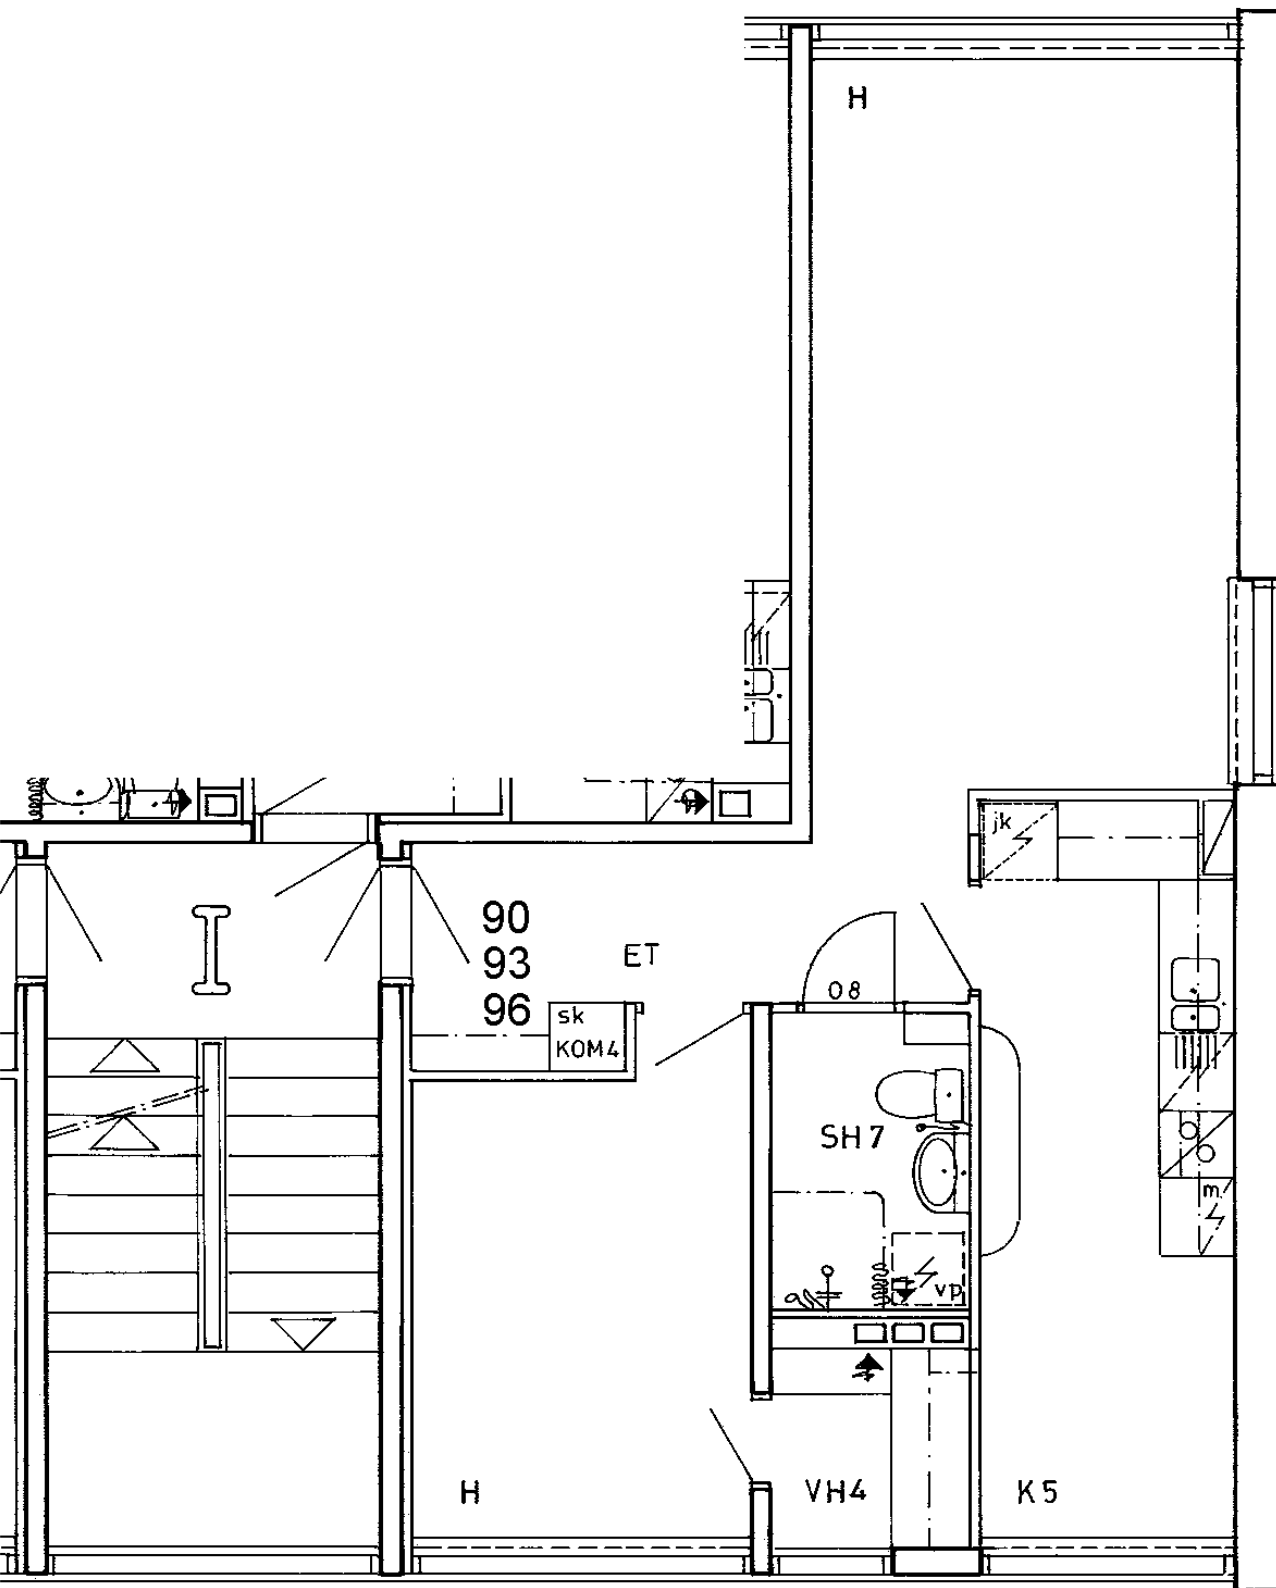


Somerontie 6 93	
2 h + k	53,5 m2
Kerros	2
Hissi	
Jk / Viileäk.	
Jk / Pakastink.	
Kylmäkellari	
Sähkö- / Kaasuliesi	K
Parveke / Piha	
Liikuntarajoitteiset	E
IV: pv / kon / hk	K

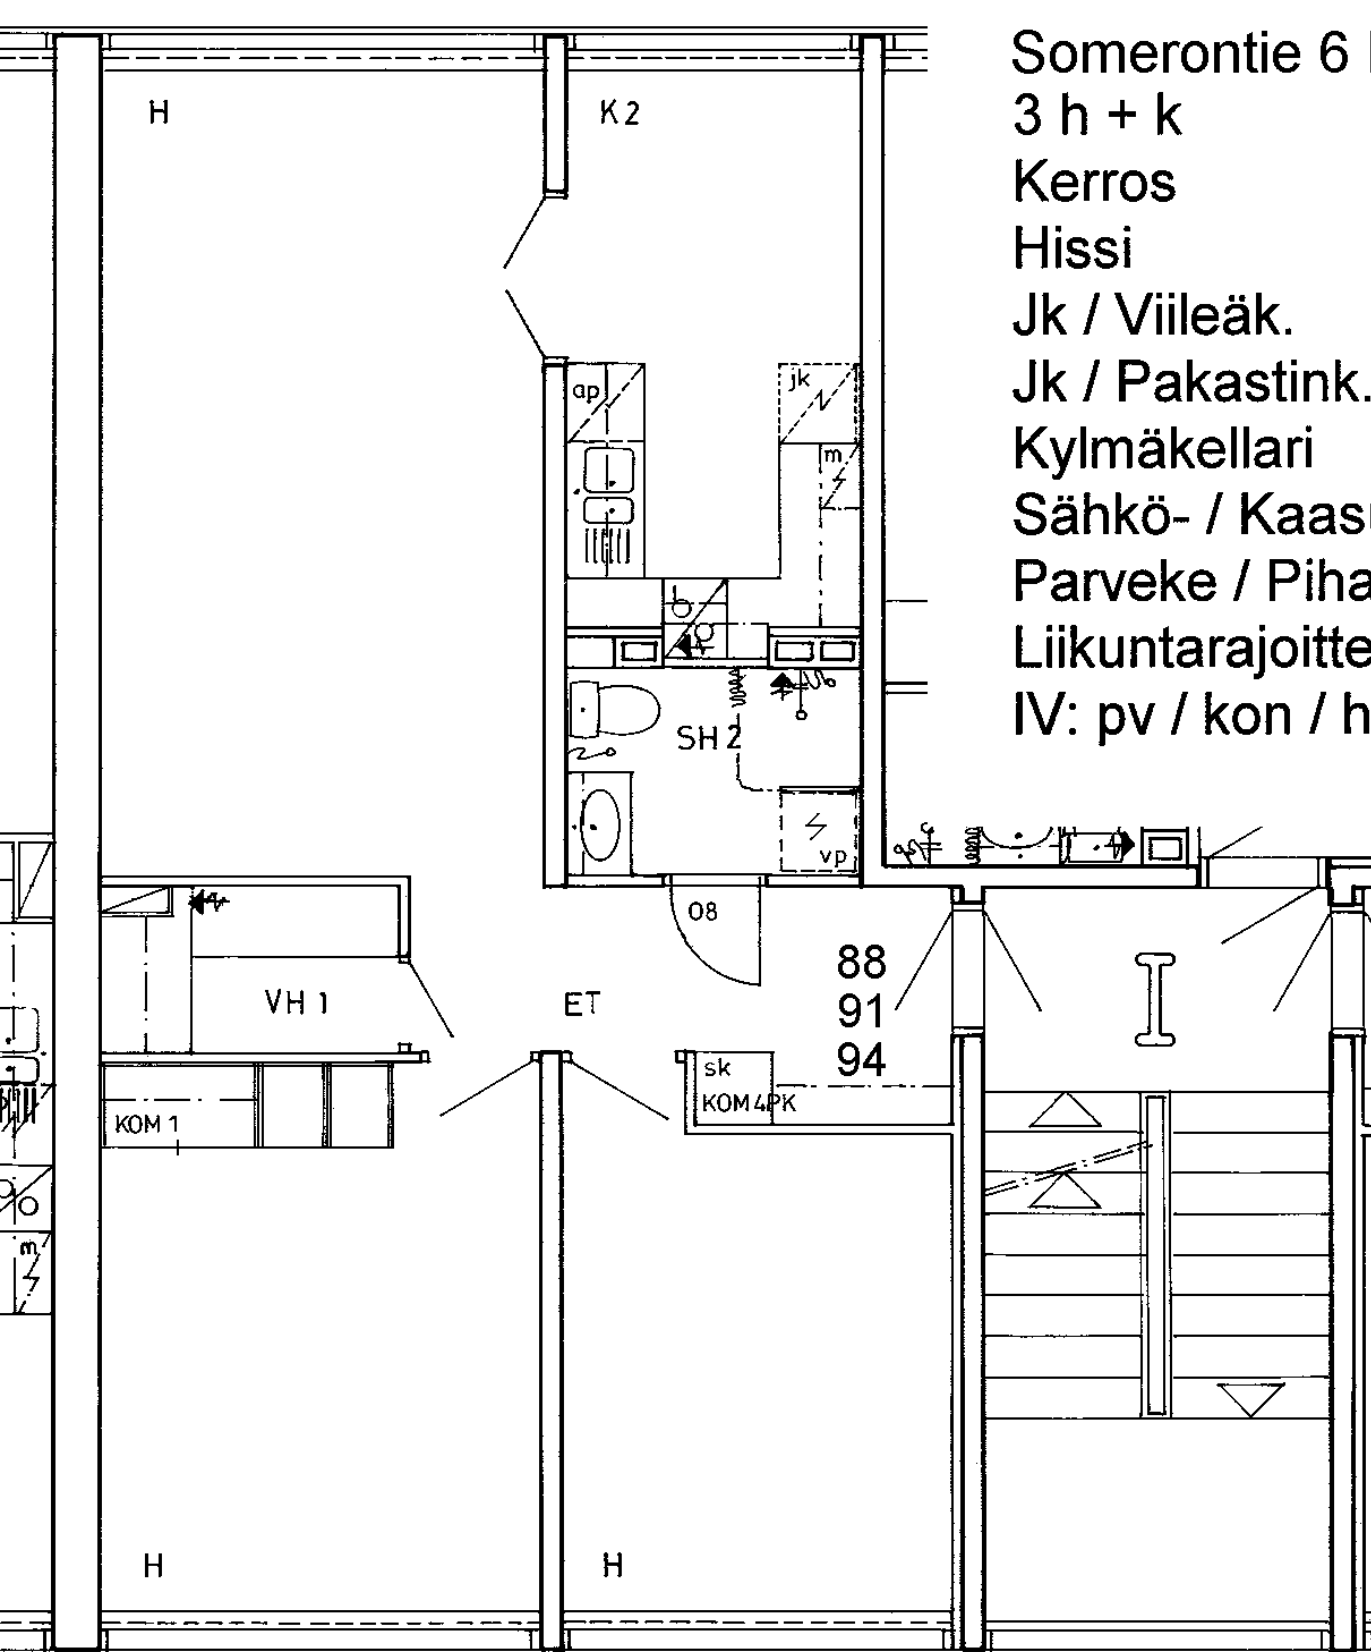

Somerontie 6 | 94
3 h + k 67,0 m²
Kerros
Hissi
Jk / Viileäk.
Jk / Pakastink.
Kylmäkellari
Sähkö- / Kaasuliesi
Parveke / Piha
Liikuntarajoitteiset
IV: pv / kon / hk

3
K
E
K

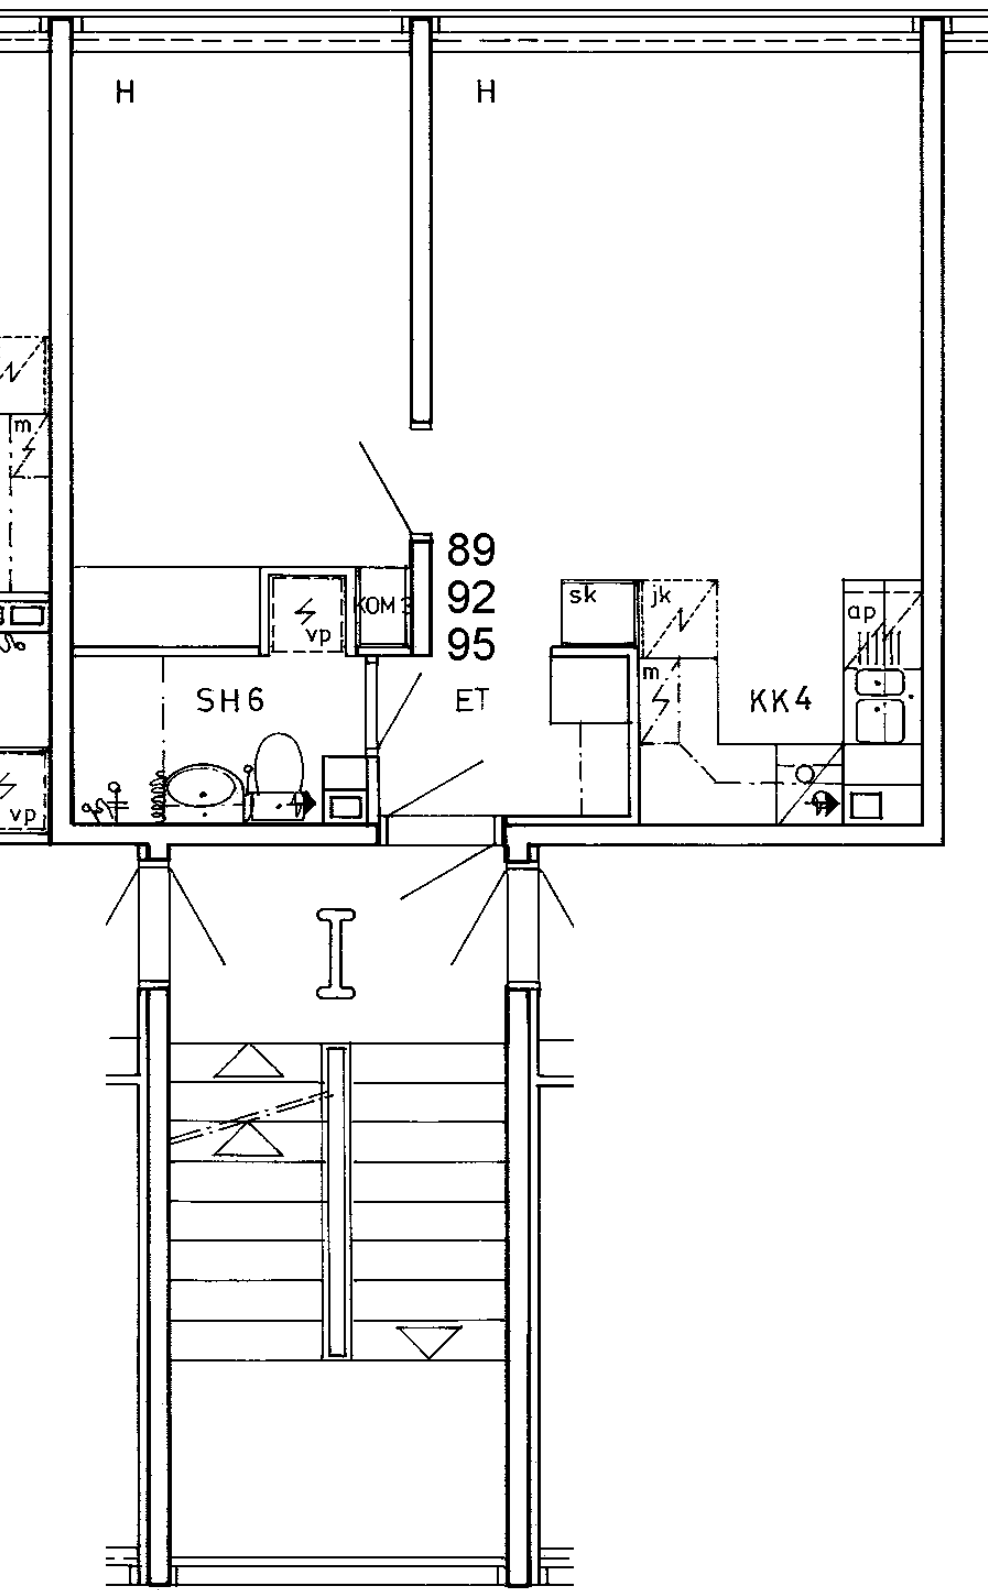

Somerontie 6 | 95

2 h + kk

37,5 m²

Kerros

3

Hissi

Jk / Viileäk.

Jk / Pakastink.

Kylmäkellari

Sähkö- / Kaasuliesi

K


Parveke / Piha

Liikuntarajoitteiset


E


IV: pv / kon / hk

K

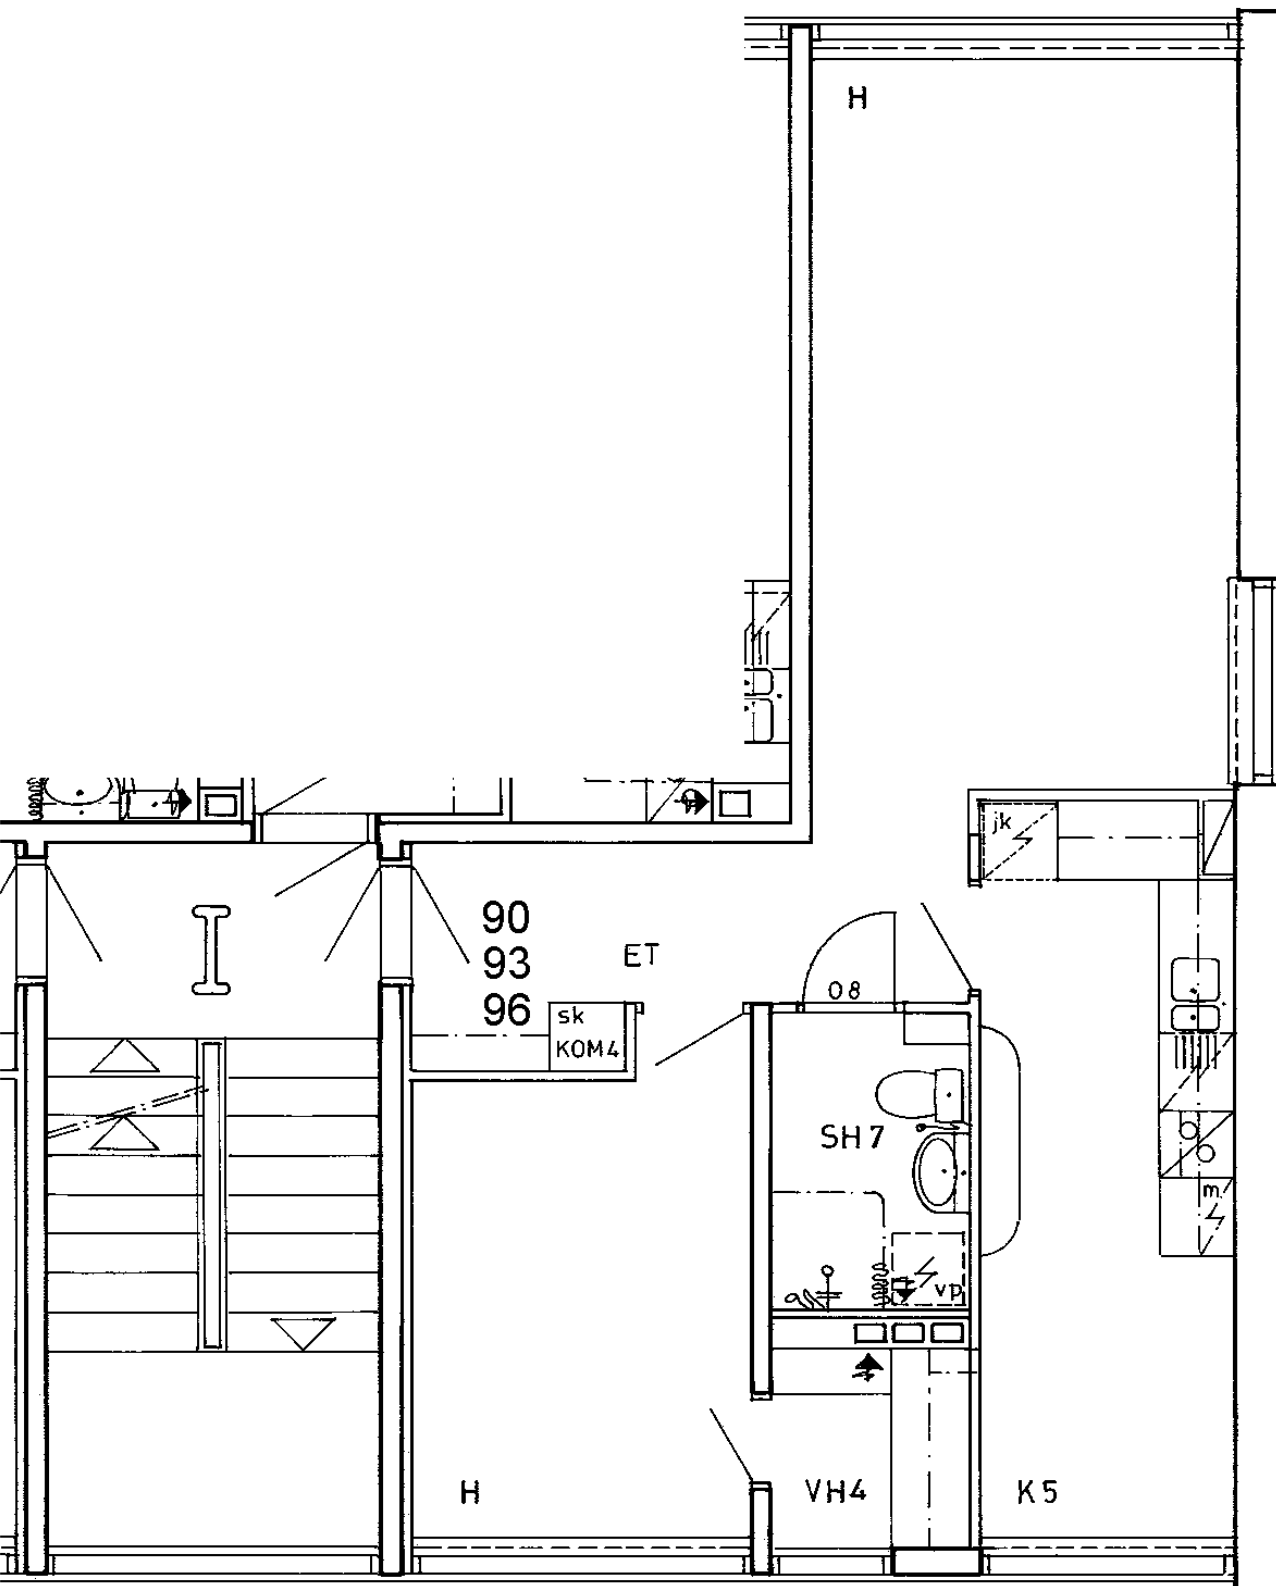


Somerontie 6 96	
2 h + k	53,5 m2
Kerros	3
Hissi	
Jk / Viileäk.	
Jk / Pakastink.	
Kylmäkellari	
Sähkö- / Kaasuliesi	K
Parveke / Piha	
Liikuntarajoitteiset	E
IV: pv / kon / hk	K

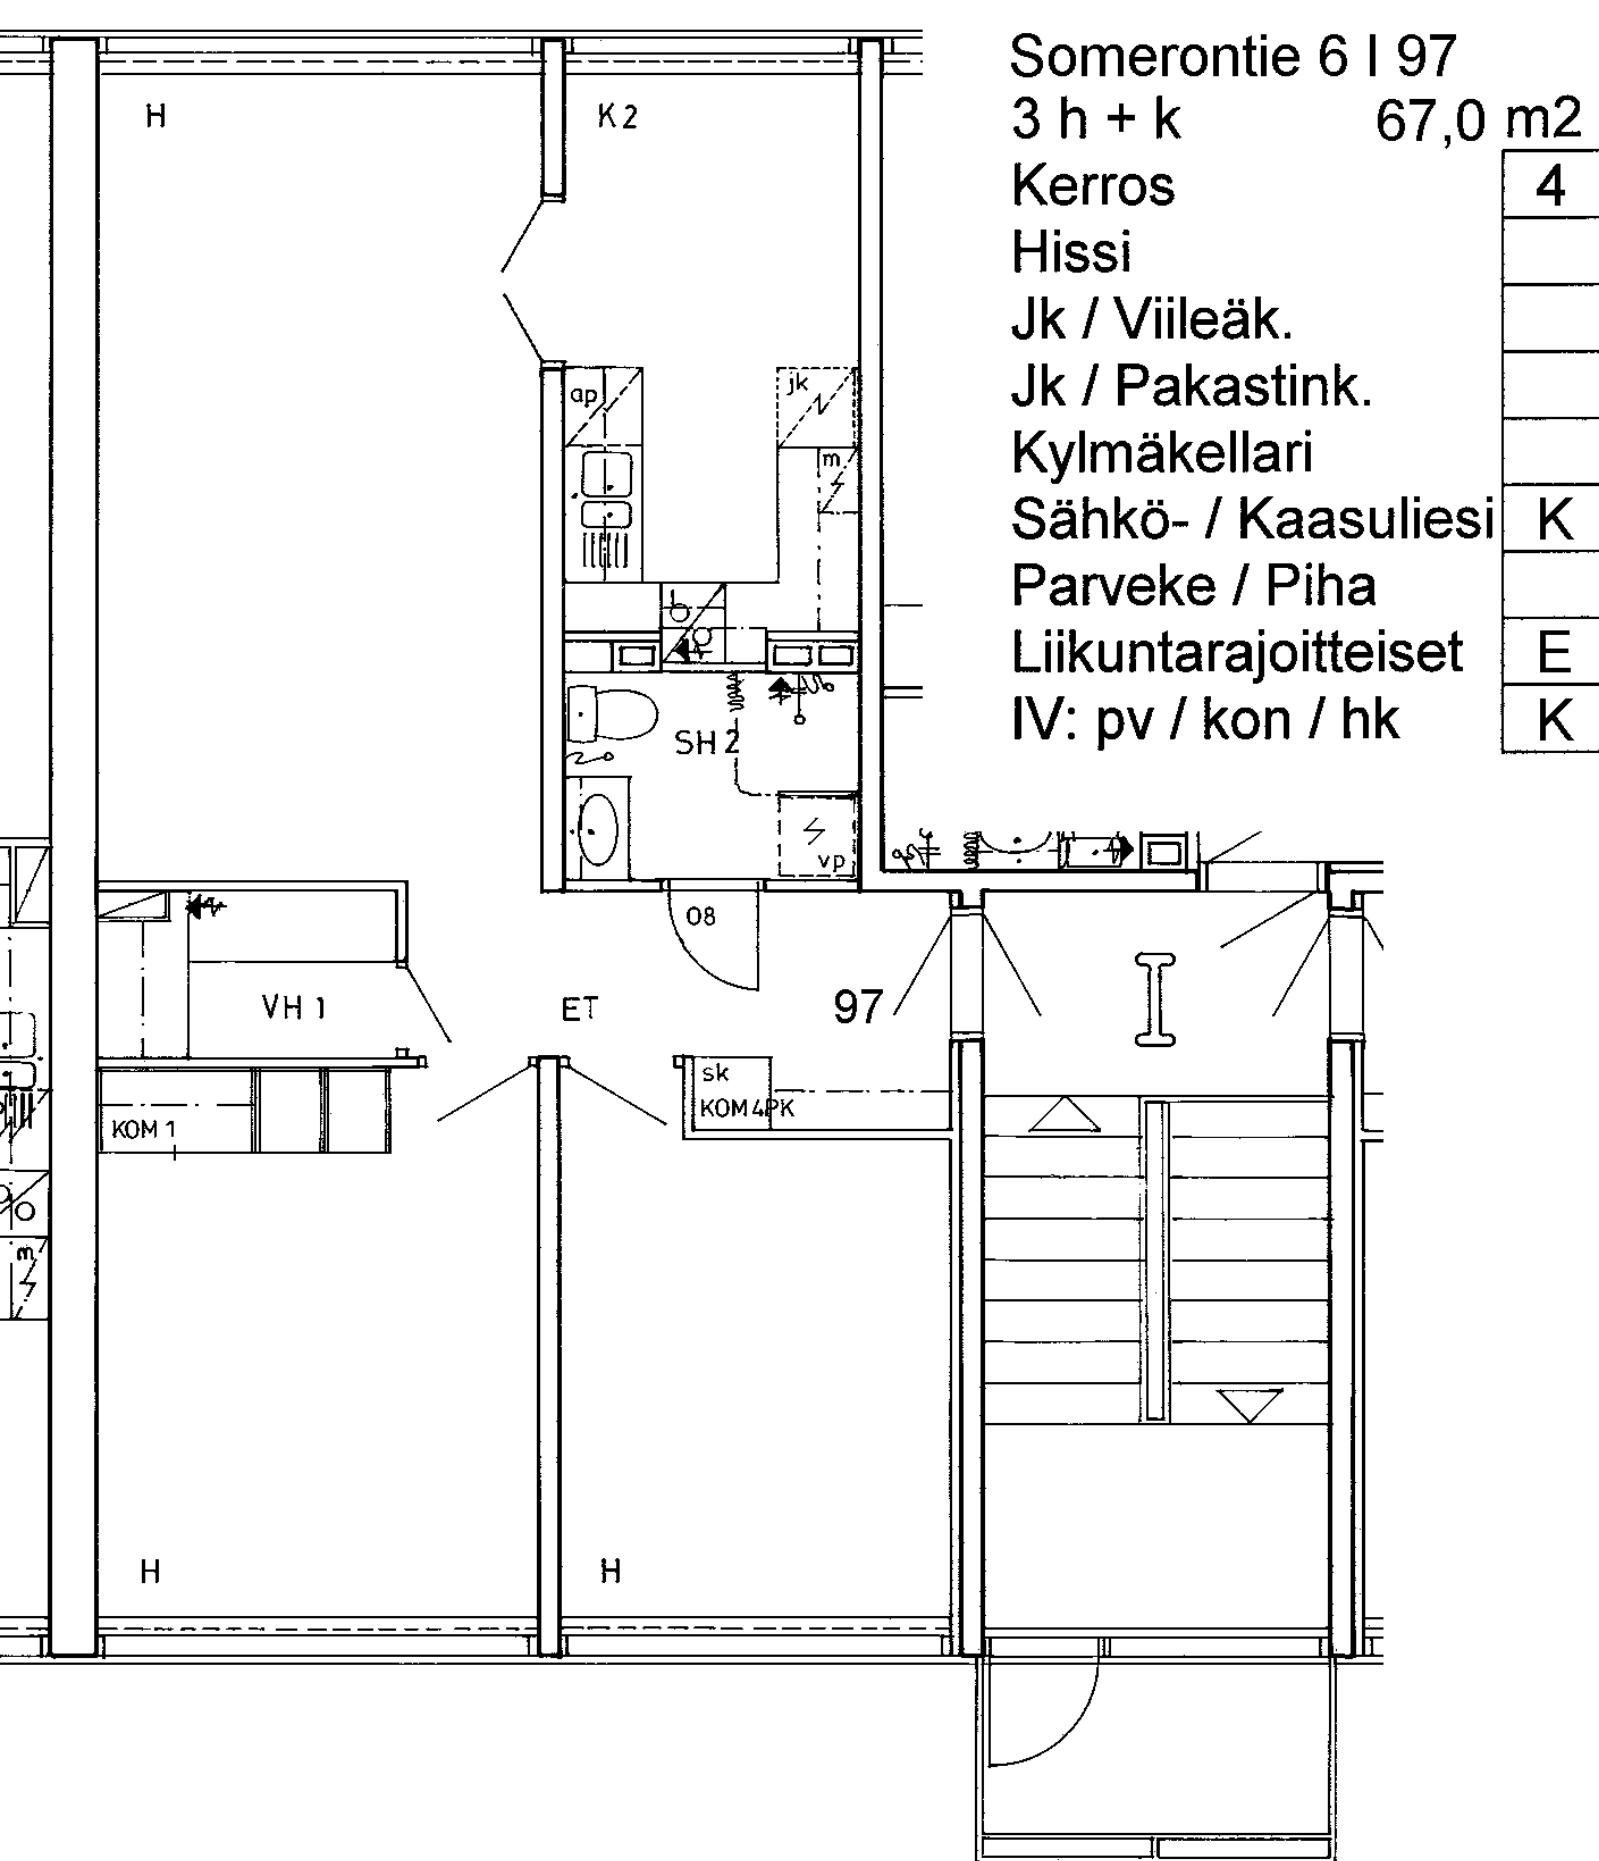

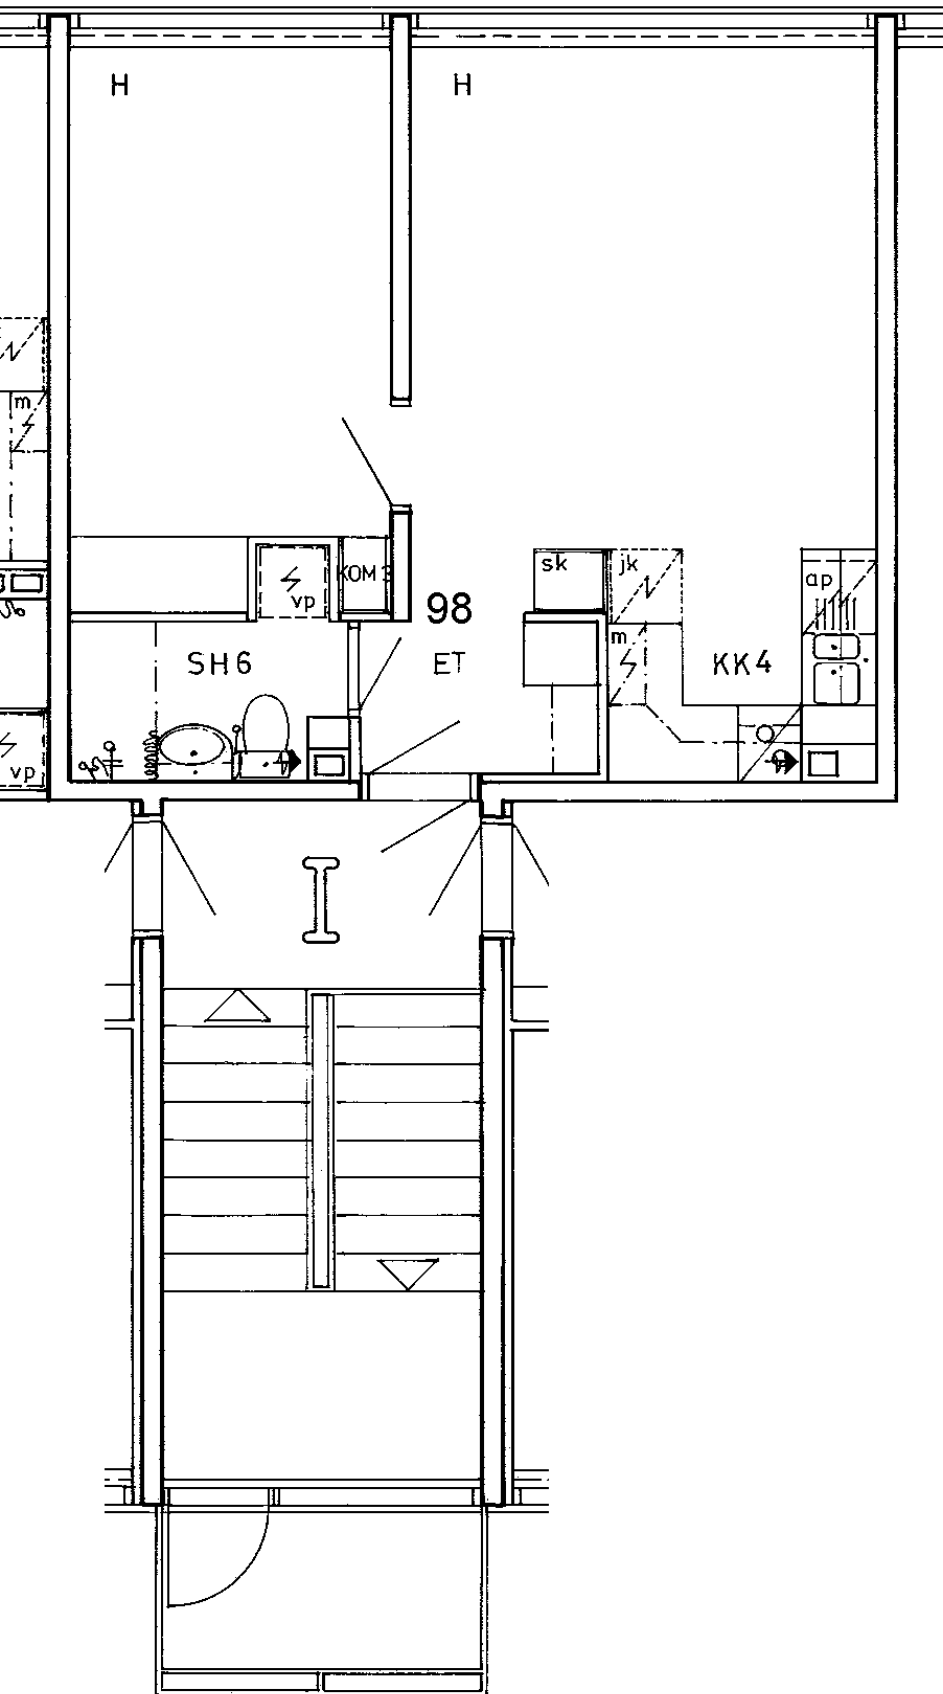

Somerontie 6 I 98	
2 h + kk	37,5 m2
Kerros	4
Hissi	
Jk / Viileäk.	
Jk / Pakastink.	
Kylmäkellari	
Sähkö- / Kaasuliesi	K
Parveke / Piha	
Liikuntarajoitteiset	E
IV: pv / kon / hk	K

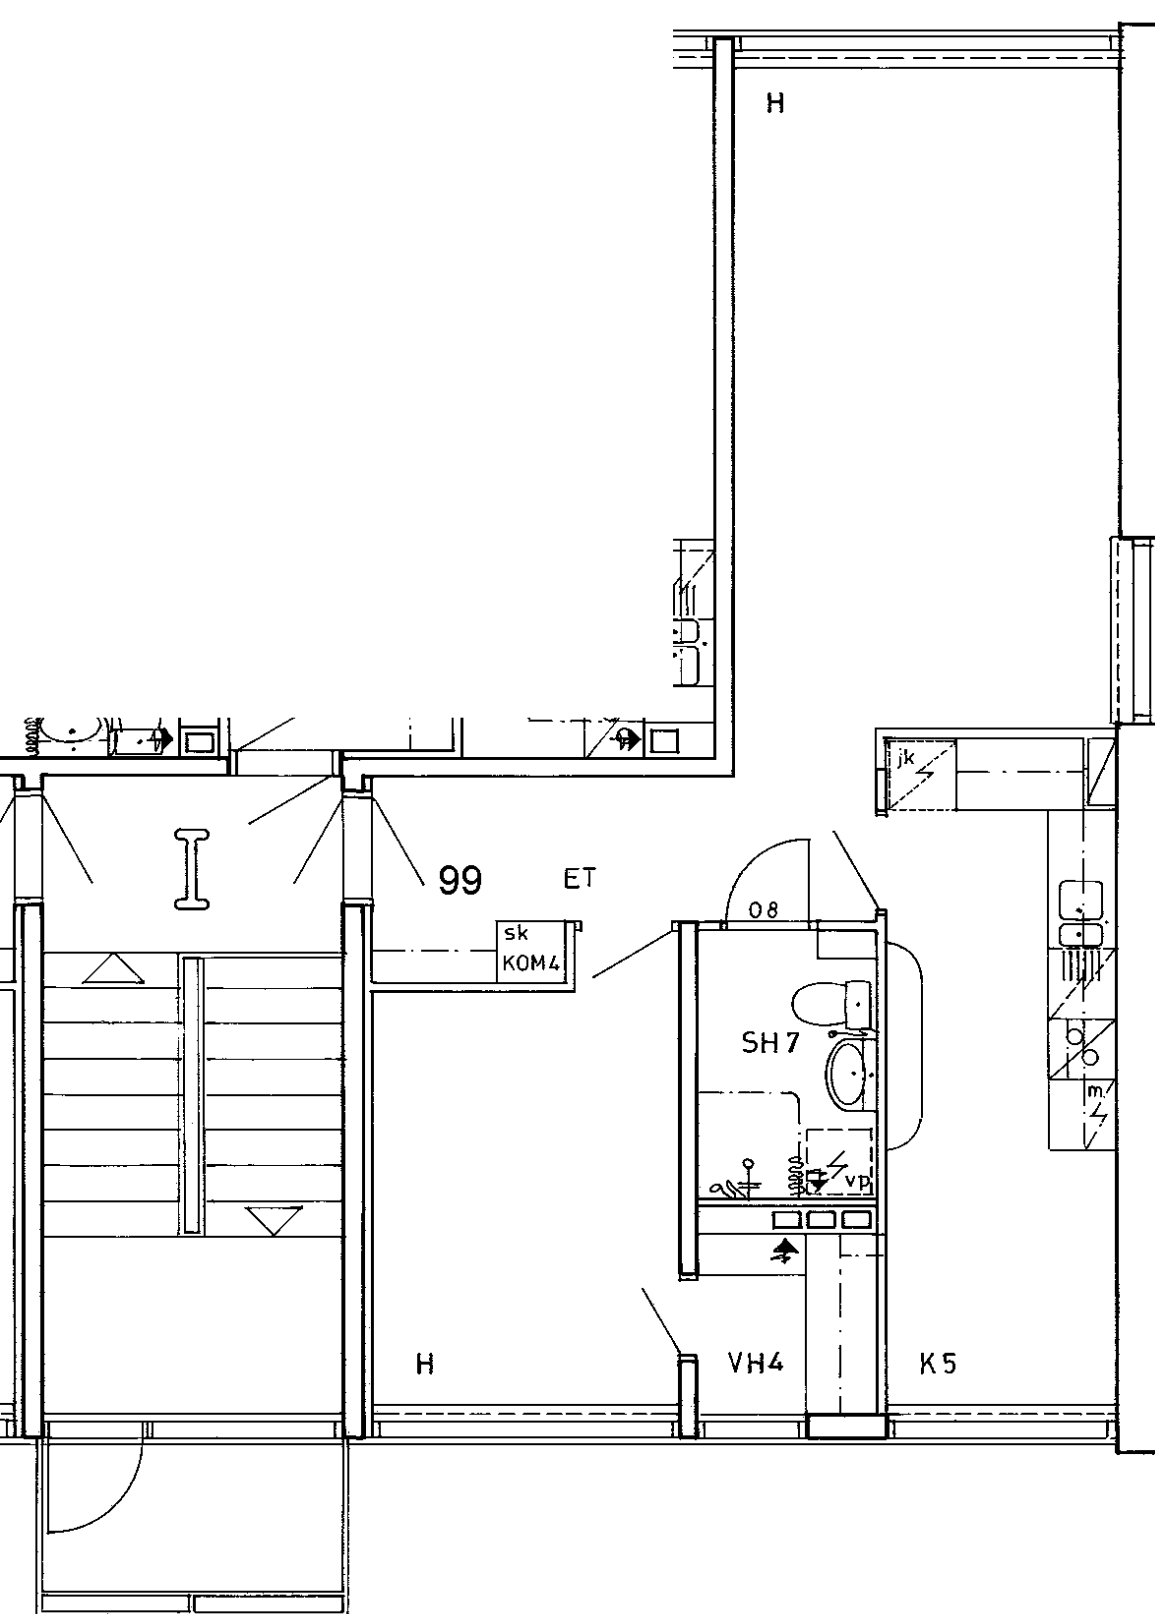

Somerentie 6 | 99

2 h + k 53,5 m²

Kerros 4

Hissi

Jk / Viileäk.

Jk / Pakastink.

Kylmäkellari

Sähkö- / Kaasuliesi K

Parveke / Piha

Liikuntarajoitteiset E

IV: pv / kon / hk K