



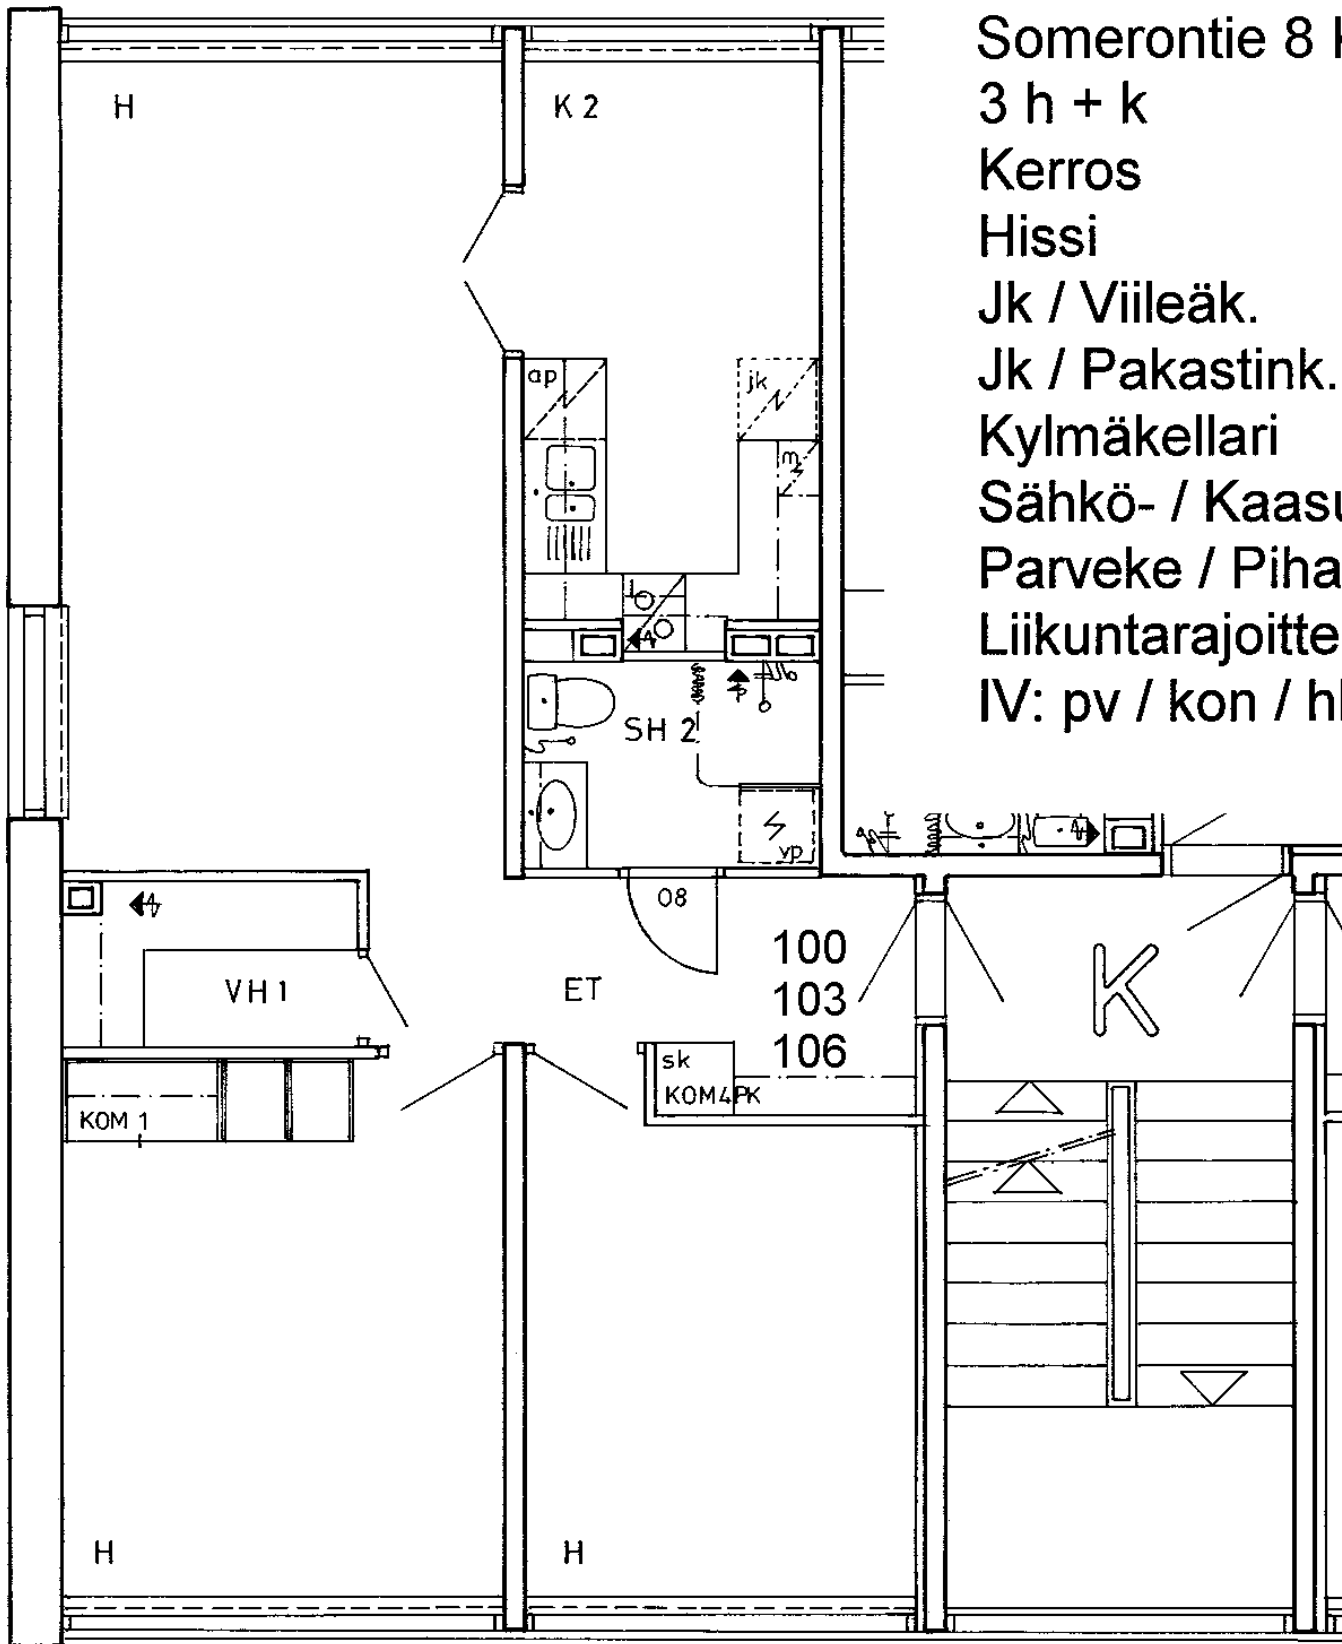

Somerontie 8 K 100
 3 h + k 67,5 m2
 Kerros
 Hissi
 Jk / Viileäk.
 Jk / Pakastink.
 Kylmäkellari
 Sähkö- / Kaasuliesi
 Parveke / Piha
 Liikuntarajoitteiset
 IV: pv / kon / hk

1
K
E
K

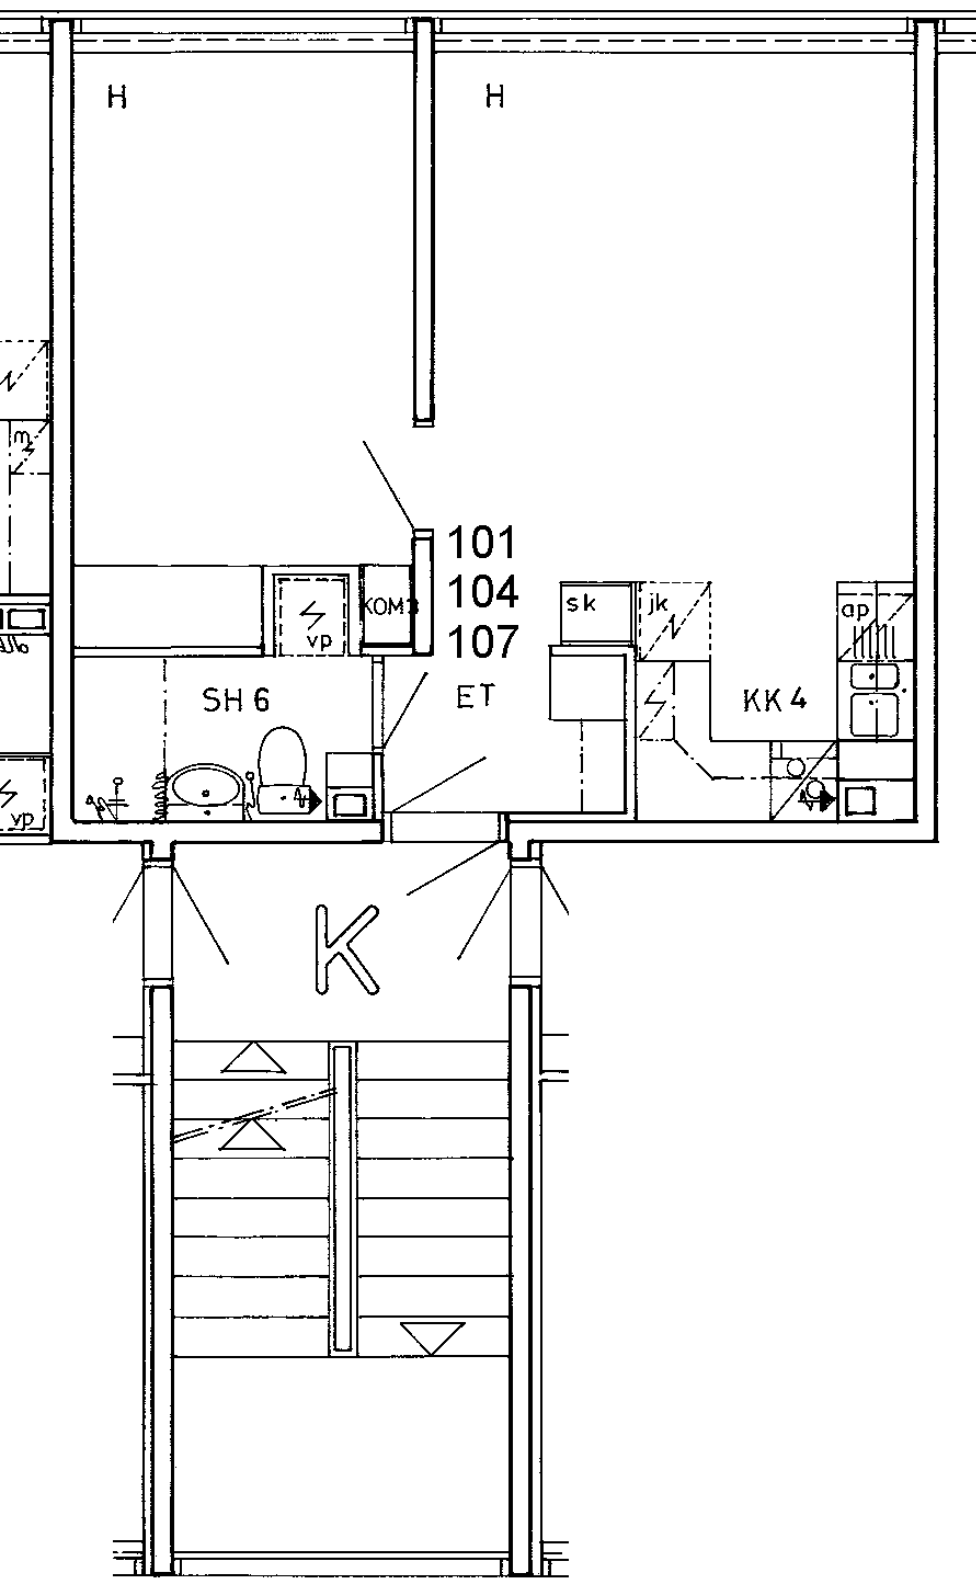

Somerontie 8 K 101

2 h + kk

37,5 m2

Kerros

1

Hissi

Jk / Viileäk.

Jk / Pakastink.

Kylmäkellari

Sähkö- / Kaasuliesi

K


Parveke / Piha

Liikuntarajoitteiset

E

IV: pv / kon / hk


K

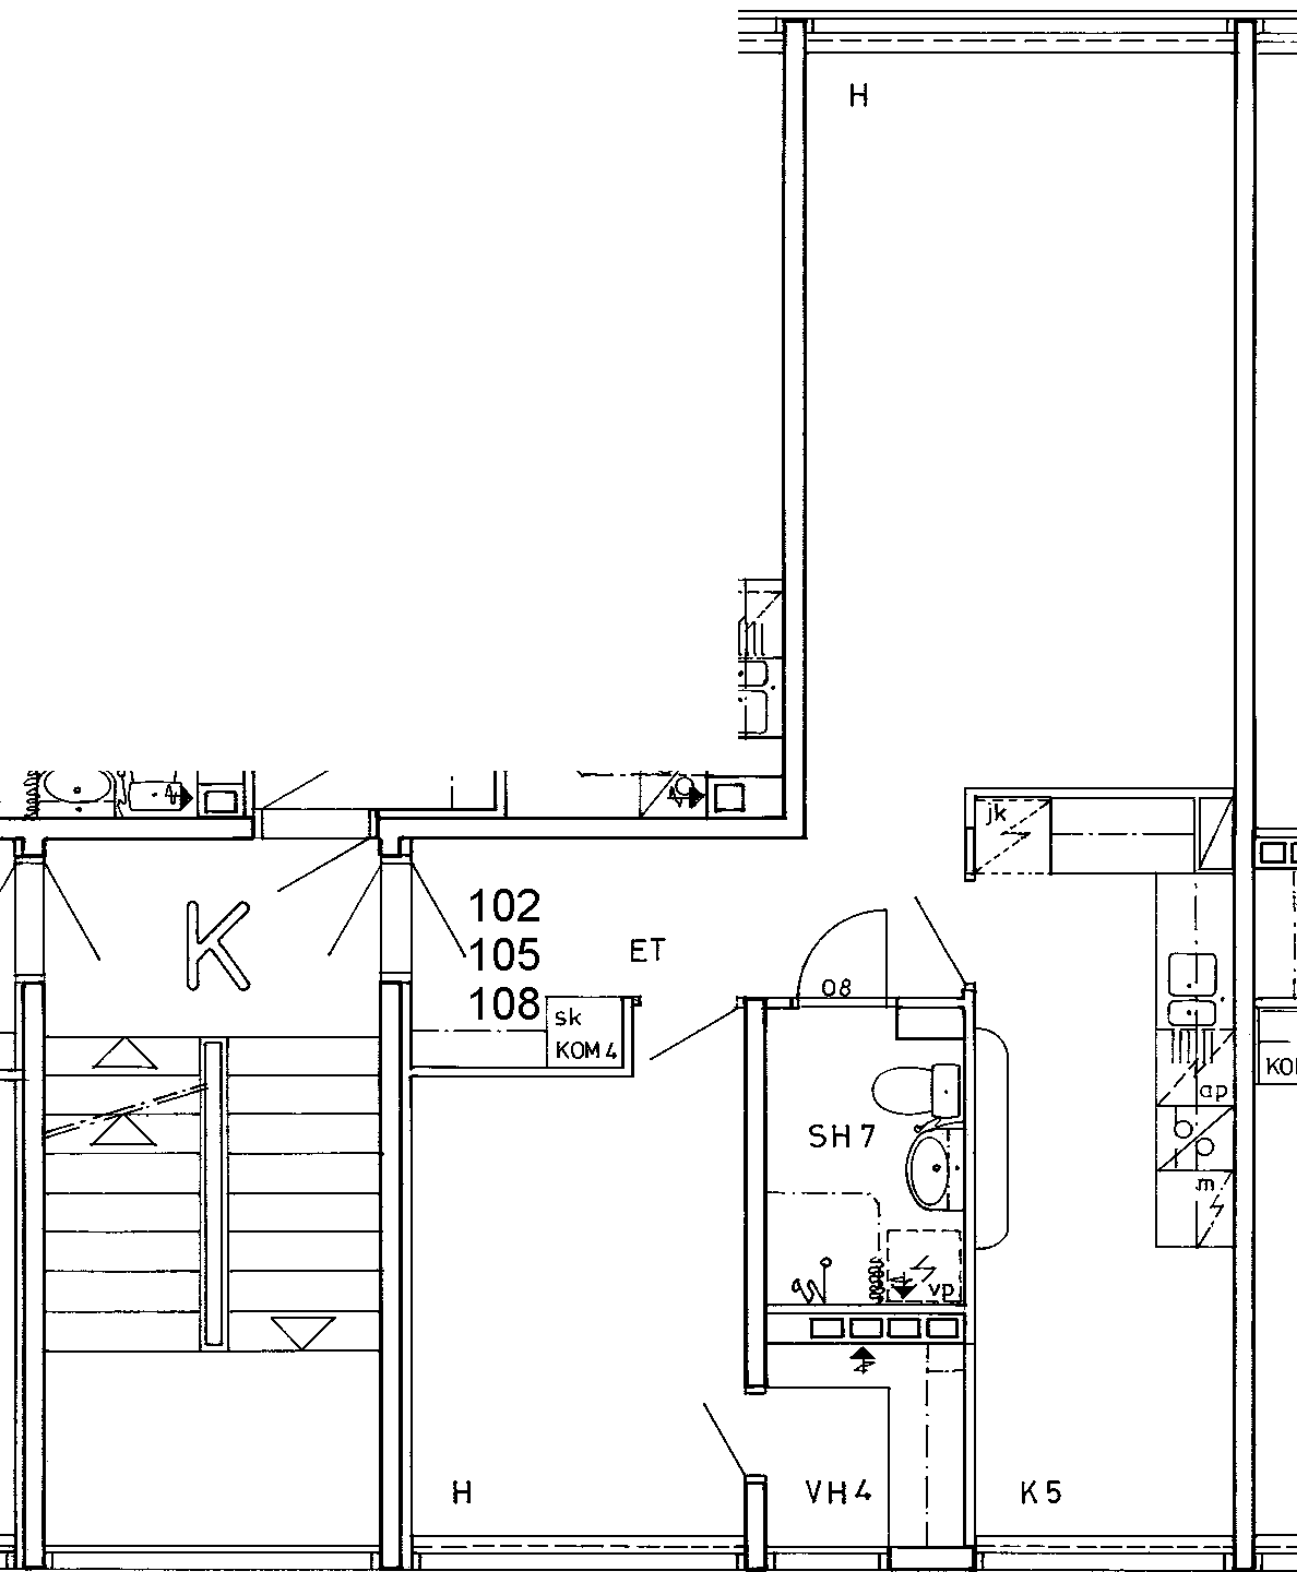


Somerontie 8 K 102	
2 h + k	53,5 m2
Kerros	1
Hissi	
Jk / Viileäk.	
Jk / Pakastink.	
Kylmäkellari	
Sähkö- / Kaasuliesi	K
Parveke / Piha	
Liikuntarajoitteiset	E
IV: pv / kon / hk	K

IV: pv / kon / hk

K

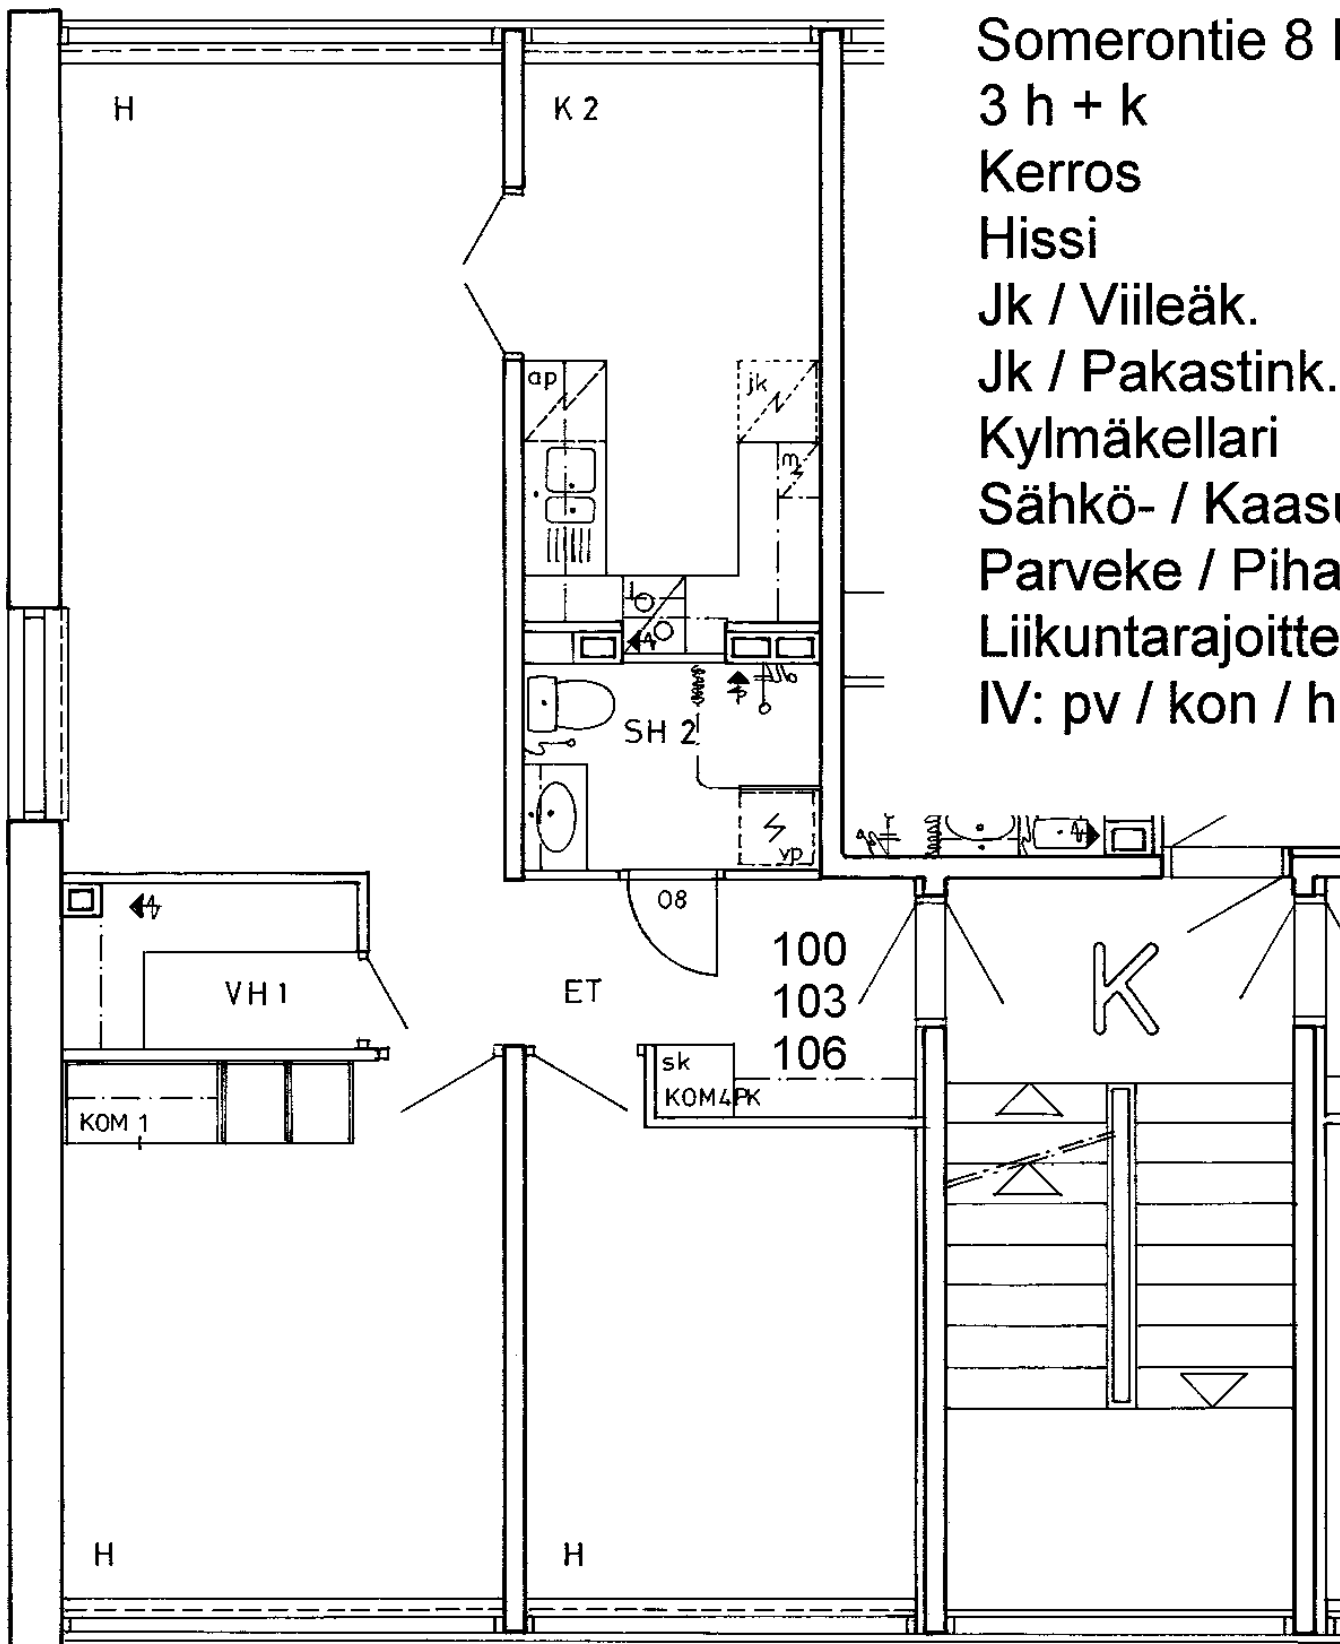

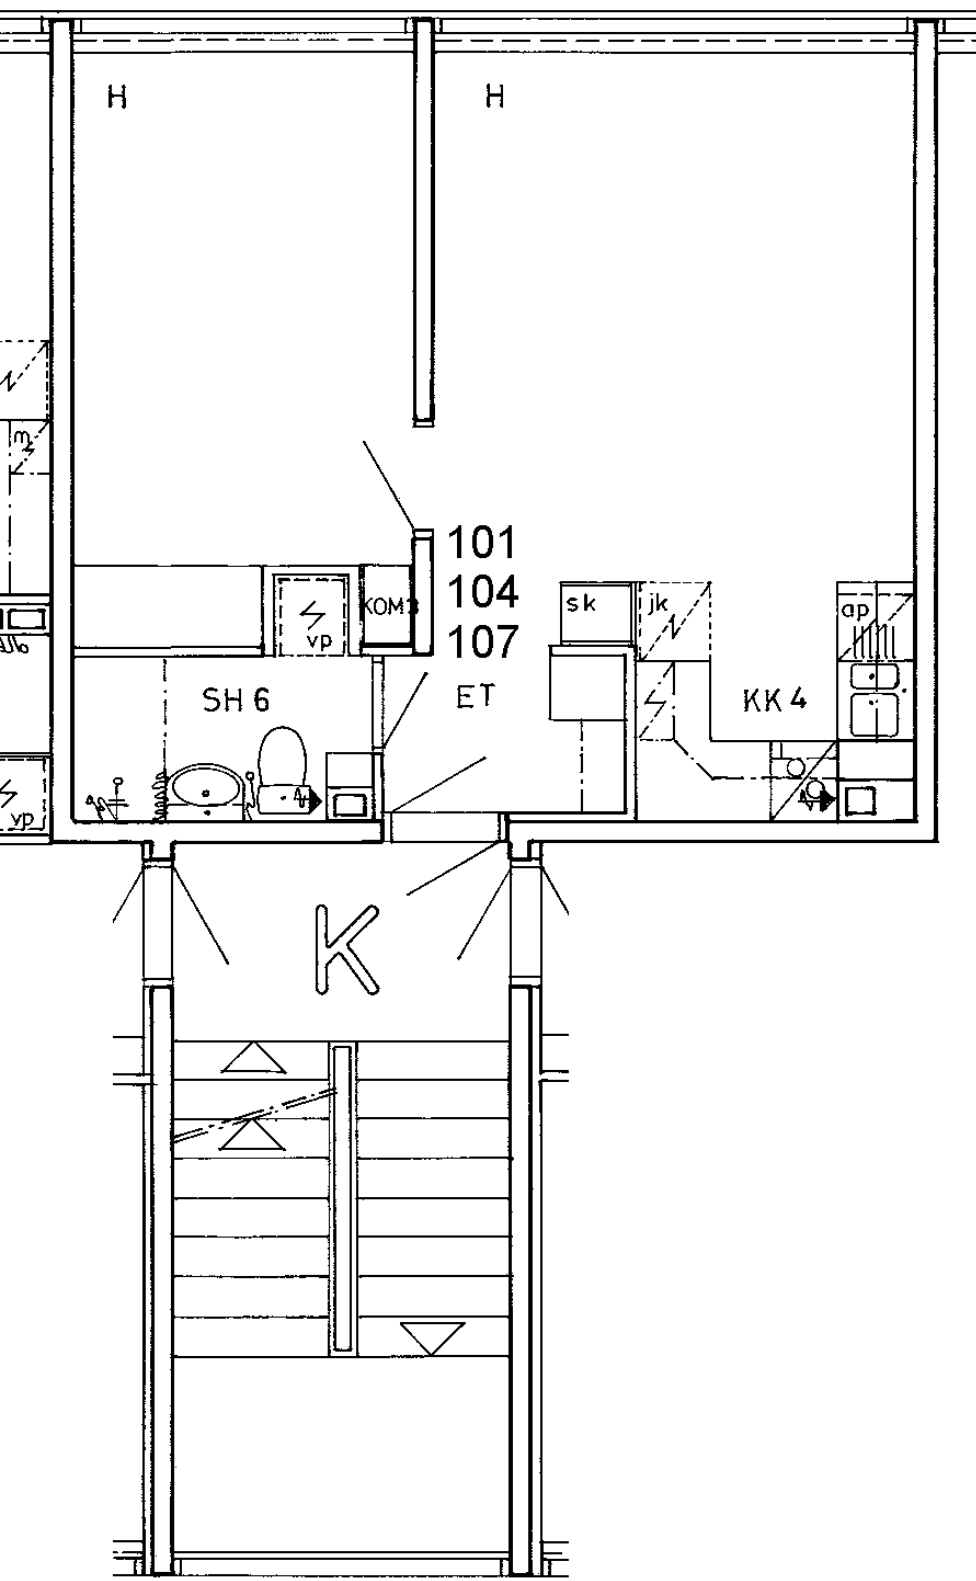

Somerontie 8 K 104

2 h + kk

37,5 m2

Kerros

2

Hissi

Jk / Viileäk.

Jk / Pakastink.

Kylmäkellari

Sähkö- / Kaasuliesi

K


Parveke / Piha

Liikuntarajoitteiset


E

IV: pv / kon / hk

K

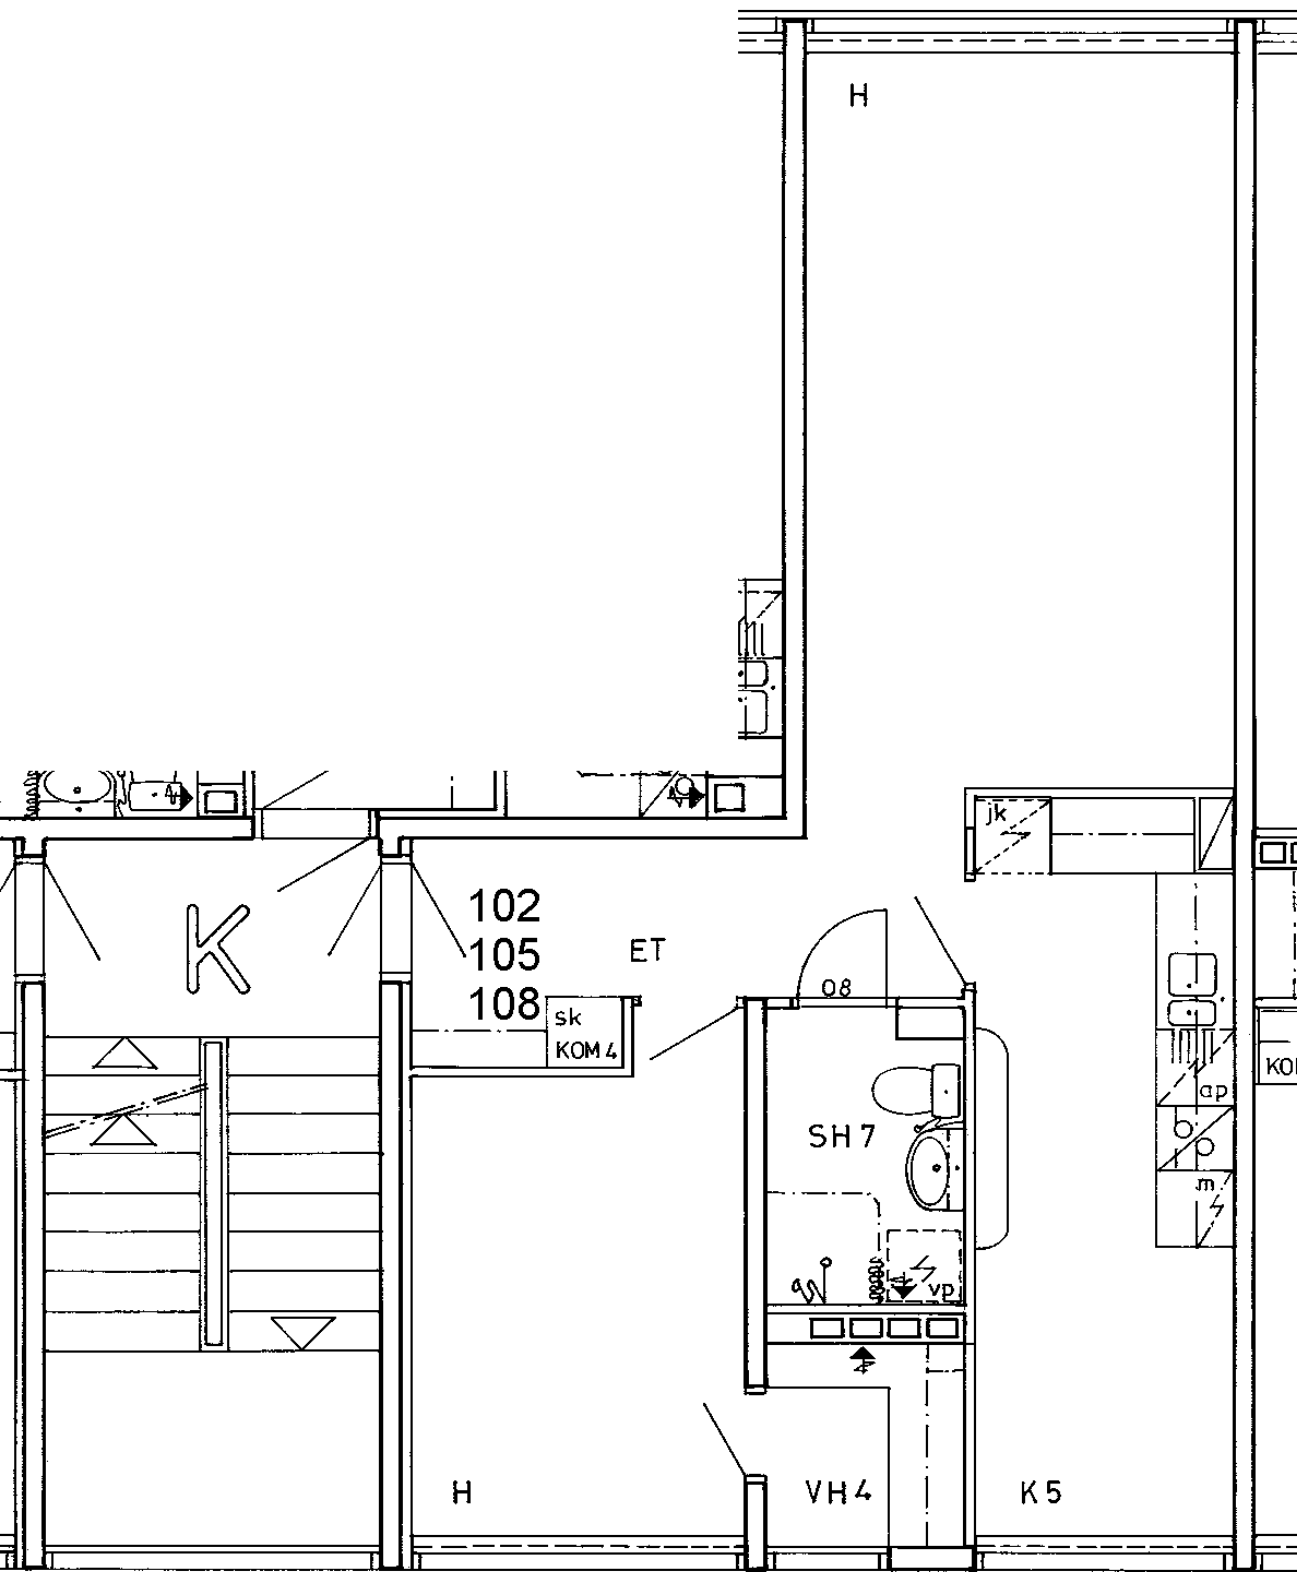

Somerontie 8 K 105	
2 h + k	53,5 m2
Kerros	2
Hissi	
Jk / Viileäk.	
Jk / Pakastink.	
Kylmäkellari	
Sähkö- / Kaasuliesi	K
Parveke / Piha	
Liikuntarajoitteiset	E
IV: pv / kon / hk	K

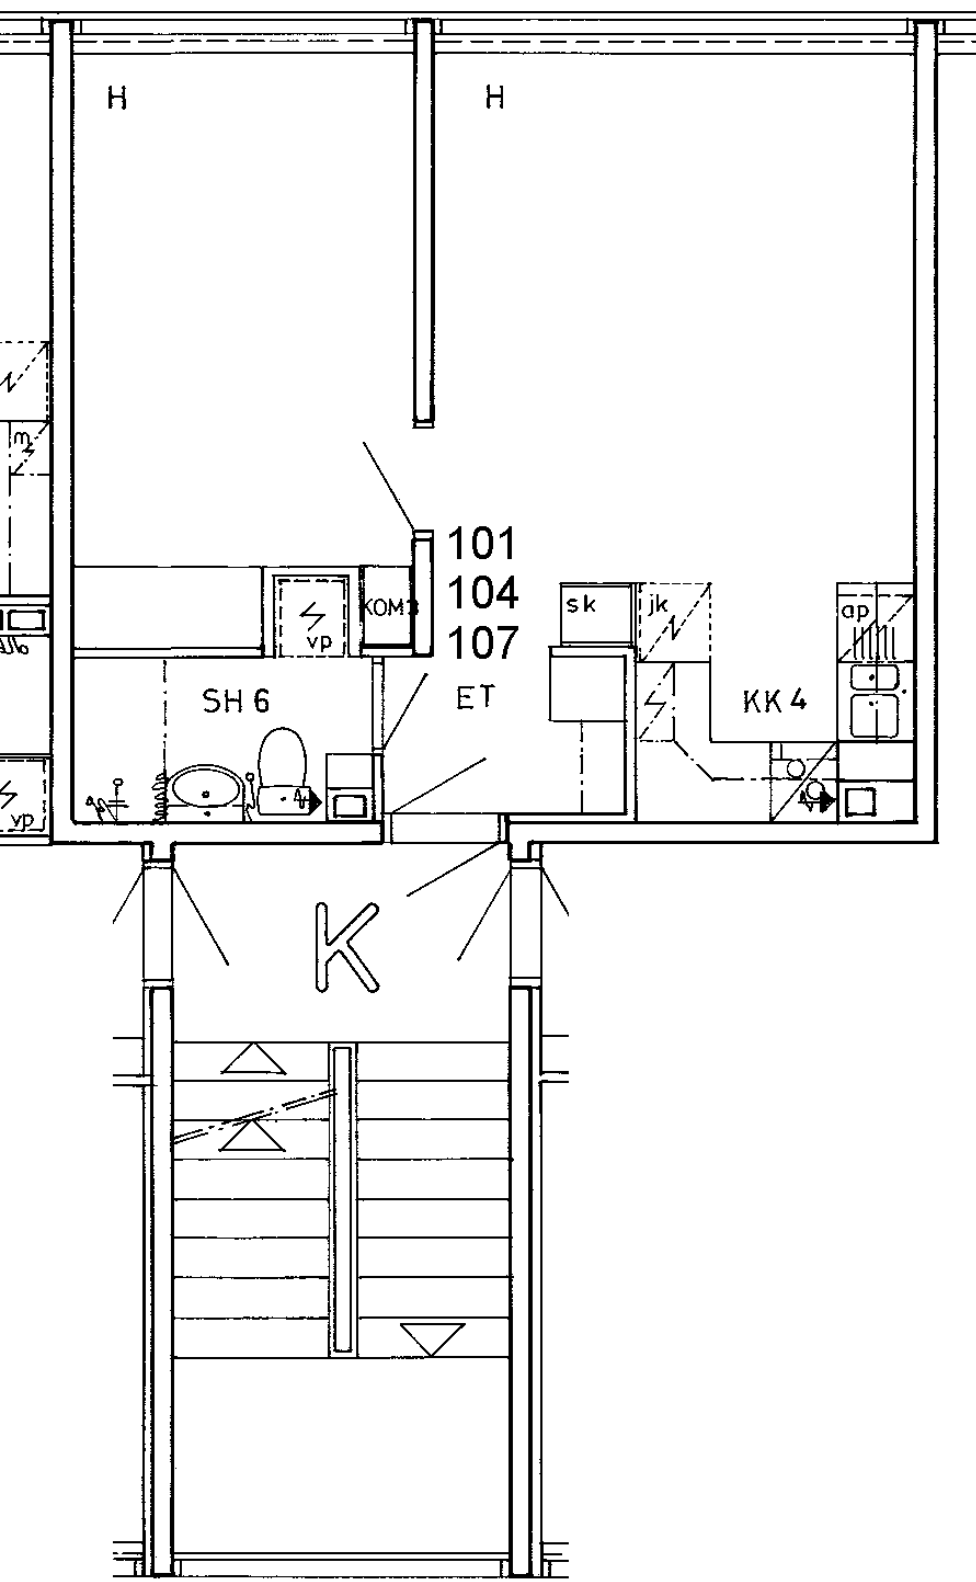

Somerontie 8 K 107

2 h + kk

37,5 m2

Kerros

3

Hissi

Jk / Viileäk.

Jk / Pakastink.

Kylmäkellari

Sähkö- / Kaasuliesi

K


Parveke / Piha

Liikuntarajoitteiset


E

IV: pv / kon / hk

K

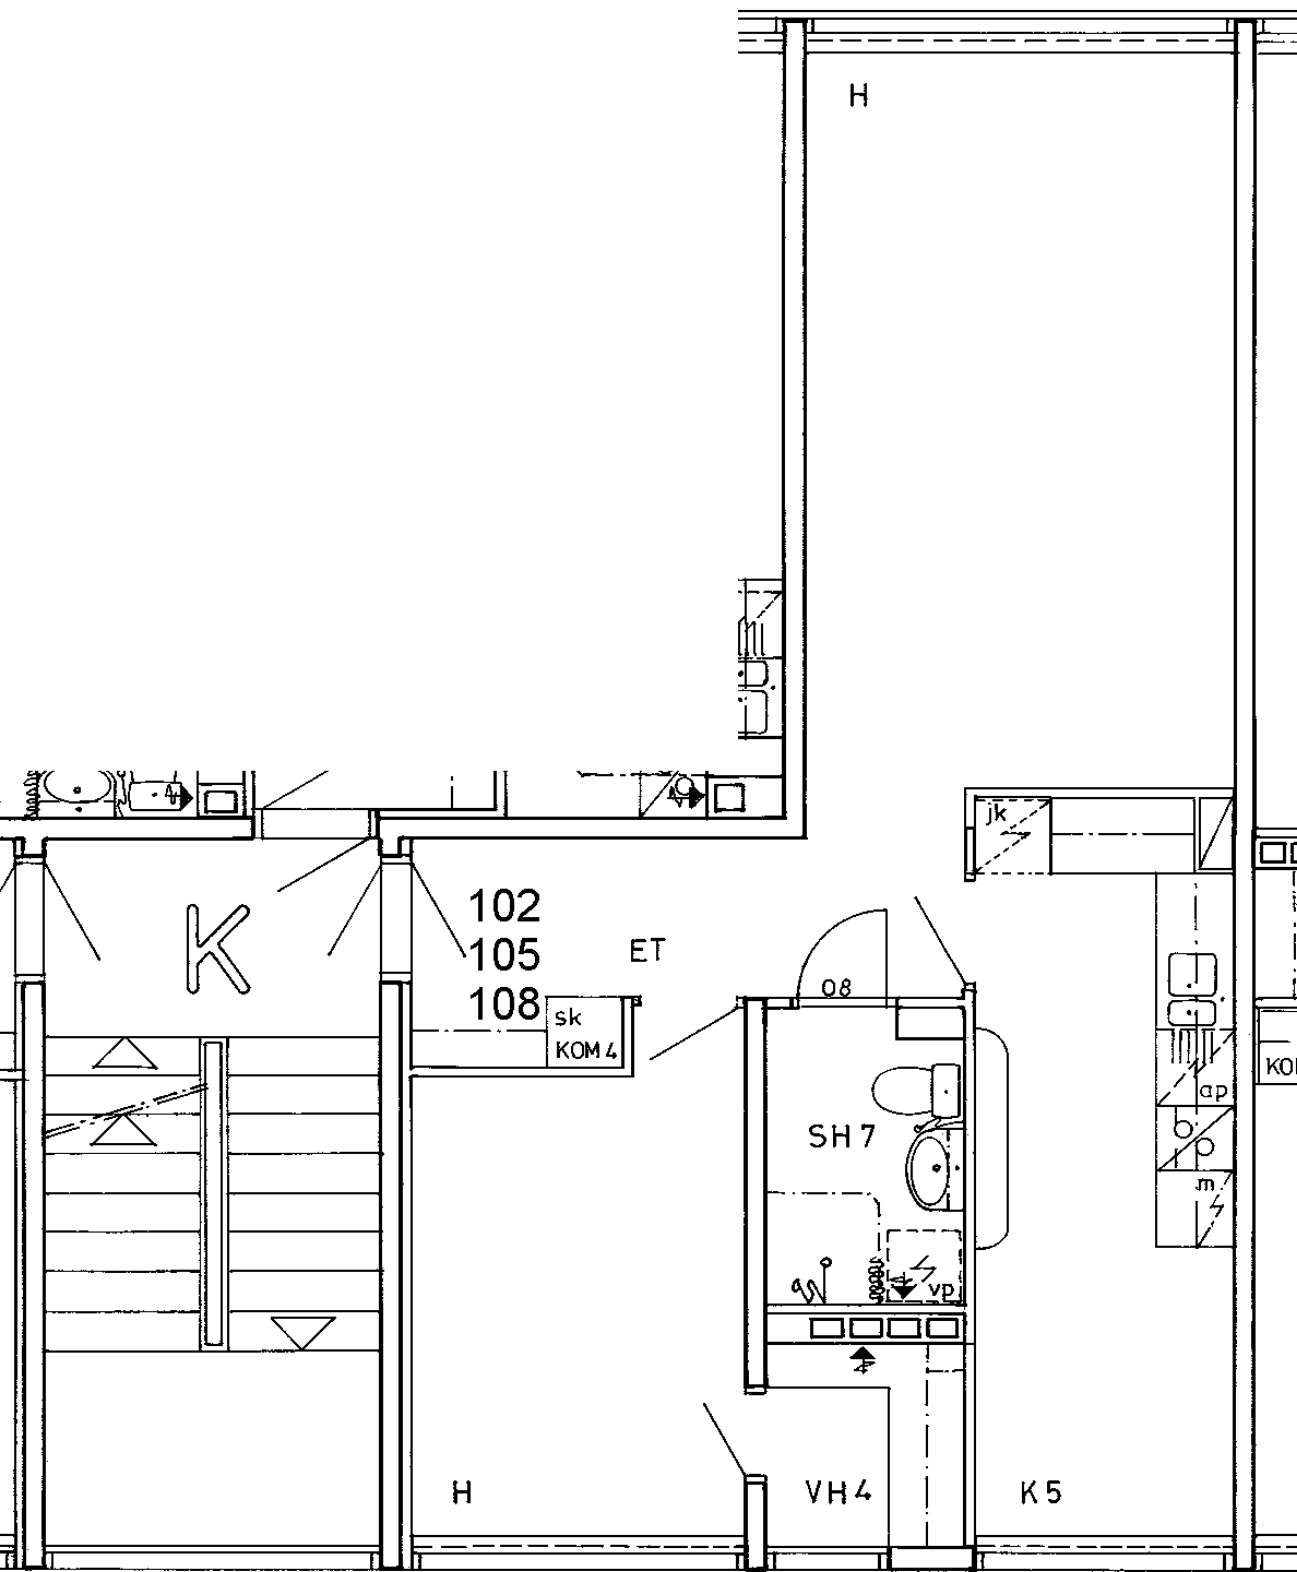

Somerontie 8 K 108	
2 h + k	53,5 m2
Kerros	3
Hissi	
Jk / Viileäk.	
Jk / Pakastink.	
Kylmäkellari	
Sähkö- / Kaasuliesi	K
Parveke / Piha	
Liikuntarajoitteiset	E
IV: pv / kon / hk	K

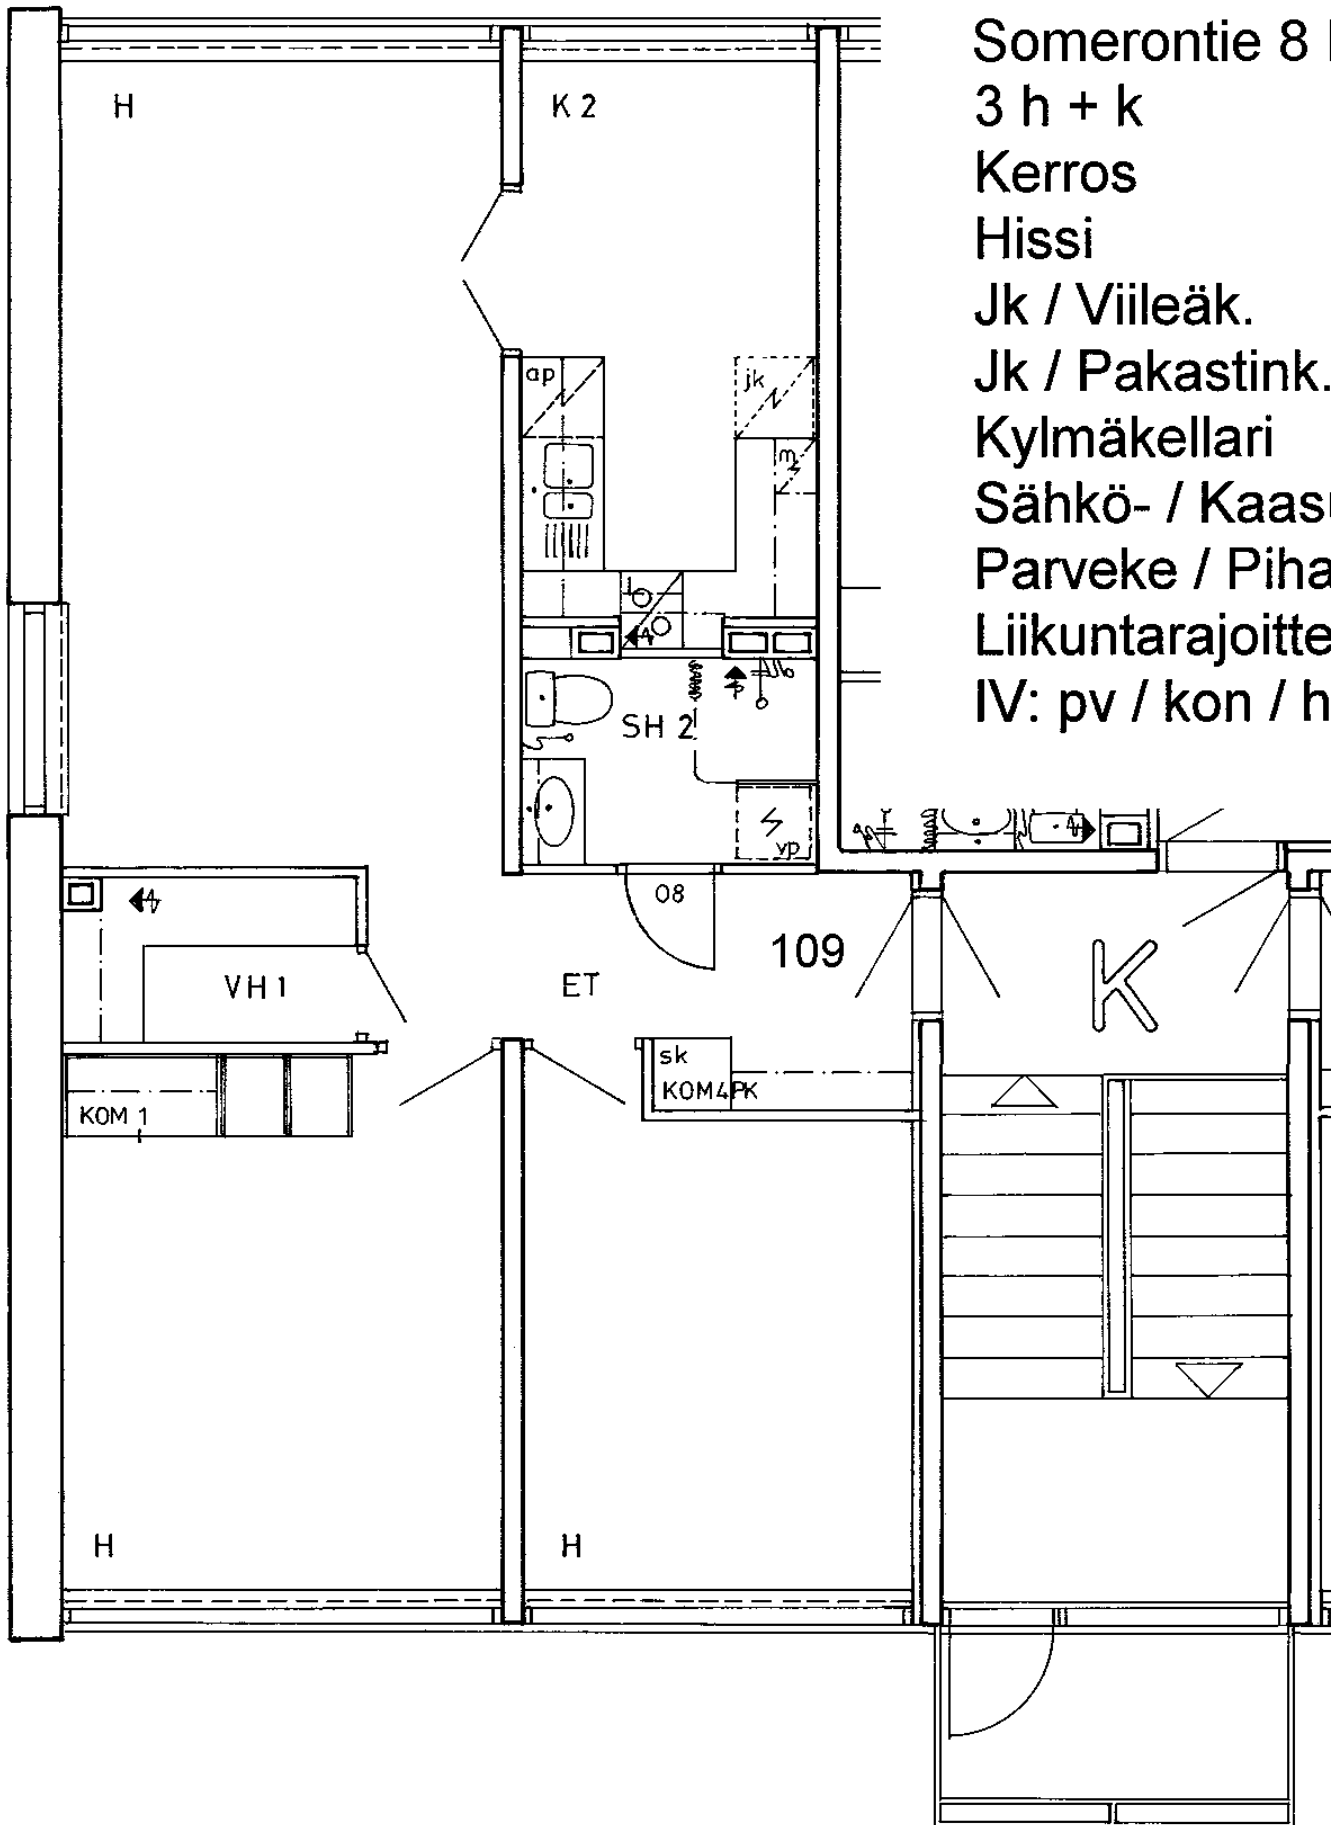

Somerontie 8 K 109
3 h + k 67,5 m²

Kerros

4

Hissi

Jk / Viileäk.

Jk / Pakastink.

Kylmäkellari

Sähkö- / Kaasuliesi

K


Parveke / Piha

Liikuntarajoitteiset


E

IV: pv / kon / hk


K

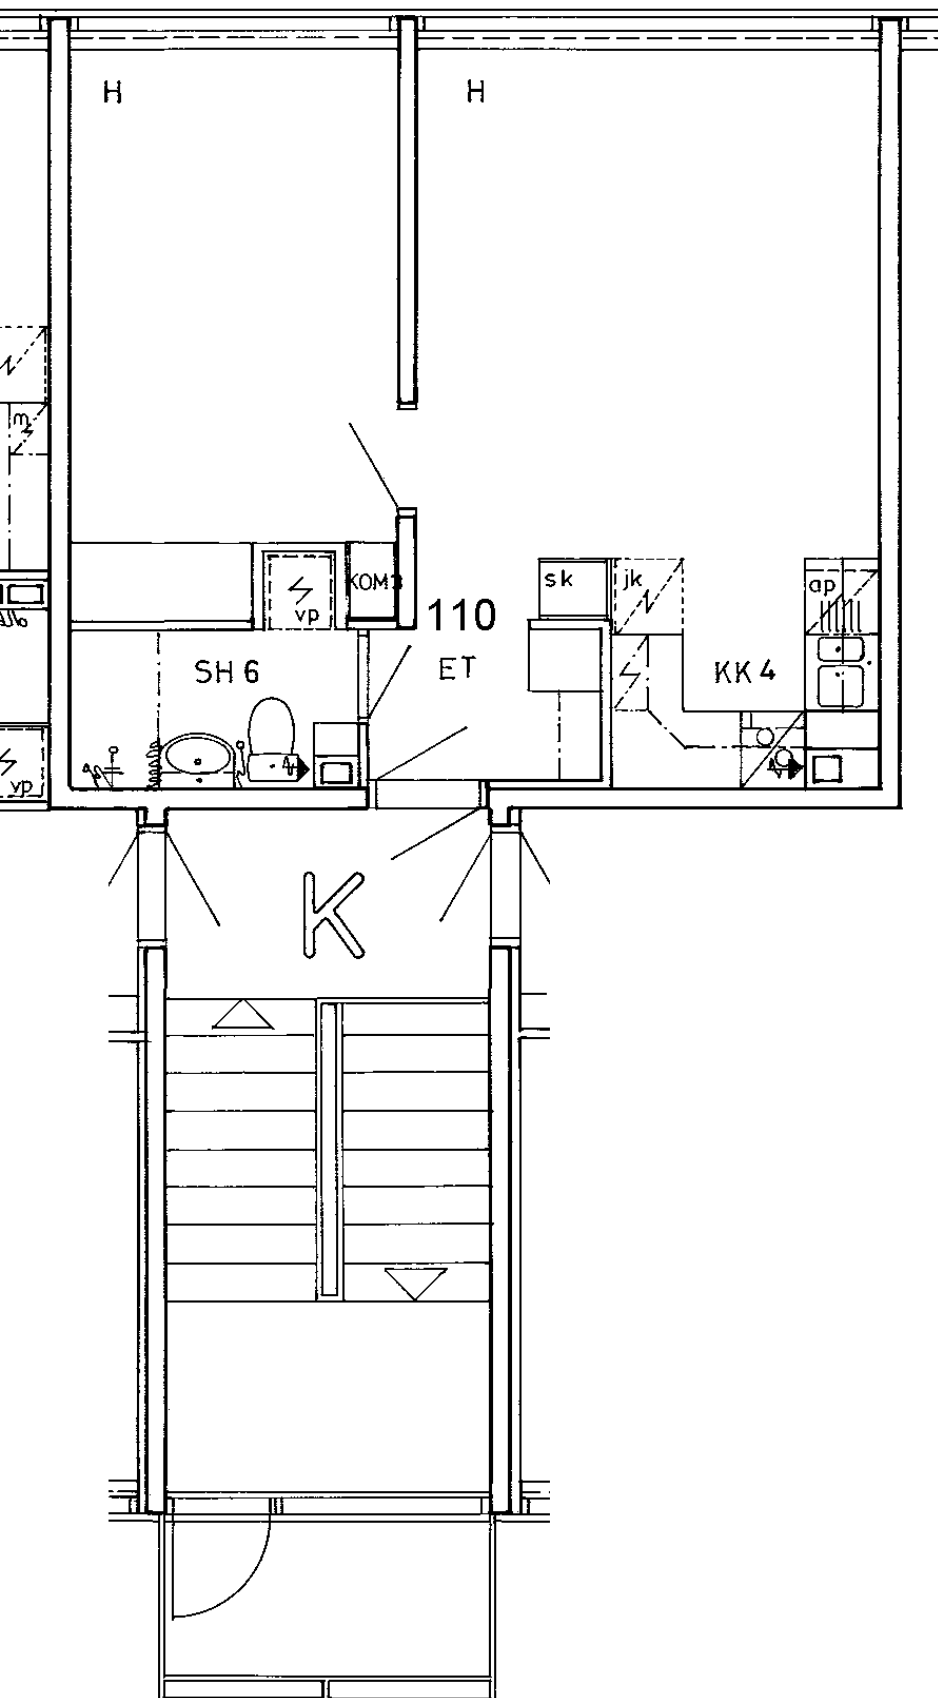


Somerontie 8 K 110	
2 h + kk	37,5 m2
Kerros	4
Hissi	
Jk / Viileäk.	
Jk / Pakastink.	
Kylmäkellari	
Sähkö- / Kaasuliesi	K
Parveke / Piha	
Liikuntarajoitteiset	E
IV: pv / kon / hk	K

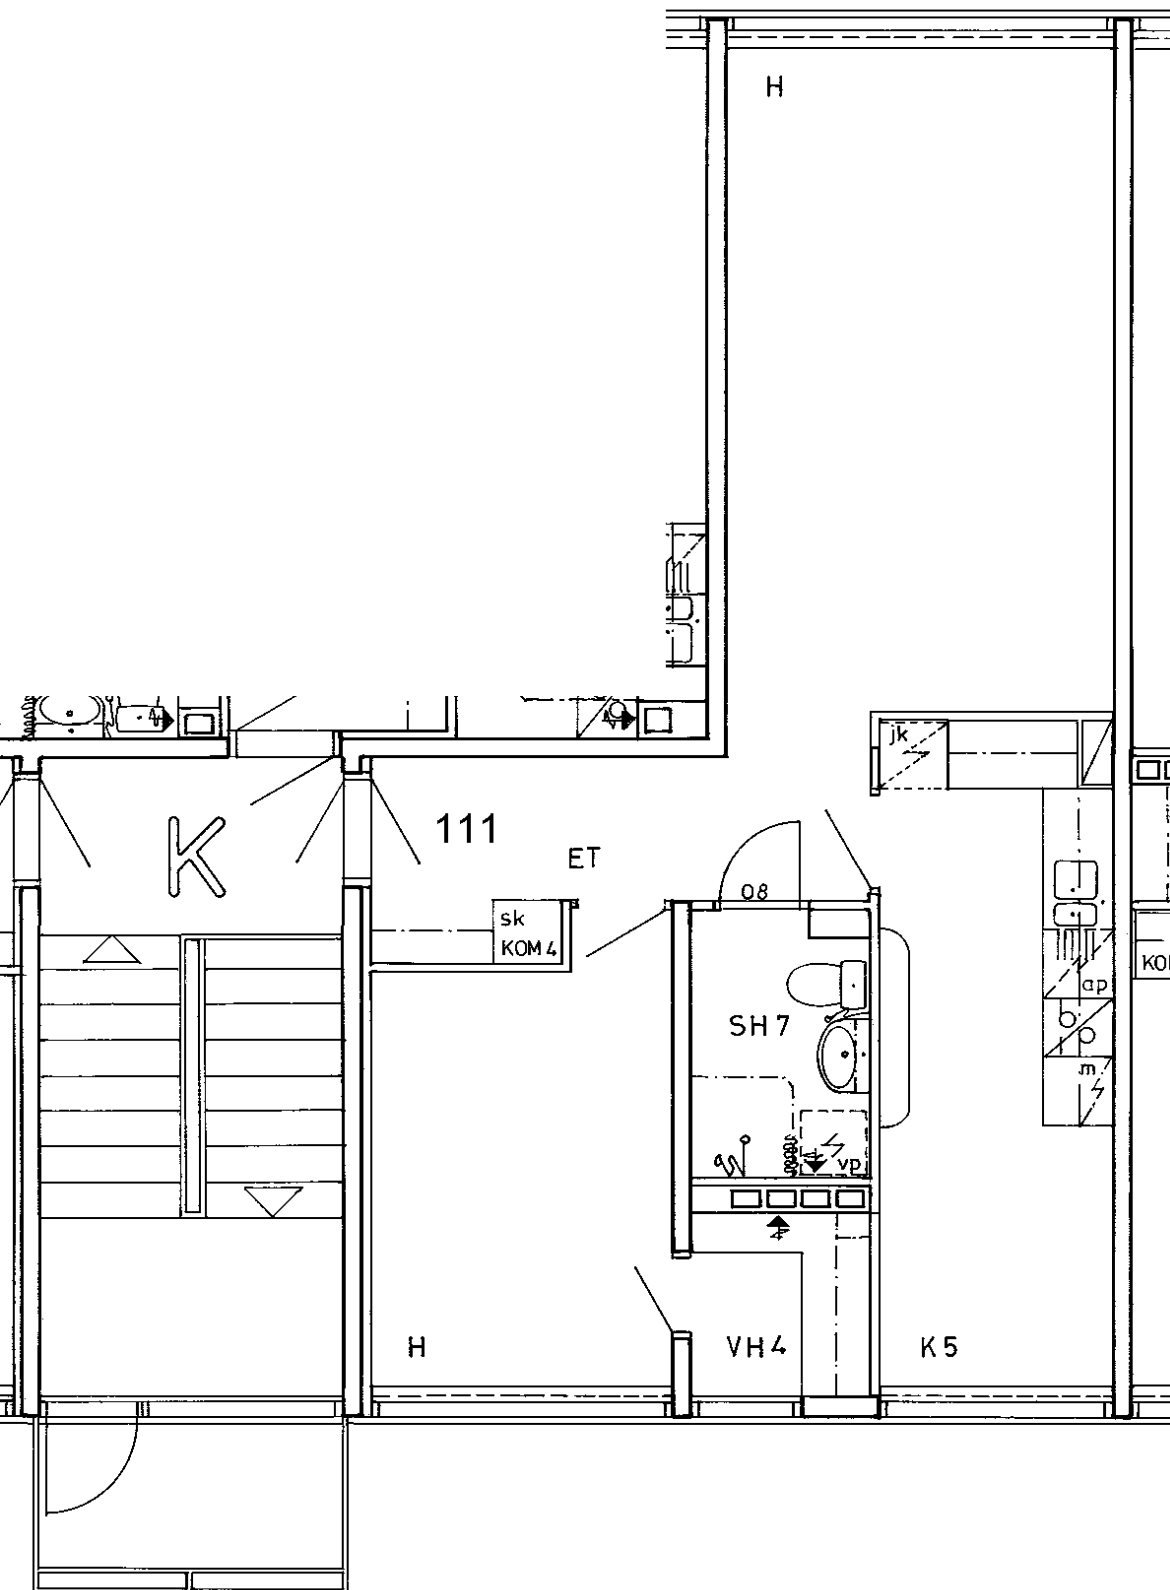

Somerontie 8 K 111	
2 h + k	53,5 m2
Kerros	4
Hissi	
Jk / Viileäk.	
Jk / Pakastink.	
Kylmäkellari	
Sähkö- / Kaasuliesi	K
Parveke / Piha	
Liikuntarajoitteiset	E
IV: pv / kon / hk	K

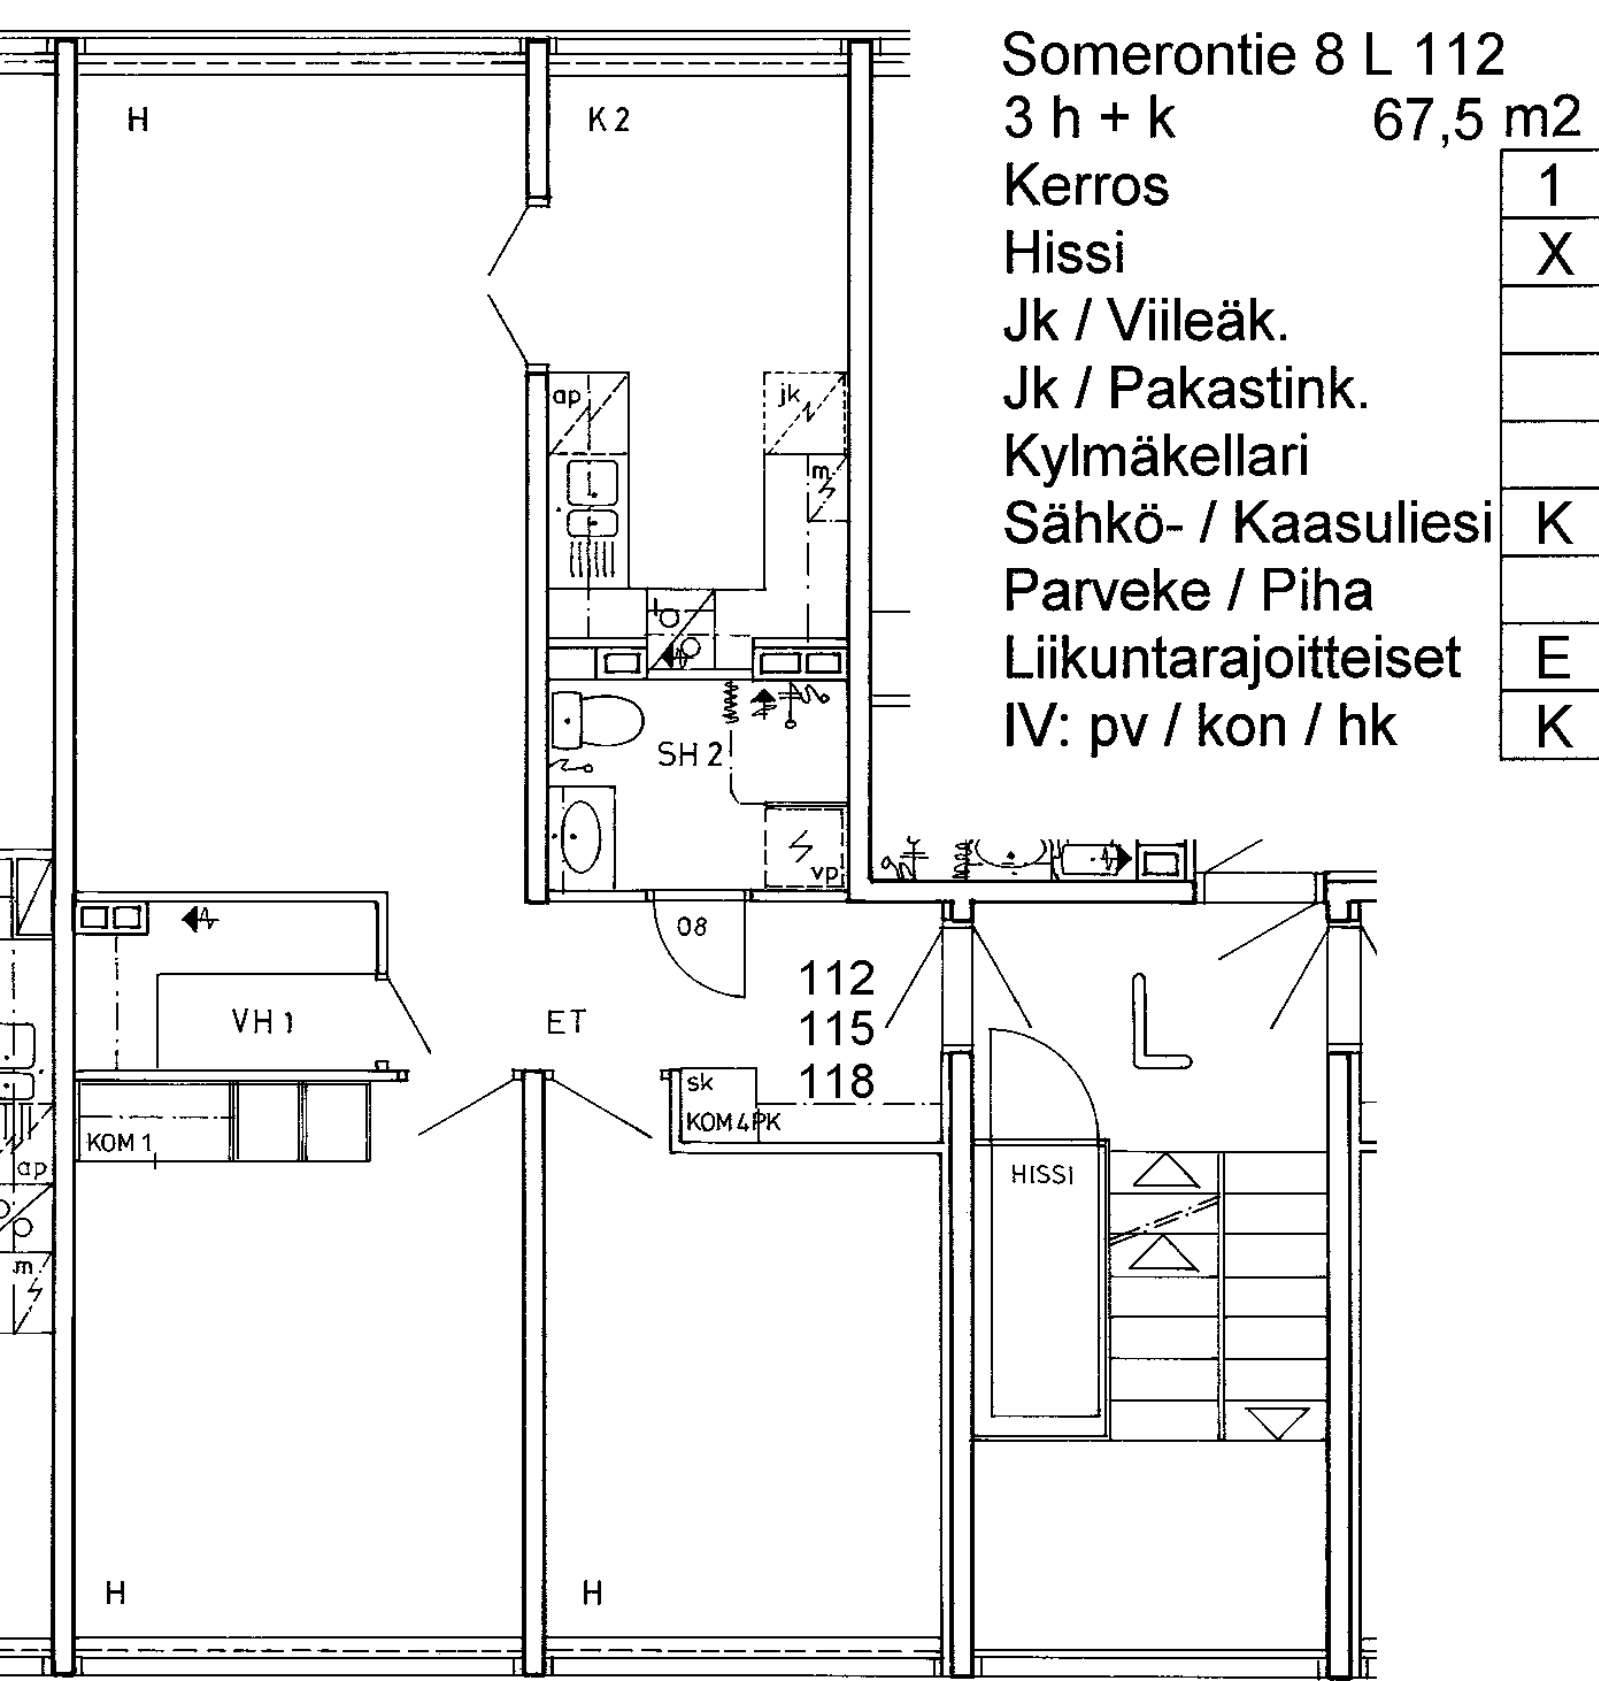

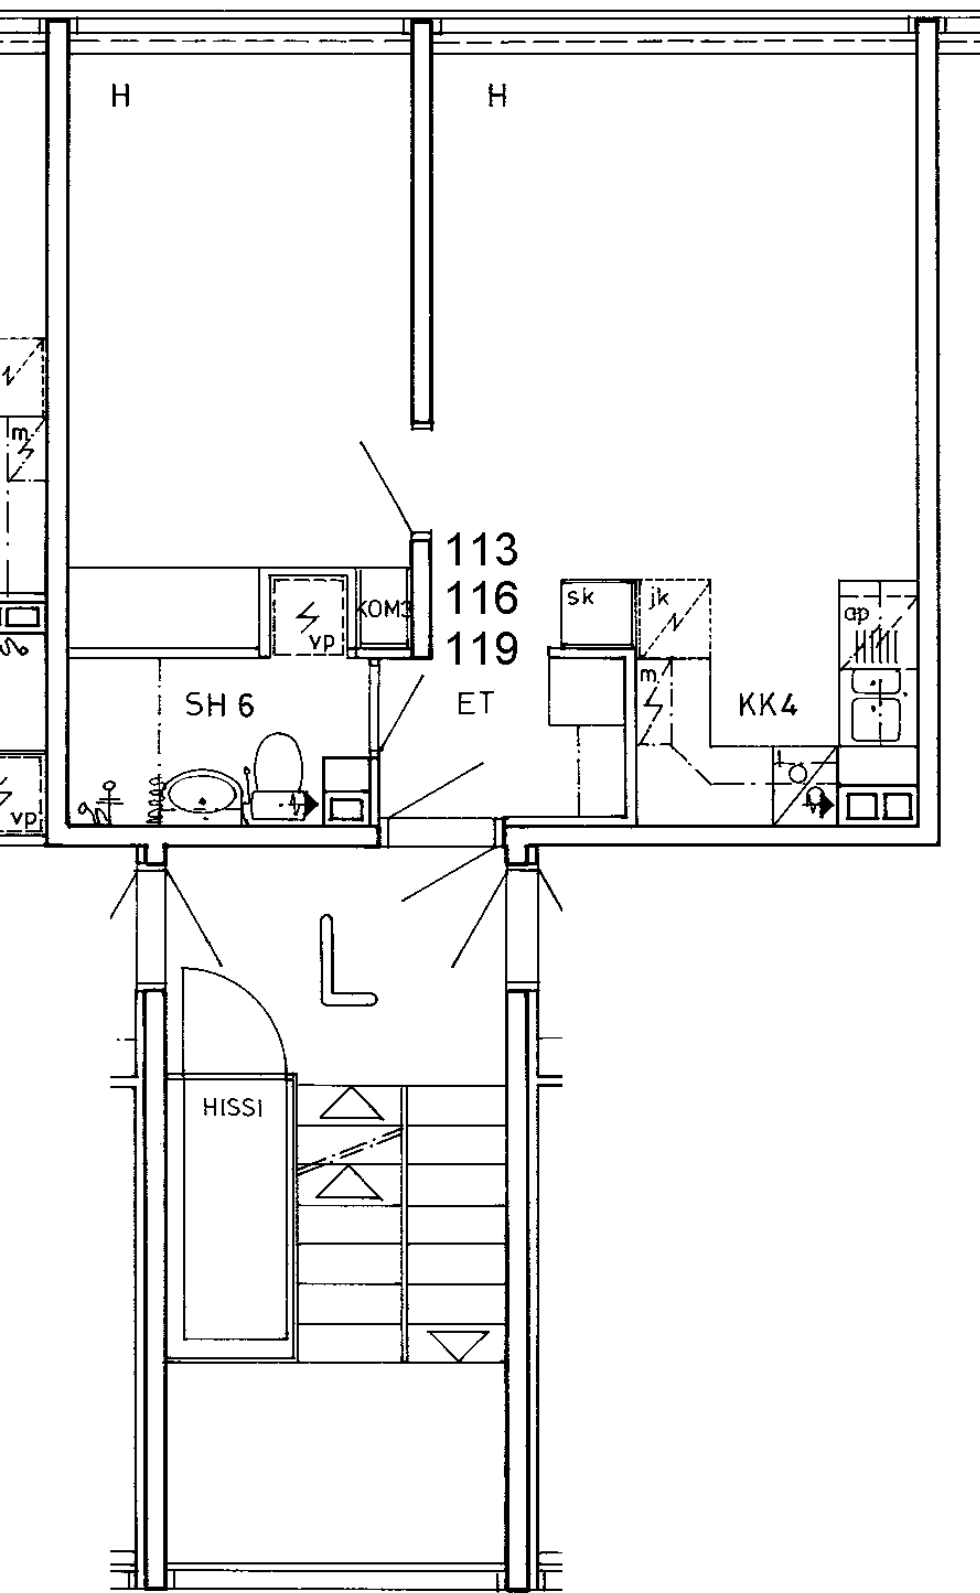

Somerontie 8 L 113

2 h + kk

37,5 m²

Kerros

1

Hissi

X

Jk / Viileäk.

Jk / Pakastink.

Kylmäkellari

Sähkö- / Kaasuliesi

K


Parveke / Piha

Liikuntarajoitteiset


E

IV: pv / kon / hk

K

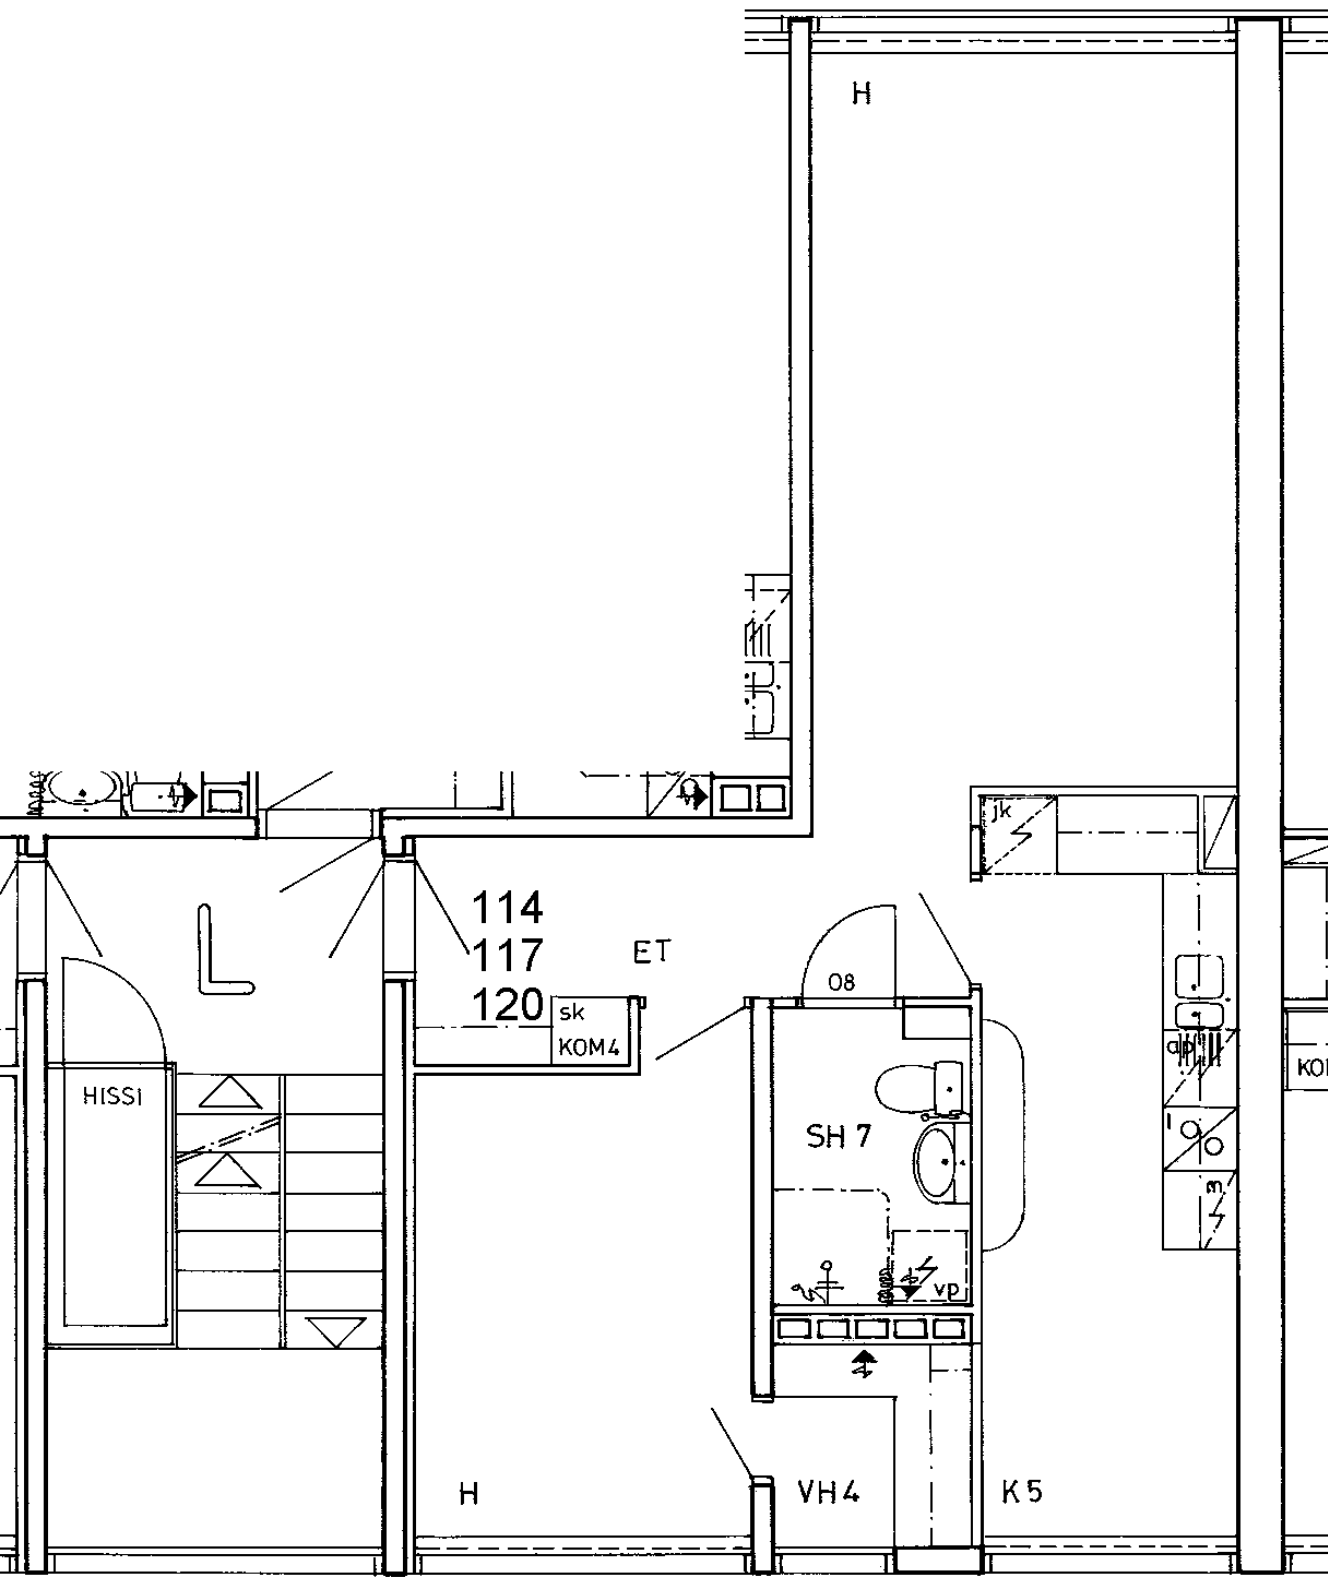

Somerontie 8 L 114	
2 h + k	53,5 m2
Kerros	1
Hissi	X
Jk / Viileäk.	
Jk / Pakastink.	
Kylmäkellari	
Sähkö- / Kaasuliesi	K
Parveke / Piha	
Liikuntarajoitteiset	E
IV: pv / kon / hk	K

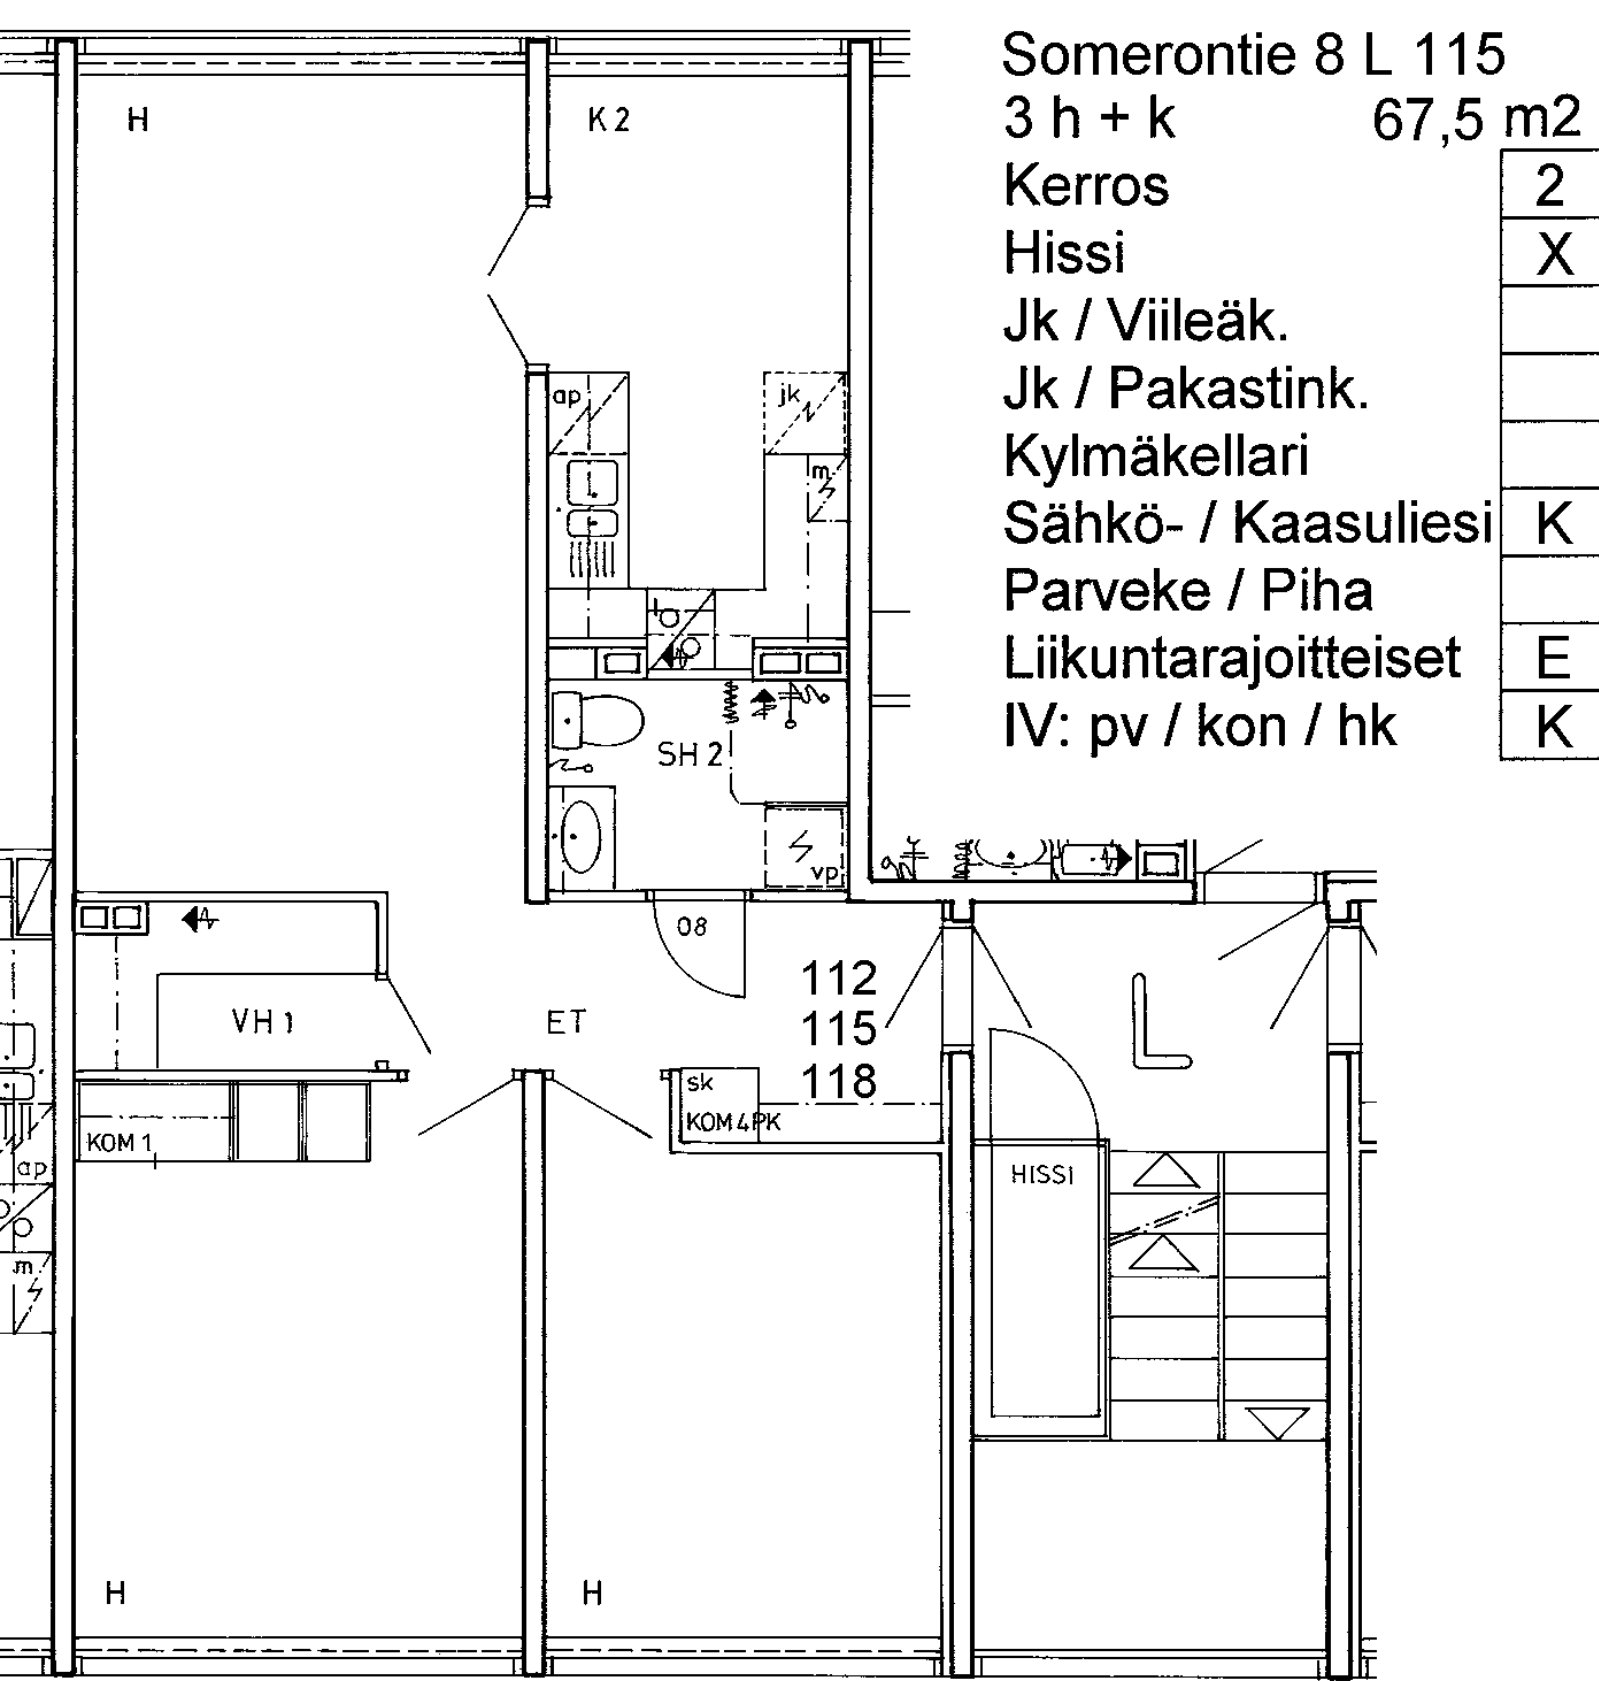

Somerontie 8 L 115

3 h + k

67,5 m2

Kerros

2

Hissi

X

Jk / Viileäk.

Jk / Pakastink.

Kylmäkellari

Sähkö- / Kaasuliesi

K


Parveke / Piha

Liikuntarajoitteiset

E

IV: pv / kon / hk

K

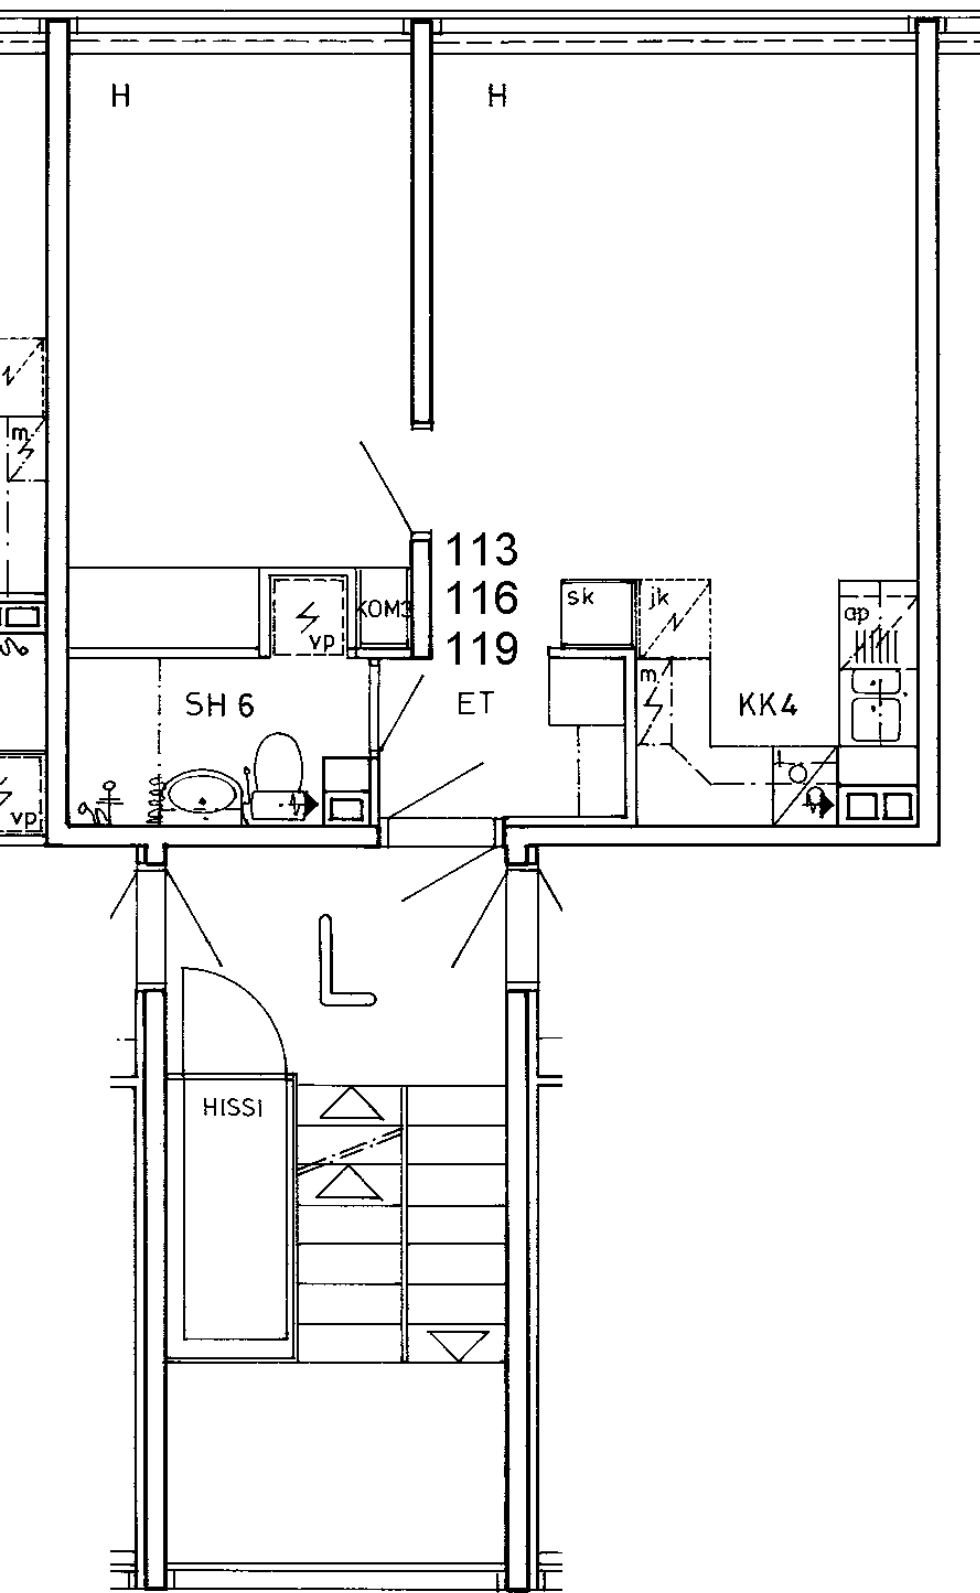

Somerontie 8 L 116

2 h + kk

37,5 m²

Kerros

2

Hissi

X

Jk / Viileäk.

Jk / Pakastink.

Kylmäkellari

Sähkö- / Kaasuliesi

K


Parveke / Piha

Liikuntarajoitteiset


E

IV: pv / kon / hk

K

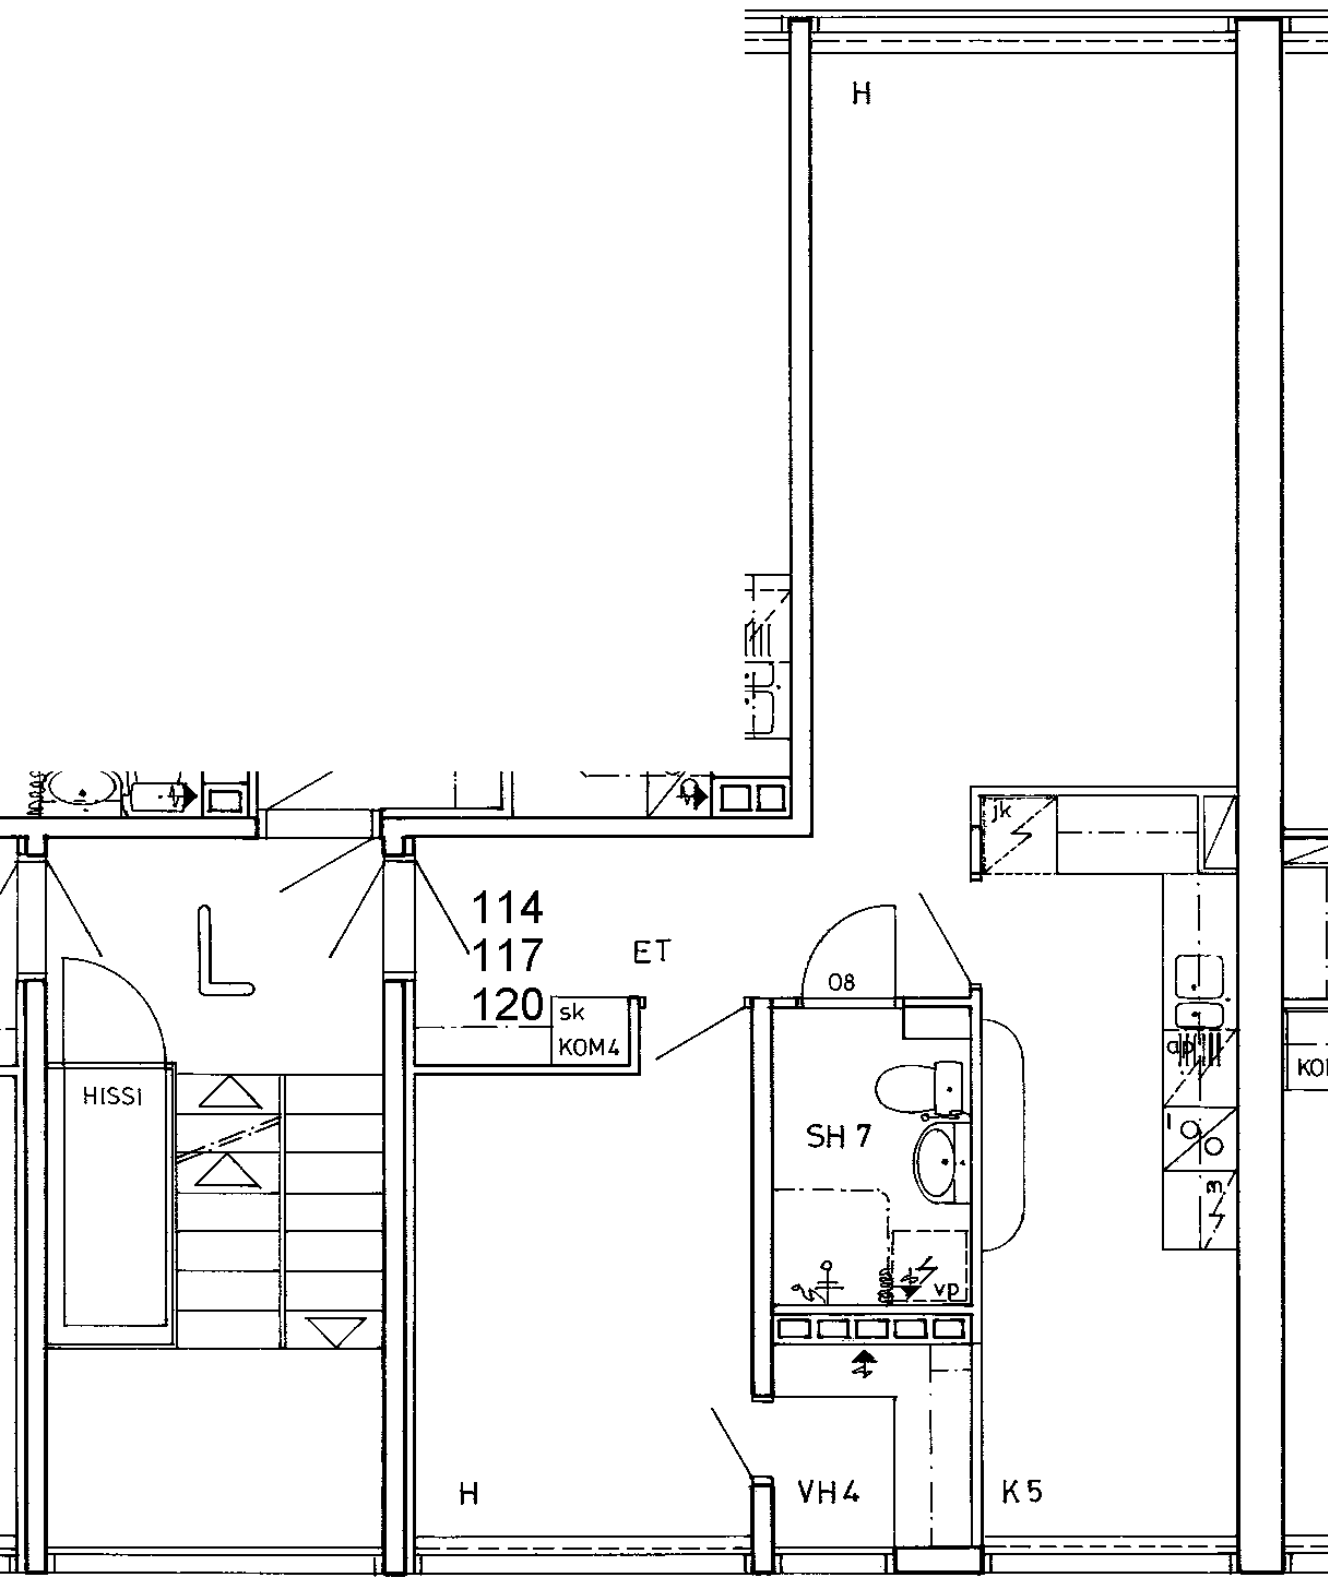

Somerontie 8 L 117		
2 h + k	53,5 m2	
Kerros		2
Hissi		X
Jk / Viileäk.		
Jk / Pakastink.		
Kylmäkellari		
Sähkö- / Kaasuliesi		K
Parveke / Piha		
Liikuntarajoitteiset		E
IV: pv / kon / hk		K

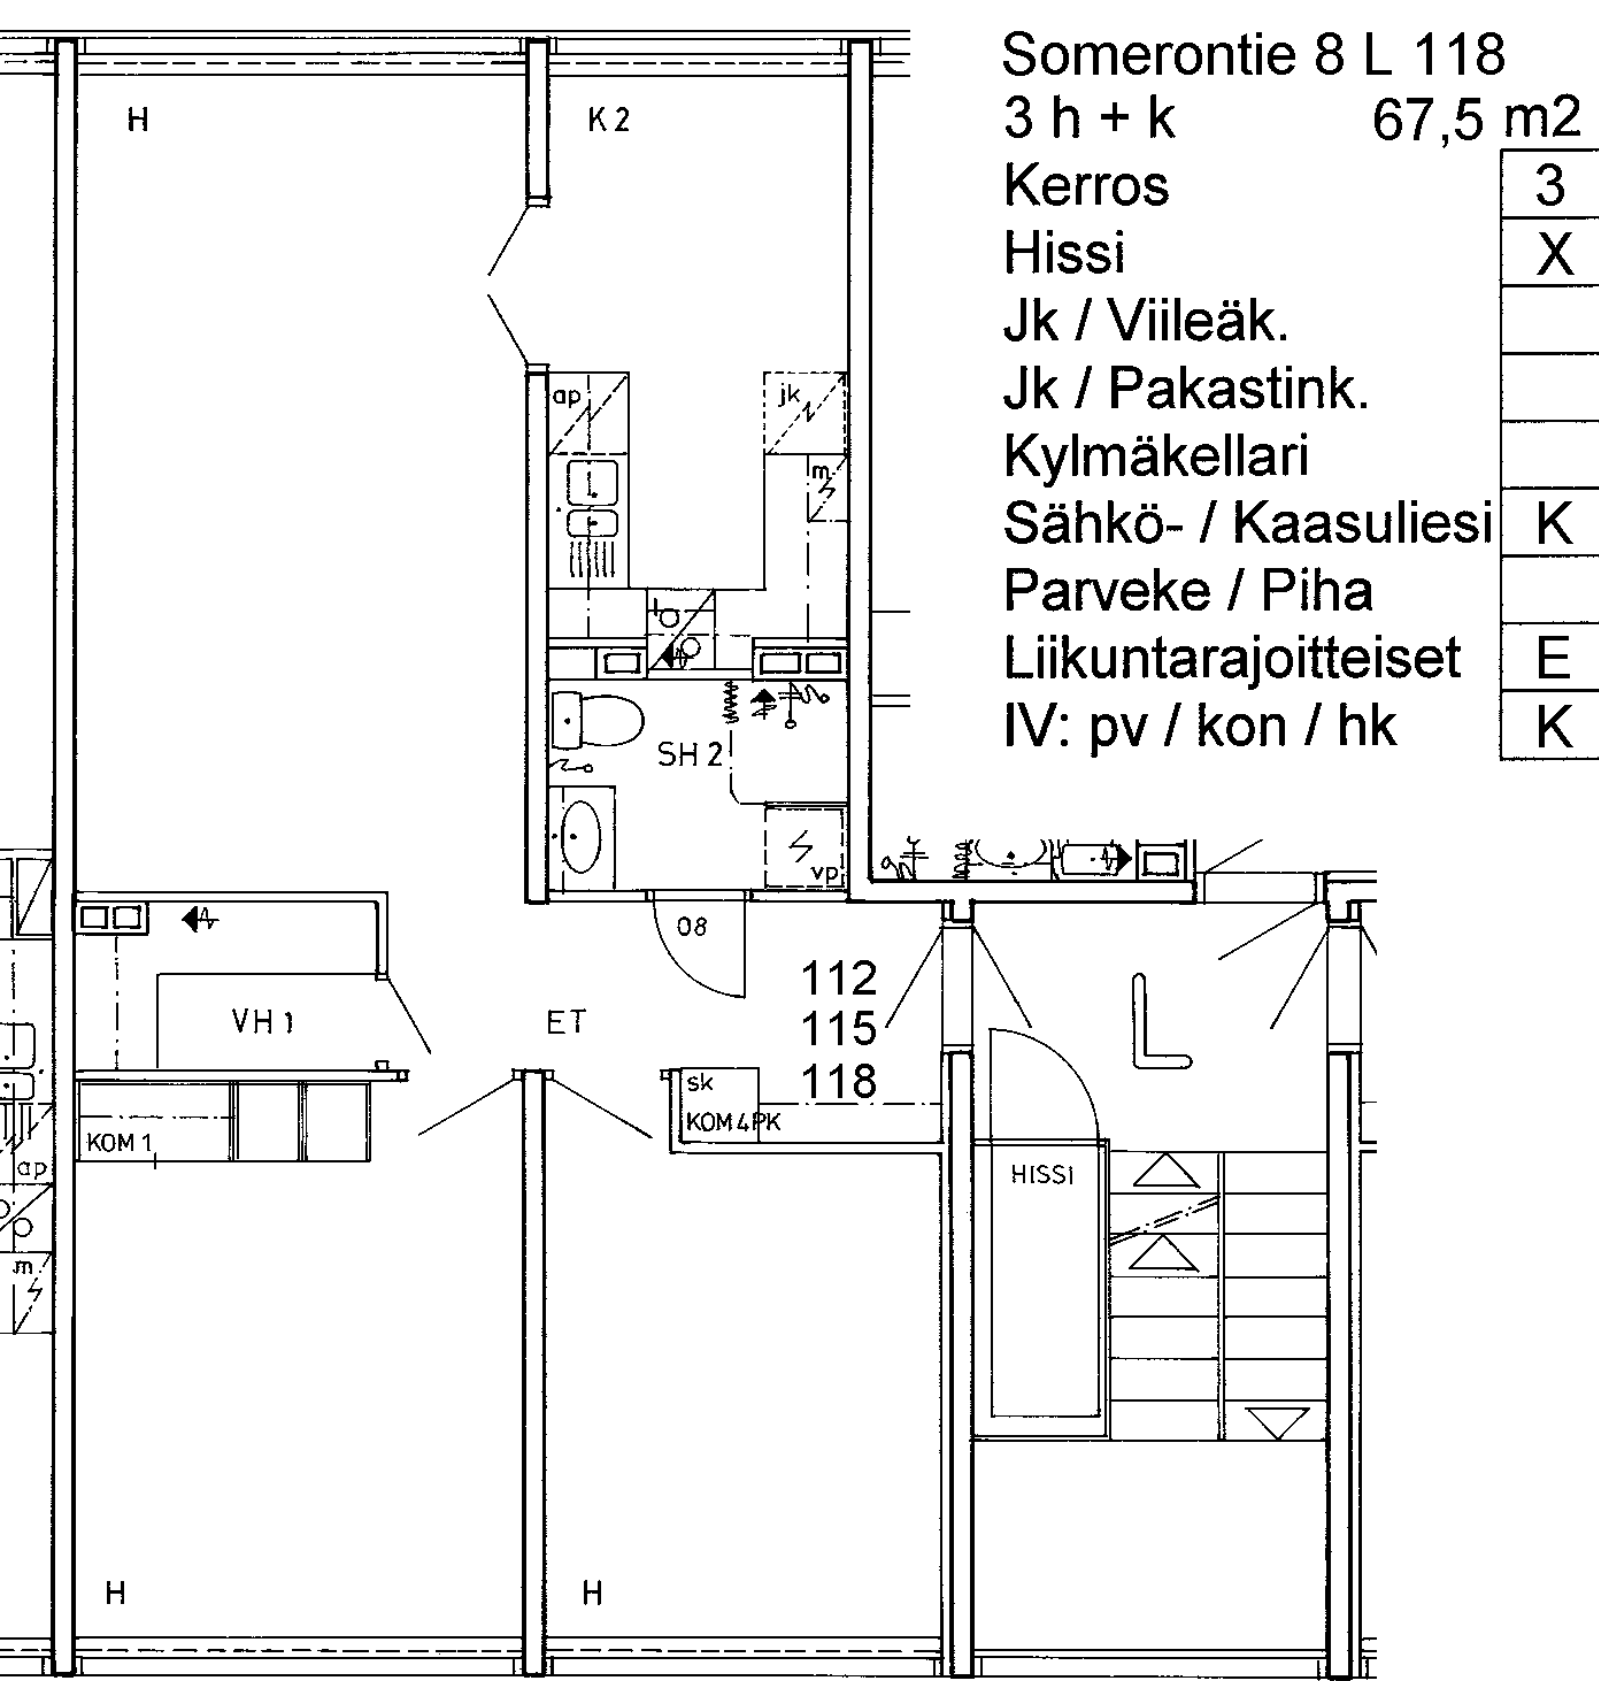

Somerontie 8 L 118

3 h + k

67,5 m2

Kerros

3

Hissi

X

Jk / Viileäk.

Jk / Pakastink.

Kylmäkellari

Sähkö- / Kaasuliesi

K


Parveke / Piha

Liikuntarajoitteiset

E

IV: pv / kon / hk

K

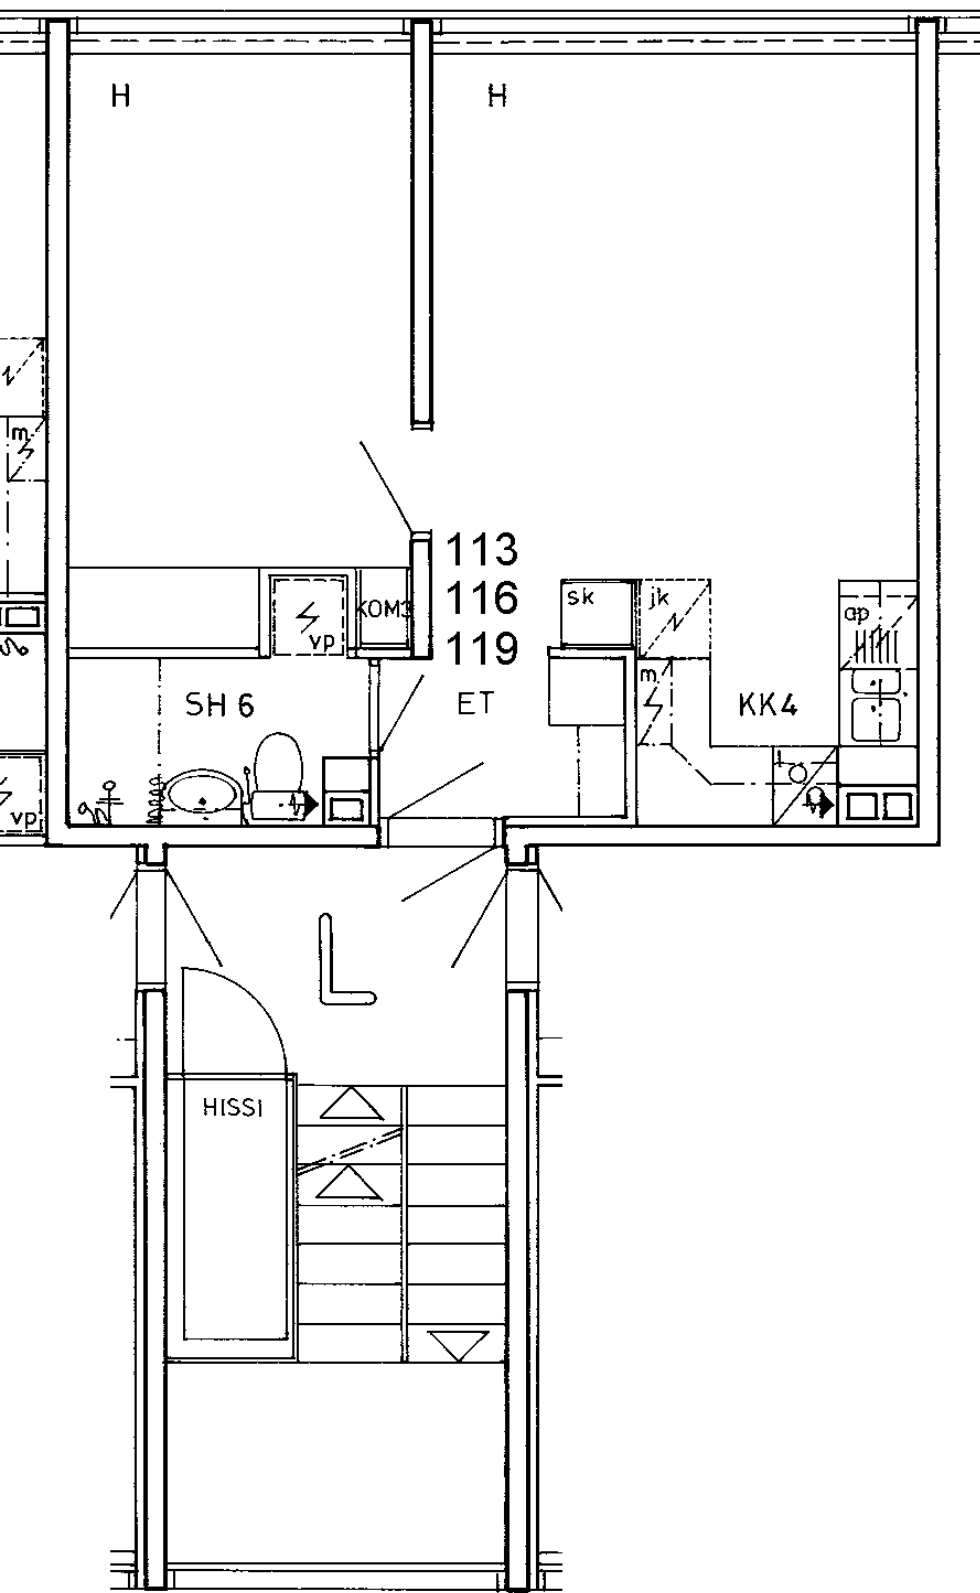

Somerontie 8 L 119

2 h + kk

37,5 m²

Kerros

3

Hissi

X

Jk / Viileäk.

Jk / Pakastink.

Kylmäkellari

Sähkö- / Kaasuliesi

K


Parveke / Piha

Liikuntarajoitteiset


E

IV: pv / kon / hk

K

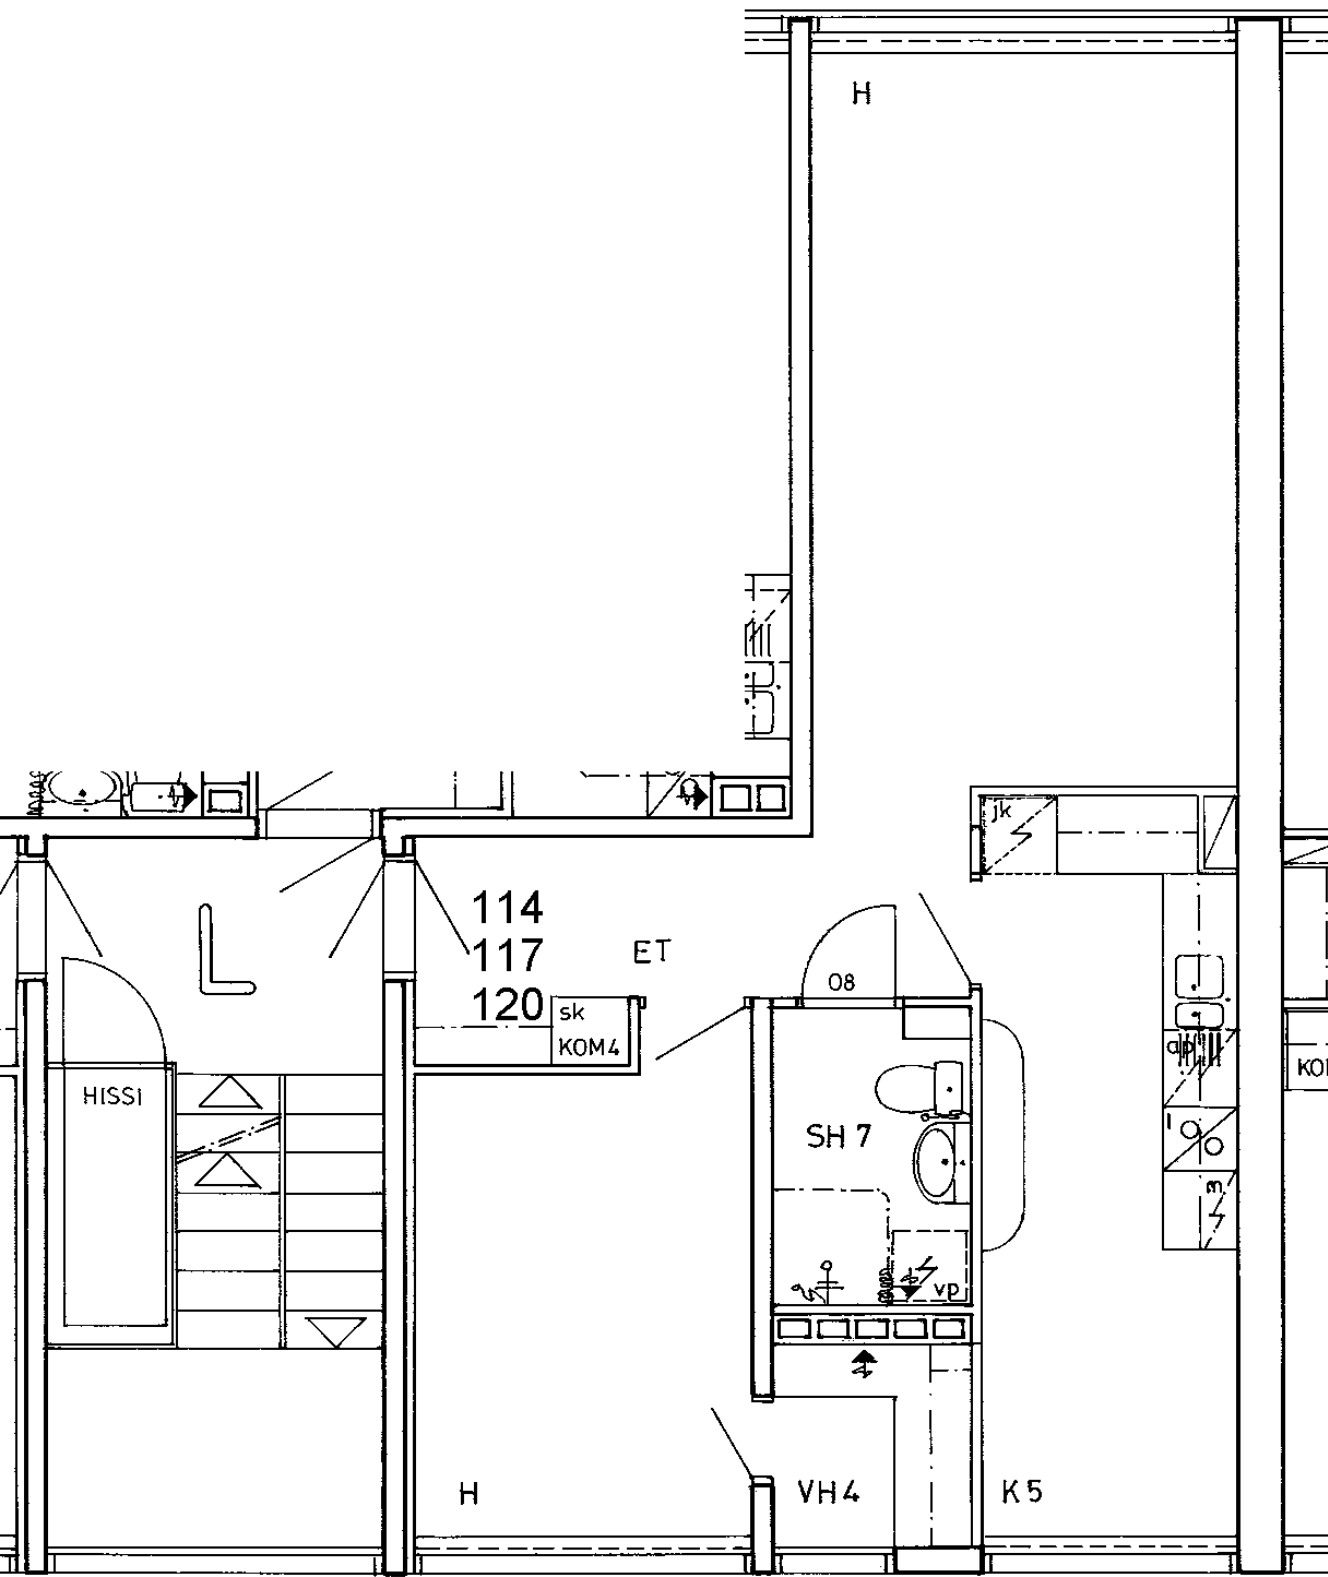

Somerontie 8 L 120	
2 h + k	53,5 m2
Kerros	3
Hissi	X
Jk / Viileäk.	
Jk / Pakastink.	
Kylmäkellari	
Sähkö- / Kaasuliesi	K
Parveke / Piha	
Liikuntarajoitteiset	E
IV: pv / kon / hk	K

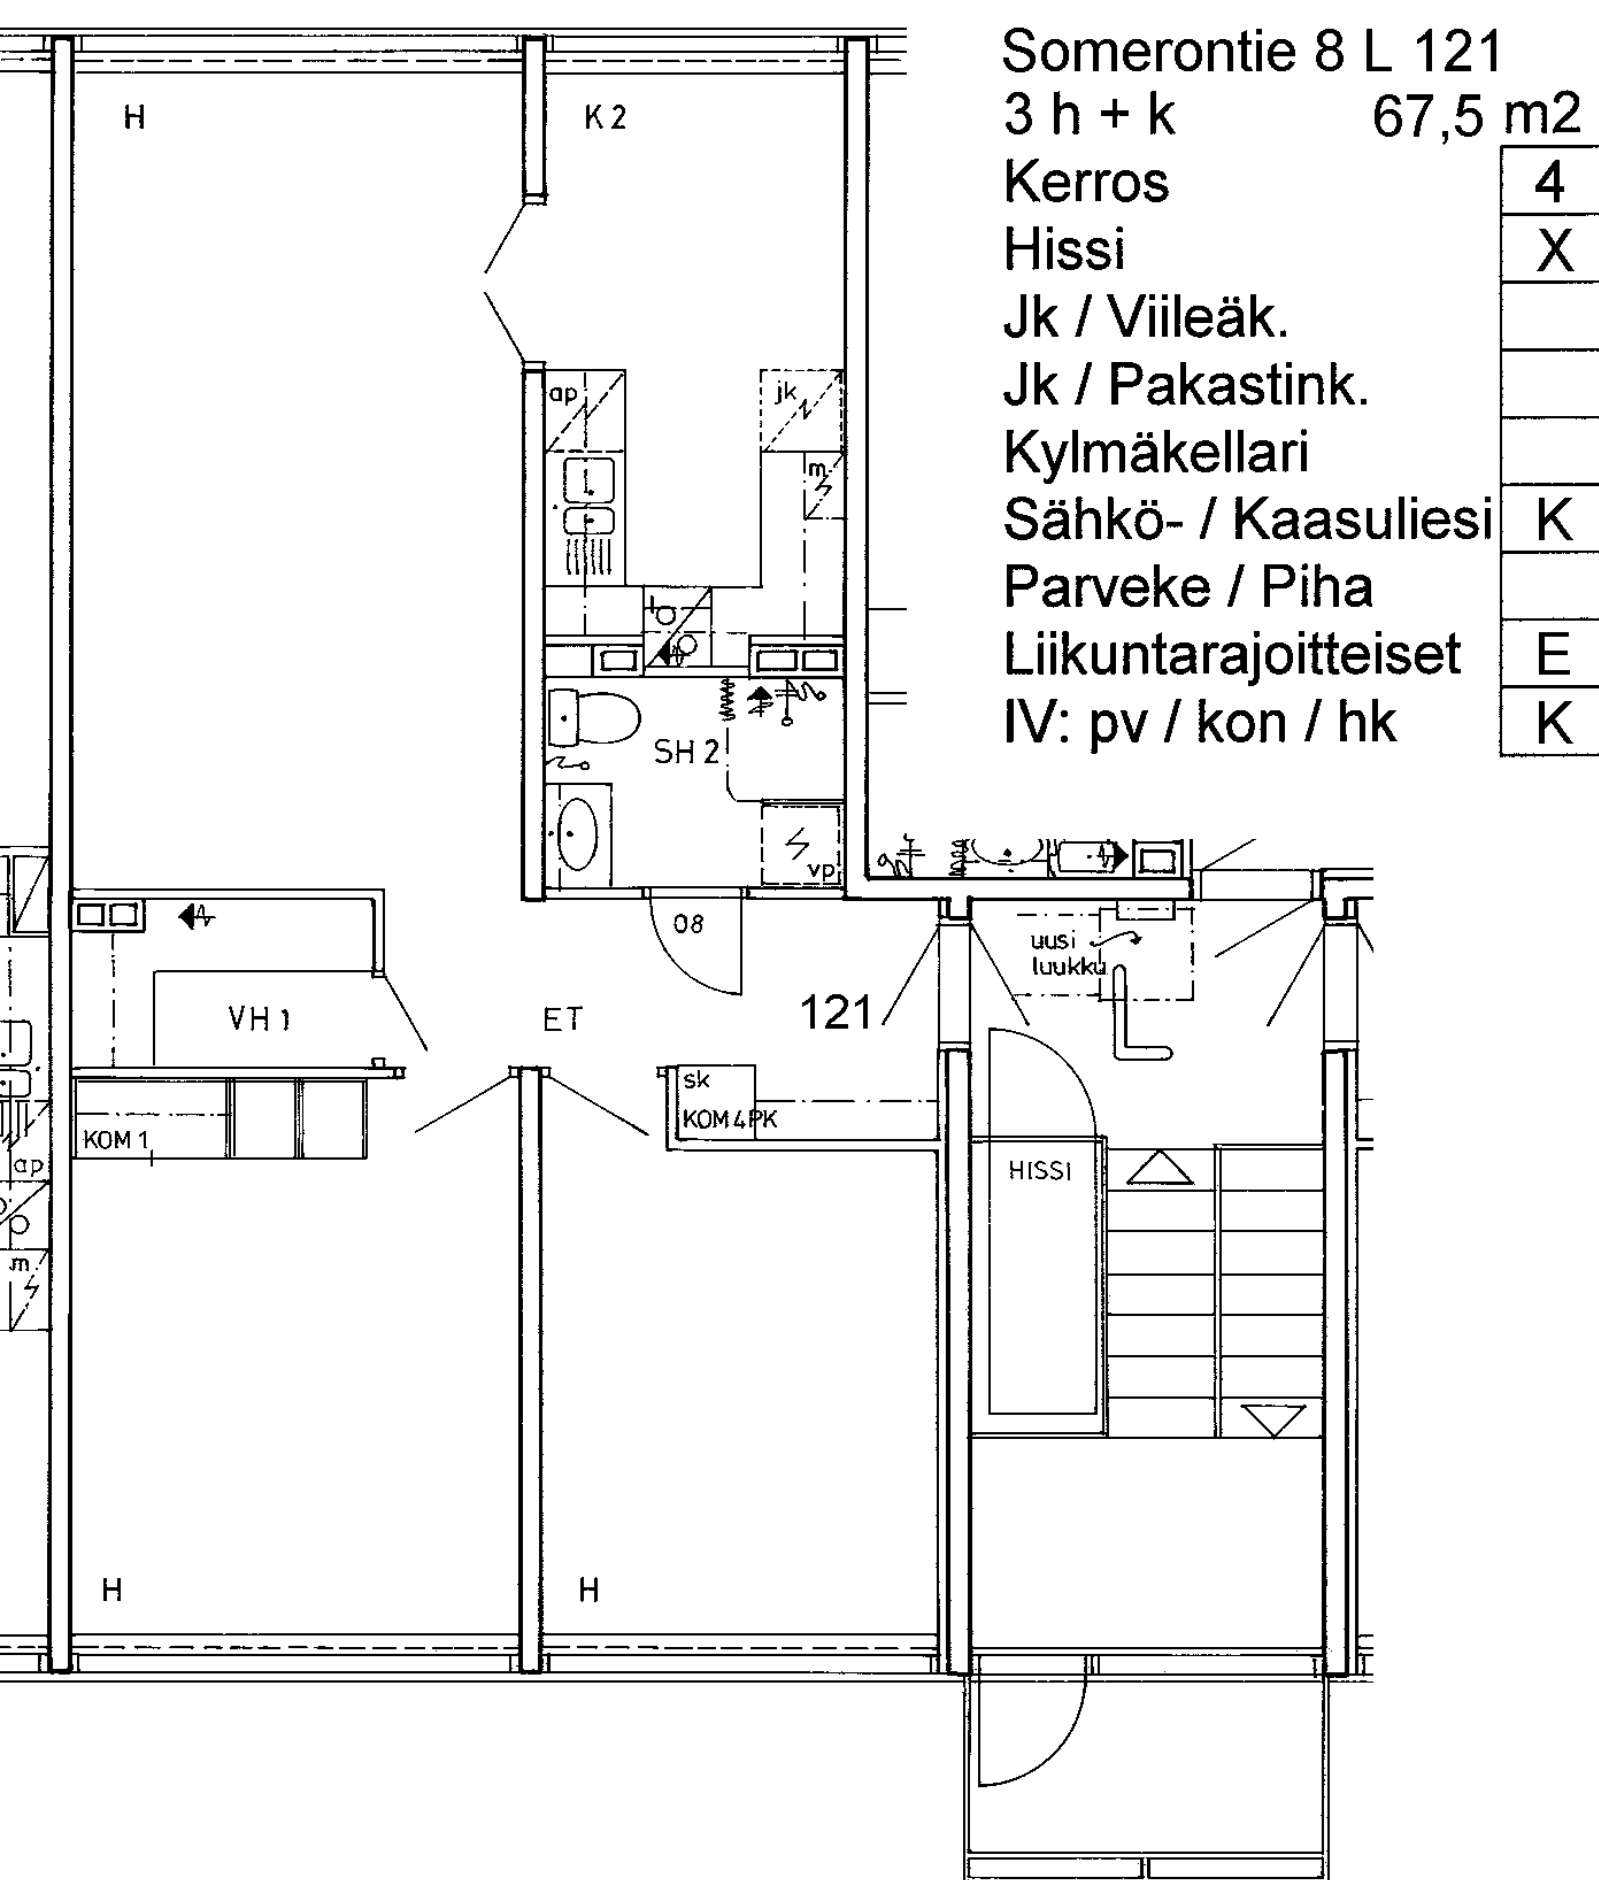

Somerontie 8L 121

3 h + k

67,5 m²

Kerros

4

Hissi

X

Jk / Viileäk.

Jk / Pakastink.

Kylmäkellari

Sähkö- / Kaasuliesi

K


Parveke / Piha

Liikuntarajoitteiset


E

IV: pv / kon / hk


K

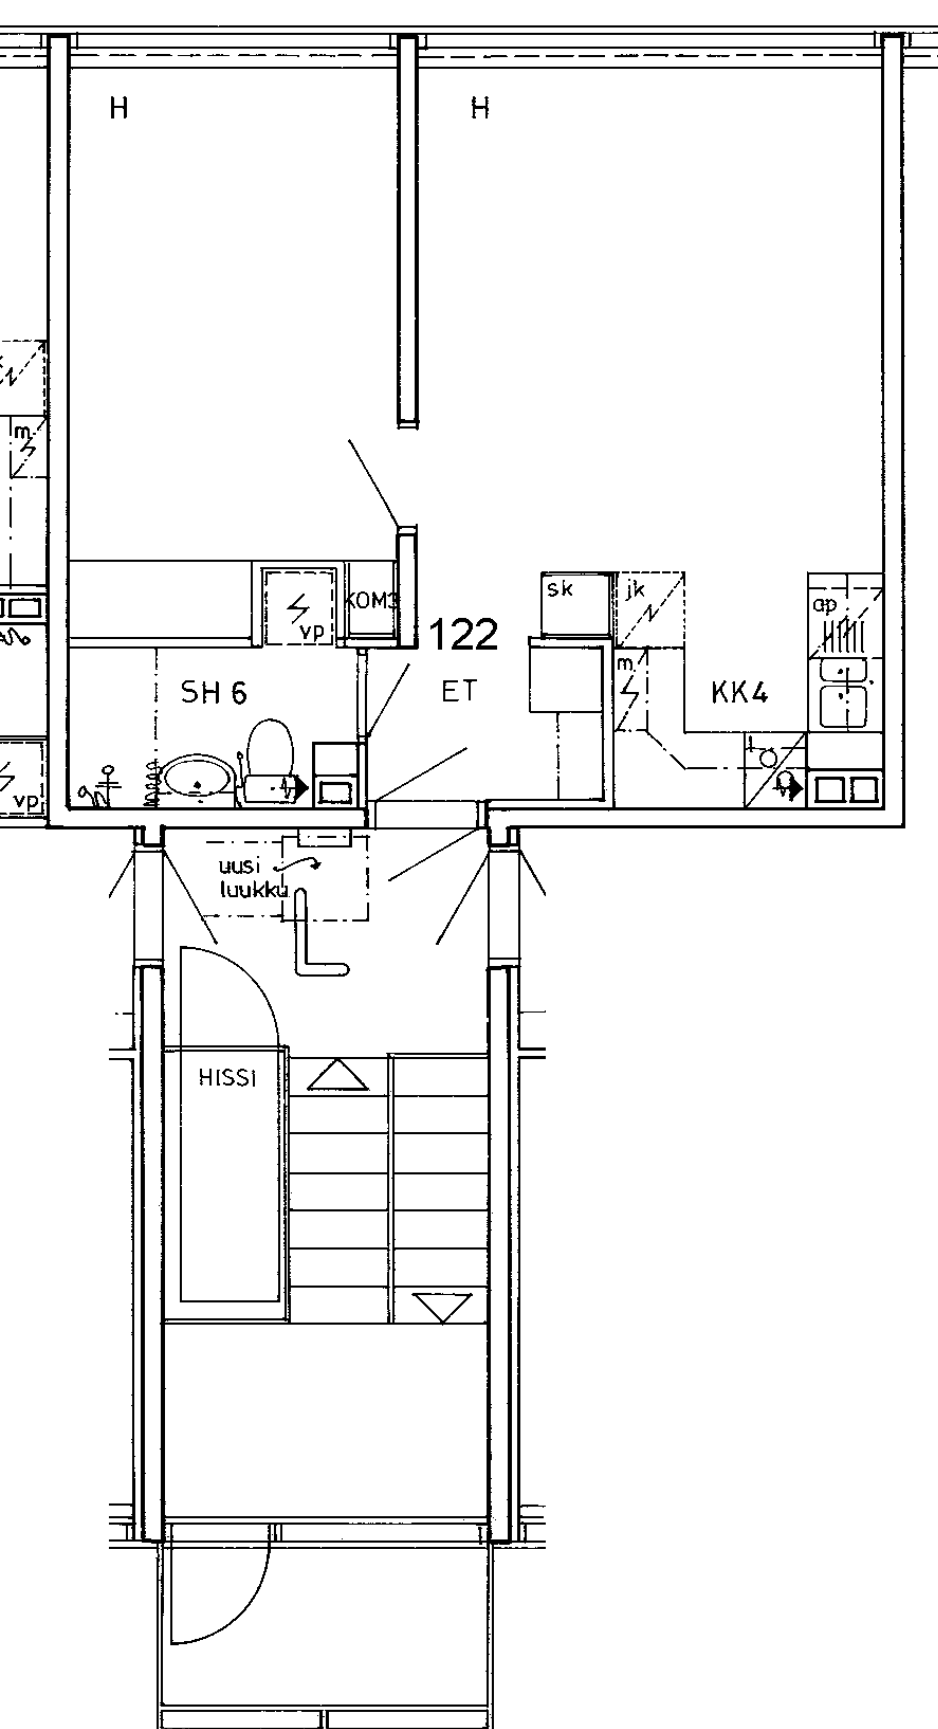

Somerontie 8 L 122	
2 h + kk	37,5 m2
Kerros	4
Hissi	X
Jk / Viileäk.	
Jk / Pakastink.	
Kylmäkellari	
Sähkö- / Kaasuliesi	K
Parveke / Piha	
Liikuntarajoitteiset	E
IV: pv / kon / hk	K

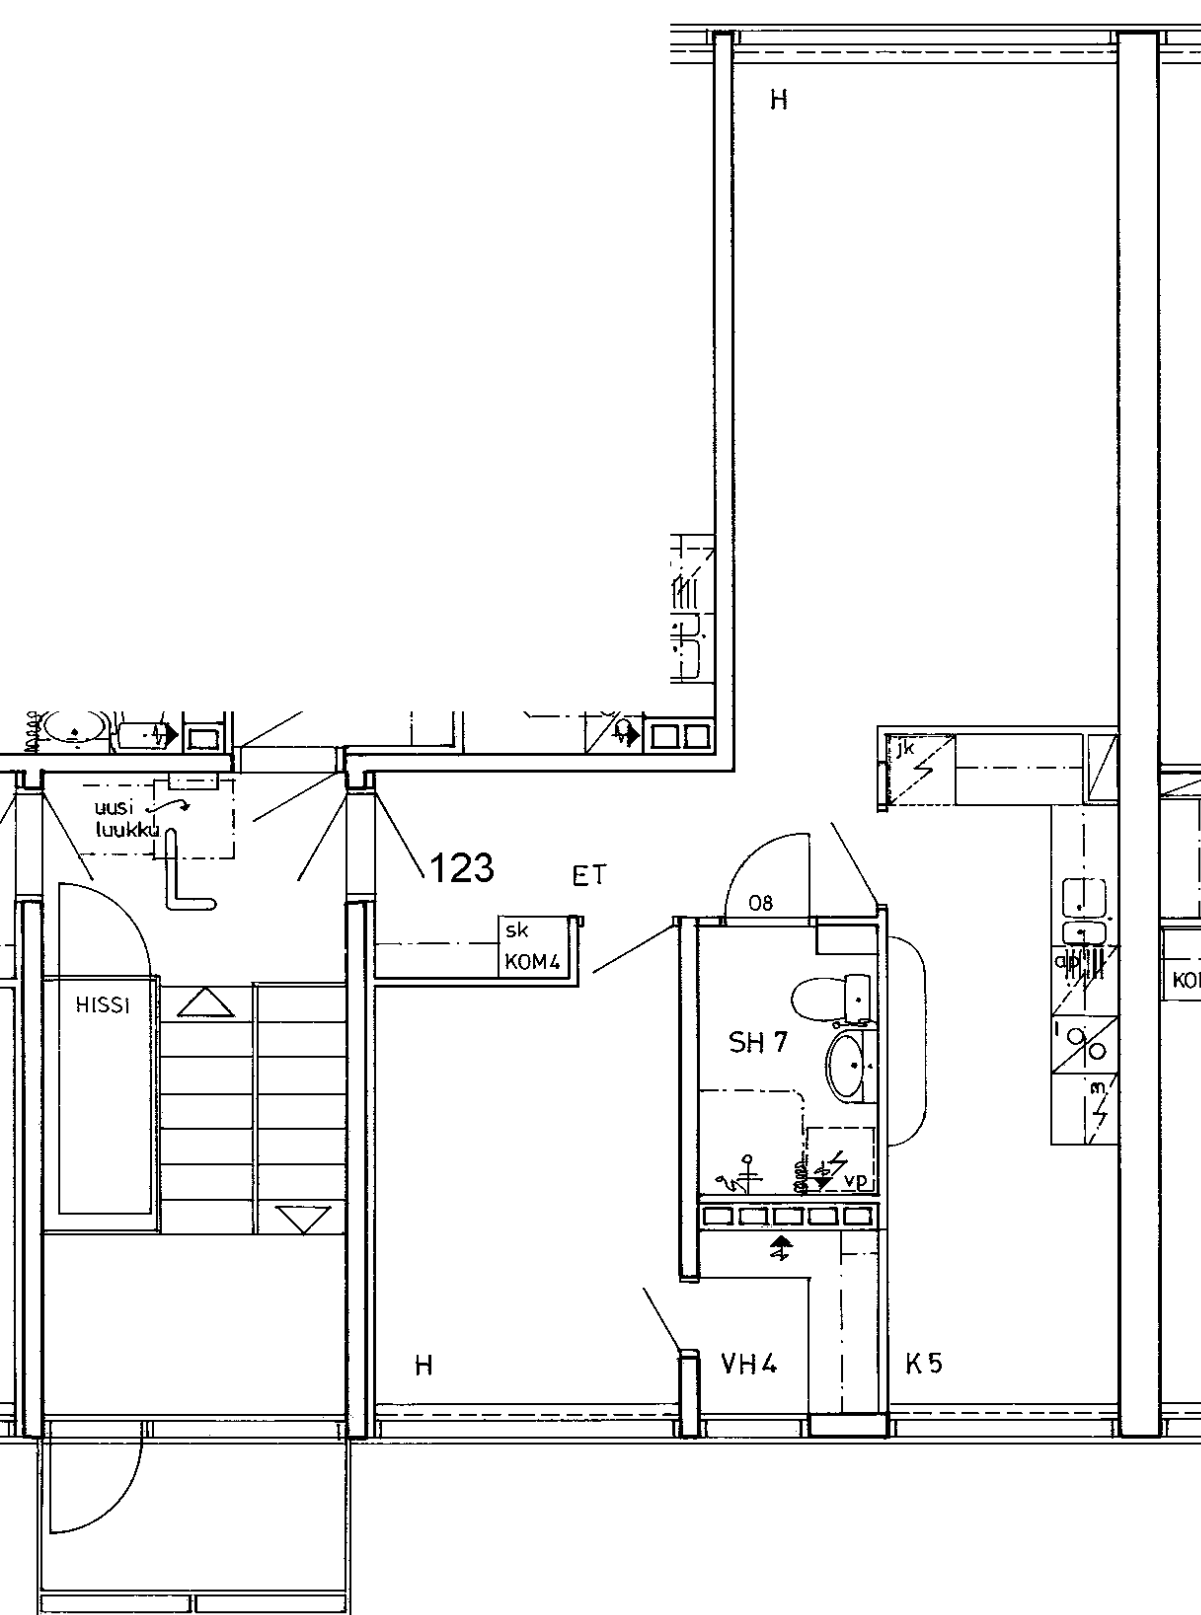


Somerontie 8 L 123	
2 h + k	53,5 m2
Kerros	4
Hissi	X
Jk / Viileäk.	
Jk / Pakastink.	
Kylmäkellari	
Sähkö- / Kaasuliesi	K
Parveke / Piha	
Liikuntarajoitteiset	E
IV: pv / kon / hk	K

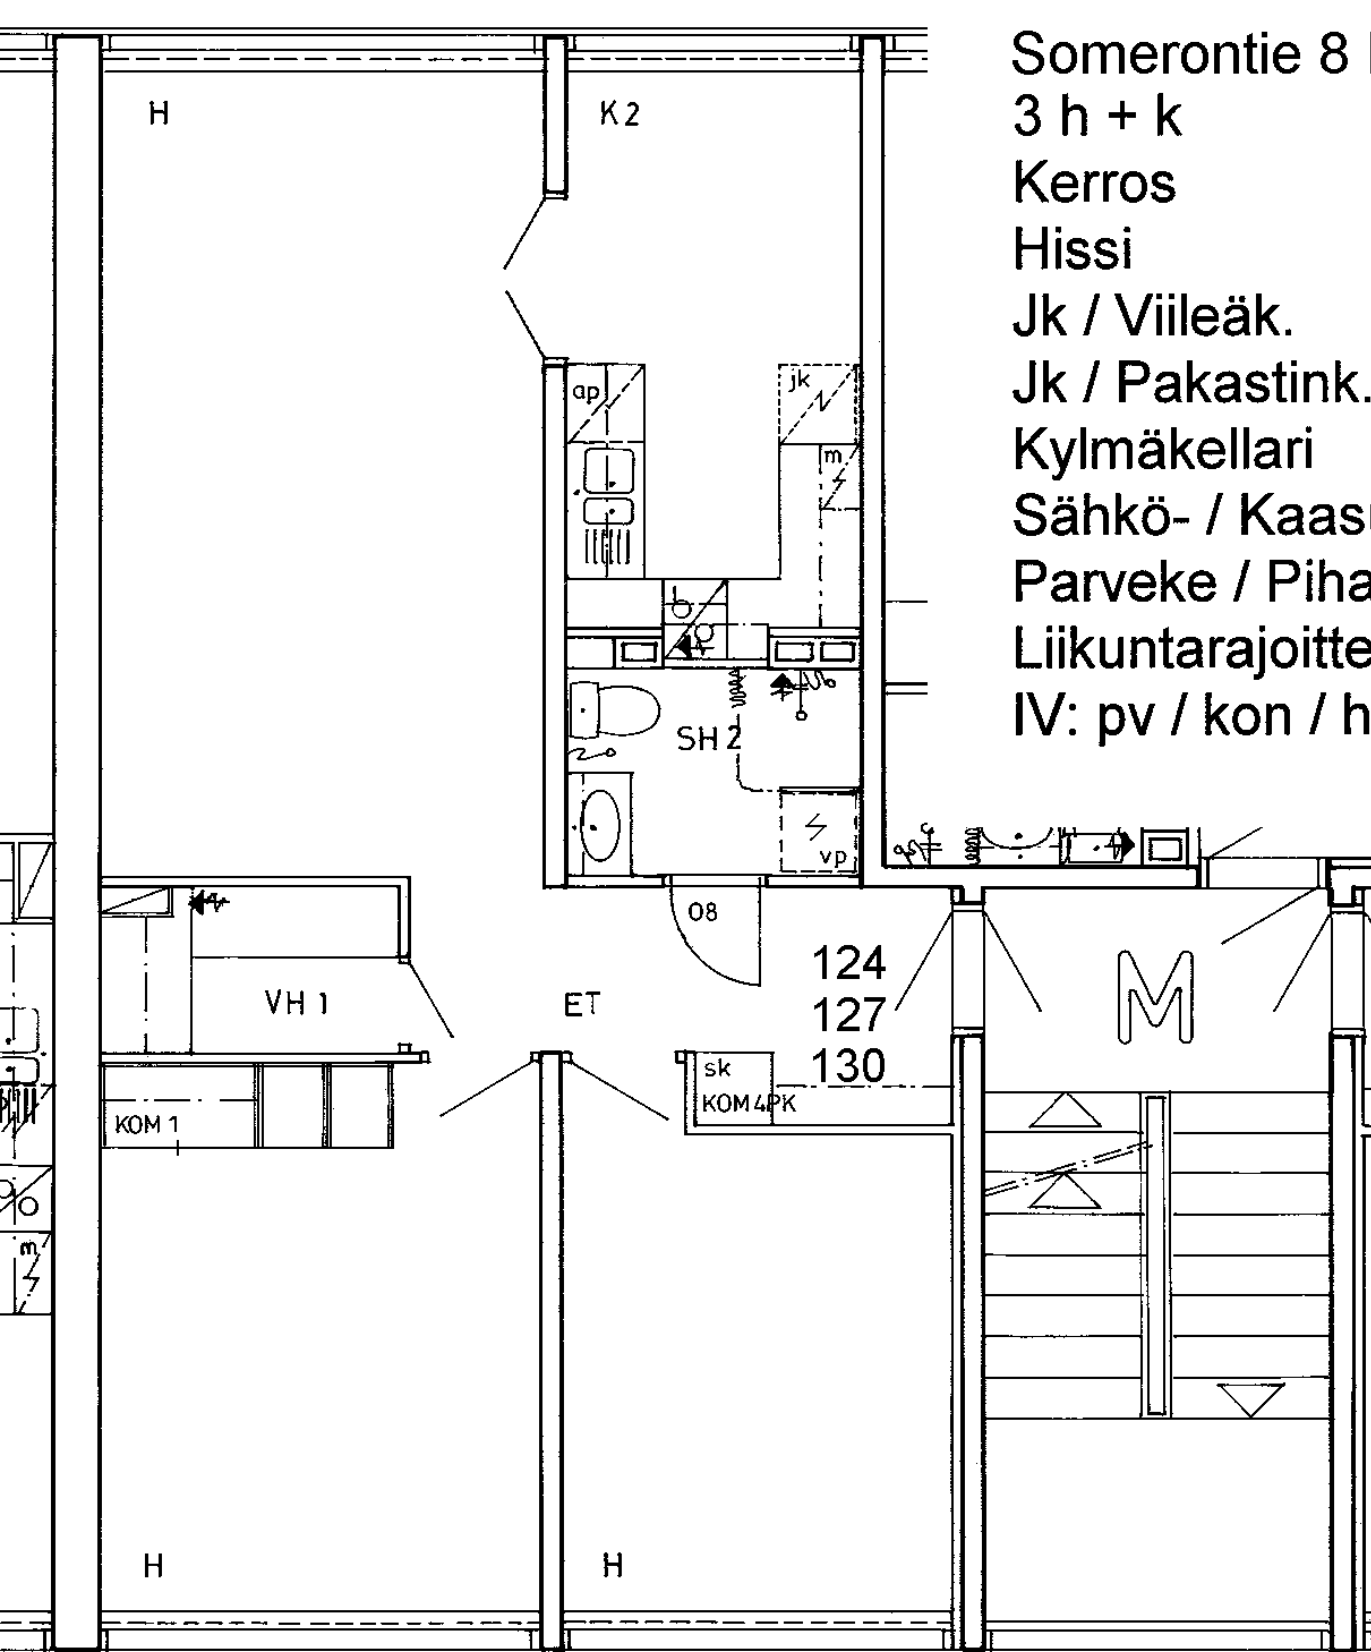

Somerontie 8 M 124
3 h + k 67,0 m2
Kerros
Hissi
Jk / Viileäk.
Jk / Pakastink.
Kylmäkellari
Sähkö- / Kaasuliesi
Parveke / Piha
Liikuntarajoitteiset
IV: pv / kon / hk

1
K
E
K

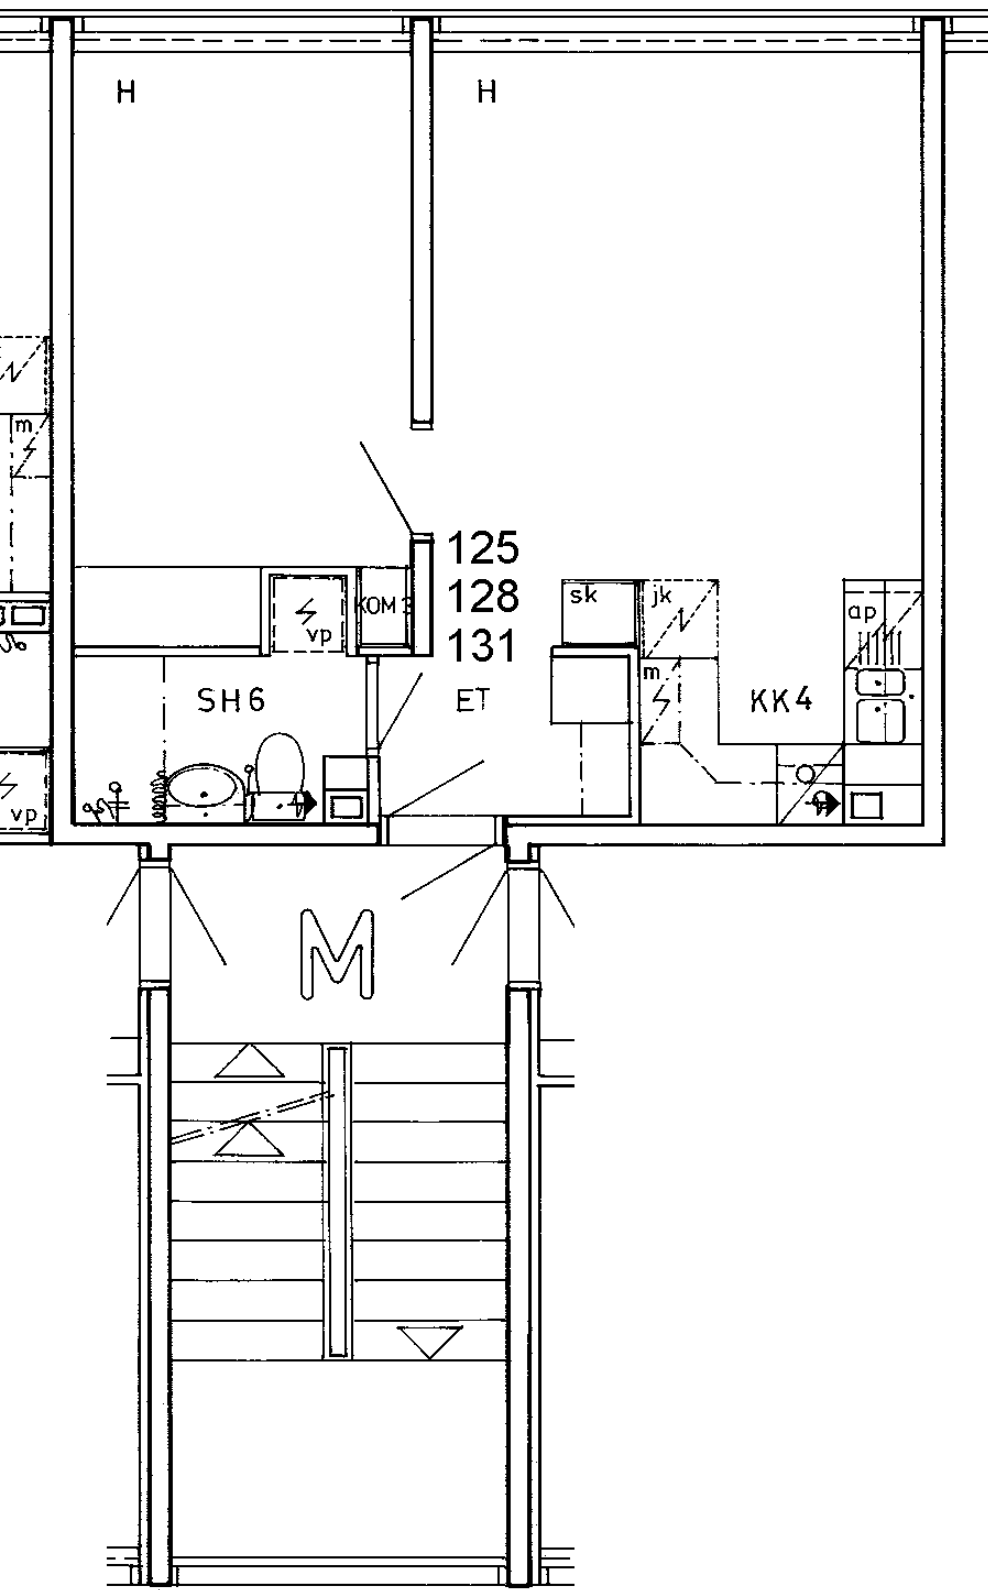

Somerontie 8 M 125
2 h + kk 37,5 m²

Kerros

1

Hissi

Jk / Viileäk.

Jk / Pakastink.

Kylmäkellari

Sähkö- / Kaasuliesi

K


Parveke / Piha

Liikuntarajoitteiset

E

IV: pv / kon / hk

K

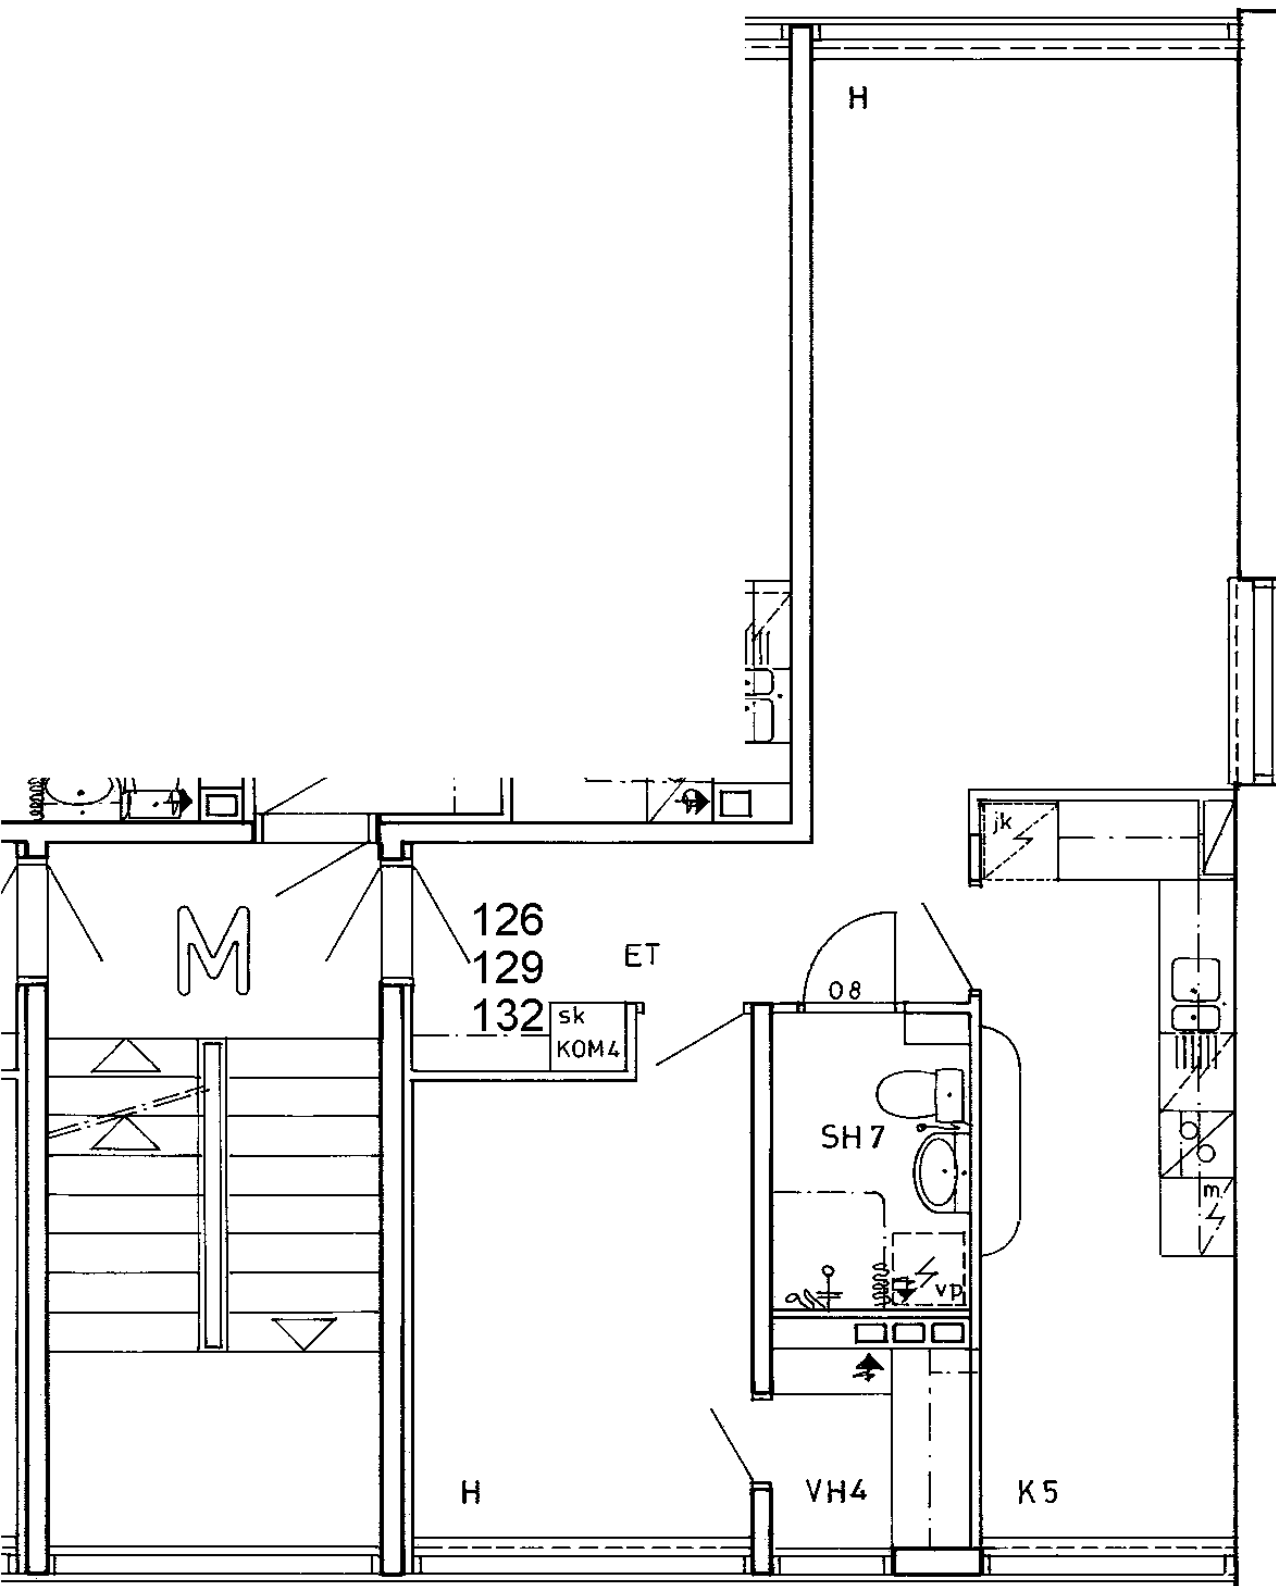

Somerontie 8 M 126	
2 h + k	53,5 m2
Kerros	1
Hissi	
Jk / Viileäk.	
Jk / Pakastink.	
Kylmäkellari	
Sähkö- / Kaasuliesi	K
Parveke / Piha	
Liikuntarajoitteiset	E
IV: pv / kon / hk	K


67,0 m2


2

K


E

K

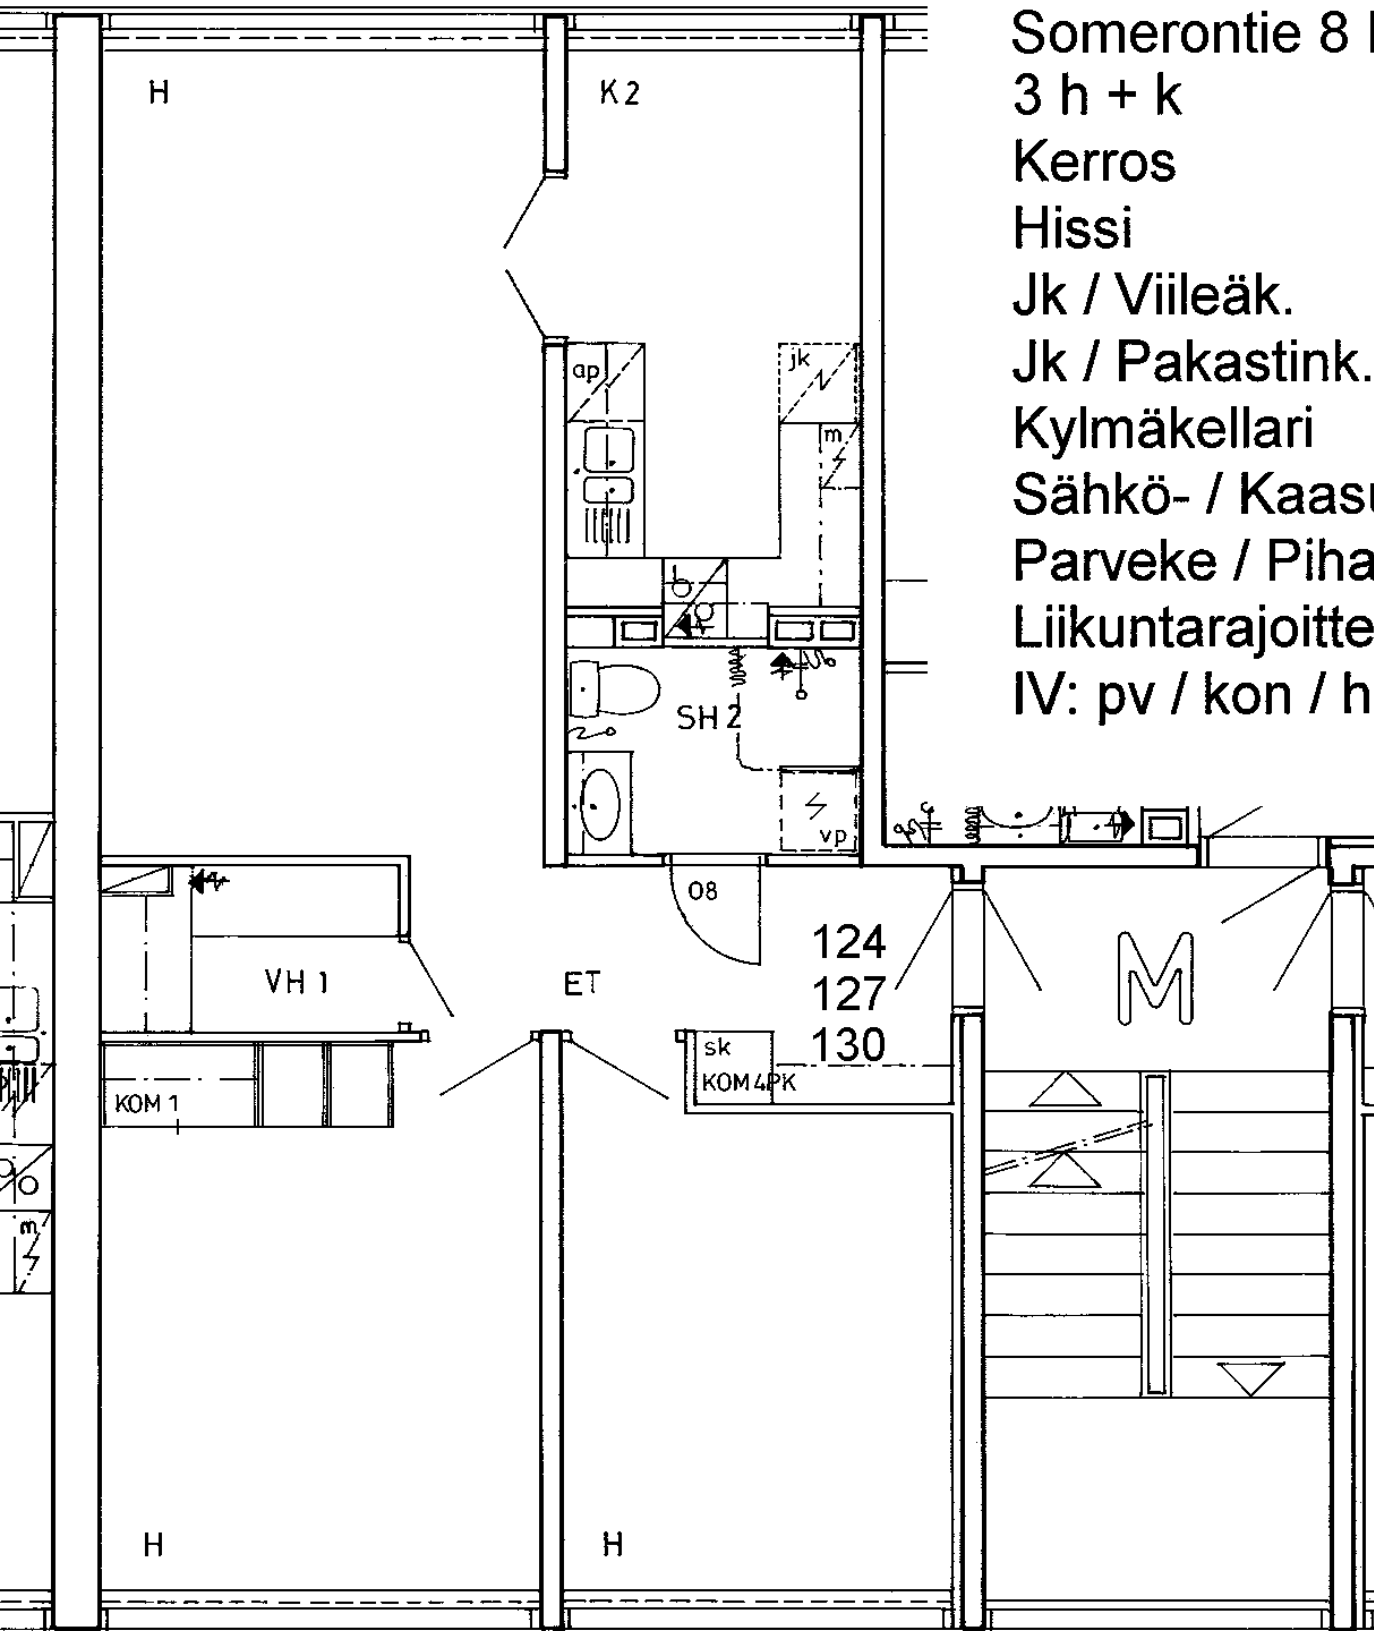

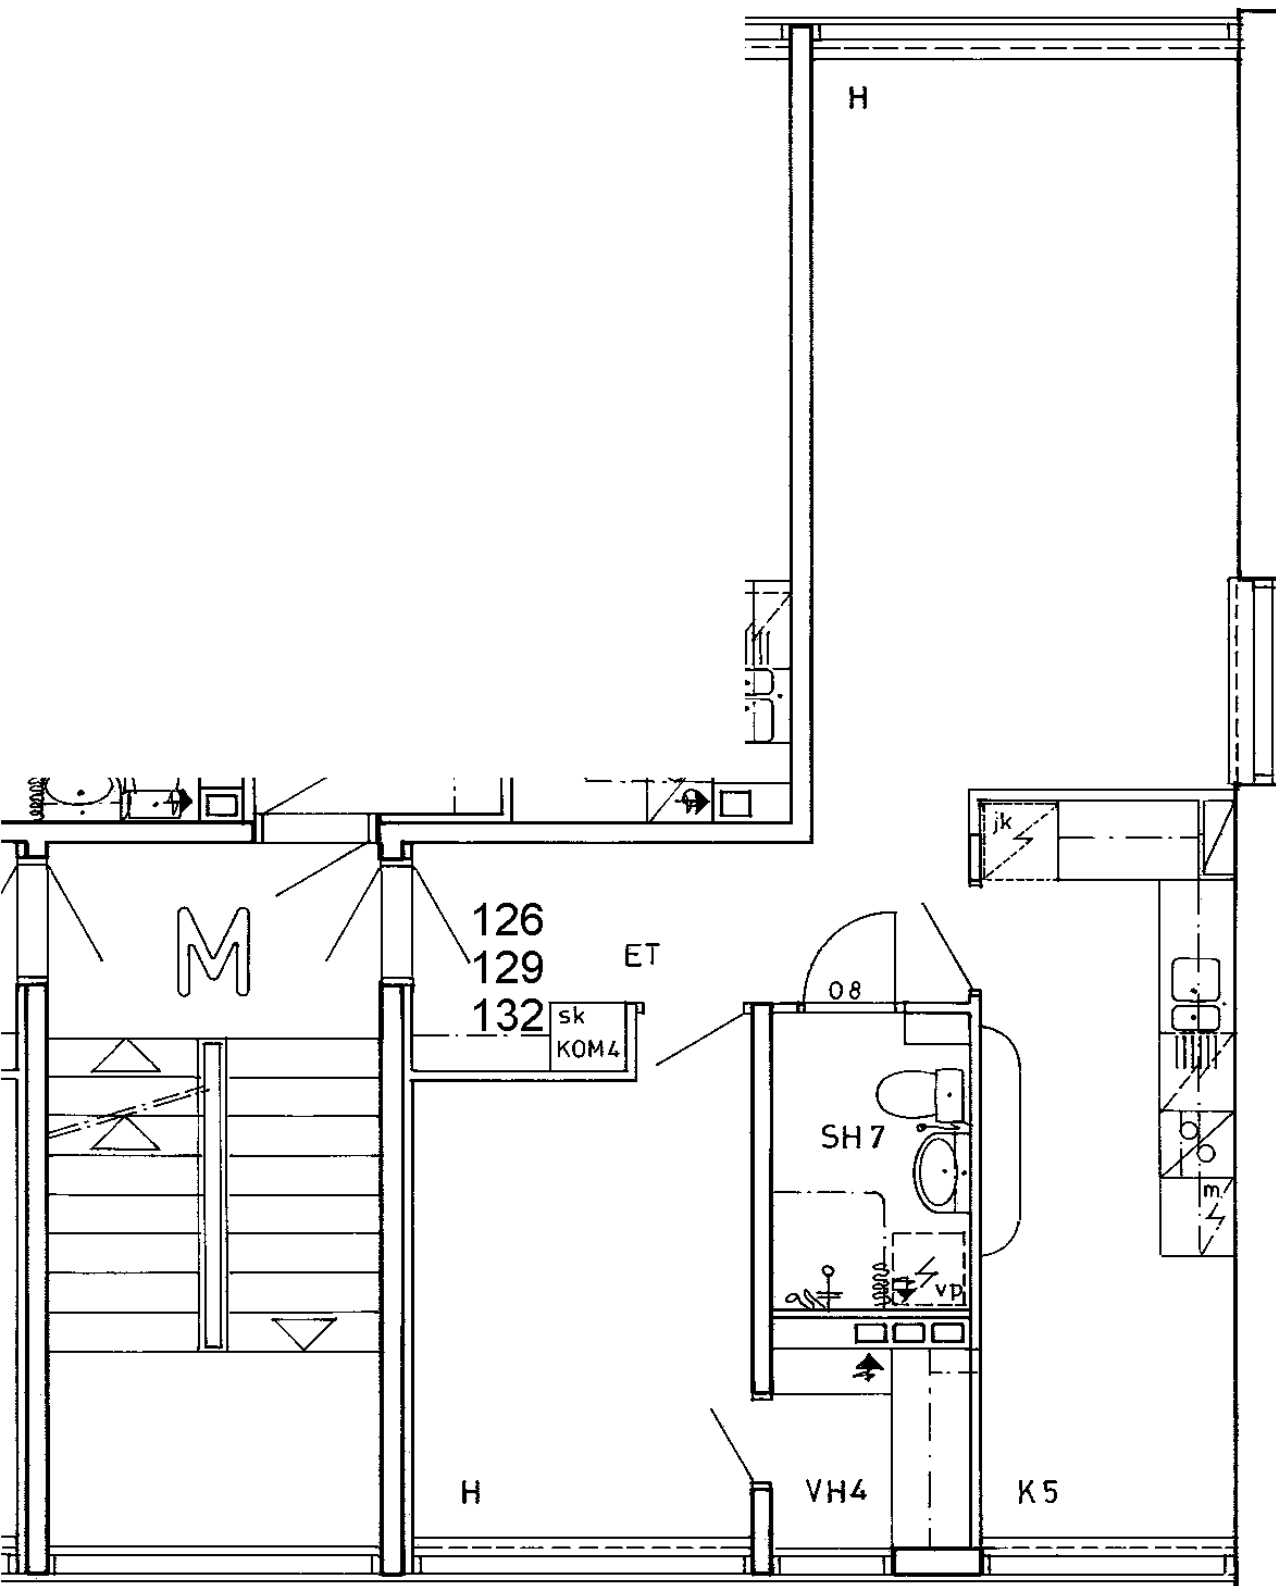


Somerontie 8 M 129	
2 h + k	53,5 m2
Kerros	2
Hissi	
Jk / Viileäk.	
Jk / Pakastink.	
Kylmäkellari	
Sähkö- / Kaasuliesi	K
Parveke / Piha	
Liikuntarajoitteiset	E
IV: pv / kon / hk	K

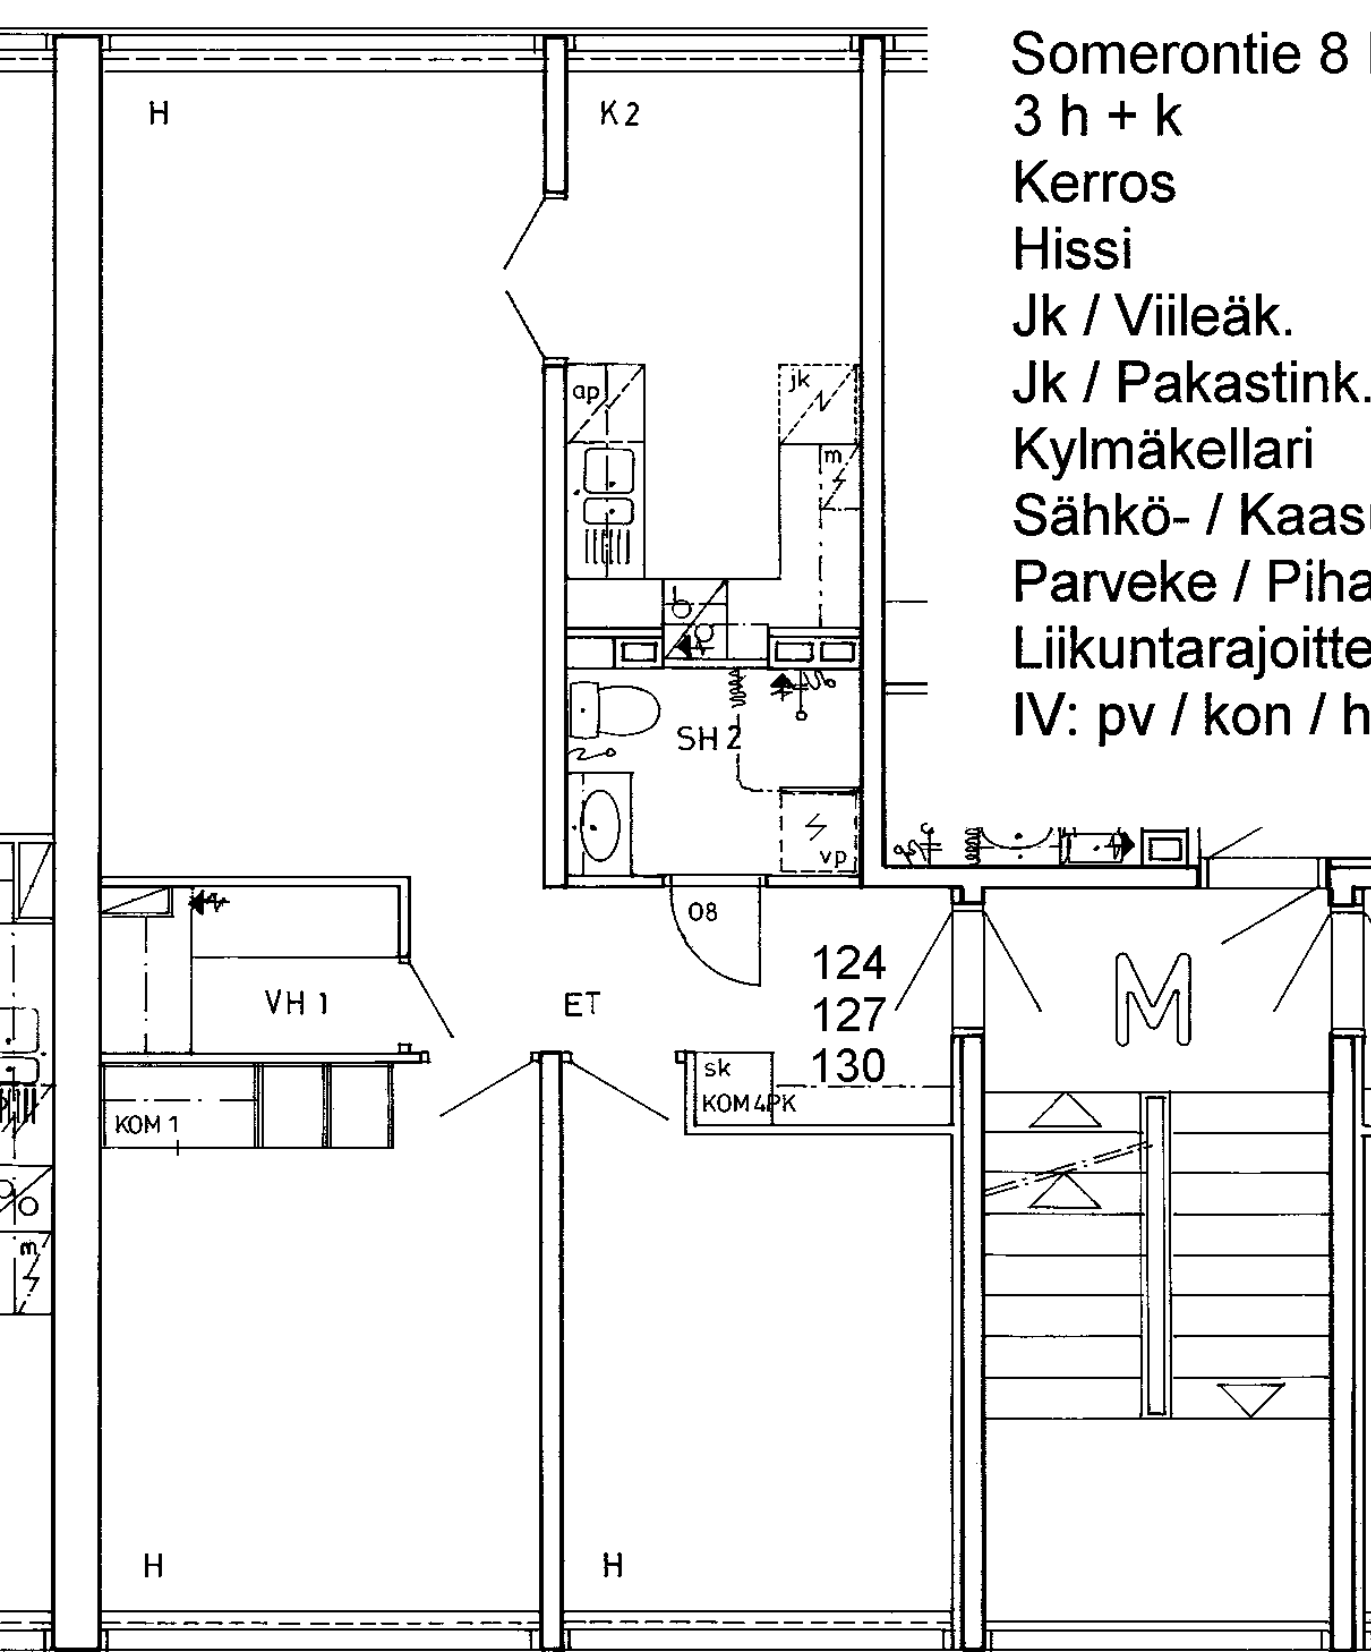



Somerontie 8 M 130
3 h + k 67,0 m2
Kerros
Hissi
Jk / Viileäk.
Jk / Pakastink.
Kylmäkellari
Sähkö- / Kaasuliesi
Parveke / Piha
Liikuntarajoitteiset
IV: pv / kon / hk

3
K
E
K

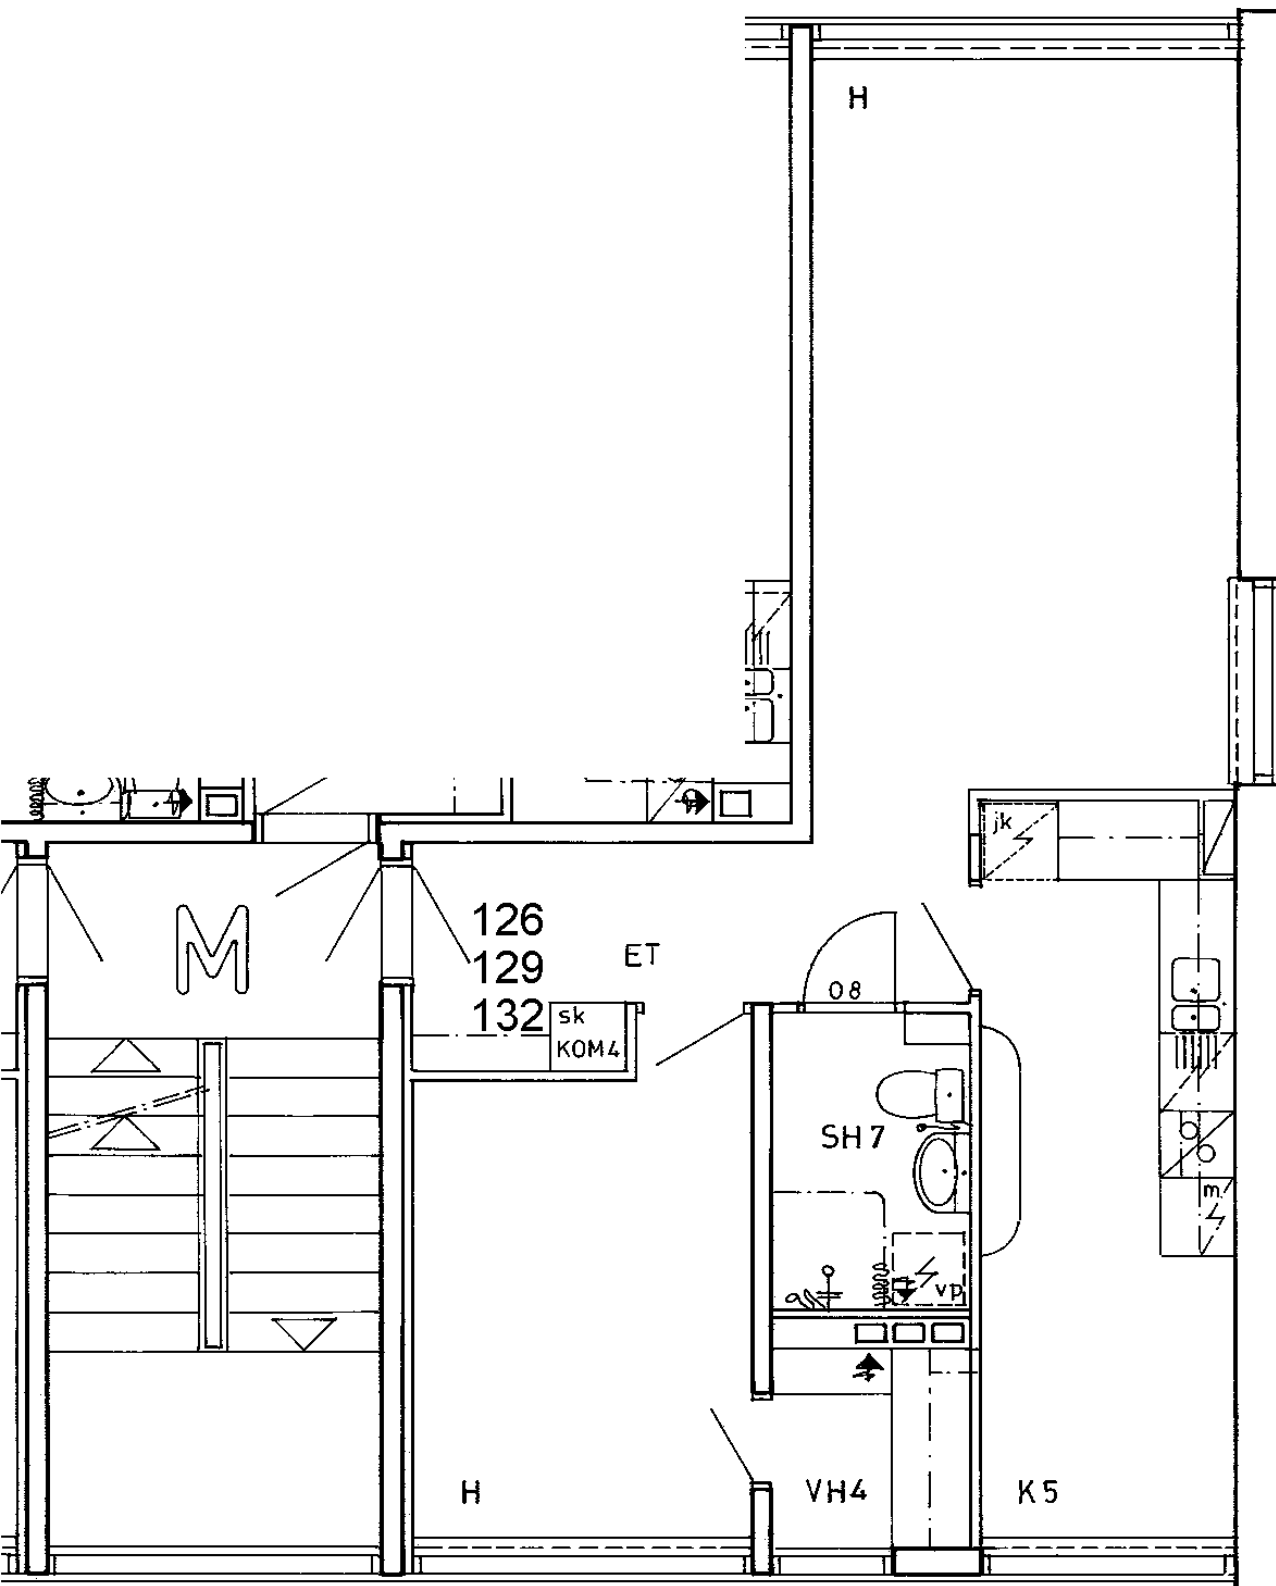


Somerontie 8 M 132	
2 h + k	53,5 m2
Kerros	3
Hissi	
Jk / Viileäk.	
Jk / Pakastink.	
Kylmäkellari	
Sähkö- / Kaasuliesi	K
Parveke / Piha	
Liikuntarajoitteiset	E
IV: pv / kon / hk	K

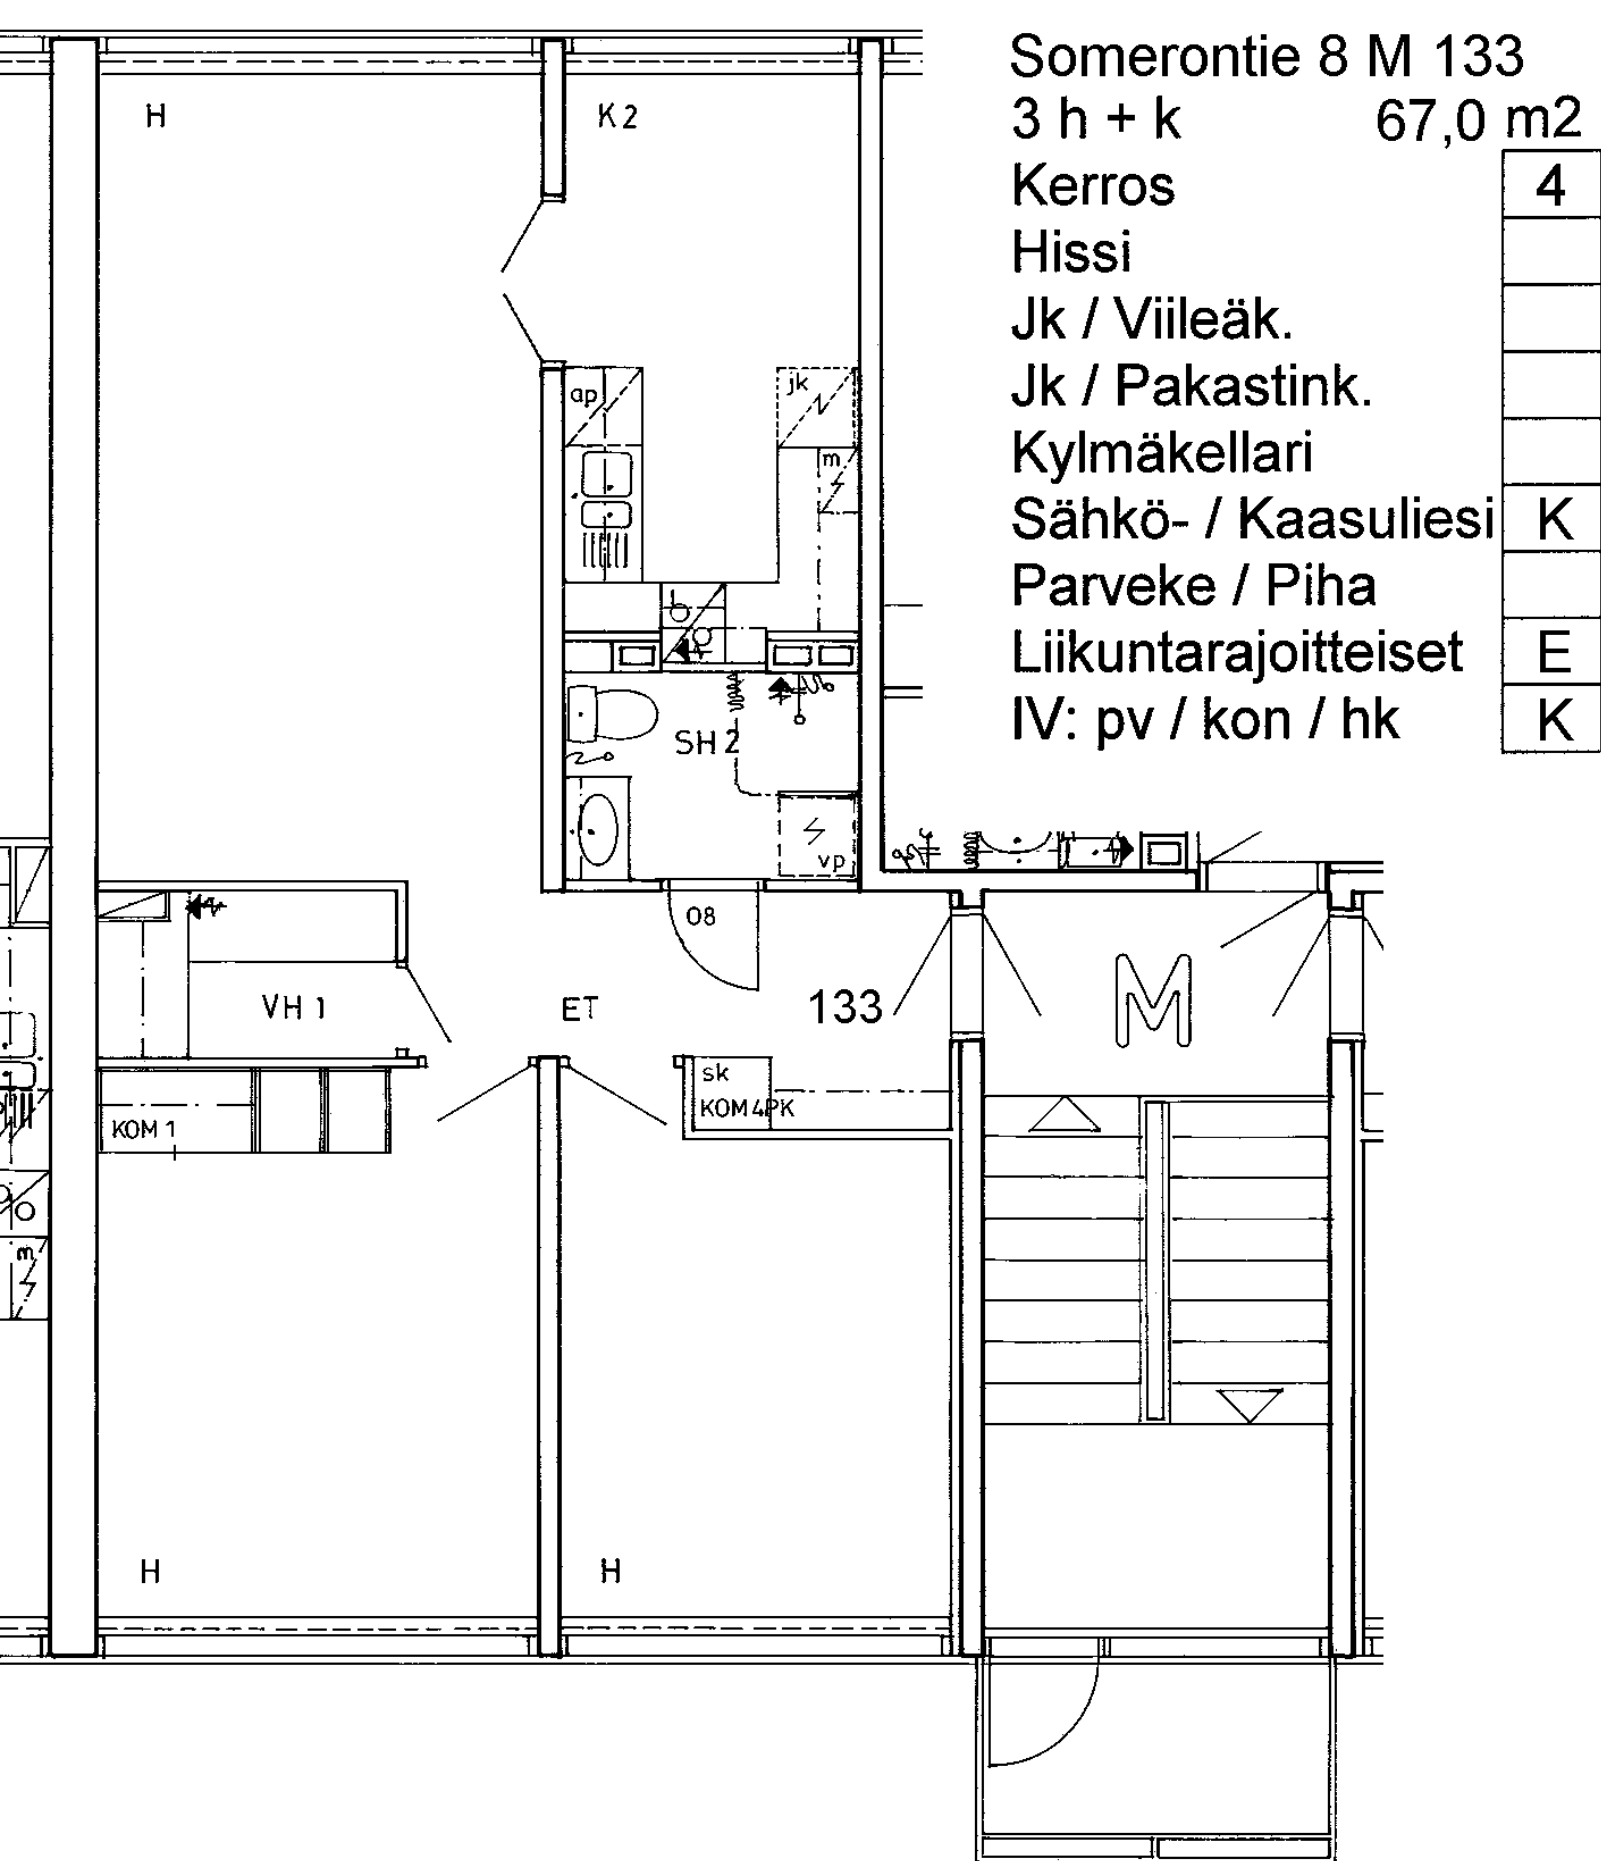

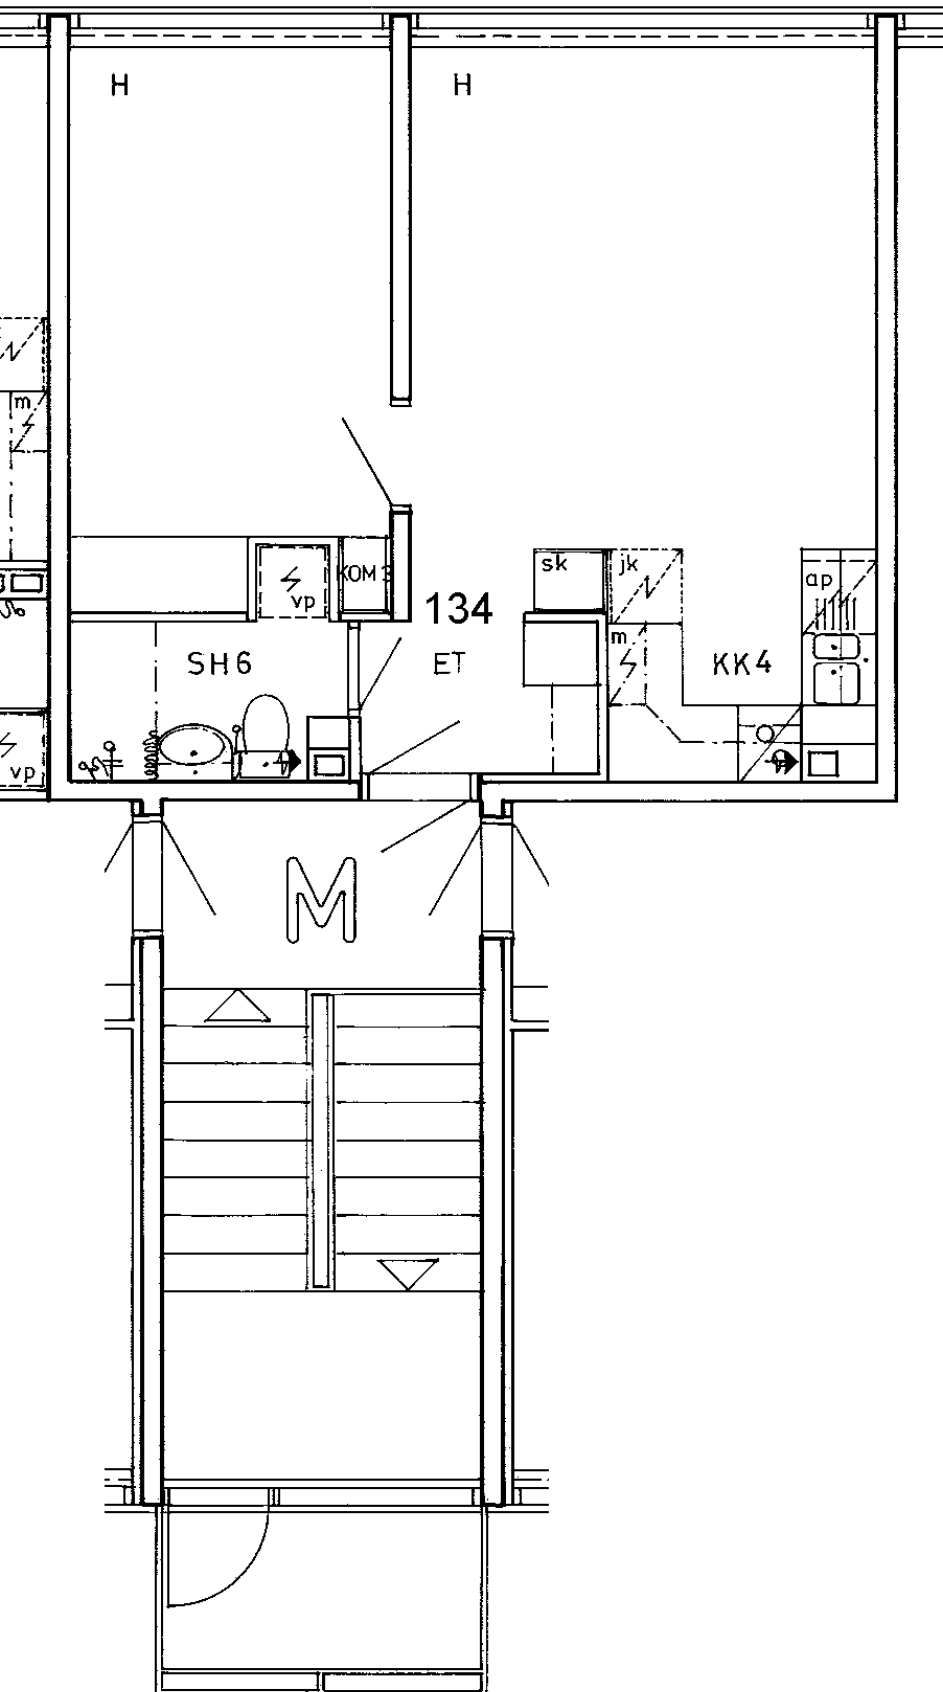

Somerontie 8 M 134	
2 h + kk	37,5 m2
Kerros	4
Hissi	
Jk / Viileäk.	
Jk / Pakastink.	
Kylmäkellari	
Sähkö- / Kaasuliesi	K
Parveke / Piha	
Liikuntarajoitteiset	E
IV: pv / kon / hk	K

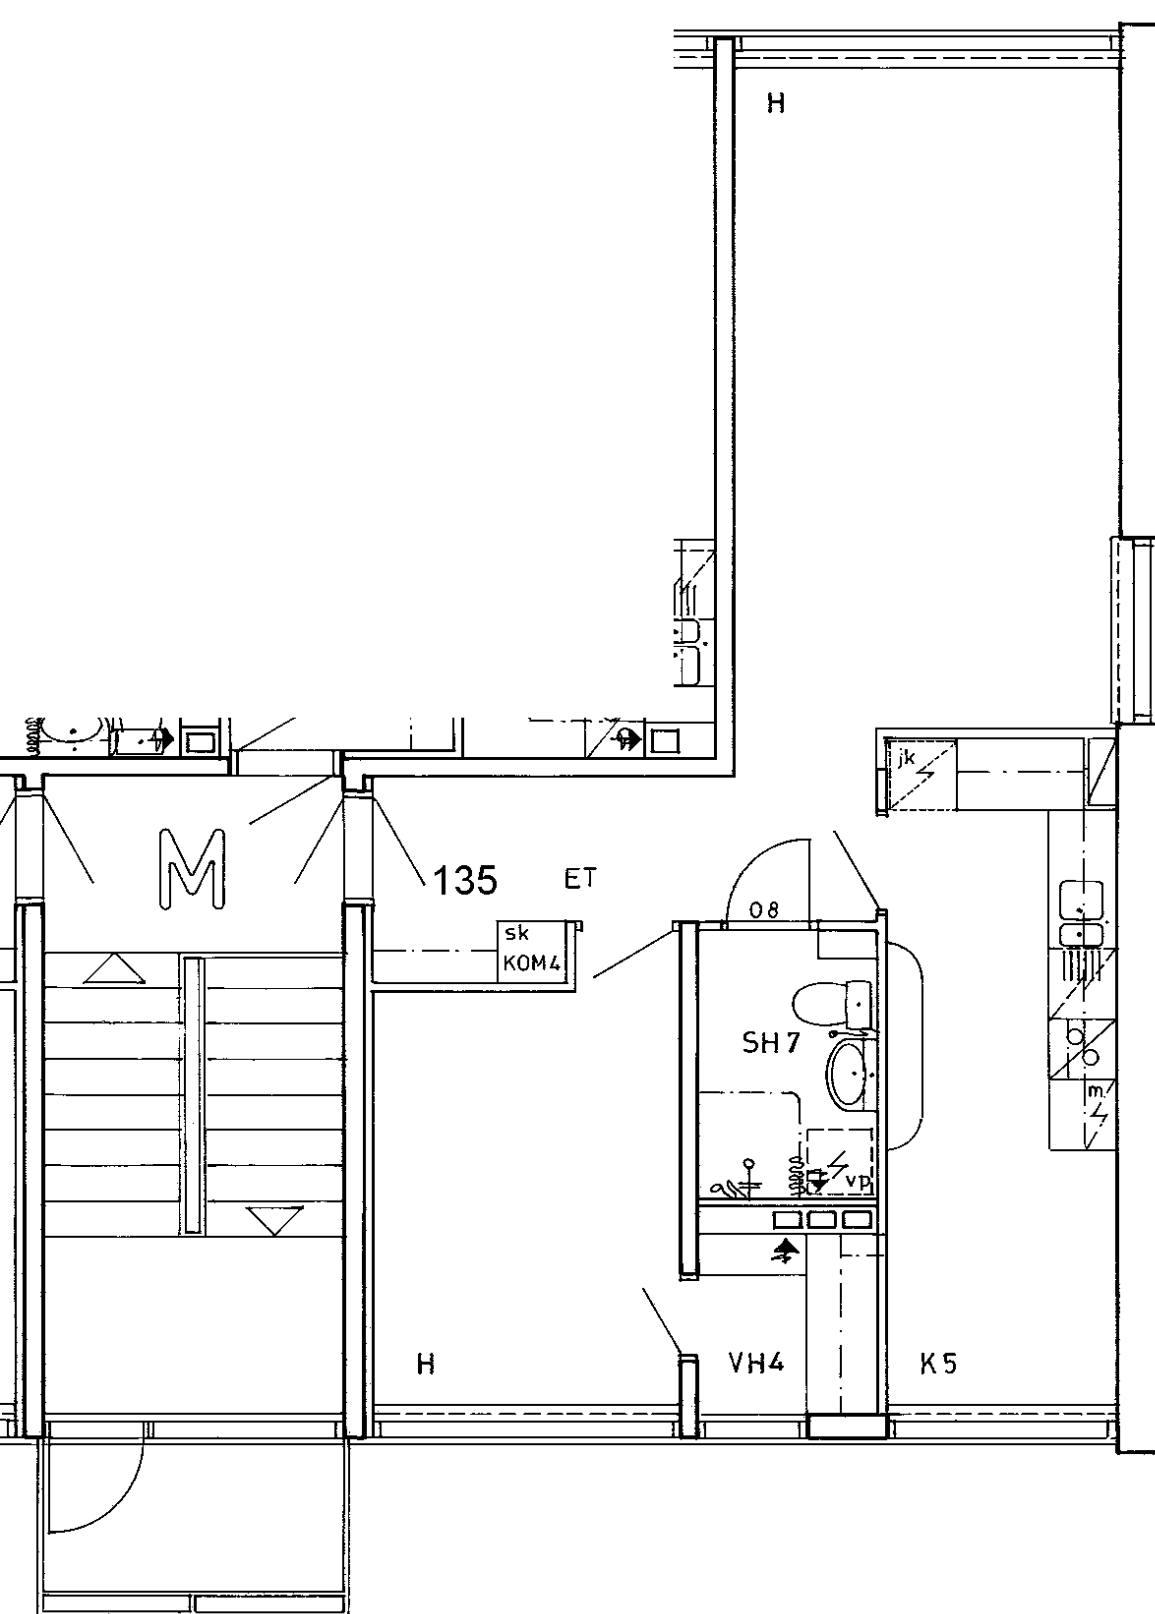

Somerontie 8 M 135

2 h + k

53,5 m²

Kerros

4

Hissi

Jk / Viileäk.

Jk / Pakastink.

Kylmäkellari

Sähkö- / Kaasuliesi

K

Parveke / Piha

Liikuntarajoitteiset

E

IV: pv / kon / hk

K