


2.KRS +5.50

3.KRS +8.30

4.KRS +11.10

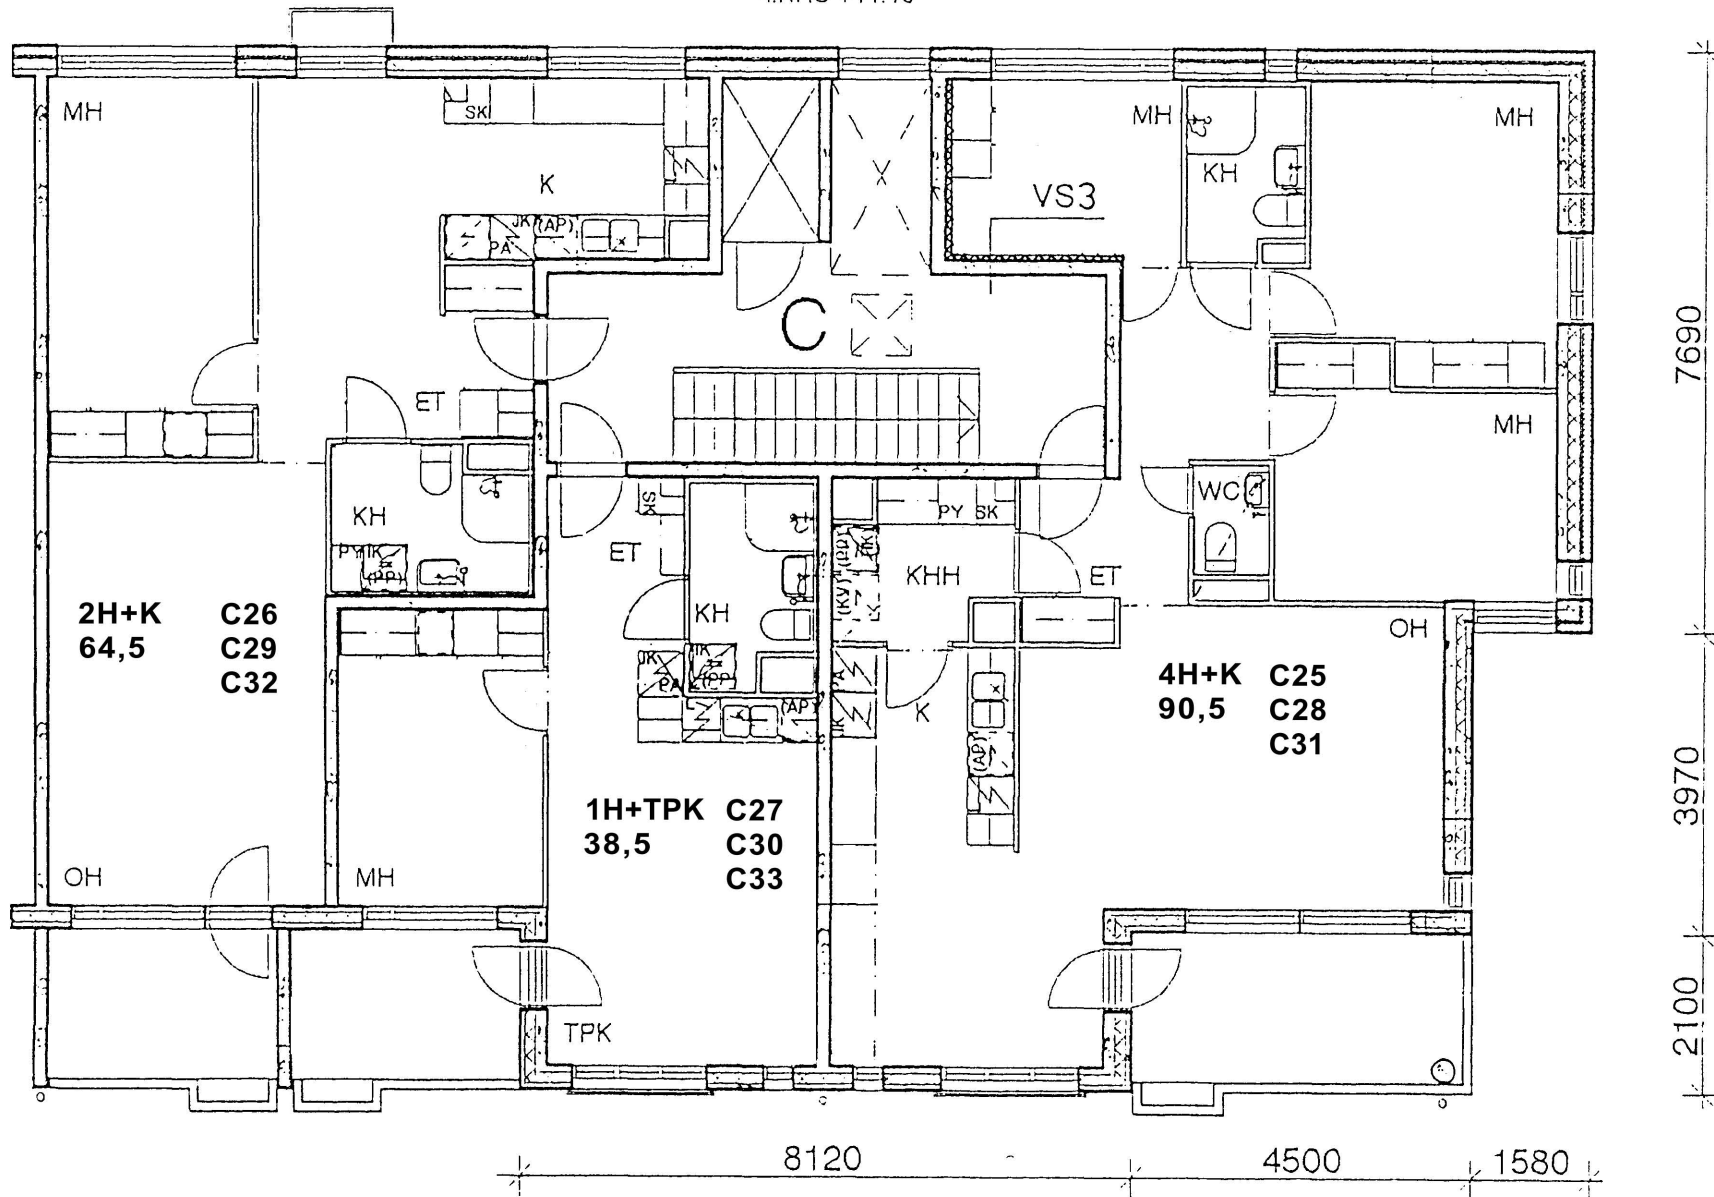

HUONEISTOISSA ON HUONEISTOKOHTAINEN TULO- JA POISTO-ILMANVAIHTOJÄRJESTELMÄ

YLEISET TILAT VARUSTETAAN KONEELLISELLA ILMANPOISTOLLA.

VALLILAN KIINTEISTÖT OY
VELLAMONKATU 23, 00550 Helsinki 1:100
Rakennus 2 2-4. Kerros C-Porras

Rewero Oy 8.2.2010