


HUONEISTOISSA ON HUONEISTOKOHTAINEN TUULO- JA POISTO-ILMANVAIHTOJÄRJESTELMÄ

YLEISET TILAT VARUSTETAAN KONEELLISELLA ILMANPOISTOLLA.

VALLILAN KIINTEISTÖT OY
 VELLAMONKATU 23, 00550 Helsinki 1:100
 Rakennus 1 1. Kerros A-Porras

Rewero Oy 8.2.2010

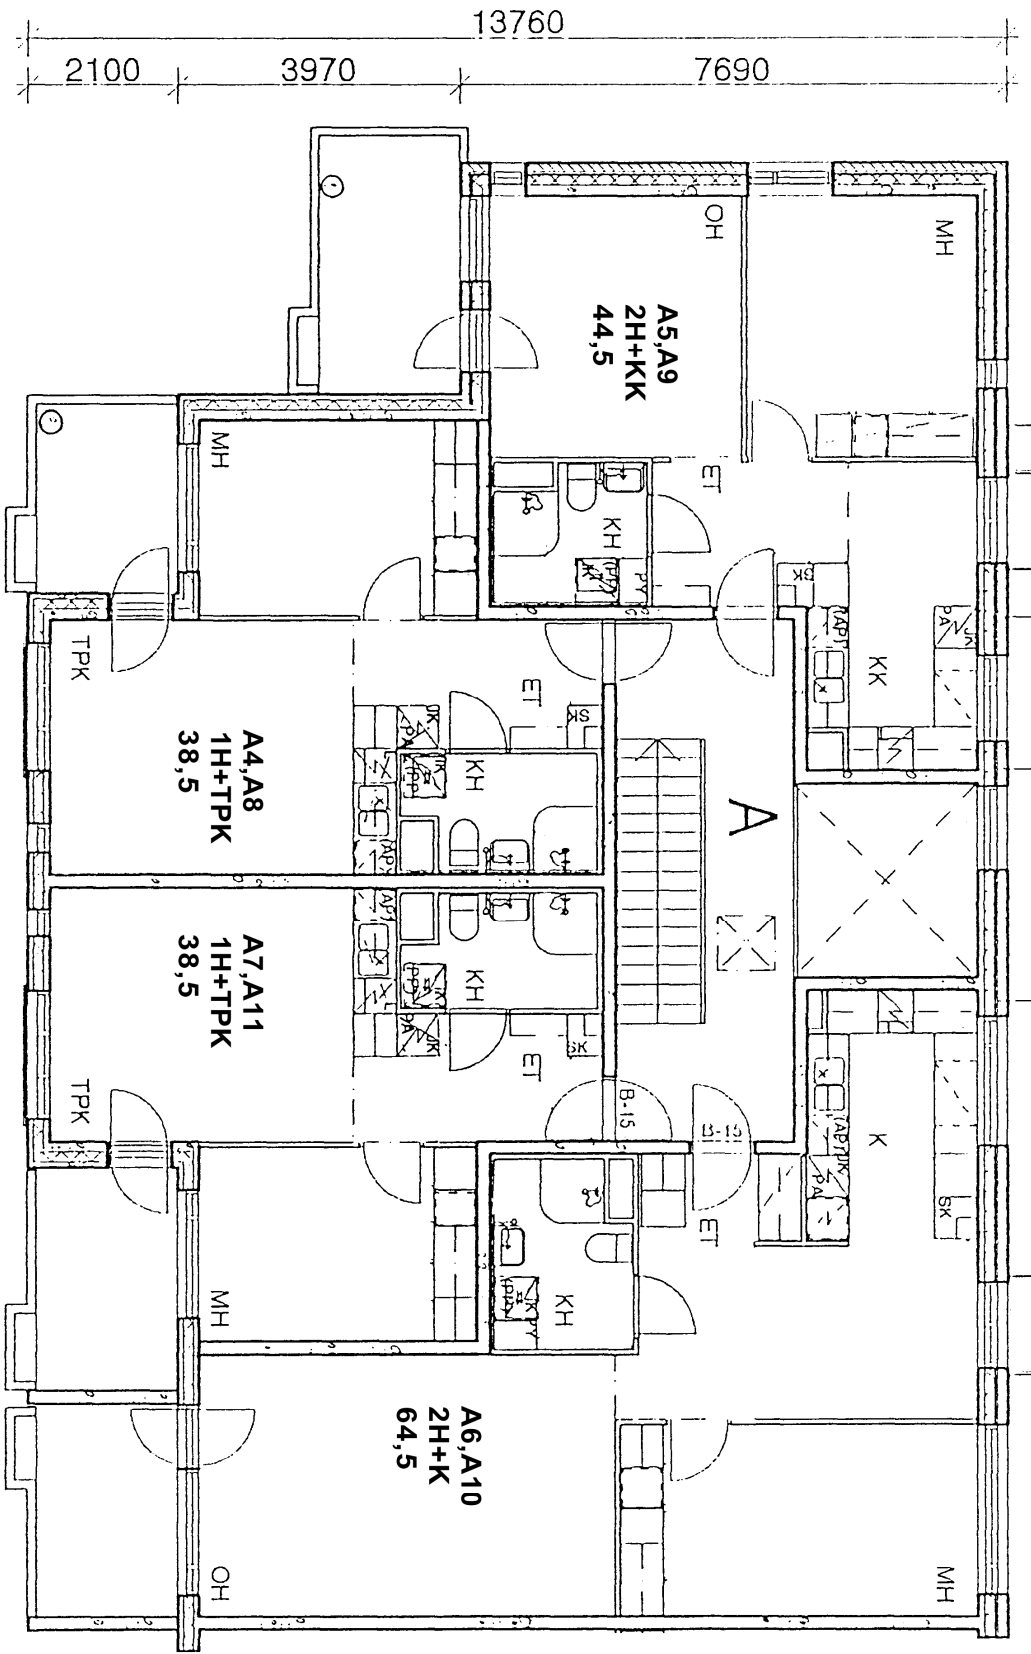


2. KRS + 7.50
3. KRS + 10.30


HUONEISTOISSA ON HUONEISTOKOHTAINEN TUULO- JA POISTO-ILMANVAIHTOJÄRJESTELMÄ


YLEISET TILAT VARUSTETAAN KONEELLISELLA ILMANPOISTOLLA.


VALLILAN KINTEISTÖT OY
VELLAMONKATU 23, 00550 Helsinki 1:100
Rakennus 1 2-3. Kerros A-Porras

Rewero Oy 8.2.2010

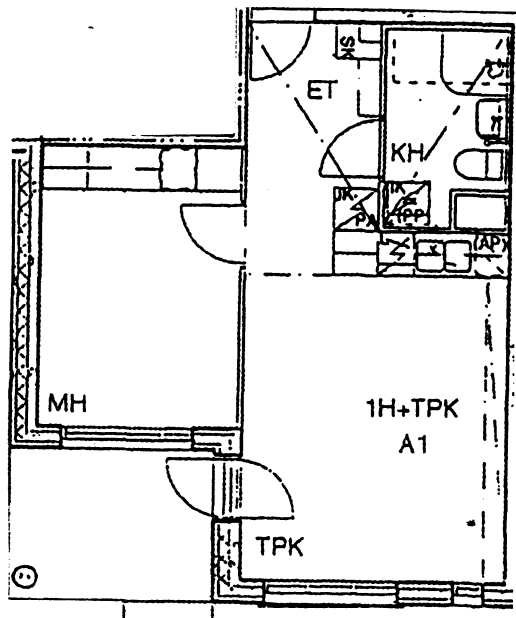

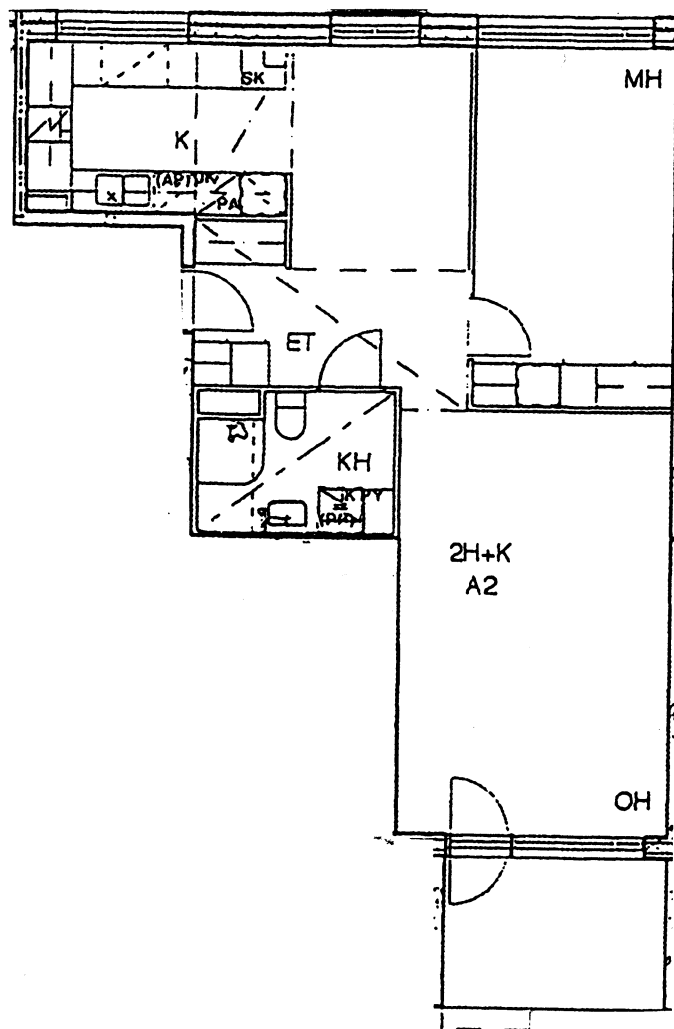

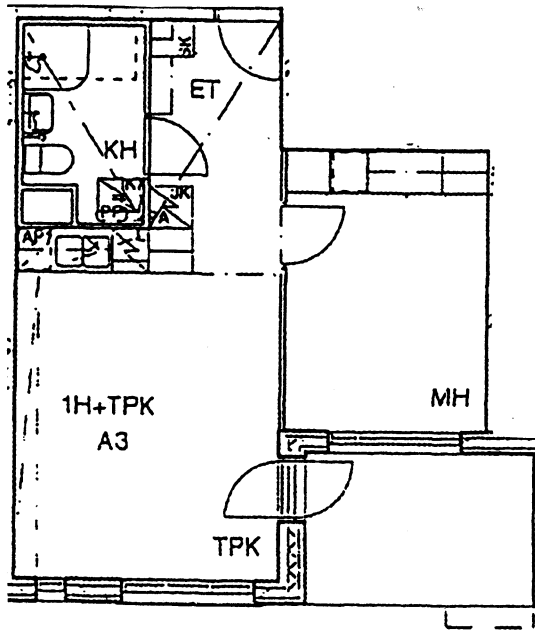

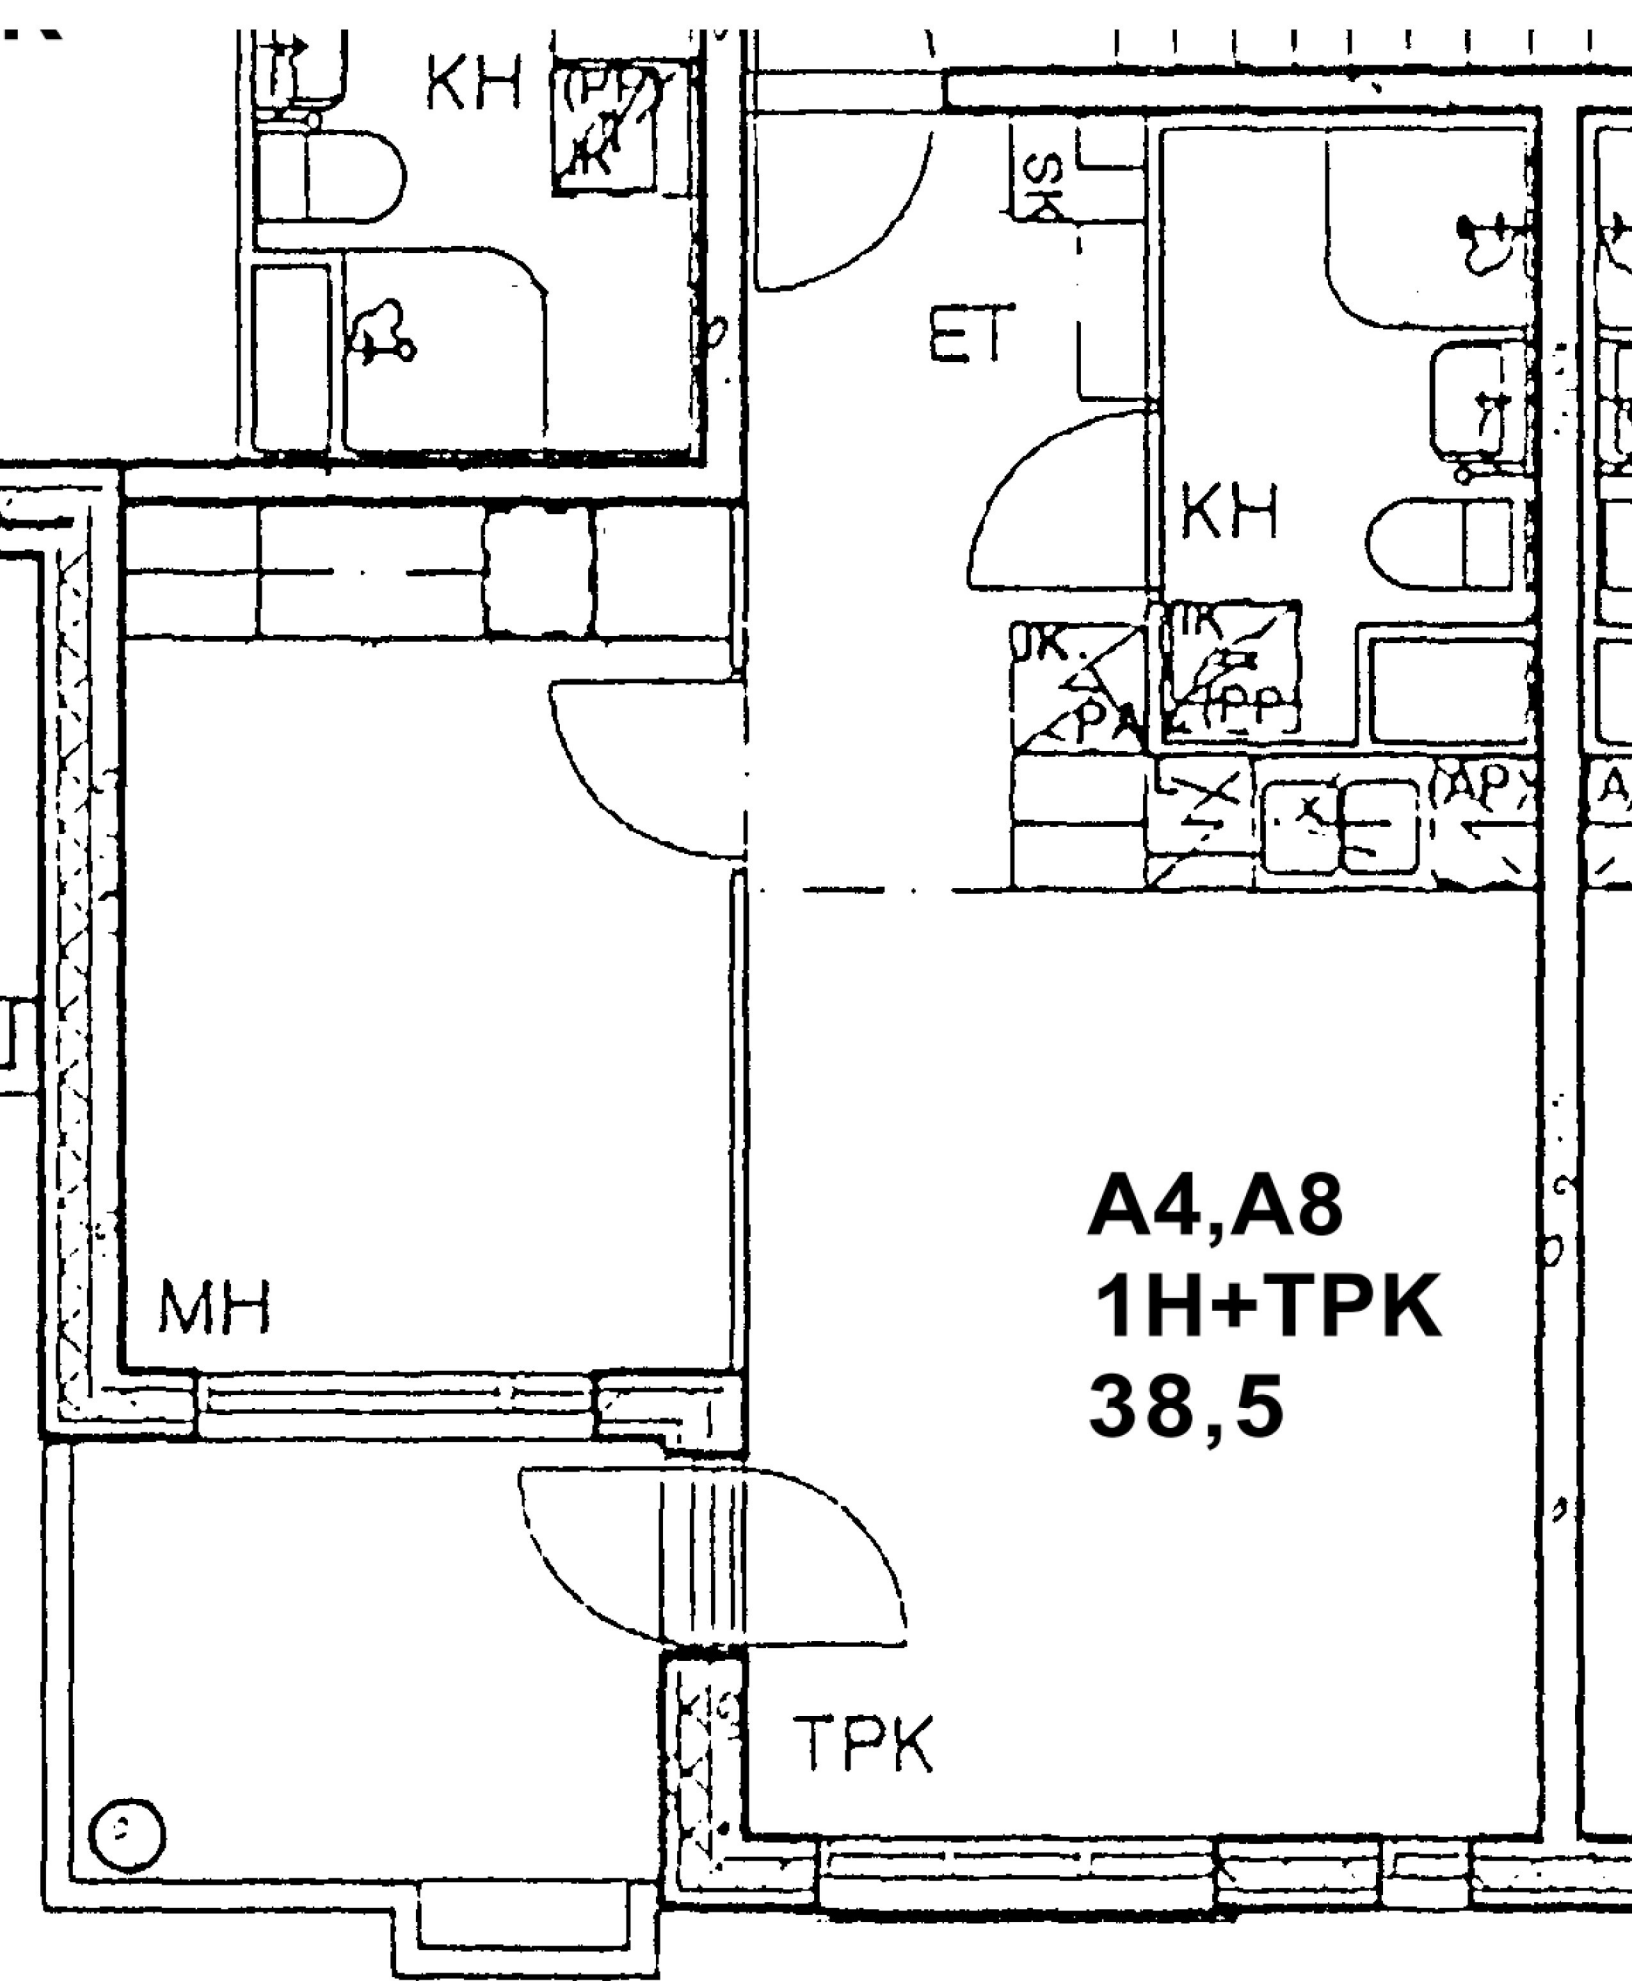

KH

KS

EH

KH

OK

PA

OK

TPK

X

X

APY

MH


A4,A8
1H+TPK
38,5


TPK

2

7690

3970

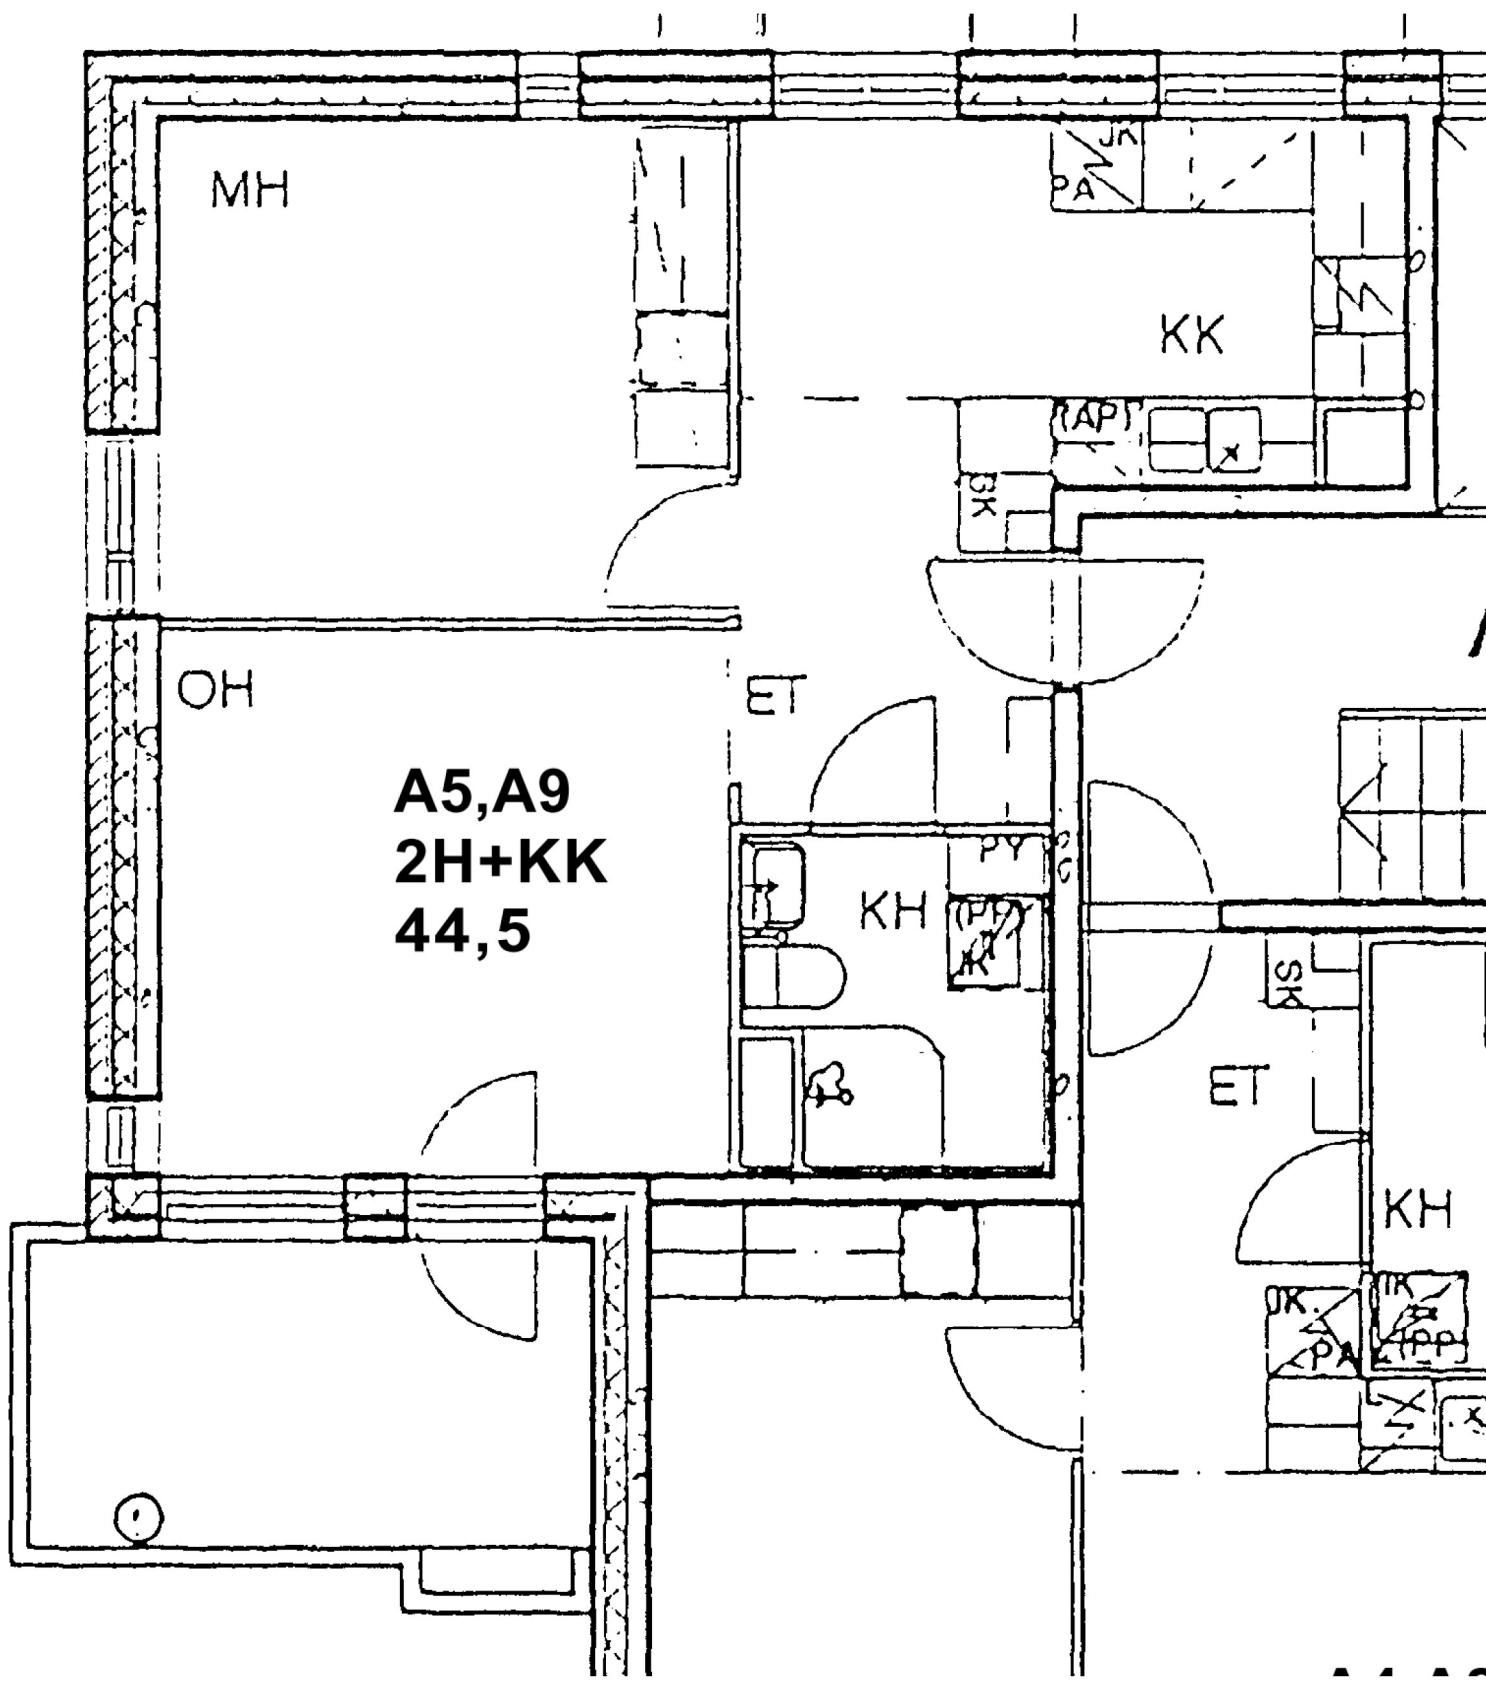

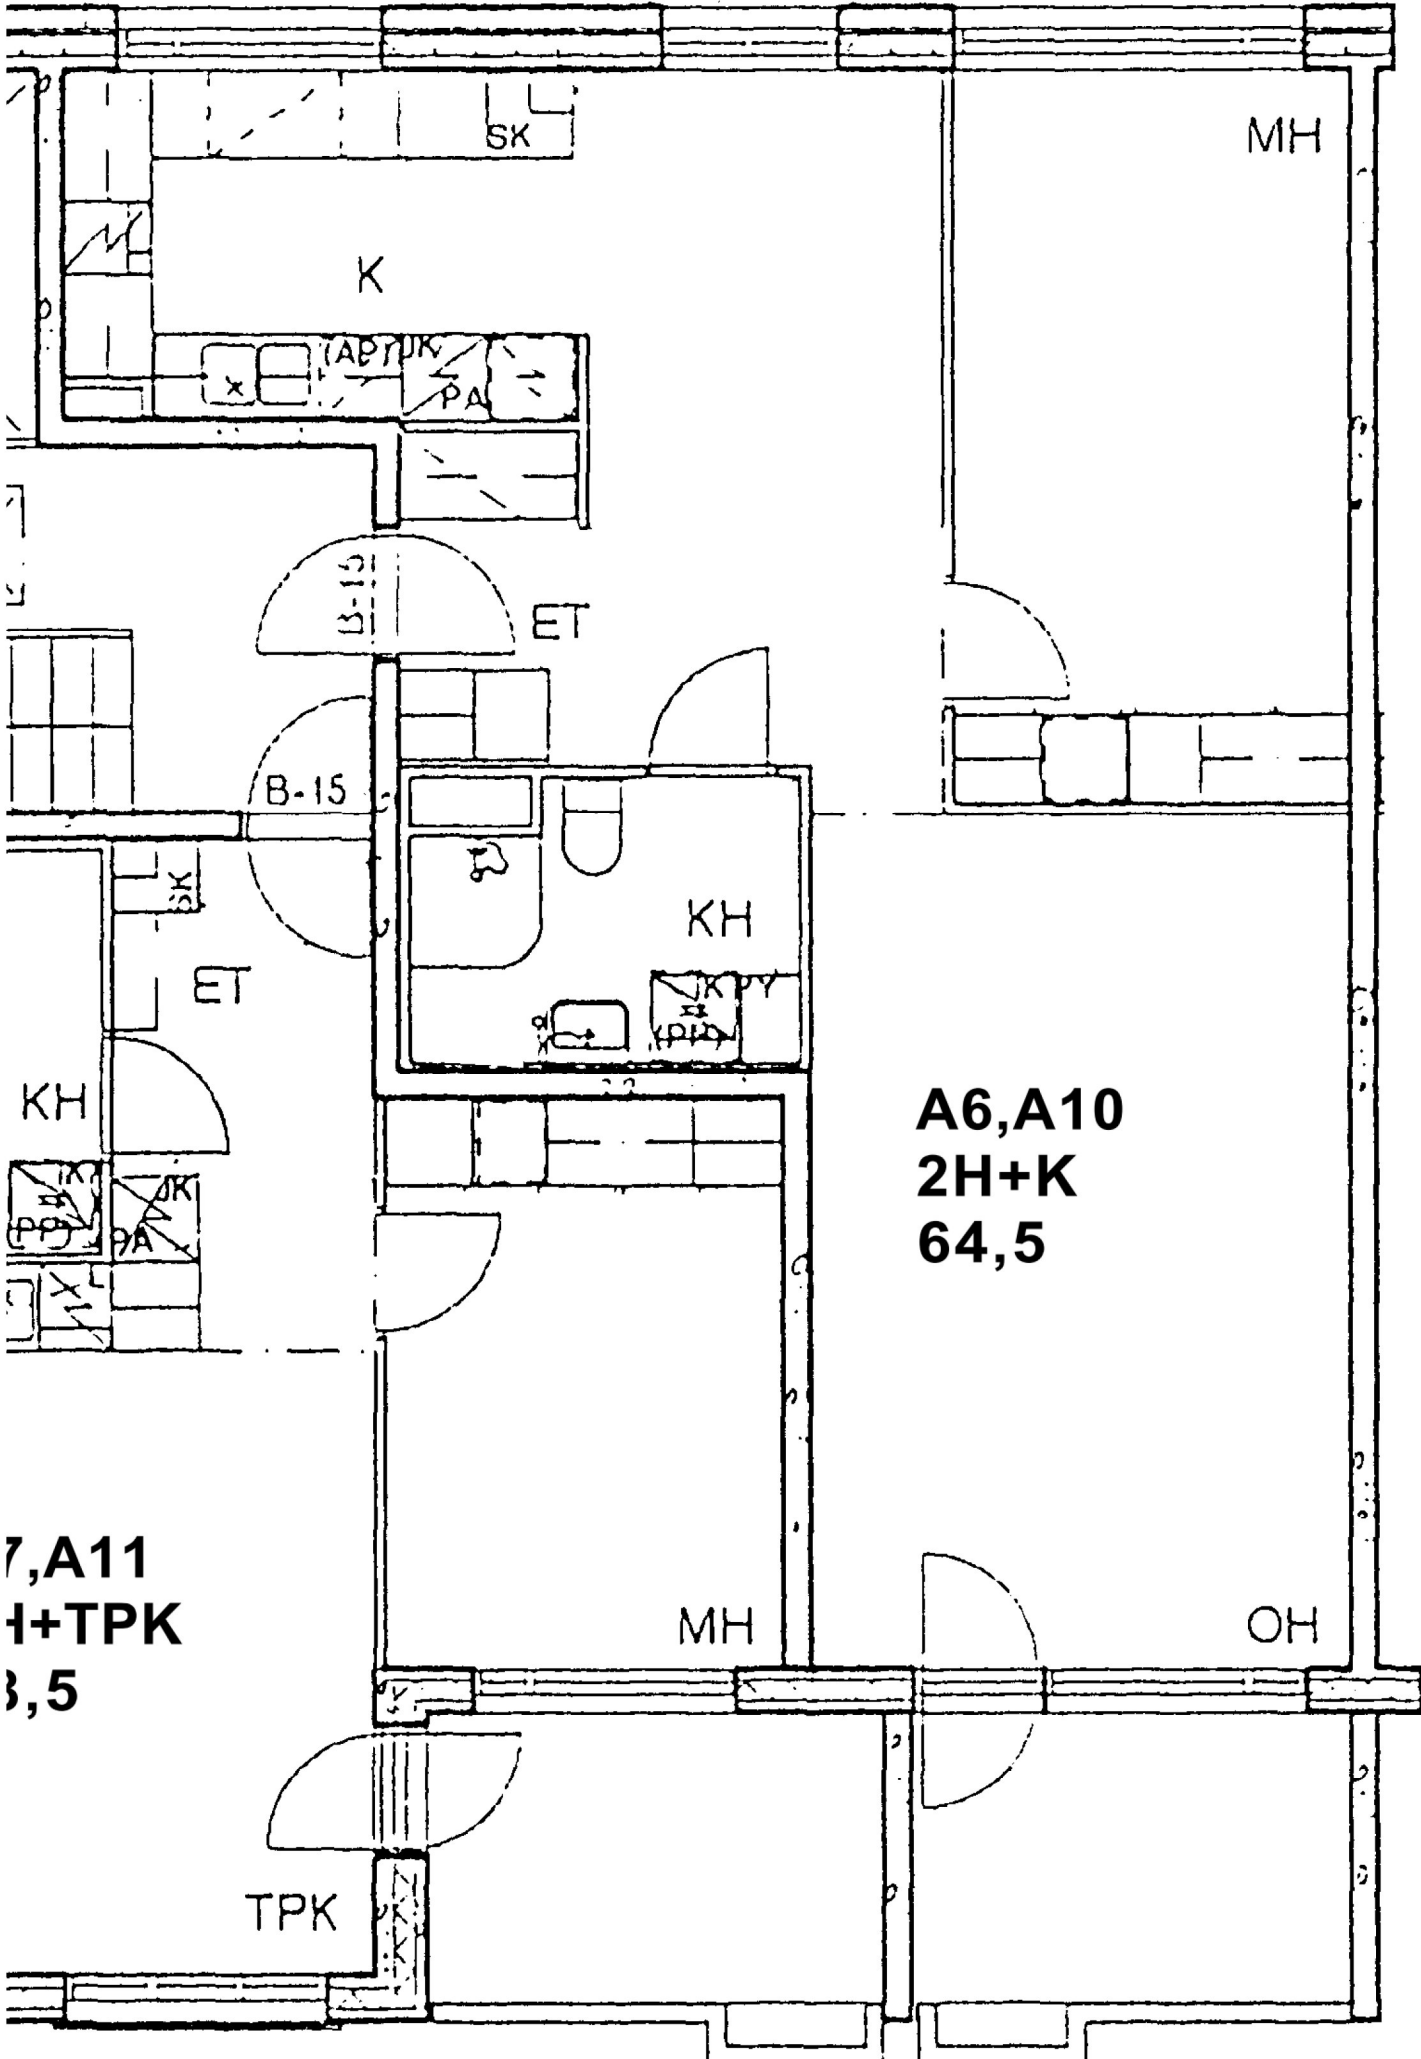

SK

MH

K

TPK

PA

B-15

ET

B-15

KH

SK

TP

KH

A6,A10

2H+K

64,5

7,A11

1+TPK


3,5

MH

OH

TPK

B-10

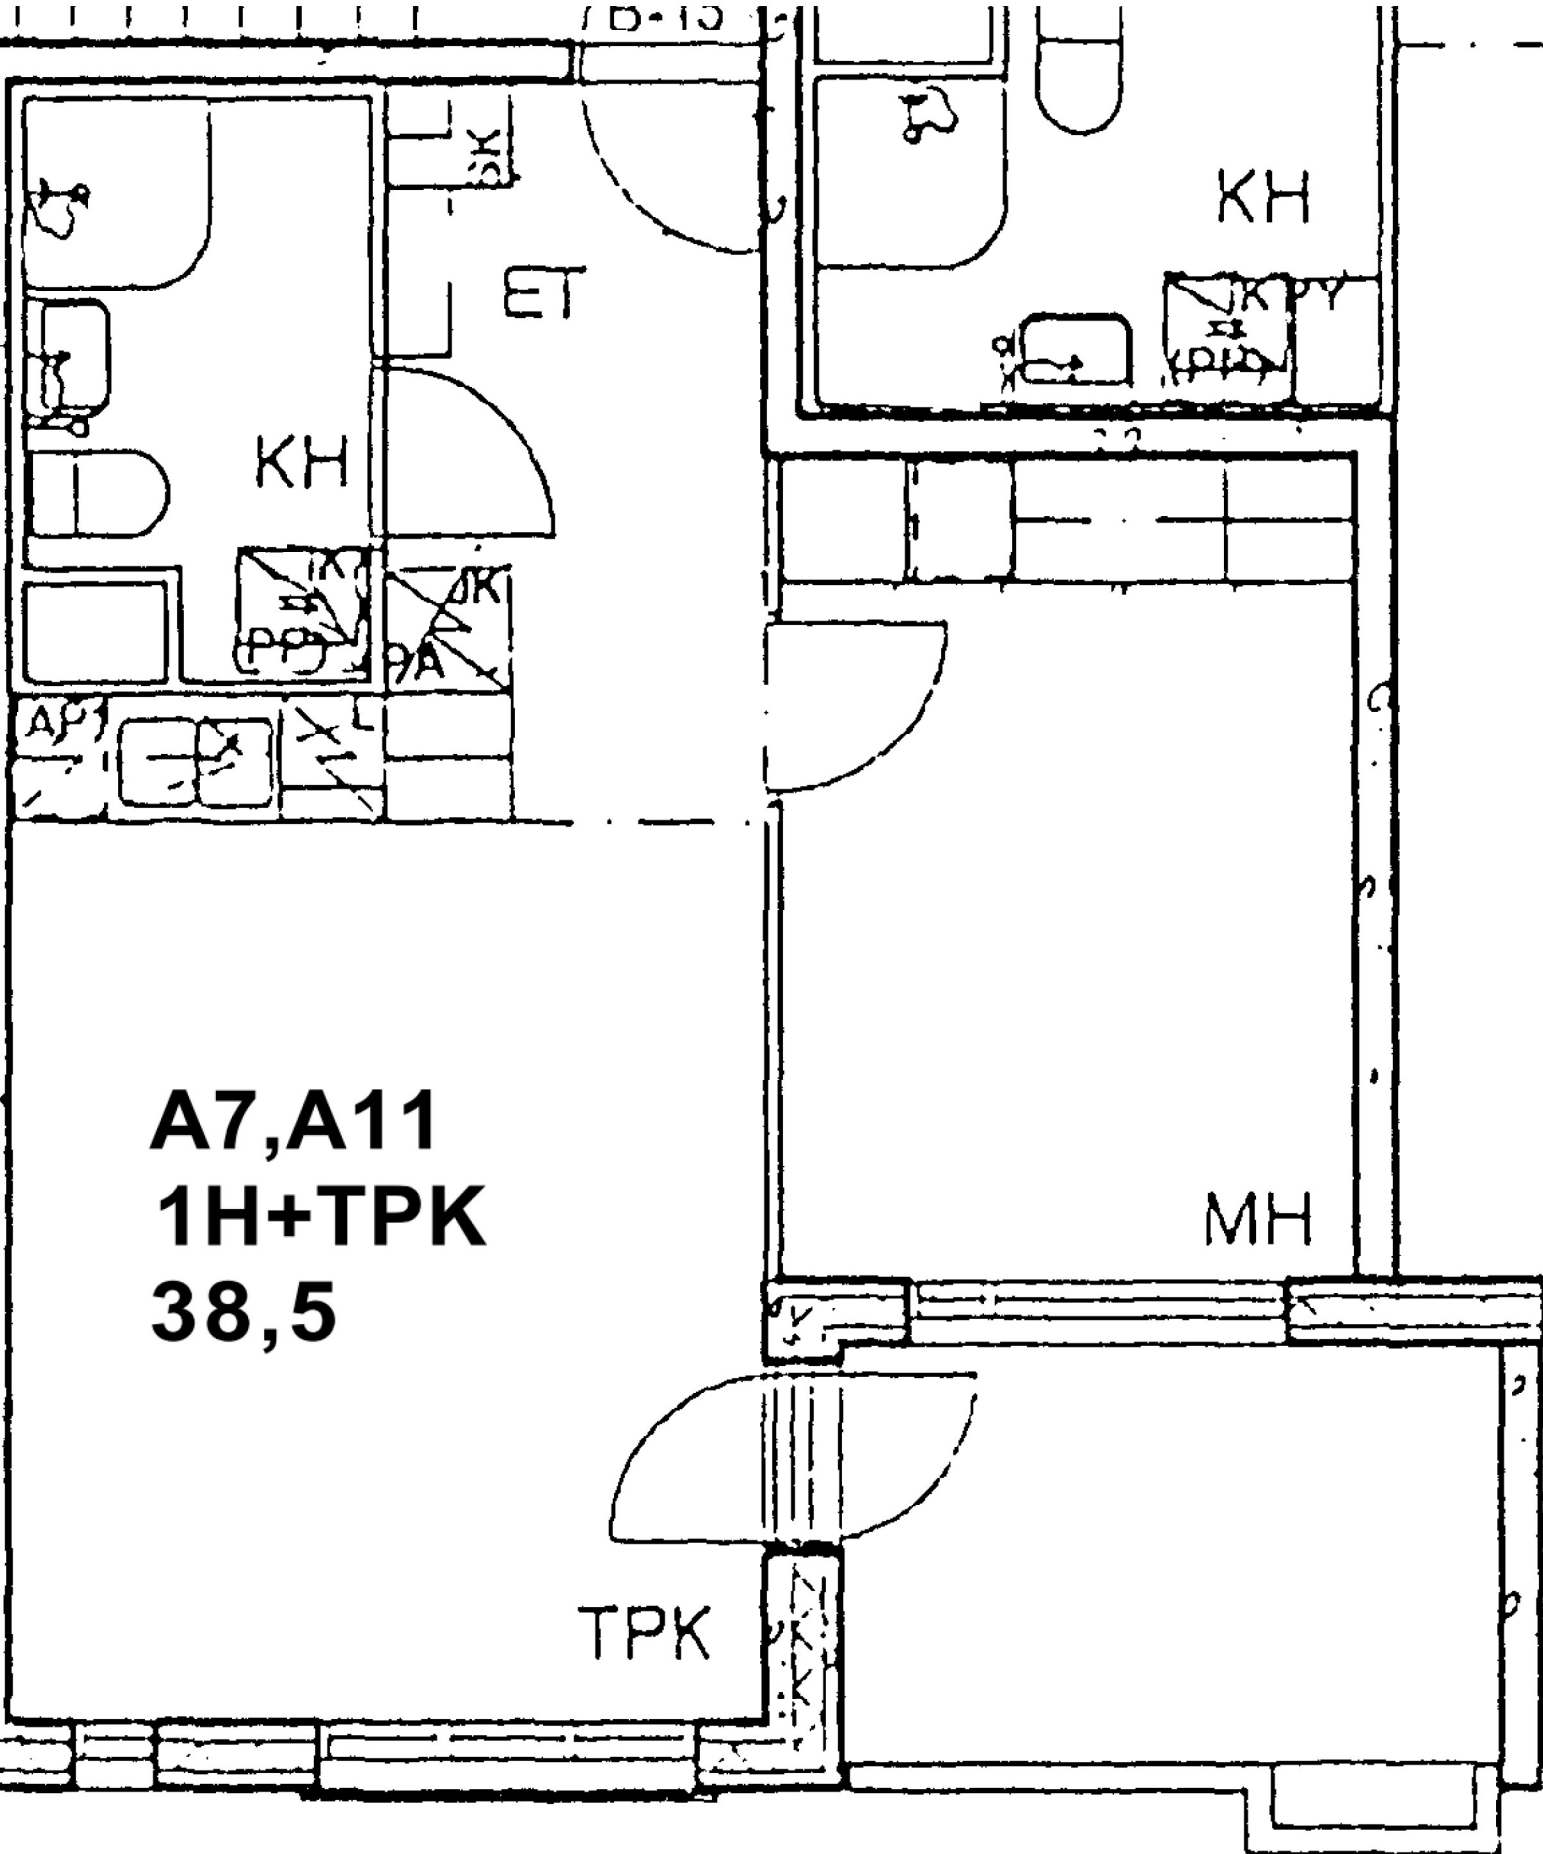

A7,A11
1H+TPK
38,5


TPK


MH


KH


KH


A
2
6

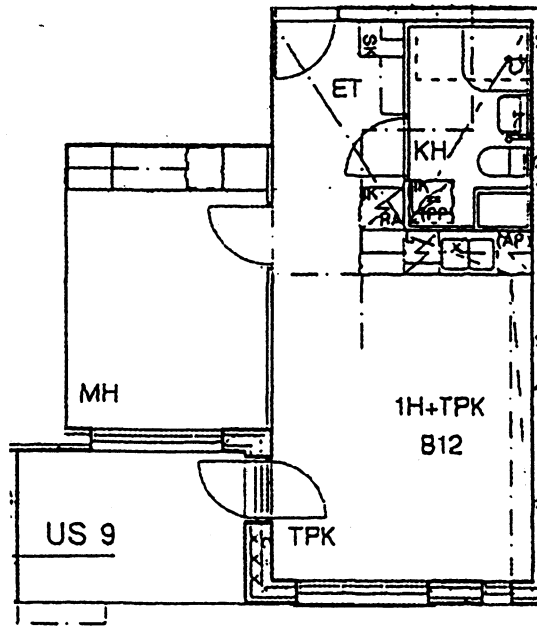

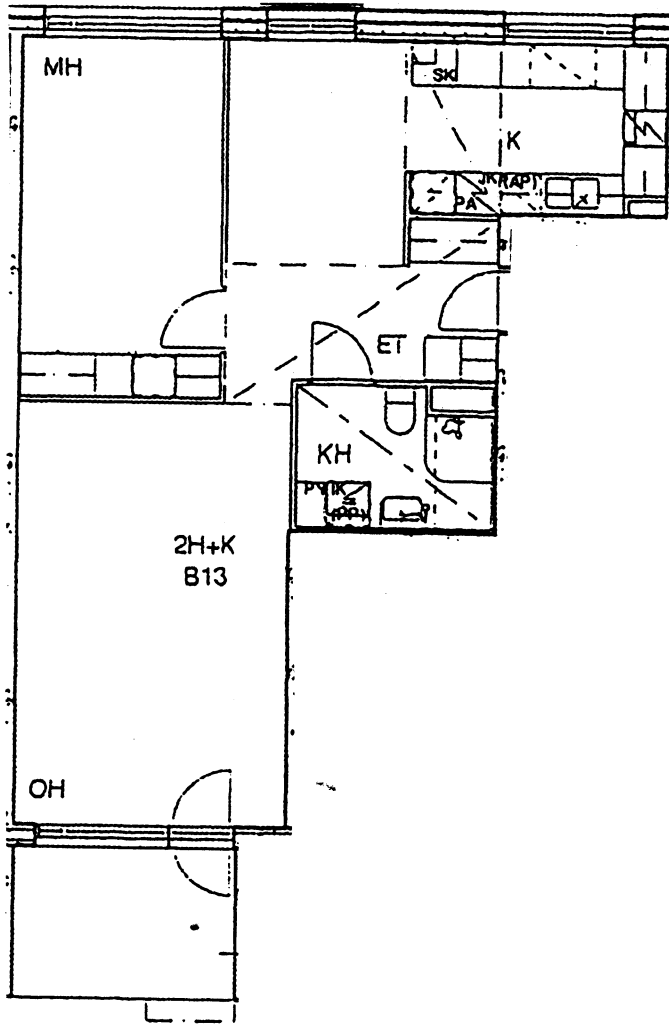

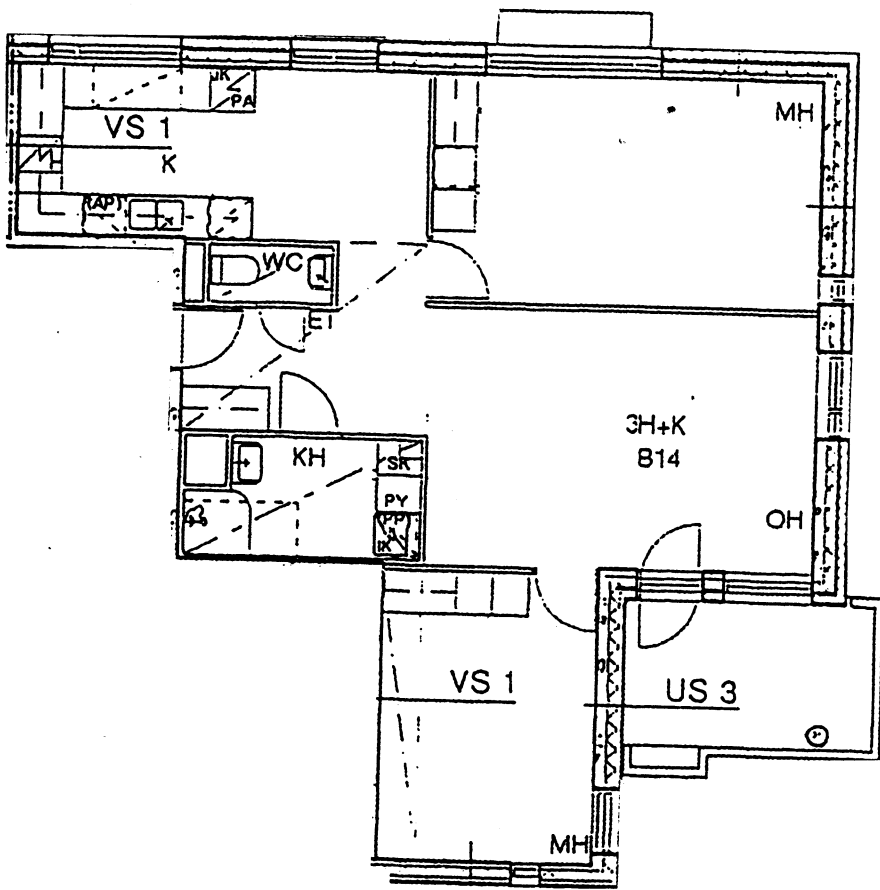

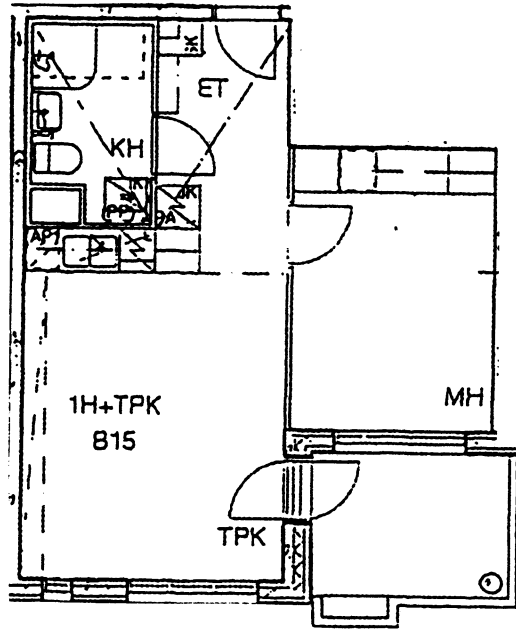

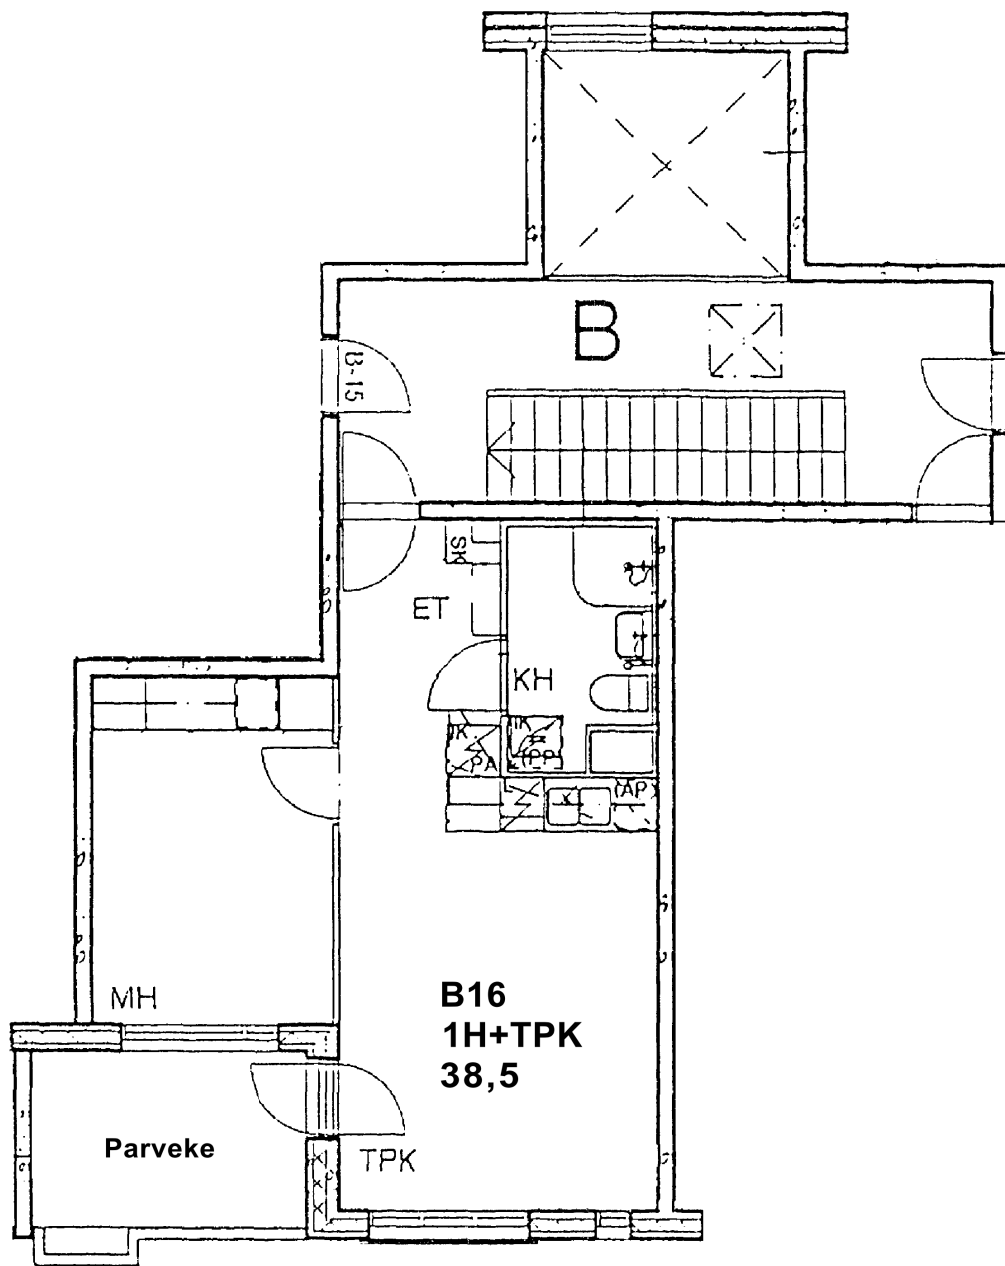


VALLILAN KIIINTEISTÖT OY
 VELLAMONKATU 23
 00550 Helsinki

2. Kerros **1h+tupak**
B16 **38,5m²**

Kerros	<input type="text" value="2"/>
Hissi	<input type="text"/>
JK/Pakastink.	<input type="text" value="X"/>
Sähköliesi	<input type="text" value="X"/>
Parveke	<input type="text" value="X"/>

HUONEISTOISSA ON HUONEISTOKOHTAINEN
 TULO- JA POISTO ILMANVAIHTOJÄRJESTELMÄ

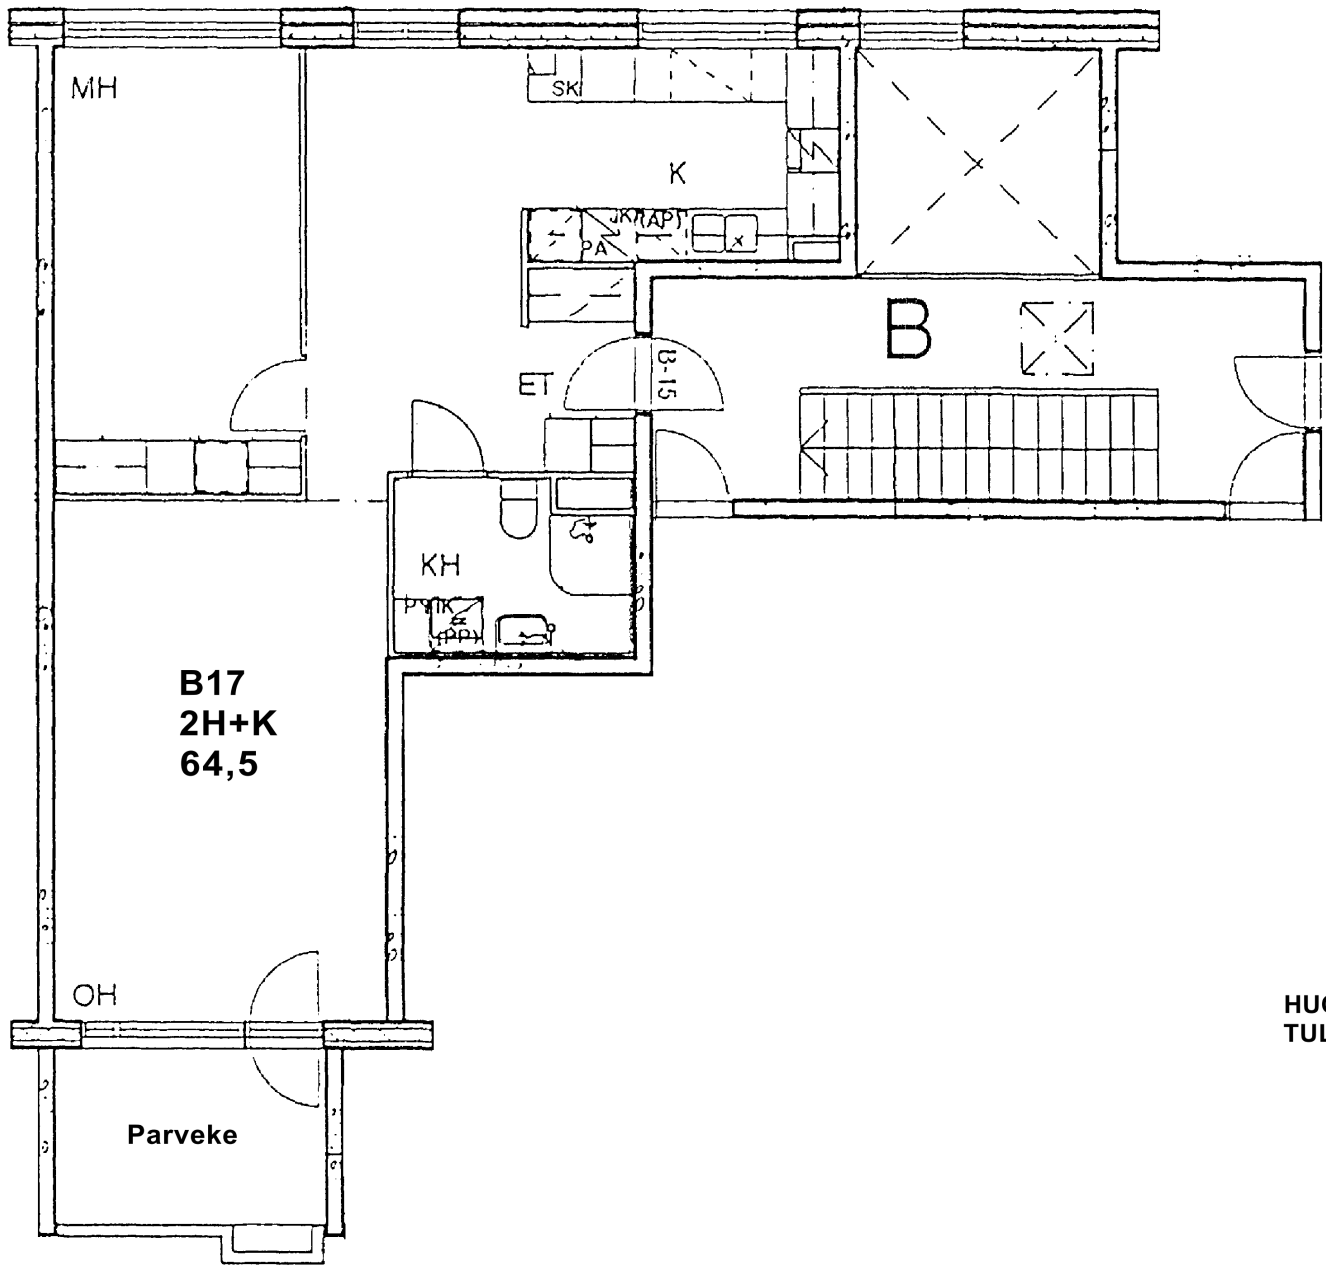


**B17
2H+K
64,5**

**VALLILAN KIINTEISTÖT OY
VELLAMONKATU 23
00550 Helsinki**

**2. Kerros 2h+k
B17 64,5m²**

Kerros	2
Hissi	
JK/Pakastink.	X
Sähköliesi	X
Parveke	X

**HUONEISTOISSA ON HUONEISTOKOHTAINEN
TULO- JA POISTO ILMANVAIHTOJÄRJESTELMÄ**

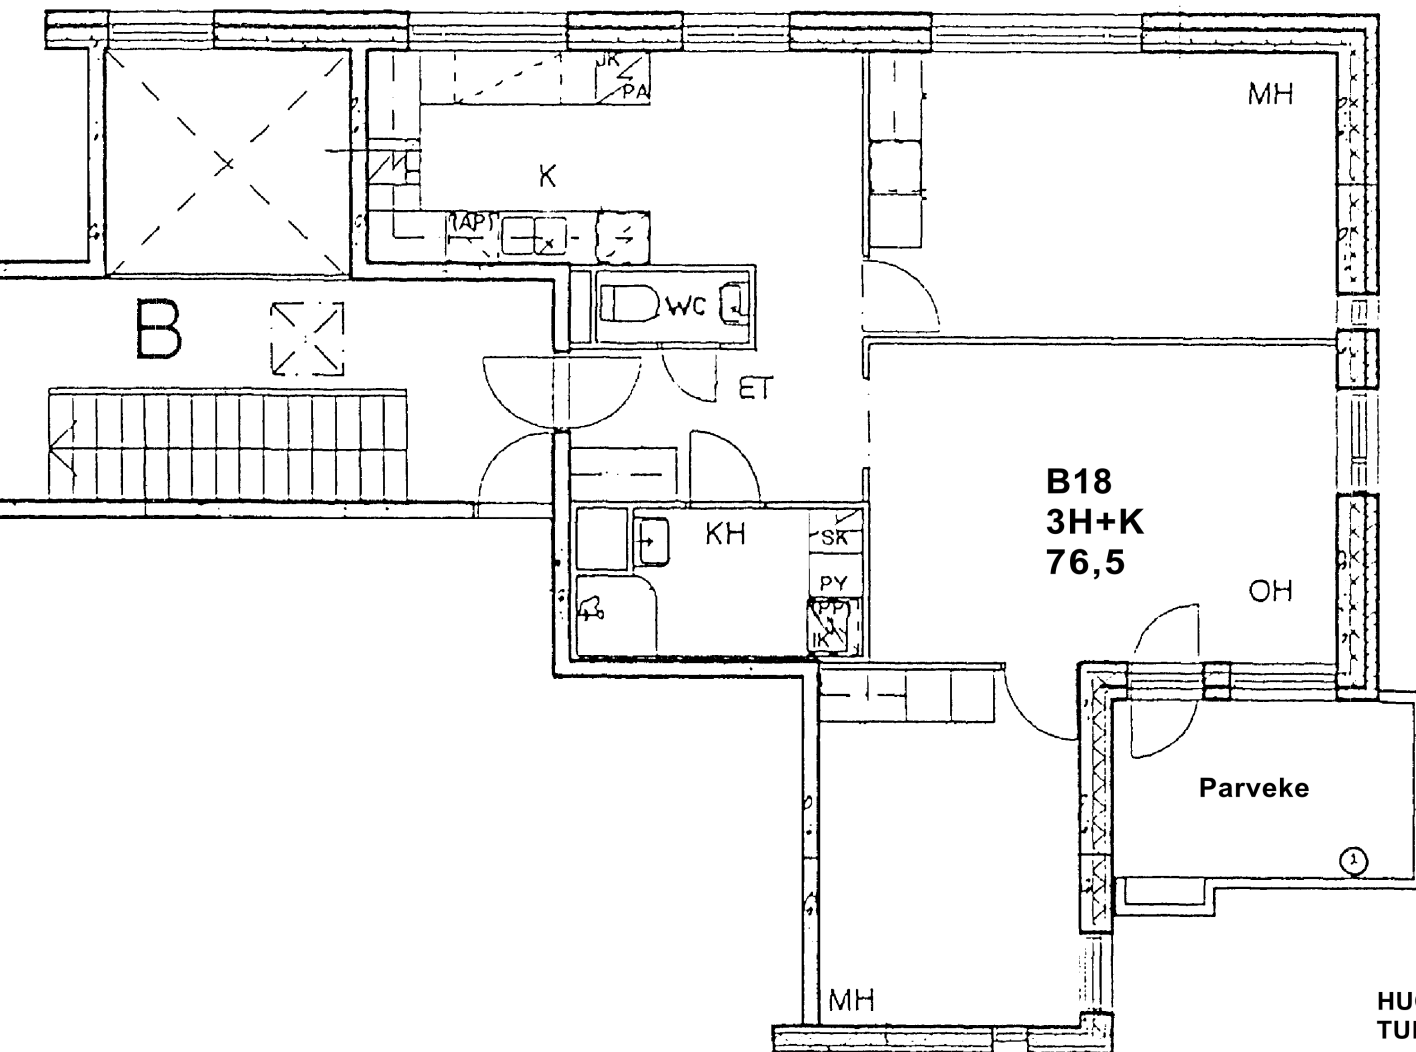


VALLILAN KIINTEISTÖT OY
 VELLAMONKATU 23
 00550 Helsinki

2. Kerros 3h+k
 B18 76,5m²

Kerros	2
Hissi	
JK/Pakastink.	X
Sähköliesi	X
Parveke	X

HUONEISTOISSA ON HUONEISTOKOHTAINEN
 TULO- JA POISTO ILMANVAIHTOJÄRJESTELMÄ

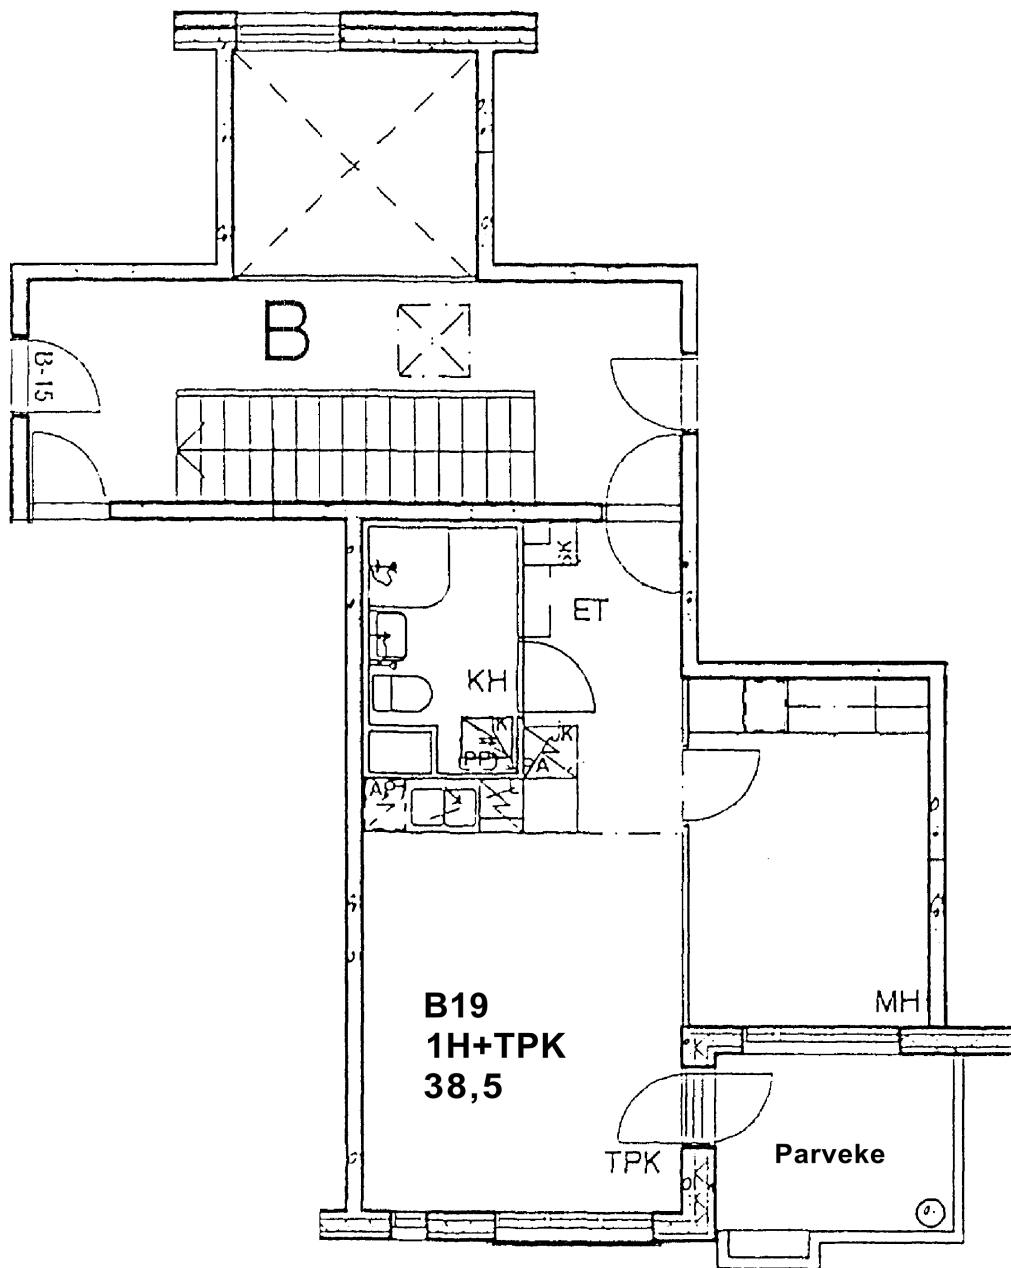


VALLILAN KIIINTEISTÖT OY
 VELLAMONKATU 23
 00550 Helsinki

2. Kerros **1h+tupak**
B19 **38,5m²**

Kerros	2
Hissi	
JK/Pakastink.	X
Sähköliesi	X
Parveke	X

HUONEISTOISSA ON HUONEISTOKOHTAINEN
 TULO- JA POISTO ILMANVAIHTOJÄRJESTELMÄ

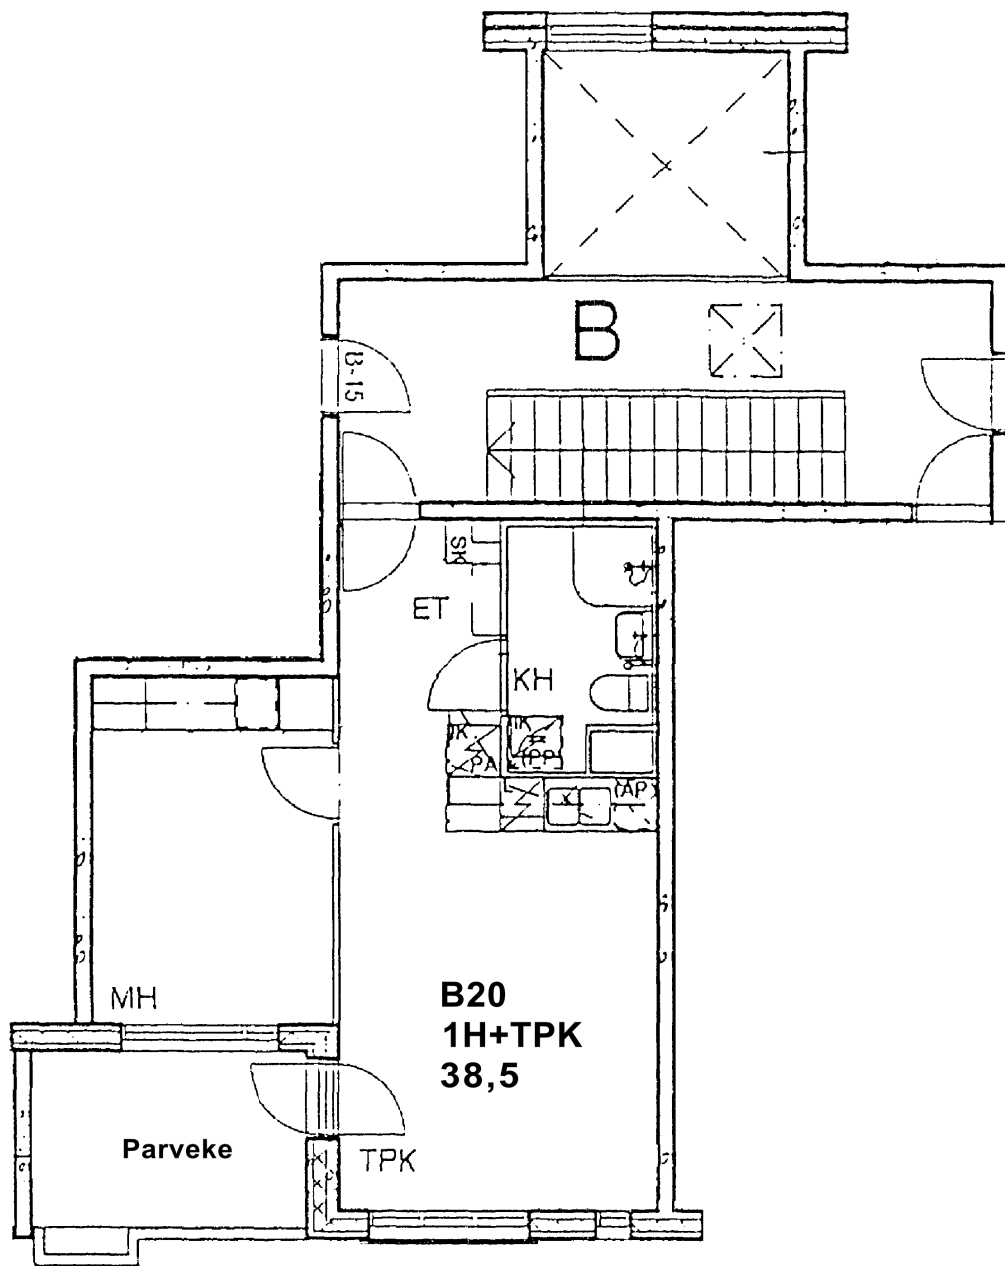


VALLILAN KIIINTEISTÖT OY
 VELLAMONKATU 23
 00550 Helsinki

3. Kerros **1h+tupak**
B20 **38,5m²**

Kerros	<input type="text" value="3"/>
Hissi	<input type="text"/>
JK/Pakastink.	<input type="text" value="X"/>
Sähköliesi	<input type="text" value="X"/>
Parveke	<input type="text" value="X"/>

HUONEISTOISSA ON HUONEISTOKOHTAINEN
 TULO- JA POISTO ILMANVAIHTOJÄRJESTELMÄ

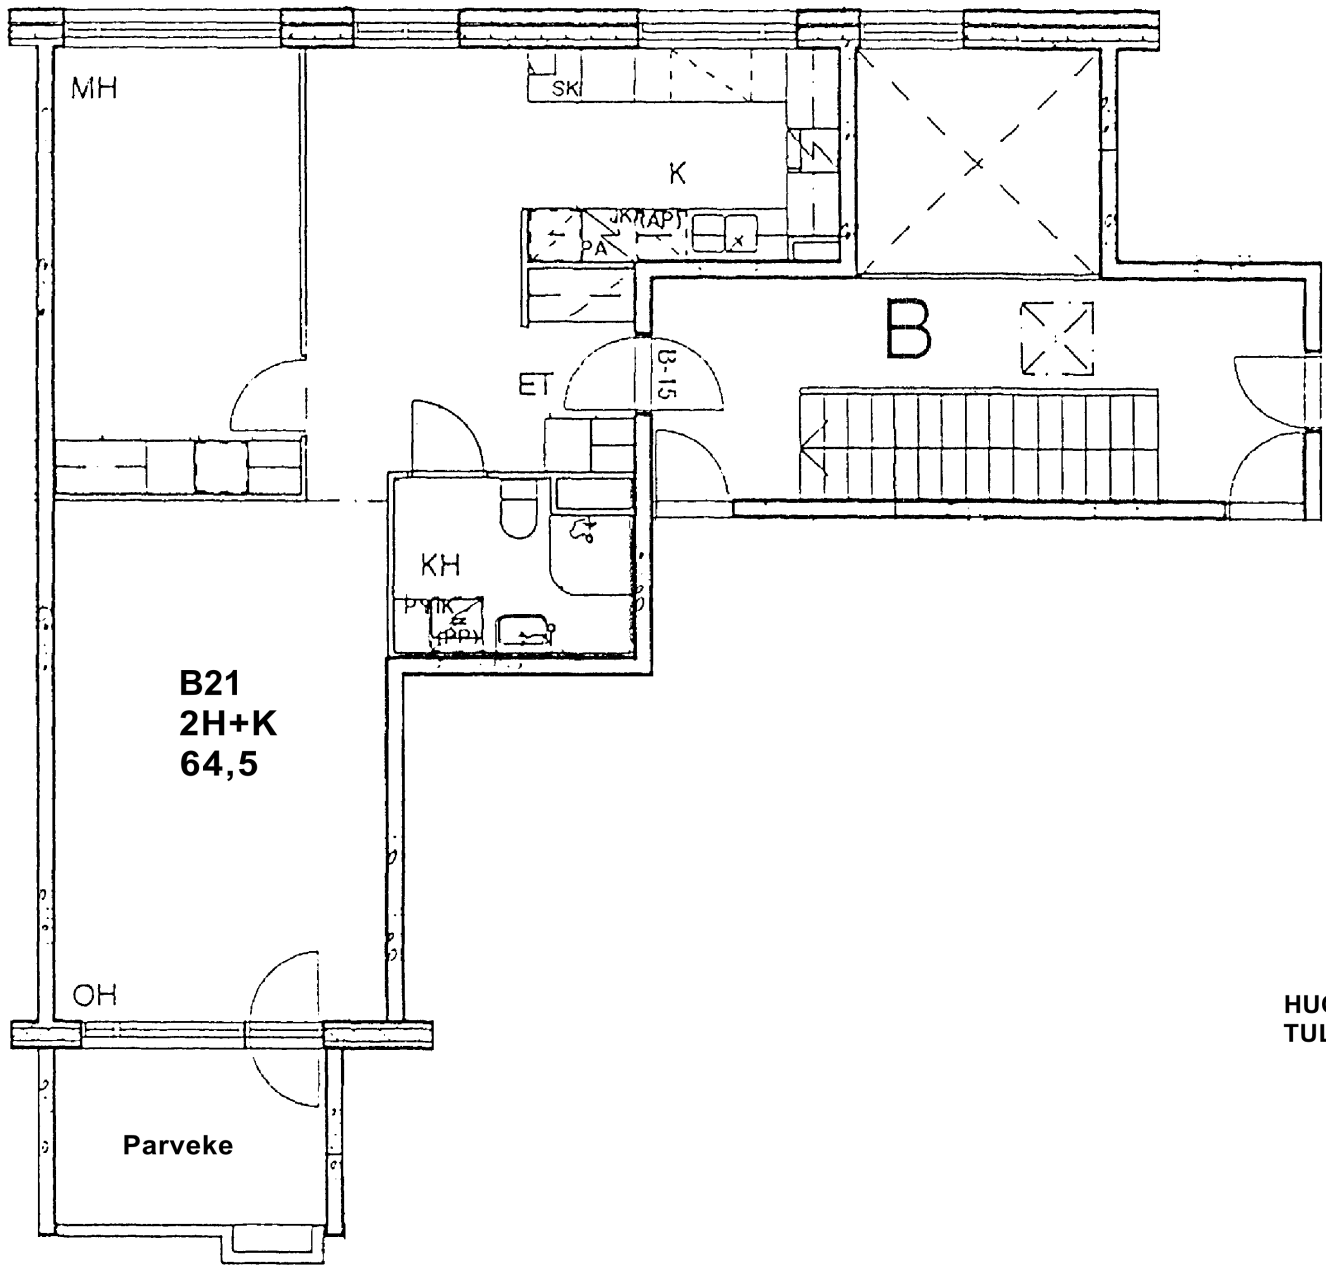


VALLILAN KIINTEISTÖT OY
 VELLAMONKATU 23
 00550 Helsinki

3. Kerros 2h+k
B21 64,5m²

Kerros	3
Hissi	
JK/Pakastink.	X
Sähköliesi	X
Parveke	X

HUONEISTOISSA ON HUONEISTOKOHTAINEN
 TULO- JA POISTO ILMANVAIHTOJÄRJESTELMÄ

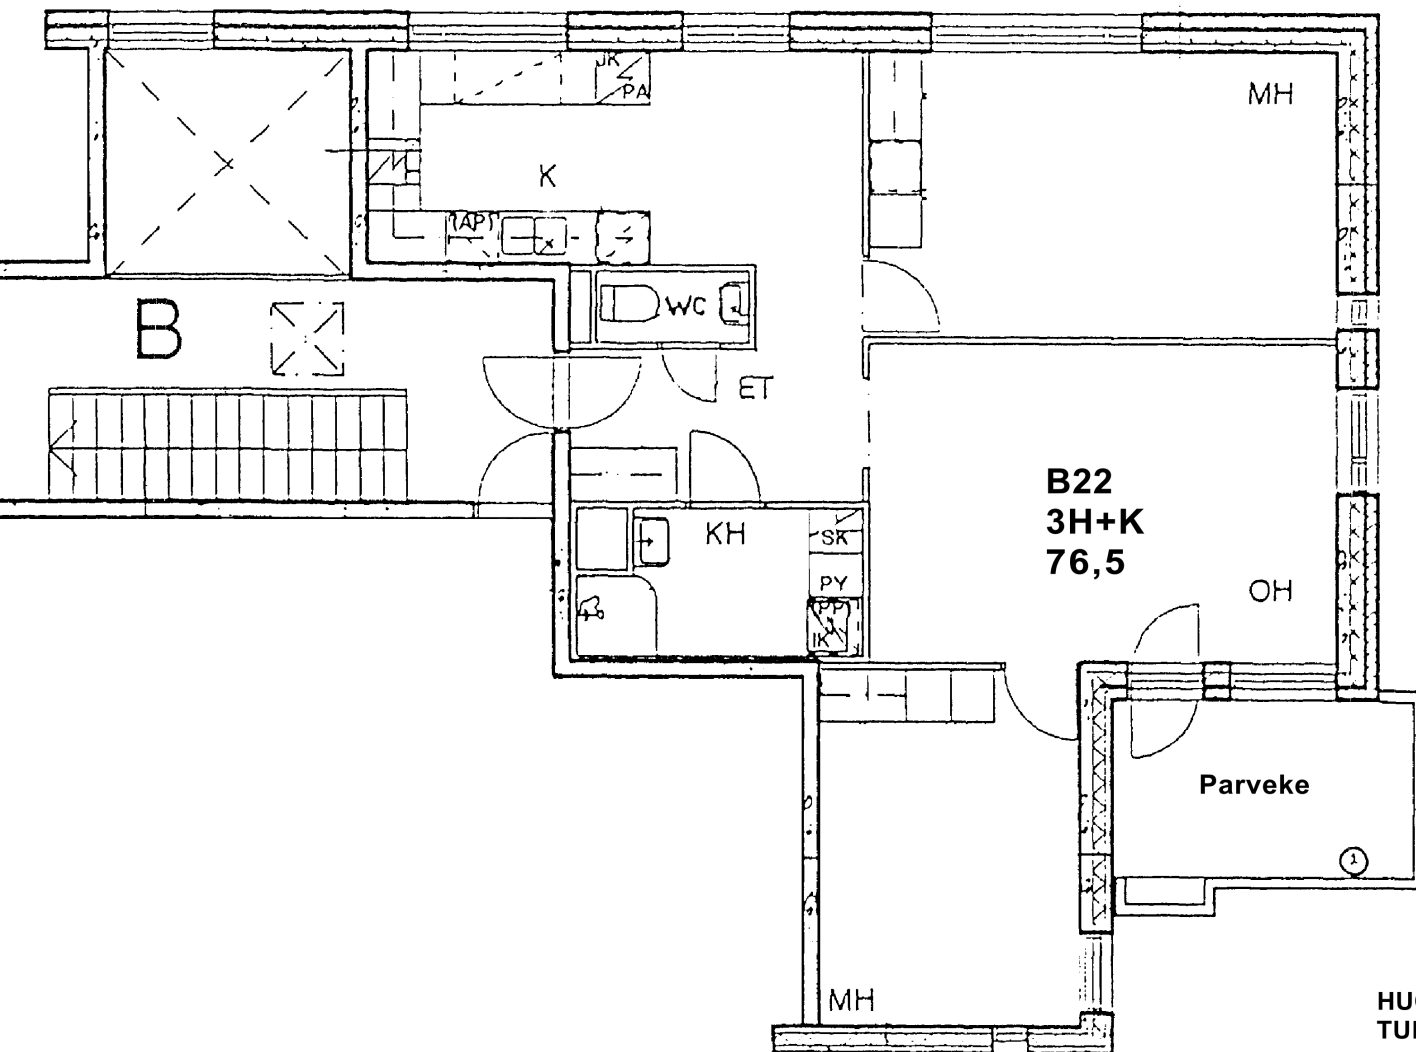


VALLILAN KIINTEISTÖT OY
VELLAMONKATU 23
00550 Helsinki

3. Kerros 3h+k
B22 76,5m²

Kerros	3
Hissi	
JK/Pakastink.	X
Sähköliesi	X
Parveke	X

HUONEISTOISSA ON HUONEISTOKOHTAINEN
TULO- JA POISTO ILMANVAIHTOJÄRJESTELMÄ

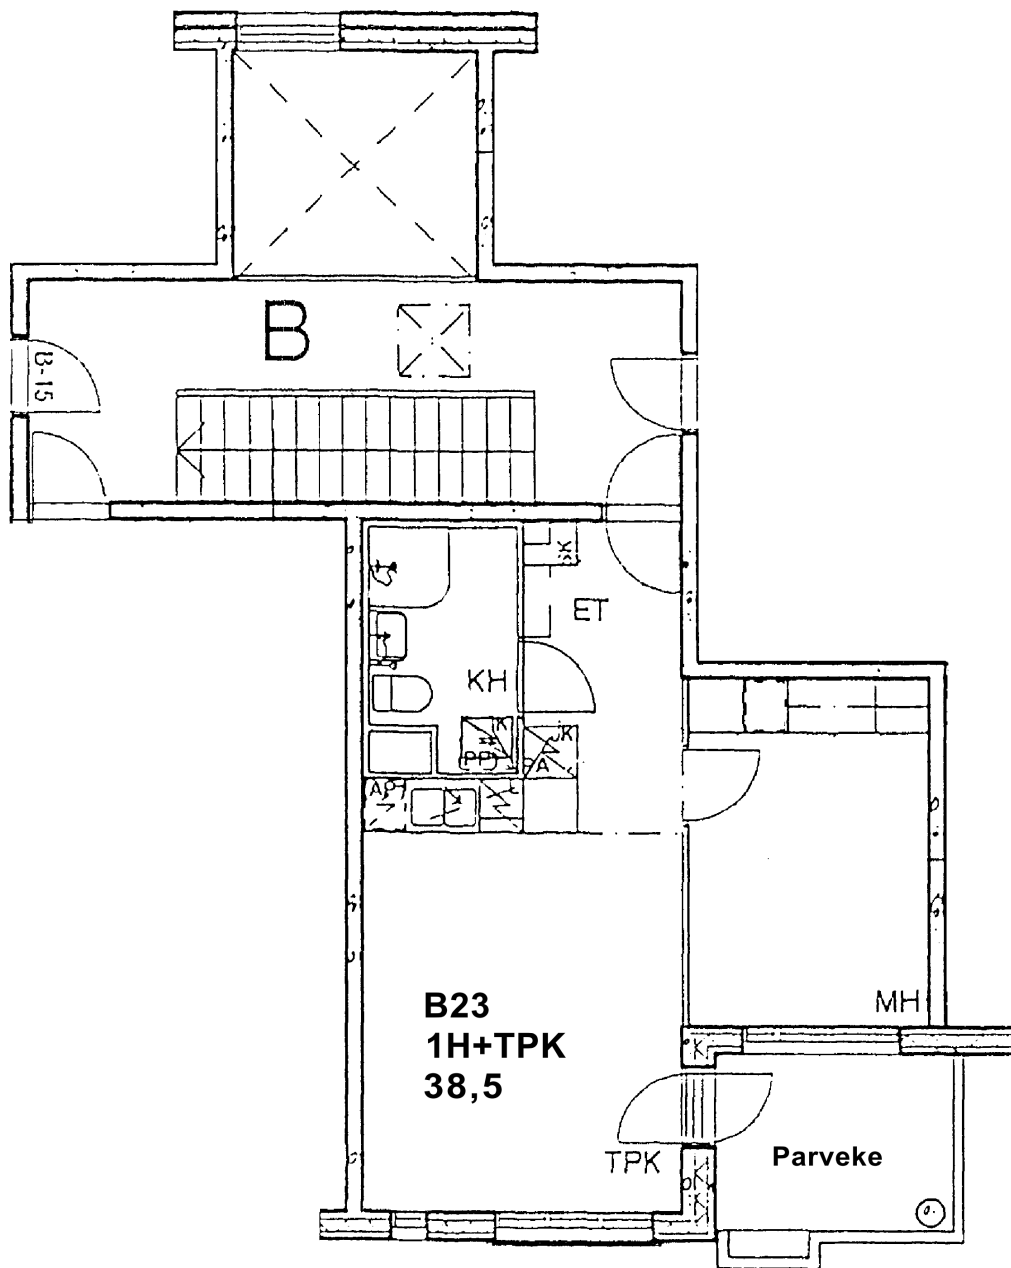


VALLILAN KIINTEISTÖT OY
VELLAMONKATU 23
00550 Helsinki

3. Kerros **1h+tupak**
B23 **38,5m²**

Kerros	3
Hissi	
JK/Pakastink.	X
Sähköliesi	X
Parveke	X

HUONEISTOISSA ON HUONEISTOKOHTAINEN
TULO- JA POISTO ILMANVAIHTOJÄRJESTELMÄ

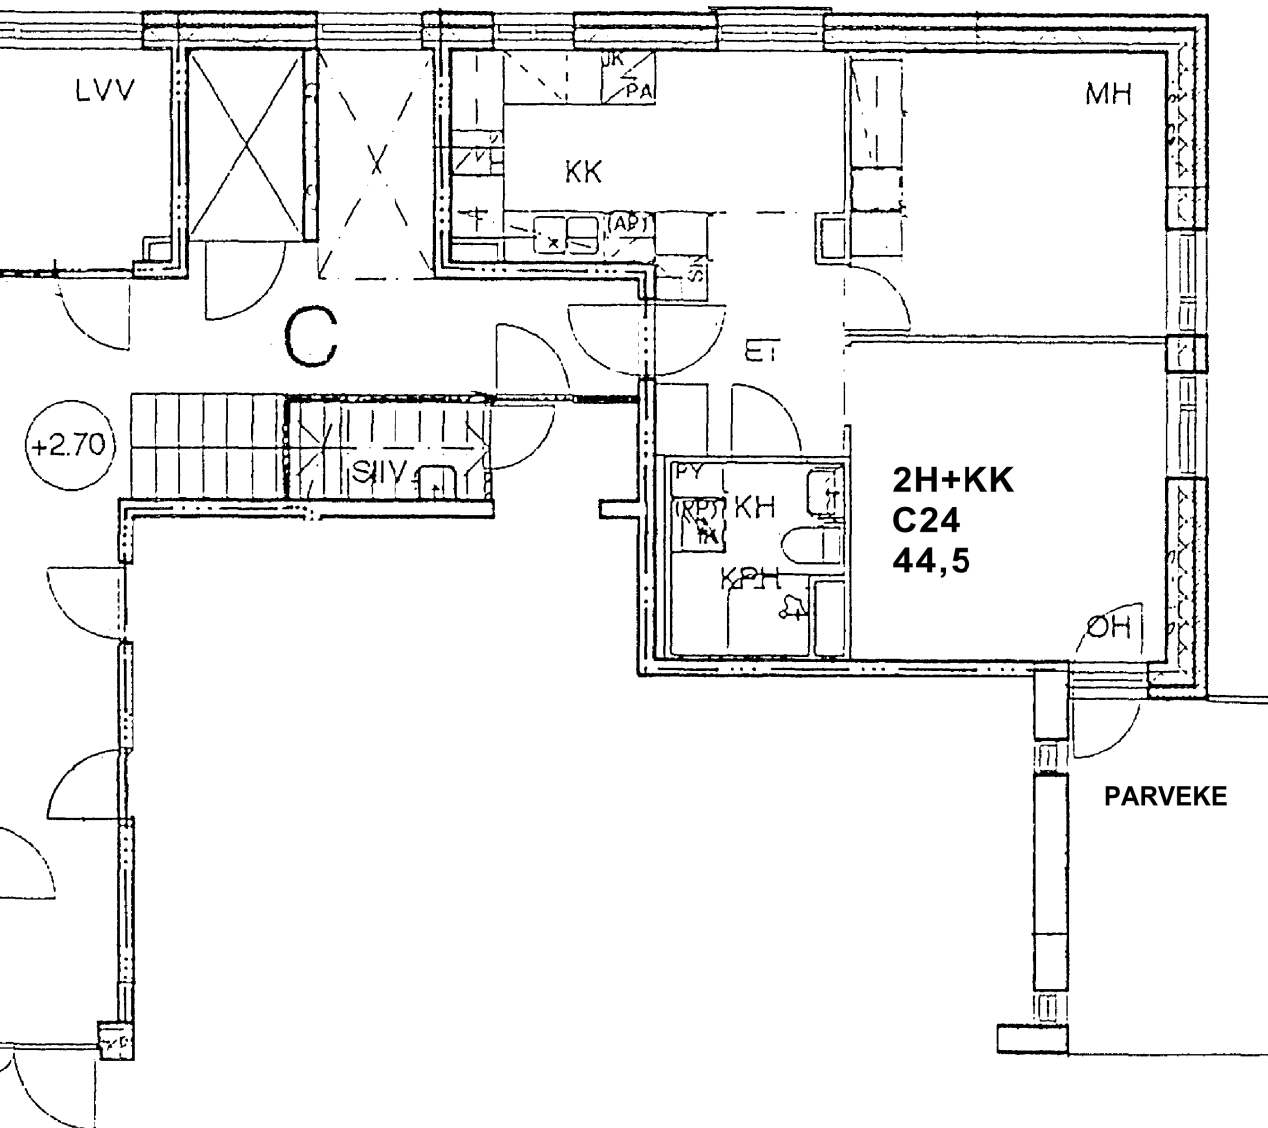



VALLILAN KIINTEISTÖT OY
 VELLAMONKATU 23
 00550 Helsinki


1. Kerros 2h+kk
 C24 44,5m²


Kerros	1
Hissi	X
JK/Pakastink.	X
Sähköliesi	X
Parveke	X


HUONEISTOISSA ON HUONEISTOKOHTAINEN
 TULO- JA POISTO ILMANVAIHTOJÄRJESTELMÄ

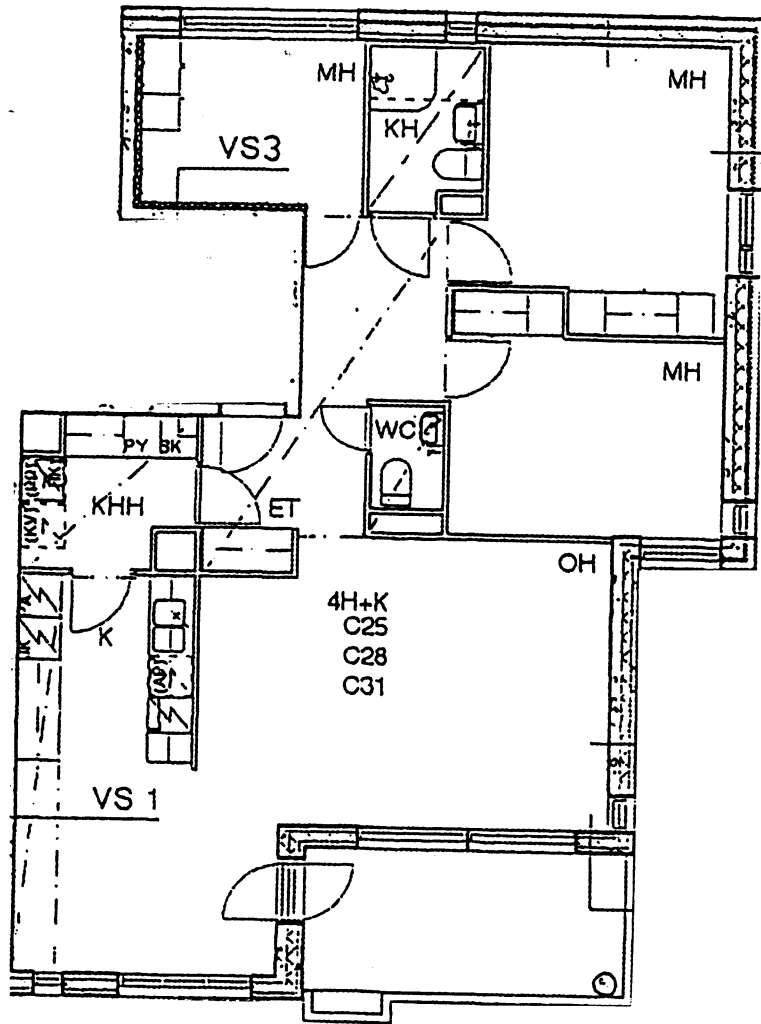


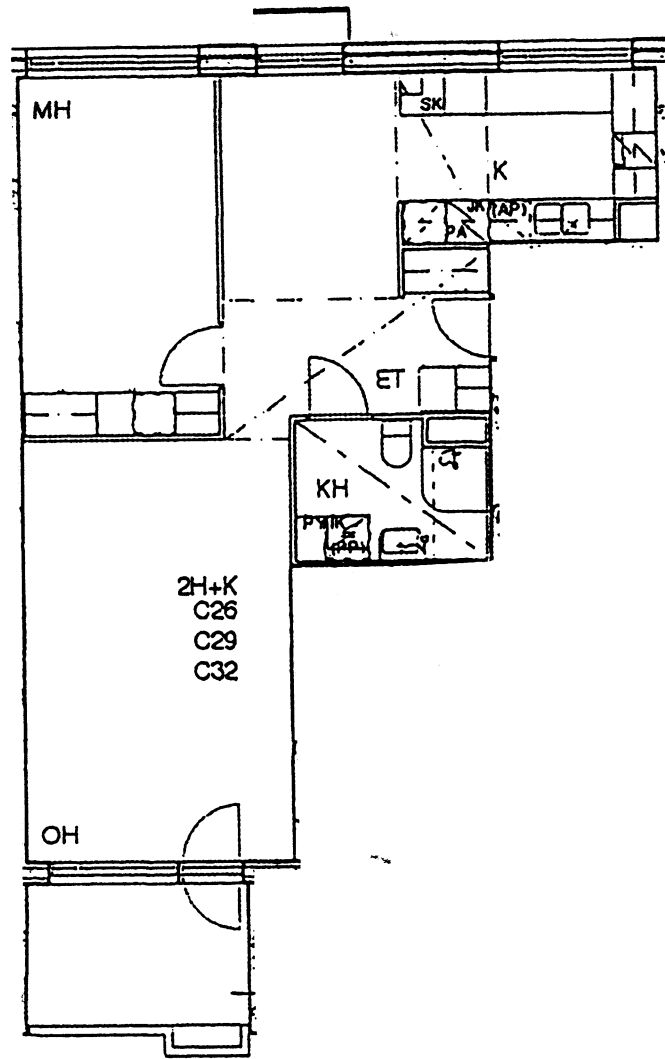


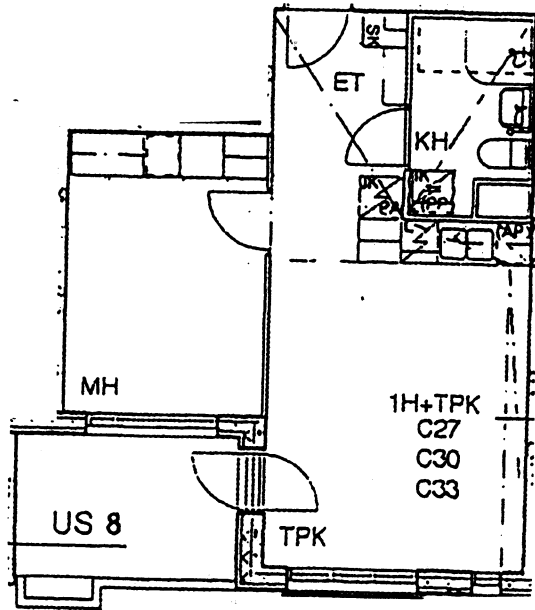


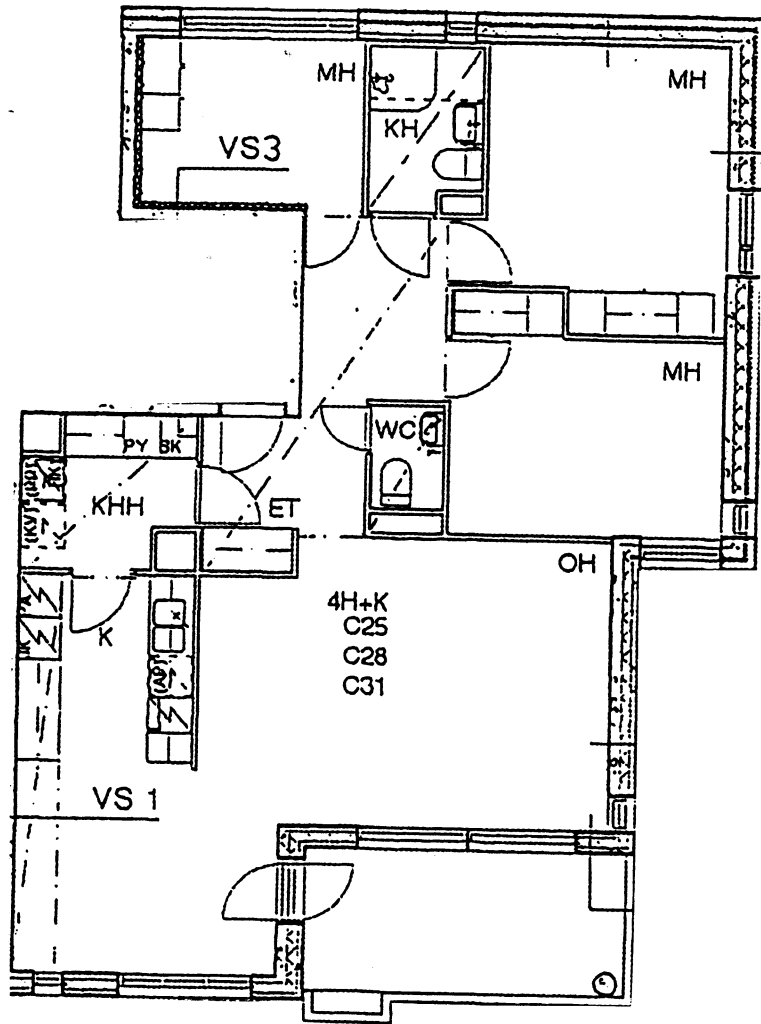


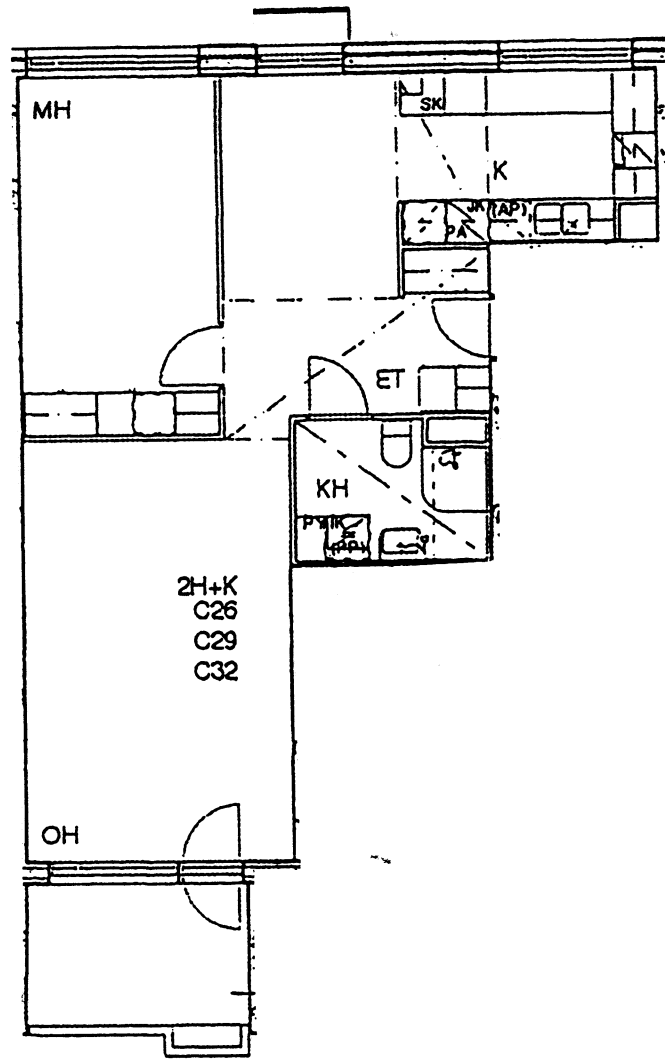


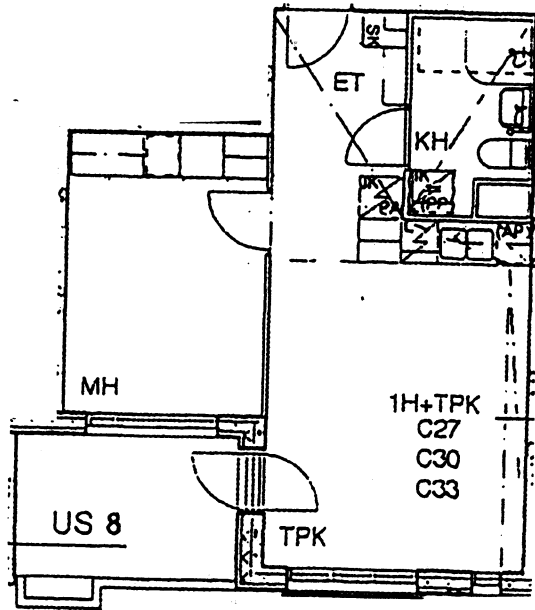

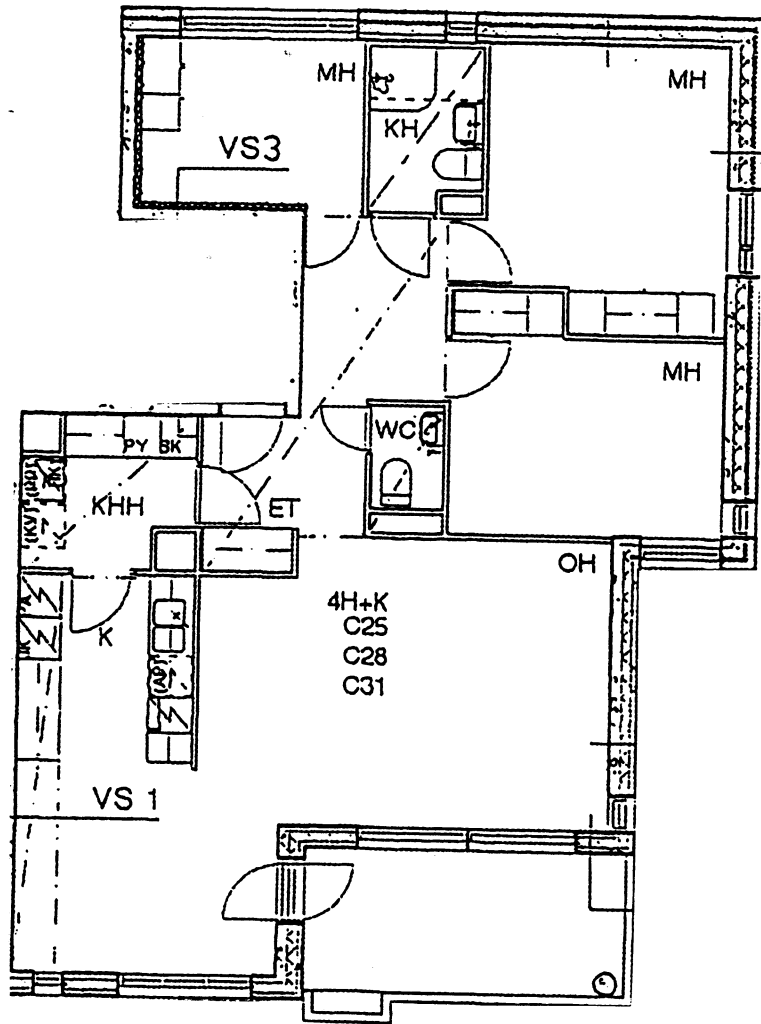

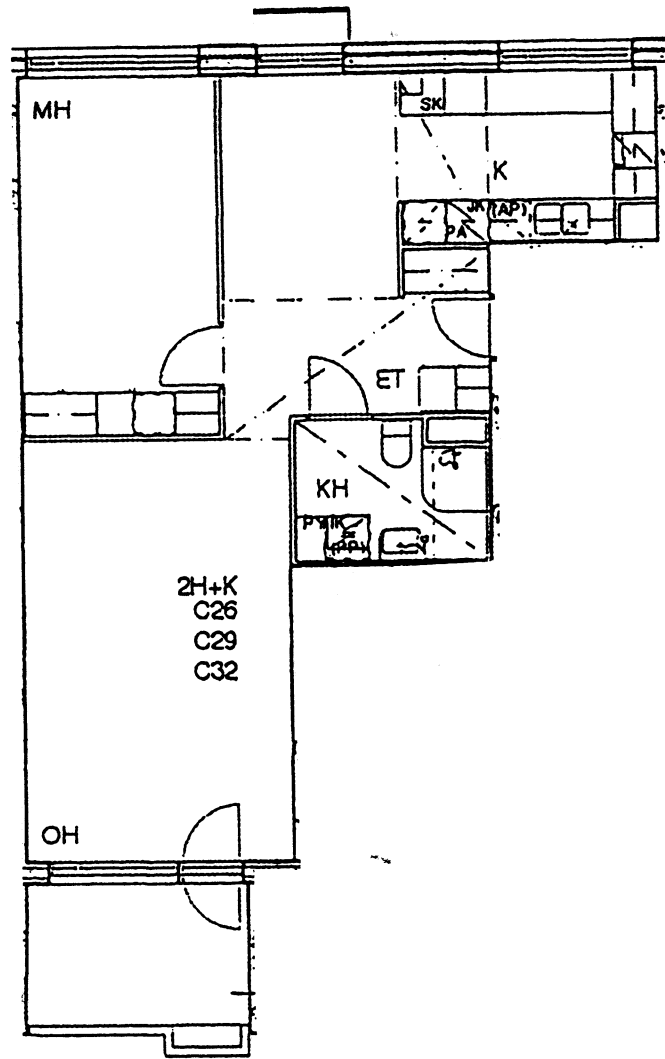

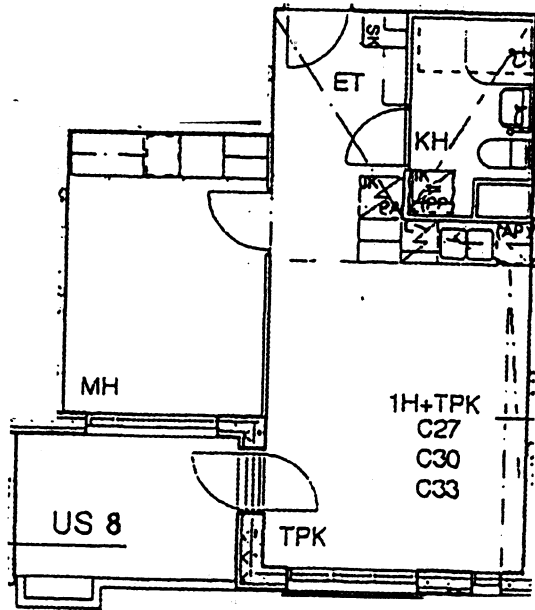

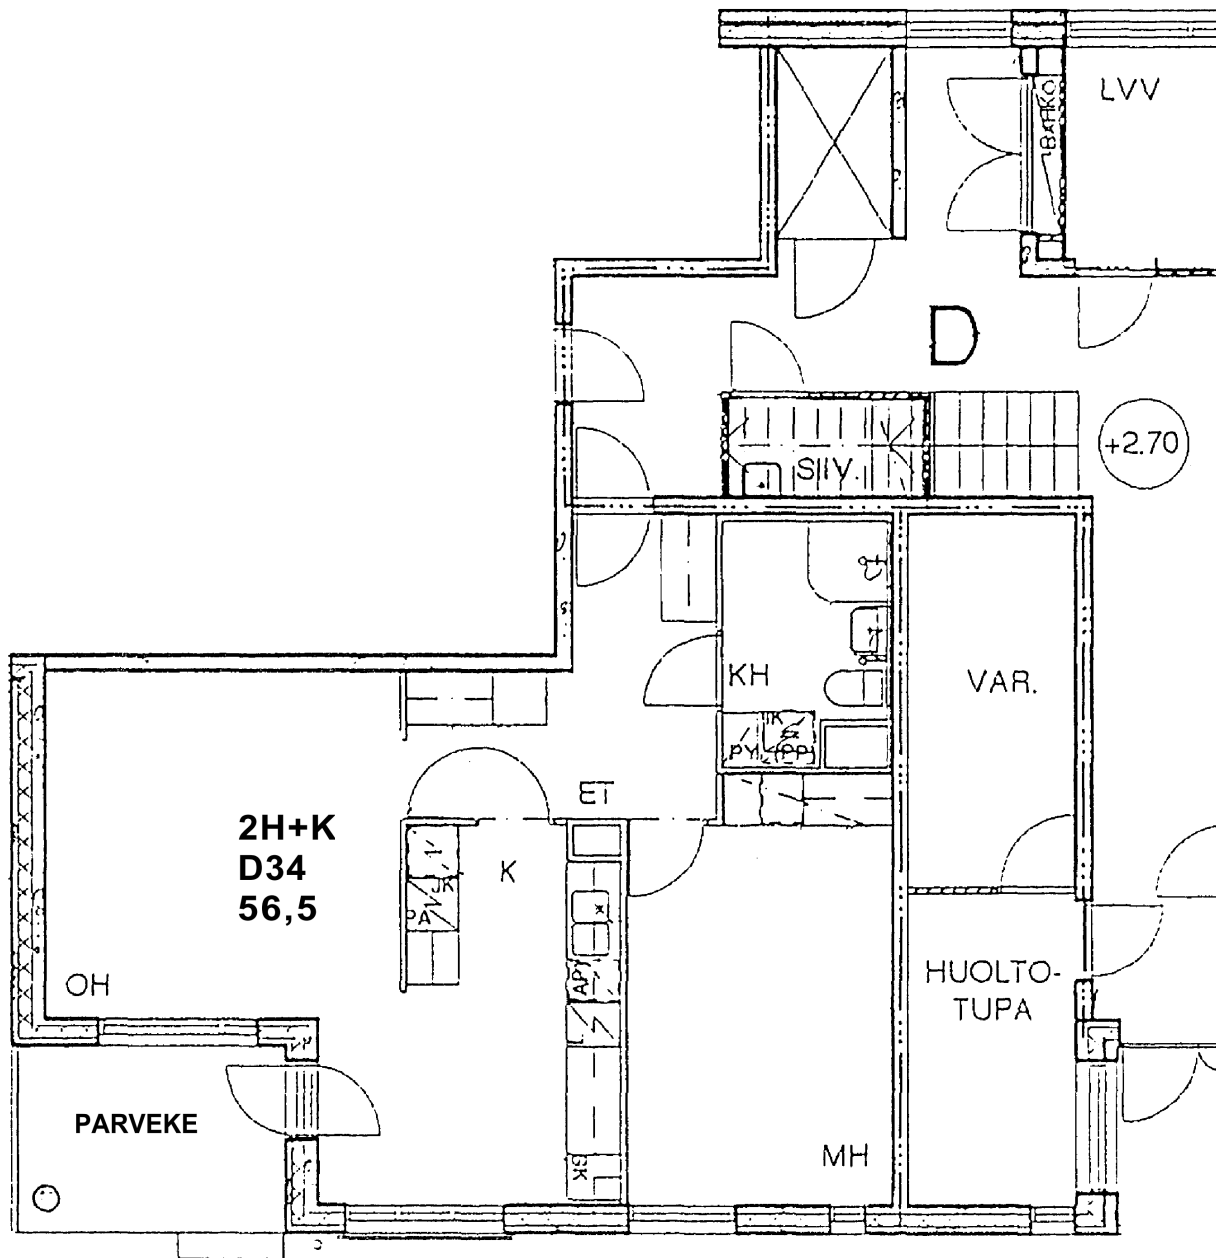


VALLILAN KIINTEISTÖT OY
 VELLAMONKATU 23
 00550 Helsinki

1. Kerros 2h+k
D34 56,5m²

Kerros	1
Hissi	X
JK/Pakastink.	X
Sähköliesi	X
Parveke	X

HUONEISTOISSA ON HUONEISTOKOHTAINEN
 TULO- JA POISTO ILMANVAIHTOJÄRJESTELMÄ

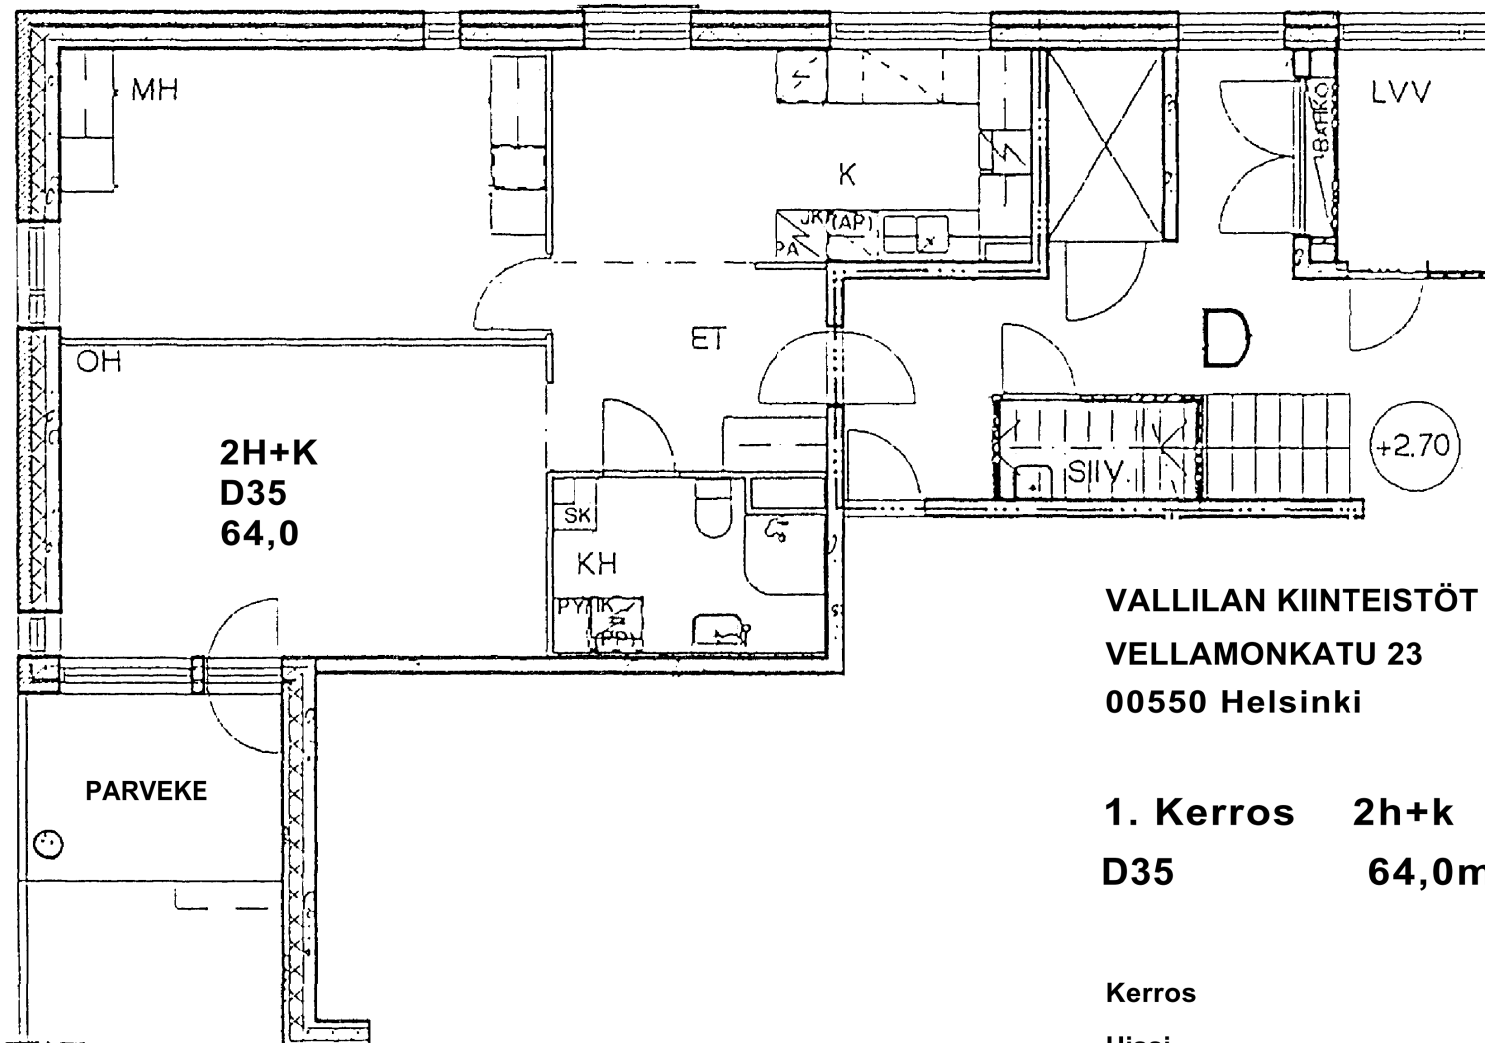

VALLILAN KIINTEISTÖT OY
VELLAMONKATU 23
00550 Helsinki

1. Kerros 2h+k
D35 64,0m²

Kerros	1
Hissi	X
JK/Pakastink.	X
Sähköliesi	X
Parveke	X

HUONEISTOISSA ON HUONEISTOKOHTAINEN
TULO- JA POISTO ILMANVAIHTOJÄRJESTELMÄ

