


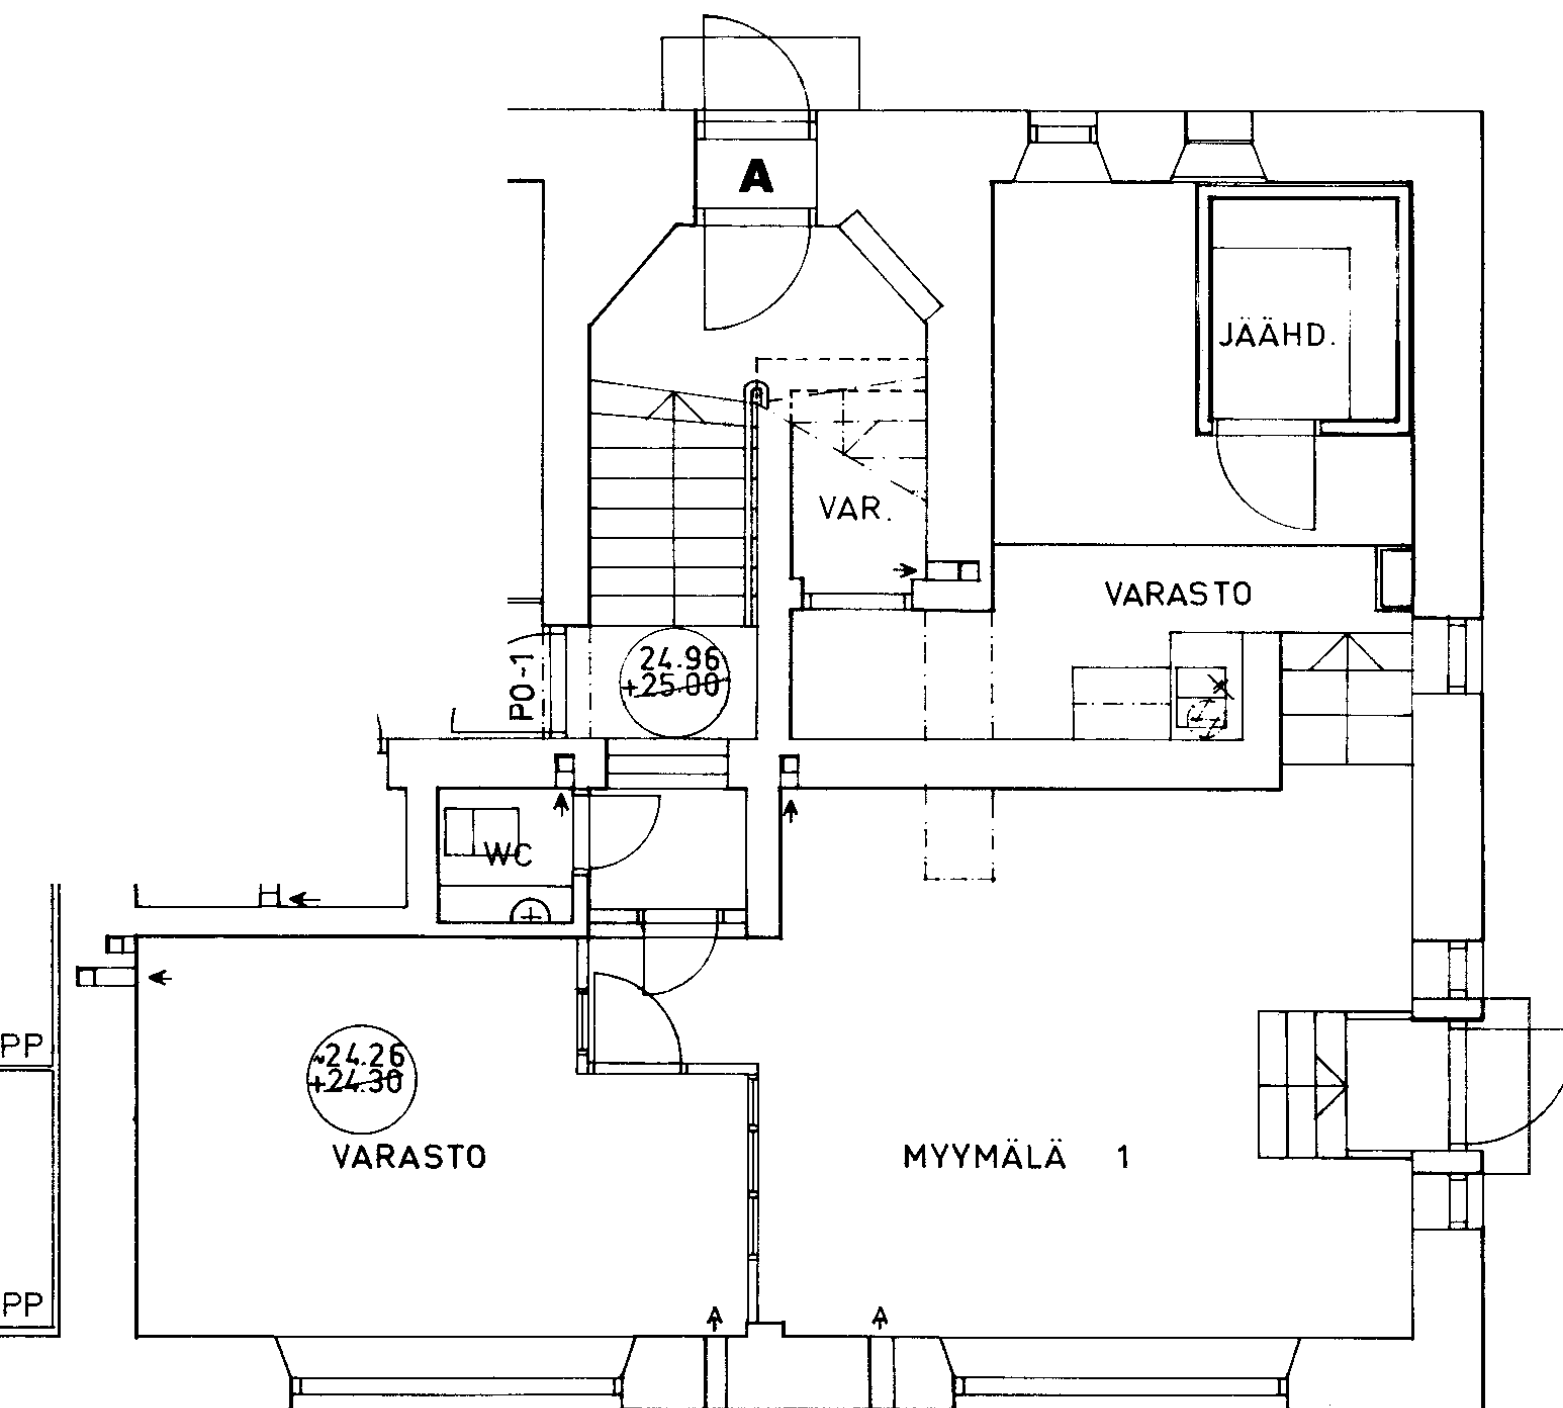

Mäkelänkatu 37 A 1

Liikehuoneisto m2

Kerros kel

Hissi

Jk / Viileäk.

Jk / Pakastink.

Kylmäkellari


Sähkö- / Kaasuliesi

Parveke / Piha

Liikuntarajoitteiset

IV: pv / kon / hk

E
P

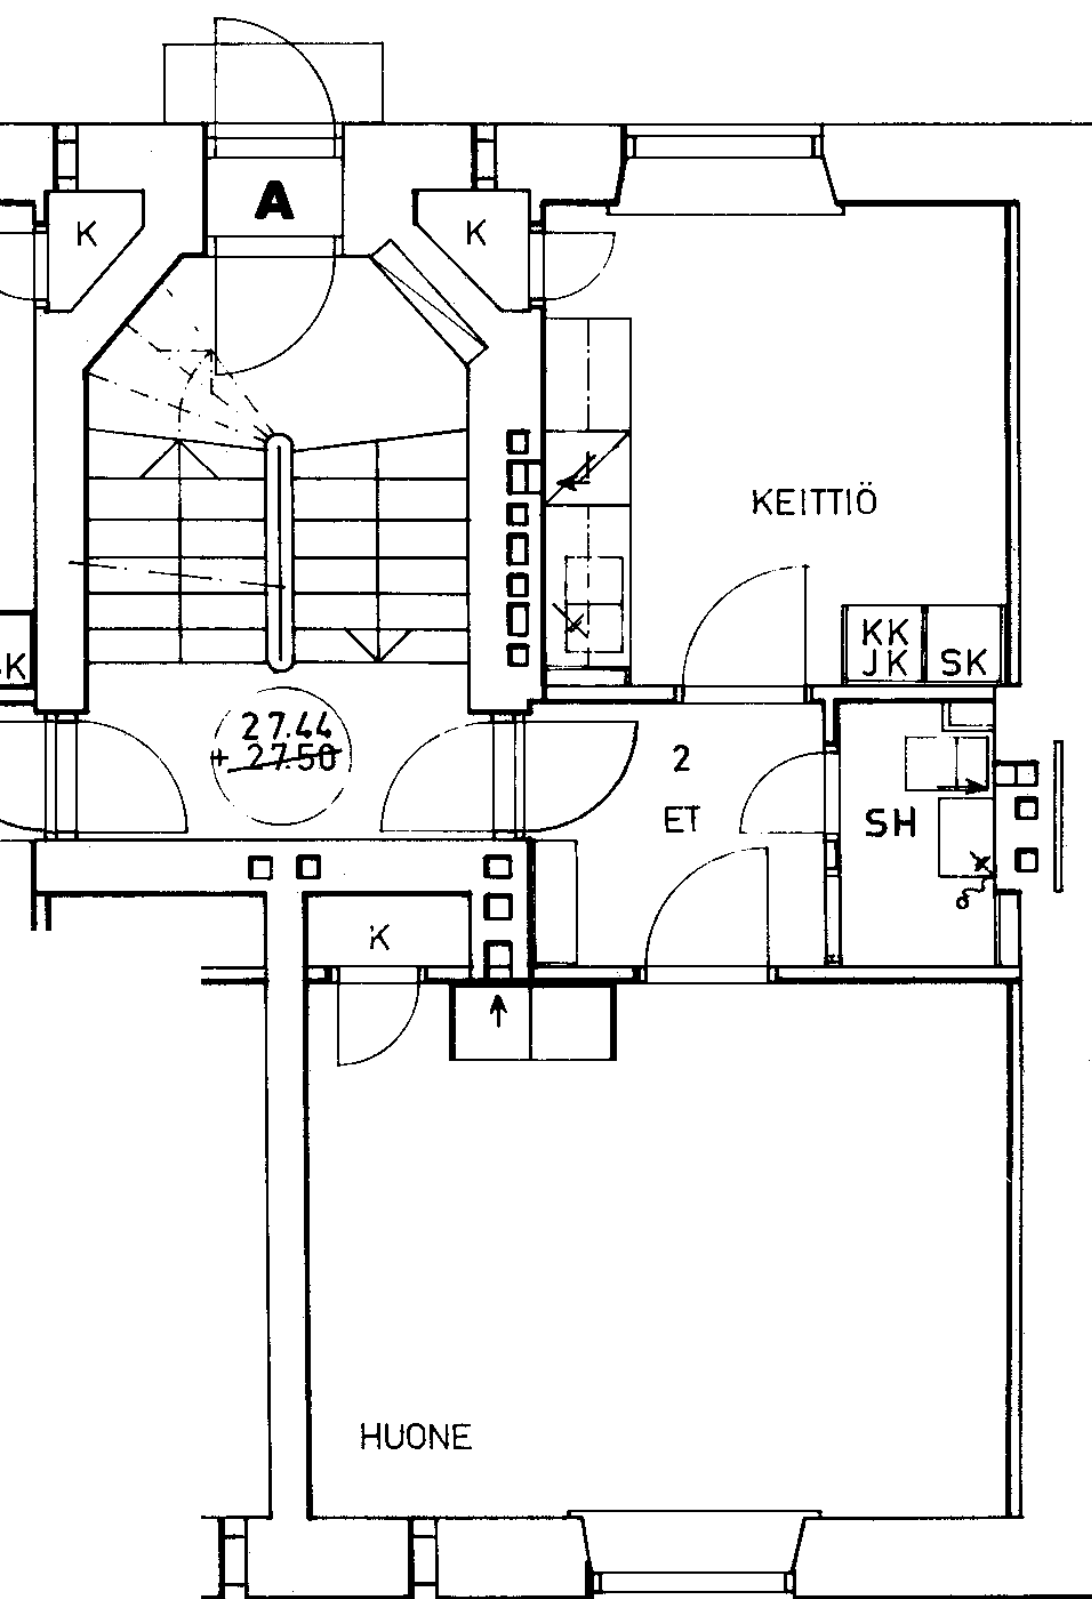

Mäkelänkatu 37 A 2

1 h + k

41,0 m²

Kerros

1

Hissi

Jk / Viileäk.

X

Jk / Pakastink.

Kylmäkellari

Sähkö- / Kaasuliesi

S


Parveke / Piha

Liikuntarajoitteiset

E

IV: pv / kon / hk

P

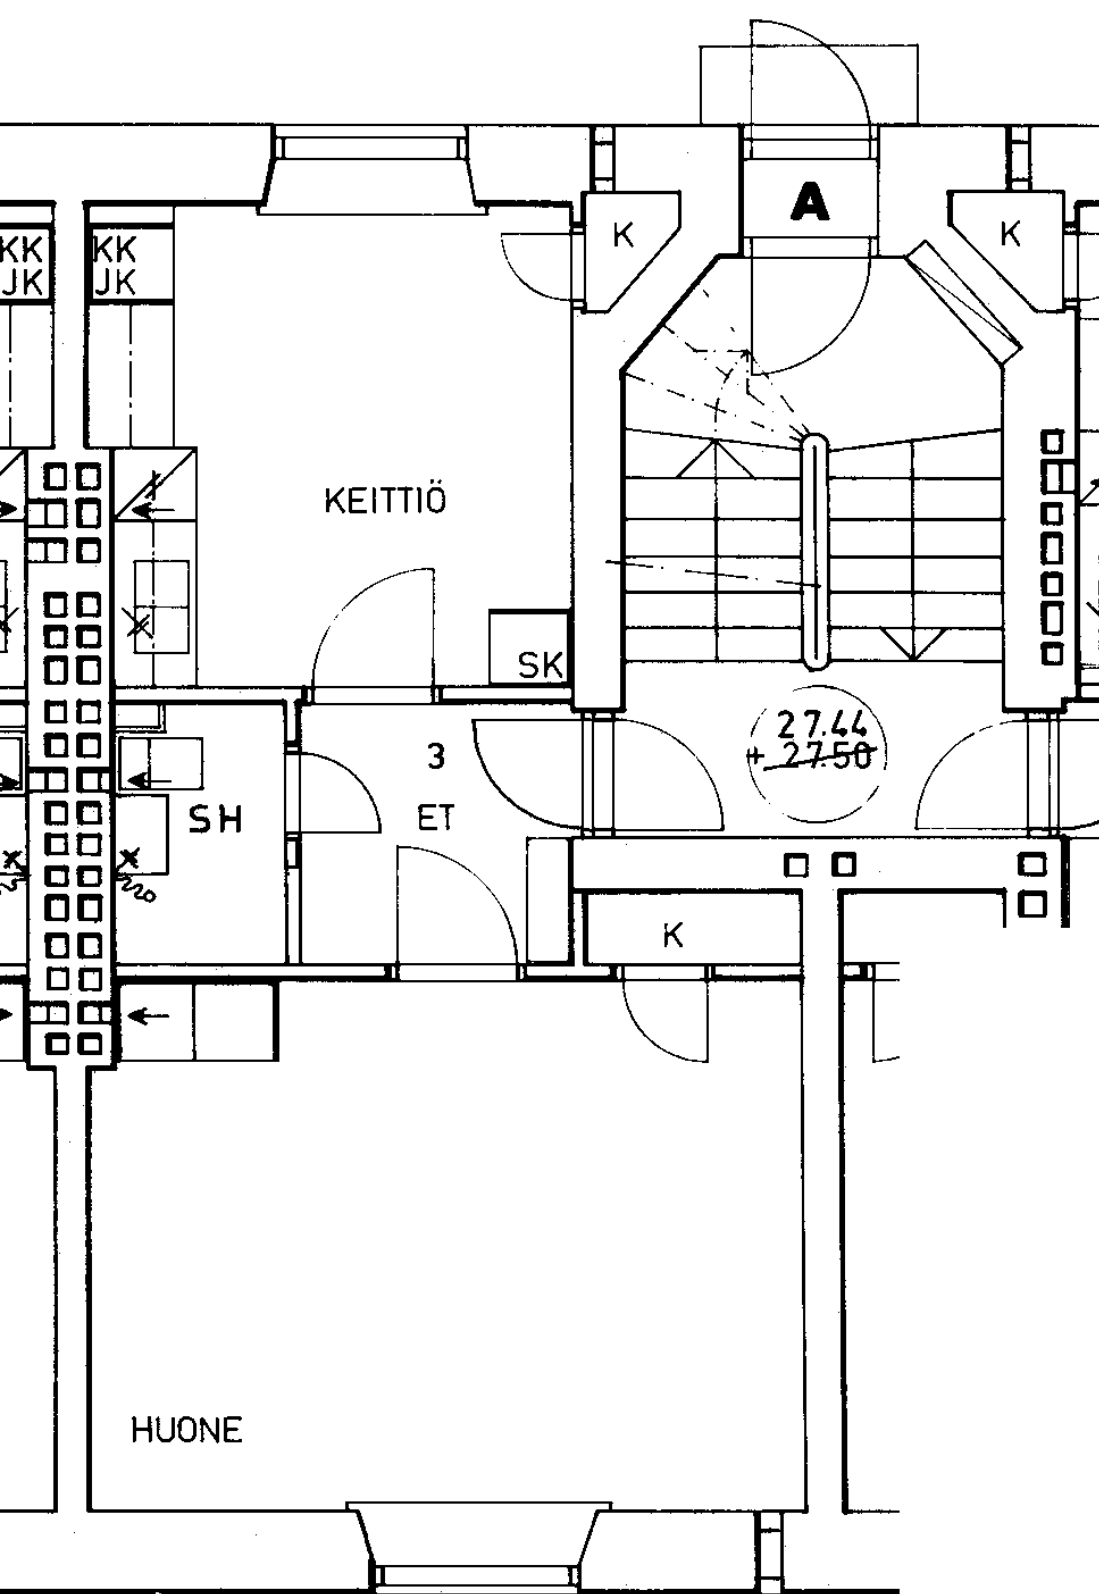

Mäkelänkatu 37 A 3

1 h + k

42,0 m²

Kerros

1

Hissi

Jk / Viileäk.

X

Jk / Pakastink.

Kylmäkellari

Sähkö- / Kaasuliesi

S


Parveke / Piha

Liikuntarajoitteiset

E


IV: pv / kon / hk

P

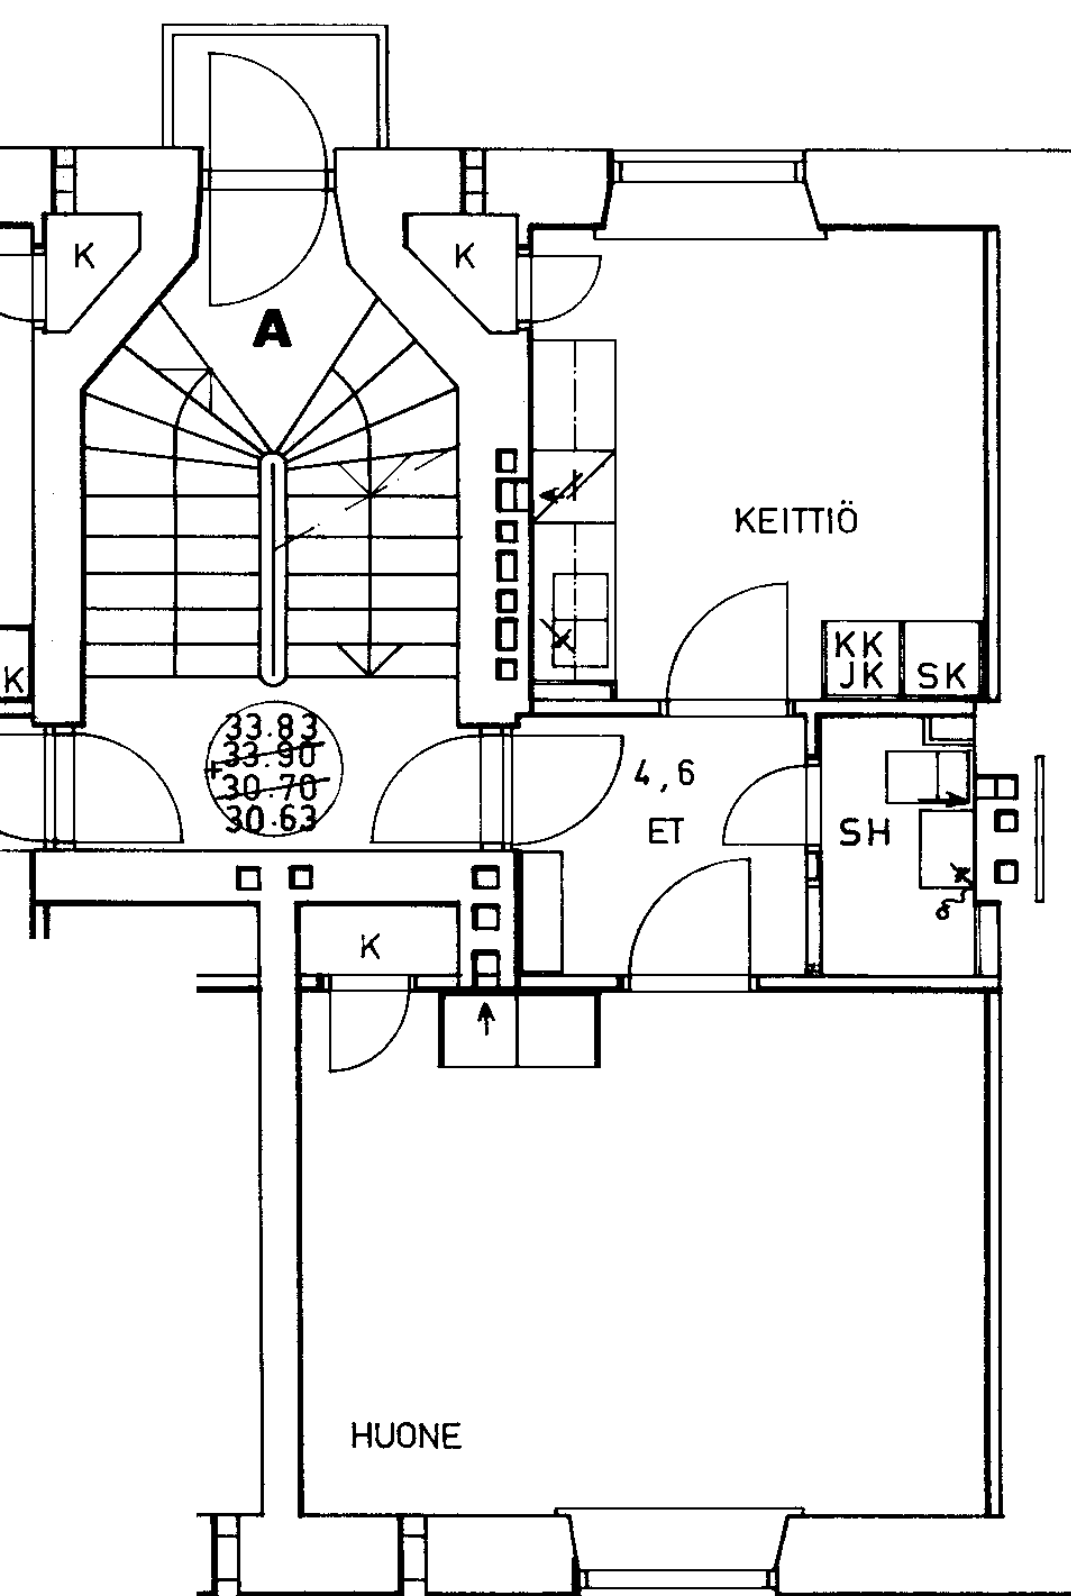

Mäkelänkatu 37 A 4
1 h + k 41,0 m²

Kerros	2
Hissi	
Jk / Viileäk.	X
Jk / Pakastink.	
Kylmäkellari	
Sähkö- / Kaasuliesi	S
Parveke / Piha	
Liikuntarajoitteiset	E
IV: pv / kon / hk	P

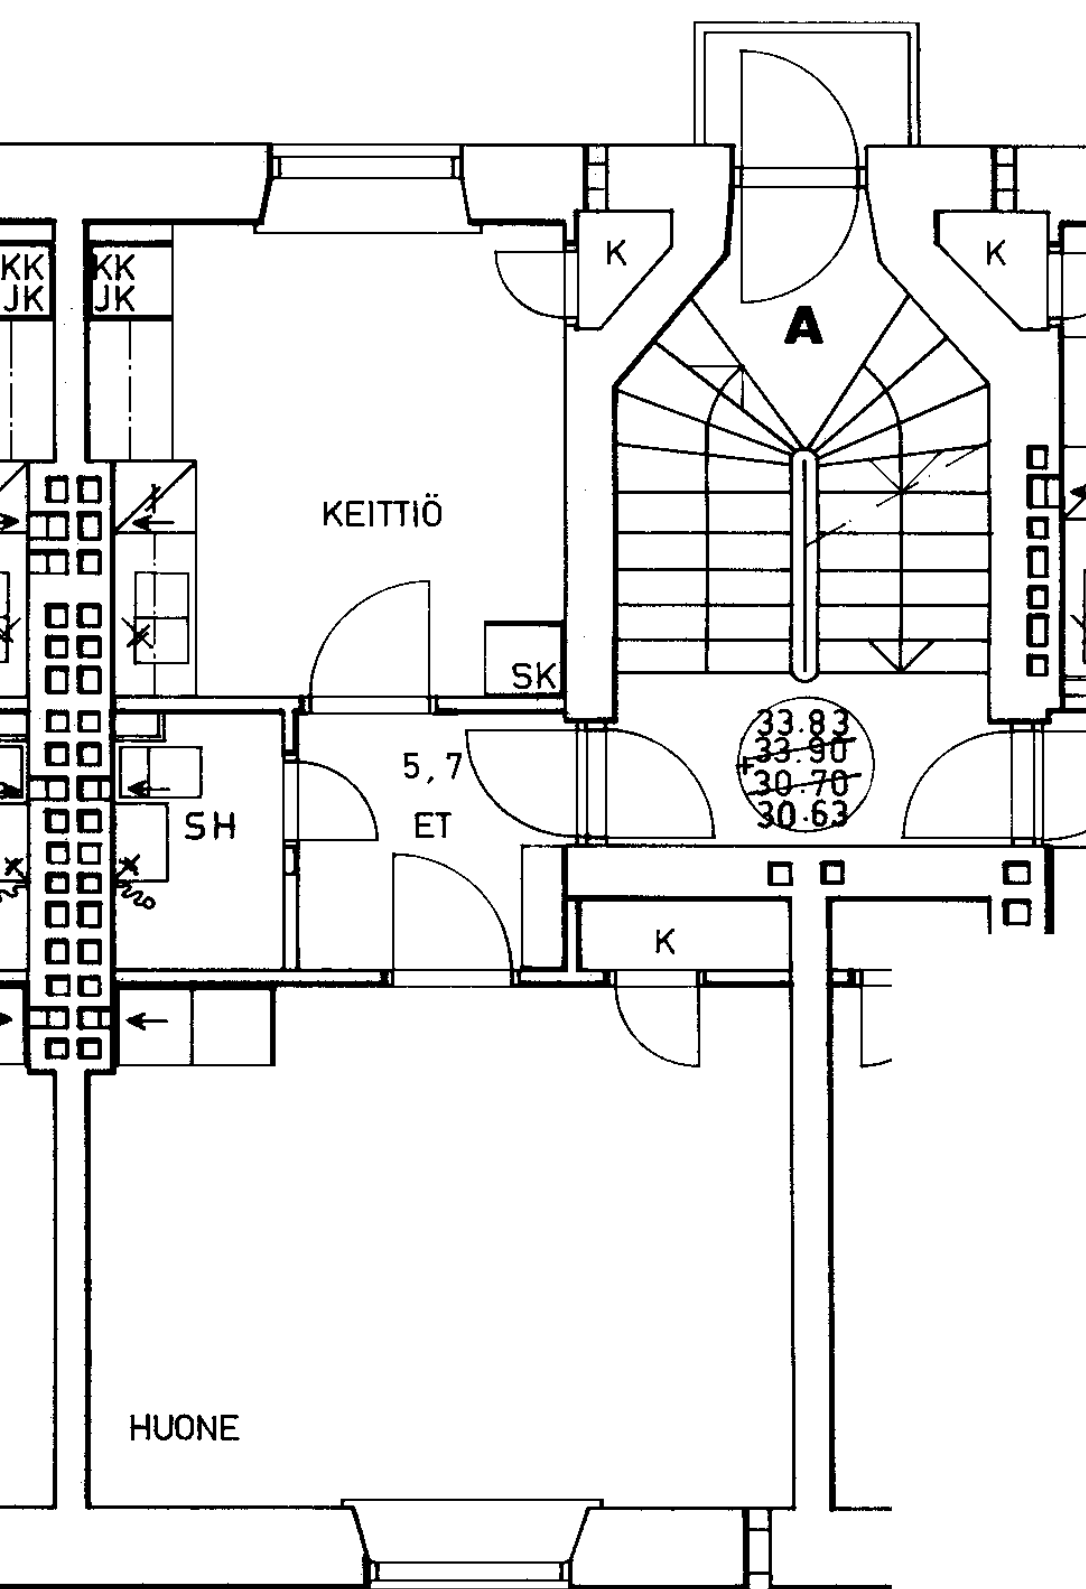

Mäkelänkatu 37 A 5

1 h + k

42,0 m²

Kerros

2

Hissi

Jk / Viileäk.

X

Jk / Pakastink.

Kylmäkellari

Sähkö- / Kaasuliesi

S

Parveke / Piha

Liikuntarajoitteiset

E


IV: pv / kon / hk

P



IV: pv / kon / hk

3
X
S
E
P

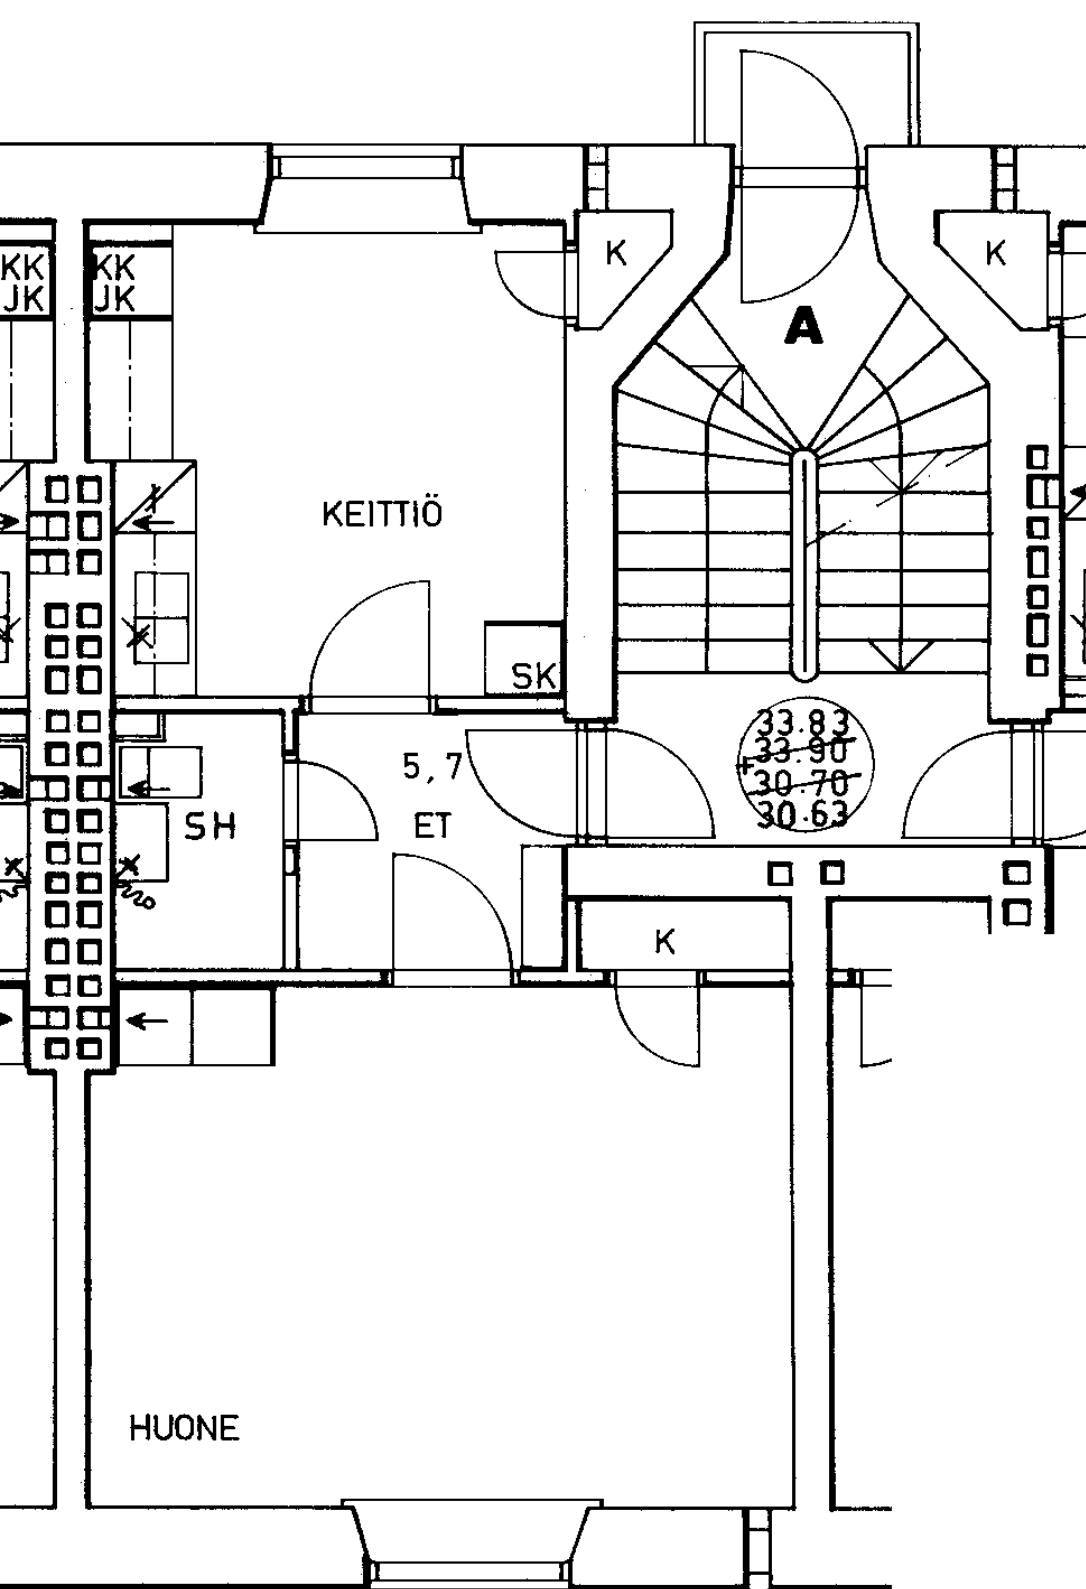

Mäkelänkatu 37 A 7

1 h + k

42,0 m²

Kerros

3

Hissi

Jk / Viileäk.

X

Jk / Pakastink.

Kylmäkellari

Sähkö- / Kaasuliesi

S


Parveke / Piha

Liikuntarajoitteiset

E

IV: pv / kon / hk

P

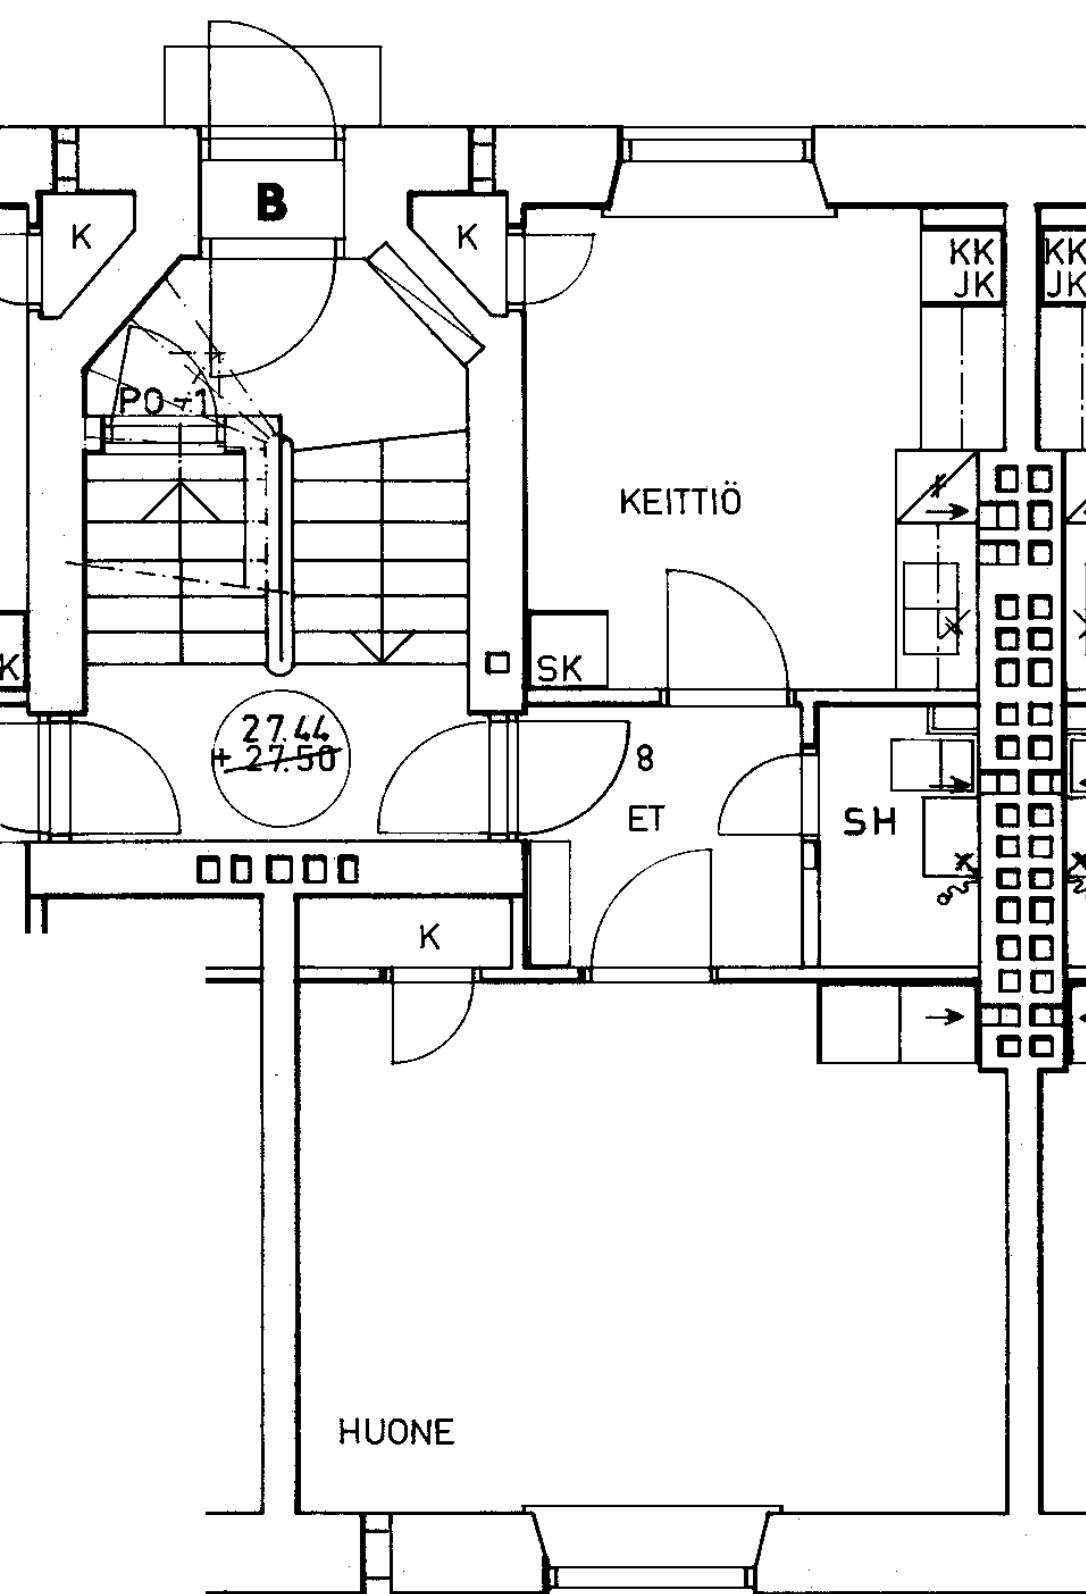

Mäkelänkatu 37 B 8

1 h + k

42,0 m²

Kerros

1

Hissi

Jk / Viileäk.

X

Jk / Pakastink.

Kylmäkellari

Sähkö- / Kaasuliesi

S


Parveke / Piha

Liikuntarajoitteiset

E


IV: pv / kon / hk

P

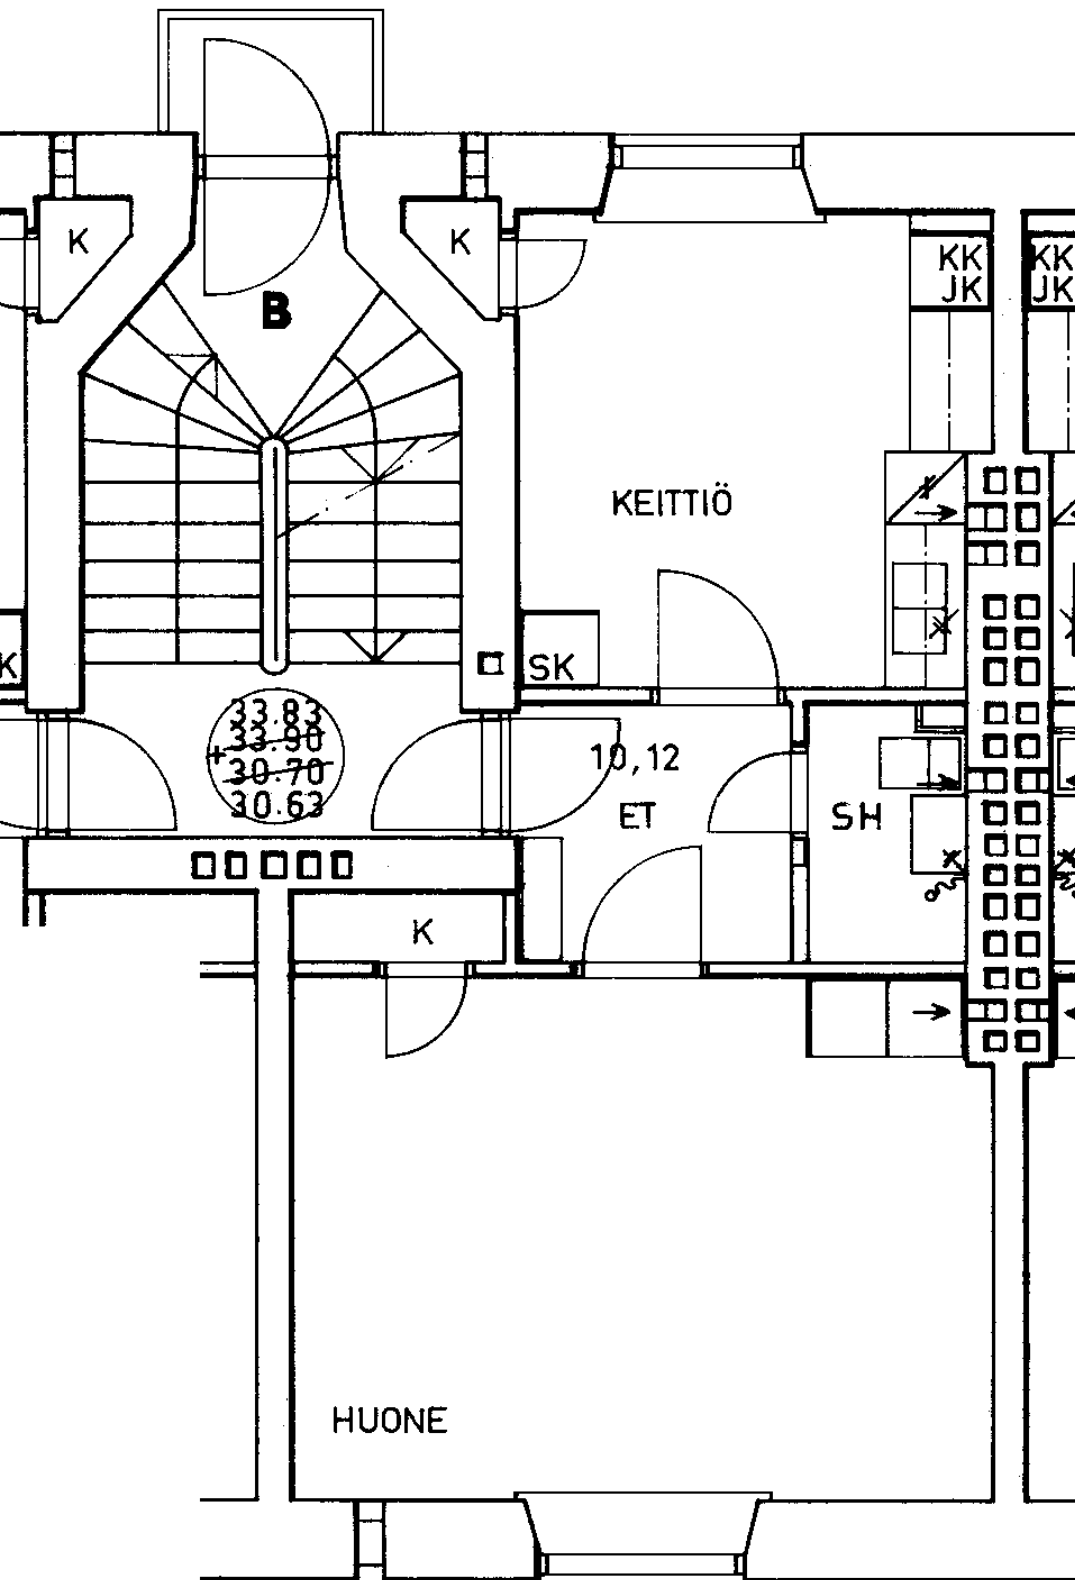

Mäkelänkatu 37 B 10
1 h + k 42,0 m²

Kerros	2
Hissi	
Jk / Viileäk.	X
Jk / Pakastink.	
Kylmäkellari	
Sähkö- / Kaasuliesi	S
Parveke / Piha	
Liikuntarajoitteiset	E
IV: pv / kon / hk	P

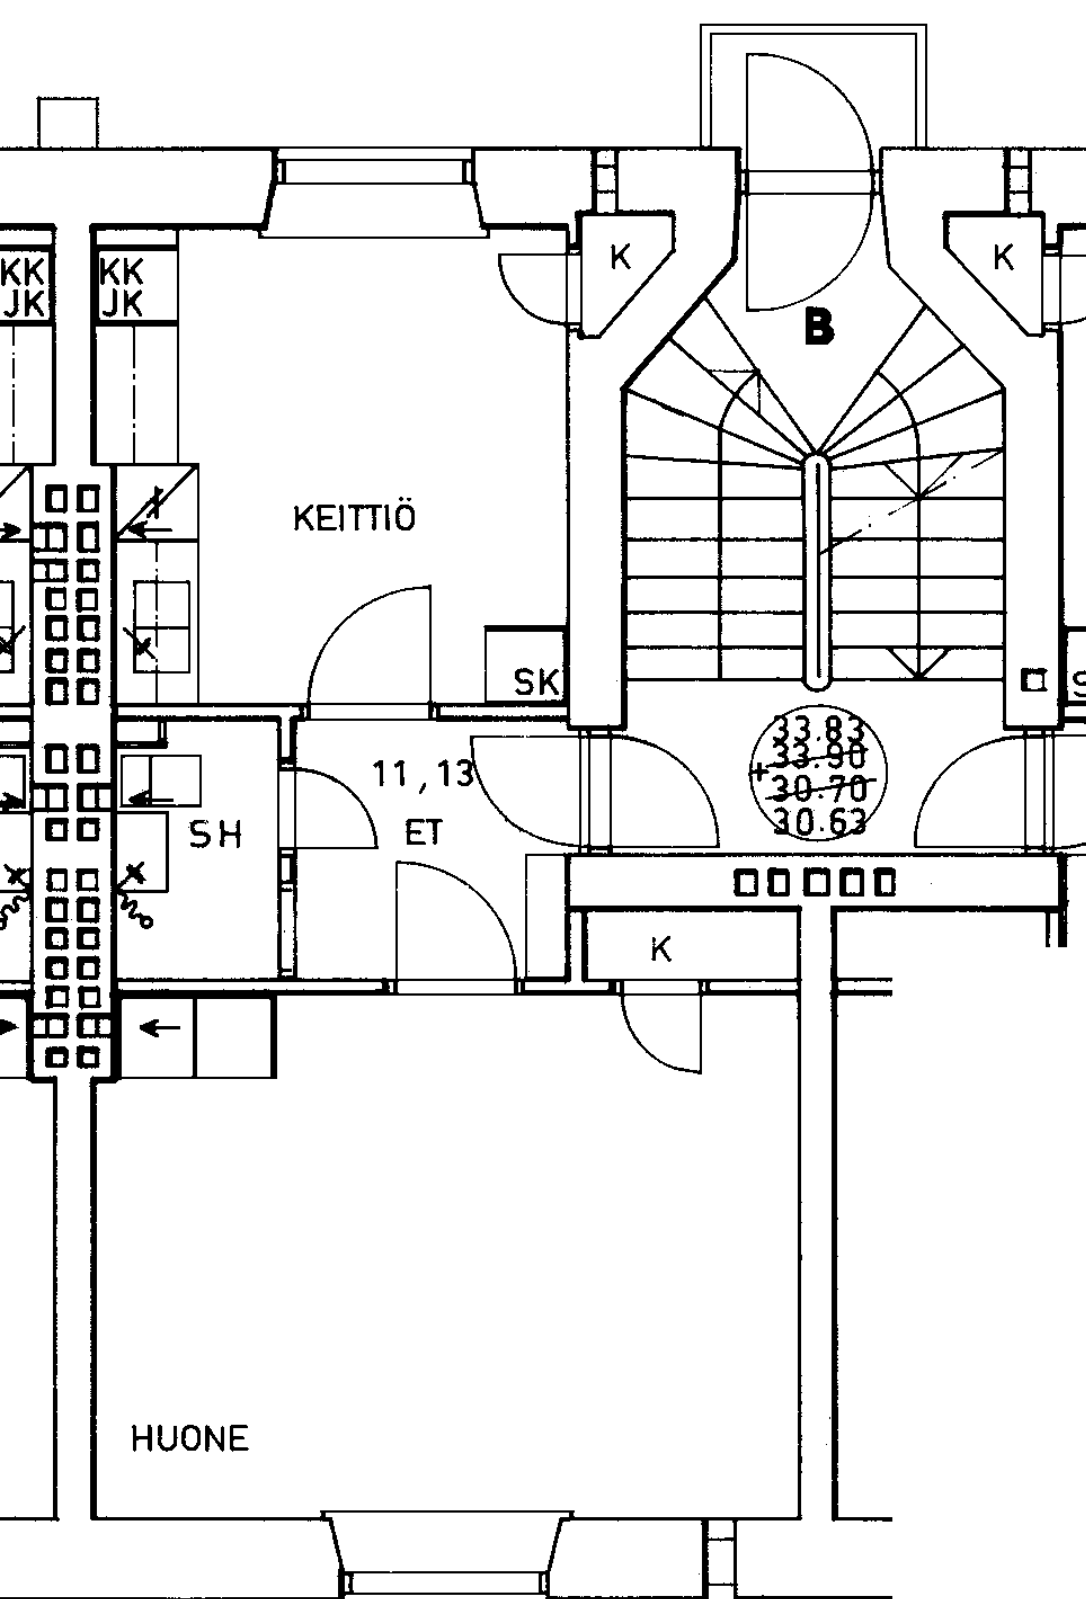

Mäkelänkatu 37 B 11

1 h + k

42,0 m²

Kerros

2

Hissi

Jk / Viileäk.

X

Jk / Pakastink.

Kylmäkellari

Sähkö- / Kaasuliesi

S


Parveke / Piha

Liikuntarajoitteiset

E

IV: pv / kon / hk

P

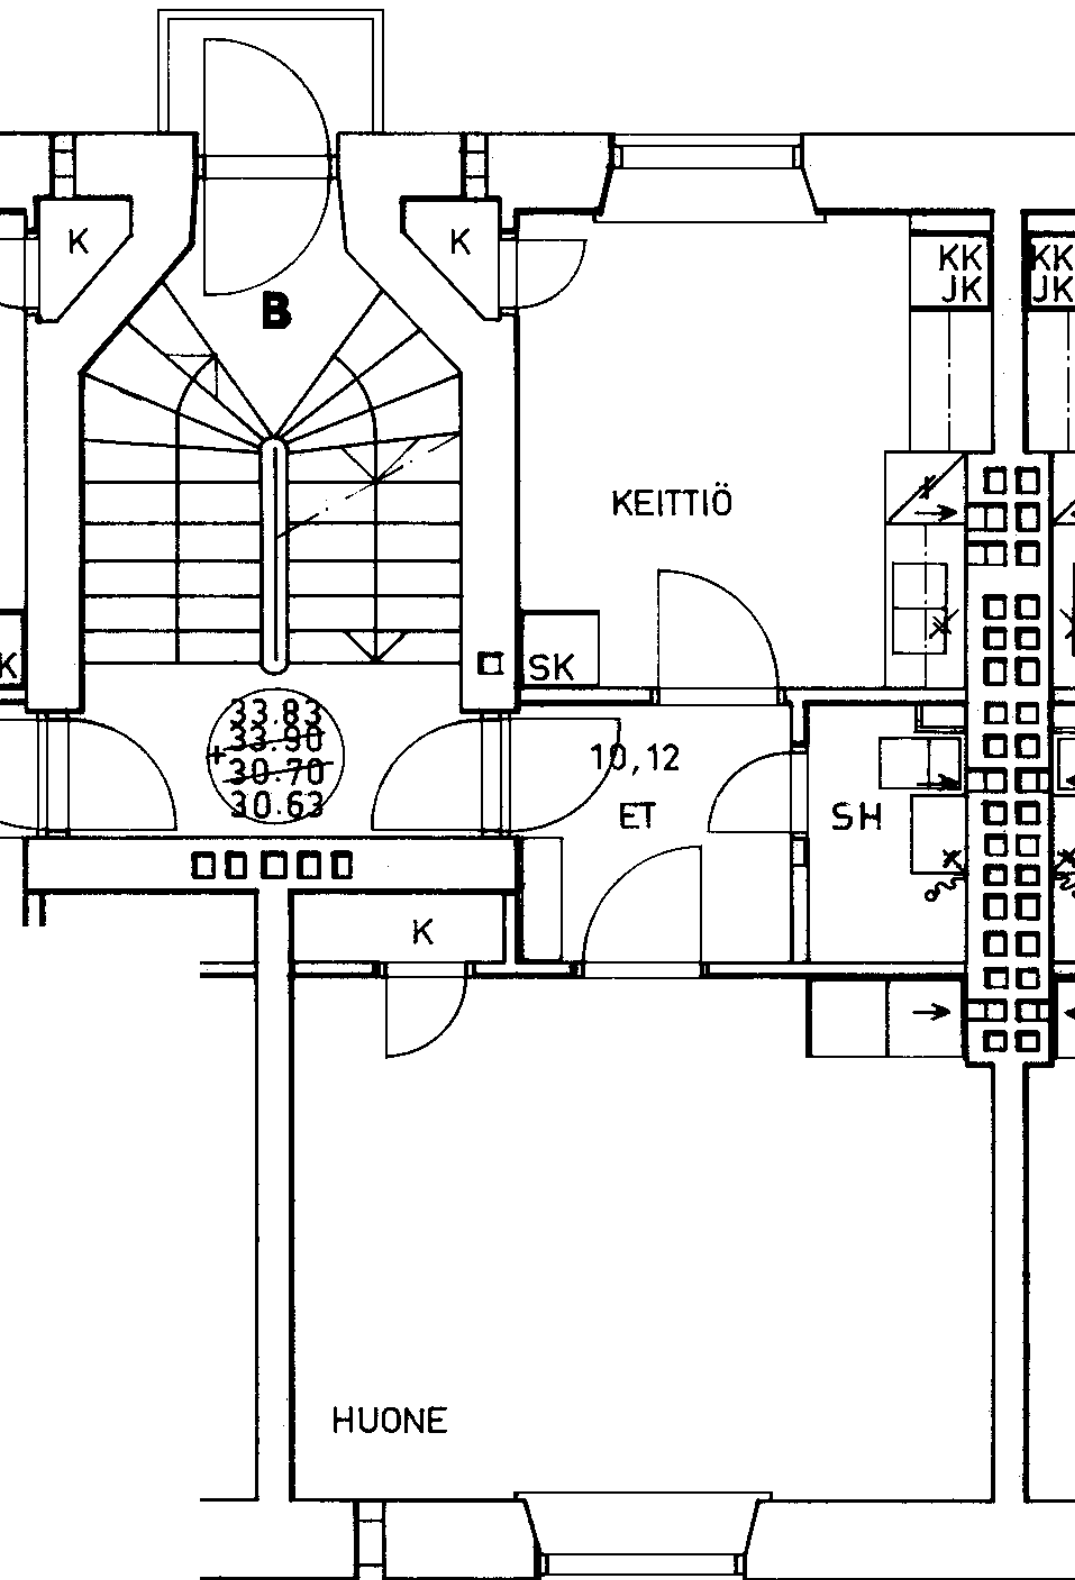

Mäkelänkatu 37 B 12

1 h + k

42,0 m²

Kerros

3

Hissi

Jk / Viileäk.

X

Jk / Pakastink.

Kylmäkellari

Sähkö- / Kaasuliesi

S


Parveke / Piha

Liikuntarajoitteiset

E

IV: pv / kon / hk

P

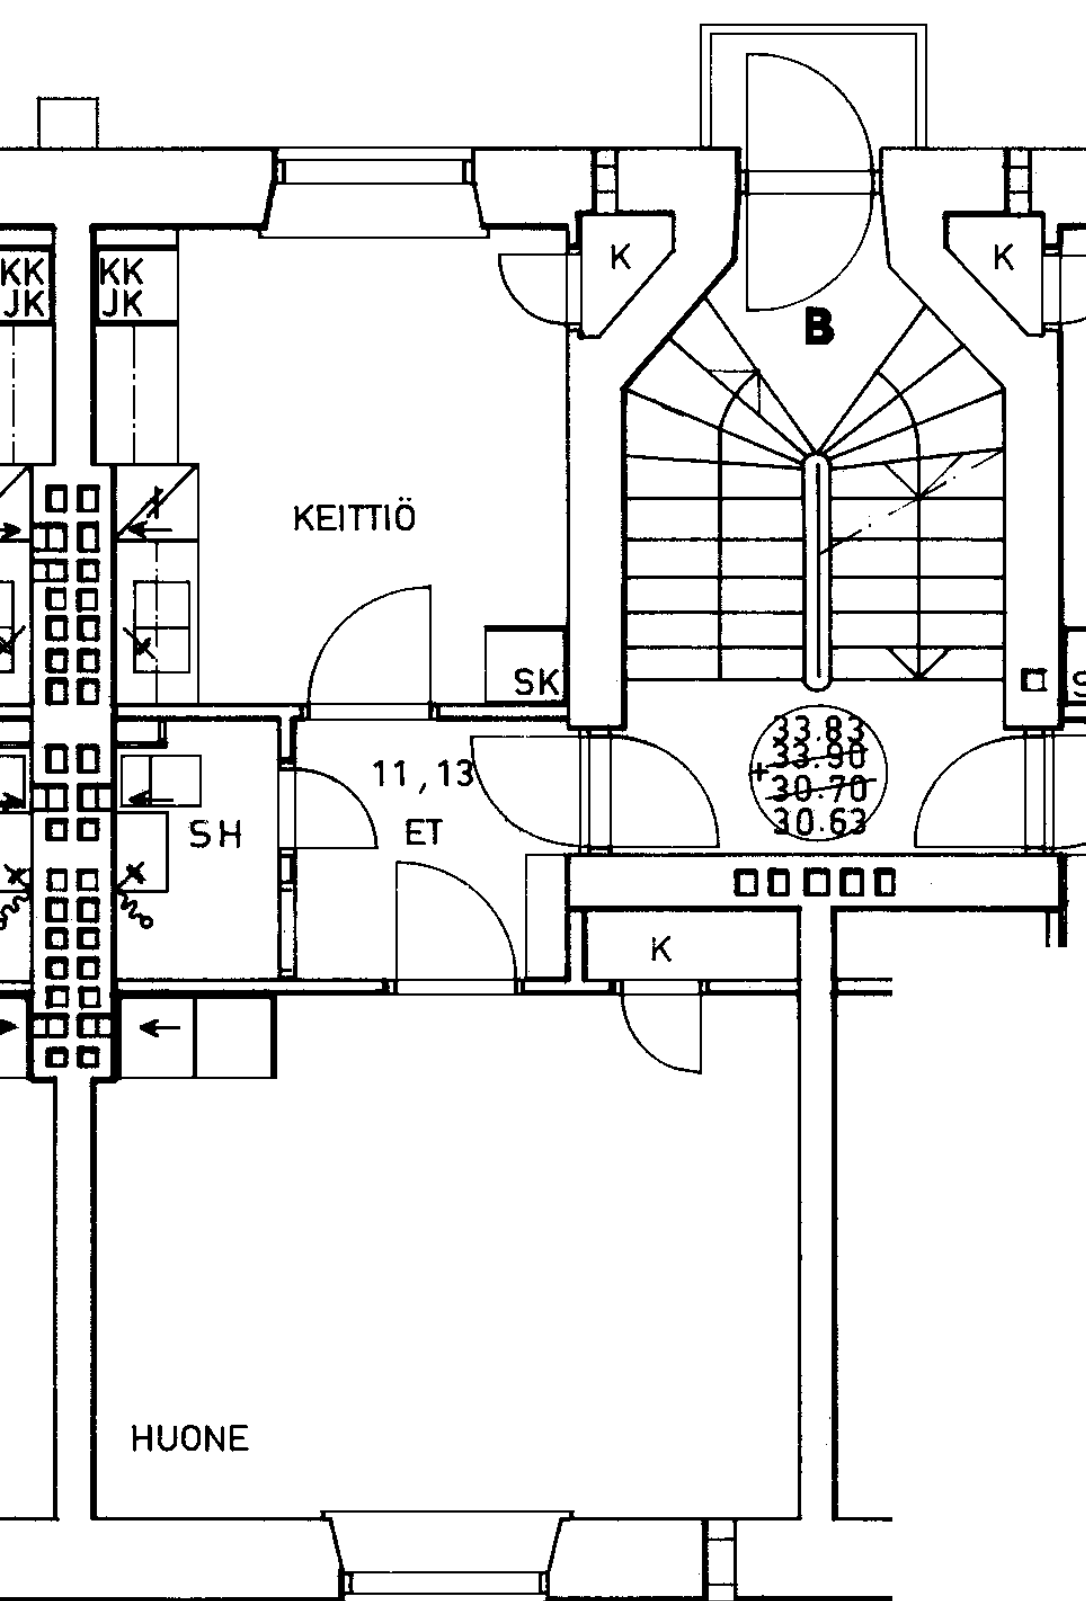

Mäkelänkatu 37 B 13

1 h + k

42,0 m²

Kerros

3

Hissi

Jk / Viileäk.

X

Jk / Pakastink.

Kylmäkellari

Sähkö- / Kaasuliesi

S


Parveke / Piha

Liikuntarajoitteiset

E

IV: pv / kon / hk

P

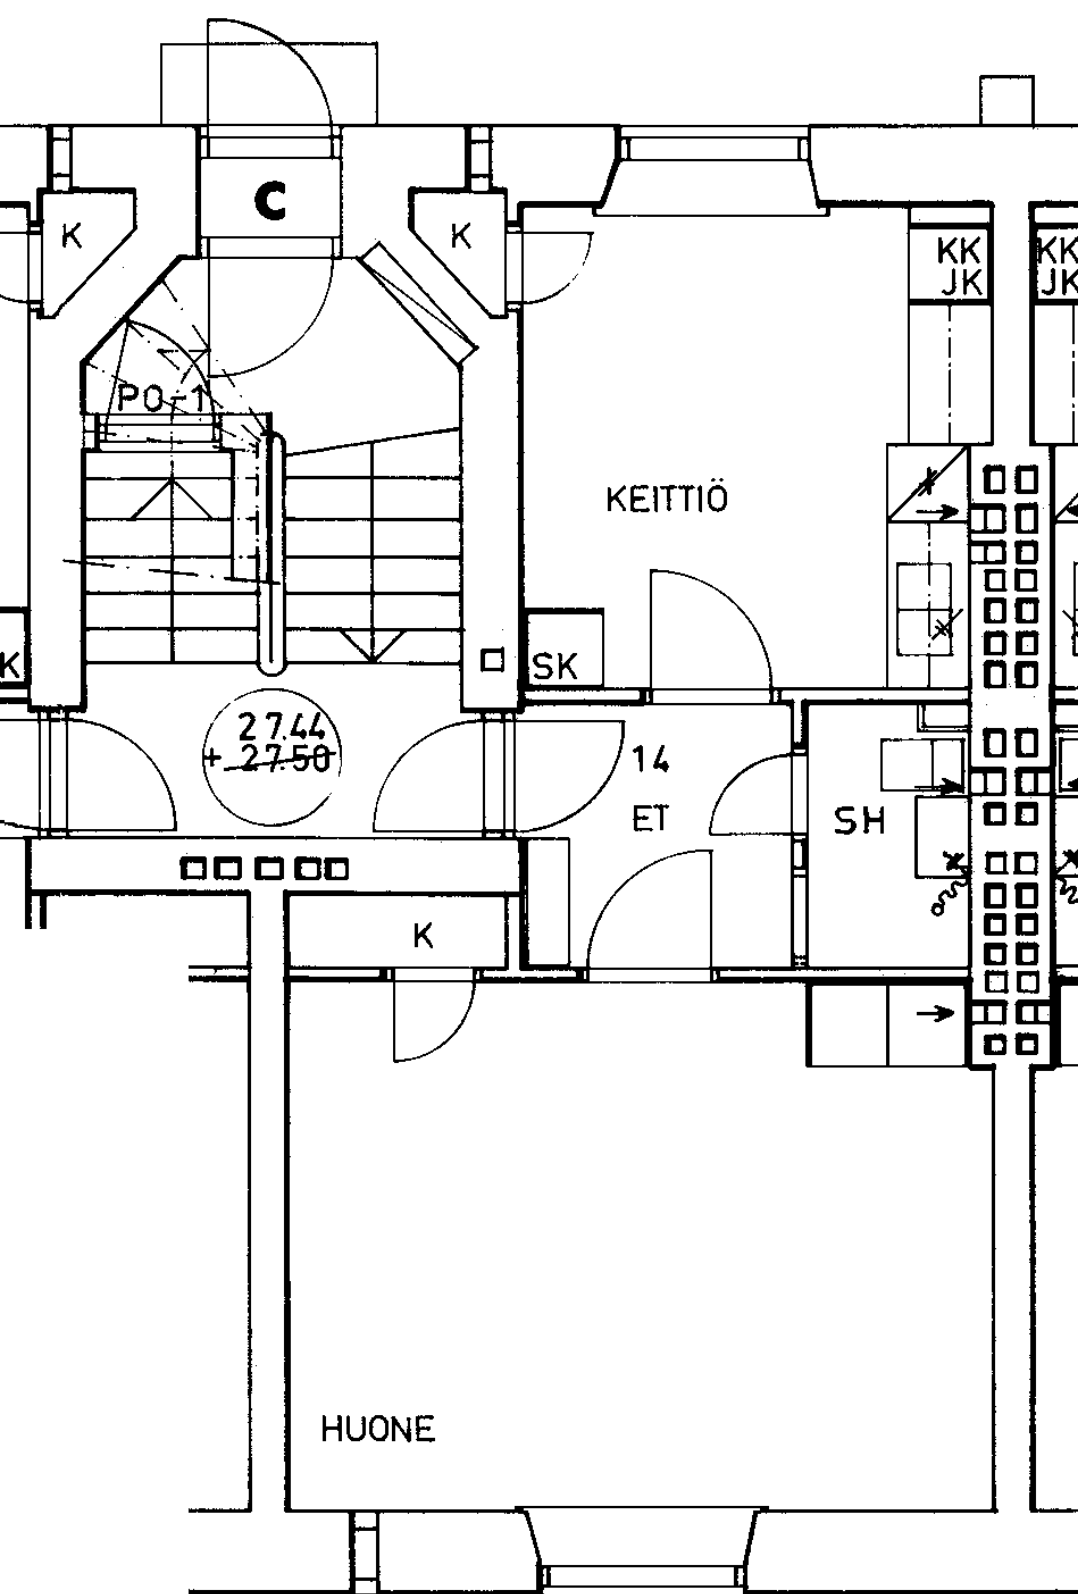

Mäkelänkatu 37 C 14

1 h + k

42,0 m²

Kerros

1

Hissi

Jk / Viileäk.

X

Jk / Pakastink.

Kylmäkellari

Sähkö- / Kaasuliesi

S


Parveke / Piha

Liikuntarajoitteiset

E

IV: pv / kon / hk

P

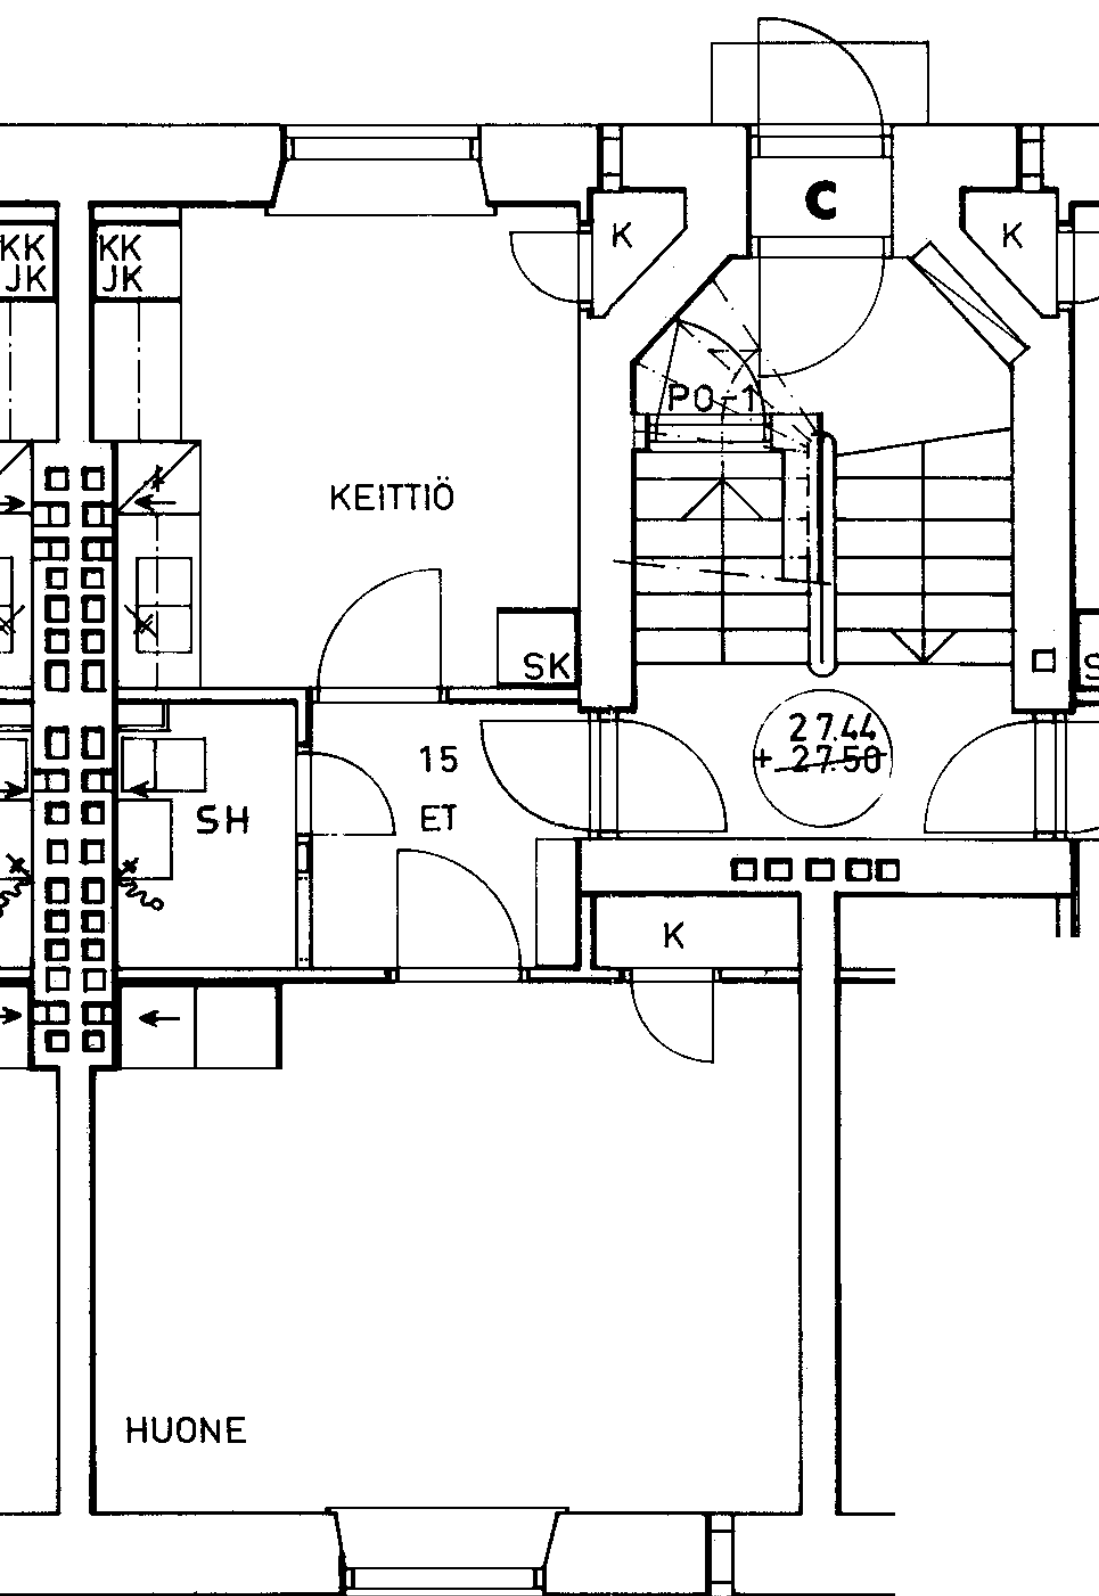

Mäkelänkatu 37 C 15

1 h + k

42,0 m²

Kerros

1

Hissi

Jk / Viileäk.

X

Jk / Pakastink.

Kylmäkellari

Sähkö- / Kaasuliesi

S


Parveke / Piha

Liikuntarajoitteiset

E

IV: pv / kon / hk

P

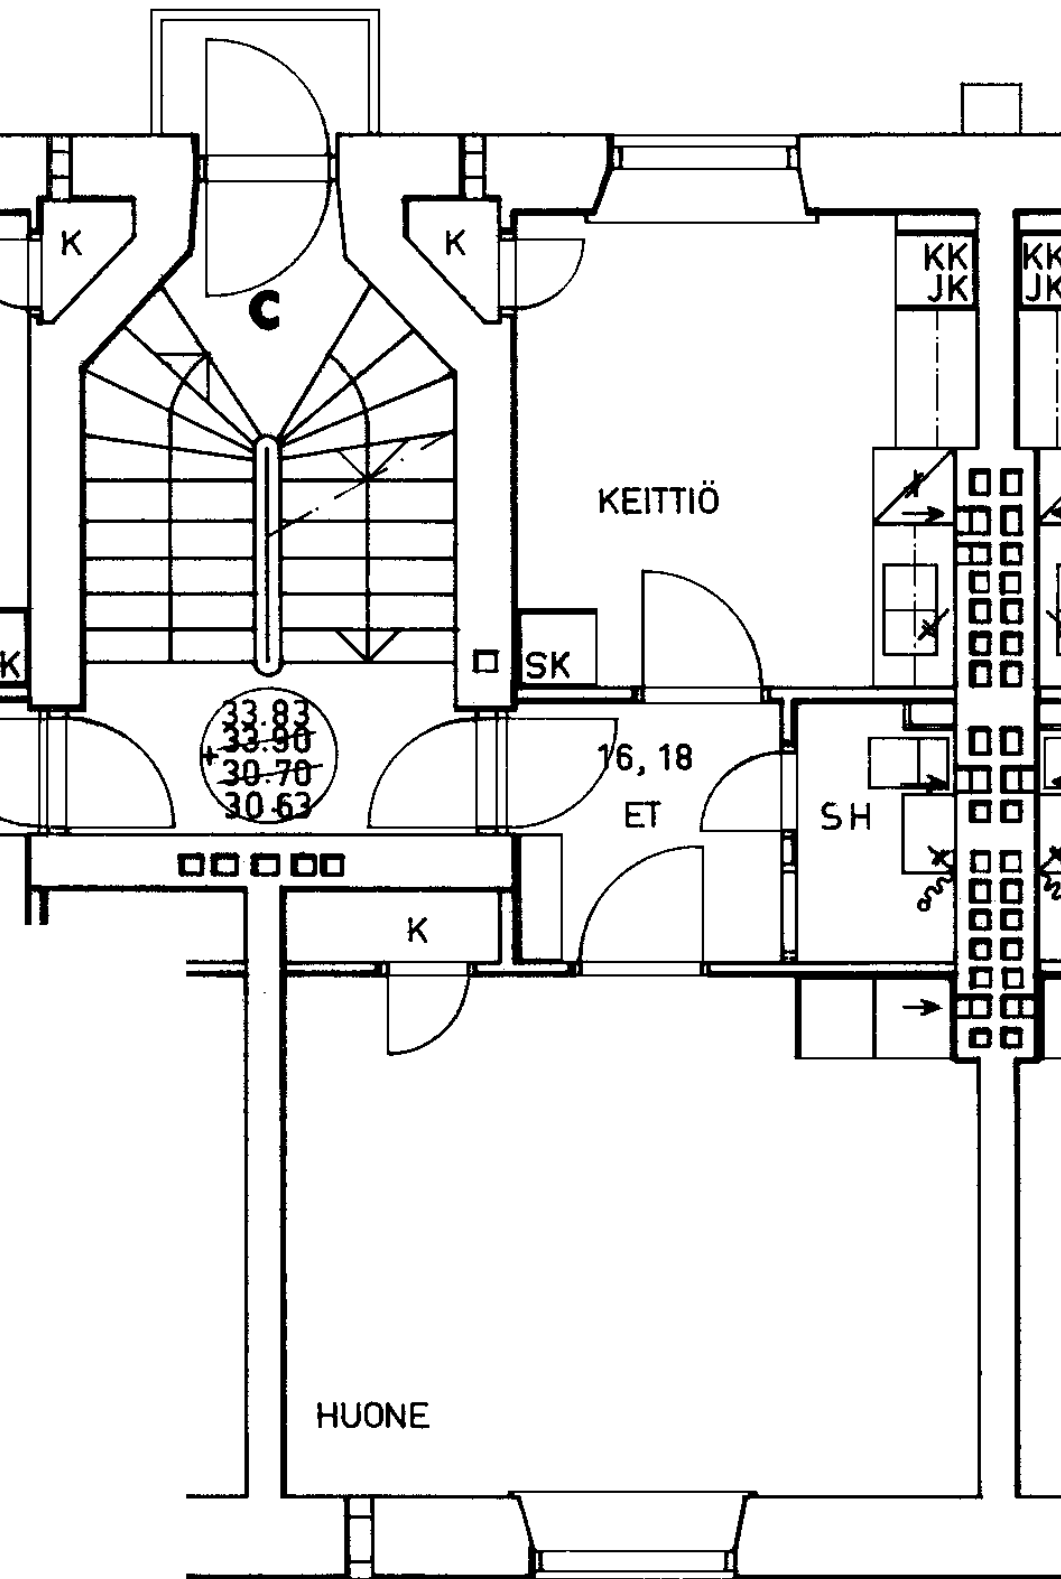

Mäkelänkatu 37 C 16

1 h + k

42,0 m²

Kerros

2

Hissi

Jk / Viileäk.

X

Jk / Pakastink.

Kylmäkellari

Sähkö- / Kaasuliesi

S


Parveke / Piha

Liikuntarajoitteiset

E

IV: pv / kon / hk

P

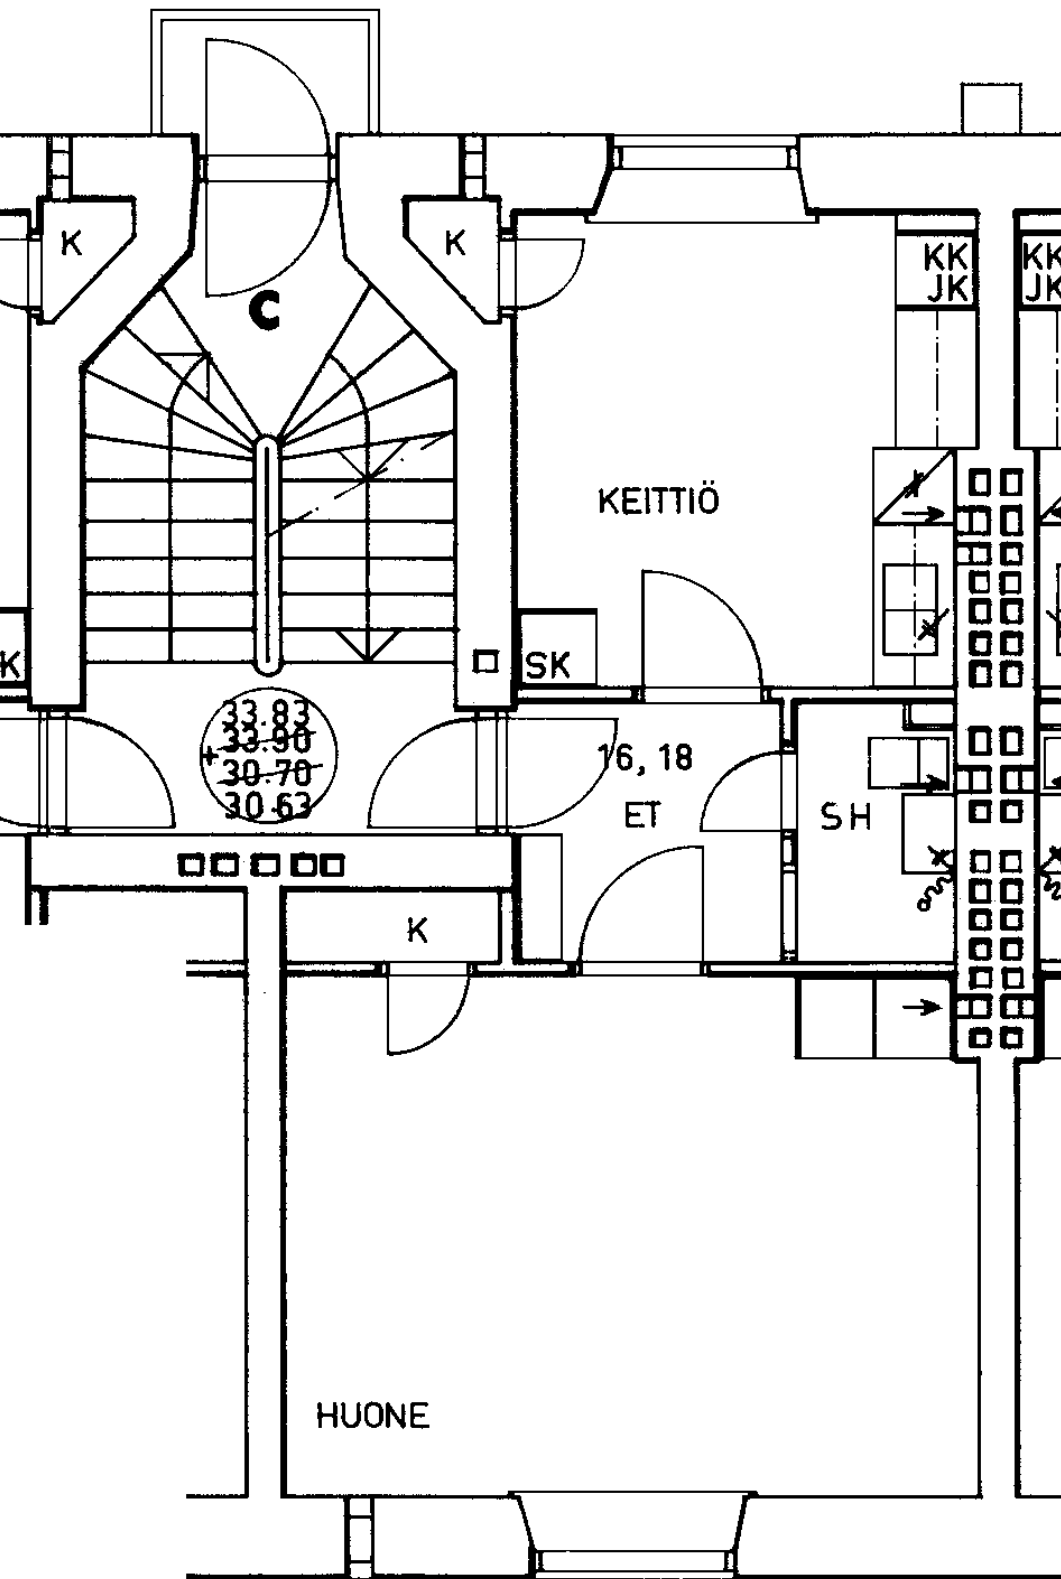

Mäkelänkatu 37 C 18

1 h + k

42,0 m²

Kerros

3

Hissi

Jk / Viileäk.

X

Jk / Pakastink.

Kylmäkellari

Sähkö- / Kaasuliesi

S


Parveke / Piha

Liikuntarajoitteiset

E


IV: pv / kon / hk

P

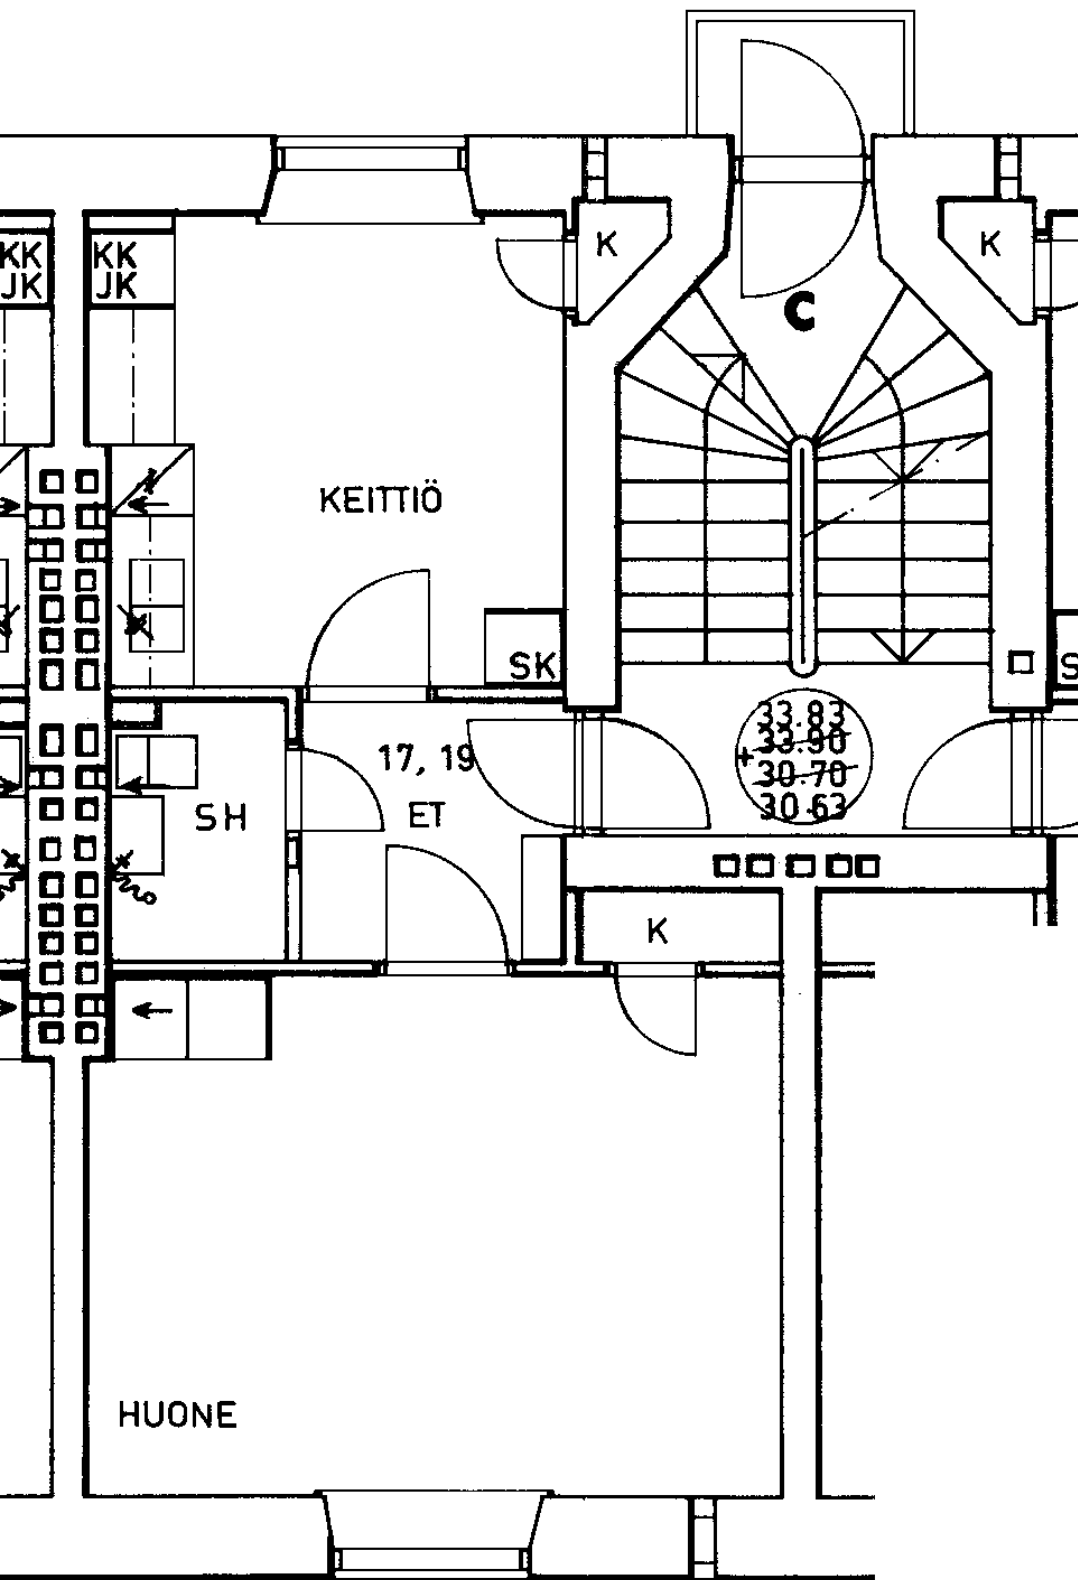

Mäkelänkatu 37 C 19
1 h + k 42,0 m²

Kerros	3
Hissi	
Jk / Viileäk.	X
Jk / Pakastink.	
Kylmäkellari	
Sähkö- / Kaasuliesi	S
Parveke / Piha	
Liikuntarajoitteiset	E
IV: pv / kon / hk	P

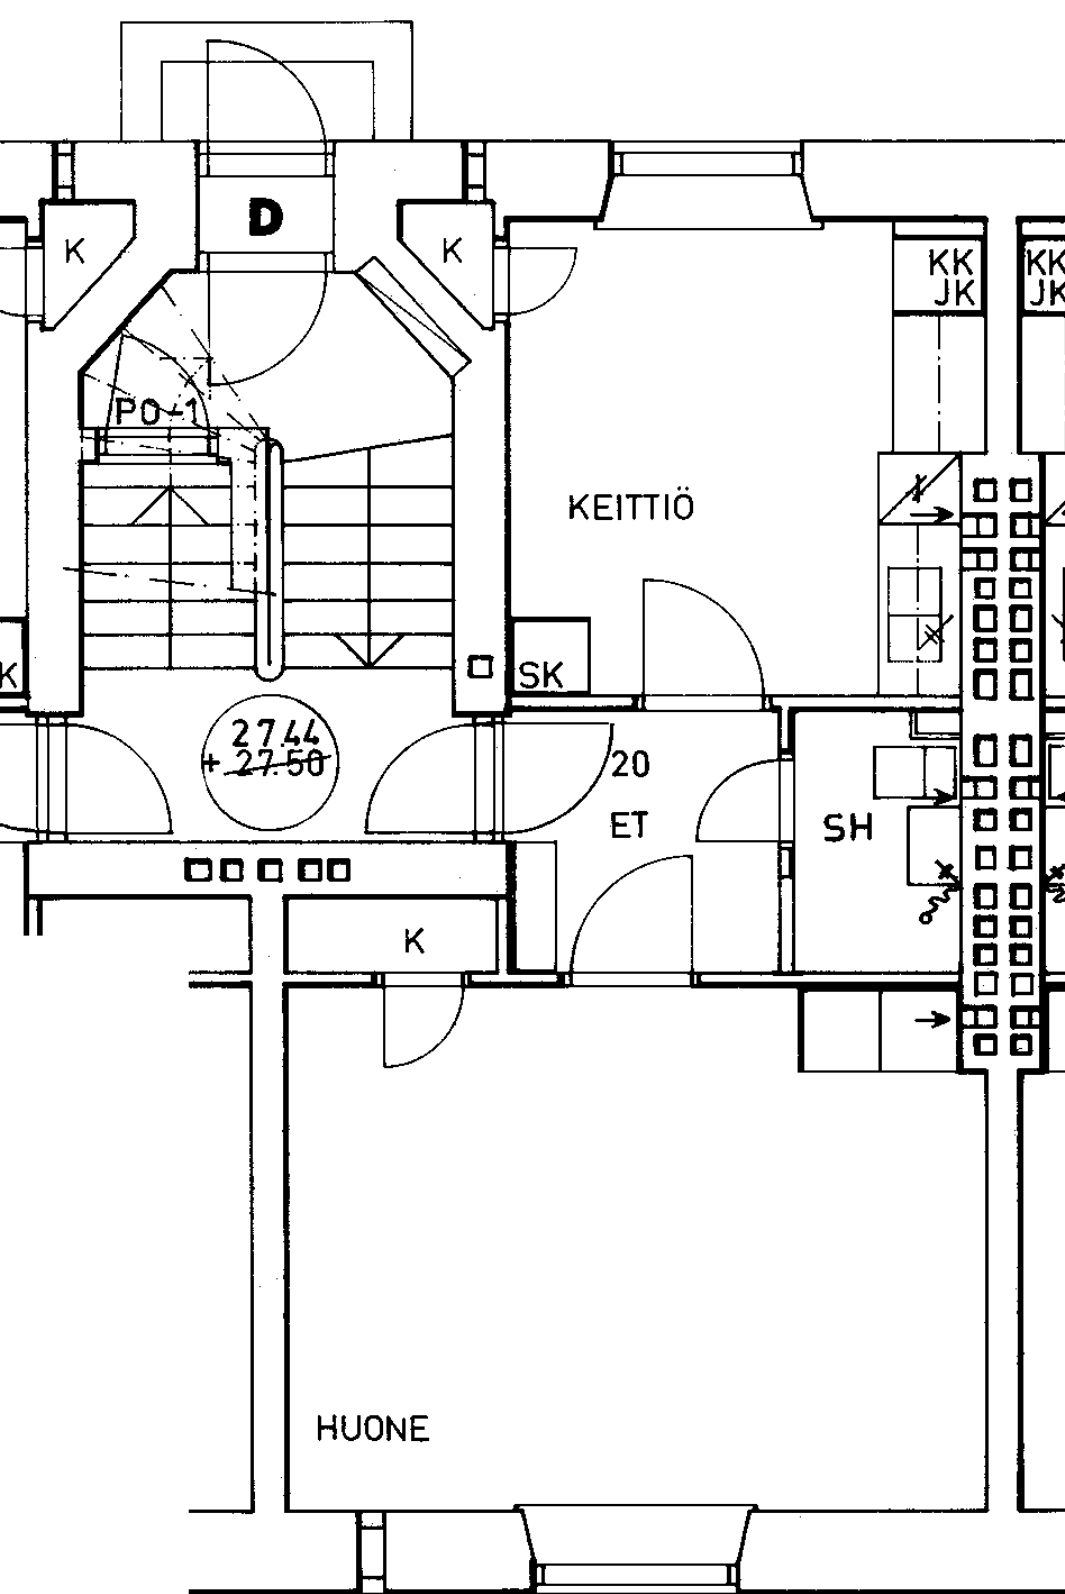

Mäkelänkatu 37 D 20

1 h + k

42,0 m²

Kerros

1

Hissi

Jk / Viileäk.

X

Jk / Pakastink.

Kylmäkellari

Sähkö- / Kaasuliesi

S

Parveke / Piha

Liikuntarajoitteiset

E

IV: pv / kon / hk

P

 $1h + k$

42,0 m²

Kerros

1

Hissi

Jk / Viileäk.

X

Jk / Pakastink.

Kylmäkellari

Sähkö- / Kaasuliesi


S

Parveke / Piha

Liikuntarajoitteiset

E

IV: pv / kon / hk

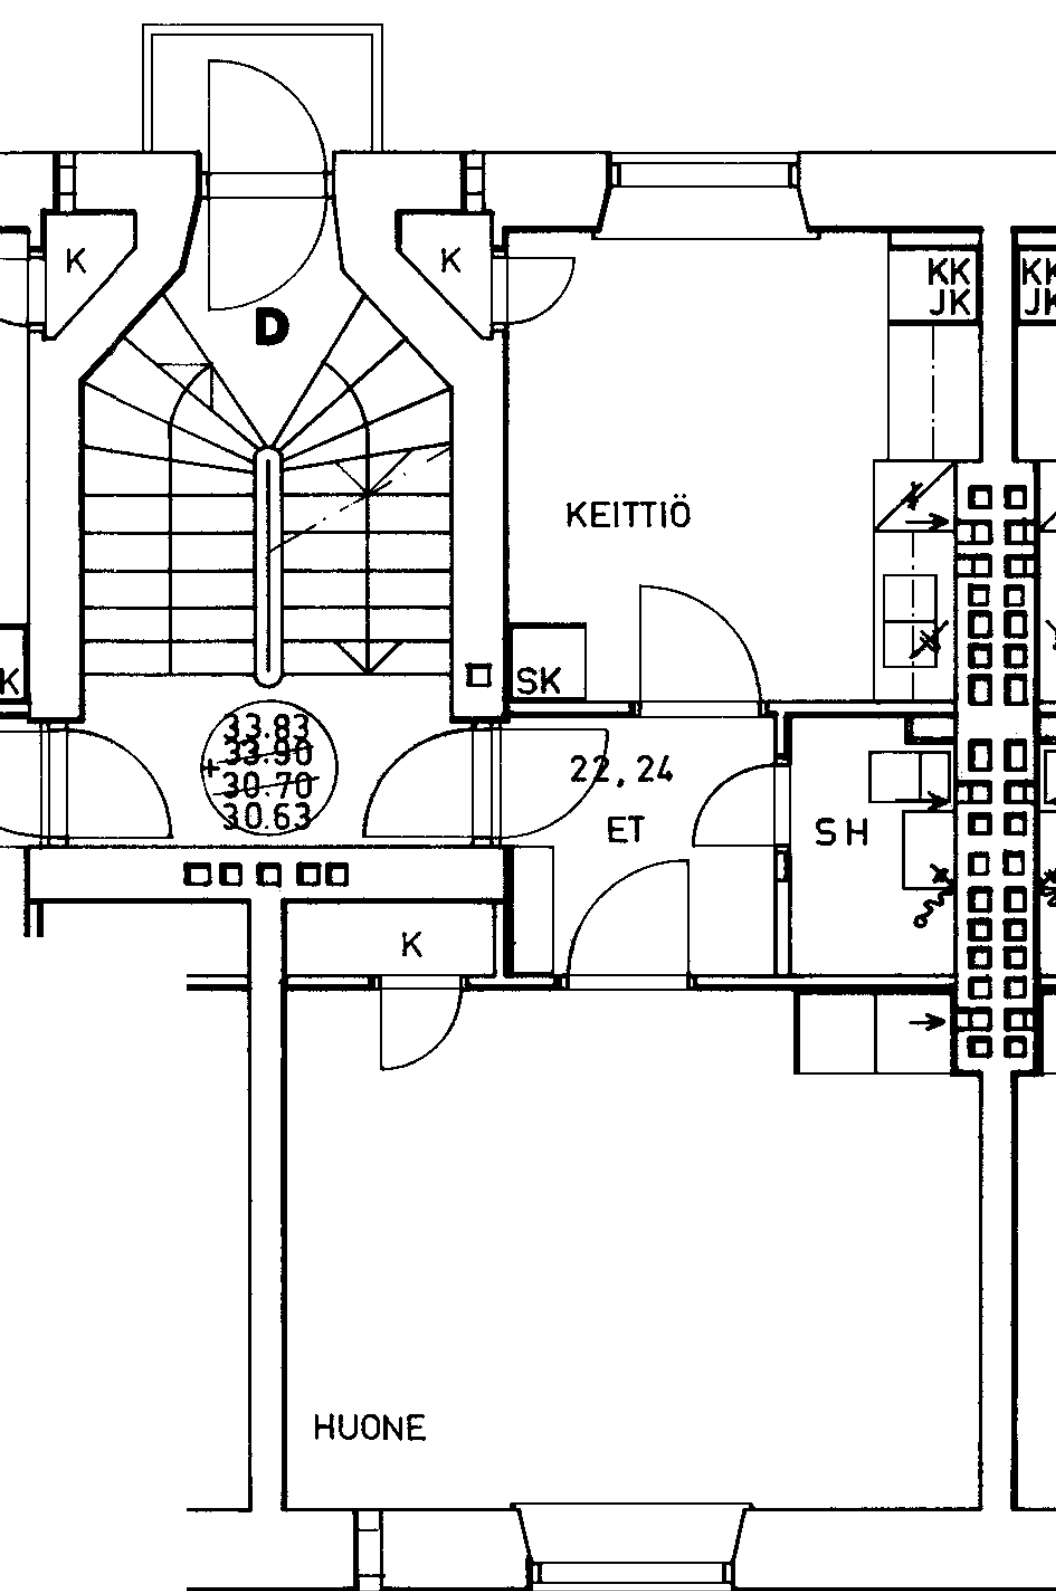

Mäkelänkatu 37 D 22

1 h + k 42,0 m²

Kerros 2

Hissi

Jk / Viileäk. X

Jk / Pakastink.


Kylmäkellari

Sähkö- / Kaasuliesi S

Parveke / Piha

Liikuntarajoitteiset E

IV: pv / kon / hk P

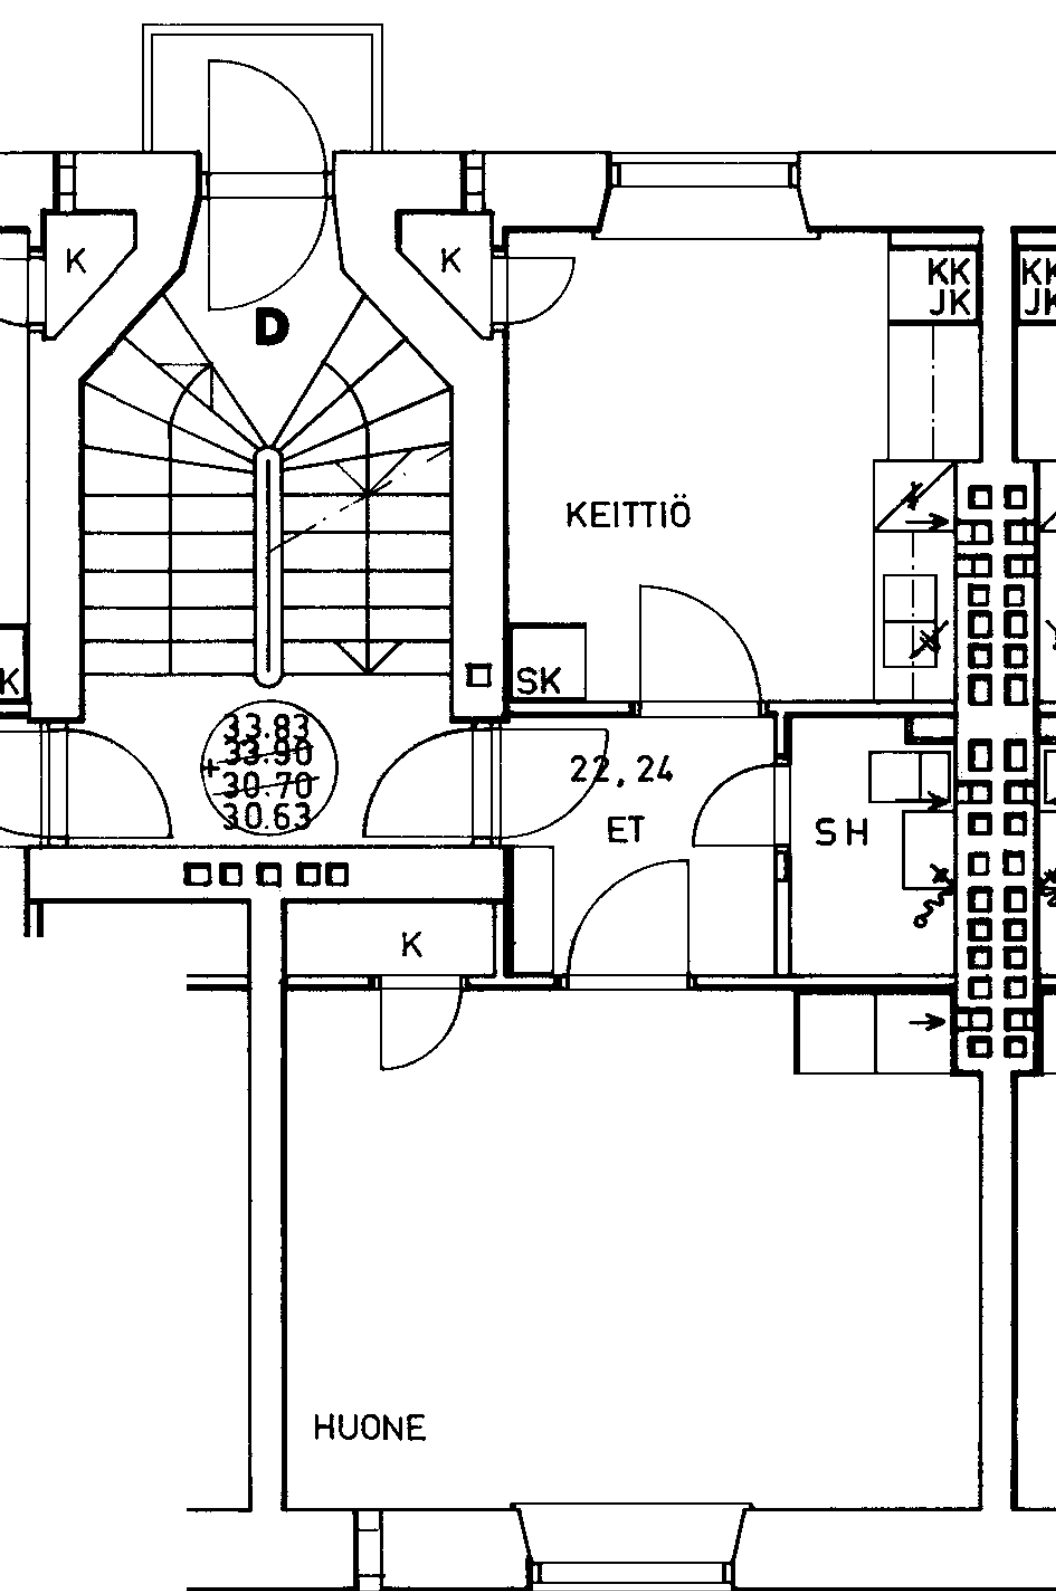

Mäkelänkatu 37 D 24

1 h + k 42,0 m²

Kerros 3

Hissi

Jk / Viileäk. X

Jk / Pakastink.


Kylmäkellari

Sähkö- / Kaasuliesi S

Parveke / Piha

Liikuntarajoitteiset E

IV: pv / kon / hk P

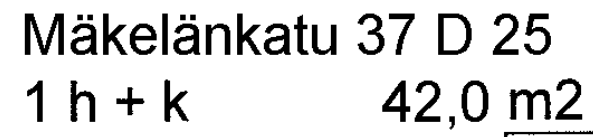

Hissi

Jk / Pakastink.

Kylmäkellari


Sähkö- / Kaasuliesi

Parveke / Piha


Liikuntarajoitteiset

IV: pv / kon / hk

3
X
S
E
P

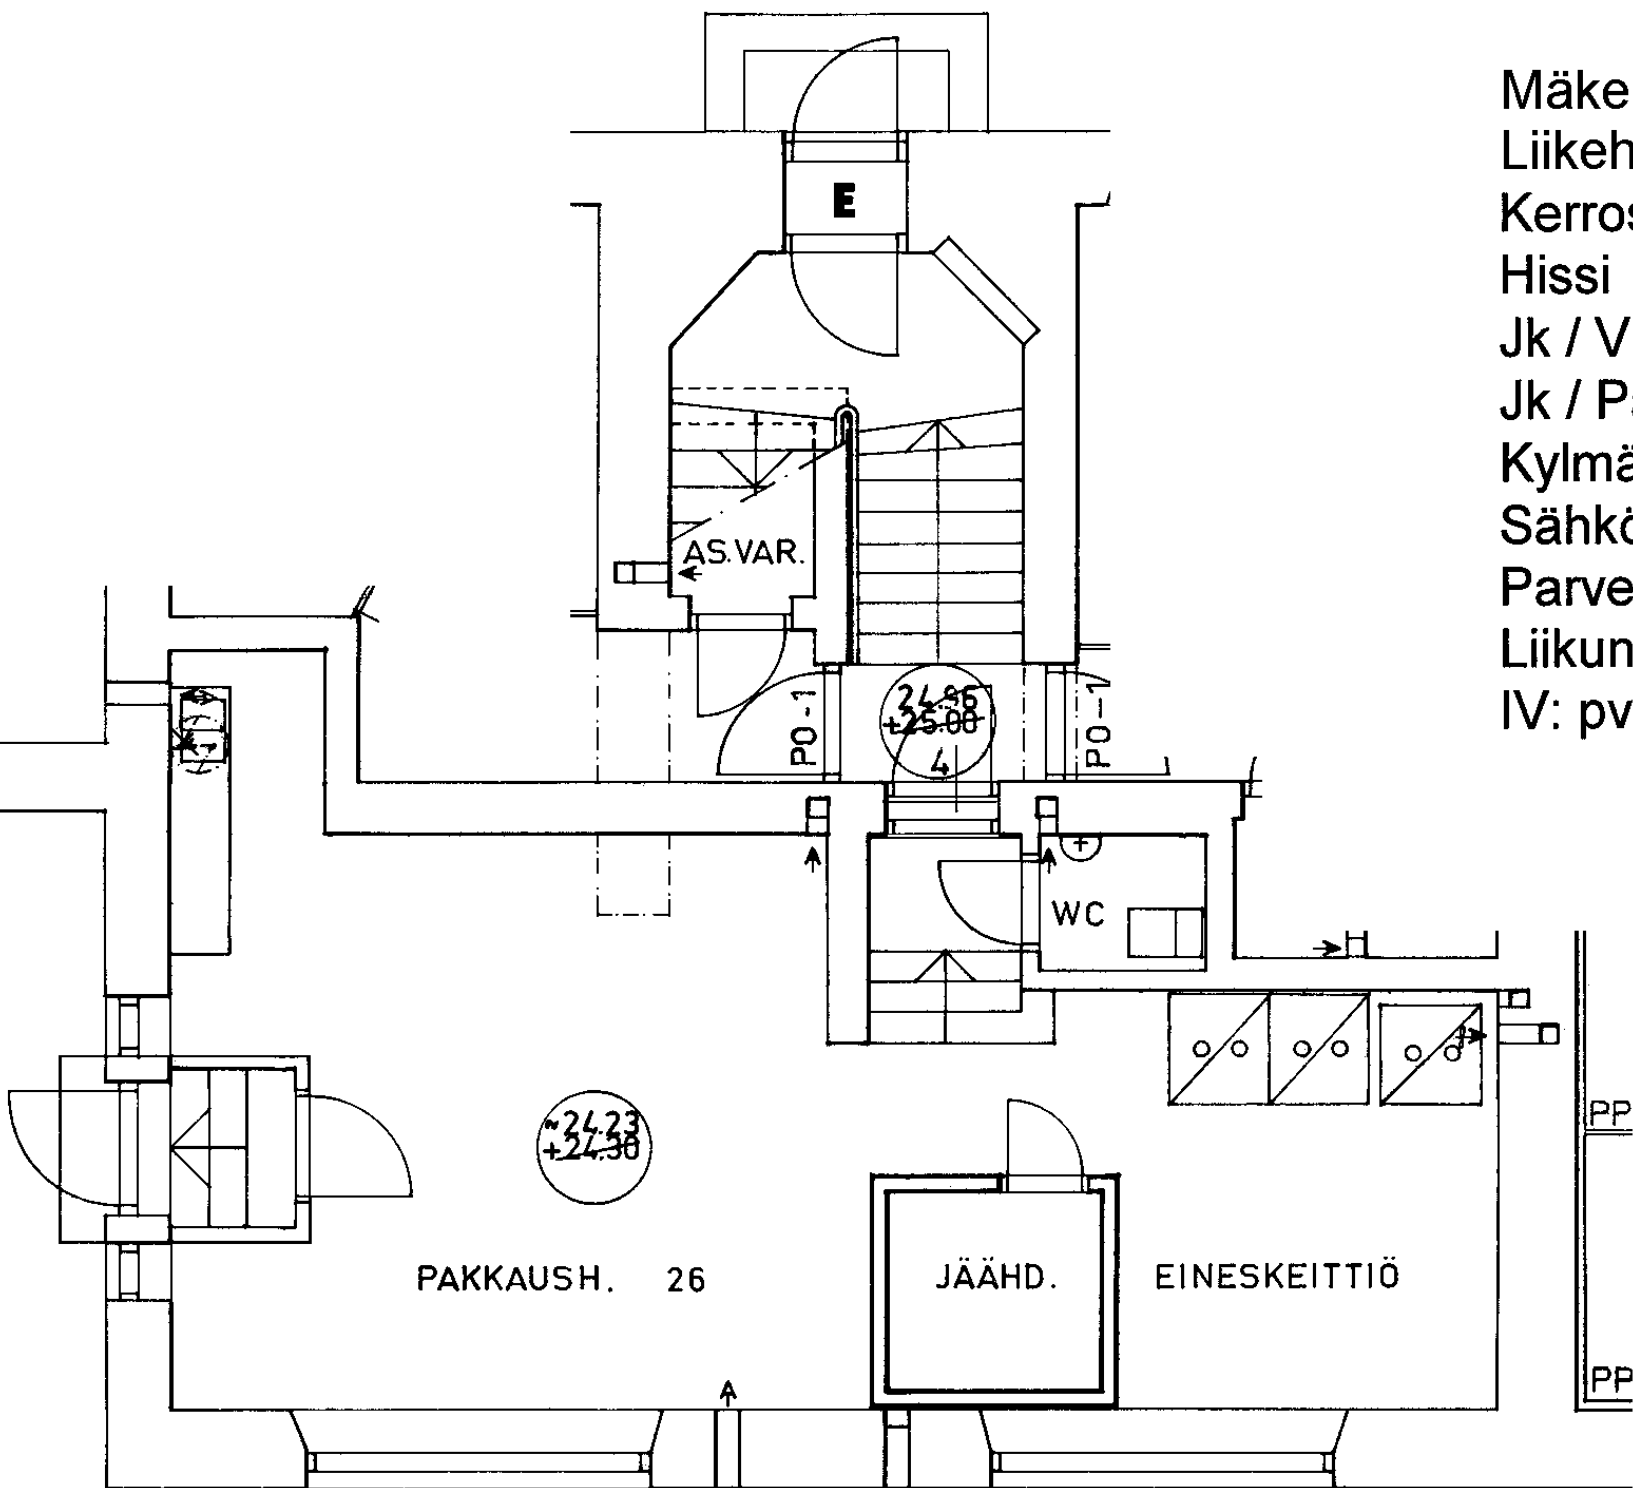


Mäkelänkatu 37 E 26	
Liikehuoneisto	m2
Kerros	kel
Hissi	
Jk / Viileäk.	
Jk / Pakastink.	
Kylmäkellari	
Sähkö- / Kaasuliesi	
Parveke / Piha	
Liikuntarajoitteiset	E
IV: pv / kon / hk	P

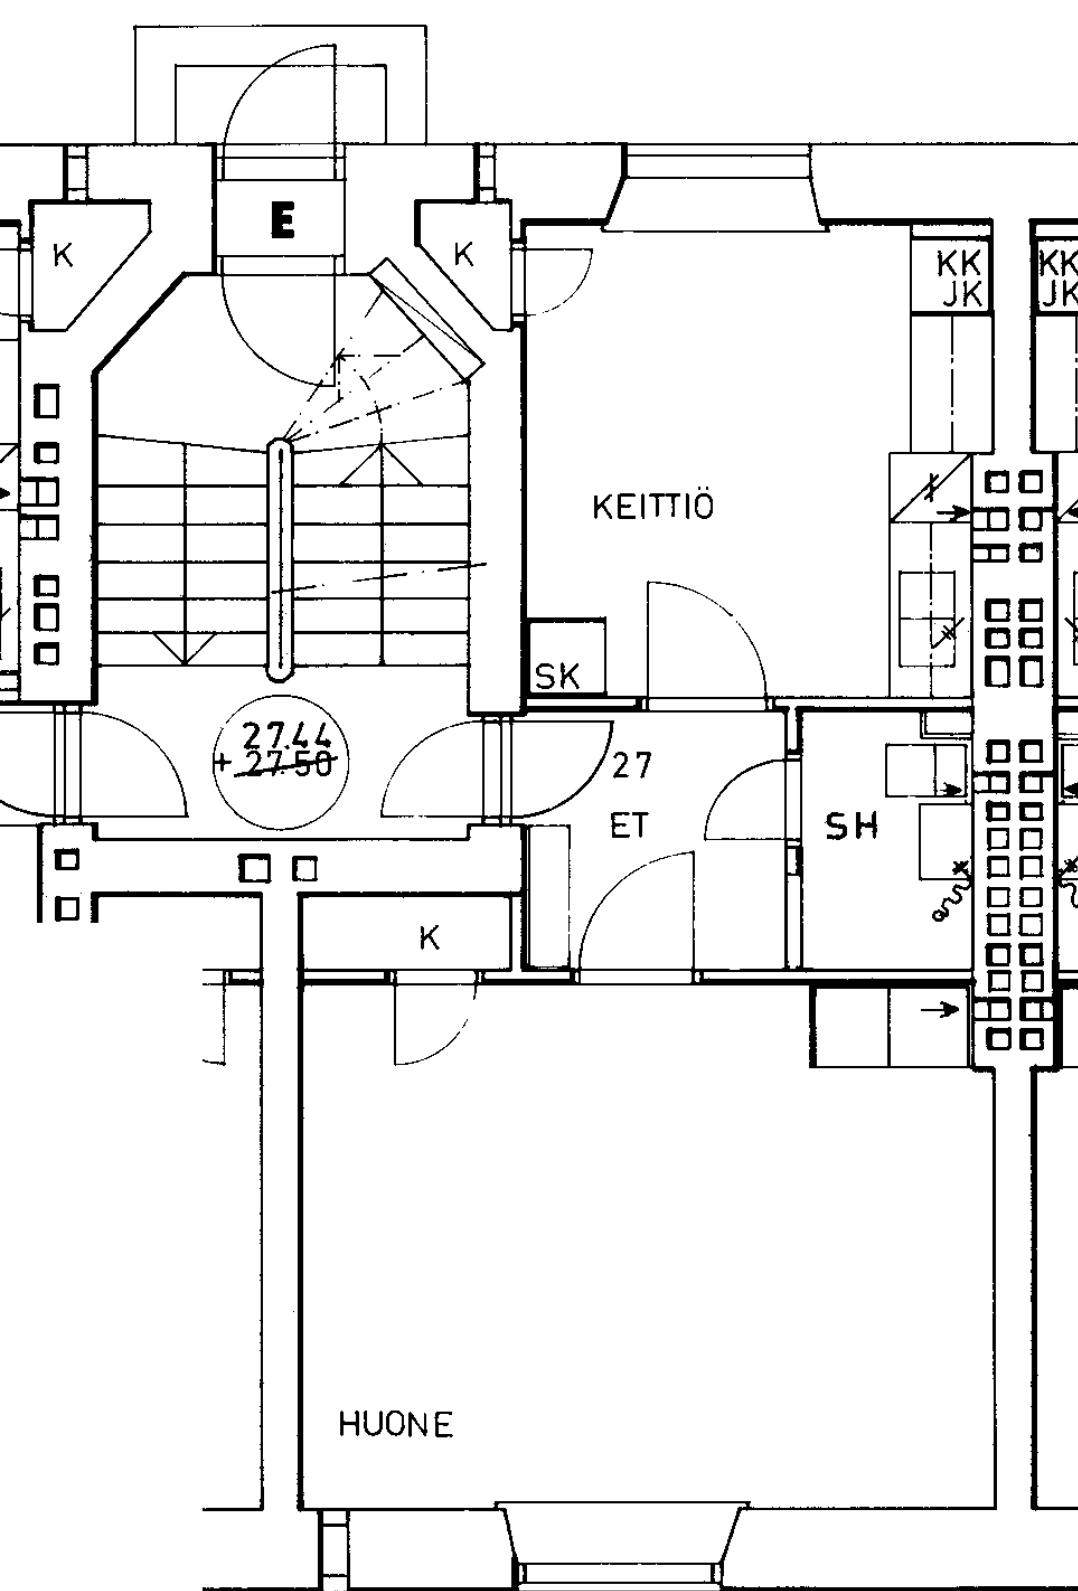


Mäkelänkatu 37 E 27
1 h + k 42,0 m²

Kerros	1
Hissi	
Jk / Viileäk.	X
Jk / Pakastink.	
Kylmäkellari	
Sähkö- / Kaasuliesi	S
Parveke / Piha	
Liikuntarajoitteiset	E
IV: pv / kon / hk	P

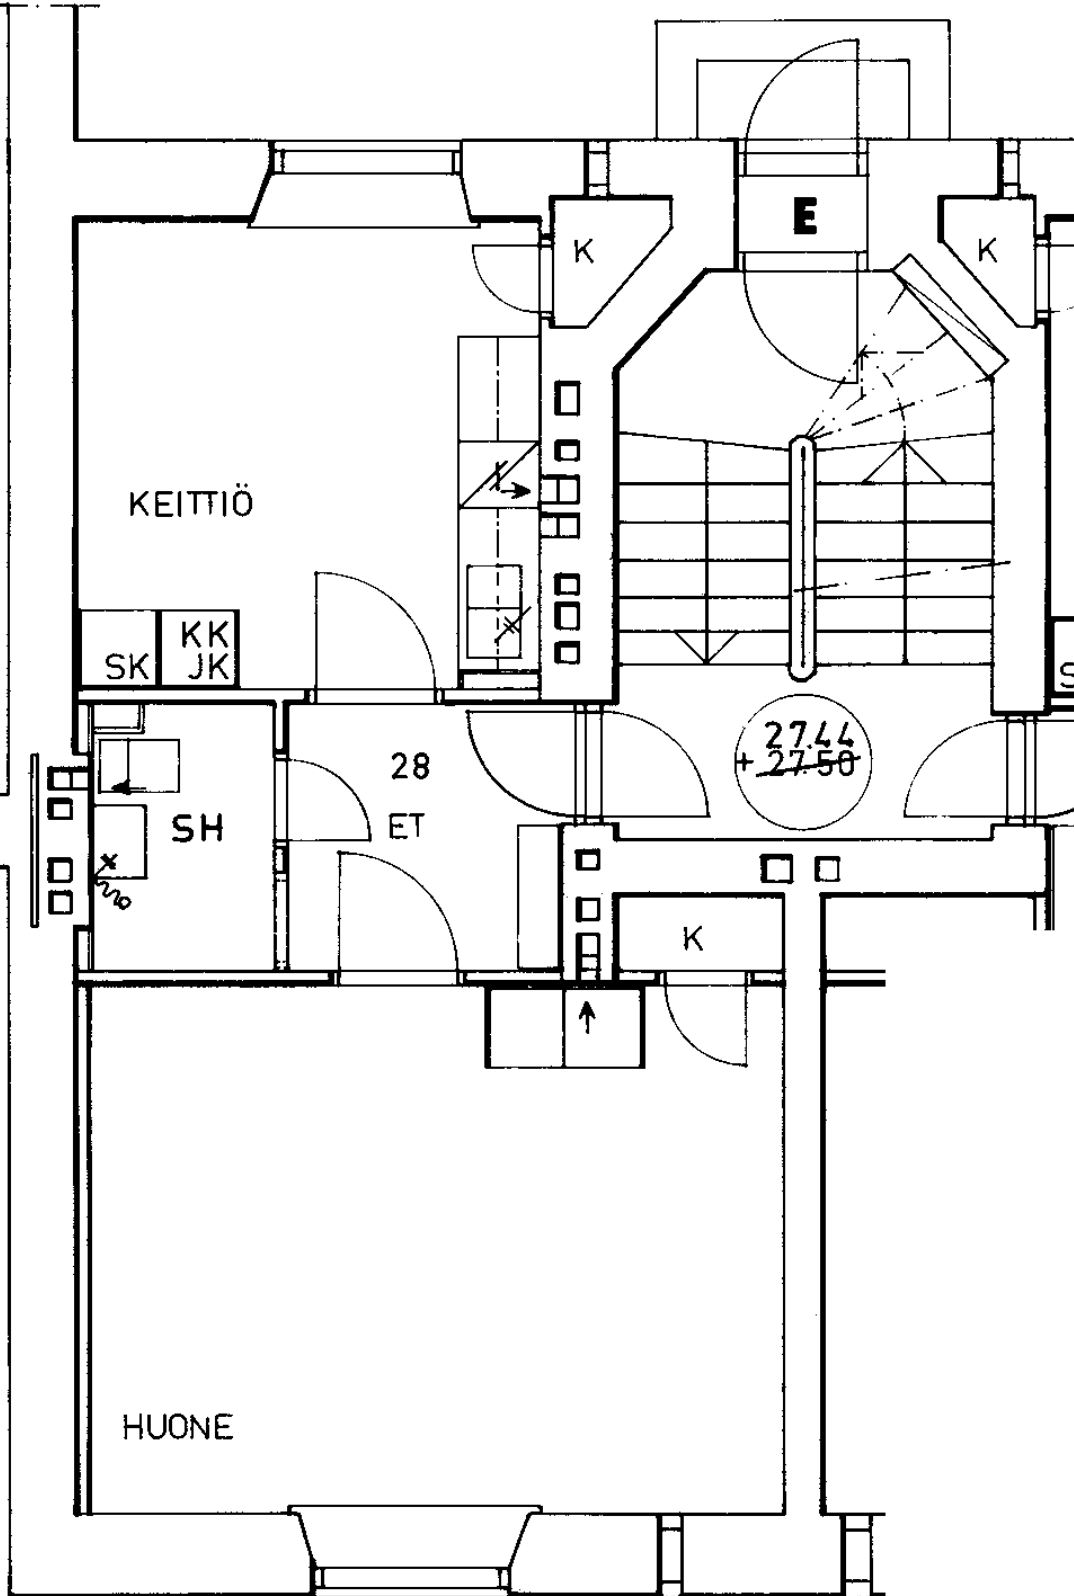


Mäkelänkatu 37 E 28
1 h + k 41,0 m²

Kerros	1
Hissi	
Jk / Viileäk.	X
Jk / Pakastink.	
Kylmäkellari	
Sähkö- / Kaasuliesi	S
Parveke / Piha	
Liikuntarajoitteiset	E
IV: pv / kon / hk	P

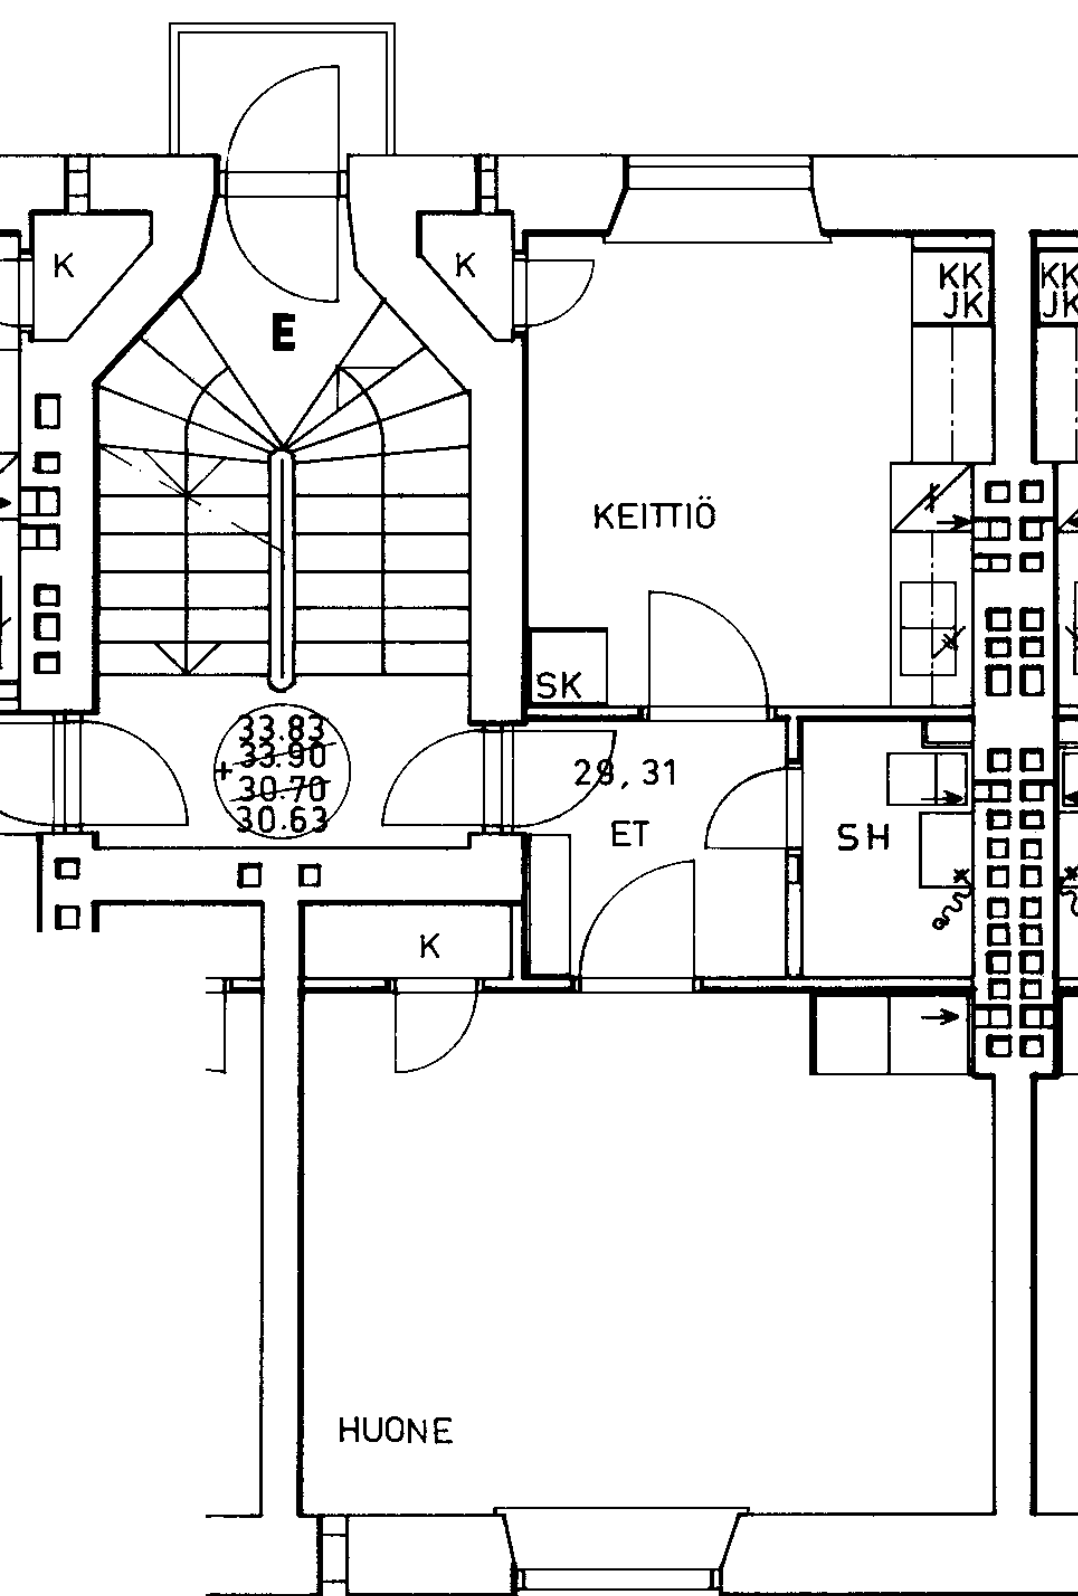

Mäkelänkatu 37 E 29
1 h + k 42,0 m²

Kerros	2
Hissi	
Jk / Viileäk.	X
Jk / Pakastink.	
Kylmäkellari	
Sähkö- / Kaasuliesi	S
Parveke / Piha	
Liikuntarajoitteiset	E
IV: pv / kon / hk	P

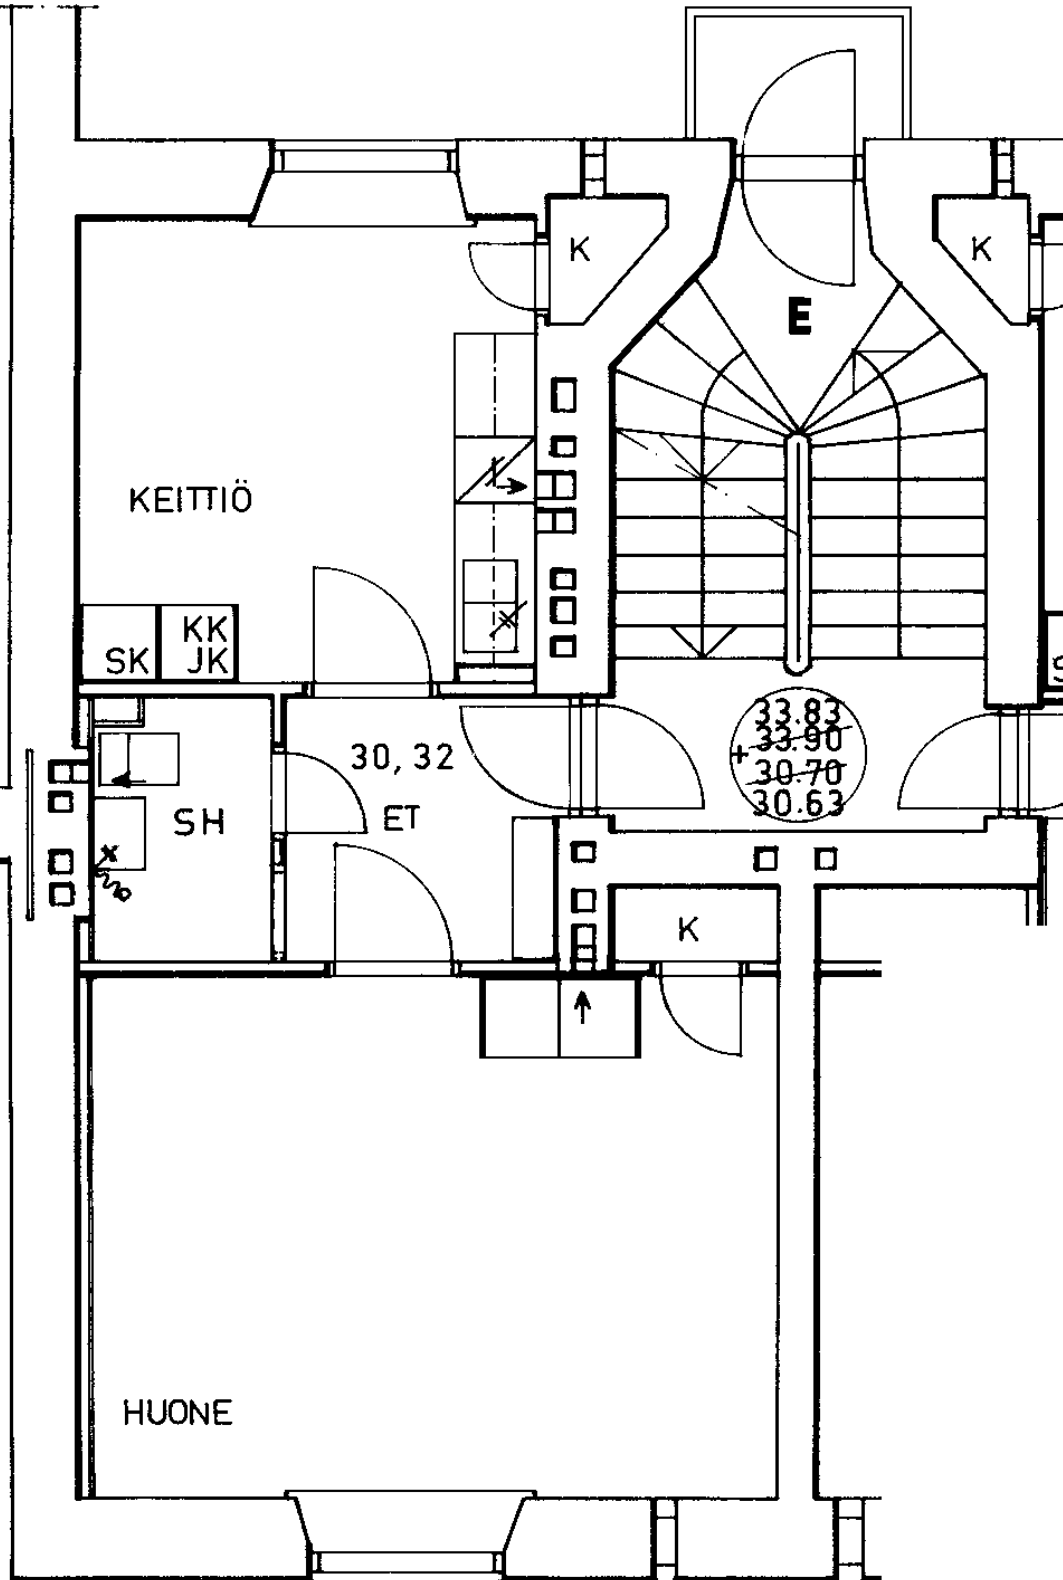

Mäkelänkatu 37 E 30
1 h + k 41,0 m²

Kerros

2

Hissi

Jk / Viileäk.

X

Jk / Pakastink.

Kylmäkellari

Sähkö- / Kaasuliesi

S


Parveke / Piha

Liikuntarajoitteiset

E

IV: pv / kon / hk

P

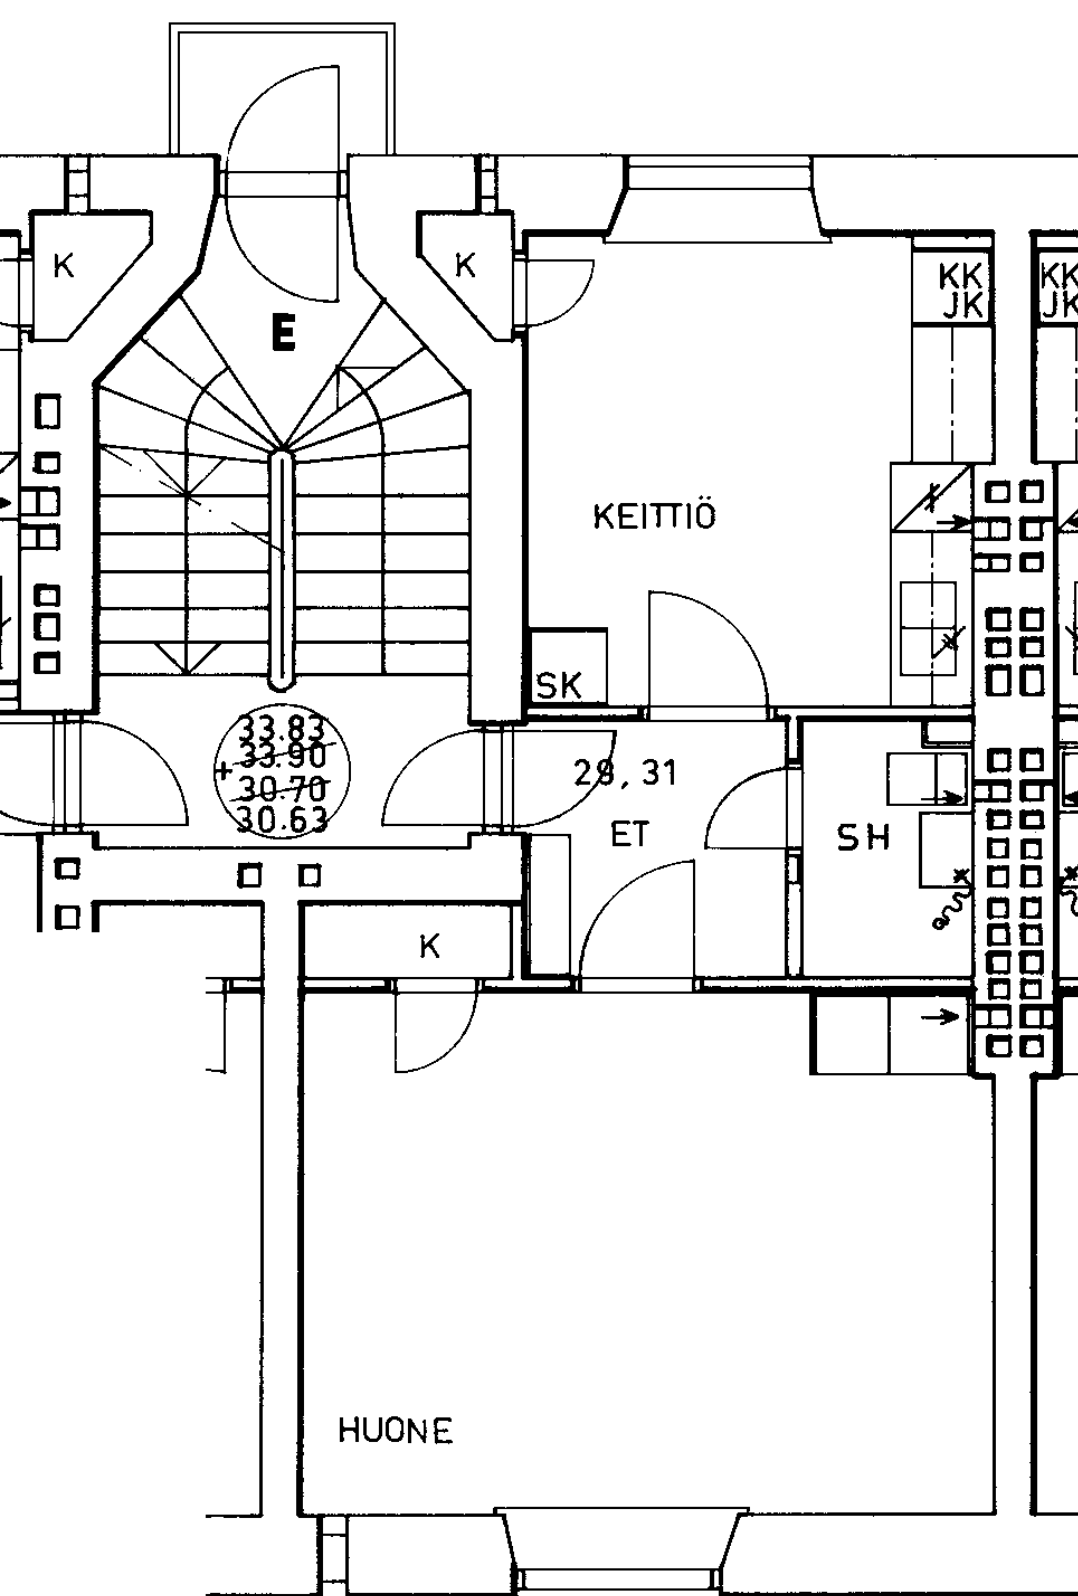

Mäkelänkatu 37 E 31

1 h + k 42,0 m²

Kerros 3

Hissi

Jk / Viileäk. X

Jk / Pakastink.


Kylmäkellari

Sähkö- / Kaasuliesi S

Parveke / Piha

Liikuntarajoitteiset E

IV: pv / kon / hk P

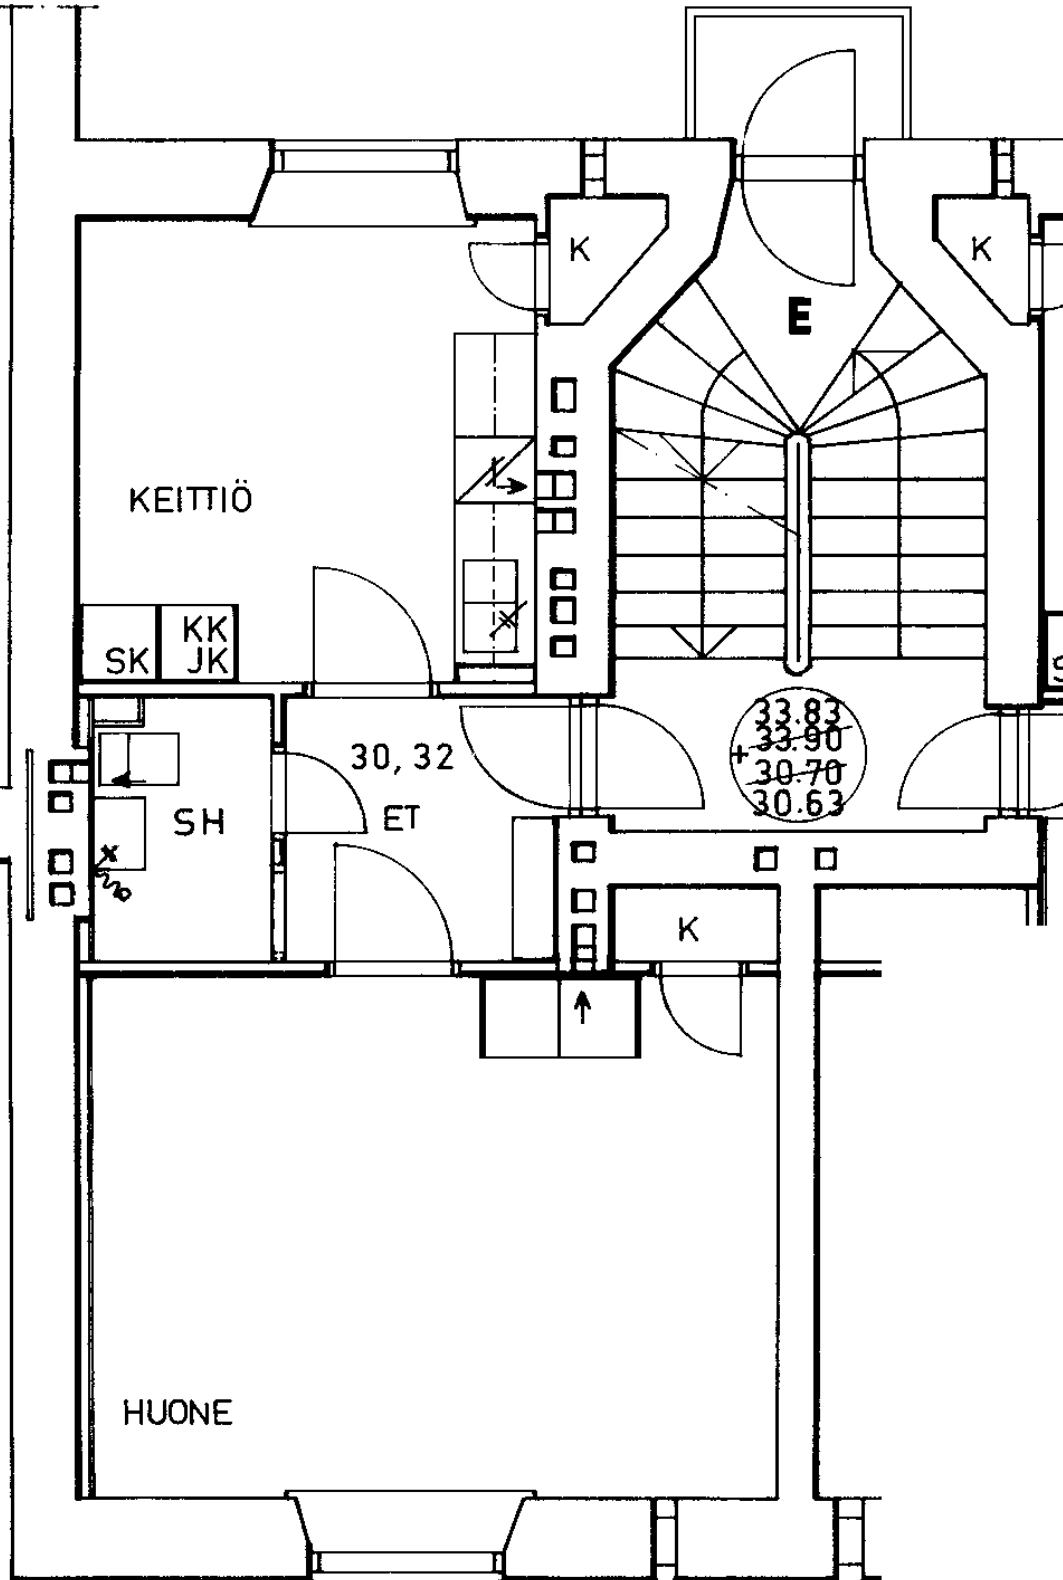

Mäkelänkatu 37 E 32
1 h + k 41,0 m²

Kerros

3

Hissi

Jk / Viileäk.

X

Jk / Pakastink.

Kylmäkellari

Sähkö- / Kaasuliesi

S

Parveke / Piha

Liikuntarajoitteiset

E

IV: pv / kon / hk

P