


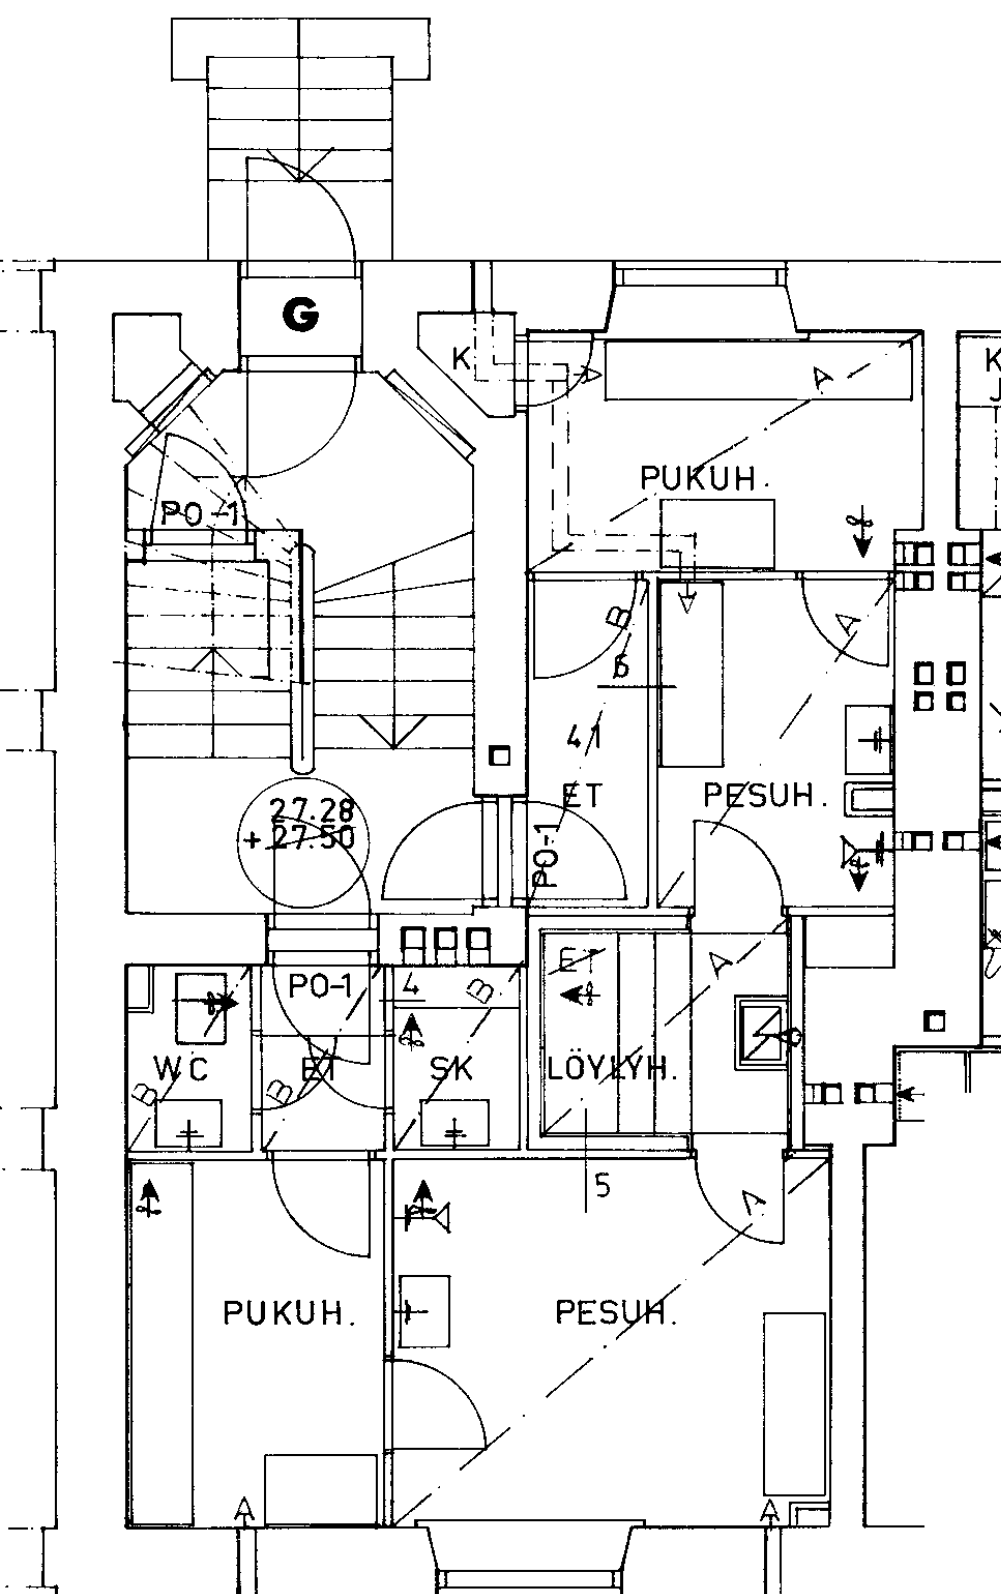

Mäkelänkatu 41 G 41

Saunatilat m2

Kerros

1

Hissi

Jk / Viileäk.

Jk / Pakastink.

Kylmäkellari

Sähkö- / Kaasuliesi


Parveke / Piha

Liikuntarajoitteiset

E

IV: pv / kon / hk

K

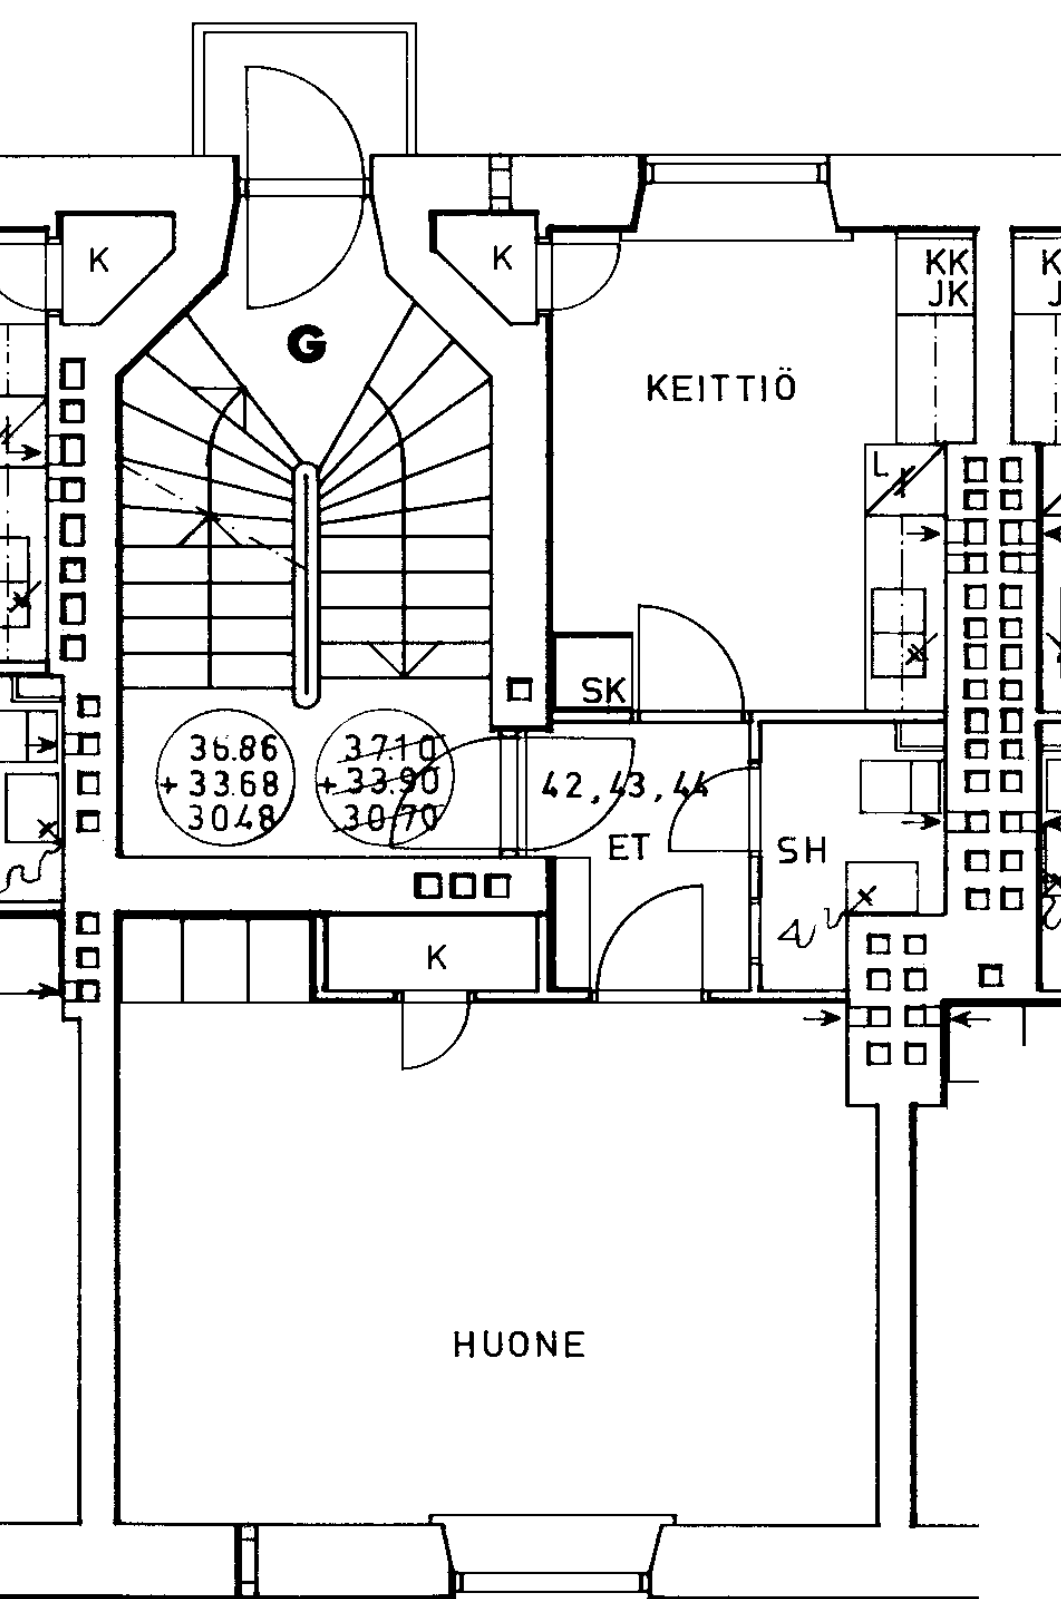

Mäkelänkatu 41 G 42

1 h + k

41,0 m²

Kerros

2

Hissi

Jk / Viileäk.

X

Jk / Pakastink.

Kylmäkellari

Sähkö- / Kaasuliesi

S


Parveke / Piha

Liikuntarajoitteiset

E


IV: pv / kon / hk

P

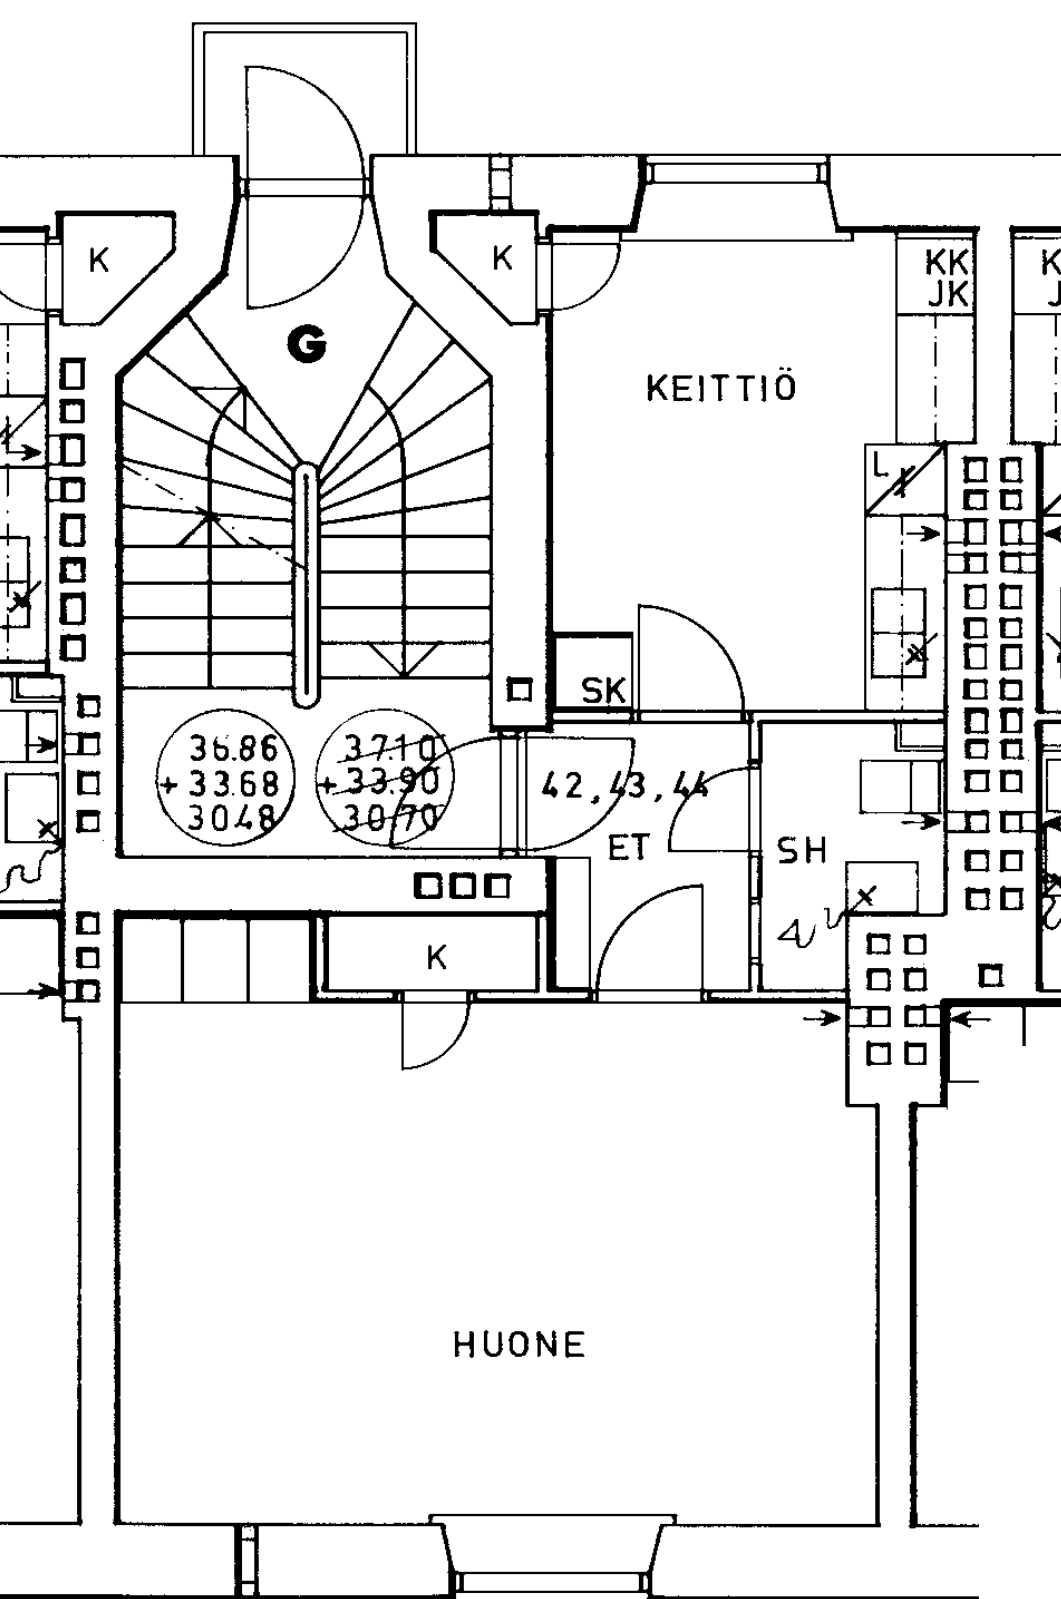


Mäkelänkatu 41 G 43
1 h + k 41,0 m²

Kerros	3
Hissi	
Jk / Viileäk.	X
Jk / Pakastink.	
Kylmäkellari	
Sähkö- / Kaasuliesi	S
Parveke / Piha	
Liikuntarajoitteiset	E
IV: pv / kon / hk	P

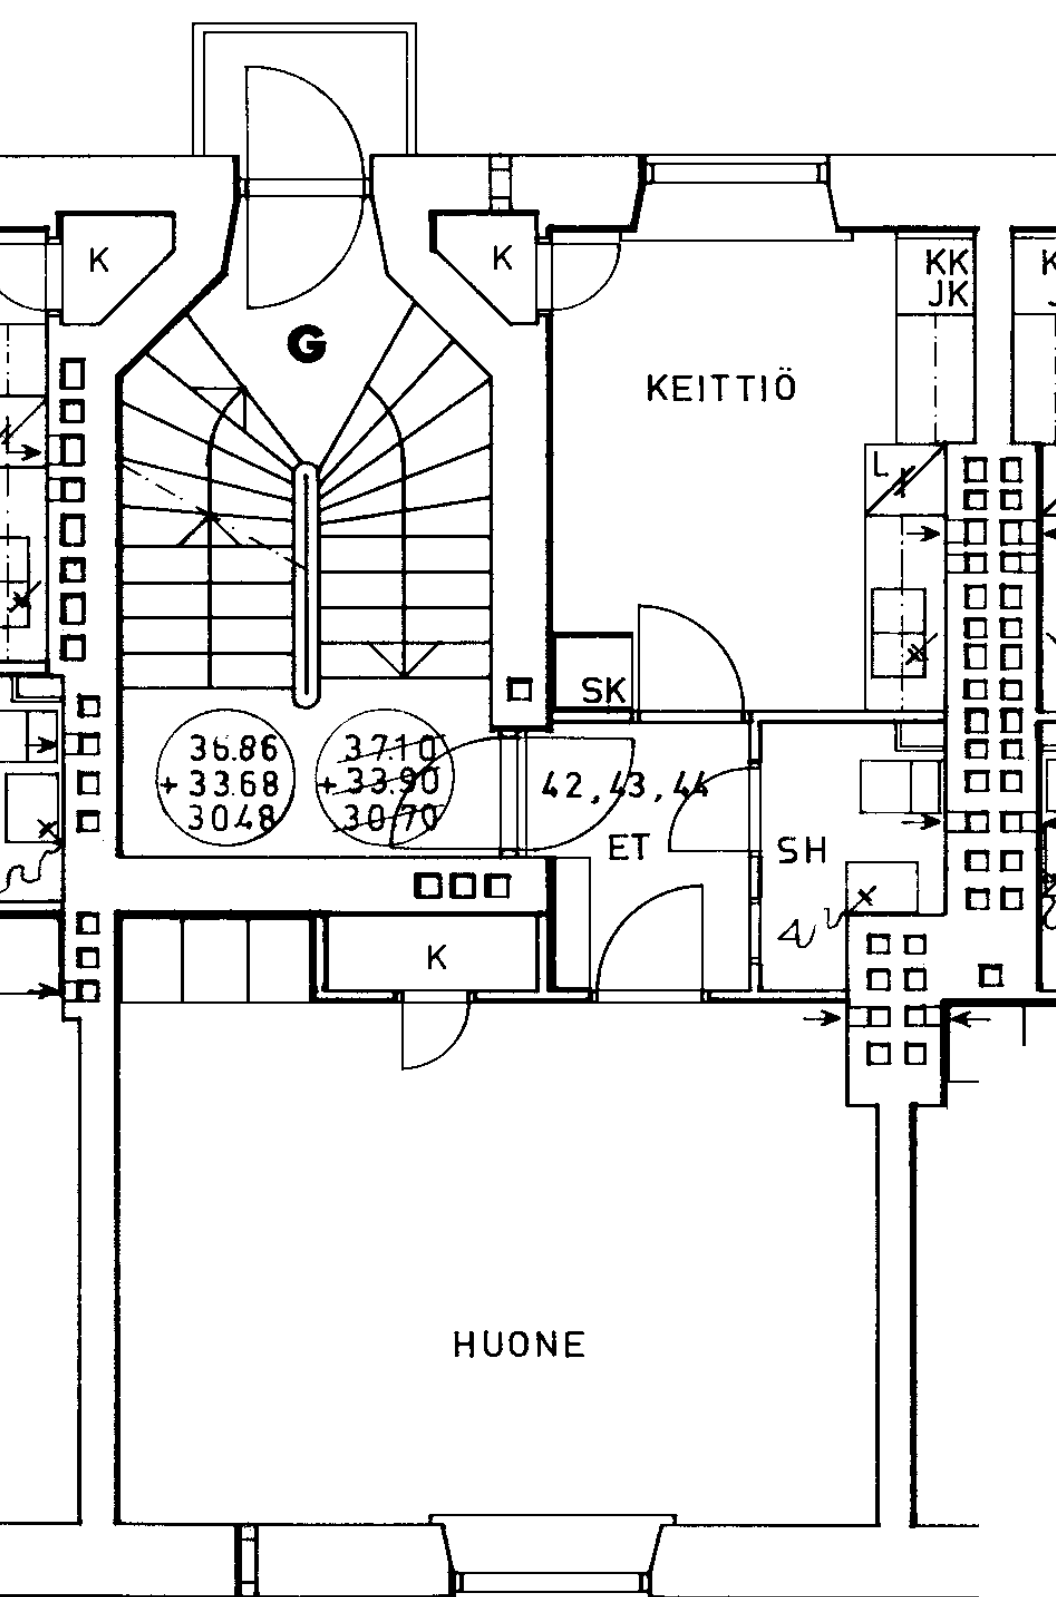

Mäkelänkatu 41 G 44
1 h + k 41,0 m²

Kerros	4
Hissi	
Jk / Viileäk.	X
Jk / Pakastink.	
Kylmäkellari	
Sähkö- / Kaasuliesi	S
Parveke / Piha	
Liikuntarajoitteiset	E
IV: pv / kon / hk	P

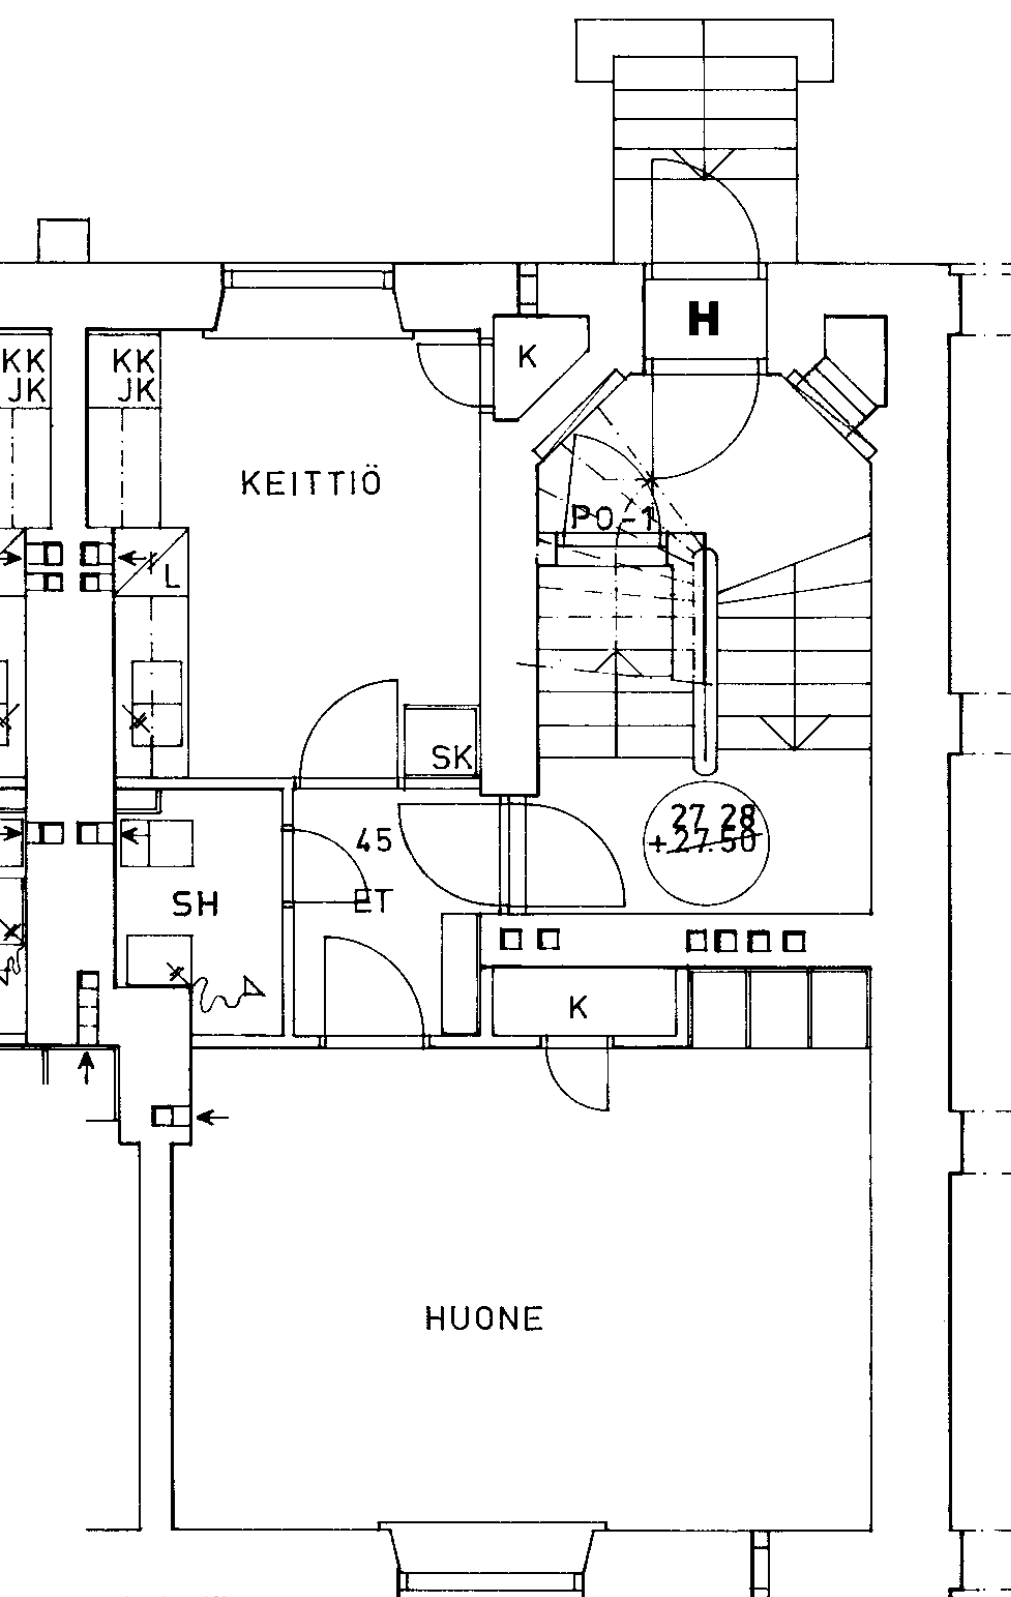

Mäkelänkatu 41 H 45

1 h + k

41,0 m²

Kerros

1

Hissi

Jk / Viileäk.

X

Jk / Pakastink.

Kylmäkellari

Sähkö- / Kaasuliesi

S


Parveke / Piha

Liikuntarajoitteiset

E

IV: pv / kon / hk


P

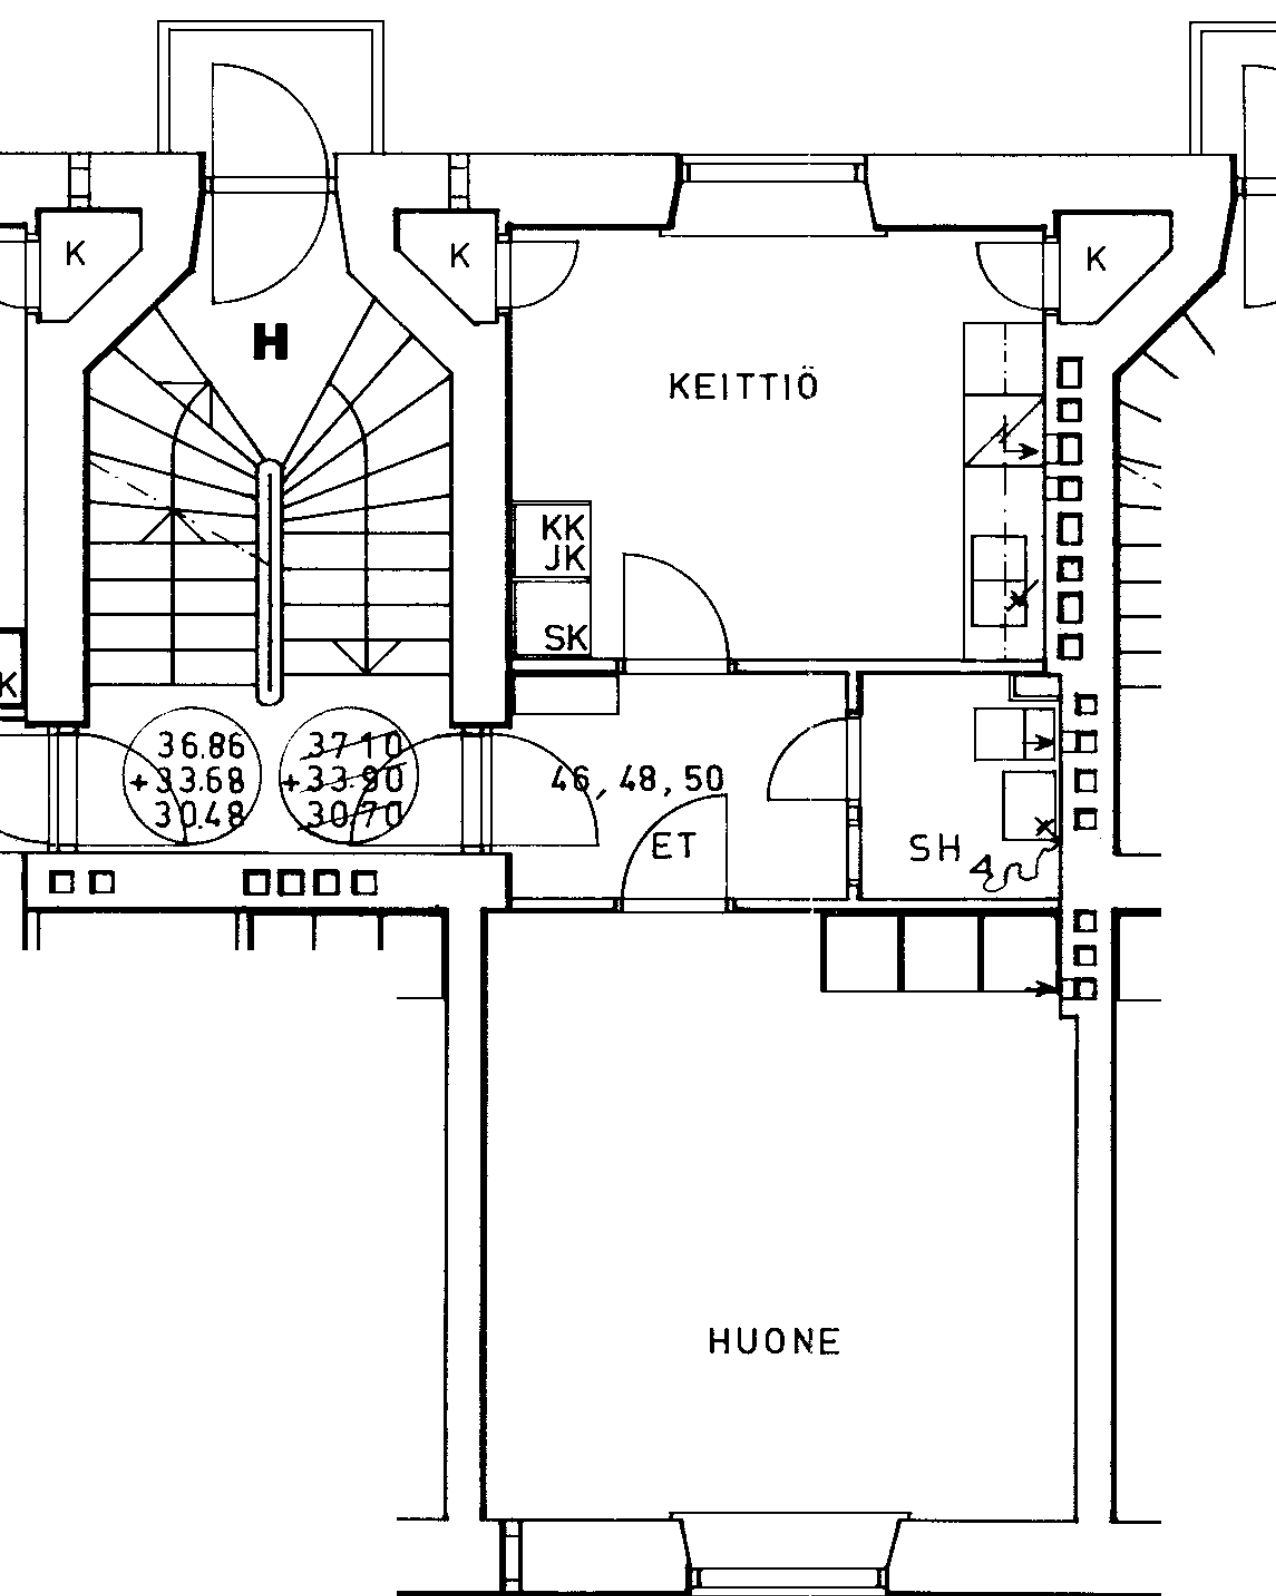

Mäkelänkatu 41 H 46
1 h + k 41,0 m²


Kerros	2
Hissi	
Jk / Viileäk.	X
Jk / Pakastink.	
Kylmäkellari	
Sähkö- / Kaasuliesi	S
Parveke / Piha	
Liikuntarajoitteiset	E
IV: pv / kon / hk	P



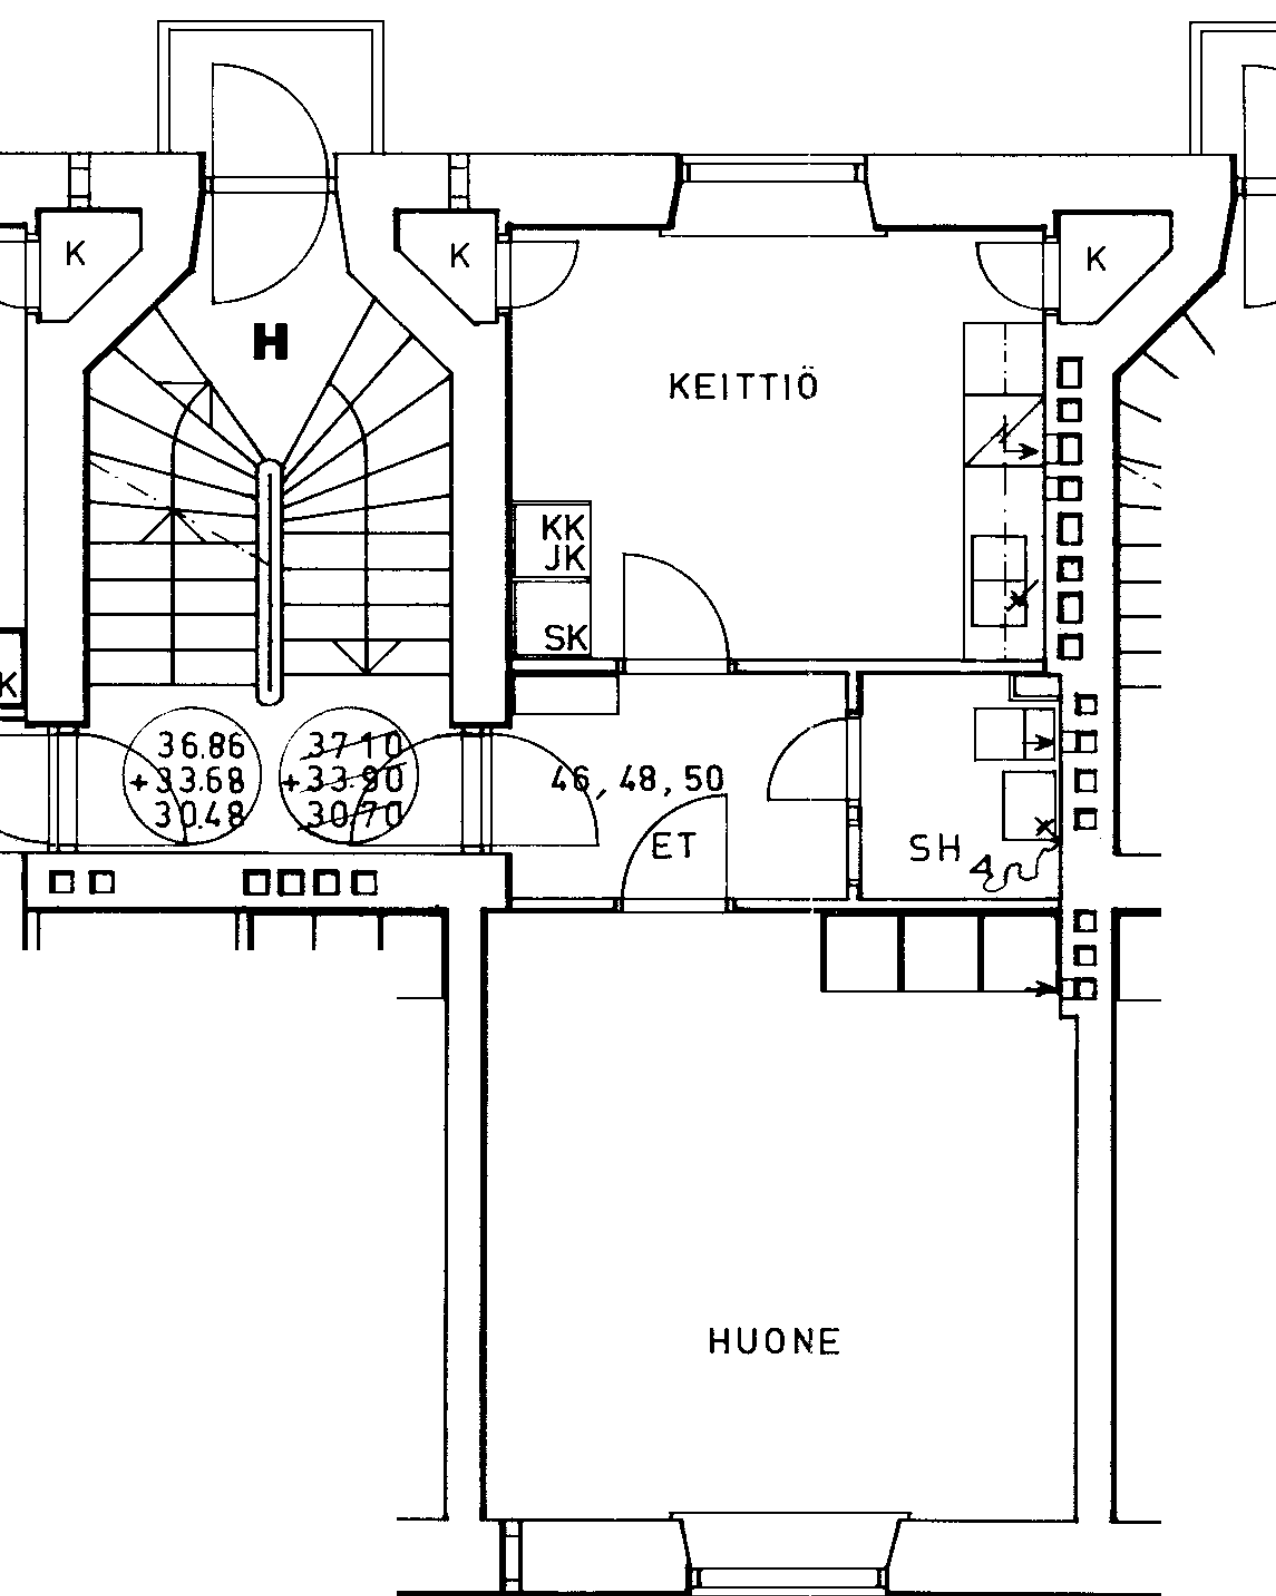

Mäkelänkatu 41 H 48
1 h + k 41,0 m²

Kerros	3
Hissi	
Jk / Viileäk.	X
Jk / Pakastink.	
Kylmäkellari	
Sähkö- / Kaasuliesi	S
Parveke / Piha	
Liikuntarajoitteiset	E
IV: pv / kon / hk	P

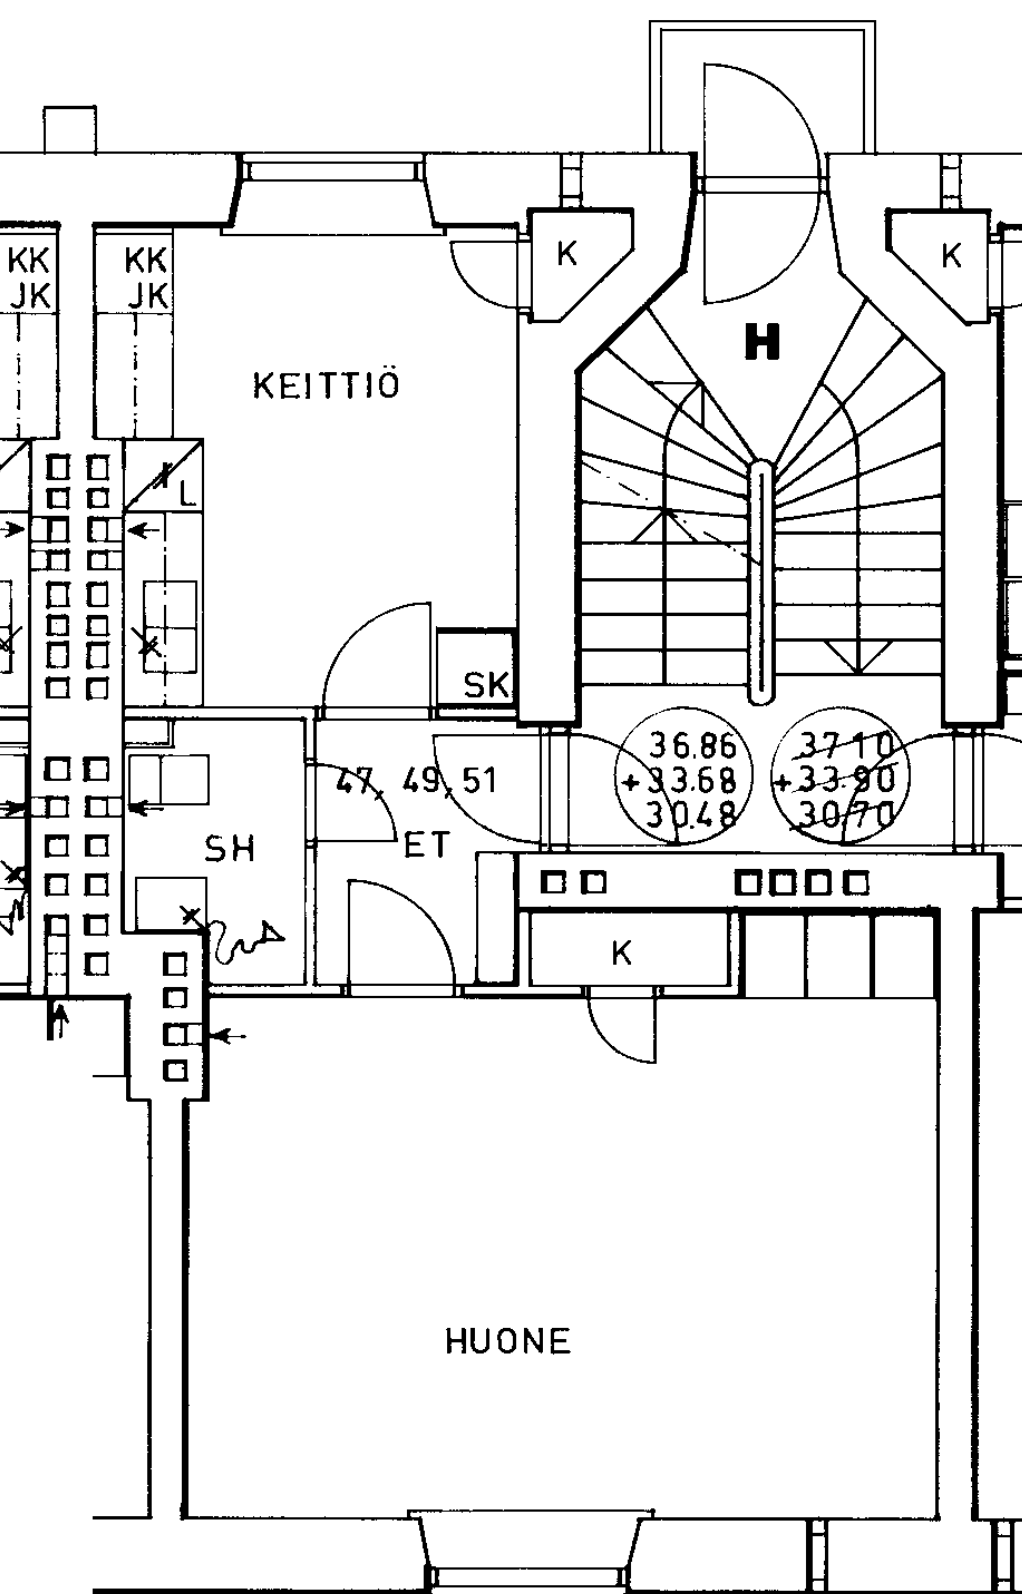

Mäkelänkatu 41 H 49

1 h + k

41,0 m²

Kerros

3

Hissi

Jk / Viileäk.

X

Jk / Pakastink.

Kylmäkellari

Sähkö- / Kaasuliesi

S


Parveke / Piha

Liikuntarajoitteiset

E

IV: pv / kon / hk


P

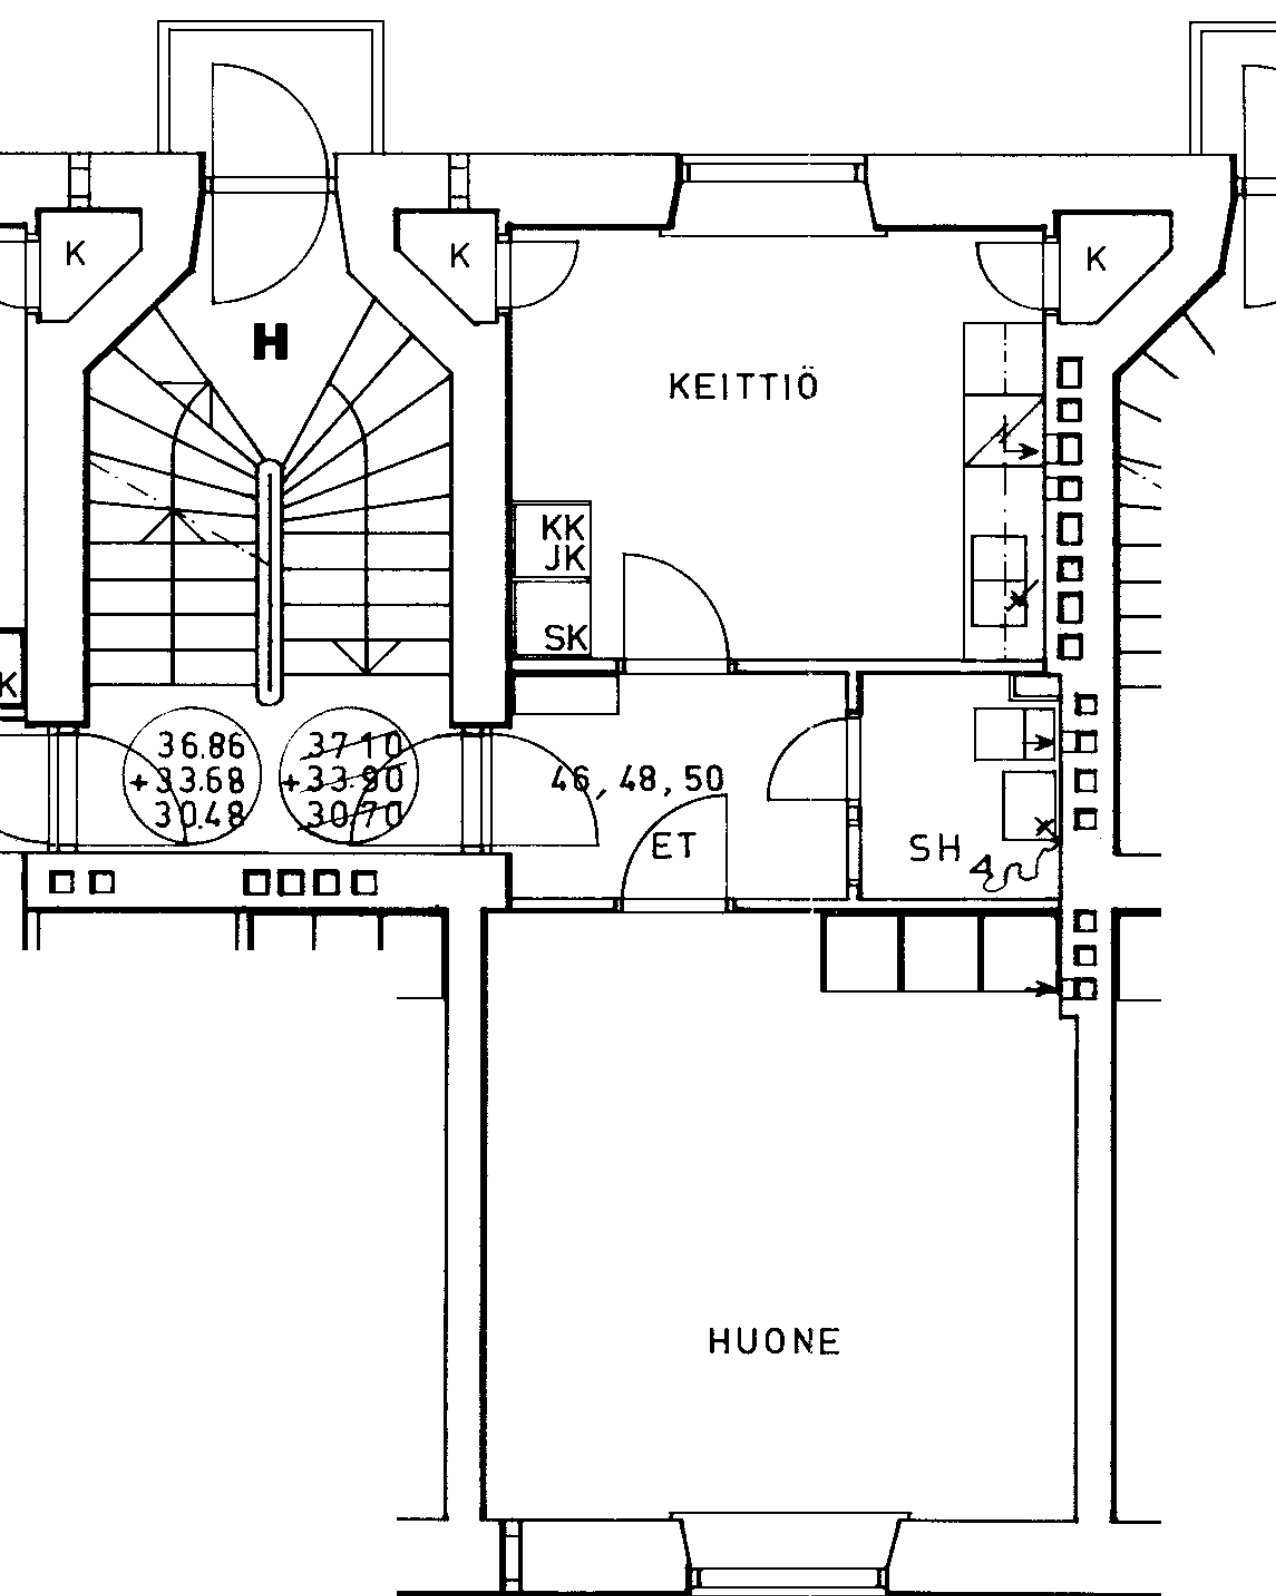

Mäkelänkatu 41 H 50
1 h + k 41,0 m²

Kerros	4
Hissi	
Jk / Viileäk.	X
Jk / Pakastink.	
Kylmäkellari	
Sähkö- / Kaasuliesi	S
Parveke / Piha	
Liikuntarajoitteiset	E
IV: pv / kon / hk	P



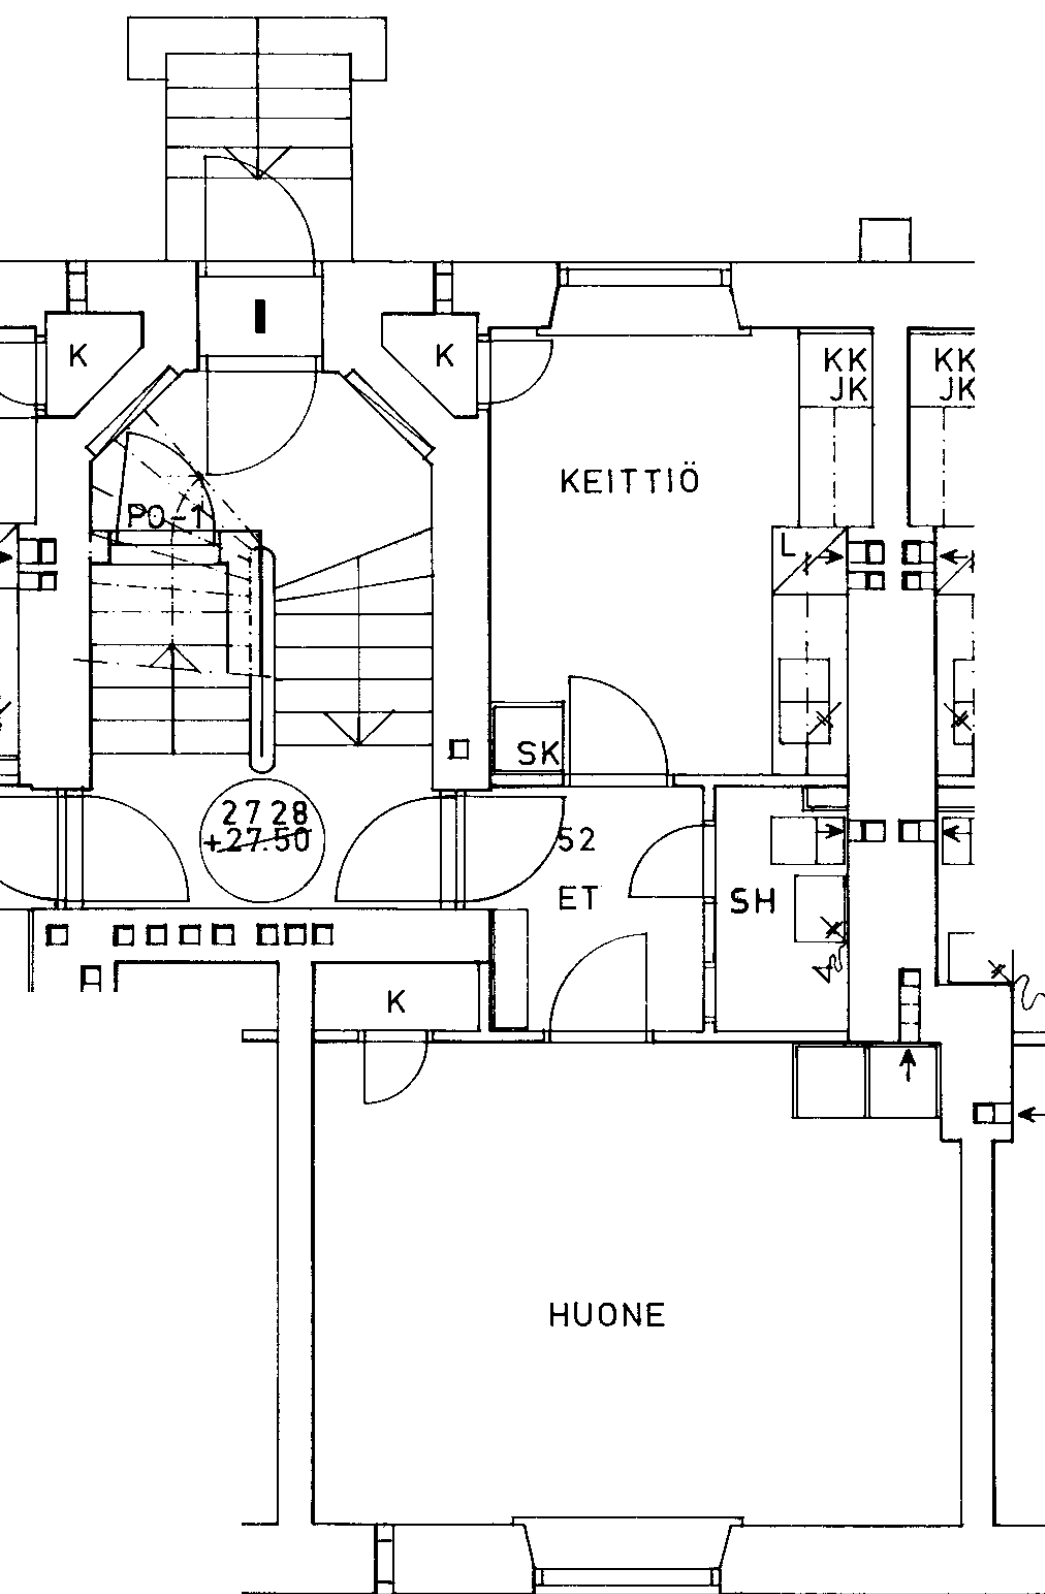

Mäkelänkatu 41 | 52

1 h + k

40,0 m²

Kerros

1

Hissi

Jk / Viileäk.

X

Jk / Pakastink.

Kylmäkellari

Sähkö- / Kaasuliesi

S


Parveke / Piha

Liikuntarajoitteiset

E

IV: pv / kon / hk

P

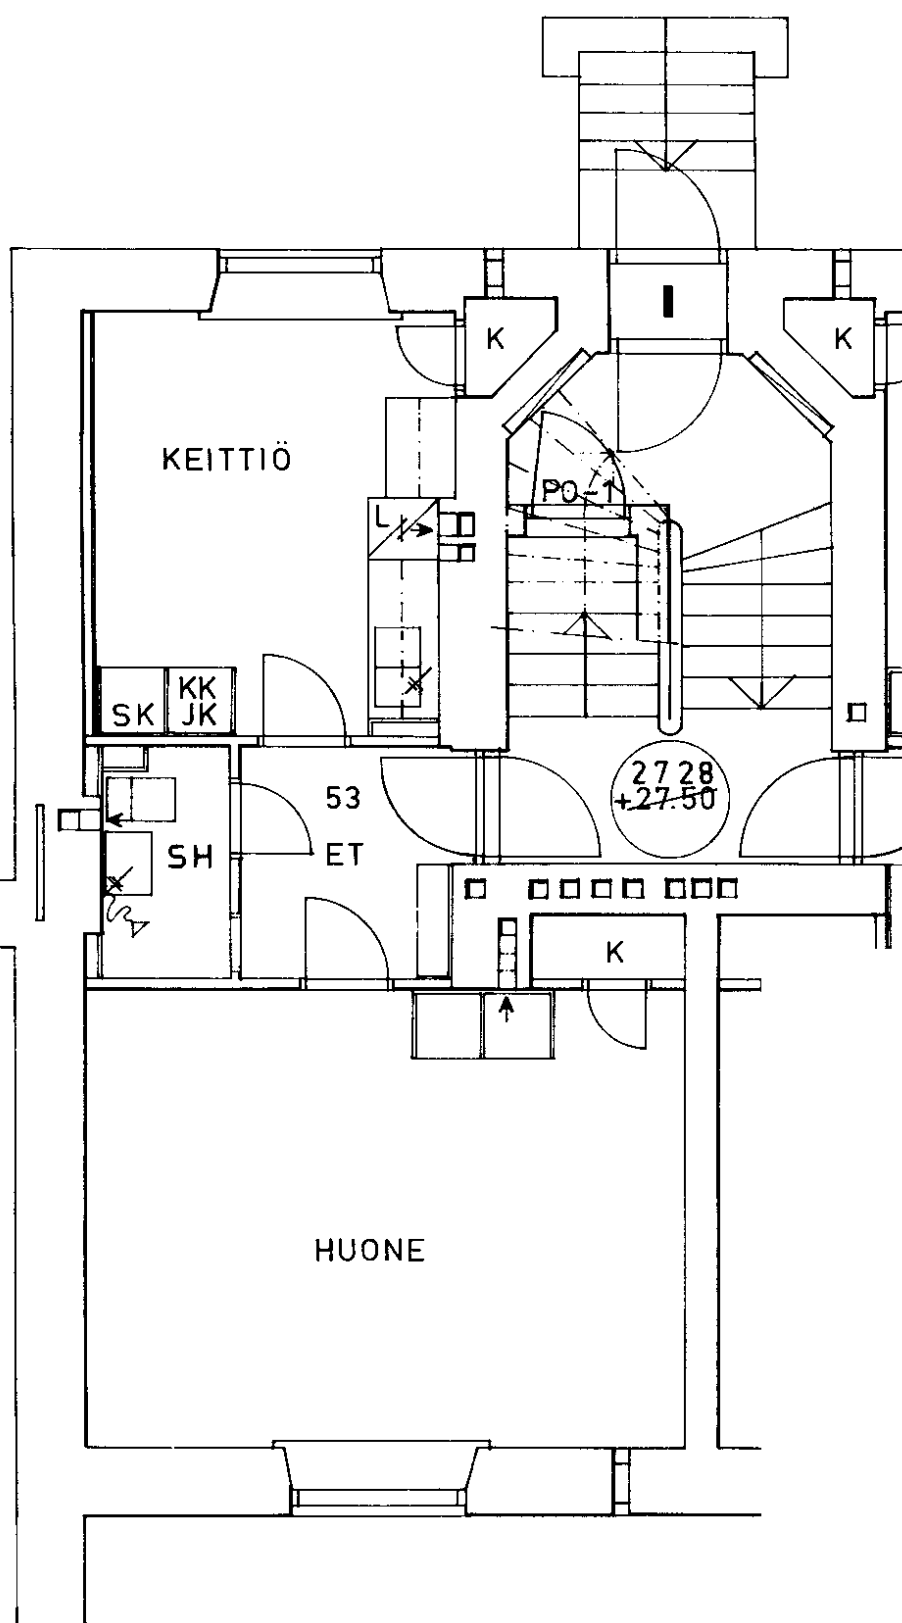

Mäkelänkatu 41 | 53

1 h + k

40,0 m²

Kerros

1

Hissi

Jk / Viileäk.

X

Jk / Pakastink.

Kylmäkellari

Sähkö- / Kaasuliesi

S


Parveke / Piha

Liikuntarajoitteiset

E

IV: pv / kon / hk

P

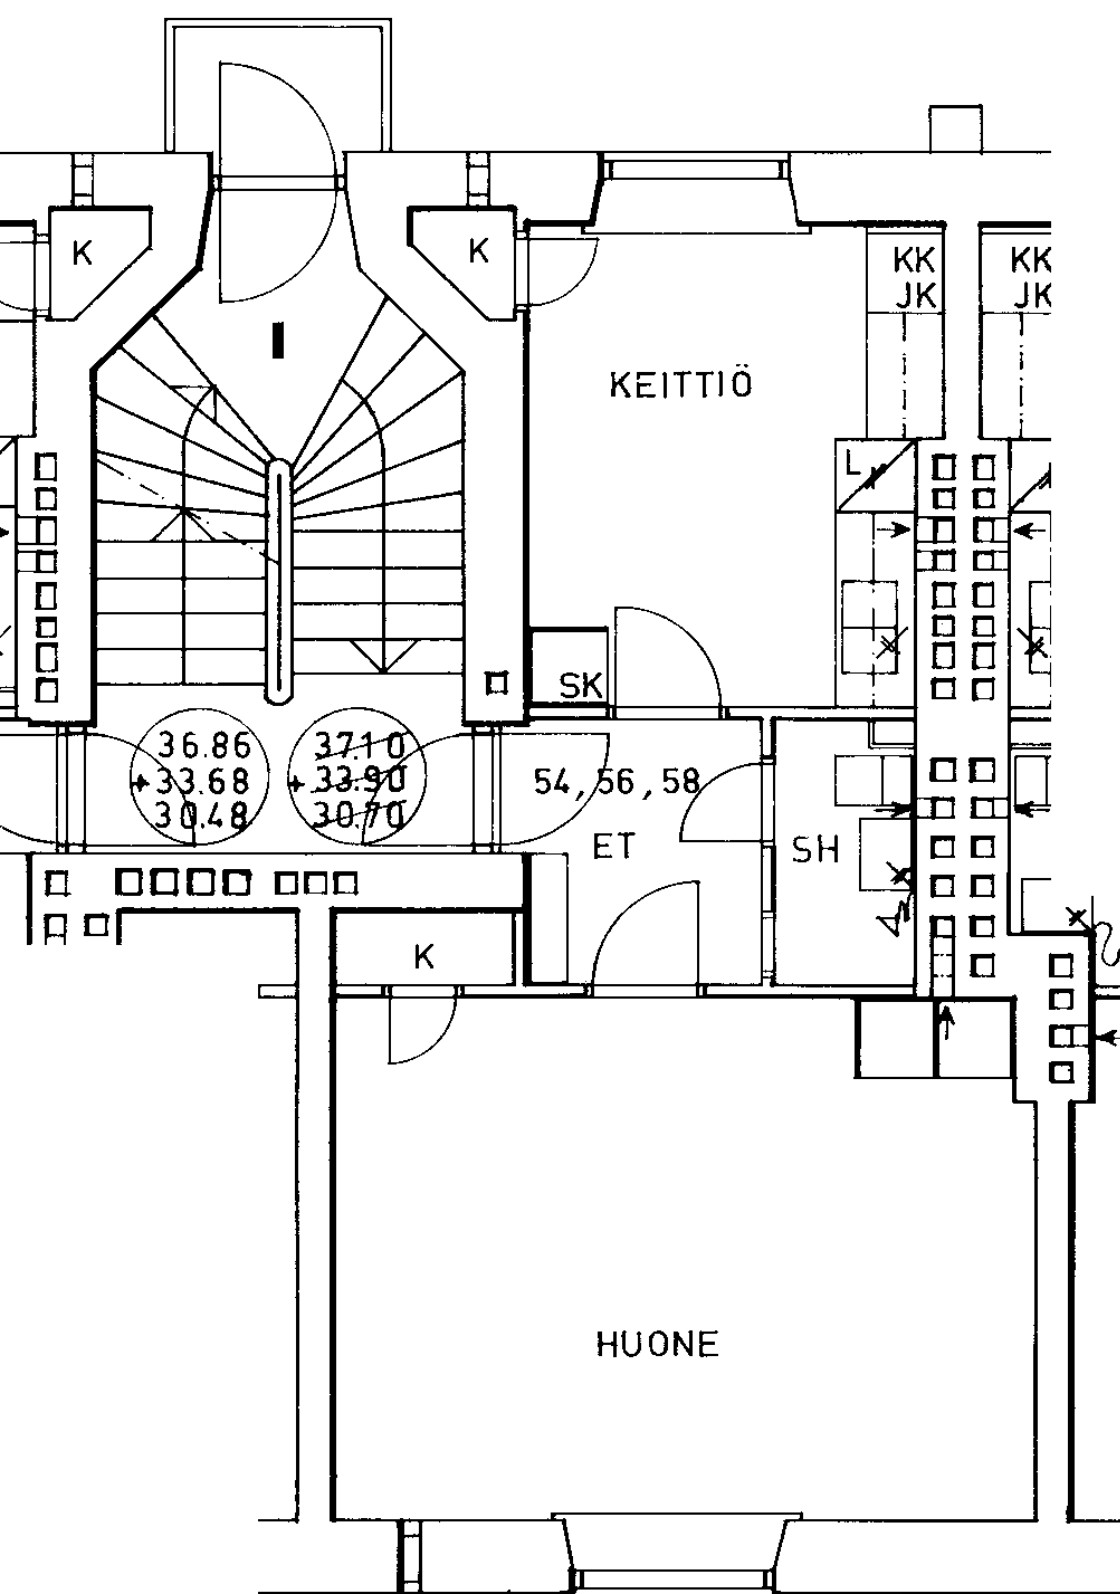

Mäkelänkatu 41 | 54

1 h + k

40,0 m²

Kerros

2

Hissi

Jk / Viileäk.

X

Jk / Pakastink.

Kylmäkellari

Sähkö- / Kaasuliesi

S

Parveke / Piha

Liikuntarajoitteiset

E

IV: pv / kon / hk

P

Mäkelänkatu 41 I 55

1 h + k

40,0 m²

Kerros

2

Hissi

Jk / Viileäk.

X

Jk / Pakastink.

Kylmäkellari

Sähkö- / Kaasuliesi

S


Parveke / Piha


Liikuntarajoitteiset

E

IV: pv / kon / hk

P

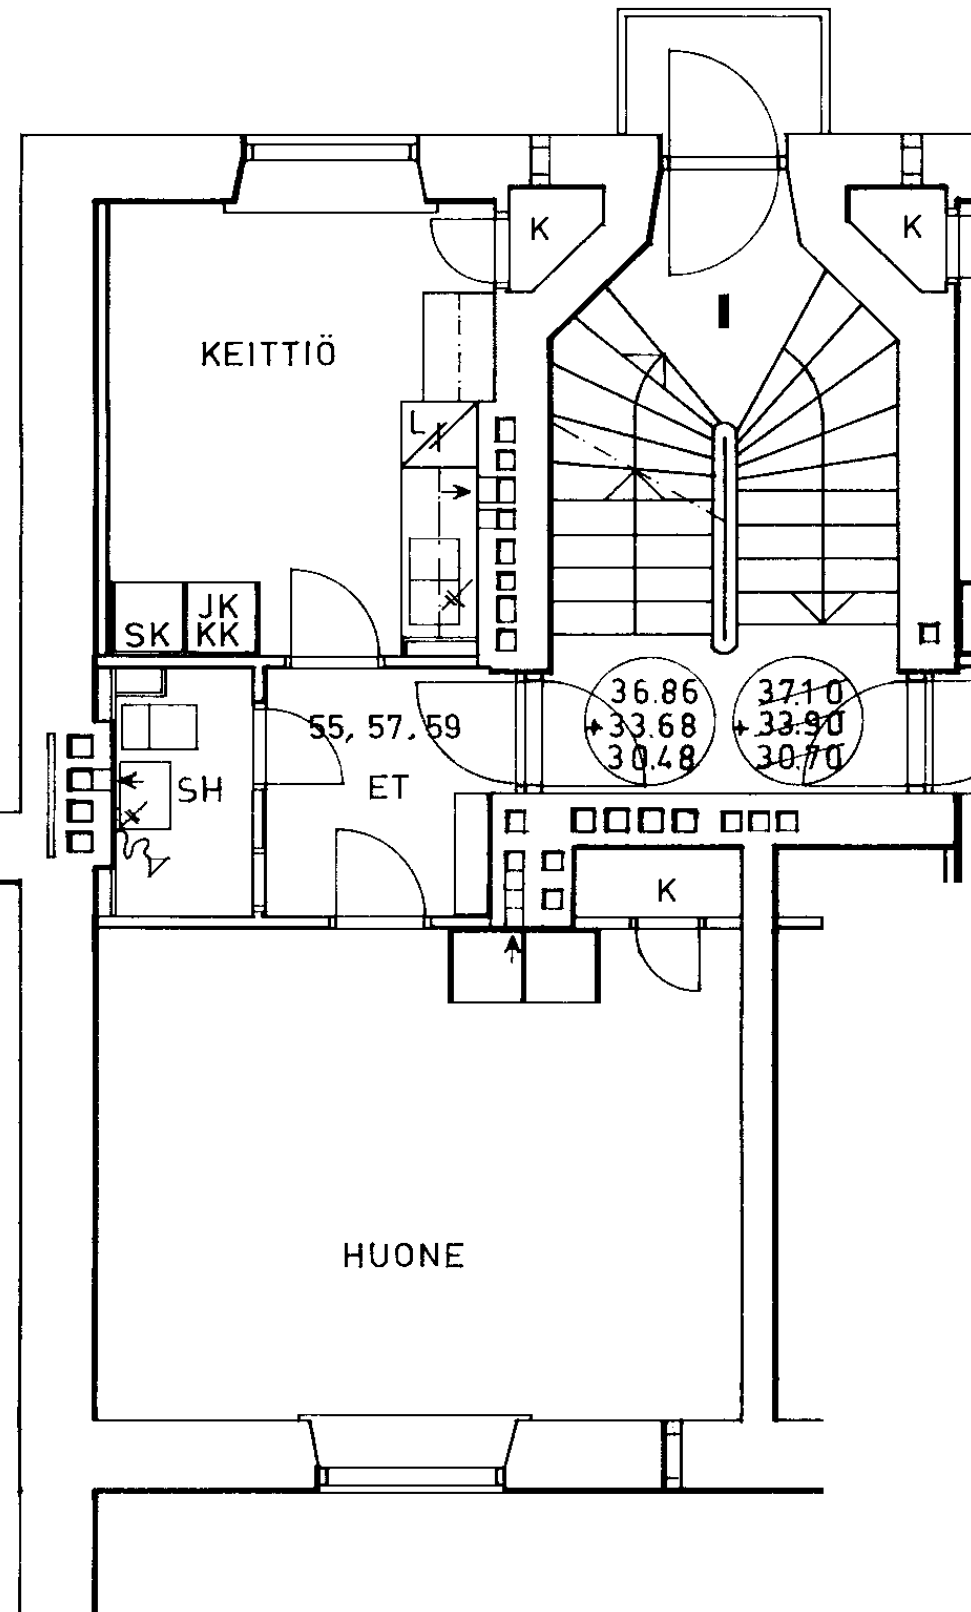

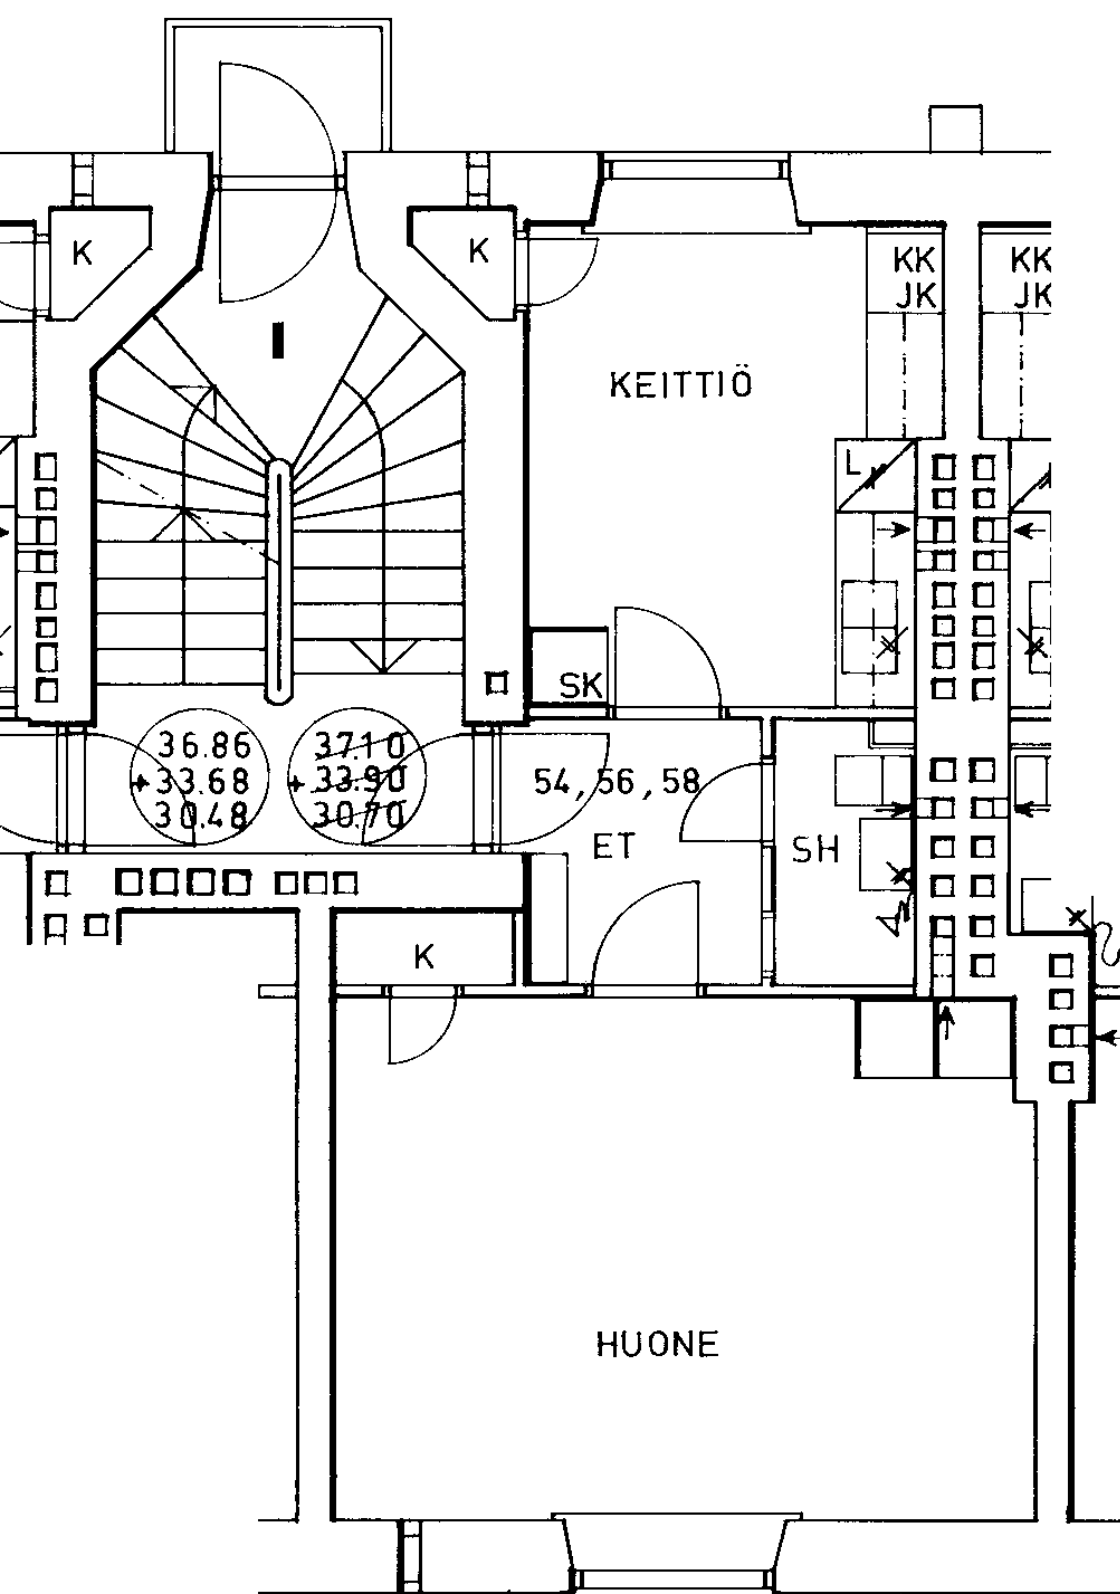

Mäkelänkatu 41 | 56

1 h + k

40,0 m²

Kerros

3

Hissi

Jk / Viileäk.

X

Jk / Pakastink.

Kylmäkellari

Sähkö- / Kaasuliesi

S


Parveke / Piha

Liikuntarajoitteiset

E

IV: pv / kon / hk

P

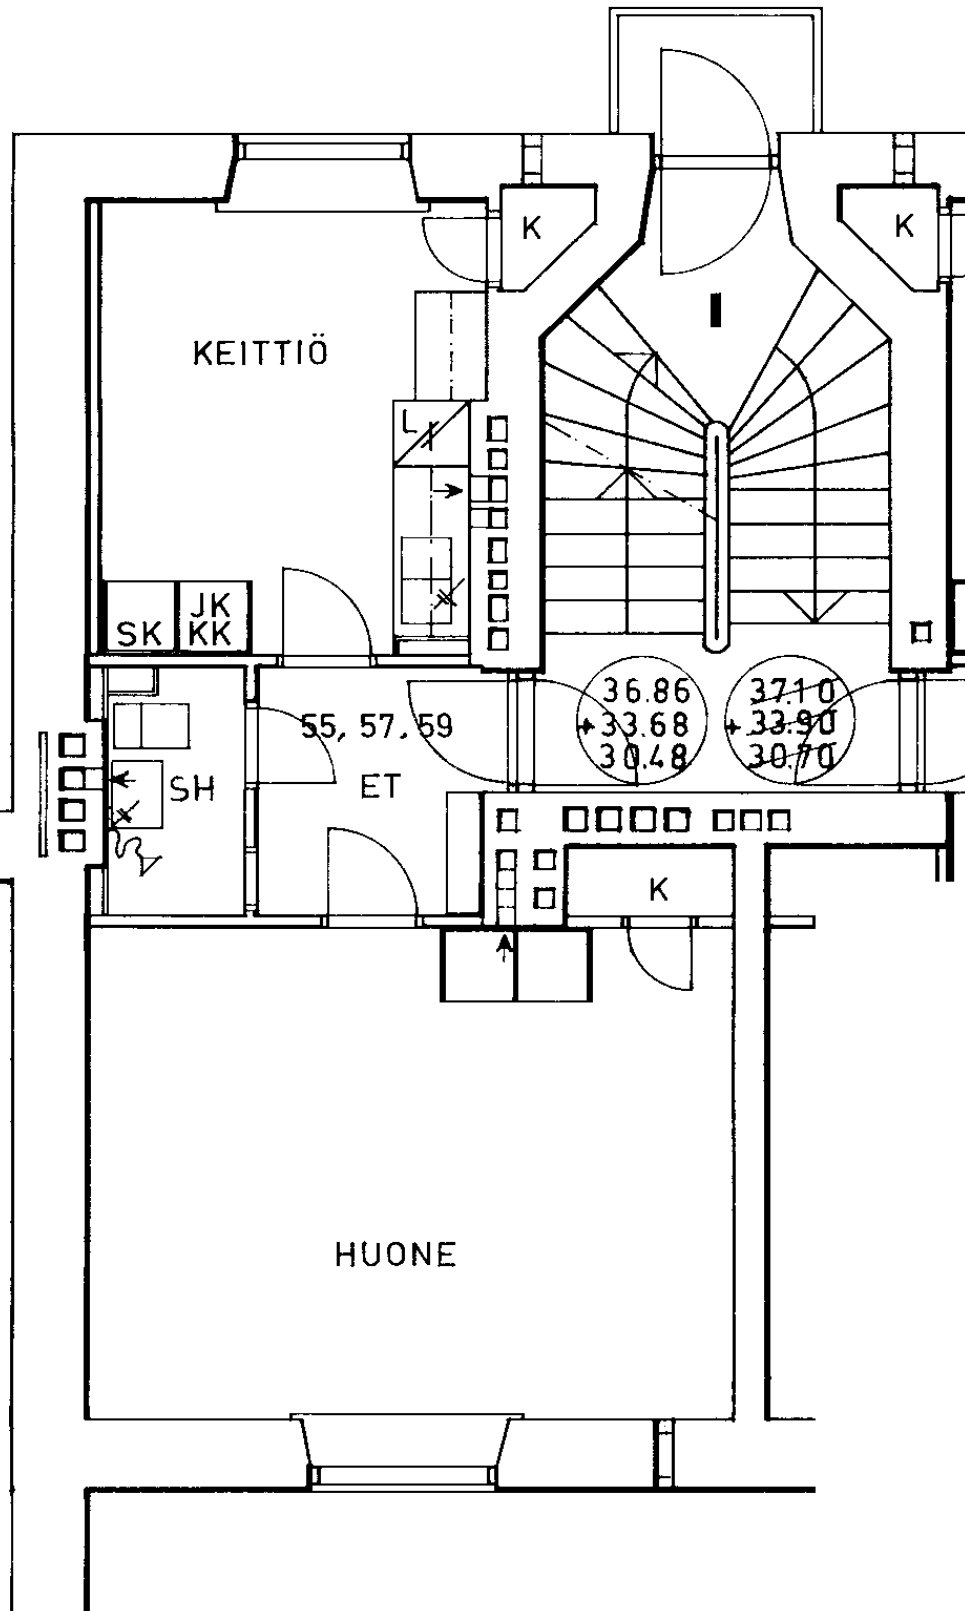

Mäkelänkatu 41 I 57

1 h + k

40,0 m²

Kerros

3

Hissi

Jk / Viileäk.

X

Jk / Pakastink.

Kylmäkellari

Sähkö- / Kaasuliesi

S


Parveke / Piha

Liikuntarajoitteiset

E

IV: pv / kon / hk

P

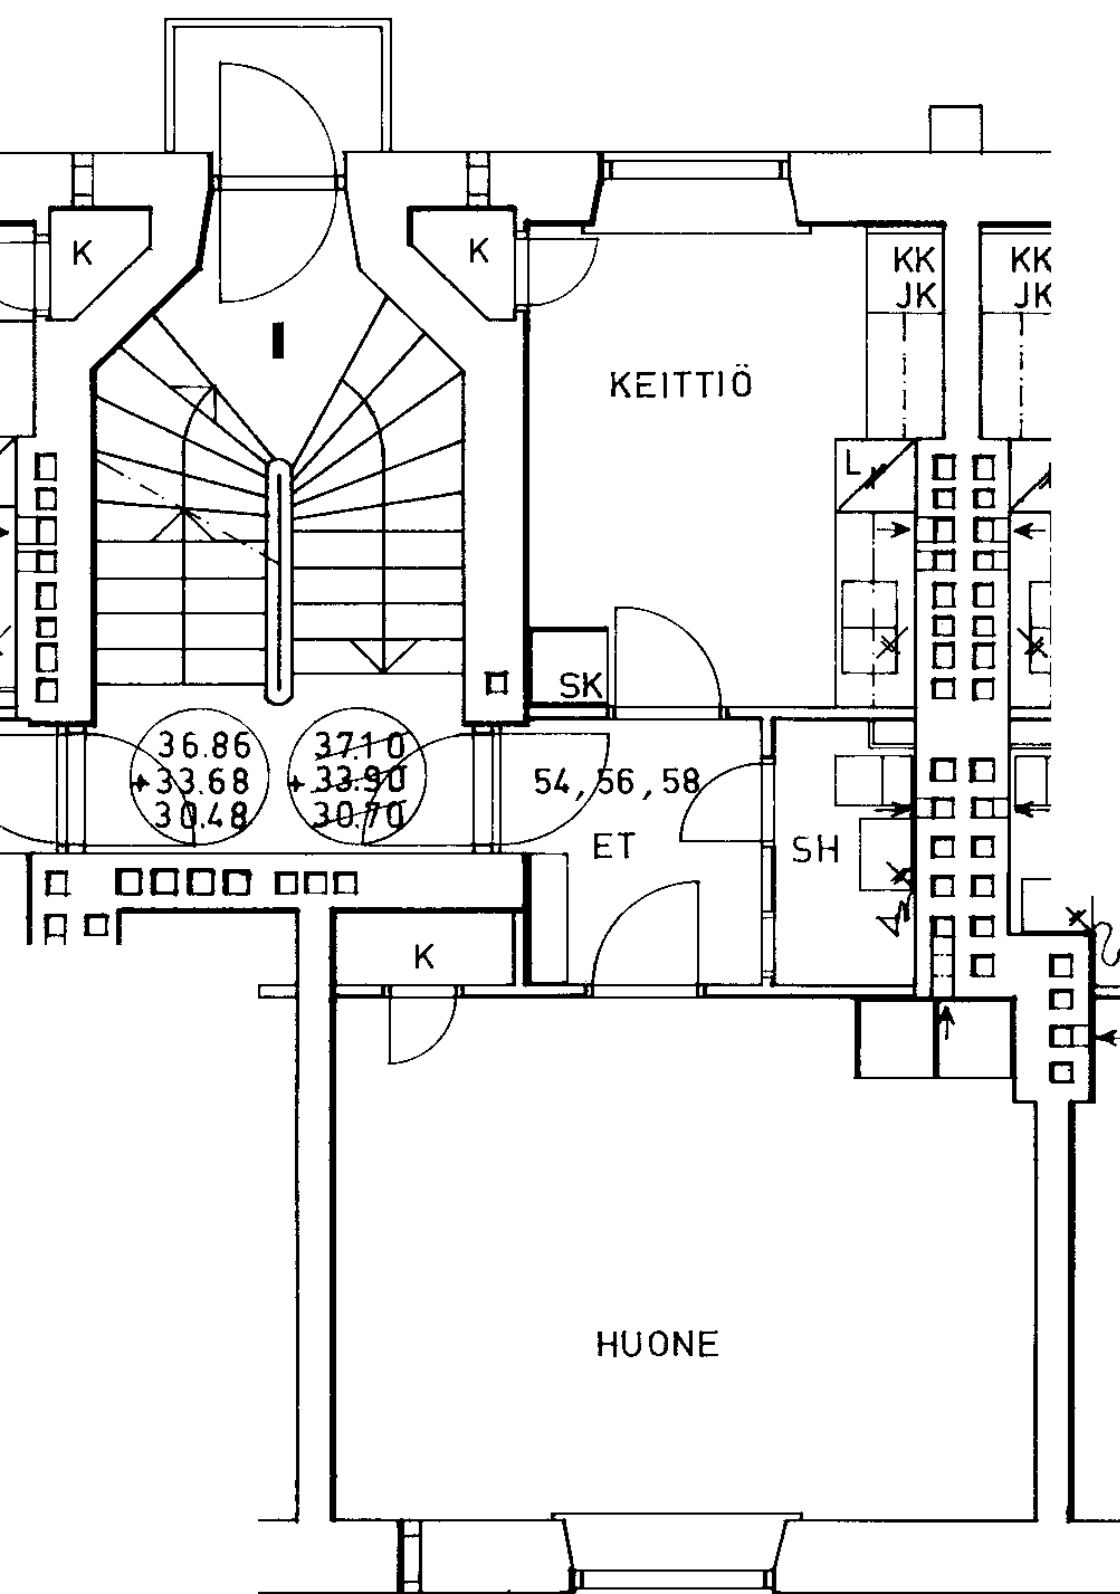

Mäkelänkatu 41 | 58

1 h + k

40,0 m²

Kerros

4

Hissi

Jk / Viileäk.

X

Jk / Pakastink.

Kylmäkellari

Sähkö- / Kaasuliesi

S


Parveke / Piha

Liikuntarajoitteiset

E

IV: pv / kon / hk

P

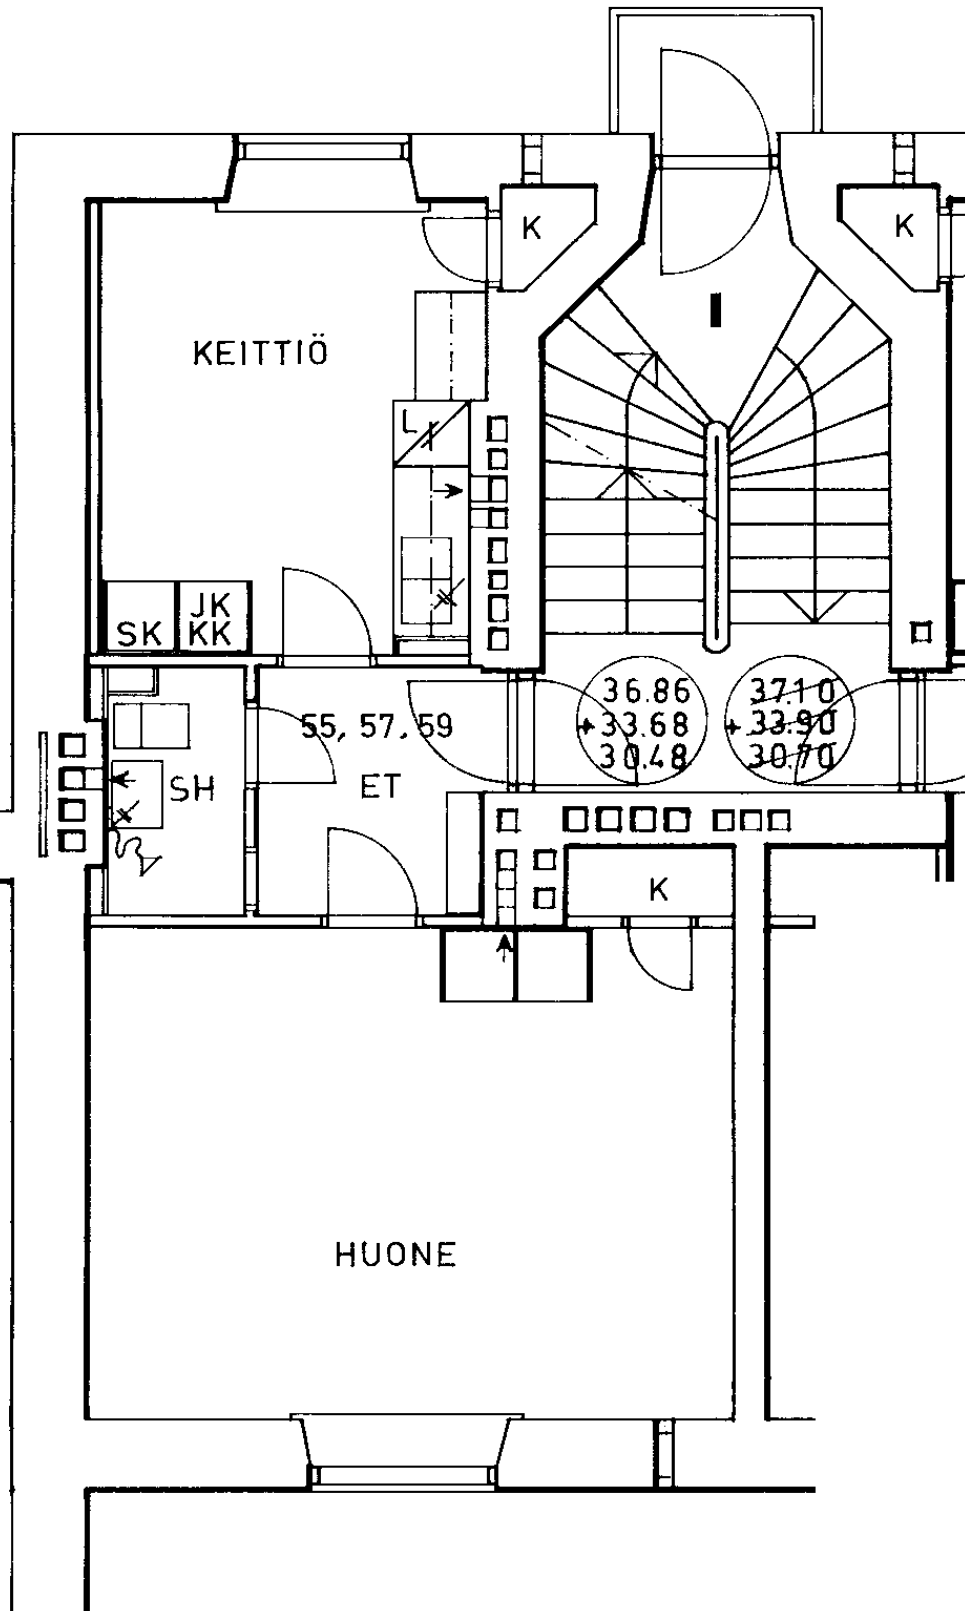

Mäkelänkatu 41 I 59

1 h + k

40,0 m²

Kerros

4

Hissi

Jk / Viileäk.

X

Jk / Pakastink.

Kylmäkellari

Sähkö- / Kaasuliesi

S

Parveke / Piha

Liikuntarajoitteiset

E

IV: pv / kon / hk

P