



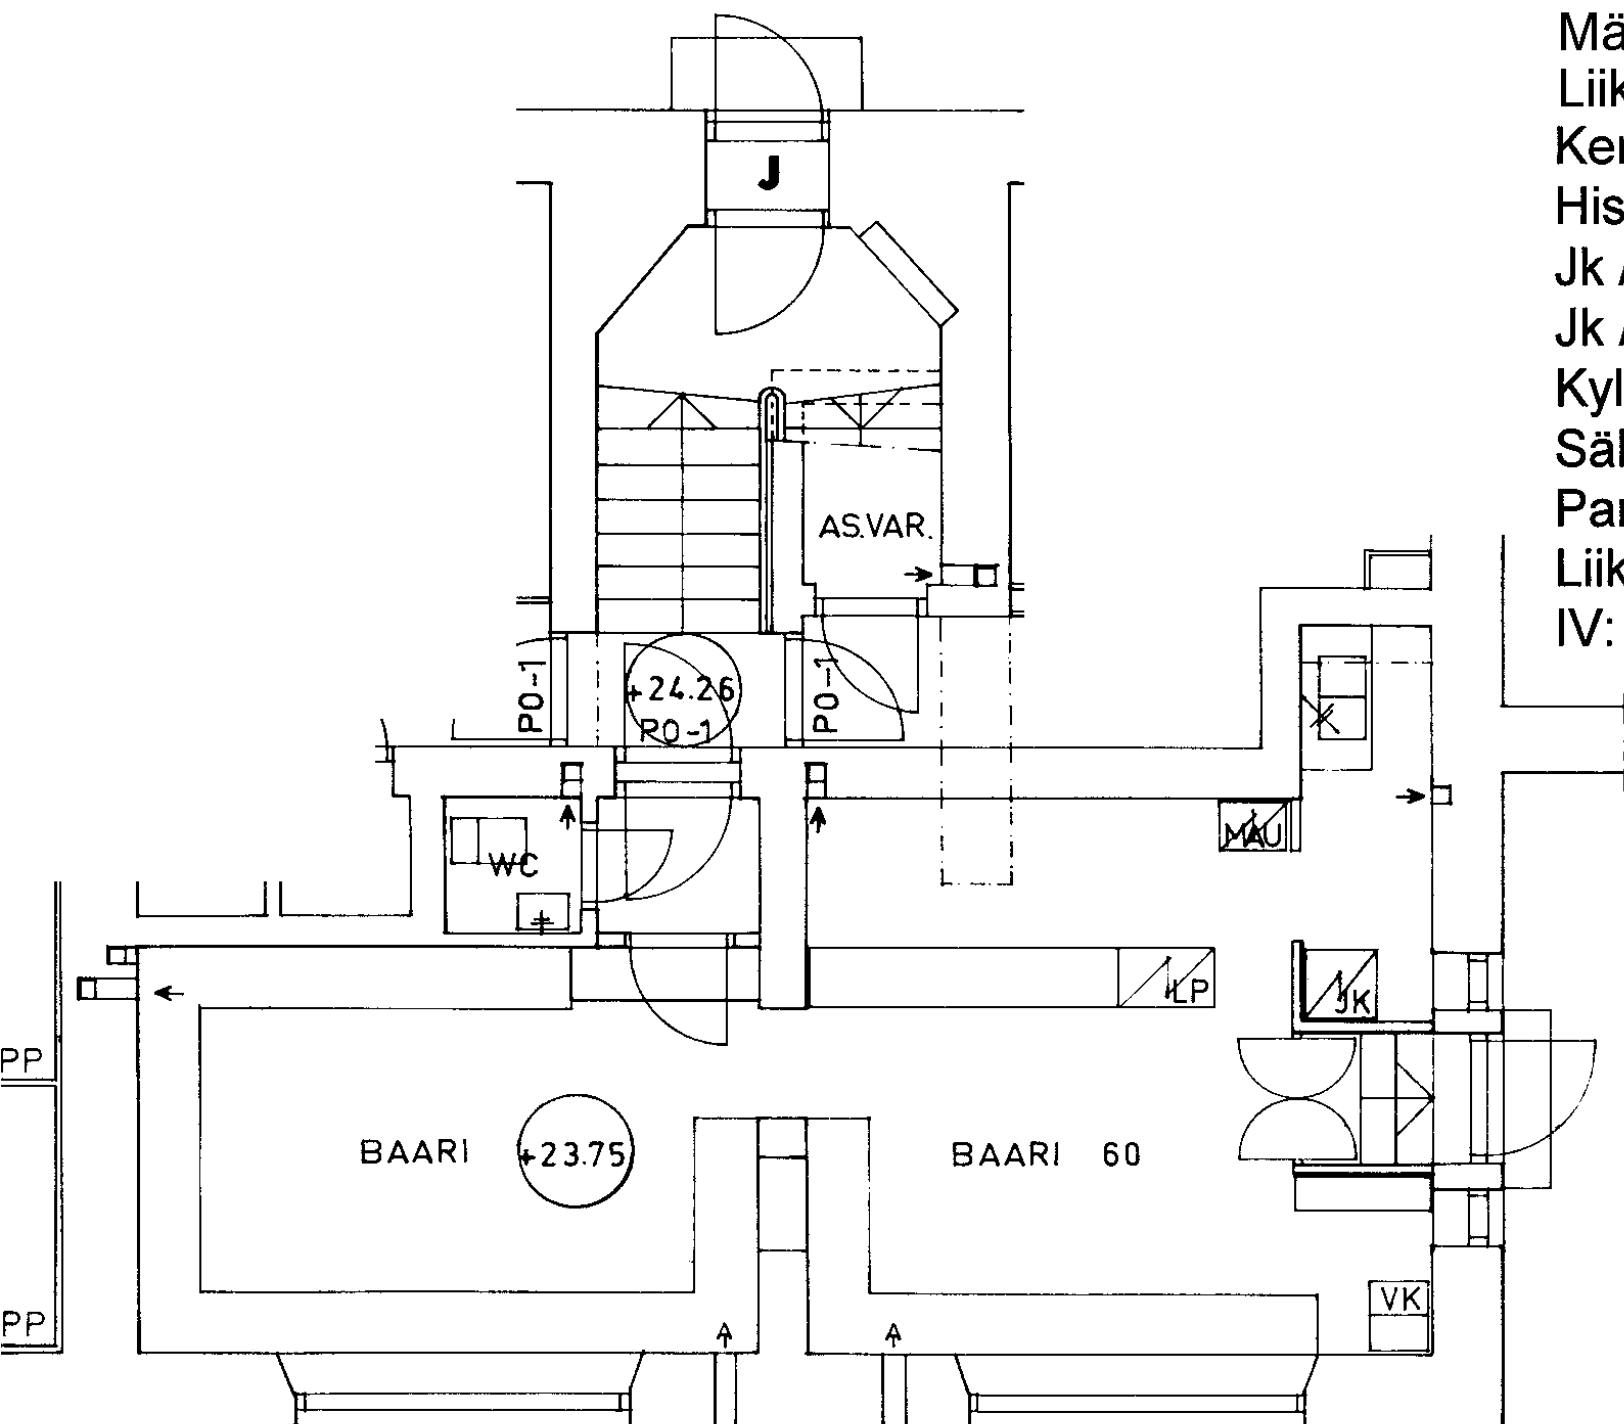

Mäkelänkatu 43 J 60	
Liikehuoneisto	m2
Kerros	K
Hissi	
Jk / Viileäk.	
Jk / Pakastink.	
Kylmäkellari	
Sähkö- / Kaasuliesi	
Parveke / Piha	
Liikuntarajoitteiset	E
IV: pv / kon / hk	P

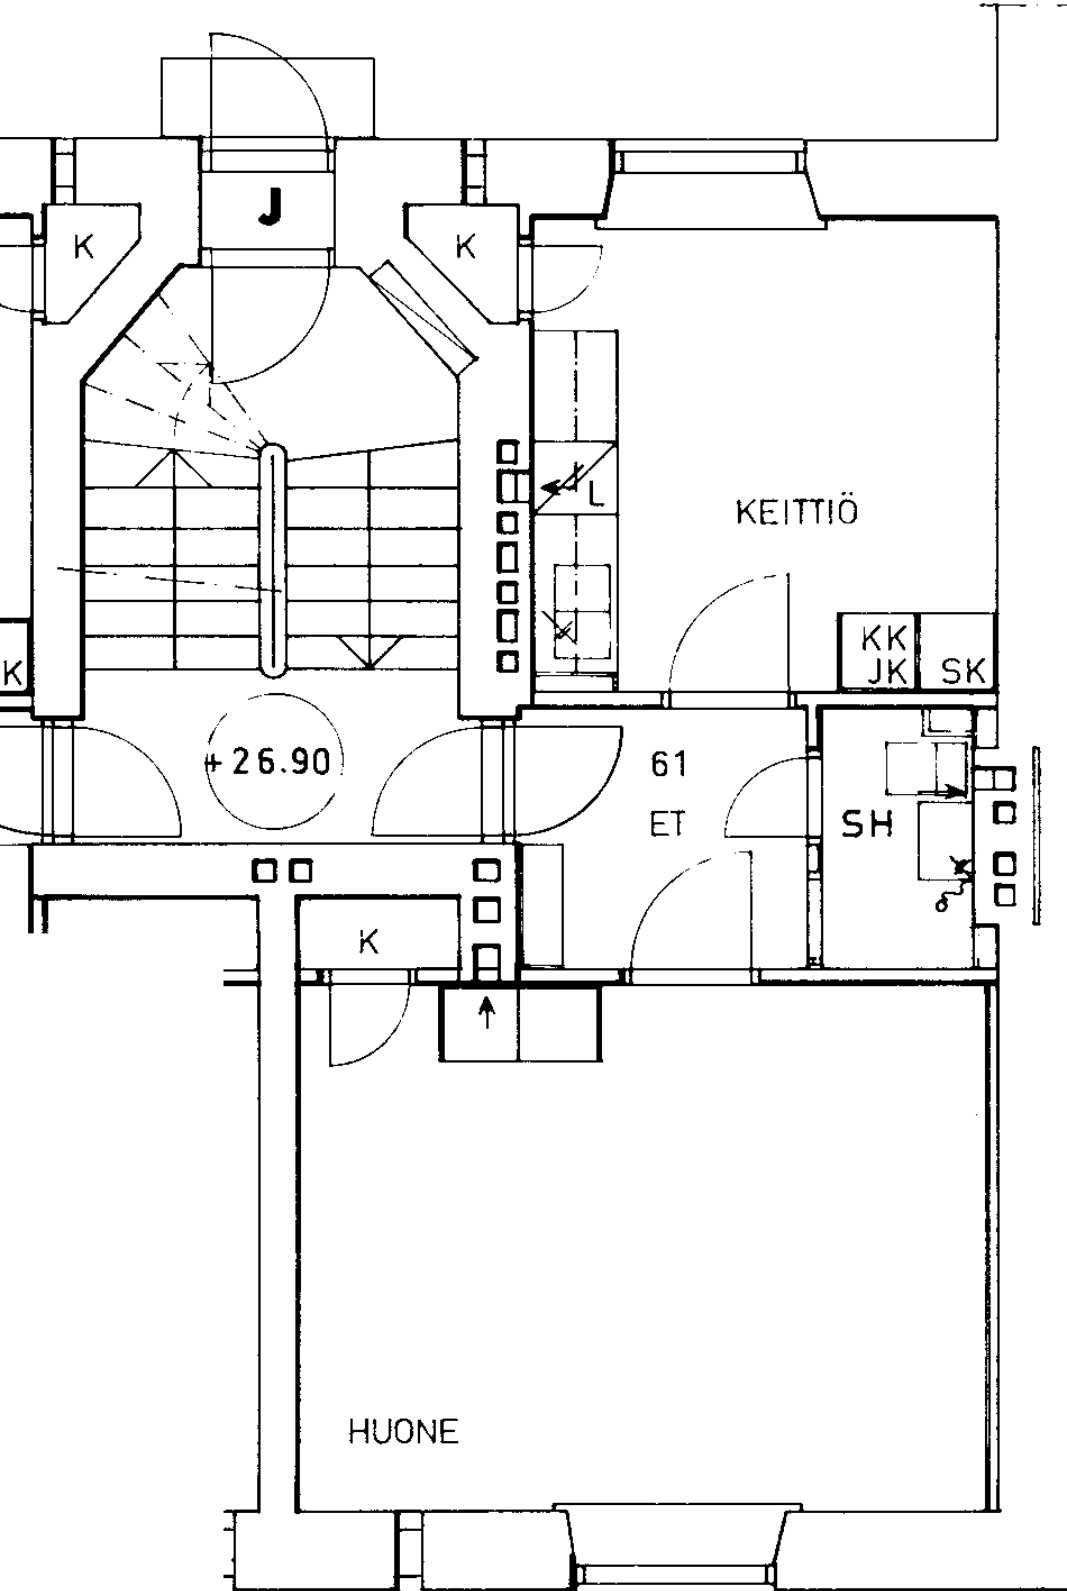

Mäkelänkatu 43 J 61

1 h + k

41,0 m²

Kerros

1

Hissi

Jk / Viileäk.

X

Jk / Pakastink.

Kylmäkellari

Sähkö- / Kaasuliesi

S


Parveke / Piha

Liikuntarajoitteiset

E

IV: pv / kon / hk

P

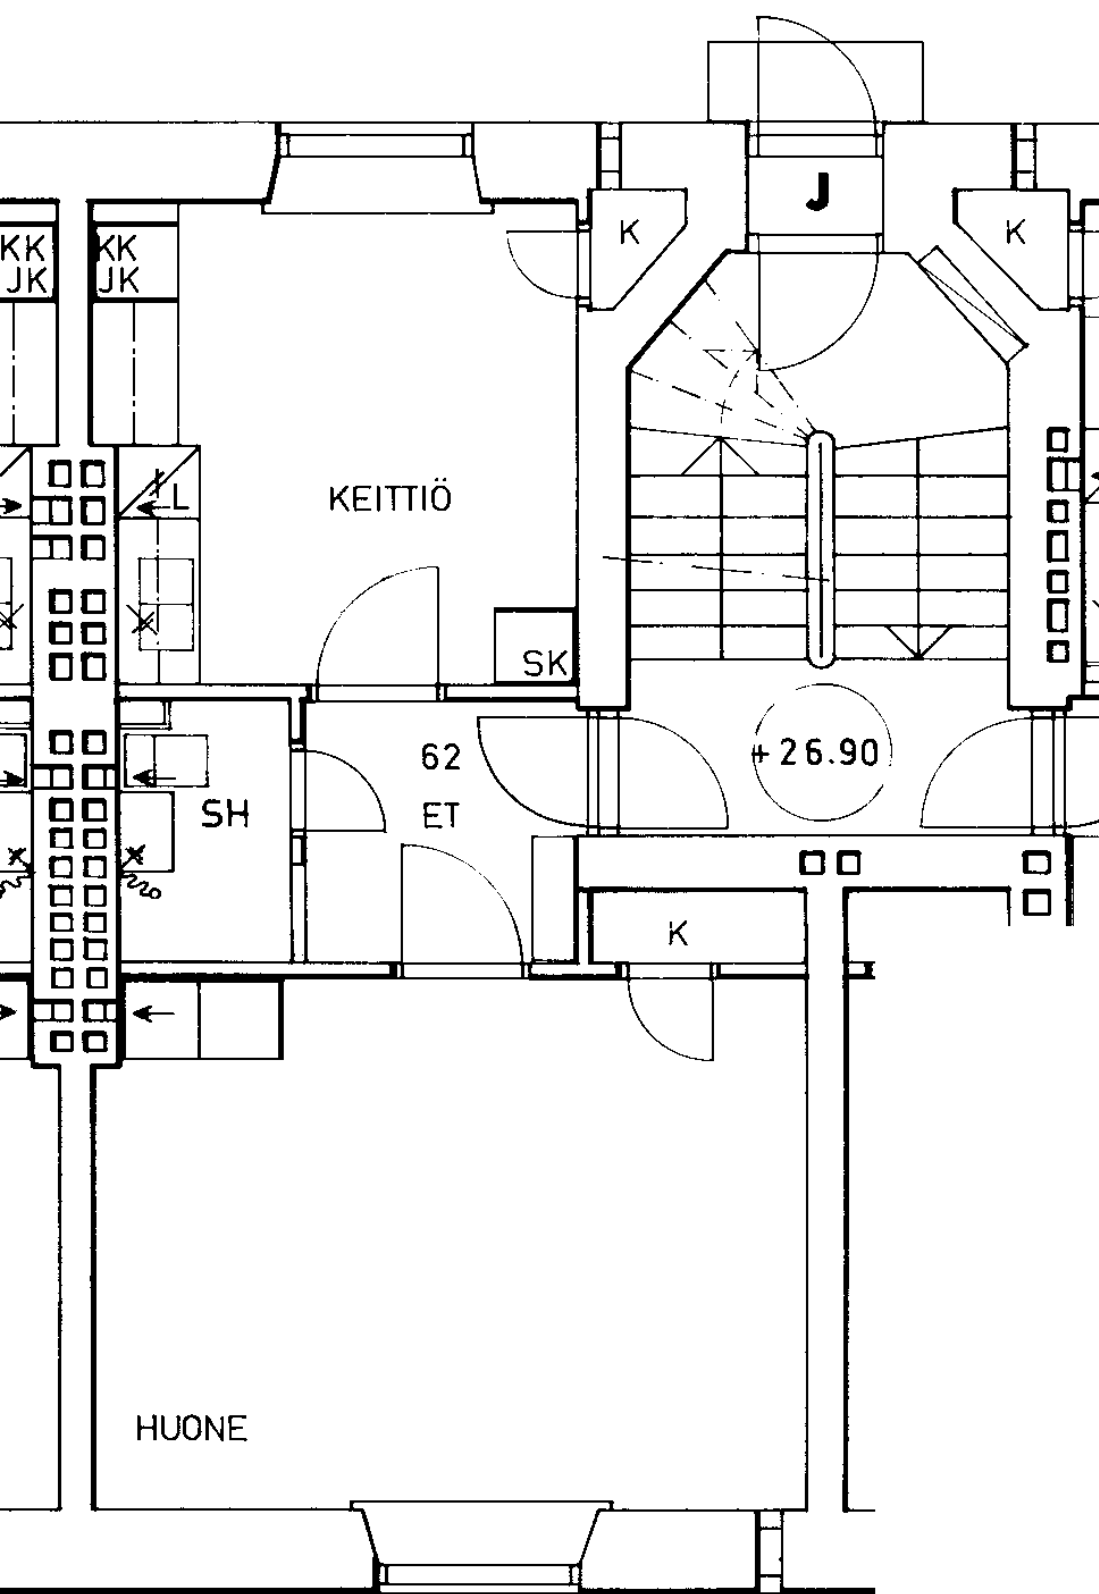

Mäkelänkatu 43 J 62

1 h + k

42,0 m²

Kerros

1

Hissi

Jk / Viileäk.

X

Jk / Pakastink.

Kylmäkellari

Sähkö- / Kaasuliesi

S


Parveke / Piha

Liikuntarajoitteiset

E


IV: pv / kon / hk

P

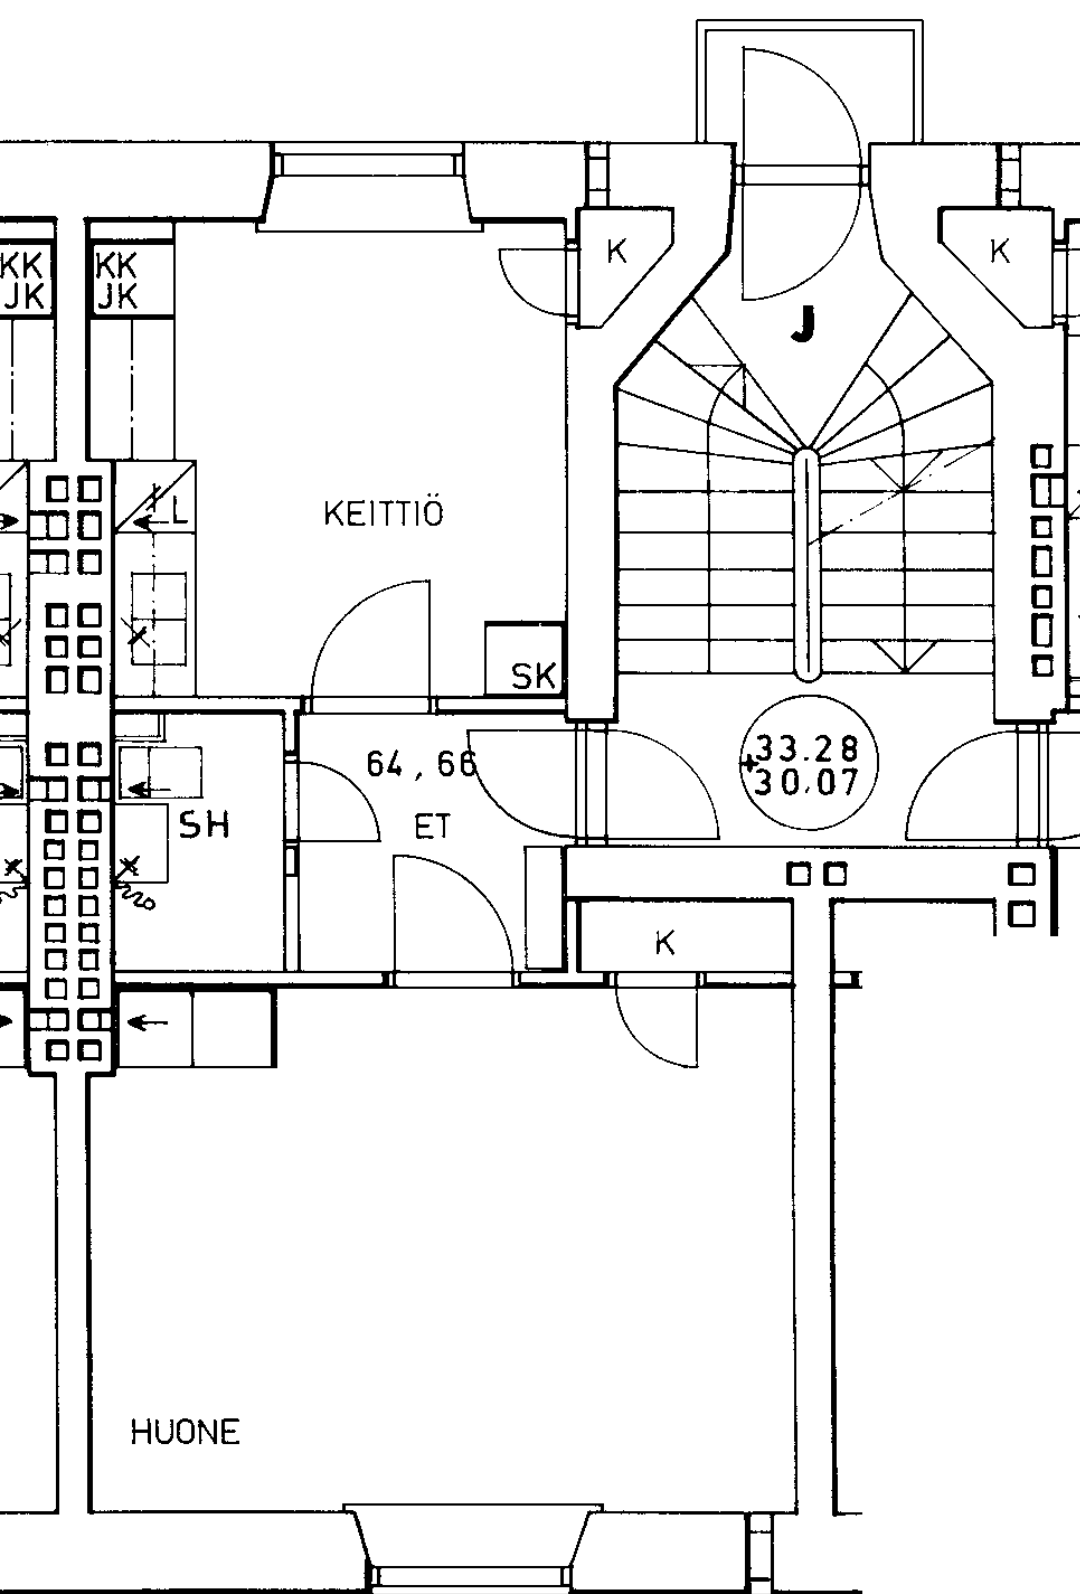

Mäkelänkatu 43 J 64
1 h + k 42,0 m²

Kerros	2
Hissi	
Jk / Viileäk.	X
Jk / Pakastink.	
Kylmäkellari	
Sähkö- / Kaasuliesi	S
Parveke / Piha	
Liikuntarajoitteiset	E
IV: pv / kon / hk	P

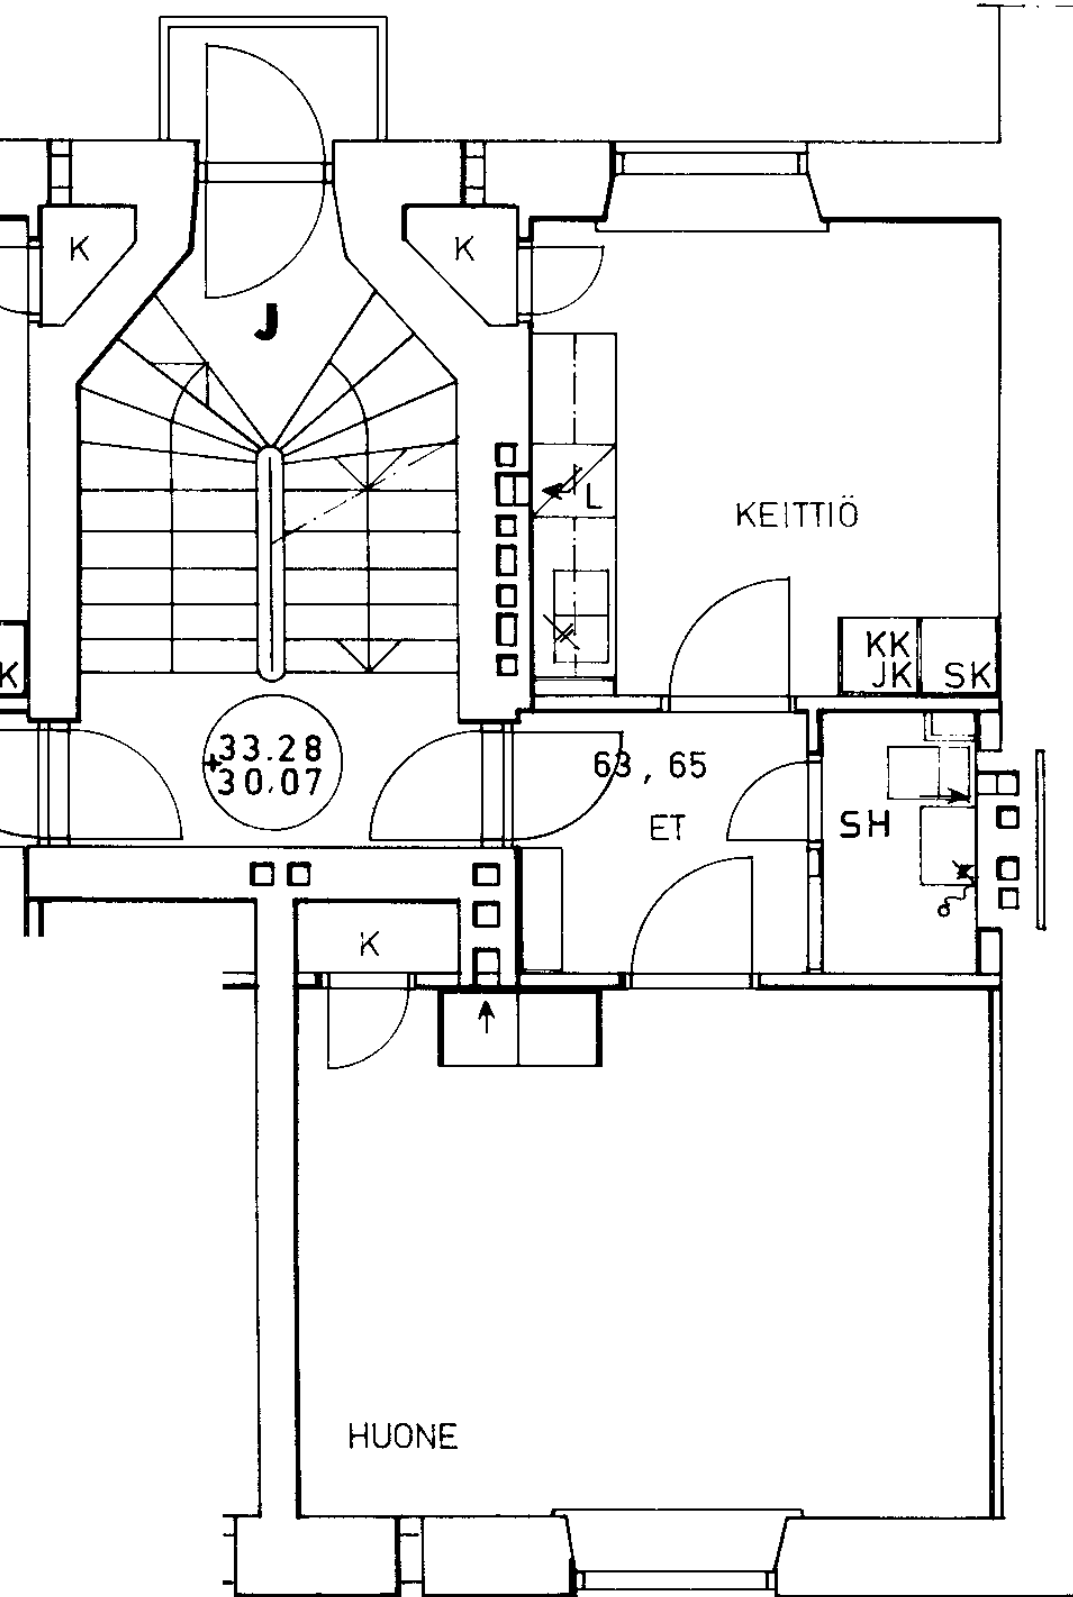

Mäkelänkatu 43 J 65

1 h + k

41,0 m²

Kerros

3

Hissi

Jk / Viileäk.

X

Jk / Pakastink.

Kylmäkellari

Sähkö- / Kaasuliesi

S


Parveke / Piha

Liikuntarajoitteiset

E


IV: pv / kon / hk

P

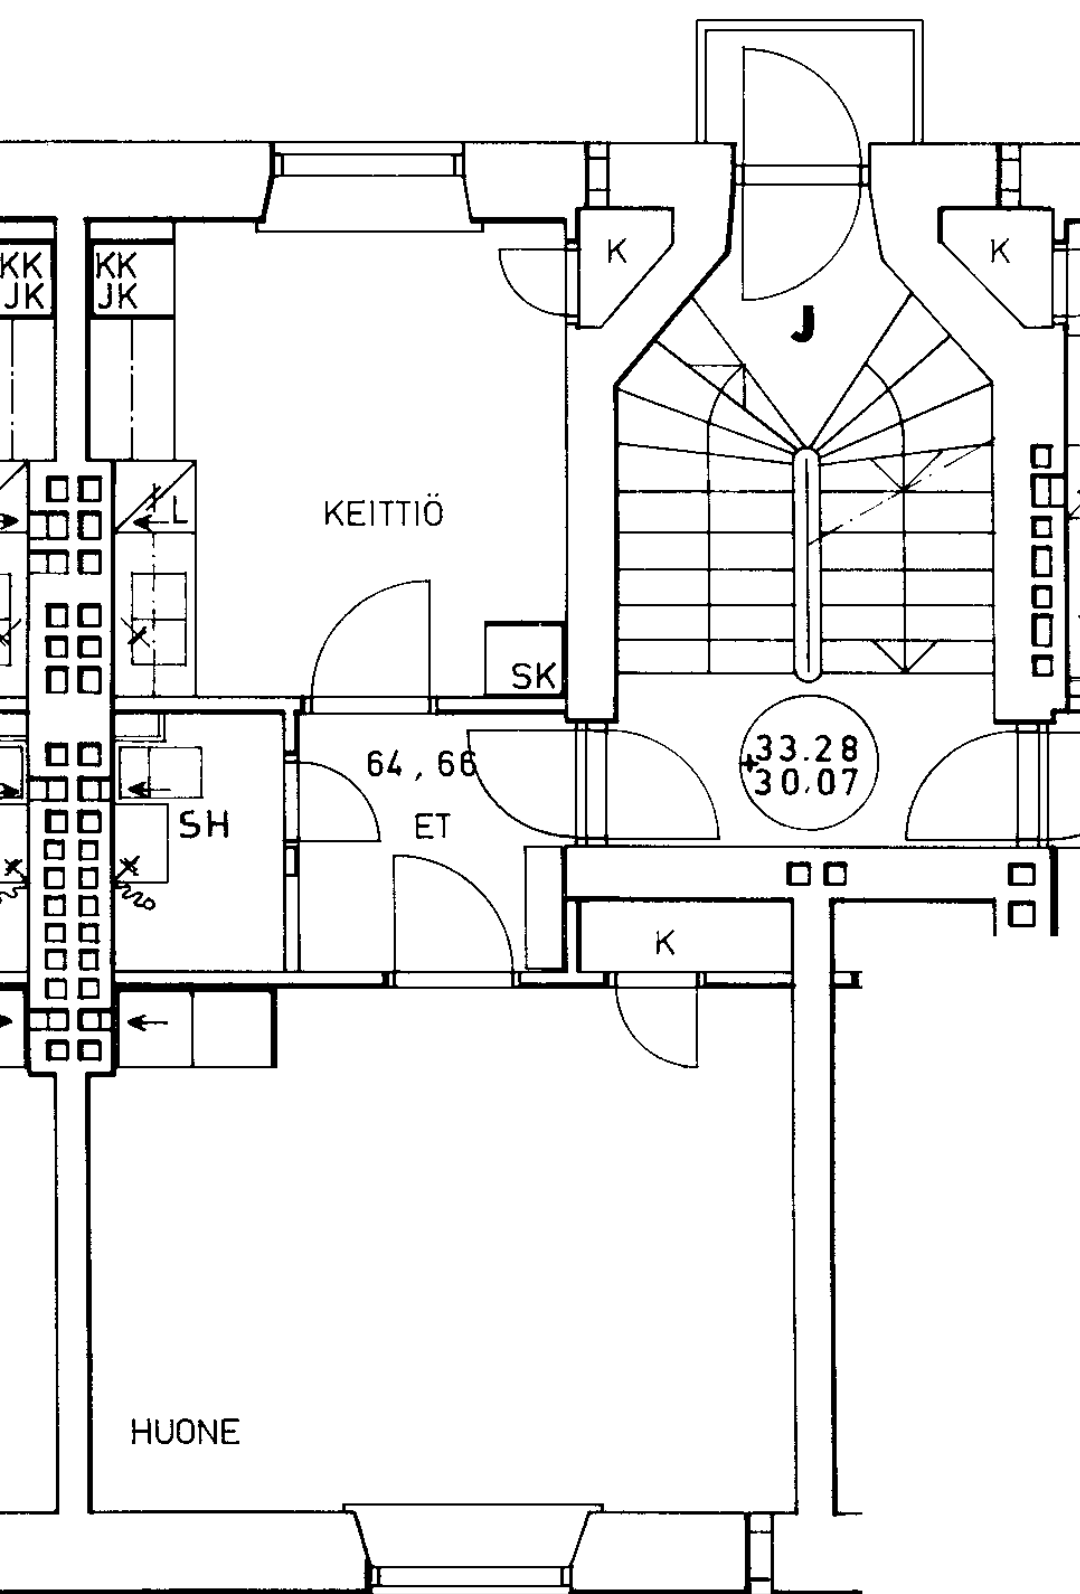


Mäkelänkatu 43 J 66
1 h + k 42,0 m²

Kerros	3
Hissi	
Jk / Viileäk.	X
Jk / Pakastink.	
Kylmäkellari	
Sähkö- / Kaasuliesi	S
Parveke / Piha	
Liikuntarajoitteiset	E
IV: pv / kon / hk	P

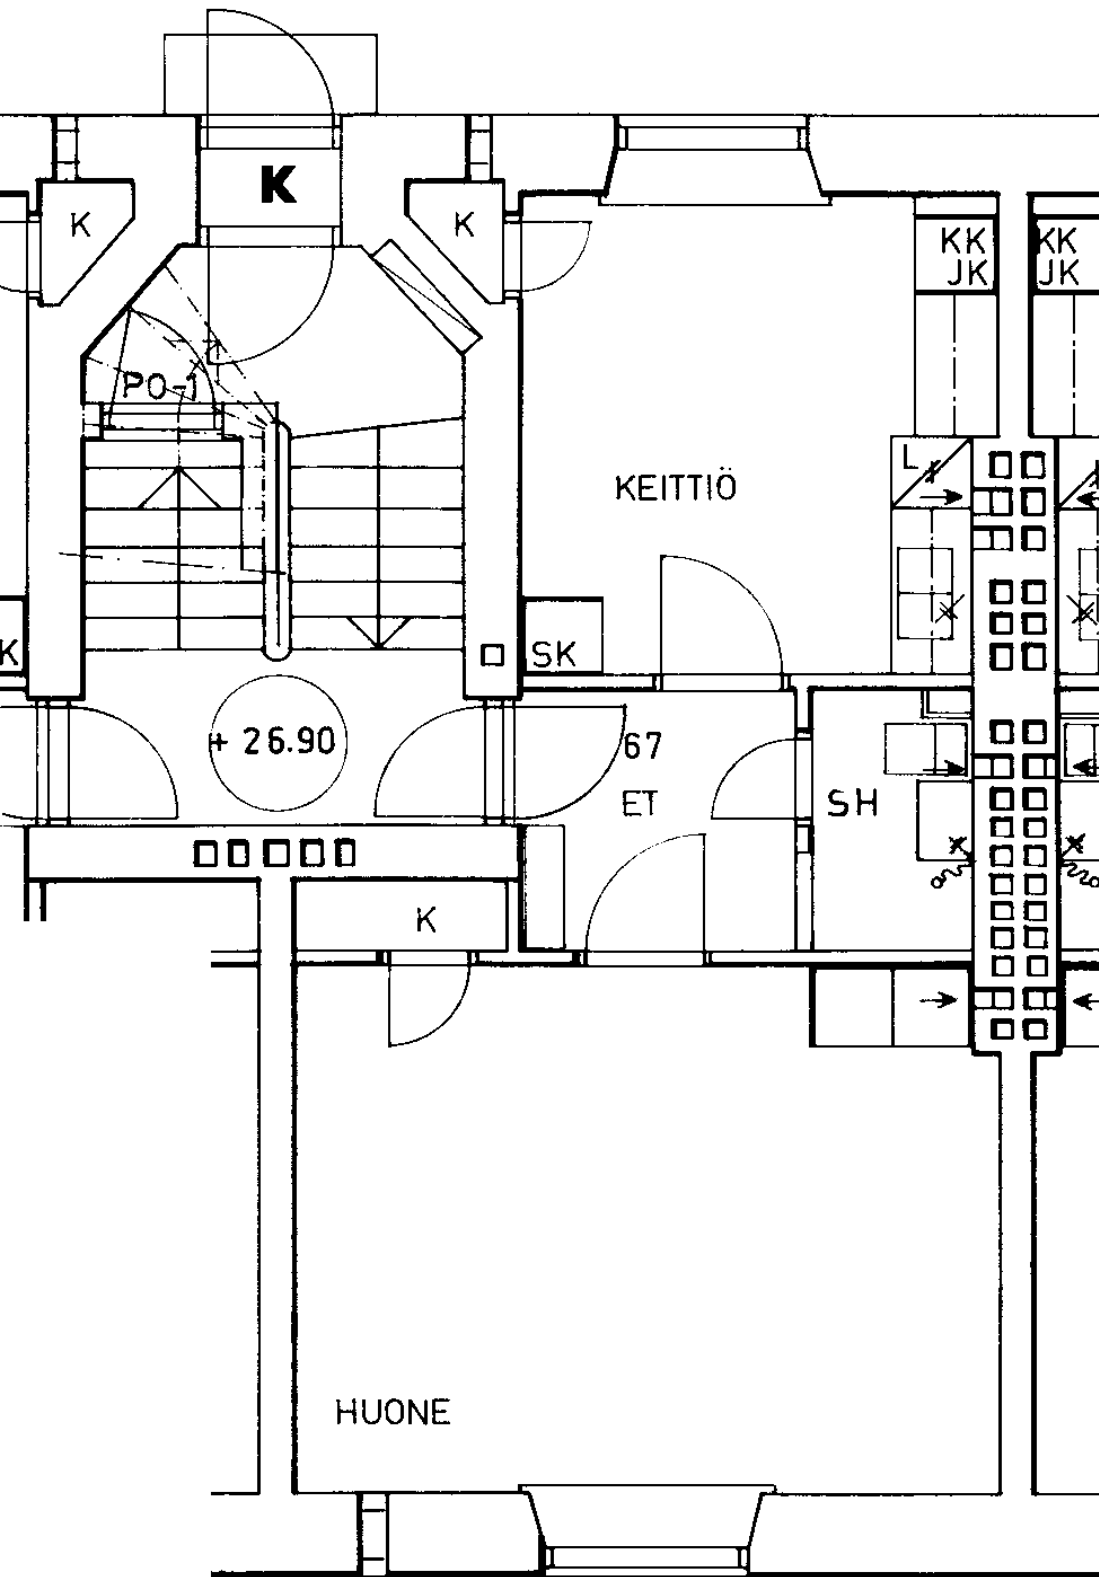

Mäkelänkatu 43 K 67
1 h + k 42,0 m²

Kerros	1
Hissi	
Jk / Viileäk.	X
Jk / Pakastink.	
Kylmäkellari	
Sähkö- / Kaasuliesi	S
Parveke / Piha	
Liikuntarajoitteiset	E
IV: pv / kon / hk	P

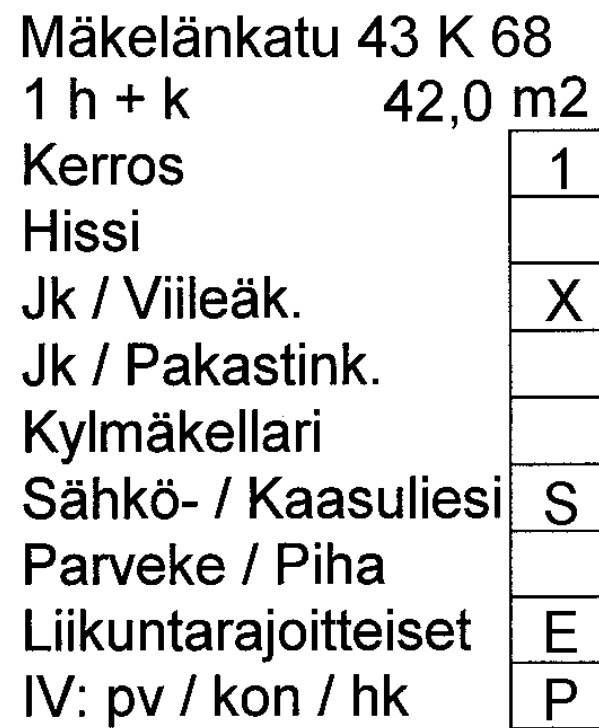

42,0 m²


1

X

S


E

P

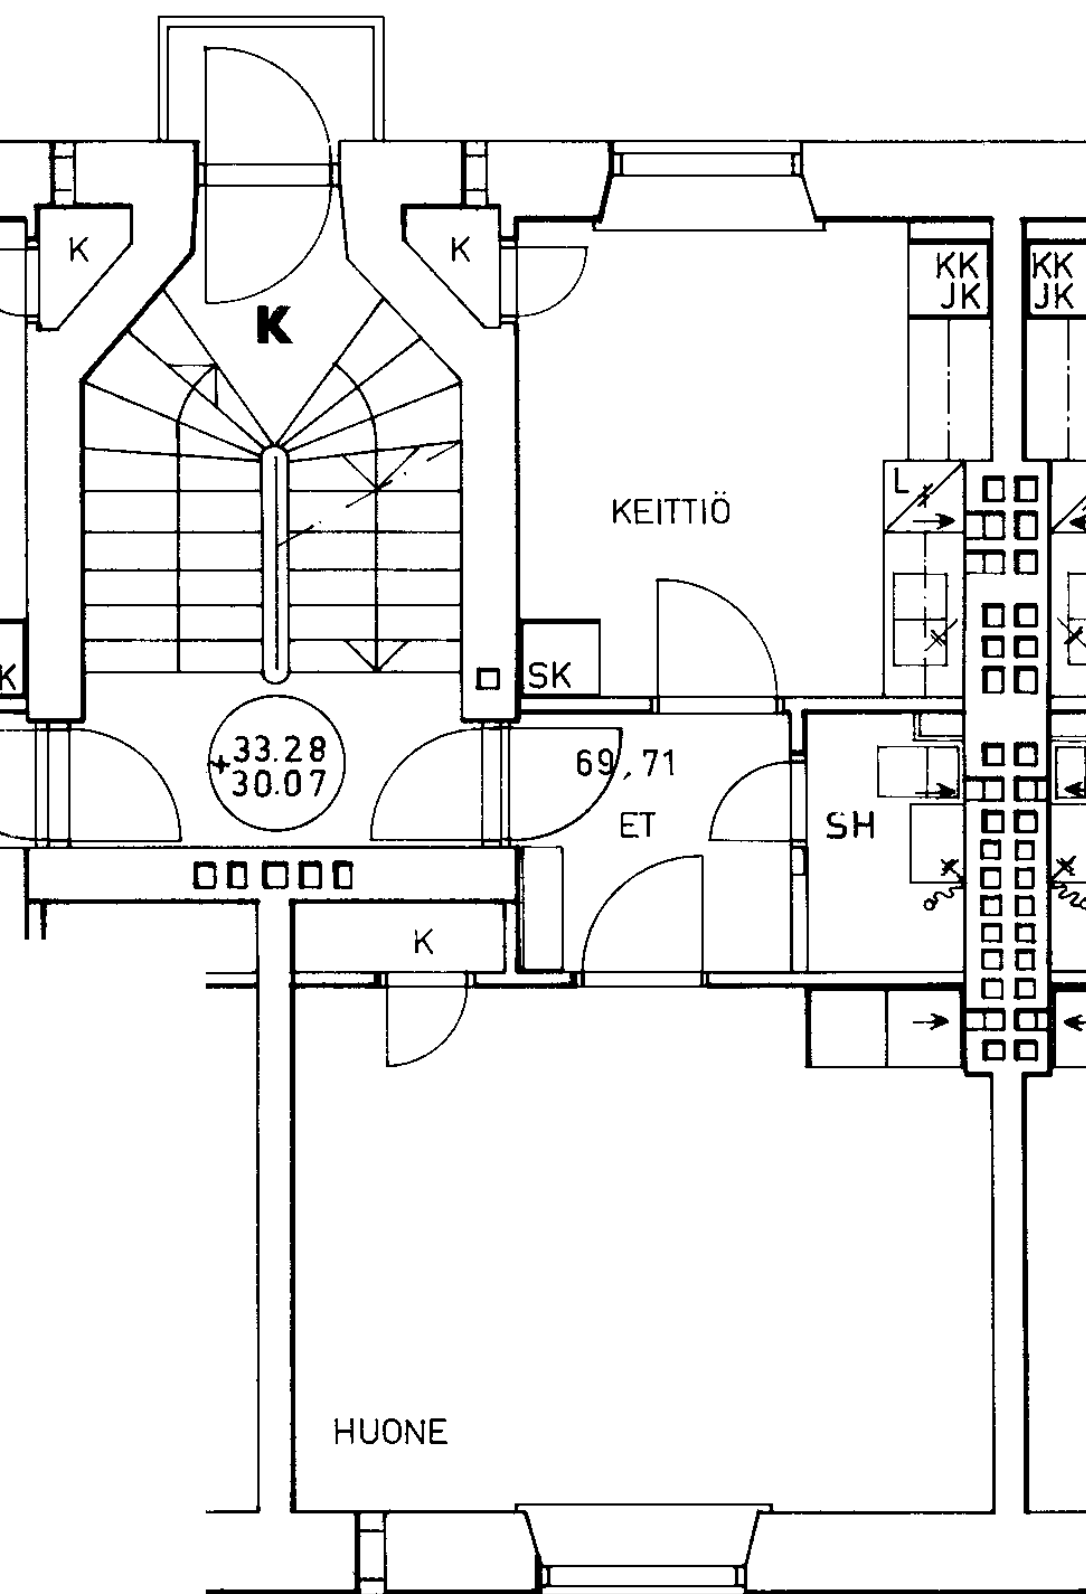


Mäkelänkatu 43 K 69
1 h + k 42,0 m²

Kerros	2
Hissi	
Jk / Viileäk.	X
Jk / Pakastink.	
Kylmäkellari	
Sähkö- / Kaasuliesi	S
Parveke / Piha	
Liikuntarajoitteiset	E
IV: pv / kon / hk	P

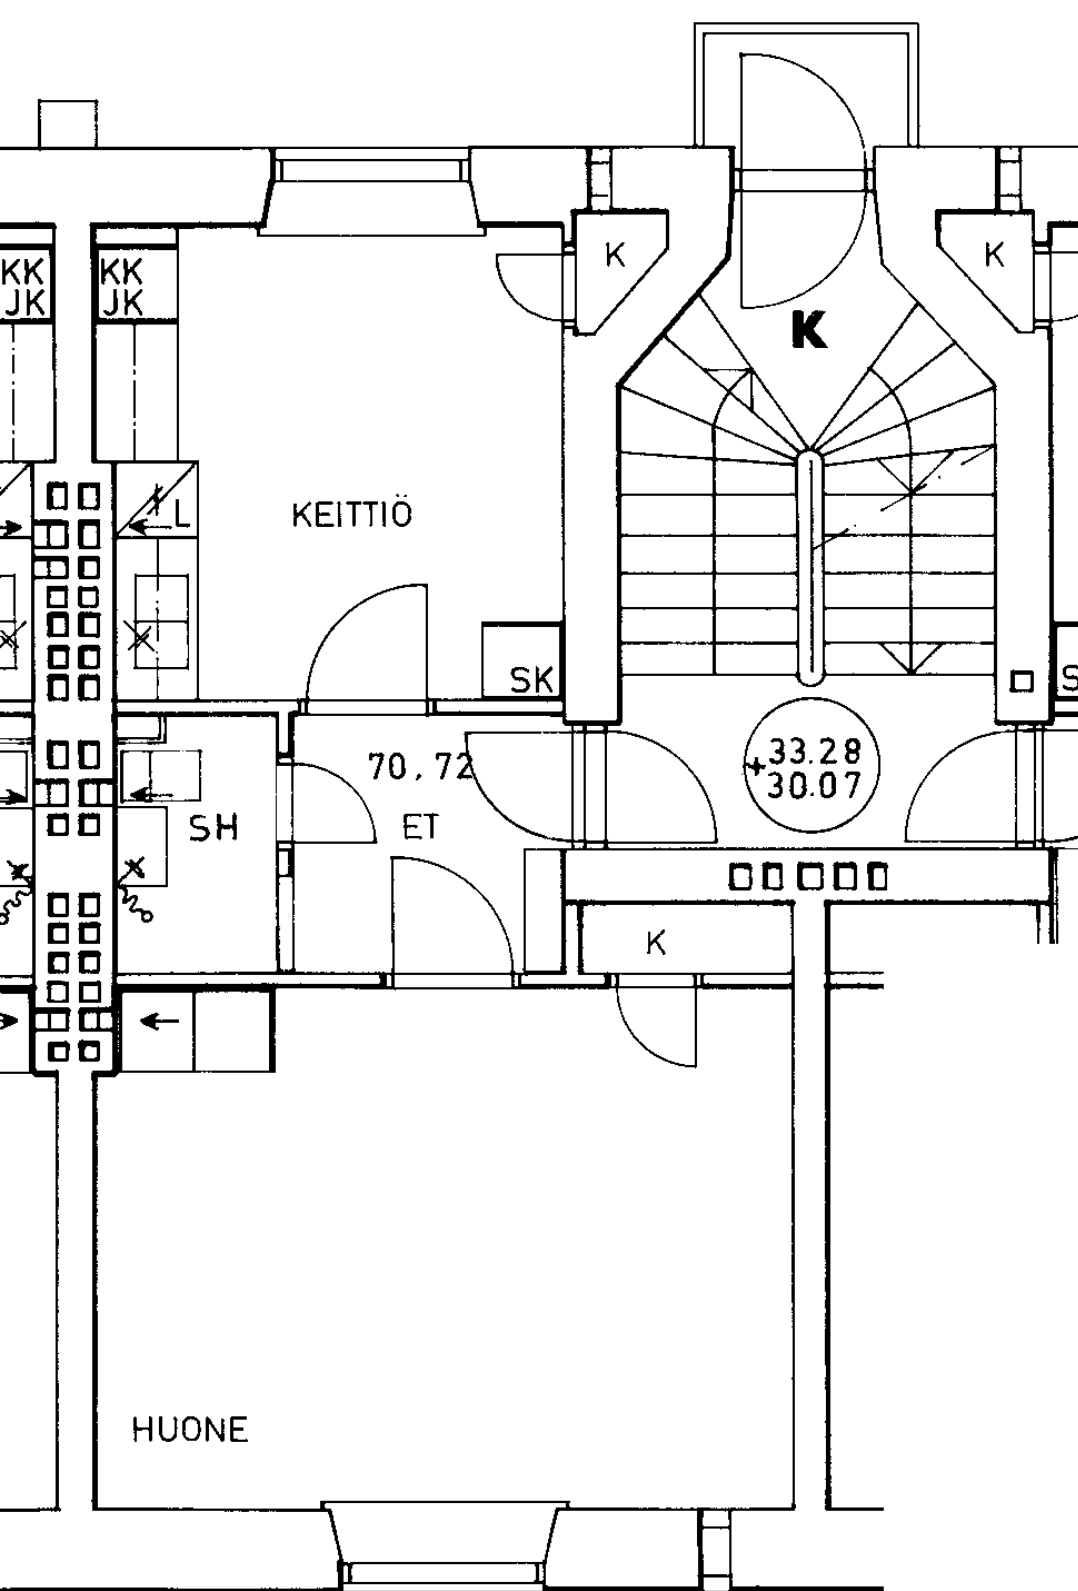


Mäkelänkatu 43 K 70
1 h + k 42,0 m²

Kerros	2
Hissi	
Jk / Viileäk.	X
Jk / Pakastink.	
Kylmäkellari	
Sähkö- / Kaasuliesi	S
Parveke / Piha	
Liikuntarajoitteiset	E
IV: pv / kon / hk	P

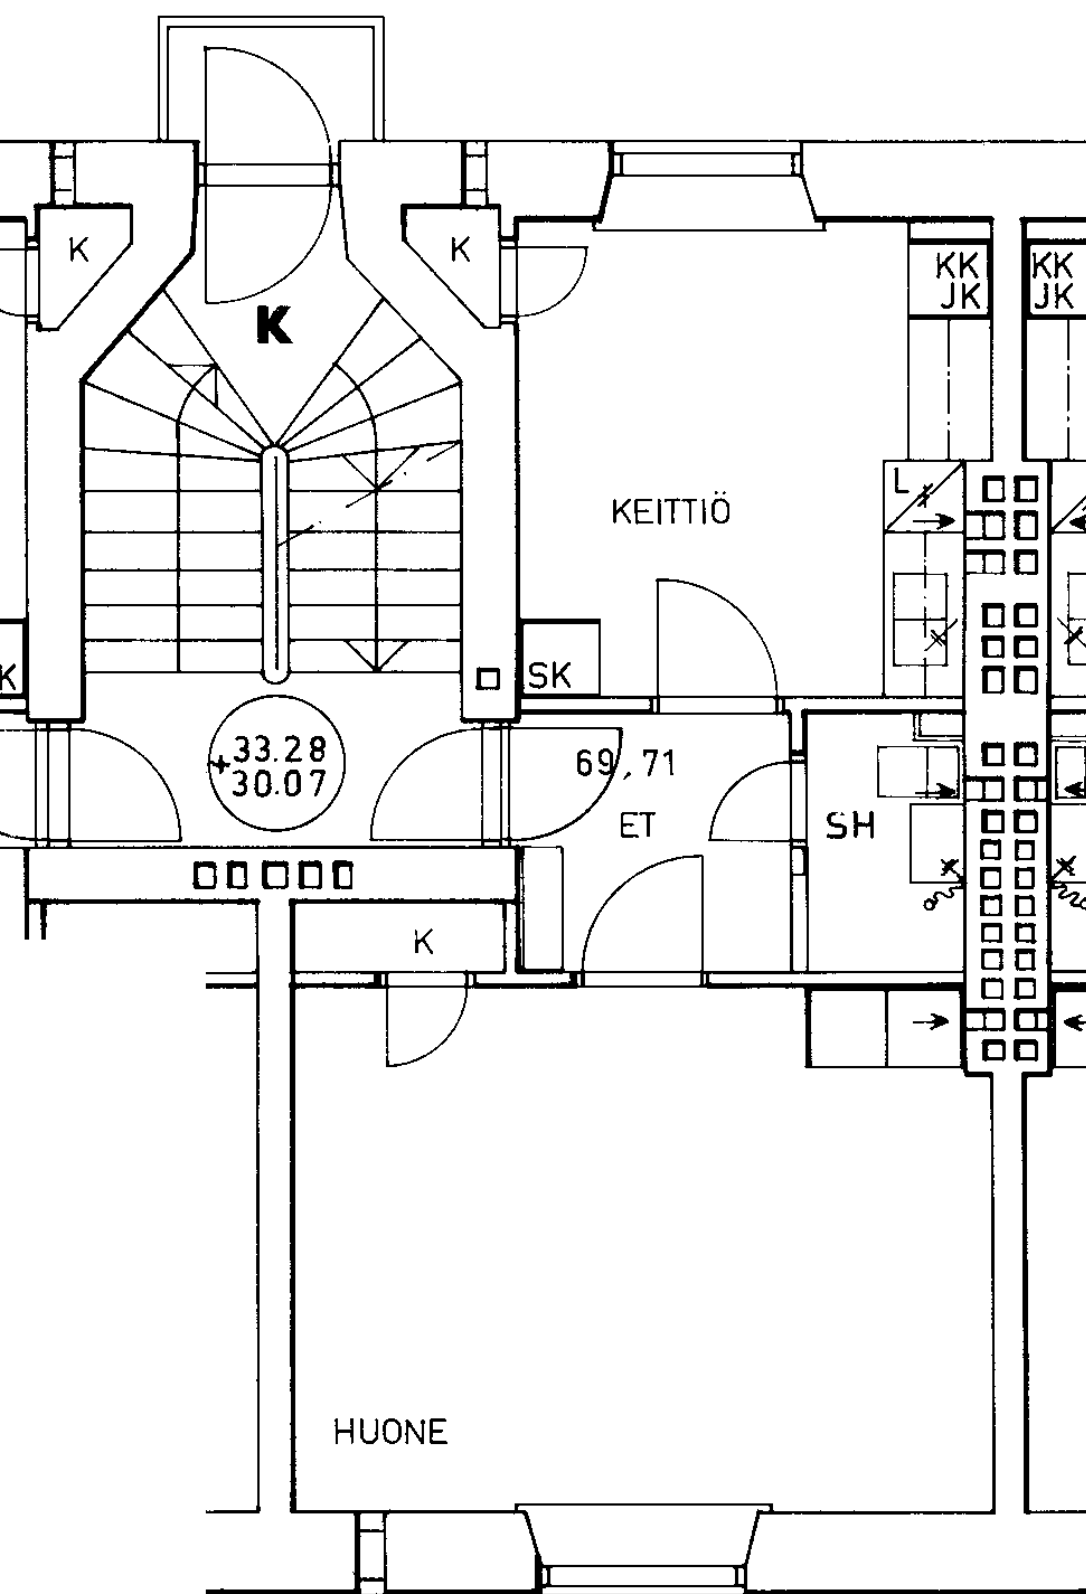

Mäkelänkatu 43 K 71
1 h + k 42,0 m²

Kerros	3
Hissi	
Jk / Viileäk.	X
Jk / Pakastink.	
Kylmäkellari	
Sähkö- / Kaasuliesi	S
Parveke / Piha	
Liikuntarajoitteiset	E
IV: pv / kon / hk	P

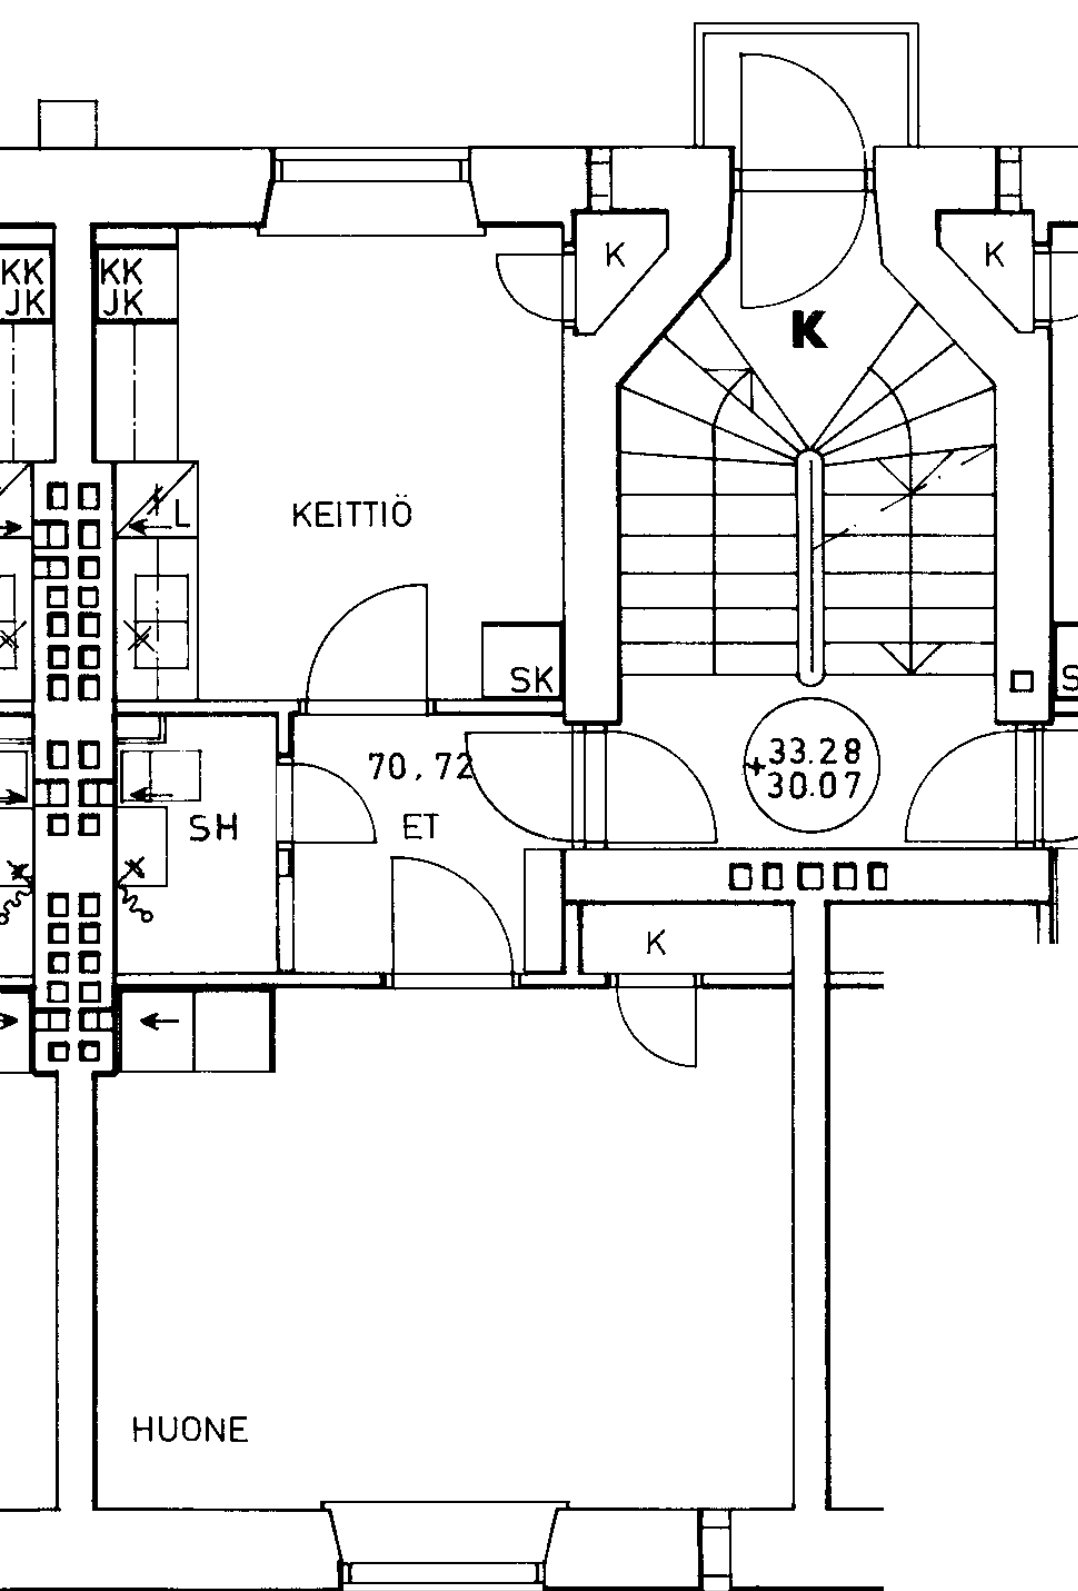

Mäkelänkatu 43 K 72
1 h + k 42,0 m²

Kerros

3

Hissi

Jk / Viileäk.

X

Jk / Pakastink.

Kylmäkellari

Sähkö- / Kaasuliesi

S


Parveke / Piha

Liikuntarajoitteiset

E

IV: pv / kon / hk

P

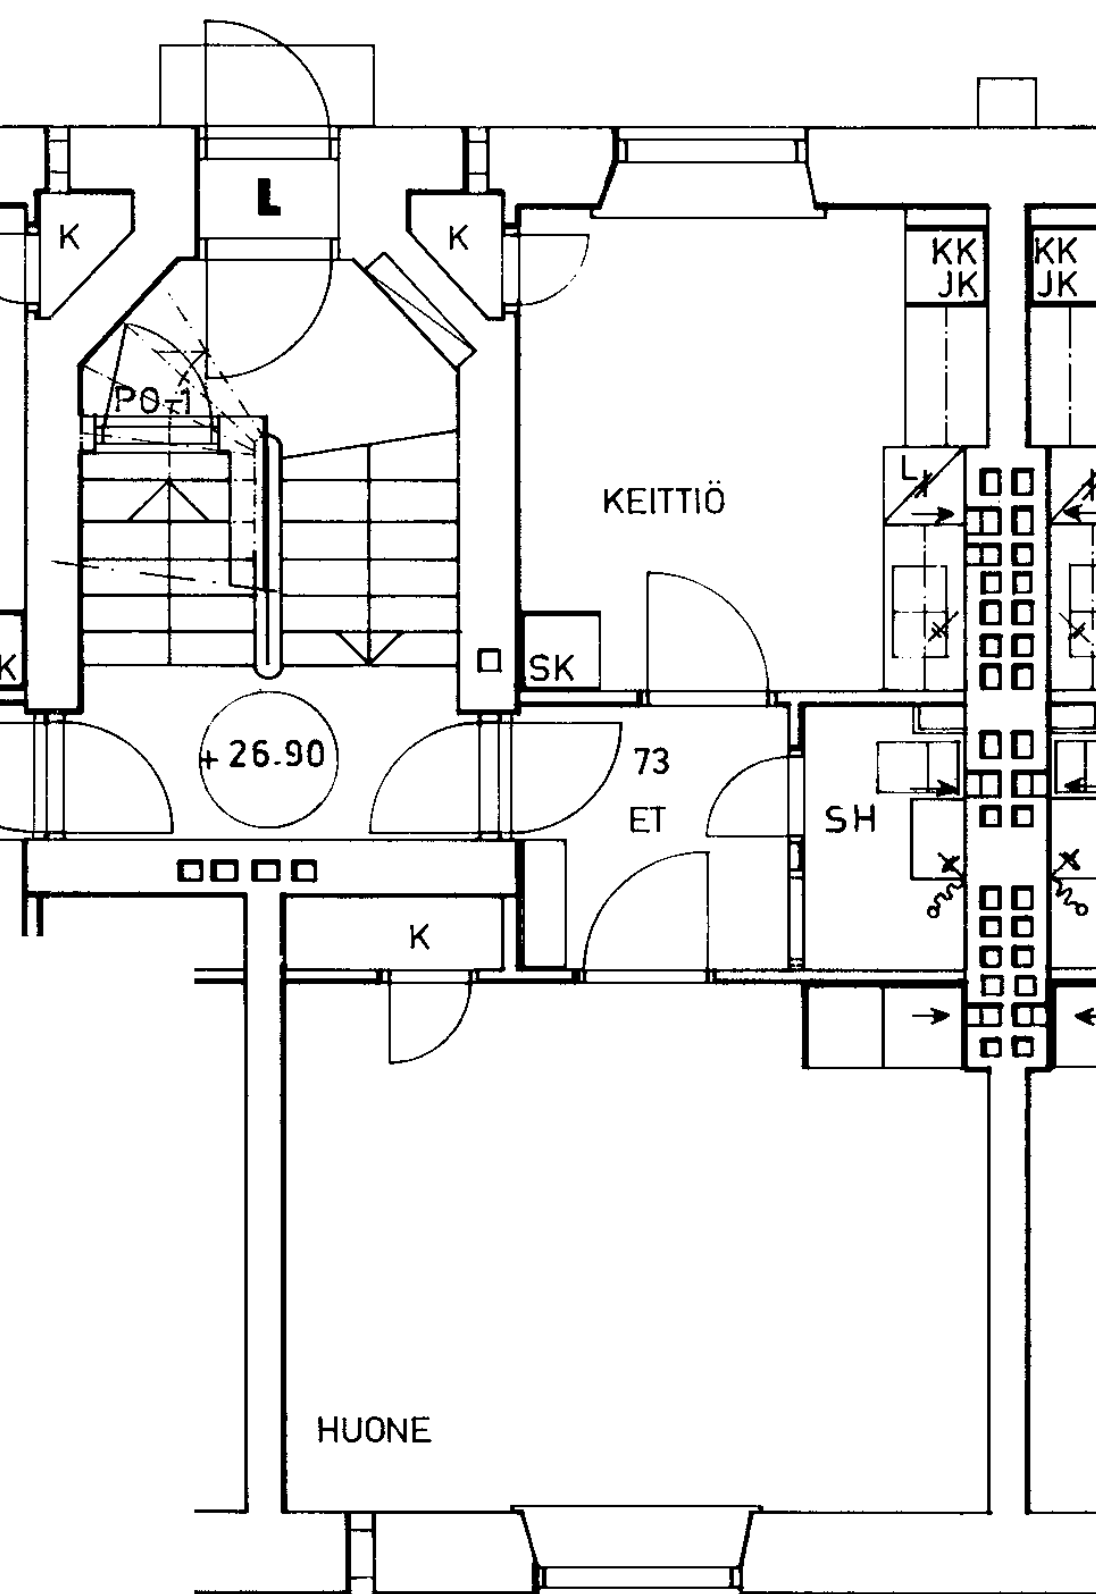

Mäkelänkatu 43 L 73

1 h + k

42,0 m²

Kerros

1

Hissi

Jk / Viileäk.

X

Jk / Pakastink.

Kylmäkellari

Sähkö- / Kaasuliesi

S


Parveke / Piha

Liikuntarajoitteiset

E

IV: pv / kon / hk

P

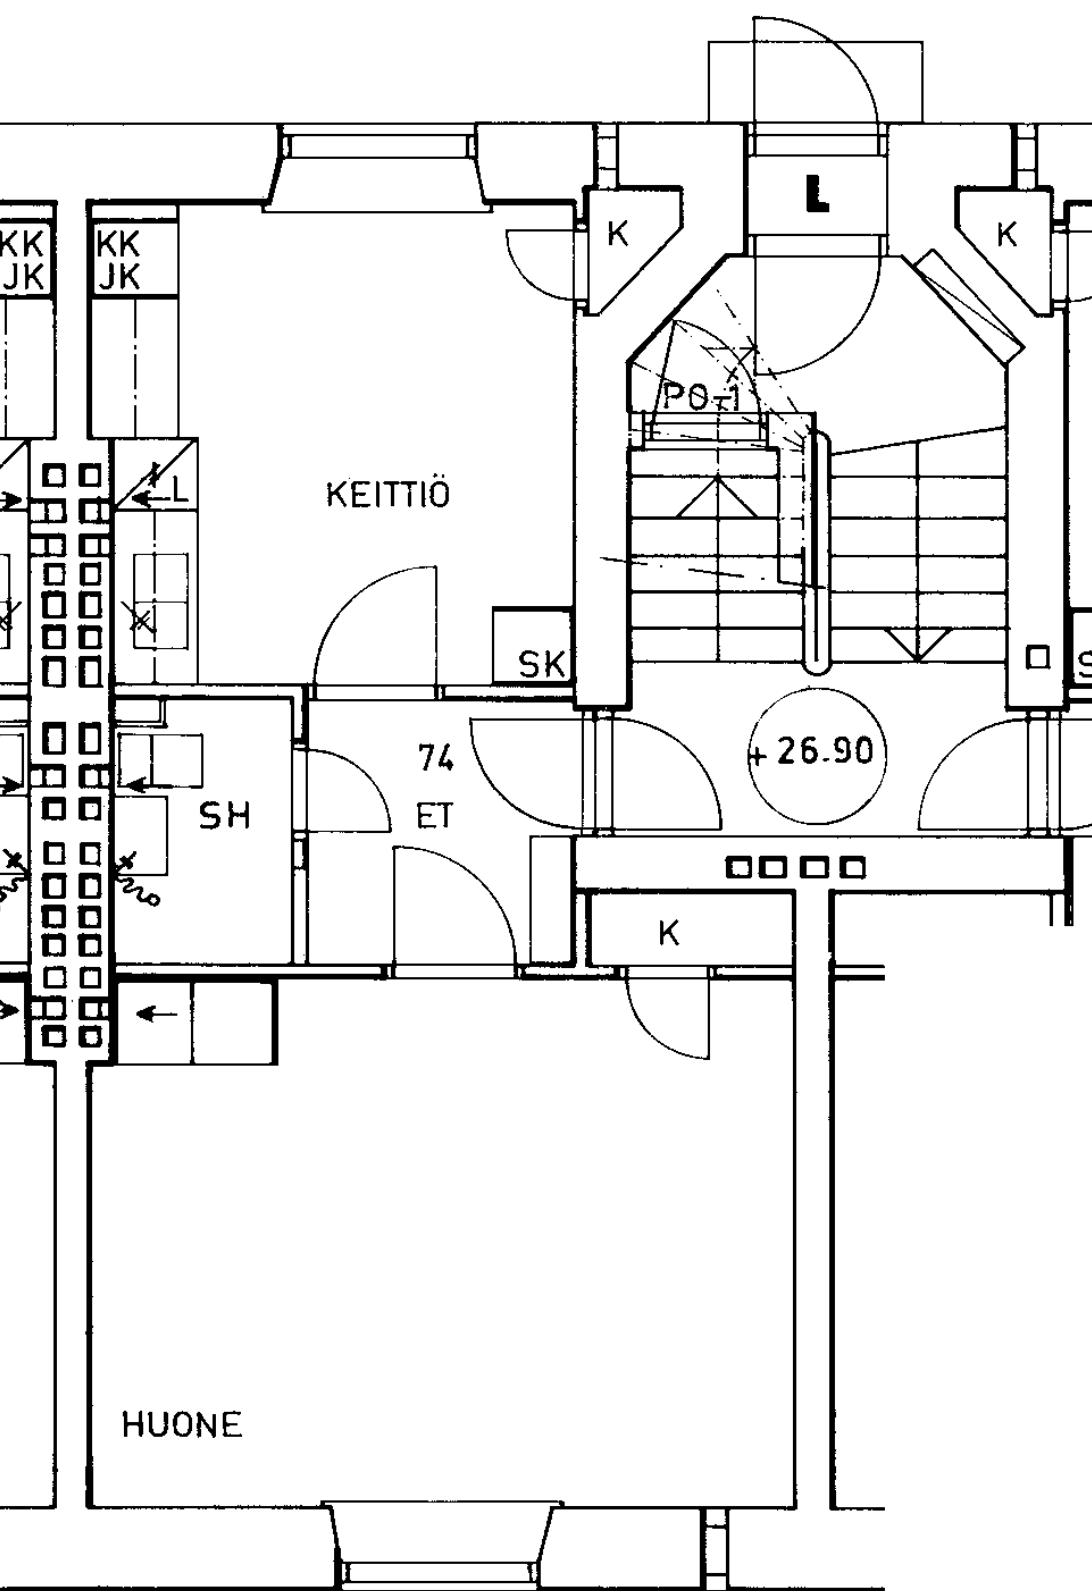

Mäkelänkatu 43 L 74

1 h + k

42,0 m²

Kerros

1

Hissi

Jk / Viileäk.

X

Jk / Pakastink.

Kylmäkellari

Sähkö- / Kaasuliesi

S


Parveke / Piha

Liikuntarajoitteiset

E


IV: pv / kon / hk

P

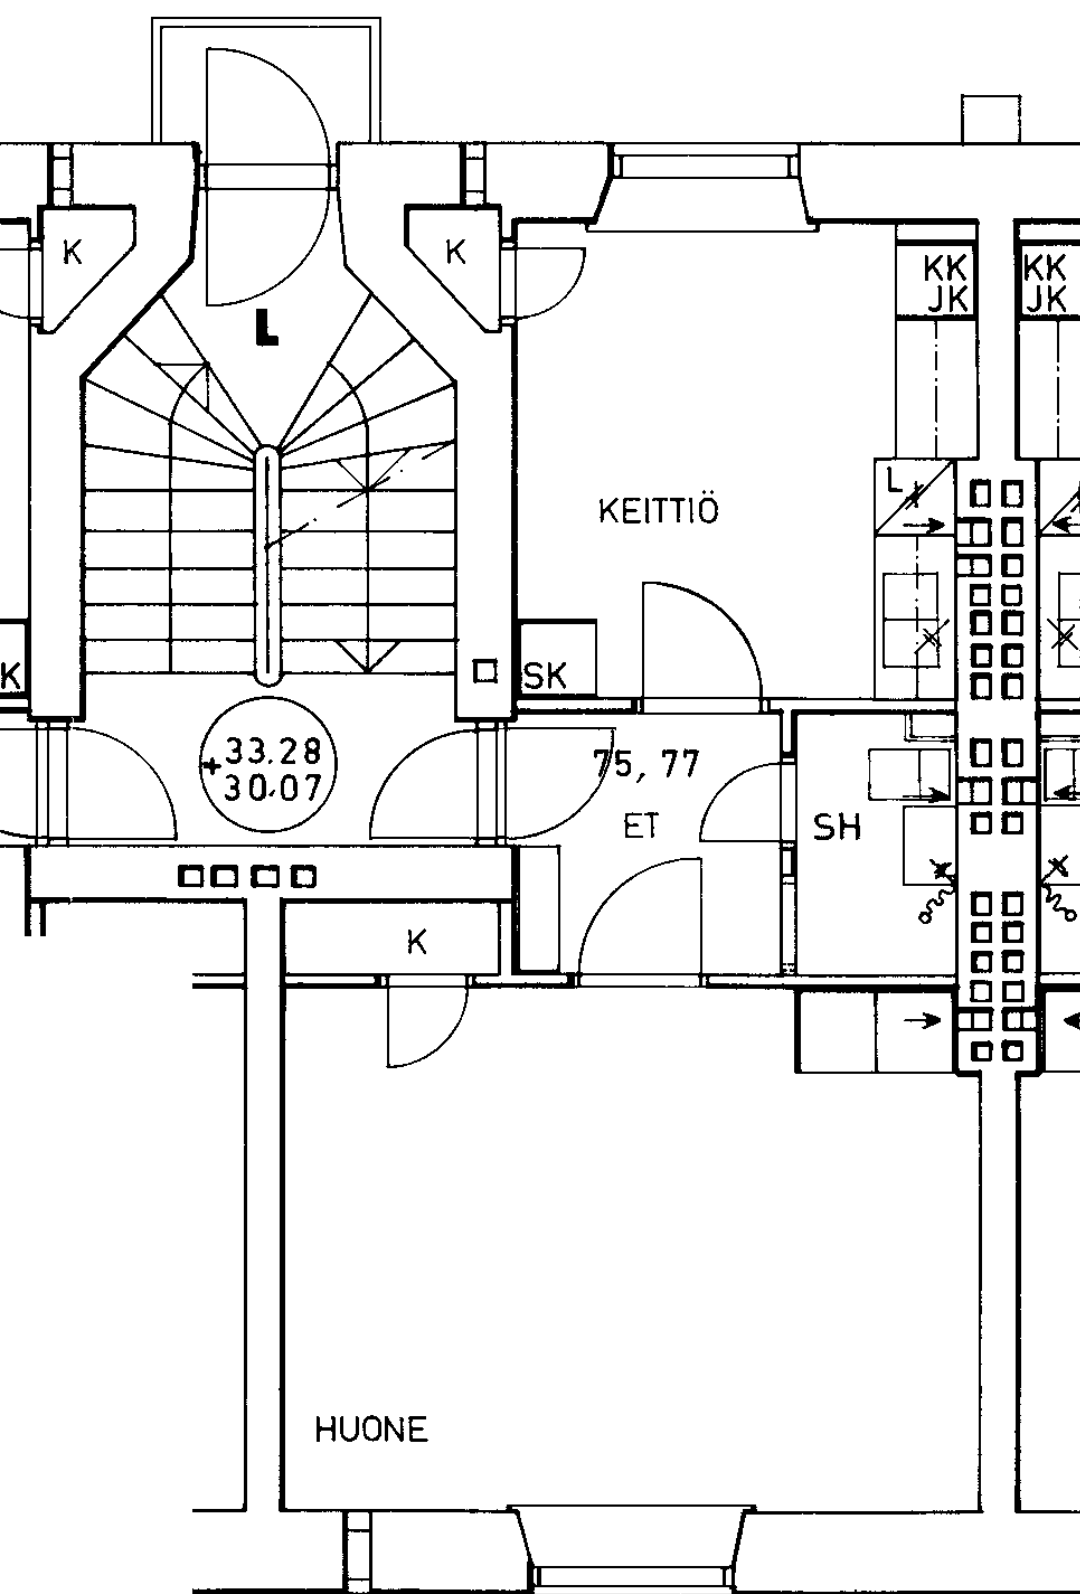


Mäkelänkatu 43 L 75
1 h + k 42,0 m²

Kerros	2
Hissi	
Jk / Viileäk.	X
Jk / Pakastink.	
Kylmäkellari	
Sähkö- / Kaasuliesi	S
Parveke / Piha	
Liikuntarajoitteiset	E
IV: pv / kon / hk	P

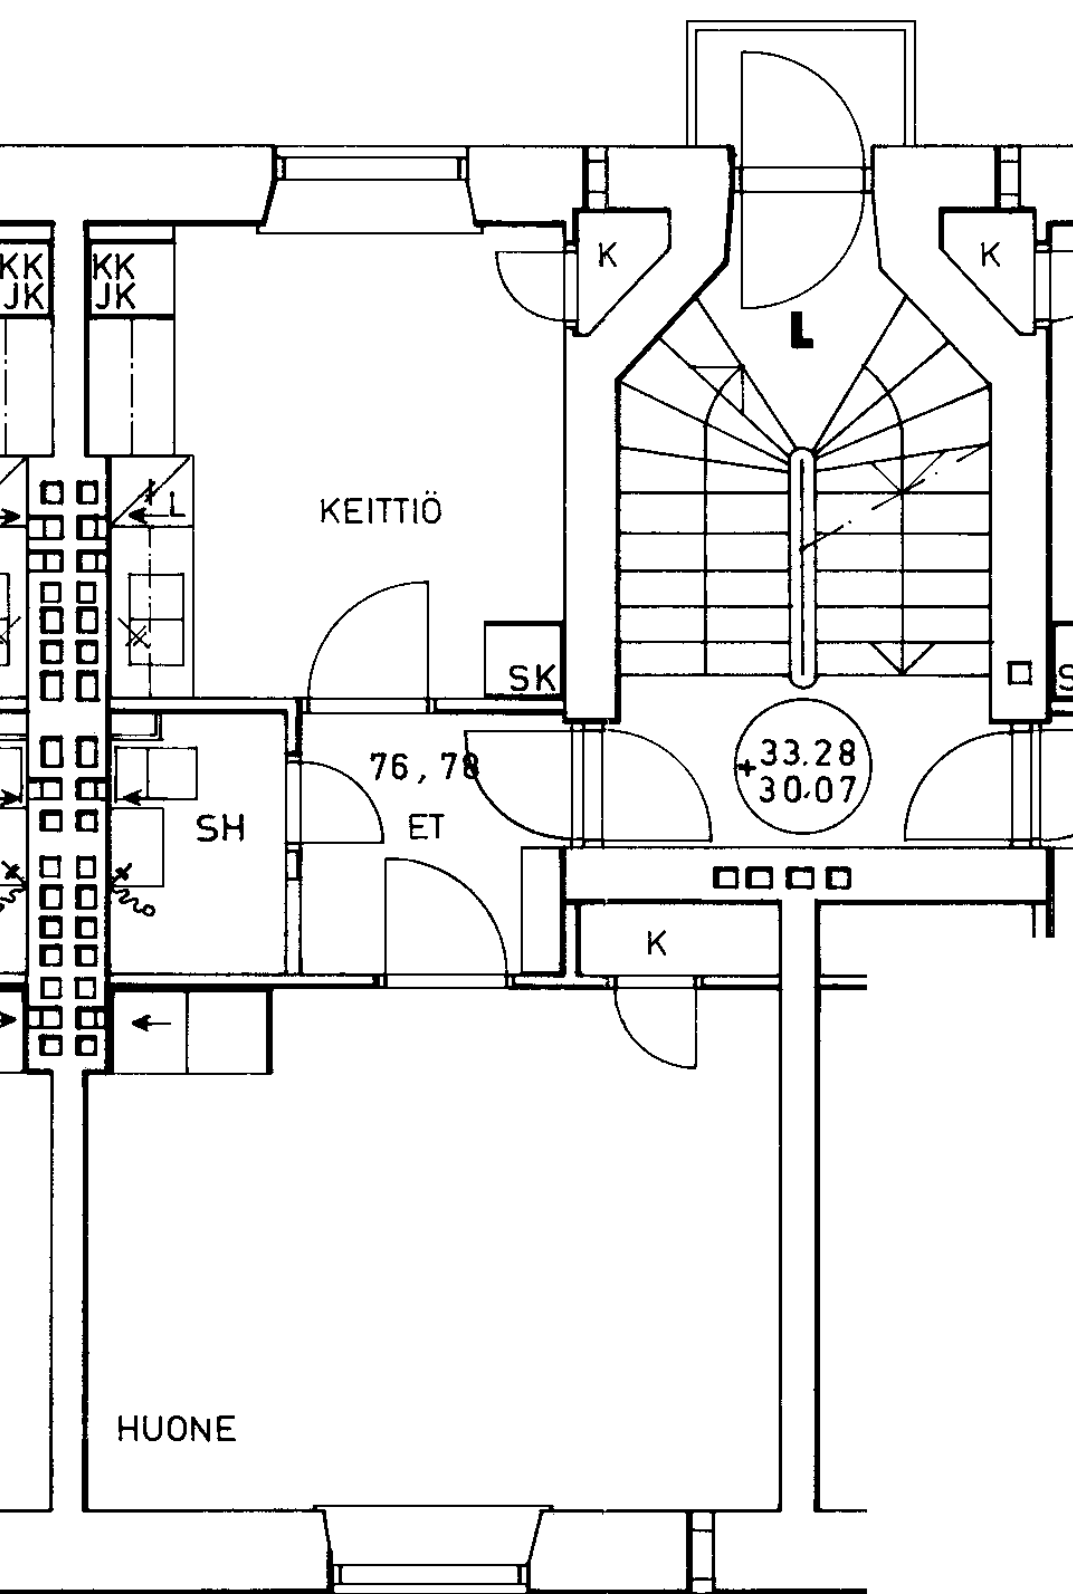


Mäkelänkatu 43 L 76
1 h + k 42,0 m²

Kerros	2
Hissi	
Jk / Viileäk.	X
Jk / Pakastink.	
Kylmäkellari	
Sähkö- / Kaasuliesi	S
Parveke / Piha	
Liikuntarajoitteiset	E
IV: pv / kon / hk	P

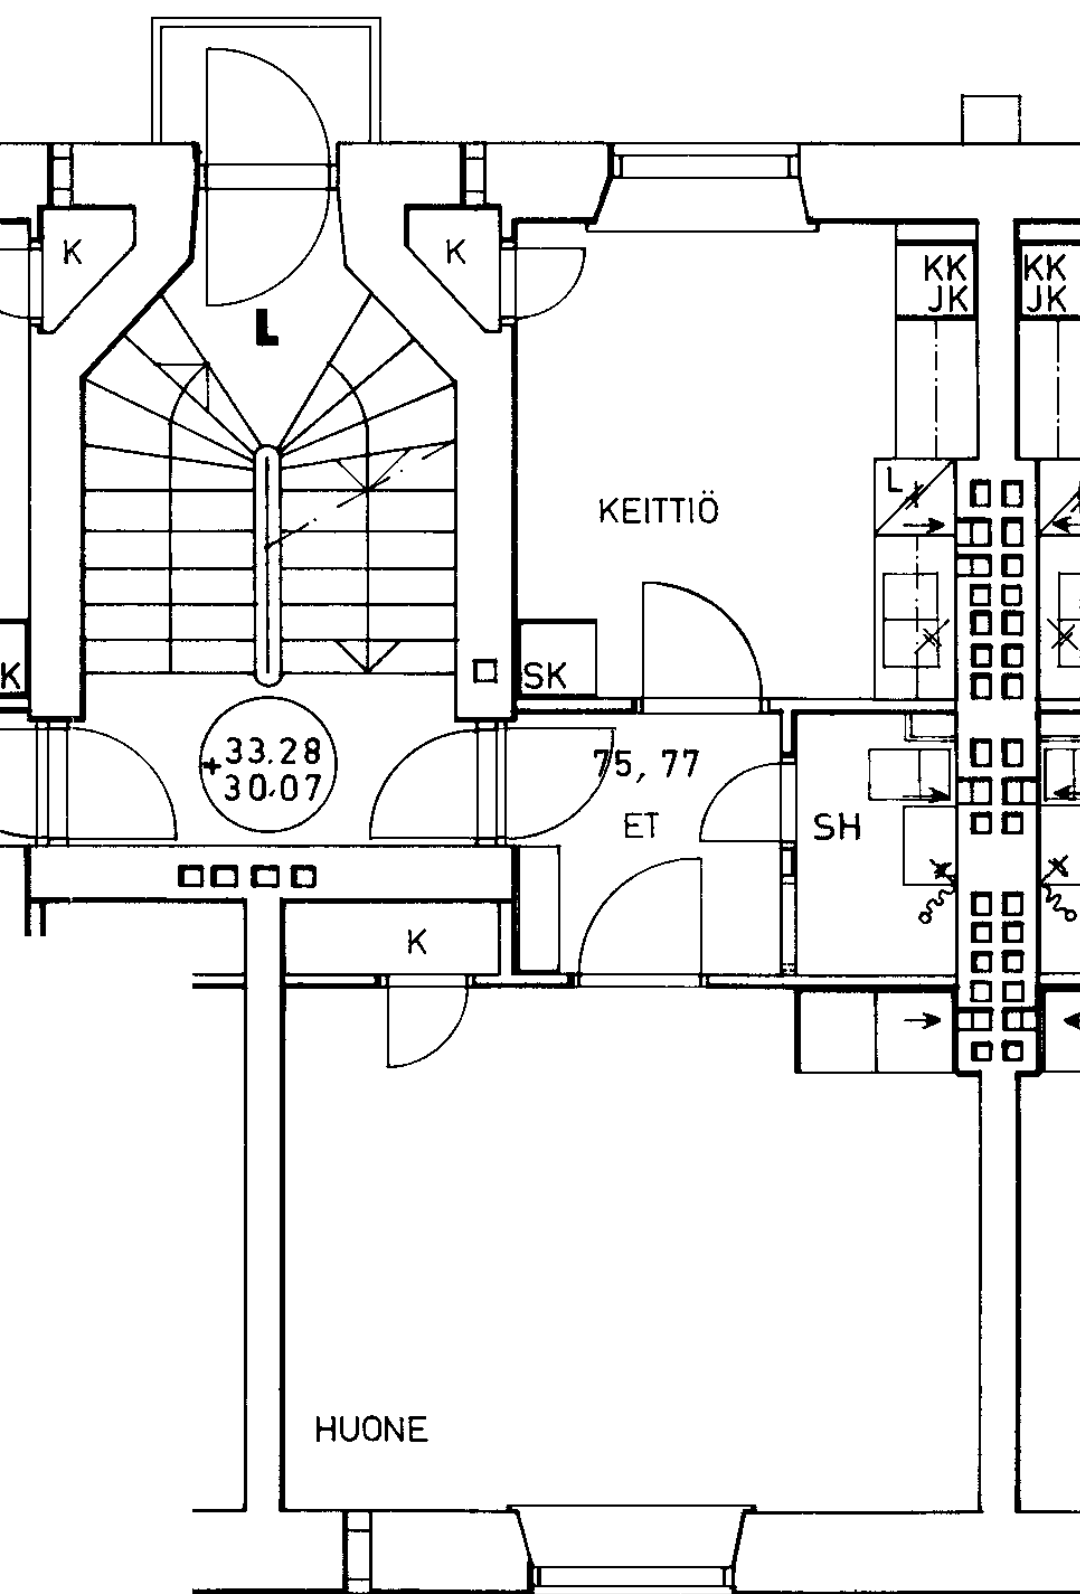

Mäkelänkatu 43 L 77
1 h + k 42,0 m²

Kerros	3
Hissi	
Jk / Viileäk.	X
Jk / Pakastink.	
Kylmäkellari	
Sähkö- / Kaasuliesi	S
Parveke / Piha	
Liikuntarajoitteiset	E
IV: pv / kon / hk	P

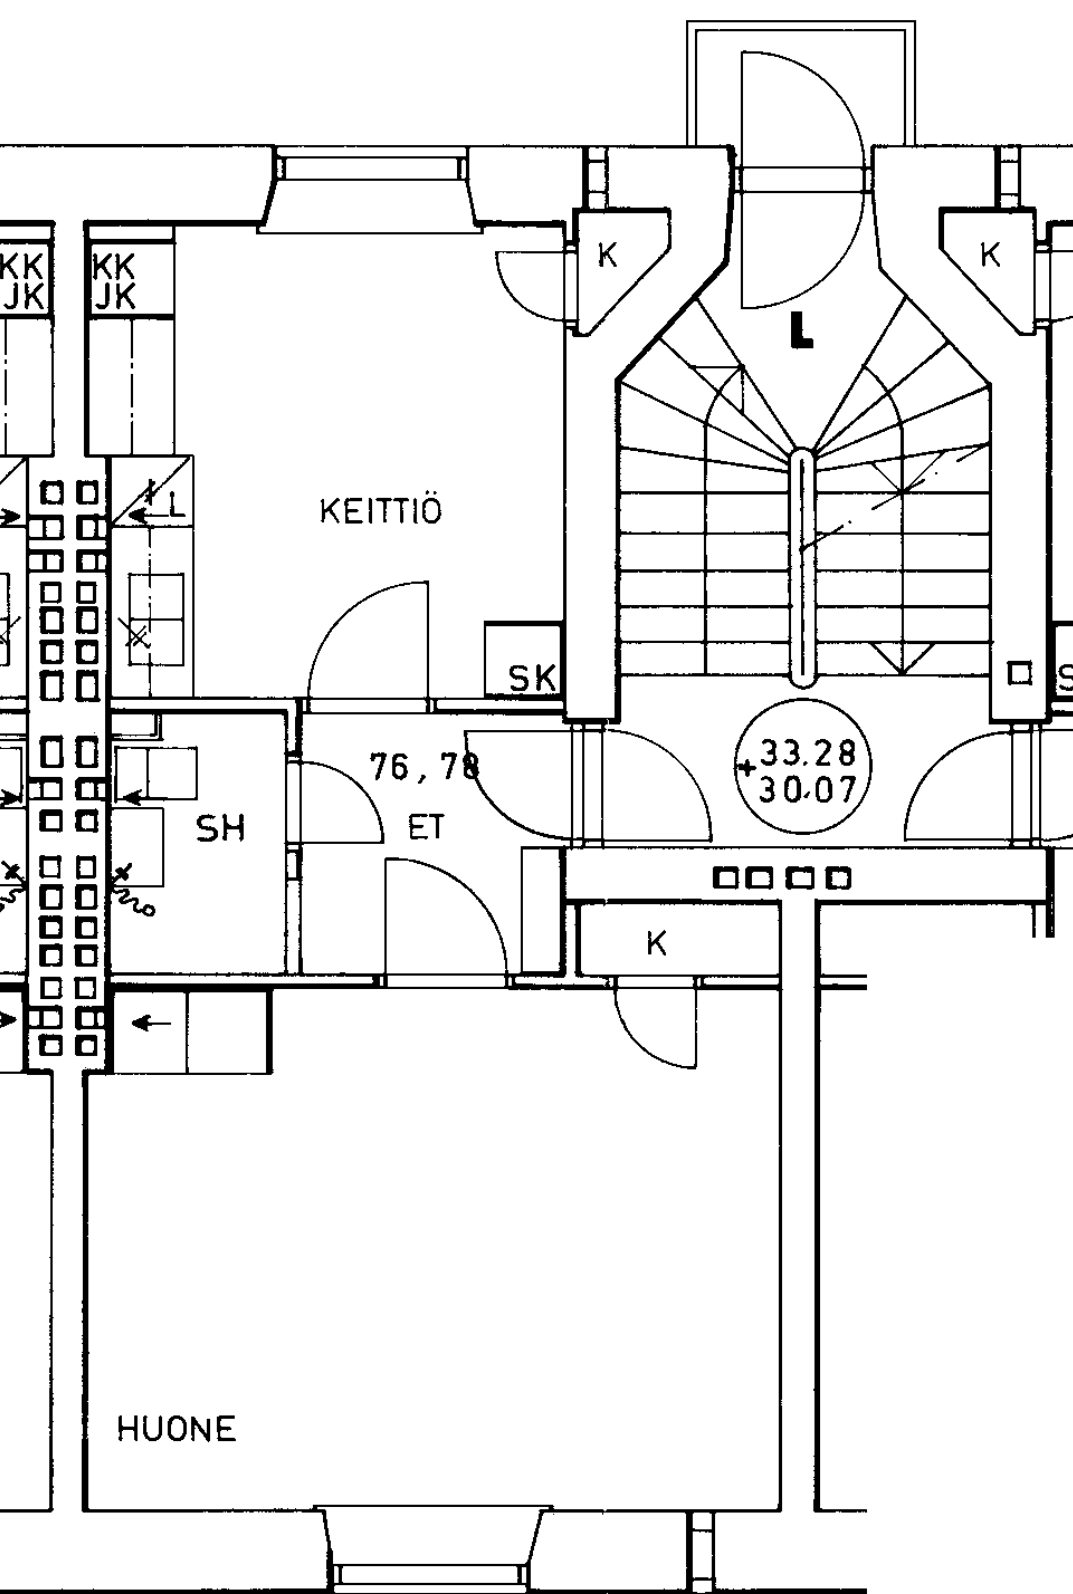

Mäkelänkatu 43 L 78

1 h + k 42,0 m²

Kerros 3

Hissi

Jk / Viileäk. X

Jk / Pakastink.


Kylmäkellari

Sähkö- / Kaasuliesi S

Parveke / Piha

Liikuntarajoitteiset E

IV: pv / kon / hk P

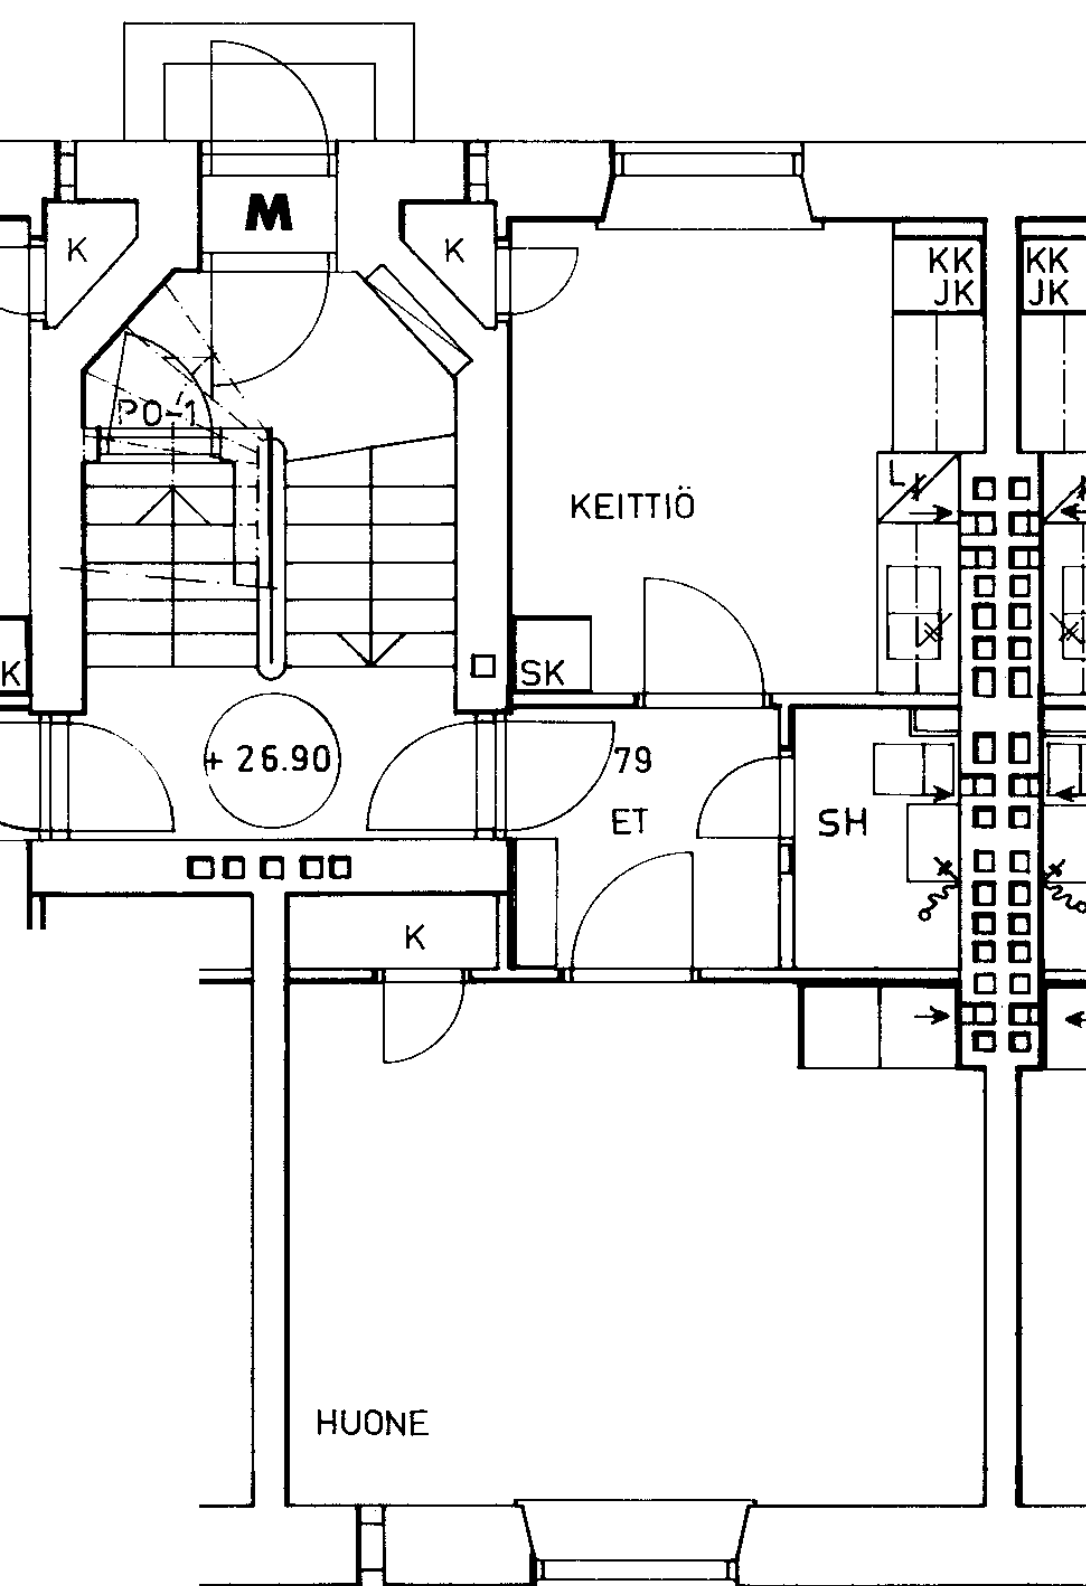

Mäkelänkatu 43 M 79
1 h + k 42,0 m²

Kerros

1

Hissi

Jk / Viileäk.

X

Jk / Pakastink.

Kylmäkellari

Sähkö- / Kaasuliesi

S


Parveke / Piha

Liikuntarajoitteiset

E

IV: pv / kon / hk

P

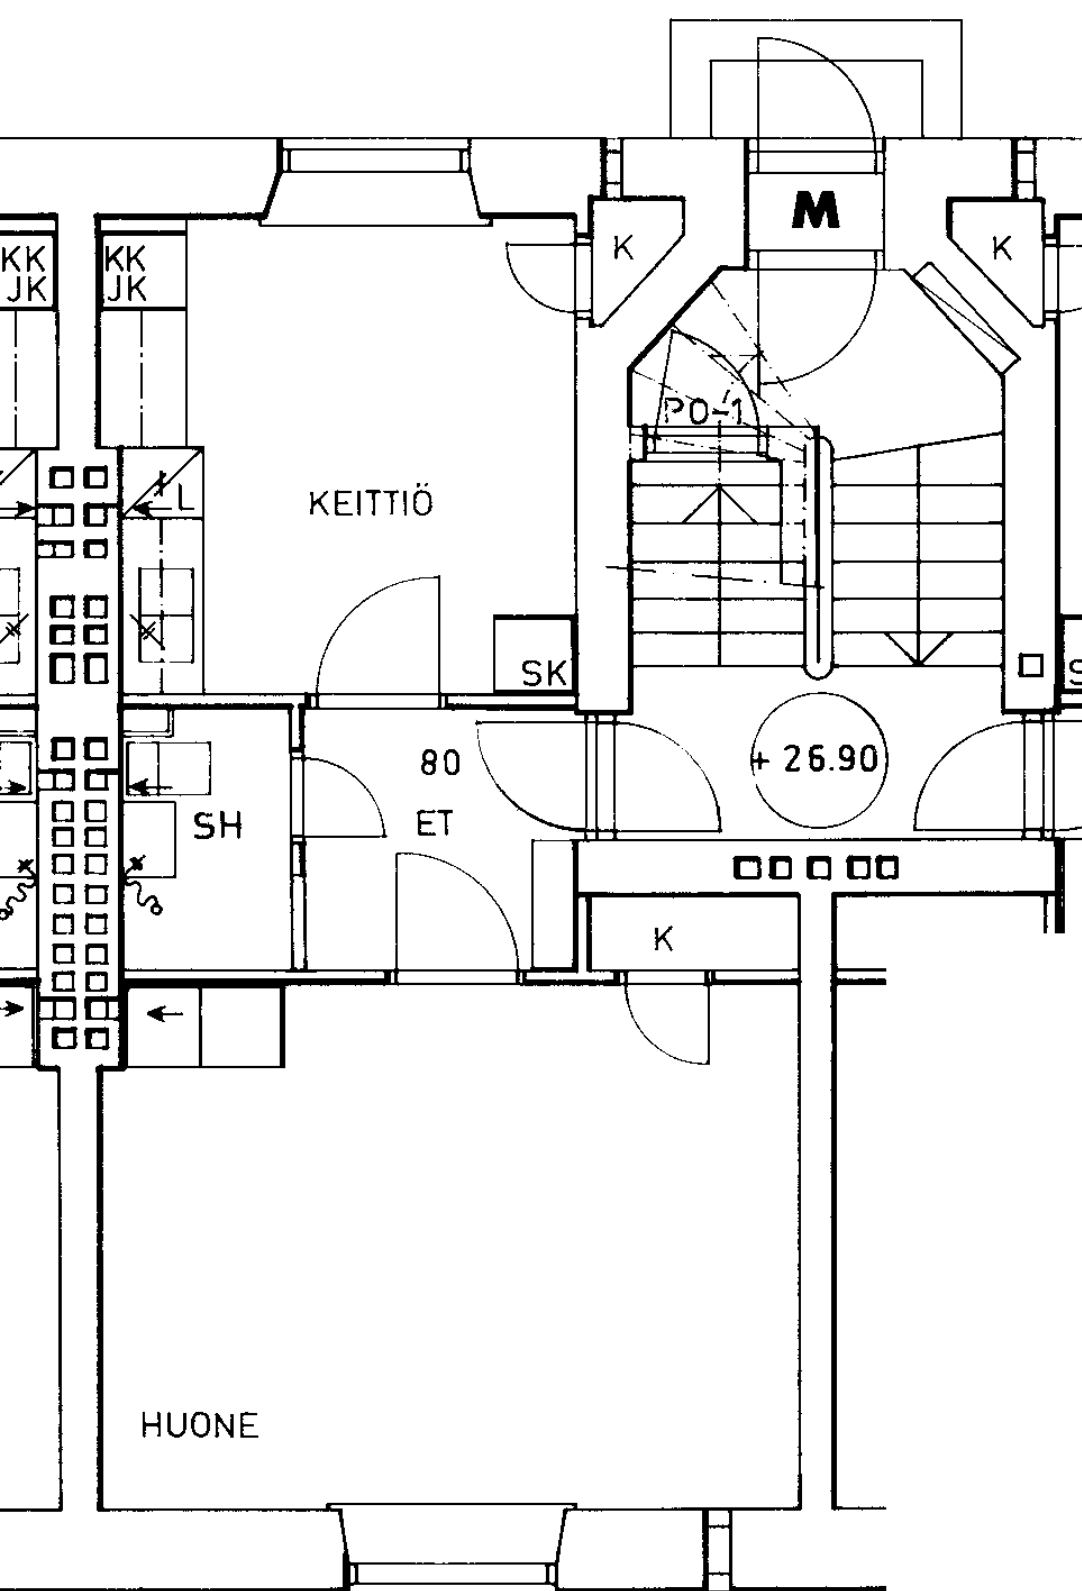

Mäkelänkatu 43 M 80

1 h + k

42,0 m²

Kerros

1

Hissi

Jk / Viileäk.

X

Jk / Pakastink.

Kylmäkellari

Sähkö- / Kaasuliesi

S


Parveke / Piha

Liikuntarajoitteiset

E

IV: pv / kon / hk

P

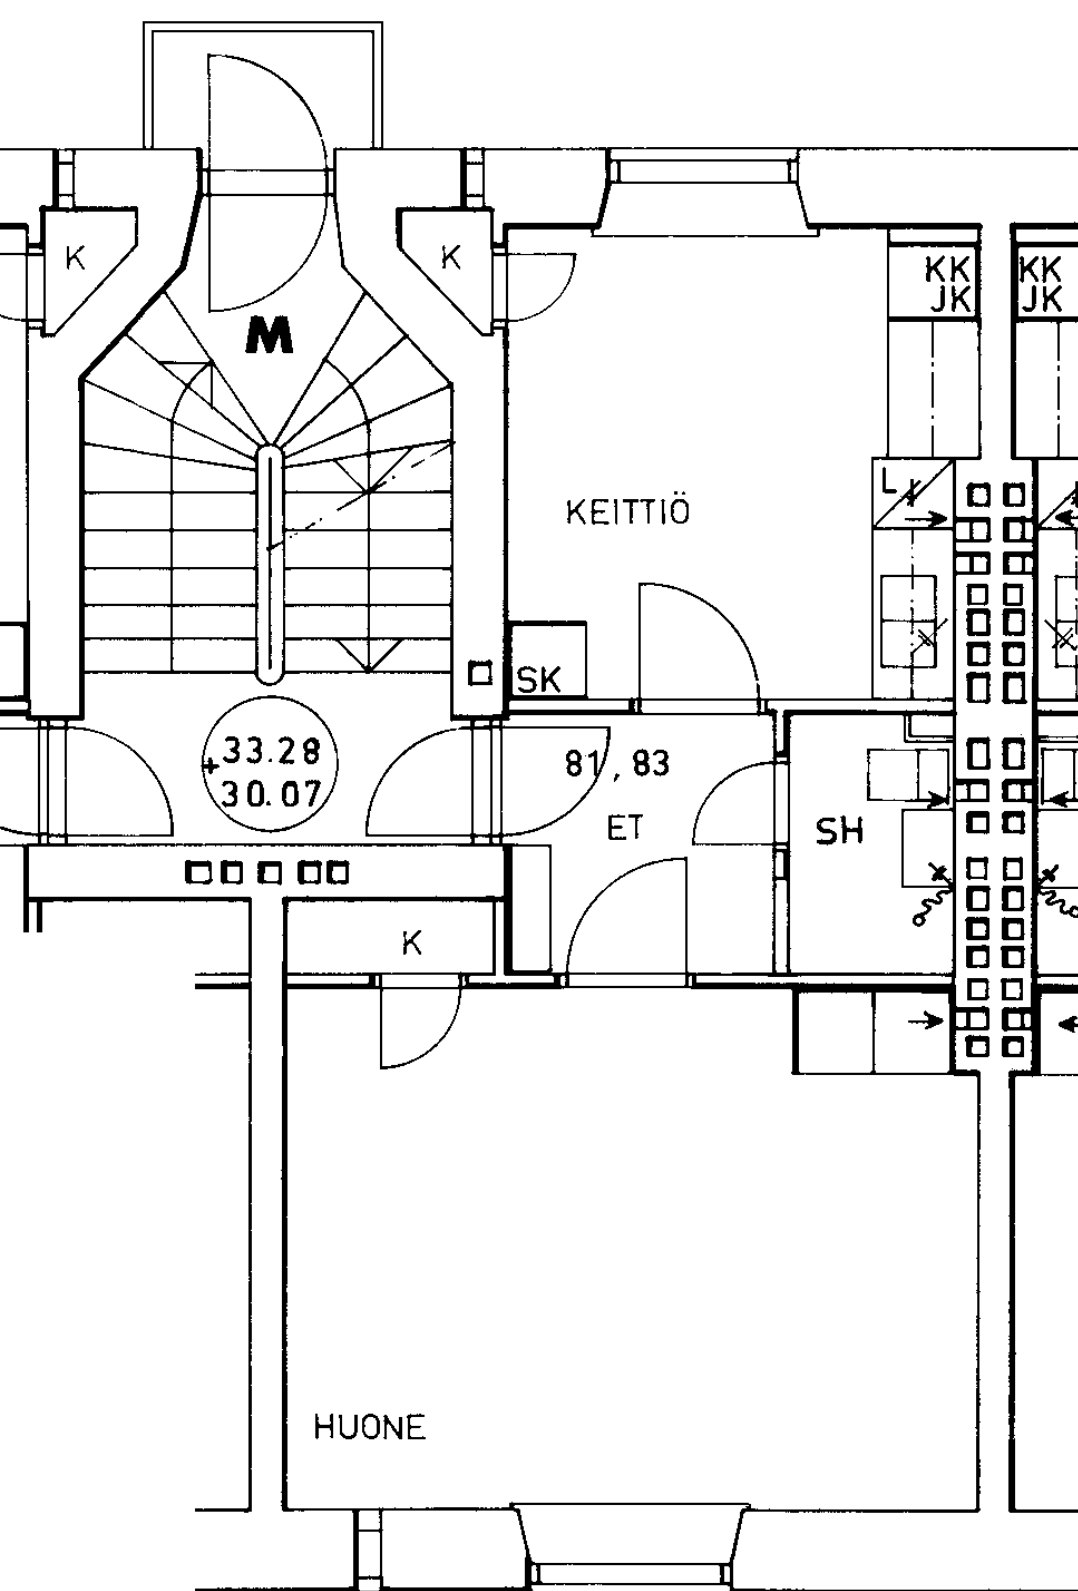

Mäkelänkatu 43 M 81

1 h + k 42,0 m²

Kerros 2

Hissi

Jk / Viileäk. X

Jk / Pakastink.


Kylmäkellari

Sähkö- / Kaasuliesi S

Parveke / Piha


Liikuntarajoitteiset E

IV: pv / kon / hk P

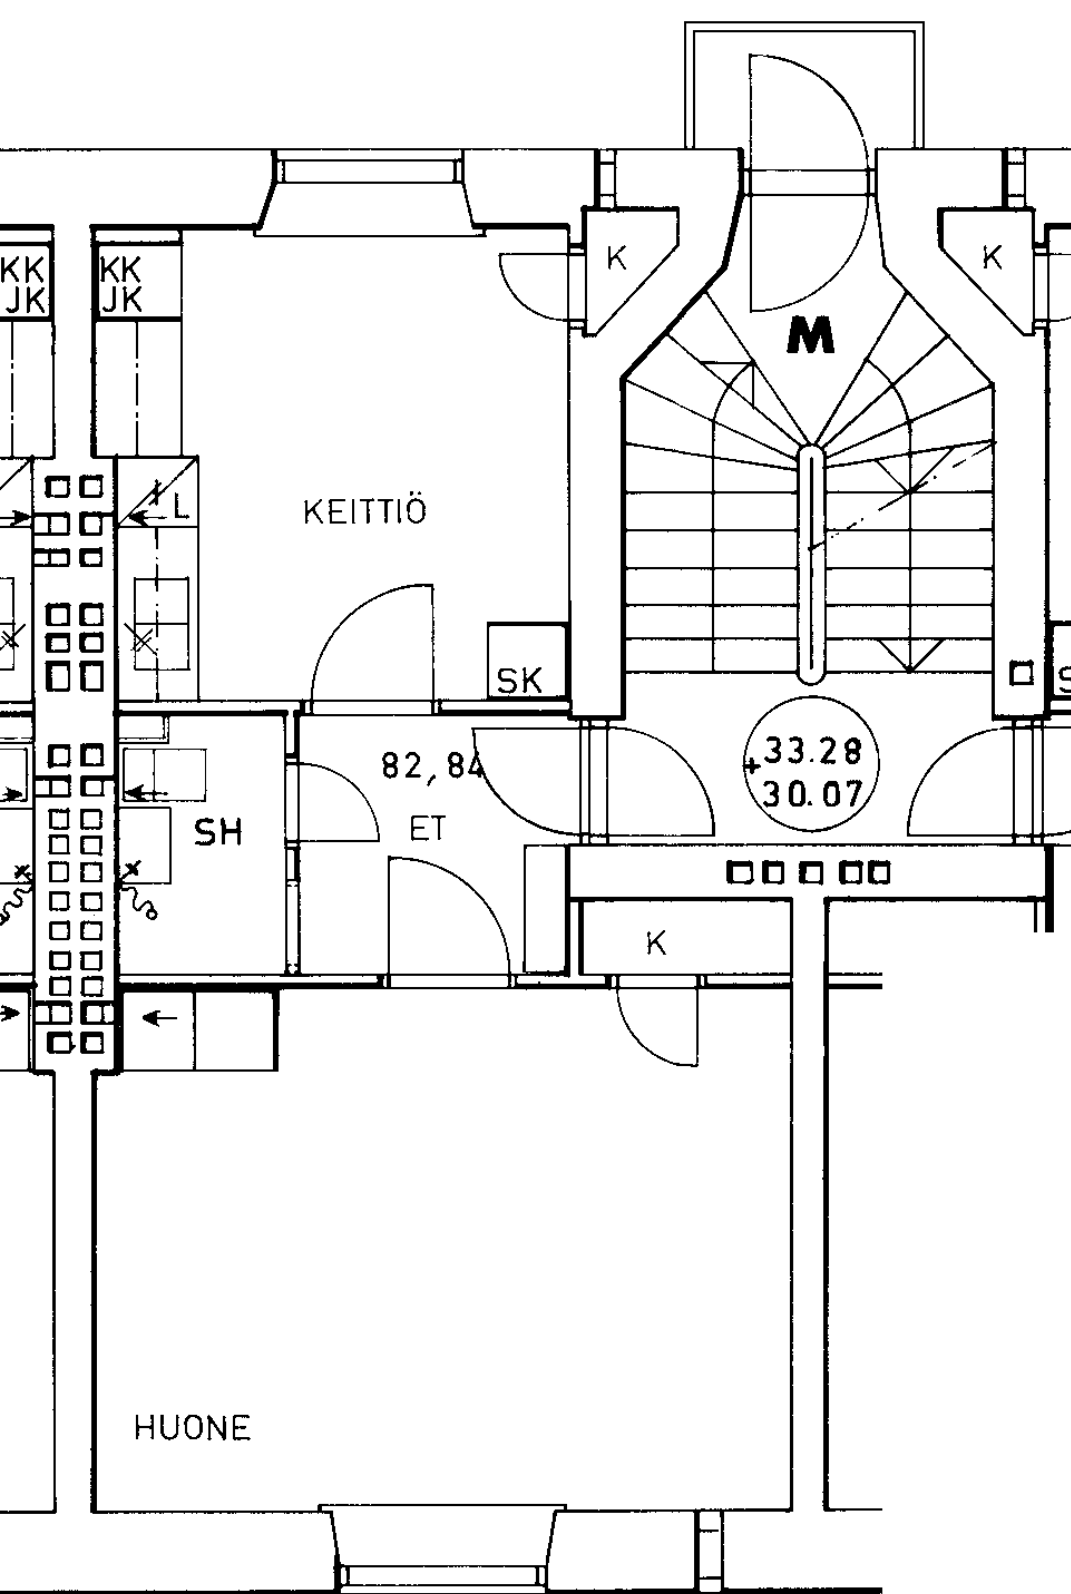

Mäkelänkatu 43 M 82
1 h + k 42,0 m²

Kerros	2
Hissi	
Jk / Viileäk.	X
Jk / Pakastink.	
Kylmäkellari	
Sähkö- / Kaasuliesi	S
Parveke / Piha	
Liikuntarajoitteiset	E
IV: pv / kon / hk	P

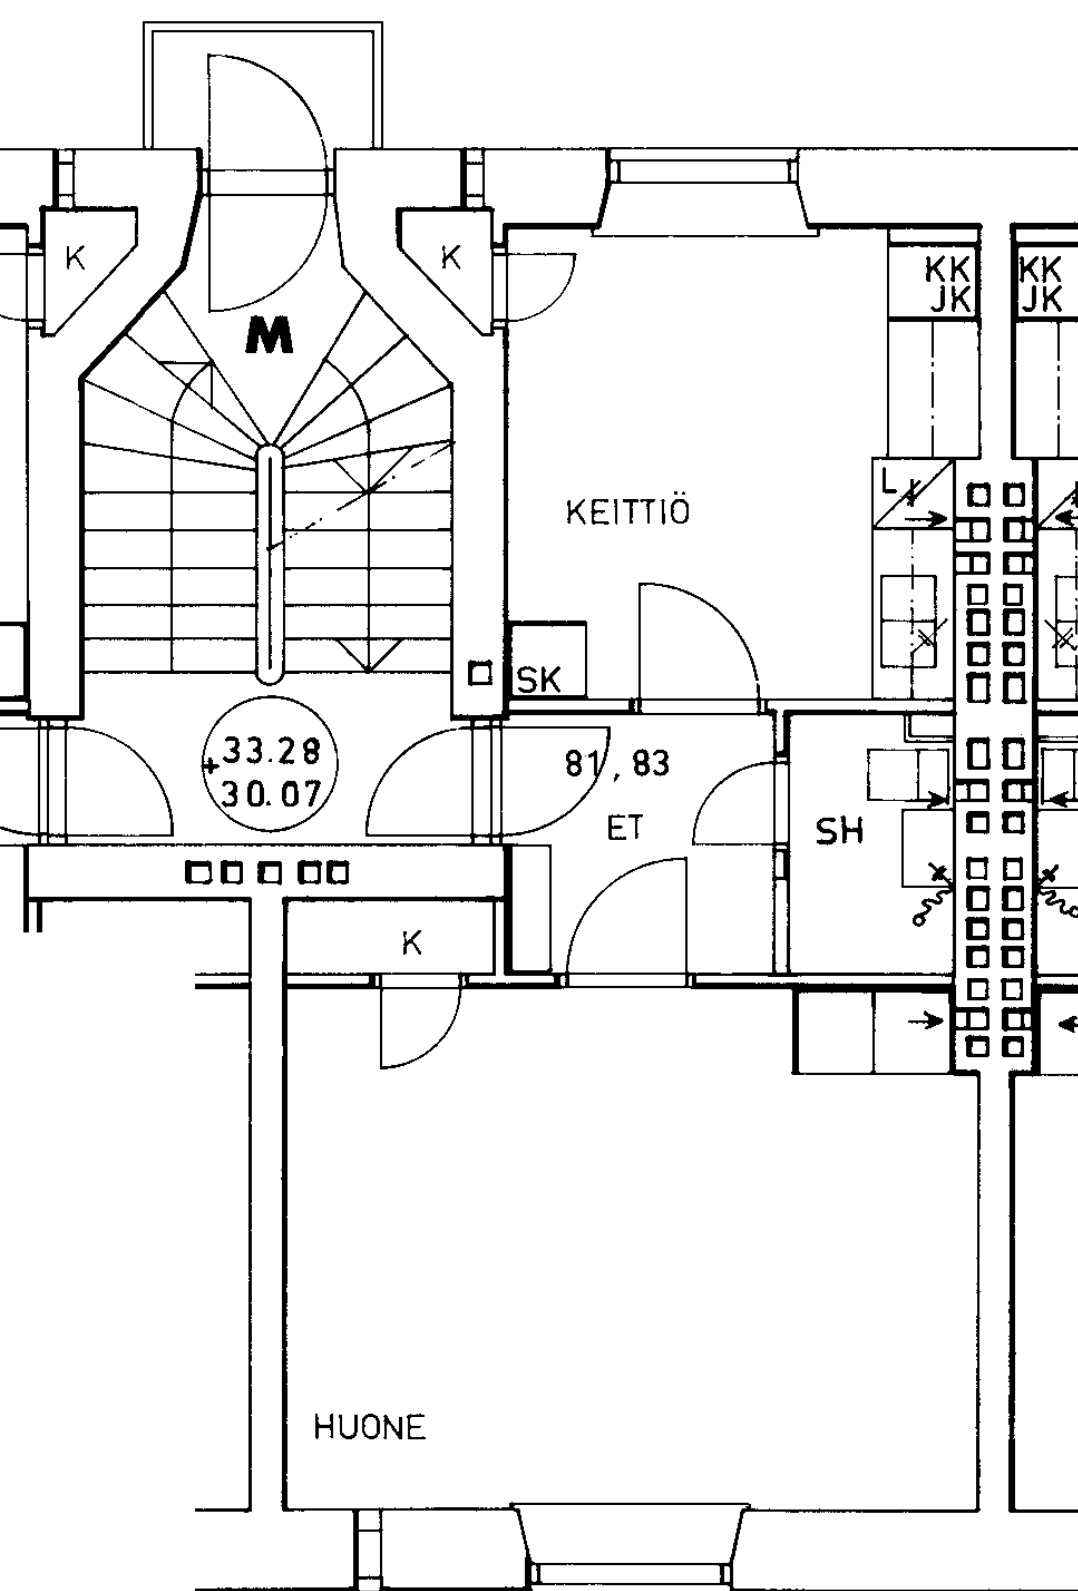

Mäkelänkatu 43 M 83

1 h + k 42,0 m²

Kerros 3

Hissi

Jk / Viileäk. X

Jk / Pakastink.


Kylmäkellari

Sähkö- / Kaasuliesi S

Parveke / Piha

Liikuntarajoitteiset E


IV: pv / kon / hk P

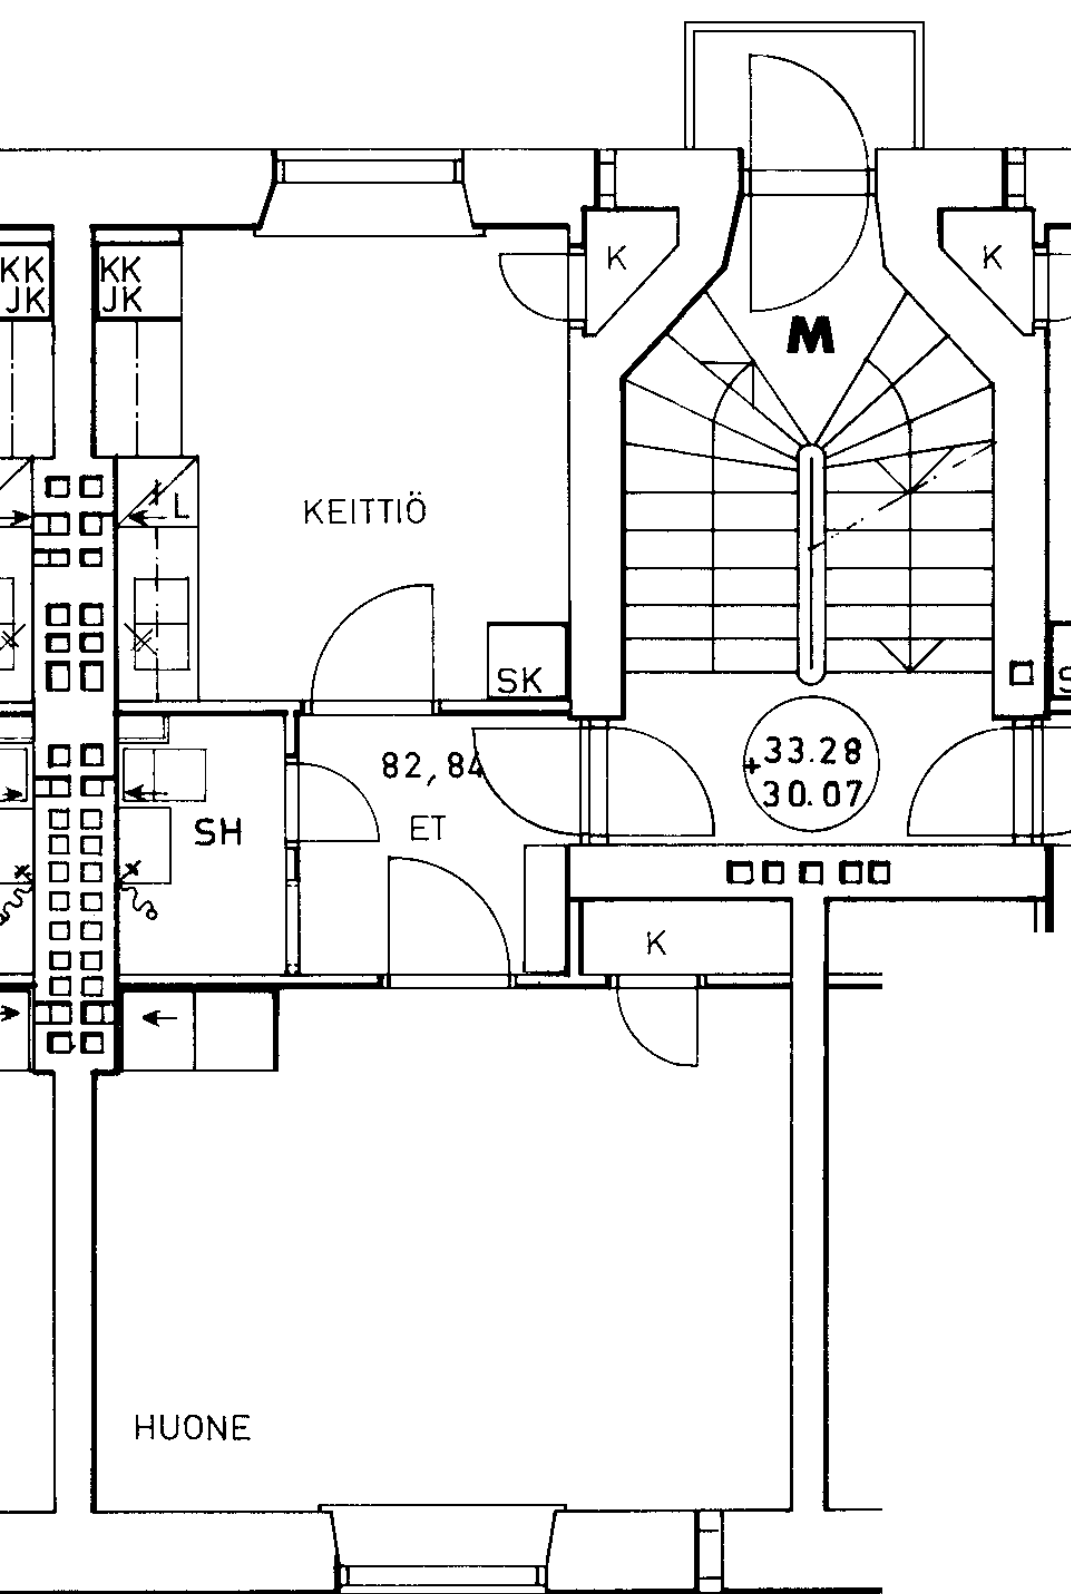


Mäkelänkatu 43 M 84
1 h + k 42,0 m²

Kerros	3
Hissi	
Jk / Viileäk.	X
Jk / Pakastink.	
Kylmäkellari	
Sähkö- / Kaasuliesi	S
Parveke / Piha	
Liikuntarajoitteiset	E
IV: pv / kon / hk	P


Mäkelänkatu 43 N 85
Liikehuoneisto m2
Kerros K
Hissi
Jk / Viileäk.
Jk / Pakastink.
Kylmäkellari
Sähkö- / Kaasuliesi
Parveke / Piha
Liikuntarajoitteiset E
IV: pv / kon / hk P

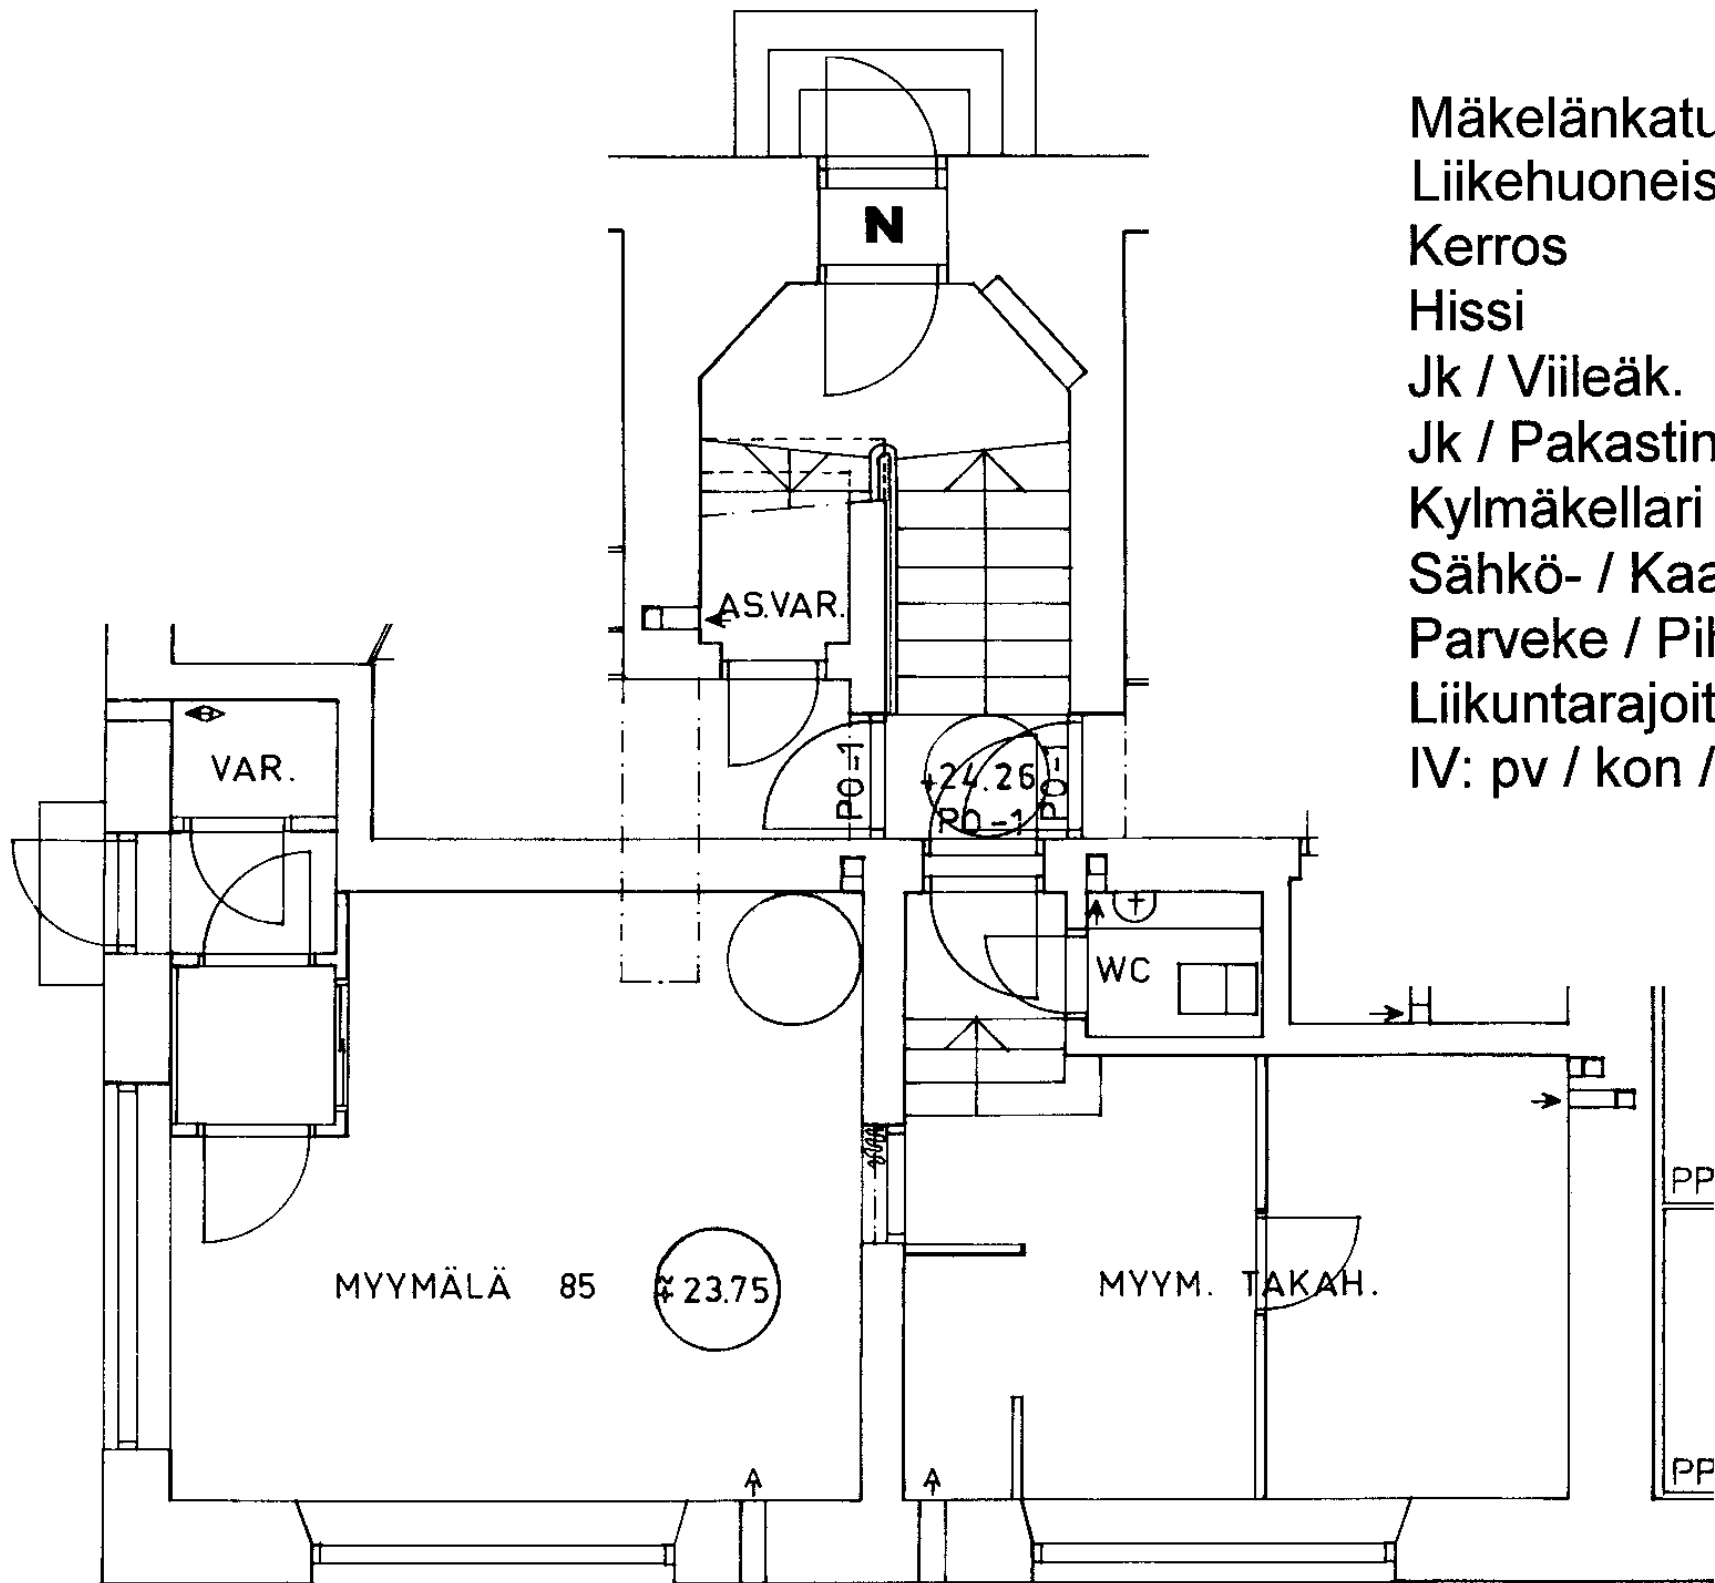

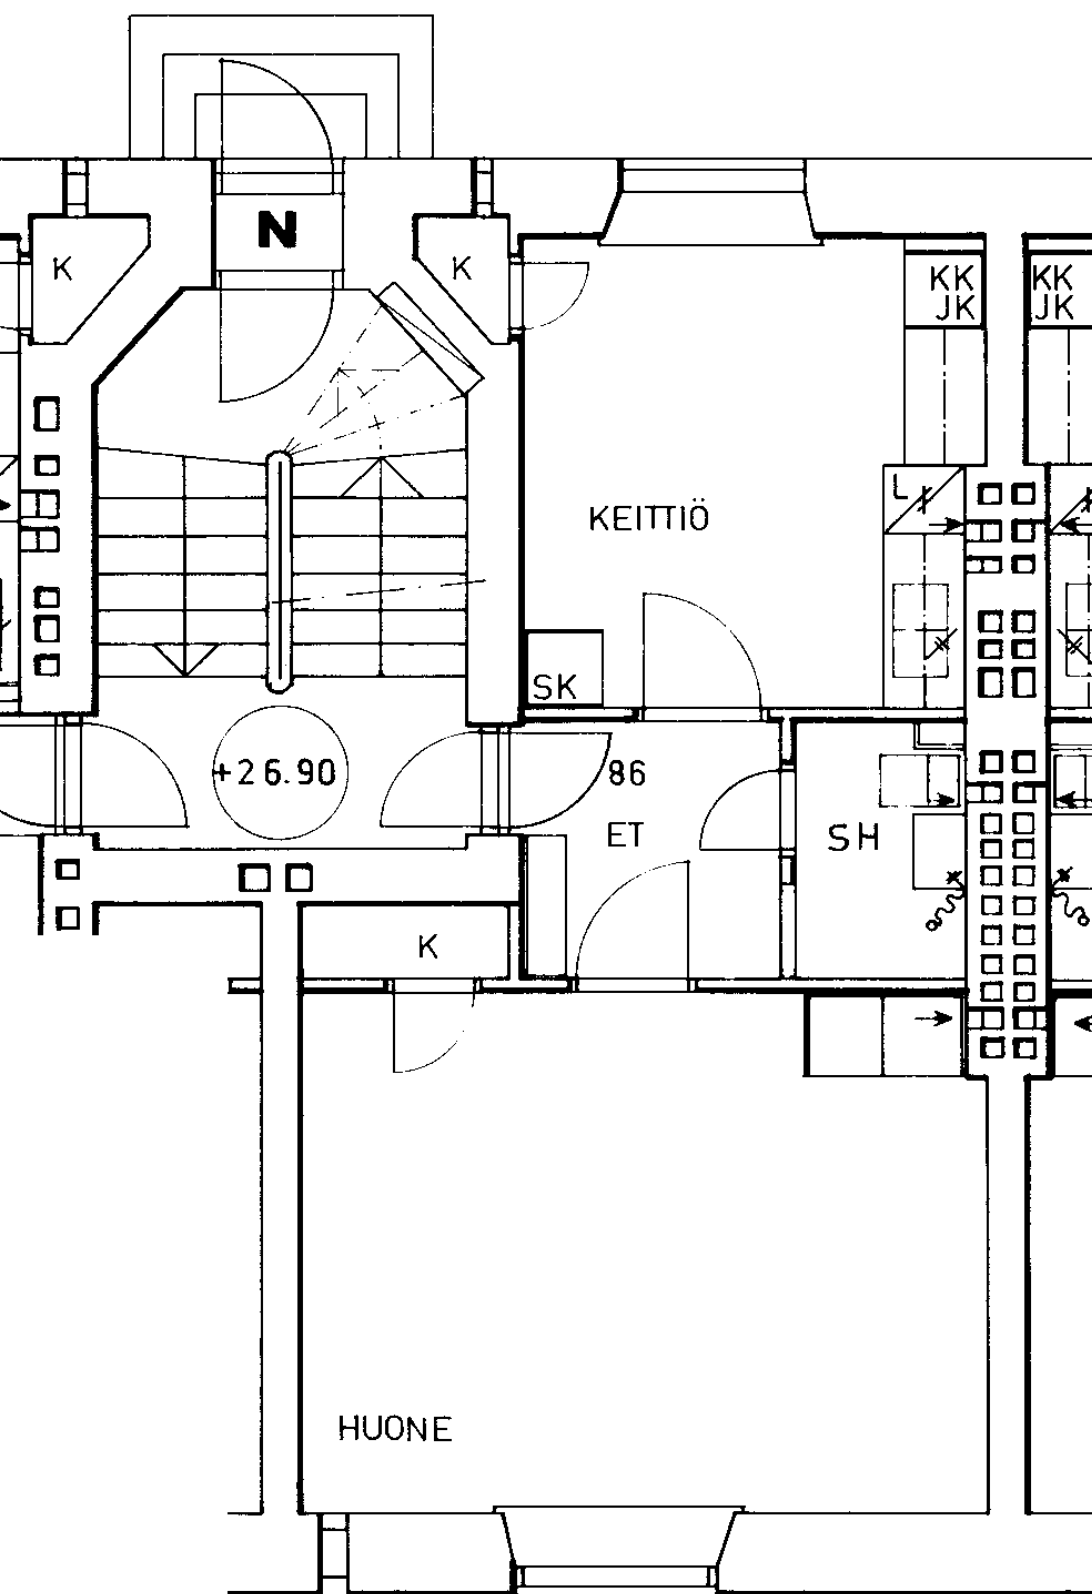

Mäkelänkatu 43 N 86
1 h + k 42,0 m²

Kerros	1
Hissi	
Jk / Viileäk.	X
Jk / Pakastink.	
Kylmäkellari	
Sähkö- / Kaasuliesi	S
Parveke / Piha	
Liikuntarajoitteiset	E
IV: pv / kon / hk	P

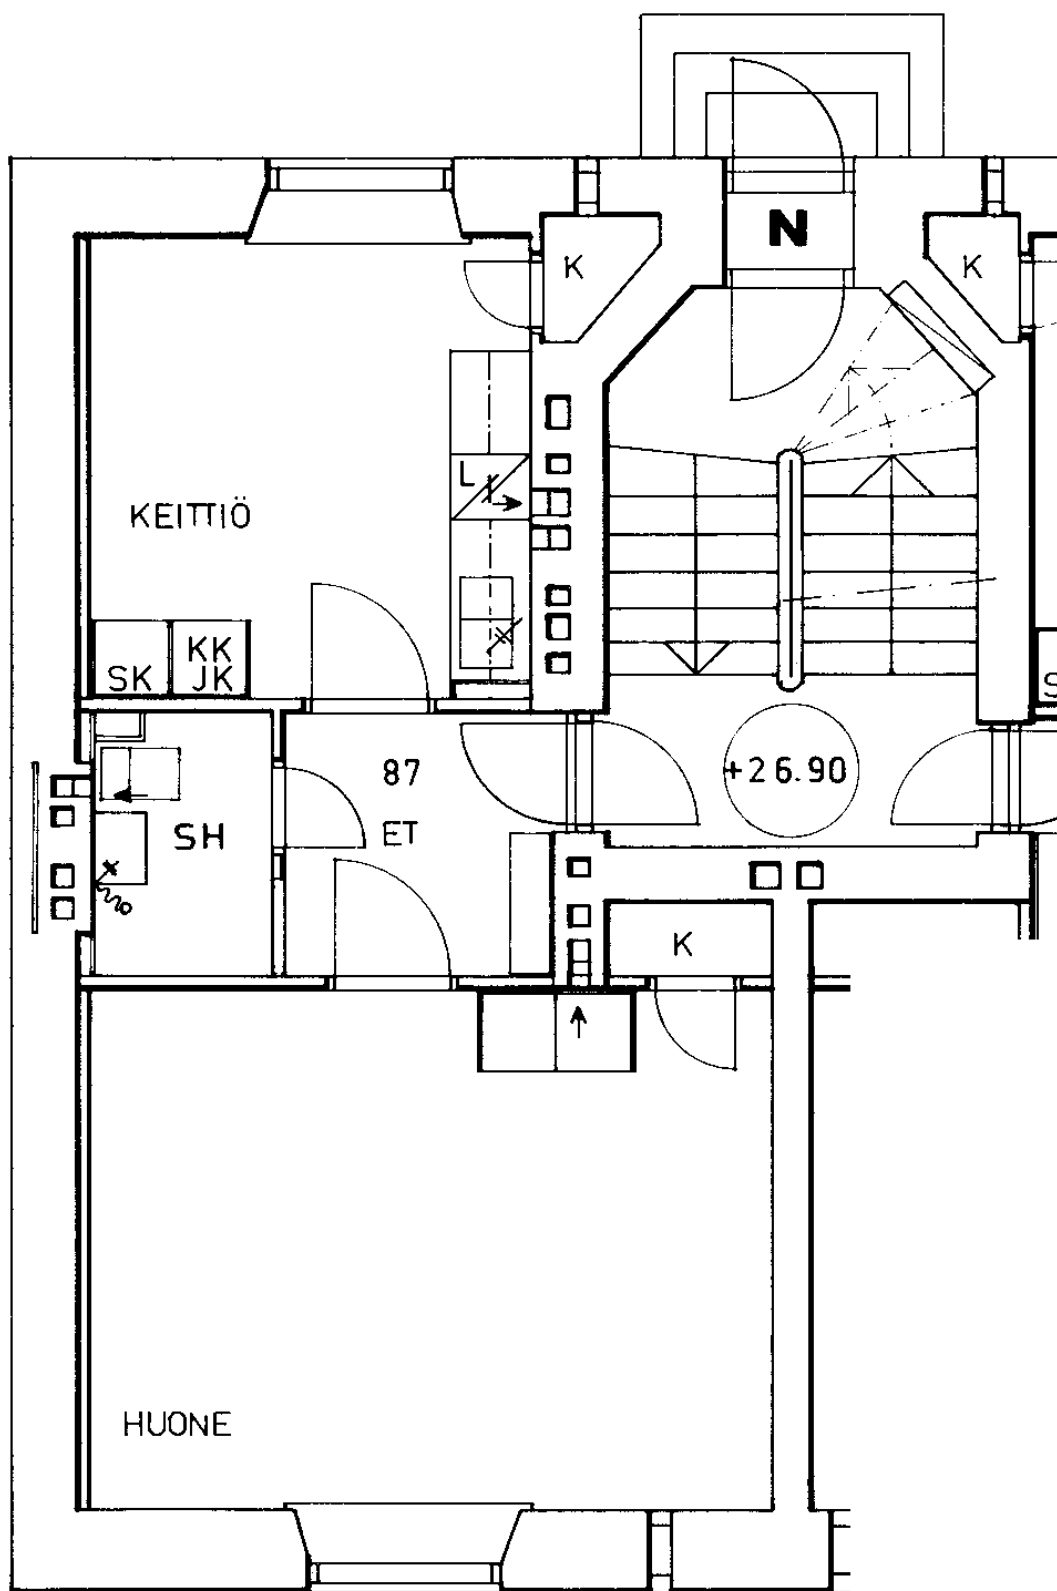

Mäkelänkatu 43 N 87
1 h + k 41,0 m²

Kerros

1

Hissi

Jk / Viileäk.

X

Jk / Pakastink.

Kylmäkellari

Sähkö- / Kaasuliesi

S


Parveke / Piha

Liikuntarajoitteiset

E

IV: pv / kon / hk

P

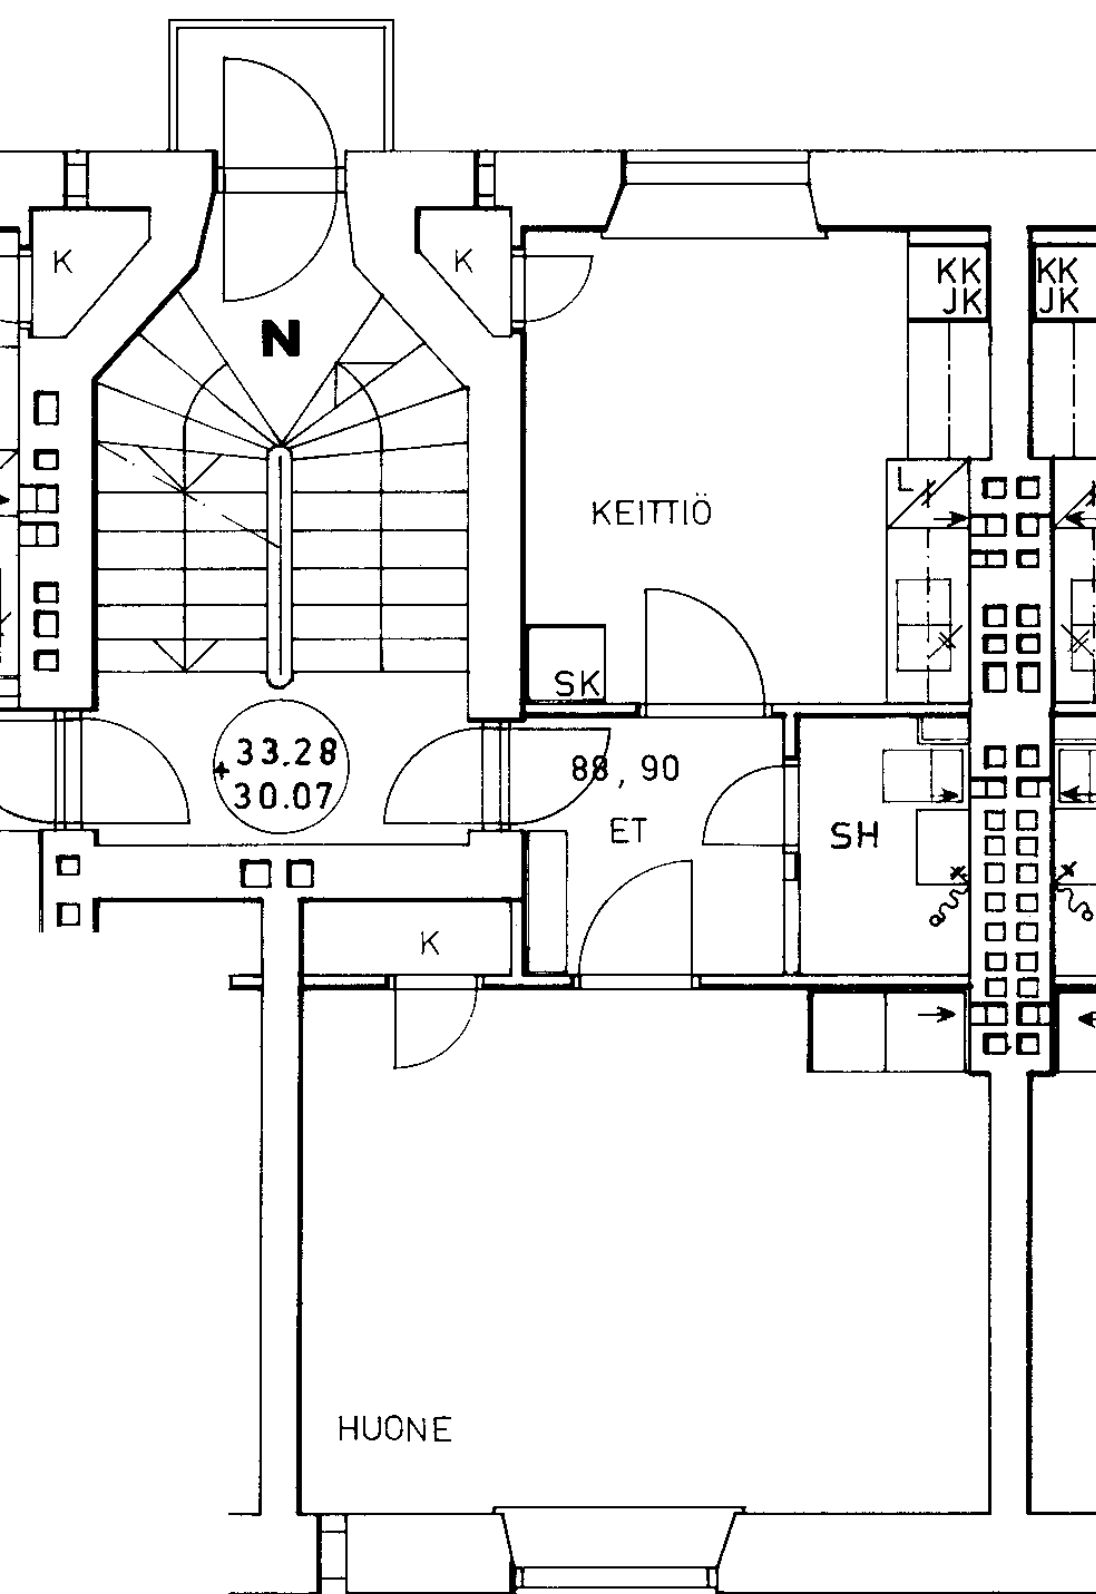

Mäkelänkatu 43 N 88

1 h + k 42,0 m²

Kerros 2

Hissi

Jk / Viileäk. X

Jk / Pakastink.


Kylmäkellari

Sähkö- / Kaasuliesi S

Parveke / Piha


Liikuntarajoitteiset E

IV: pv / kon / hk P

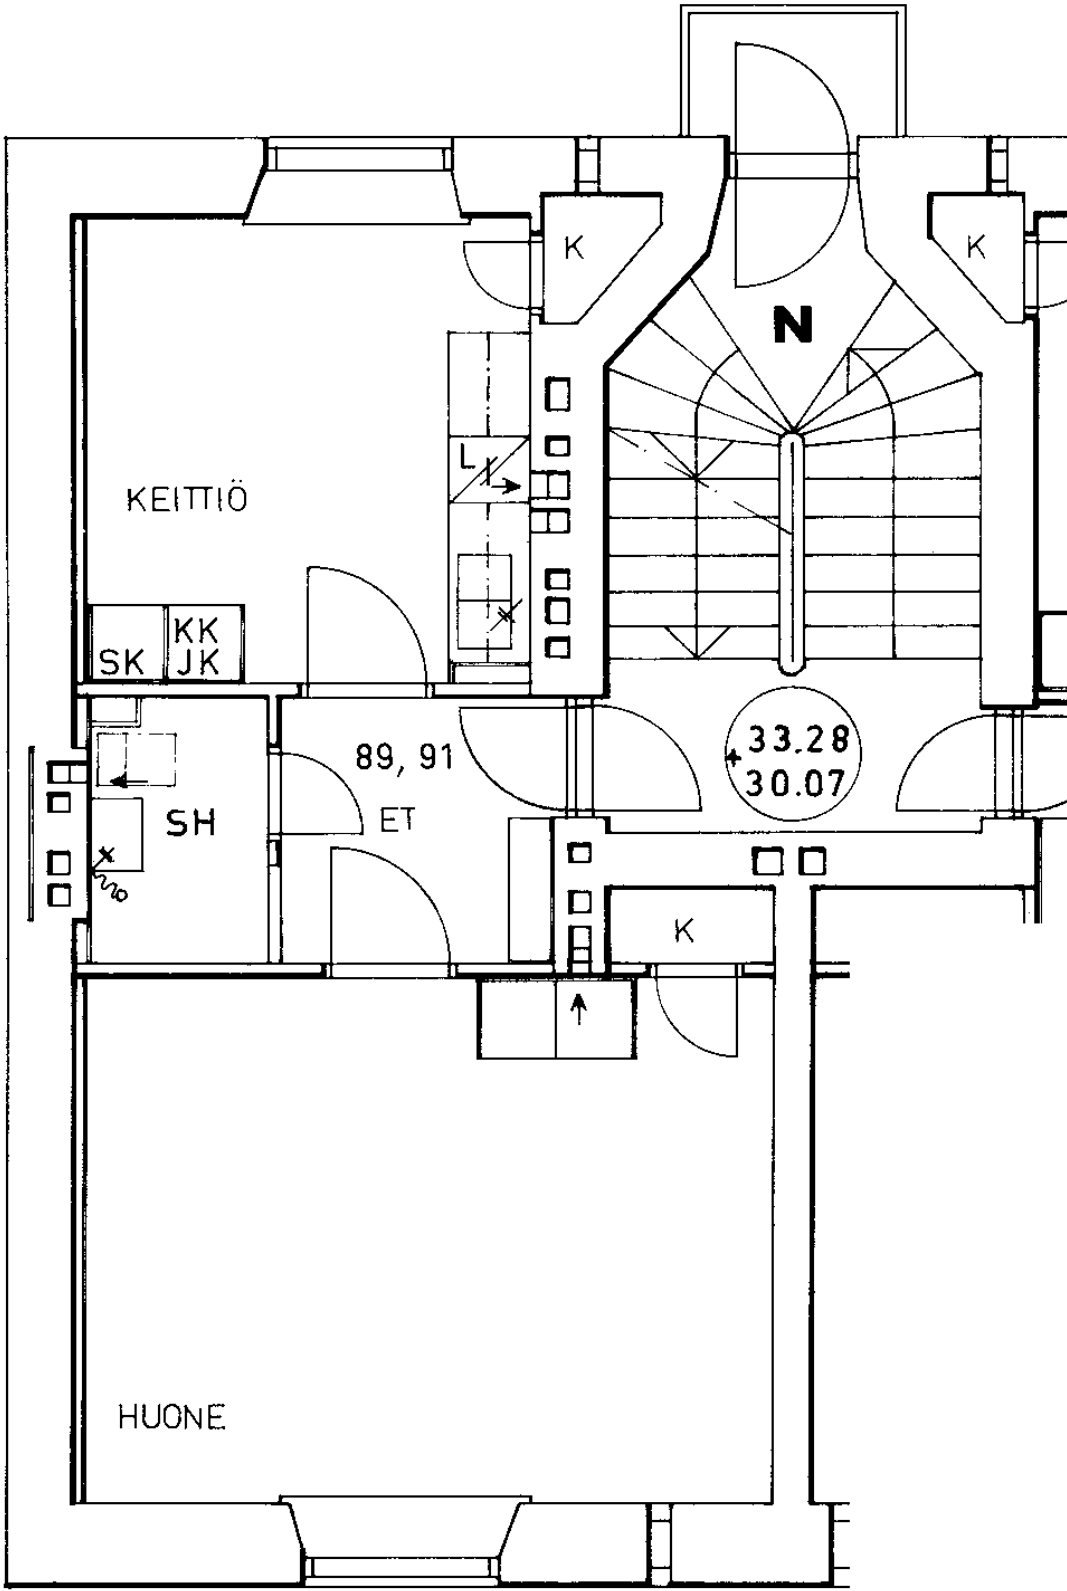


Mäkelänkatu 43 N 89
1 h + k 41,0 m²

Kerros	2
Hissi	
Jk / Viileäk.	X
Jk / Pakastink.	
Kylmäkellari	
Sähkö- / Kaasuliesi	S
Parveke / Piha	
Liikuntarajoitteiset	E
IV: pv / kon / hk	P

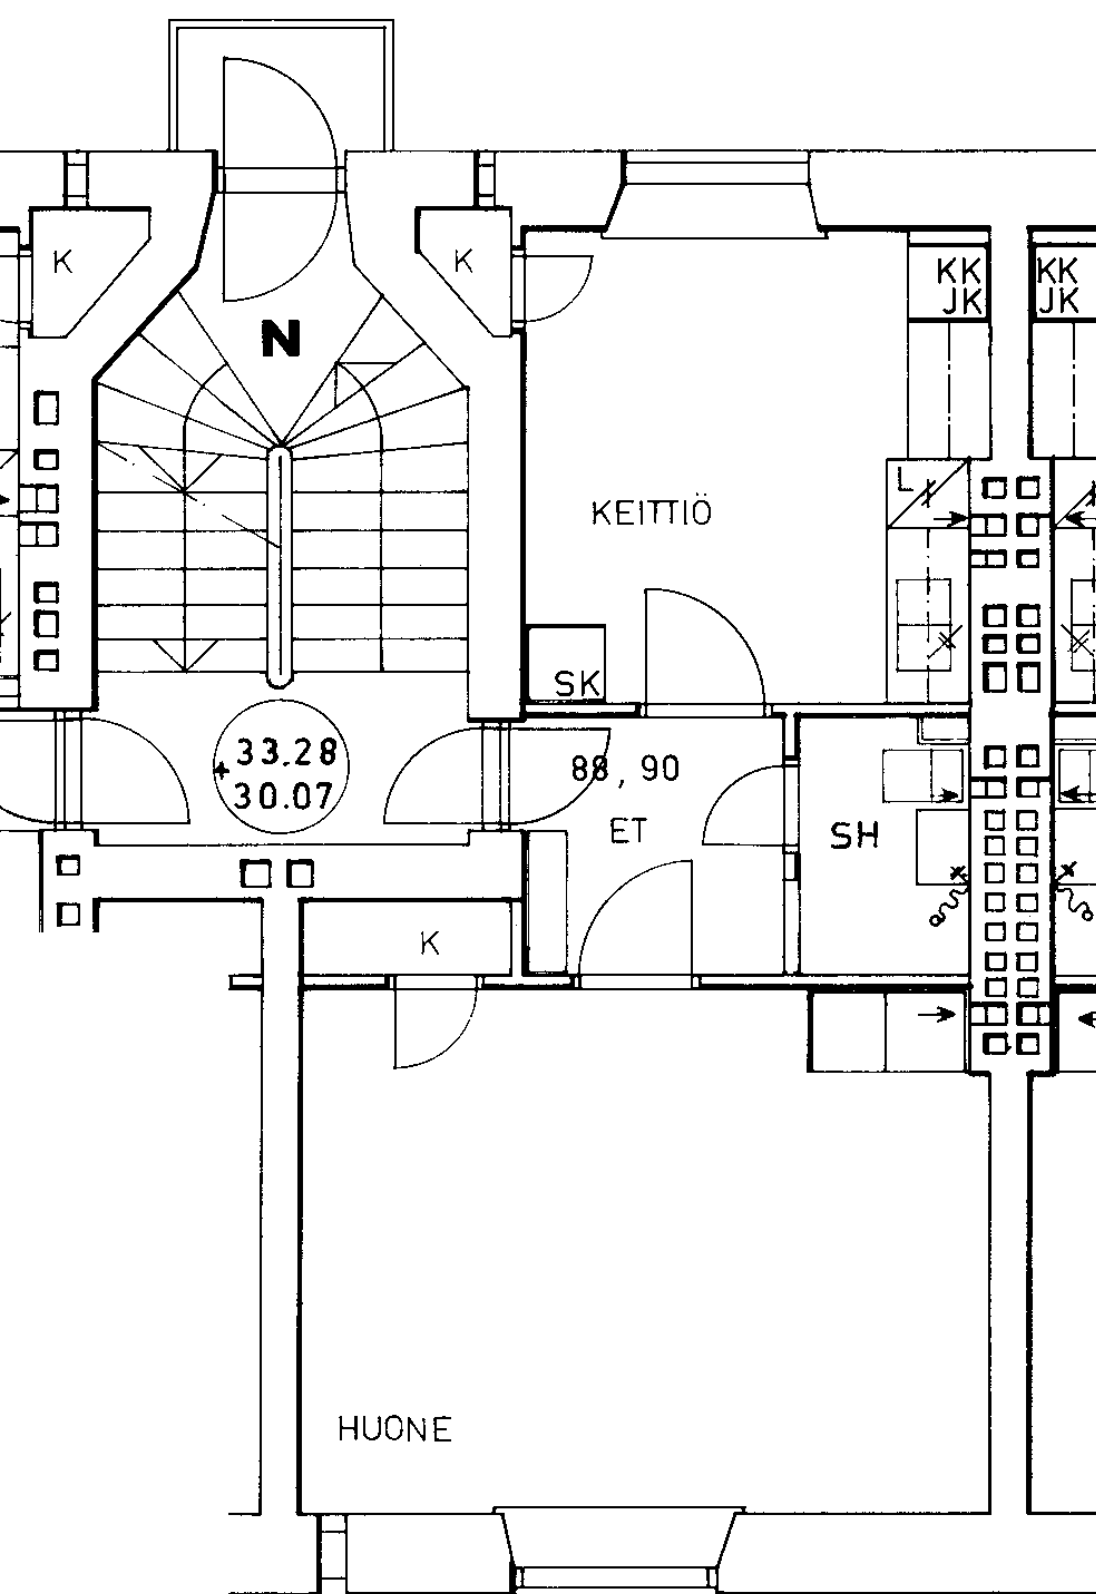

Mäkelänkatu 43 N 90
1 h + k 42,0 m²

Kerros	3
Hissi	
Jk / Viileäk.	X
Jk / Pakastink.	
Kylmäkellari	
Sähkö- / Kaasuliesi	S
Parveke / Piha	
Liikuntarajoitteiset	E
IV: pv / kon / hk	P

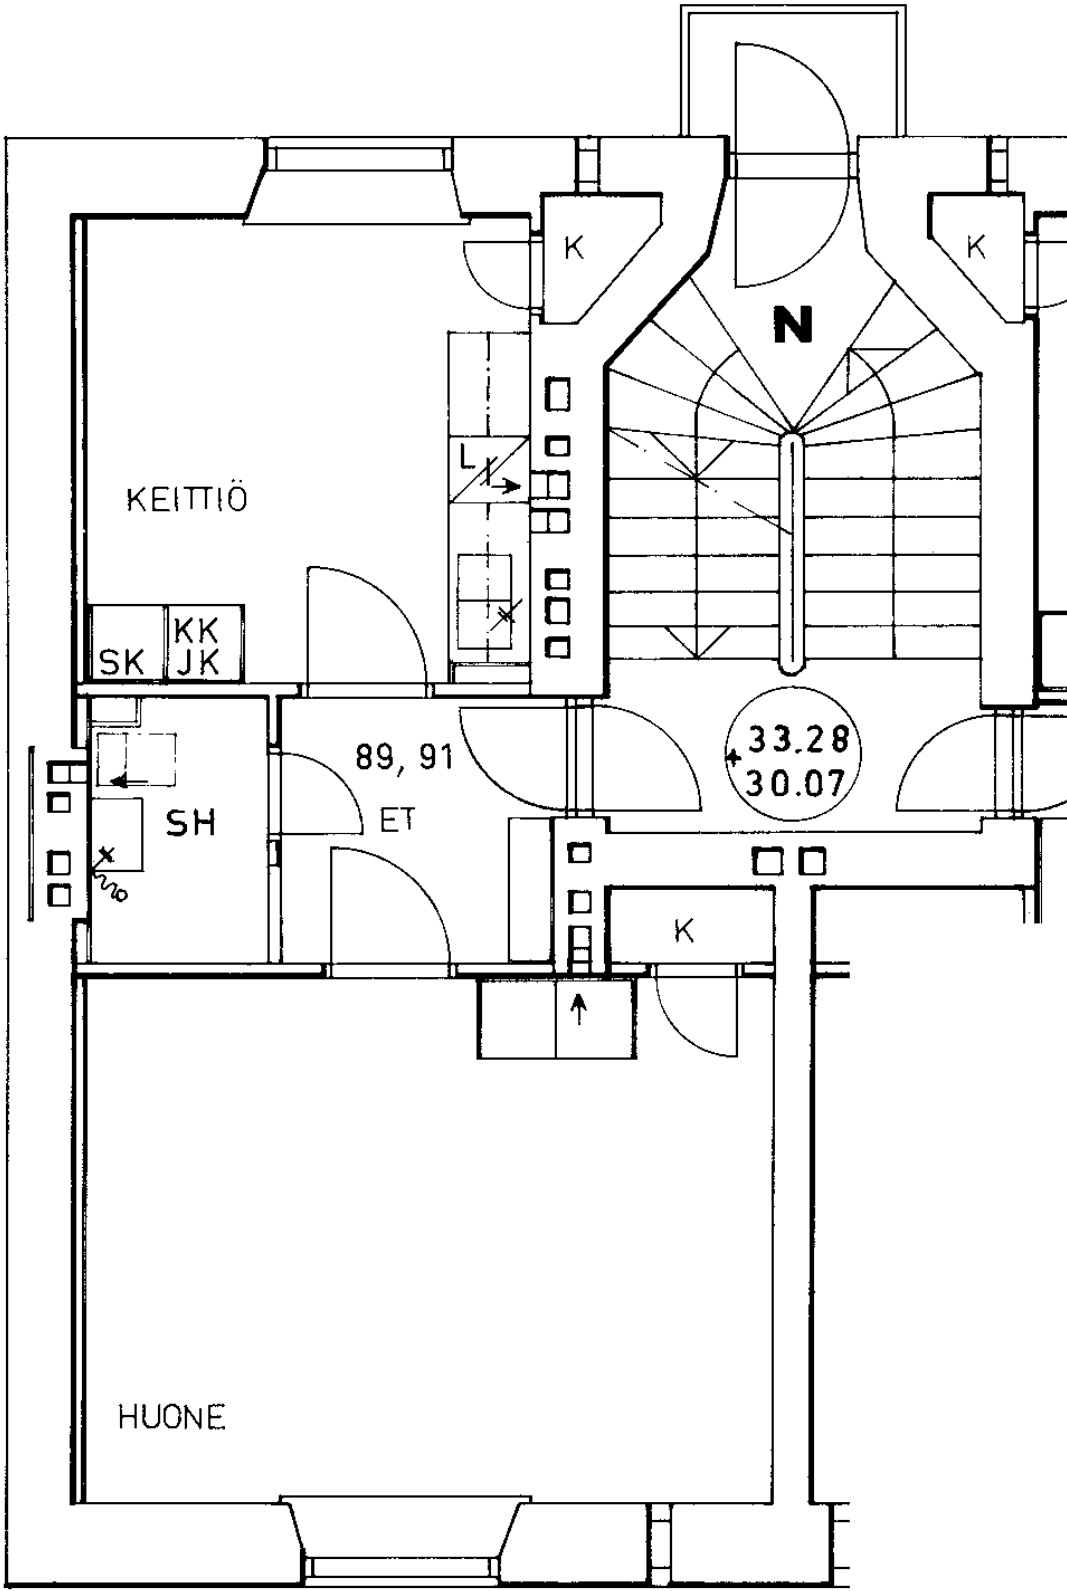

Mäkelänkatu 43 N 91
1 h + k 41,0 m²

Kerros	3
Hissi	
Jk / Viileäk.	X
Jk / Pakastink.	
Kylmäkellari	
Sähkö- / Kaasuliesi	S
Parveke / Piha	
Liikuntarajoitteiset	E
IV: pv / kon / hk	P