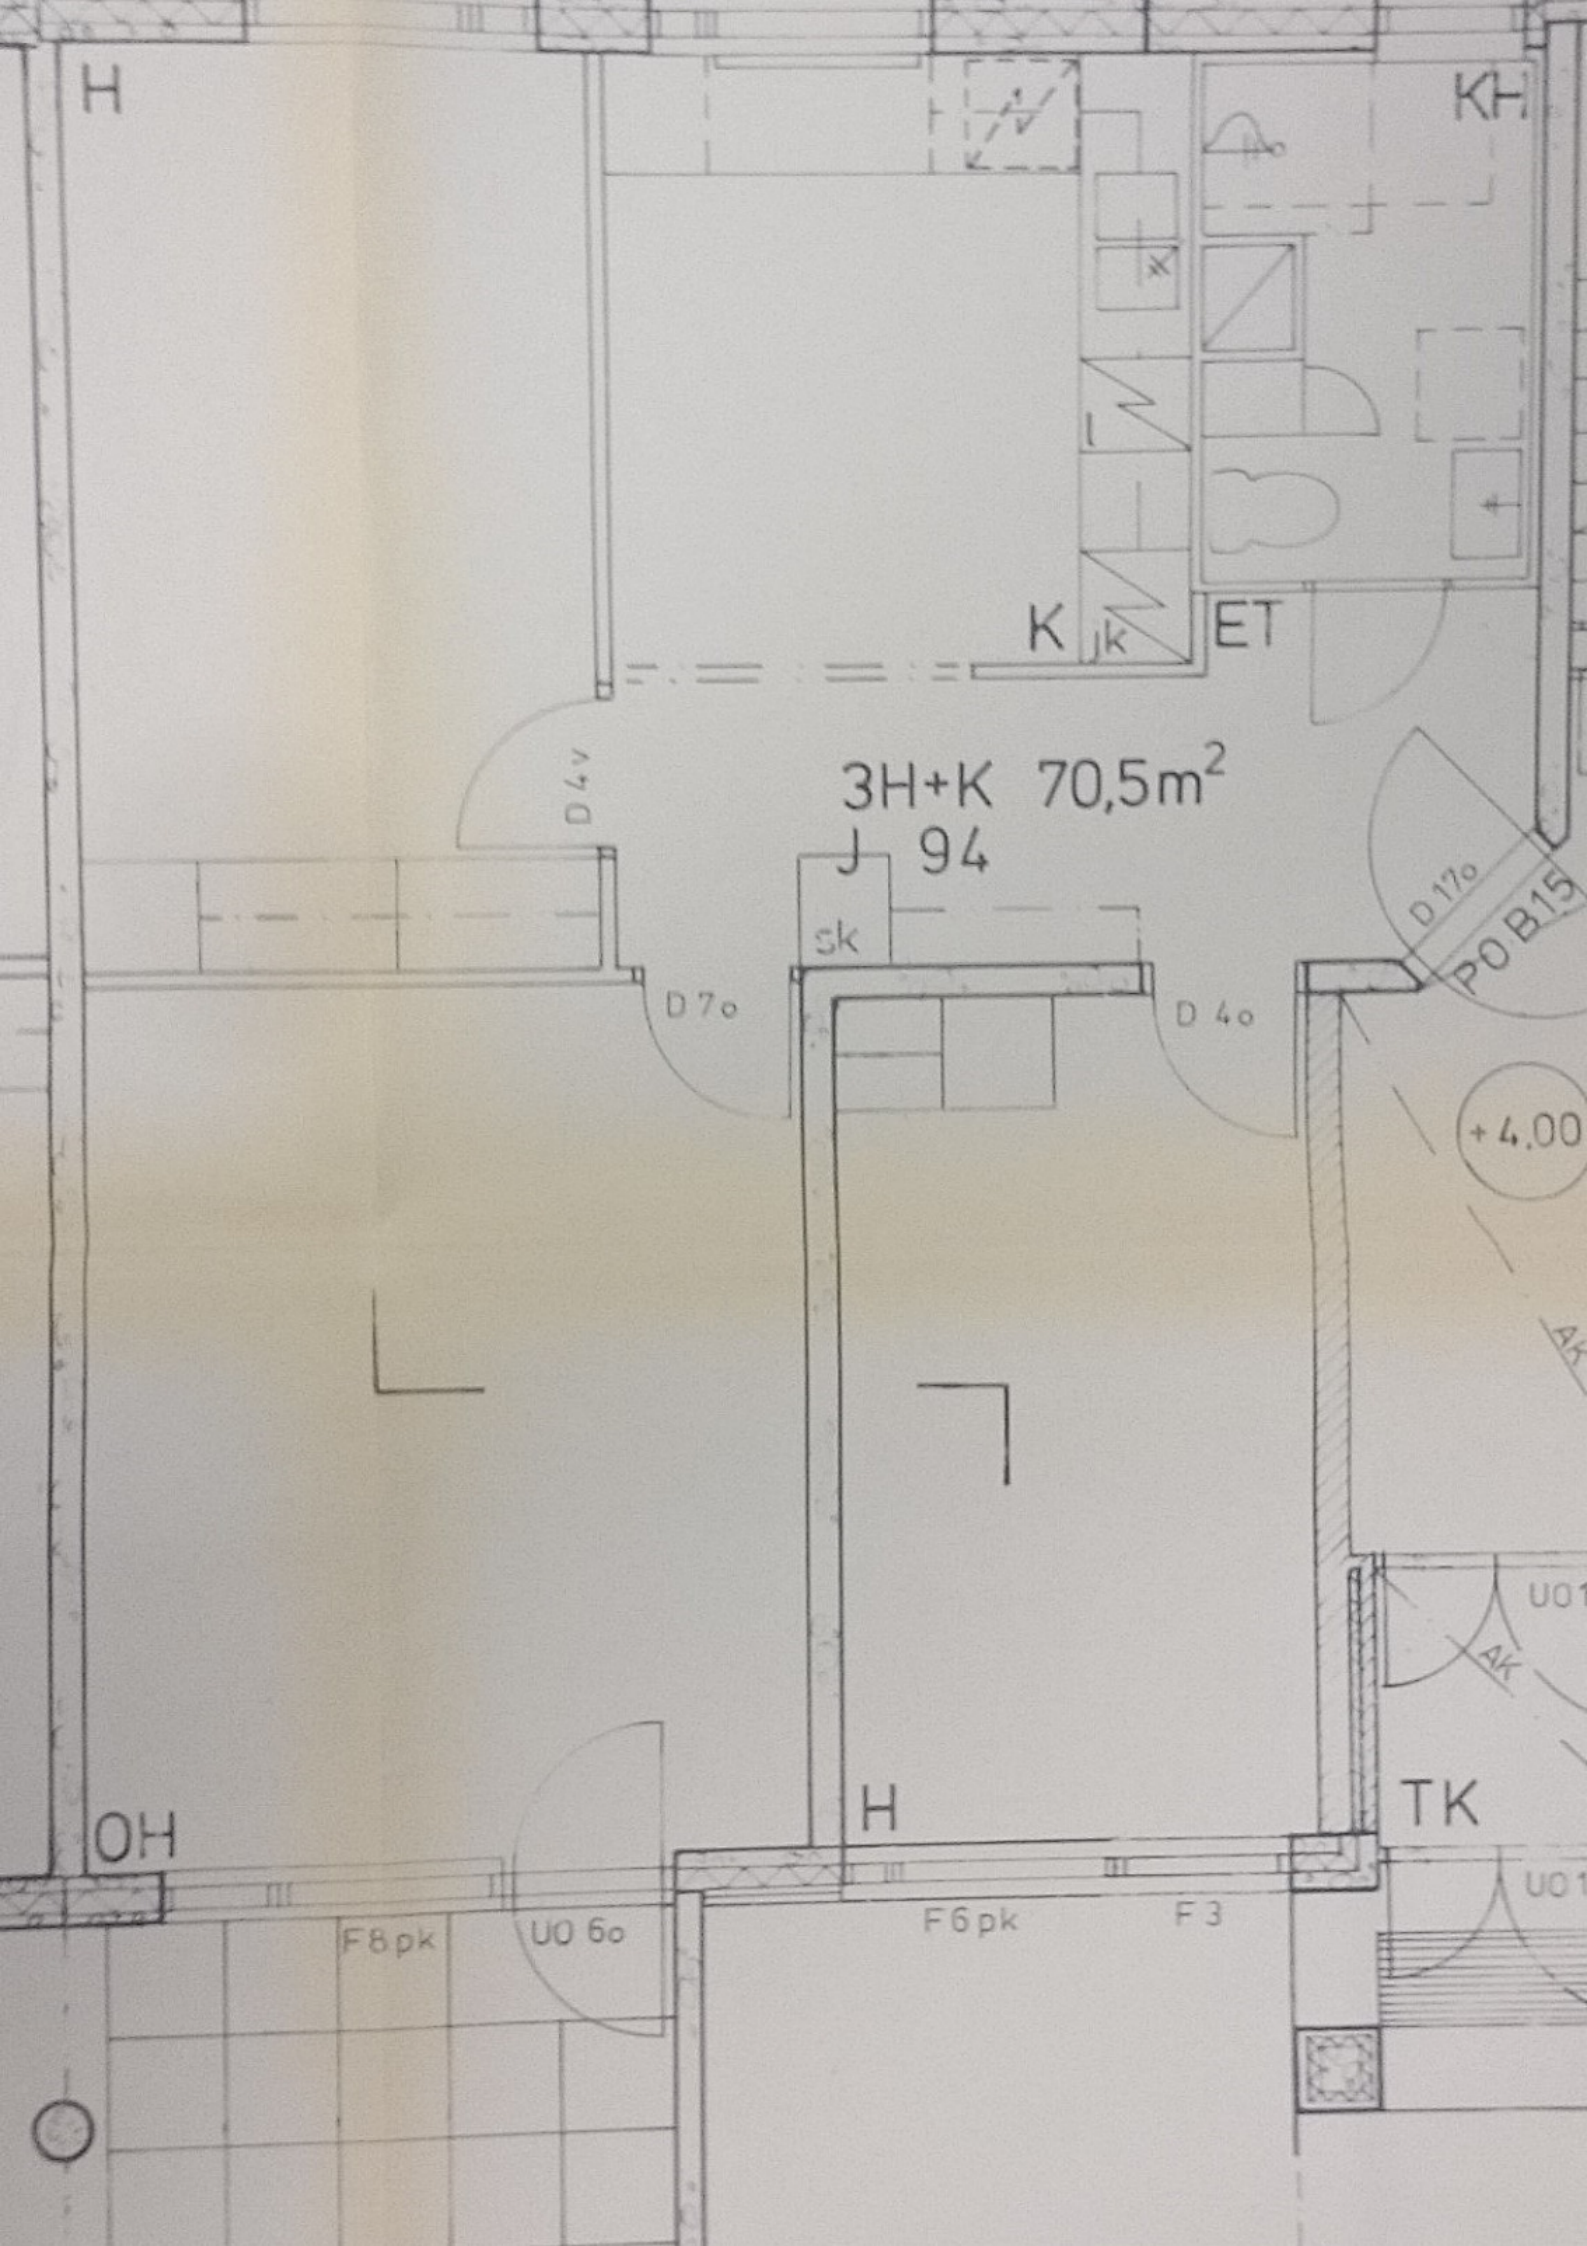
H
KH
K
k
ET
3H+K 70,5m²
J 94
D 4v
sk
D 7o
D 4o
D 17o
PO B15
+4.00
AK
UO1
AK
OH
H
TK
UO1
F8pk
UO 6o
F6pk
F3