

Linnankatu 2 A 1

3 h + k 104,0 m²

Kerros

1

Hissi

X

Jk / Viileäk.

Jk / Pakastink.

X

Kylmäkellari

Sähkö- / Kaasuliesi

S


Parveke / Piha

Liikuntarajoitteiset

E

IV: pv / kon / hk

P

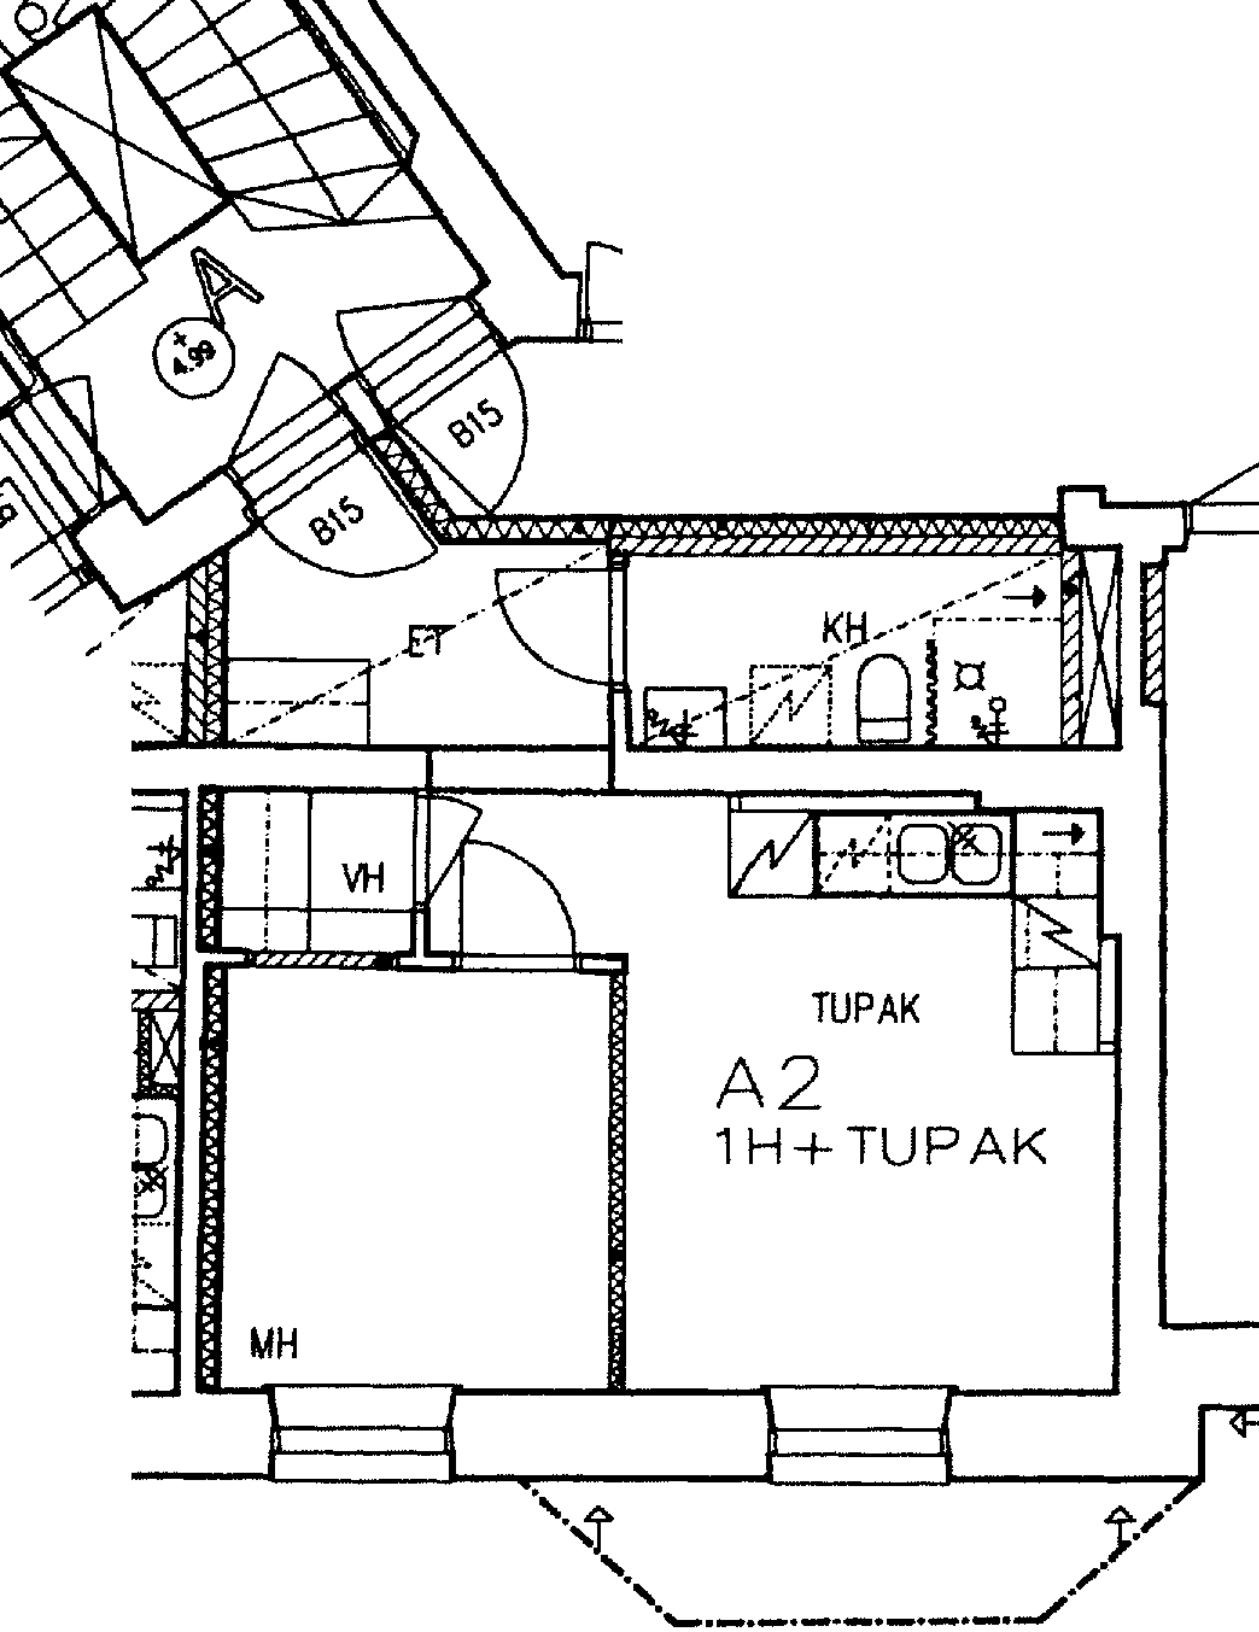

Linnankatu 2 A 2

1 h + tk

35,5 m²

Kerros

1

Hissi

X

Jk / Viileäk.

Jk / Pakastink.

X

Kylmäkellari

Sähkö- / Kaasuliesi

S


Parveke / Piha

Liikuntarajoitteiset


E

IV: pv / kon / hk

P

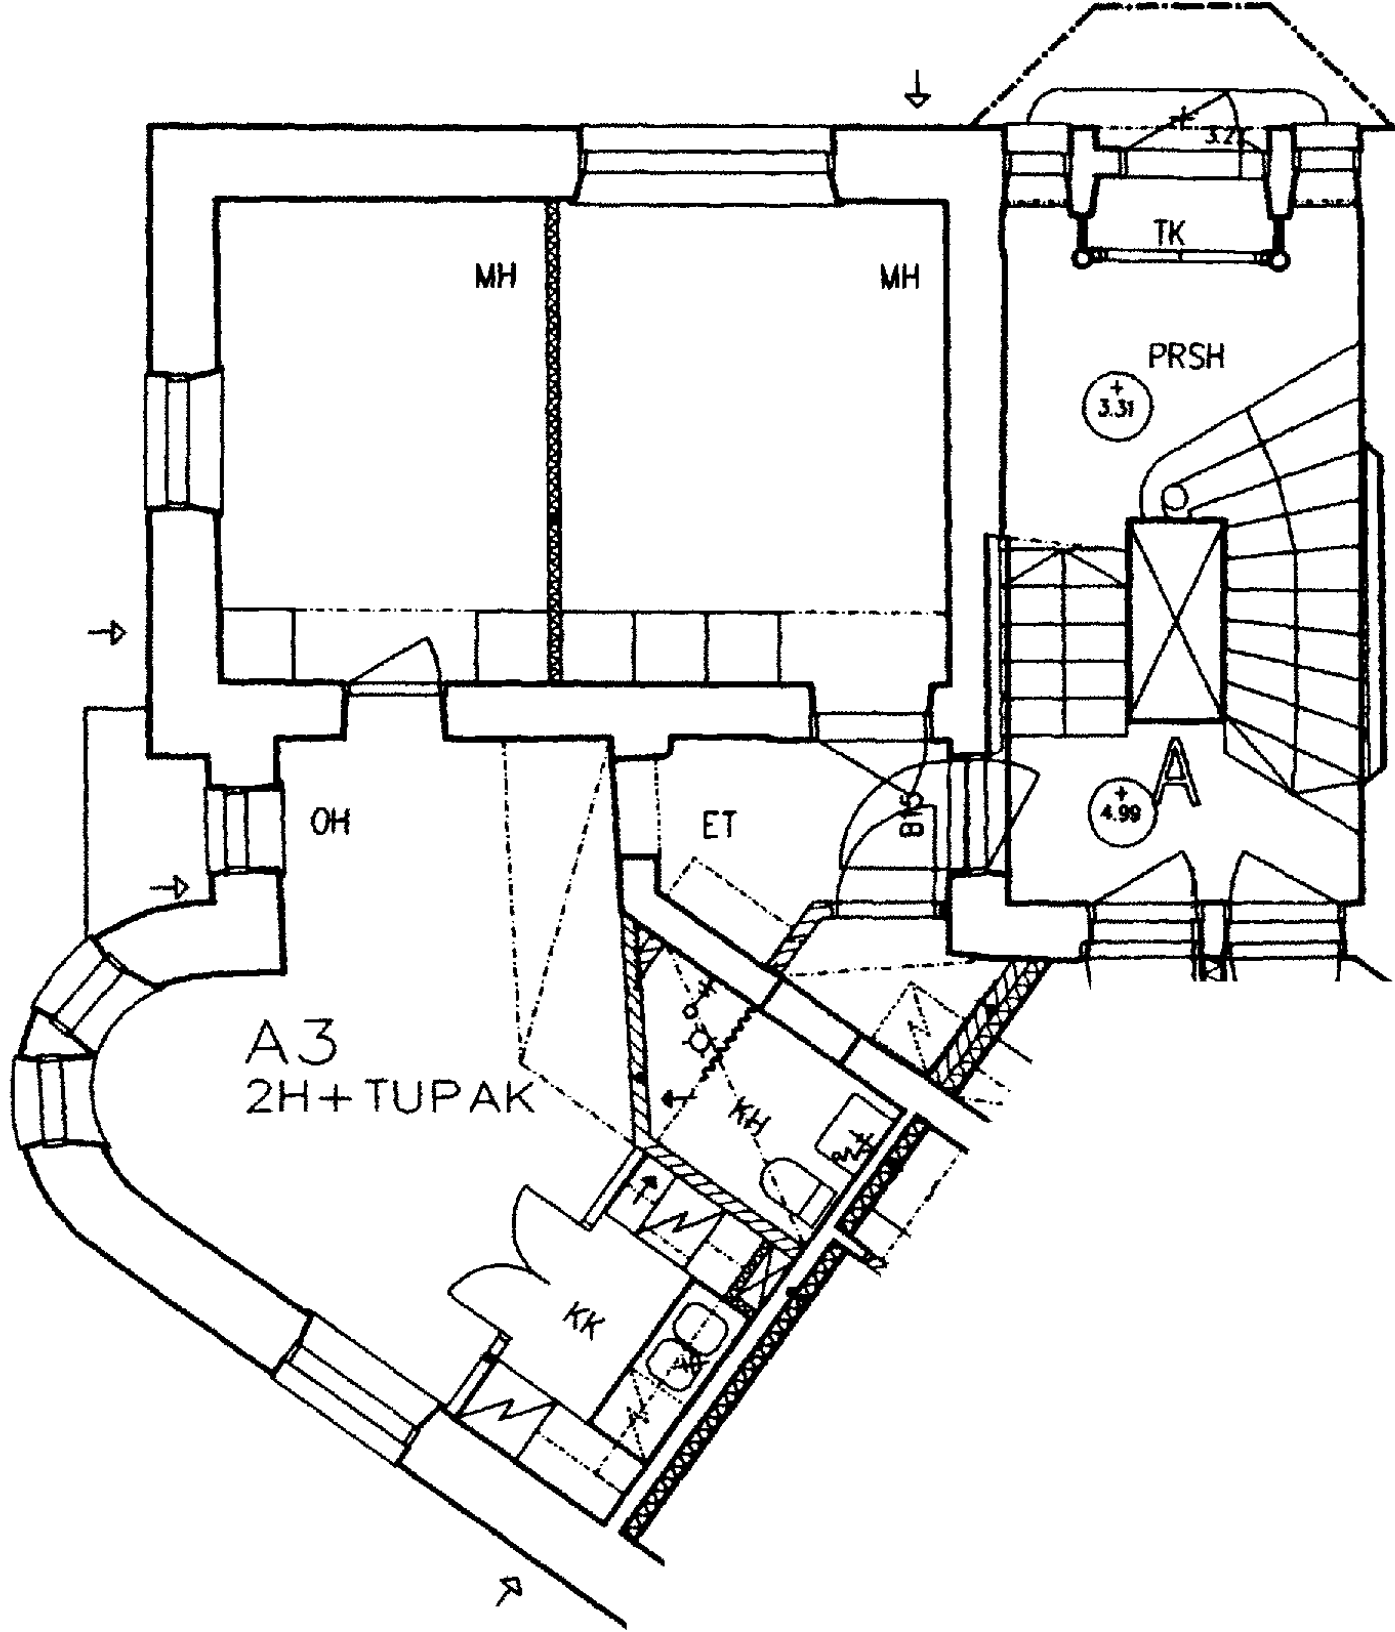


Linnankatu 2 A 3
 2 h + tk 53,5 m²
 Kerros 1
 Hissi X
 Jk / Viileäk.
 Jk / Pakastink. X
 Kylmäkellari
 Sähkö- / Kaasuliesi S
 Parveke / Piha
 Liikuntarajoitteiset E
 IV: pv / kon / hk P

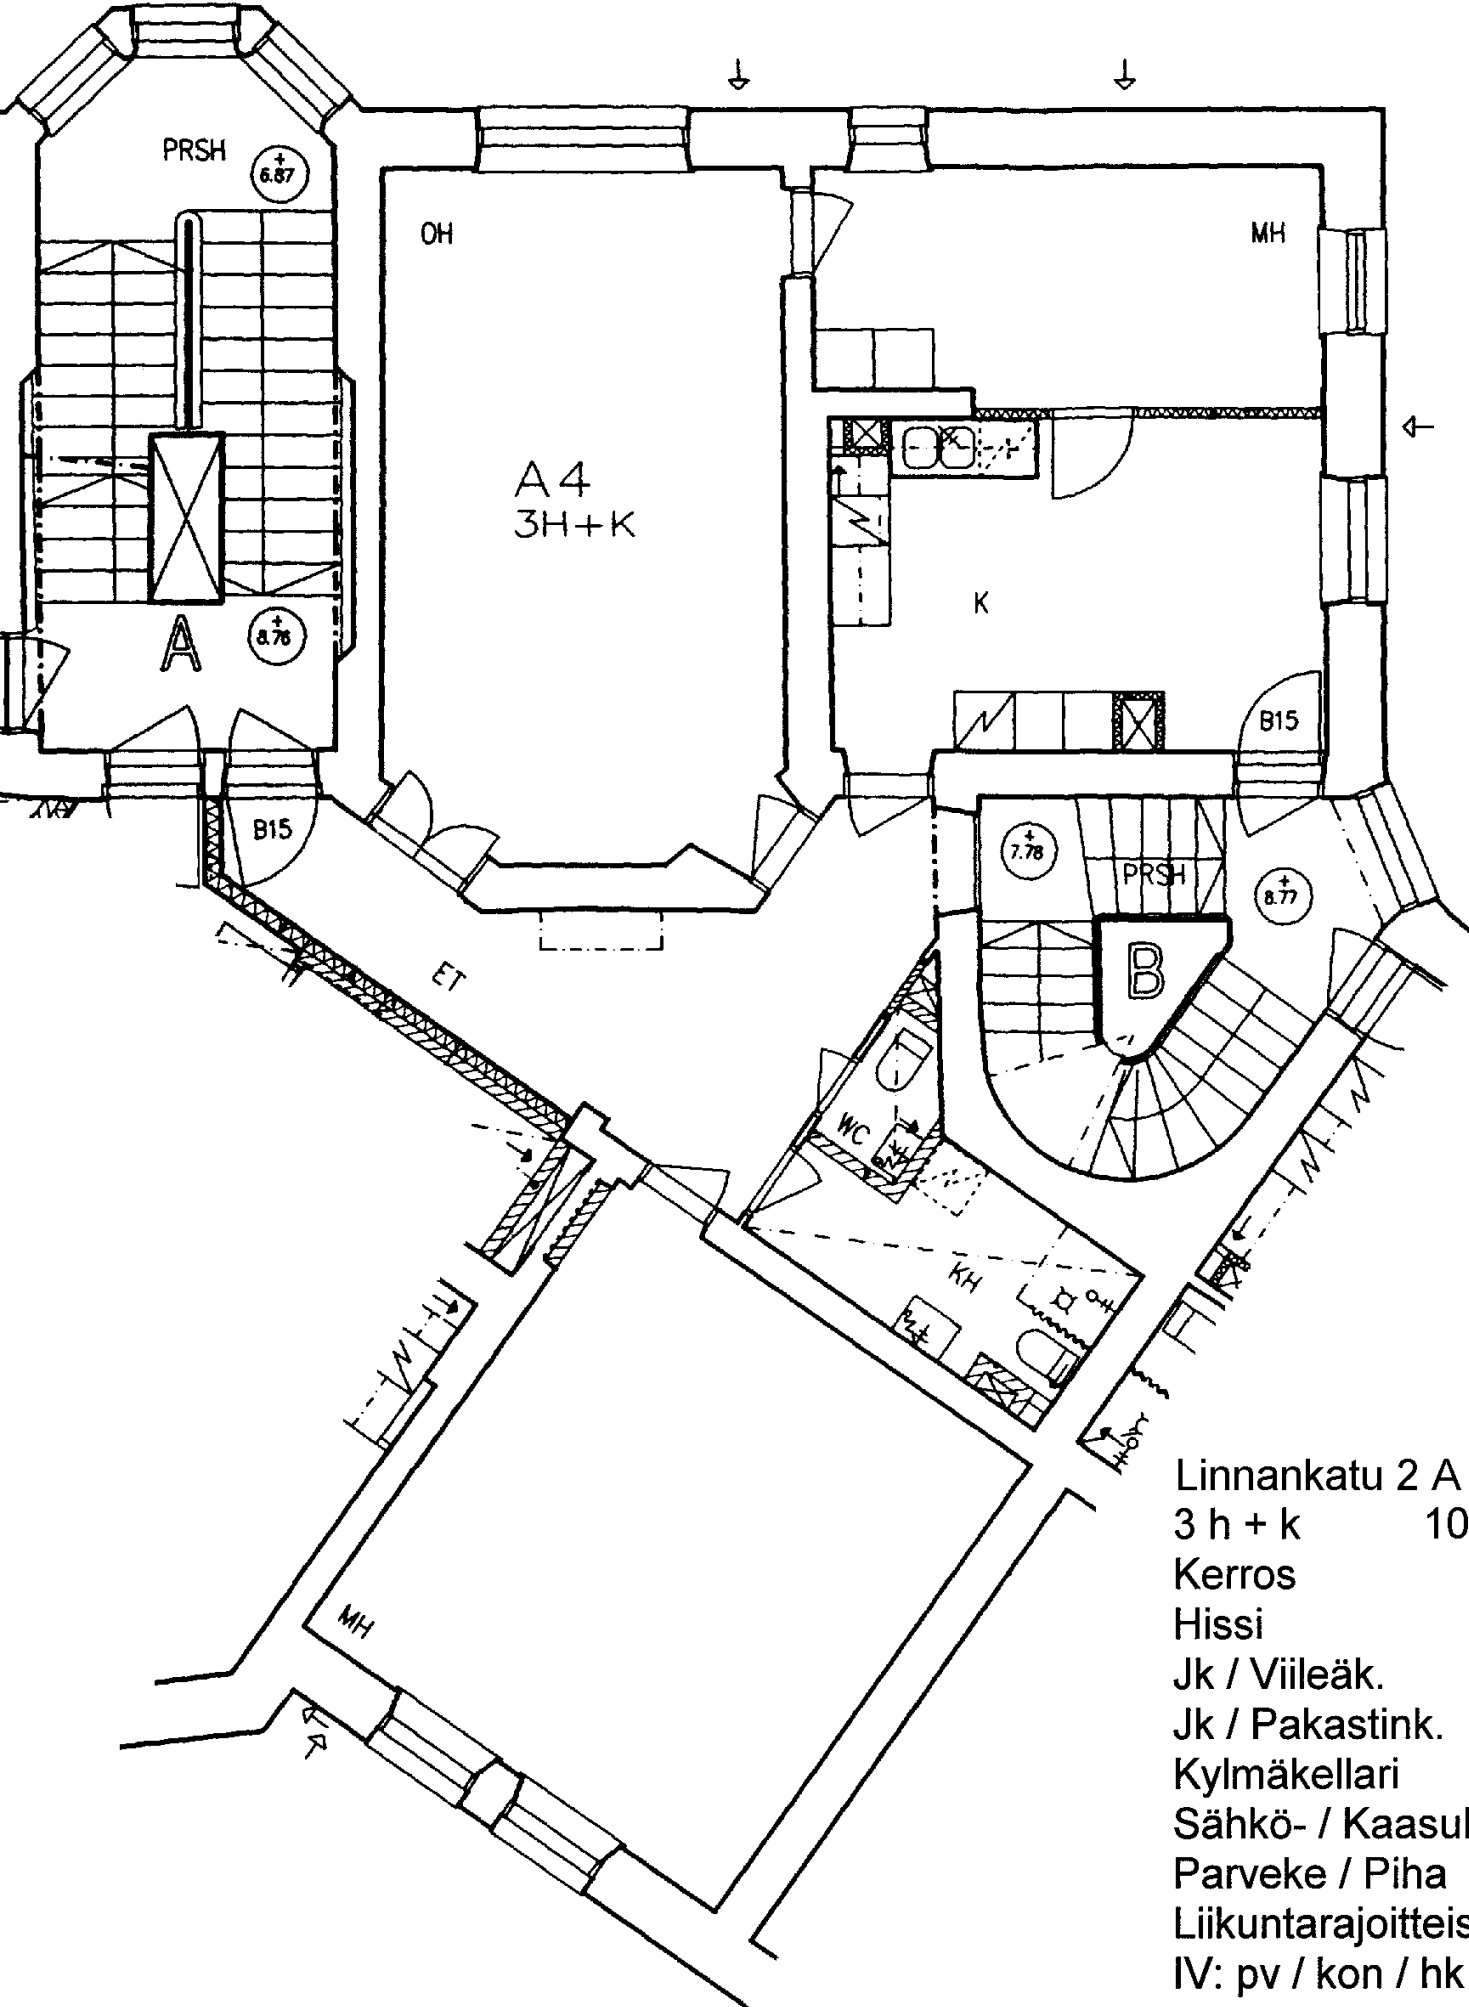

Linnankatu 2 A 4
 3 h + k 104,0 m²

| | |
|----------------------|---|
| Kerros | 2 |
| Hissi | X |
| Jk / Viileäk. | |
| Jk / Pakastink. | X |
| Kylmäkellari | |
| Sähkö- / Kaasuliesi | S |
| Parveke / Piha | |
| Liikuntarajoitteiset | E |
| IV: pv / kon / hk | P |

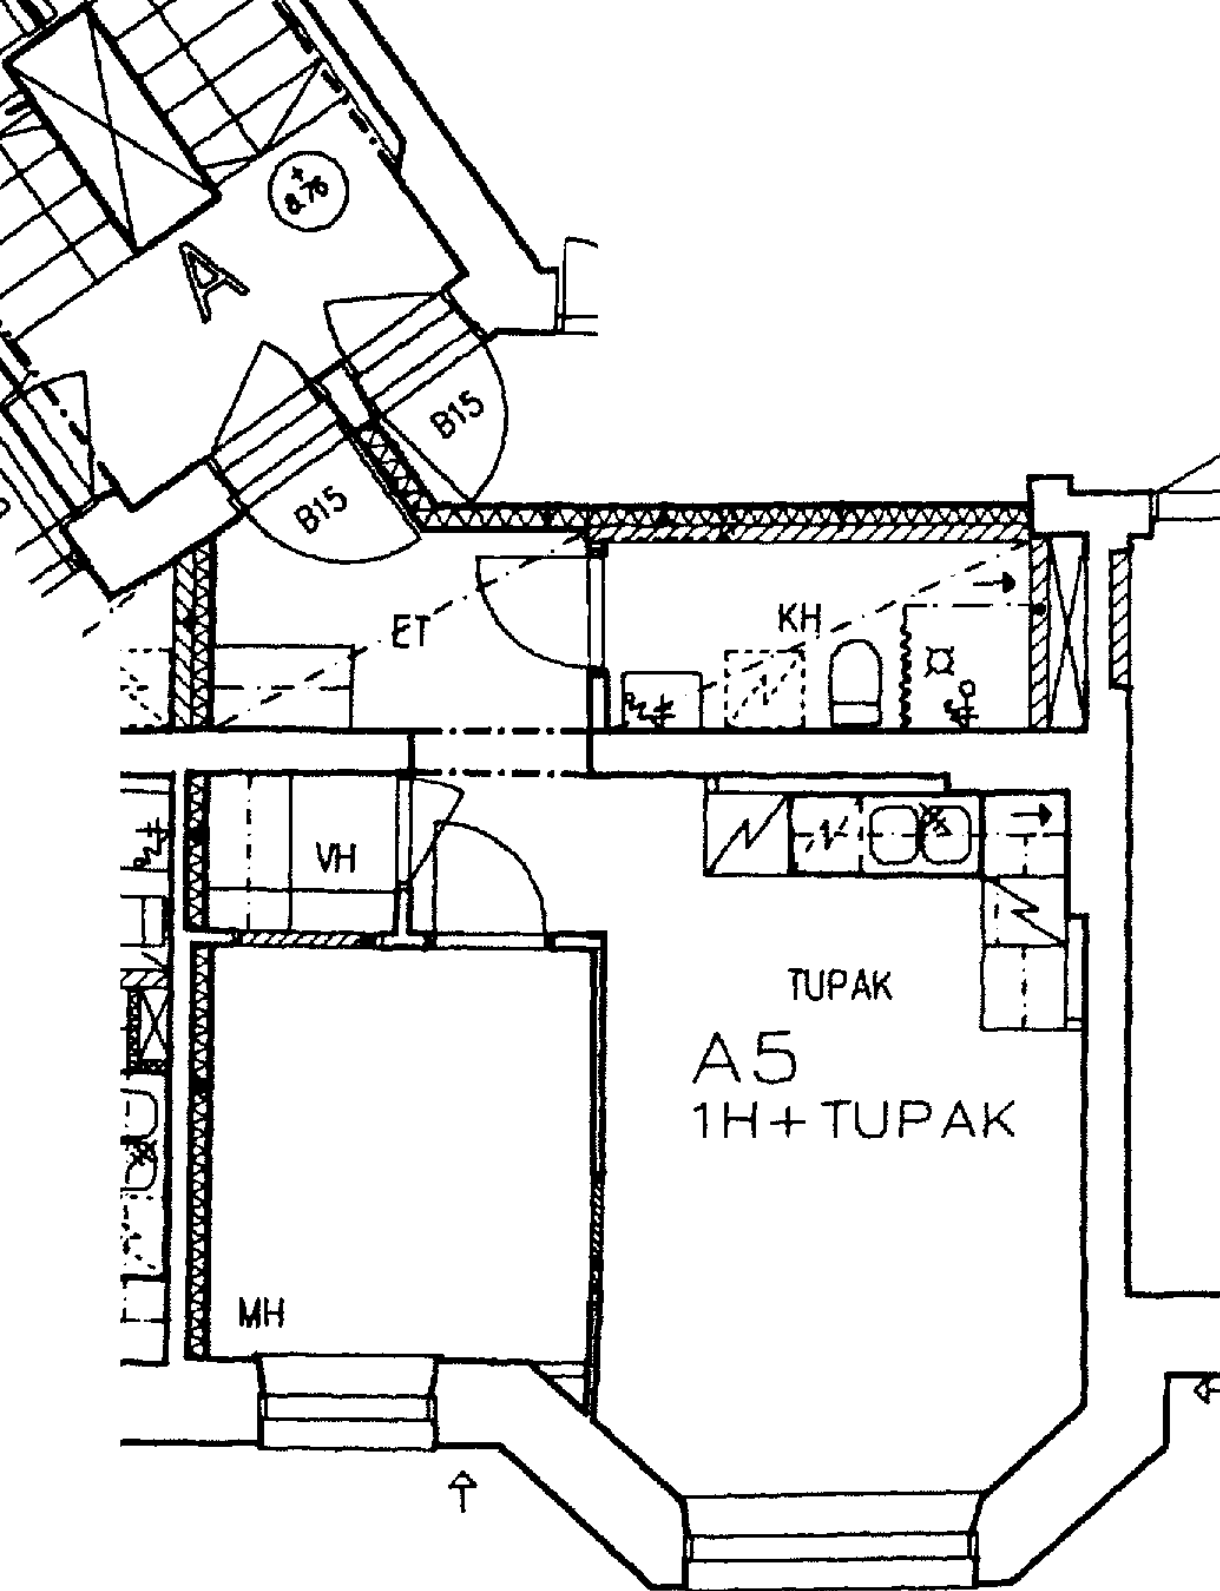

Linnankatu 2 A 5

1 h + tk 39,0 m²

Kerros

2

Hissi

X

Jk / Viileäk.

Jk / Pakastink.

X

Kylmäkellari

Sähkö- / Kaasuliesi

S


Parveke / Piha

Liikuntarajoitteiset

E


IV: pv / kon / hk


P

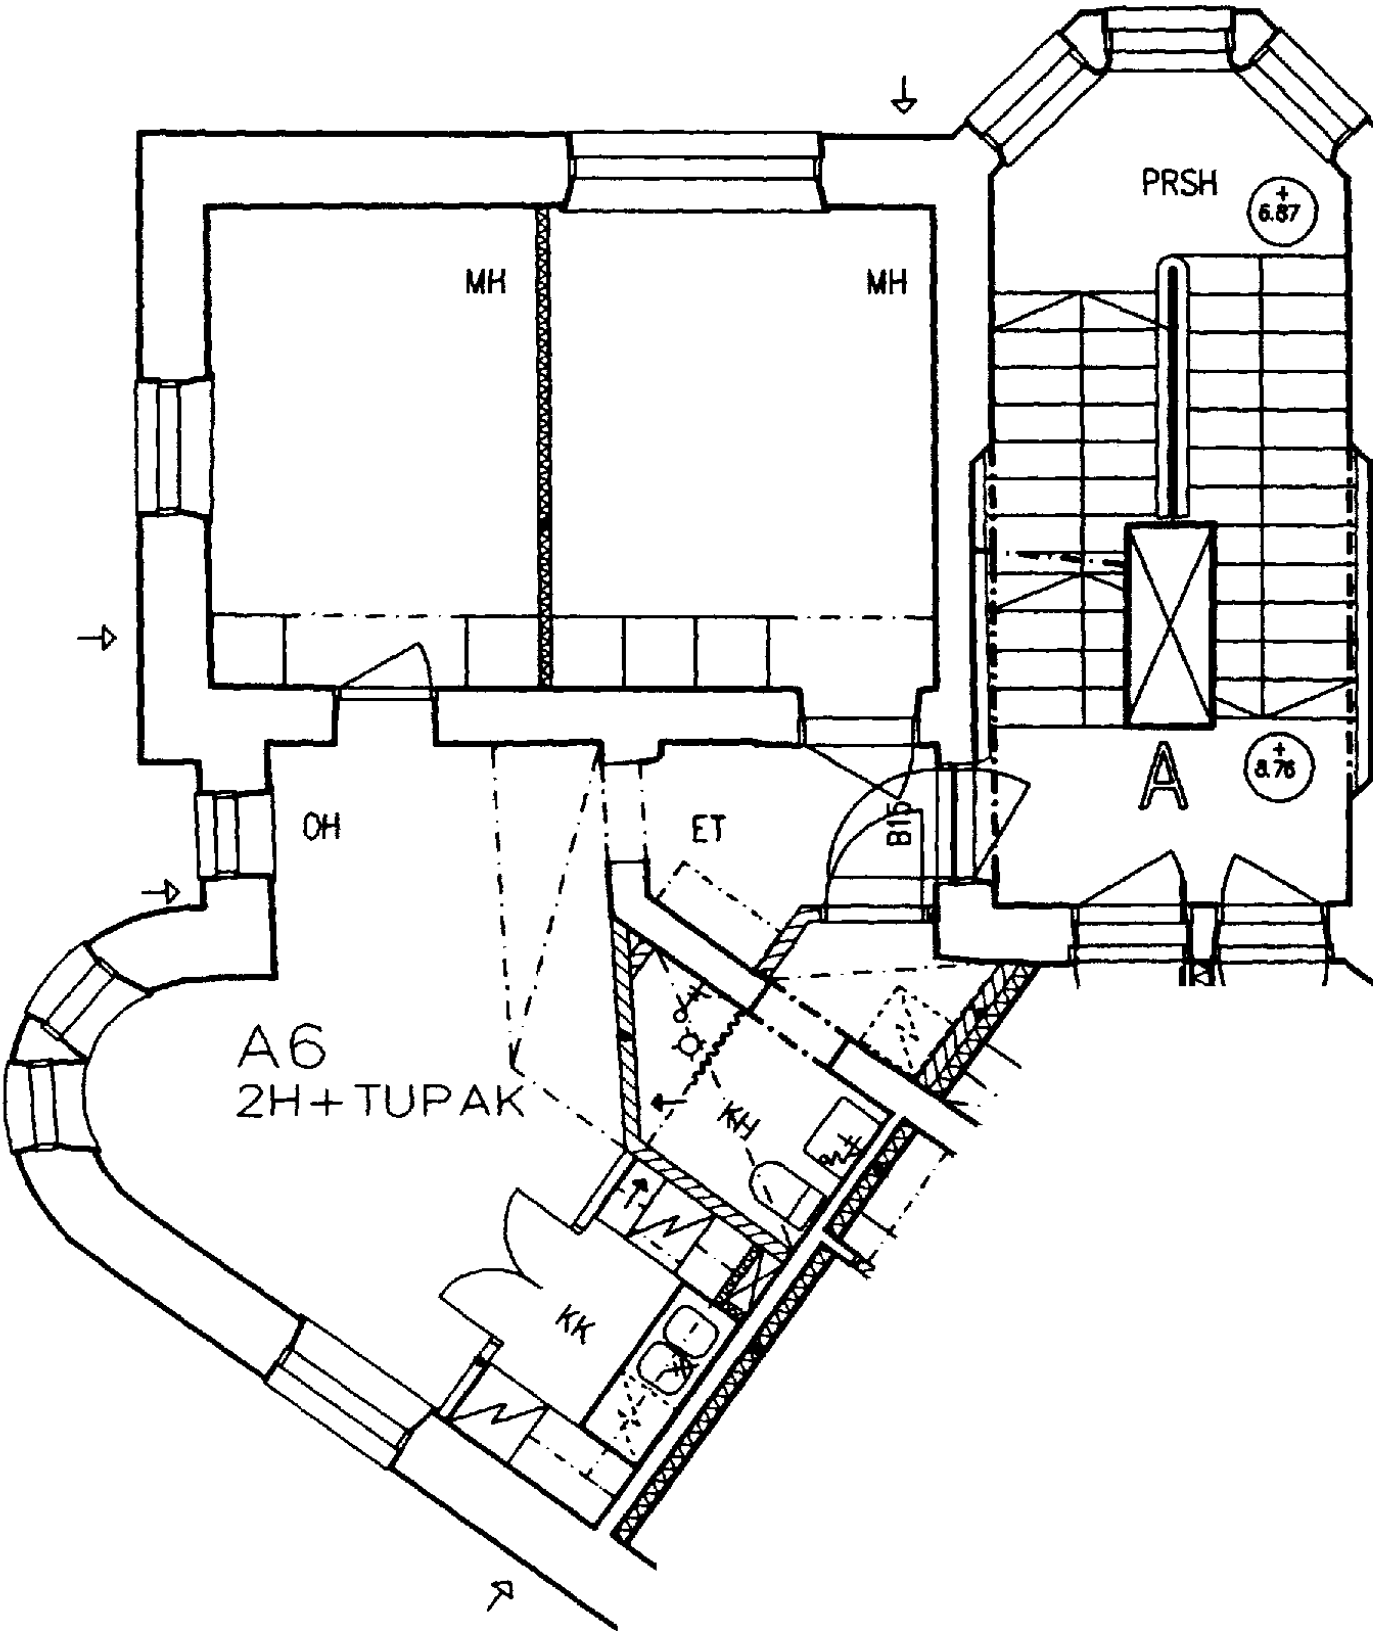

Linnankatu 2 A 6
 2 h + tk 53,5 m²

| | |
|----------------------|---|
| Kerros | 2 |
| Hissi | X |
| Jk / Viileäk. | |
| Jk / Pakastink. | X |
| Kylmäkellari | |
| Sähkö- / Kaasuliesi | S |
| Parveke / Piha | |
| Liikuntarajoitteiset | E |
| IV: pv / kon / hk | P |

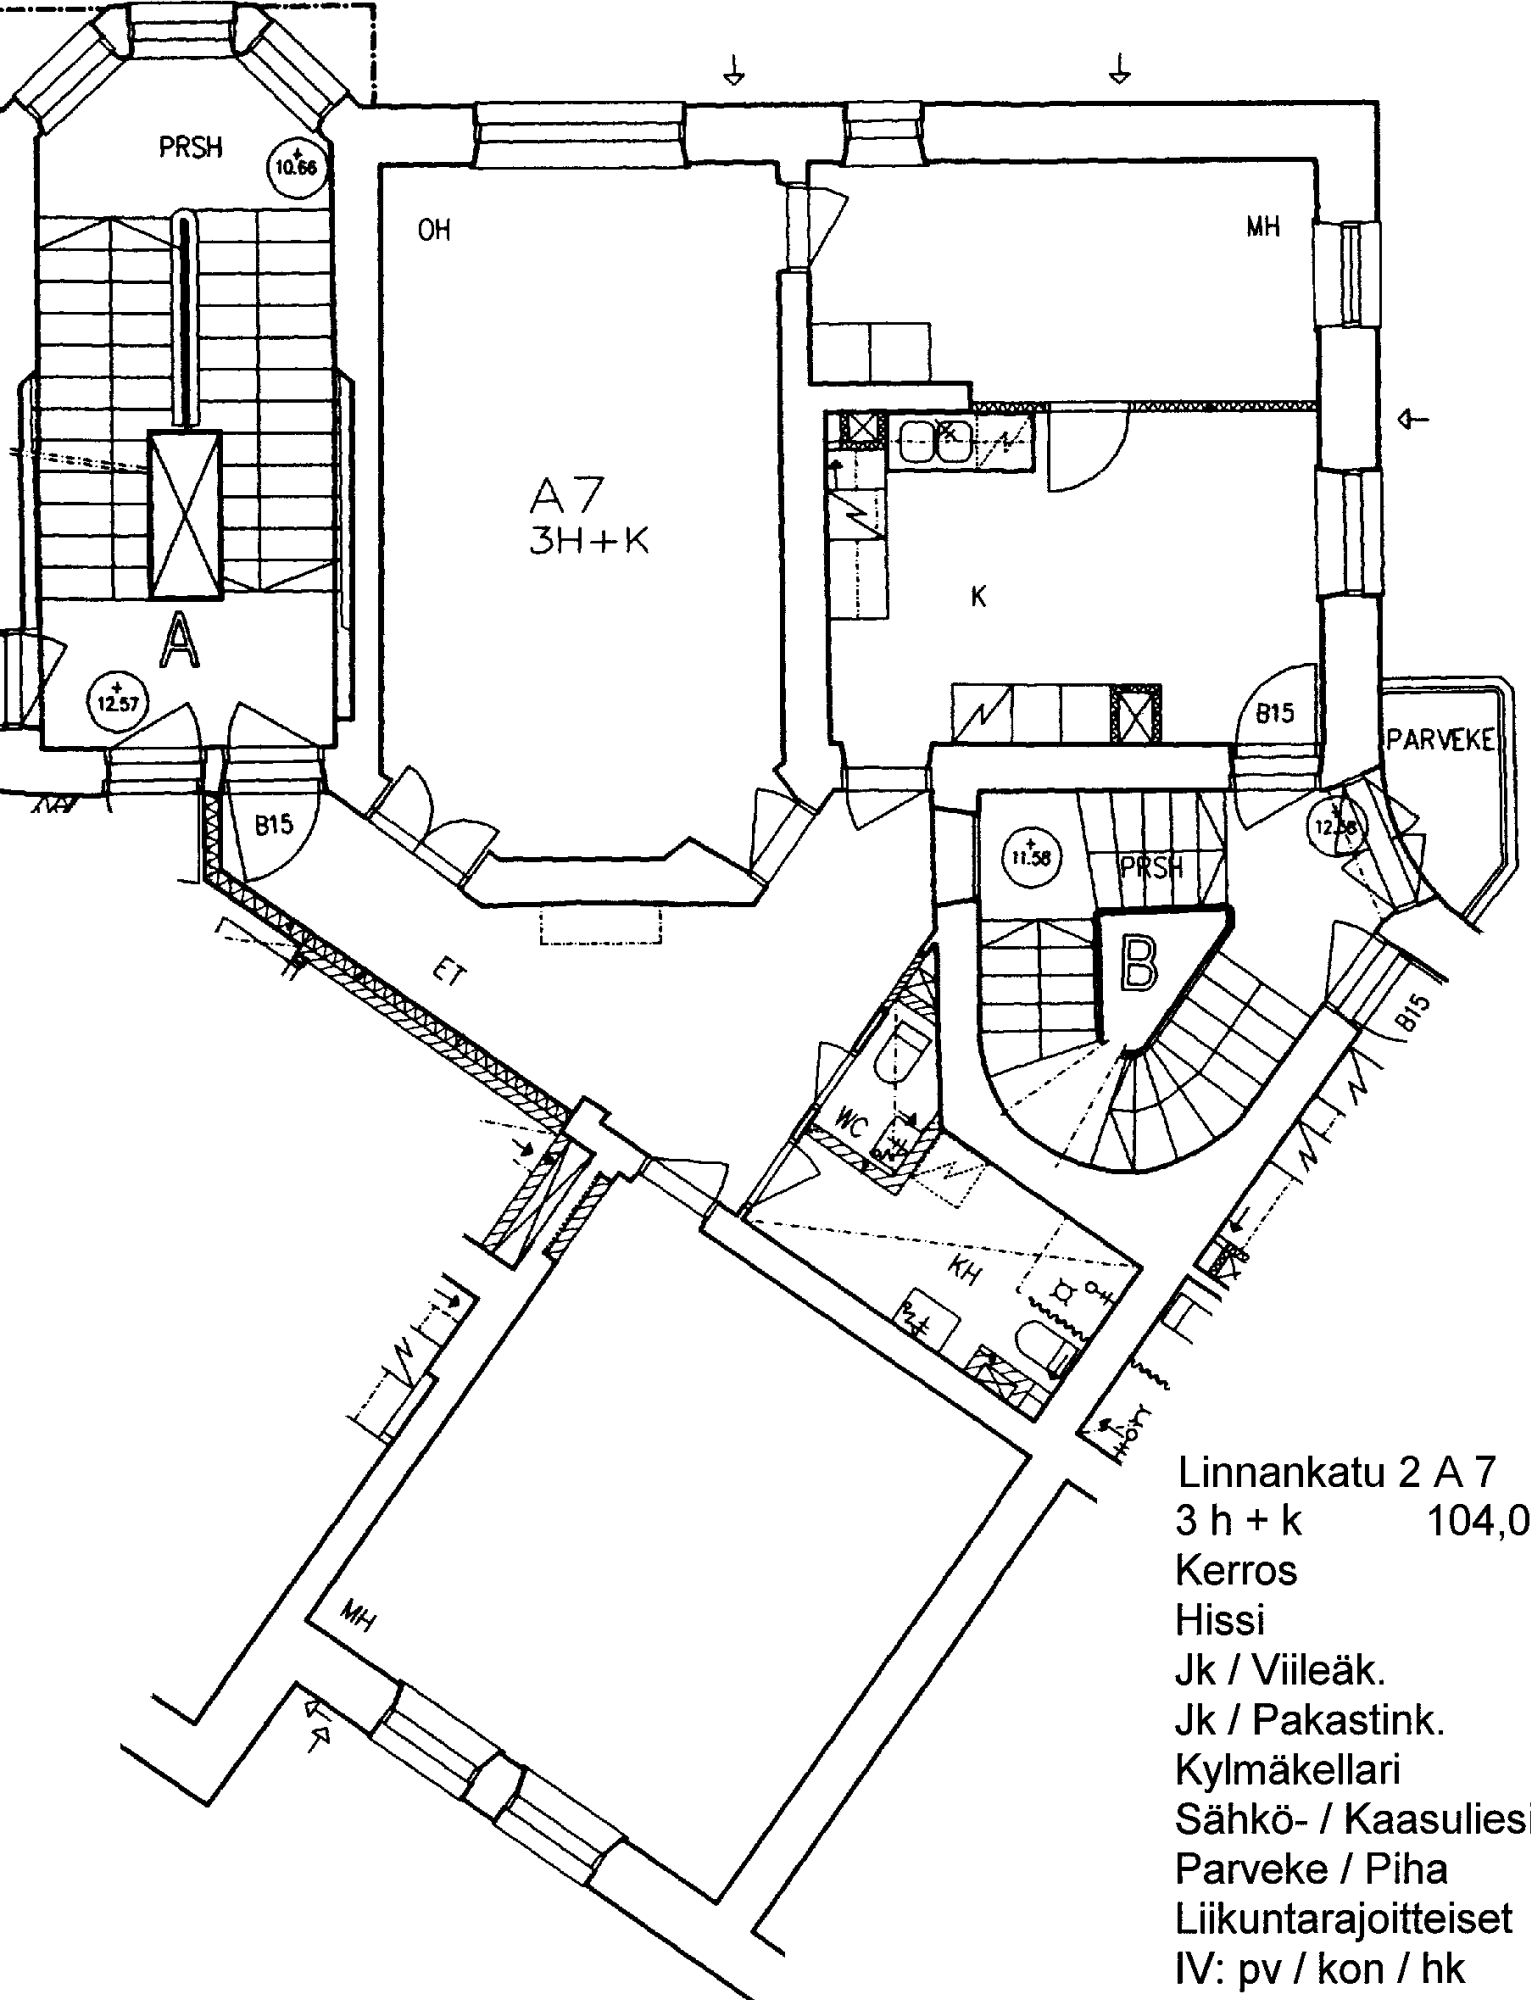


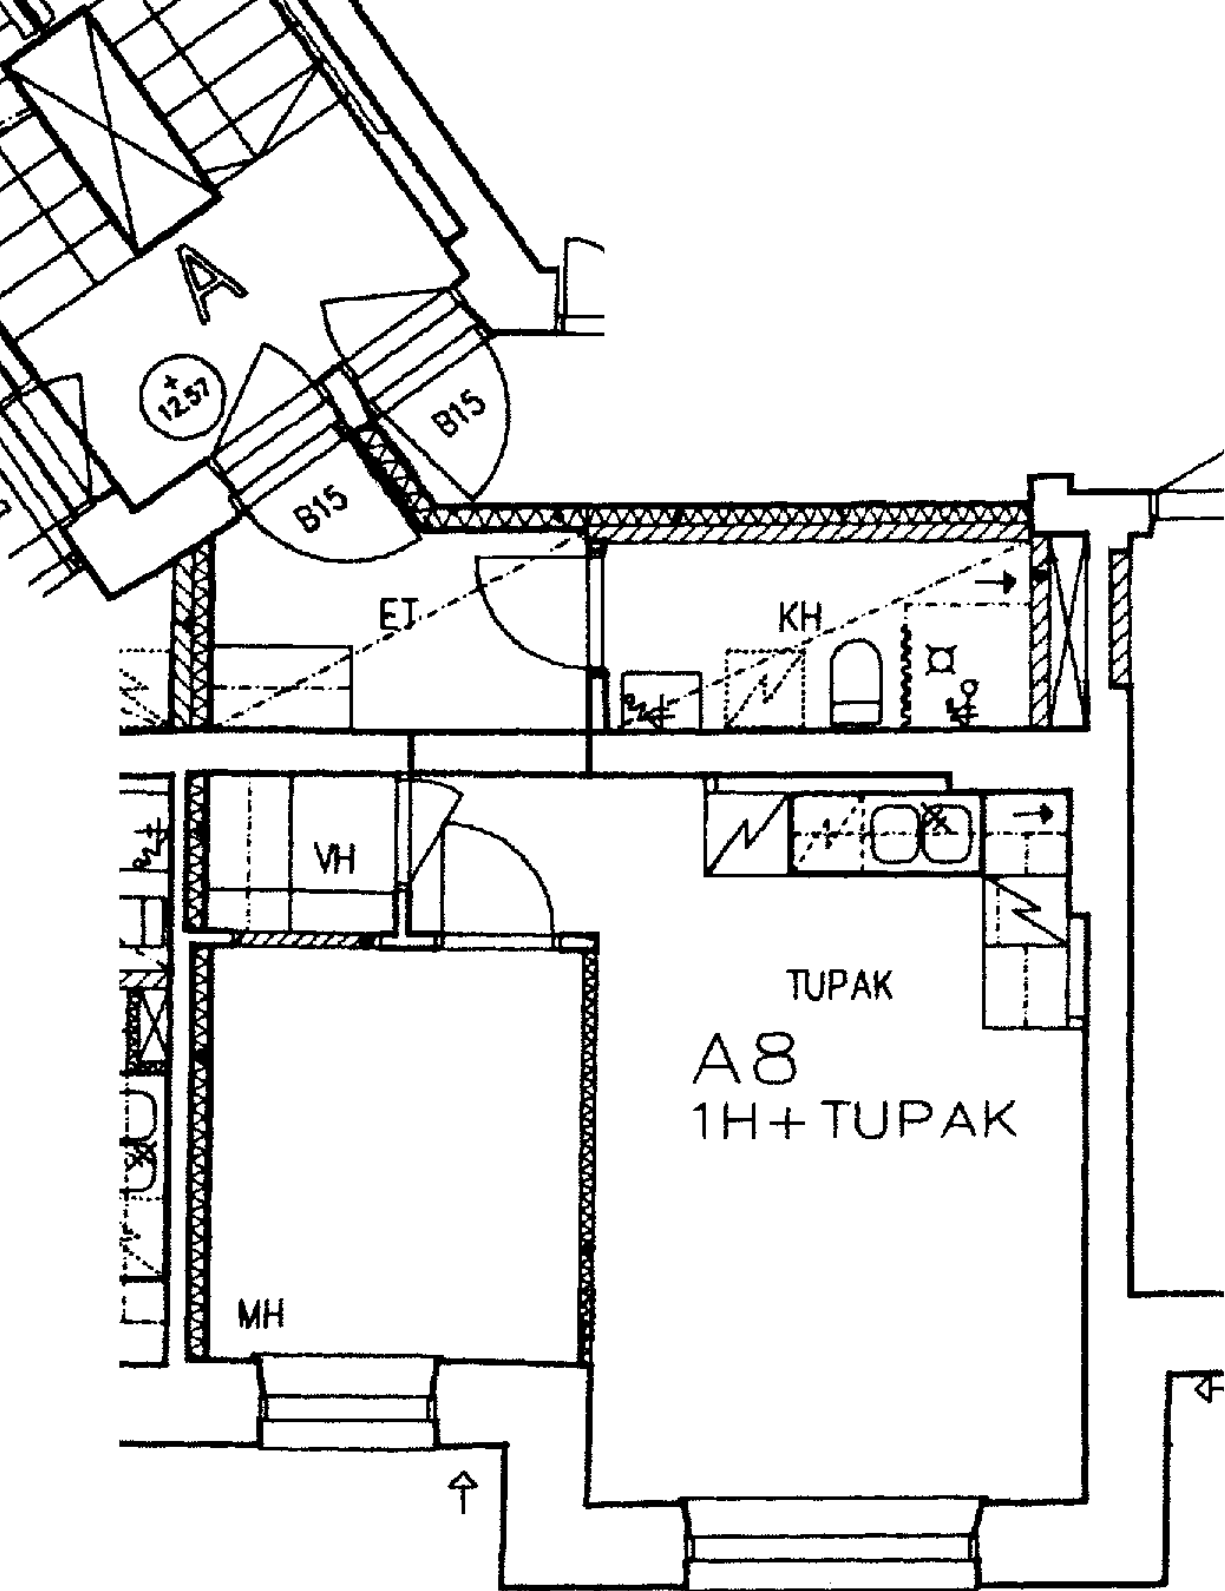


Linnankatu 2 A 8

1 h + tk 39,0 m²


| | |
|----------------------|---|
| Kerros | 3 |
| Hissi | X |
| Jk / Viileäk. | |
| Jk / Pakastink. | X |
| Kylmäkellari | |
| Sähkö- / Kaasuliesi | S |
| Parveke / Piha | |
| Liikuntarajoitteiset | E |
| IV: pv / kon / hk | P |

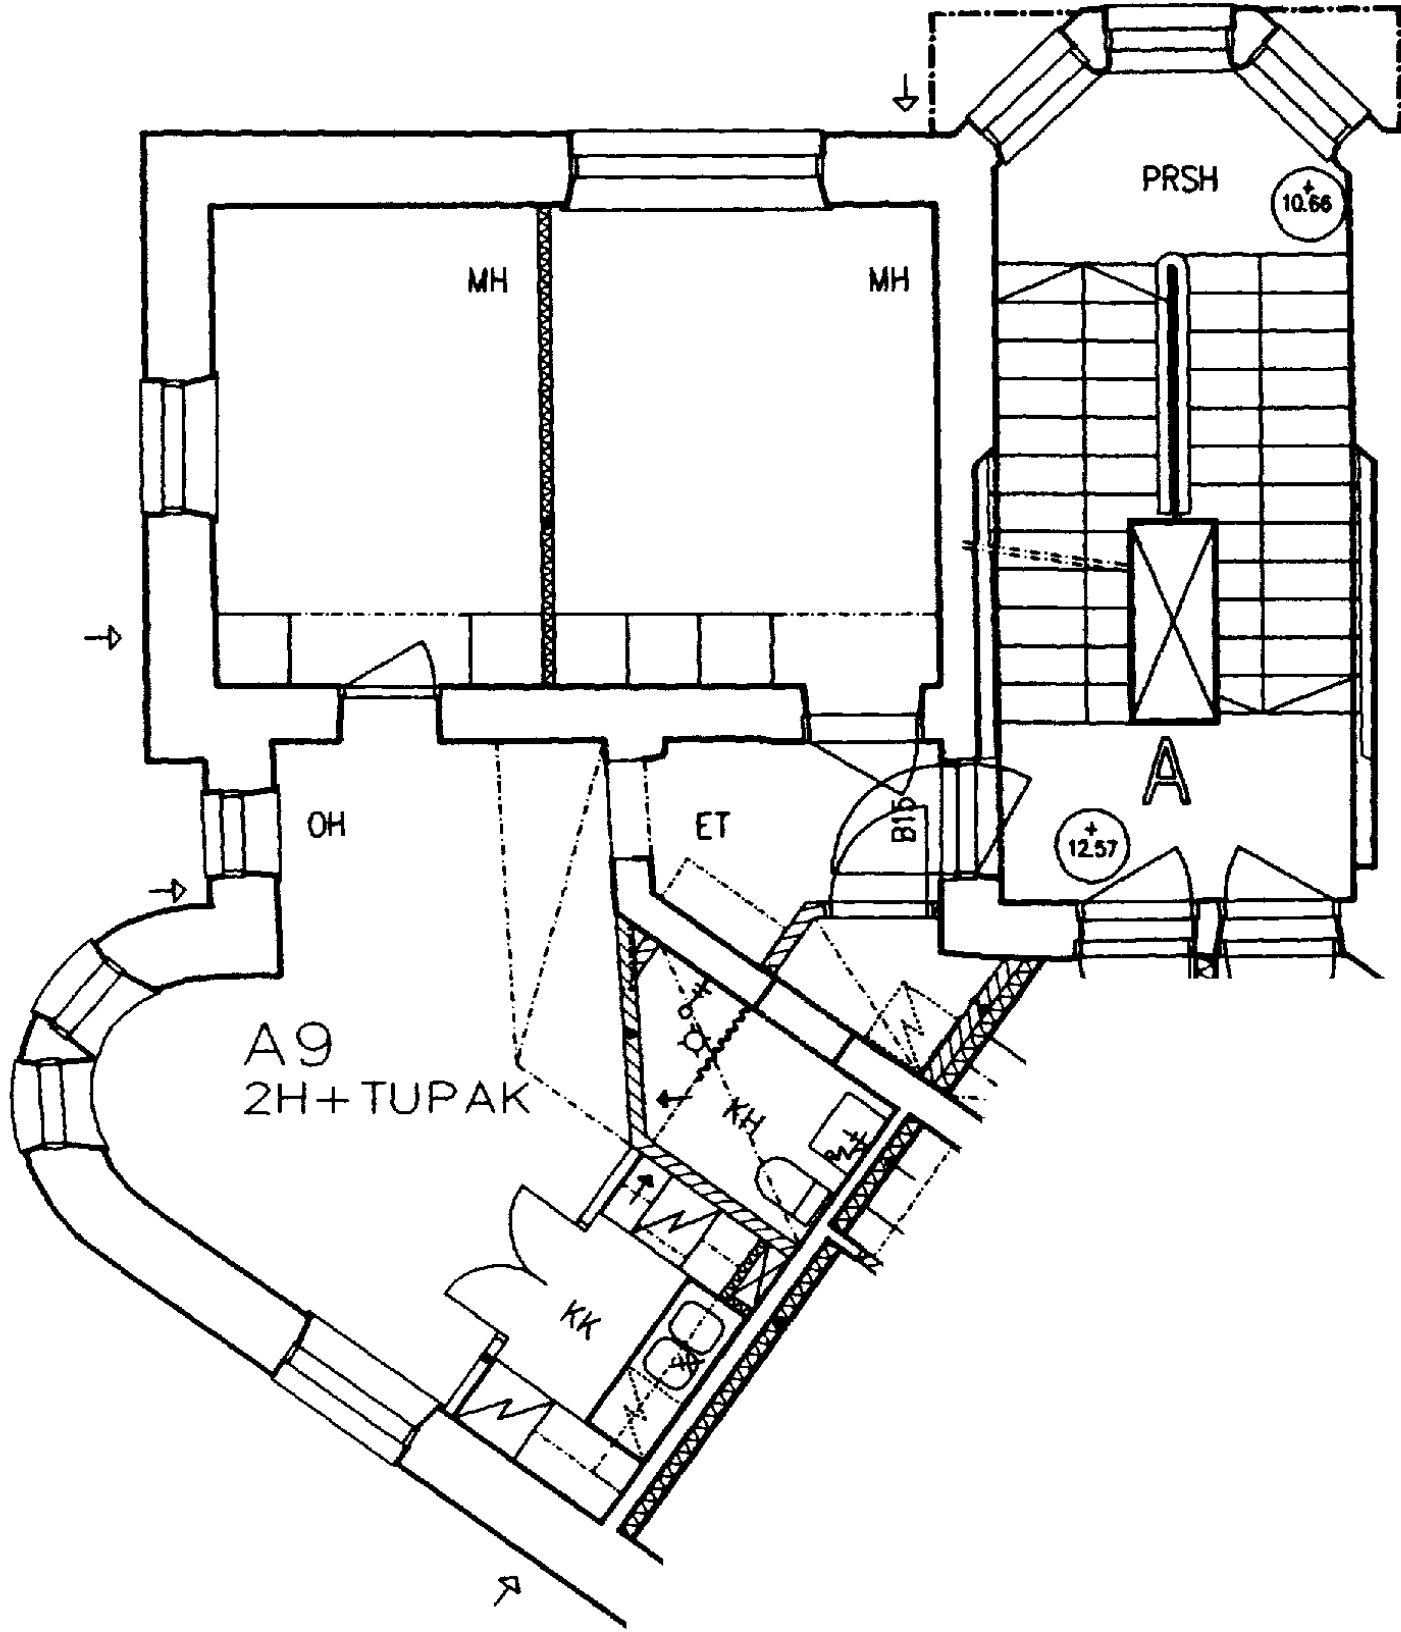

Linnankatu 2 A 9
 2 h + tk 53,5 m²
 Kerros 3
 Hissi X
 Jk / Viileäk.
 Jk / Pakastink. X
 Kylmäkellari
 Sähkö- / Kaasuliesi S
 Parveke / Piha
 Liikuntarajoitteiset E
 IV: pv / kon / hk P

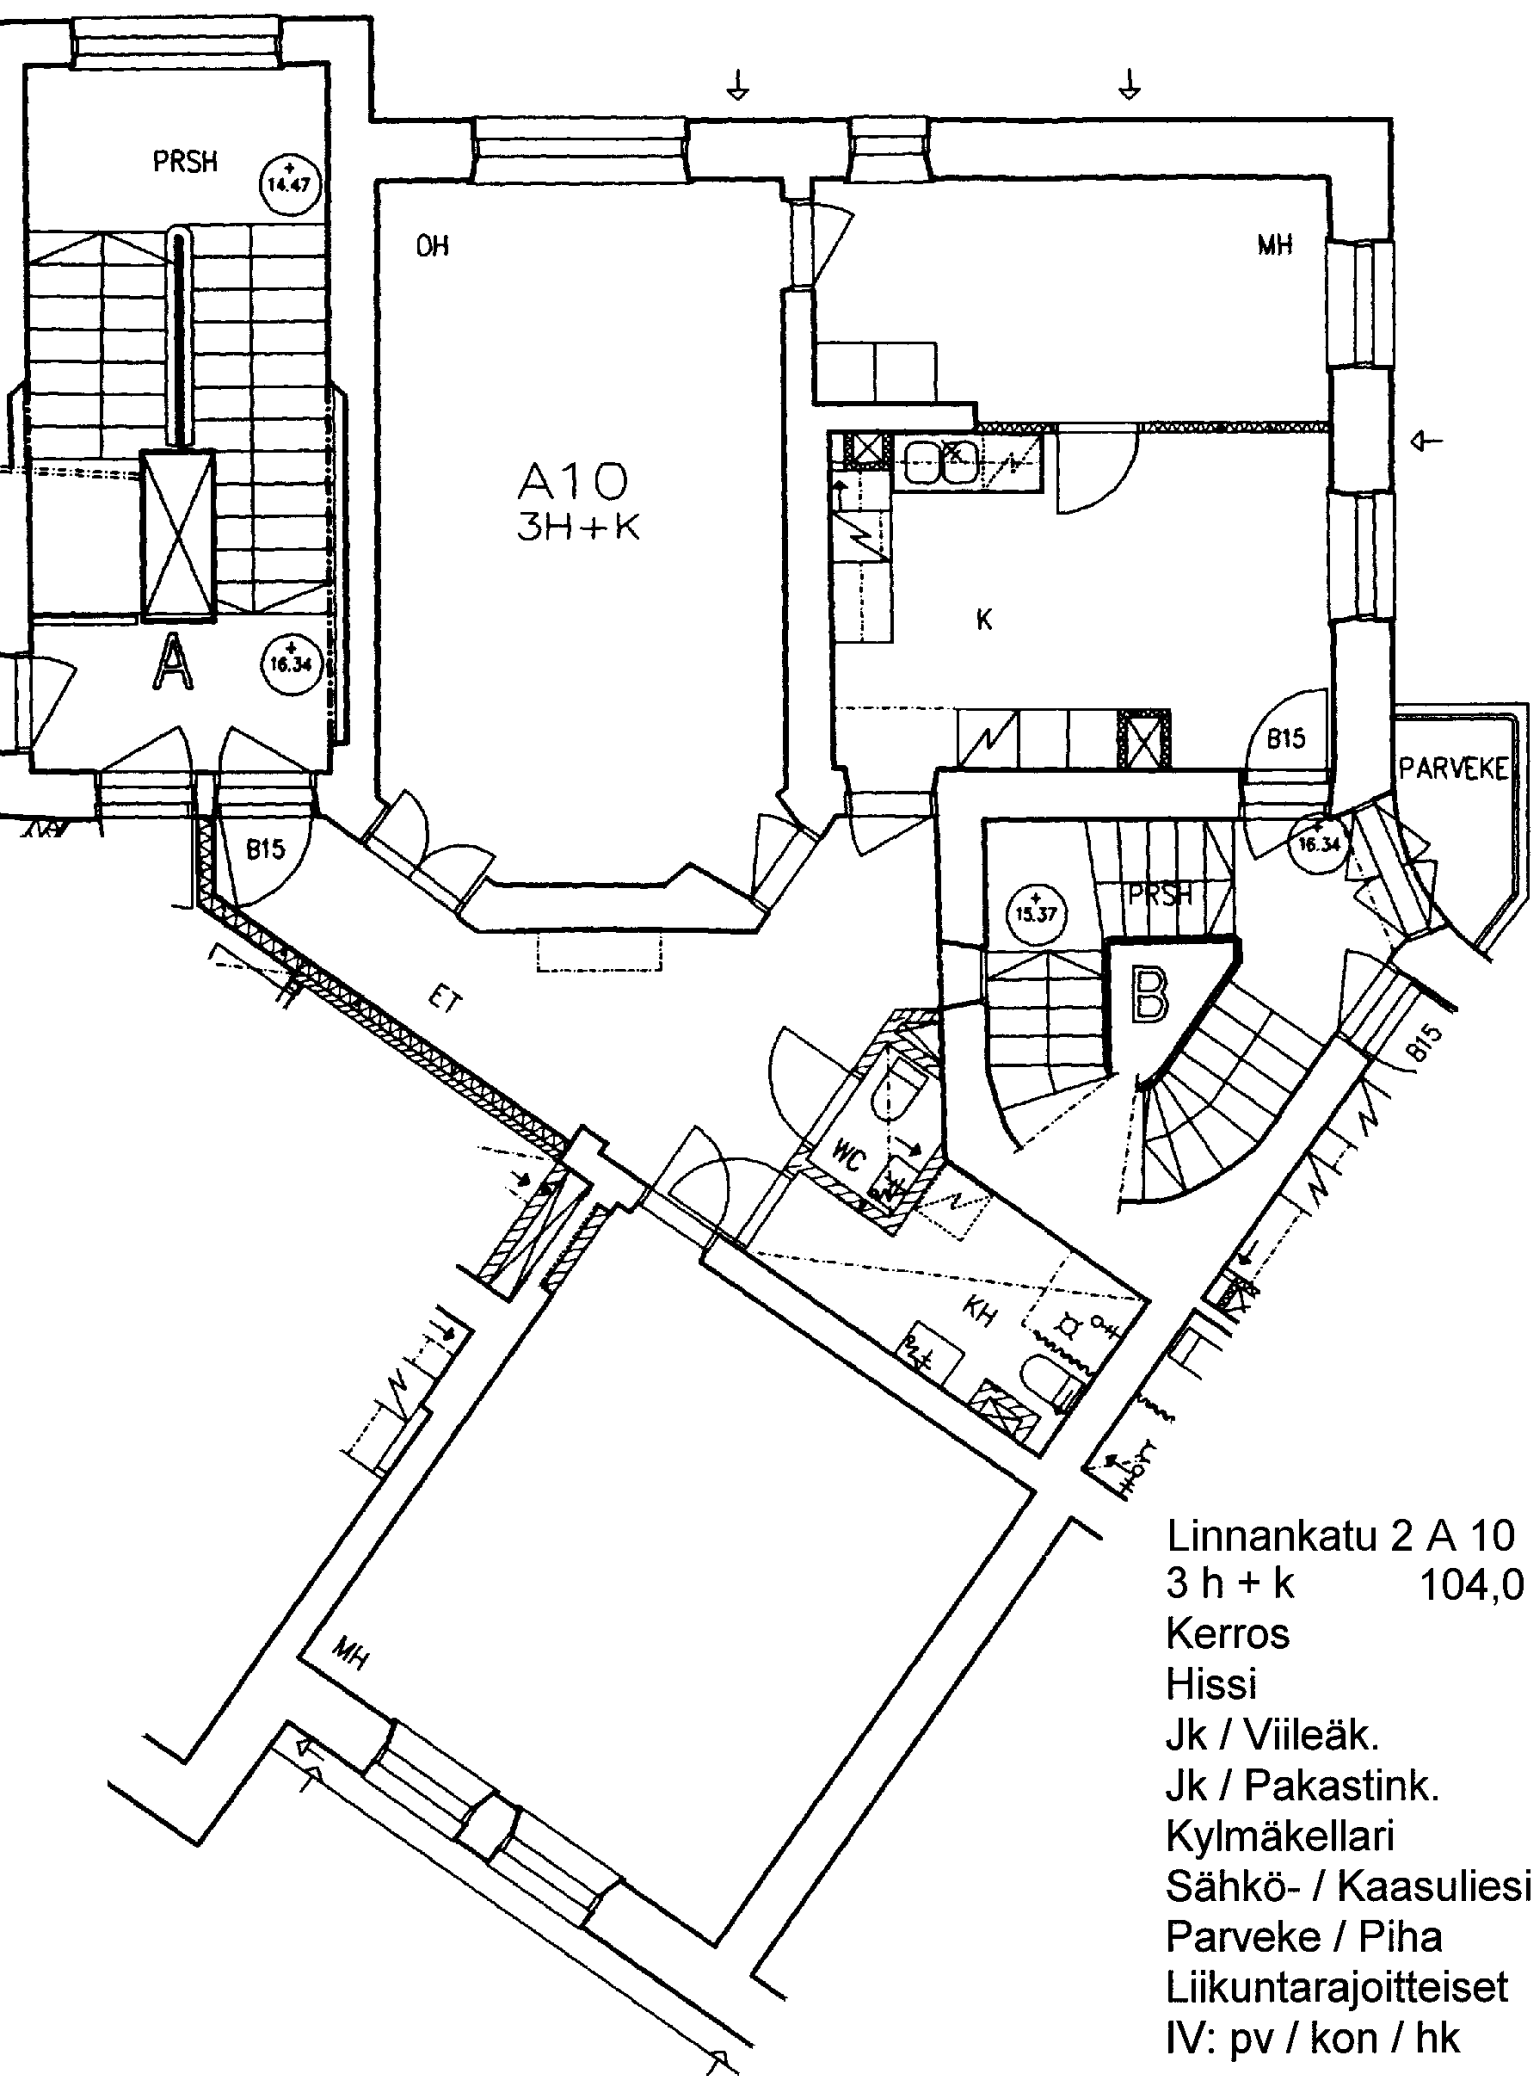

Linnankatu 2 A 10
 3 h + k 104,0 m²
 Kerros 4
 Hissi X
 Jk / Viileäk.
 Jk / Pakastink. X
 Kylmäkellari
 Sähkö- / Kaasuliesi S
 Parveke / Piha
 Liikuntarajoitteiset E
 IV: pv / kon / hk P

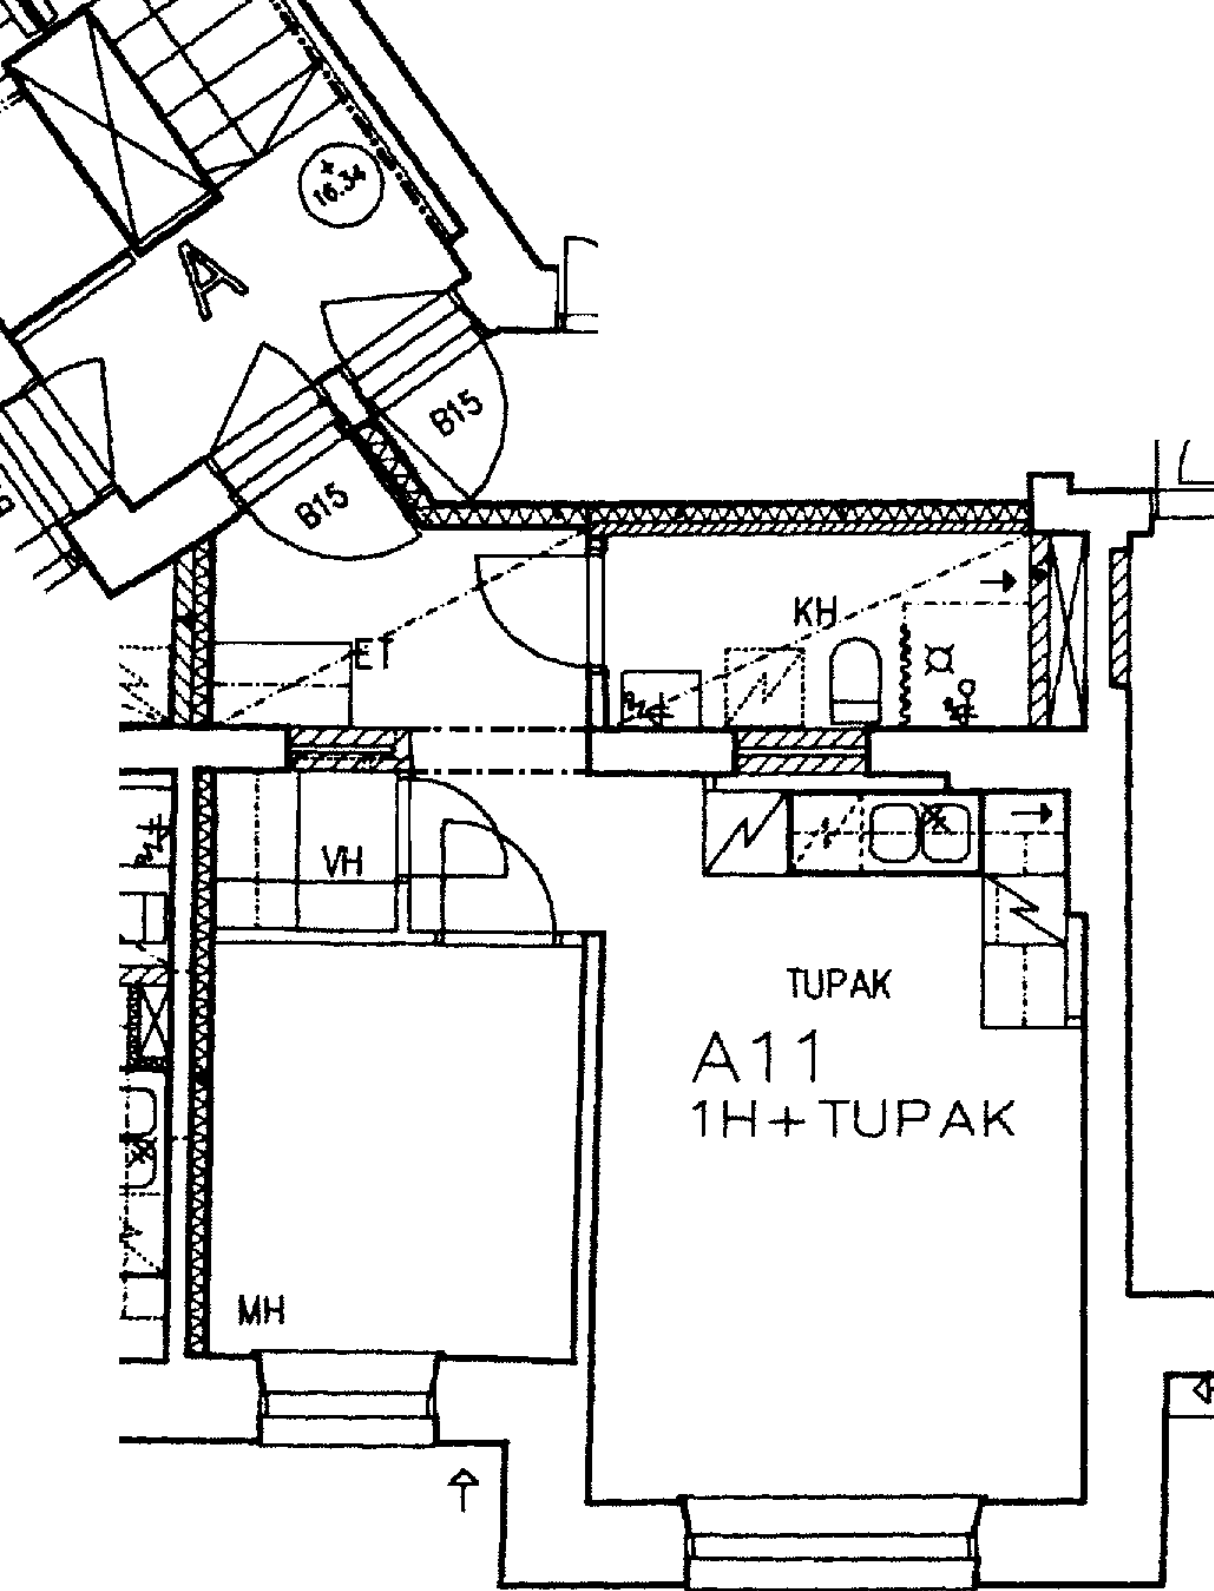

Linnankatu 2 A 11

1 h + tk

39,0 m²

Kerros

4

Hissi

X

Jk / Viileäk.

Jk / Pakastink.

X

Kylmäkellari

Sähkö- / Kaasuliesi

S


Parveke / Piha

Liikuntarajoitteiset

E

IV: pv / kon / hk

P

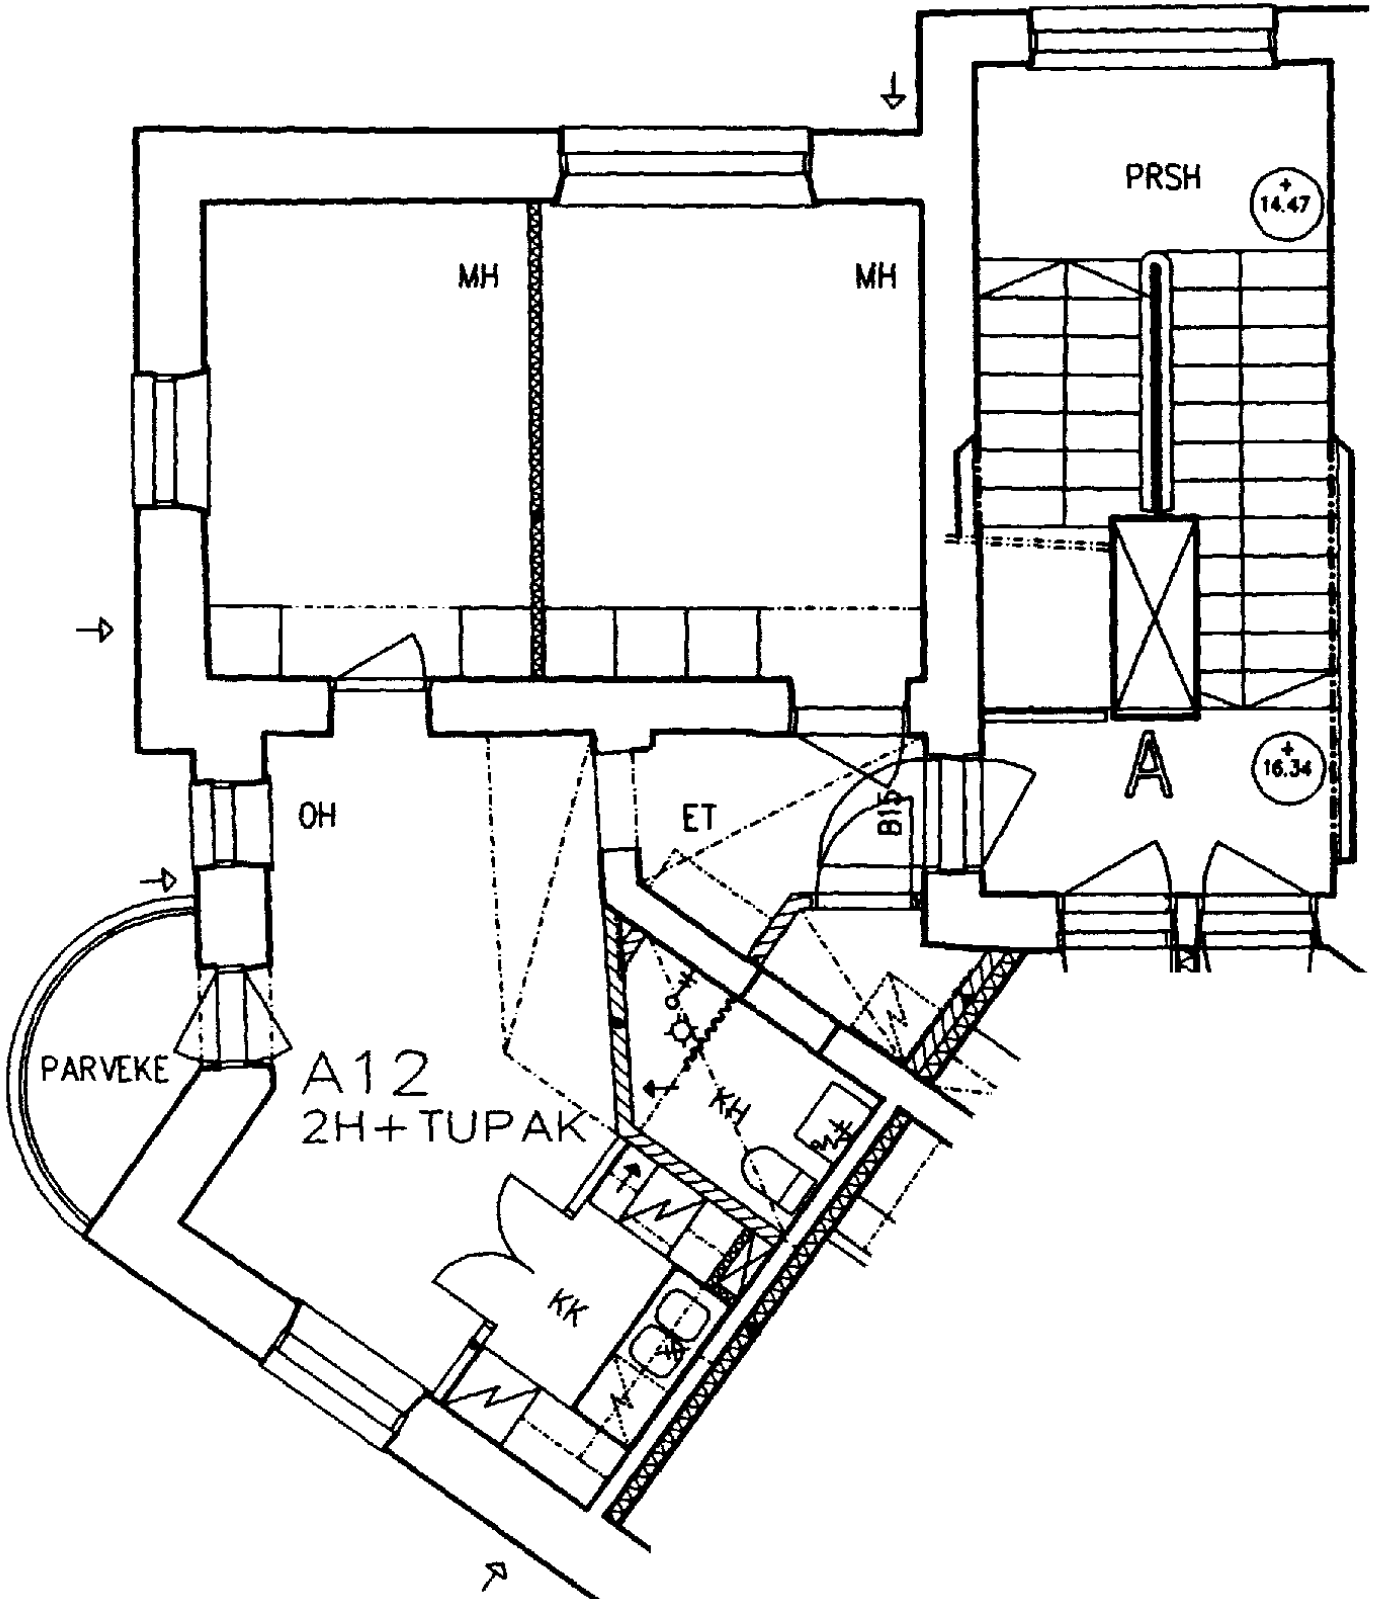

Linnankatu 2 A 12
 2 h + tk 51,0 m²

| | |
|----------------------|---|
| Kerros | 4 |
| Hissi | X |
| Jk / Viileäk. | |
| Jk / Pakastink. | X |
| Kylmäkellari | |
| Sähkö- / Kaasuliesi | S |
| Parveke / Piha | X |
| Liikuntarajoitteiset | E |
| IV: pv / kon / hk | P |

Linnankatu 2 B 13

2 h + kk 65,2 m²

Kerros + parvi

Hissi

Jk / Viileäk.

Jk / Pakastink.

Kylmäkellari



Sähkö- / Kaasuliesi

Parveke / Piha



Liikuntarajoitteiset



IV: pv / kon / hk

| |
|---|
| 5 |
| |
| X |
| |
| S |
| |
| E |
| H |

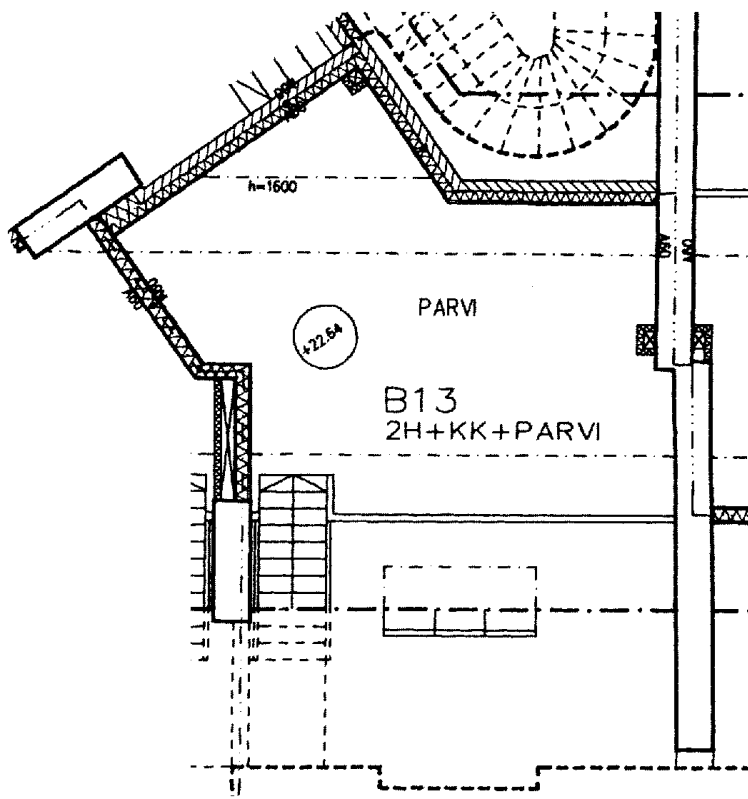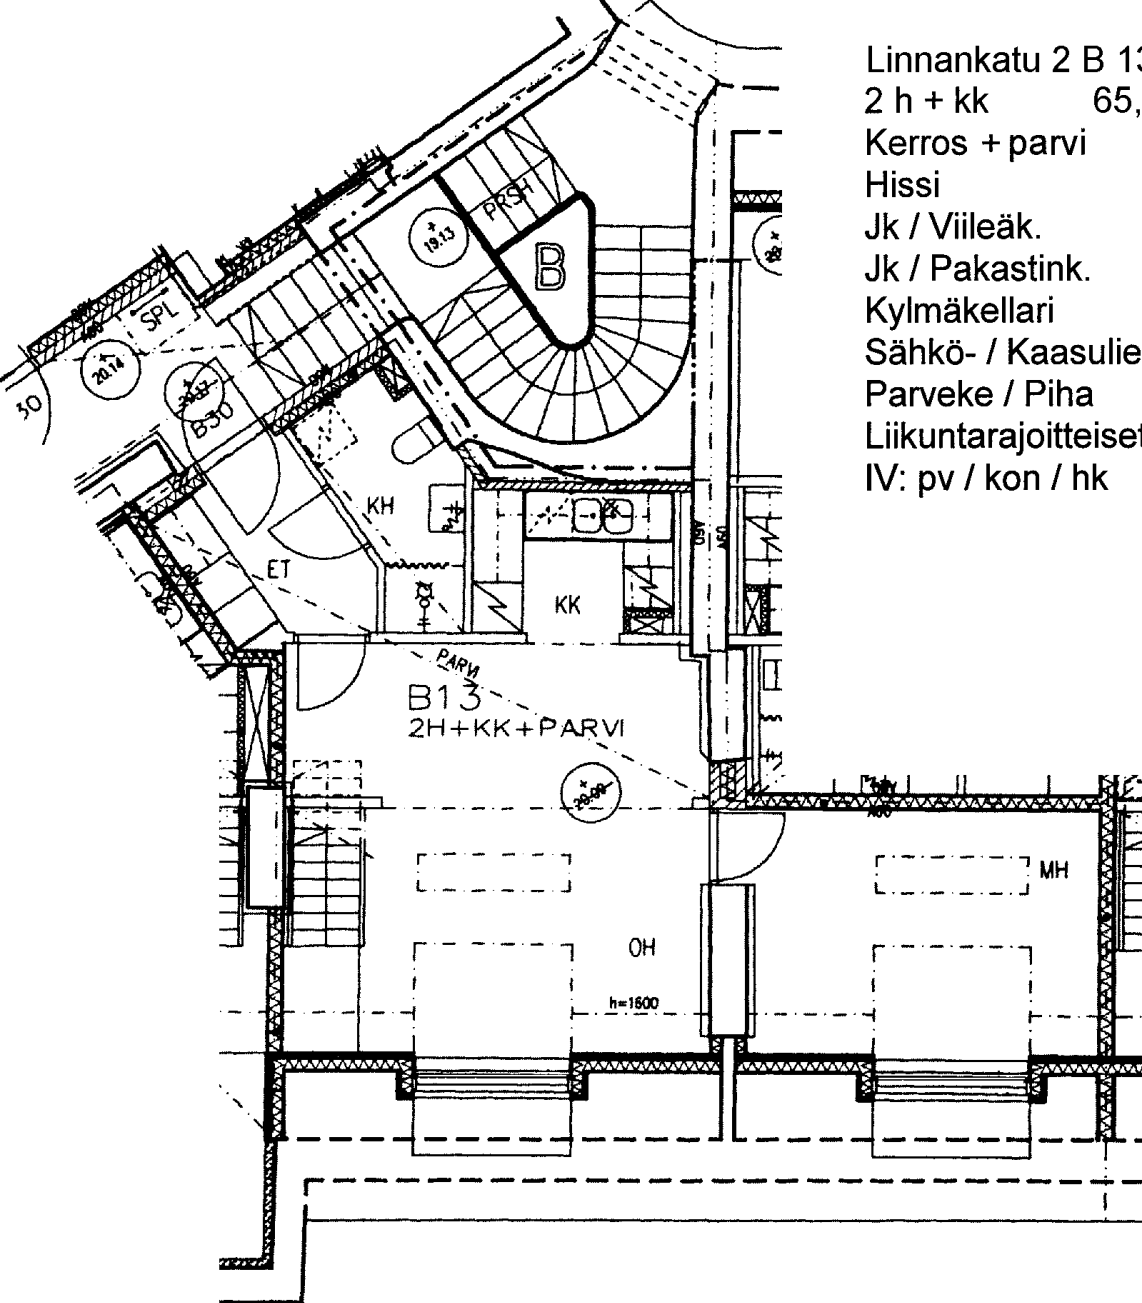

Linnankatu 2 B 14
 2 h + tk 85,5 m²
 Kerros + parvi 5
 Hissi
 Jk / Viileäk.
 Jk / Pakastink. X
 Kylmäkellari
 Sähkö- / Kaasuliesi S
 Parveke / Piha
 Liikuntarajoitteiset E
 IV: pv / kon / hk H

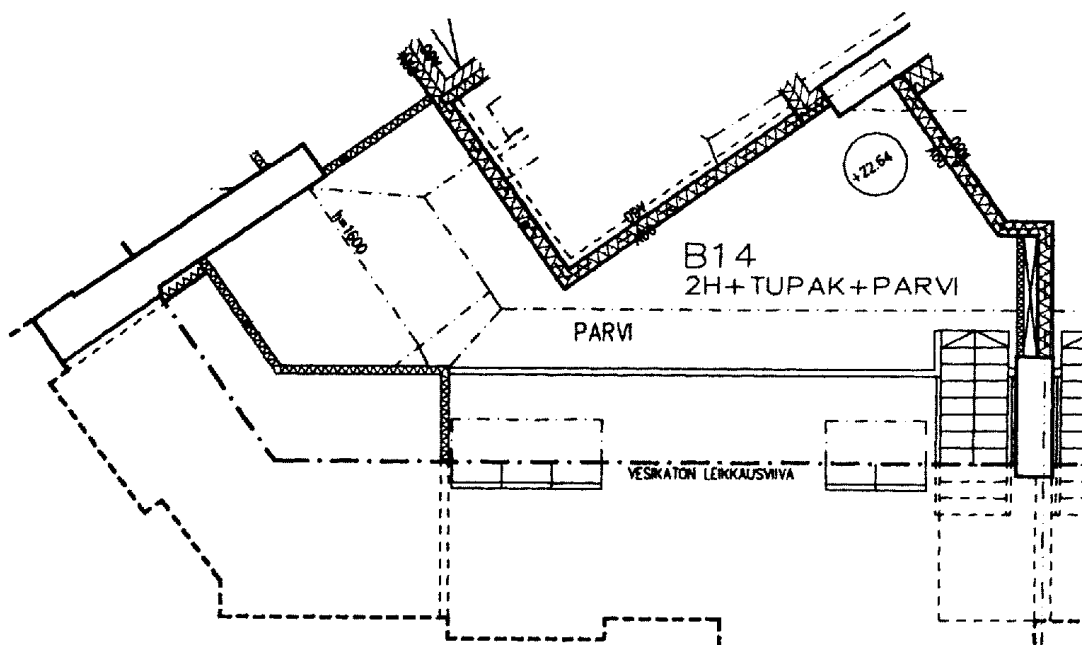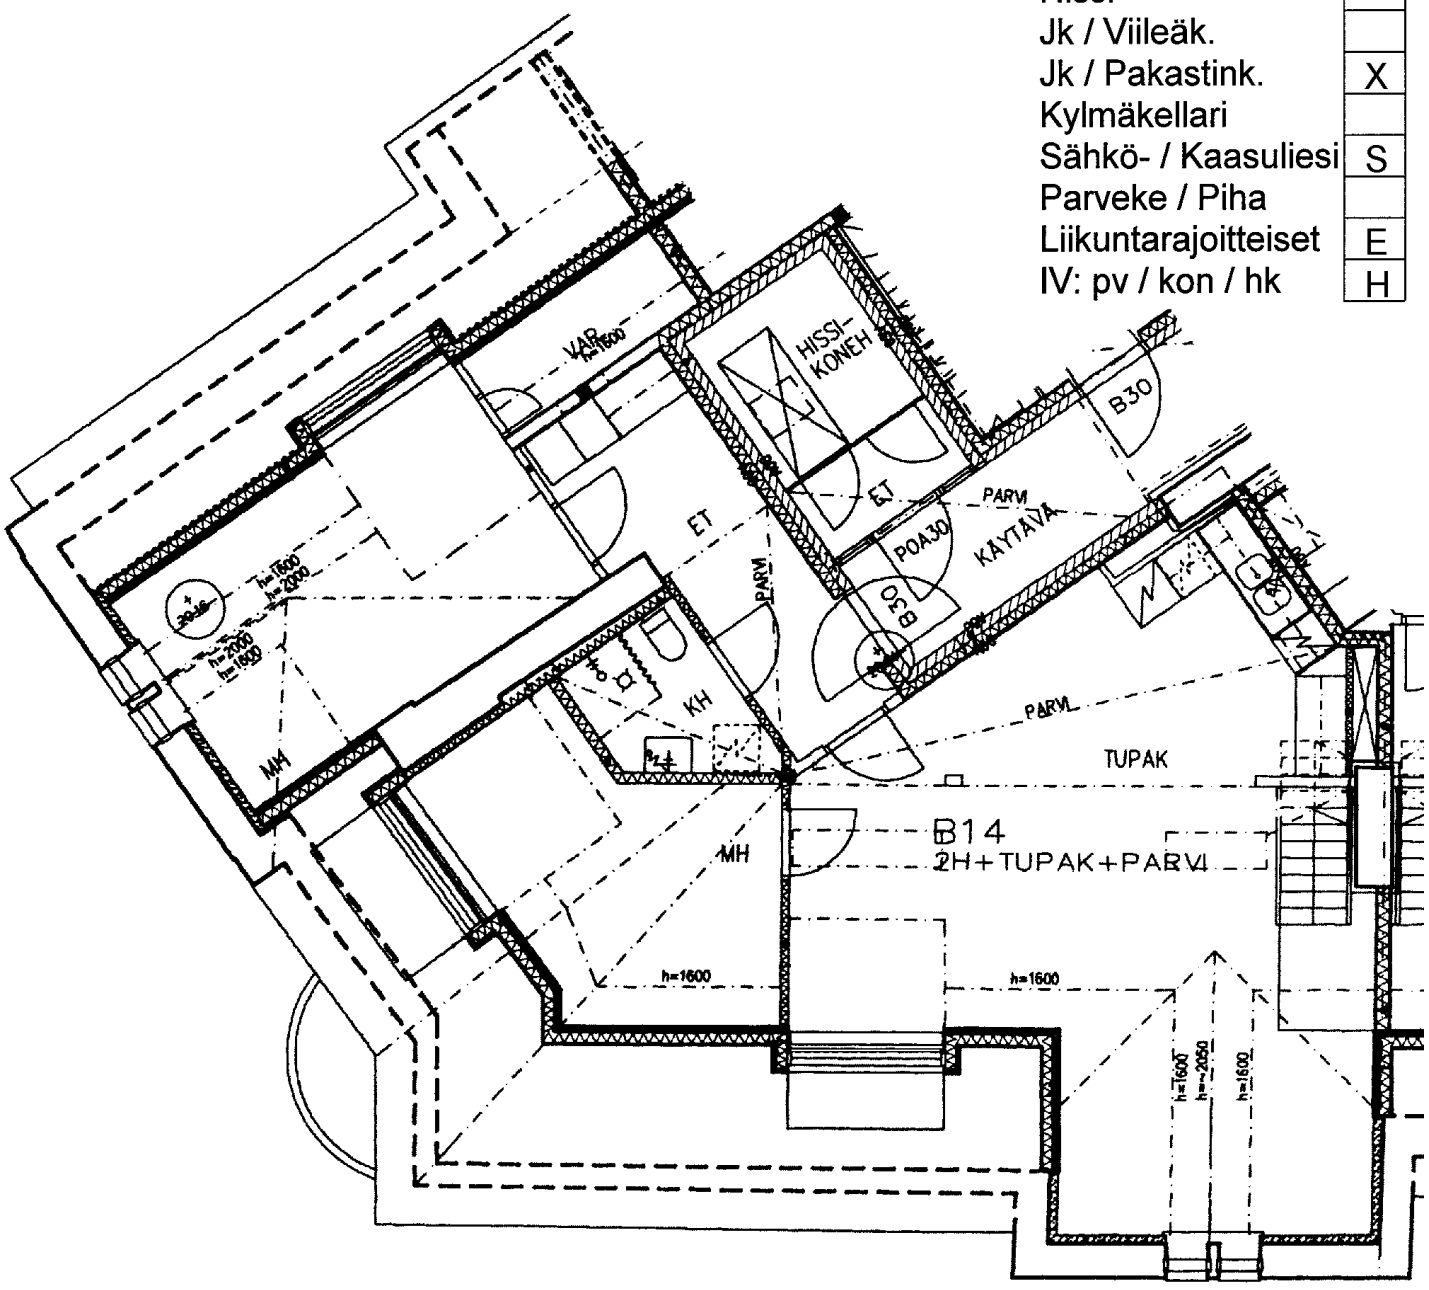

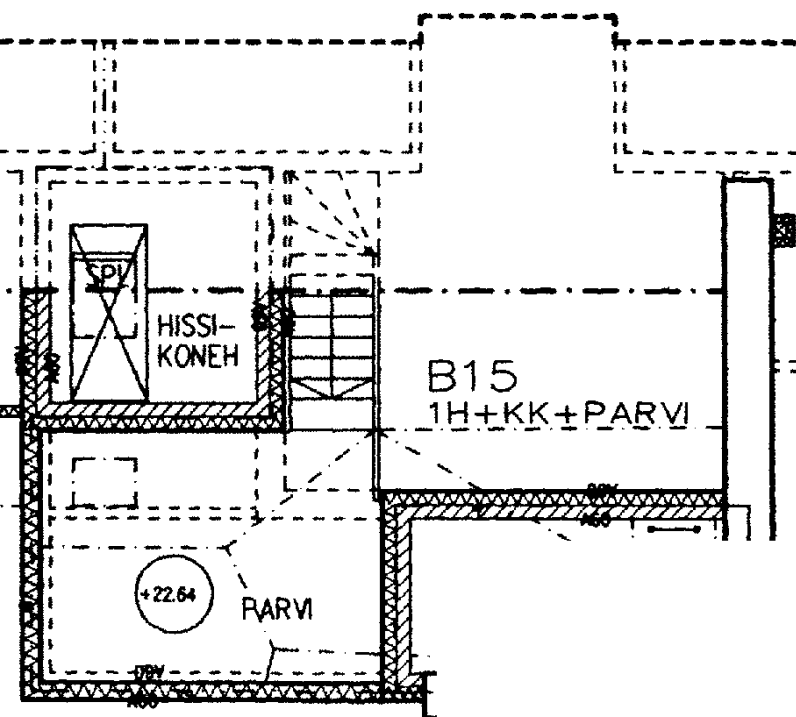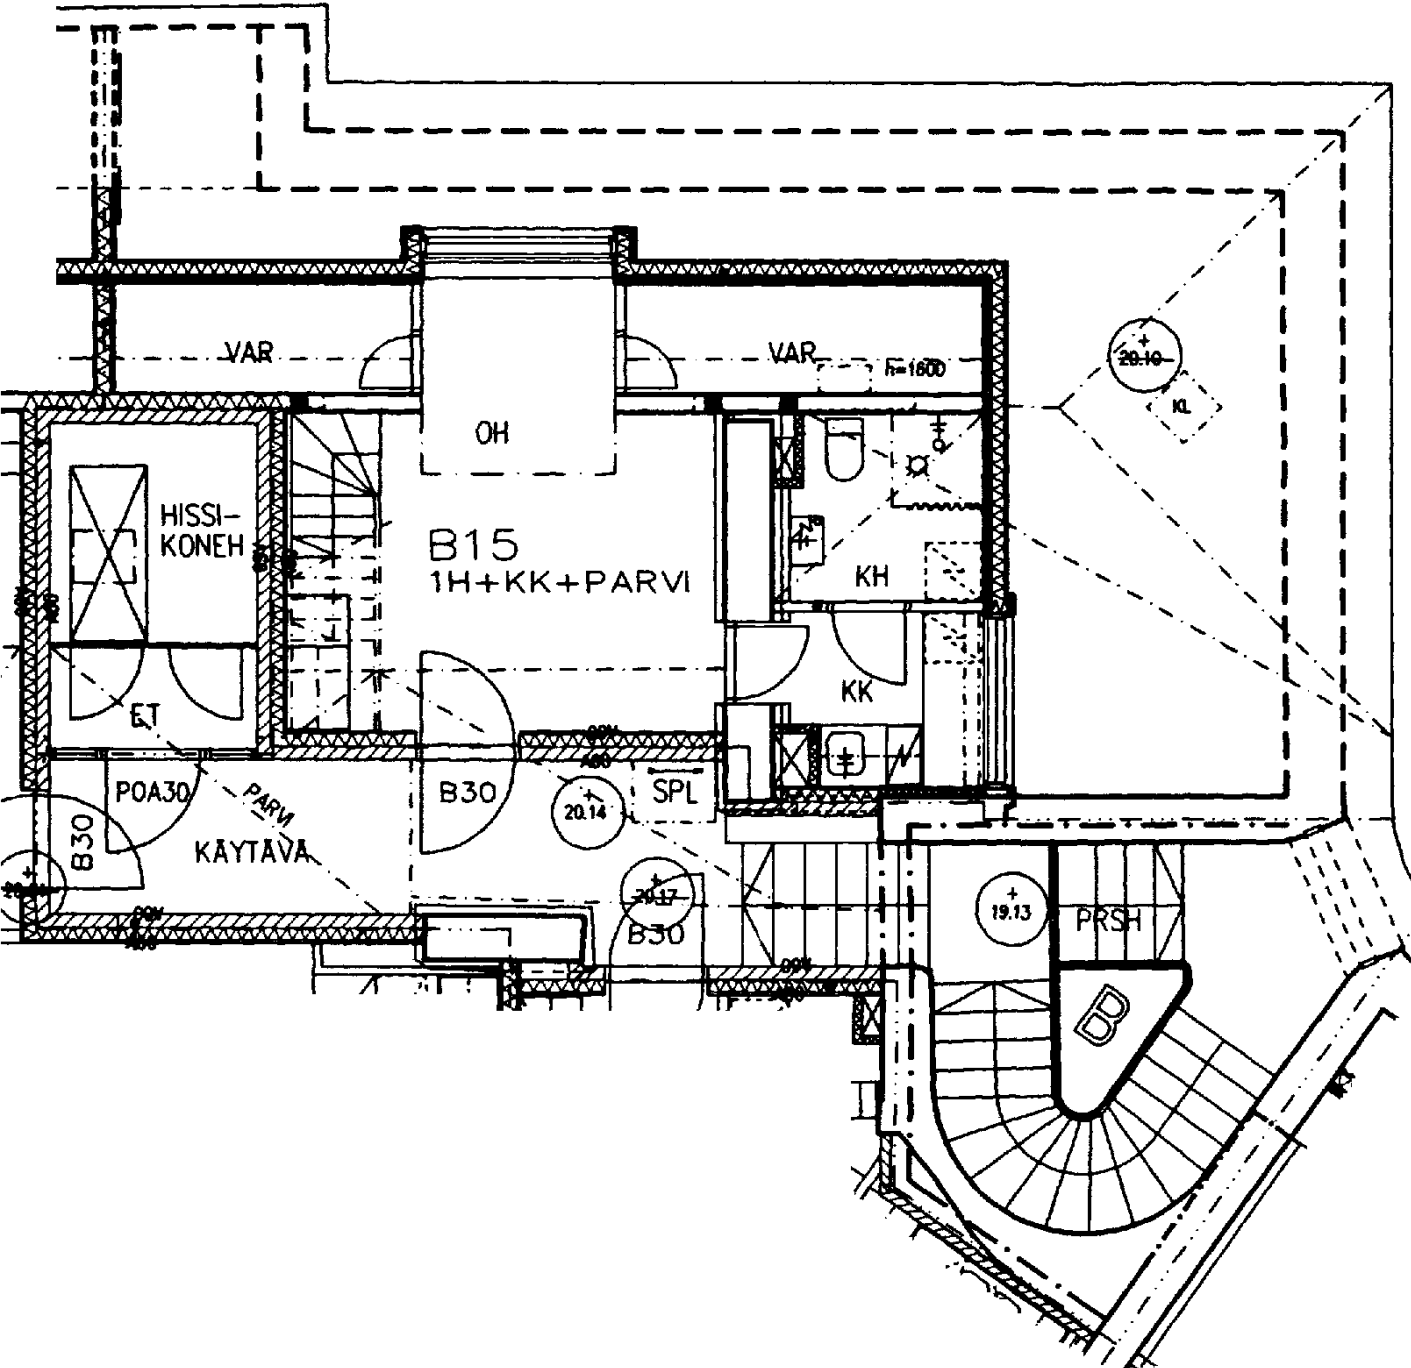

Linnankatu 2 B 15
 1 h + kk 34,0 m²

| | |
|----------------------------|---|
| Kerros + parvi | 5 |
| Hissi | |
| Jk / Viileäk. | |
| Jk / Pakastink. | X |
| Kylmäkellari | |
| Sähkö- / Kaasuliesi | S |
| Parveke / Piha | |
| Liikuntarajoitteiset | E |
| IV: pv / kon / hk | H |

Linnankatu 2 C 16

4 h + k 103,0 m²

Kerros

1

Hissi

Jk / Viileäk.

Jk / Pakastink.

X

Kylmäkellari

Sähkö- / Kaasuliesi

S


Parveke / Piha


Liikuntarajoitteiset

E

IV: pv / kon / hk

P

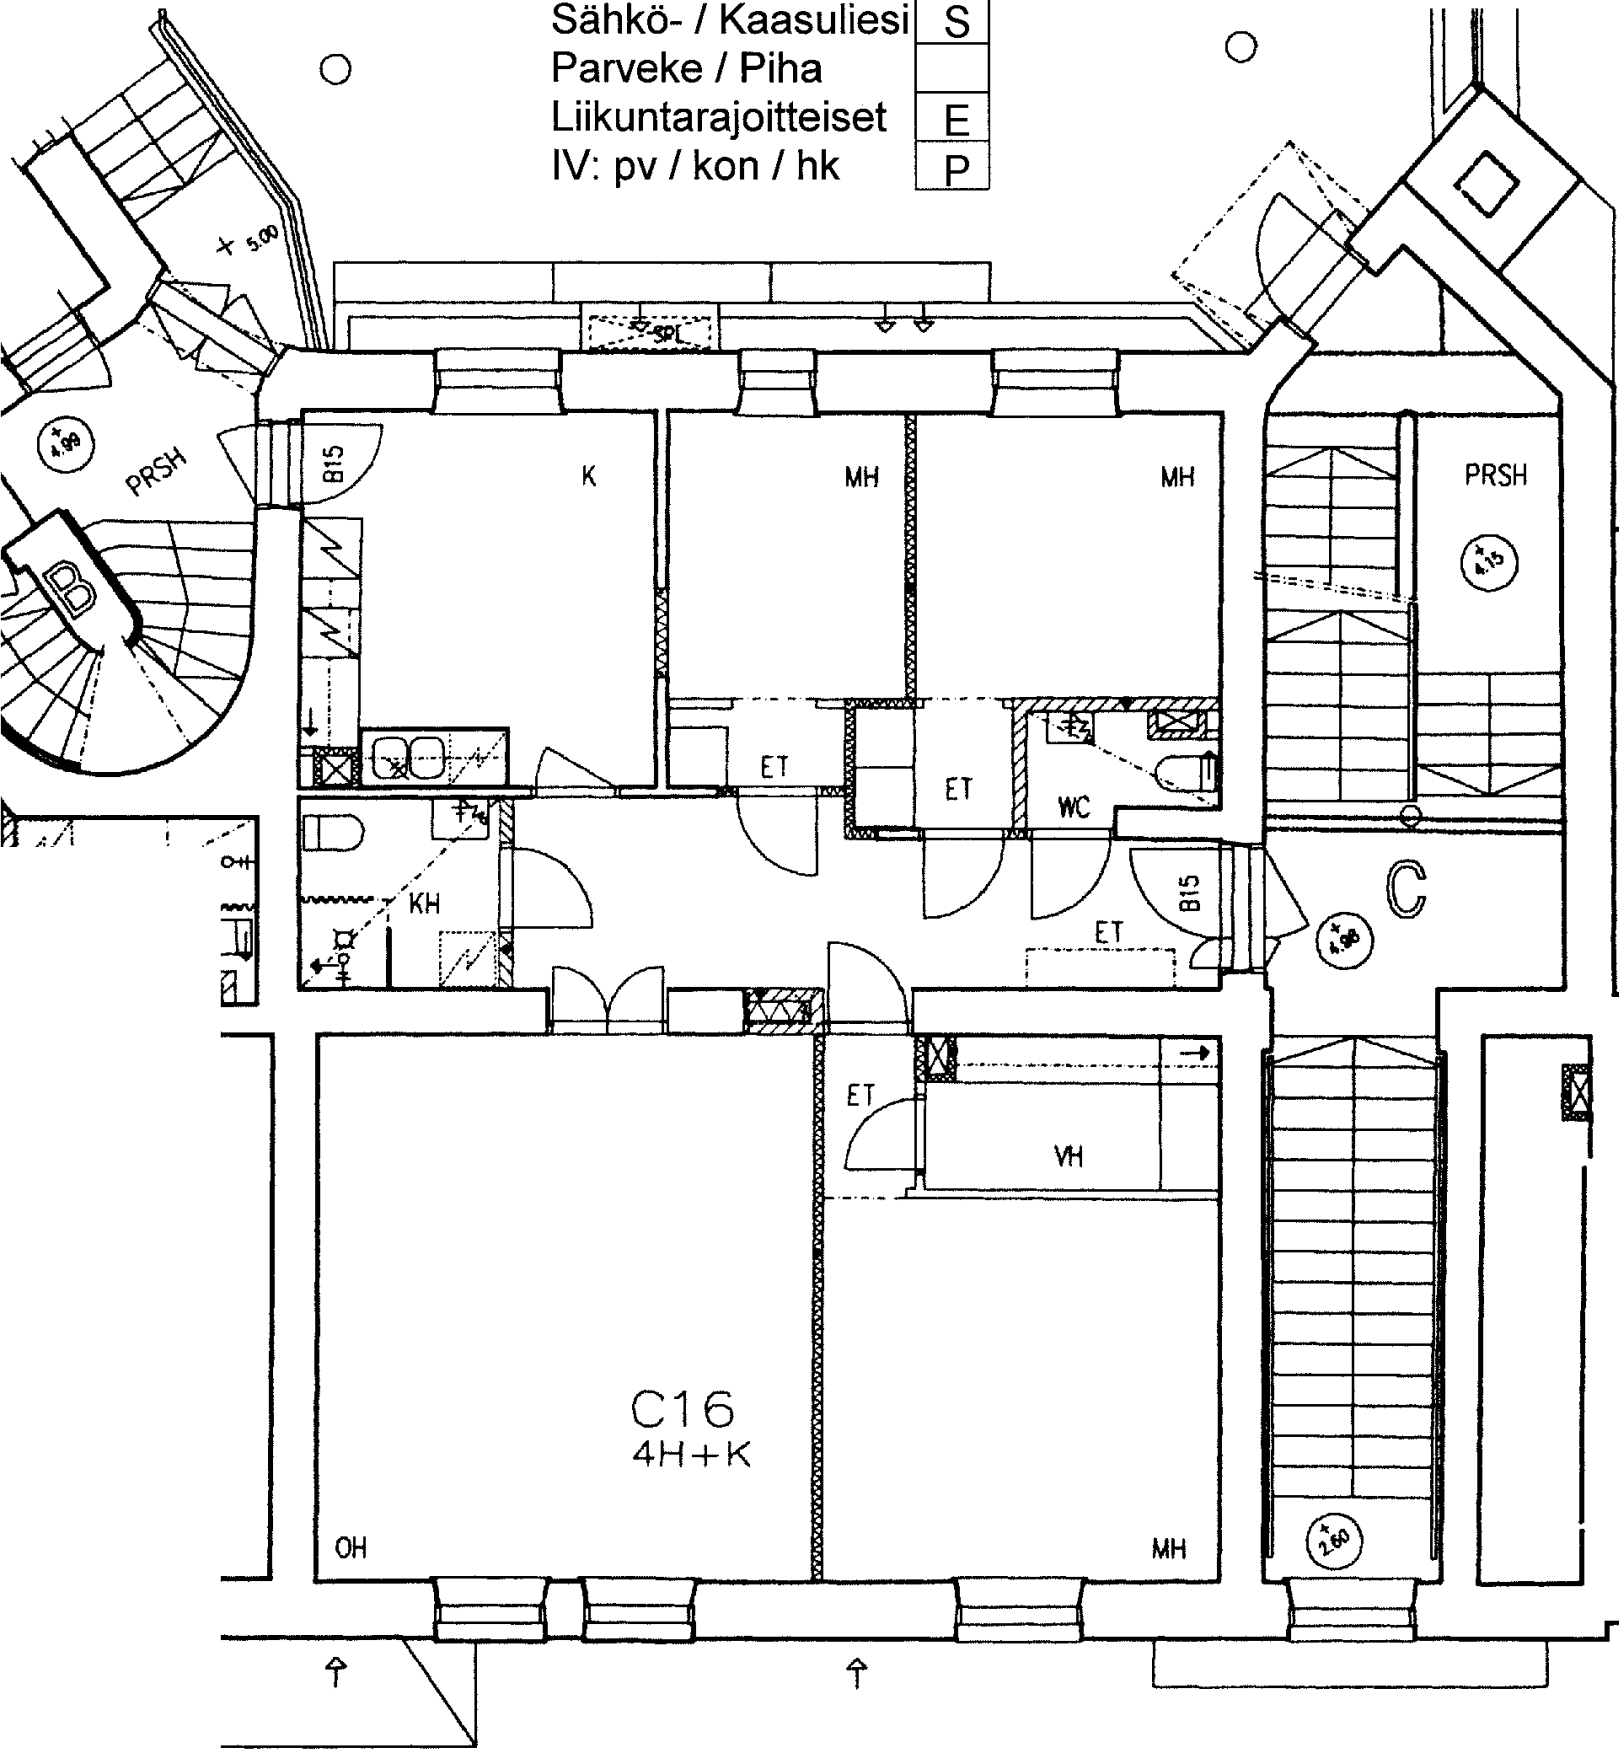


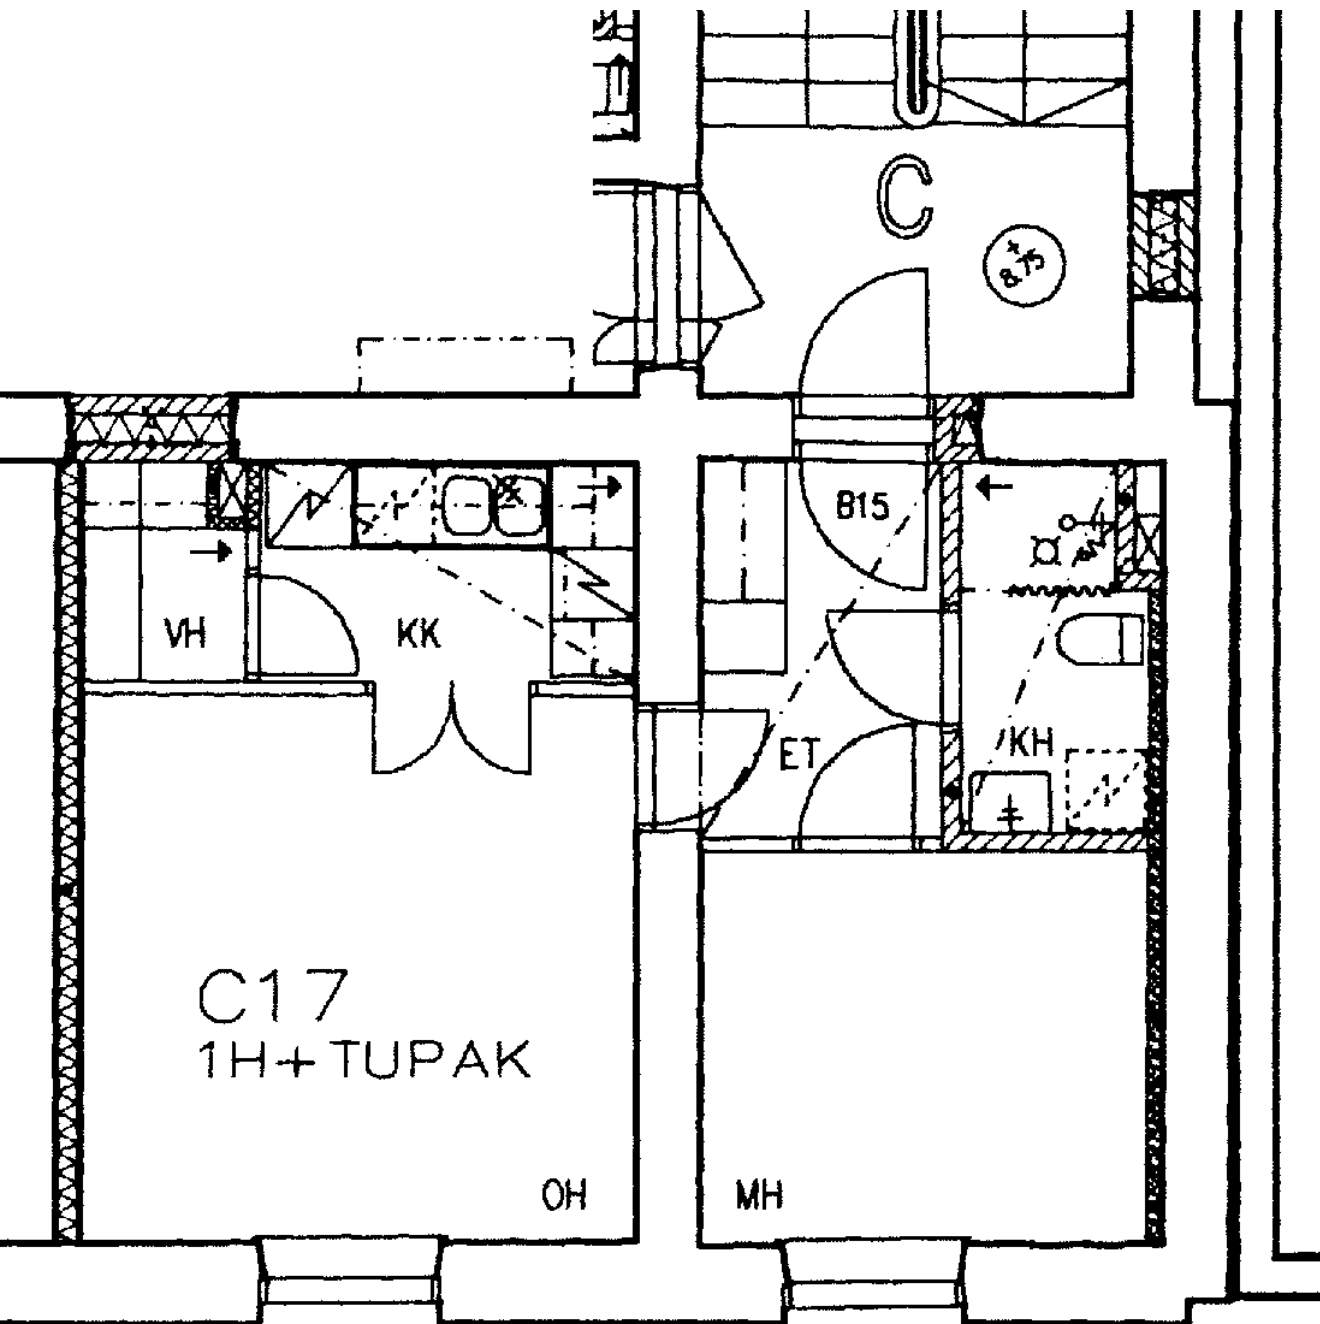

C17
1H+TUPAK

Linnankatu 2 C 17
 1 h + tk 38,5 m²
 Kerros 2
 Hissi
 Jk / Viileäk.
 Jk / Pakastink. X
 Kylmäkellari
 Sähkö- / Kaasuliesi S
 Parveke / Piha
 Liikuntarajoitteiset E
 IV: pv / kon / hk P



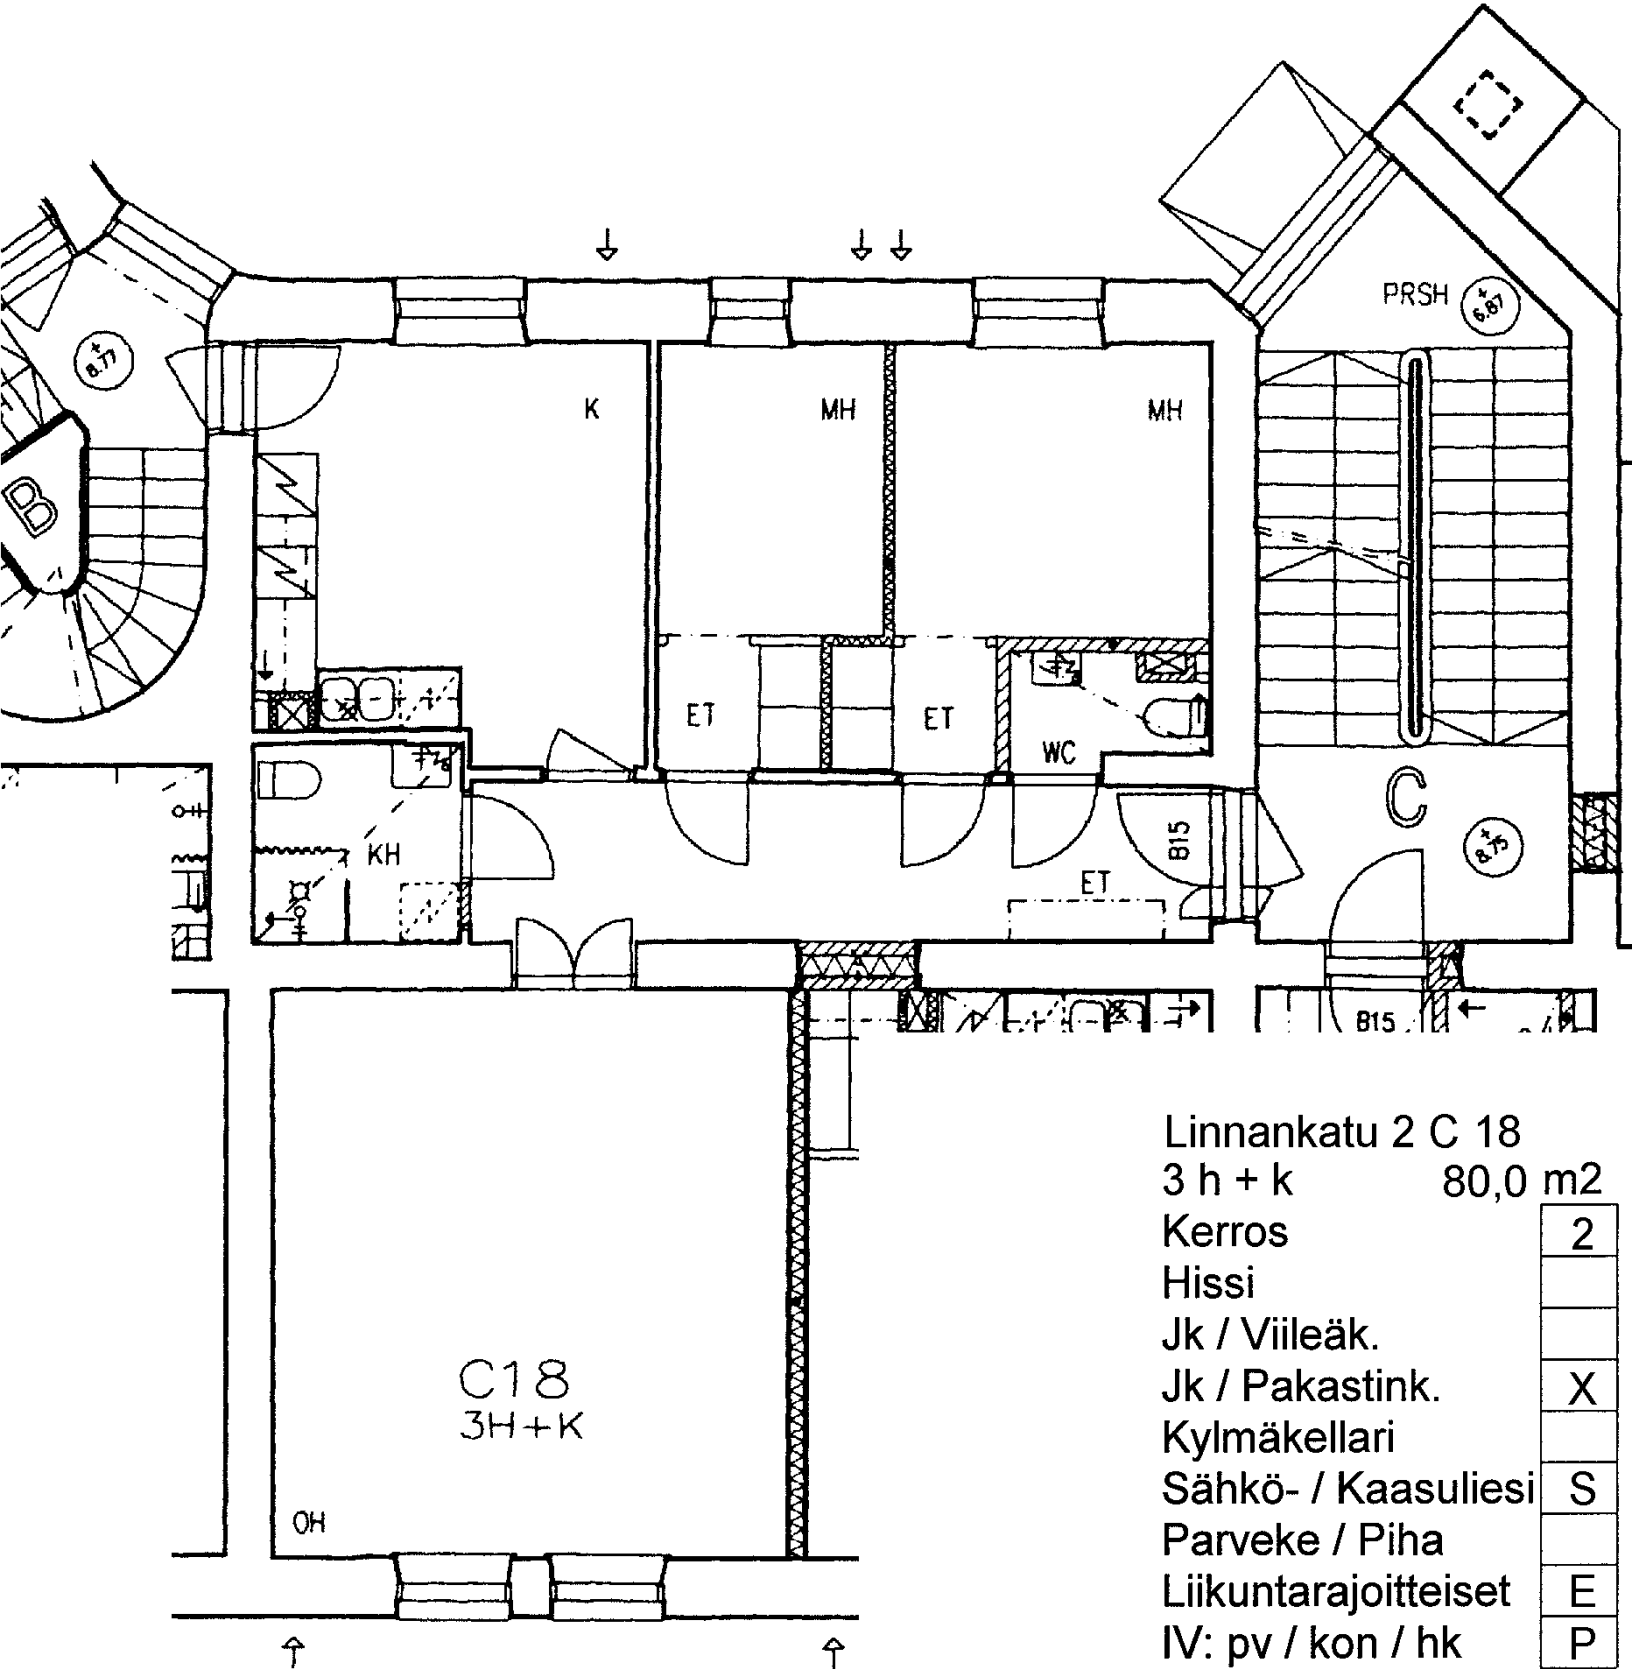

Linnankatu 2 C 18

3 h + k 80,0 m²

Kerros

| |
|---|
| 2 |
|---|

Hissi

| |
|--|
| |
|--|

Jk / Viileäk.

| |
|--|
| |
|--|

Jk / Pakastink.

| |
|---|
| X |
|---|

Kylmäkellari

| |
|--|
| |
|--|

Sähkö- / Kaasuliesi

| |
|---|
| S |
|---|

Parveke / Piha


| |
|--|
| |
|--|

Liikuntarajoitteiset

| |
|---|
| E |
|---|


IV: pv / kon / hk


| |
|---|
| P |
|---|

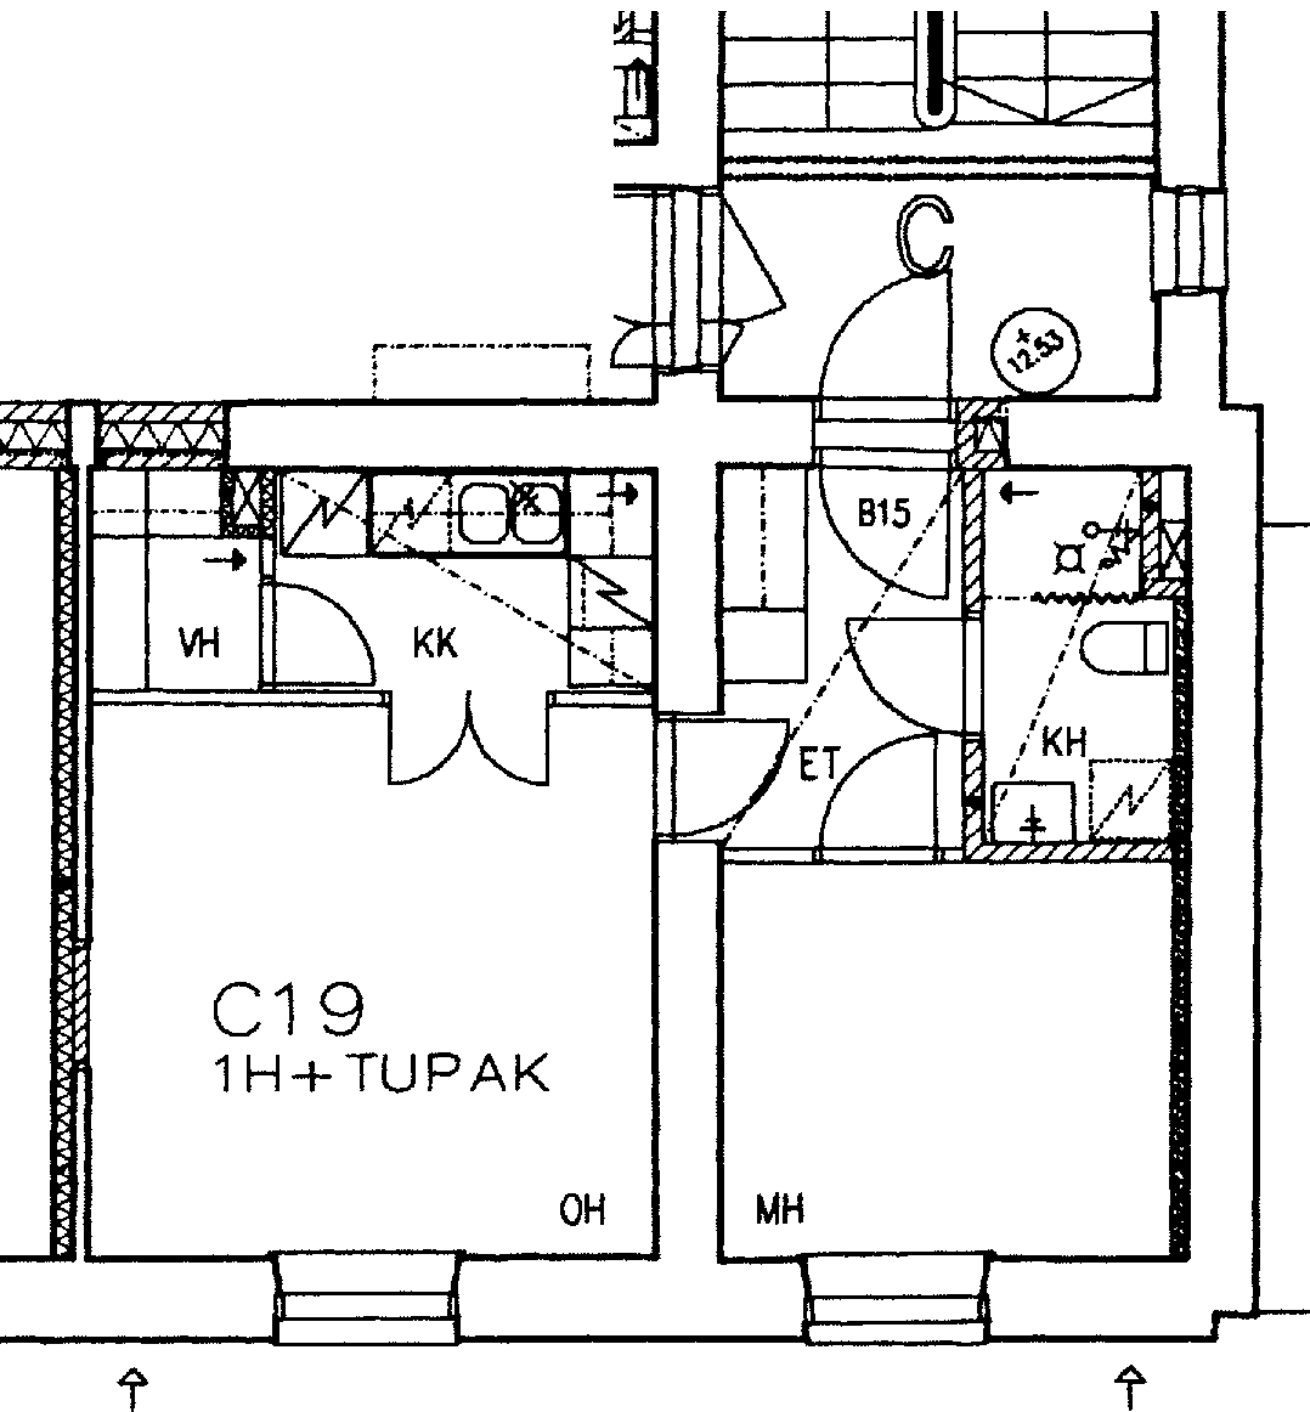

Linnankatu 2 C 19
 1 h + tk 39,0 m²


| | |
|----------------------|---|
| Kerros | 3 |
| Hissi | |
| Jk / Viileäk. | |
| Jk / Pakastink. | |
| Kylmäkellari | |
| Sähkö- / Kaasuliesi | S |
| Parveke / Piha | |
| Liikuntarajoitteiset | E |
| IV: pv / kon / hk | P |

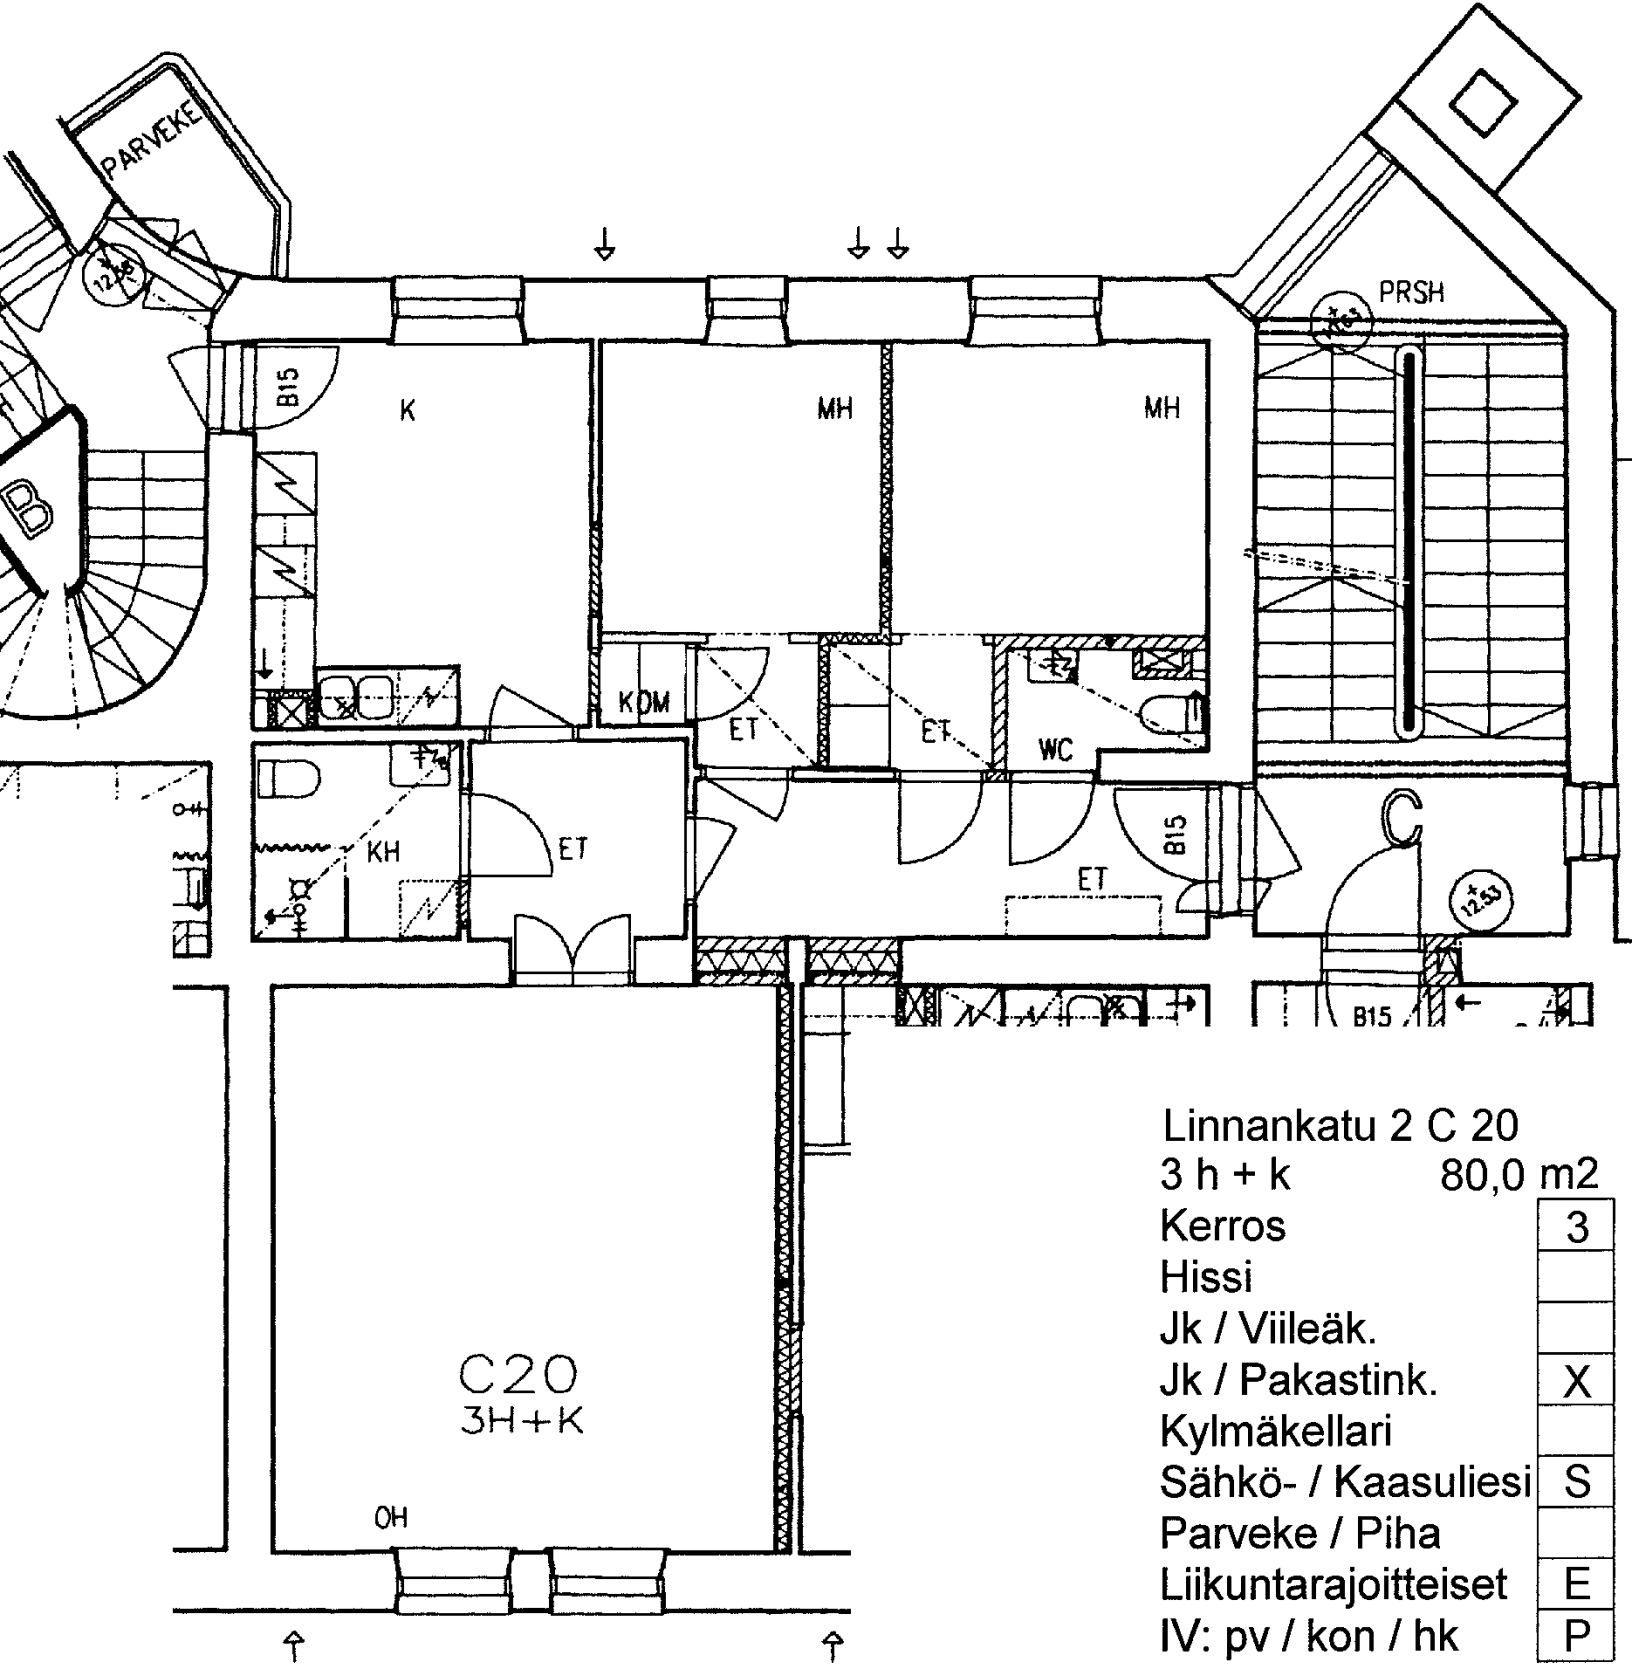

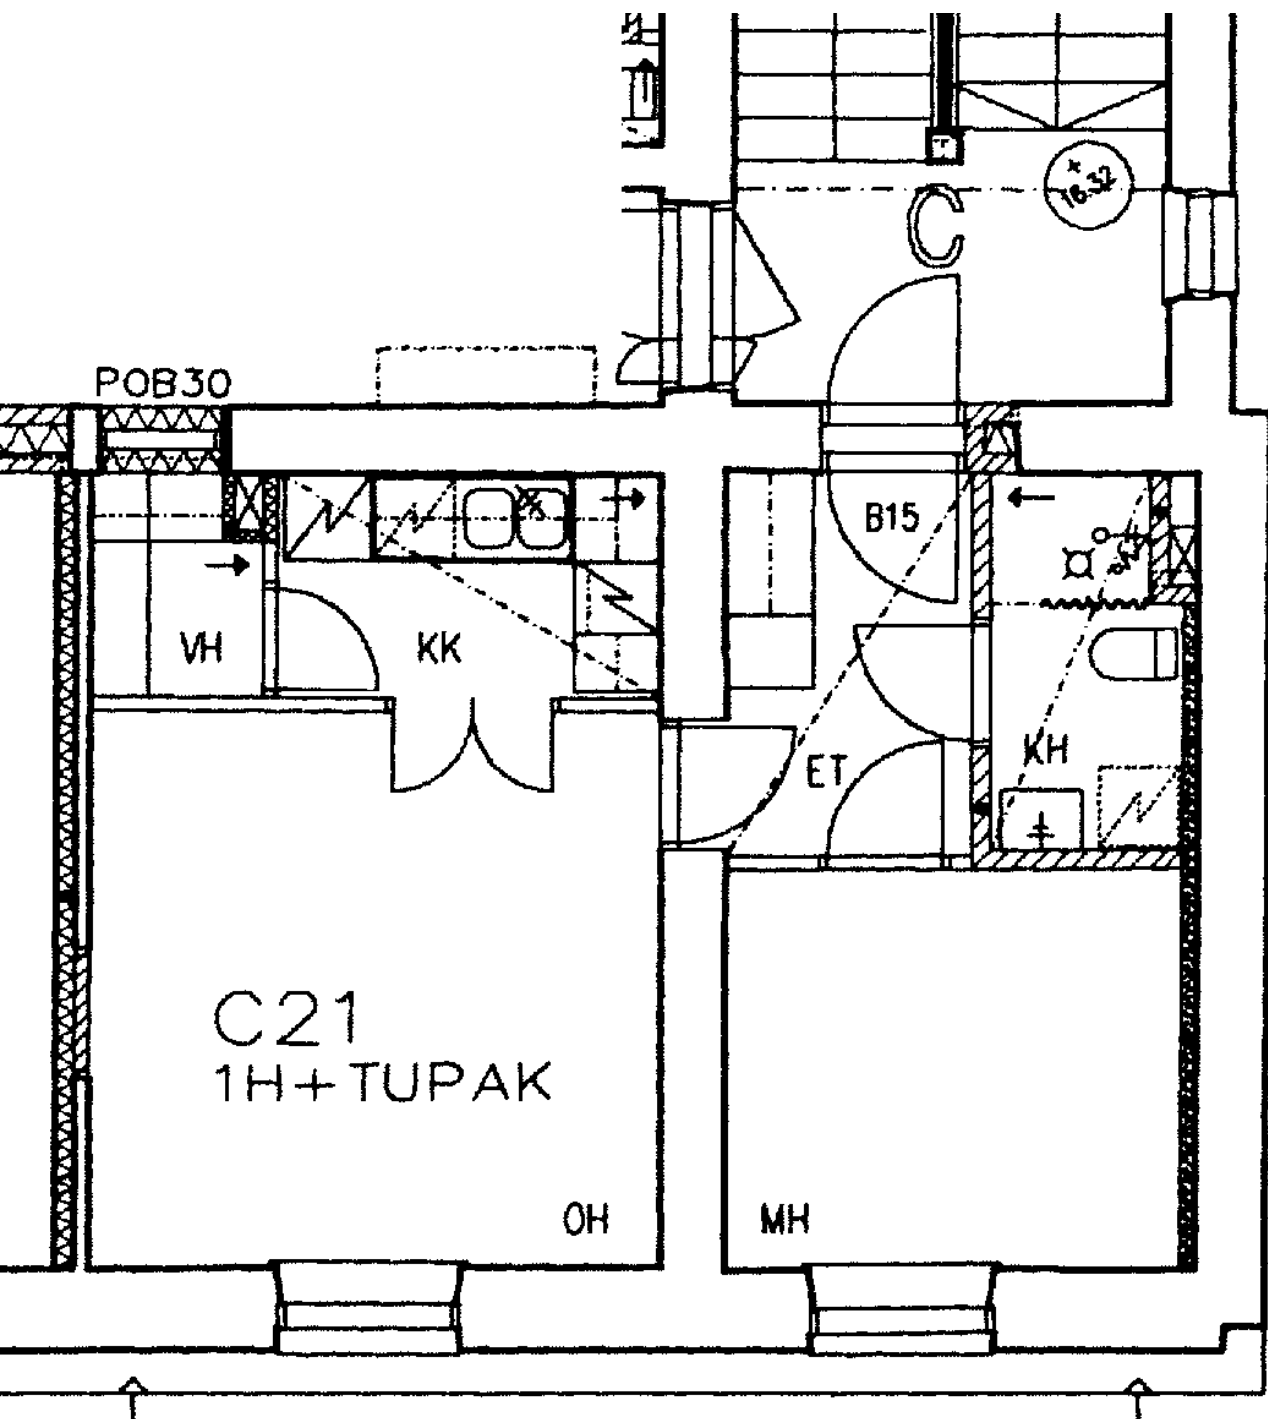


Linnankatu 2 C 21
 1 h + tk 39,0 m²

| | |
|----------------------|---|
| Kerros | 4 |
| Hissi | |
| Jk / Viileäk. | |
| Jk / Pakastink. | X |
| Kylmäkellari | |
| Sähkö- / Kaasuliesi | S |
| Parveke / Piha | |
| Liikuntarajoitteiset | E |
| IV: pv / kon / hk | P |

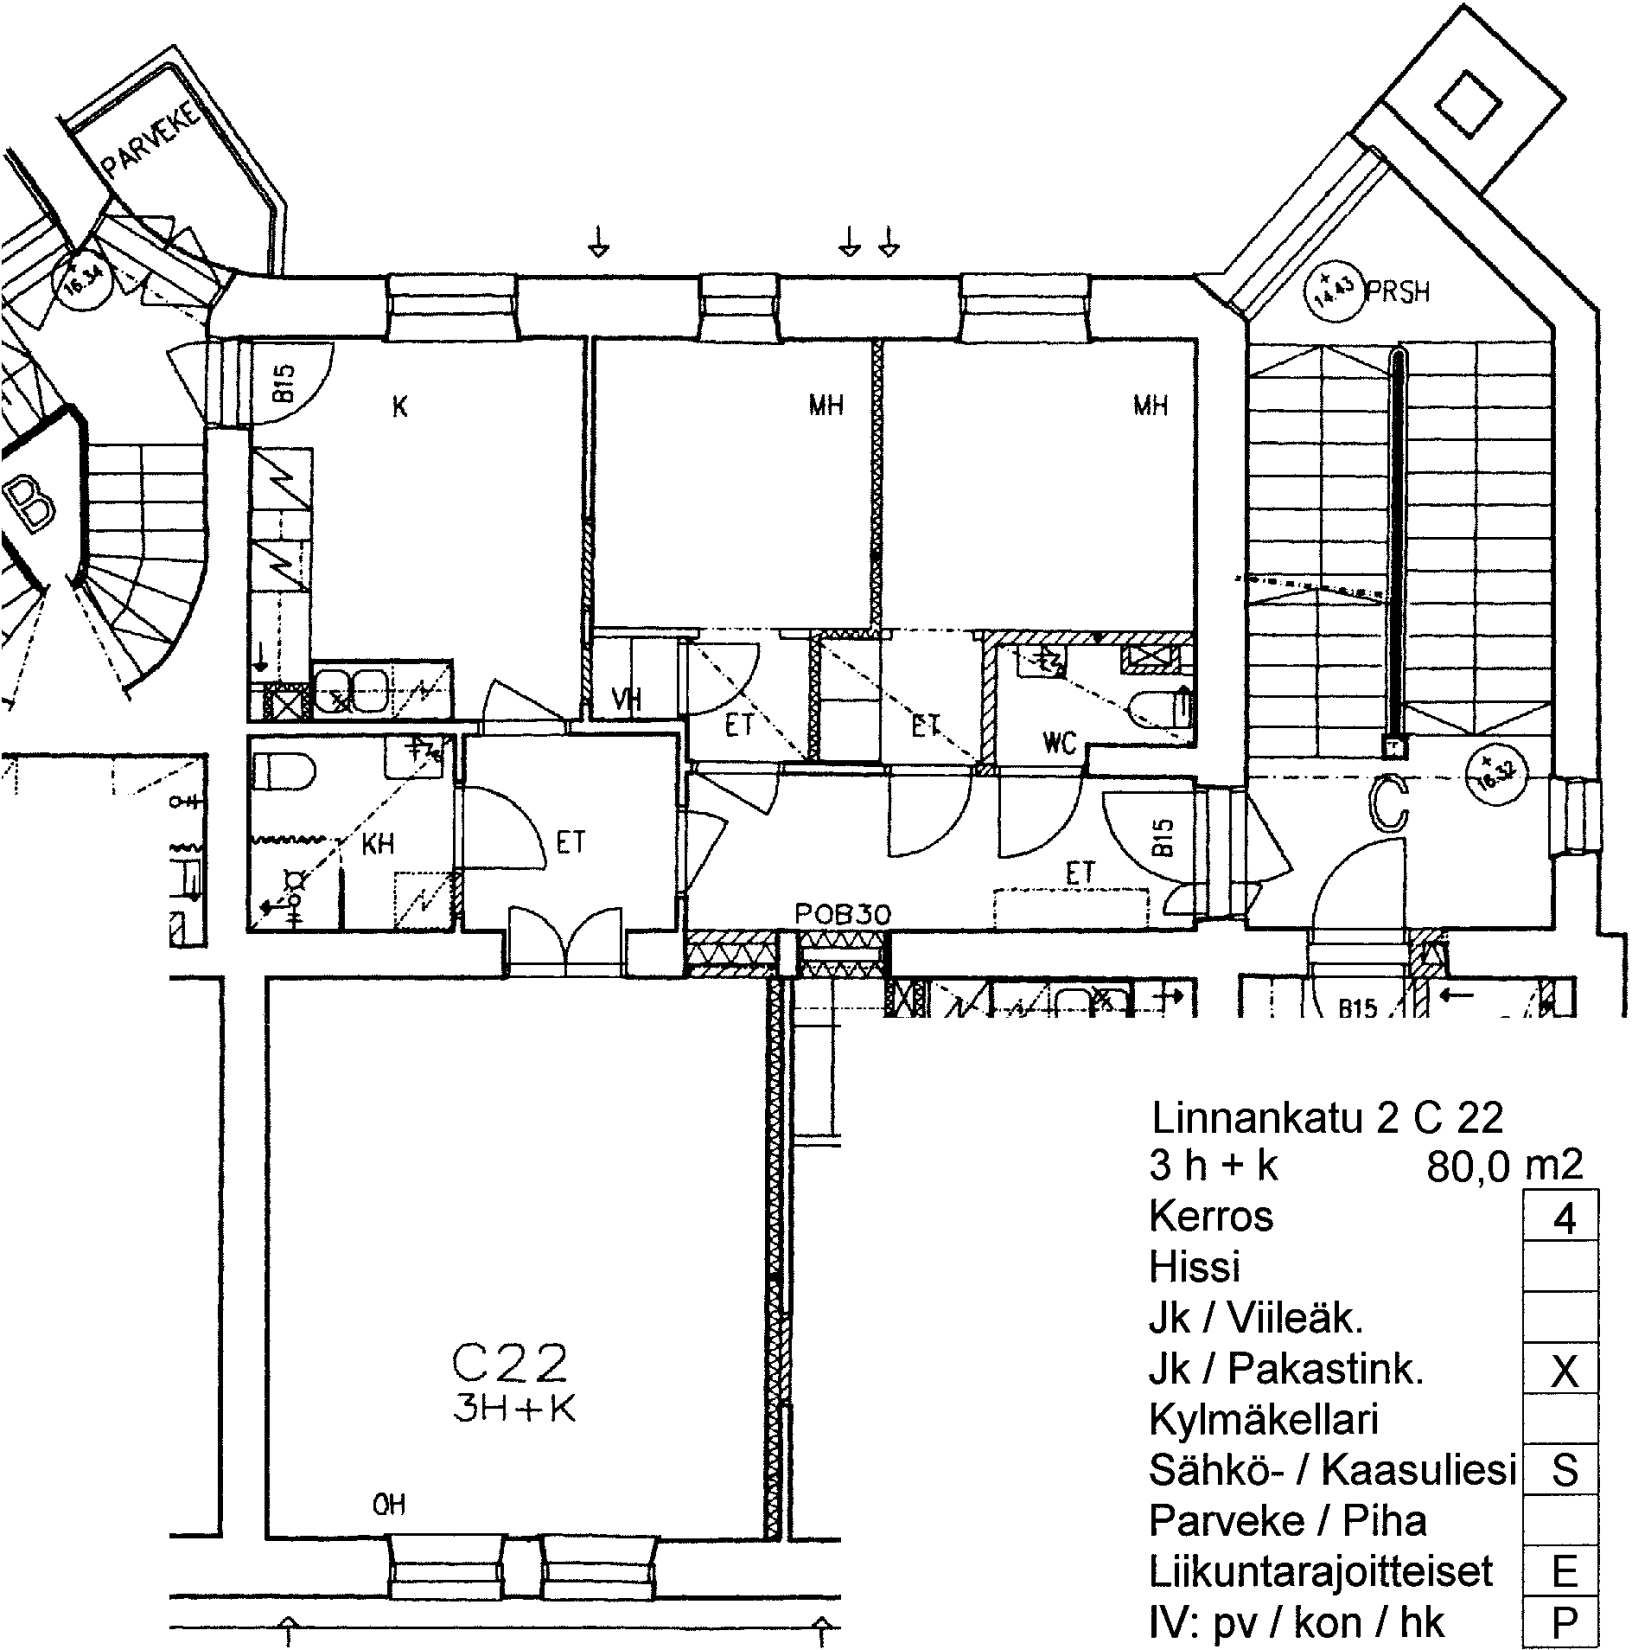


Linnankatu 2 C 22
 3 h + k 80,0 m²



| | |
|----------------------|---|
| Kerros | 4 |
| Hissi | |
| Jk / Viileäk. | |
| Jk / Pakastink. | X |
| Kylmäkellari | |
| Sähkö- / Kaasuliesi | S |
| Parveke / Piha | |
| Liikuntarajoitteiset | E |
| IV: pv / kon / hk | P |

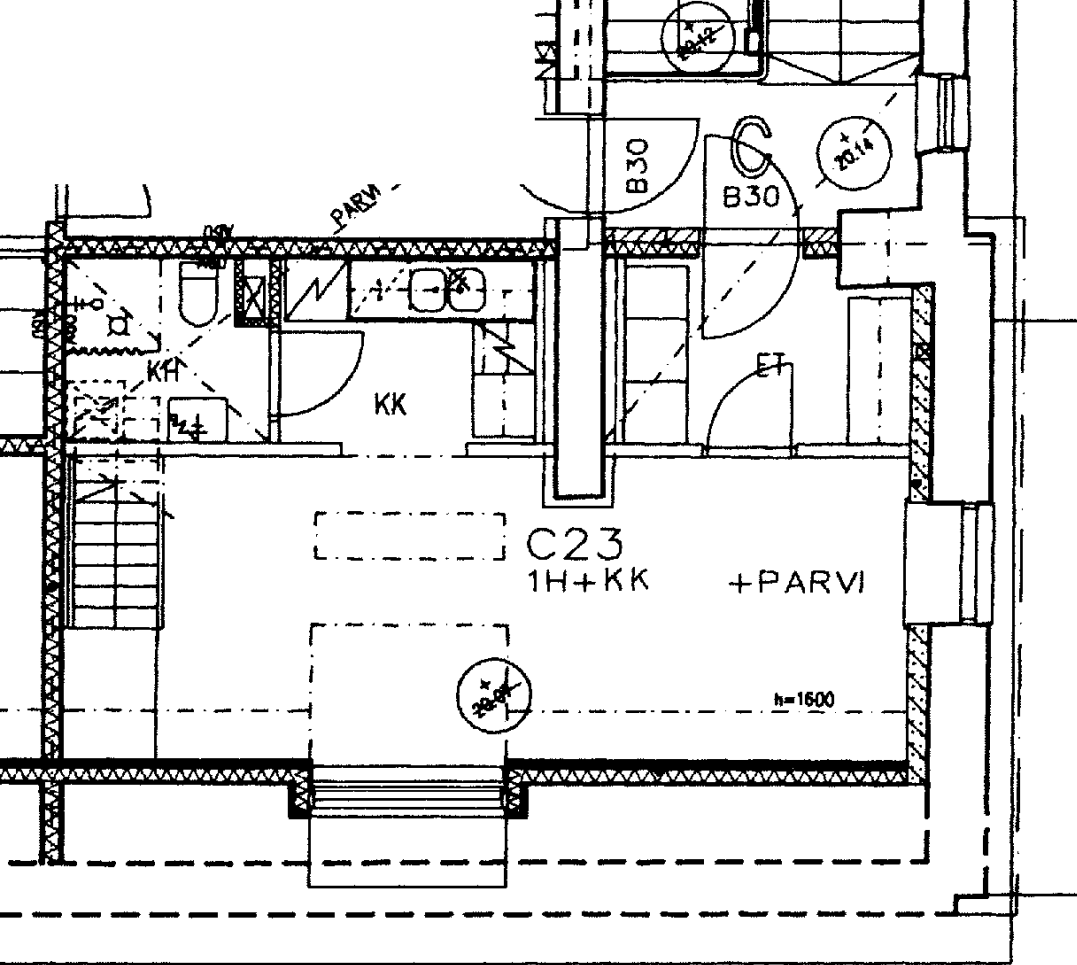

Linnankatu 2 C 23
1 h + kk 61,5 m²

| | |
|----------------------|---|
| Kerros + parvi | 5 |
| Hissi | |
| Jk / Viileäk. | |
| Jk / Pakastink. | X |
| Kylmäkellari | |
| Sähkö- / Kaasuliesi | S |
| Parveke / Piha | |
| Liikuntarajoitteiset | E |
| IV: pv / kon / hk | H |

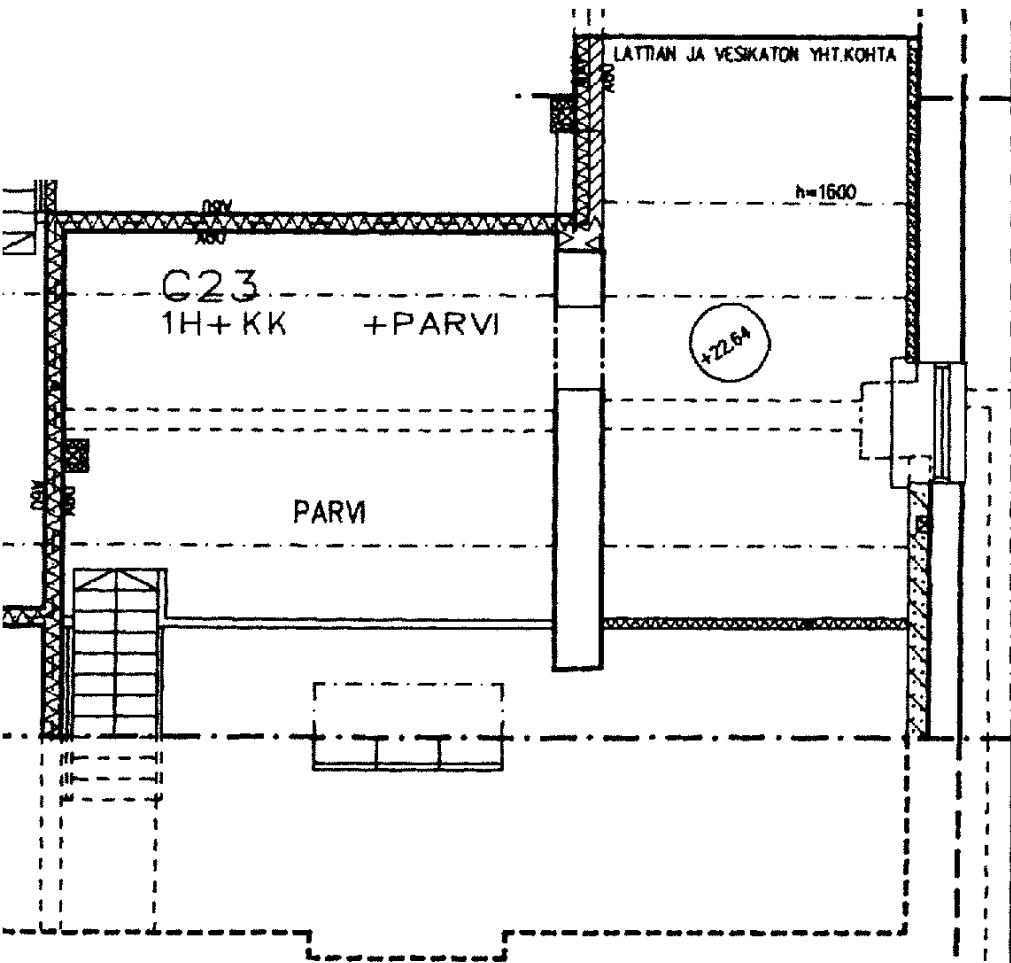

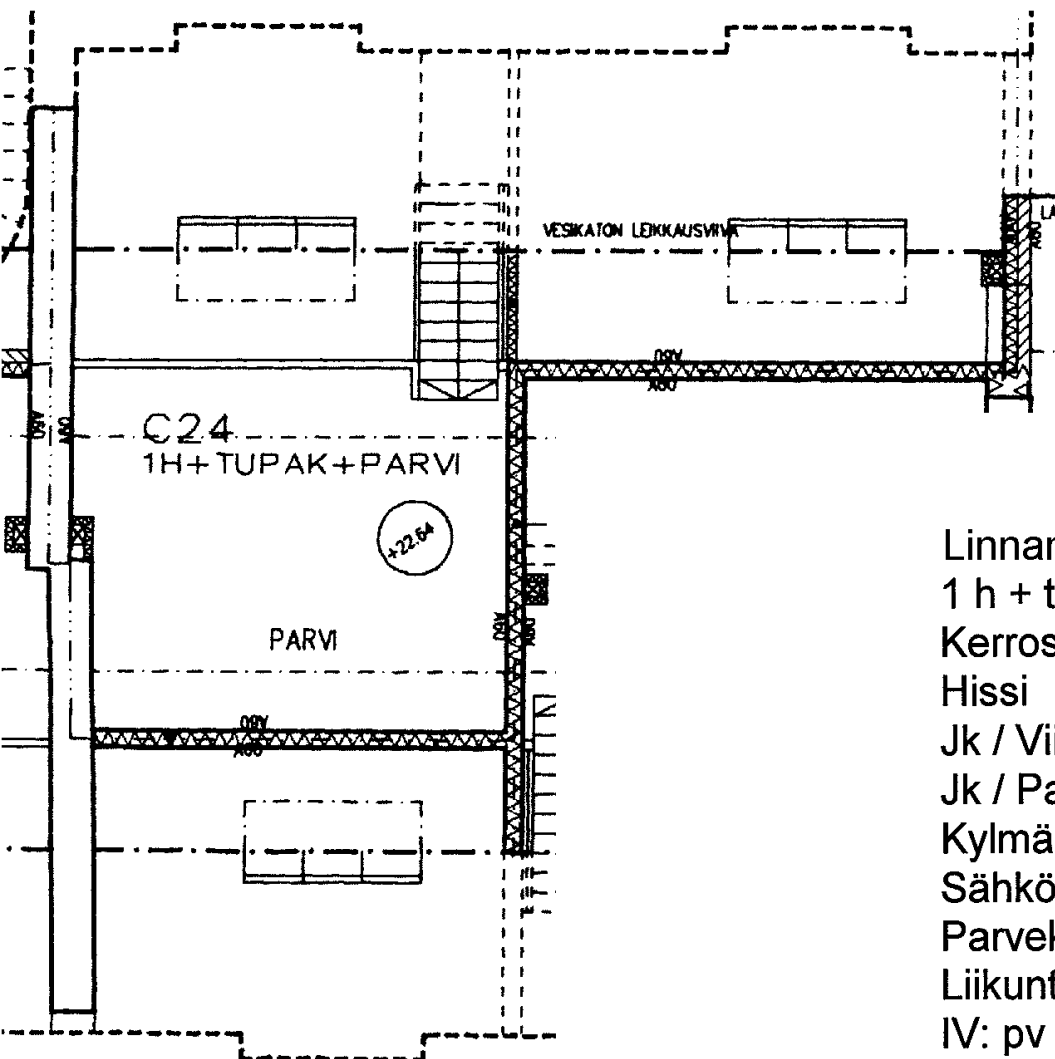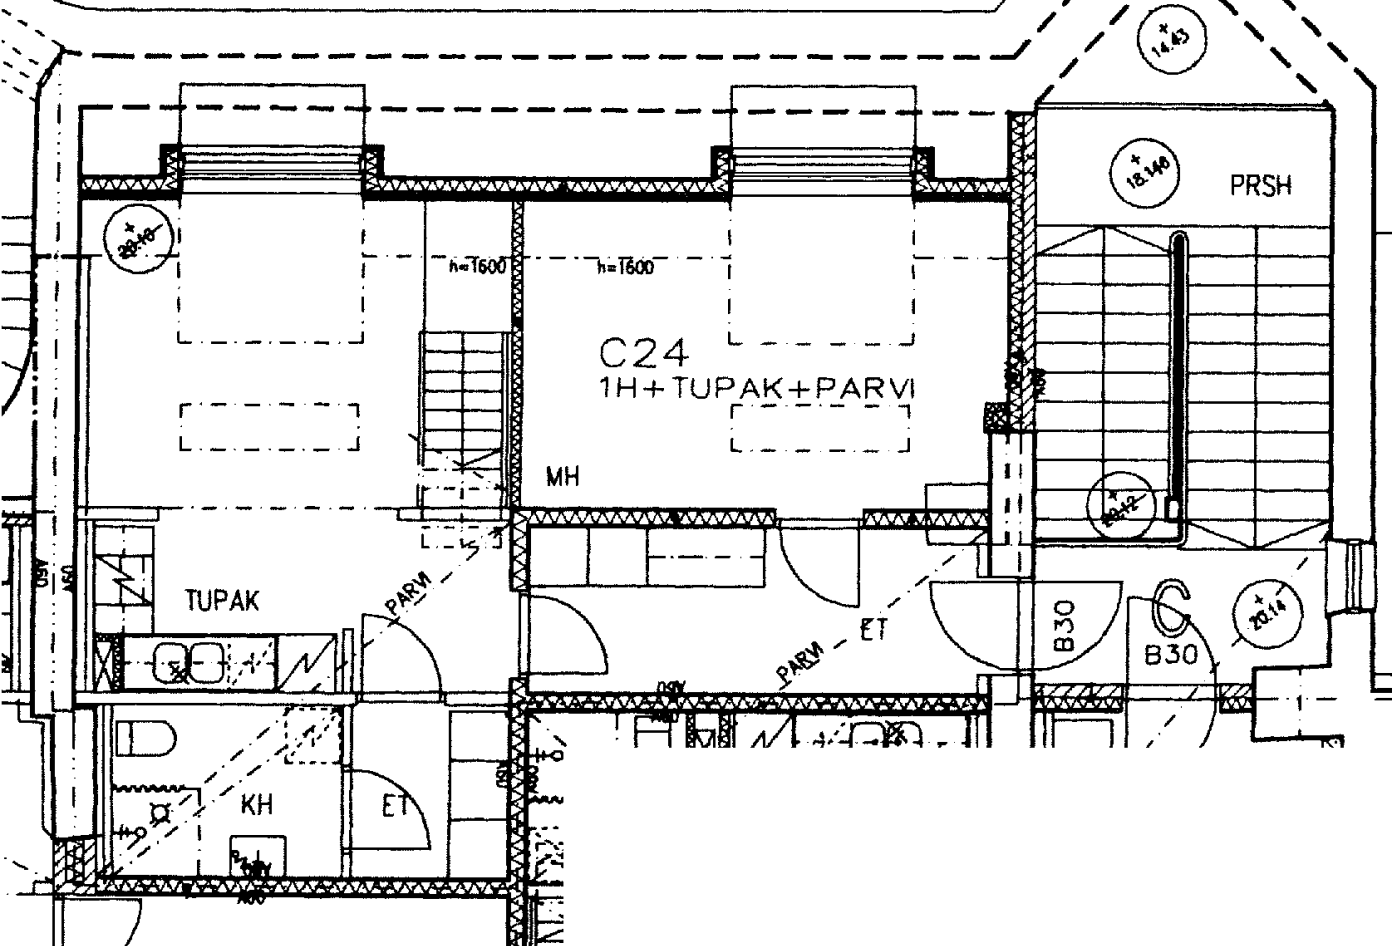

Linnankatu 2 C 24
 1 h + tk 64,0 m²

| | |
|----------------------|---|
| Kerros + parvi | 5 |
| Hissi | |
| Jk / Viileäk. | |
| Jk / Pakastink. | X |
| Kylmäkellari | |
| Sähkö- / Kaasuliesi | S |
| Parveke / Piha | |
| Liikuntarajoitteiset | E |
| IV: pv / kon / hk | H |