



Merisotilaankatu 2 A 1
 4 h + k 95,5 m²

Kerros	1
Hissi	
Jk / Viileäk.	X
Jk / Pakastink.	
Kylmäkellari	
Sähkö- / Kaasuliesi	S
Parveke / Piha	X
Liikuntarajoitteiset	E
IV: pv / kon / hk	H

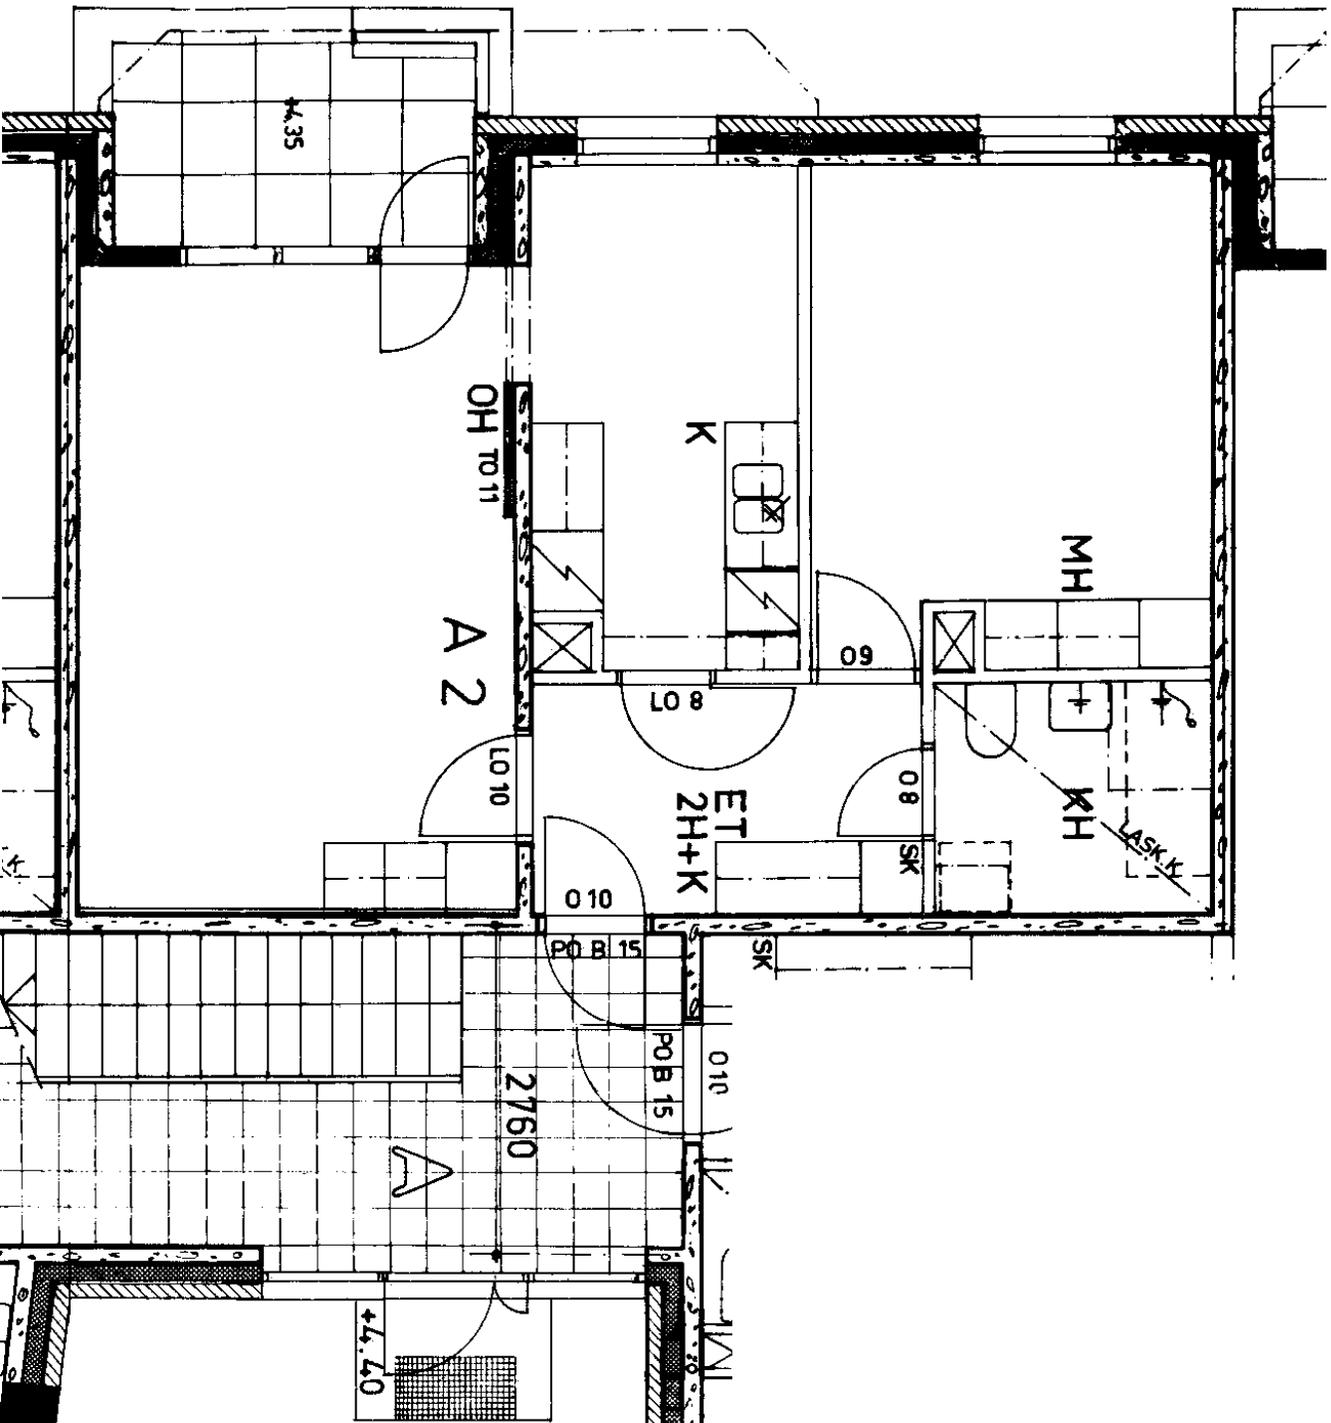


Merisotilaankatu 2 A 2	
2 h + k	53,0 m ²
Kerros	1
Hissi	
Jk / Viileäk.	X
Jk / Pakastink.	
Kylmäkellari	
Sähkö- / Kaasuliesi	S
Parveke / Piha	X
Liikuntarajoitteiset	E
IV: pv / kon / hk	H

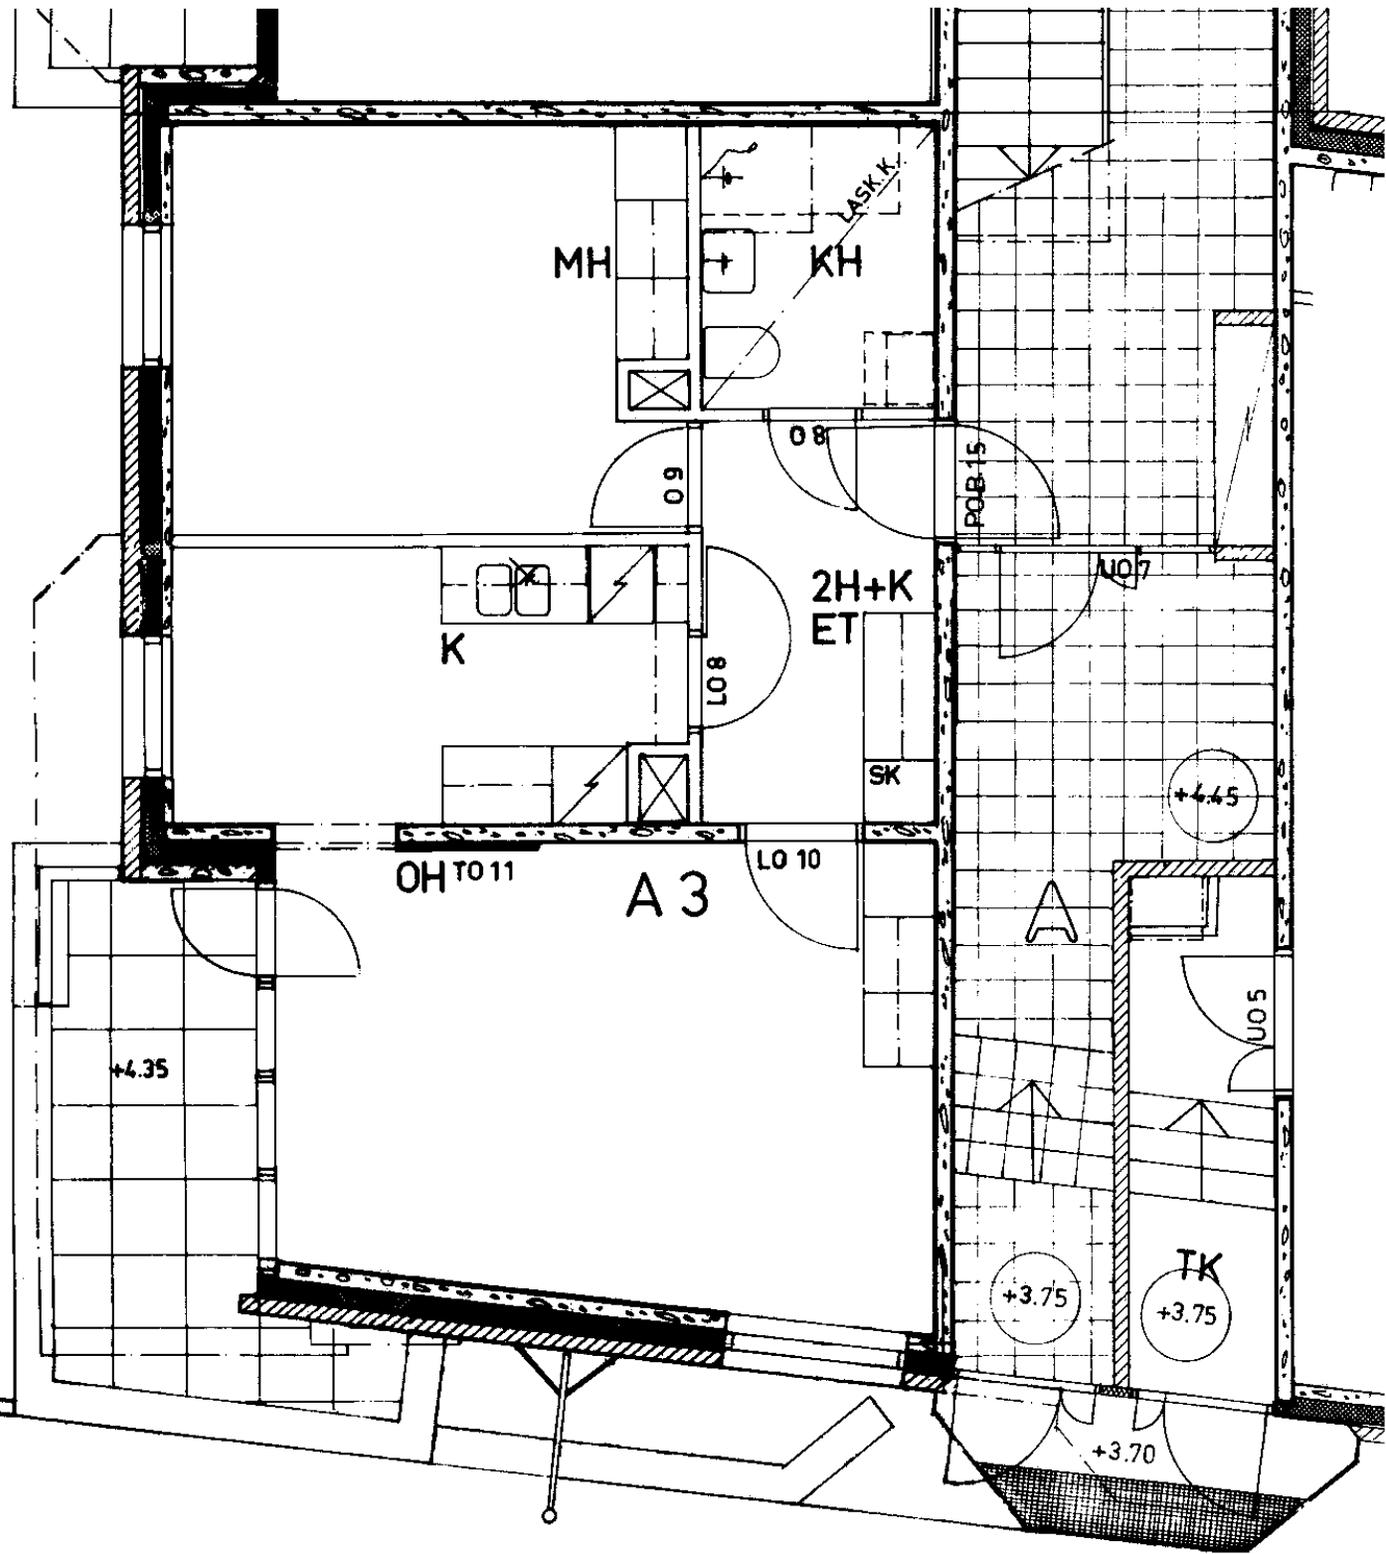


Merisotilaankatu 2 A 3
 2 h + k 53,5 m²
 Kerros
 Hissi
 Jk / Viileäk.
 Jk / Pakastink.
 Kylmäkellari
 Sähkö- / Kaasuliesi
 Parveke / Piha
 Liikuntarajoitteiset
 IV: pv / kon / hk

1
X
S
X
E
H

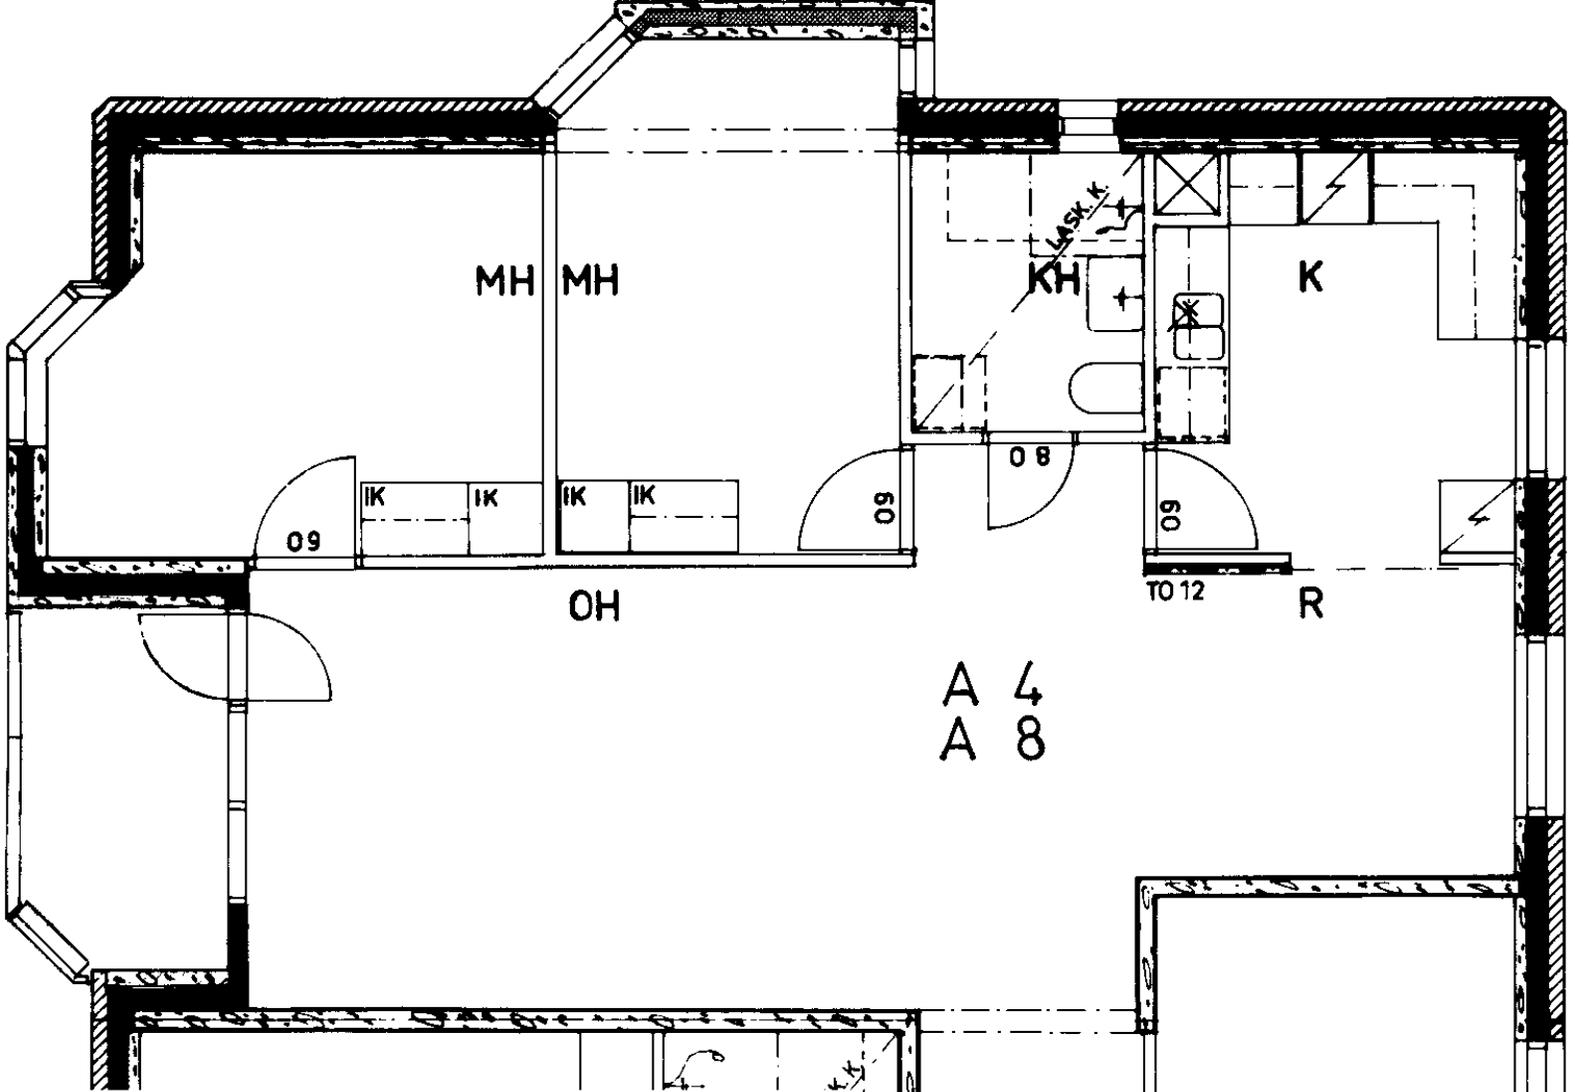


A 4
A 8

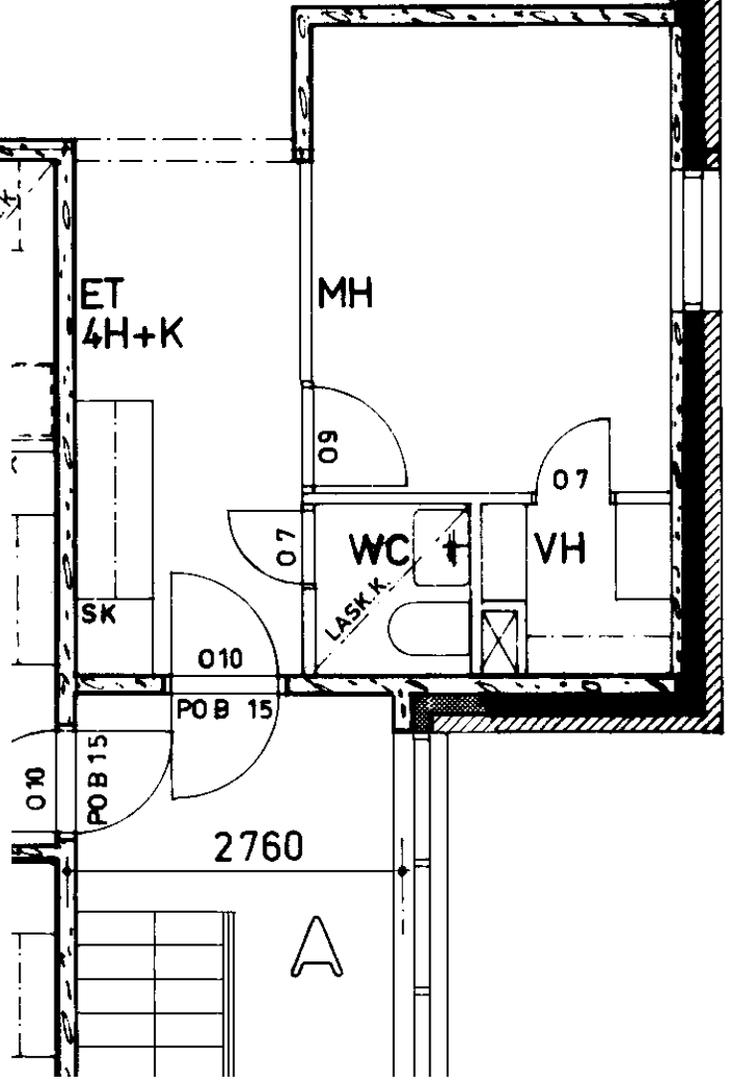

Merisotilaankatu 2 A 4


4 h + k 99,5 m²

Kerros	2
Hissi	
Jk / Viileäk.	X
Jk / Pakastink.	
Kylmäkellari	
Sähkö- / Kaasuliesi	S
Parveke / Piha	X
Liikuntarajoitteiset	E
IV: pv / kon / hk	H

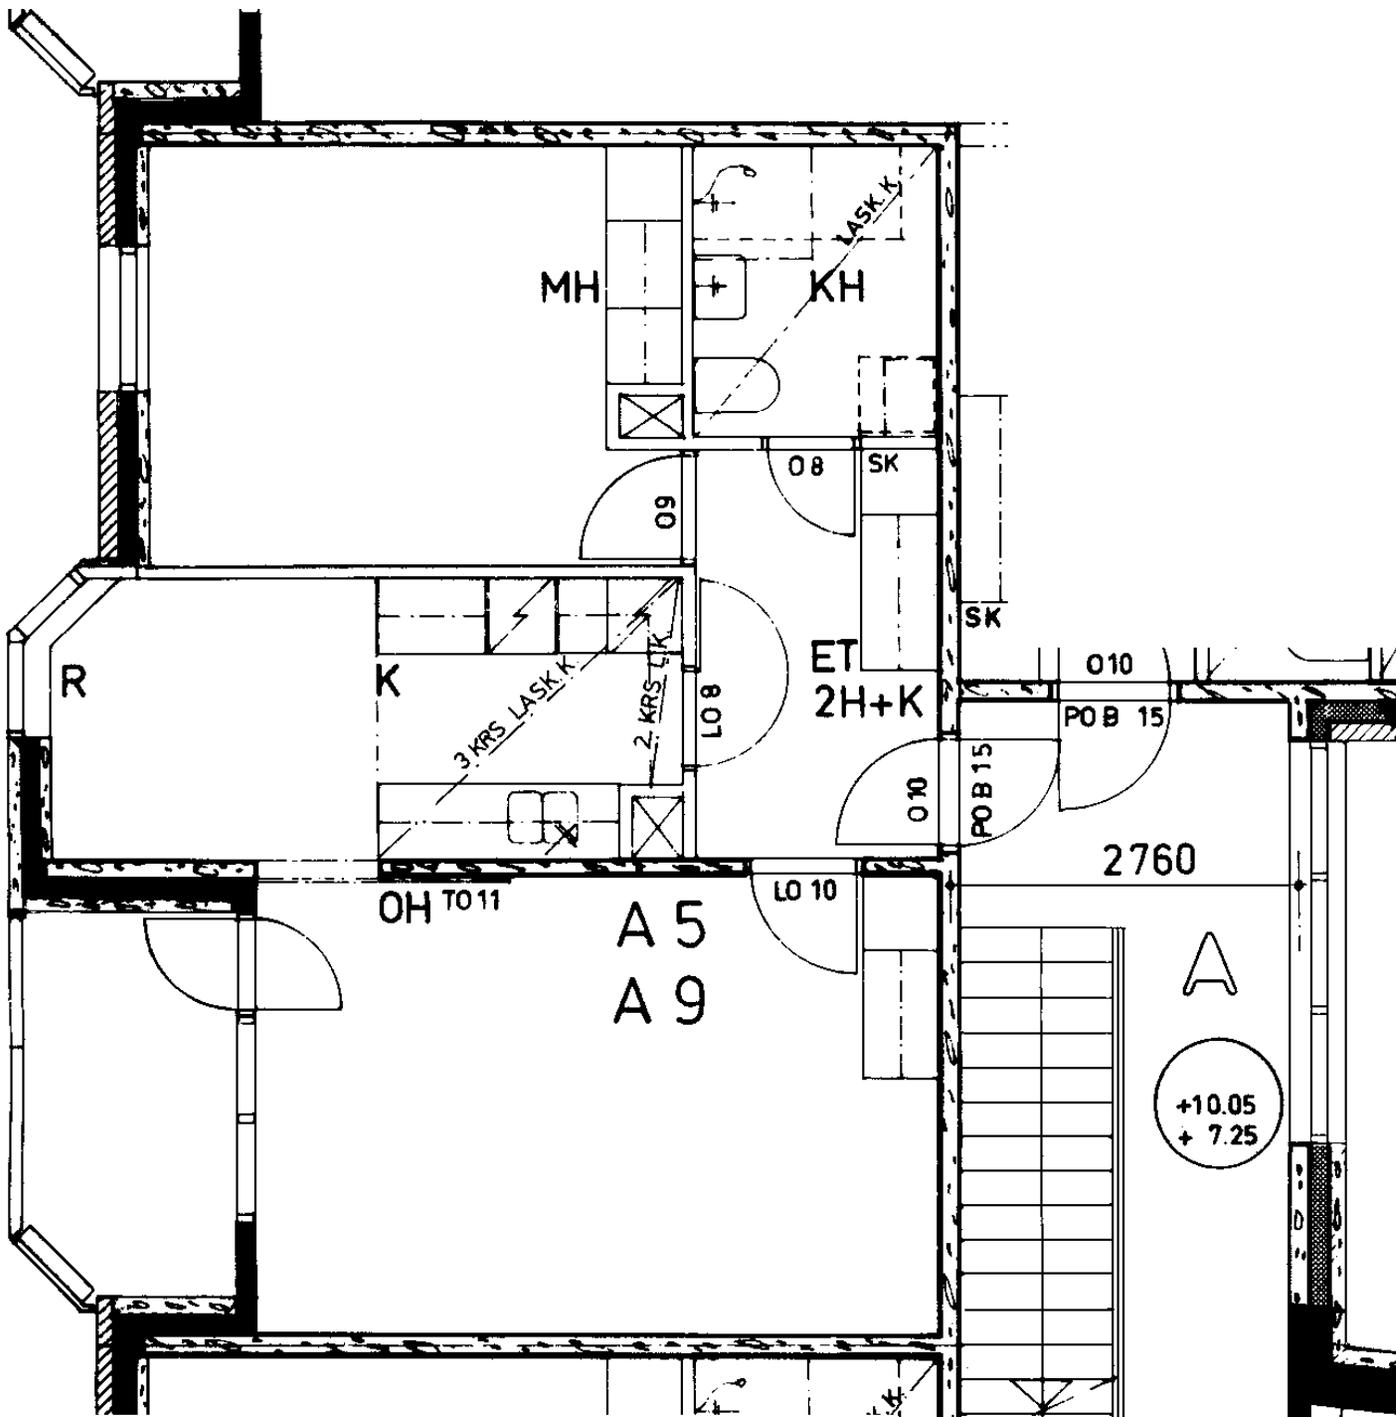


Merisotilaankatu 2 A 5
2 h + k 54,0 m²

Kerros	2
Hissi	
Jk / Viileäk.	X
Jk / Pakastink.	
Kylmäkellari	
Sähkö- / Kaasuliesi	S
Parveke / Piha	X
Liikuntarajoitteiset	E
IV: pv / kon / hk	H

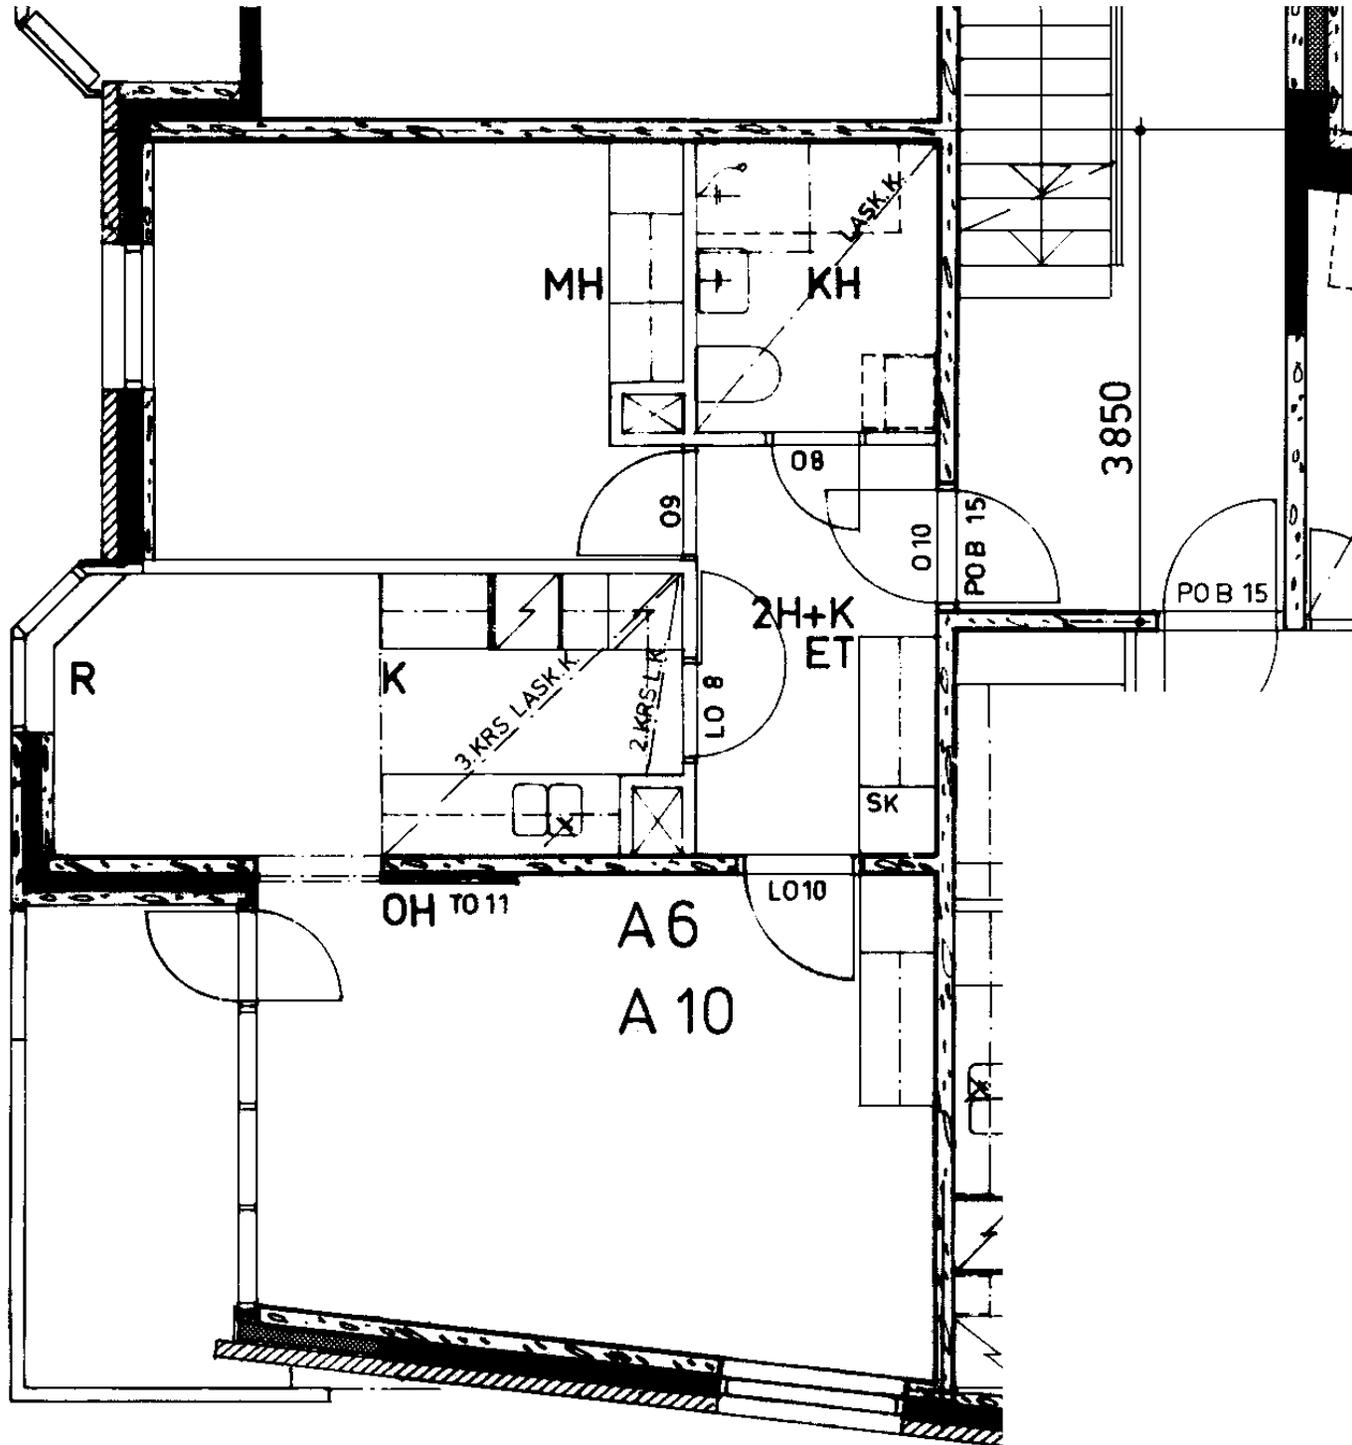



Merisotilaankatu 2 A 6
2 h + k 54,5 m²

Kerros	2
Hissi	
Jk / Viileäk.	X
Jk / Pakastink.	
Kylmäkellari	
Sähkö- / Kaasuliesi	S
Parveke / Piha	X
Liikuntarajoitteiset	E
IV: pv / kon / hk	H

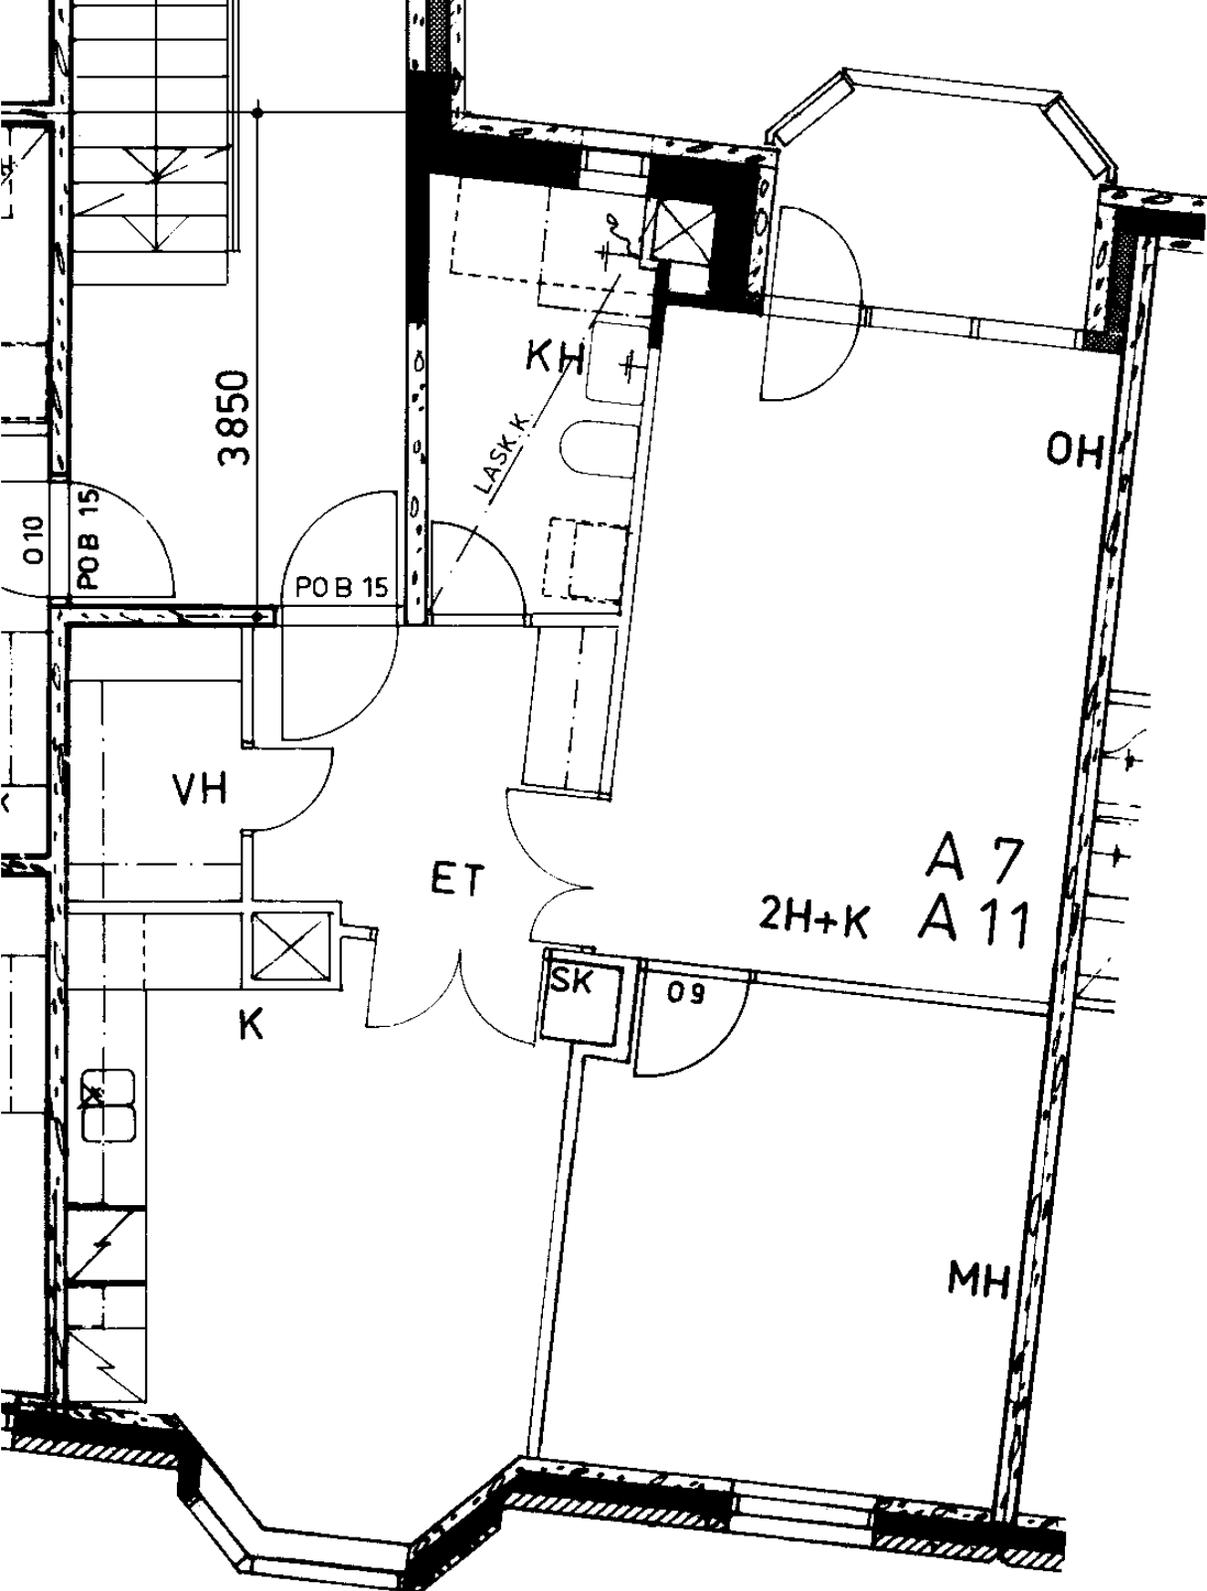

Merisotilaankatu 2 A 7
 2 h + k 62,0 m²


Kerros	2
Hissi	
Jk / Viileäk.	X
Jk / Pakastink.	
Kylmäkellari	
Sähkö- / Kaasuliesi	S
Parveke / Piha	X
Liikuntarajoitteiset	E
IV: pv / kon / hk	H

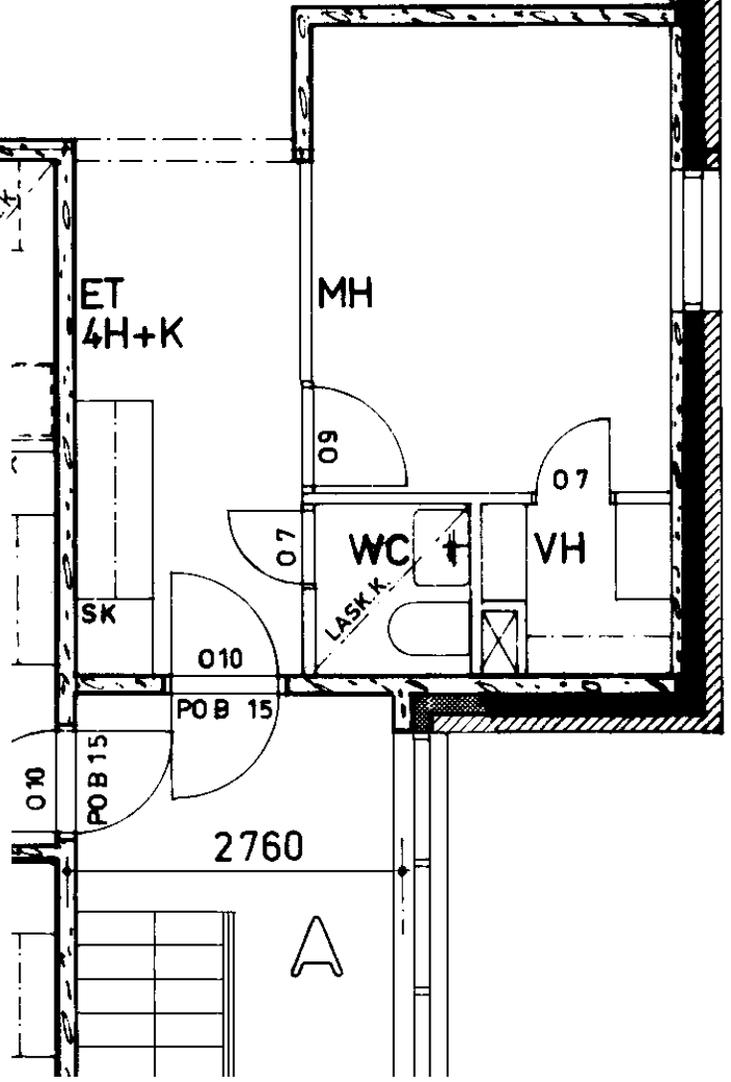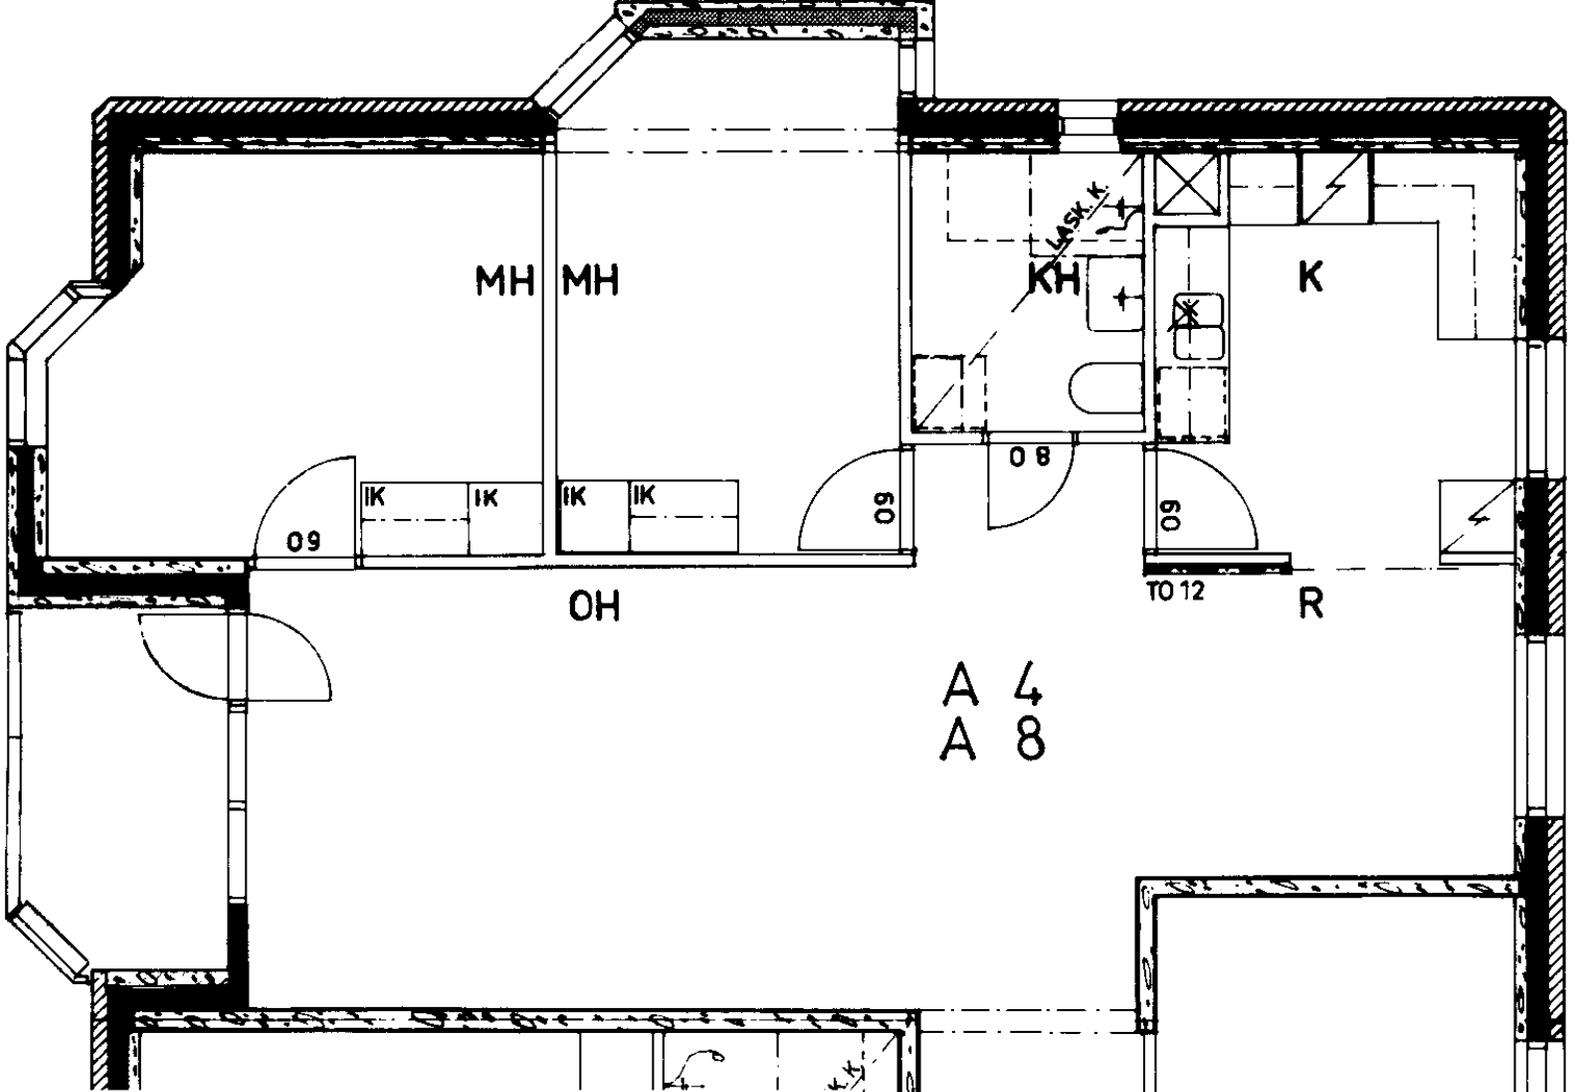

Merisotilaankatu 2 A 8


4 h + k 99,5 m²

Kerros	3
Hissi	
Jk / Viileäk.	X
Jk / Pakastink.	
Kylmäkellari	
Sähkö- / Kaasuliesi	S
Parveke / Piha	X
Liikuntarajoitteiset	E
IV: pv / kon / hk	H

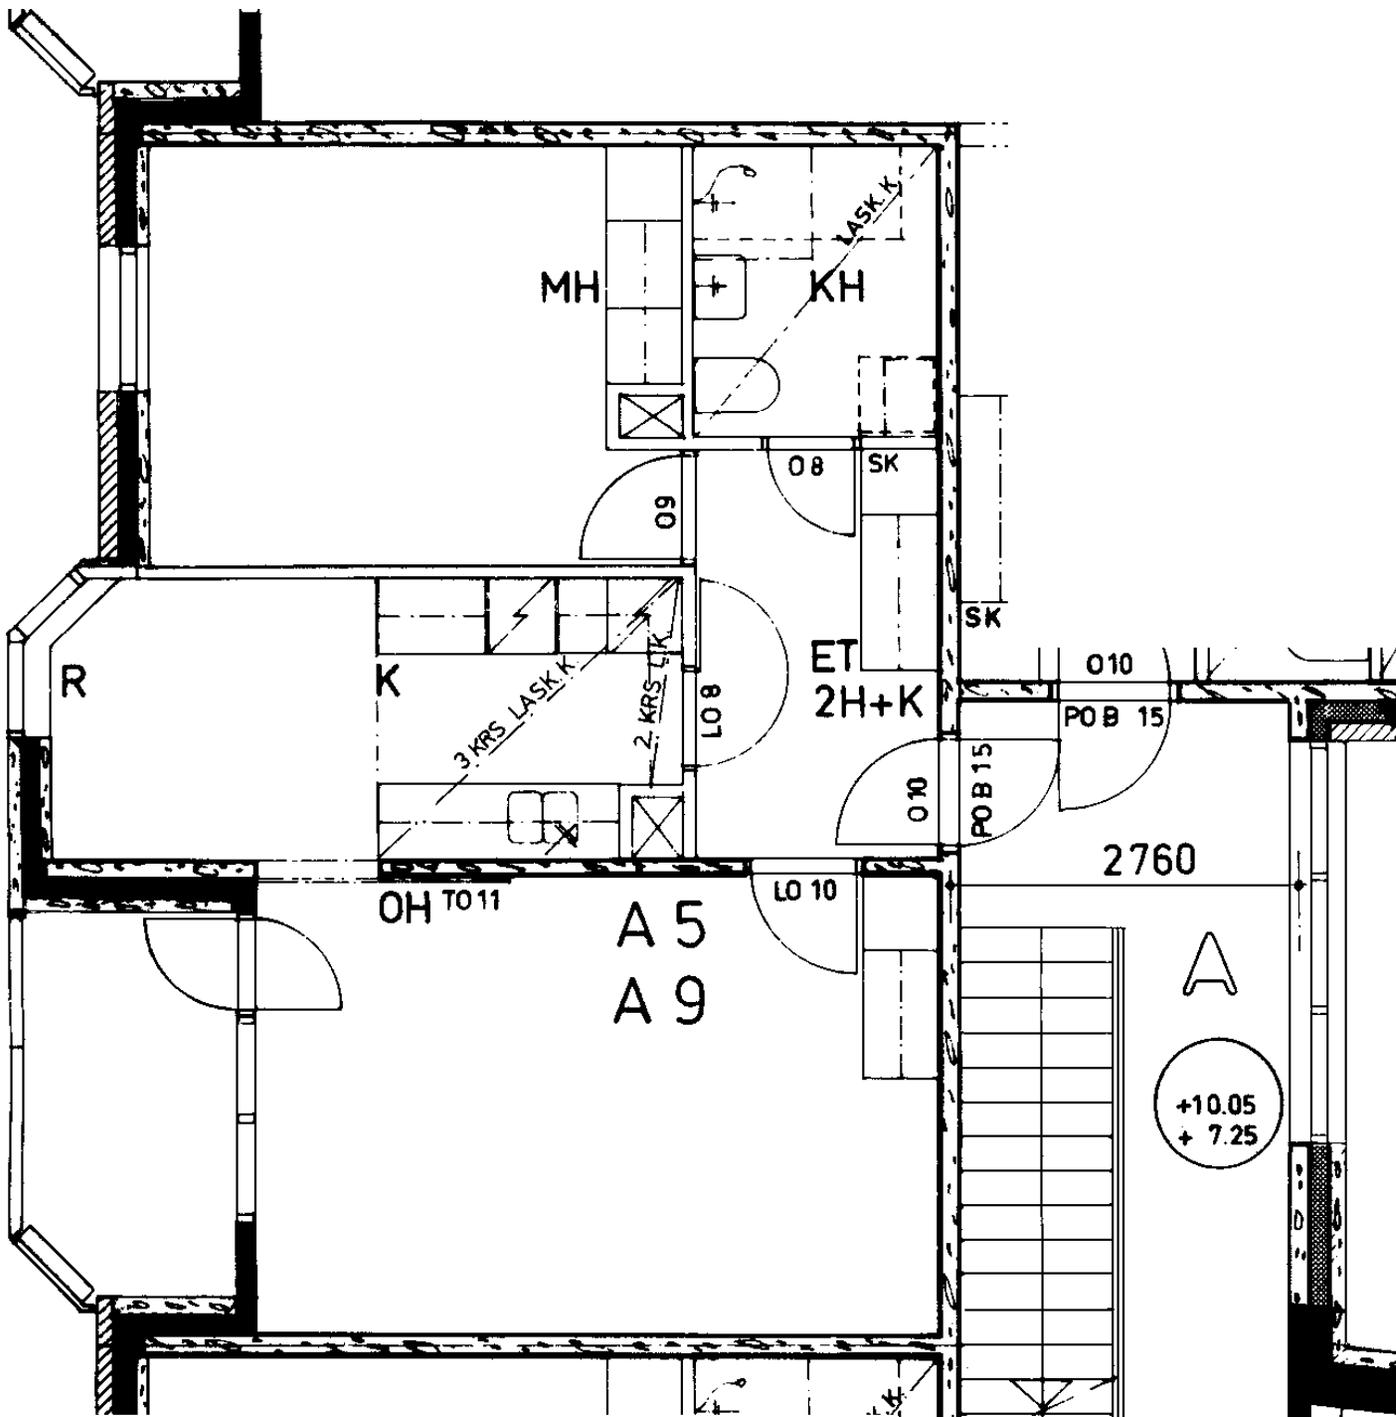

Merisotilaankatu 2 A 9
2 h + k 54,0 m²

Kerros	3
Hissi	
Jk / Viileäk.	X
Jk / Pakastink.	
Kylmäkellari	
Sähkö- / Kaasuliesi	S
Parveke / Piha	X
Liikuntarajoitteiset	E
IV: pv / kon / hk	H

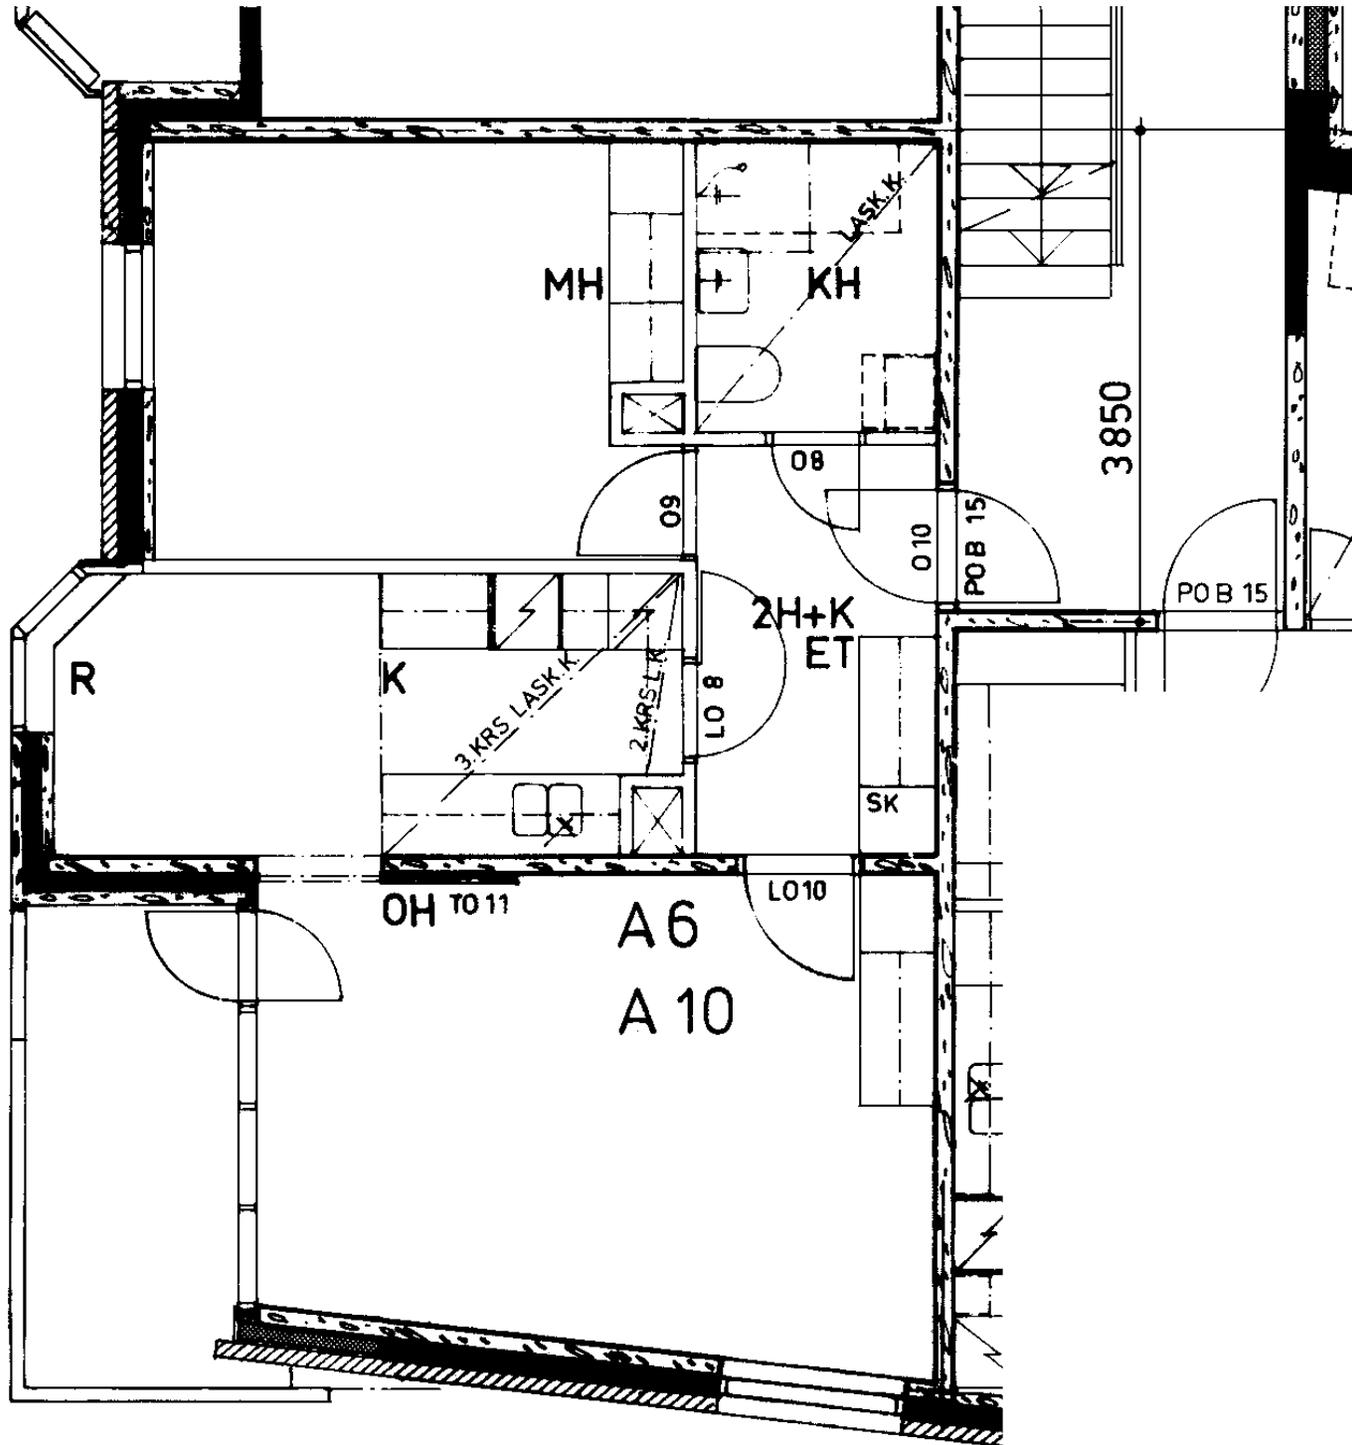

Merisotilaankatu 2 A 10

2 h + k 54,5 m²

Kerros 3

Hissi

Jk / Viileäk. X

Jk / Pakastink.


Kylmäkellari

Sähkö- / Kaasuliesi S

Parveke / Piha X



Liikuntarajoitteiset E

IV: pv / kon / hk H

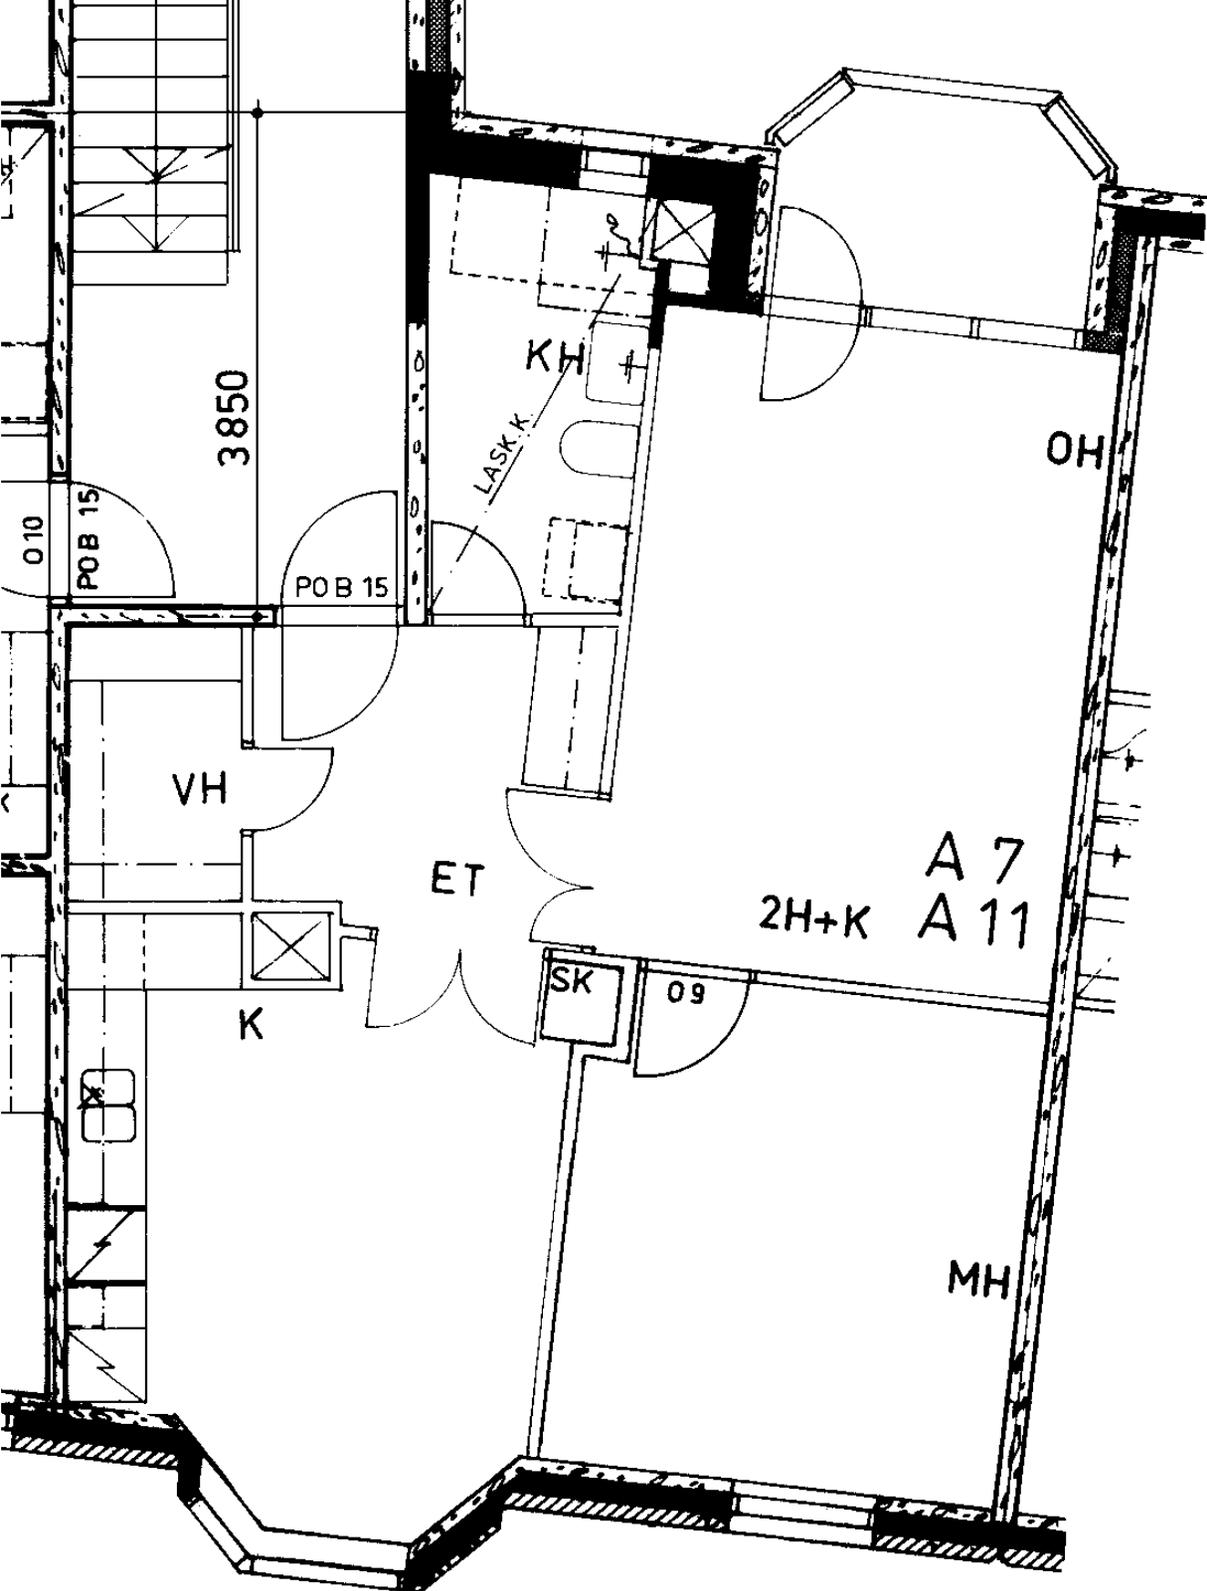

Merisotilaankatu 2 A 11
 2 h + k 62,0 m²

Kerros	3
Hissi	
Jk / Viileäk.	X
Jk / Pakastink.	
Kylmäkellari	
Sähkö- / Kaasuliesi	S
Parveke / Piha	X
Liikuntarajoitteiset	E
IV: pv / kon / hk	H

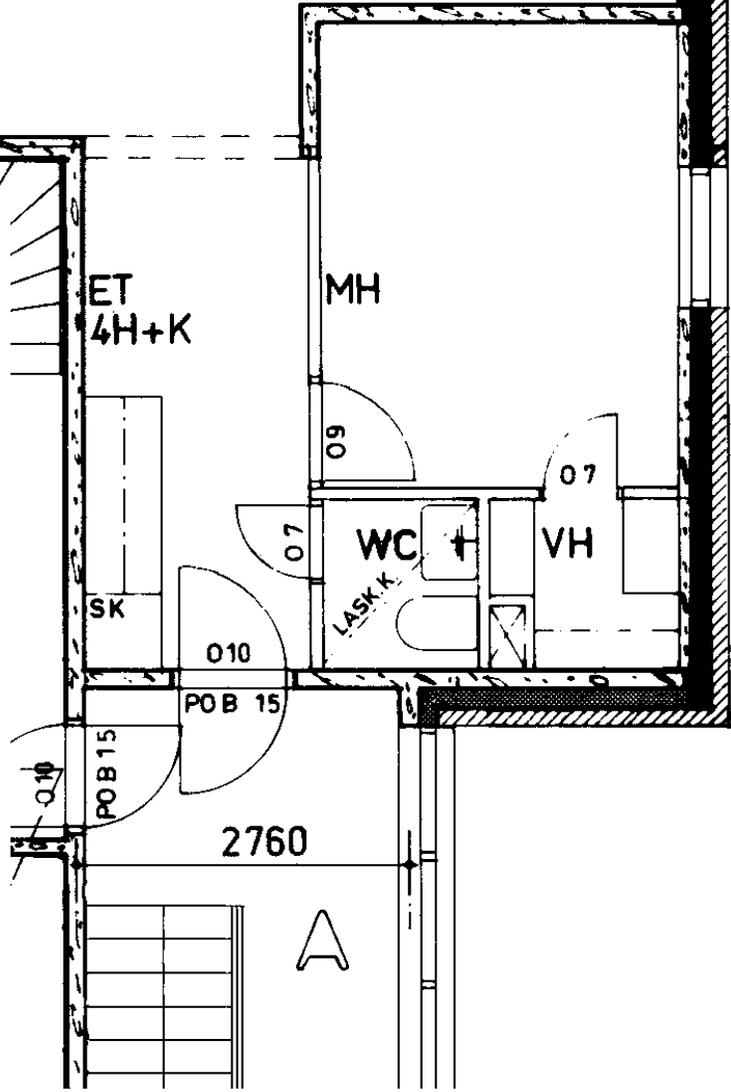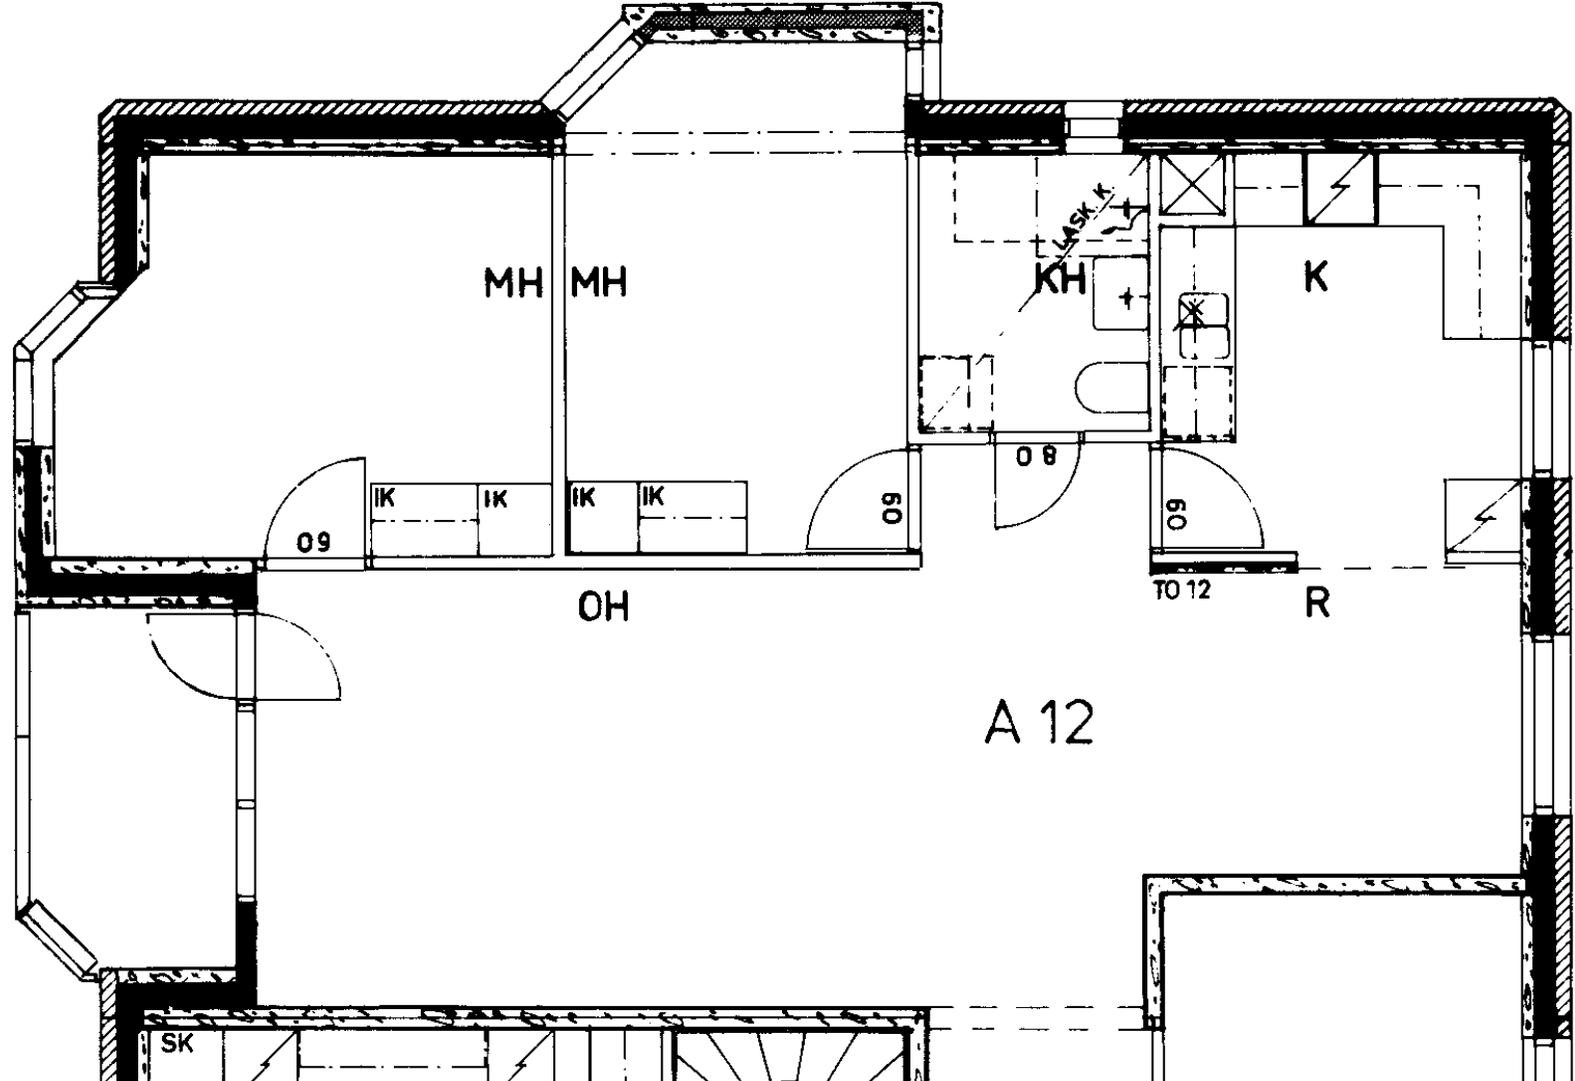

Merisotilaankatu 2 A 12

4 h + k 99,5 m²

Kerros	4
Hissi	
Jk / Viileäk.	X
Jk / Pakastink.	
Kylmäkellari	
Sähkö- / Kaasuliesi	S
Parveke / Piha	X
Liikuntarajoitteiset	E
IV: pv / kon / hk	H

ALAKERTA

Merisotilaankatu 2 A 13

4 h + k 99,0 m²

Kerros

4-5

Hissi

Jk / Viileäk.

X

Jk / Pakastink.

Kylmäkellari

Sähkö- / Kaasuliesi

S

Parveke / Piha


X

Liikuntarajoitteiset


E

IV: pv / kon / hk

H

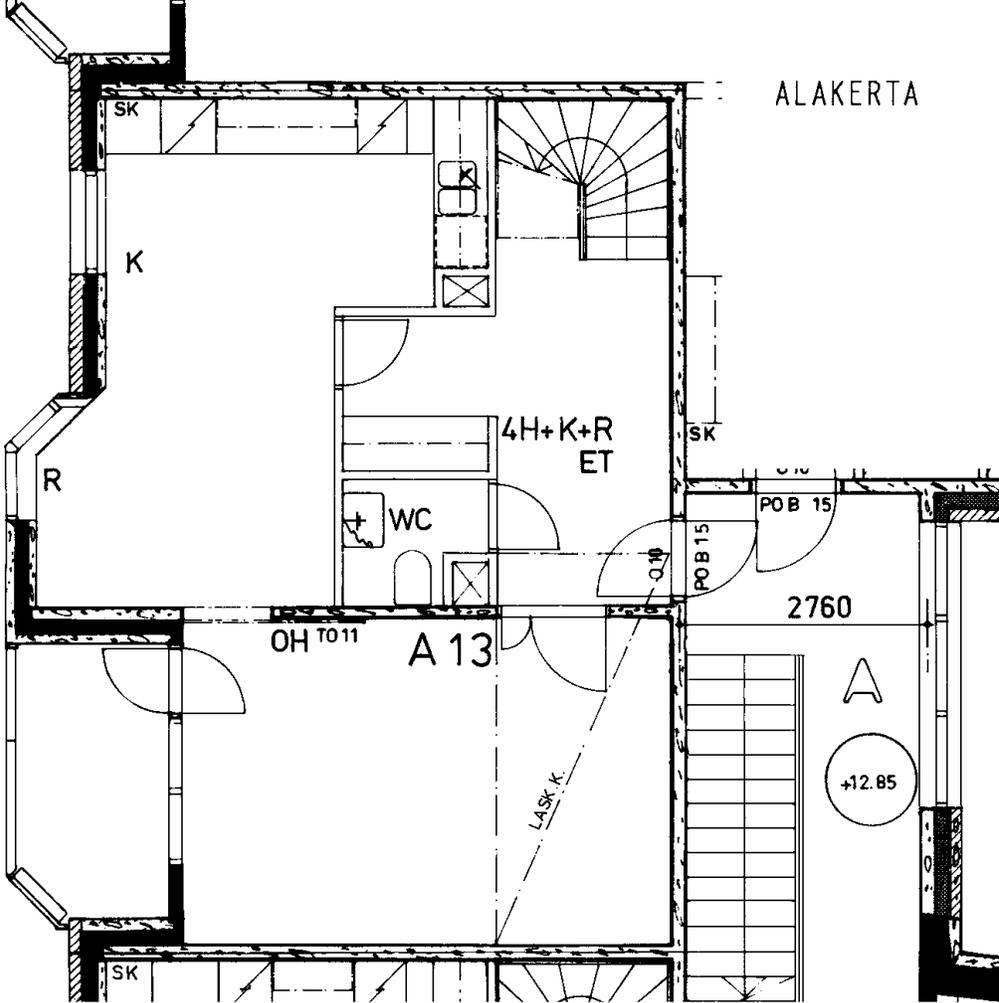

YLÄKERTA

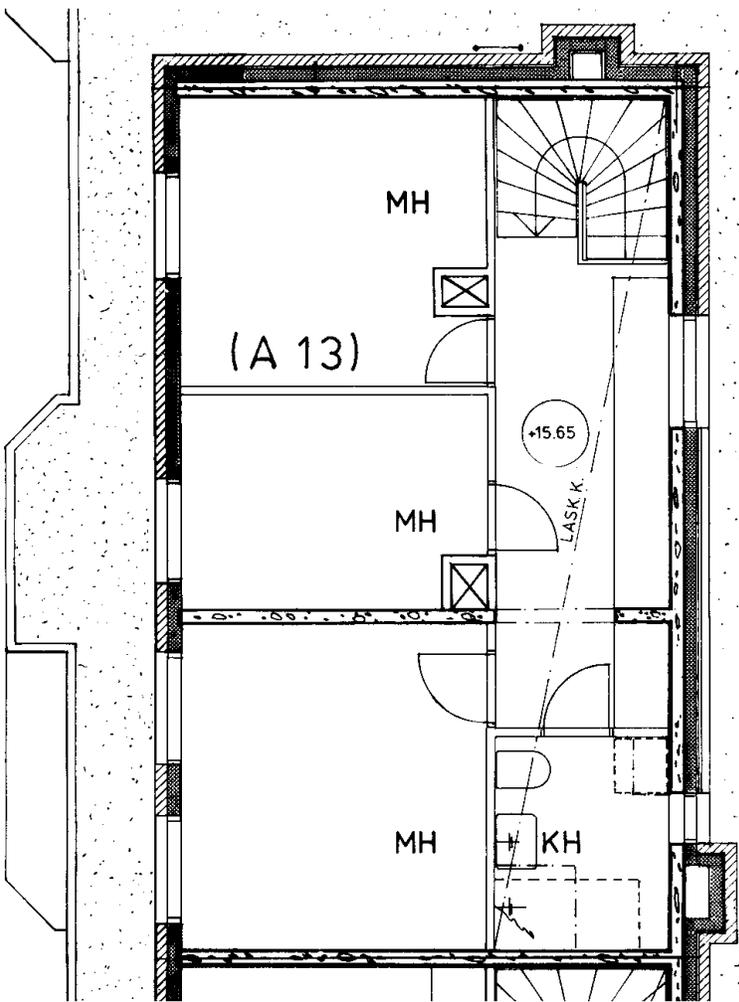

Merisotilaankatu 2 A 14

3 h + k

89,5 m²

Kerros

4-5

Hissi

Jk / Viileäk.

X

Jk / Pakastink.

Kylmäkellari

Sähkö- / Kaasuliesi

S

Parveke / Piha


X

Liikuntarajoitteiset


E

IV: pv / kon / hk


H

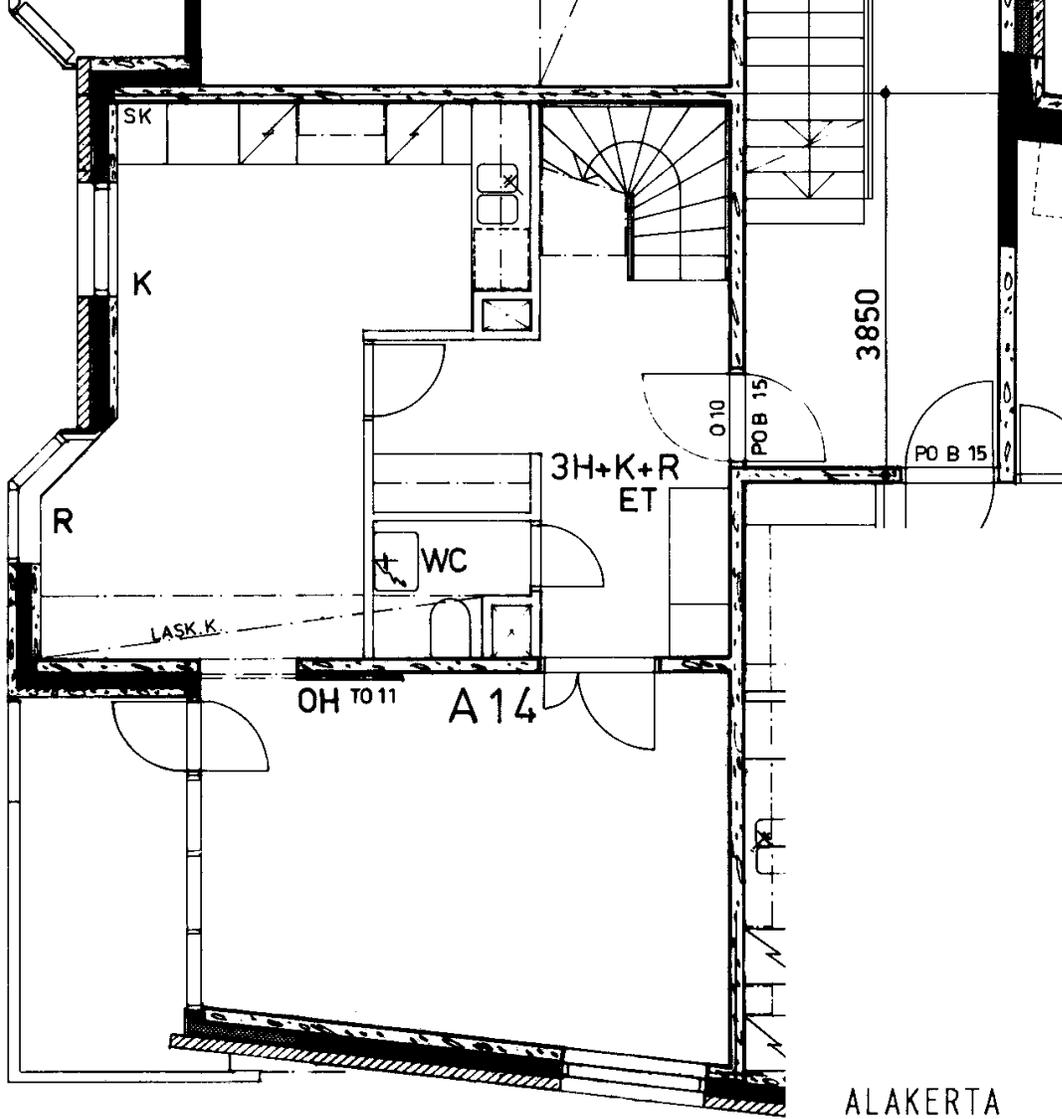

ALAKERTA

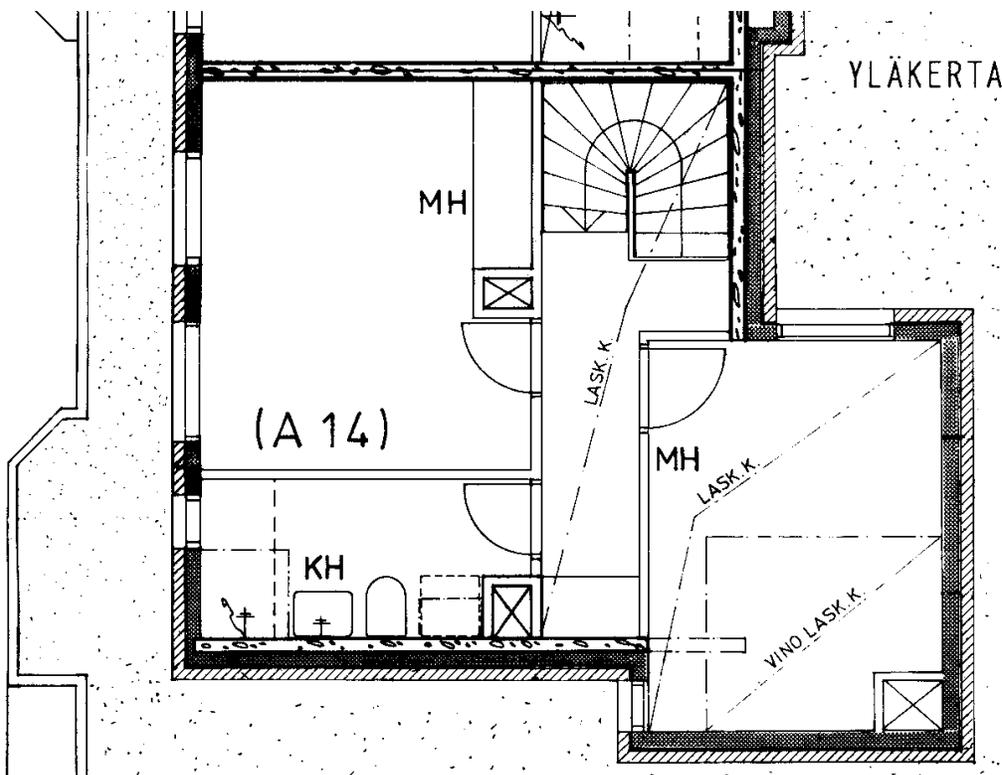

YLÄKERTA

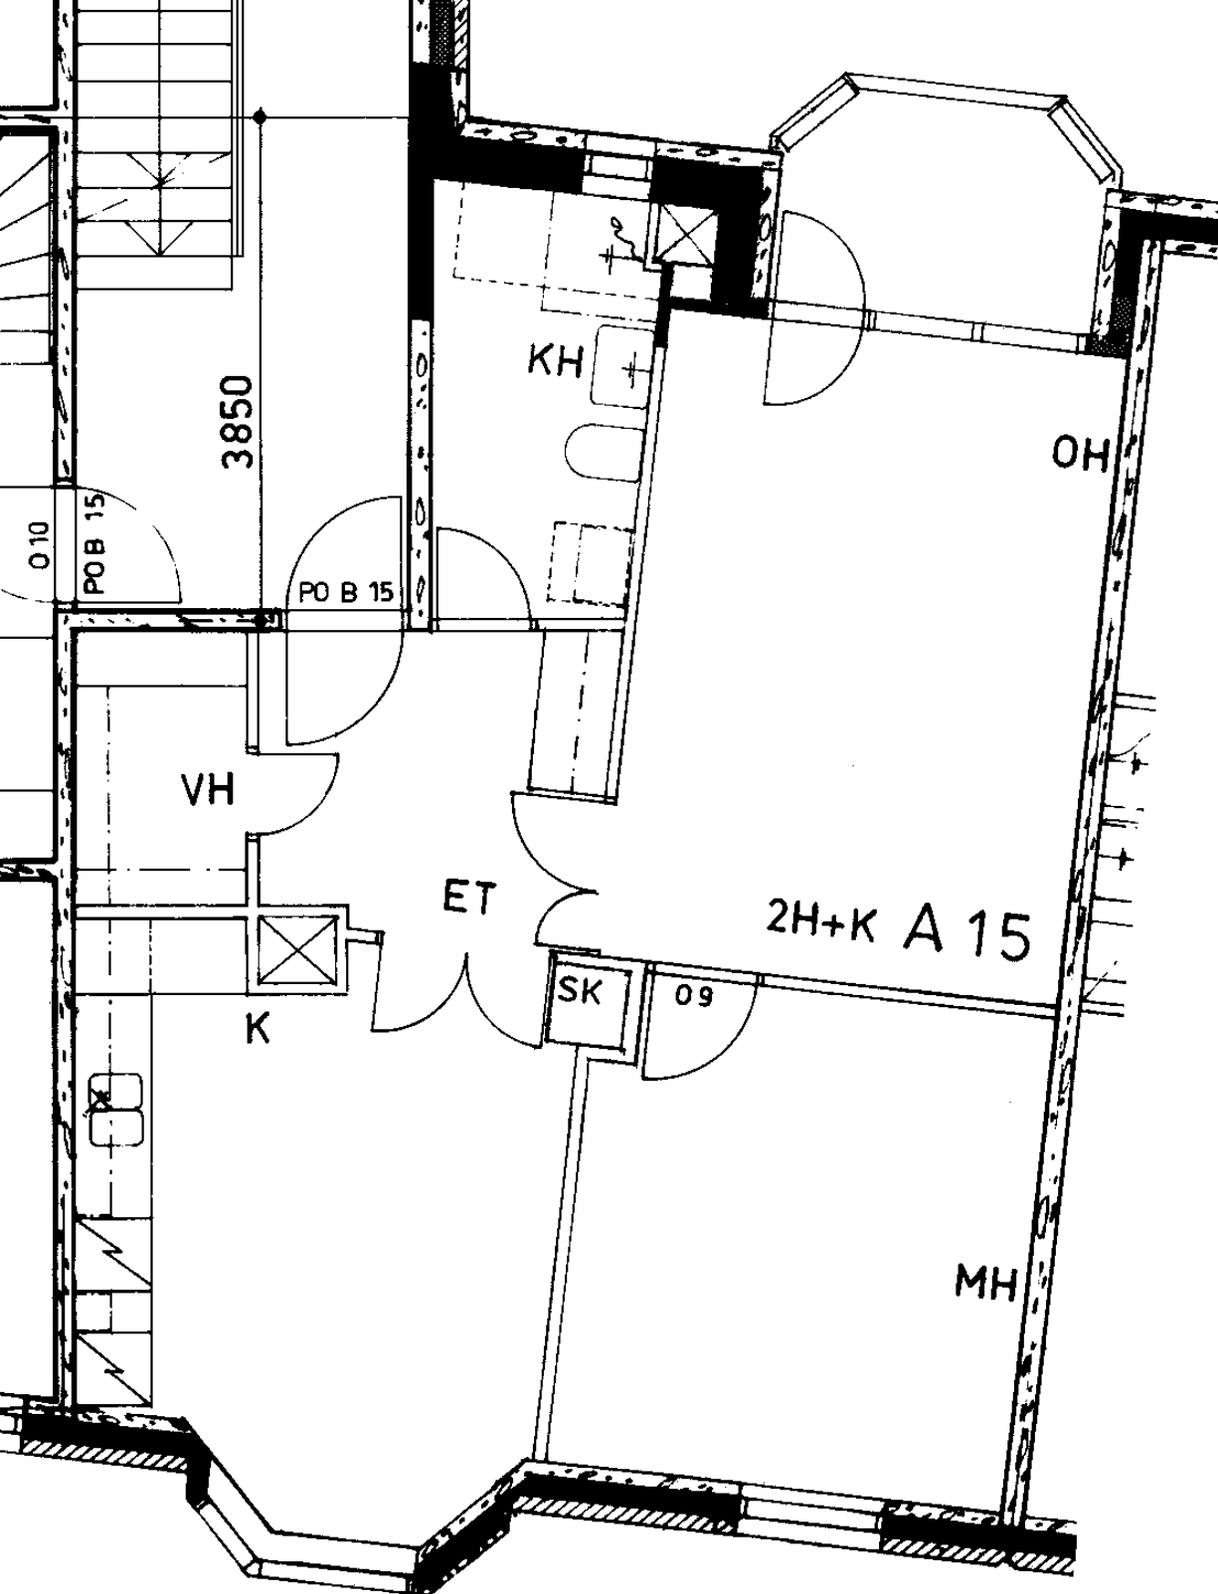

Merisotilaankatu 2 A 15

2 h + k

62,0 m²

Kerros

4

Hissi

Jk / Viileäk.

X

Jk / Pakastink.

Kylmäkellari

Sähkö- / Kaasuliesi

S

Parveke / Piha


X

Liikuntarajoitteiset

E

IV: pv / kon / hk

H

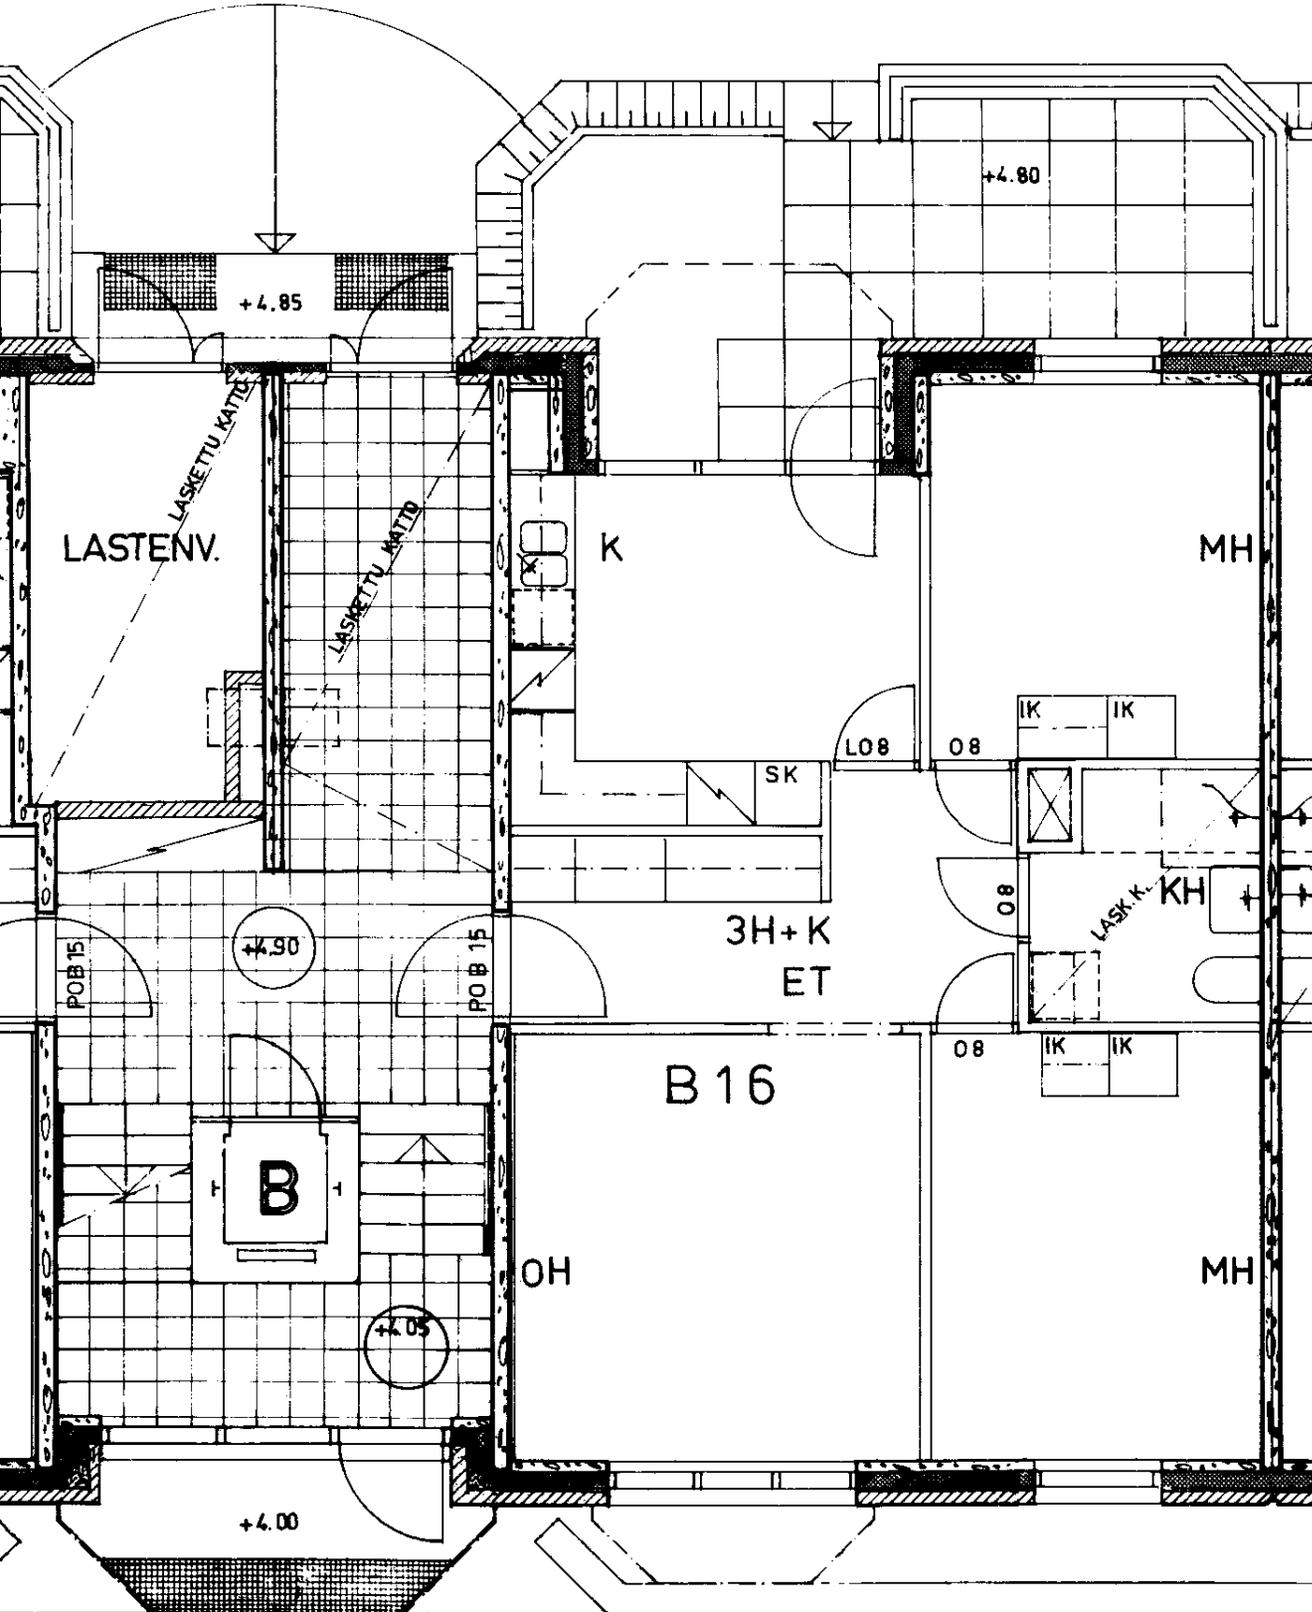

Merisotilaankatu 2 B 16

3 h + k

63,0 m²

Kerros

1

Hissi

X

Jk / Viileäk.

X

Jk / Pakastink.

Kylmäkellari

Sähkö- / Kaasuliesi

S

Parveke / Piha


X

Liikuntarajoitteiset

E


IV: pv / kon / hk

H

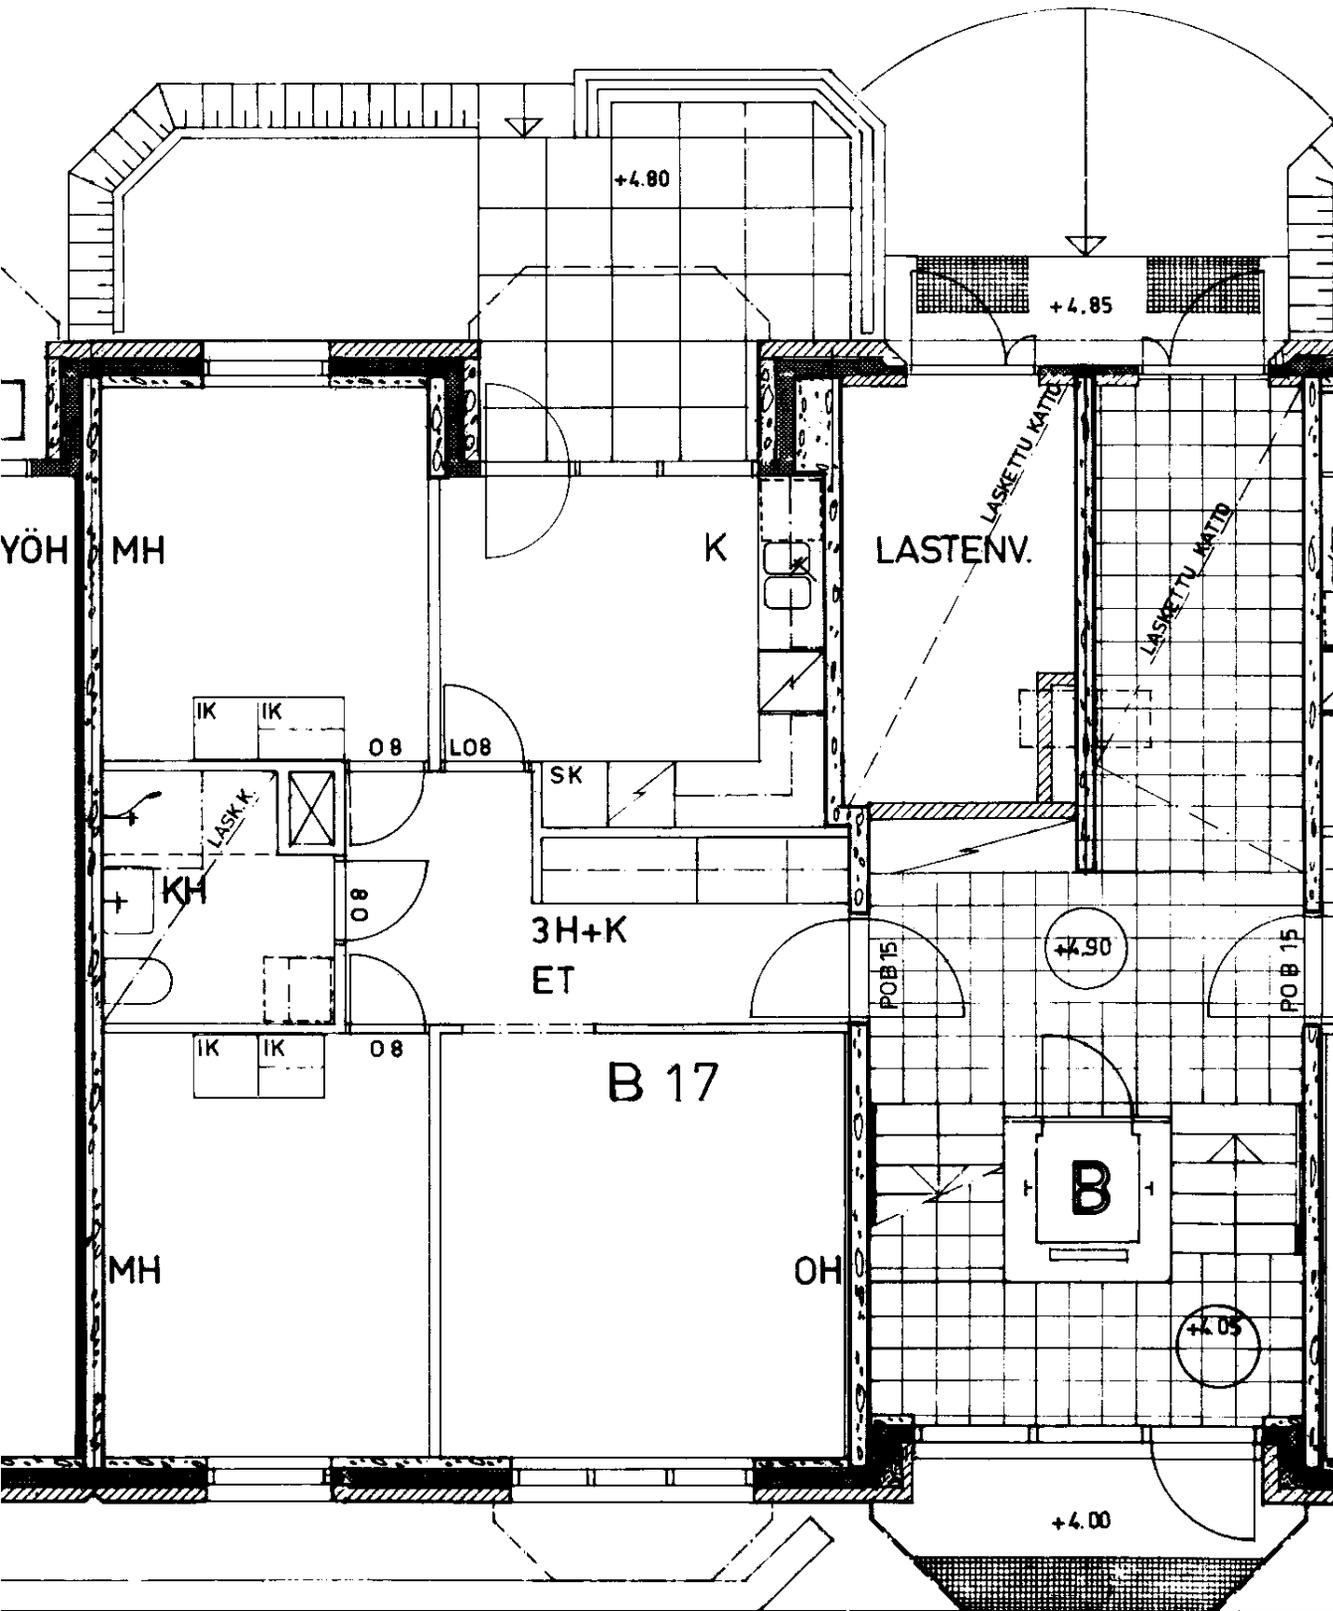

Merisotilaankatu 2 B 17
 3 h + k 62,0 m²


Kerros	1
Hissi	X
Jk / Viileäk.	X
Jk / Pakastink.	
Kylmäkellari	
Sähkö- / Kaasuliesi	S
Parveke / Piha	X
Liikuntarajoitteiset	E
IV: pv / kon / hk	H

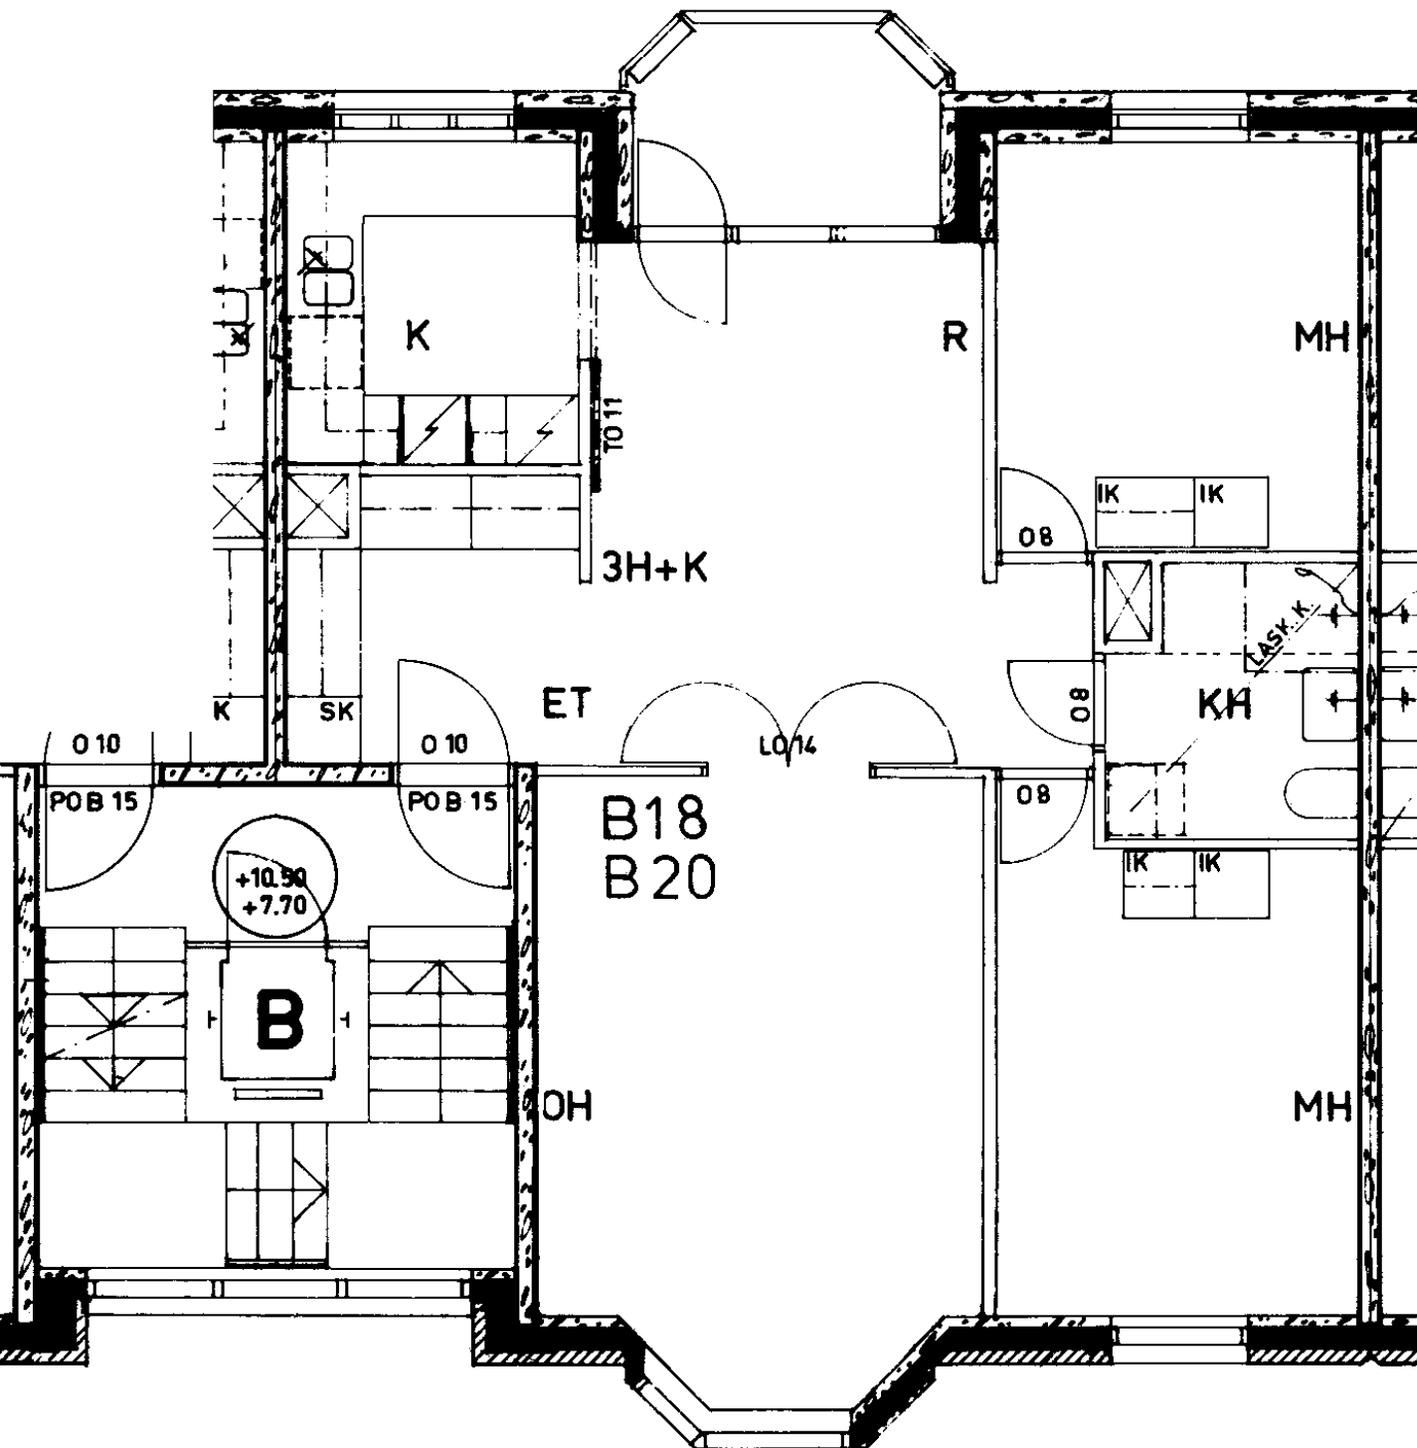

Merisotilaankatu 2 B 18

3 h + k 74,5 m²


Kerros	2
Hissi	X
Jk / Viileäk.	X
Jk / Pakastink.	
Kylmäkellari	
Sähkö- / Kaasuliesi	S
Parveke / Piha	X
Liikuntarajoitteiset	E
IV: pv / kon / hk	H

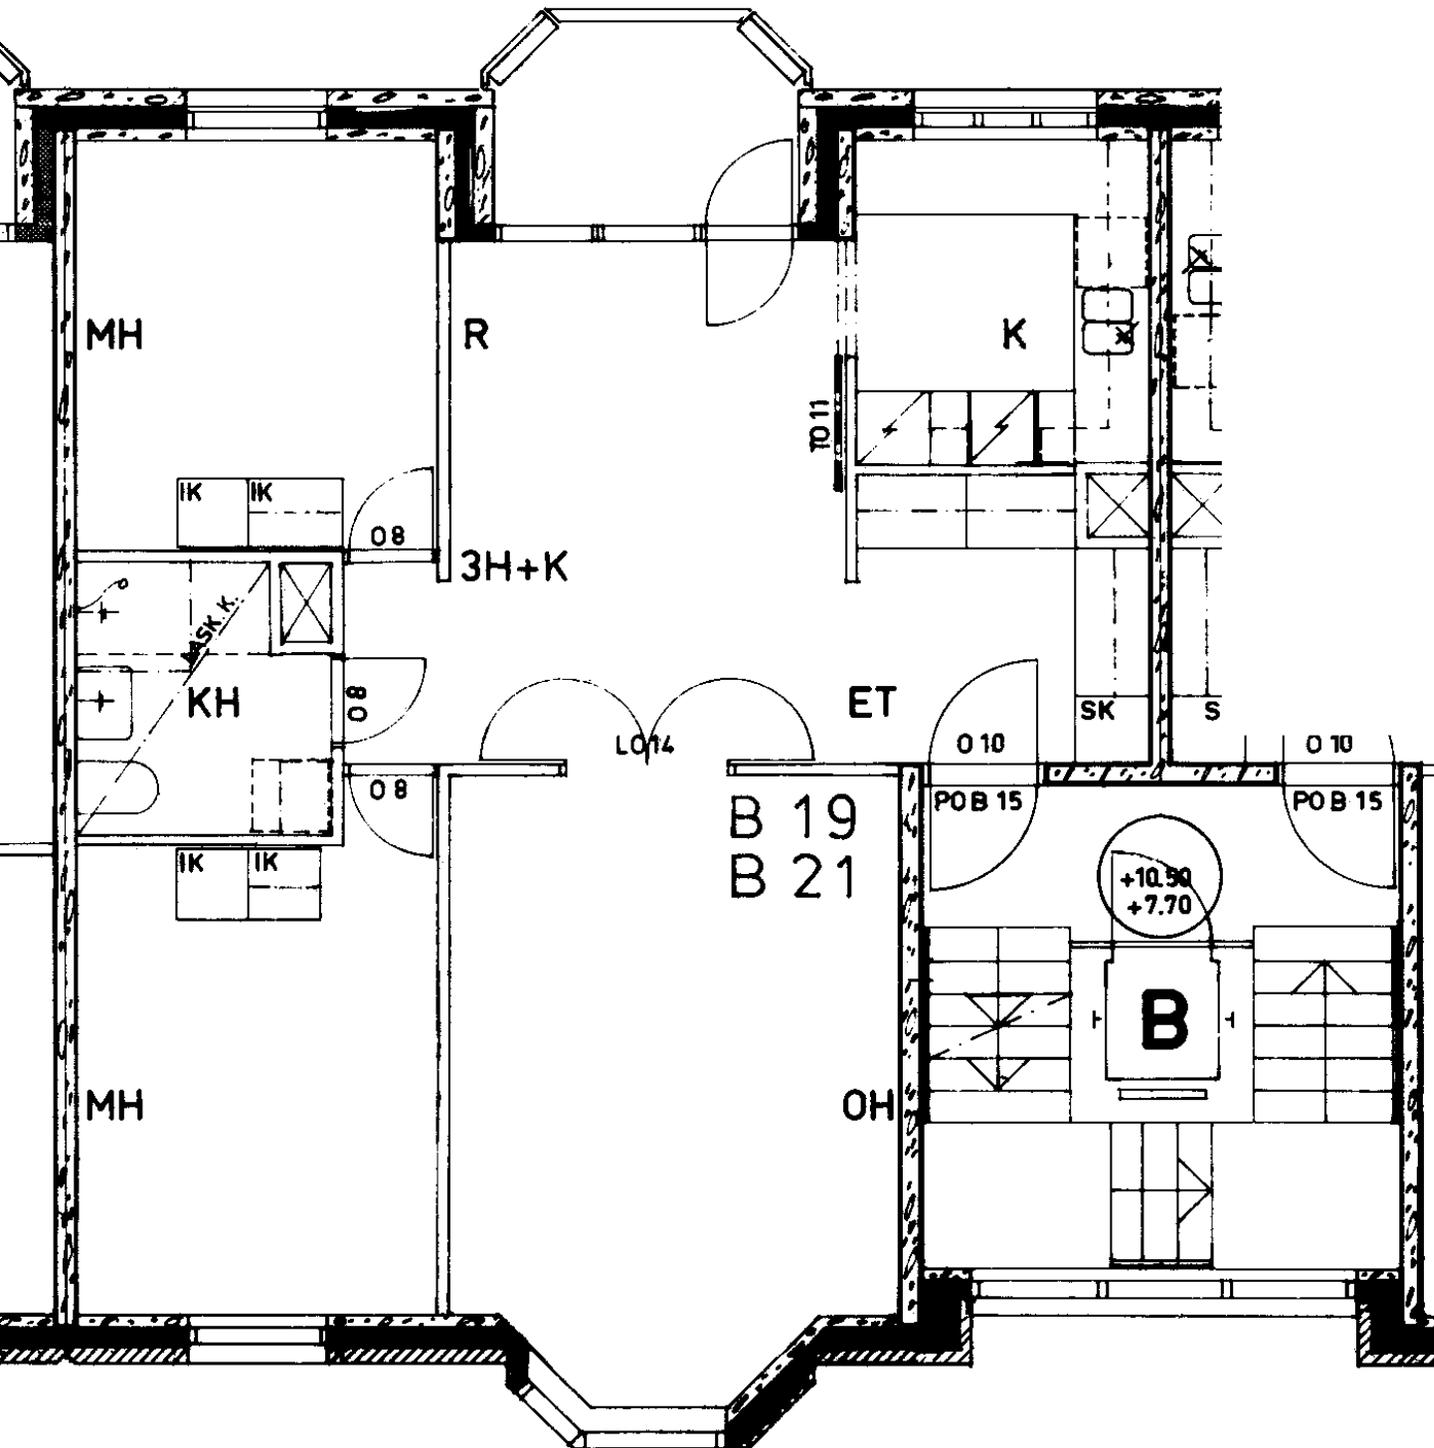

Merisotilaankatu 2 B 19

3 h + k 74,5 m²


Kerros	2
Hissi	X
Jk / Viileäk.	X
Jk / Pakastink.	
Kylmäkellari	
Sähkö- / Kaasuliesi	S
Parveke / Piha	X
Liikuntarajoitteiset	E
IV: pv / kon / hk	H

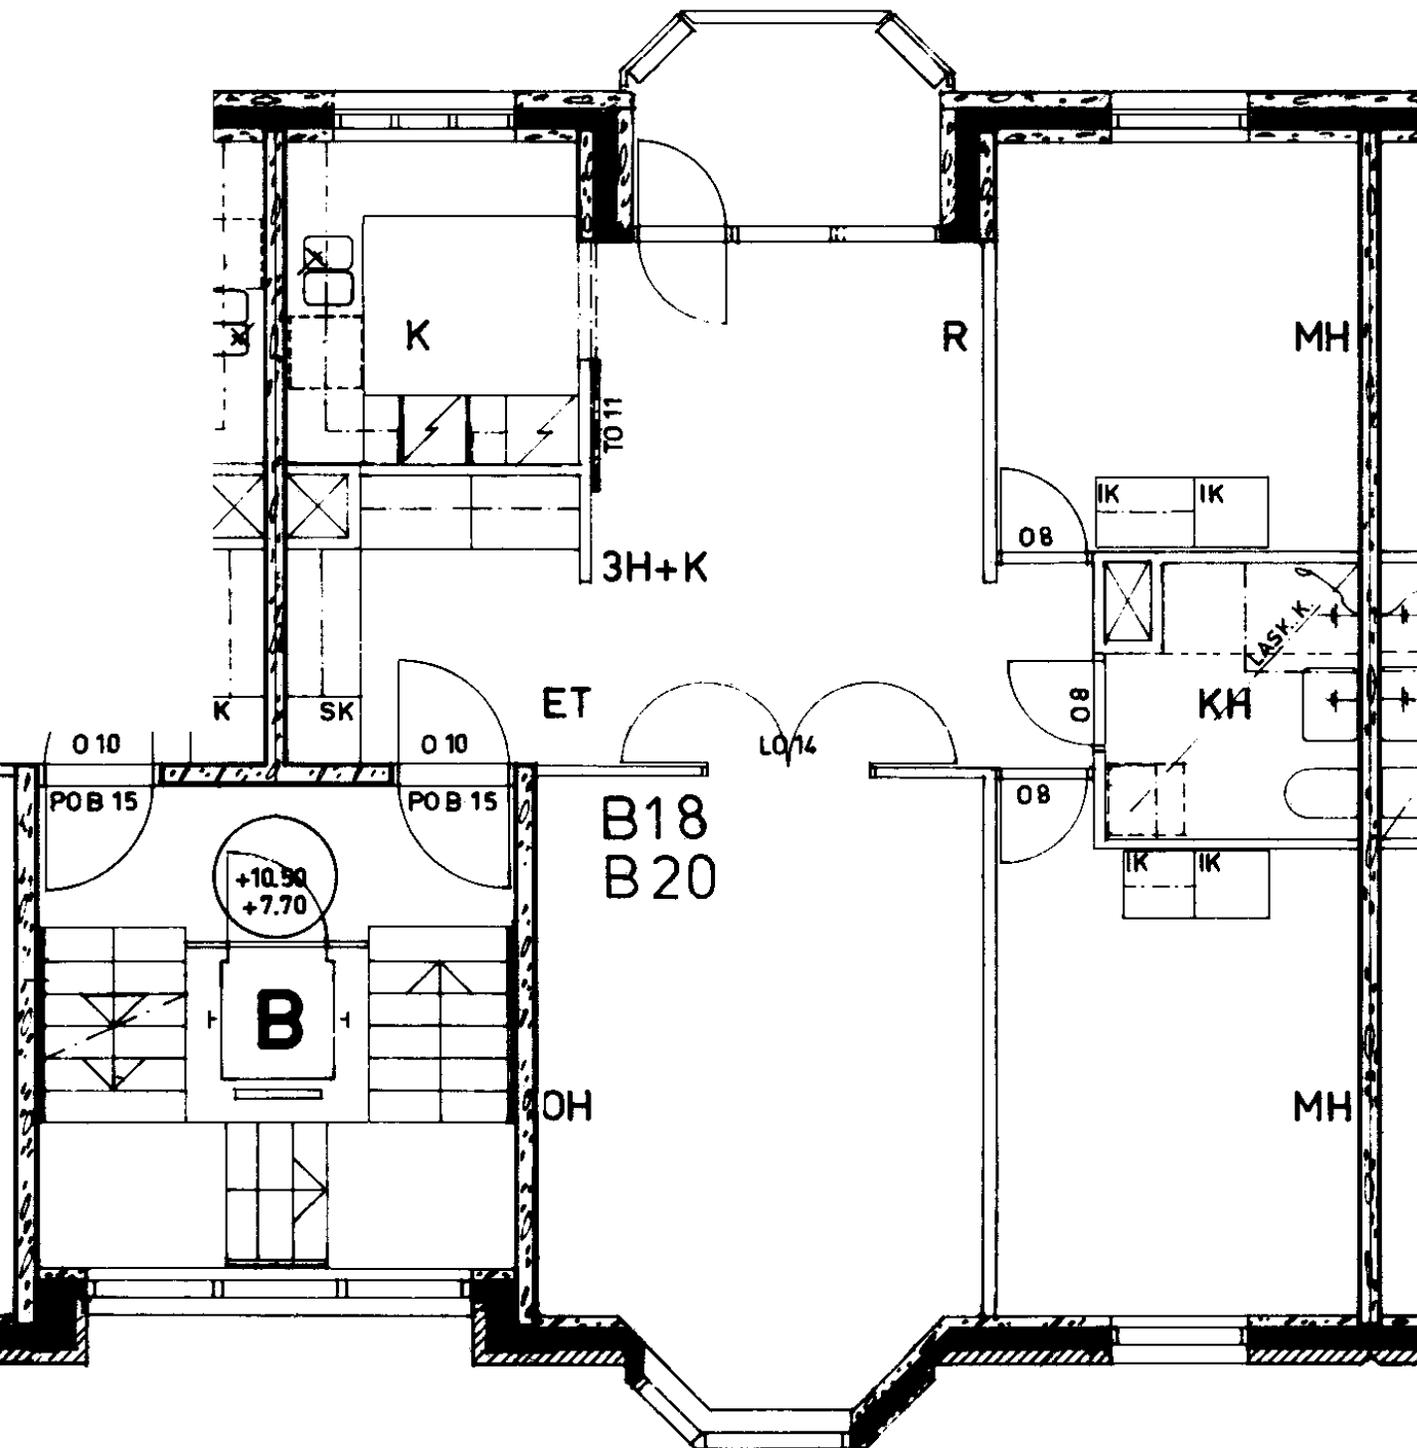

Merisotilaankatu 2 B 20

3 h + k 74,5 m²


Kerros	3
Hissi	X
Jk / Viileäk.	X
Jk / Pakastink.	
Kylmäkellari	
Sähkö- / Kaasuliesi	S
Parveke / Piha	X
Liikuntarajoitteiset	E
IV: pv / kon / hk	H

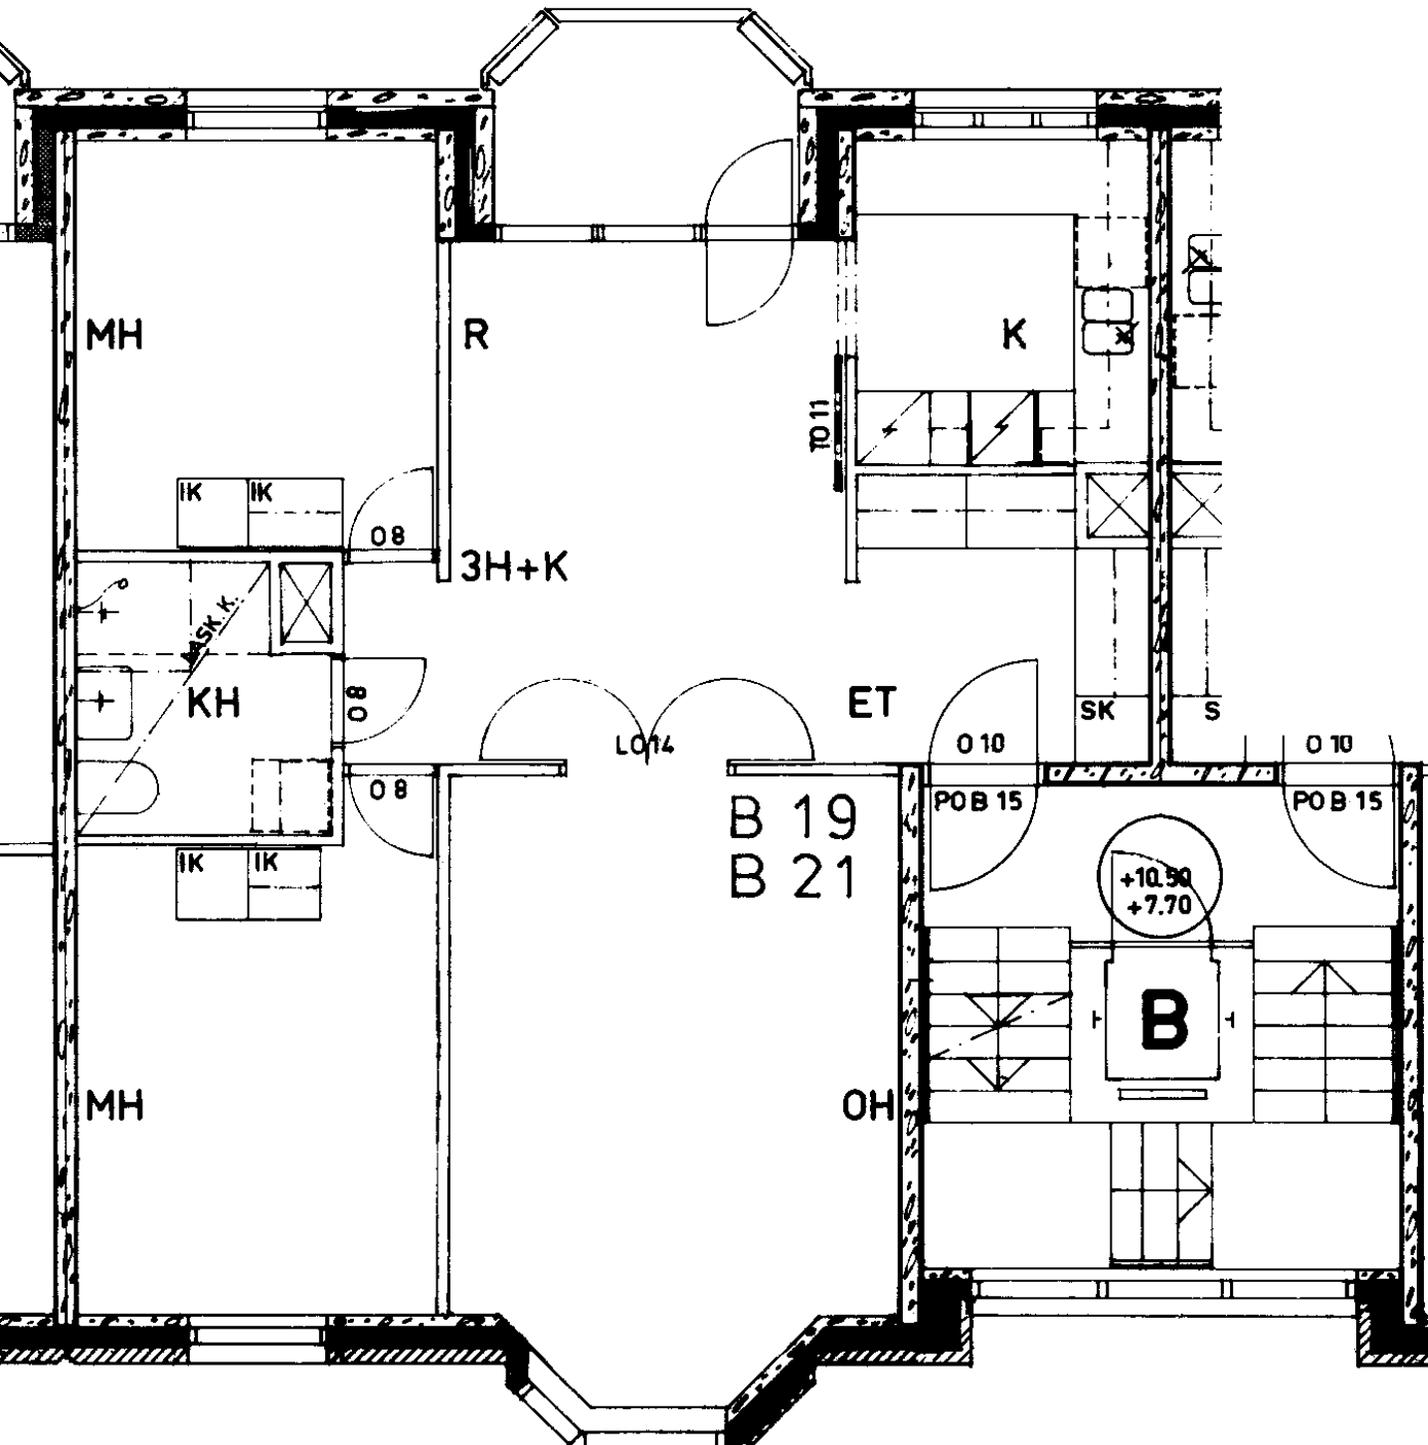

Merisotilaankatu 2 B 21

3 h + k 74,5 m²

Kerros	3
Hissi	X
Jk / Viileäk.	X
Jk / Pakastink.	
Kylmäkellari	
Sähkö- / Kaasuliesi	S
Parveke / Piha	X
Liikuntarajoitteiset	E
IV: pv / kon / hk	H

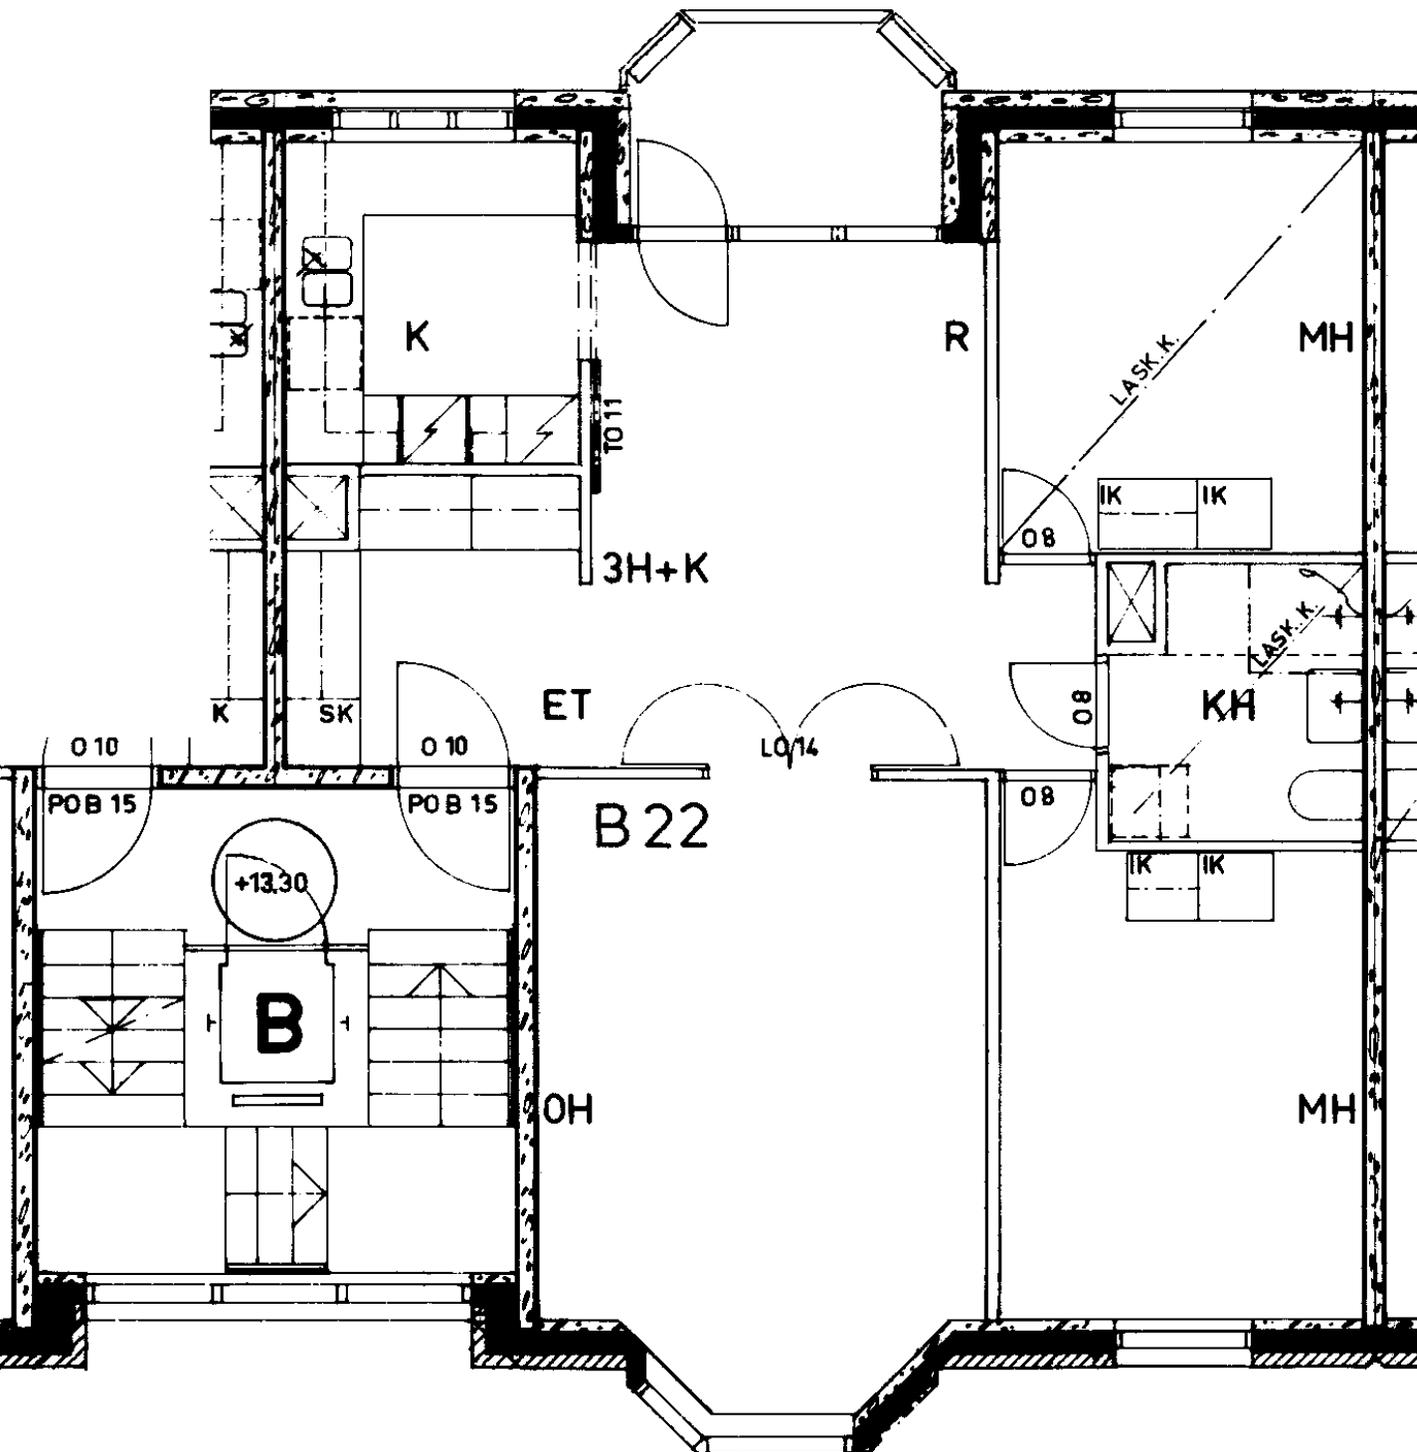

Merisotilaankatu 2 B 22

3 h + k

74,5 m²

Kerros

4

Hissi

X

Jk / Viileäk.

X

Jk / Pakastink.

Kylmäkellari

Sähkö- / Kaasuliesi

S

Parveke / Piha


X

Liikuntarajoitteiset

E

IV: pv / kon / hk


H

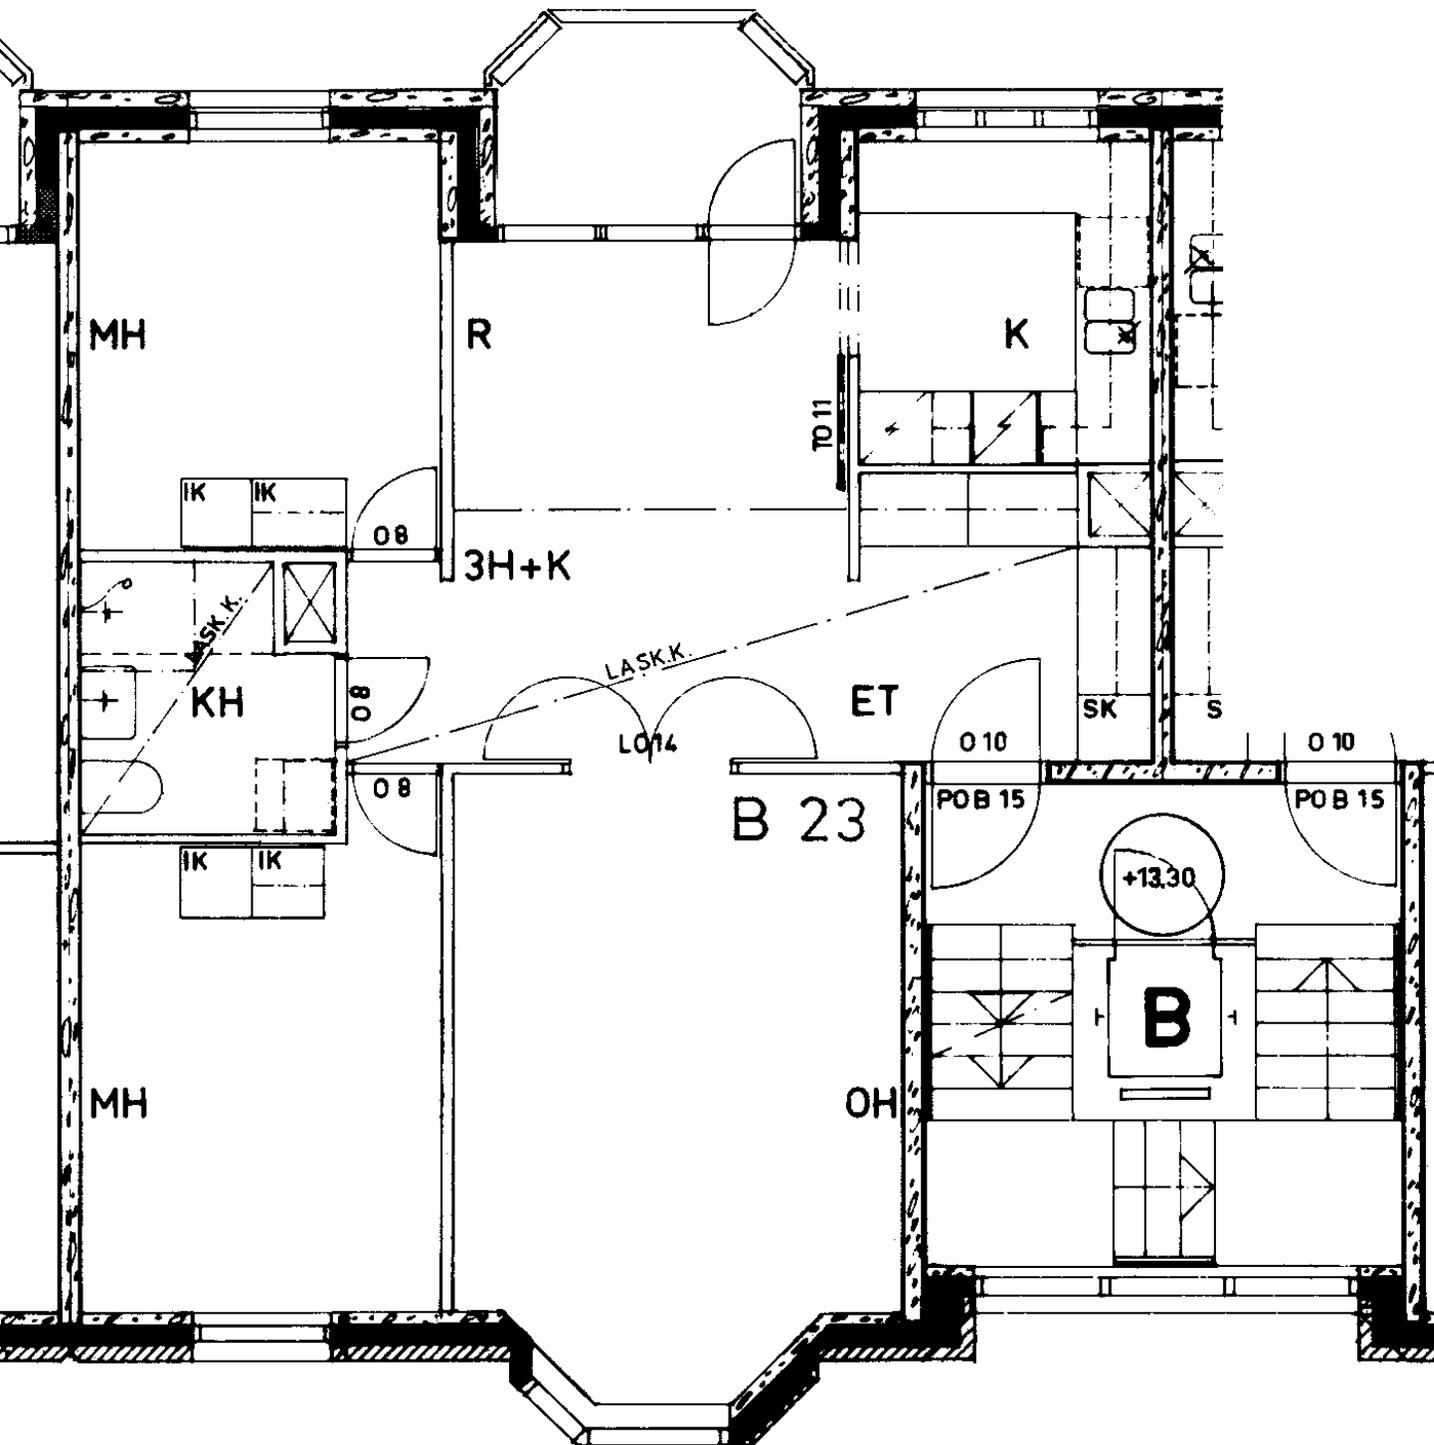

Merisotilaankatu 2 B 23

3 h + k 74,5 m²

Kerros	4
Hissi	X
Jk / Viileäk.	X
Jk / Pakastink.	
Kylmäkellari	
Sähkö- / Kaasuliesi	S
Parveke / Piha	X
Liikuntarajoitteiset	E
IV: pv / kon / hk	H

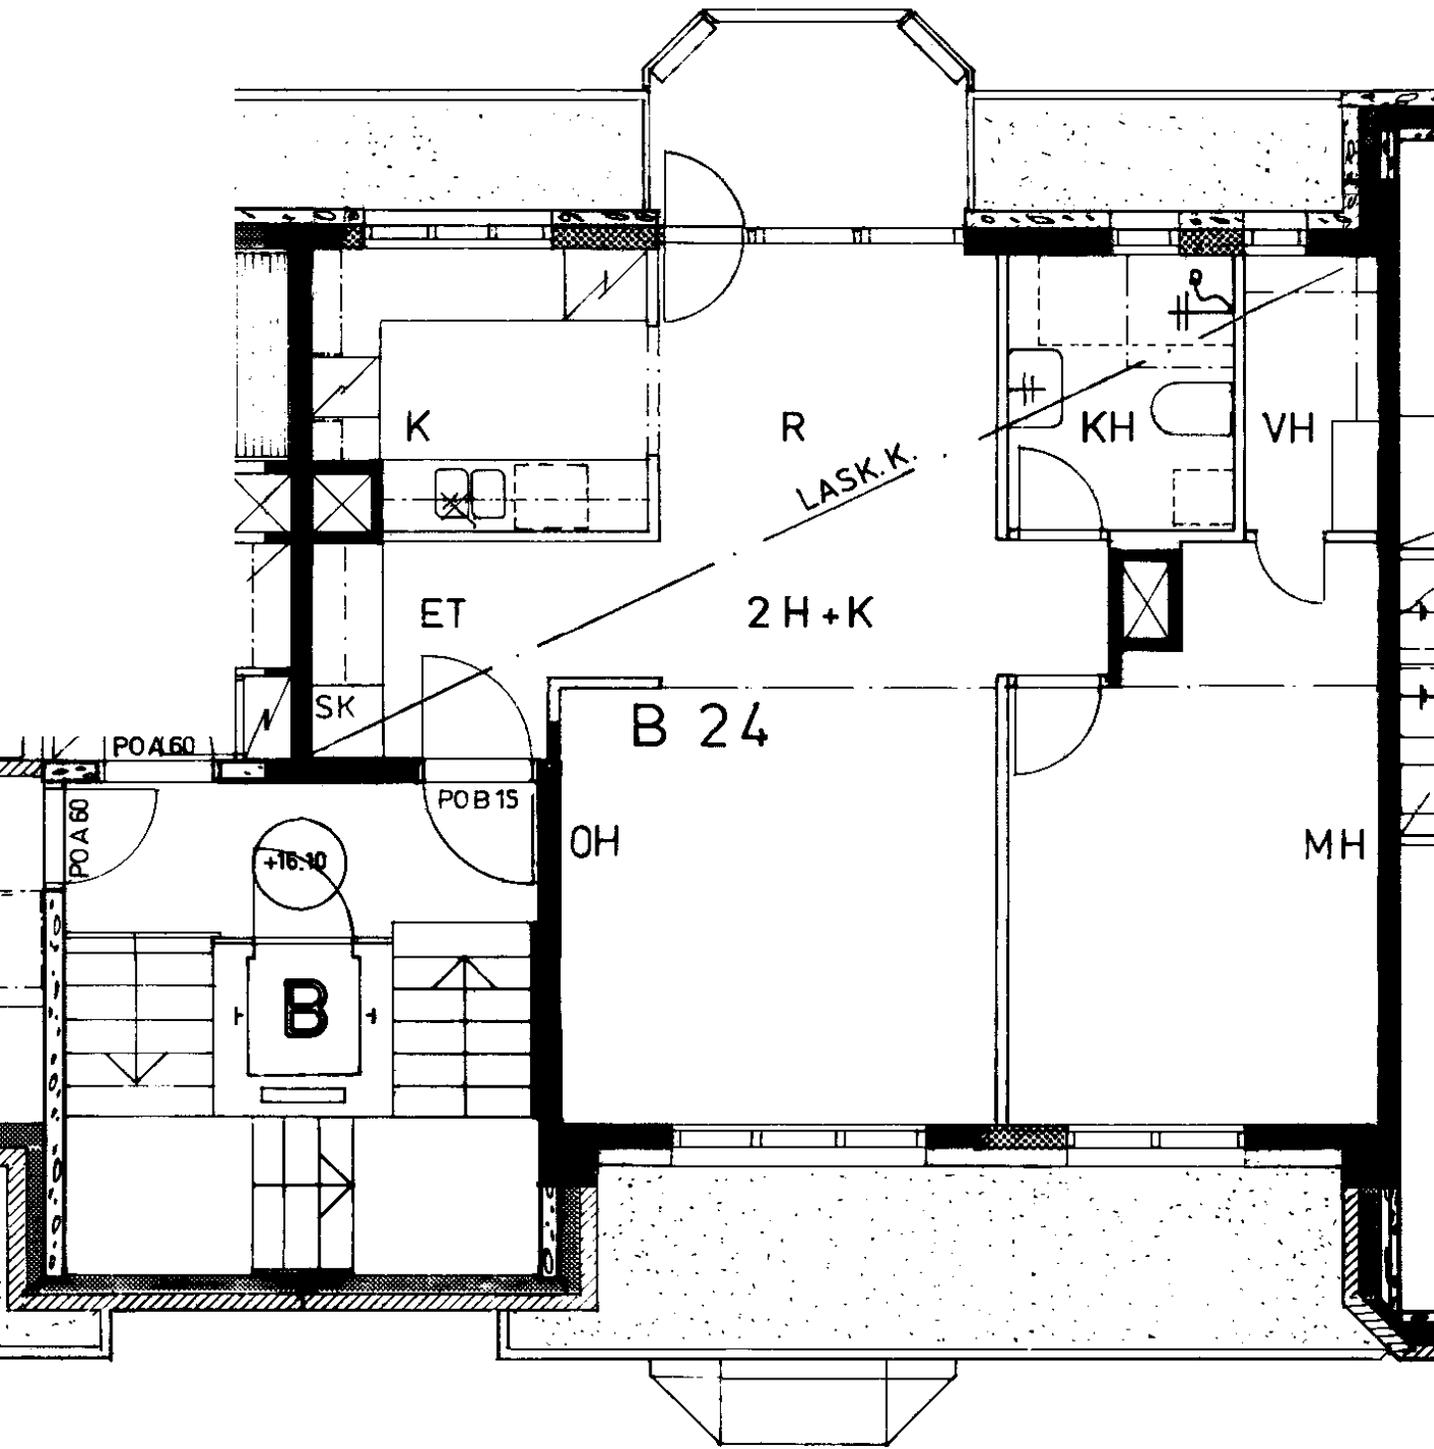

Merisotilaankatu 2 B 24

2 h + k

57,0 m²

Kerros

5

Hissi

X

Jk / Viileäk.

X

Jk / Pakastink.

Kylmäkellari

Sähkö- / Kaasuliesi

S

Parveke / Piha


X

Liikuntarajoitteiset

E

IV: pv / kon / hk


H

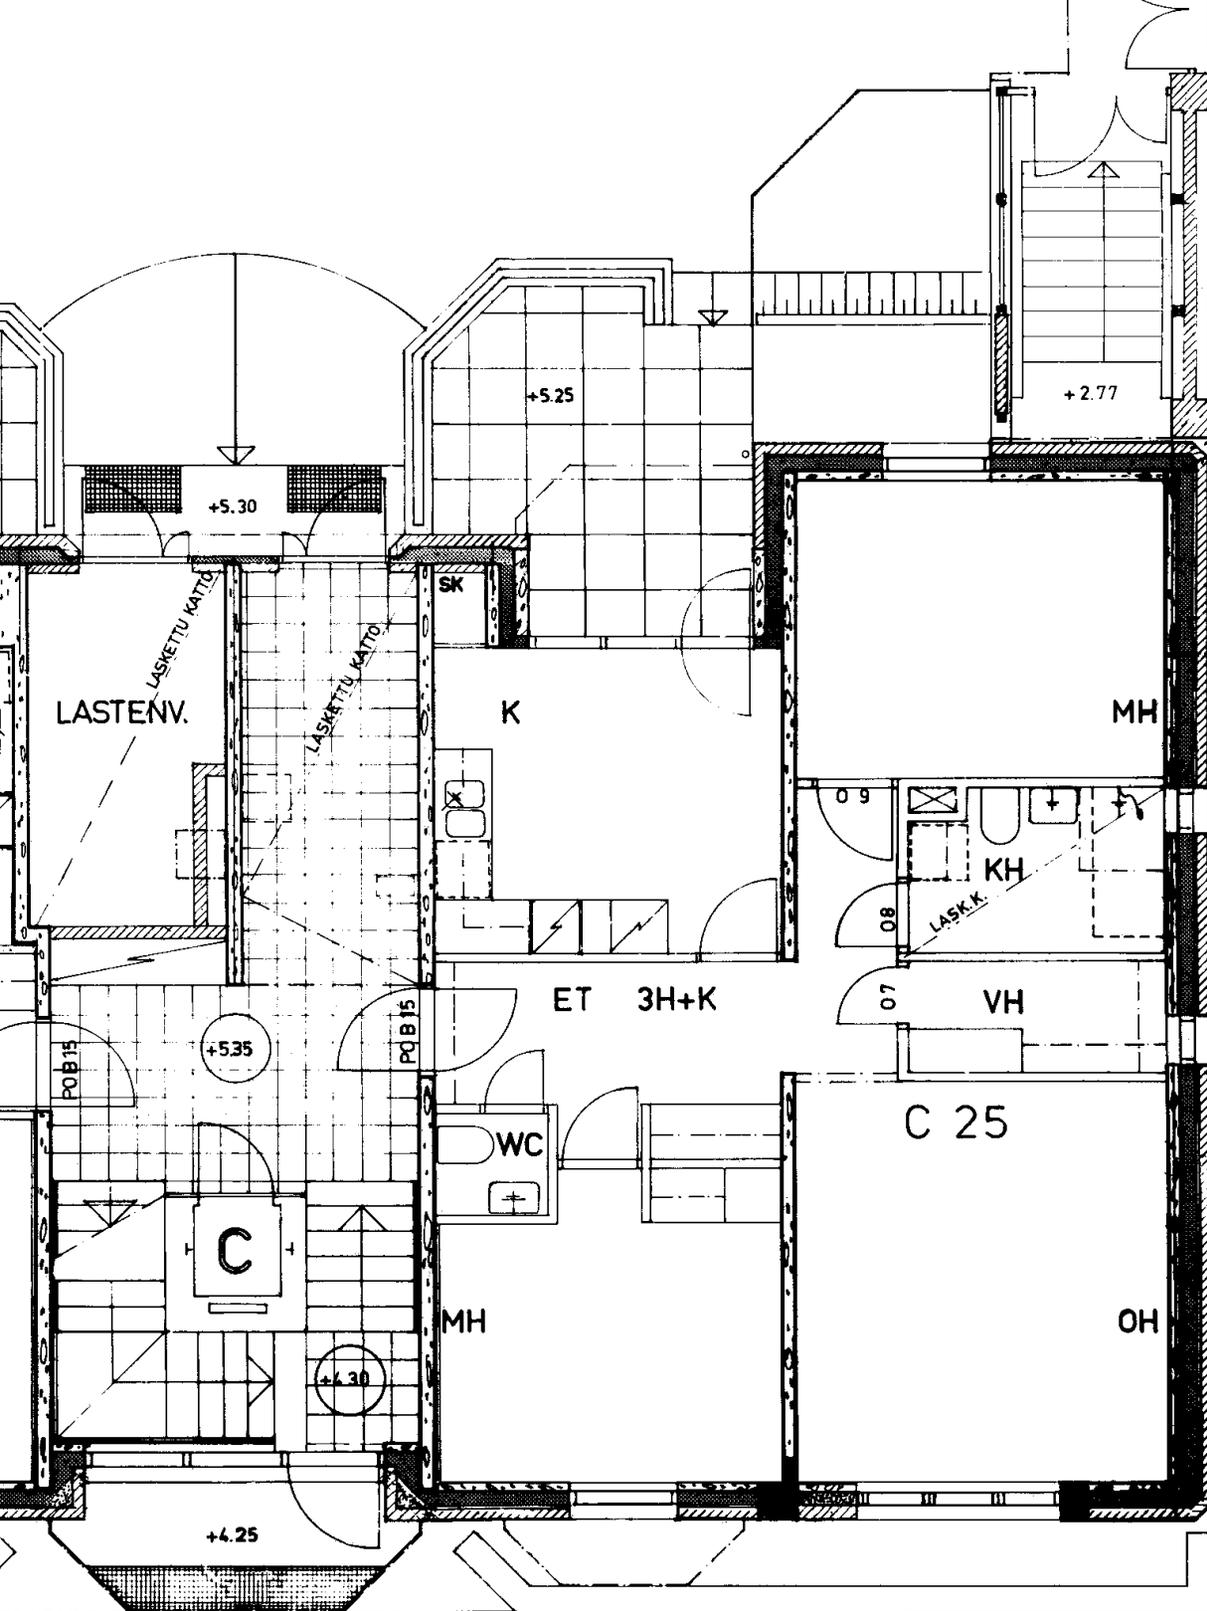

Merisotilaankatu 2 C 25

3 h + k 75,5 m²

Kerros	1
Hissi	X
Jk / Viileäk.	X
Jk / Pakastink.	
Kylmäkellari	
Sähkö- / Kaasuliesi	S
Parveke / Piha	X
Liikuntarajoitteiset	E
IV: pv / kon / hk	H

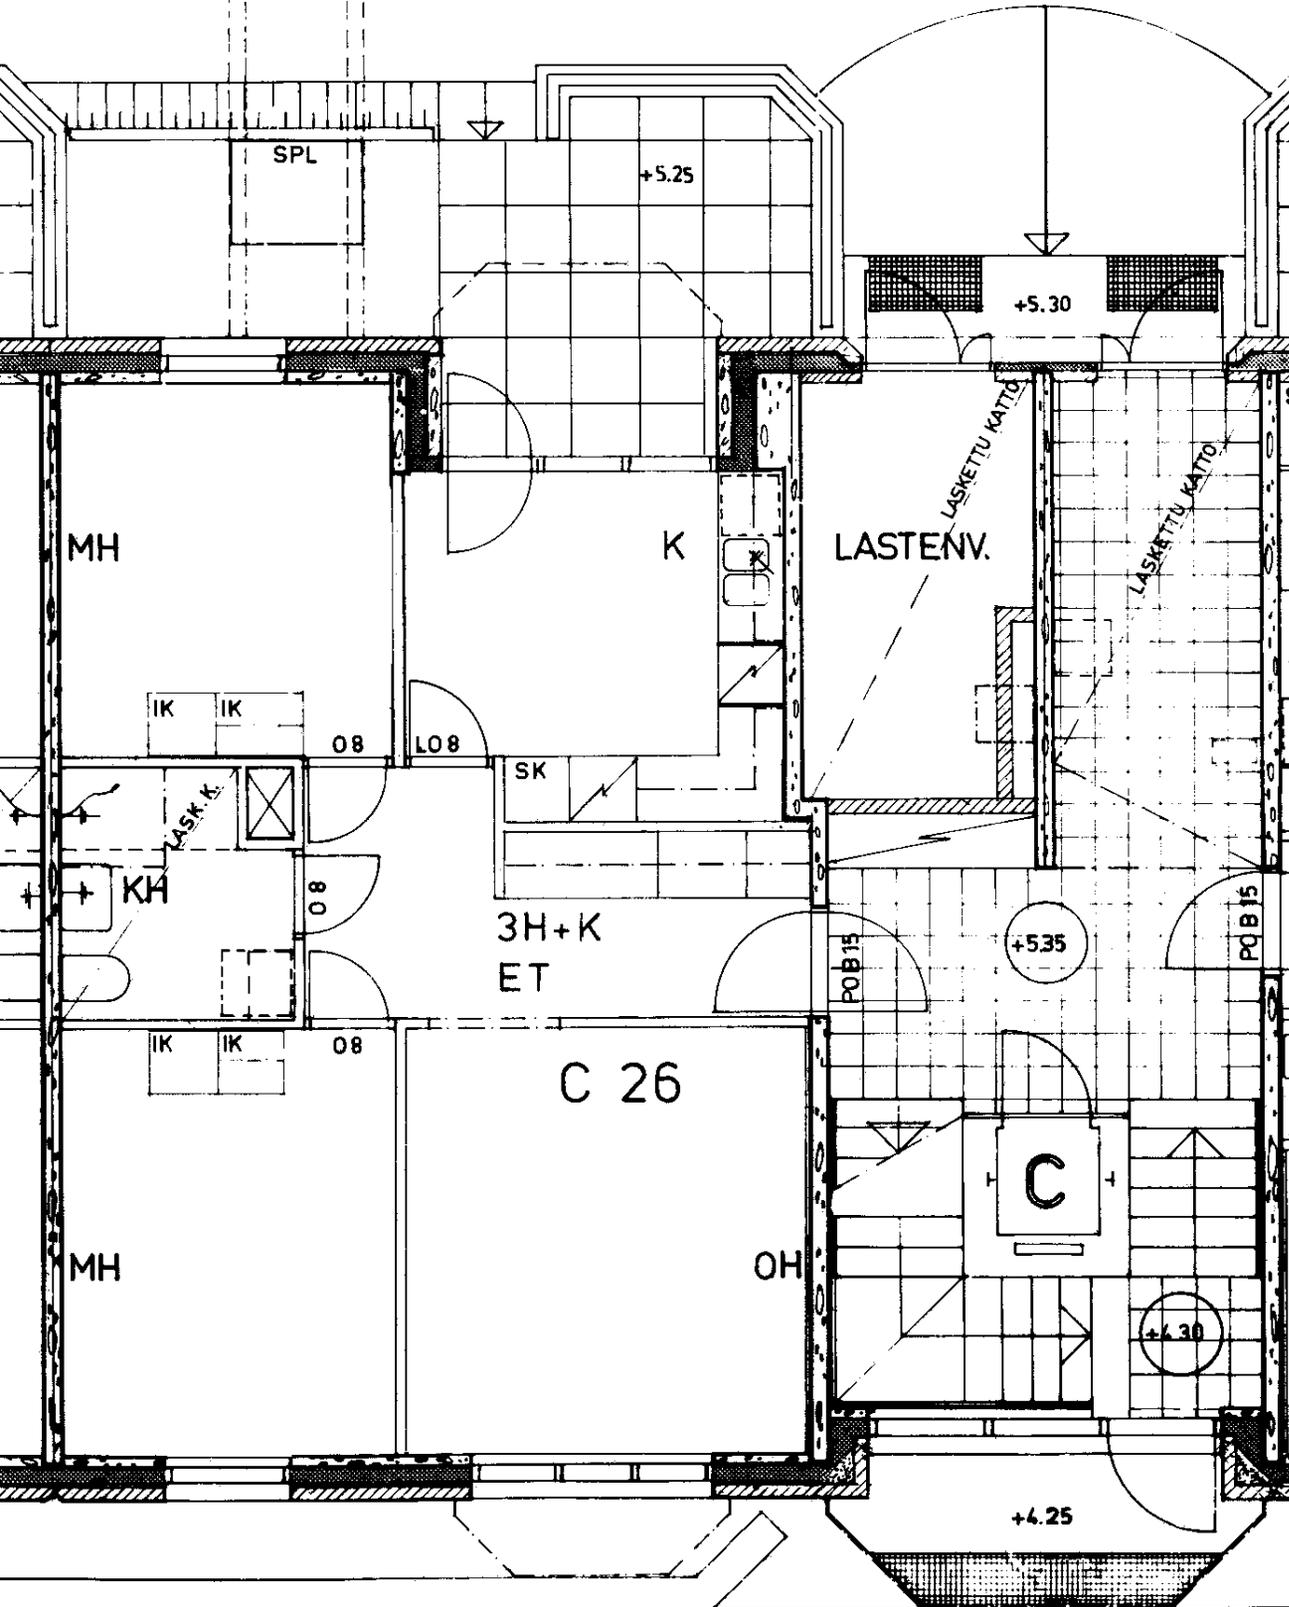

Merisotilaankatu 2 C 26

3 h + k

62,0 m²

Kerros

1

Hissi

X

Jk / Viileäk.

X

Jk / Pakastink.

Kylmäkellari

Sähkö- / Kaasuliesi

S

Parveke / Piha

X

Liikuntarajoitteiset

E

IV: pv / kon / hk

H

Merisotilaankatu 2 C 27

4 h + k

89,0 m²

Kerros

2

Hissi

X

Jk / Viileäk.

X

Jk / Pakastink.

Kylmäkellari

Sähkö- / Kaasuliesi

S

Parveke / Piha


X


Liikuntarajoitteiset

E

IV: pv / kon / hk

H

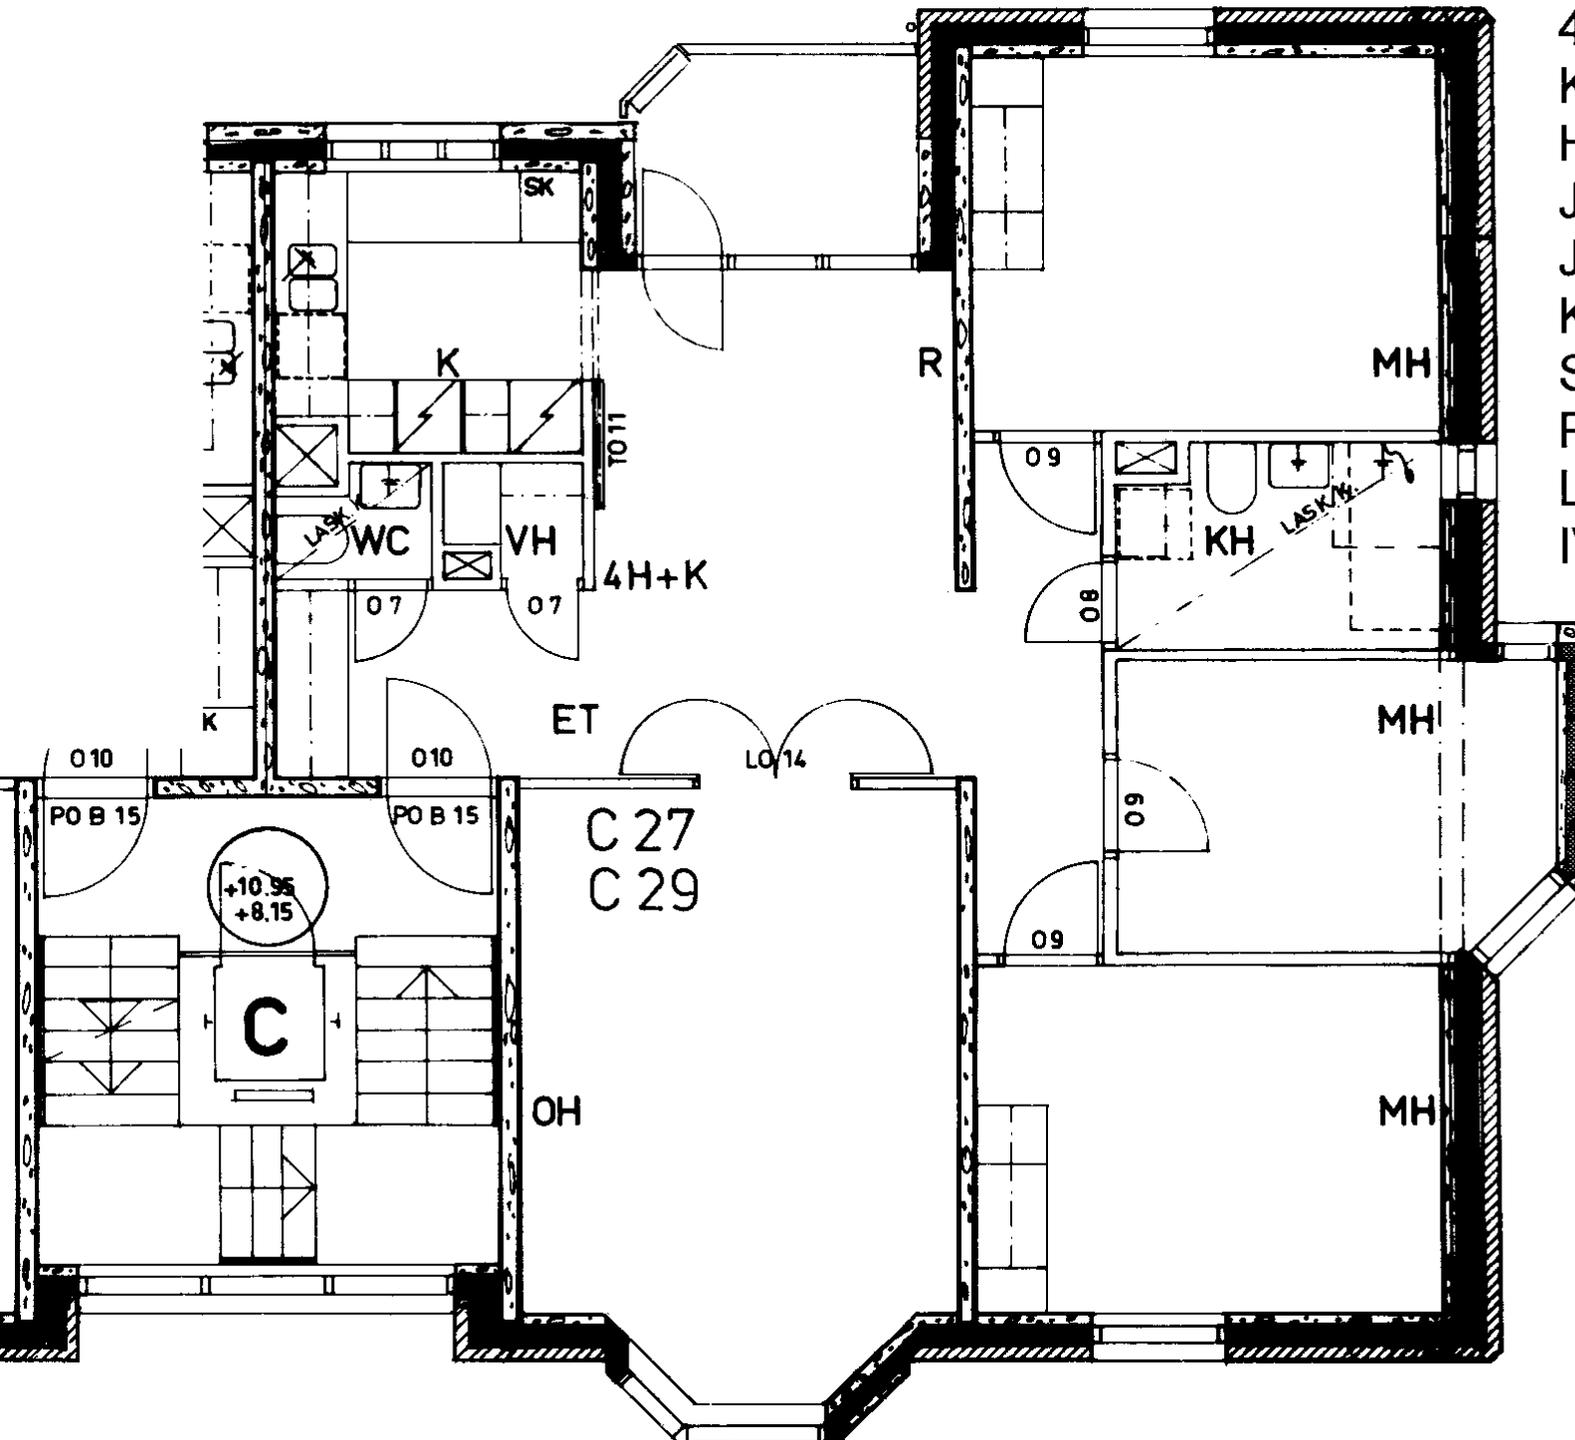

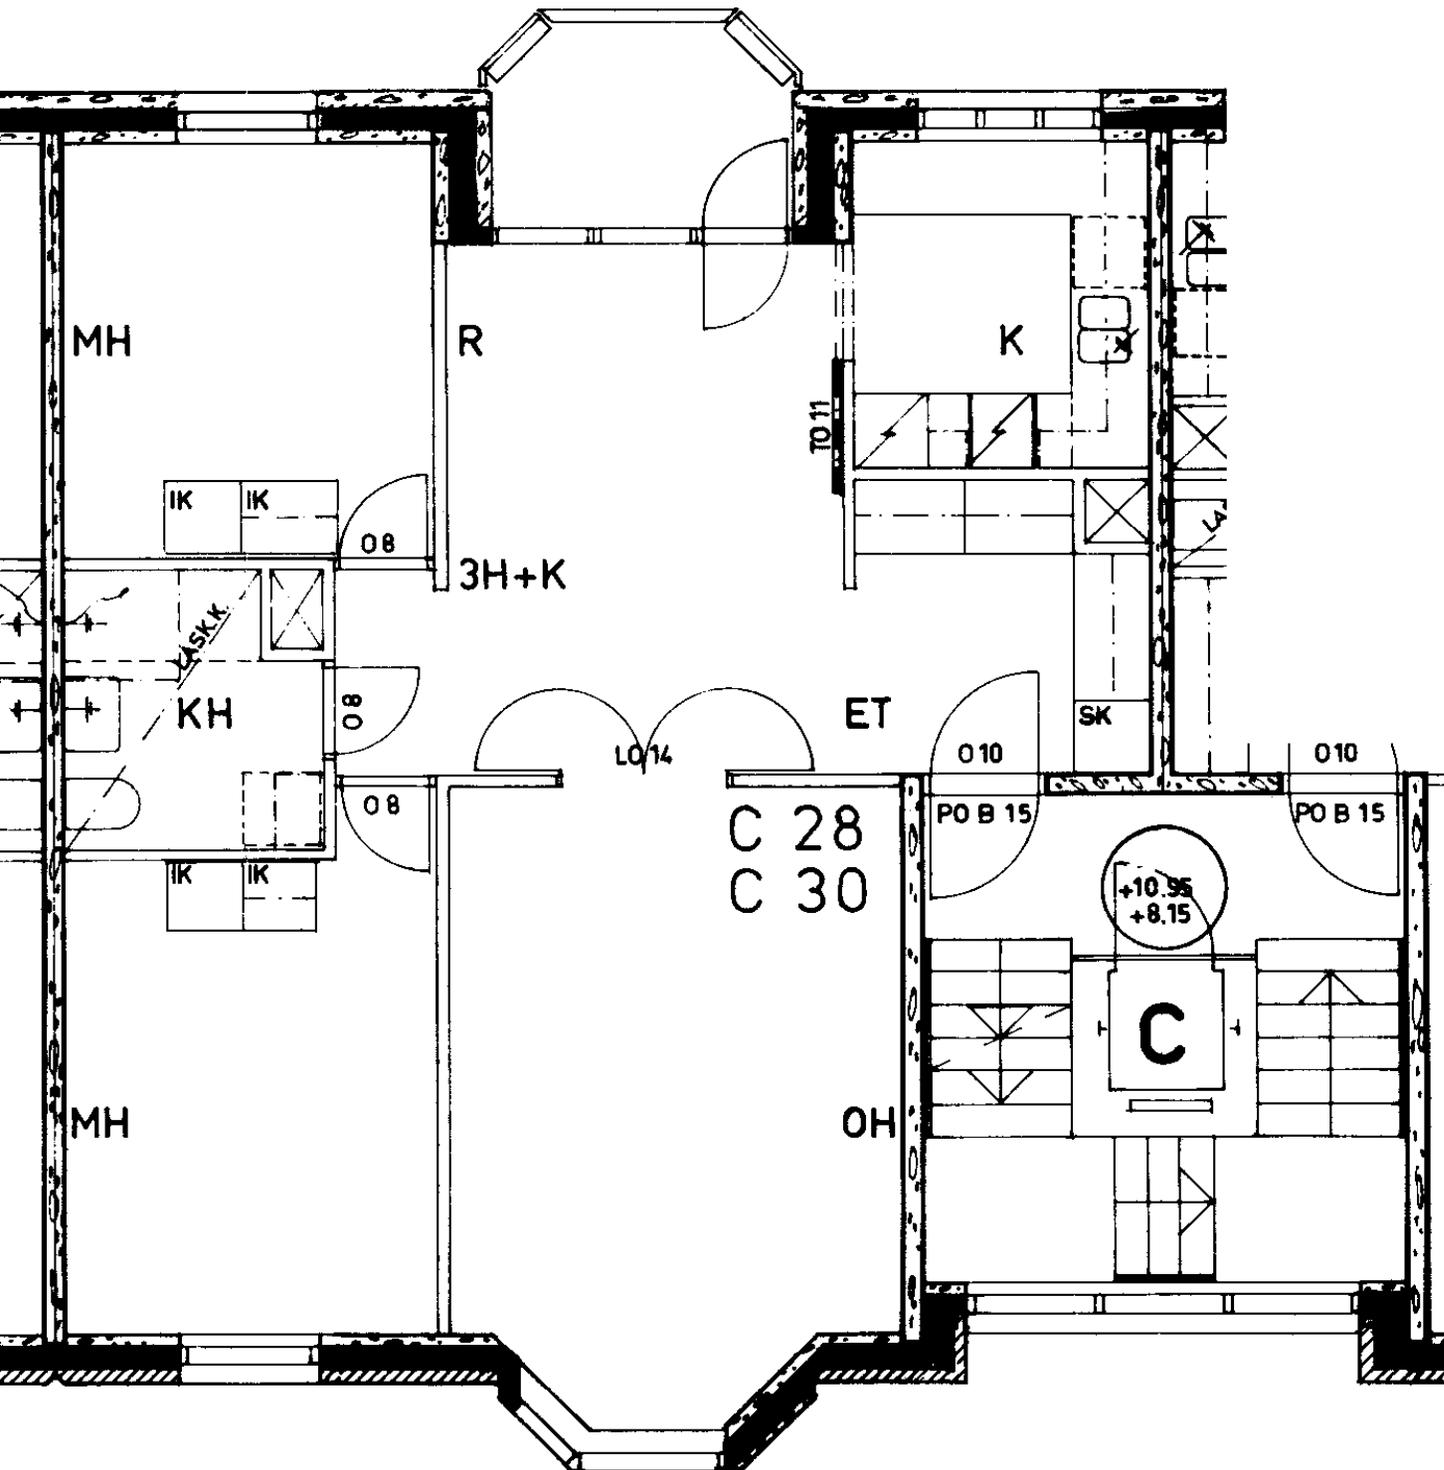

Merisotilaankatu 2 C 28

3 h + k 74,5 m²

Kerros	2
Hissi	X
Jk / Viileäk.	X
Jk / Pakastink.	
Kylmäkellari	
Sähkö- / Kaasuliesi	S
Parveke / Piha	X
Liikuntarajoitteiset	E
IV: pv / kon / hk	H

Merisotilaankatu 2 C 29

4 h + k

89,0 m²

Kerros

3

Hissi

X

Jk / Viileäk.

X

Jk / Pakastink.

Kylmäkellari

Sähkö- / Kaasuliesi

S

Parveke / Piha


X


Liikuntarajoitteiset

E

IV: pv / kon / hk

H

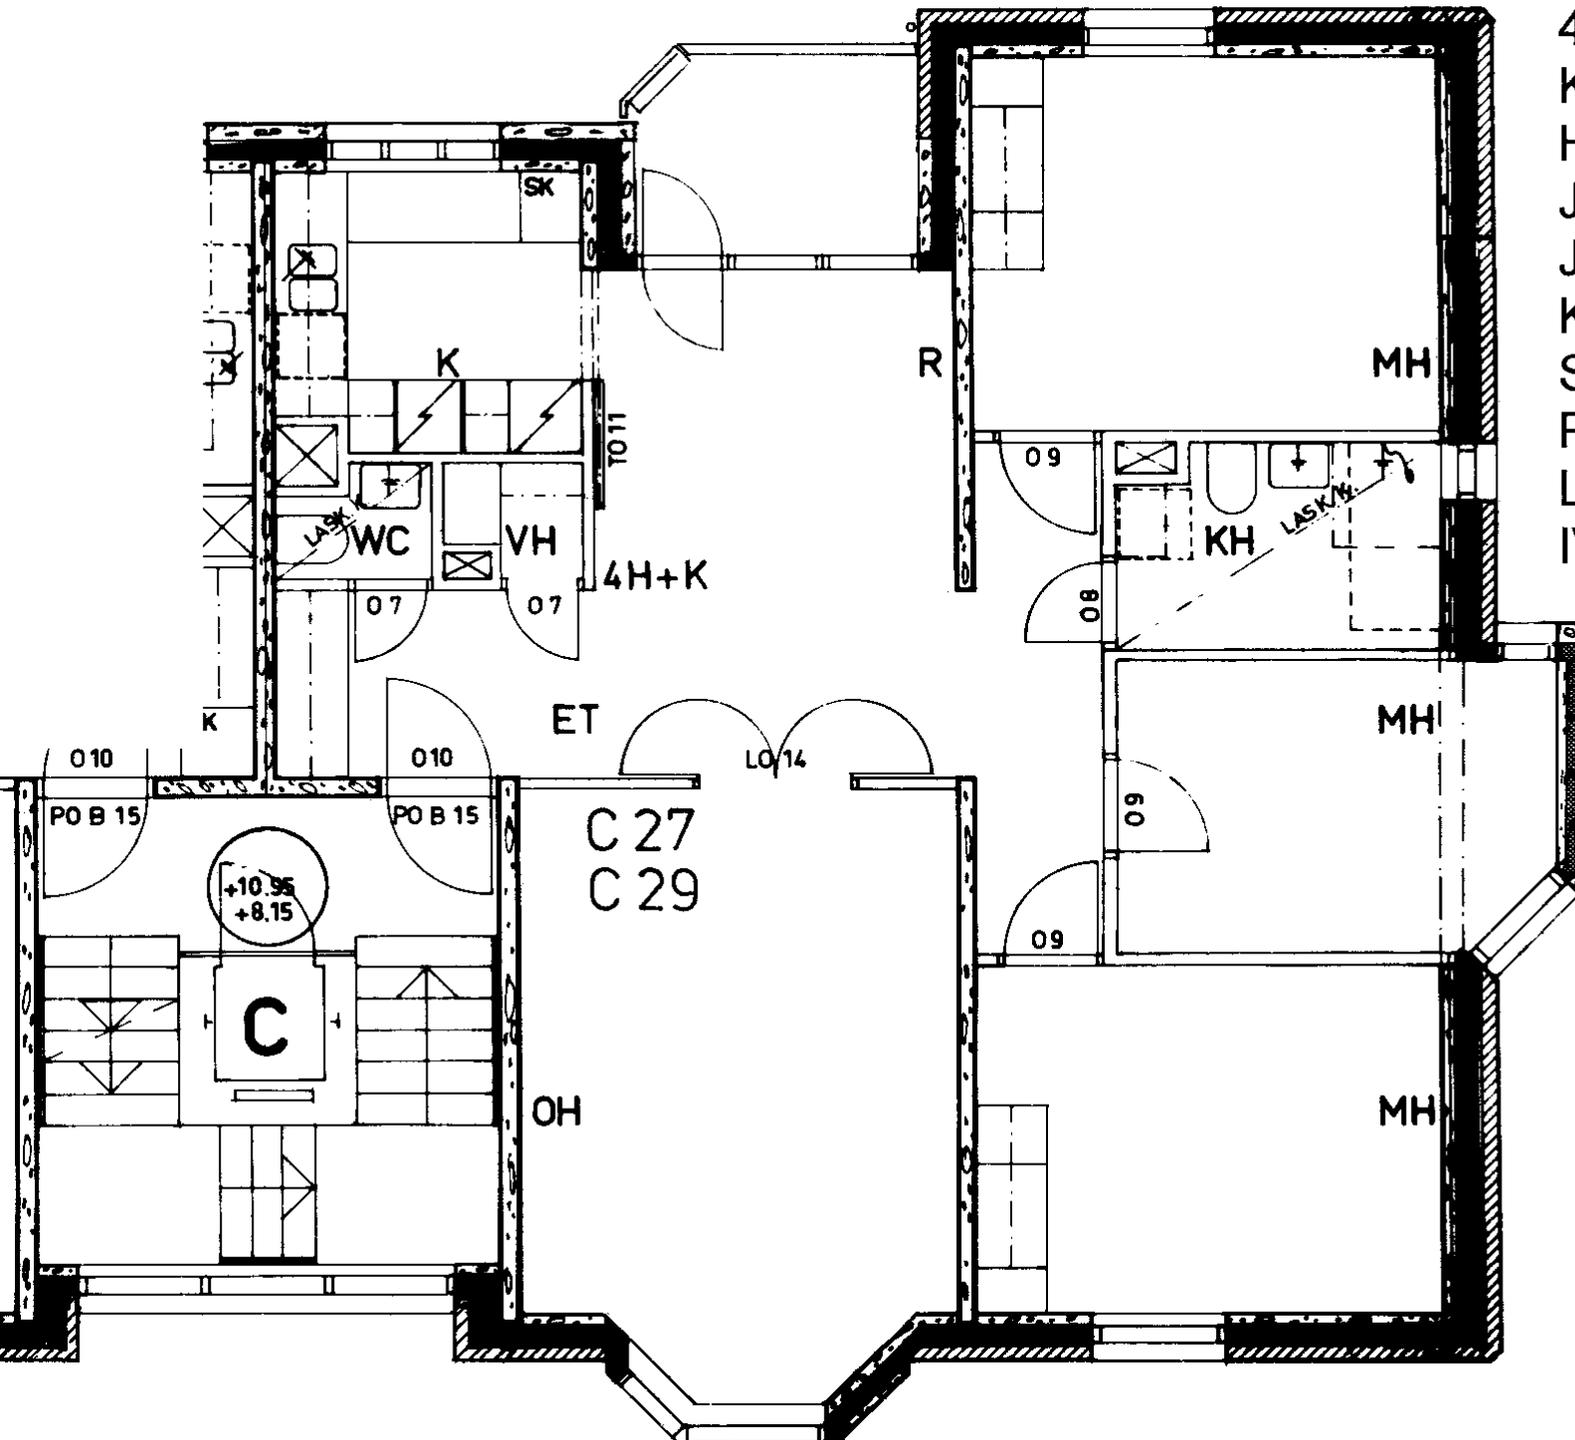

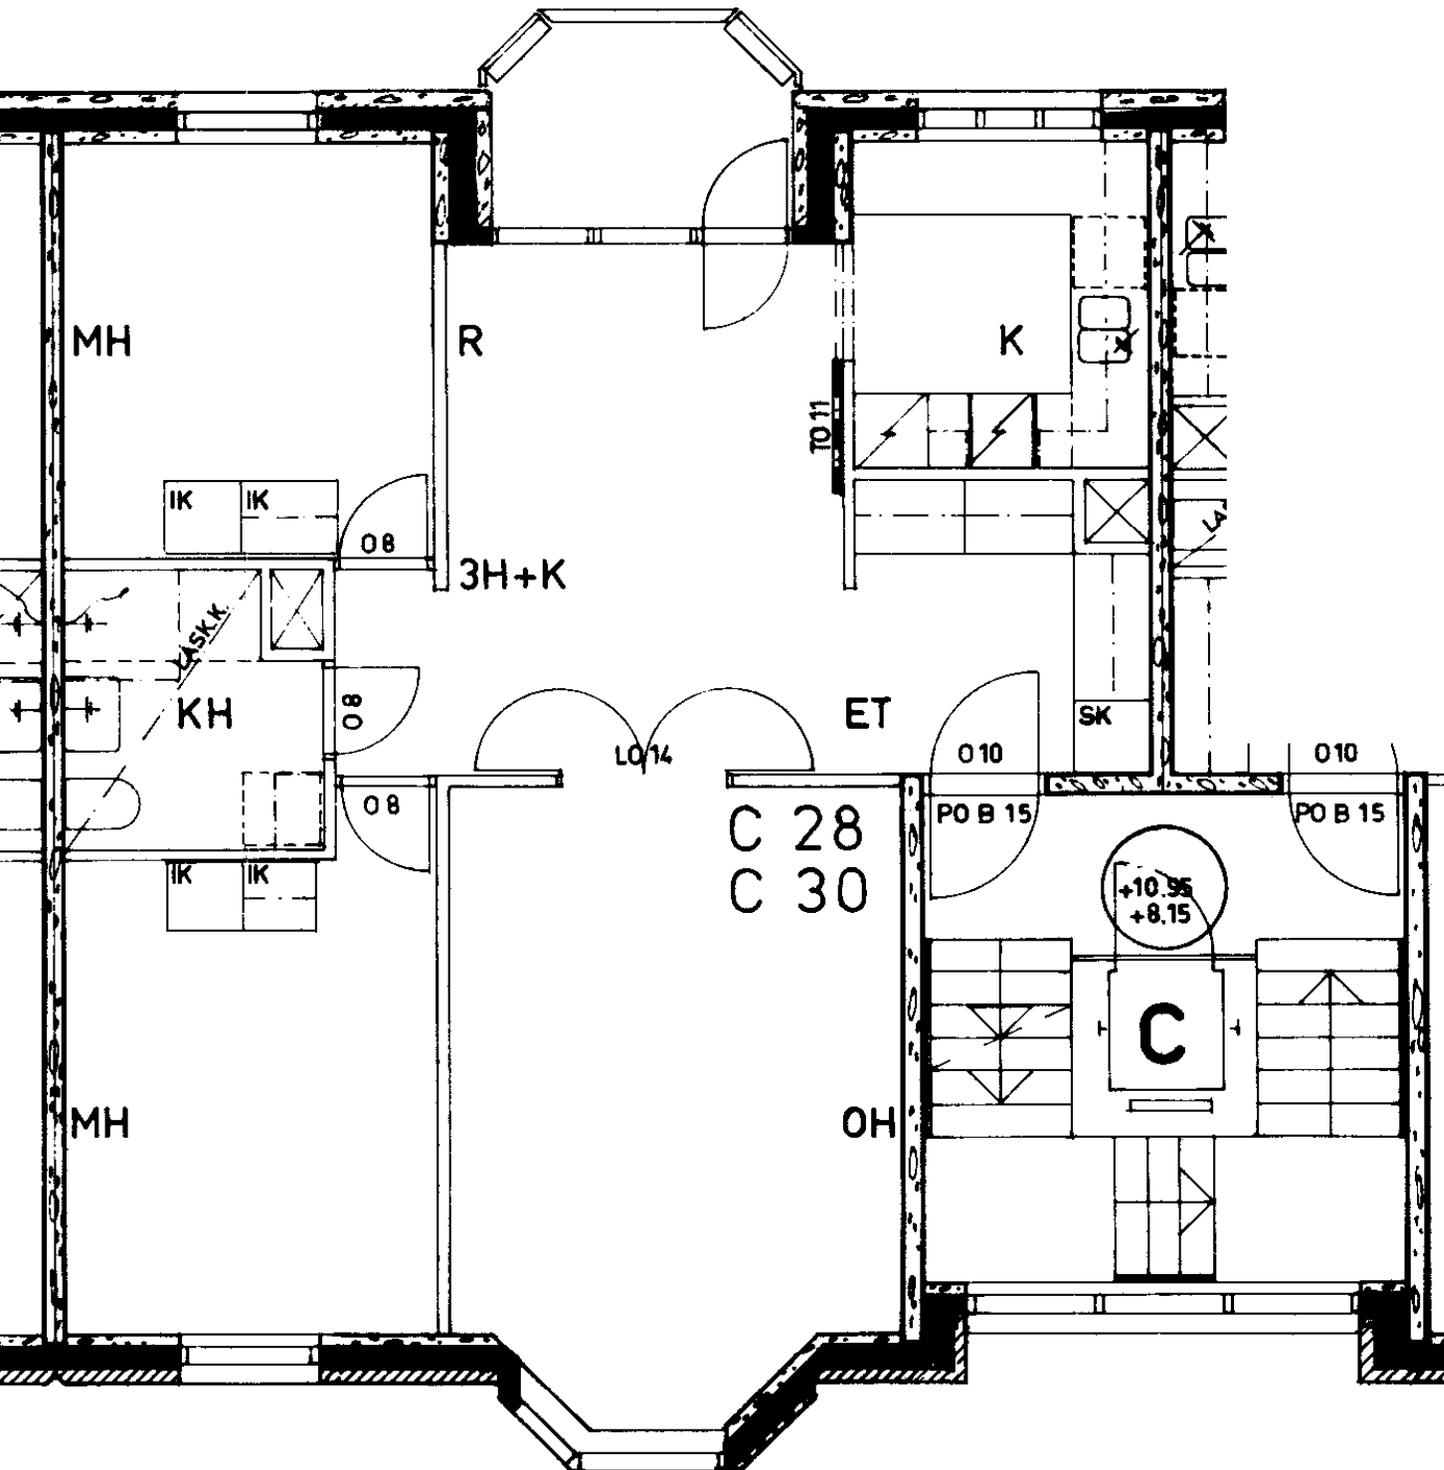

Merisotilaankatu 2 C 30

3 h + k 74,5 m²

Kerros	3
Hissi	X
Jk / Viileäk.	X
Jk / Pakastink.	
Kylmäkellari	
Sähkö- / Kaasuliesi	S
Parveke / Piha	X
Liikuntarajoitteiset	E
IV: pv / kon / hk	H

Merisotilaankatu 2 C 31

4 h + k

89,0 m²

Kerros

4

Hissi

X

Jk / Viileäk.

X

Jk / Pakastink.

Kylmäkellari

Sähkö- / Kaasuliesi

S

Parveke / Piha


X


Liikuntarajoitteiset

E

IV: pv / kon / hk

H

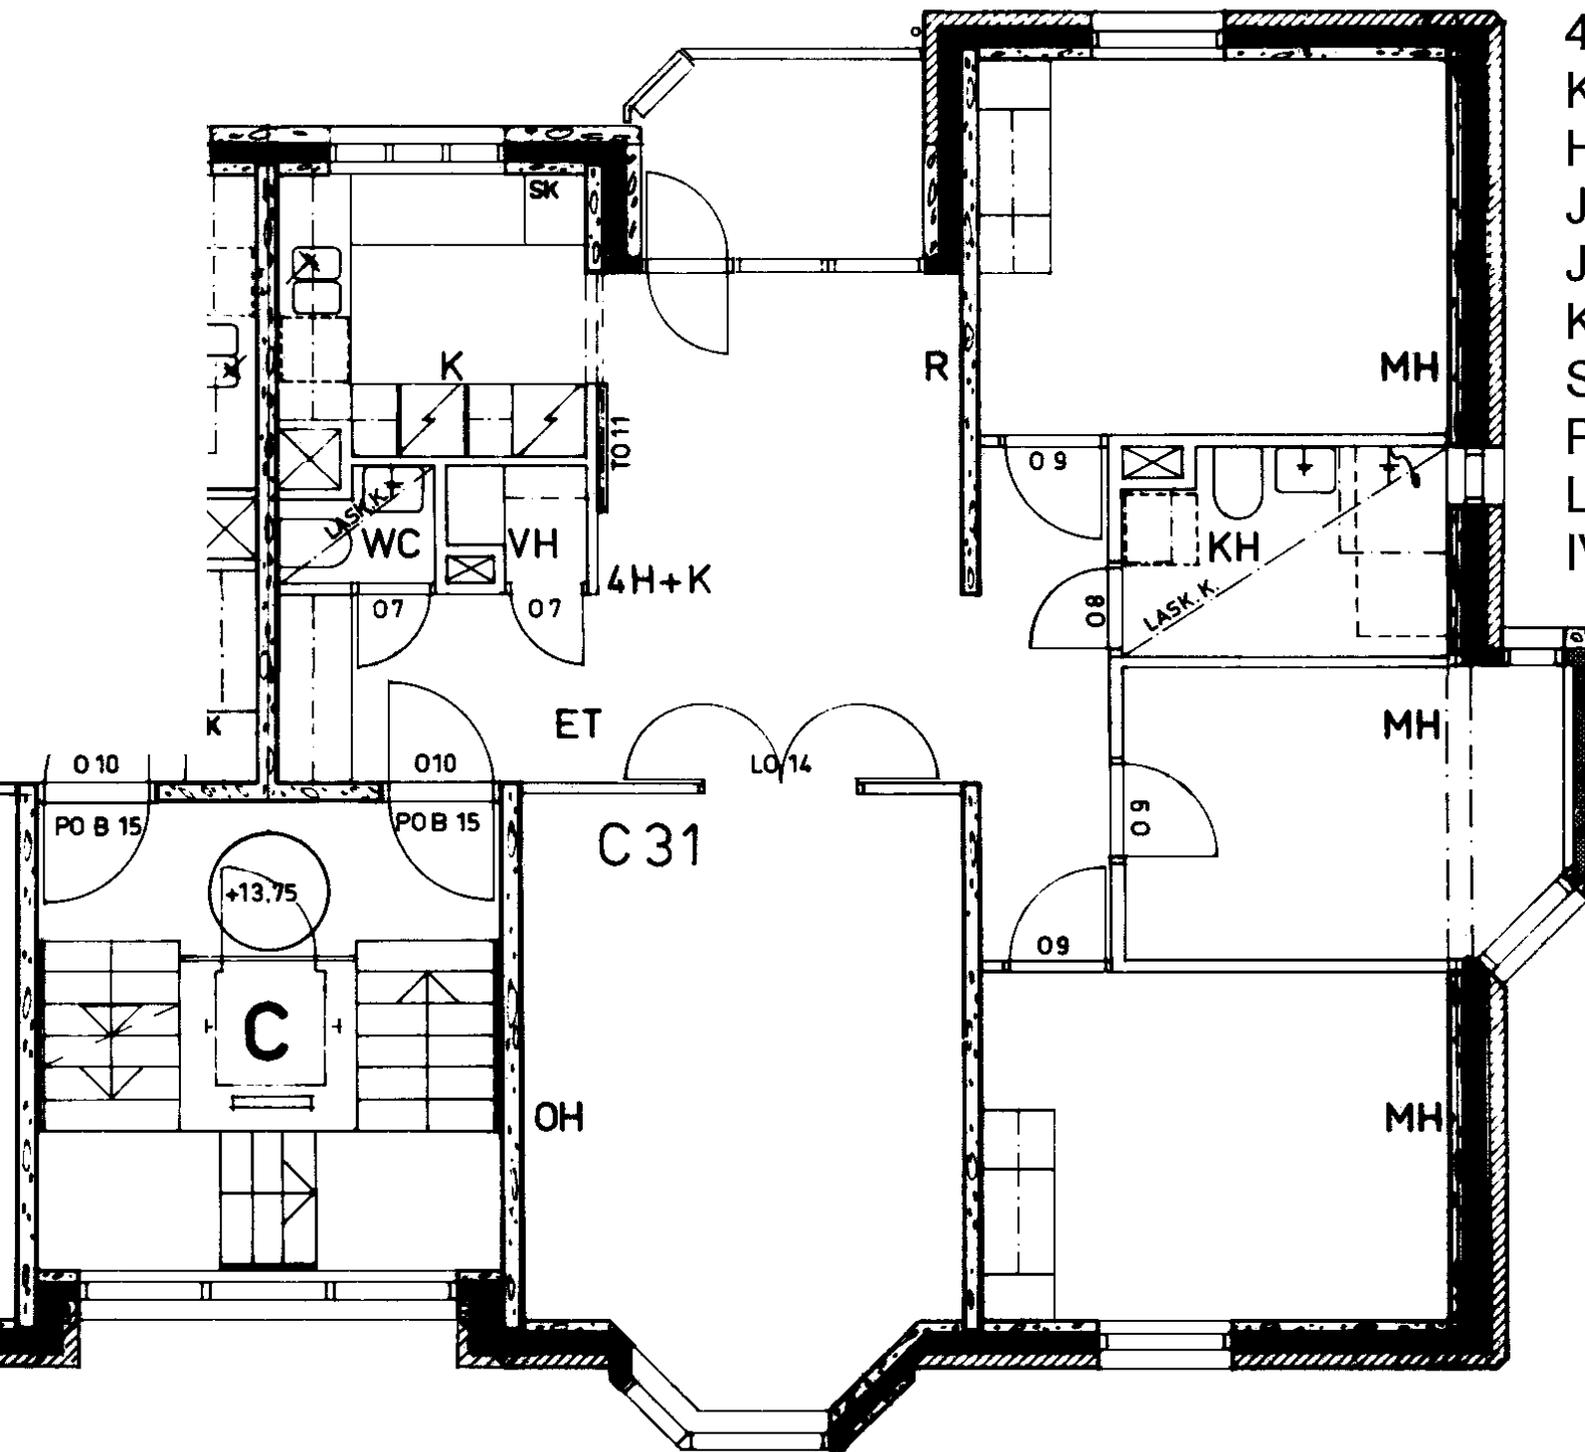

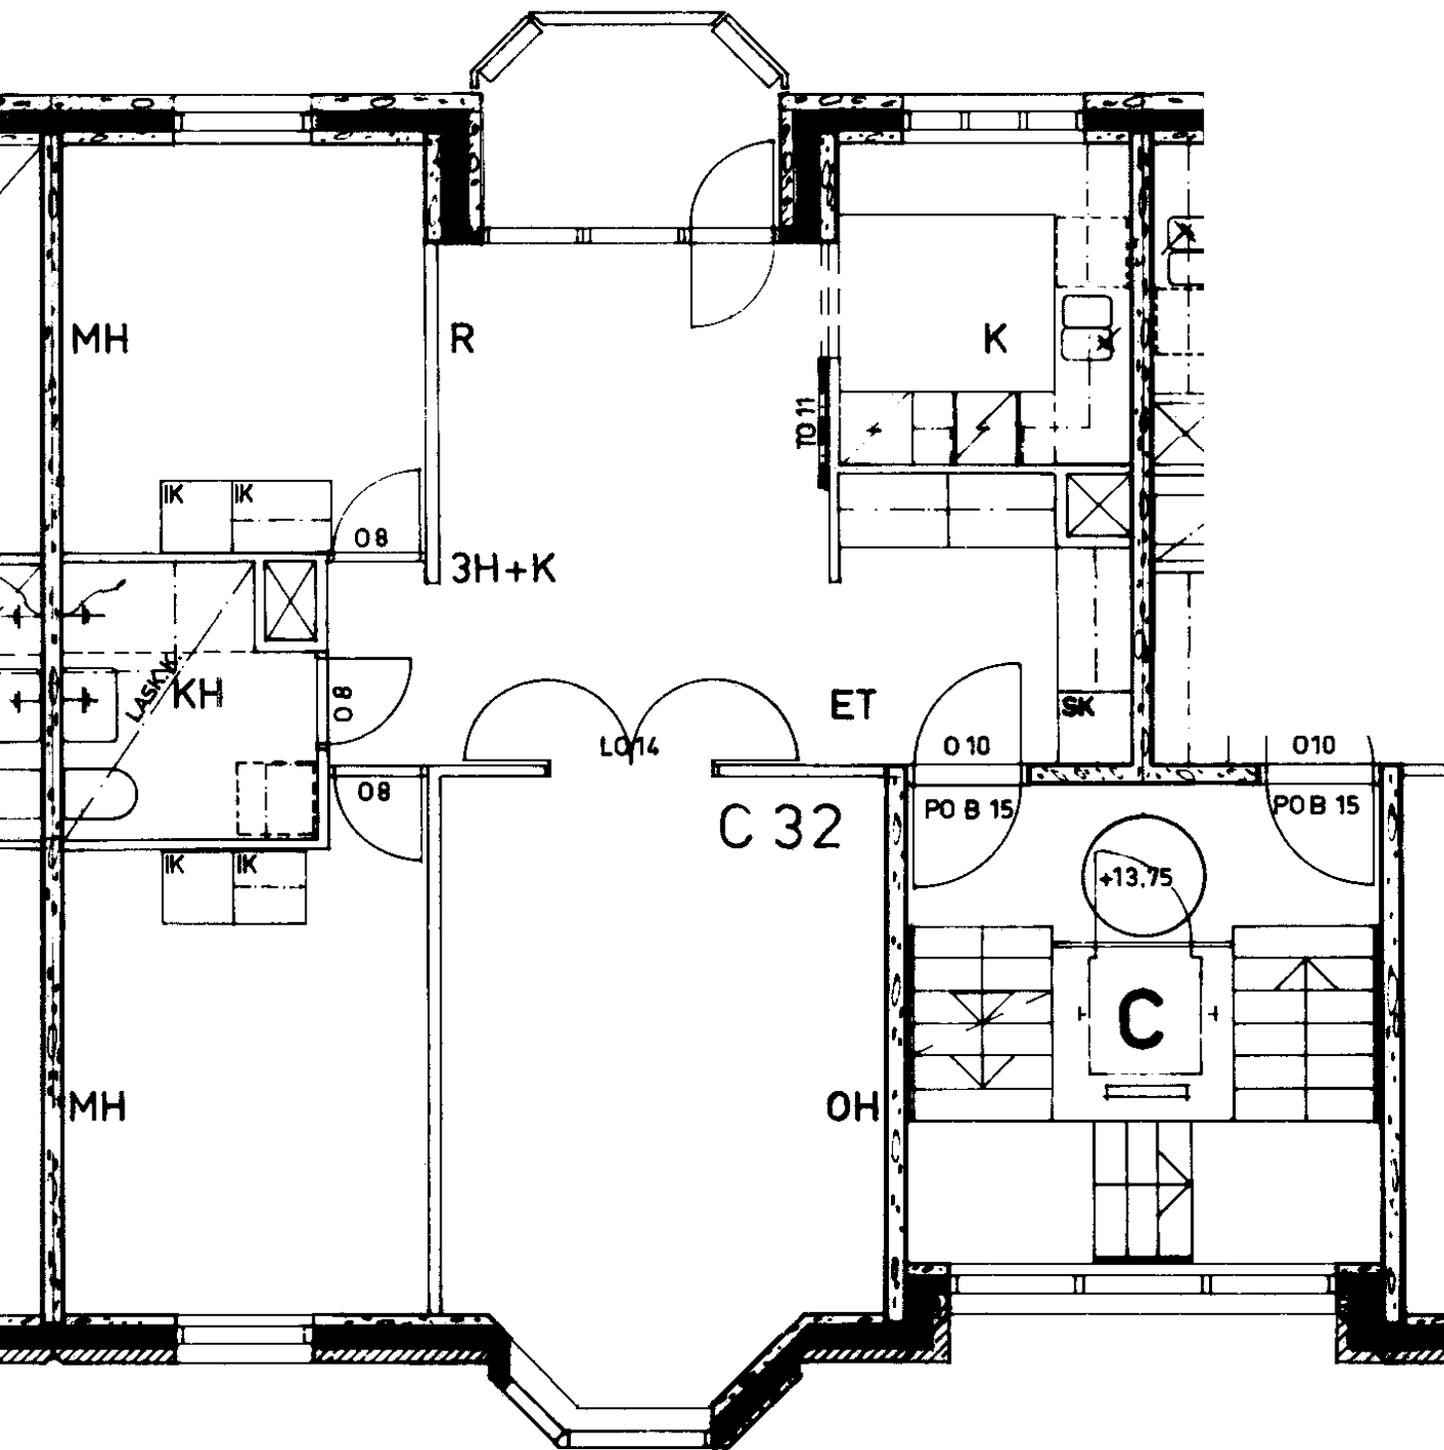

Merisotilaankatu 2 C 32

3 h + k 74,5 m²

Kerros 4

Hissi X

Jk / Viileäk. X

Jk / Pakastink.

Kylmäkellari

Sähkö- / Kaasuliesi S

Parveke / Piha X

Liikuntarajoitteiset E

IV: pv / kon / hk H

Merisotilaankatu 2 C 33

4 h + k

89,0 m²

Kerros

5

Hissi

X

Jk / Viileäk.

X

Jk / Pakastink.

Kylmäkellari

Sähkö- / Kaasuliesi

S

Parveke / Piha


X


Liikuntarajoitteiset

E

IV: pv / kon / hk

H

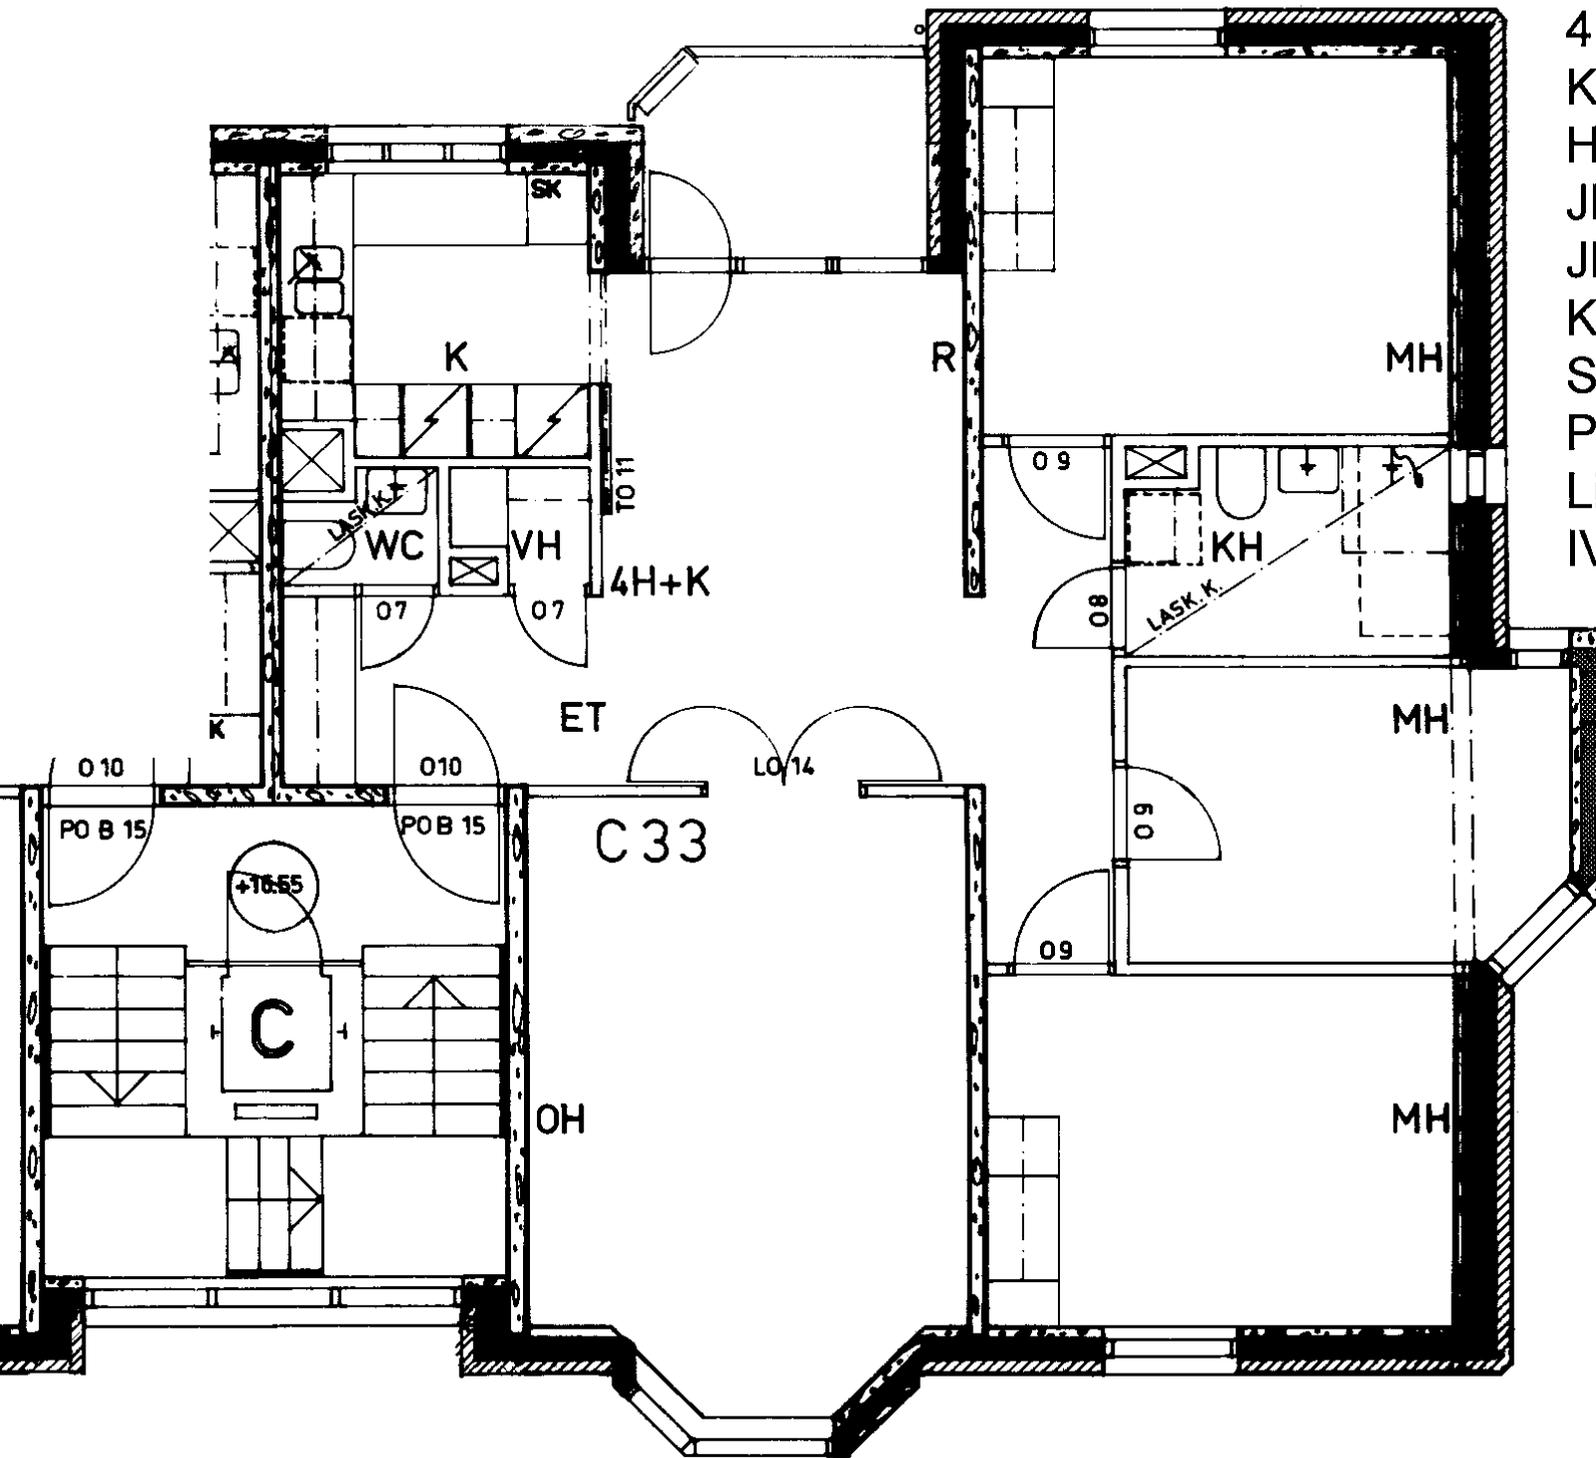

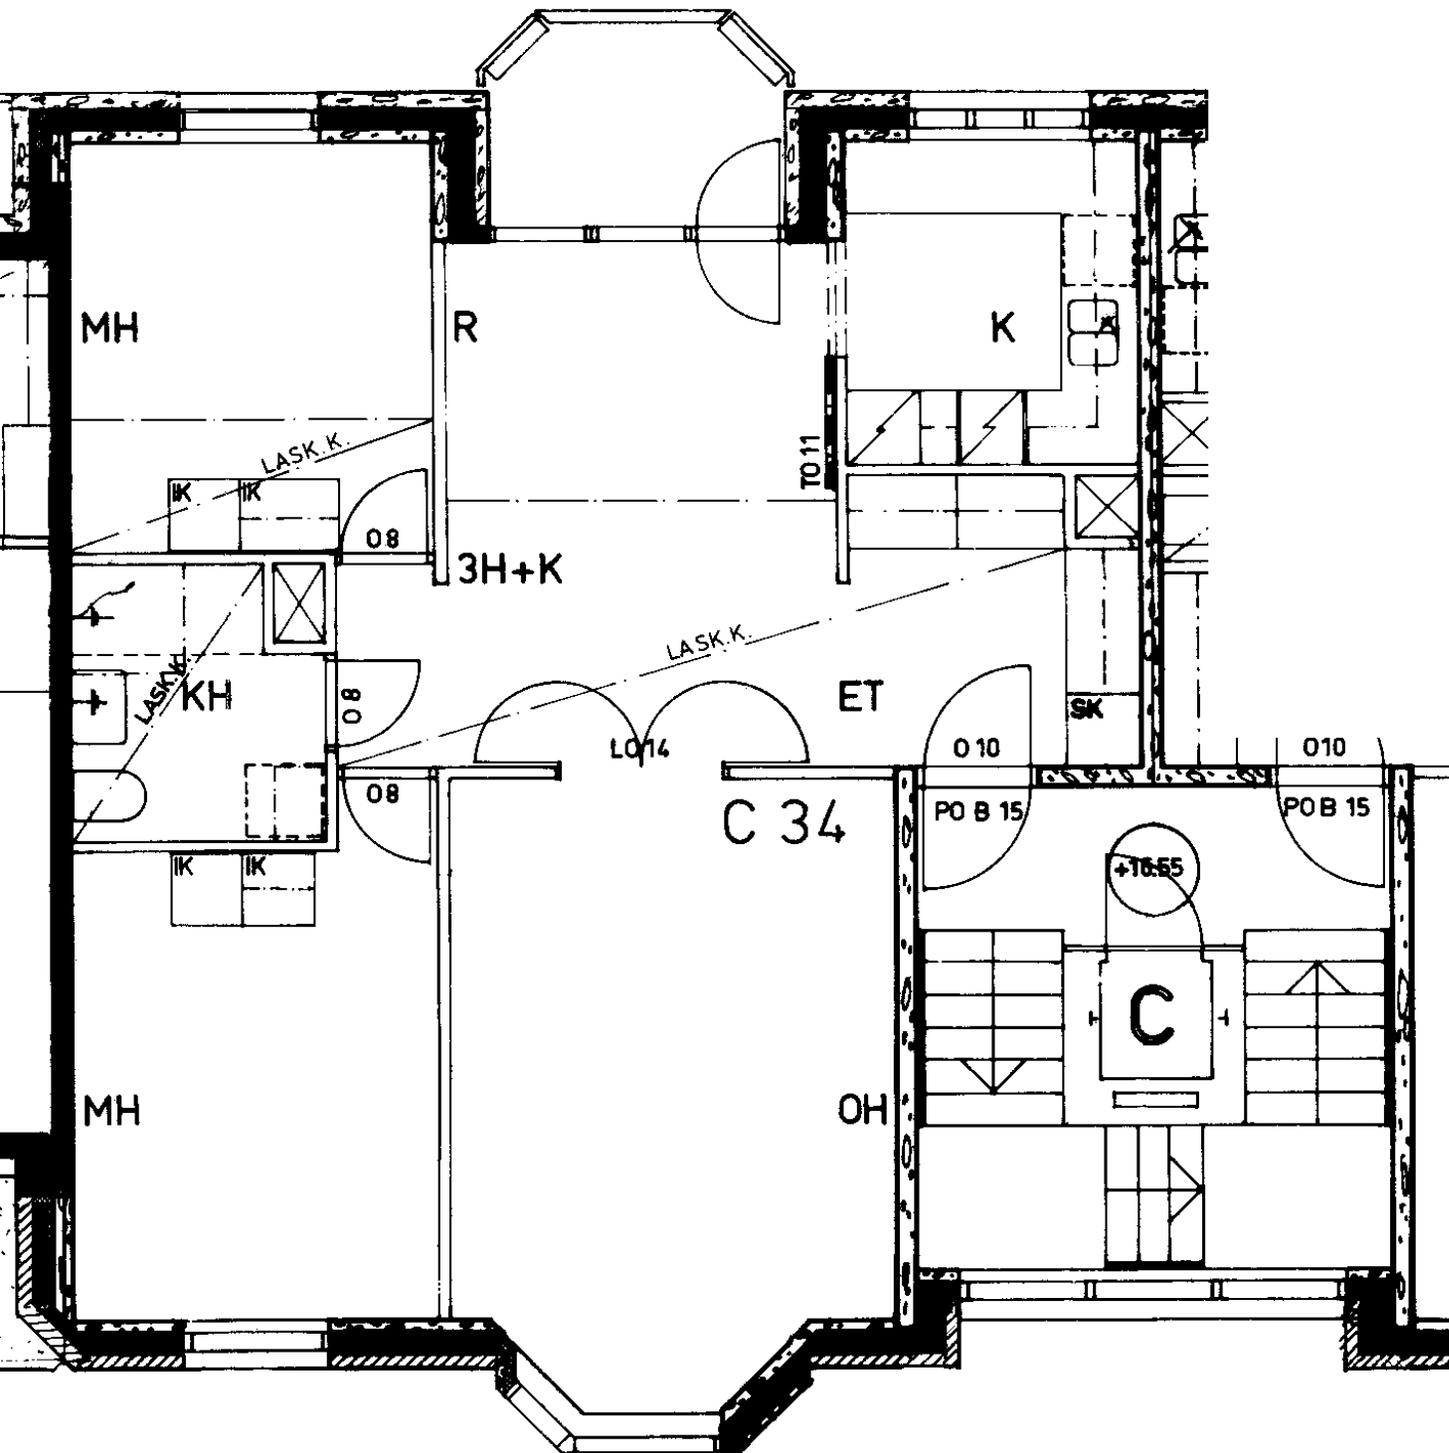

Merisotilaankatu 2 C 34

3 h + k 74,5 m²

Kerros	5
Hissi	X
Jk / Viileäk.	X
Jk / Pakastink.	
Kylmäkellari	
Sähkö- / Kaasuliesi	S
Parveke / Piha	X
Liikuntarajoitteiset	E
IV: pv / kon / hk	H

Merisotilaankatu 2 C 35

3 h + k

71,5 m²

Kerros

6

Hissi

X

Jk / Viileäk.

X

Jk / Pakastink.

Kylmäkellari

S

Sähkö- / Kaasuliesi

X

Parveke / Piha

E

Liikuntarajoitteiset

H

IV: pv / kon / hk

