



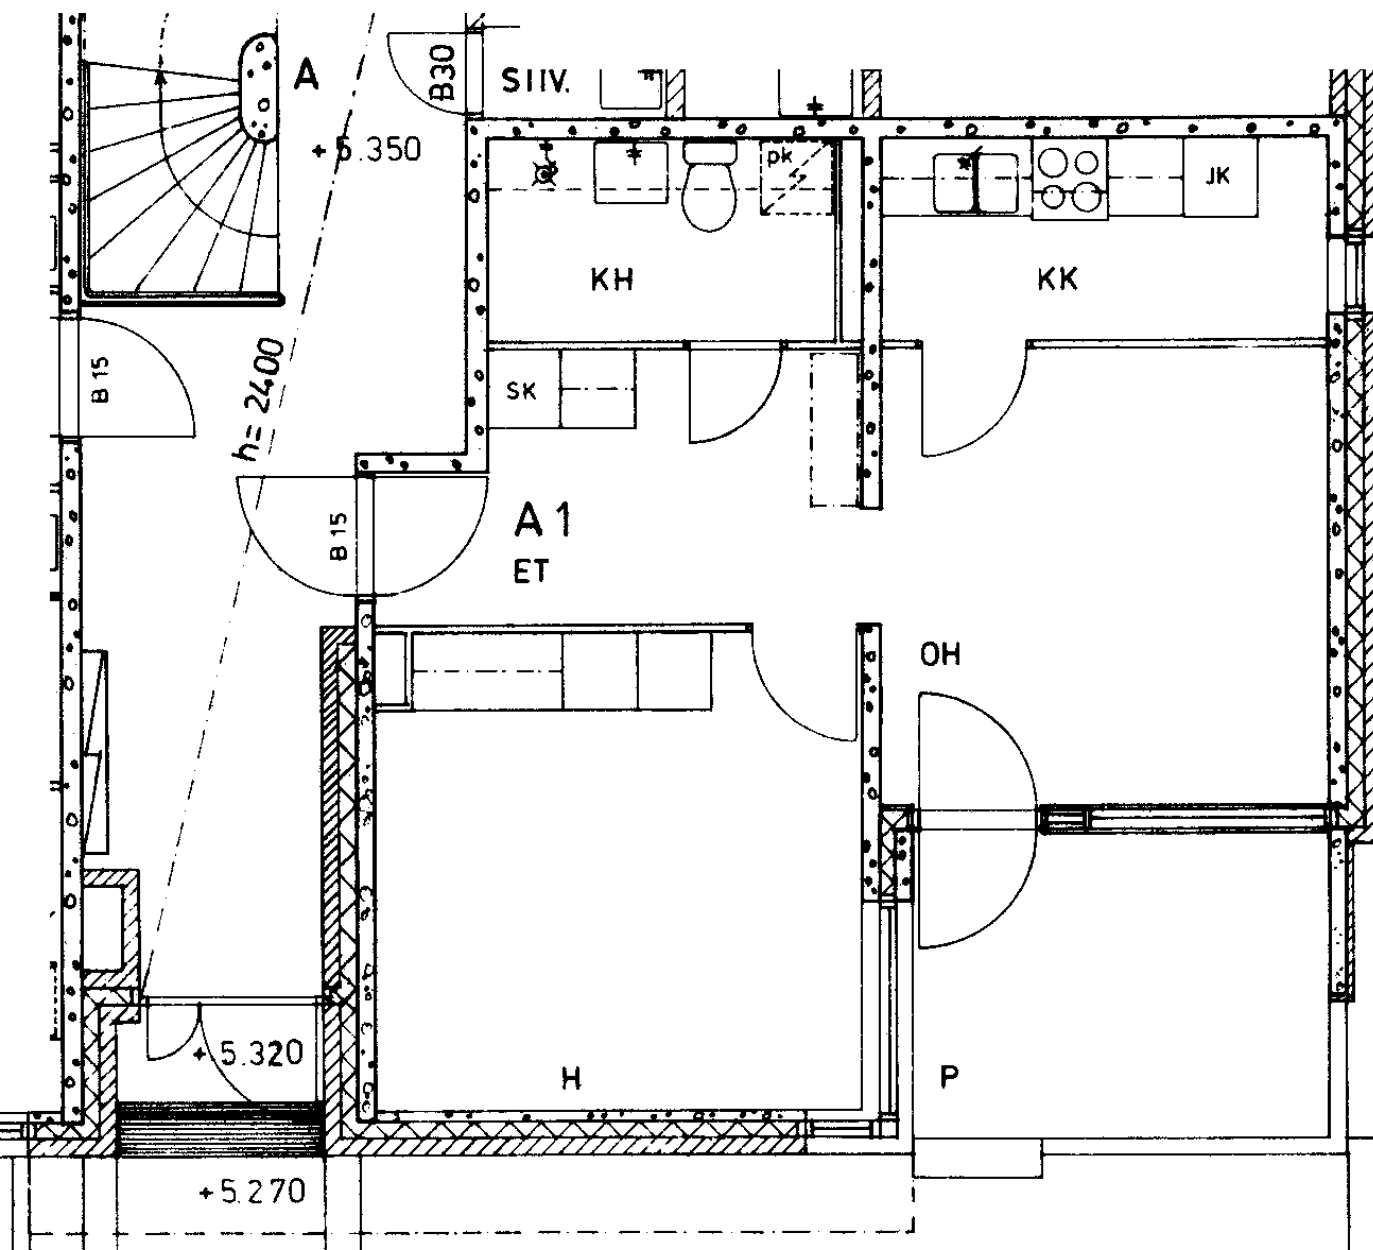


Merisotilaankatu 3 A 1
2 h + kk 46,5 m²

Kerros	1
Hissi	X
Jk / Viileäk.	X
Jk / Pakastink.	
Kylmäkellari	
Sähkö- / Kaasuliesi	S
Parveke / Piha	X
Liikuntarajoitteiset	E
IV: pv / kon / hk	K

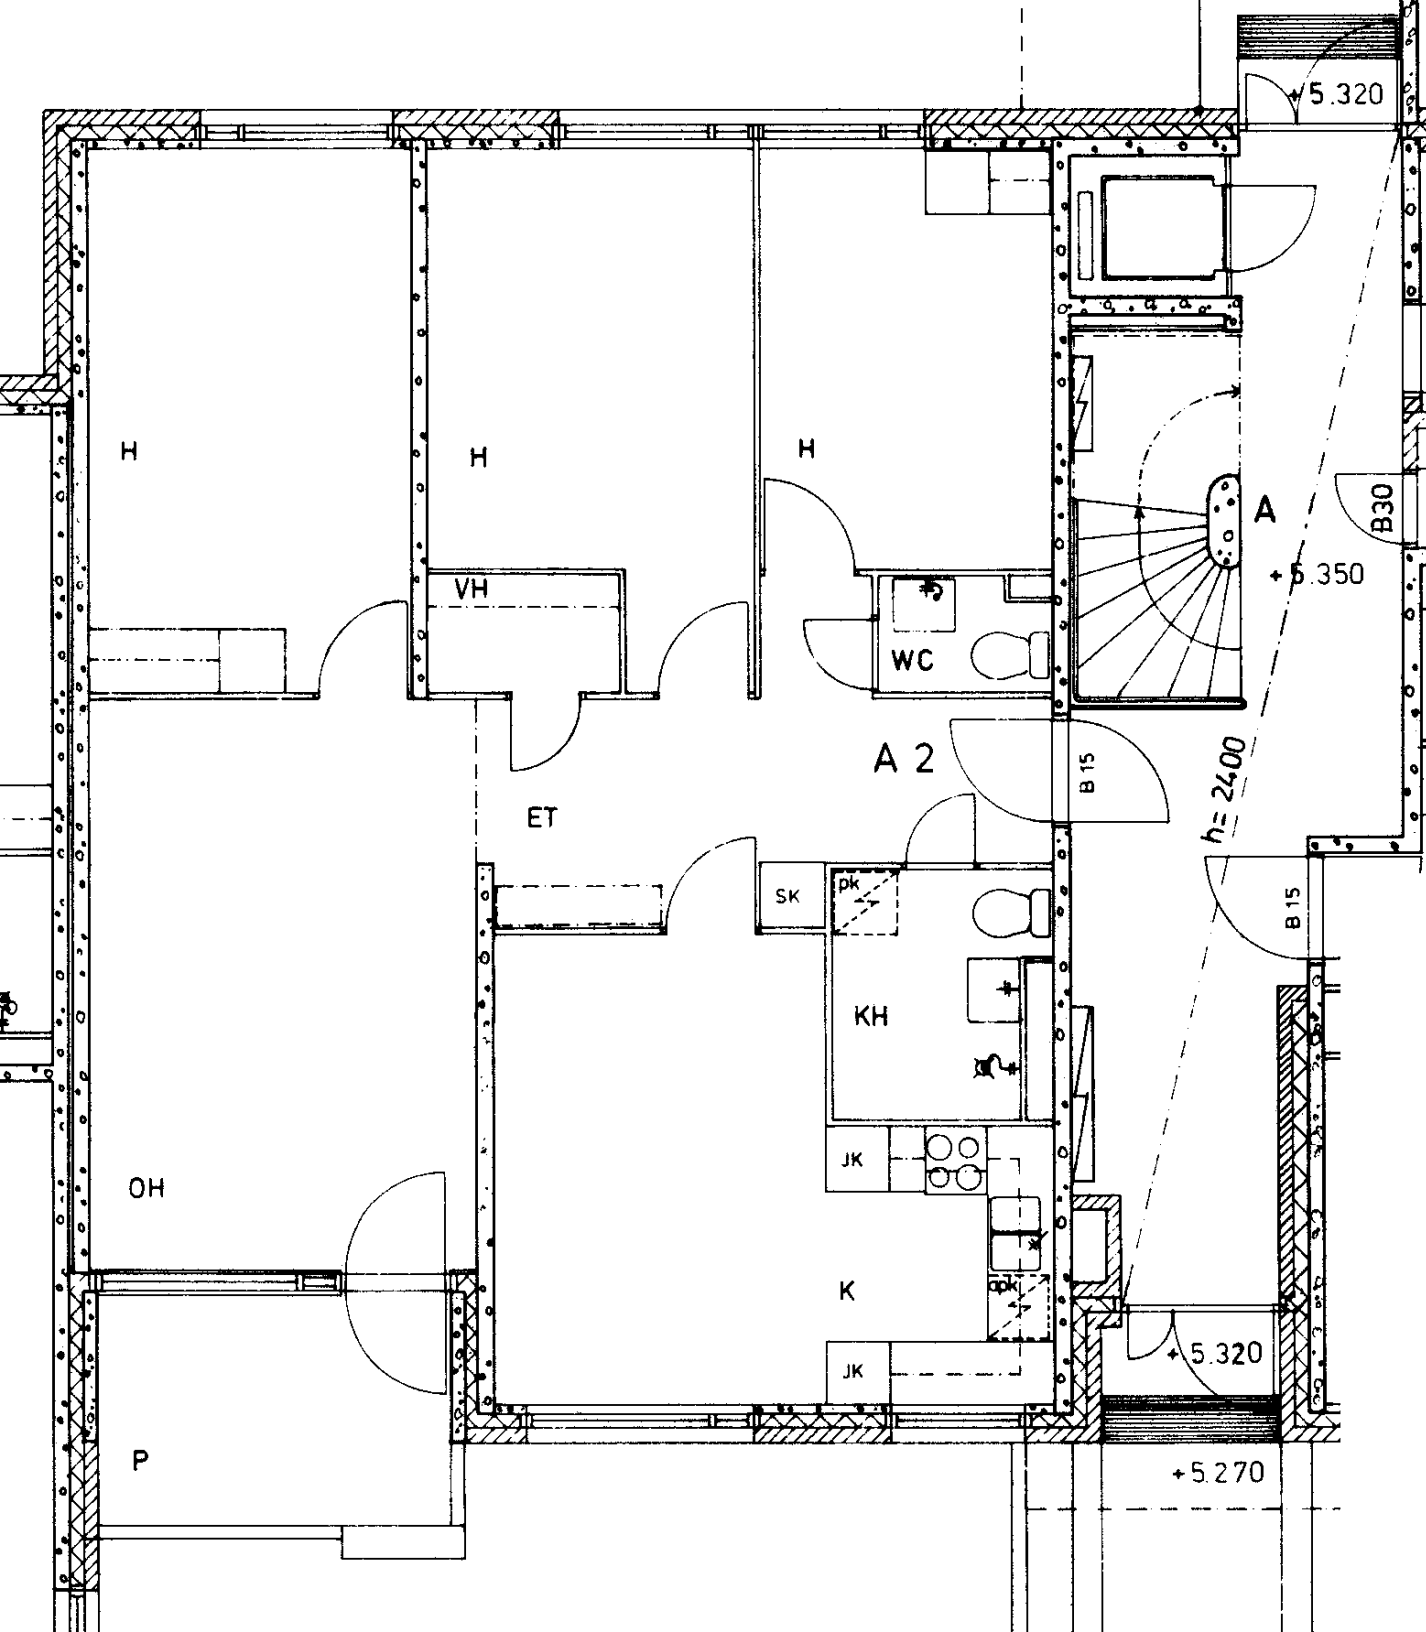

Merisotilaankatu 3 A 2
4 h + k 96,5 m²

Kerros	1
Hissi	X
Jk / Viileäk.	X
Jk / Pakastink.	
Kylmäkellari	
Sähkö- / Kaasuliesi	S
Parveke / Piha	X
Liikuntarajoitteiset	E
IV: pv / kon / hk	K

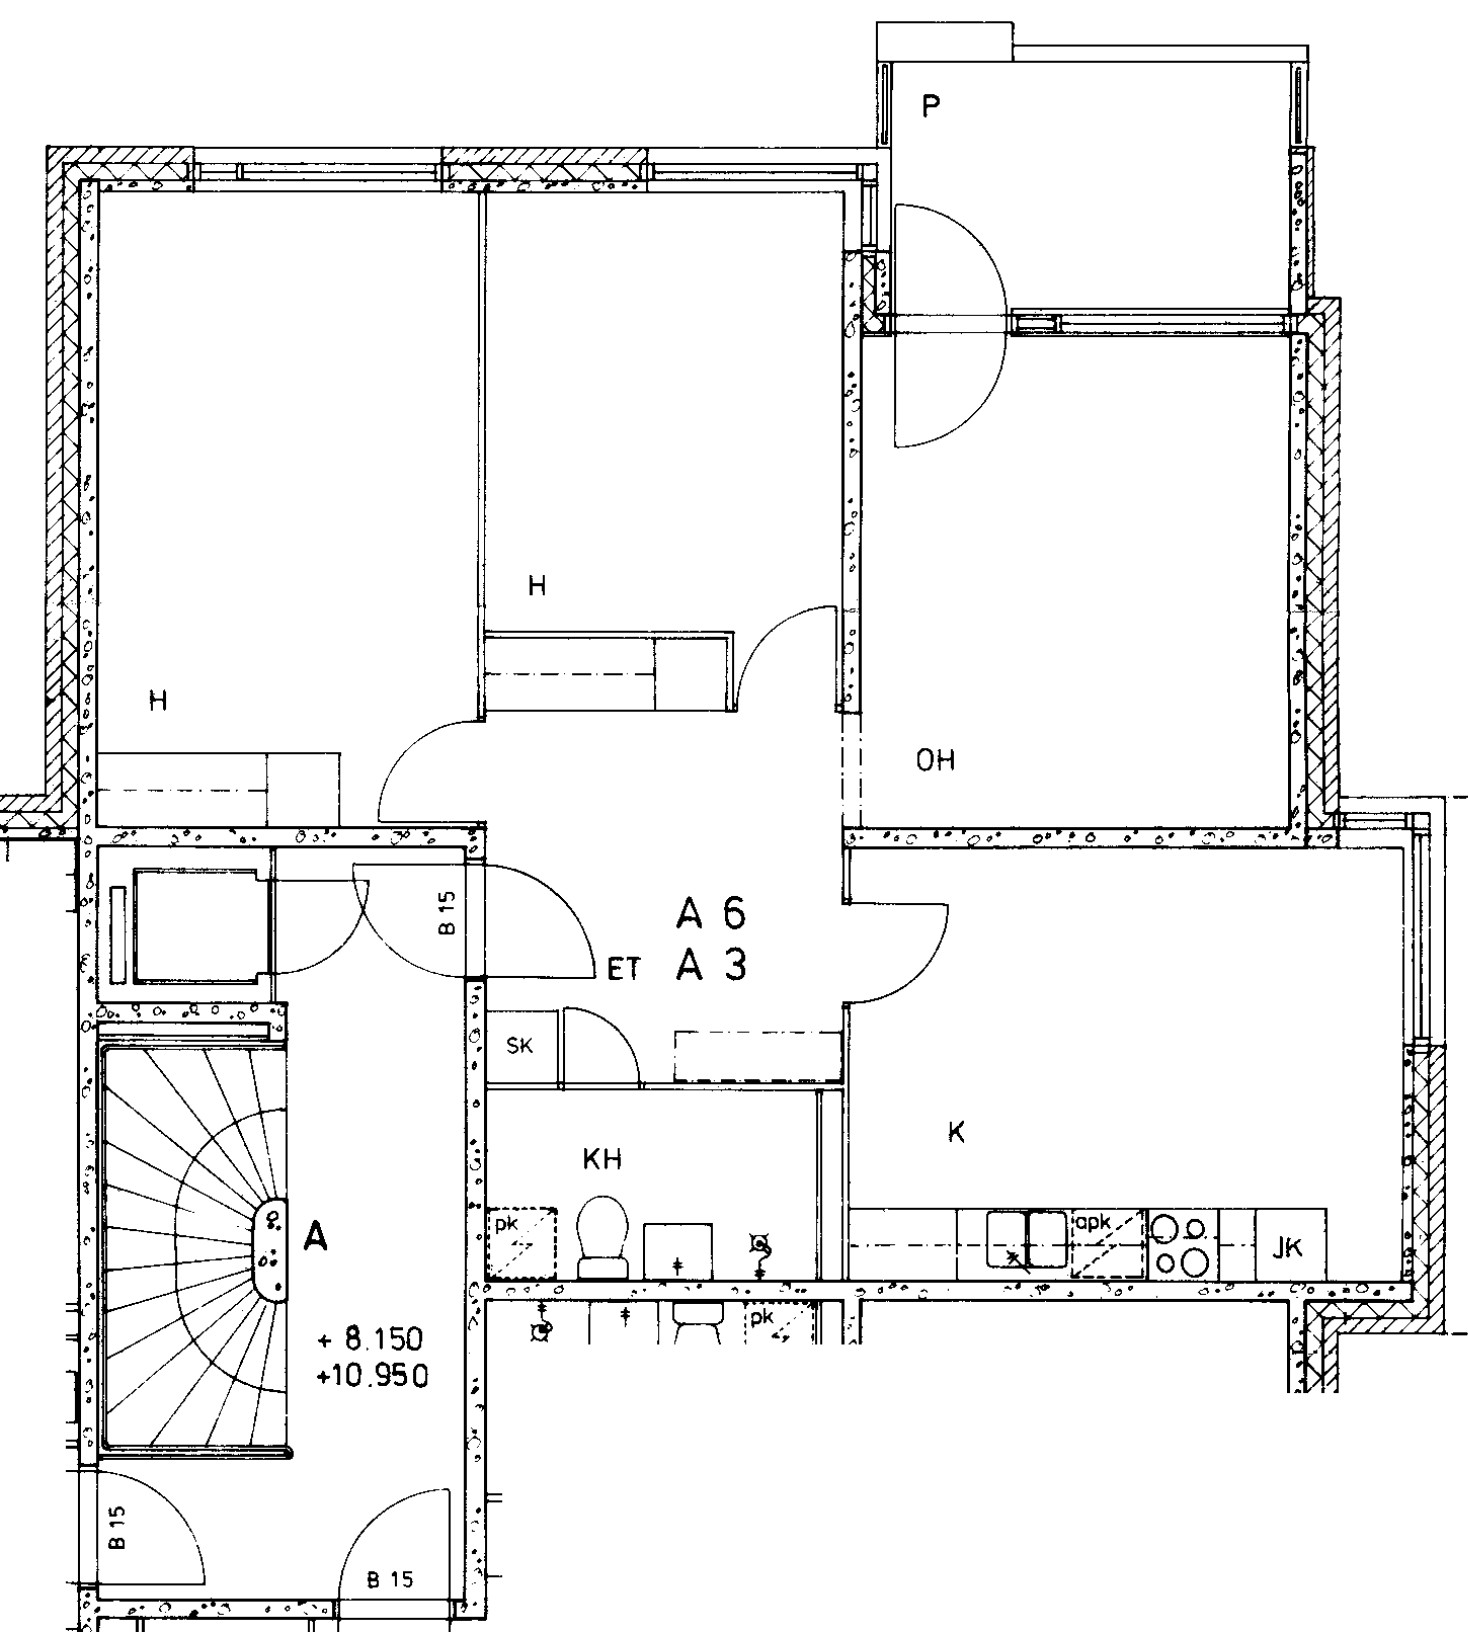

Merisotilaankatu 3 A 3

3 h + k 78,0 m²

Kerros 2

Hissi X

Jk / Viileäk. X

Jk / Pakastink.


Kylmäkellari

Sähkö- / Kaasuliesi S

Parveke / Piha X

Liikuntarajoitteiset E

IV: pv / kon / hk K

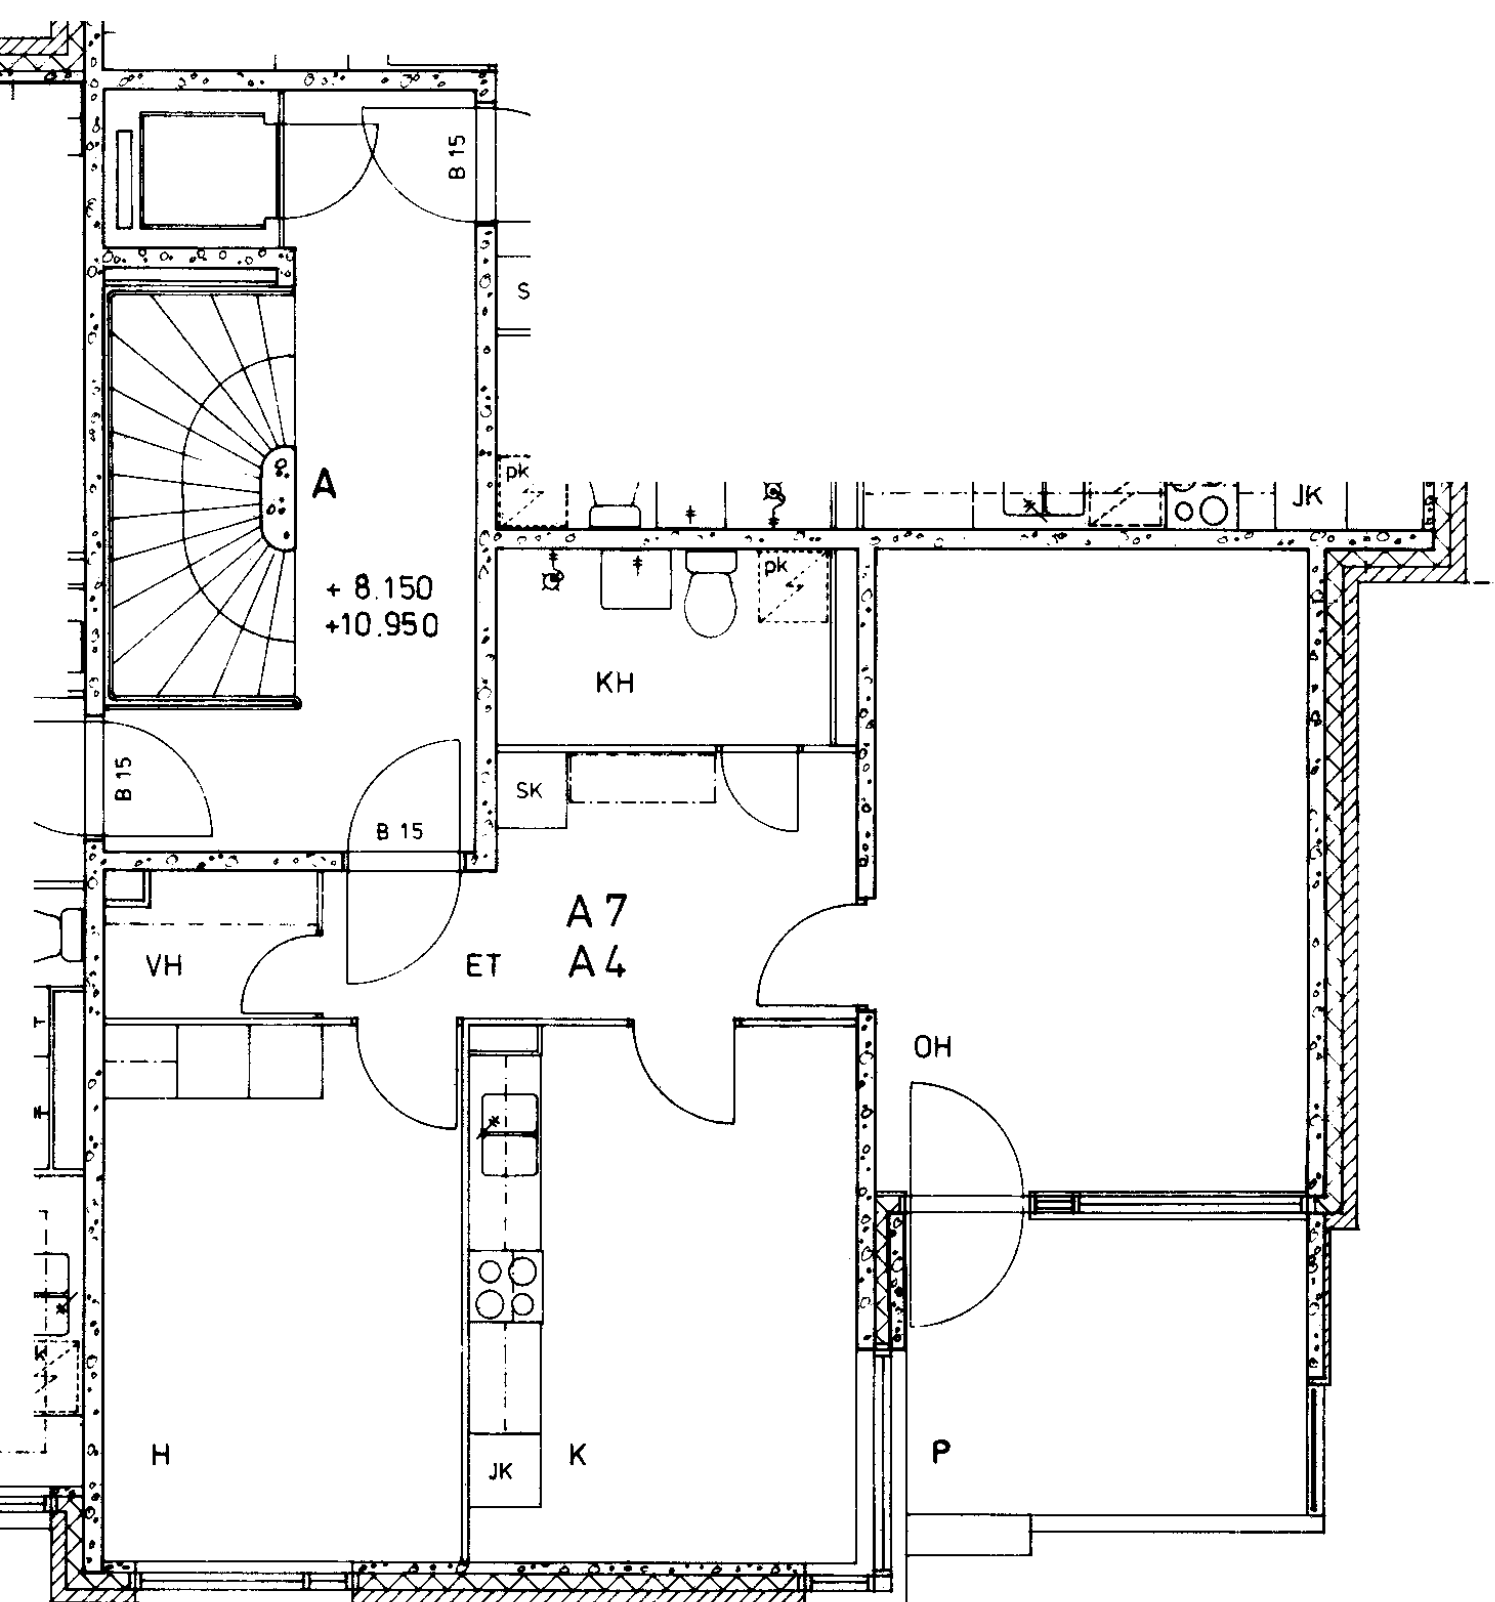

Merisotilaankatu 3 A 4

2 h + k 60,5 m²

Kerros 2

Hissi X

Jk / Viileäk. X

Jk / Pakastink.


Kylmäkellari

Sähkö- / Kaasuliesi S

Parveke / Piha X


Liikuntarajoitteiset E

IV: pv / kon / hk K

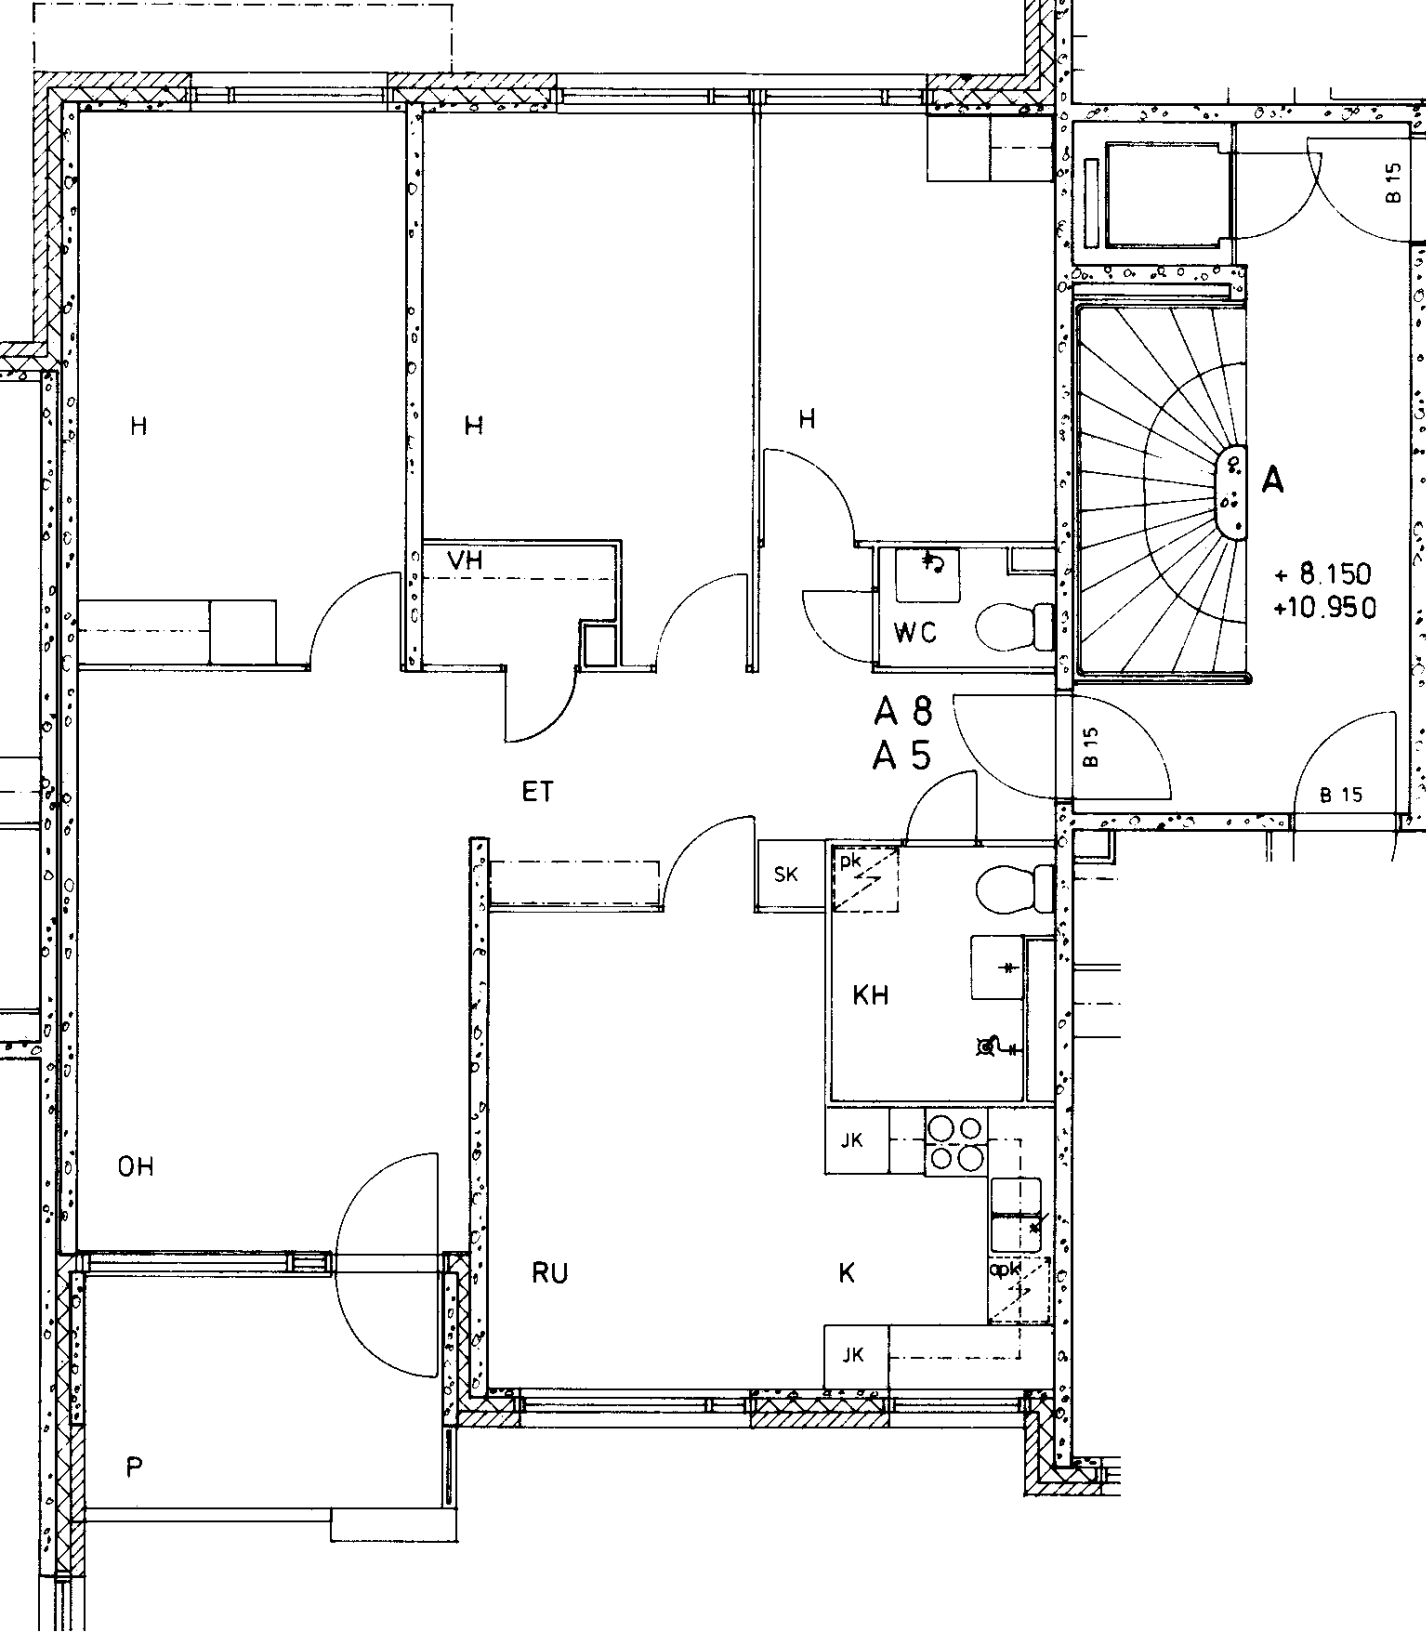

Merisotilaankatu 3 A 5
4 h + k 96,5 m2

Kerros	2
Hissi	X
Jk / Viileäk.	X
Jk / Pakastink.	
Kylmäkellari	
Sähkö- / Kaasuliesi	S
Parveke / Piha	X
Liikuntarajoitteiset	E
IV: pv / kon / hk	K

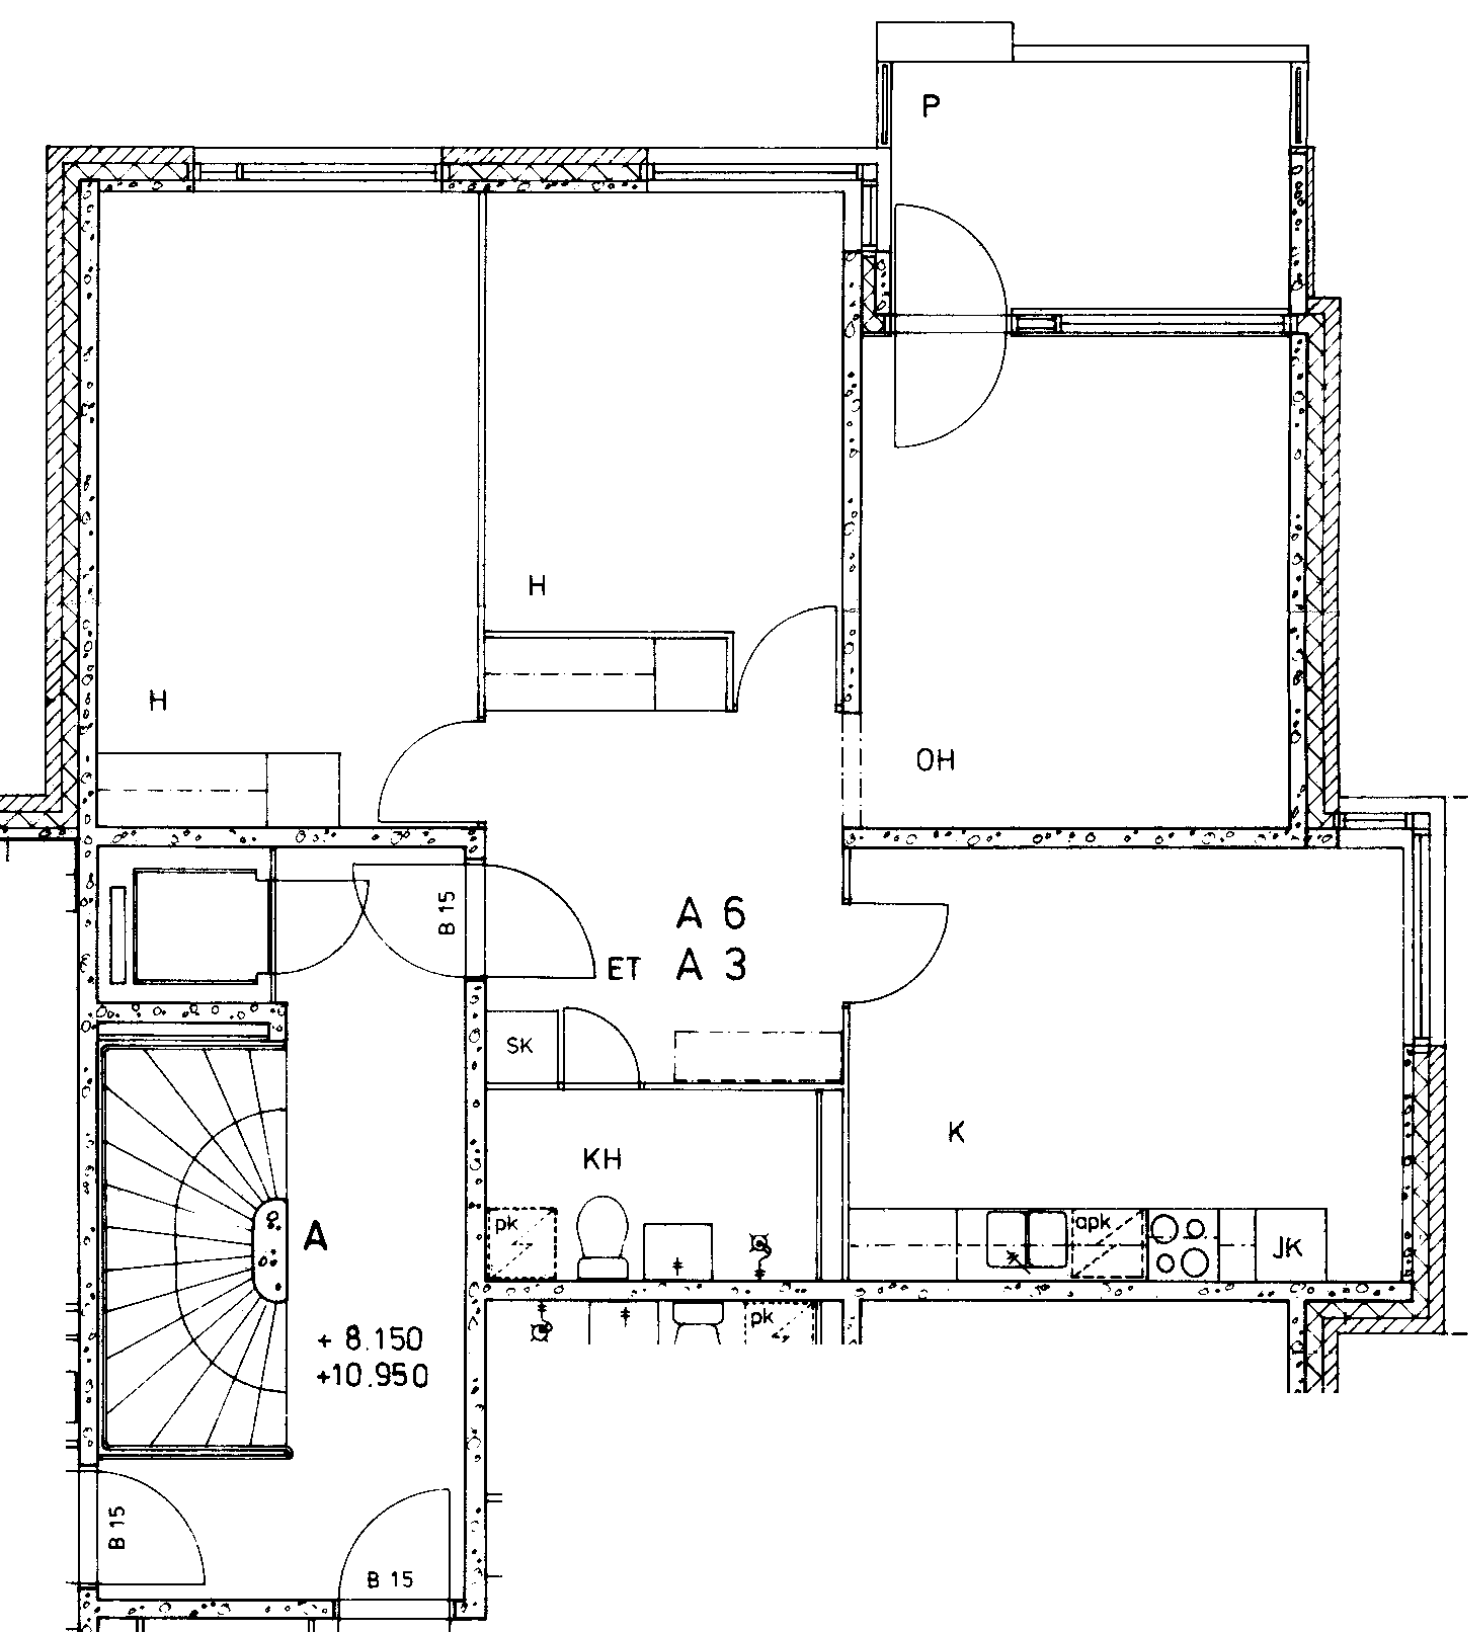

Merisotilaankatu 3 A 6

3 h + k 78,0 m2

Kerros 3

Hissi X

Jk / Viileäk. X

Jk / Pakastink.


Kylmäkellari

Sähkö- / Kaasuliesi S

Parveke / Piha X

Liikuntarajoitteiset E

IV: pv / kon / hk K

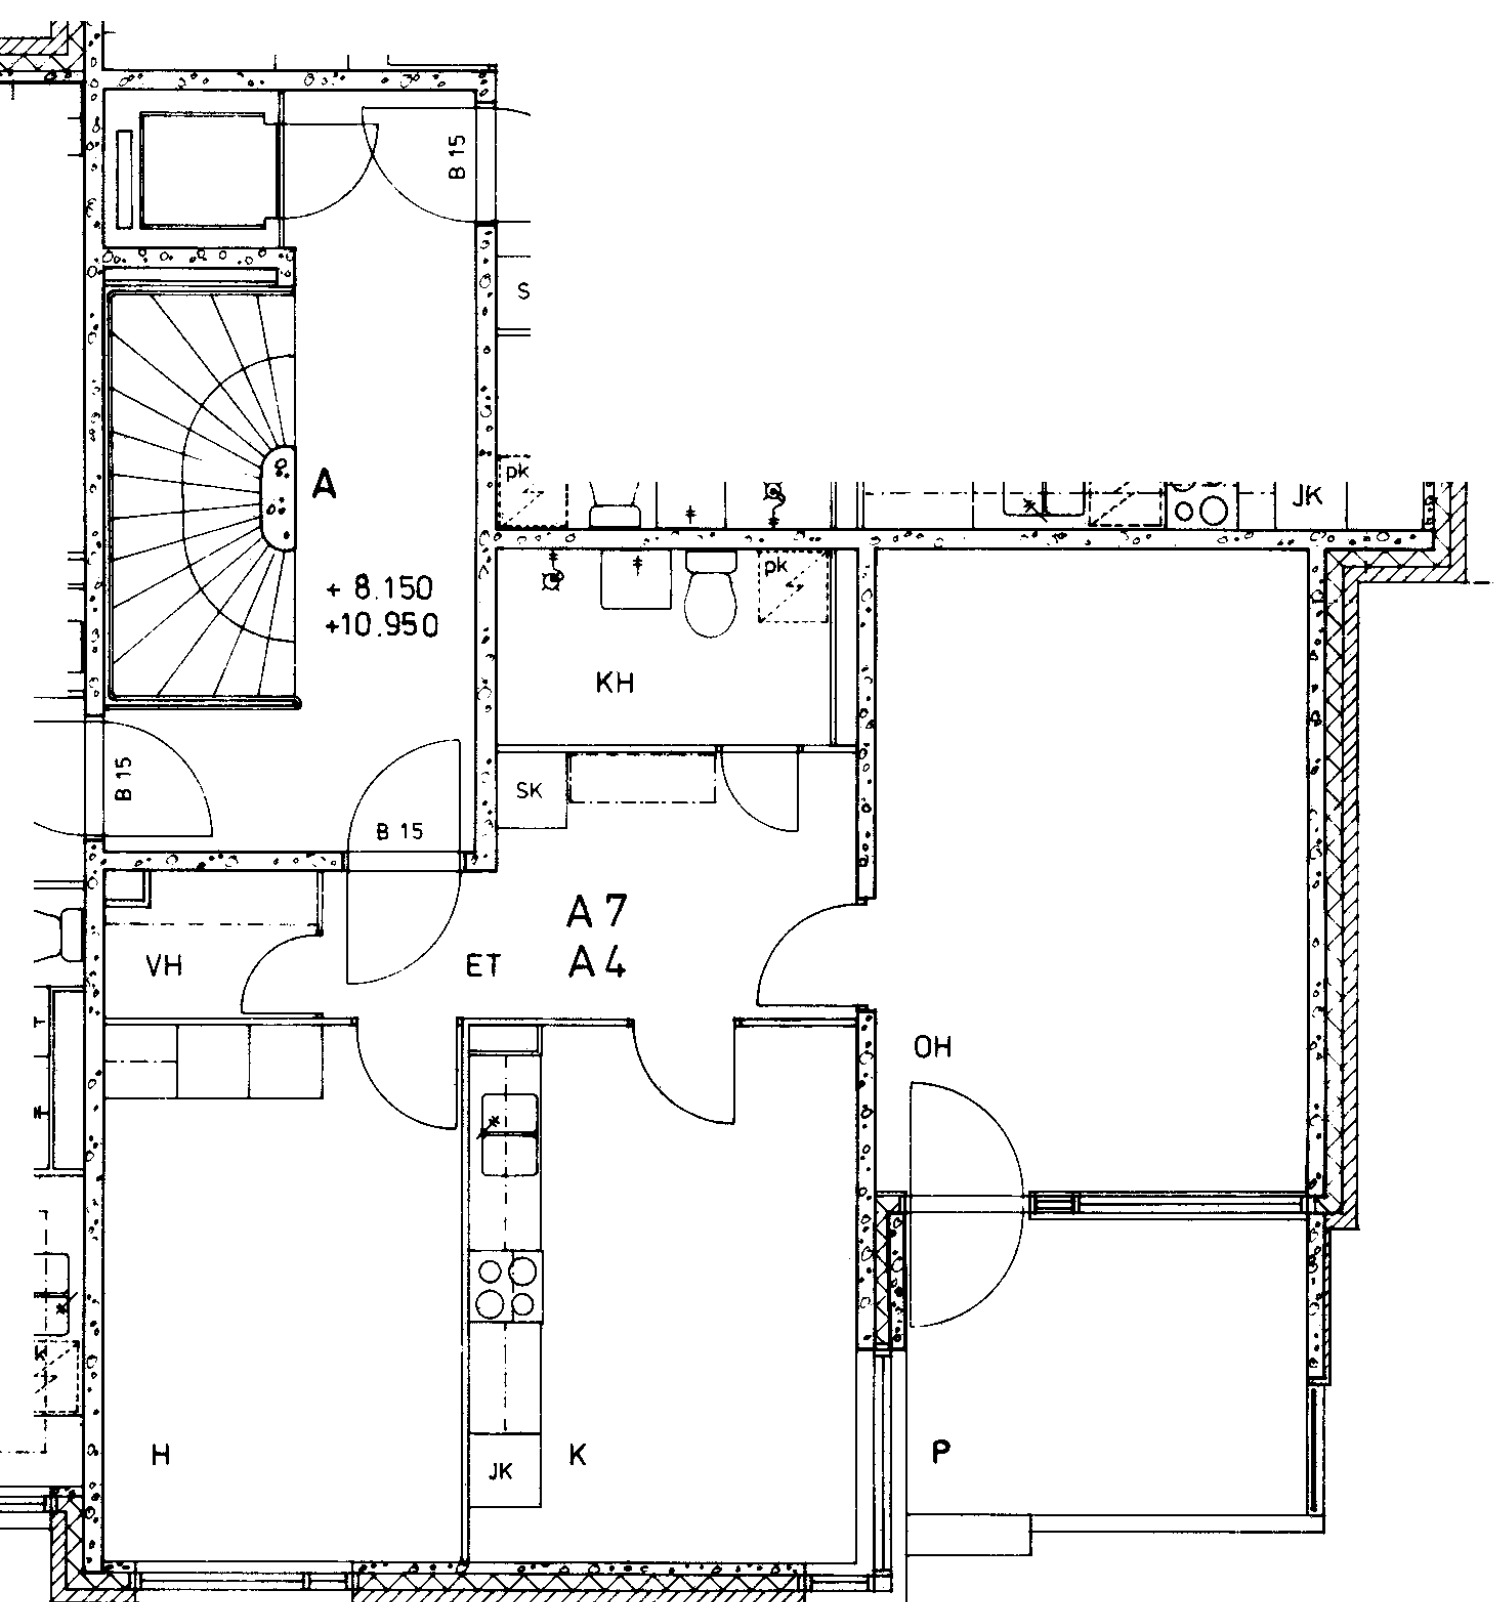

Merisotilaankatu 3 A 7

2 h + k 60,5 m²

Kerros 3

Hissi X

Jk / Viileäk. X

Jk / Pakastink.


Kylmäkellari

Sähkö- / Kaasuliesi S

Parveke / Piha X

Liikuntarajoitteiset E

IV: pv / kon / hk K

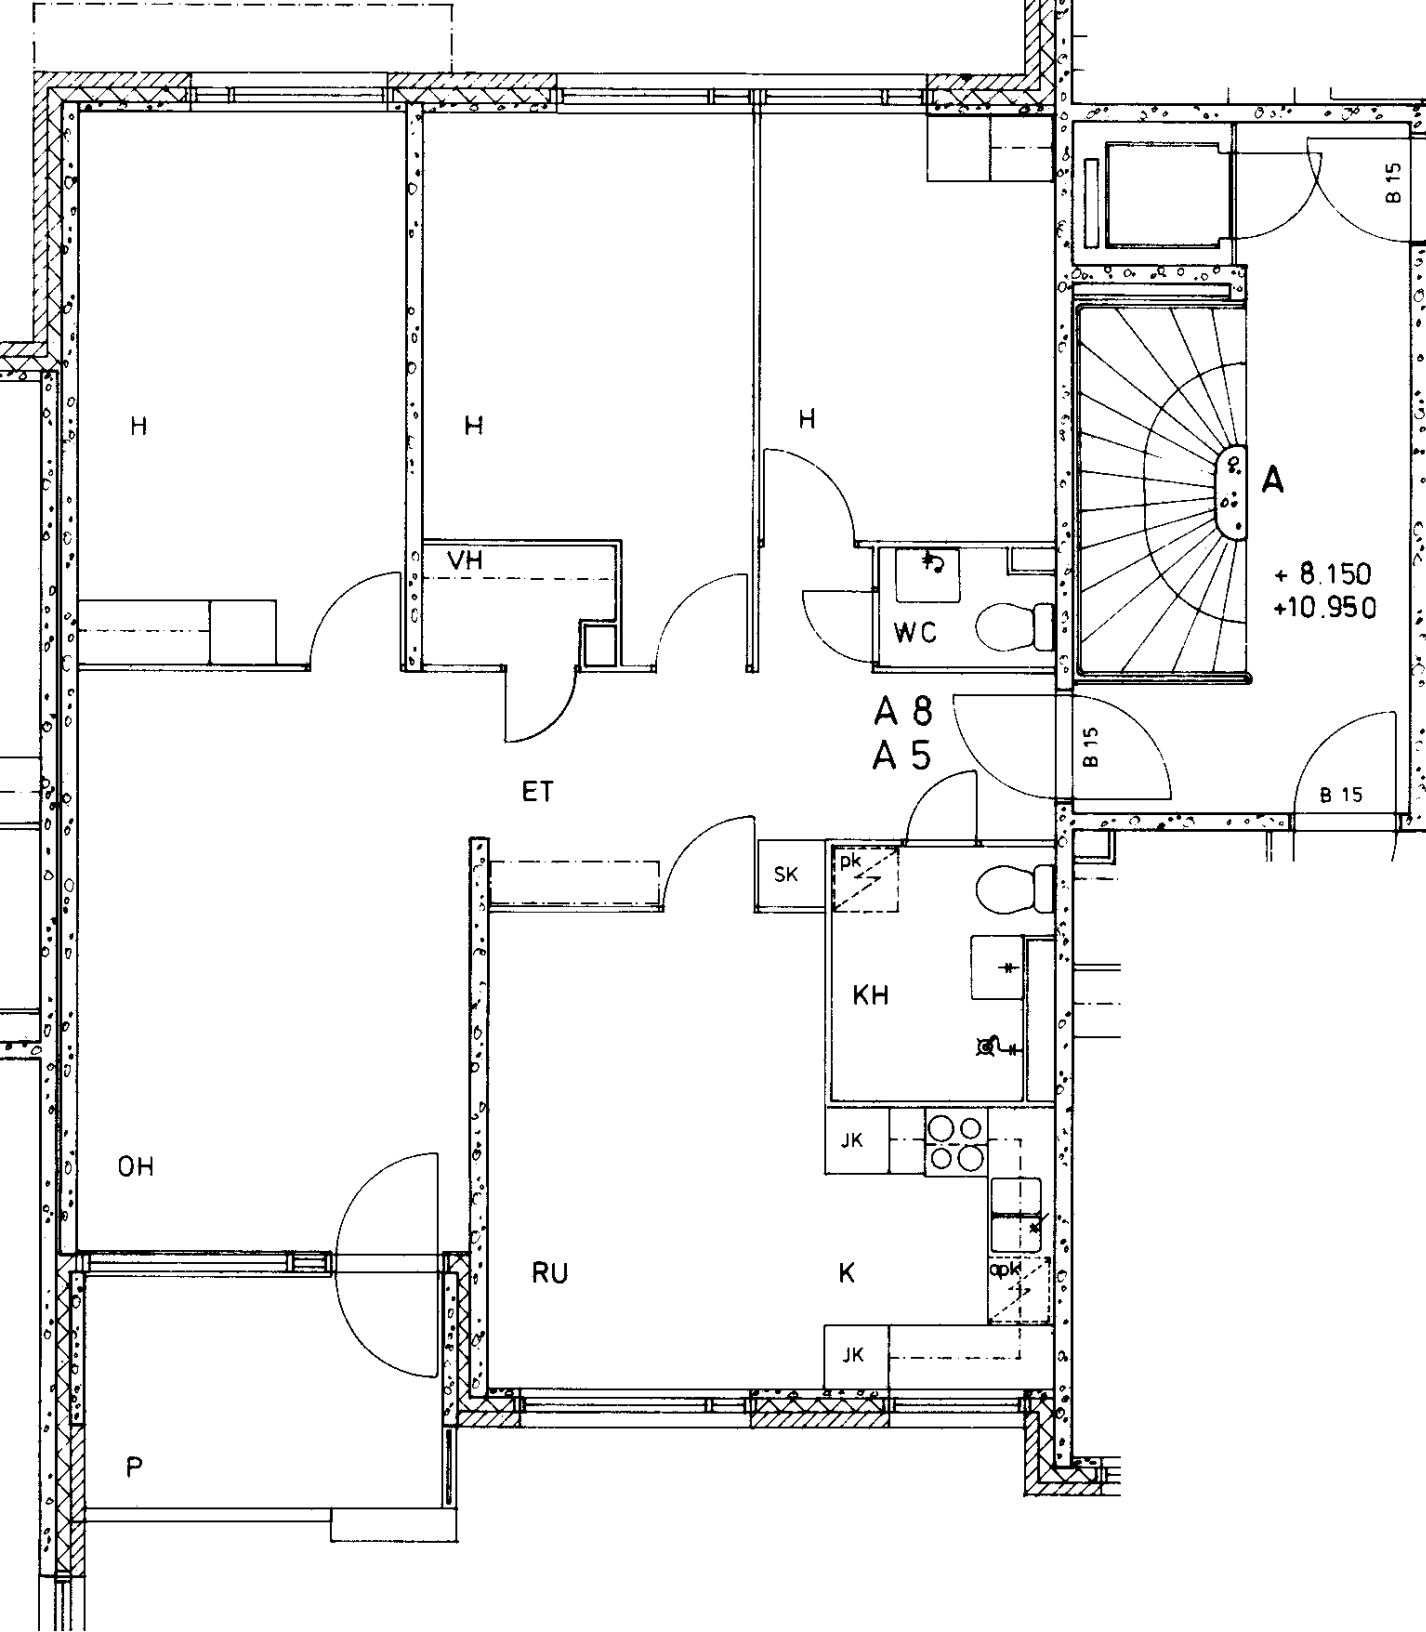

Merisotilaankatu 3 A 8

4 h + k 96,5 m²

Kerros 3

Hissi X

Jk / Viileäk. X

Jk / Pakastink.


Kylmäkellari

Sähkö- / Kaasuliesi S

Parveke / Piha X


Liikuntarajoitteiset E

IV: pv / kon / hk K

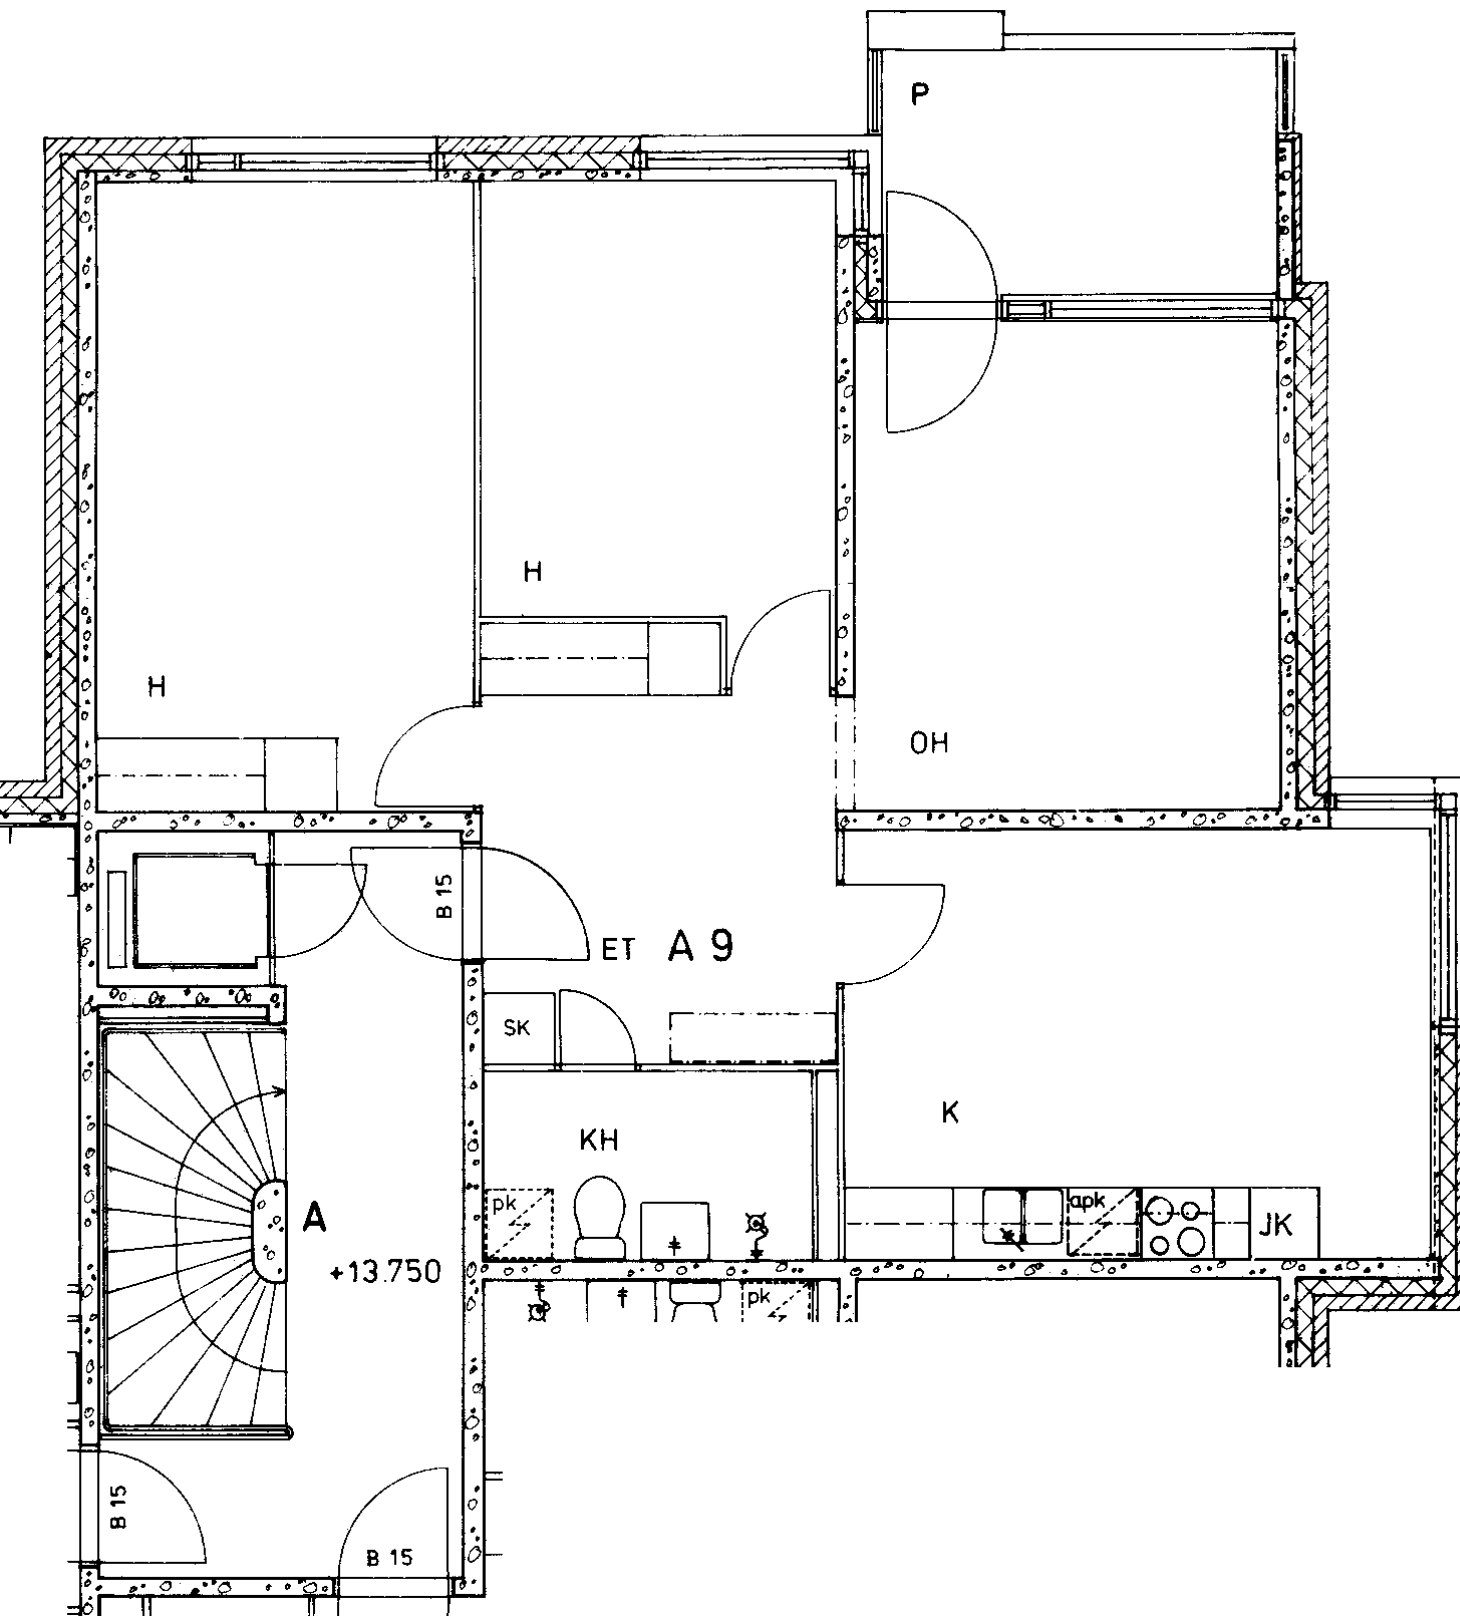

Merisotilaankatu 3 A 9
3 h + k 79,0 m²

Kerros	4
Hissi	X
Jk / Viileäk.	X
Jk / Pakastink.	
Kylmäkellari	
Sähkö- / Kaasuliesi	S
Parveke / Piha	X
Liikuntarajoitteiset	E
IV: pv / kon / hk	K

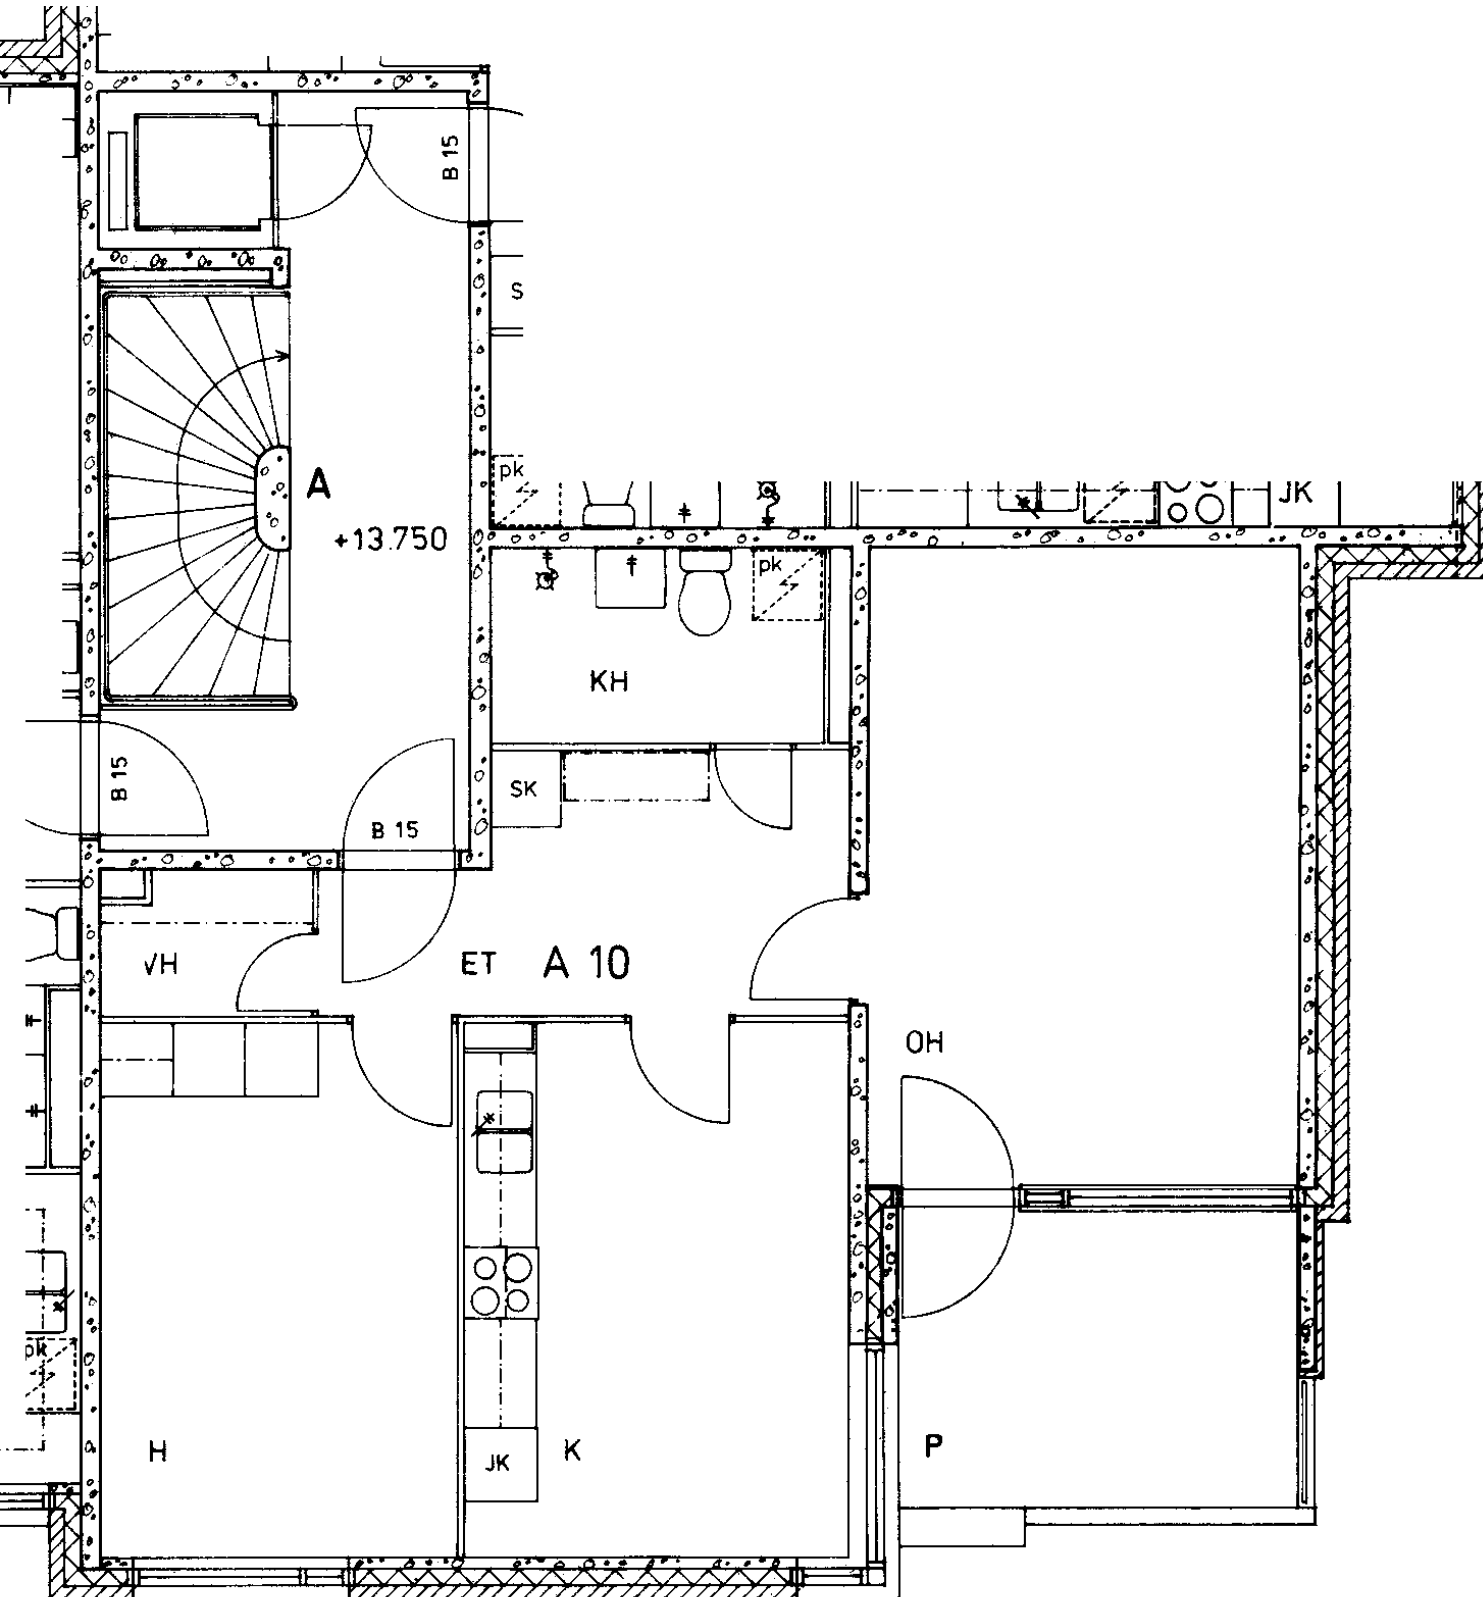

Merisotilaankatu 3 A 10

2 h + k 60,5 m²

Kerros 4

Hissi X

Jk / Viileäk. X

Jk / Pakastink.


Kylmäkellari

Sähkö- / Kaasuliesi S

Parveke / Piha X

Liikuntarajoitteiset E

IV: pv / kon / hk K

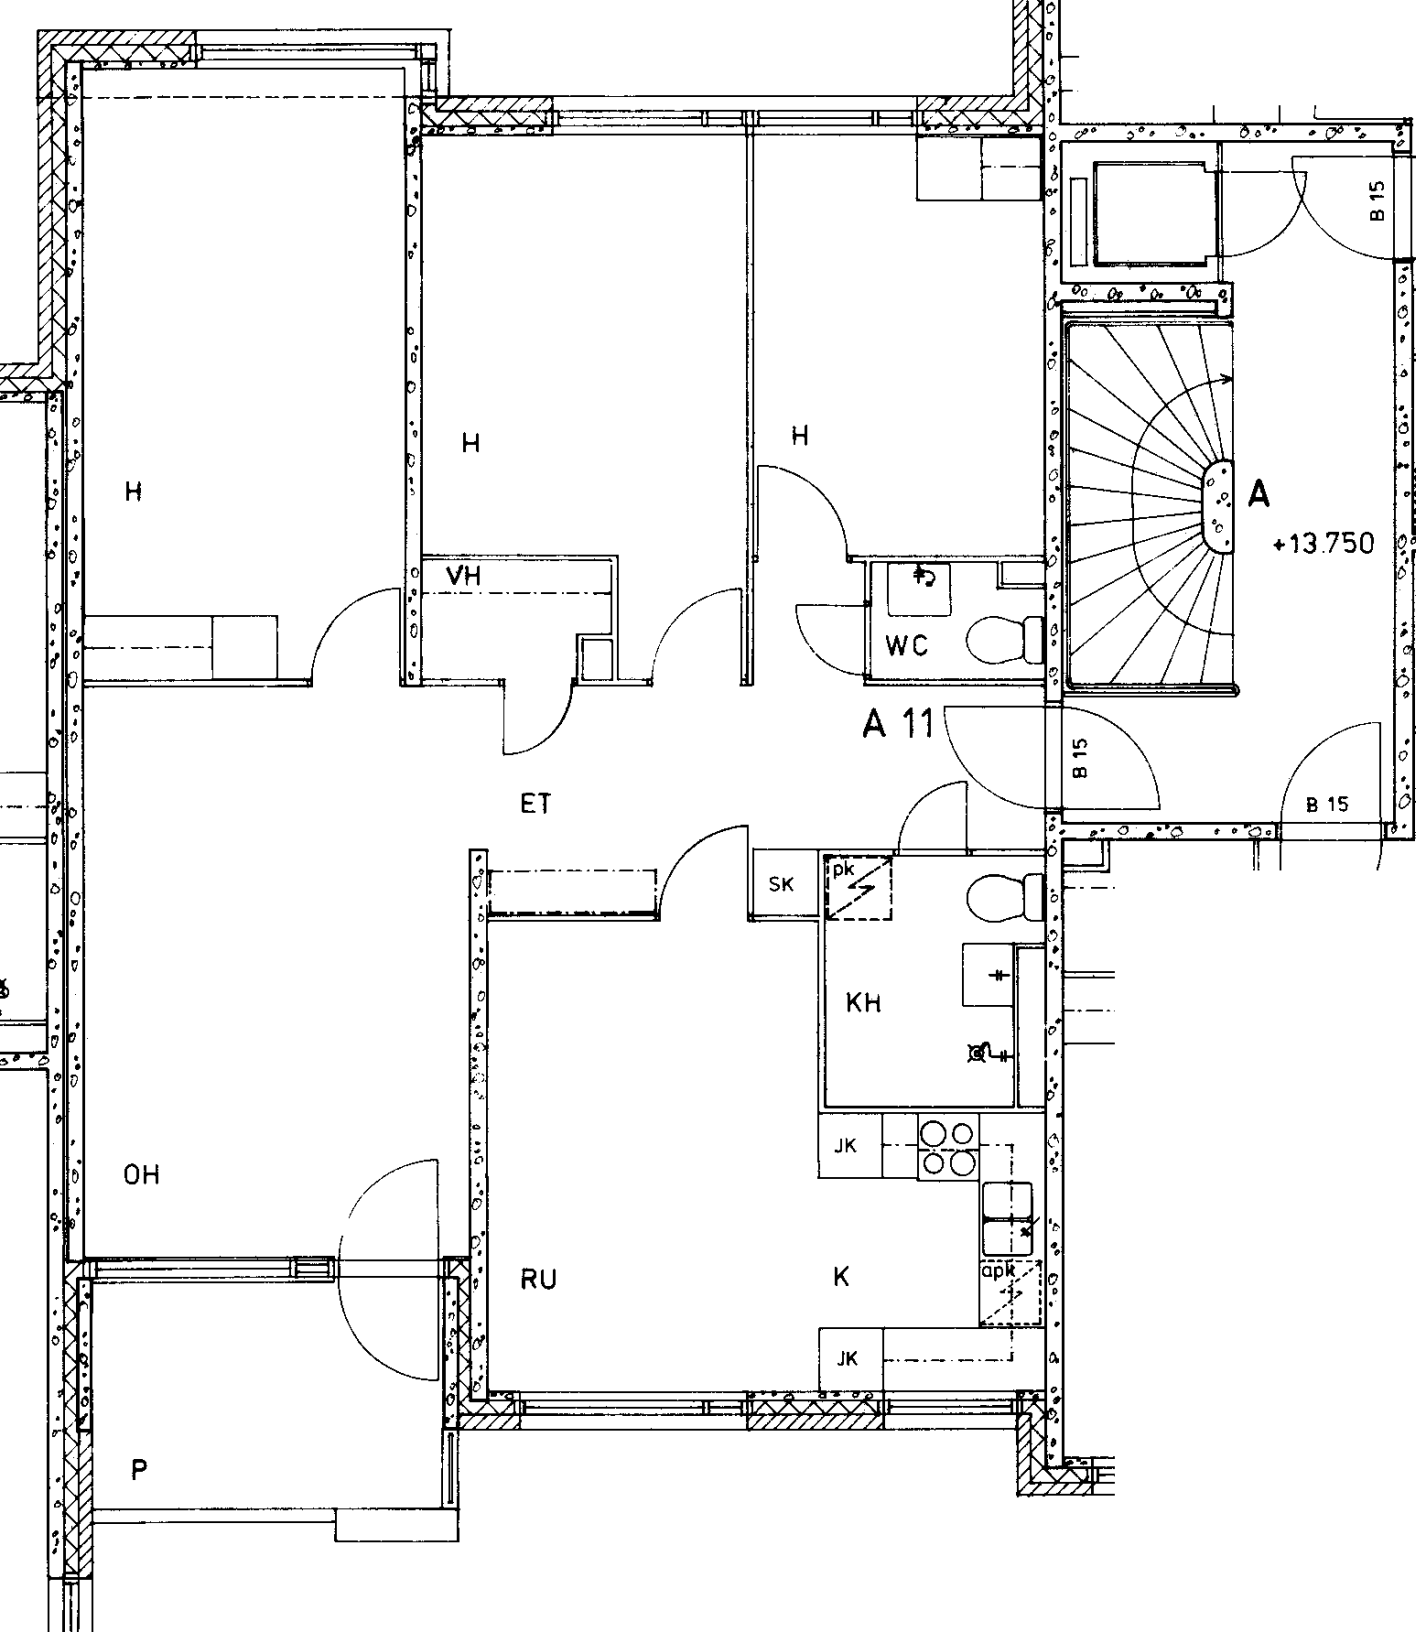

Merisotilaankatu 3 A 11

4 h + k 98,5 m²

Kerros

4

Hissi

X

Jk / Viileäk.

X

Jk / Pakastink.

Kylmäkellari

Sähkö- / Kaasuliesi

S

Parveke / Piha


X

Liikuntarajoitteiset

E

IV: pv / kon / hk

K

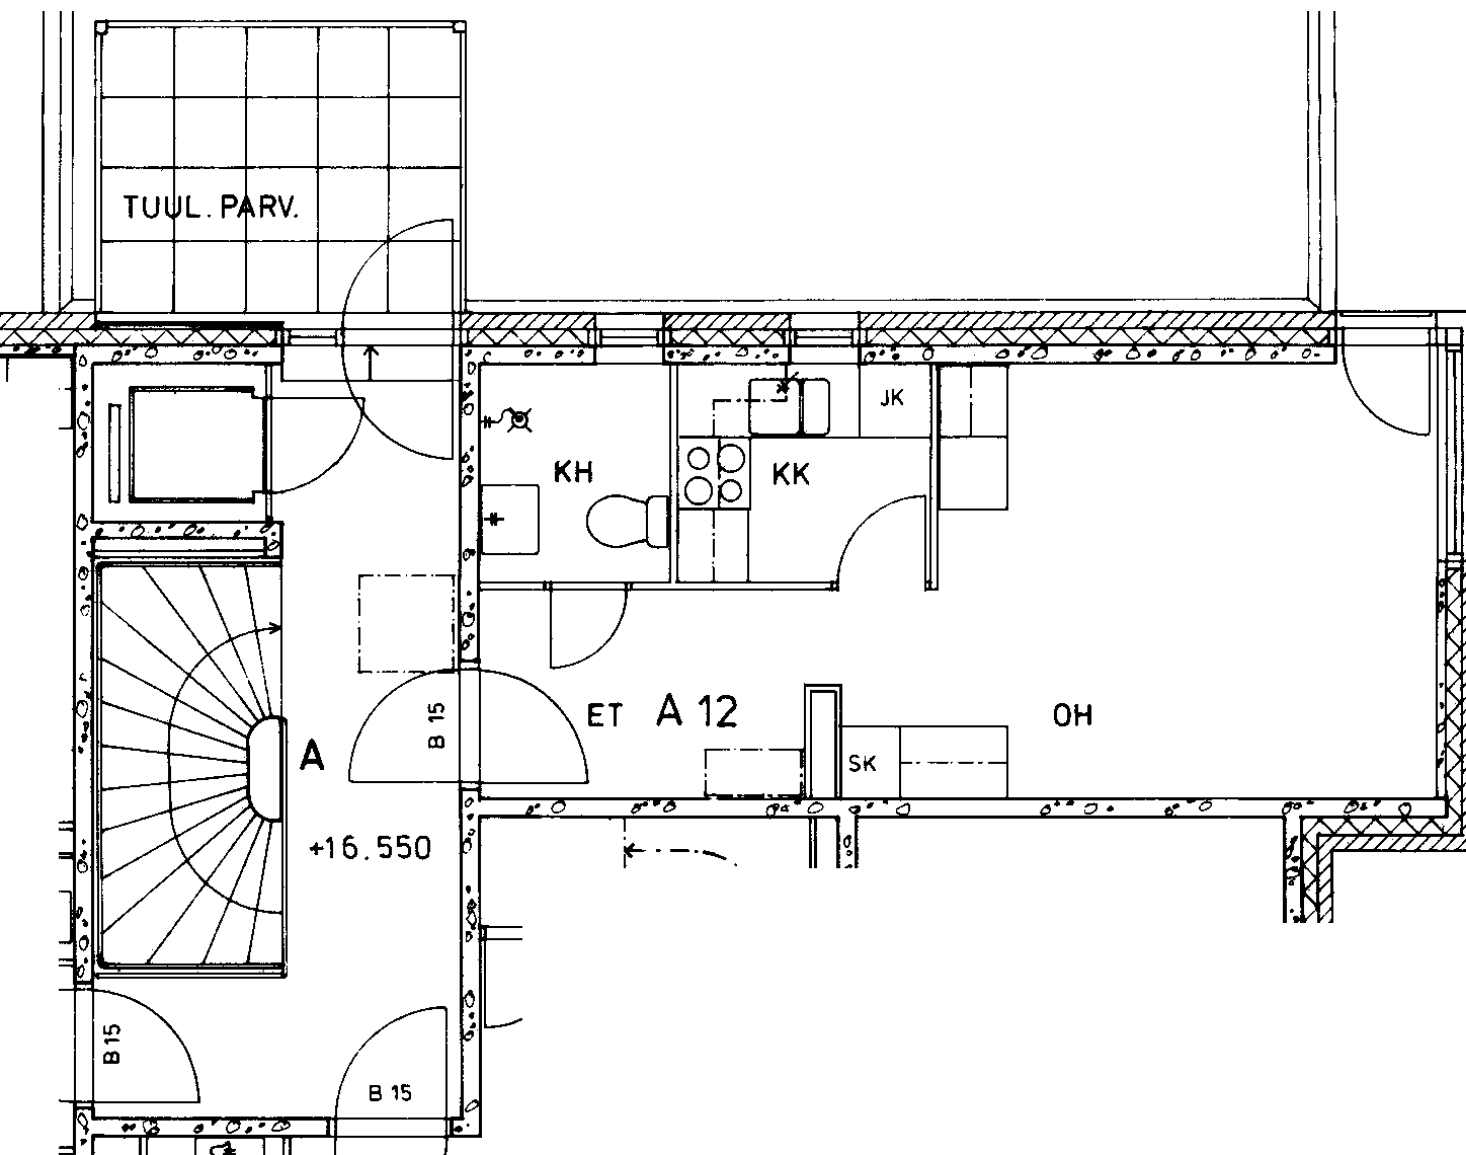

Merisotilaankatu 3 A 12

1 h + kk 28,0 m²

Kerros 5

Hissi X

Jk / Viileäk. X

Jk / Pakastink.



Kylmäkellari

Sähkö- / Kaasuliesi S

Parveke / Piha

Liikuntarajoitteiset E

IV: pv / kon / hk K

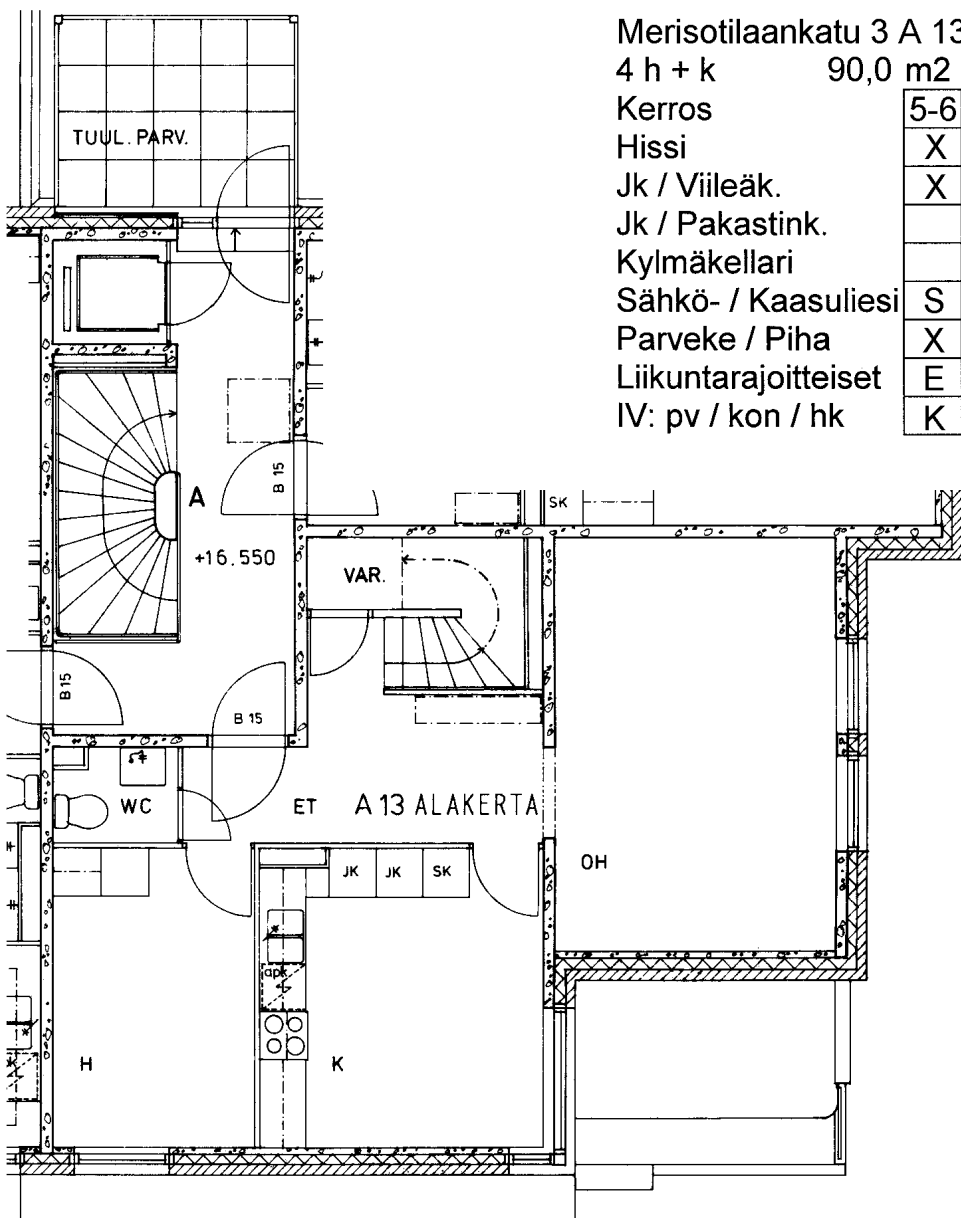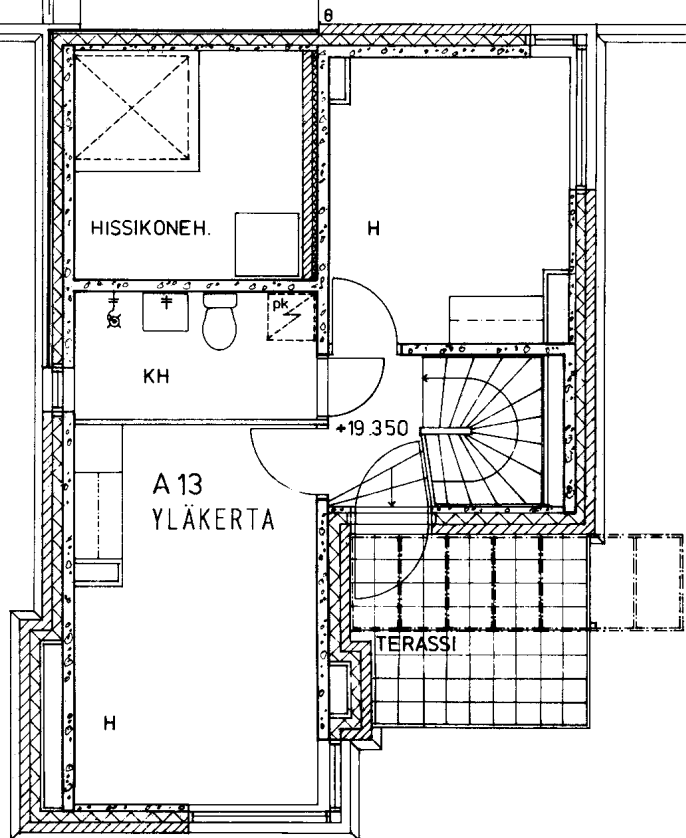

Merisotilaankatu 3 A 13

4 h + k

90,0 m²

Kerros

5-6

Hissi

X

Jk / Viileäk.

X

Jk / Pakastink.

Kylmäkellari

Sähkö- / Kaasuliesi

S

Parveke / Piha


X

Liikuntarajoitteiset

E

IV: pv / kon / hk

K

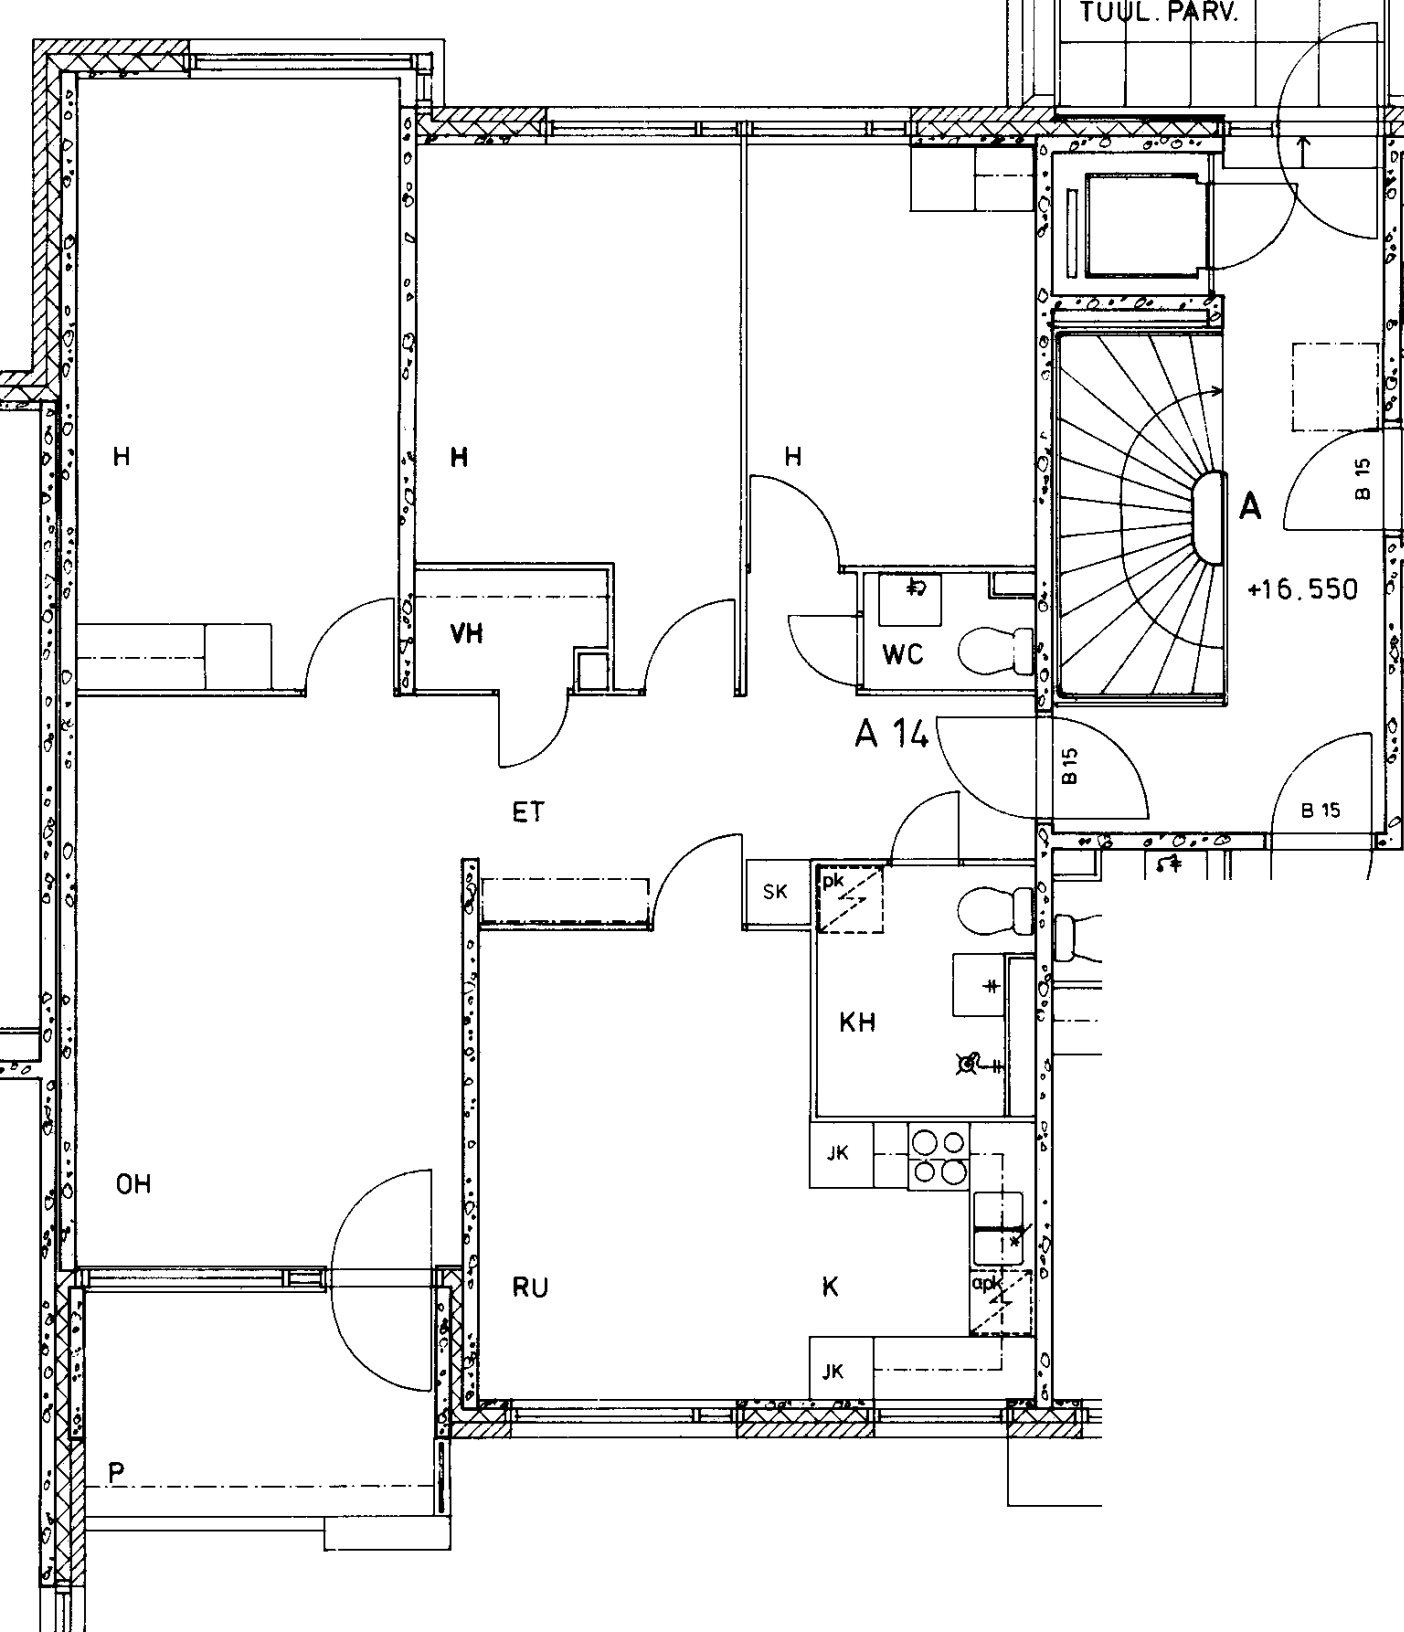

Merisotilaankatu 3 A 14

4 h + k

98,5 m²

Kerros

5

Hissi

X

Jk / Viileäk.

X

Jk / Pakastink.

Kylmäkellari

Sähkö- / Kaasuliesi

S

Parveke / Piha


X

Liikuntarajoitteiset

E

IV: pv / kon / hk

K

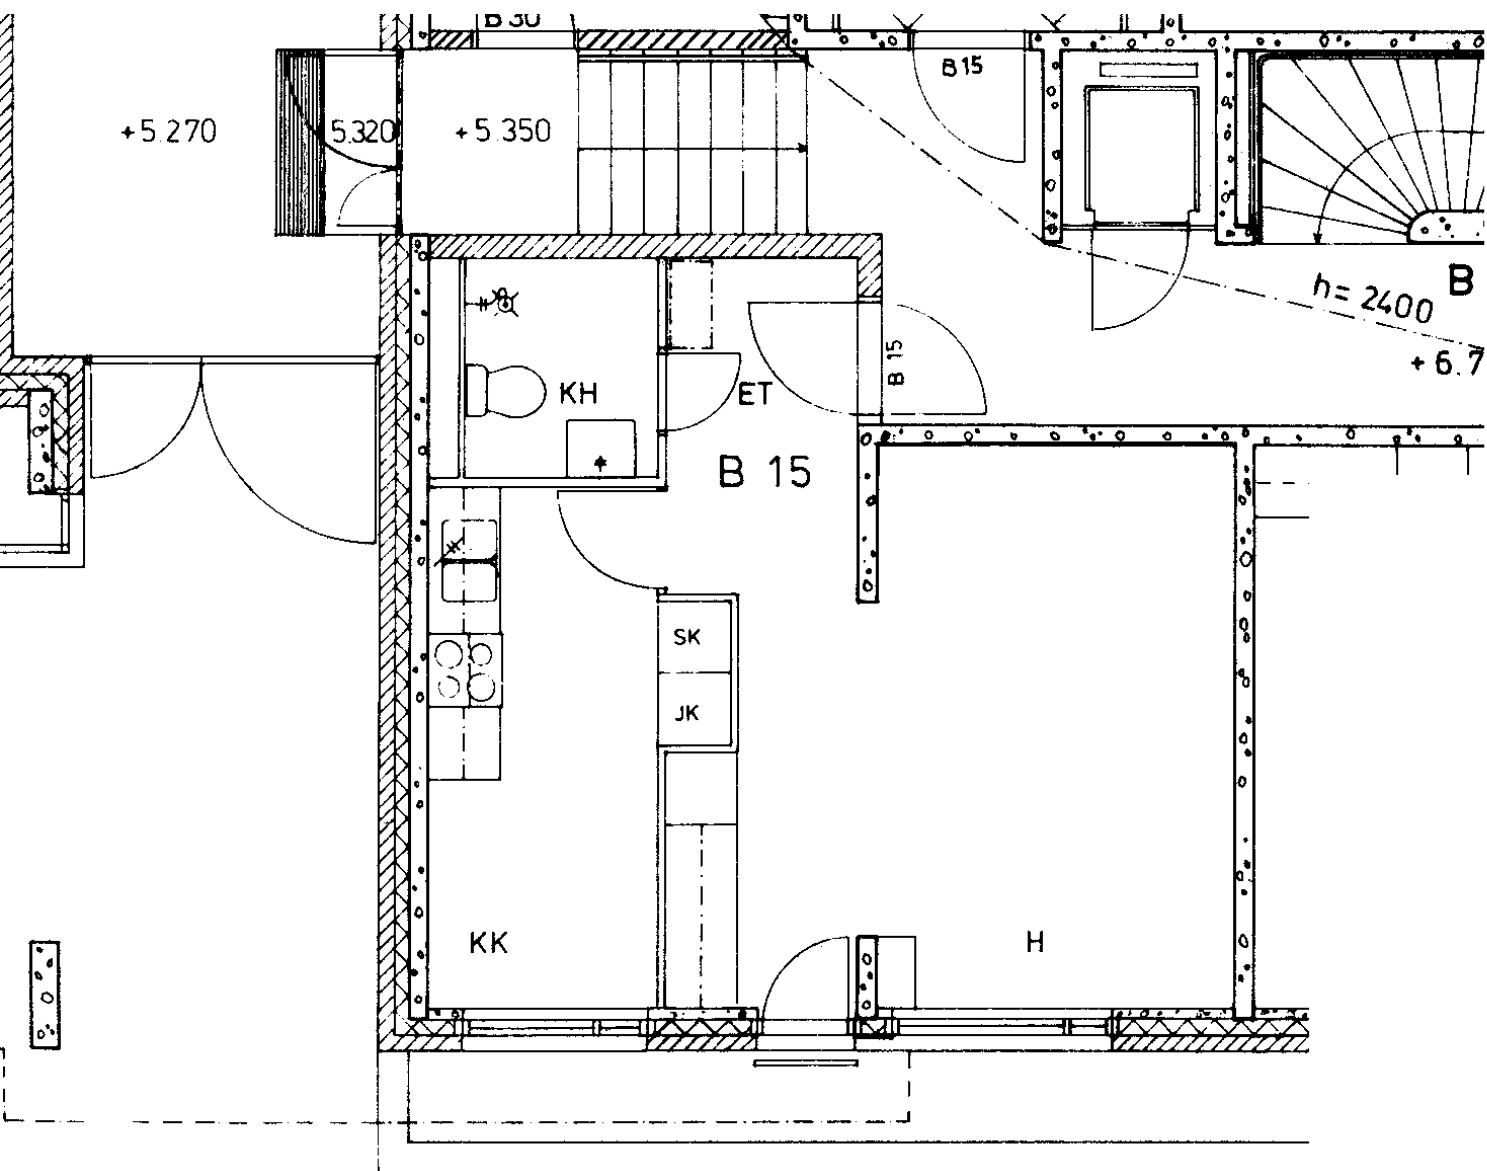

Merisotilaankatu 3 B 15

1 h + kk

35,5 m²

Kerros

1

Hissi

X

Jk / Viileäk.

X

Jk / Pakastink.

Kylmäkellari

Sähkö- / Kaasuliesi

S


Parveke / Piha

Liikuntarajoitteiset

E

IV: pv / kon / hk

K

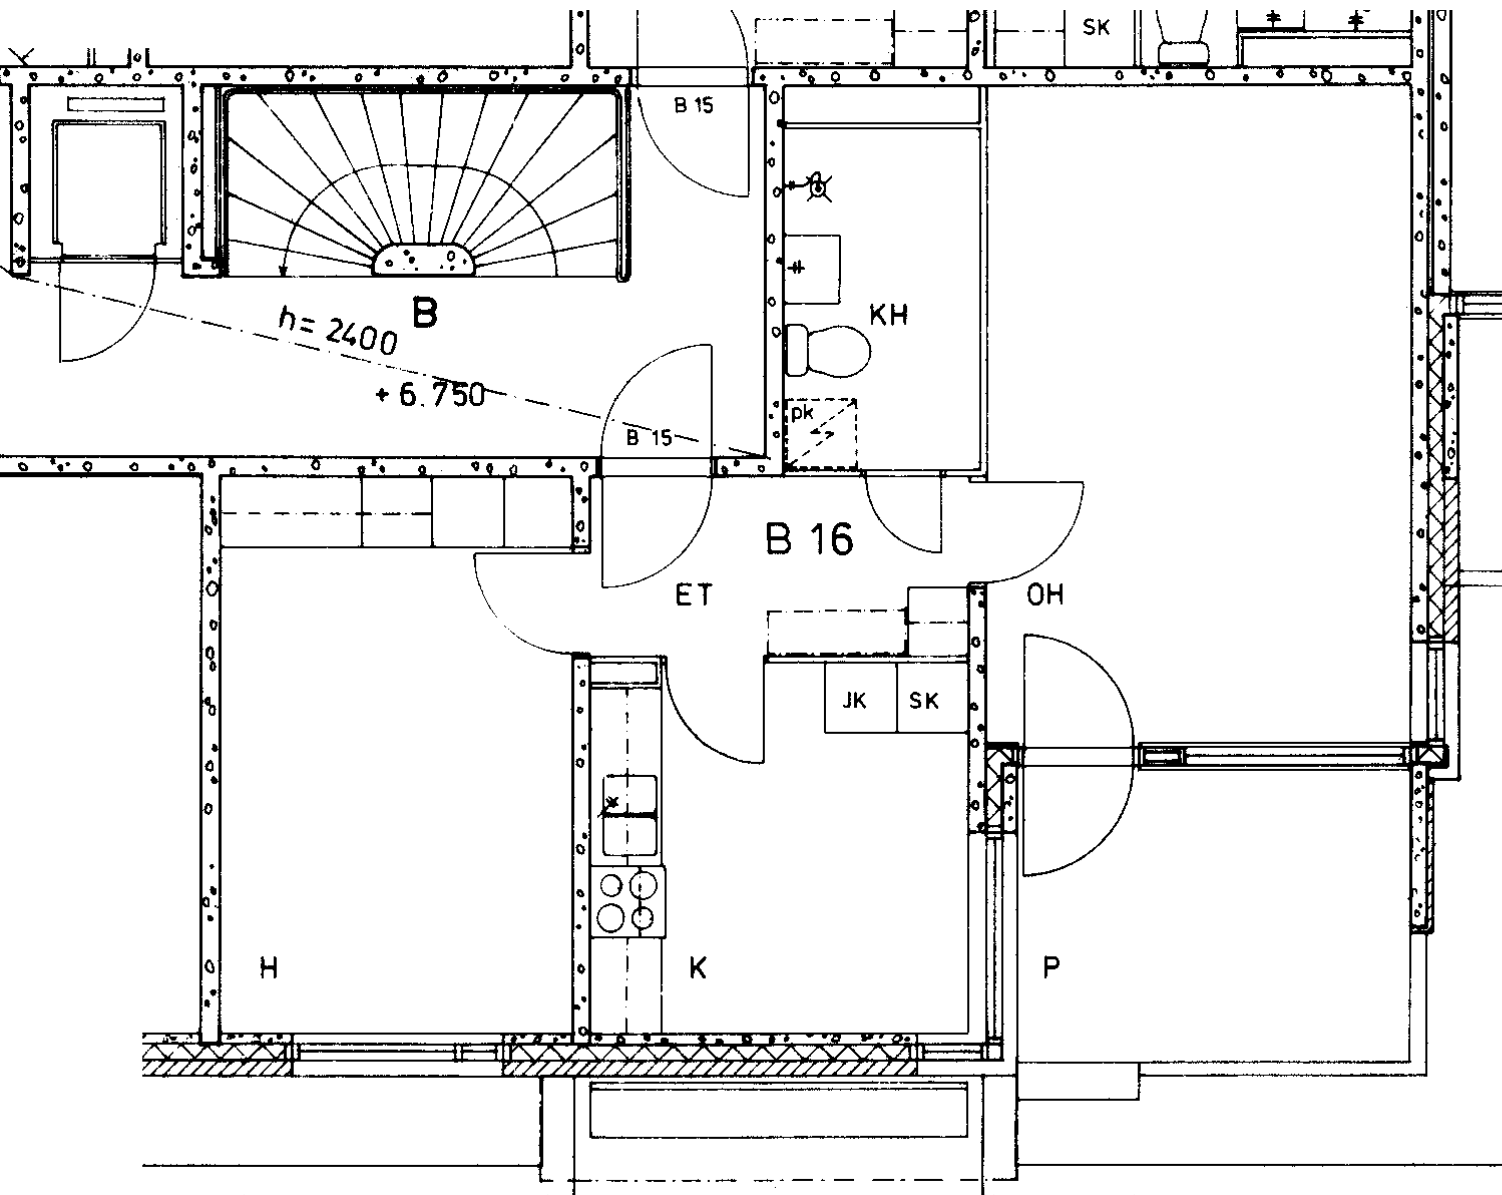

Merisotilaankatu 3 B 16

2 h + k

54,5 m²

Kerros

1

Hissi

X

Jk / Viileäk.

X

Jk / Pakastink.

Kylmäkellari

Sähkö- / Kaasuliesi

S

Parveke / Piha


X

Liikuntarajoitteiset

E


IV: pv / kon / hk


K

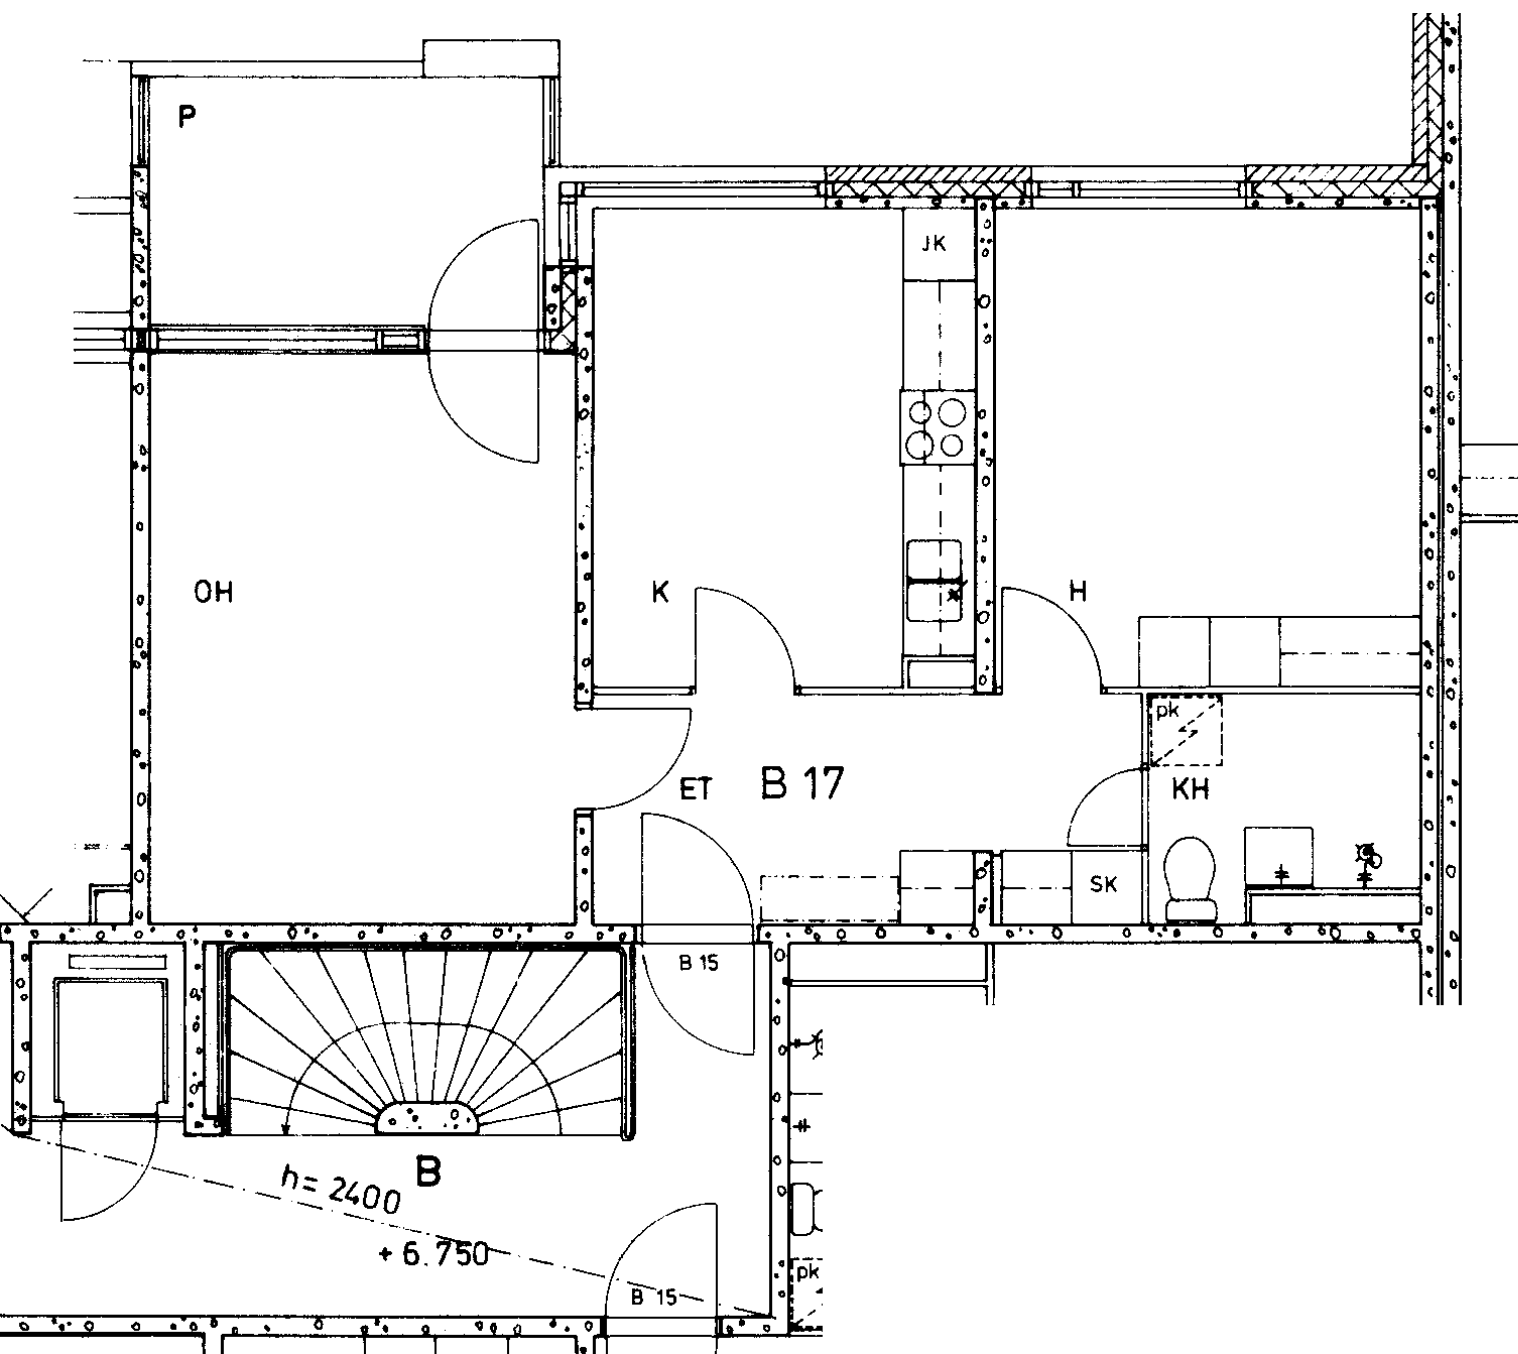

Merisotilaankatu 3 B 17
2 h + k 58,0 m²

Kerros	1
Hissi	X
Jk / Viileäk.	X
Jk / Pakastink.	
Kylmäkellari	
Sähkö- / Kaasuliesi	S
Parveke / Piha	X
Liikuntarajoitteiset	E
IV: pv / kon / hk	K

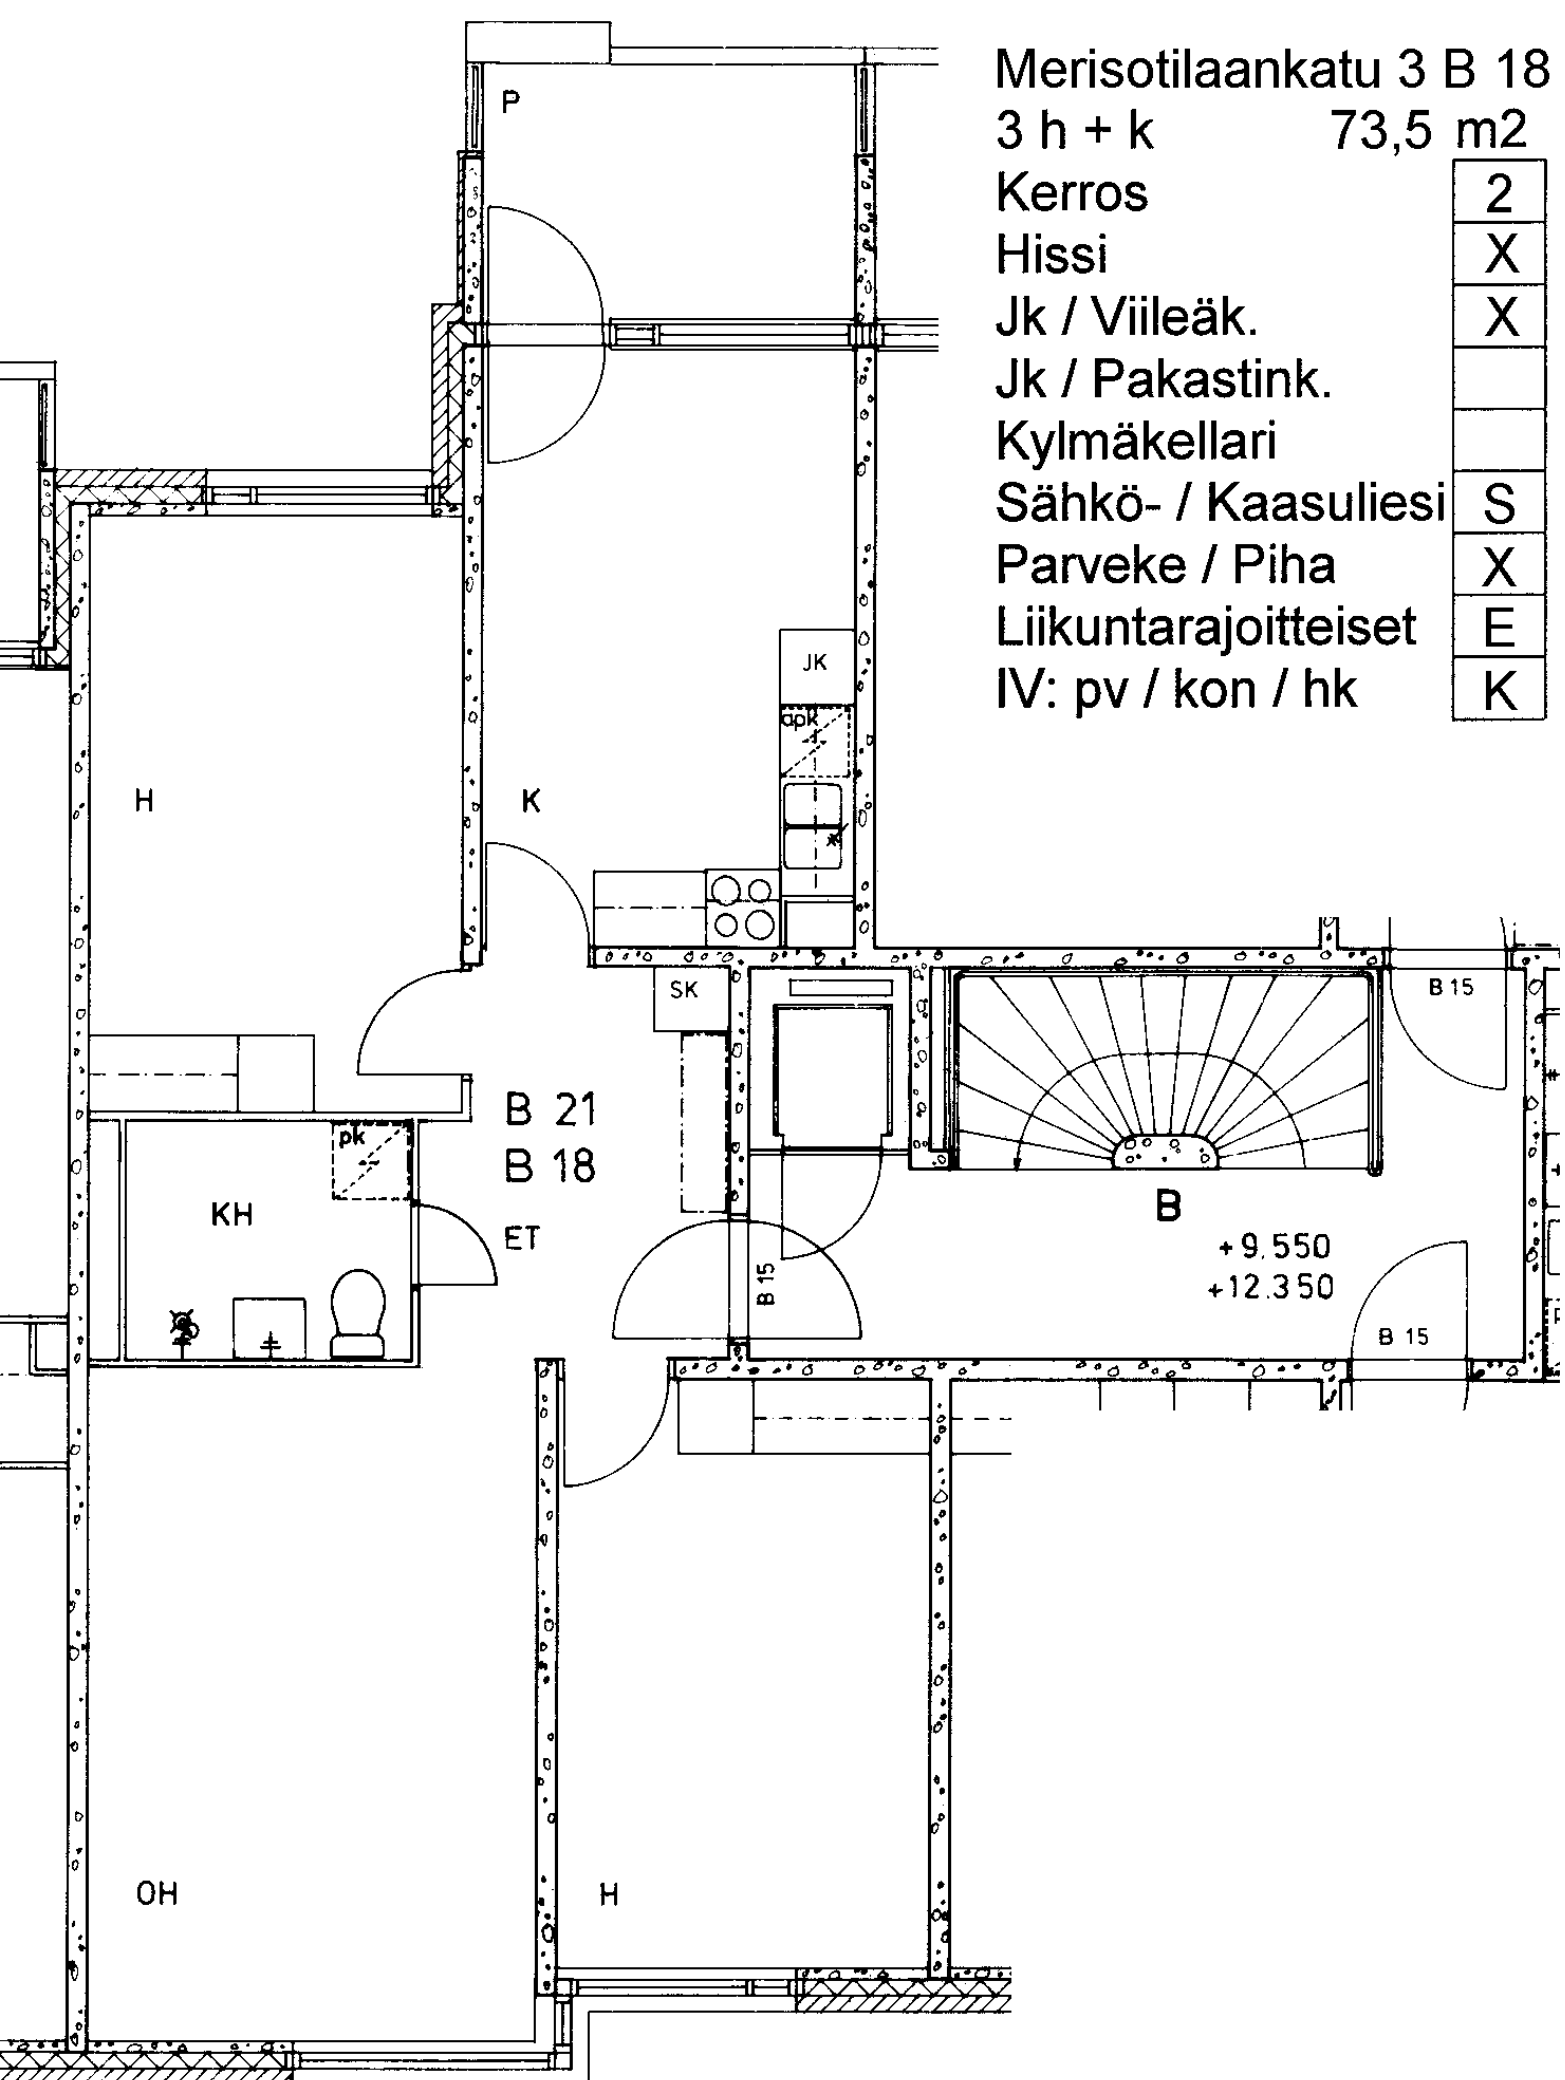


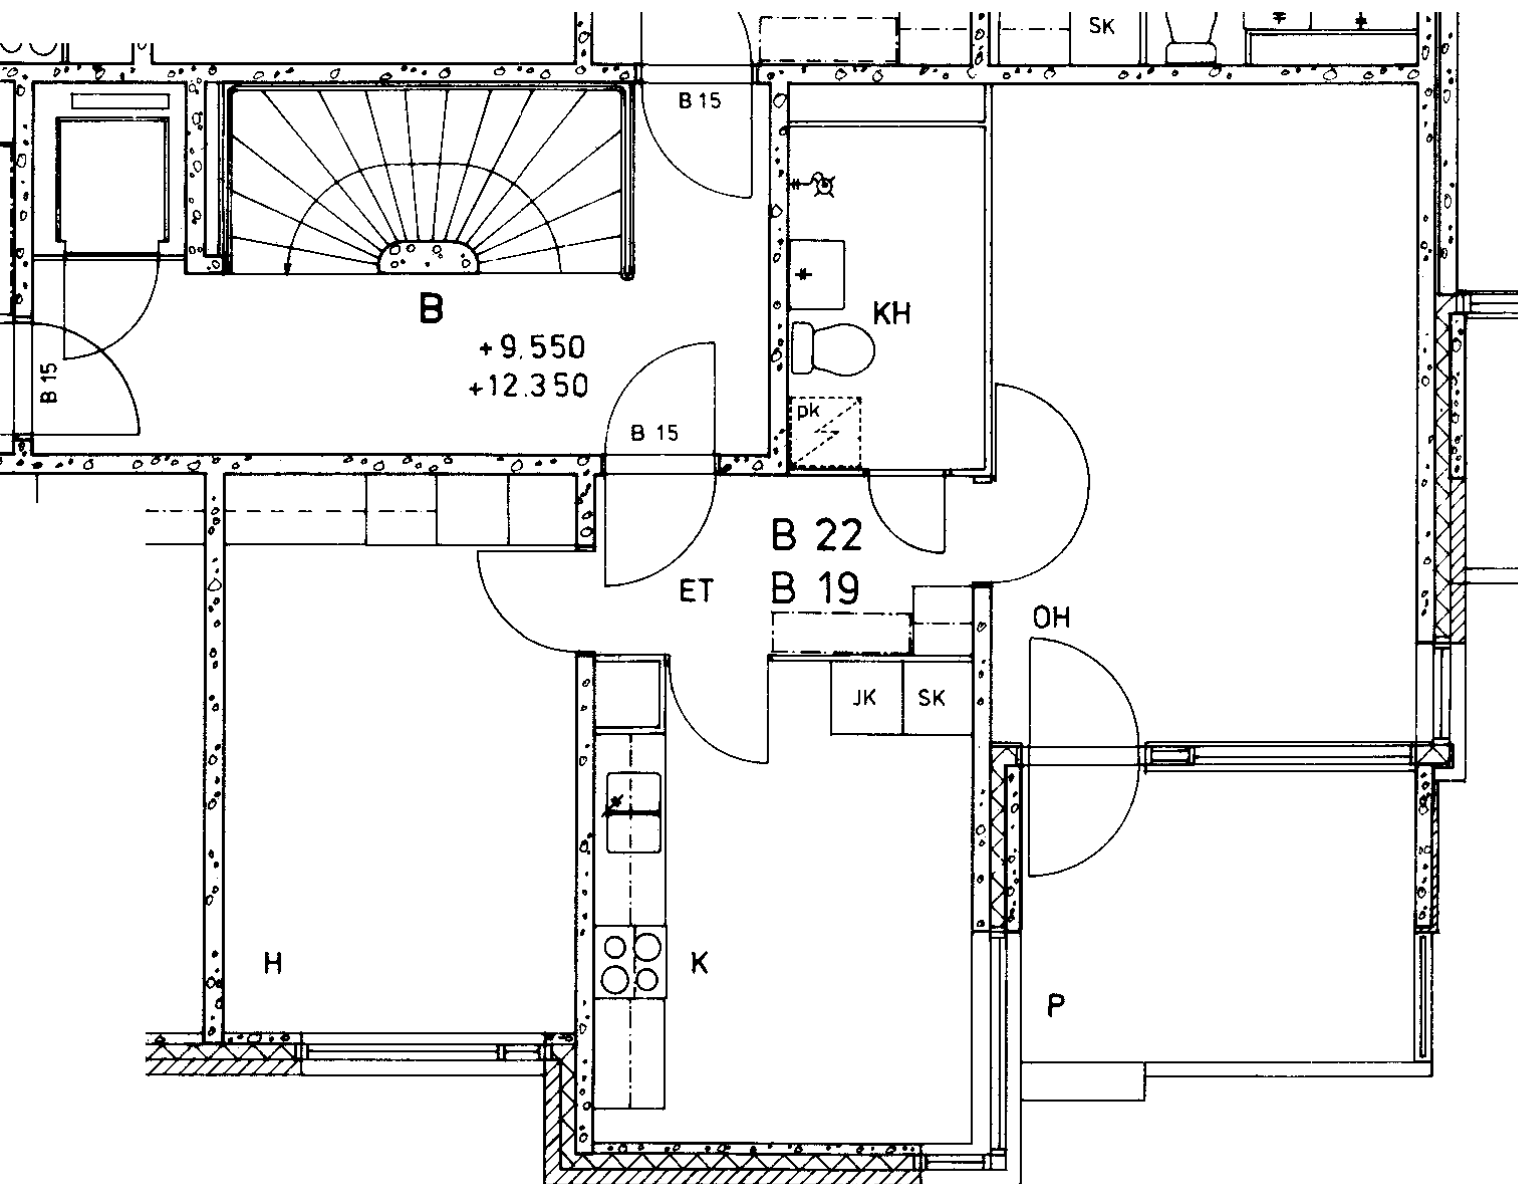

Merisotilaankatu 3 B 19

2 h + k 57,0 m²

Kerros	2
Hissi	X
Jk / Viileäk.	X
Jk / Pakastink.	
Kylmäkellari	
Sähkö- / Kaasuliesi	S
Parveke / Piha	X
Liikuntarajoitteiset	E
IV: pv / kon / hk	K

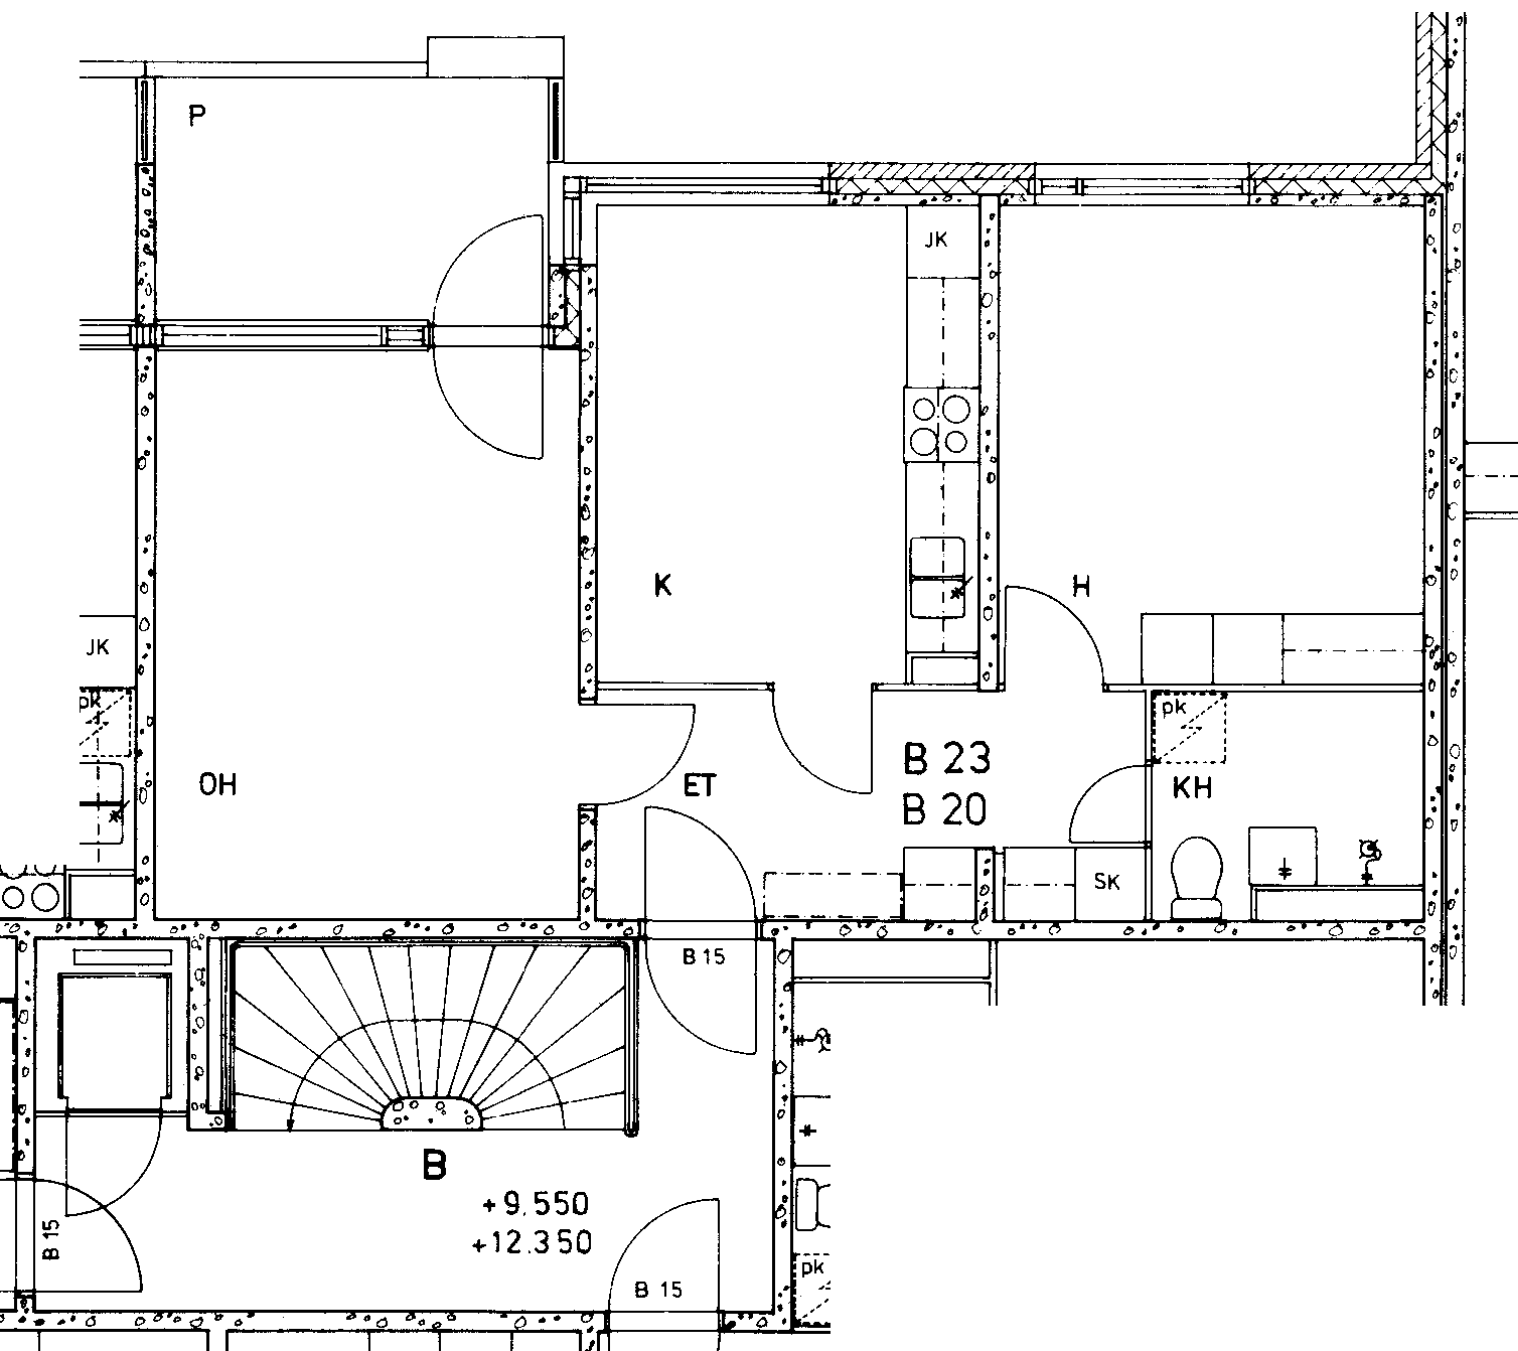

Merisotilaankatu 3 B 20

2 h + k

58,0 m²

Kerros

2

Hissi

X

Jk / Viileäk.

X

Jk / Pakastink.

Kylmäkellari

Sähkö- / Kaasuliesi

S

Parveke / Piha


X


Liikuntarajoitteiset

E

IV: pv / kon / hk

K

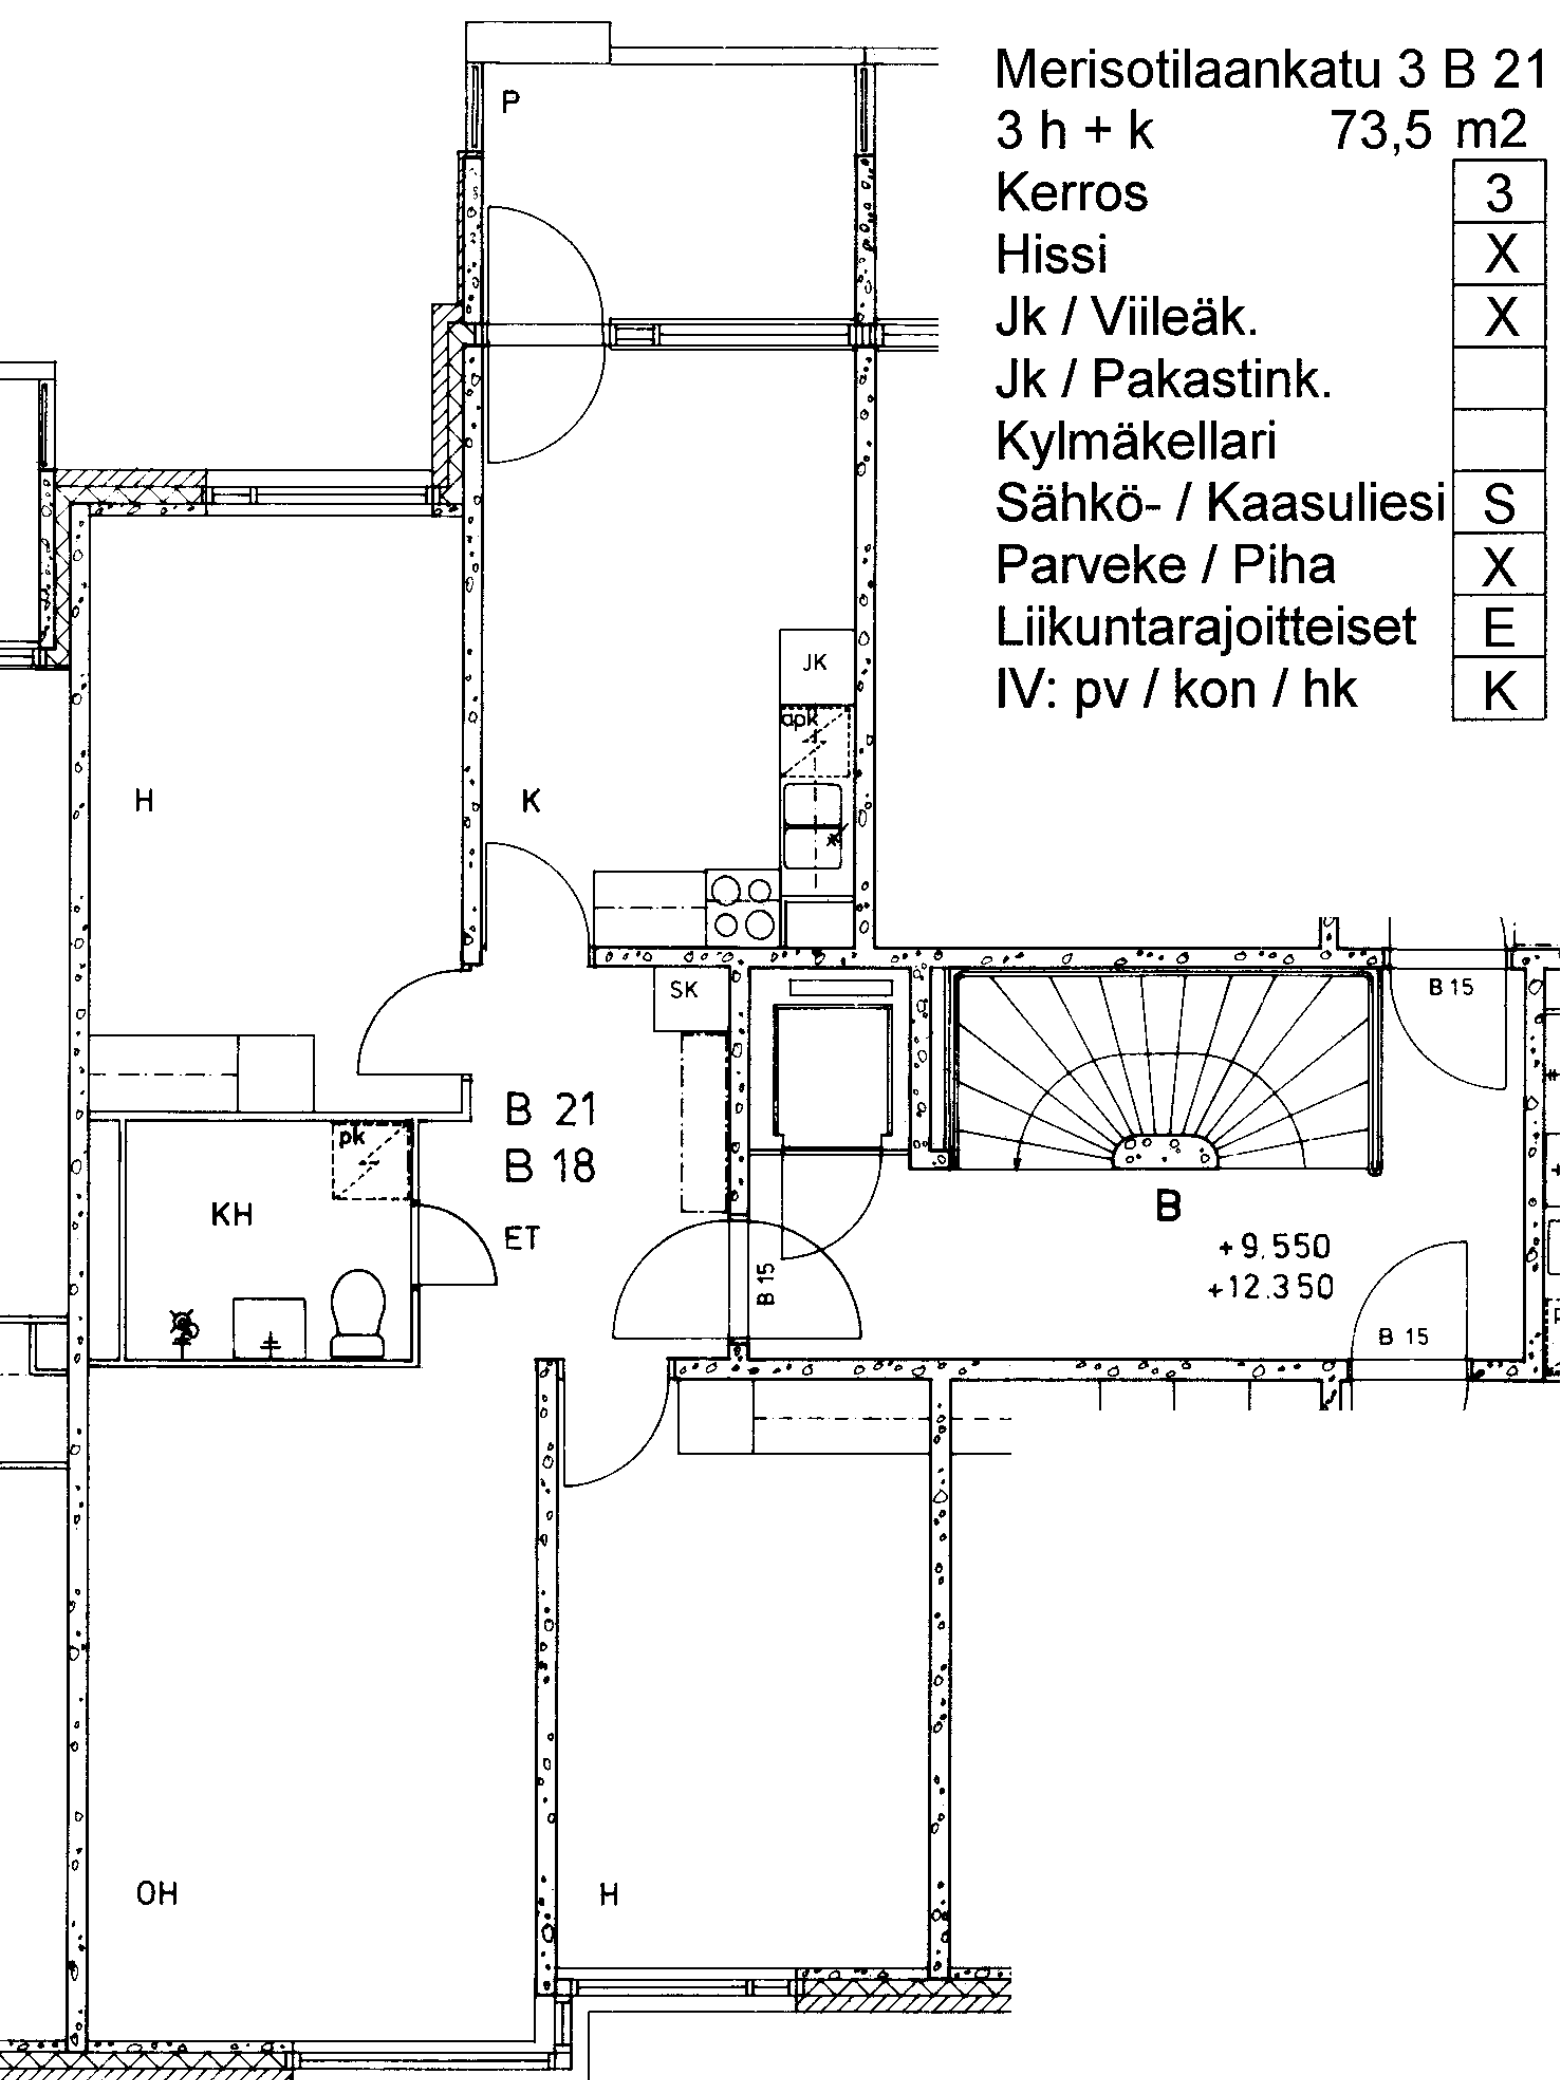

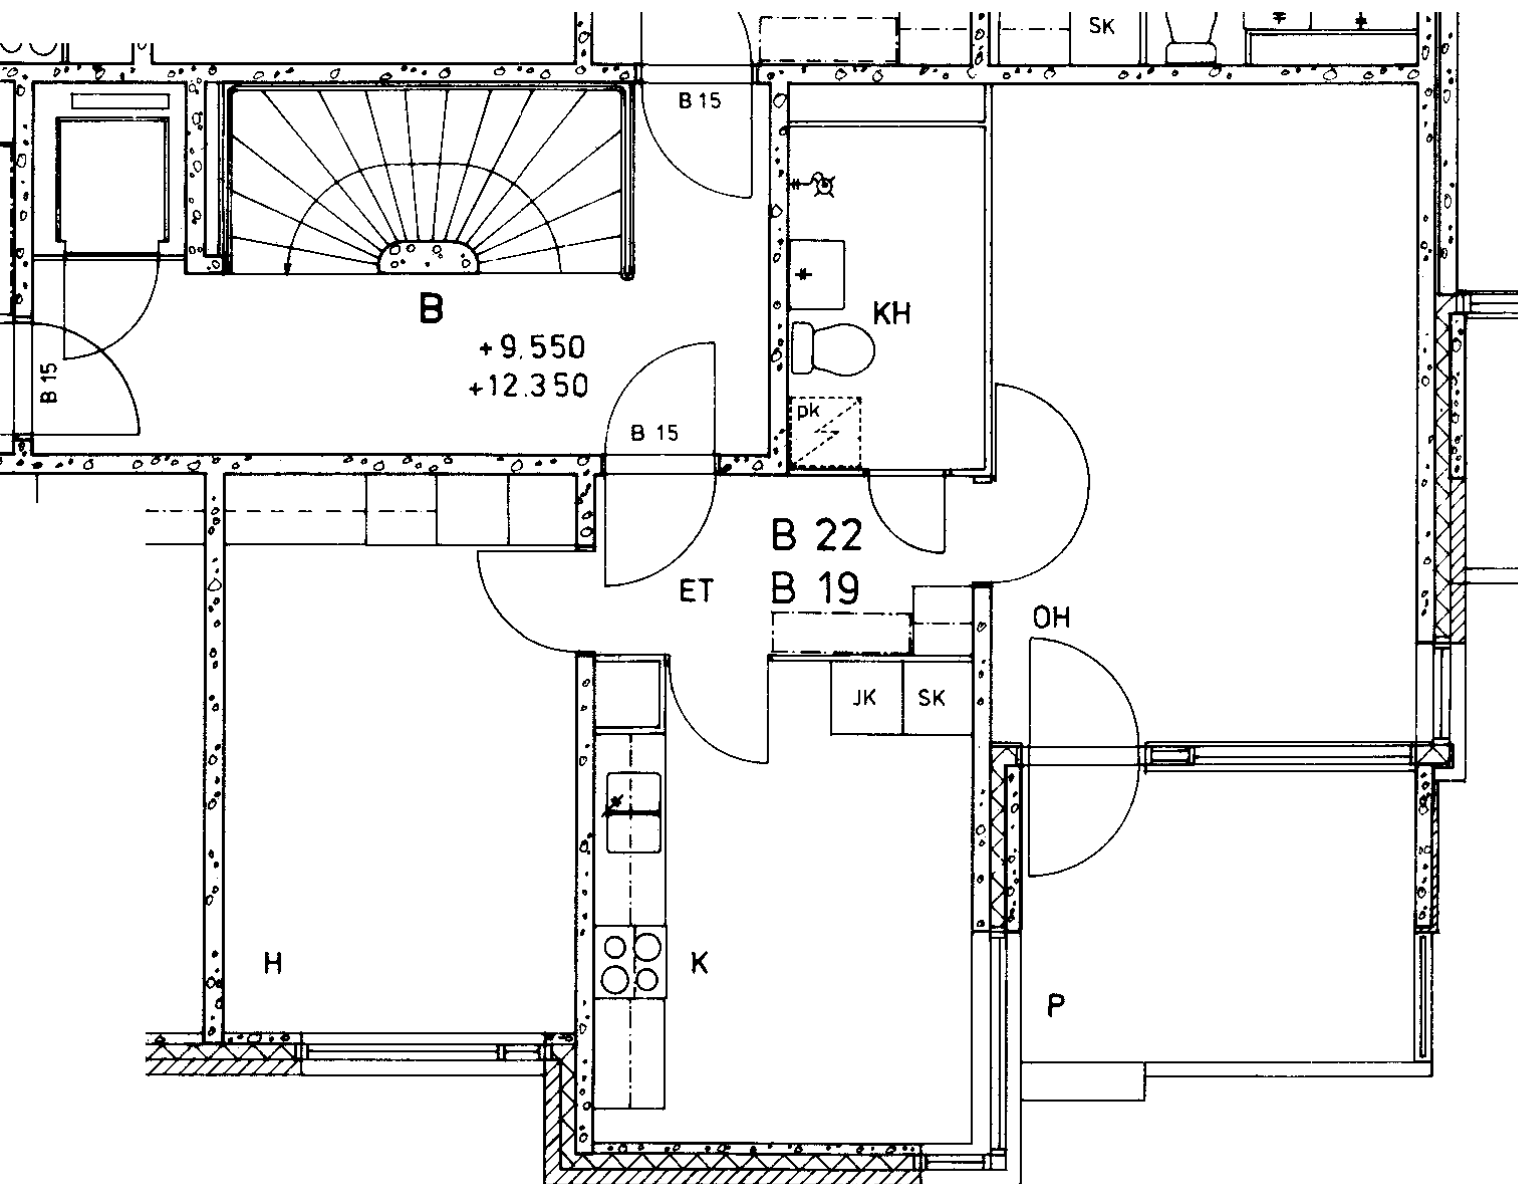

Merisotilaankatu 3 B 22

2 h + k 57,0 m²

Kerros 3

Hissi X

Jk / Viileäk. X

Jk / Pakastink.


Kylmäkellari

Sähkö- / Kaasuliesi S

Parveke / Piha X

Liikuntarajoitteiset E

IV: pv / kon / hk K

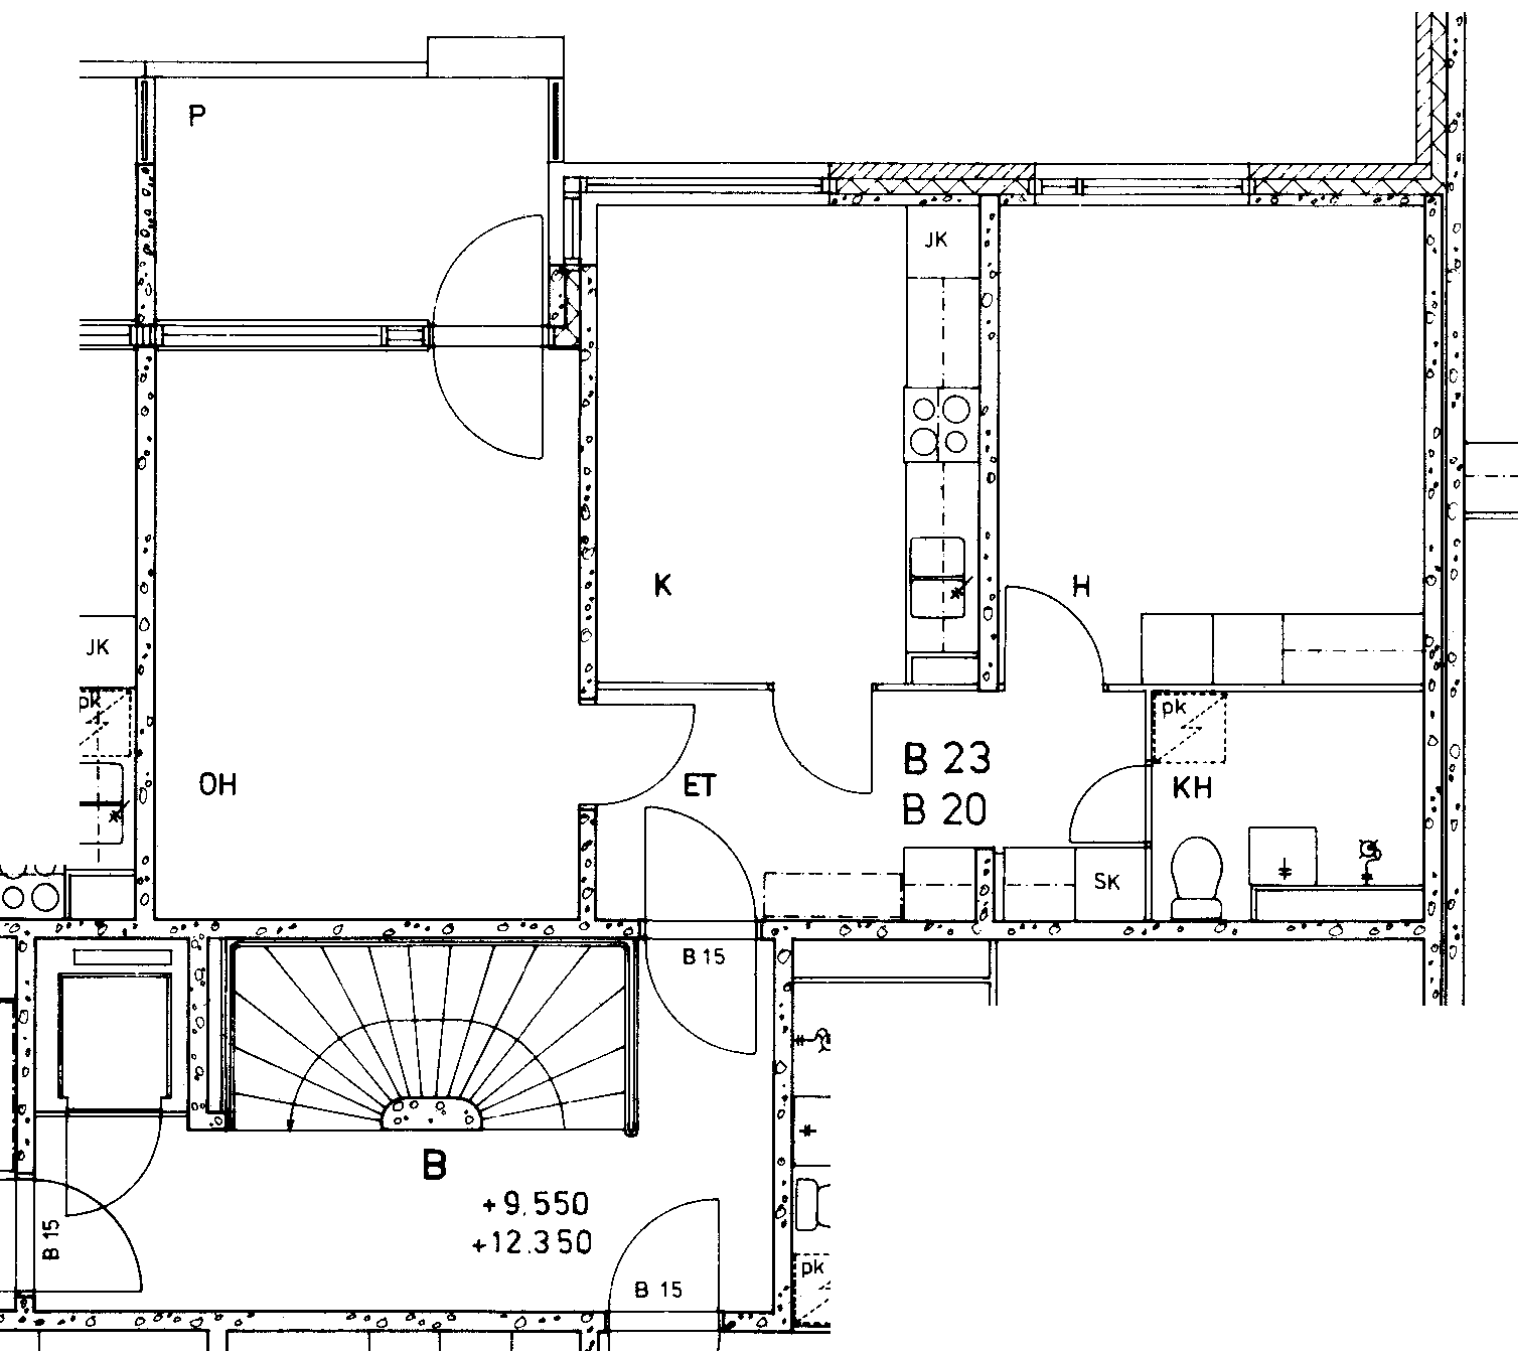

Merisotilaankatu 3 B 23

2 h + k

58,0 m²

Kerros

3

Hissi

X

Jk / Viileäk.

X

Jk / Pakastink.

Kylmäkellari

Sähkö- / Kaasuliesi

S

Parveke / Piha


X


Liikuntarajoitteiset

E

IV: pv / kon / hk

K

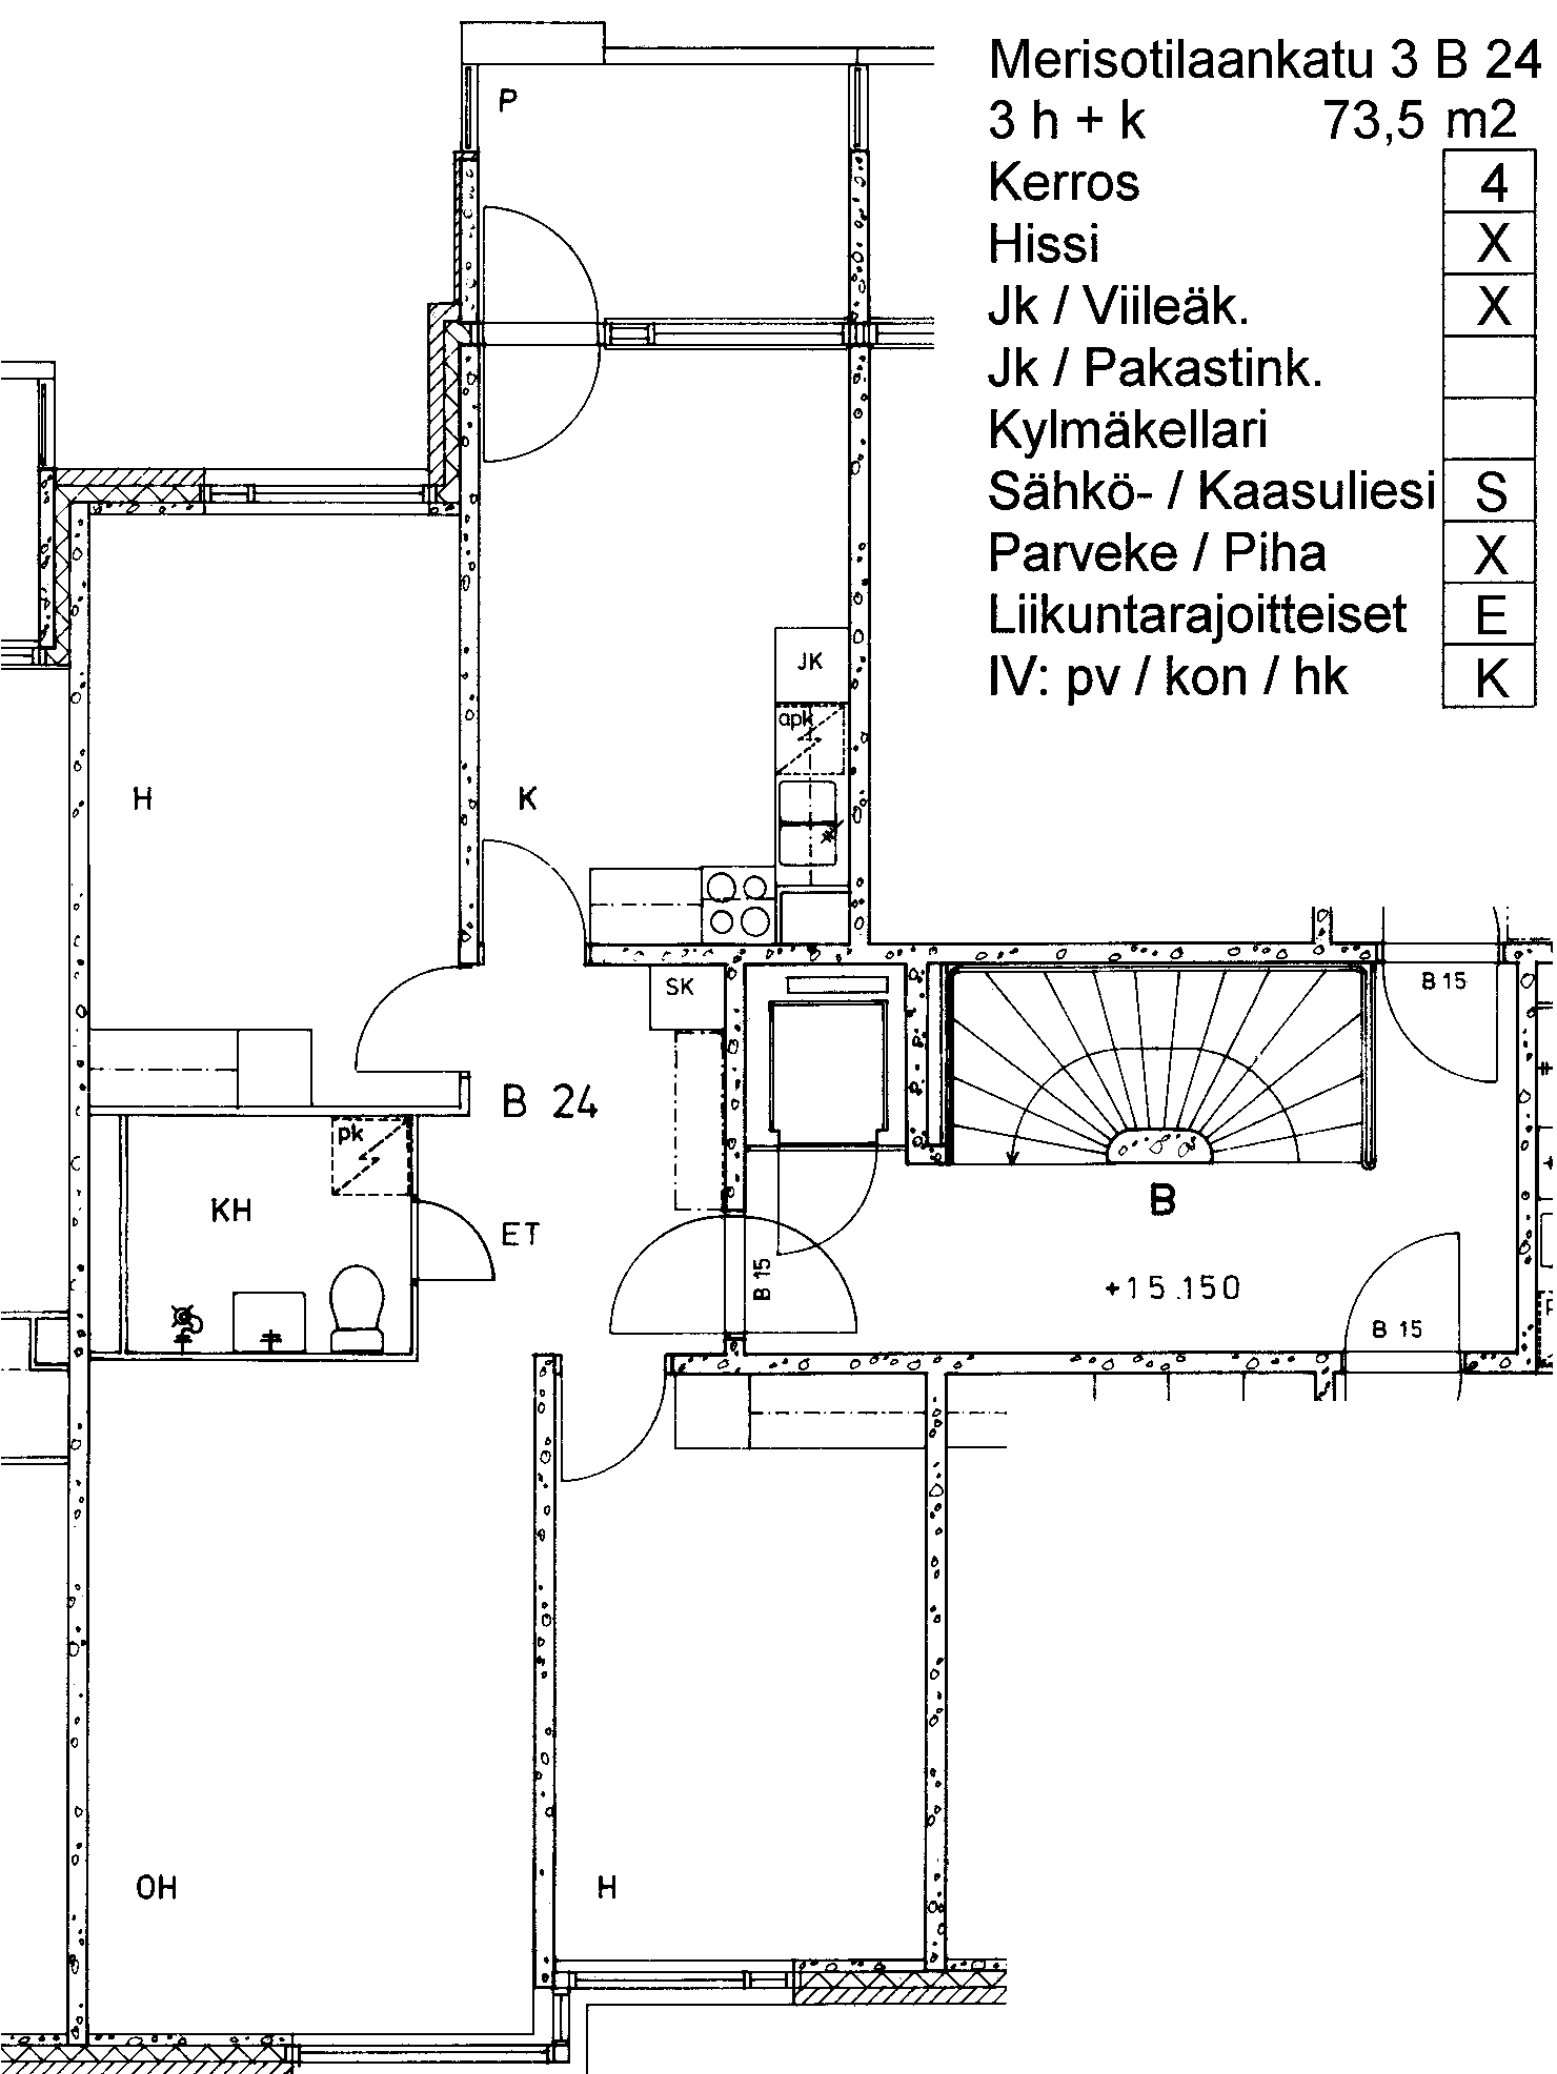

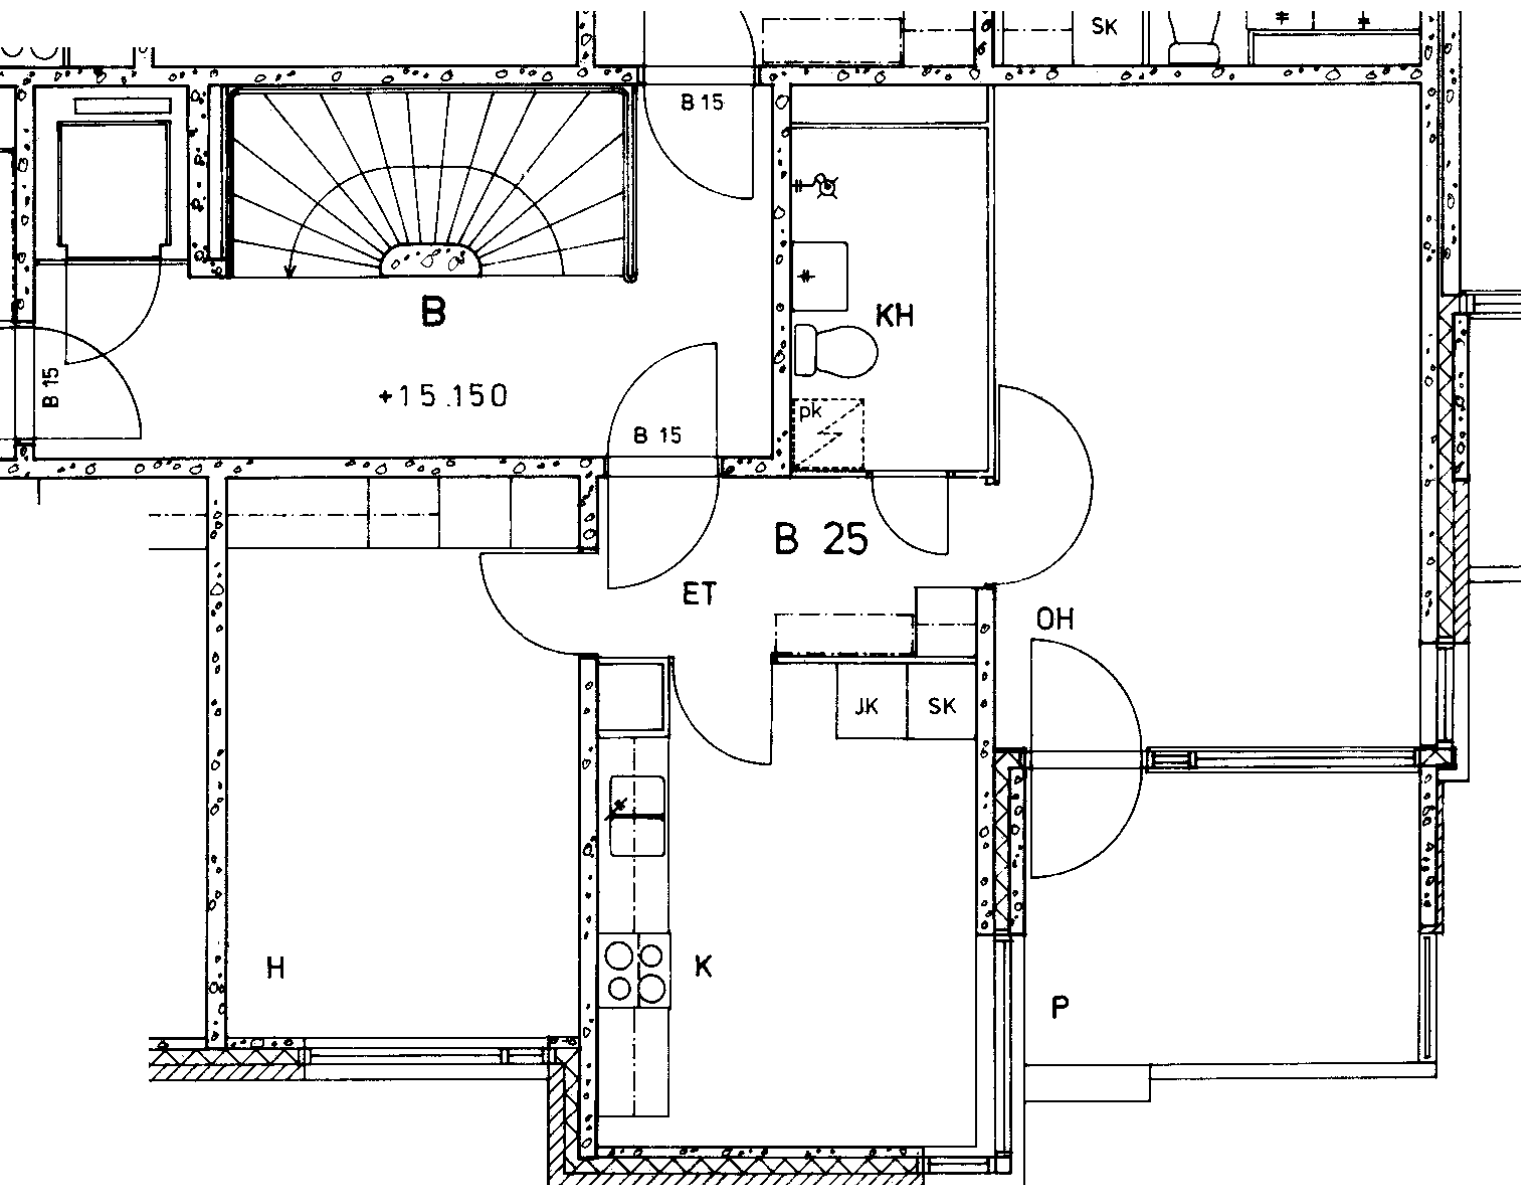

Merisotilaankatu 3 B 25

2 h + k

57,0 m²

Kerros

4

Hissi

X

Jk / Viileäk.

X

Jk / Pakastink.

Kylmäkellari

Sähkö- / Kaasuliesi

S

Parveke / Piha


X

Liikuntarajoitteiset

E

IV: pv / kon / hk

K

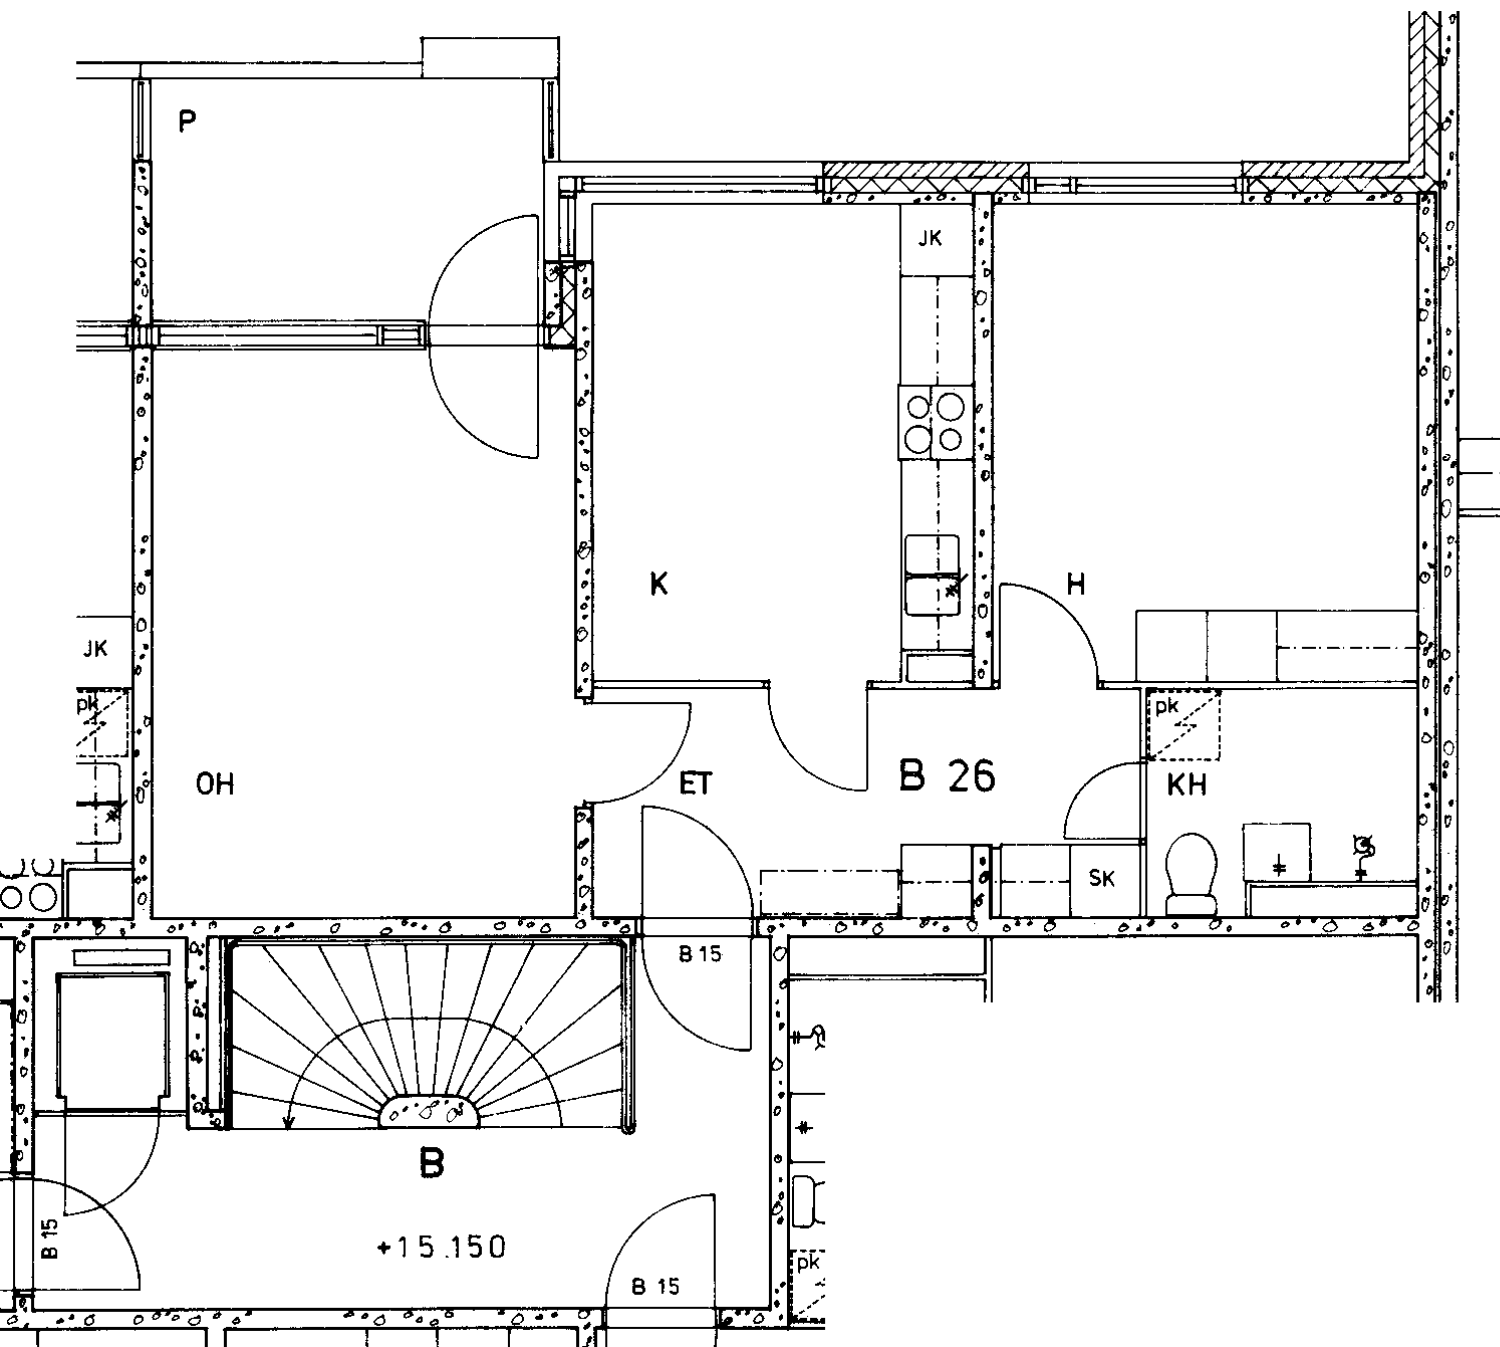

Merisotilaankatu 3 B 26

2 h + k

58,0 m²

Kerros

4

Hissi

X

Jk / Viileäk.

X

Jk / Pakastink.

Kylmäkellari

Sähkö- / Kaasuliesi

S

Parveke / Piha


X


Liikuntarajoitteiset

E

IV: pv / kon / hk

K

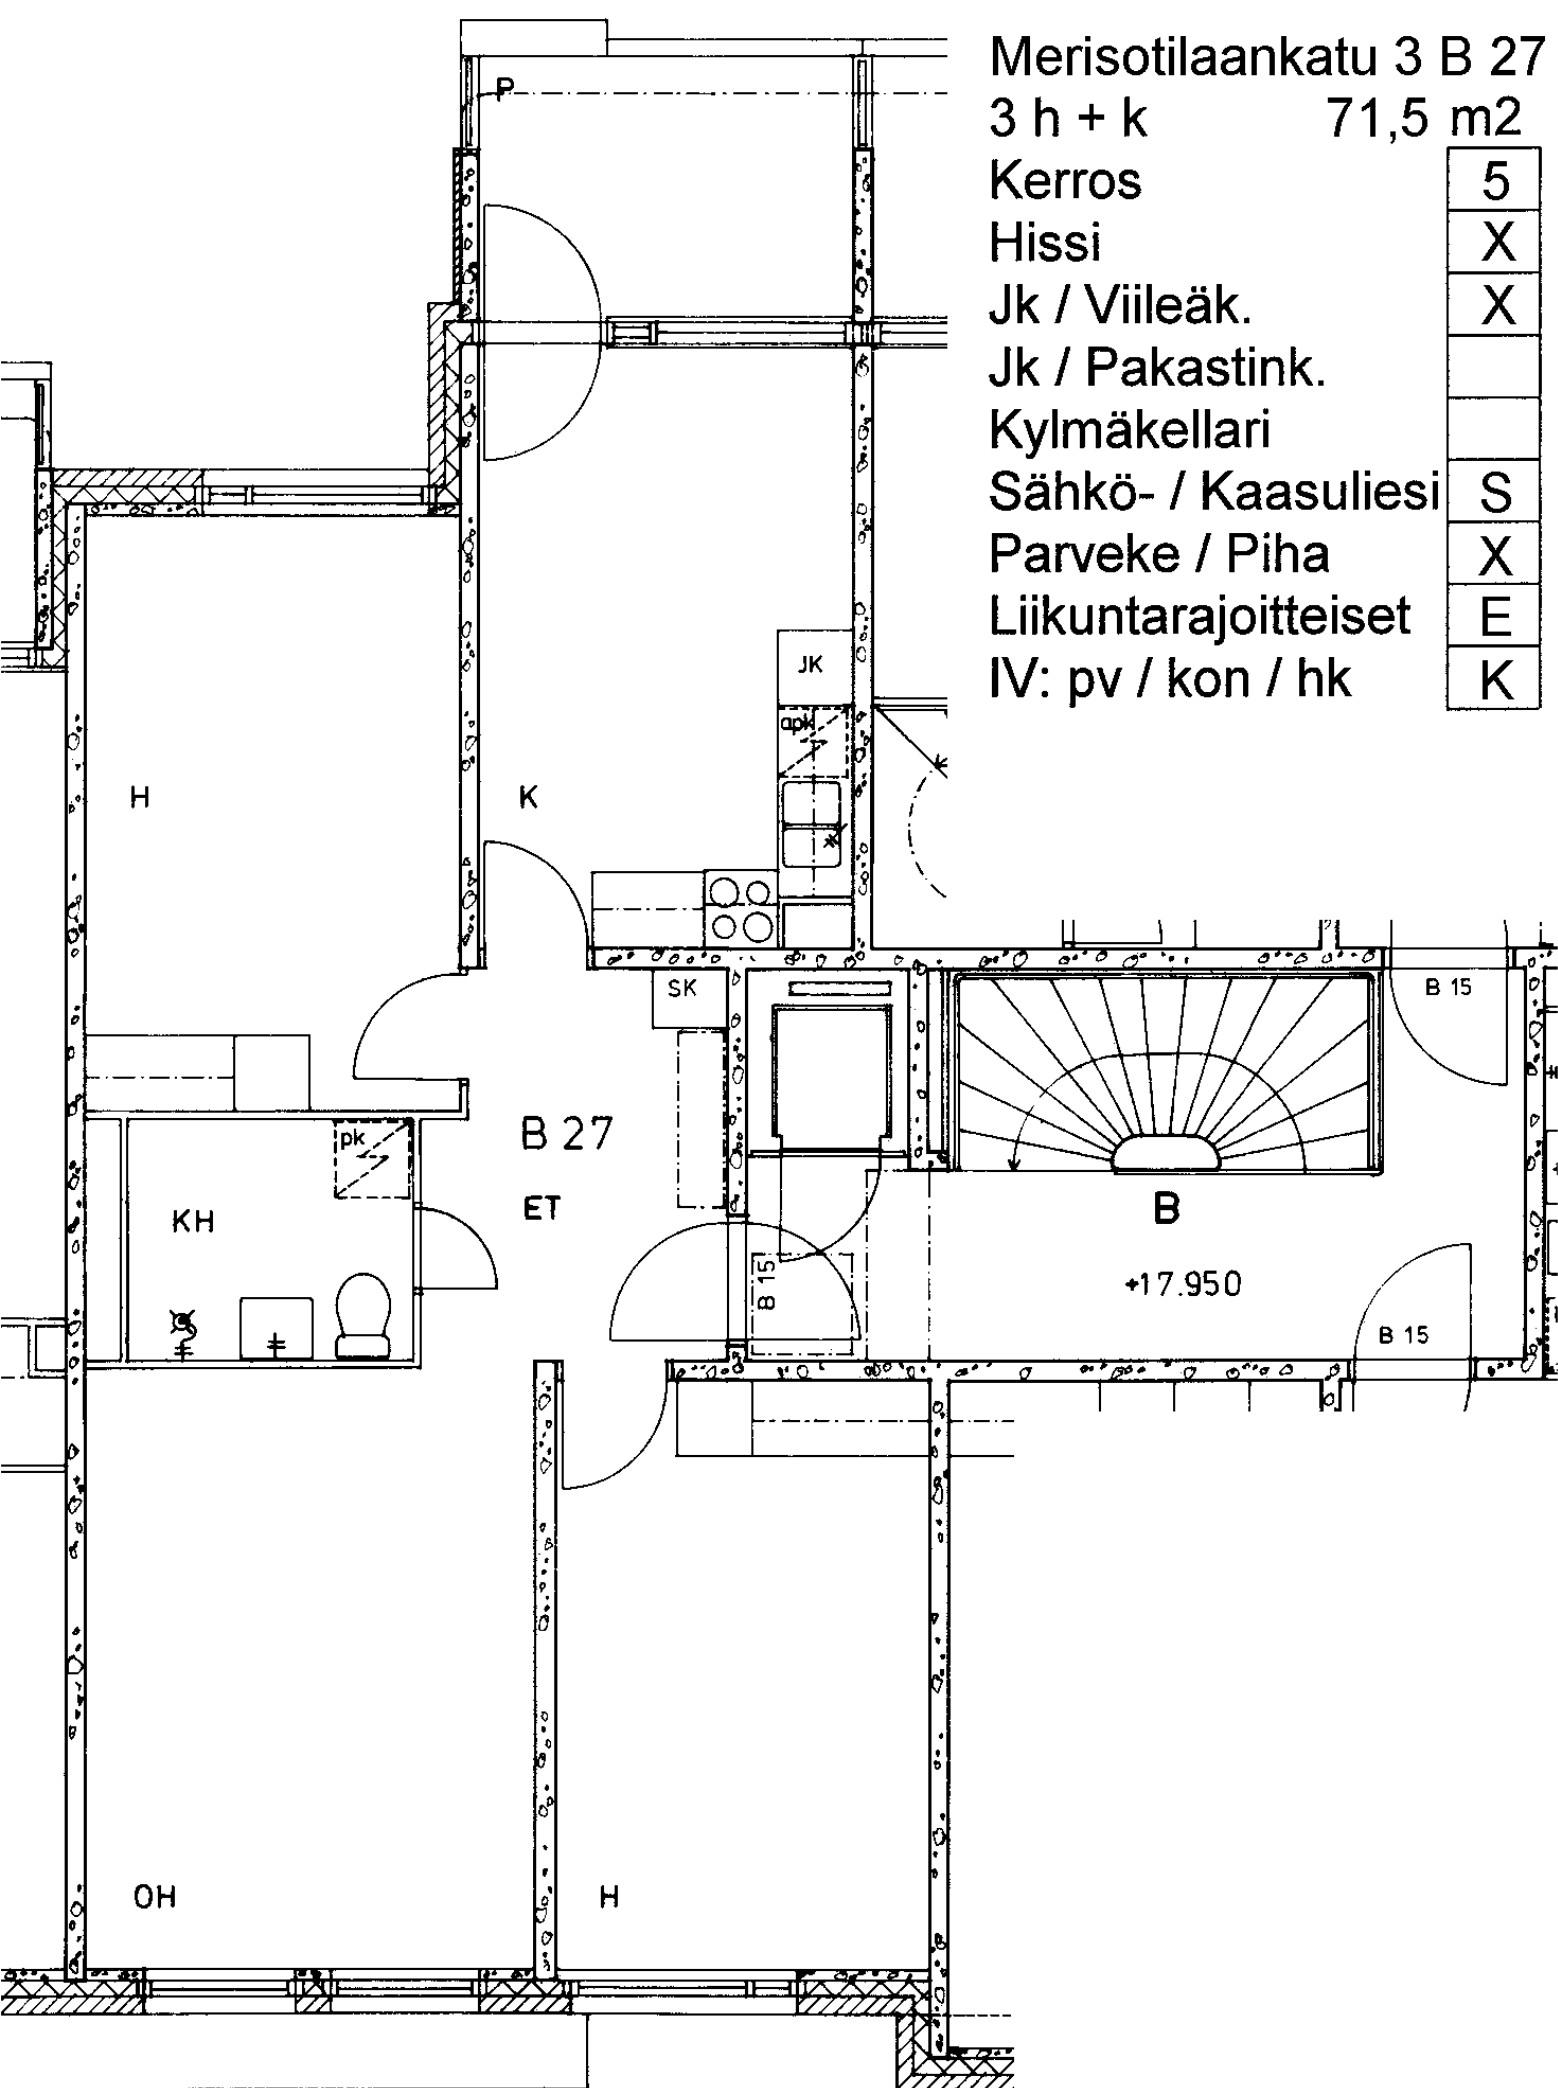

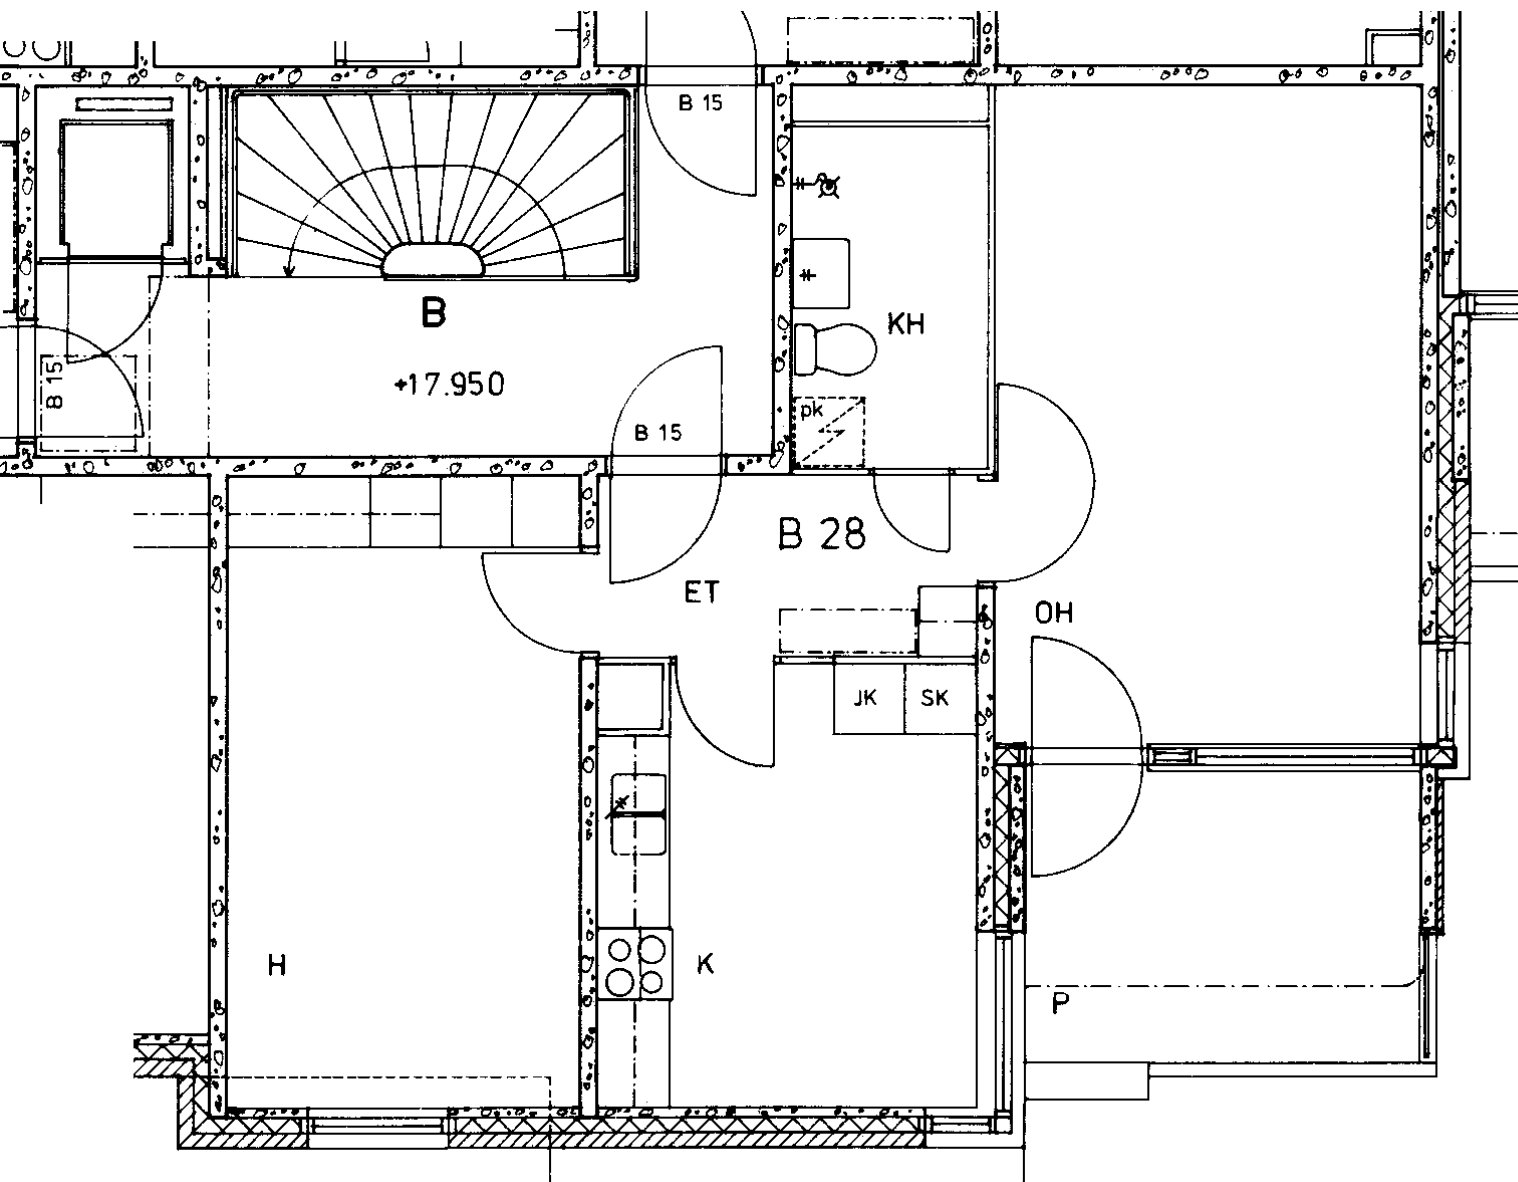

Merisotilaankatu 3 B 28

2 h + k

57,5 m²

Kerros

5

Hissi

X

Jk / Viileäk.

X

Jk / Pakastink.

Kylmäkellari

Sähkö- / Kaasuliesi

S

Parveke / Piha


X

Liikuntarajoitteiset

E

IV: pv / kon / hk

K

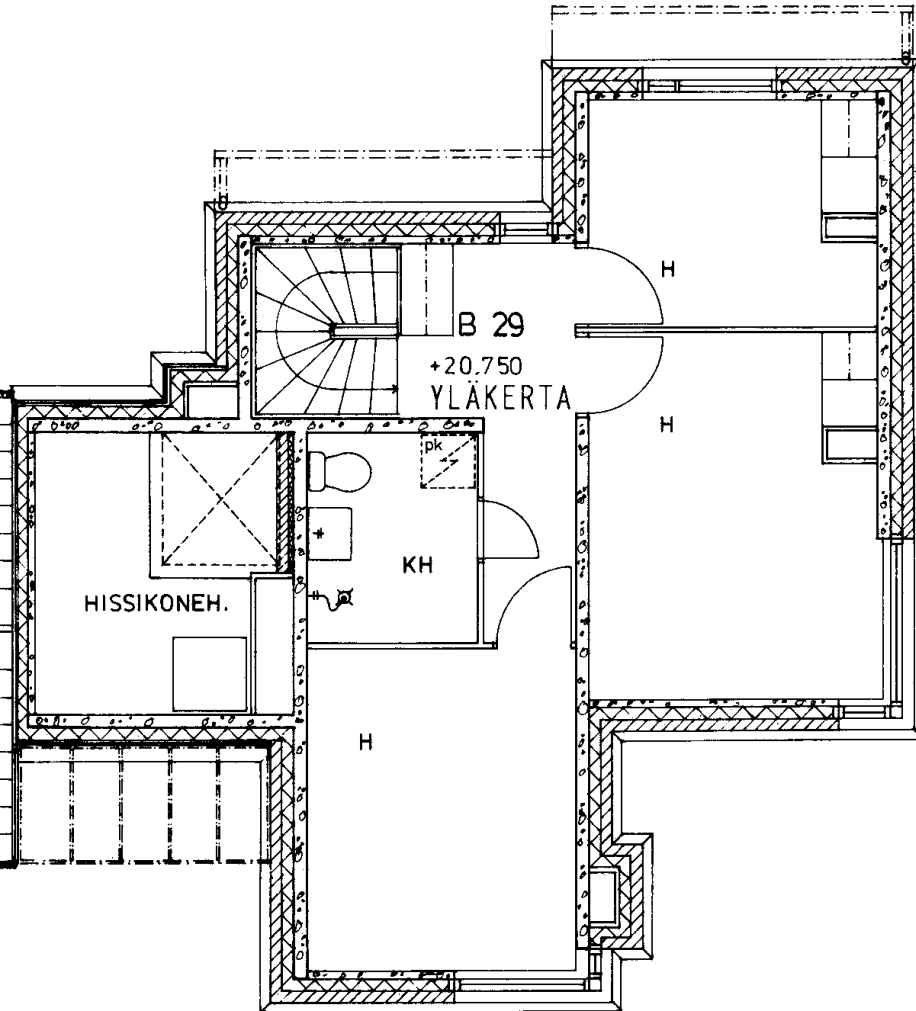

Merisotilaankatu 3 B 29

4 h + k 100,0 m²

Kerros 5-6

Hissi X

Jk / Viileäk. X

Jk / Pakastink.


Kylmäkellari


Sähkö- / Kaasuliesi S


Parveke / Piha X

Liikuntarajoitteiset E

IV: pv / kon / hk K

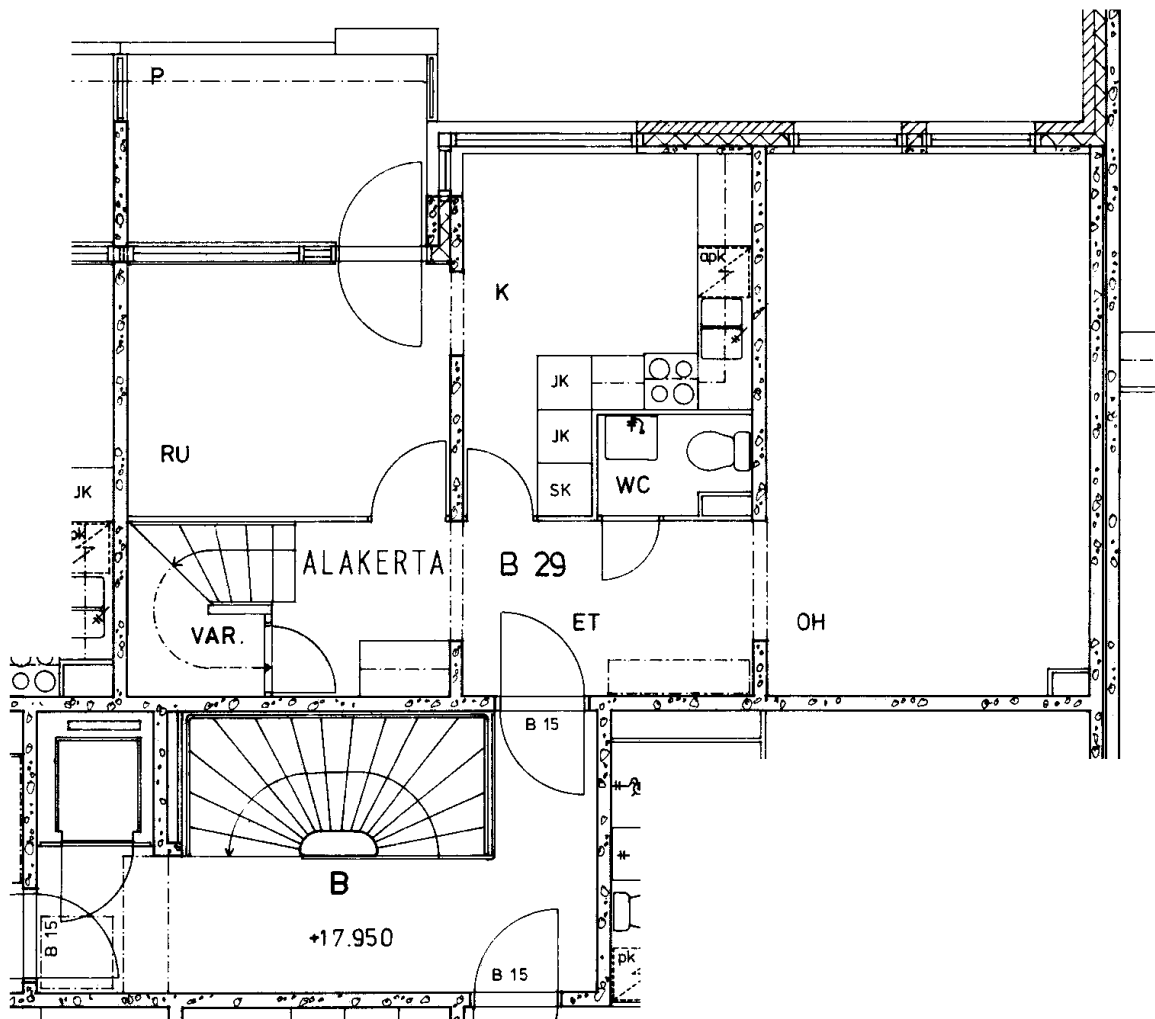

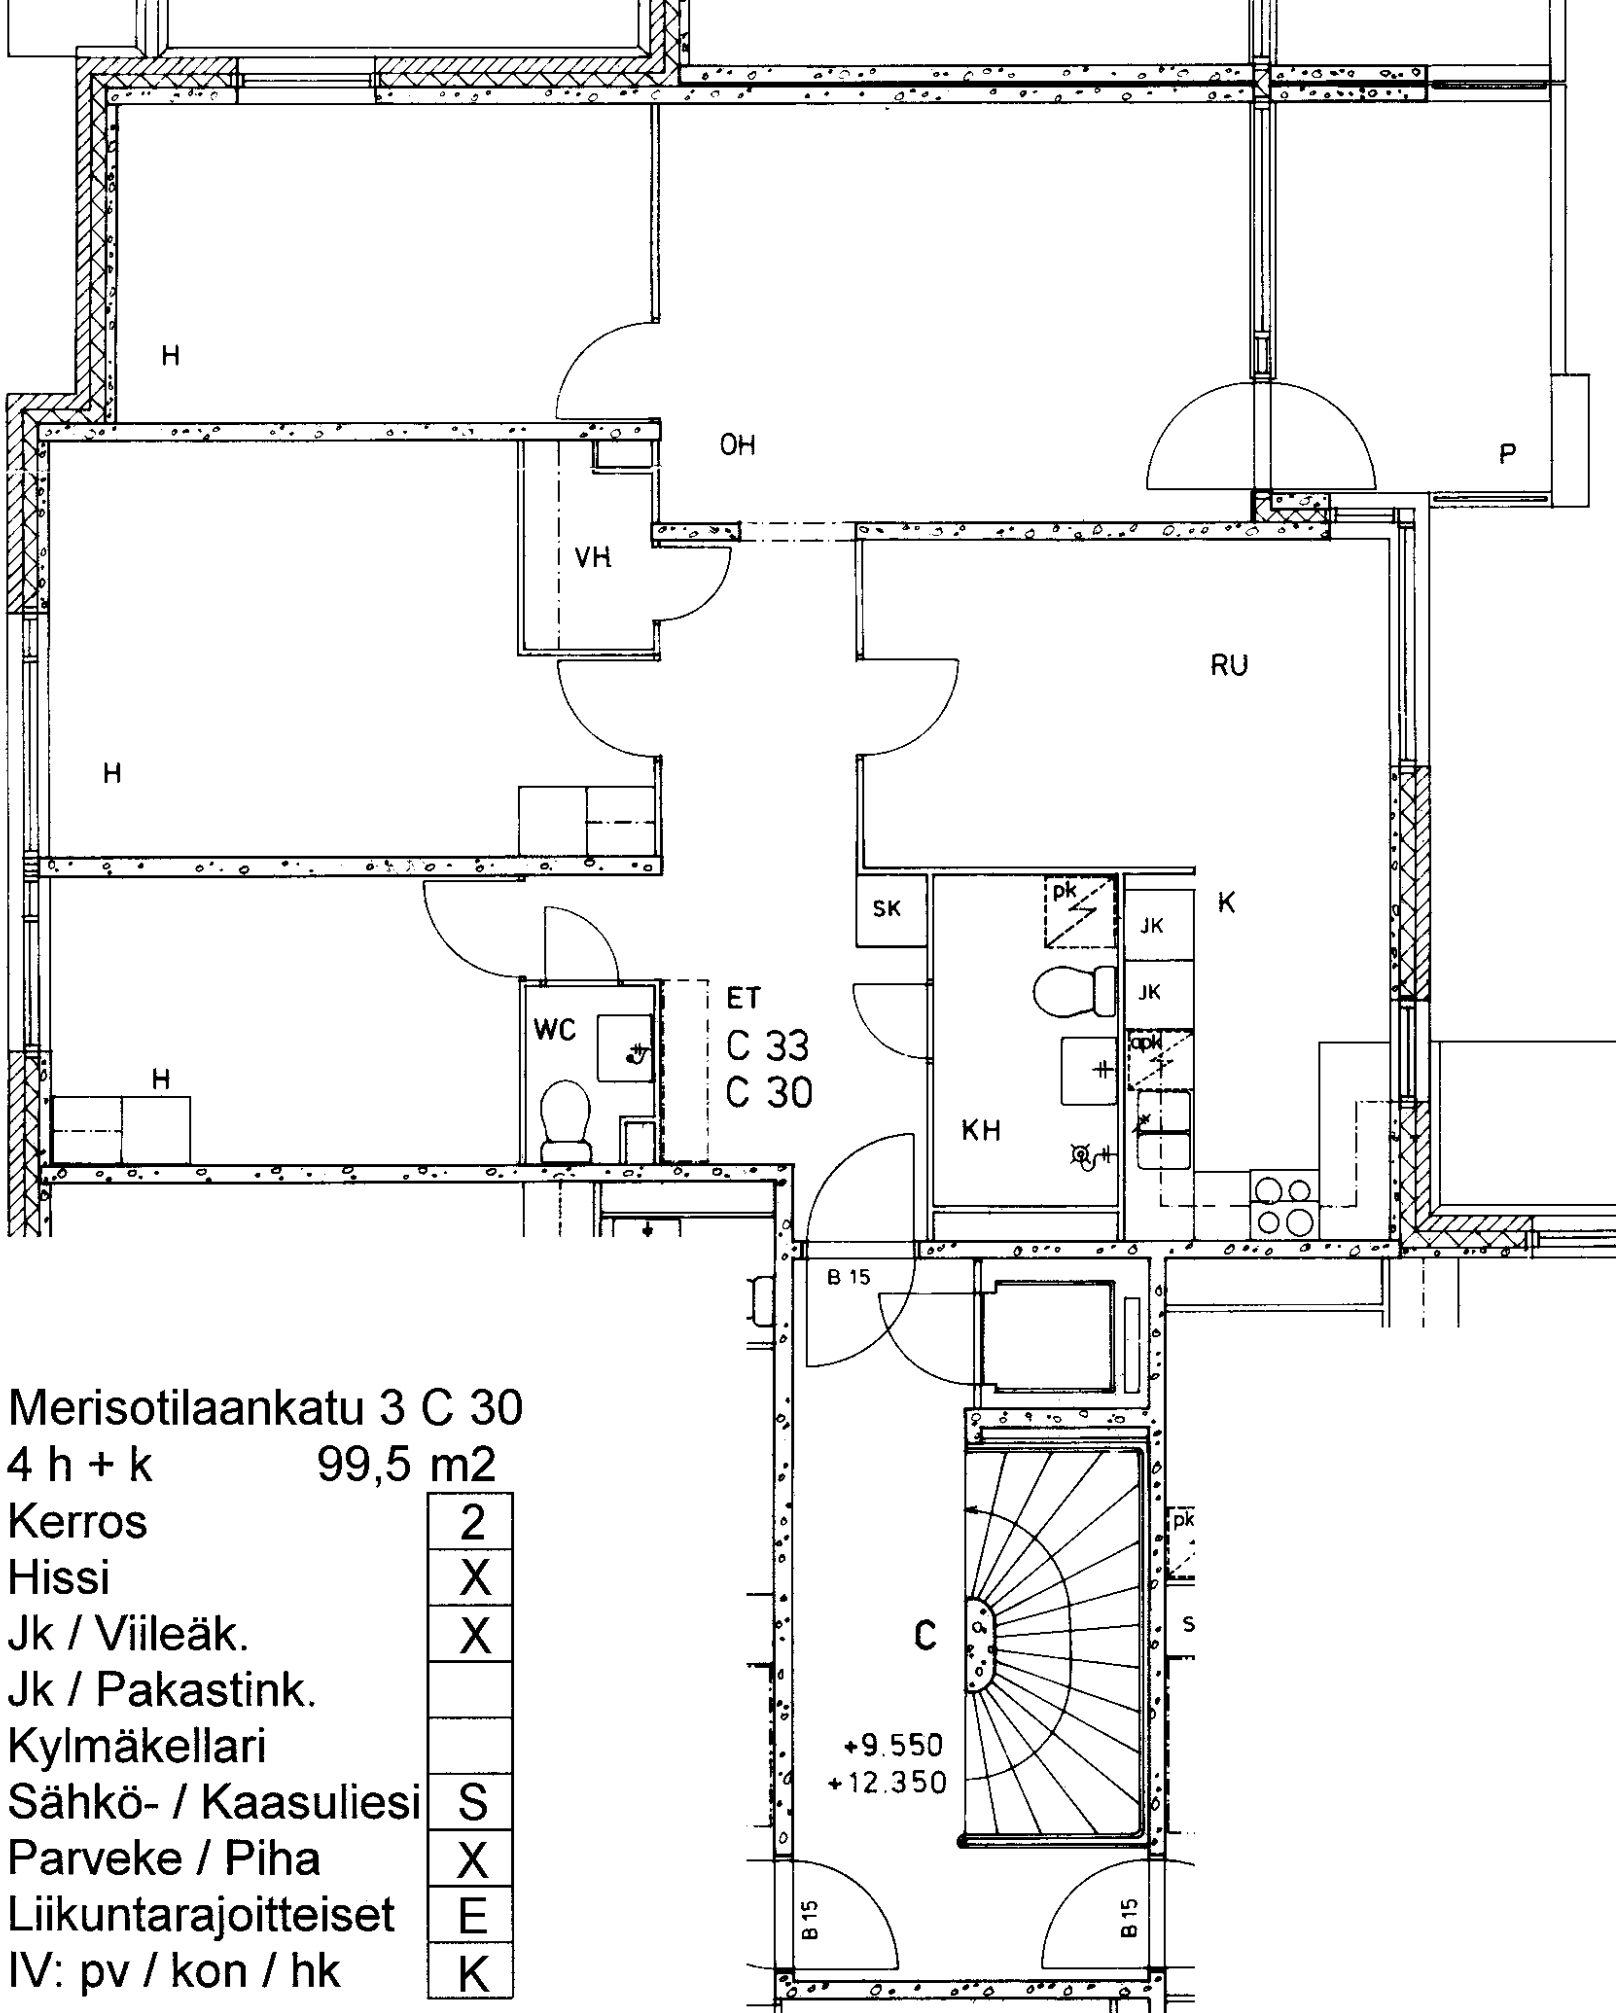

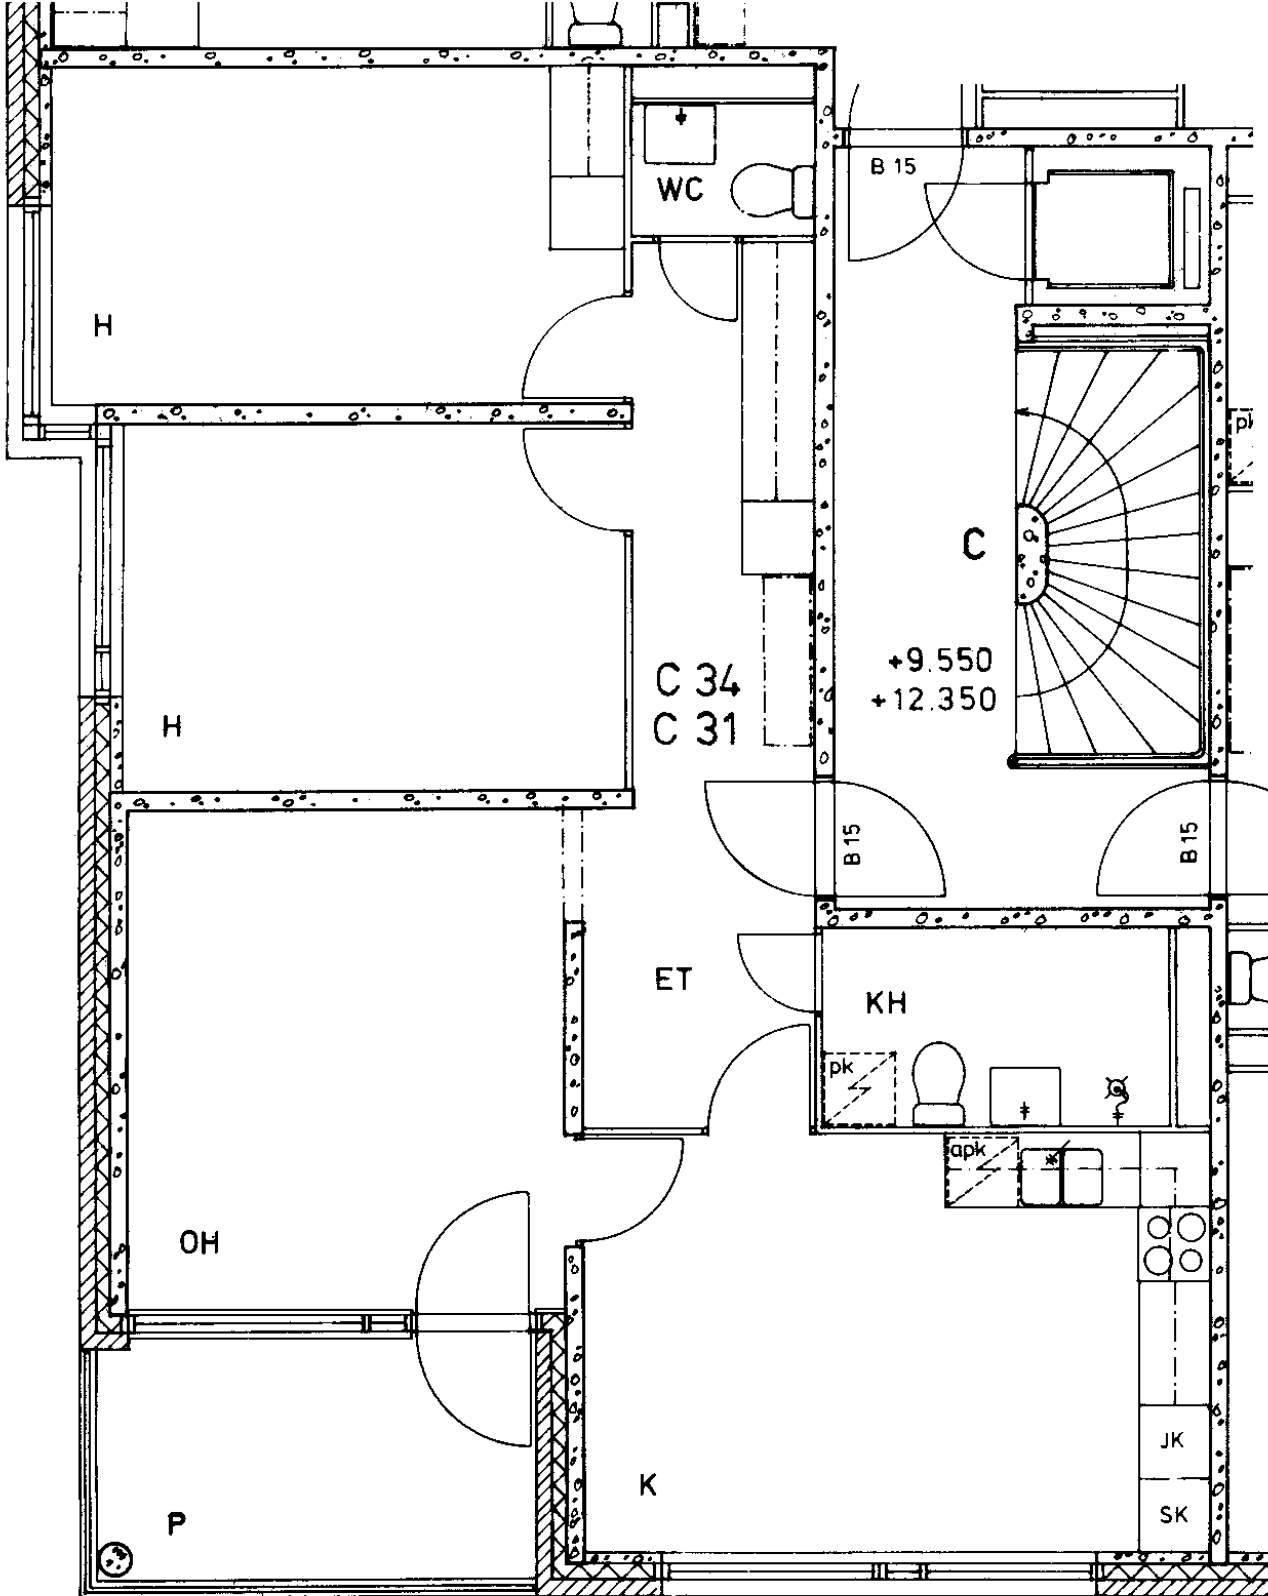

Merisotilaankatu 3 C 31

3 h + k

77,5 m2

Kerros

2

Hissi

X

Jk / Viileäk.

X

Jk / Pakastink.

Kylmäkellari

Sähkö- / Kaasuliesi

S

Parveke / Piha


X

Liikuntarajoitteiset

E

IV: pv / kon / hk

K

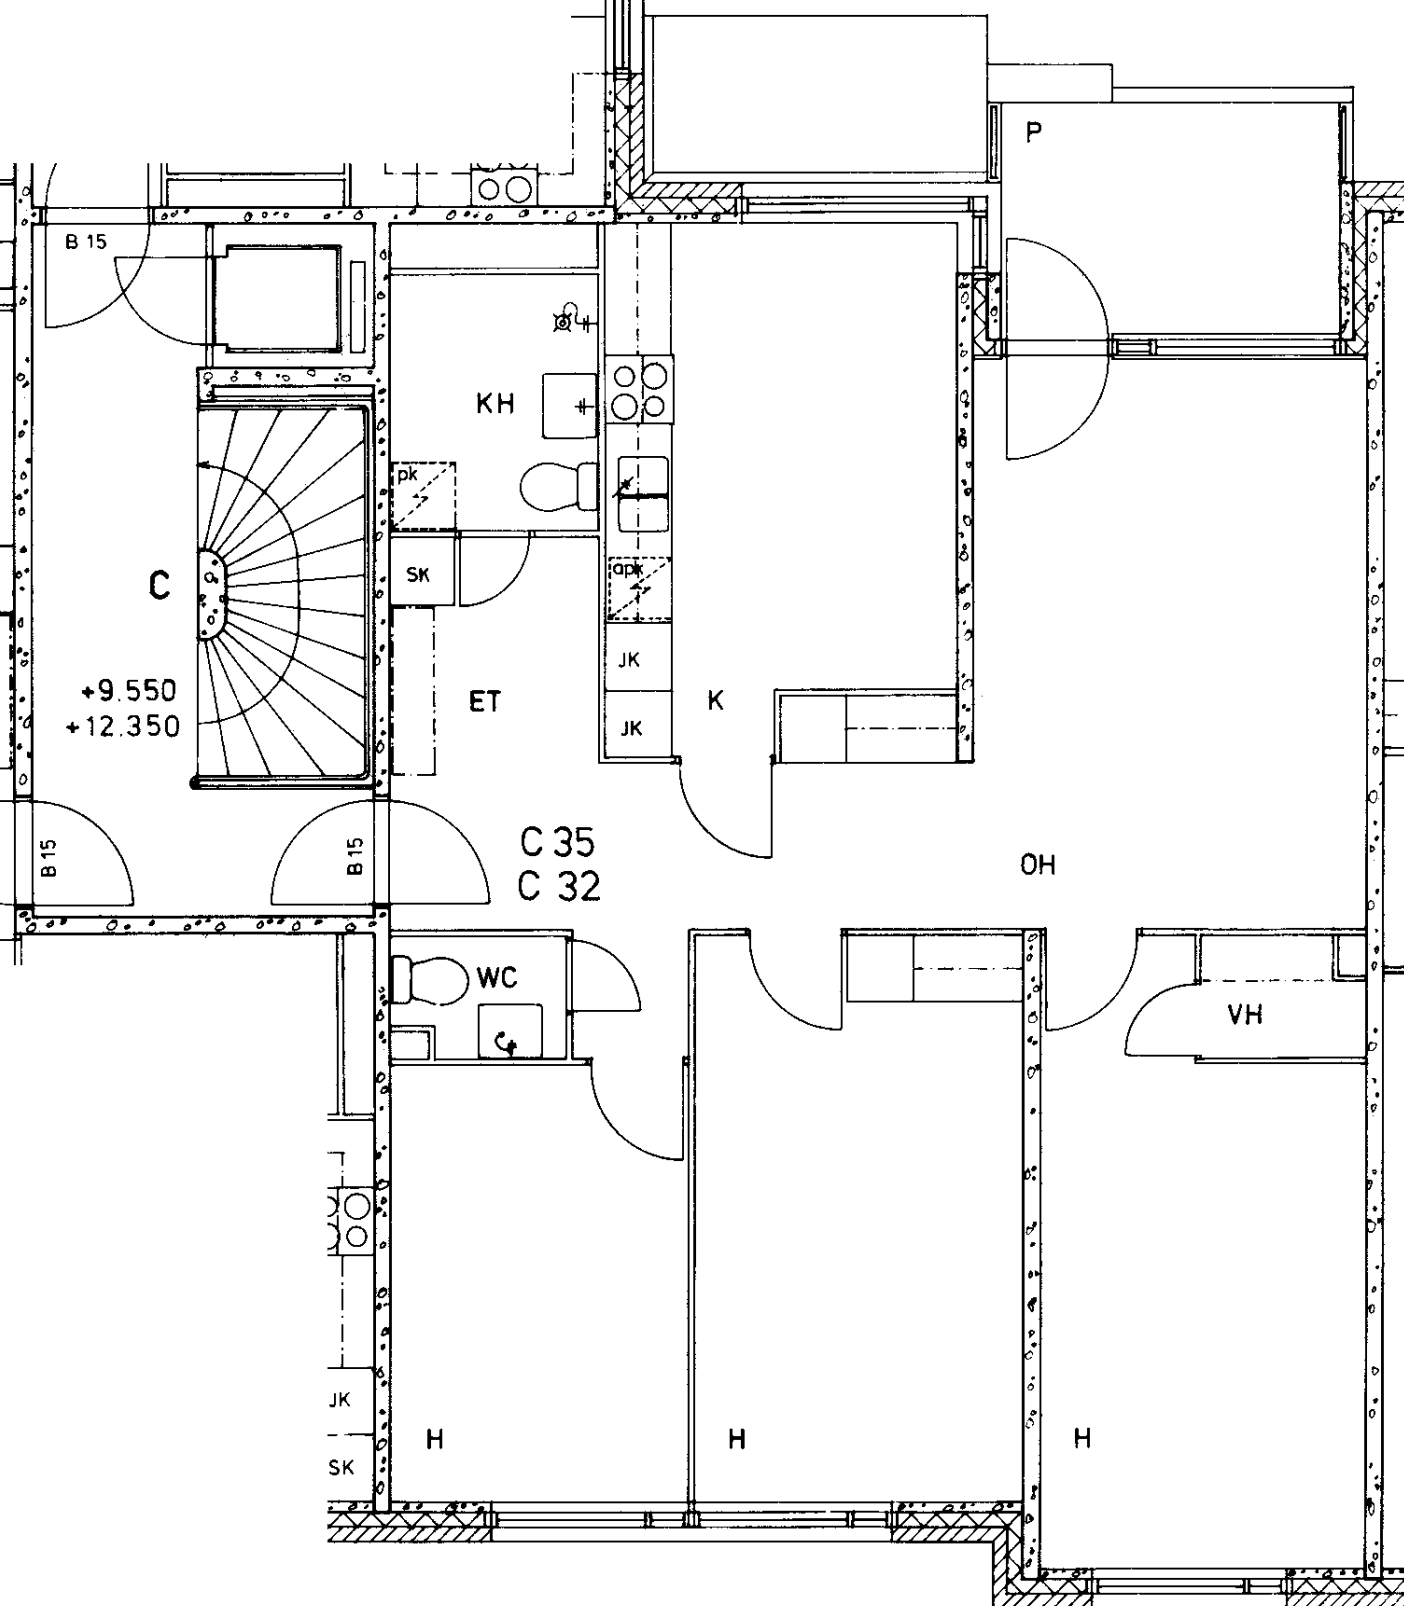

Merisotilaankatu 3 C 32

4 h + k

97,5 m²

Kerros

2

Hissi

X

Jk / Viileäk.

X

Jk / Pakastink.

Kylmäkellari

Sähkö- / Kaasuliesi

S

Parveke / Piha


X


Liikuntarajoitteiset

E

IV: pv / kon / hk

K

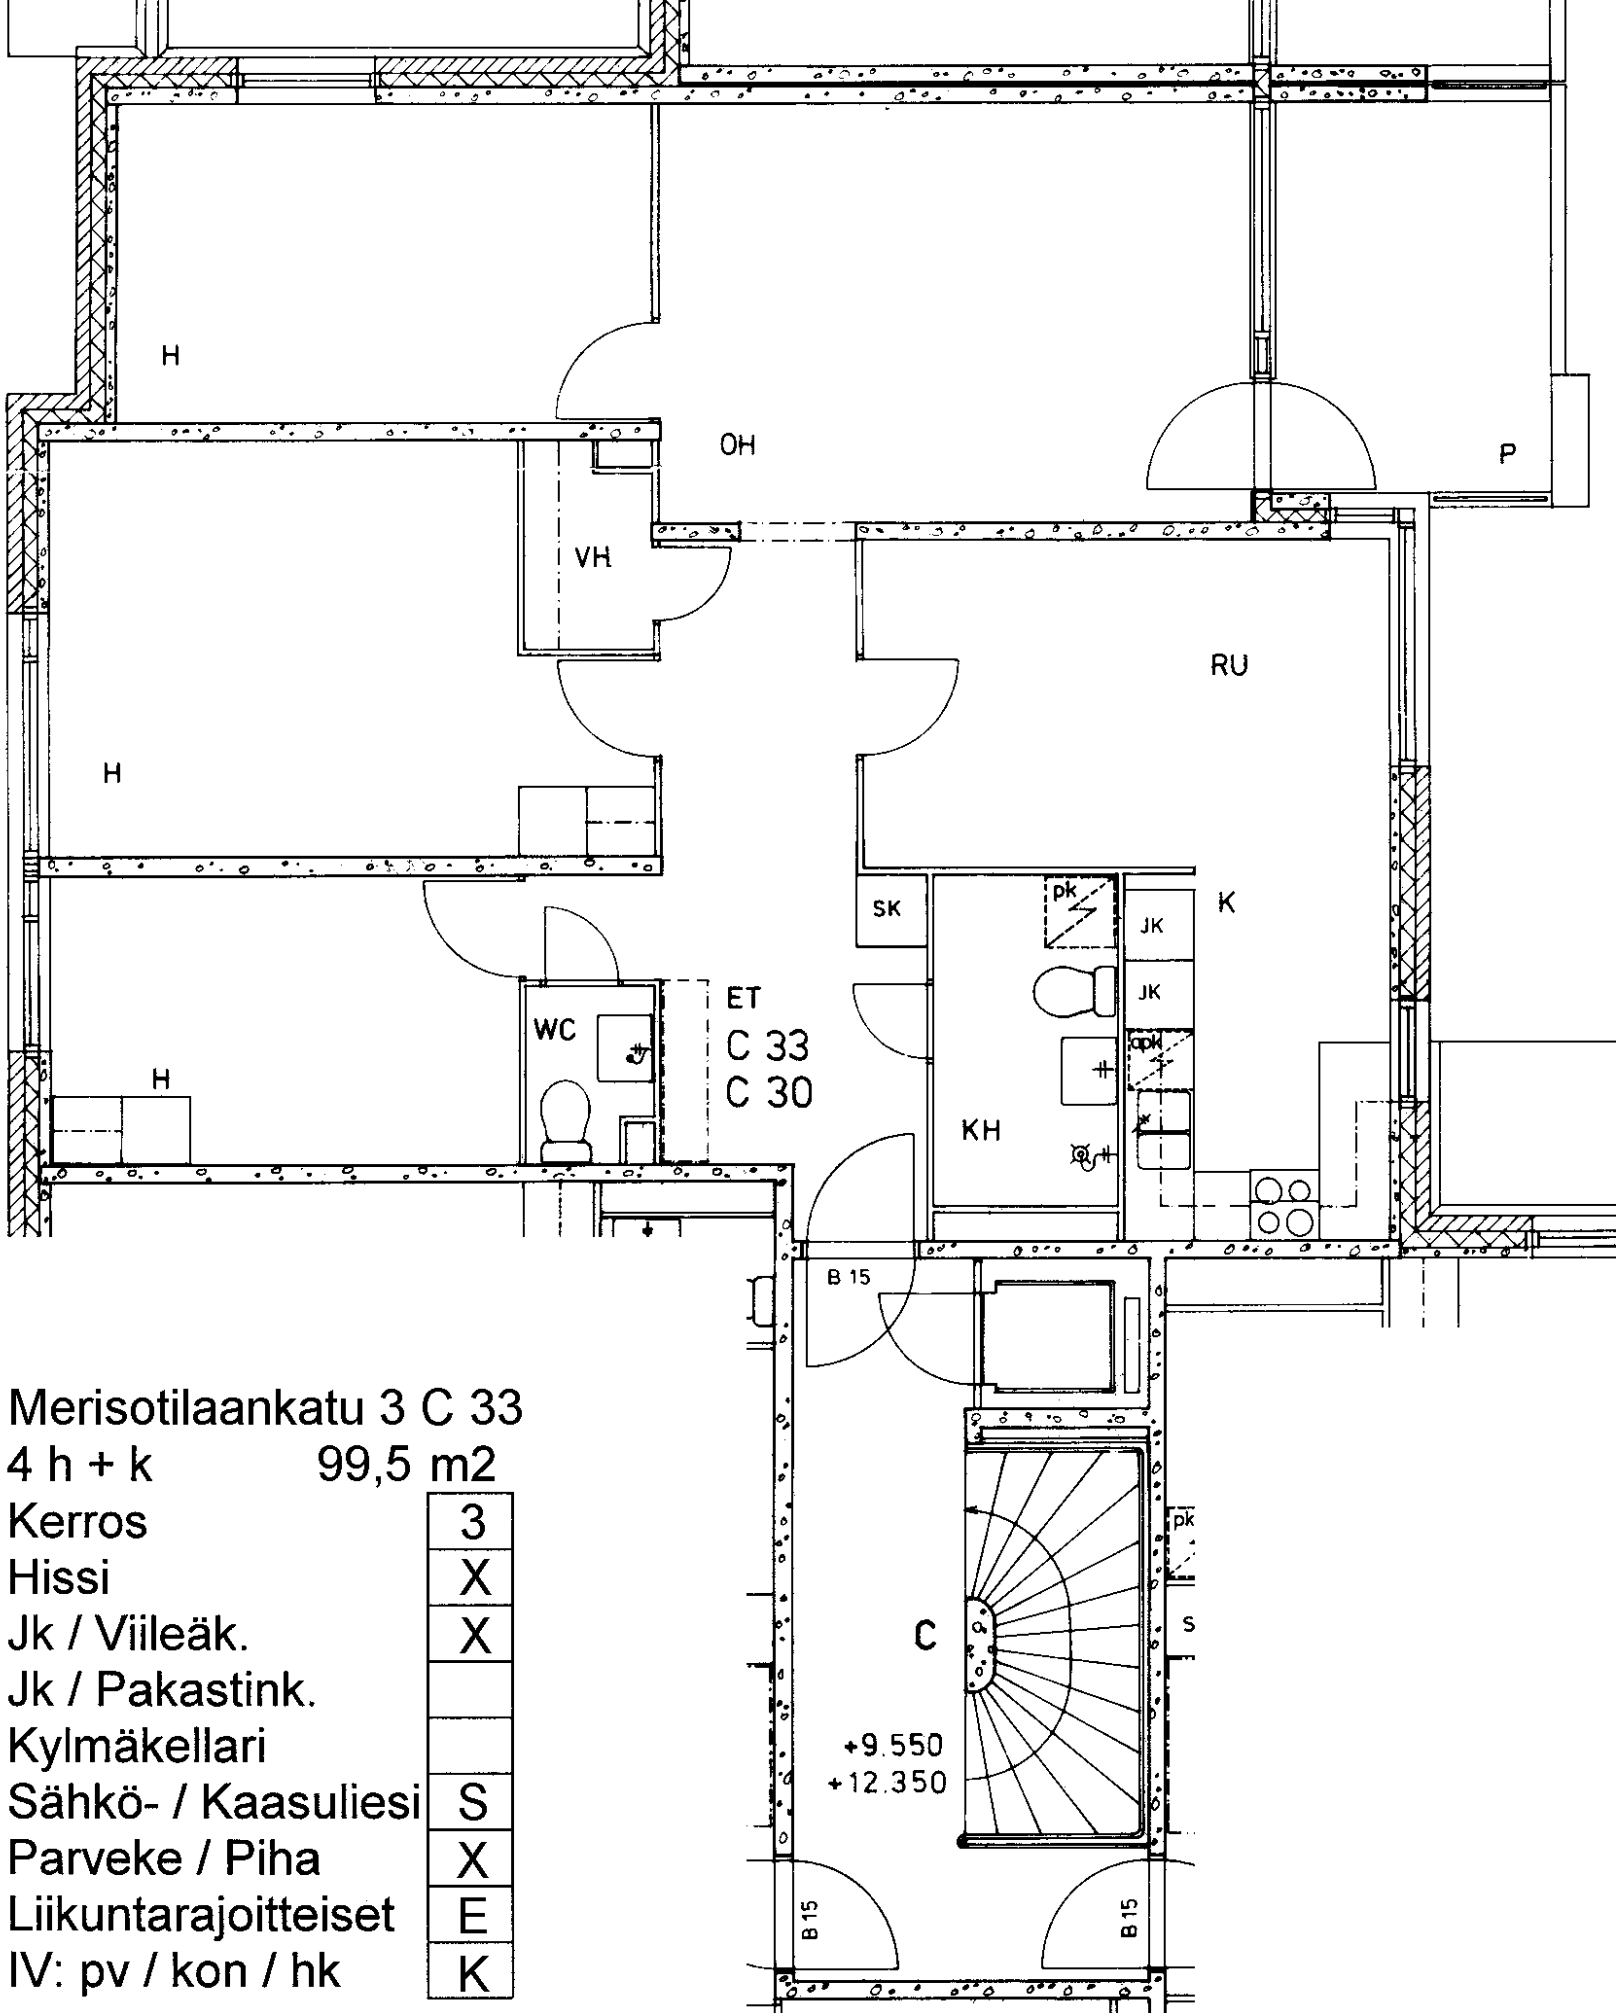

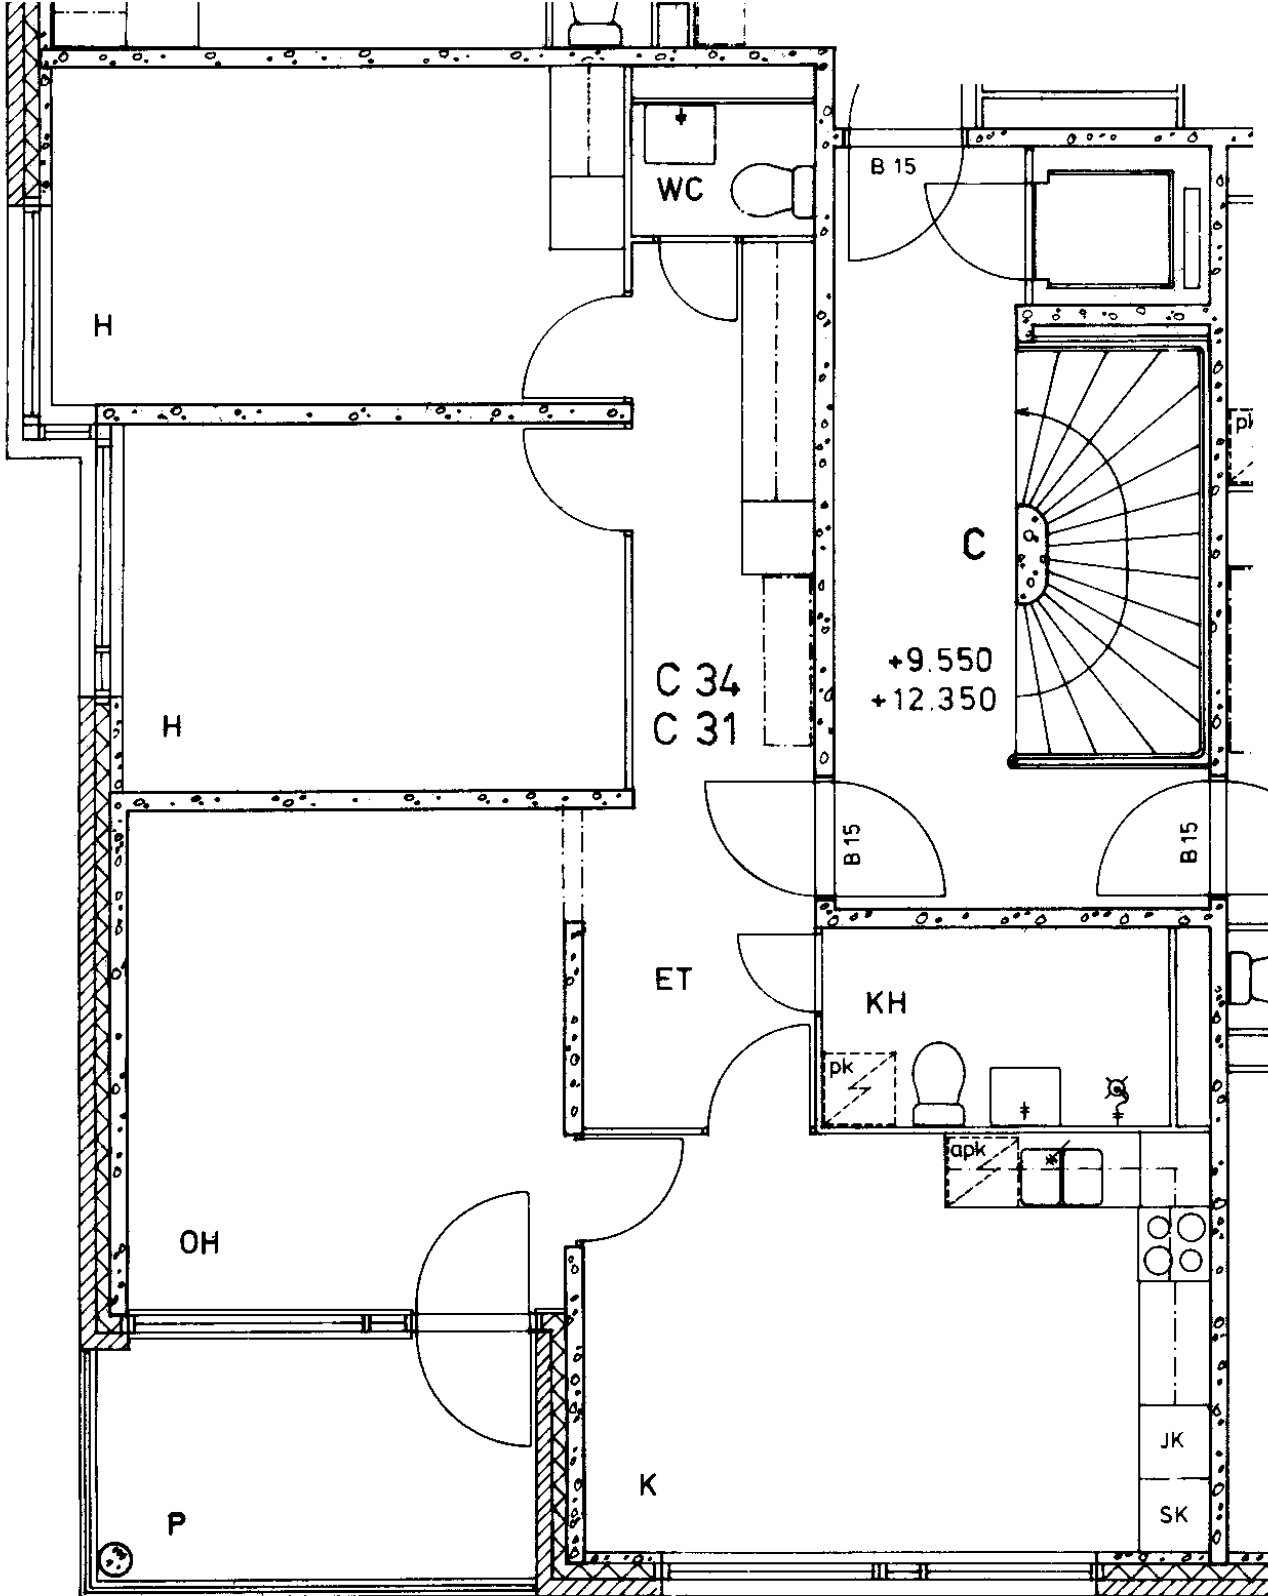

Merisotilaankatu 3 C 34

3 h + k

77,5 m2

Kerros

3

Hissi

X

Jk / Viileäk.

X

Jk / Pakastink.

Kylmäkellari

Sähkö- / Kaasuliesi

S

Parveke / Piha


X

Liikuntarajoitteiset

E

IV: pv / kon / hk

K

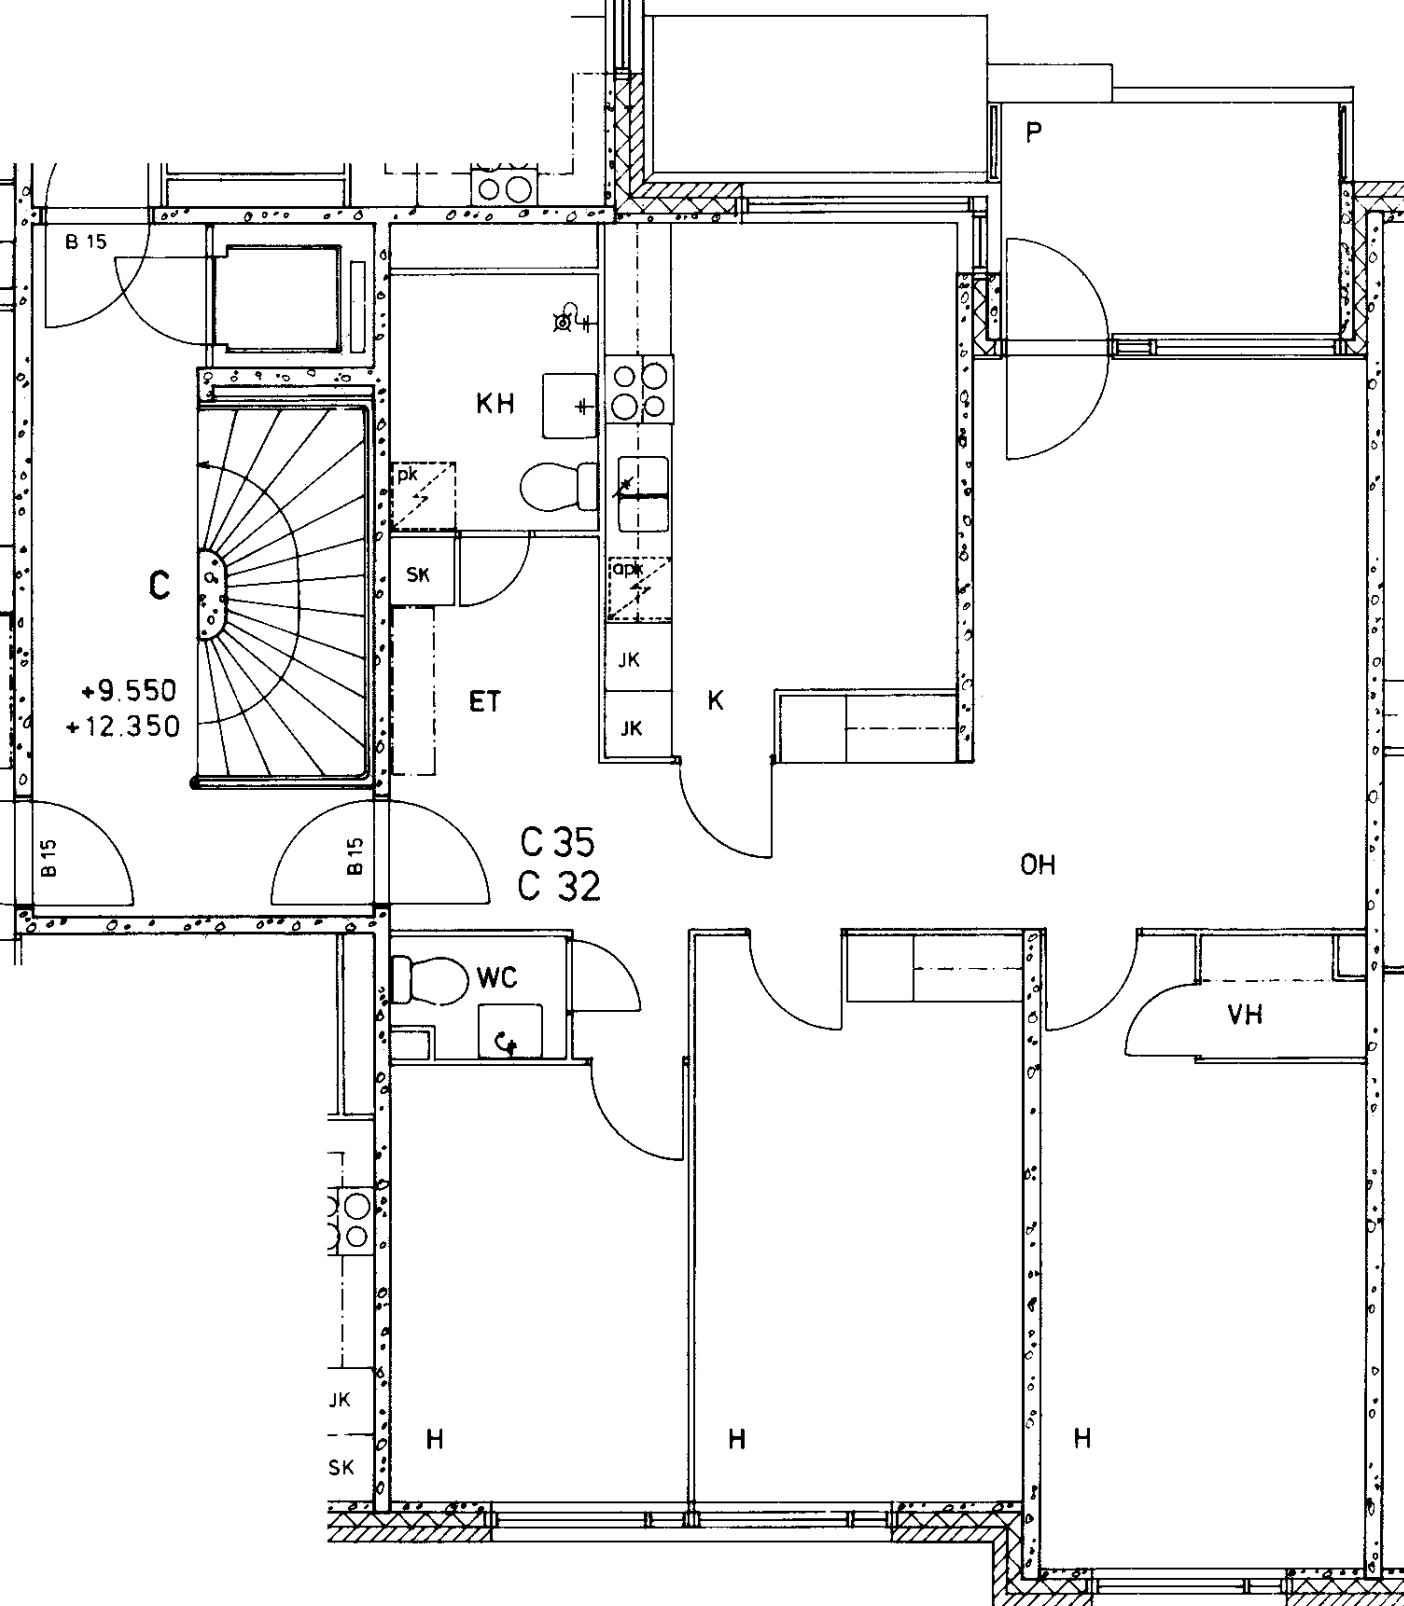

Merisotilaankatu 3 C 35

4 h + k

97,5 m²

Kerros

3

Hissi

X

Jk / Viileäk.

X

Jk / Pakastink.

Kylmäkellari

Sähkö- / Kaasuliesi

S

Parveke / Piha


X


Liikuntarajoitteiset

E

IV: pv / kon / hk

K

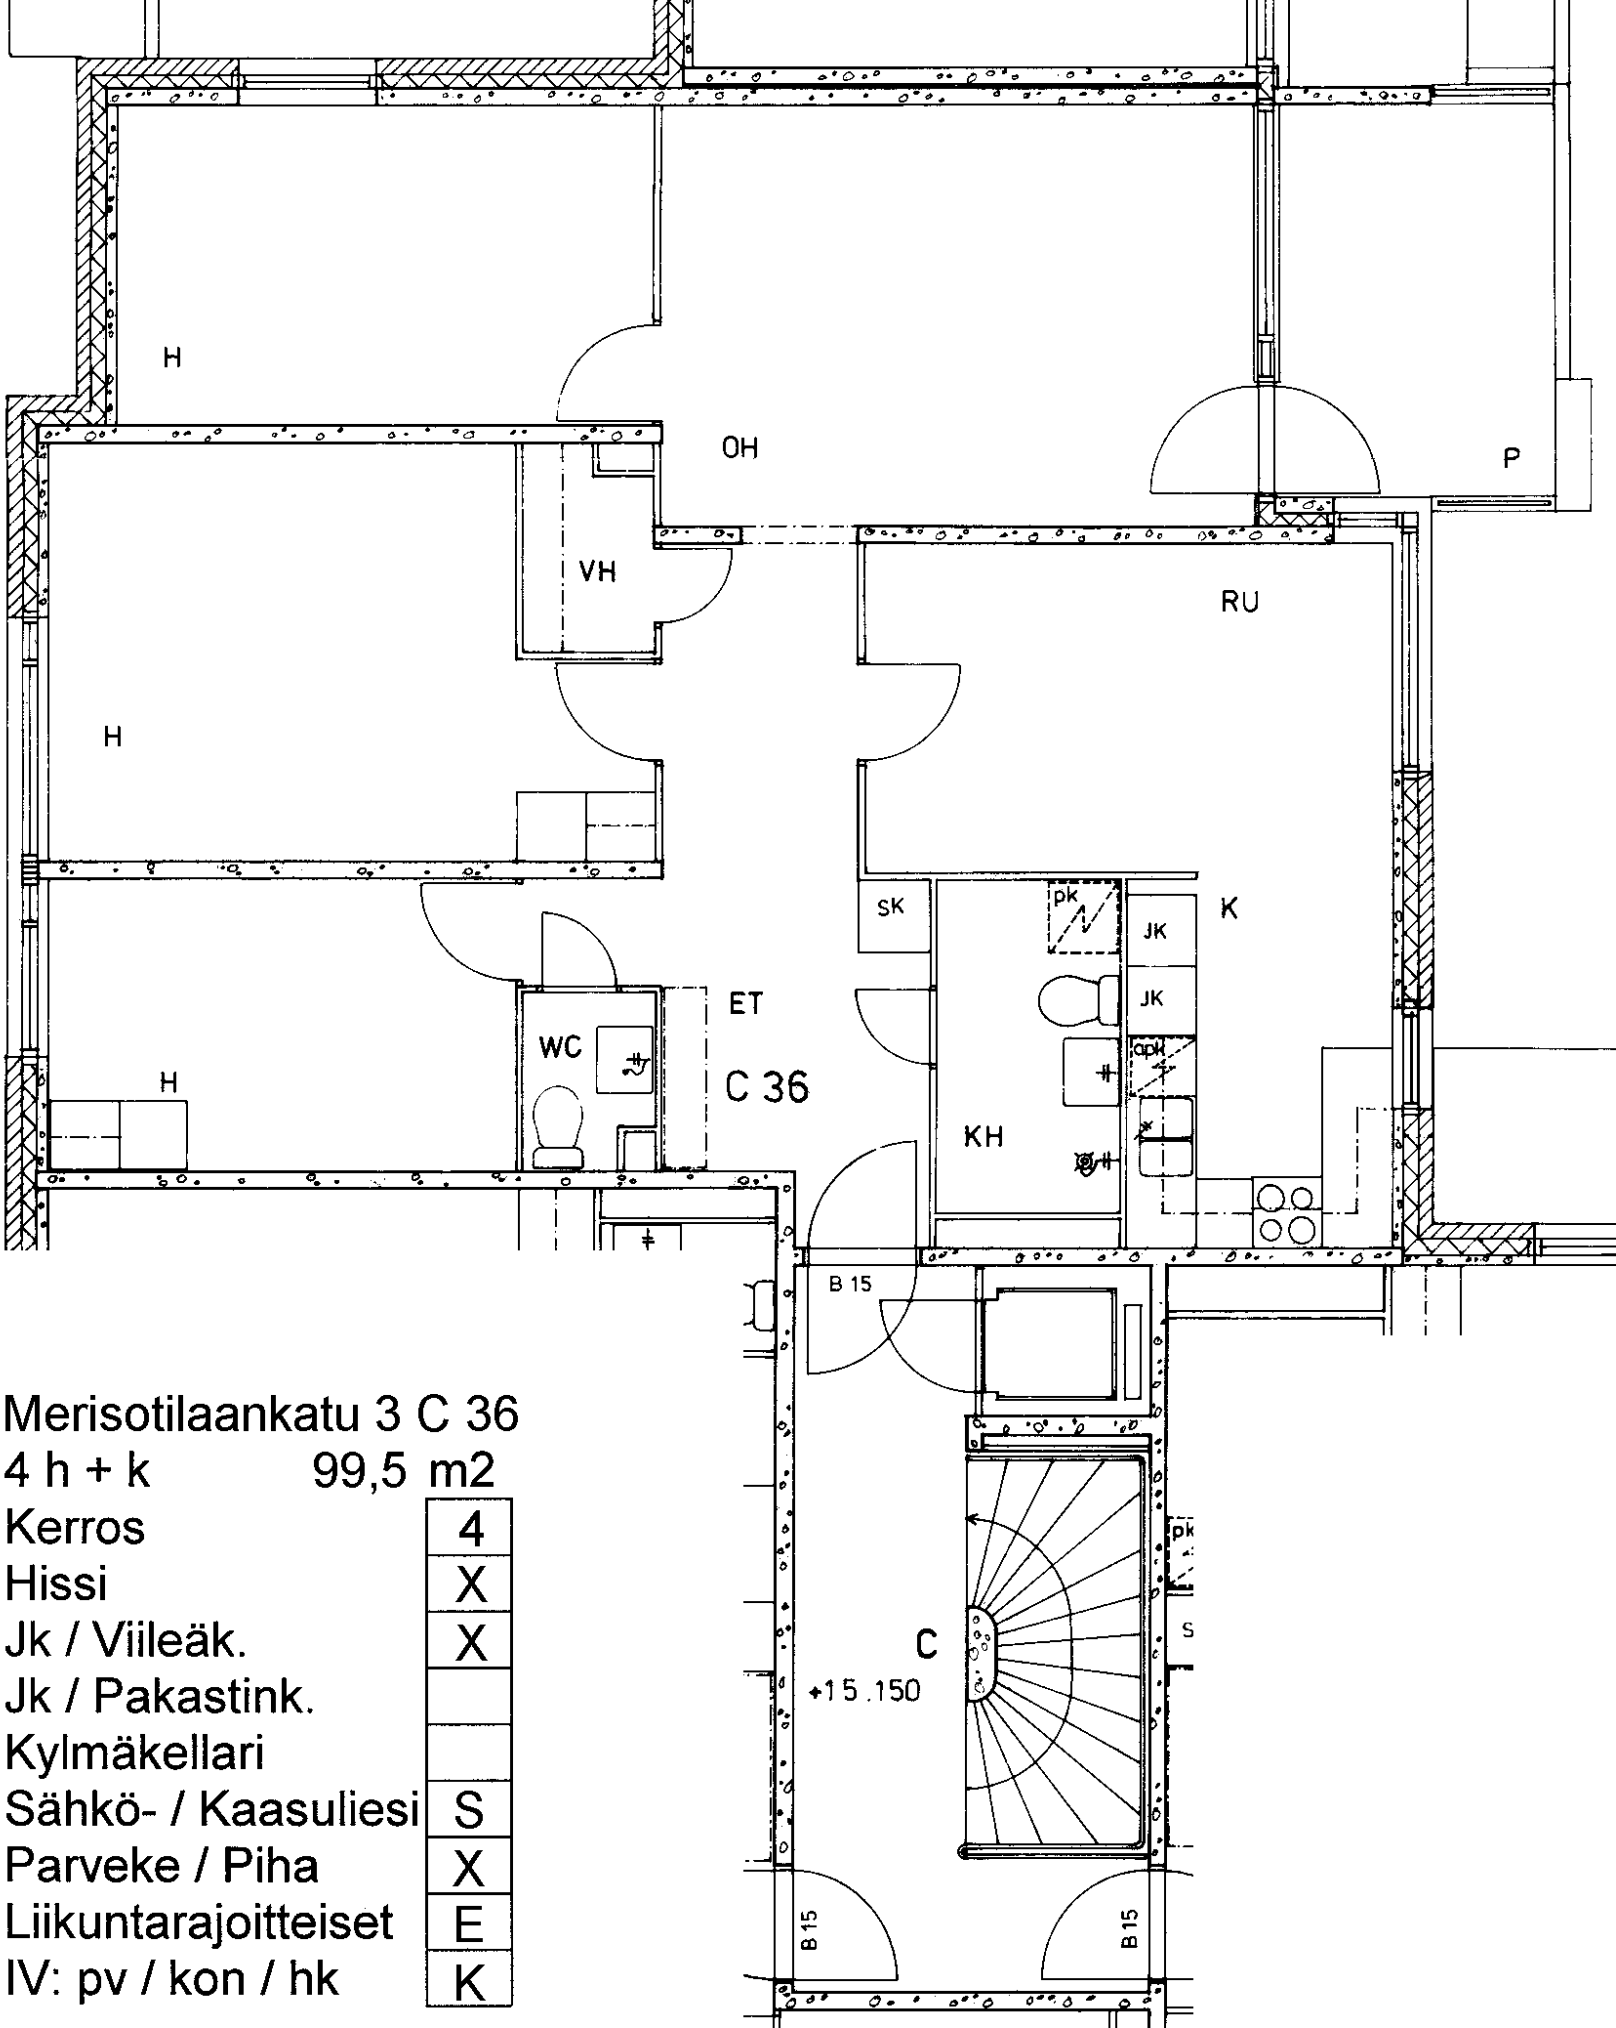

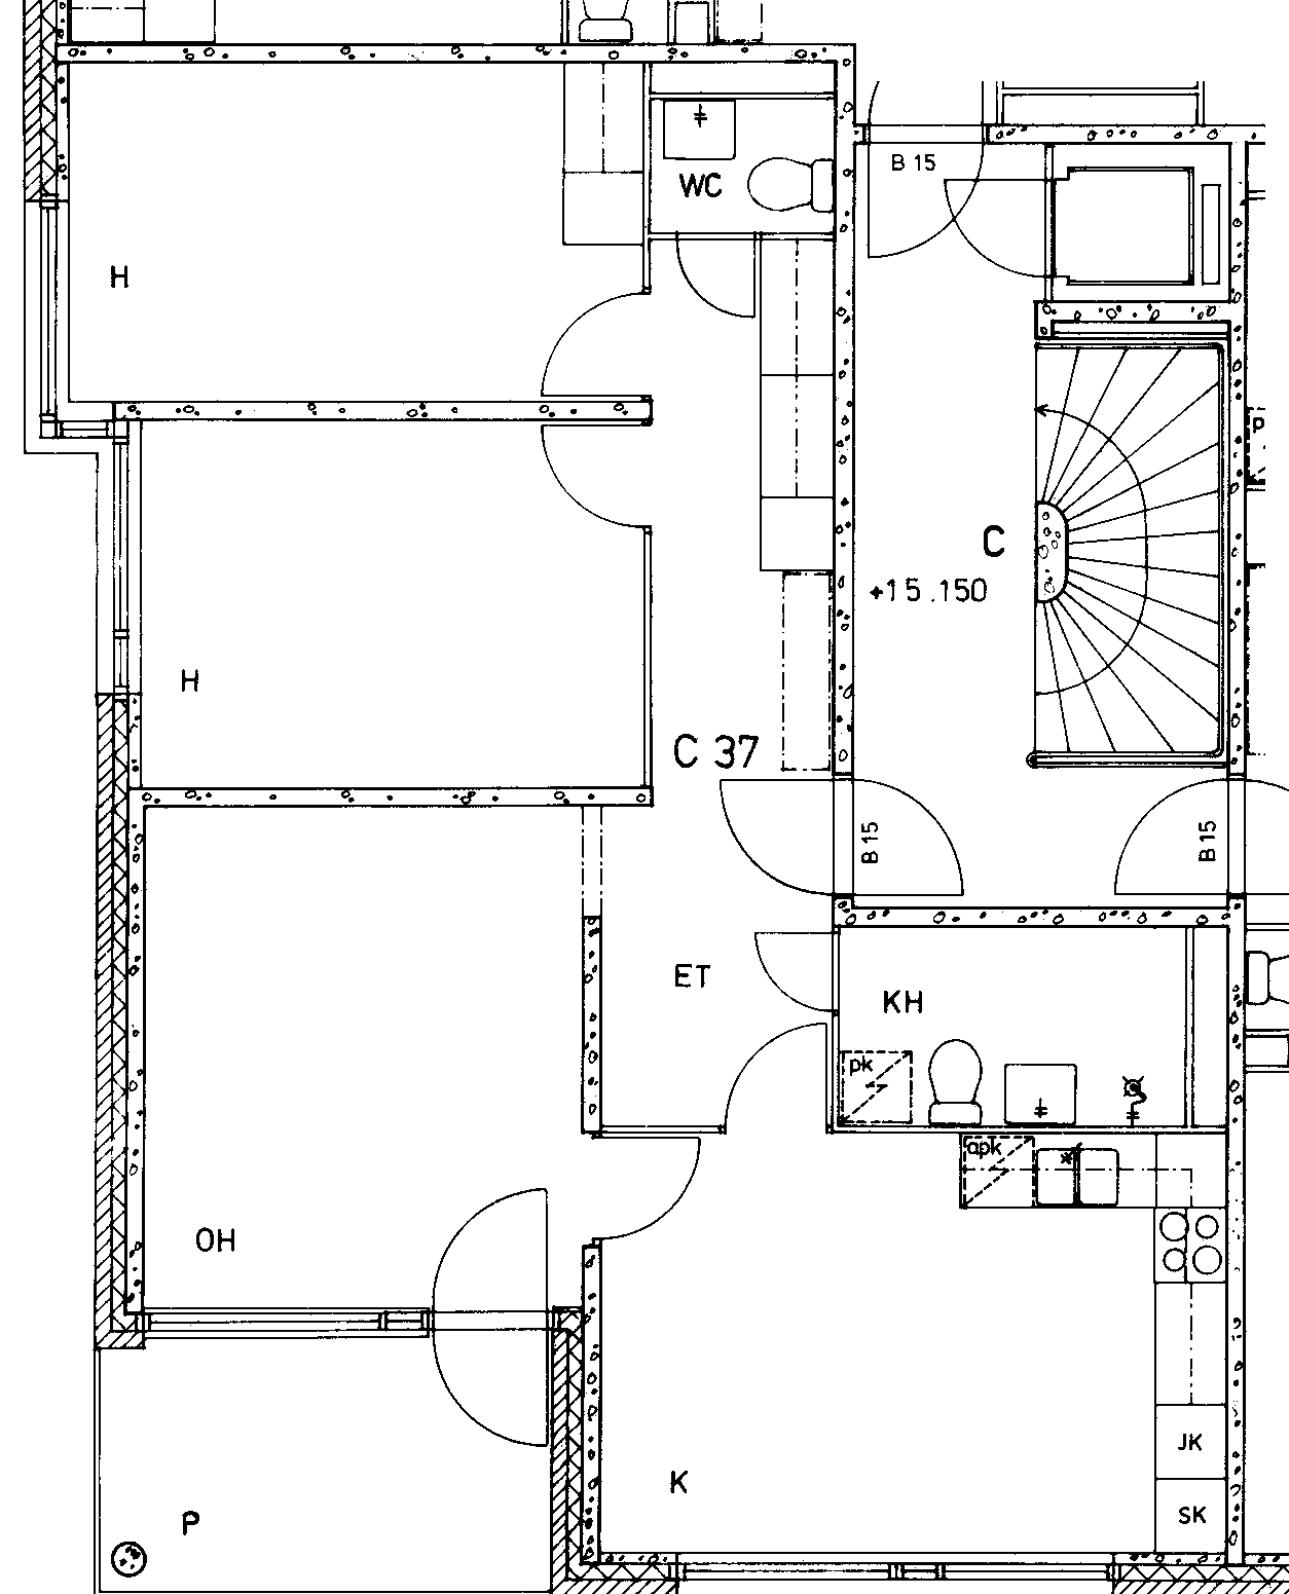

Merisotilaankatu 3 C 37

3 h + k

77,5 m²

Kerros

4

Hissi

X

Jk / Viileäk.

X

Jk / Pakastink.

Kylmäkellari

Sähkö- / Kaasuliesi

S

Parveke / Piha


X

Liikuntarajoitteiset

E

IV: pv / kon / hk

K

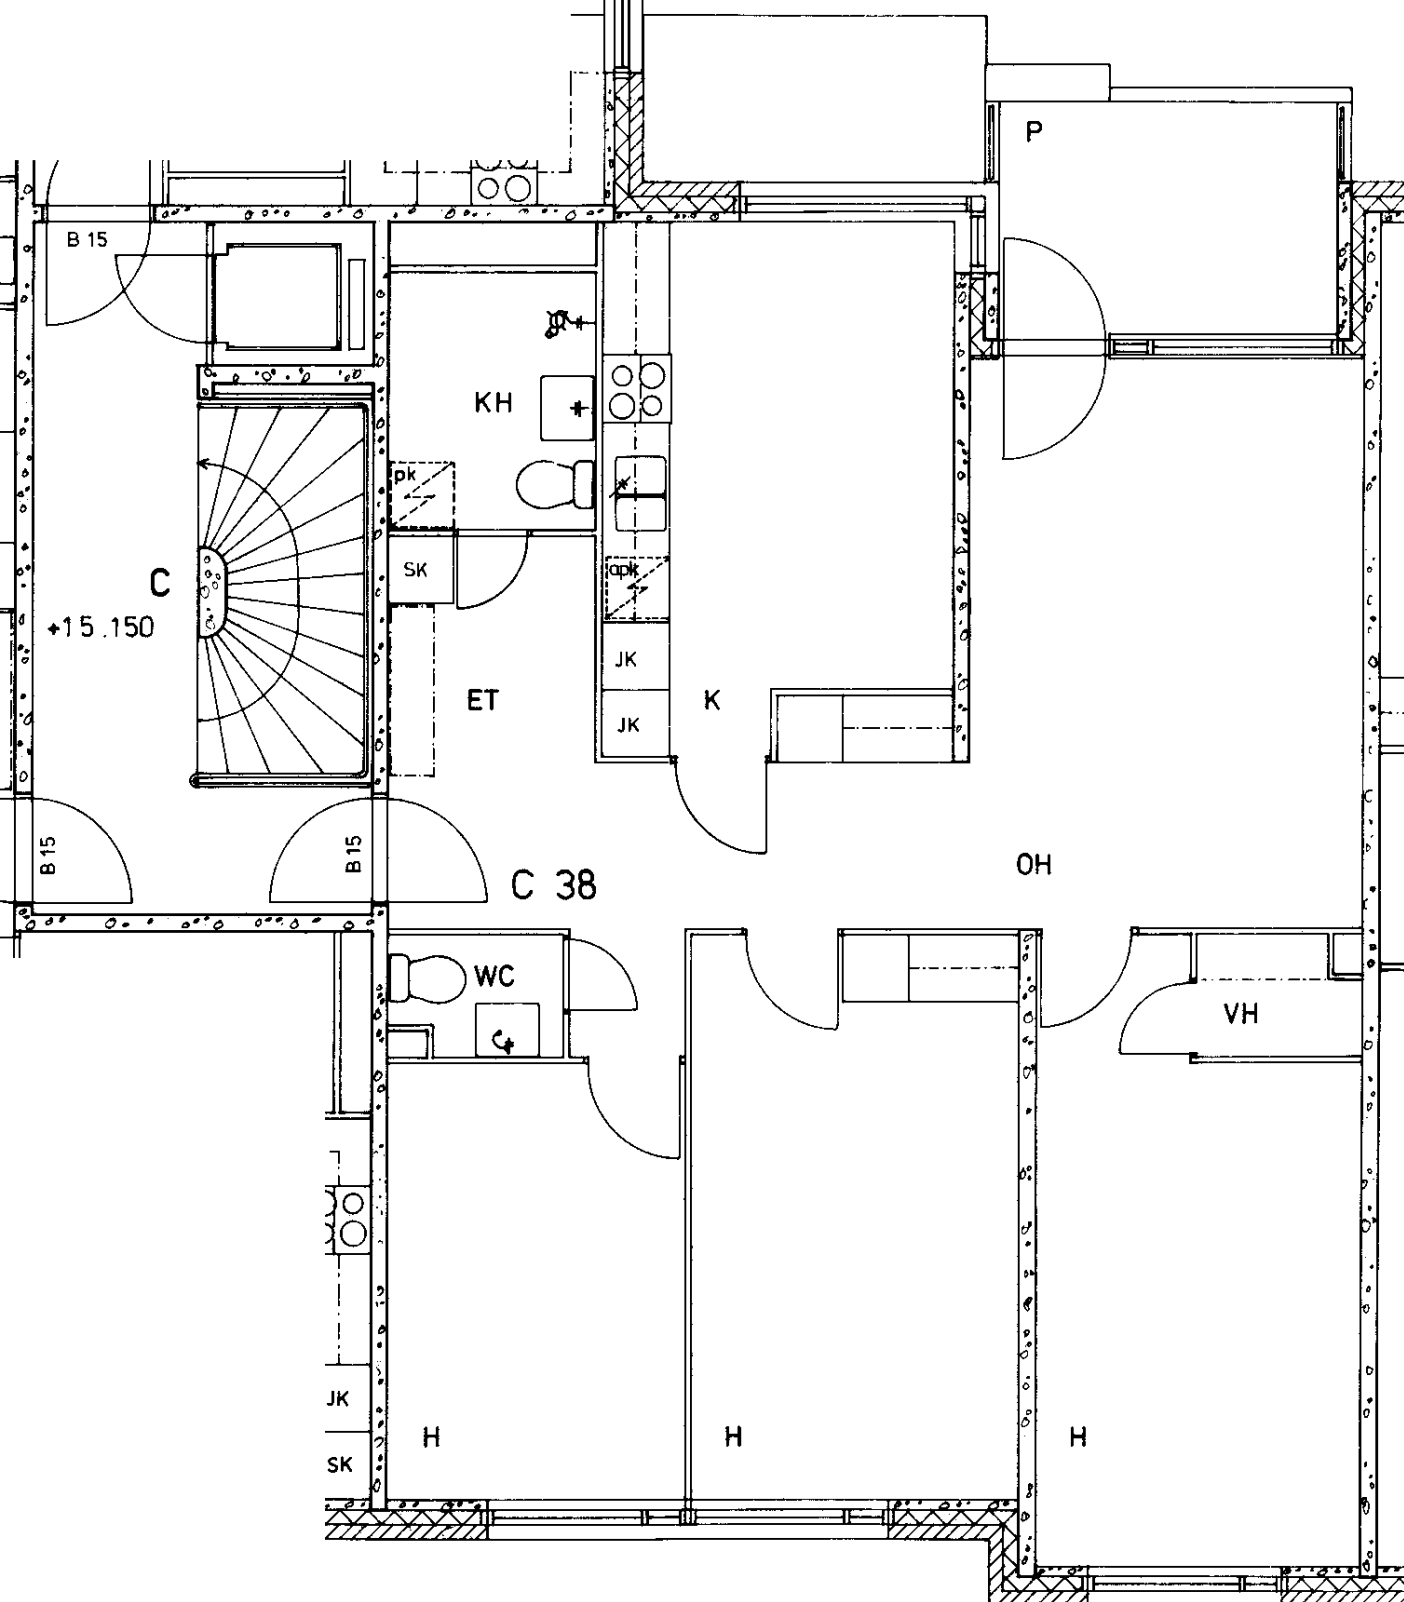

Merisotilaankatu 3 C 38

4 h + k 97,5 m²

Kerros

4

Hissi

X

Jk / Viileäk.

X

Jk / Pakastink.

Kylmäkellari

Sähkö- / Kaasuliesi

S

Parveke / Piha


X


Liikuntarajoitteiset

E

IV: pv / kon / hk

K

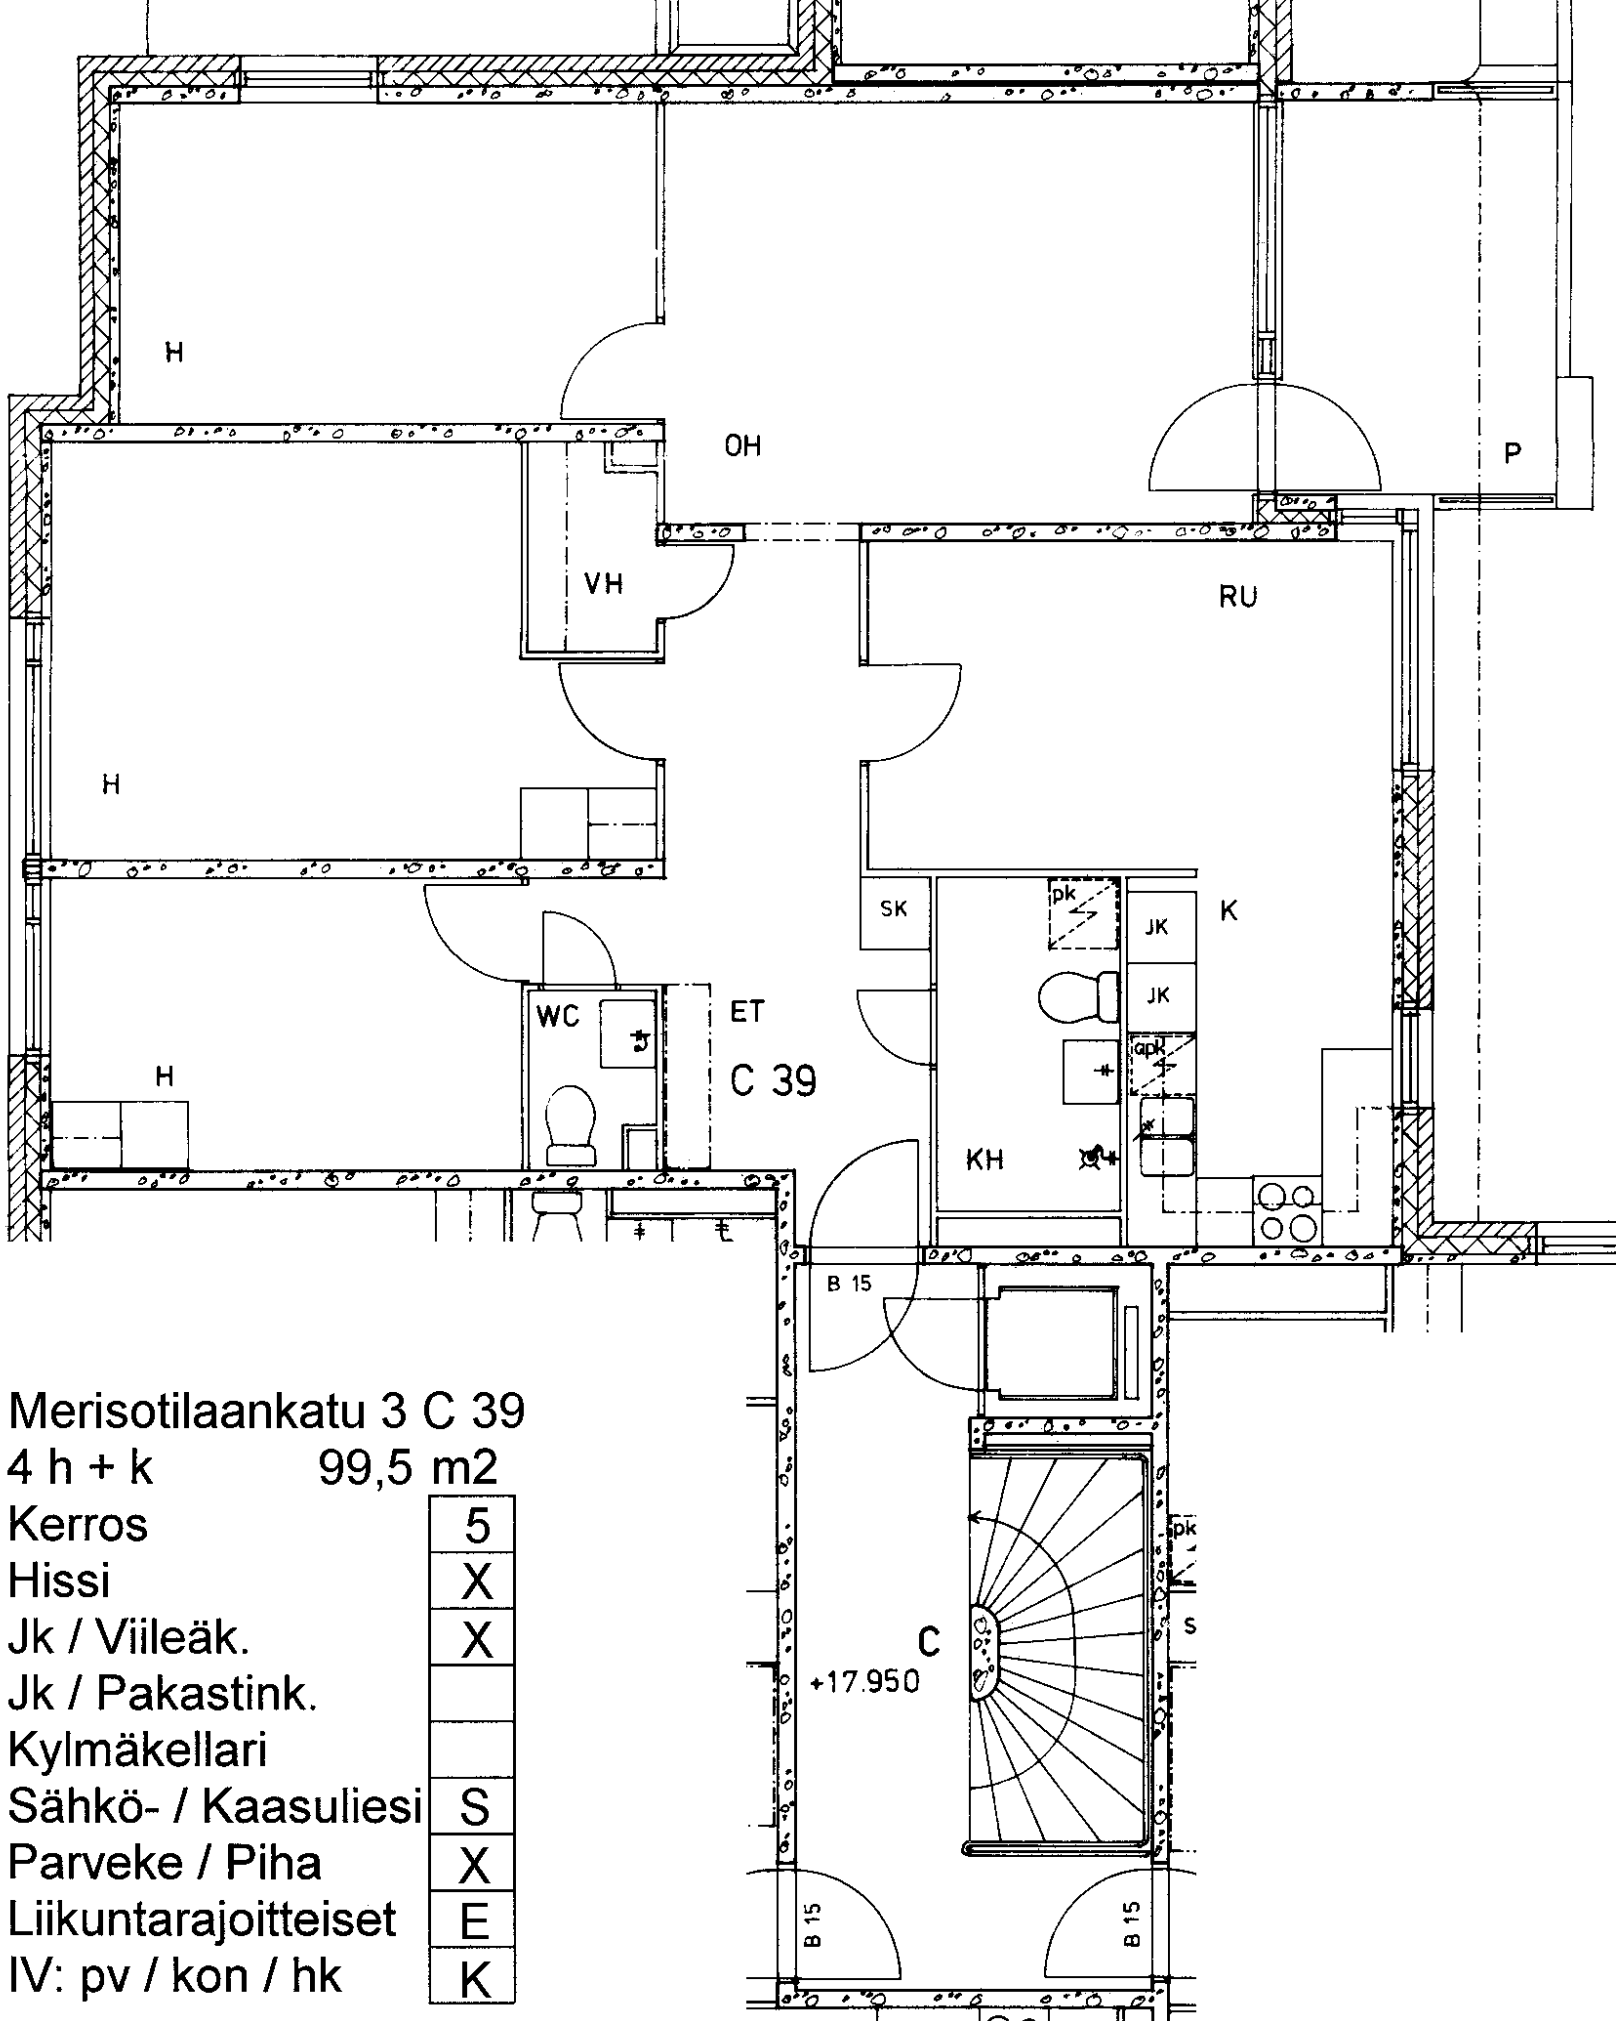


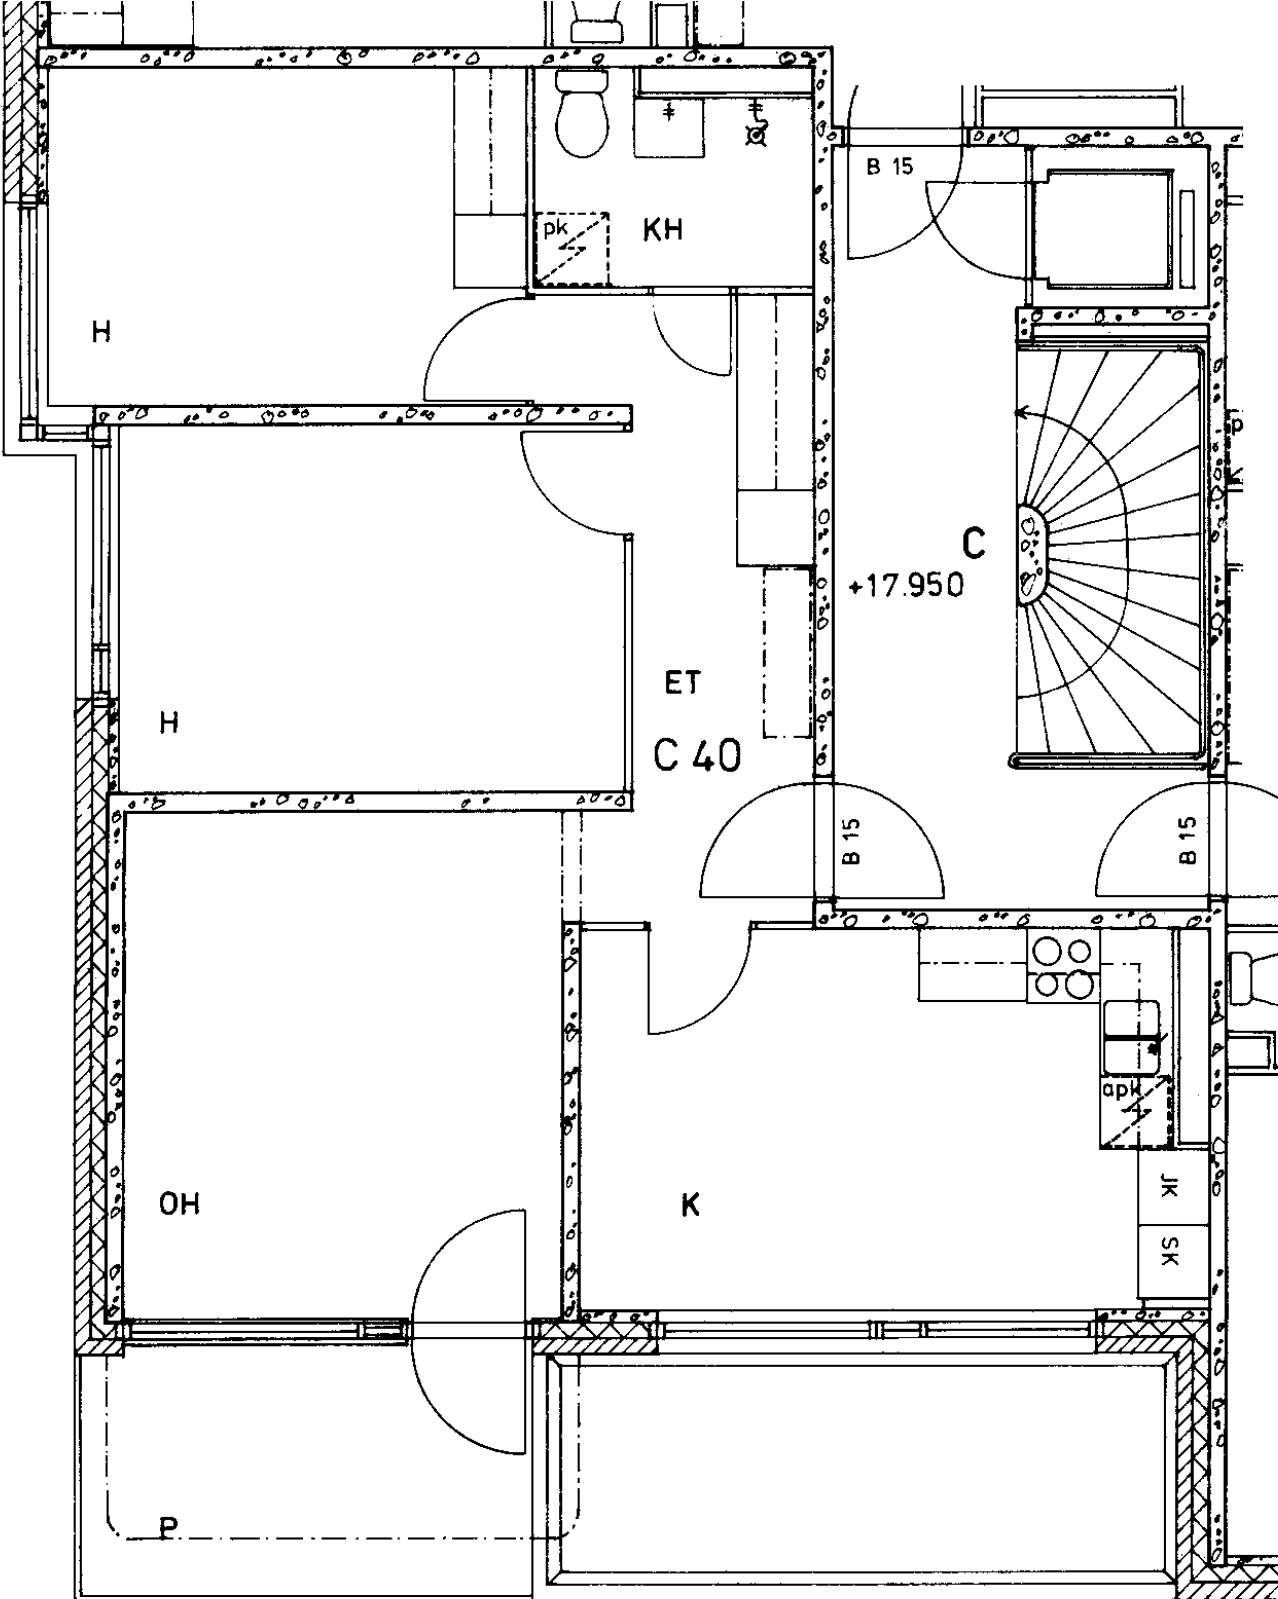

Merisotilaankatu 3 C 40

3 h + k 66,5 m2

Kerros	5
Hissi	X
Jk / Viileäk.	X
Jk / Pakastink.	
Kylmäkellari	
Sähkö- / Kaasuliesi	S
Parveke / Piha	X
Liikuntarajoitteiset	E
IV: pv / kon / hk	K

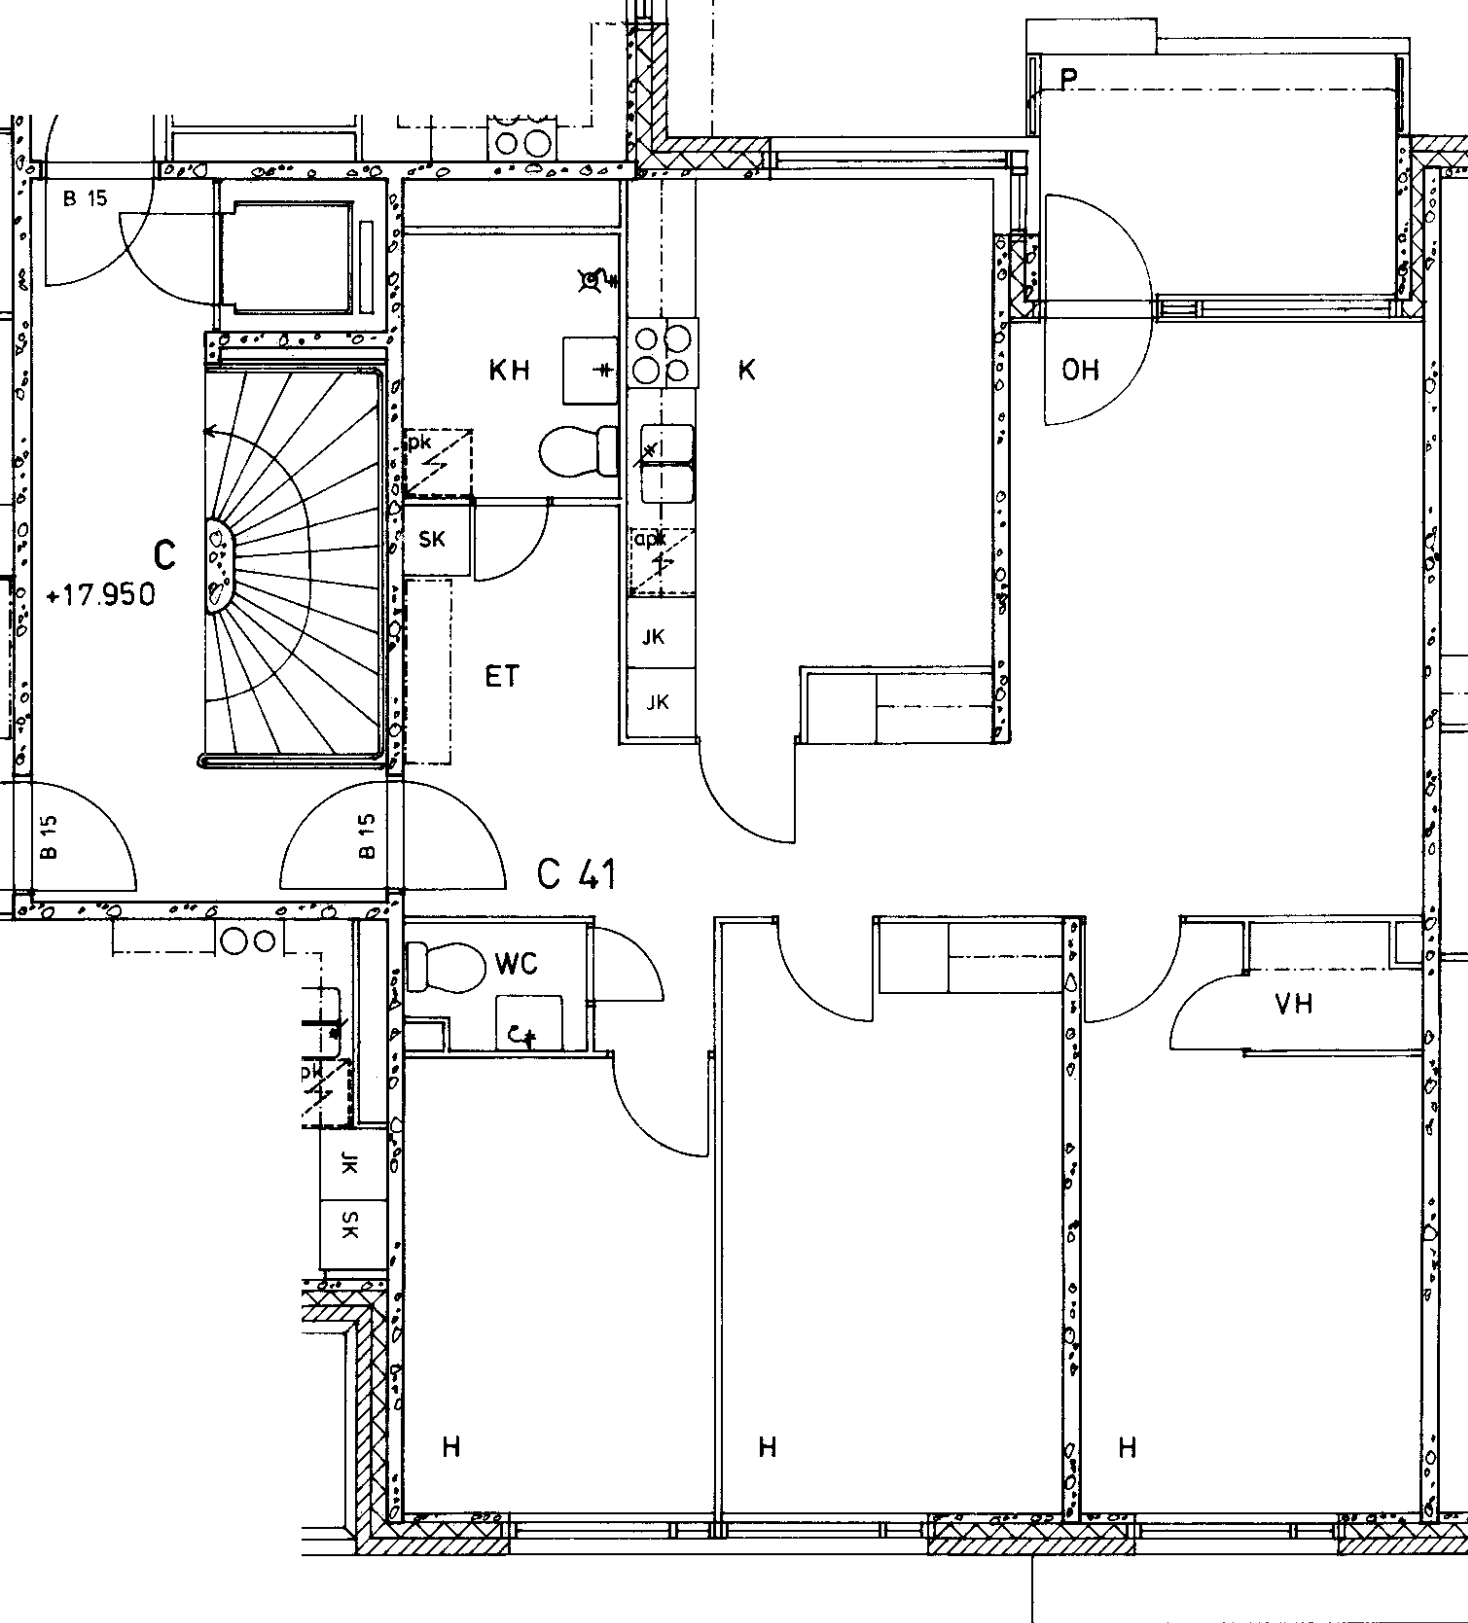

Merisotilaankatu 3 C 41

4 h + k

96,0 m²

Kerros

5

Hissi

X

Jk / Viileäk.

X

Jk / Pakastink.

Kylmäkellari

Sähkö- / Kaasuliesi

S

Parveke / Piha


X

Liikuntarajoitteiset

E

IV: pv / kon / hk


K

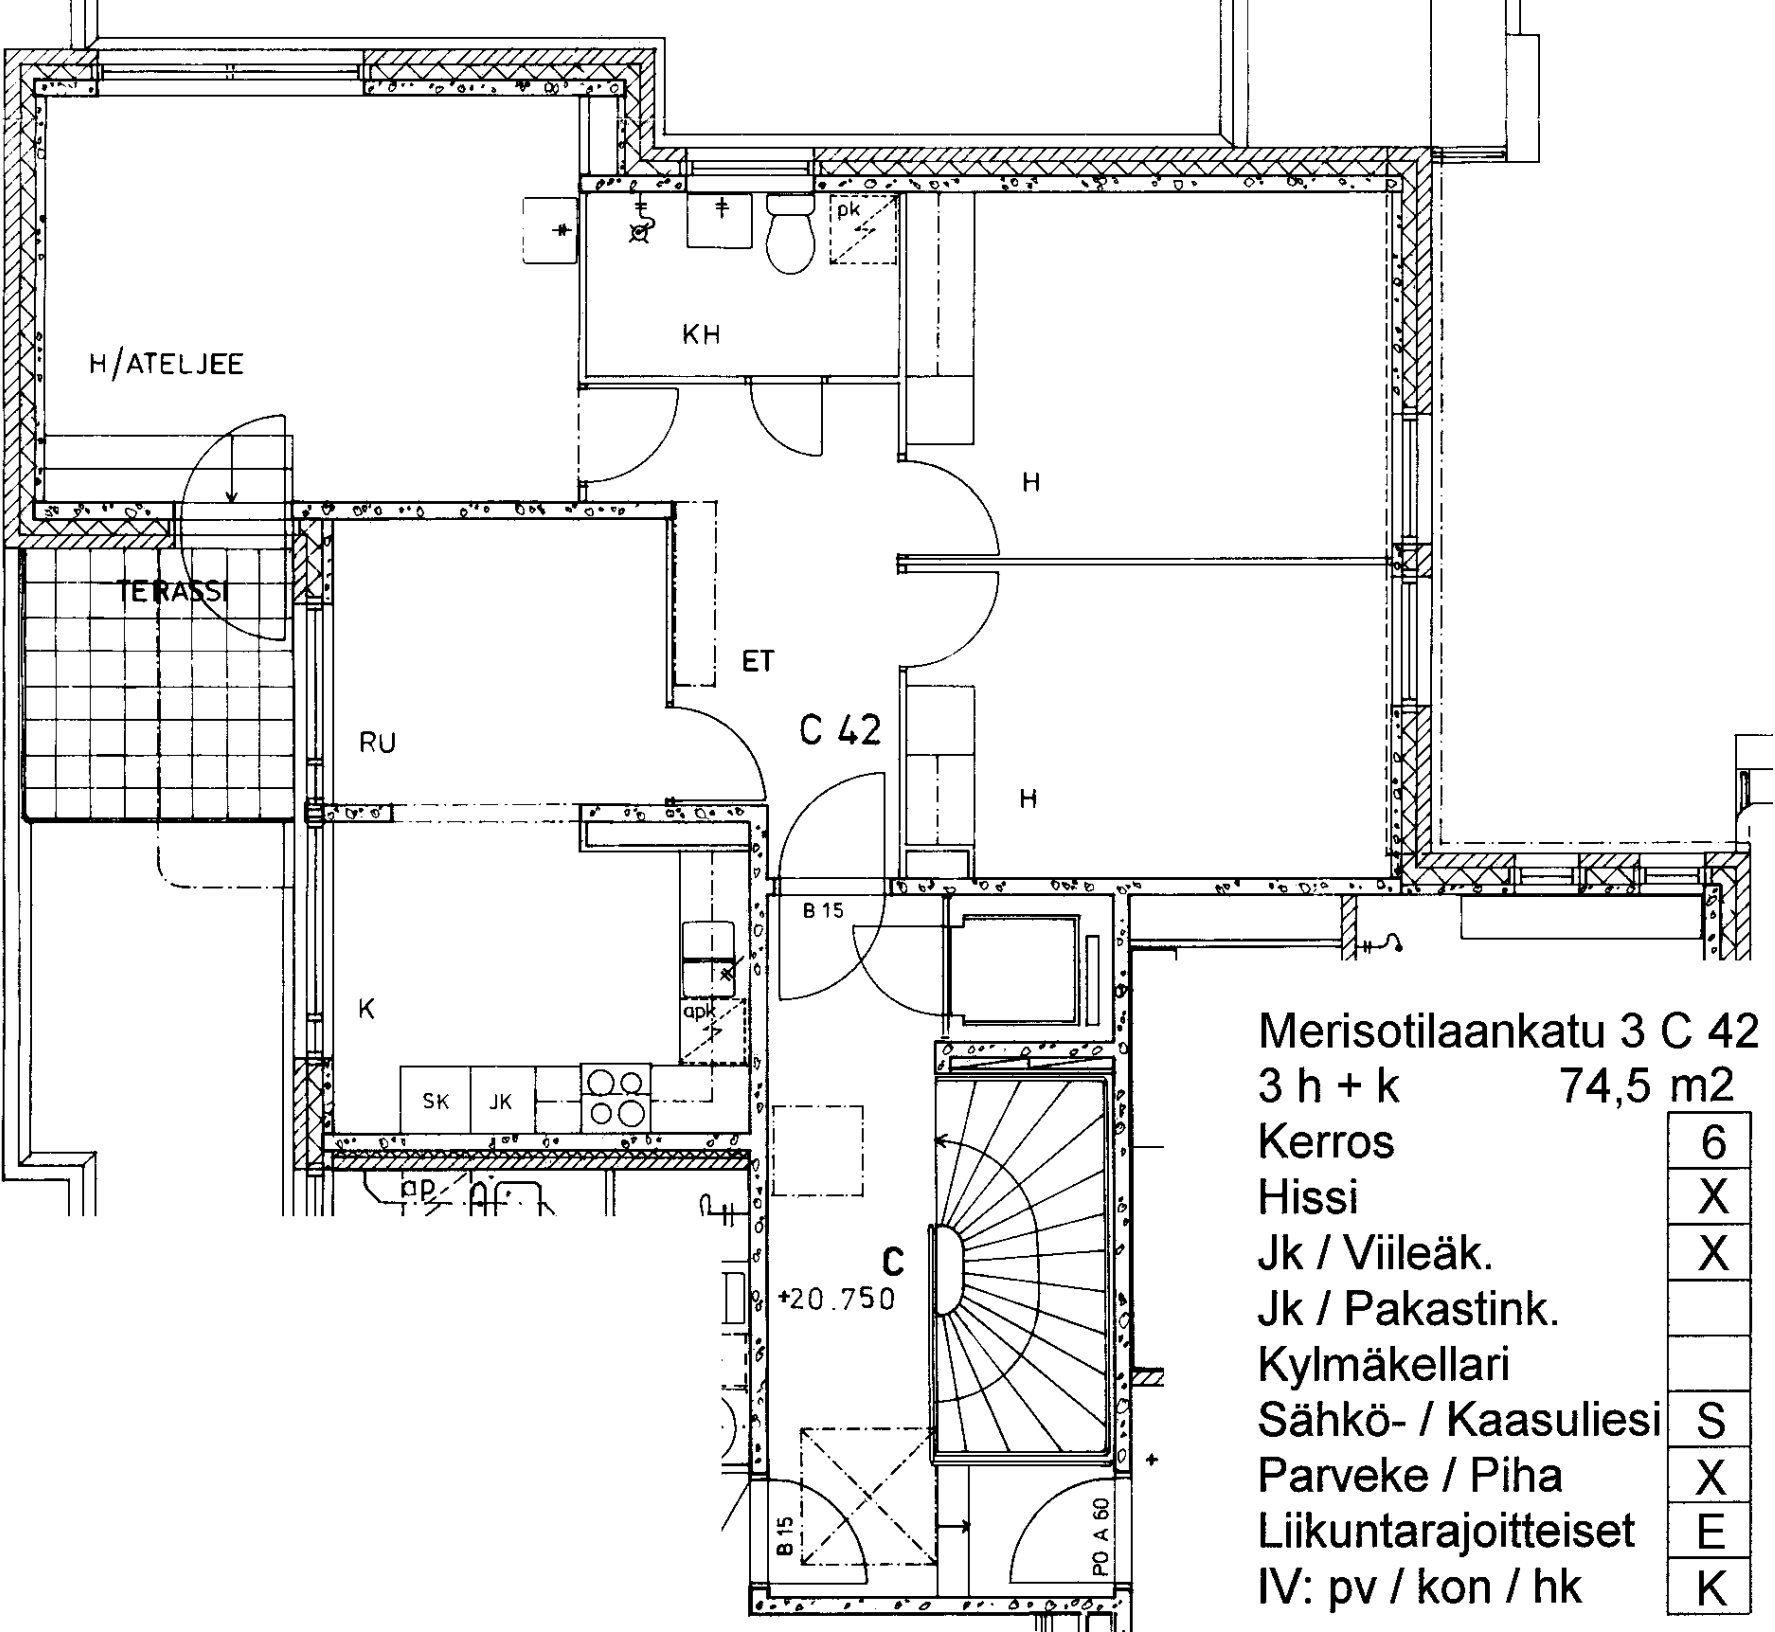

Merisotilaankatu 3 C 42

3 h + k 74,5 m2

Kerros	6
Hissi	X
Jk / Viileäk.	X
Jk / Pakastink.	
Kylmäkellari	
Sähkö- / Kaasuliesi	S
Parveke / Piha	X
Liikuntarajoitteiset	E
IV: pv / kon / hk	K

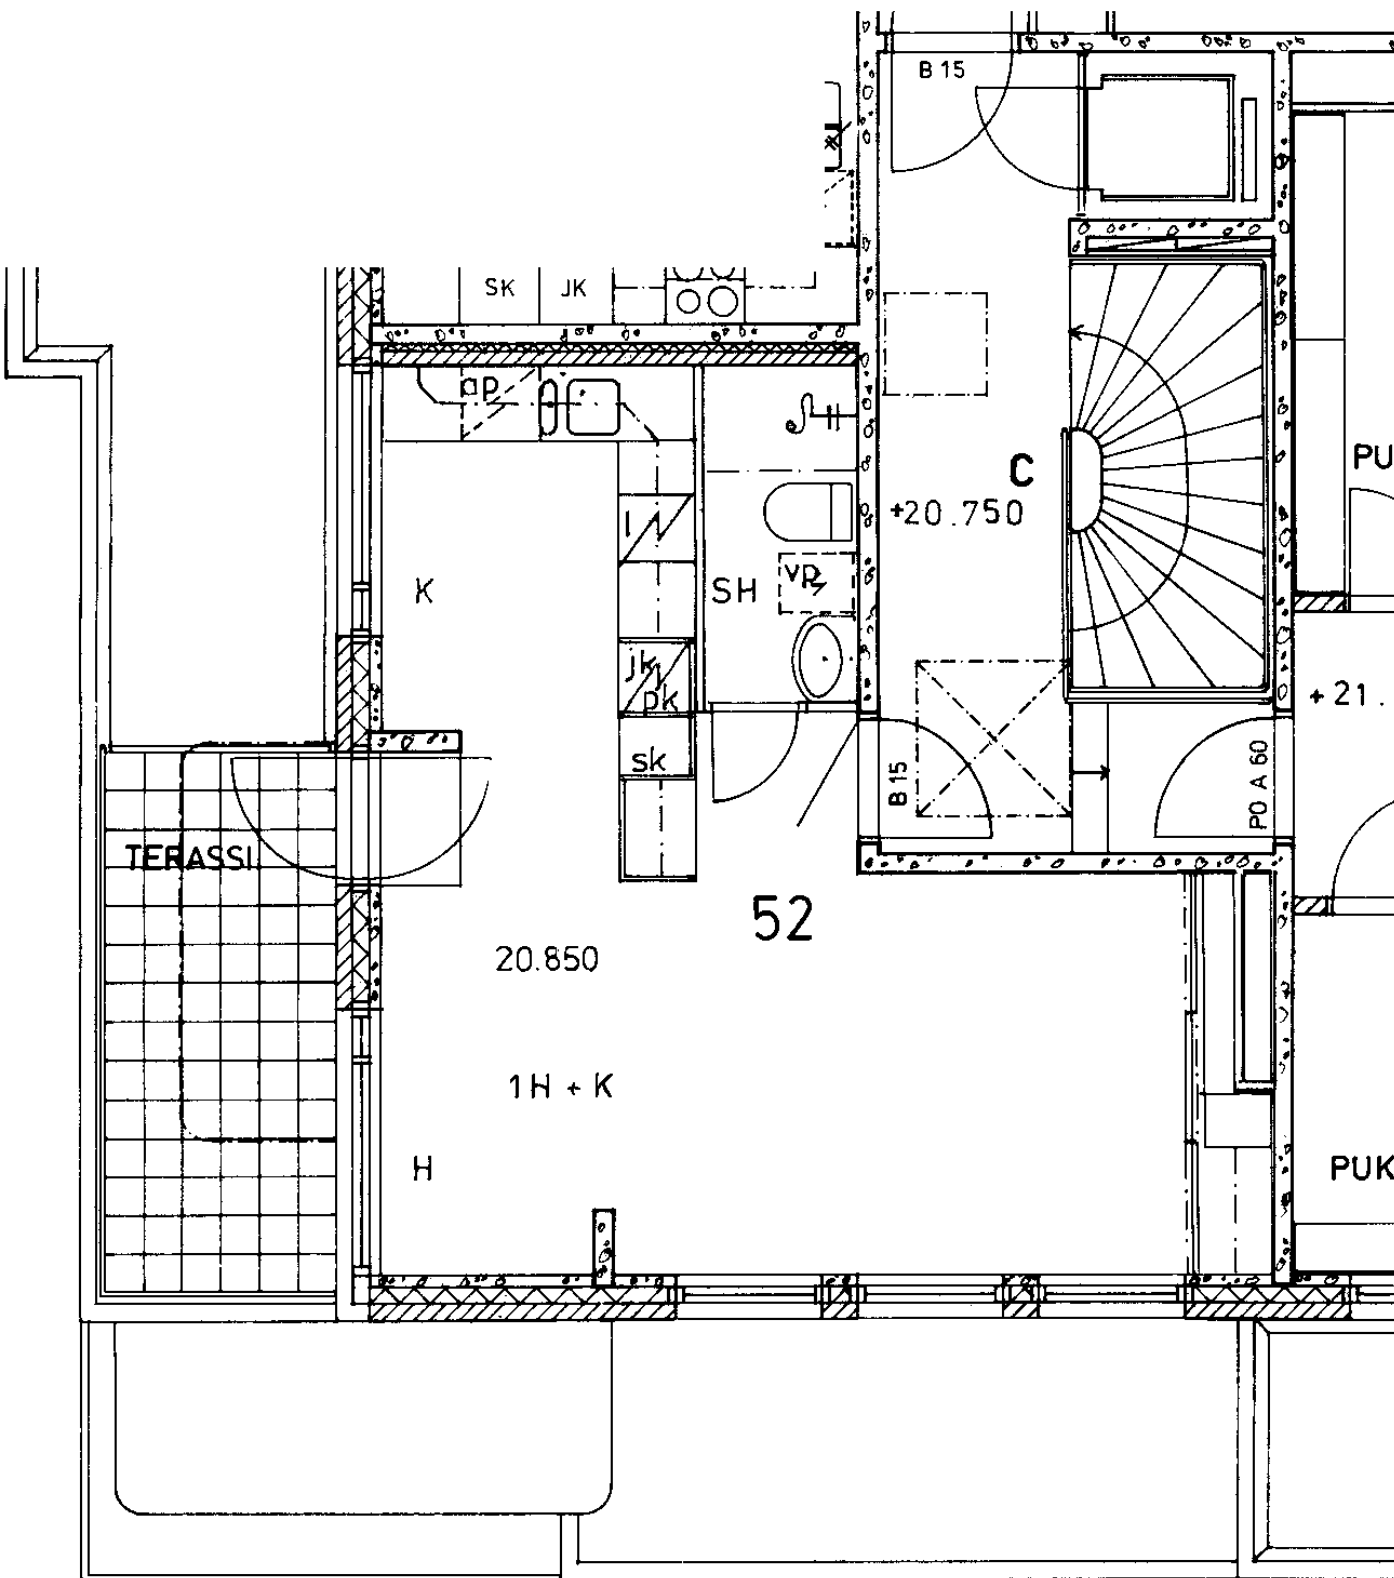

Merisotilaankatu 3 C 52

1 h + k 36,5 m2

Kerros 6

Hissi X

Jk / Viileäk. X

Jk / Pakastink.


Kylmäkellari

Sähkö- / Kaasuliesi S

Parveke / Piha X

Liikuntarajoitteiset E

IV: pv / kon / hk K

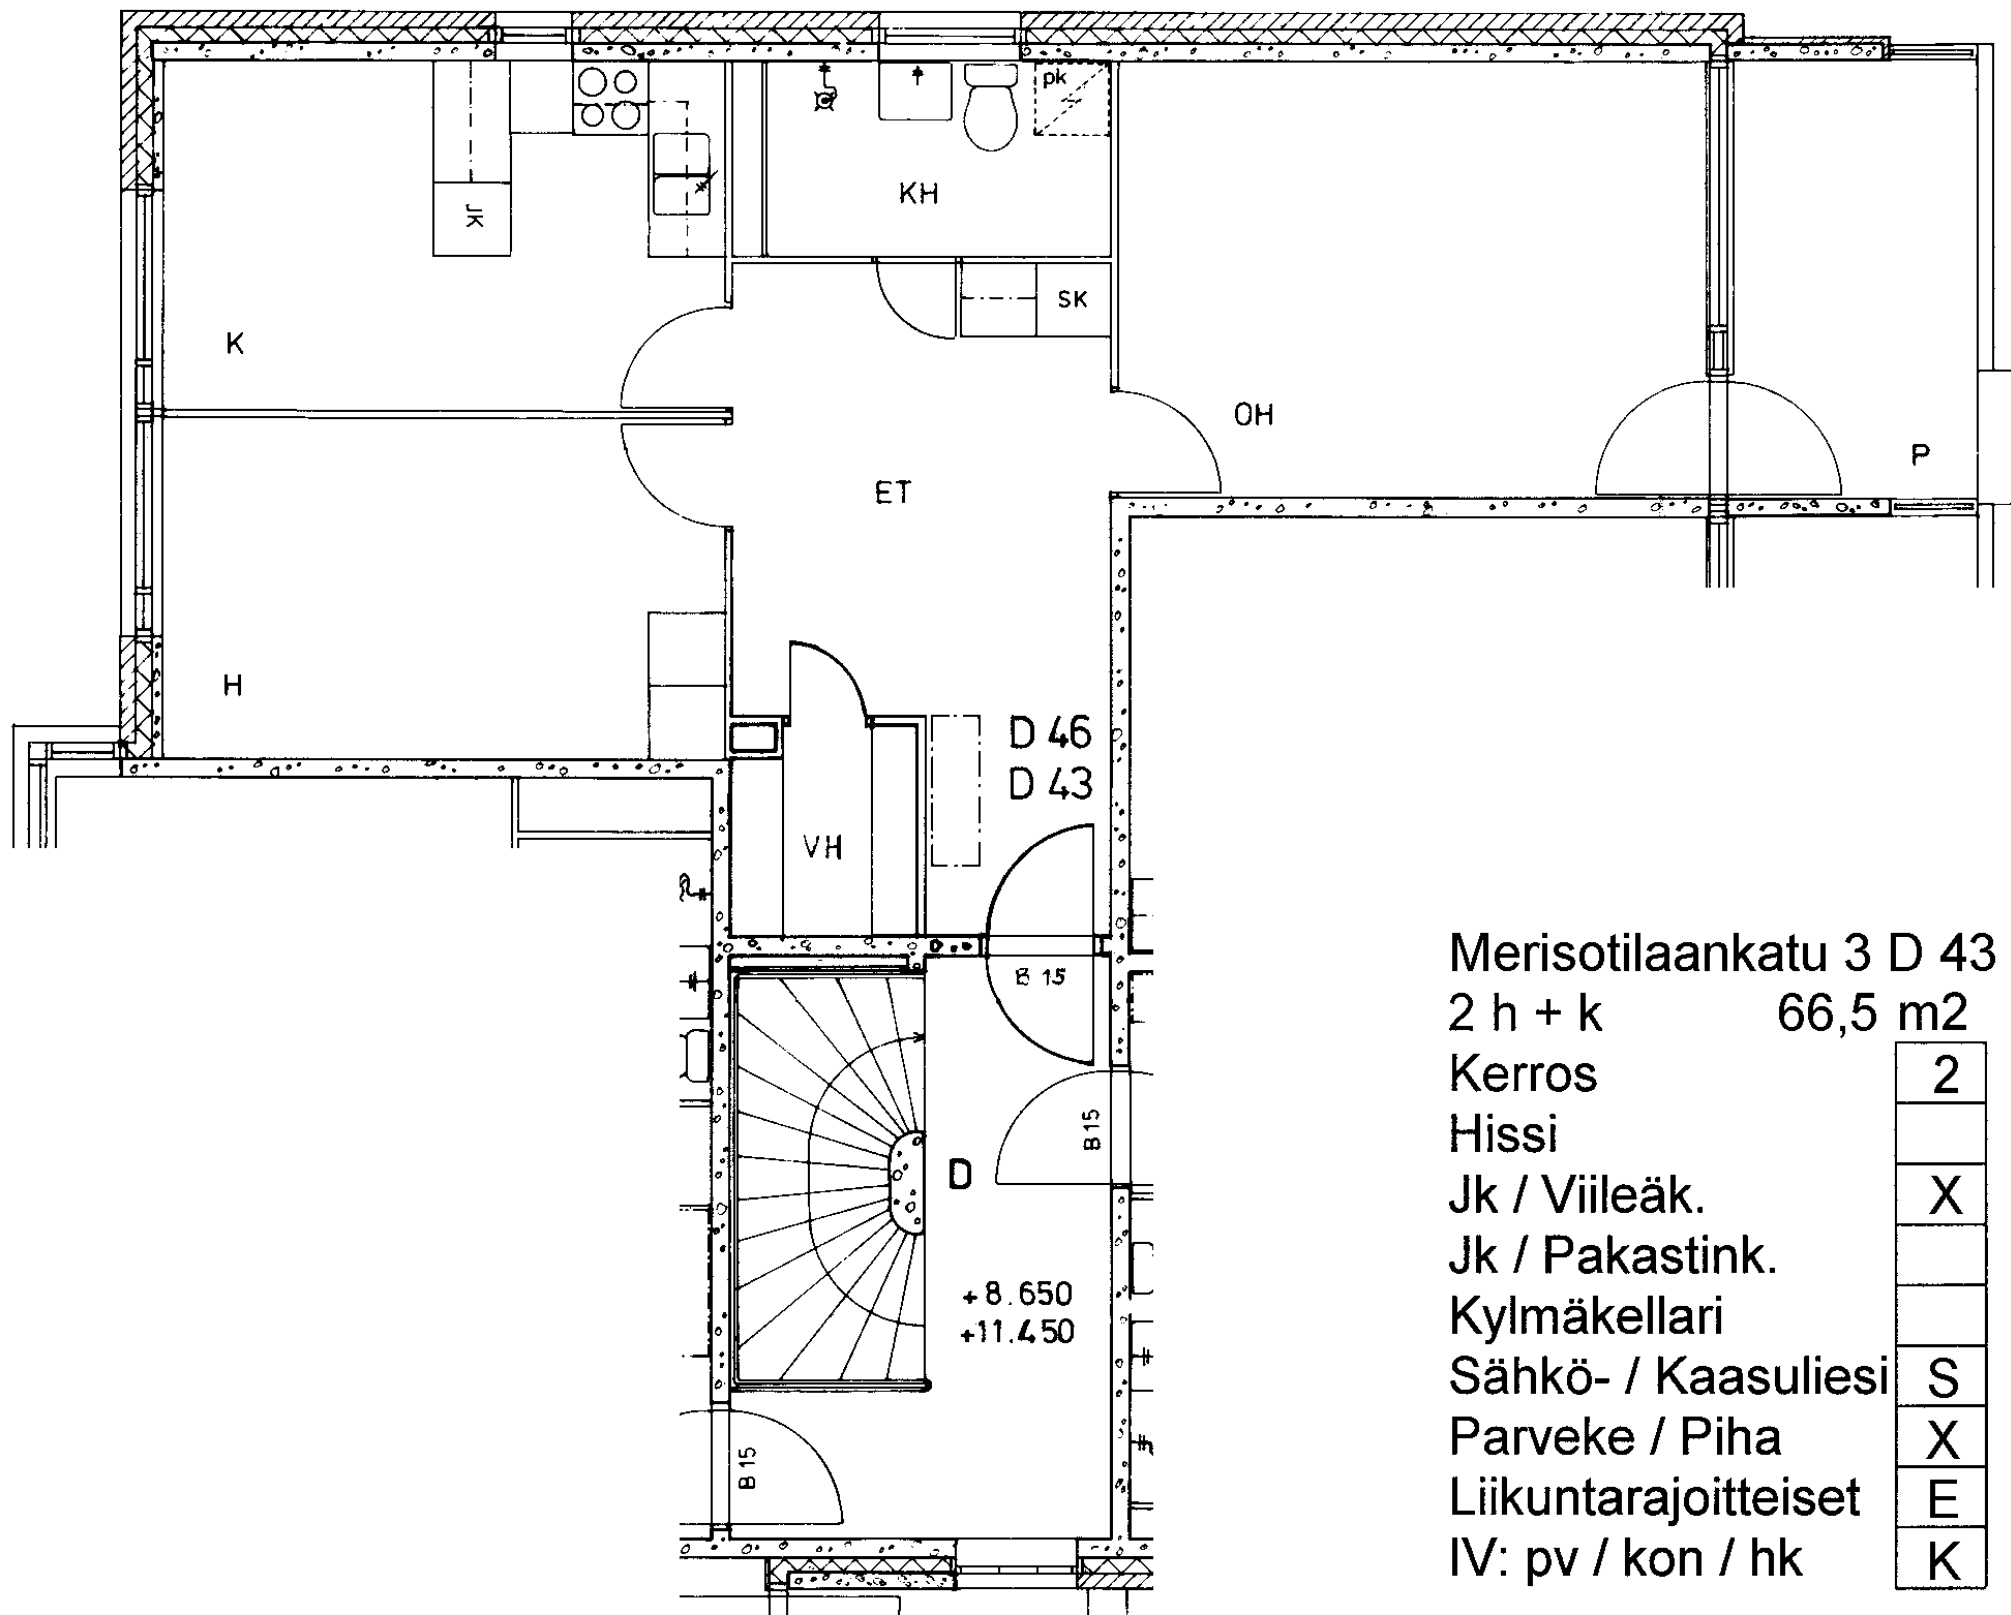

Merisotilaankatu 3 D 43

2 h + k 66,5 m²

Kerros 2

Hissi

Jk / Viileäk. X

Jk / Pakastink.


Kylmäkellari

Sähkö- / Kaasuliesi S

Parveke / Piha X

Liikuntarajoitteiset E

IV: pv / kon / hk K

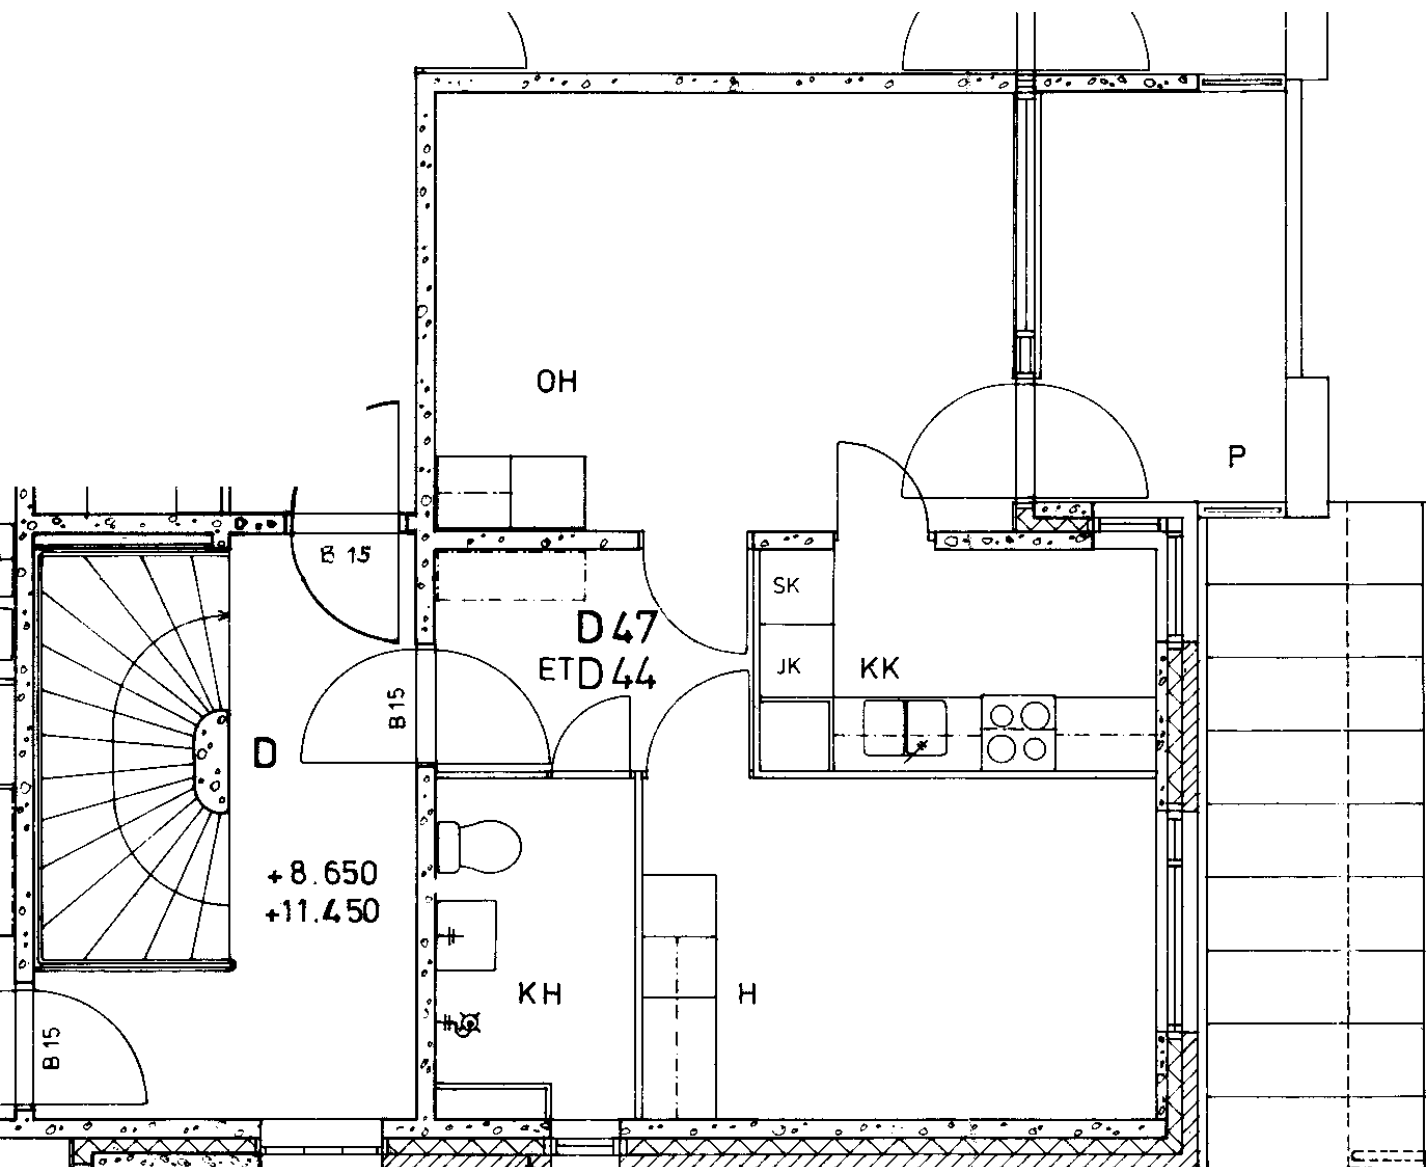


Merisotilaankatu 3 D 44
 2 h + kk 44,5 m²

Kerros	2
Hissi	
Jk / Viileäk.	X
Jk / Pakastink.	
Kylmäkellari	
Sähkö- / Kaasuliesi	S
Parveke / Piha	X
Liikuntarajoitteiset	E
IV: pv / kon / hk	K



2
X
S
X
E
K

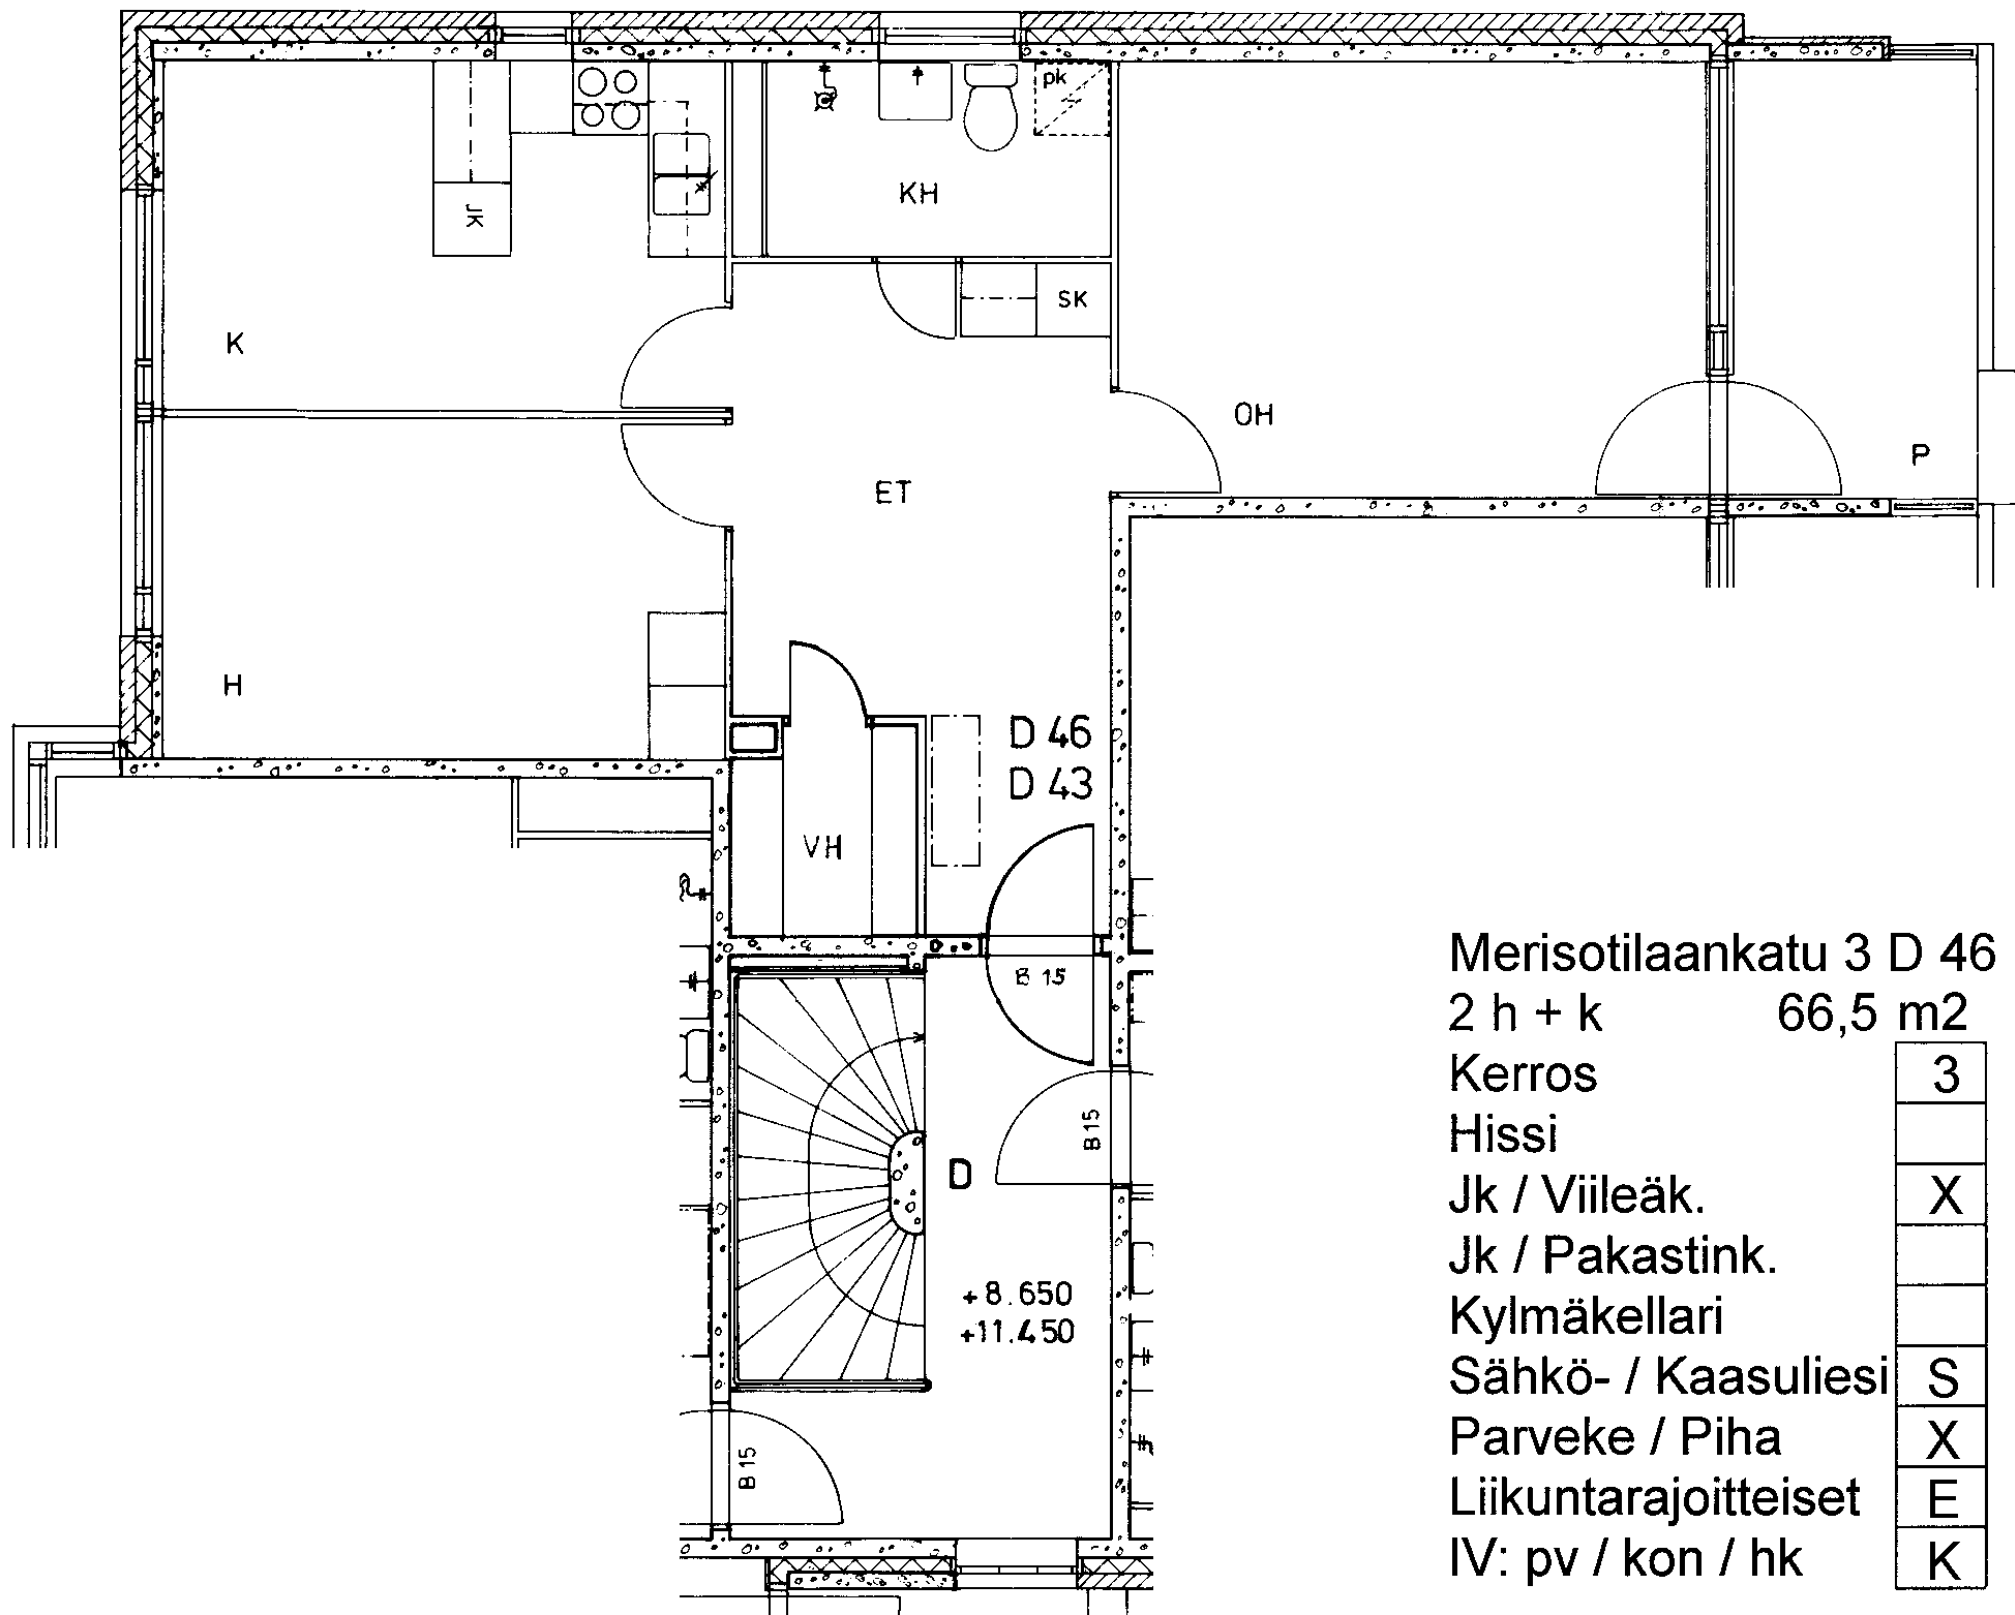

Merisotilaankatu 3 D 46

2 h + k 66,5 m²

Kerros 3

Hissi

Jk / Viileäk. X

Jk / Pakastink.


Kylmäkellari

Sähkö- / Kaasuliesi S

Parveke / Piha X


Liikuntarajoitteiset E

IV: pv / kon / hk K

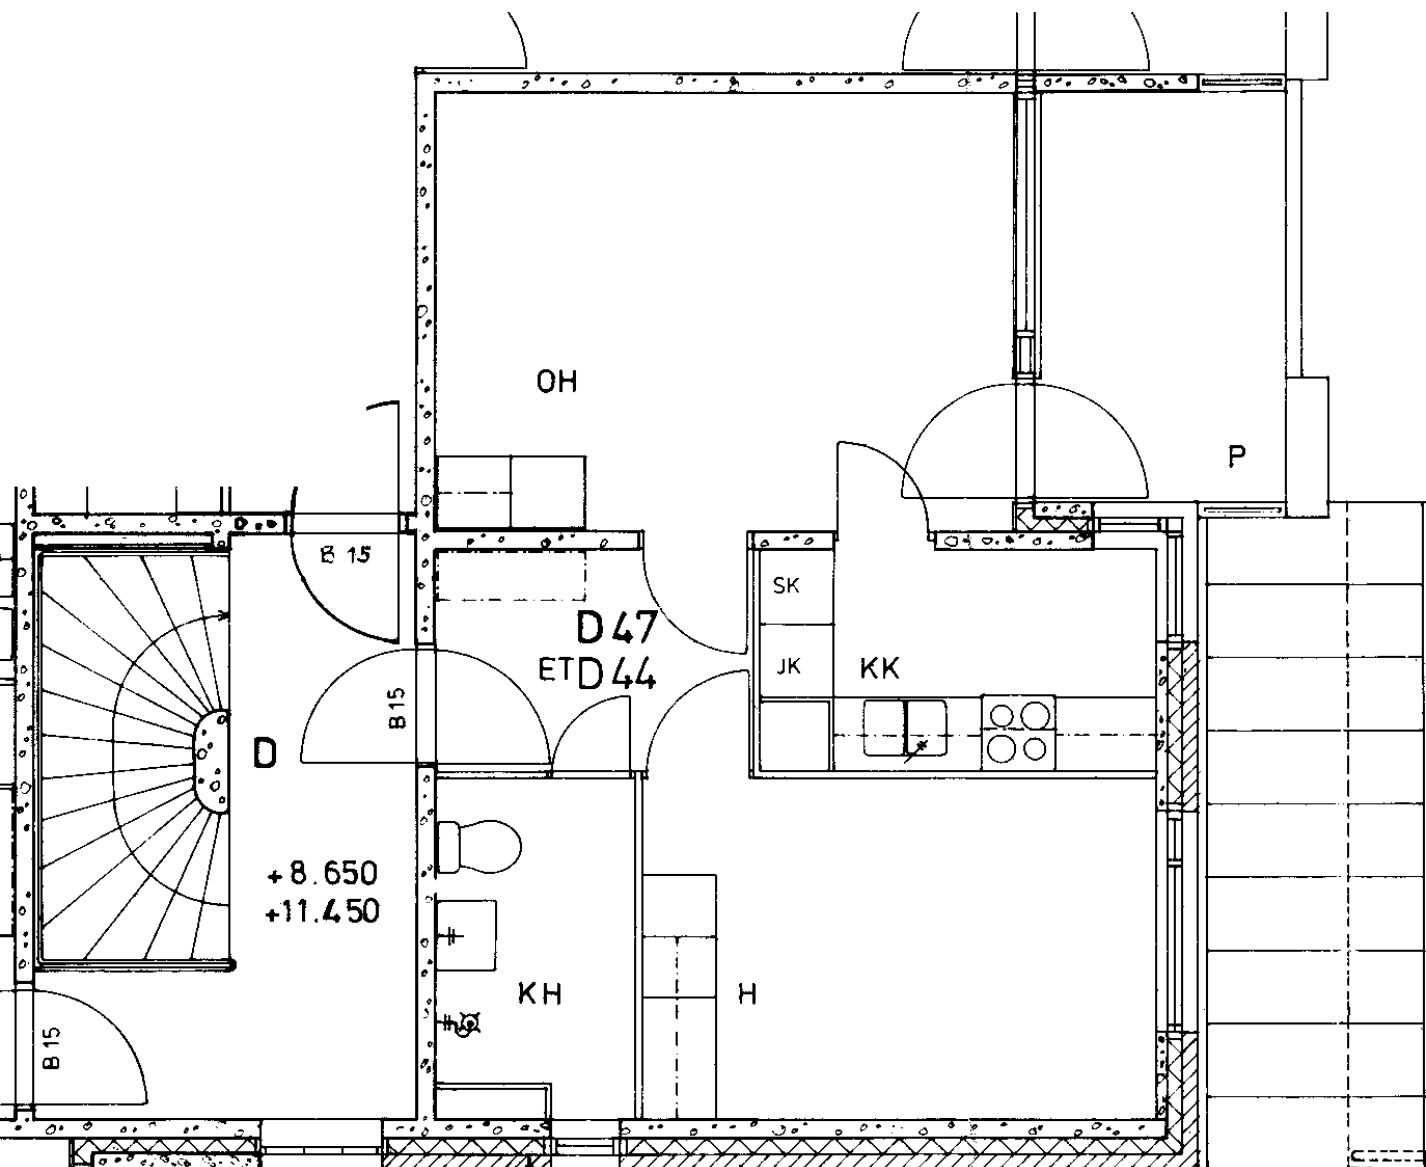

Merisotilaankatu 3 D 47
 2 h + kk 44,5 m²

Kerros	3
Hissi	
Jk / Viileäk.	X
Jk / Pakastink.	
Kylmäkellari	
Sähkö- / Kaasuliesi	S
Parveke / Piha	X
Liikuntarajoitteiset	E
IV: pv / kon / hk	K

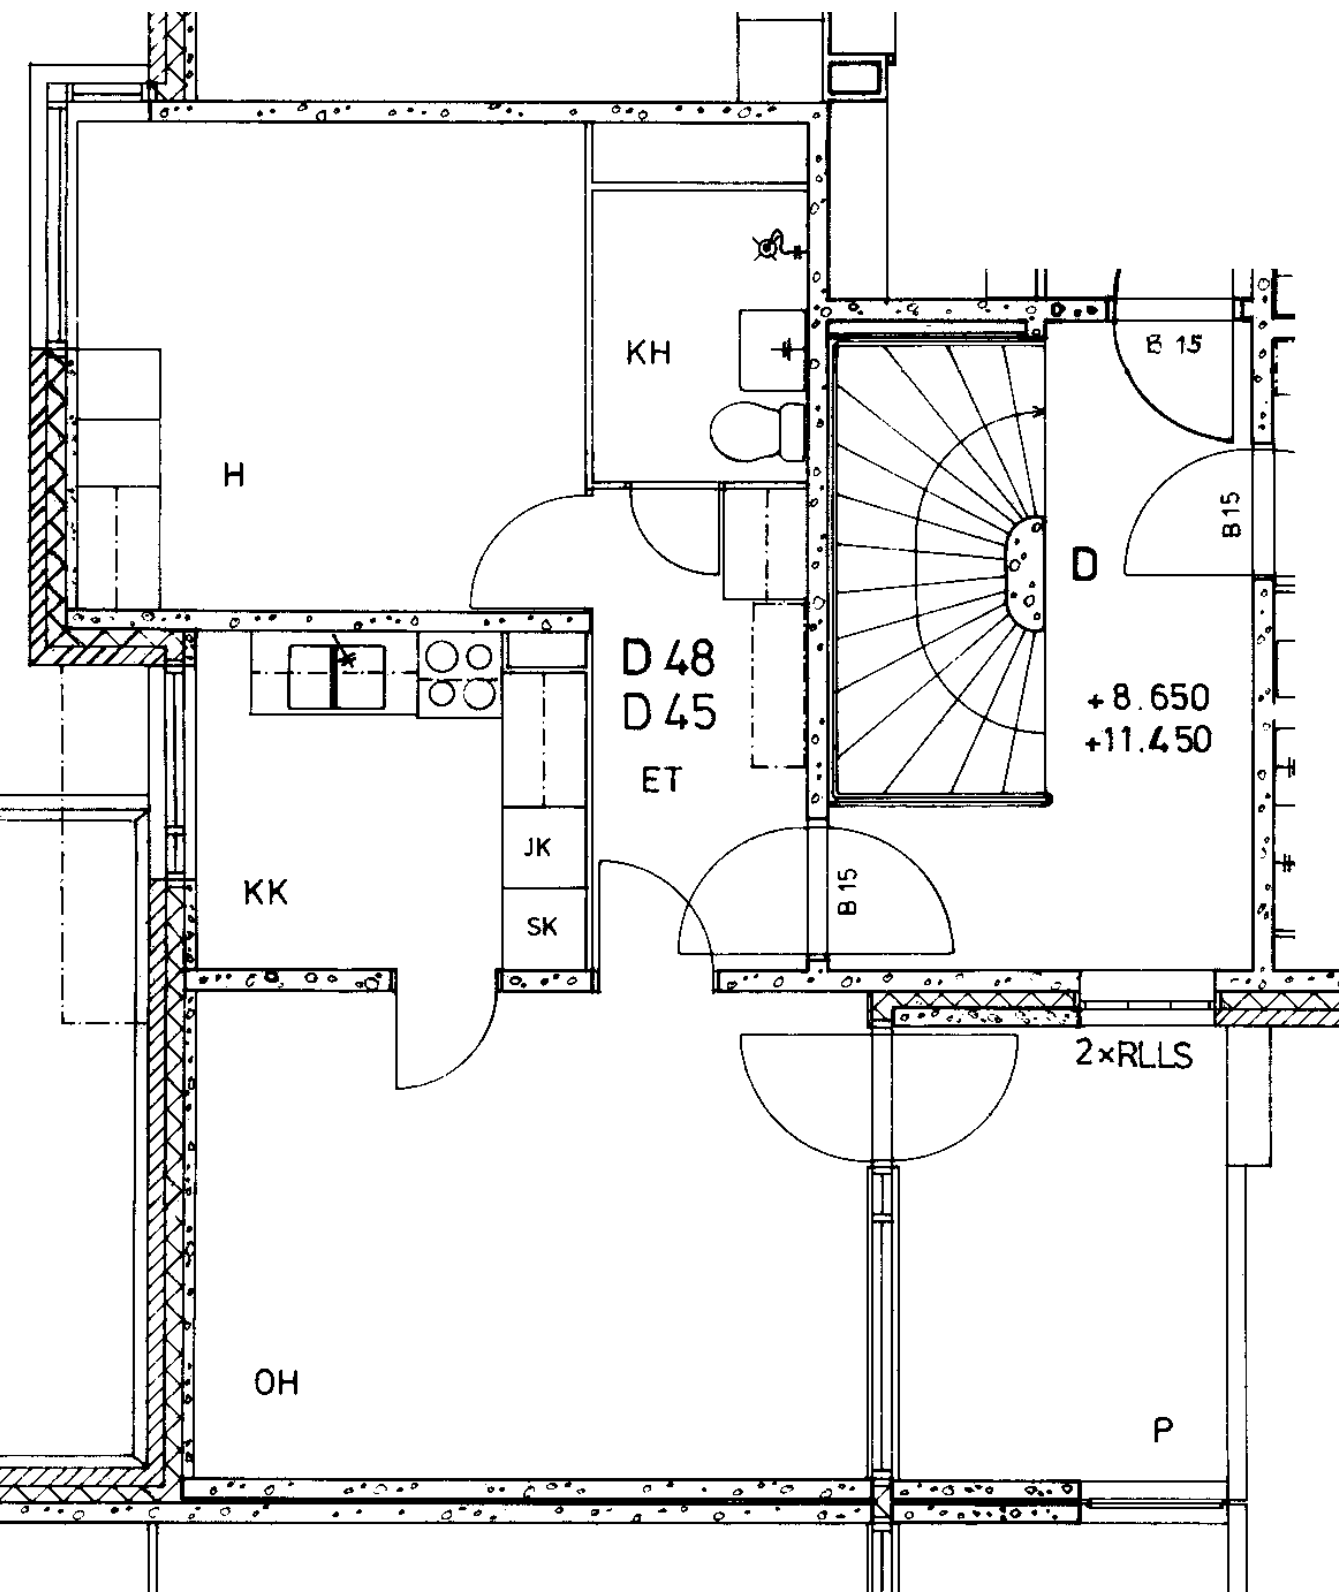

Merisotilaankatu 3 D 48

2 h + kk 48,0 m2

Kerros

3

Hissi

Jk / Viileäk.

X

Jk / Pakastink.

Kylmäkellari

Sähkö- / Kaasuliesi

S

Parveke / Piha


X

Liikuntarajoitteiset

E

IV: pv / kon / hk

K

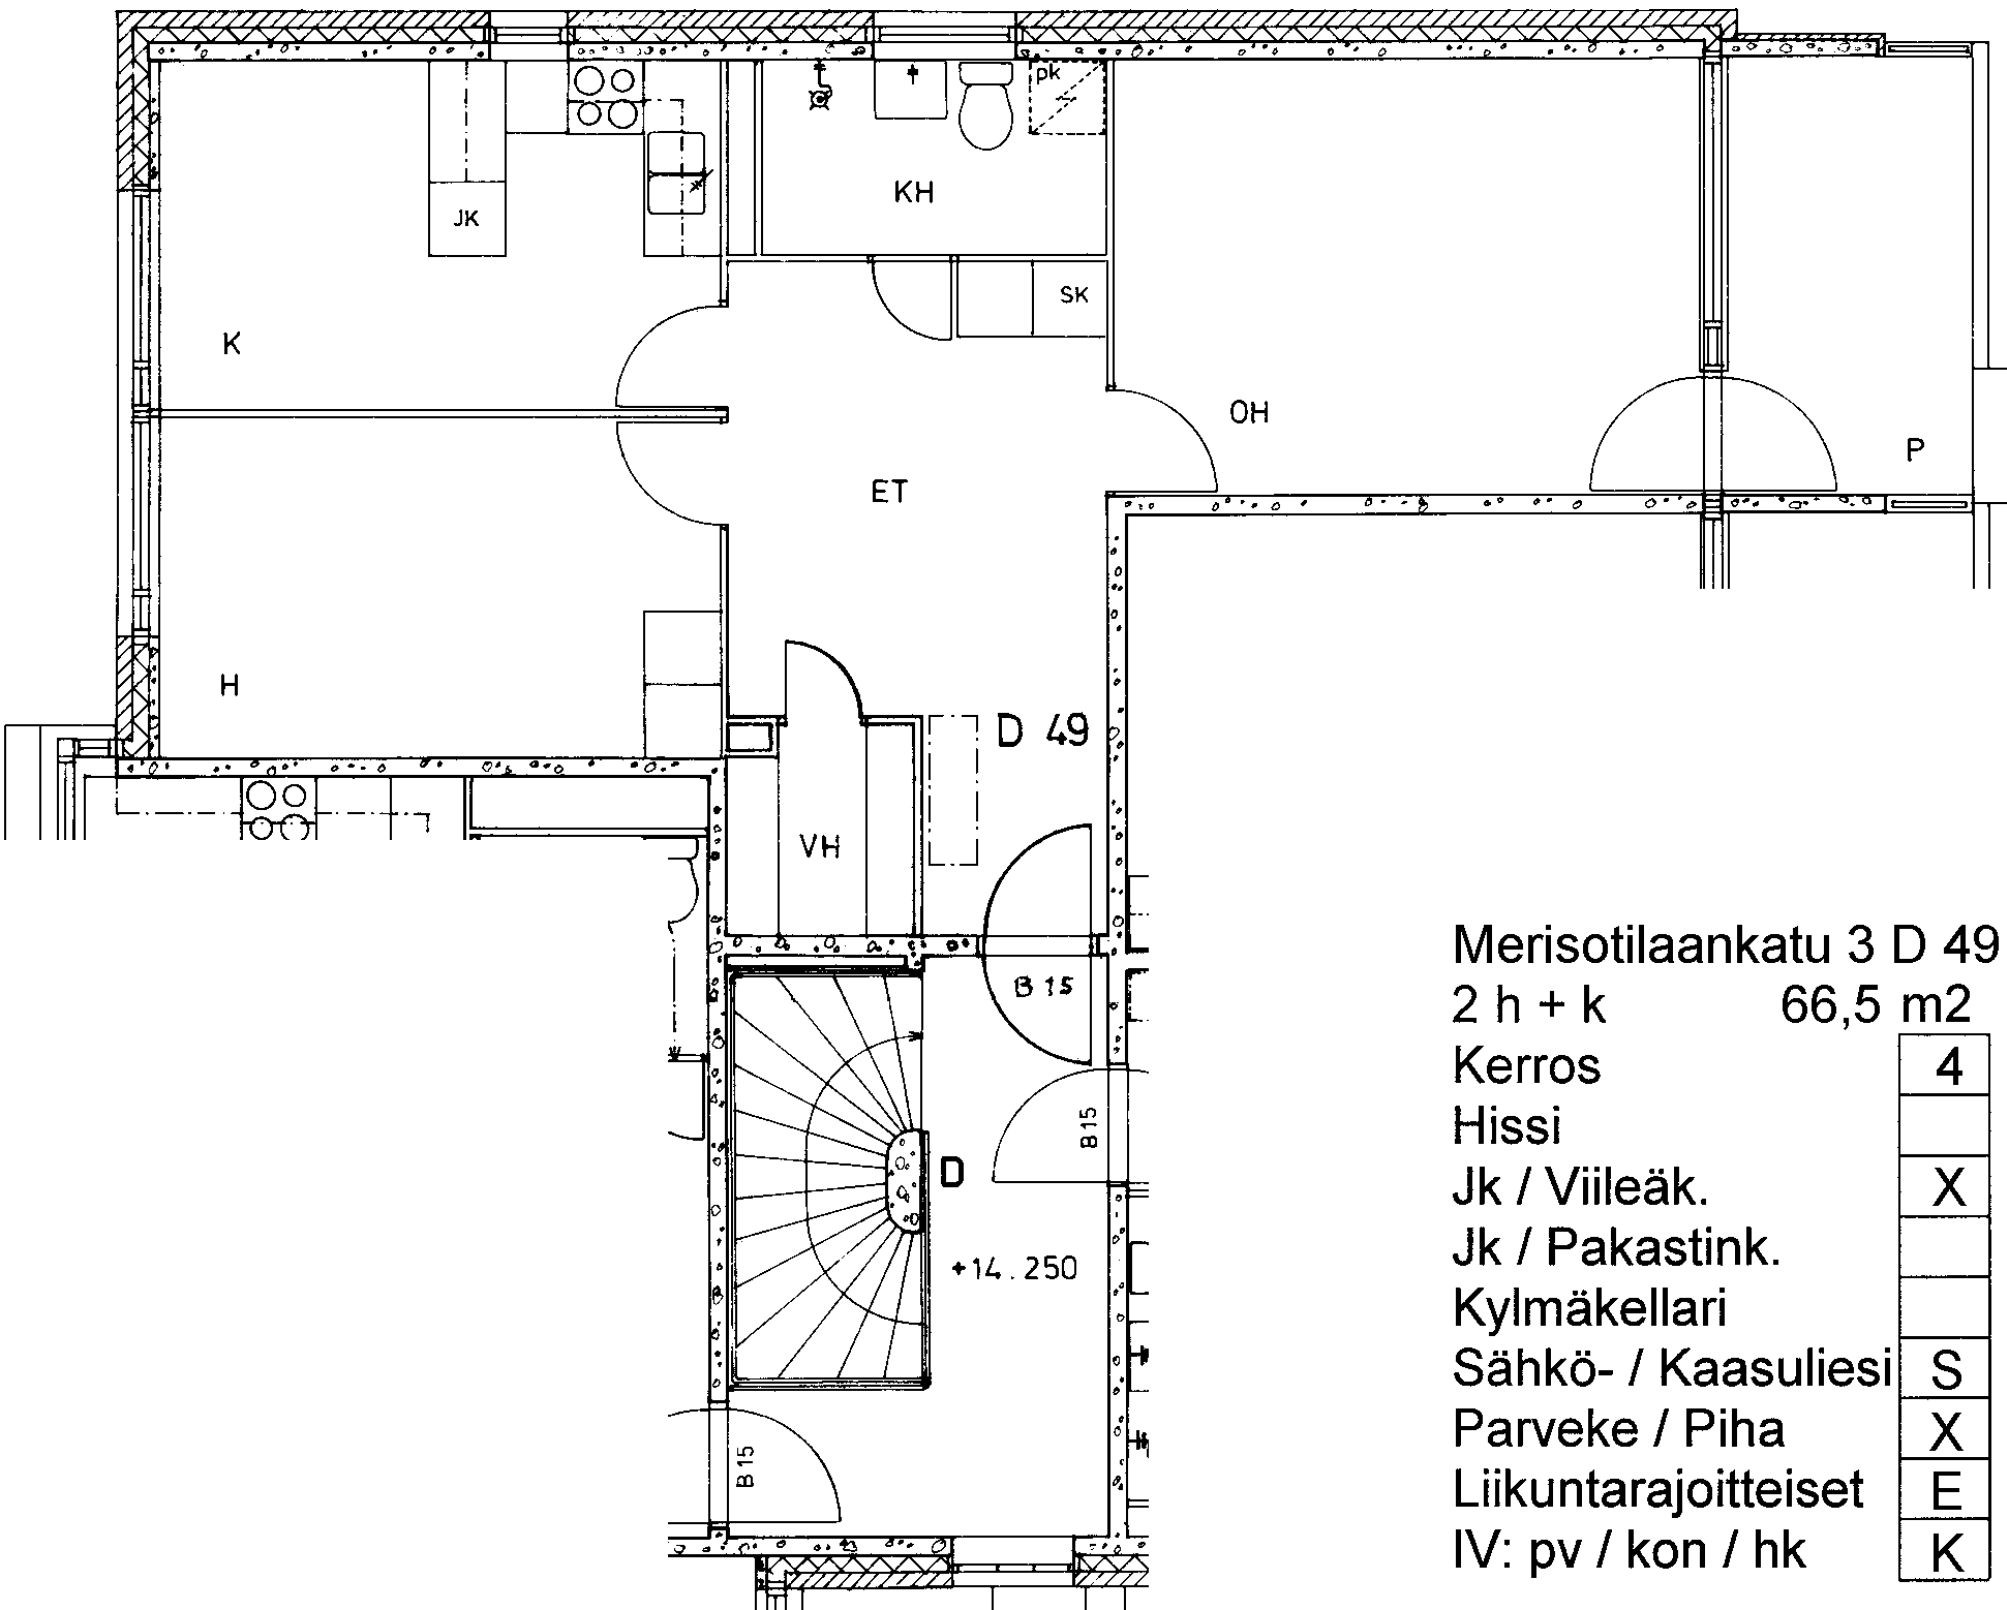

Merisotilaankatu 3 D 49

2 h + k 66,5 m²

Kerros 4

Hissi

Jk / Viileäk. X

Jk / Pakastink.


Kylmäkellari

Sähkö- / Kaasuliesi S

Parveke / Piha X

Liikuntarajoitteiset E

IV: pv / kon / hk K

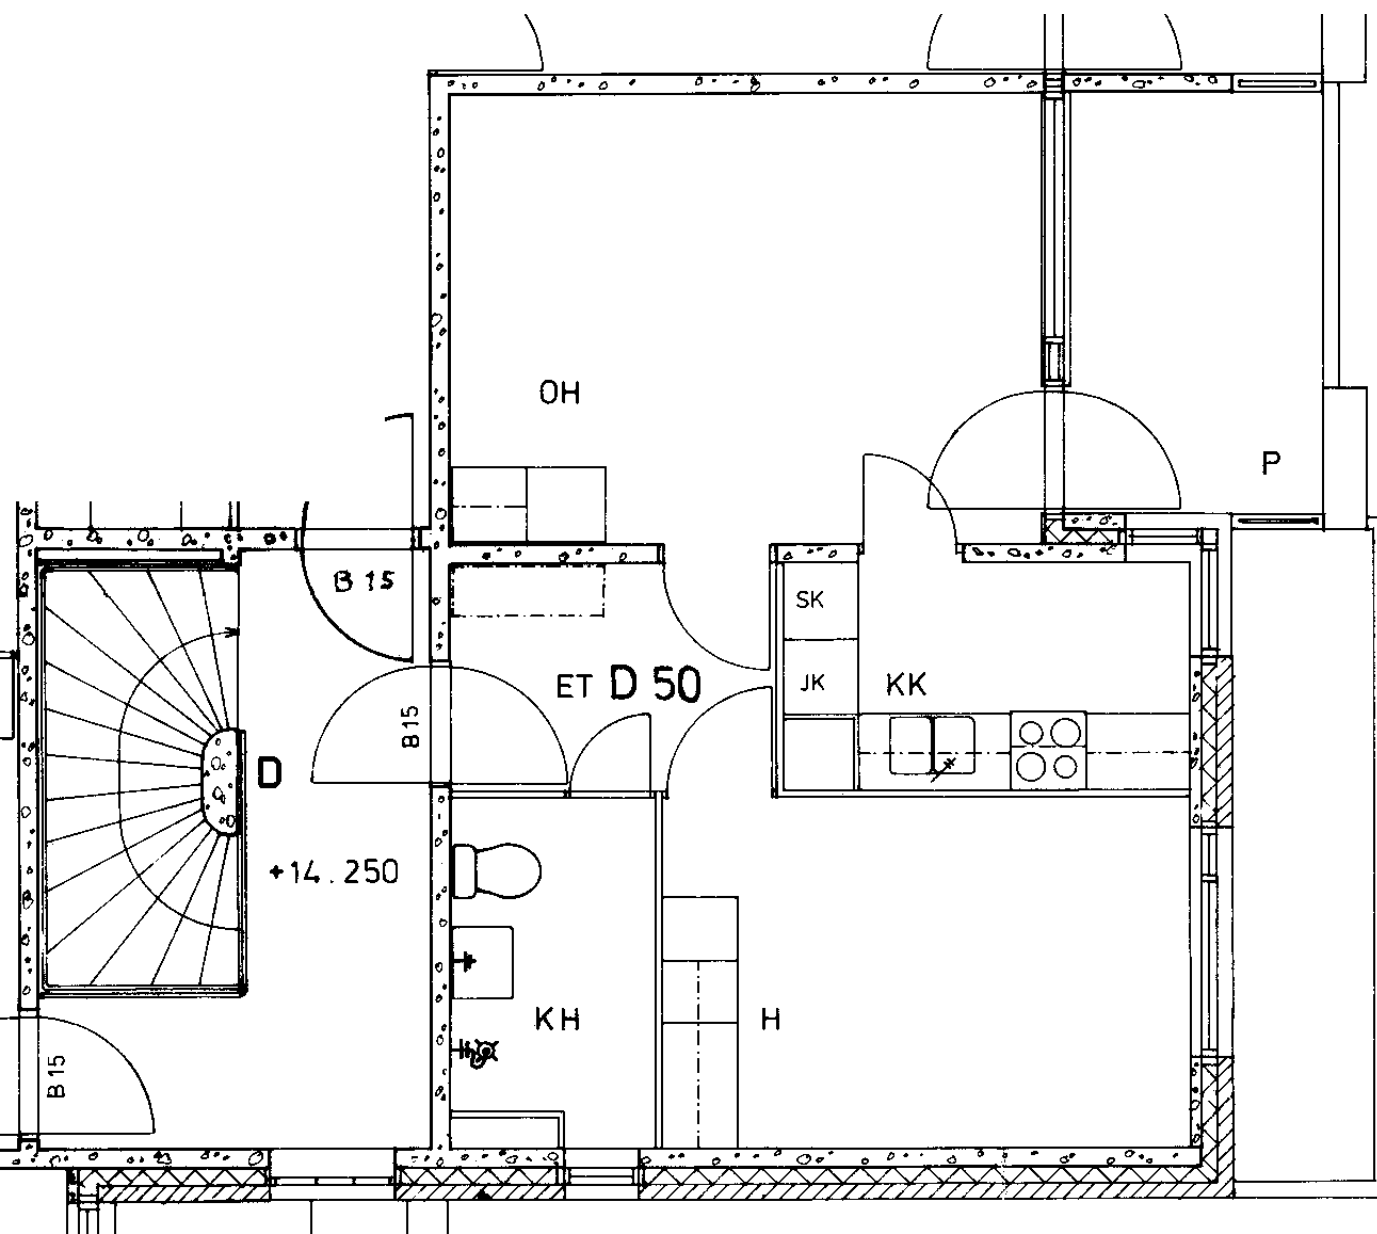

Merisotilaankatu 3 D 50

2 h + kk 44,5 m²

Kerros 4

Hissi

Jk / Viileäk. X

Jk / Pakastink.


Kylmäkellari

Sähkö- / Kaasuliesi S

Parveke / Piha X

Liikuntarajoitteiset E

IV: pv / kon / hk K

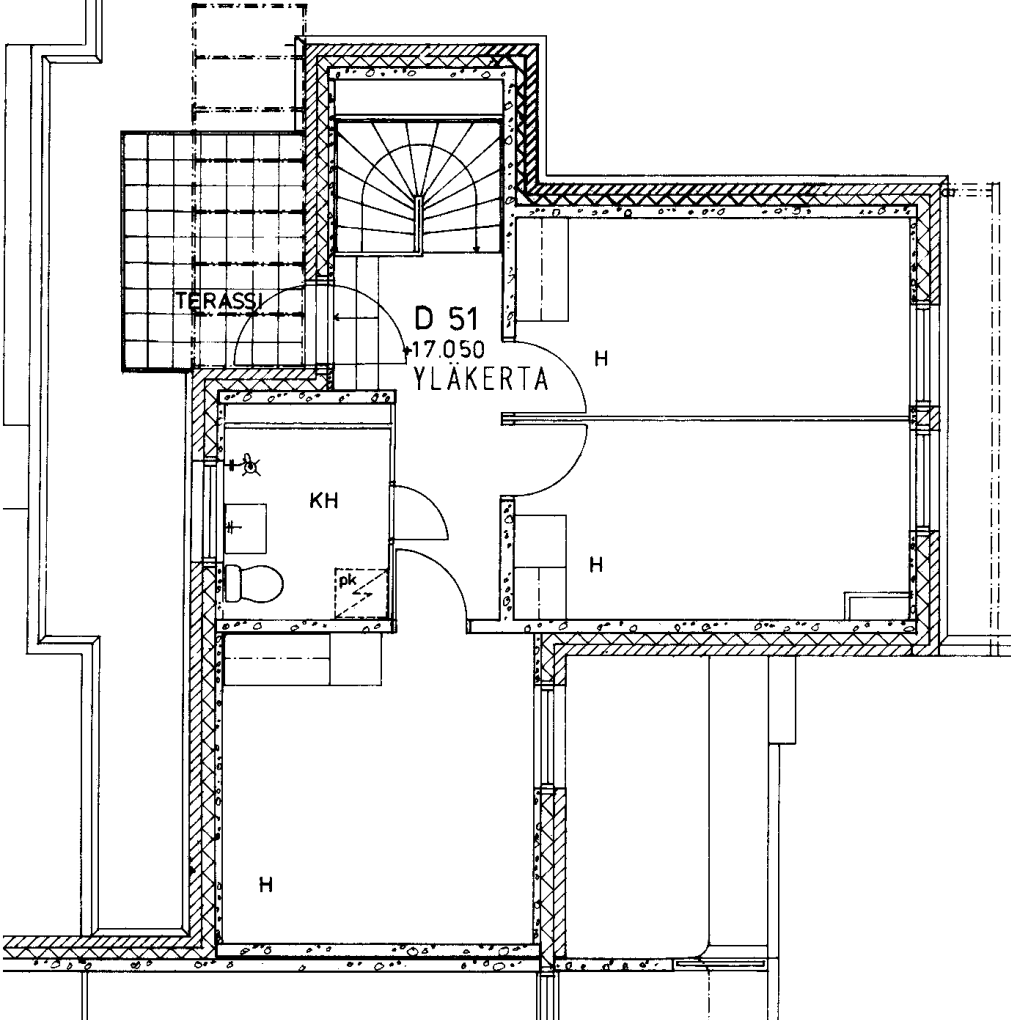

Merisotilaankatu 3 D 51

4 h + k

91,0 m²

Kerros

4-5

Hissi

Jk / Viileäk.

X

Jk / Pakastink.

Kylmäkellari

Sähkö- / Kaasuliesi

S

Parveke / Piha


X


Liikuntarajoitteiset

E

IV: pv / kon / hk

K

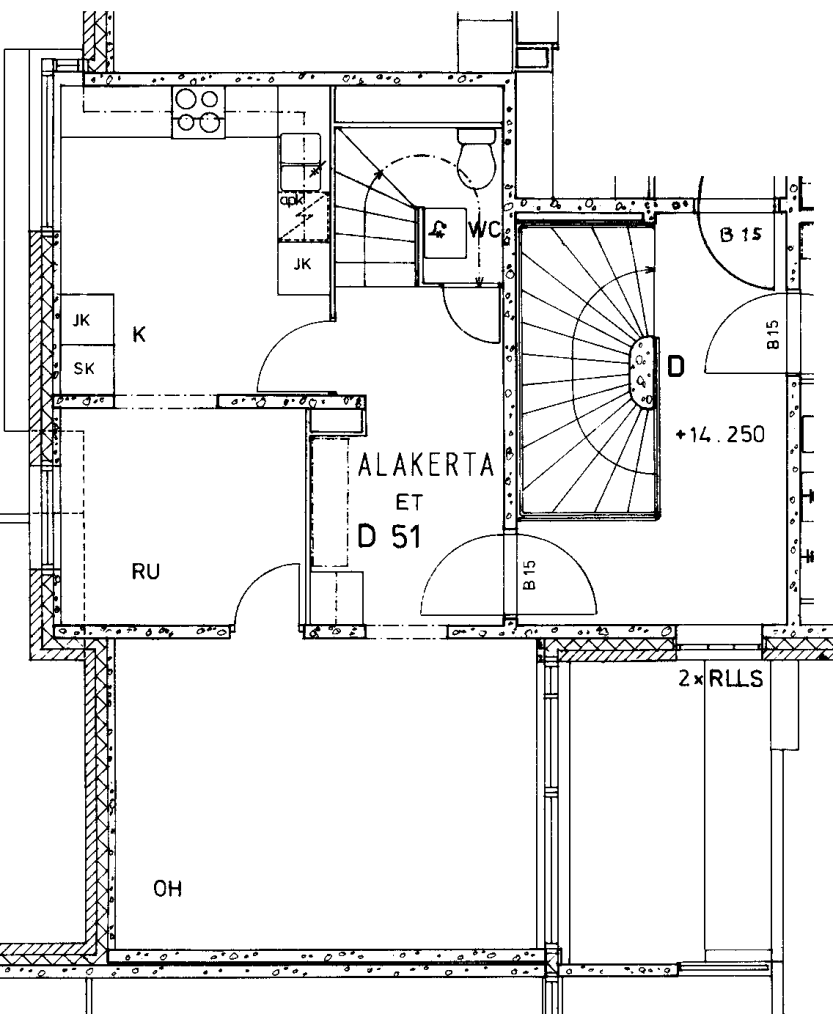


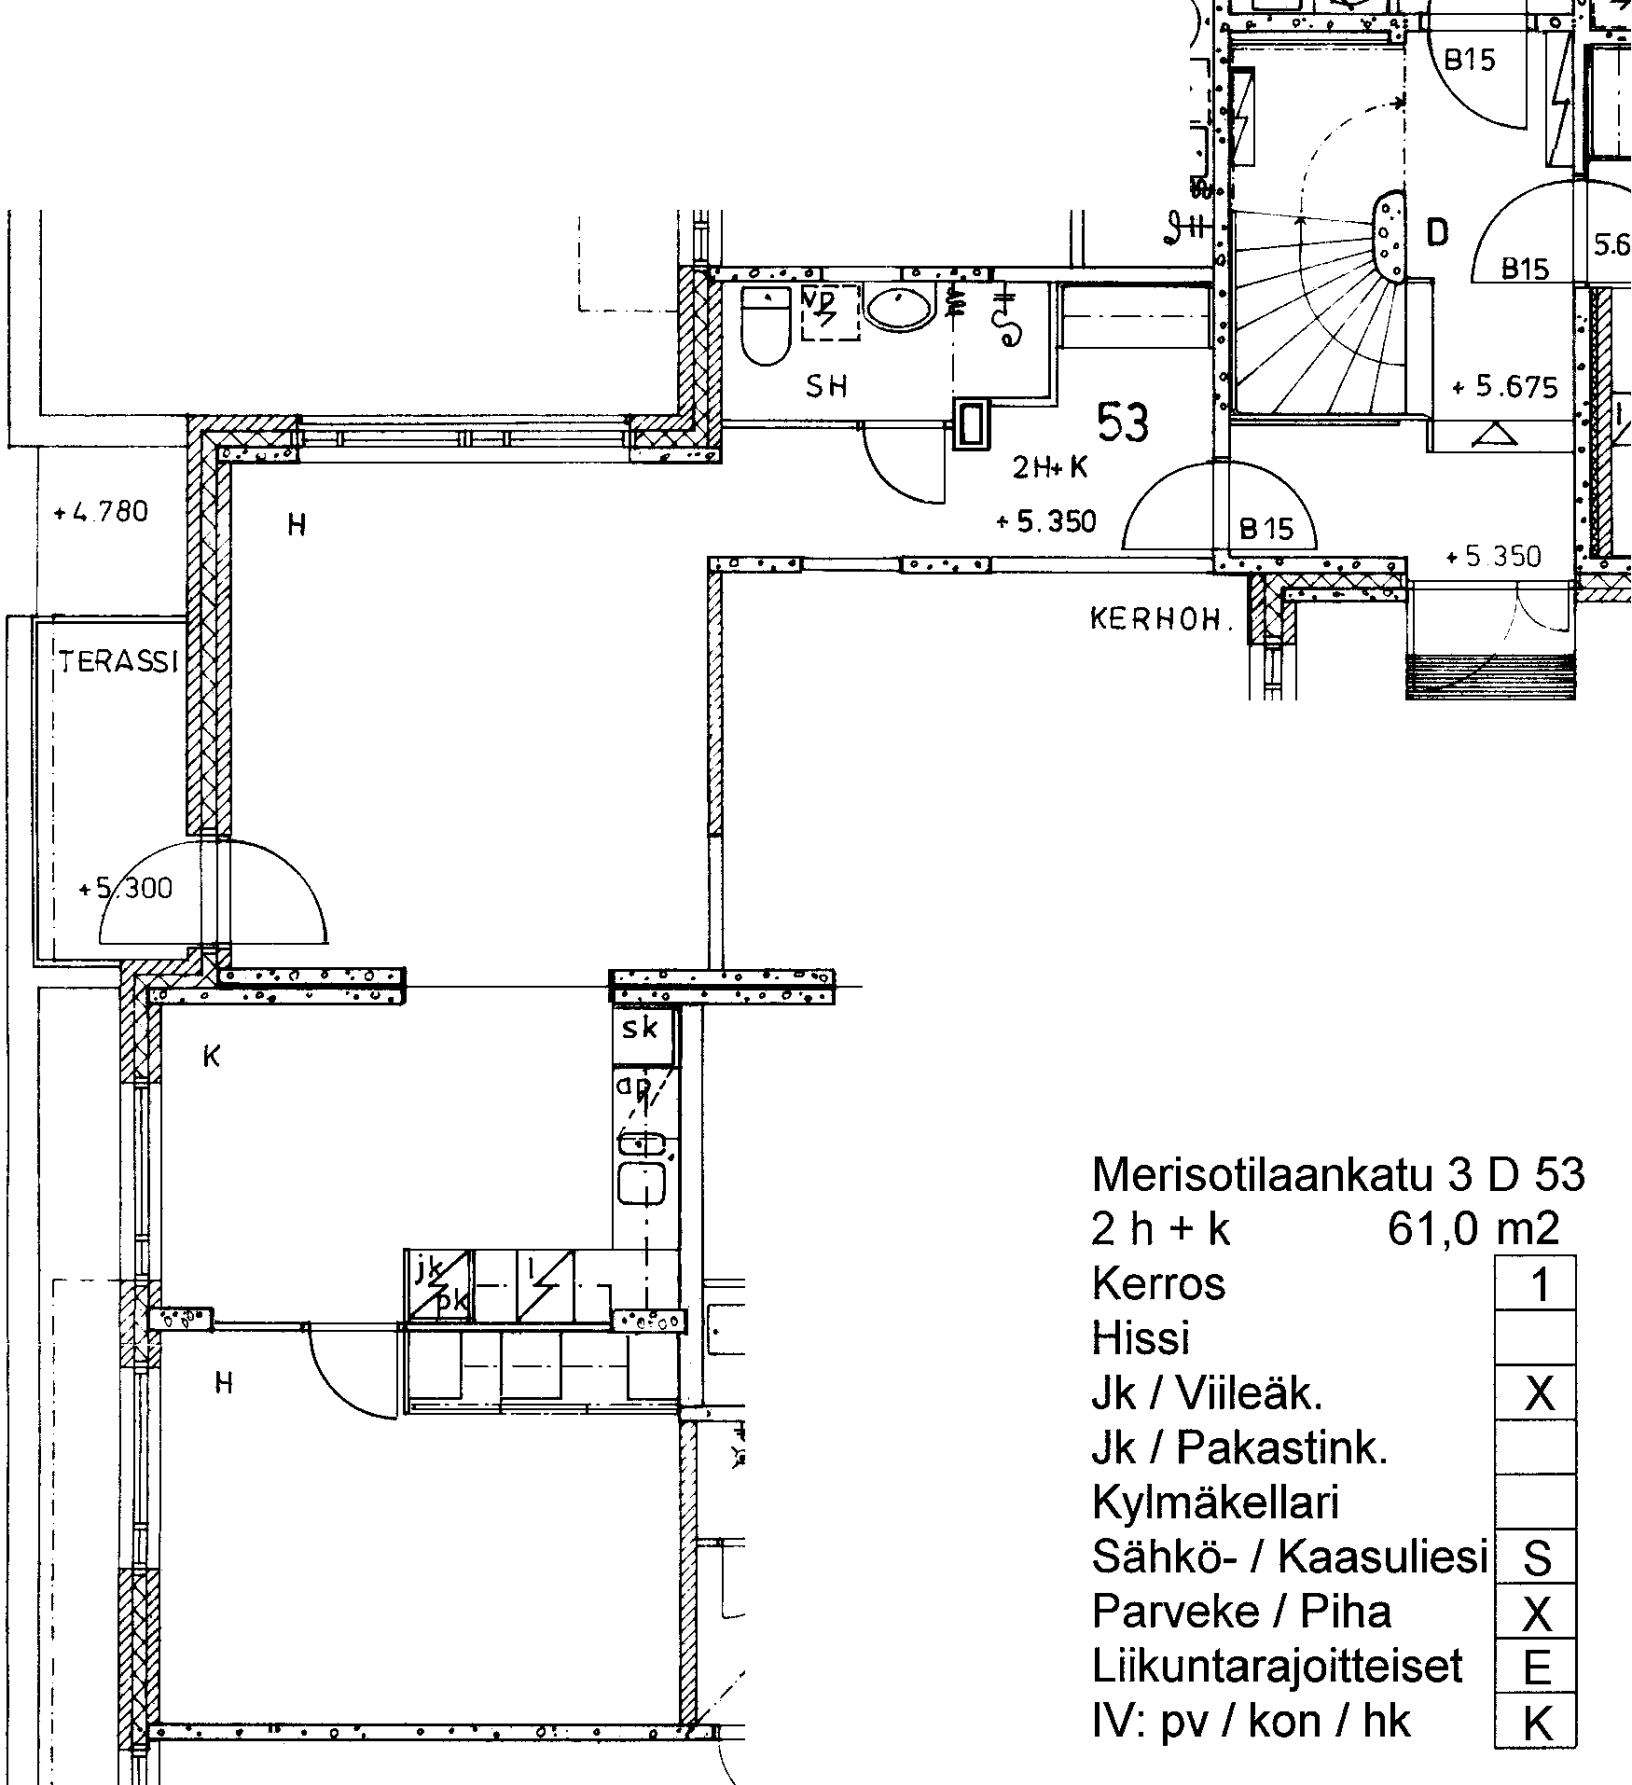

Merisotilaankatu 3 D 53

2 h + k 61,0 m²

Kerros	1
Hissi	
Jk / Viileäk.	X
Jk / Pakastink.	
Kylmäkellari	
Sähkö- / Kaasuliesi	S
Parveke / Piha	X
Liikuntarajoitteiset	E
IV: pv / kon / hk	K

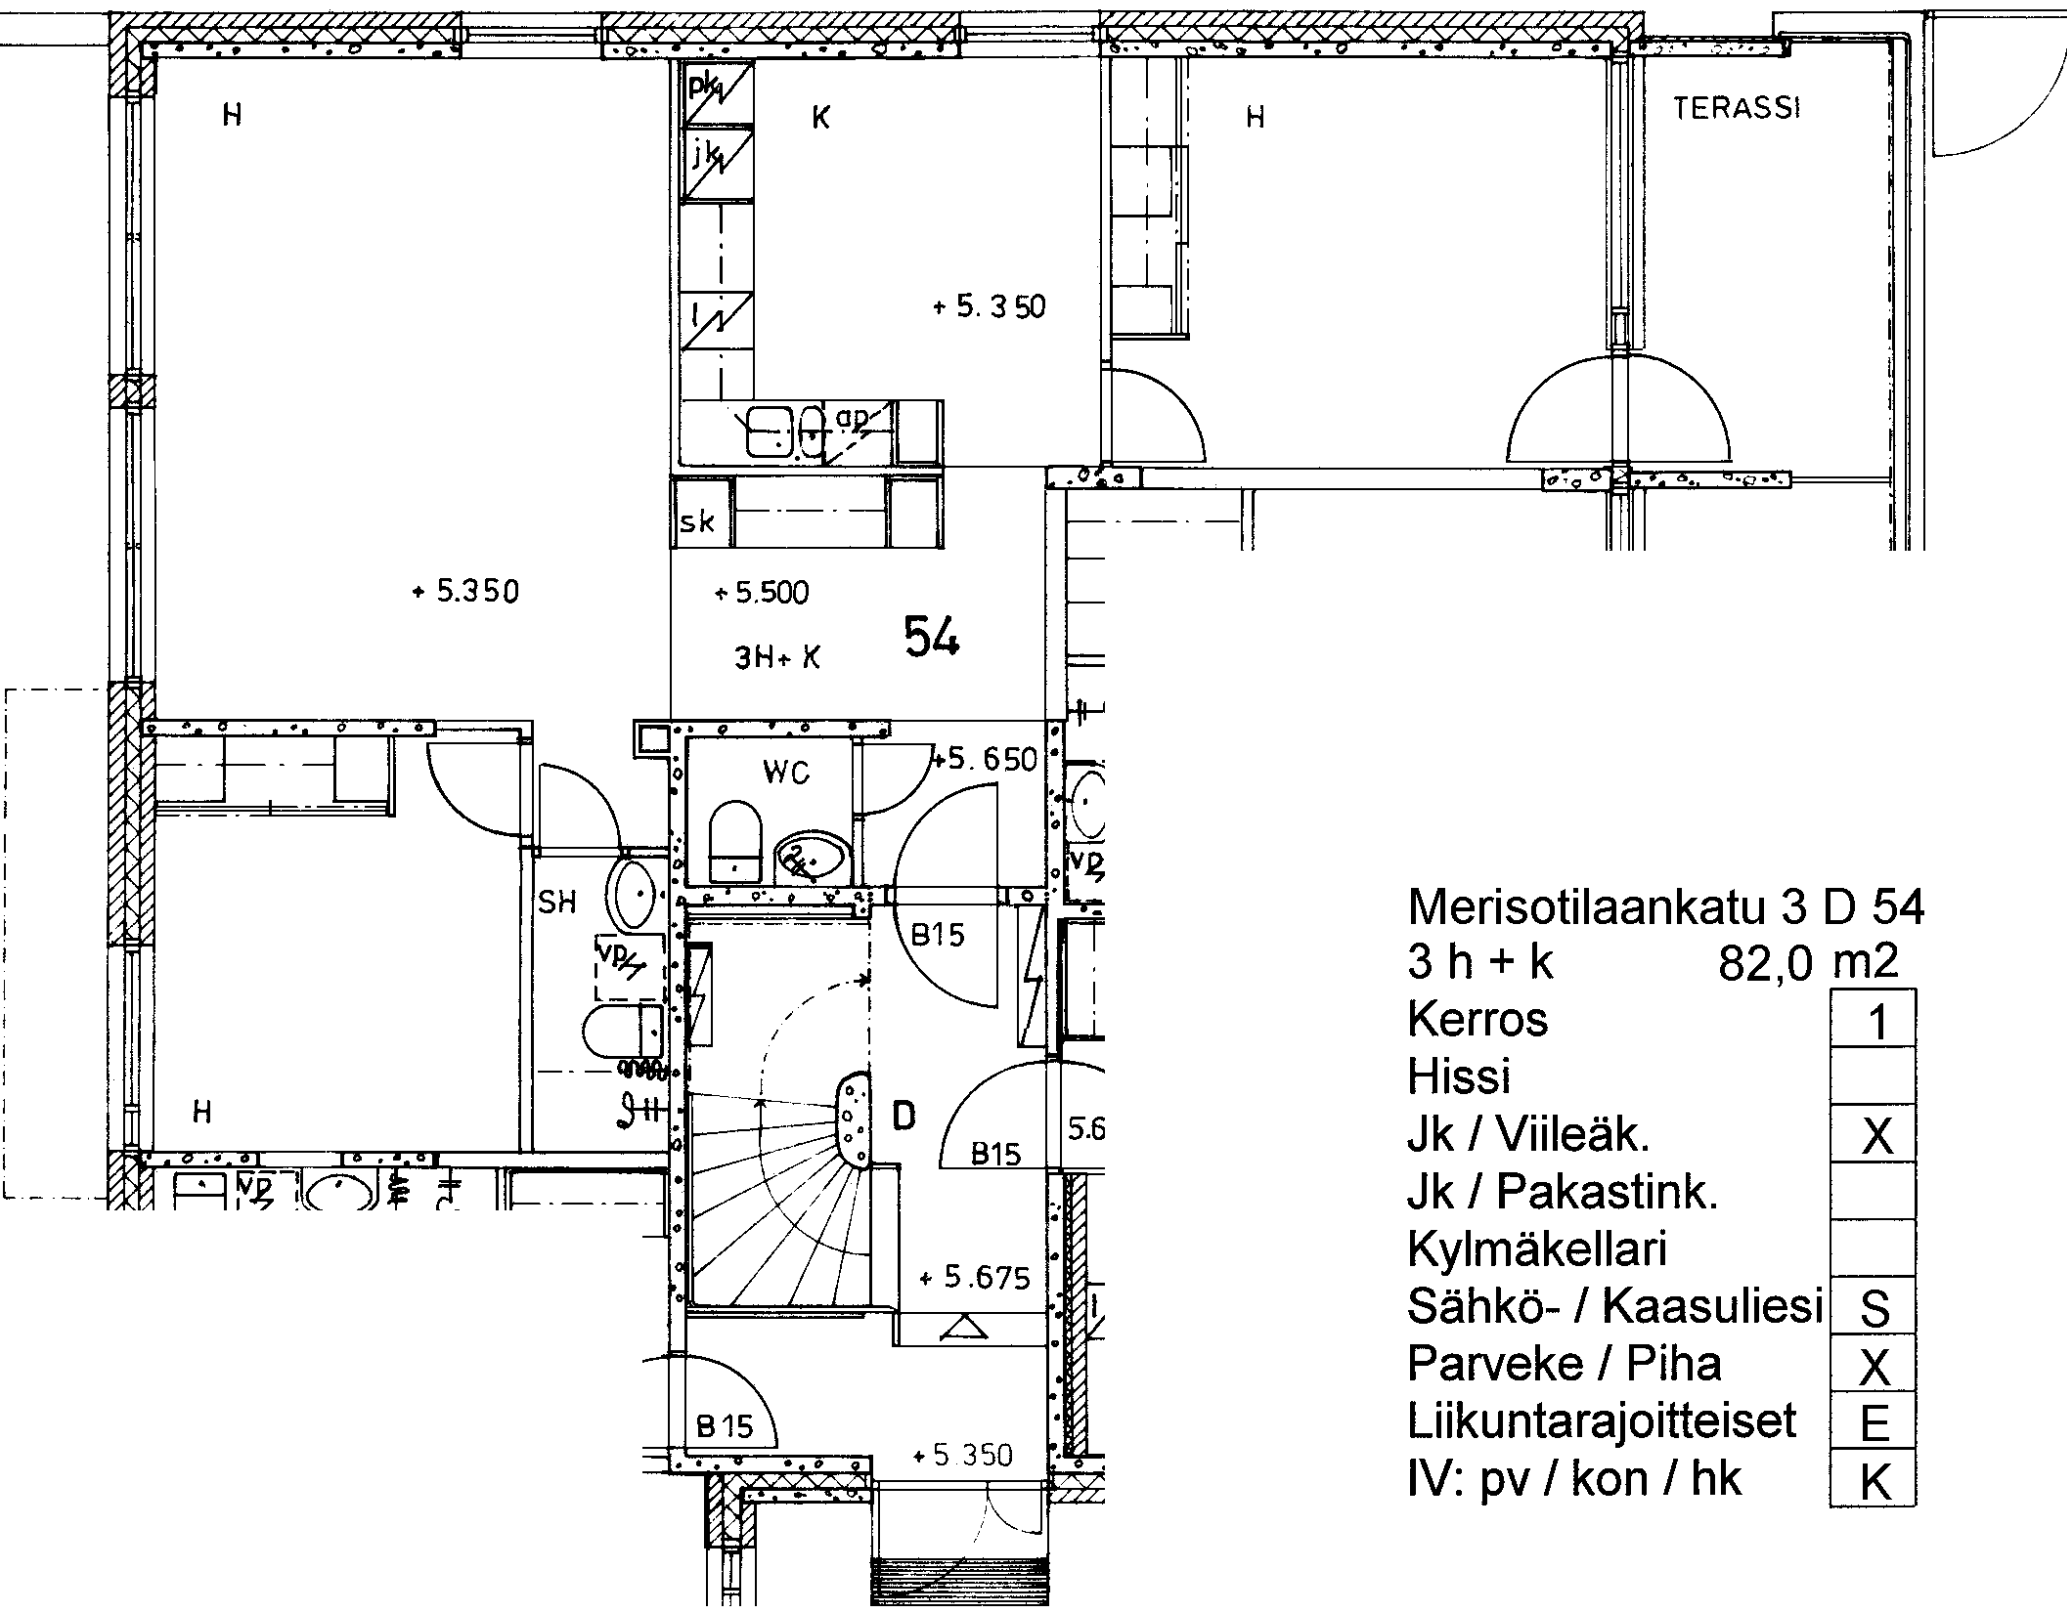

Merisotilaankatu 3 D 54

3 h + k 82,0 m²

Kerros

1

Hissi

Jk / Viileäk.

X

Jk / Pakastink.

Kylmäkellari

Sähkö- / Kaasuliesi

S

Parveke / Piha


X

Liikuntarajoitteiset

E

IV: pv / kon / hk

K

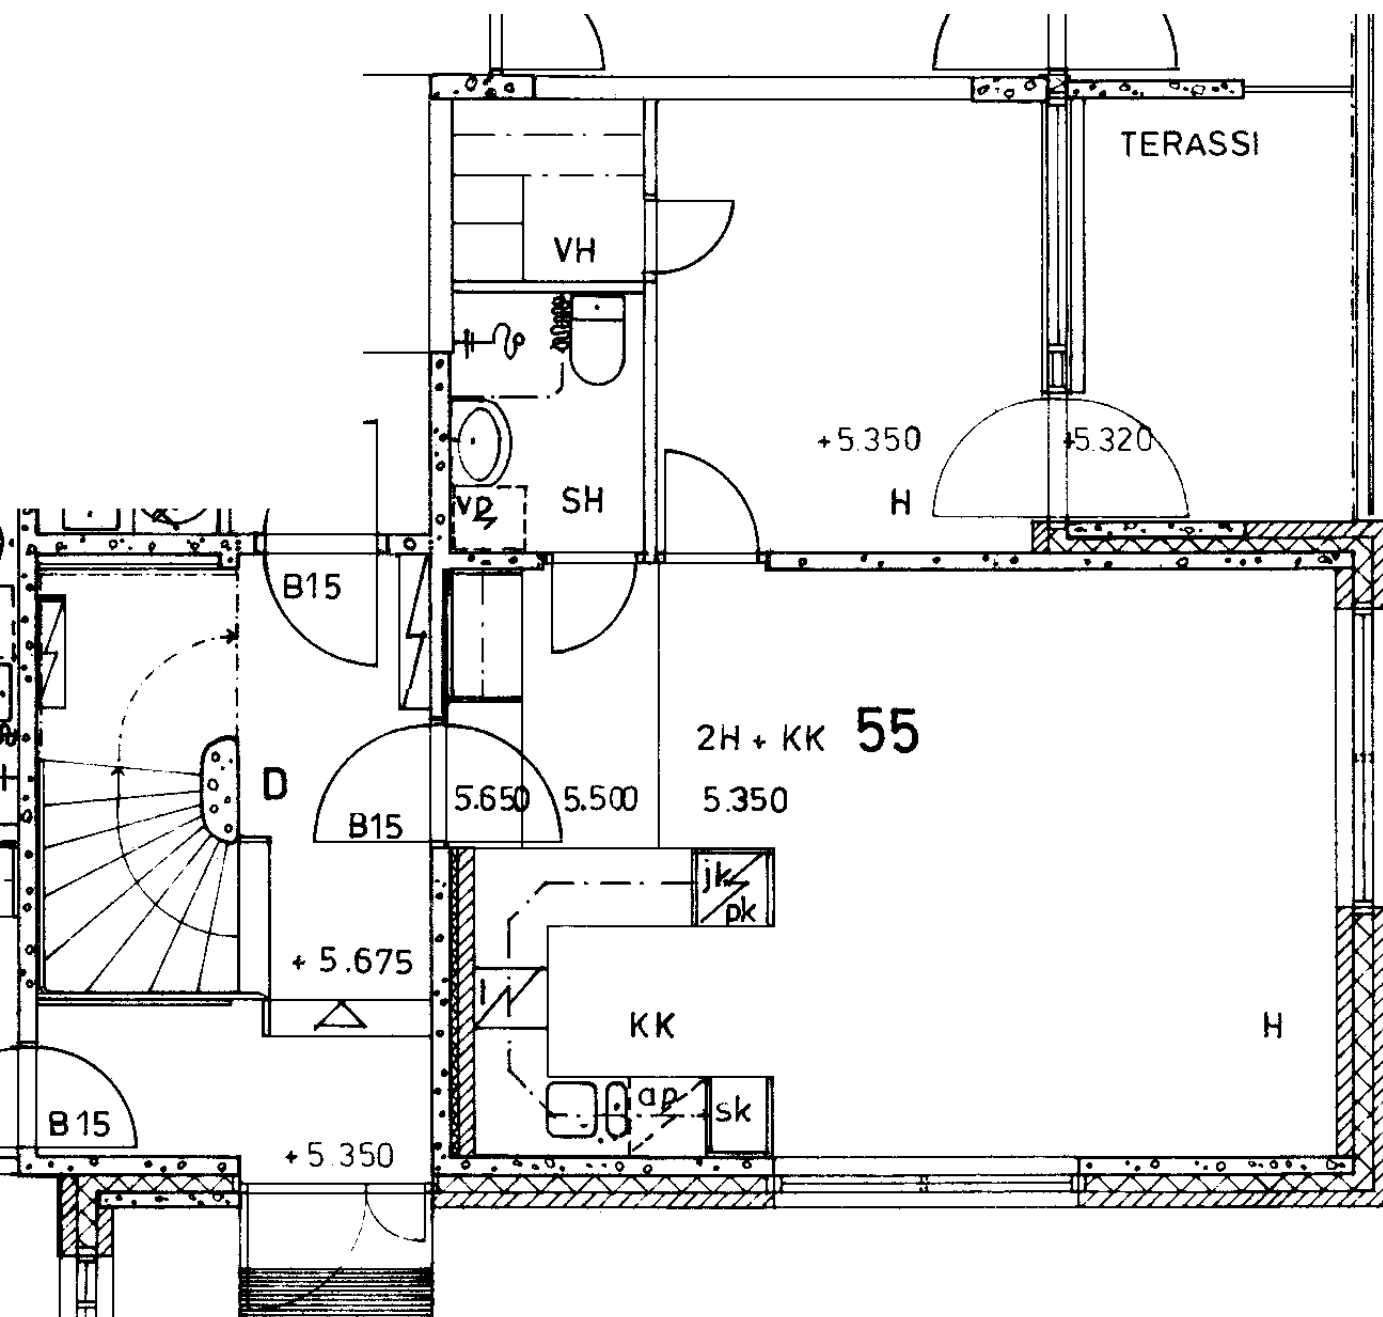

Merisotilaankatu 3 D 55

2 h + kk 49,0 m²

Kerros 1

Hissi

Jk / Viileäk. X

Jk / Pakastink.

Kylmäkellari

Sähkö- / Kaasuliesi S

Parveke / Piha X

Liikuntarajoitteiset E

IV: pv / kon / hk K