



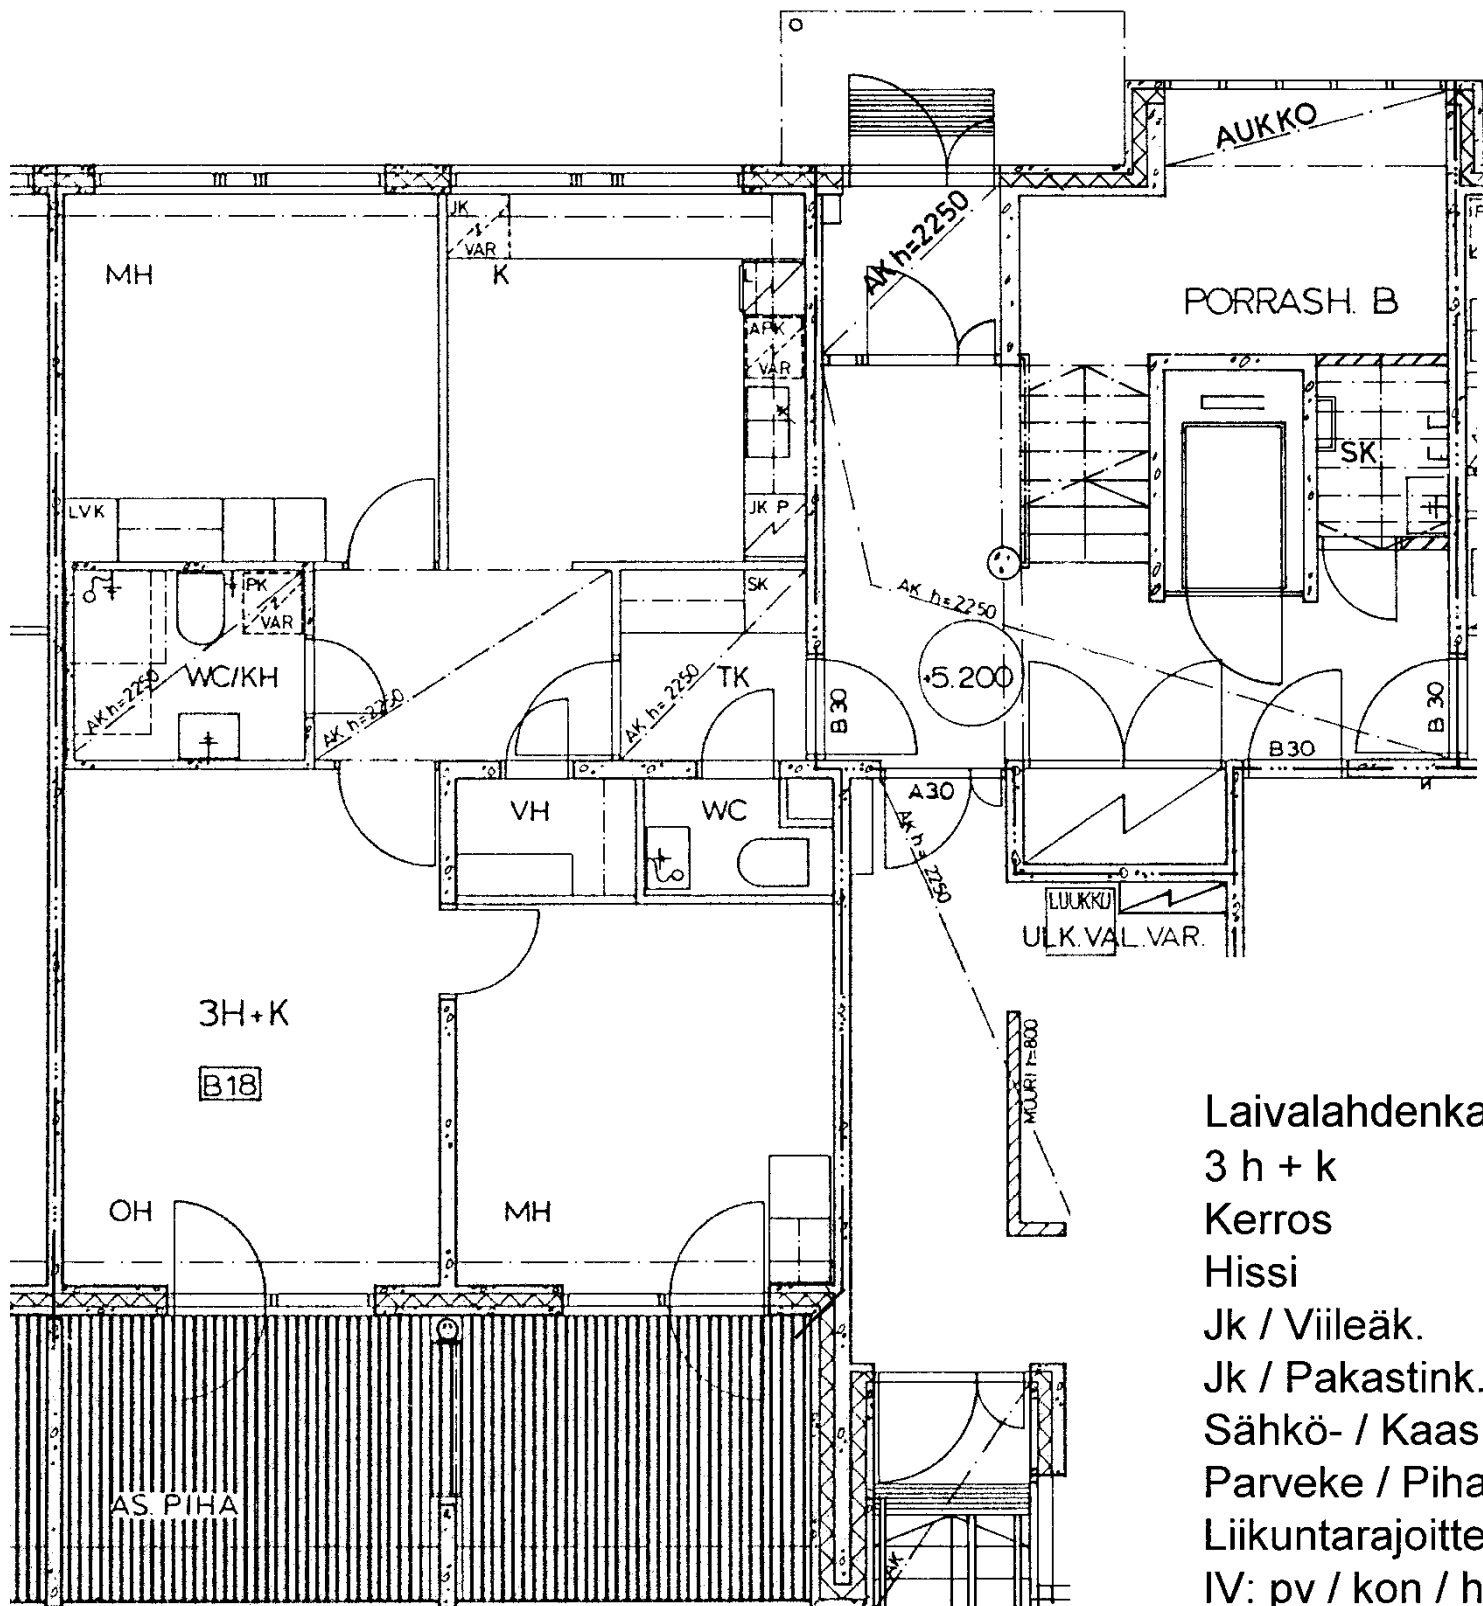

# Laivalahdenkaari 12 B 18

3 h + k 74,0 m<sup>2</sup>

|                      |   |
|----------------------|---|
| Kerros               | 1 |
| Hissi                | X |
| Jk / Viileäk.        |   |
| Jk / Pakastink.      | X |
| Sähkö- / Kaasuliesi  | S |
| Parveke / Piha       | X |
| Liikuntarajoitteiset |   |
| IV: pv / kon / hk    | K |

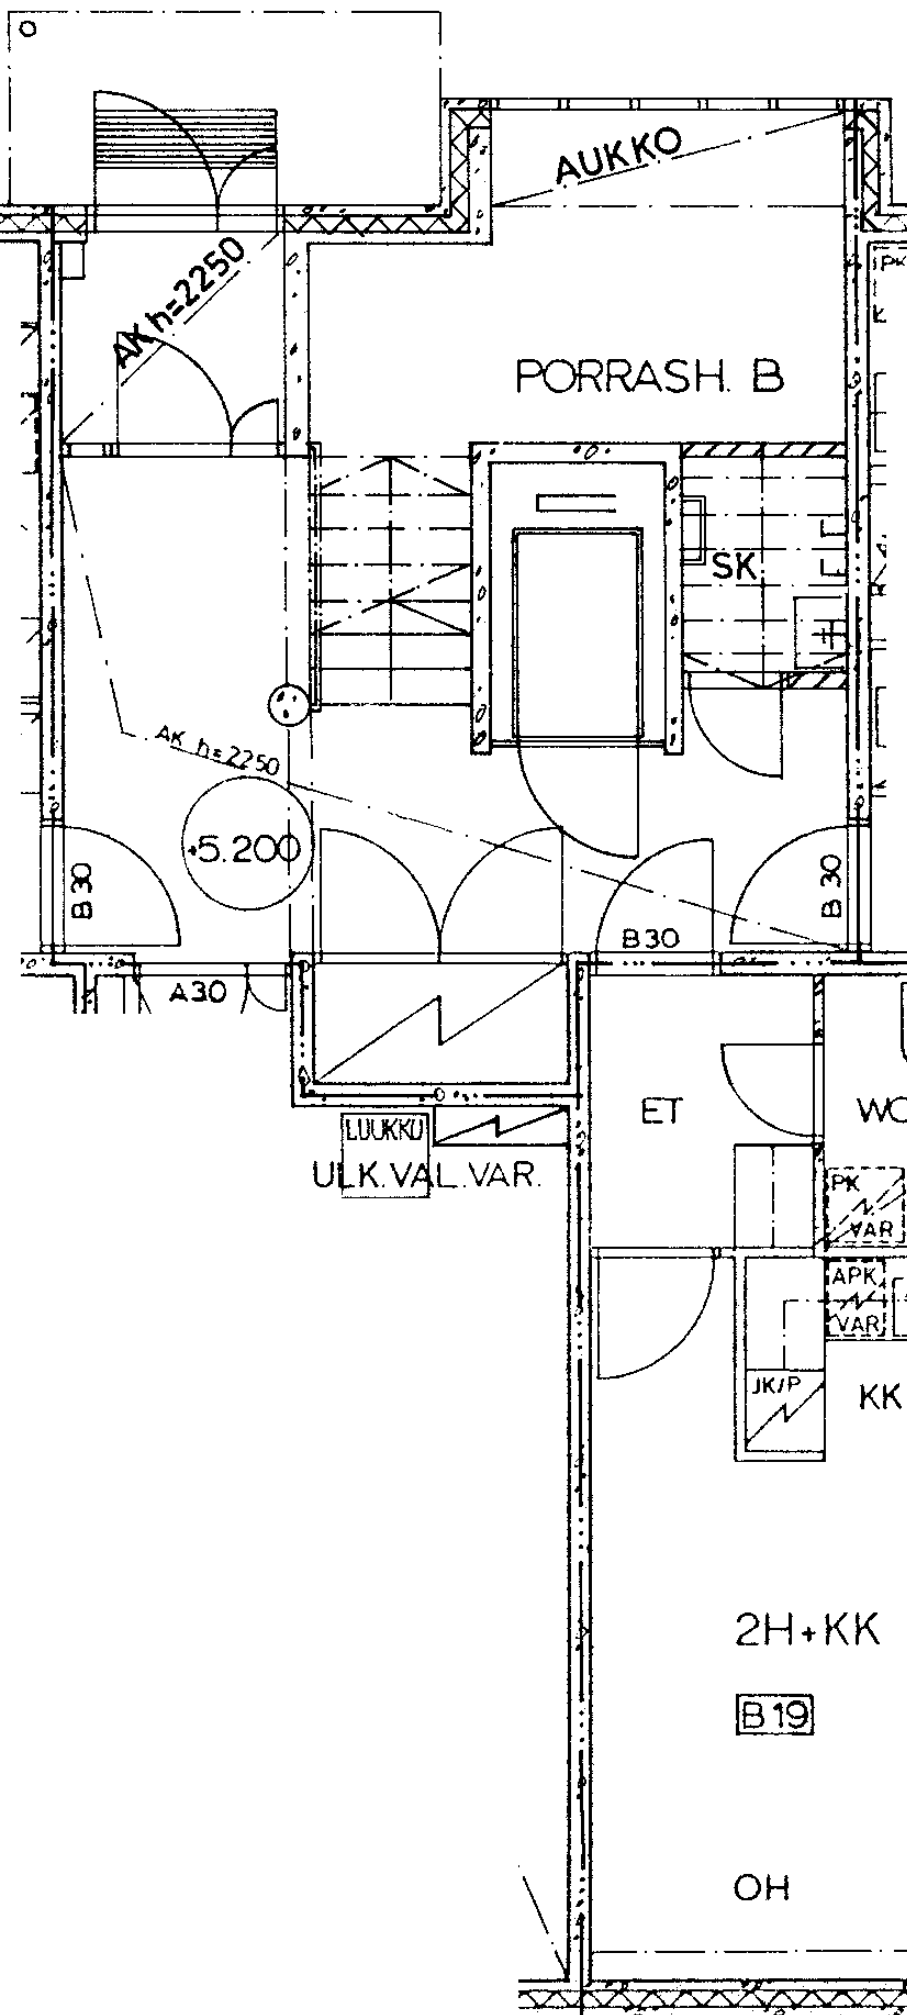

# Laivalahdenkaari 12 B 19

2 h + kk

45,5 m<sup>2</sup>

Kerros

Hissi

Jk / Viileäk.

Jk / Pakastink.

Sähkö- / Kaasuliesi

Parveke / Piha

Liikuntarajoitteiset

IV: pv / kon / hk

1


X


X


S

X

K

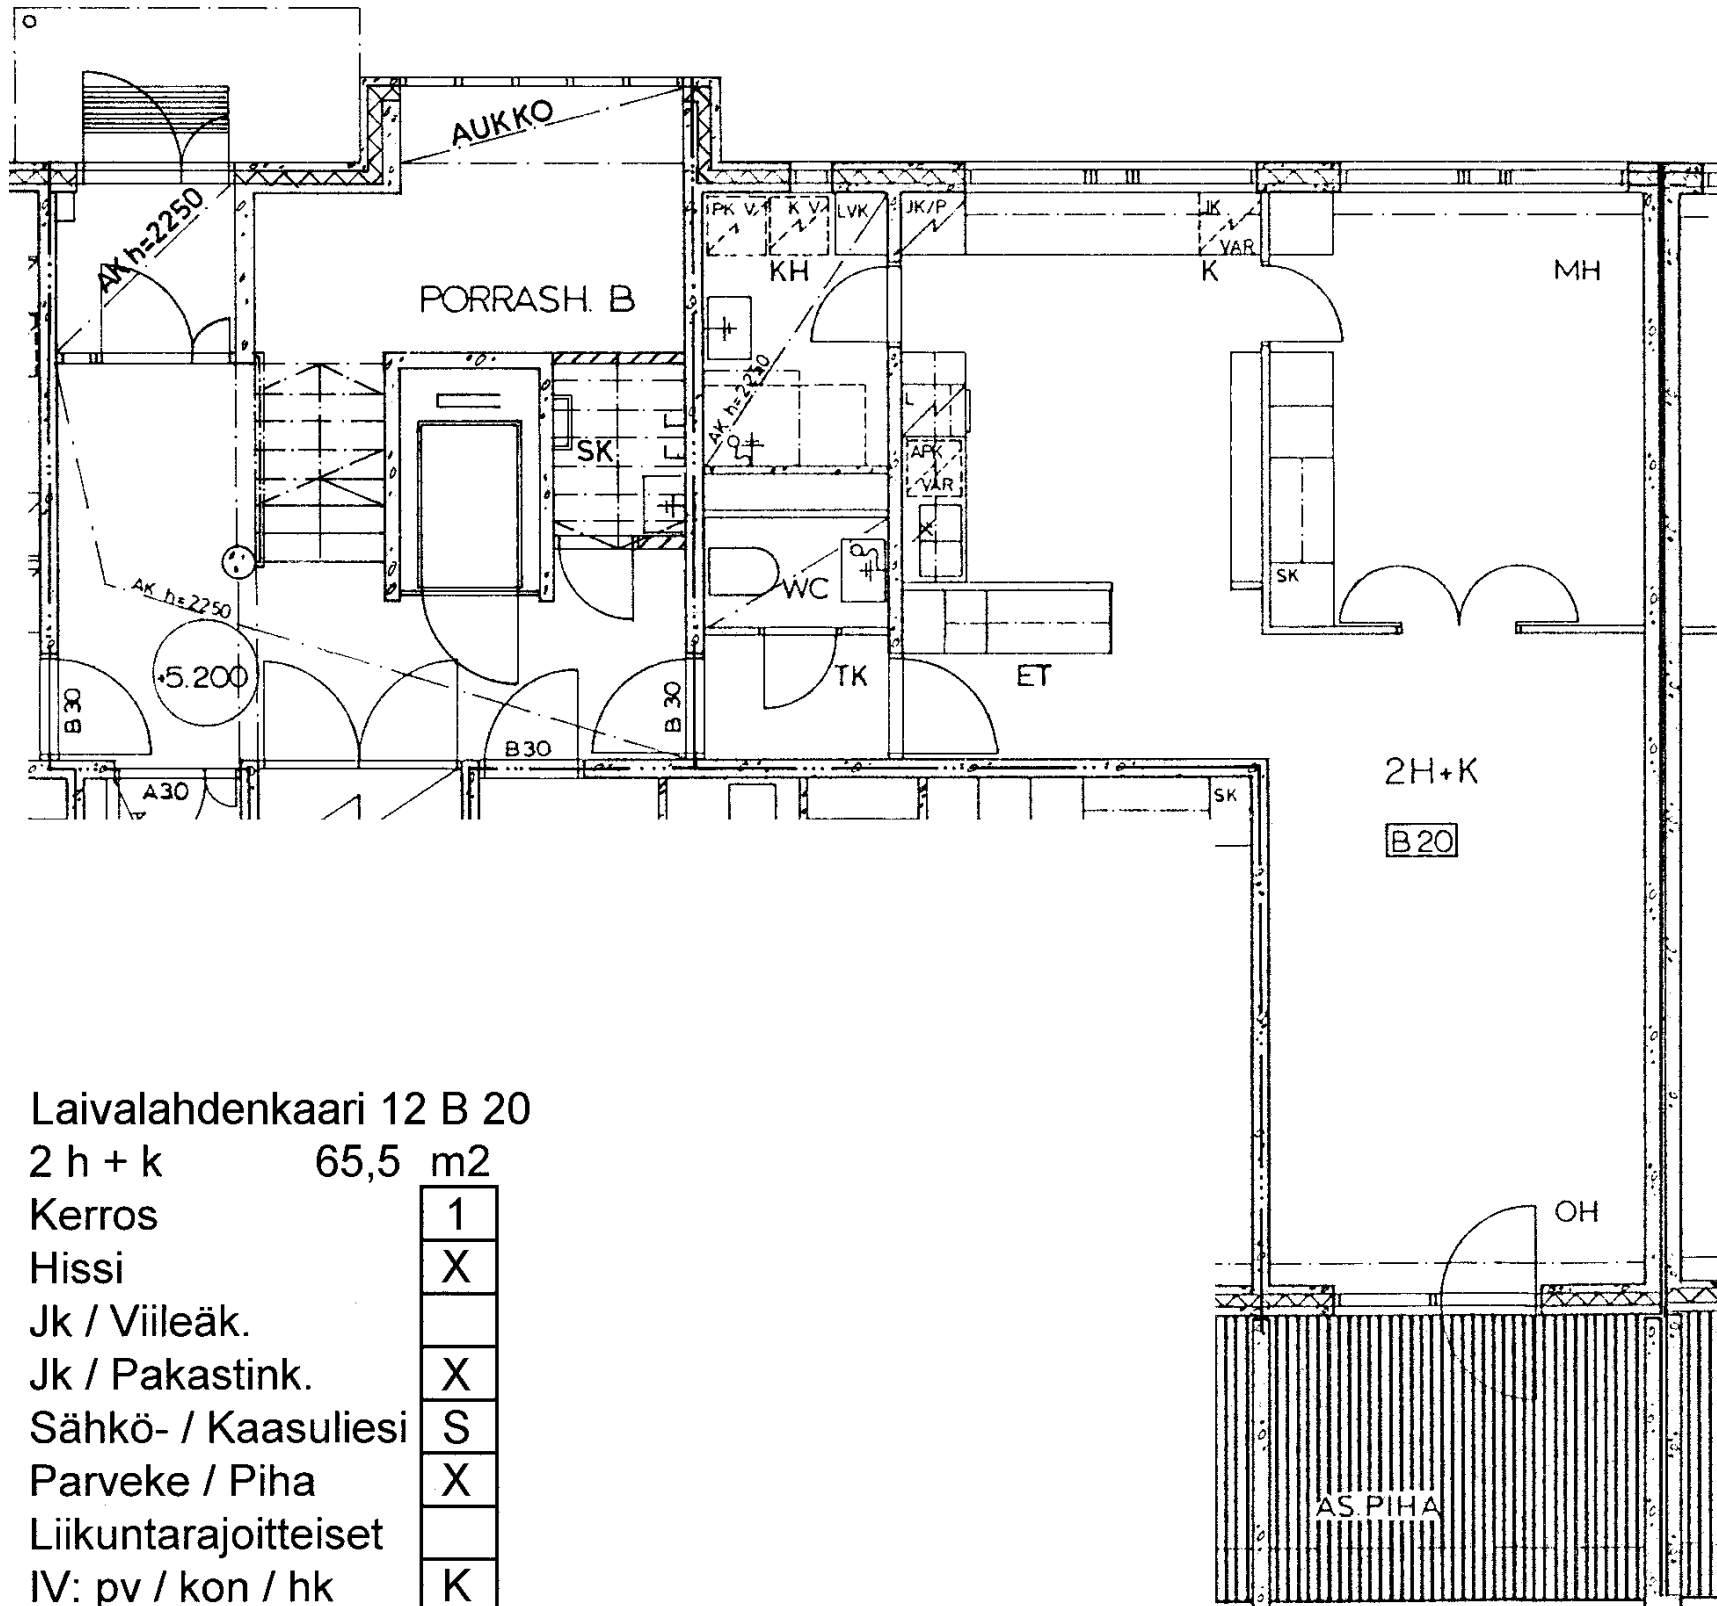

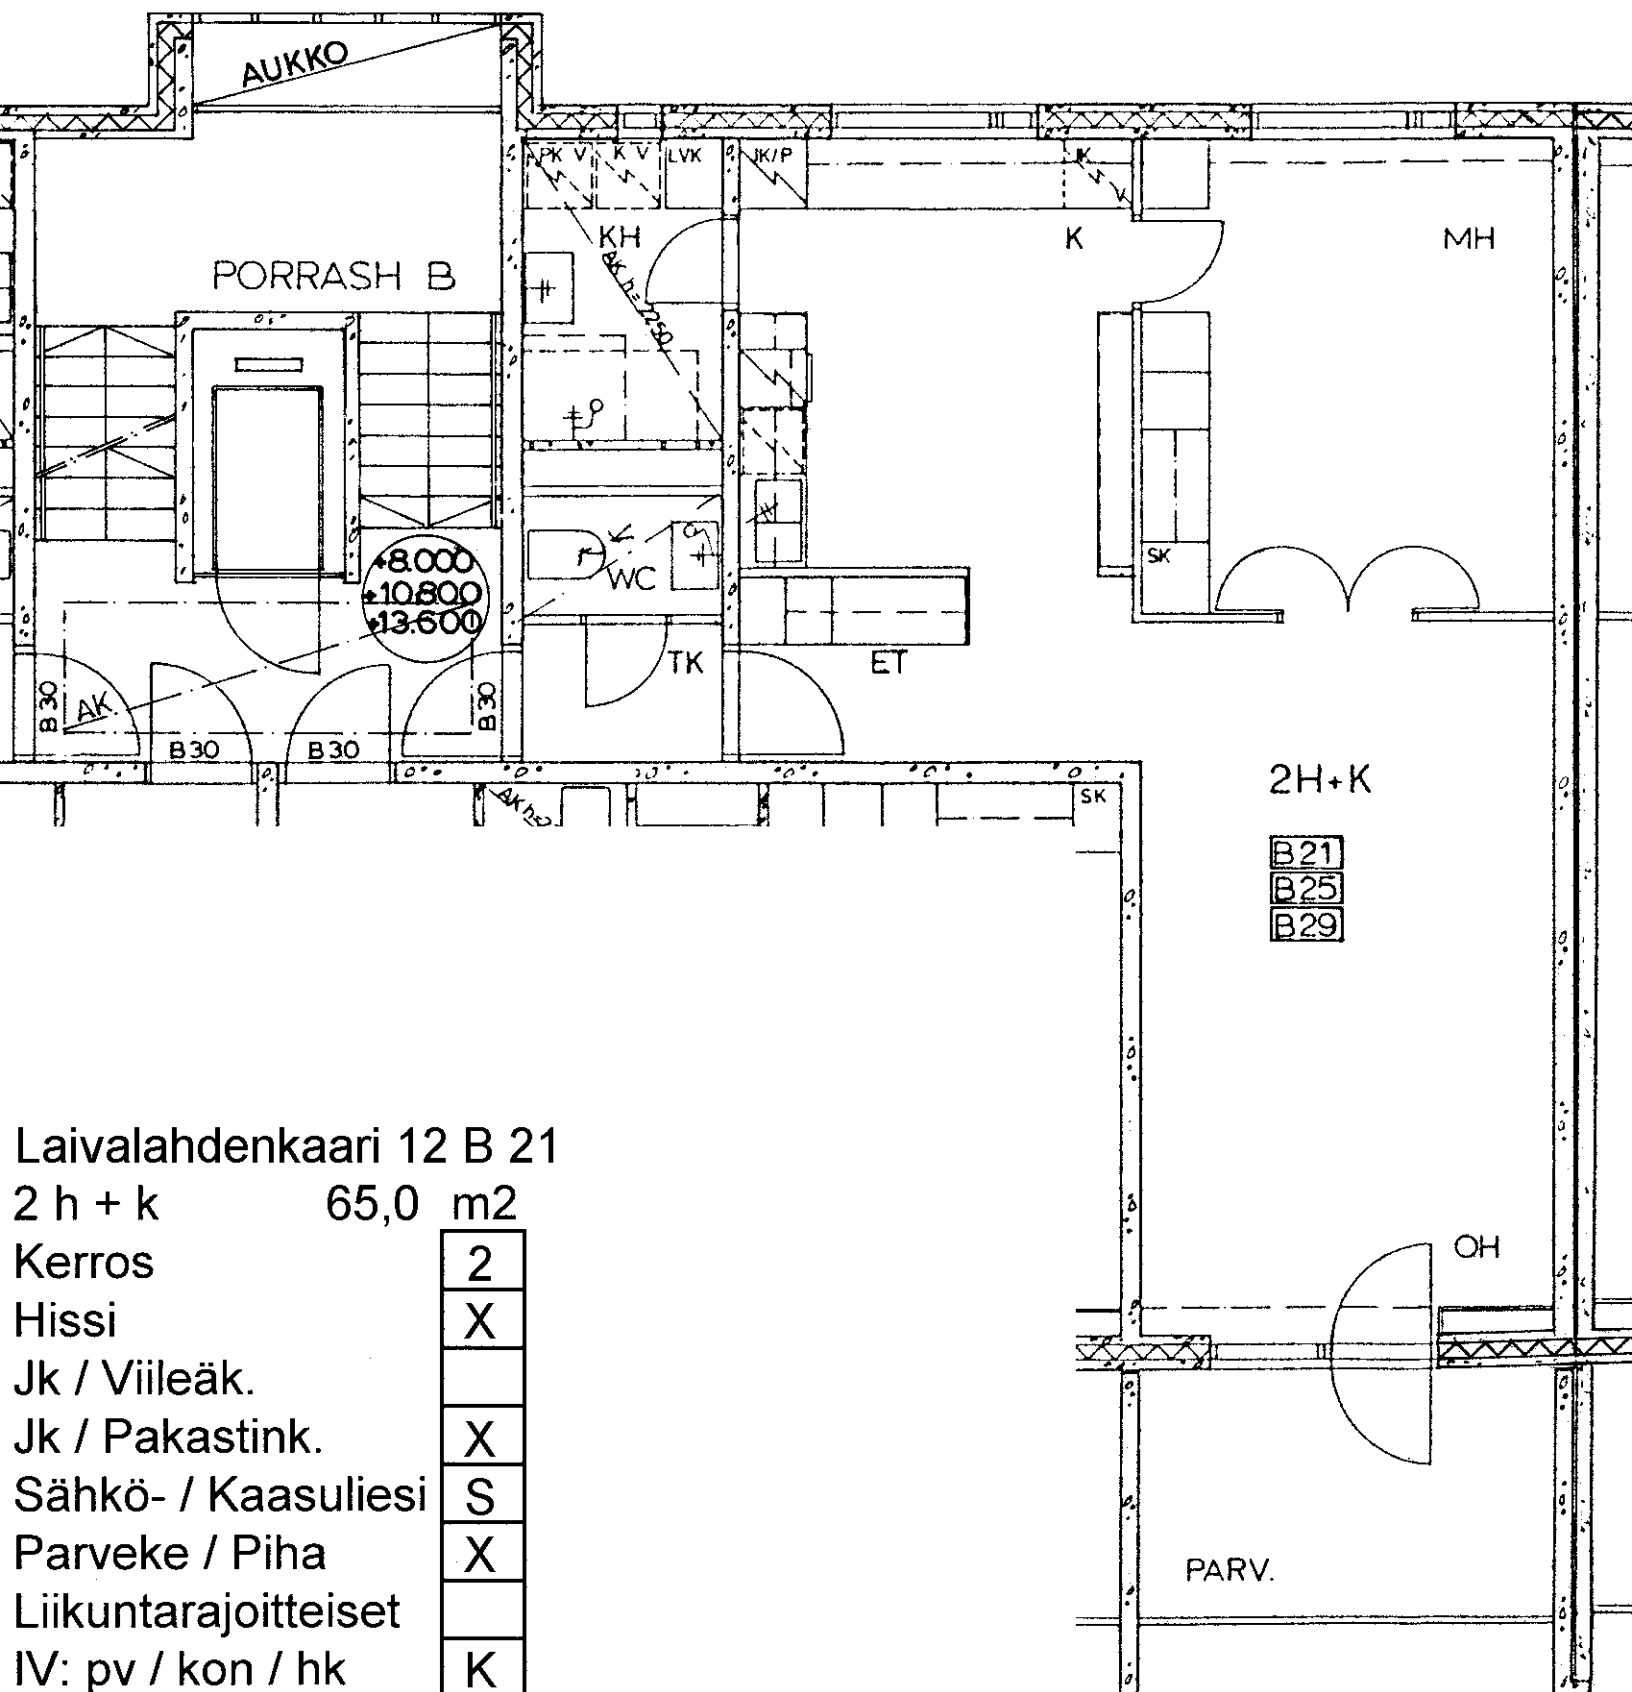

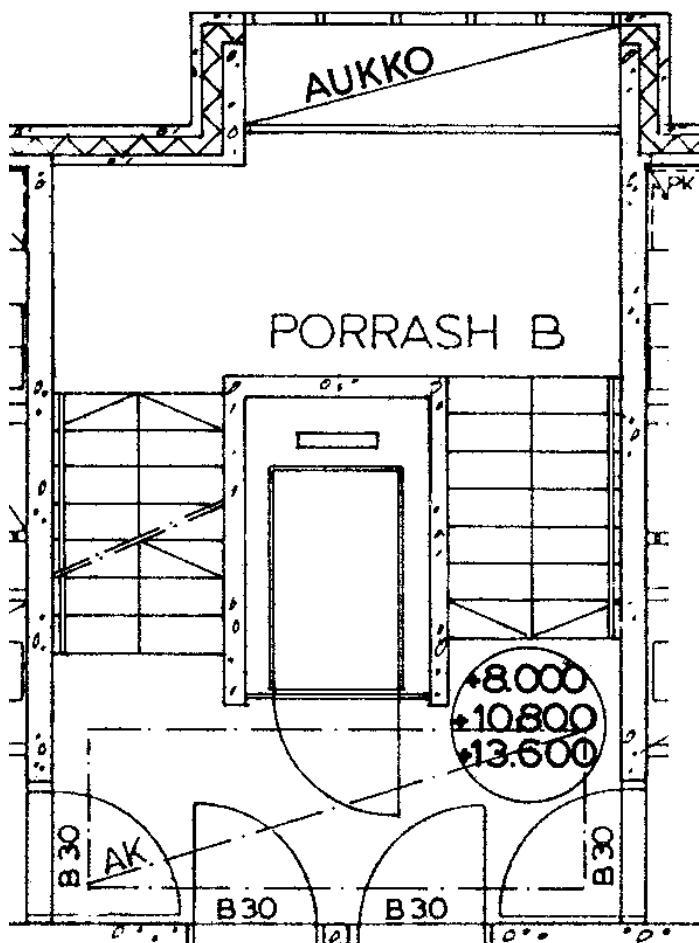

Laivalahdenkaari 12 B 22

2 h + kk

45,0 m2

Kerros

2

Hissi

X

Jk / Viileäk.

Jk / Pakastink.

X

Sähkö- / Kaasuliesi

S


Parveke / Piha

X

Liikuntarajoitteiset

IV: pv / kon / hk

K

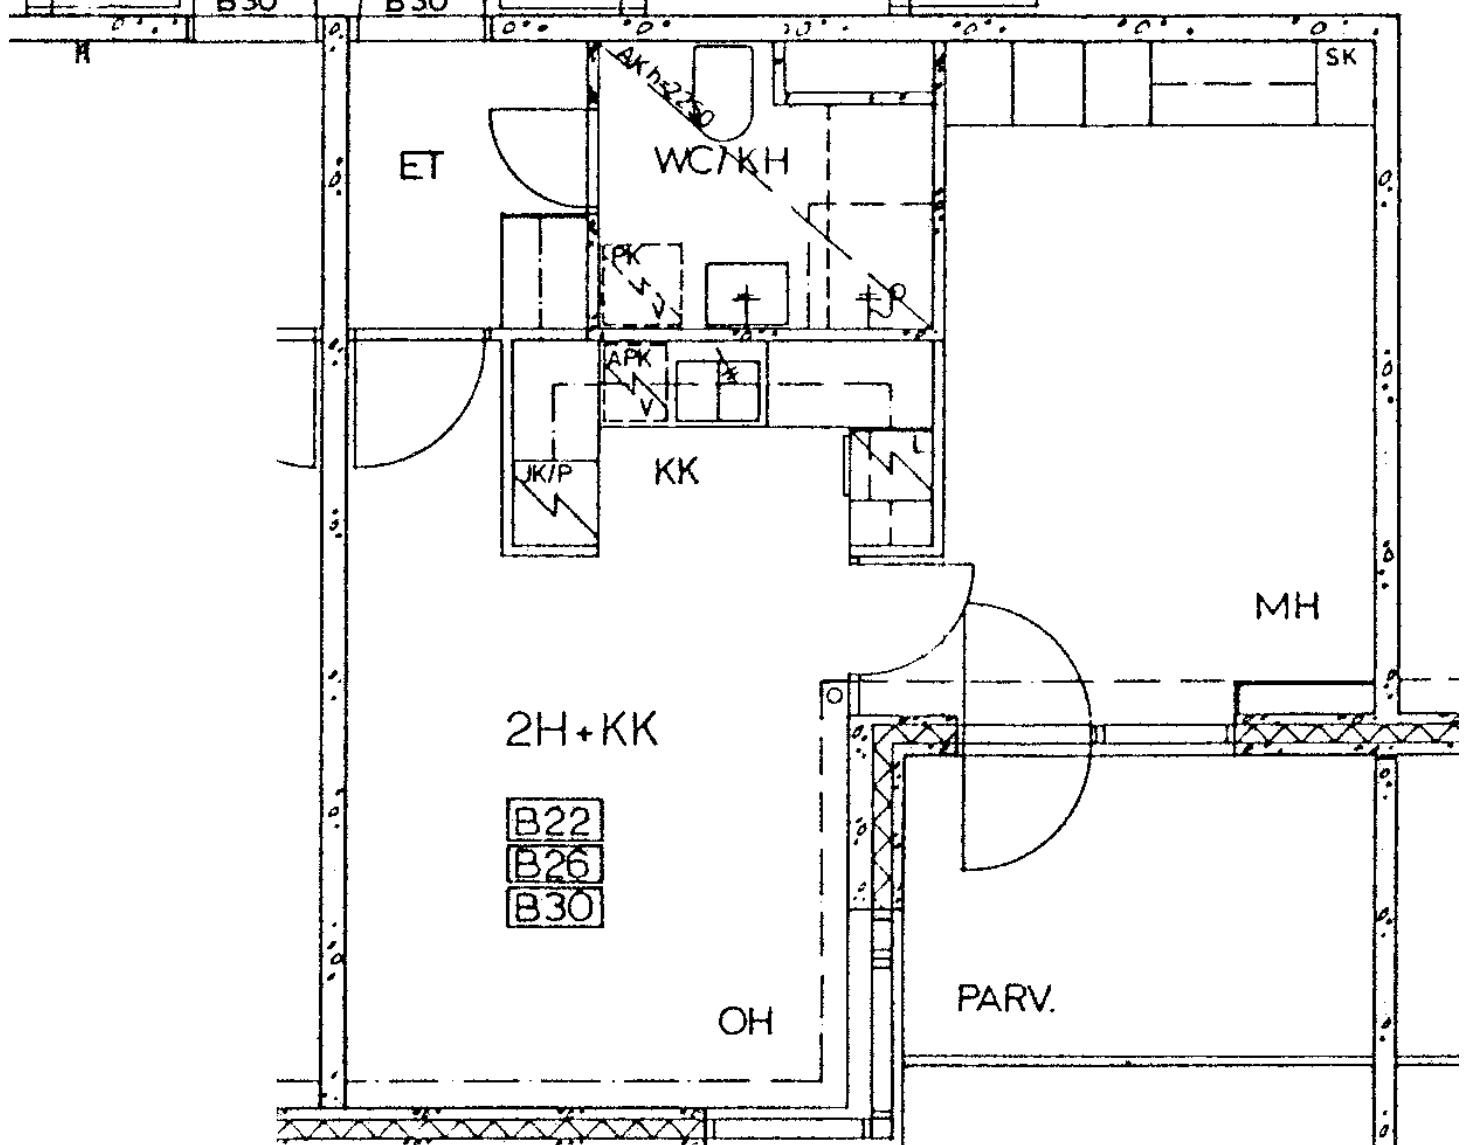

# Laivalahdenkaari 12 B 23

2 h + kk

45,0 m<sup>2</sup>

Kerros

2

Hissi

X

Jk / Viileäk.

Jk / Pakastink.

X

Sähkö- / Kaasuliesi

S


Parveke / Piha


X

Liikuntarajoitteiset

IV: pv / kon / hk

K

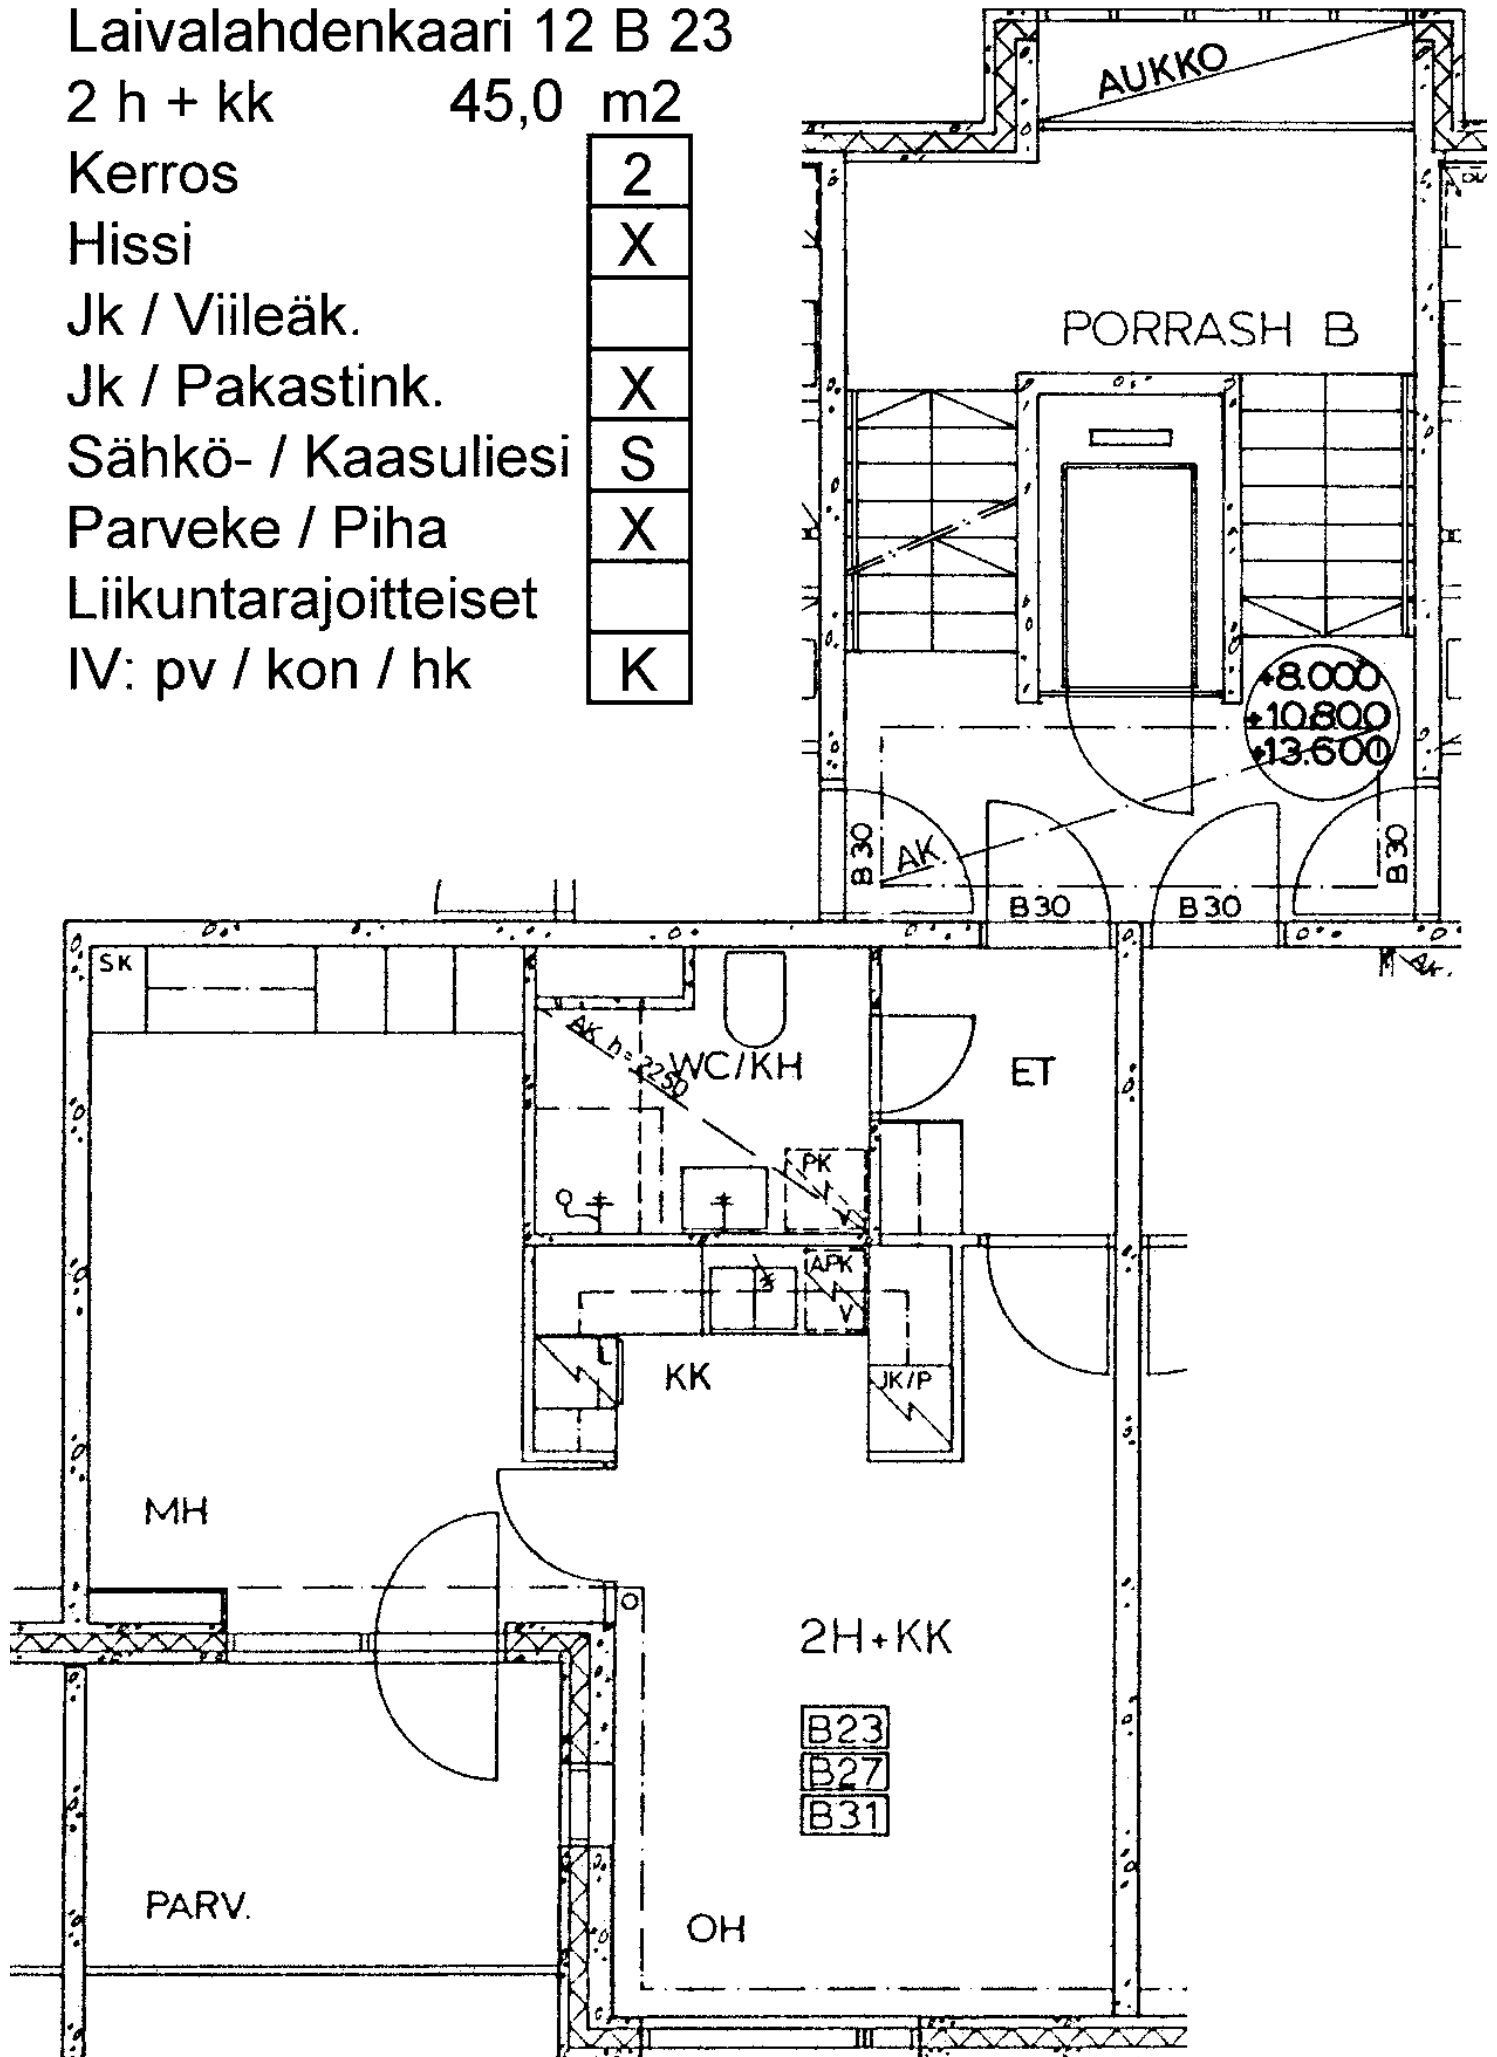

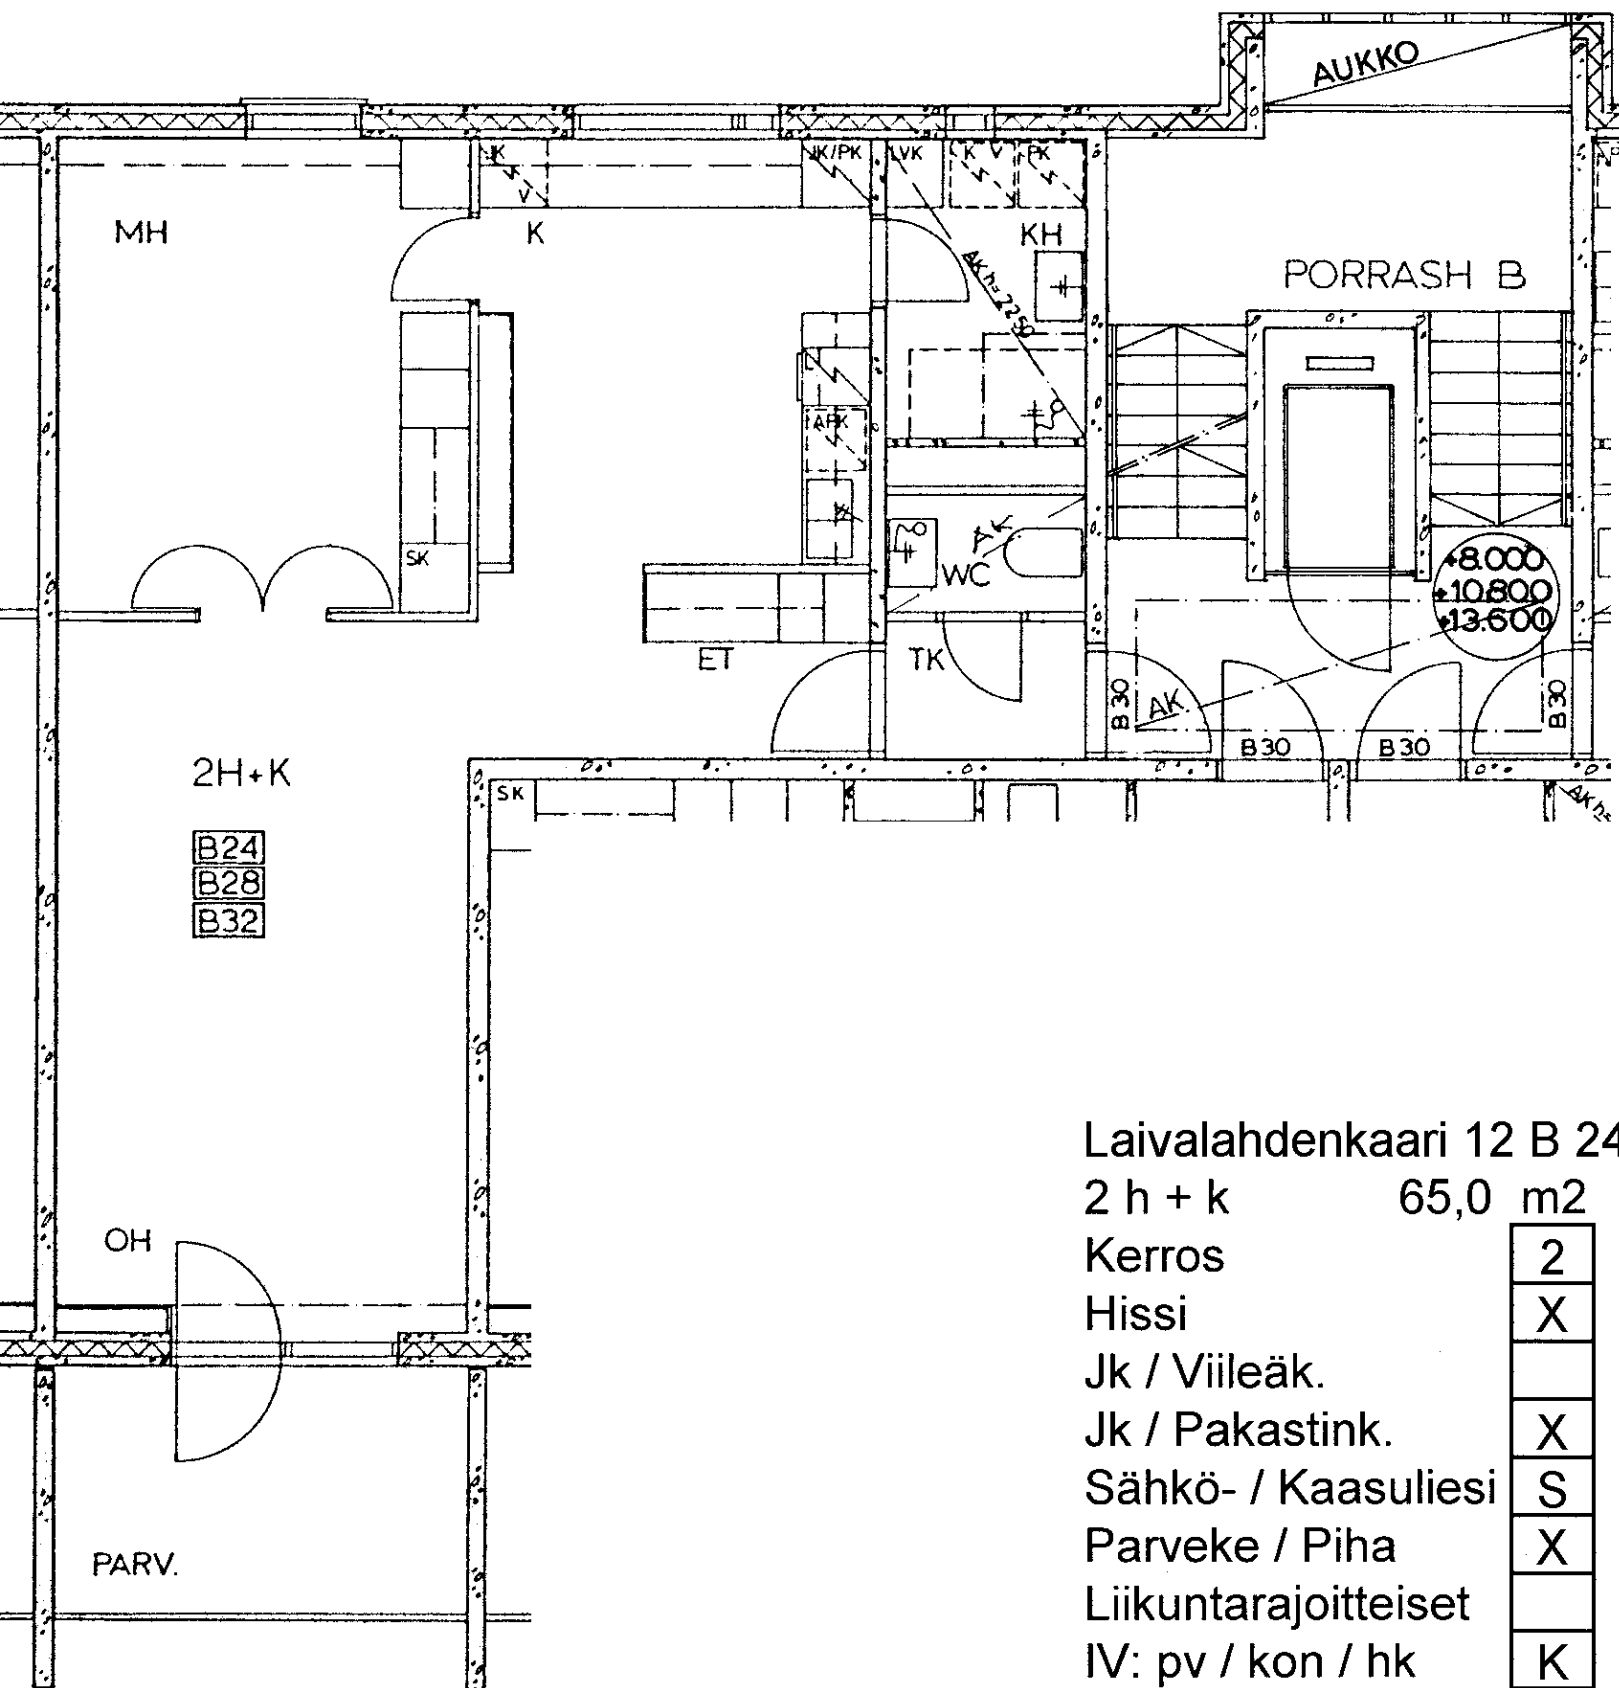

Laivalahdenkaari 12 B 24

2 h + k 65,0 m<sup>2</sup>

Kerros

2

Hissi

X

Jk / Viileäk.

Jk / Pakastink.

X

Sähkö- / Kaasuliesi

S


Parveke / Piha


X

Liikuntarajoitteiset

IV: pv / kon / hk

K

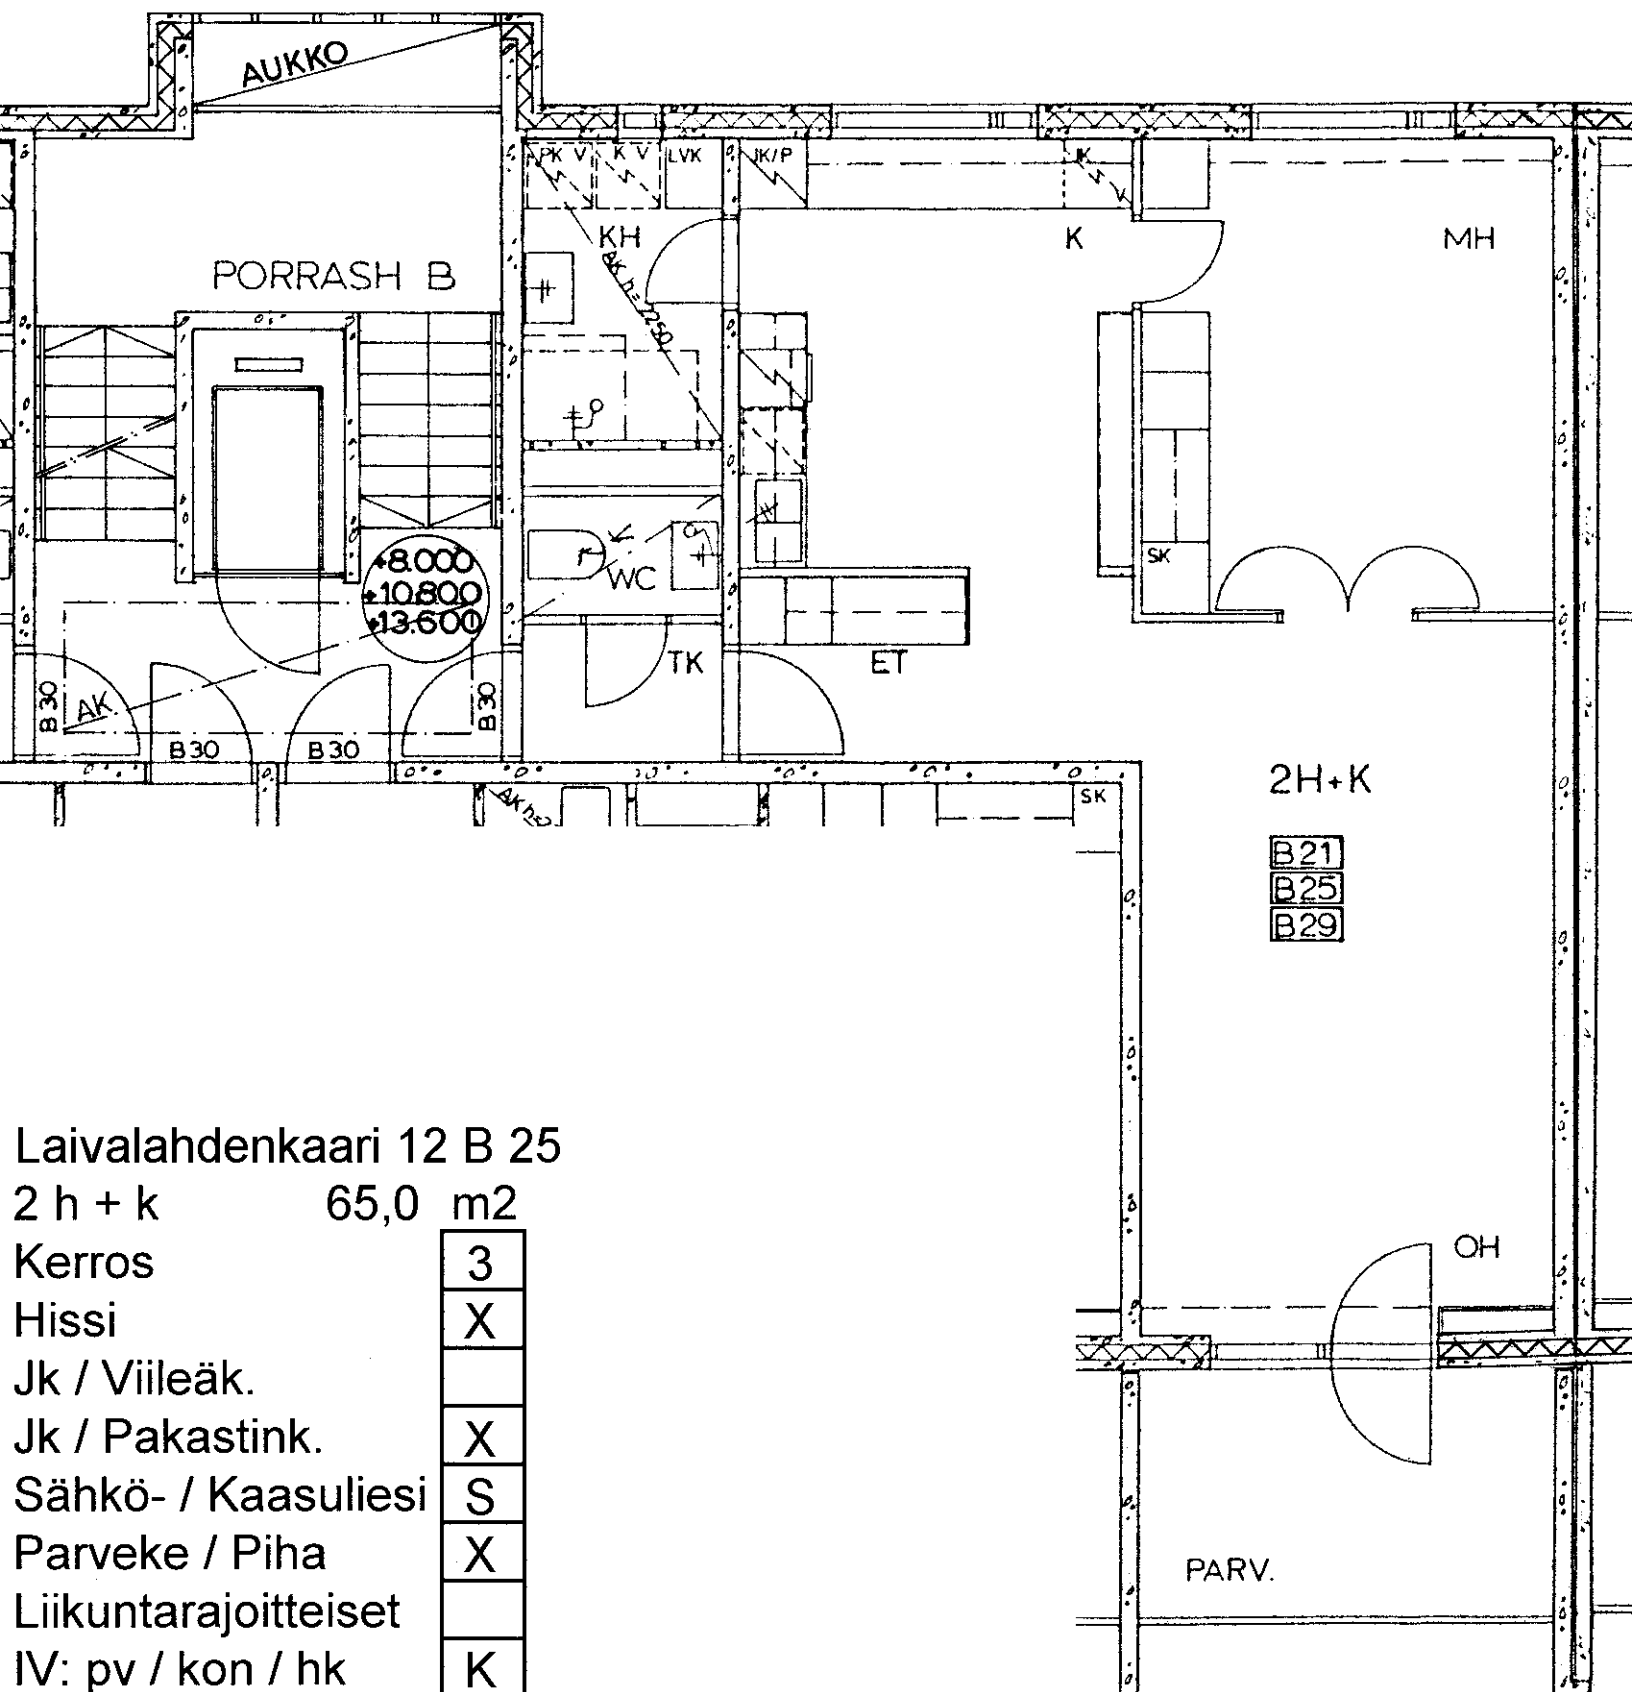

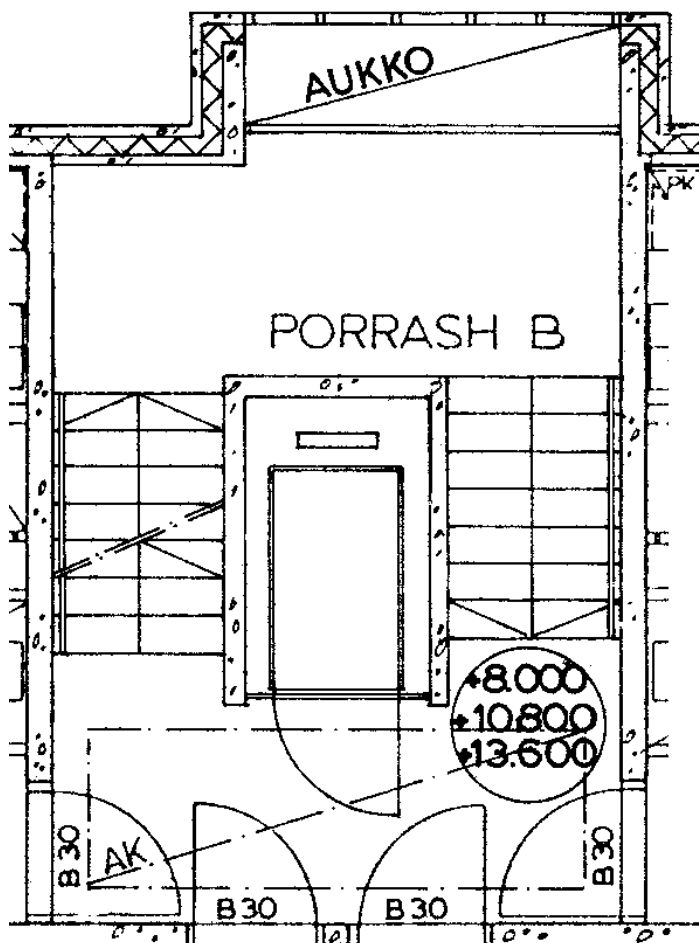

Laivalahdenkaari 12 B 26

2 h + kk

45,0 m2

Kerros

3

Hissi

X

Jk / Viileäk.

Jk / Pakastink.

X

Sähkö- / Kaasuliesi

S


Parveke / Piha

X

Liikuntarajoitteiset

IV: pv / kon / hk

K

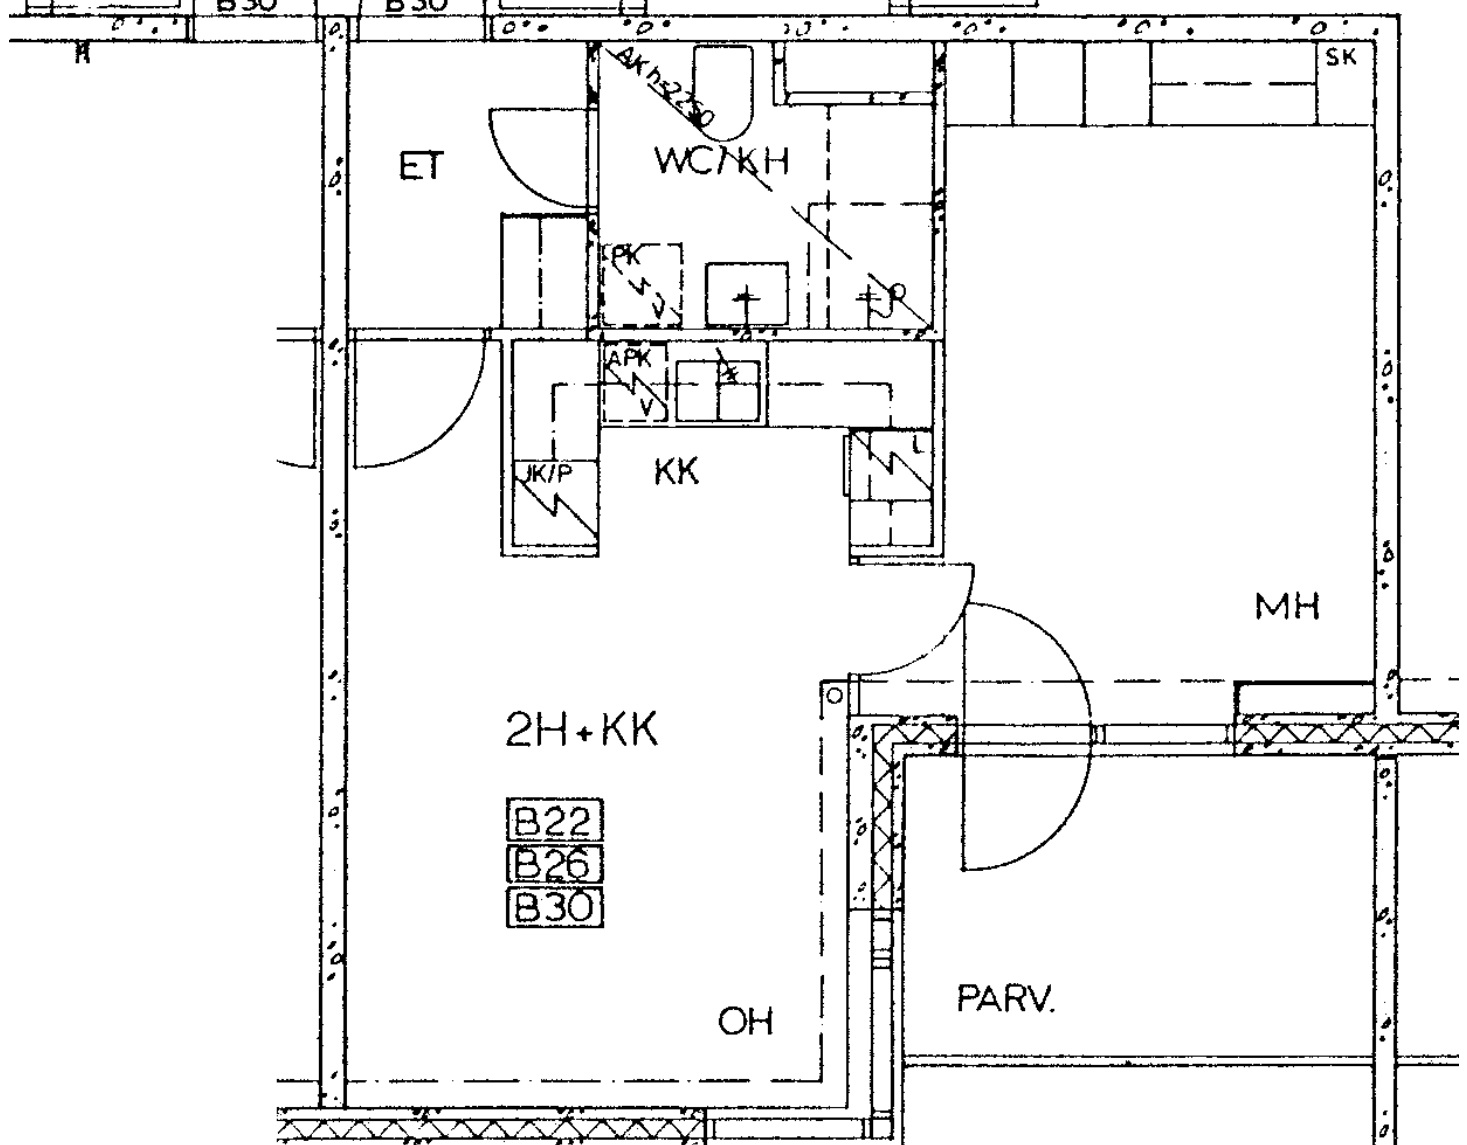

Laivalahdenkaari 12 B 27

2 h + kk

45,0 m<sup>2</sup>

Kerros

3

Hissi

X

Jk / Viileäk.

Jk / Pakastink.

X

Sähkö- / Kaasuliesi

S


Parveke / Piha


X

Liikuntarajoitteiset

IV: pv / kon / hk

K

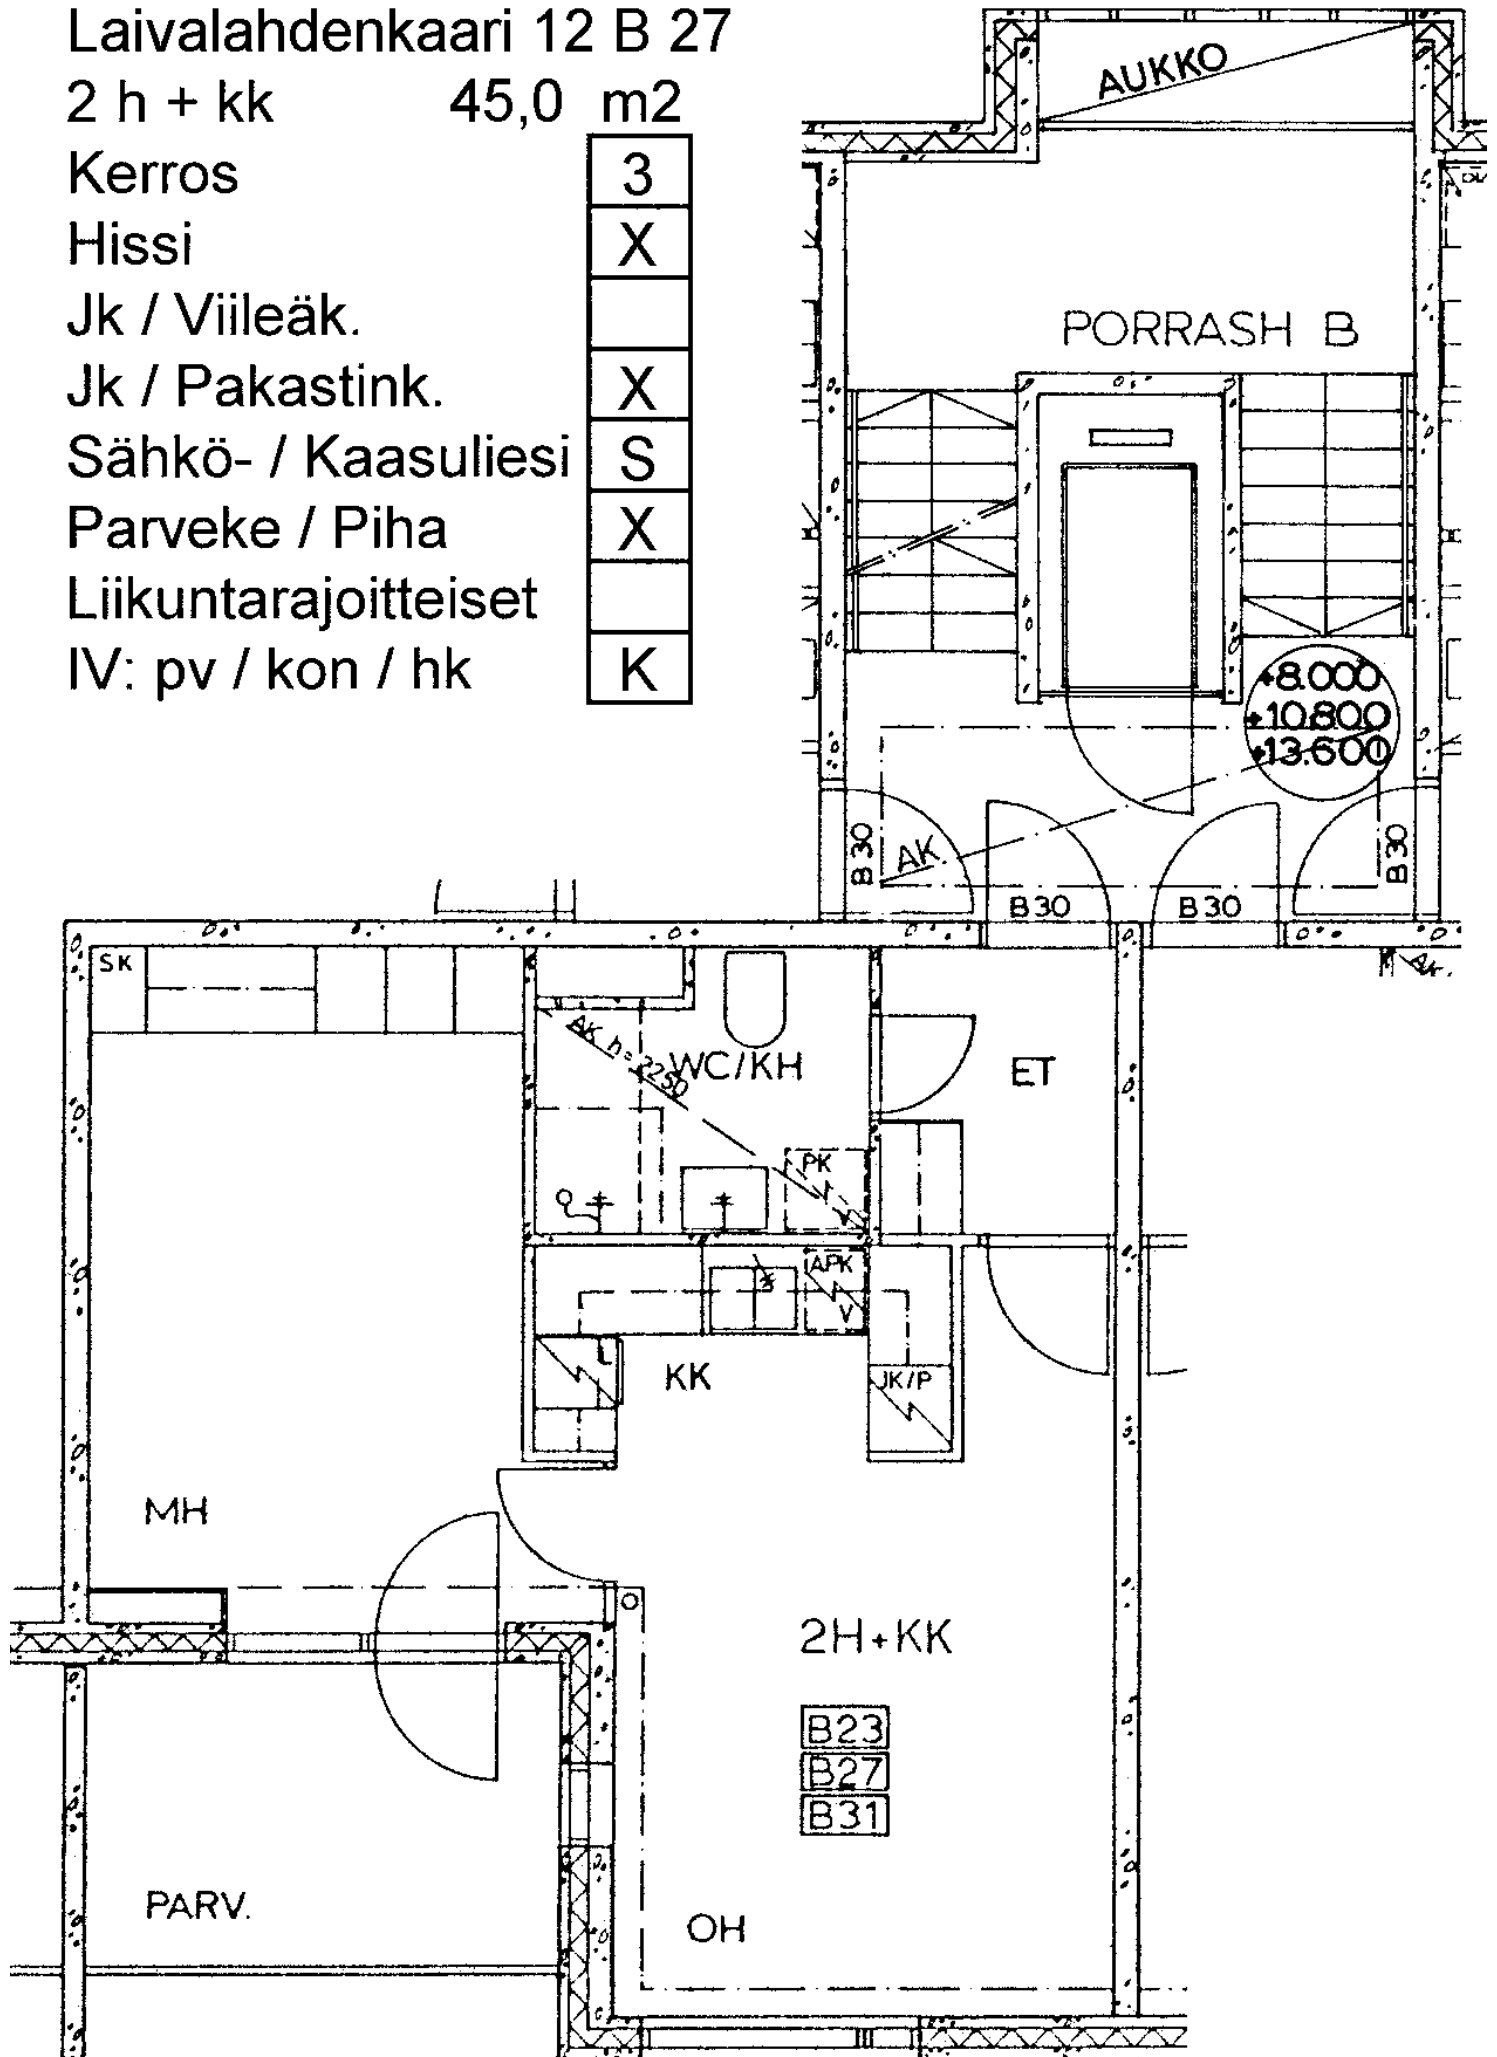

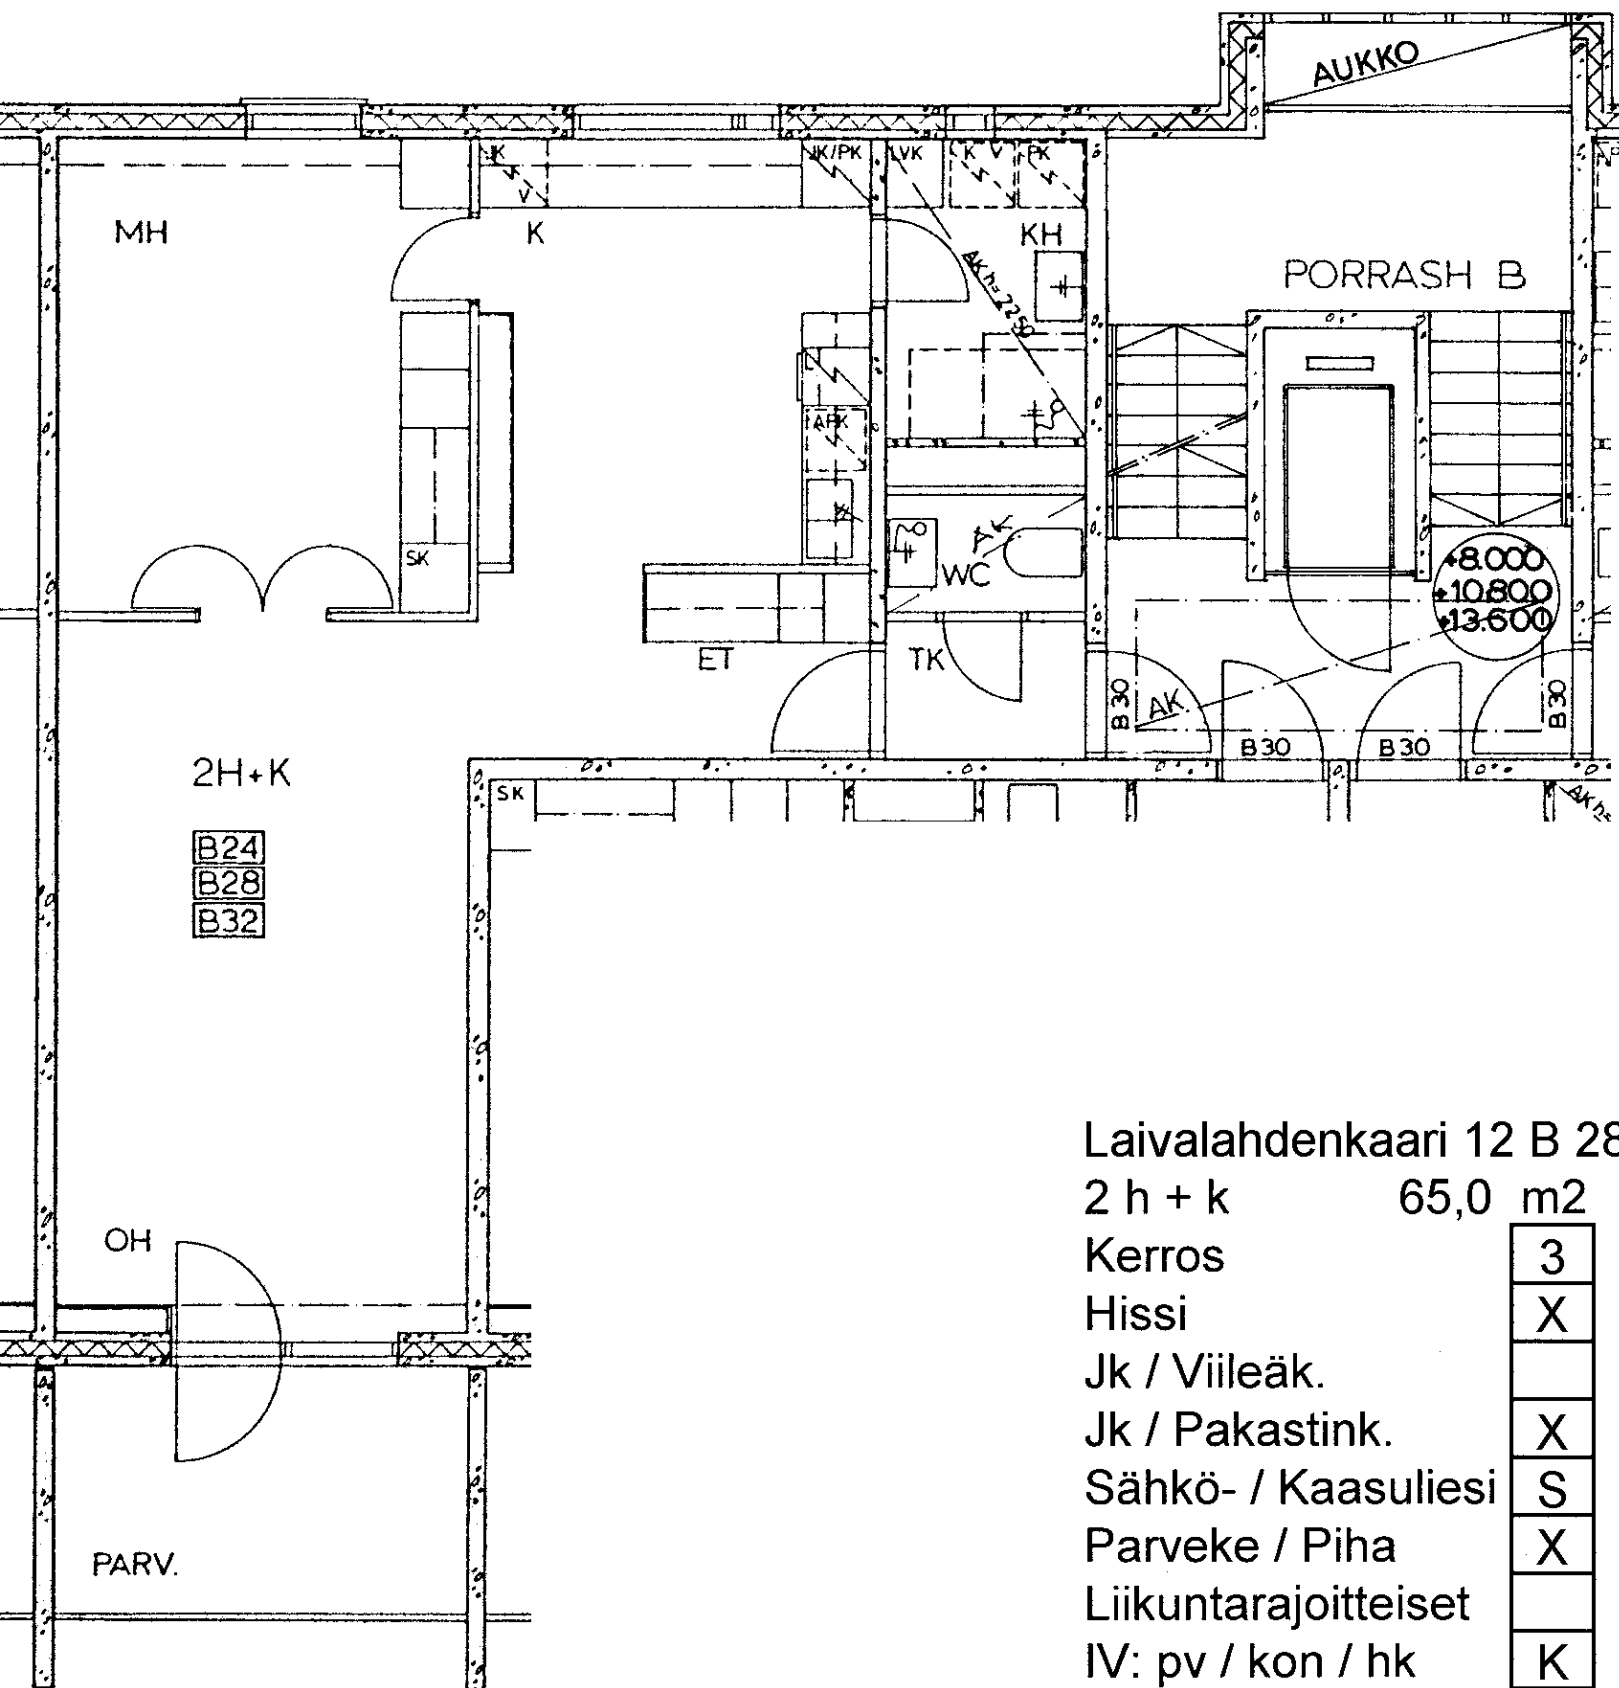

Laivalahdenkaari 12 B 28

2 h + k 65,0 m<sup>2</sup>

Kerros 3

Hissi X

Jk / Viileäk.


Jk / Pakastink. X


Sähkö- / Kaasuliesi S

Parveke / Piha X

Liikuntarajoitteiset

IV: pv / kon / hk K

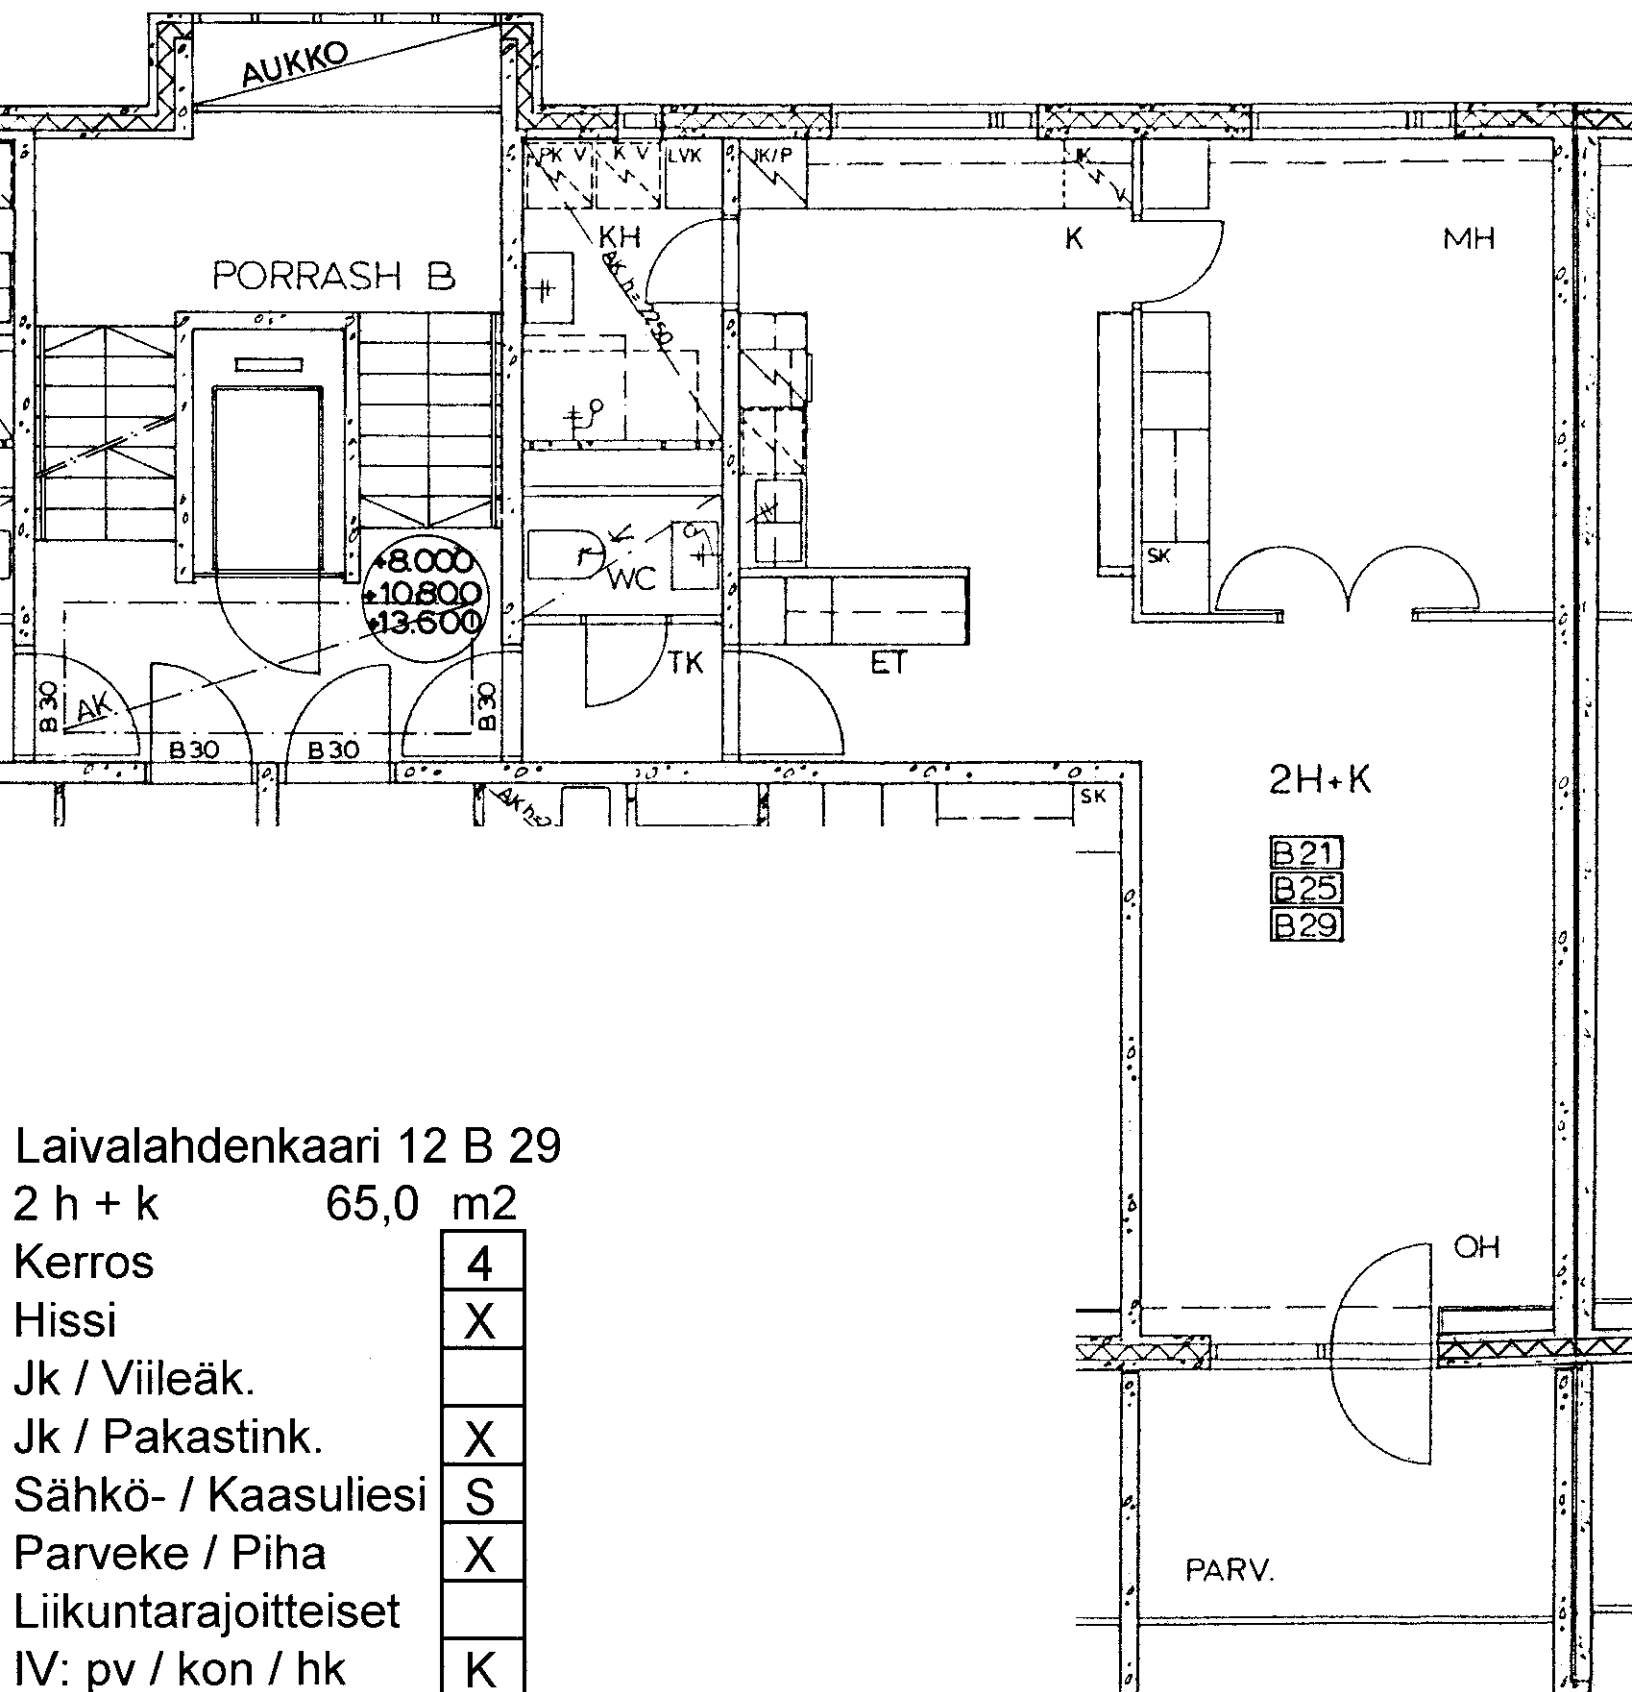

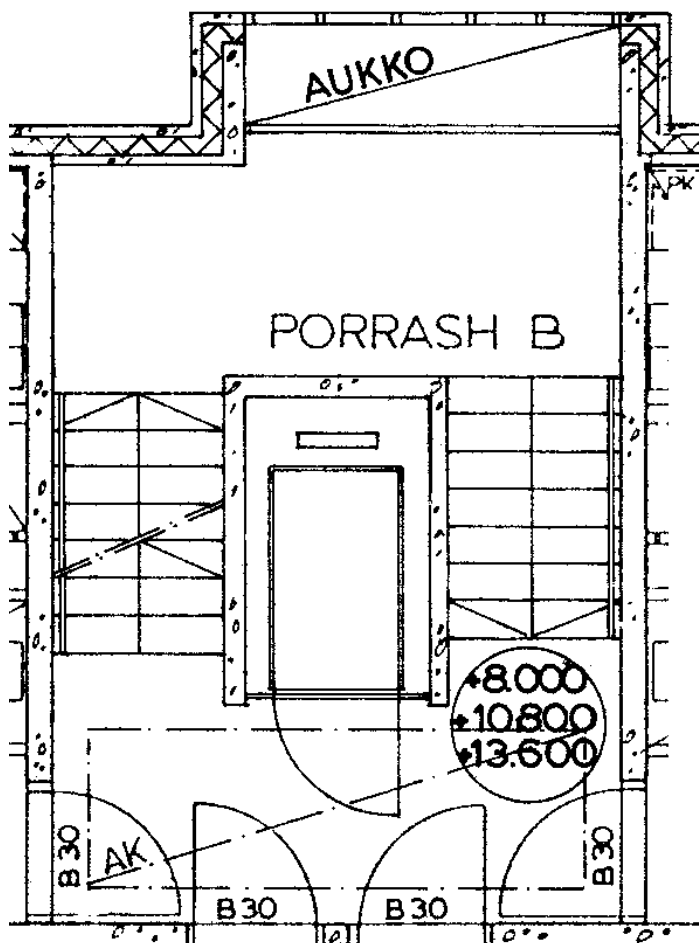

Laivalahdenkaari 12 B 30

2 h + kk

45,0 m2

Kerros

4

Hissi

X

Jk / Viileäk.

Jk / Pakastink.

X

Sähkö- / Kaasuliesi

S


Parveke / Piha

X

Liikuntarajoitteiset

IV: pv / kon / hk

K

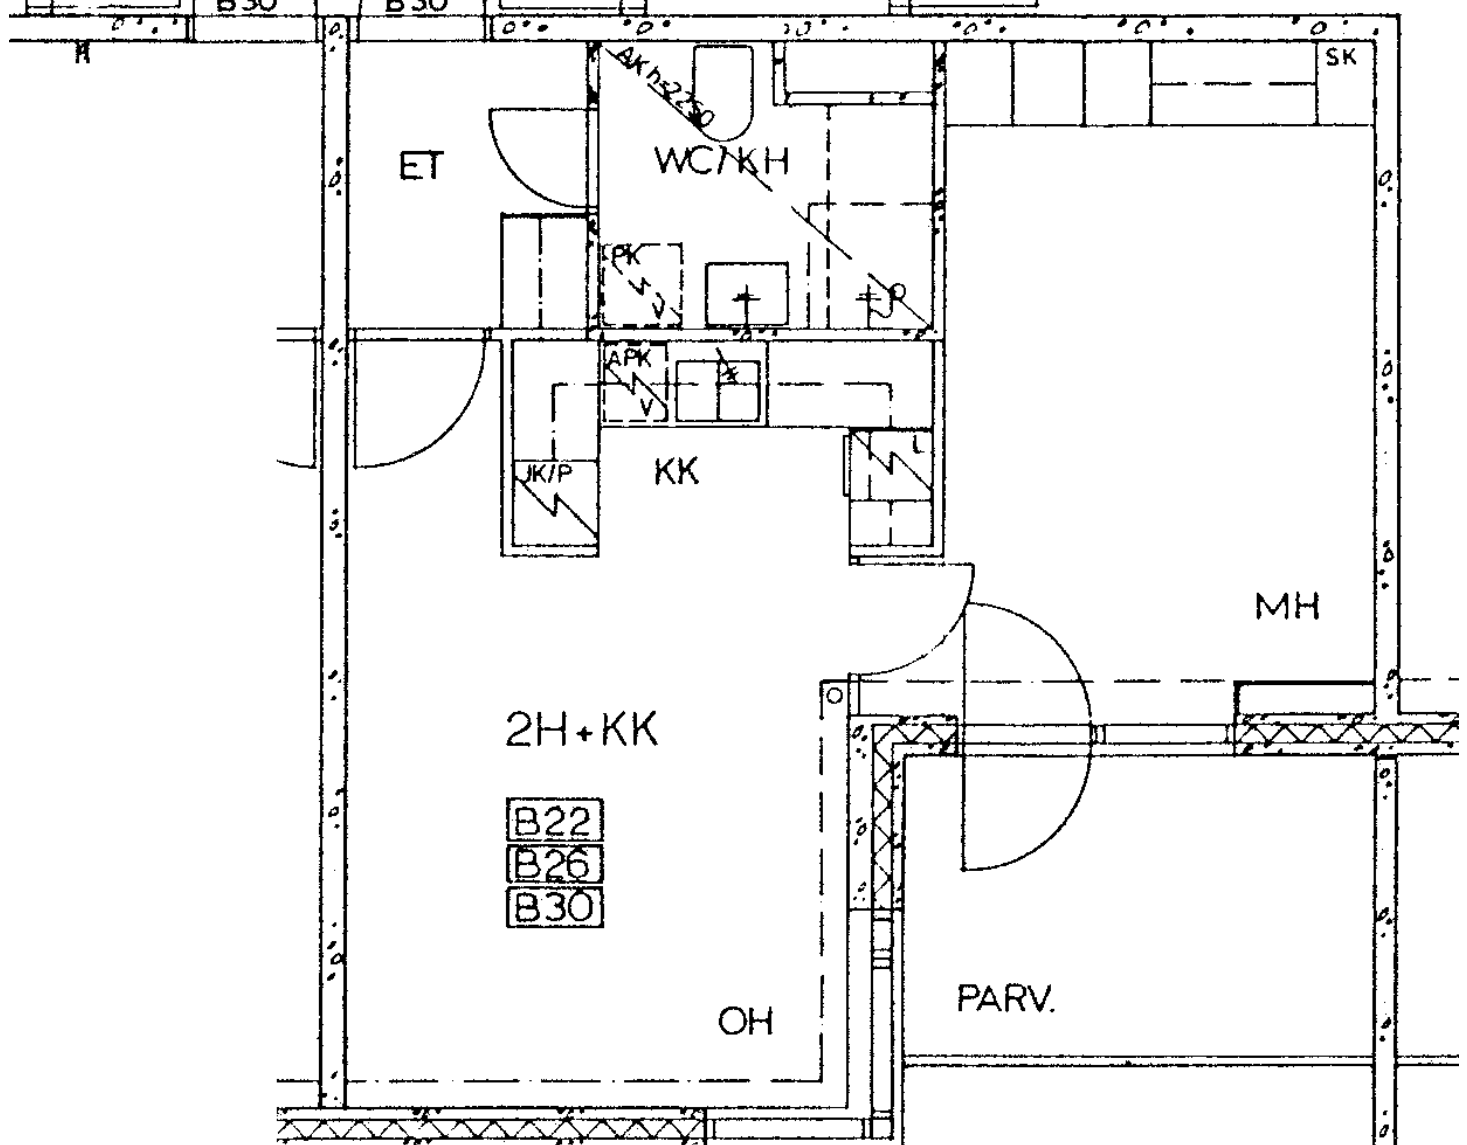

Laivalahdenkaari 12 B 31

2 h + kk

45,0 m<sup>2</sup>

Kerros

4

Hissi

X

Jk / Viileäk.

Jk / Pakastink.

X

Sähkö- / Kaasuliesi

S


Parveke / Piha

X


Liikuntarajoitteiset

IV: pv / kon / hk

K

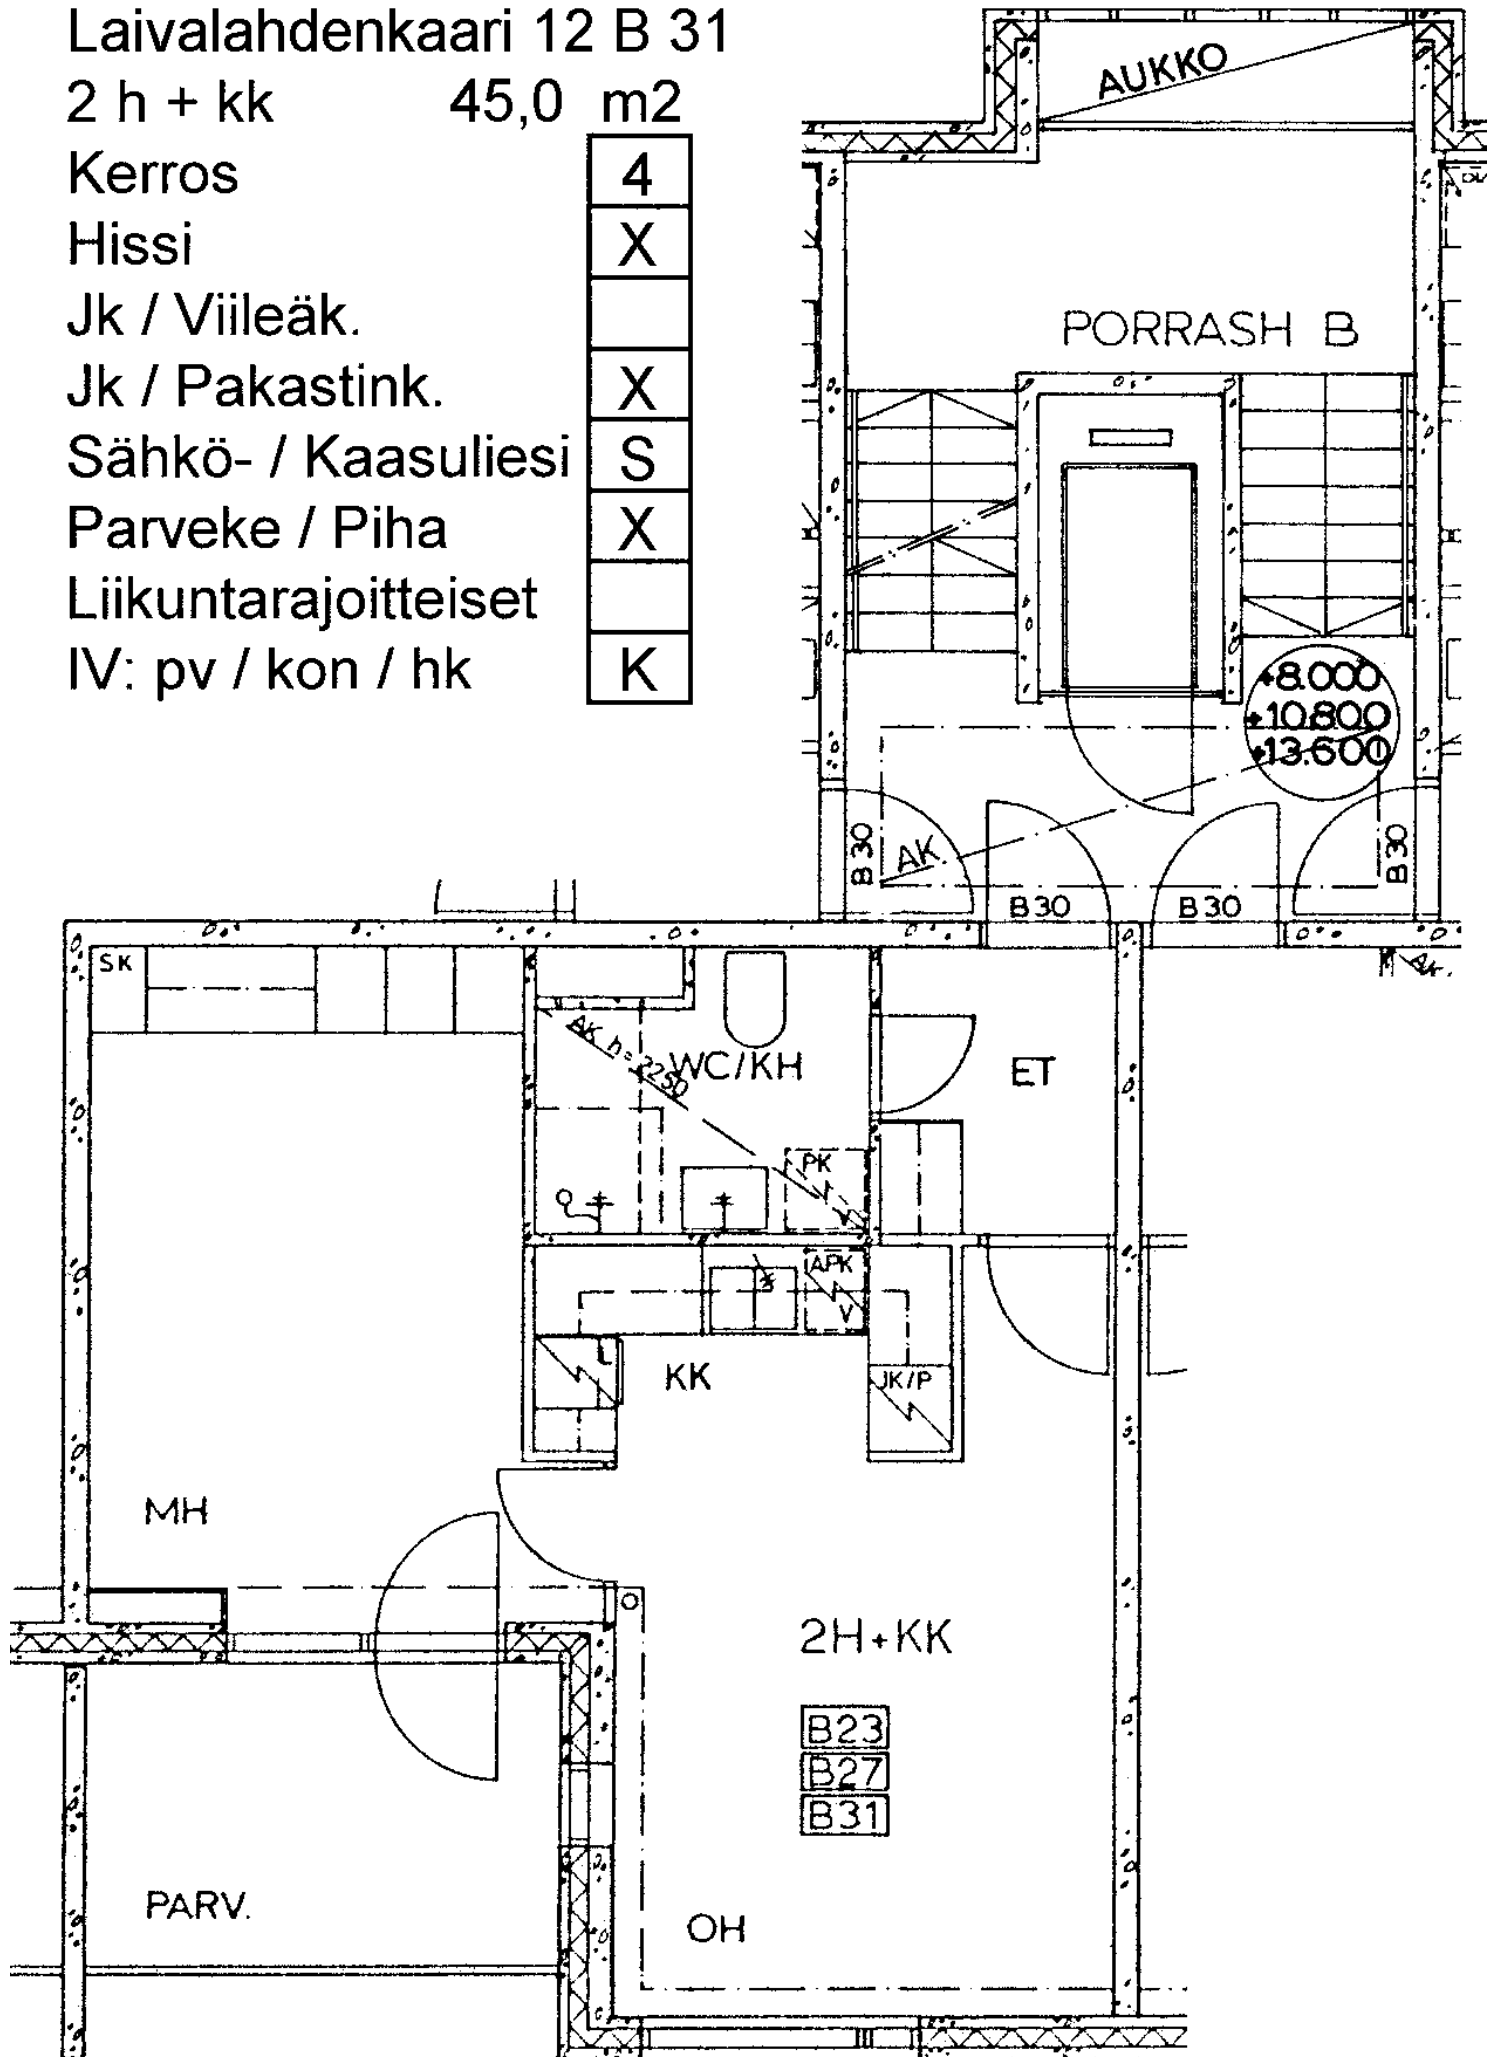



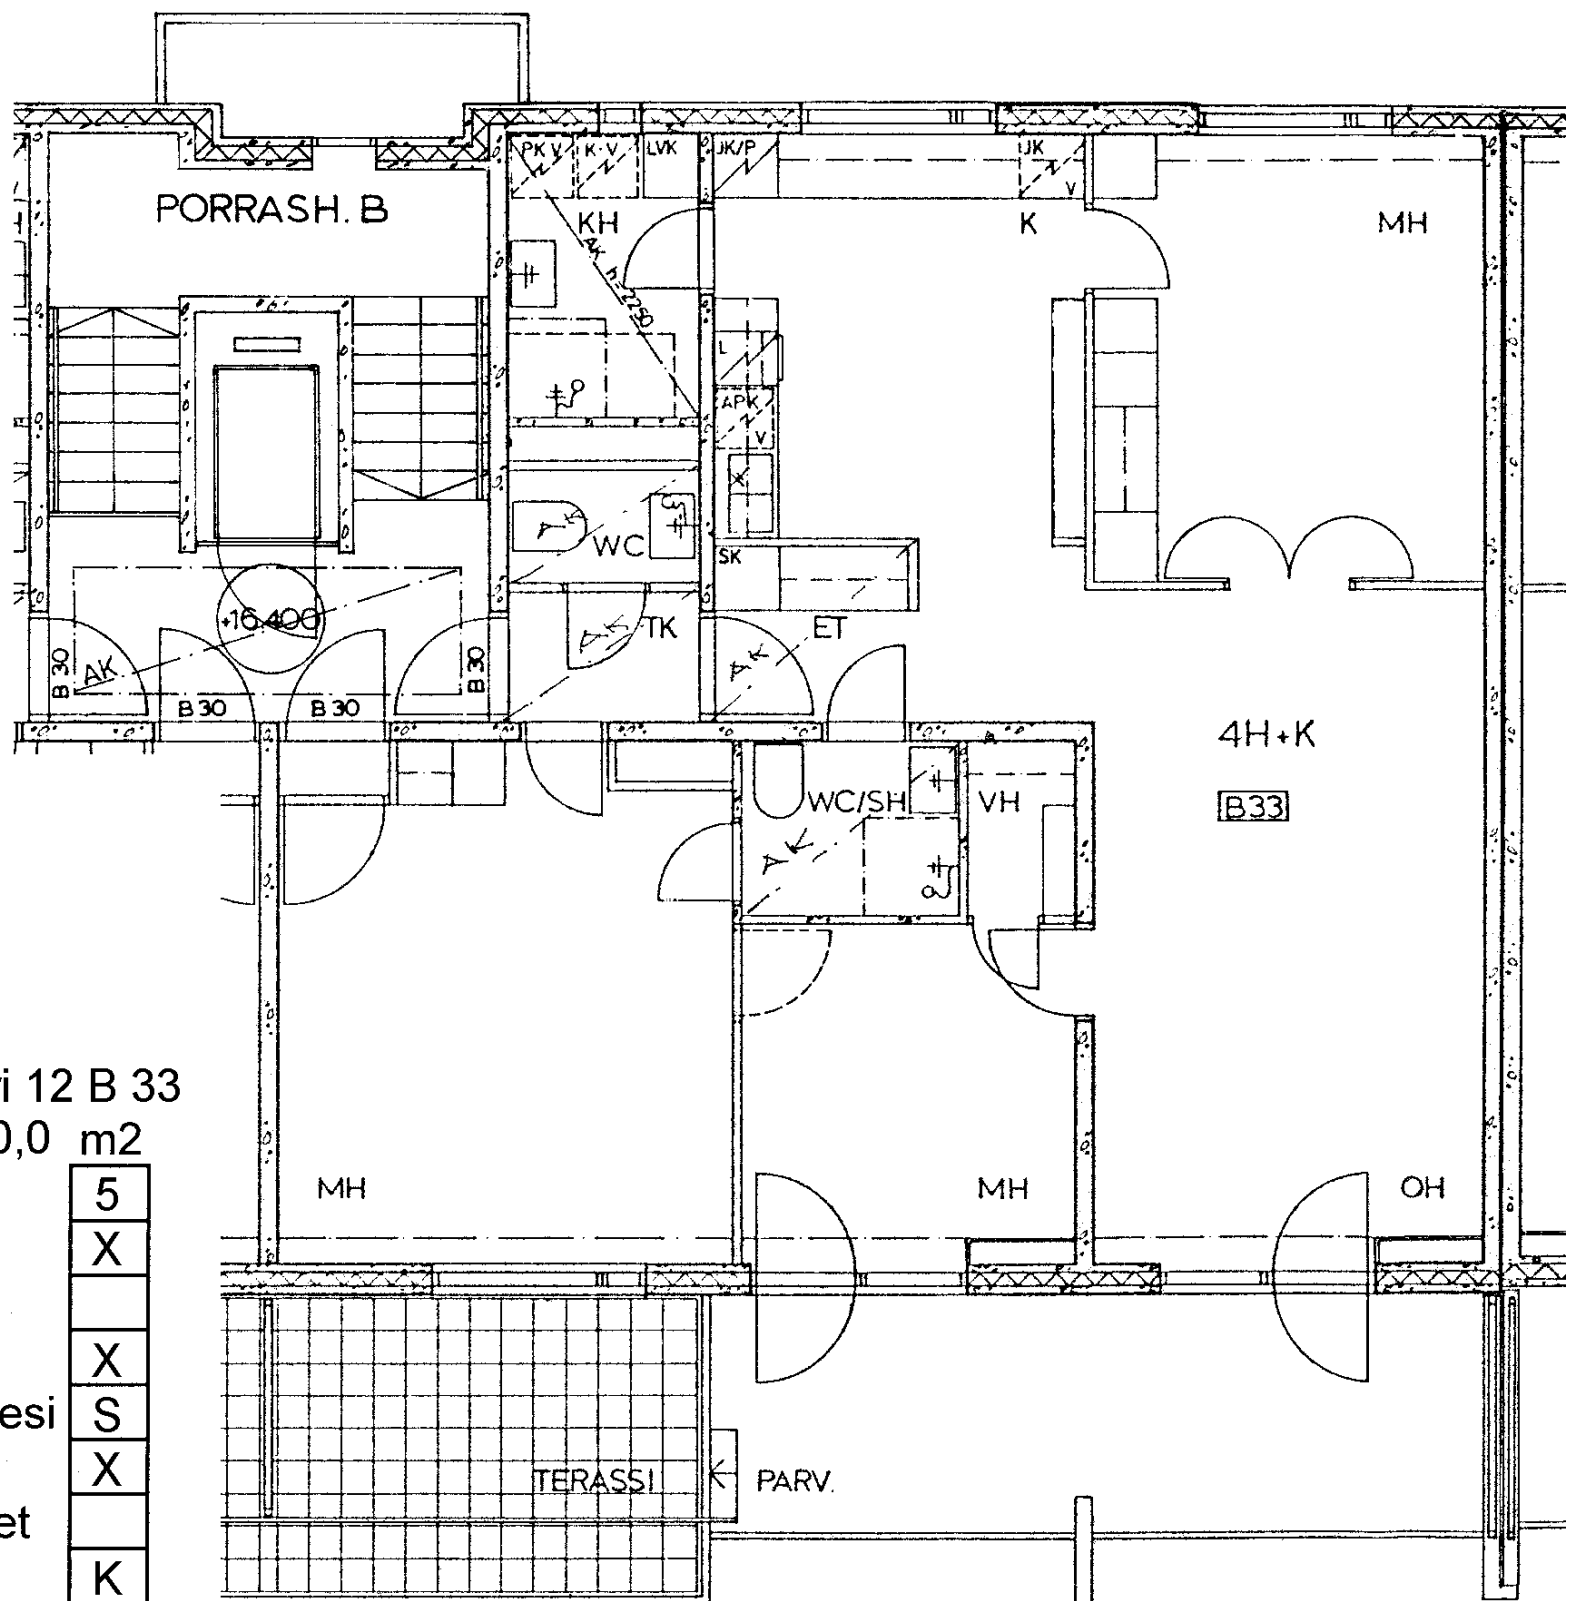

Laivalahdenkaari 12 B 33

4 h + k 100,0 m<sup>2</sup>

Kerros 5

Hissi X

Jk / Viileäk.


Jk / Pakastink. X

Sähkö- / Kaasuliesi S

Parveke / Piha X

Liikuntarajoitteiset

IV: pv / kon / hk K

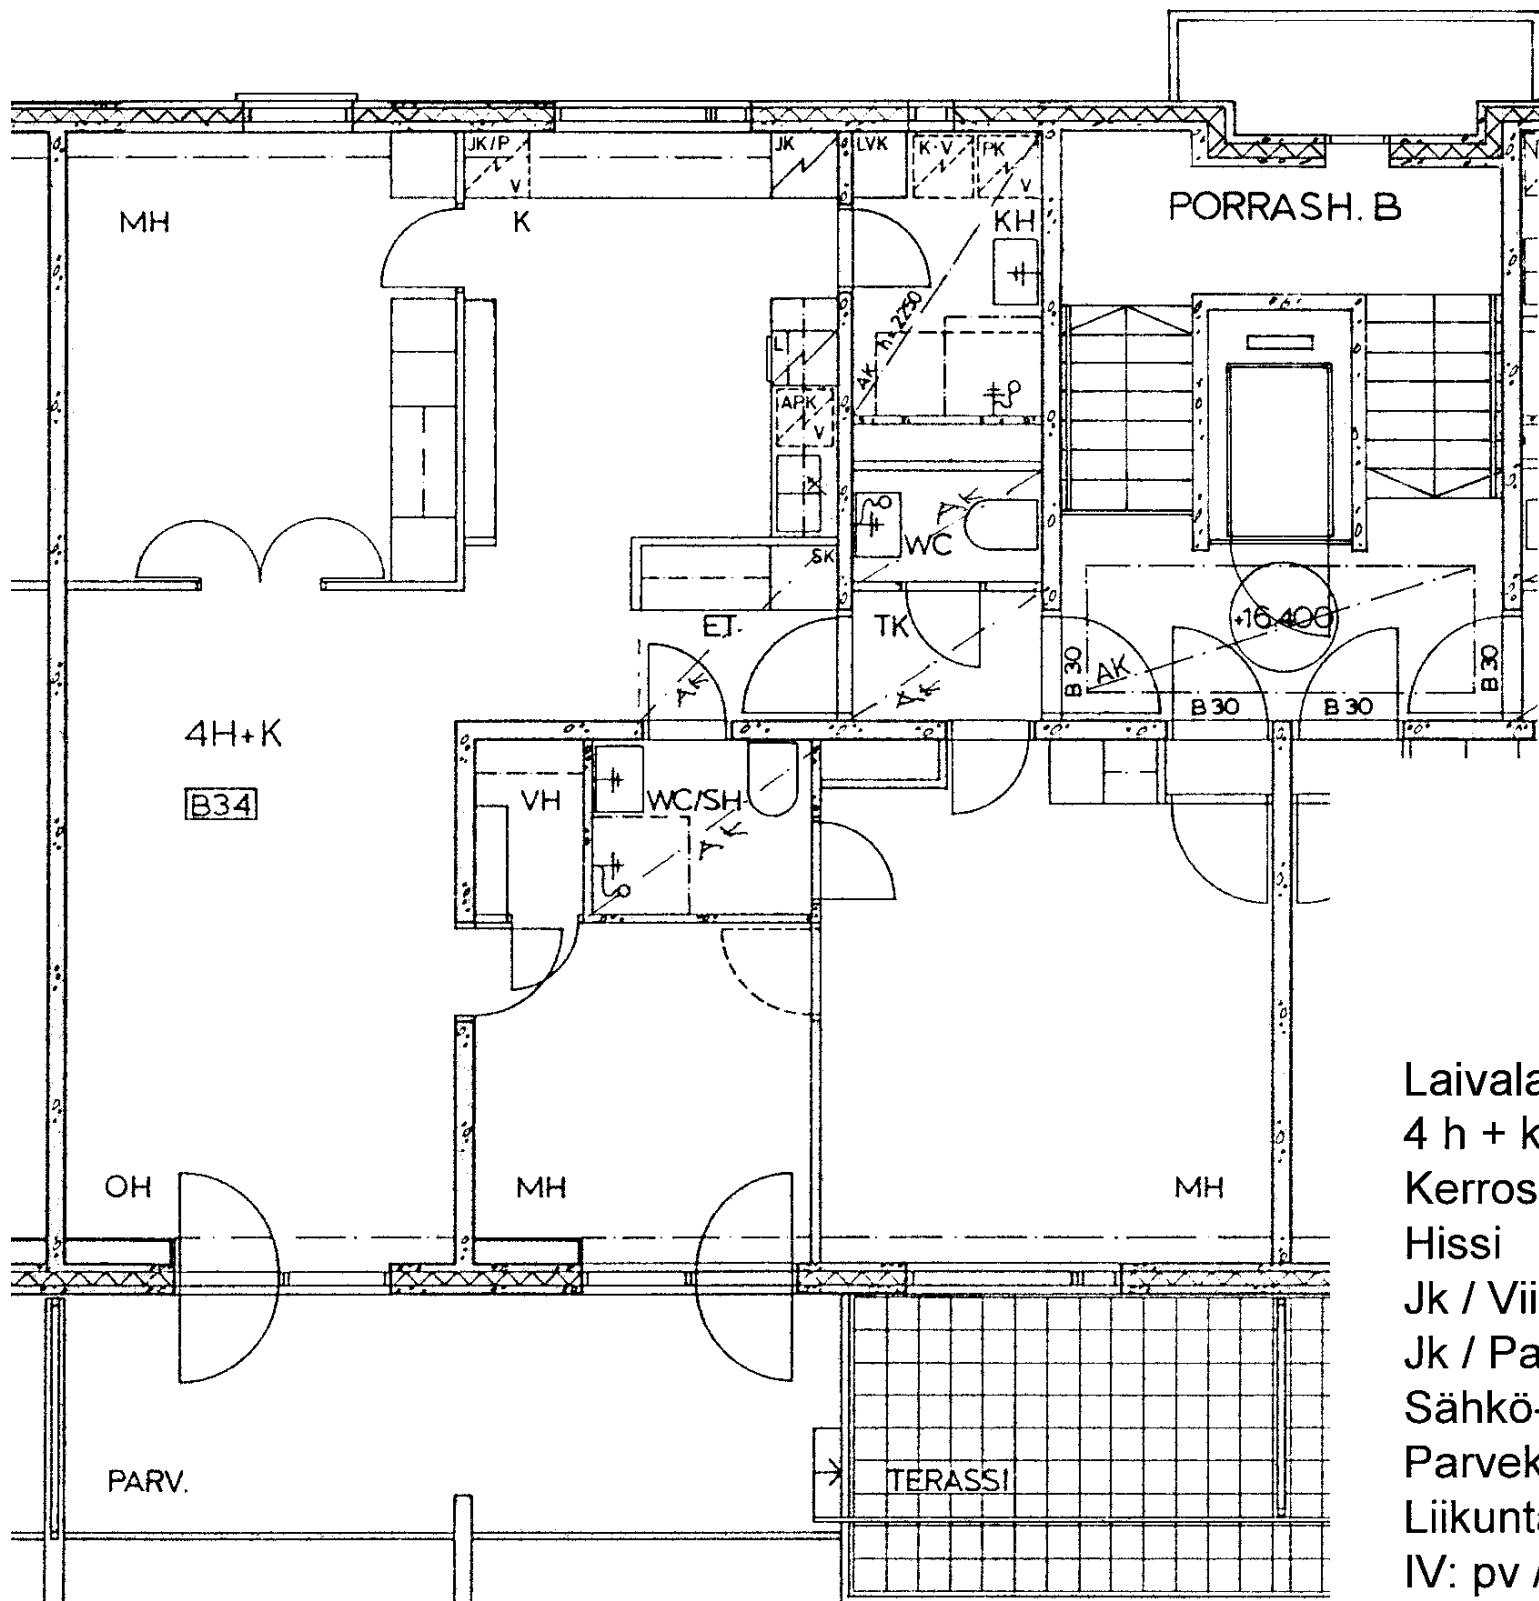

Laivalahdenkaari 12 B 34

4 h + k 100,0 m<sup>2</sup>

Kerros 5

Hissi X

Jk / Viileäk.

Jk / Pakastink. X

Sähkö- / Kaasuliesi S

Parveke / Piha X

Liikuntarajoitteiset

IV: pv / kon / hk K