


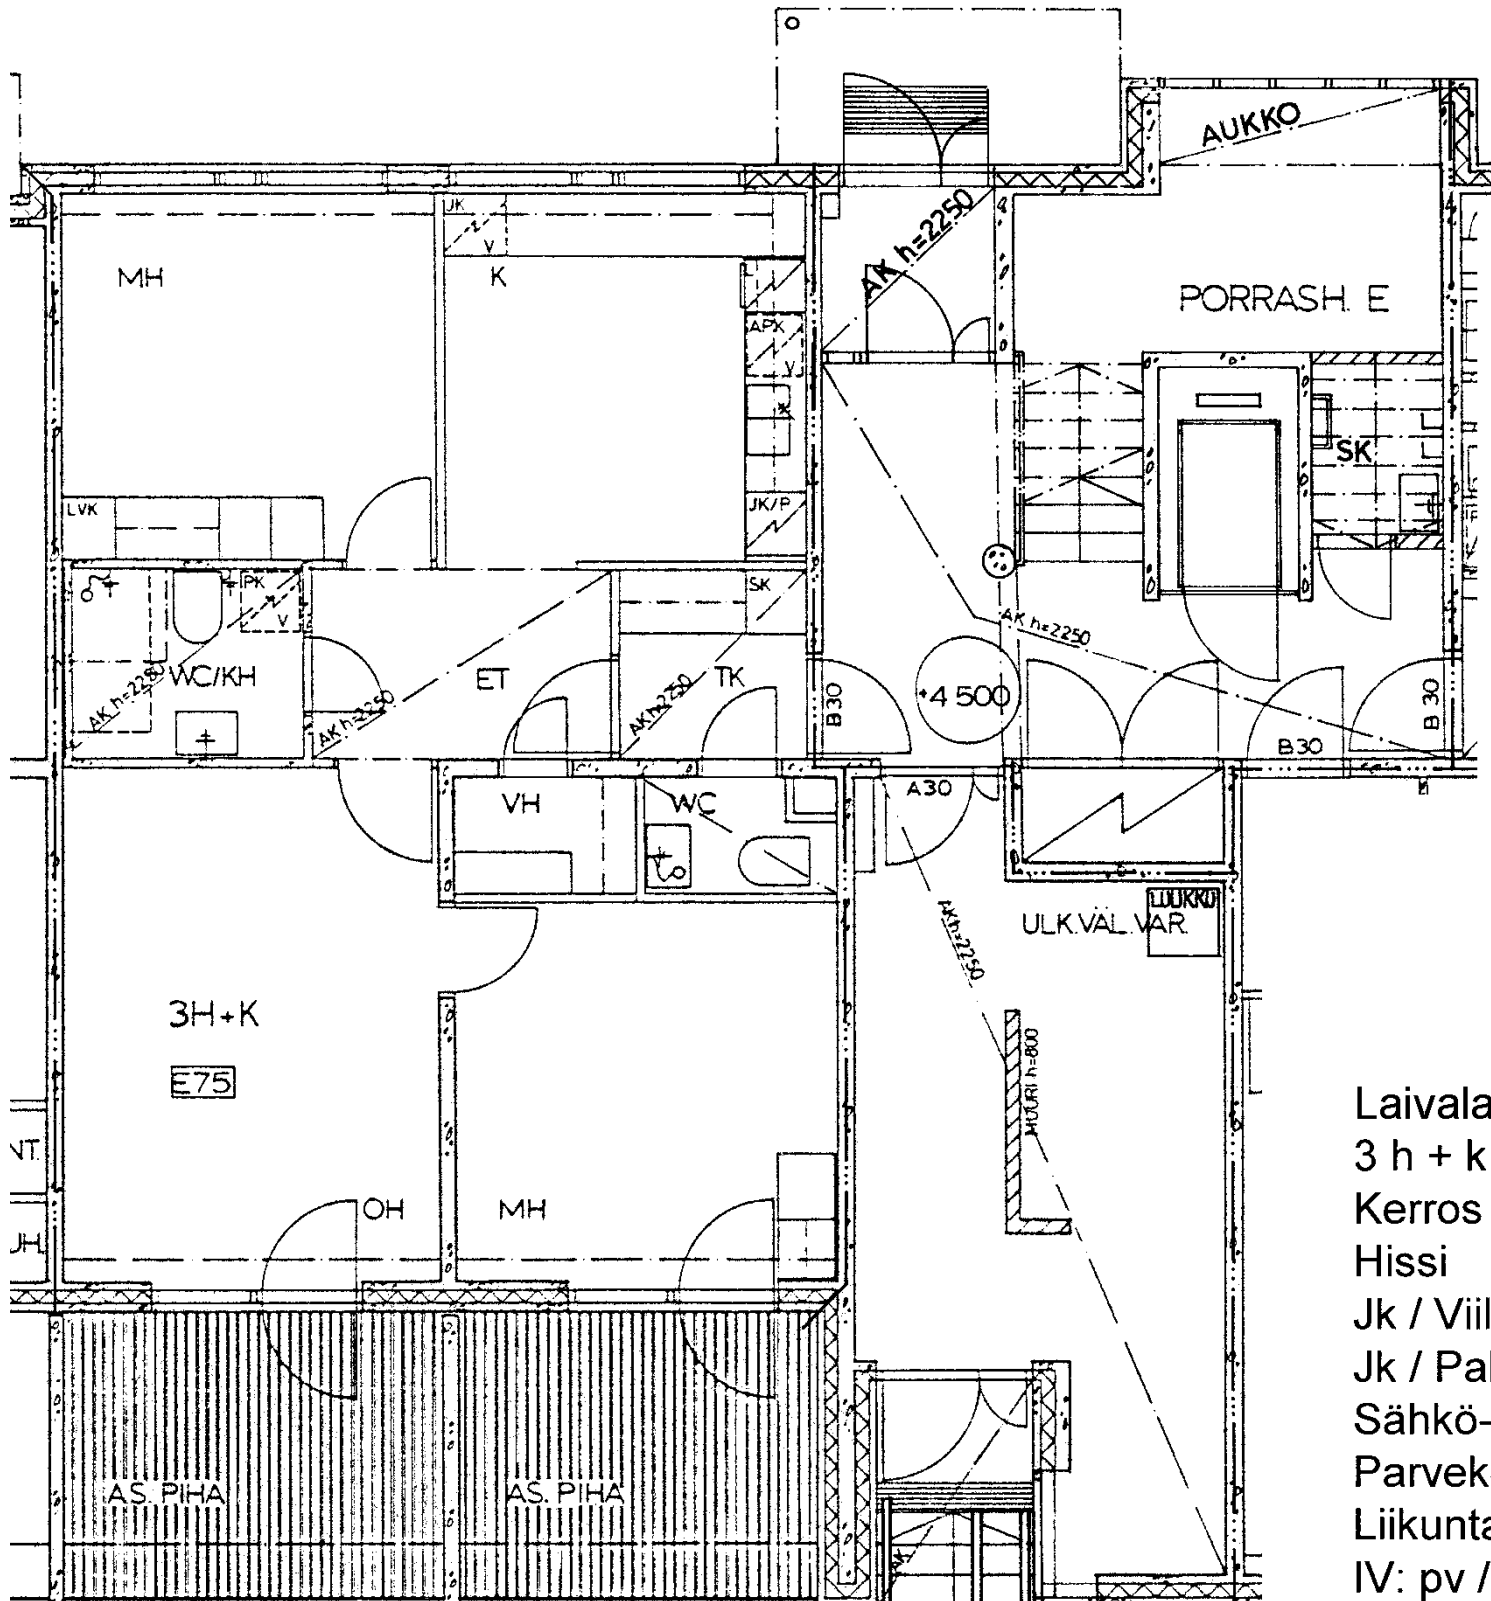

Laivalahdenkaari 12 E 75

3 h + k 74,0 m²

Kerros

Hissi

Jk / Viilleäk.

Jk / Pakastink.


Sähkö- / Kaasuliesi

Parveke / Piha

Liikuntarajoitteiset

IV: pv / kon / hk

1
X
X
S
X
K

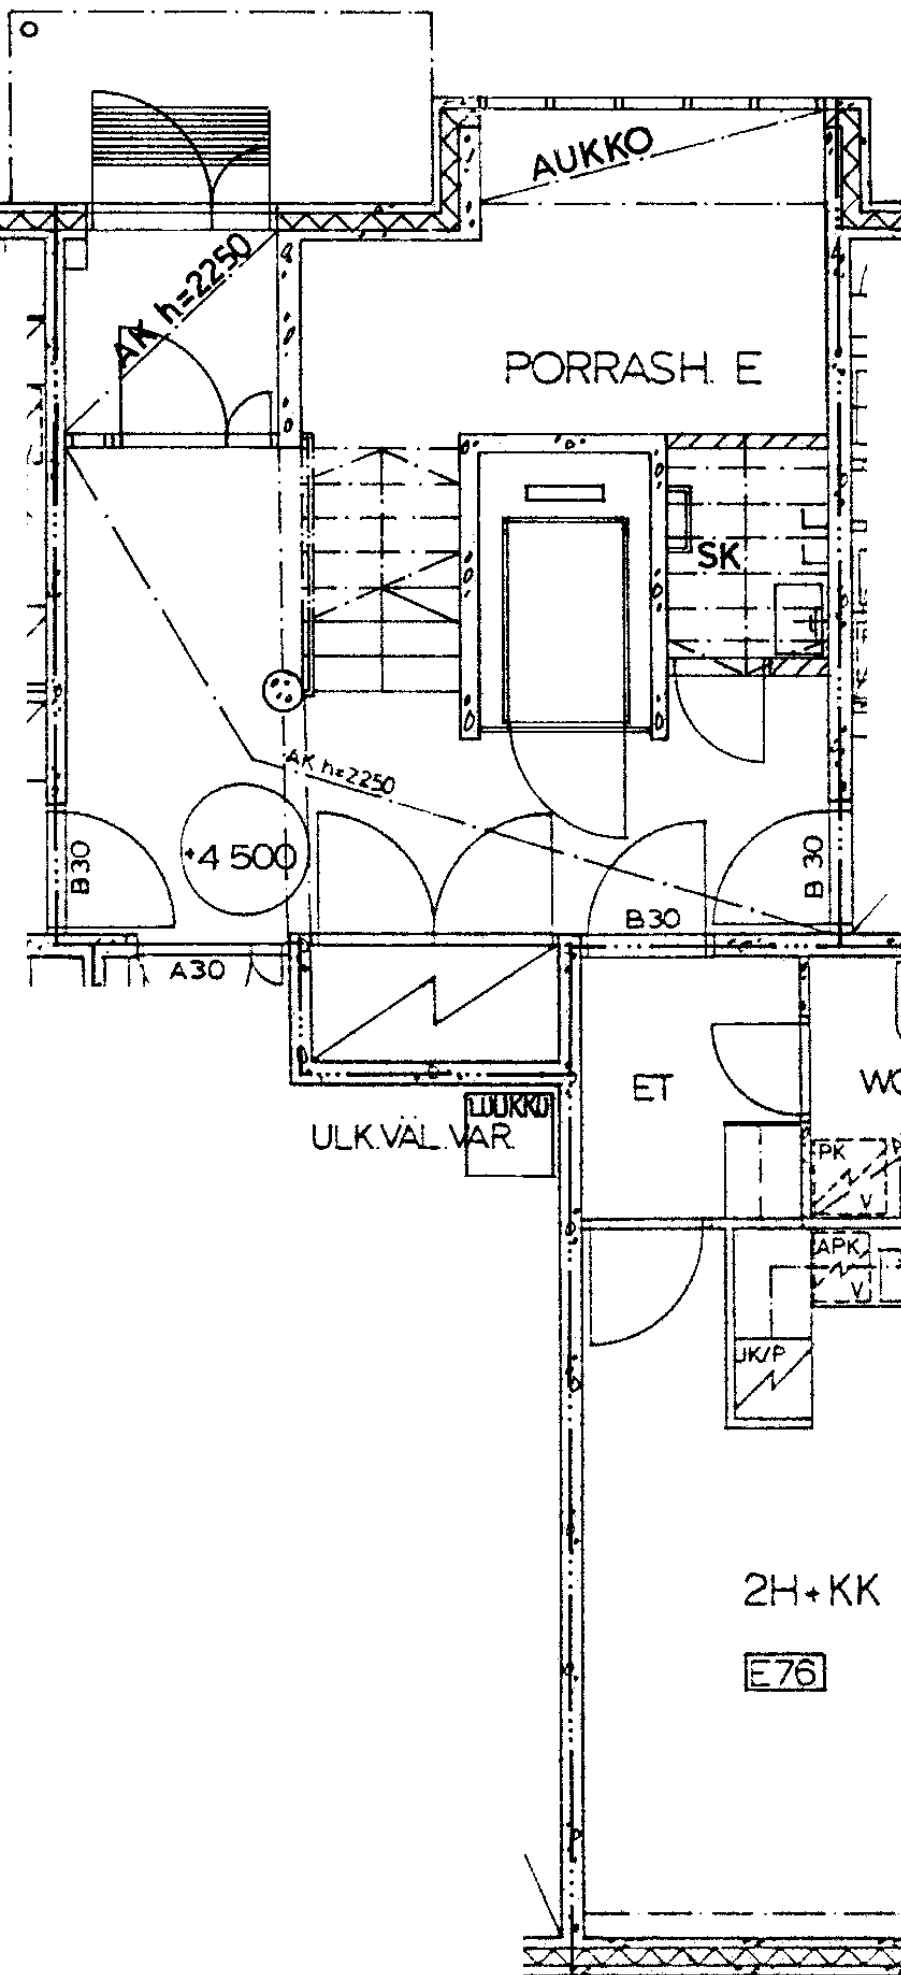

Laivalahdenkaari 12 E 76

2 h + kk

45,5 m²

Kerros

1

Hissi

X

Jk / Viileäk.

X

Jk / Pakastink.

S

Sähkö- / Kaasuliesi


X

Parveke / Piha

Liikuntarajoitteiset

K


IV: pv / kon / hk

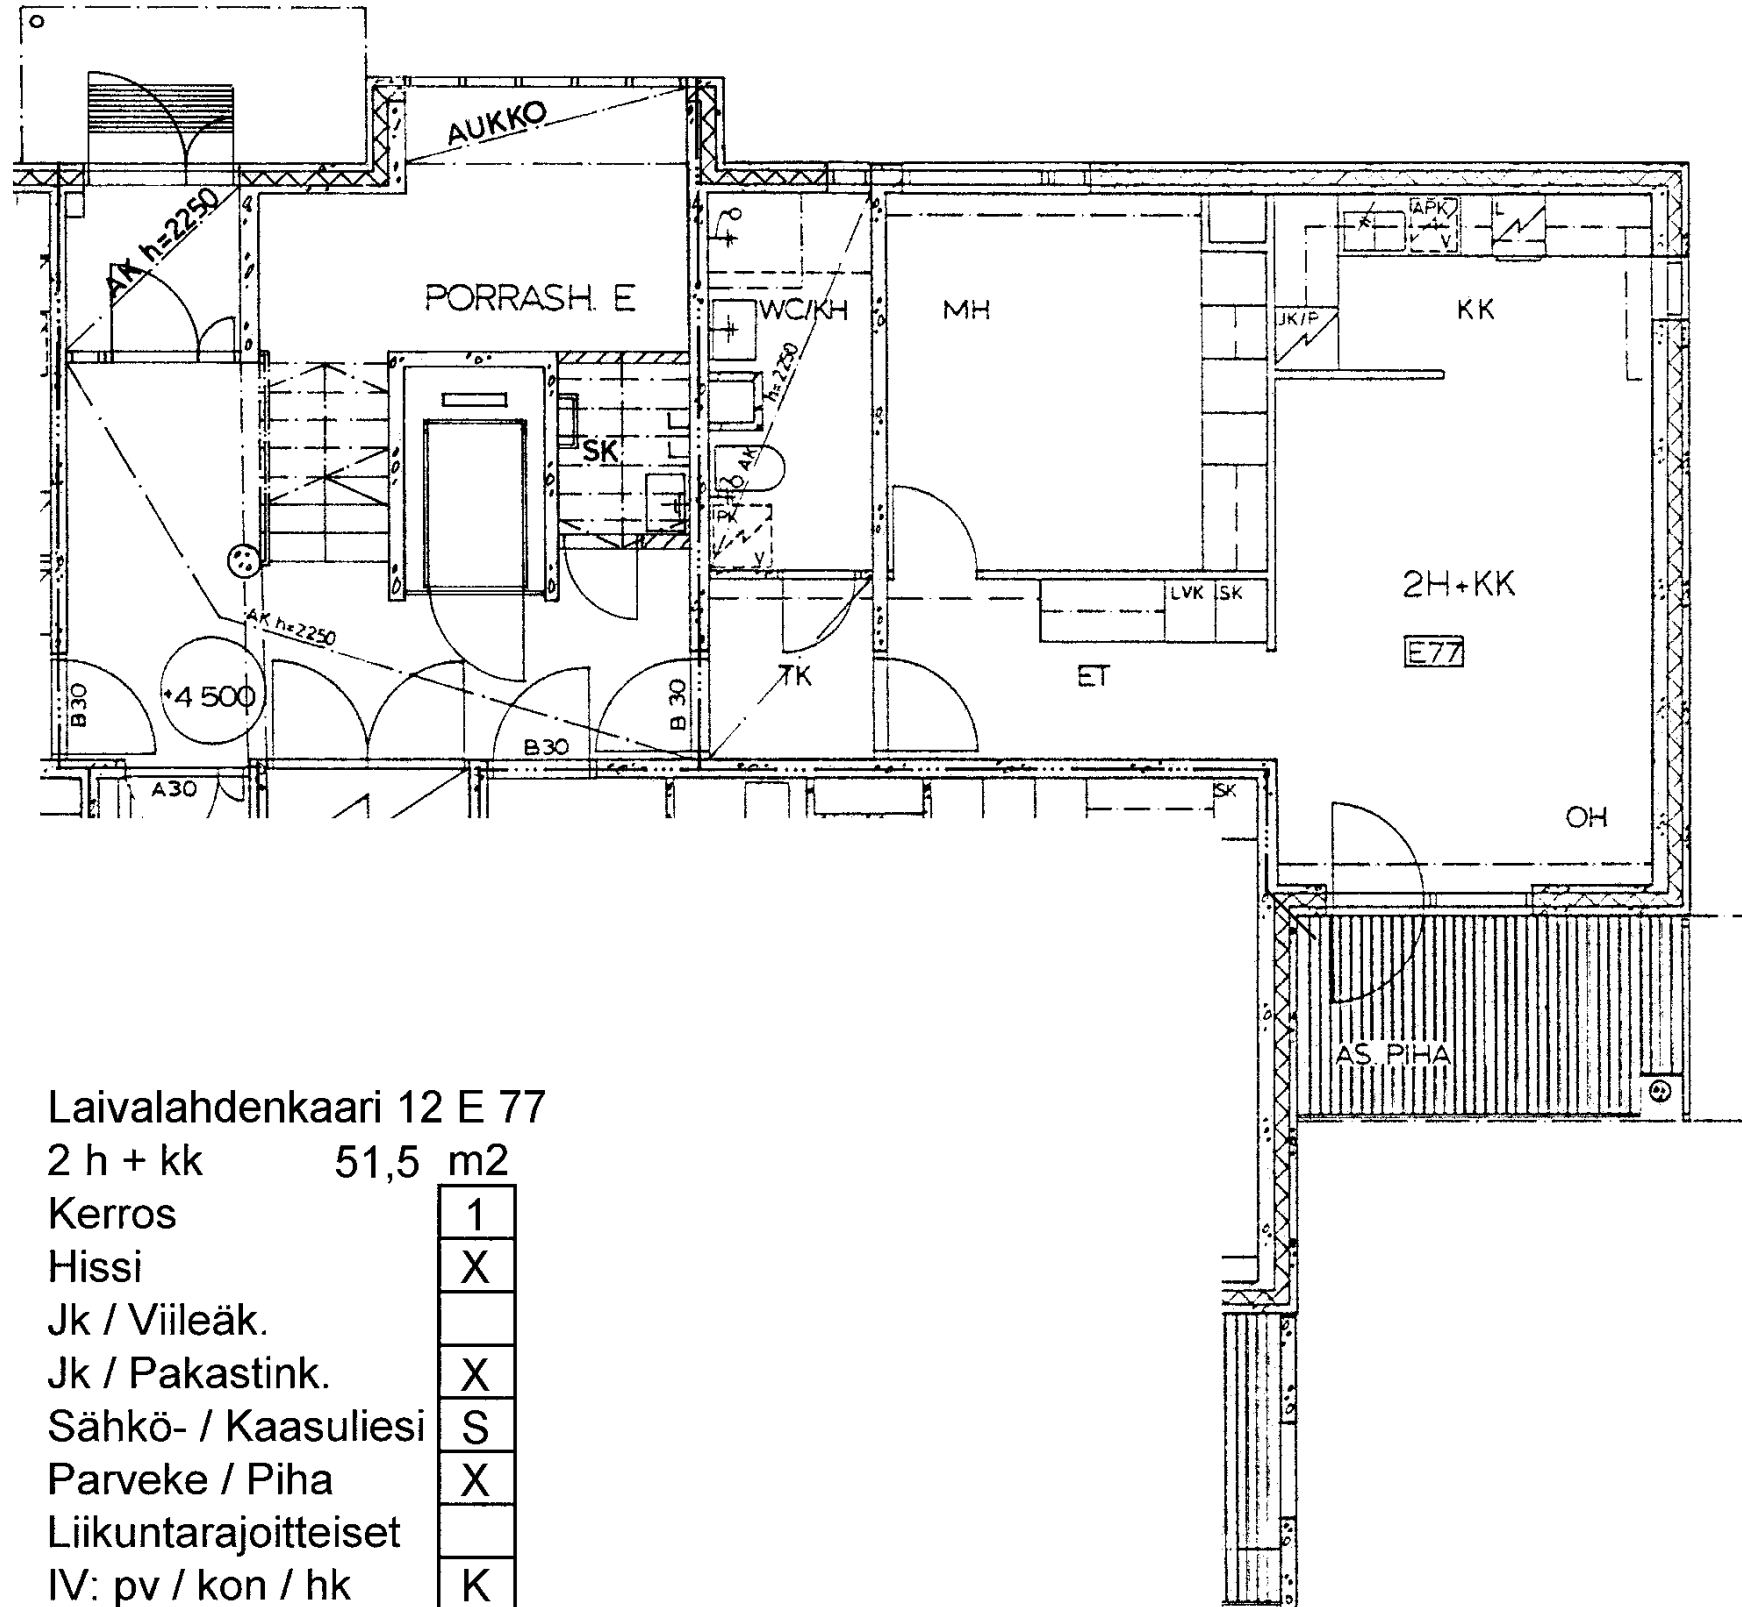


Laivalahdenkaari 12 E 77

2 h + kk 51,5 m2

Kerros	1
Hissi	X
Jk / Viileäk.	
Jk / Pakastink.	X
Sähkö- / Kaasuliesi	S
Parveke / Piha	X
Liikuntarajoitteiset	
IV: pv / kon / hk	K

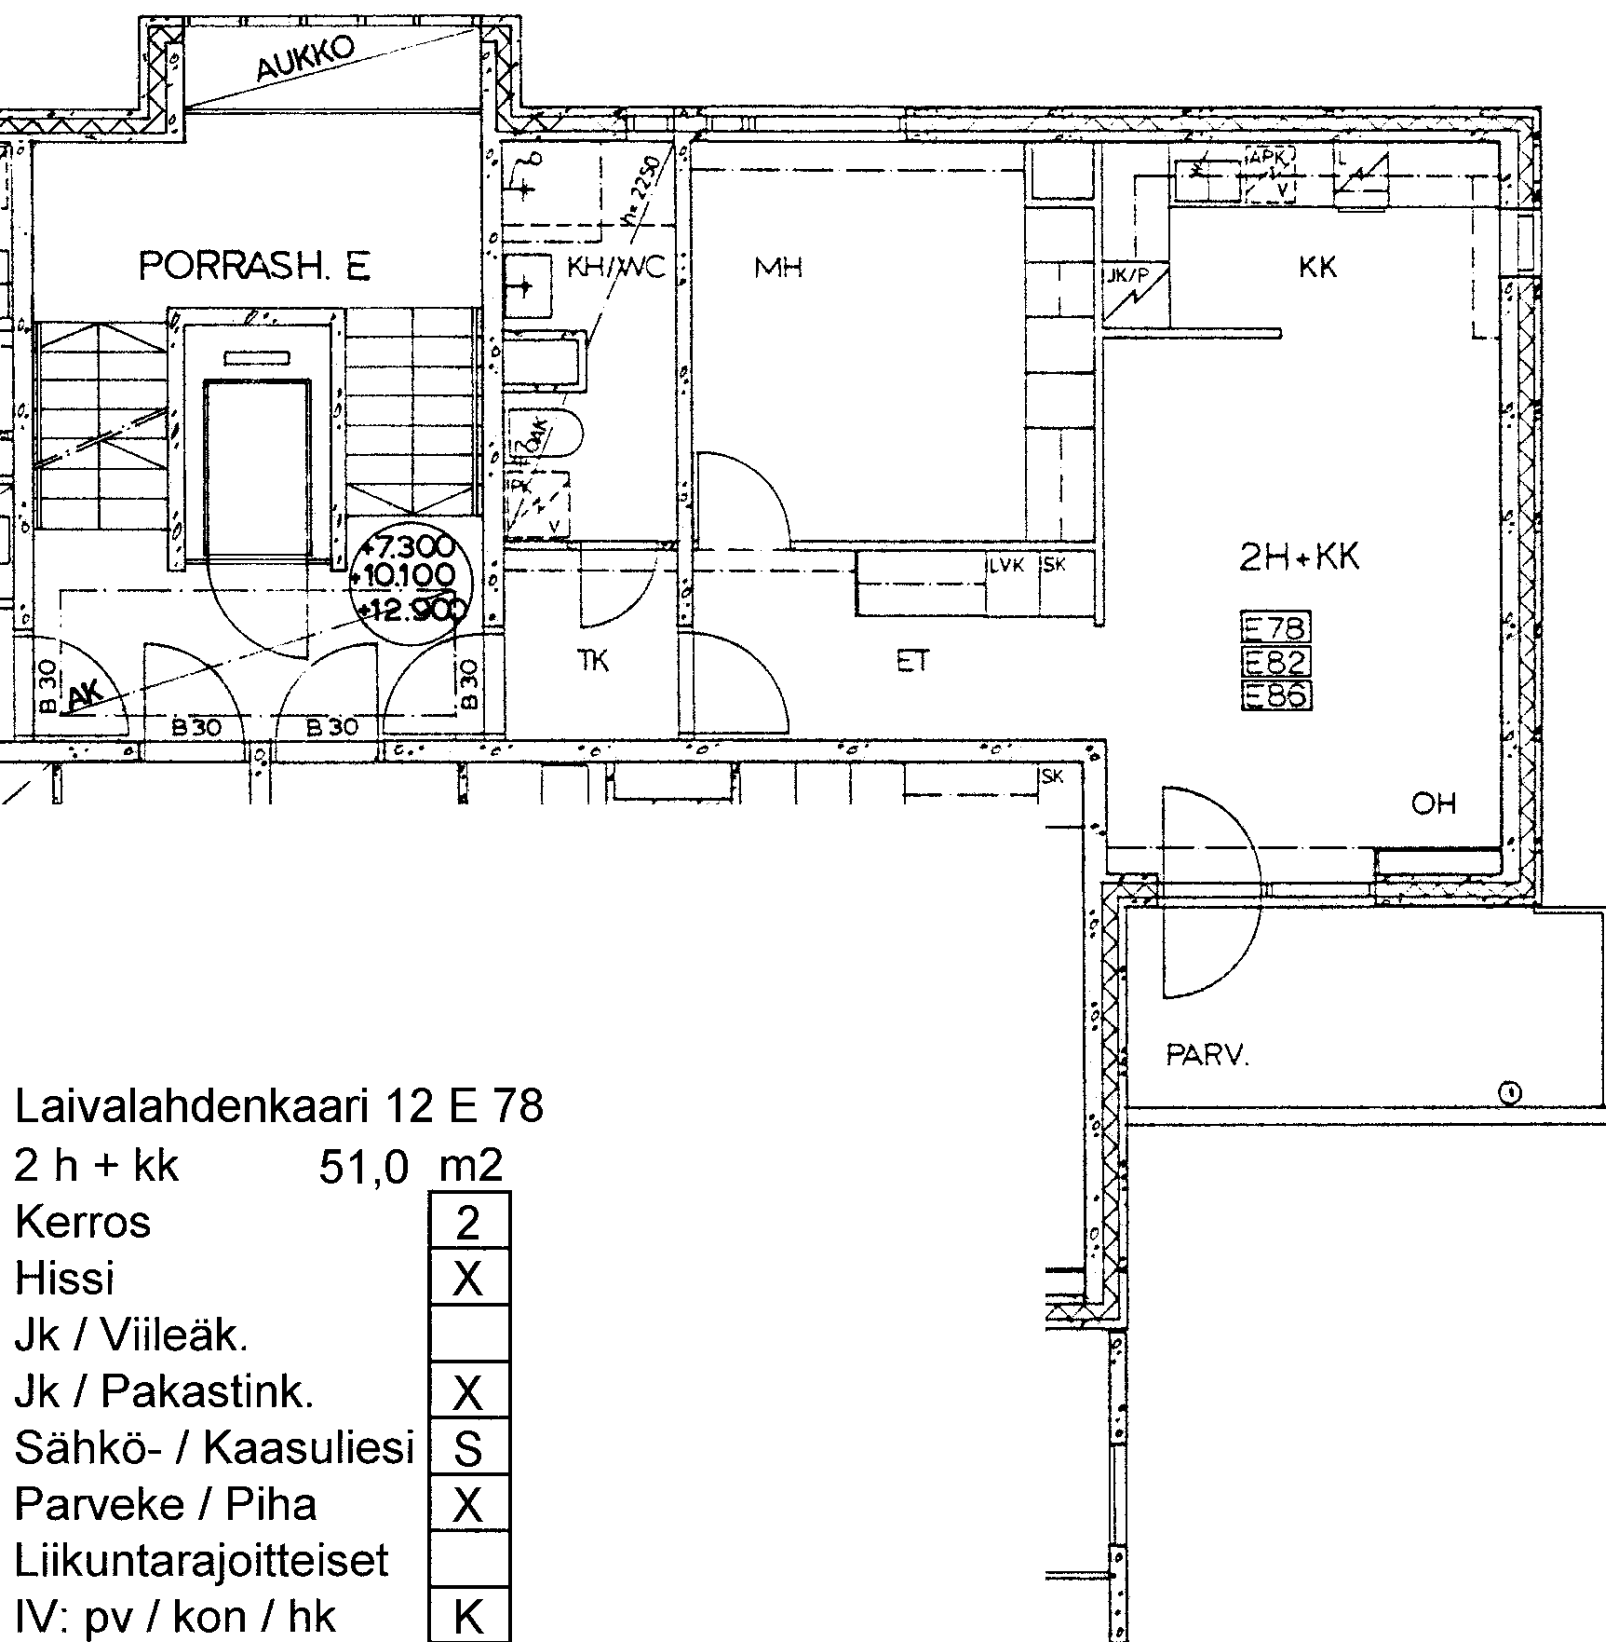

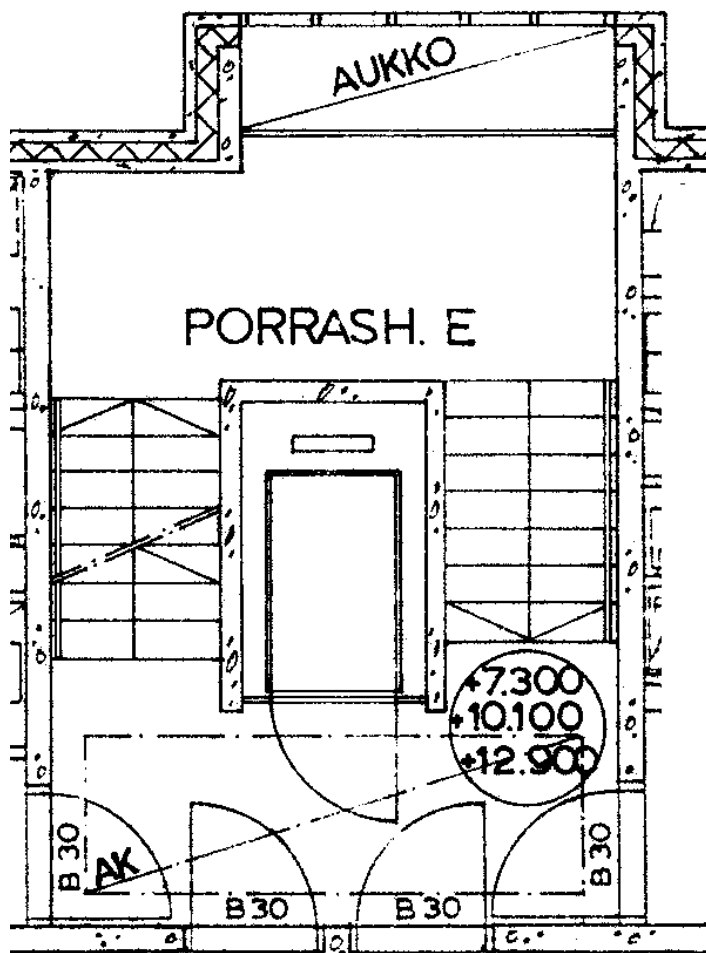

Laivalahdenkaari 12 E 79

2 h + kk

45,0 m²

Kerros

2

Hissi

X

Jk / Viileäk.

Jk / Pakastink.

X

Sähkö- / Kaasuliesi

S


Parveke / Piha

X

Liikuntarajoitteiset

IV: pv / kon / hk

K

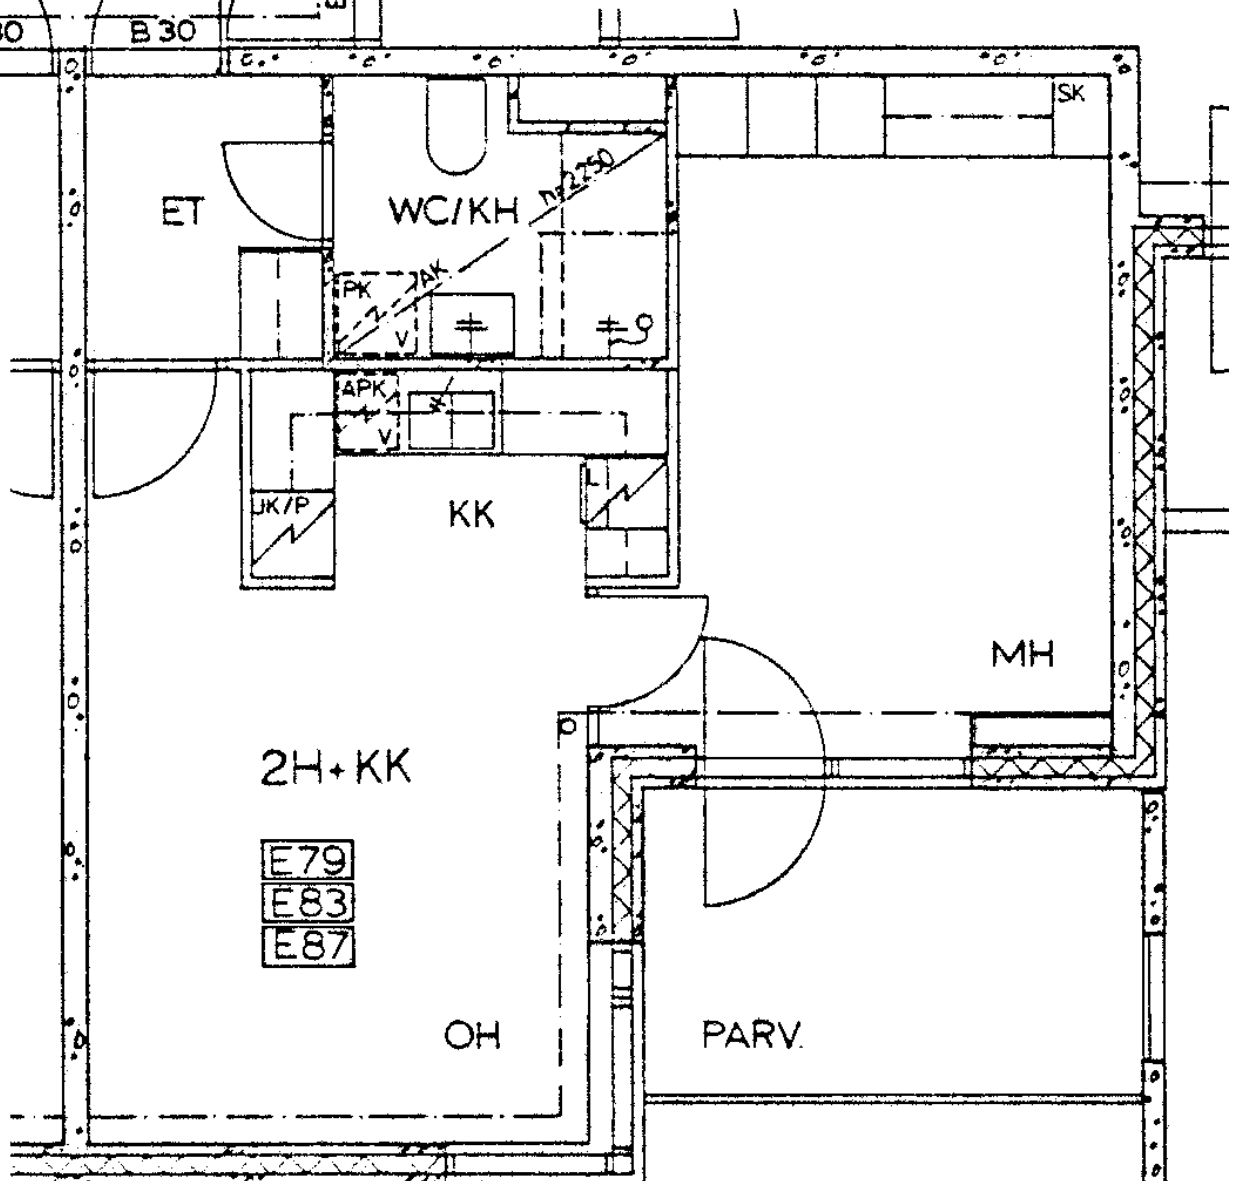

Laivalahdenkaari 12 E 80

2 h + kk 45,0 m²

Kerros

2

Hissi

X

Jk / Viileäk.

X

Jk / Pakastink.

S


Sähkö- / Kaasuliesi


X


Parveke / Piha


Liikuntarajoitteiset

K

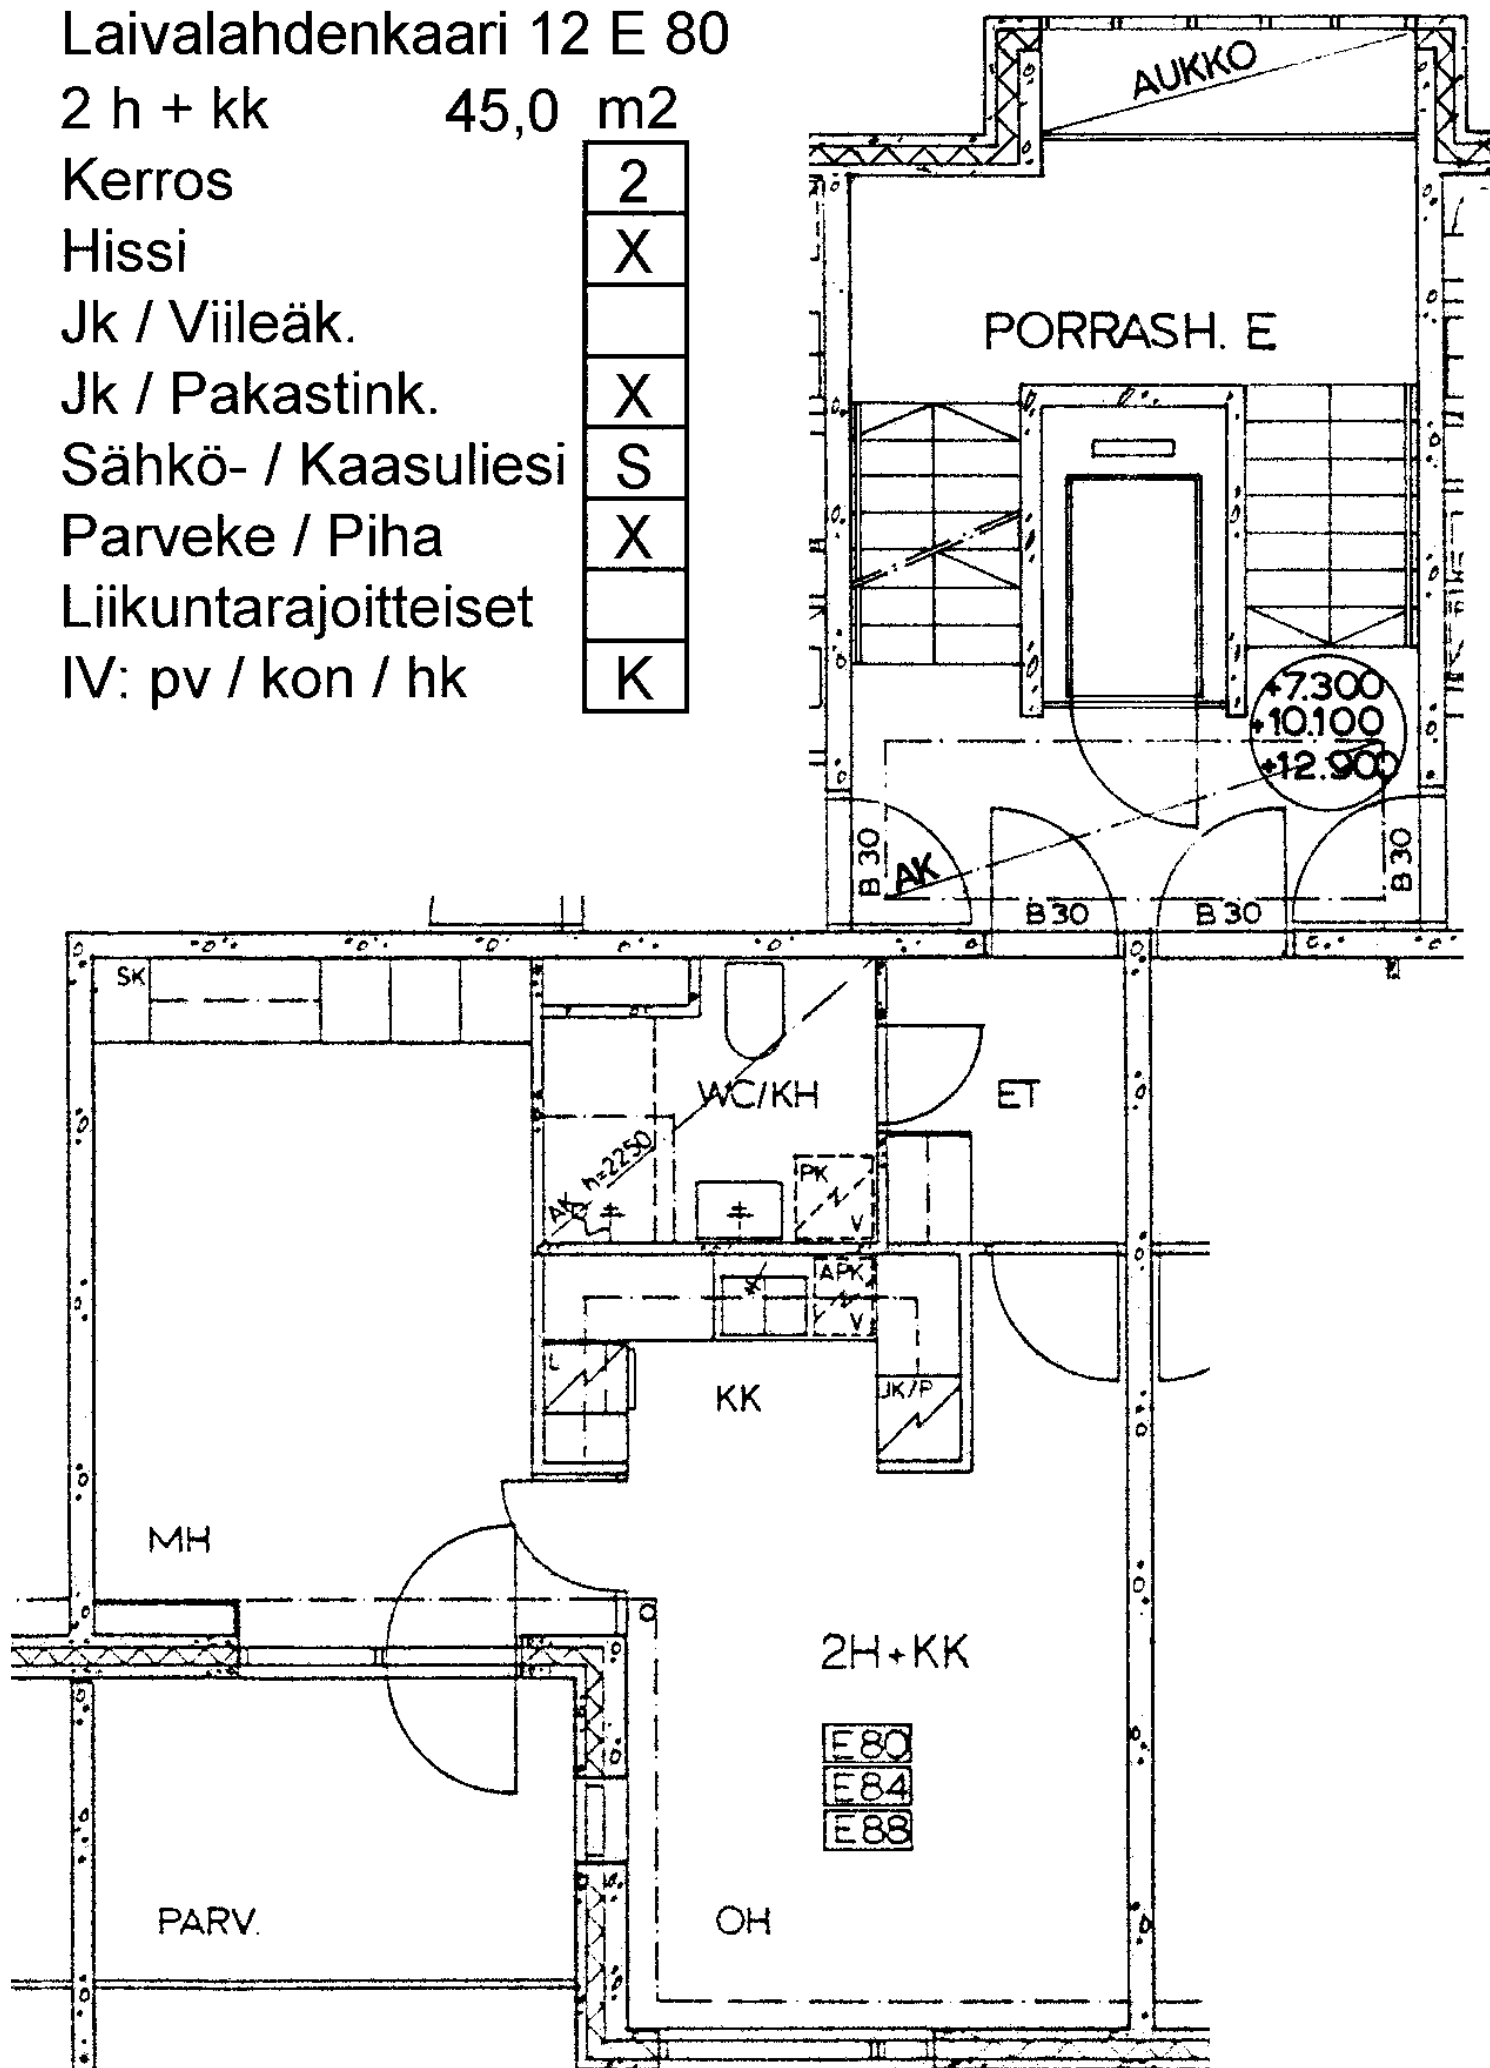

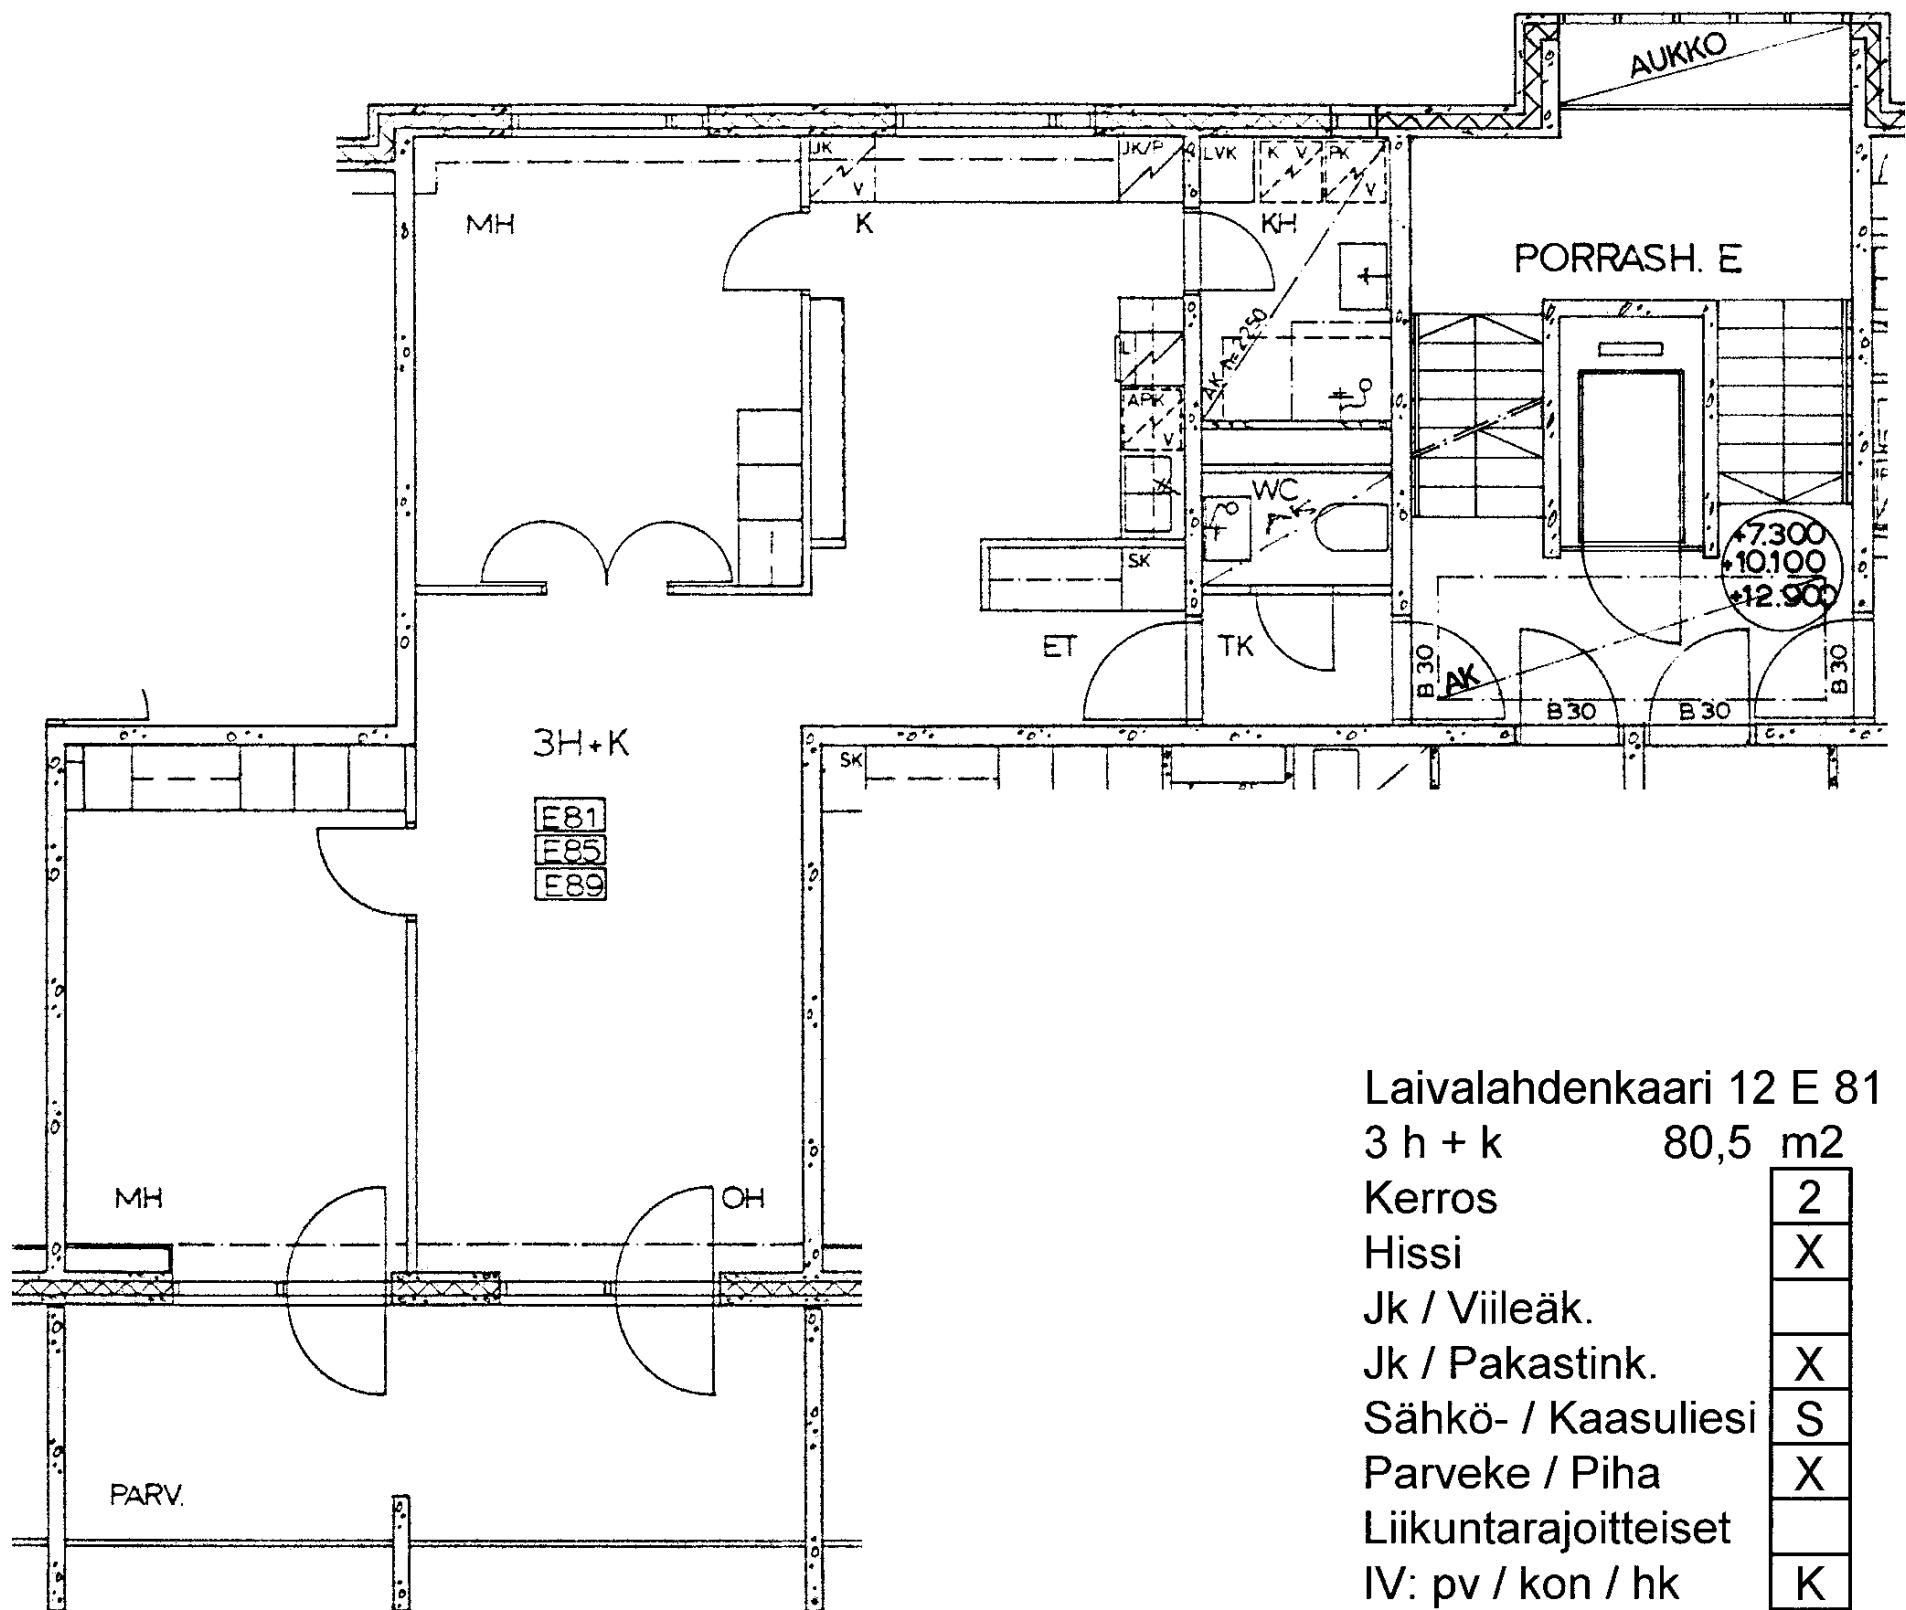

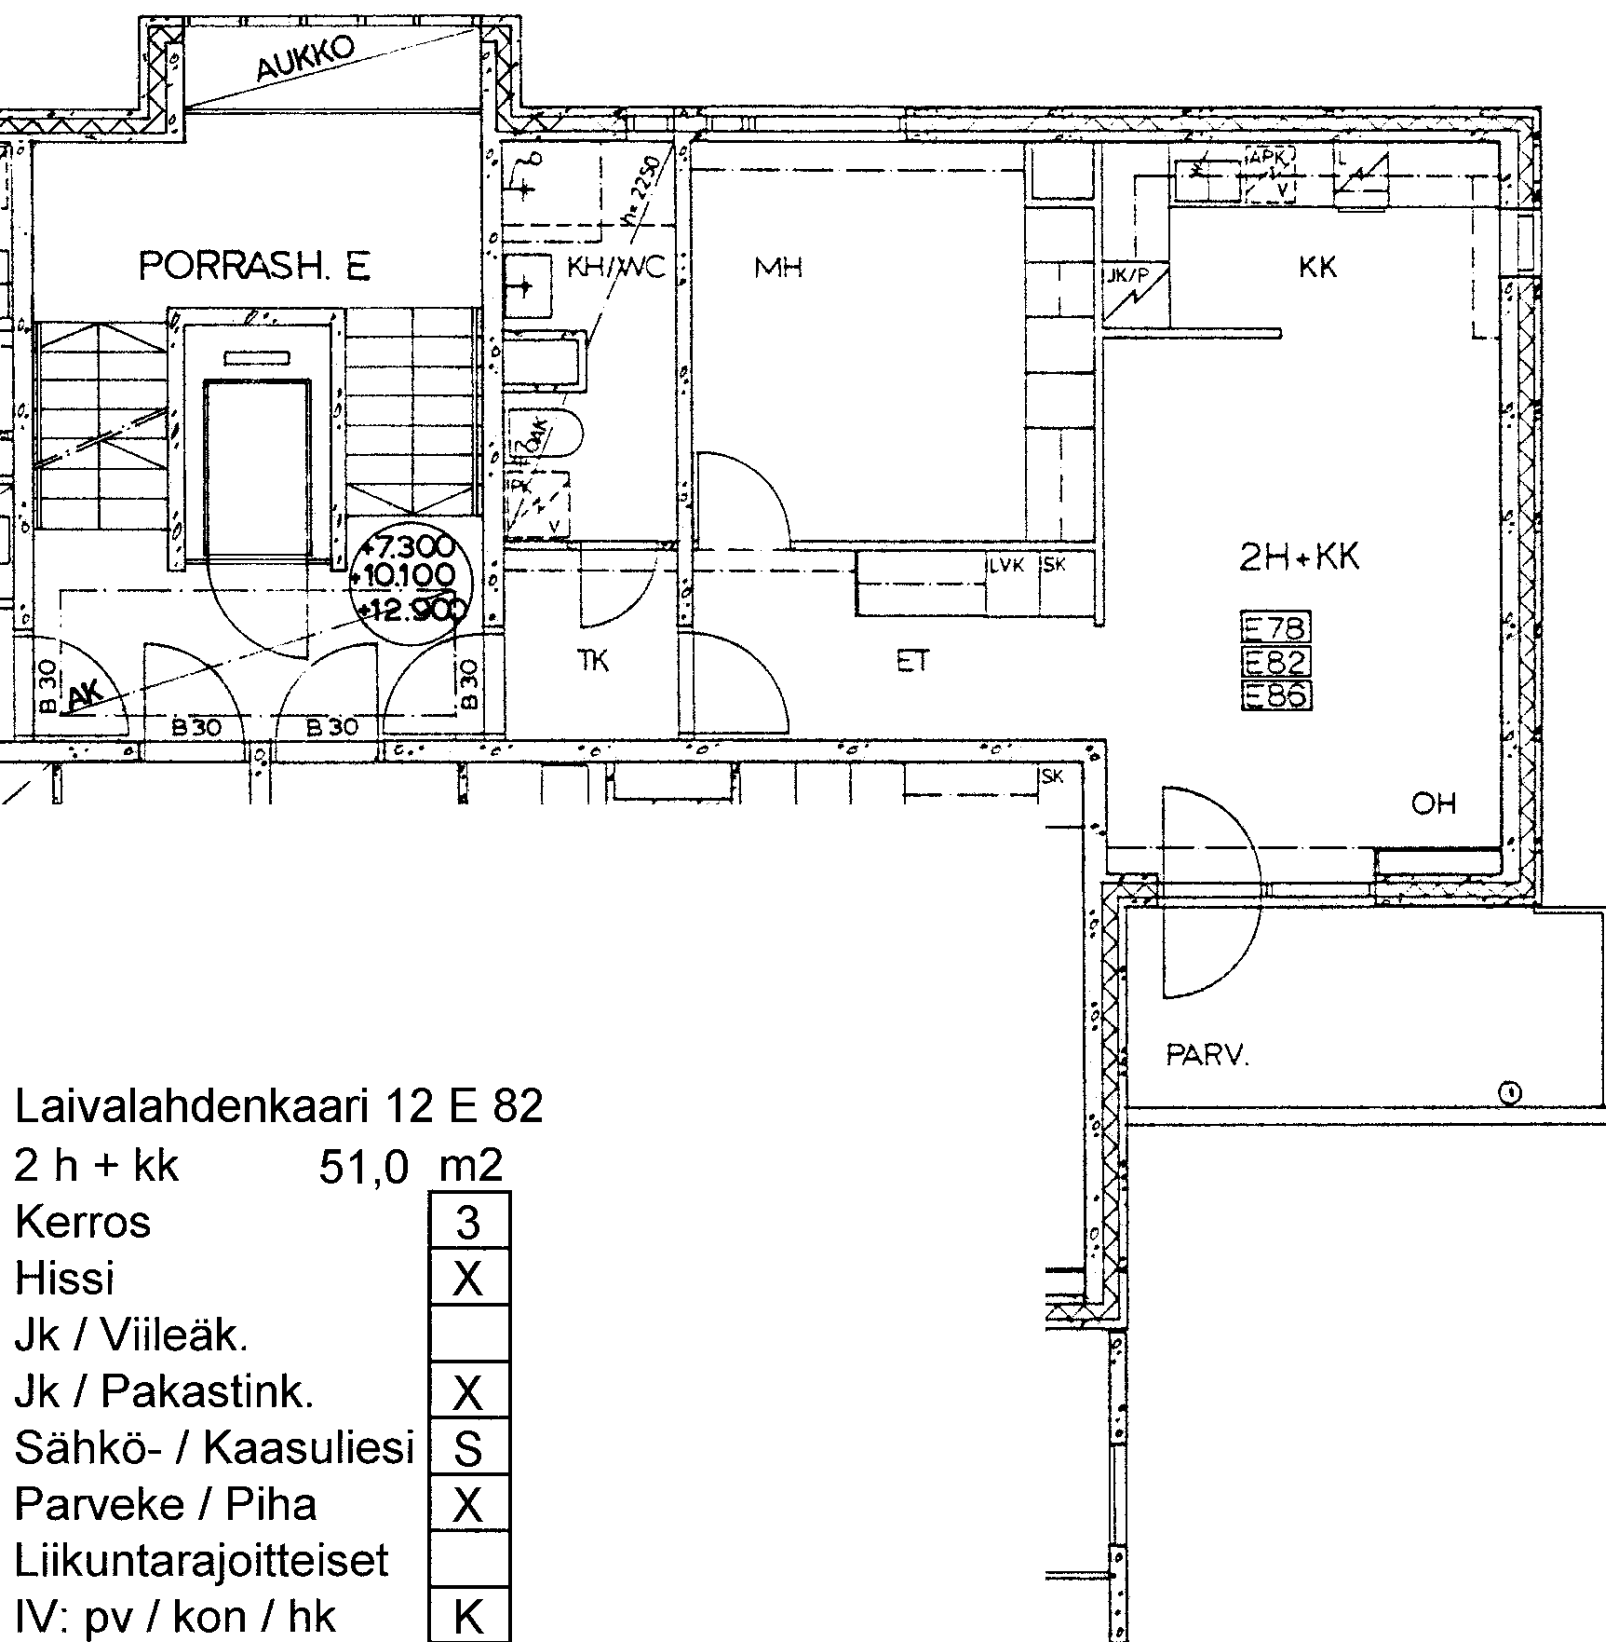

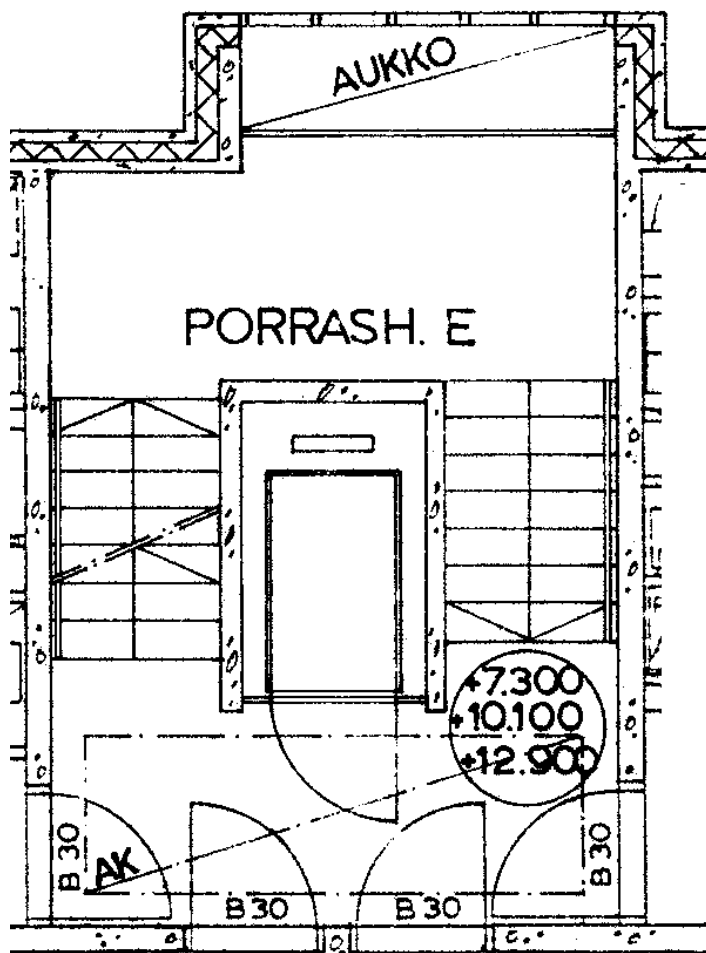

Laivalahdenkaari 12 E 83

2 h + kk

45,0 m²

Kerros

3

Hissi

X

Jk / Viileäk.

Jk / Pakastink.

X

Sähkö- / Kaasuliesi

S


Parveke / Piha

X

Liikuntarajoitteiset

IV: pv / kon / hk

K

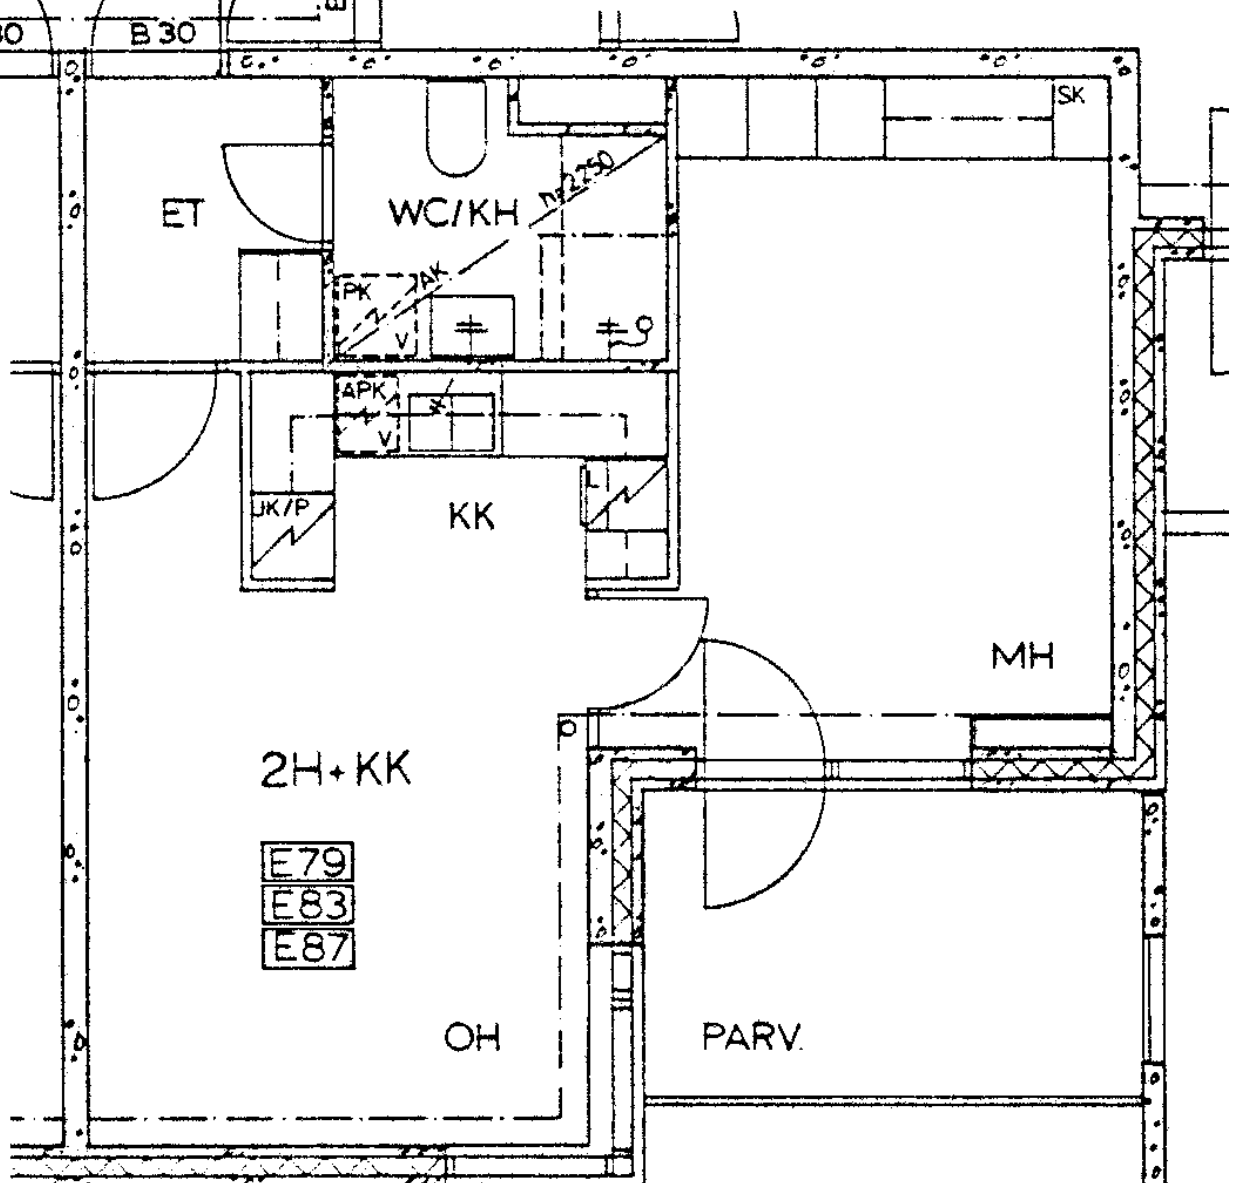

Laivalahdenkaari 12 E 84

2 h + kk 45,0 m²

Kerros

3

Hissi

X

Jk / Viileäk.

Jk / Pakastink.

X

Sähkö- / Kaasuliesi

S


Parveke / Piha


X

Liikuntarajoitteiset

IV: pv / kon / hk

K

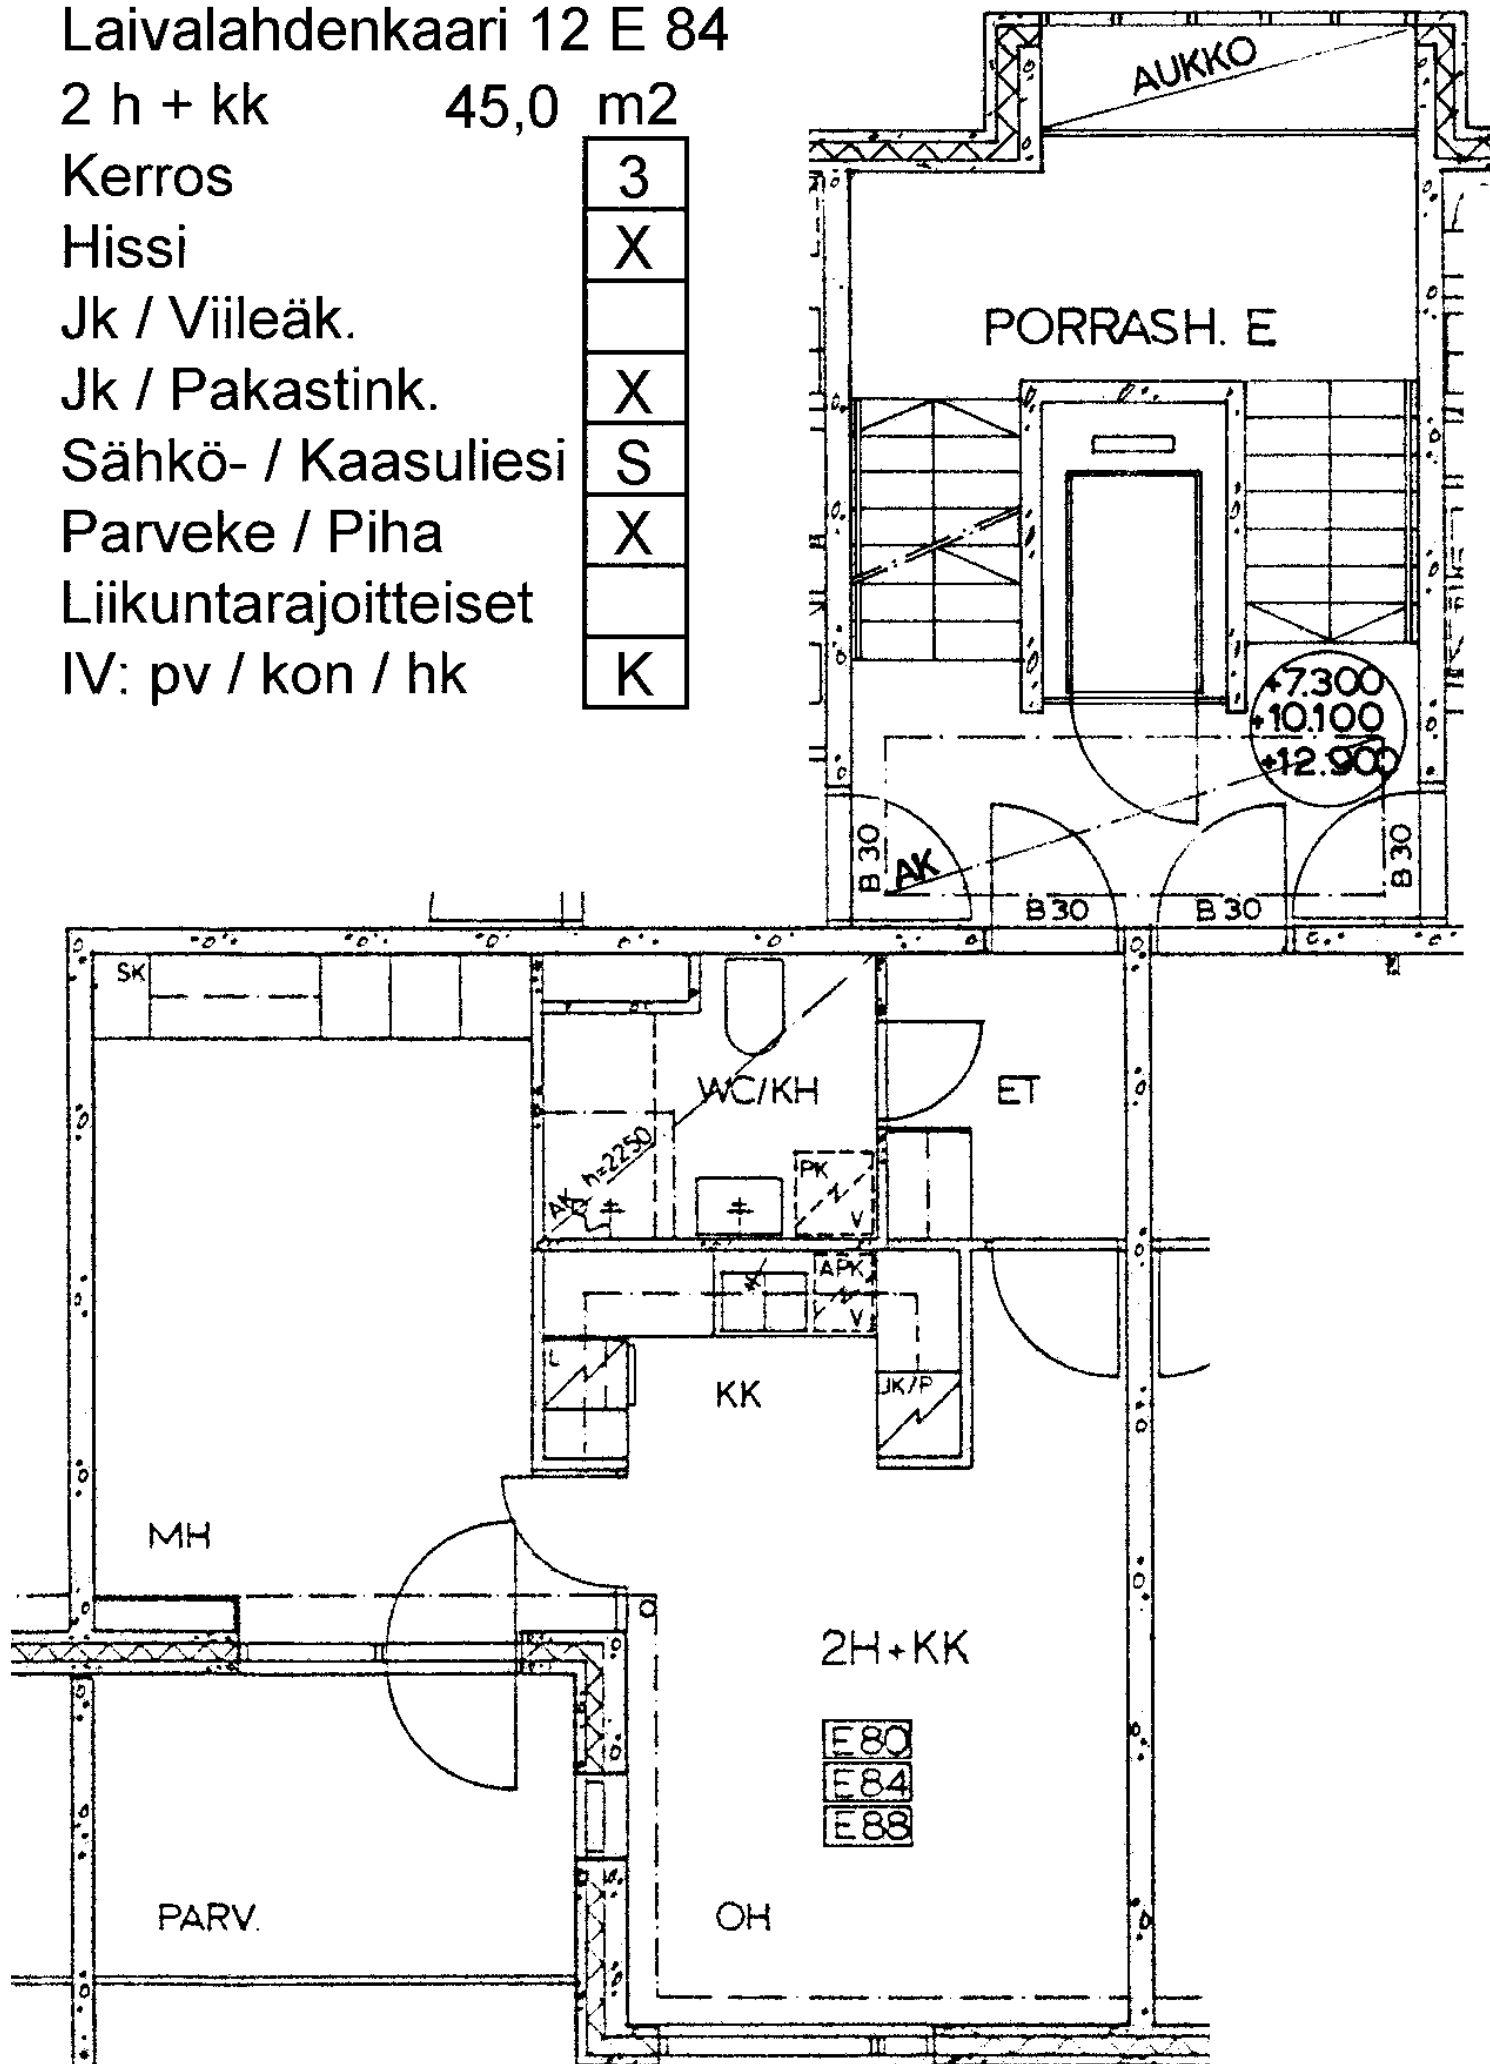


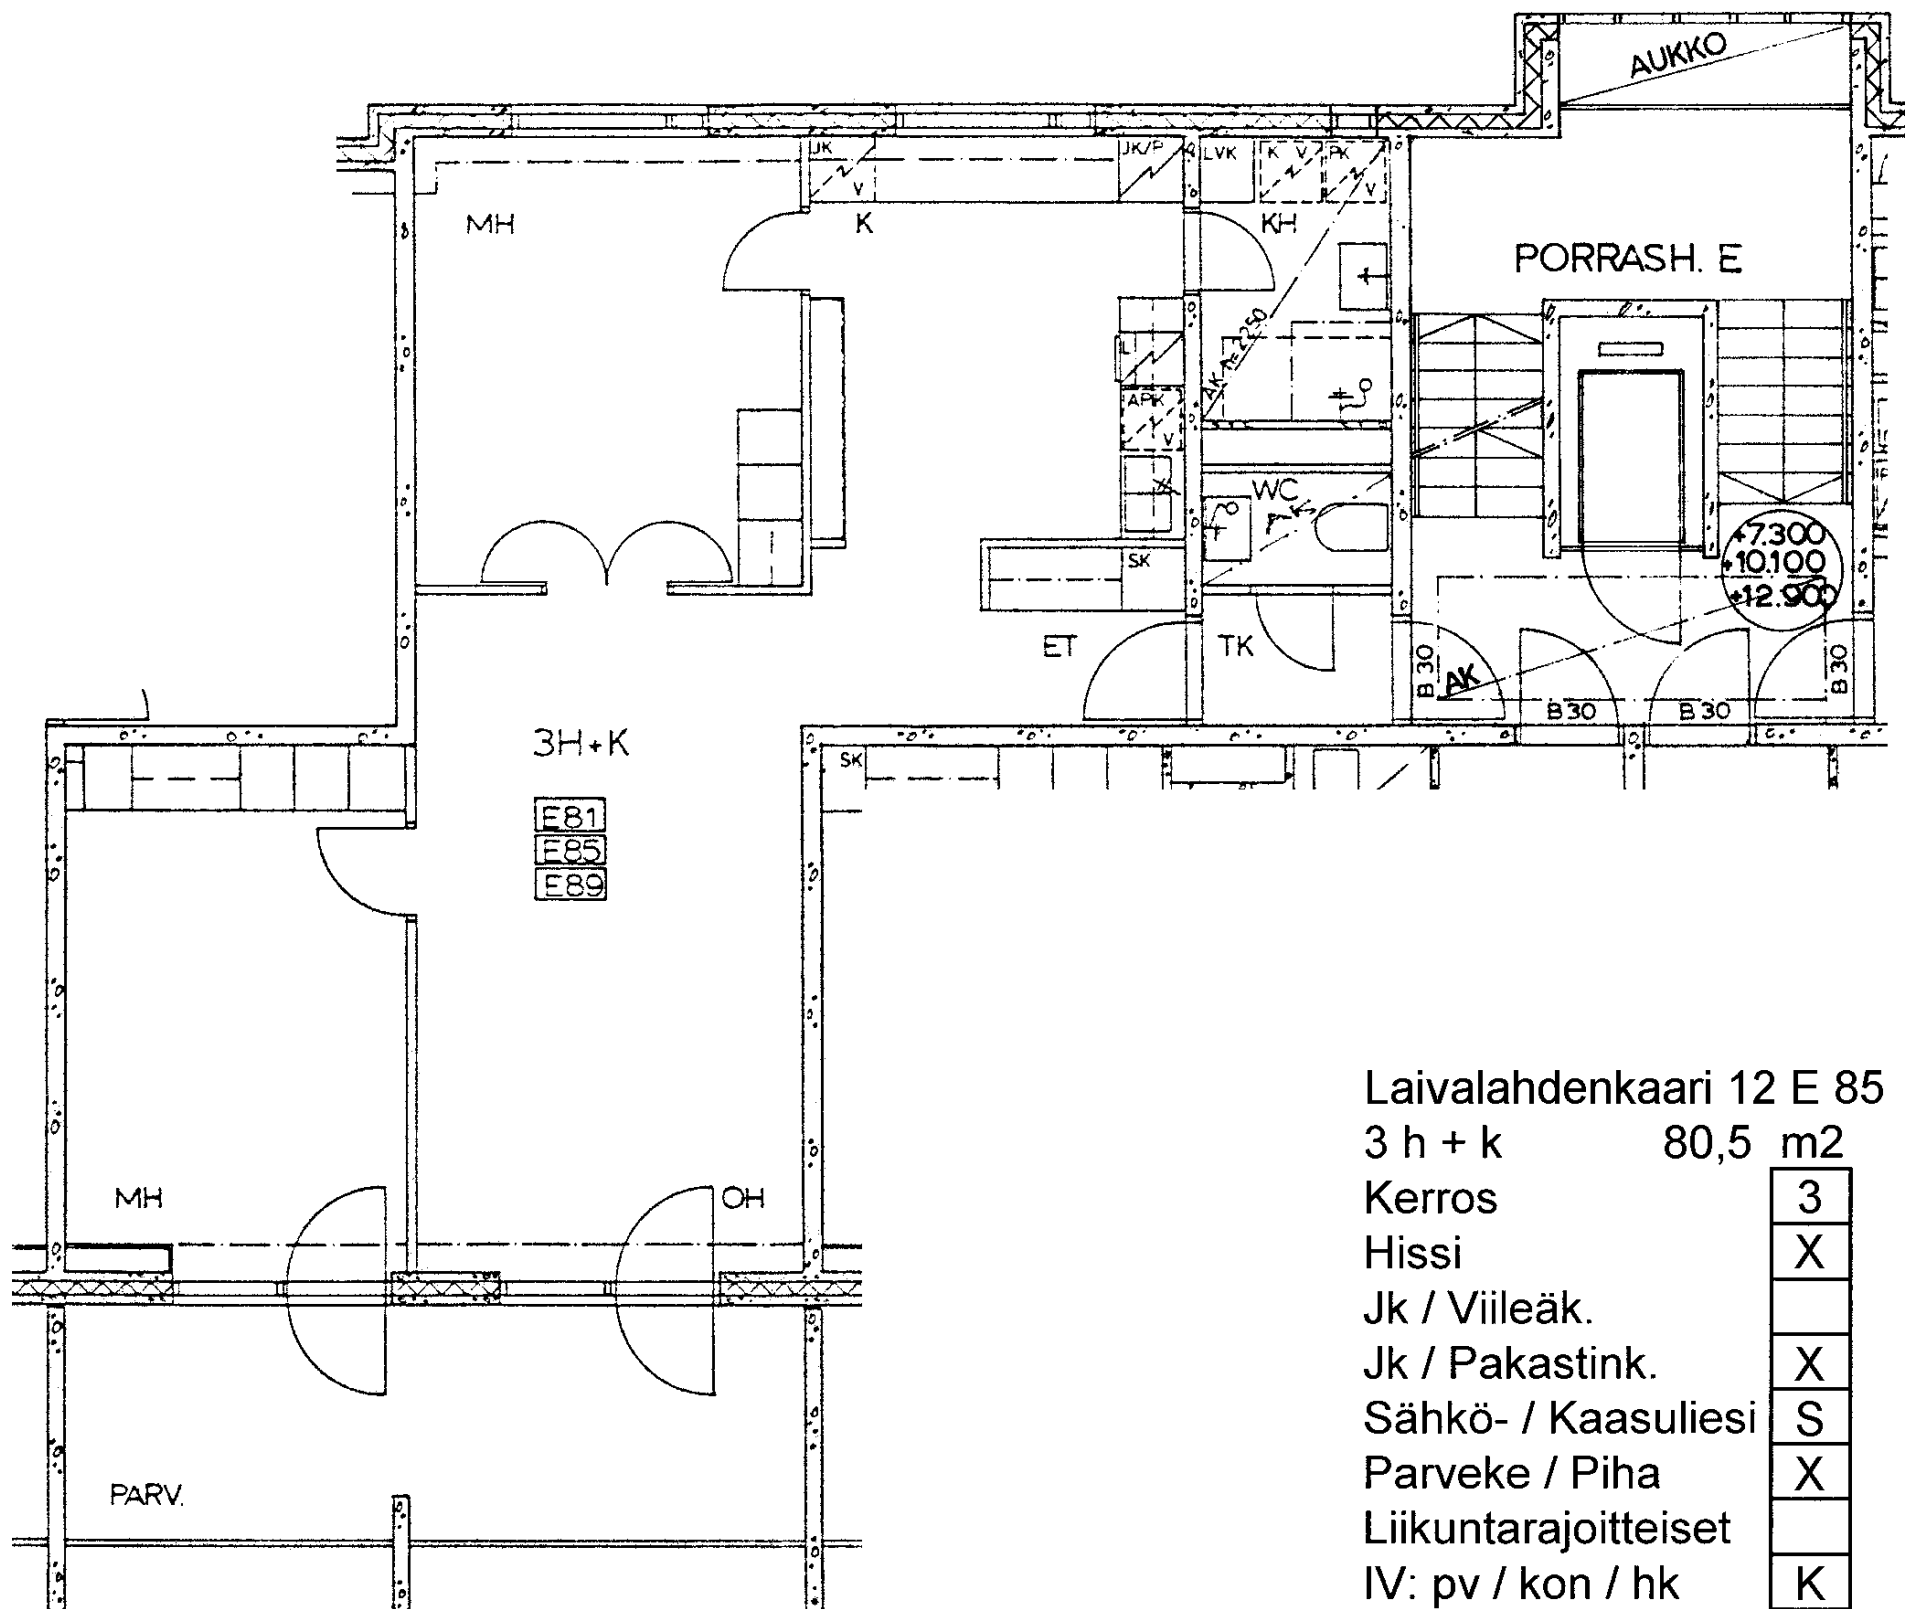


Laivalahdenkaari 12 E 85


3 h + k 80,5 m²

Kerros	3
Hissi	X
Jk / Viileäk.	
Jk / Pakastink.	X
Sähkö- / Kaasuliesi	S
Parveke / Piha	X
Liikuntarajoitteiset	
IV: pv / kon / hk	K

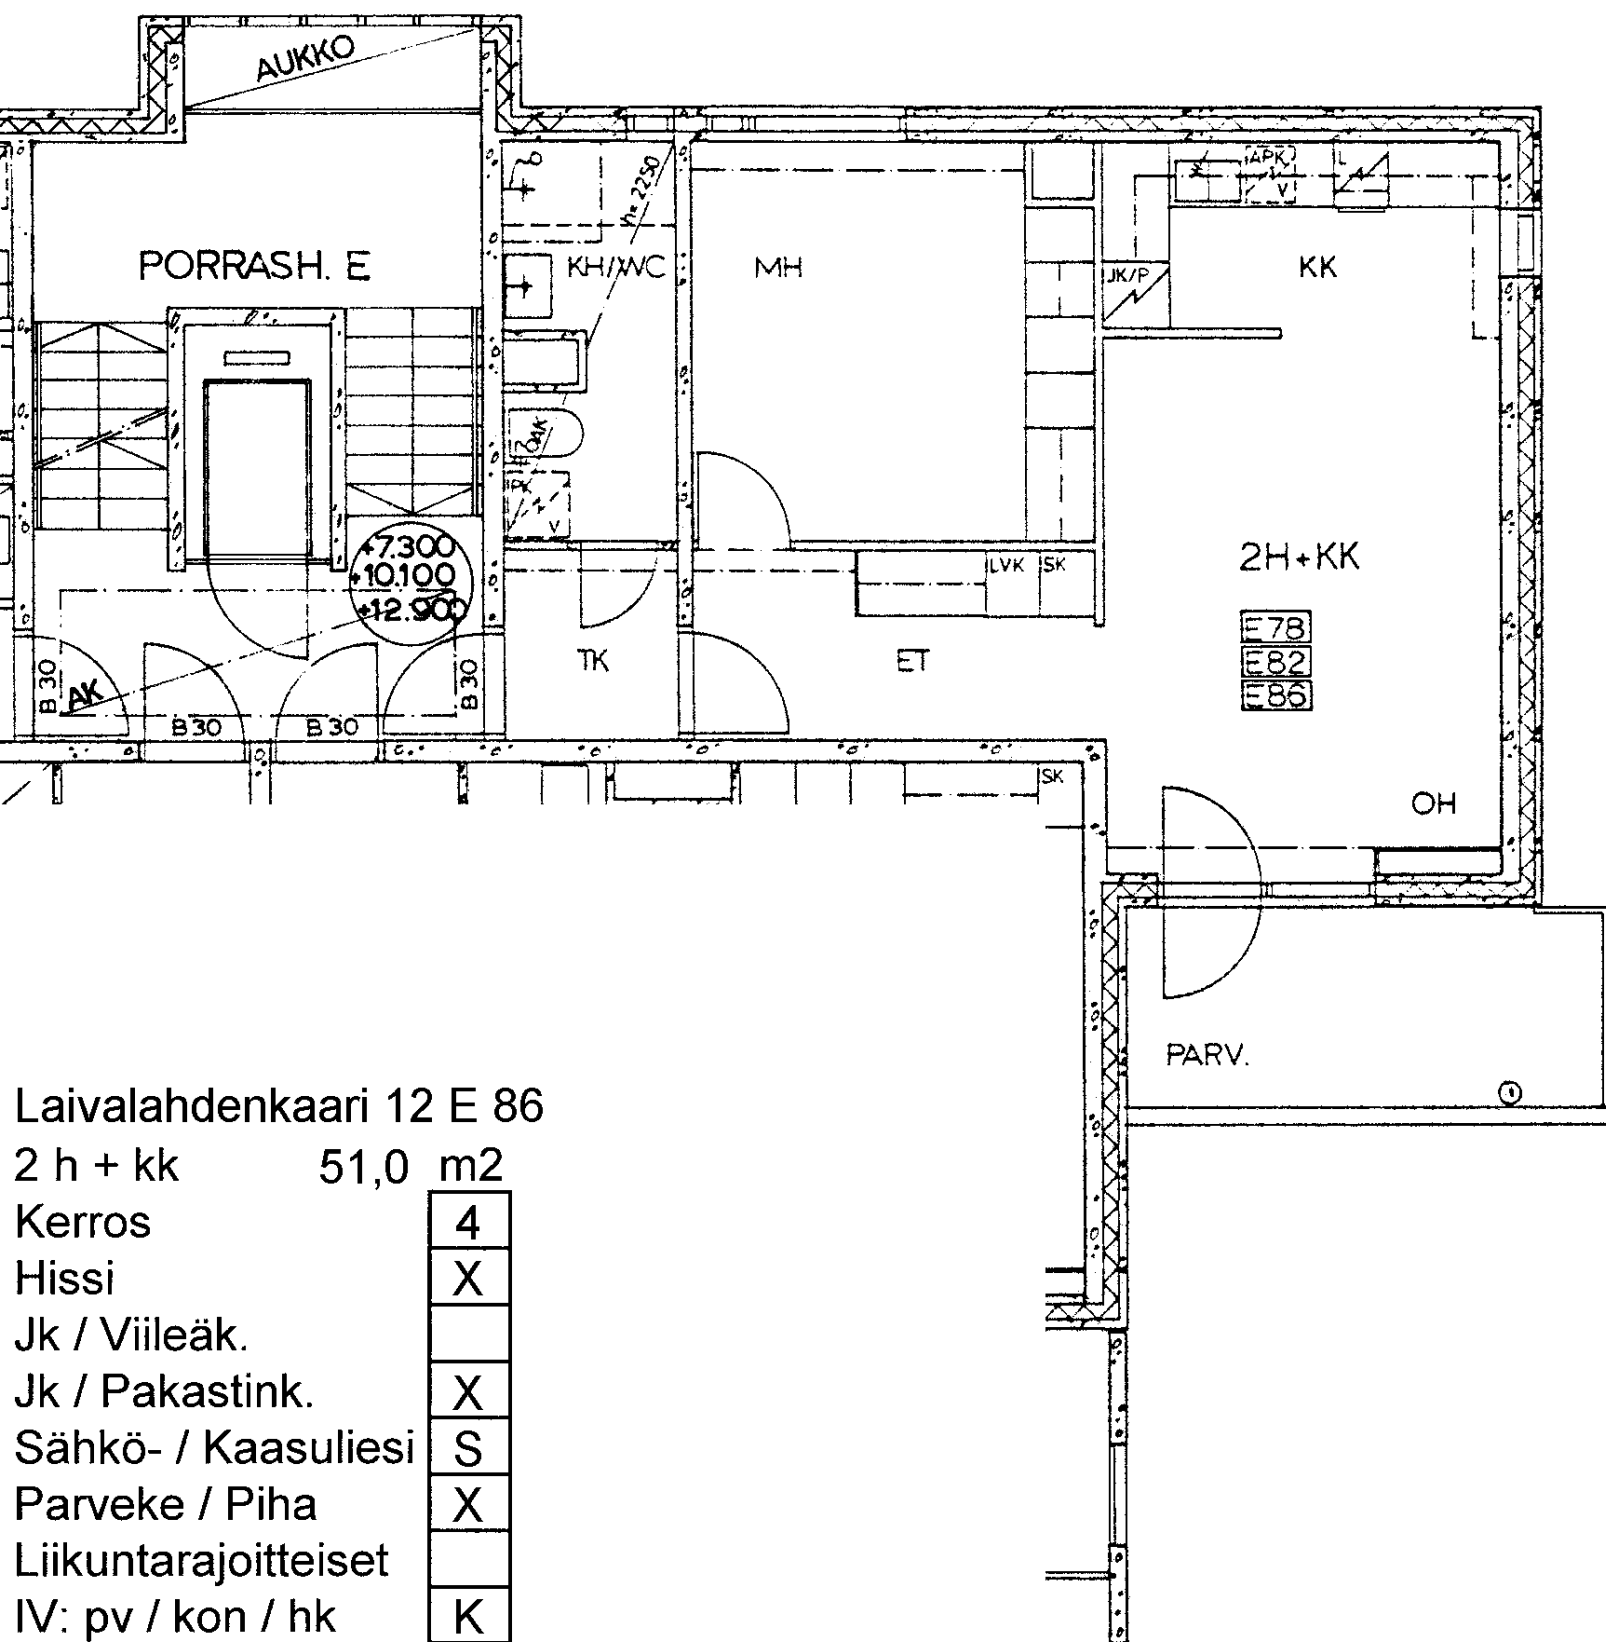

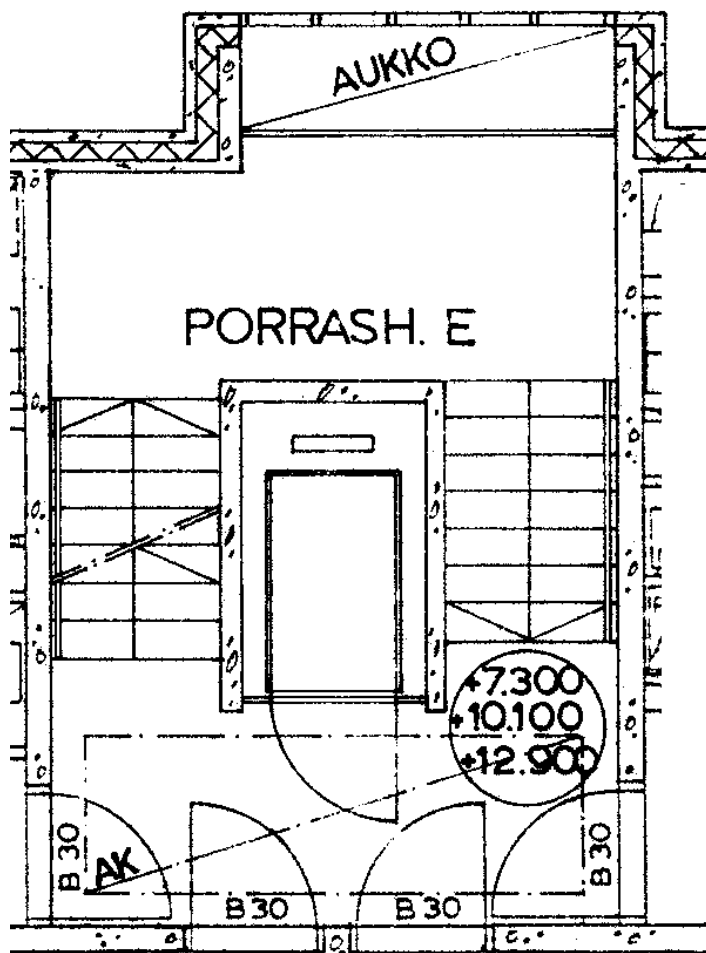

Laivalahdenkaari 12 E 87
 2 h + kk 45,0 m²
 Kerros 4
 Hissi X
 Jk / Viileäk.
 Jk / Pakastink. X
 Sähkö- / Kaasuliesi S
 Parveke / Piha X
 Liikuntarajoitteiset
 IV: pv / kon / hk K

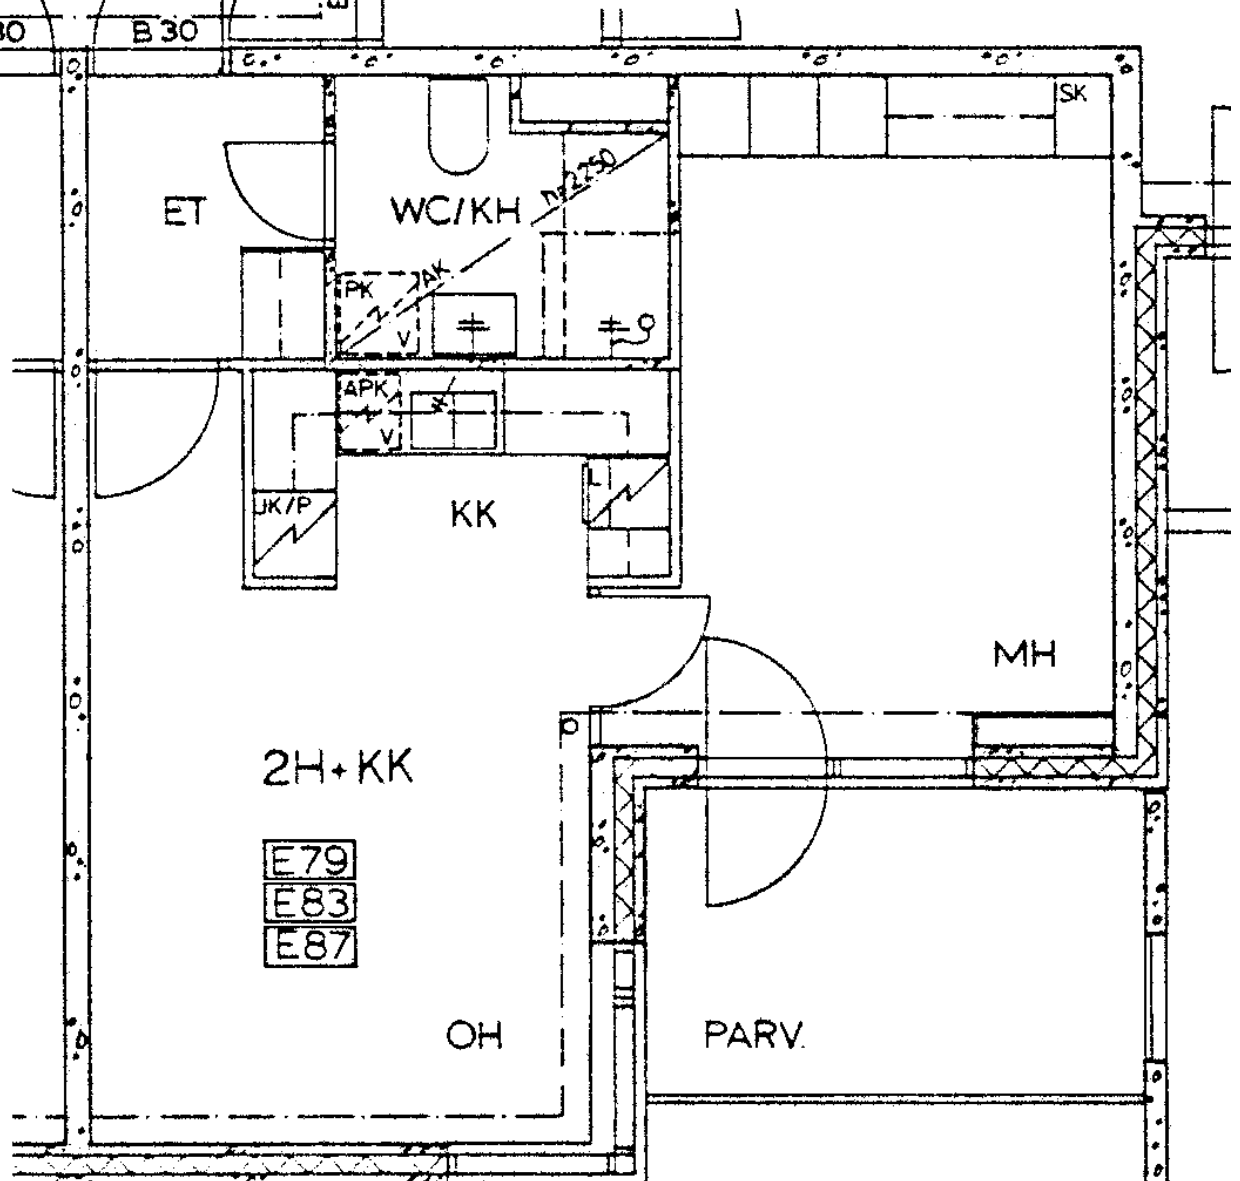

Laivalahdenkaari 12 E 88

2 h + kk 45,0 m²

Kerros

4

Hissi

X

Jk / Viileäk.

Jk / Pakastink.

X

Sähkö- / Kaasuliesi

S


Parveke / Piha


X

Liikuntarajoitteiset

IV: pv / kon / hk

K

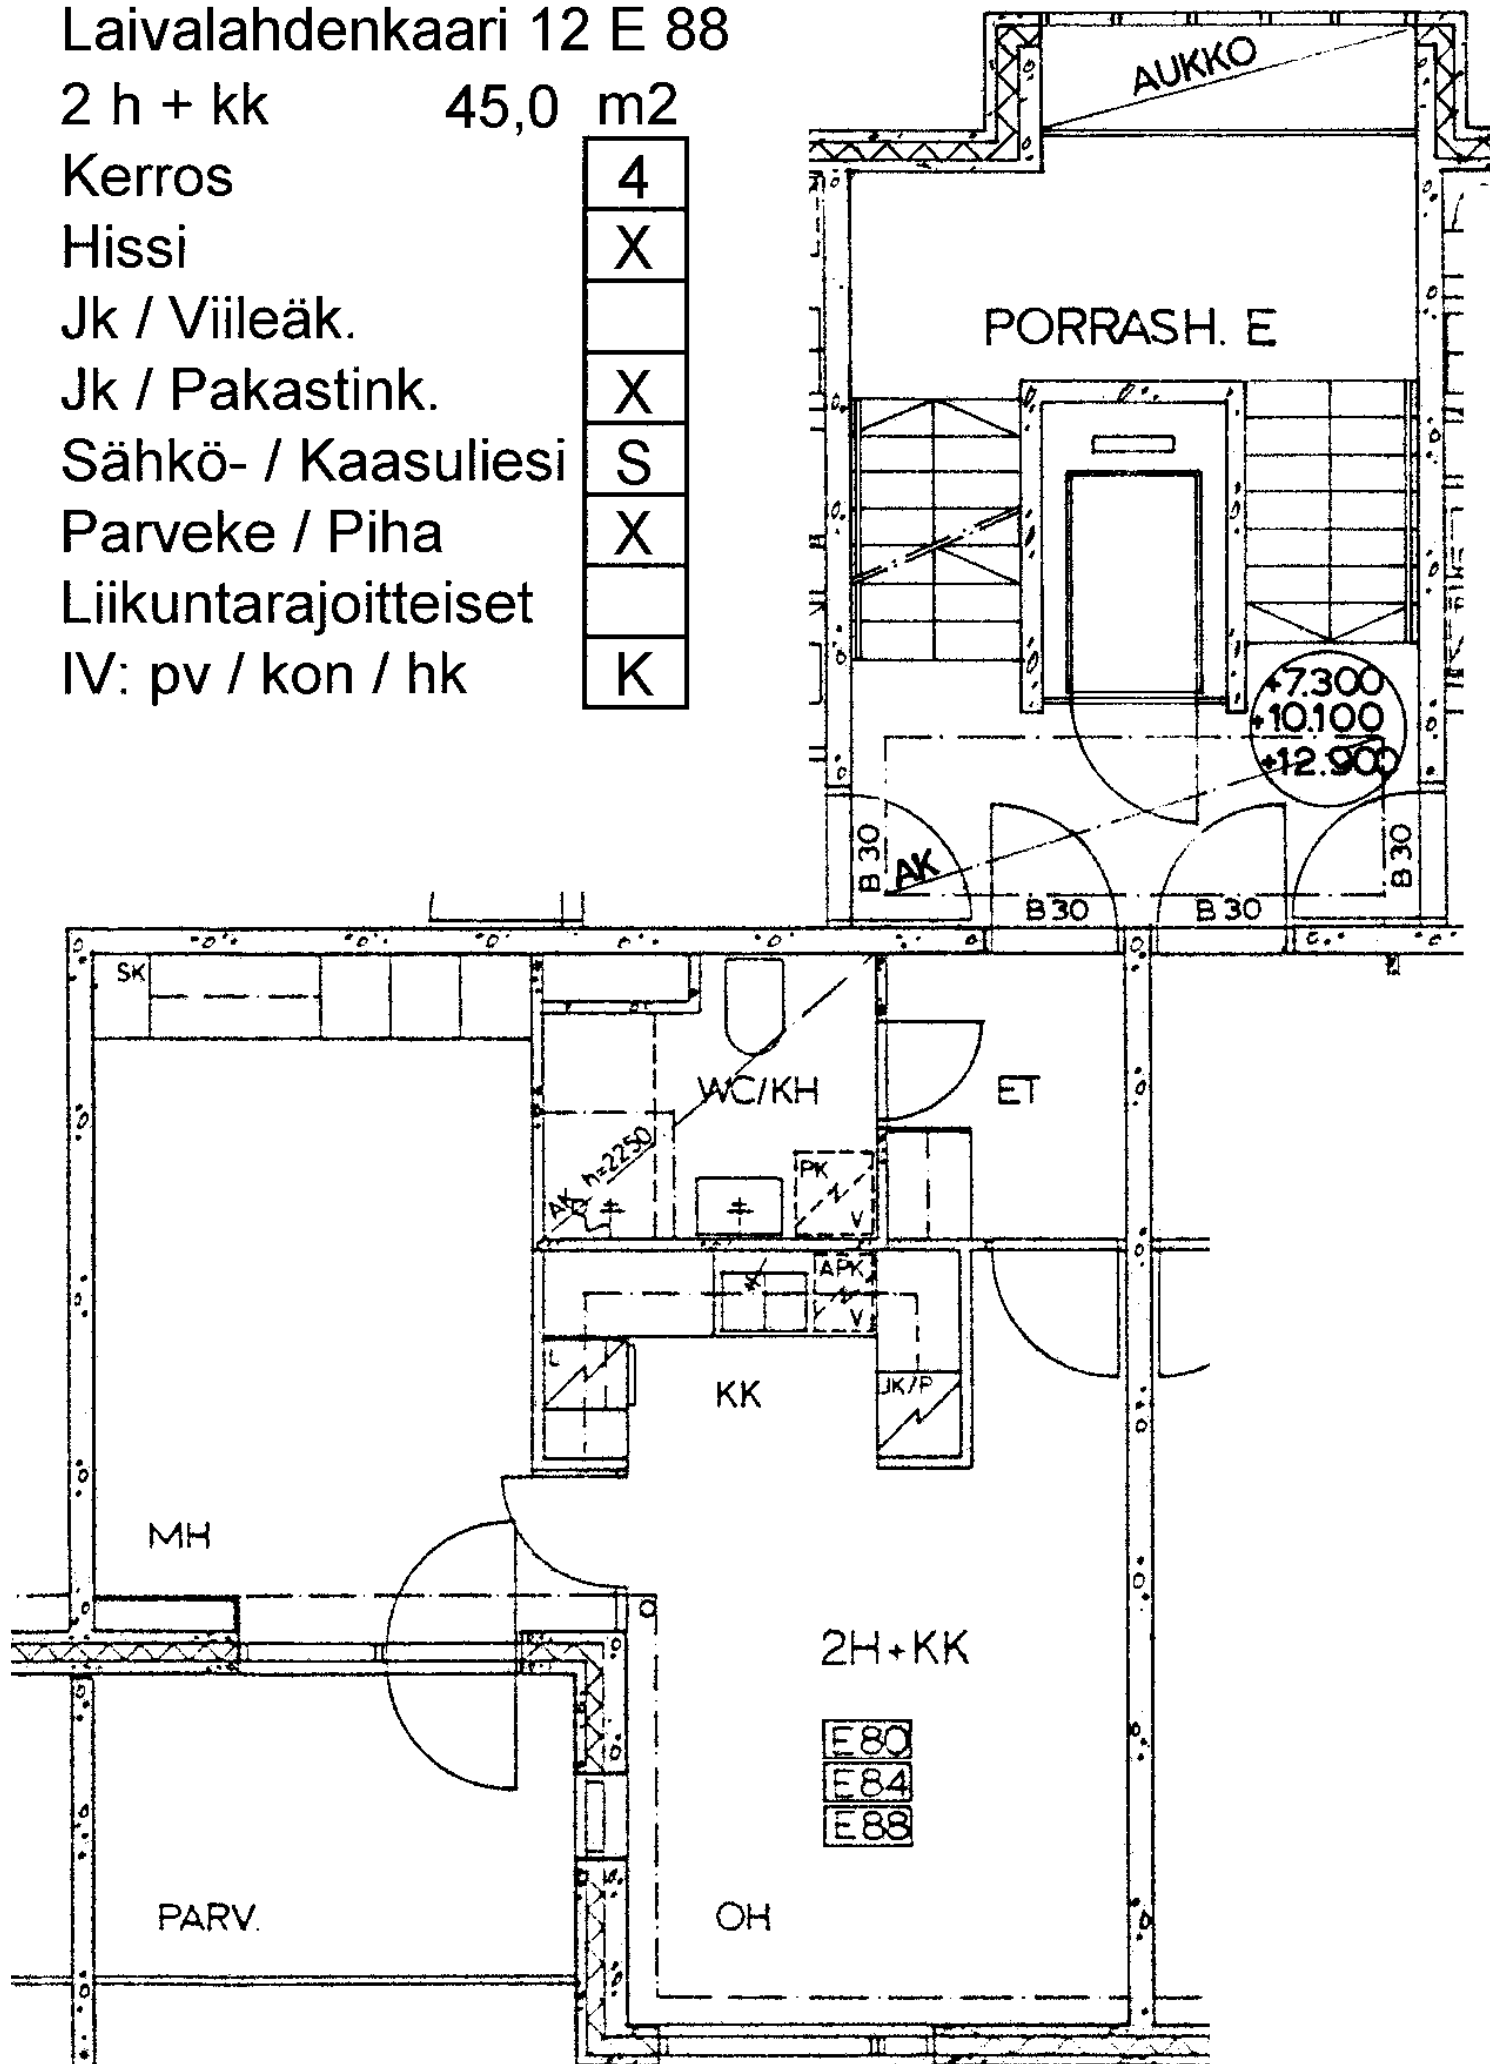

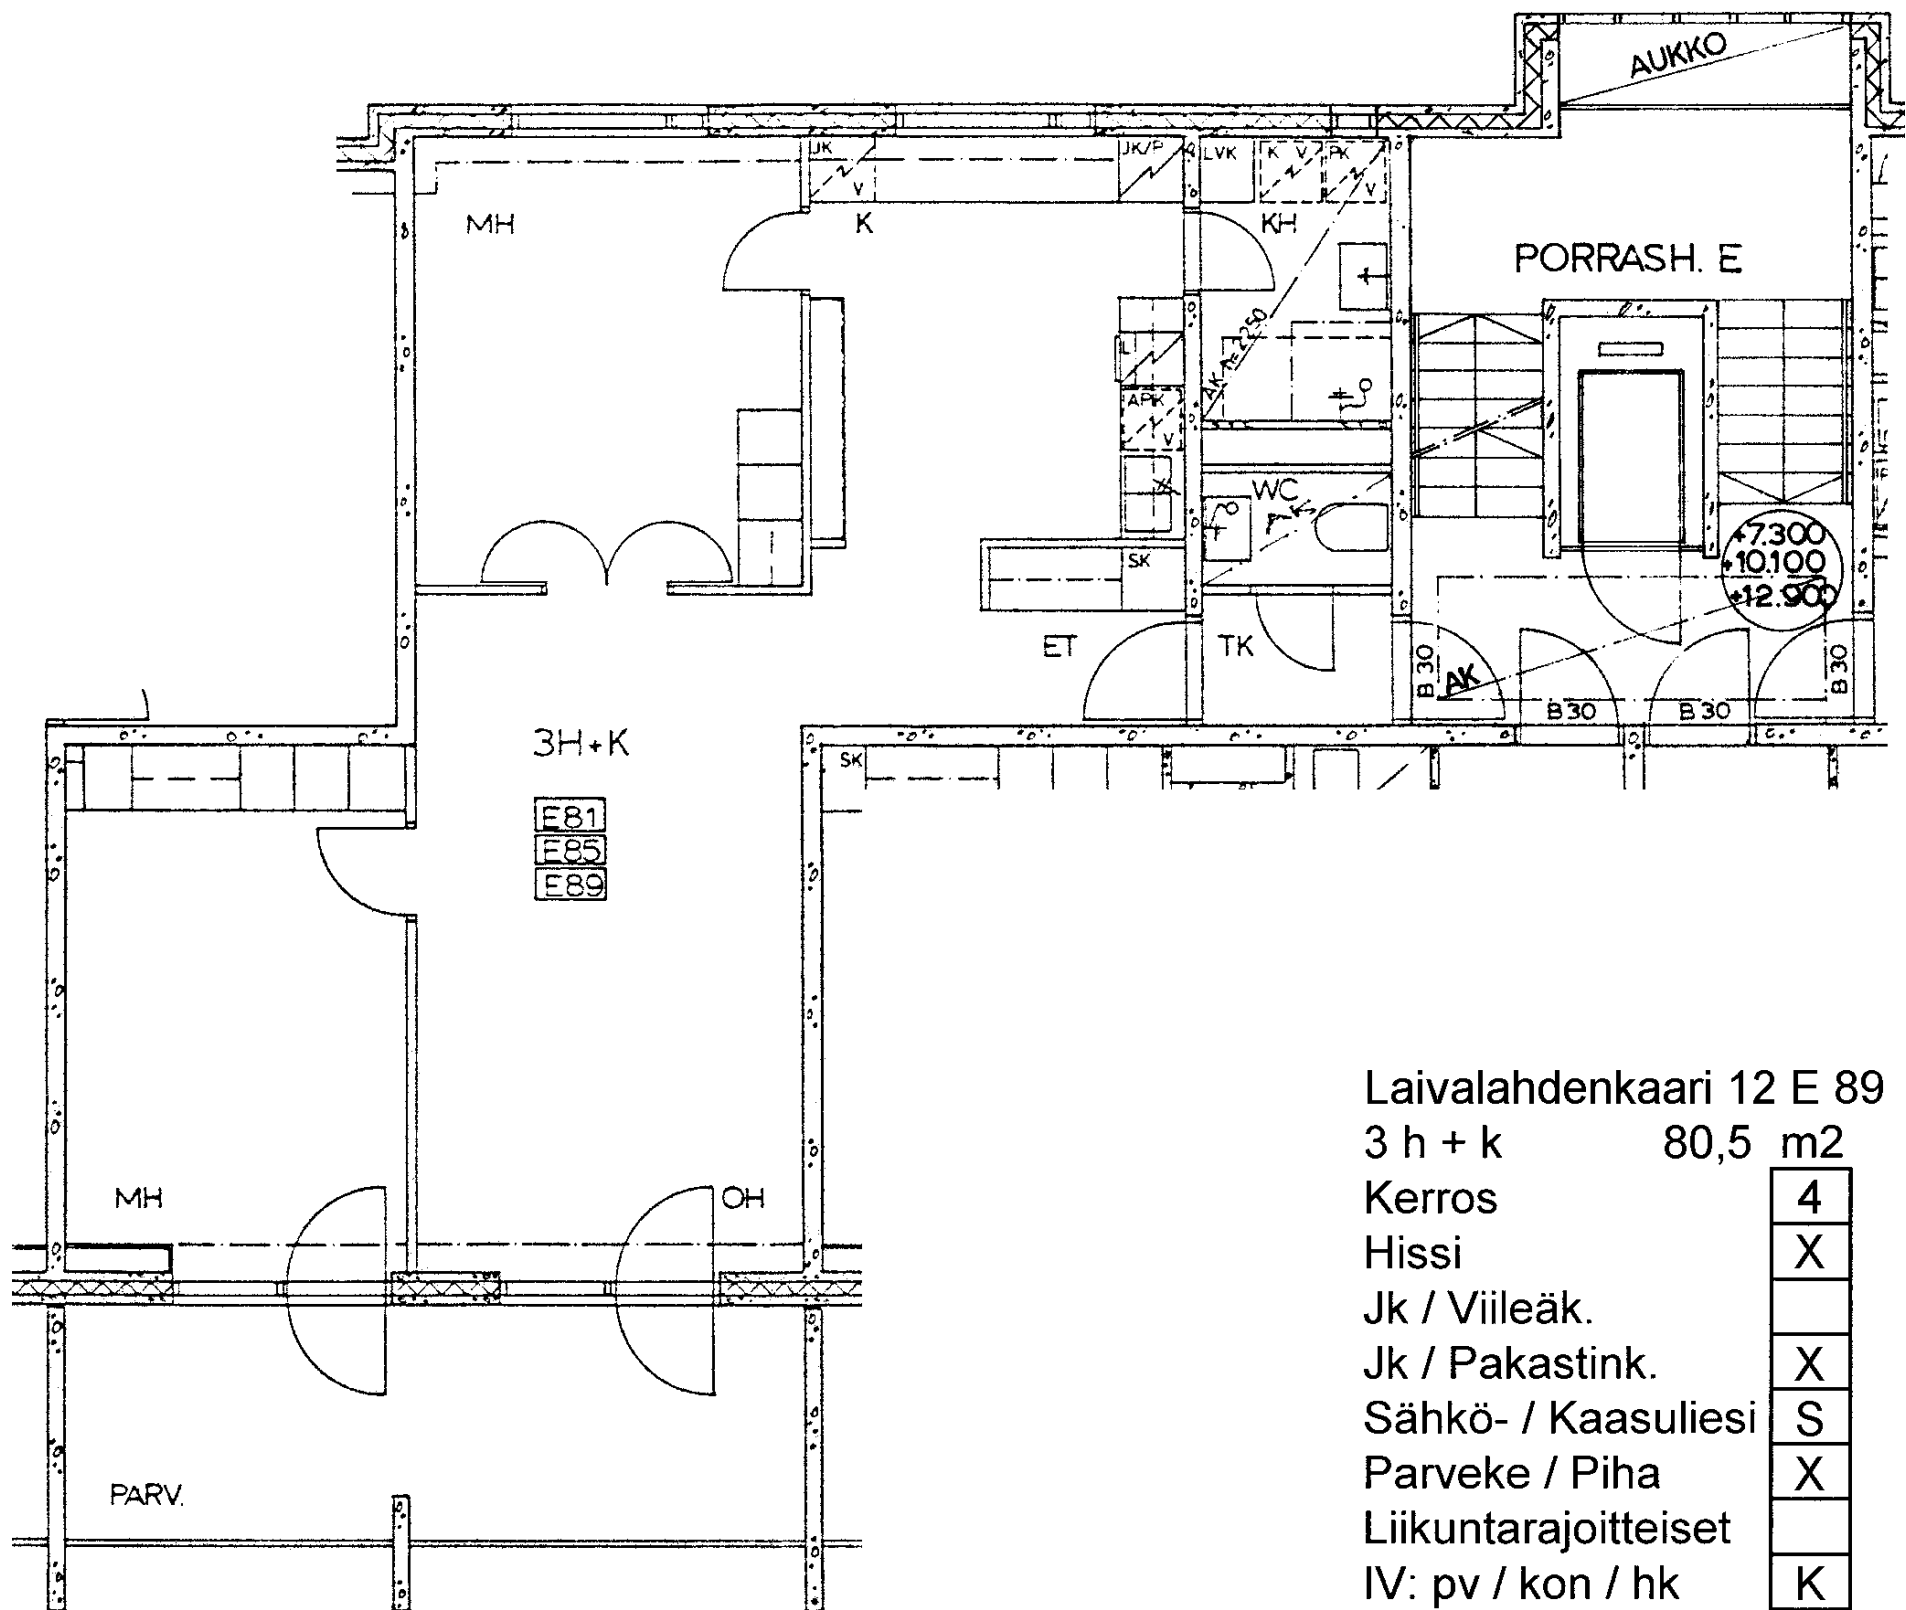

Laivalahdenkaari 12 E 89

3 h + k 80,5 m²

Kerros 4

Hissi X

Jk / Viileäk.


Jk / Pakastink. X

Sähkö- / Kaasuliesi S

Parveke / Piha X

Liikuntarajoitteiset

IV: pv / kon / hk K

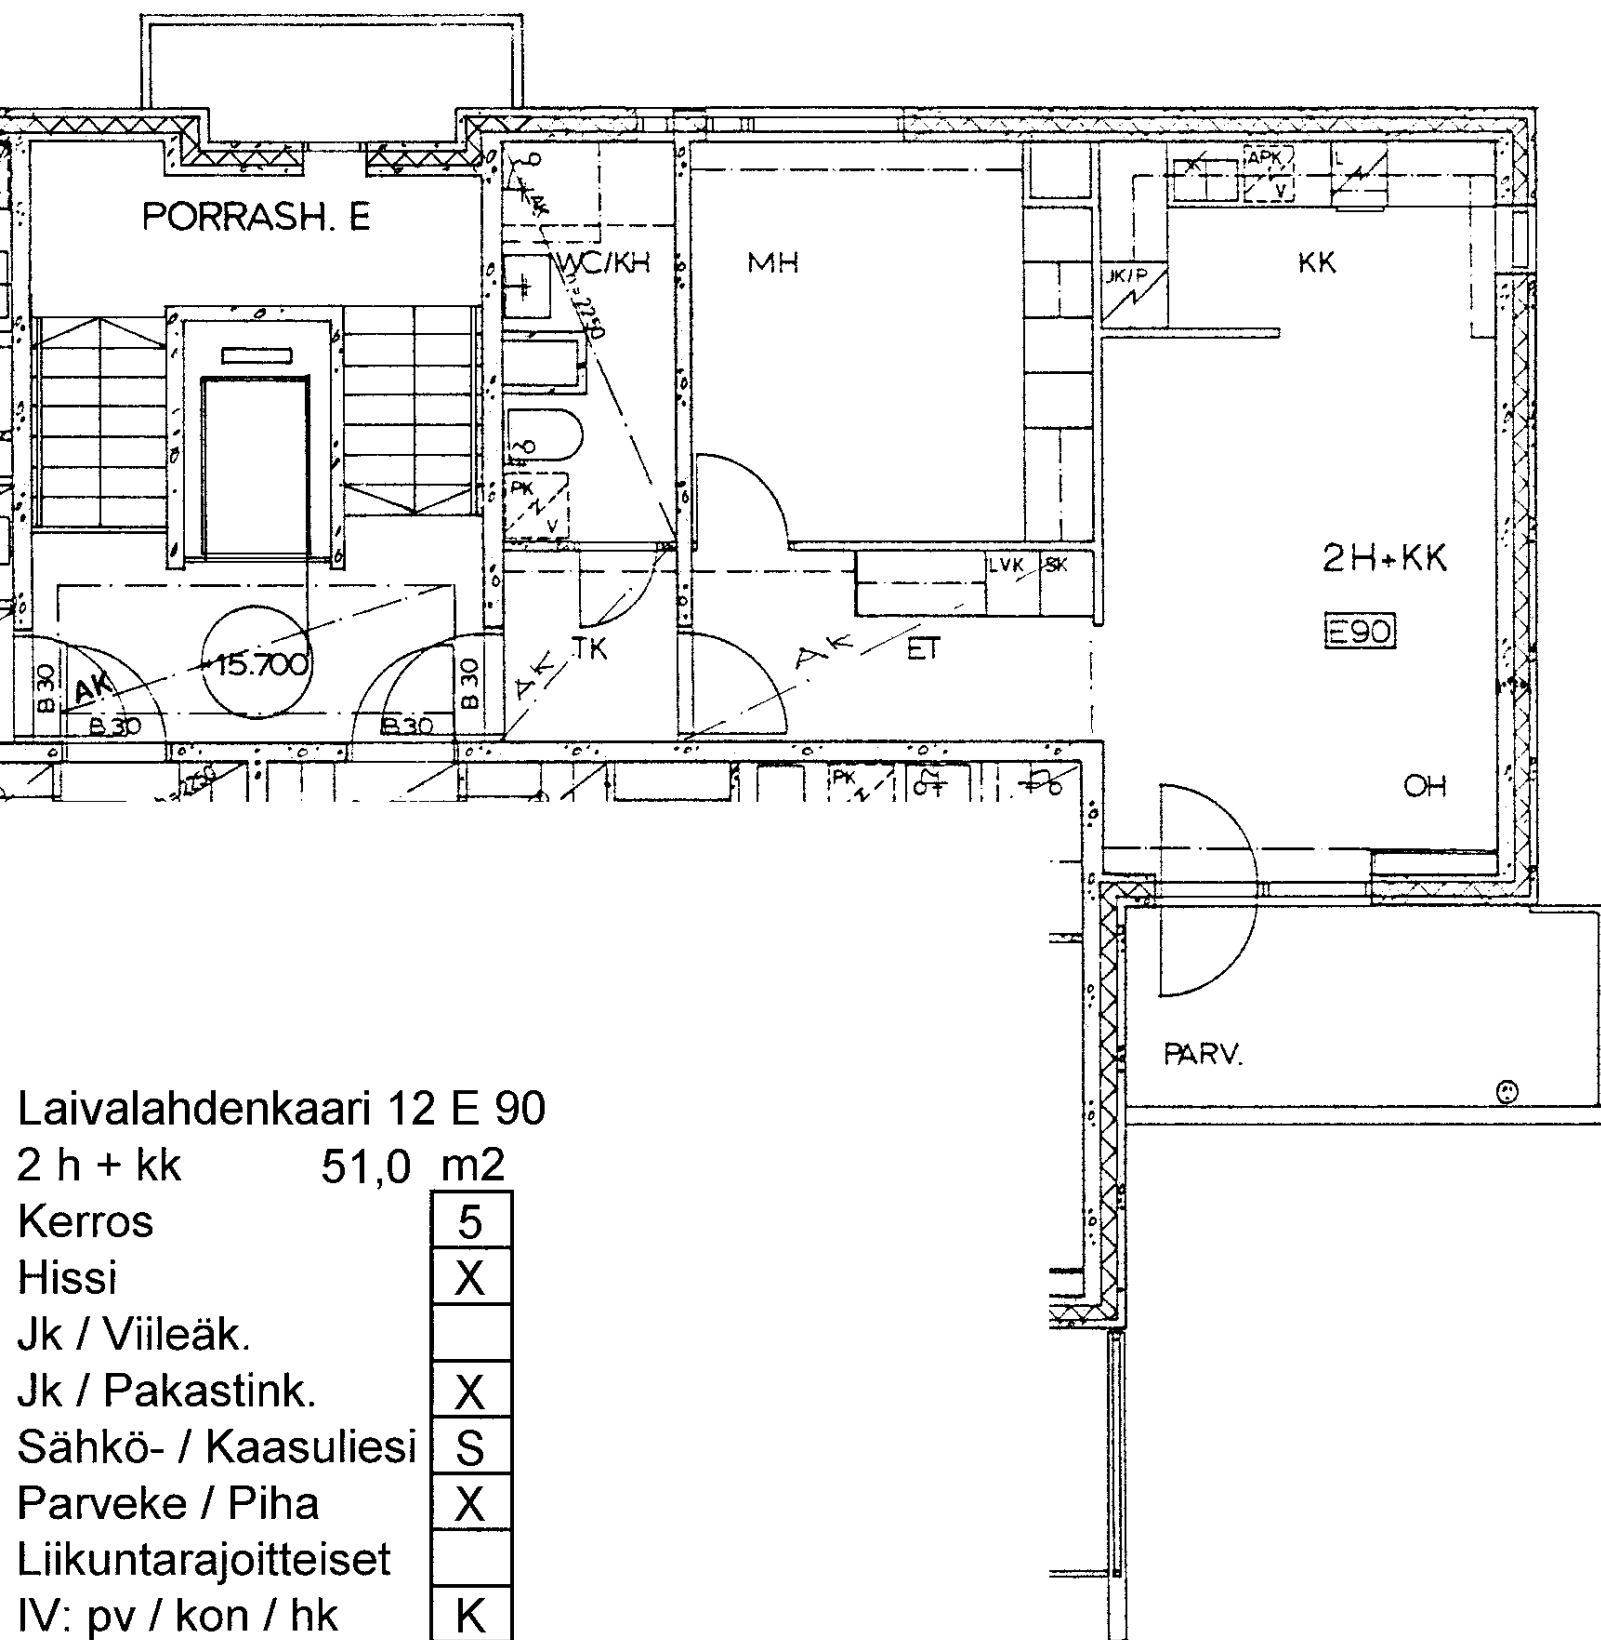

Laivalahdenkaari 12 E 91

1 h + tk

35,0 m2

Kerros

5

Hissi

X

Jk / Viileäk.

Jk / Pakastink.

X

Sähkö- / Kaasuliesi

S


Parveke / Piha

X

Liikuntarajoitteiset

IV: pv / kon / hk

K

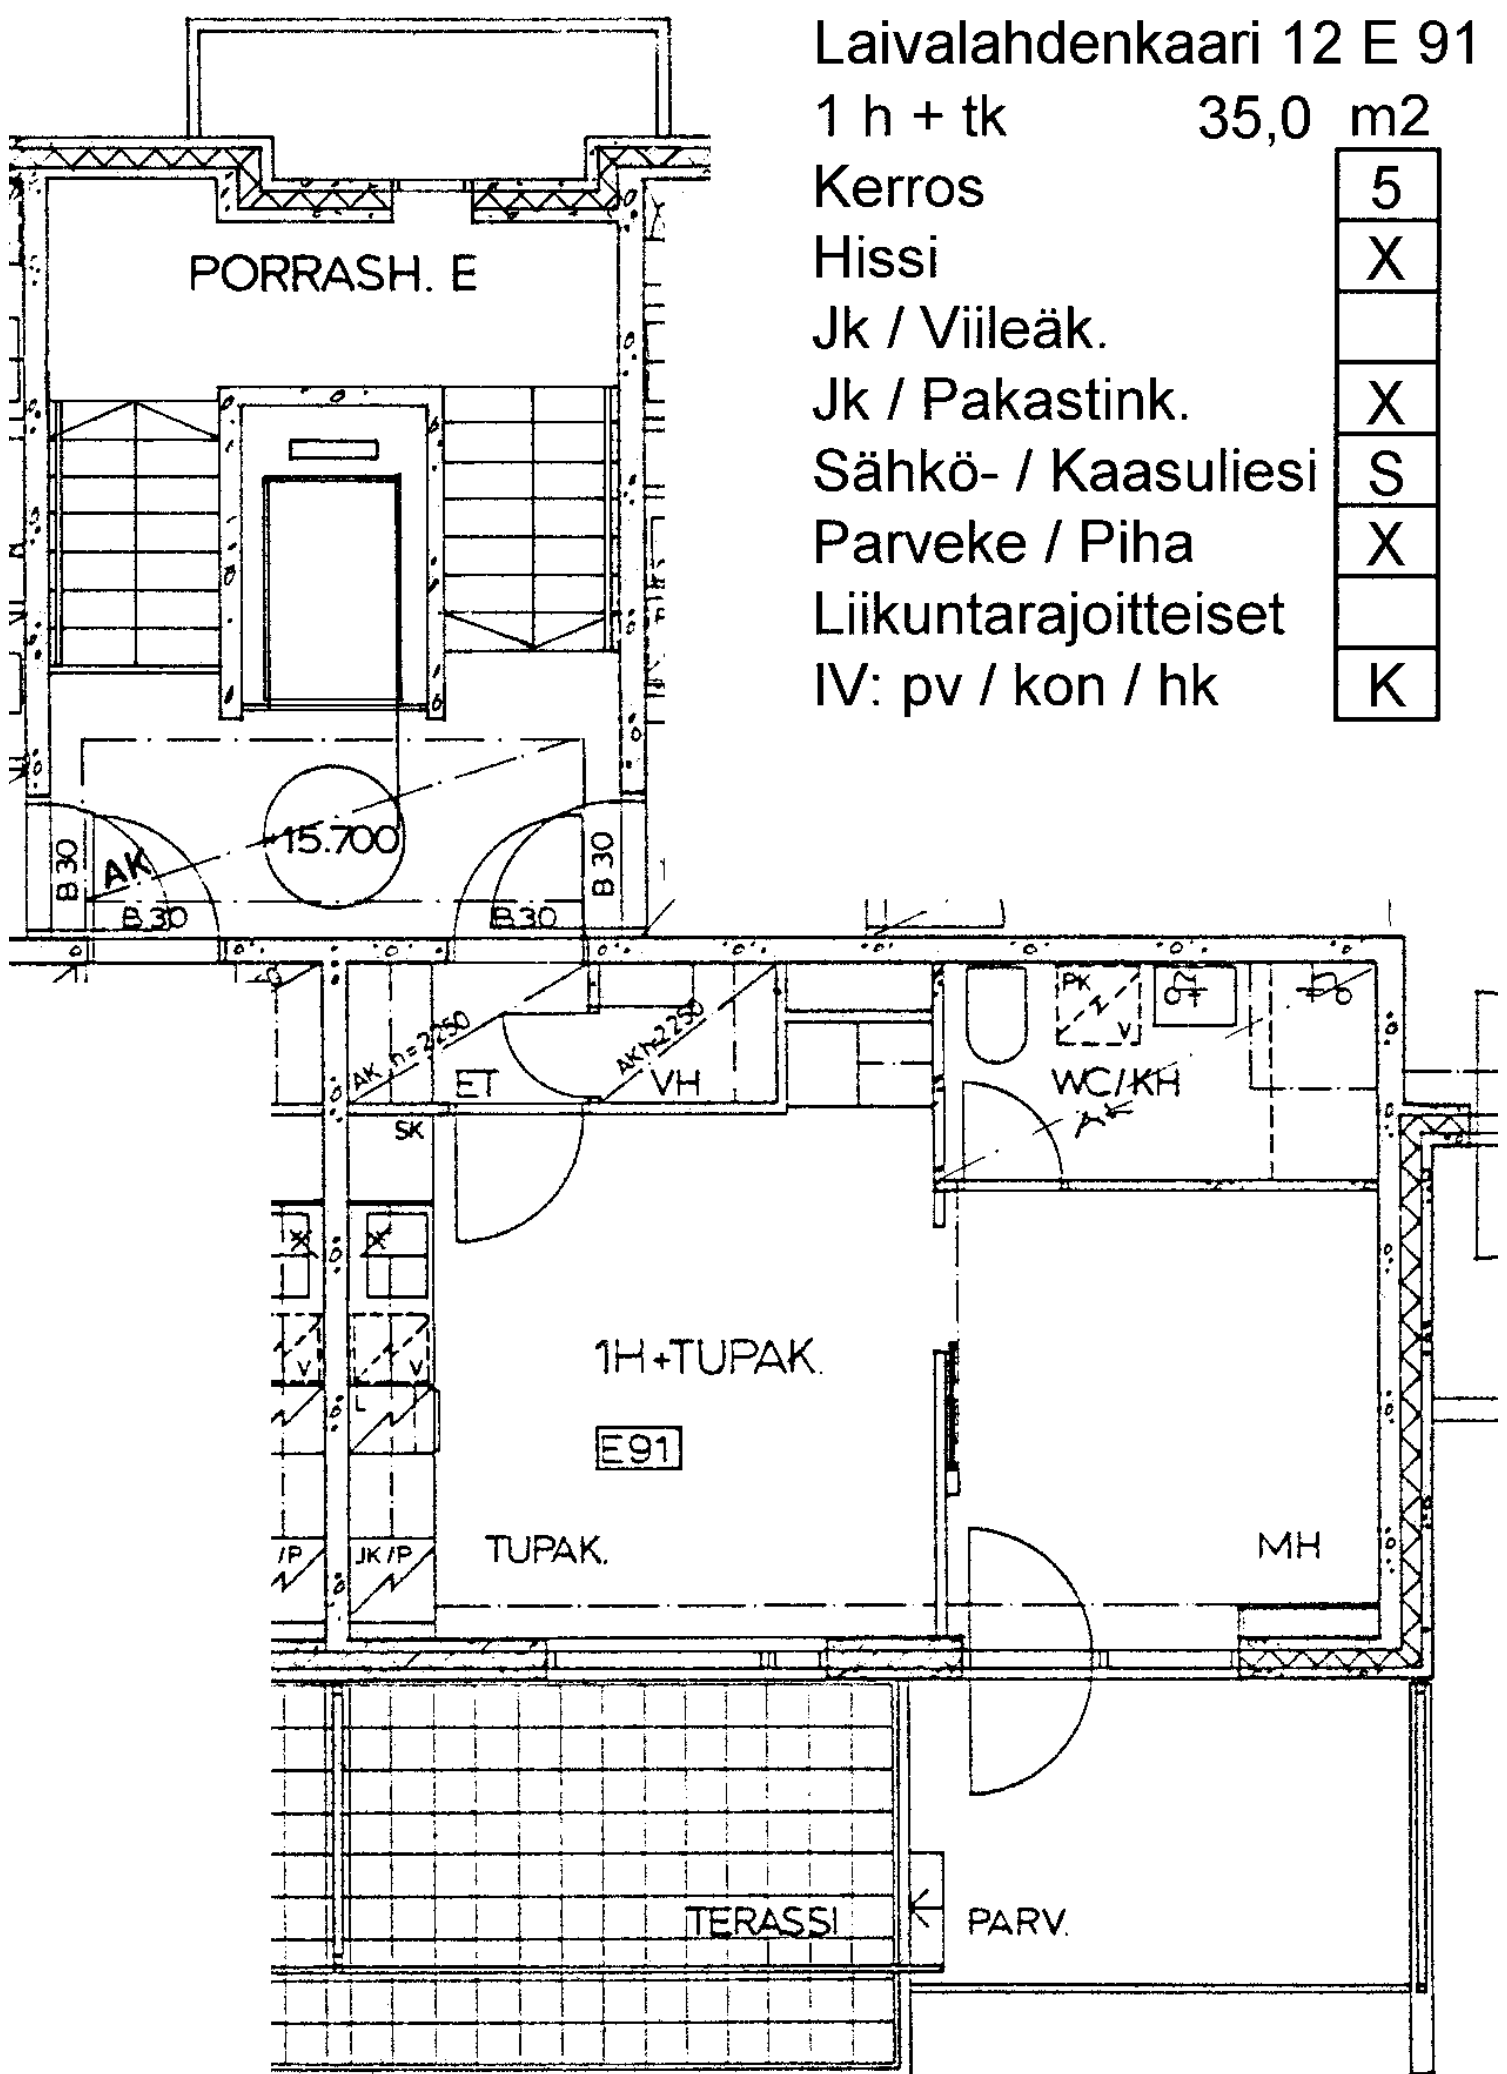

Laivalahdenkaari 12 E 92

1 h + tk

35,0 m²

Kerros

5

Hissi

X

Jk / Viileäk.

X

Jk / Pakastink.

S

Sähkö- / Kaasuliesi


X


Parveke / Piha

Liikuntarajoitteiset

K

IV: pv / kon / hk

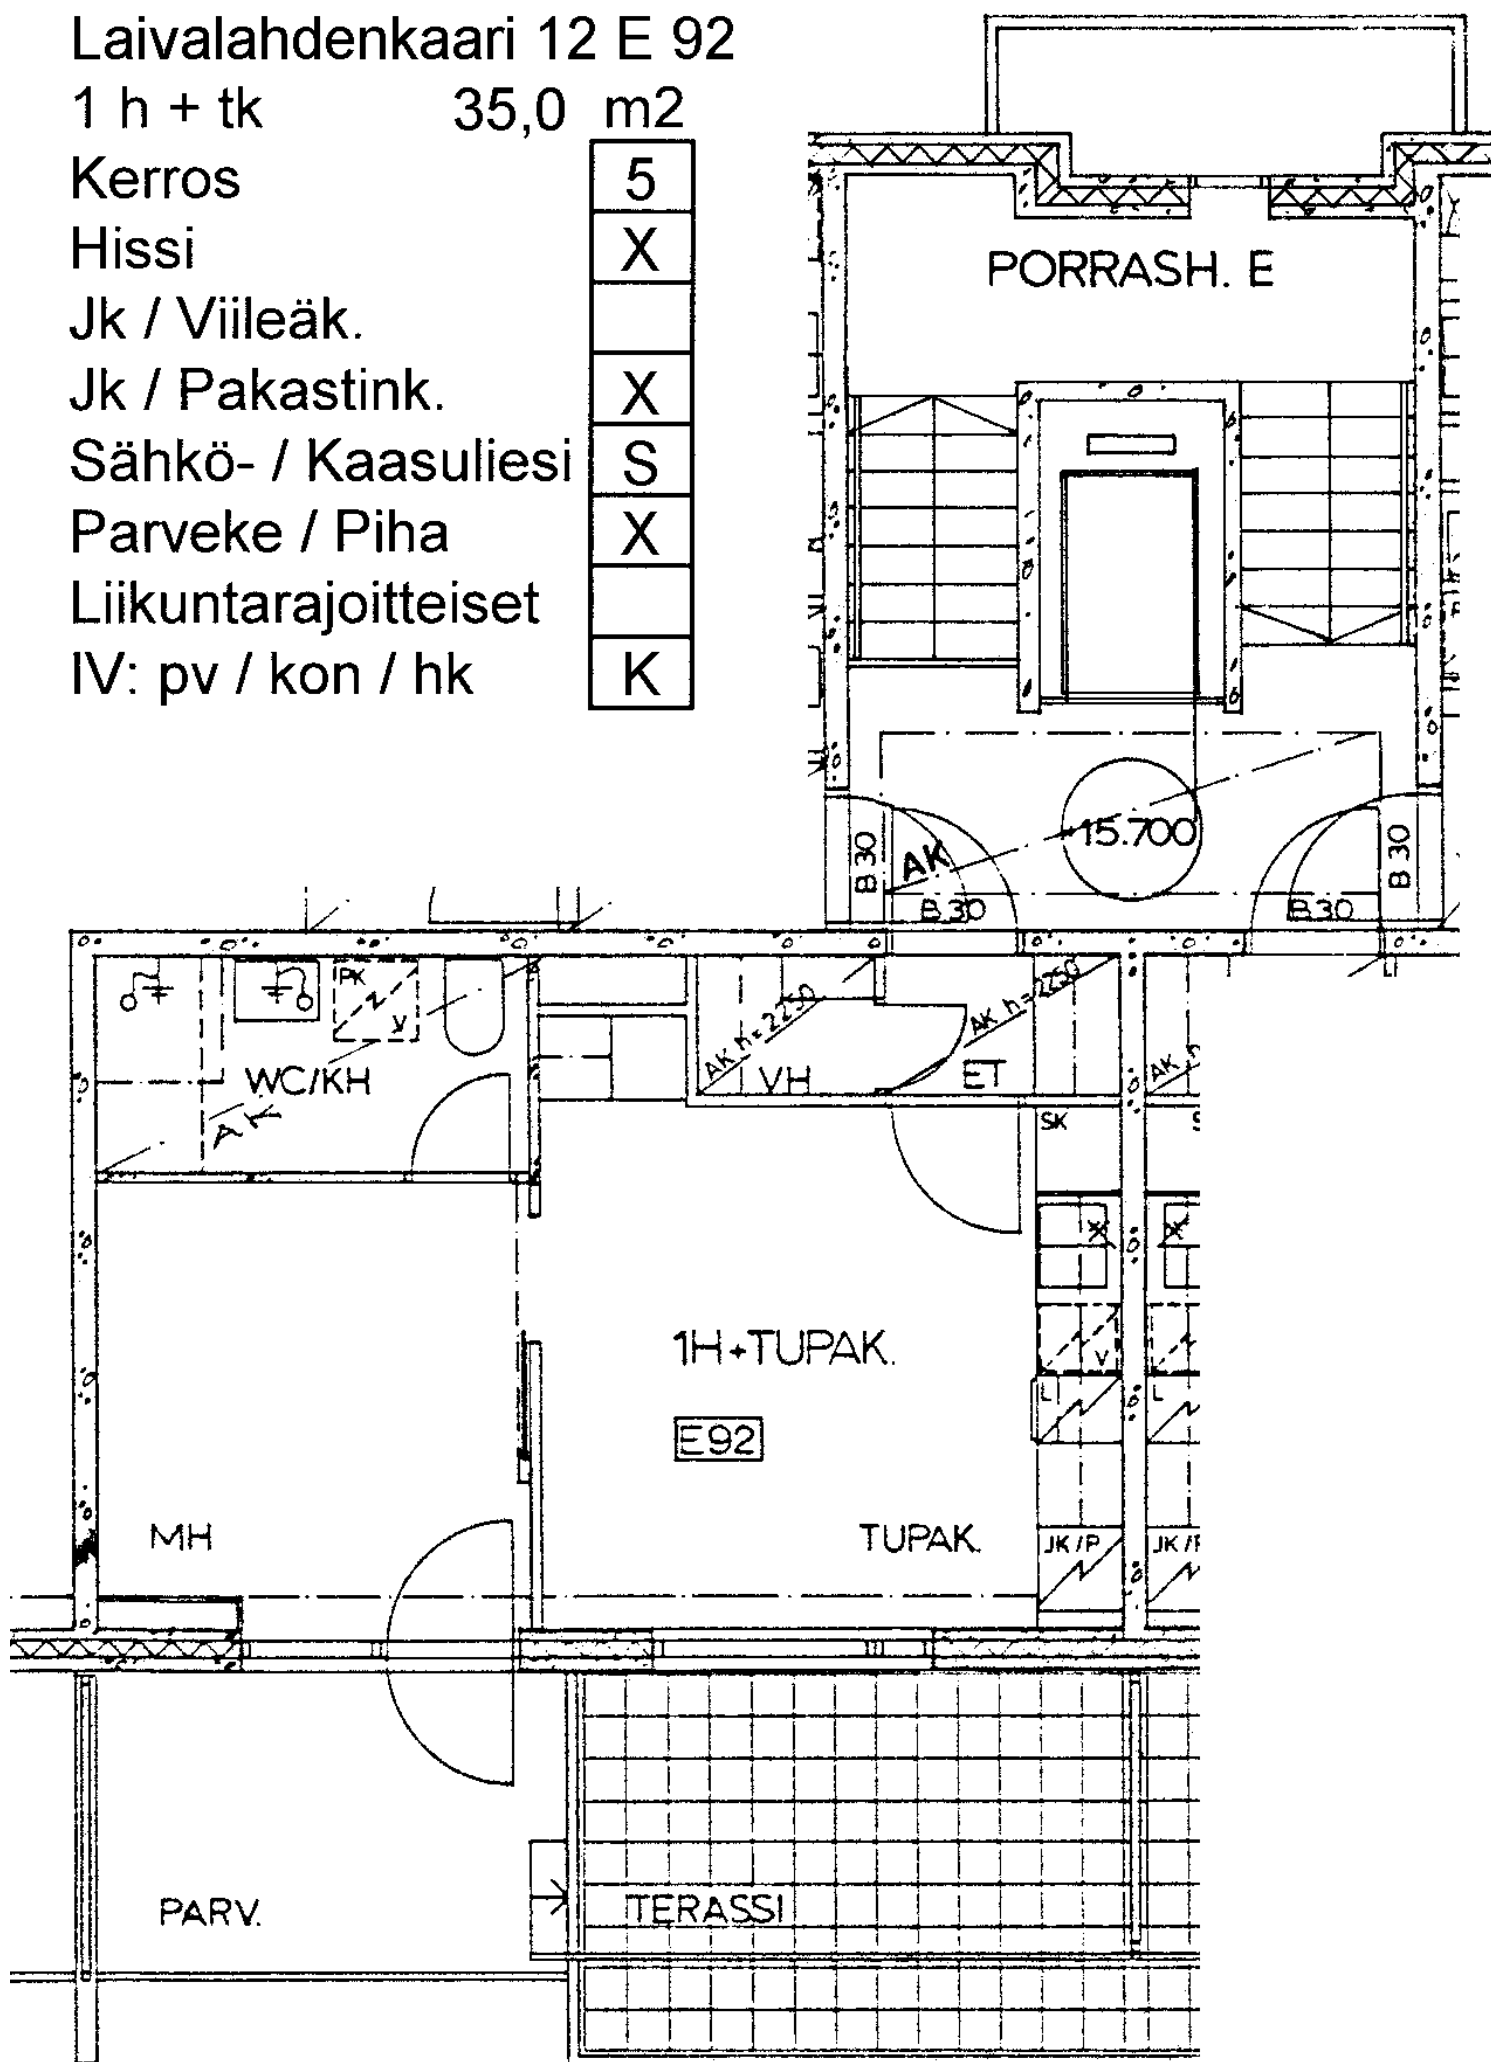

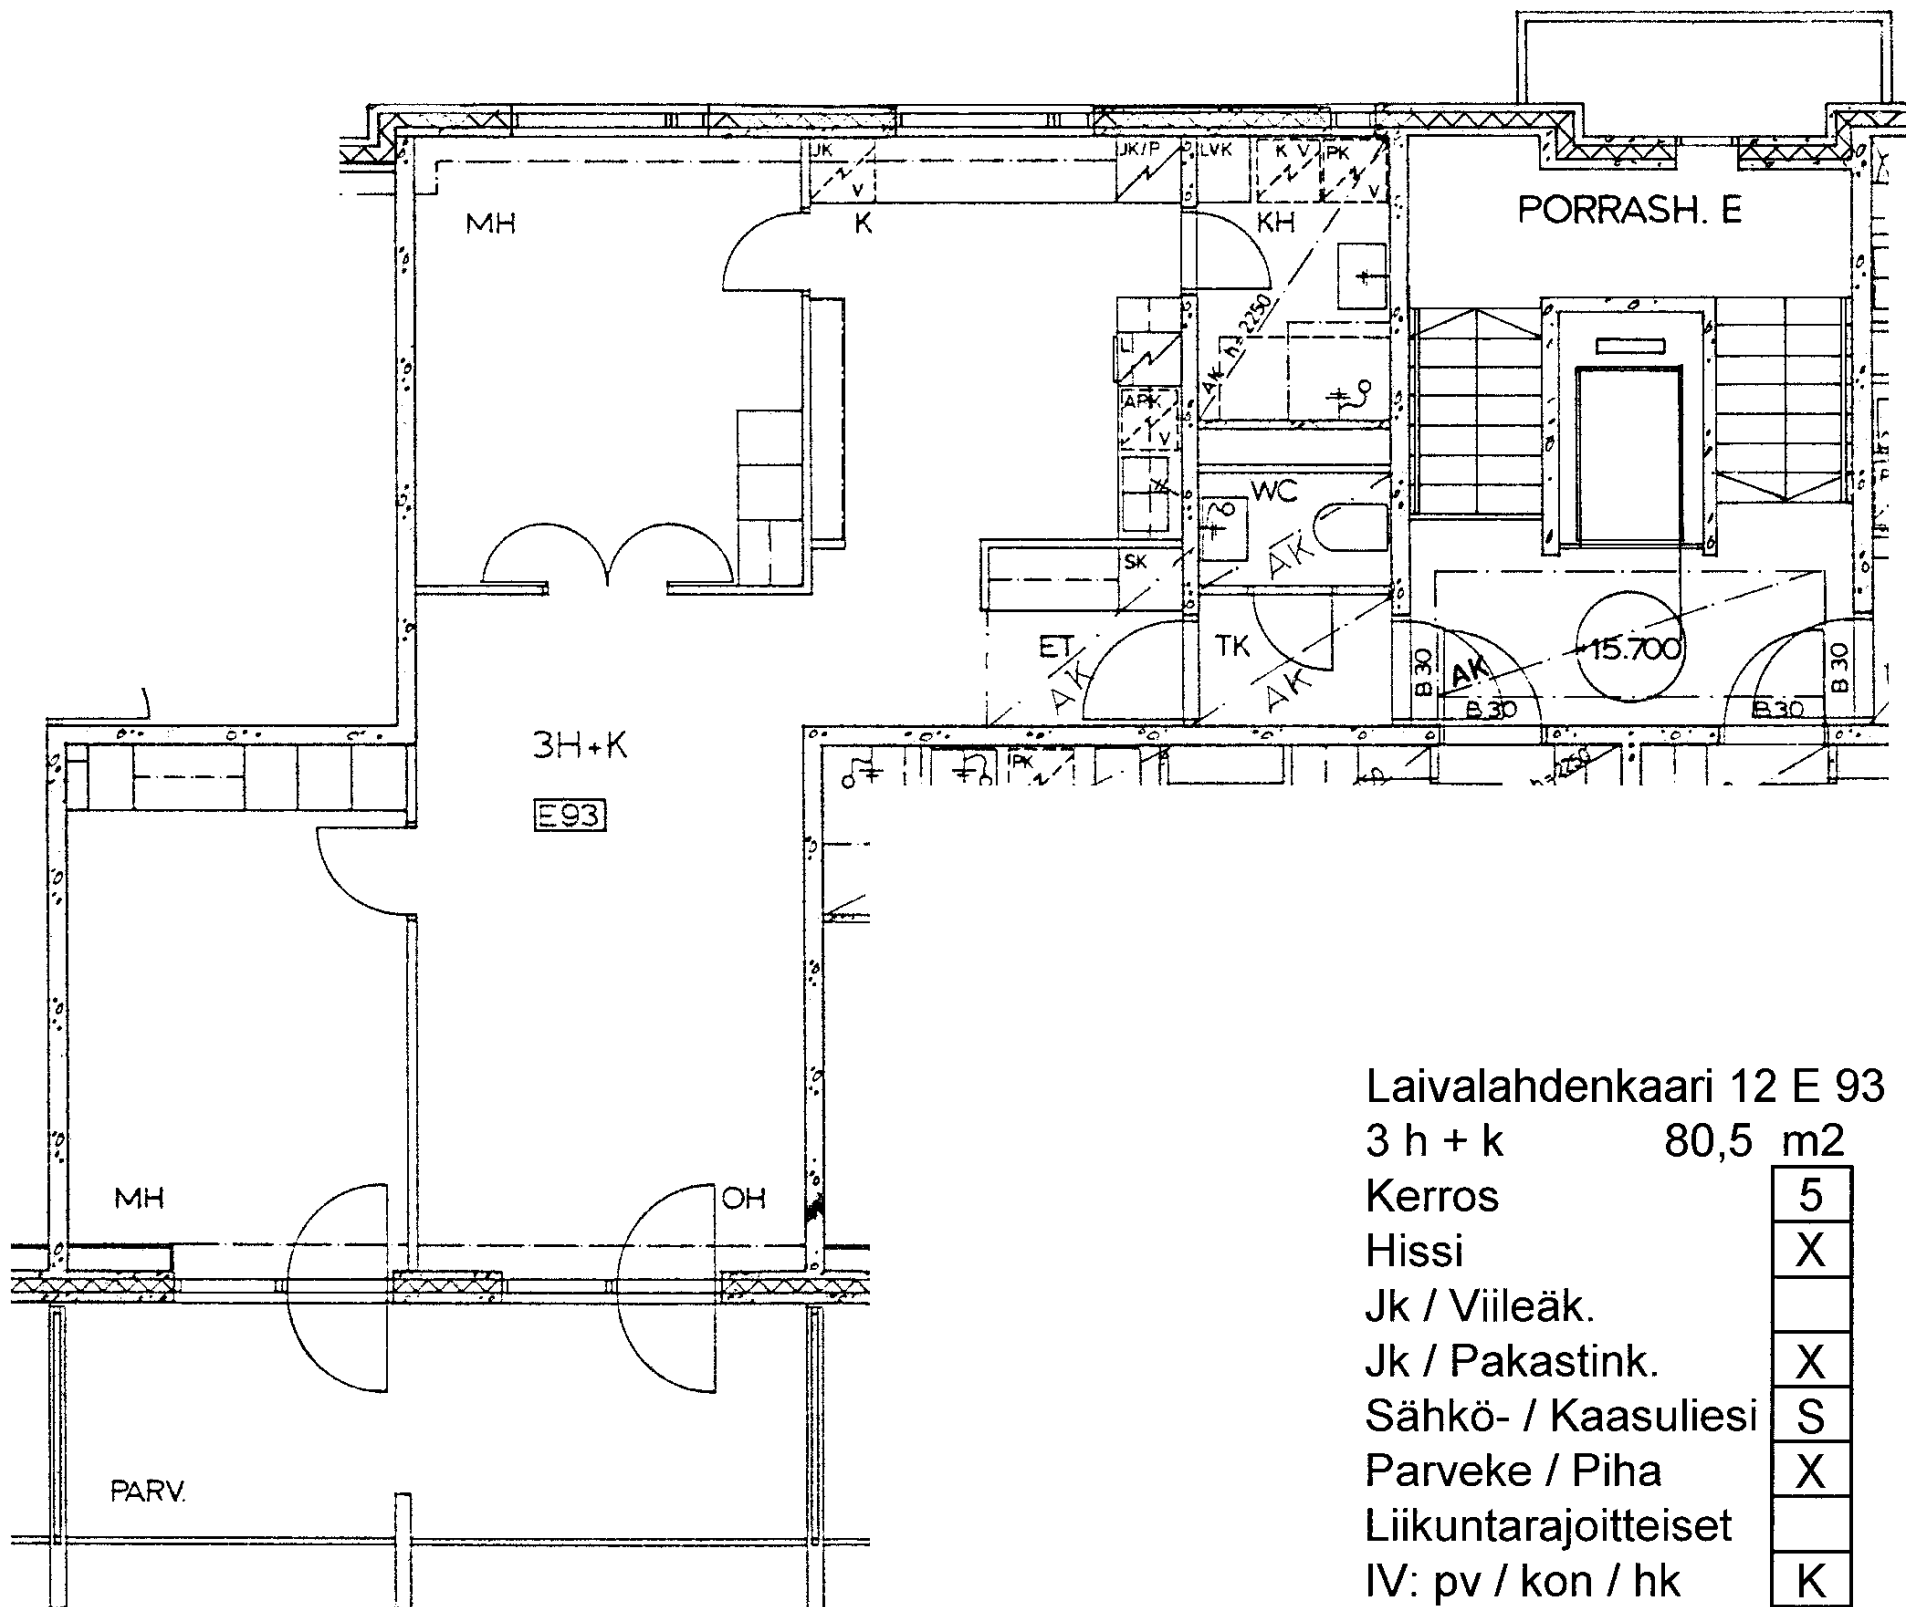

Laivalahdenkaari 12 E 93

3 h + k 80,5 m²

Kerros 5

Hissi X

Jk / Viileäk.

Jk / Pakastink. X

Sähkö- / Kaasuliesi S

Parveke / Piha X

Liikuntarajoitteiset

IV: pv / kon / hk K