


Helsinki

Heka

TUHKIMONTIE 10a

00820 Helsinki

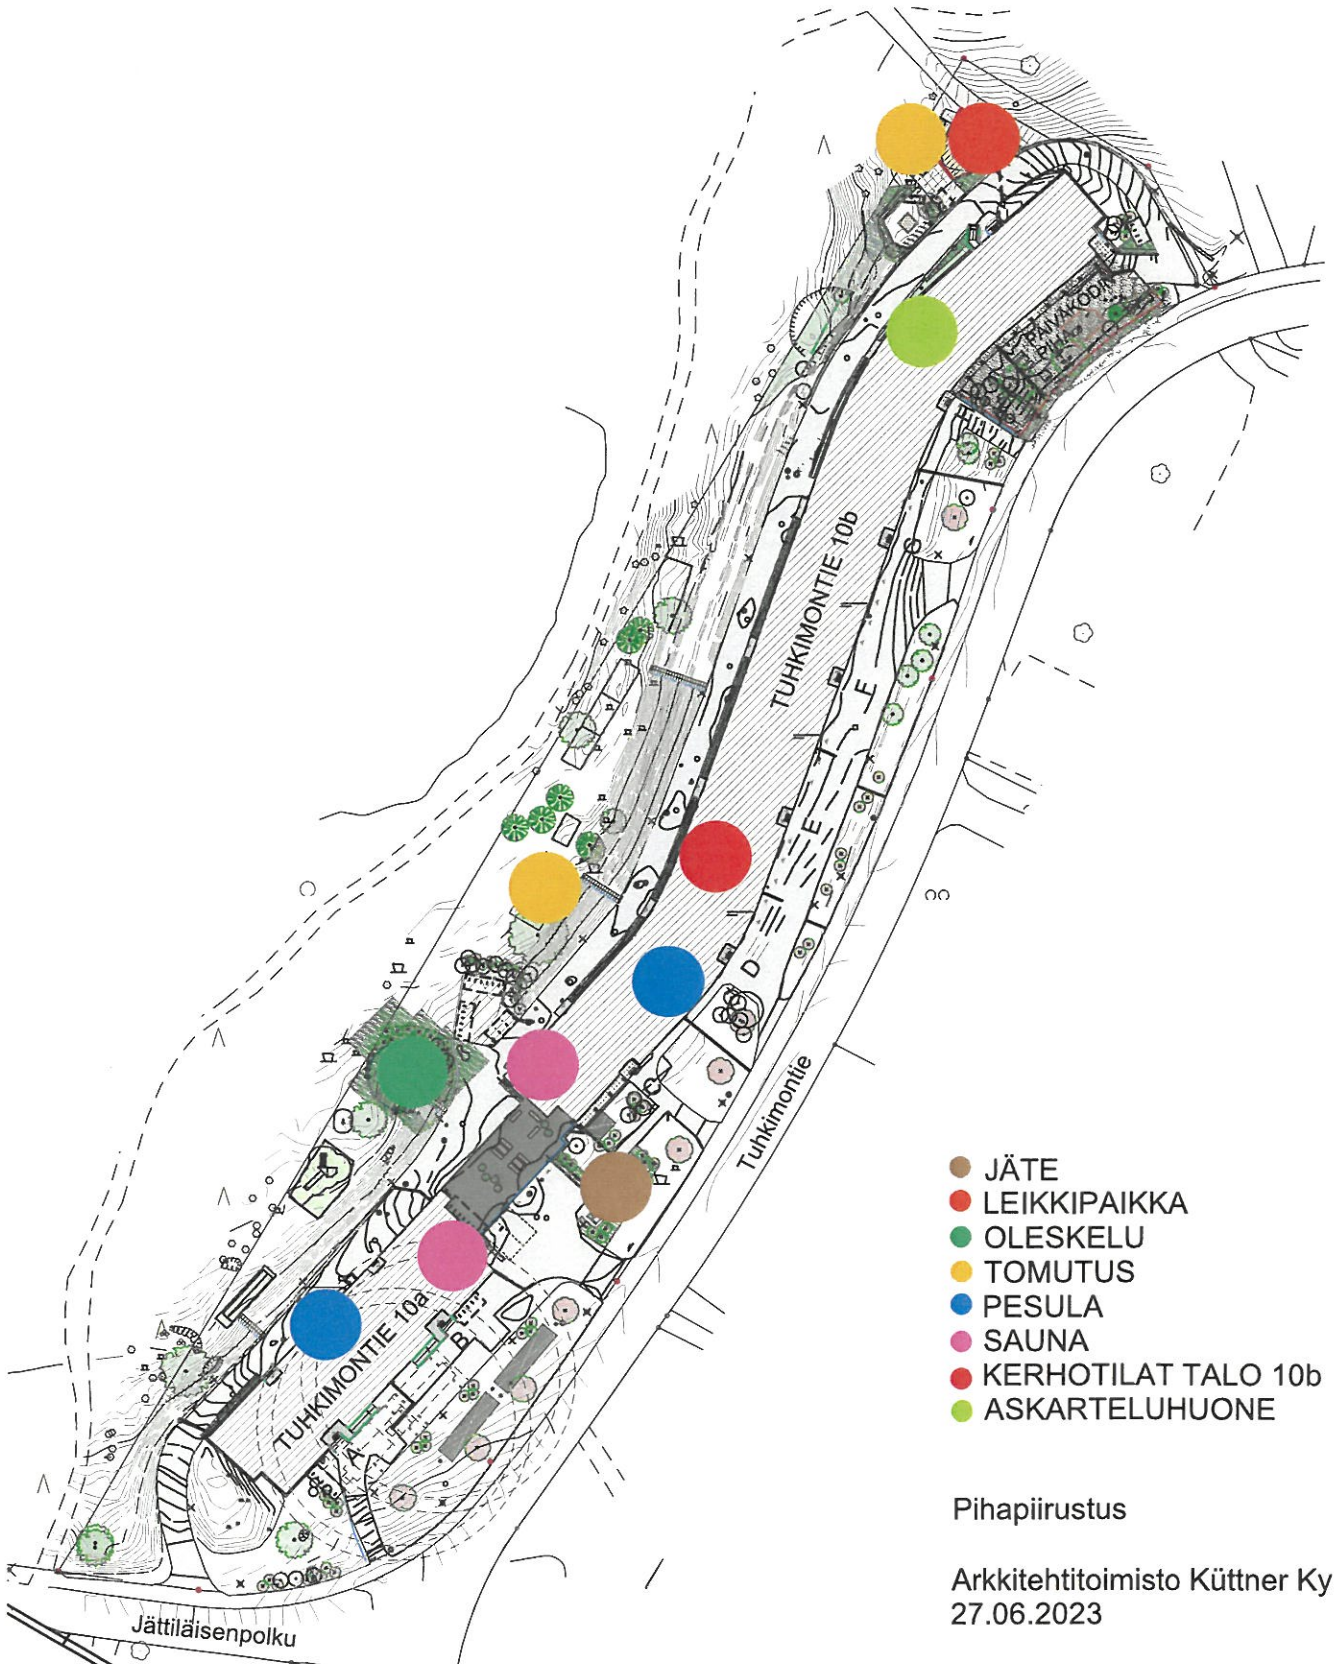

- JÄTE
- LEIKKIPAIKKA
- OLESKELU
- TOMUTUS
- PESULA
- SAUNA
- KERHOTILAT TALO 10b
- ASKARTELUHUONE

Pihapiirustus

Arkitehtitoimisto Küttner Ky
27.06.2023