




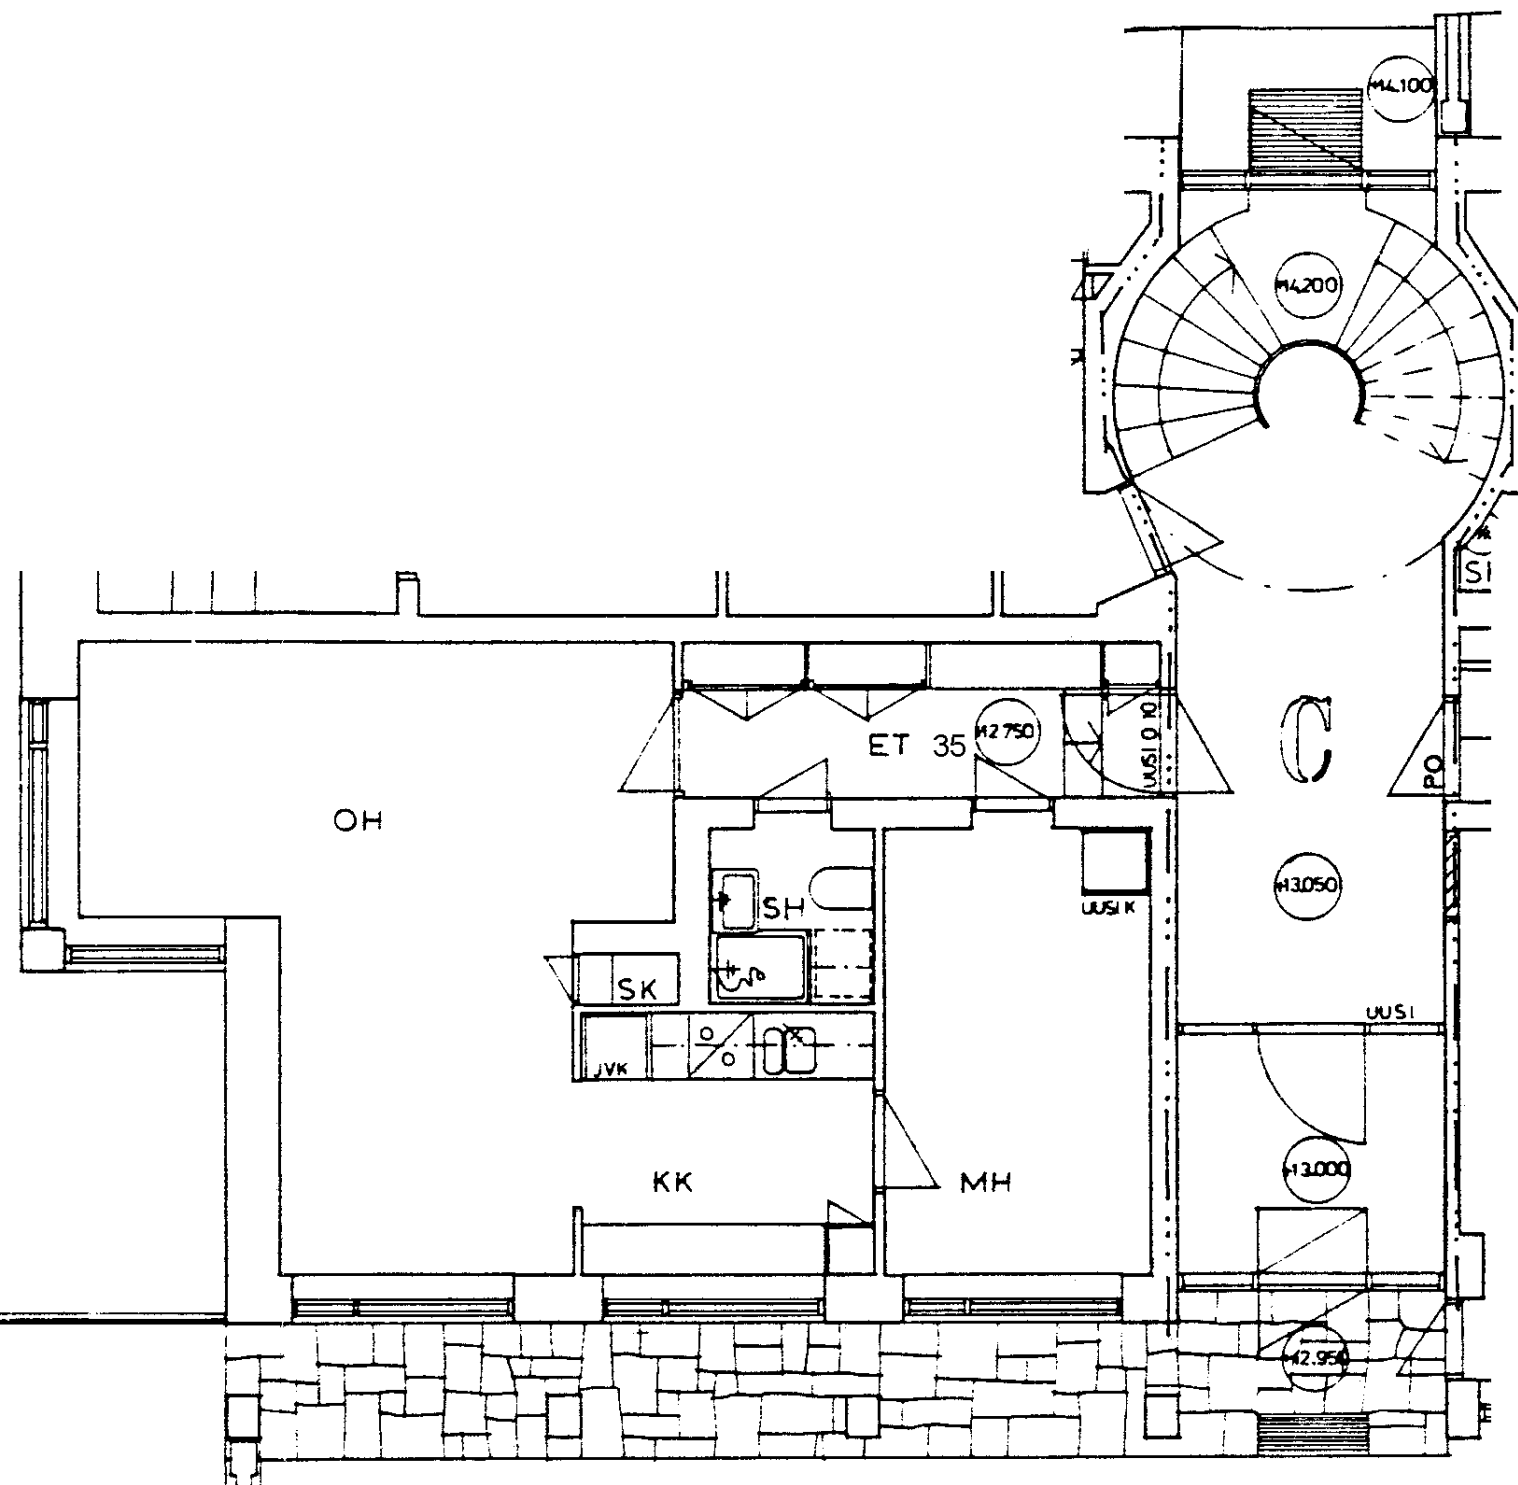

Tuhkimontie 10 C 35
 2 h + kk 46,0 m²
 Kerros
 Hissi
 Jk / Viileäk.
 Jk / Pakastink.
 Sähkö- / Kaasuliesi
 Parveke / Piha
 Liikuntarajoitteiset
 IV: pv / kon / hk

P
X
K
k

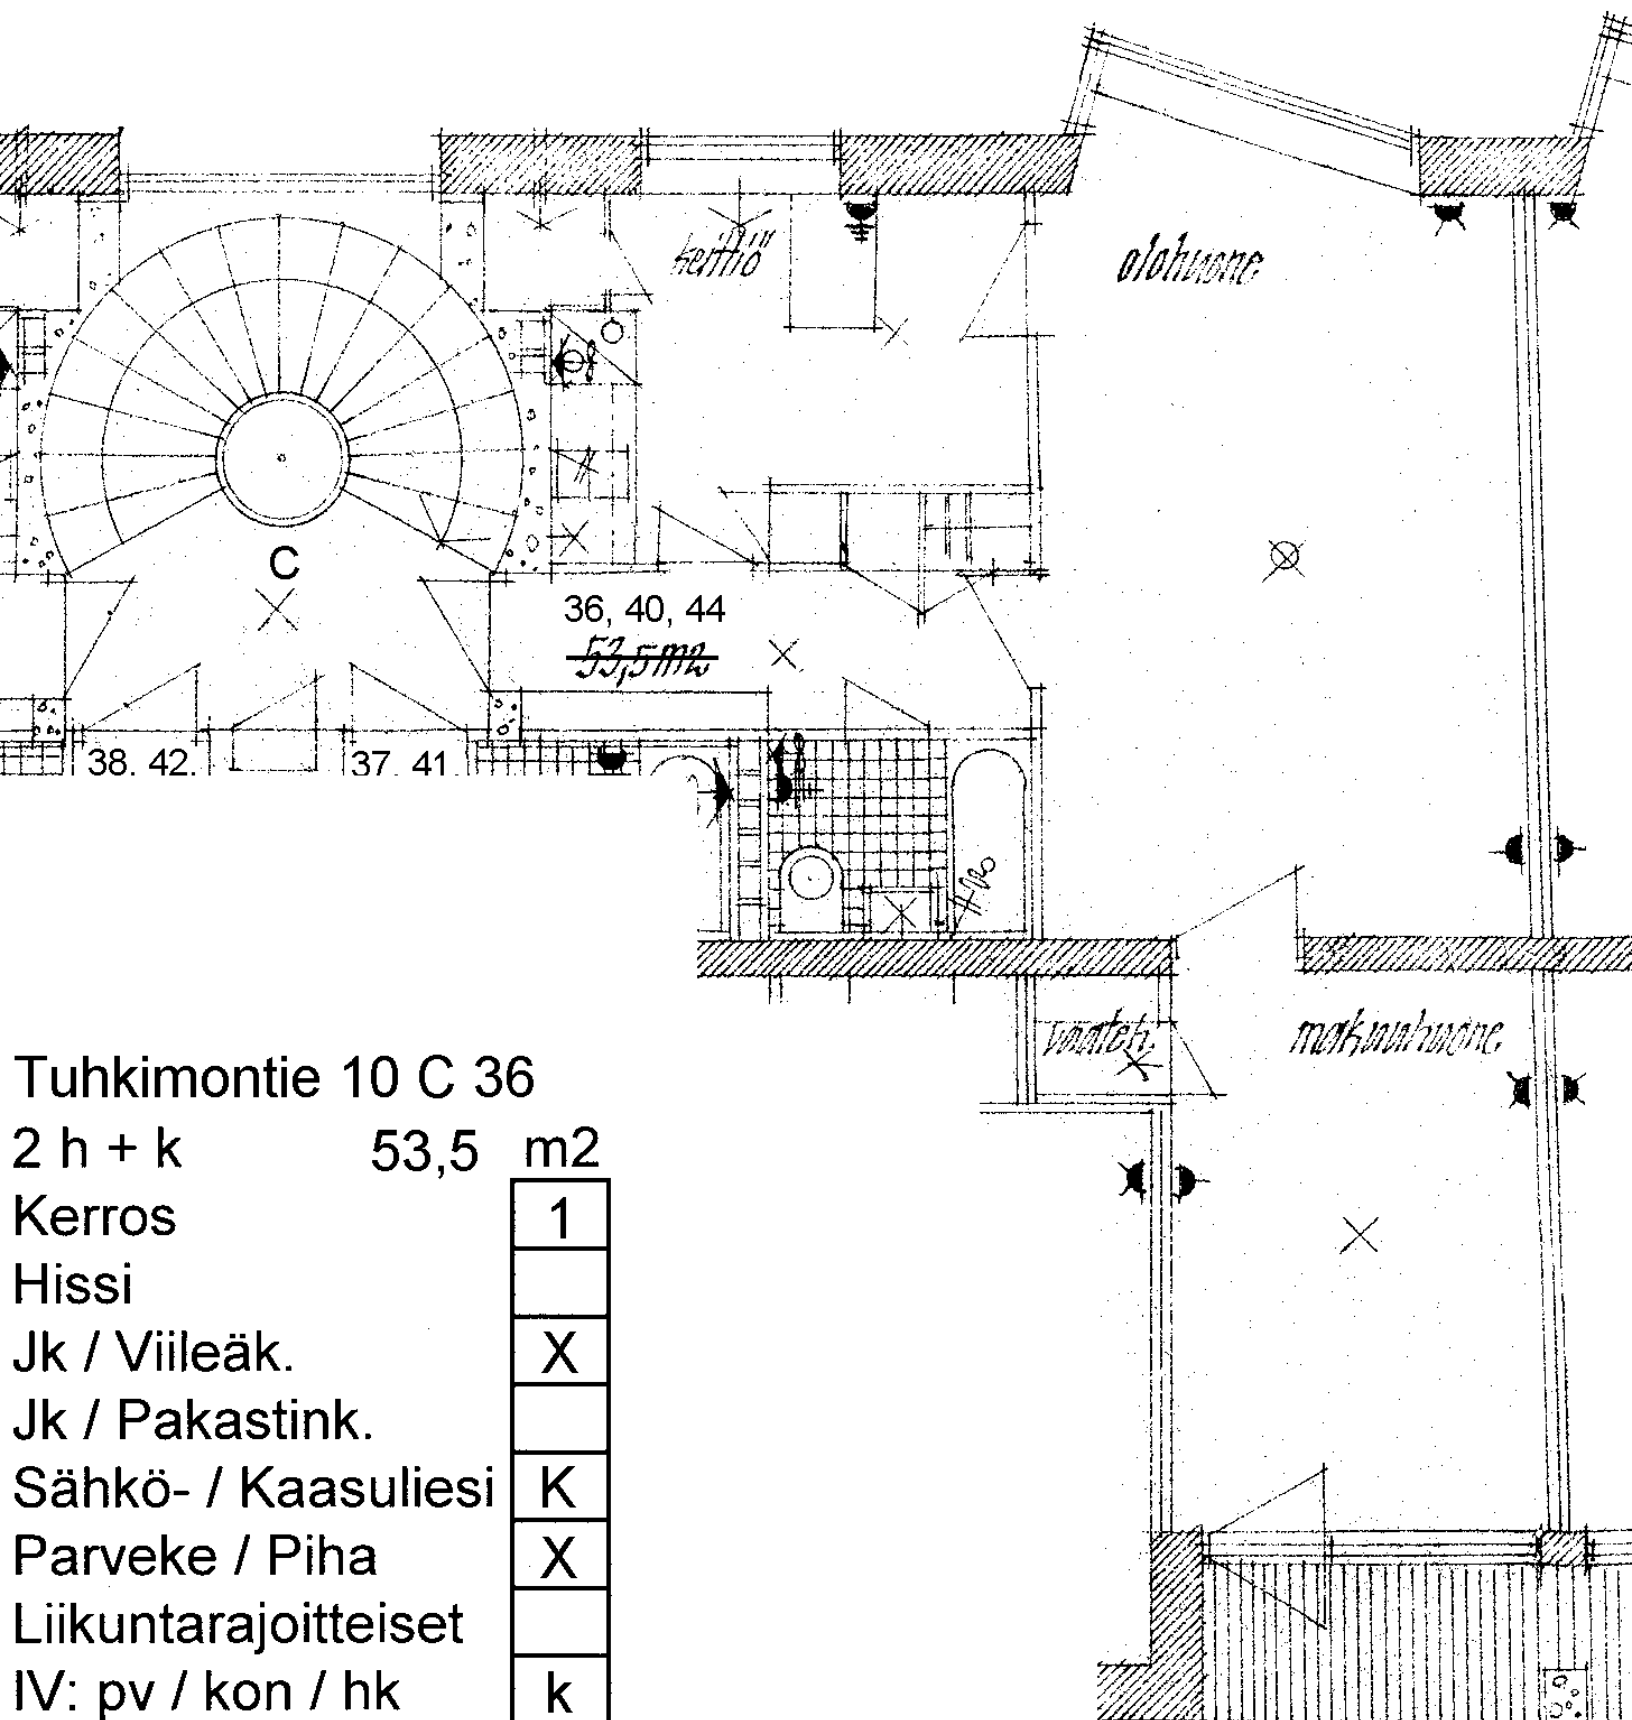

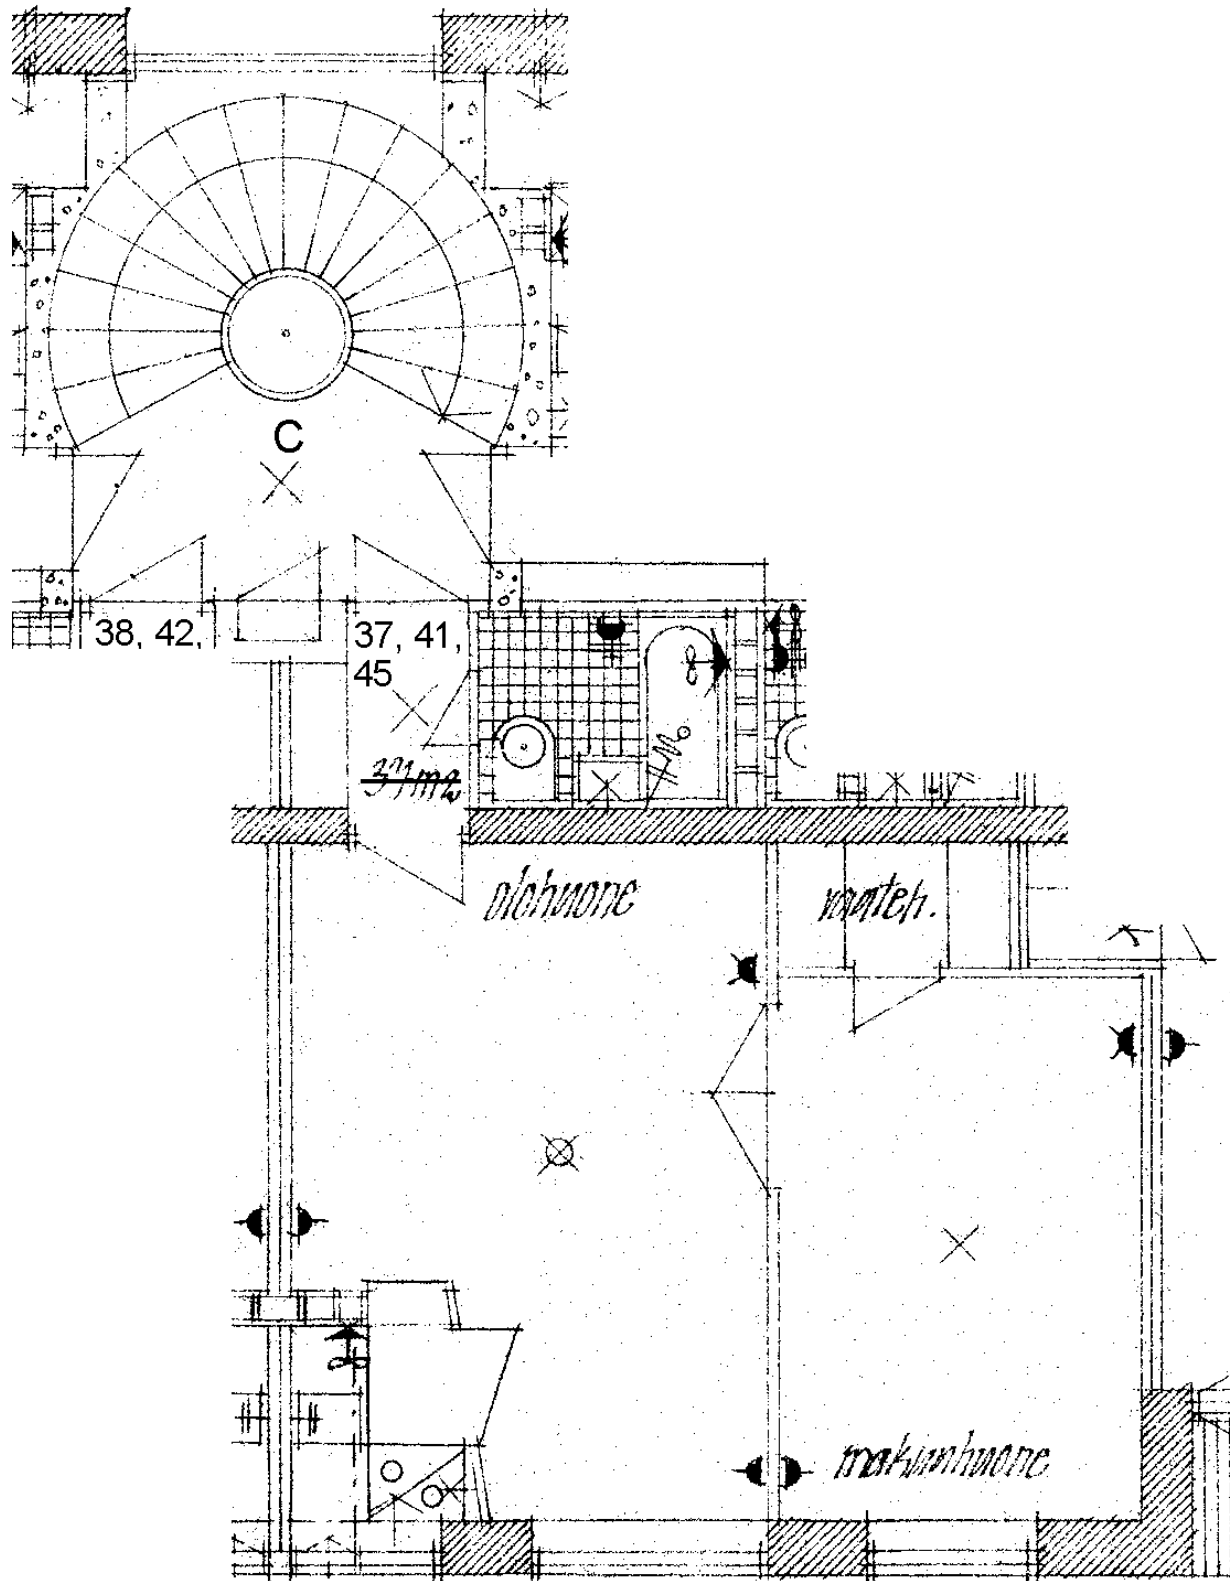

Tuhkimontie 10 C 37

2 h + kk 37,0 m²

Kerros

1

Hissi

Jk / Viileäk.

X

Jk / Pakastink.

Sähkö- / Kaasuliesi


K

Parveke / Piha

Liikuntarajoitteiset

IV: pv / kon / hk

k

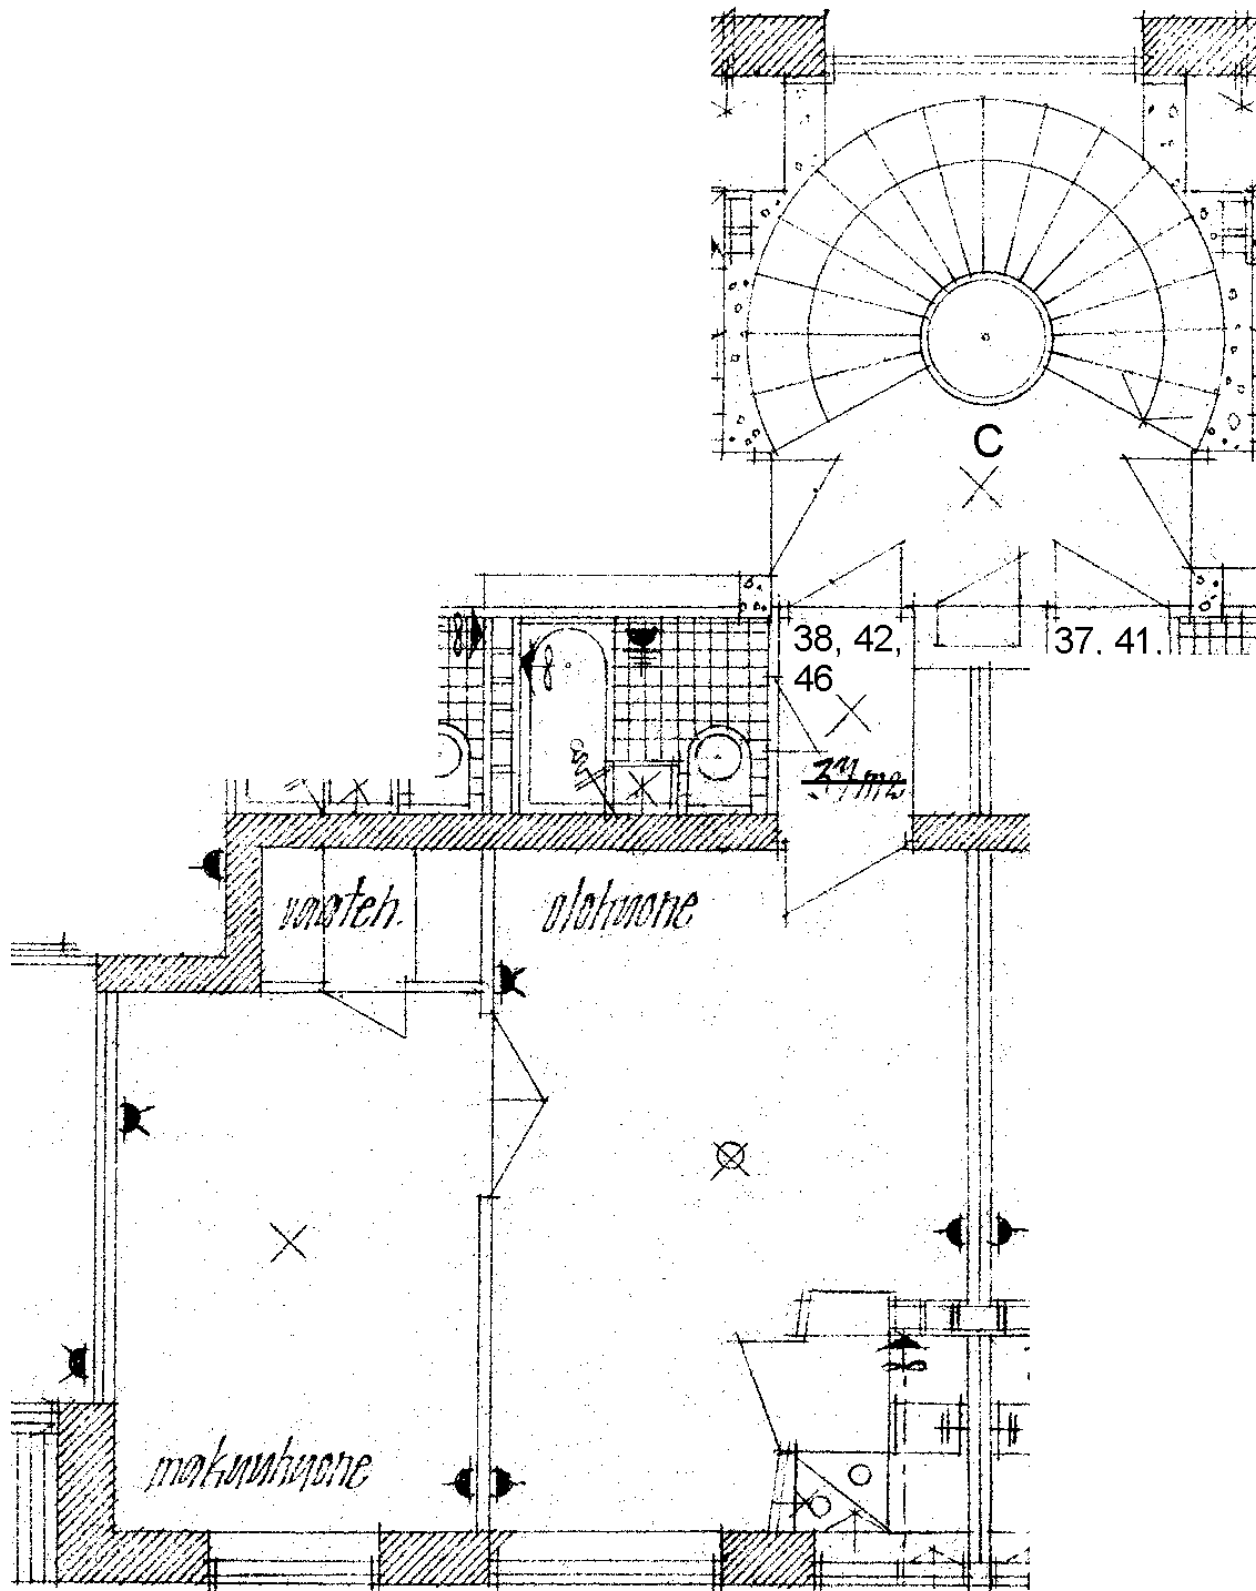

Tuhkimontie 10 C 38

2 h + kk 37,0 m2

Kerros

Hissi

Jk / Viileäk.

Jk / Pakastink.


Sähkö- / Kaasuliesi

Parveke / Piha

Liikuntarajoitteiset

IV: pv / kon / hk


1
X
K
k

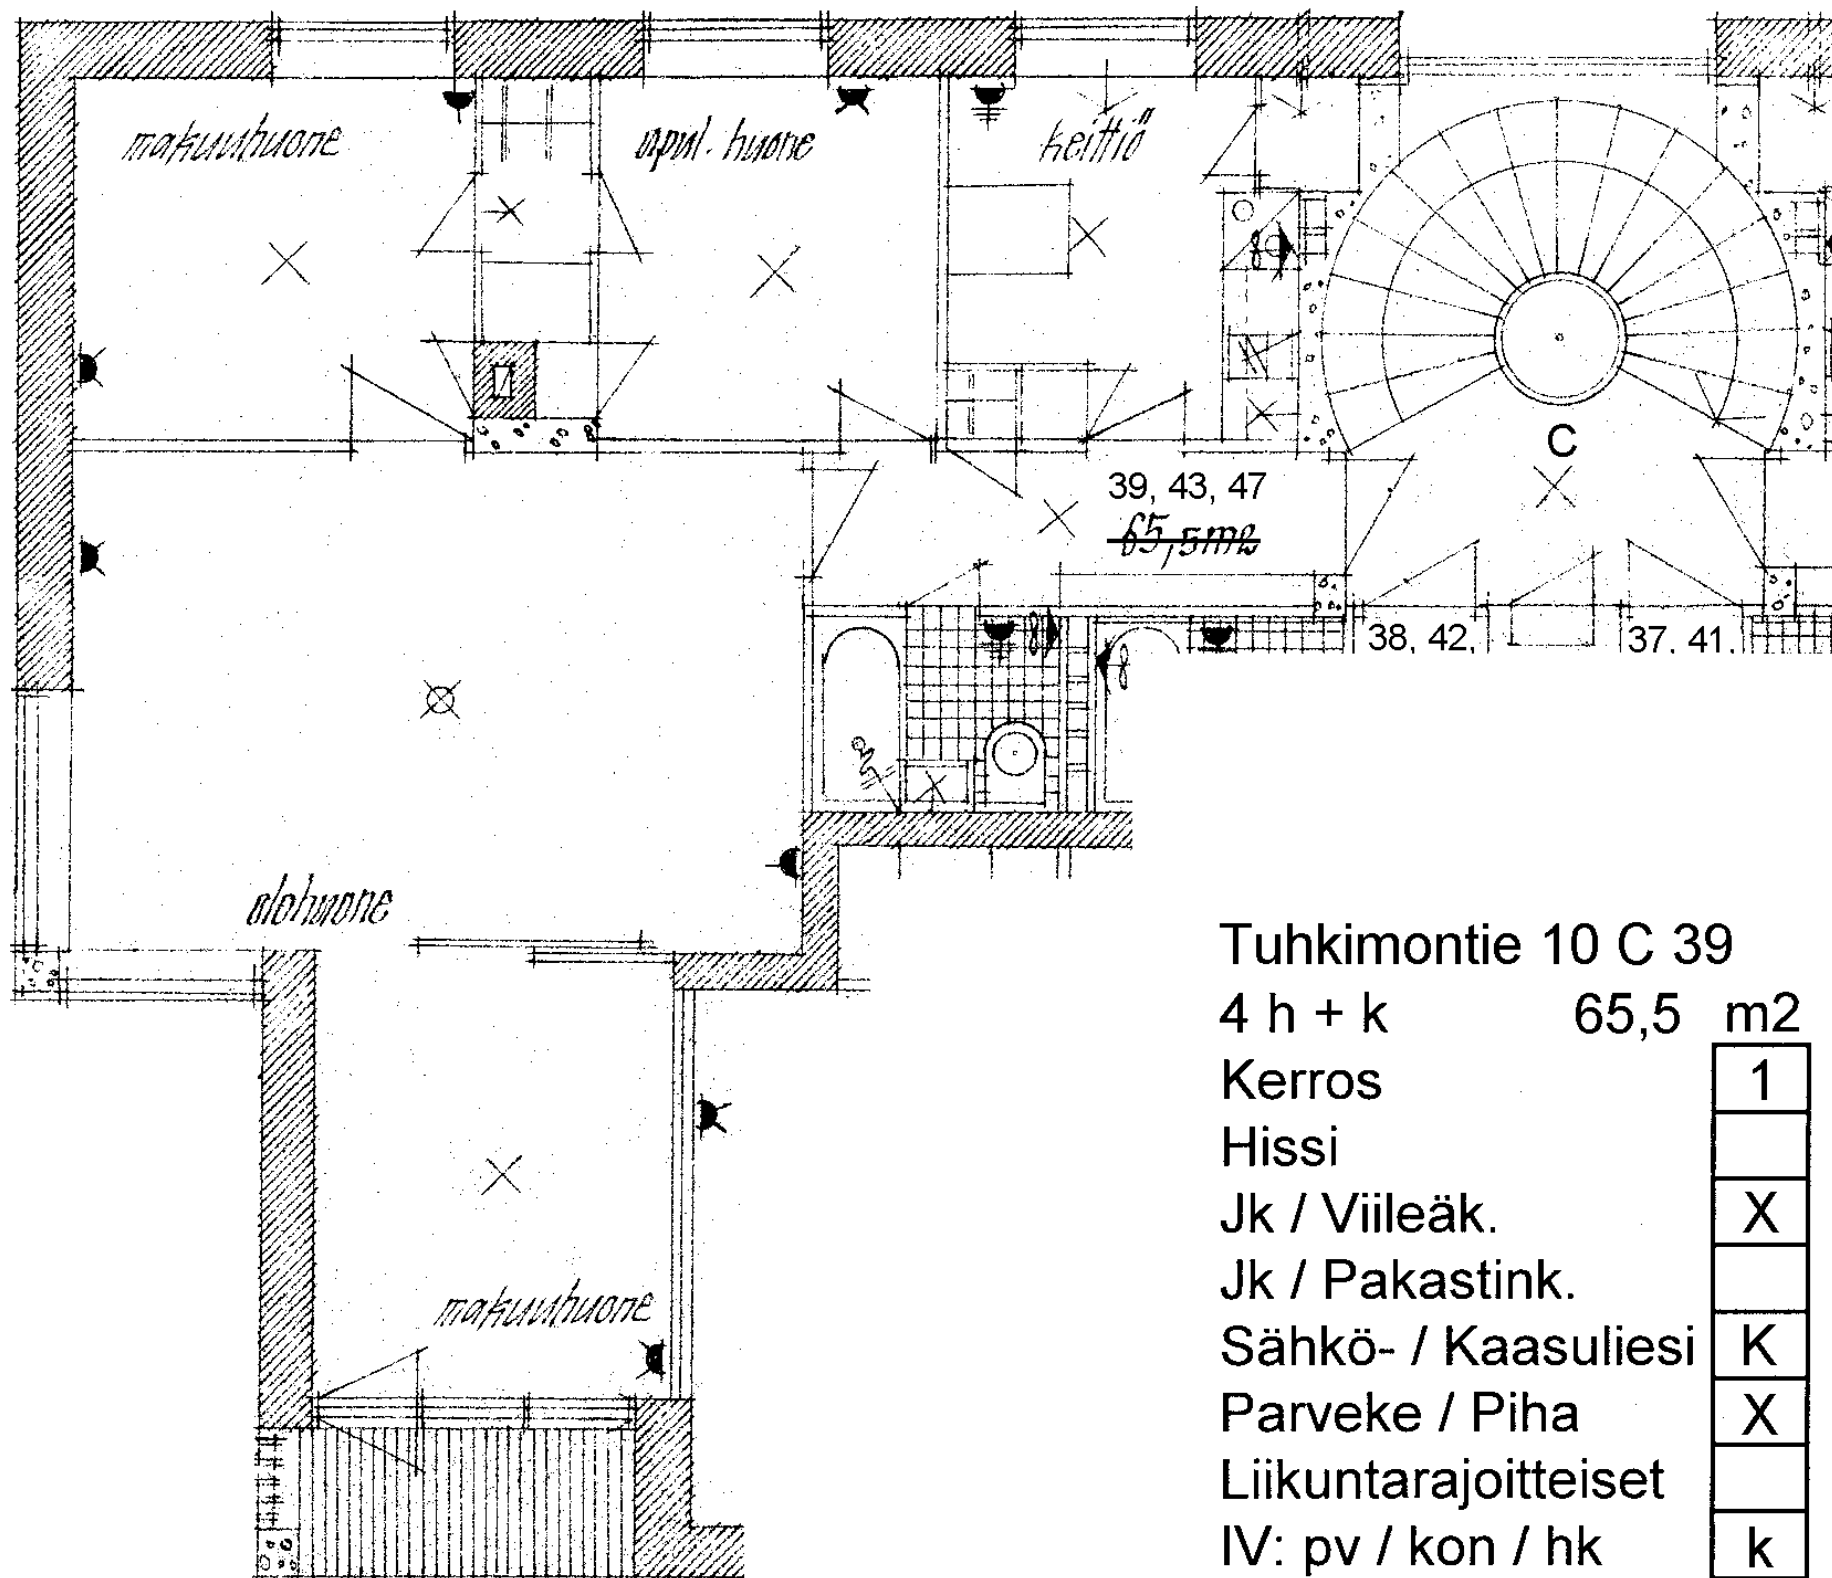


Tuhkimontie 10 C 39

4 h + k 65,5 m²

Kerros	1
Hissi	
Jk / Viileäk.	X
Jk / Pakastink.	
Sähkö- / Kaasuliesi	K
Parveke / Piha	X
Liikuntarajoitteiset	
IV: pv / kon / hk	k

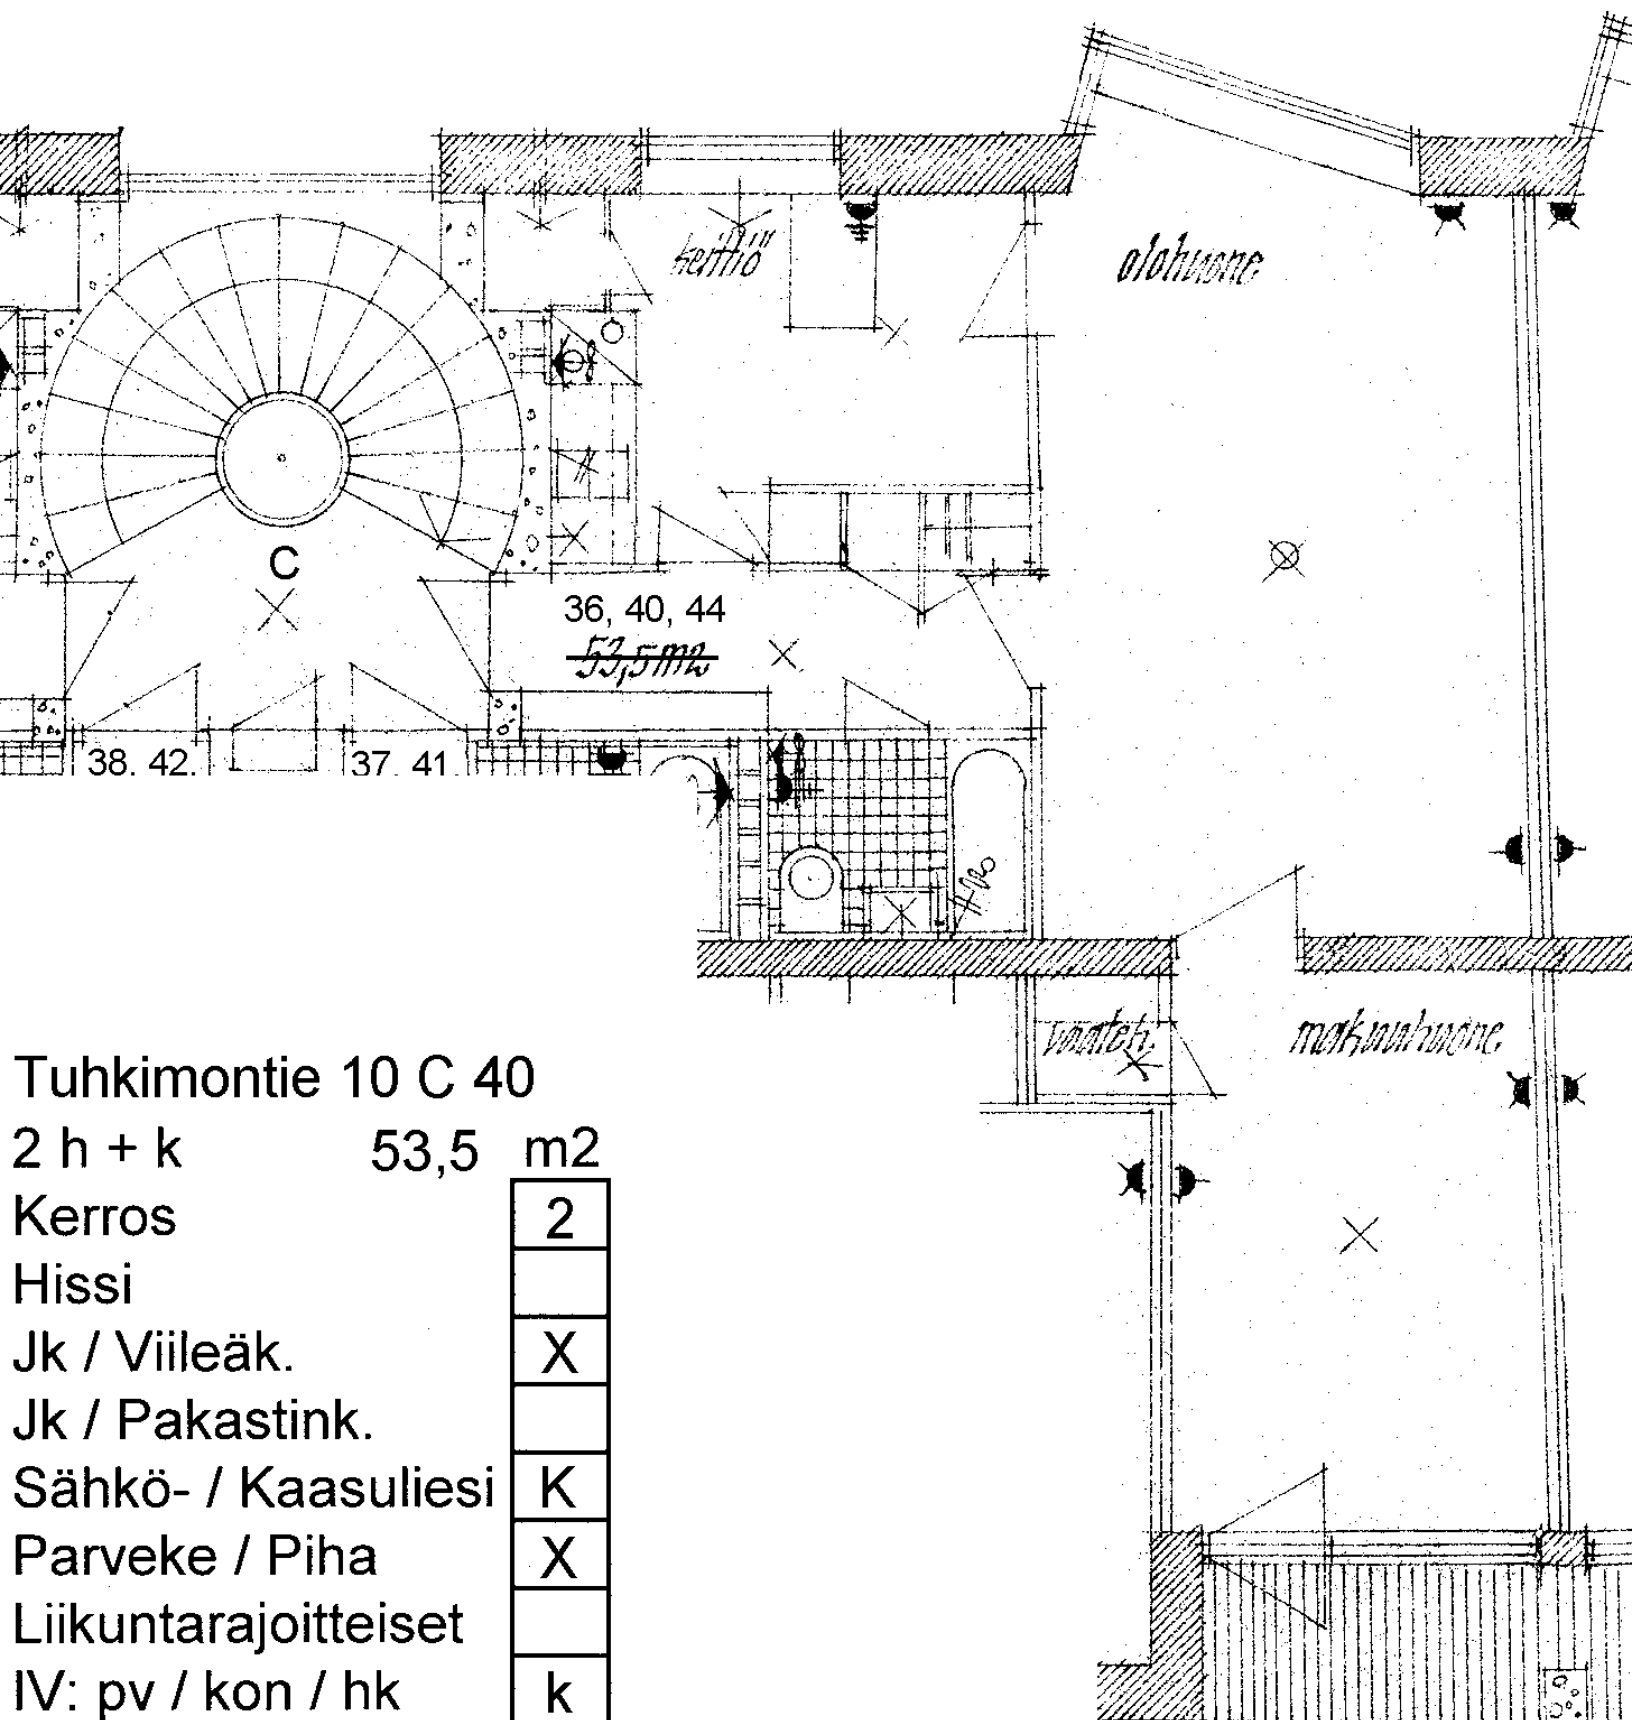

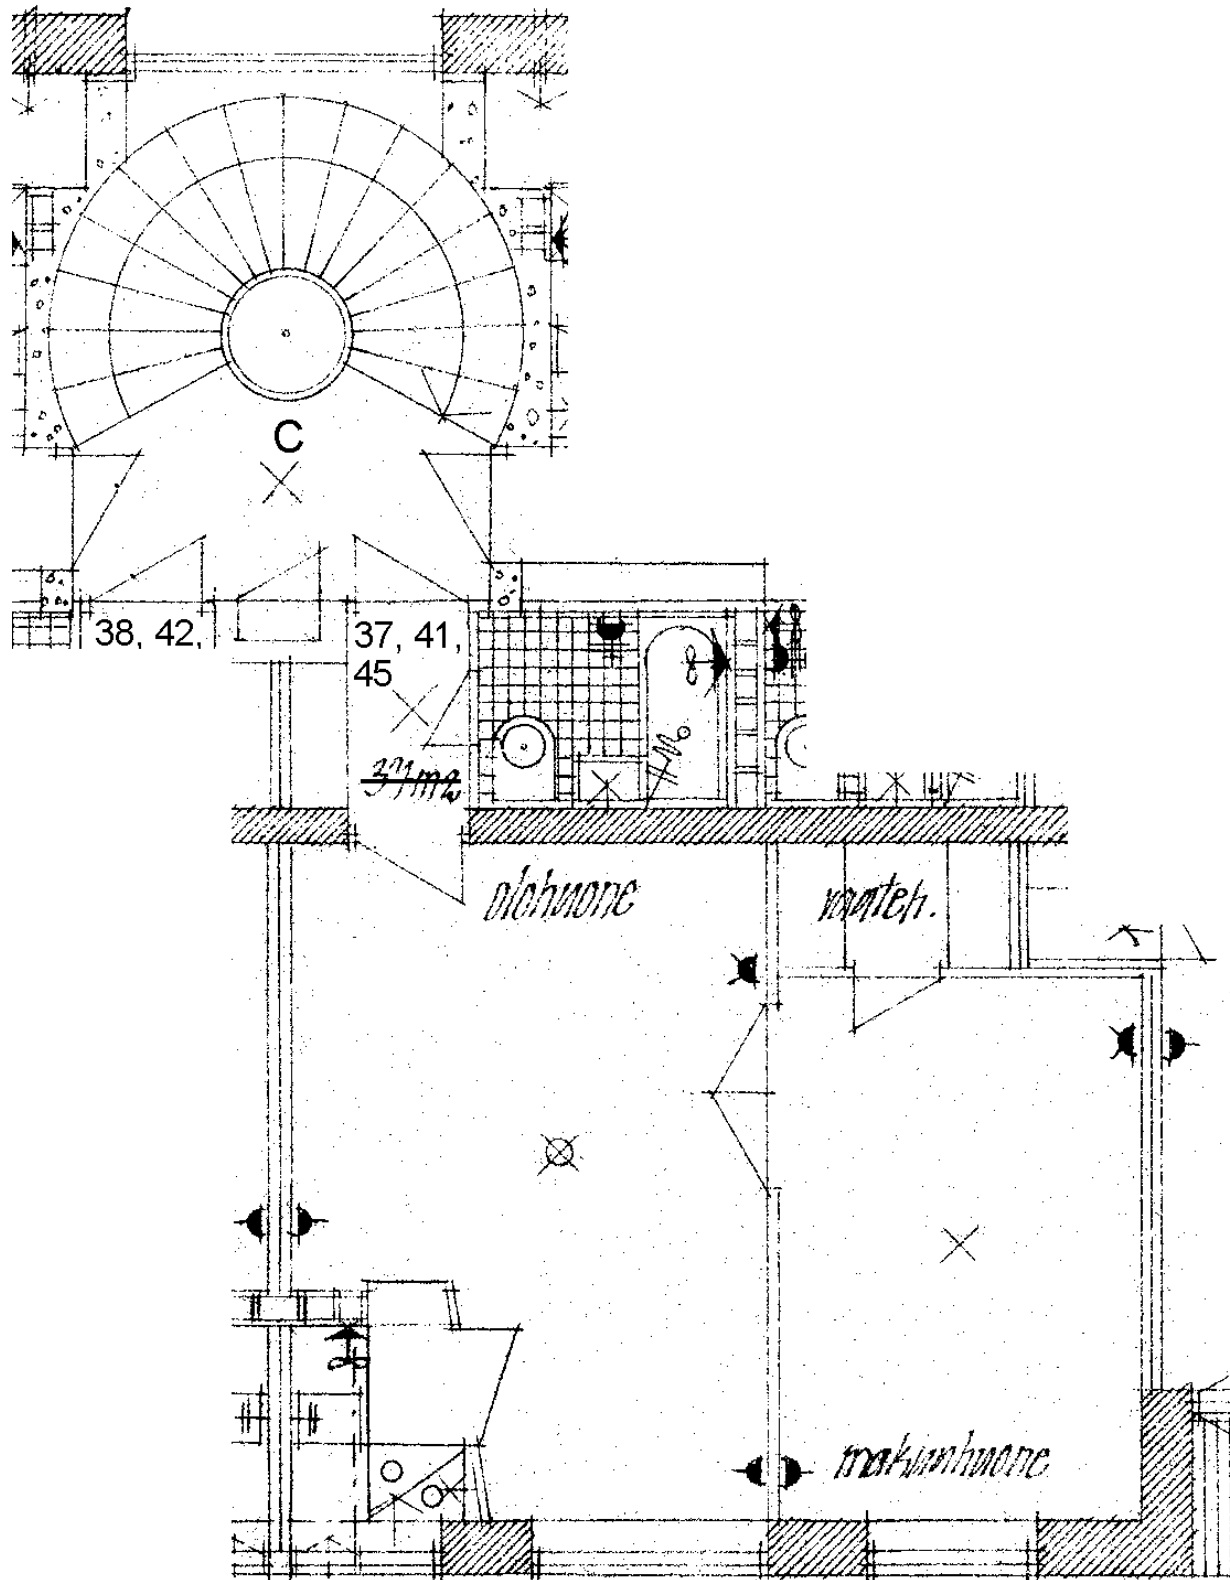

Tuhkimontie 10 C 41

2 h + kk 37,0 m²

Kerros

2

Hissi

Jk / Viileäk.

X

Jk / Pakastink.

Sähkö- / Kaasuliesi

K


Parveke / Piha


Liikuntarajoitteiset

IV: pv / kon / hk

k

k

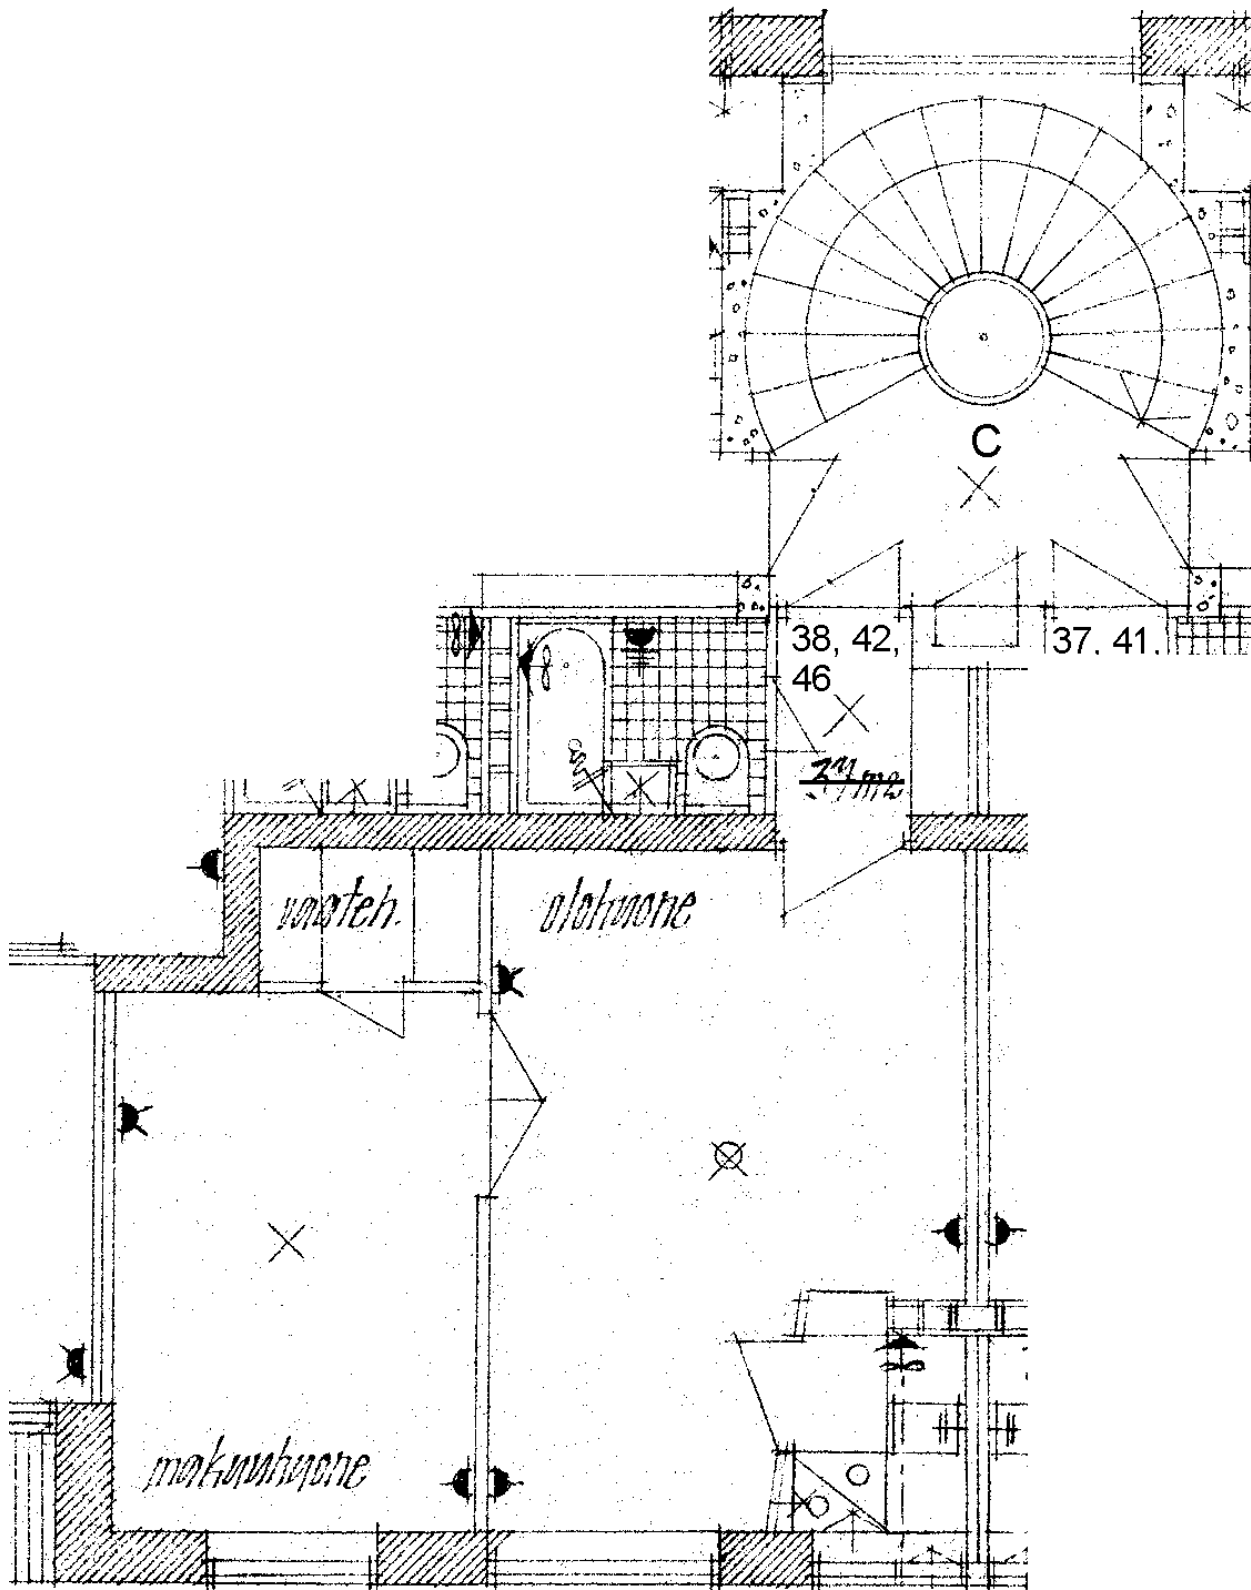


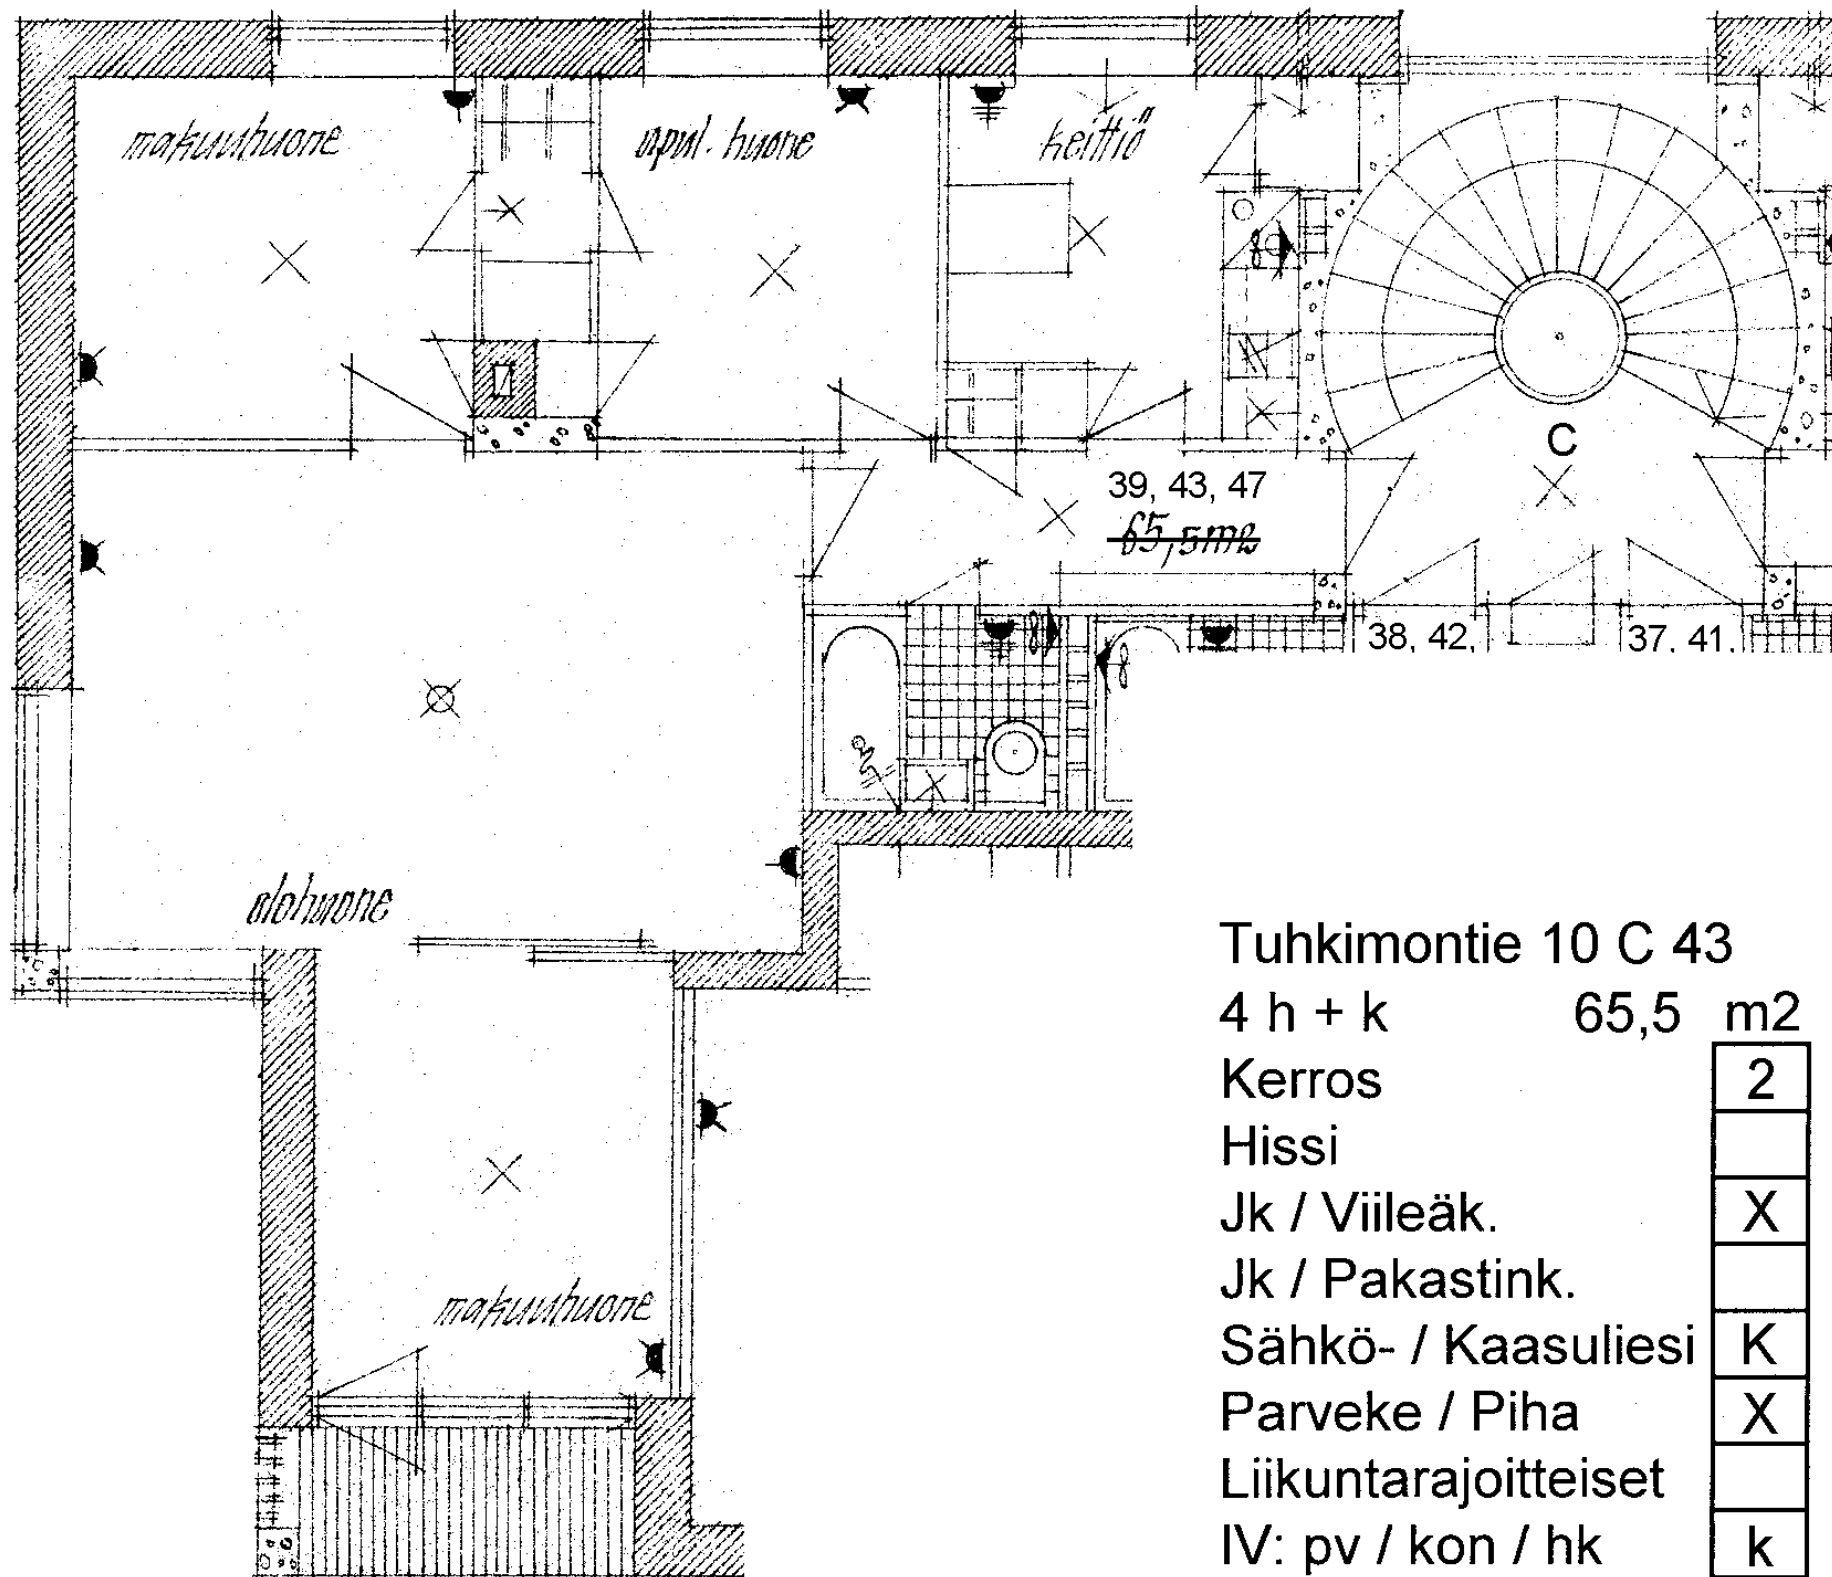


Tuhkimontie 10 C 43

4 h + k 65,5 m²

Kerros	2
Hissi	
Jk / Viileäk.	X
Jk / Pakastink.	
Sähkö- / Kaasuliesi	K
Parveke / Piha	X
Liikuntarajoitteiset	
IV: pv / kon / hk	k

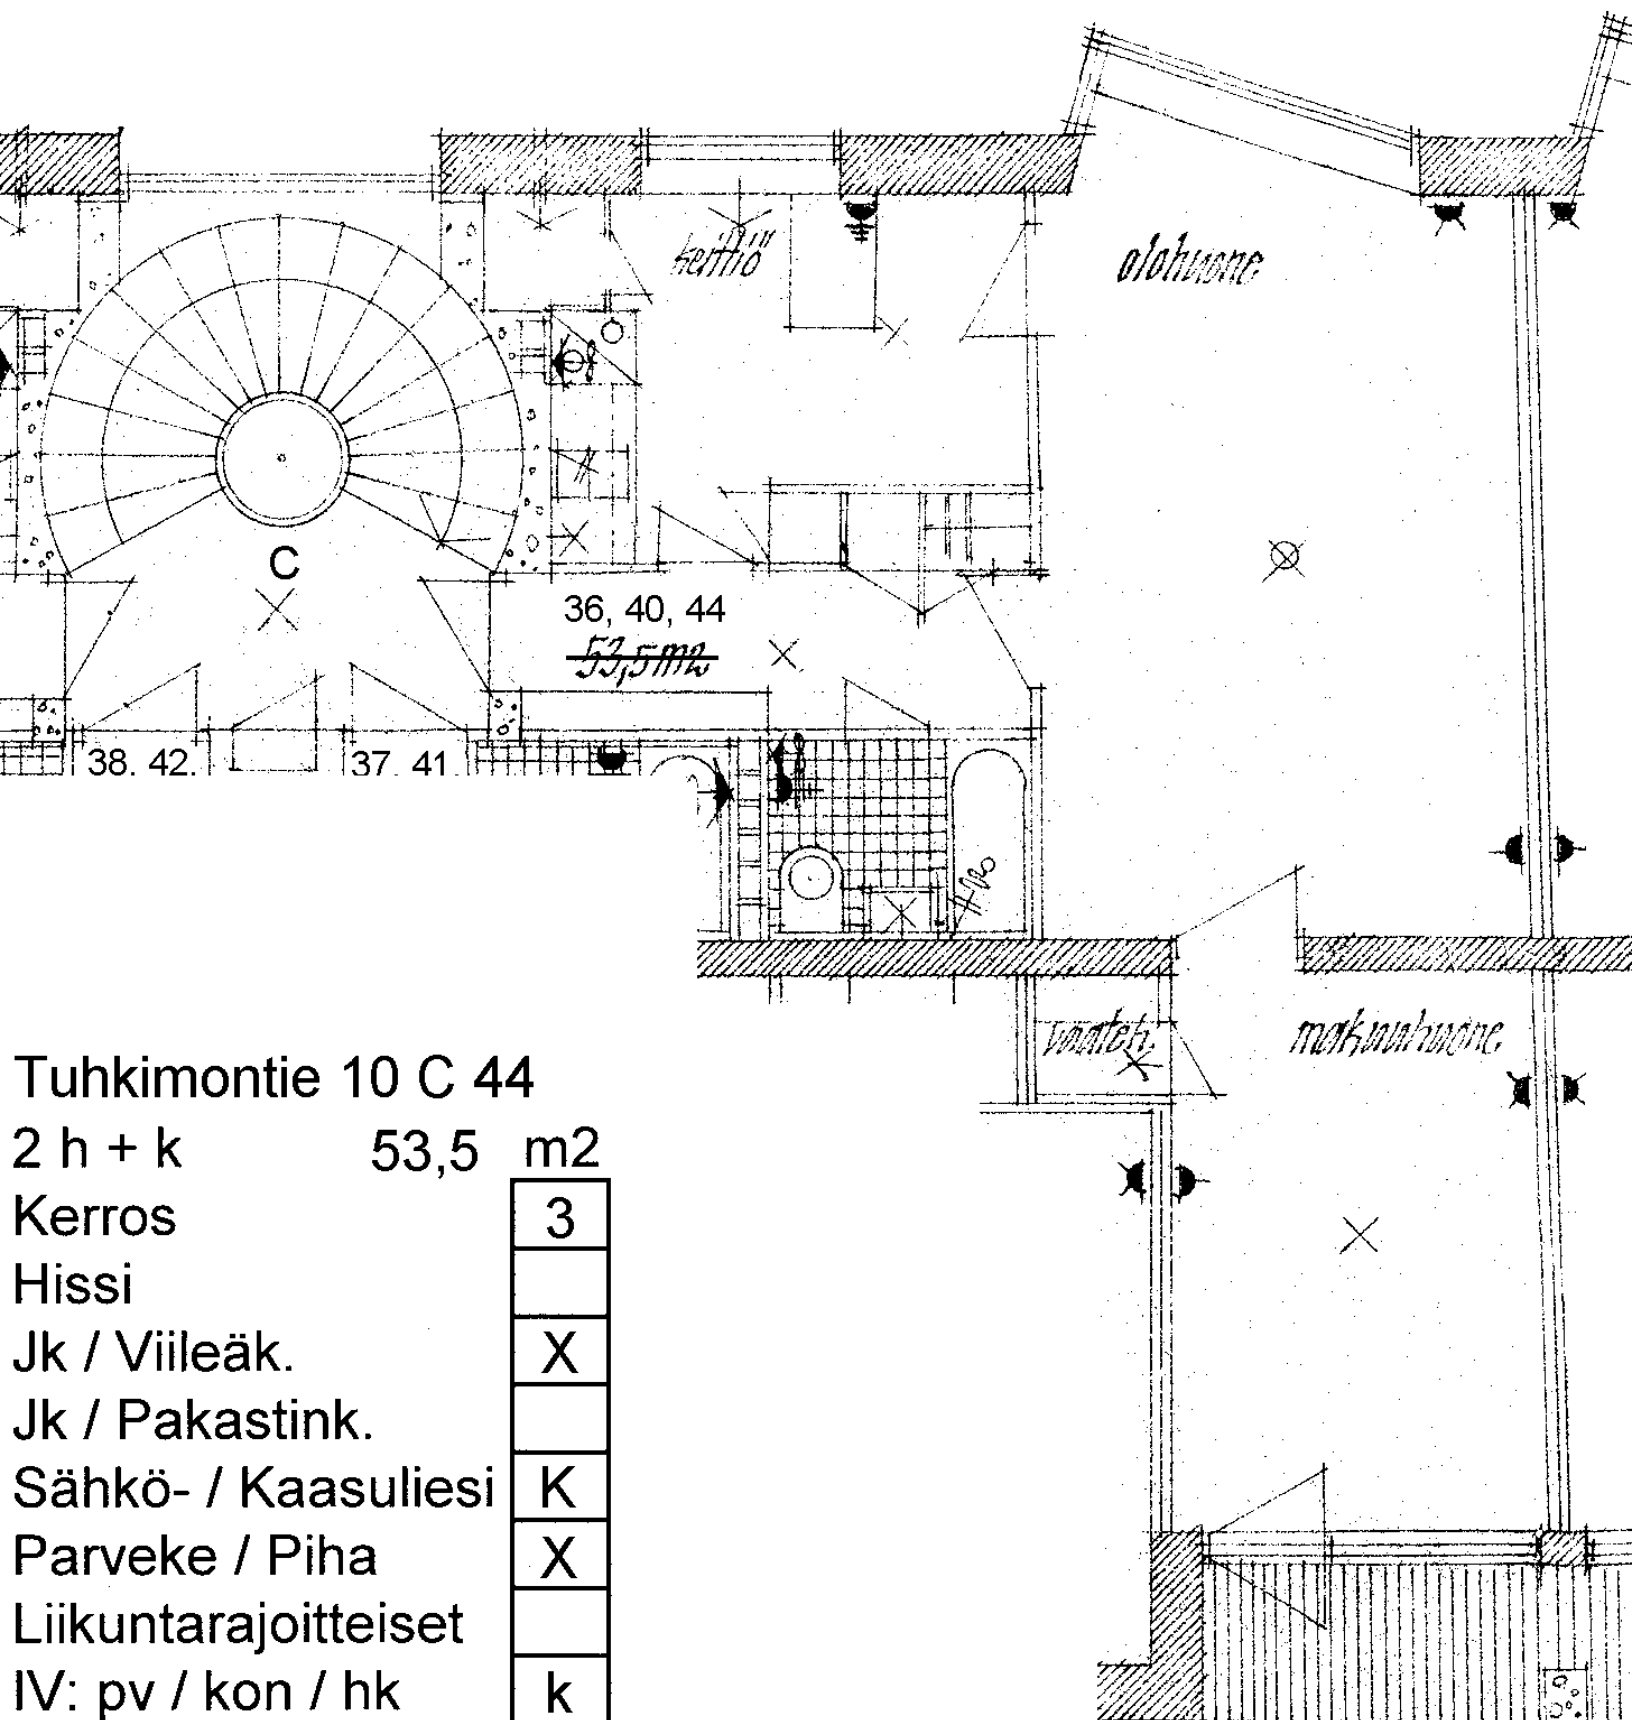

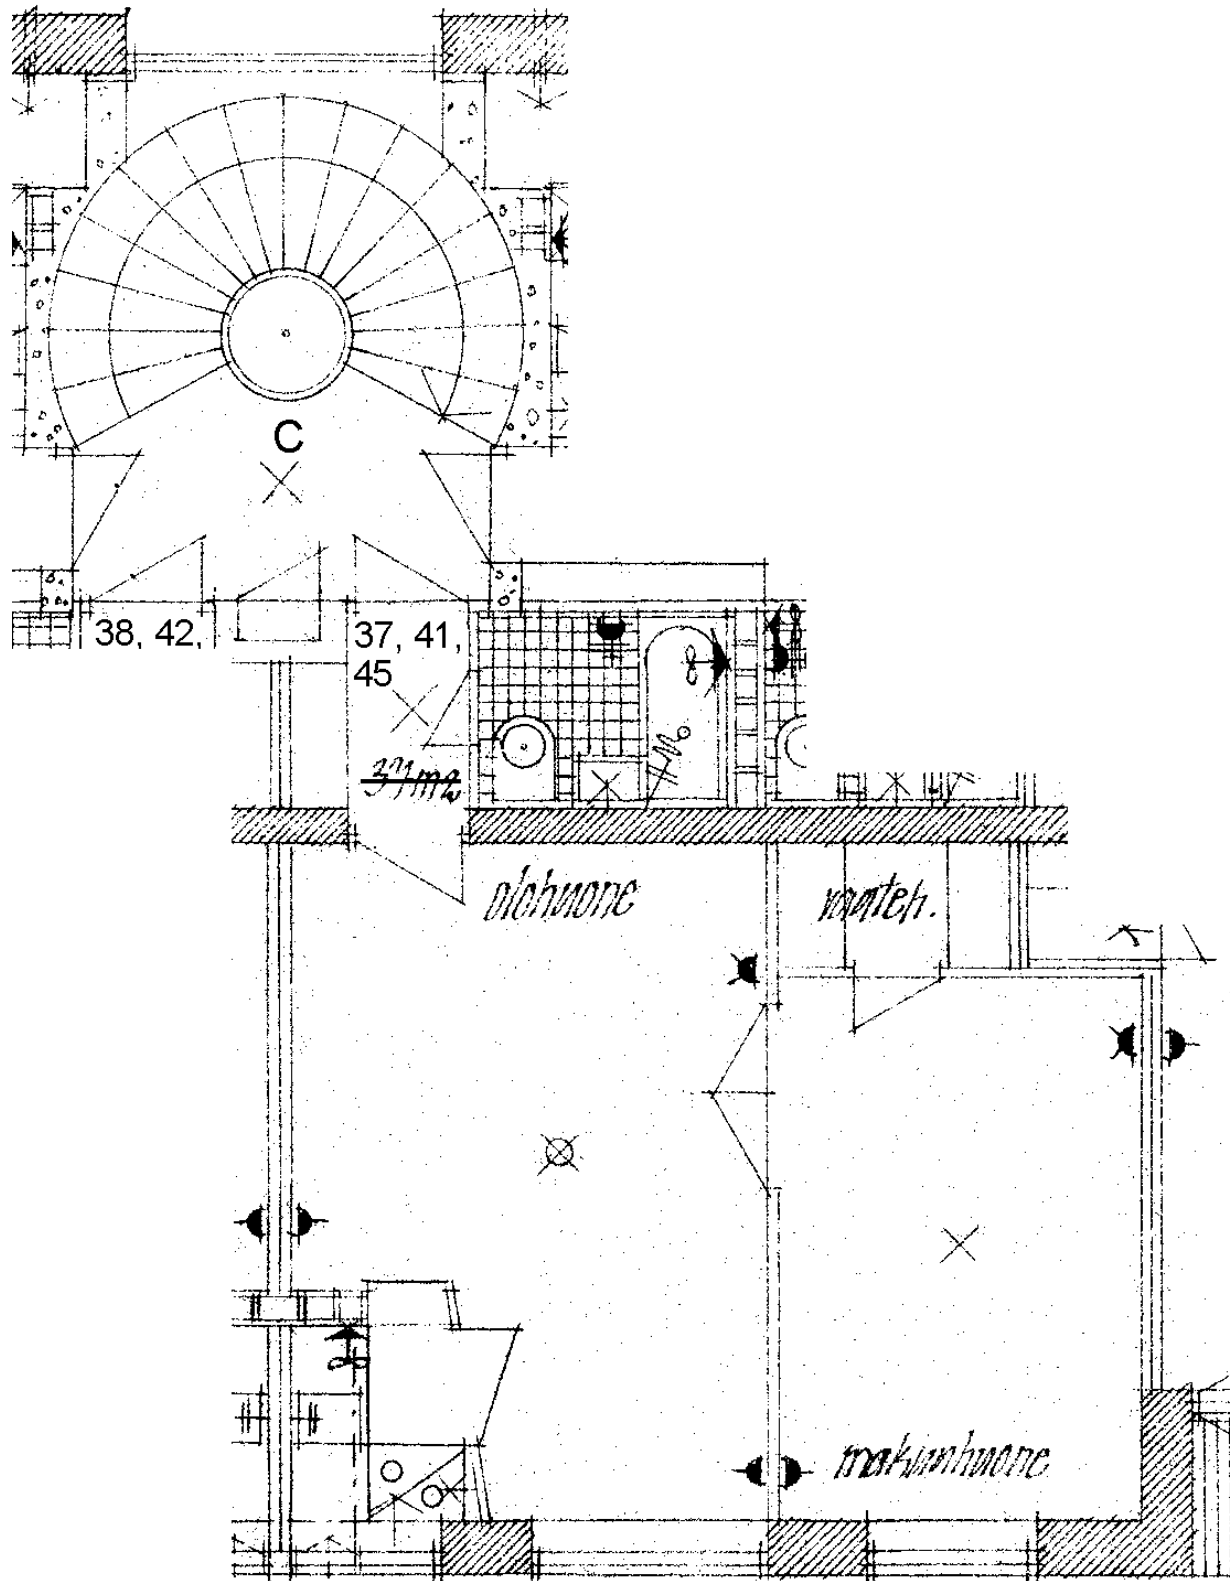

Tuhkimontie 10 C 45

2 h + kk 37,0 m²

Kerros

3

Hissi

Jk / Viileäk.

X

Jk / Pakastink.

Sähkö- / Kaasuliesi

K

Parveke / Piha


Liikuntarajoitteiset


IV: pv / kon / hk

k

IV: pv / kon / hk

k

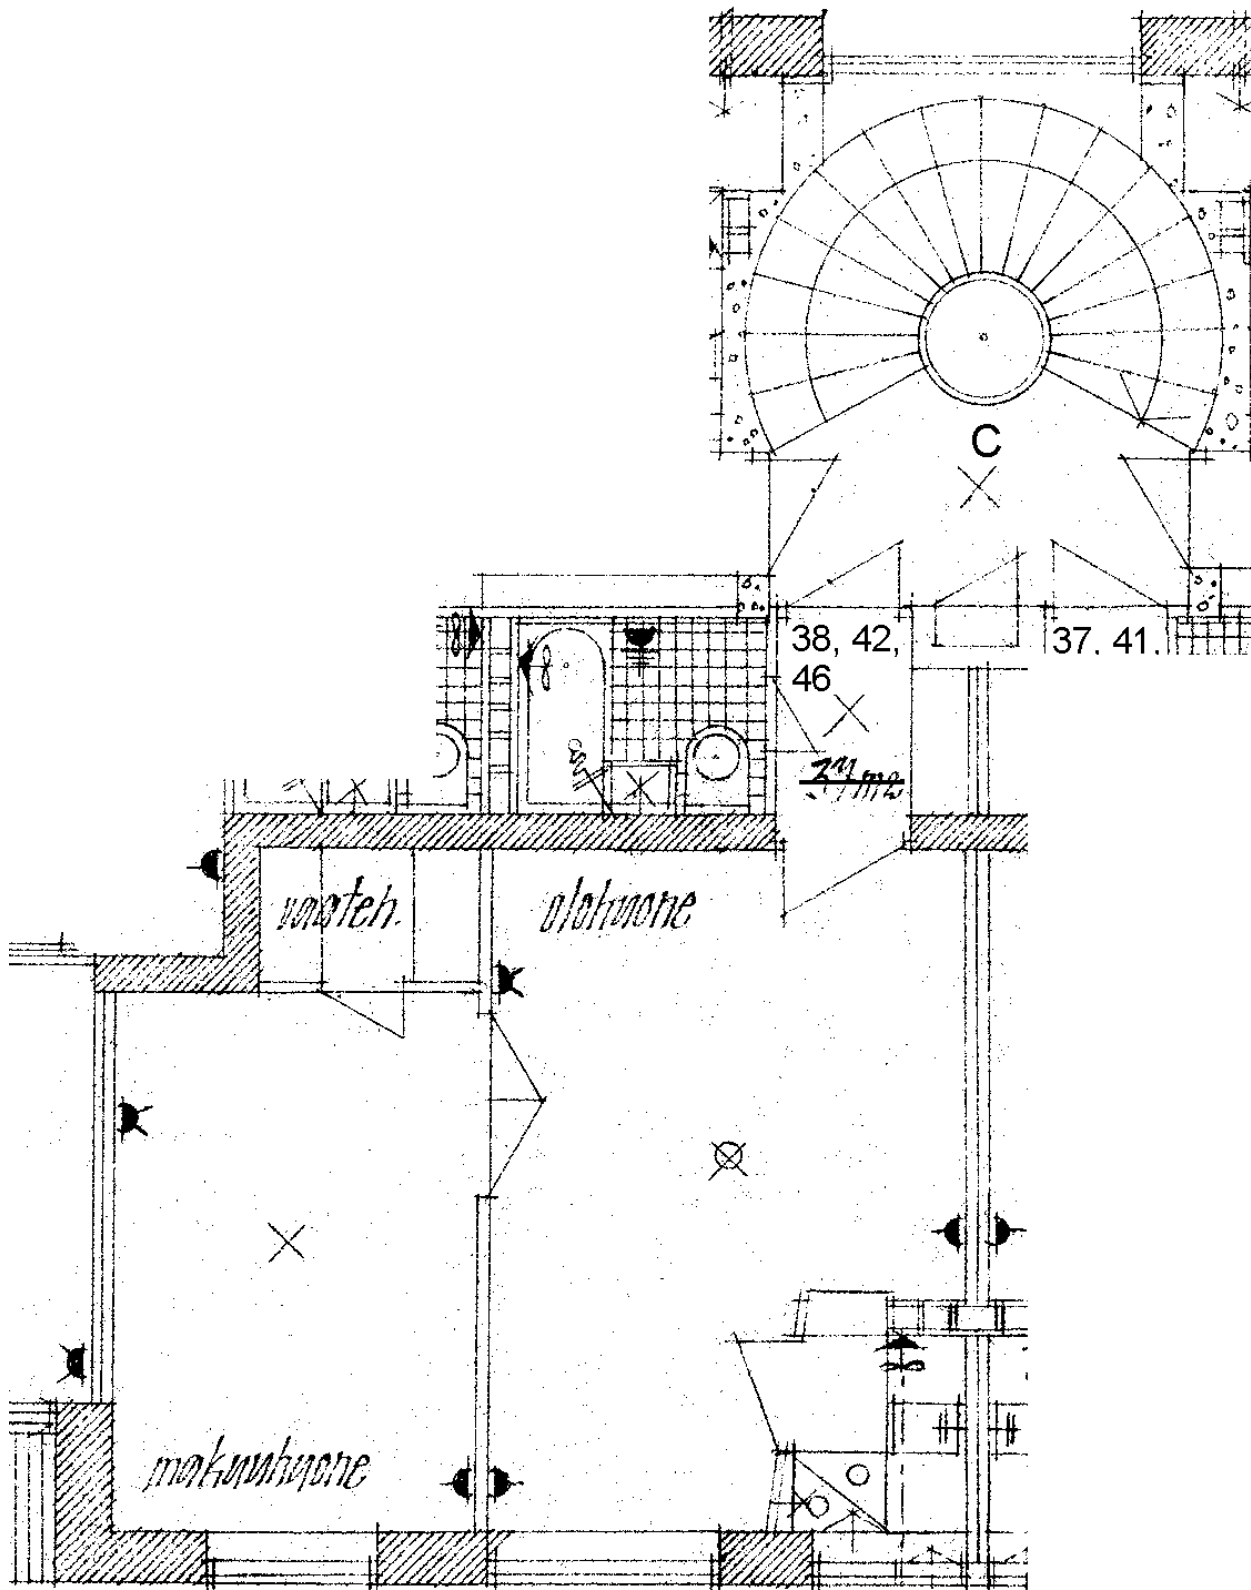

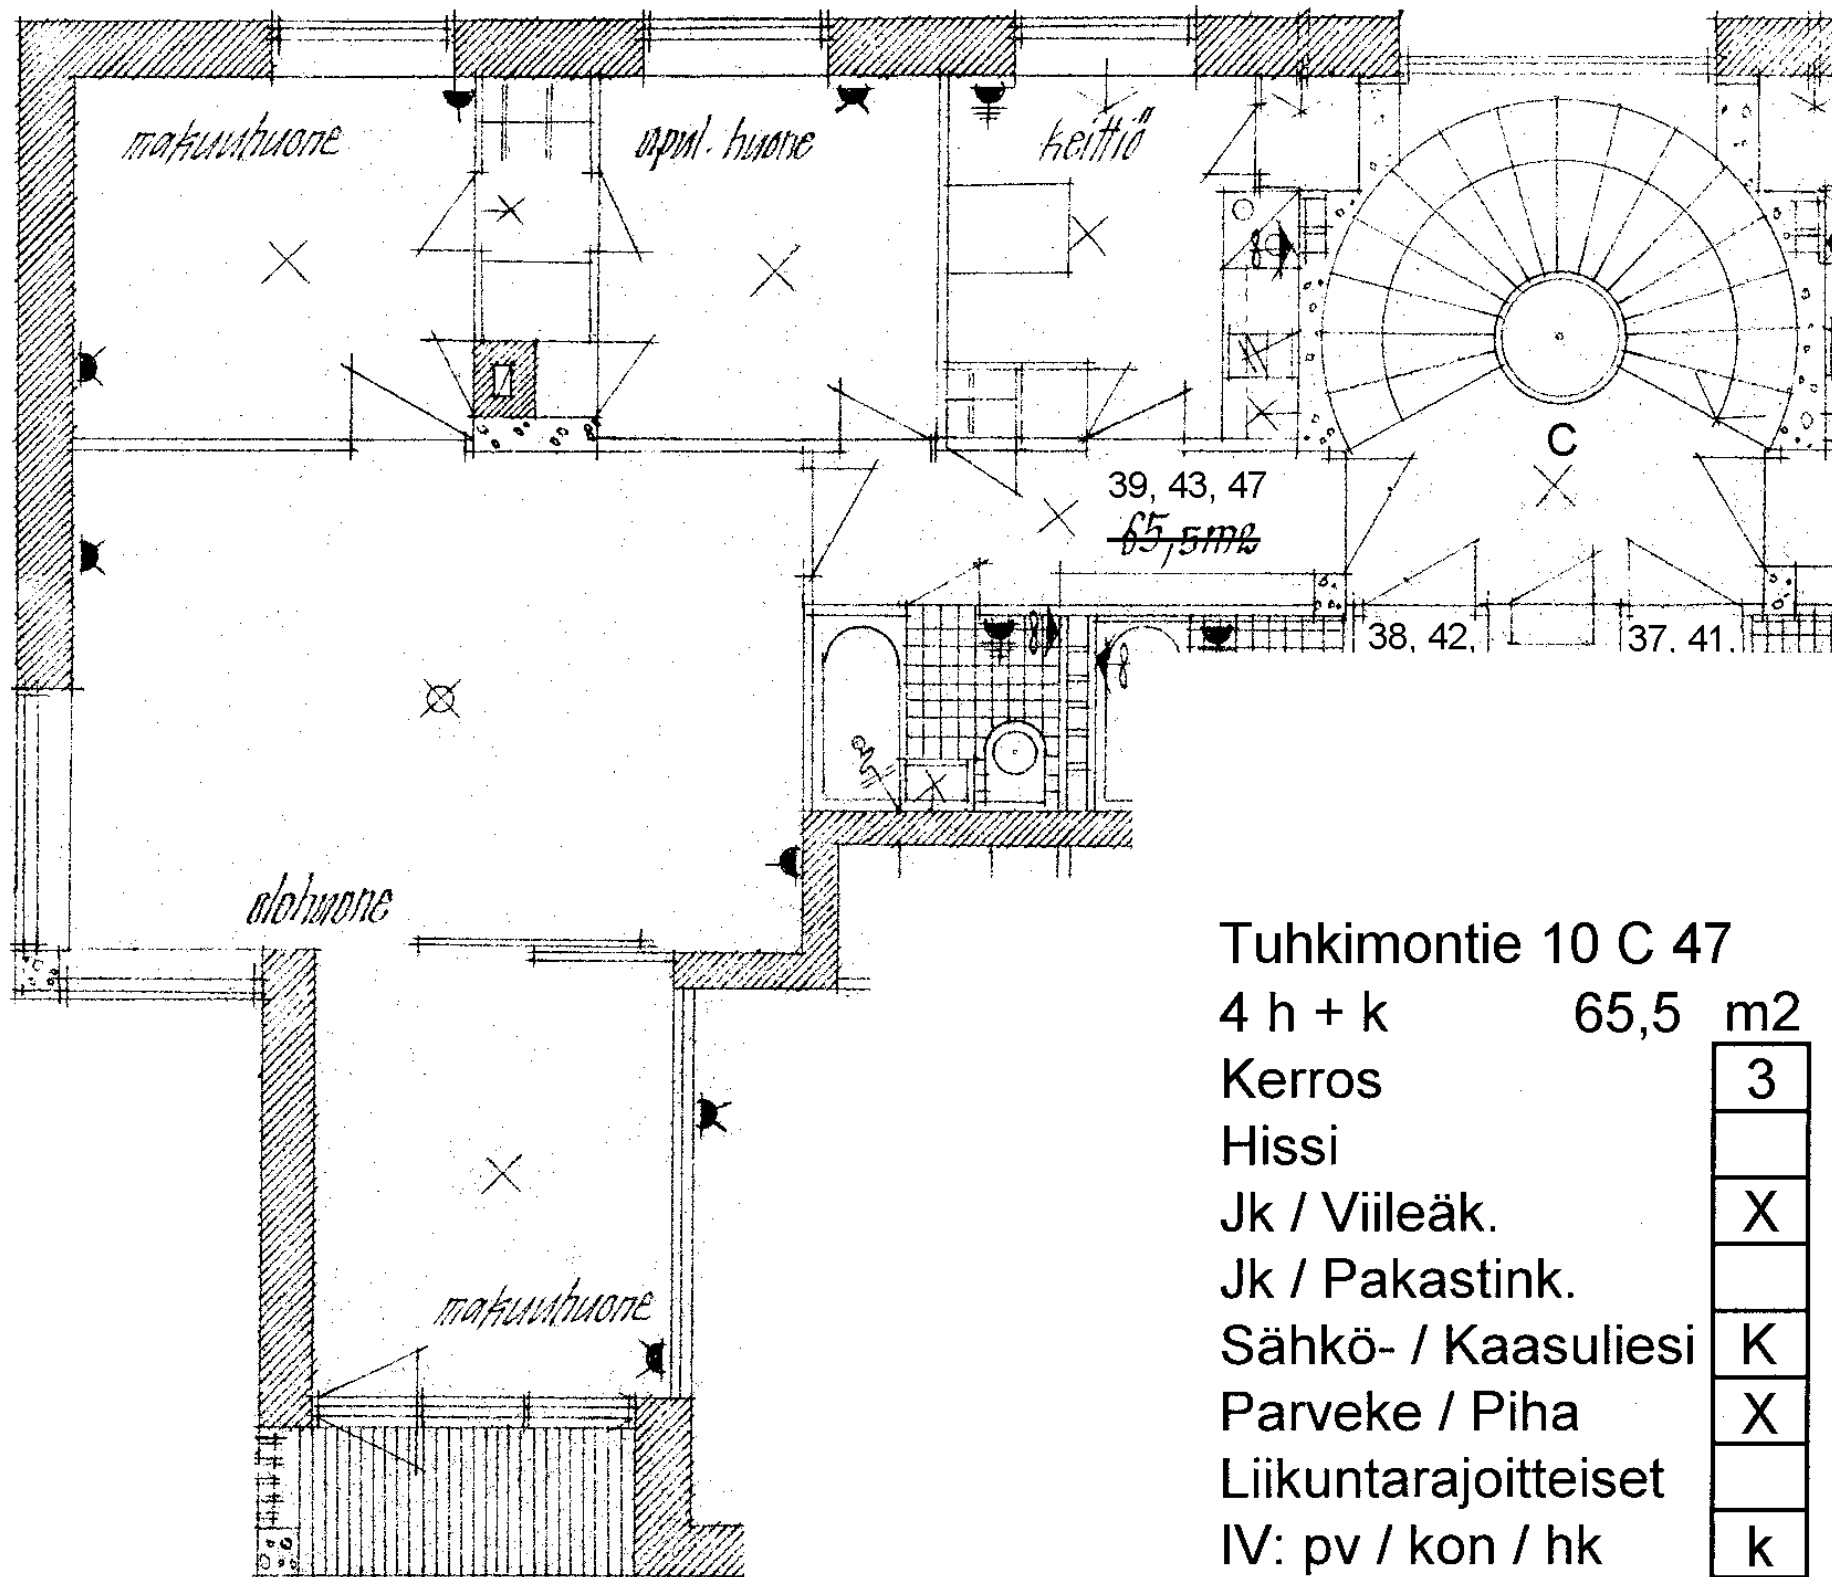

Tuhkimontie 10 C 47

4 h + k 65,5 m²

Kerros	3
Hissi	
Jk / Viileäk.	X
Jk / Pakastink.	
Sähkö- / Kaasuliesi	K
Parveke / Piha	X
Liikuntarajoitteiset	
IV: pv / kon / hk	k