


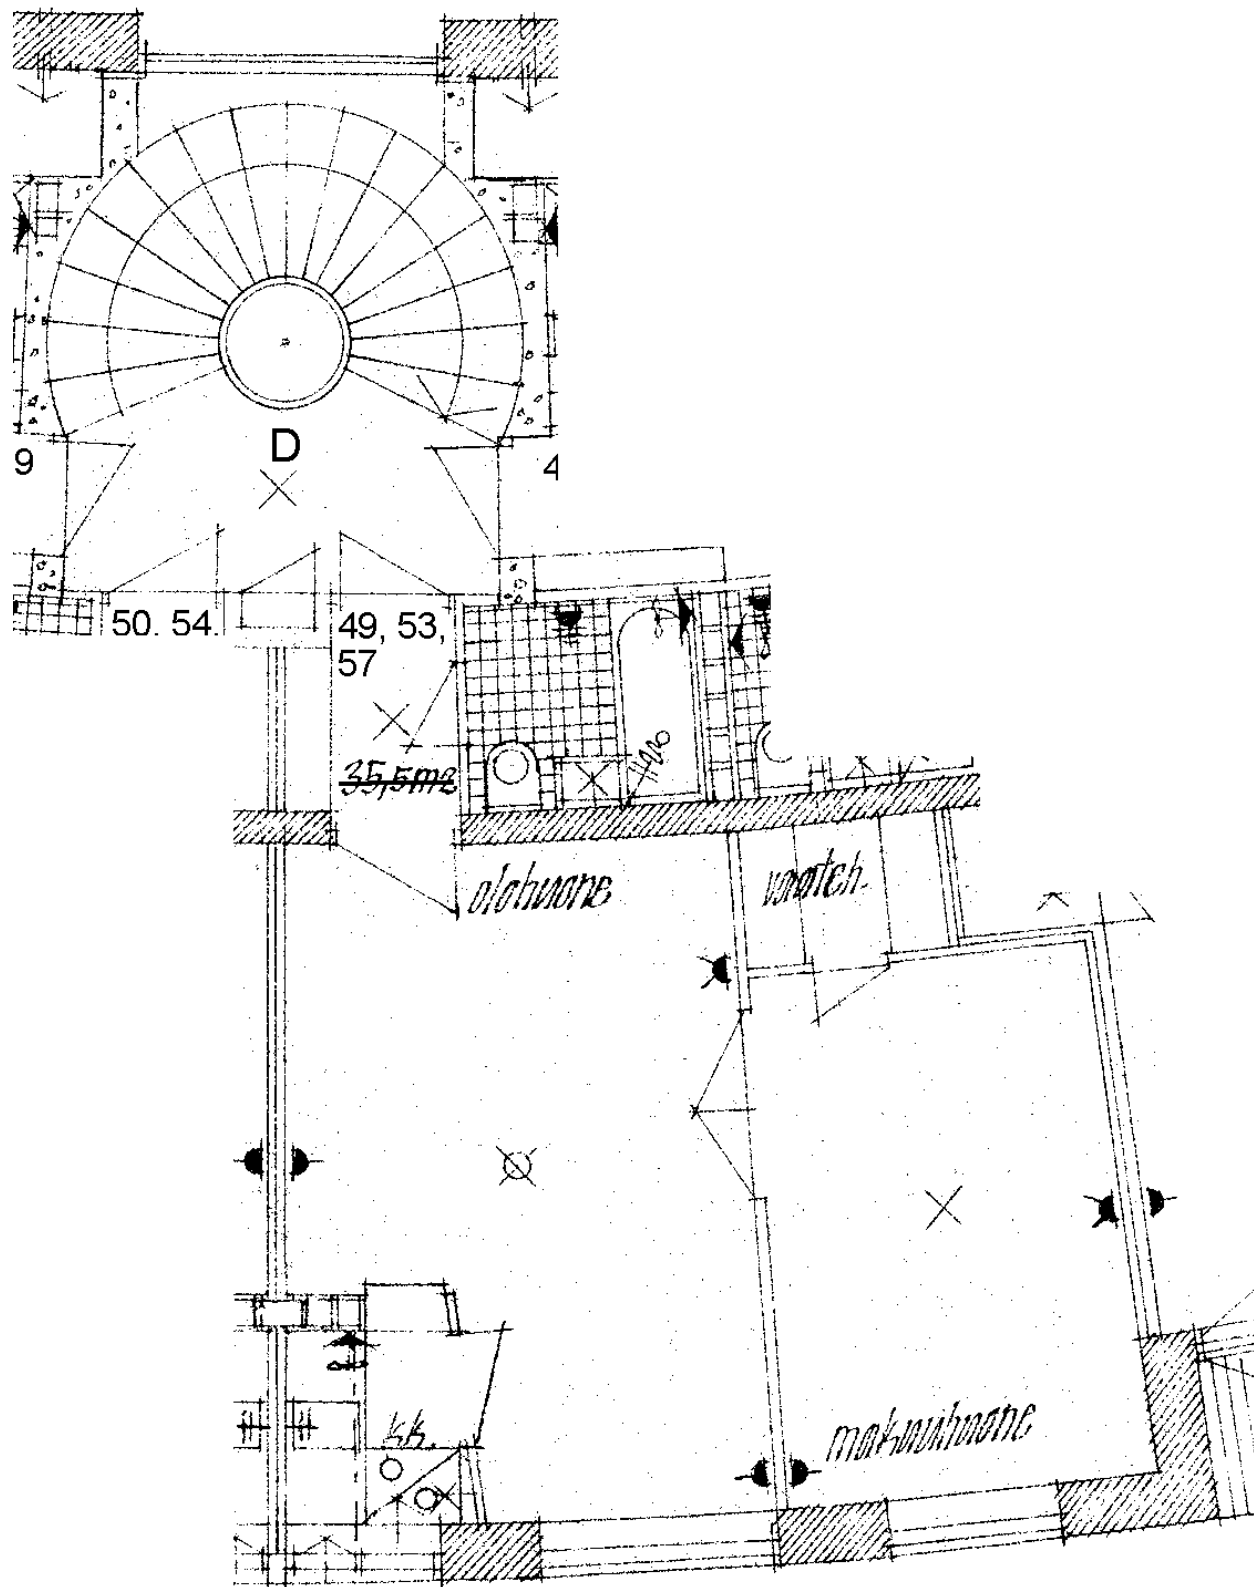

Tuhkimontie 10 D 49

2 h + kk 35,5 m2

Kerros 1

Hissi

Jk / Viileäk. X


Jk / Pakastink.

Sähkö- / Kaasuliesi K

Parveke / Piha

Liikuntarajoitteiset

IV: pv / kon / hk k

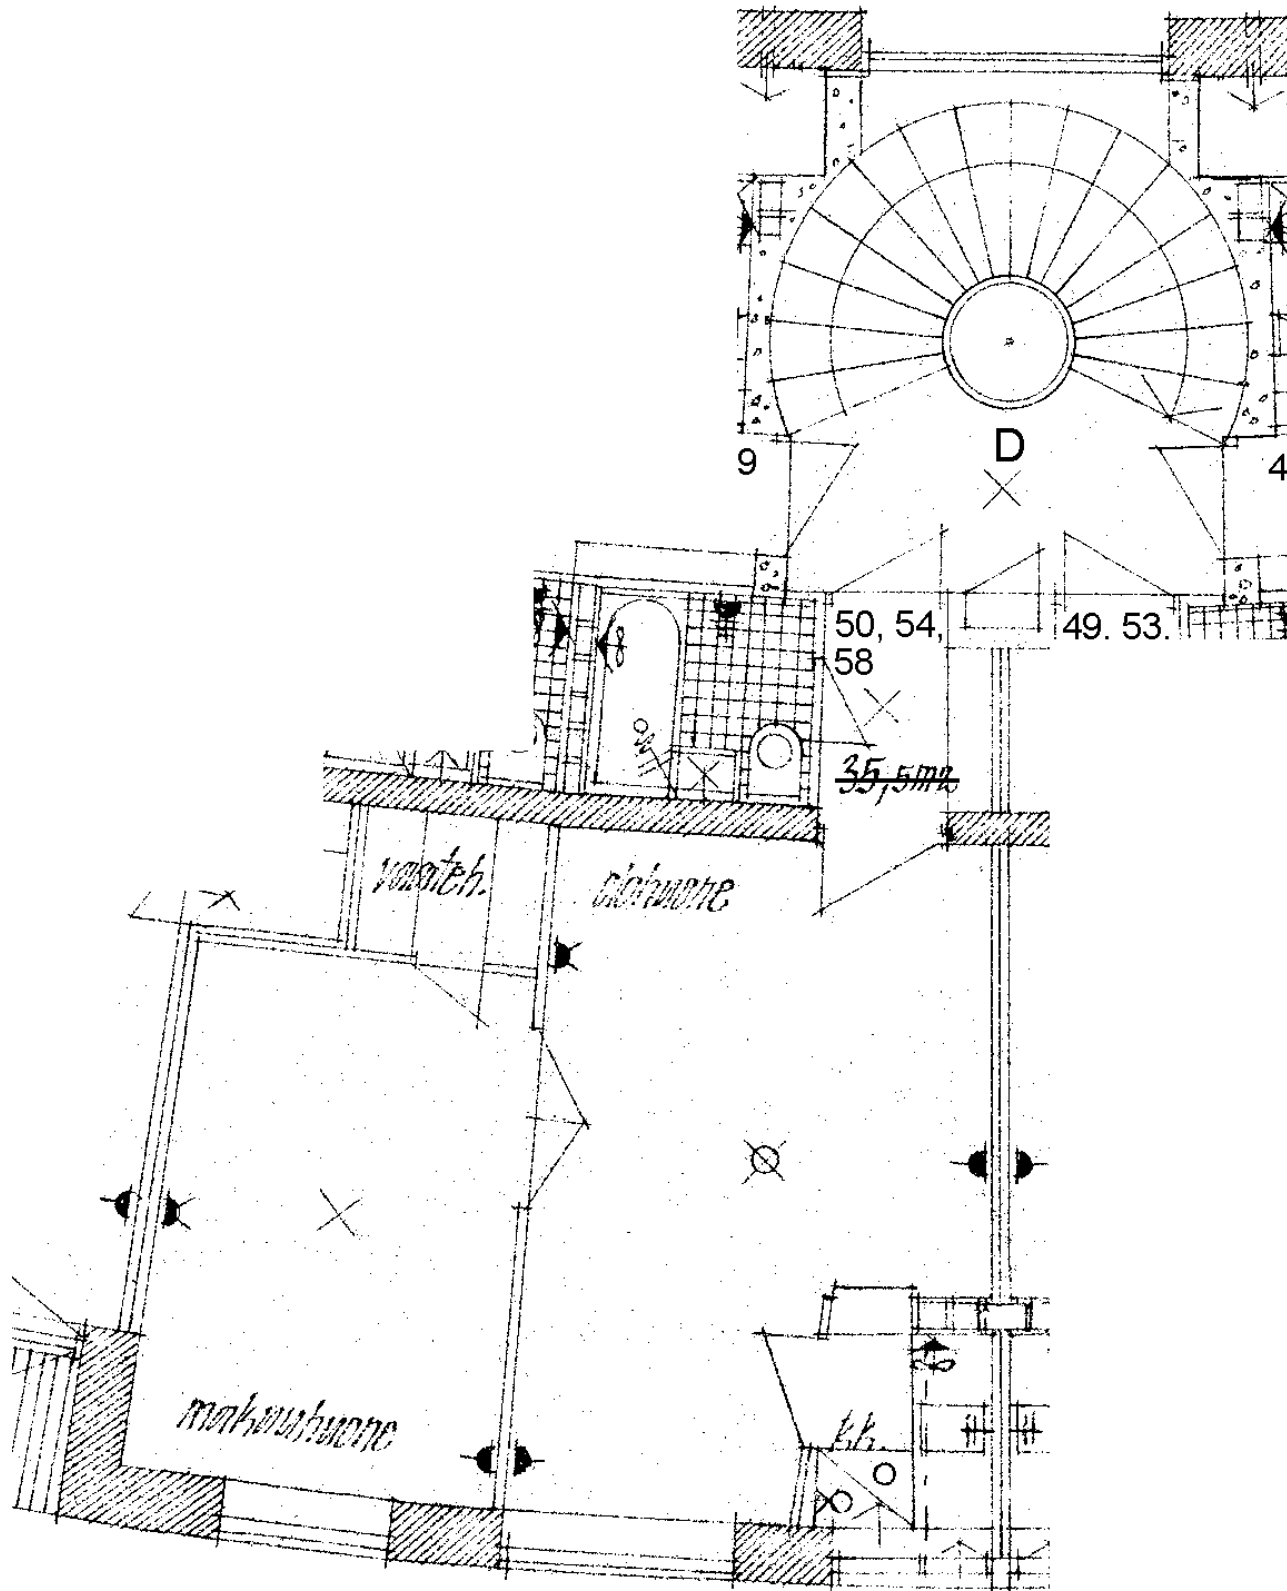

Tuhkimontie 10 D 50

2 h + kk 35,5 m²

Kerros

Hissi

Jk / Viileäk.

Jk / Pakastink.


Sähkö- / Kaasuliesi

Parveke / Piha

Liikuntarajoitteiset

IV: pv / kon / hk

1
X
K
k

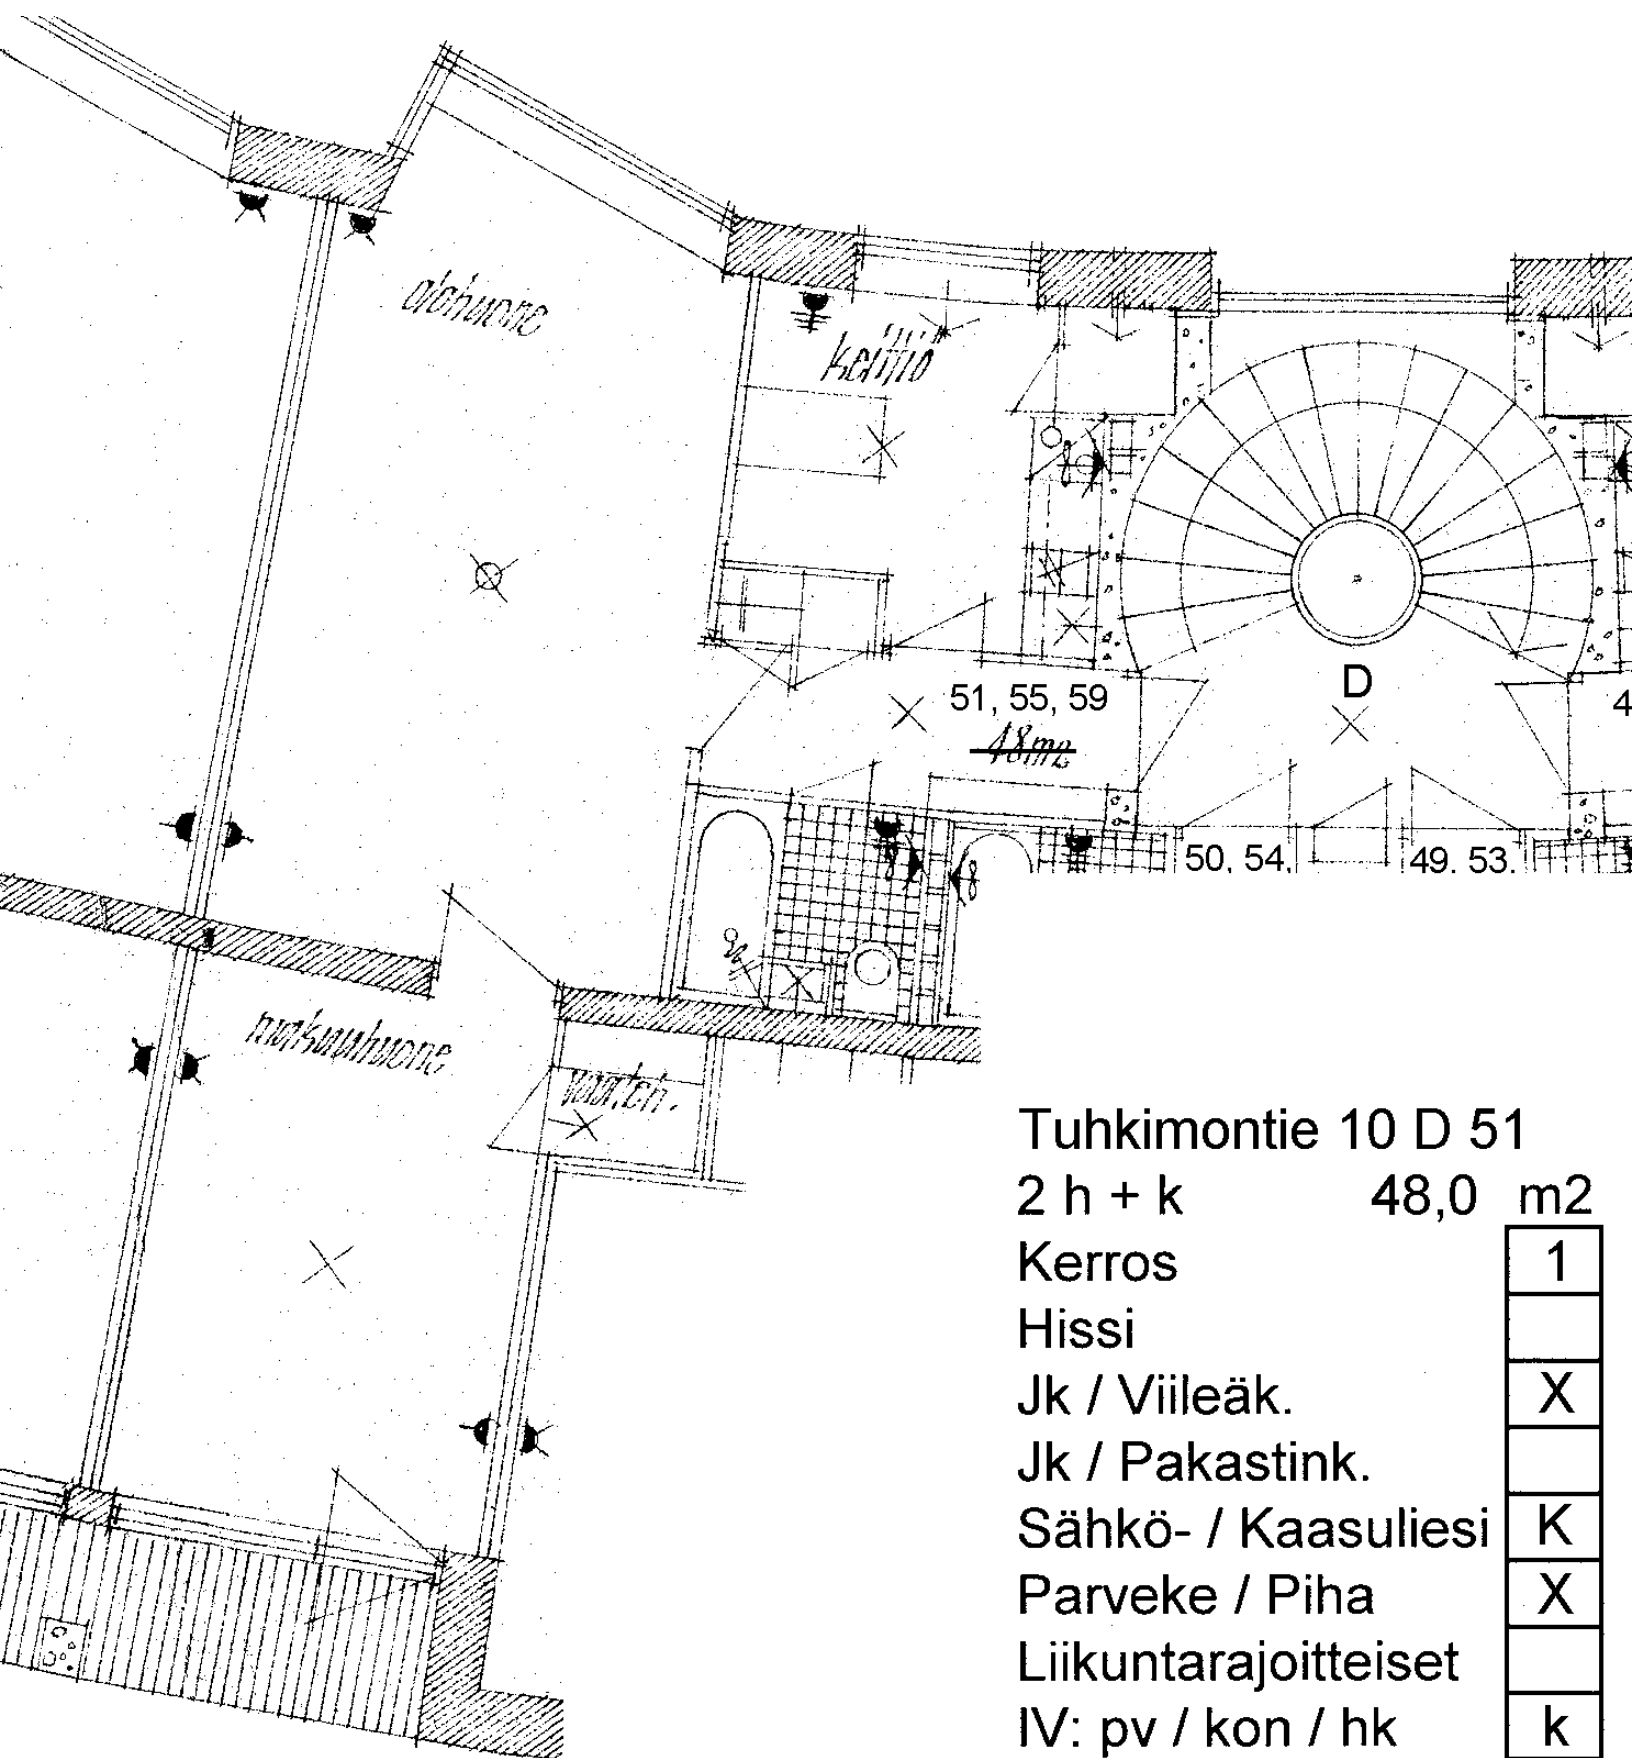

Tuhkimontie 10 D 51

2 h + k 48,0 m²

Kerros

Hissi

Jk / Viileäk.

Jk / Pakastink.


Sähkö- / Kaasuliesi


Parveke / Piha

Liikuntarajoitteiset

IV: pv / kon / hk

1
X
K
X
k

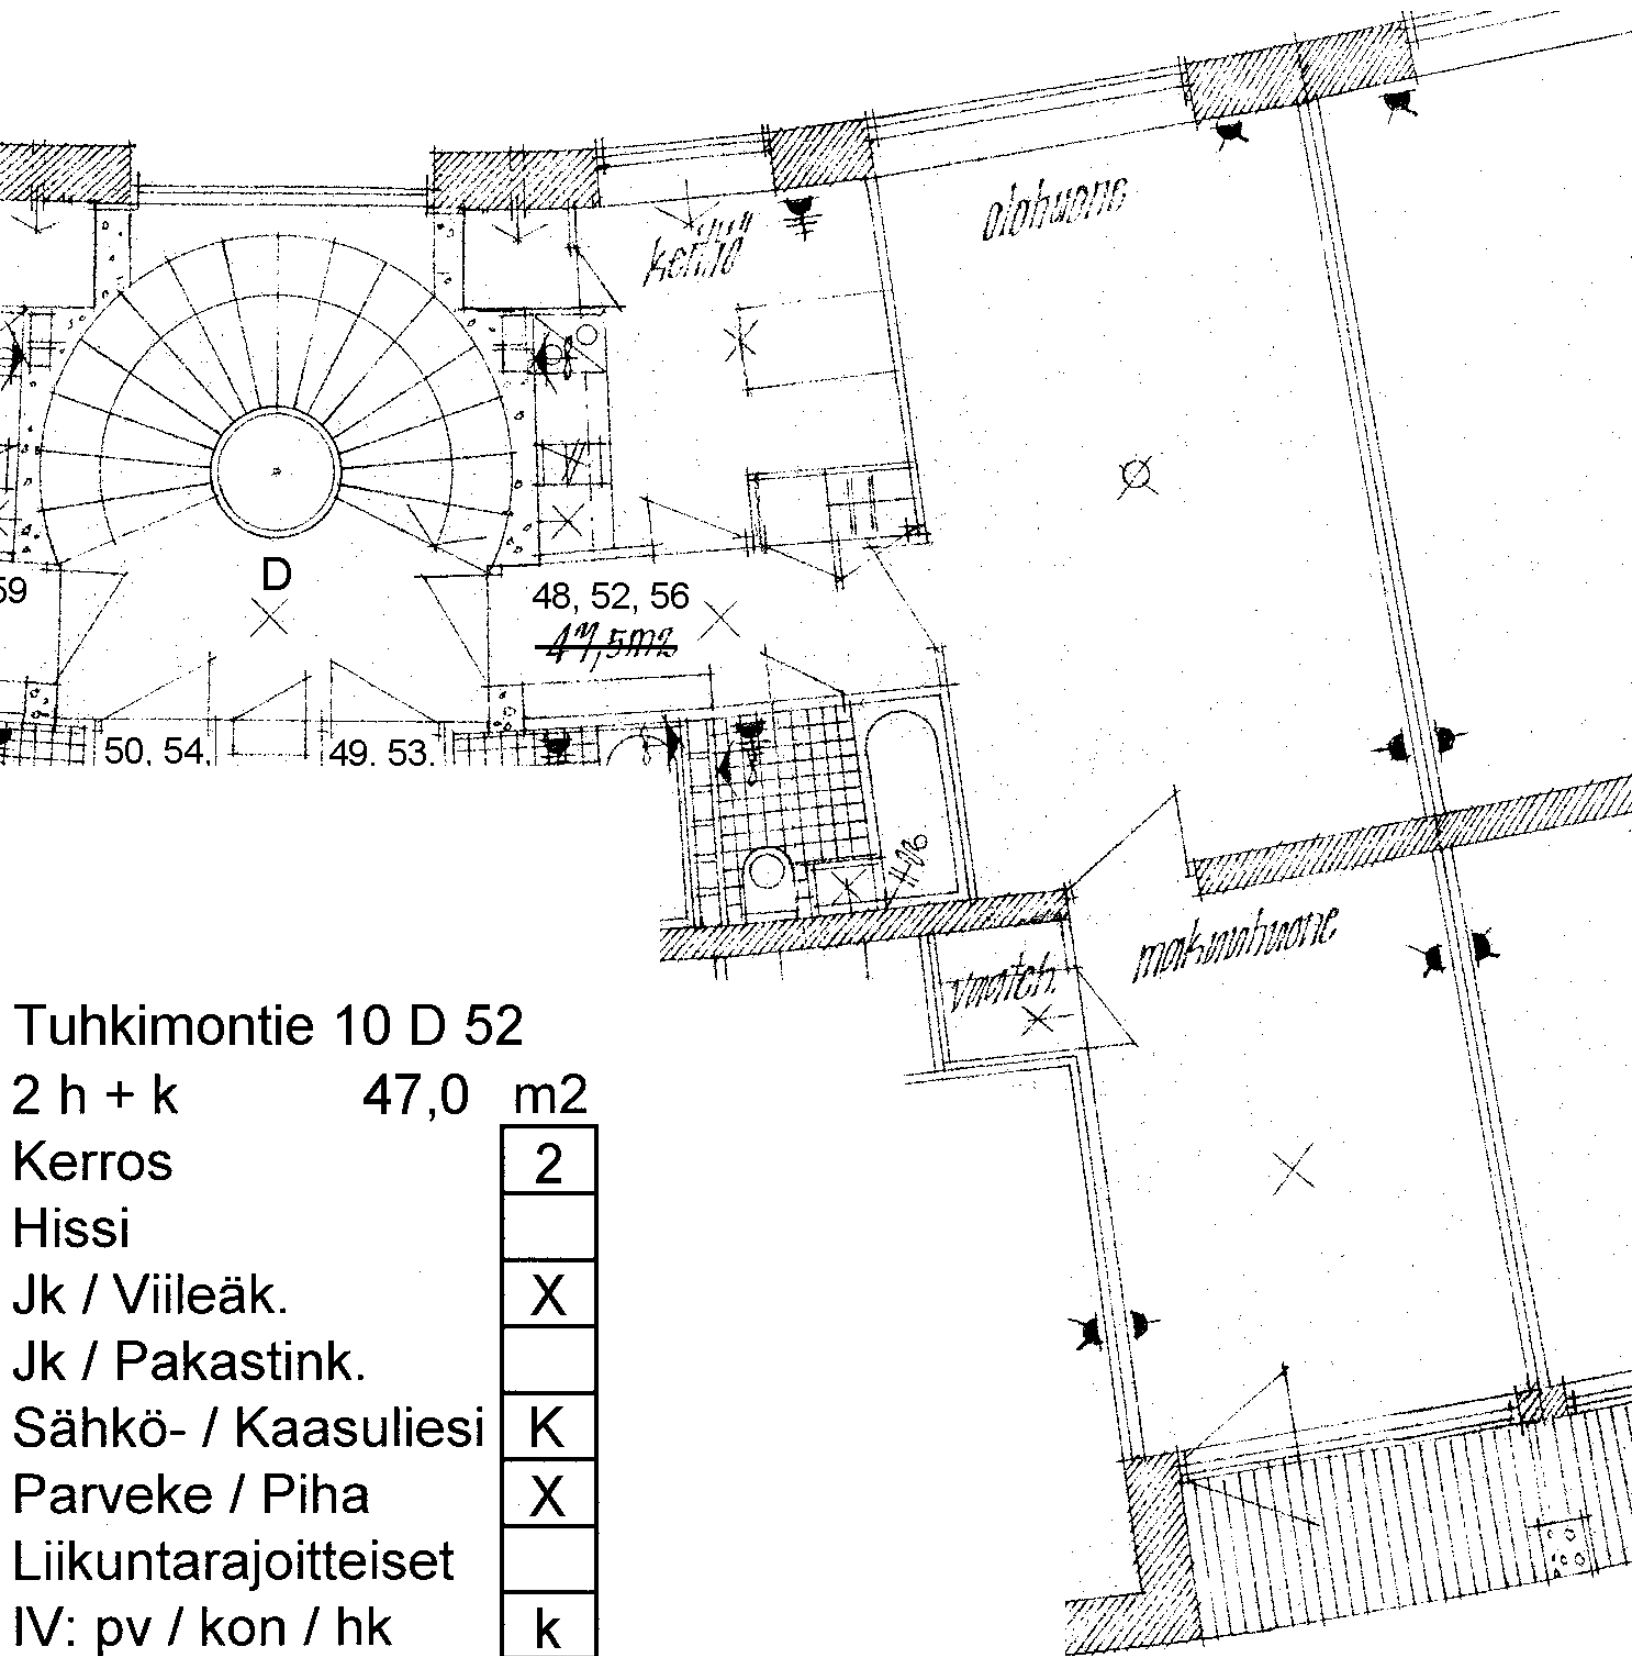

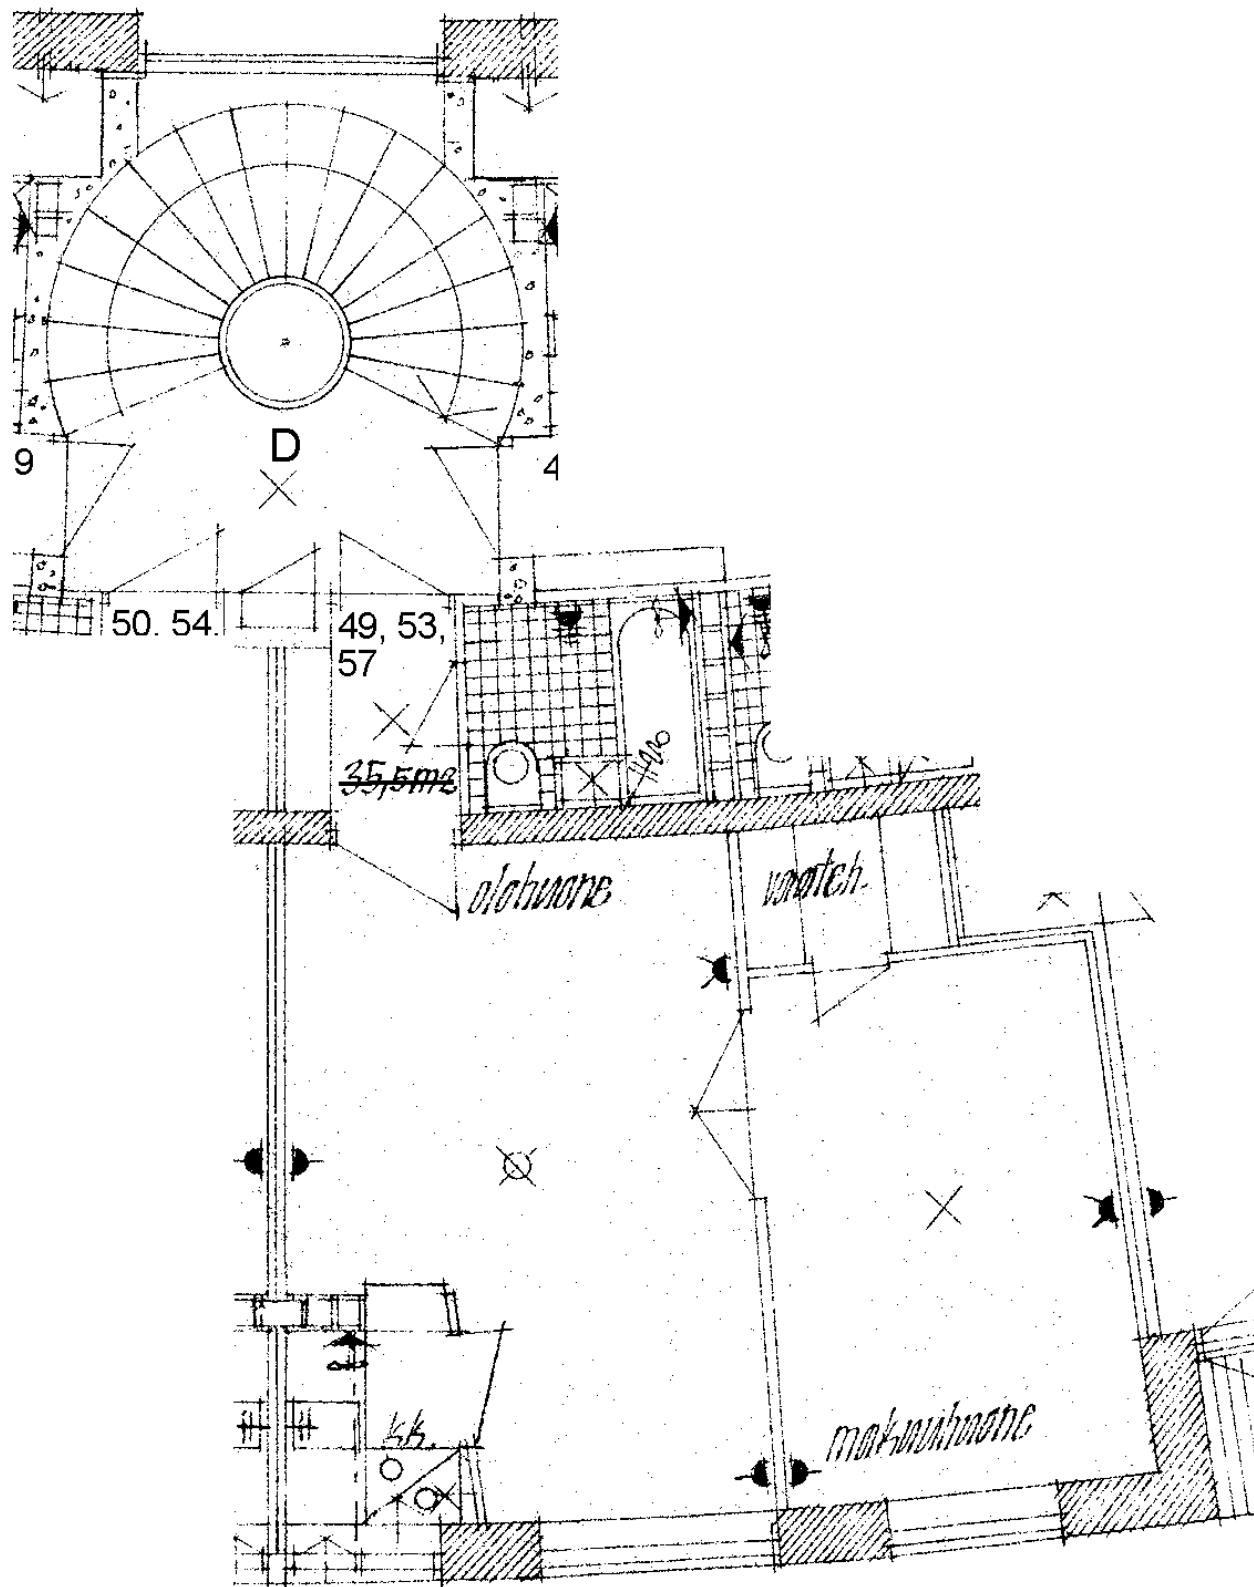

Tuhkimontie 10 D 53

2 h + kk 35,5 m2

Kerros 2

Hissi

Jk / Viileäk. X


Jk / Pakastink.

Sähkö- / Kaasuliesi K

Parveke / Piha

Liikuntarajoitteiset

IV: pv / kon / hk k

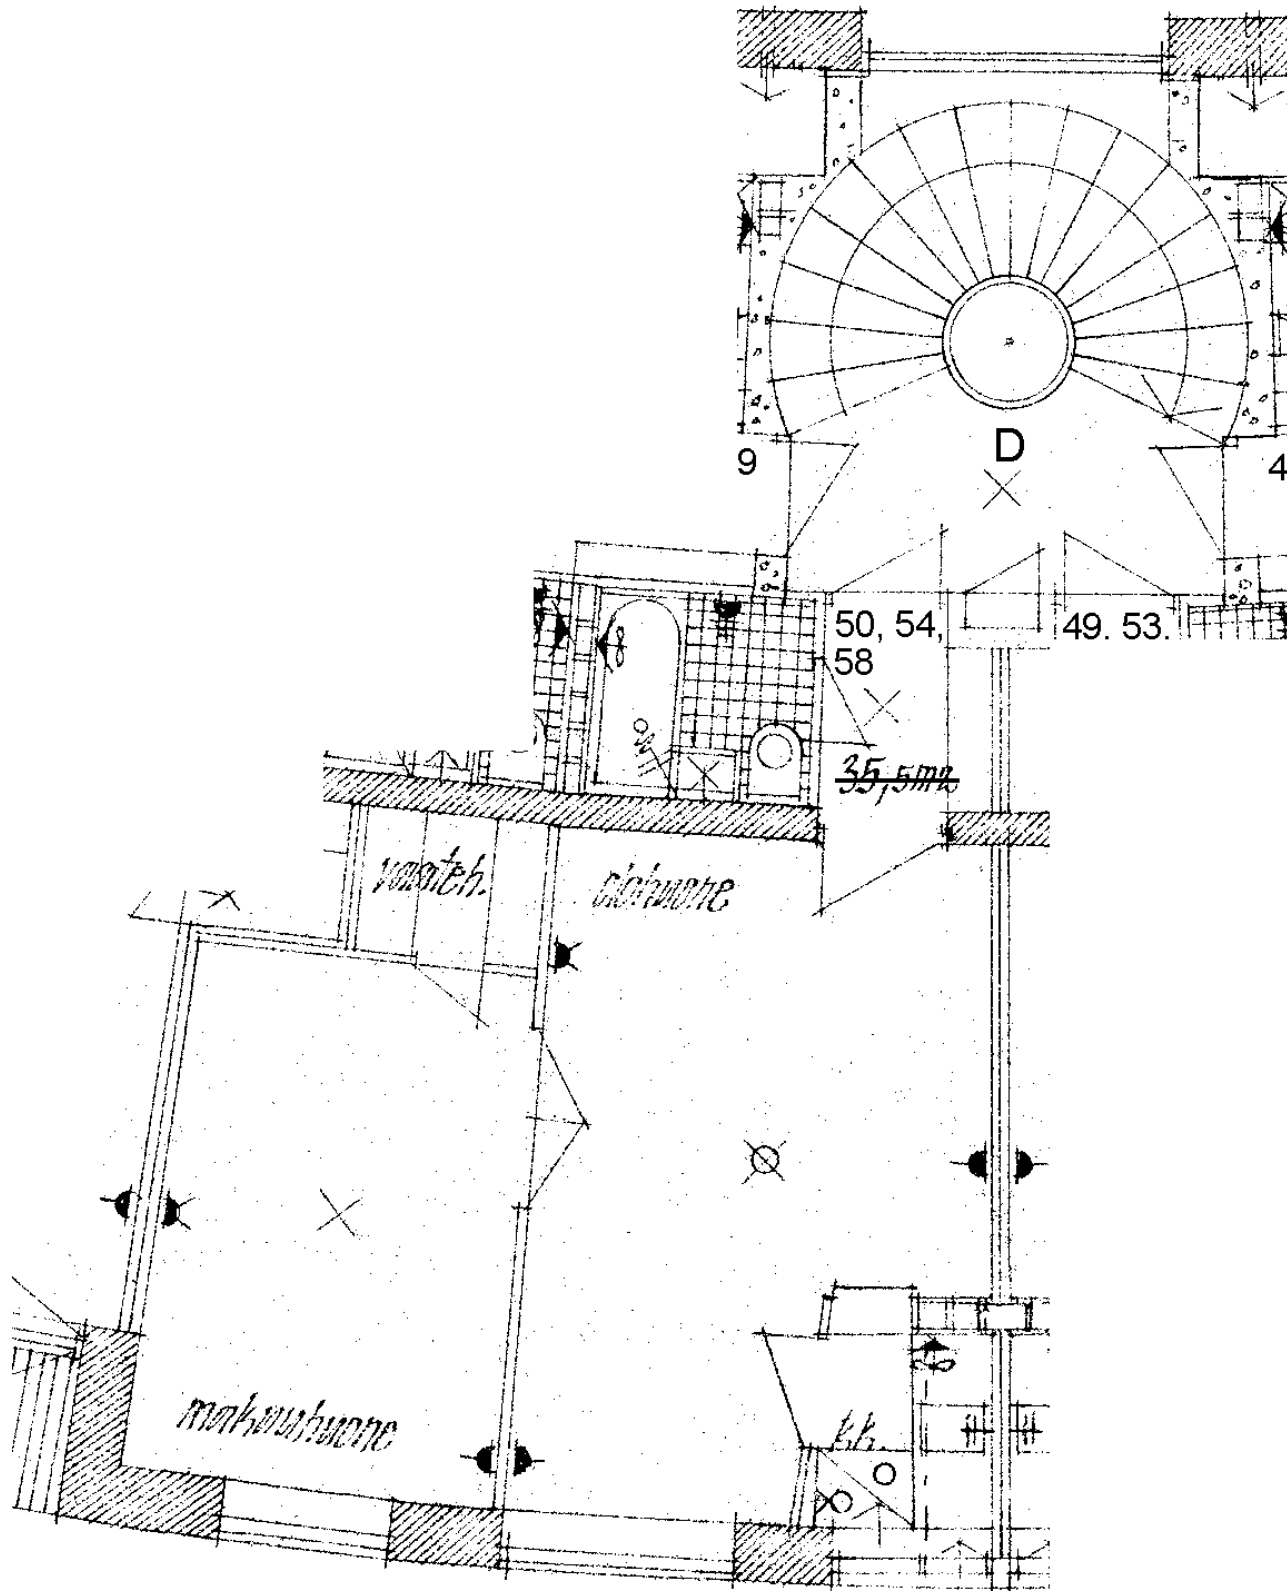

Tuhkimontie 10 D 54

2 h + kk 35,5 m²

Kerros

2

Hissi

Jk / Viileäk.

X

Jk / Pakastink.

Sähkö- / Kaasuliesi


K

Parveke / Piha

Liikuntarajoitteiset

IV: pv / kon / hk

k

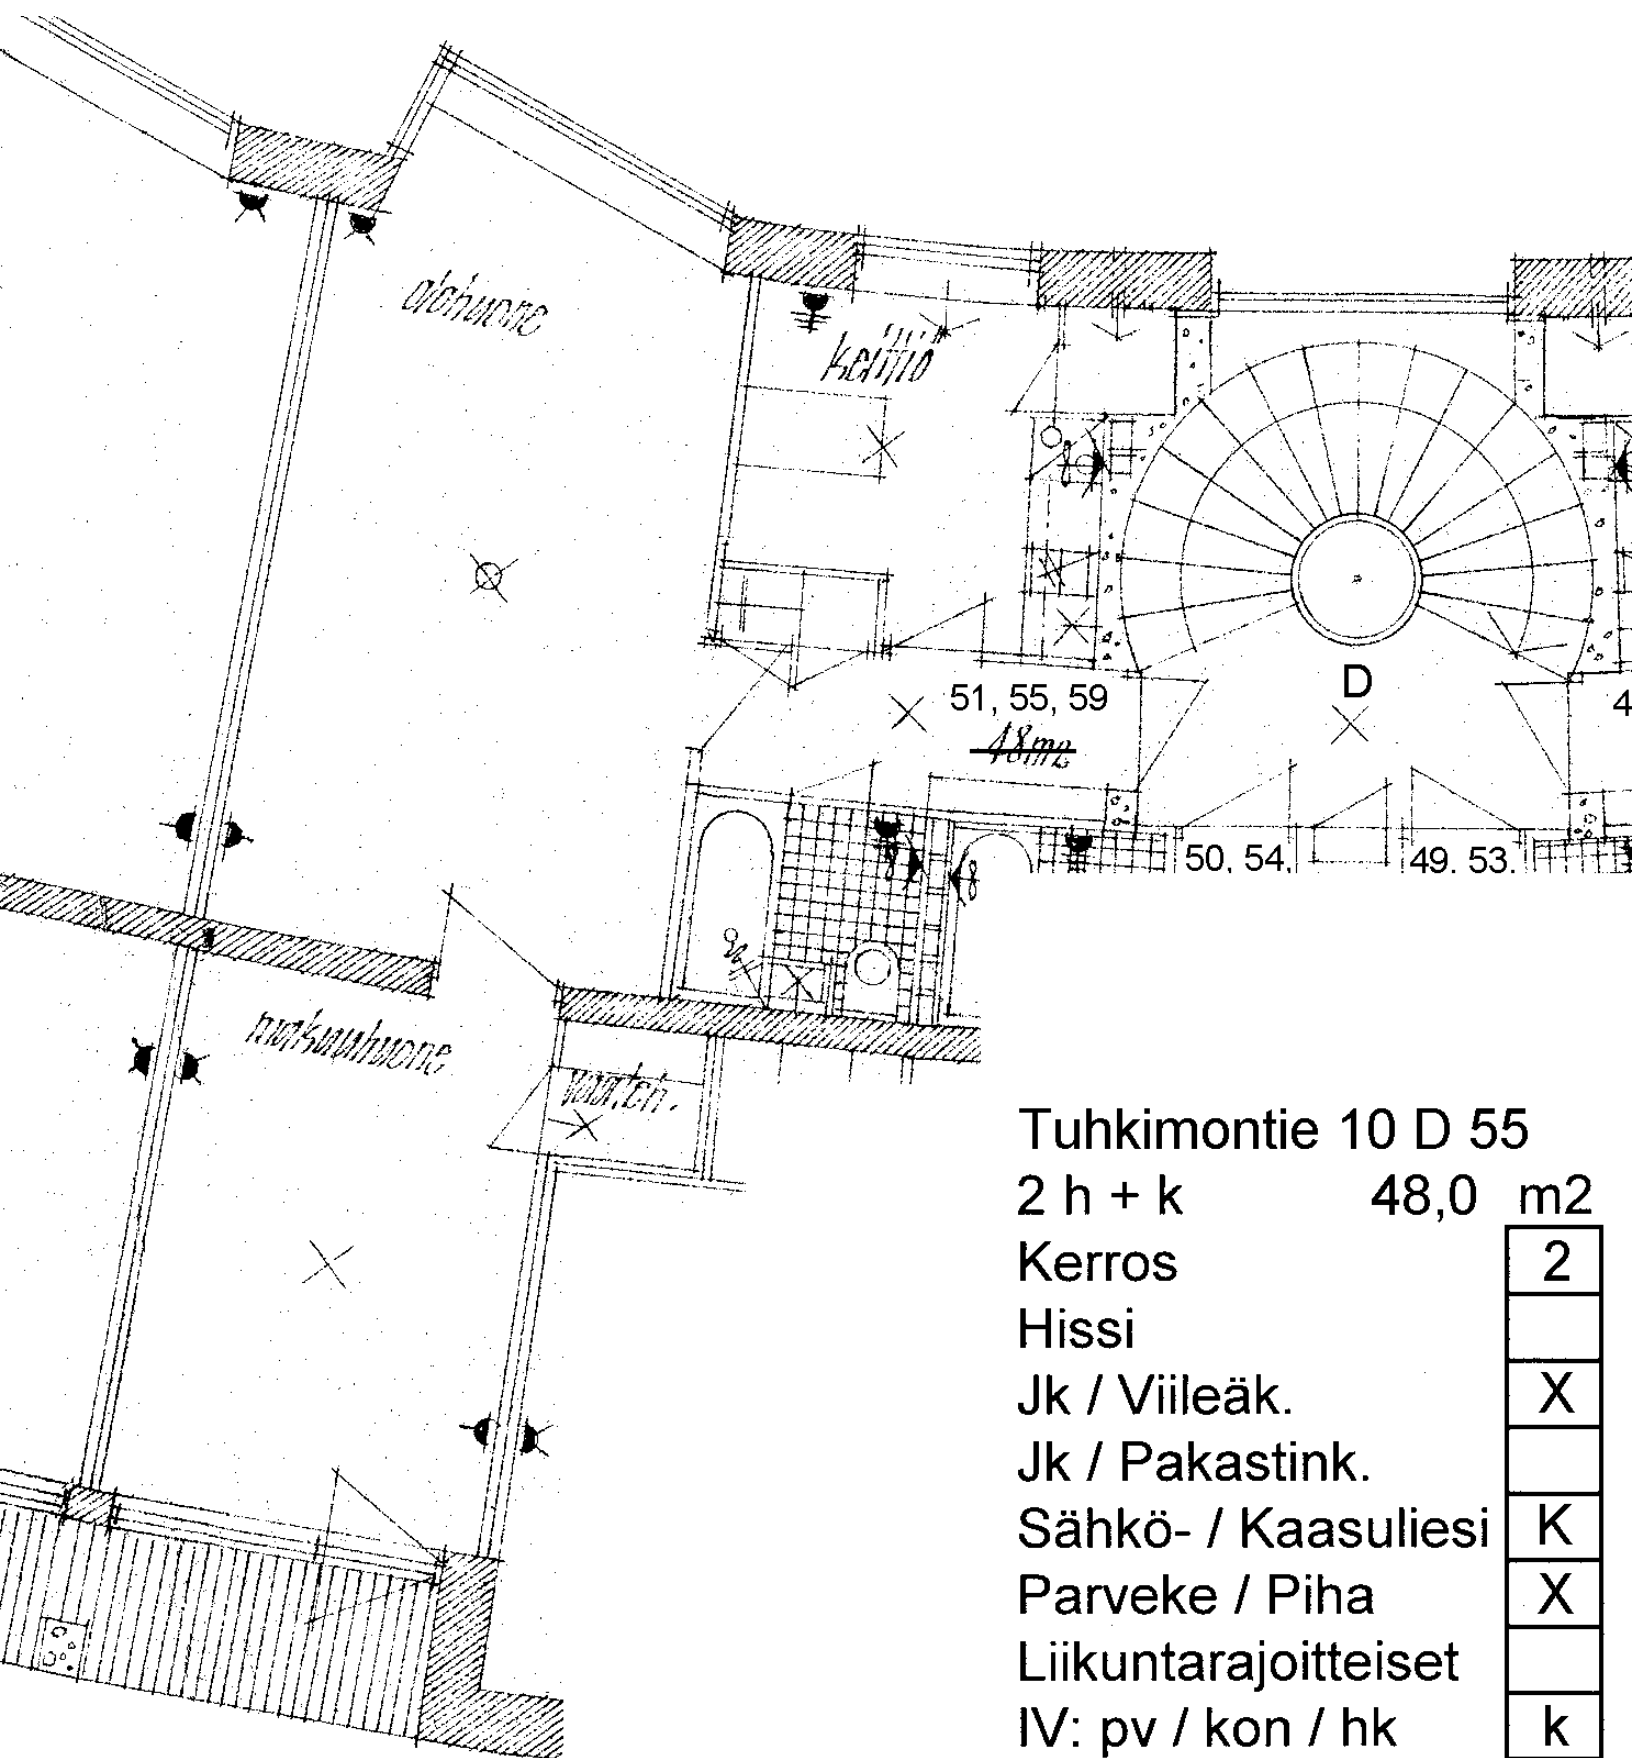

Tuhkimontie 10 D 55

2 h + k 48,0 m²

Kerros

Hissi

Jk / Viileäk.

Jk / Pakastink.


Sähkö- / Kaasuliesi


Parveke / Piha

Liikuntarajoitteiset

IV: pv / kon / hk

2
X
K
X
k

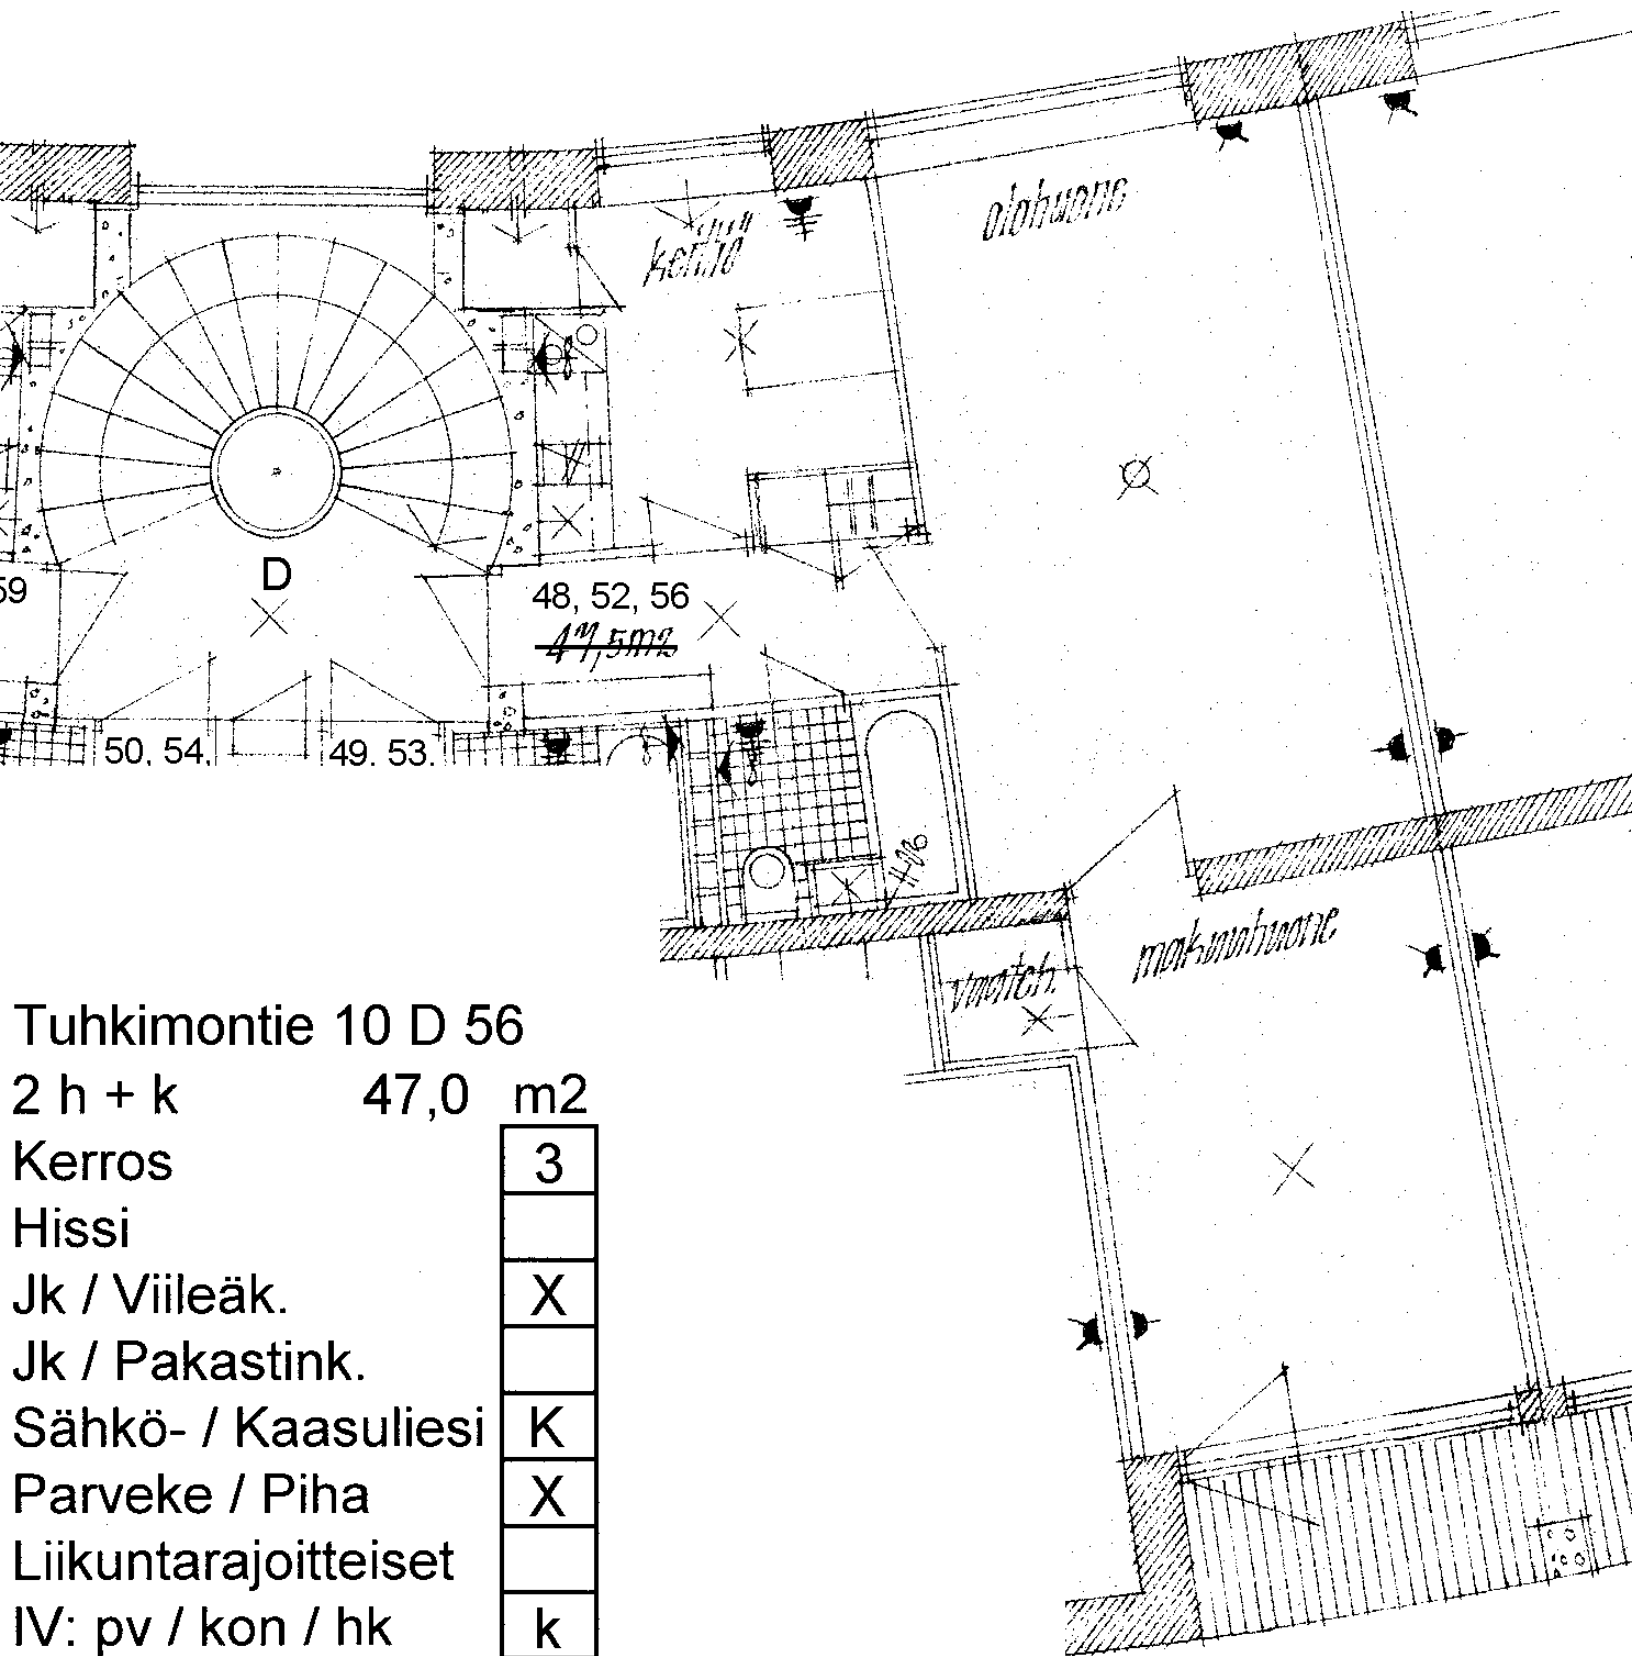

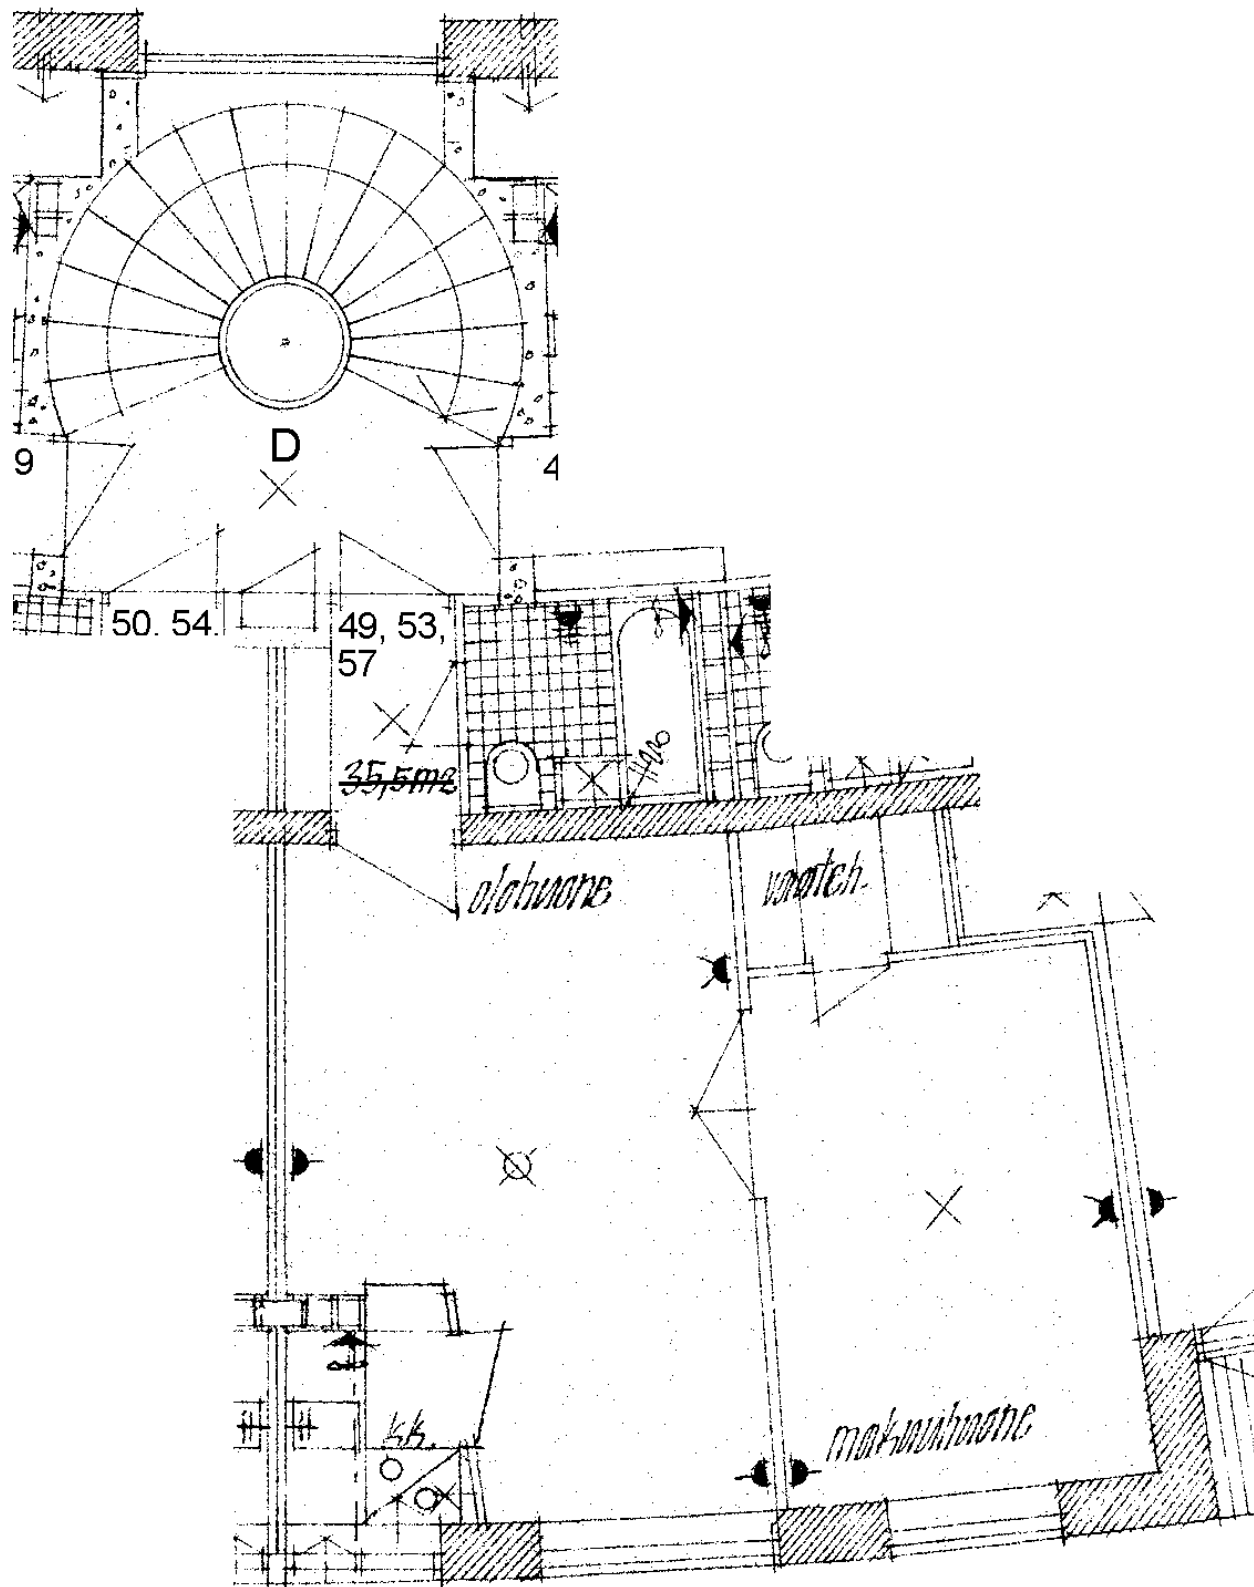

Tuhkimontie 10 D 57

2 h + kk 35,5 m2

Kerros 3

Hissi

Jk / Viileäk. X


Jk / Pakastink.

Sähkö- / Kaasuliesi K

Parveke / Piha

Liikuntarajoitteiset

IV: pv / kon / hk k

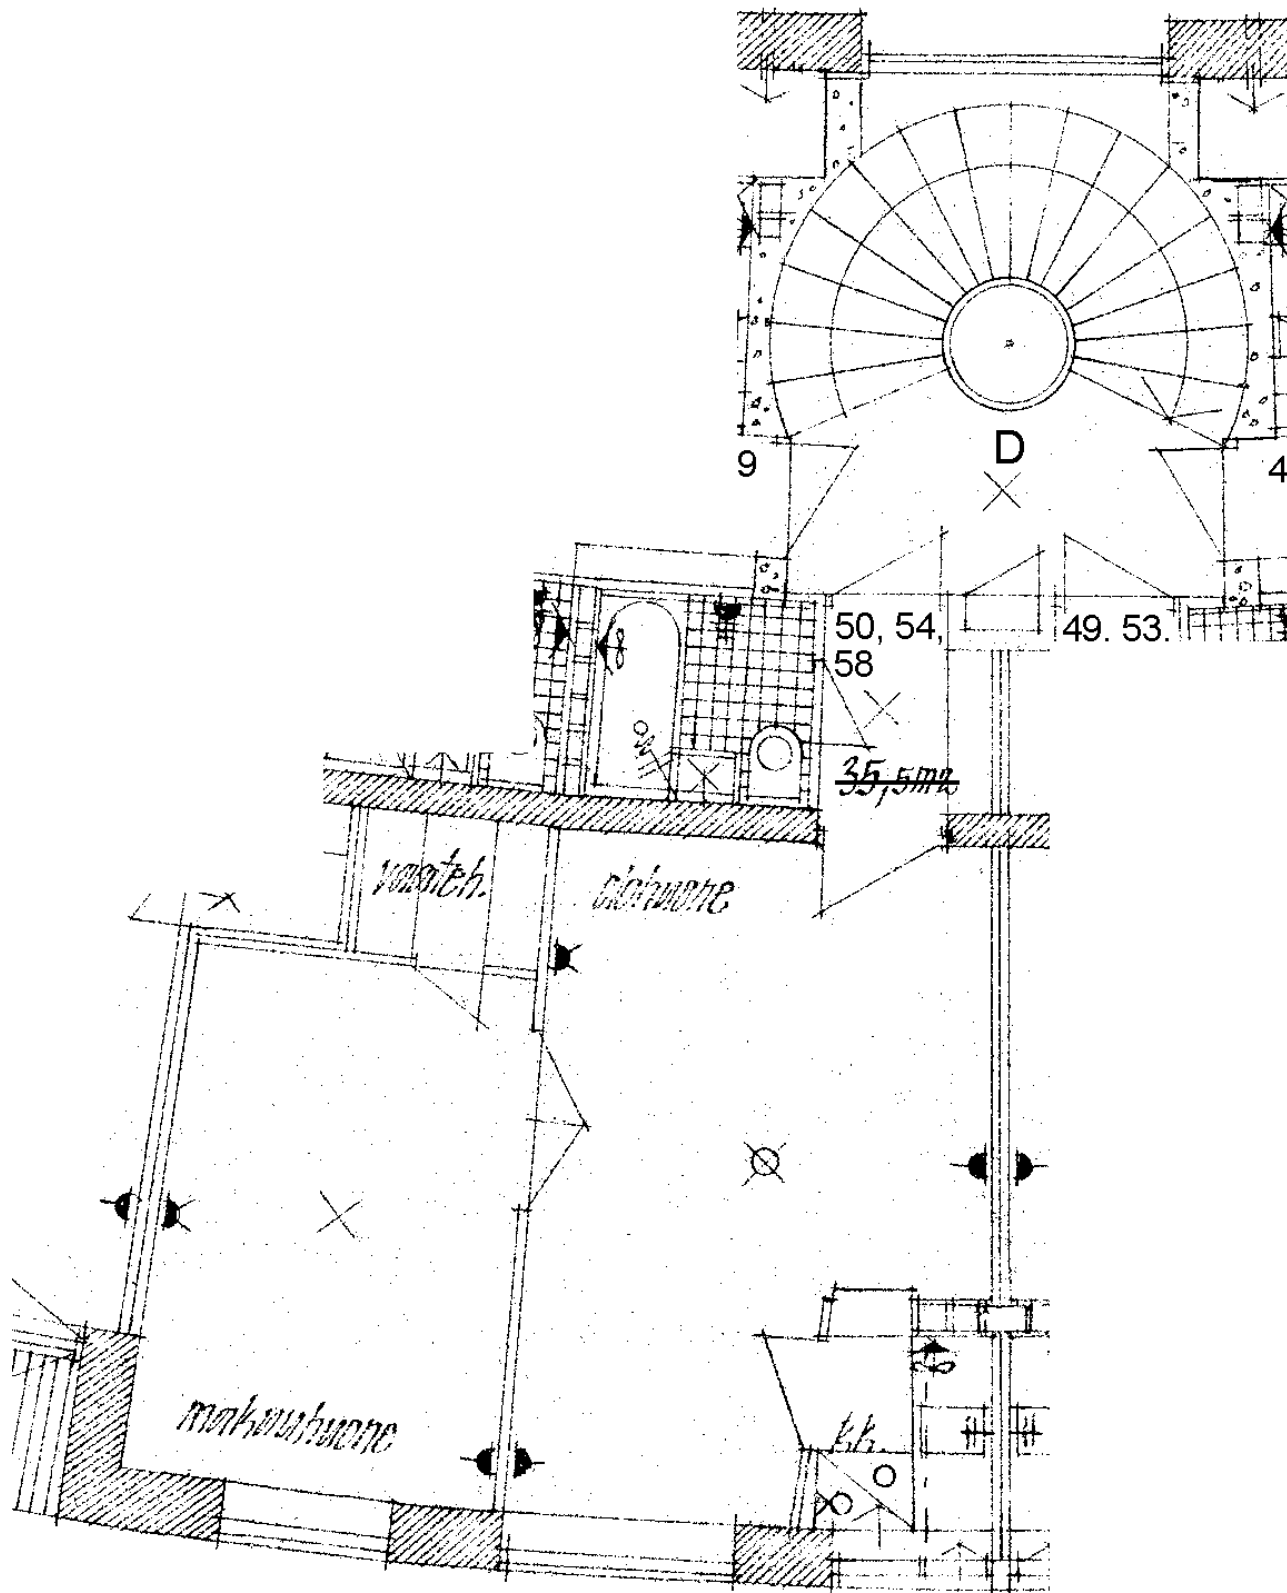

Tuhkimontie 10 D 58

2 h + kk 35,5 m²

Kerros

Hissi

Jk / Viileäk.

Jk / Pakastink.


Sähkö- / Kaasuliesi

Parveke / Piha

Liikuntarajoitteiset

IV: pv / kon / hk

3
X
K
k

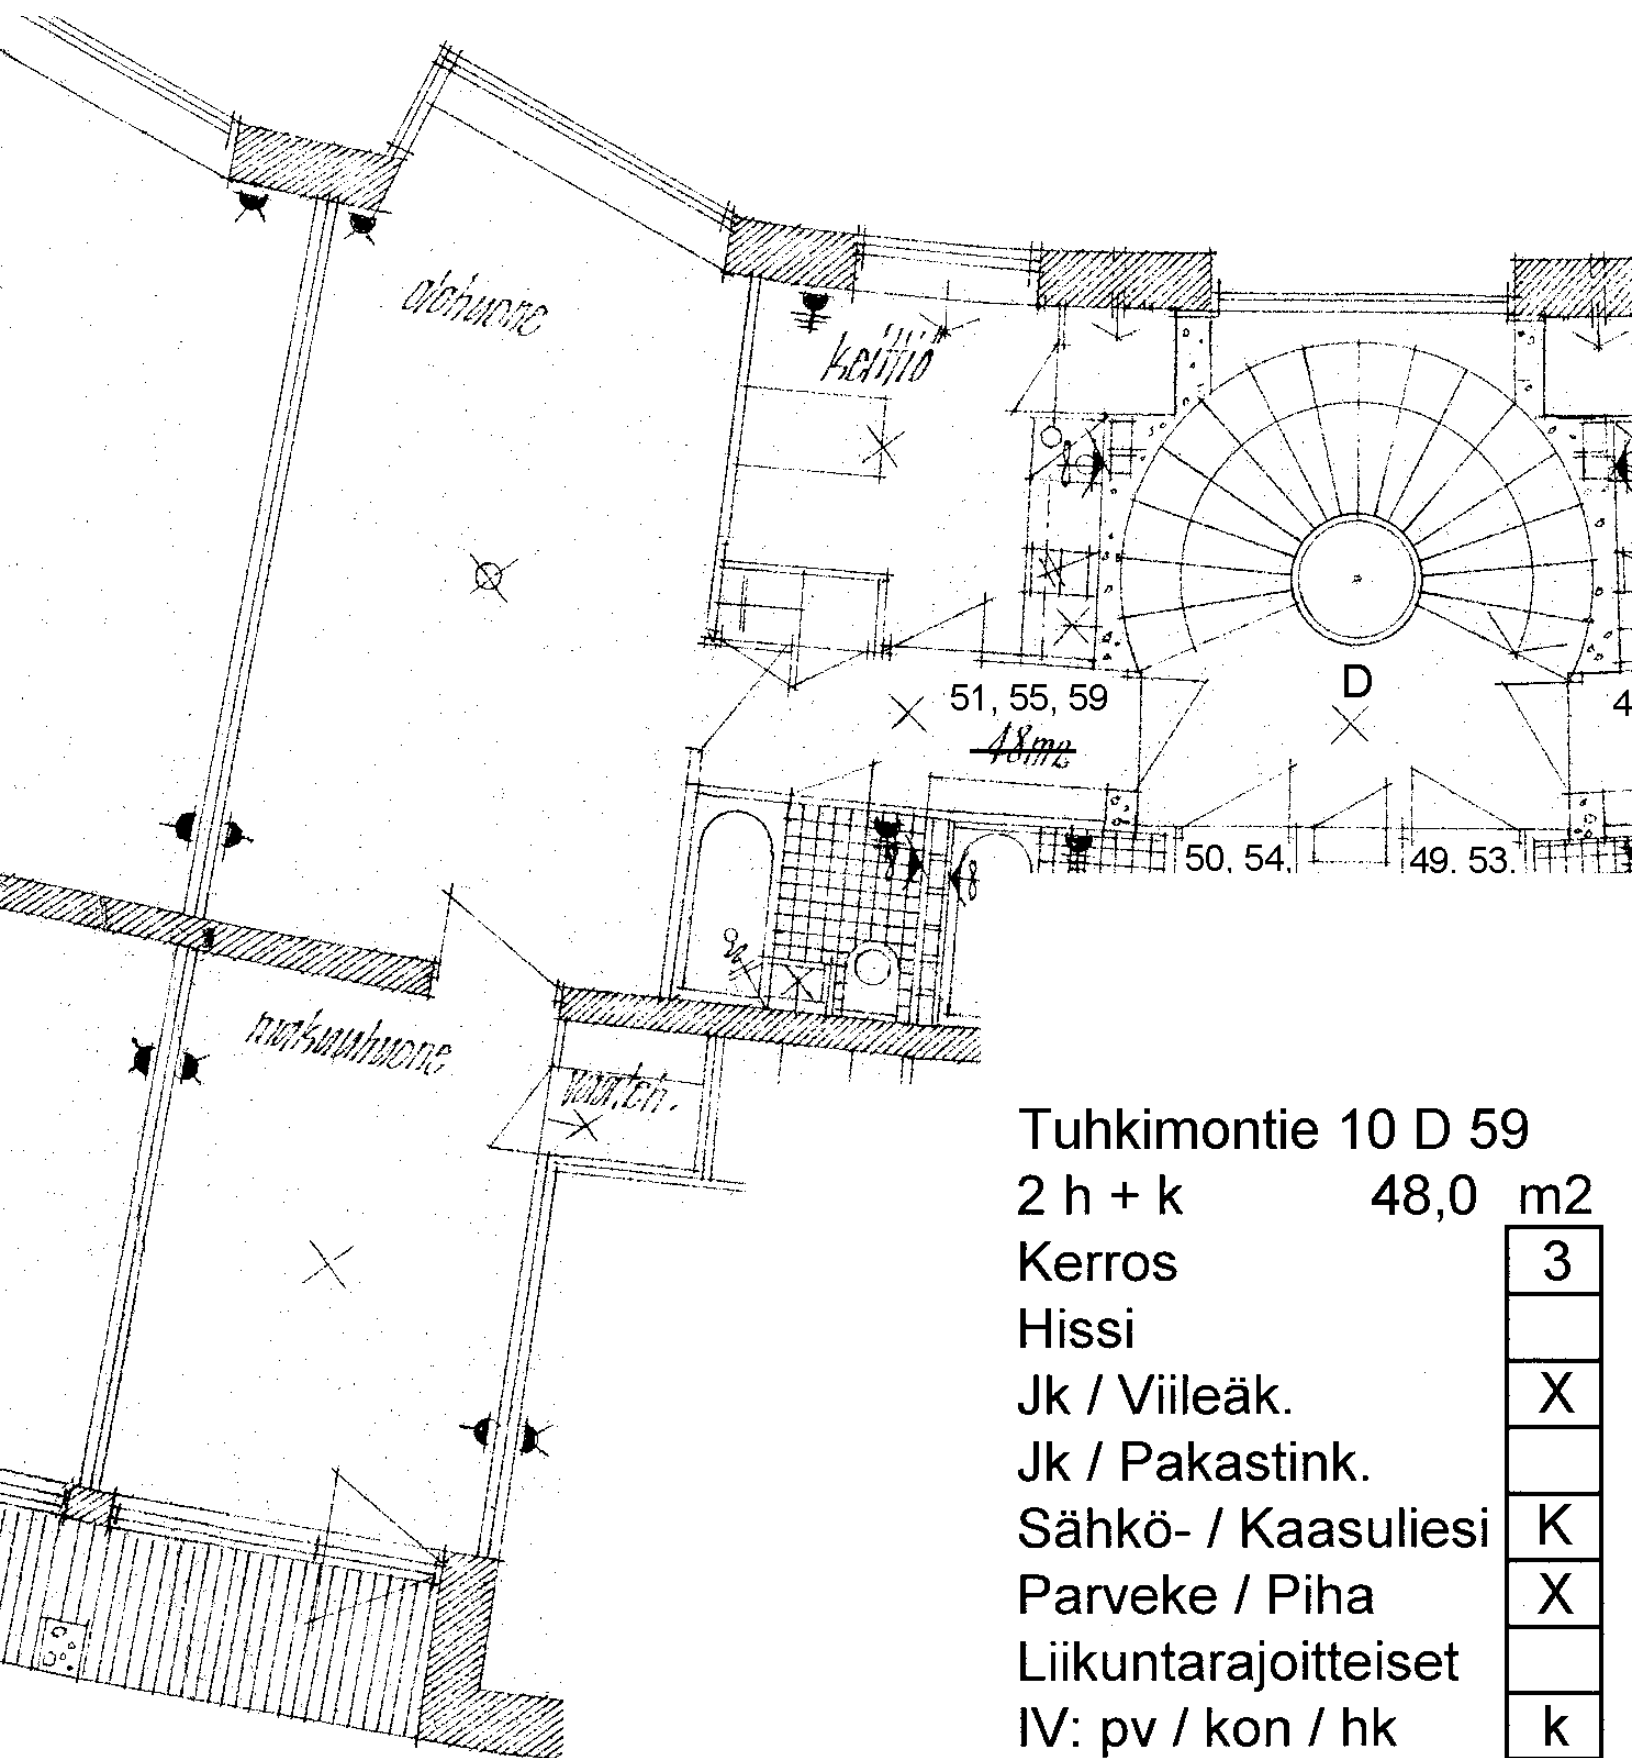

Tuhkimontie 10 D 59

2 h + k 48,0 m²

Kerros

3

Hissi

--

Jk / Viileäk.

X

Jk / Pakastink.

--

Sähkö- / Kaasuliesi

K

Parveke / Piha

X

Liikuntarajoitteiset

--

IV: pv / kon / hk

k
