



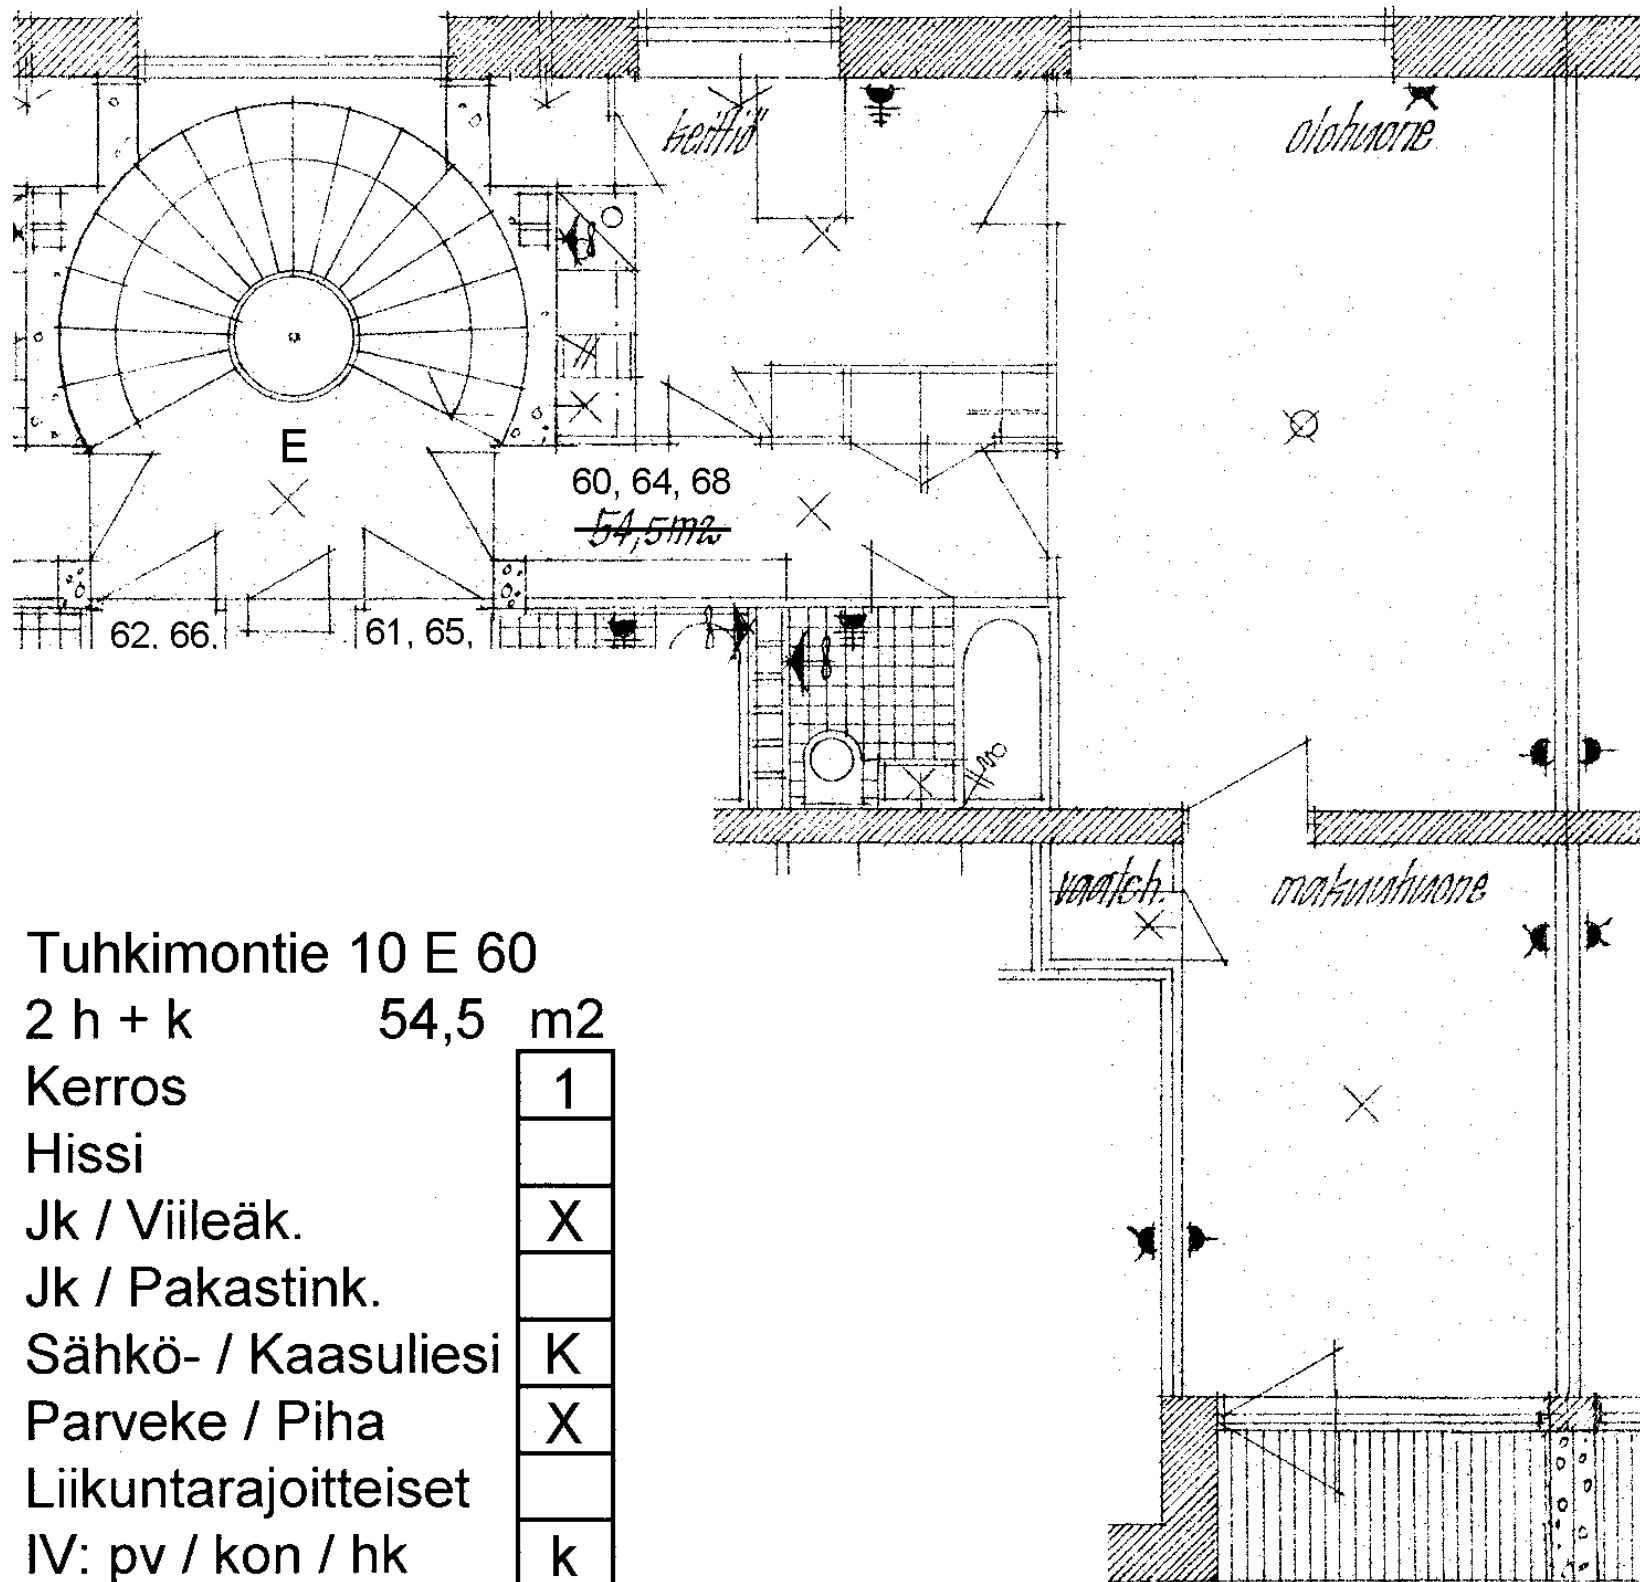

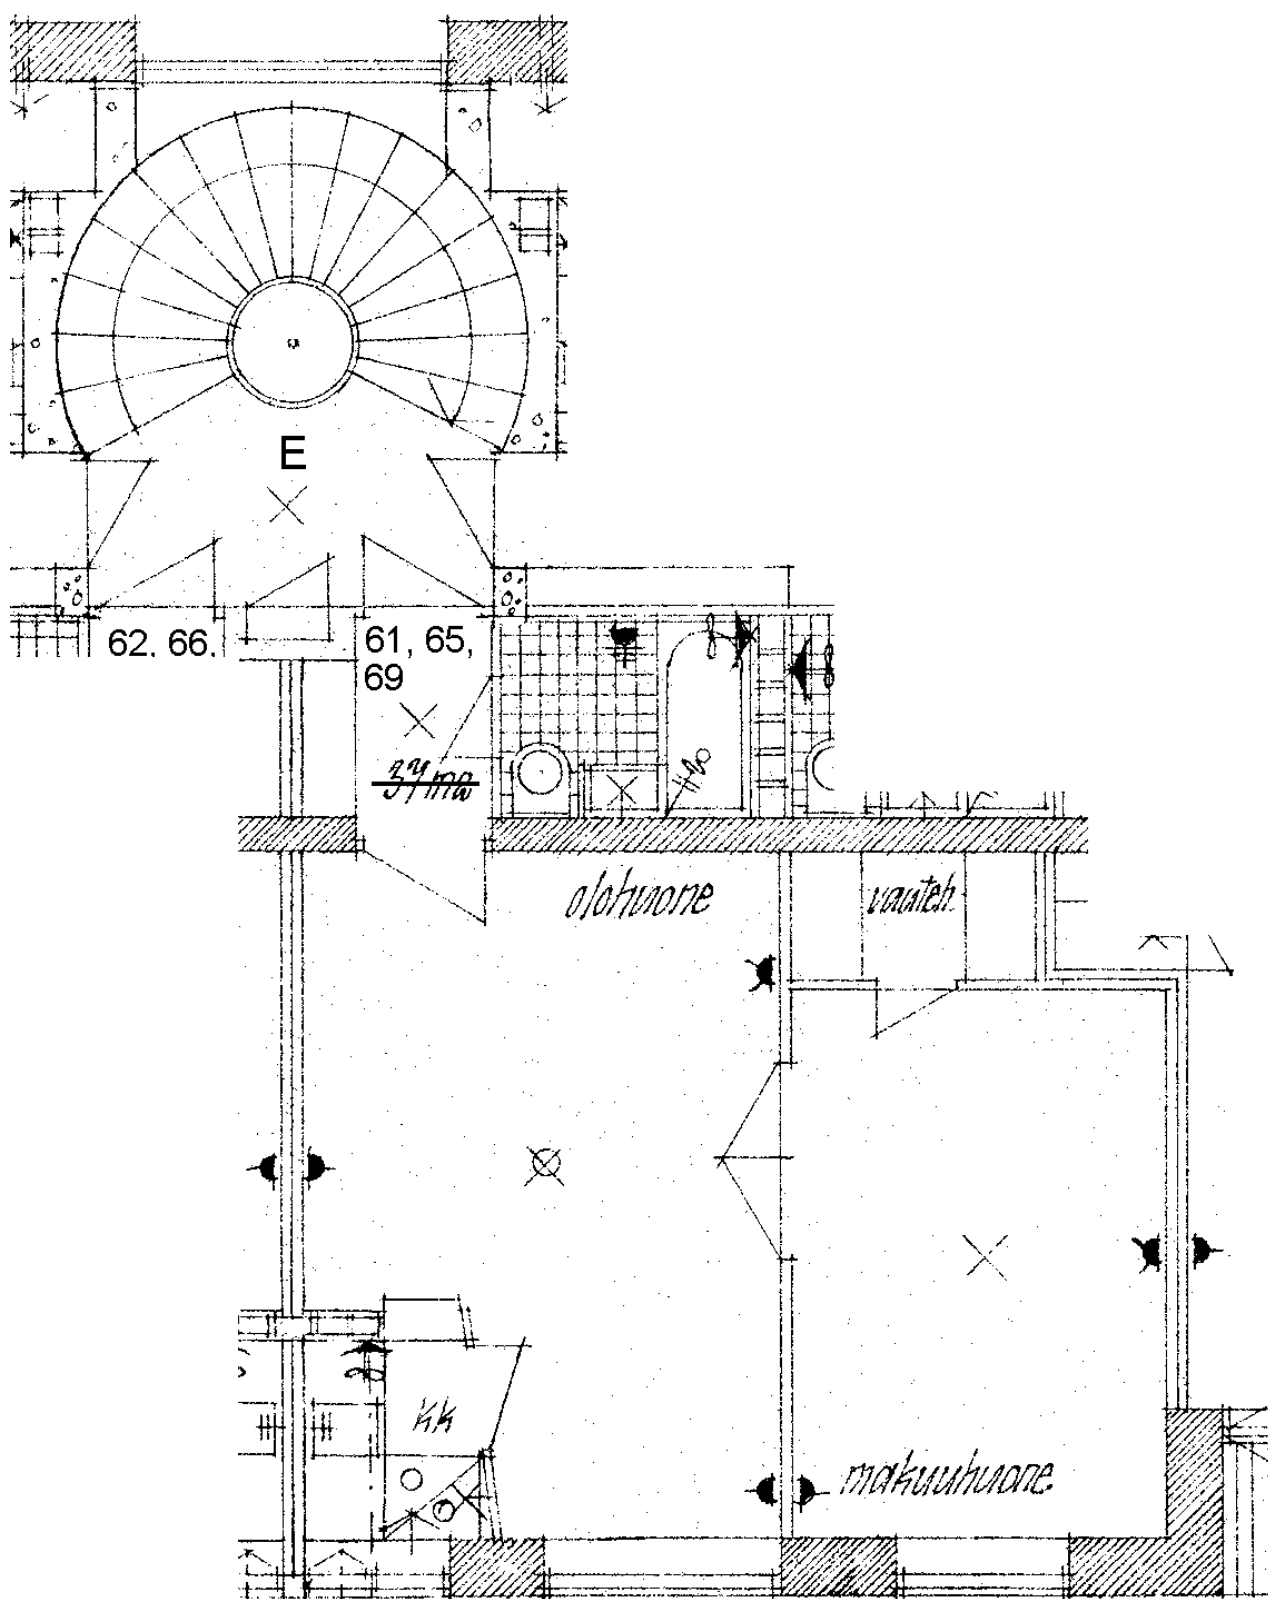

Tuhkimontie 10 E 61

2 h + kk 37,5 m²

Kerros

1

Hissi

Jk / Viileäk.

X

Jk / Pakastink.

Sähkö- / Kaasuliesi


K

Parveke / Piha

Liikuntarajoitteiset

IV: pv / kon / hk

k

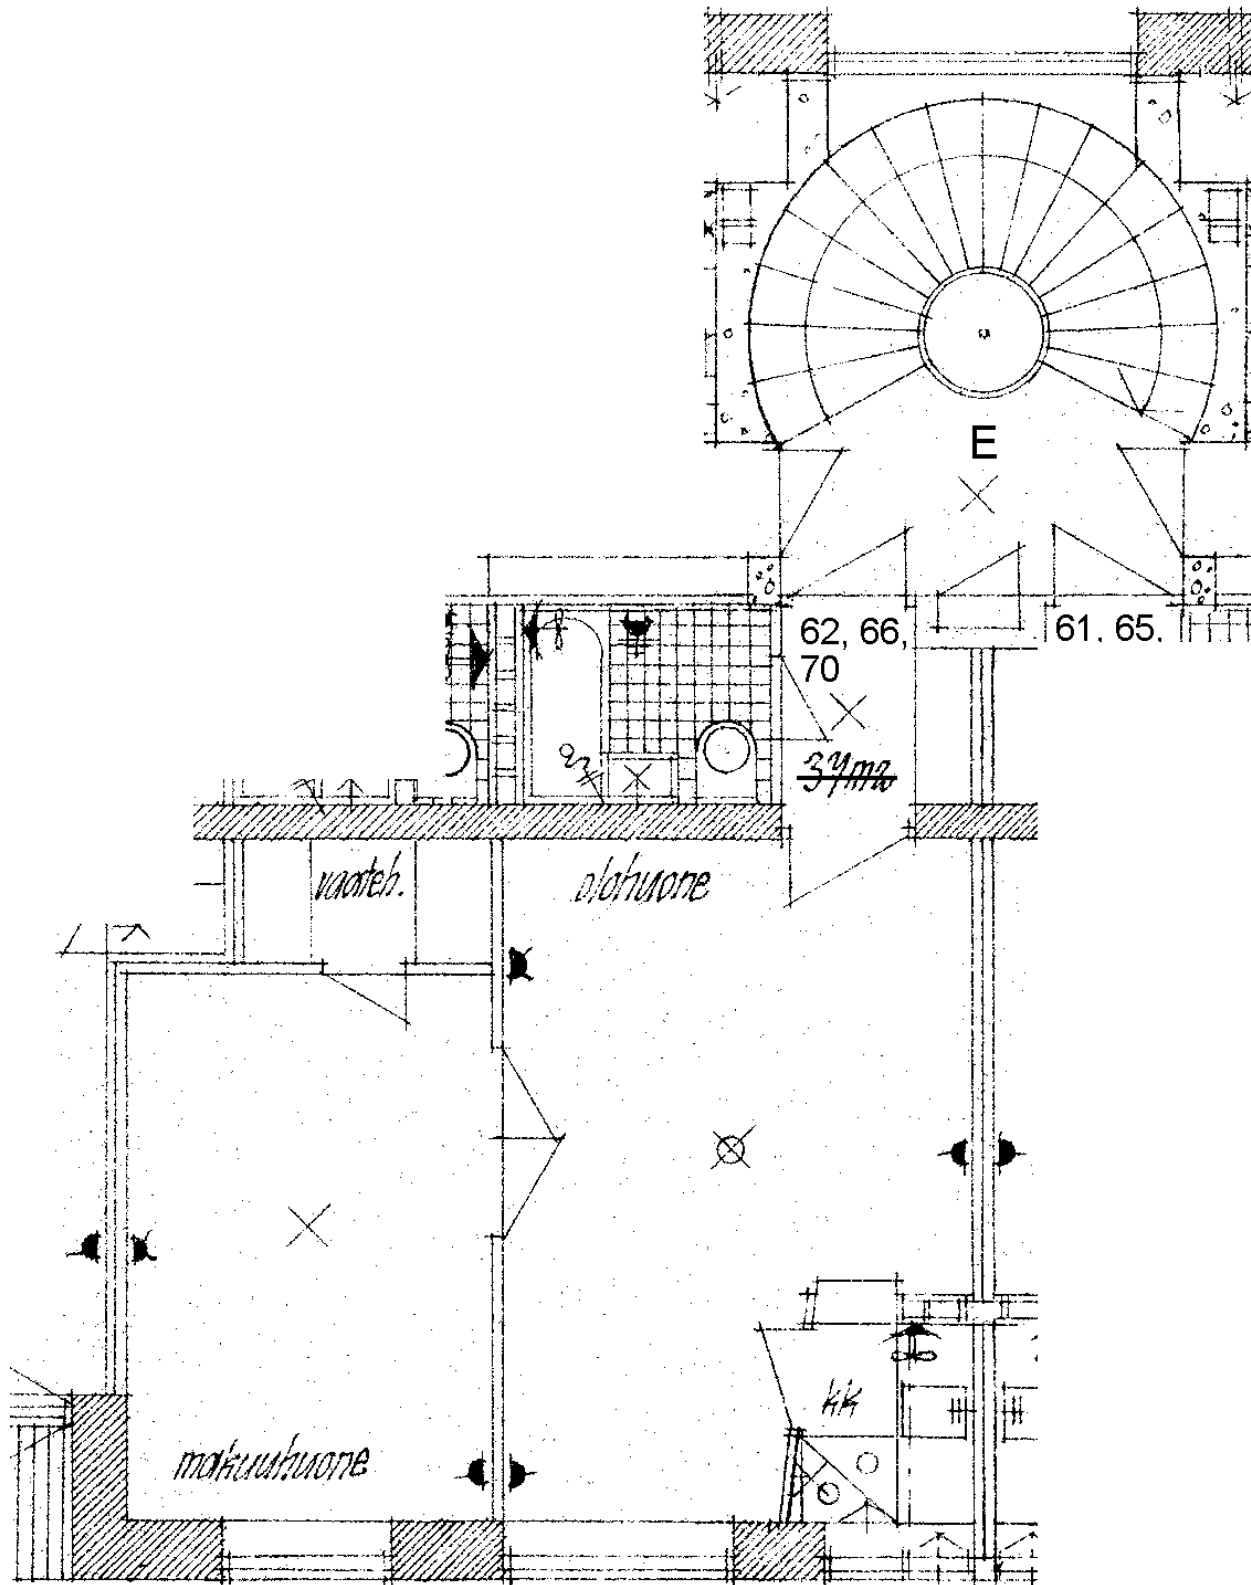

Tuhkimontie 10 E 62

2 h + kk 37,5 m²

Kerros

1

Hissi

Jk / Viileäk.

X

Jk / Pakastink.

Sähkö- / Kaasuliesi


K

Parveke / Piha


Liikuntarajoitteiset


IV: pv / kon / hk

k

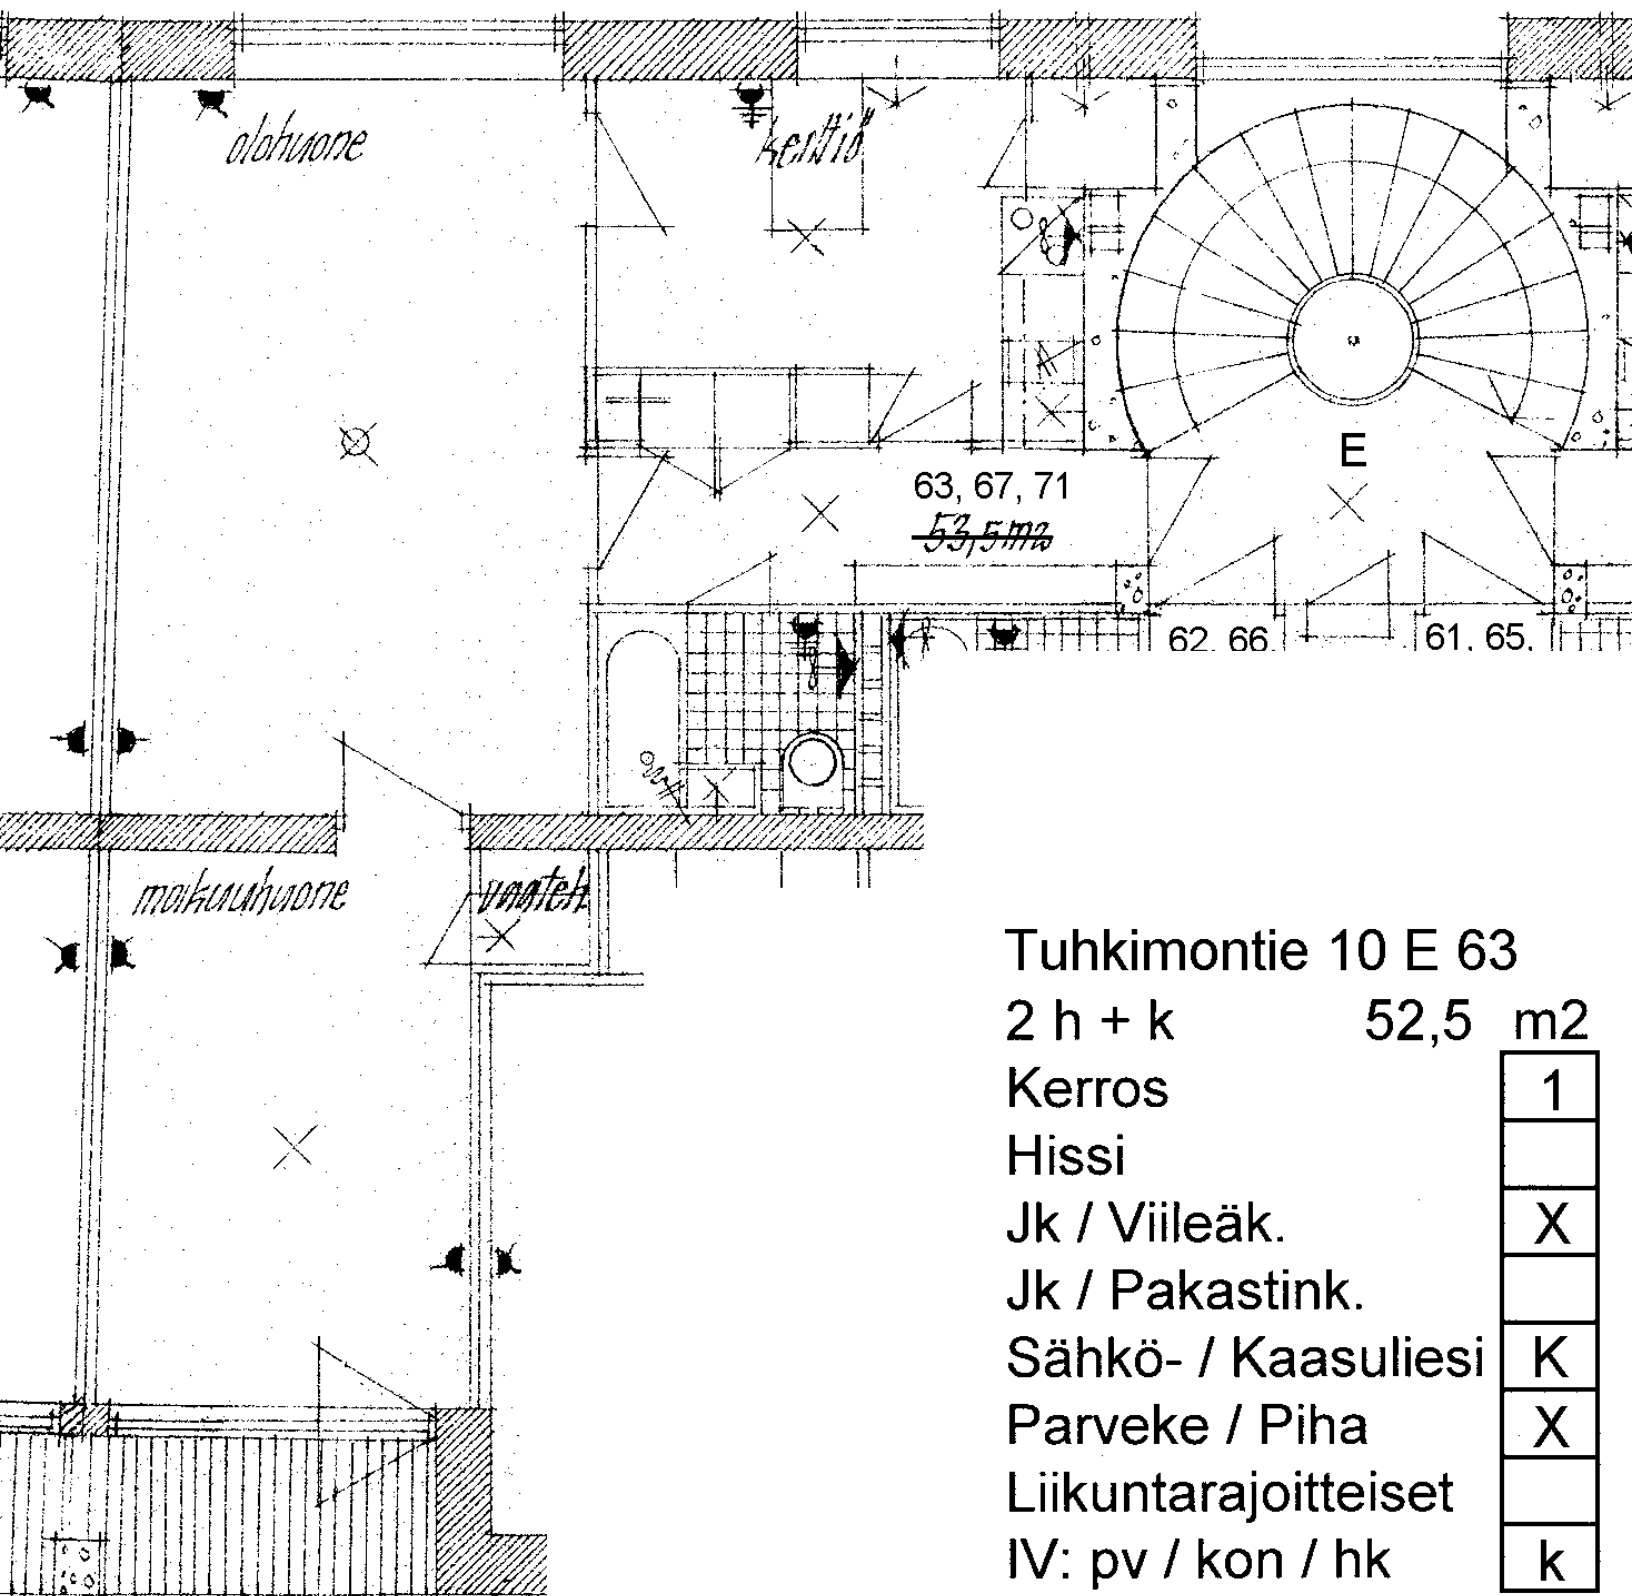


1
X
K
X
k

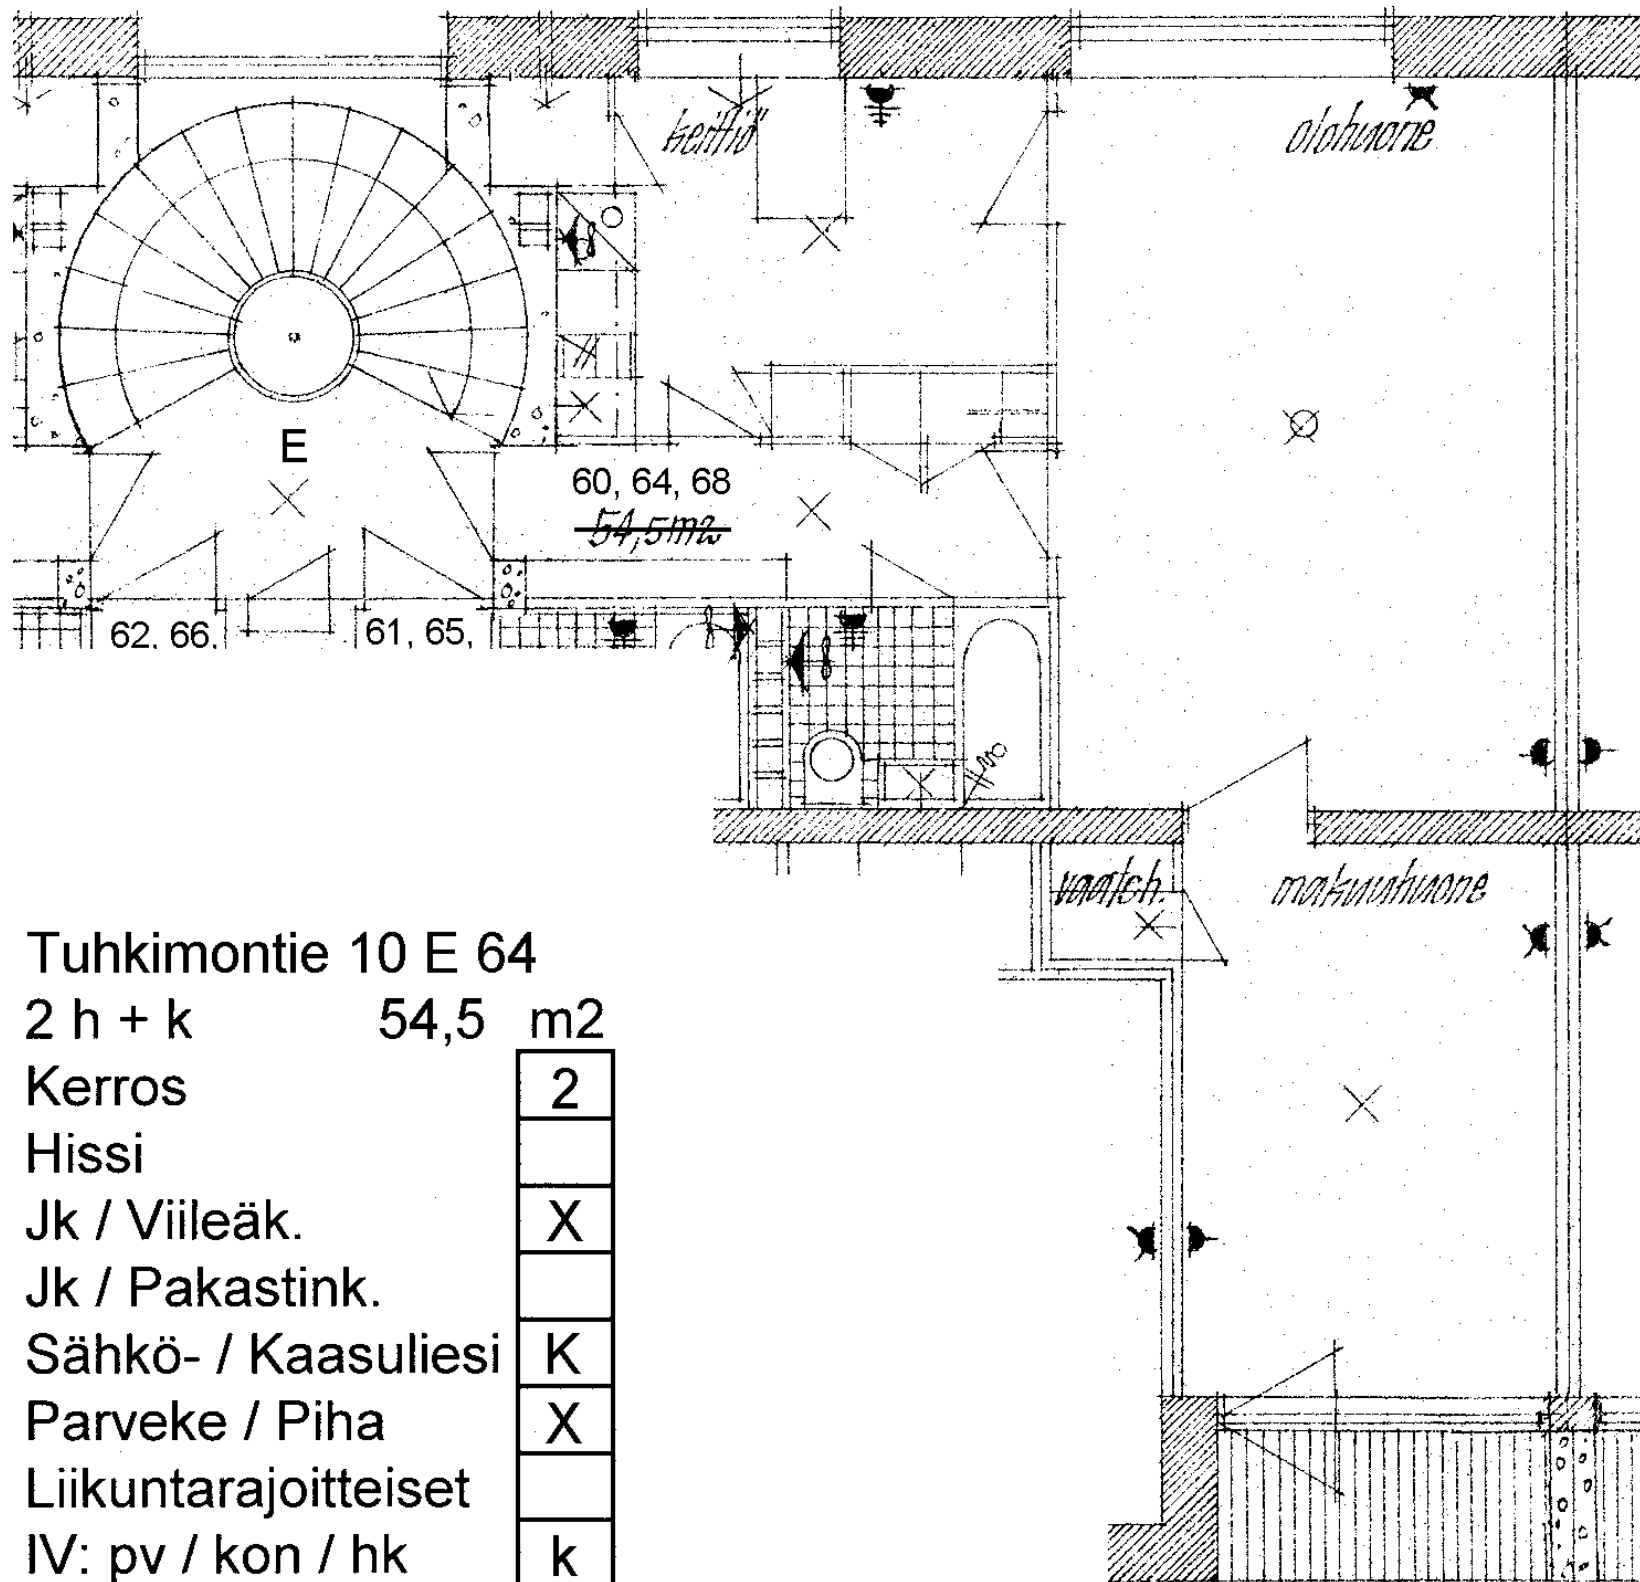

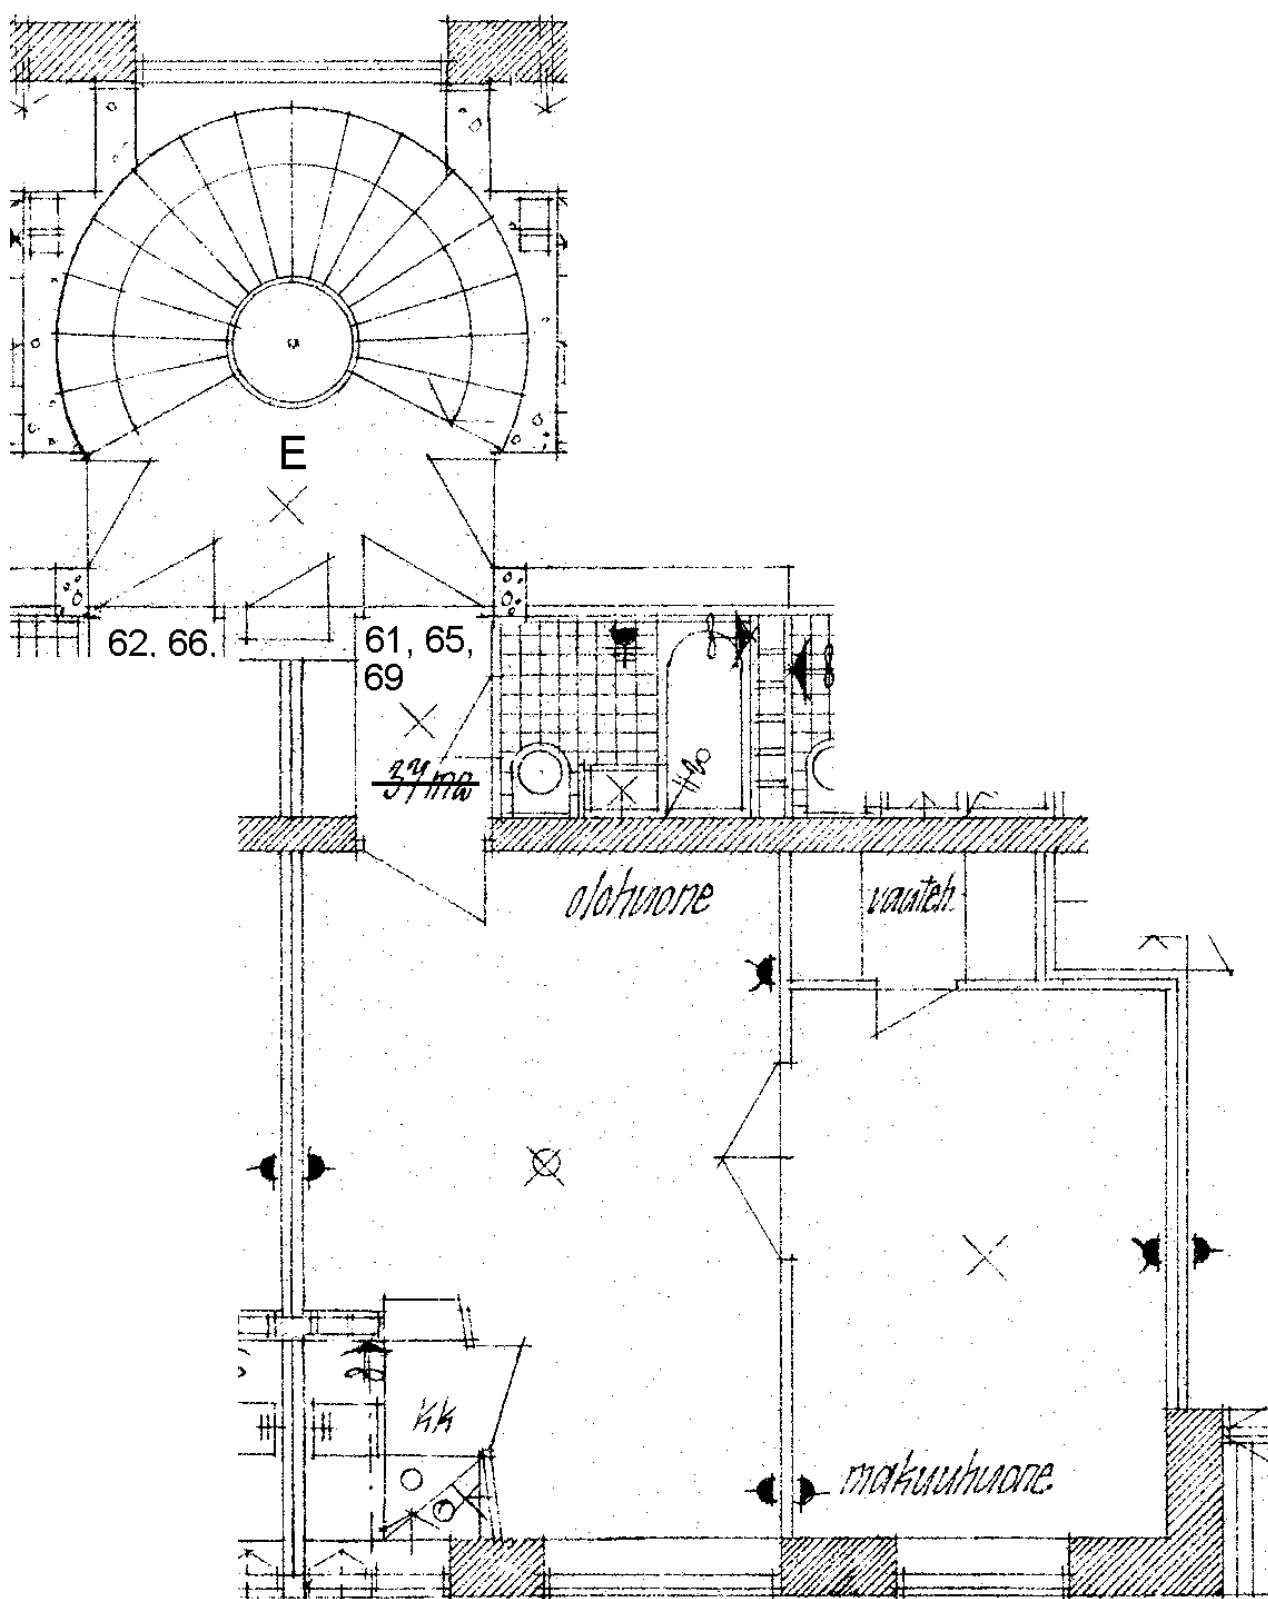

Tuhkimontie 10 E 65		
2 h + kk	37,5	m2
Kerros	2	
Hissi		
Jk / Viileäk.	X	
Jk / Pakastink.		
Sähkö- / Kaasuliesi	K	
Parveke / Piha		
Liikuntarajoitteiset		
IV: pv / kon / hk	k	

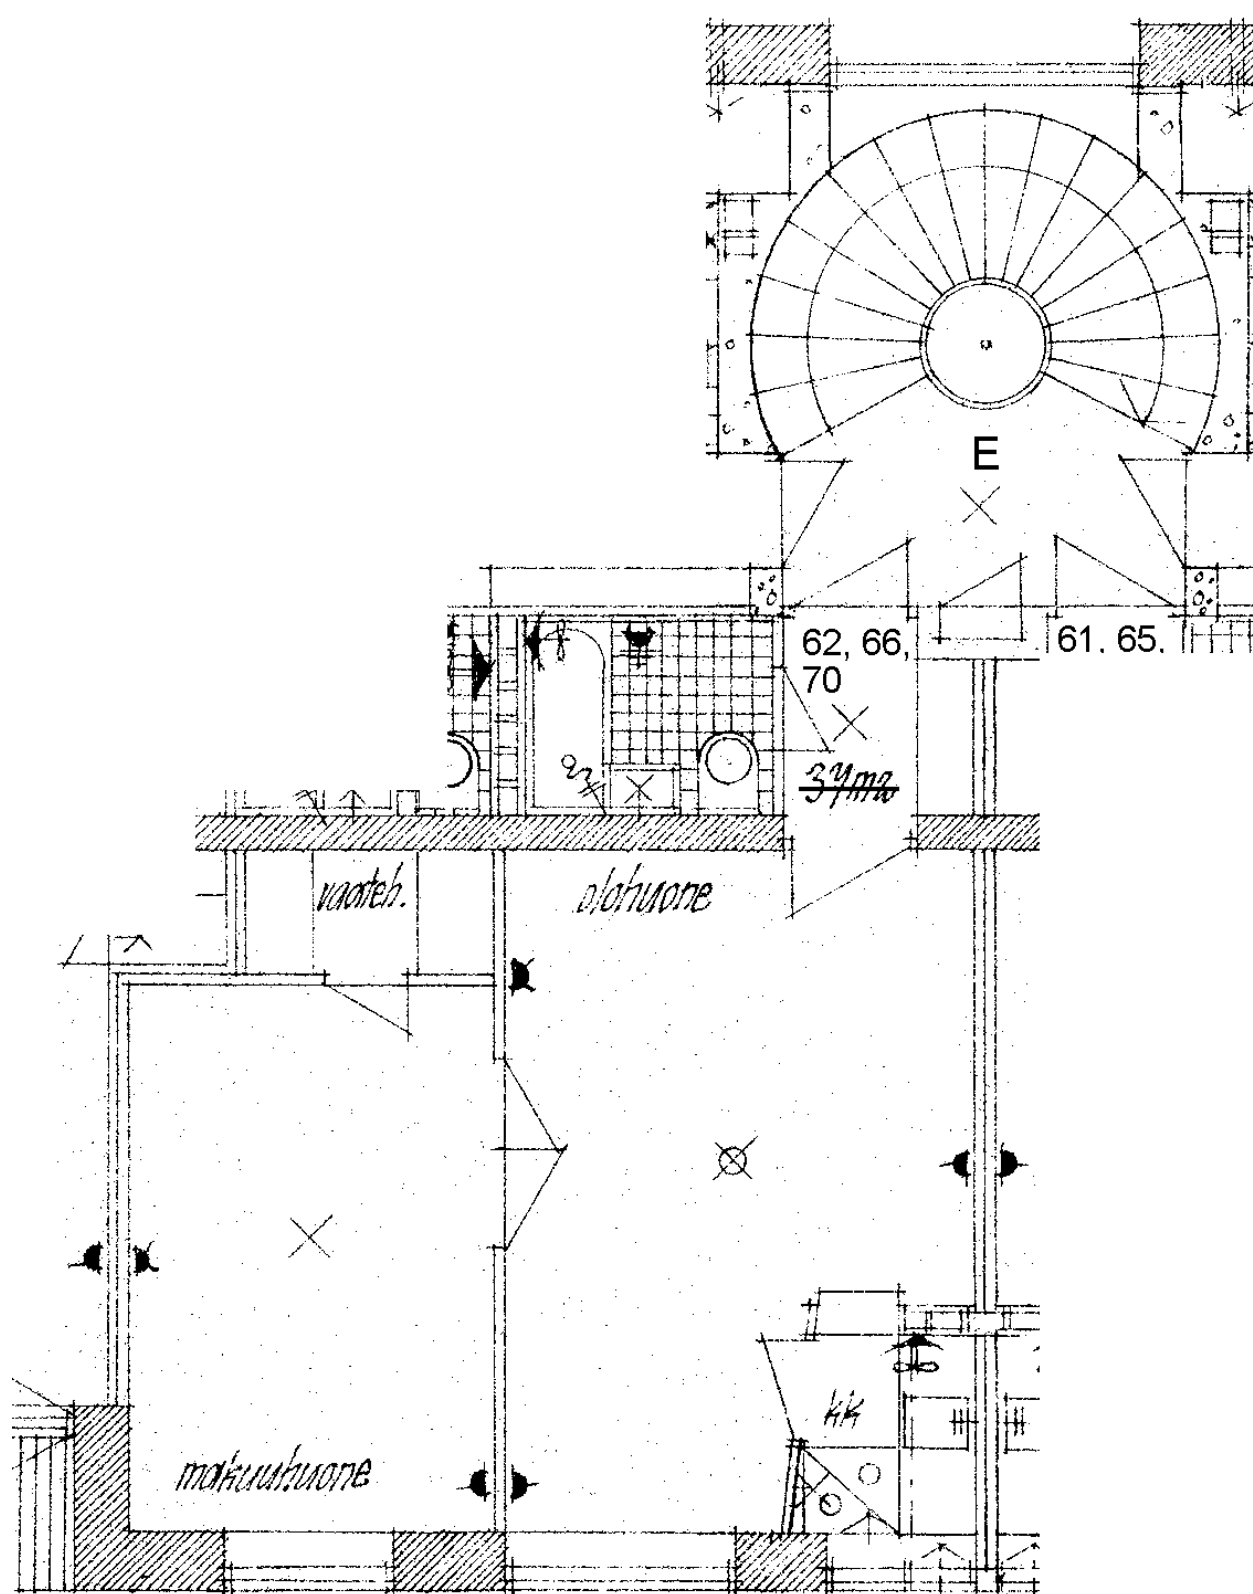

Tuhkimontie 10 E 66

2 h + kk 37,5 m2

Kerros

2

Hissi

Jk / Viileäk.

X

Jk / Pakastink.

Sähkö- / Kaasuliesi


K

Parveke / Piha

Liikuntarajoitteiset

IV: pv / kon / hk

k

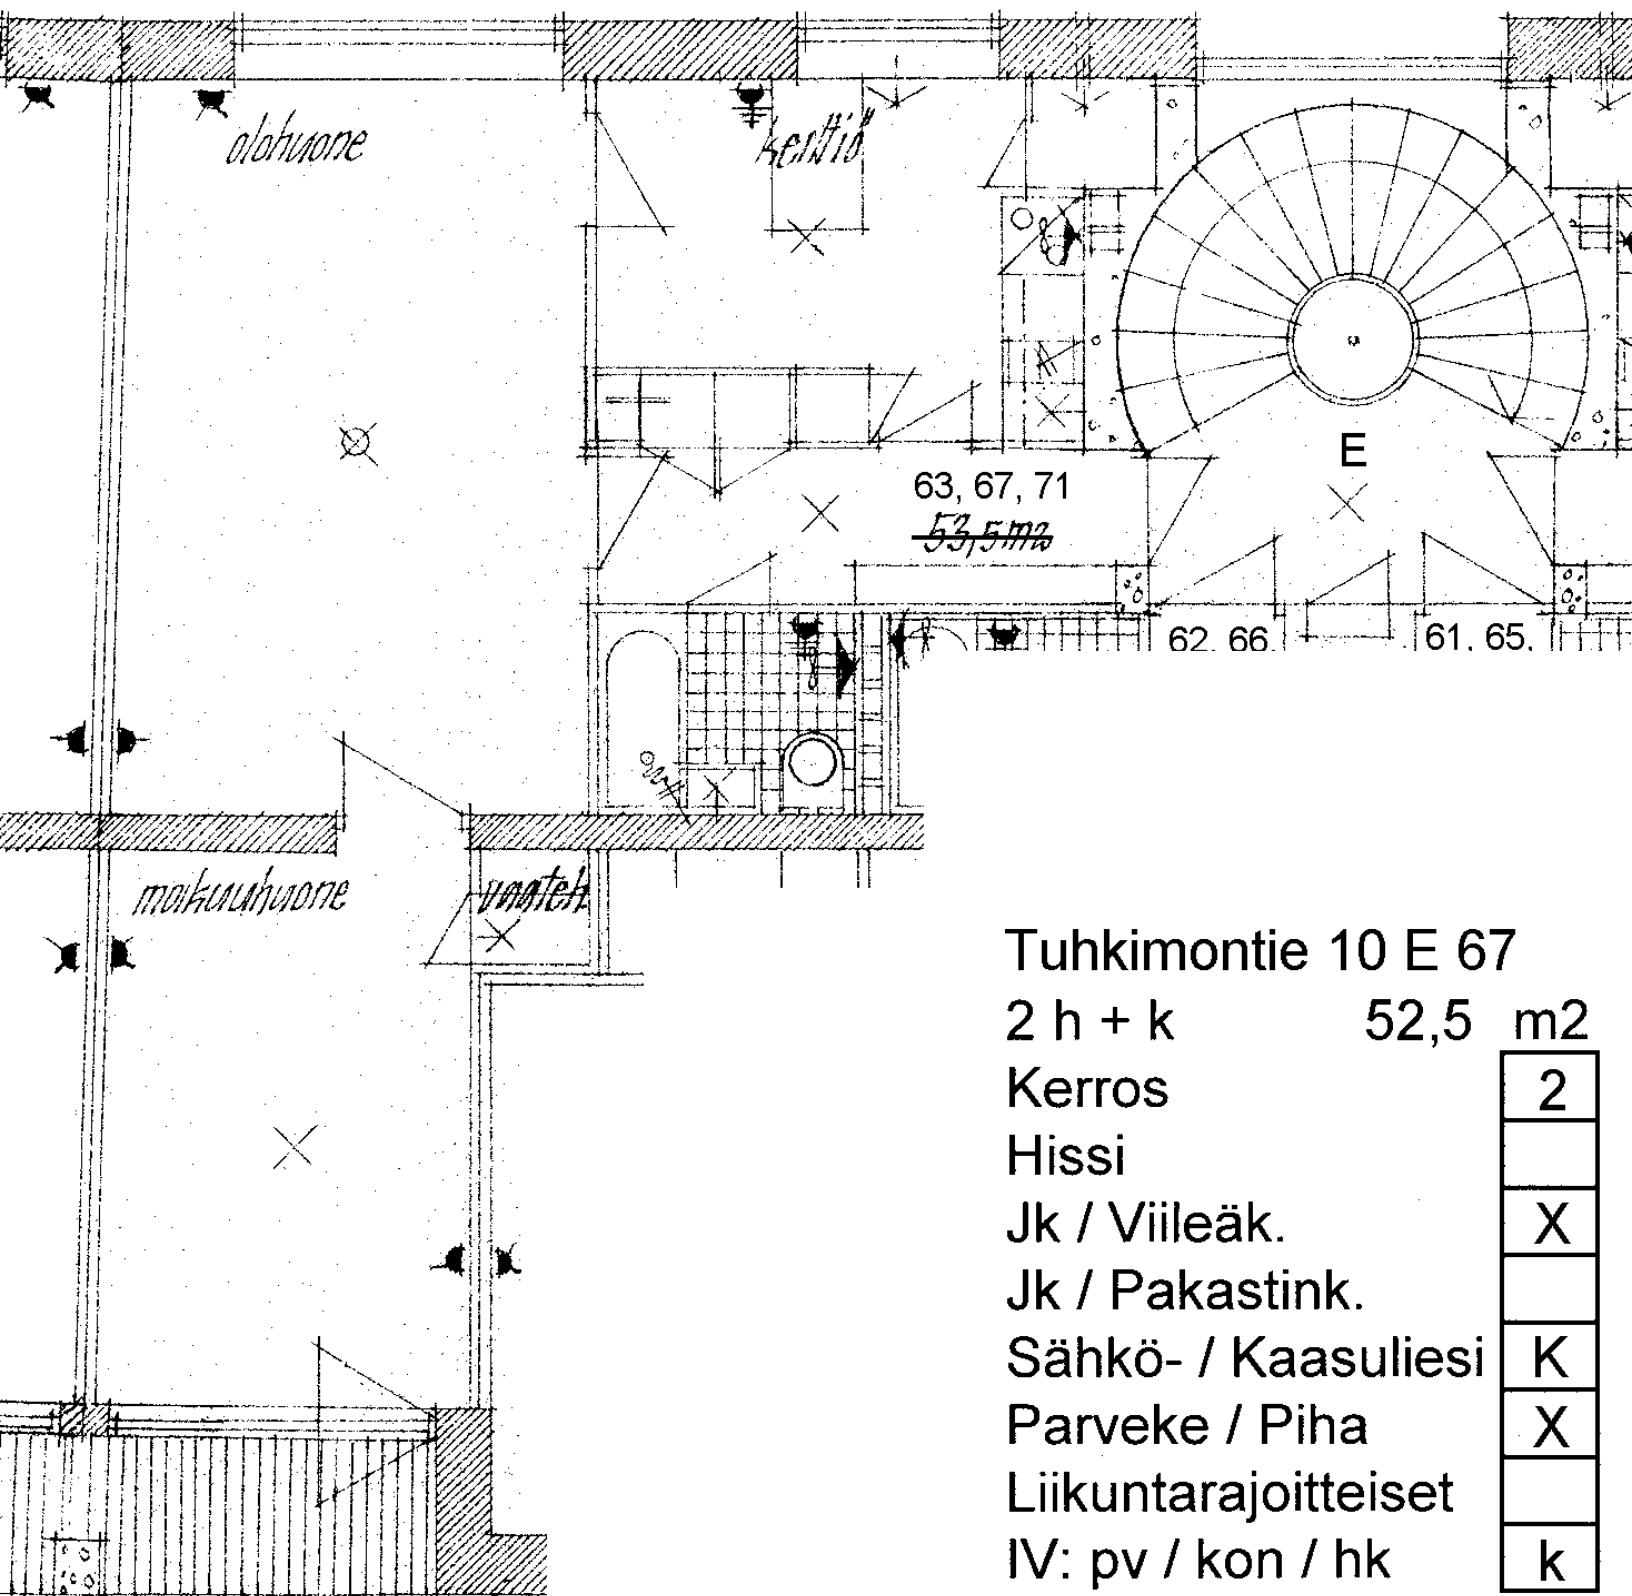

Tuhkimontie 10 E 67

2 h + k 52,5 m²

Kerros

2

Hissi

Jk / Viileäk.

X

Jk / Pakastink.

Sähkö- / Kaasuliesi

K


Parveke / Piha


X

Liikuntarajoitteiset

IV: pv / kon / hk

k

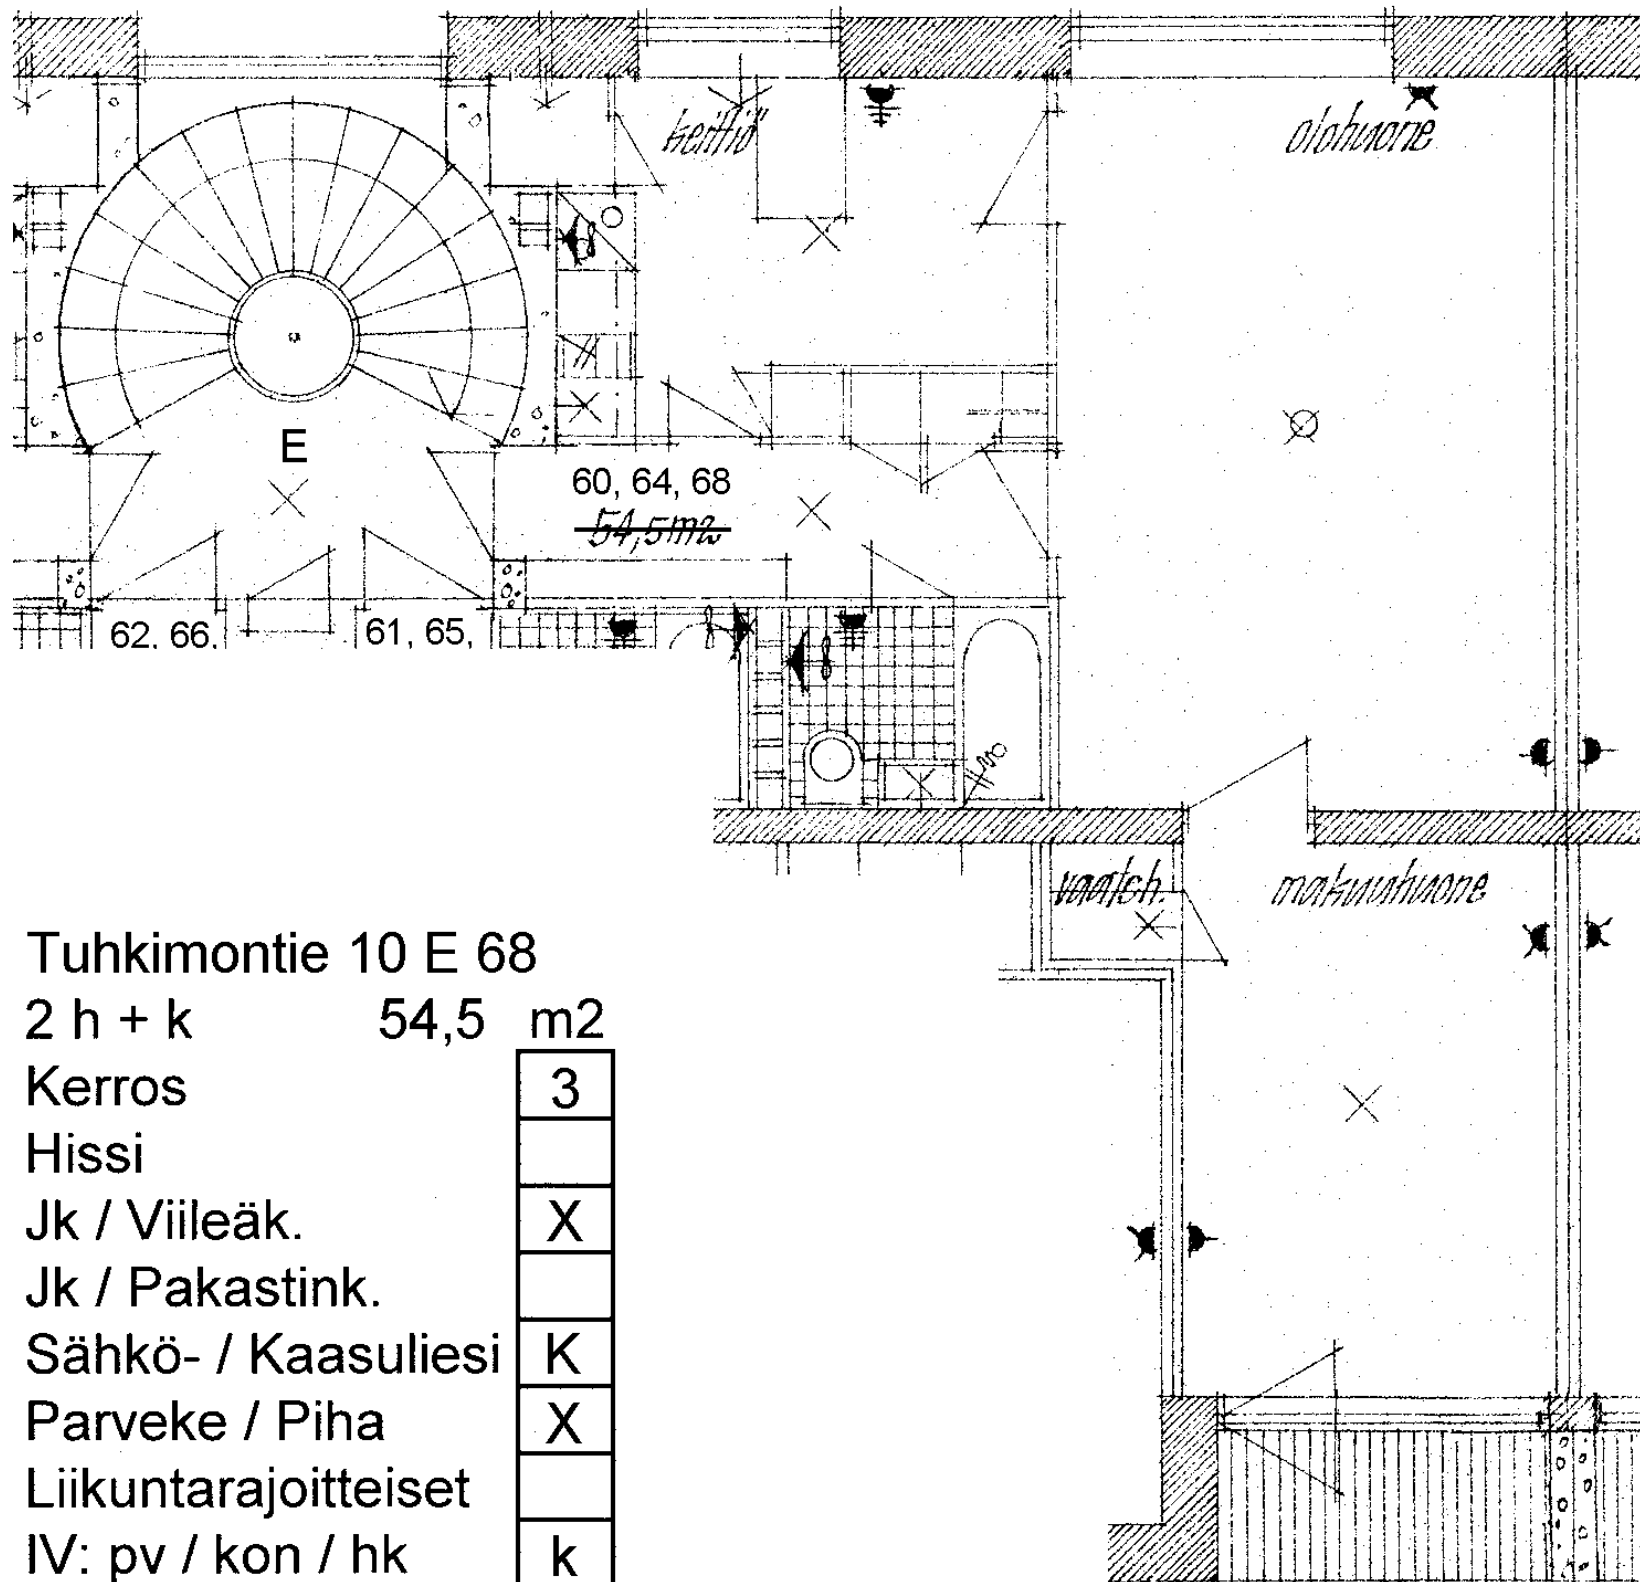

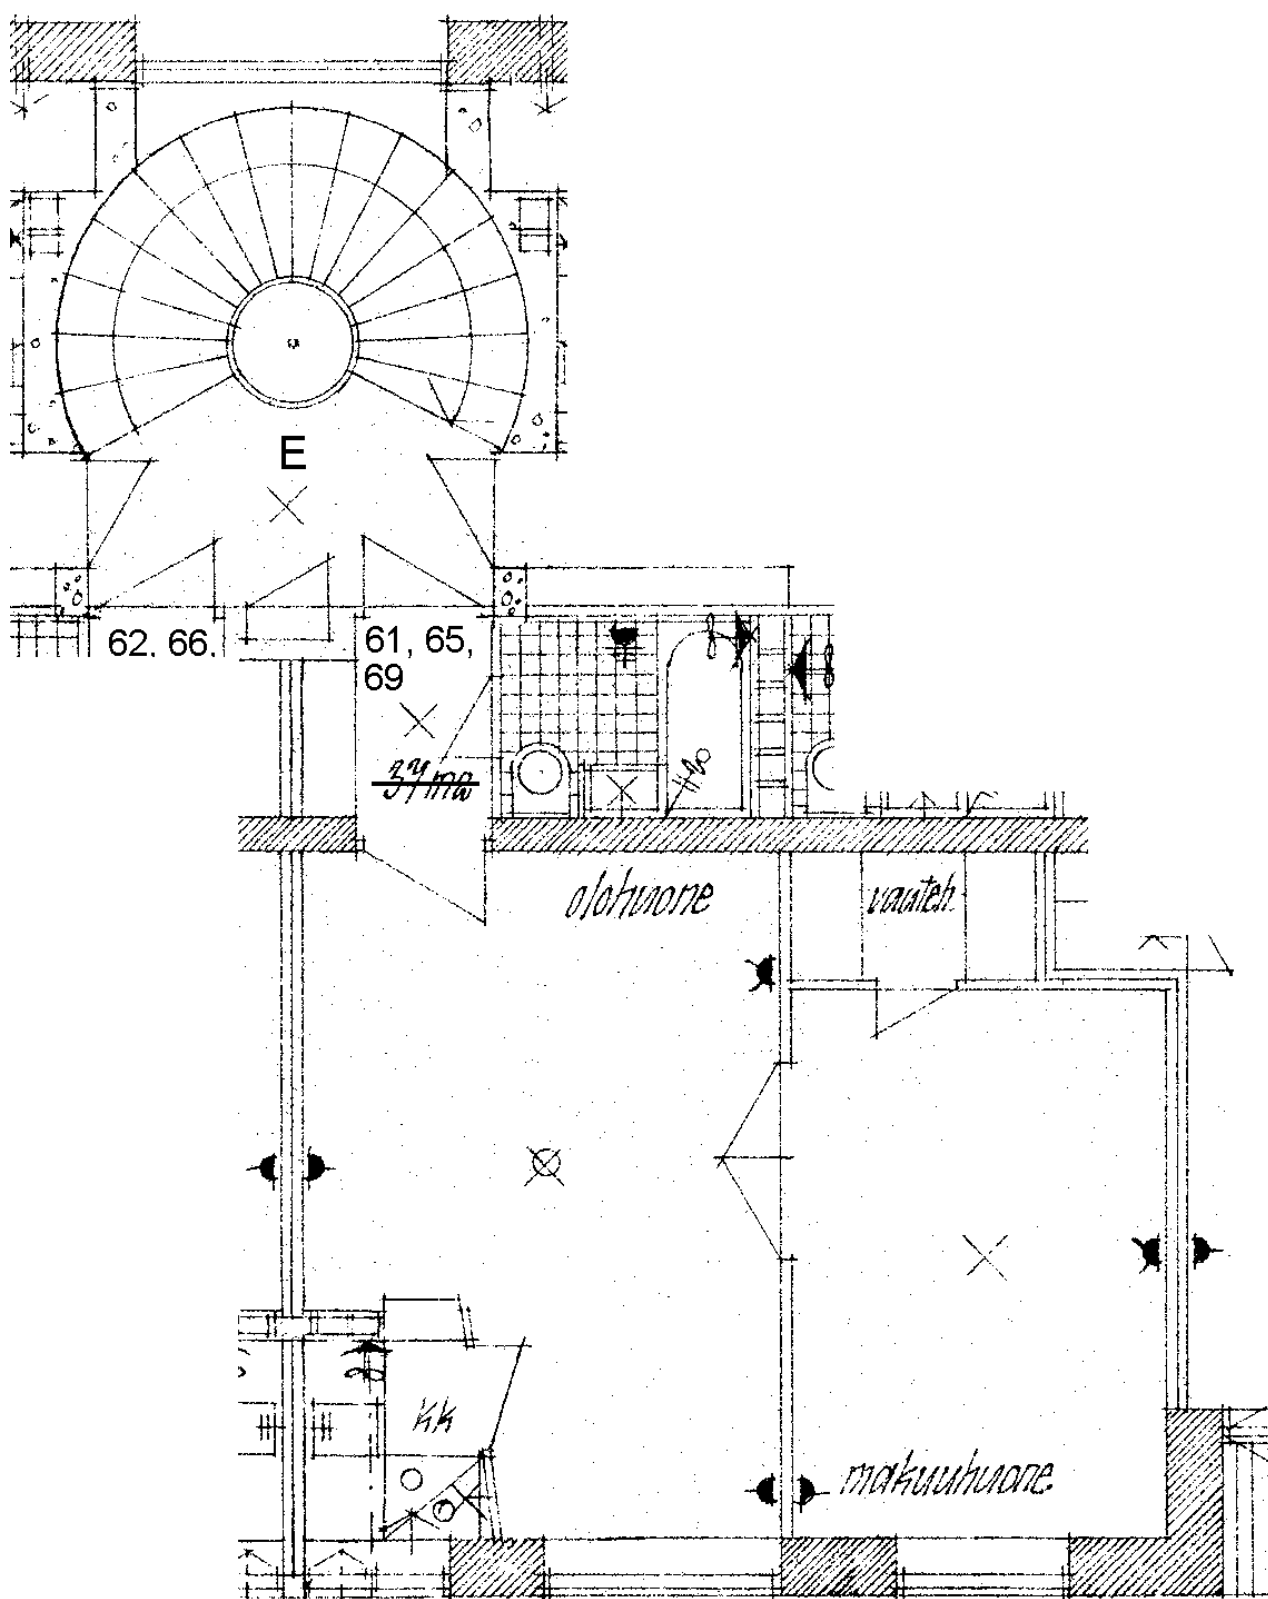

Tuhkimontie 10 E 69

2 h + kk 37,5 m²

Kerros

3

Hissi

Jk / Viileäk.

X

Jk / Pakastink.

Sähkö- / Kaasuliesi


K

Parveke / Piha

Liikuntarajoitteiset

IV: pv / kon / hk

k

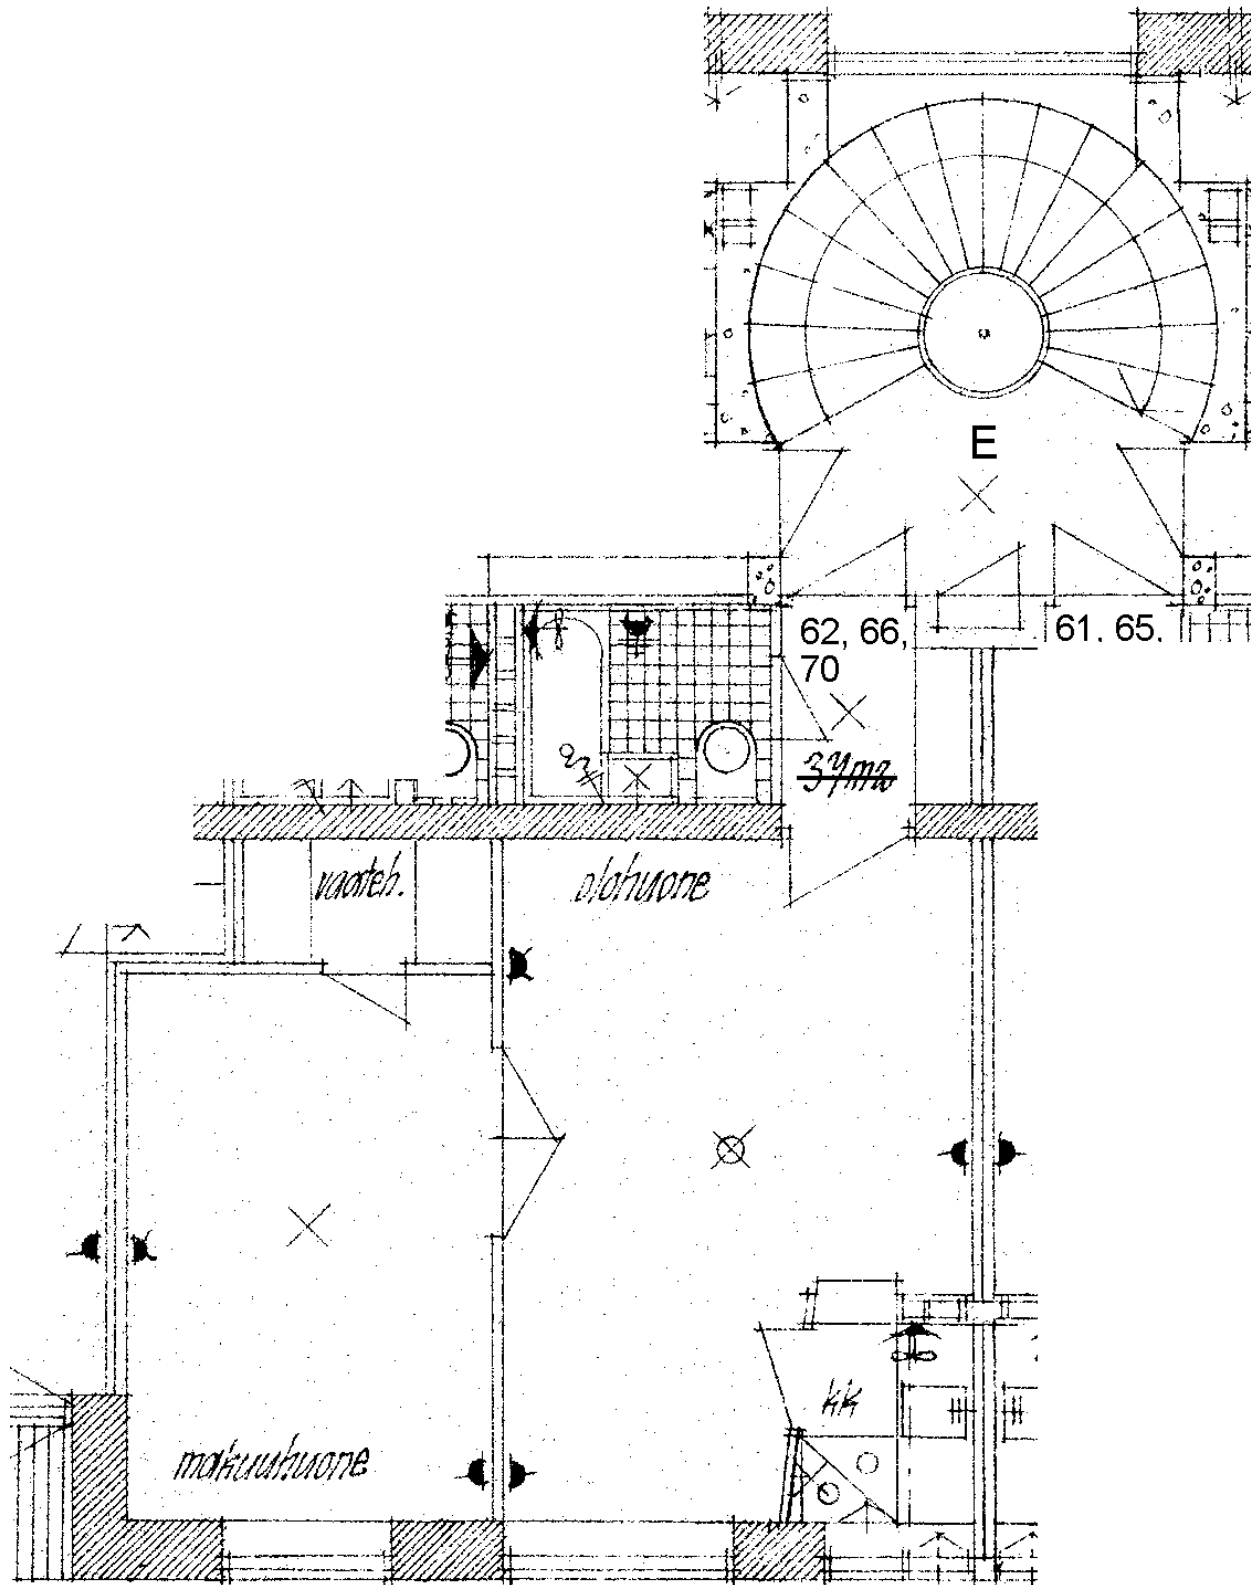

Tuhkimontie 10 E 70

2 h + kk 37,5 m²

Kerros

3

Hissi

Jk / Viileäk.

X

Jk / Pakastink.

Sähkö- / Kaasuliesi

K

Parveke / Piha

Liikuntarajoitteiset

IV: pv / kon / hk

k

