


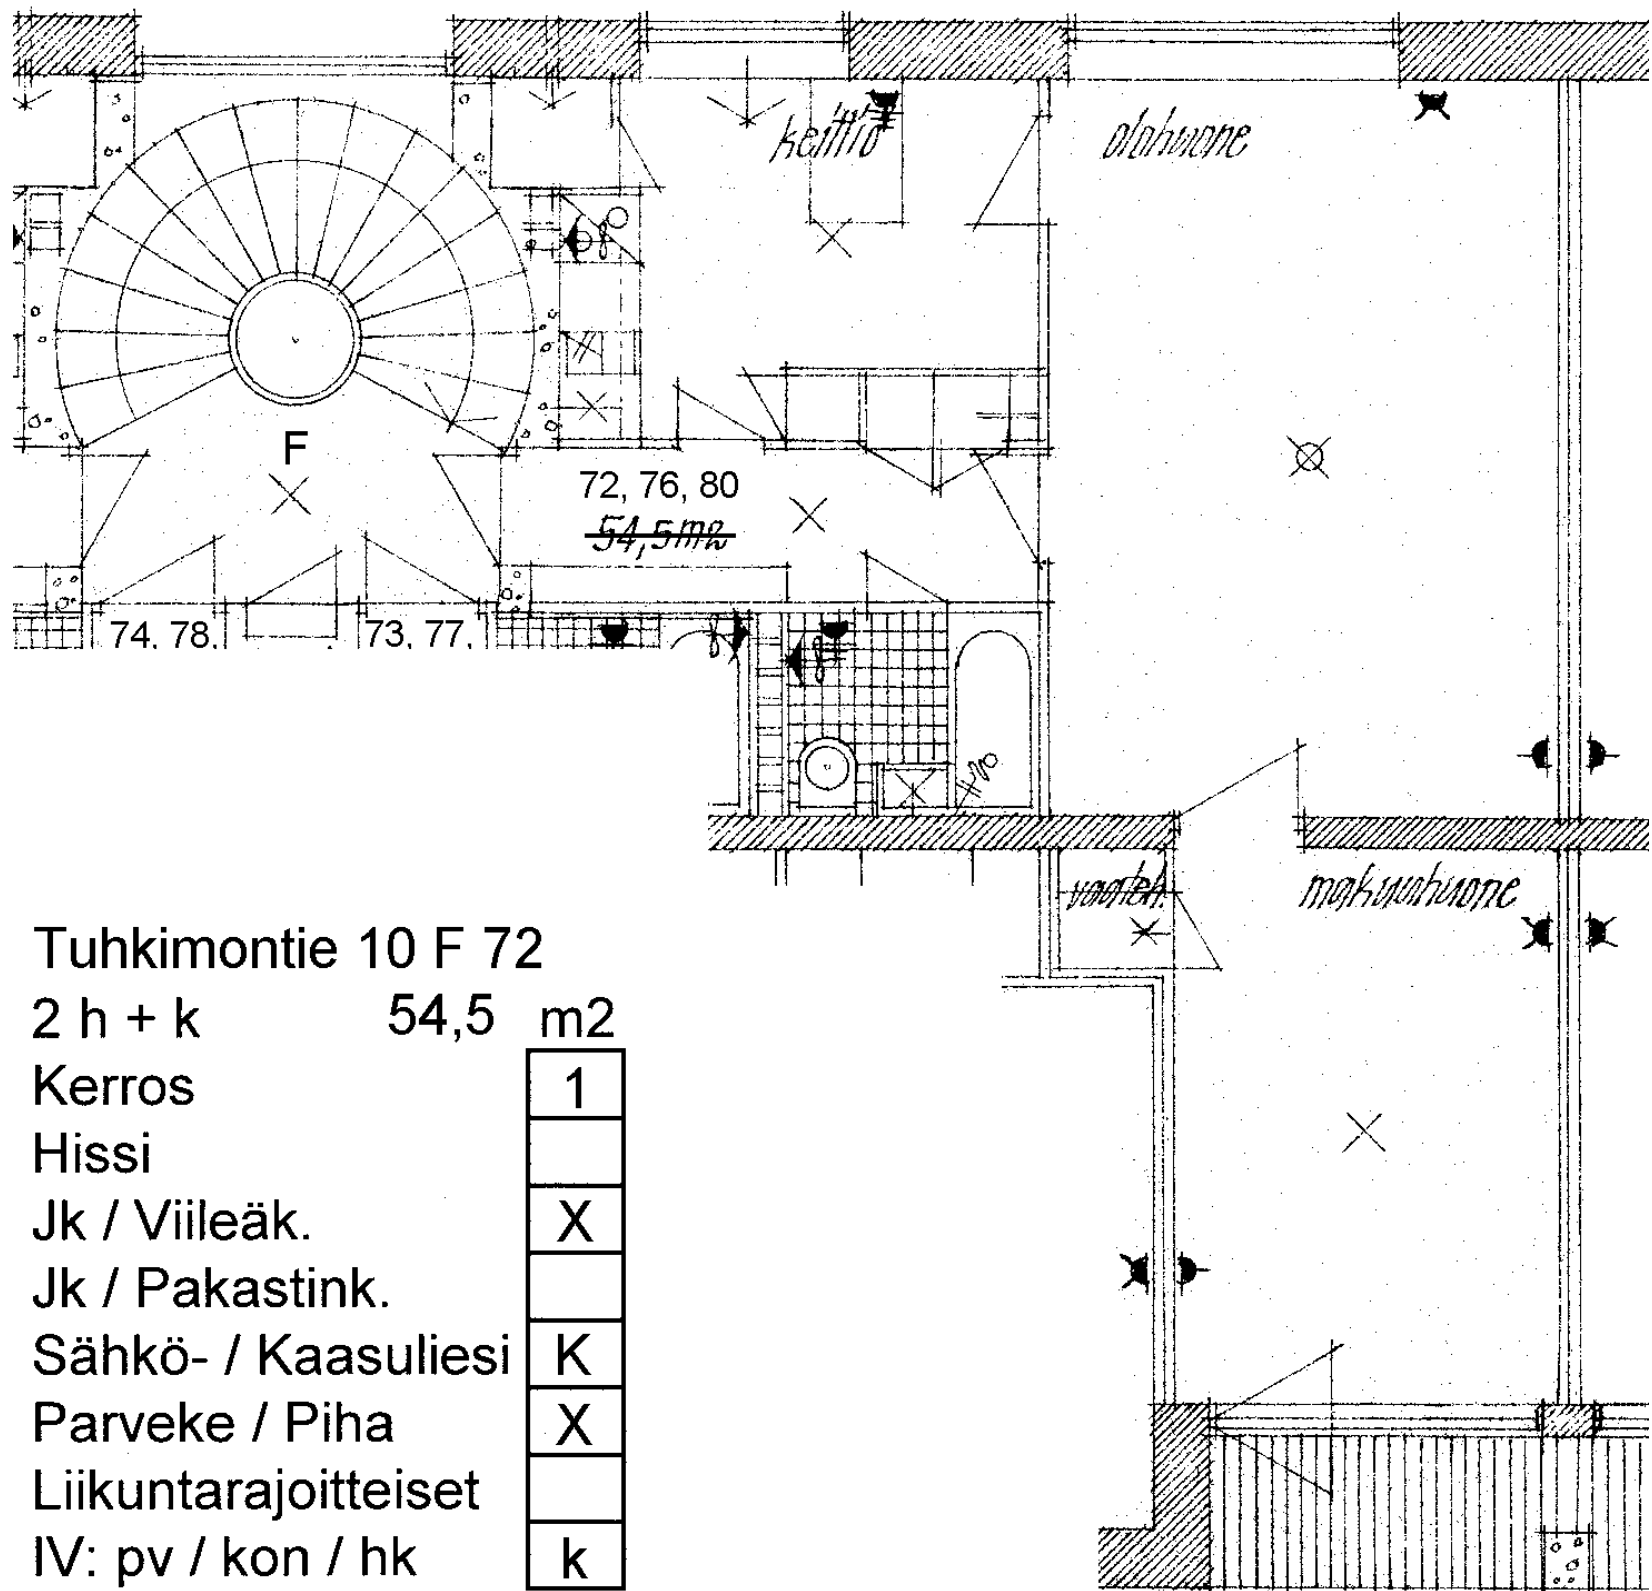

Tuhkimontie 10 F 72

2 h + k 54,5 m²

Kerros

Hissi

Jk / Viileäk.

Jk / Pakastink.


Sähkö- / Kaasuliesi

Parveke / Piha

Liikuntarajoitteiset

IV: pv / kon / hk

1
X
K
X
k

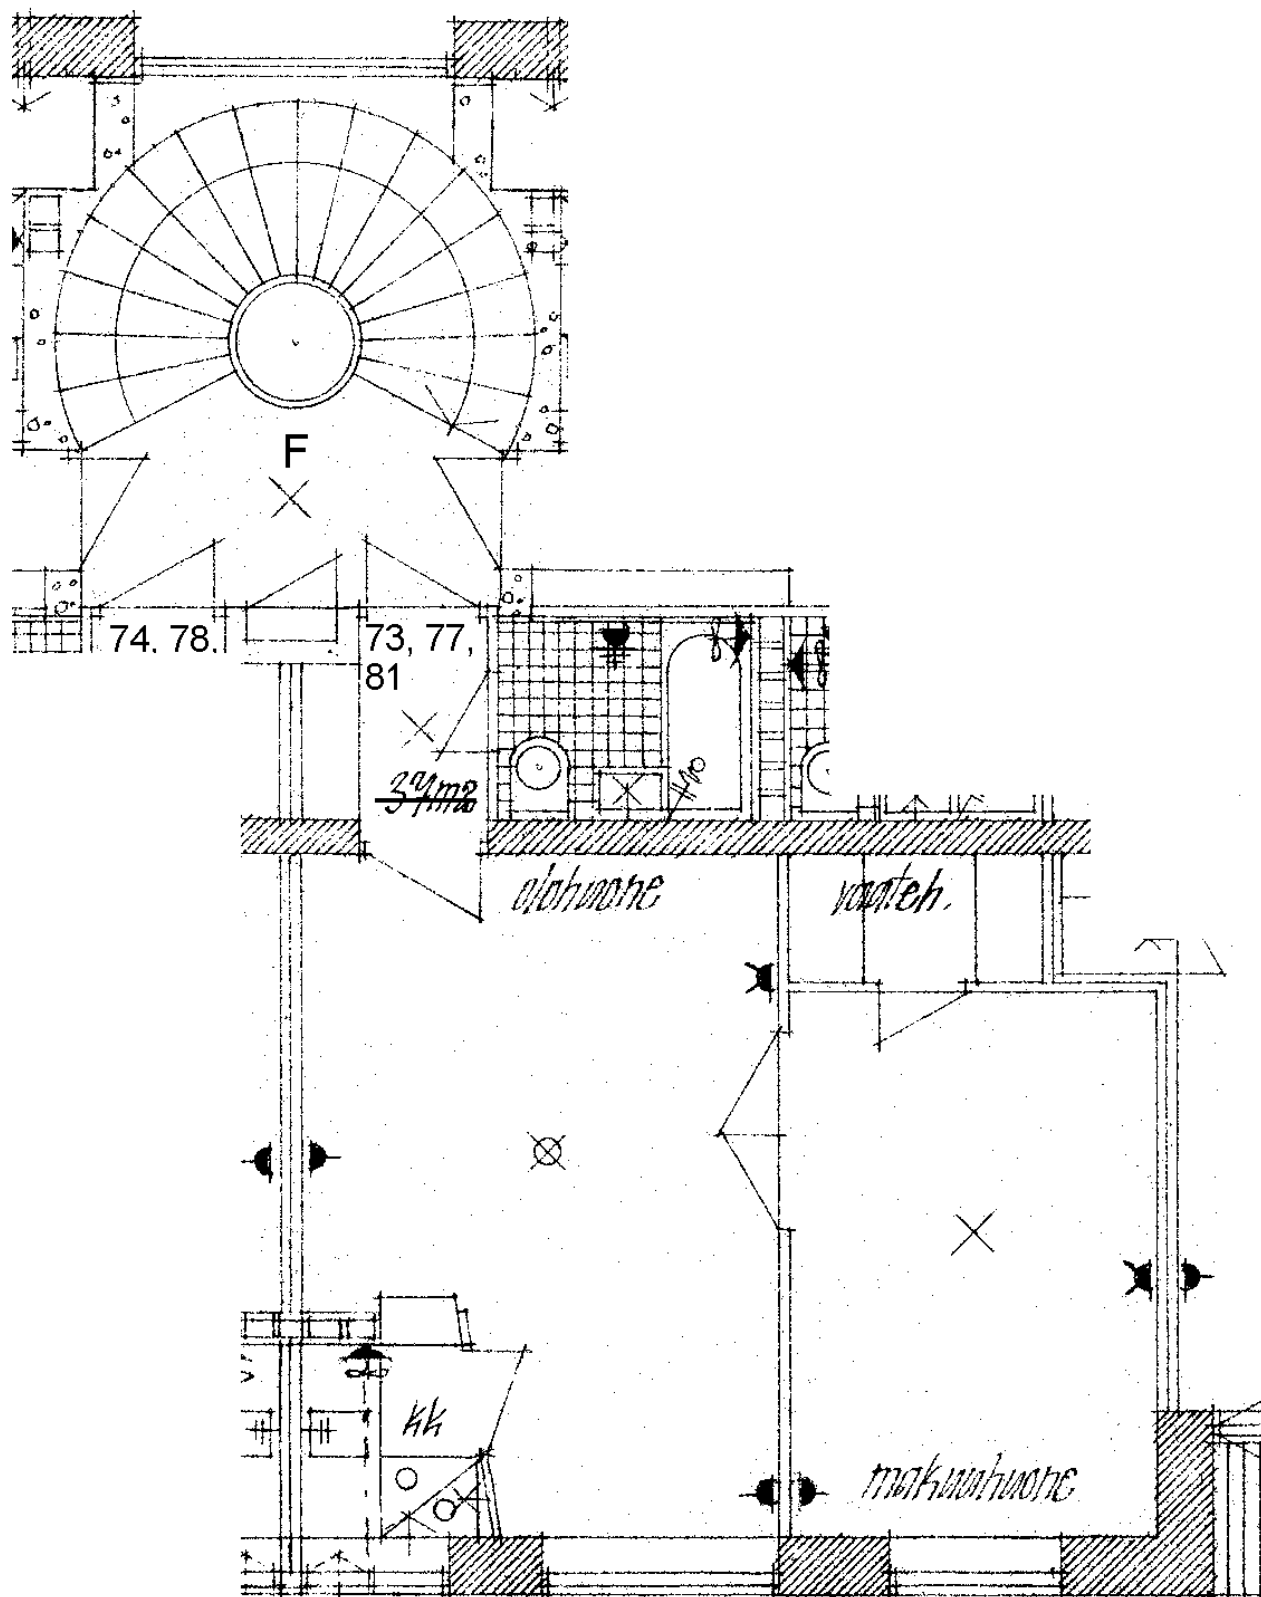

Tuhkimontie 10 F 73

2 h + kk 37,5 m2

Kerros

1

Hissi

Jk / Viileäk.

X

Jk / Pakastink.

Sähkö- / Kaasuliesi


K

Parveke / Piha

Liikuntarajoitteiset

IV: pv / kon / hk

k

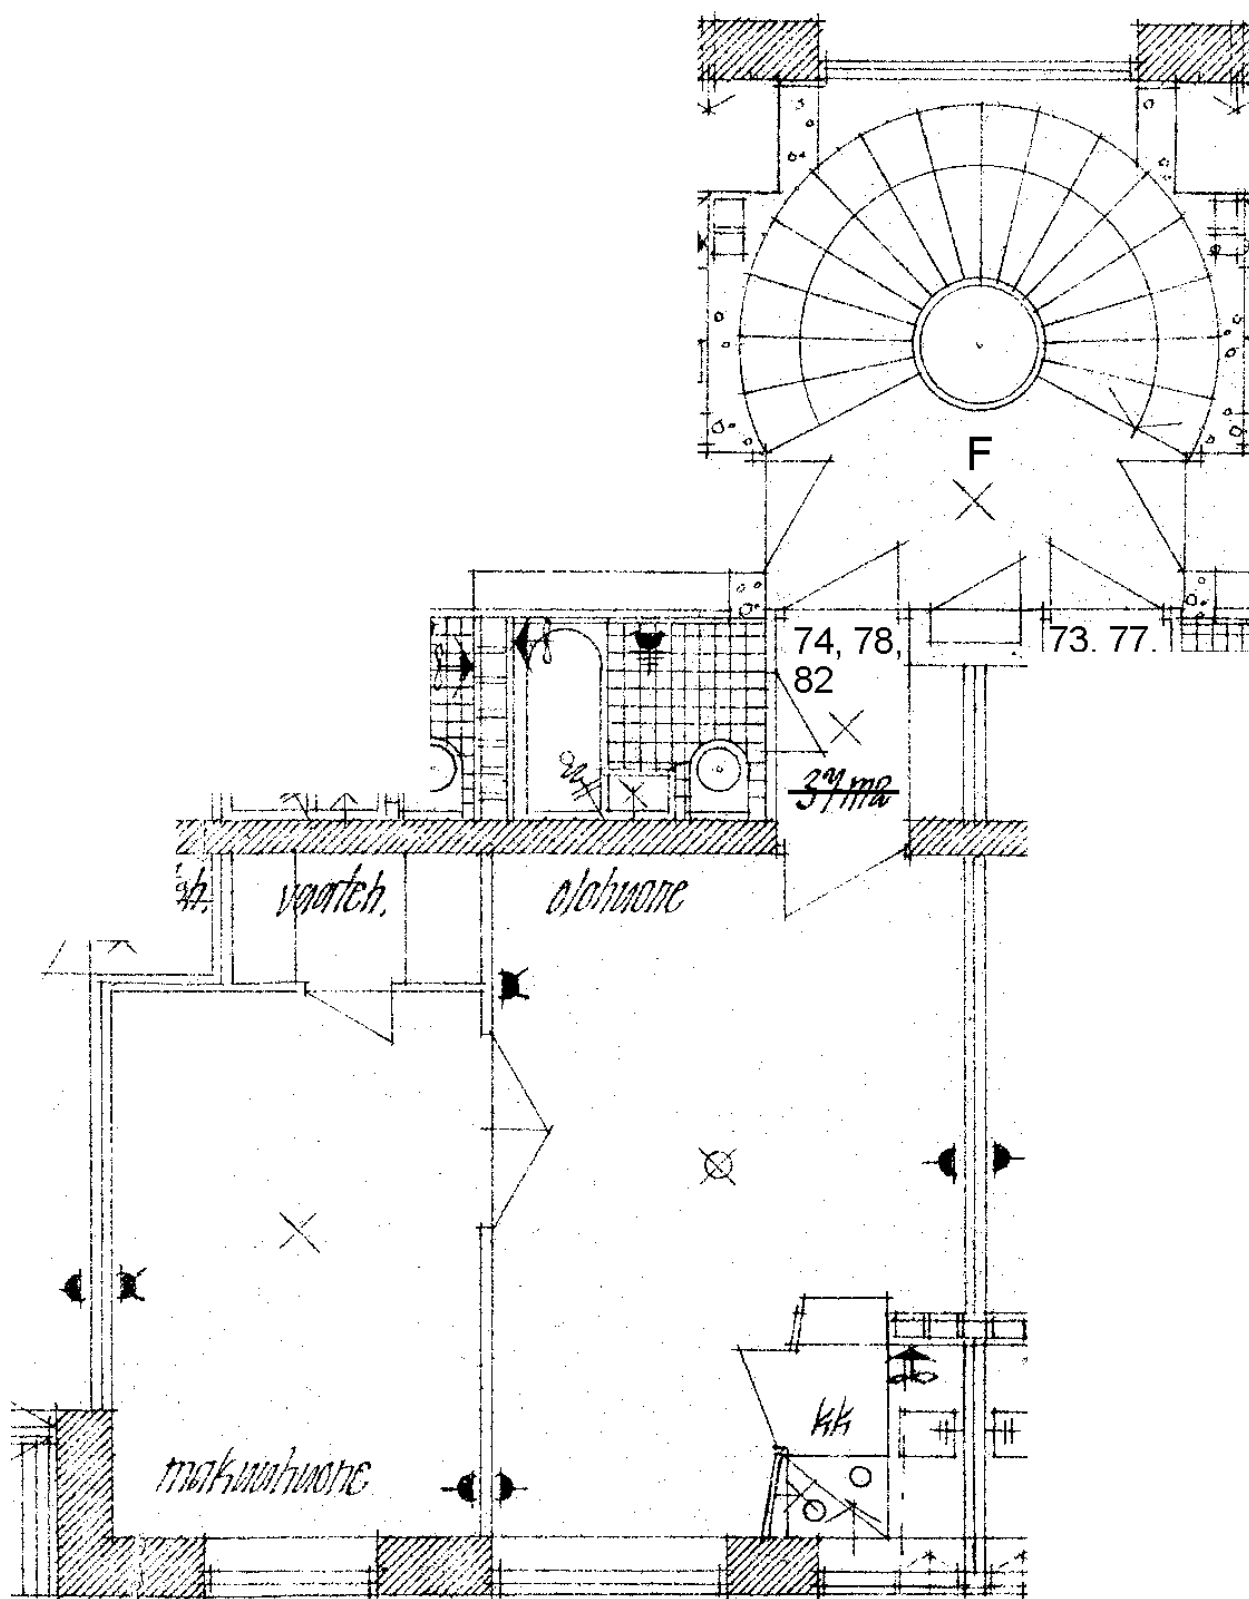

Tuhkimontie 10 F 74

2 h + kk 37,5 m2

Kerros

1

Hissi

Jk / Viileäk.

X

Jk / Pakastink.

Sähkö- / Kaasuliesi


K

Parveke / Piha

Liikuntarajoitteiset

IV: pv / kon / hk

k

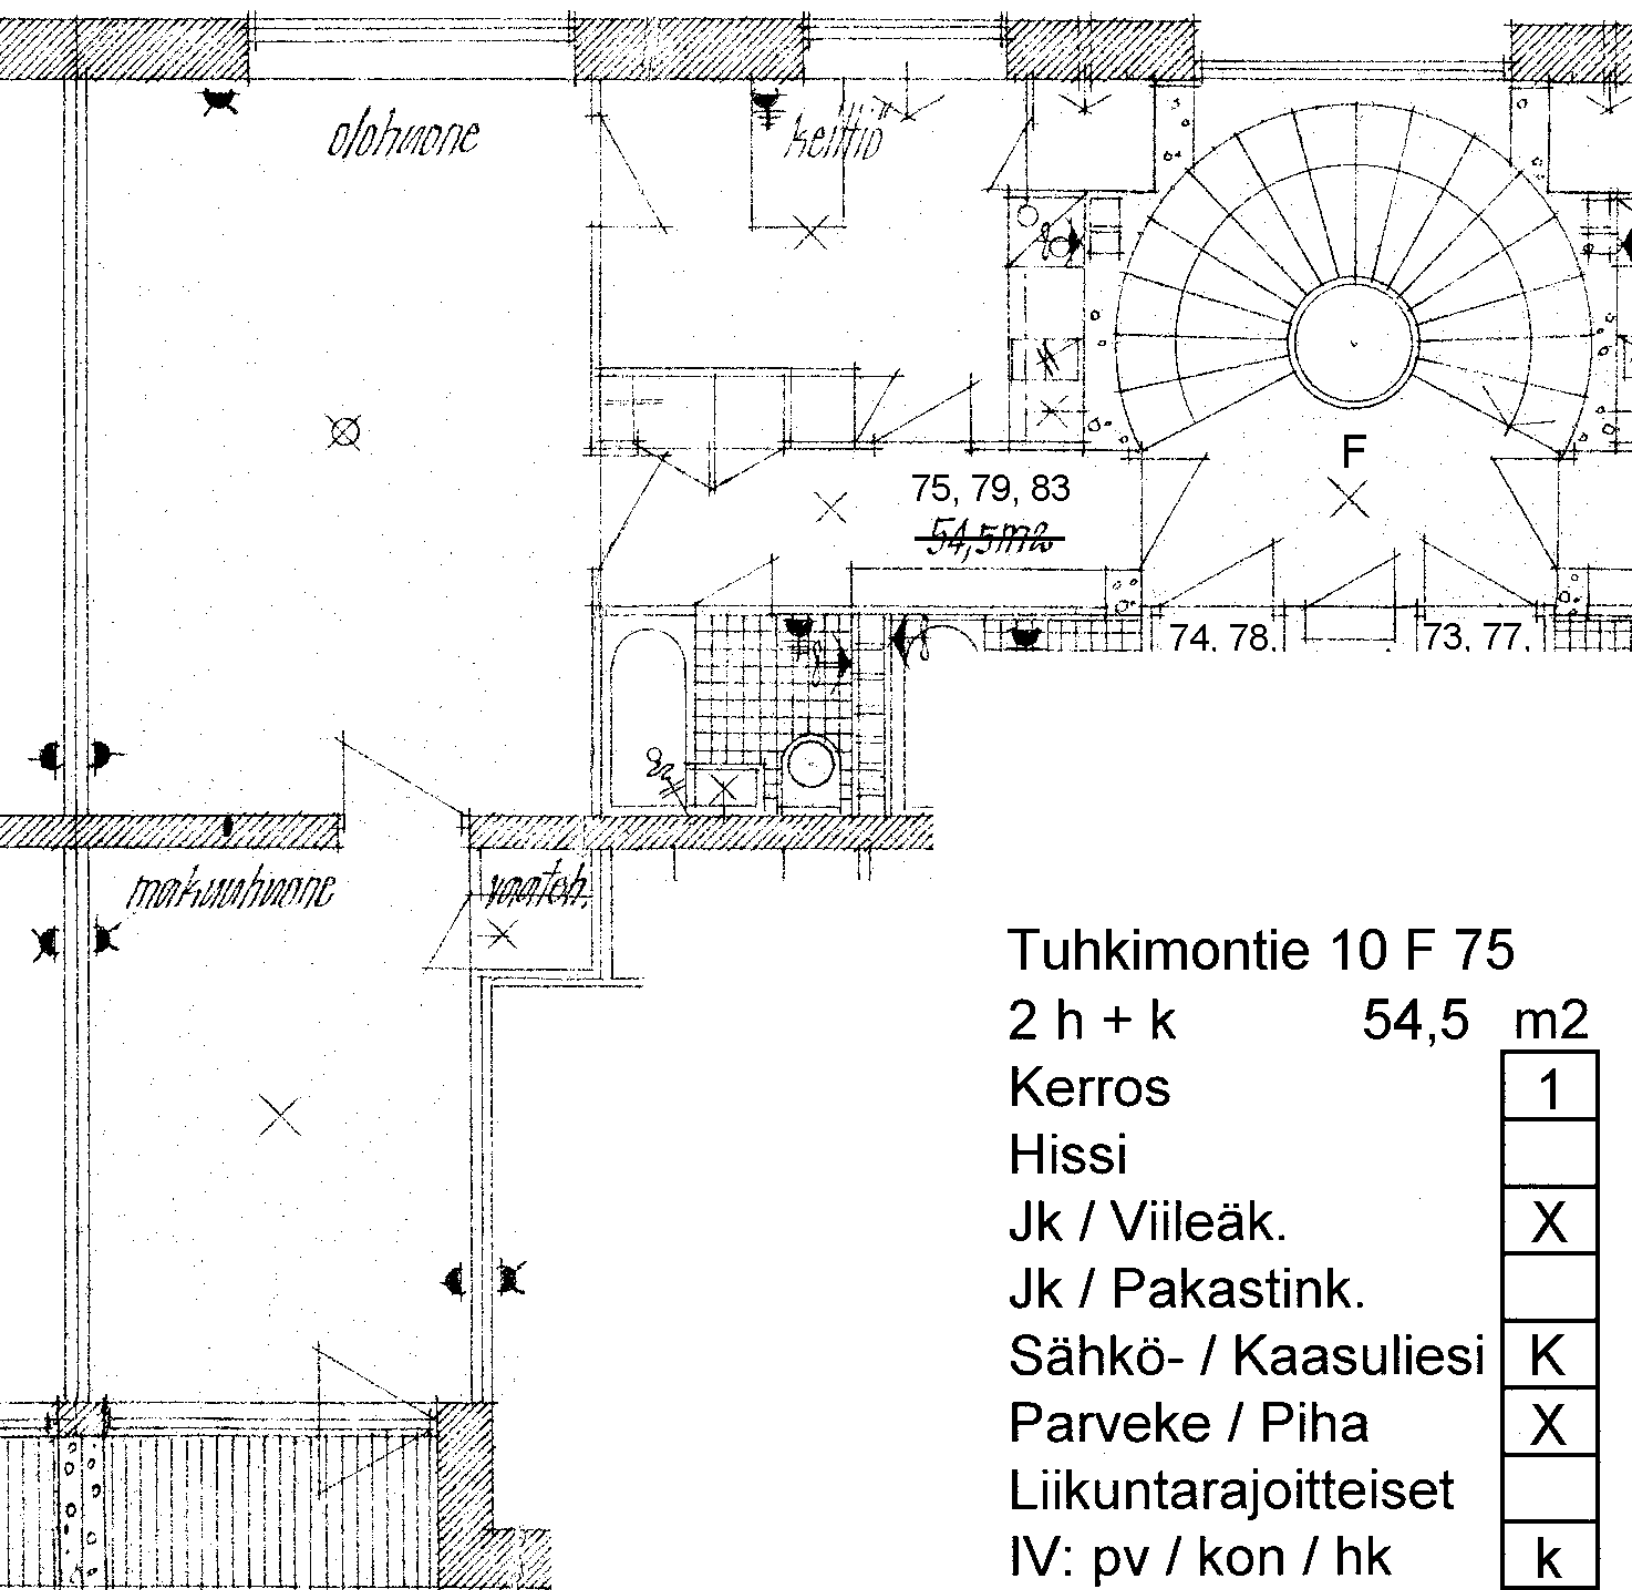

Tuhkimontie 10 F 75

2 h + k 54,5 m2

Kerros

Hissi

Jk / Viileäk.

Jk / Pakastink.


Sähkö- / Kaasuliesi


Parveke / Piha

Liikuntarajoitteiset

IV: pv / kon / hk

1
X
K
X
k

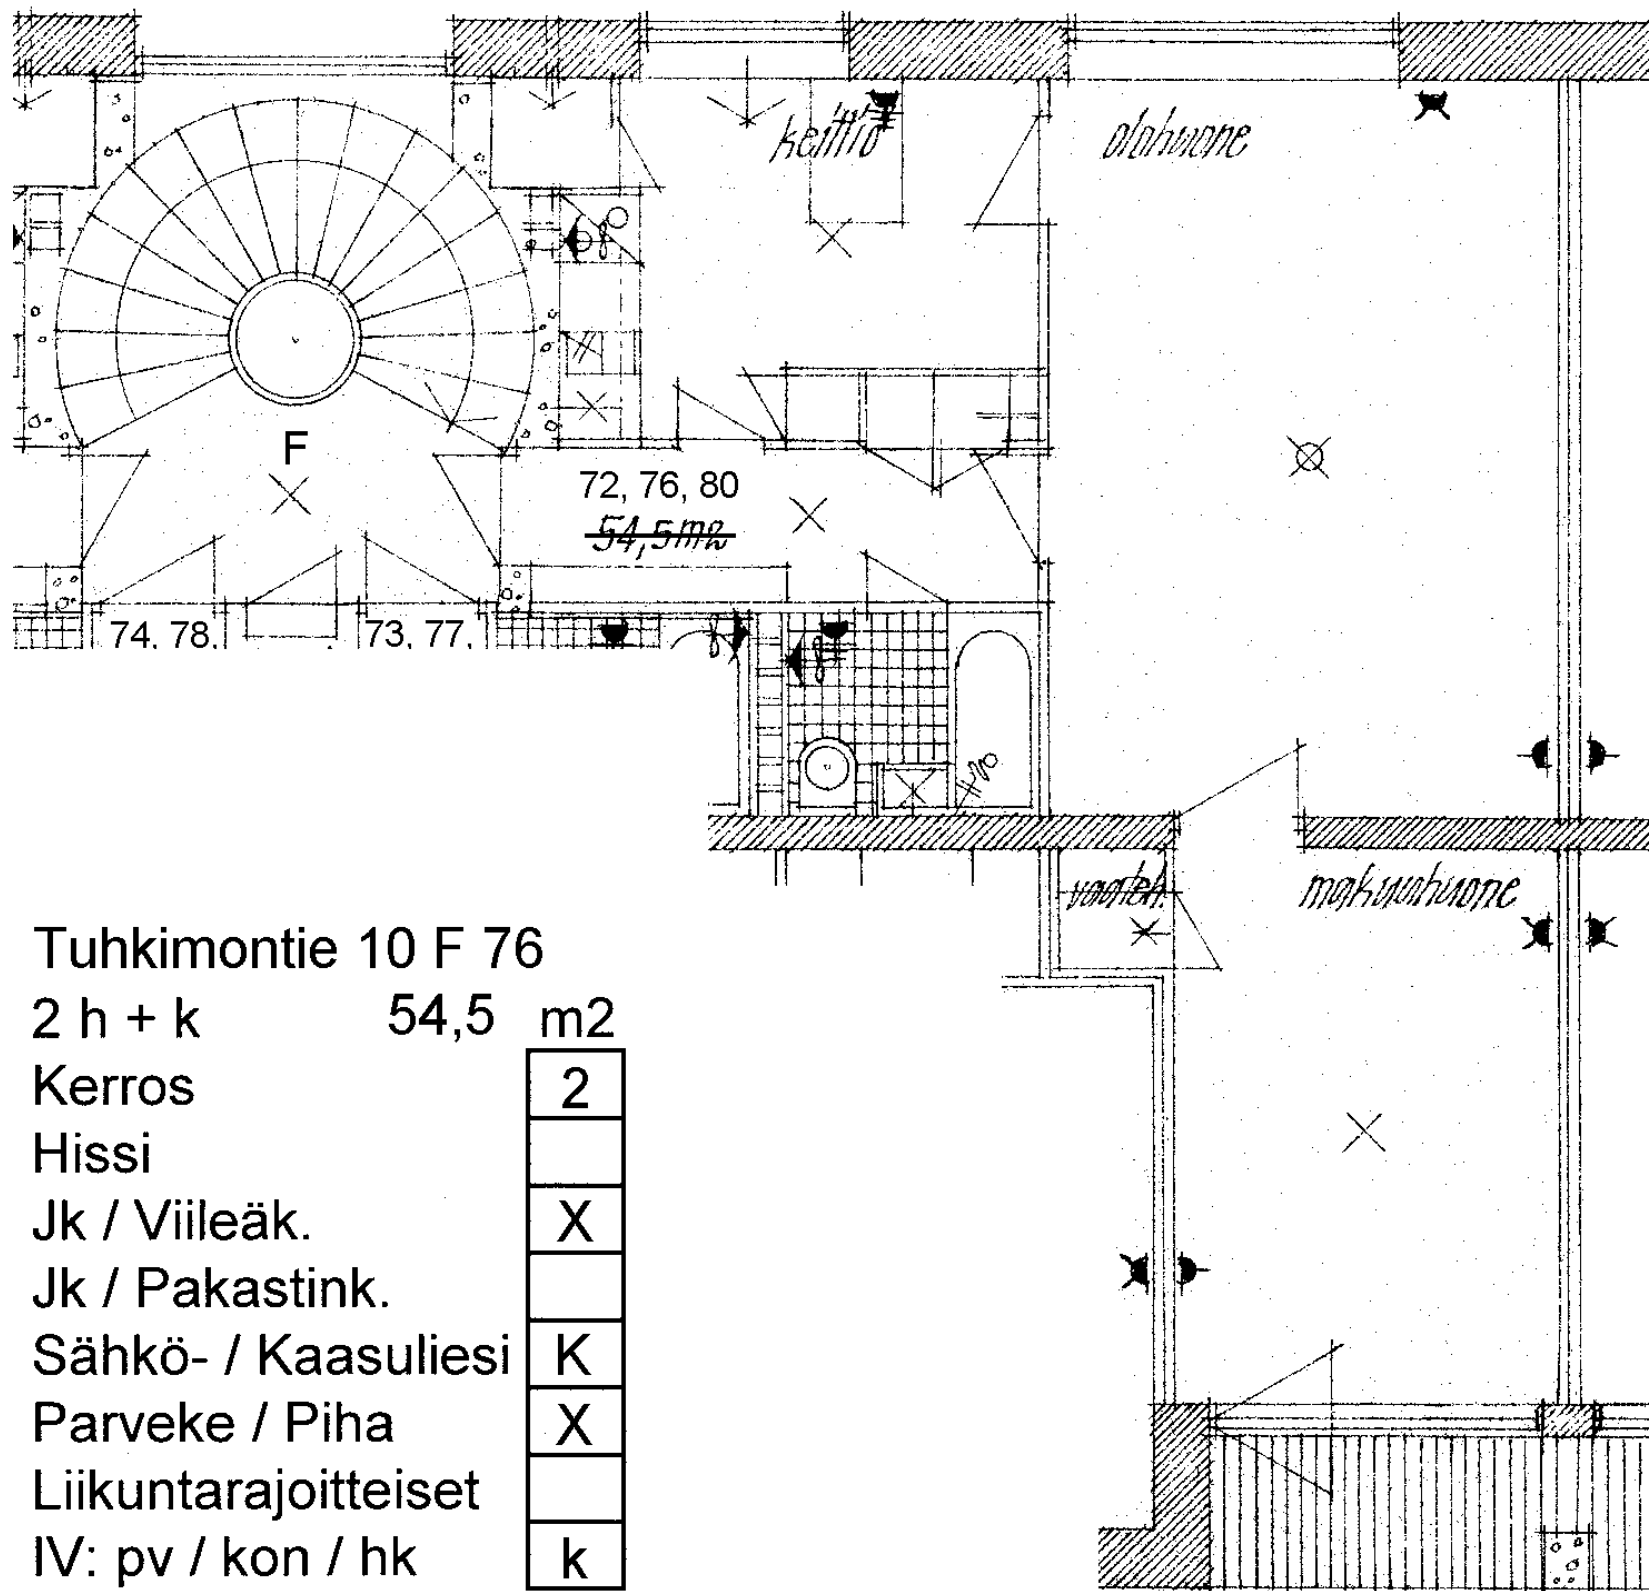

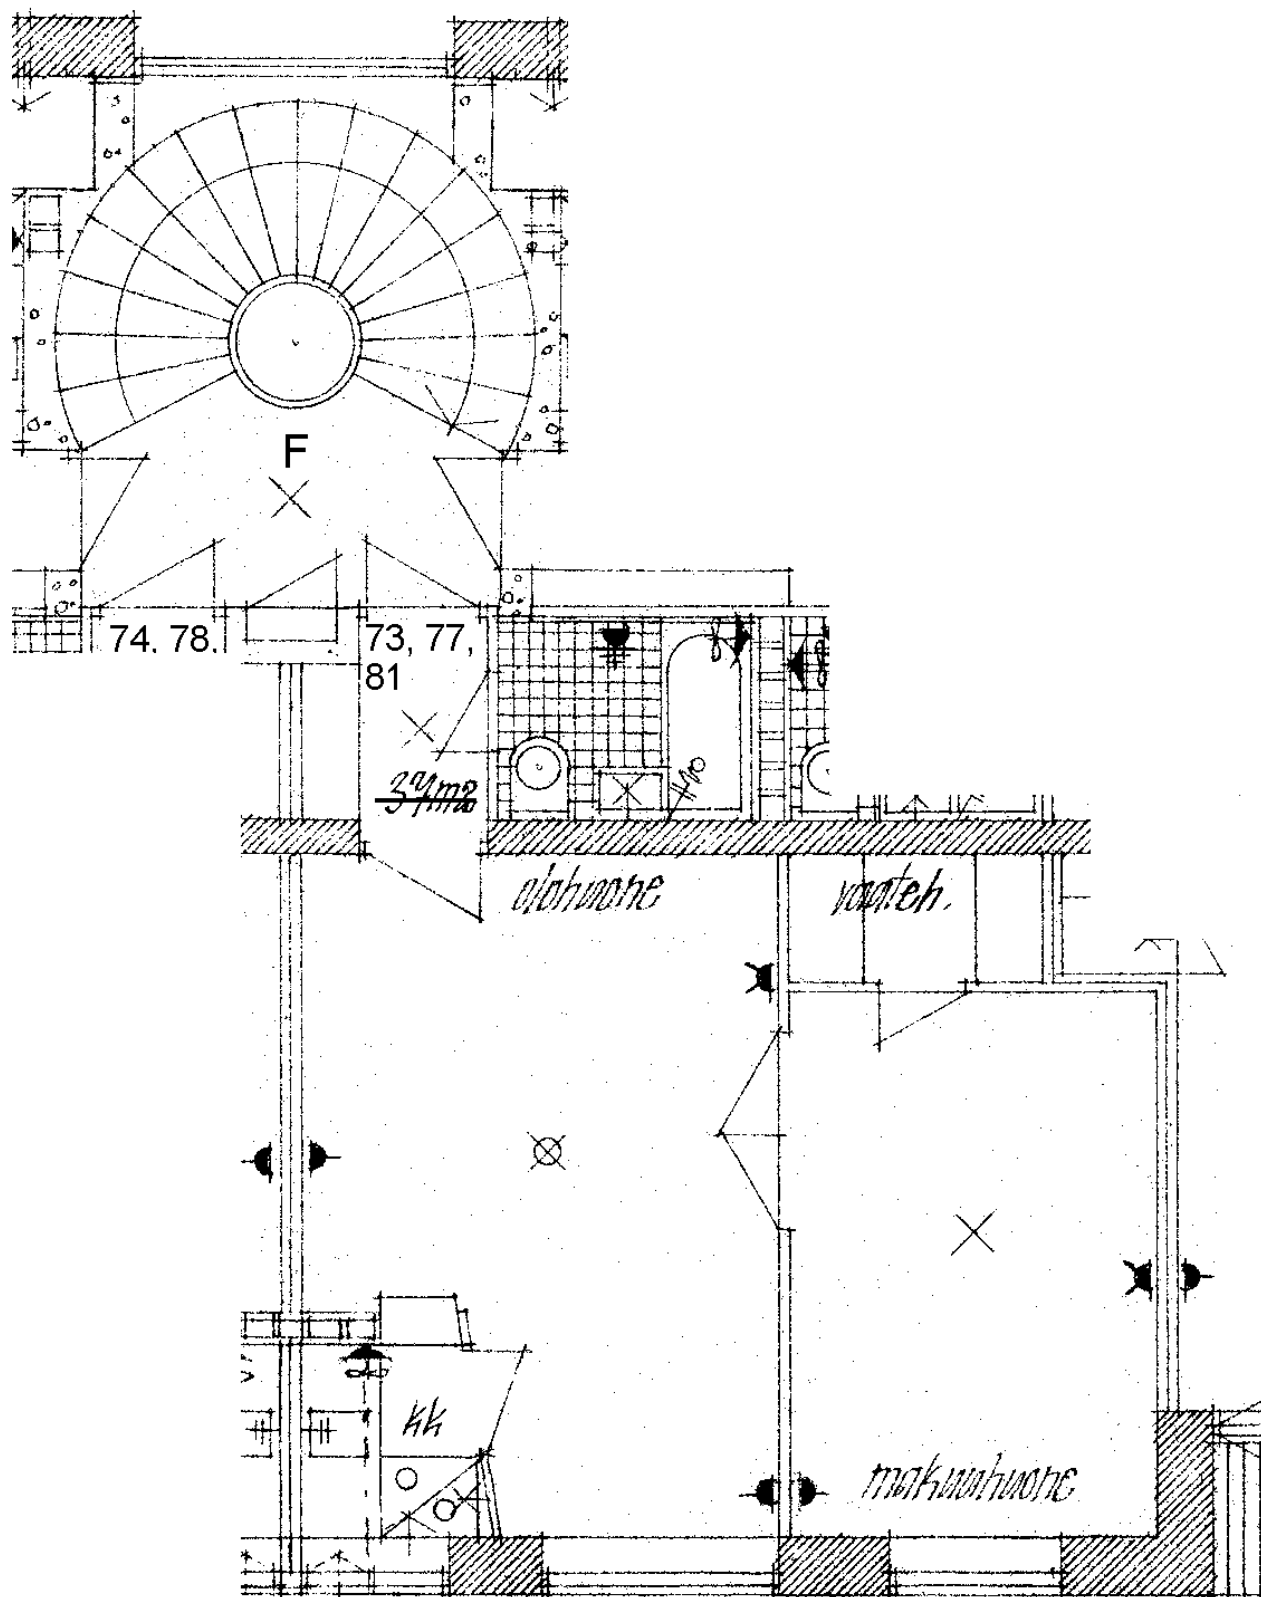

Tuhkimontie 10 F 77

2 h + kk 37,5 m2

Kerros

2

Hissi

Jk / Viileäk.

X

Jk / Pakastink.

Sähkö- / Kaasuliesi


K

Parveke / Piha

Liikuntarajoitteiset

k

IV: pv / kon / hk

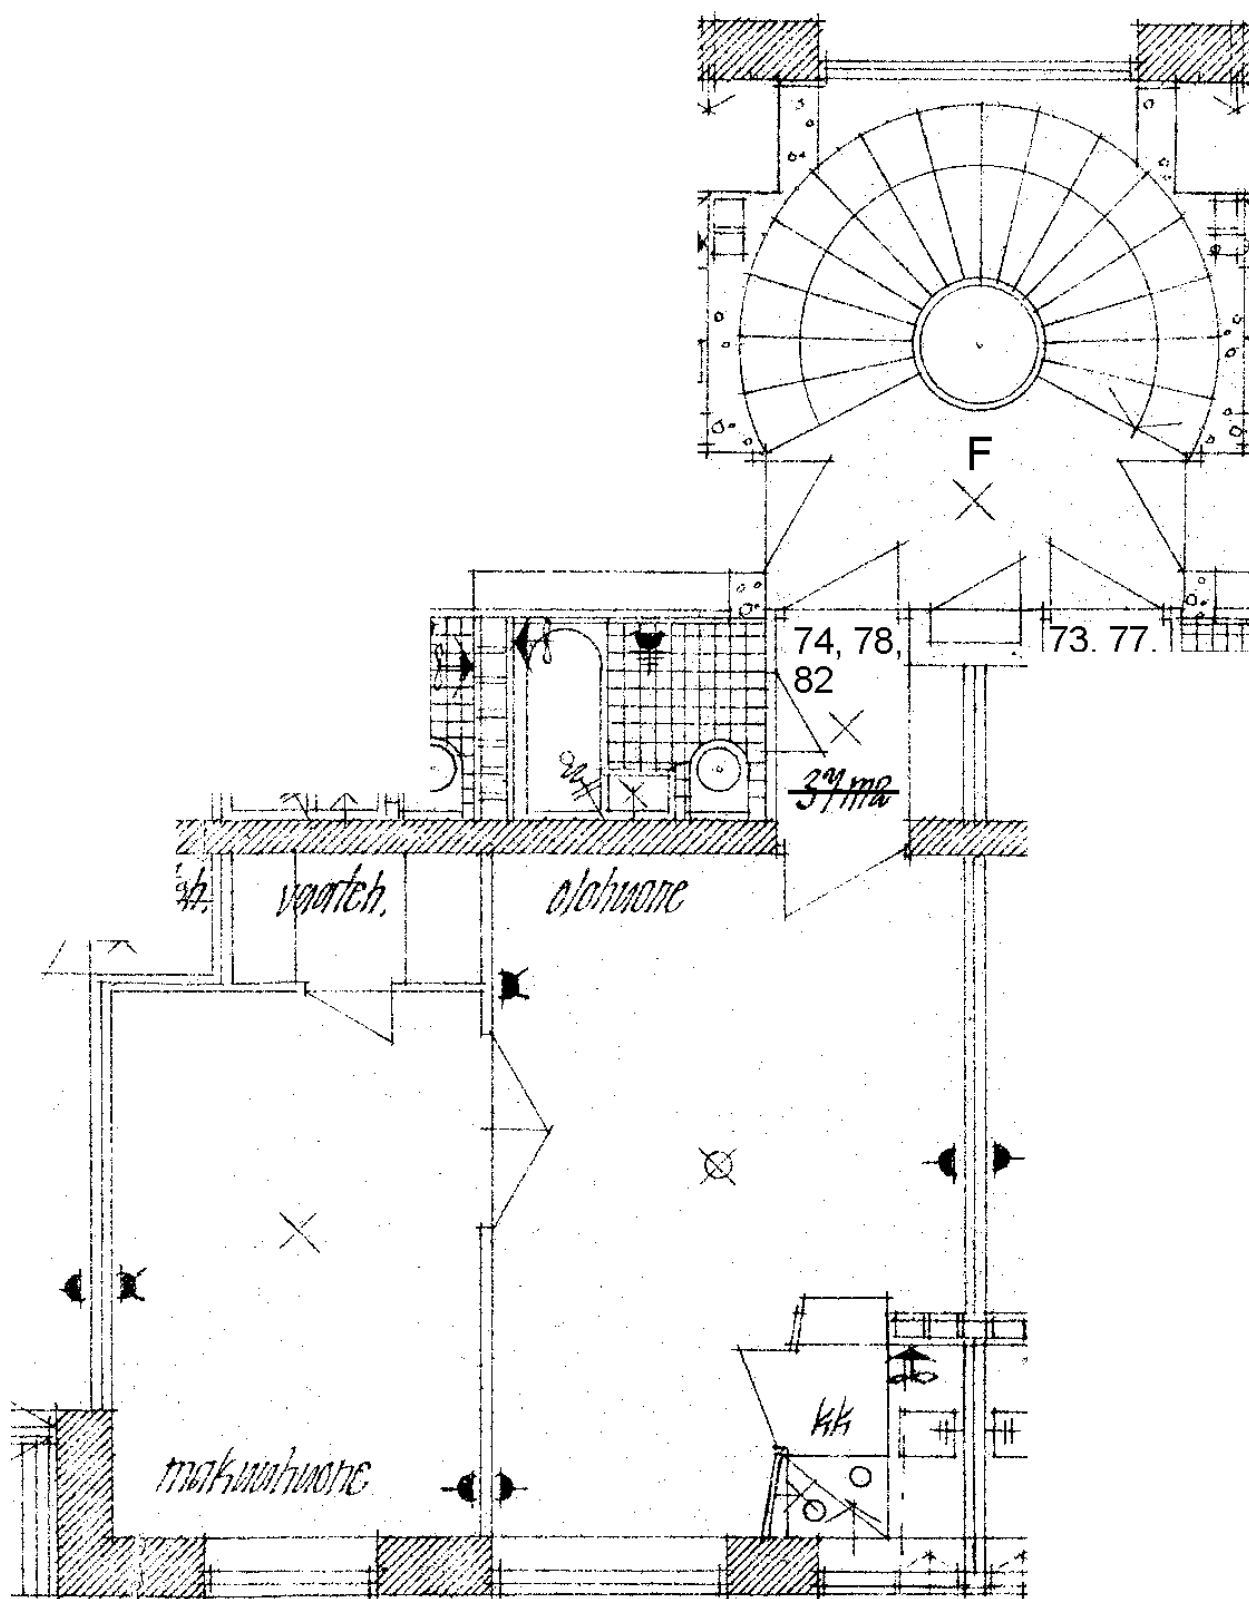

Tuhkimontie 10 F 78

2 h + kk 37,5 m²

Kerros 2

Hissi

Jk / Viileäk. X


Jk / Pakastink.

Sähkö- / Kaasuliesi K

Parveke / Piha

Liikuntarajoitteiset

IV: pv / kon / hk k

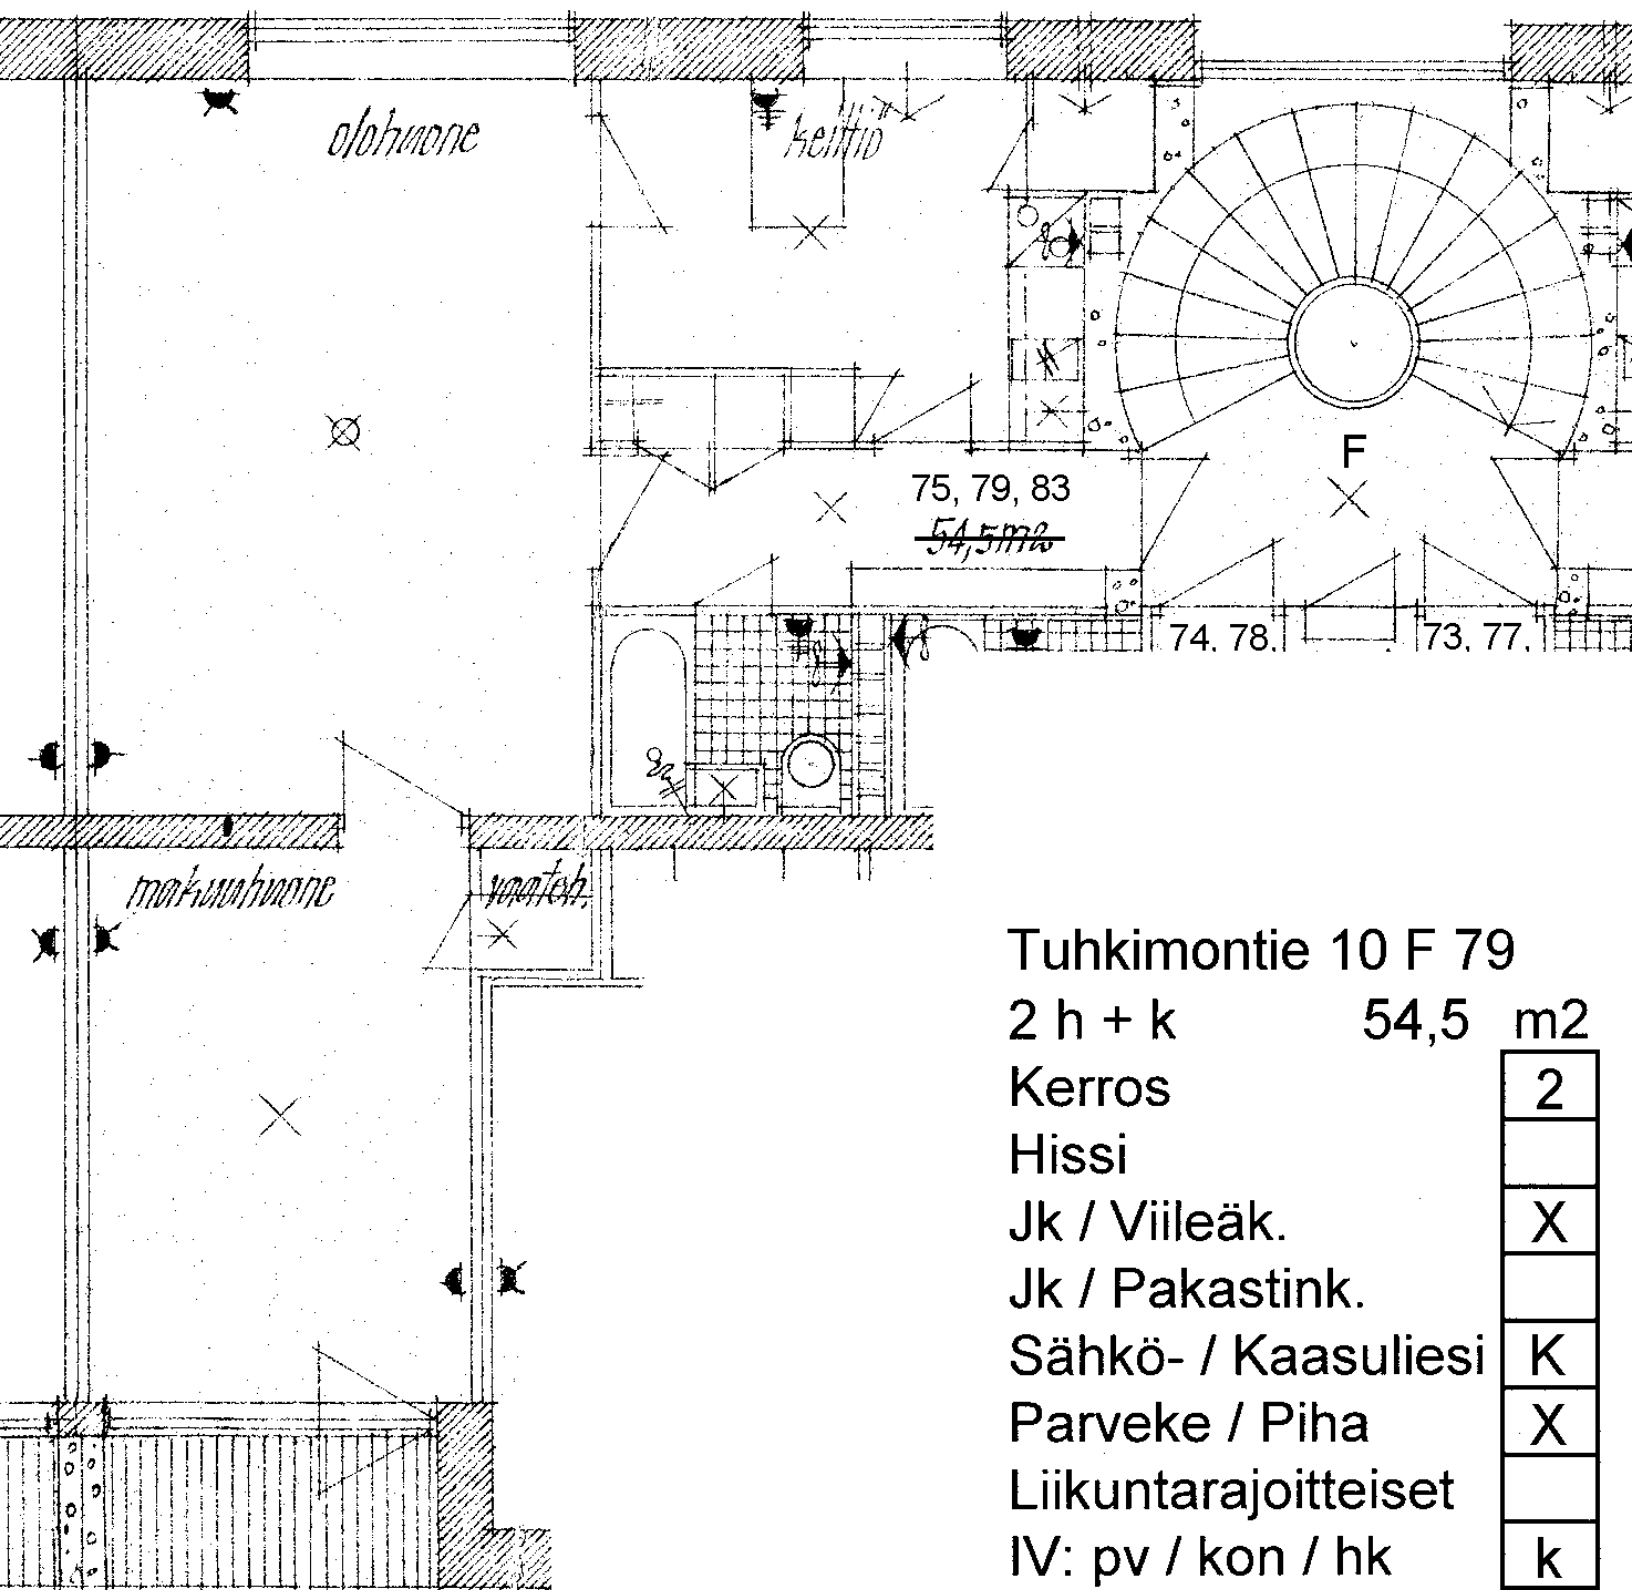

Tuhkimontie 10 F 79

2 h + k 54,5 m2

Kerros

2

Hissi

Jk / Viileäk.

X

Jk / Pakastink.

Sähkö- / Kaasuliesi

K


Parveke / Piha


X

Liikuntarajoitteiset

IV: pv / kon / hk

k

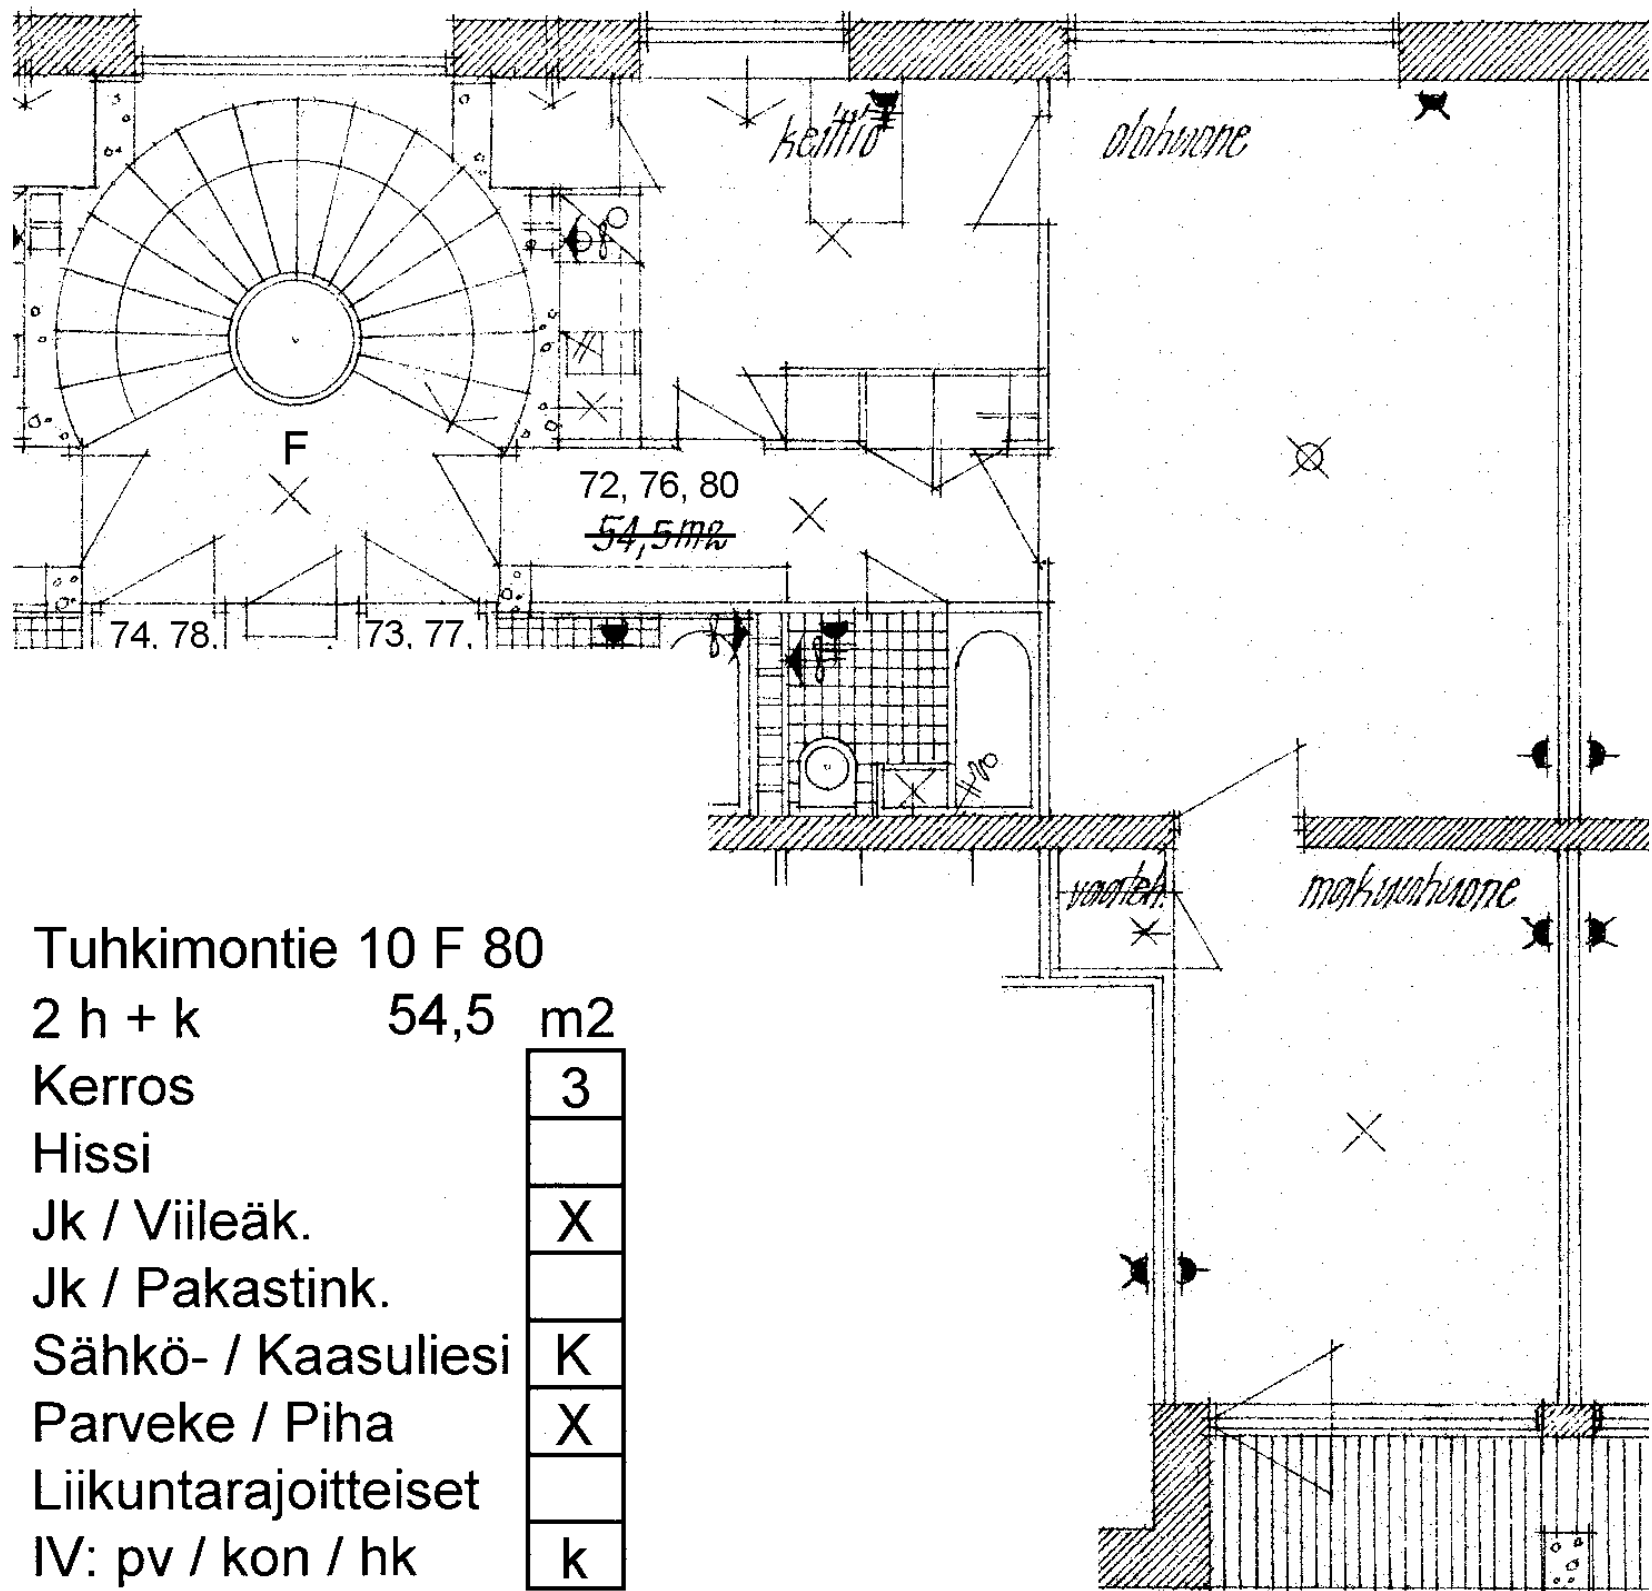

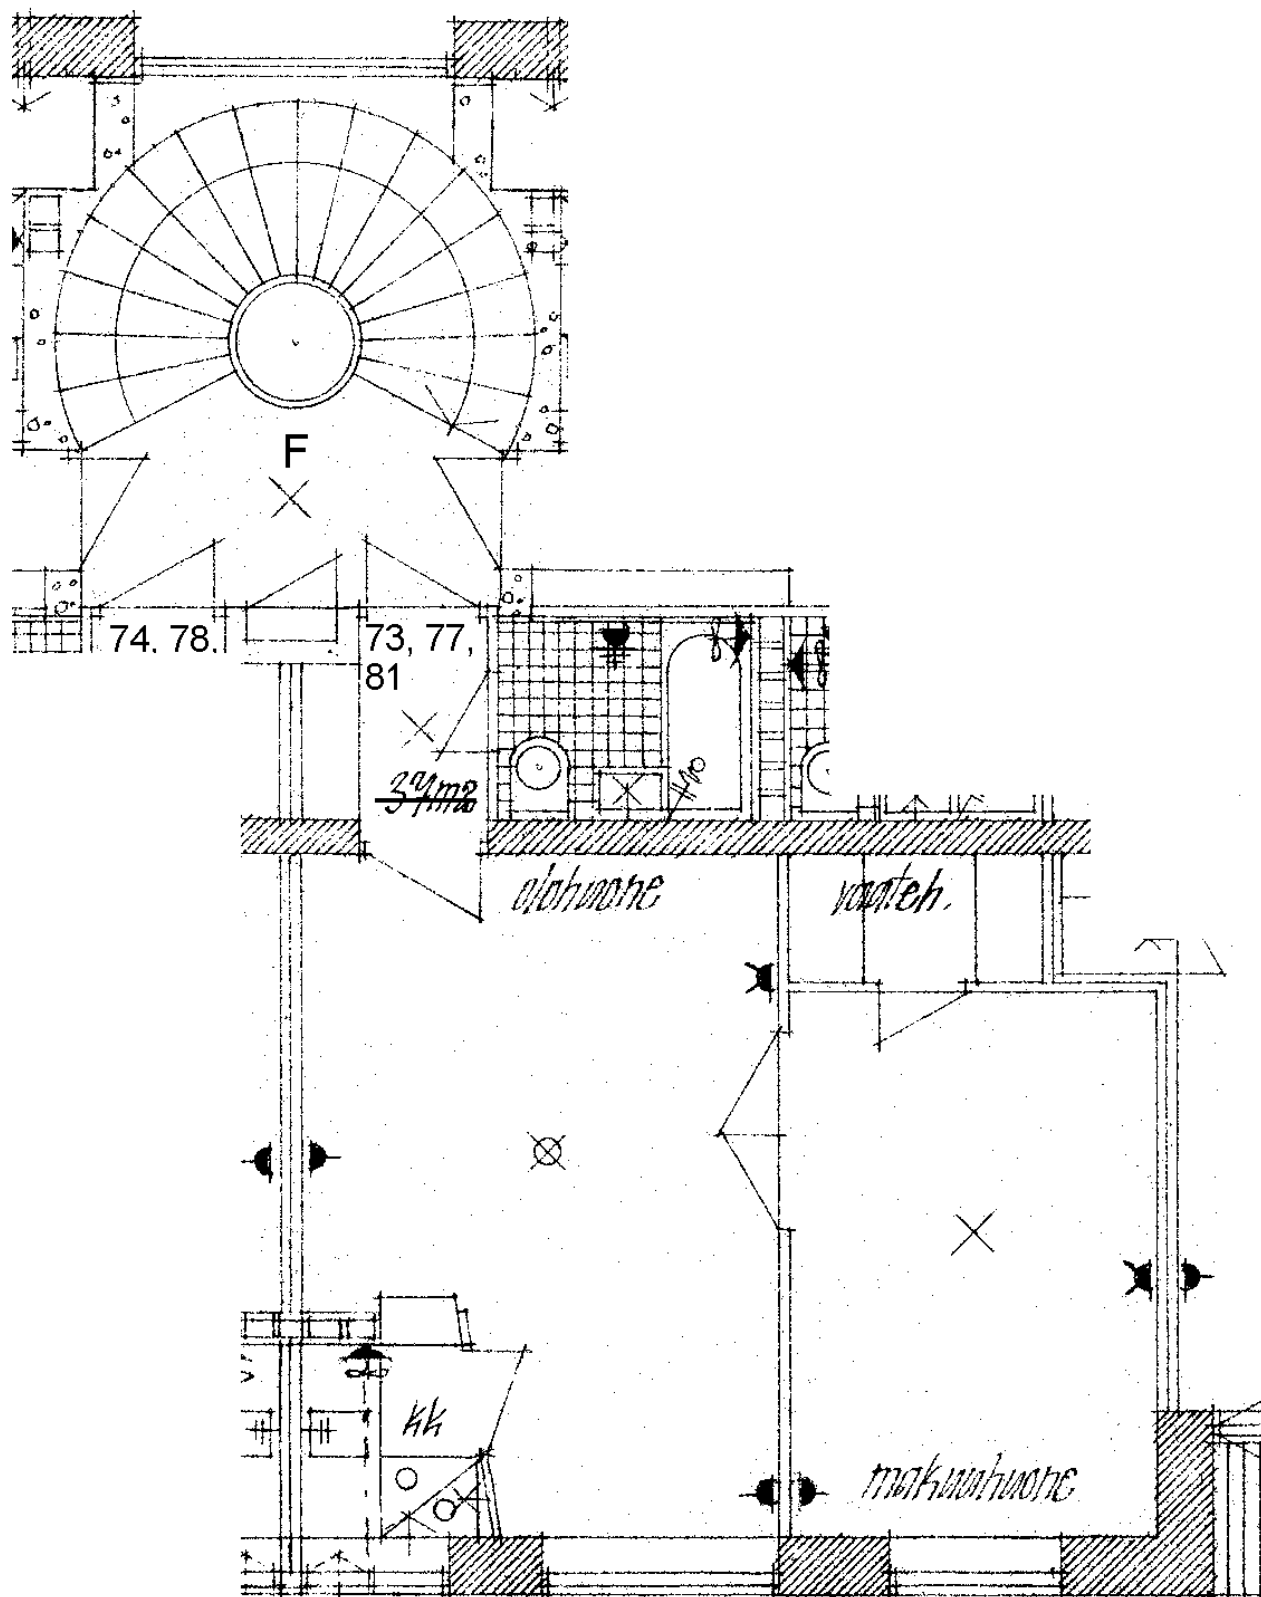

Tuhkimontie 10 F 81

2 h + kk 37,5 m²

Kerros

3

Hissi

Jk / Viileäk.

X

Jk / Pakastink.

Sähkö- / Kaasuliesi


K

Parveke / Piha

Liikuntarajoitteiset

IV: pv / kon / hk

k

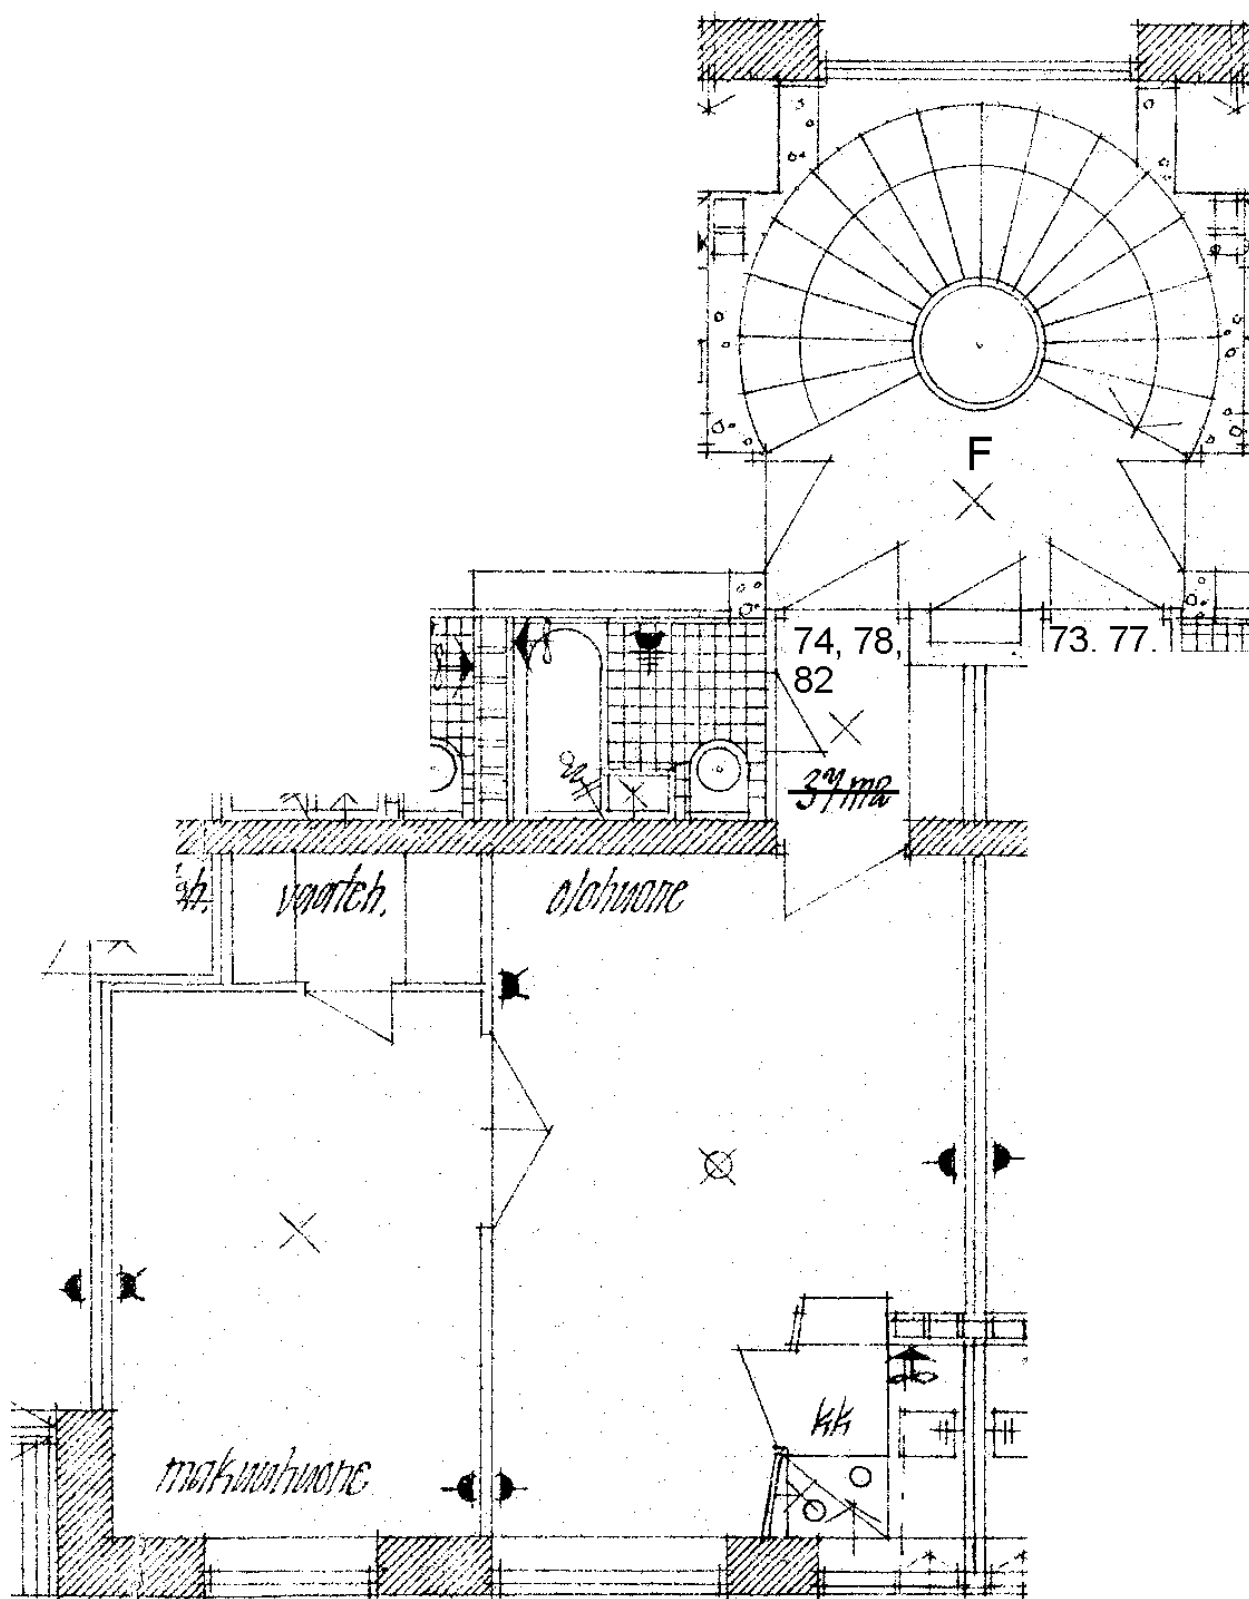

Tuhkimontie 10 F 82

2 h + kk 37,5 m2

Kerros

3

Hissi

Jk / Viileäk.

X

Jk / Pakastink.

Sähkö- / Kaasuliesi


K

Parveke / Piha

Liikuntarajoitteiset

IV: pv / kon / hk

k

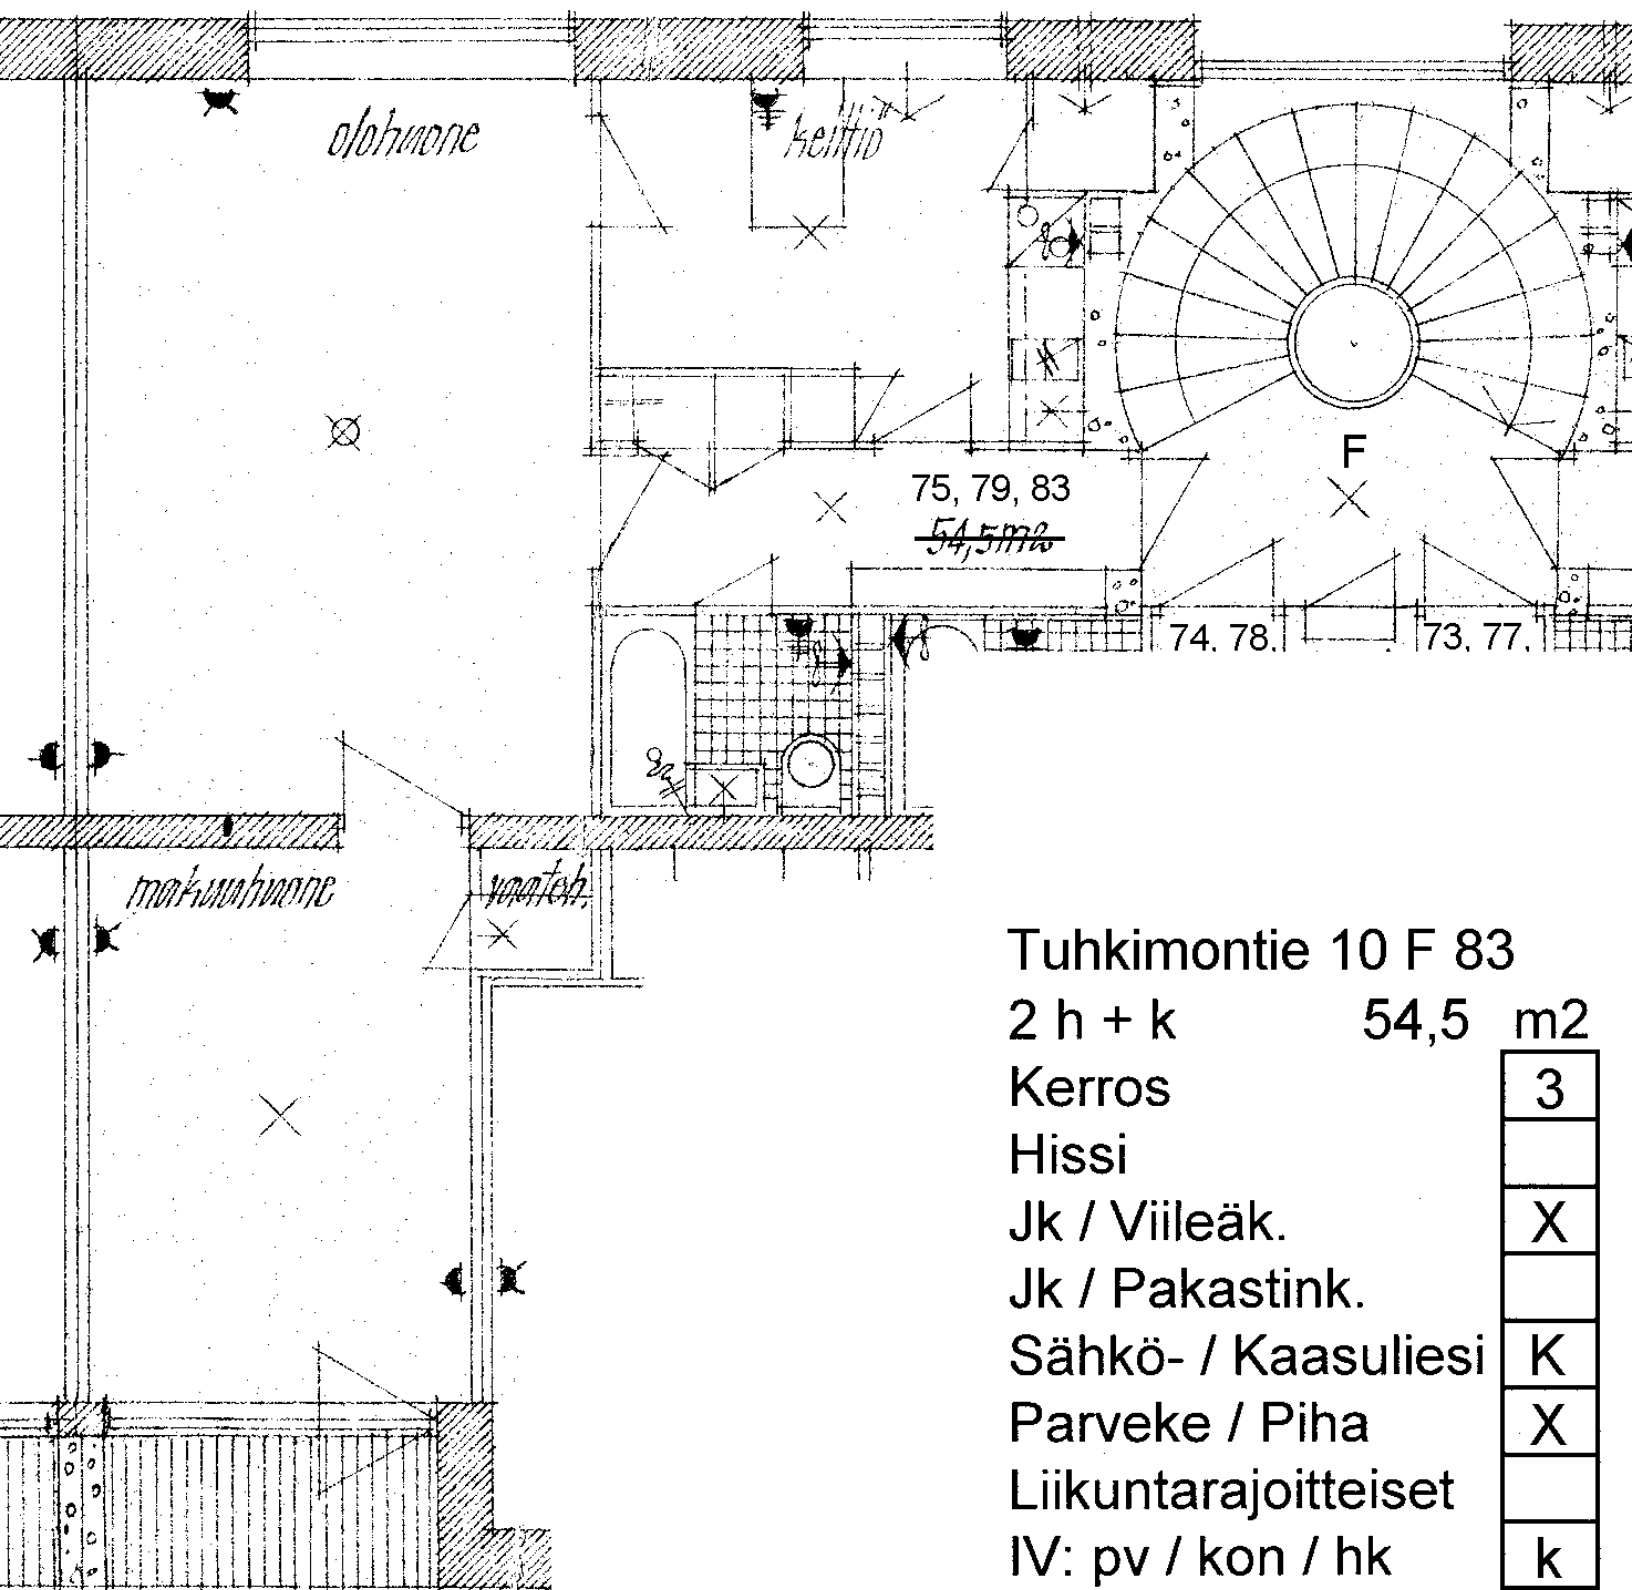

Tuhkimontie 10 F 83

2 h + k 54,5 m²

Kerros

3

Hissi

Jk / Viileäk.

X

Jk / Pakastink.

Sähkö- / Kaasuliesi

K


Parveke / Piha

X

Liikuntarajoitteiset


IV: pv / kon / hk


k

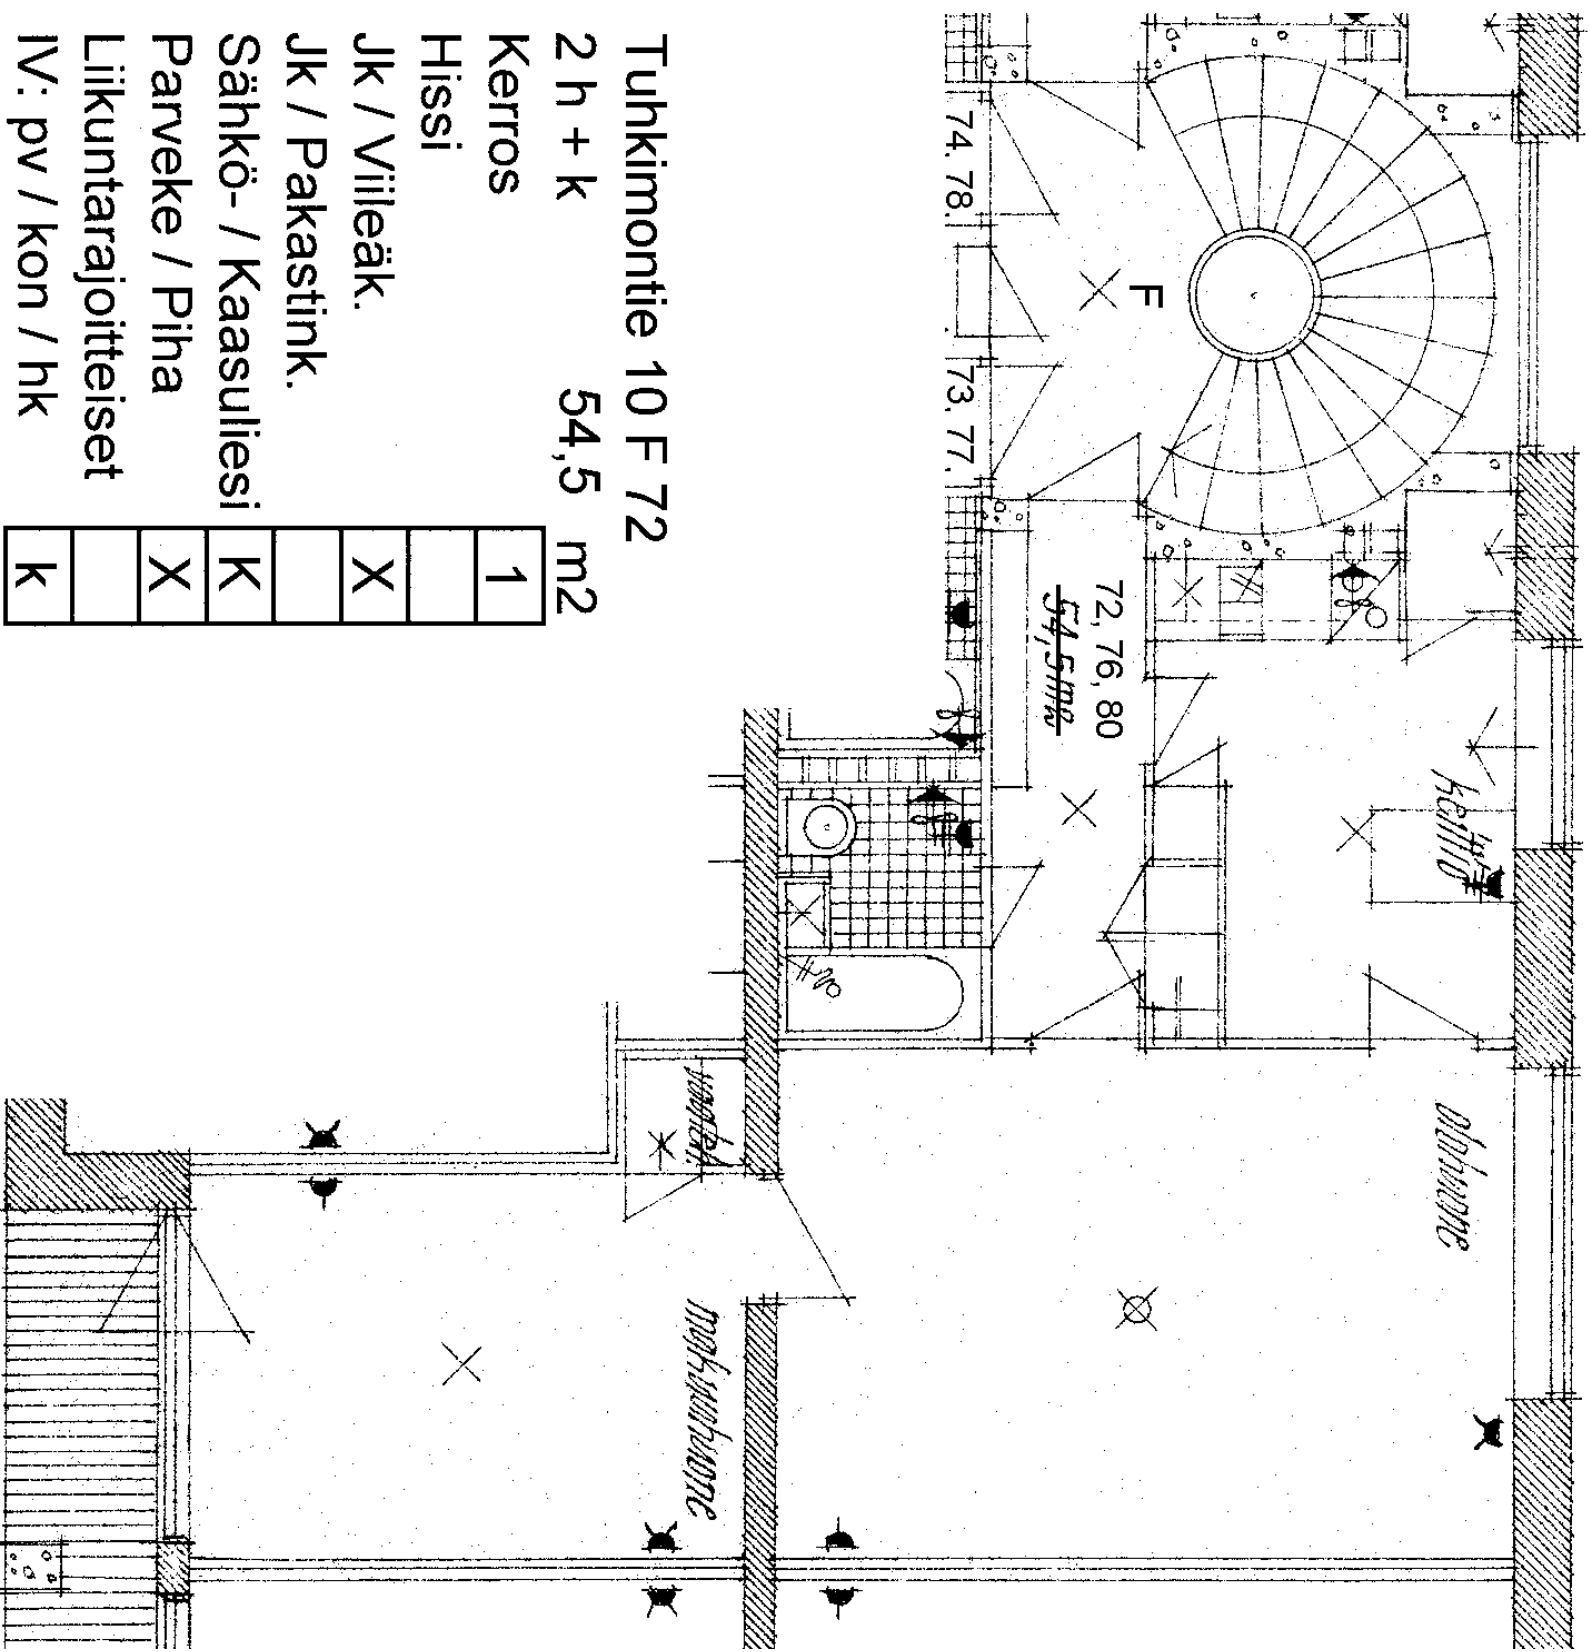

1	X	K	X	k
---	---	---	---	---

Tuhkimontie 10 F 74		
2 h + kk	37,5	m ²
Kerros	1	
Hissi		
Jk / Viilleäk.	X	
Jk / Pakastink.		
Sähkö- / Kaasuliesi	K	
Parveke / Piha		
Liikuntarajoitteiset		
IV: pv / kon / hk		K

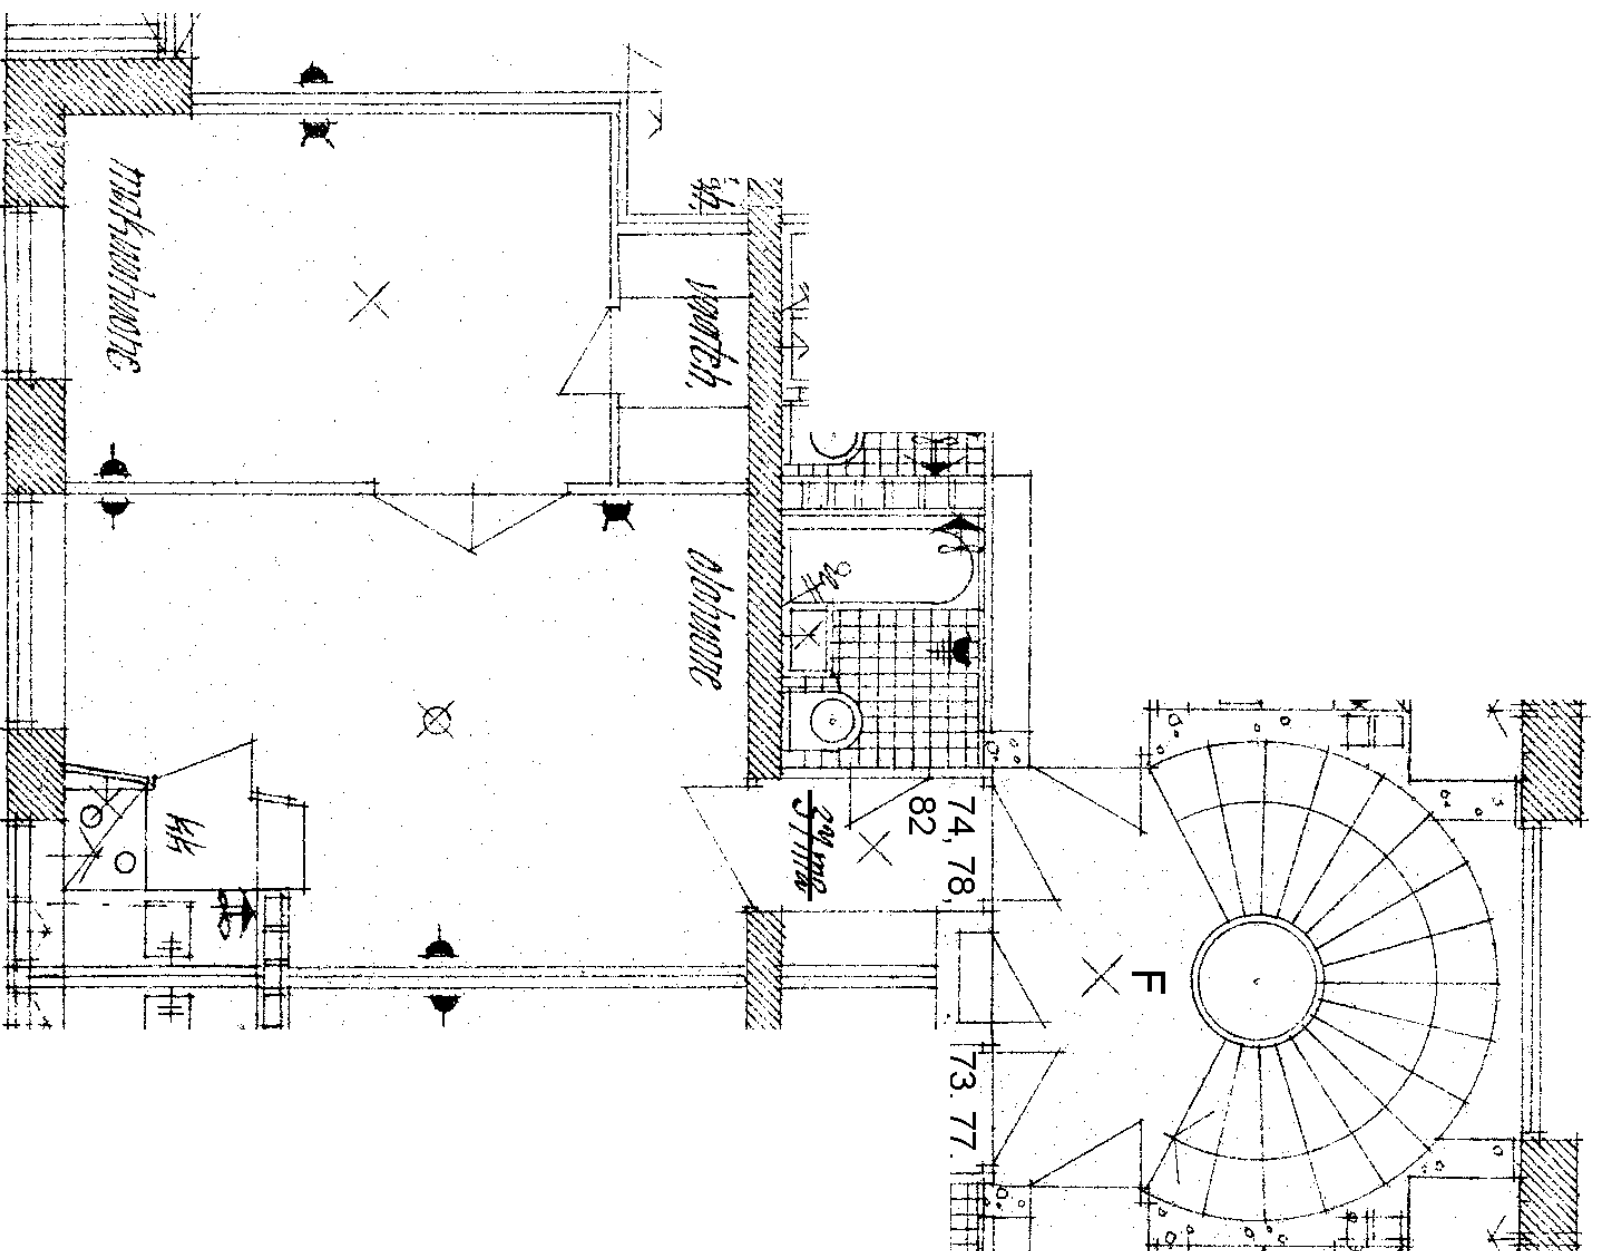

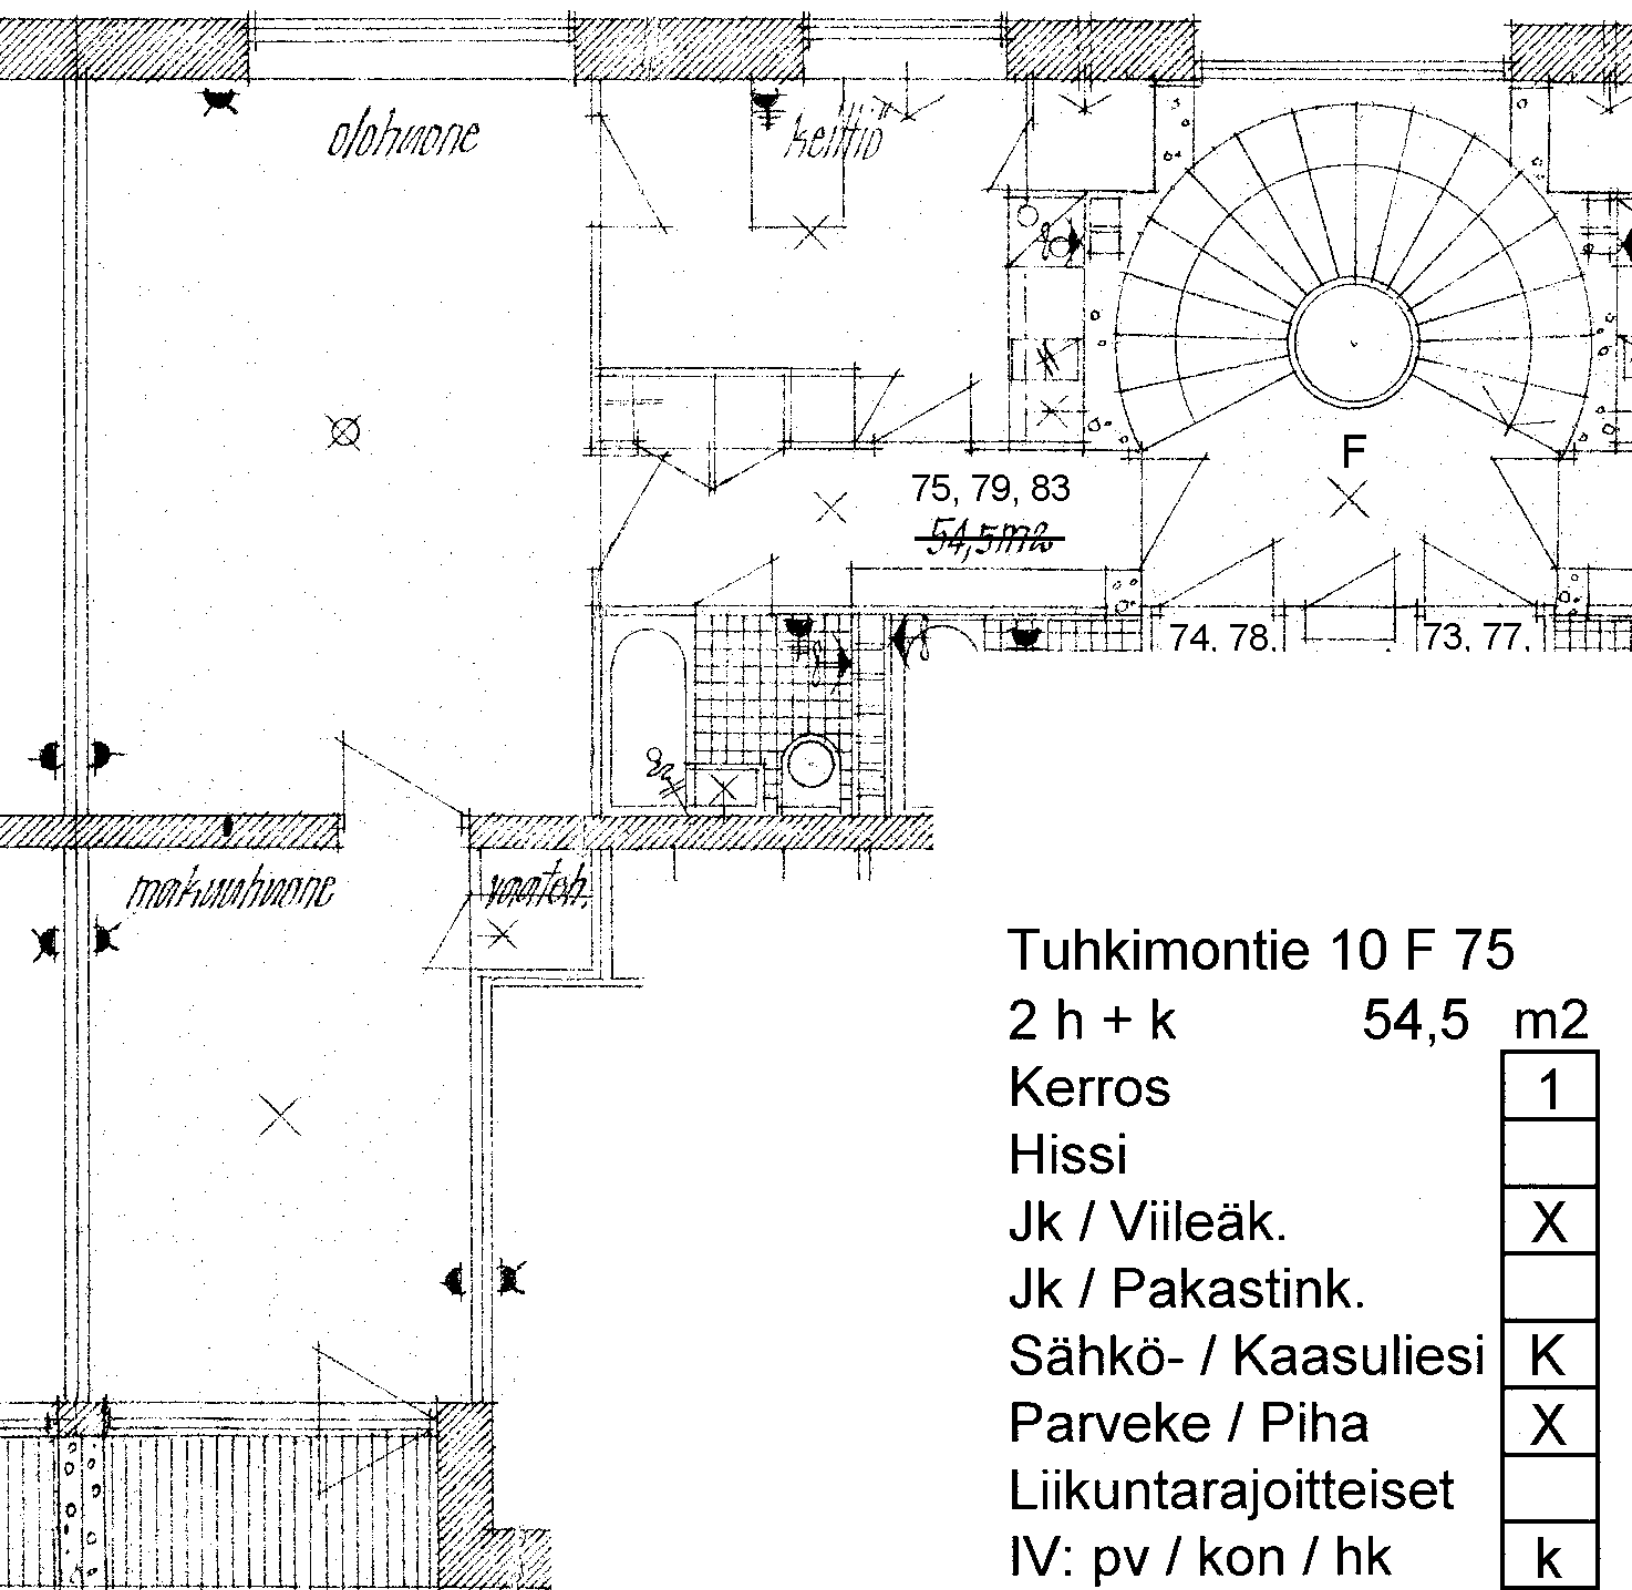

Tuhkimontie 10 F 75

2 h + k 54,5 m2

Kerros

Hissi

Jk / Viileäk.

Jk / Pakastink.


Sähkö- / Kaasuliesi

Parveke / Piha

Liikuntarajoitteiset

IV: pv / kon / hk

1
X
K
X
k

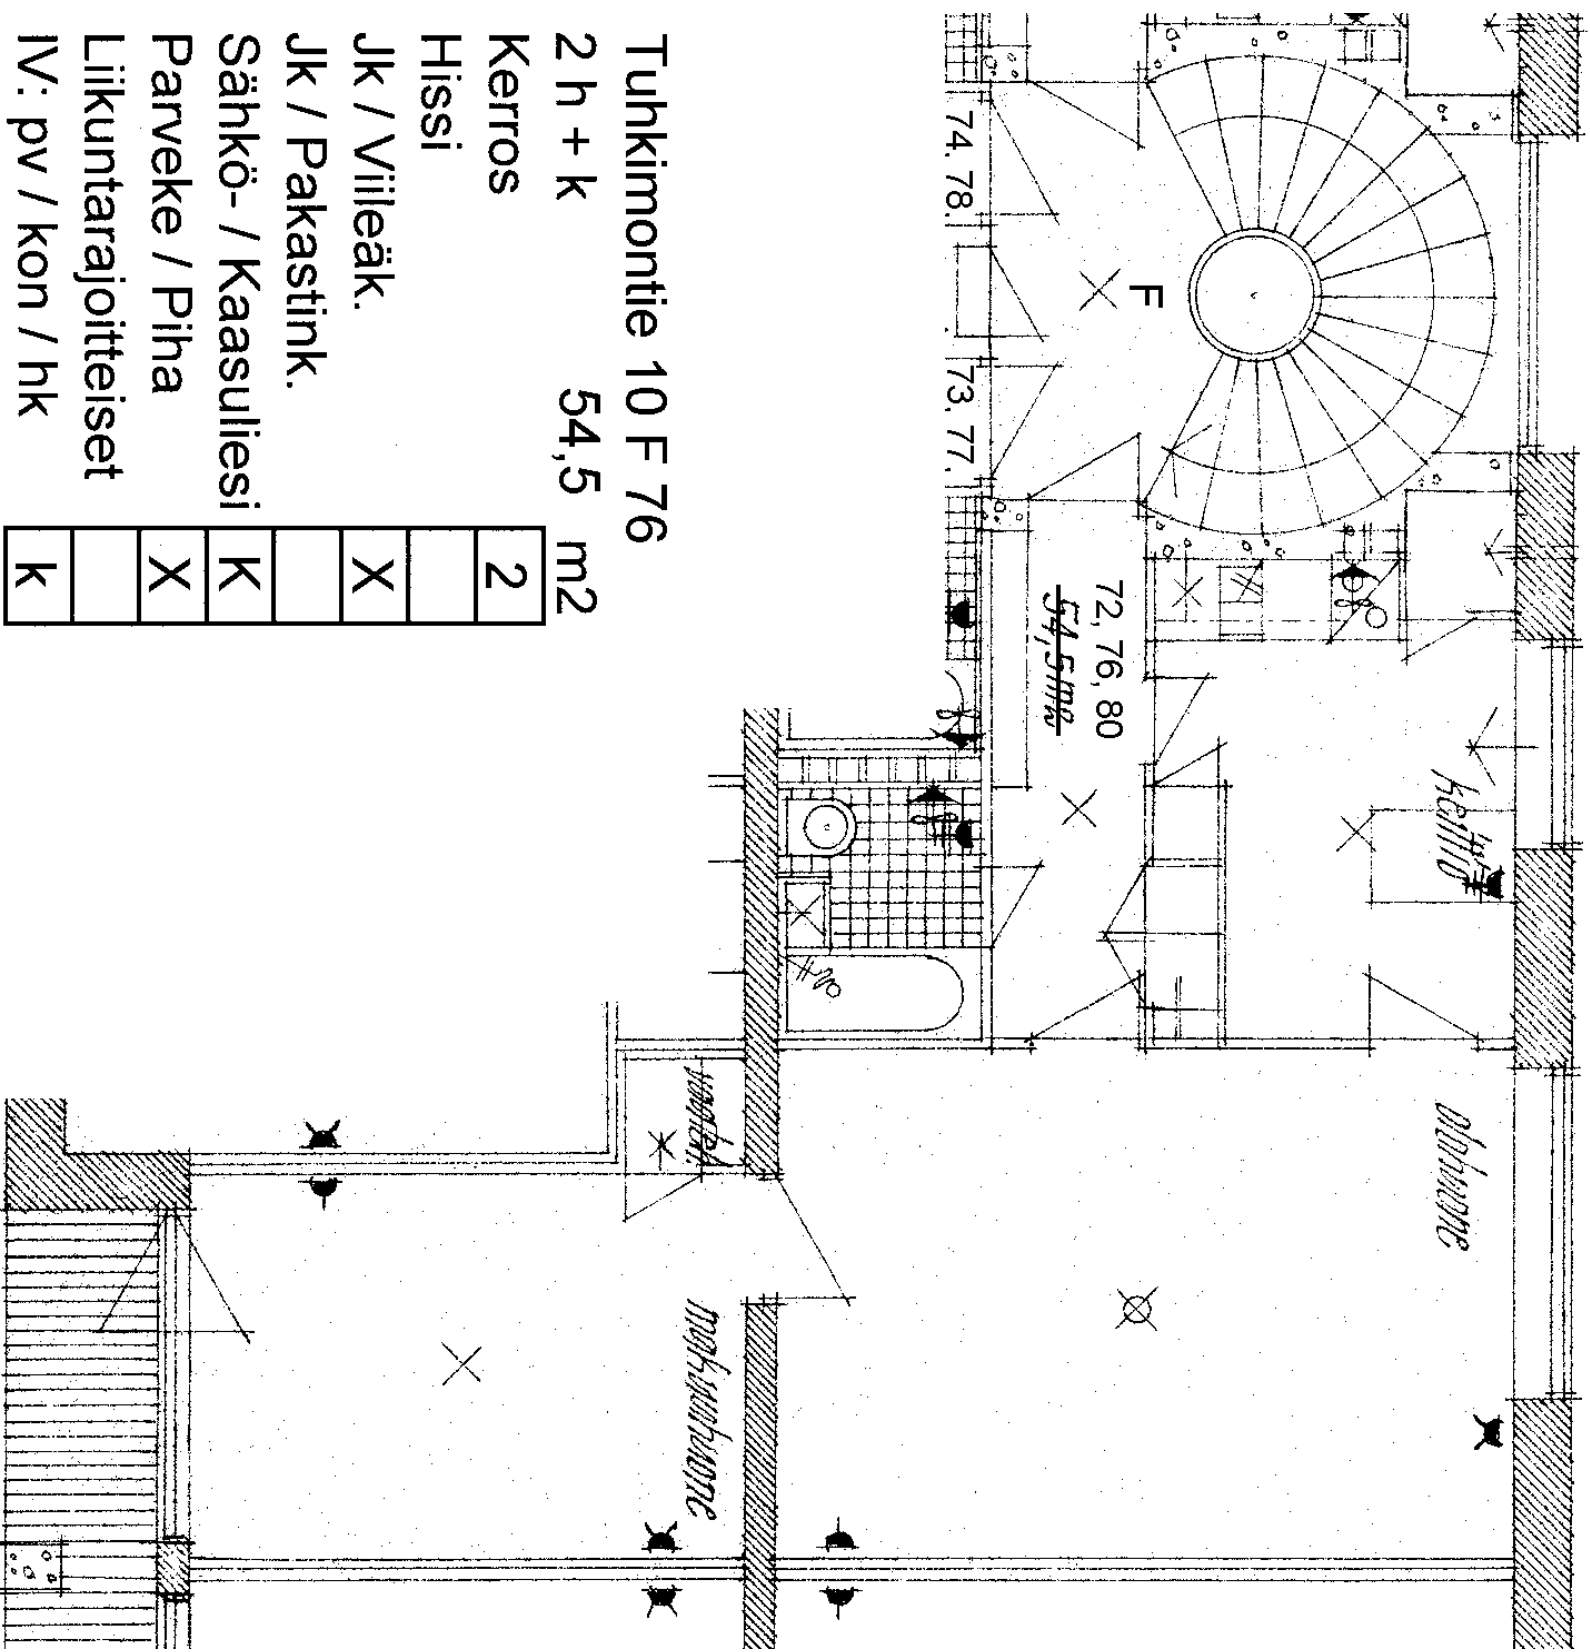

Tuhkimontie 10 F 76

2 h + k 54,5 m²

Kerros

Hissi

JK / Viileäk.

JK / Pakastink.

Sähkö- / Kaasuliesi


Parveke / Piha

Liikuntarajoitteiset


IV: pv / kon / hk


2	X	K	X	k
---	---	---	---	---

Tuhkimontie 10 F 77	
2 h + kk	37,5 m2
Kerros	2
Hissi	
Jk / Viileäk.	X
Jk / Pakastink.	
Sähkö- / Kaasuliesi	K
Parveke / Piha	
Liikuntarajoitteiset	
IV: pv / kon / hk	k

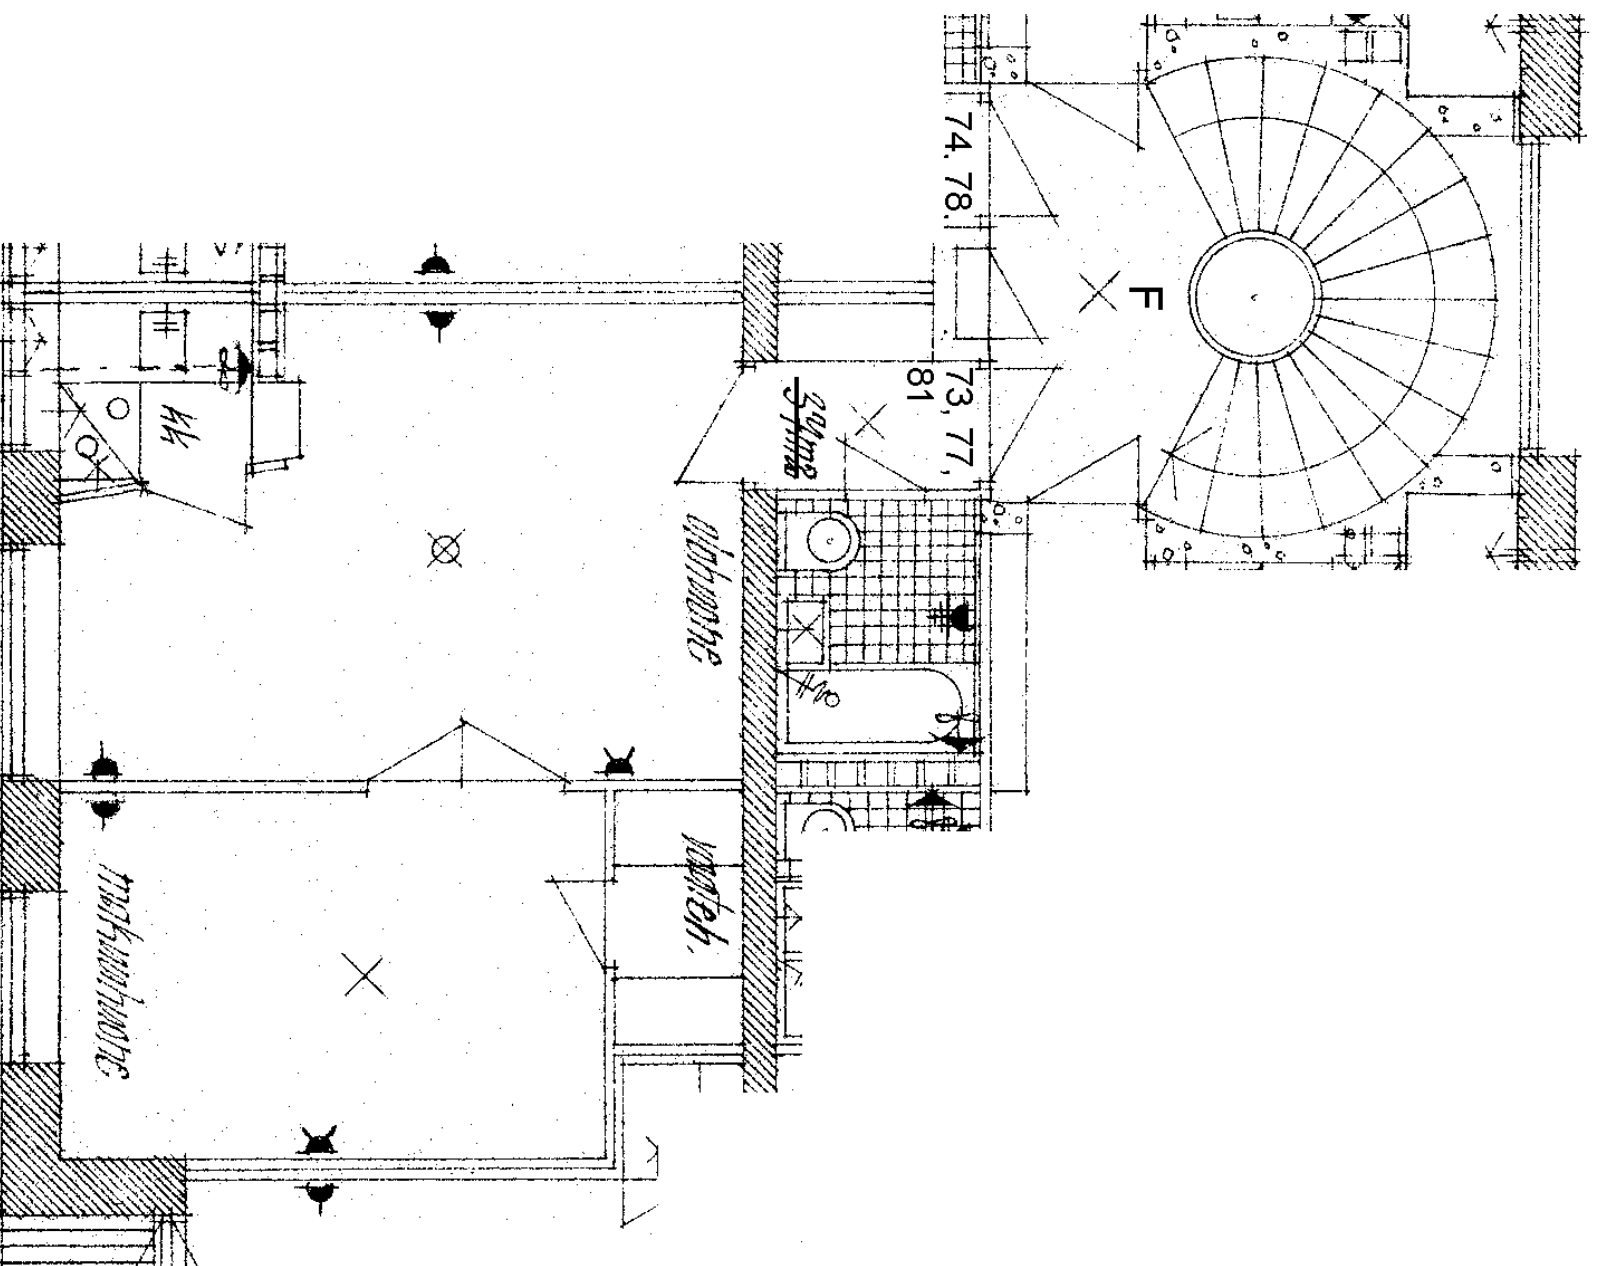

Tuhkimontie 10 F 78		
2 h + kk	37,5	m ²
Kerros	2	
Hissi		
Jk / Viilleäk.	X	
Jk / Pakastink.		
Sähkö- / Kaasuliesi	K	
Parveke / Piha		
Liikuntarajoitteiset		
IV: pv / kon / hk		K

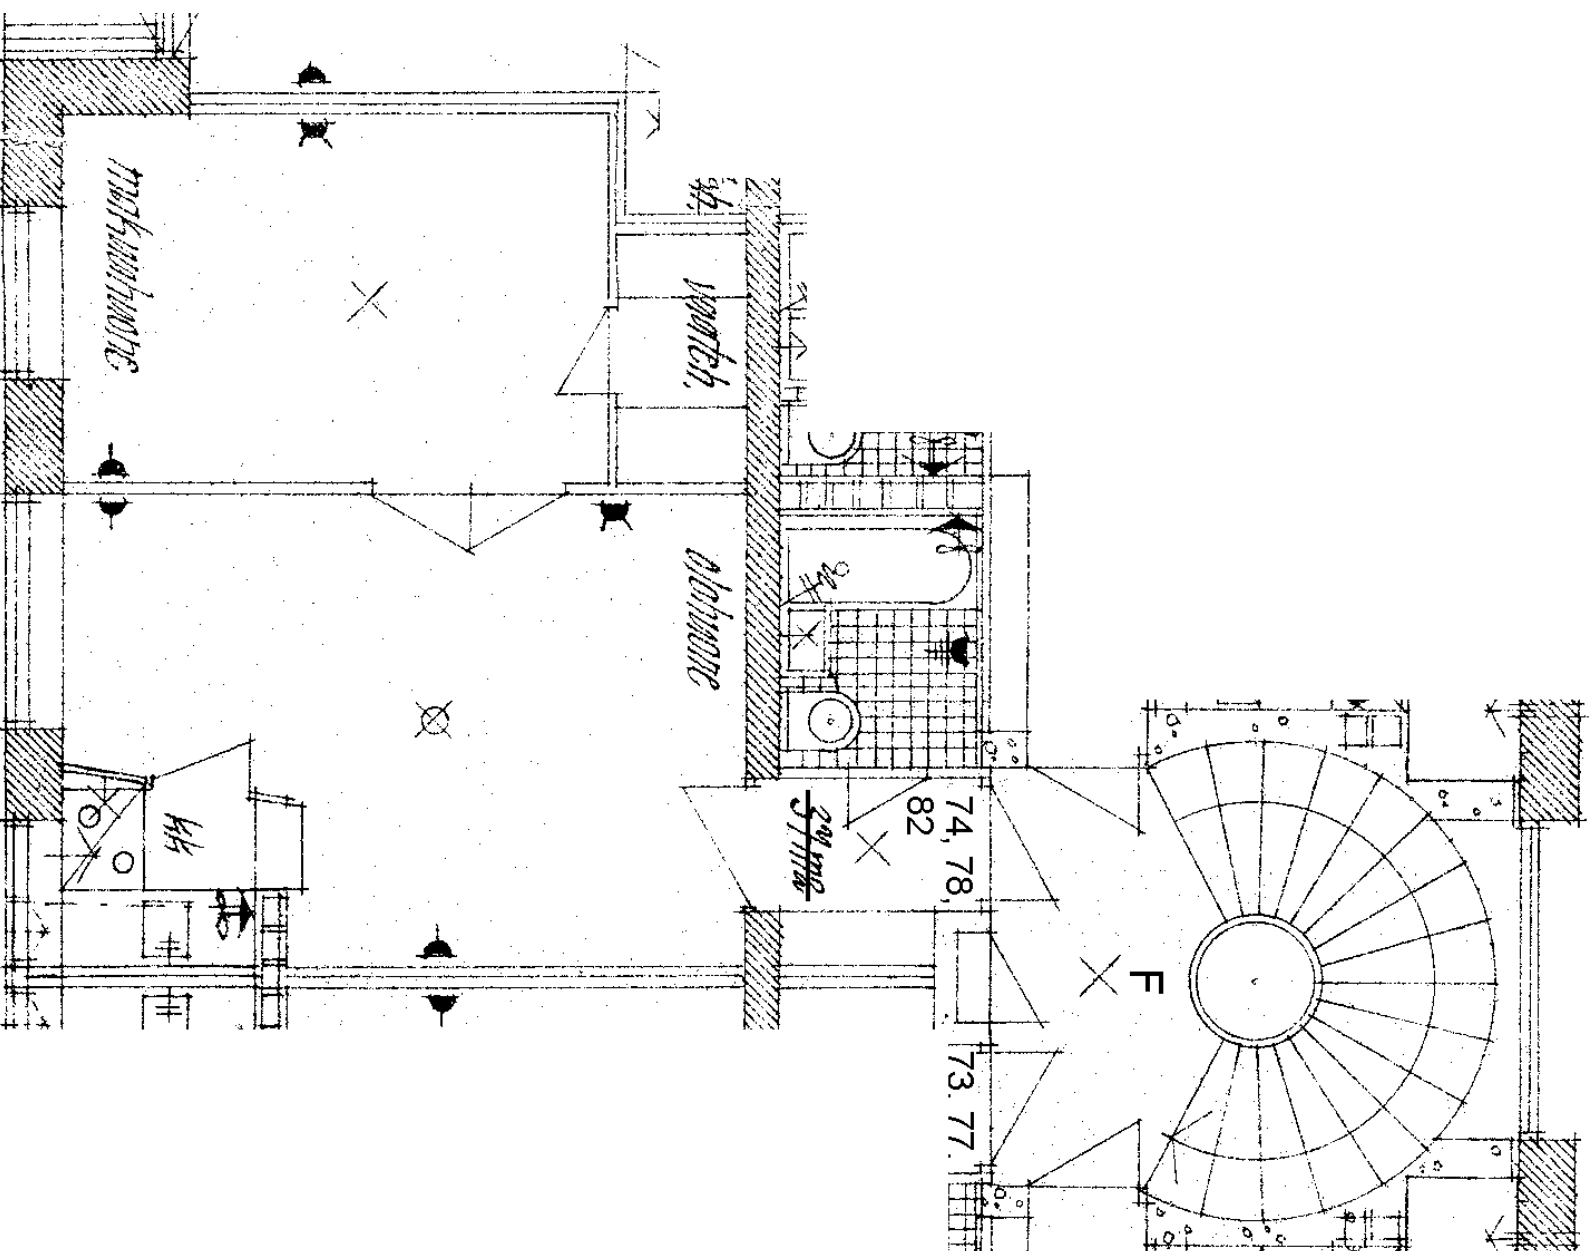

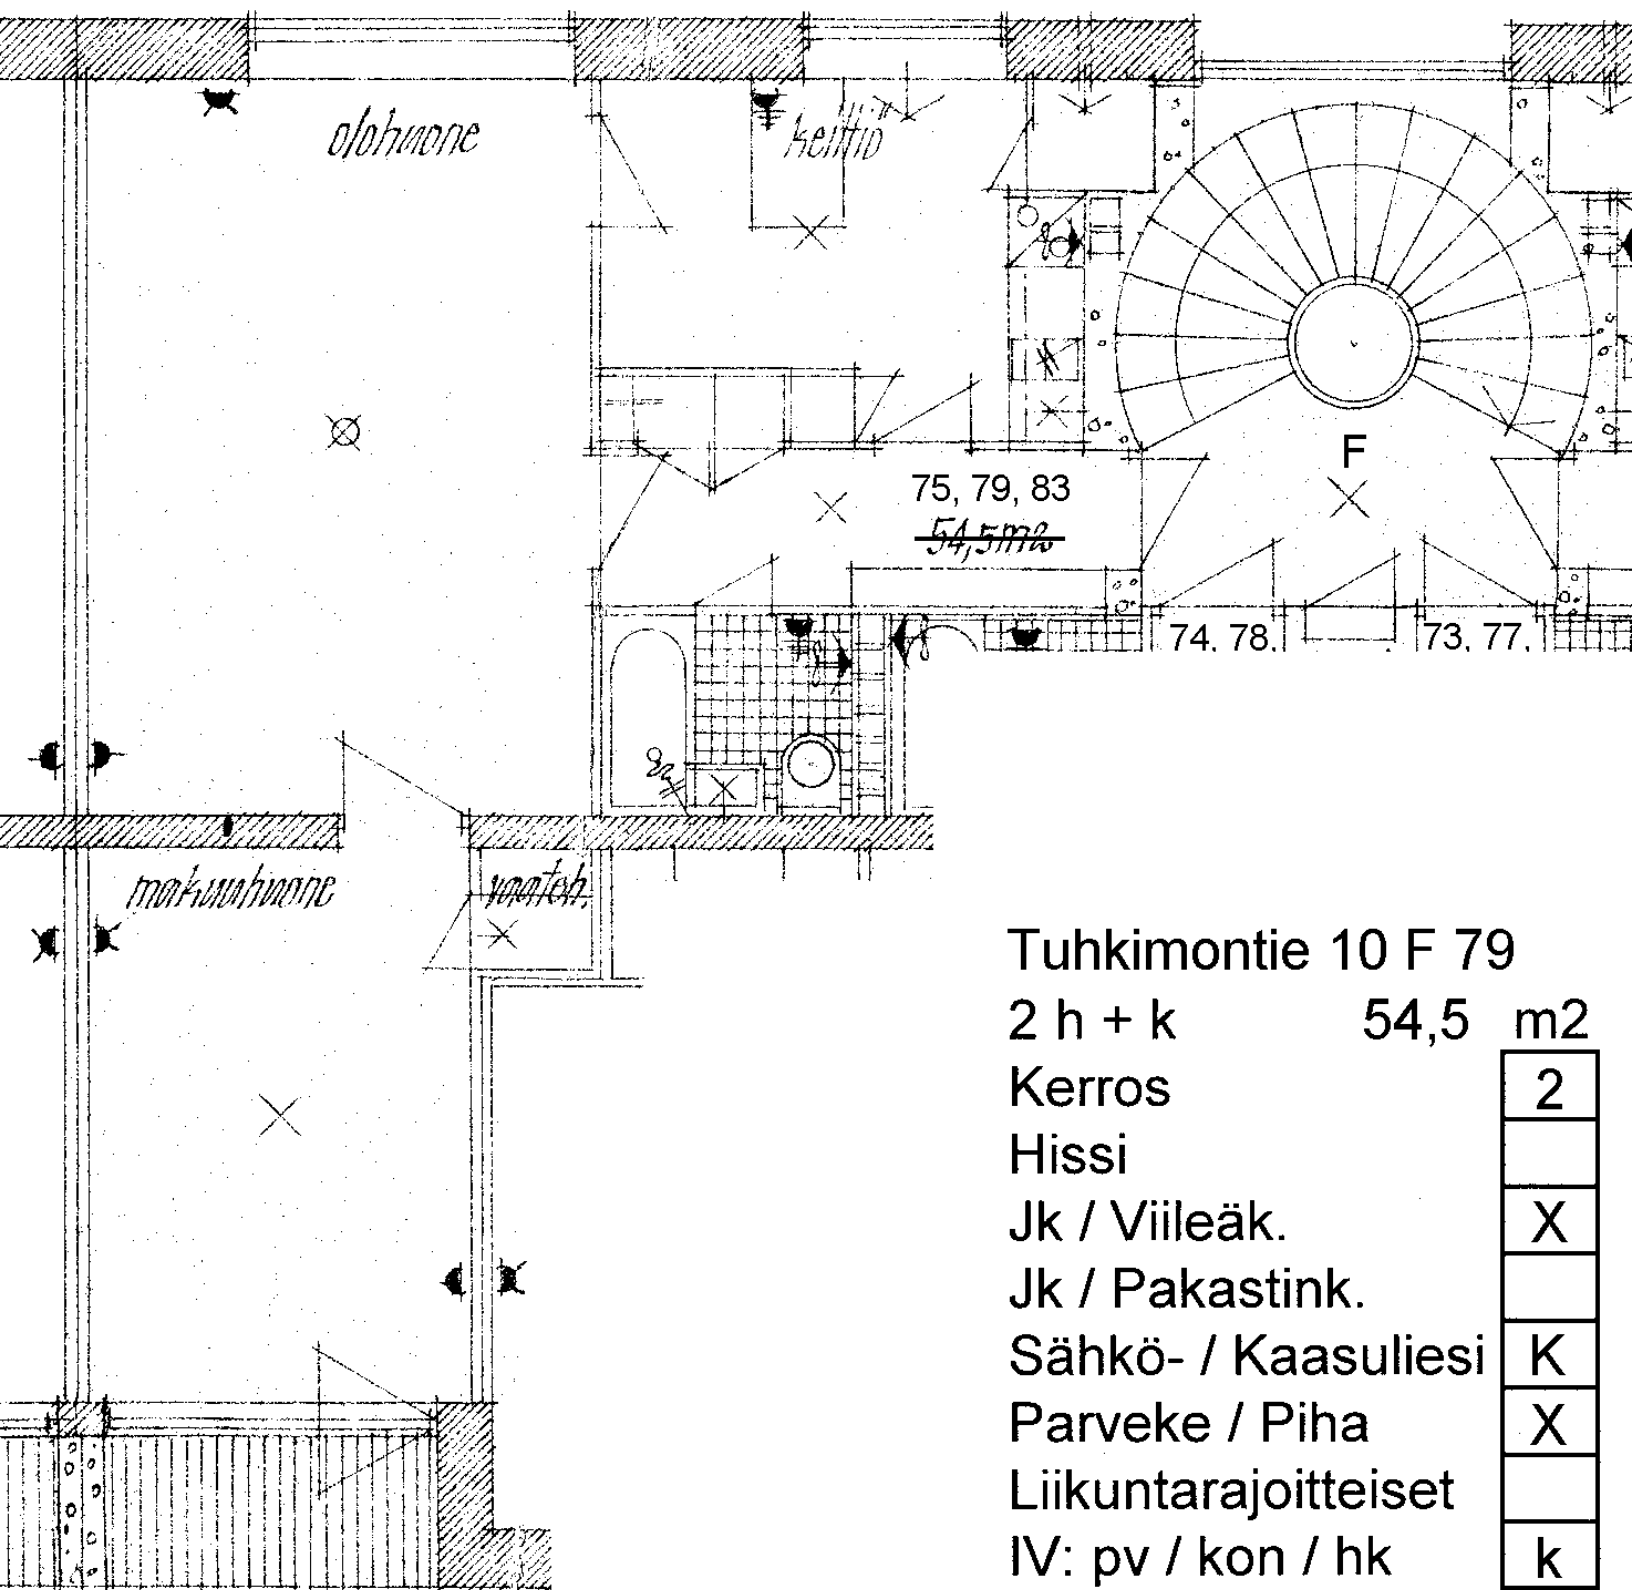

Tuhkimontie 10 F 79

2 h + k 54,5 m2

Kerros

2

Hissi

Jk / Viileäk.

X

Jk / Pakastink.

Sähkö- / Kaasuliesi

K


Parveke / Piha

X

Liikuntarajoitteiset

IV: pv / kon / hk

k

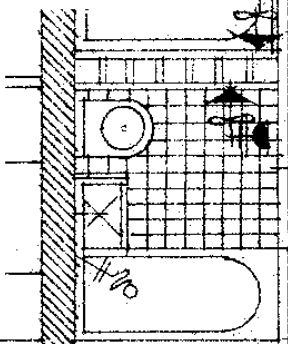

54,5 m2

ω

Jk / Viileäk.

X


Sähkö- / Kaasuliisi

天


X

天

⌞		×	⌞		×		3
---	--	---	---	--	---	--	---

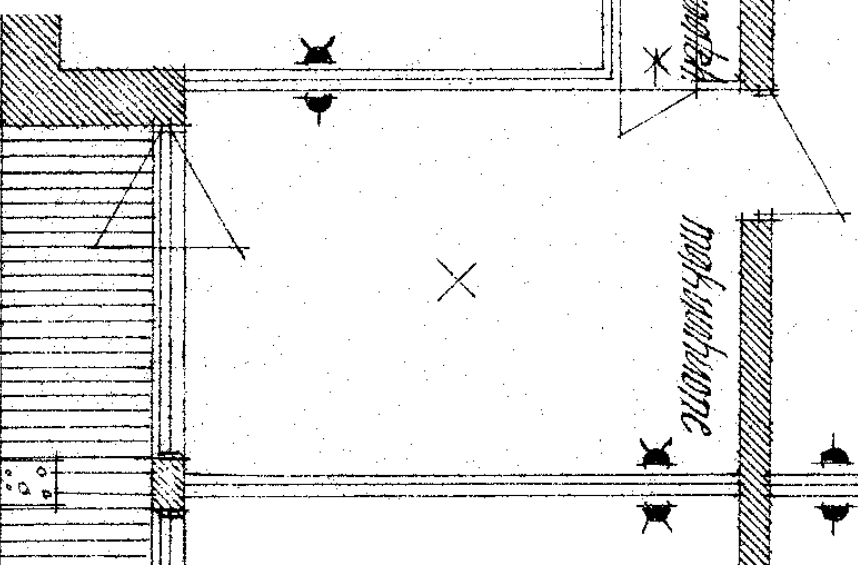

Tuhkimontie 10 F 81	
2 h + kk	37,5 m2
Kerros	3
Hissi	
Jk / Viileäk.	X
Jk / Pakastink.	
Sähkö- / Kaasuliesi	K
Parveke / Piha	
Liikuntarajoitteiset	
IV: pv / kon / hk	k

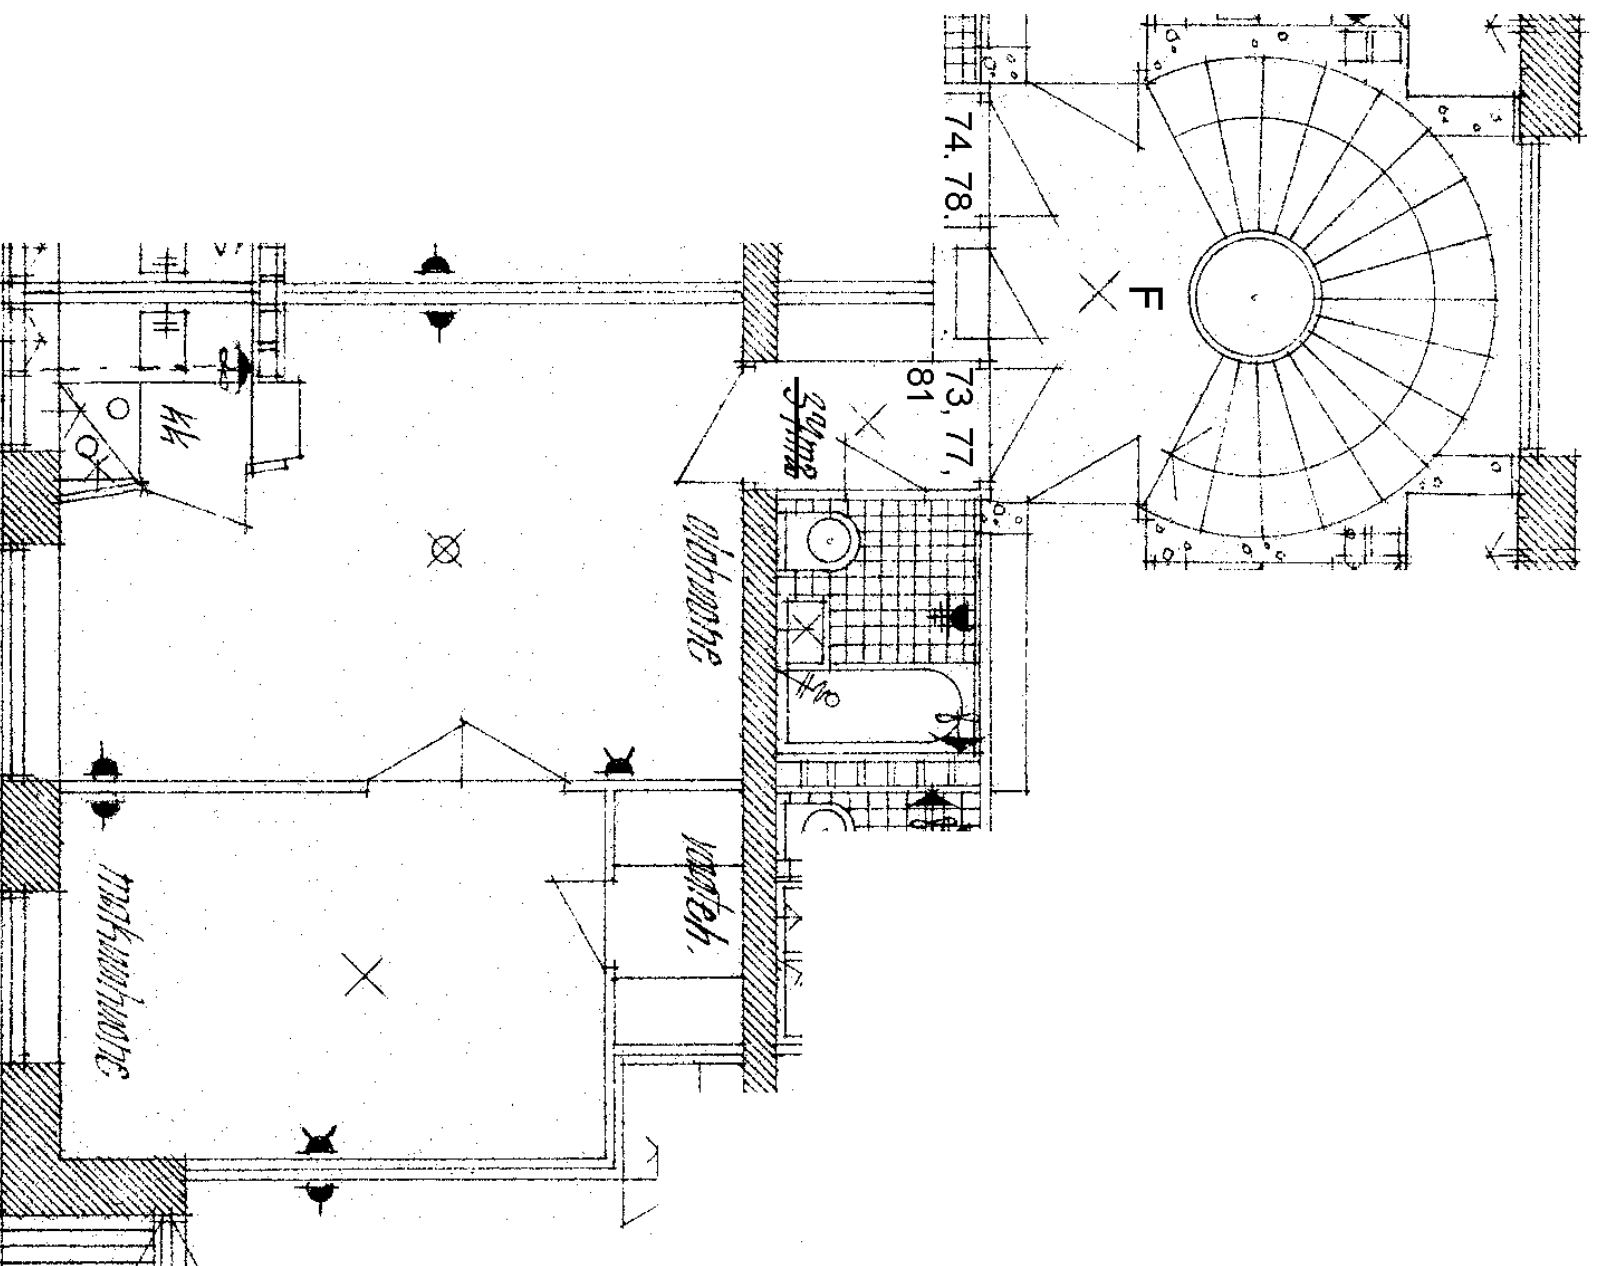

Tuhkimontie 10 F 82		
2 h + kk	37,5	m ²
Kerros	3	
Hissi		
Jk / Viilleäk.	X	
Jk / Pakastink.		
Sähkö- / Kaasuliesi	K	
Parveke / Piha		
Liikuntarajoitteiset		
IV: pv / kon / hk		K

