



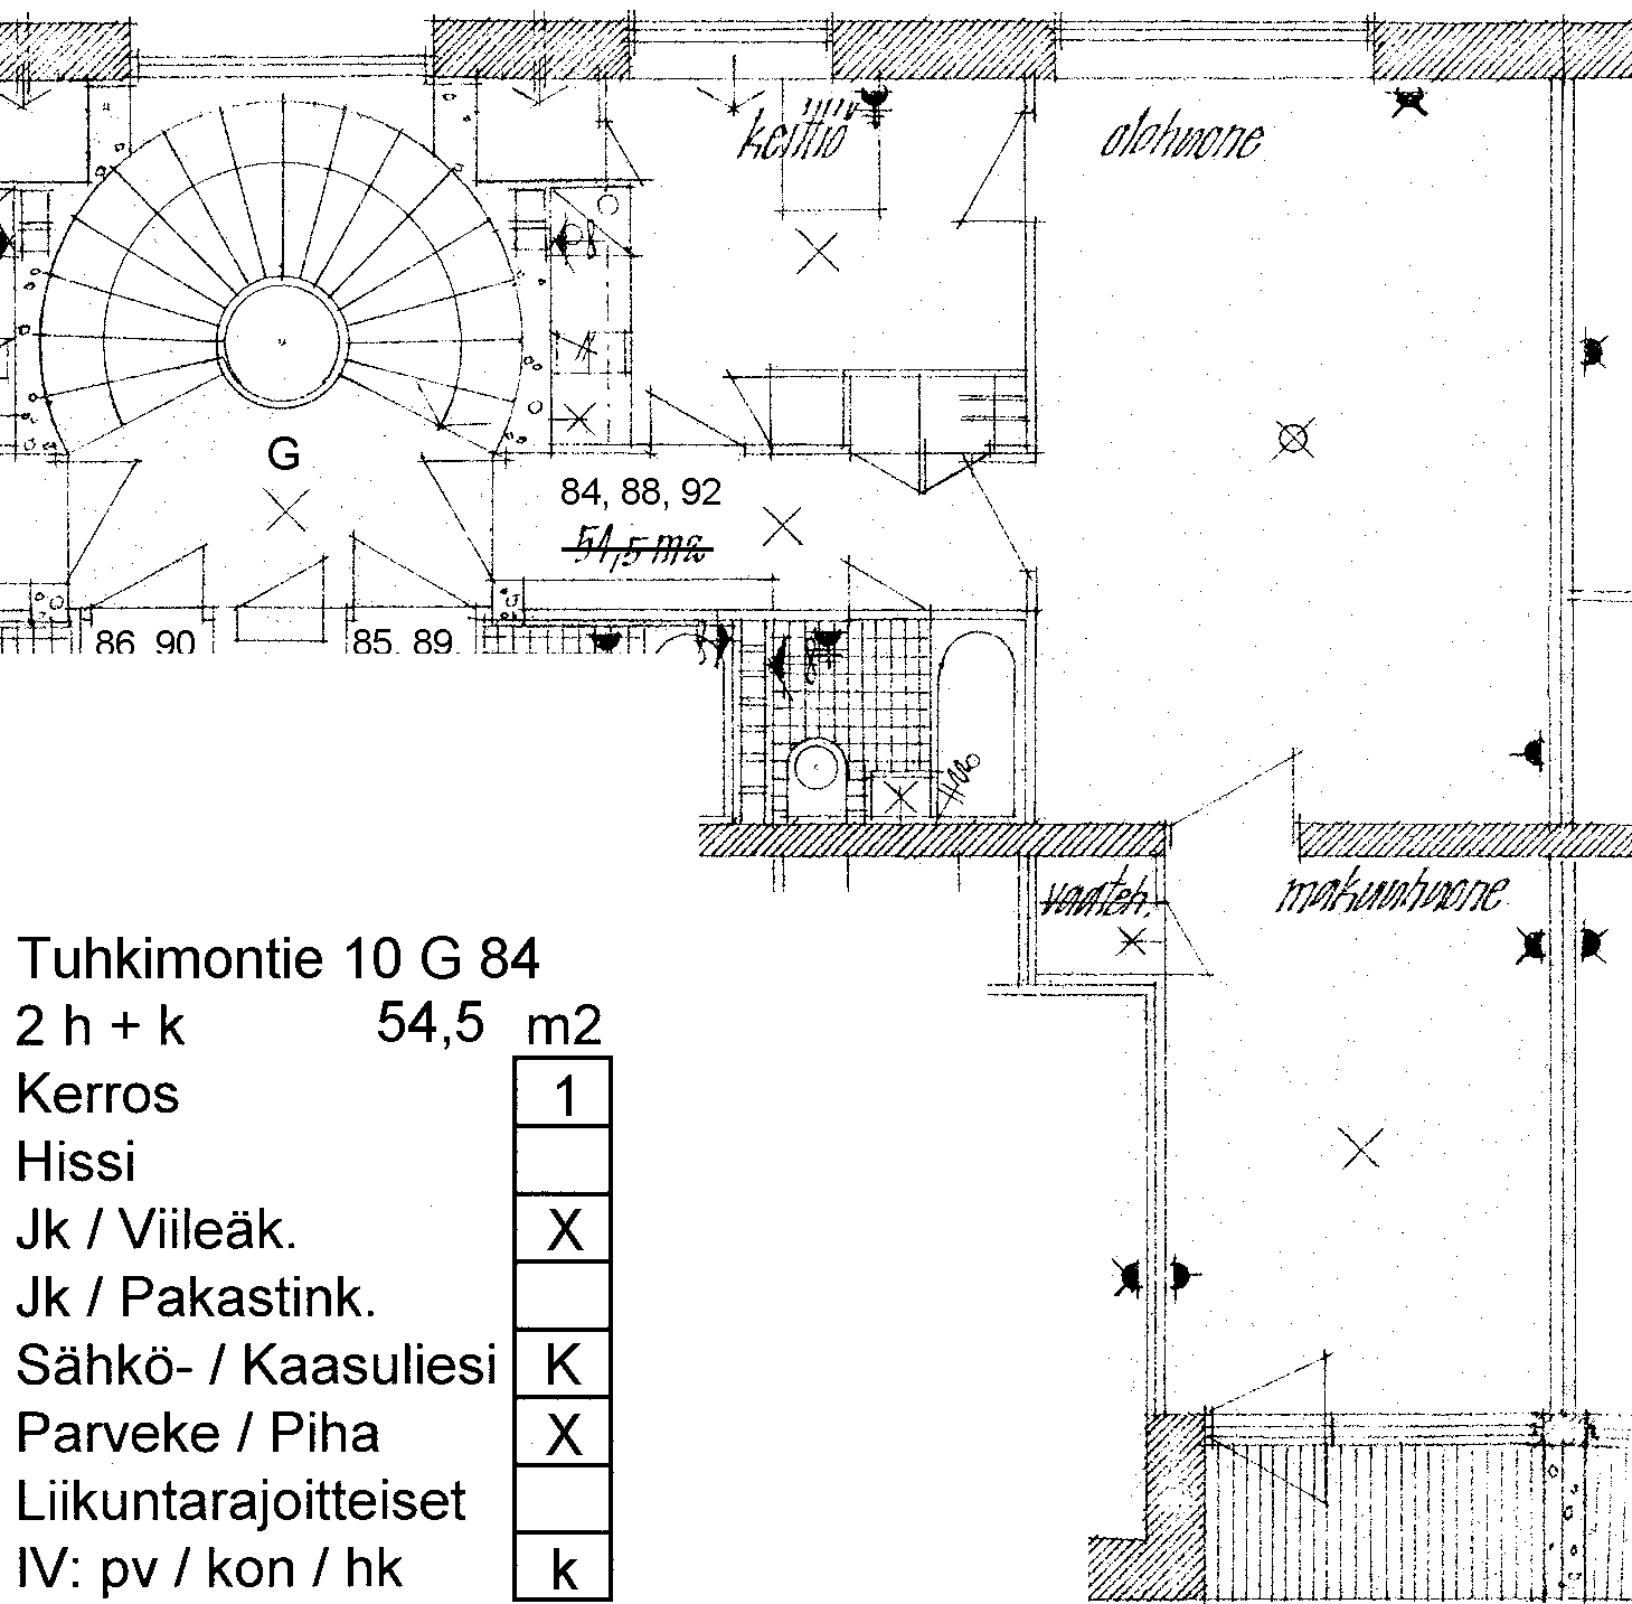

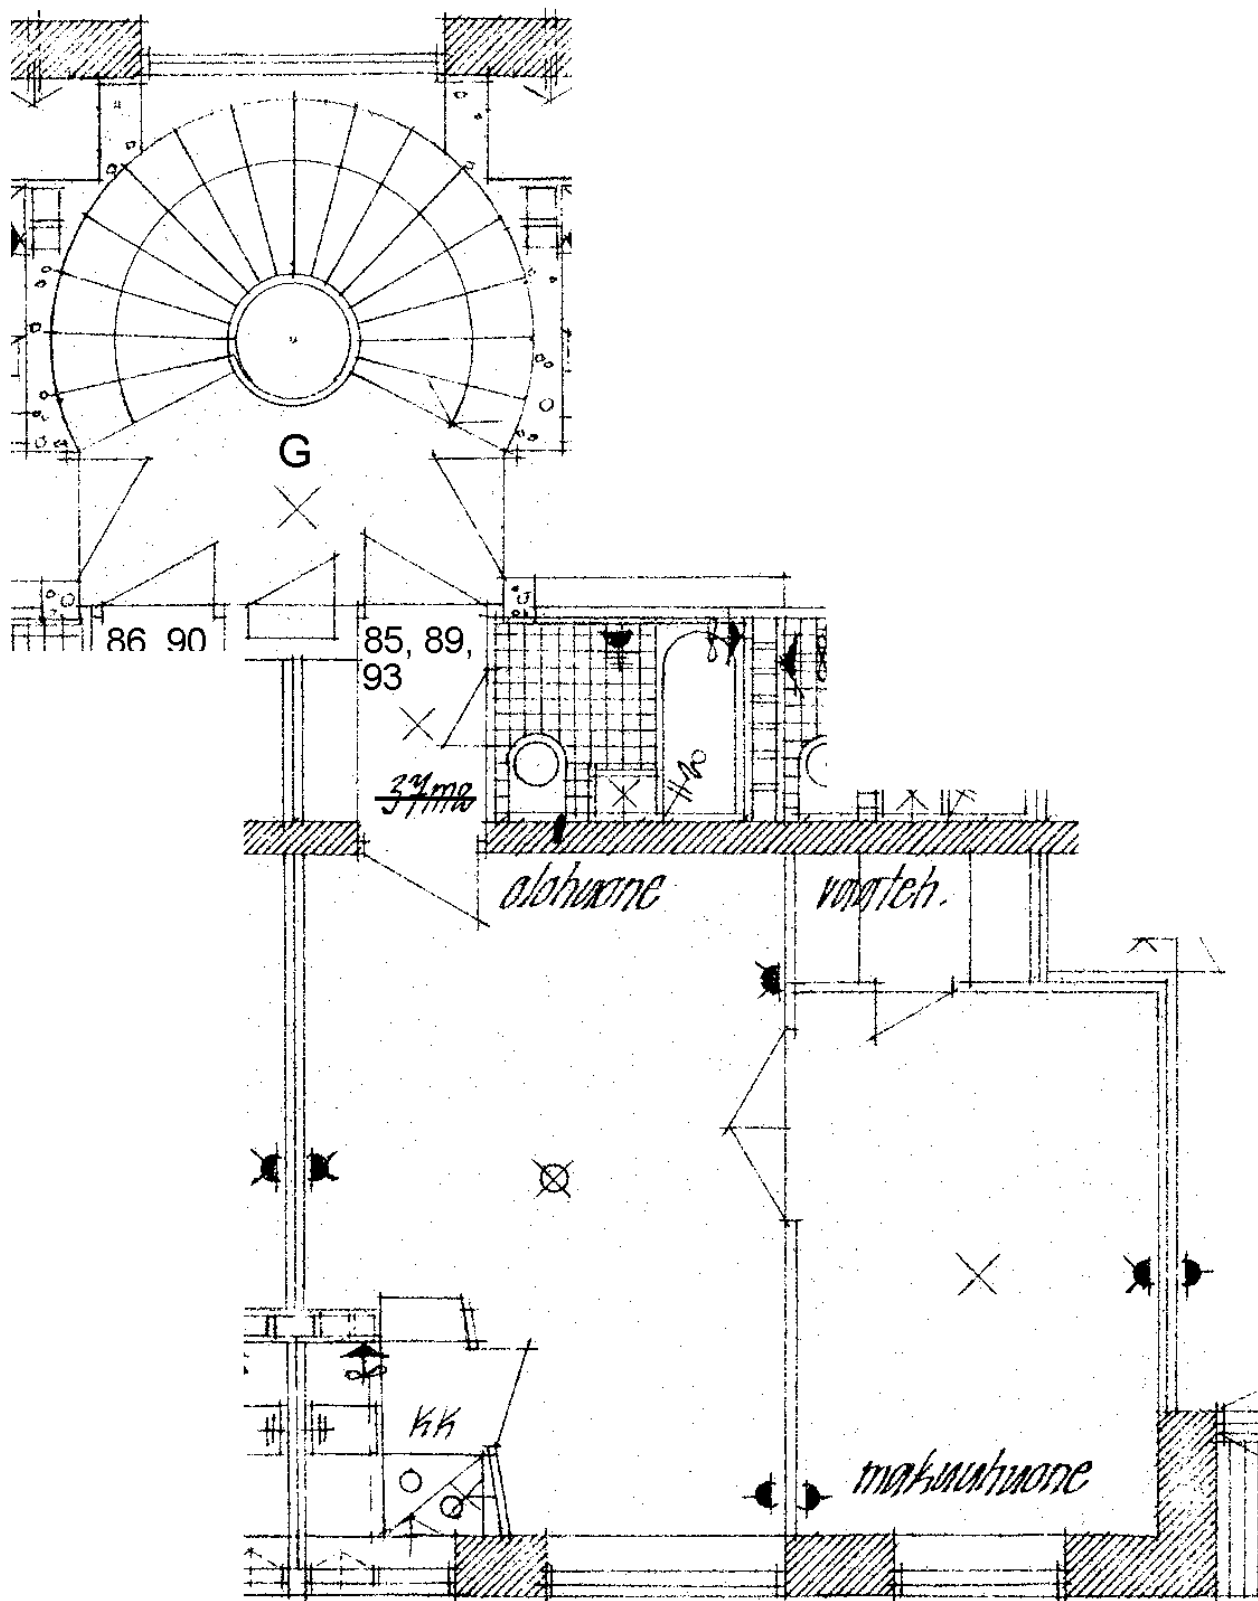

Tuhkimontie 10 G 85

2 h + kk

37,5 m²

Kerros

1

Hissi

Jk / Viileäk.

X

Jk / Pakastink.

Sähkö- / Kaasuliesi


K

Parveke / Piha

Liikuntarajoitteiset

IV: pv / kon / hk

k

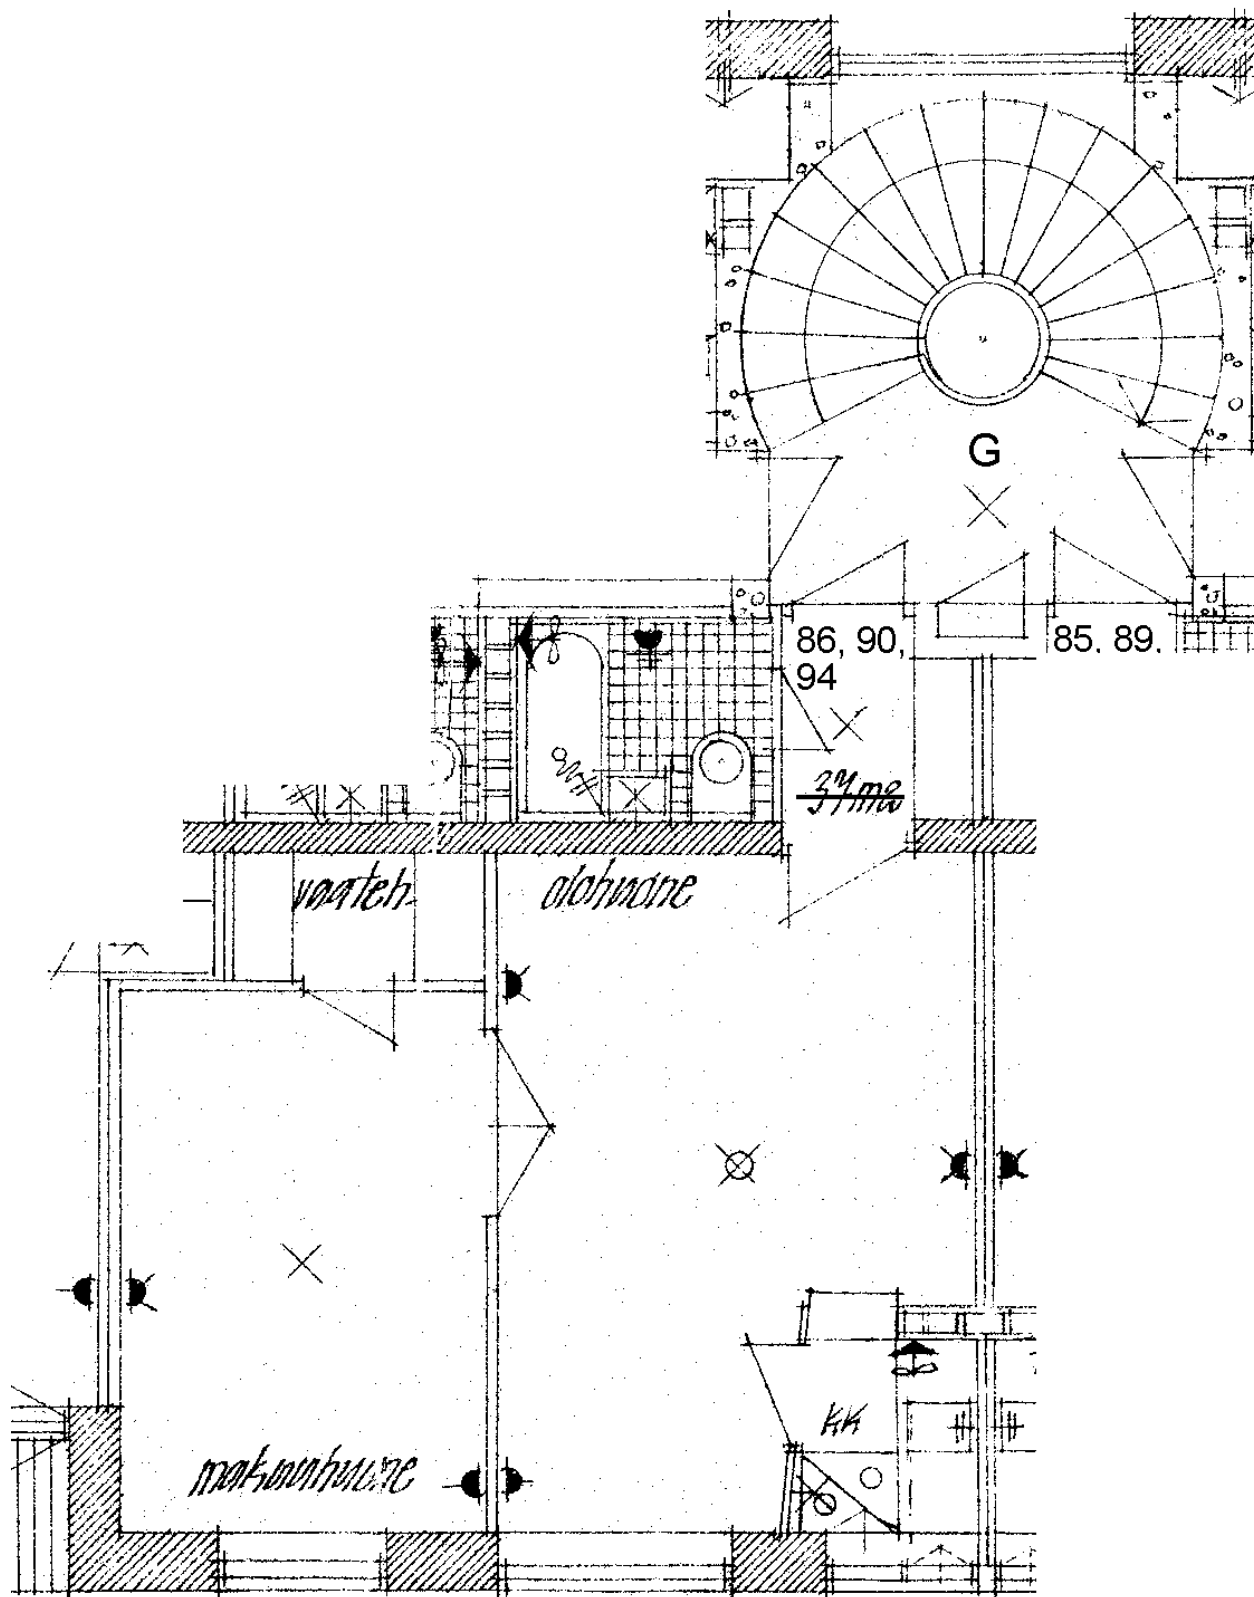

Tuhkimontie 10 G 86

2 h + kk

37,5 m²

Kerros

1

Hissi

Jk / Viileäk.

X

Jk / Pakastink.

Sähkö- / Kaasuliesi


K

Parveke / Piha

Liikuntarajoitteiset

IV: pv / kon / hk

k

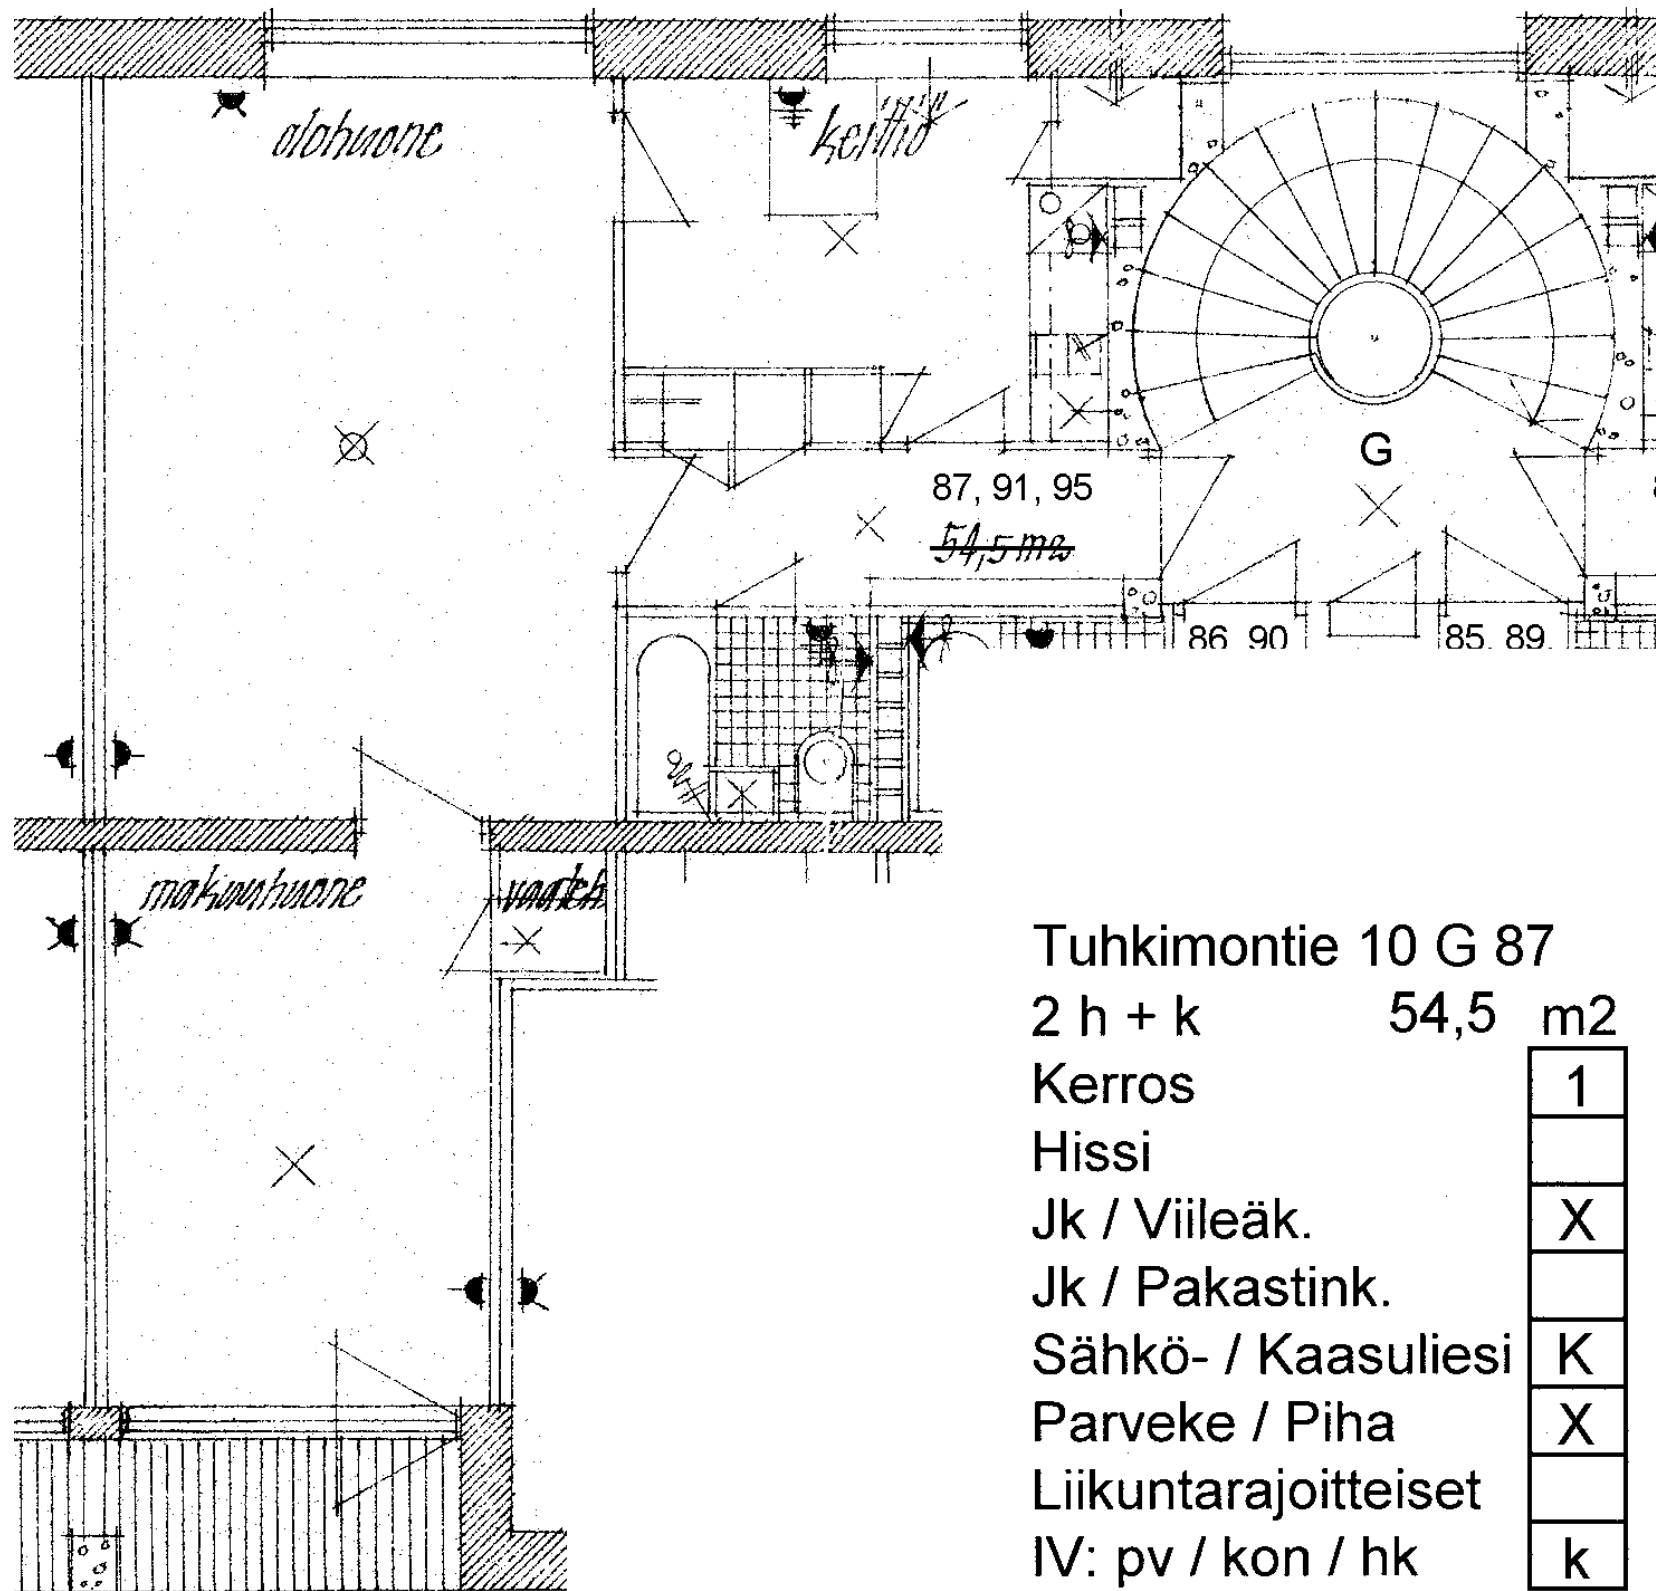

Tuhkimontie 10 G 87

2 h + k 54,5 m2

Kerros

1

Hissi

Jk / Viileäk.

X

Jk / Pakastink.

Sähkö- / Kaasuliesi

K


Parveke / Piha

X

Liikuntarajoitteiset

IV: pv / kon / hk

k

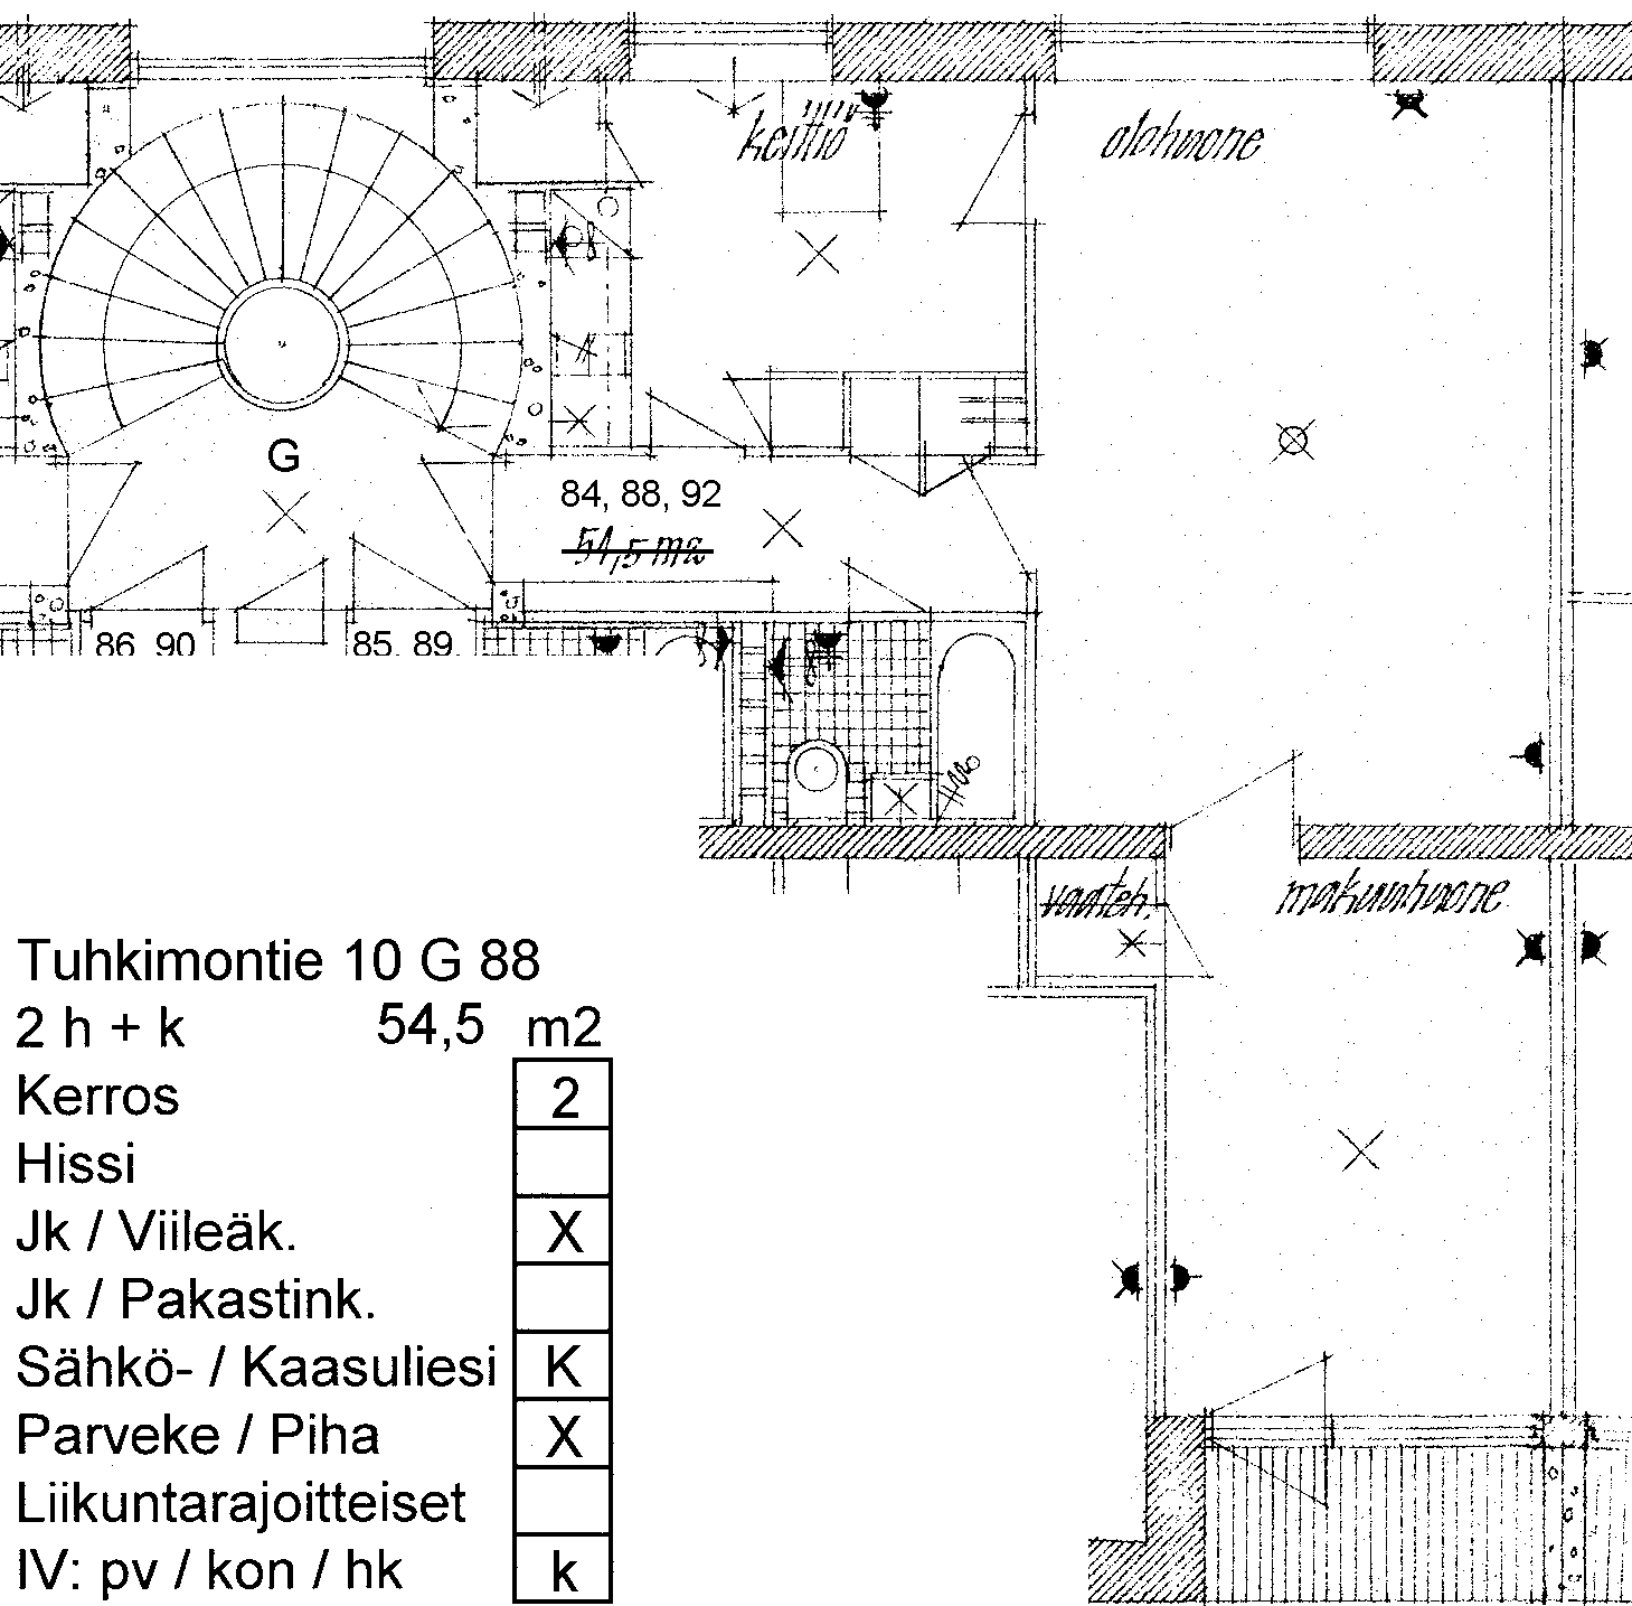

Tuhkimontie 10 G 88

2 h + k 54,5 m²

Kerros

2

Hissi

Jk / Viileäk.

X

Jk / Pakastink.

Sähkö- / Kaasuliesi

K


Parveke / Piha

X

Liikuntarajoitteiset

IV: pv / kon / hk

k

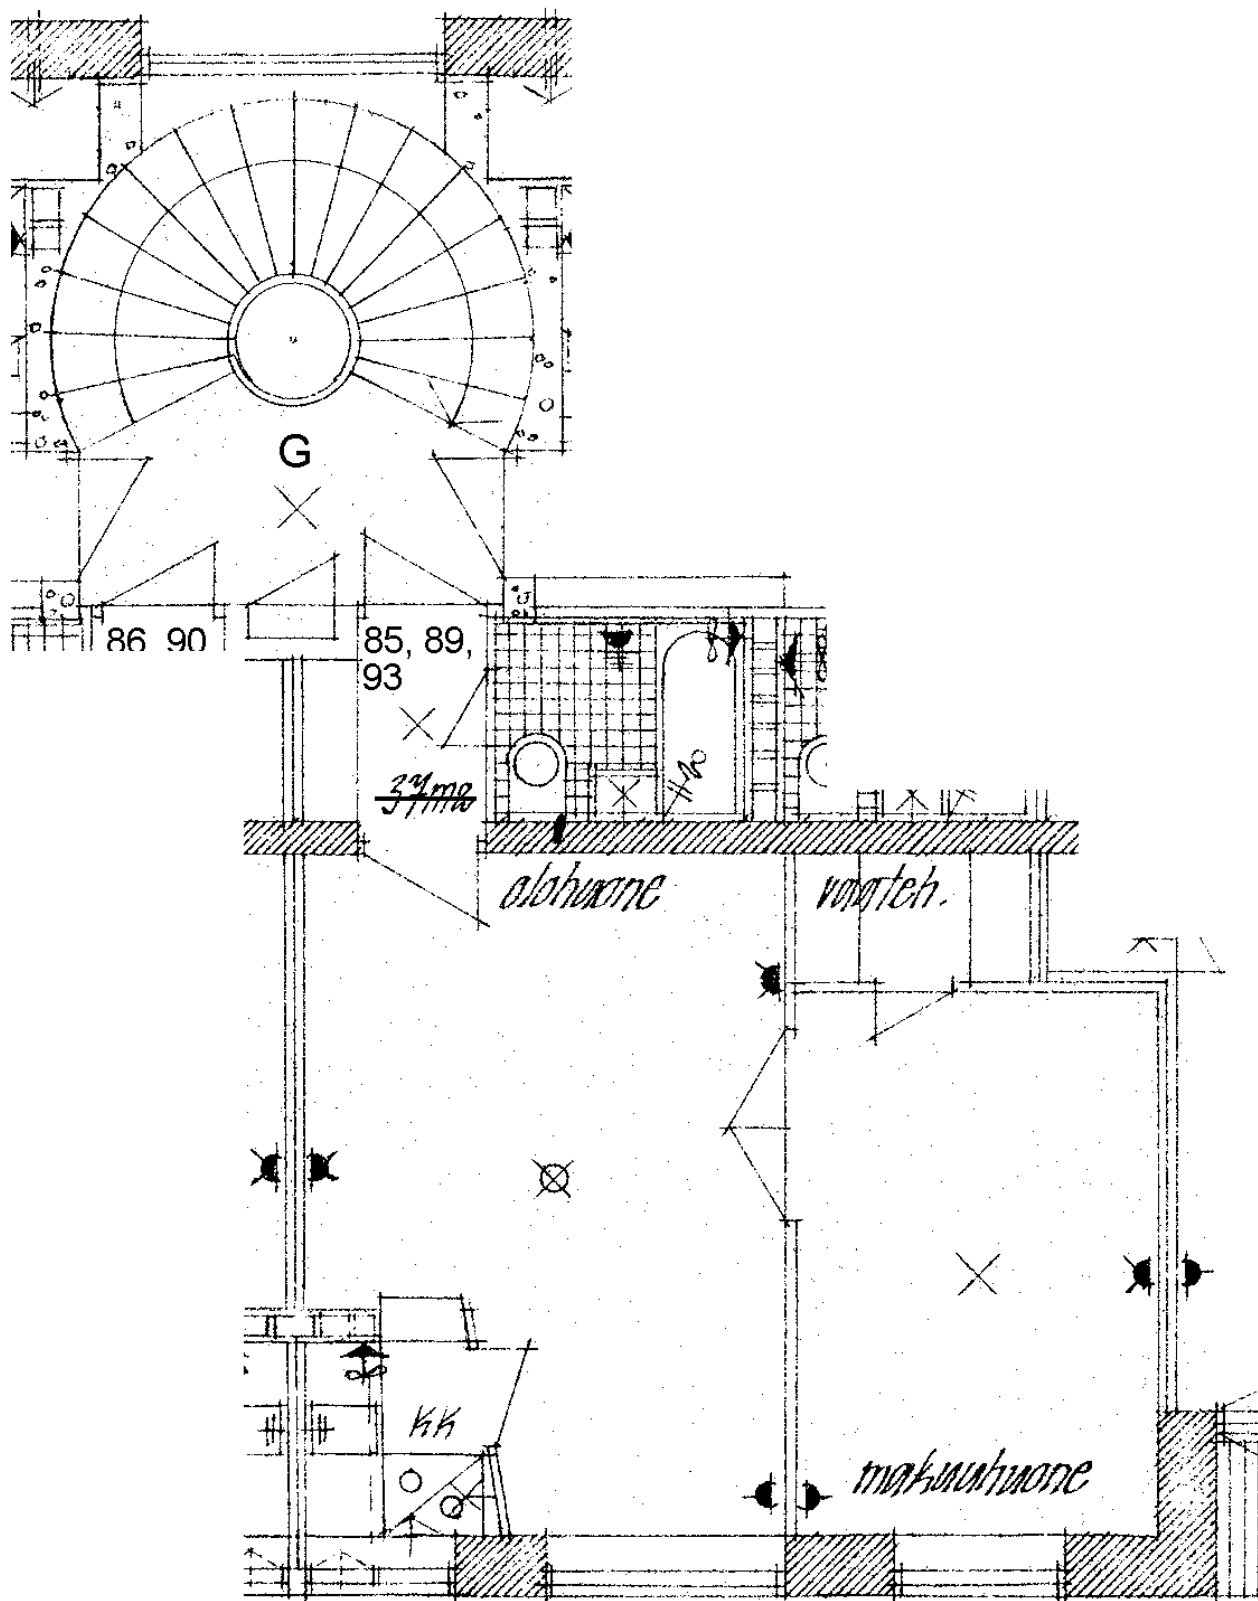

Tuhkimontie 10 G 89

2 h + kk 37,5 m²

Kerros

2

Hissi

Jk / Viileäk.

X

Jk / Pakastink.

Sähkö- / Kaasuliesi


K

Parveke / Piha

Liikuntarajoitteiset

IV: pv / kon / hk

k

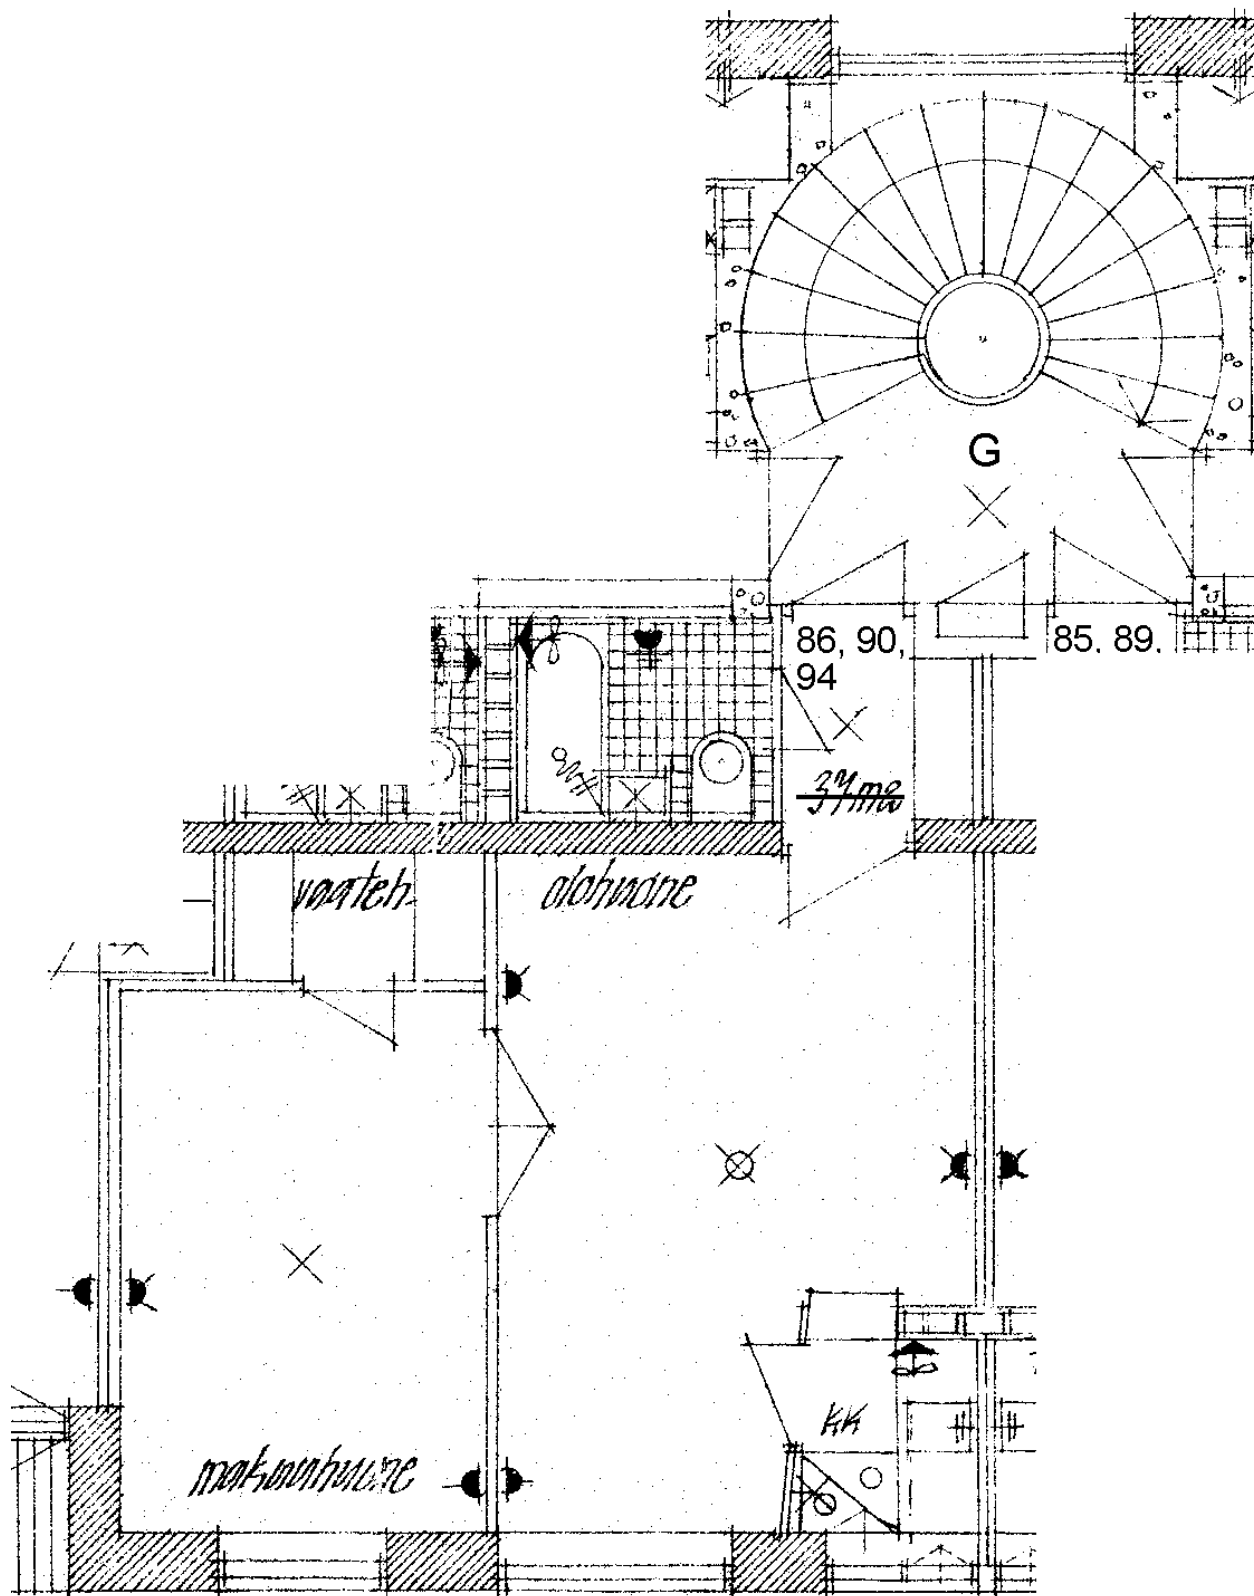

Tuhkimontie 10 G 90

2 h + kk 37,5 m²

Kerros

2

Hissi

Jk / Viileäk.

X

Jk / Pakastink.

Sähkö- / Kaasuliesi


K

Parveke / Piha

Liikuntarajoitteiset

IV: pv / kon / hk

k

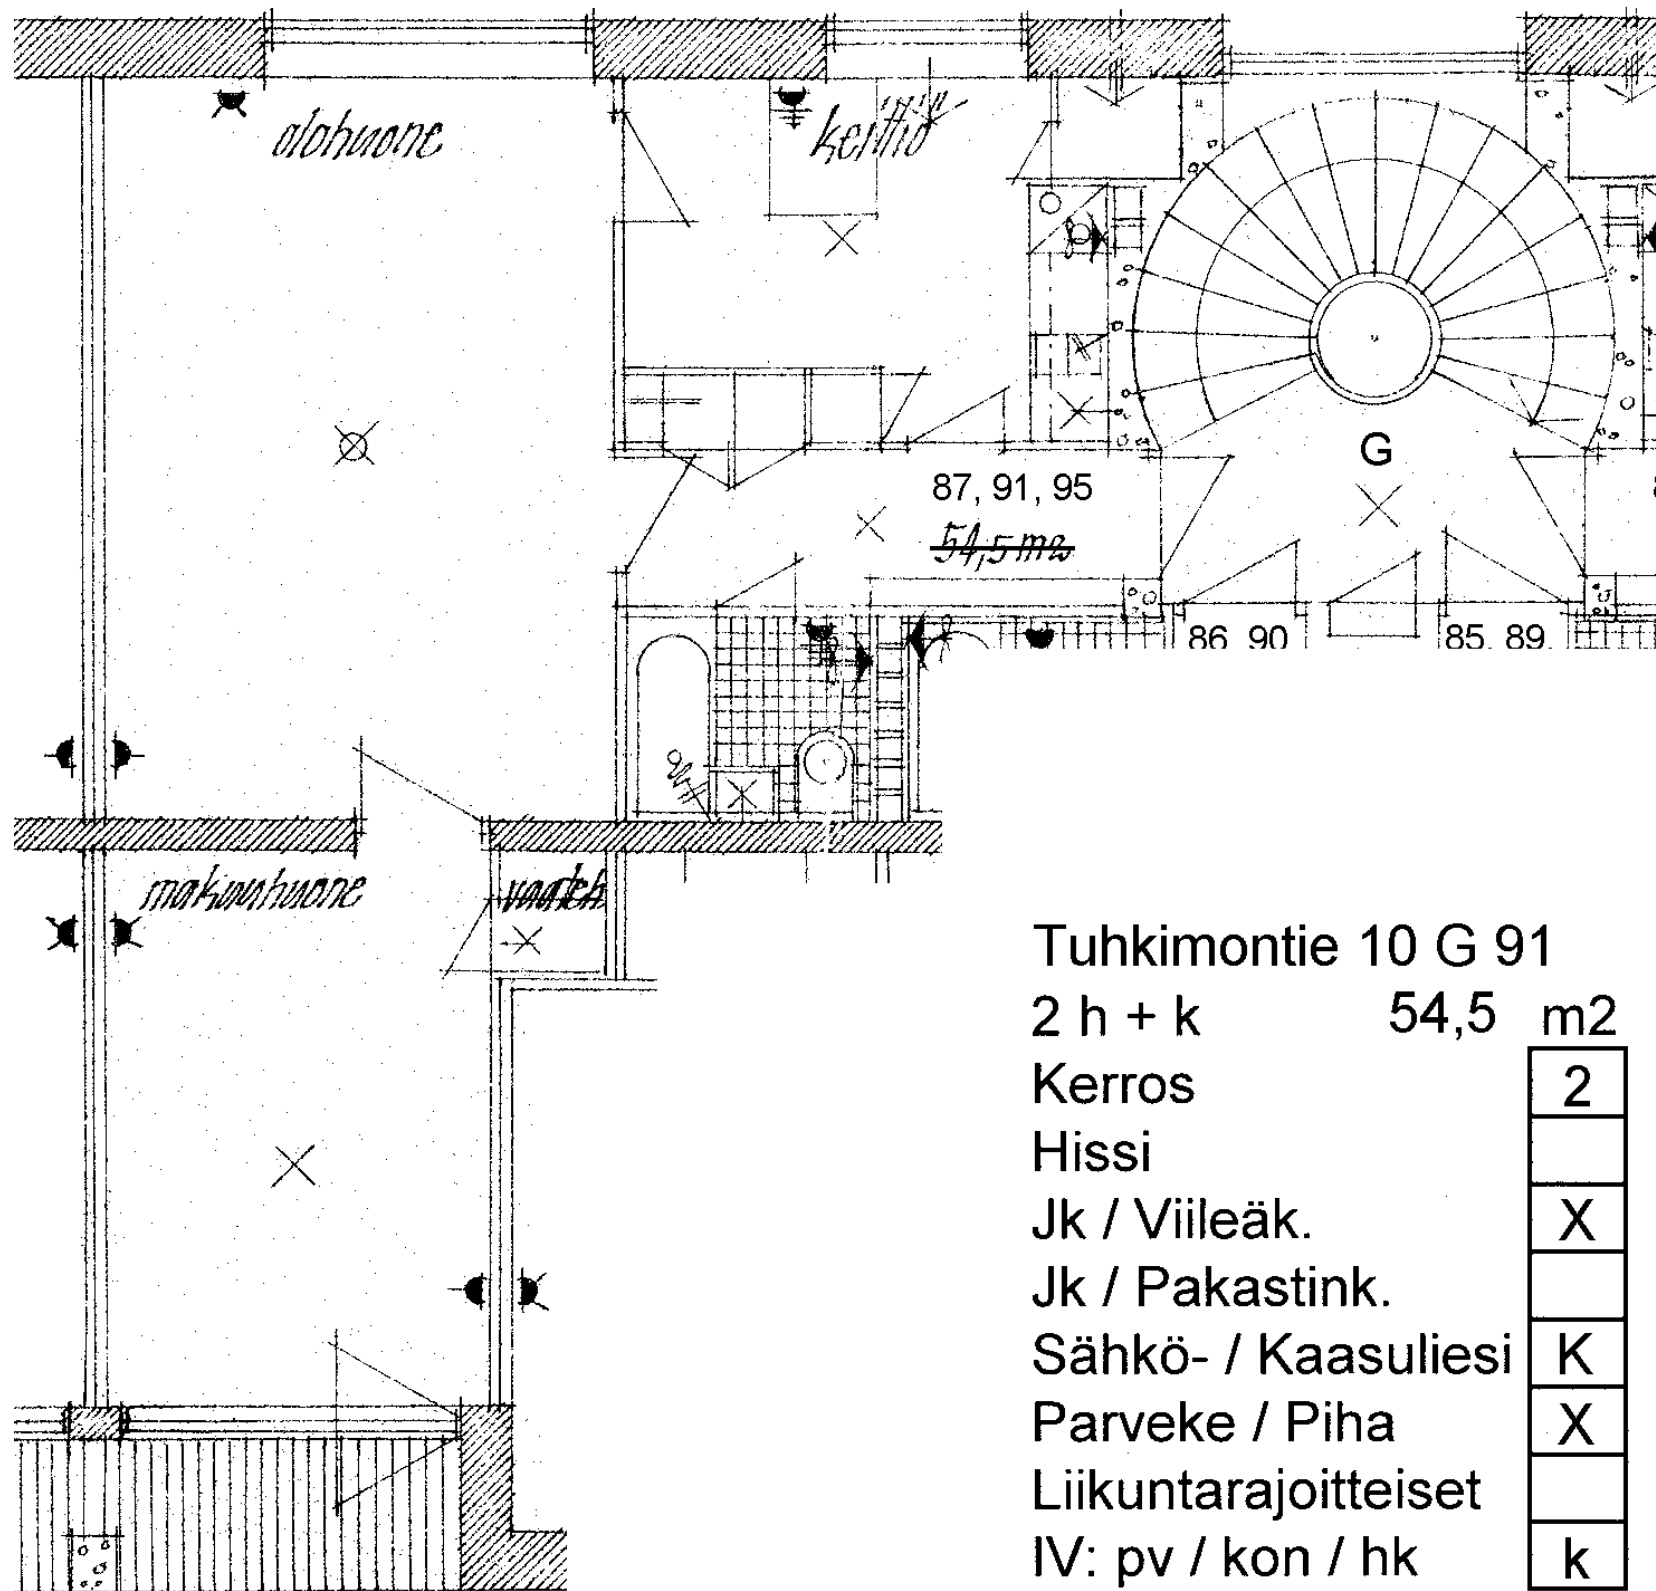

Tuhkimontie 10 G 91

2 h + k 54,5 m2

Kerros

2

Hissi

X

Jk / Viileäk.

Jk / Pakastink.

Sähkö- / Kaasuliesi

K


Parveke / Piha


X

Liikuntarajoitteiset

k

IV: pv / kon / hk

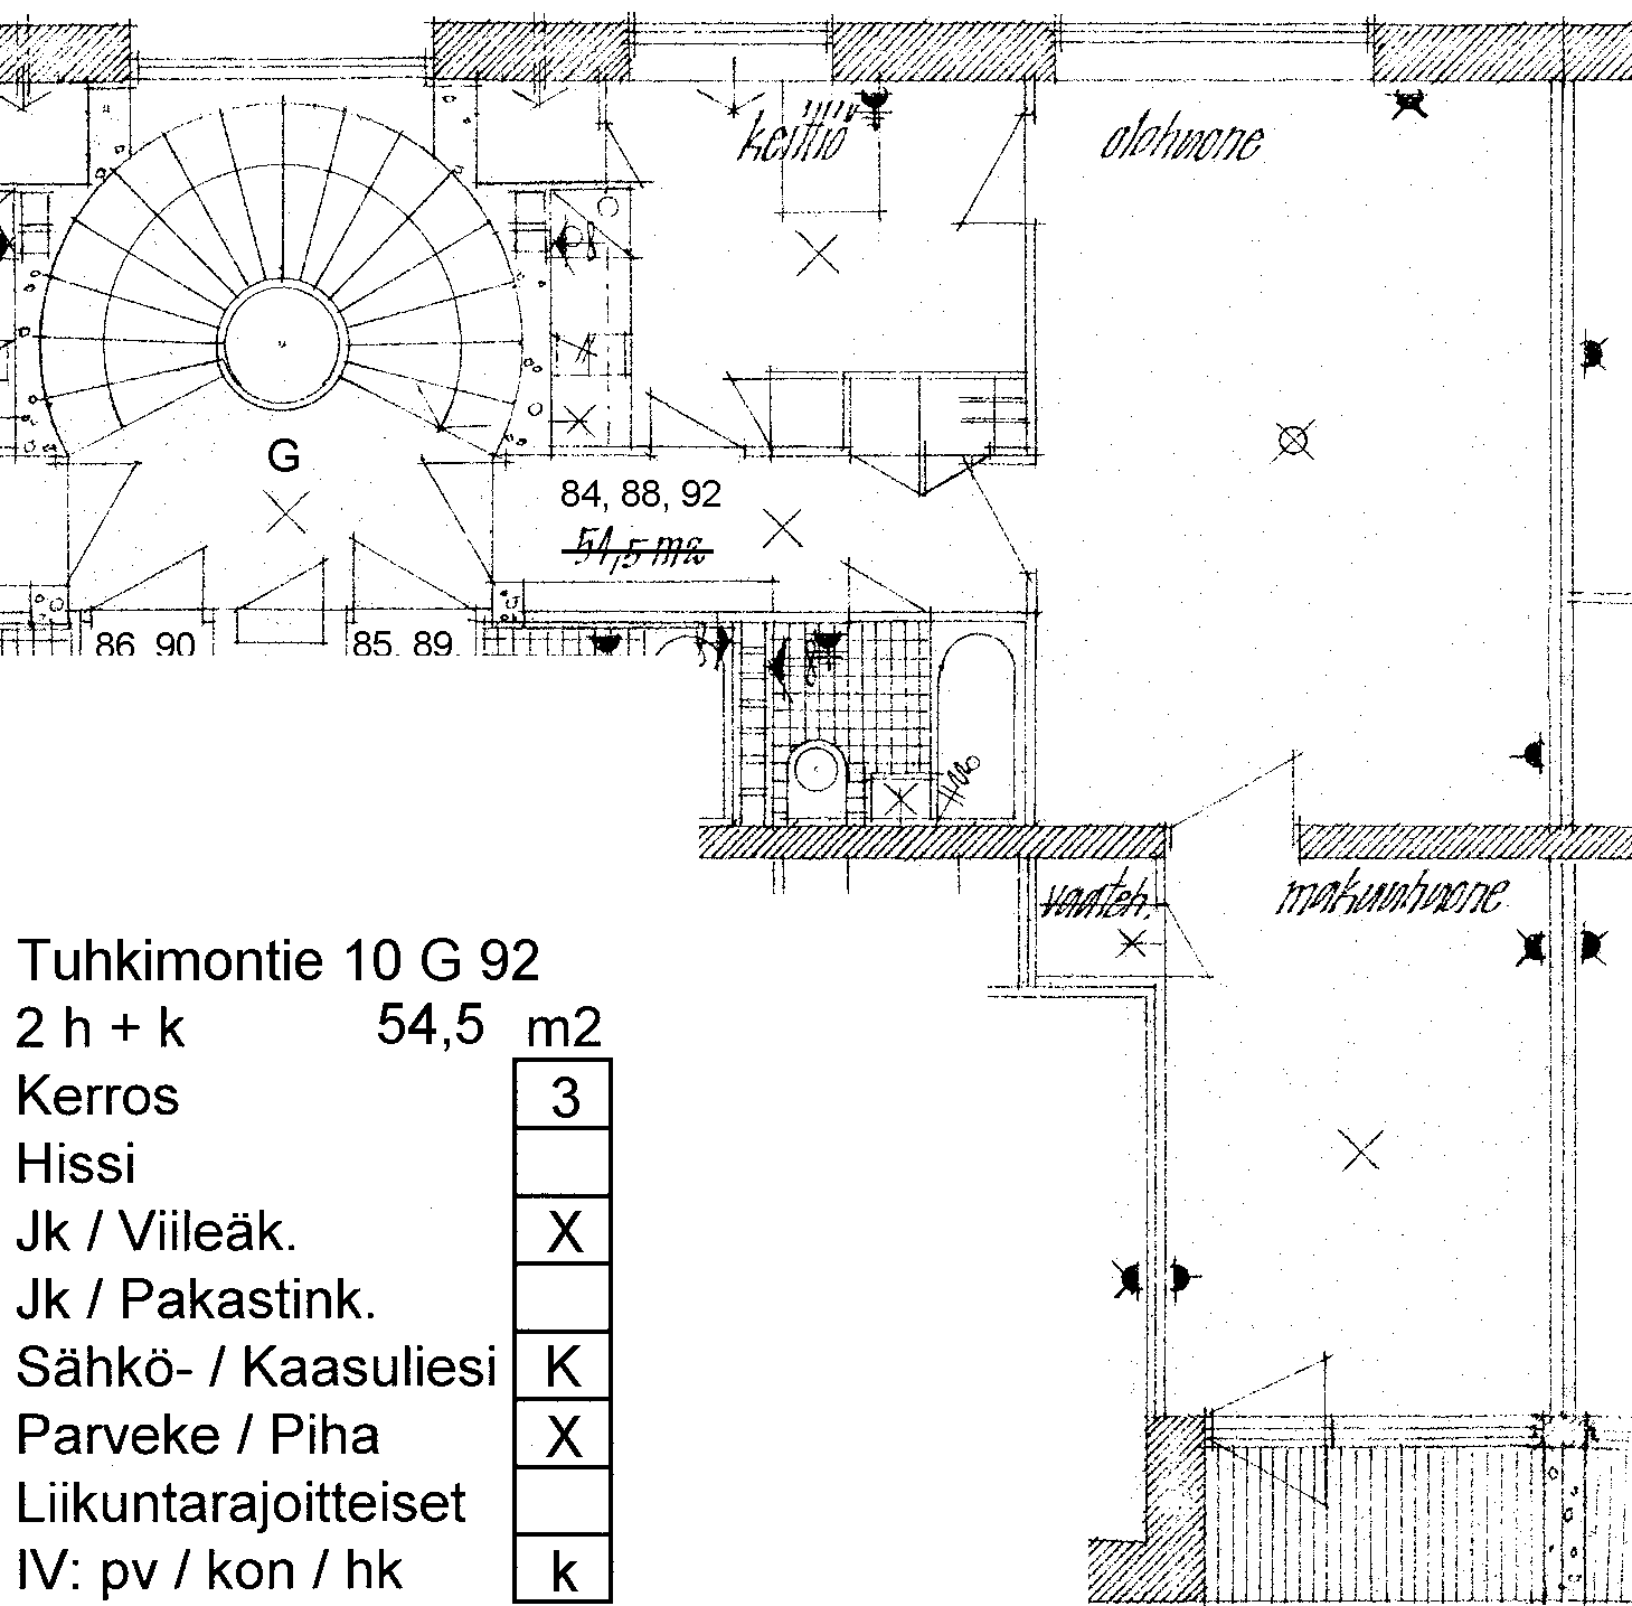

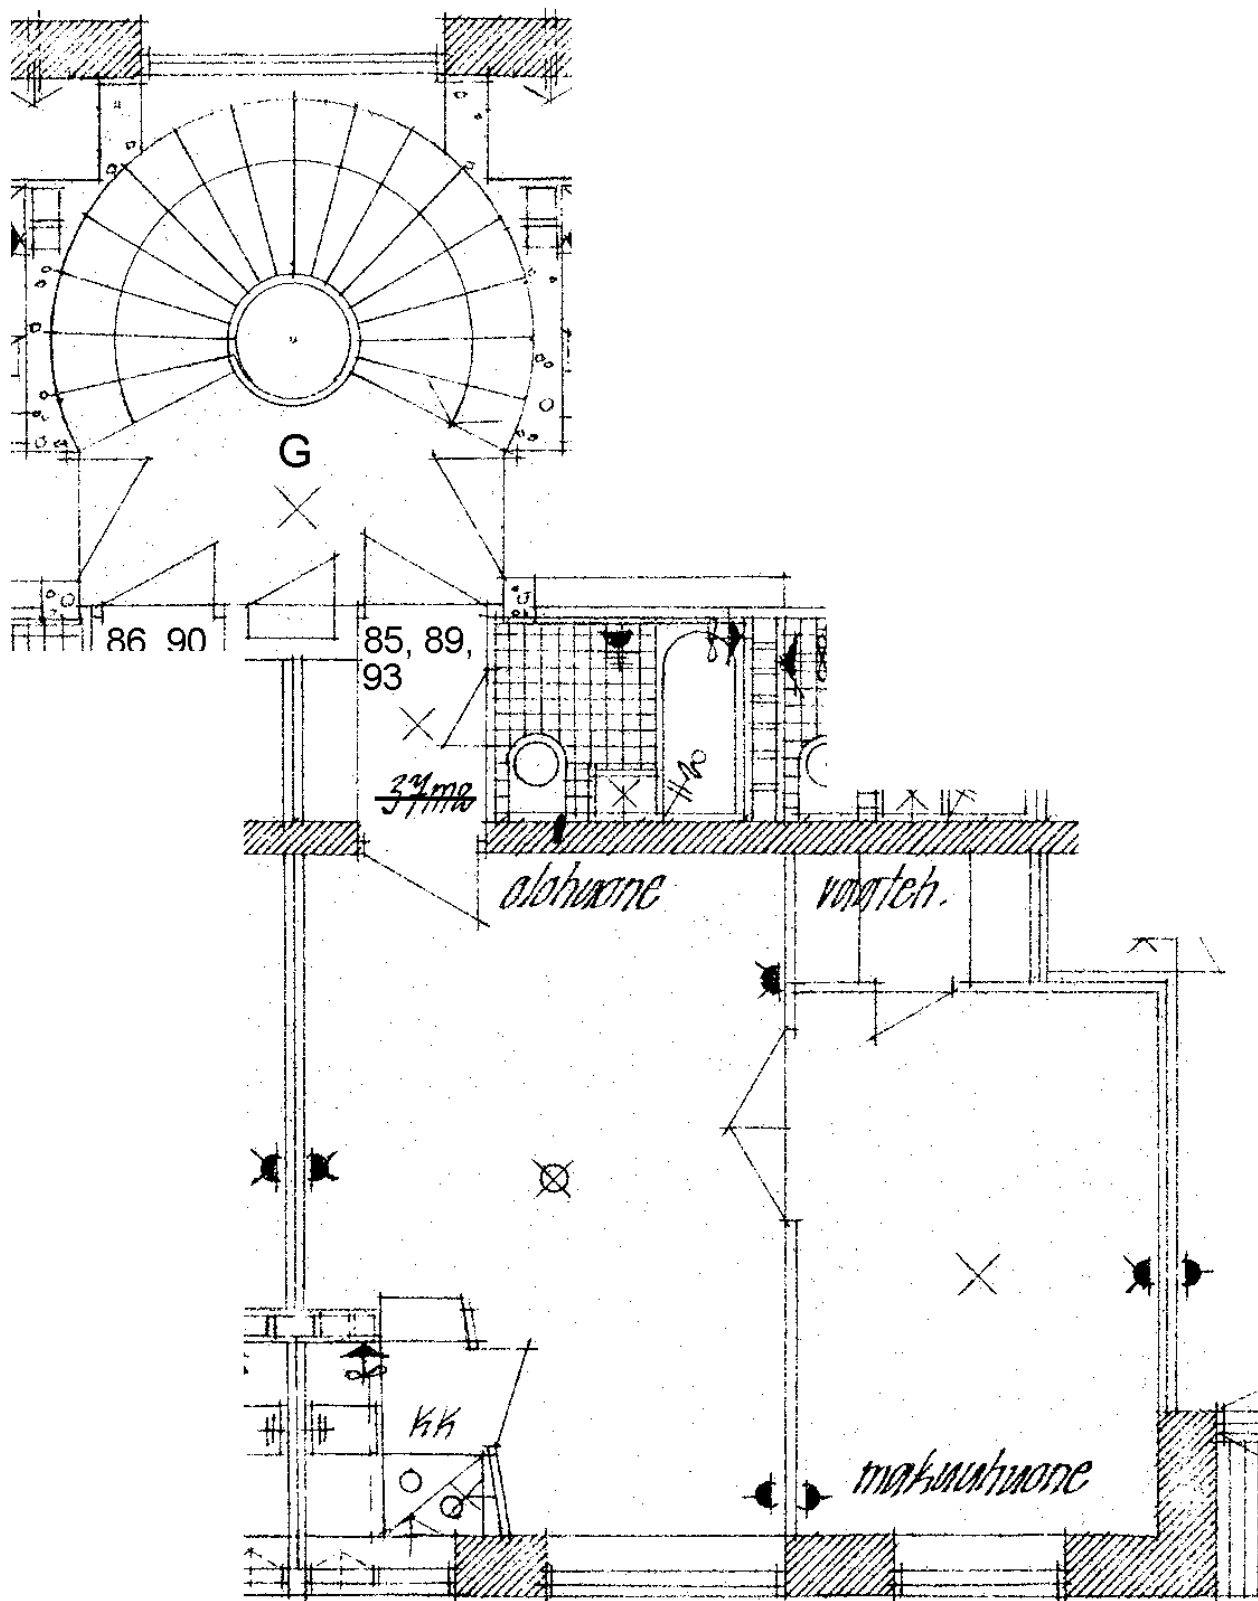

Tuhkimontie 10 G 93

2 h + kk 37,5 m2

Kerros

3

Hissi

Jk / Viileäk.

X

Jk / Pakastink.

Sähkö- / Kaasuliesi


K

Parveke / Piha

Liikuntarajoitteiset

IV: pv / kon / hk

k

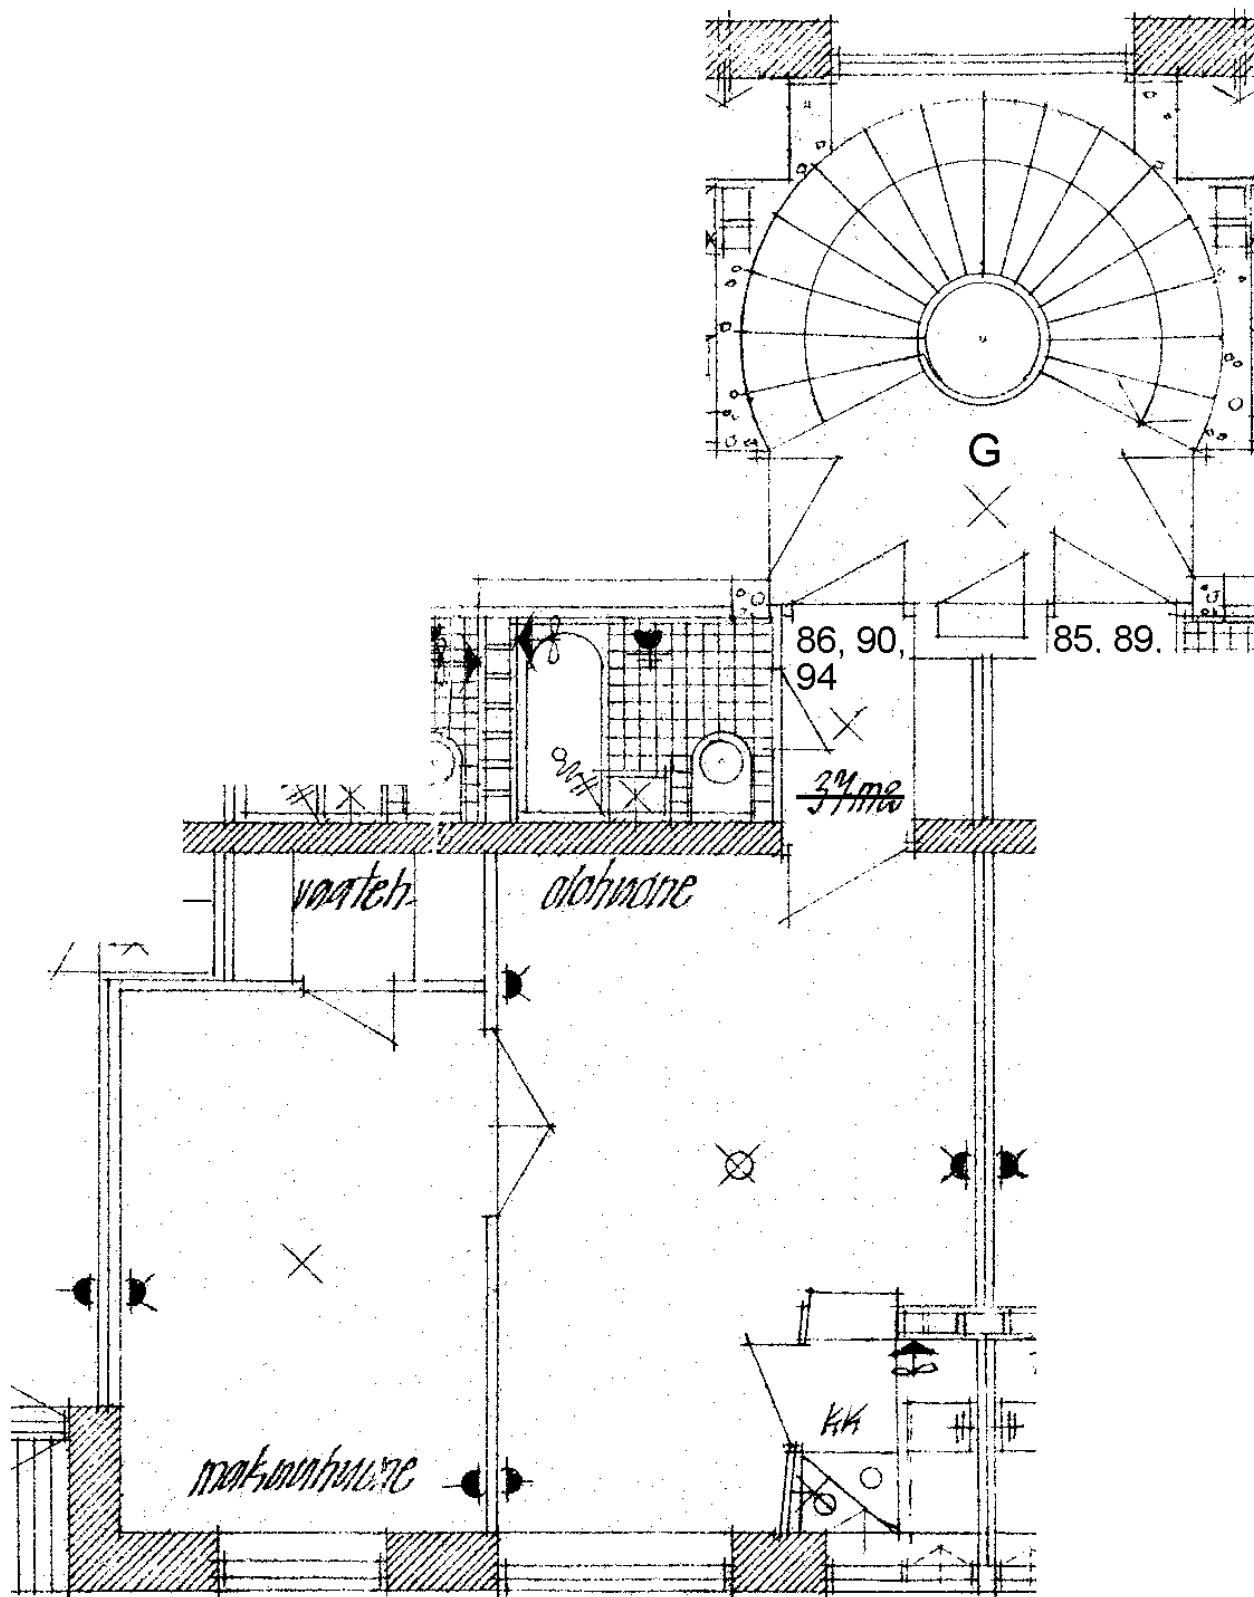

Tuhkimontie 10 G 94

2 h + kk

37,5 m²

Kerros

3

Hissi

Jk / Viileäk.

X

Jk / Pakastink.

Sähkö- / Kaasuliesi


K

Parveke / Piha

Liikuntarajoitteiset

IV: pv / kon / hk

k

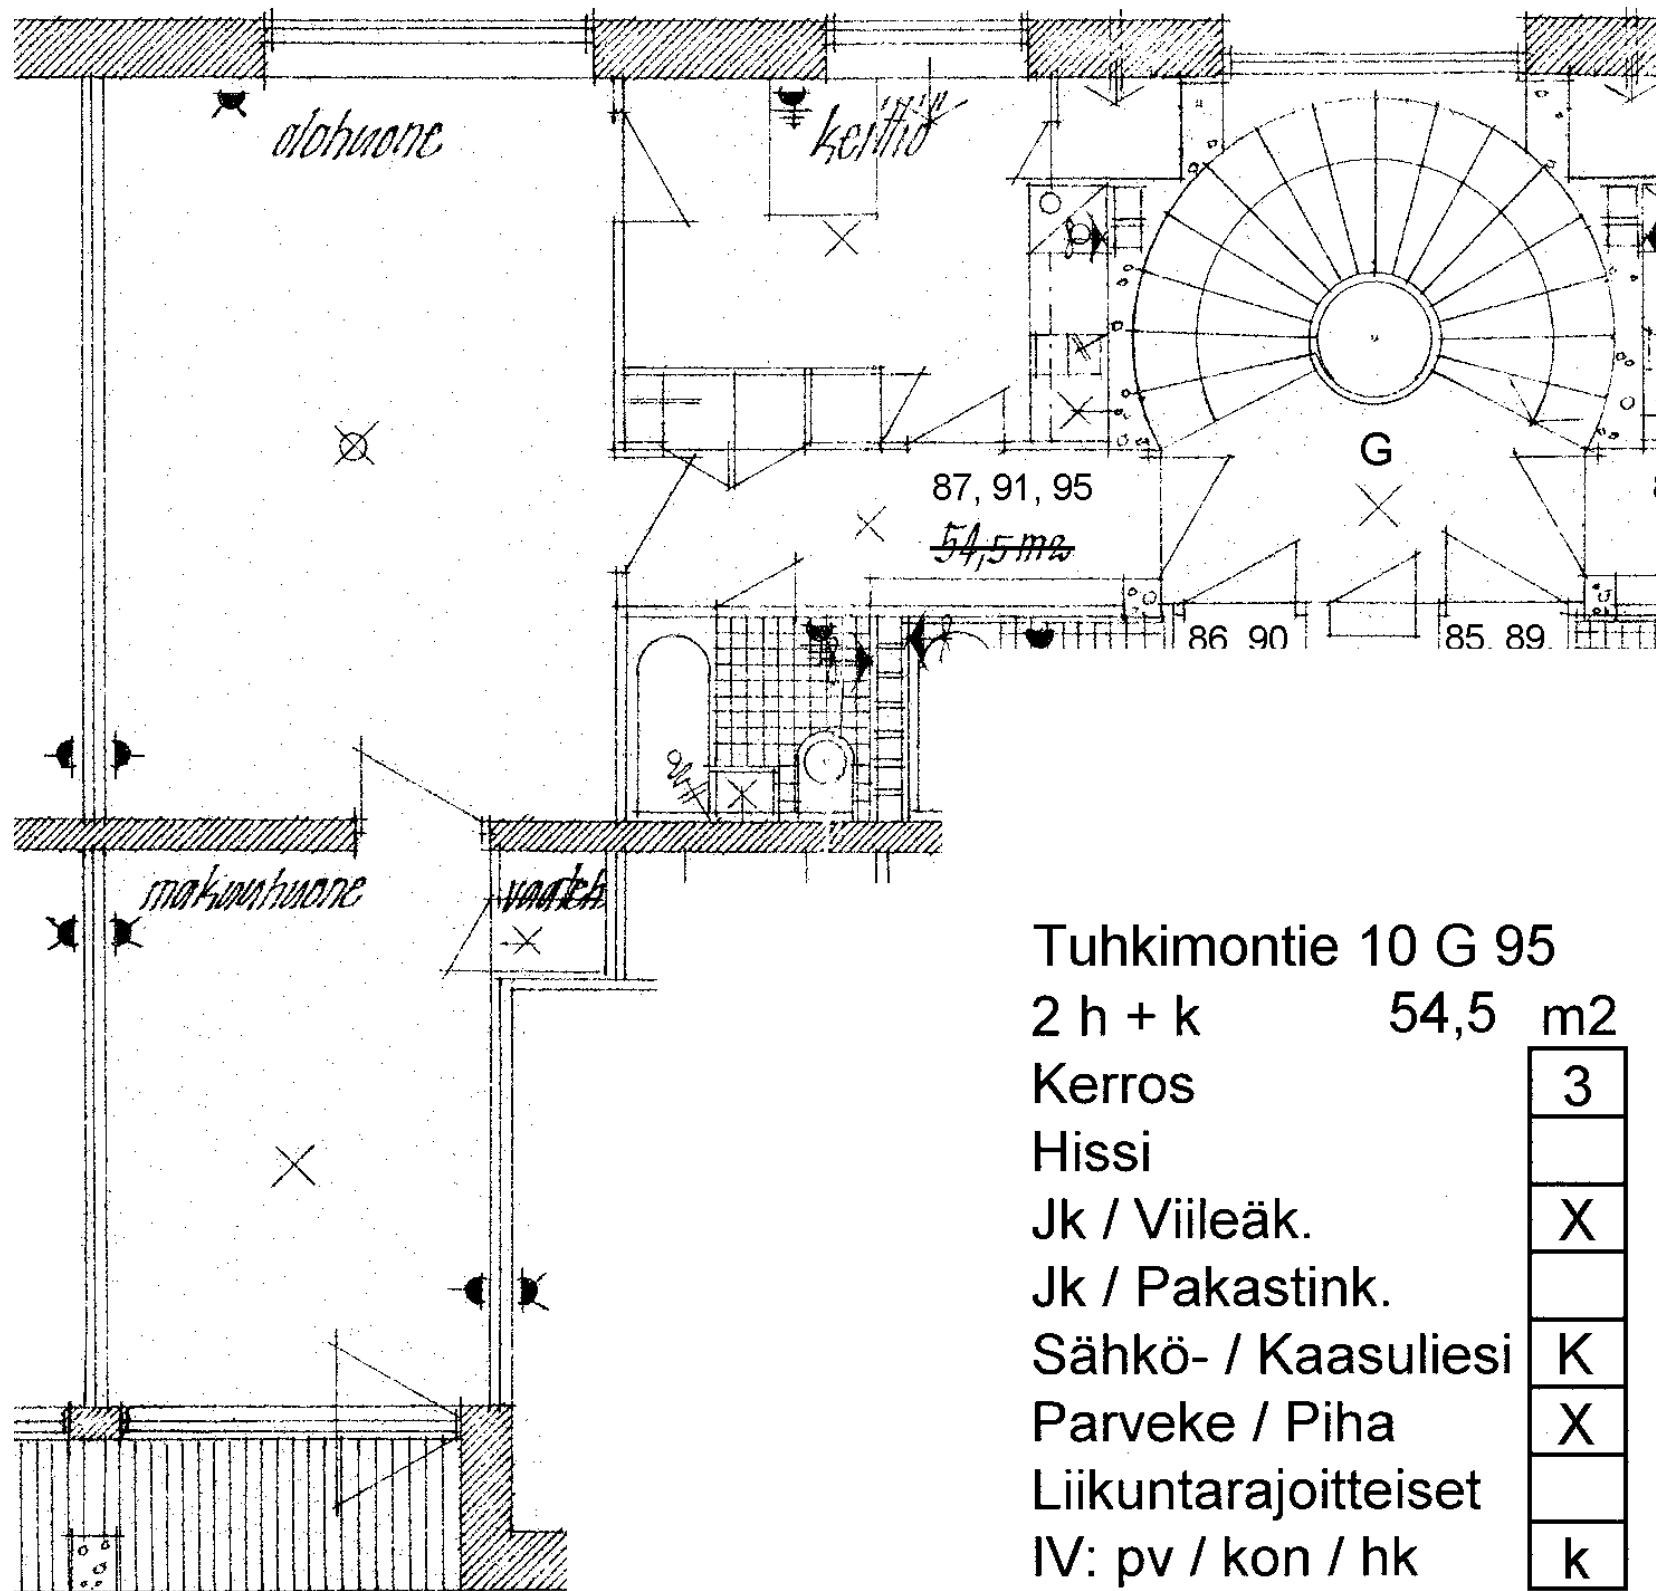

3
X
K
X
k