


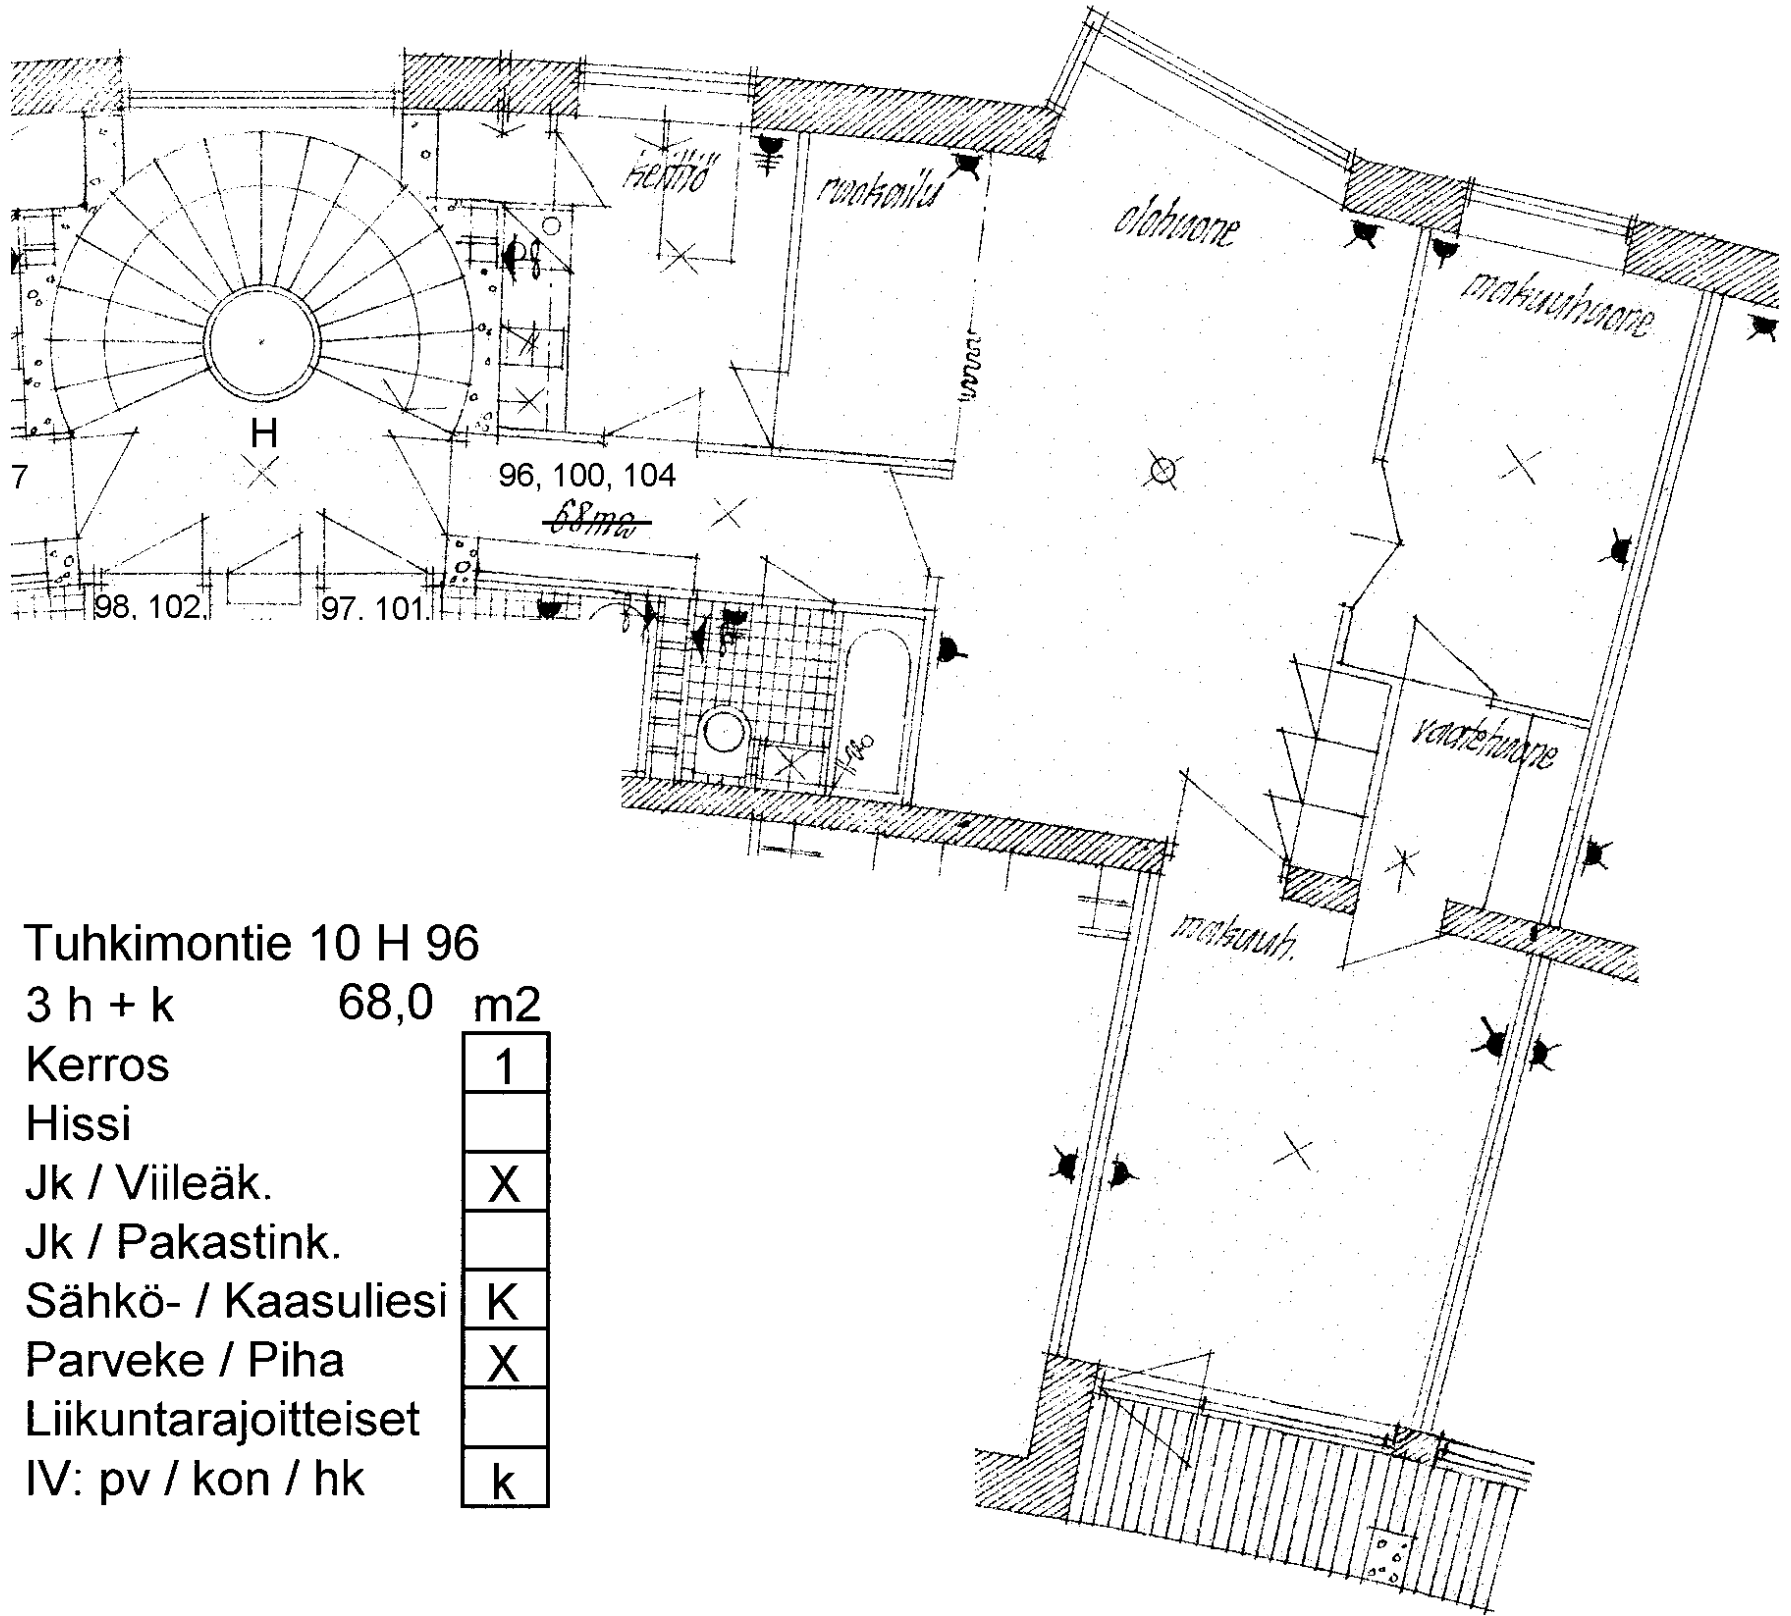

Tuhkimontie 10 H 96

3 h + k 68,0 m²

Kerros

Hissi

Jk / Viileäk.

Jk / Pakastink.


Sähkö- / Kaasuliesi

Parveke / Piha

Liikuntarajoitteiset

IV: pv / kon / hk

1
X
K
X
k

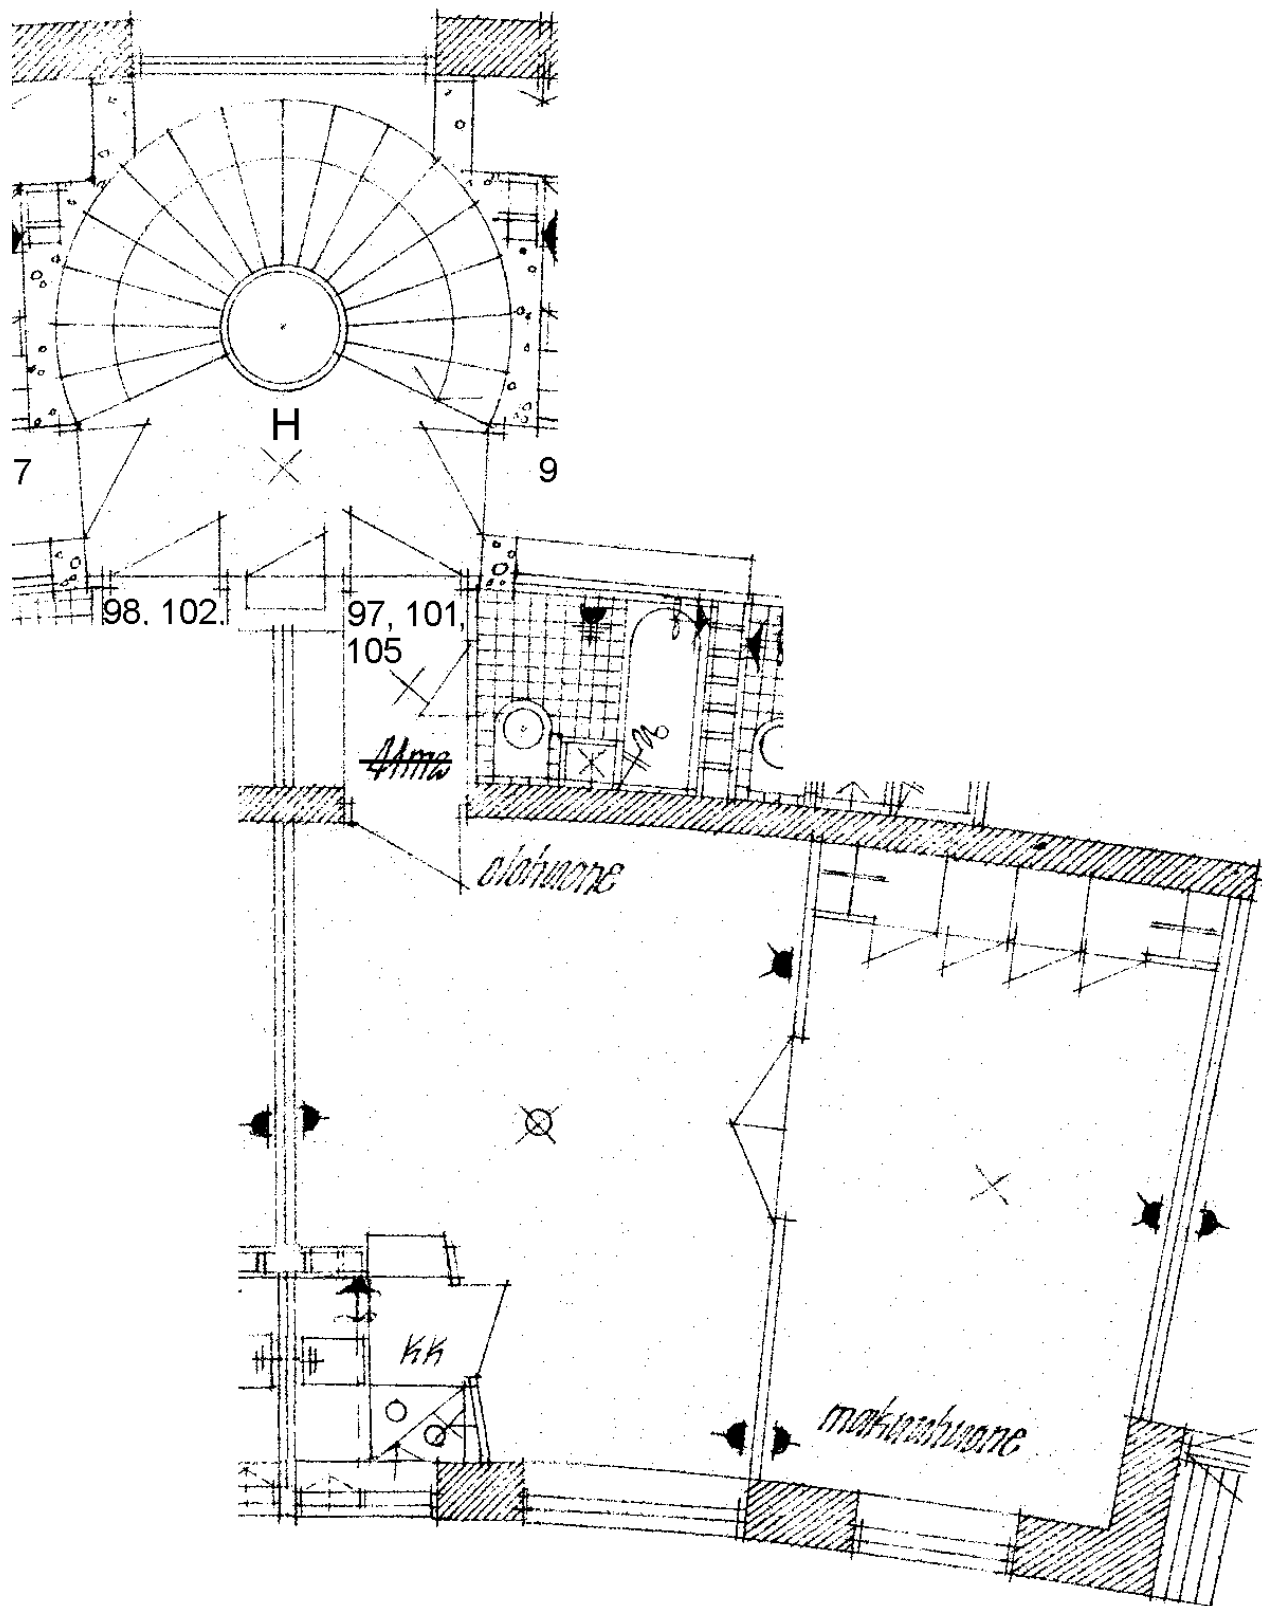

Tuhkimontie 10 H 97

2 h + kk 41,0 m²

Kerros

1

Hissi

Jk / Viileäk.

X

Jk / Pakastink.

Sähkö- / Kaasuliesi


K

Parveke / Piha


Liikuntarajoitteiset

IV: pv / kon / hk

k

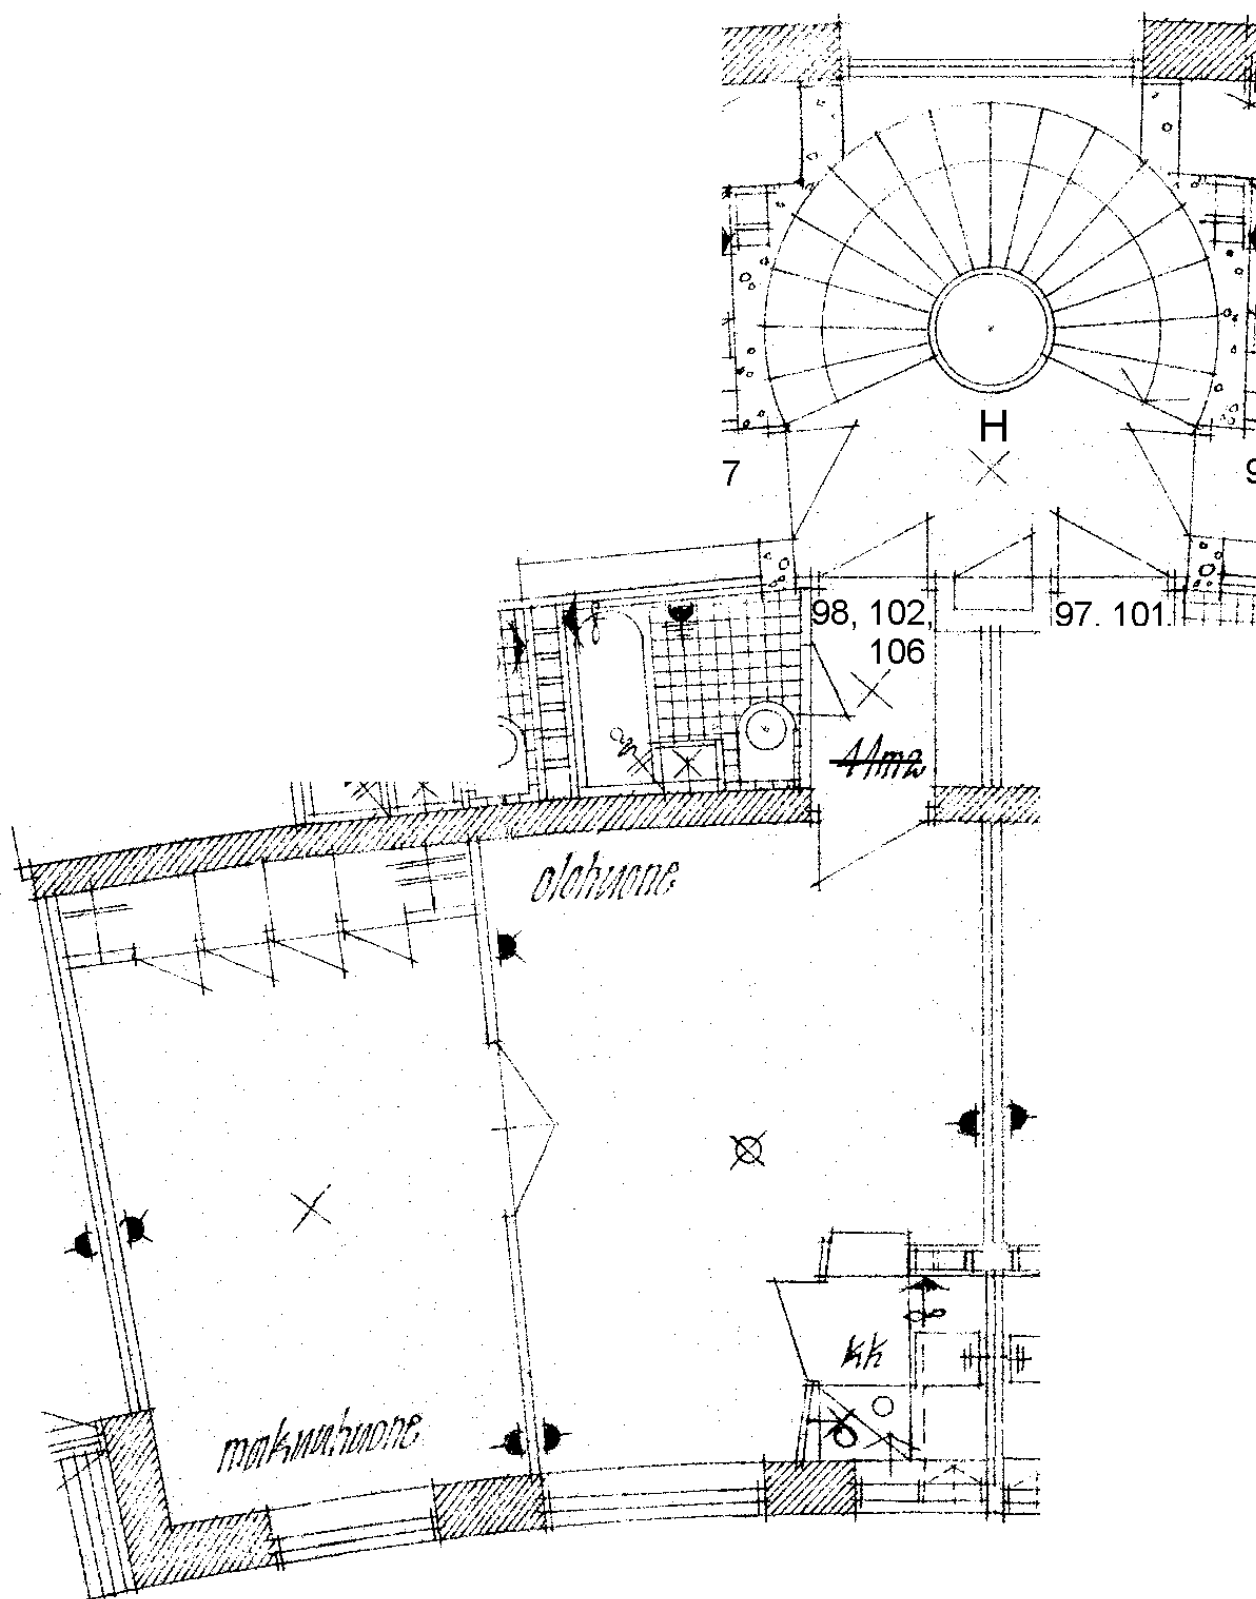

Tuhkimontie 10 H 98	
2 h + kk	41,0 m ²
Kerros	1
Hissi	
Jk / Viileäk.	X
Jk / Pakastink.	
Sähkö- / Kaasuliesi	K
Parveke / Piha	
Liikuntarajoitteiset	
IV: pv / kon / hk	k

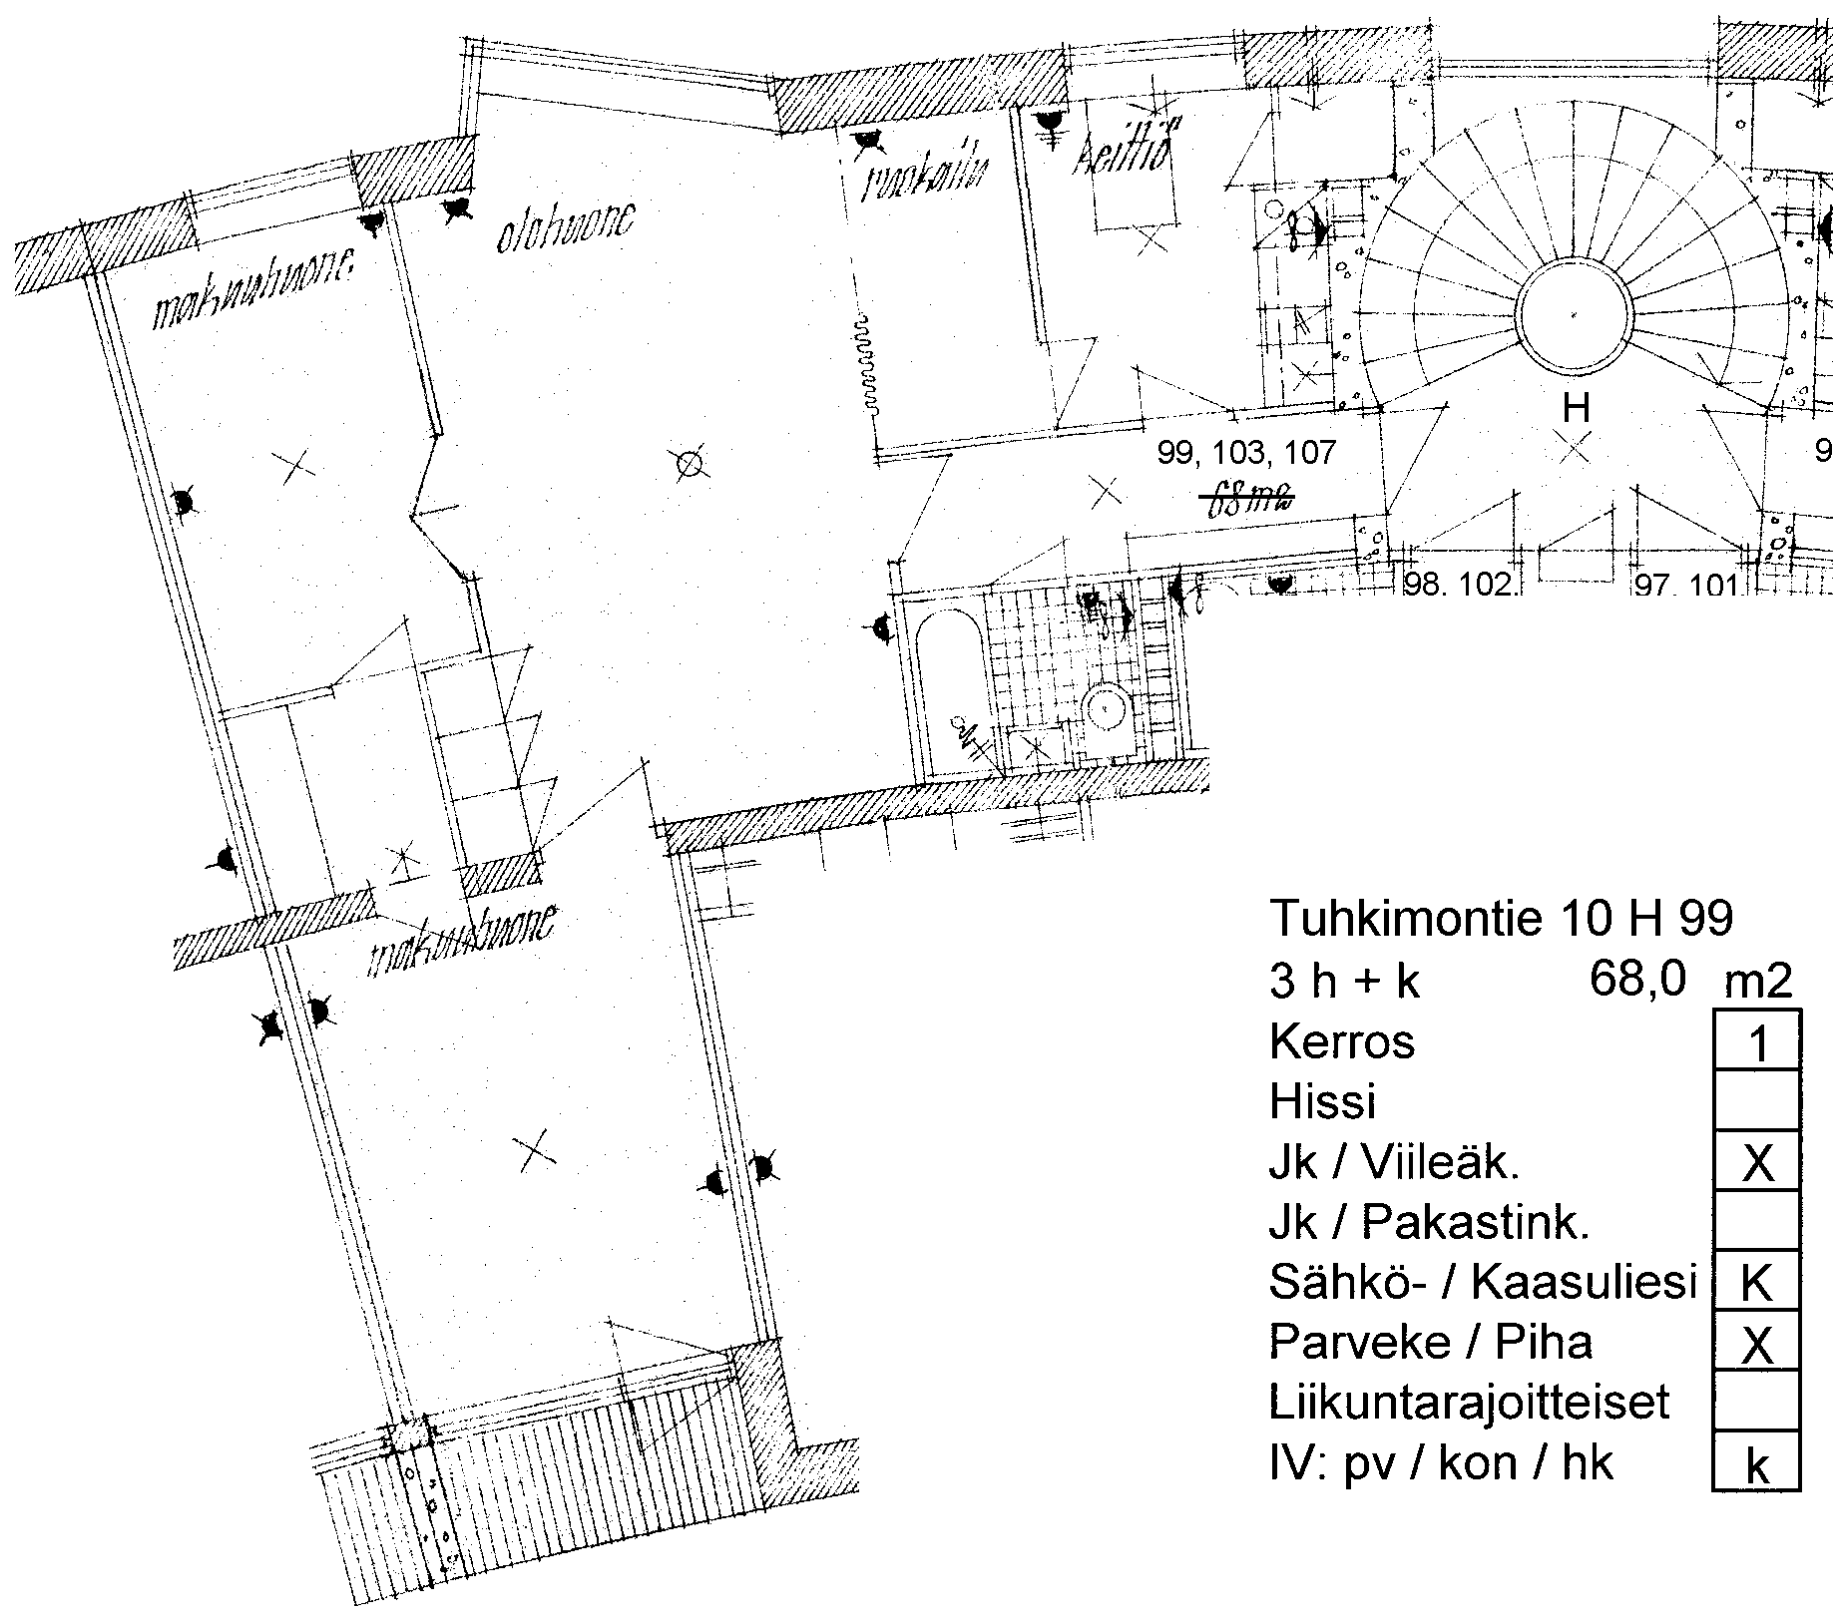

Tuhkimontie 10 H 99

3 h + k 68,0 m²

Kerros

Hissi

Jk / Viileäk.

Jk / Pakastink.


Sähkö- / Kaasuliesi

Parveke / Piha

Liikuntarajoitteiset

IV: pv / kon / hk

1
X
K
X
k

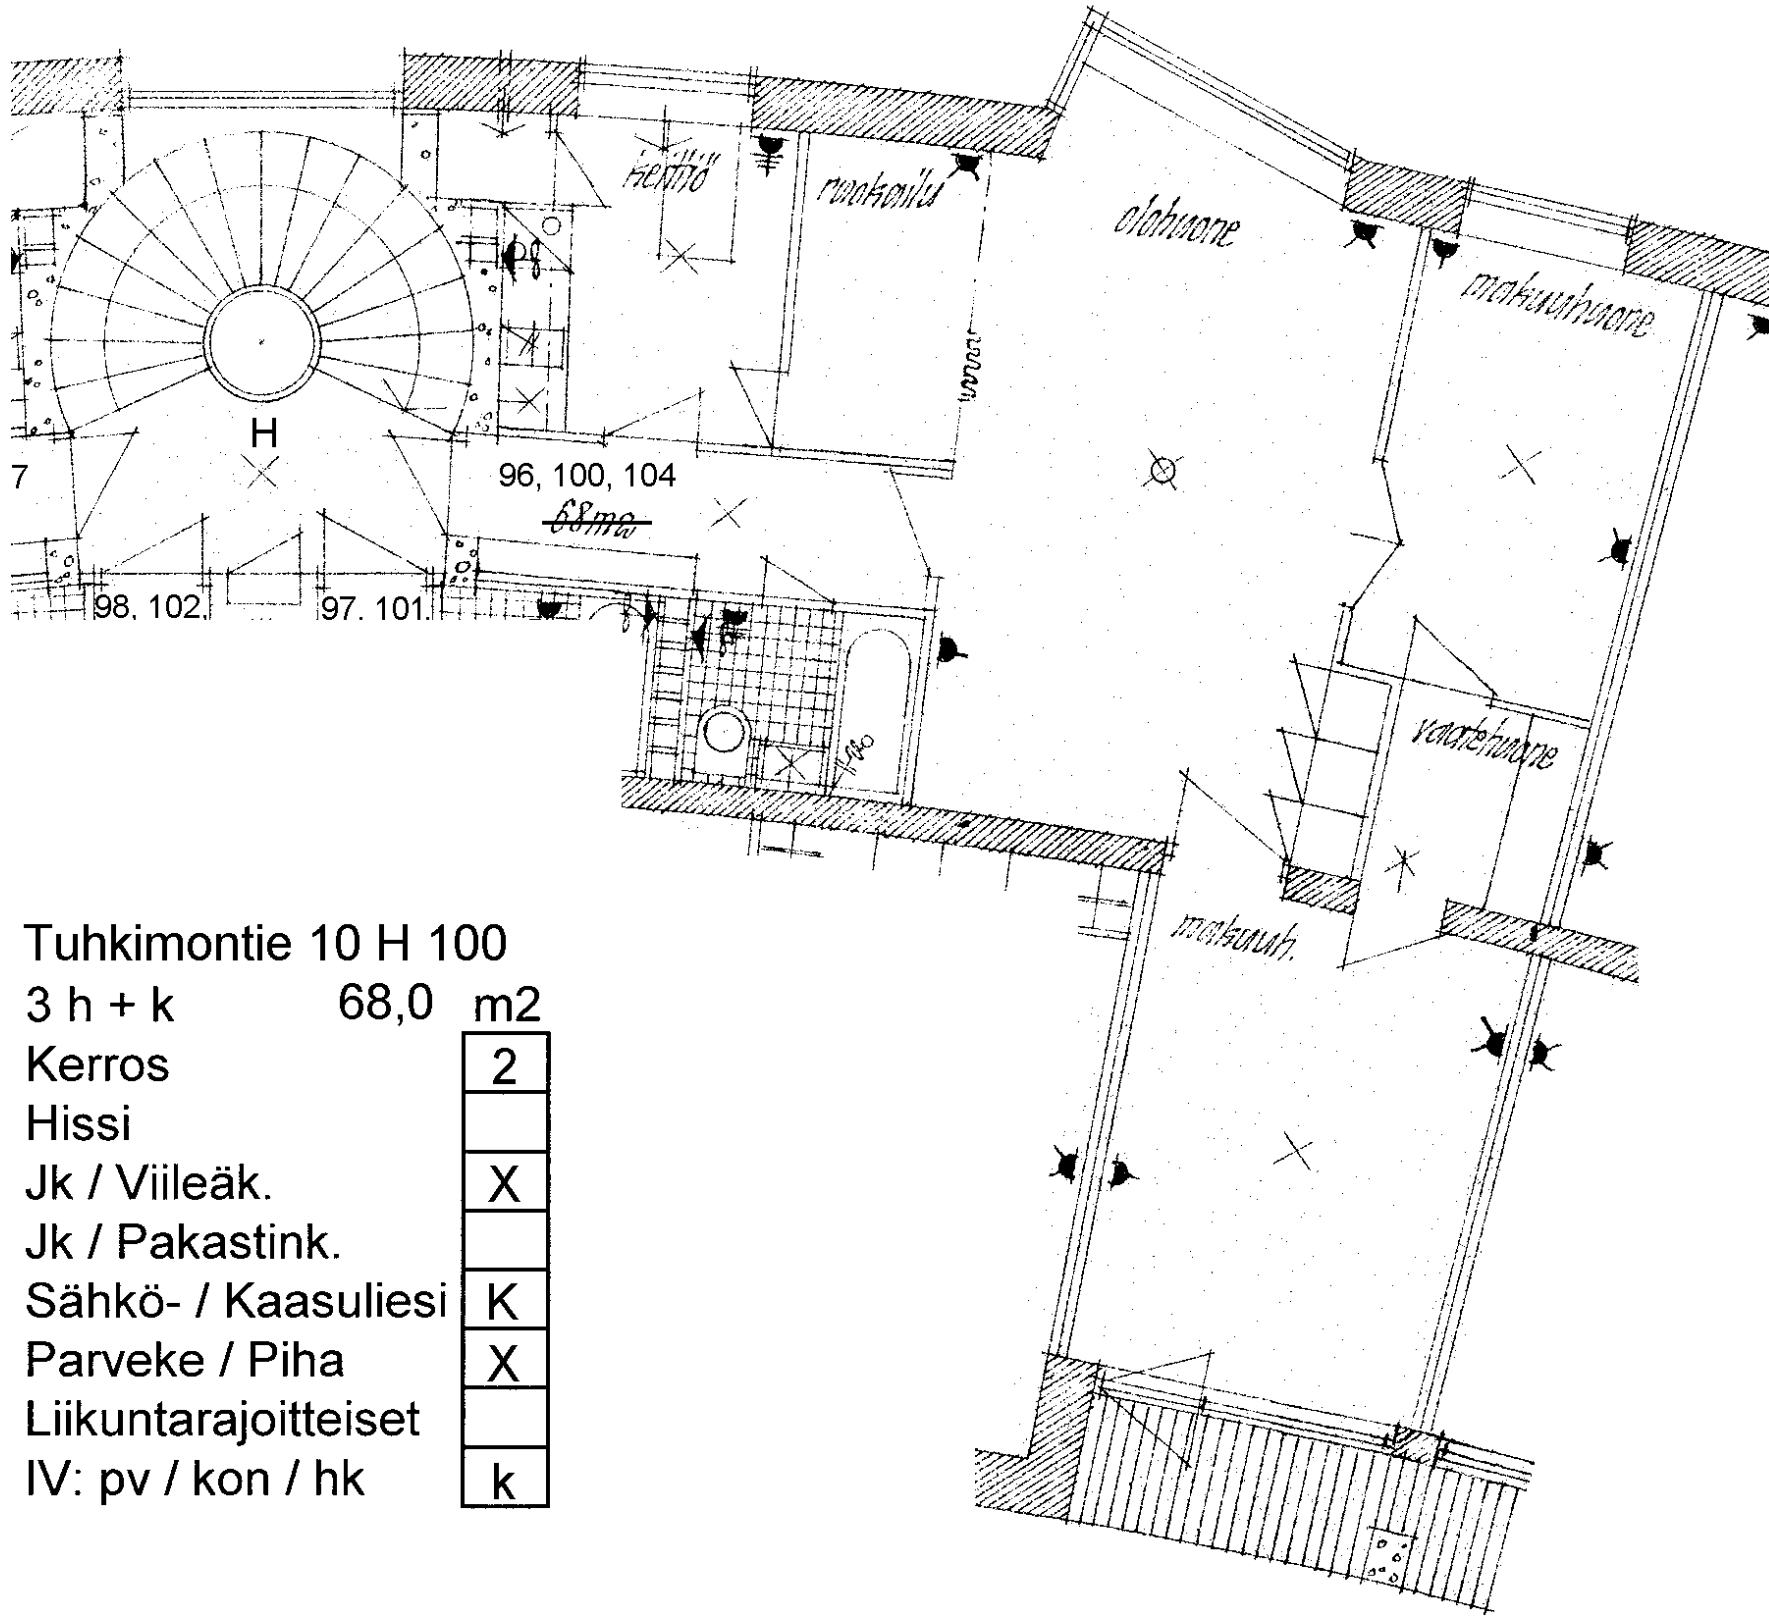

Tuhkimontie 10 H 100

3 h + k 68,0 m²

Kerros

Hissi

Jk / Viileäk.

Jk / Pakastink.


Sähkö- / Kaasuliesi

Parveke / Piha

Liikuntarajoitteiset

IV: pv / kon / hk

2
X
K
X
k

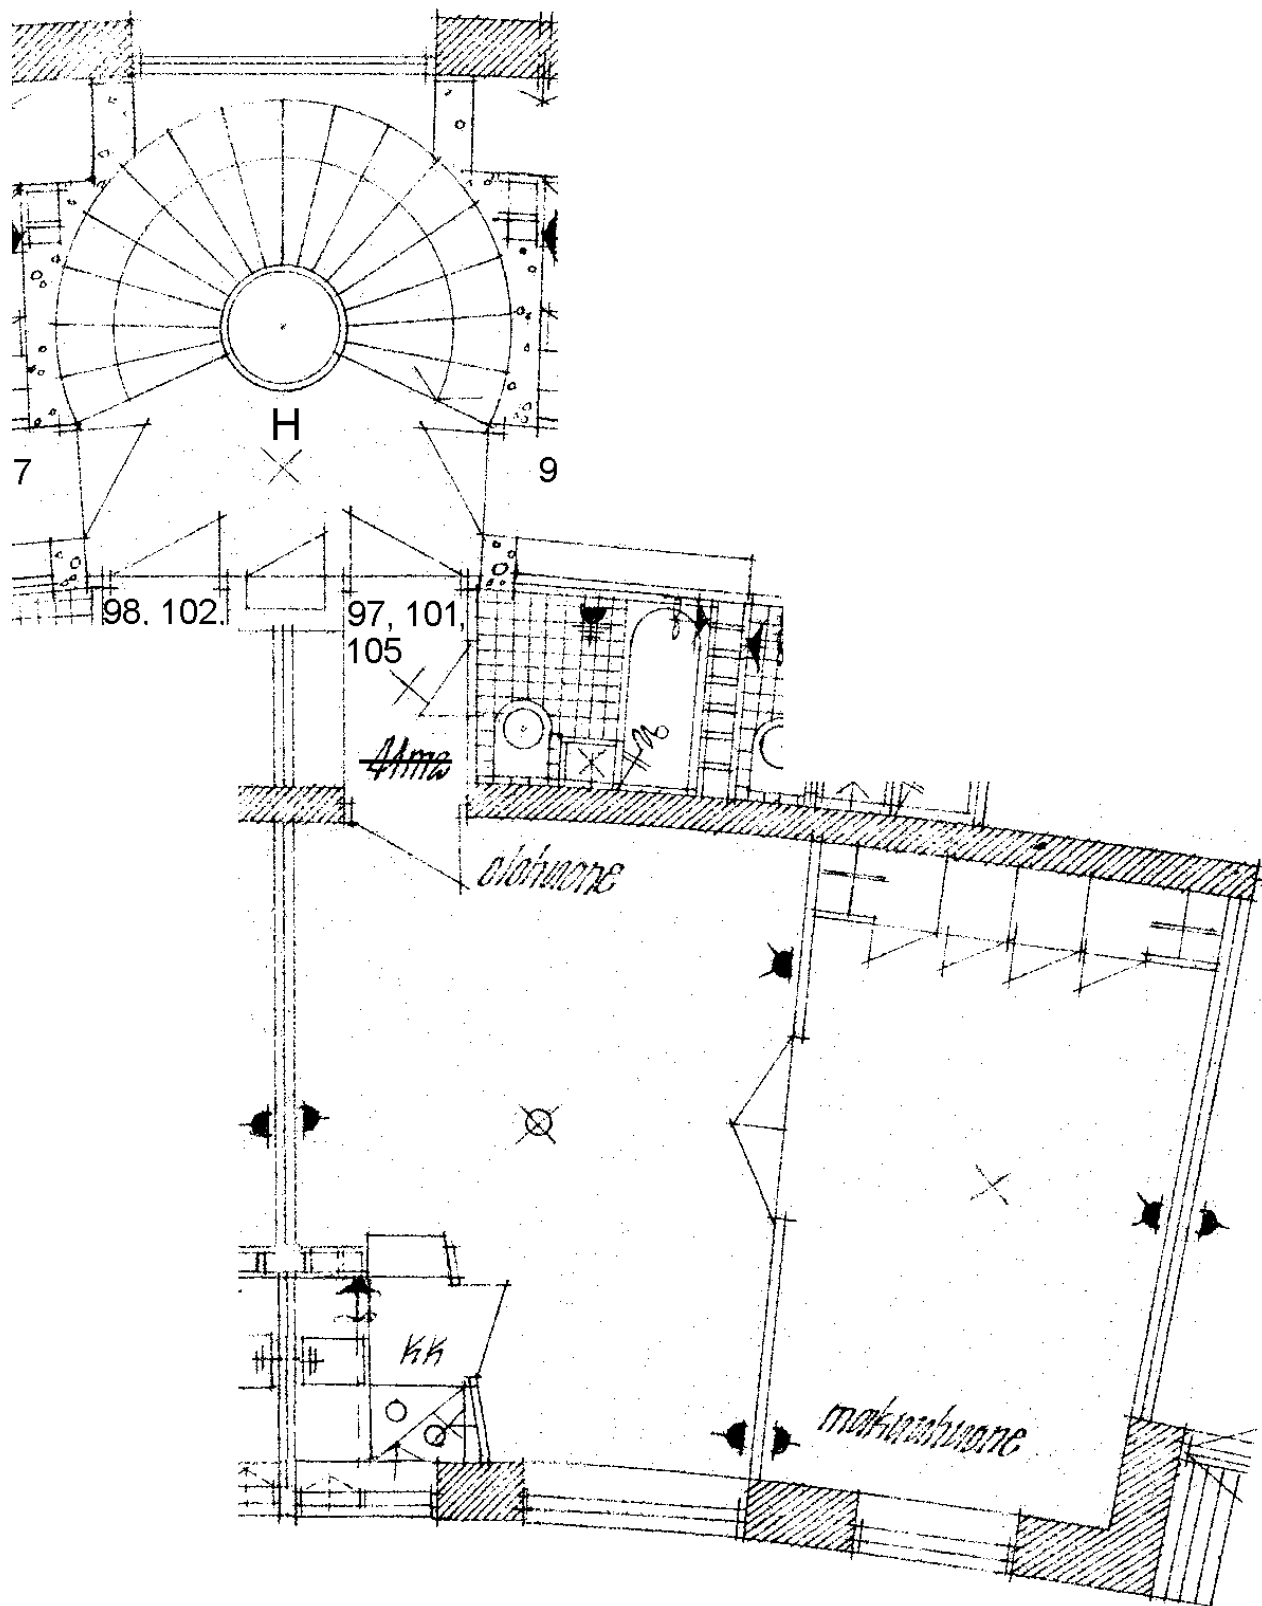

Tuhkimontie 10 H 101

2 h + kk 41,0 m²

Kerros

2

Hissi

Jk / Viileäk.

X

Jk / Pakastink.

Sähkö- / Kaasuliesi


K

Parveke / Piha


Liikuntarajoitteiset

IV: pv / kon / hk

k

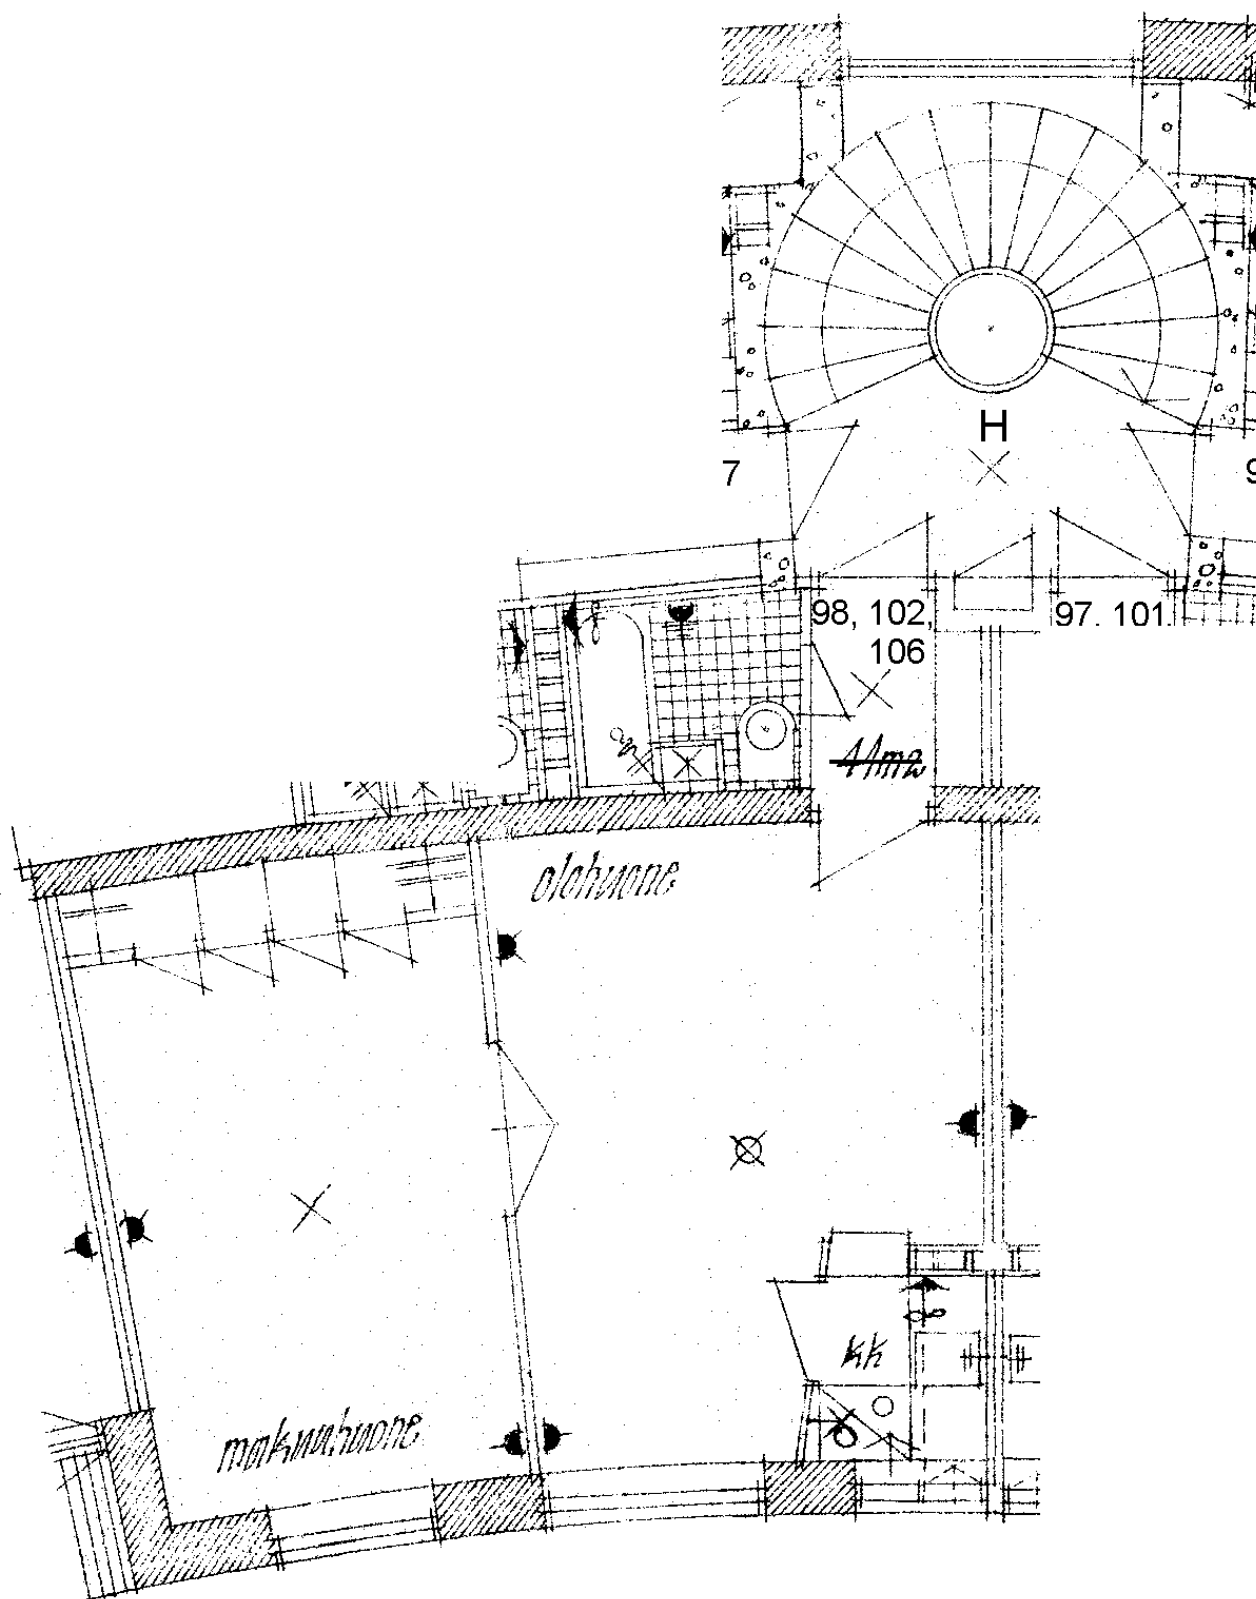

Tuhkimontie 10 H 102	
2 h + kk	41,0 m2
Kerros	2
Hissi	
Jk / Viileäk.	X
Jk / Pakastink.	
Sähkö- / Kaasuliesi	K
Parveke / Piha	
Liikuntarajoitteiset	
IV: pv / kon / hk	k

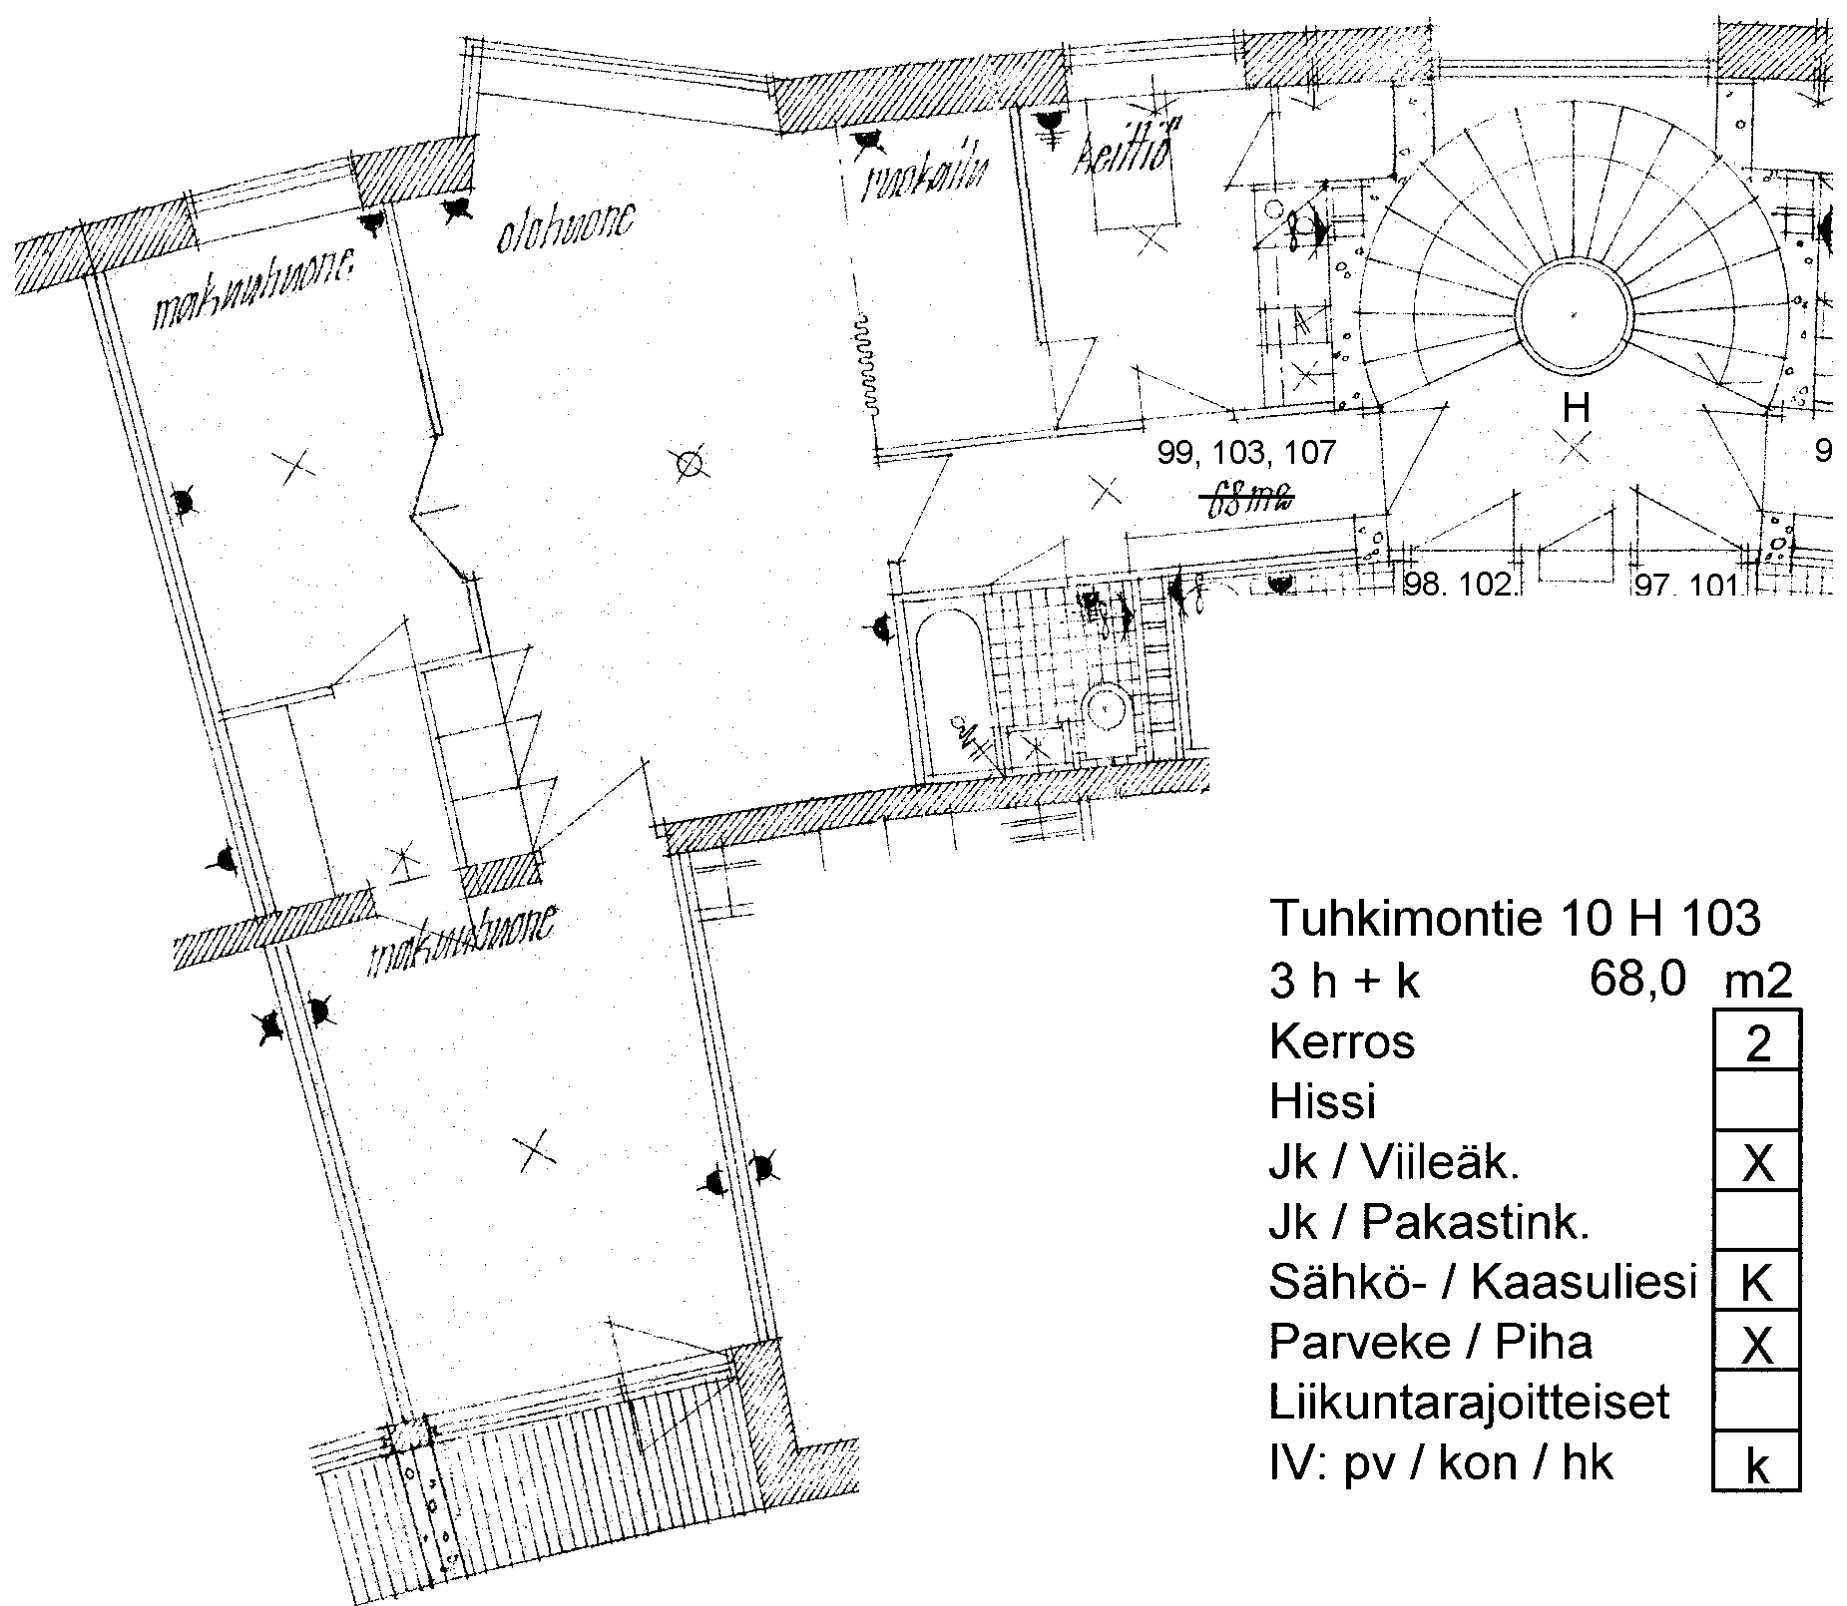

Tuhkimontie 10 H 103

3 h + k 68,0 m2

Kerros

2

Hissi

Jk / Viileäk.

X

Jk / Pakastink.

Sähkö- / Kaasuliesi

K


Parveke / Piha

X

Liikuntarajoitteiset

IV: pv / kon / hk

k

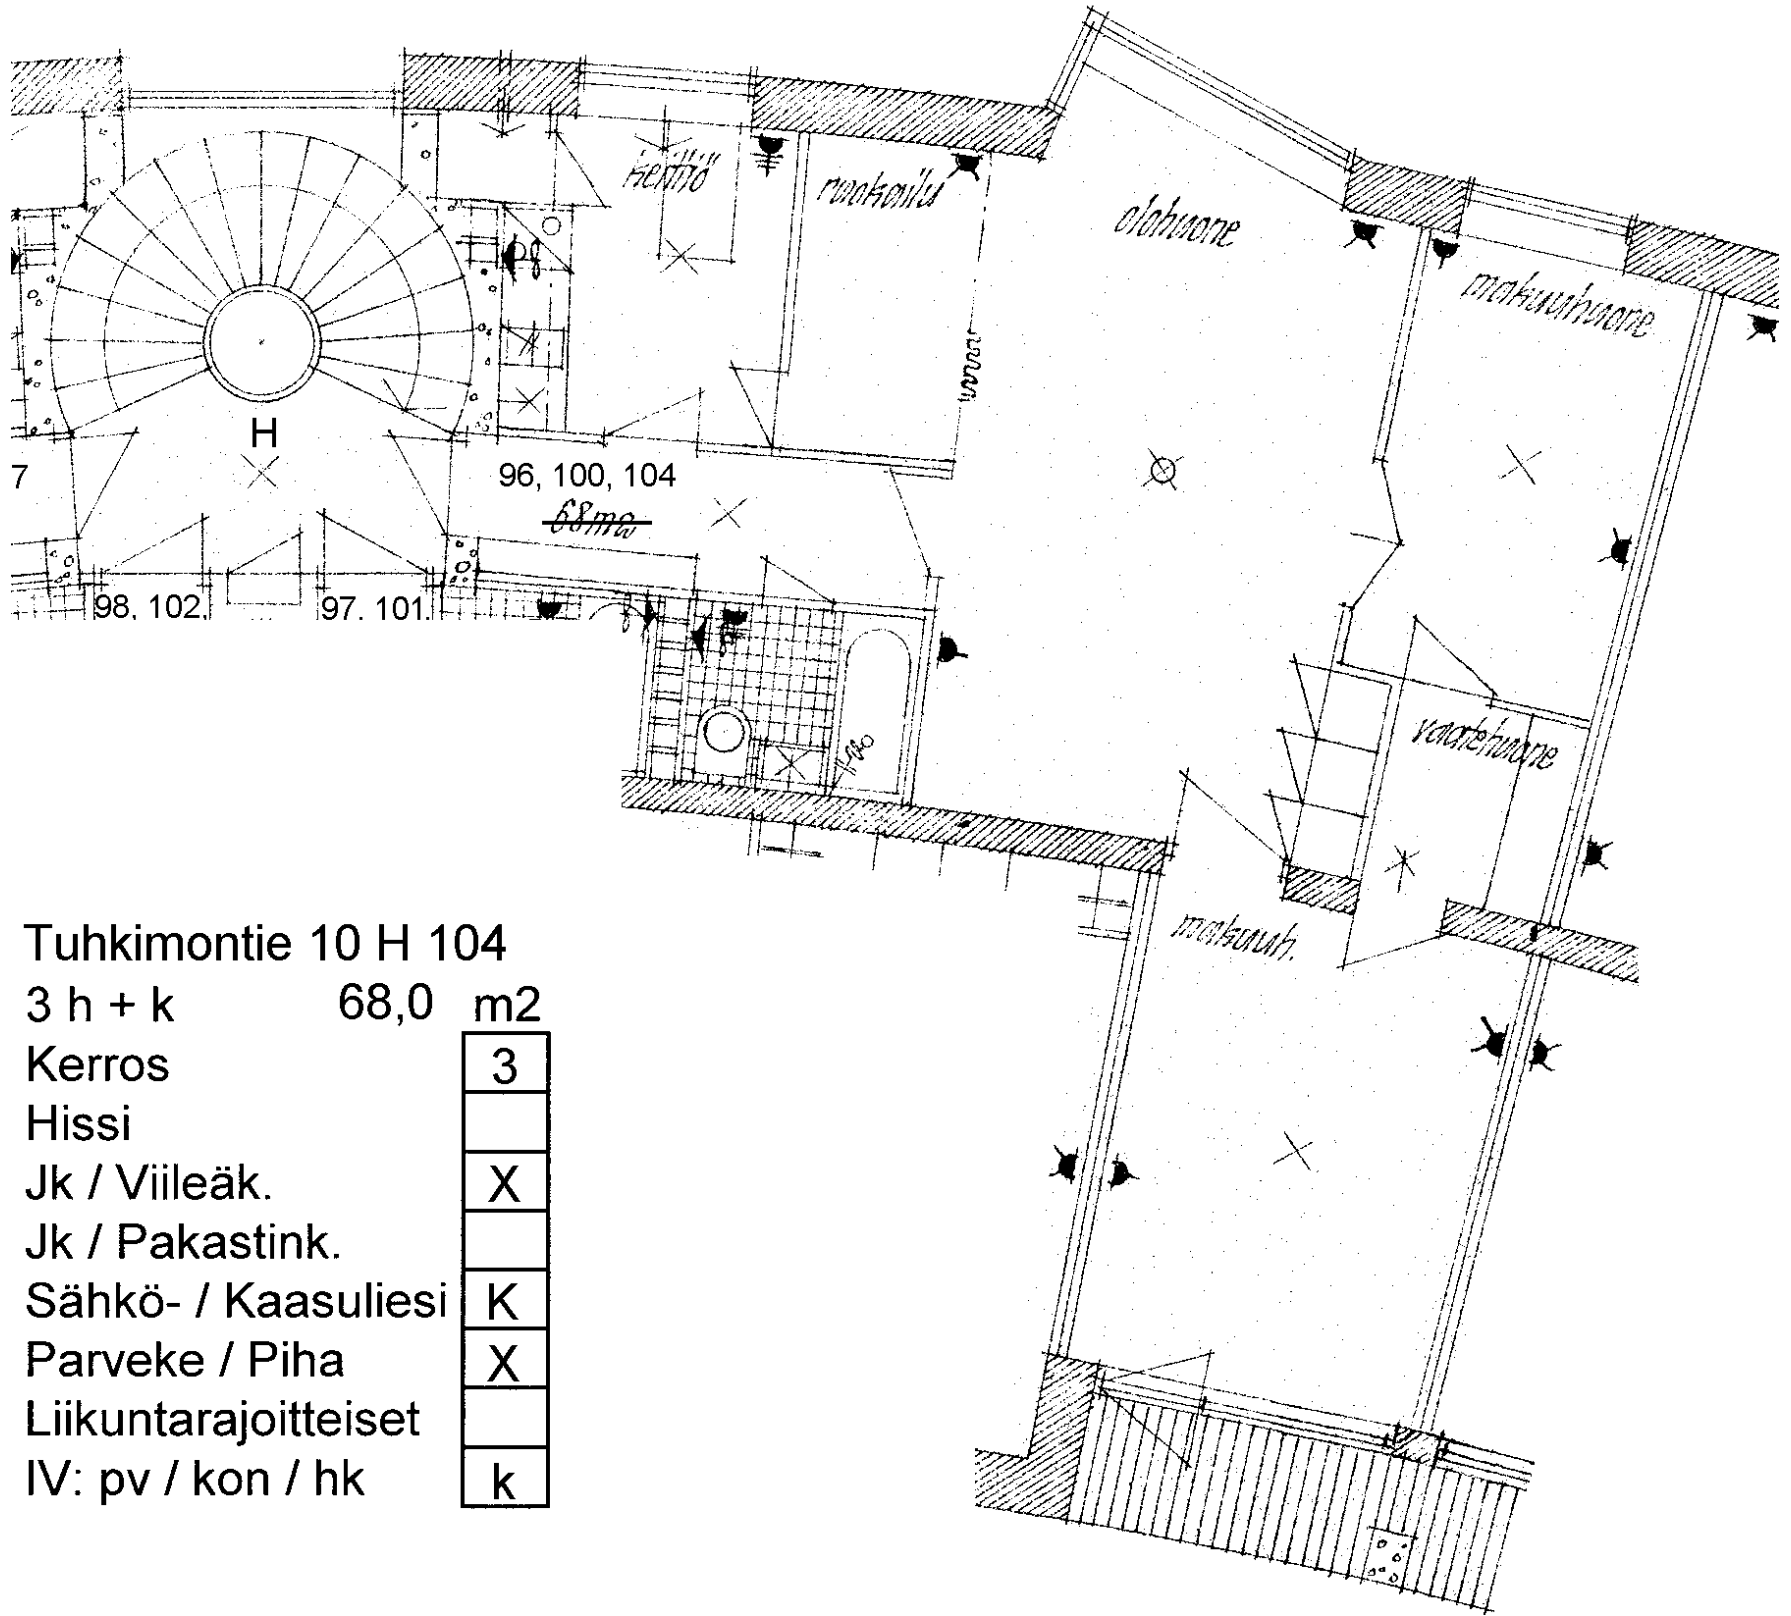

Tuhkimontie 10 H 104

3 h + k 68,0 m²

Kerros

Hissi

Jk / Viileäk.

Jk / Pakastink.


Sähkö- / Kaasuliesi

Parveke / Piha


Liikuntarajoitteiset

IV: pv / kon / hk


3
X
K
X
k

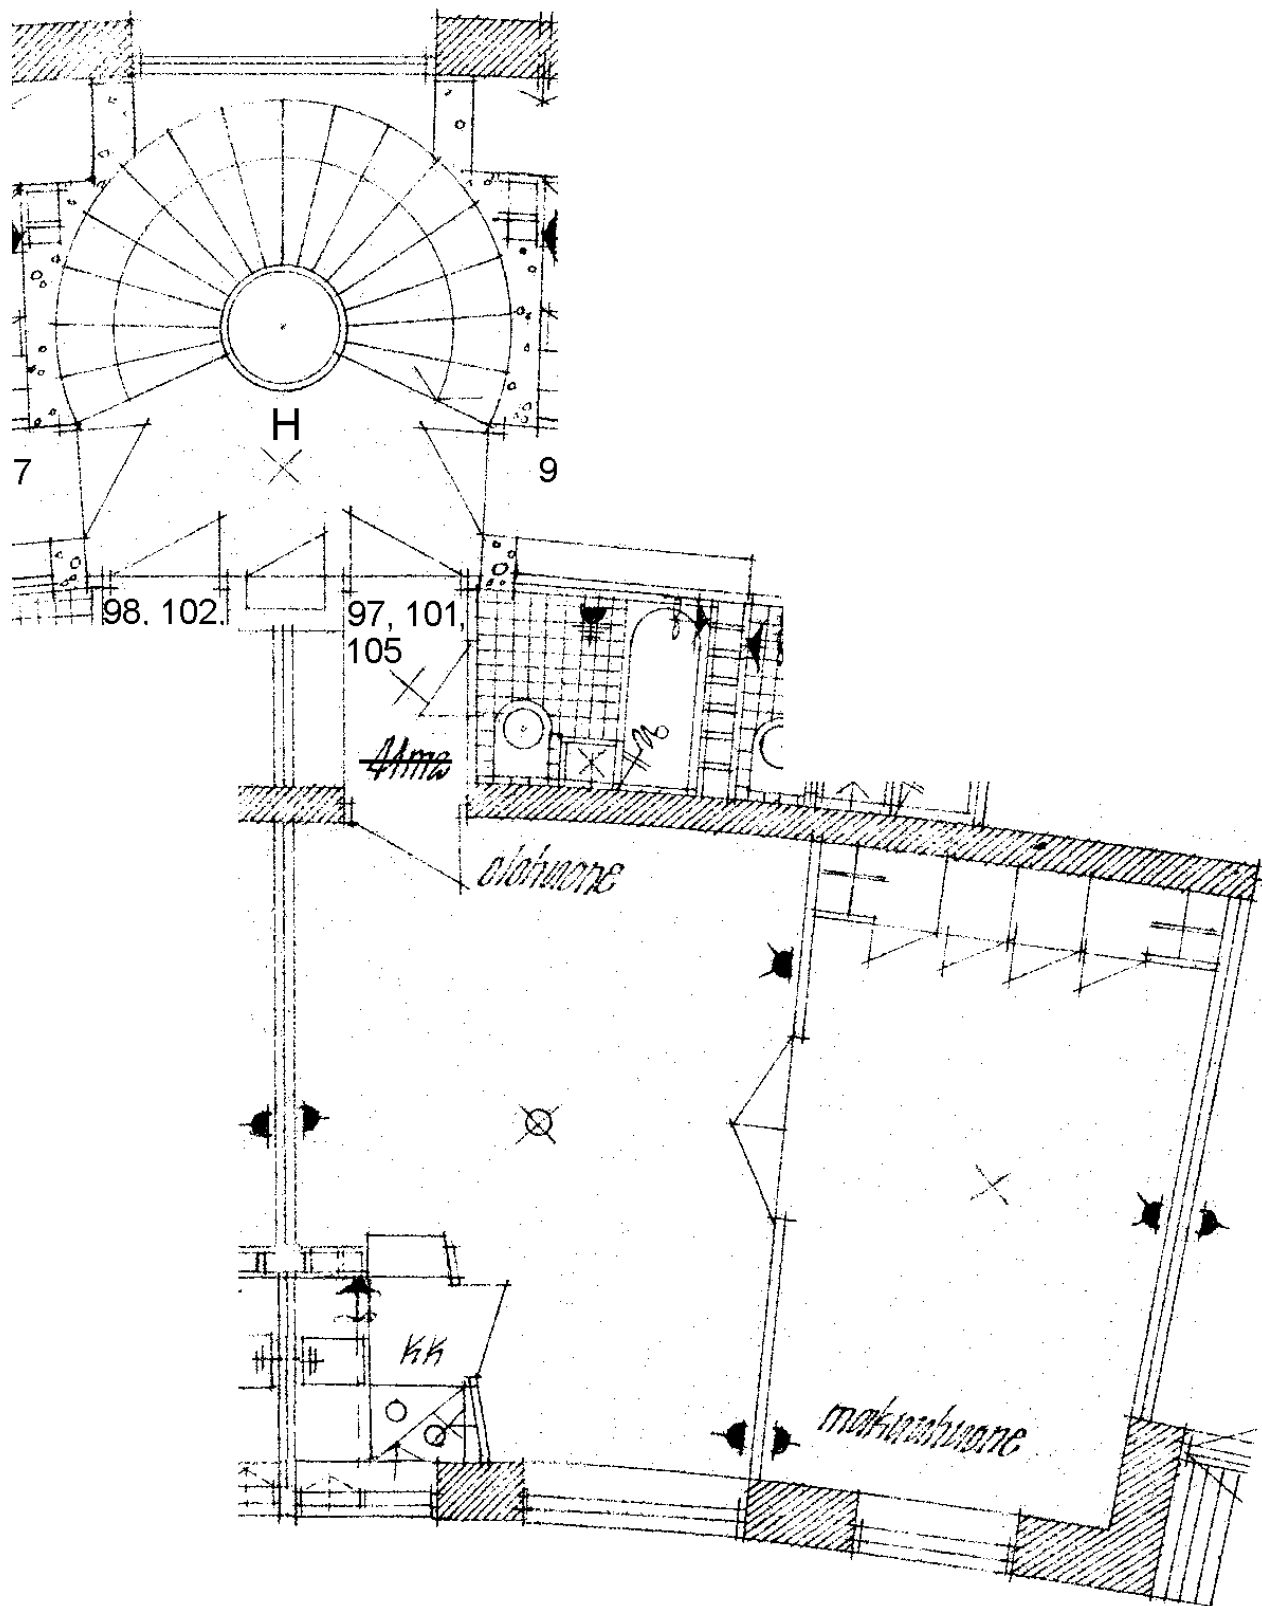

Tuhkimontie 10 H 105	
2 h + kk	41,0 m ²
Kerros	3
Hissi	
Jk / Viileäk.	X
Jk / Pakastink.	
Sähkö- / Kaasuliesi	K
Parveke / Piha	
Liikuntarajoitteiset	
IV: pv / kon / hk	k

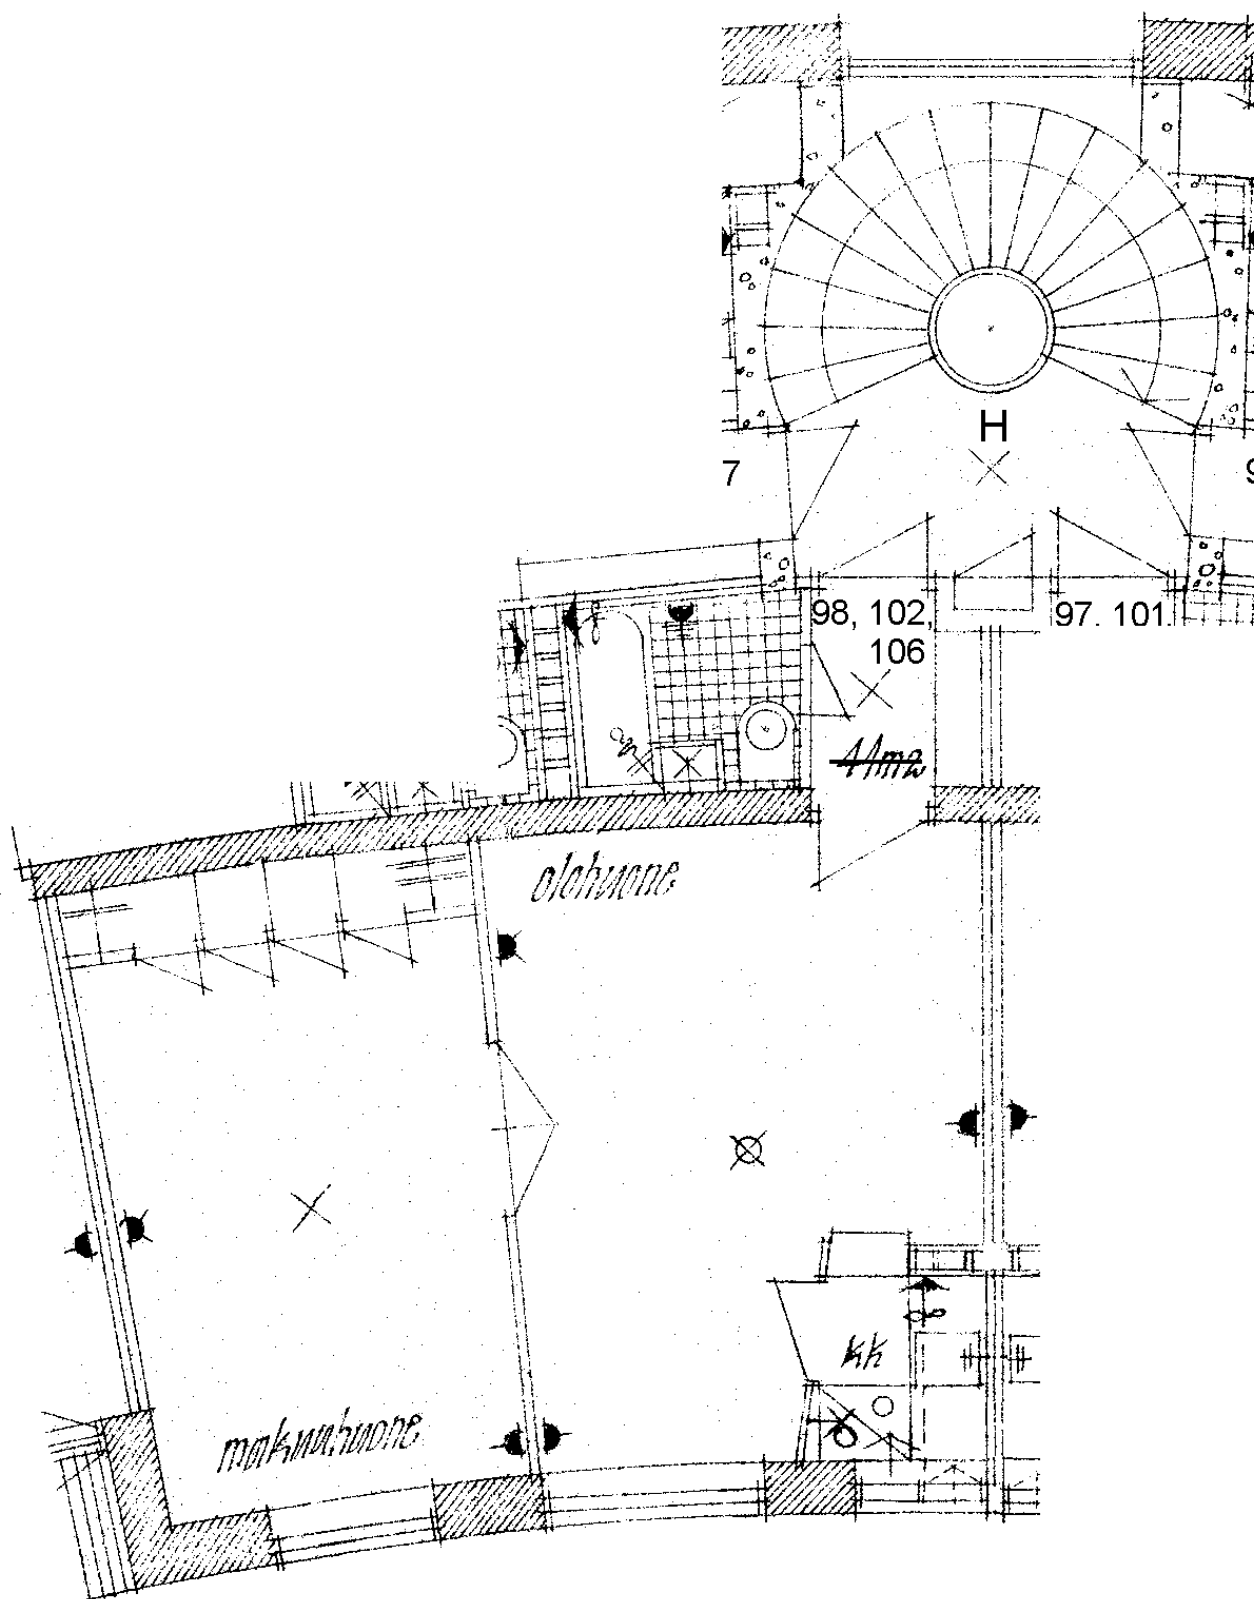

Tuhkimontie 10 H 106	
2 h + kk	41,0 m ²
Kerros	3
Hissi	
Jk / Viileäk.	X
Jk / Pakastink.	
Sähkö- / Kaasuliesi	K
Parveke / Piha	
Liikuntarajoitteiset	
IV: pv / kon / hk	k

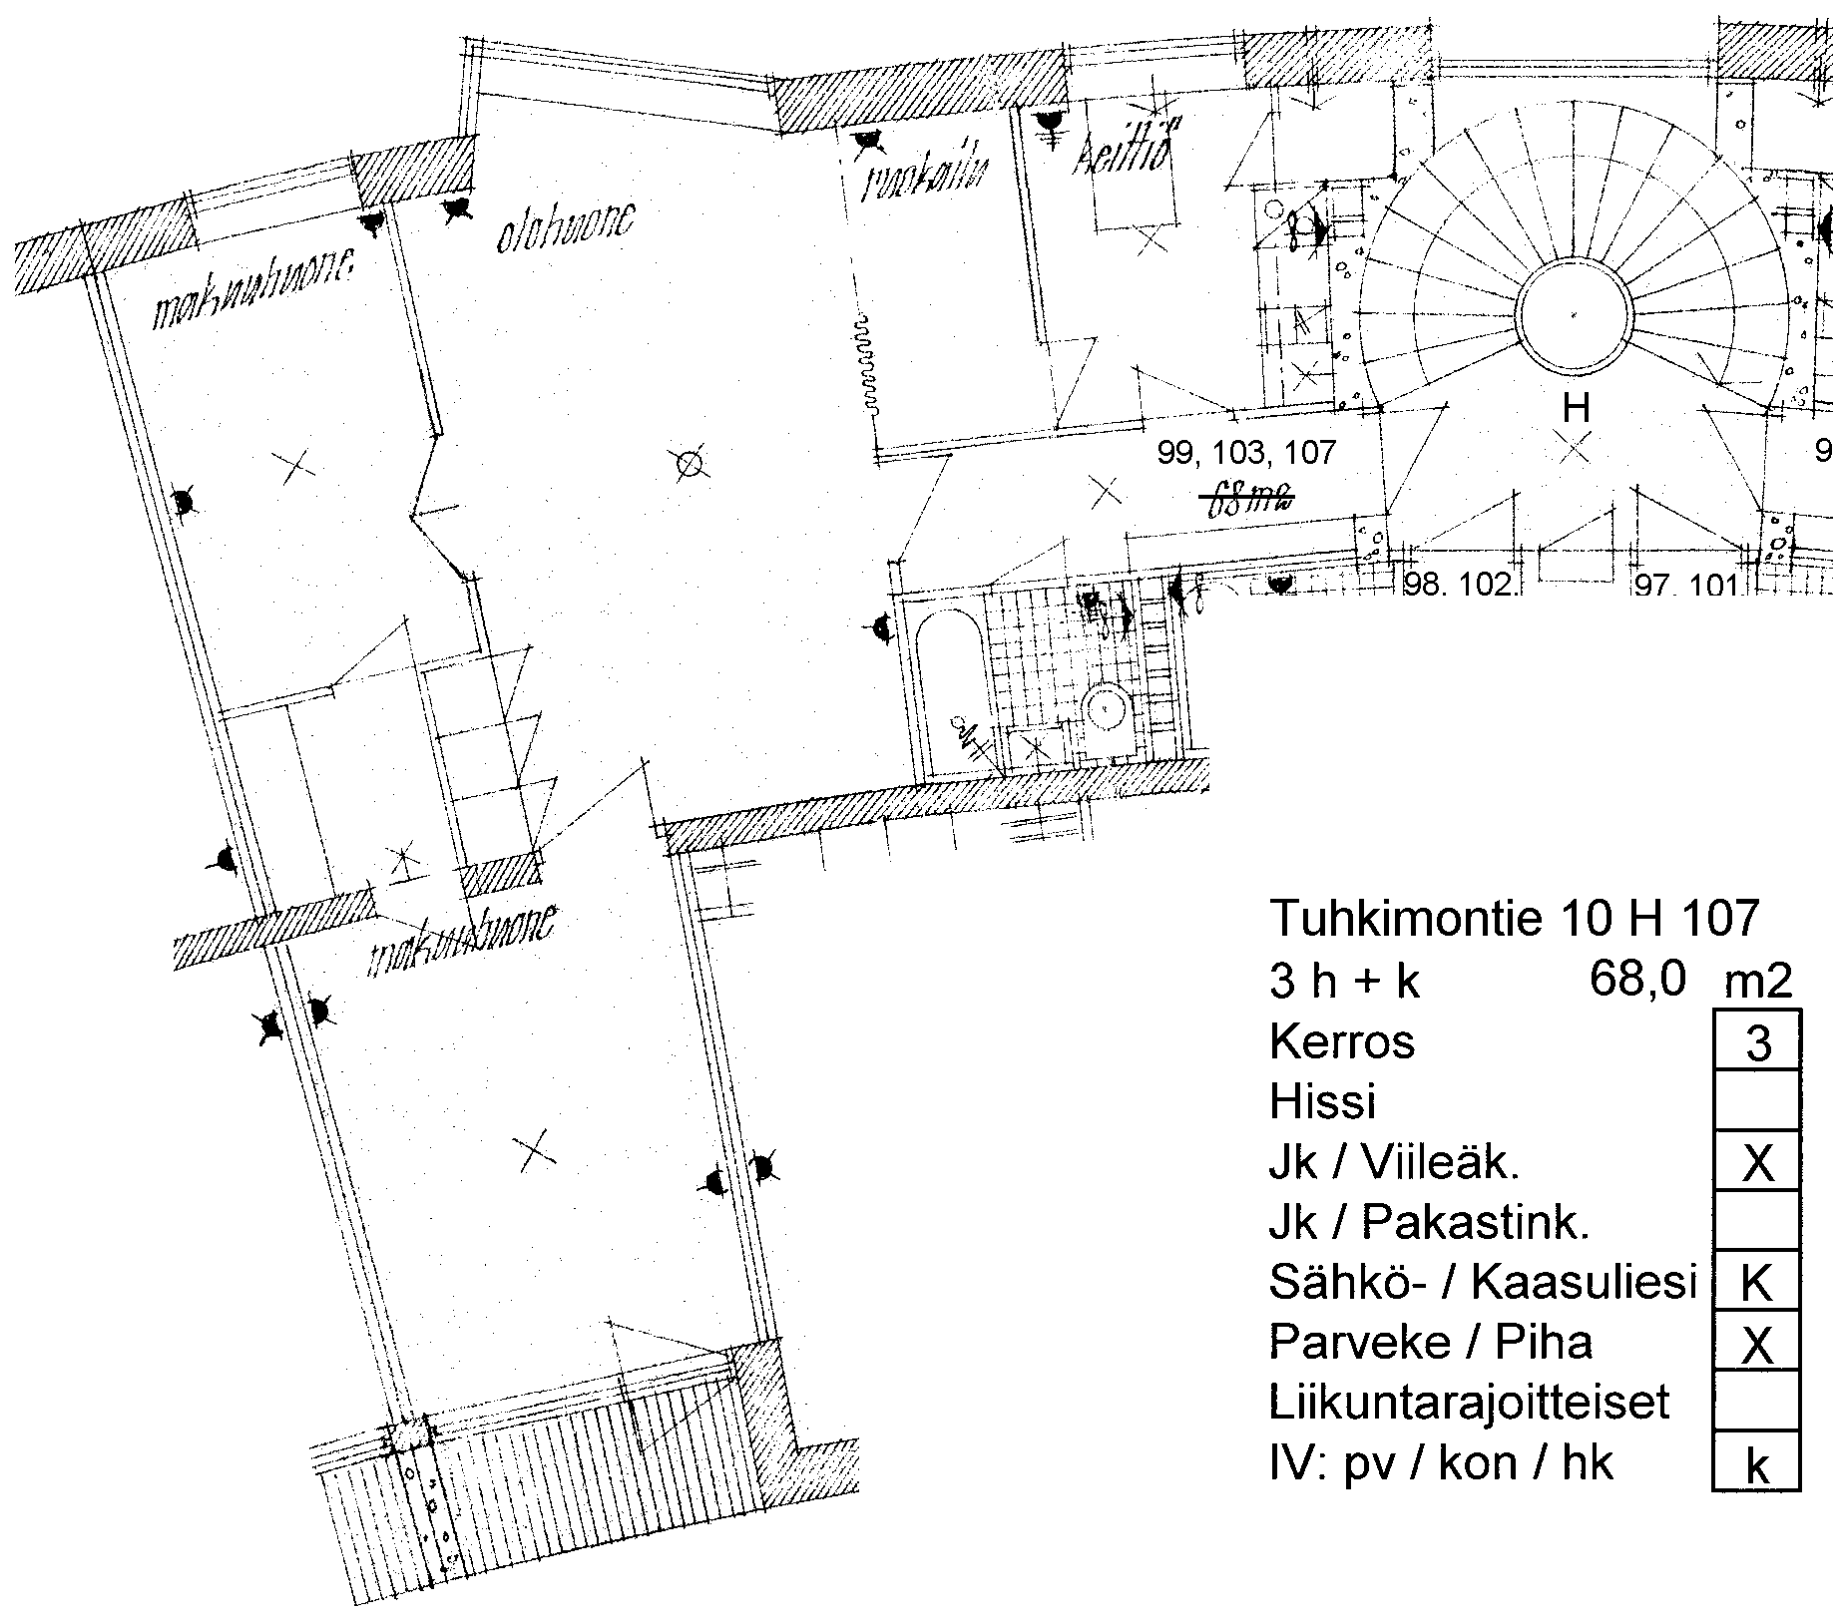

Tuhkimontie 10 H 107

3 h + k 68,0 m²

Kerros

3

Hissi

Jk / Viileäk.

X

Jk / Pakastink.

Sähkö- / Kaasuliesi

K

Parveke / Piha

X

Liikuntarajoitteiset

IV: pv / kon / hk

k