


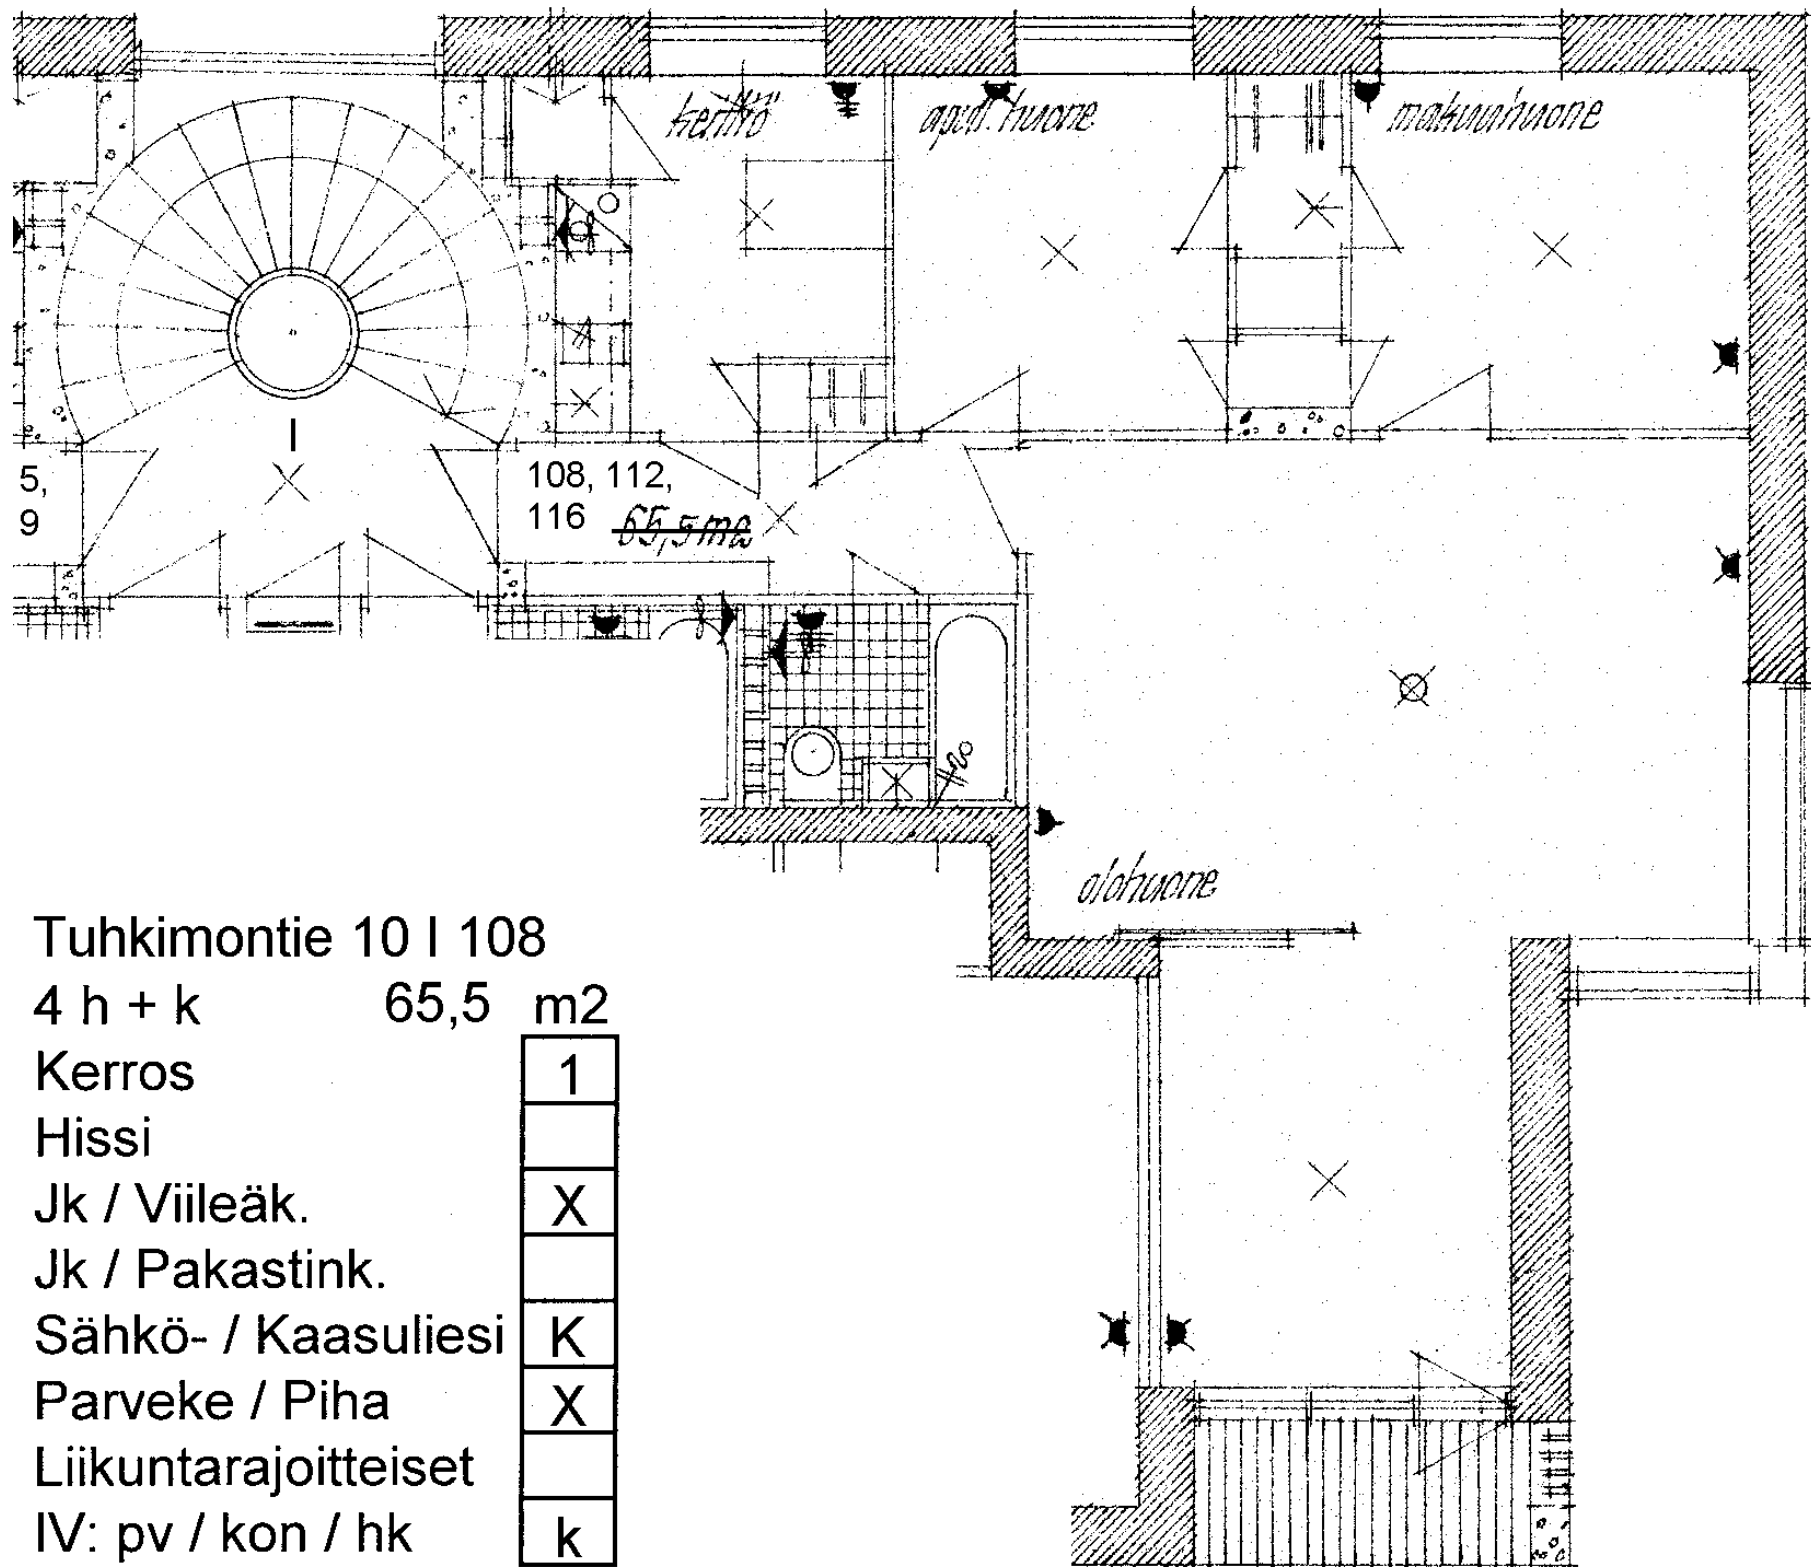

Tuhkimontie 10 | 108

4 h + k 65,5 m²

Kerros

Hissi

Jk / Viileäk.

Jk / Pakastink.


Sähkö- / Kaasuliesi

Parveke / Piha

Liikuntarajoitteiset

IV: pv / kon / hk

1
X
K
X
k

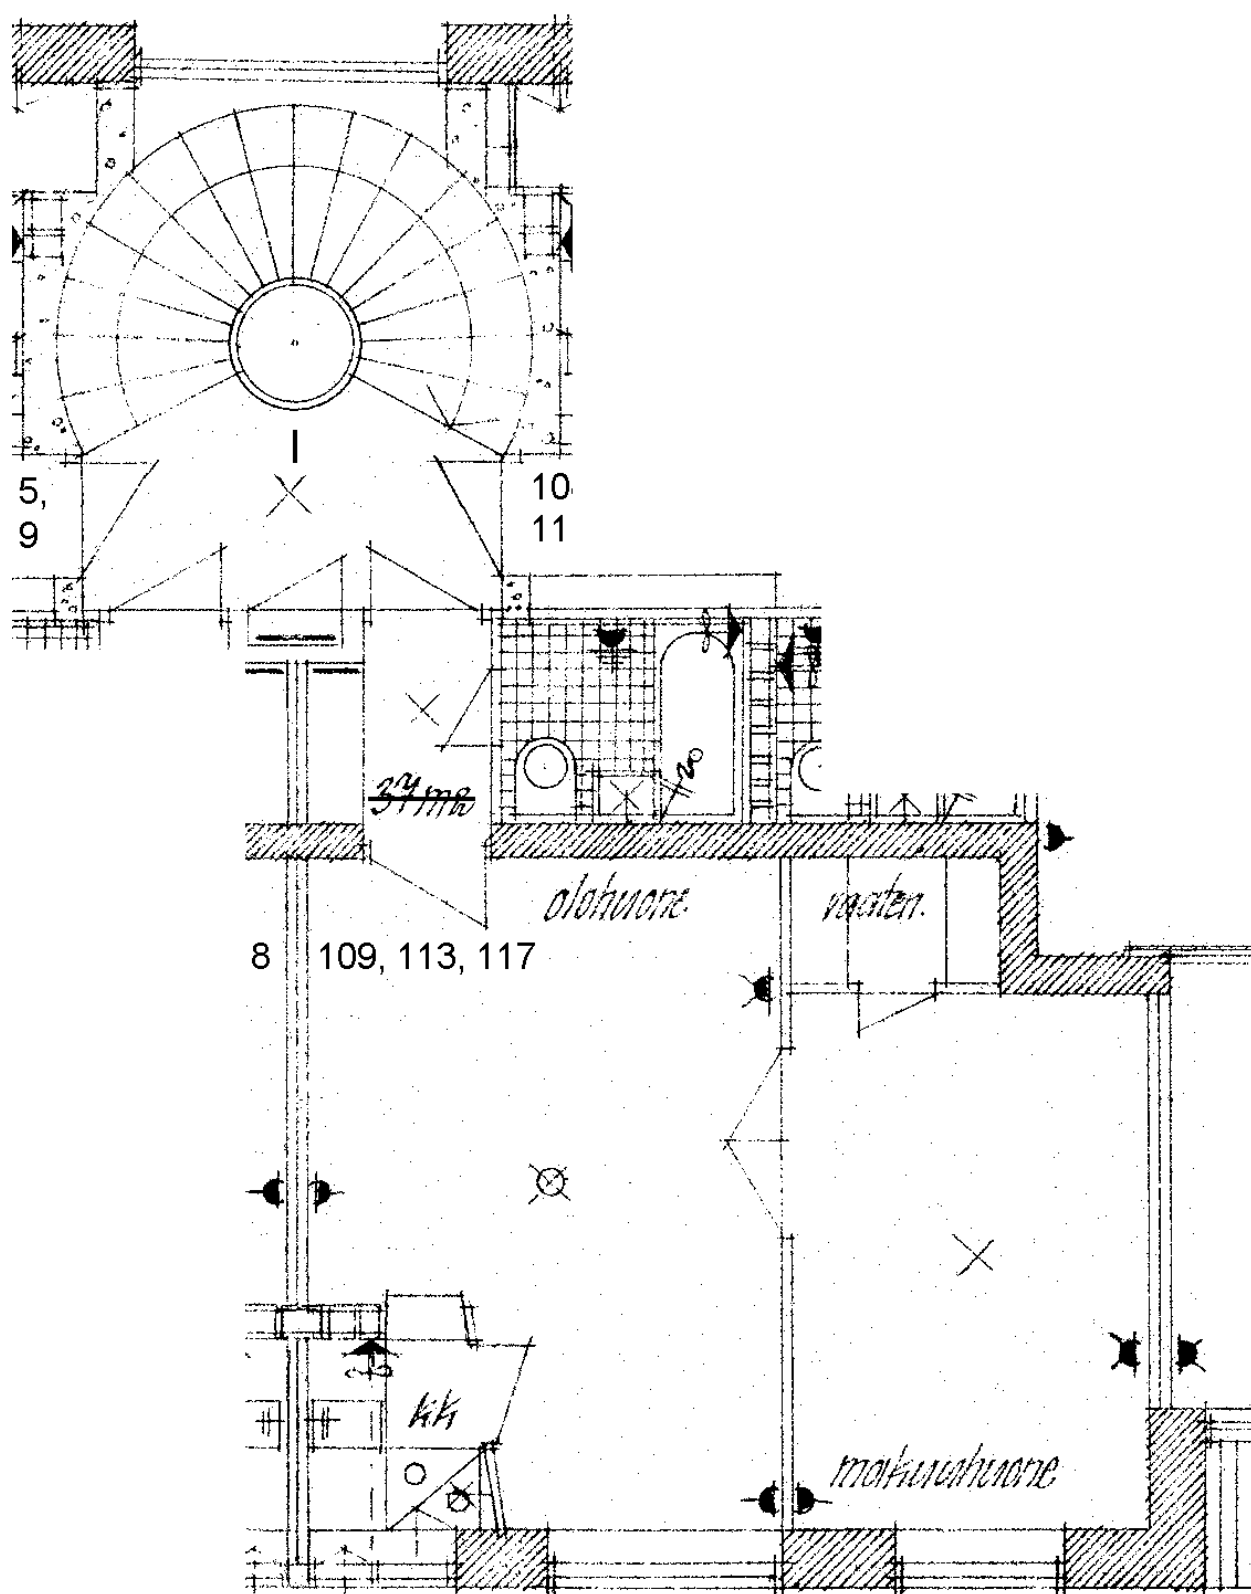

Tuhkimontie 10 | 109

2 h + kk 37,0 m²

Kerros

1

Hissi

Jk / Viileäk.

X

Jk / Pakastink.

Sähkö- / Kaasuliesi


K

Parveke / Piha

Liikuntarajoitteiset

IV: pv / kon / hk

k

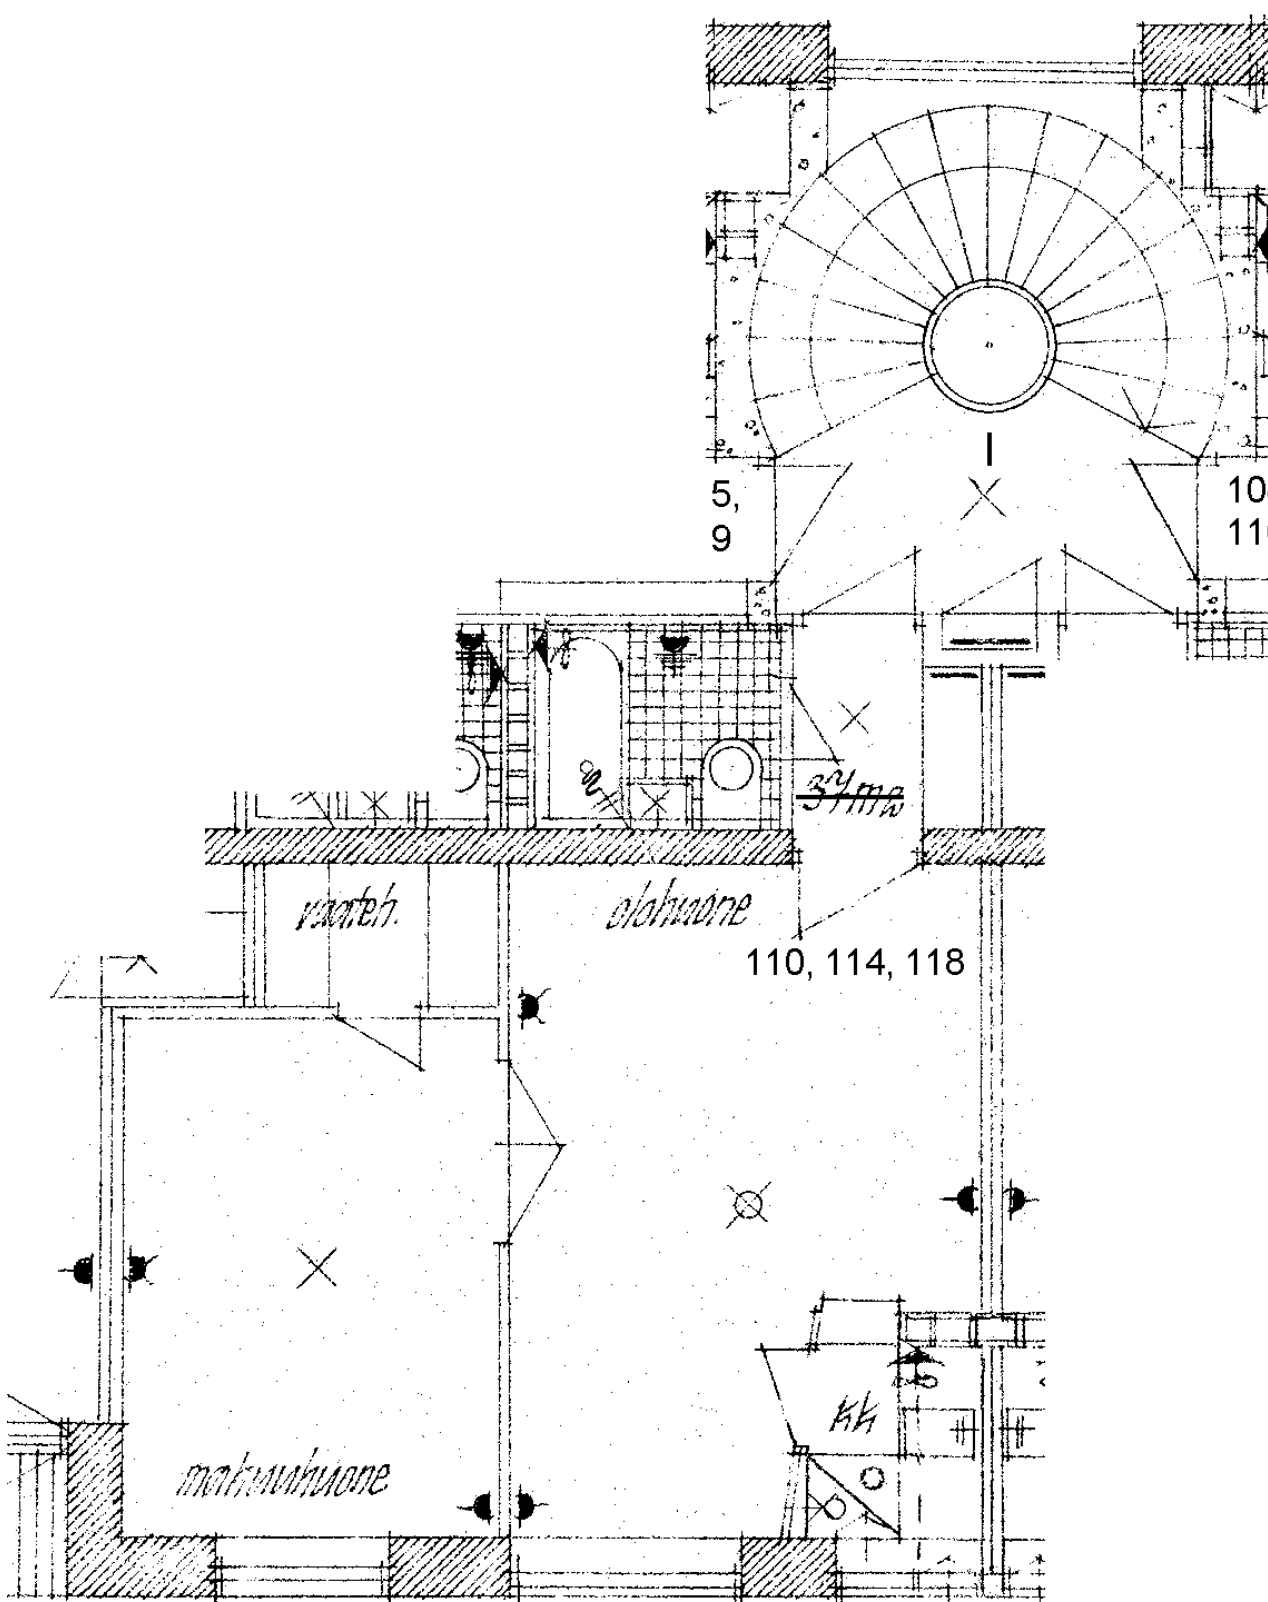

Tuhkimontie 10 | 110

2 h + kk 37,0 m²

Kerros

1

Hissi

Jk / Viileäk.

X

Jk / Pakastink.

Sähkö- / Kaasuliesi


K


Parveke / Piha

Liikuntarajoitteiset

IV: pv / kon / hk

k

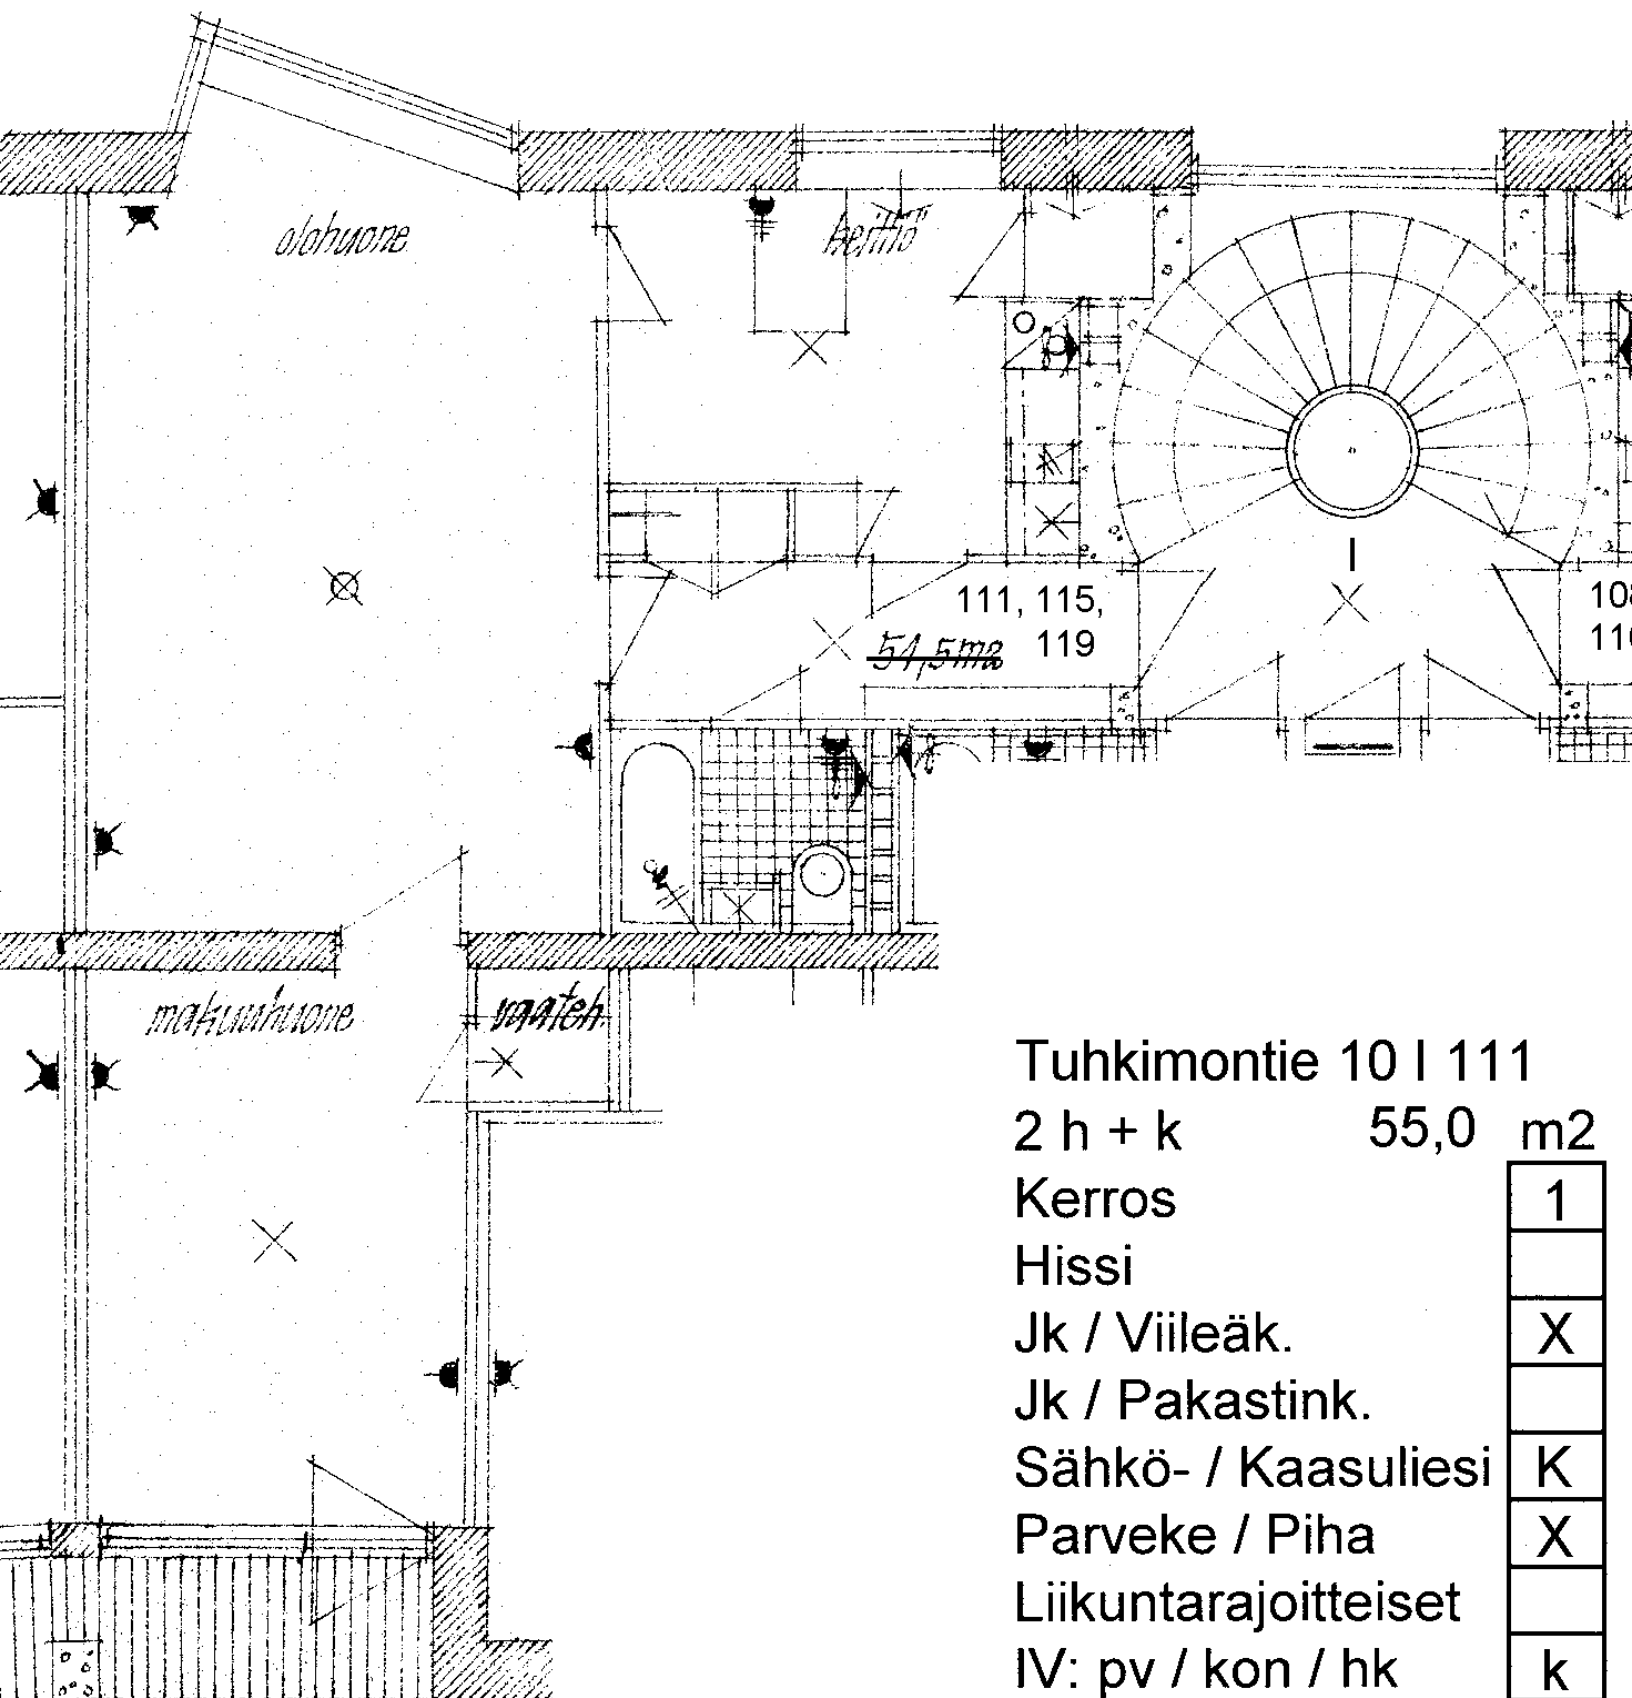

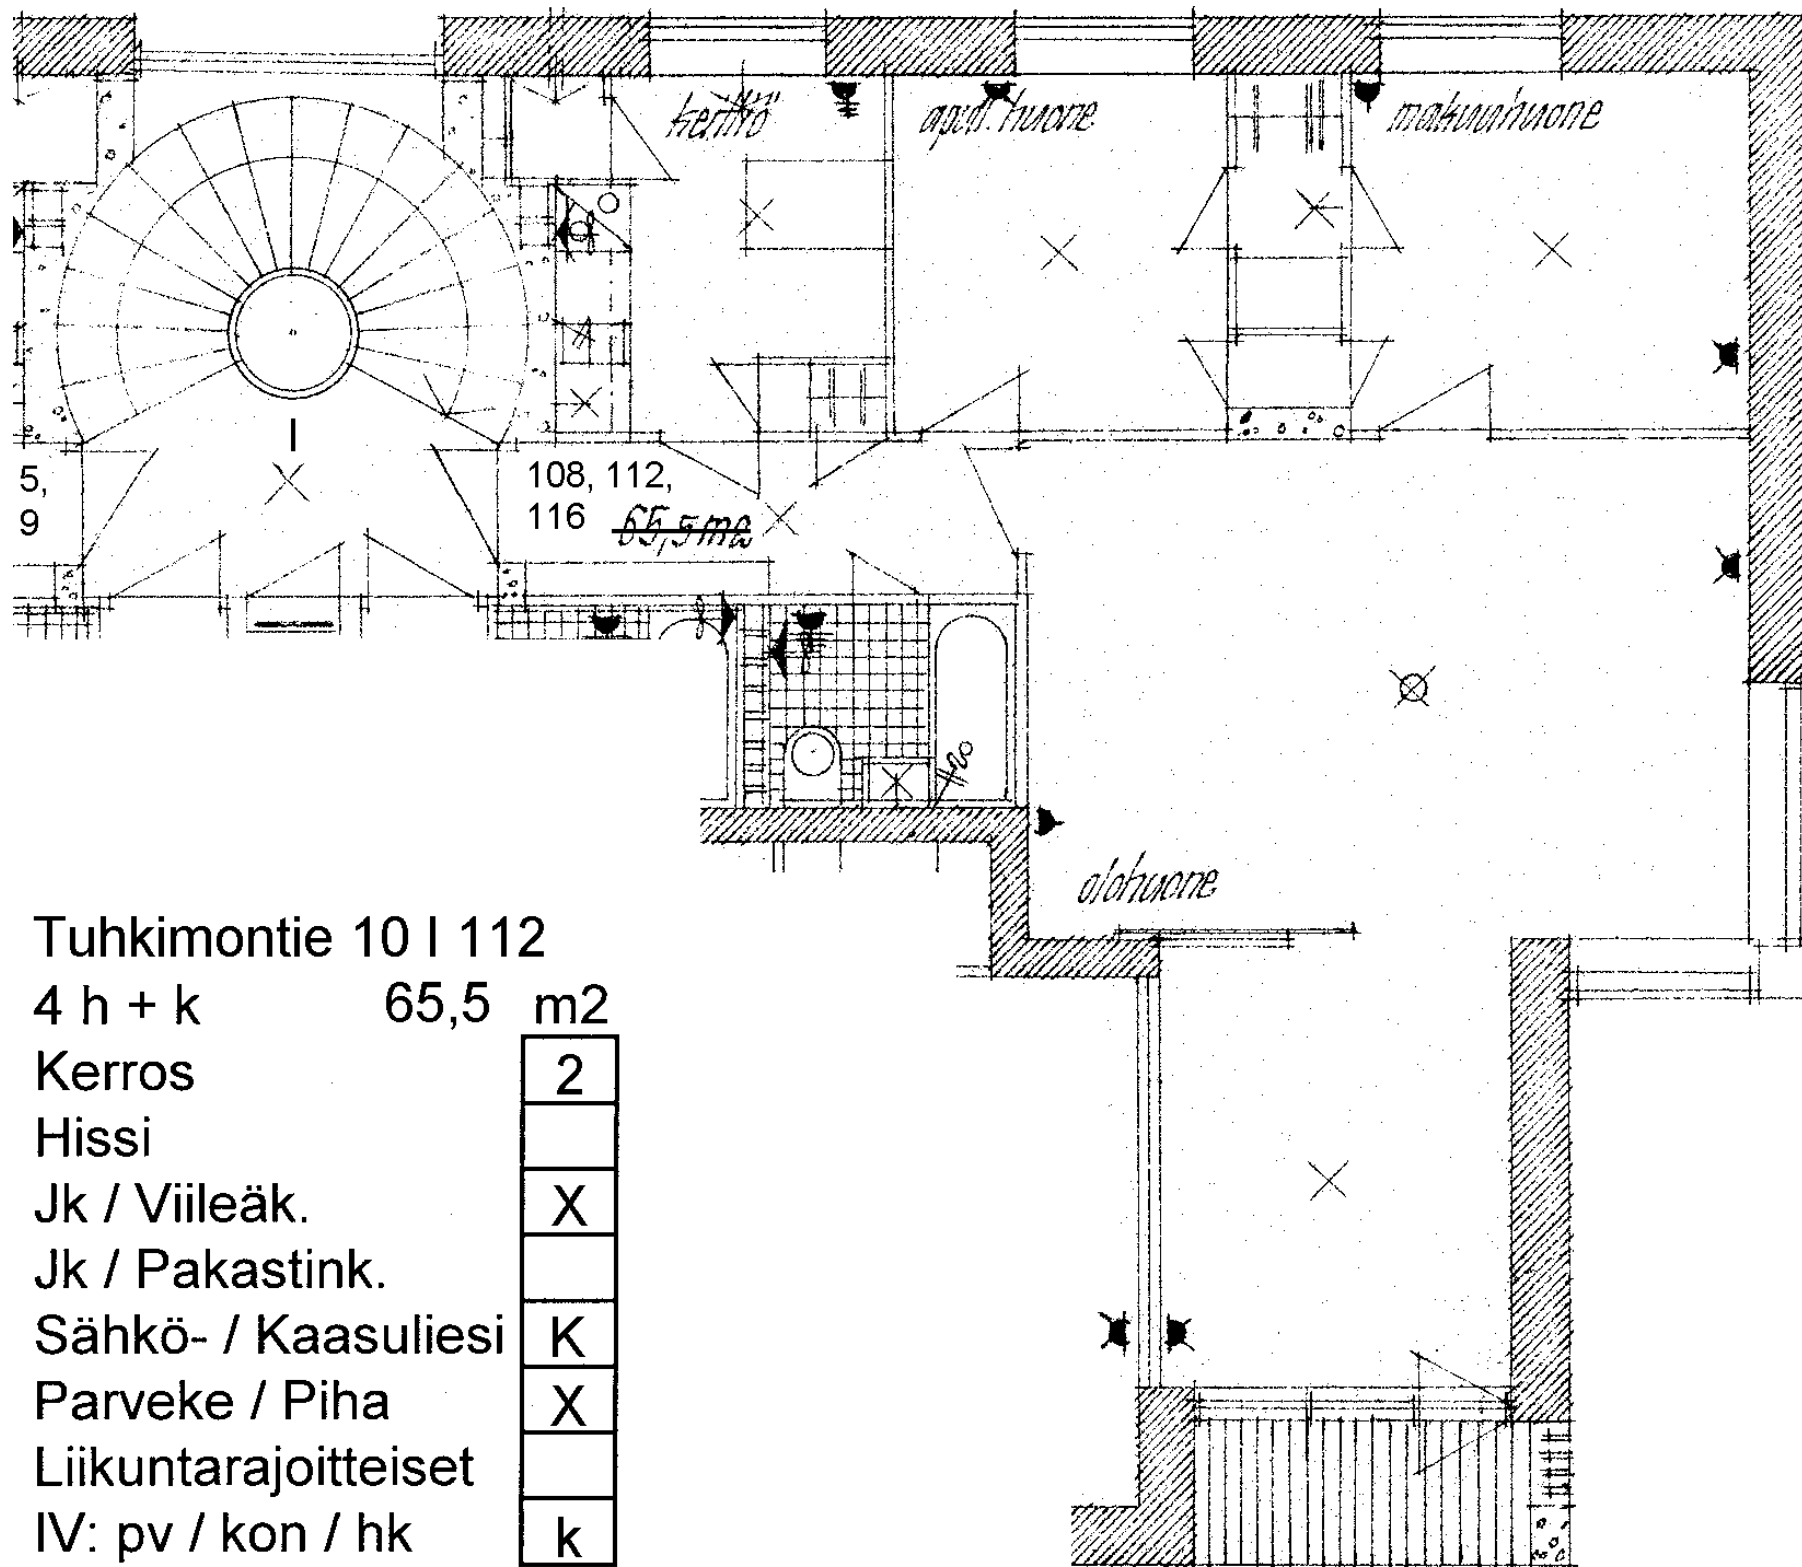

Tuhkimontie 10 | 112

4 h + k 65,5 m²

Kerros

2

Hissi

Jk / Viileäk.

X

Jk / Pakastink.

Sähkö- / Kaasuliesi

K


Parveke / Piha

X

Liikuntarajoitteiset

IV: pv / kon / hk

k

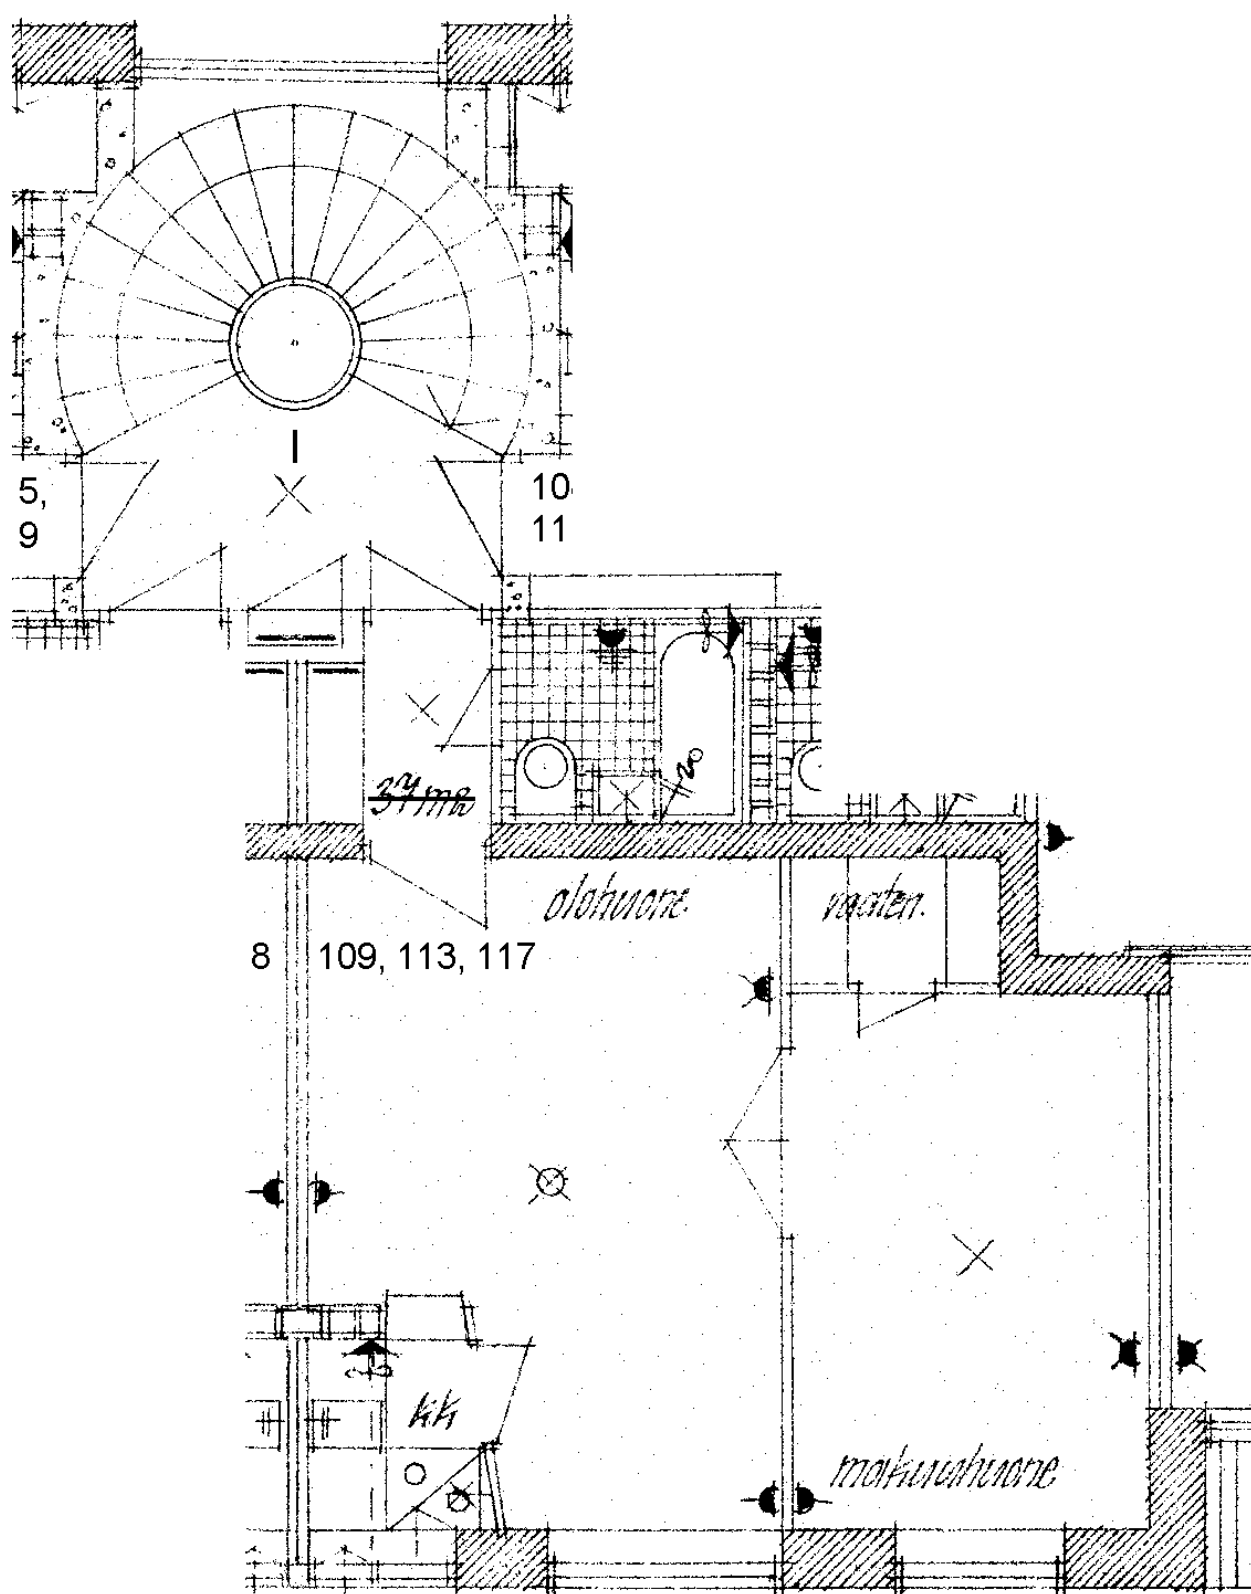

Tuhkimontie 10 | 113

2 h + kk 37,0 m²

Kerros

2

Hissi

Jk / Viileäk.

X

Jk / Pakastink.

Sähkö- / Kaasuliesi


K

Parveke / Piha

Liikuntarajoitteiset

IV: pv / kon / hk

k

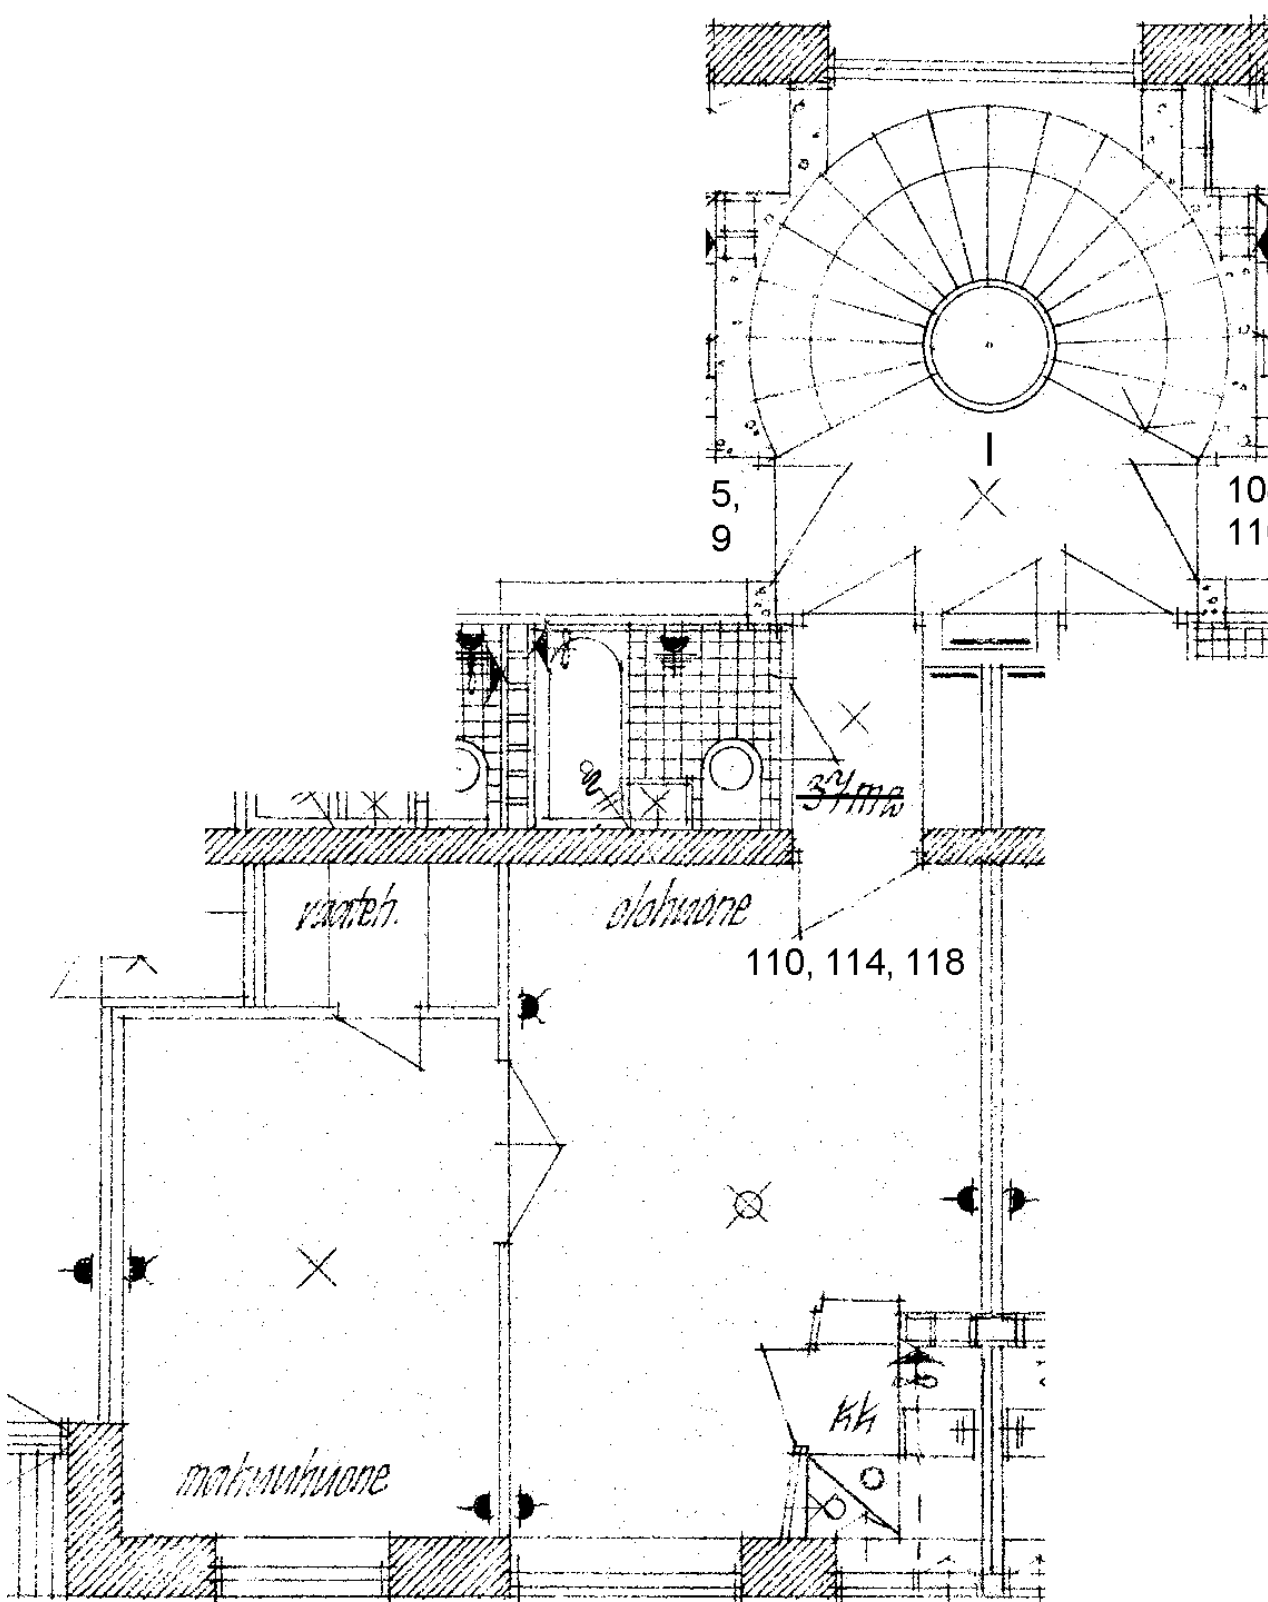

Tuhkimontie 10 | 114

2 h + kk 37,0 m²

Kerros

2

Hissi

Jk / Viileäk.

X

Jk / Pakastink.

Sähkö- / Kaasuliesi


K

Parveke / Piha

Liikuntarajoitteiset

IV: pv / kon / hk

k

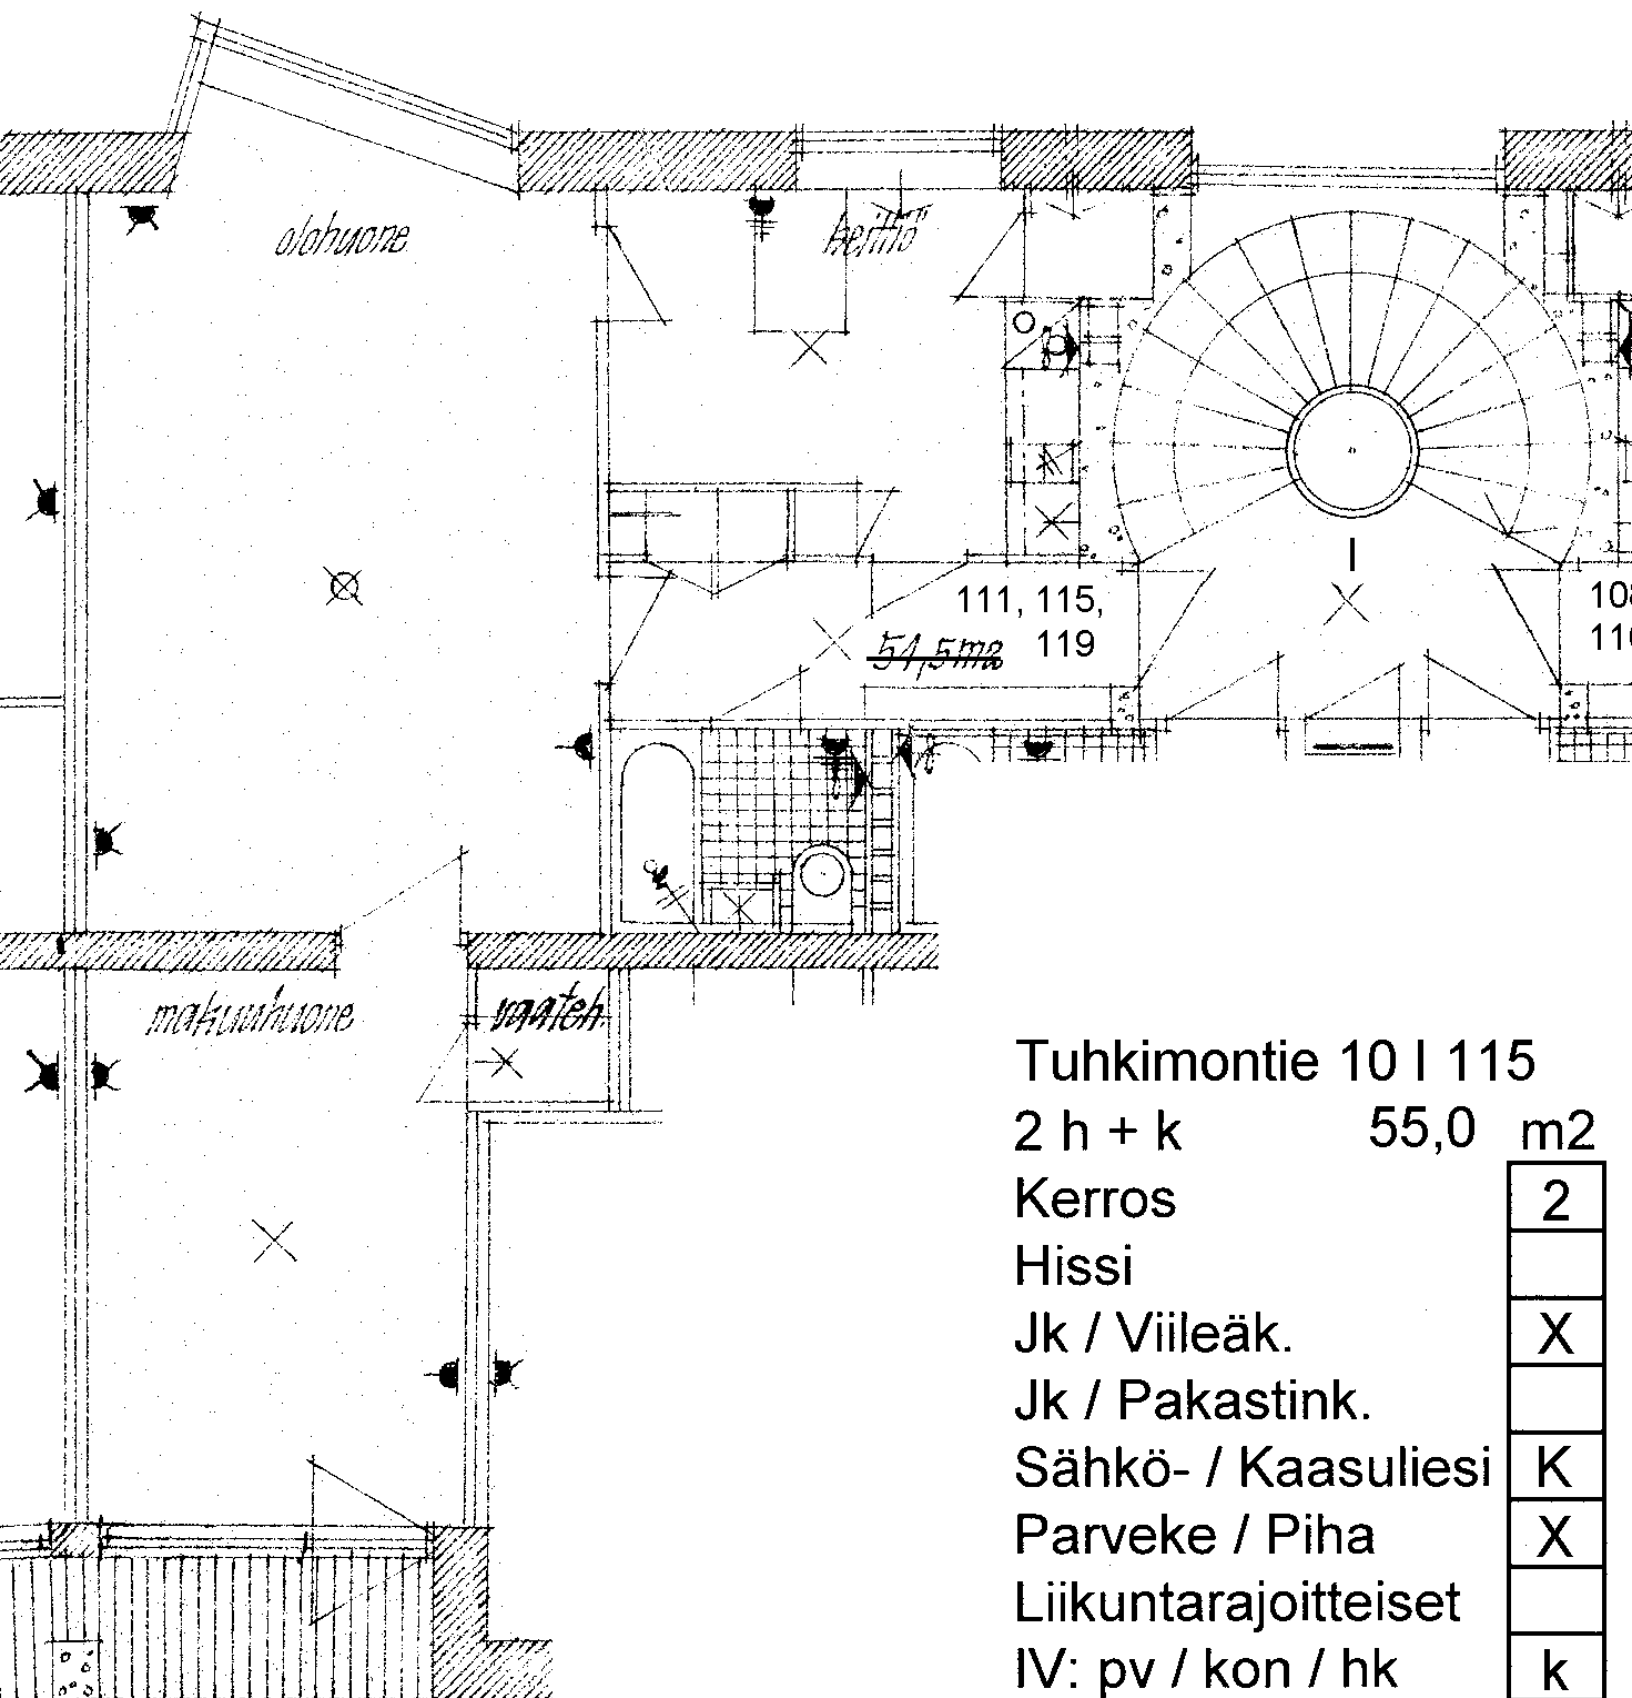

Tuhkimontie 10 | 115

2 h + k 55,0 m²

Kerros

2

Hissi

Jk / Viileäk.

X

Jk / Pakastink.

Sähkö- / Kaasuliesi

K


Parveke / Piha


X

Liikuntarajoitteiset

IV: pv / kon / hk

k

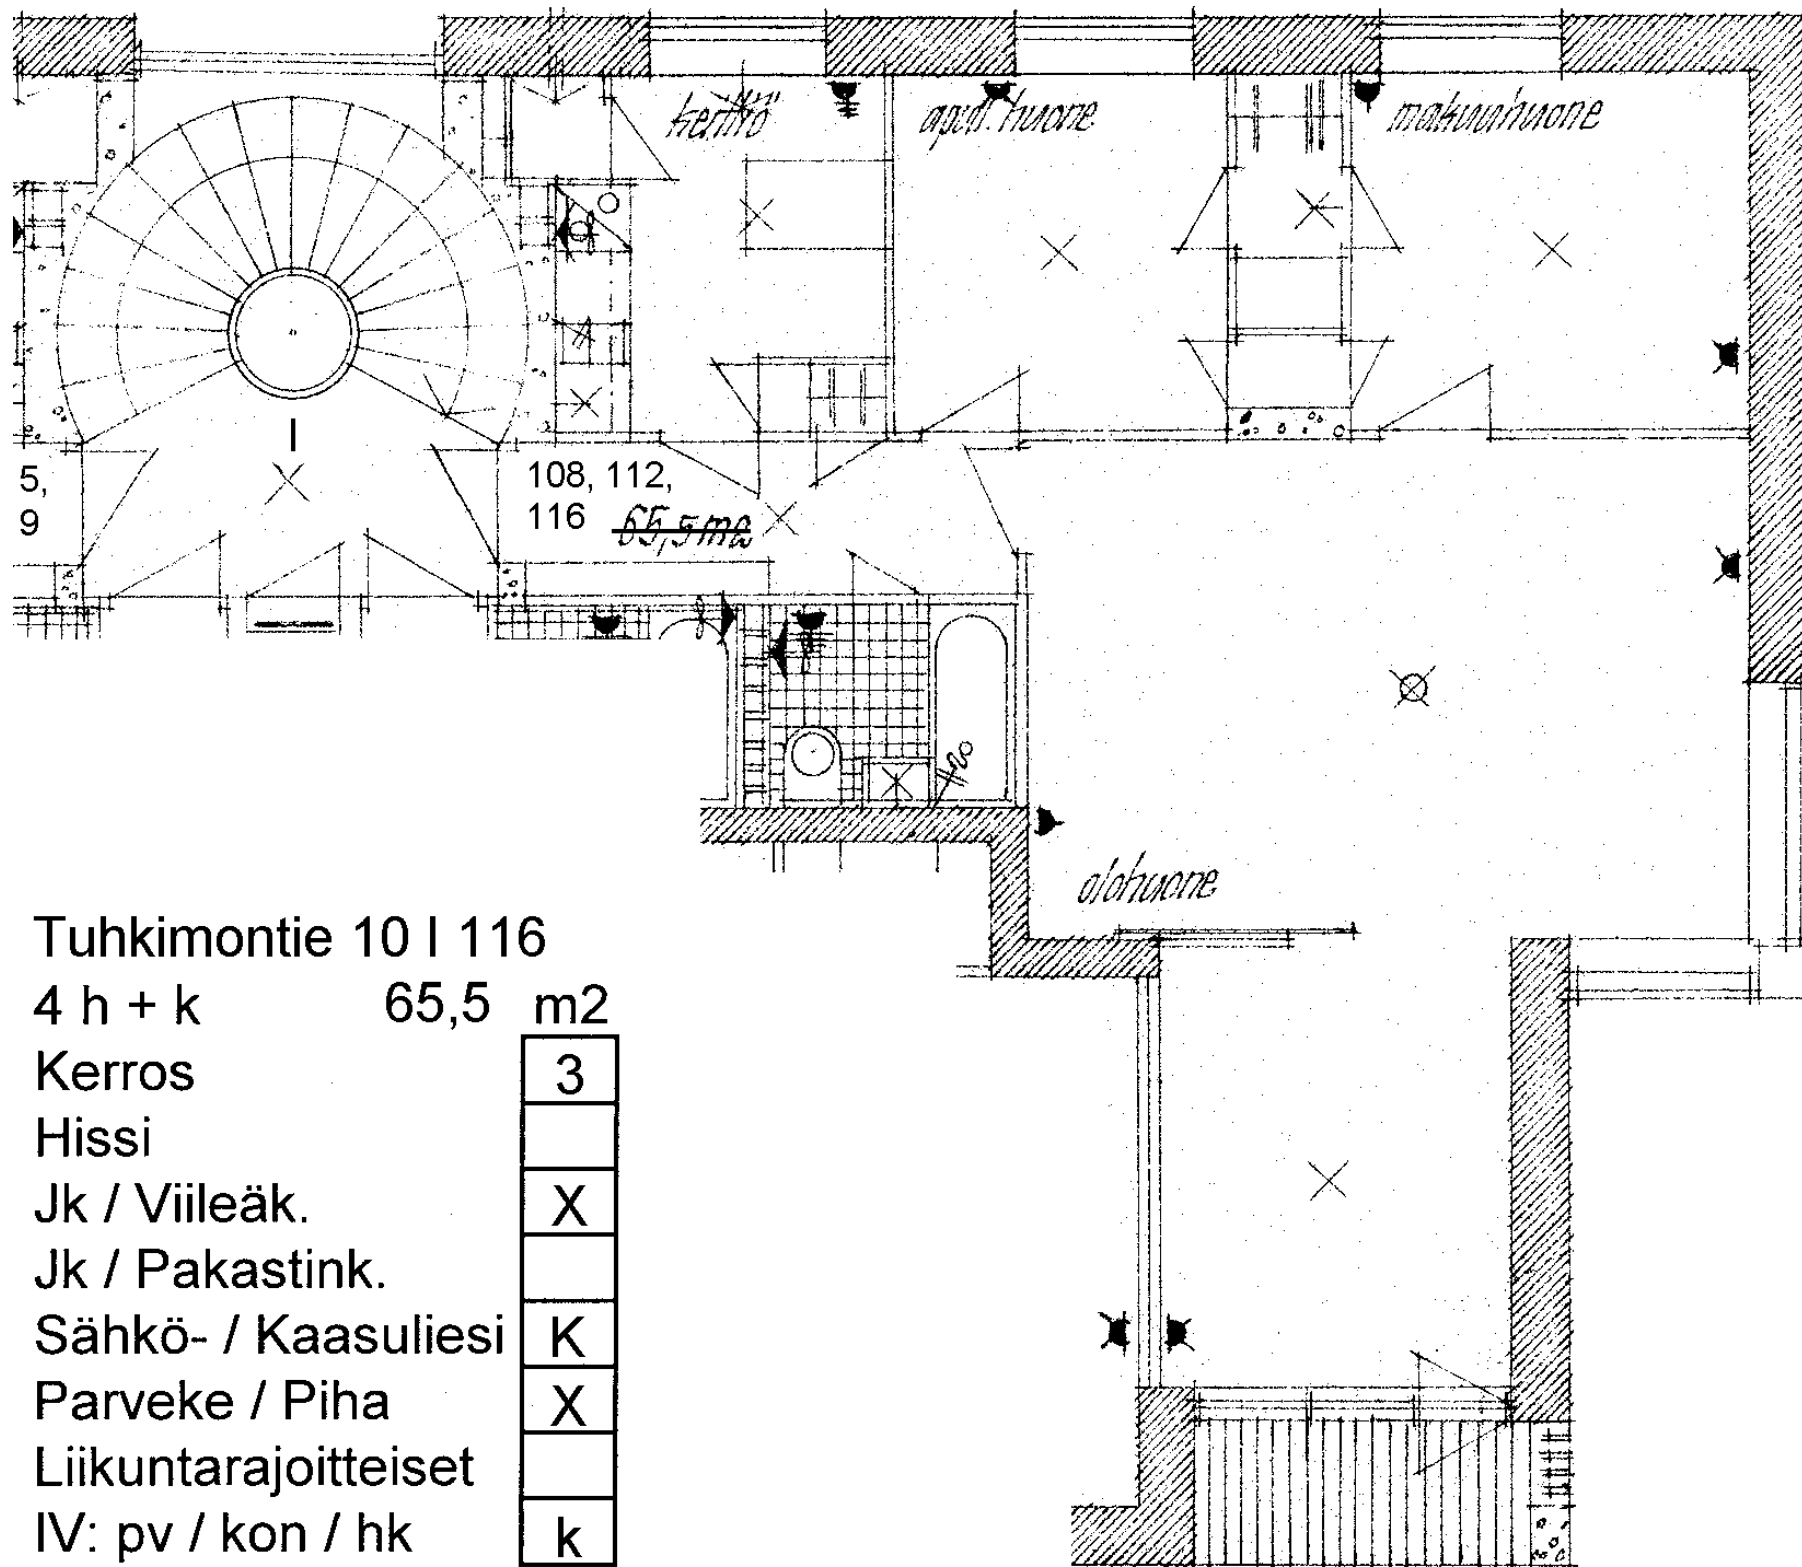

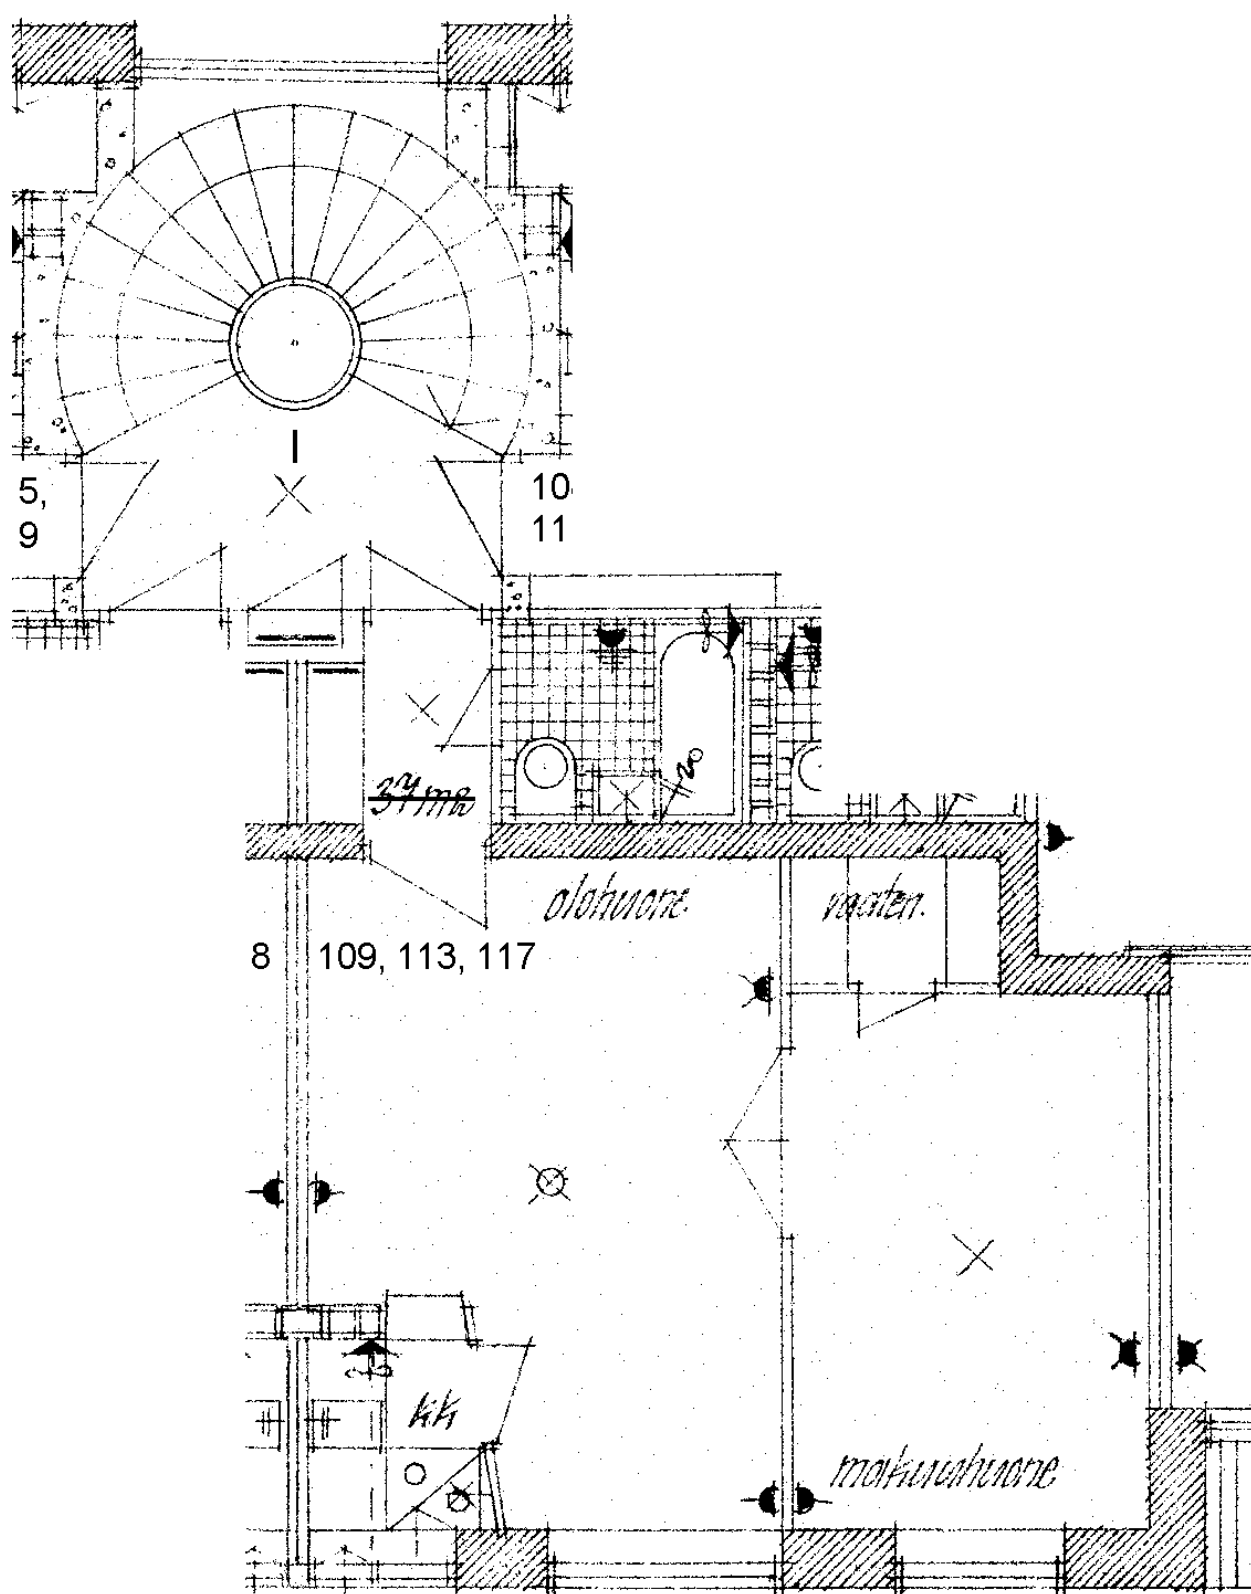

Tuhkimontie 10 | 117

2 h + kk 37,0 m²

Kerros

3

Hissi

Jk / Viileäk.

X

Jk / Pakastink.

Sähkö- / Kaasuliesi


K

Parveke / Piha

Liikuntarajoitteiset

IV: pv / kon / hk

k

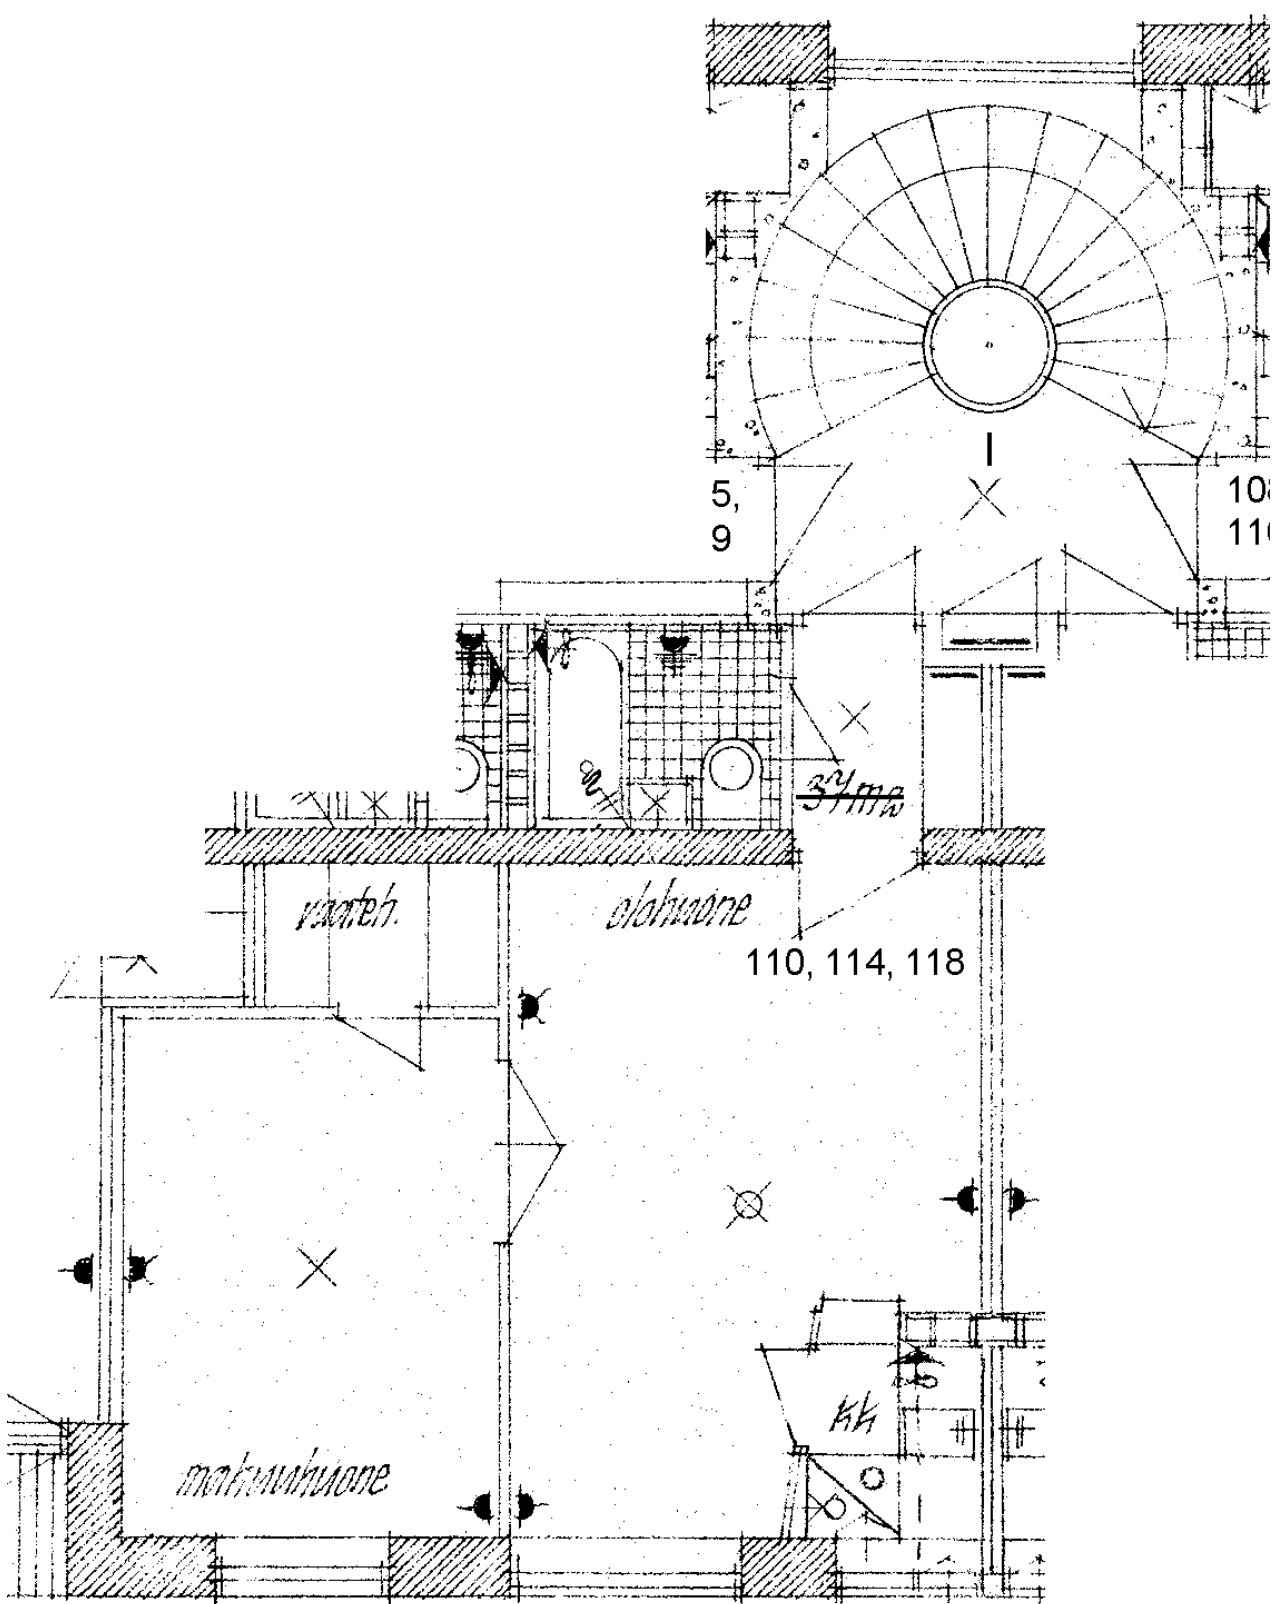

Tuhkimontie 10 | 118

2 h + kk 37,0 m²

Kerros

3

Hissi

Jk / Viileäk.

X

Jk / Pakastink.

Sähkö- / Kaasuliesi


K

Parveke / Piha

Liikuntarajoitteiset

IV: pv / kon / hk

k

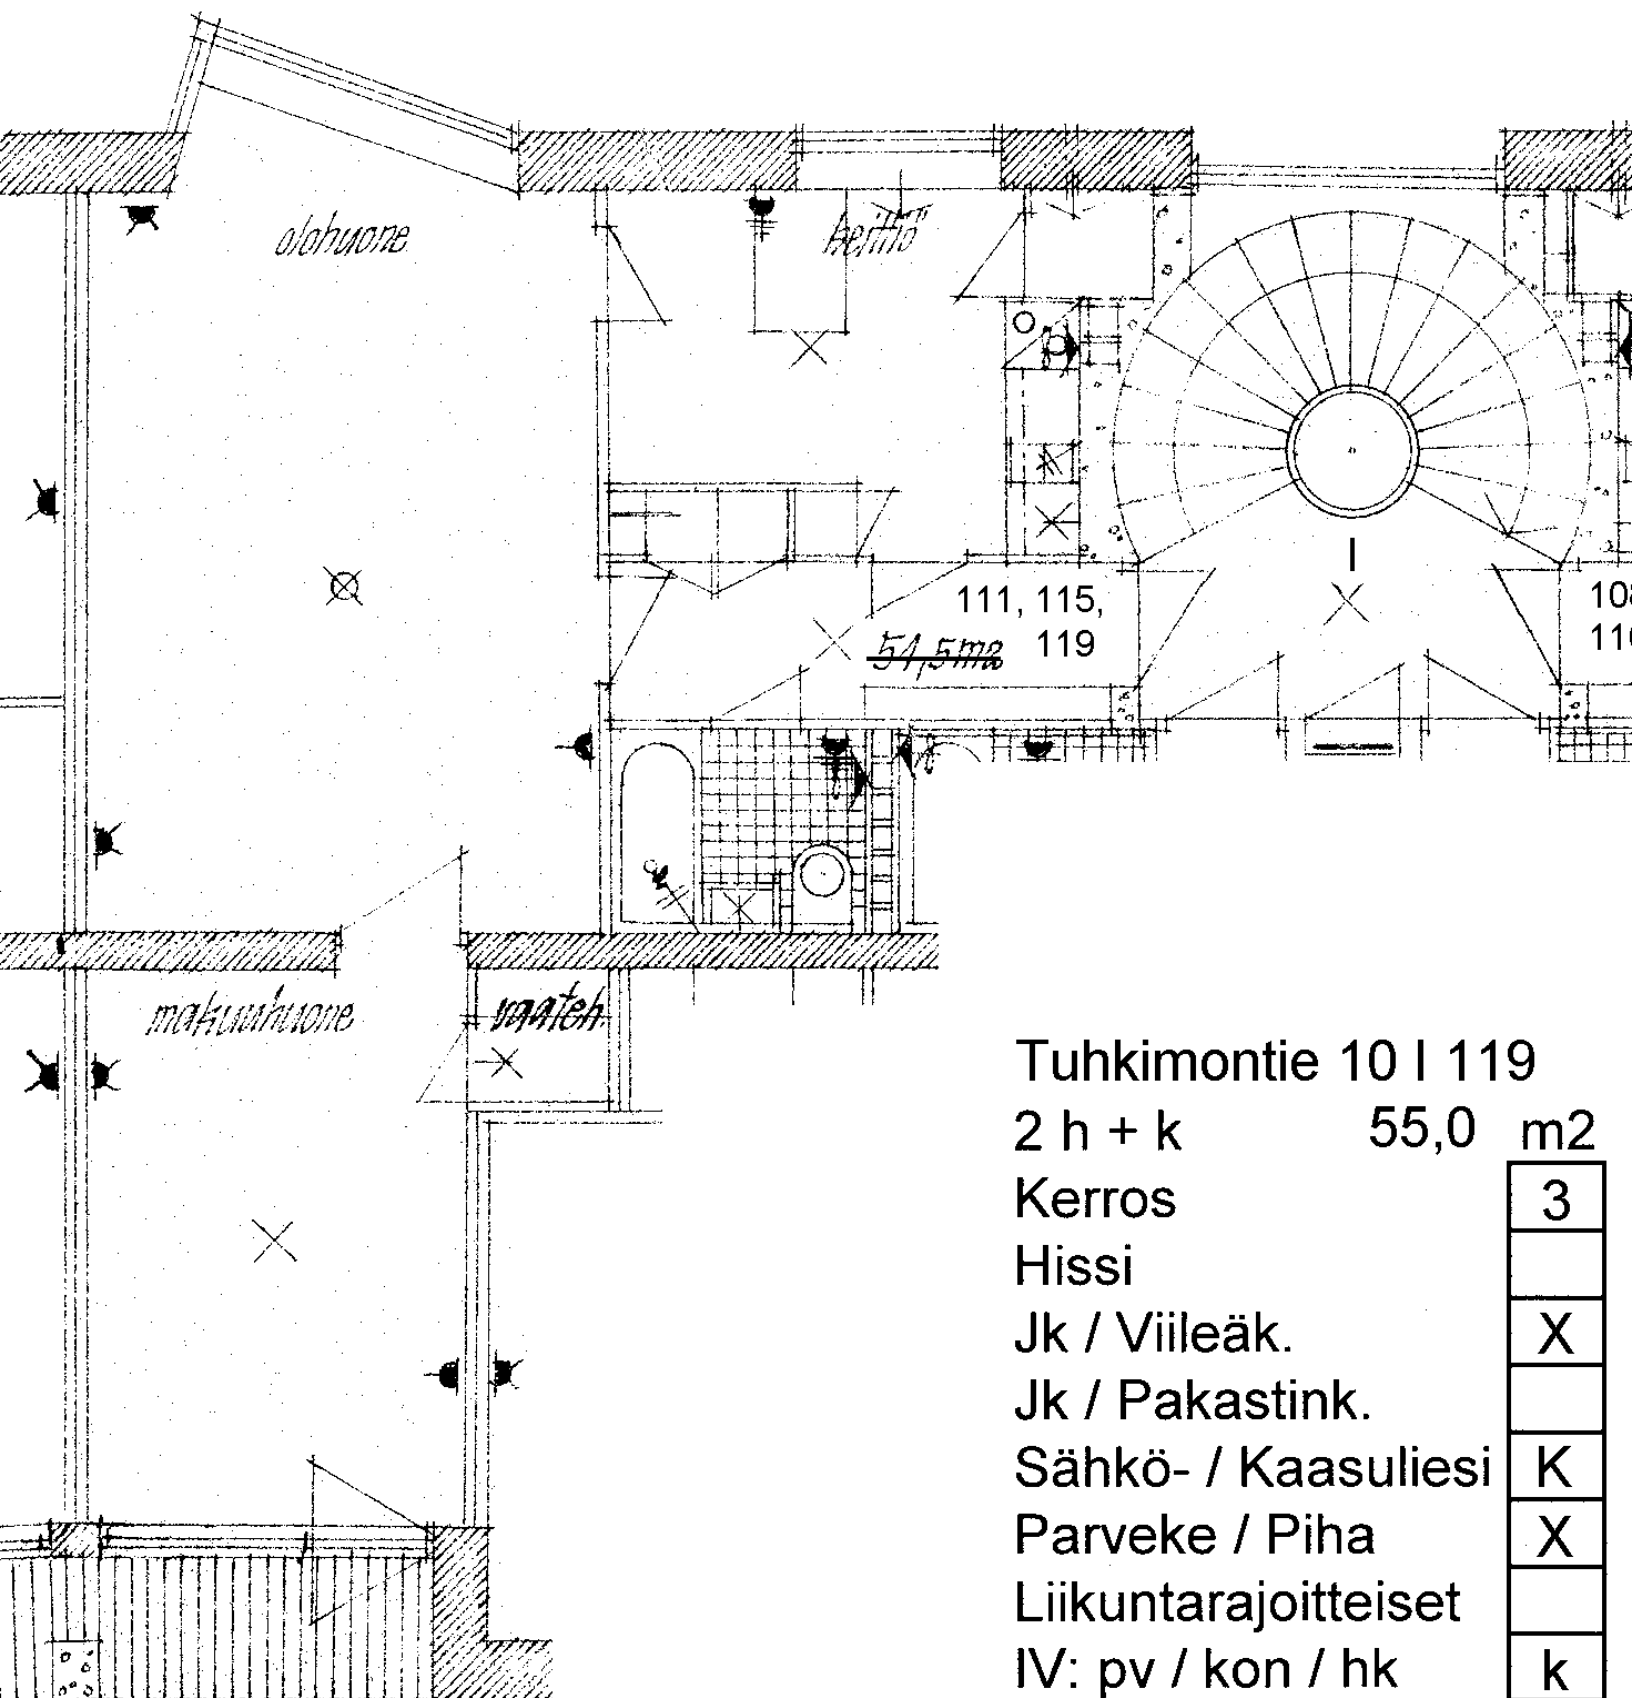

Tuhkimontie 10 | 119

2 h + k 55,0 m²

Kerros

3

Hissi

Jk / Viileäk.

X

Jk / Pakastink.

Sähkö- / Kaasuliesi

K

Parveke / Piha

X

Liikuntarajoitteiset

IV: pv / kon / hk

k