




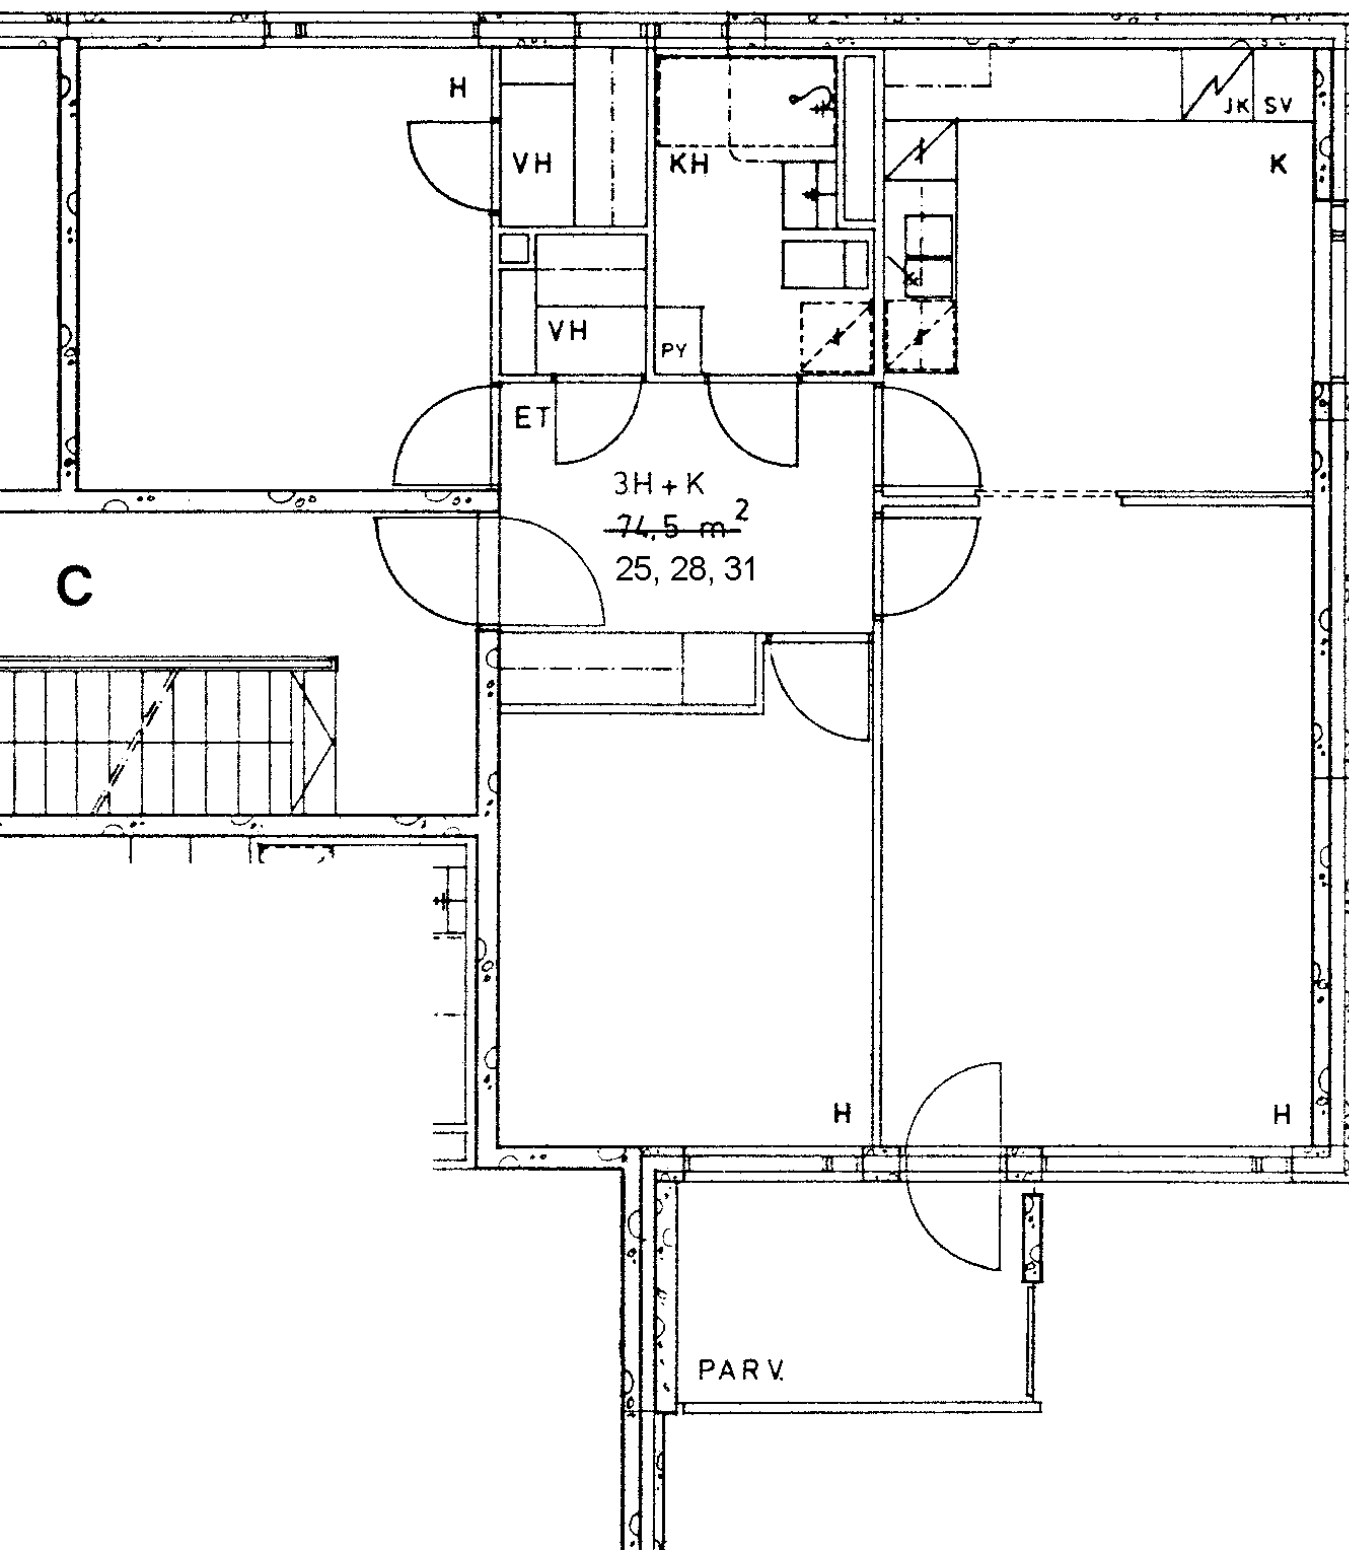

Tulisuontie 4 C 25	
3 h + k	74,5 m ²
Kerros	2
Hissi	
Jk / Villeäk.	X
Jk / Pakastink.	
Sähkö- / Kaasuliesi	S
Parveke / Piha	X
Liikuntarajoitteiset	
IV: pv / kon / hk	K

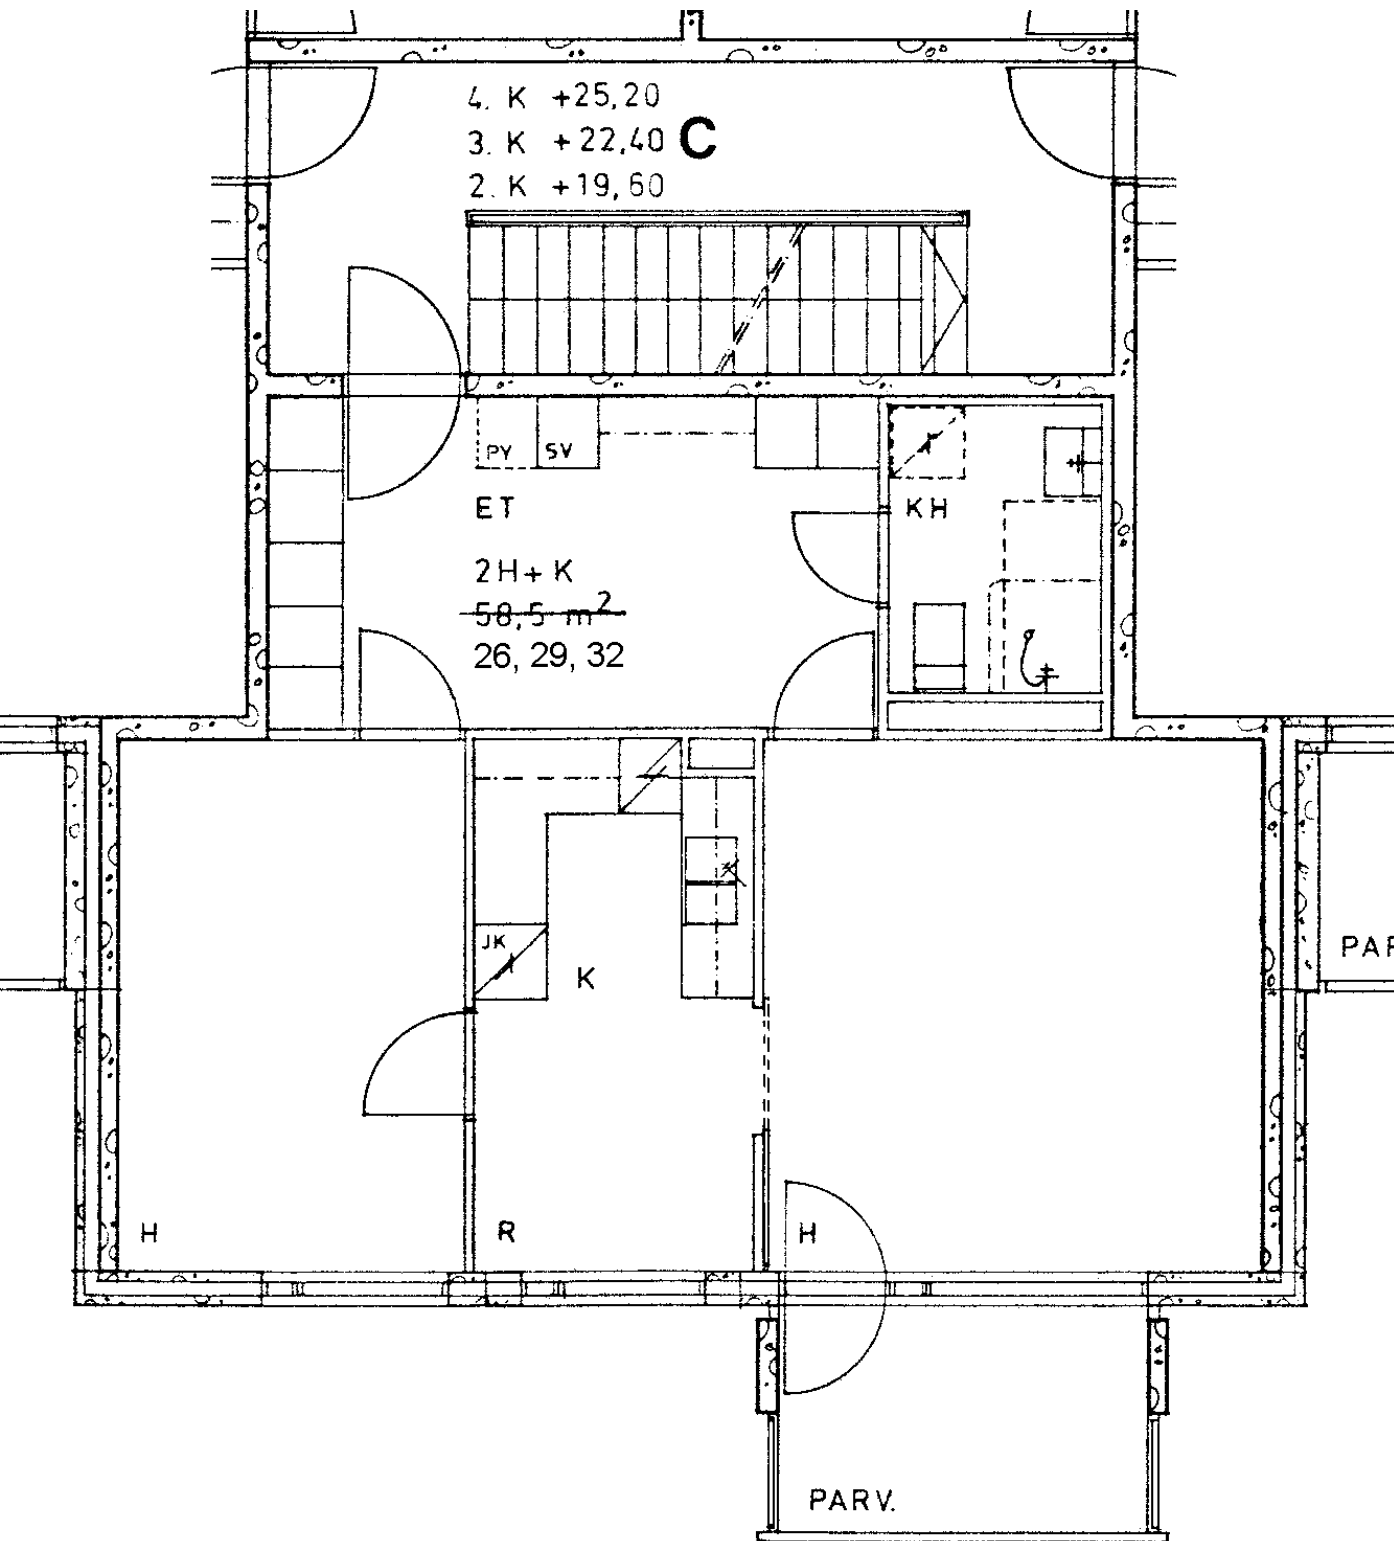


Tulisuontie 4 C 26	
2 h + k	58,5 m ²
Kerros	2
Hissi	
Jk / Villeäk.	X
Jk / Pakastink.	
Sähkö- / Kaasuliesi	S
Parveke / Piha	X
Liikuntarajoitteiset	
IV: pv / kon / hk	K

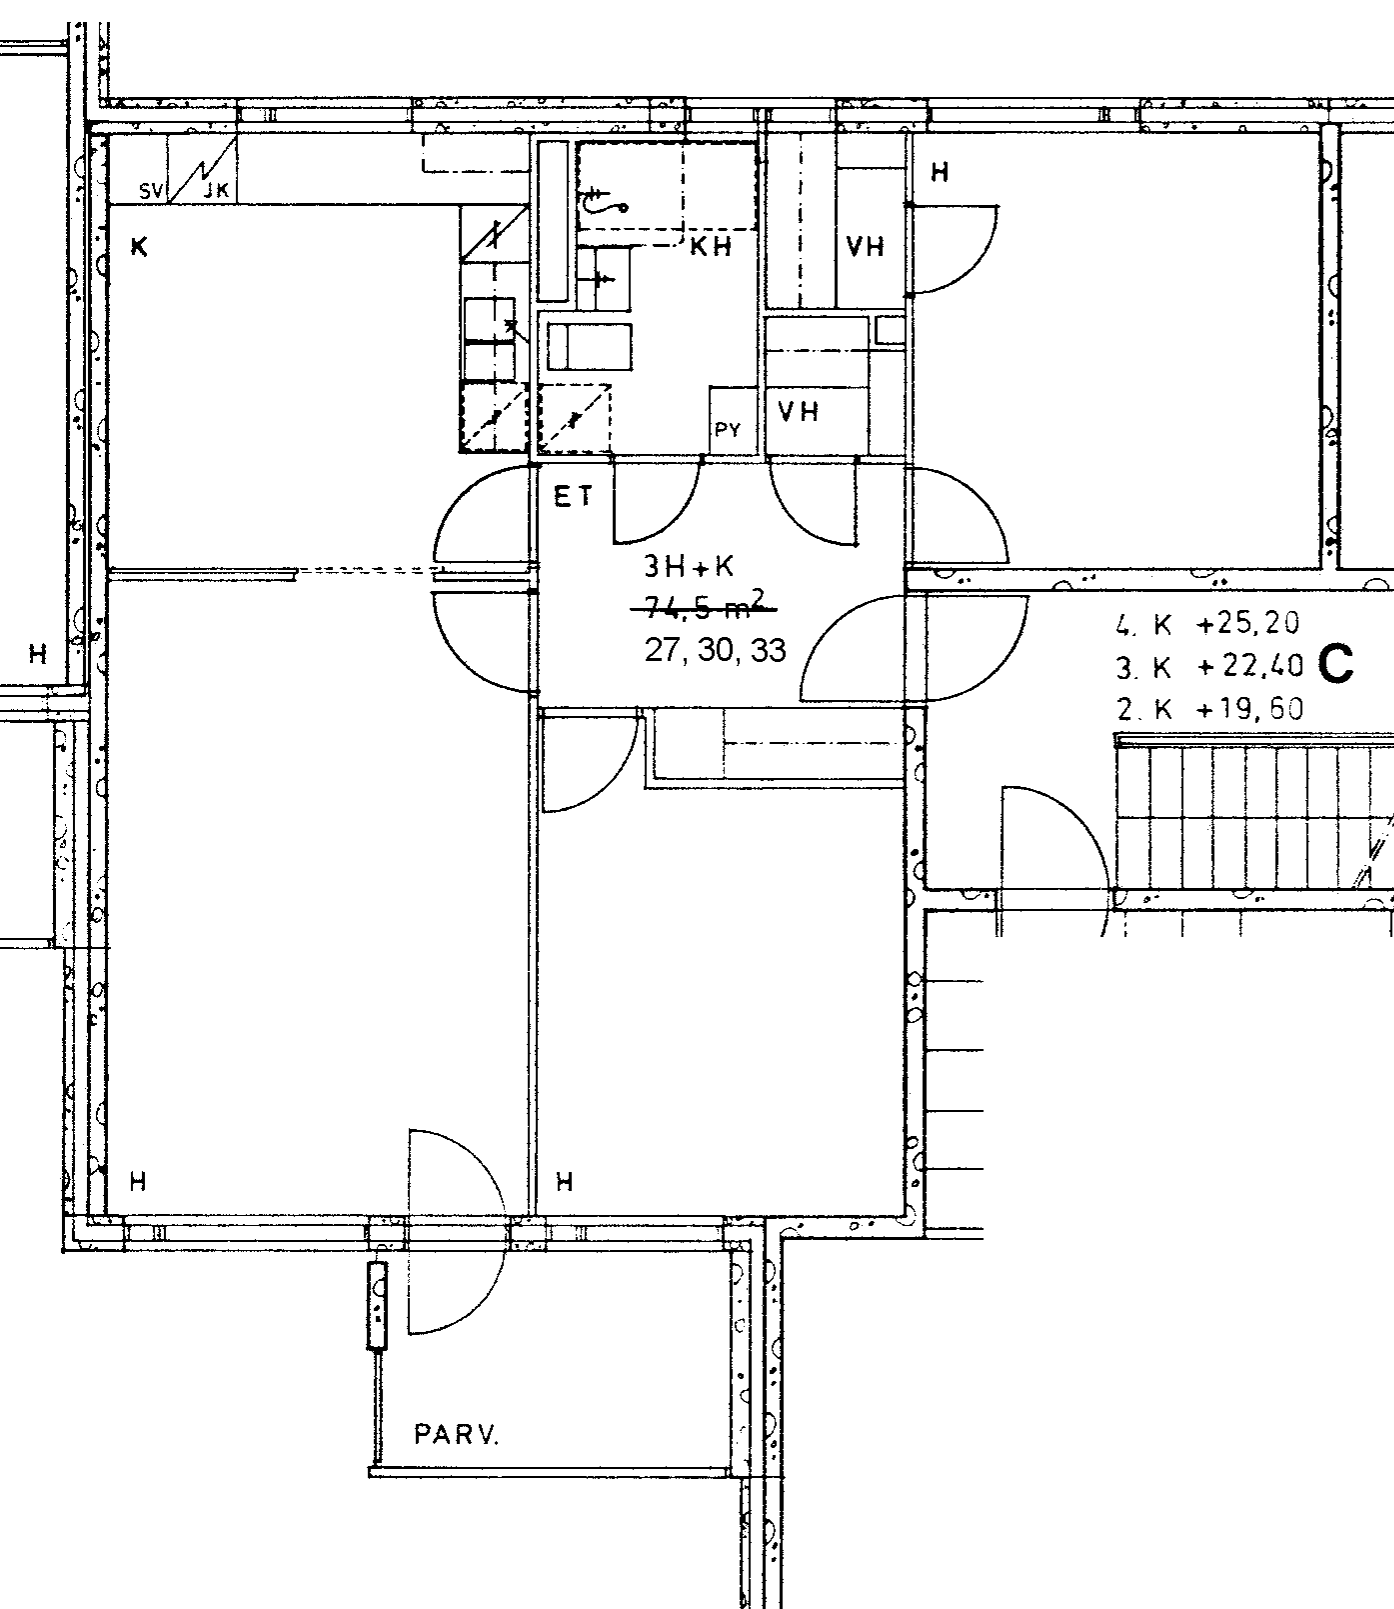

Tulisuontie 4 C 27
3 h + k 74,5 m²

Kerros	2
Hissi	
Jk / Villäk.	X
Jk / Pakastink.	
Sähkö- / Kaasuliesi	S
Parveke / Piha	X
Liikuntarajoitteiset	
IV: pv / kon / hk	K

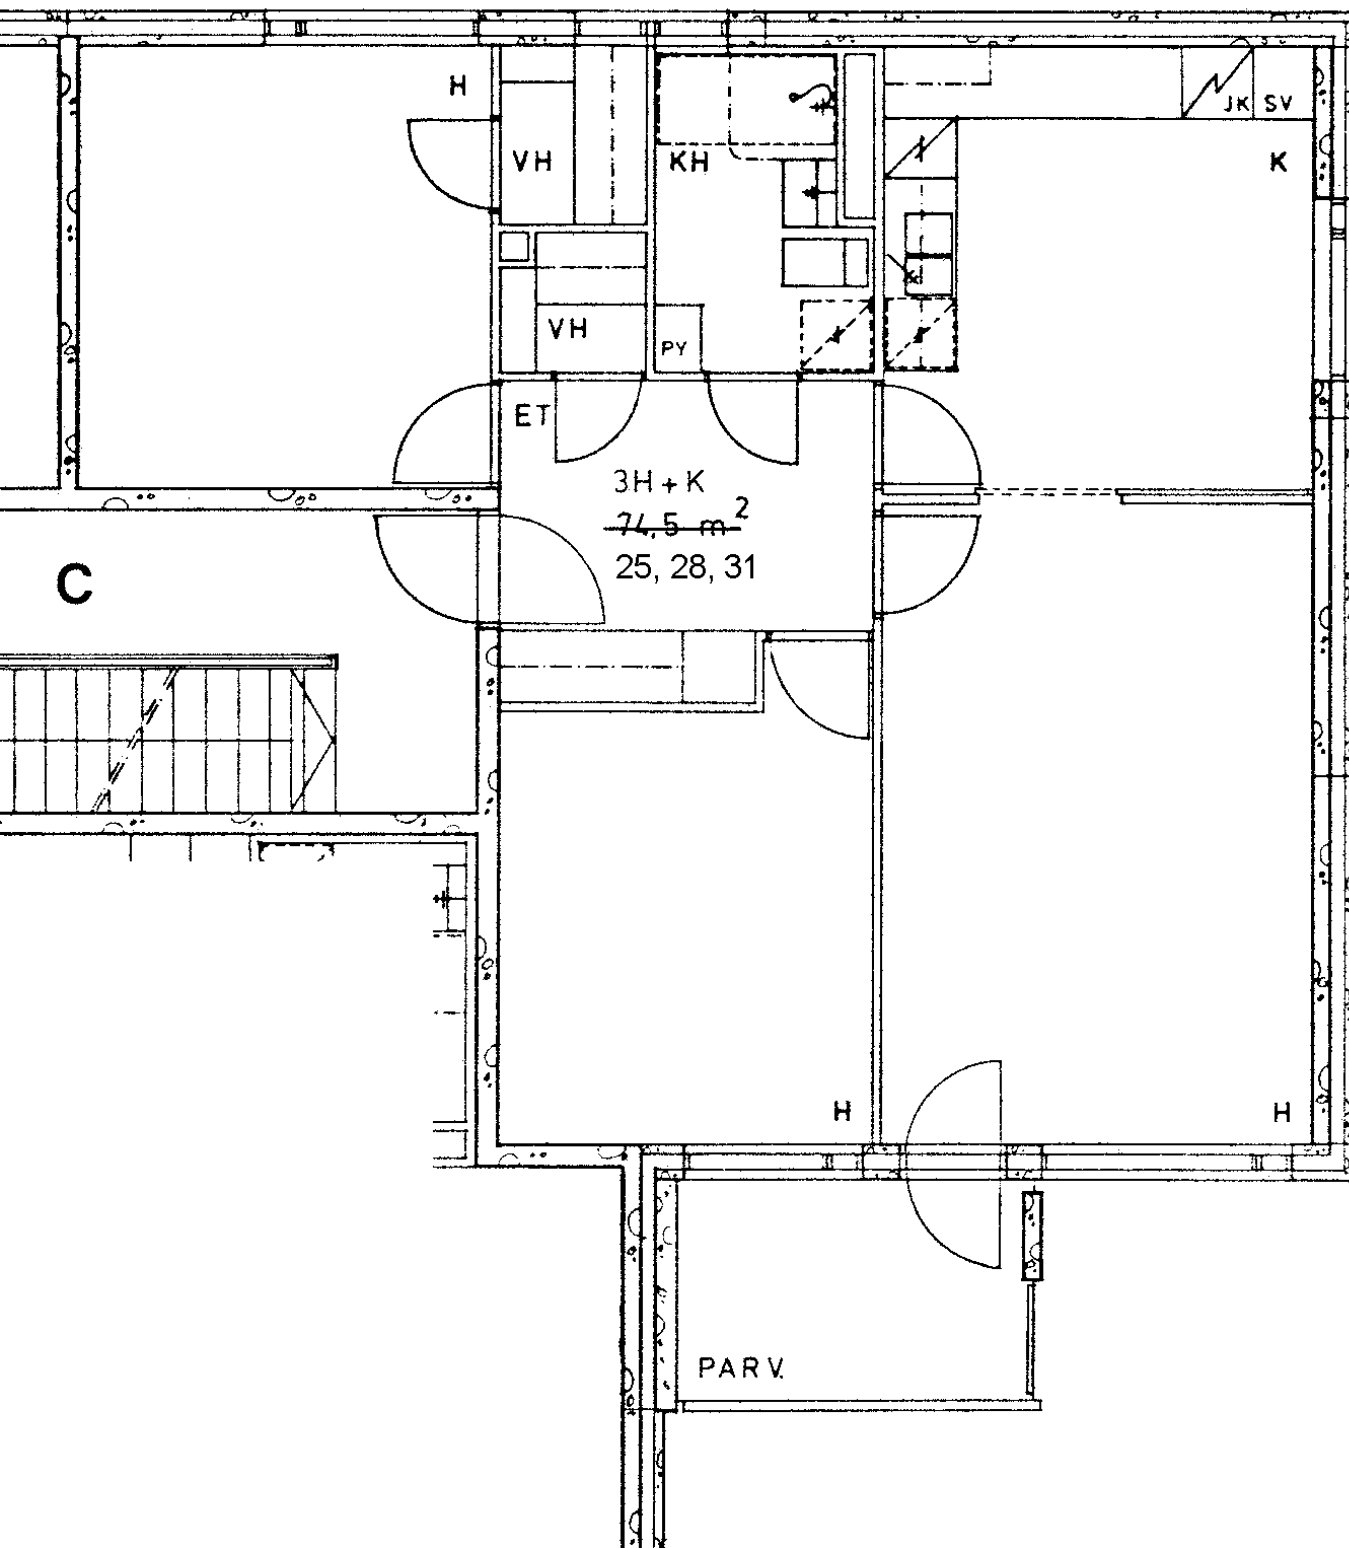

Tulisuontie 4 C 28
3 h + k 74,5 m²

Kerros 3

Hissi

Jk / ~~Villeäk.~~


Jk / Pakastink.

Sähkö- / Kaasuliesi S


Parveke / Piha X

Liikuntarajoitteiset

IV: pv / kon / hk K

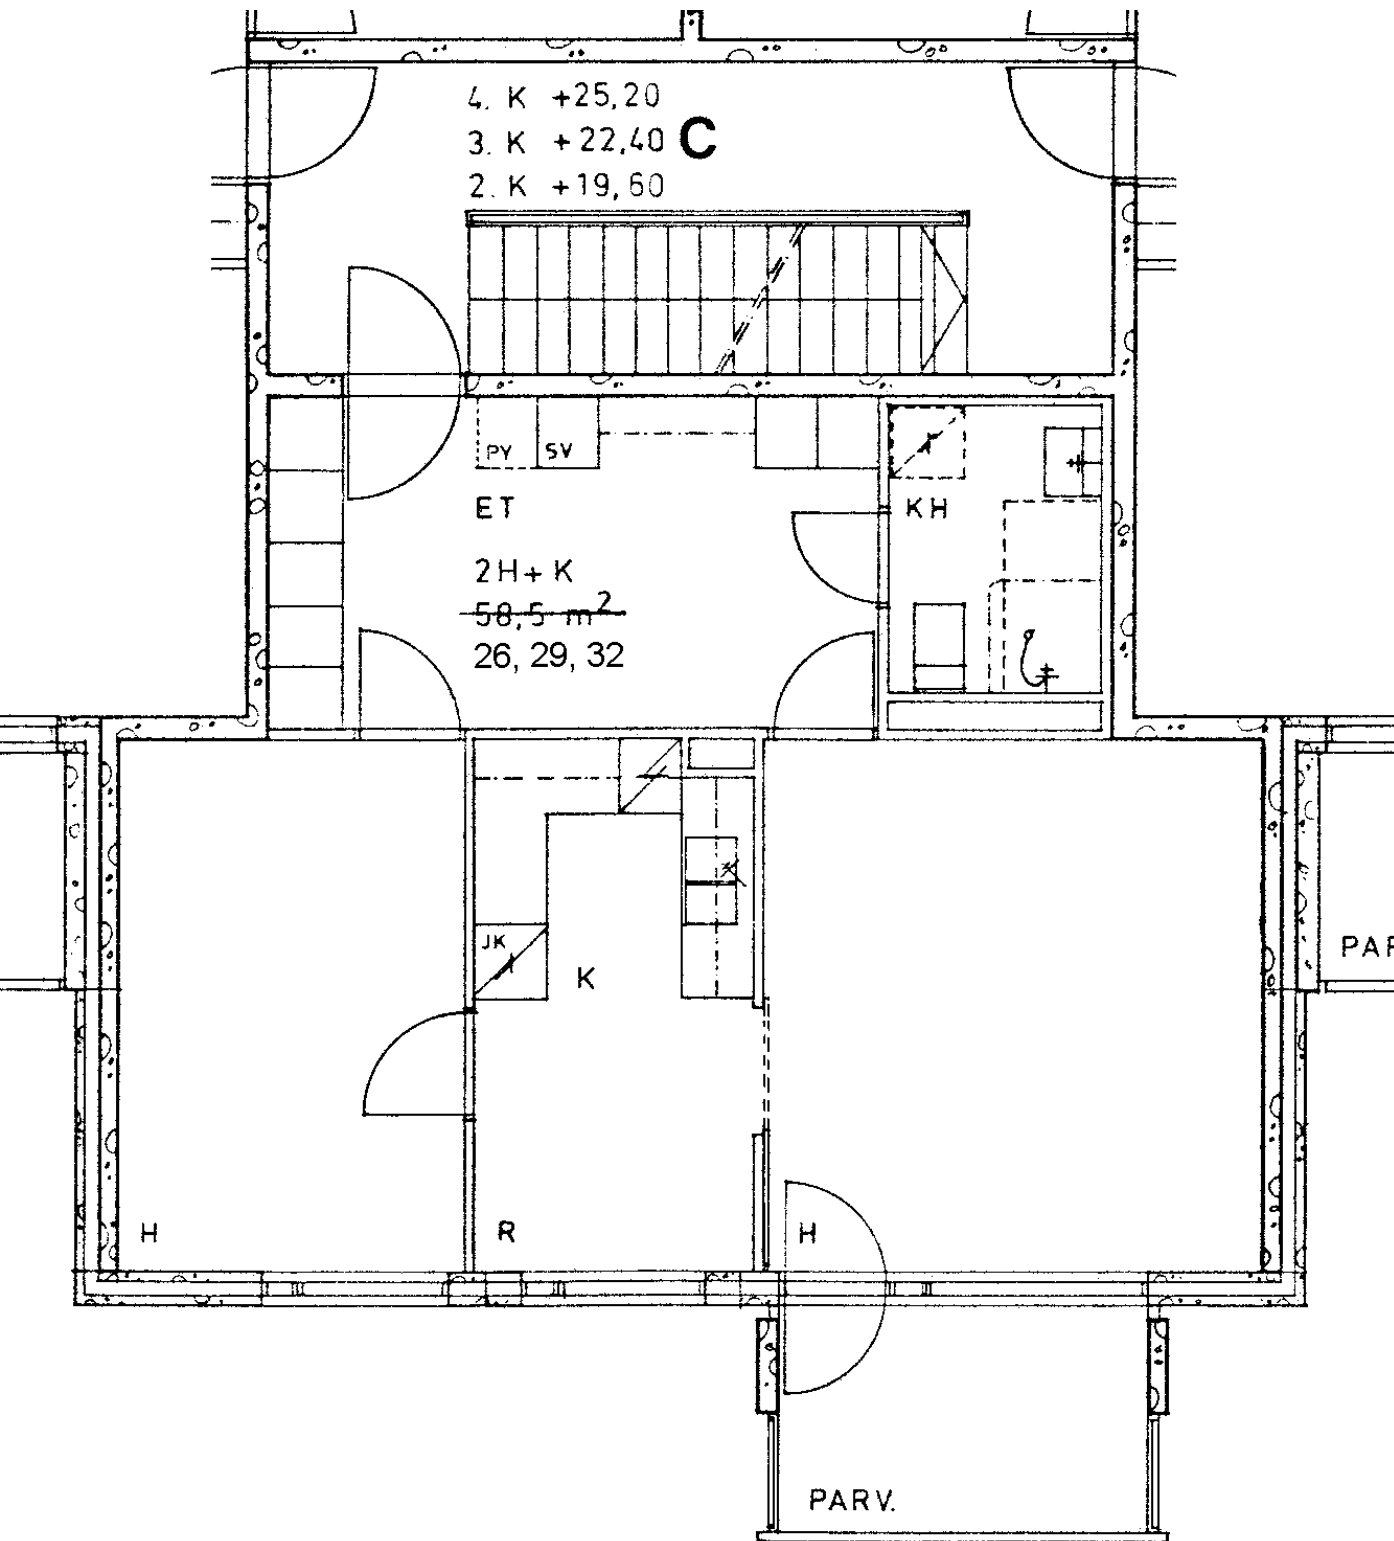

Tulisuontie 4 C 29	
2 h + k	58,5 m ²
Kerros	3
Hissi	
Jk / Villeäk.	X
Jk / Pakastink.	
Sähkö- / Kaasuliesi	S
Parveke / Piha	X
Liikuntarajoitteiset	
IV: pv / kon / hk	K

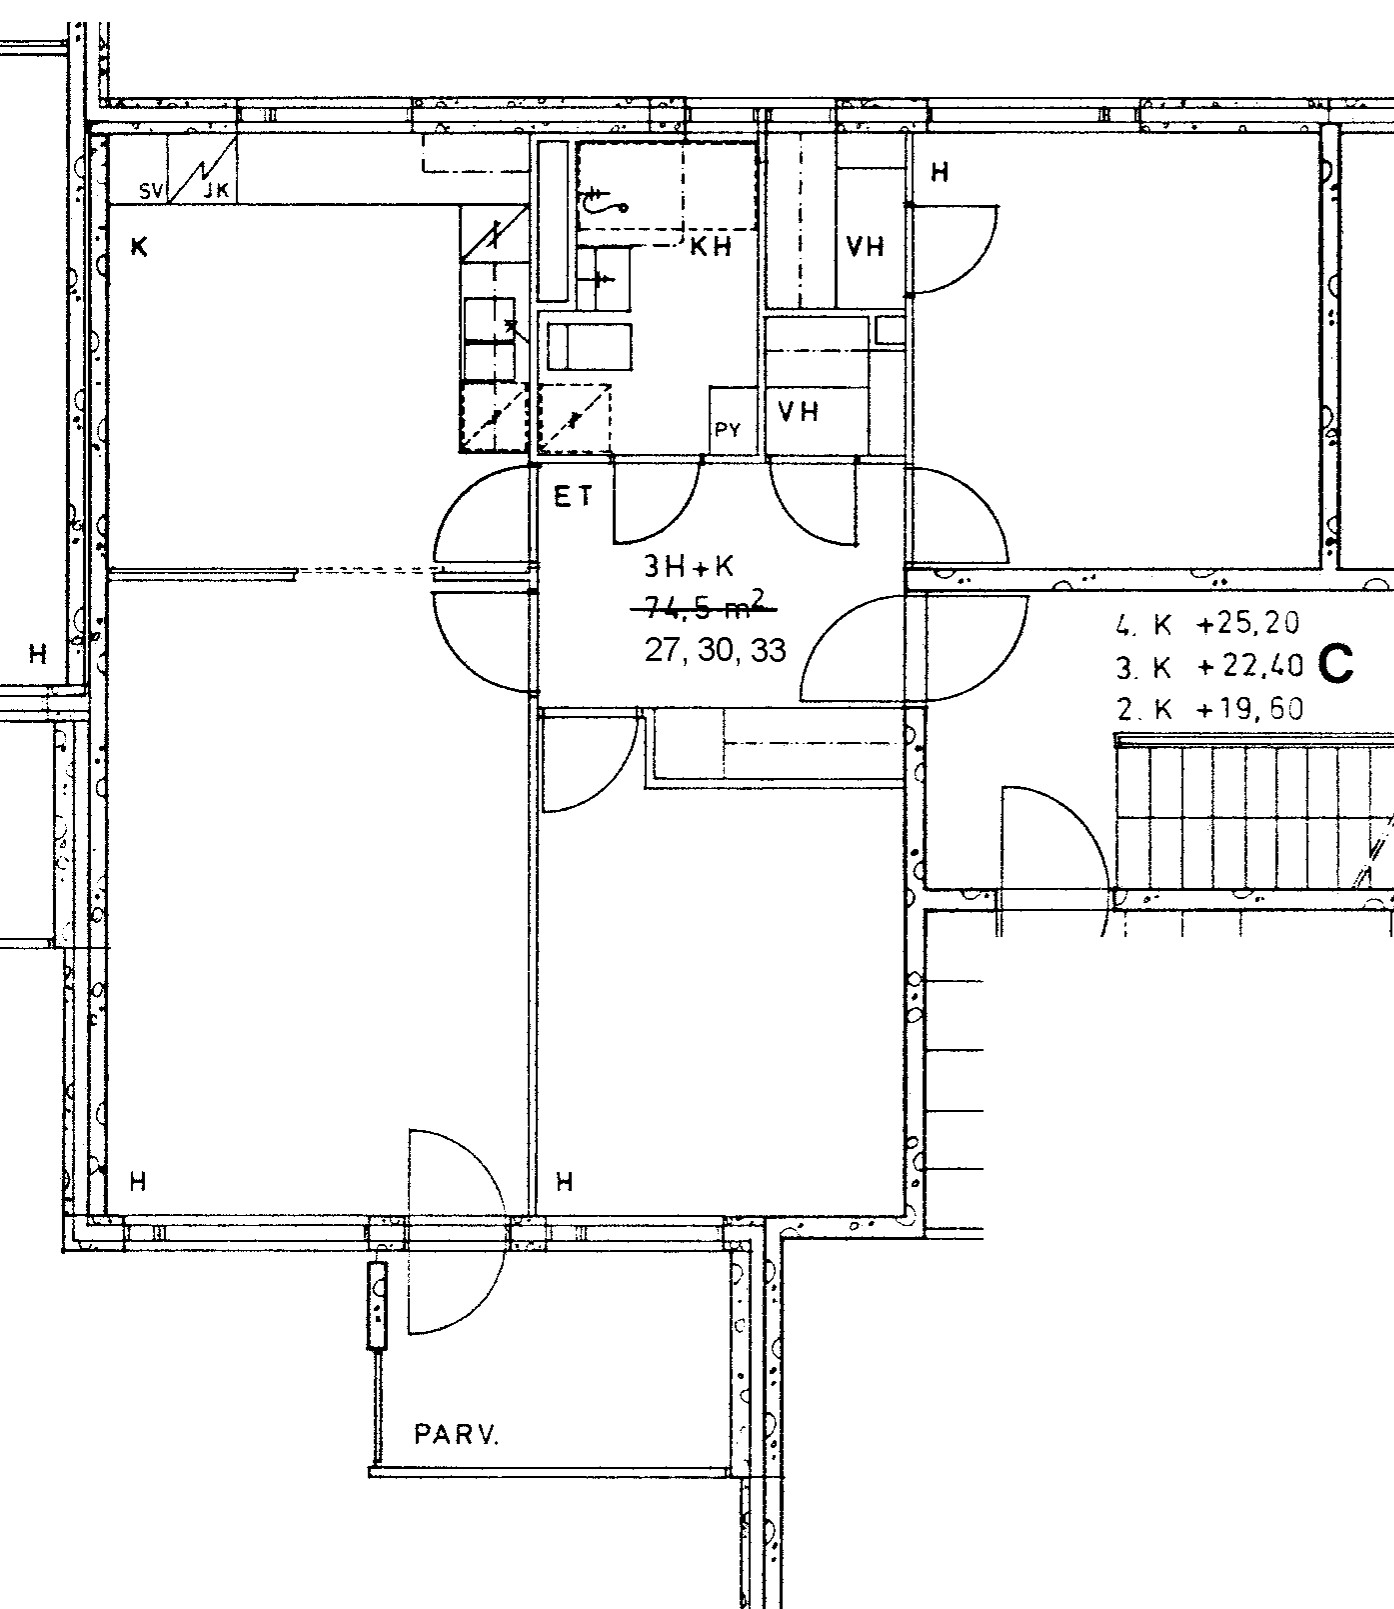


Tulisuontie 4 C 30
3 h + k 74,5 m²


Kerros	3
Hissi	
Jk / Villak.	X
Jk / Pakastink.	
Sähkö- / Kaasuliesi	S
Parveke / Piha	X
Liikuntarajoitteiset	
IV: pv / kon / hk	K

4. K +25,20
3. K +22,40
2. K +19,60


C

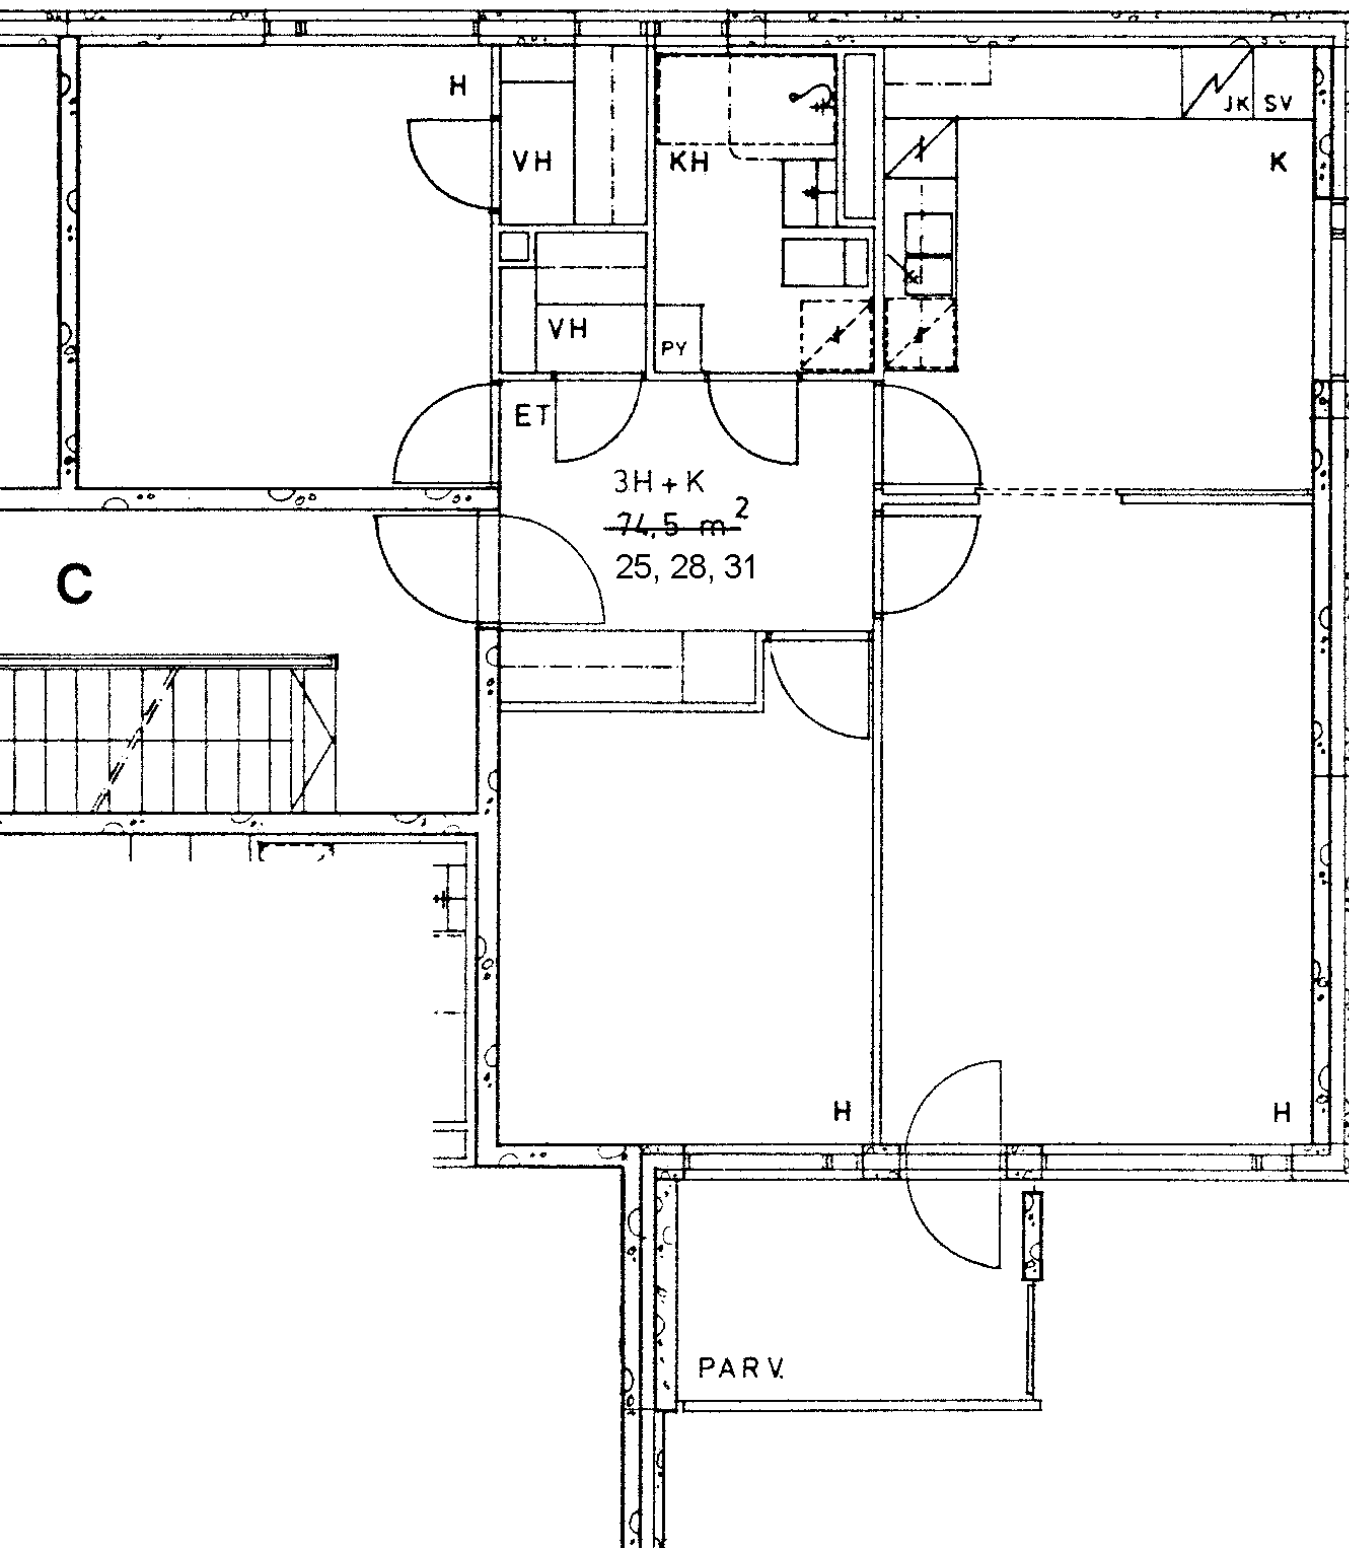

Tulisuontie 4 C 31	
3 h + k	74,5 m ²
Kerros	4
Hissi	
Jk / Villeäk.	X
Jk / Pakastink.	
Sähkö- / Kaasuliesi	S
Parveke / Piha	X
Liikuntarajoitteiset	
IV: pv / kon / hk	K

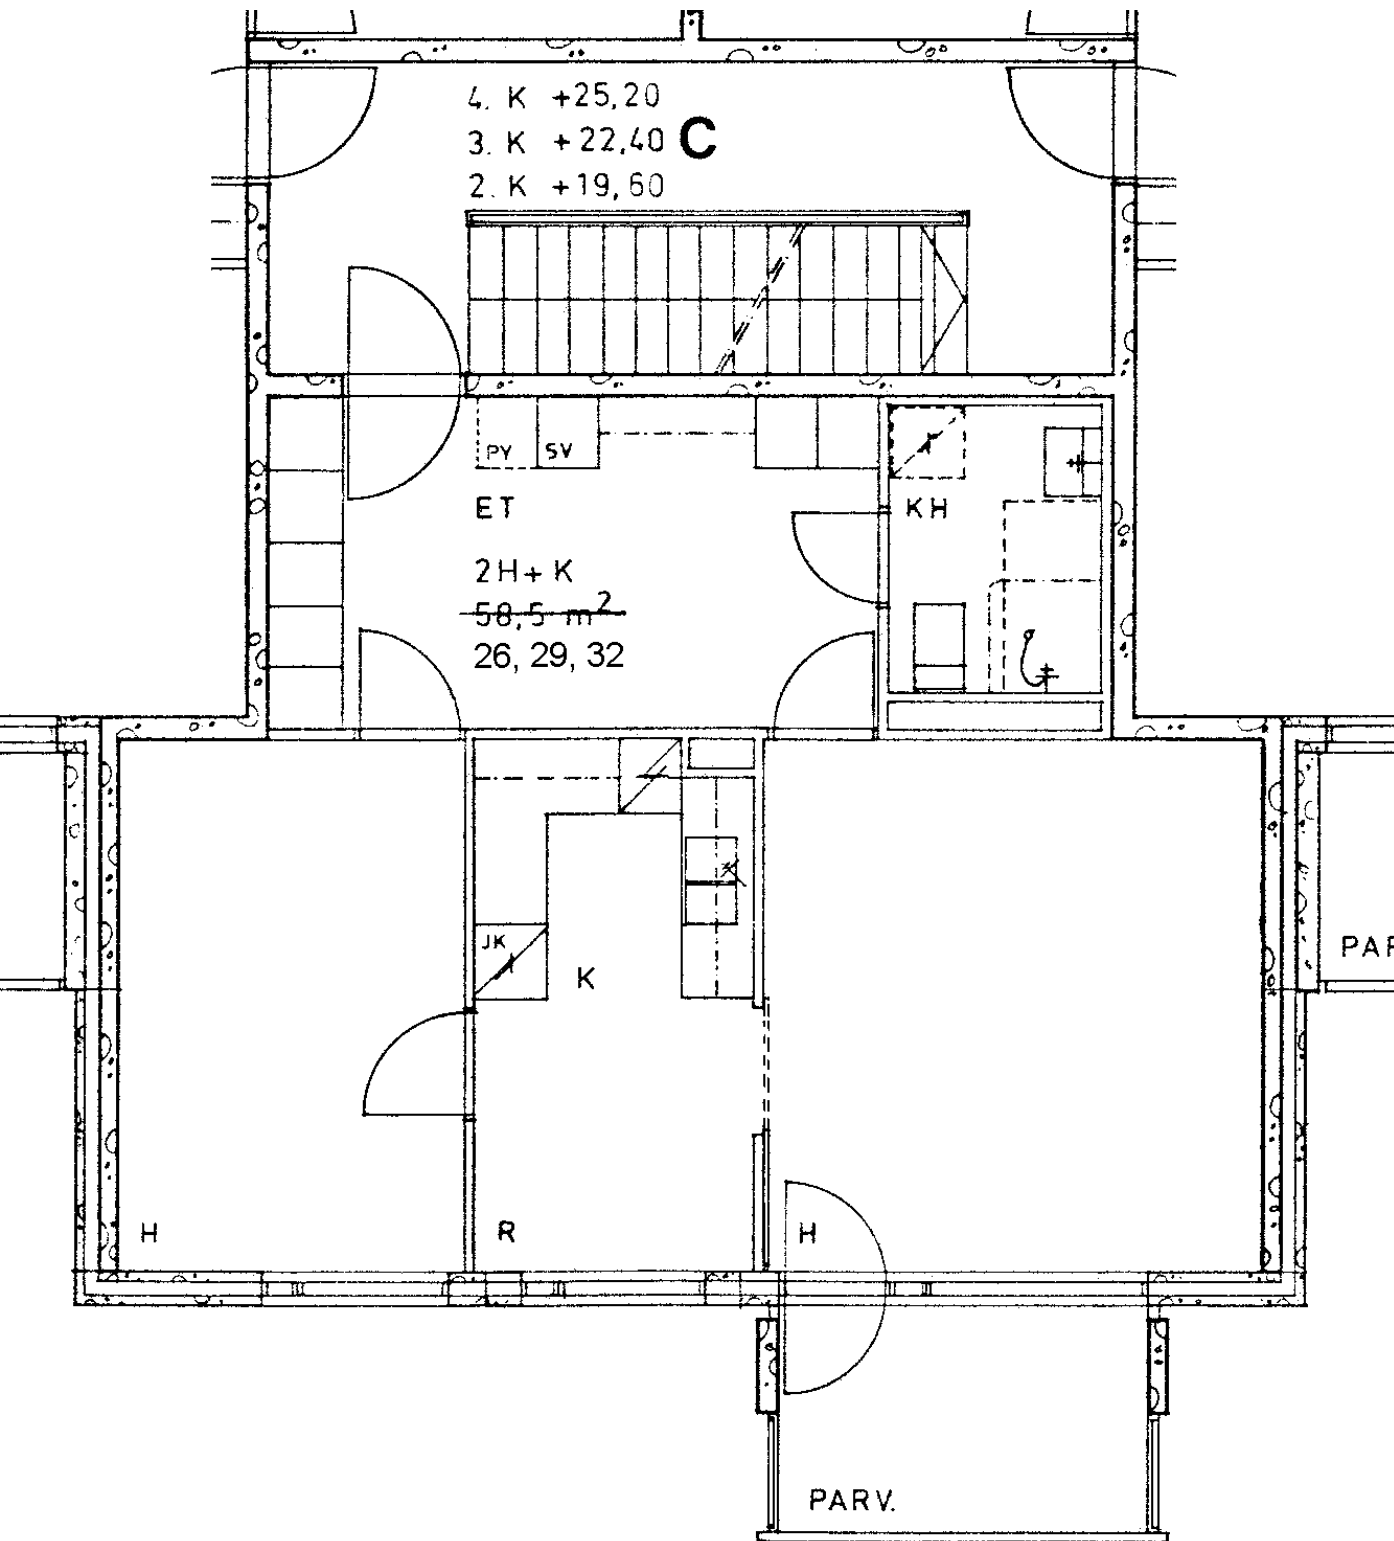


Tulisuontie 4 C 32	
2 h + k	58,5 m ²
Kerros	4
Hissi	
Jk / Villeäk.	X
Jk / Pakastink.	
Sähkö- / Kaasuliesi	S
Parveke / Piha	X
Liikuntarajoitteiset	
IV: pv / kon / hk	K

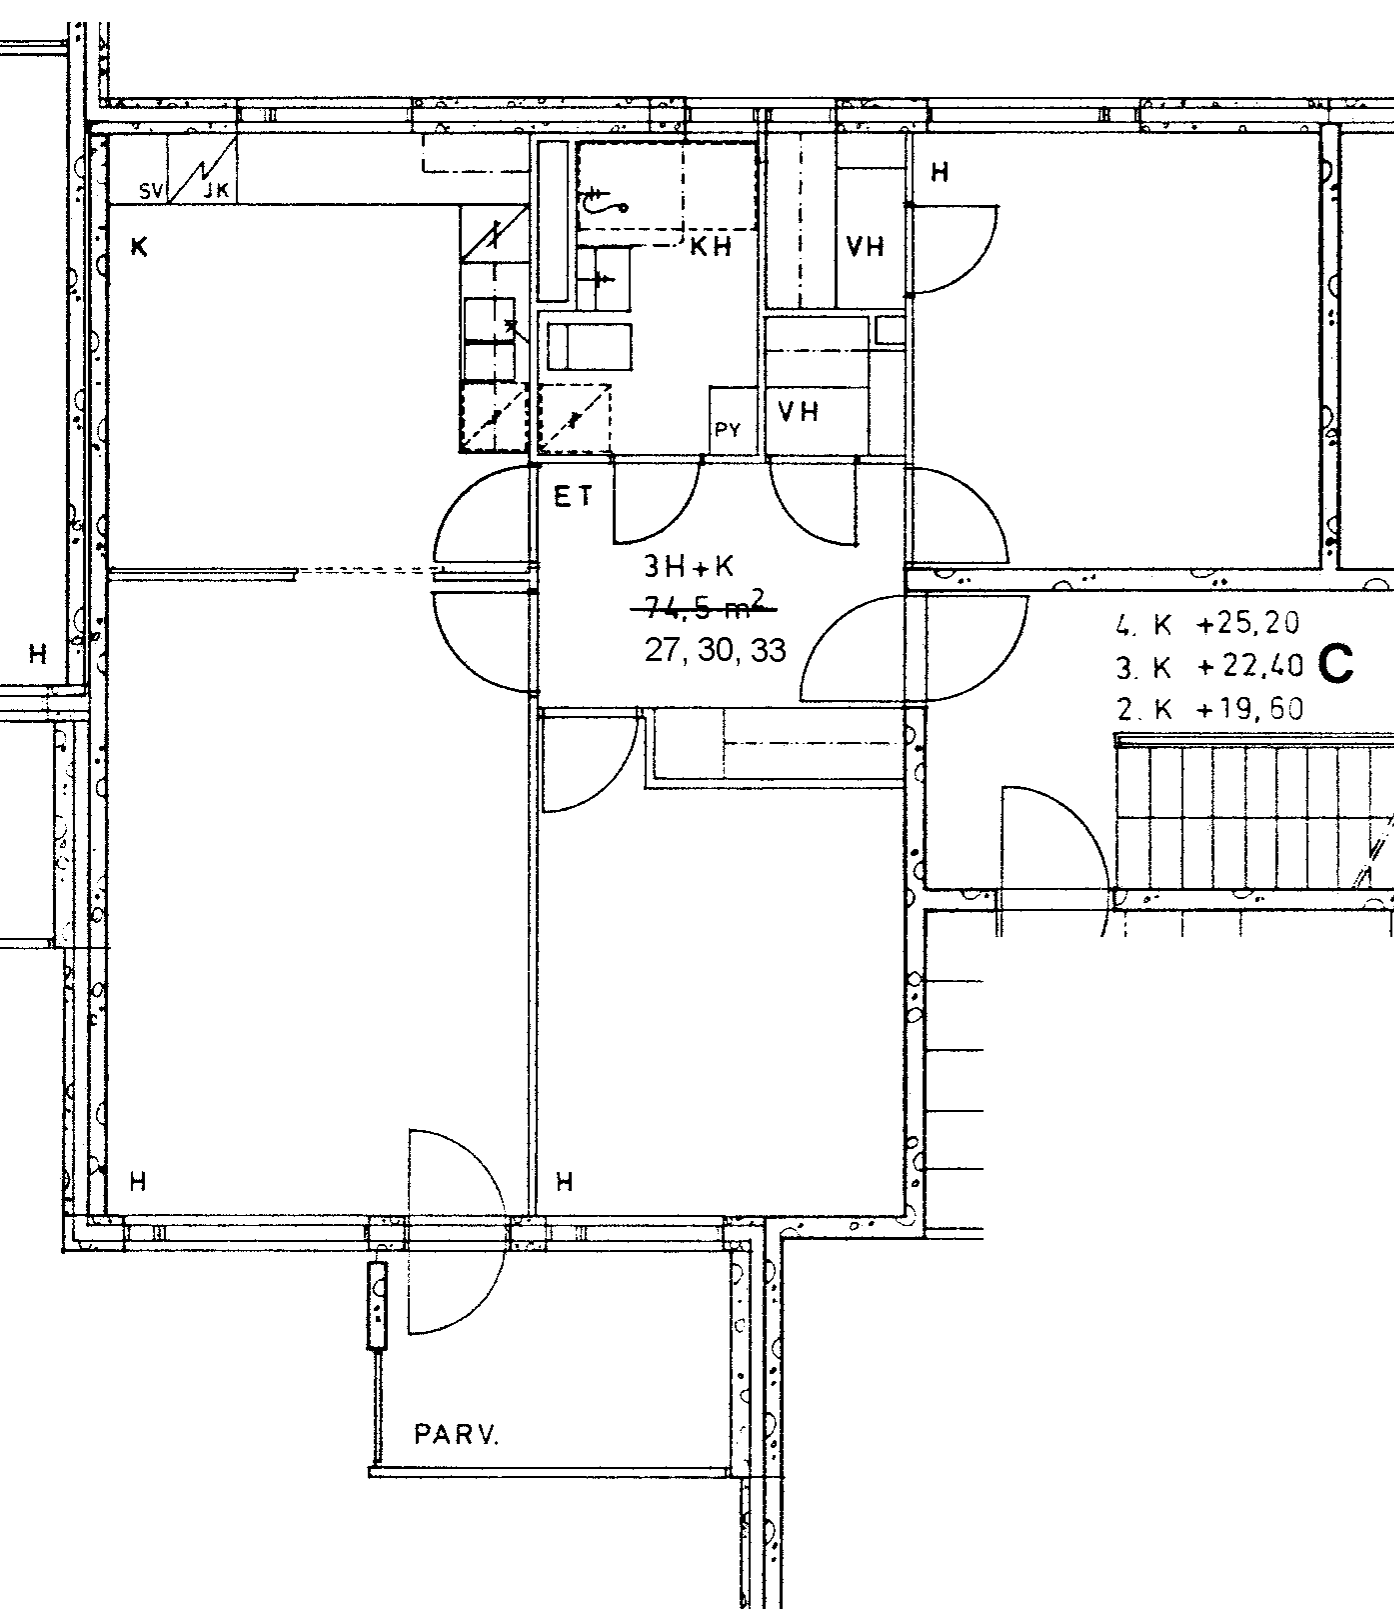


Tulisuontie 4 C 33
 3 h + k 74,5 m²
 Kerros
 Hissi
 Jk / ~~Villak.~~
 Jk / Pakastink.
 Sähkö- / Kaasuliesi
 Parveke / Piha
 Liikuntarajoitteiset
 IV: pv / kon / hk

4
X
S
X
K

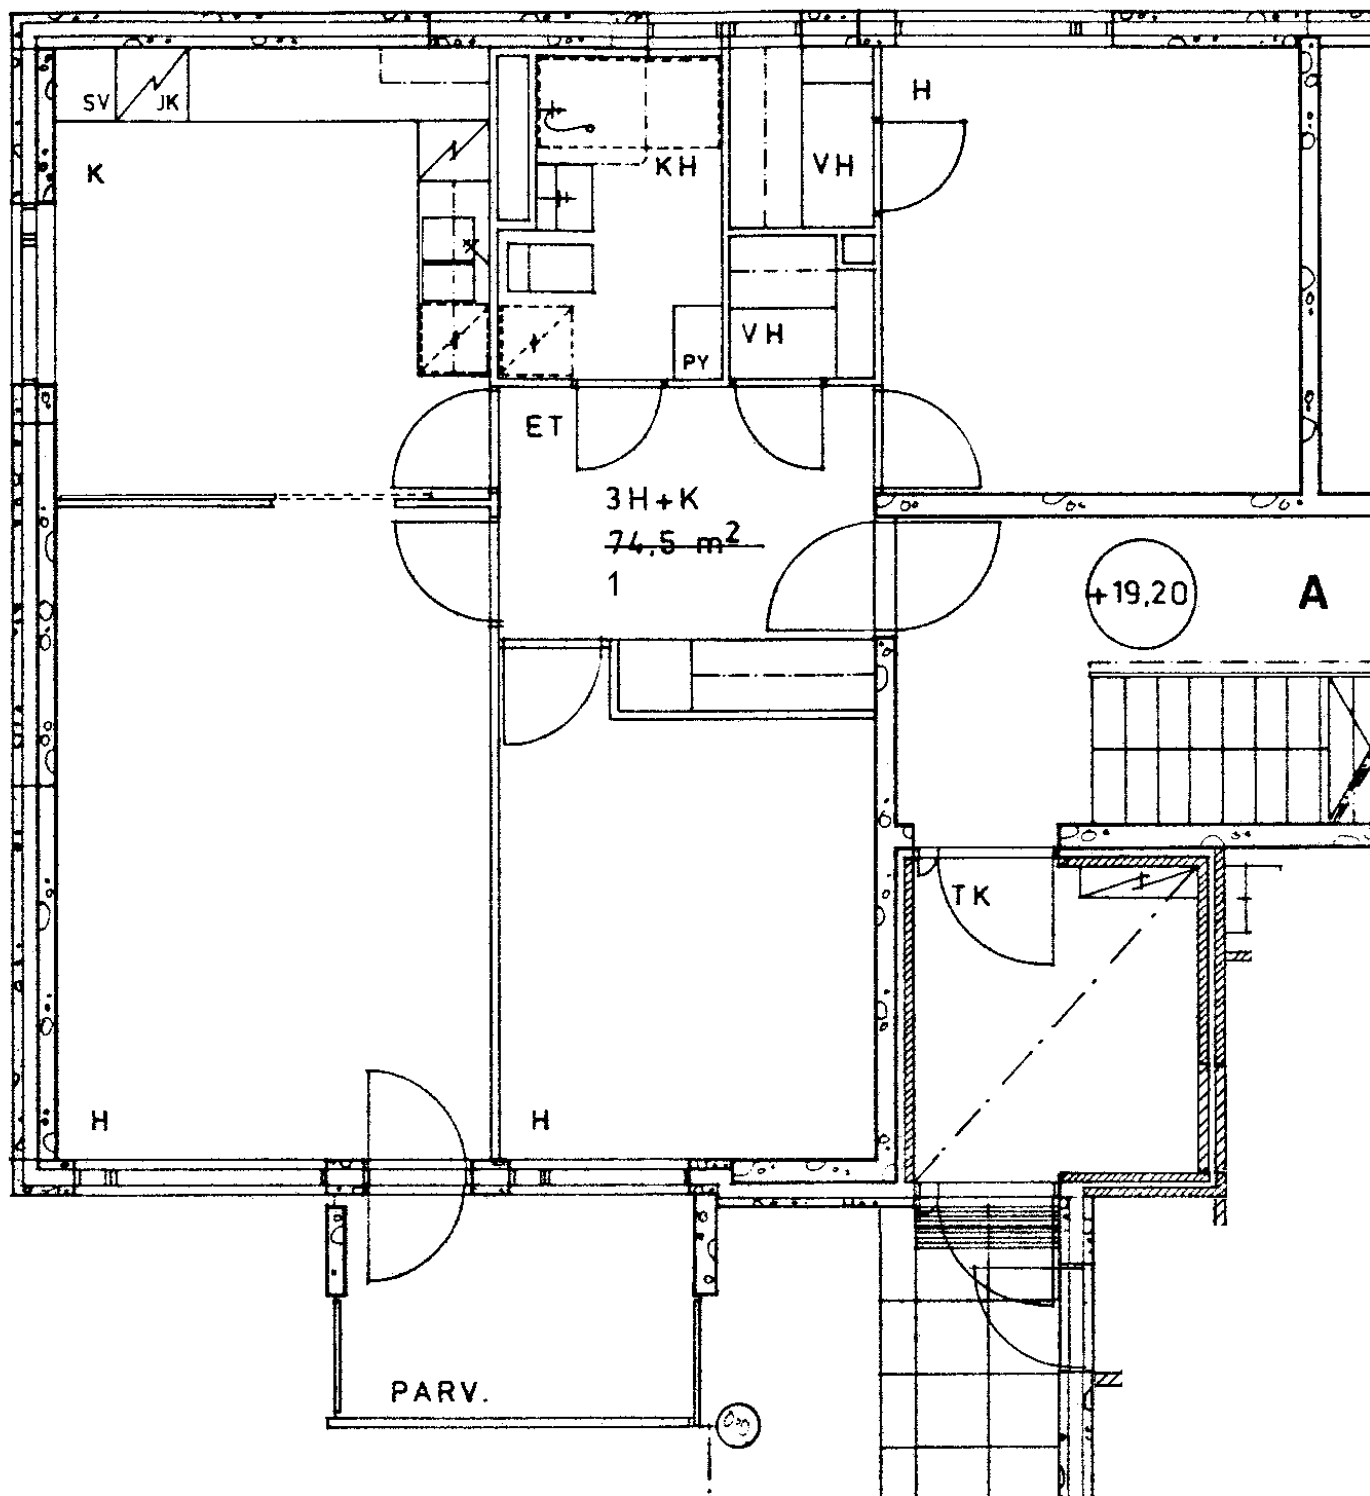

Tulisuontie 4 A 1	
3 h + k	74,5 m ²
Kerros	1
Hissi	
Jk / Villeäk.	X
Jk / Pakastink.	
Sähkö- / Kaasuliesi	S
Parveke / Piha	X
Liikuntarajoitteiset	
IV: pv / kon / hk	K

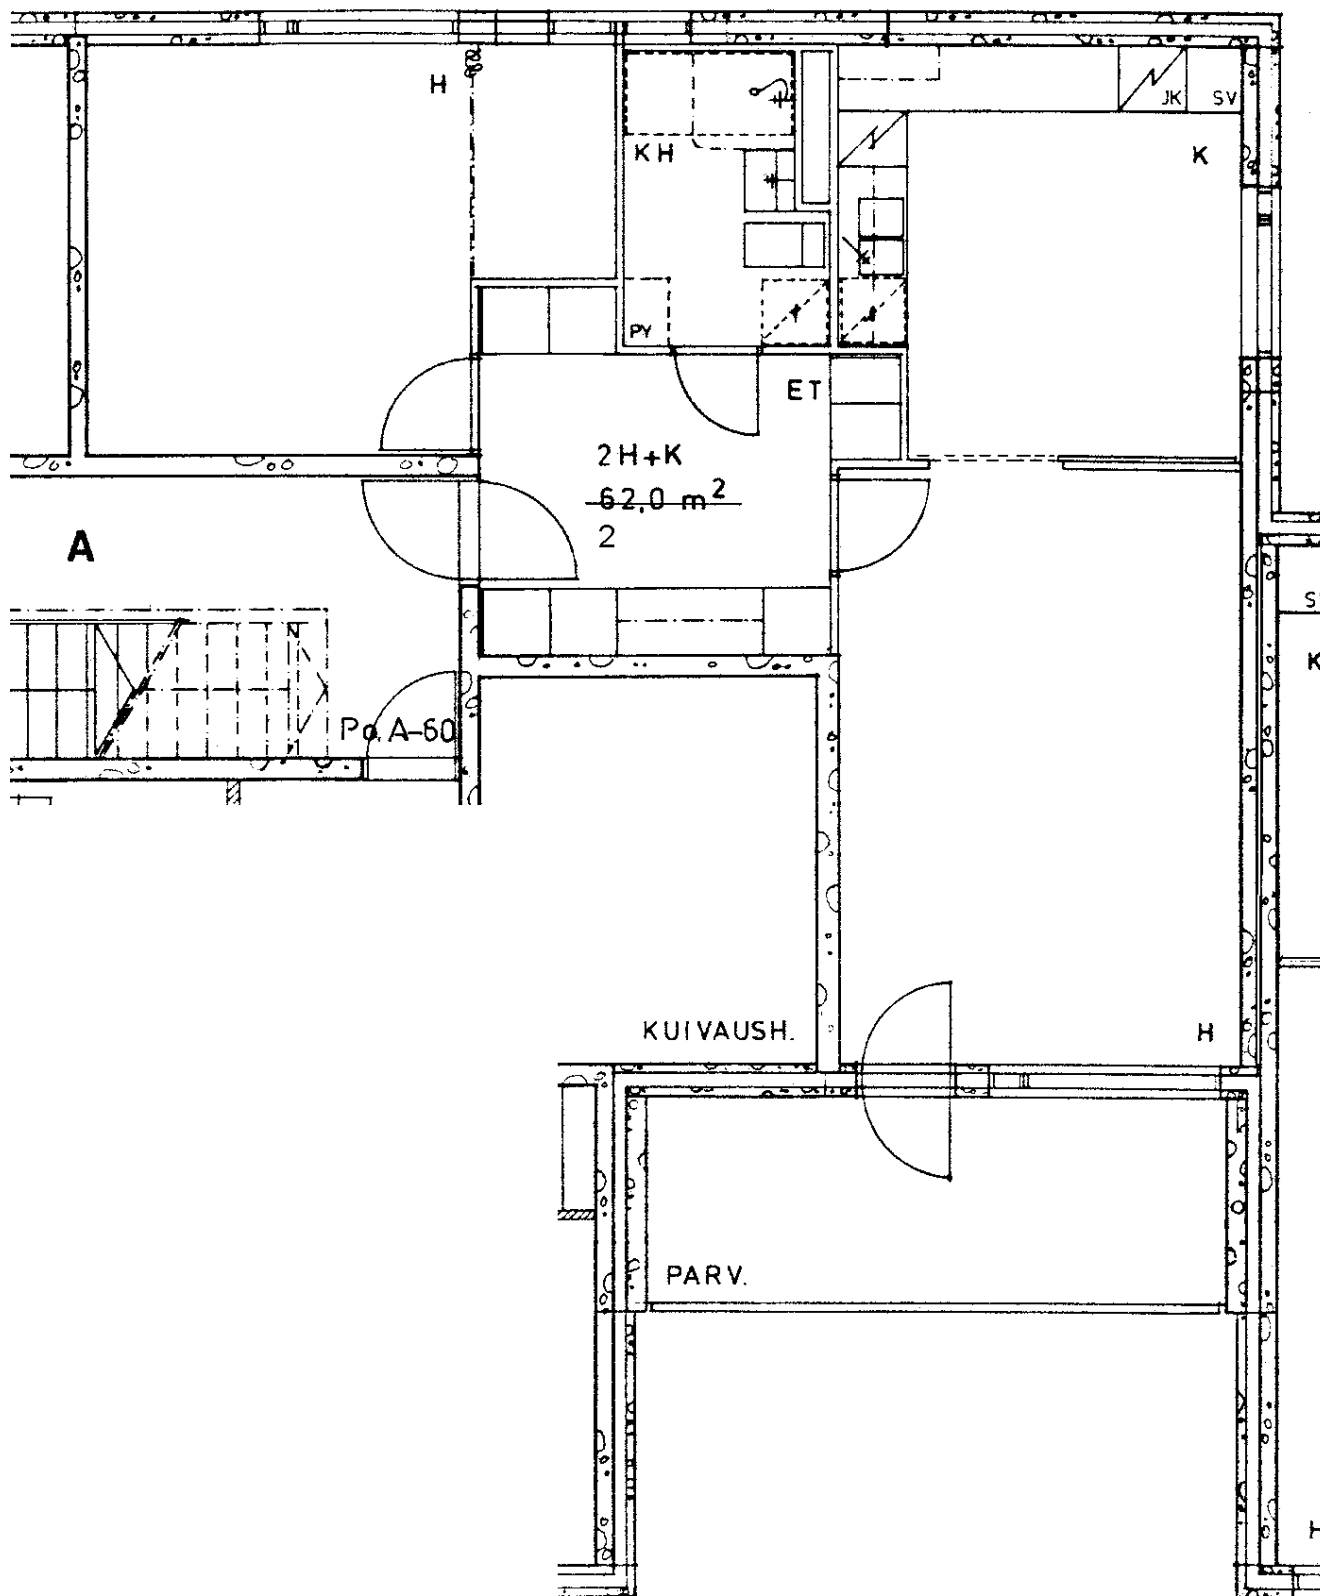

Tulisuontie 4 A 2

2 h + k

62,0 m²

Kerros

1

Hissi

Jk / ~~Villeäk.~~

X

Jk / Pakastink.

Sähkö- / Kaasuliesi

S


Parveke / Piha

X

Liikuntarajoitteiset

IV: pv / kon / hk

K

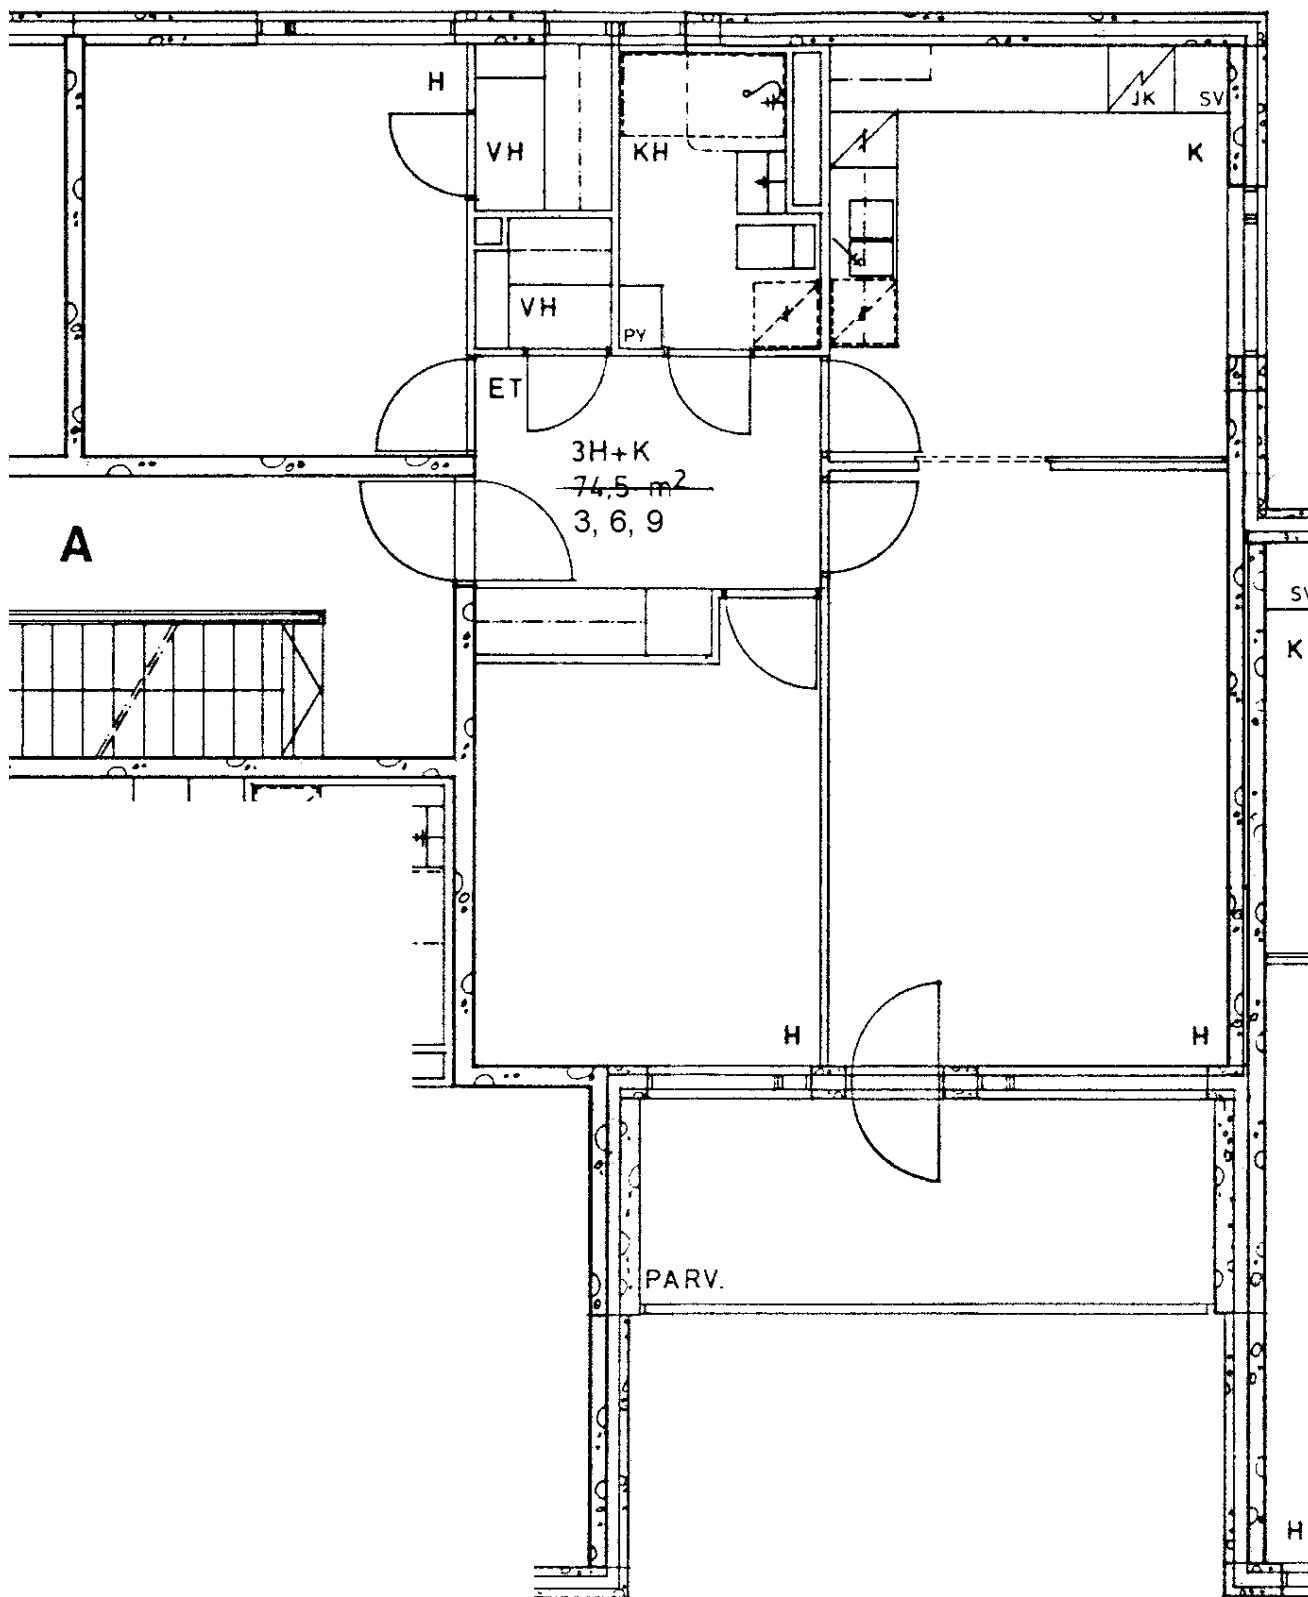

Tulisuontie 4 A 3

3 h + k

74,5 m²

Kerros

2

Hissi

Jk / ~~Villeäk.~~

X

Jk / Pakastink.

Sähkö- / Kaasuliesi

S


Parveke / Piha

X


Liikuntarajoitteiset

IV: pv / kon / hk

K

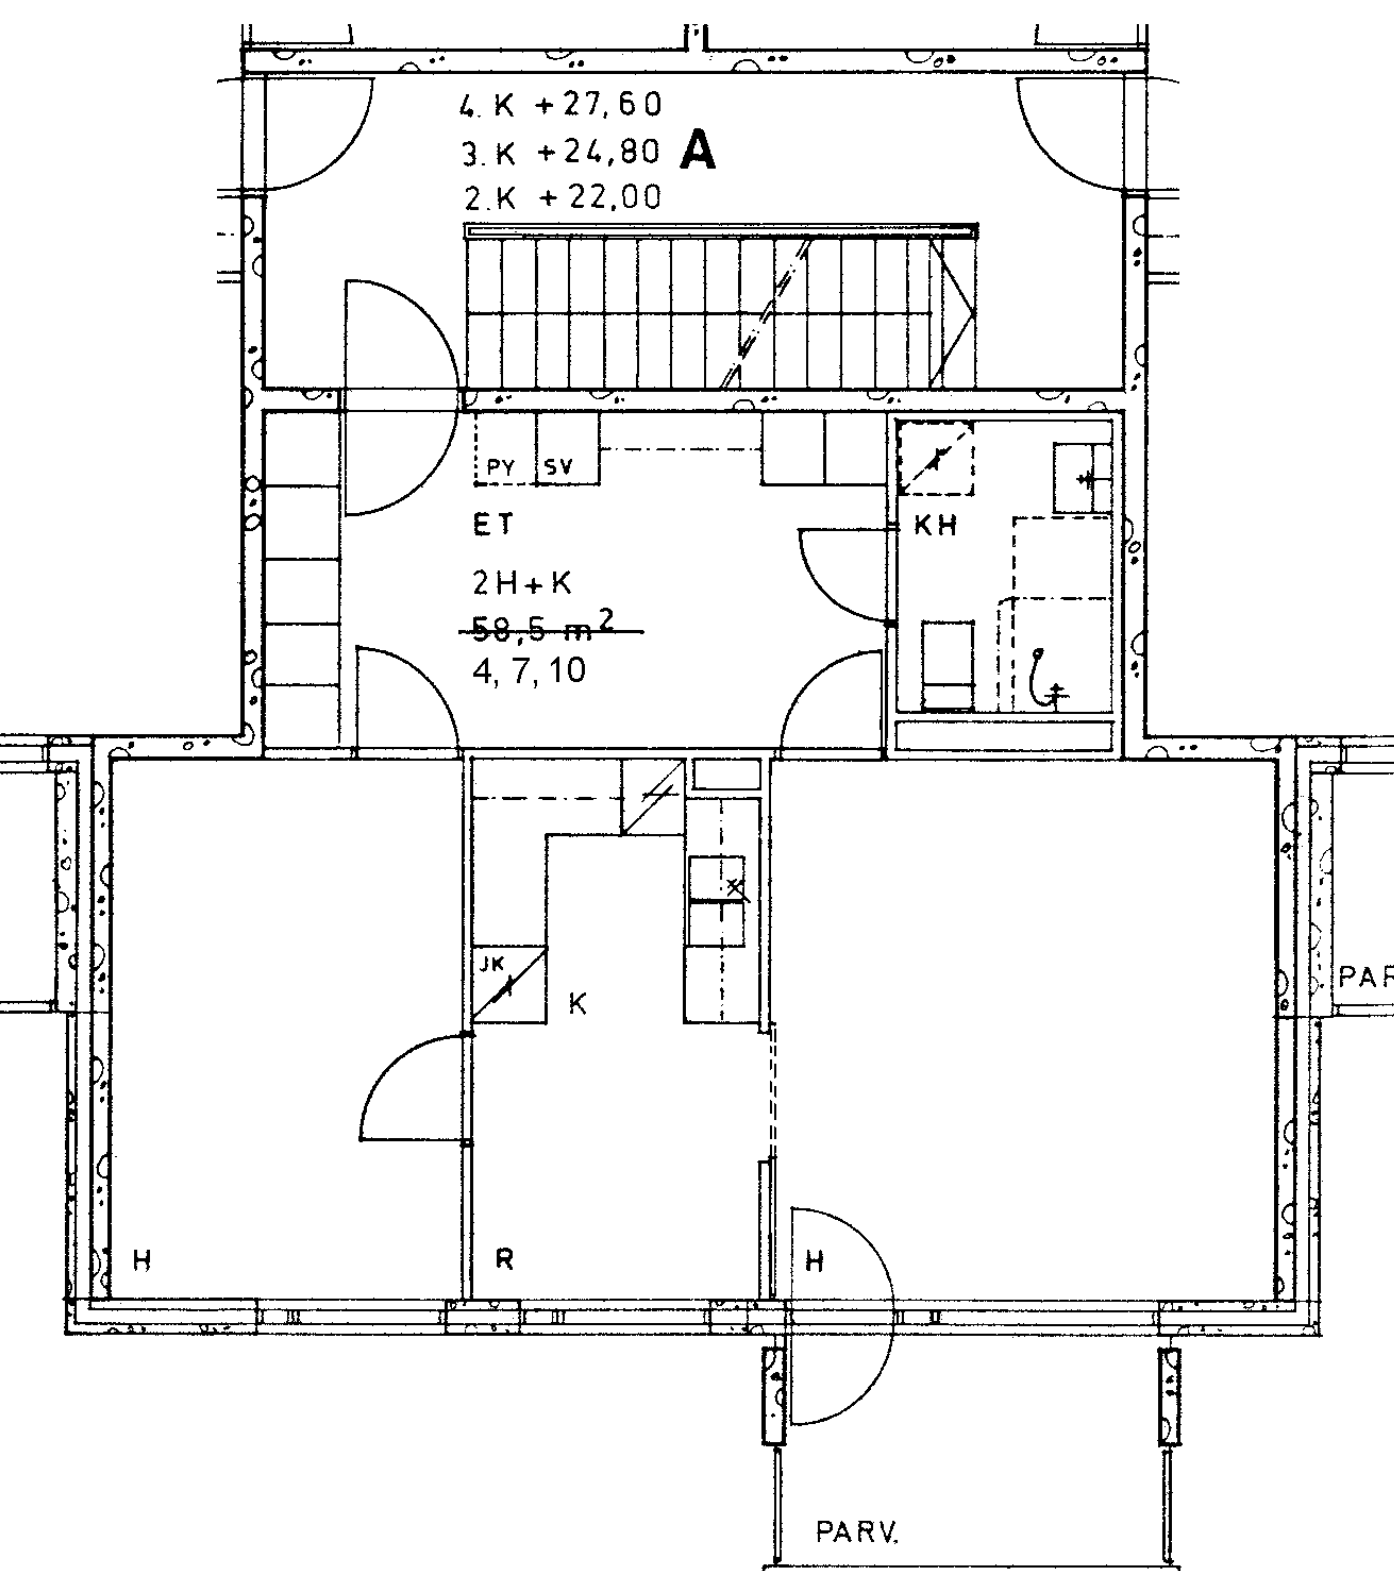

Tulisuontie 4 A 4	
2 h + k	58,5 m ²
Kerros	2
Hissi	
Jk / Villeäk.	X
Jk / Pakastink.	
Sähkö- / Kaasuliesi	S
Parveke / Piha	X
Liikuntarajoitteiset	
IV: pv / kon / hk	K

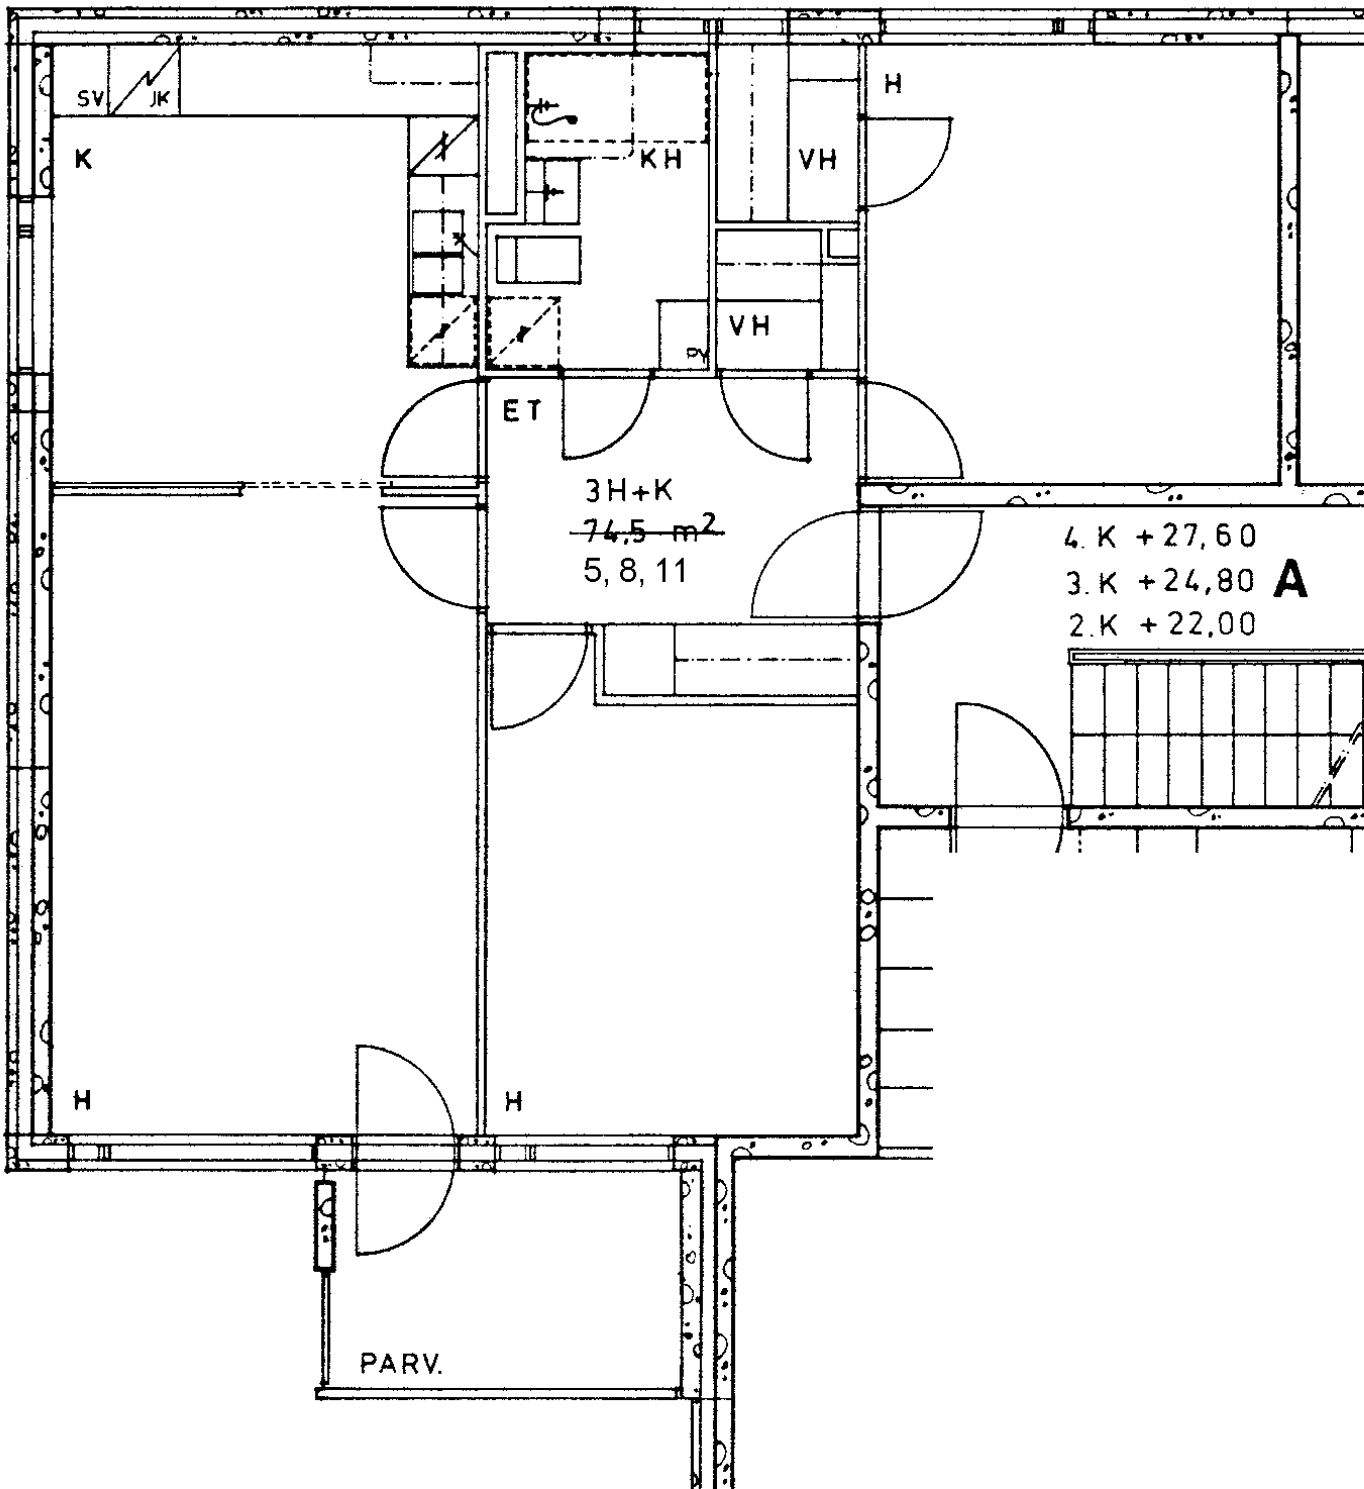

Tulisuontie 4 A 5

3 h + k 74,5 m²

Kerros

2

Hissi

Jk / ~~Vileäk.~~

X

Jk / Pakastink.

Sähkö- / Kaasuliesi

S


Parveke / Piha

X

Liikuntarajoitteiset

IV: pv / kon / hk

K

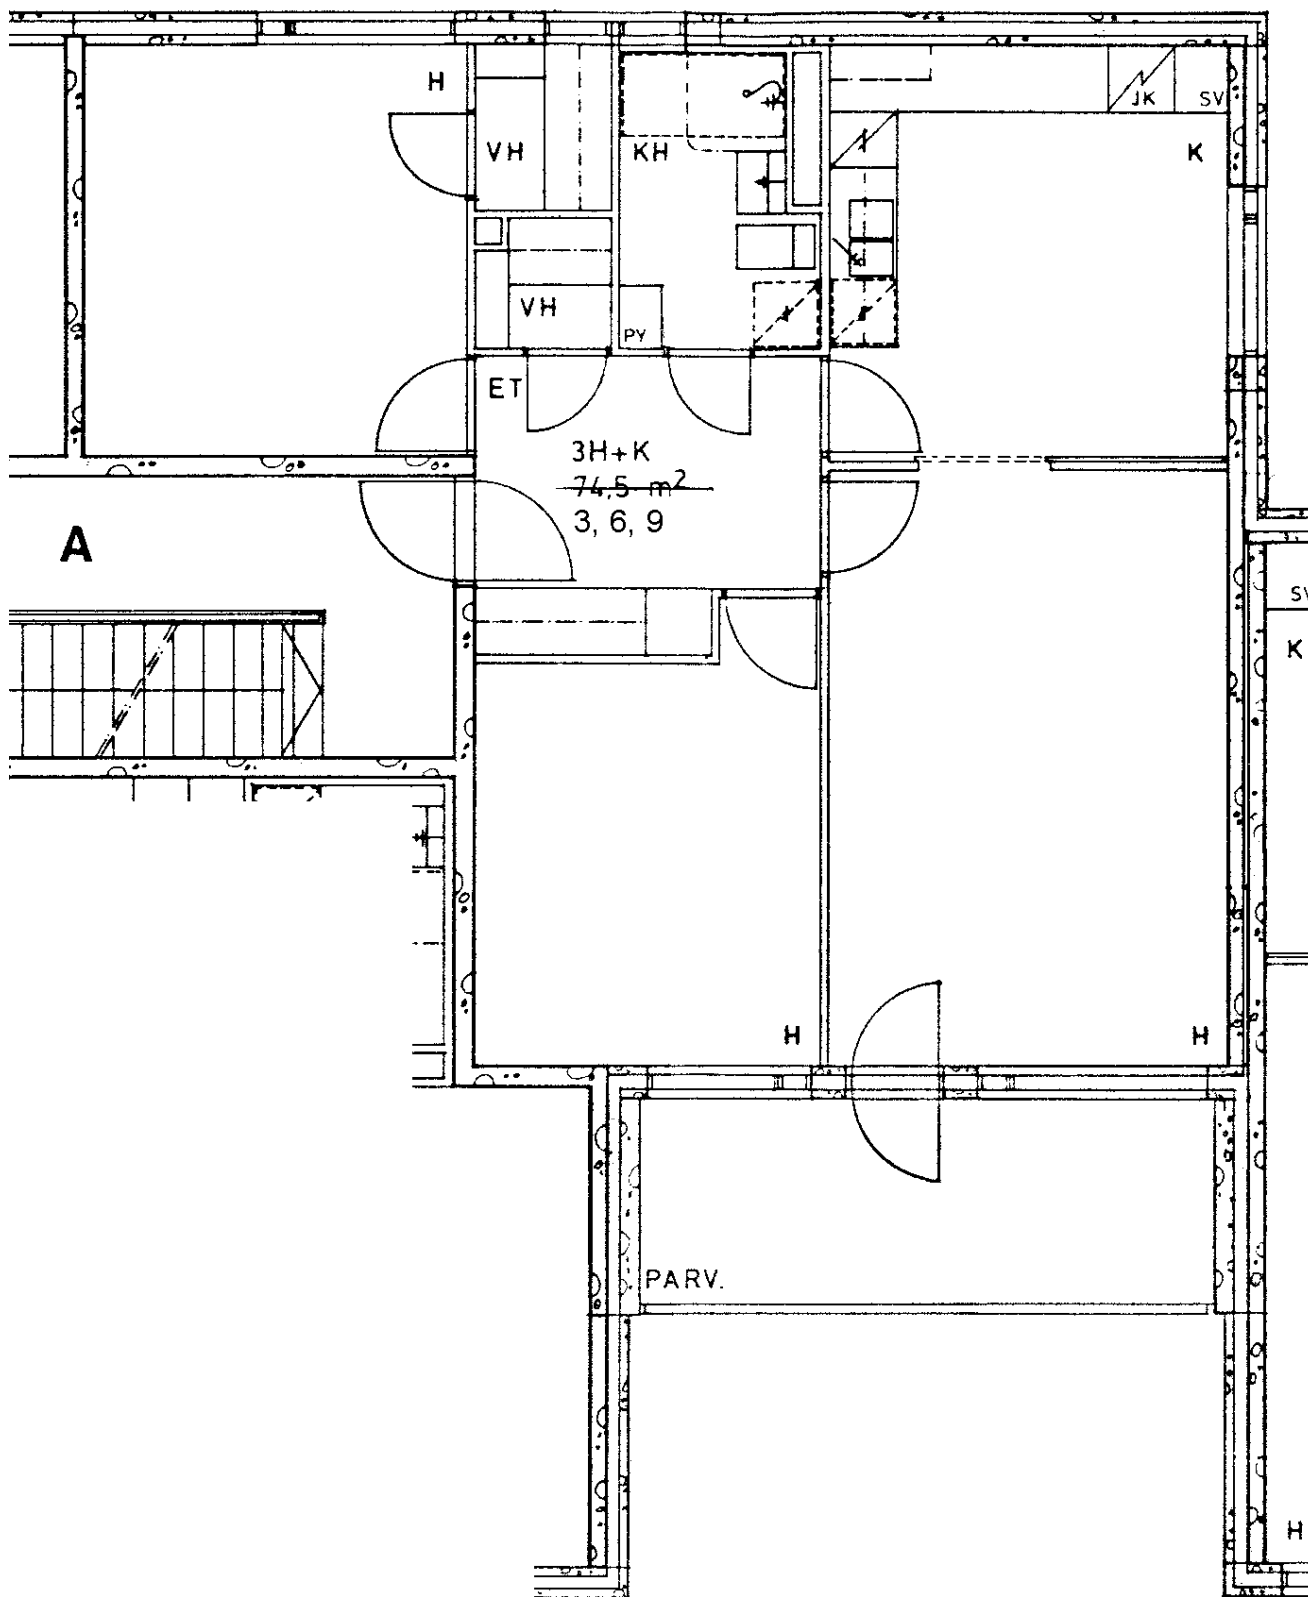

Tulisuontie 4 A 6

3 h + k

74,5 m²

Kerros

3

Hissi

Jk / ~~Villeäk.~~

X

Jk / Pakastink.

Sähkö- / Kaasuliesi

S


Parveke / Piha

X

Liikuntarajoitteiset

IV: pv / kon / hk

K

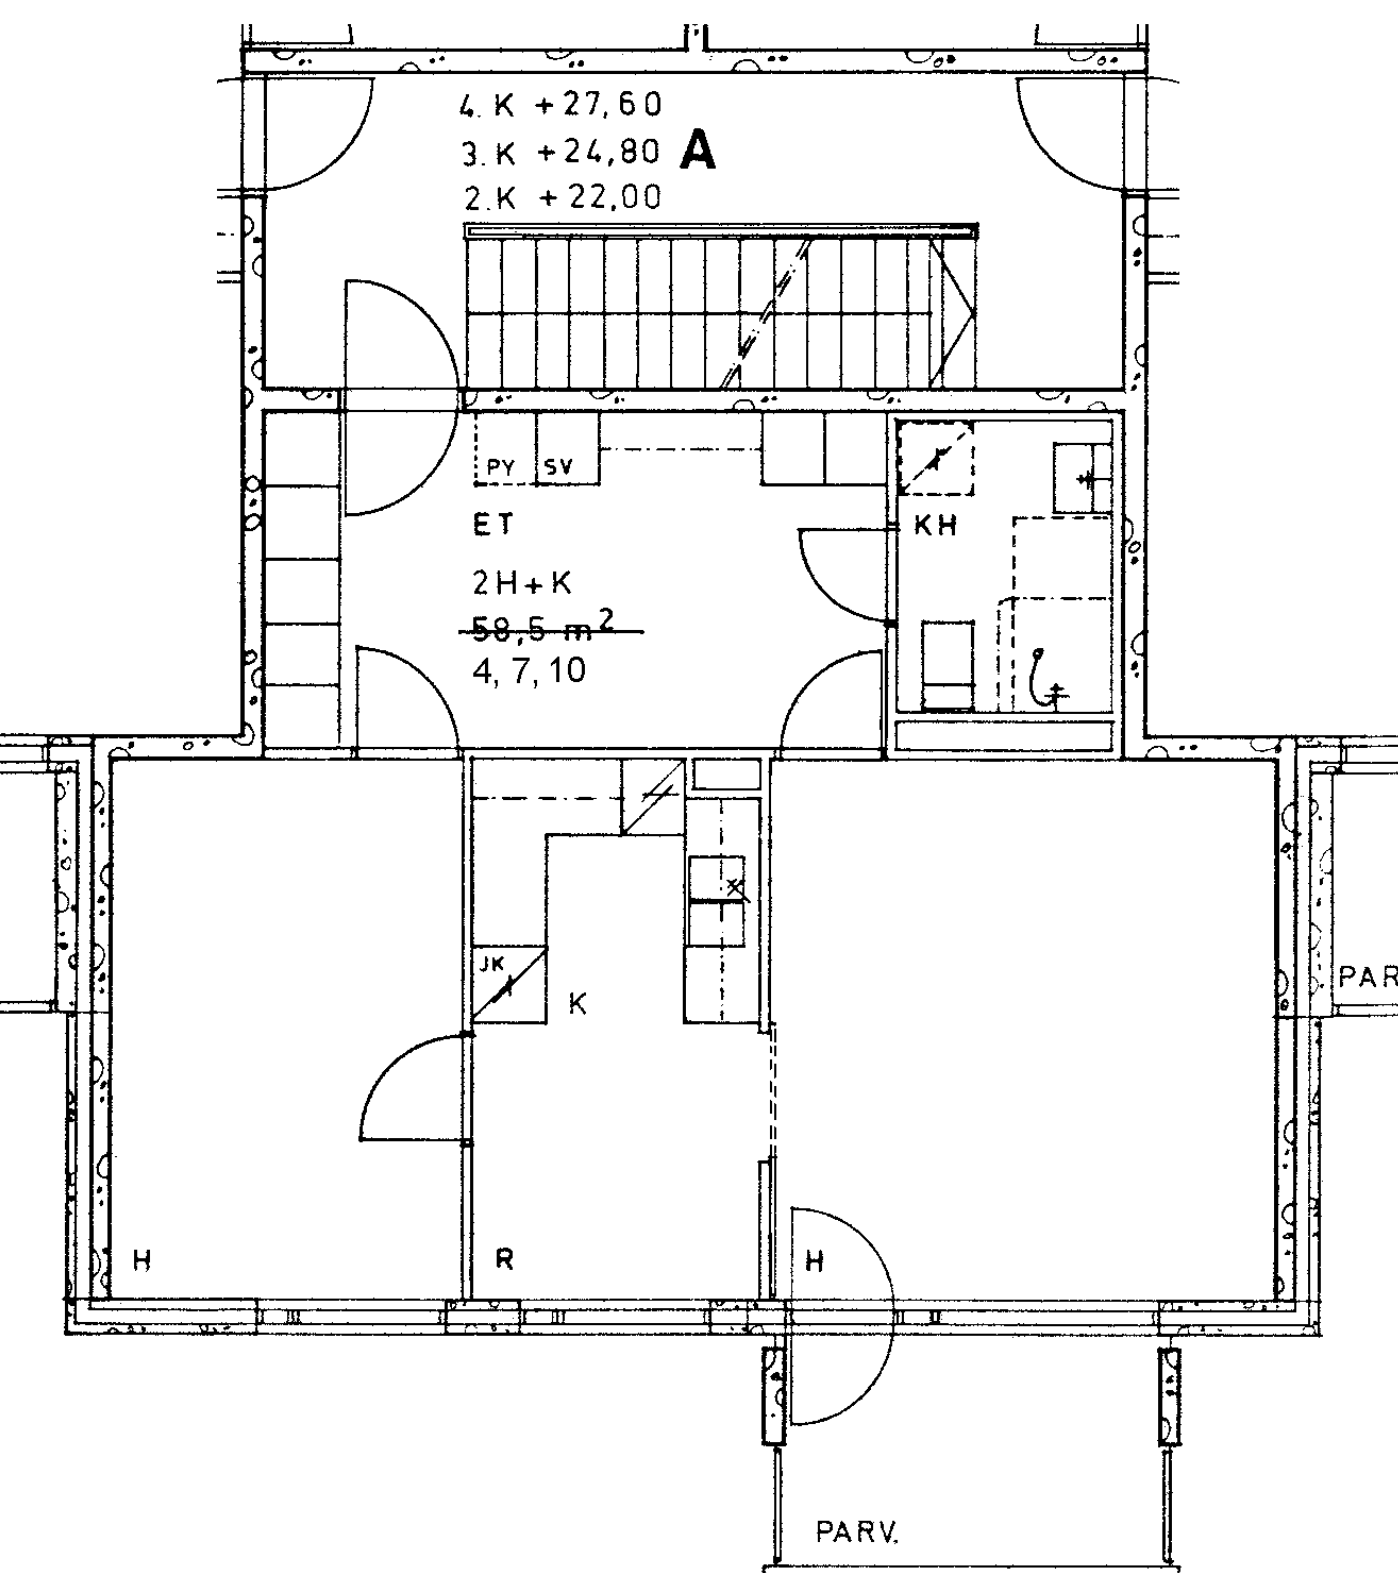

Tulisuontie 4 A 7

2 h + k 58,5 m²

Kerros

3

Hissi

Jk / ~~Villeäk.~~

X

Jk / Pakastink.

Sähkö- / Kaasuliesi

S


Parveke / Piha

X

Liikuntarajoitteiset

IV: pv / kon / hk

K

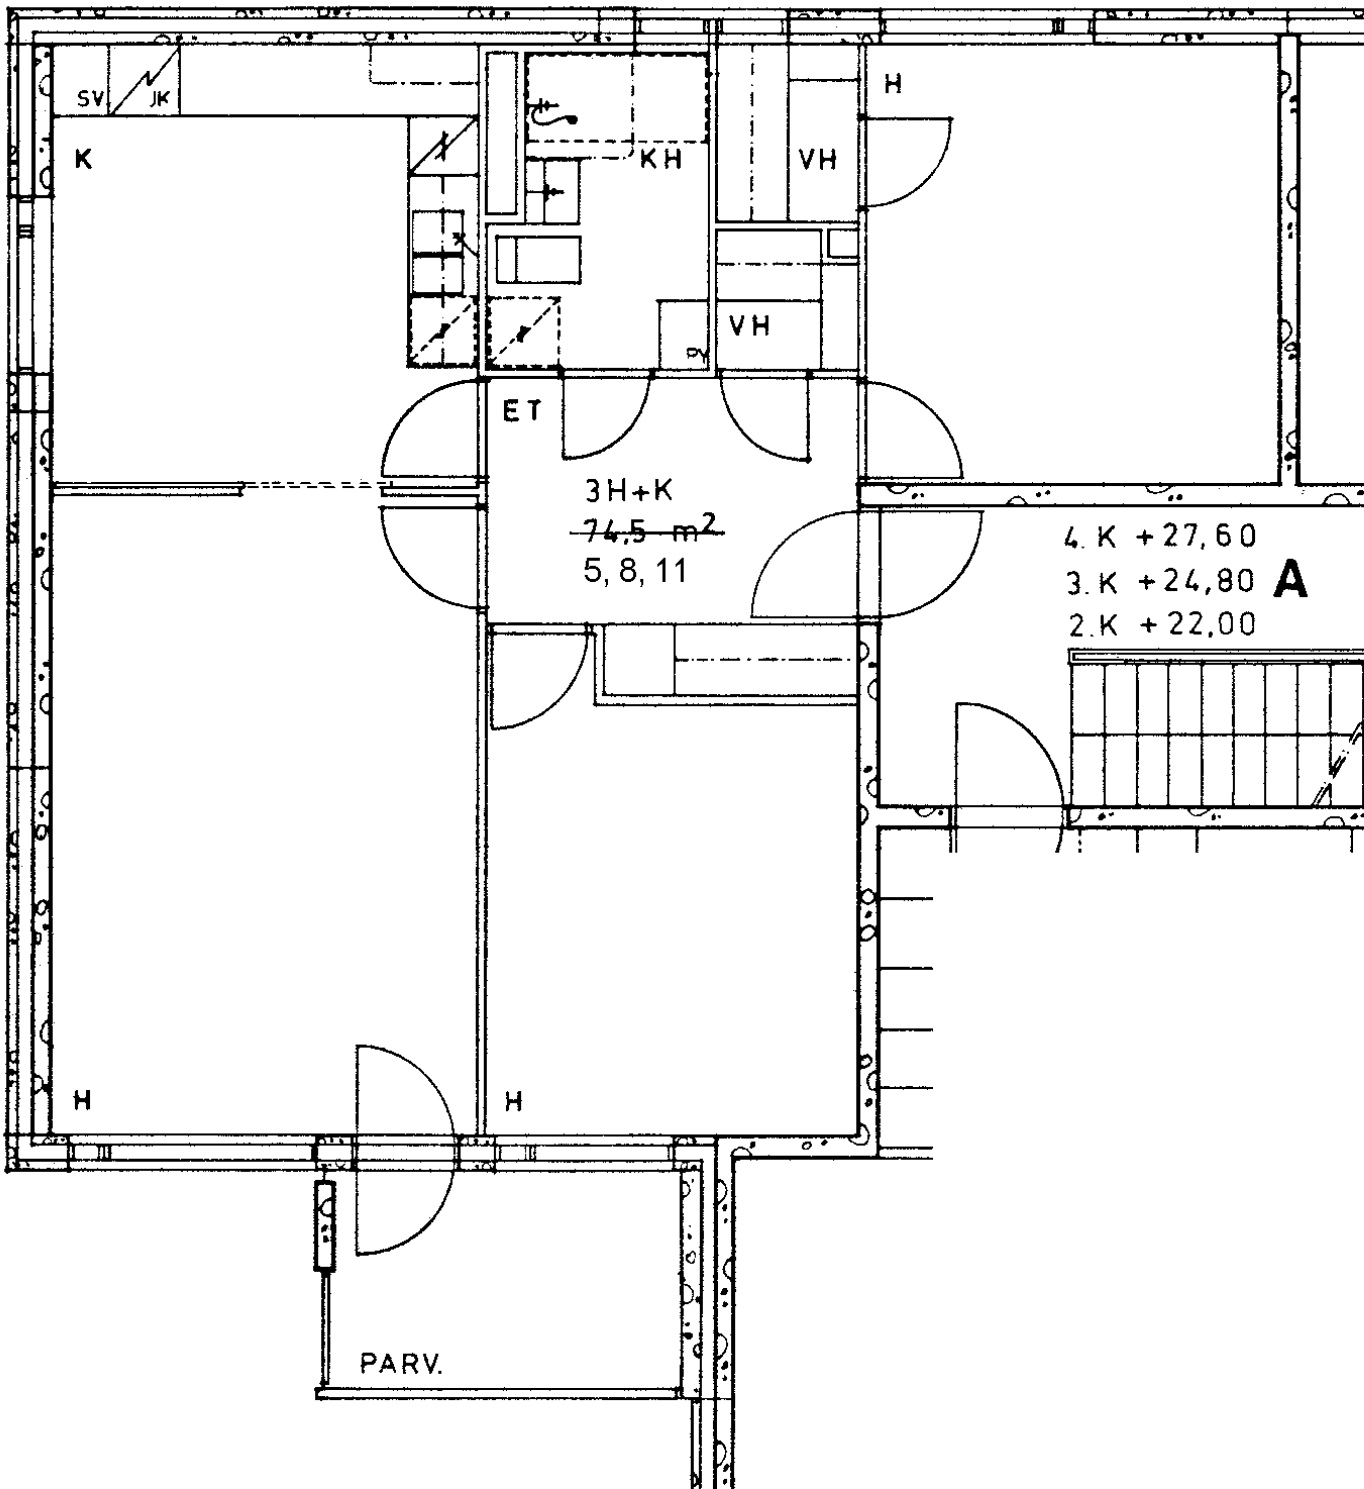

Tulisuontie 4 A 8

3 h + k 74,5 m²

Kerros

Hissi

Jk / ~~Vileäk.~~

Jk / Pakastink.


Sähkö- / Kaasuliesi

Parveke / Piha

Liikuntarajoitteiset

IV: pv / kon / hk

3
X
S
X
K

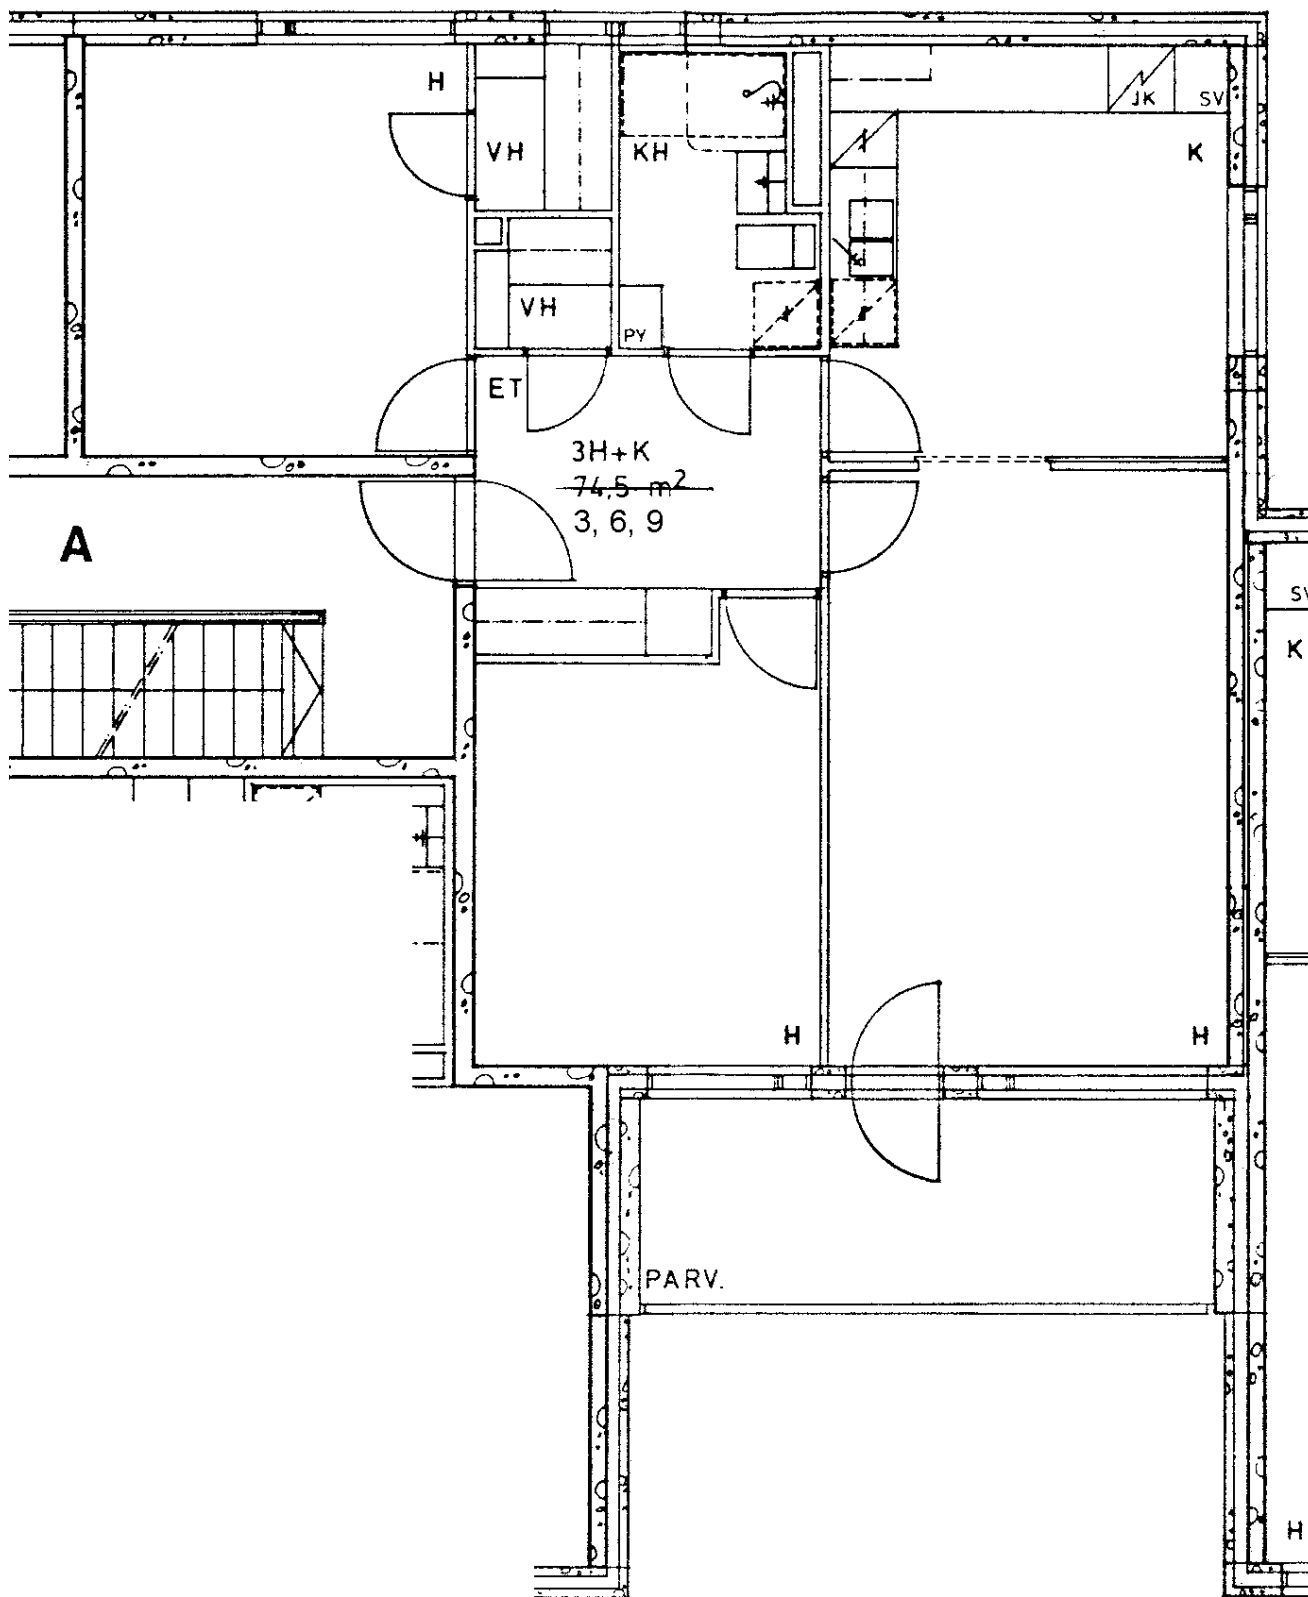

Tulisuontie 4 A 9

3 h + k

74,5 m²

Kerros

4

Hissi

Jk / ~~Villeäk.~~

X

Jk / Pakastink.

Sähkö- / Kaasuliesi

S


Parveke / Piha

X


Liikuntarajoitteiset

IV: pv / kon / hk

K

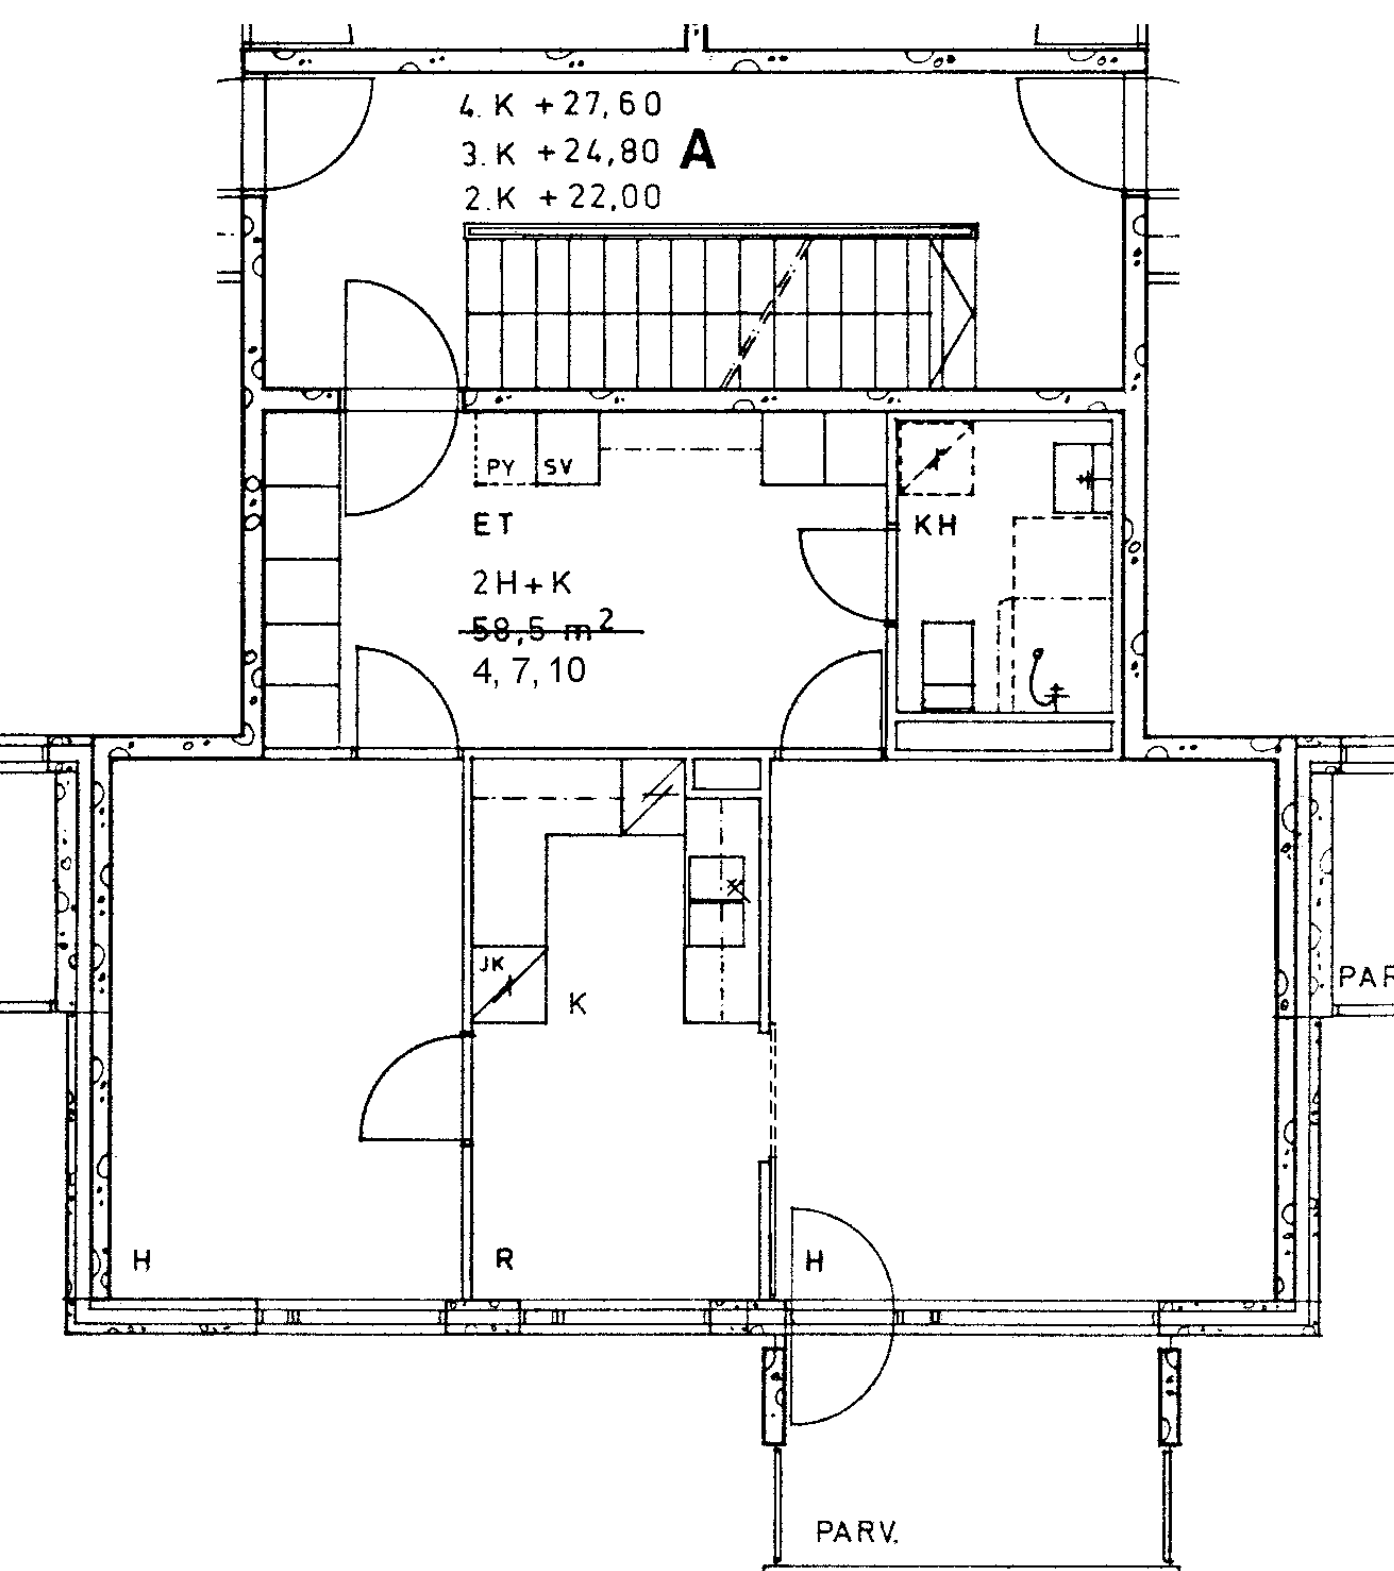

Tulisuontie 4 A 10
2 h + k 58,5 m²
Kerros 4
Hissi
Jk / ~~Villeäk.~~ X
Jk / Pakastink.
Sähkö- / Kaasuliesi S
Parveke / Piha X
Liikuntarajoitteiset
IV: pv / kon / hk K

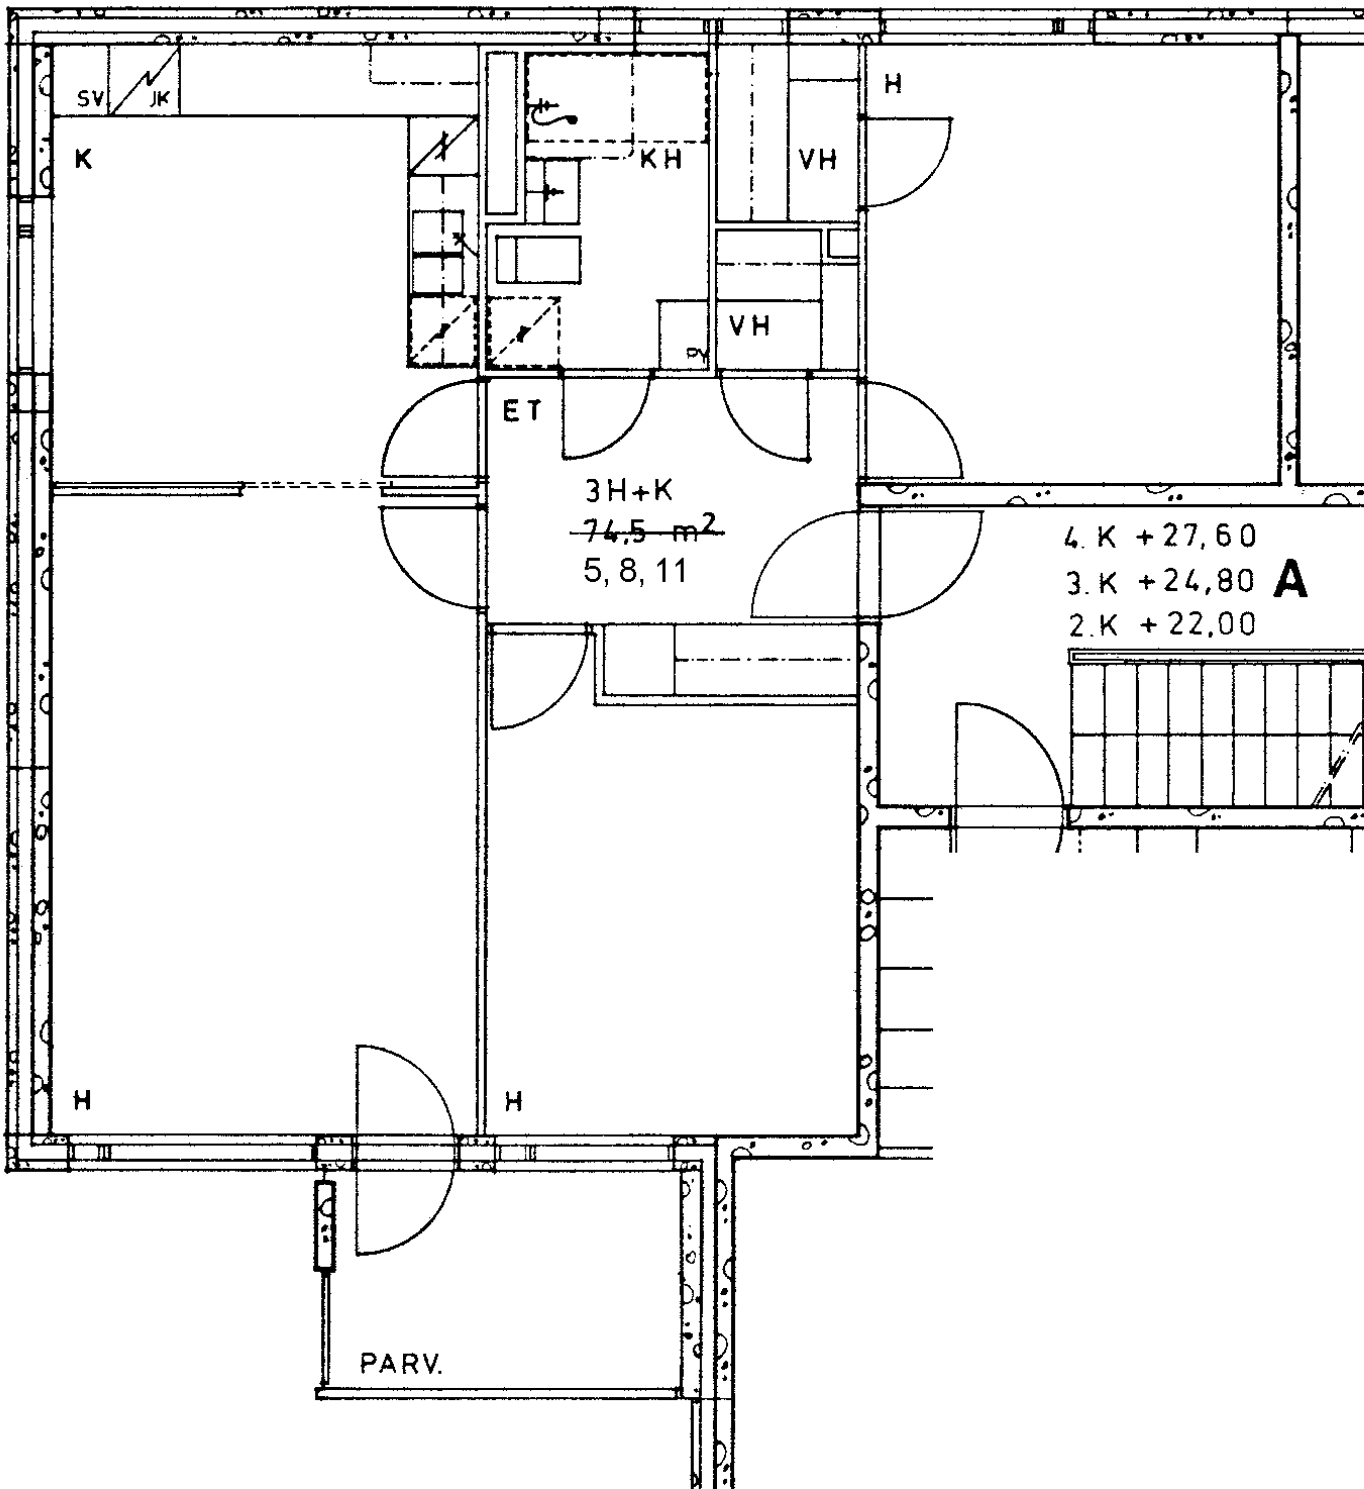

Tulisuontie 4 A 11
3 h + k 74,5 m²

Kerros

Hissi

Jk / ~~Vileäk.~~

Jk / Pakastink.

Sähkö- / Kaasuliesi

Parveke / Piha


Liikuntarajoitteiset

IV: pv / kon / hk


4
X
S
X
K




Tulisuontie 4 B 12	
3 h + k	74,5 m2
Kerros	1
Hissi	
Jk / Villeäk.	X
Jk / Pakastink.	
Sähkö- / Kaasuliesi	S
Parveke / Piha	X
Liikuntarajoitteiset	
IV: pv / kon / hk	K

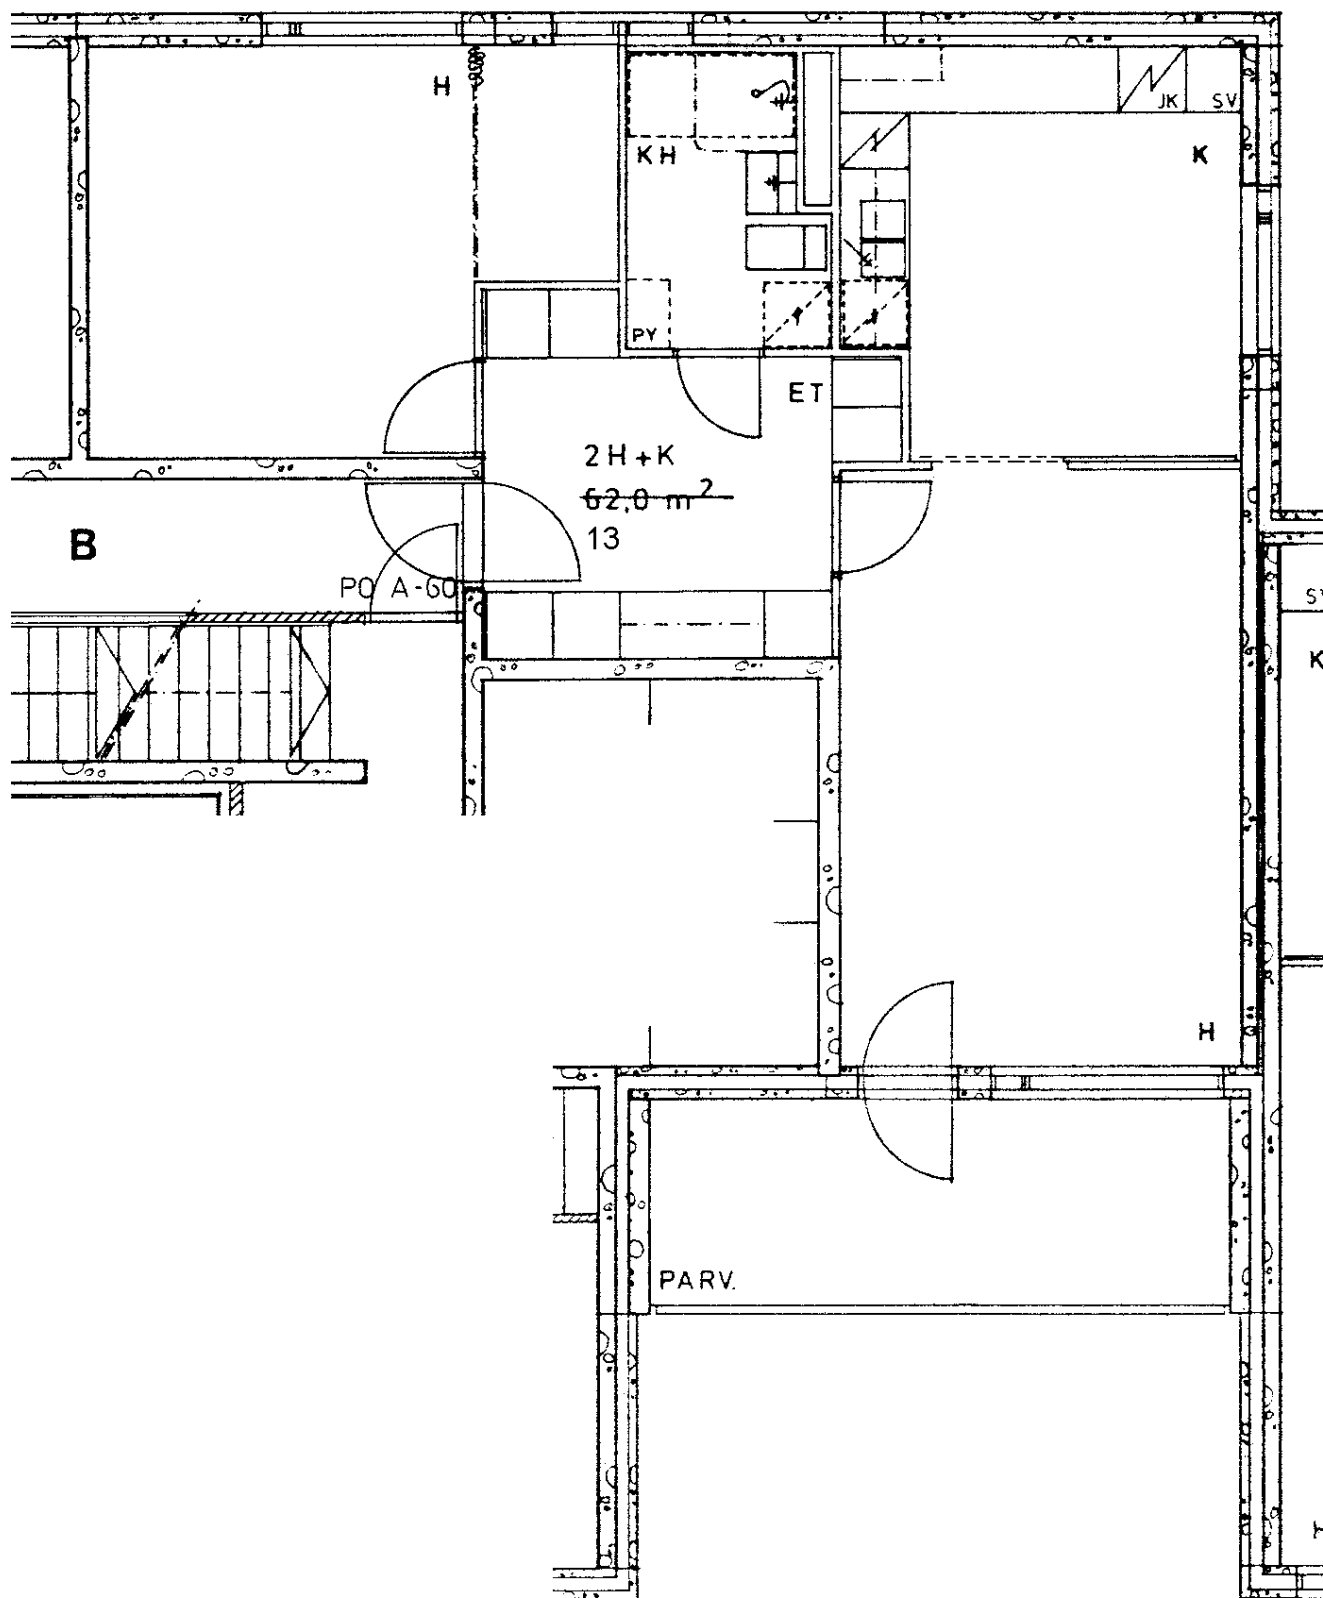

Tulisuontie 4 B 13	
2 h + k	62,0 m ²
Kerros	1
Hissi	
Jk / Villak.	X
Jk / Pakastink.	
Sähkö- / Kaasuliesi	S
Parveke / Piha	X
Liikuntarajoitteiset	
IV: pv / kon / hk	K

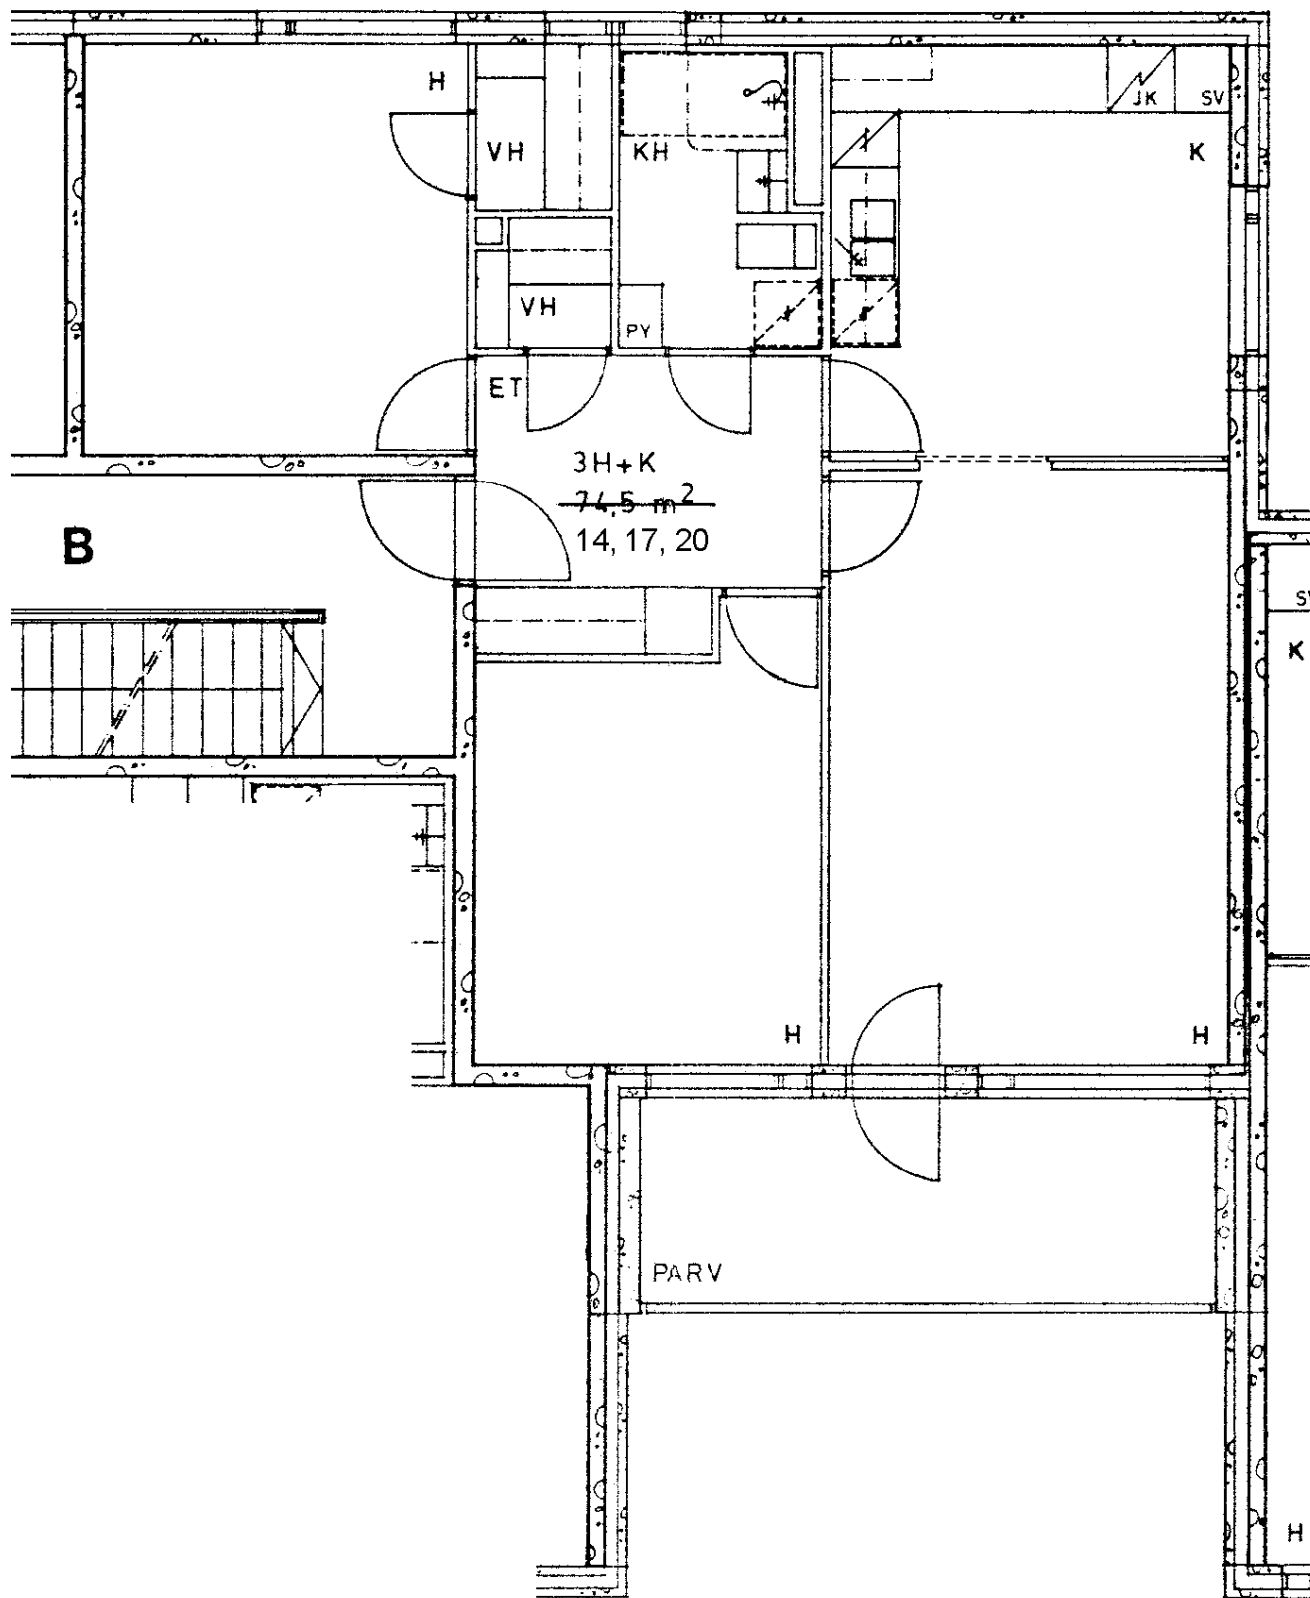

Tulisuontie 4 B 14	
3 h + k	74,5 m ²
Kerros	2
Hissi	
Jk / Vileäk.	X
Jk / Pakastink.	
Sähkö- / Kaasuliesi	S
Parveke / Piha	X
Liikuntarajoitteiset	
IV: pv / kon / hk	K

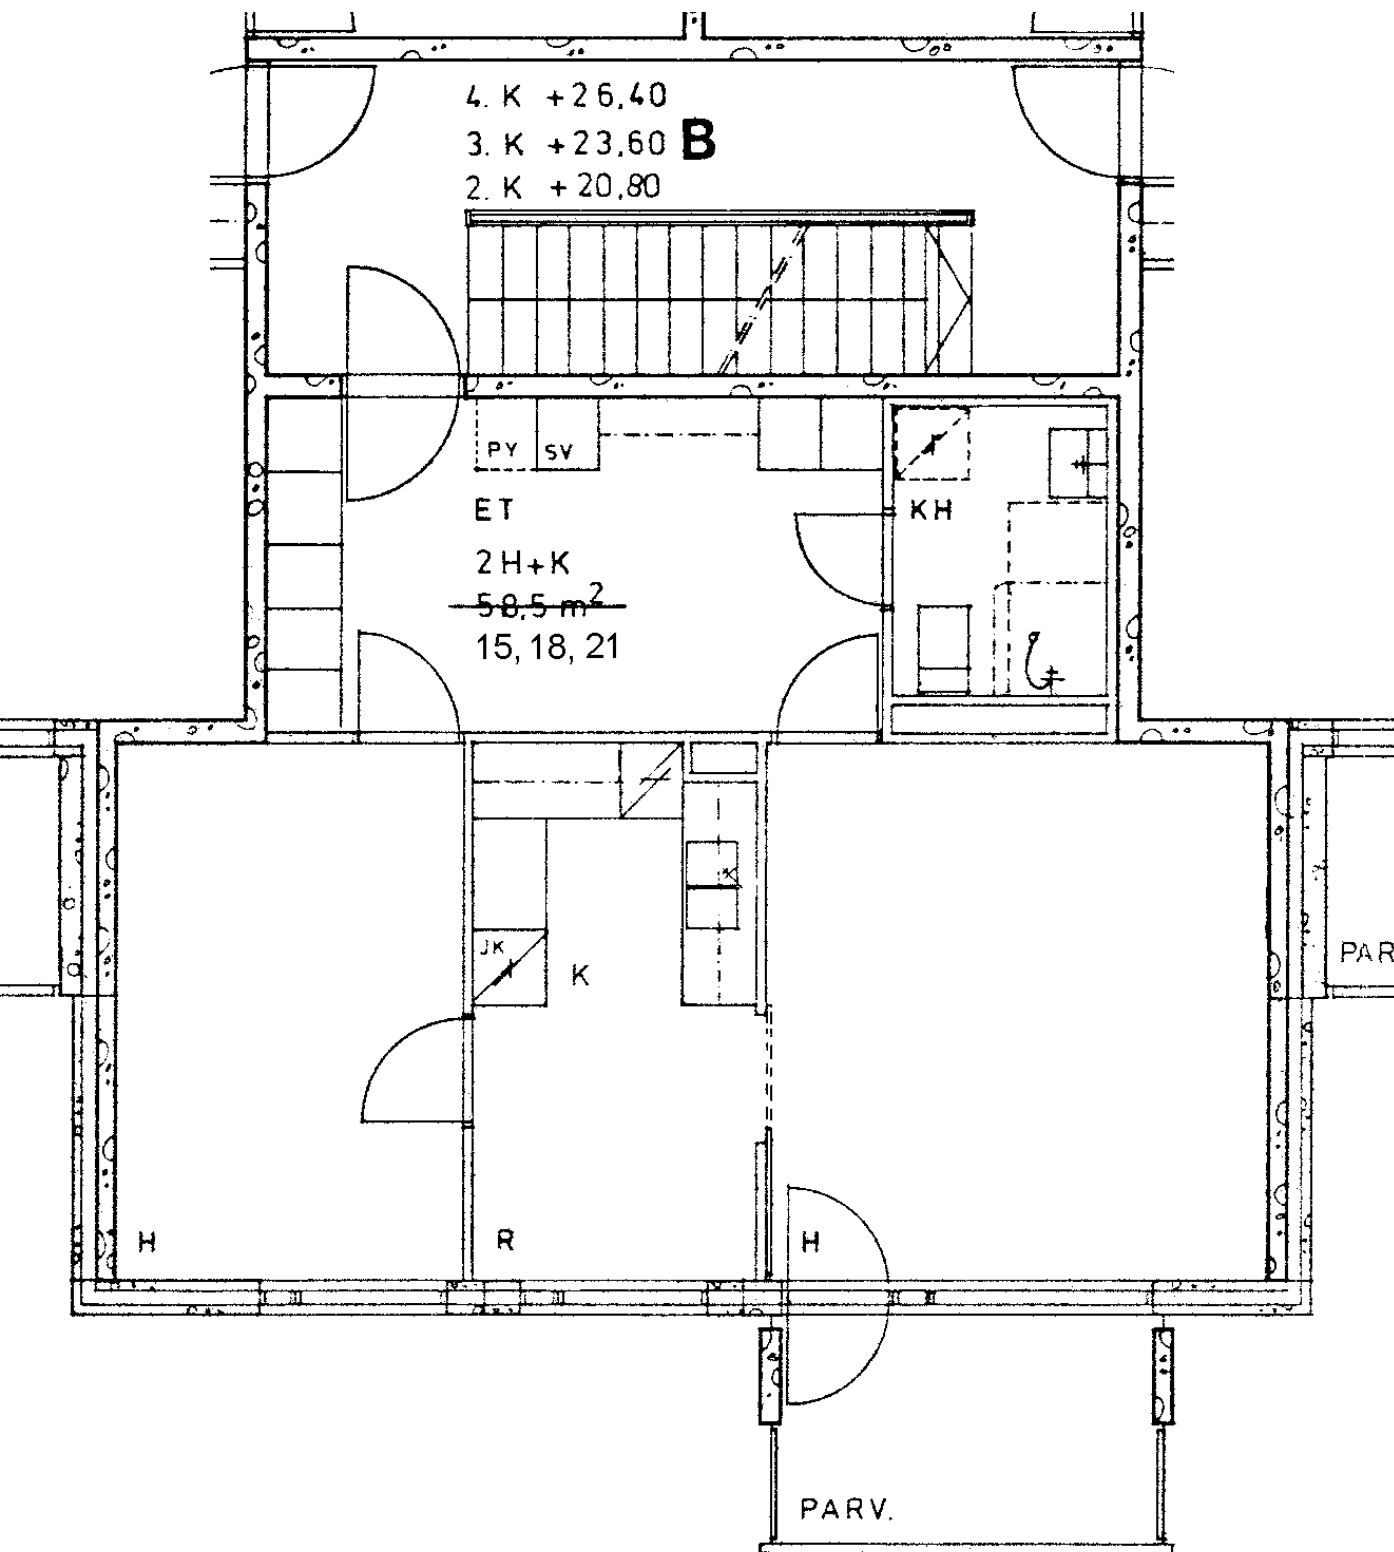

Tulisuontie 4 B 15

2 h + k 58,5 m²

Kerros

2

Hissi

Jk / ~~Villeäk.~~

X

Jk / Pakastink.

Sähkö- / Kaasuliesi

S


Parveke / Piha

X

Liikuntarajoitteiset

IV: pv / kon / hk

K

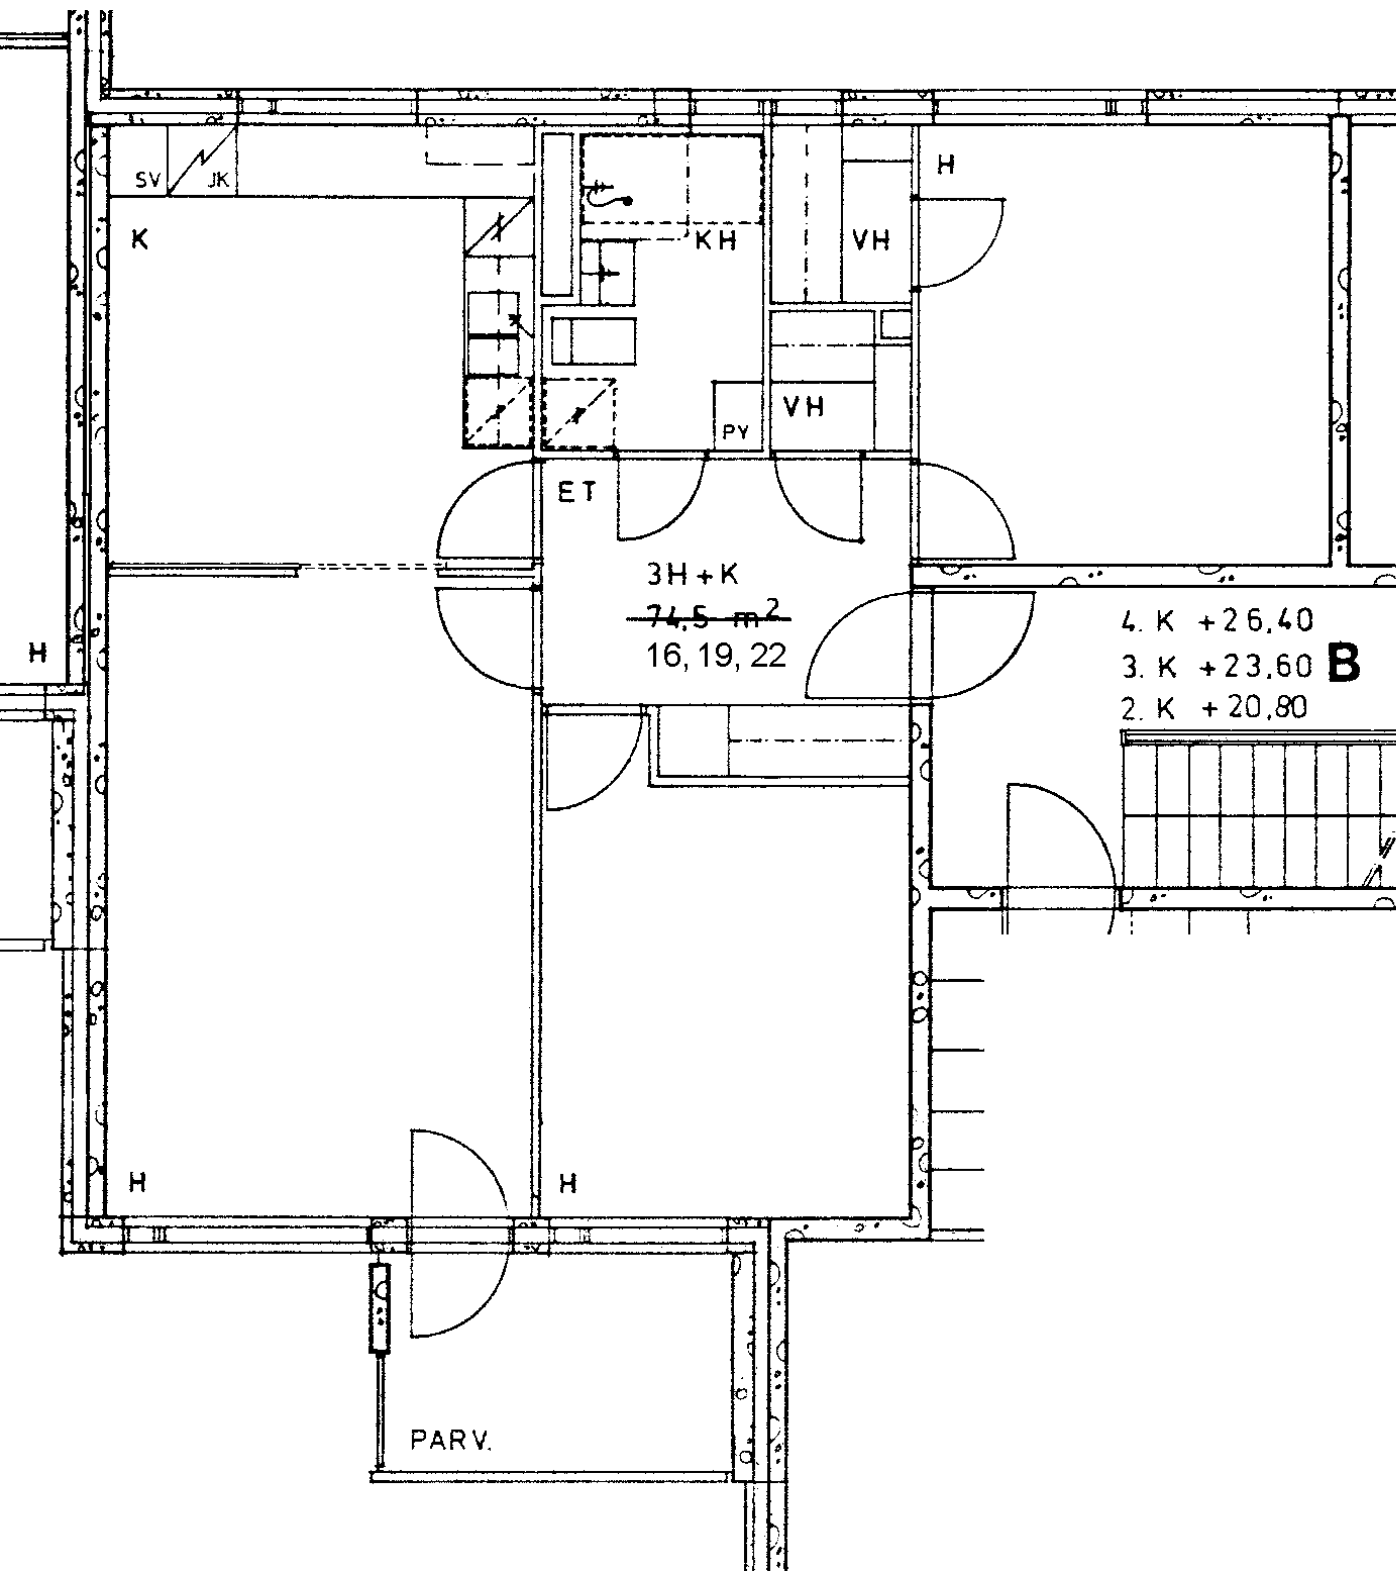

Tulisuontie 4 B 16
3 h + k 74,5 m²

Kerros

2

Hissi

Jk / ~~Vileäk.~~

X

Jk / Pakastink.

Sähkö- / Kaasuliesi

S


Parveke / Piha

X


Liikuntarajoitteiset

IV: pv / kon / hk


K

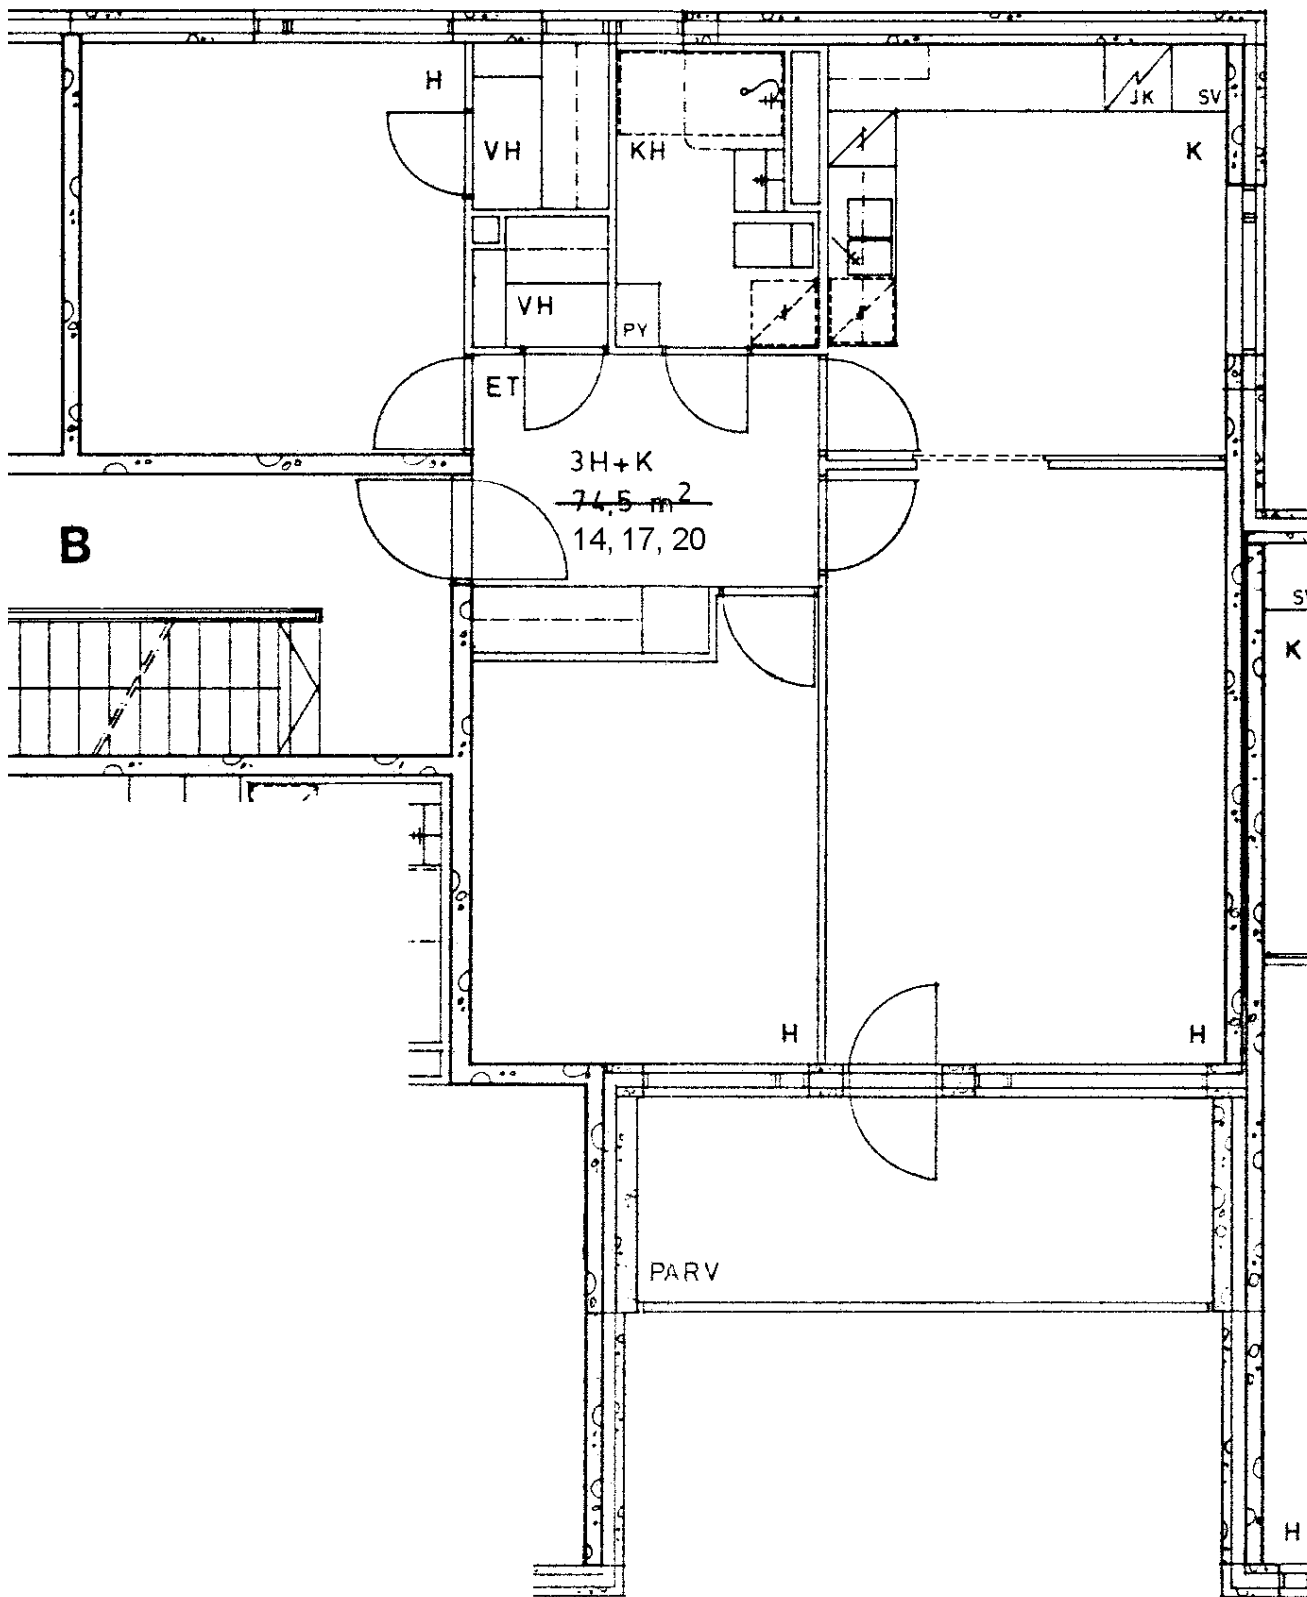

Tulisuontie 4 B 17	
3 h + k	74,5 m ²
Kerros	3
Hissi	
Jk / Vileäk.	X
Jk / Pakastink.	
Sähkö- / Kaasuliesi	S
Parveke / Piha	X
Liikuntarajoitteiset	
IV: pv / kon / hk	K

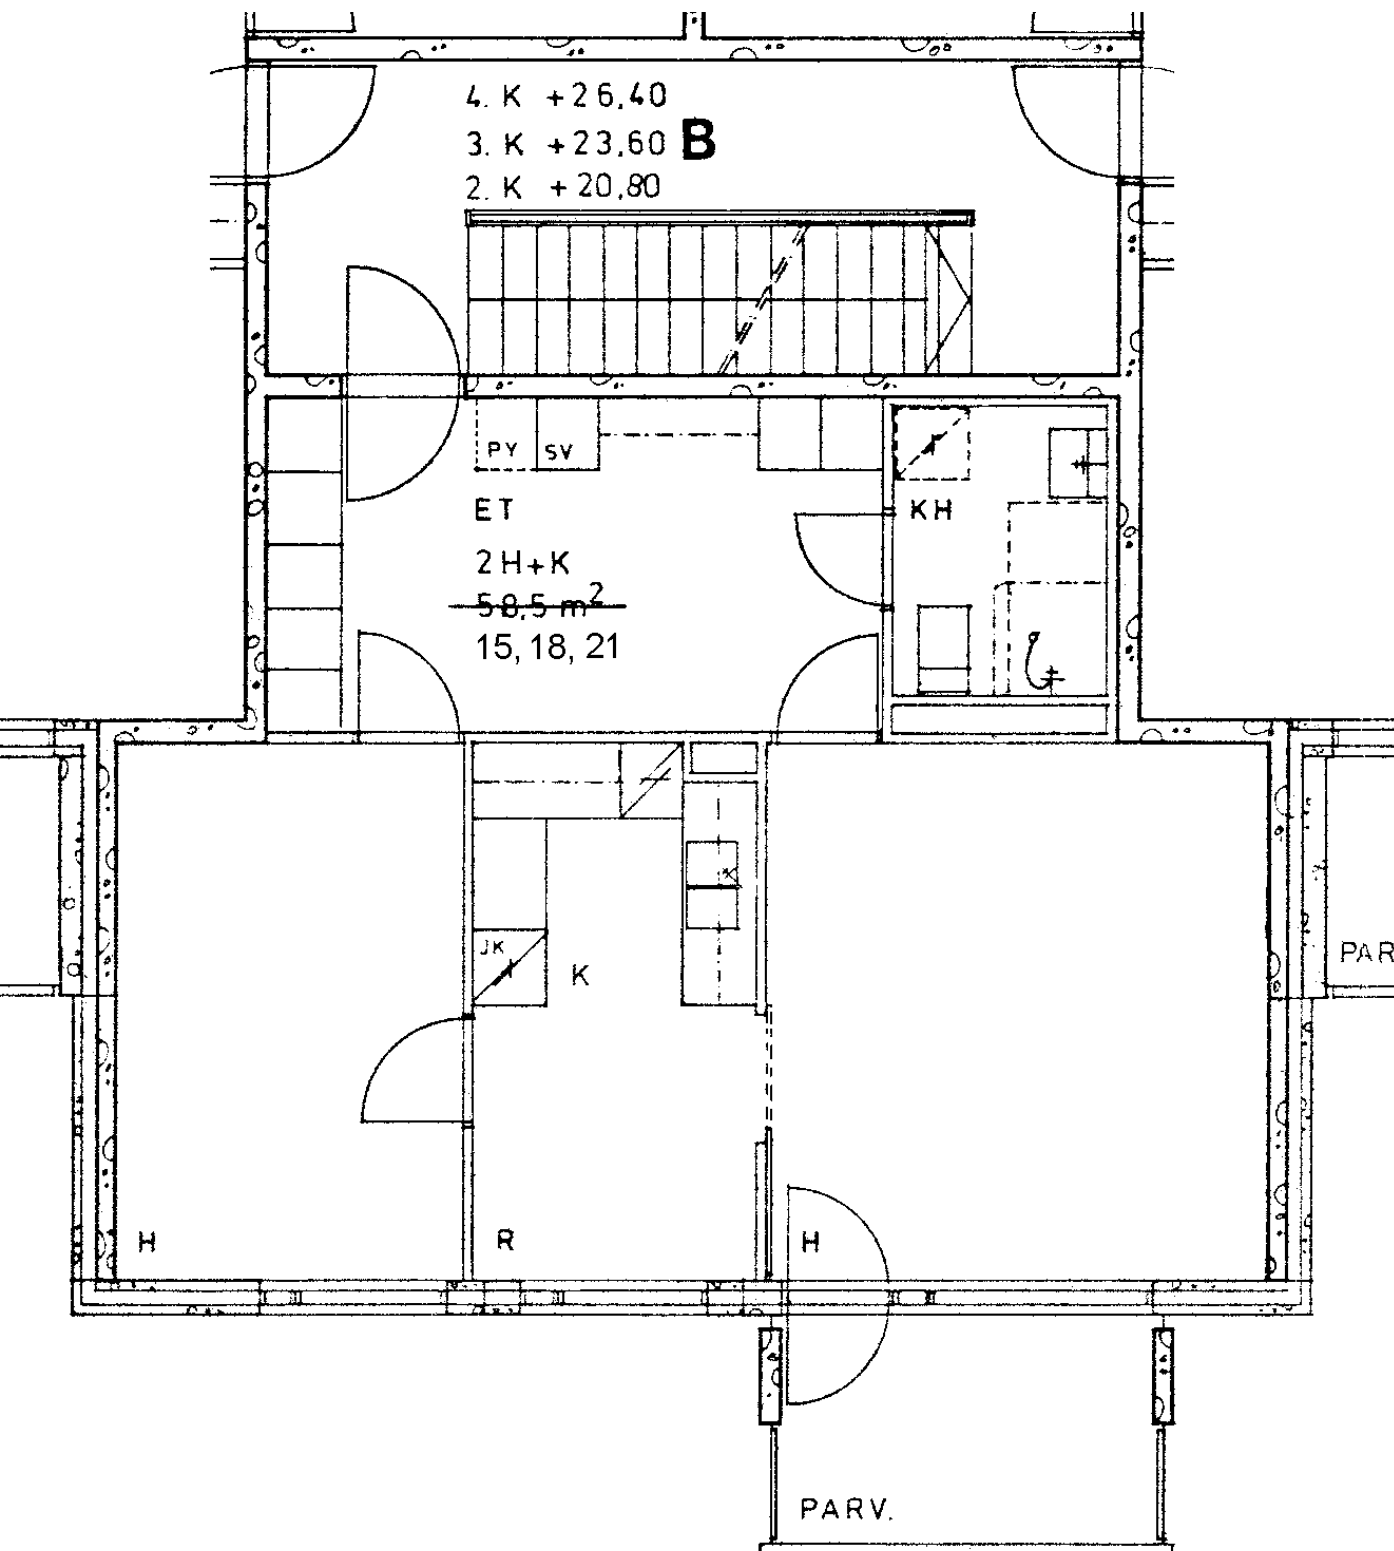

Tulisuontie 4 B 18	
2 h + k	58,5 m2
Kerros	3
Hissi	
Jk / Villeäk.	X
Jk / Pakastink.	
Sähkö- / Kaasuliesi	S
Parveke / Piha	X
Liikuntarajoitteiset	
IV: pv / kon / hk	K

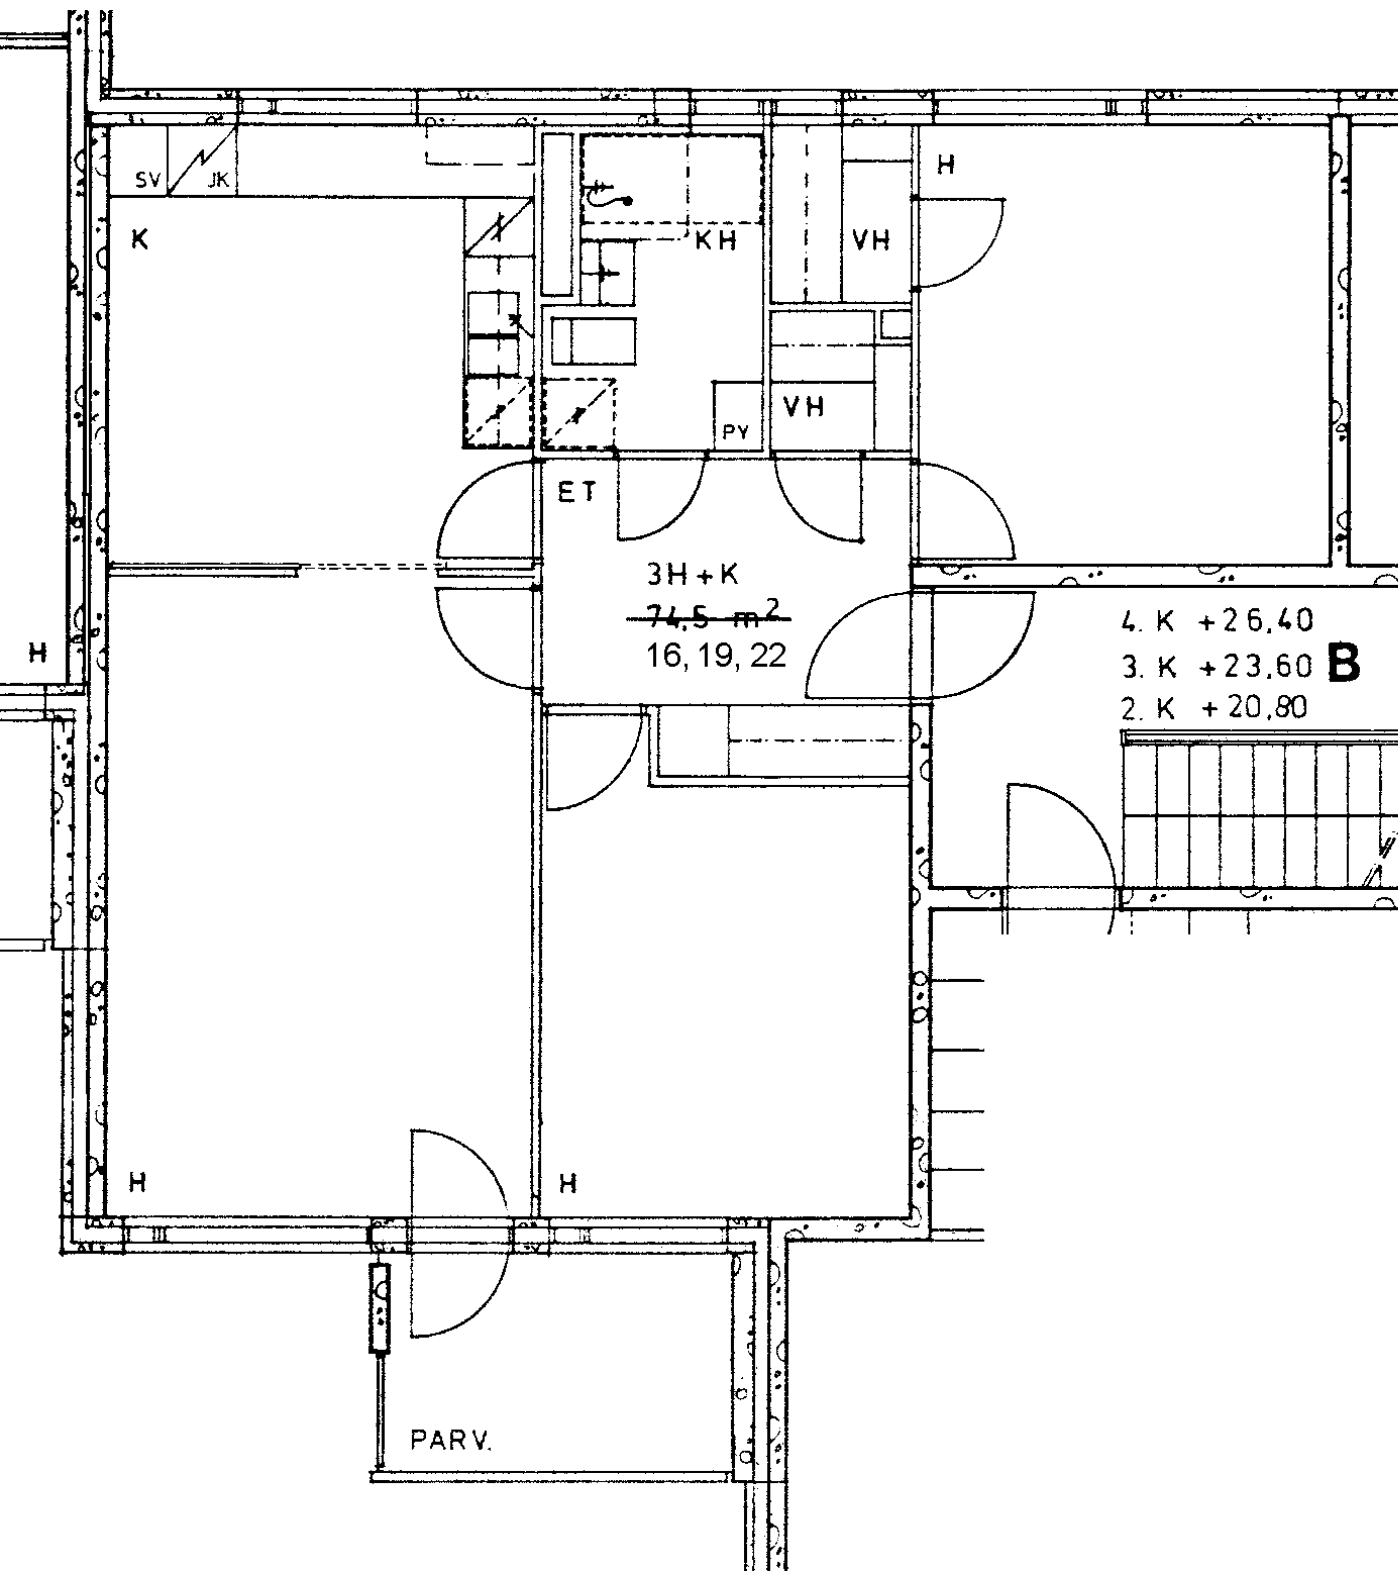

Tulisuontie 4 B 19
3 h + k 74,5 m²

Kerros

Hissi

Jk / ~~Villeäk.~~

Jk / Pakastink.


Sähkö- / Kaasuliesi

Parveke / Piha


Liikuntarajoitteiset

IV: pv / kon / hk


3
X
S
X
K

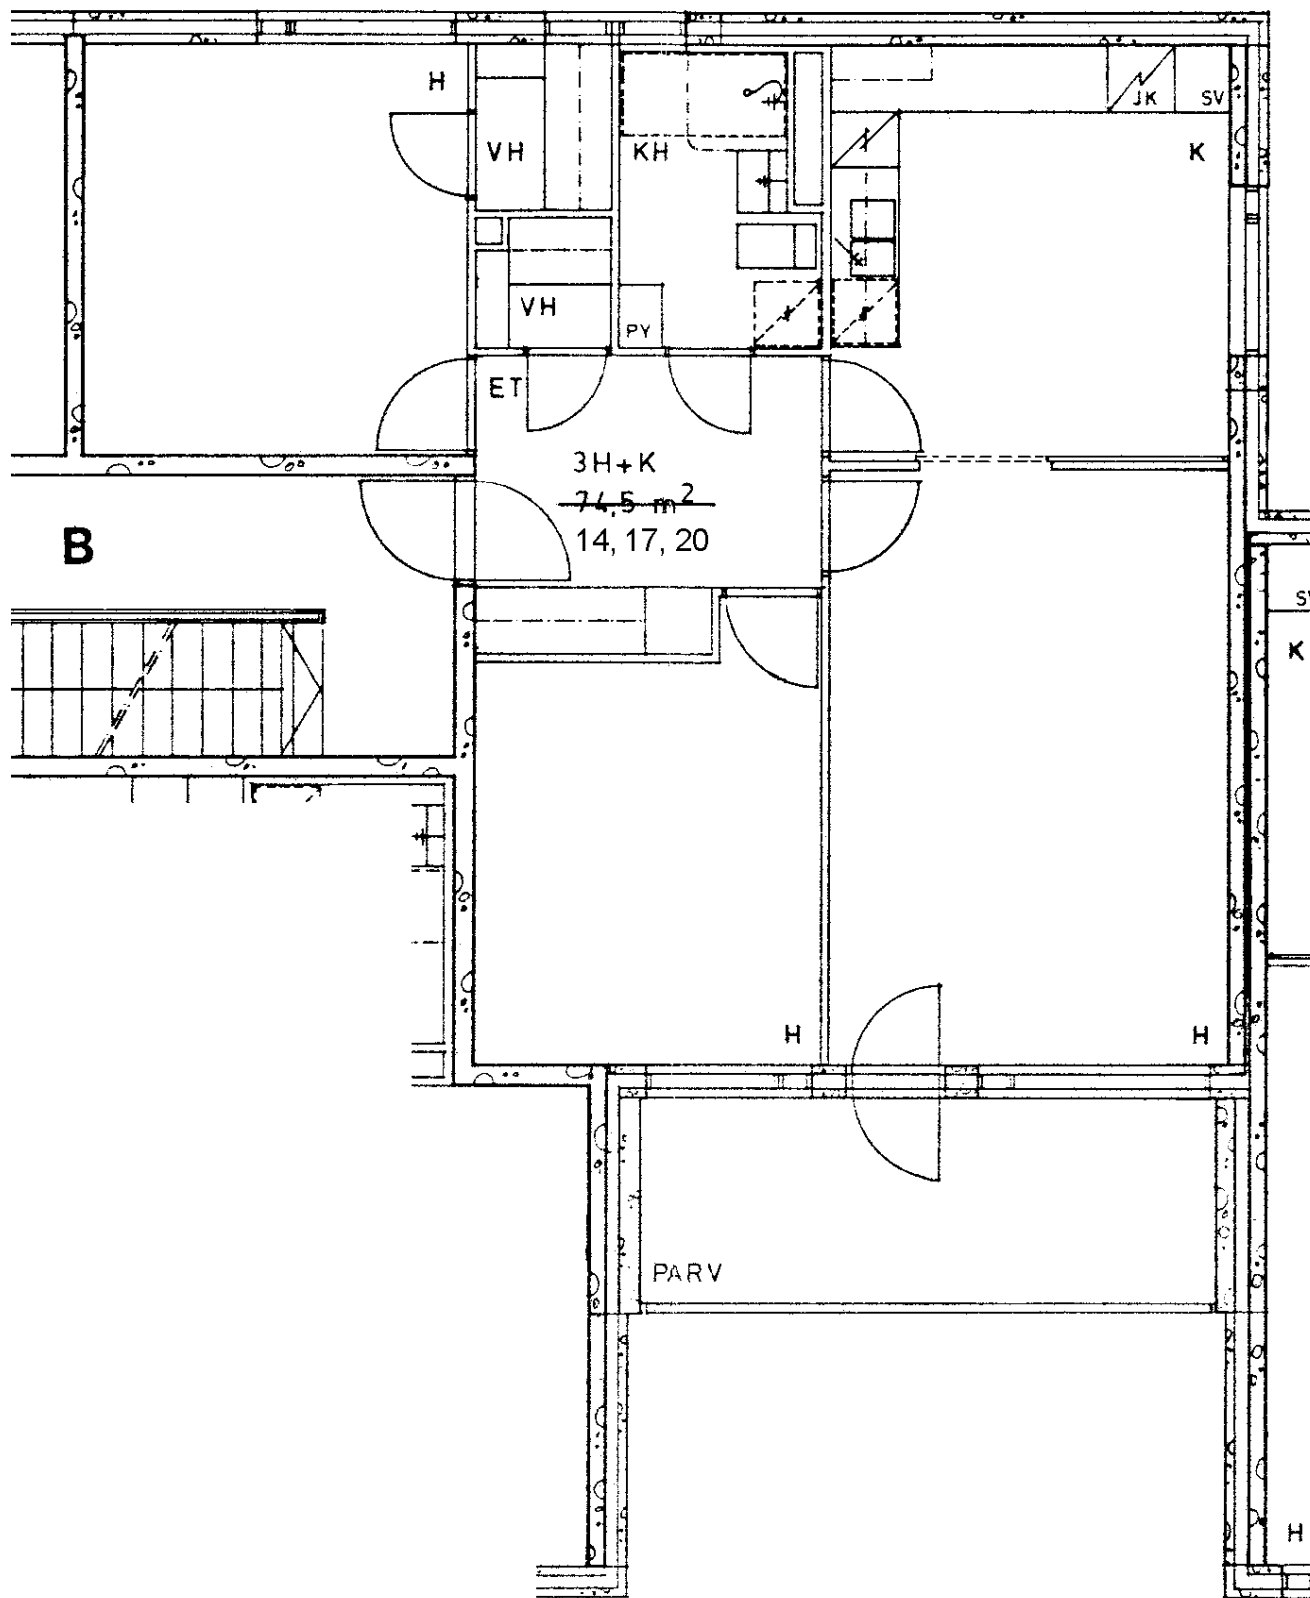

Tulisuontie 4 B 20	
3 h + k	74,5 m ²
Kerros	4
Hissi	
Jk / Välileä	X
Jk / Pakastink.	
Sähkö- / Kaasuliesi	S
Parveke / Piha	X
Liikuntarajoitteiset	
IV: pv / kon / hk	K

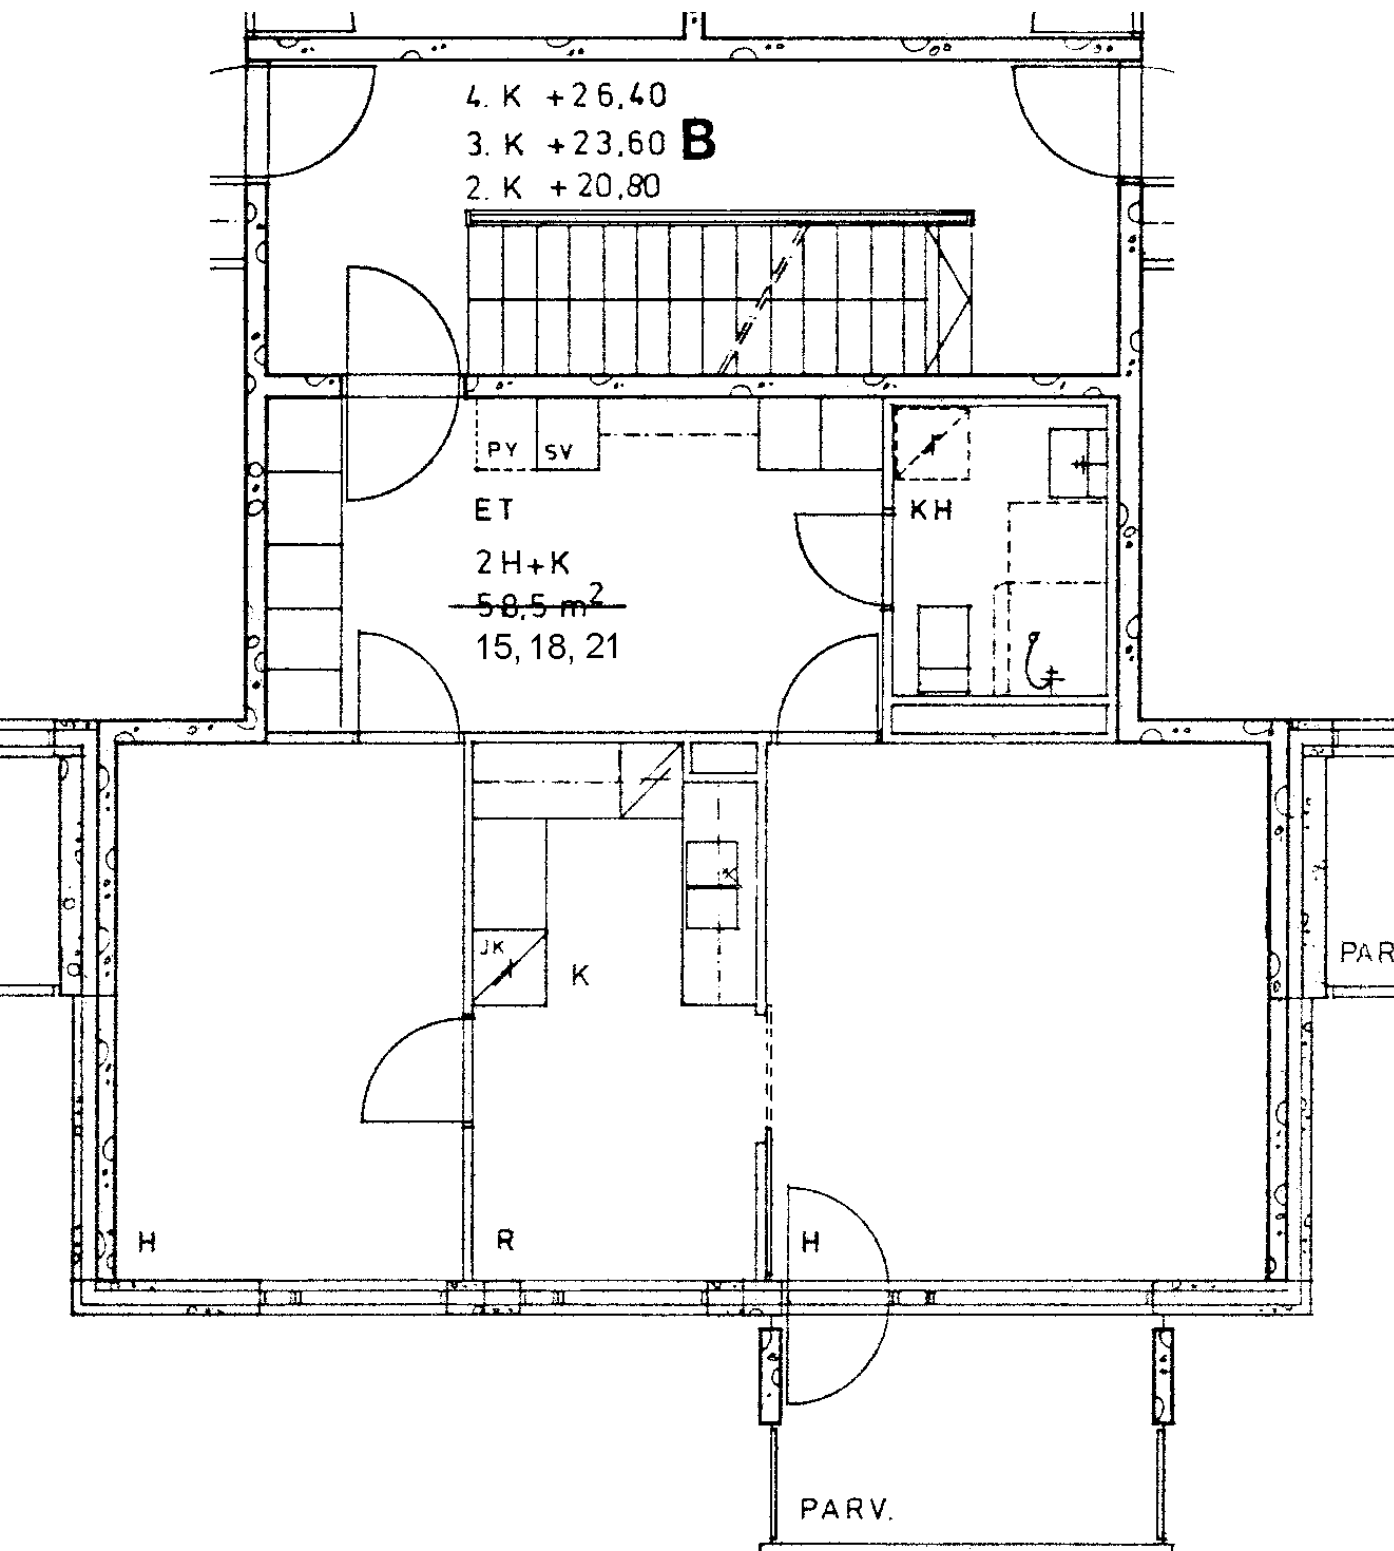

Tulisuontie 4 B 21	
2 h + k	58,5 m2
Kerros	4
Hissi	
Jk / Villeäk.	X
Jk / Pakastink.	
Sähkö- / Kaasuliesi	S
Parveke / Piha	X
Liikuntarajoitteiset	
IV: pv / kon / hk	K

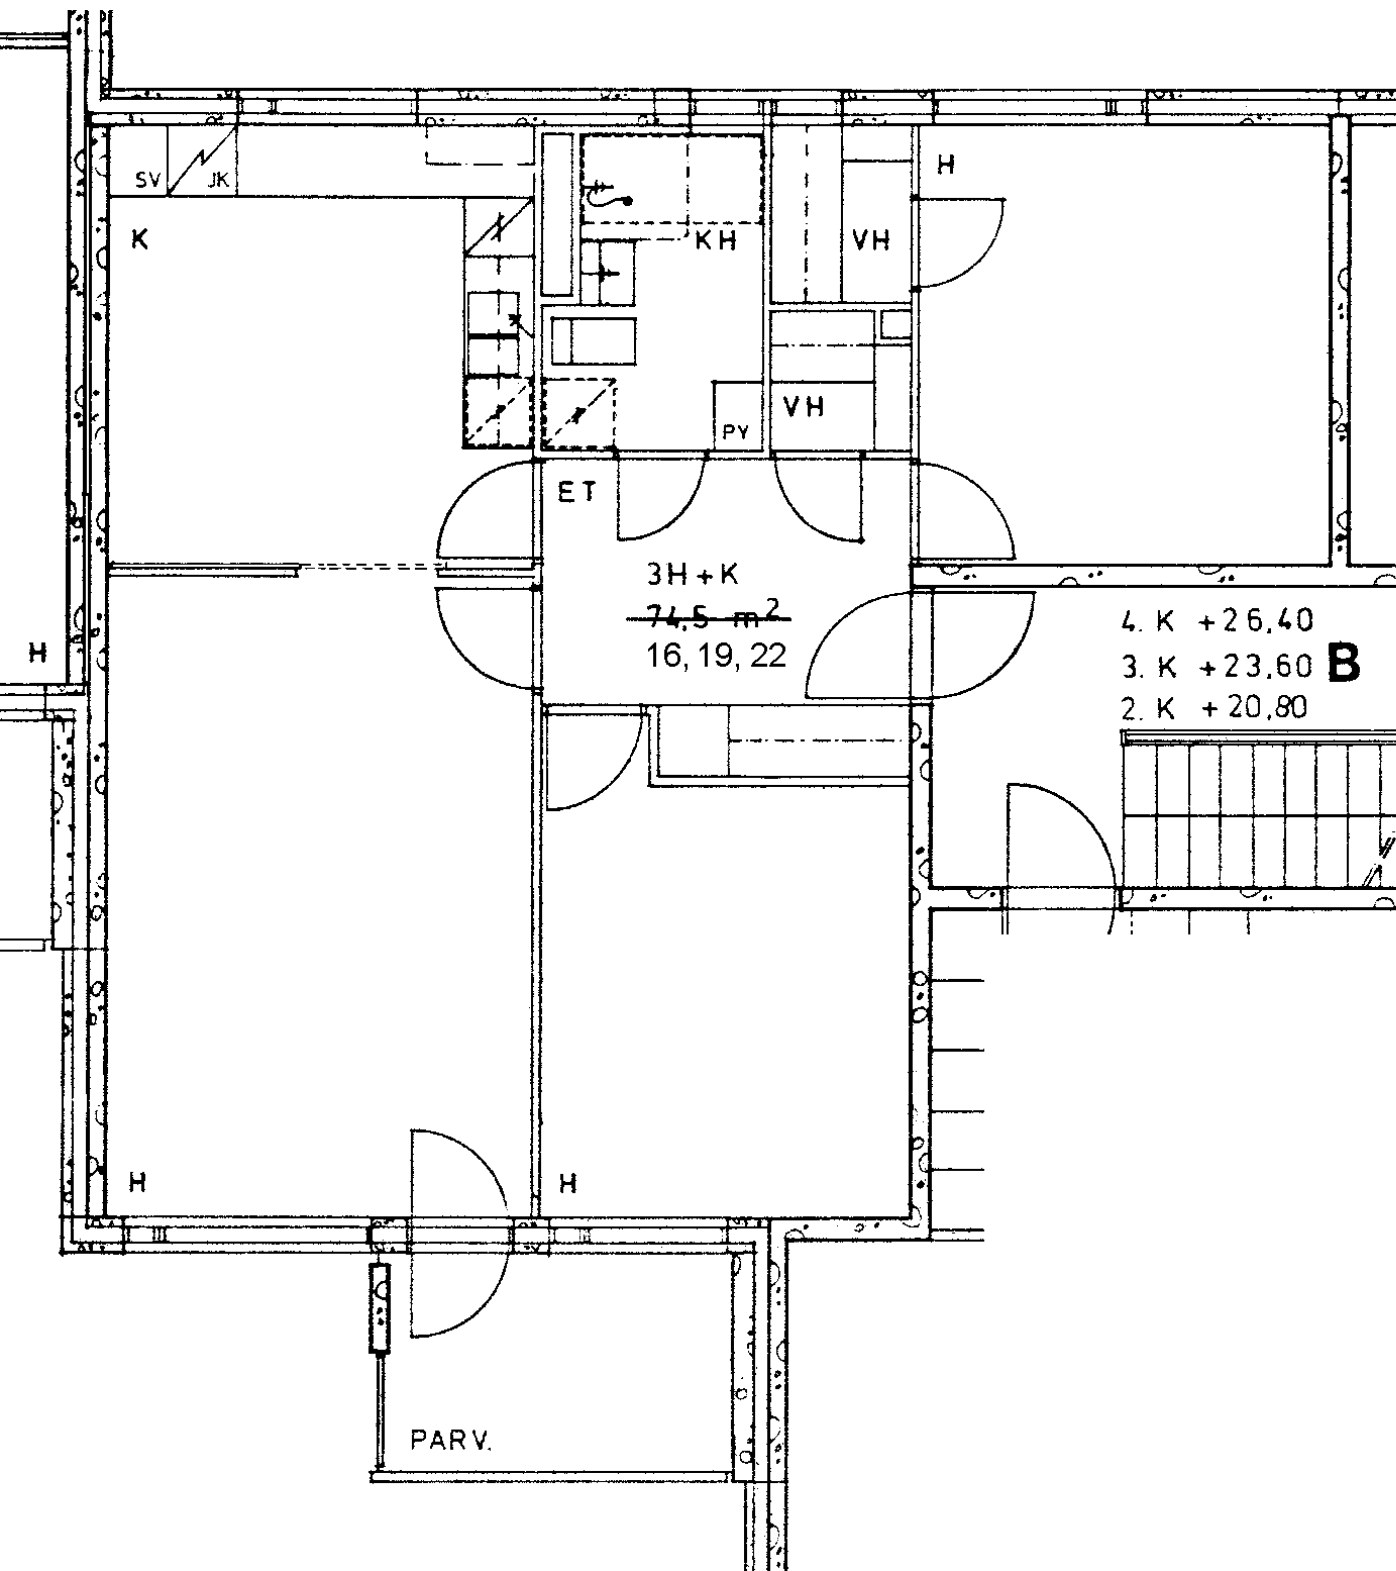

Tulisuontie 4 B 22
3 h + k 74,5 m²

Kerros

4

Hissi

Jk / ~~Villeäk.~~

X

Jk / Pakastink.

Sähkö- / Kaasuliesi

S


Parveke / Piha

X

Liikuntarajoitteiset


IV: pv / kon / hk

K

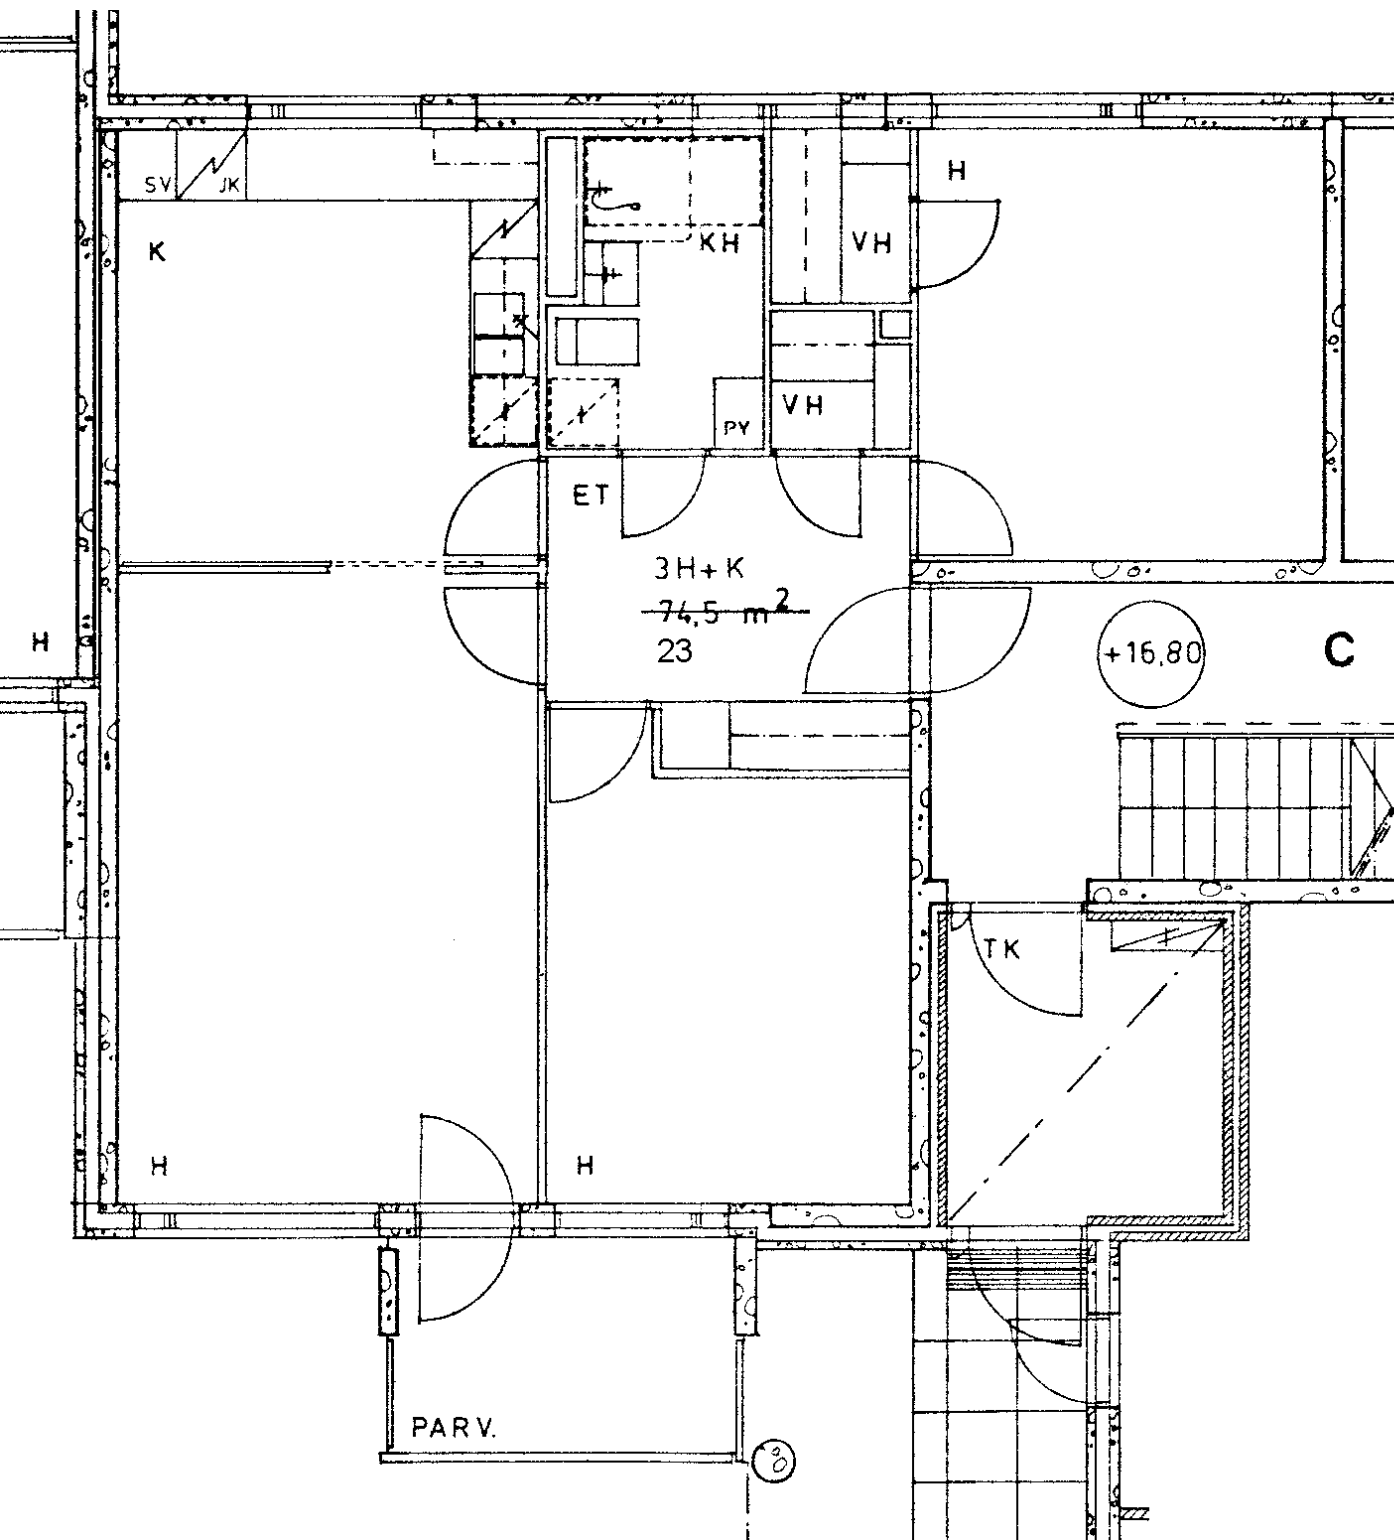

Tulisuontie 4 C 23
 3 h + k 74,5 m²
 Kerros
 Hissi
 Jk / ~~Välleäk.~~
 Jk / Pakastink.
 Sähkö- / Kaasuliesi
 Parveke / Piha
 Liikuntarajoitteiset
 IV: pv / kon / hk

1
X
S
X
K

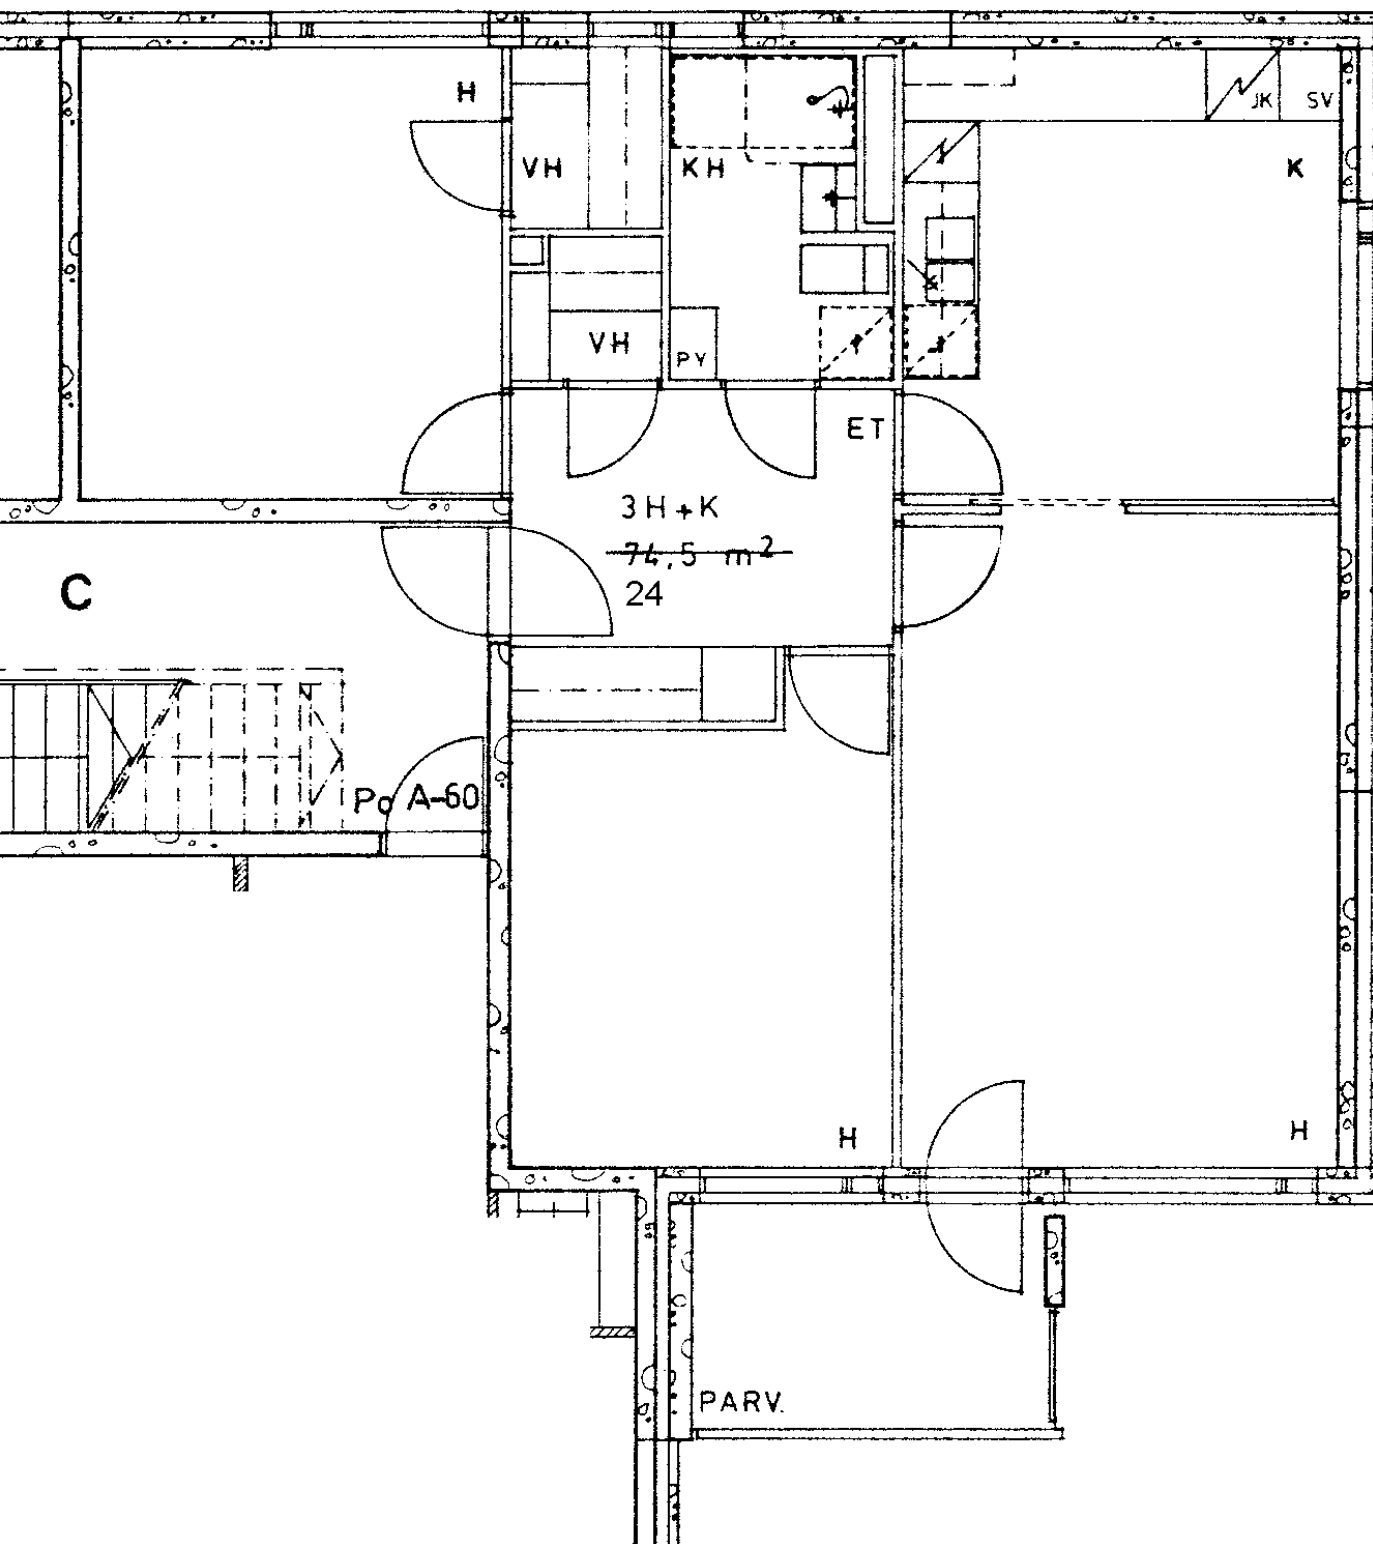

Tulisuontie 4 C 24	
3 h + k	74,5 m ²
Kerros	1
Hissi	
Jk / Villeäk.	X
Jk / Pakastink.	
Sähkö- / Kaasuliesi	S
Parveke / Piha	X
Liikuntarajoitteiset	
IV: pv / kon / hk	K