


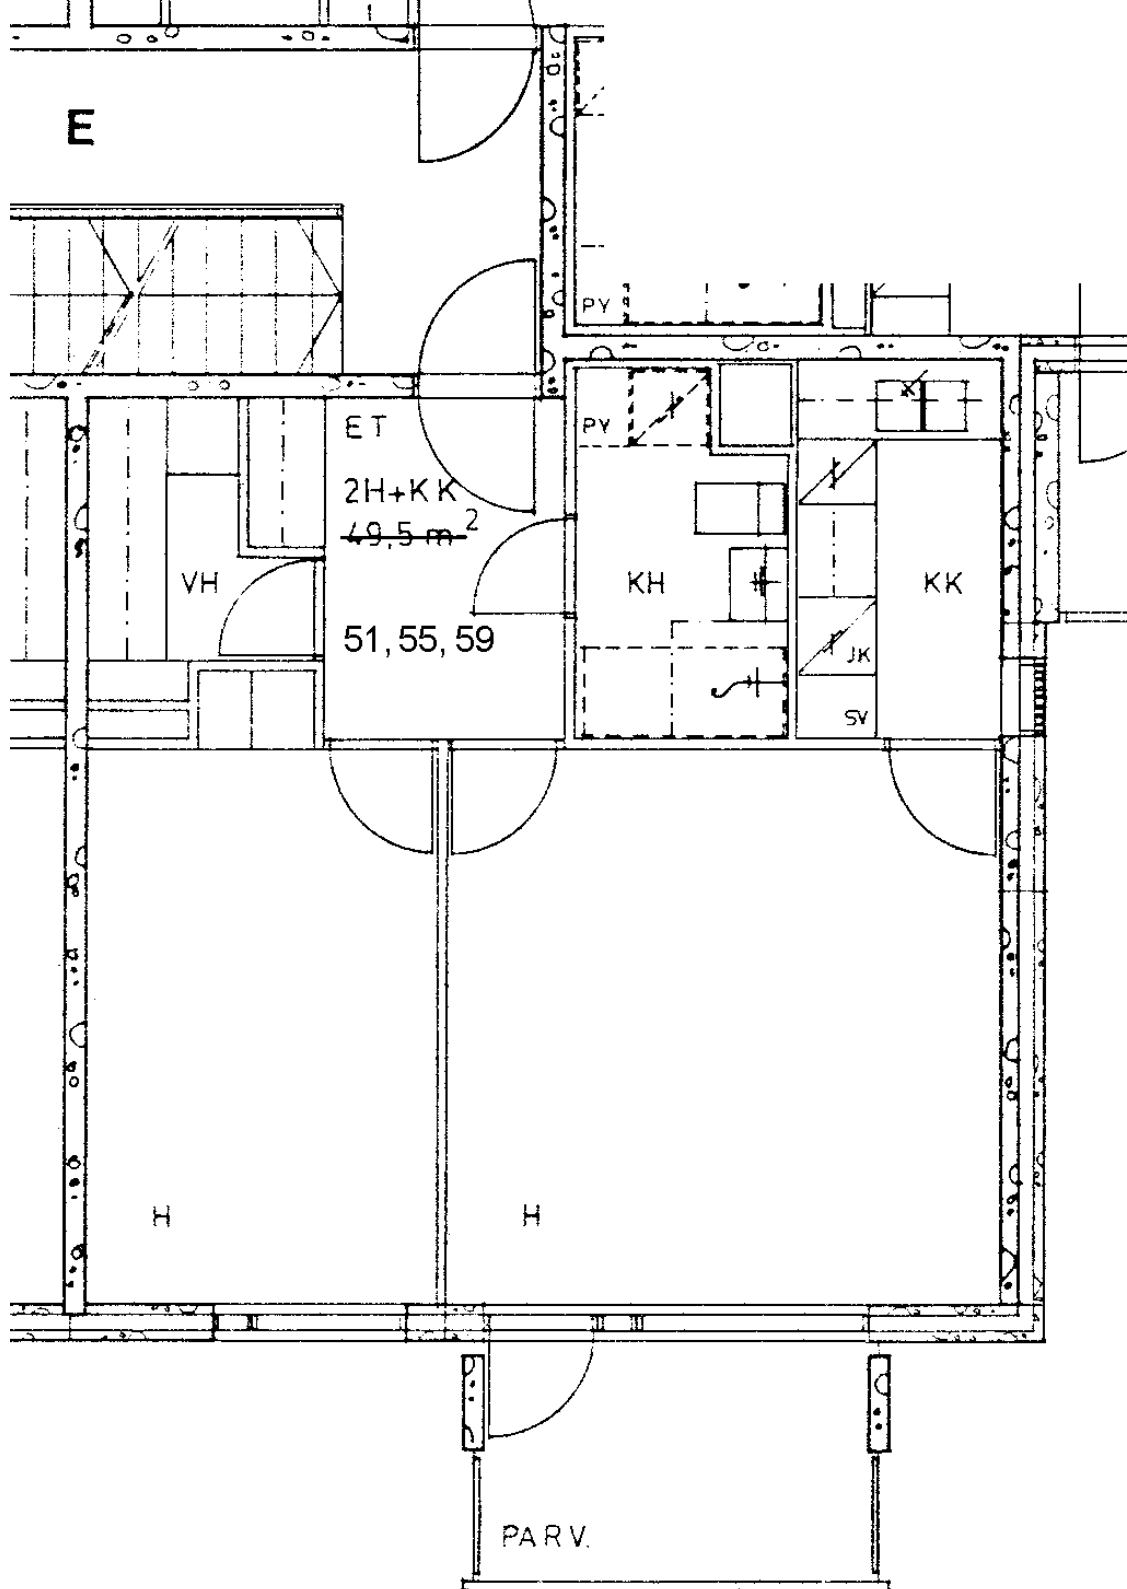

Tulisuontie 4 E 51

2 h + kk

49,5 m<sup>2</sup>

Kerros

2

Hissi

Jk / ~~Villeäk.~~

X

Jk / Pakastink.

Sähkö- / Kaasuliesi

S


Parveke / Piha

X

Liikuntarajoitteiset

IV: pv / kon / hk

K

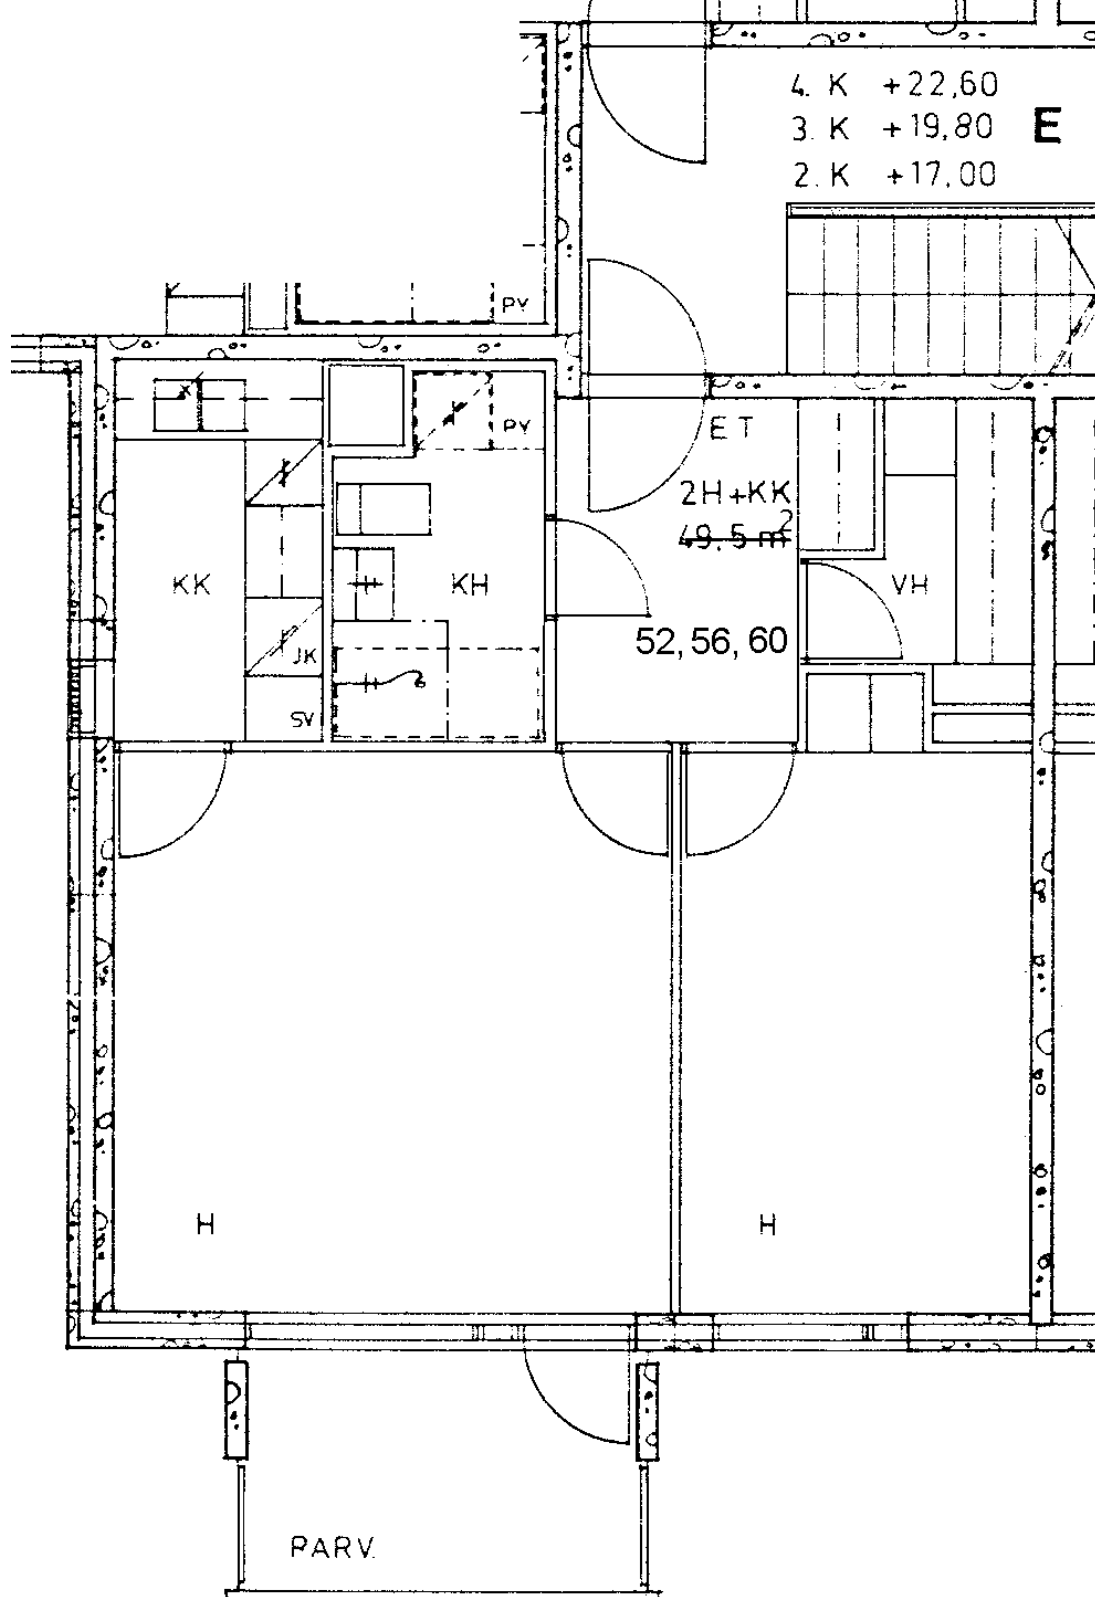

Tulisuontie 4 E 52

2 h + kk 49,5 m²

Kerros 2

Hissi

Jk / ~~Villeäk.~~ X


Jk / Pakastink.

Sähkö- / Kaasuliesi S

Parveke / Piha X

Liikuntarajoitteiset

IV: pv / kon / hk K

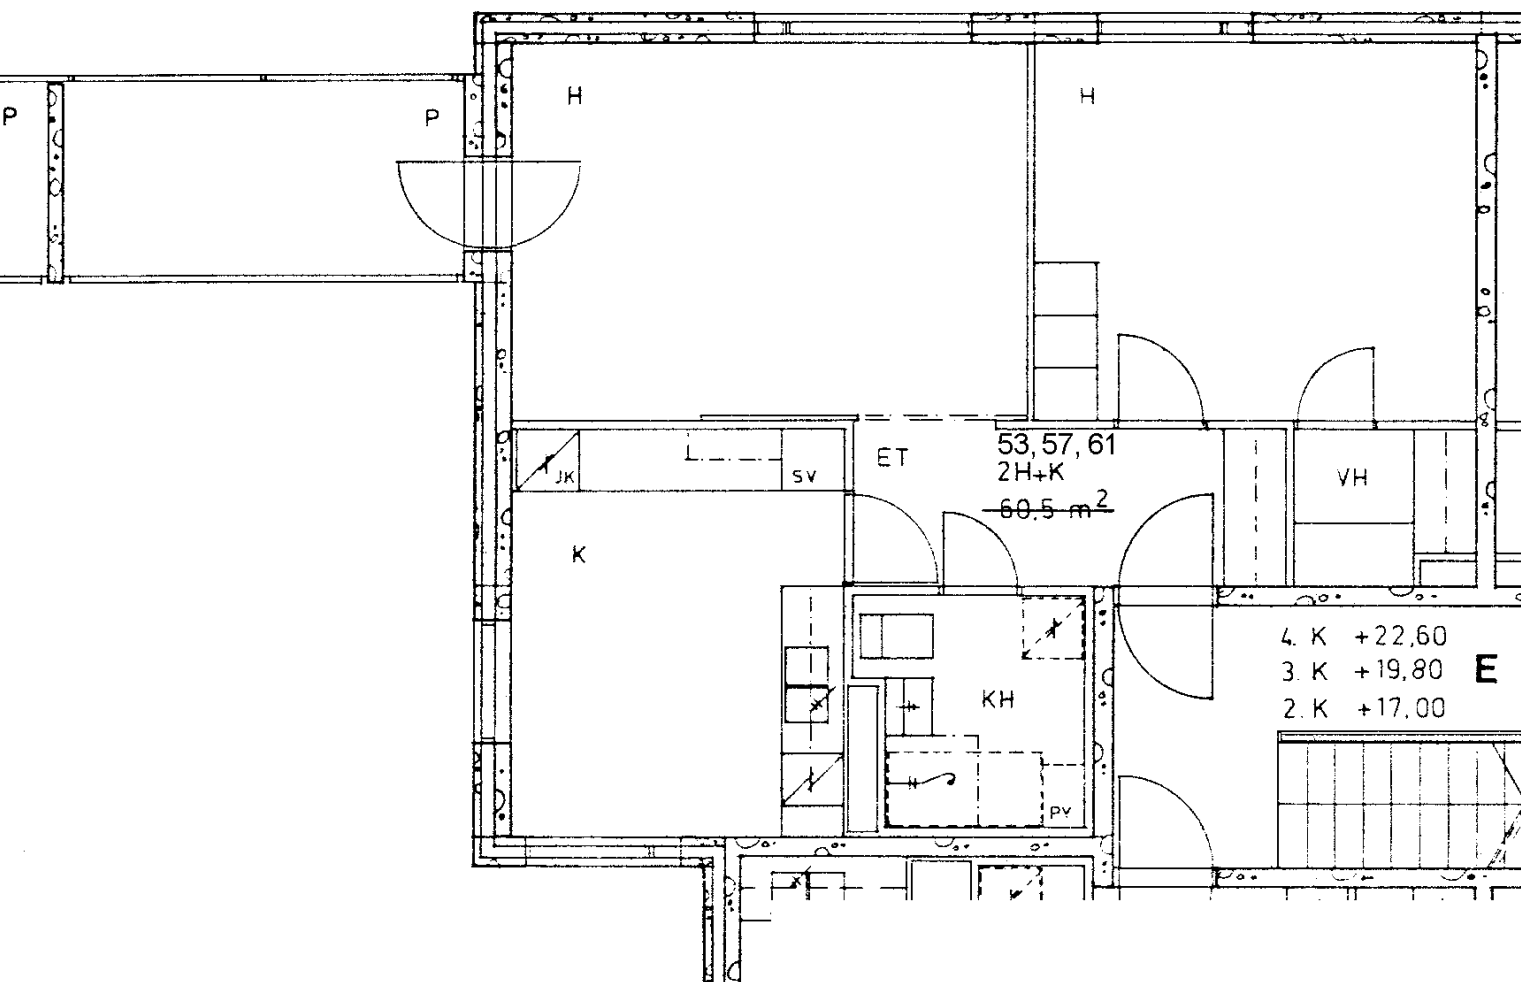

Tulisuontie 4 E 53

2 h + k 60,5 m<sup>2</sup>

Kerros

Hissi

Jk / ~~Villak.~~

Jk / Pakastink.


Sähkö- / Kaasuliesi

Parveke / Piha

Liikuntarajoitteiset

IV: pv / kon / hk

|   |
|---|
| 2 |
| X |
|   |
| S |
| X |
|   |
| K |

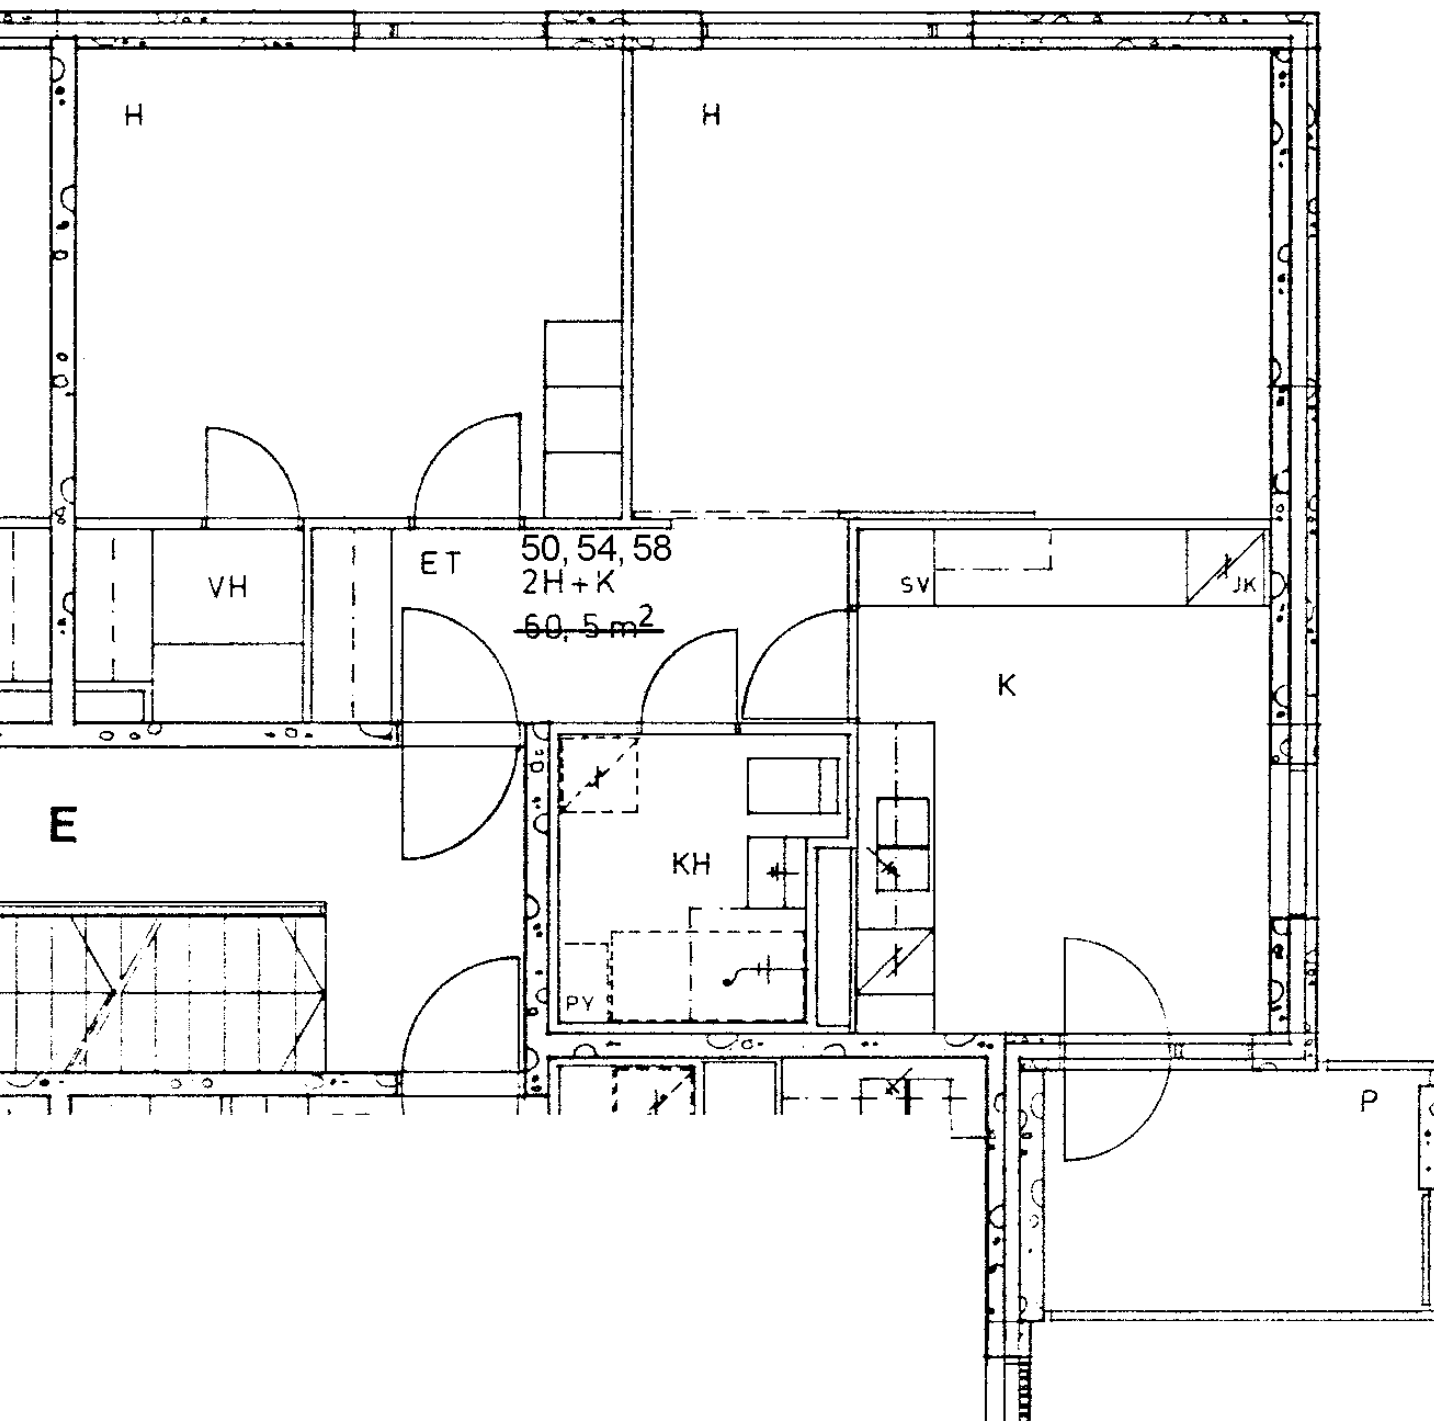

Tulisuontie 4 E 54

2 h + k 60,5 m<sup>2</sup>

Kerros

Hissi

Jk / ~~Välkä~~

Jk / Pakastink.


Sähkö- / Kaasuliesi

Parveke / Piha

Liikuntarajoitteiset

IV: pv / kon / hk

|   |
|---|
| 3 |
|   |
| X |
|   |
| S |
| X |
|   |
| K |

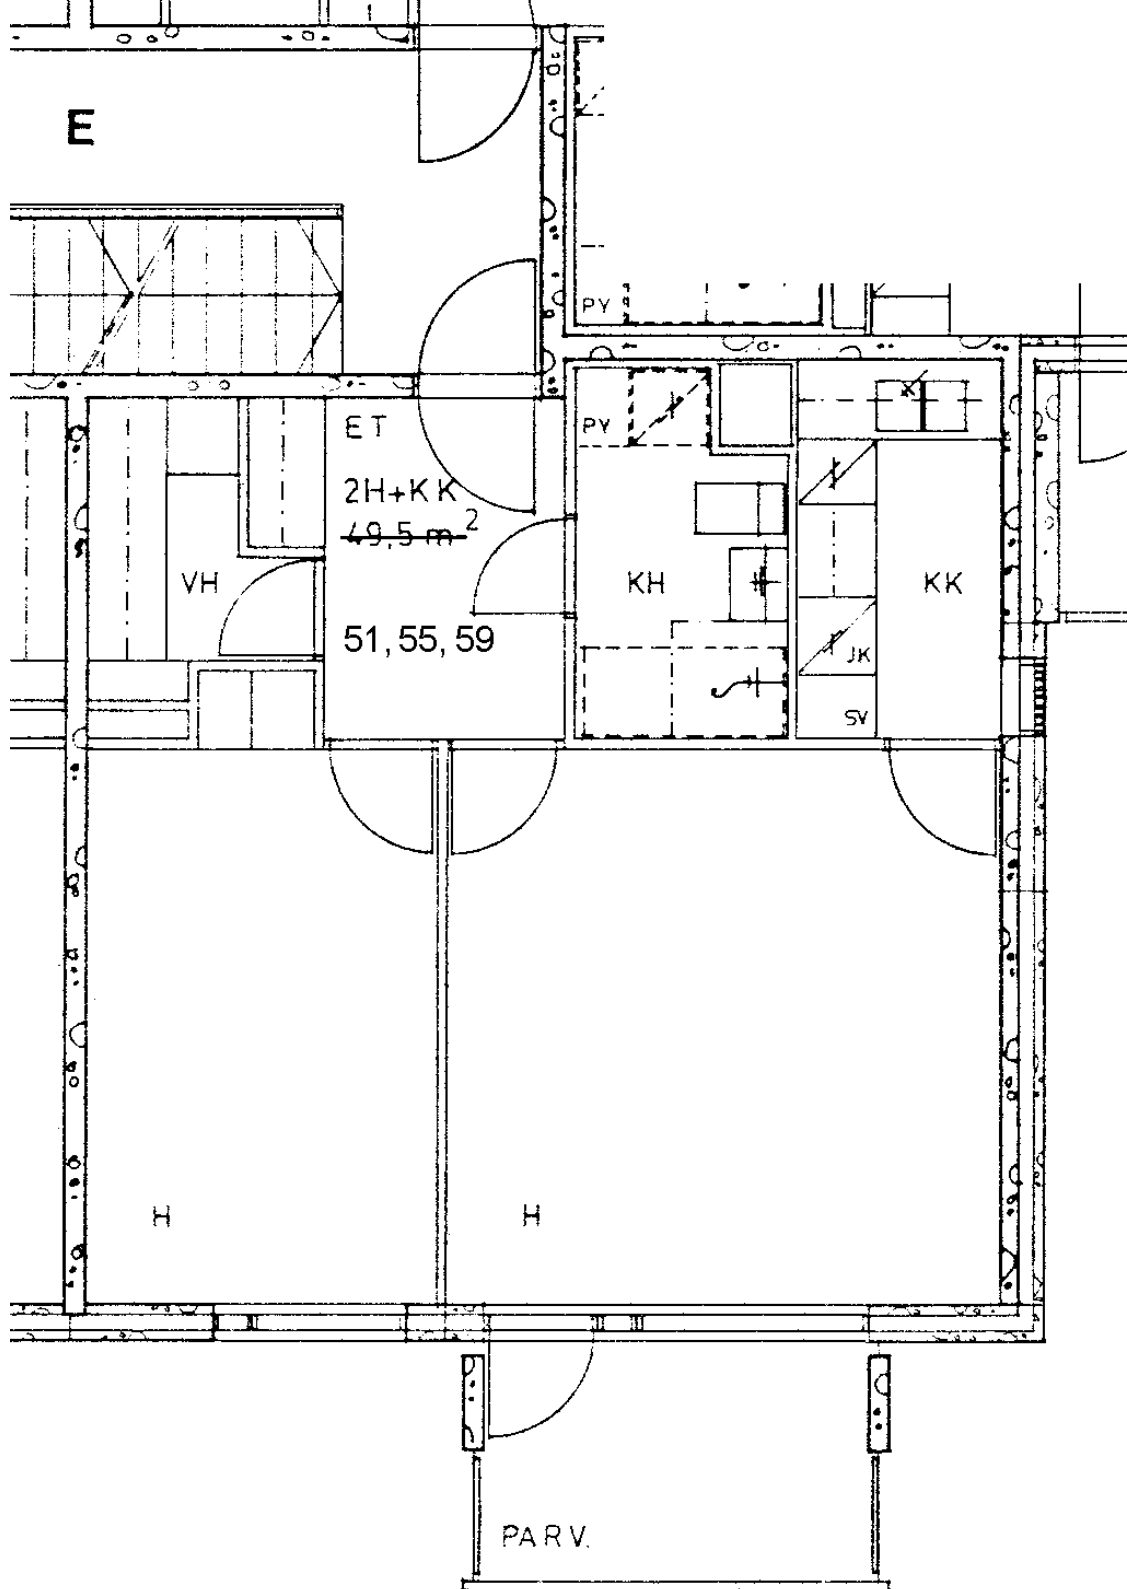

Tulisuontie 4 E 55

2 h + kk

49,5 m<sup>2</sup>

Kerros

3

Hissi

Jk / ~~Villeäk.~~

X

Jk / Pakastink.

Sähkö- / Kaasuliesi

S


Parveke / Piha

X

Liikuntarajoitteiset

IV: pv / kon / hk

K

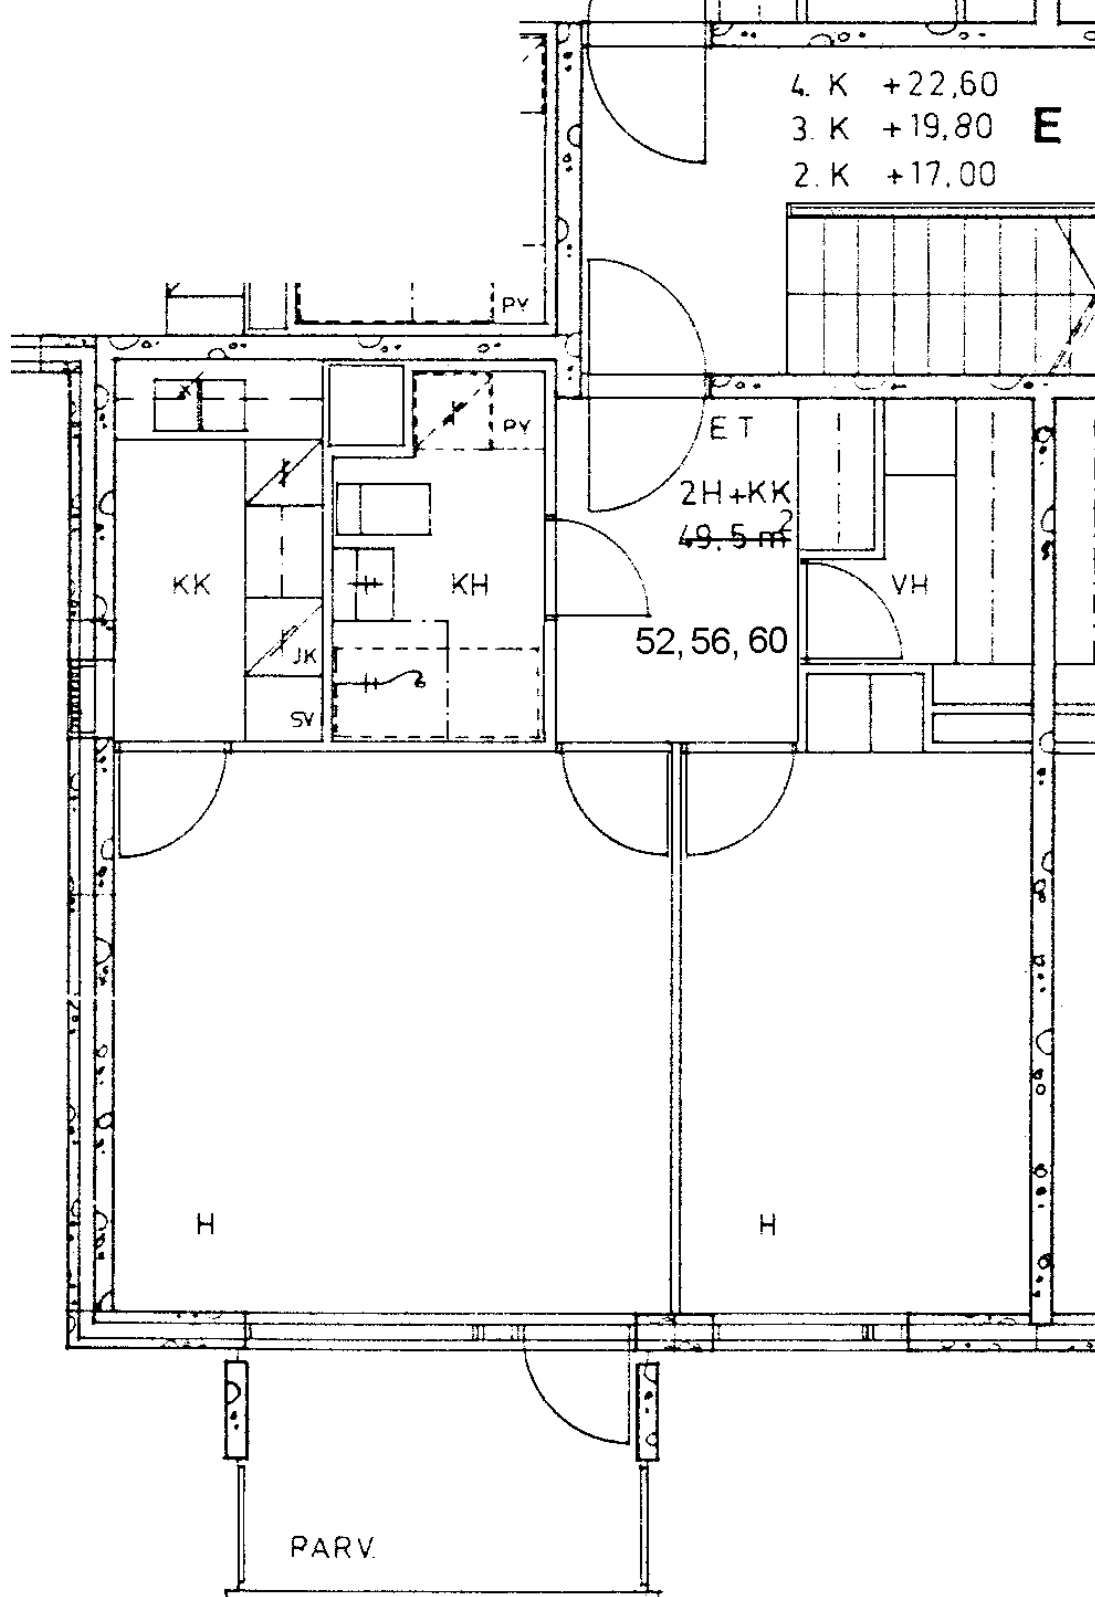

Tulisuontie 4 E 56

2 h + kk 49,5 m<sup>2</sup>

Kerros

3

Hissi

Jk / ~~Villeäk.~~

X

Jk / Pakastink.

Sähkö- / Kaasuliesi

S


Parveke / Piha

X

Liikuntarajoitteiset

IV: pv / kon / hk

K

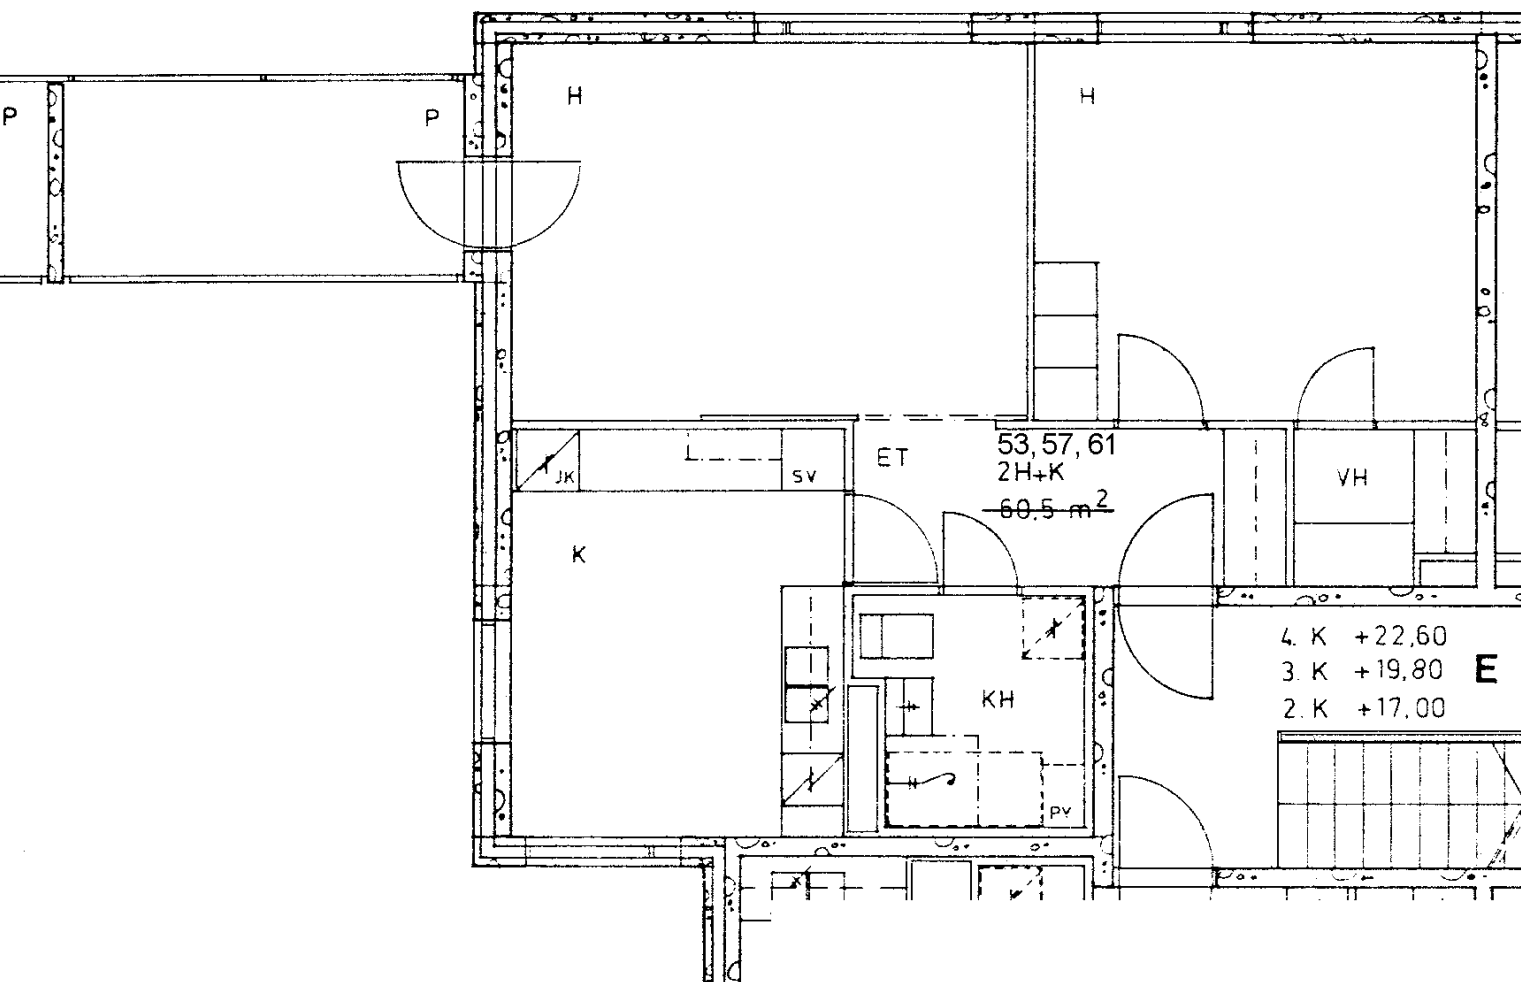

Tulisuontie 4 E 57

2 h + k 60,5 m<sup>2</sup>

Kerros

Hissi

Jk / ~~Villak.~~

Jk / Pakastink.


Sähkö- / Kaasuliesi

Parveke / Piha

Liikuntarajoitteiset

IV: pv / kon / hk

|   |
|---|
| 3 |
| X |
|   |
| S |
| X |
|   |
| K |

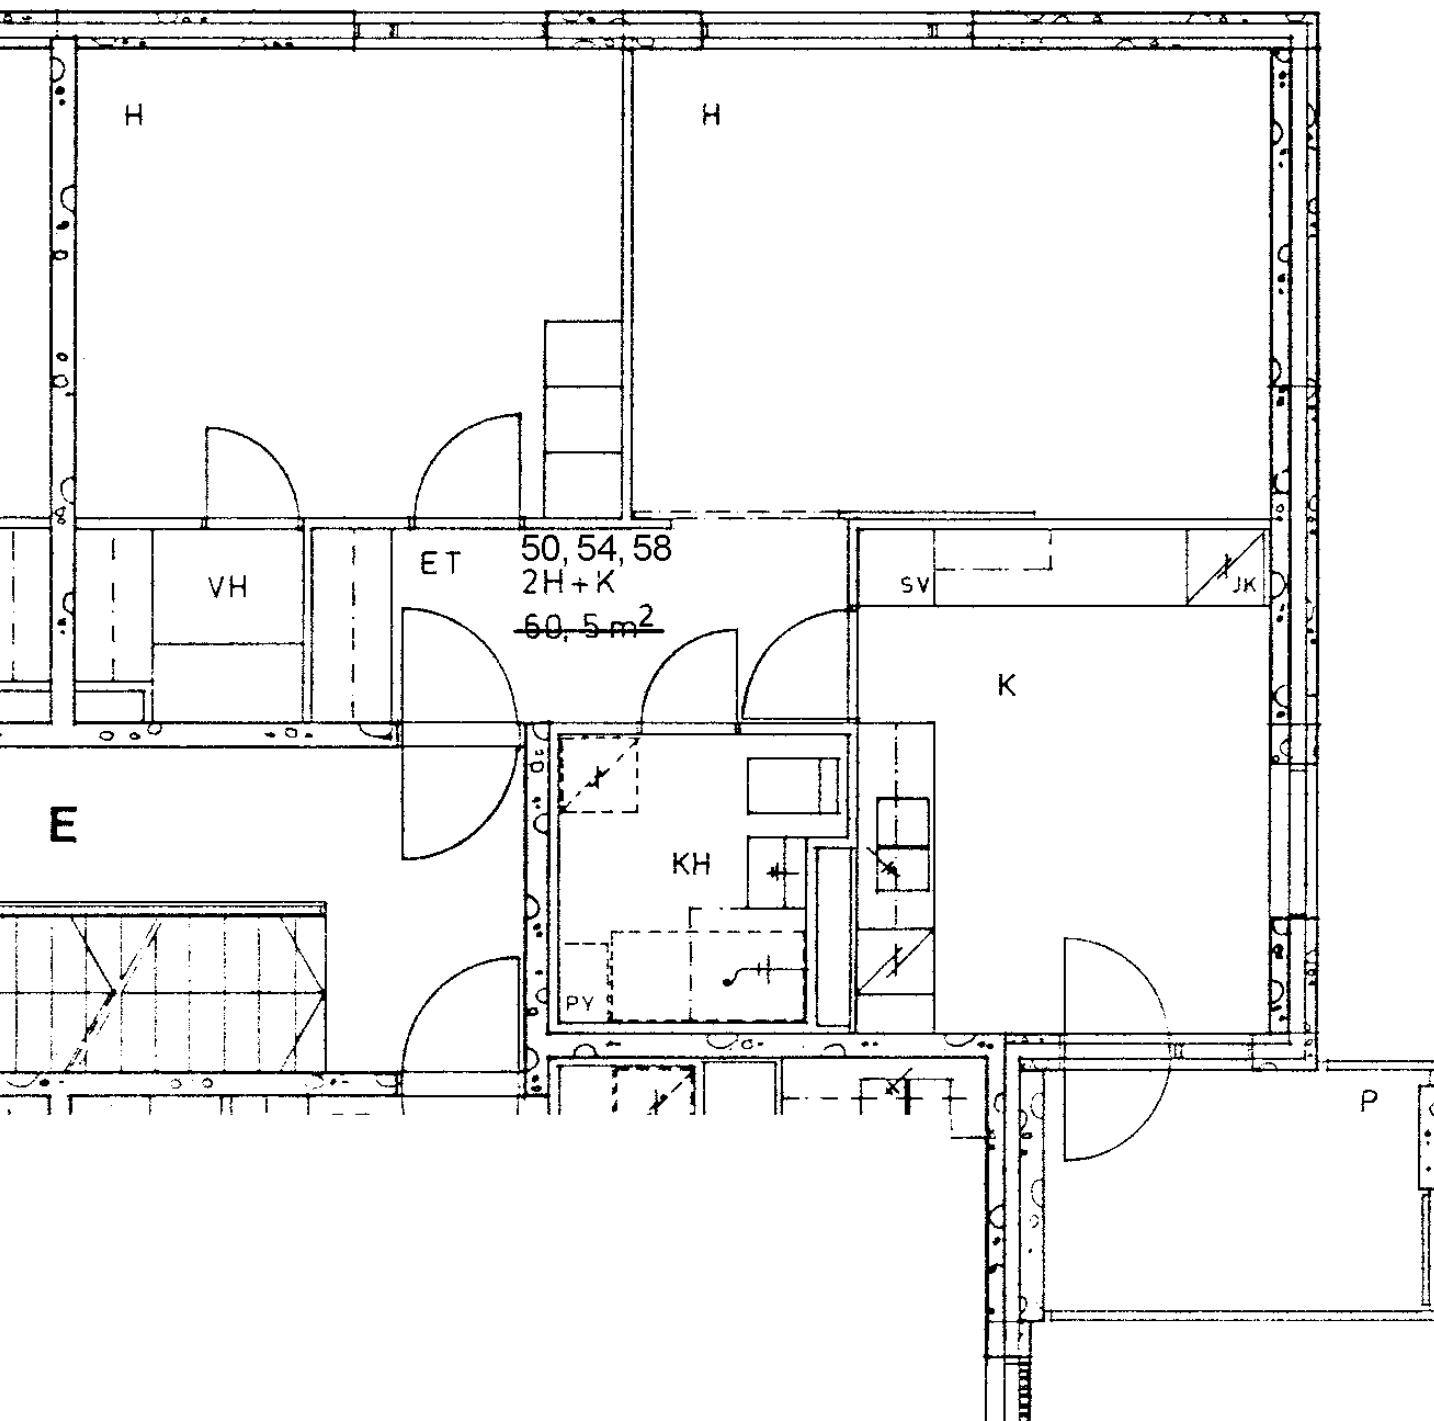

Tulisuontie 4 E 58

2 h + k 60,5 m<sup>2</sup>

Kerros

Hissi

Jk / ~~Vileäk.~~

Jk / Pakastink.

Sähkö- / Kaasuliesi


Parveke / Piha

Liikuntarajoitteiset

IV: pv / kon / hk

|   |
|---|
| 4 |
|   |
| X |
|   |
| S |
| X |
|   |
| K |



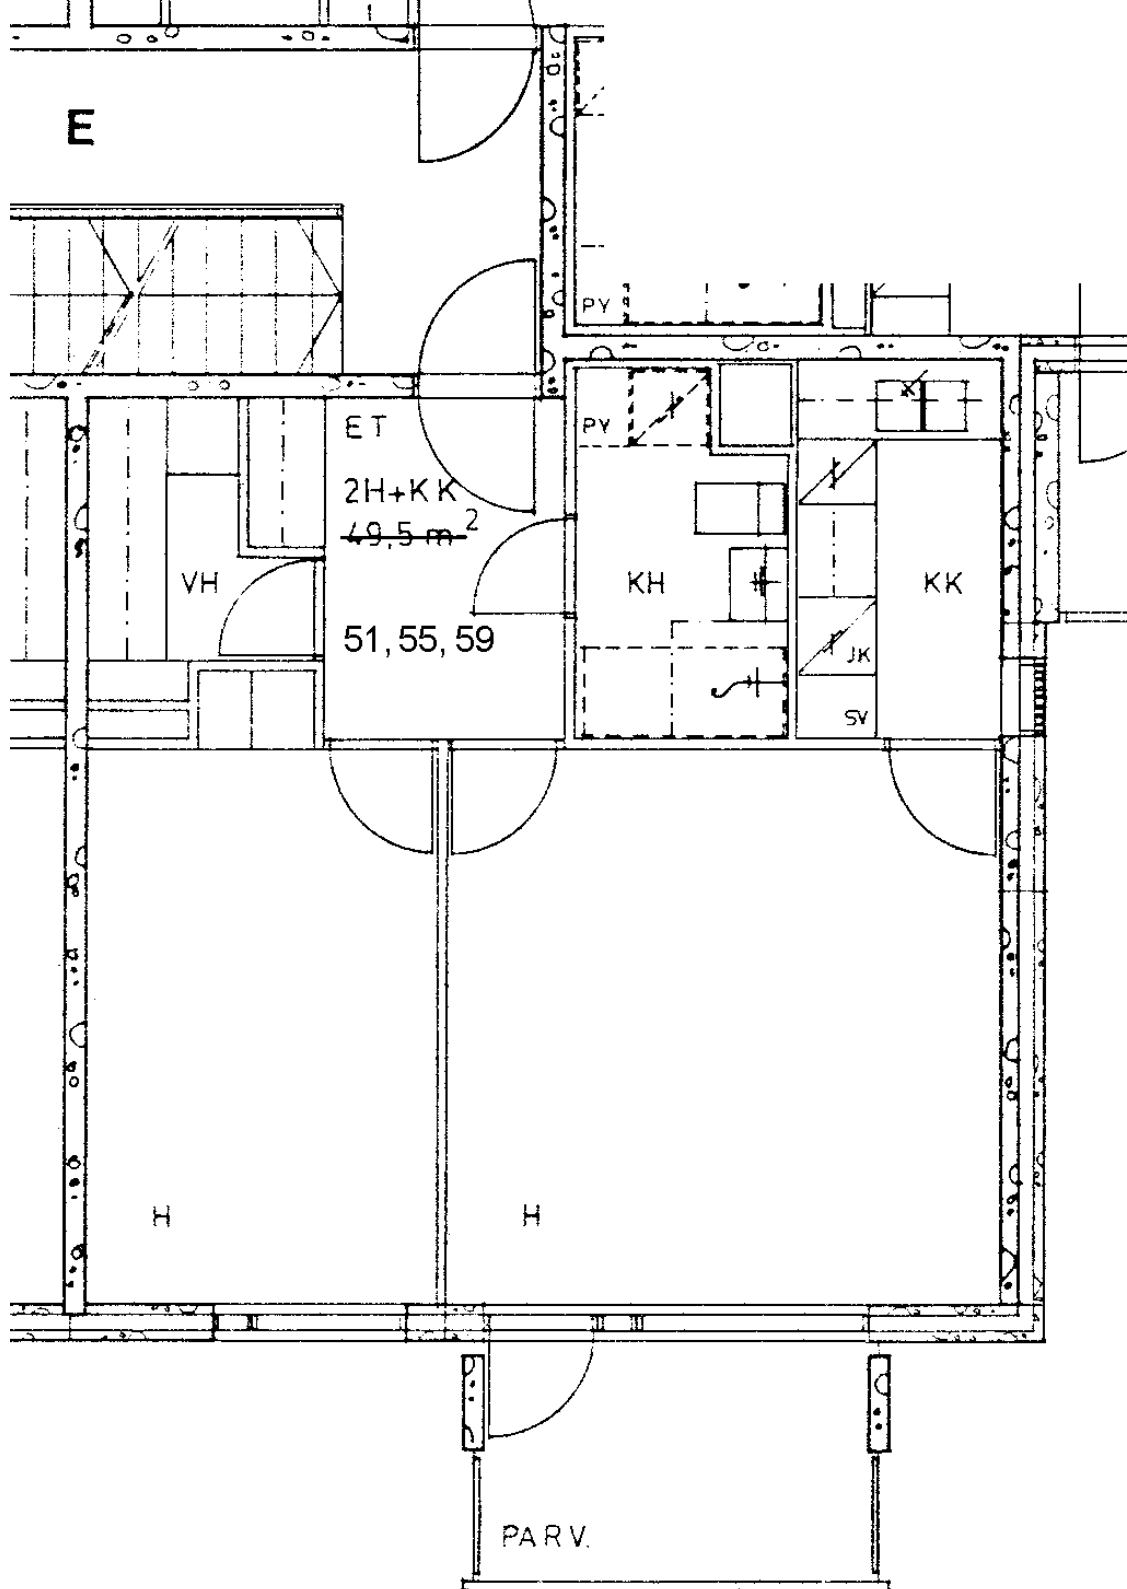

Tulisuontie 4 E 59

2 h + kk

49,5 m<sup>2</sup>

Kerros

4

Hissi

Jk / ~~Villeäk.~~

X

Jk / Pakastink.

Sähkö- / Kaasuliesi

S


Parveke / Piha

X

Liikuntarajoitteiset

IV: pv / kon / hk

K

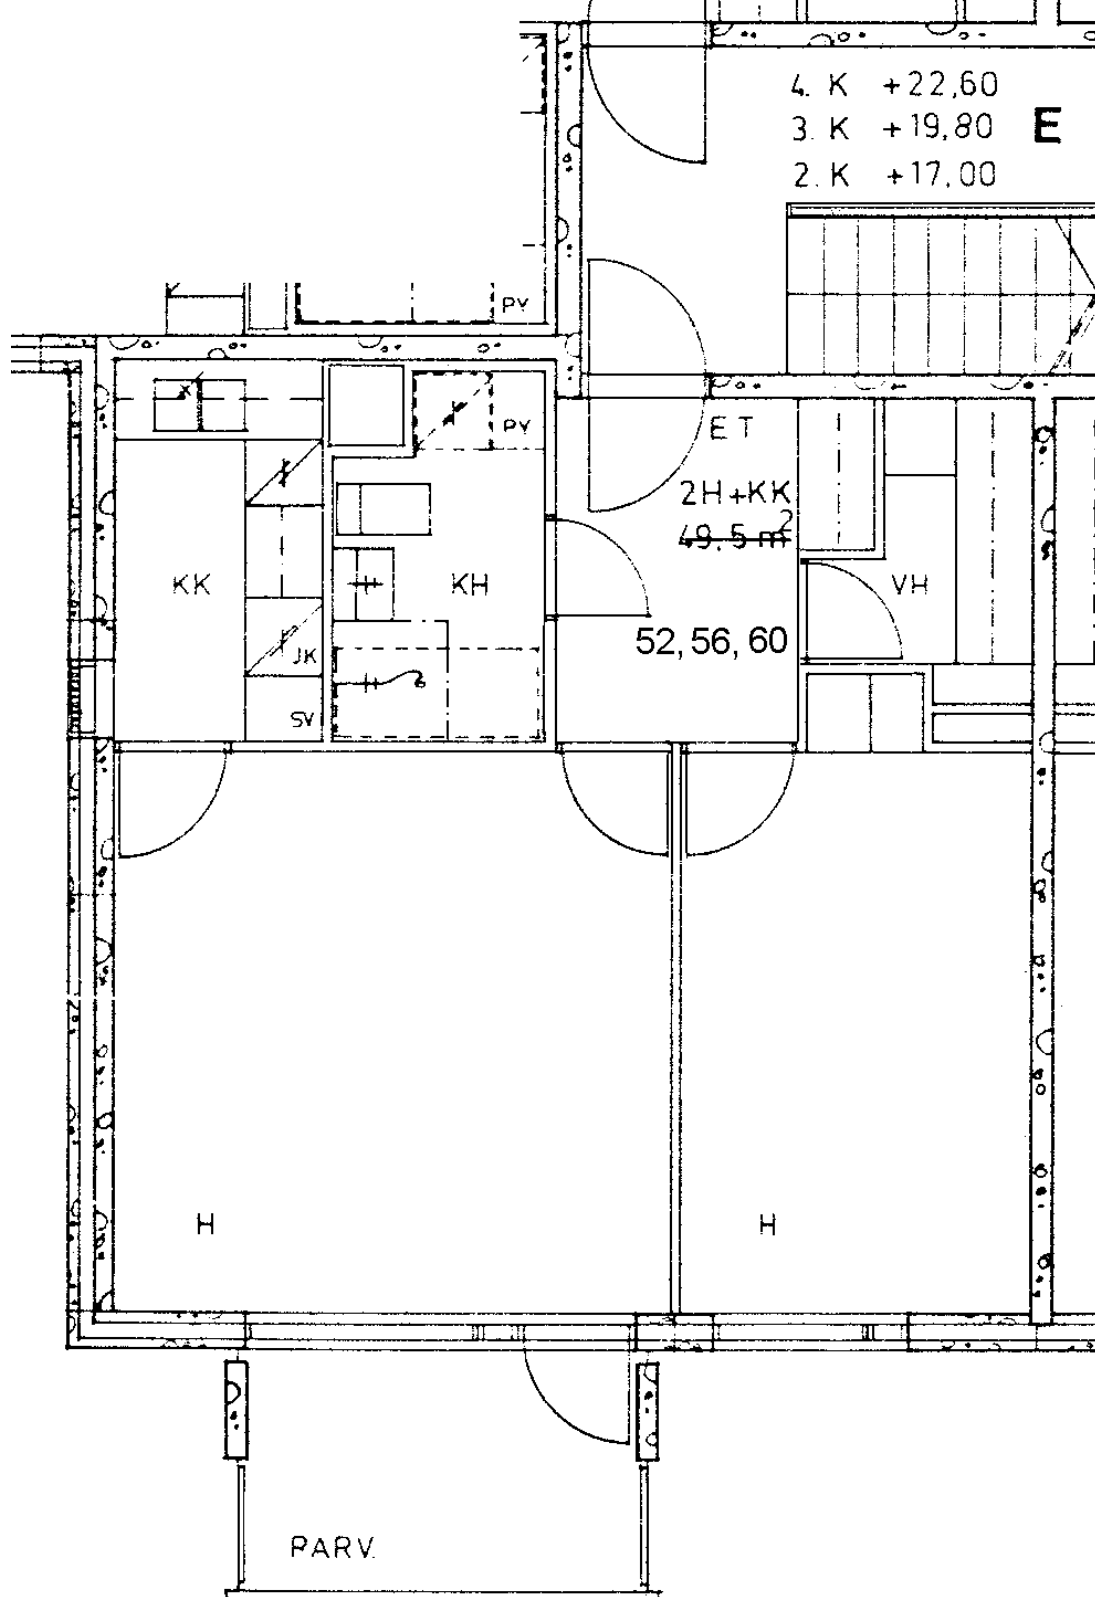

Tulisuontie 4 E 60

2 h + kk 49,5 m²

Kerros

4

Hissi

Jk / ~~Villeäk.~~

X

Jk / Pakastink.

Sähkö- / Kaasuliesi

S


Parveke / Piha

X

Liikuntarajoitteiset

IV: pv / kon / hk


K

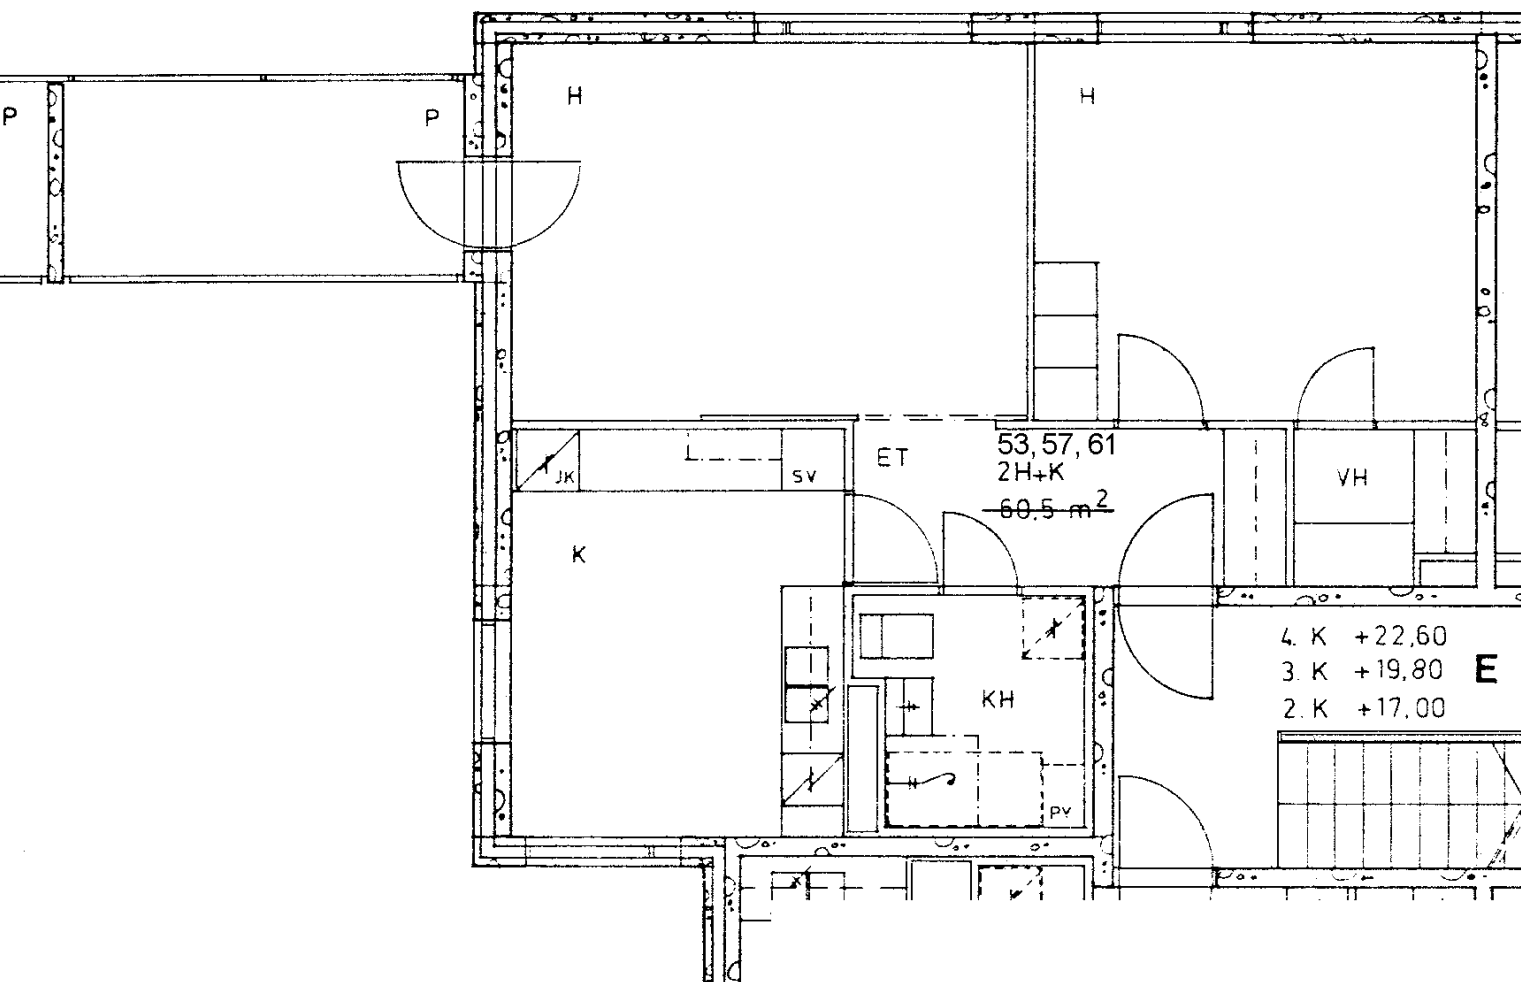

|                         |                     |
|-------------------------|---------------------|
| Tulisuontie 4 E 61      |                     |
| 2 h + k                 | 60,5 m <sup>2</sup> |
| Kerros                  | 4                   |
| Hissi                   |                     |
| Jk / <del>Villak.</del> | X                   |
| Jk / Pakastink.         |                     |
| Sähkö- / Kaasuliesi     | S                   |
| Parveke / Piha          | X                   |
| Liikuntarajoitteiset    |                     |
| IV: pv / kon / hk       | K                   |

4. K +22,60  
 3. K +19,80  
 2. K +17,00

**E**

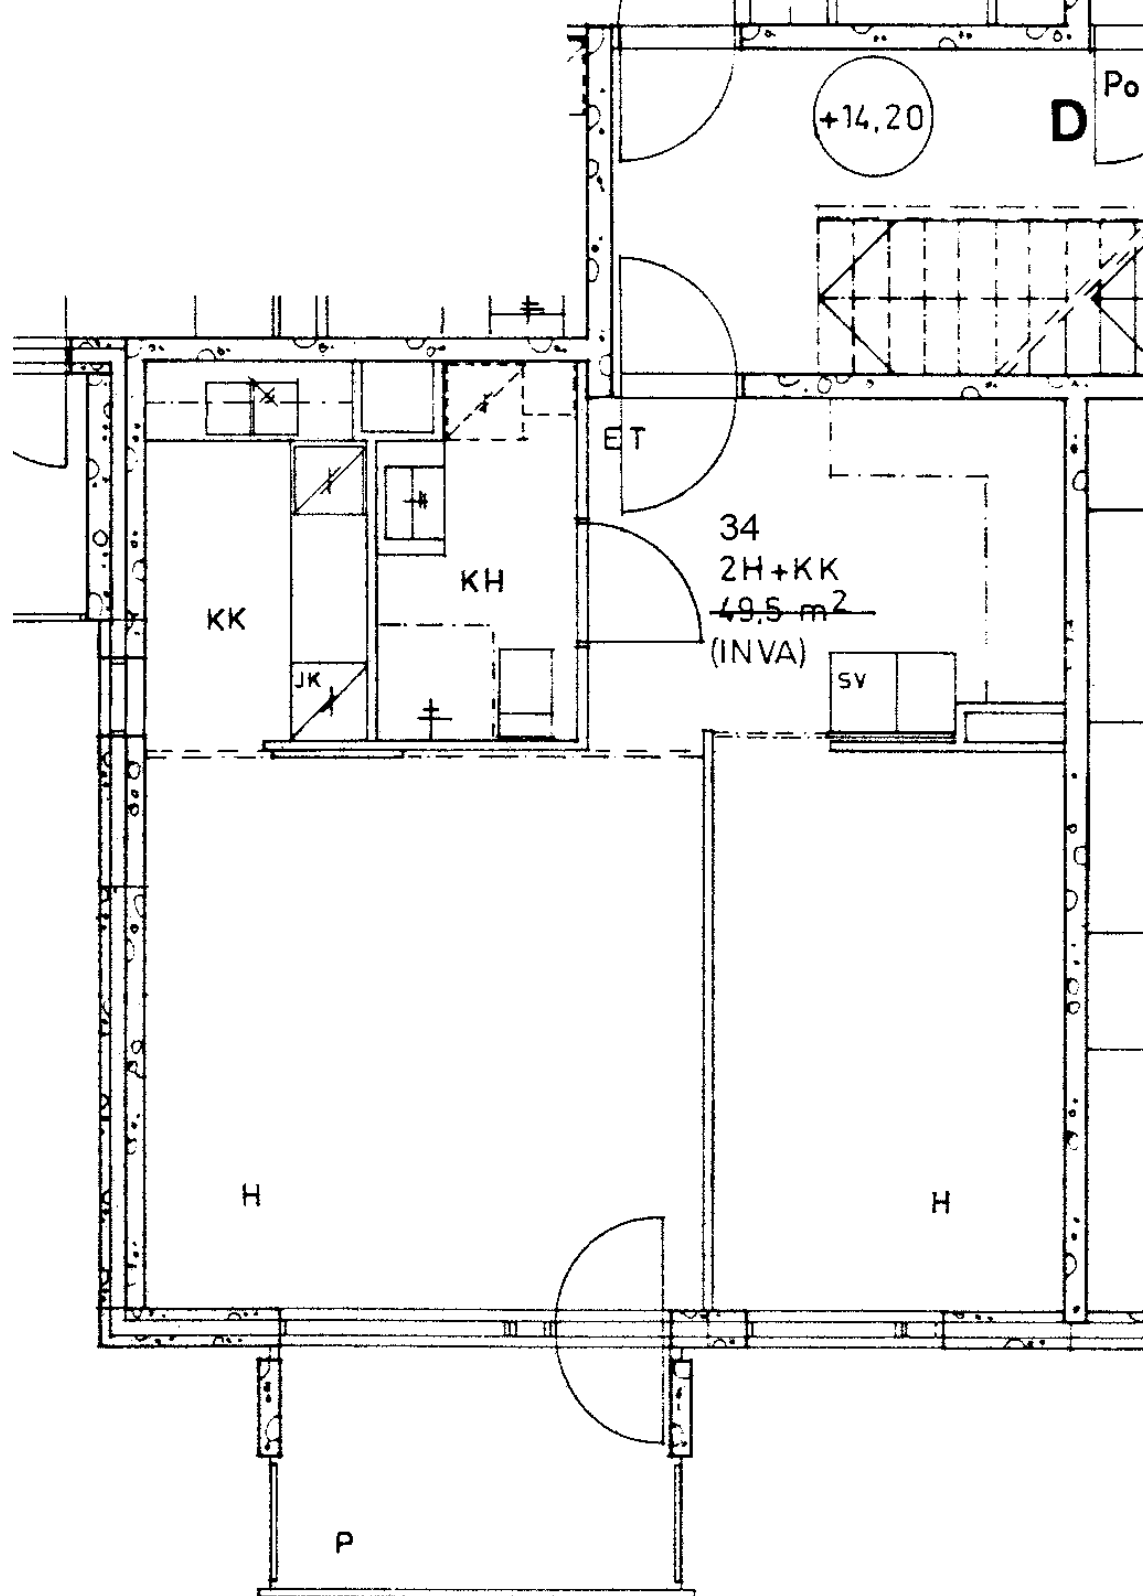

Tulisuontie 4 D 34

2 h + kk

49,5 m<sup>2</sup>

Kerros

1

Hissi

Jk / ~~Villeäk.~~

X

Jk / Pakastink.

Sähkö- / Kaasuliesi

S

Parveke / Piha


X

Liikuntarajoitteiset

X


IV: pv / kon / hk

K

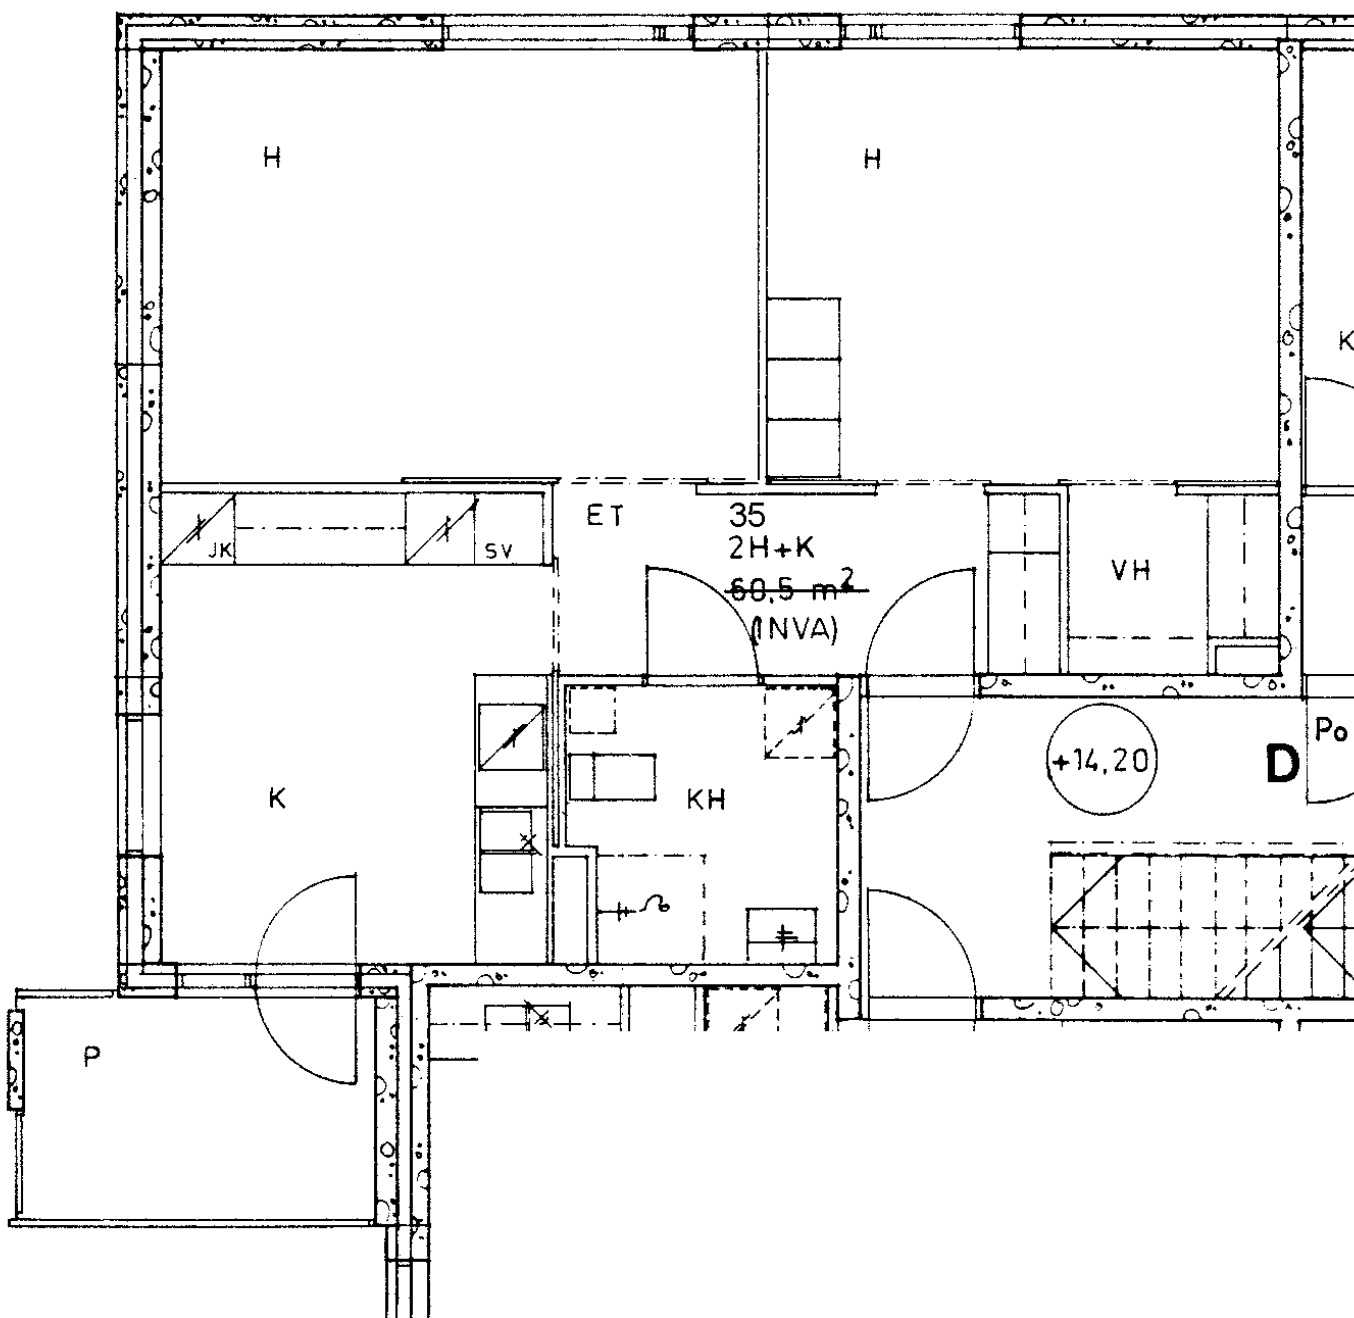

Tulisuontie 4 D 35  
2 h + k 60,5 m<sup>2</sup>

|                          |   |
|--------------------------|---|
| Kerros                   | 1 |
| Hissi                    |   |
| Jk / <del>Villeäk.</del> | X |
| Jk / Pakastink.          |   |
| Sähkö- / Kaasuliesi      | S |
| Parveke / Piha           | X |
| Liikuntarajoitteiset     | X |
| IV: pv / kon / hk        | K |

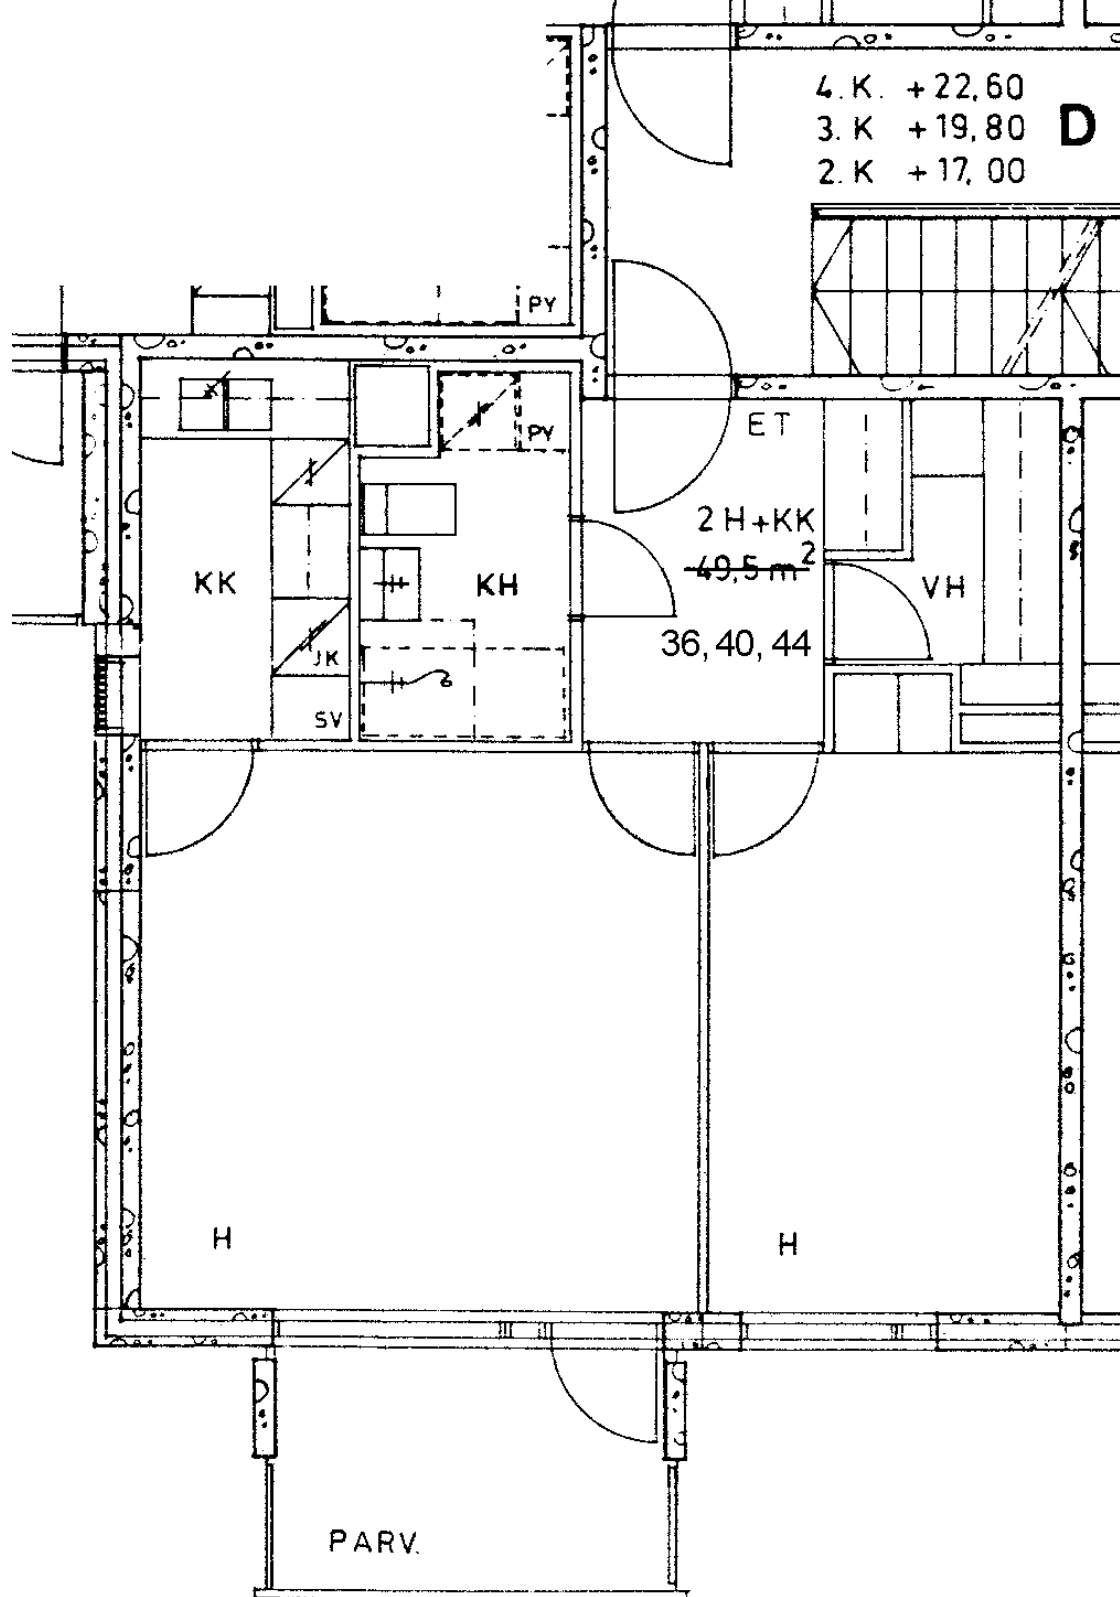

Tulisuontie 4 D 36

2 h + kk

49,5 m<sup>2</sup>

Kerros

2

Hissi

Jk / ~~Vileäk.~~

X

Jk / Pakastink.

Sähkö- / Kaasuliesi

S


Parveke / Piha

X

Liikuntarajoitteiset

IV: pv / kon / hk

K

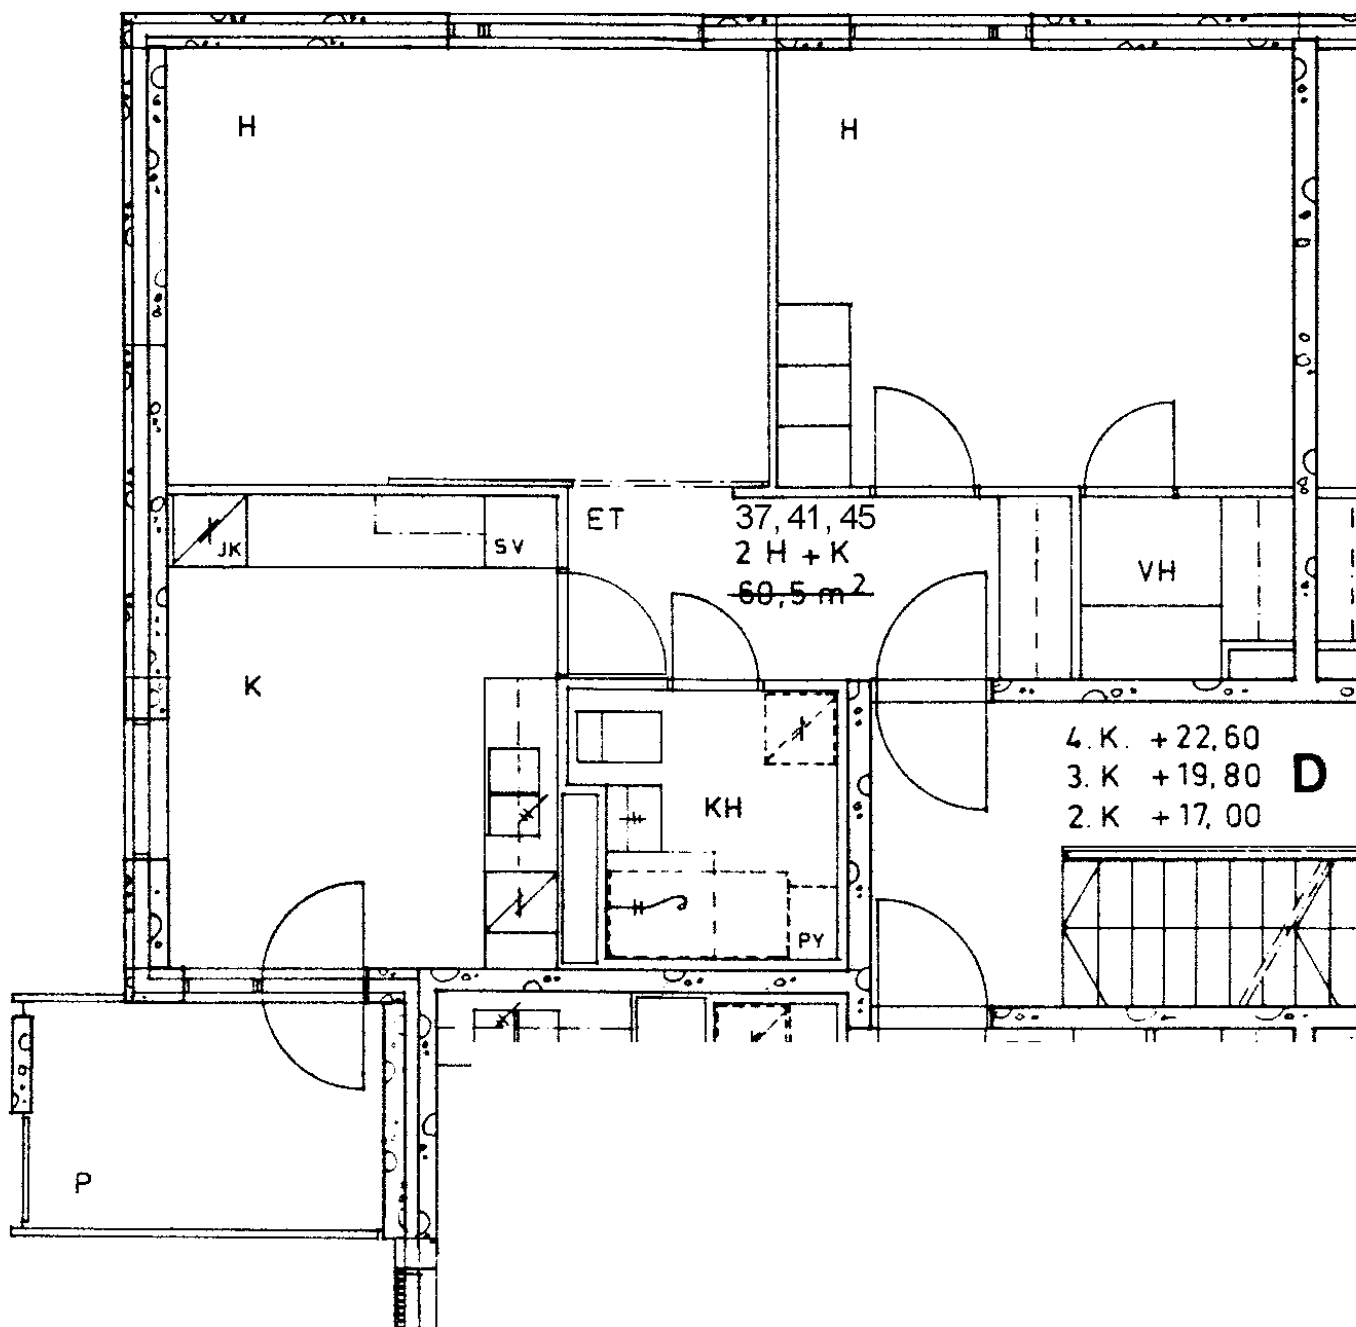

Tulisuontie 4 D 37

2 h + k 60,5 m<sup>2</sup>

Kerros

Hissi

Jk / ~~Vileäk.~~

Jk / Pakastink.


Sähkö- / Kaasuliesi

Parveke / Piha

Liikuntarajoitteiset

IV: pv / kon / hk

|   |
|---|
| 2 |
|   |
| X |
|   |
| S |
| X |
|   |
| K |

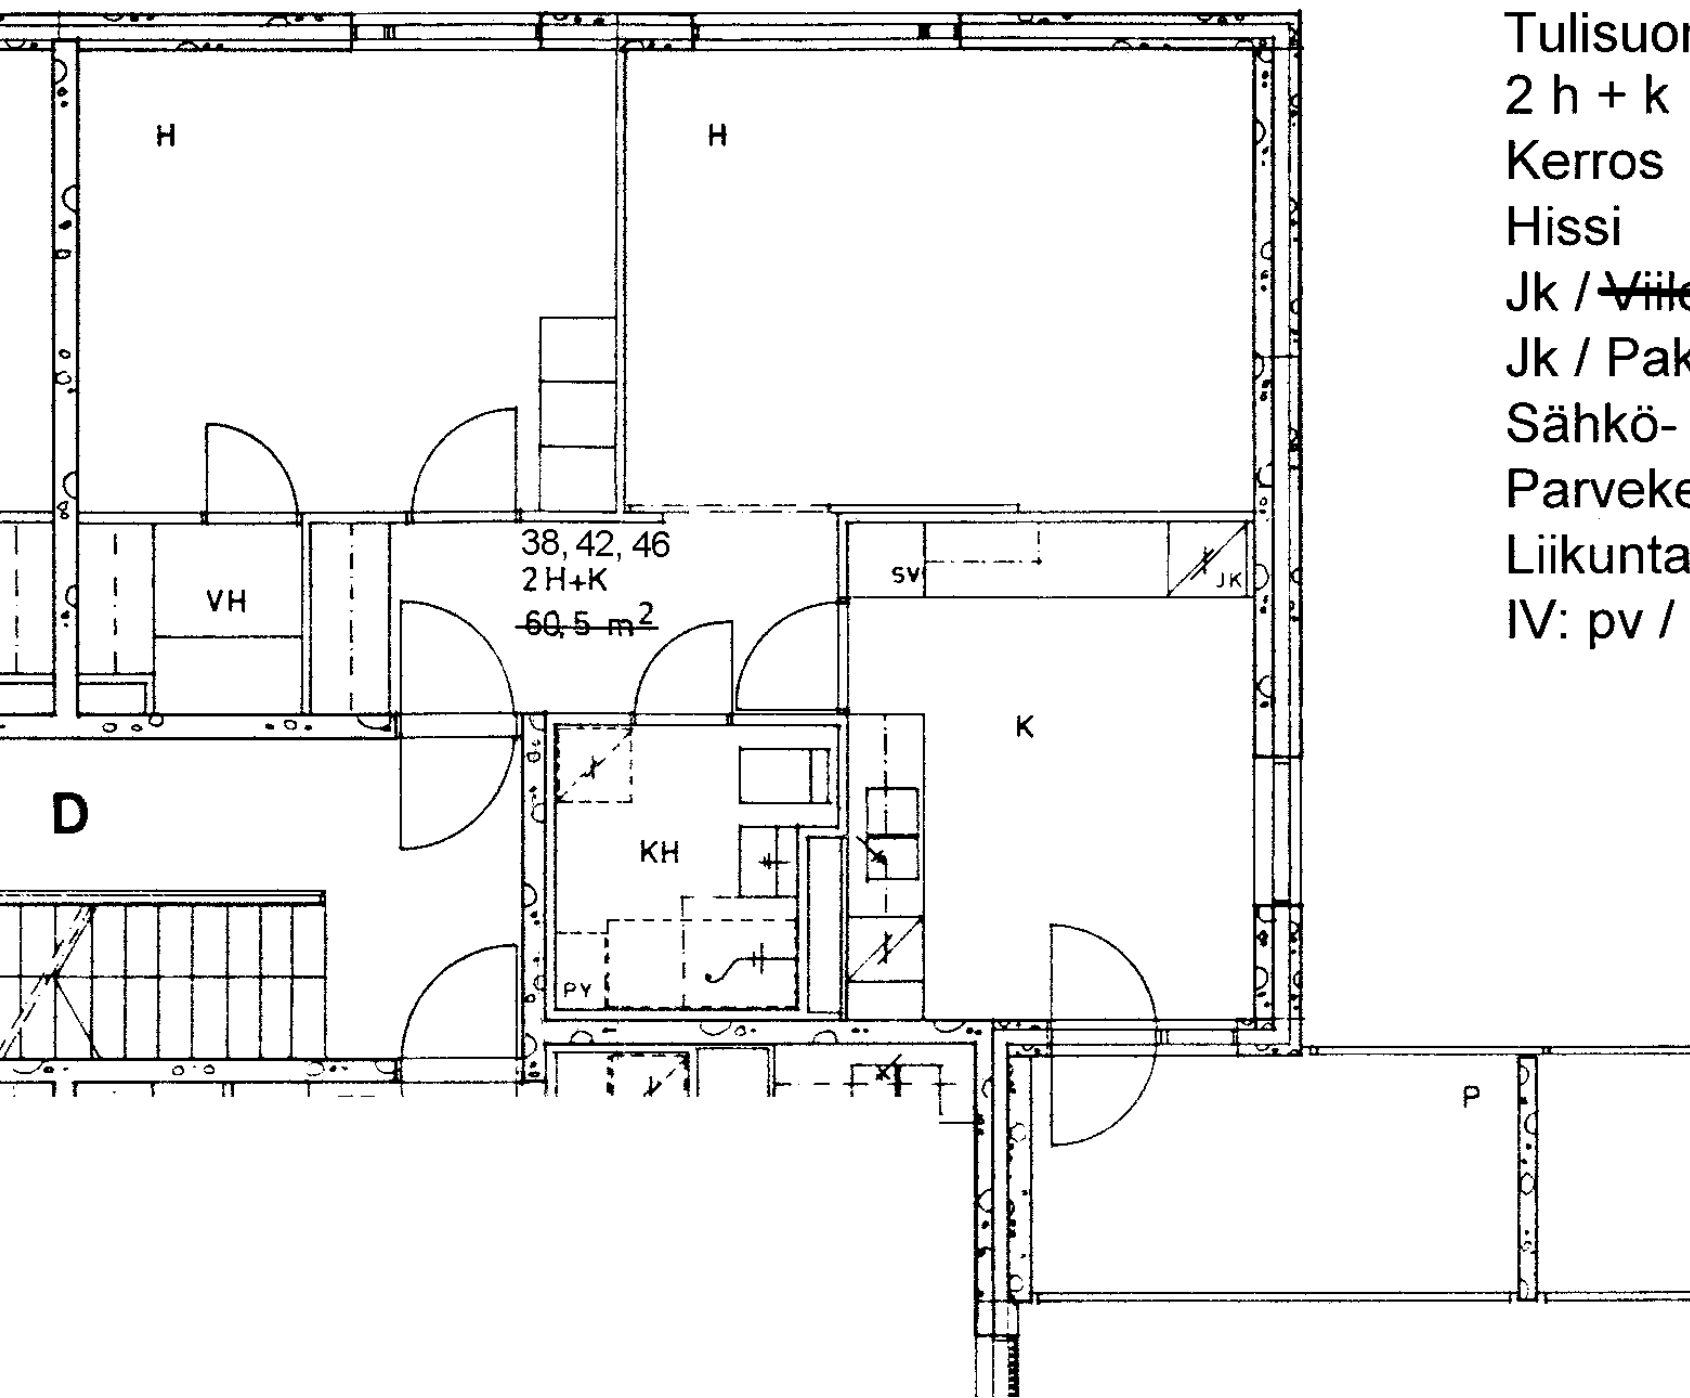

Tulisuontie 4 D 38

2 h + k 60,5 m<sup>2</sup>

Kerros

Hissi

Jk / ~~Villak.~~

Jk / Pakastink.

Sähkö- / Kaasuliesi


Parveke / Piha

Liikuntarajoitteiset

IV: pv / kon / hk

|   |
|---|
| 2 |
|   |
| X |
|   |
| S |
| X |
|   |
| K |



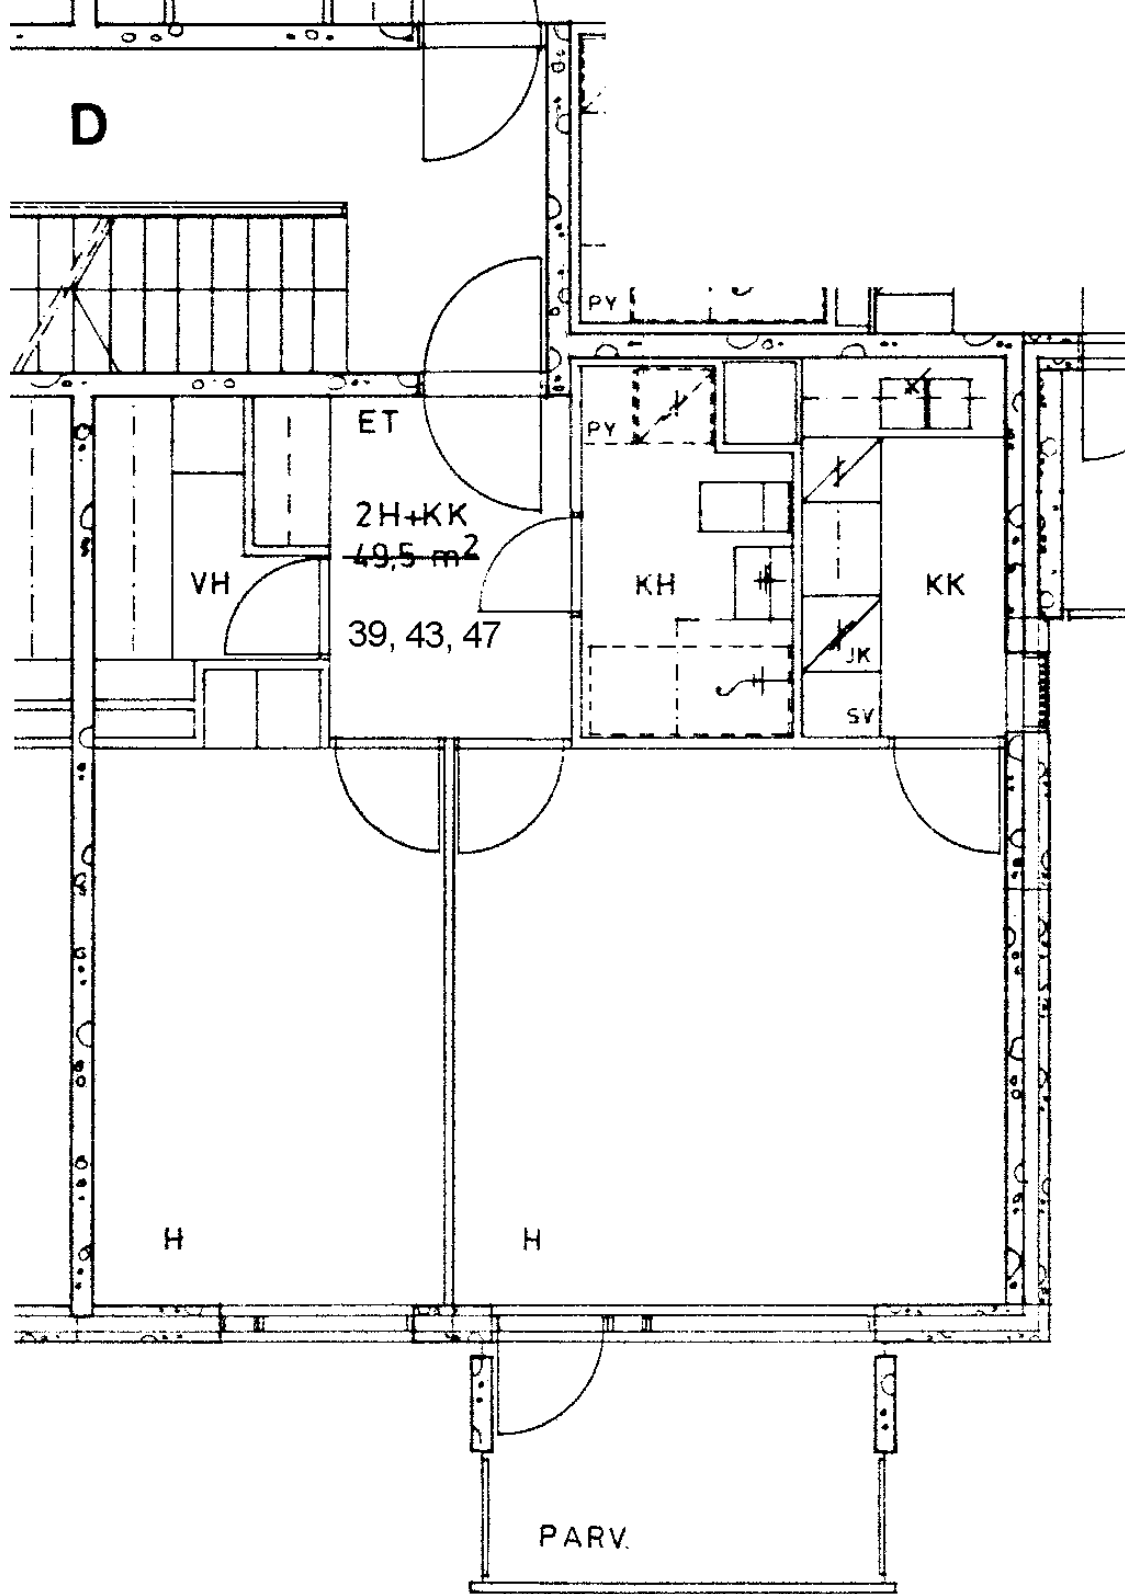

Tulisuontie 4 D 39

2 h + kk

49,5 m²

Kerros

2

Hissi

Jk / ~~Välöäk.~~

X

Jk / Pakastink.

Sähkö- / Kaasuliesi

S


Parveke / Piha

X

Liikuntarajoitteiset

IV: pv / kon / hk

K

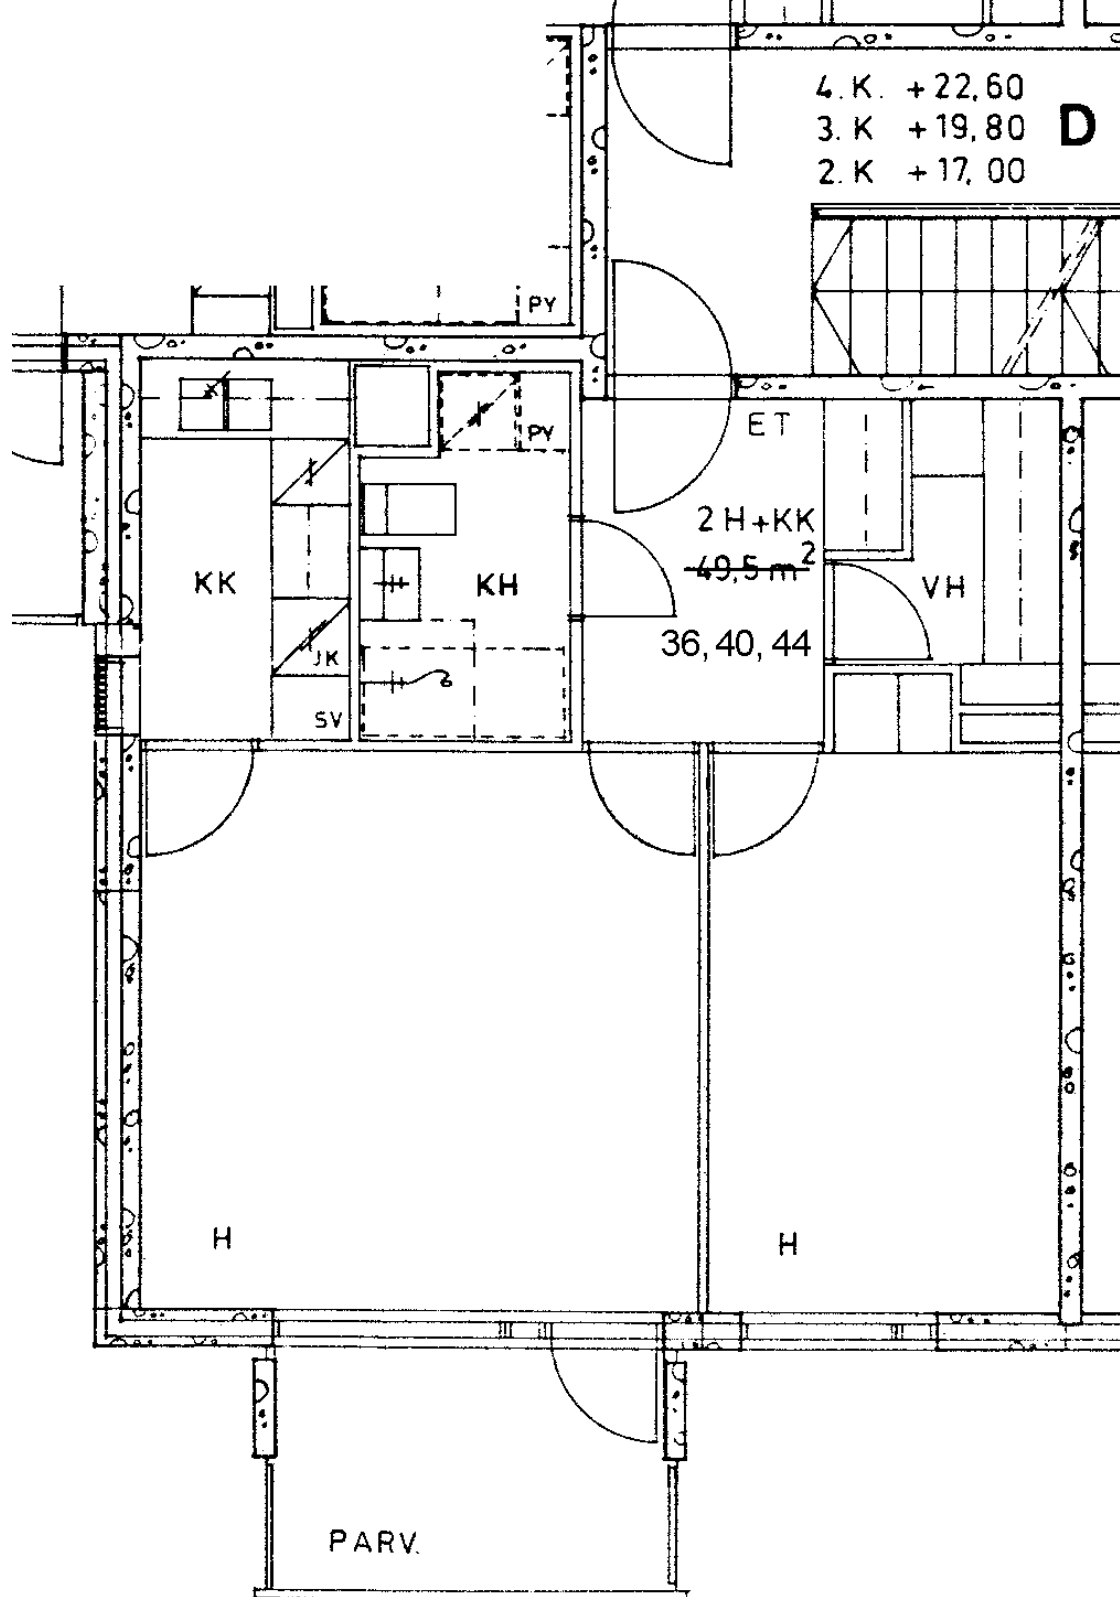

Tulisuontie 4 D 40

2 h + kk

49,5 m<sup>2</sup>

Kerros

3

Hissi

Jk / ~~Vileäk.~~

X

Jk / Pakastink.

Sähkö- / Kaasuliesi

S


Parveke / Piha

X

Liikuntarajoitteiset

IV: pv / kon / hk

K

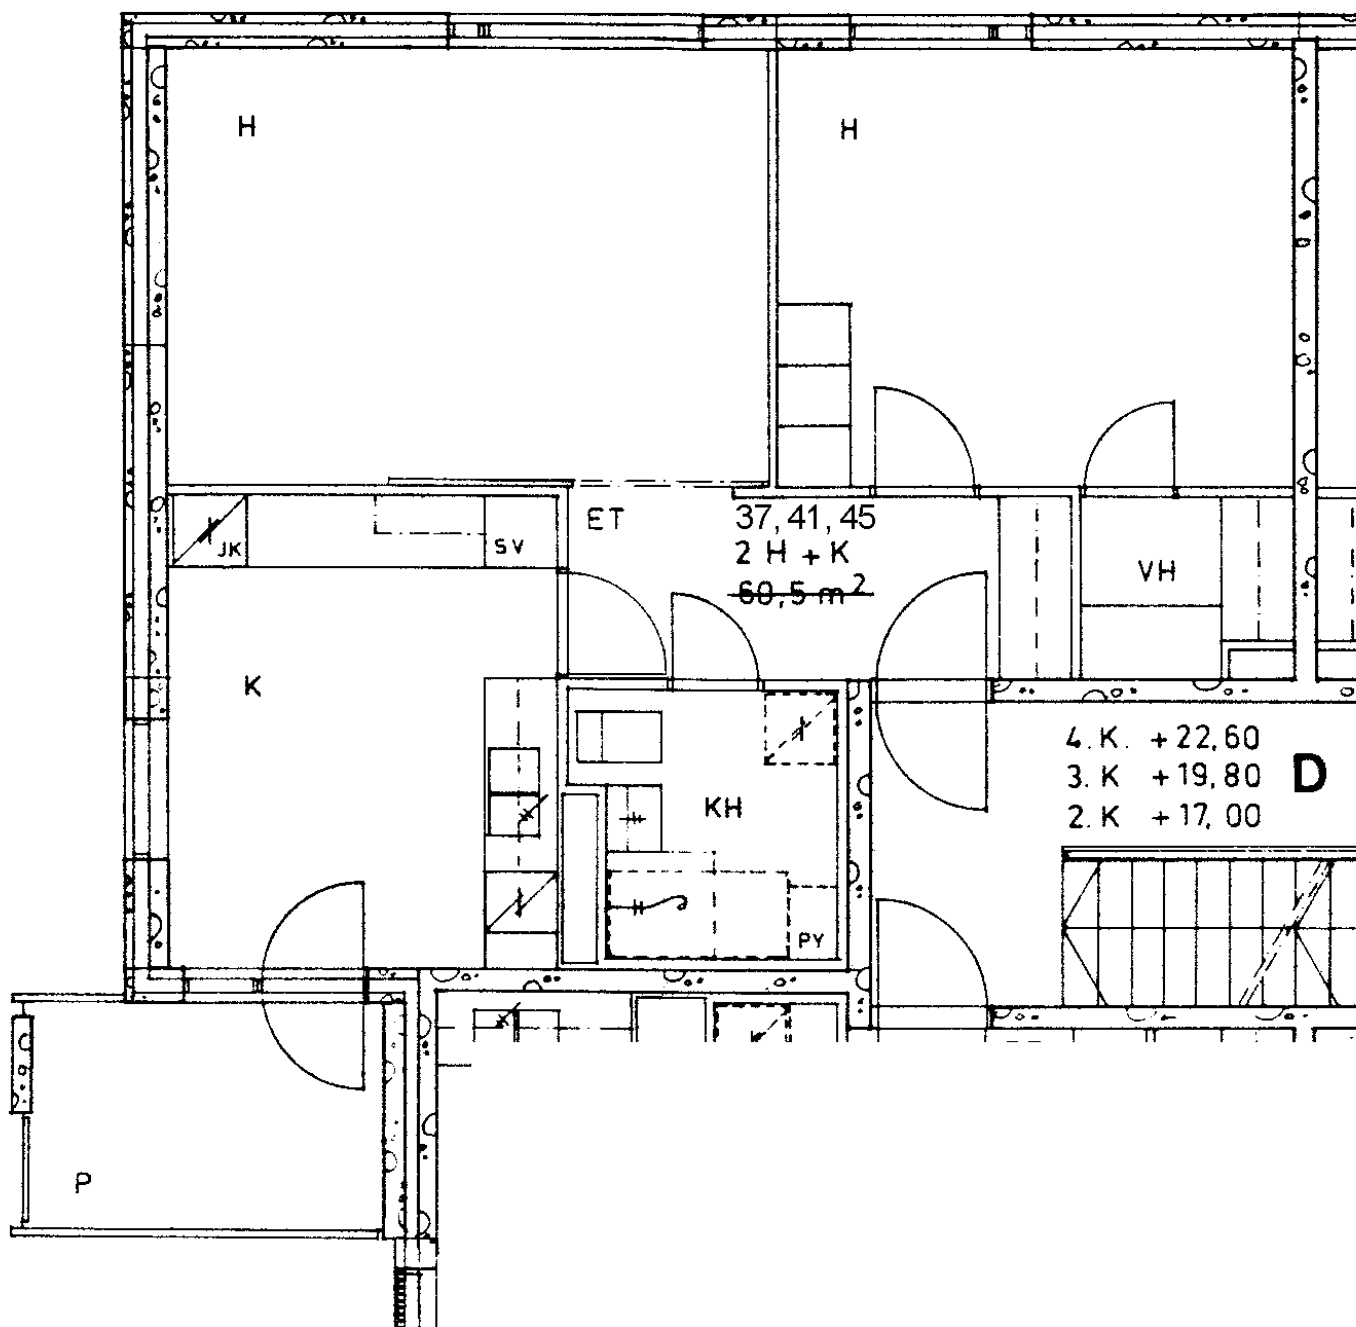

Tulisuontie 4 D 41

2 h + k 60,5 m<sup>2</sup>

Kerros

Hissi

Jk / ~~Vileäk.~~

Jk / Pakastink.


Sähkö- / Kaasuliesi

Parveke / Piha

Liikuntarajoitteiset


IV: pv / kon / hk

|   |
|---|
| 3 |
|   |
| X |
|   |
| S |
| X |
|   |
| K |

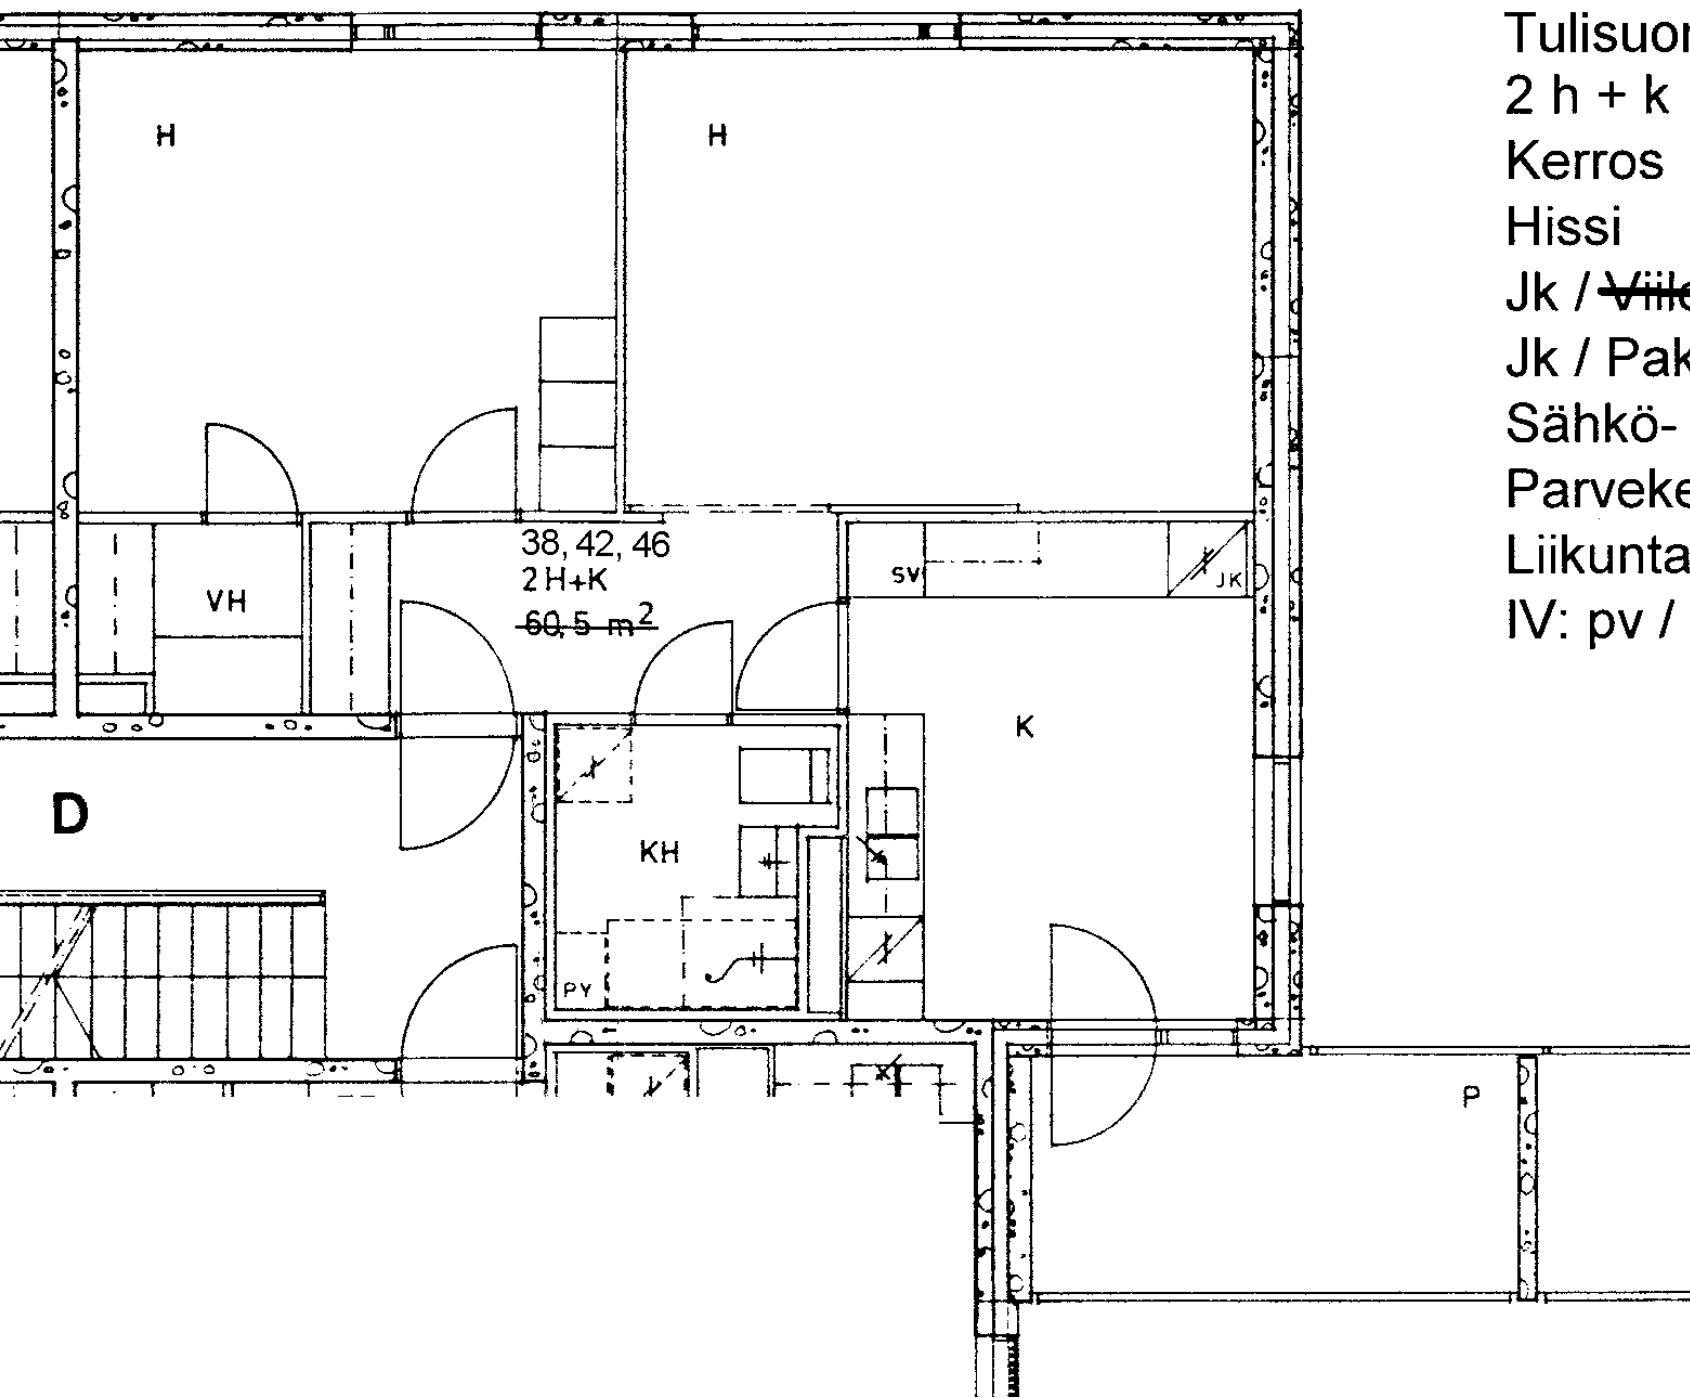

Tulisuontie 4 D 42  
2 h + k 60,5 m<sup>2</sup>

|                         |   |
|-------------------------|---|
| Kerros                  | 3 |
| Hissi                   |   |
| Jk / <del>Villak.</del> | X |
| Jk / Pakastink.         |   |
| Sähkö- / Kaasuliesi     | S |
| Parveke / Piha          | X |
| Liikuntarajoitteiset    |   |
| IV: pv / kon / hk       | K |

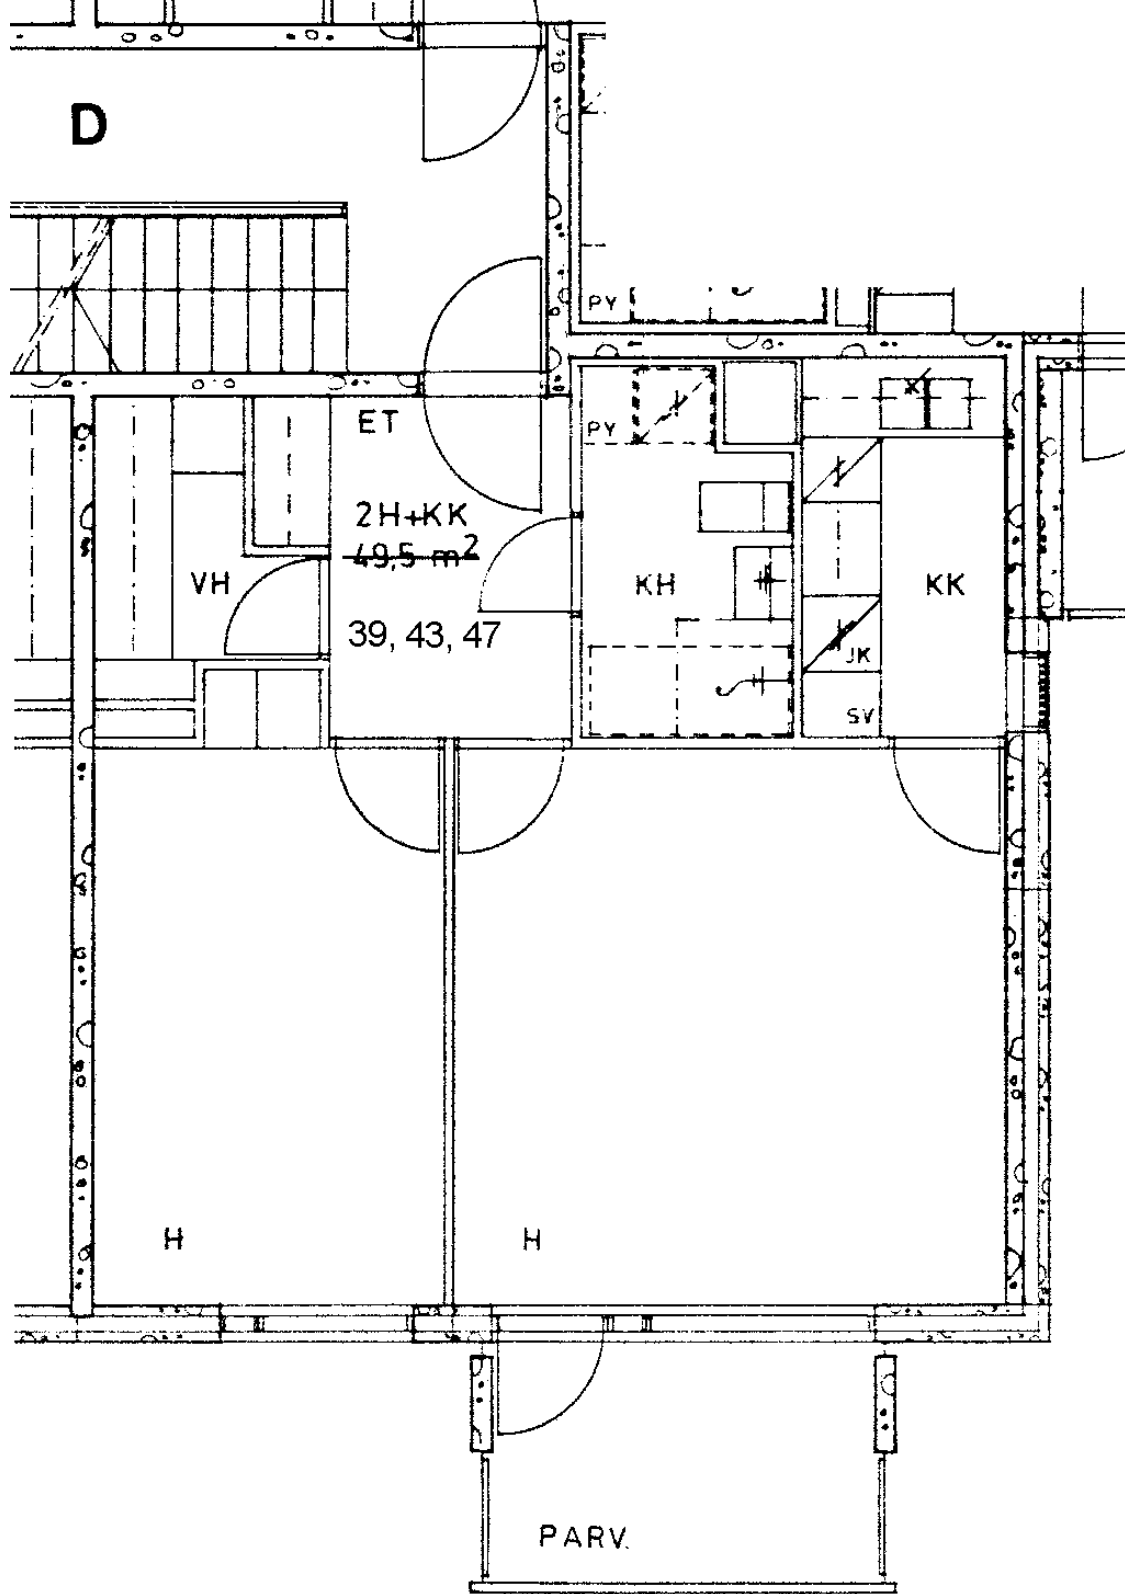

Tulisuontie 4 D 43

2 h + kk

49,5 m<sup>2</sup>

Kerros

3

Hissi

Jk / ~~Viihde~~

X

Jk / Pakastink.

Sähkö- / Kaasuliesi

S

Parveke / Piha

X

Liikuntarajoitteiset

IV: pv / kon / hk

K

4. K. +22,60

3. K. +19,80

2. K. +17,00

**D**

2 H+KK

49,5 m<sup>2</sup>

36, 40, 44

KK

KH

SV

JK

ET

VH

H

H

PARV.

Tulisuontie 4 D 44

2 h + kk

49,5 m<sup>2</sup>

Kerros

4

Hissi

Jk / ~~Vileäk.~~

X

Jk / Pakastink.

Sähkö- / Kaasuliesi

S


Parveke / Piha

X

Liikuntarajoitteiset

IV: pv / kon / hk

K

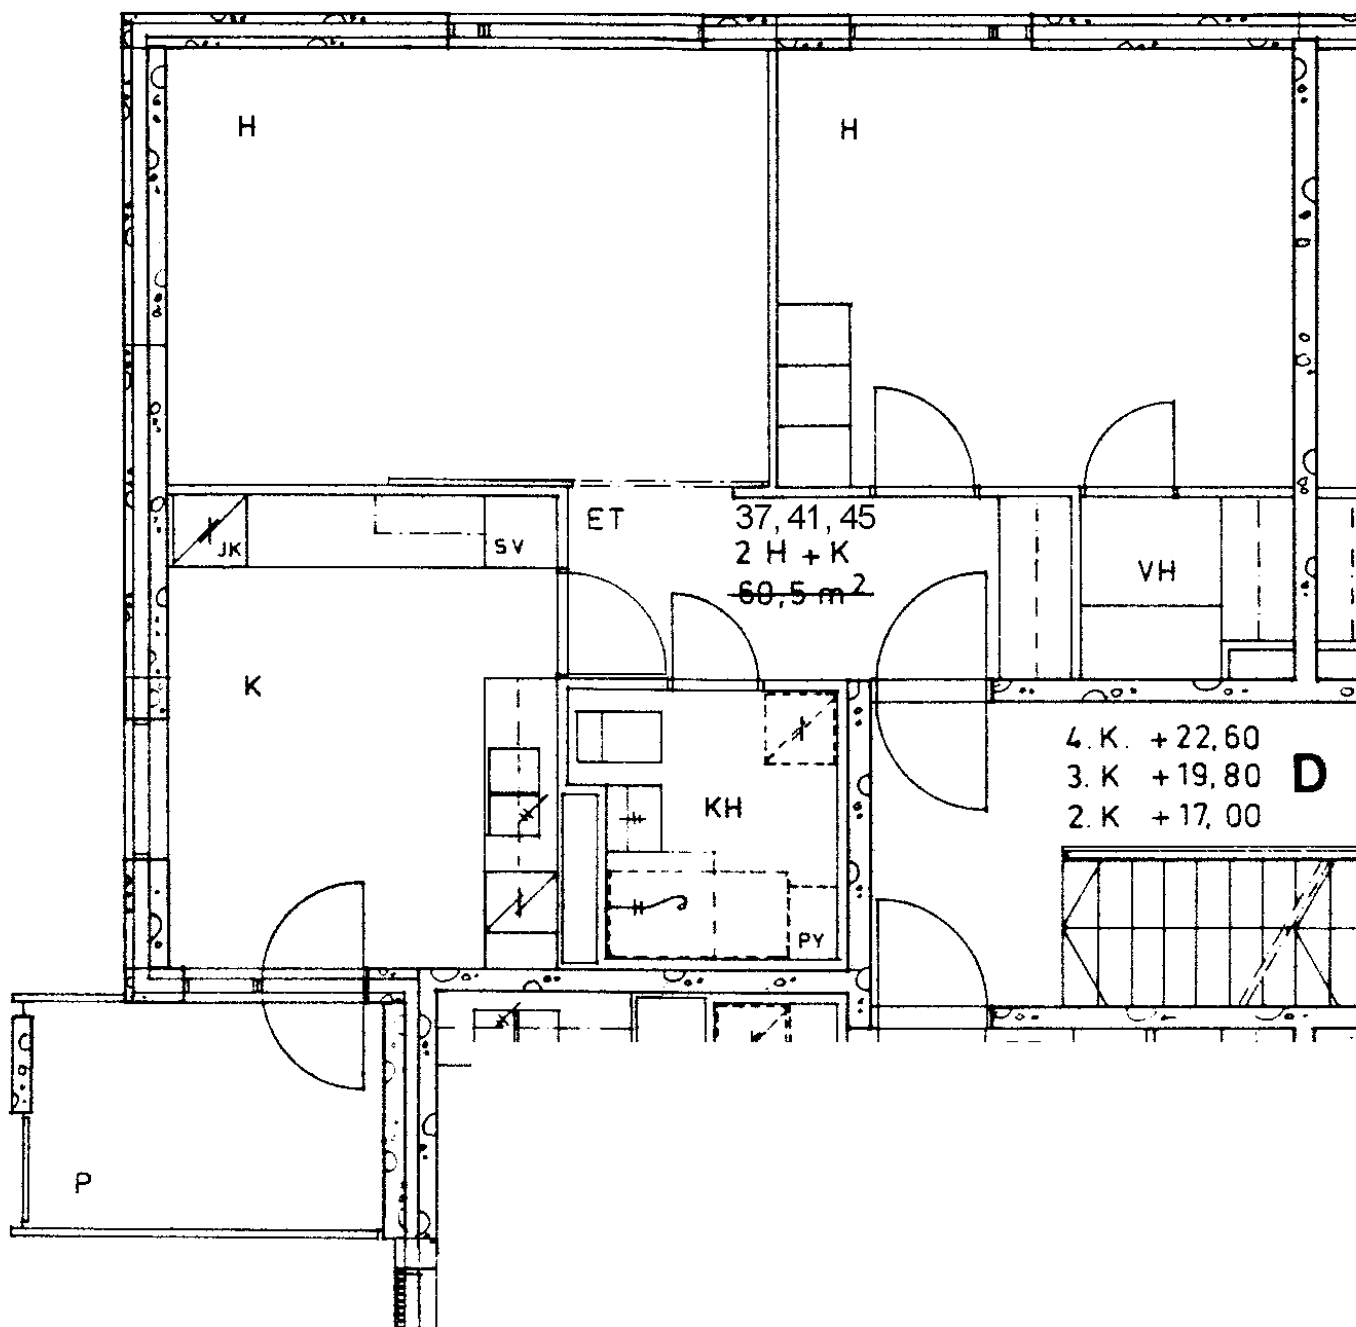

Tulisuontie 4 D 45

2 h + k 60,5 m<sup>2</sup>

Kerros 4

Hissi

Jk / ~~Vileäk.~~


Jk / Pakastink.

Sähkö- / Kaasuliesi S

Parveke / Piha X

Liikuntarajoitteiset

IV: pv / kon / hk K

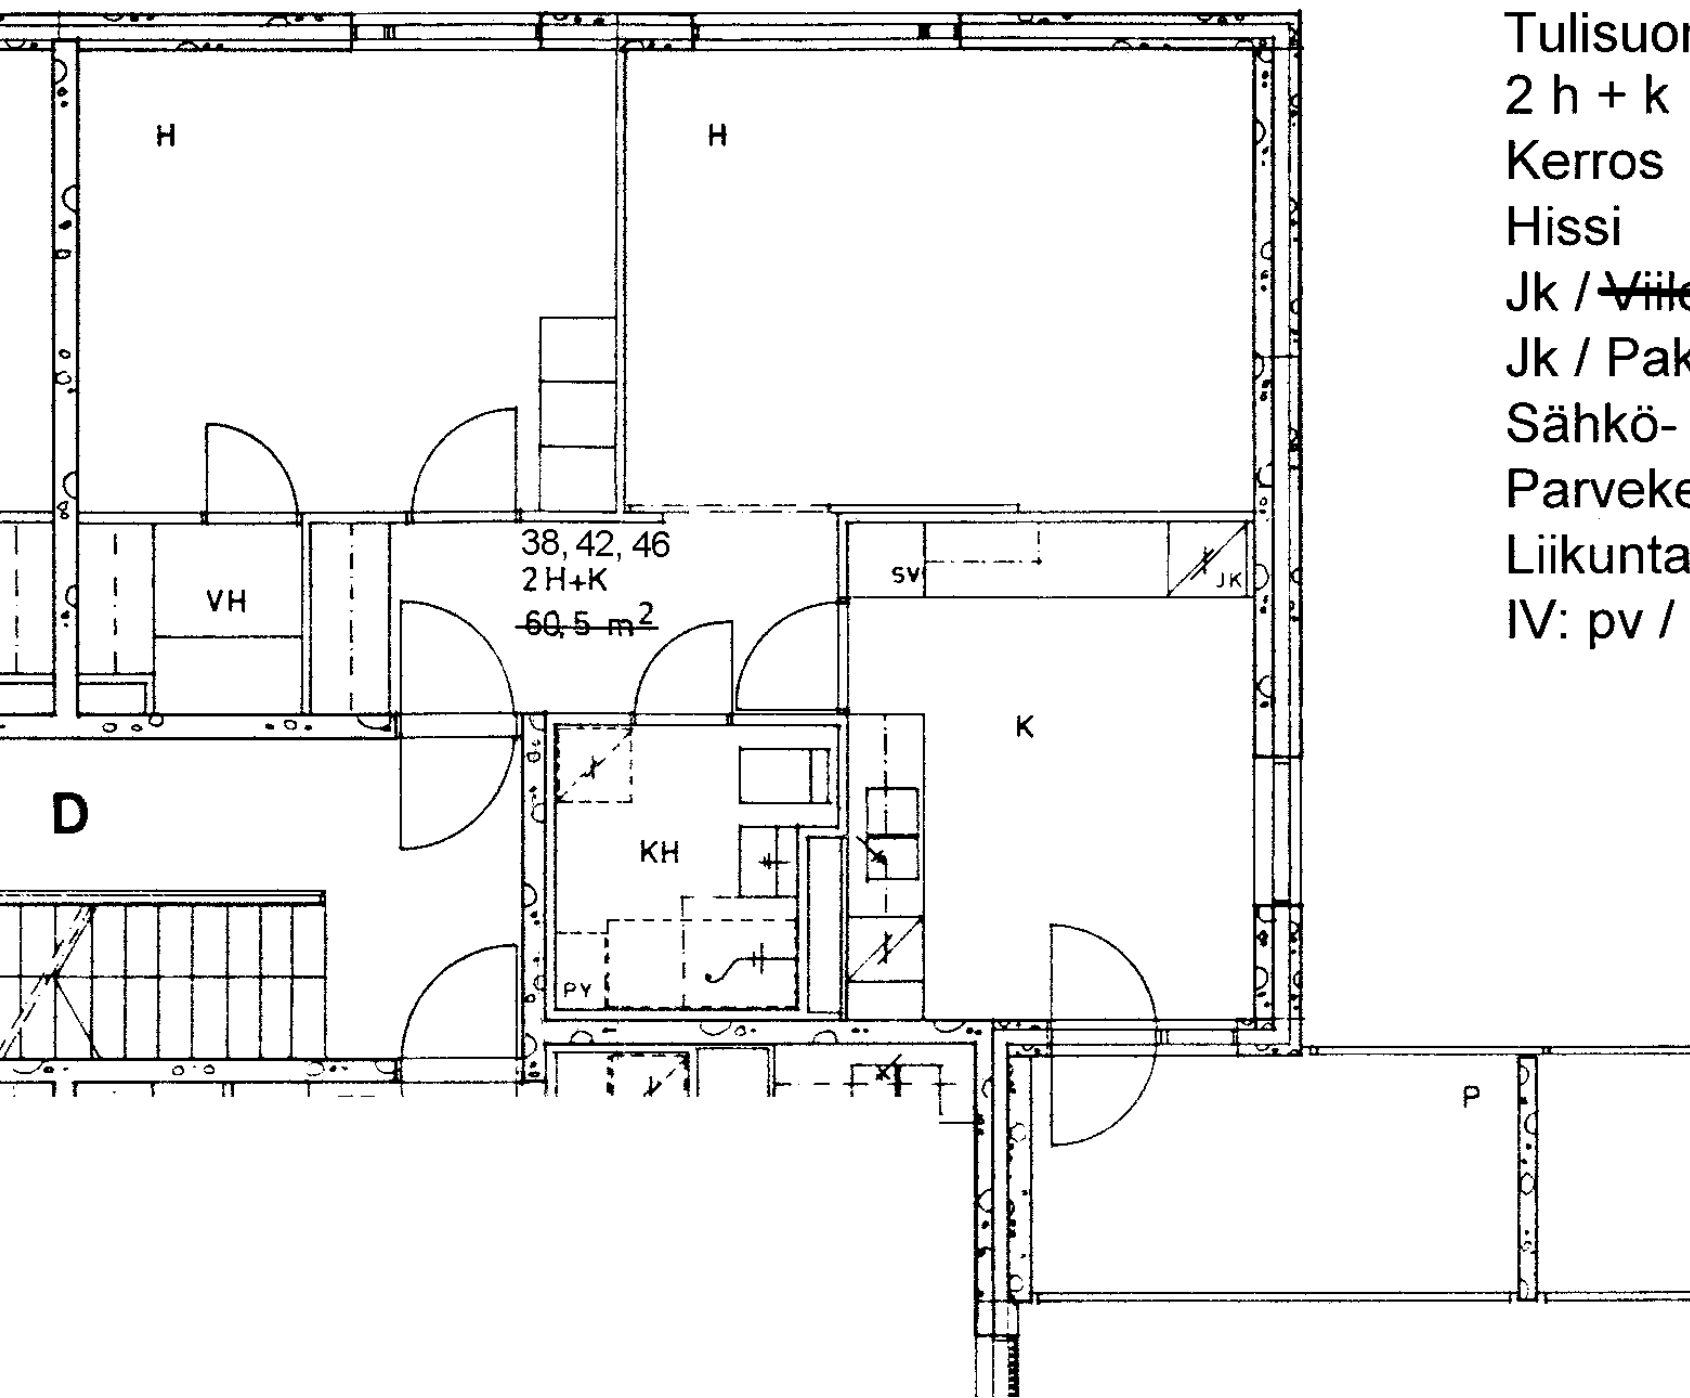

Tulisuontie 4 D 46  
2 h + k 60,5 m<sup>2</sup>

Kerros

4

Hissi

Jk / ~~Villak.~~

X

Jk / Pakastink.

Sähkö- / Kaasuliesi

S

Parveke / Piha


X

Liikuntarajoitteiset

IV: pv / kon / hk

K



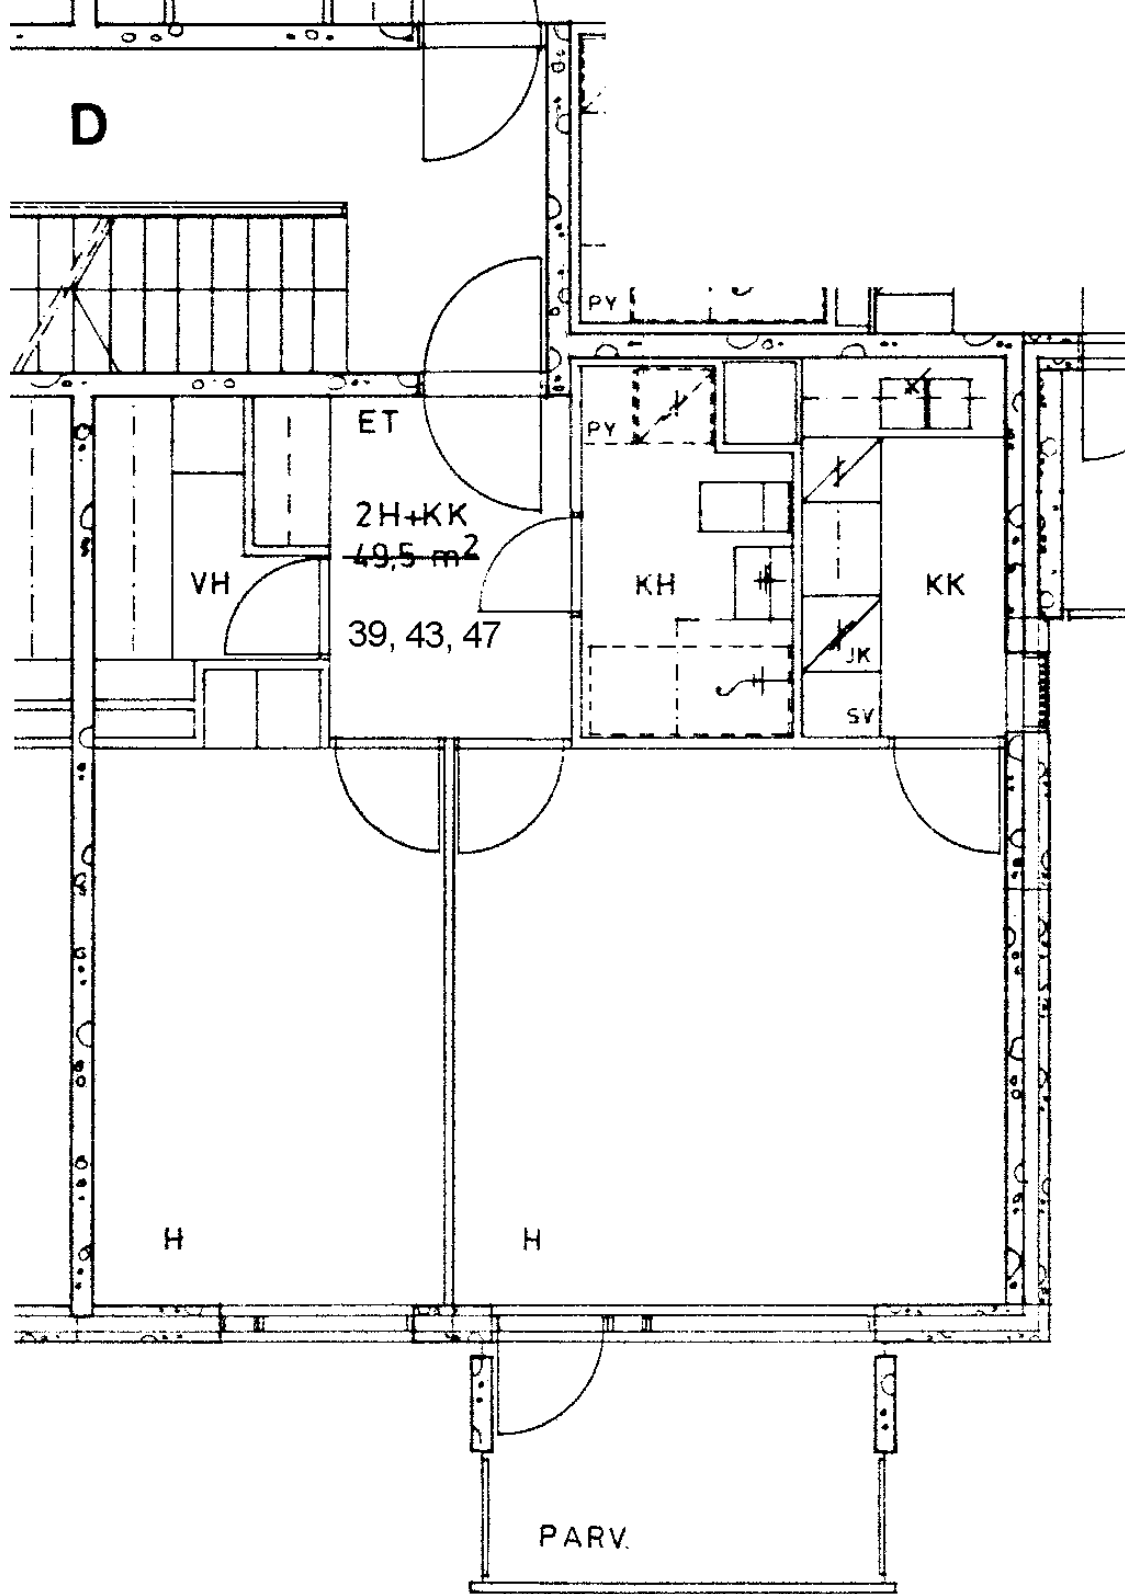

Tulisuontie 4 D 47

2 h + kk

49,5 m<sup>2</sup>

Kerros

4

Hissi

Jk / ~~Välöäk.~~

X

Jk / Pakastink.

Sähkö- / Kaasuliesi

S


Parveke / Piha

X


Liikuntarajoitteiset

IV: pv / kon / hk

K

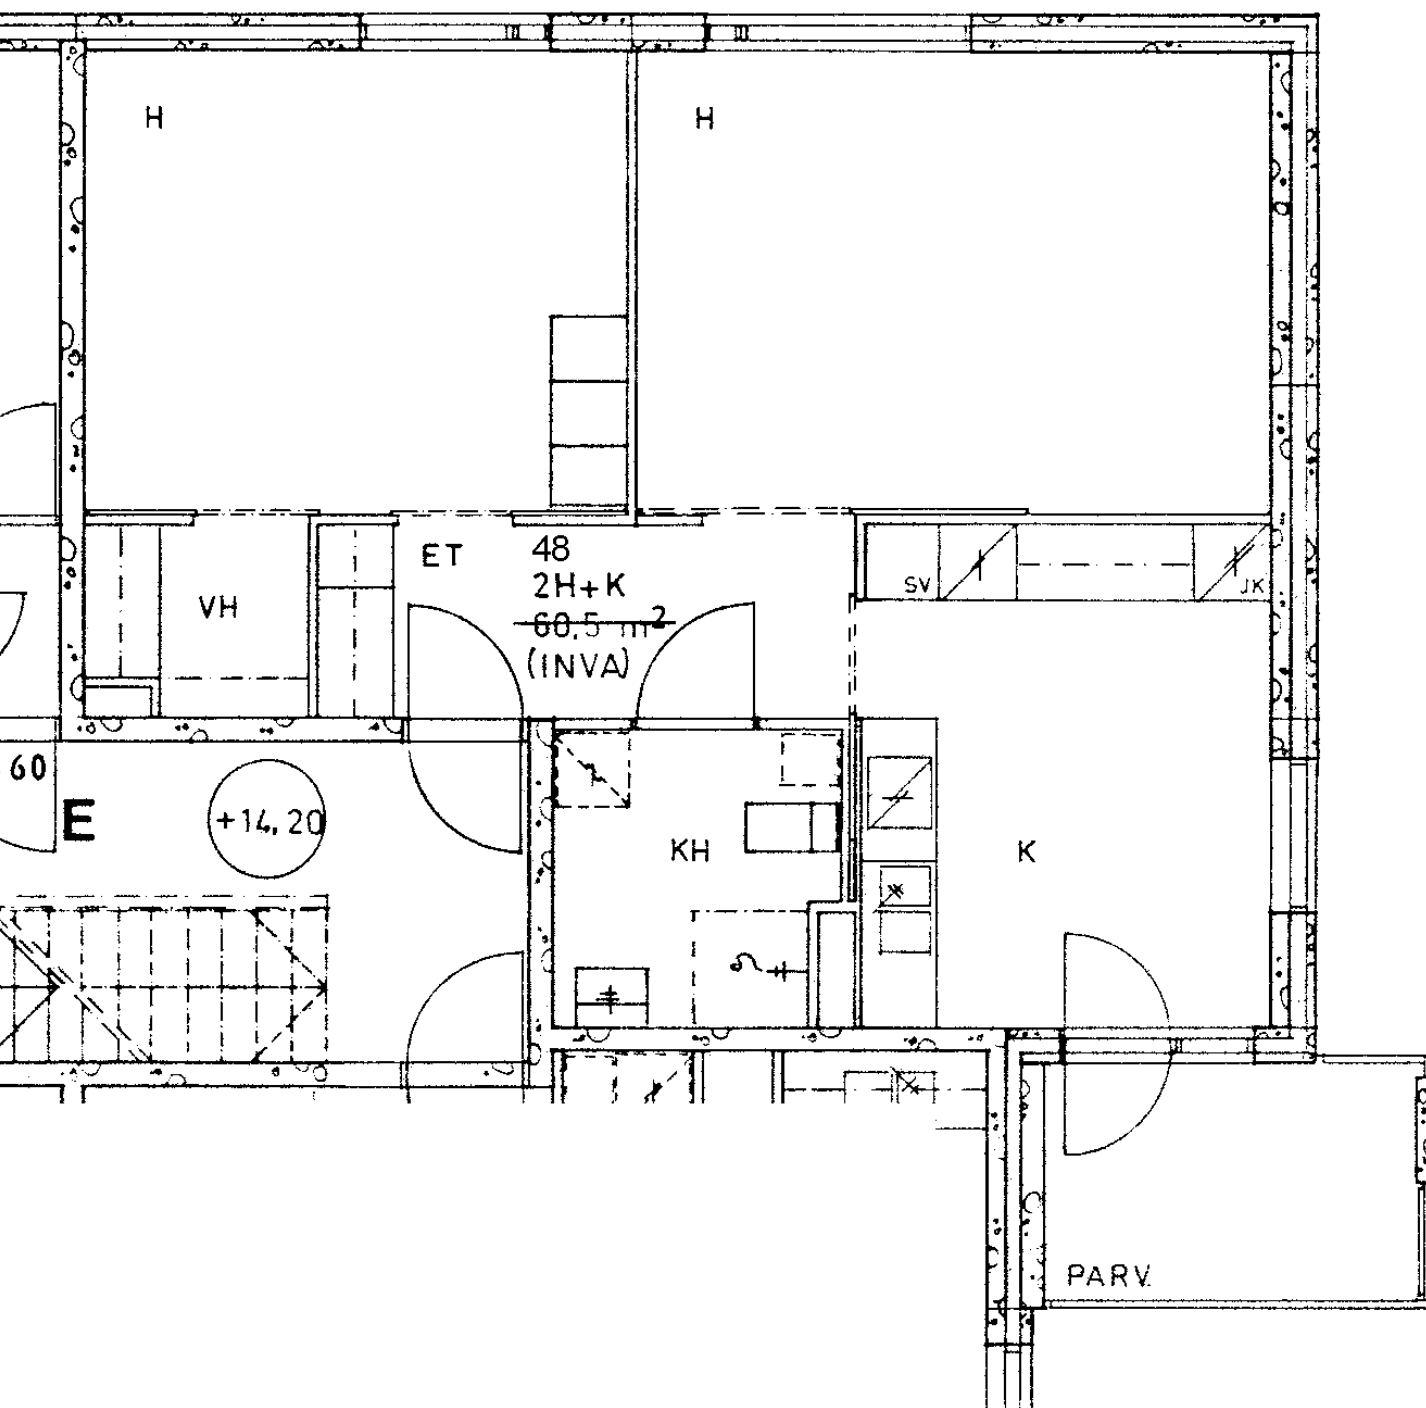

|                         |                     |
|-------------------------|---------------------|
| Tulisuontie 4 E 48      |                     |
| 2 h + k                 | 60,5 m <sup>2</sup> |
| Kerros                  | 1                   |
| Hissi                   |                     |
| Jk / <del>Vileäk.</del> | X                   |
| Jk / Pakastink.         |                     |
| Sähkö- / Kaasuliesi     | S                   |
| Parveke / Piha          | X                   |
| Liikuntarajoitteiset    | X                   |
| IV: pv / kon / hk       | K                   |

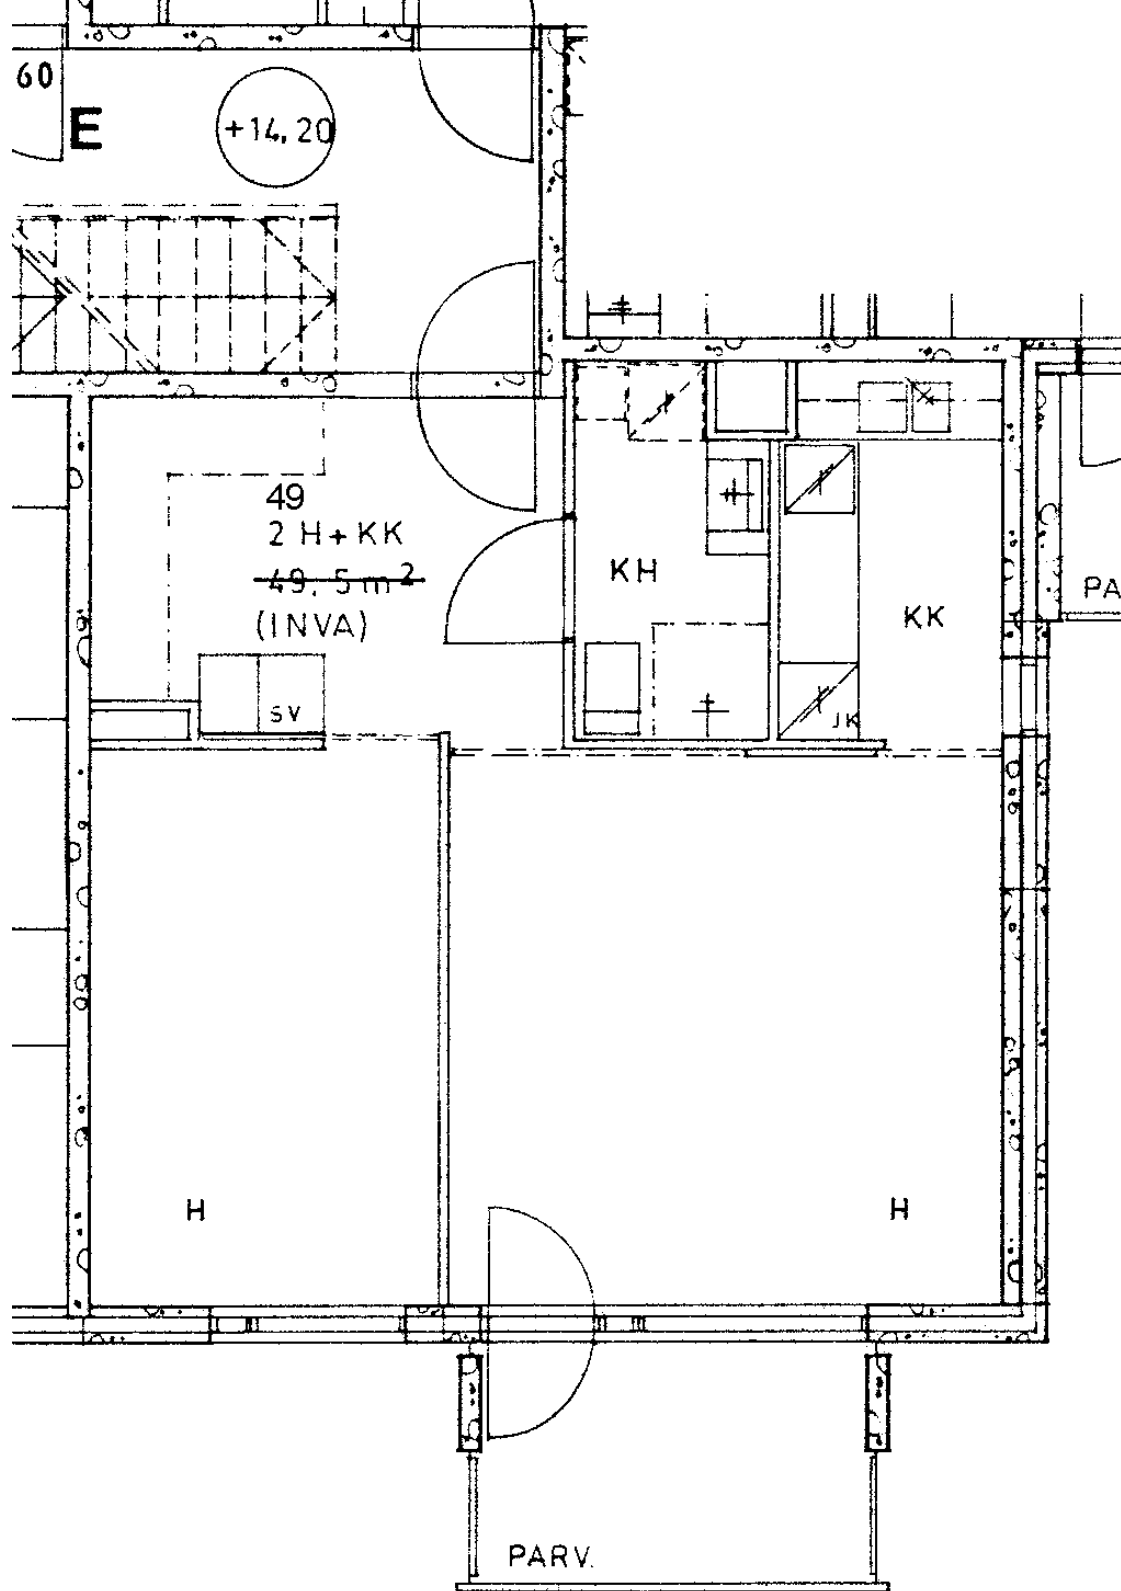

Tulisuontie 4 E 49

2 h + k

49,5 m<sup>2</sup>

Kerros

1

Hissi

Jk / ~~Villeäk.~~

X

Jk / Pakastink.

Sähkö- / Kaasuliesi

S

Parveke / Piha


X

Liikuntarajoitteiset

X

IV: pv / kon / hk

K

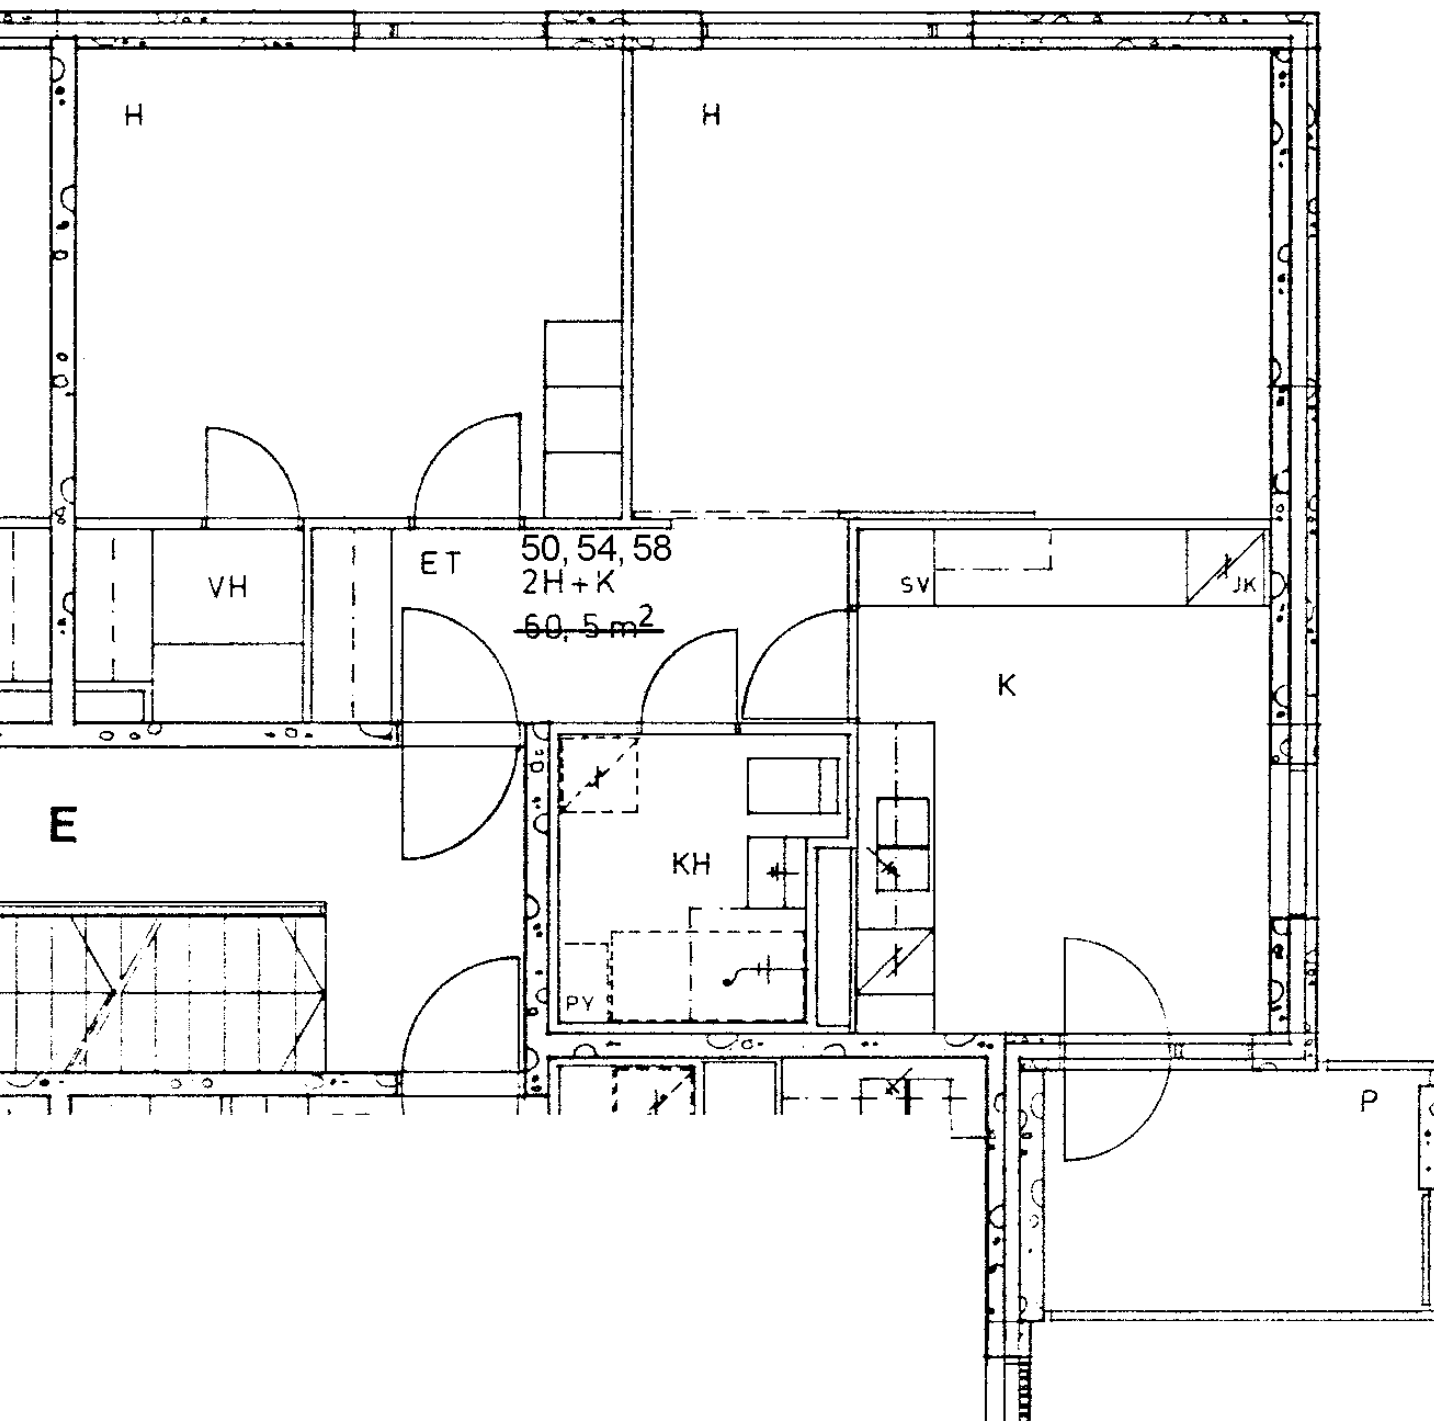

Tulisuontie 4 E 50

2 h + k 60,5 m<sup>2</sup>

Kerros

Hissi

Jk / ~~Välkä~~

Jk / Pakastink.

Sähkö- / Kaasuliesi

Parveke / Piha

Liikuntarajoitteiset

IV: pv / kon / hk

|   |
|---|
| 2 |
|   |
| X |
|   |
| S |
| X |
|   |
| K |