



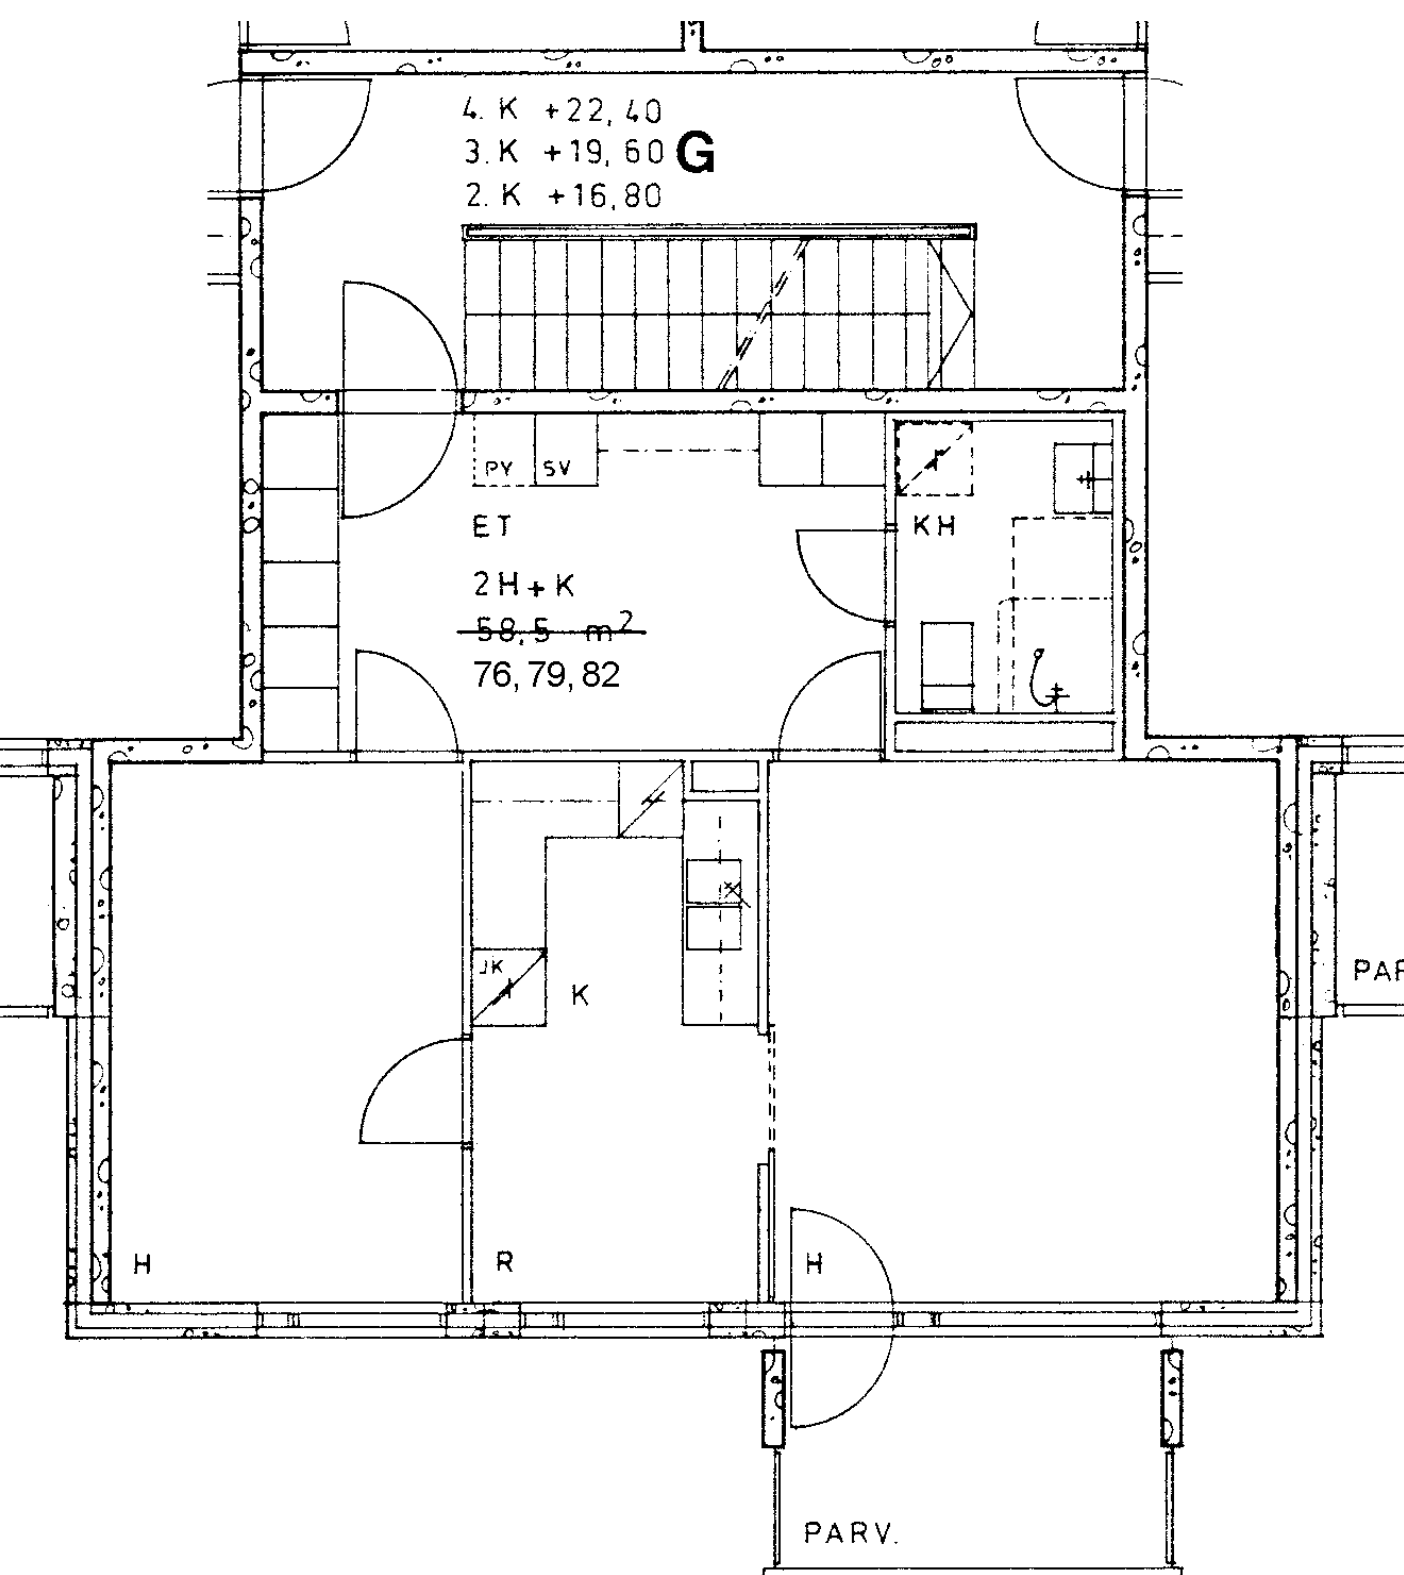


Tulisuontie 4 G 79
 2 h + k 58,5 m²
 Kerros
 Hissi
 Jk / ~~Villeäk.~~
 Jk / Pakastink.
 Sähkö- / Kaasuliesi
 Parveke / Piha
 Liikuntarajoitteiset
 IV: pv / kon / hk

3
X
S
X
K

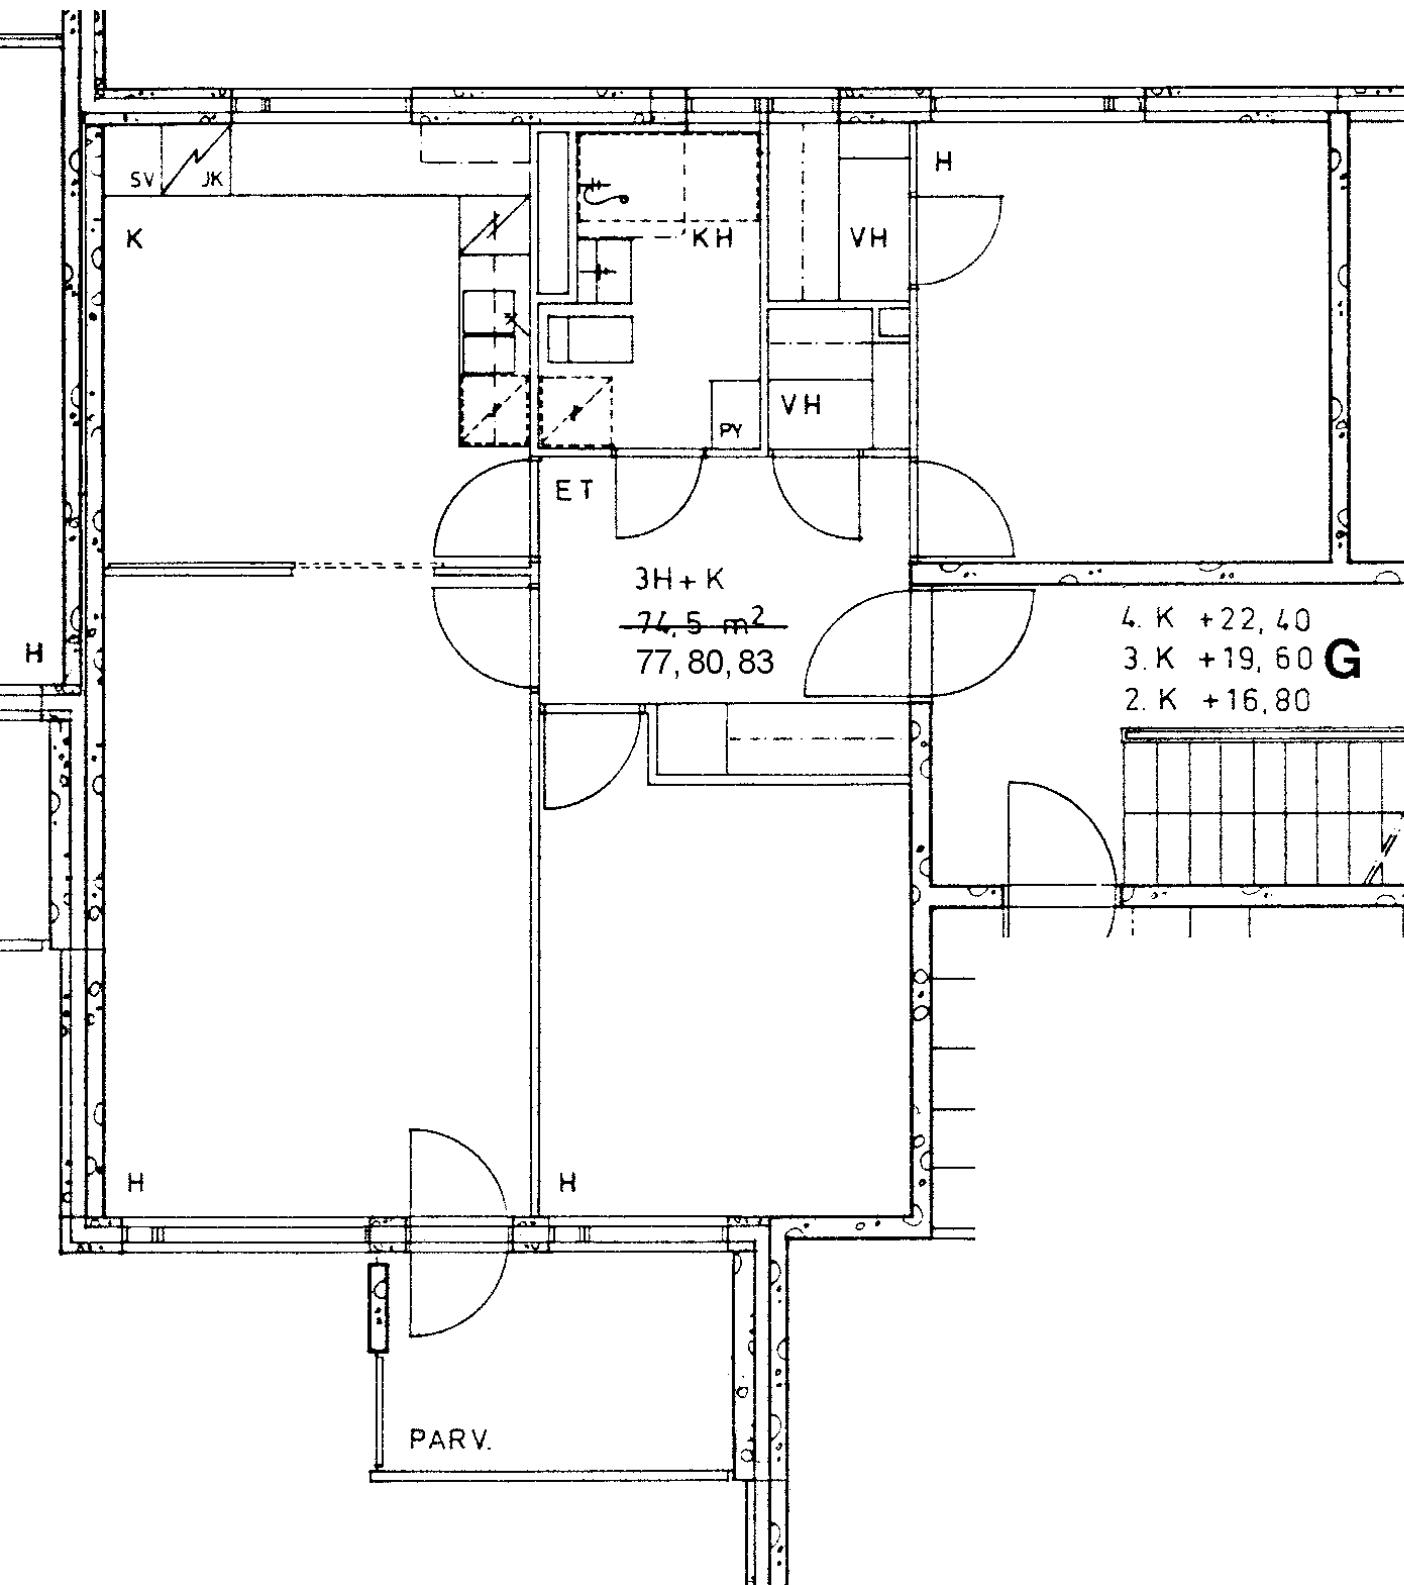


Tulisuontie 4 G 80
3 h + k 74,5 m²

Kerros	3
Hissi	
Jk / Vileäk.	X
Jk / Pakastink.	
Sähkö- / Kaasuliesi	S
Parveke / Piha	X
Liikuntarajoitteiset	
IV: pv / kon / hk	K

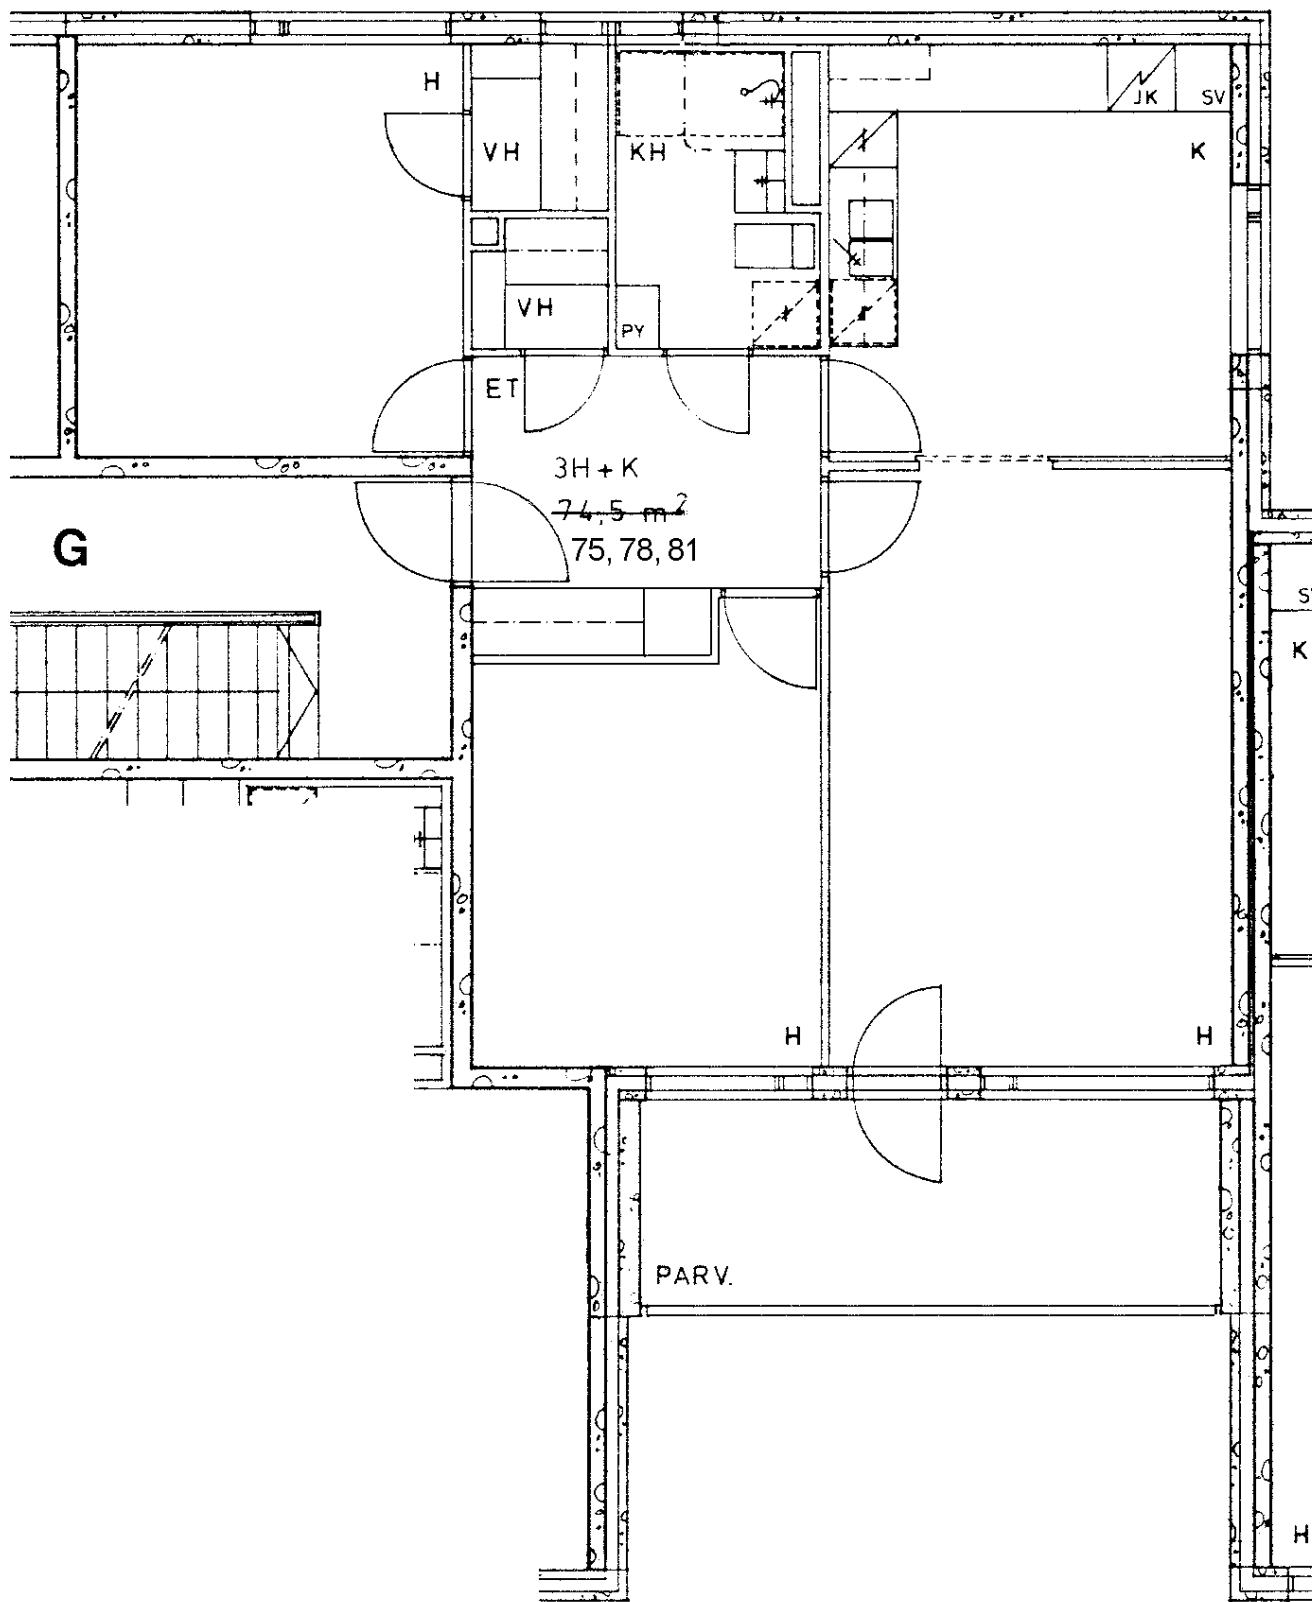


Tulisuontie 4 G 81	
3 h + k	74,5 m ²
Kerros	4
Hissi	
Jk / Villeäk.	X
Jk / Pakastink.	
Sähkö- / Kaasuliesi	S
Parveke / Piha	X
Liikuntarajoitteiset	
IV: pv / kon / hk	K

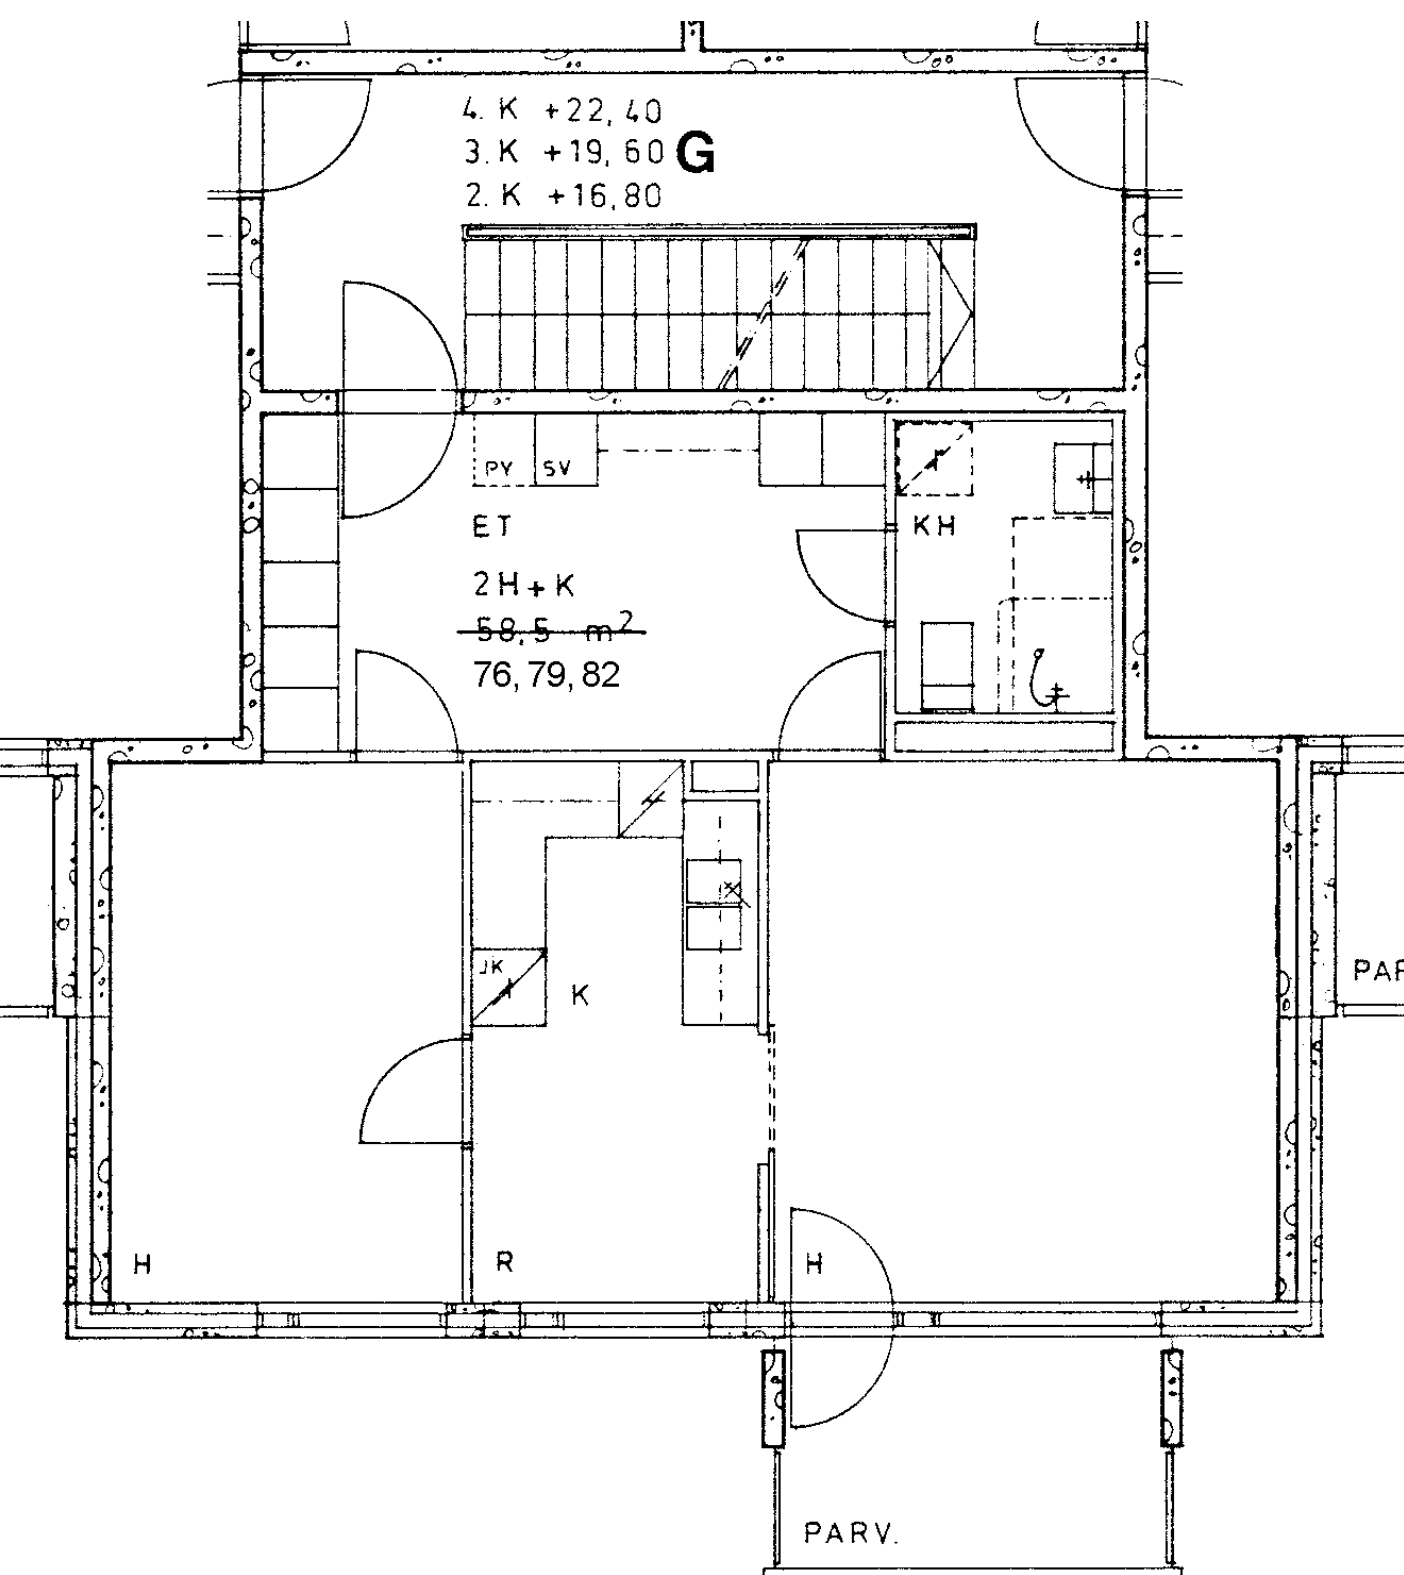

Tulisuontie 4 G 82
 2 h + k 58,5 m²
 Kerros
 Hissi
 Jk / ~~Villeäk.~~
 Jk / Pakastink.
 Sähkö- / Kaasuliesi
 Parveke / Piha
 Liikuntarajoitteiset
 IV: pv / kon / hk

4
X
S
X
K

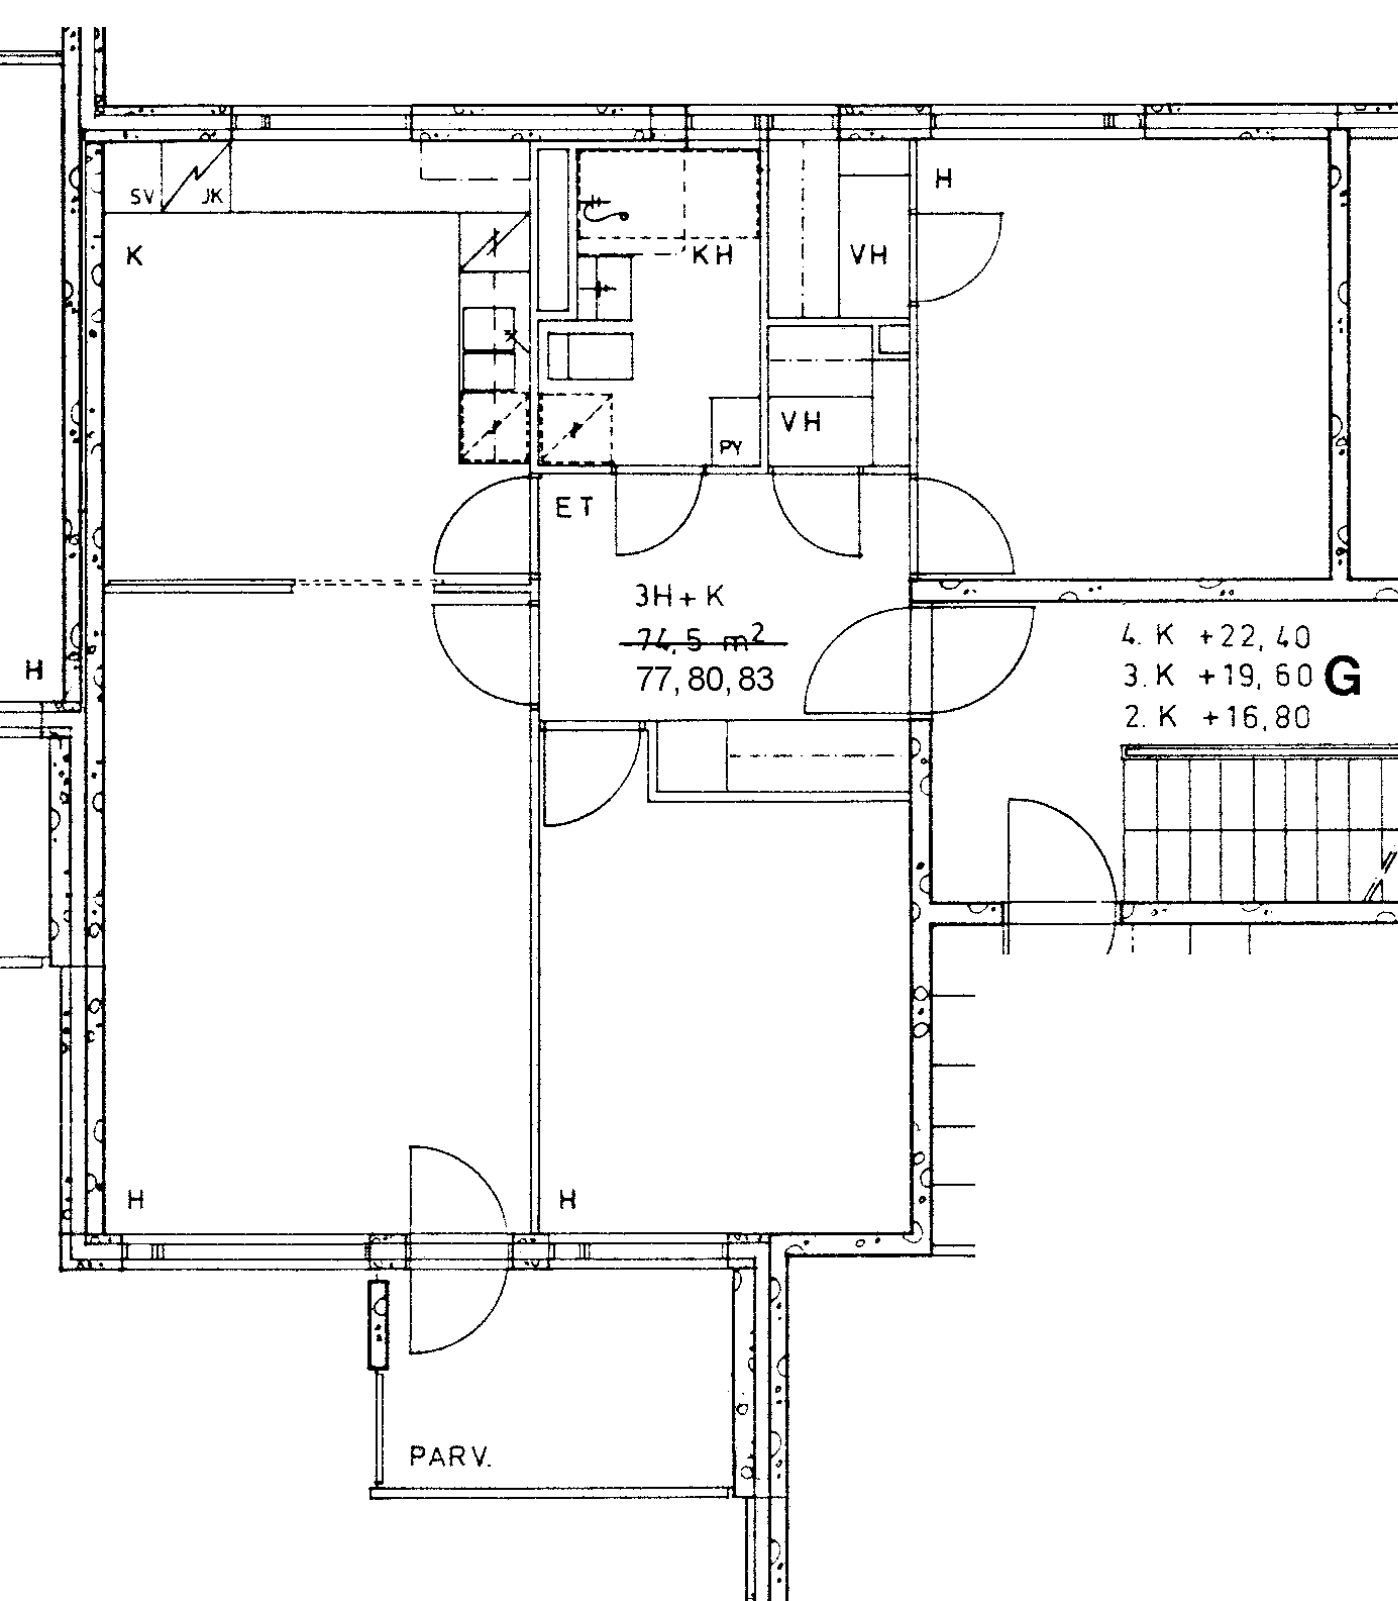

Tulisuontie 4 G 83
3 h + k 74,5 m²

Kerros

4

Hissi

Jk / ~~Vileäk.~~

X

Jk / Pakastink.

Sähkö- / Kaasuliesi

S


Parveke / Piha

X

Liikuntarajoitteiset


IV: pv / kon / hk

K

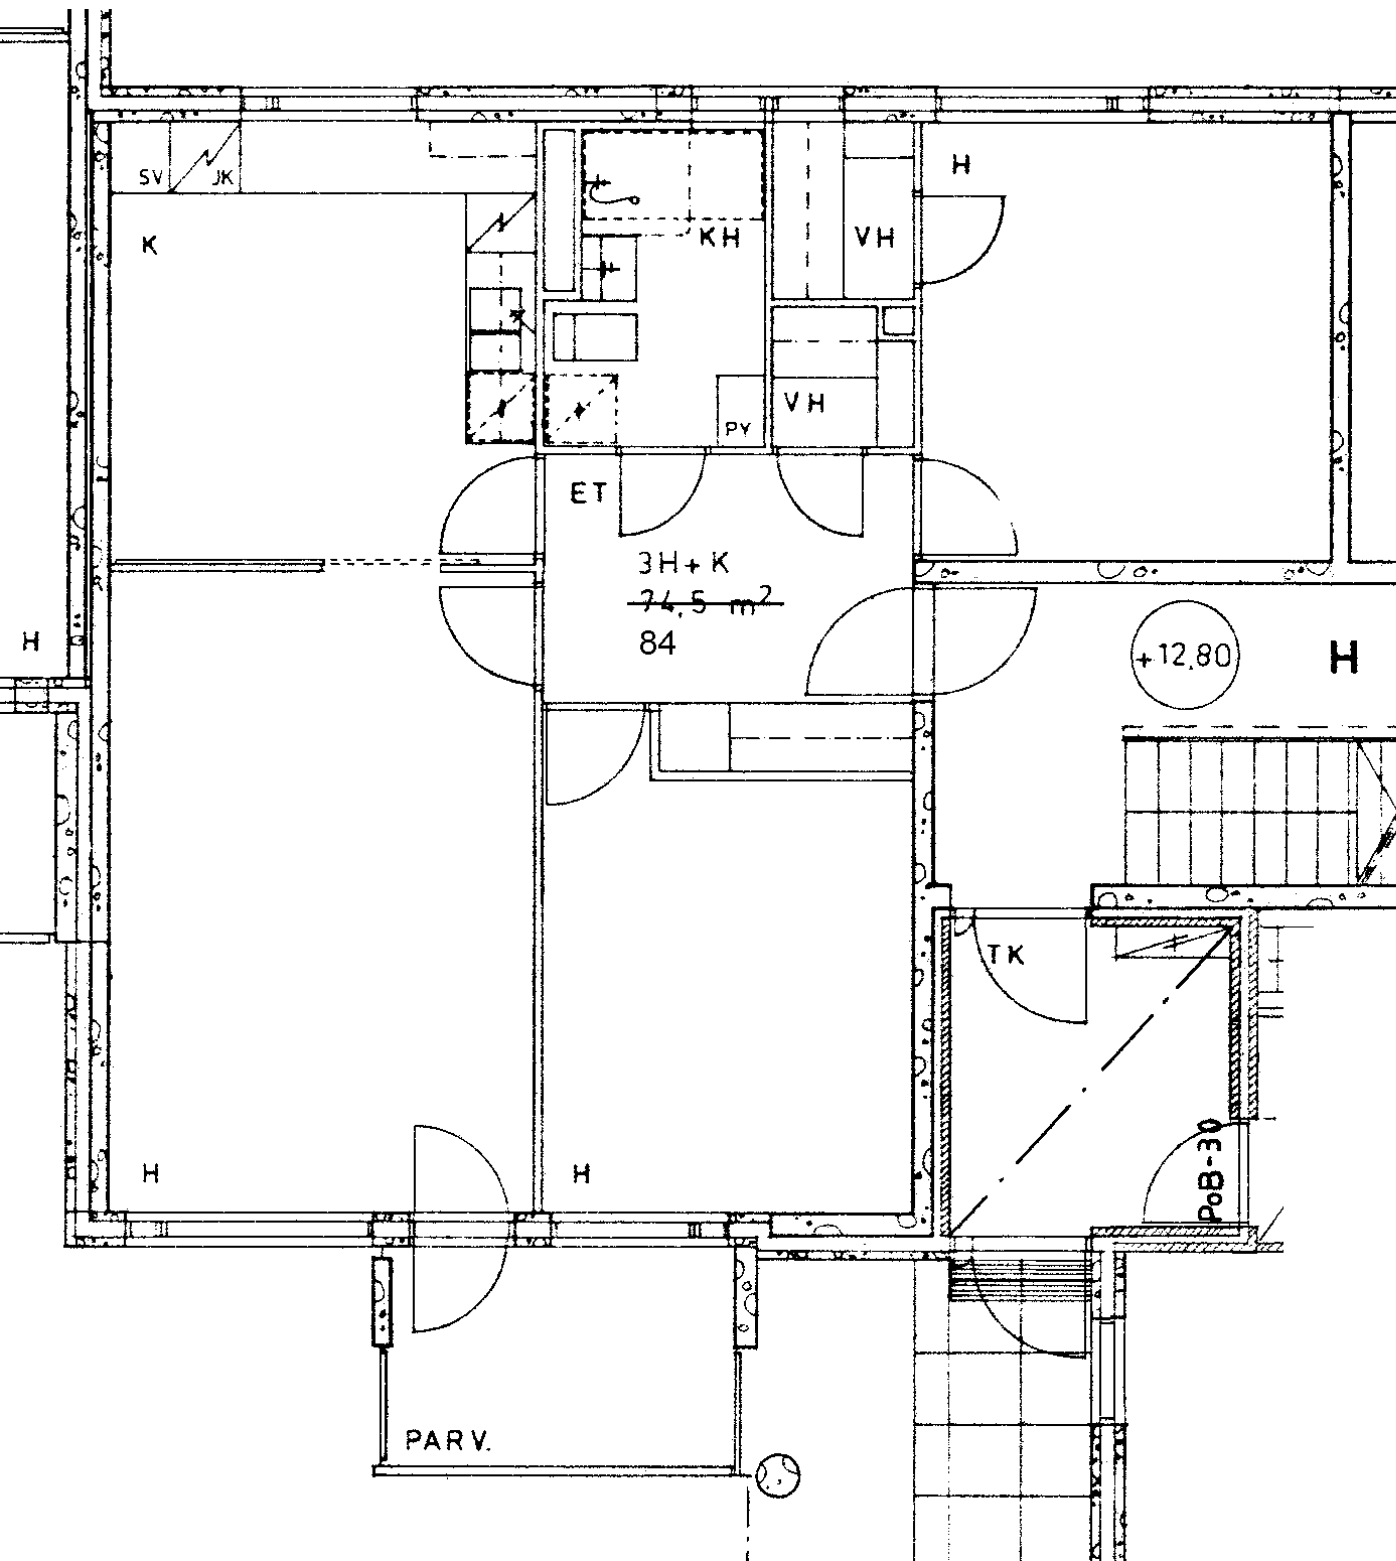

Tulisuontie 4 H 84
 3 h + k 74,5 m²
 Kerros
 Hissi
 Jk / ~~Villeäk.~~
 Jk / Pakastink.
 Sähkö- / Kaasuliesi
 Parveke / Piha
 Liikuntarajoitteiset
 IV: pv / kon / hk

1
X
S
X
K

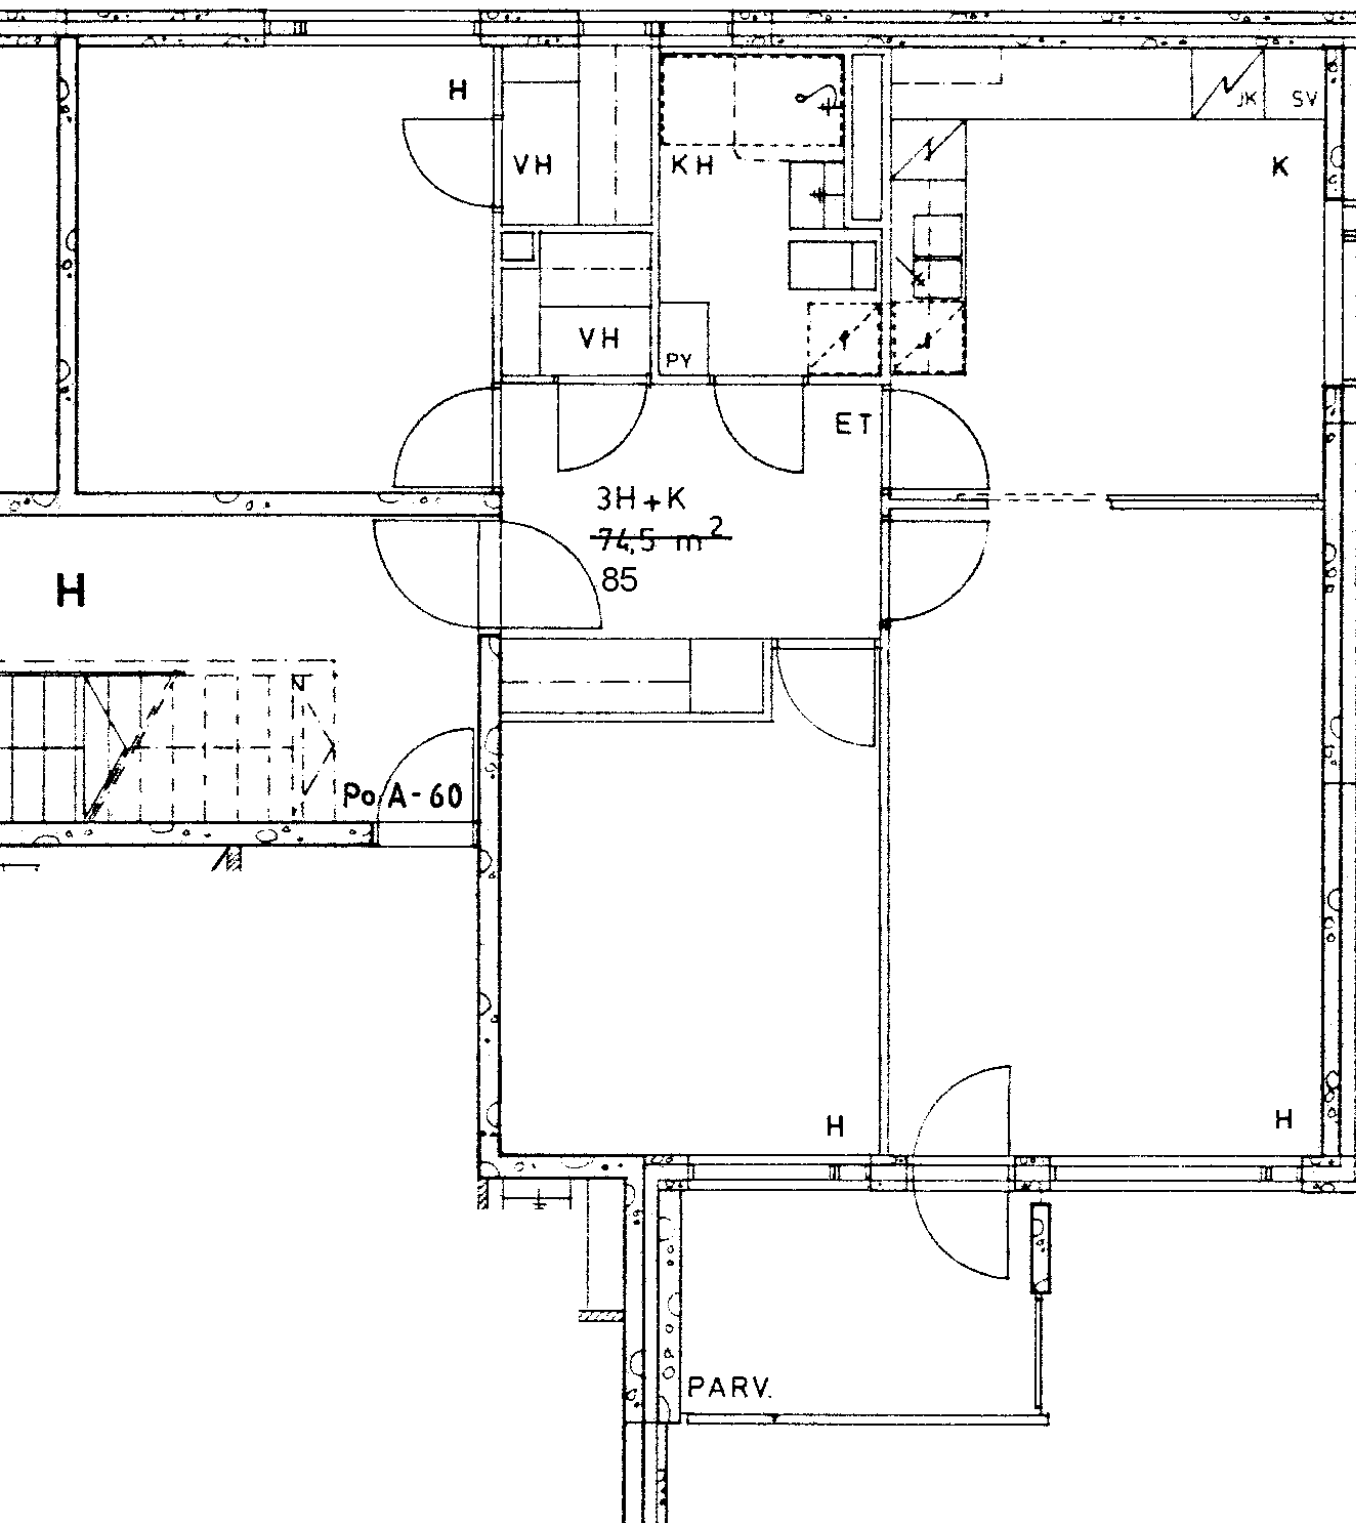

Tulisuontie 4 H 85
3 h + k 74,5 m²

Kerros

Hissi

Jk / ~~Villeäk.~~

Jk / Pakastink.


Sähkö- / Kaasuliesi

Parveke / Piha

Liikuntarajoitteiset

IV: pv / kon / hk

1
X
S
X
K

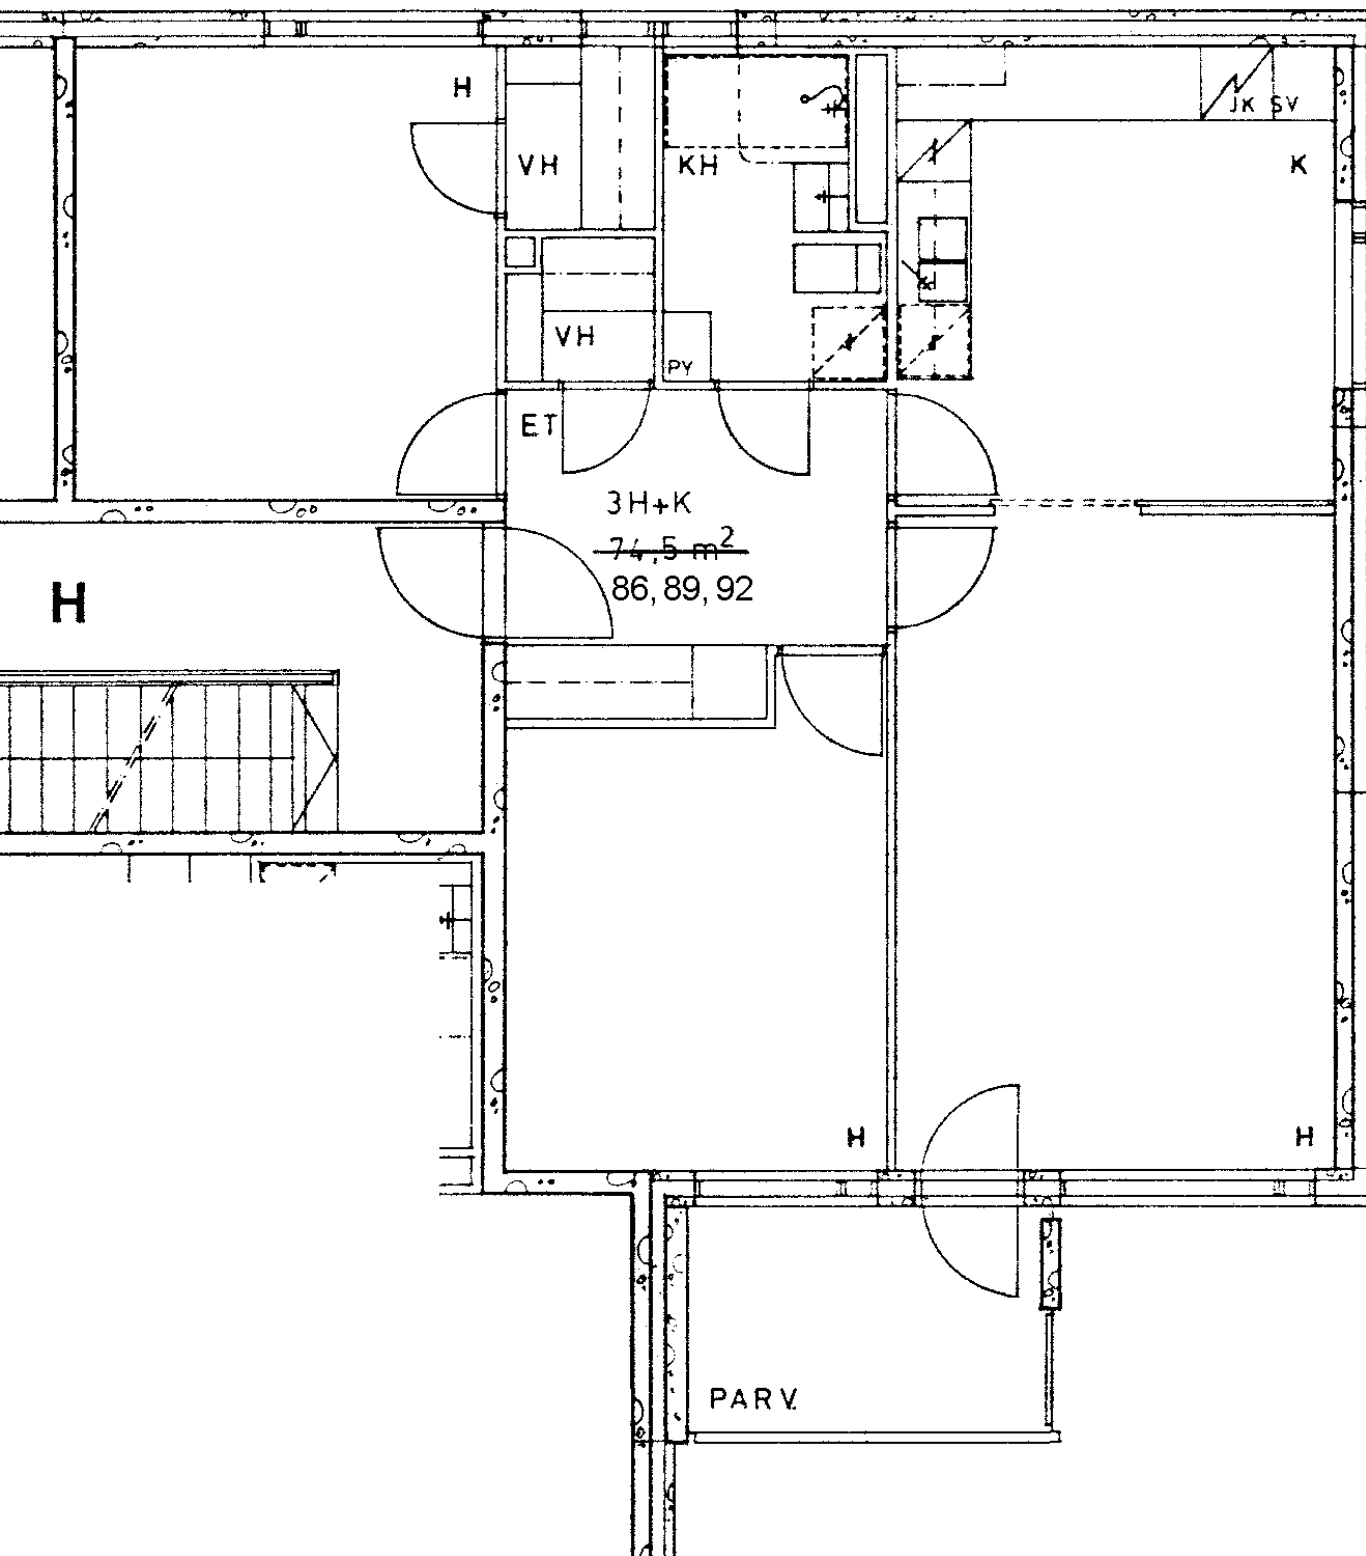

Tulisuontie 4 H 86
3 h + k 74,5 m²

Kerros 2

Hissi

Jk / ~~Villeäk.~~


Jk / Pakastink.

Sähkö- / Kaasuliesi S


Parveke / Piha X

Liikuntarajoitteiset


IV: pv / kon / hk K

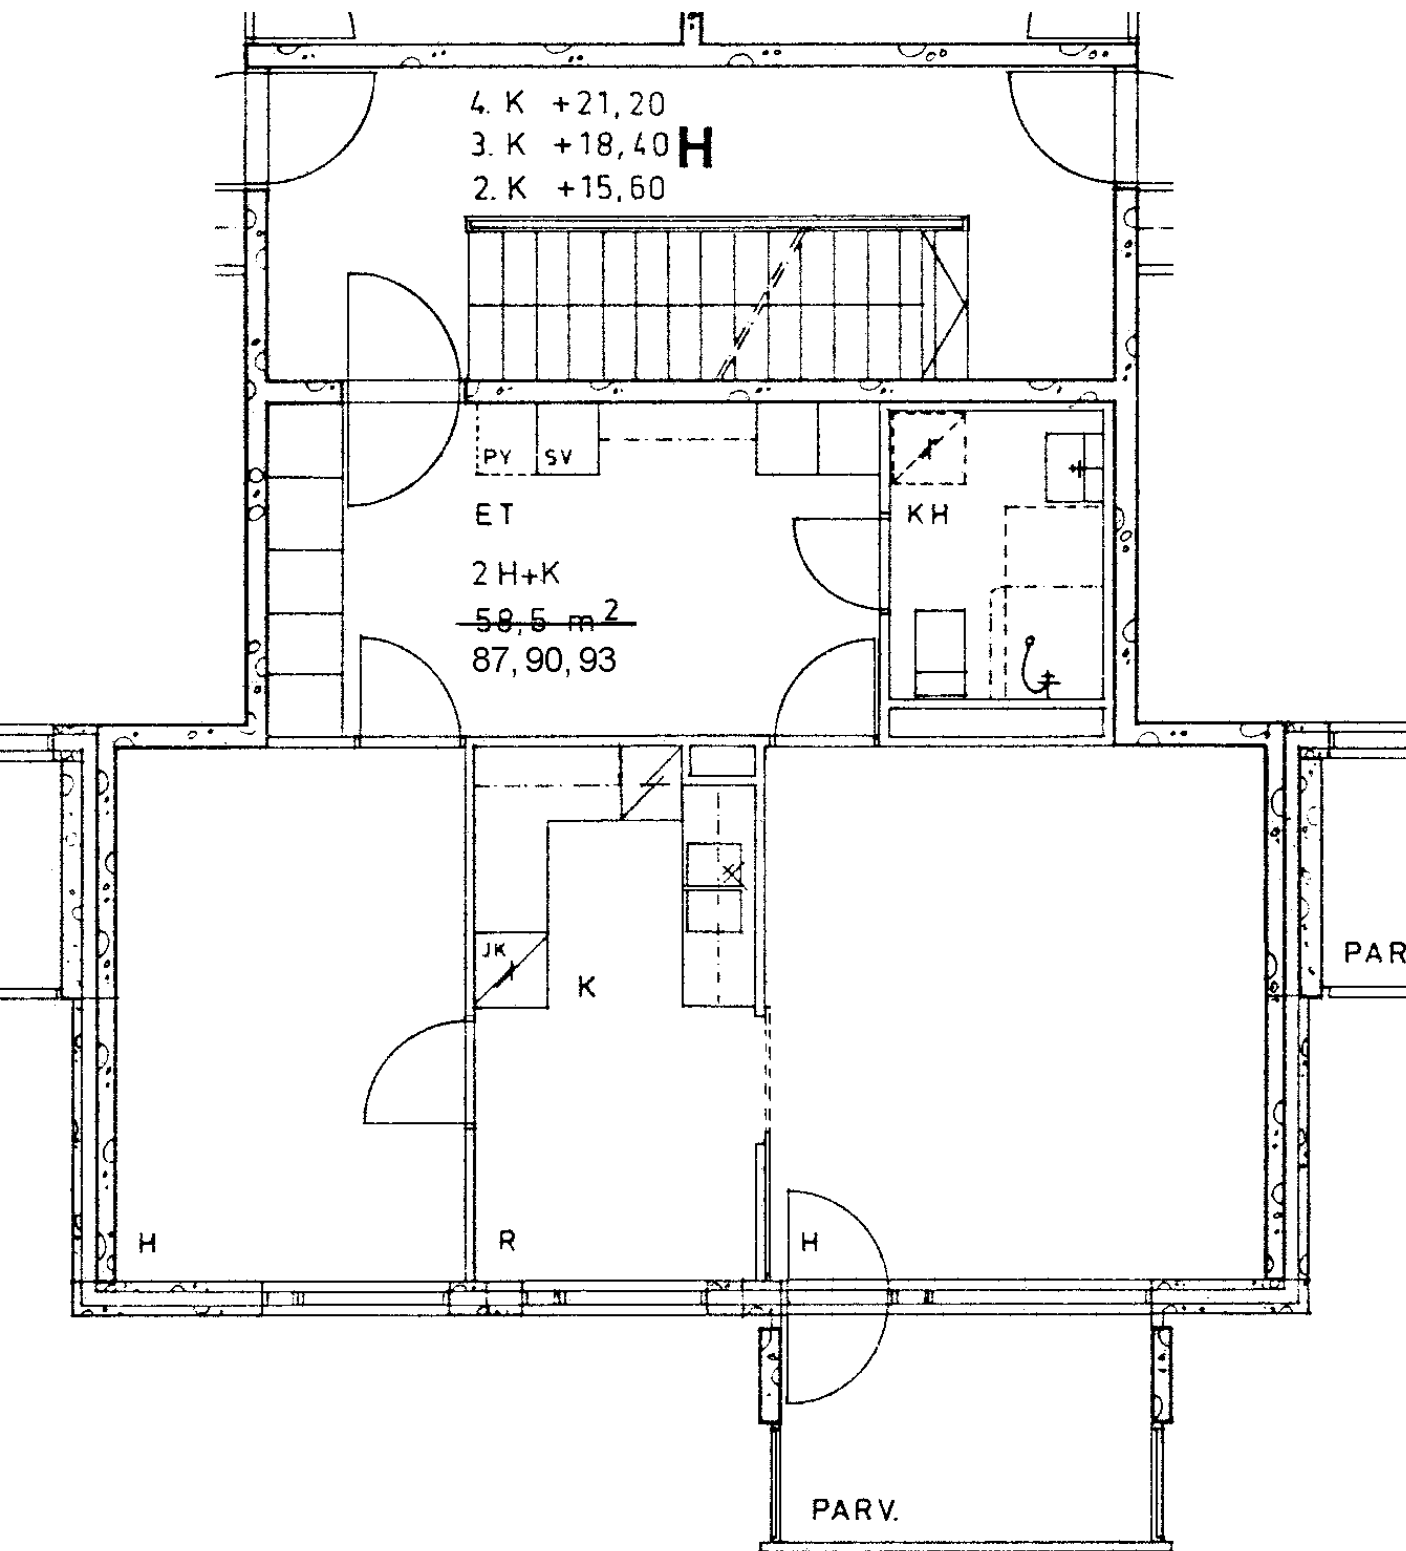

Tulisuontie 4 H 87	
2 h + k	58,5 m ²
Kerros	2
Hissi	
Jk / Villeäk.	X
Jk / Pakastink.	
Sähkö- / Kaasuliesi	S
Parveke / Piha	X
Liikuntarajoitteiset	
IV: pv / kon / hk	K

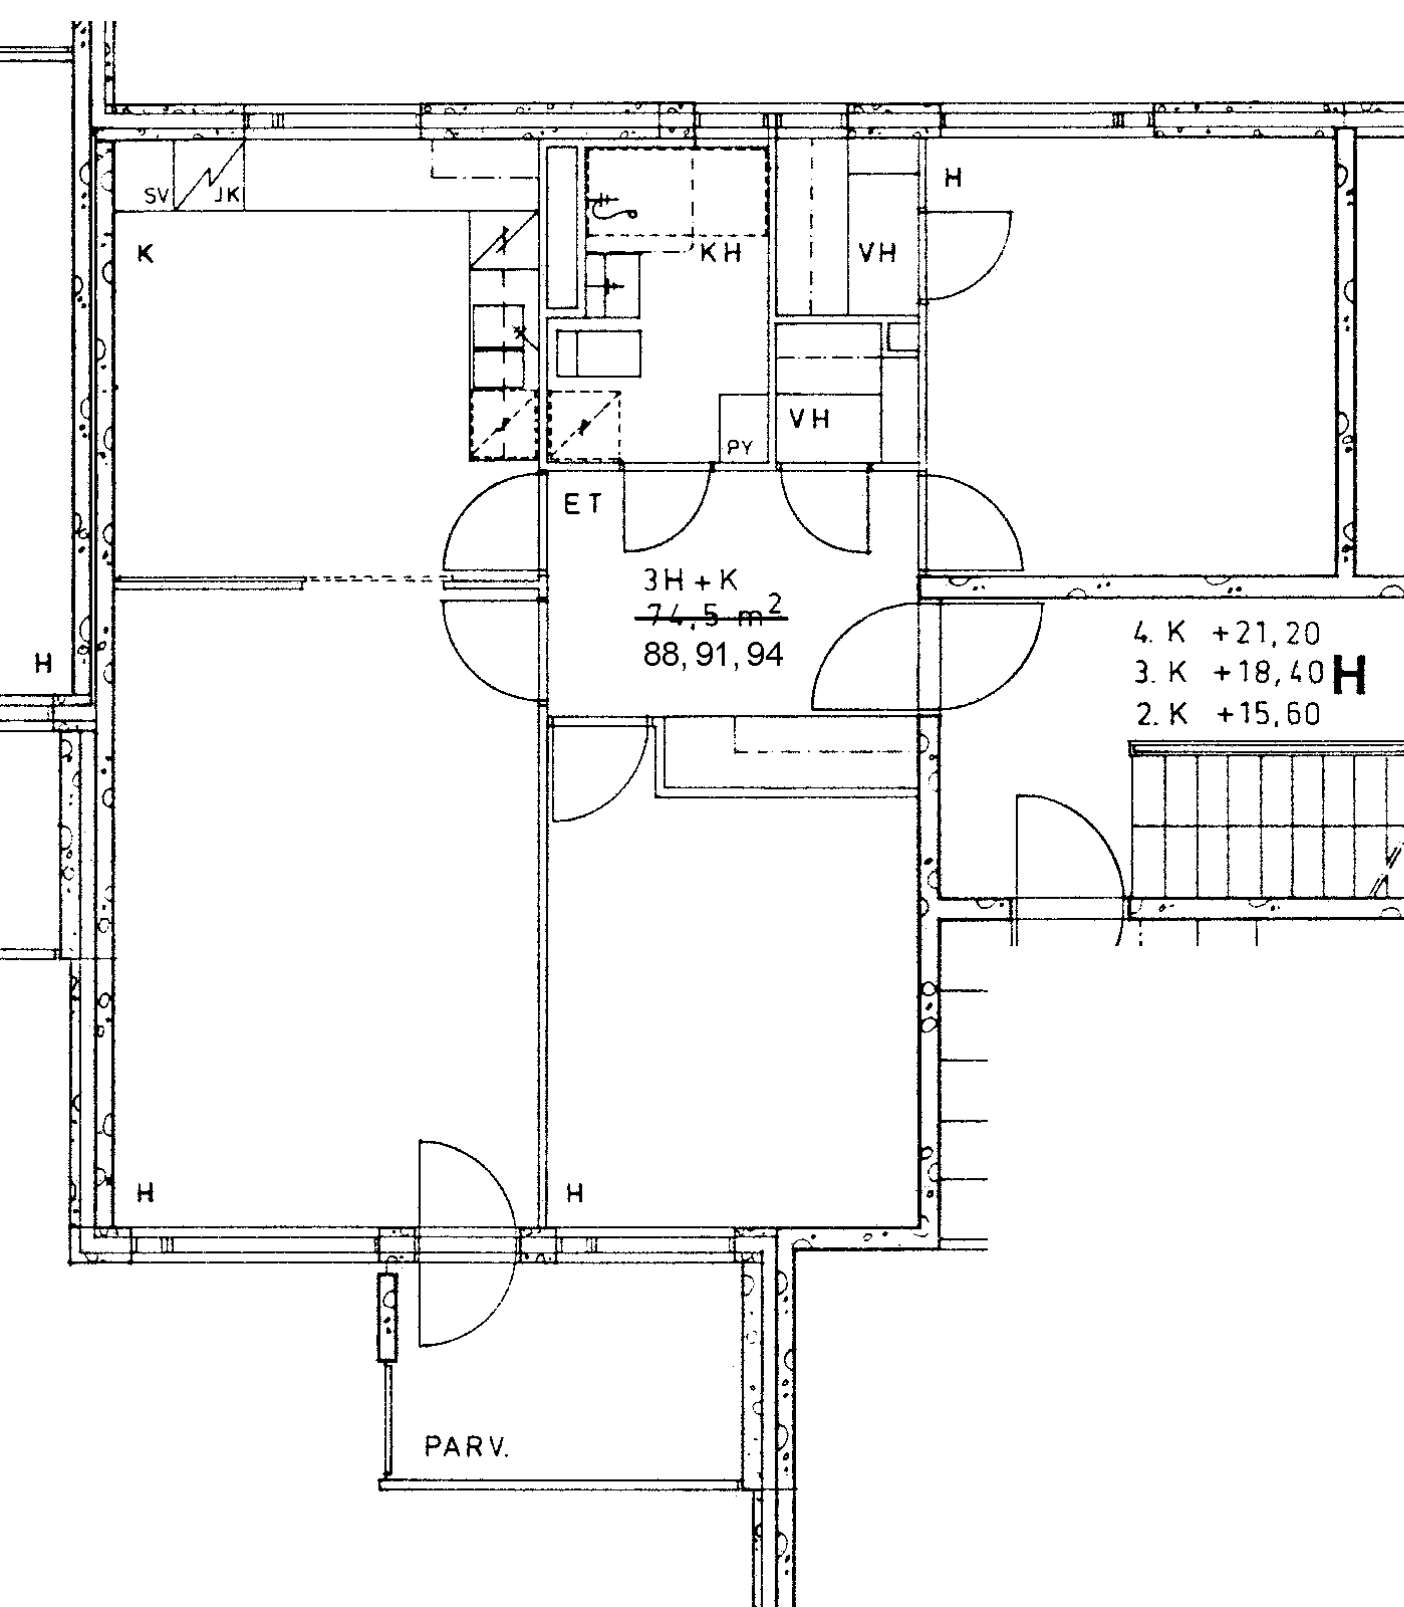

Tulisuontie 4 H 88	
3 h + k	74,5 m ²
Kerros	2
Hissi	
Jk / Villeäk.	X
Jk / Pakastink.	
Sähkö- / Kaasuliesi	S
Parveke / Piha	X
Liikuntarajoitteiset	
IV: pv / kon / hk	K

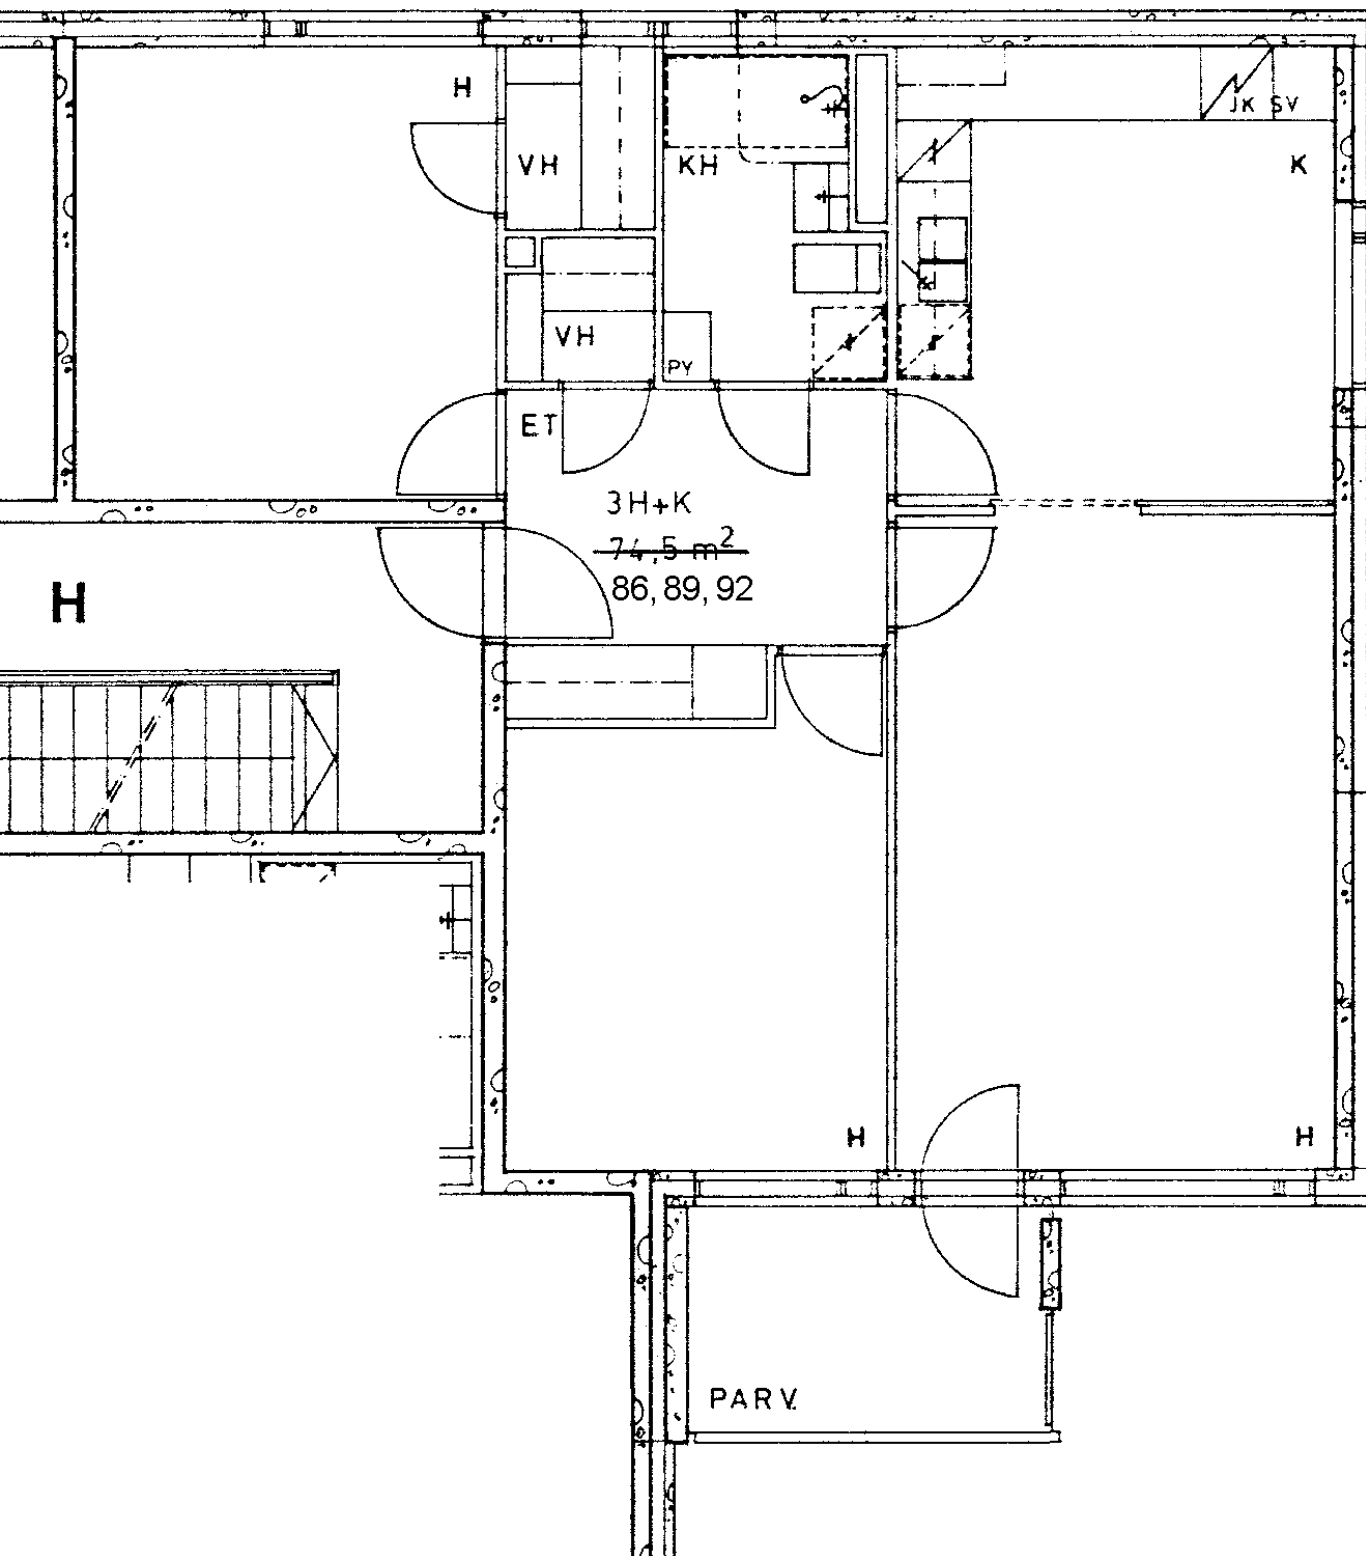

Tulisuontie 4 H 89
3 h + k 74,5 m²

Kerros

Hissi

Jk / ~~Villeäk.~~

Jk / Pakastink.

Sähkö- / Kaasuliesi

Parveke / Piha

Liikuntarajoitteiset

IV: pv / kon / hk


3

X


S

X


K

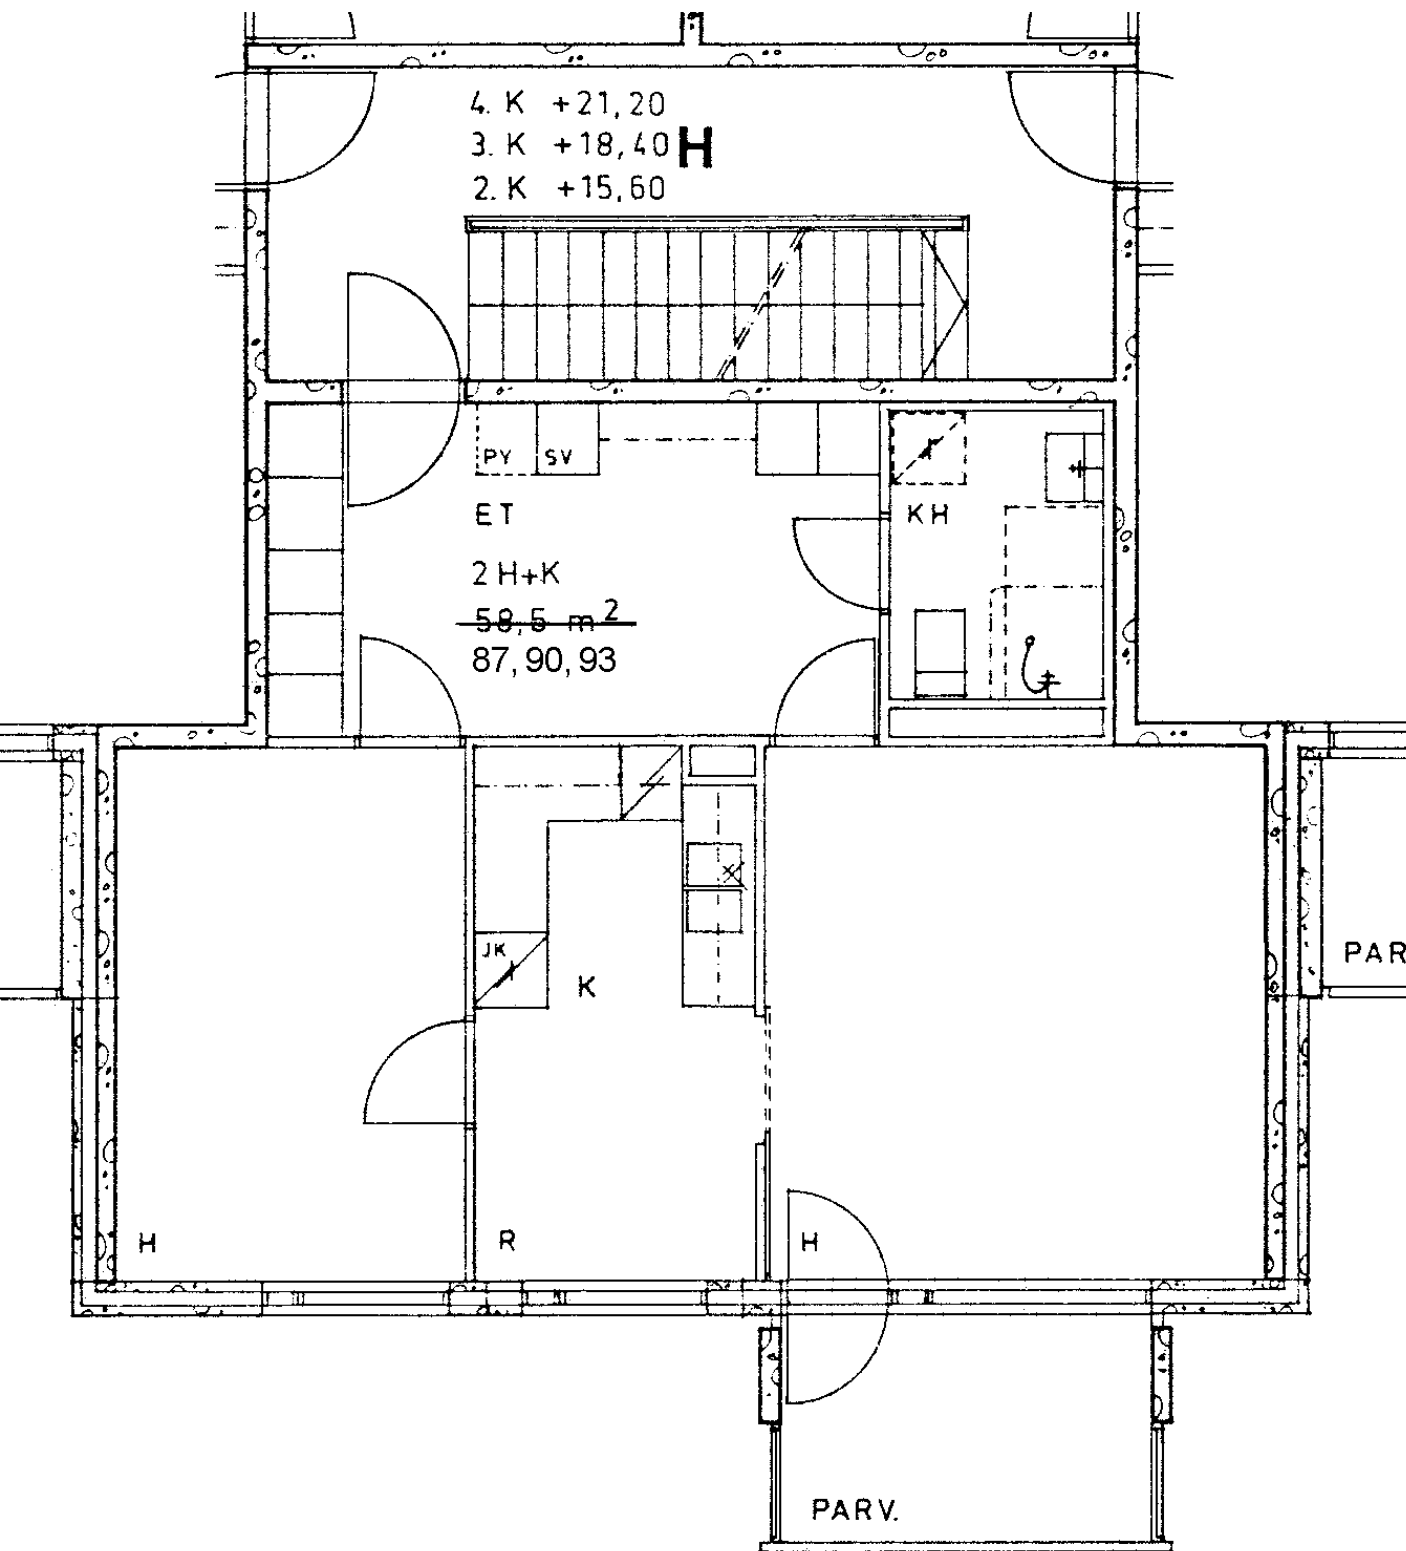

Tulisuontie 4 H 90	
2 h + k	58,5 m ²
Kerros	3
Hissi	
Jk / Villeäk.	X
Jk / Pakastink.	
Sähkö- / Kaasuliesi	S
Parveke / Piha	X
Liikuntarajoitteiset	
IV: pv / kon / hk	K

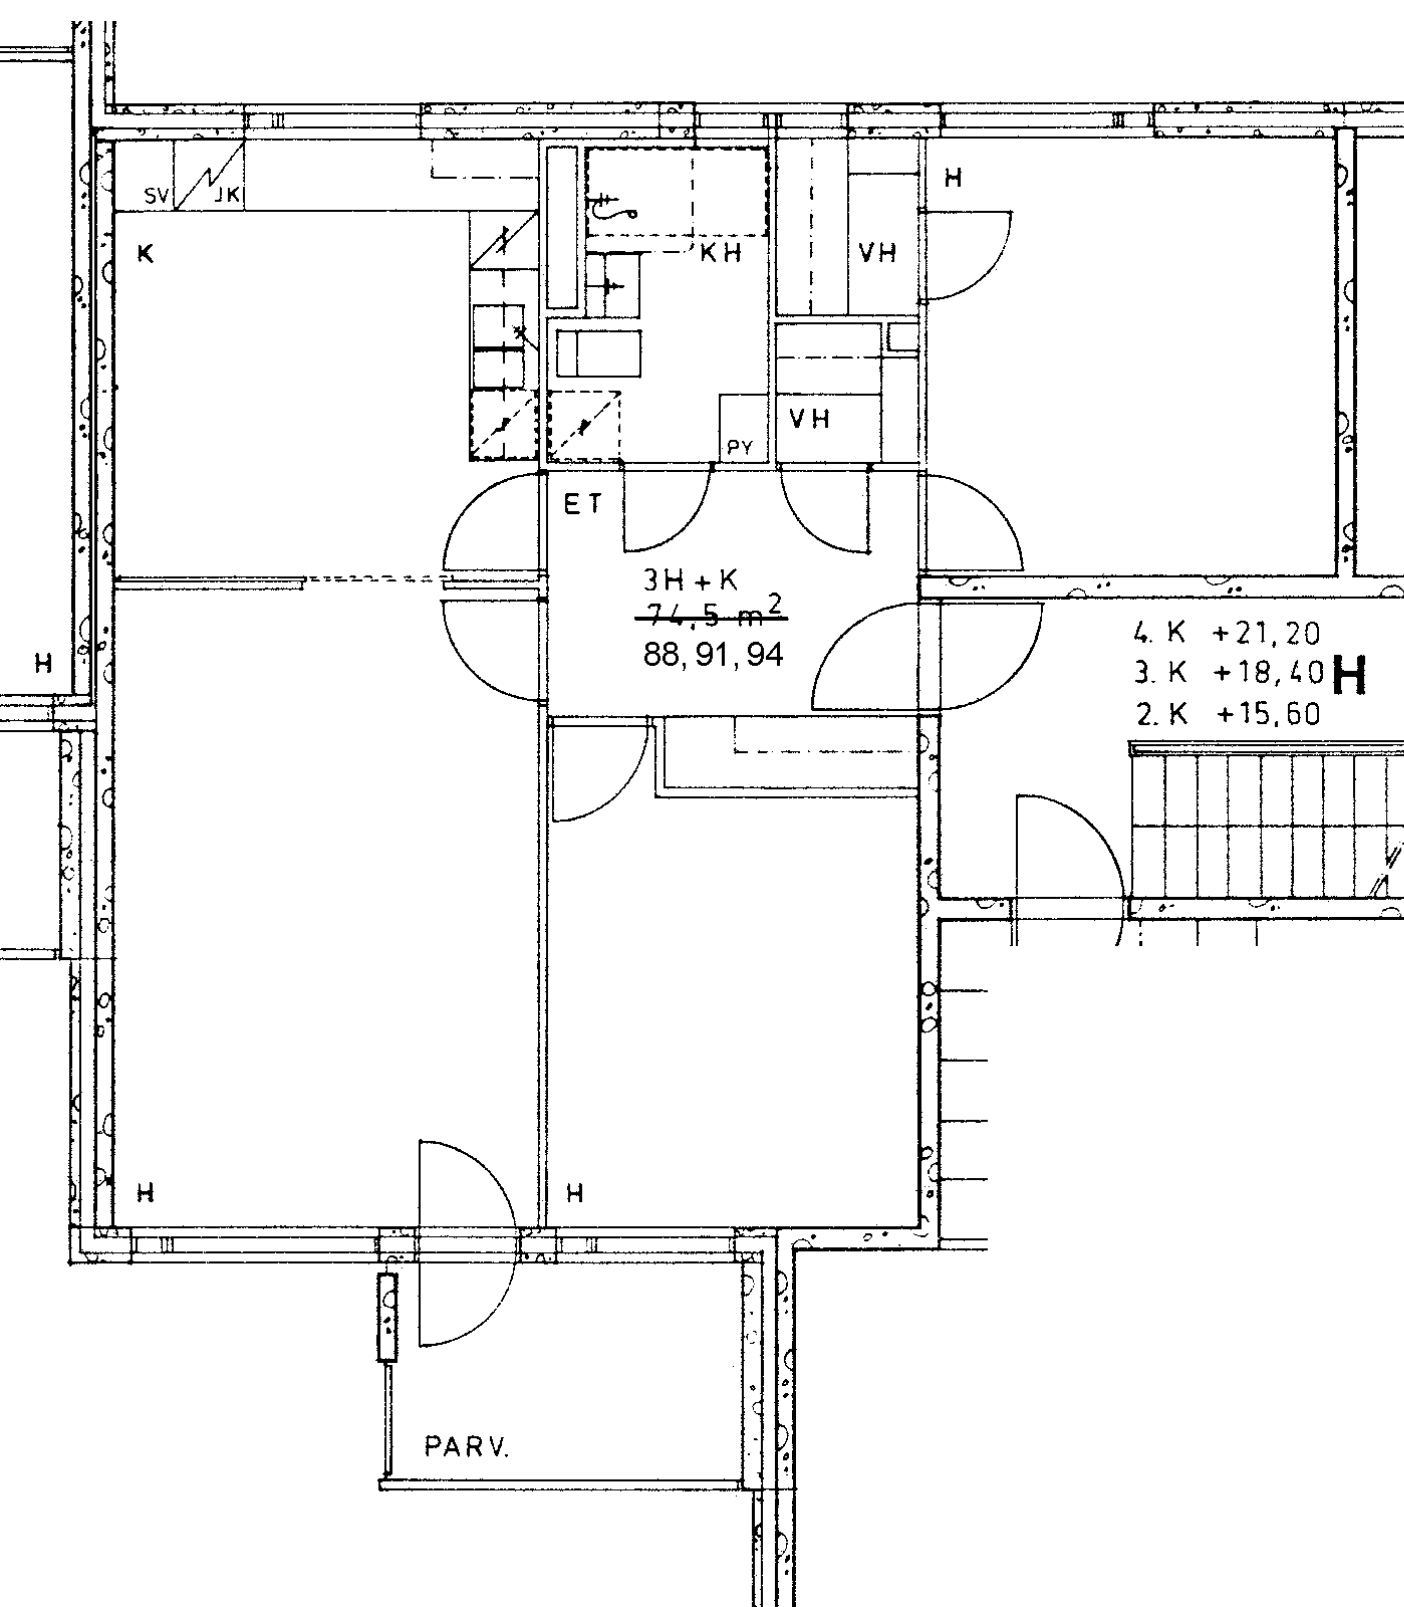


Tulisuontie 4 H 91	
3 h + k	74,5 m ²
Kerros	3
Hissi	
Jk / Villeäk.	X
Jk / Pakastink.	
Sähkö- / Kaasuliesi	S
Parveke / Piha	X
Liikuntarajoitteiset	
IV: pv / kon / hk	K

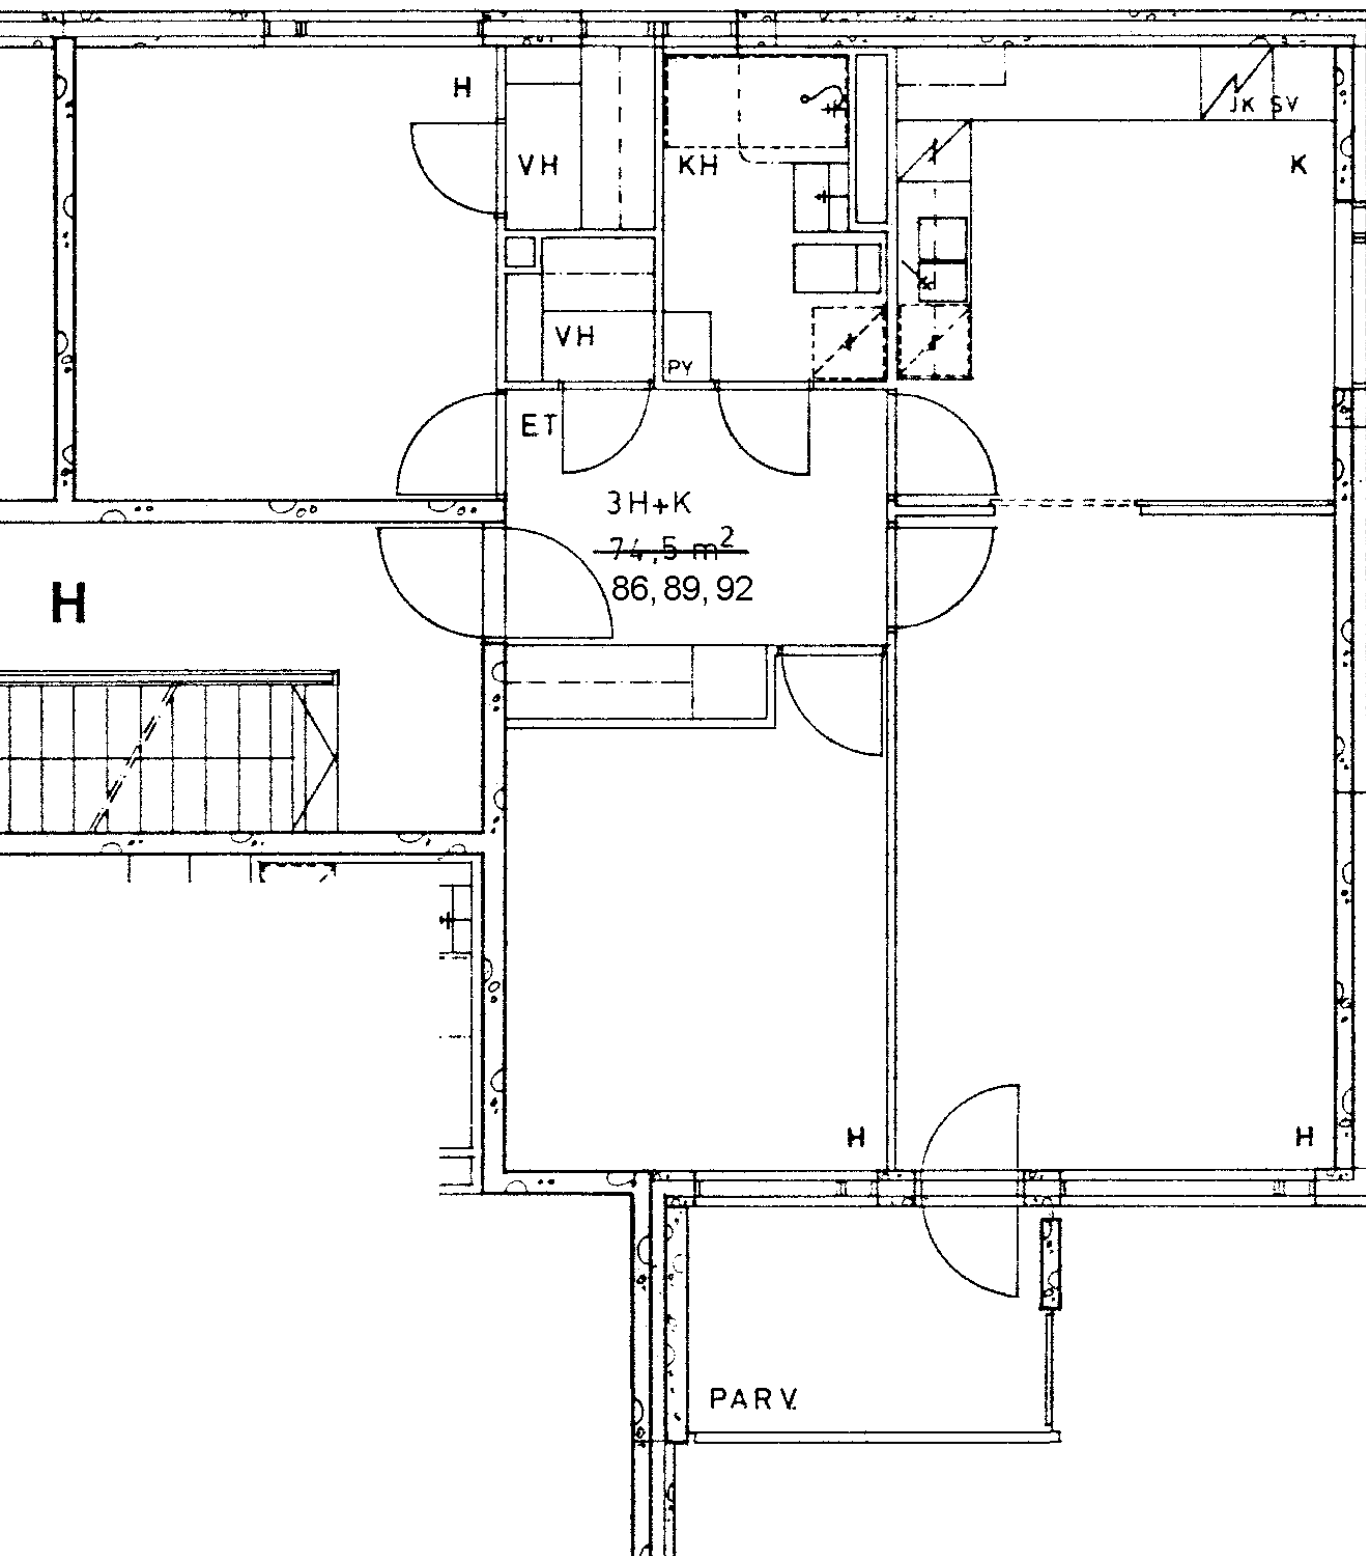


Tulisuontie 4 H 92
3 h + k 74,5 m²


Kerros	4
Hissi	
Jk / Villeäk.	X
Jk / Pakastink.	
Sähkö- / Kaasuliesi	S
Parveke / Piha	X
Liikuntarajoitteiset	
IV: pv / kon / hk	K

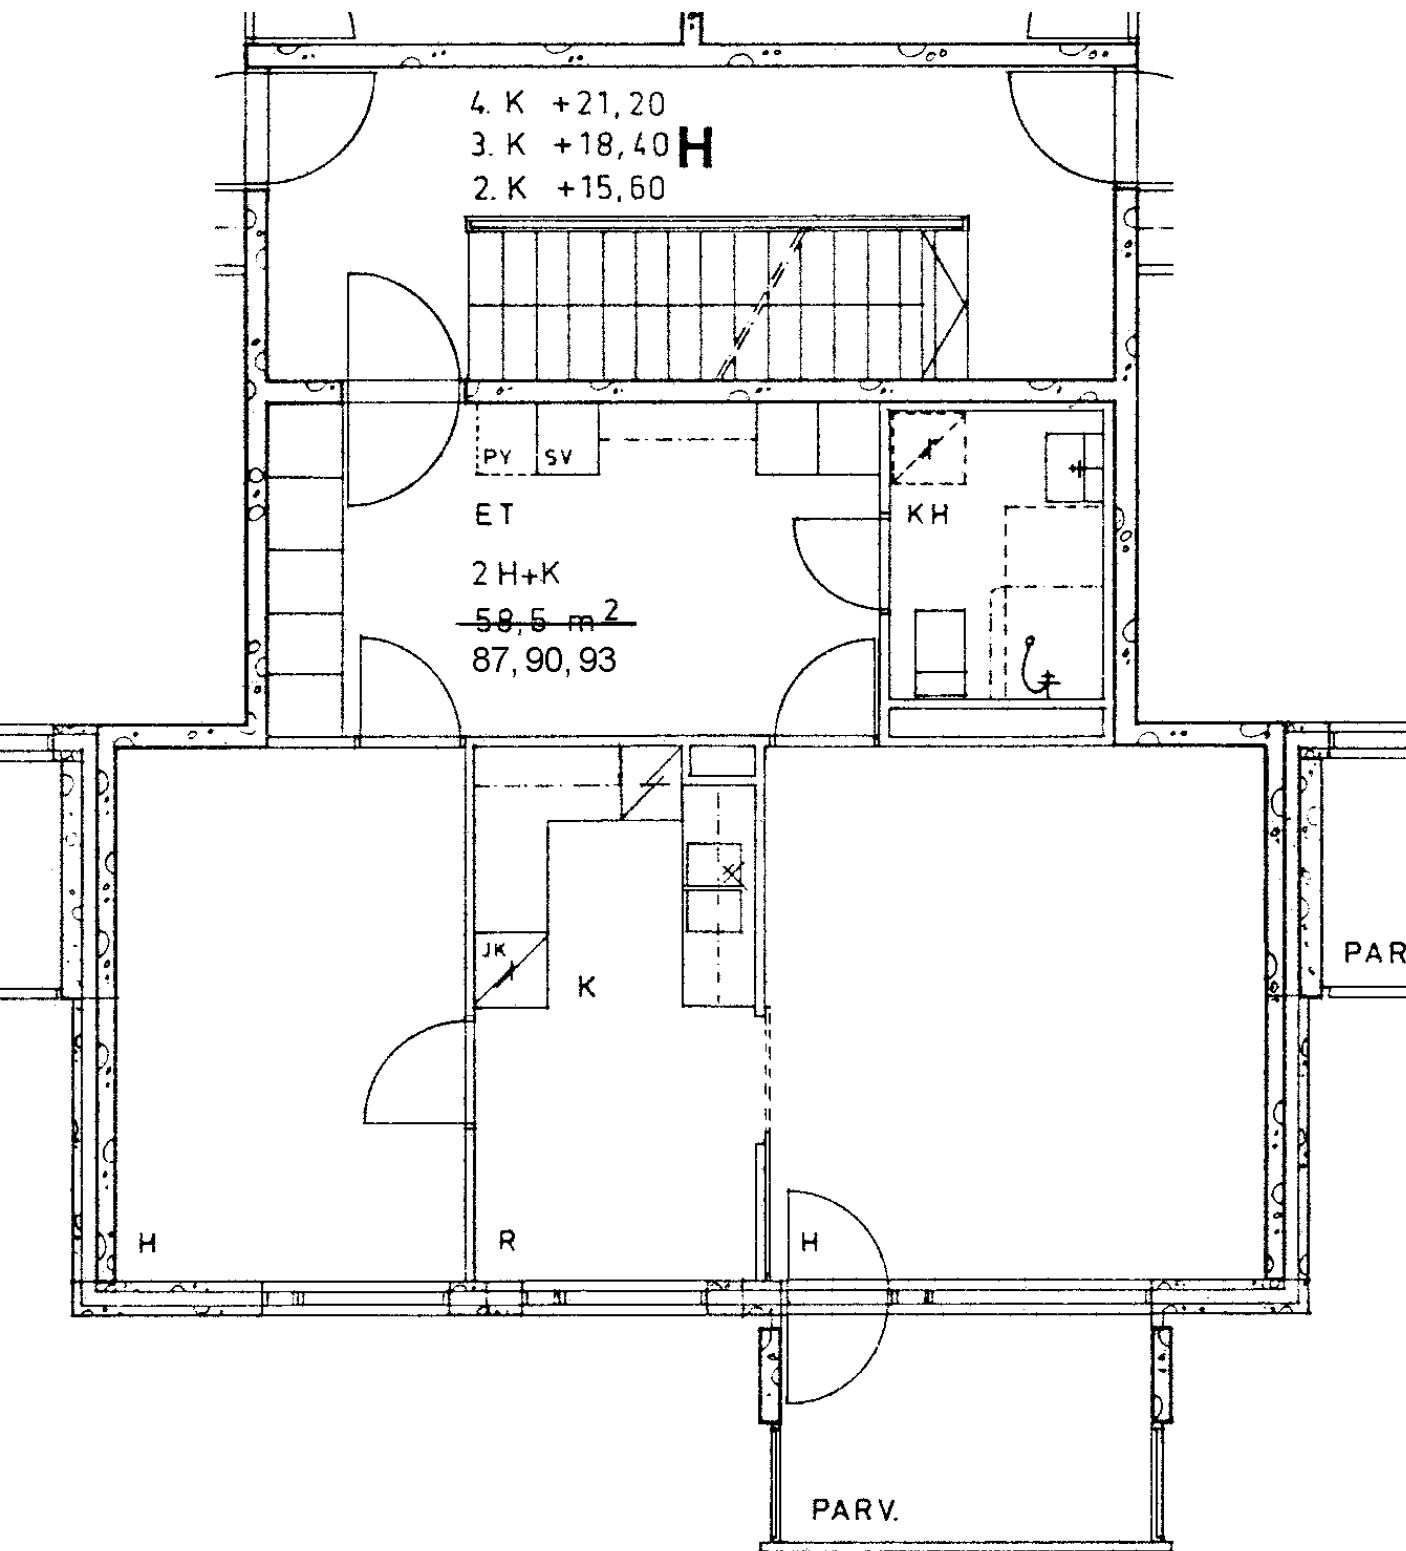


Tulisuontie 4 H 93	
2 h + k	58,5 m ²
Kerros	4
Hissi	
Jk / Vileäk.	X
Jk / Pakastink.	
Sähkö- / Kaasuliesi	S
Parveke / Piha	X
Liikuntarajoitteiset	
IV: pv / kon / hk	K

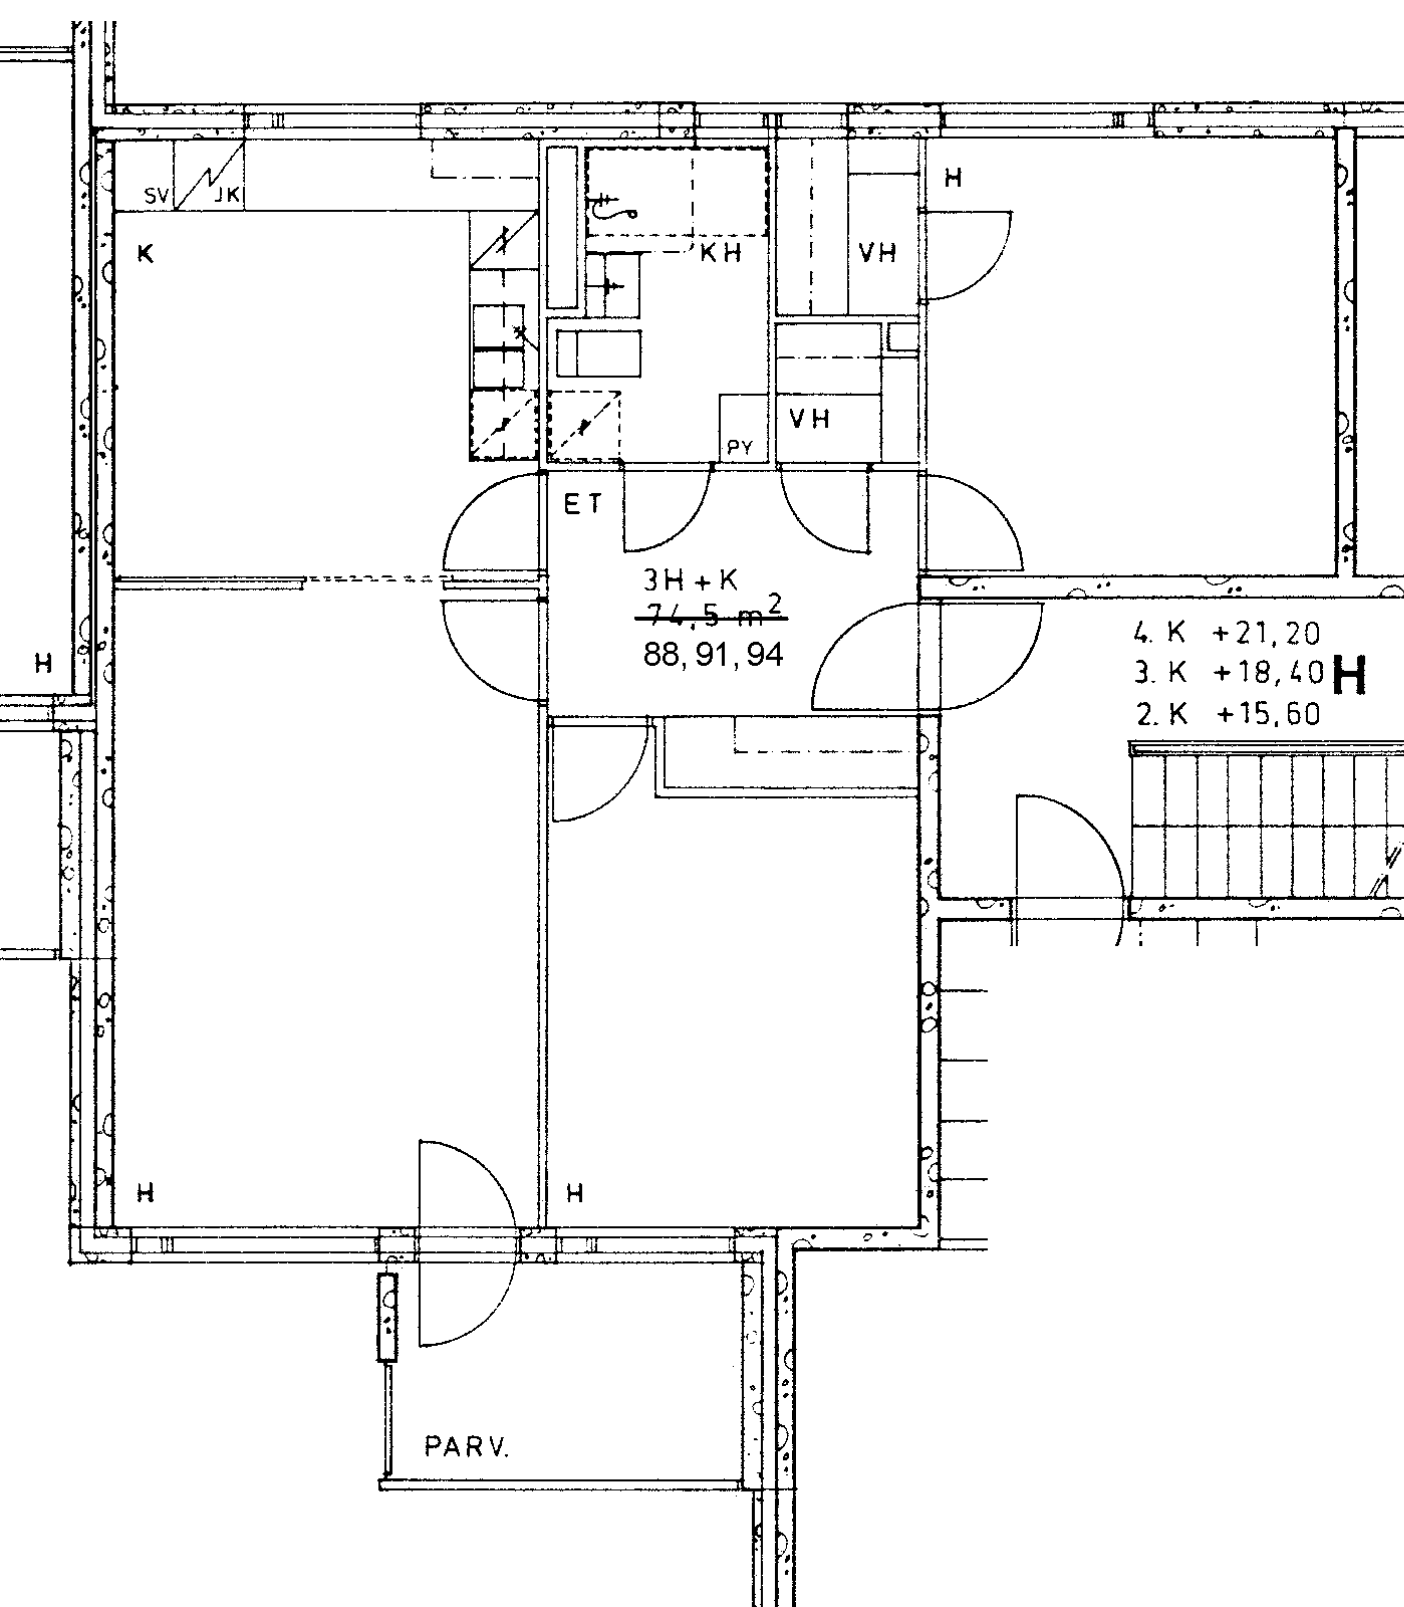


Tulisuontie 4 H 94	
3 h + k	74,5 m ²
Kerros	4
Hissi	
Jk / Villeäk.	X
Jk / Pakastink.	
Sähkö- / Kaasuliesi	S
Parveke / Piha	X
Liikuntarajoitteiset	
IV: pv / kon / hk	K

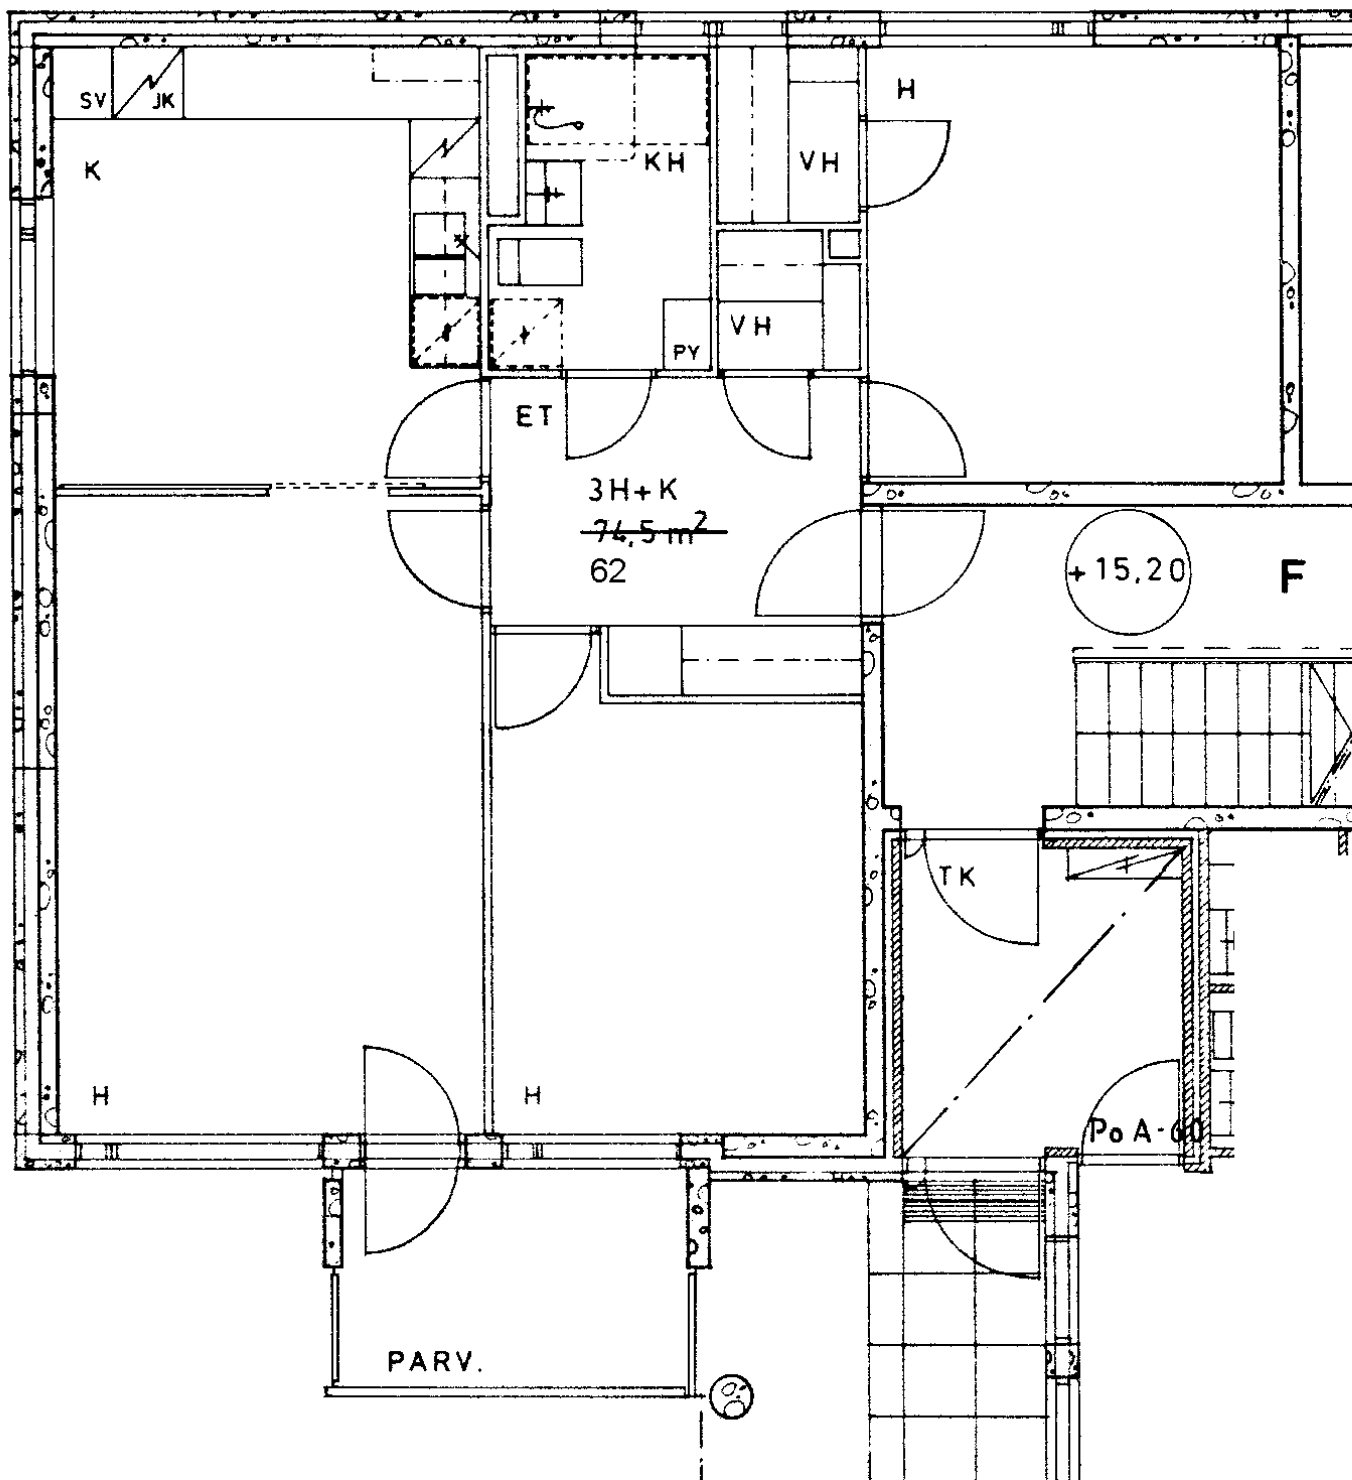

Tulisuontie 4 F 62	
3 h + k	74,5 m ²
Kerros	1
Hissi	
Jk / Välkä	X
Jk / Pakastink.	
Sähkö- / Kaasuliesi	S
Parveke / Piha	X
Liikuntarajoitteiset	
IV: pv / kon / hk	K

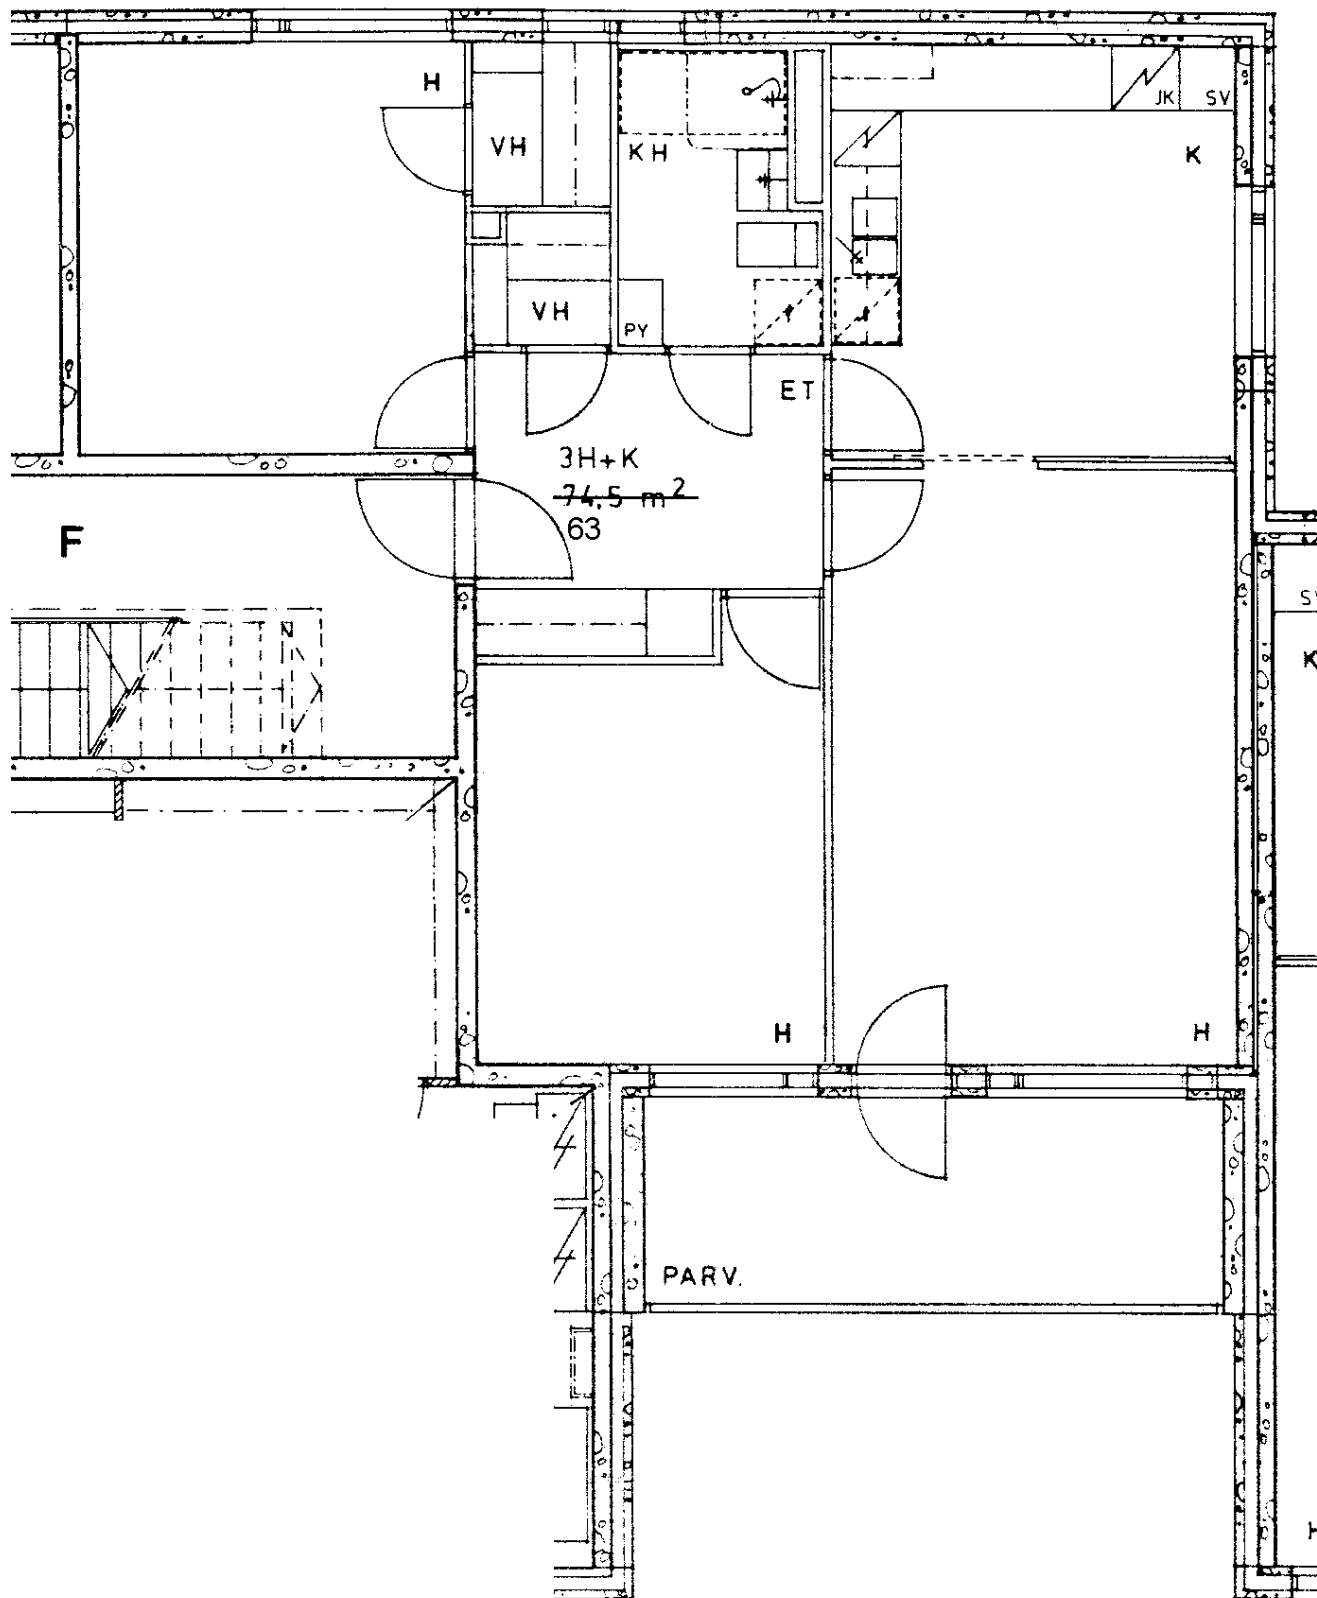

Tulisuontie 4 F 63	
3 h + k	74,5 m ²
Kerros	1
Hissi	
Jk / Villäk.	X
Jk / Pakastink.	
Sähkö- / Kaasuliesi	S
Parveke / Piha	X
Liikuntarajoitteiset	
IV: pv / kon / hk	K

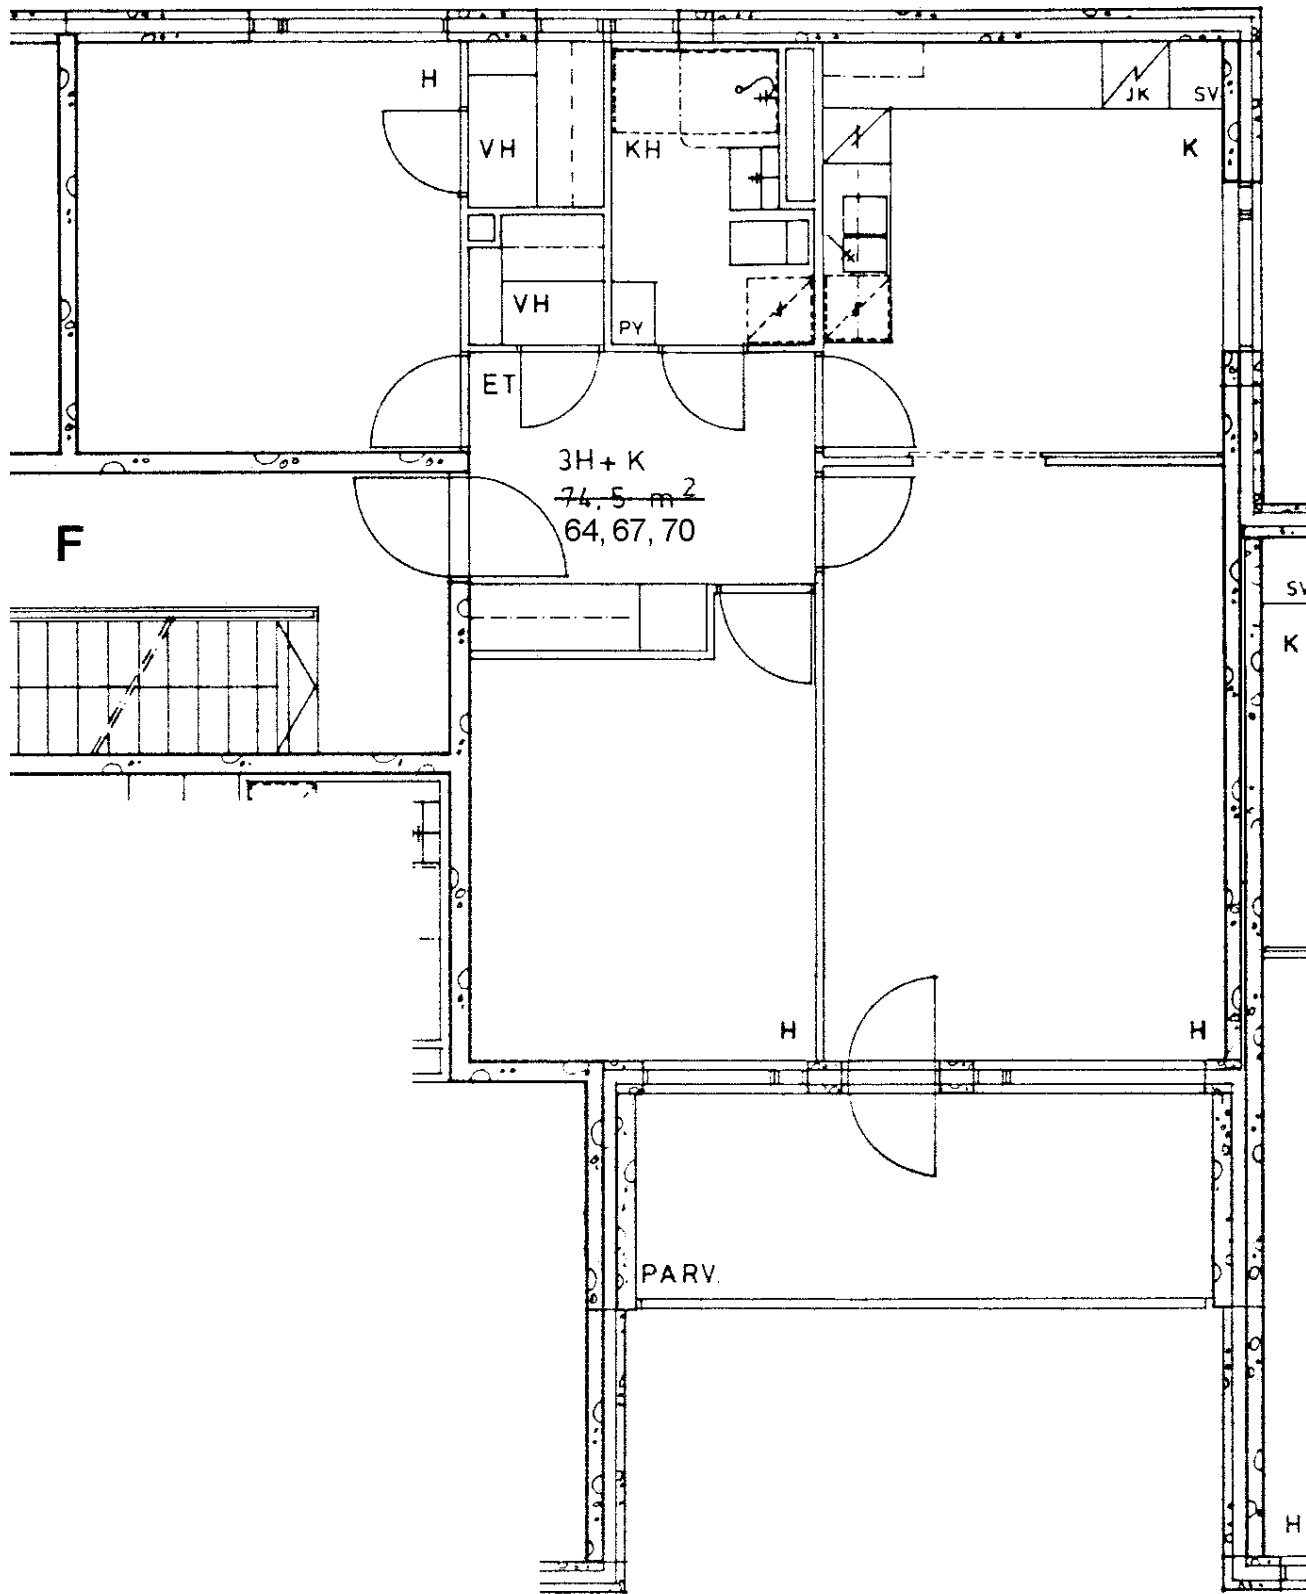

Tulisuontie 4 F 64

3 h + k

74,5 m²

Kerros

2

Hissi

Jk / ~~Vileäk.~~

X

Jk / Pakastink.

Sähkö- / Kaasuliesi

S


Parveke / Piha

X


Liikuntarajoitteiset

IV: pv / kon / hk

K

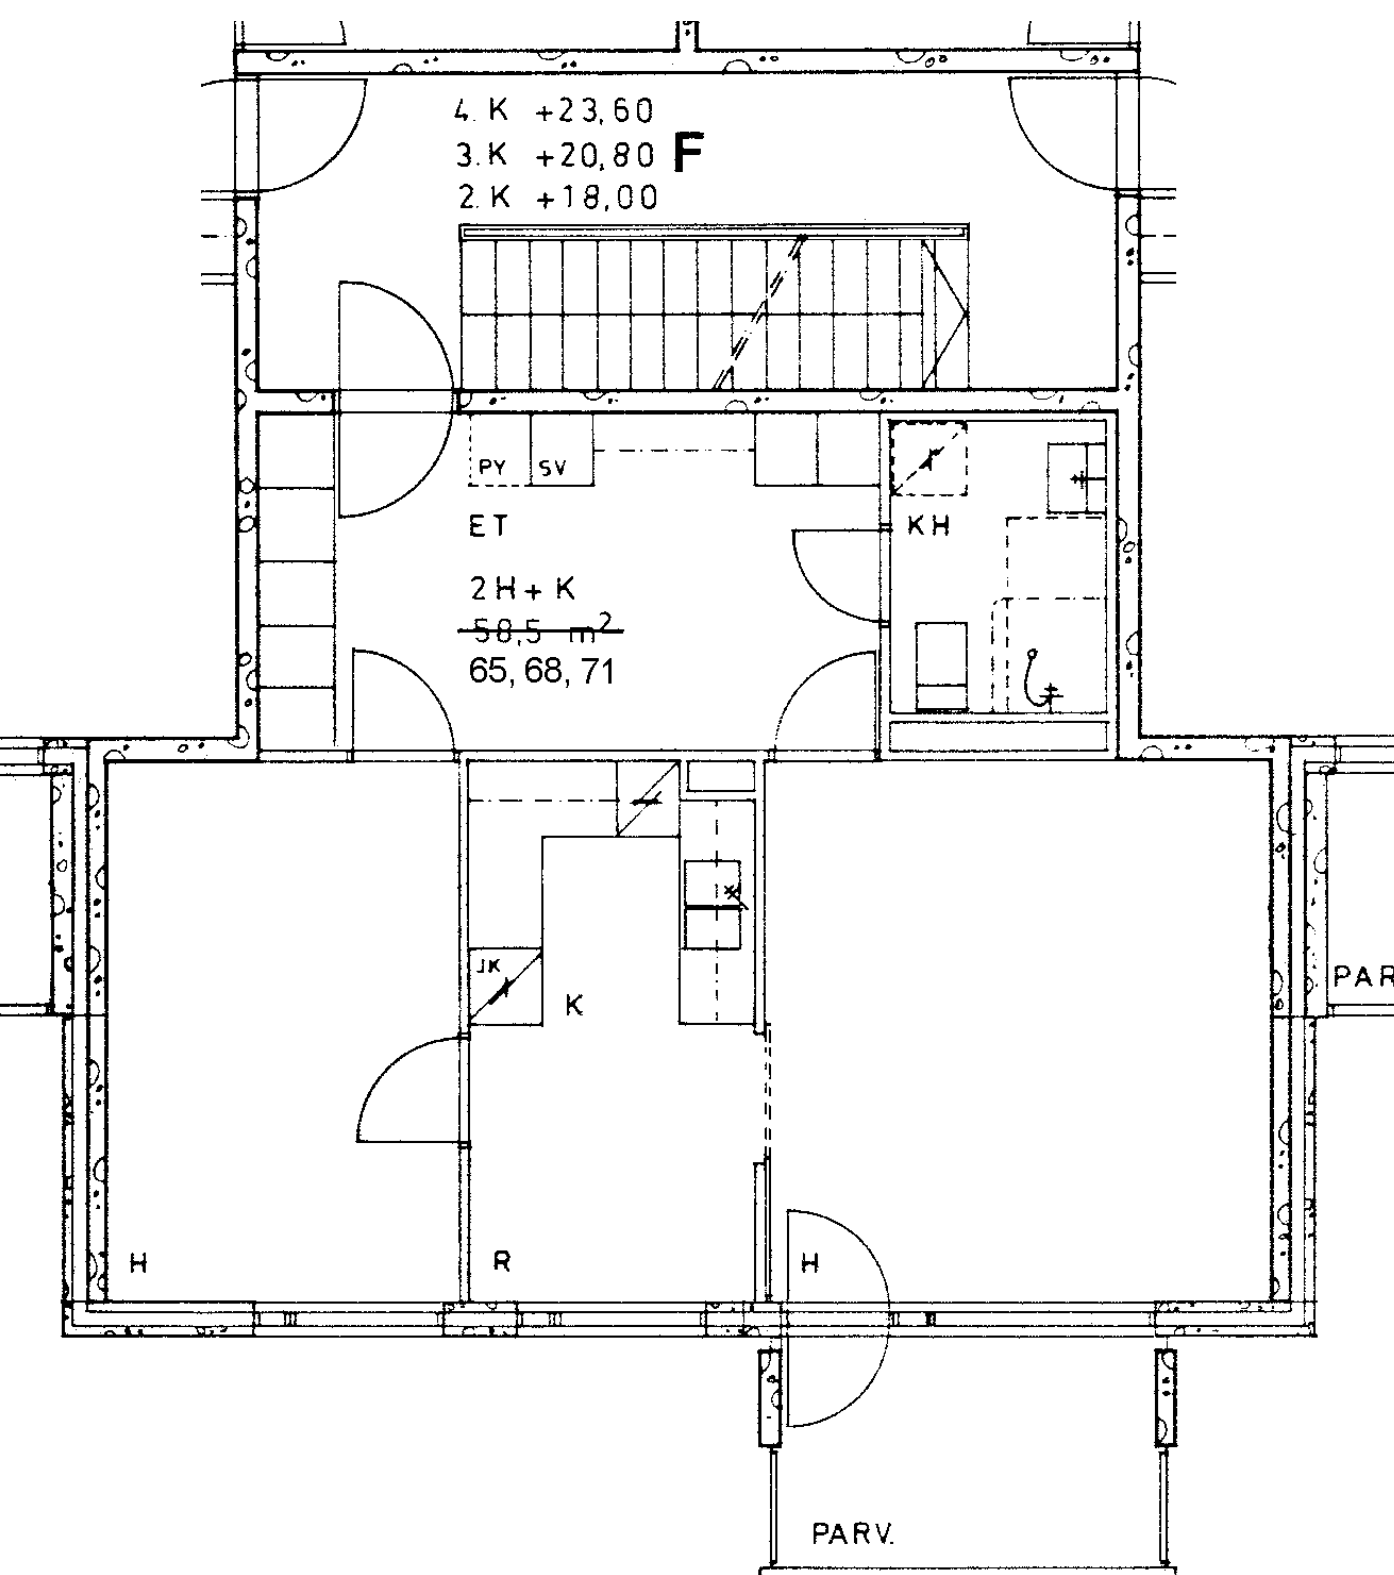

Tulisuontie 4 F 65
 2 h + k 58,5 m²
 Kerros 2
 Hissi
 Jk / ~~Villeäk.~~ X
 Jk / Pakastink.
 Sähkö- / Kaasuliesi S
 Parveke / Piha X
 Liikuntarajoitteiset
 IV: pv / kon / hk K

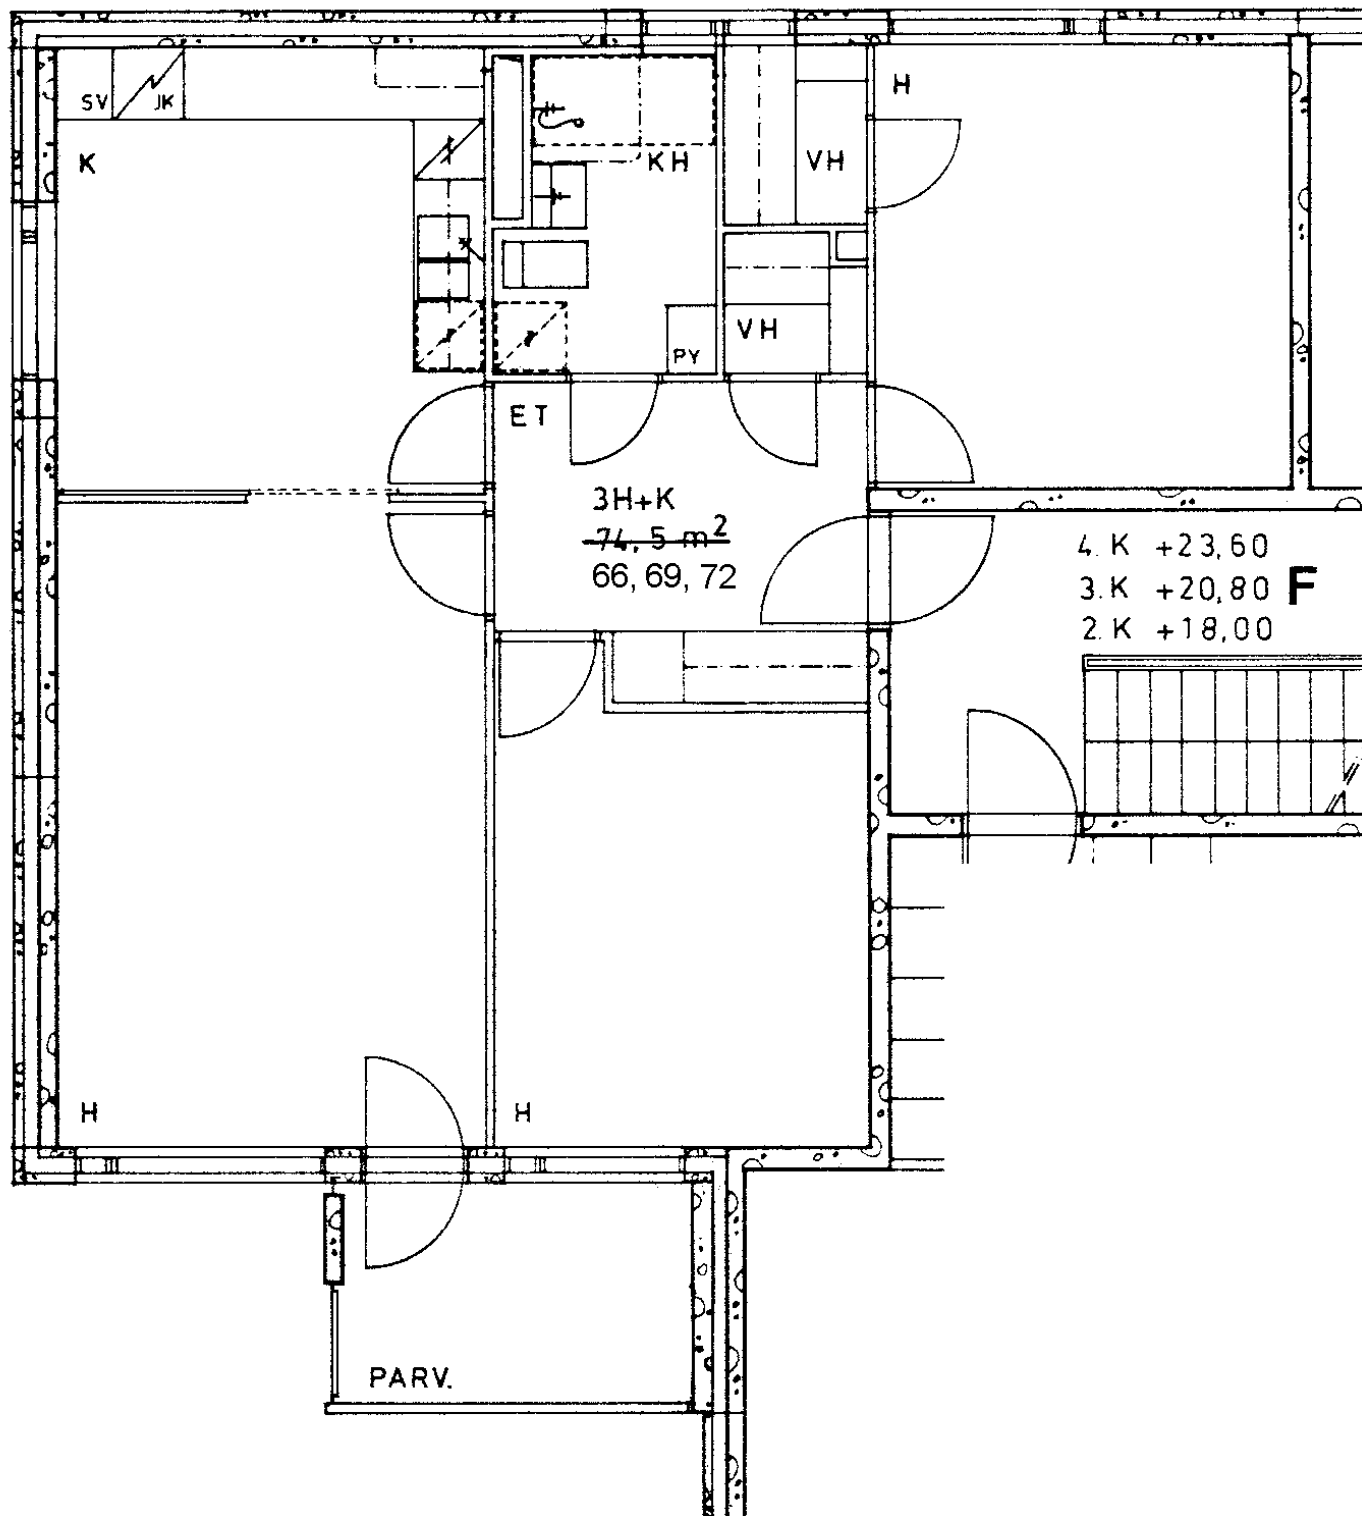

Tulisuontie 4 F 66
3 h + k 74,5 m²

Kerros 2

Hissi

Jk / ~~Villeäk.~~


Jk / Pakastink.

Sähkö- / Kaasuliesi S


Parveke / Piha X

Liikuntarajoitteiset


IV: pv / kon / hk K

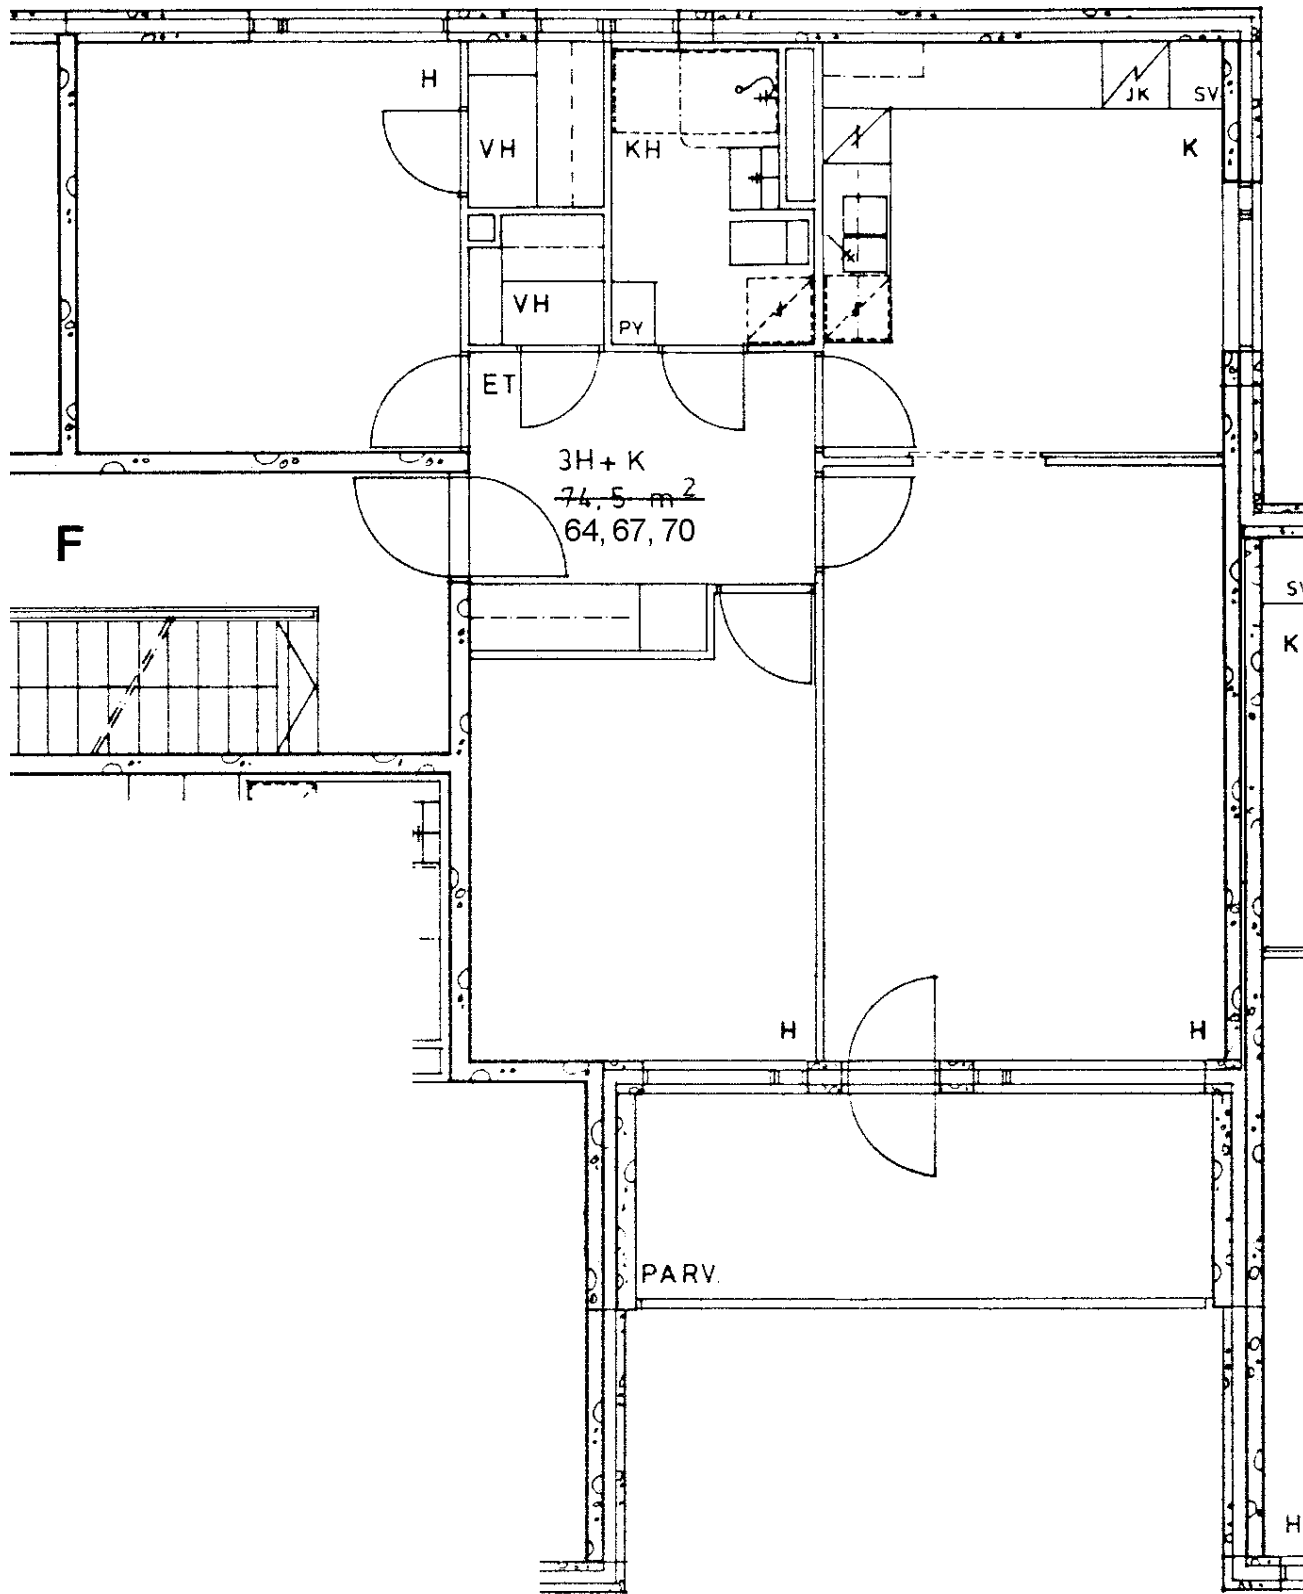

Tulisuontie 4 F 67	
3 h + k	74,5 m2
Kerros	3
Hissi	
Jk / Villeäk.	X
Jk / Pakastink.	
Sähkö- / Kaasuliesi	S
Parveke / Piha	X
Liikuntarajoitteiset	
IV: pv / kon / hk	K

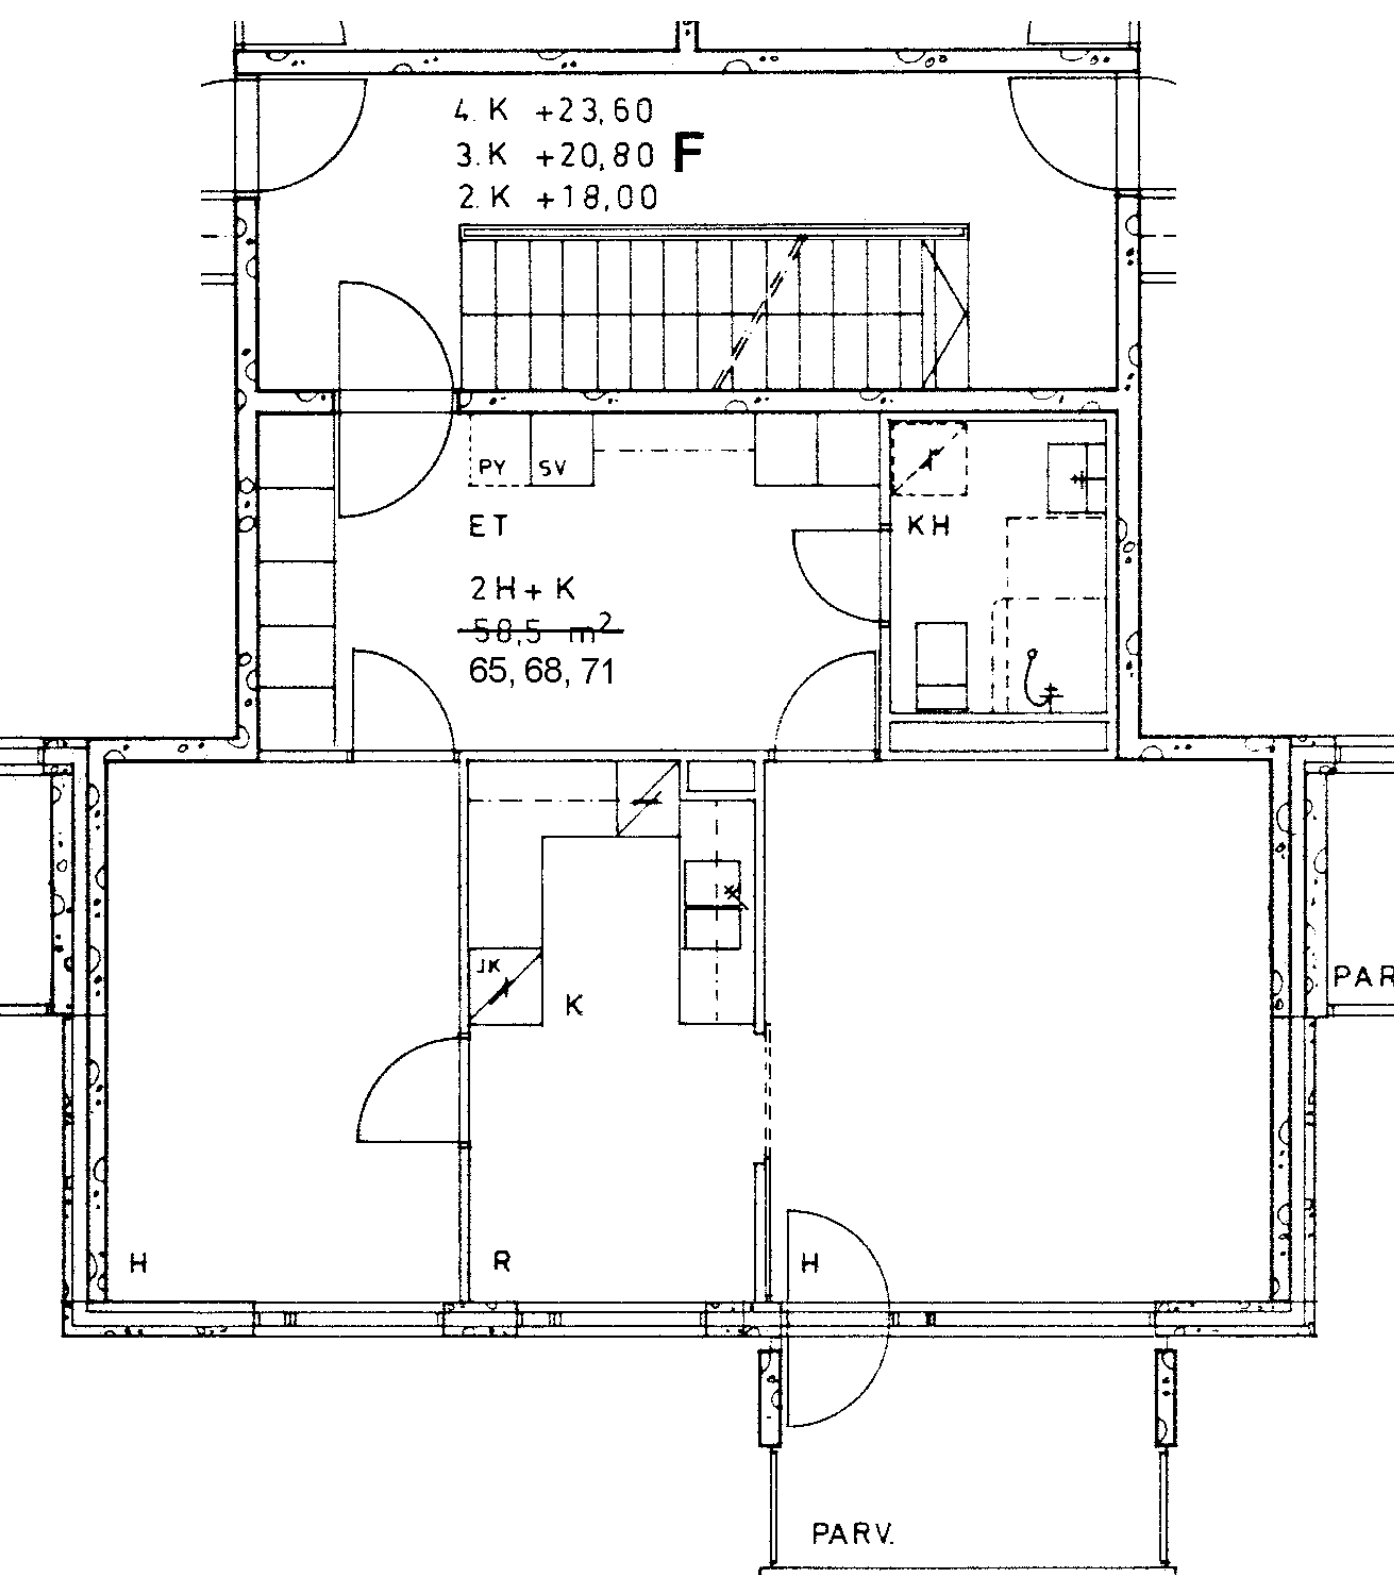

Tulisuontie 4 F 68
2 h + k 58,5 m²
Kerros 3
Hissi
Jk / ~~Villeäk.~~ X
Jk / Pakastink.
Sähkö- / Kaasuliesi S
Parveke / Piha X
Liikuntarajoitteiset
IV: pv / kon / hk K

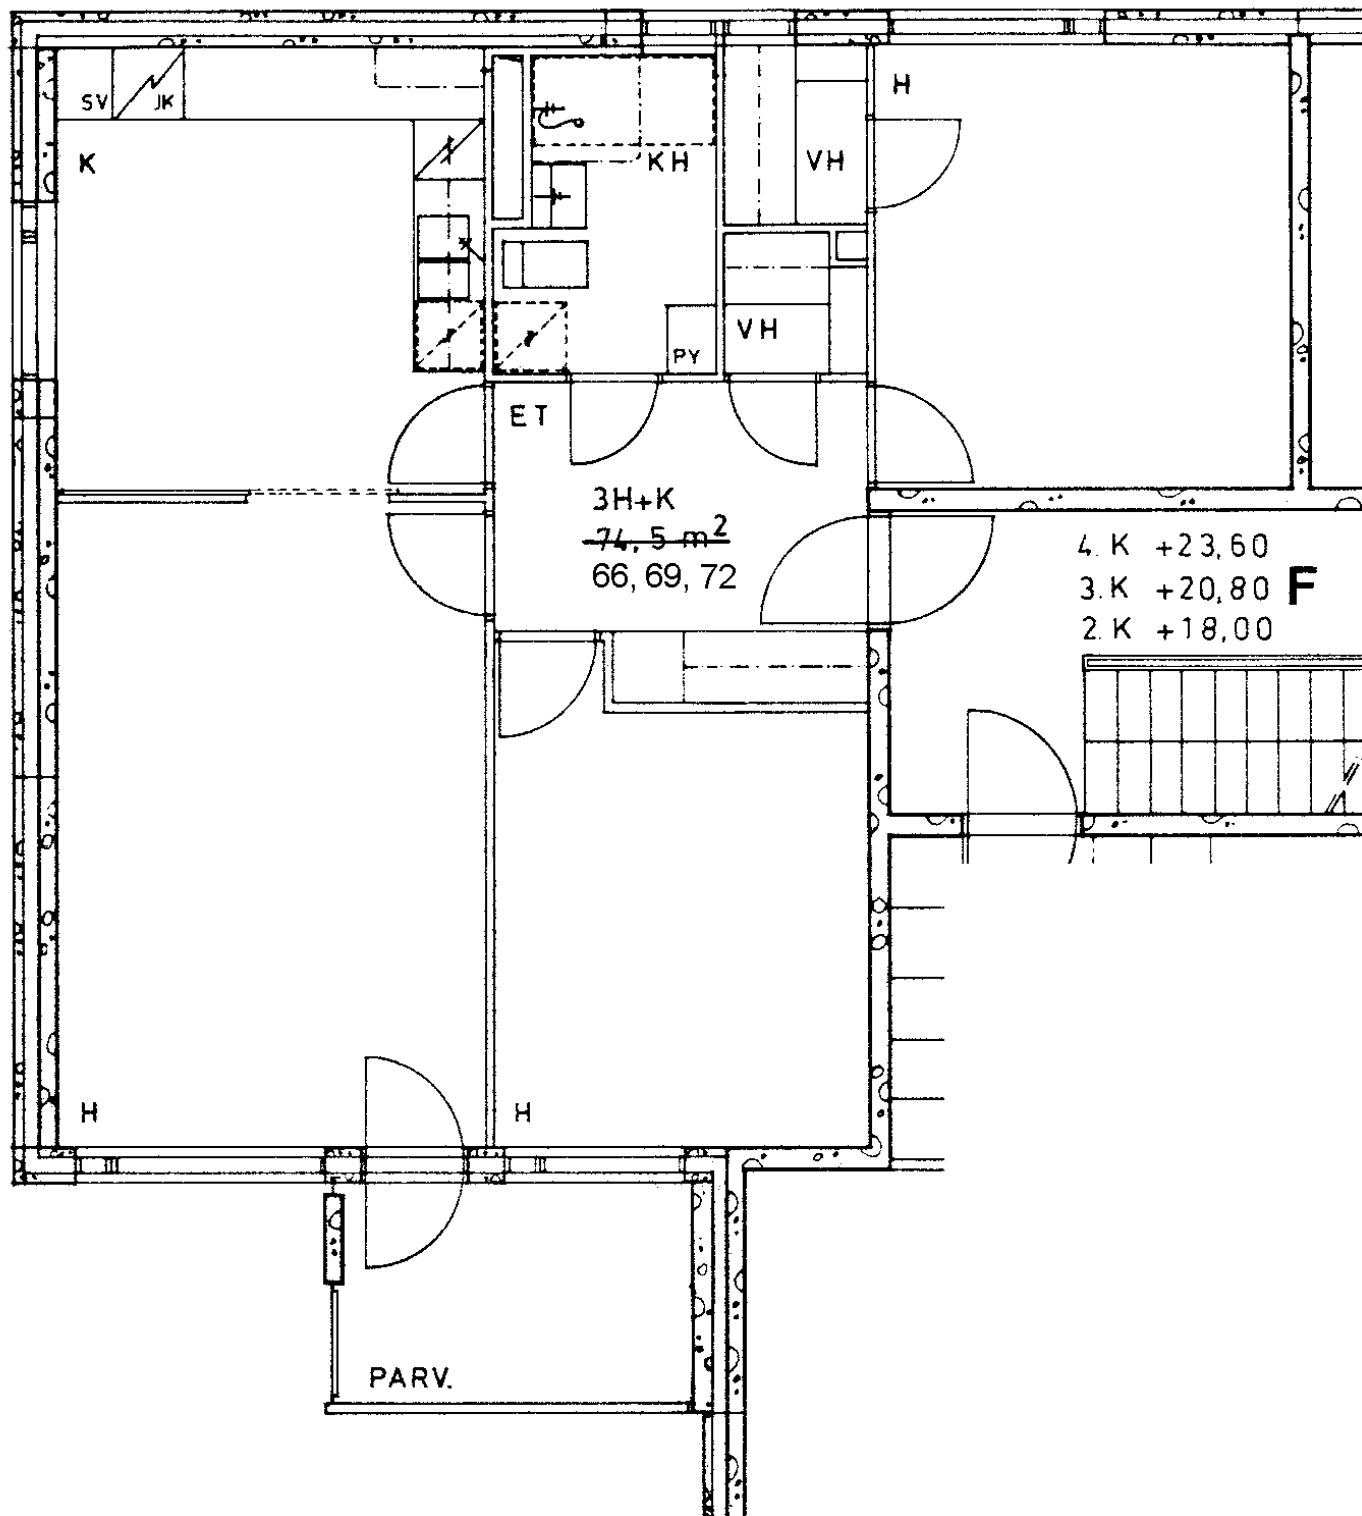

Tulisuontie 4 F 69
3 h + k 74,5 m²

Kerros 3

Hissi

Jk / ~~Villeäk.~~


Jk / Pakastink.

Sähkö- / Kaasuliesi S

Parveke / Piha X

Liikuntarajoitteiset

IV: pv / kon / hk K

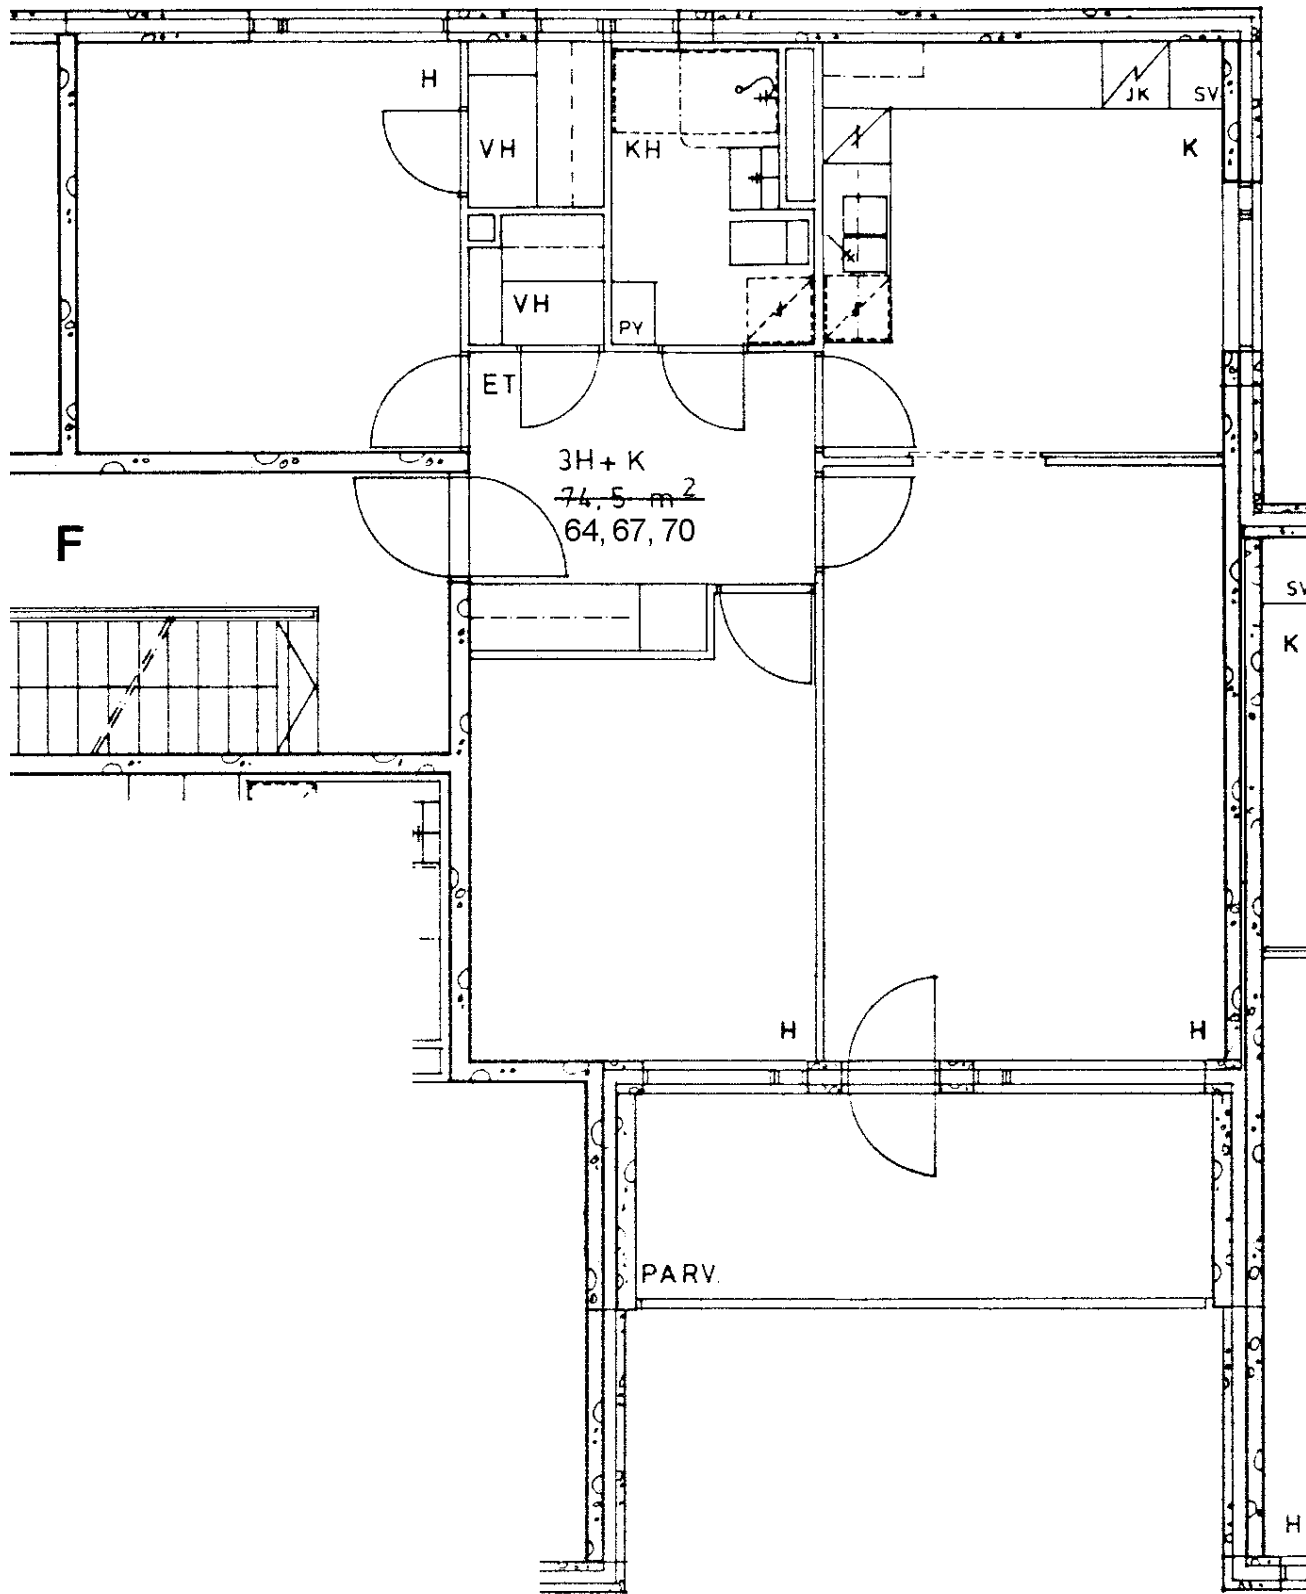

Tulisuontie 4 F 70

3 h + k

74,5 m²

Kerros

4

Hissi

Jk / ~~Vileäk.~~

X

Jk / Pakastink.

Sähkö- / Kaasuliesi

S


Parveke / Piha

X


Liikuntarajoitteiset

IV: pv / kon / hk

K

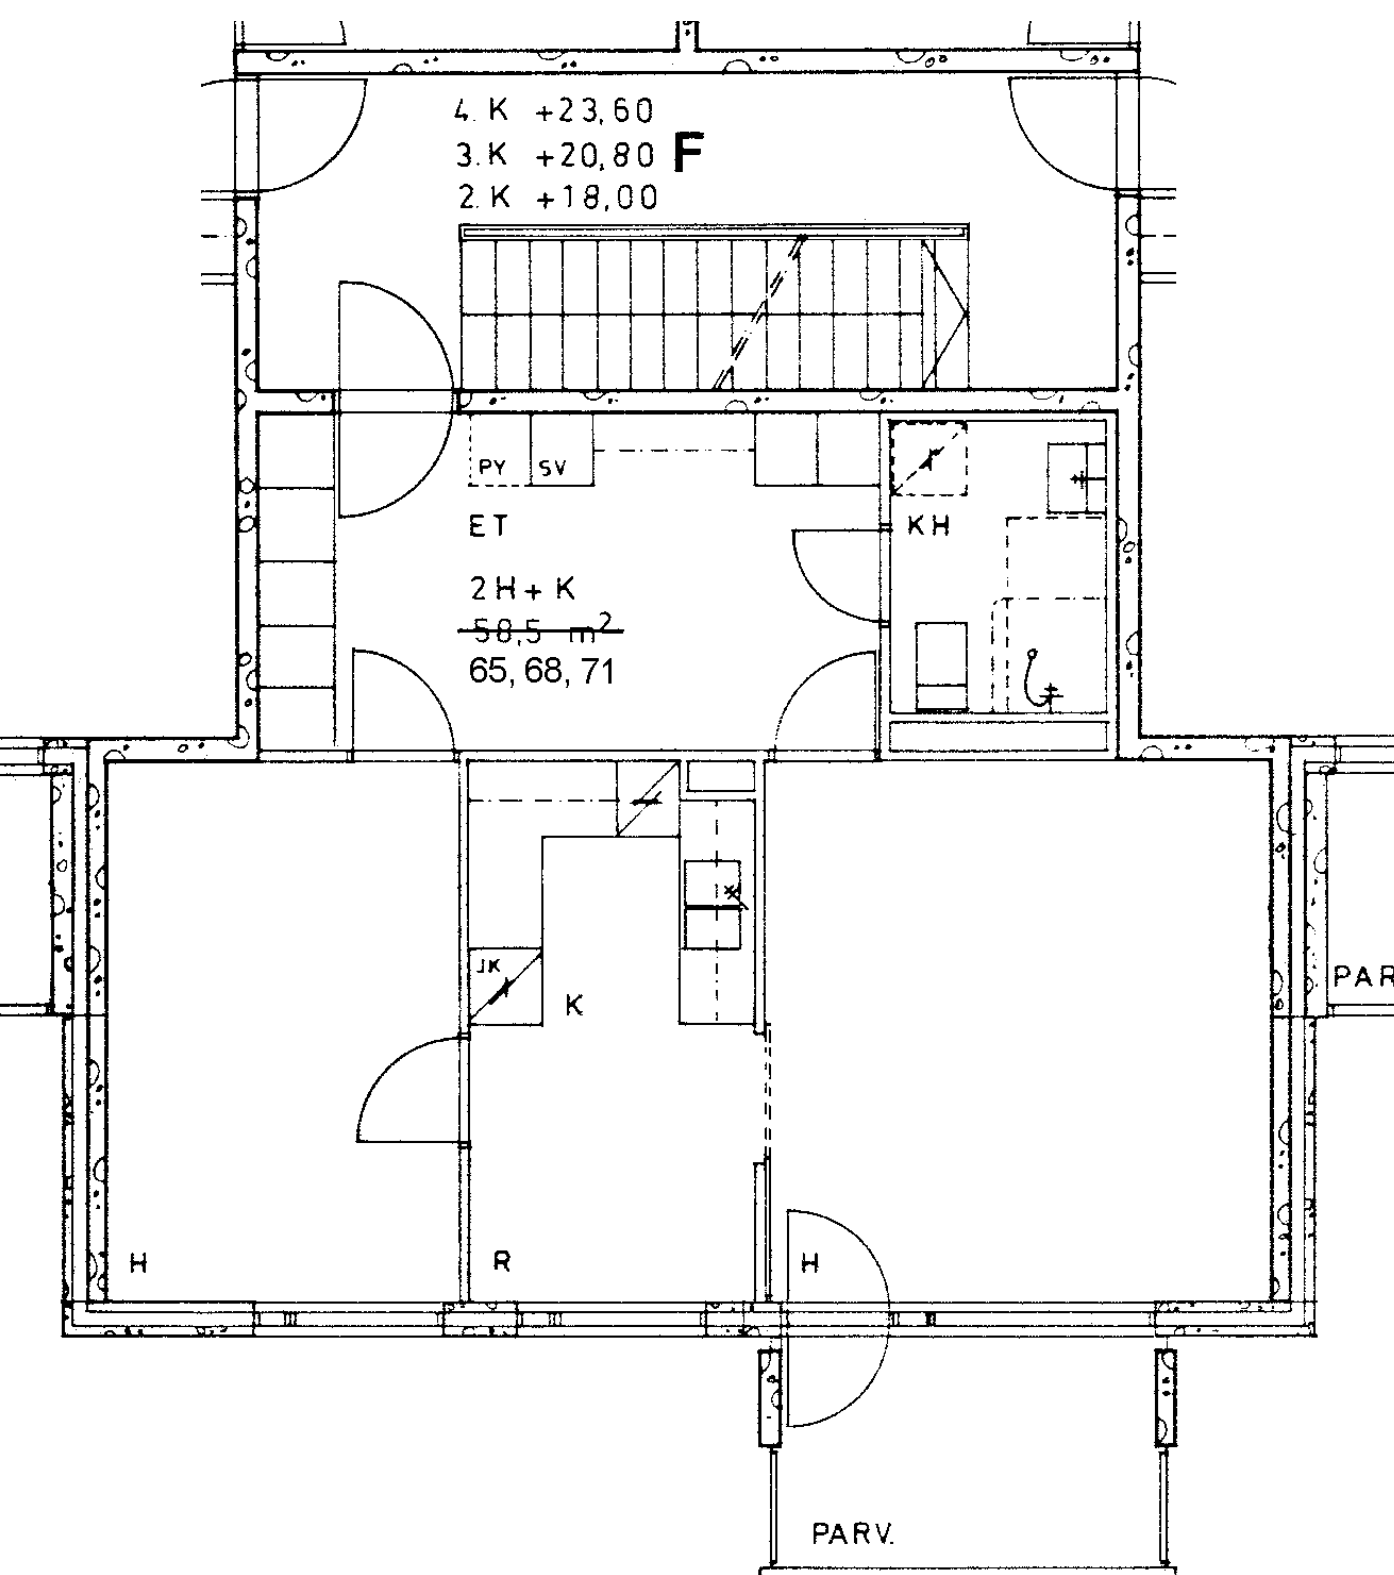

Tulisuontie 4 F 71	
2 h + k	58,5 m ²
Kerros	4
Hissi	
Jk / Villeäk.	X
Jk / Pakastink.	
Sähkö- / Kaasuliesi	S
Parveke / Piha	X
Liikuntarajoitteiset	
IV: pv / kon / hk	K

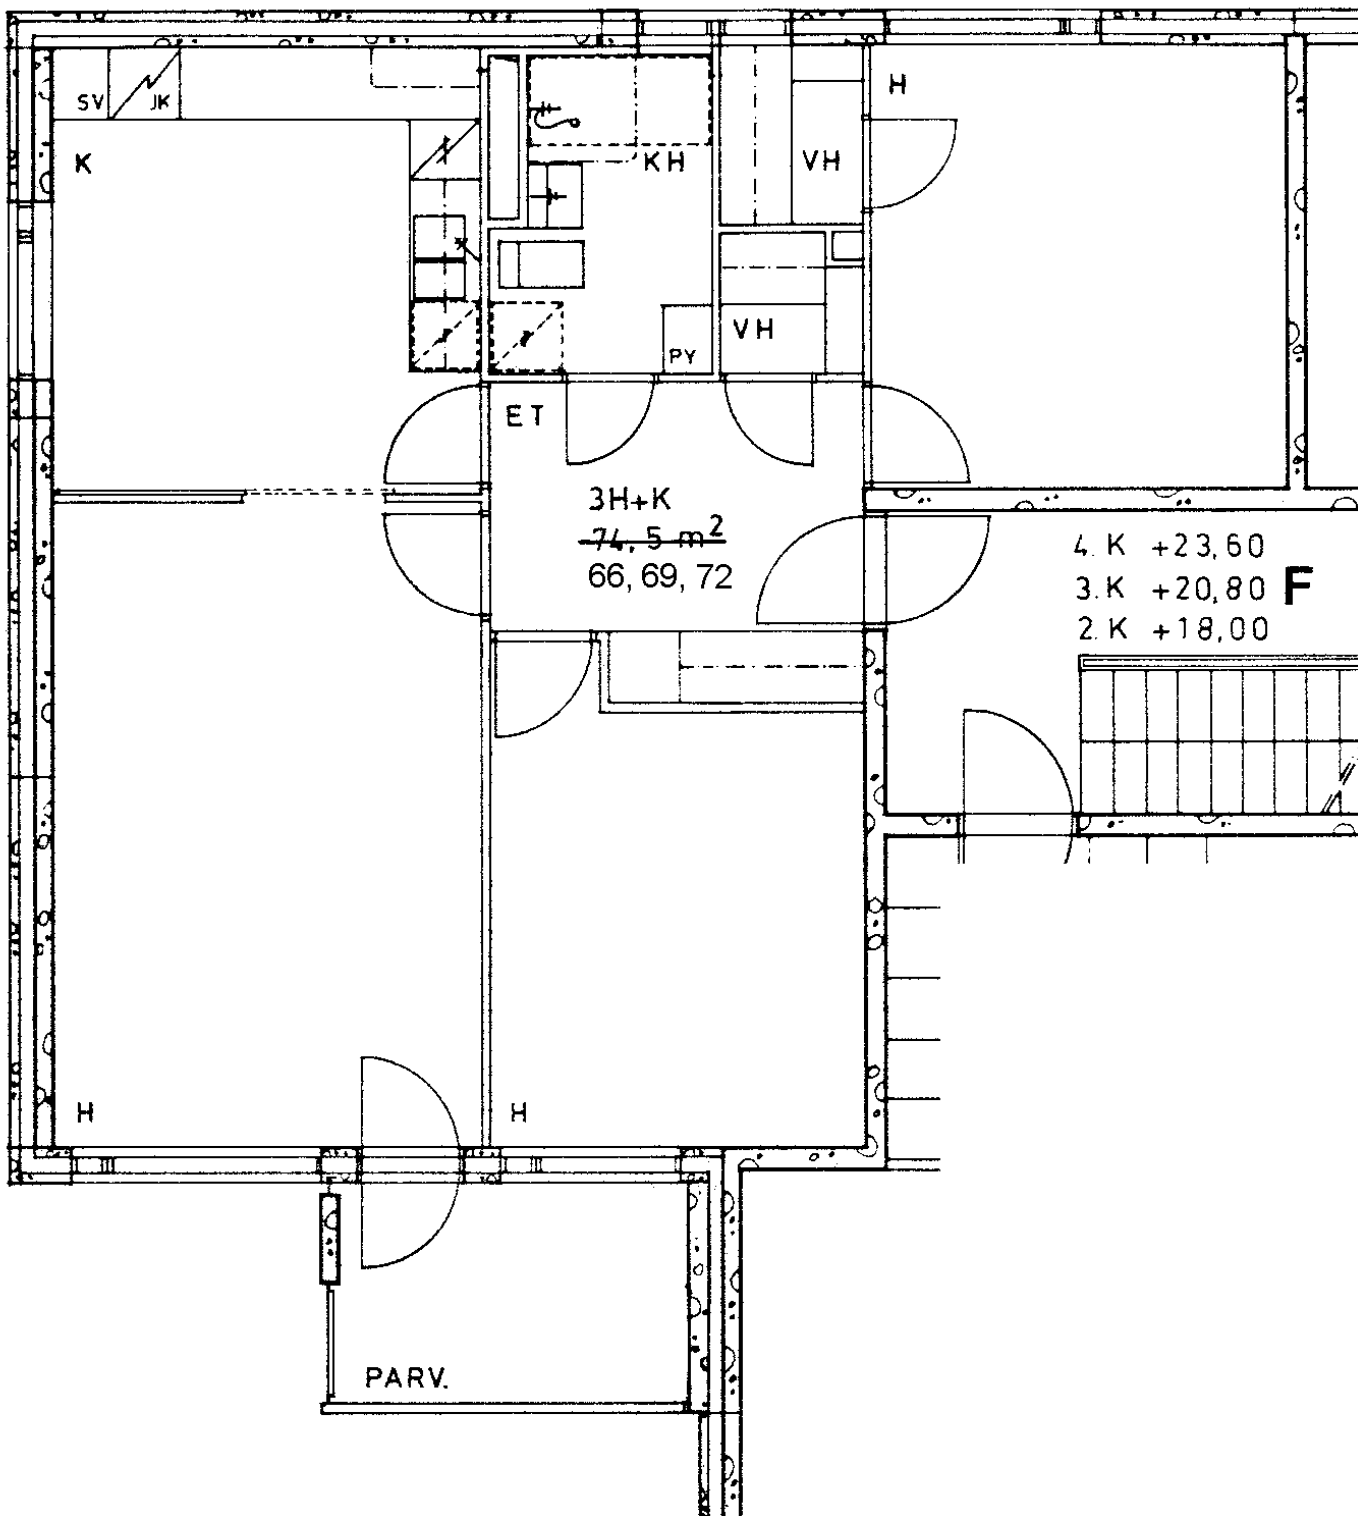

Tulisuontie 4 F 72
3 h + k 74,5 m²

Kerros 4

Hissi

Jk / ~~Villeäk.~~


Jk / Pakastink.

Sähkö- / Kaasuliesi S

Parveke / Piha X


Liikuntarajoitteiset

IV: pv / kon / hk K

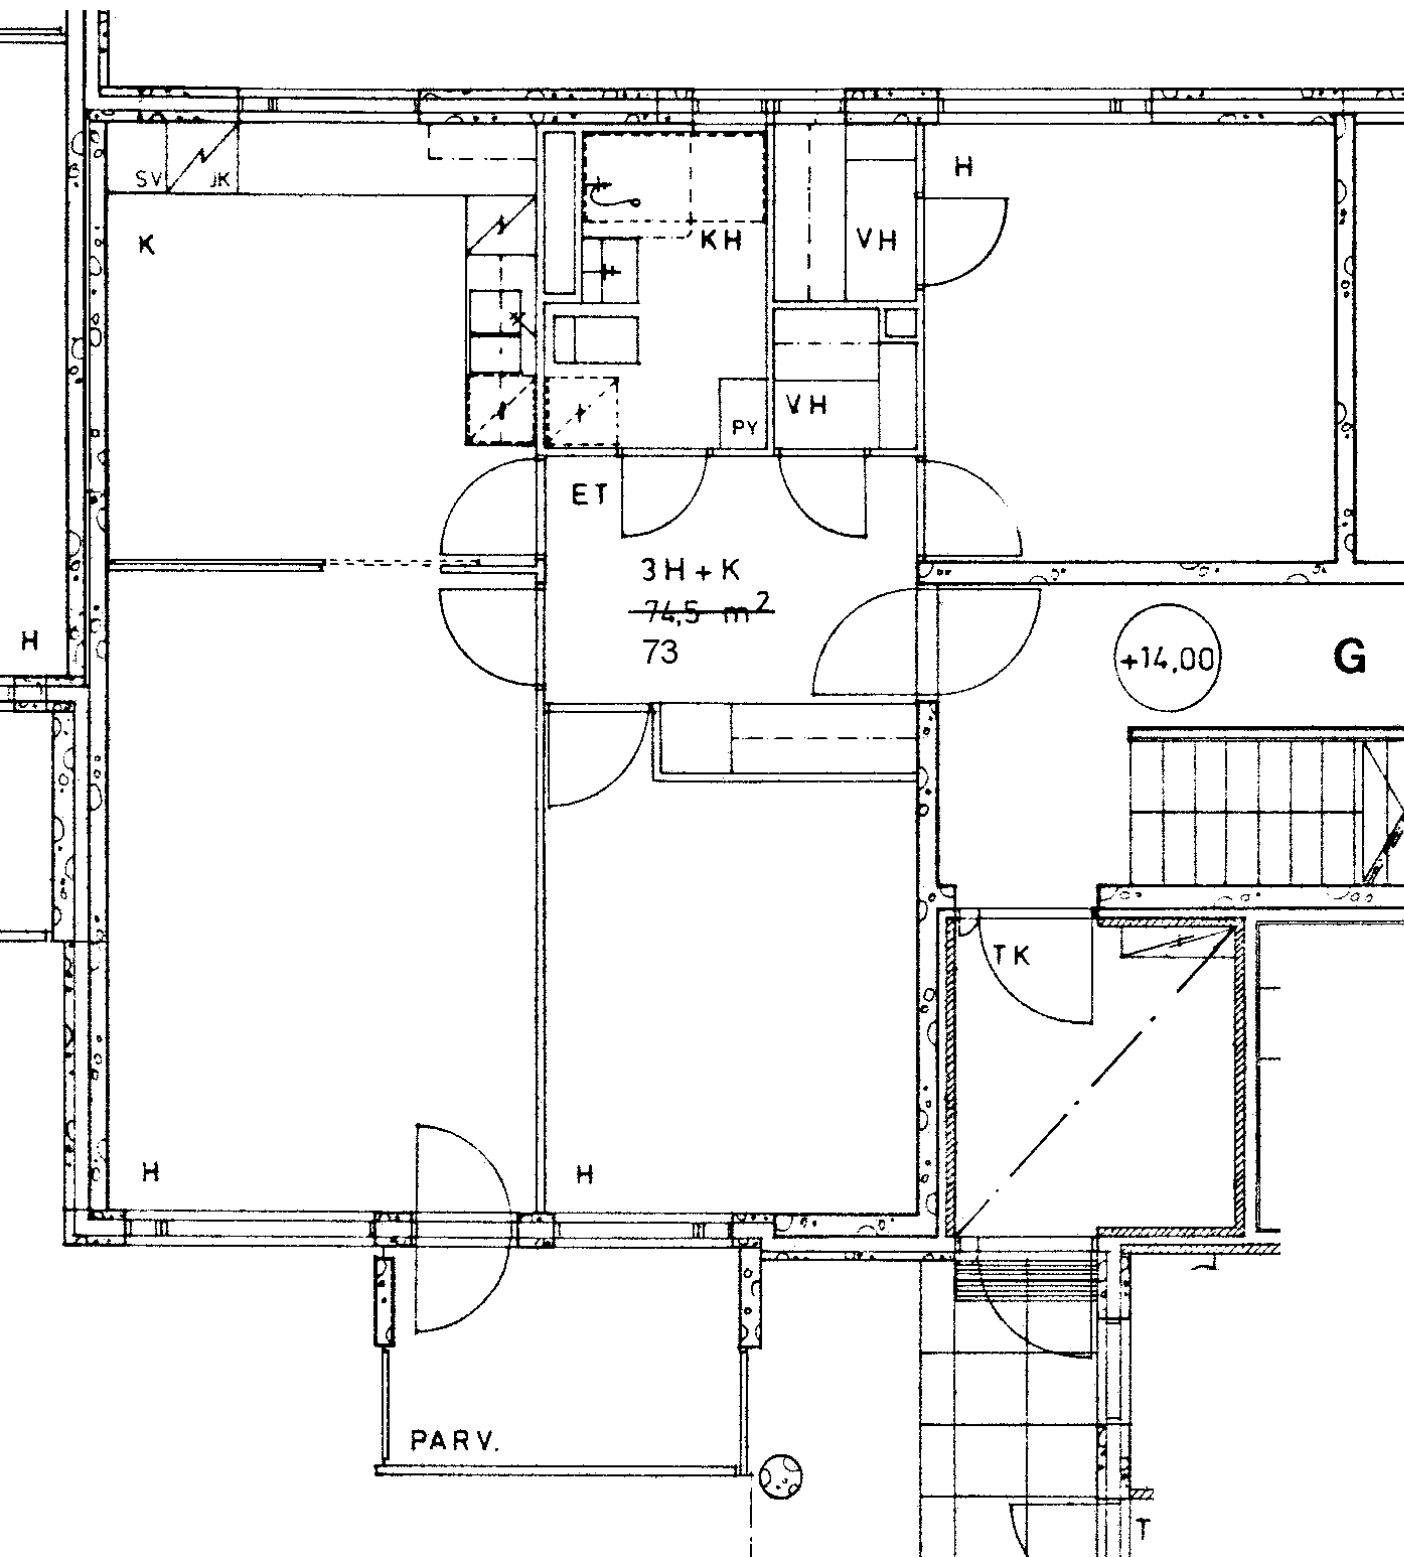


Tulisuontie 4 G 73
 3 h + k 74,5 m²
 Kerros
 Hissi
 Jk / ~~Villeäk.~~
 Jk / Pakastink.
 Sähkö- / Kaasuliesi
 Parveke / Piha
 Liikuntarajoitteiset
 IV: pv / kon / hk

1
X
S
X
K

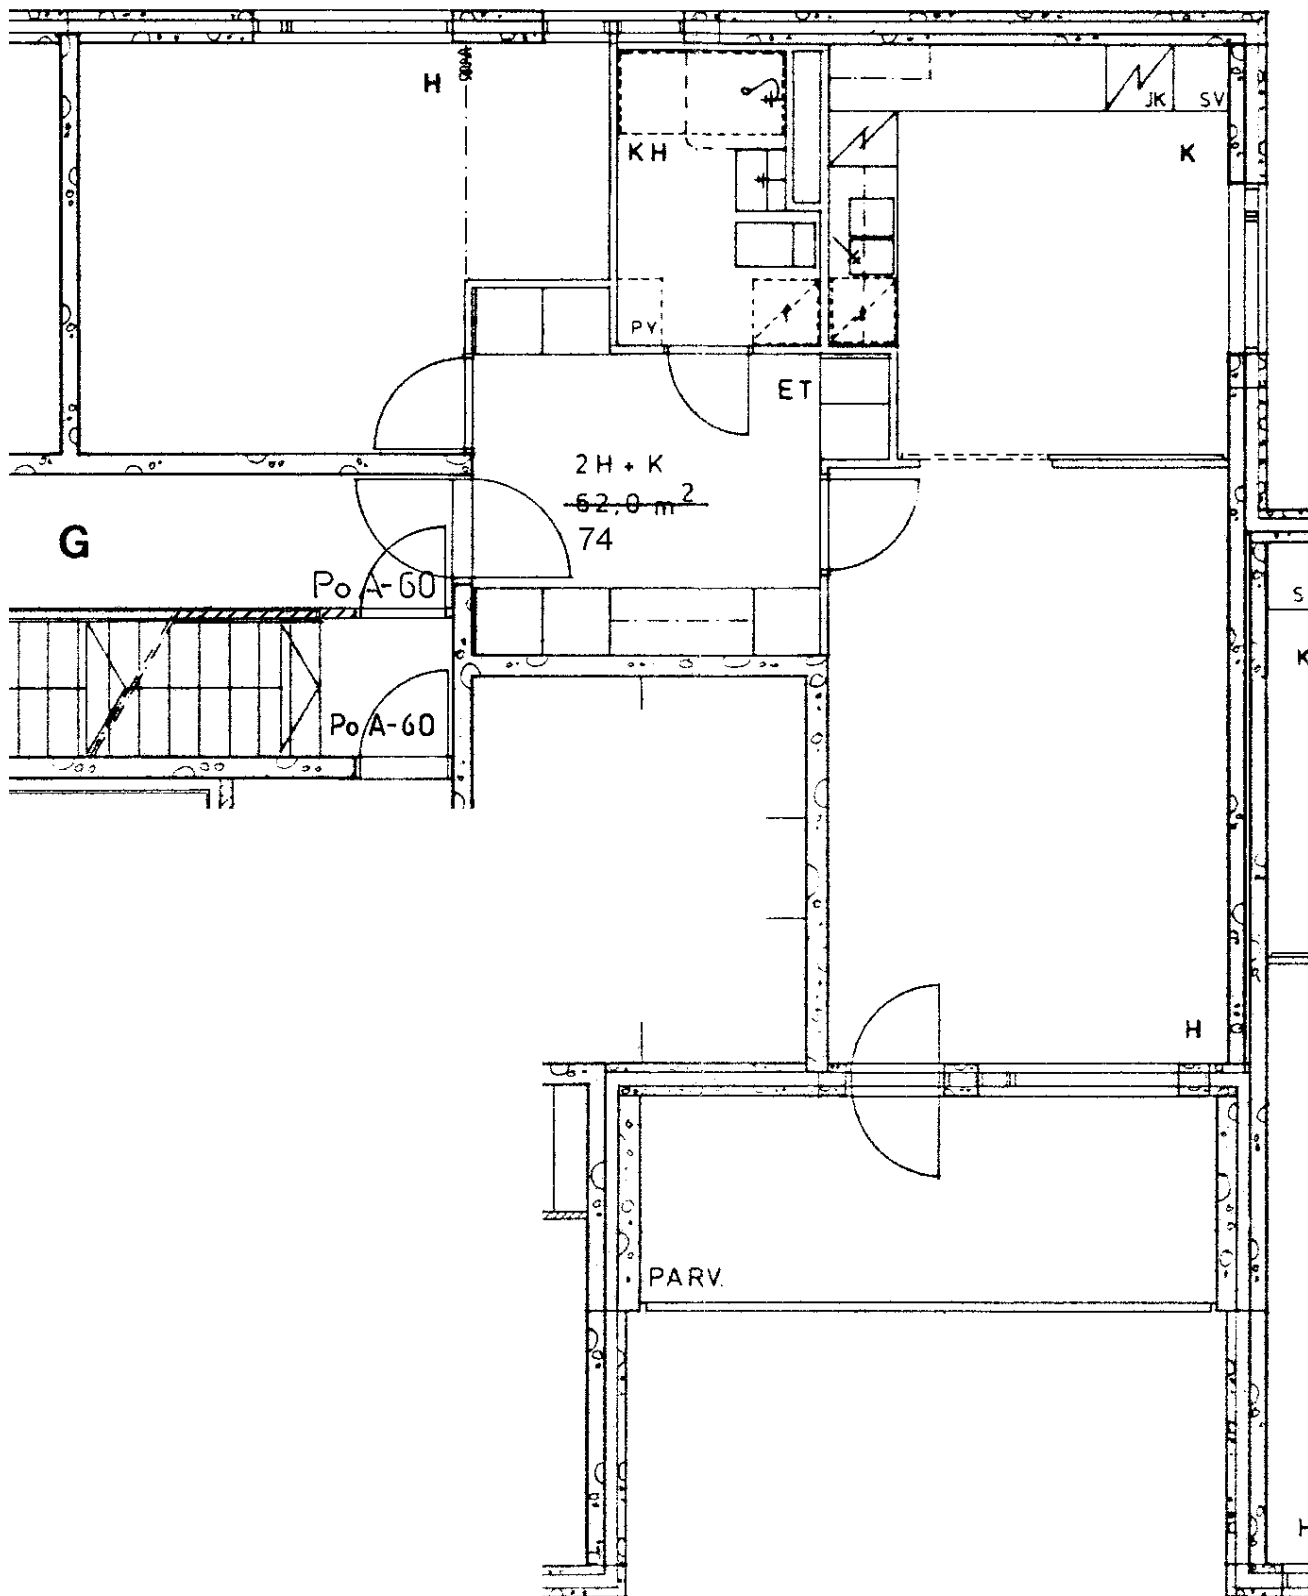

Tulisuontie 4 G 74	
2 h + k	62,0 m ²
Kerros	1
Hissi	
Jk / Villeäk.	X
Jk / Pakastink.	
Sähkö- / Kaasuliesi	S
Parveke / Piha	X
Liikuntarajoitteiset	
IV: pv / kon / hk	K

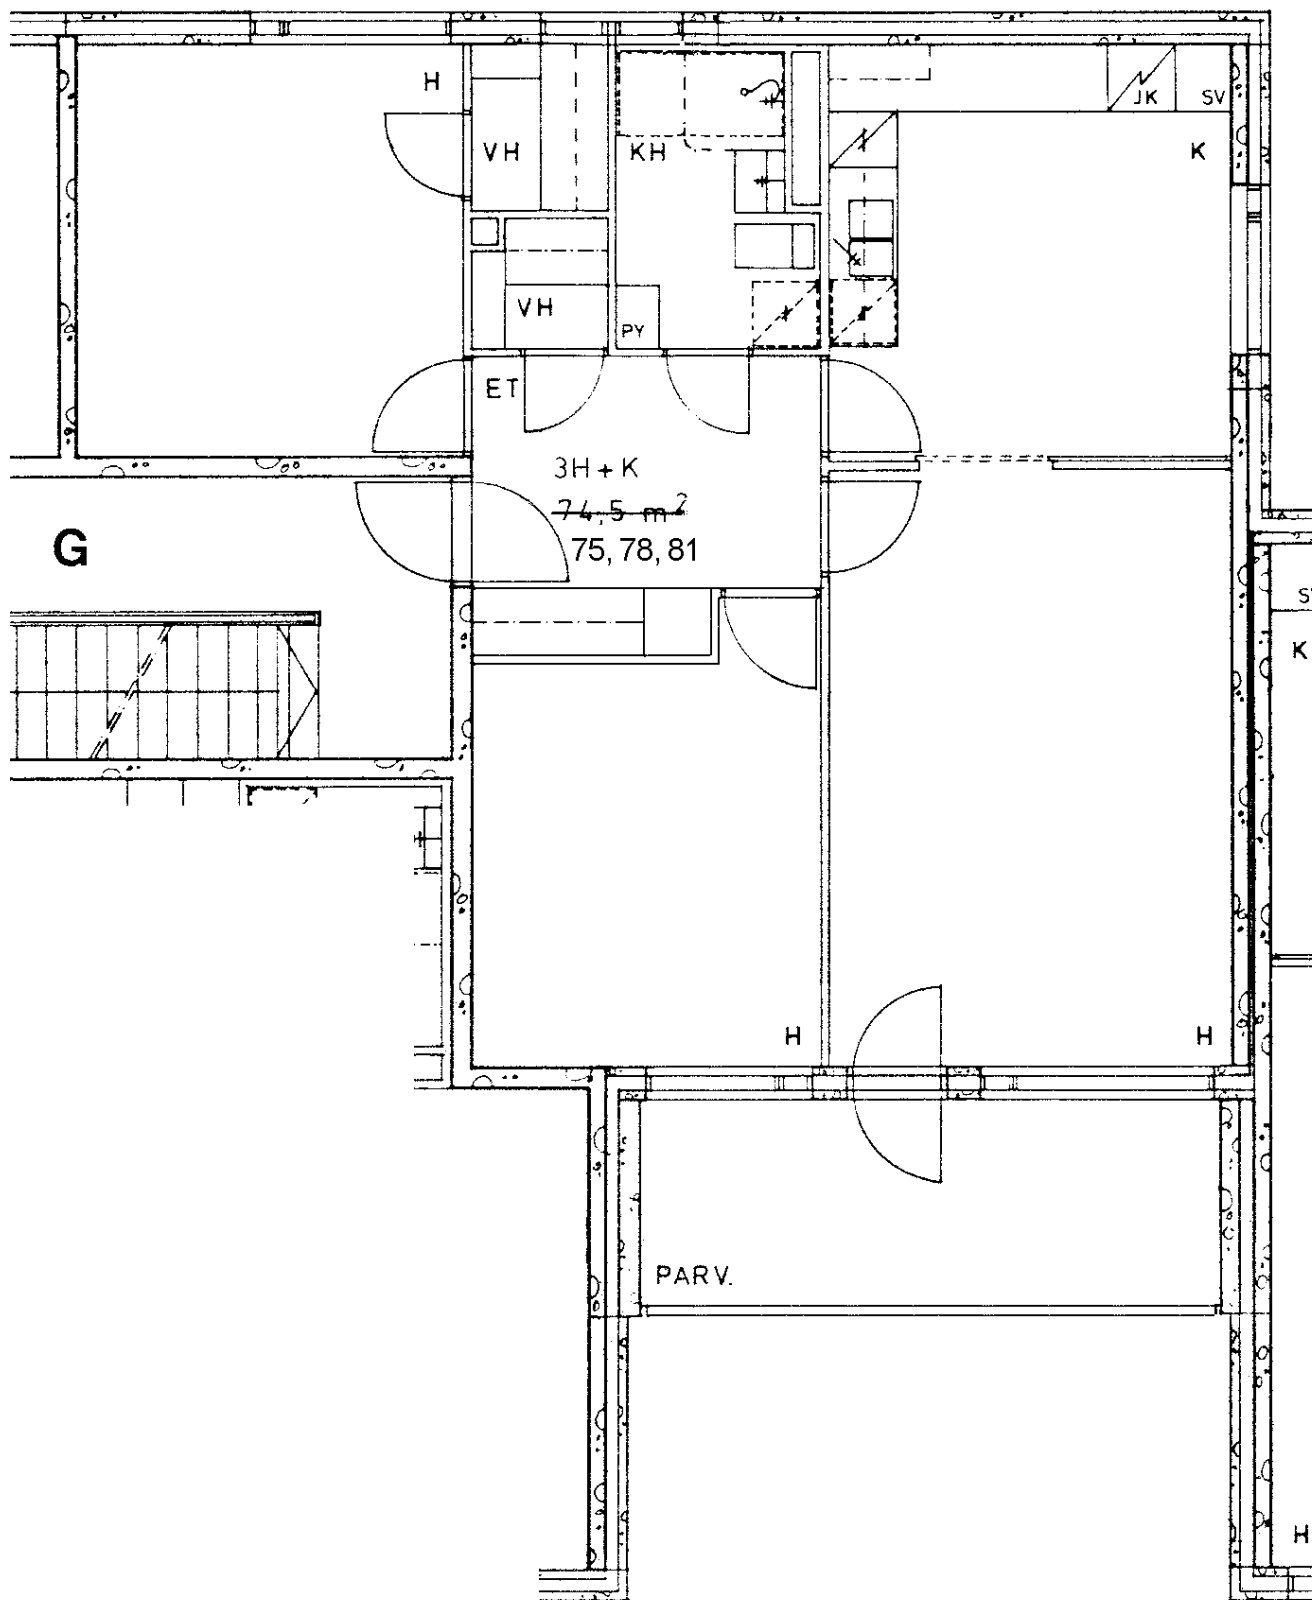

Tulisuontie 4 G 75
3 h + k 74,5 m²

Kerros 2

Hissi

Jk / ~~Villeäk.~~


Jk / Pakastink.

Sähkö- / Kaasuliesi S


Parveke / Piha X

Liikuntarajoitteiset

IV: pv / kon / hk K

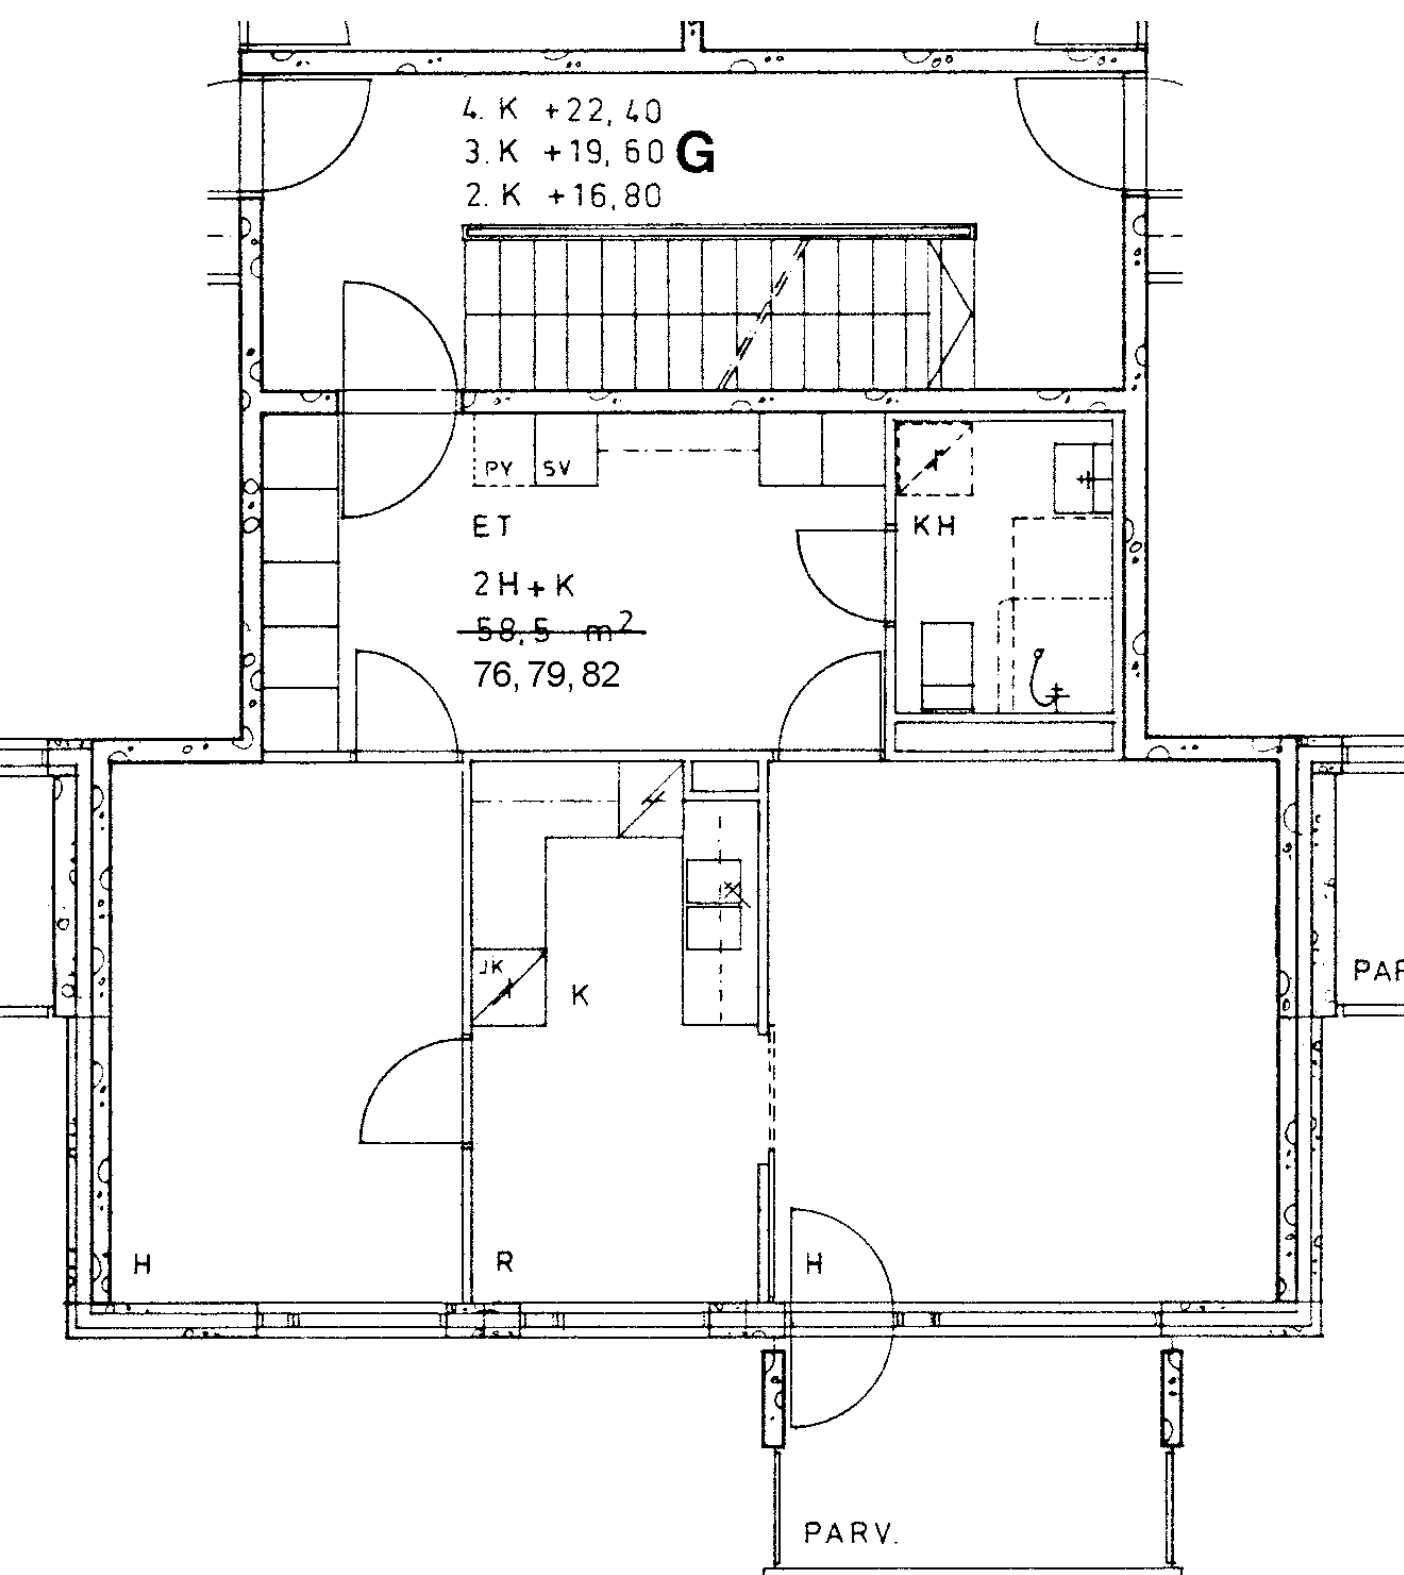


Tulisuontie 4 G 76	
2 h + k	58,5 m ²
Kerros	2
Hissi	
Jk / Villeäk.	X
Jk / Pakastink.	
Sähkö- / Kaasuliesi	S
Parveke / Piha	X
Liikuntarajoitteiset	
IV: pv / kon / hk	K

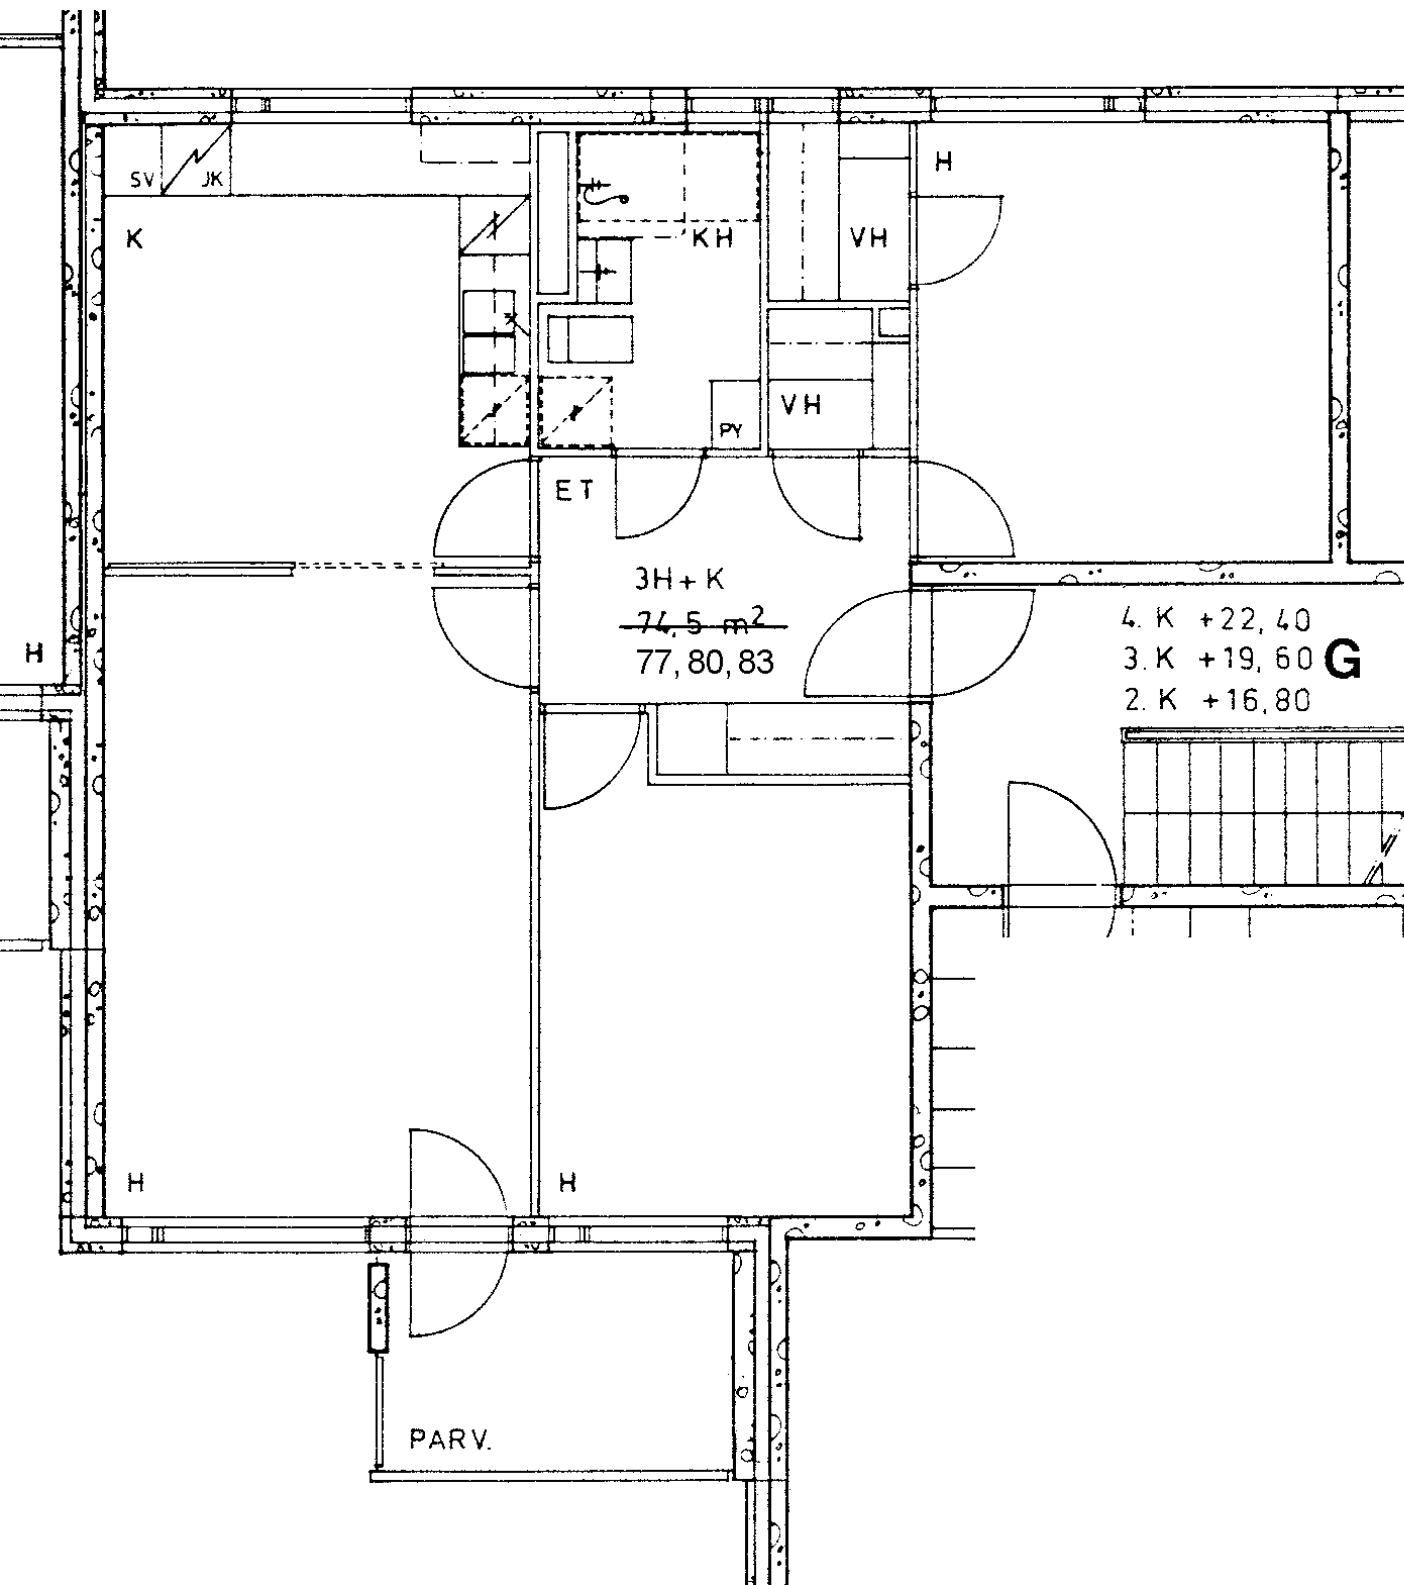

Tulisuontie 4 G 77
3 h + k 74,5 m²

Kerros	2
Hissi	
Jk / Villeäk.	X
Jk / Pakastink.	
Sähkö- / Kaasuliesi	S
Parveke / Piha	X
Liikuntarajoitteiset	
IV: pv / kon / hk	K

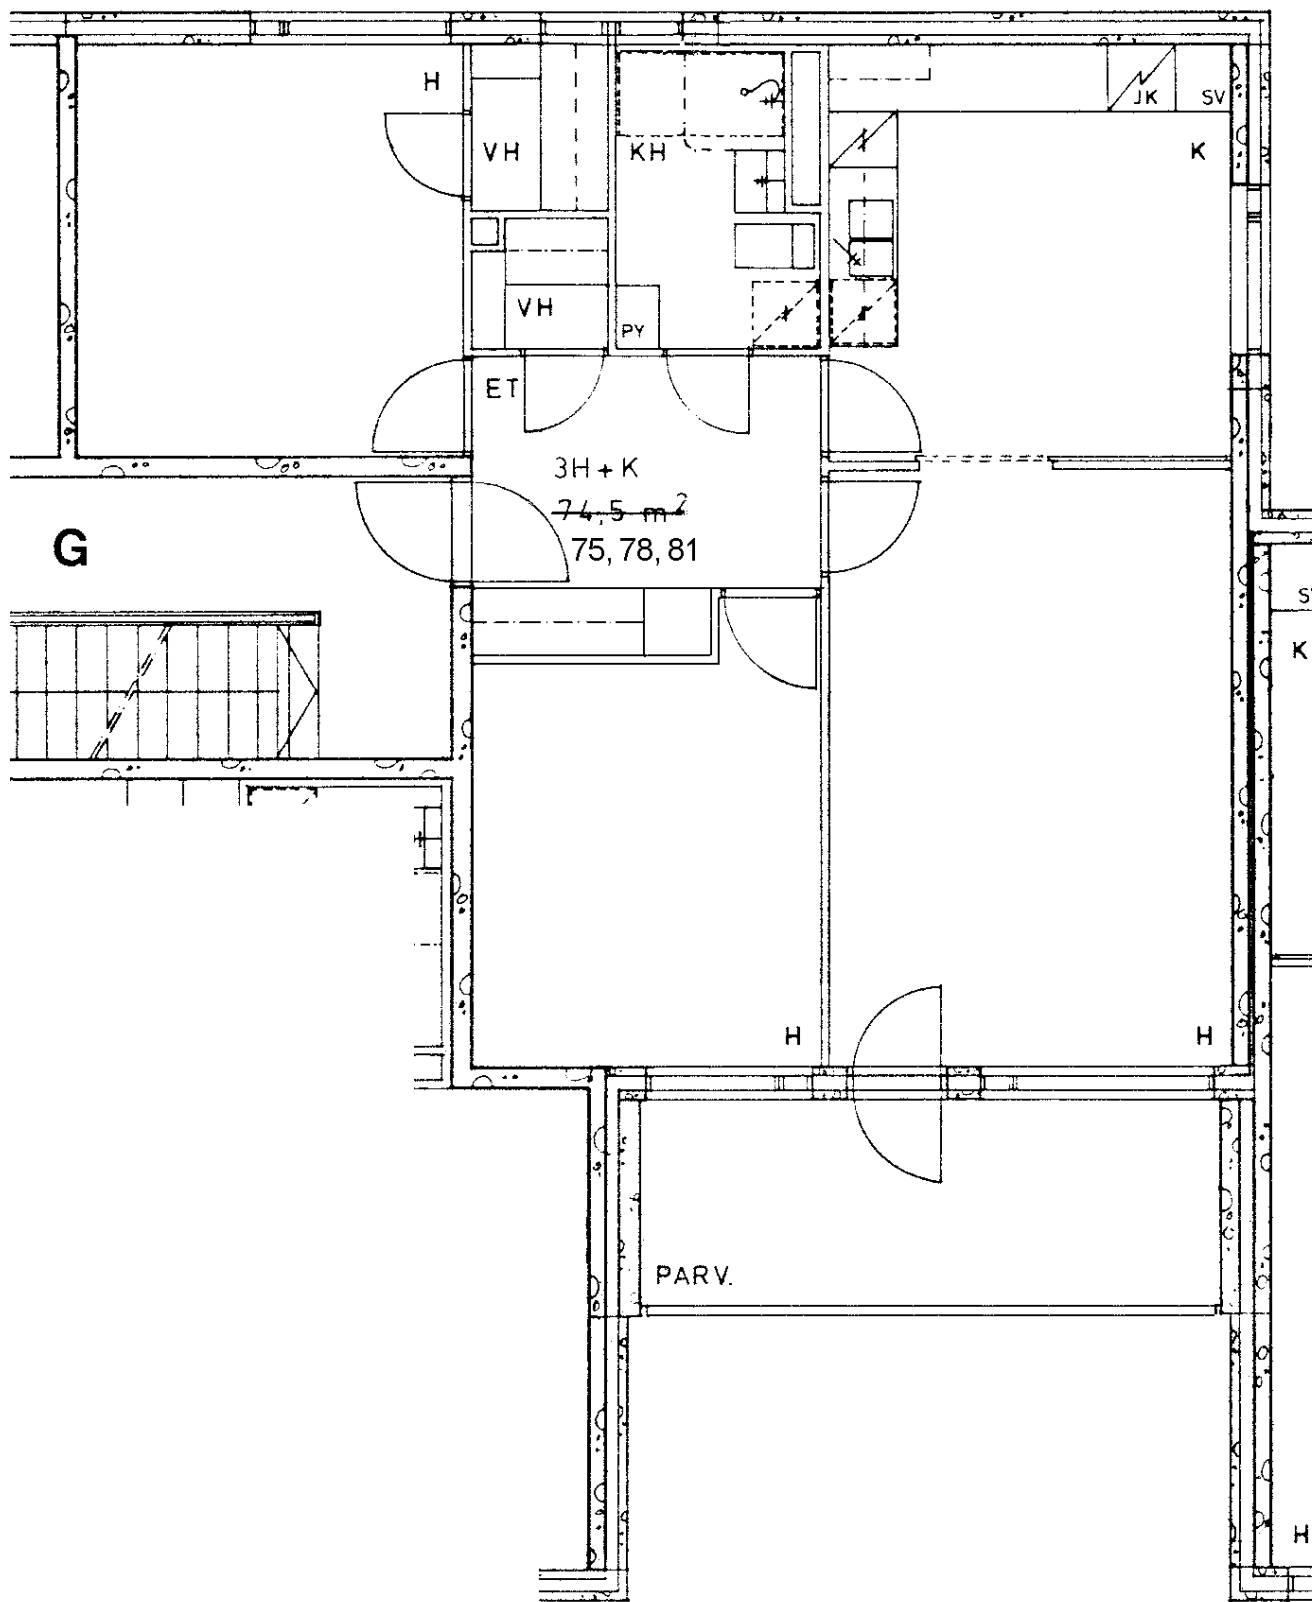

Tulisuontie 4 G 78	
3 h + k	74,5 m ²
Kerros	3
Hissi	
Jk / Villeäk.	X
Jk / Pakastink.	
Sähkö- / Kaasuliesi	S
Parveke / Piha	X
Liikuntarajoitteiset	
IV: pv / kon / hk	K