



Kivikonkaari 14 E 45

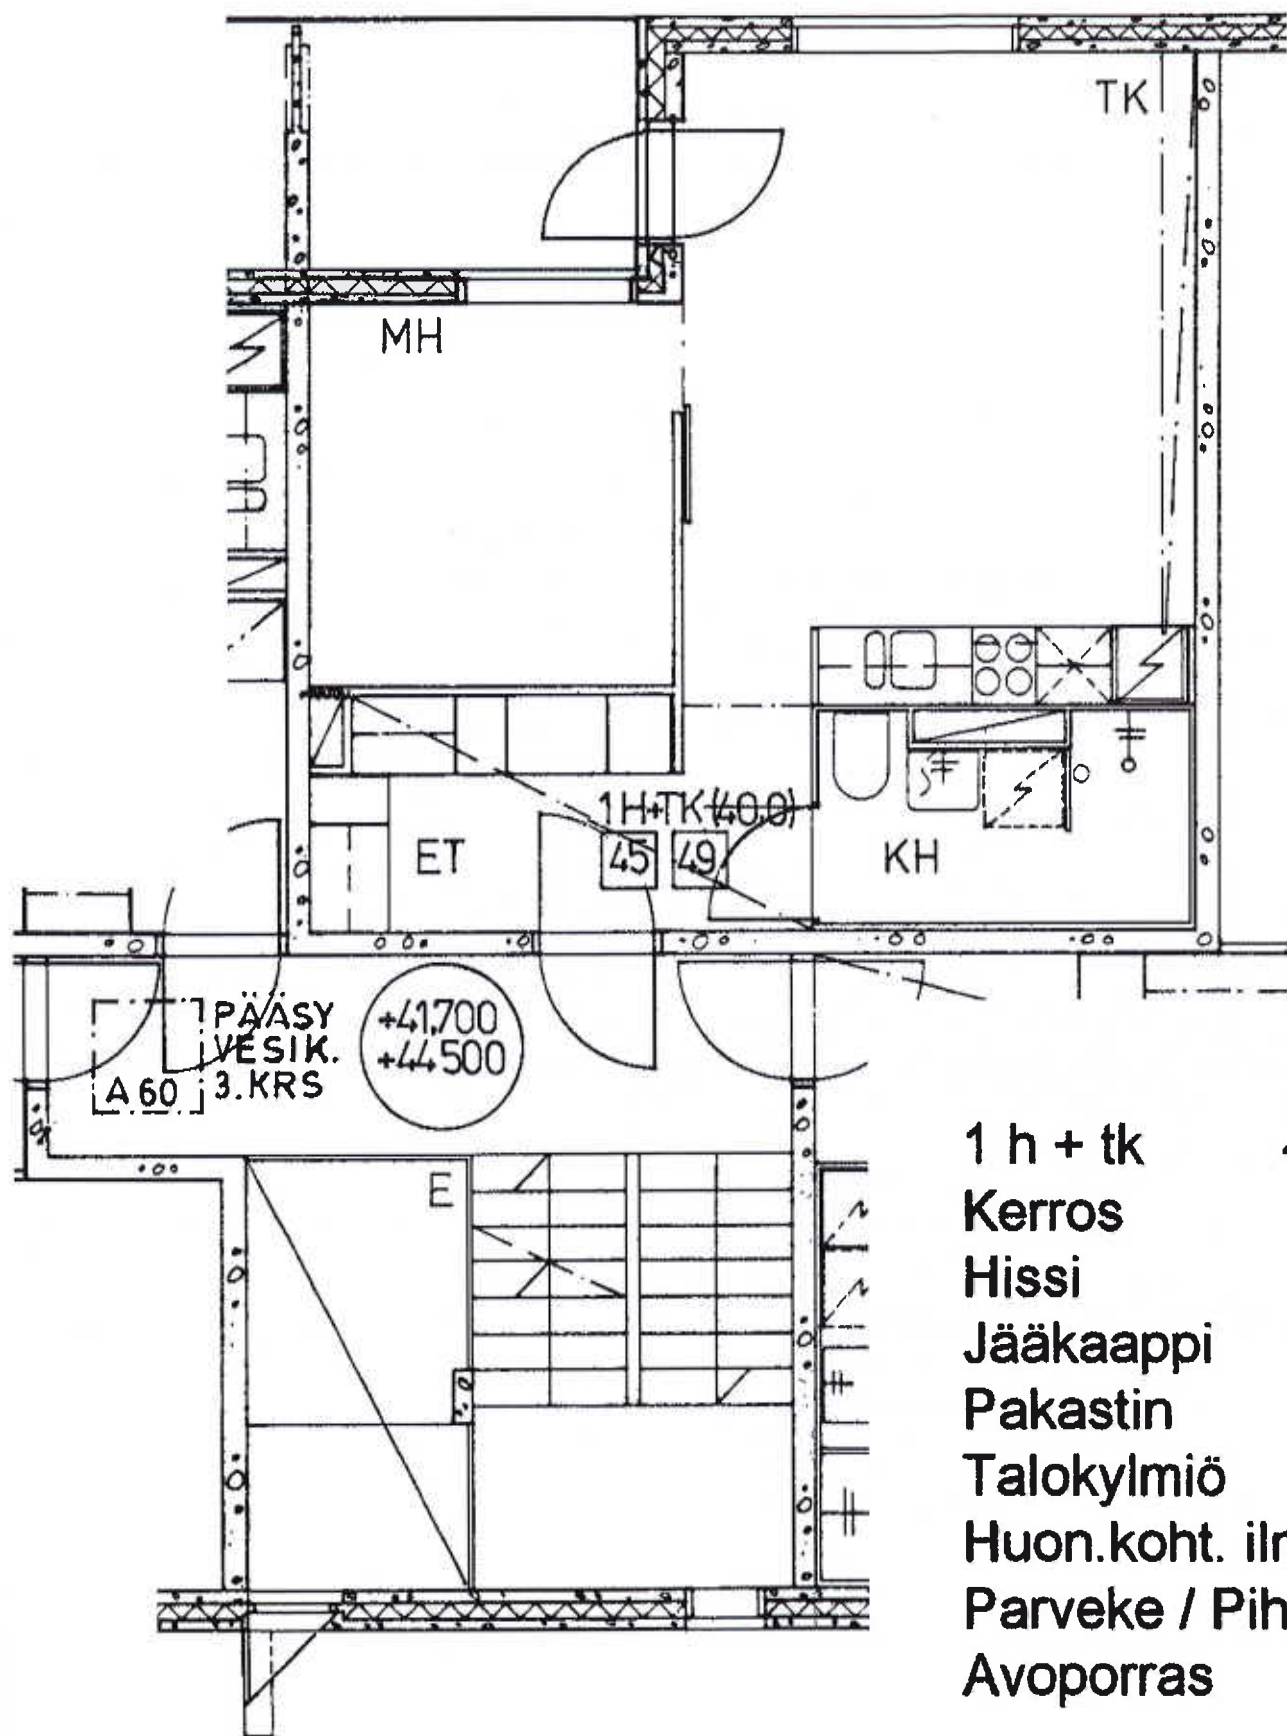


1 h + tk	40,0 m ²
Kerros	2
Hissi	
Jääkaappi	X
Pakastin	X
Talokylmiö	
Huon.koht. ilmanv.	X
Parveke / Piha	X
Avoporras	

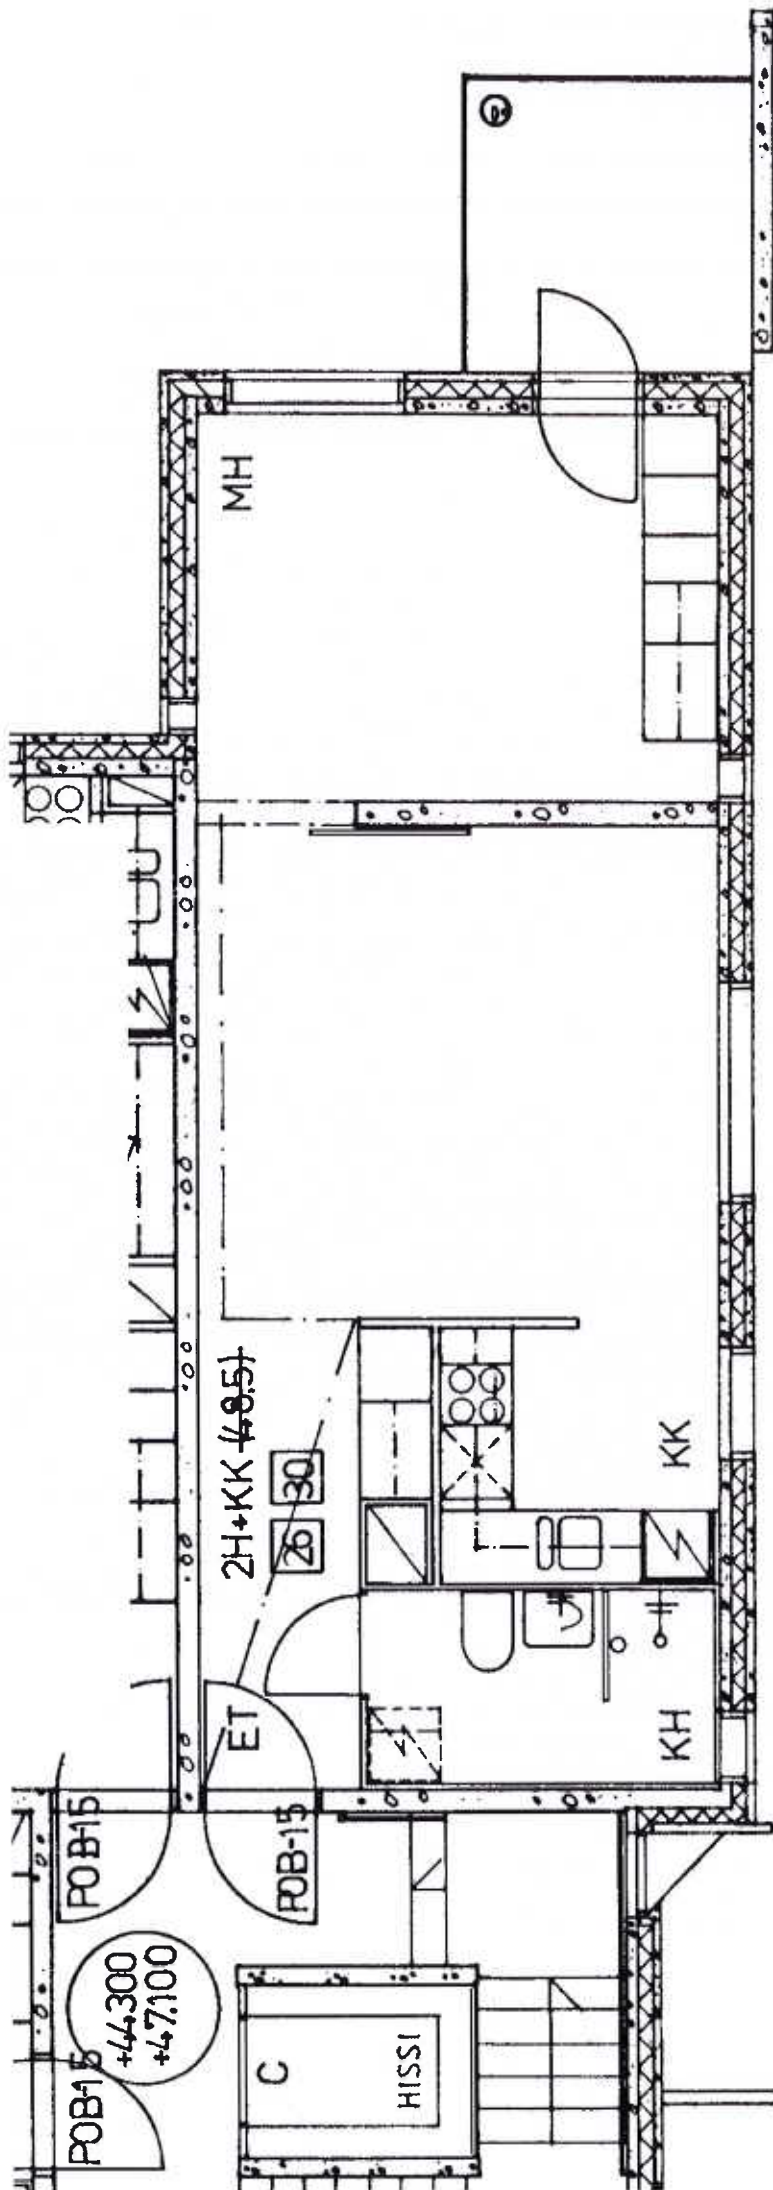

2 h + kk 48,5 m²

Kerros	2
Hissi	X
Jääkaappi	X
Pakastin	X
Talokylmiö	
Huon.koht. ilmanv.	X
Parveke / Piha	X
Avoporras	

Kivikonkaari 14 E 43

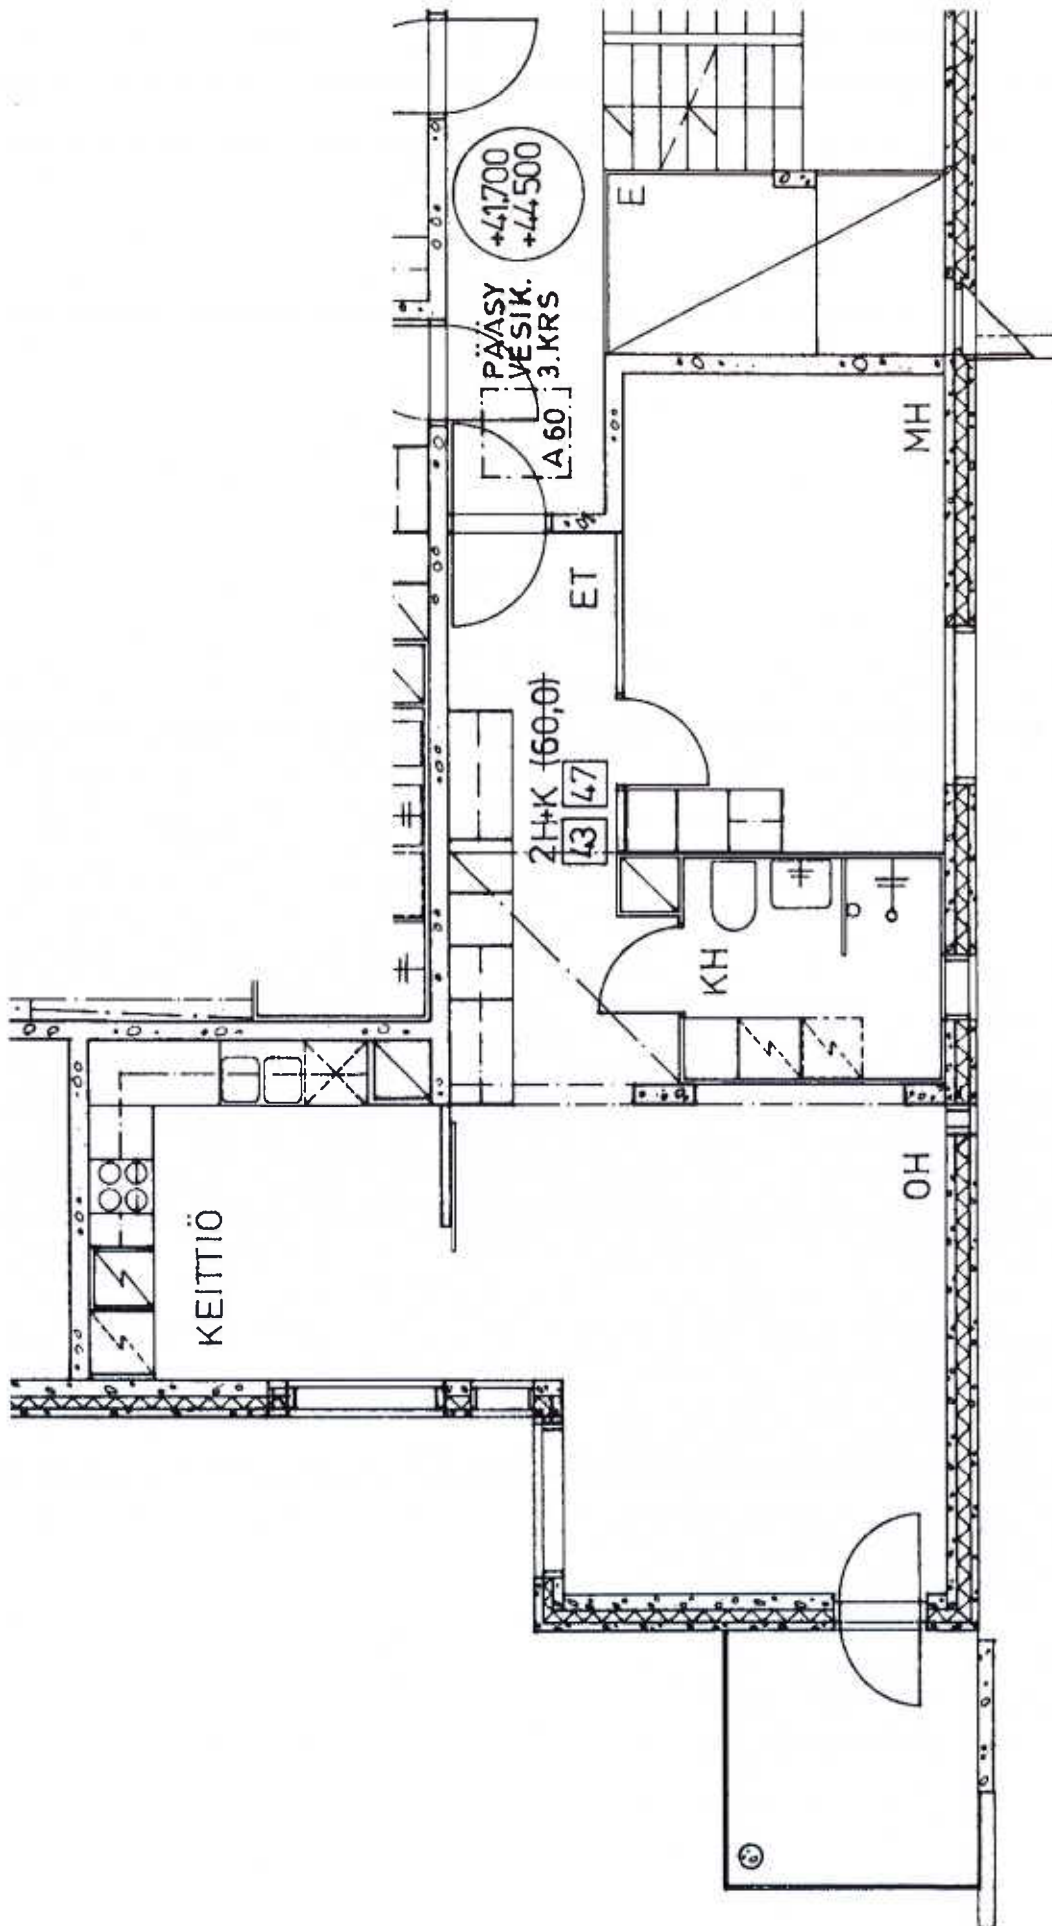

2 h + k	60,0 m ²
Kerros	2
Hissi	
Jääkaappi	X
Pakastin	X
Talokylmiö	
Huon.koht. ilmanv.	X
Parveke / Piha	X
Avoporras	

+41,700
+44,500

PÄÄSY
VESIK.
A.60 3.KRS

2H+K (60,0)
A.47

KEITTIÖ

KH

ET

MH

OH

E

Kivikonkaari 14 F 51

3 h + k 75,0 m²

1		X	X		X	X
---	--	---	---	--	---	---

Kerros

Hissi

Jääkaappi


Pakastin

Talokylmiö

Huon.koht. ilmanv.

Parveke / Piha

Avoporras

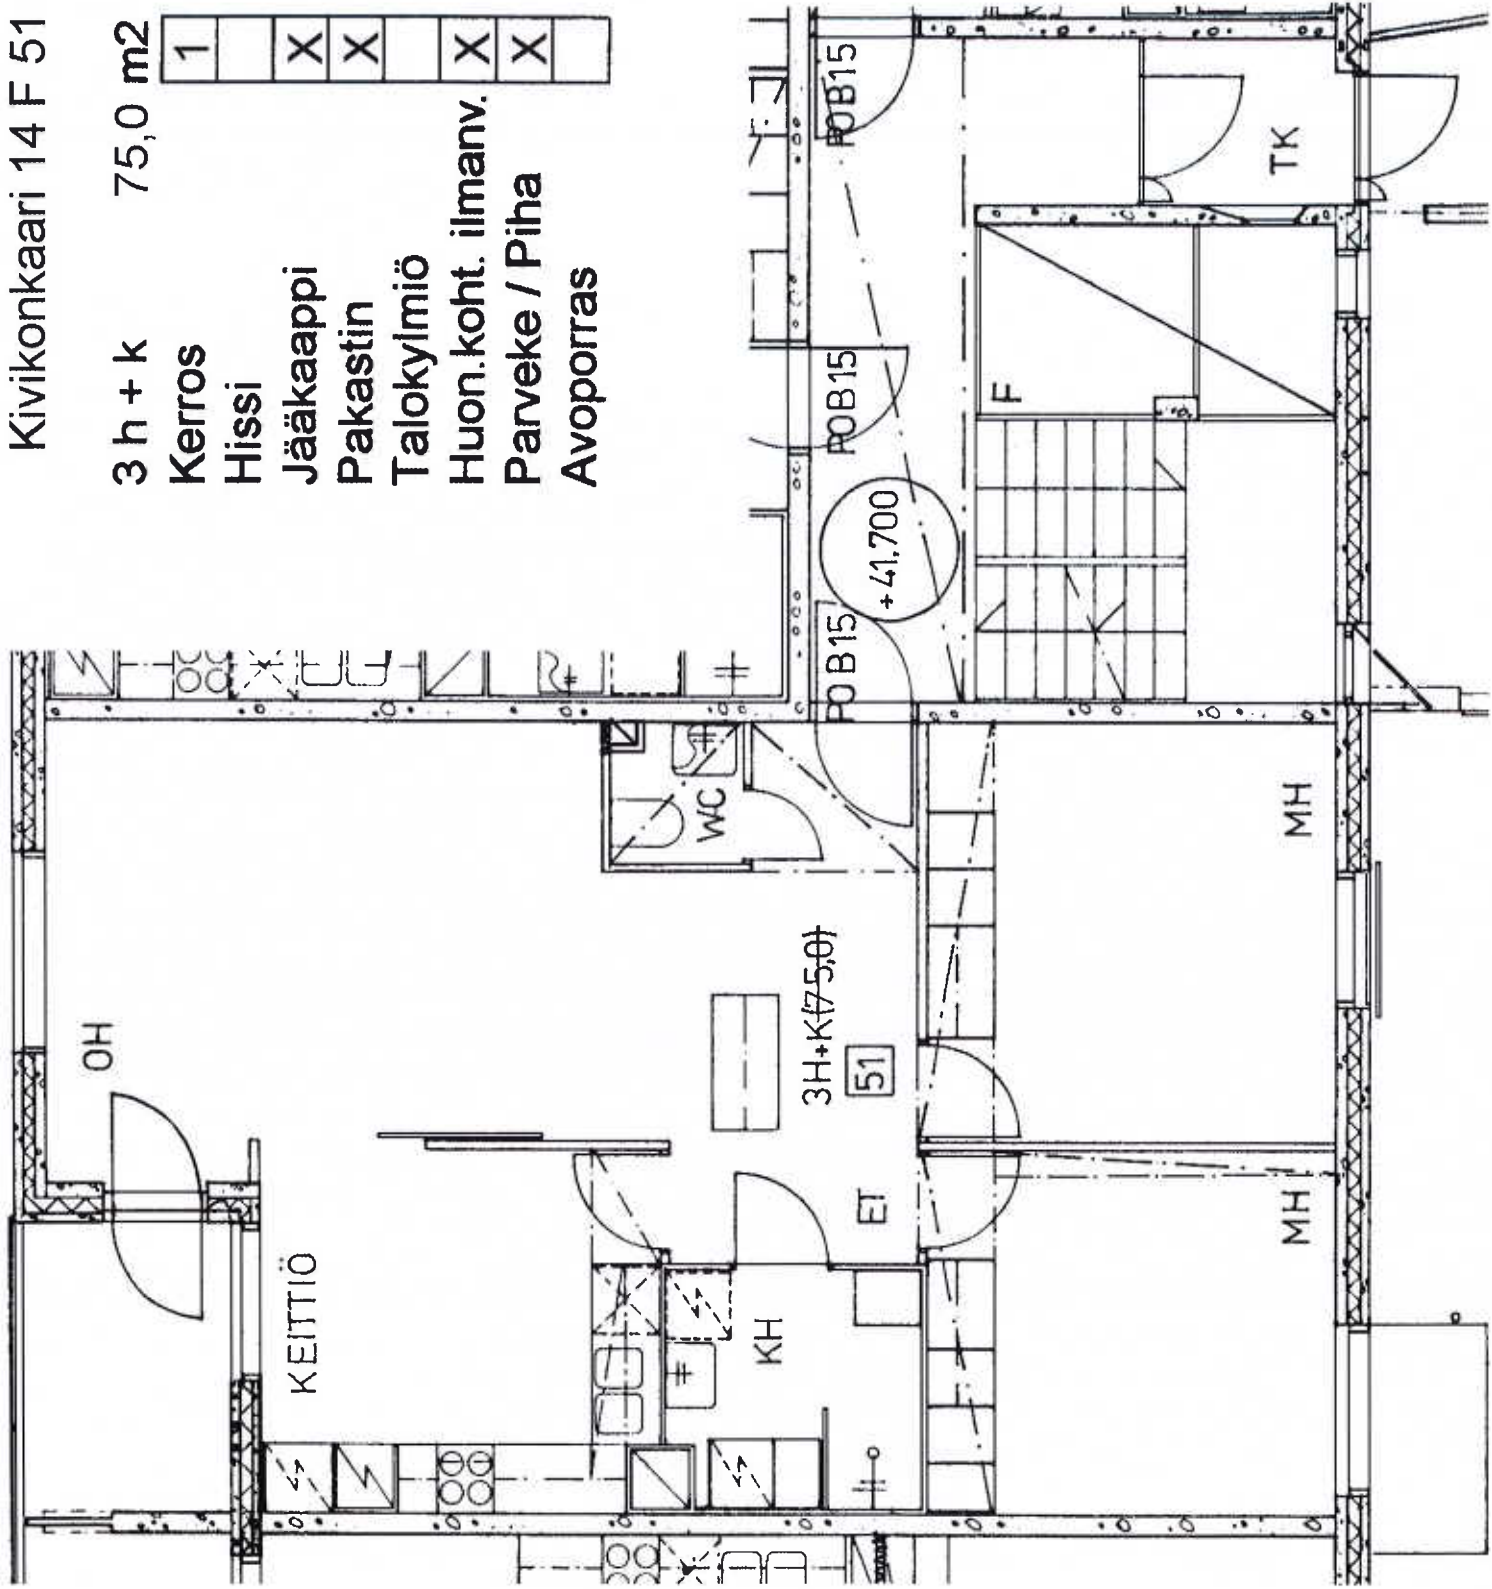

Kivikonkaari 14 D 35

4 h + k

87,0 m²

1	X	X	X	X
---	---	---	---	---

Kerros

Hissi

Jääkaappi


Pakastin

Talokylmä

Huon.koht. ilmanv.

Parveke / Piha

Avoporras

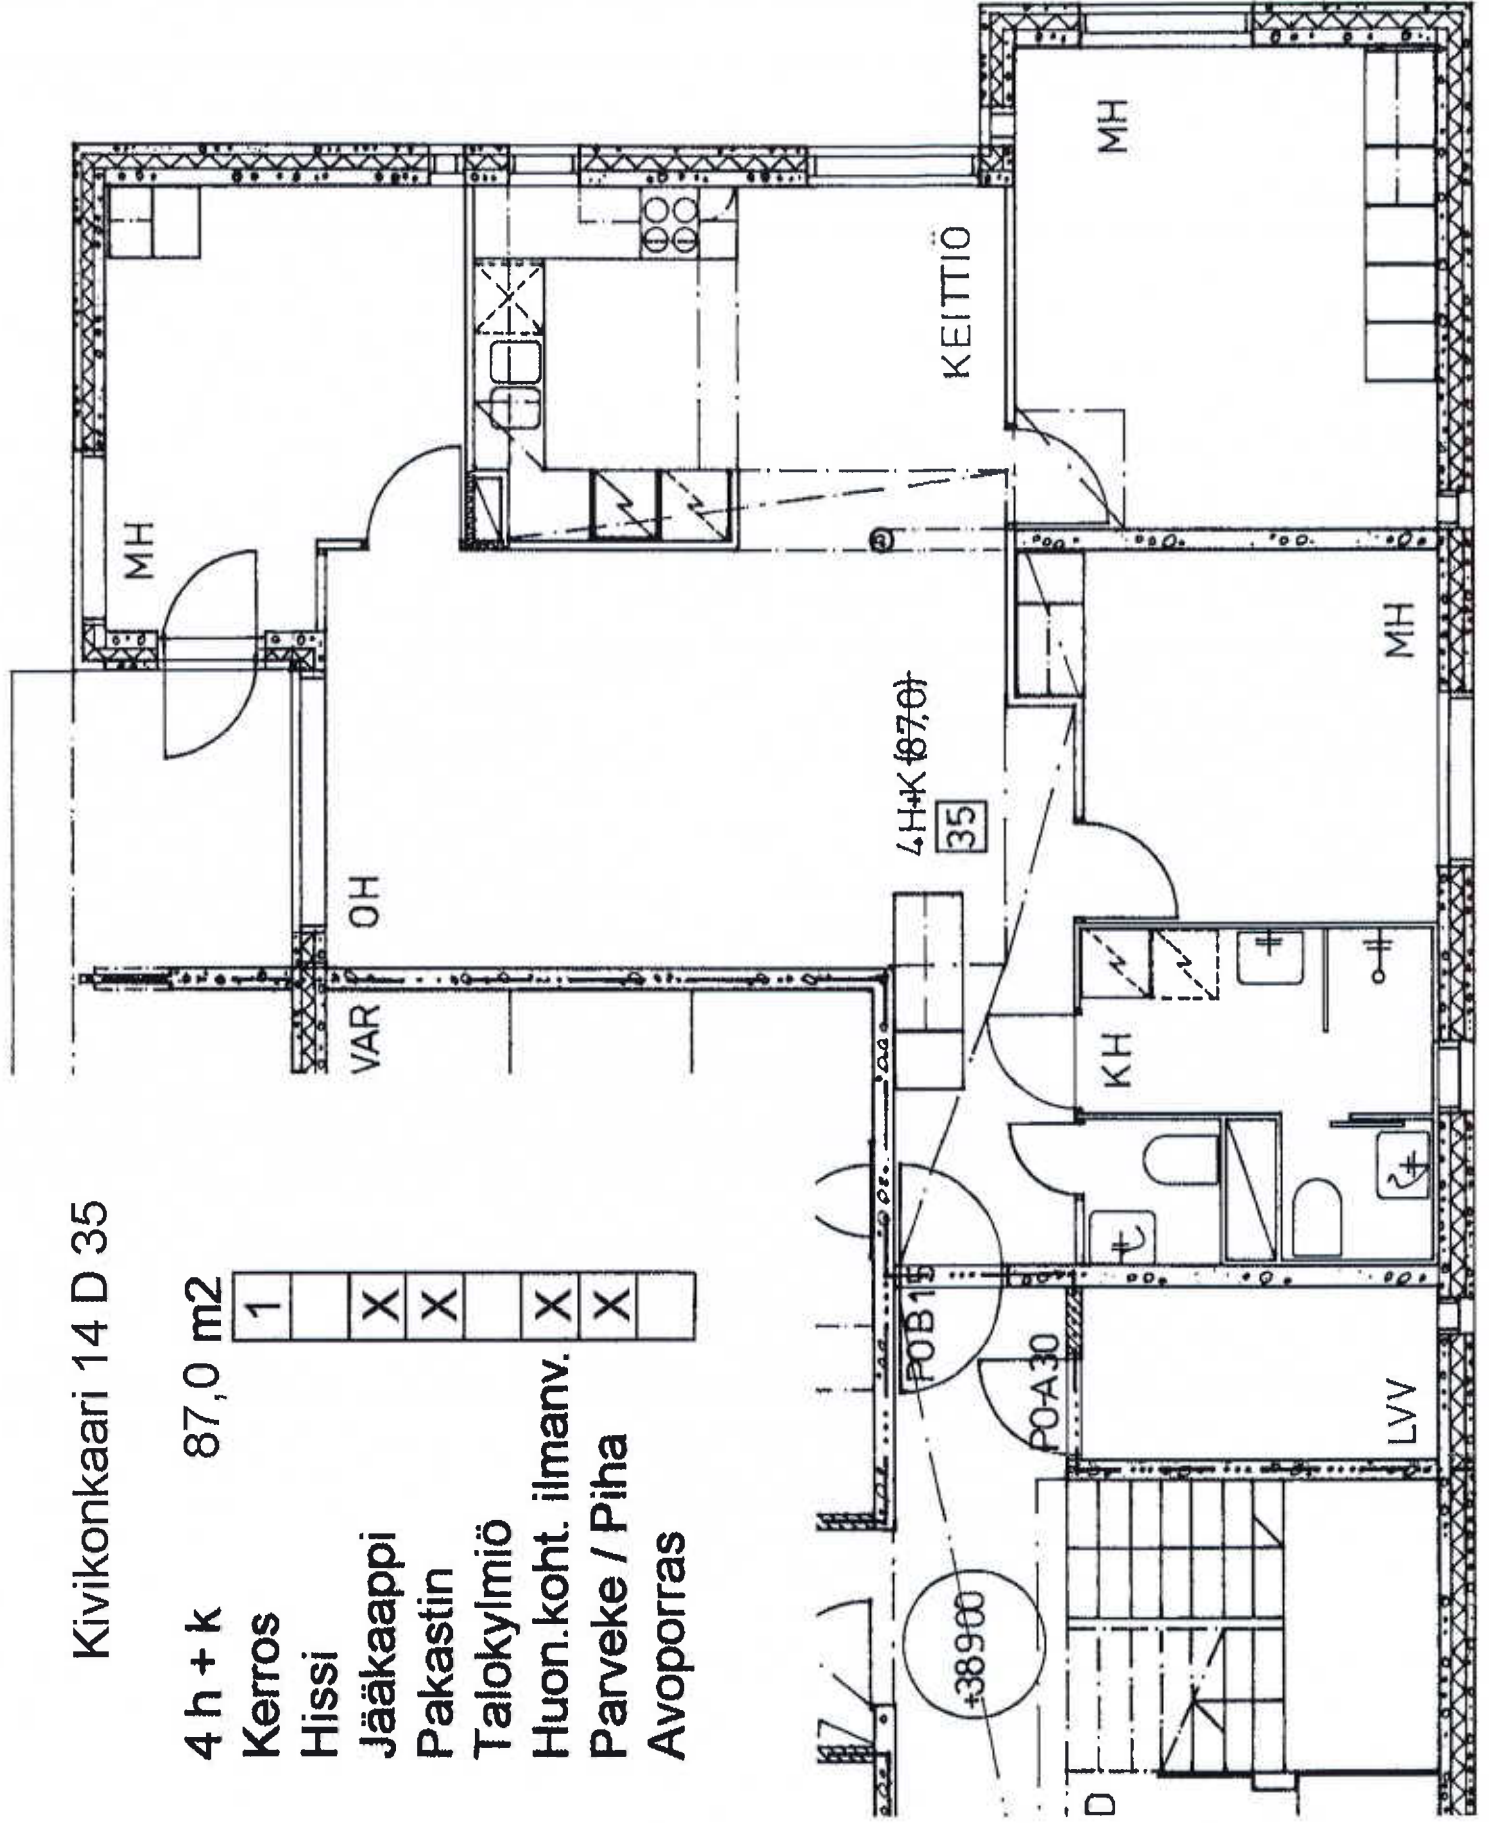

Kivikonkaari 14 D 38

4-5 h + k 95,0 m²

2	X	X	X	X
---	---	---	---	---

Kerros

Hissi

Jääkaappi

Pakastin

Talokylmiö

Huon.koht. ilmanv.

Parveke / Piha

Avoporras

