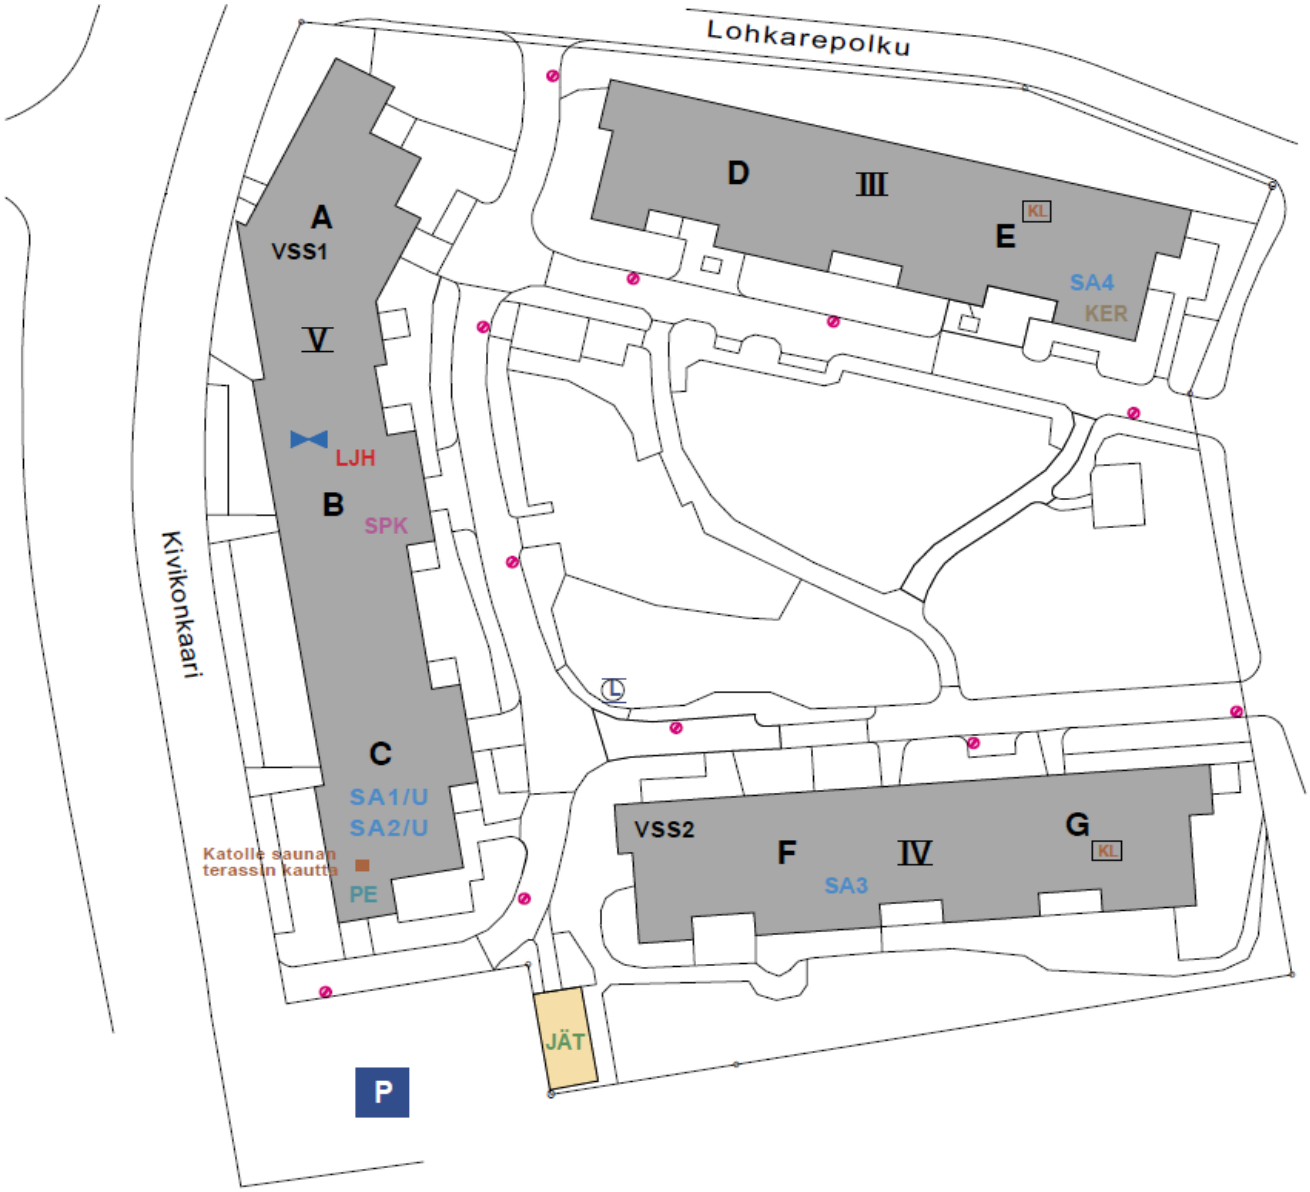


| | |
|---|---|
| Lämmönjakohuone | LJH |
| Vesimittarit/pääsulku | |
| Sähköpääkeskus | SPK |
| Sauna | SA |
| Kerho | KER |
| Väestösuoja | VSS |
| Pesula | PE |
| Jätekatos | JÄT |
| Lipputanko | |
| Sadevesikaivo | |
| Kattoluukku | KL |

**Kohde:** KIVIKONKAARI 14

Mittakaava: 1:400
Sisältö: ASEMAPIIRUSTUS
Pvm: 20.9.2007

REWERO OY