




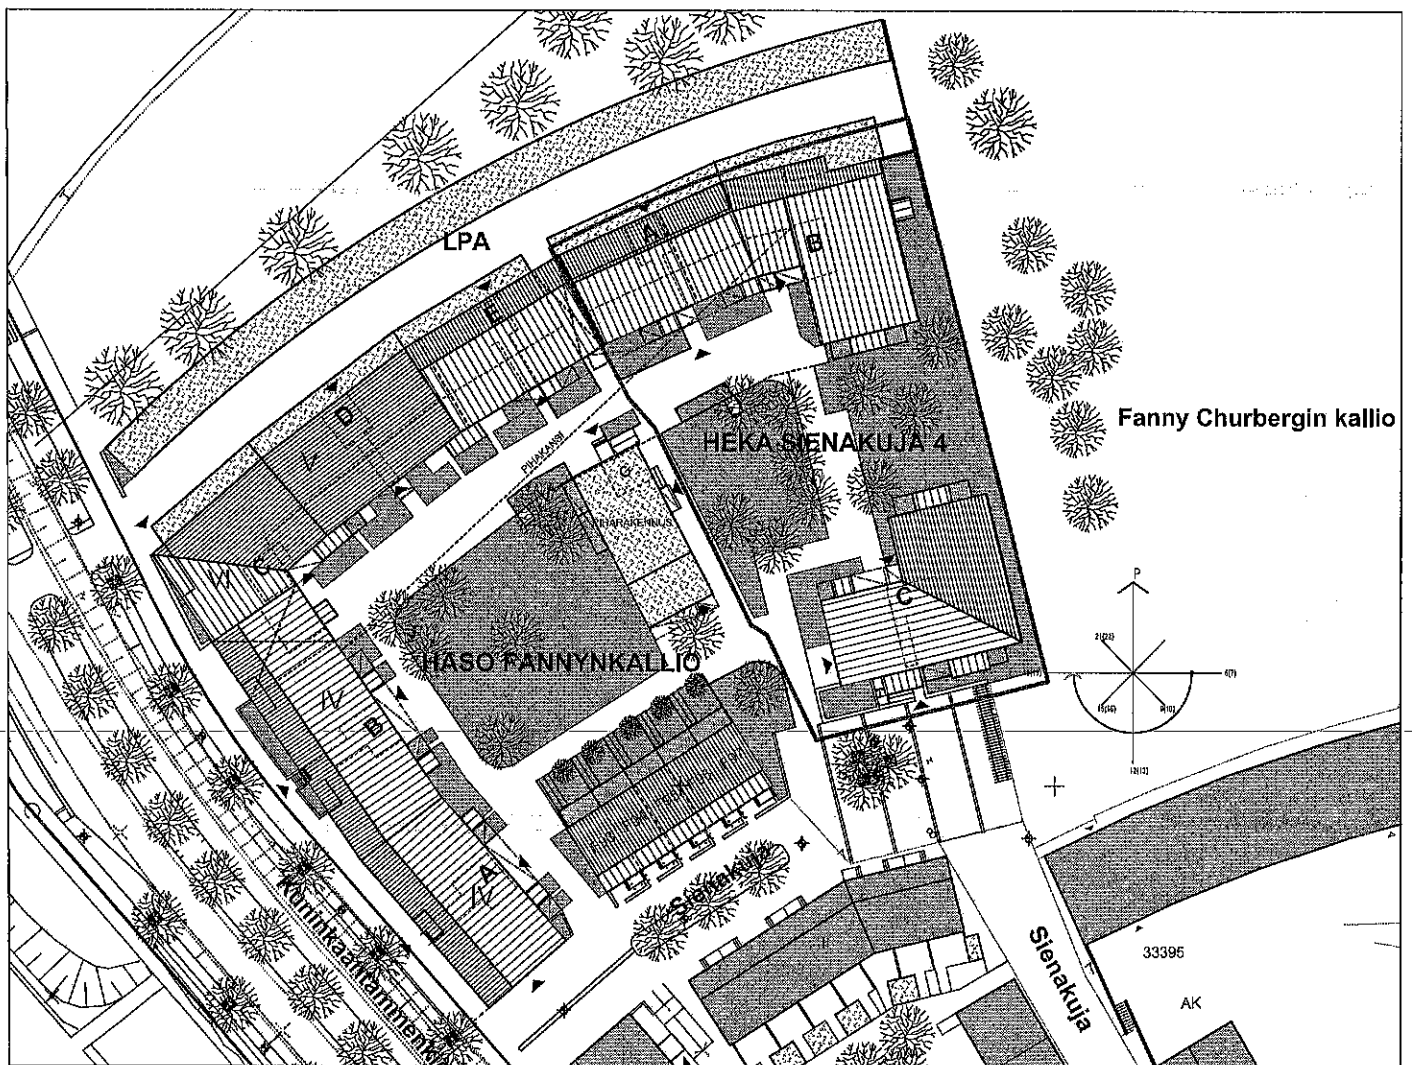



Asemapiirros

1:1000




JULKISIVUMATERIAALIT:


1. Konesaumattu peltikatto, tumman harmaa
2. Puhtaaksi muurattu tiili
 - 2pr punainen
 - 2r ruskea
 - 2m musta
 - 2rp ruukunpunainen
 - 2h vaalean keltainen
 - 2hr lämmin harmaa
3. Lasi, kirkas
4. Puuverhoilu, oranssin ruskea
5. Rappaus, siniharmaa
6. Betoni, harmaa
7. Pitsimuuraus, punainen

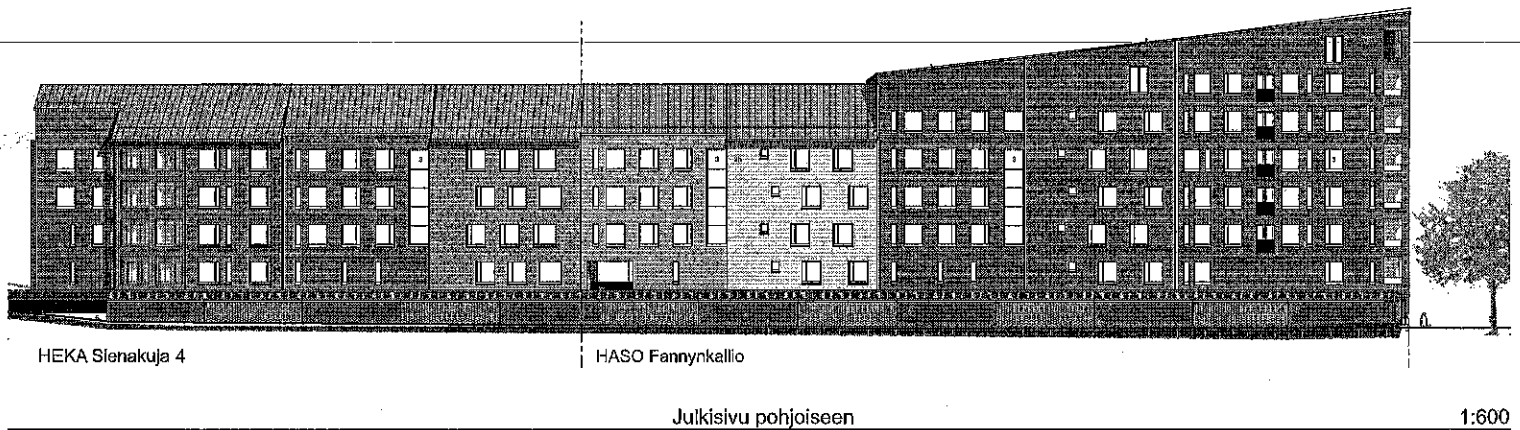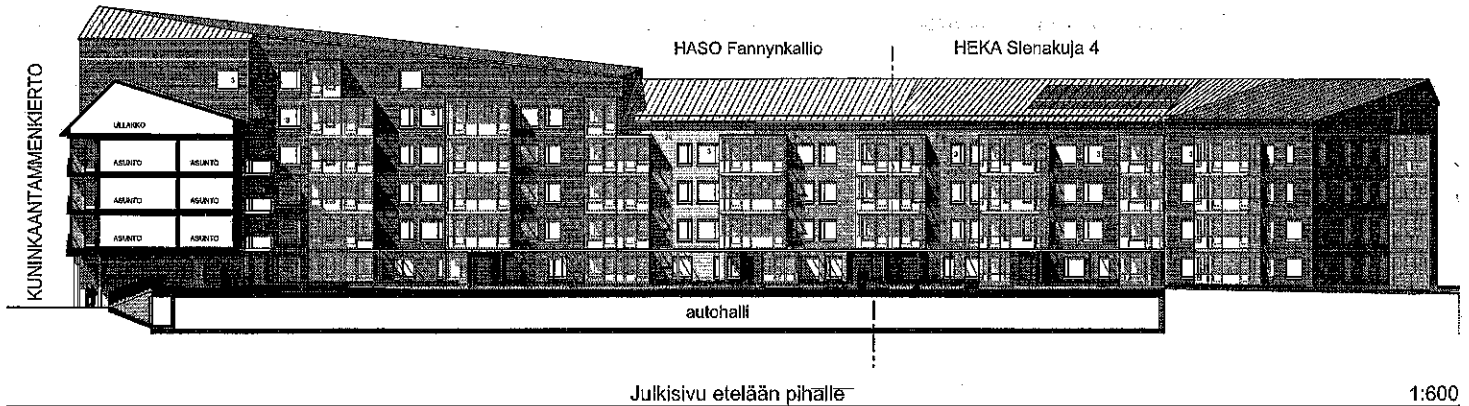

JULKISIVUMATERIAALIT:

1. Konesaumattu peltikatto, tumman harmaa
2. Puhtaaksi muurattu tiili
2pr punainen
2r ruskea
2m musta
2rp ruukunpunainen
2h vaalean keltainen
2hr lämmin harmaa
3. Lasi, kirkas
4. Puuverhoilu, oranssin ruskea
5. Rappaus, siniharmaa
6. Betoni, harmaa
7. Pitsimuuraus, punainen

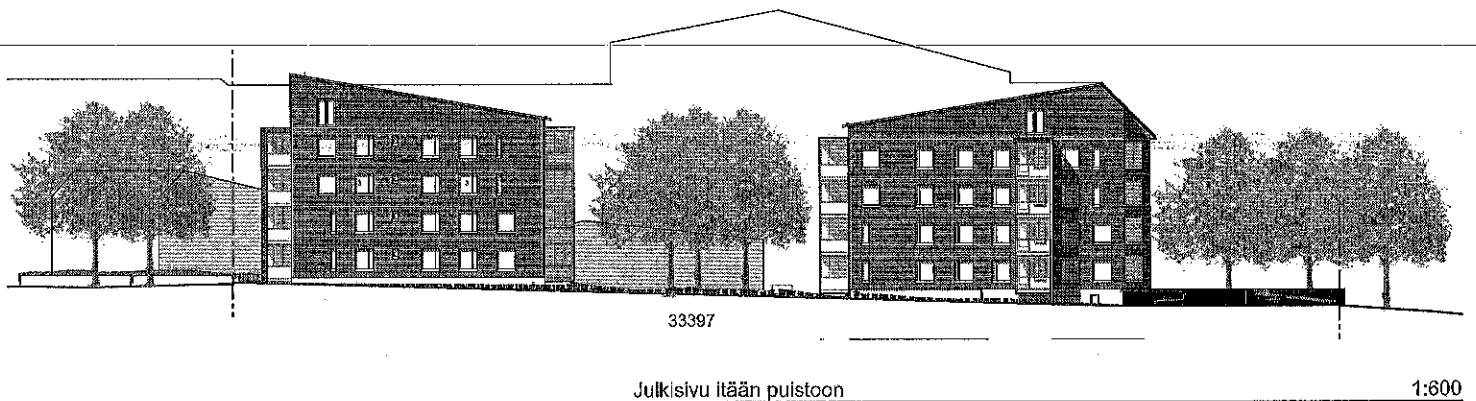**ARK
OPEN**

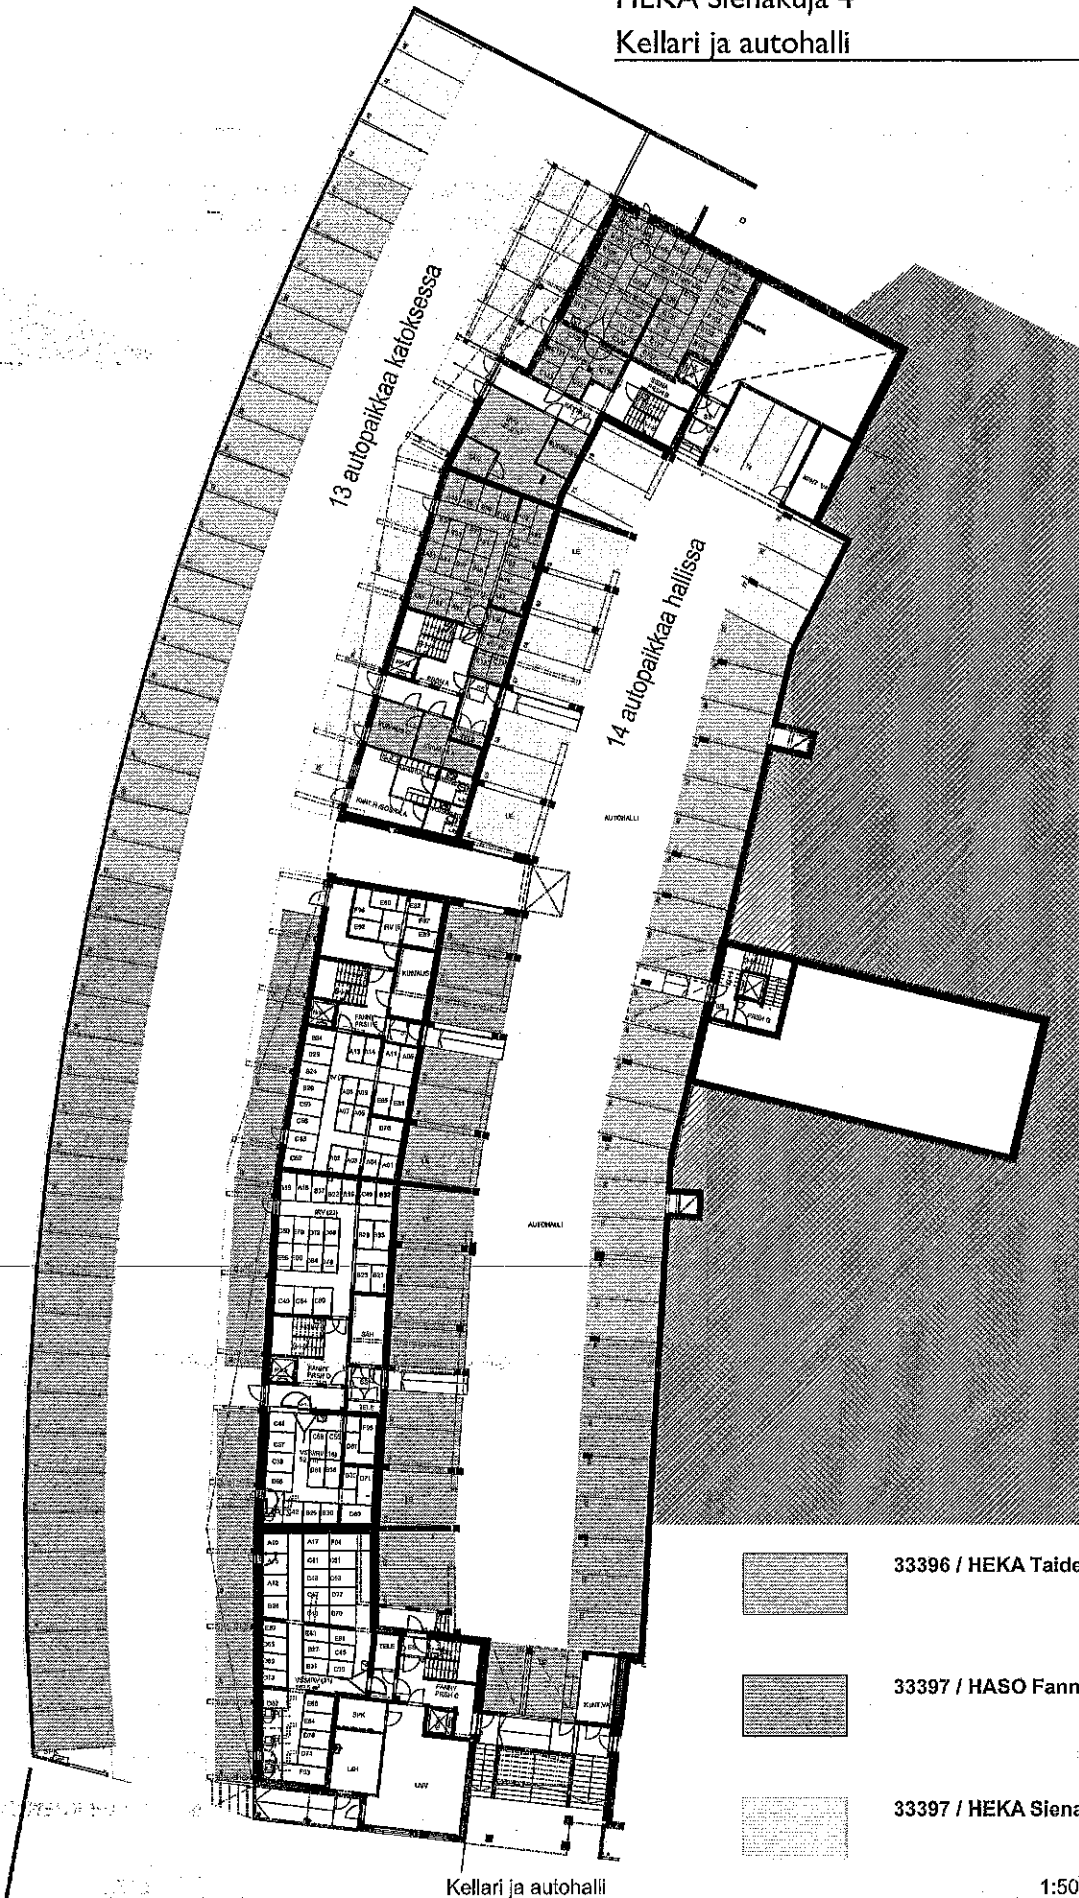


Kellari ja autohalli

1:500

ARK
OPEN




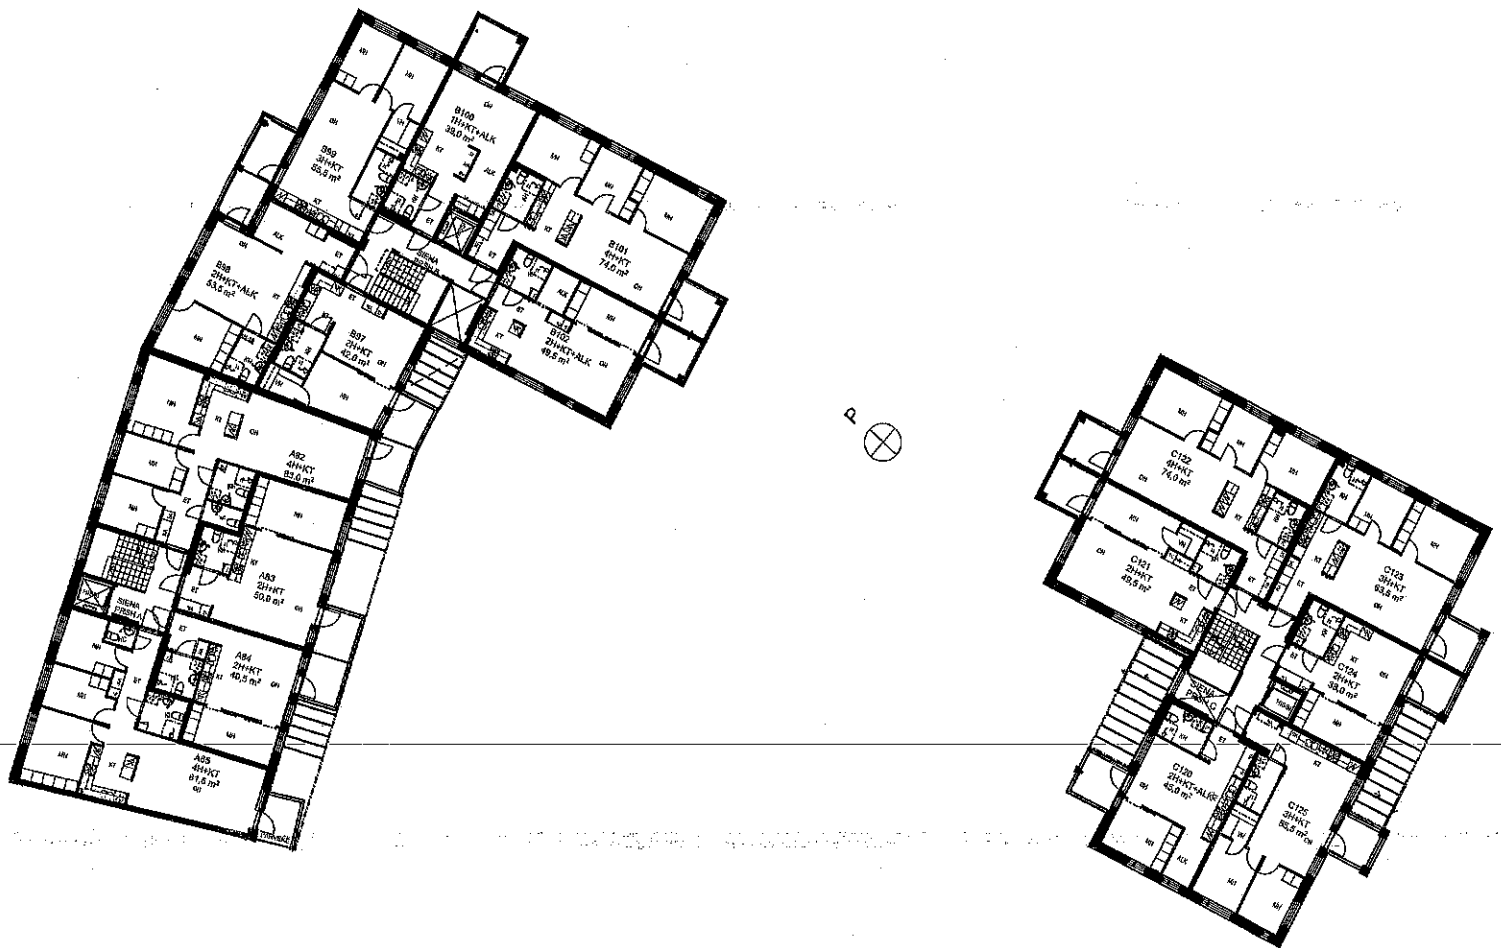

2.-3. kerros

1:400




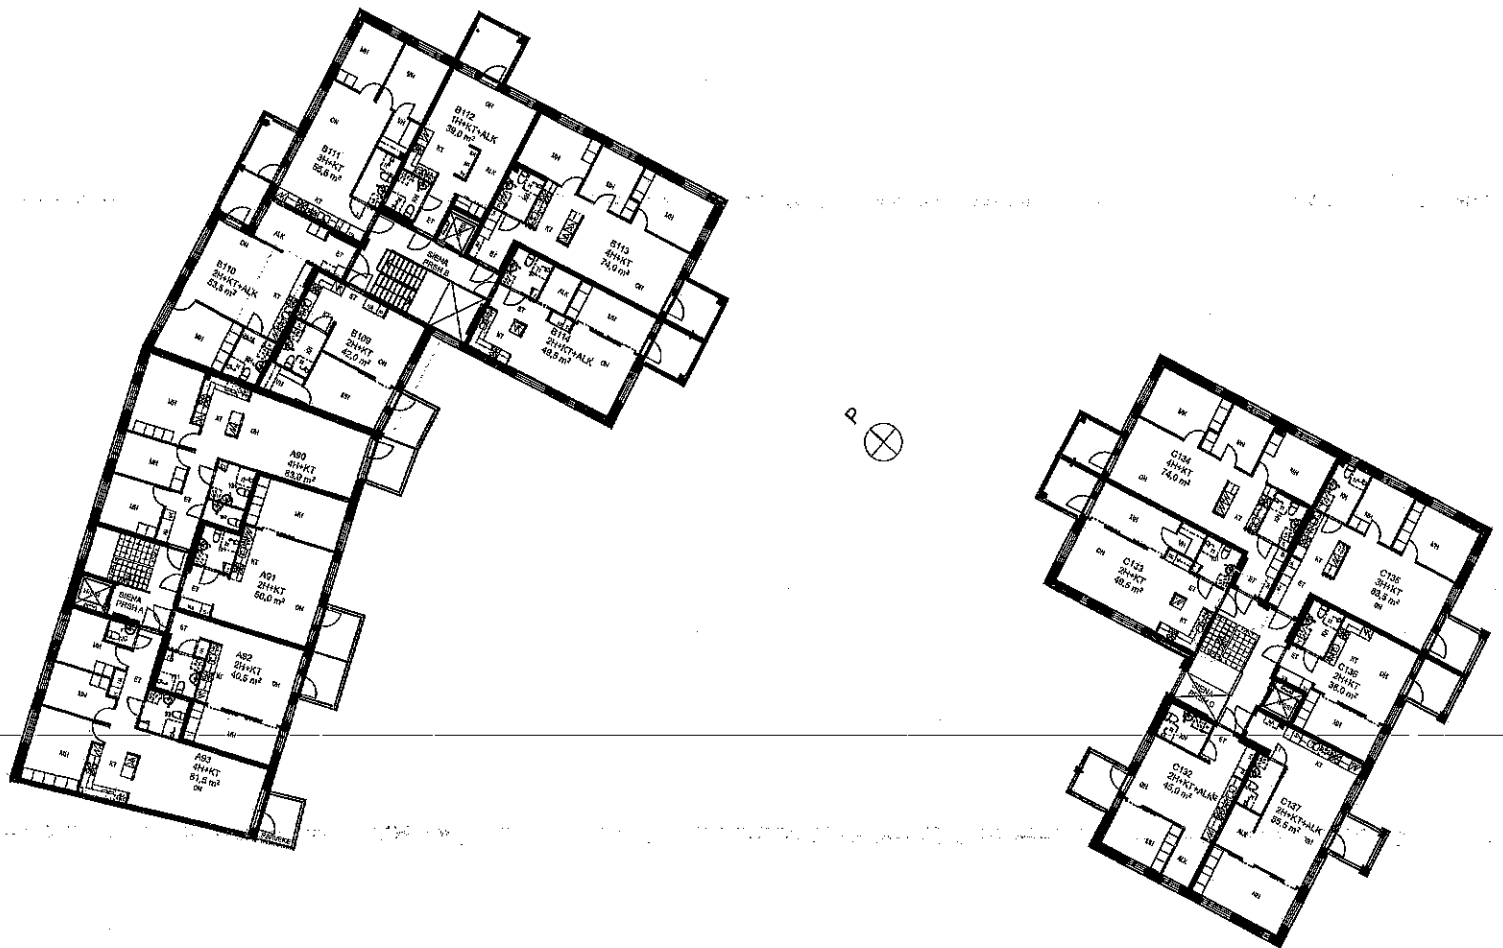

4. kerros

1:400

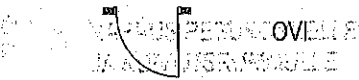

VARAUS PESUKONEELLE
JA KUIVAUSRUMMULLE

PYYKKIKOMERO



PESUALLAS



WC-ISTUIN

SUIHKUNURKKAUS,
JOSSA SUIHKUVERHOKISKO


LATTIAKAIVO



SÄHKÖKUIAS



LIUKUOVI

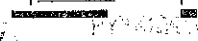


RYHMÄKESKUS



ALAKATTO



PALKKI / KOTELOINTI

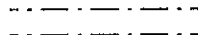

PYÖRÄTUOLIN KÄÄNTÖSÄDE



LATTIALIESI



TISKIALLAS



VARAUS MIKROAALTOUUNILLE



VARAUS ASTIANPESUKONEELLE



JÄÄKAAPPIPAKASTIN



VARAUS JÄÄKAAPPIPAKASTIMELLE



TANKOKOMERO



HYLLYKOMERO



SIIVOUSKOMERO



NAULAKKOKOMERO



AVONLAULAKKO



Huonetilojen lyhenteet

ALK	ALKOVI
ET	ETEINEN
KH	KYLPYHUONE
KT	KEITTOTILA
MH	MAKUHUONE
OH	OLOHUONE
TK	TUULIKAAPPI
S	SAUNA
VH	VAATEHUONE
WC	WC



HEKA Sienakuja 4
Irtaimistovarastot

