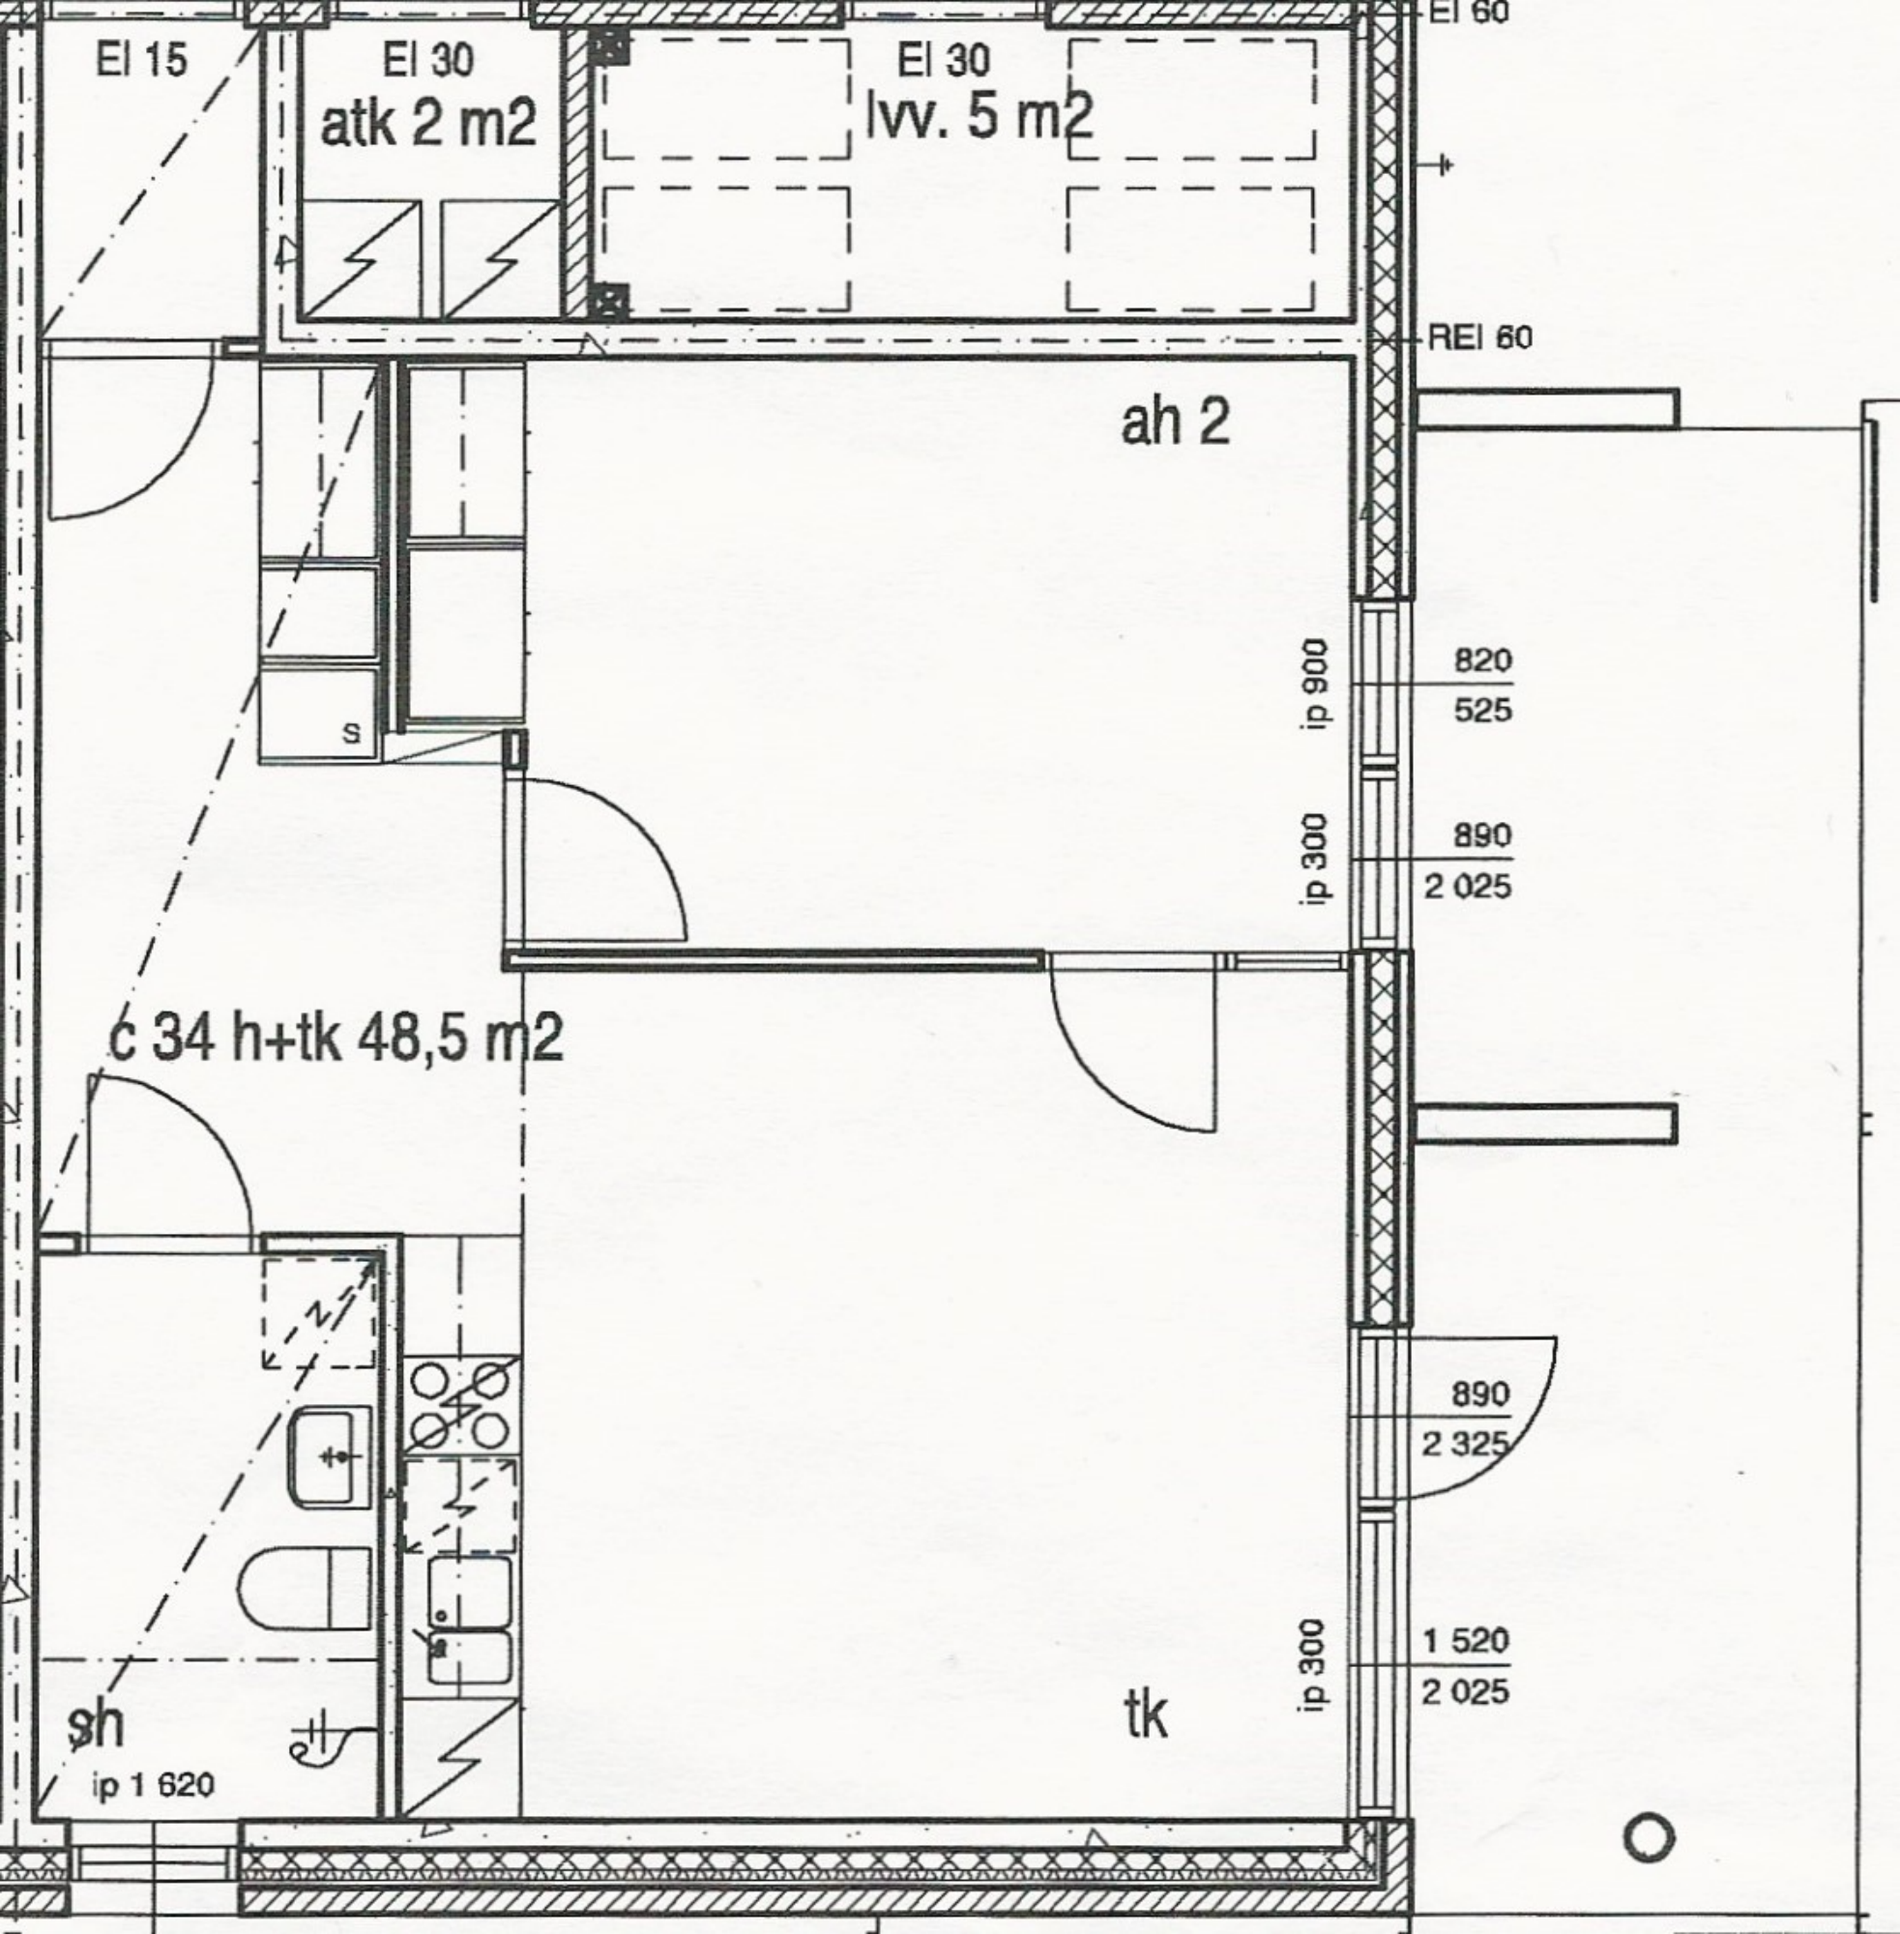
EI 15
EI 30
atk 2 m2
EI 30
lvv. 5 m2
EI 60
REI 60
ah 2
S
ip 900
820
525
ip 300
890
2 025
č 34 h+tk 48,5 m2
890
2 325
ip 300
1 520
2 025
tk
sh
ip 1 620