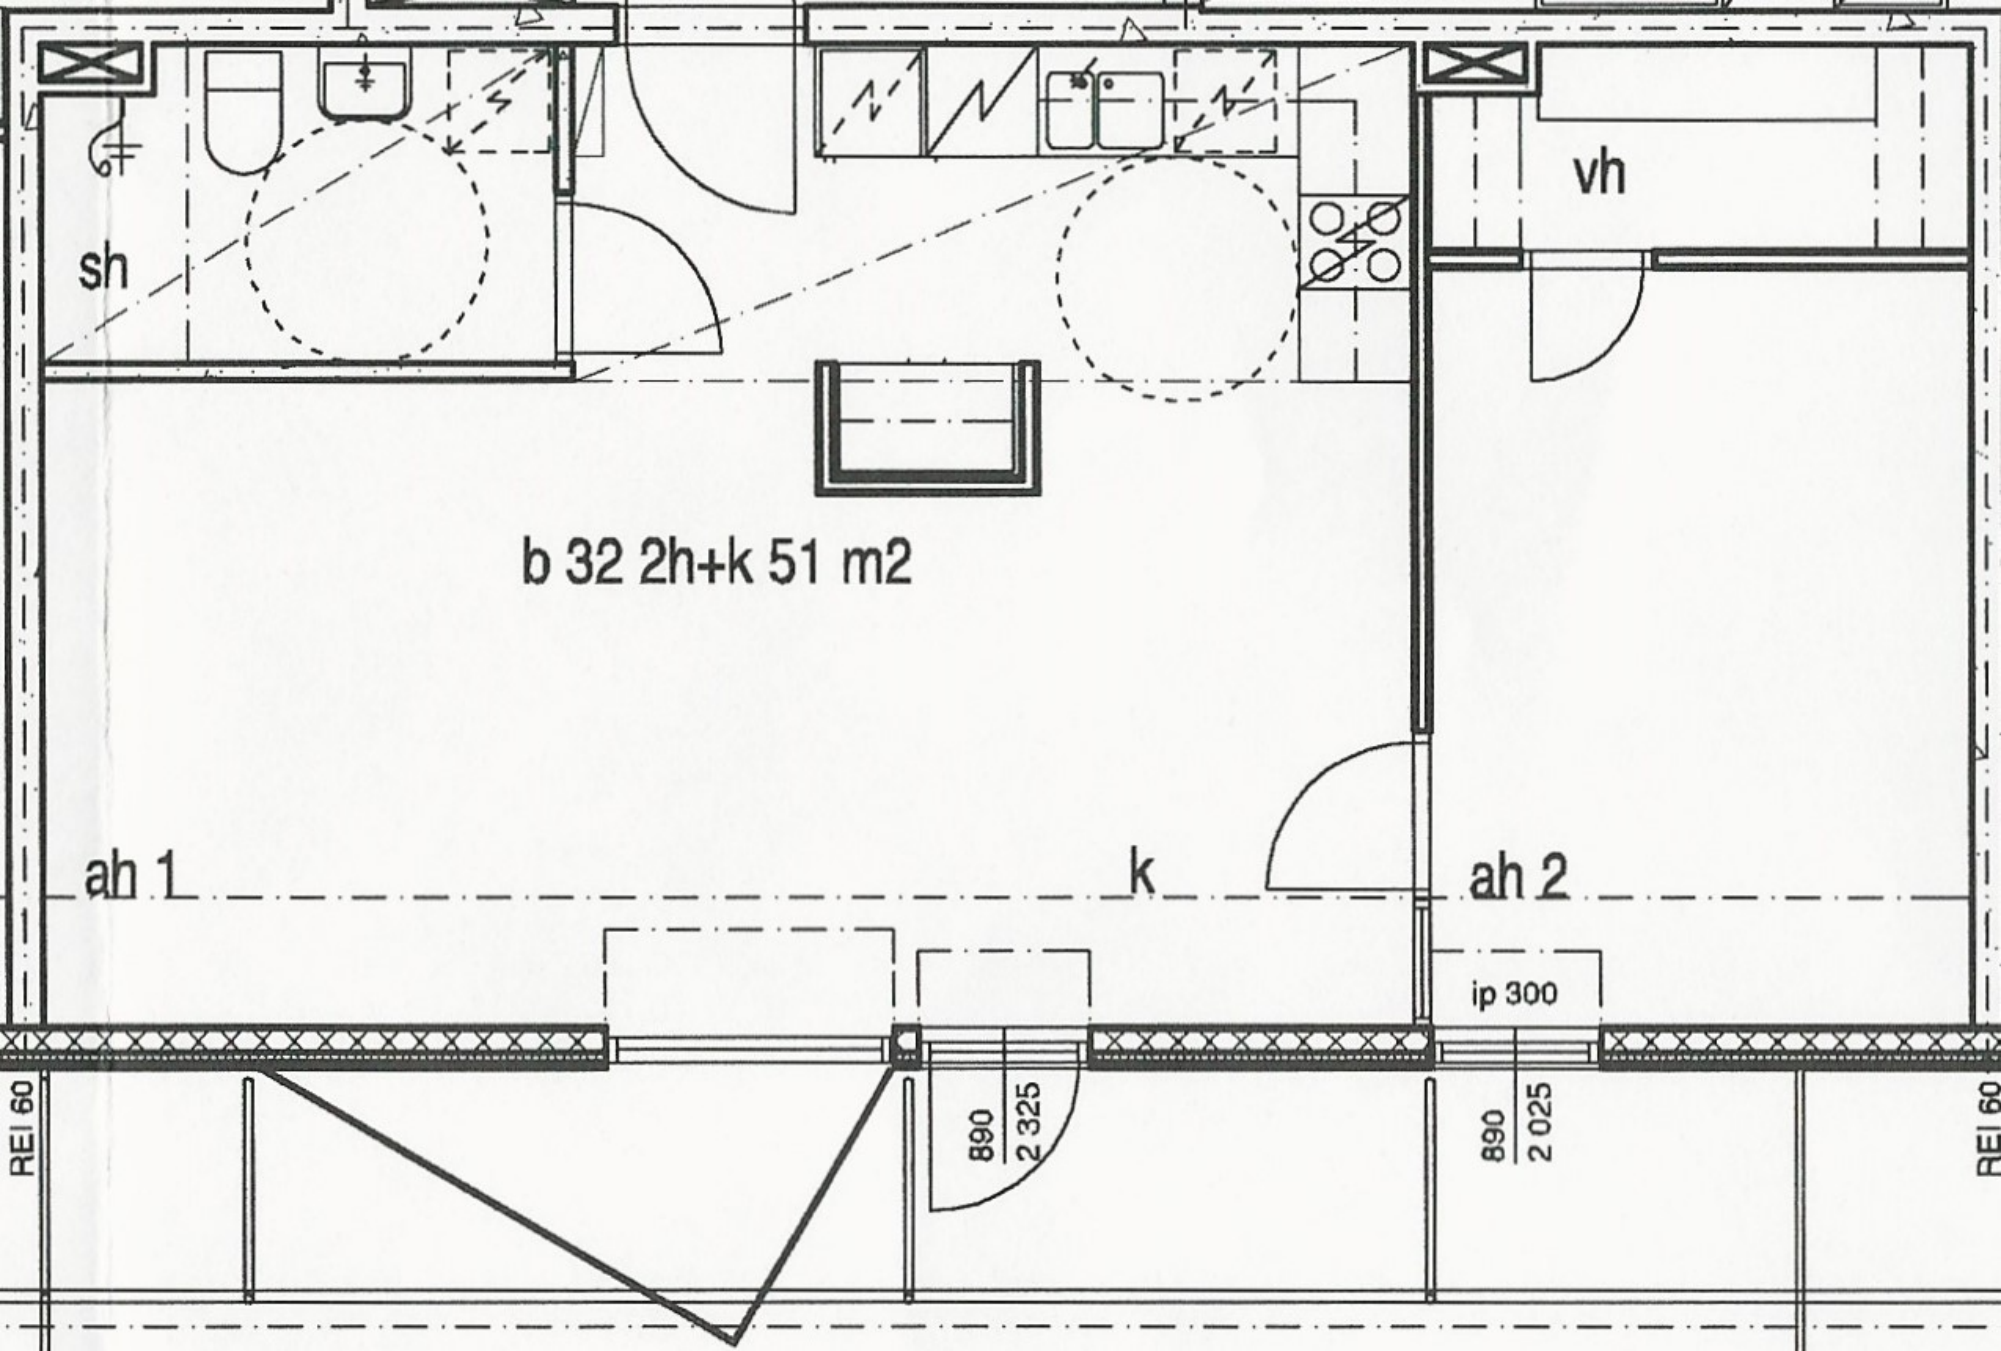
sh
vh
b 32 2h+k 51 m2
ah 1
k
ah 2
ip 300
REI 60
890
2 325
890
2 025
REI 60