


Kivikonkaari 17 D 34

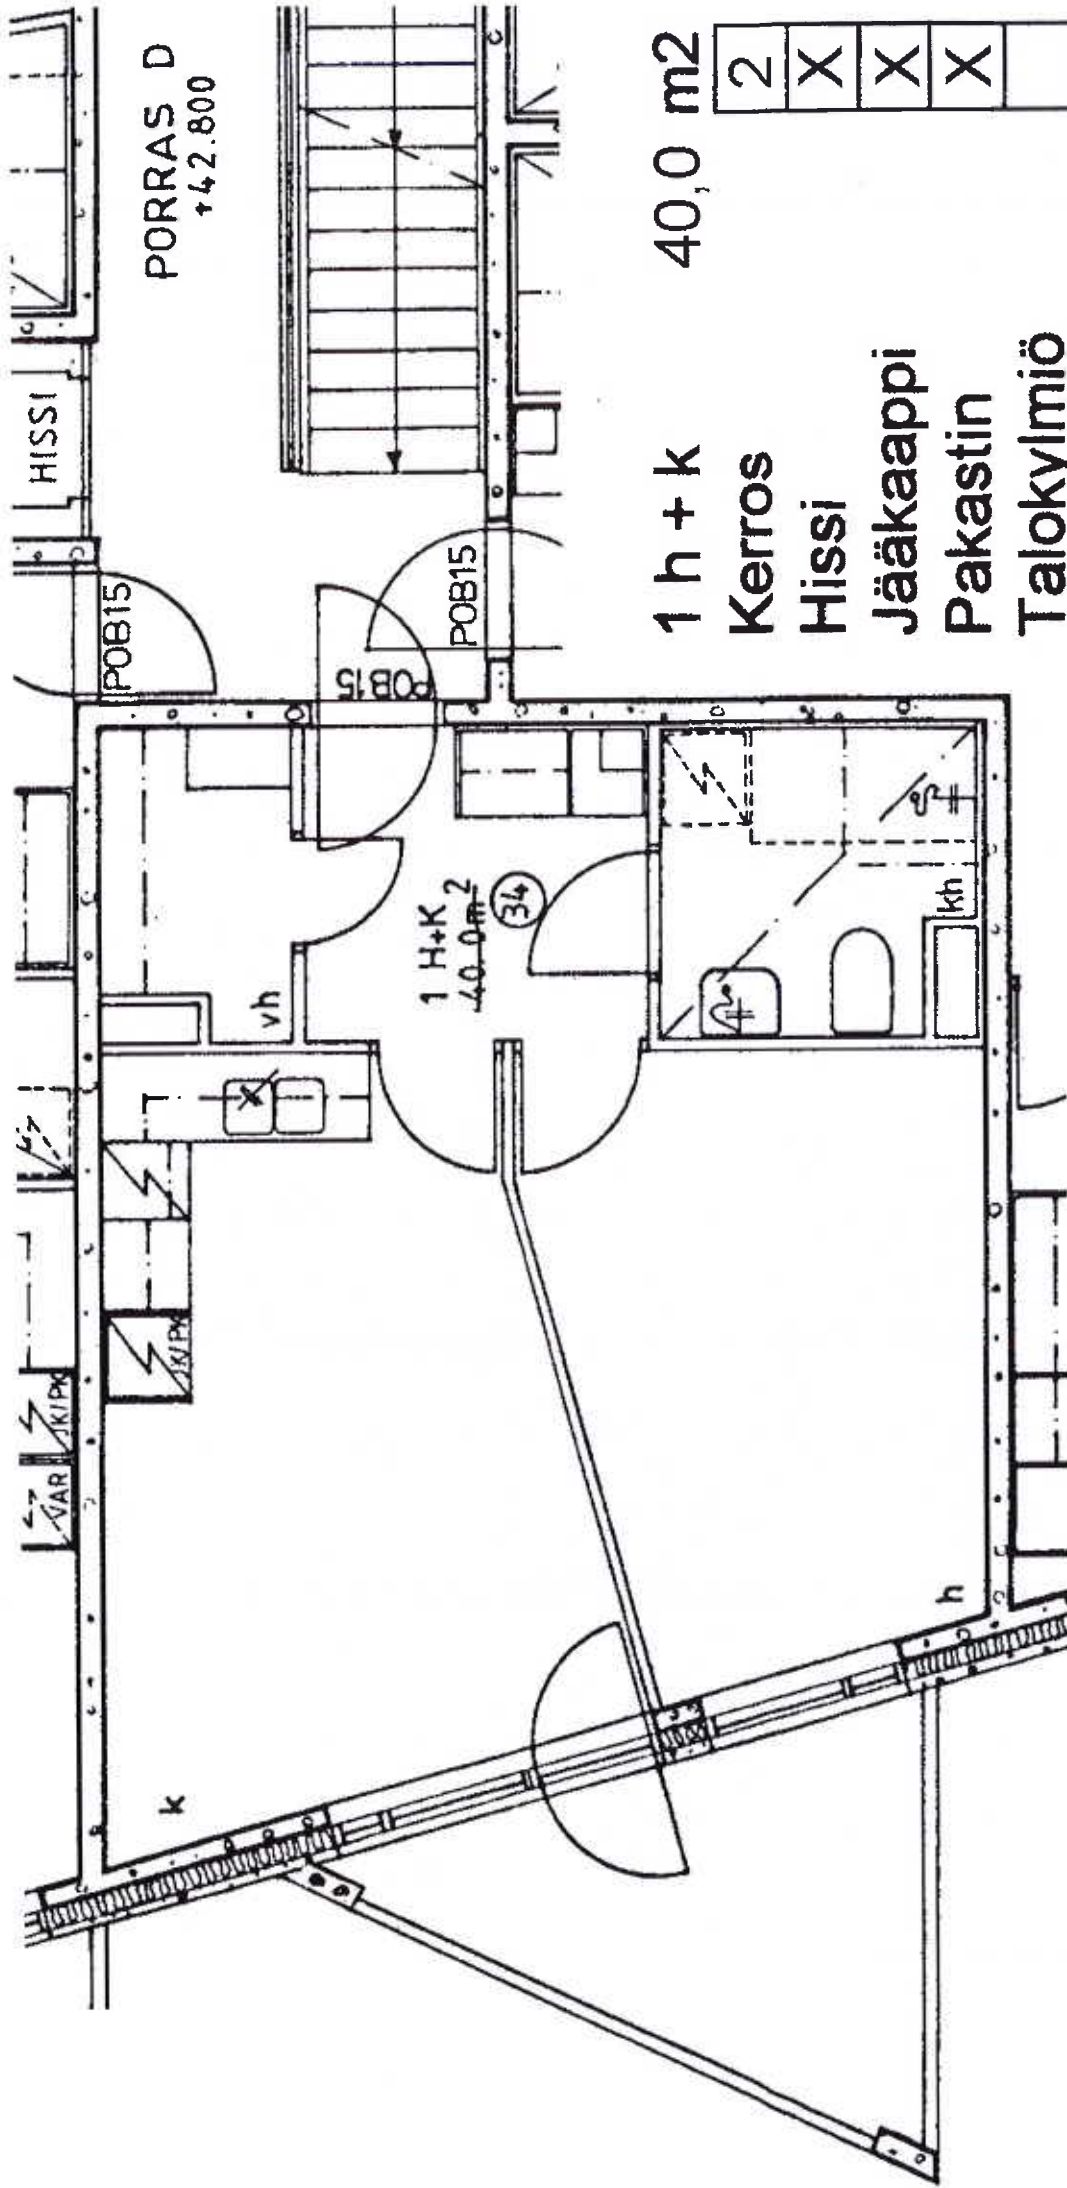

1 h + k 40,0 m²

2	X	X	X			X
---	---	---	---	--	--	---

Kerros

Hissi

Jääkaappi

Pakastin


Talokylmiö

Huon.koht. ilmanv.

Parveke / Piha

Avoporras

Kivikonkaari 17 A 3

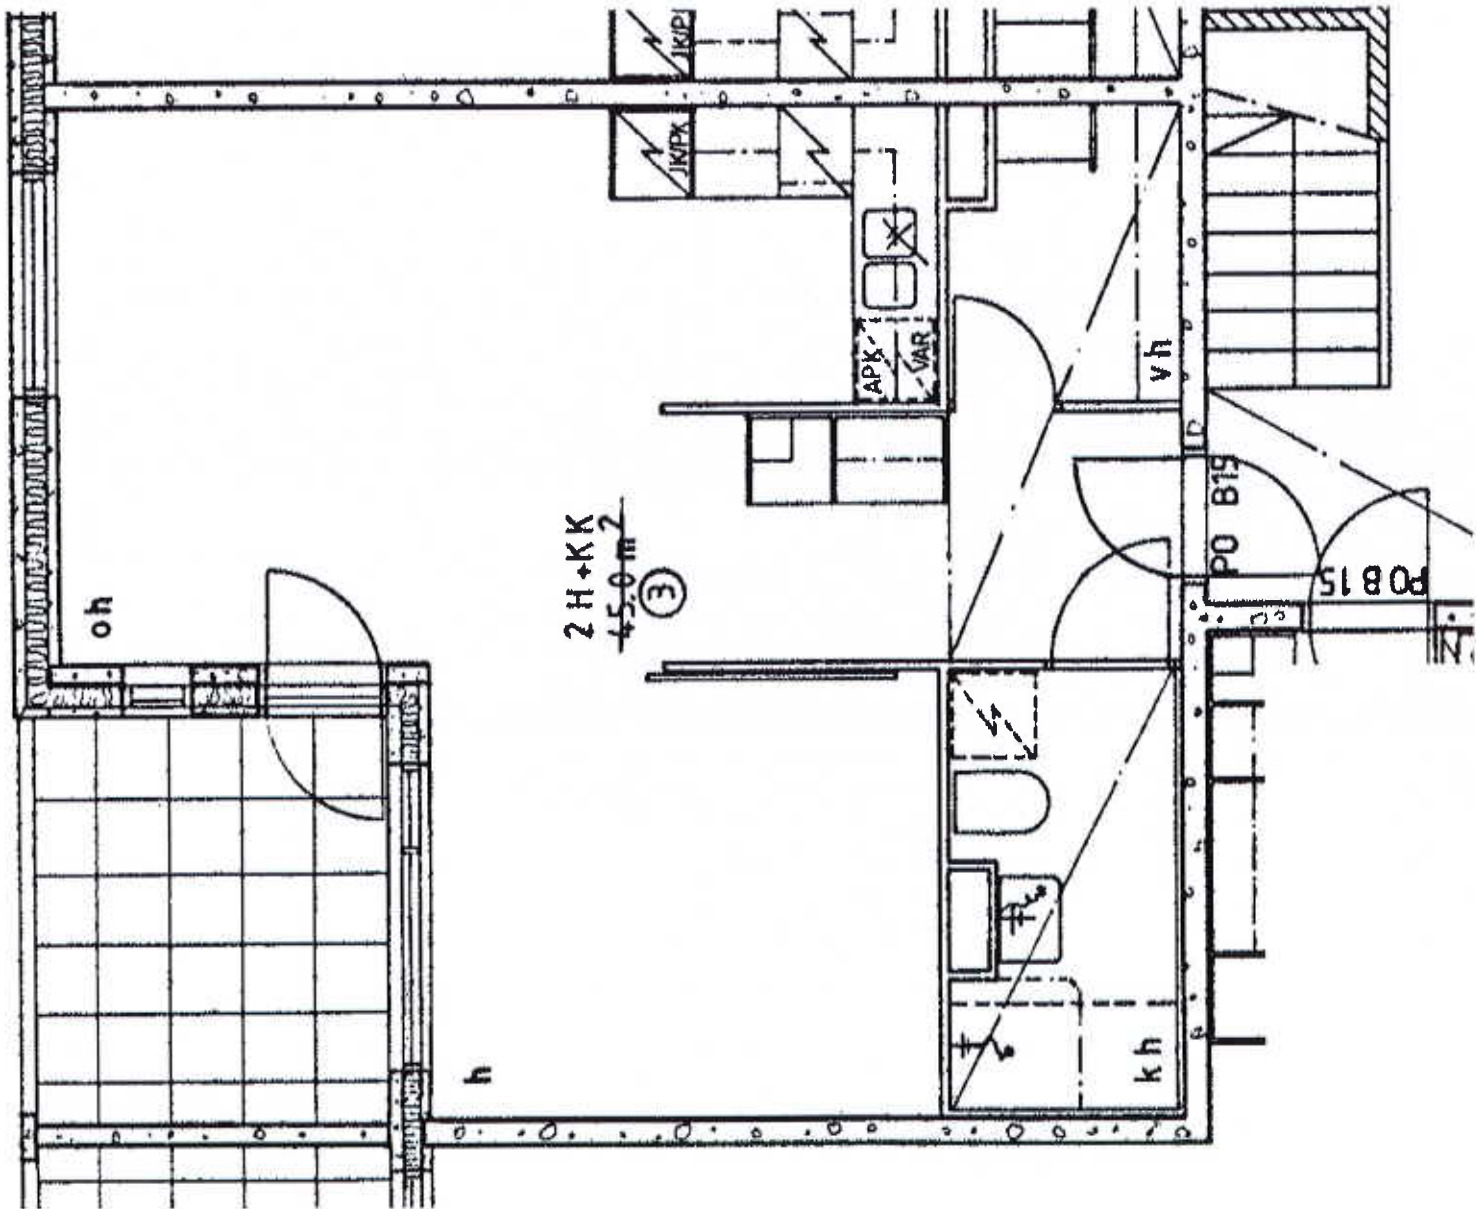

2 h + kk 45,0 m²

Kerros

Hissi

Jäkäappi

Pakastin

Talokylmiö

Huon.koht. ilmanv.

Parveke / Piha

Avoporras

1		X	X			X
---	--	---	---	--	--	---

Kivikonkaari 17 E 55

2 h + k 61,0 m²

Kerros

1

Hissi

X

Jääkaappi

X

Pakastin

X


Talokylmiö

Huon.koht. ilmanv.

Parveke / Piha

X


Avoporras

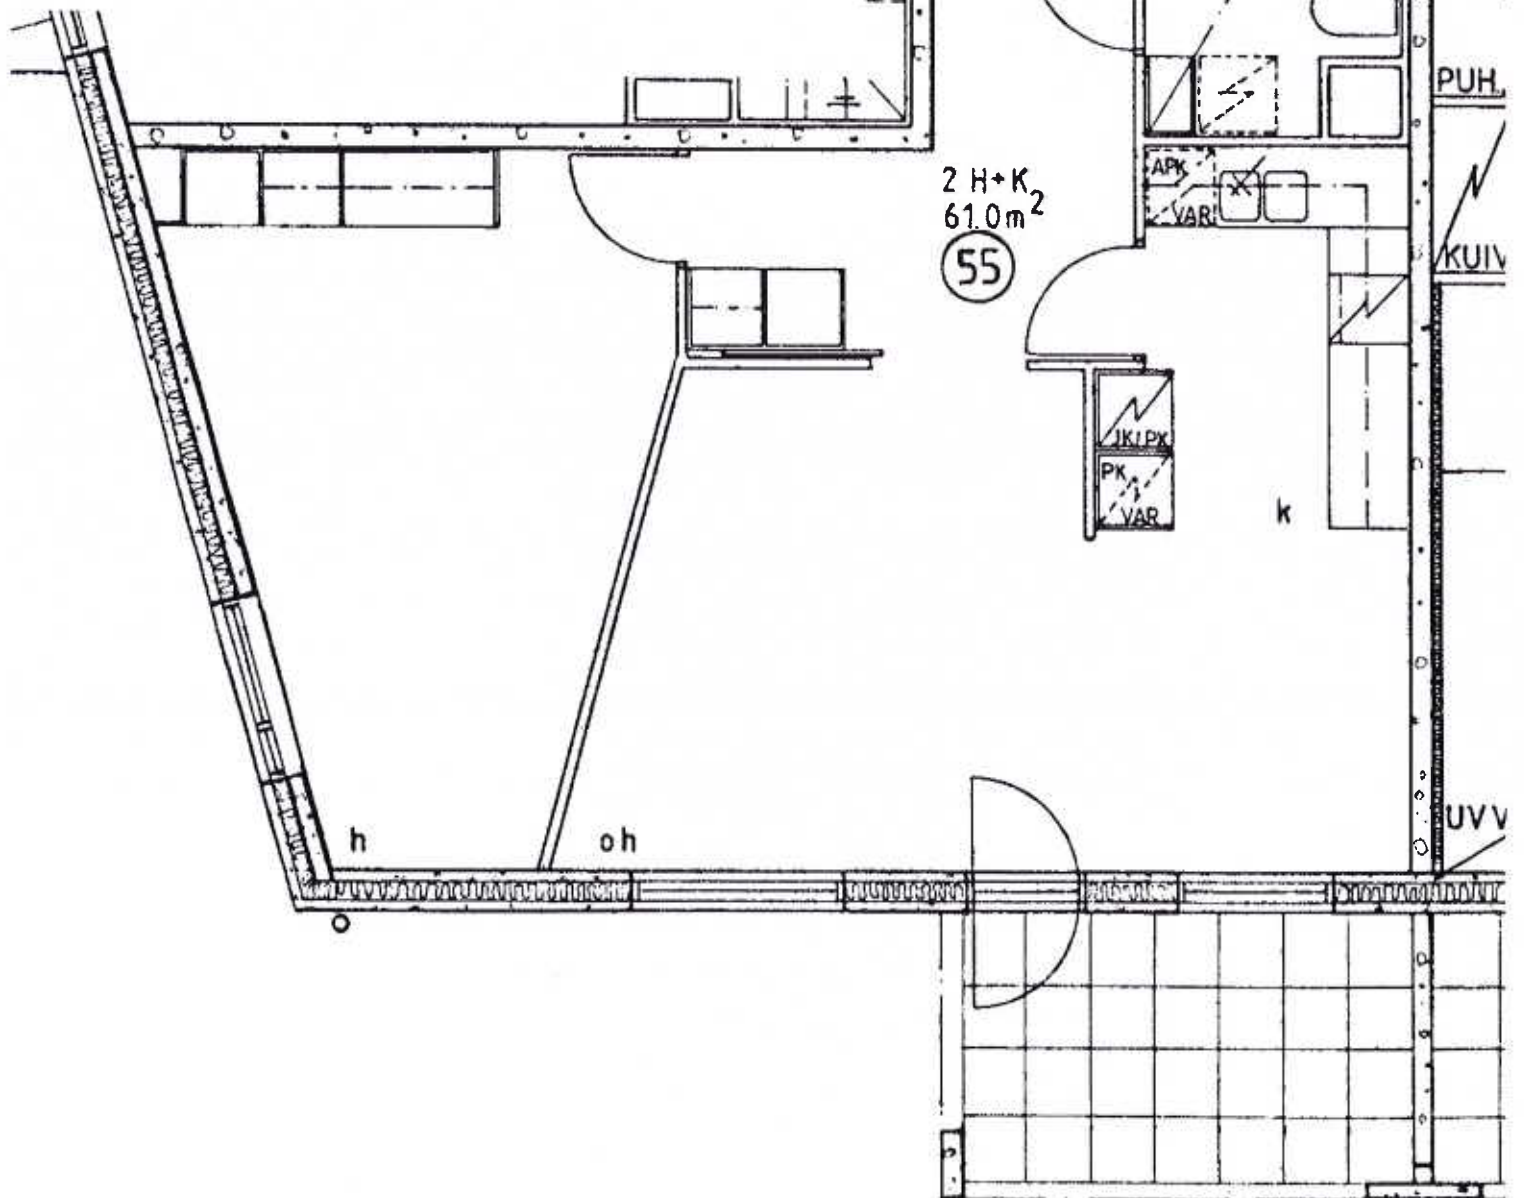

Kivikonkaari 17 E 57

3 h + k 79,0 m²

Kerros	1
Hissi	X
Jääkaappi	X
Pakastin	X
Talokylmiö	
Huon.koht. ilmanv.	
Parveke / Piha	X
Avoporras	

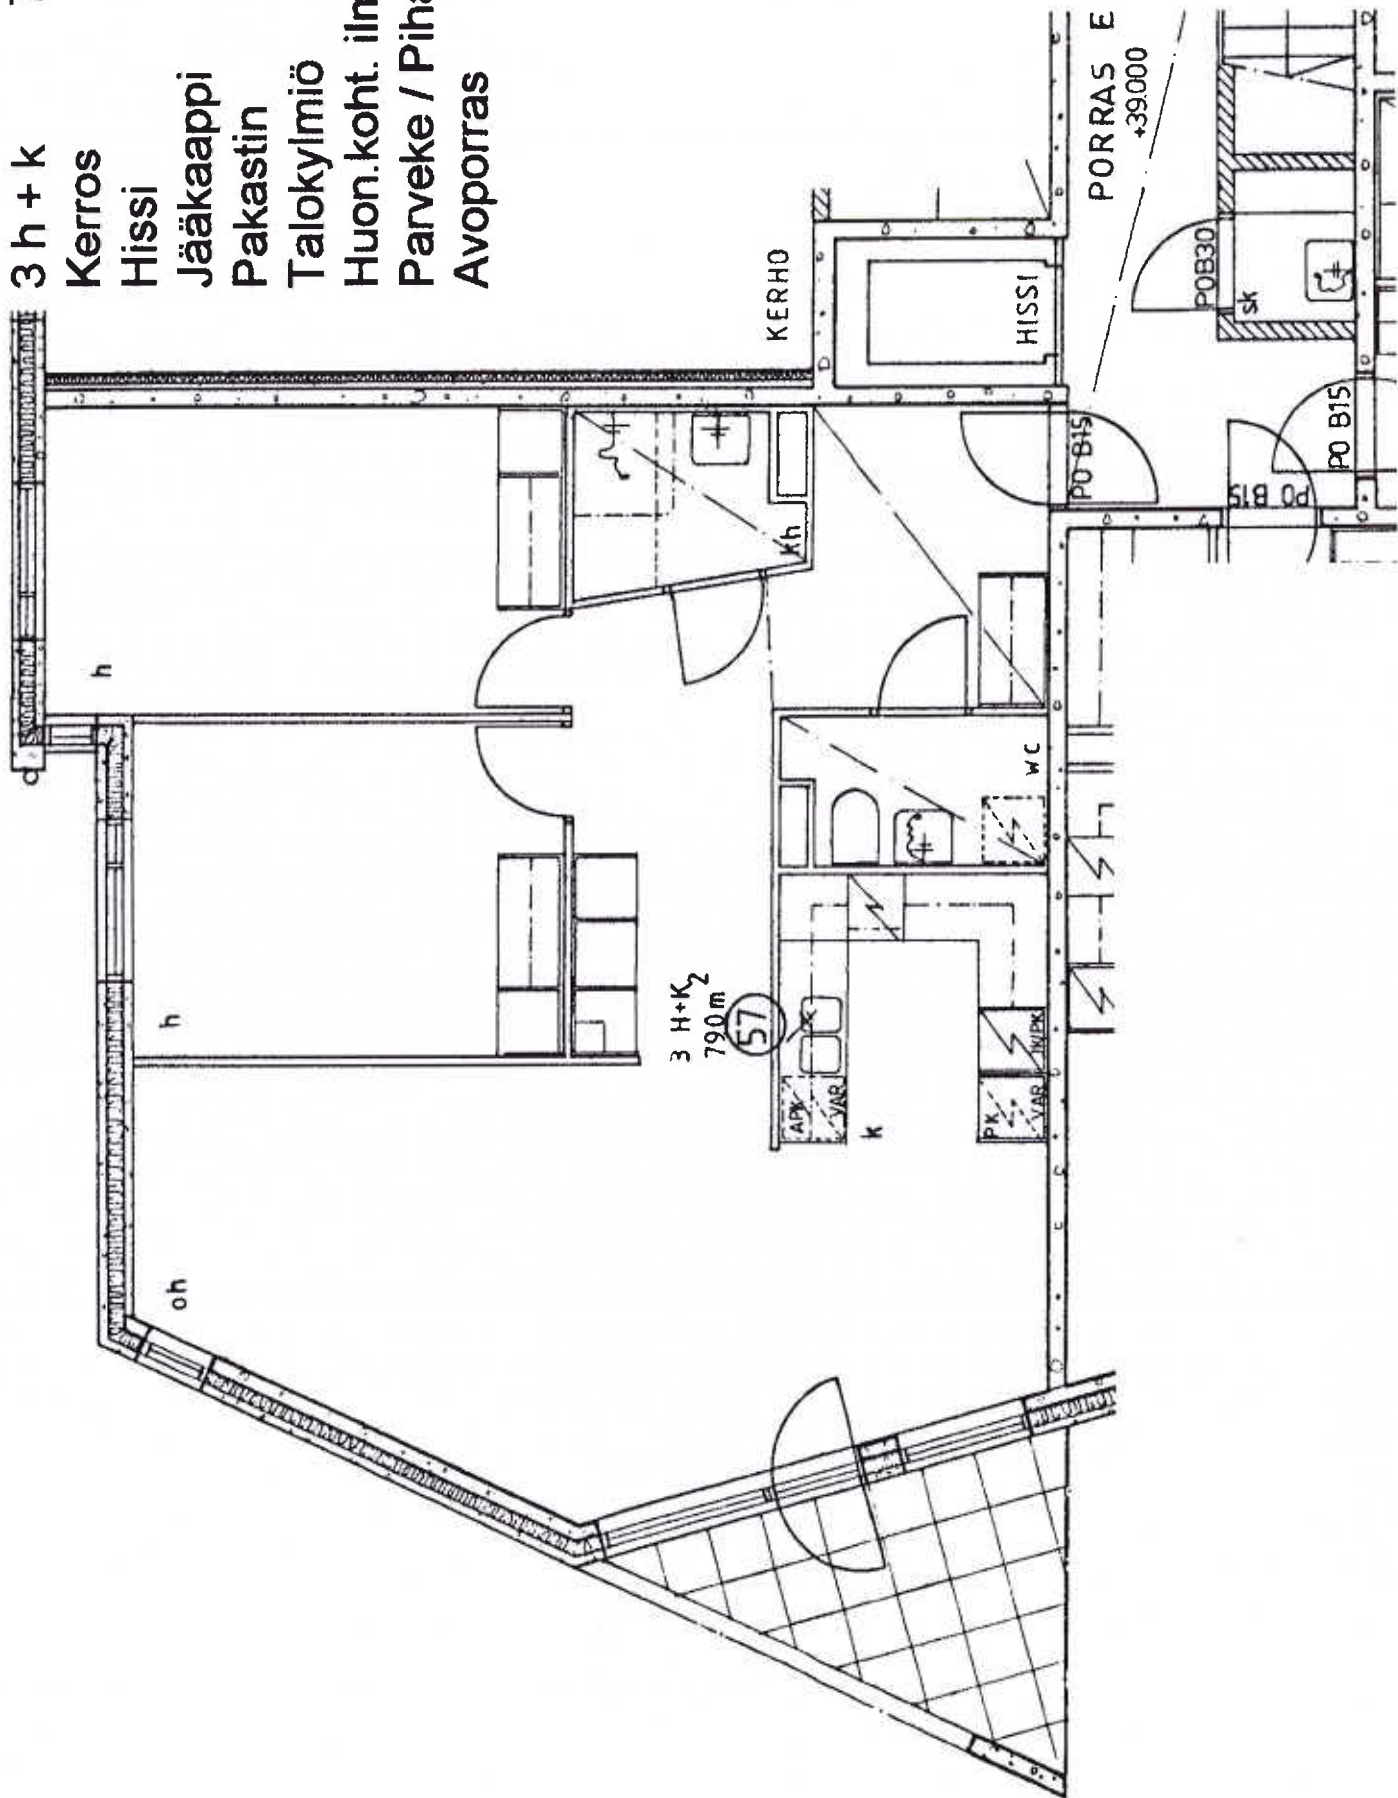

3 H+K₂
79,0 m²
57

Kivikonkaari 17 E 71

4 h + k 90,5 m²

4	X	X	X			X
---	---	---	---	--	--	---

Kerros

Hissi

Jääkaappi


Pakastin

Talokylmiö

Huon.koht. ilmanv.

Parveke / Piha

Avoporras

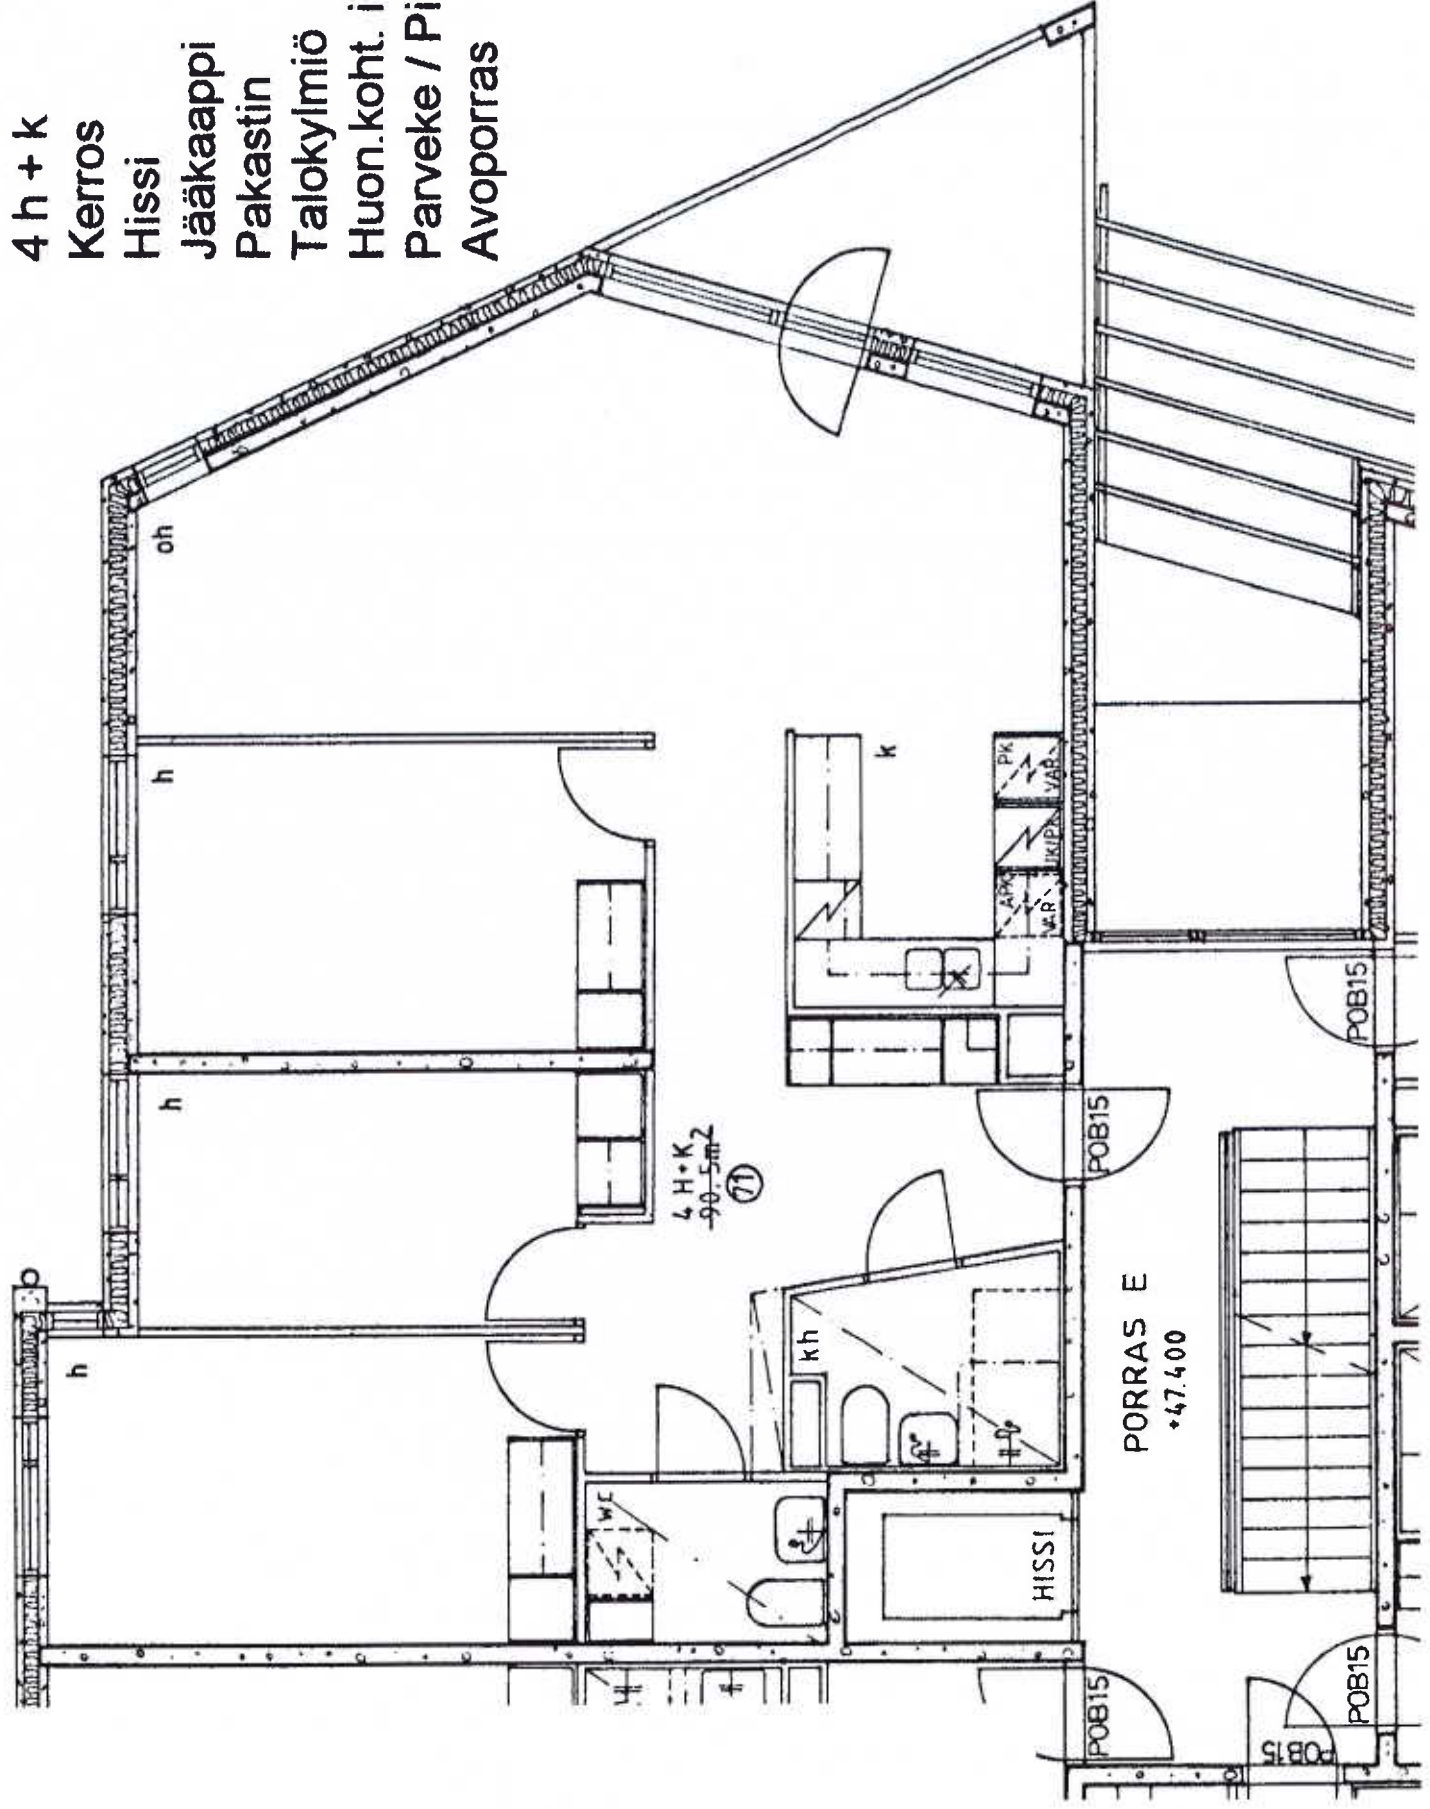

4 H+K
90,5m²
(71)

PORRAS E
+47.400