

Roihuvuorentie 17 A 23

2 h + k 54,0 m²

Kerros 5

Hissi X

Jk / Viileäk. X


Jk / Pakastink.

Sähkö- / Kaasuliesi S

Parveke / Piha X

Liikuntarajoitteiset

IV: pv / kon / hk K

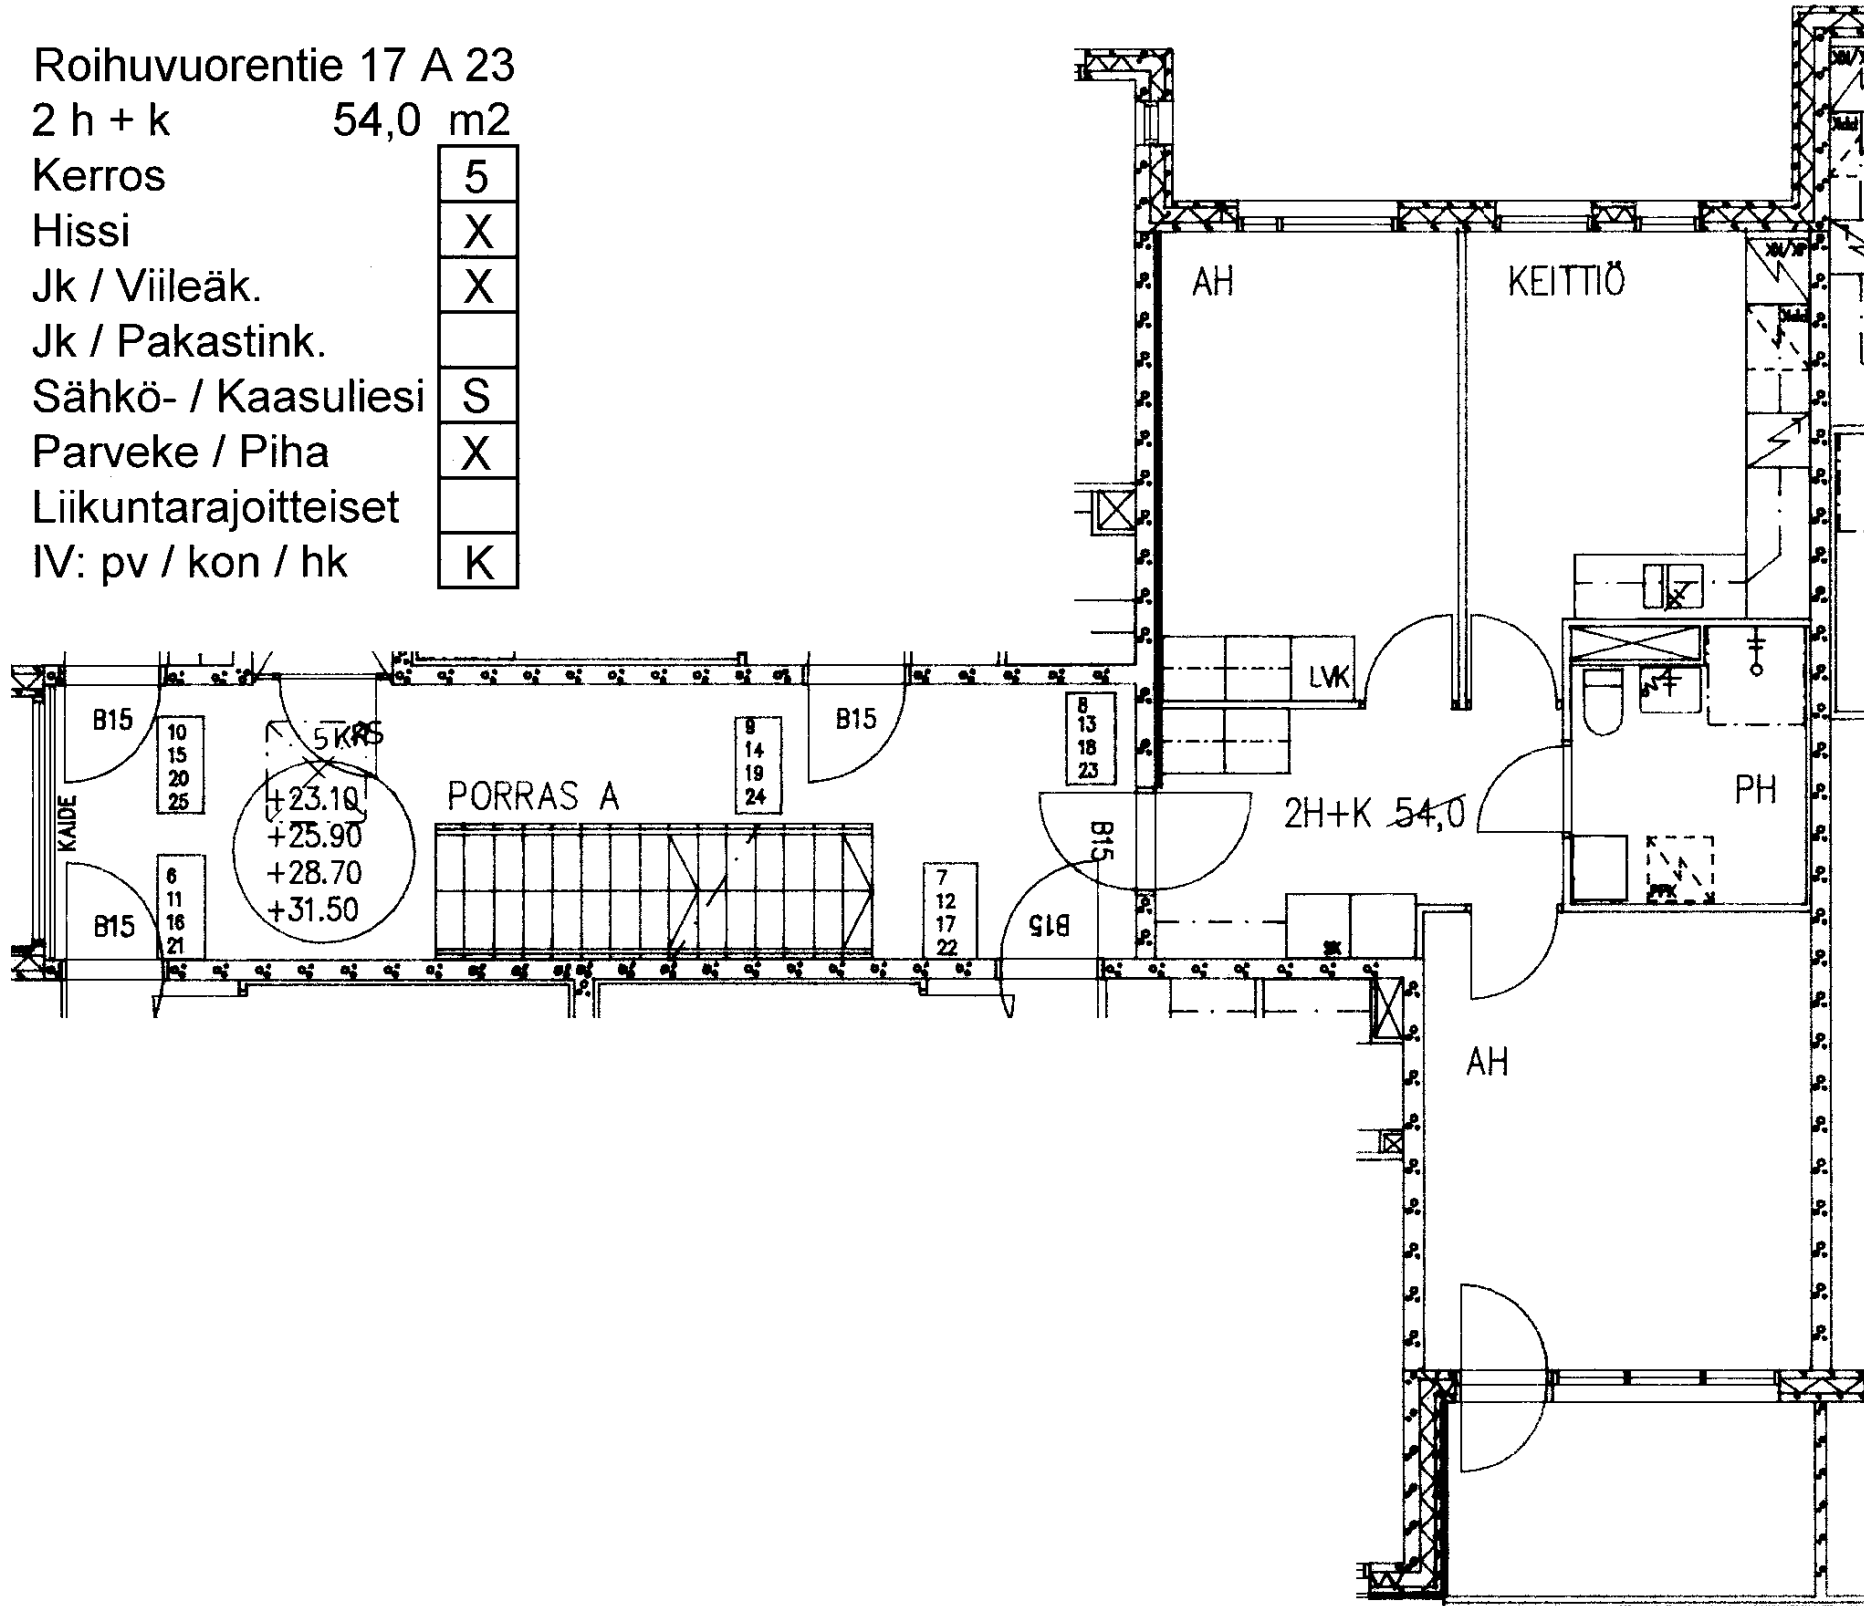

Roihuvuorentie 17 A 24

2 h + kk 40,0 m²

Kerros

5

Hissi

X

Jk / Viileäk.

X

Jk / Pakastink.

Sähkö- / Kaasuliesi

S


Parveke / Piha


X


Liikuntarajoitteiset

IV: pv / kon / hk


K

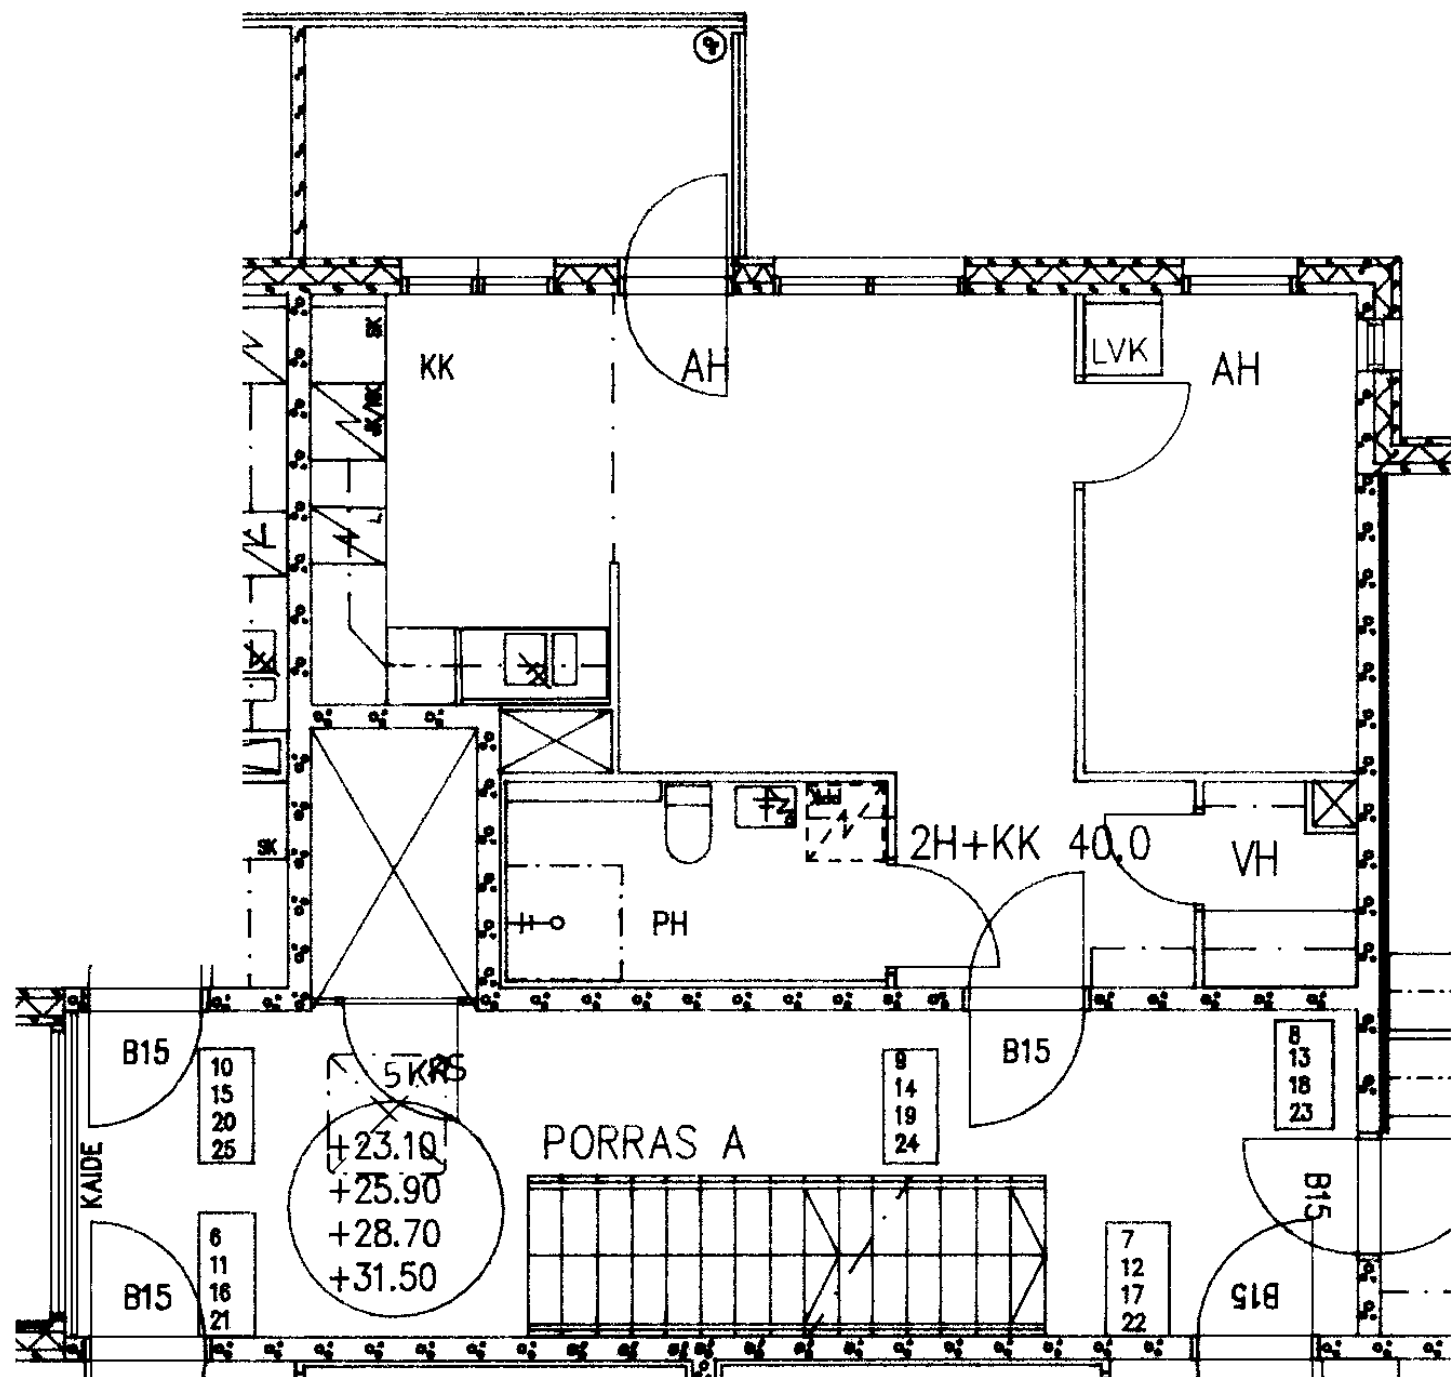

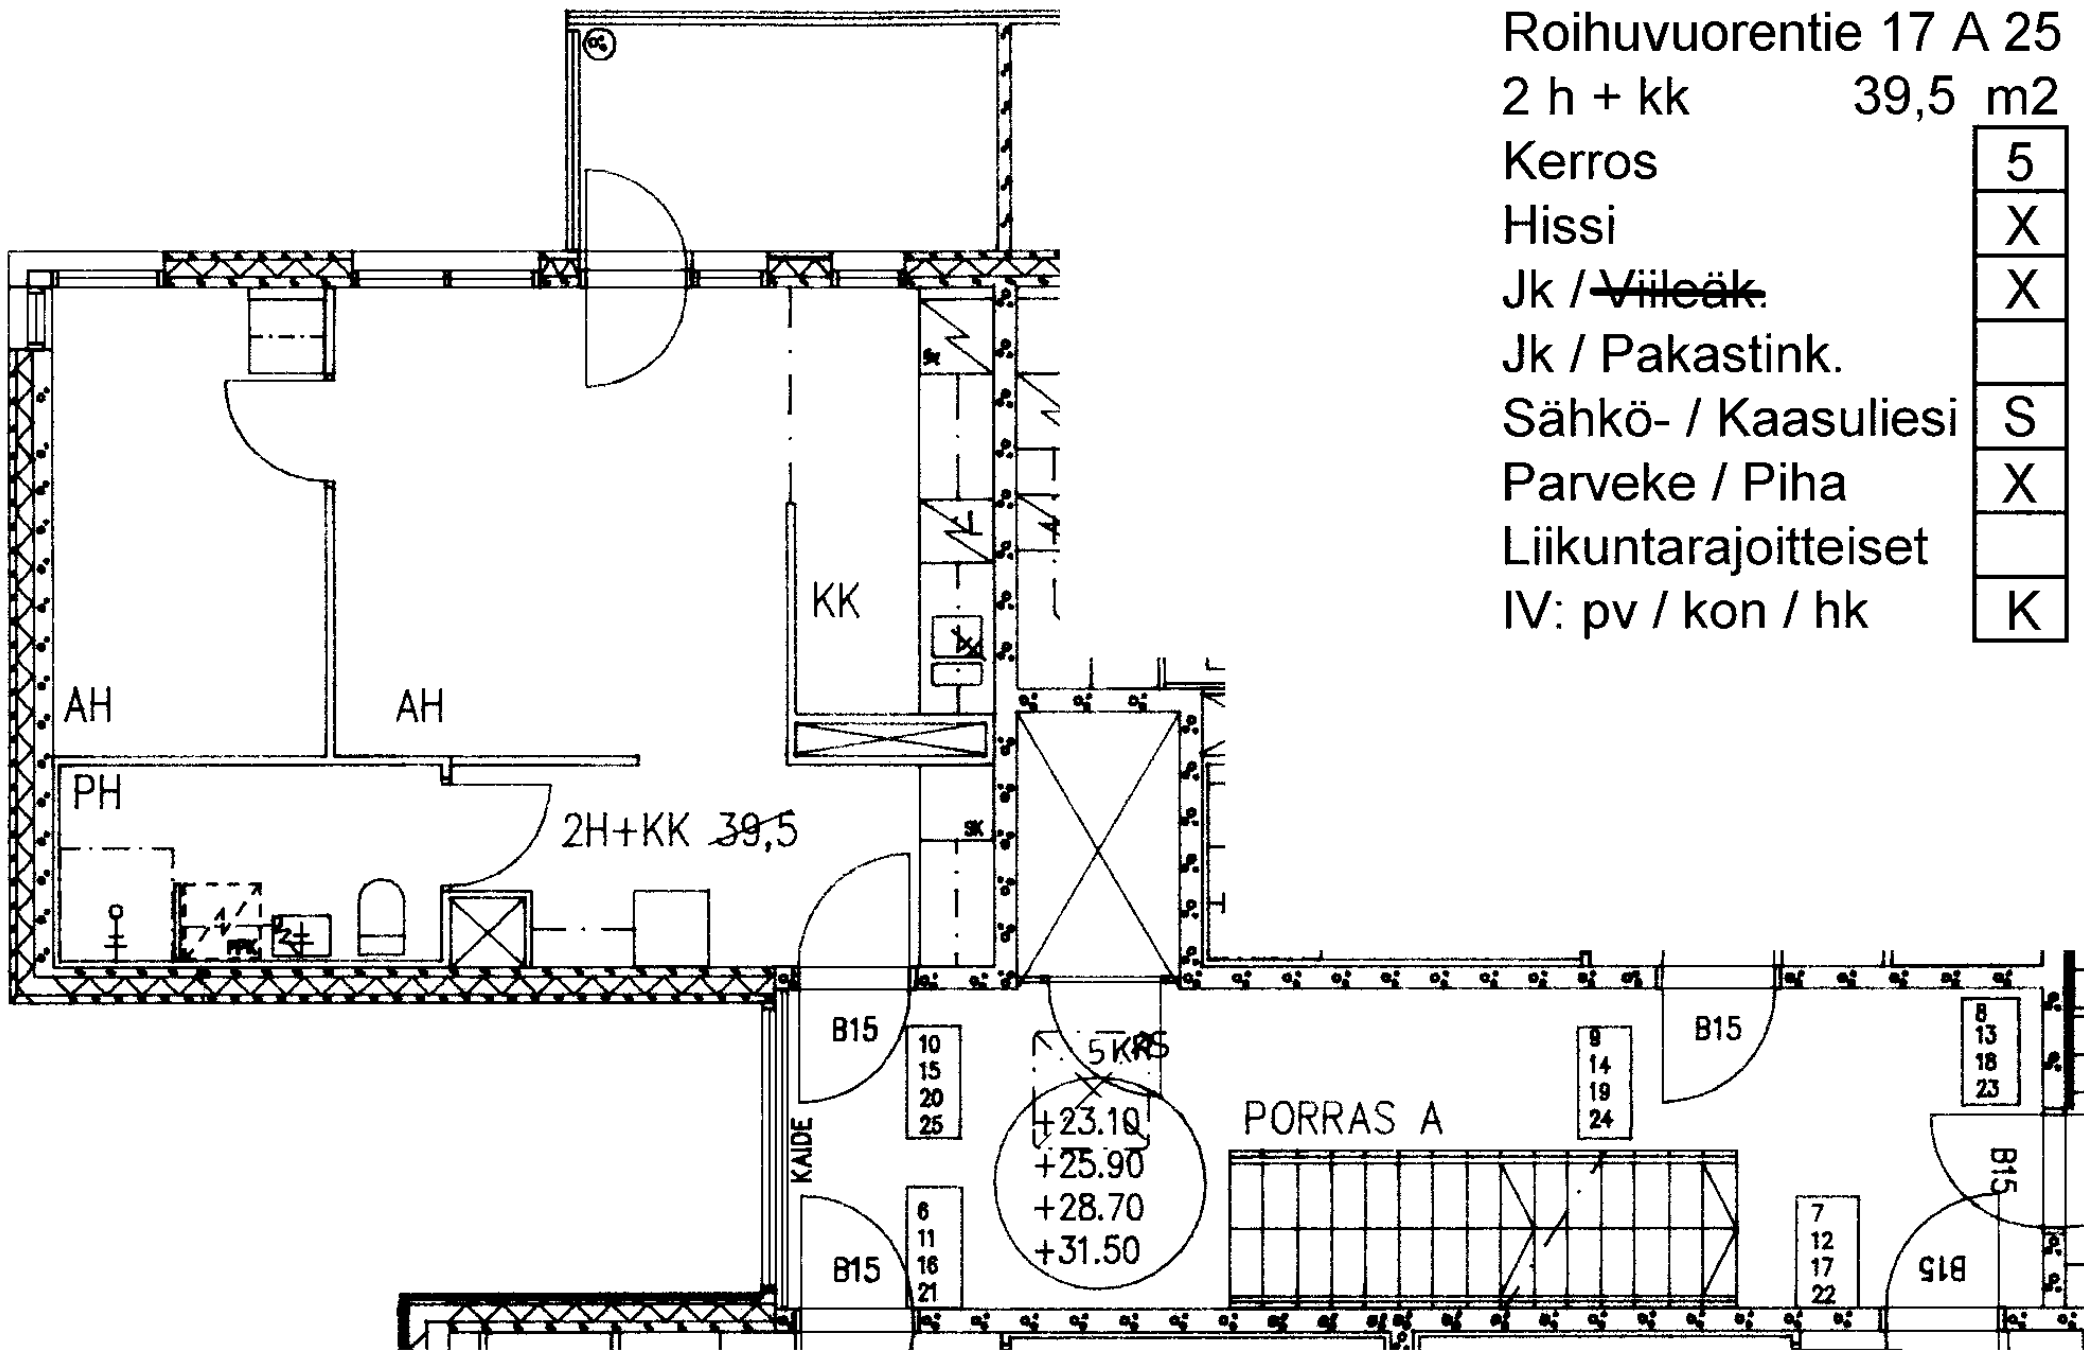

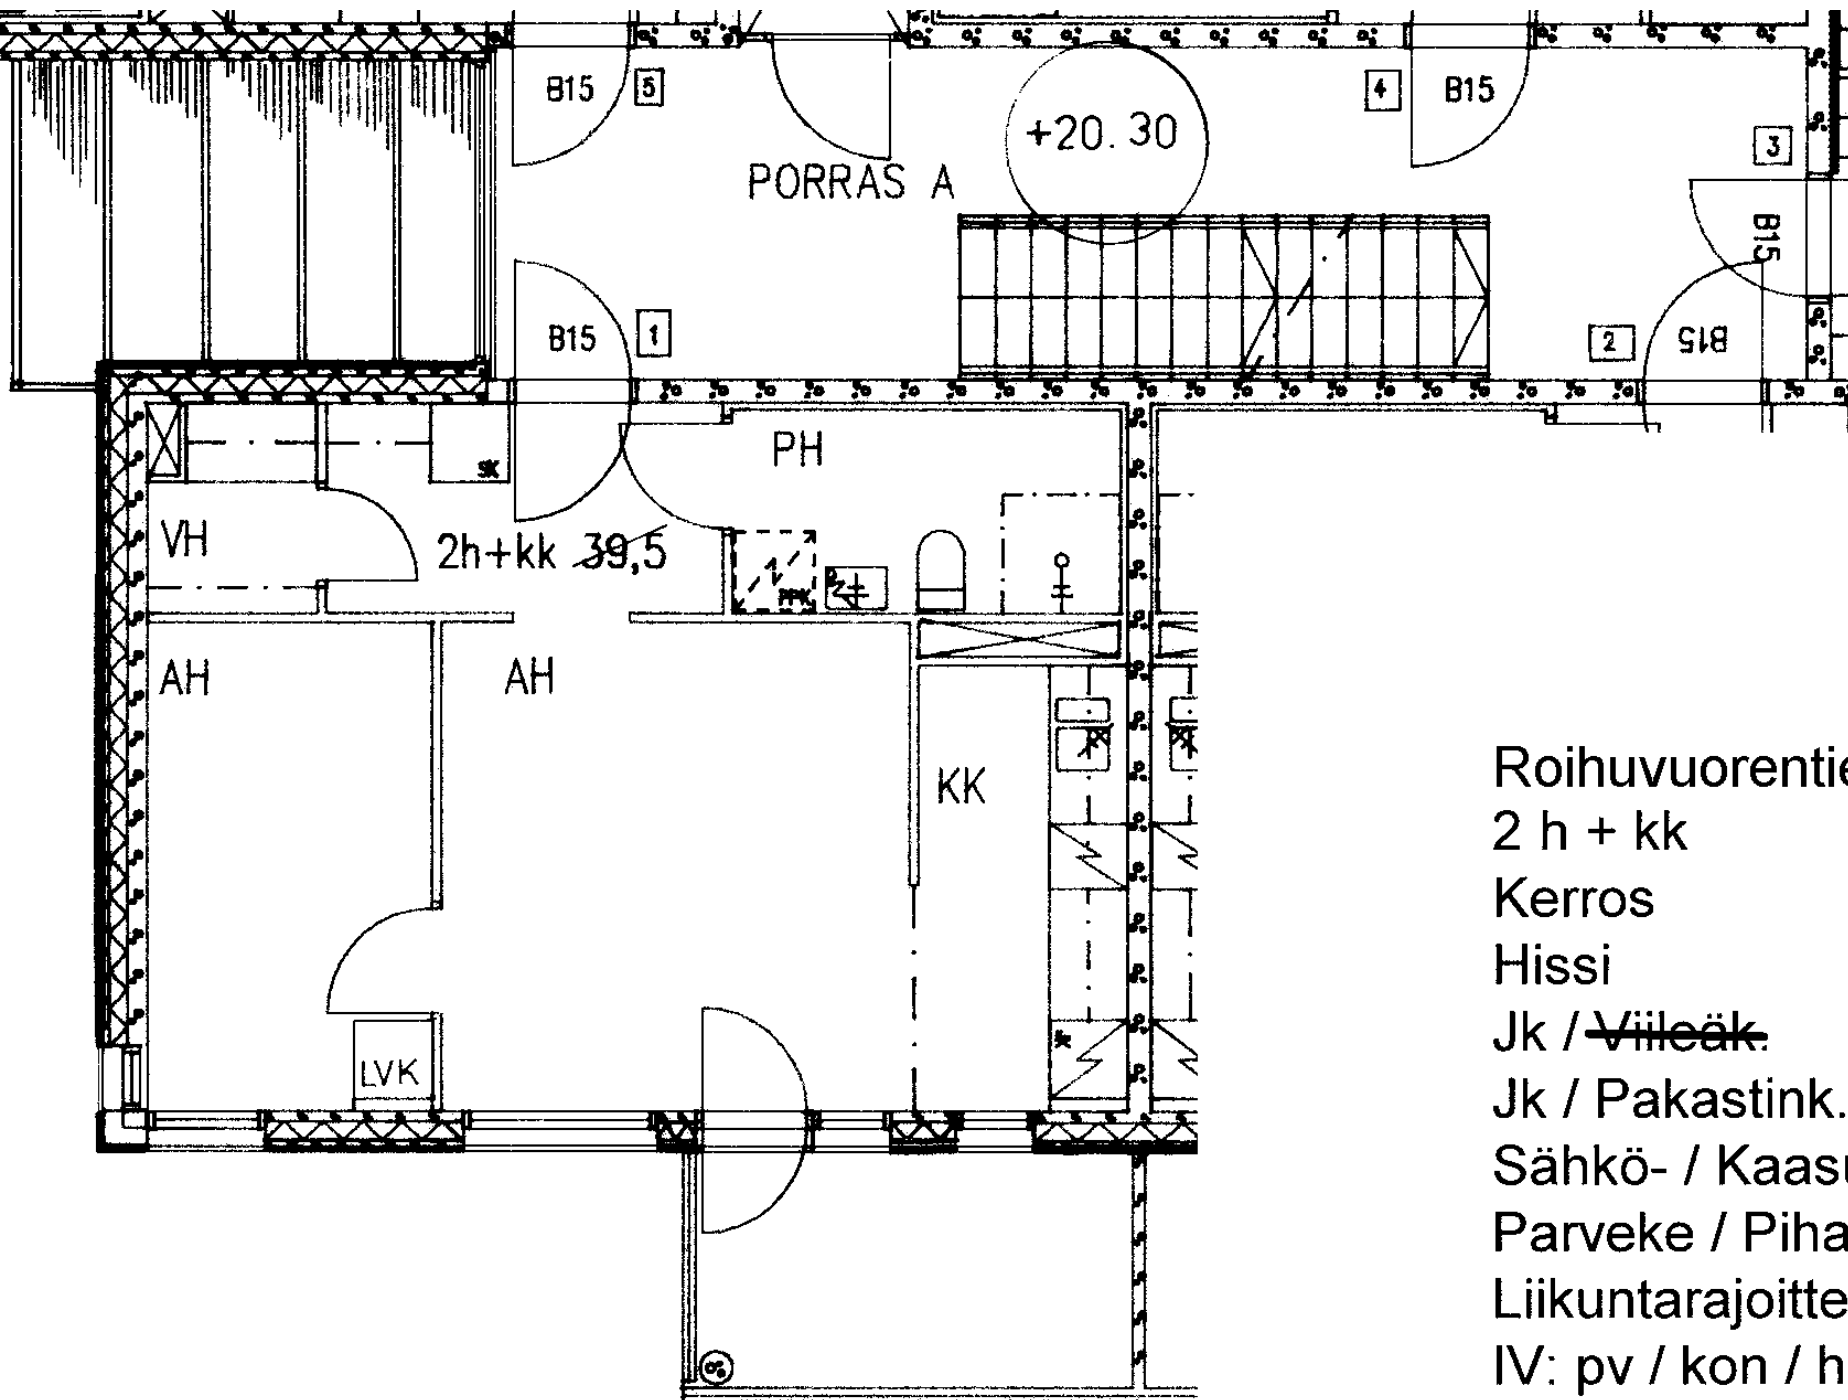

Roihuvuorentie 17 A 1	
2 h + kk	39,5 m ²
Kerros	1
Hissi	X
Jk / Vileäk.	X
Jk / Pakastink.	
Sähkö- / Kaasuliesi	S
Parveke / Piha	X
Liikuntarajoitteiset	
IV: pv / kon / hk	K

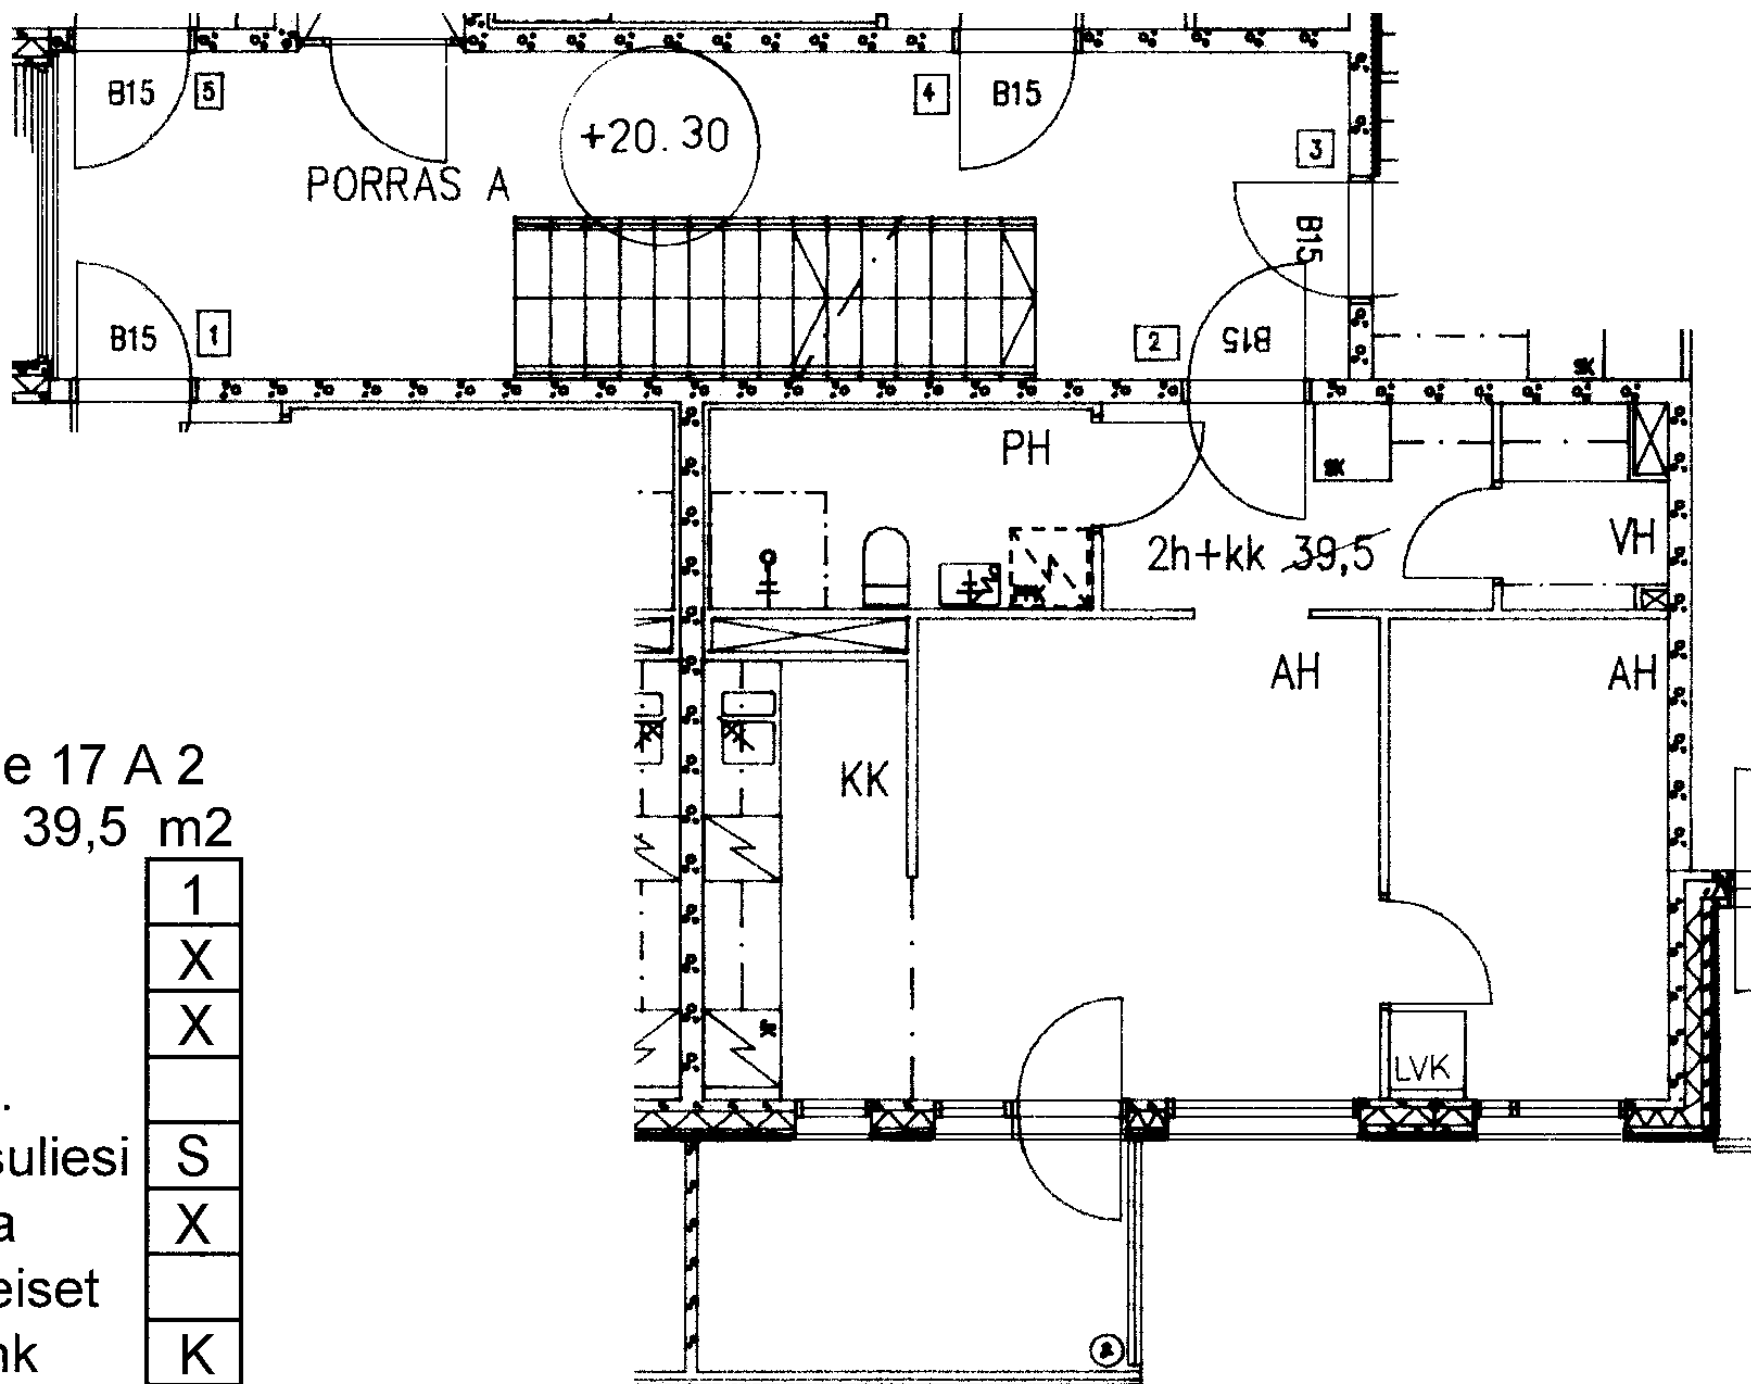

Roihuvuorentie 17 A 2
2 h + kk 39,5 m²

Kerros	1
Hissi	X
Jk / Villeäk.	X
Jk / Pakastink.	
Sähkö- / Kaasuliesi	S
Parveke / Piha	X
Liikuntarajoitteiset	
IV: pv / kon / hk	K

Roihuvuorentie 17 A 3

2 h + k 54,0 m²

Kerros

Hissi

Jk / Viileäk.

Jk / Pakastink.


Sähkö- / Kaasuliesi

Parveke / Piha

Liikuntarajoitteiset

IV: pv / kon / hk

1
X
X
S
X
K

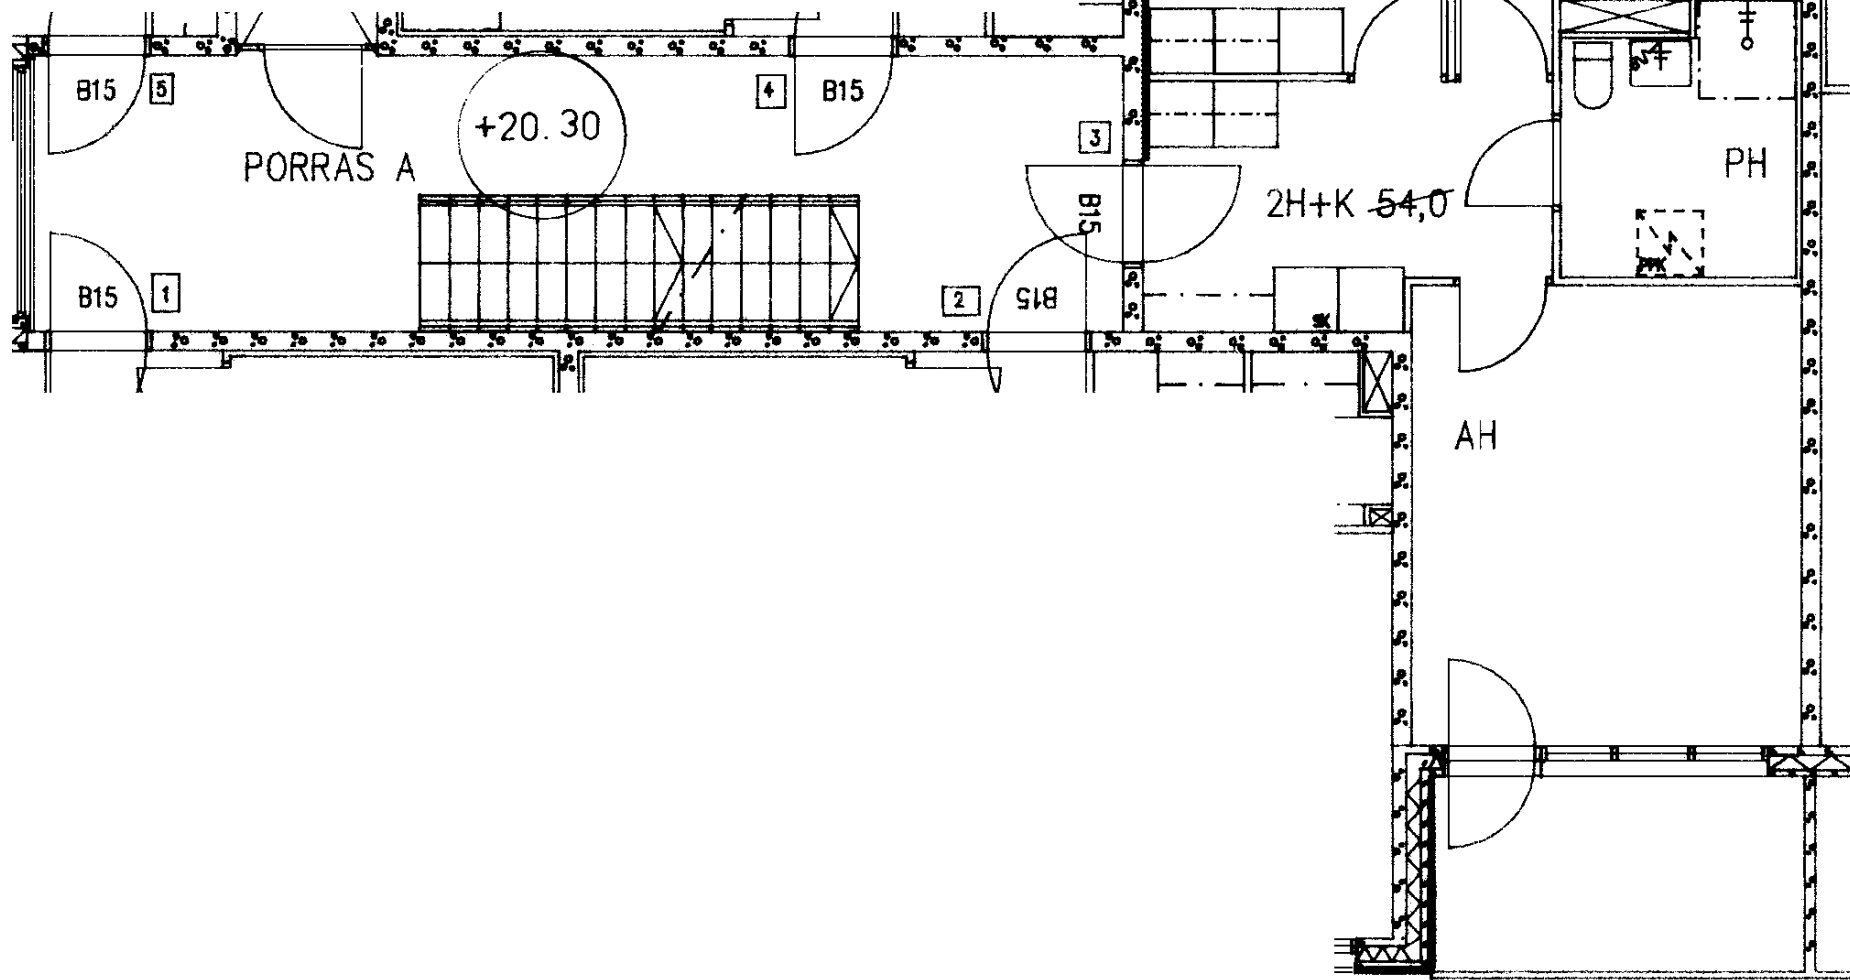

Roihuvuorentie 17 A 4

2 h + kk 40,0 m²

Kerros

Hissi

Jk / Viileäk.

Jk / Pakastink.


Sähkö- / Kaasuliesi


Parveke / Piha


Liikuntarajoitteiset

IV: pv / kon / hk

1
X
X
S
X
K

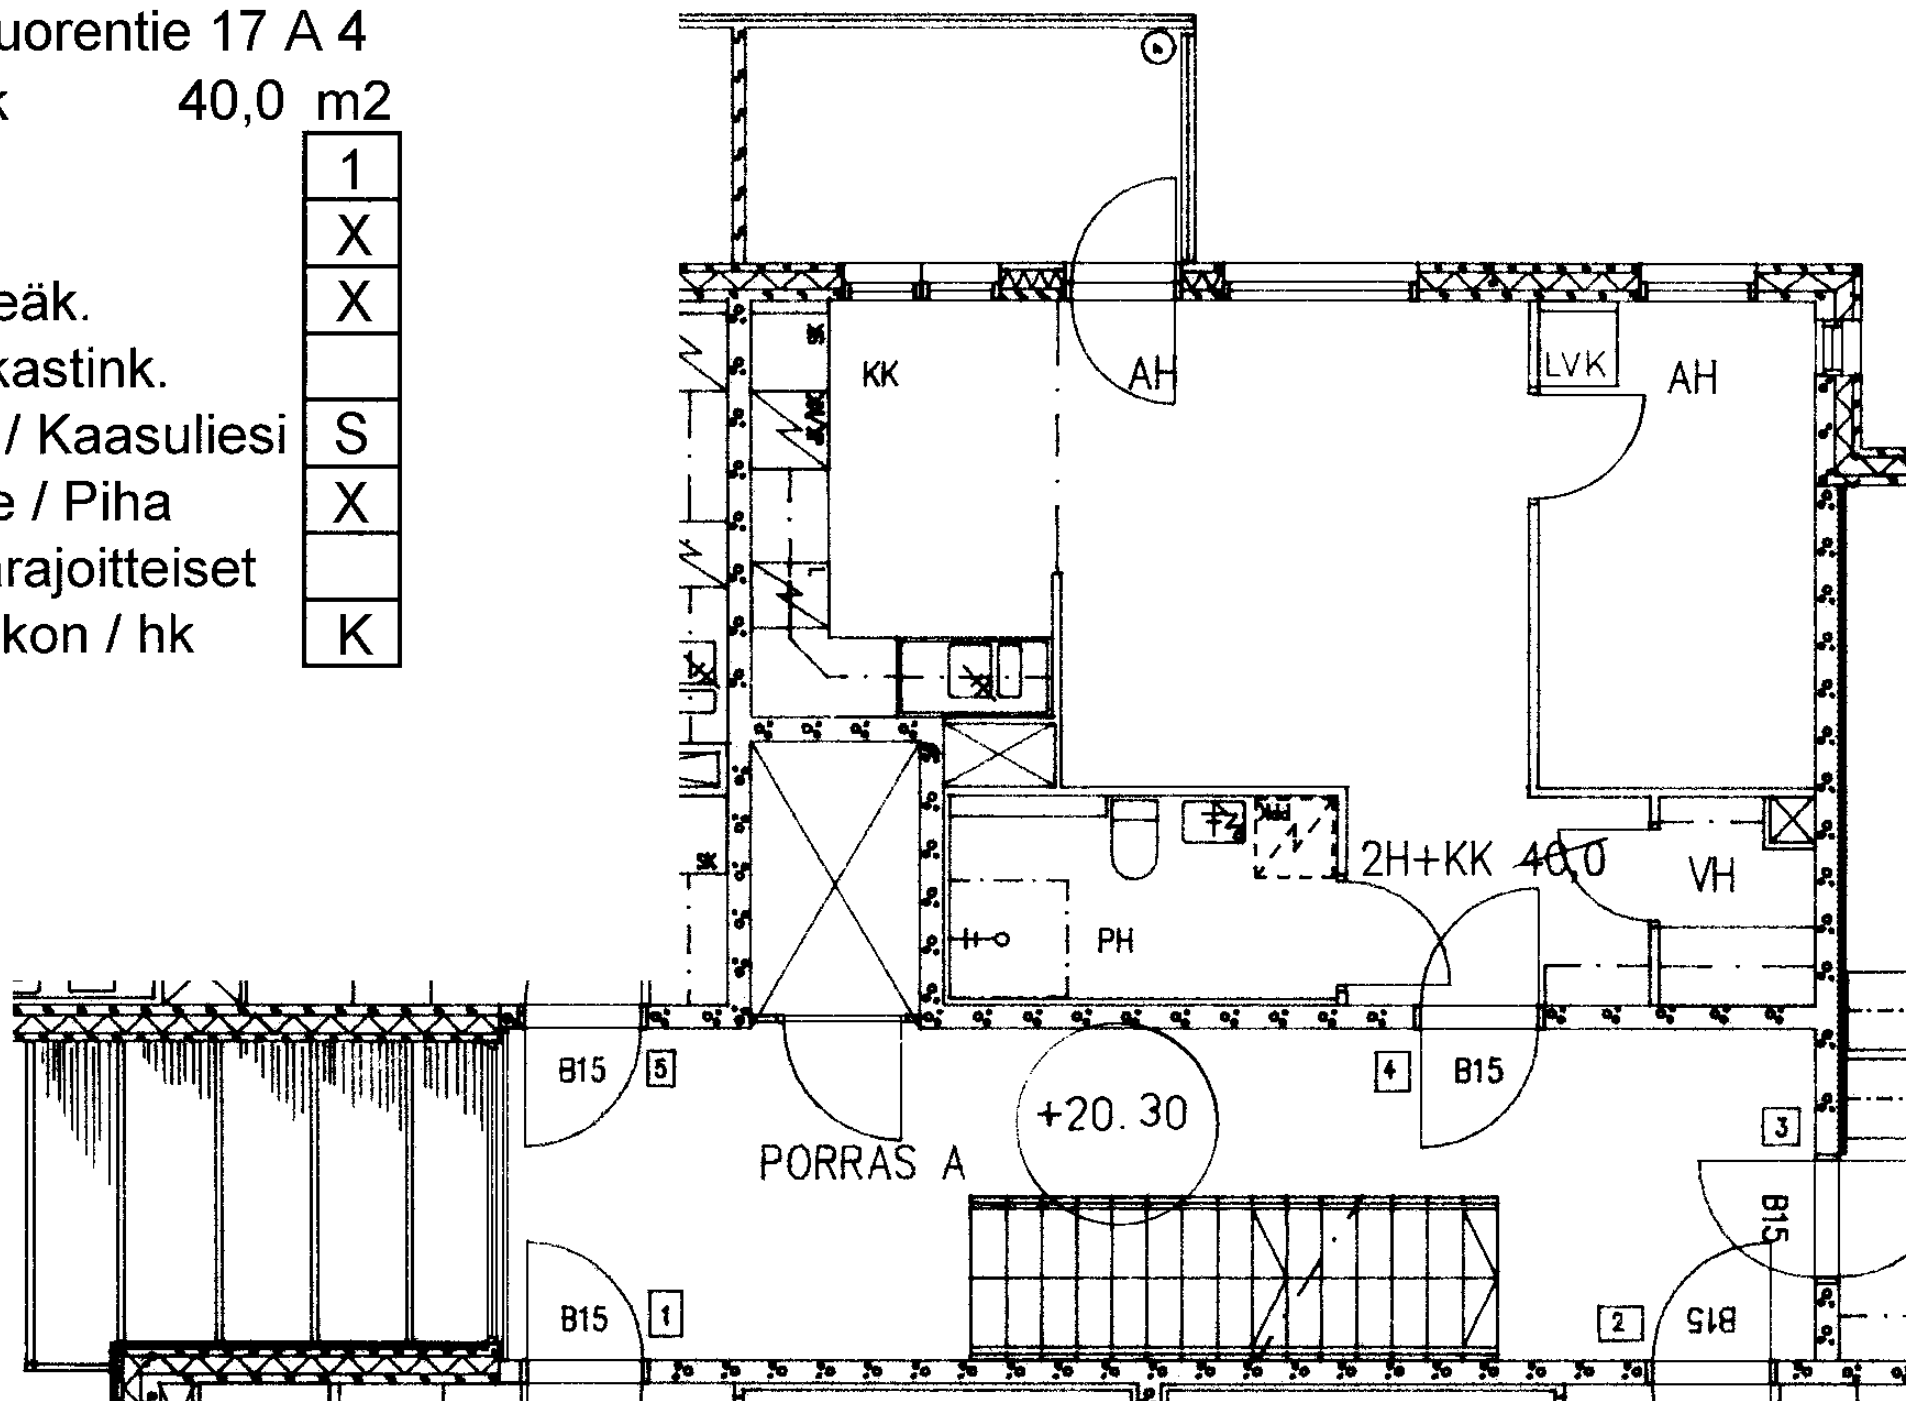

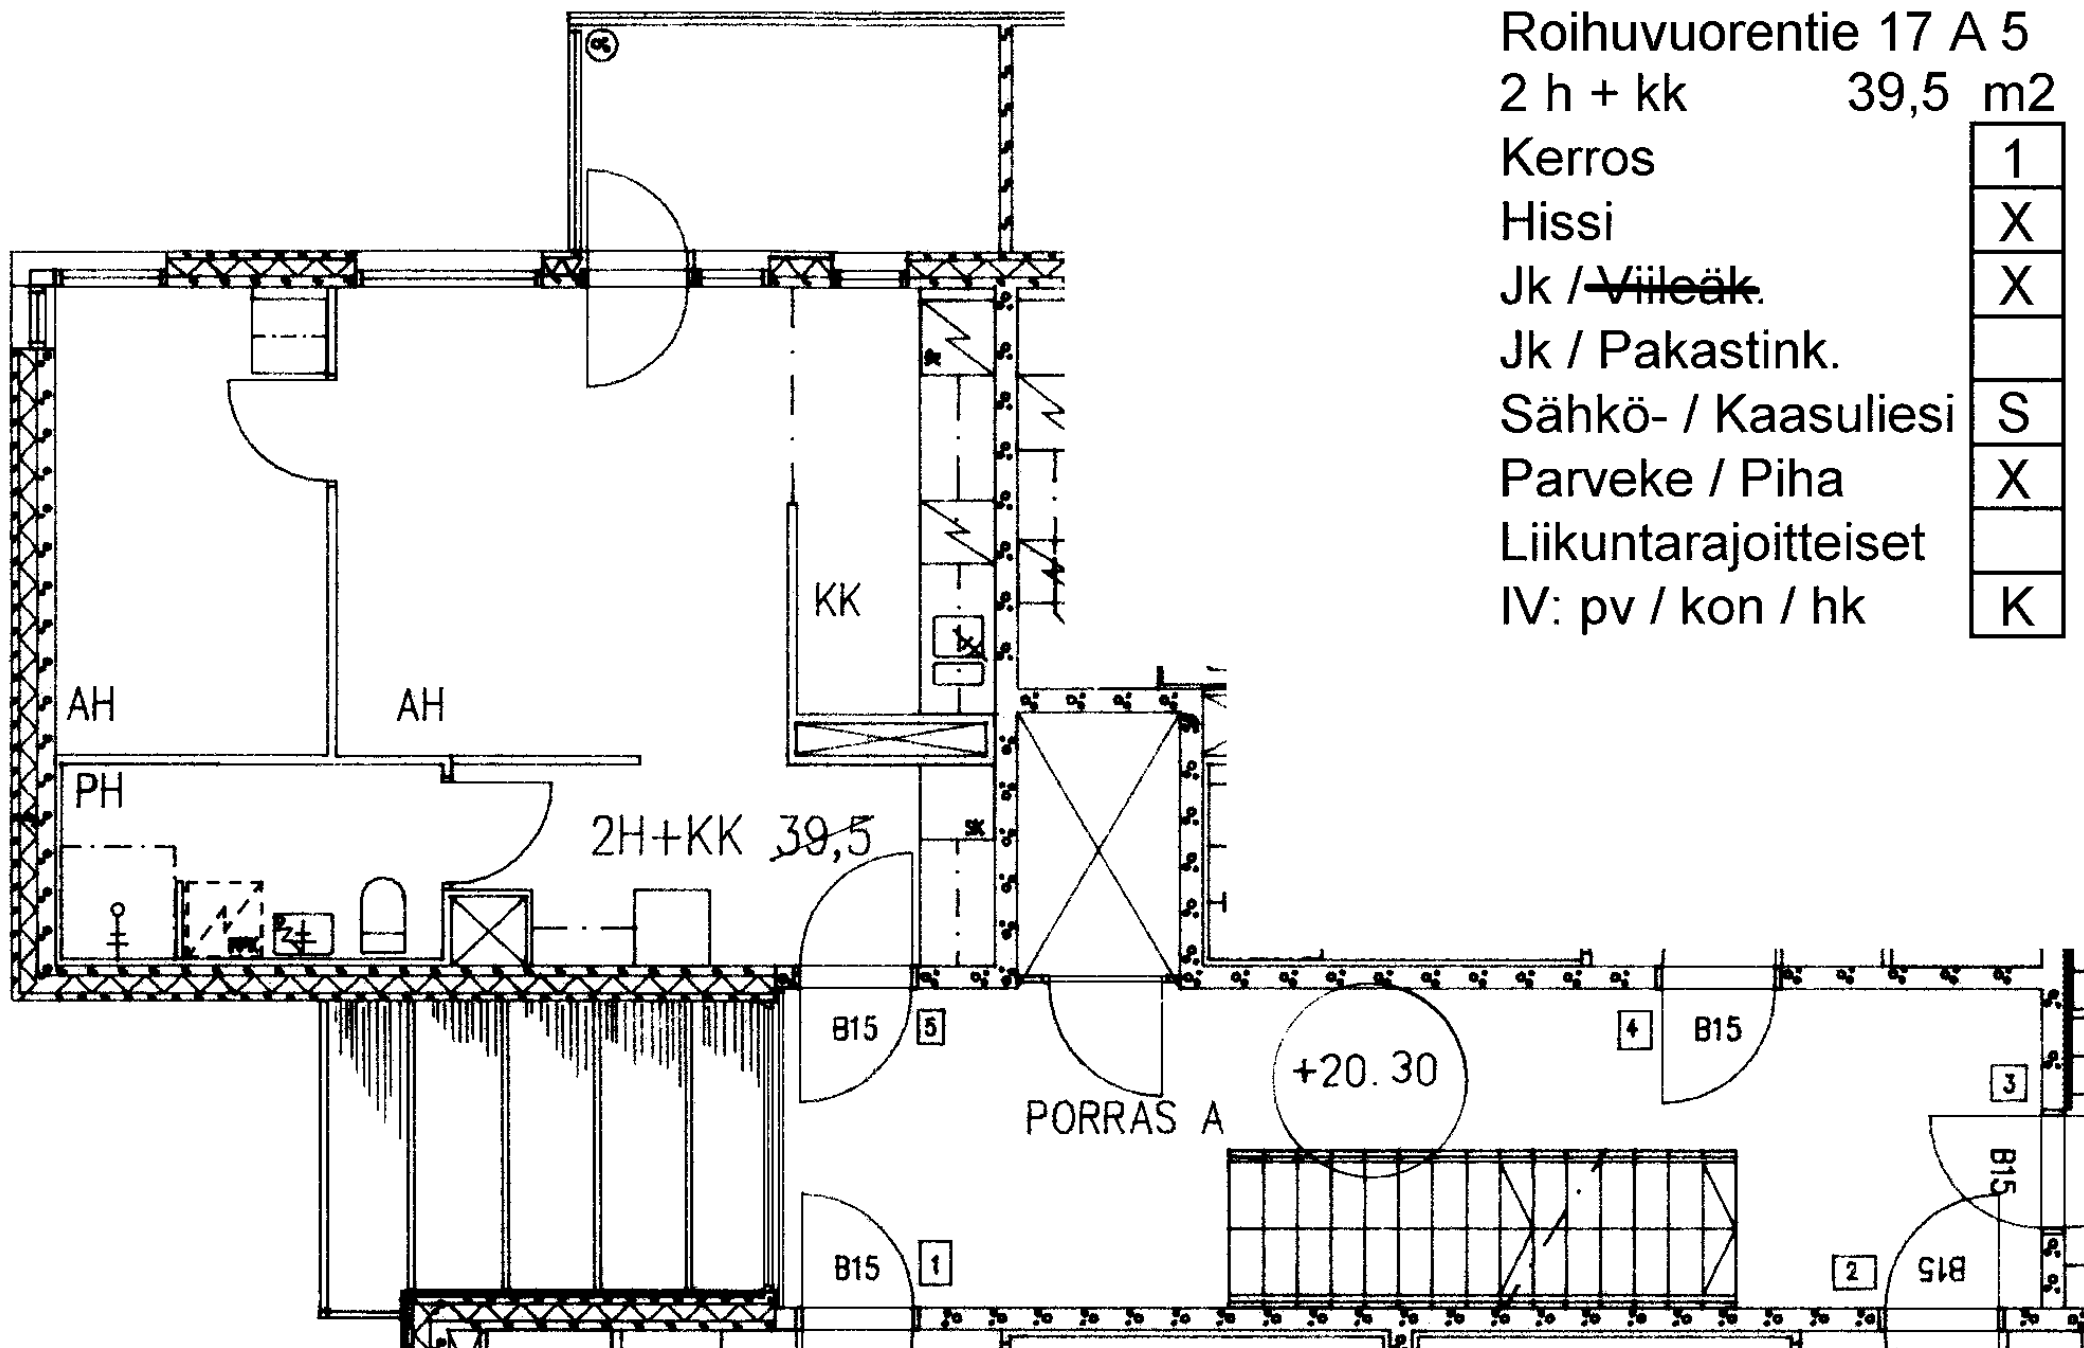

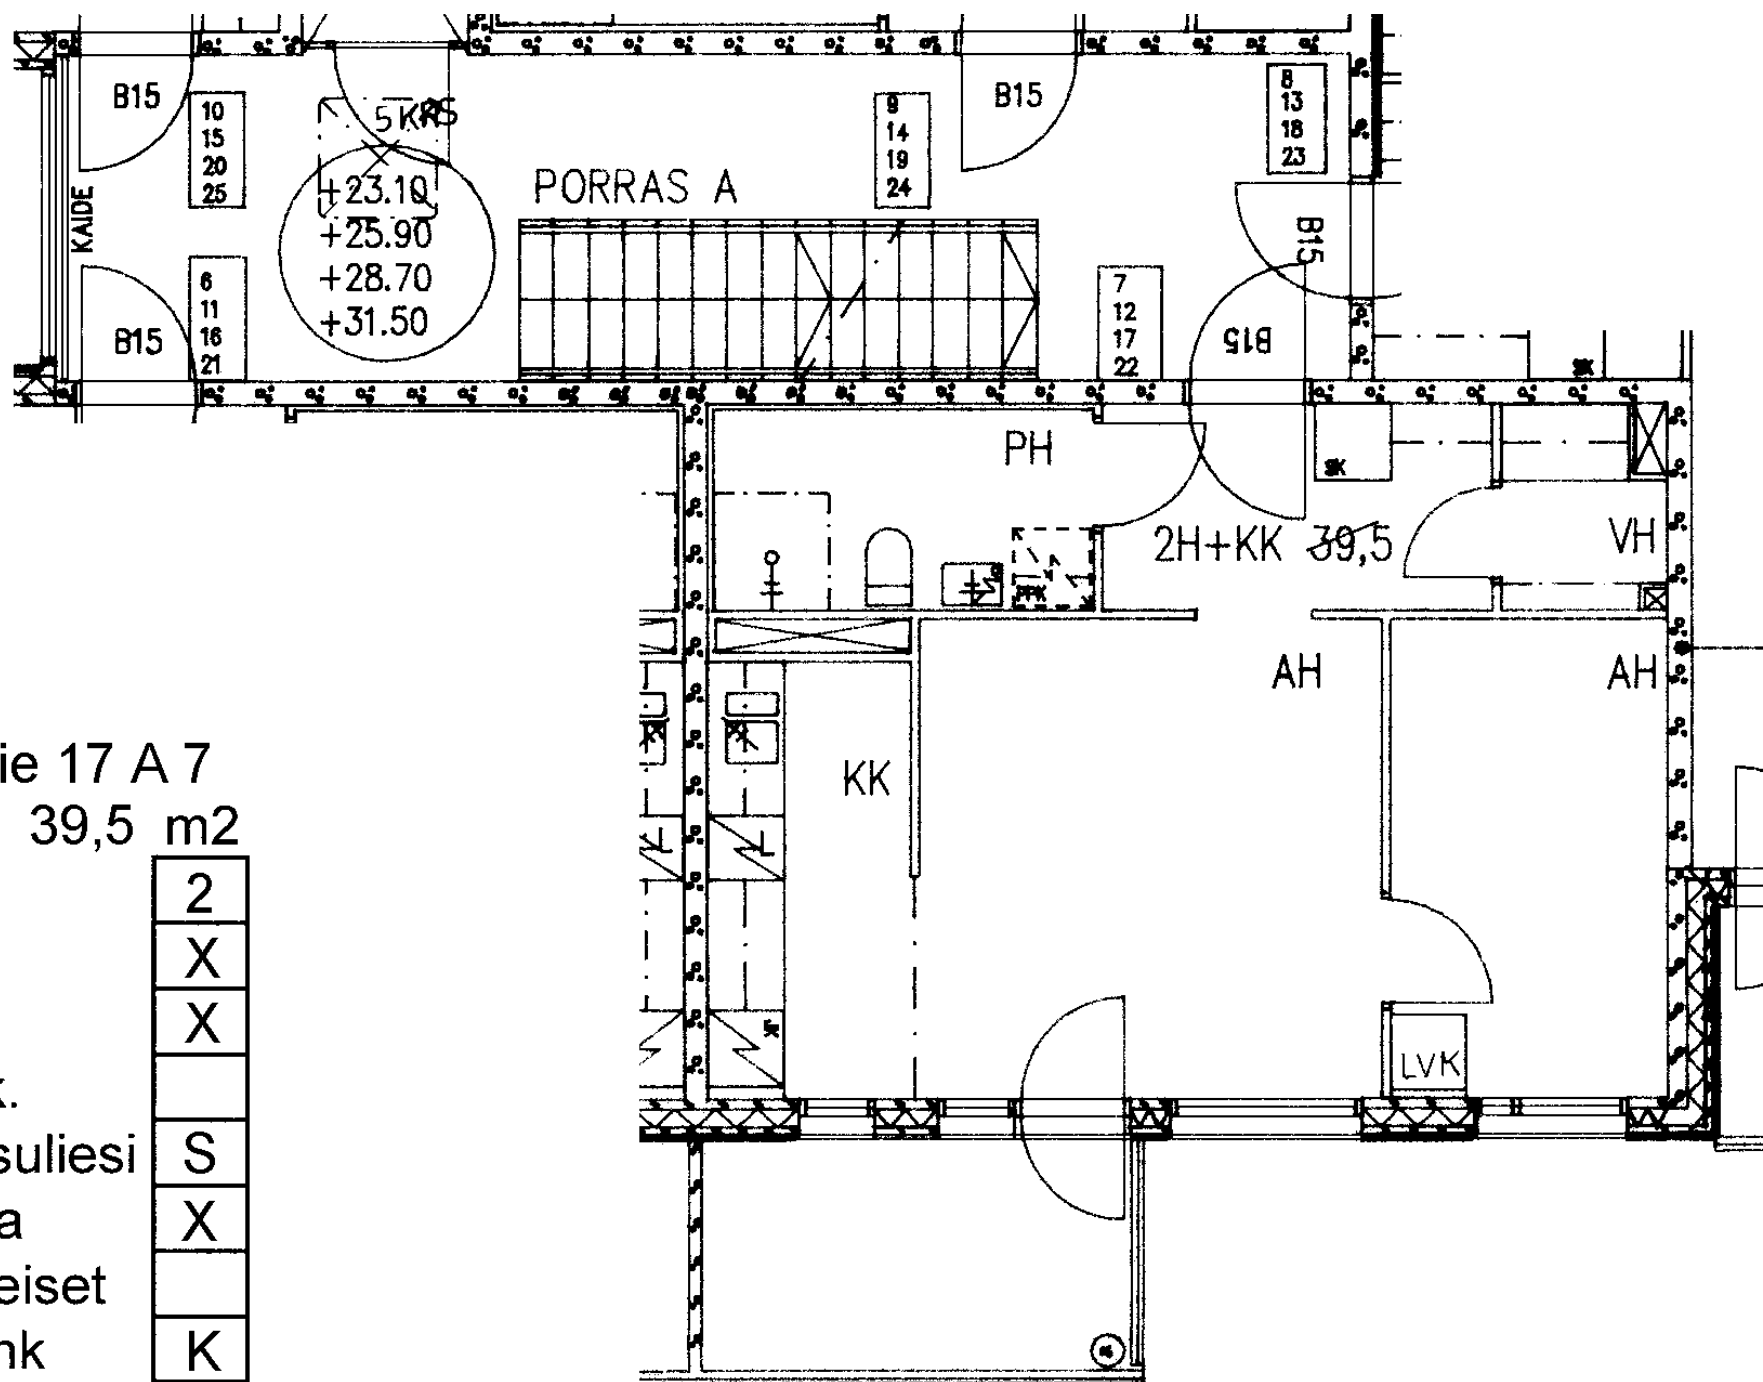

Roihuvuorentie 17 A 7

2 h + kk 39,5 m²

Kerros 2

Hissi X

Jk / ~~Villeäk.~~ X

Jk / Pakastink.

Sähkö- / Kaasuliesi S

Parveke / Piha X

Liikuntarajoitteiset

IV: pv / kon / hk K

Roihuvuorentie 17 A 8

2 h + k 54,0 m²

Kerros 2

Hissi X

Jk / Viileäk. X


Jk / Pakastink.

Sähkö- / Kaasuliesi S

Parveke / Piha X

Liikuntarajoitteiset

IV: pv / kon / hk K

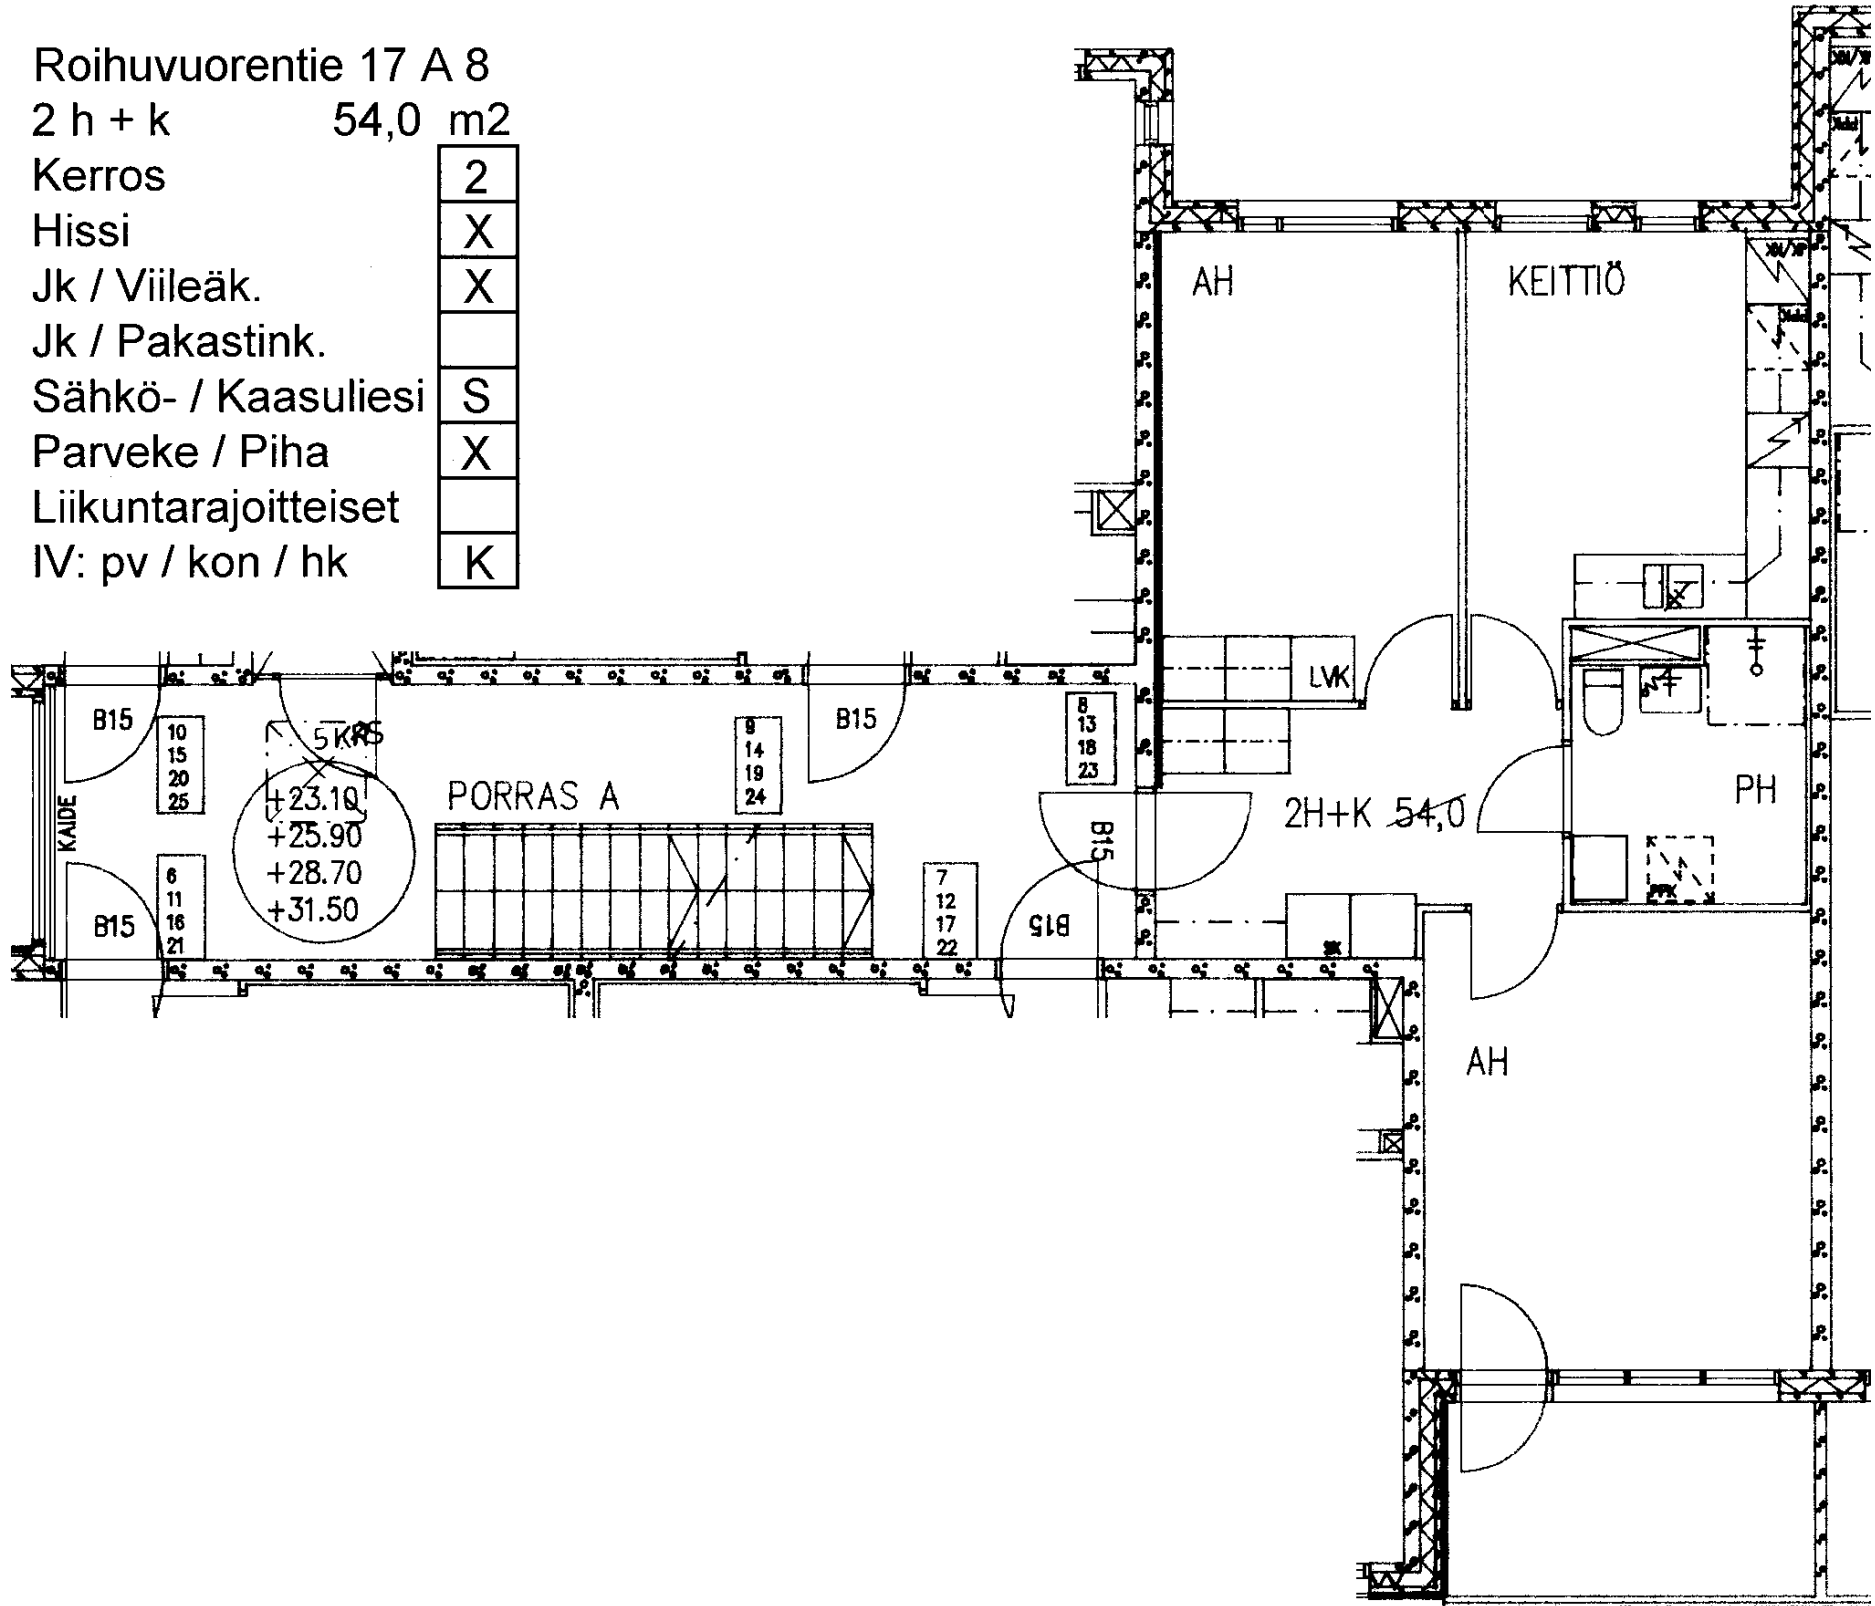

Roihuvuorentie 17 A 9

2 h + kk 40,0 m²

Kerros

2

Hissi

X

Jk / Viileäk.

X

Jk / Pakastink.

Sähkö- / Kaasuliesi

S


Parveke / Piha


X


Liikuntarajoitteiset

IV: pv / kon / hk

K

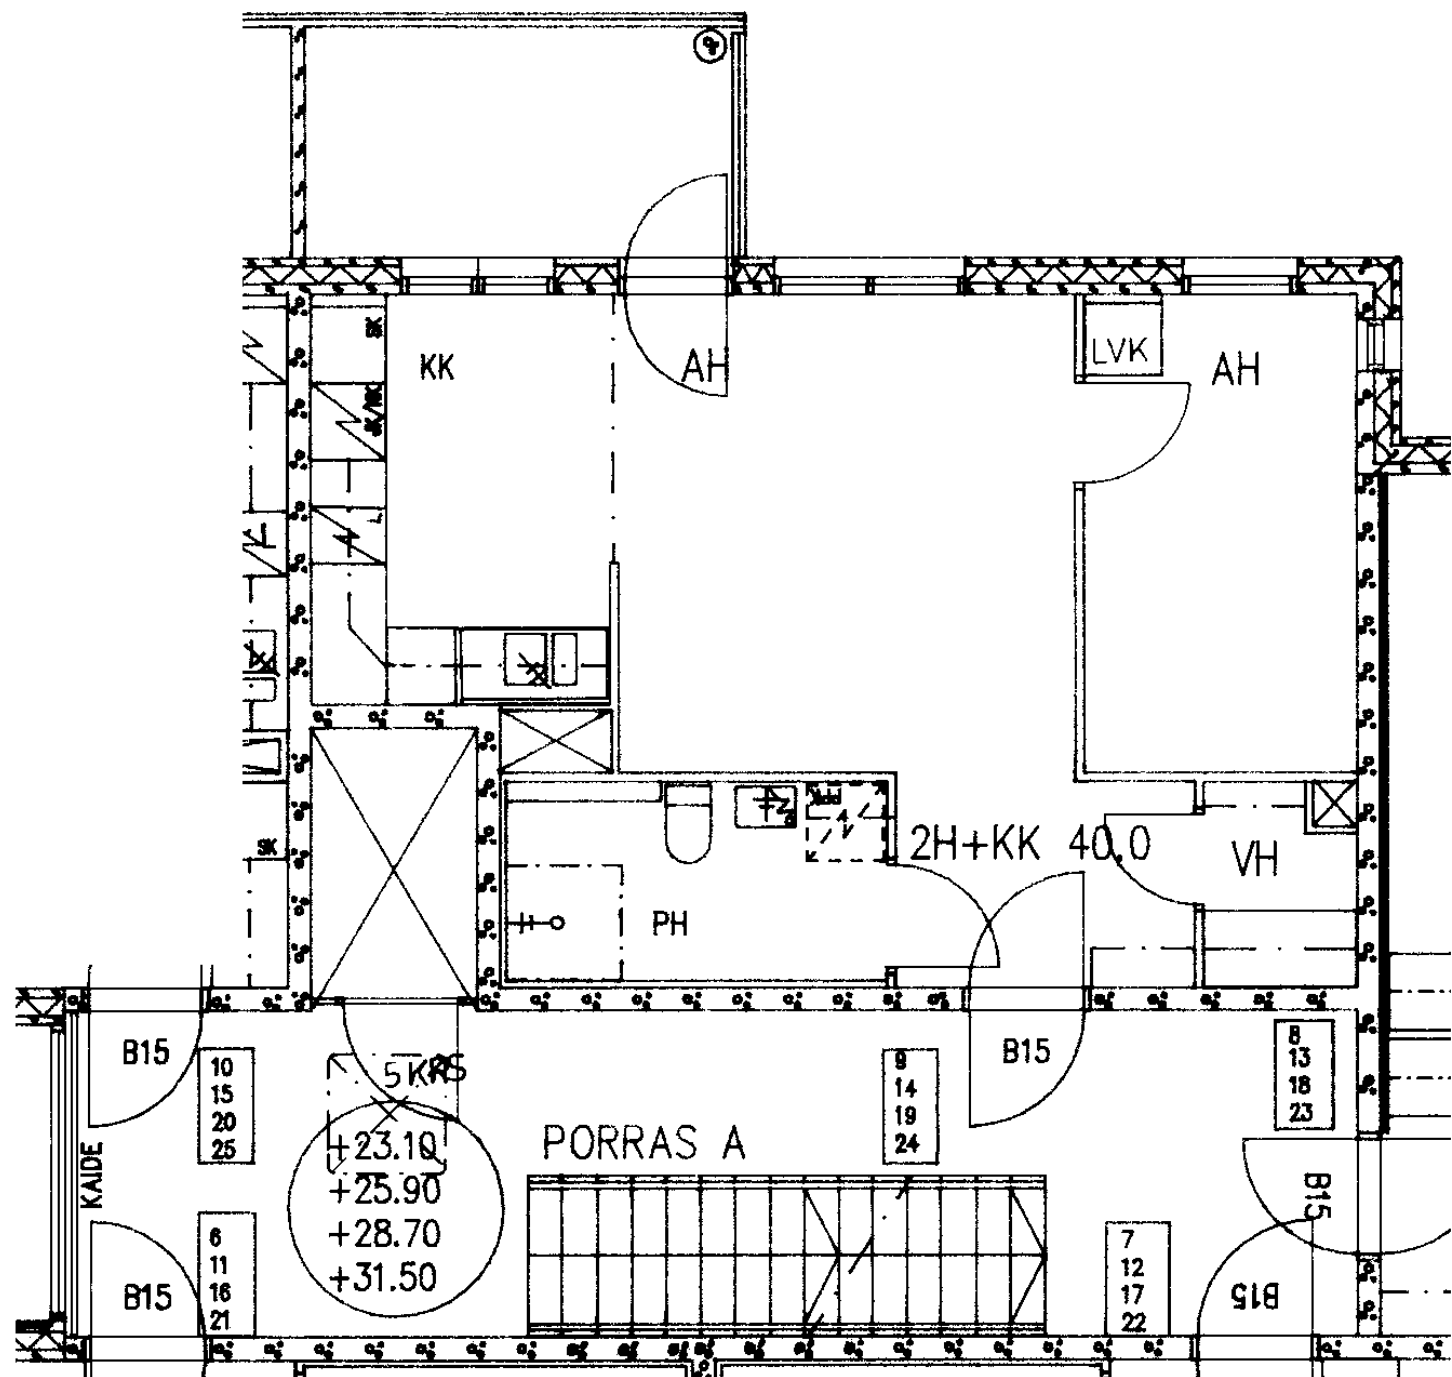

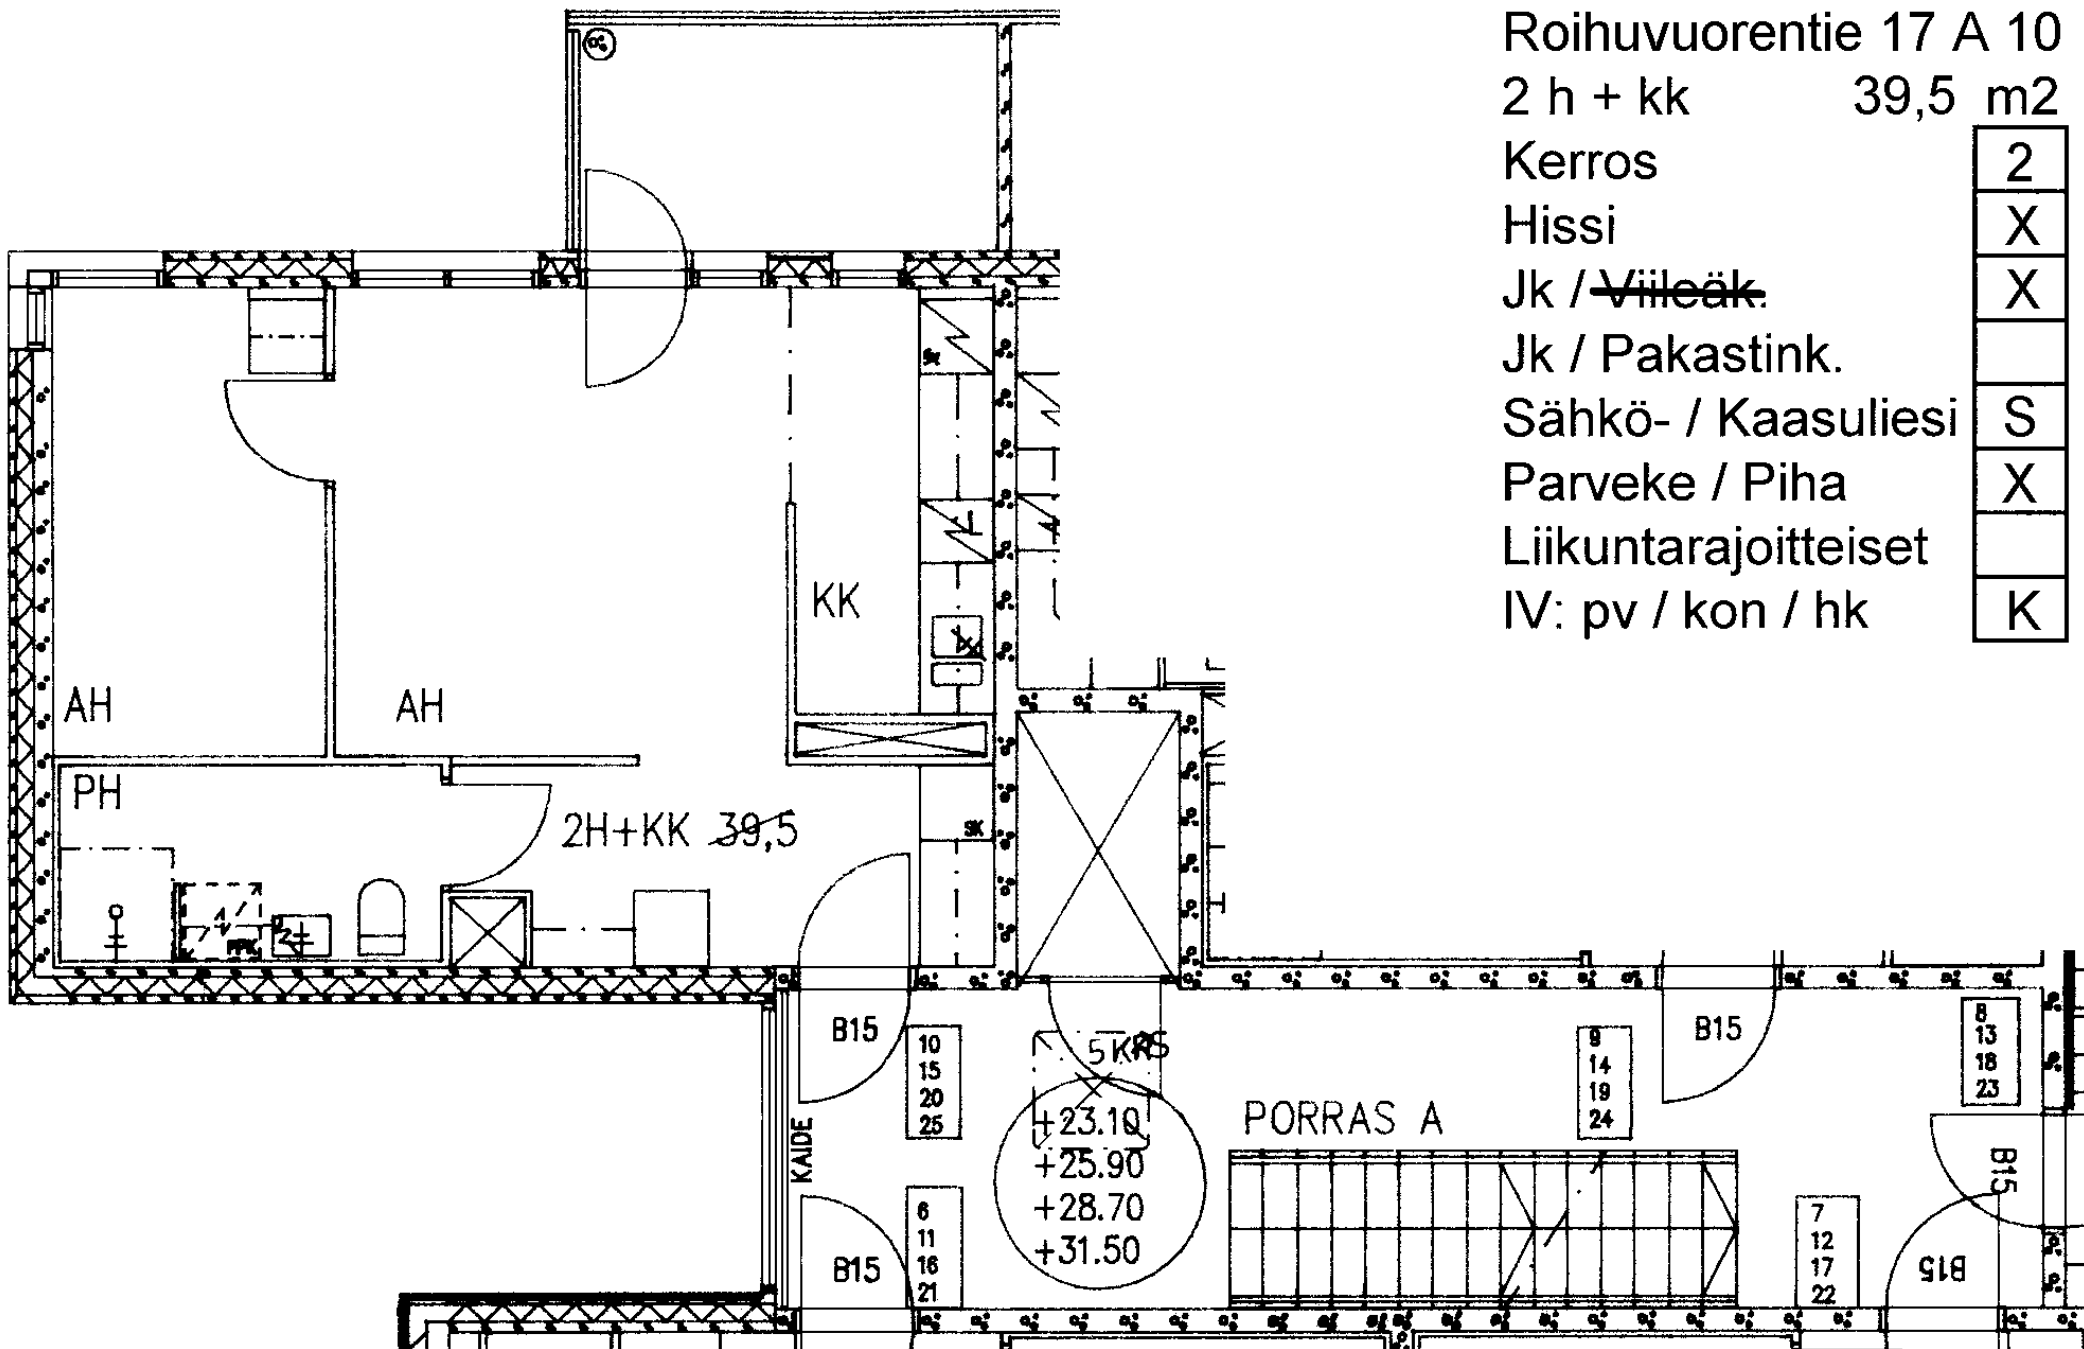

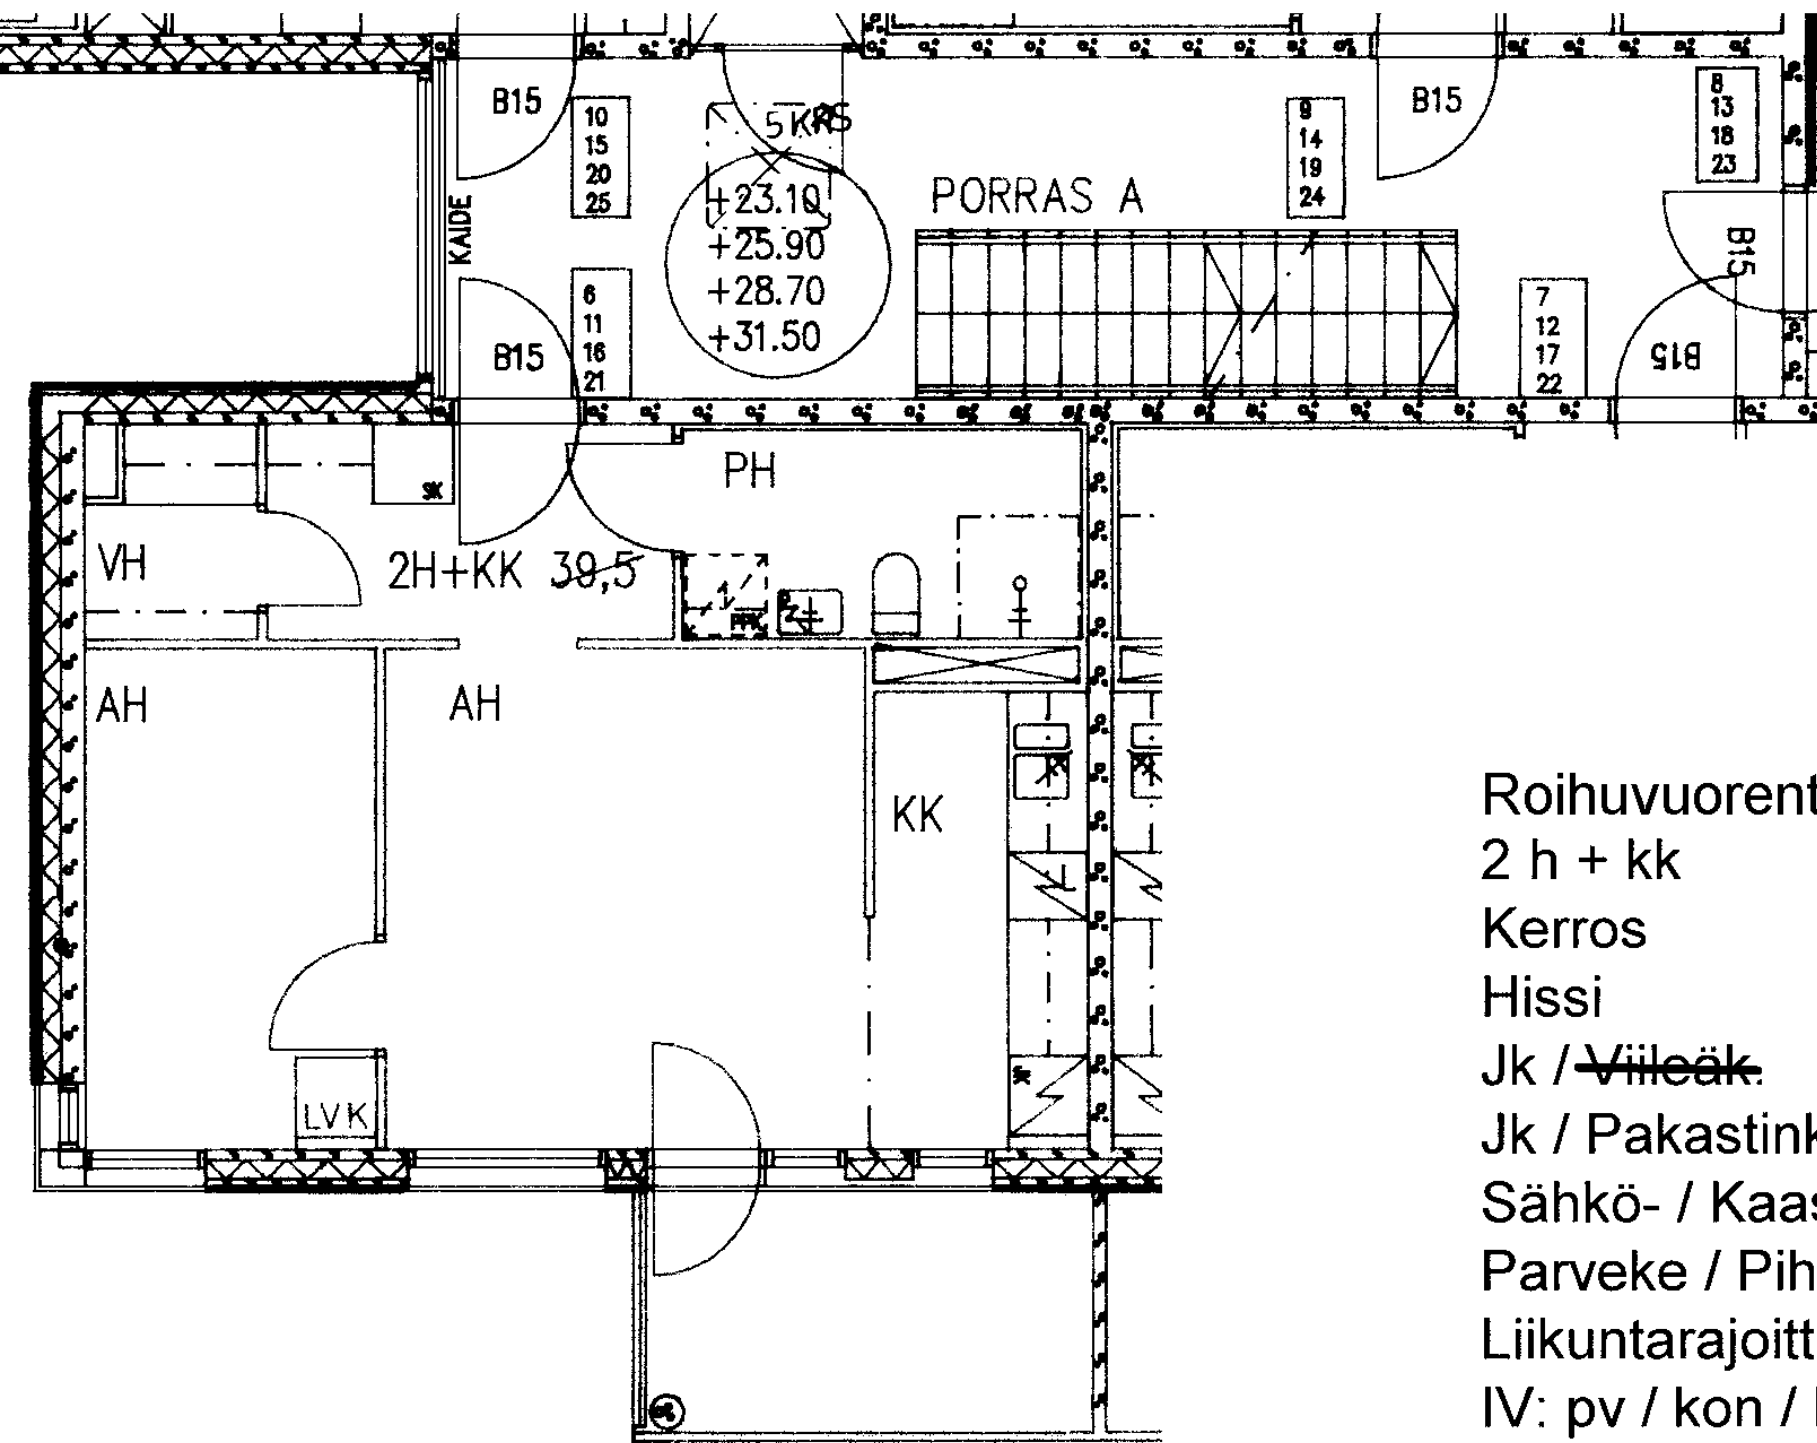

Roihuvuorentie 17 A 11

2 h + kk 39,5 m²

Kerros

Hissi

Jk / ~~Villeäk.~~

Jk / Pakastink.


Sähkö- / Kaasuliesi

Parveke / Piha

Liikuntarajoitteiset

IV: pv / kon / hk

3
X
X
S
X
K

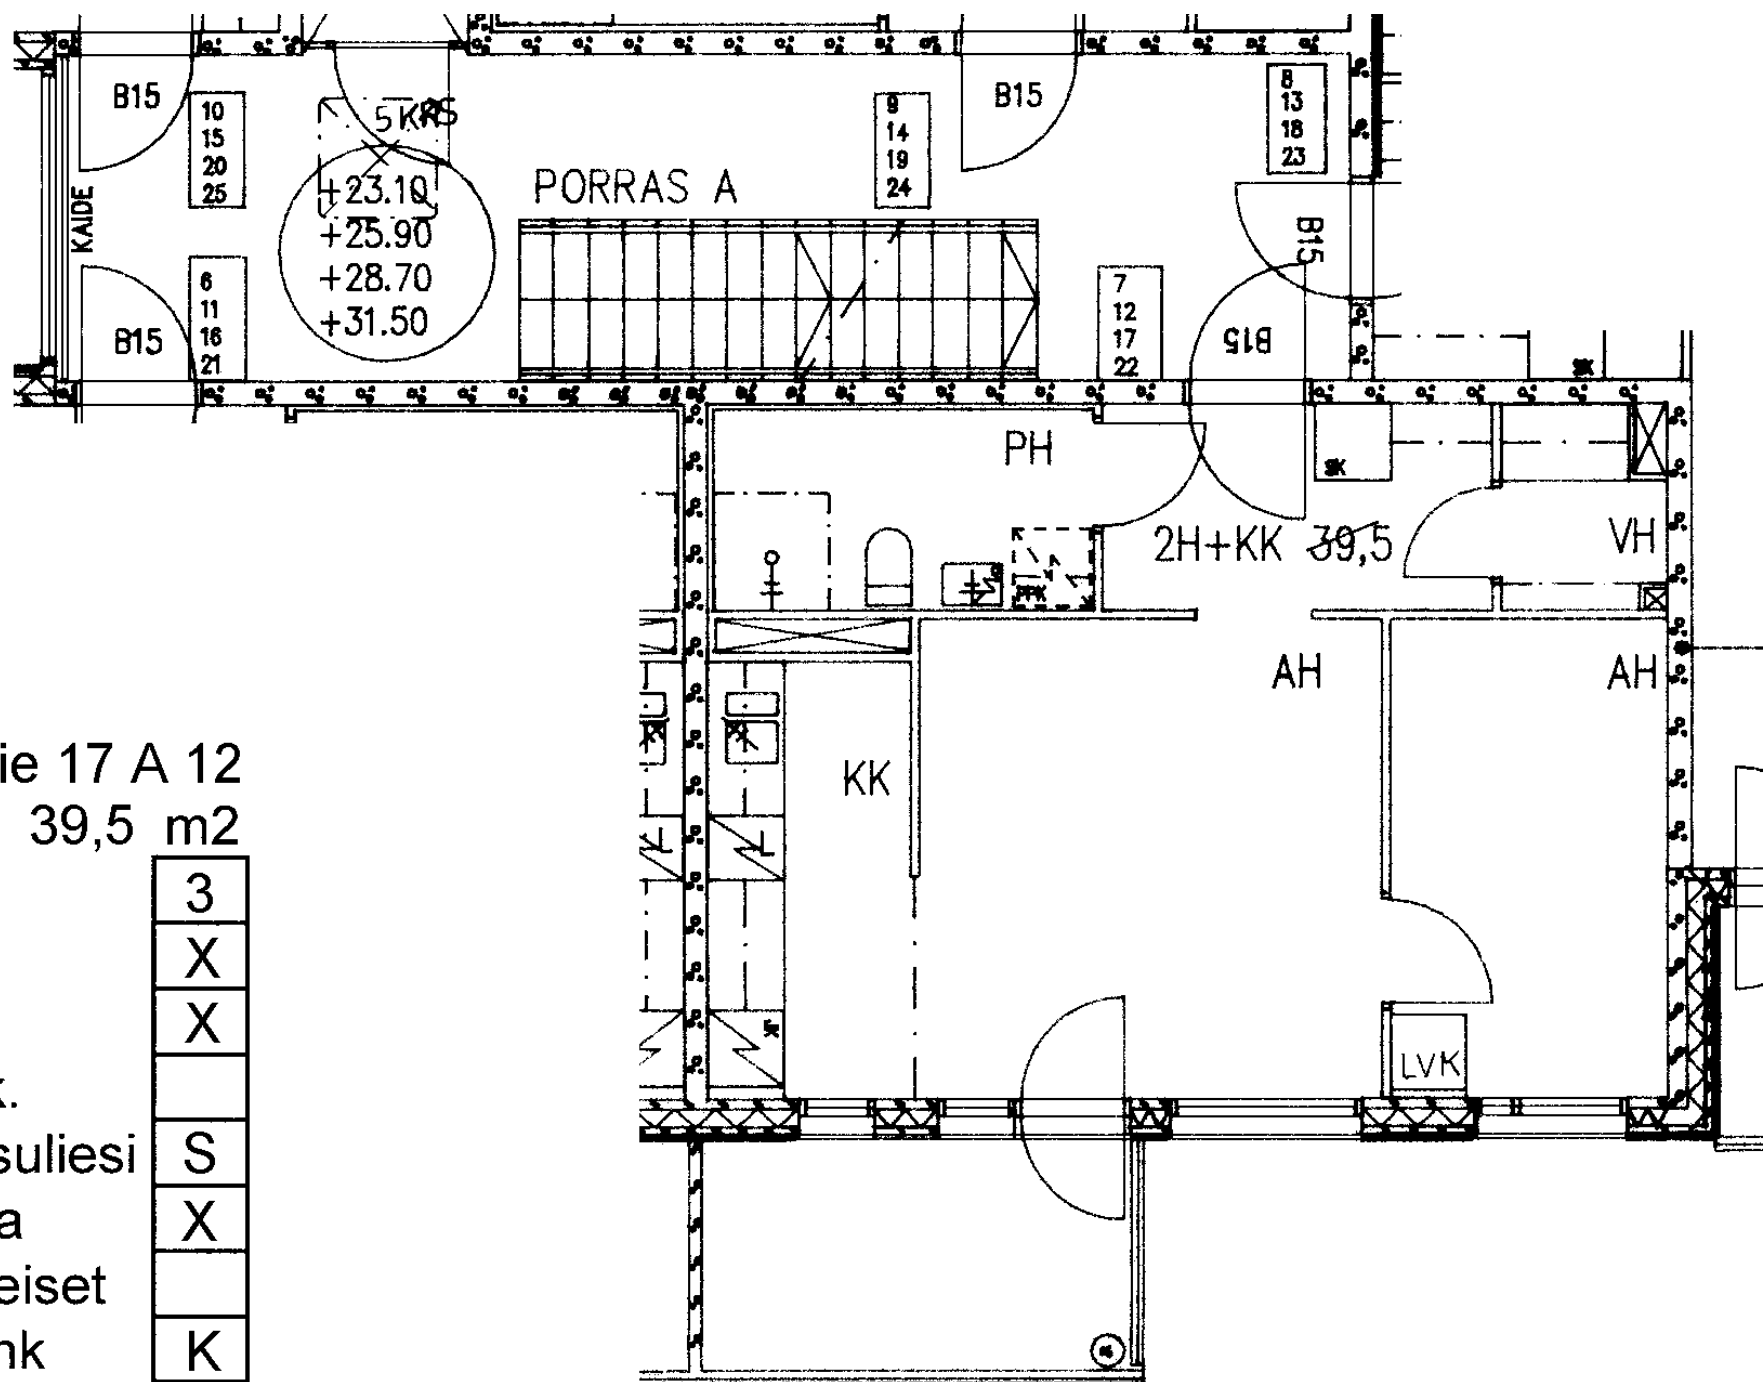

Roihuvuorentie 17 A 12

2 h + kk 39,5 m²

Kerros 3

Hissi X

Jk / ~~Villeäk.~~ X

Jk / Pakastink.

Sähkö- / Kaasuliesi S

Parveke / Piha X

Liikuntarajoitteiset

IV: pv / kon / hk K

Roihuvuorentie 17 A 13

2 h + k 54,0 m²

Kerros 3

Hissi X

Jk / Viileäk. X


Jk / Pakastink.

Sähkö- / Kaasuliesi S

Parveke / Piha X

Liikuntarajoitteiset

IV: pv / kon / hk K

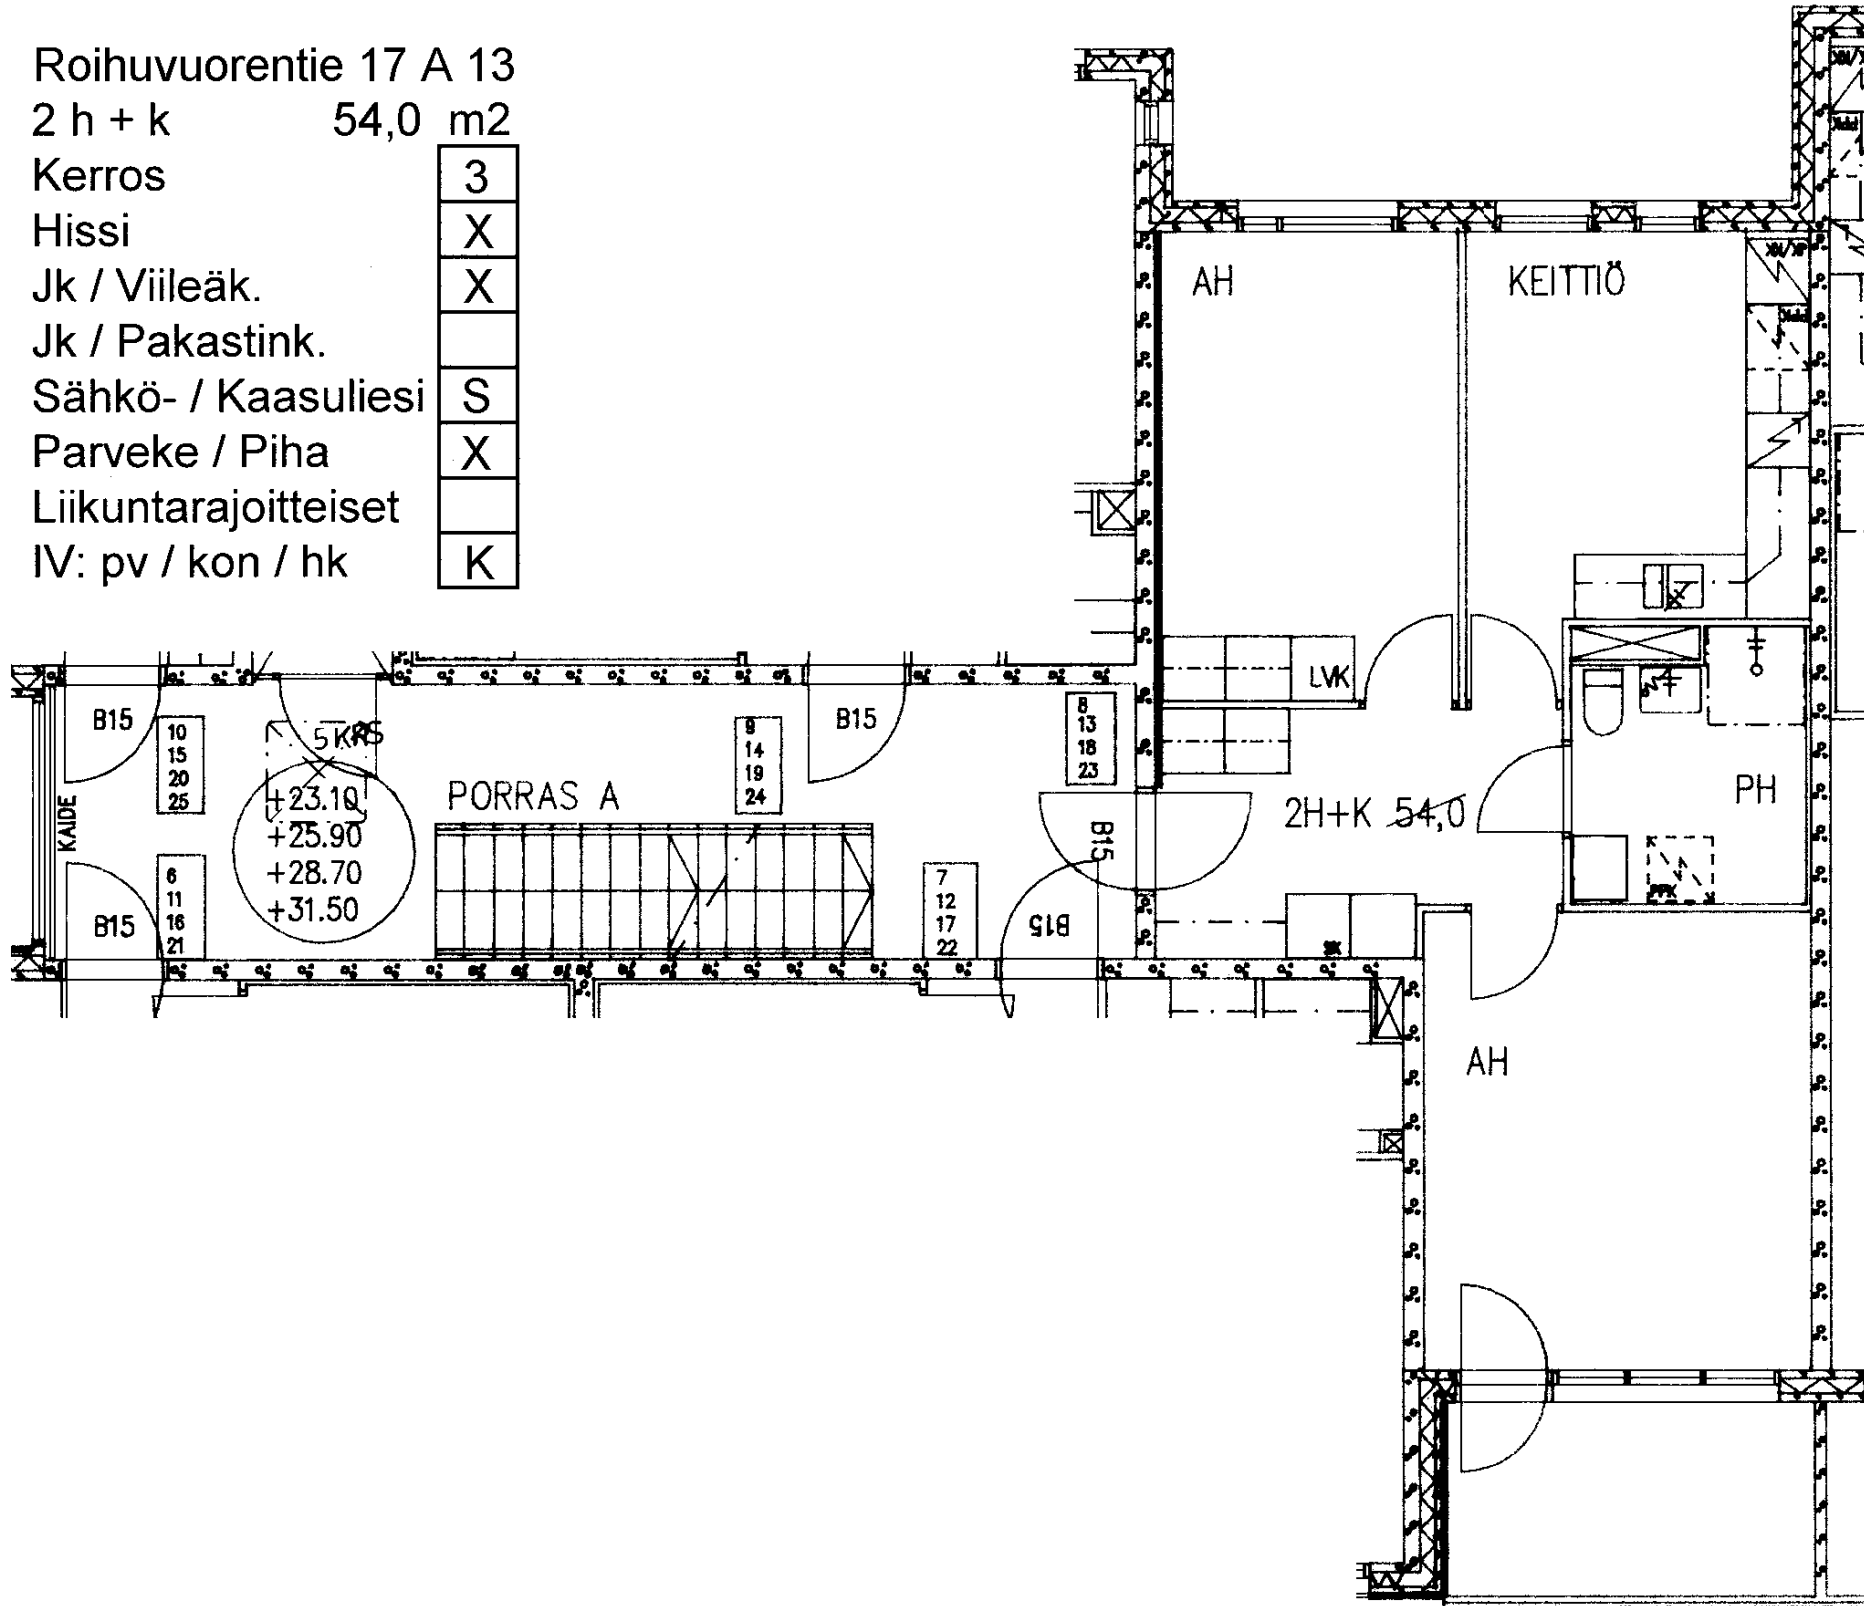

Roihuvuorentie 17 A 14

2 h + kk 40,0 m²

Kerros

3

Hissi

X

Jk / Viileäk.

X

Jk / Pakastink.

Sähkö- / Kaasuliesi

S


Parveke / Piha


X


Liikuntarajoitteiset

IV: pv / kon / hk

K

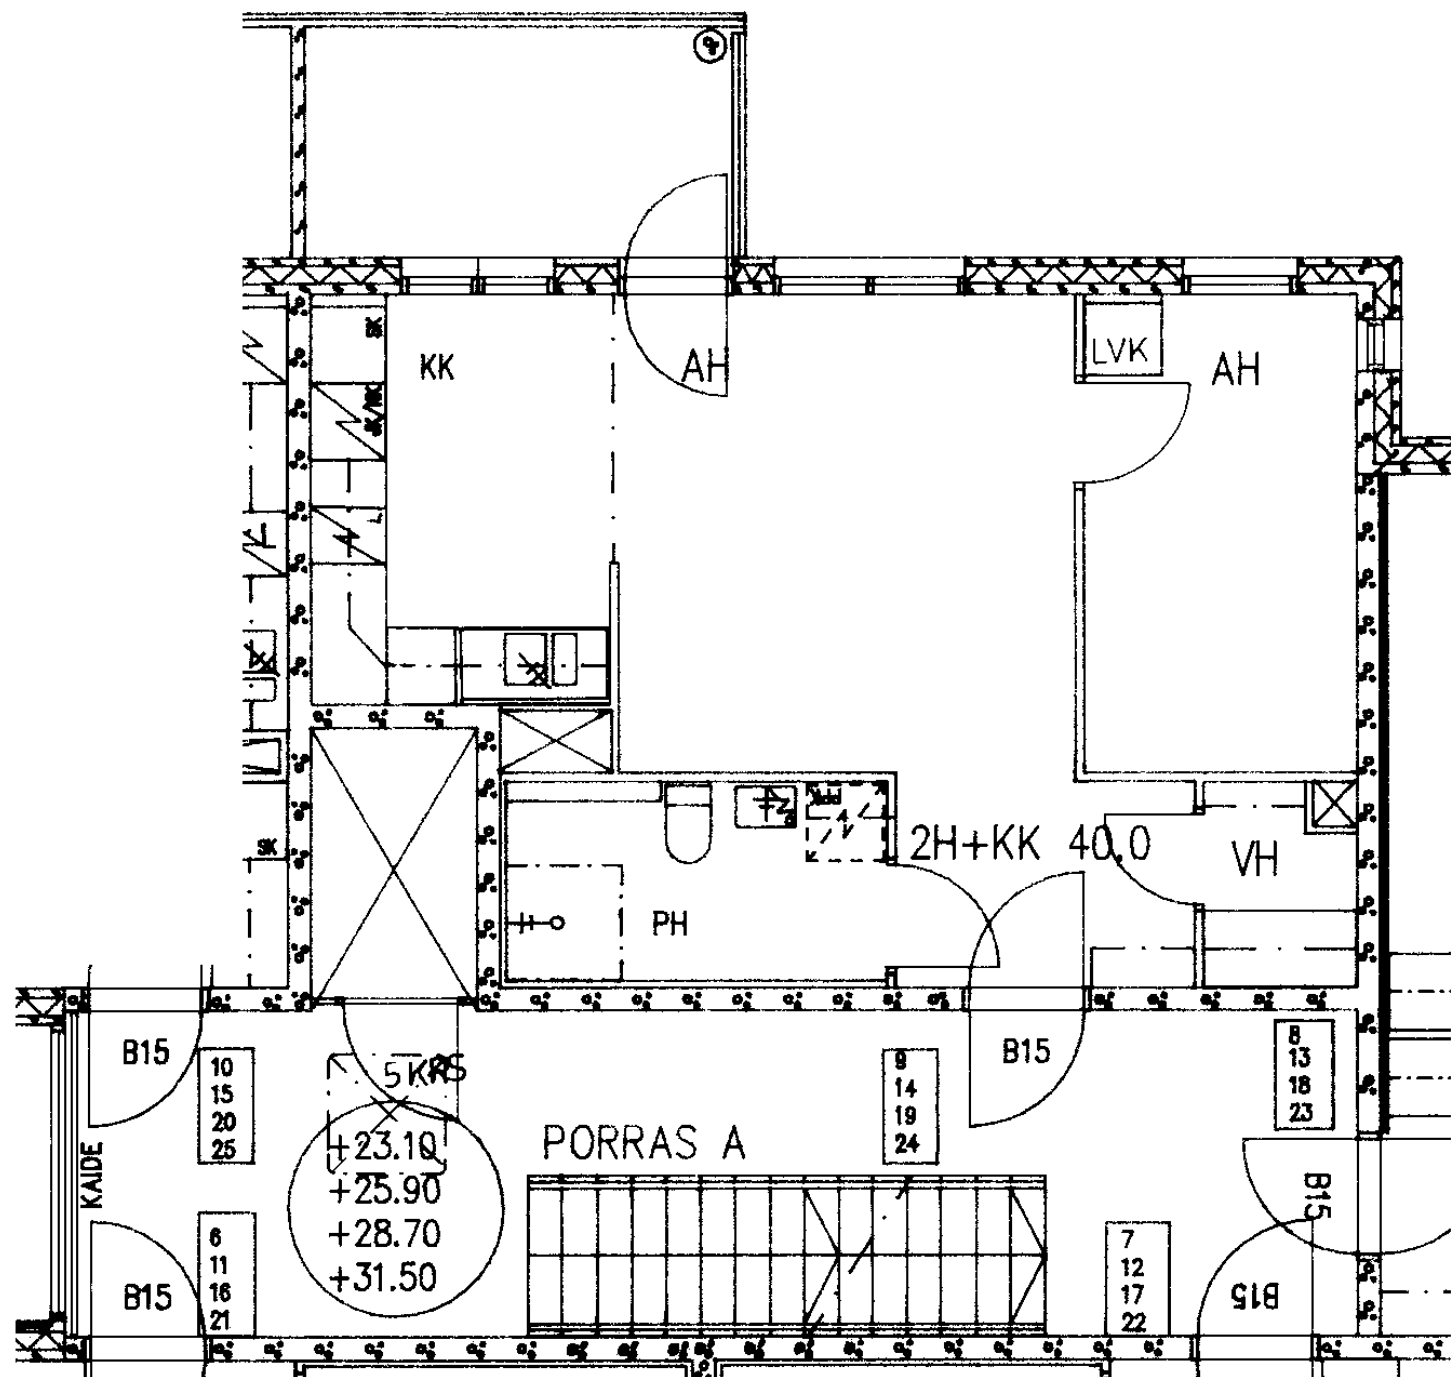

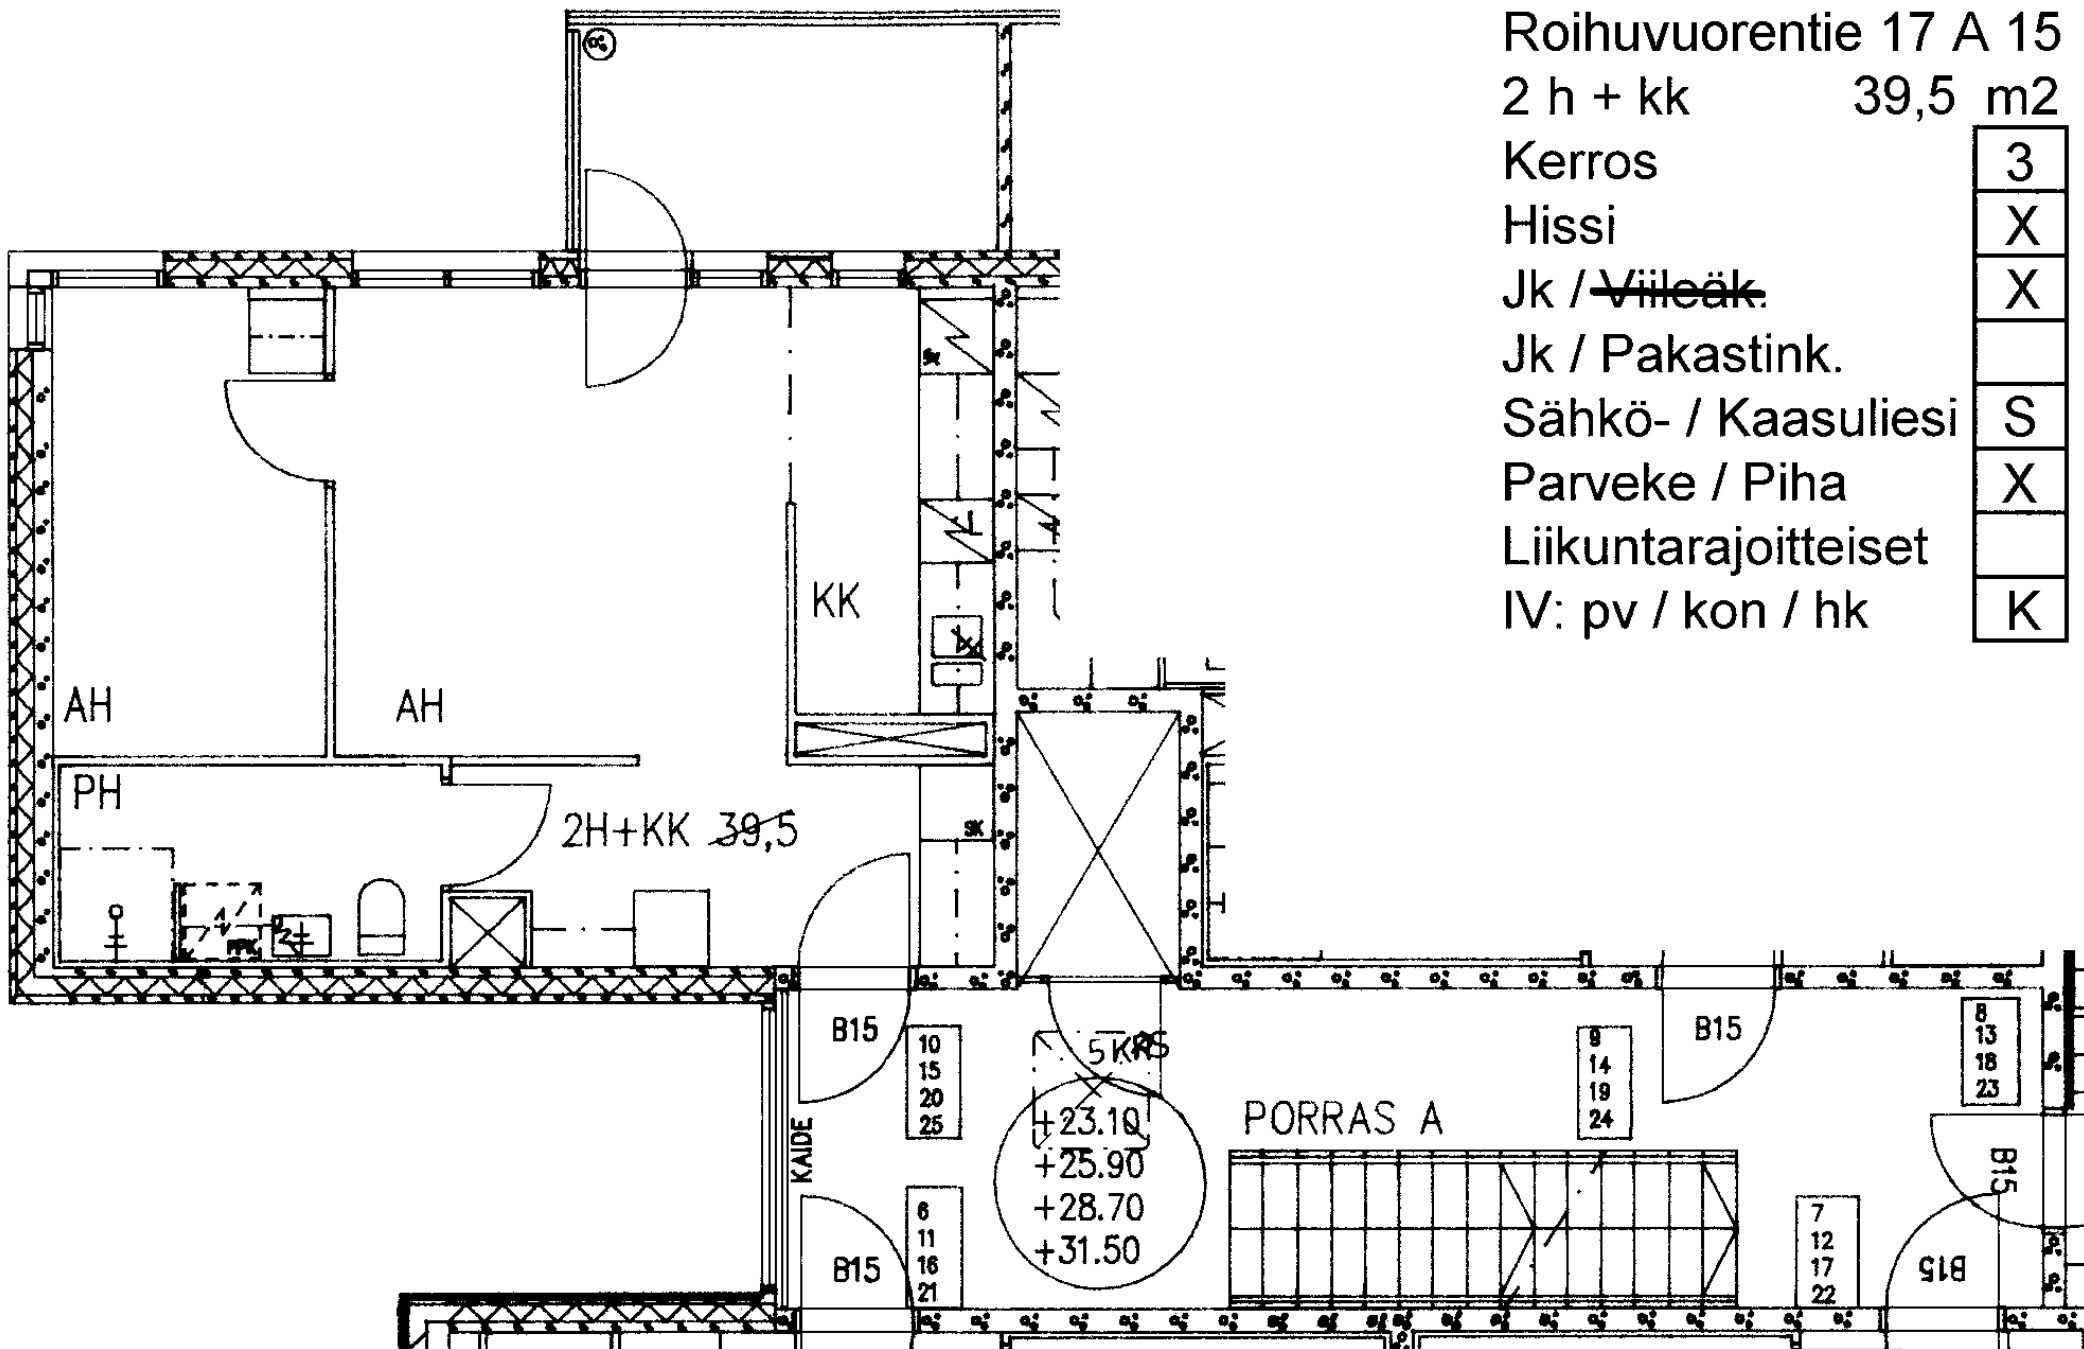

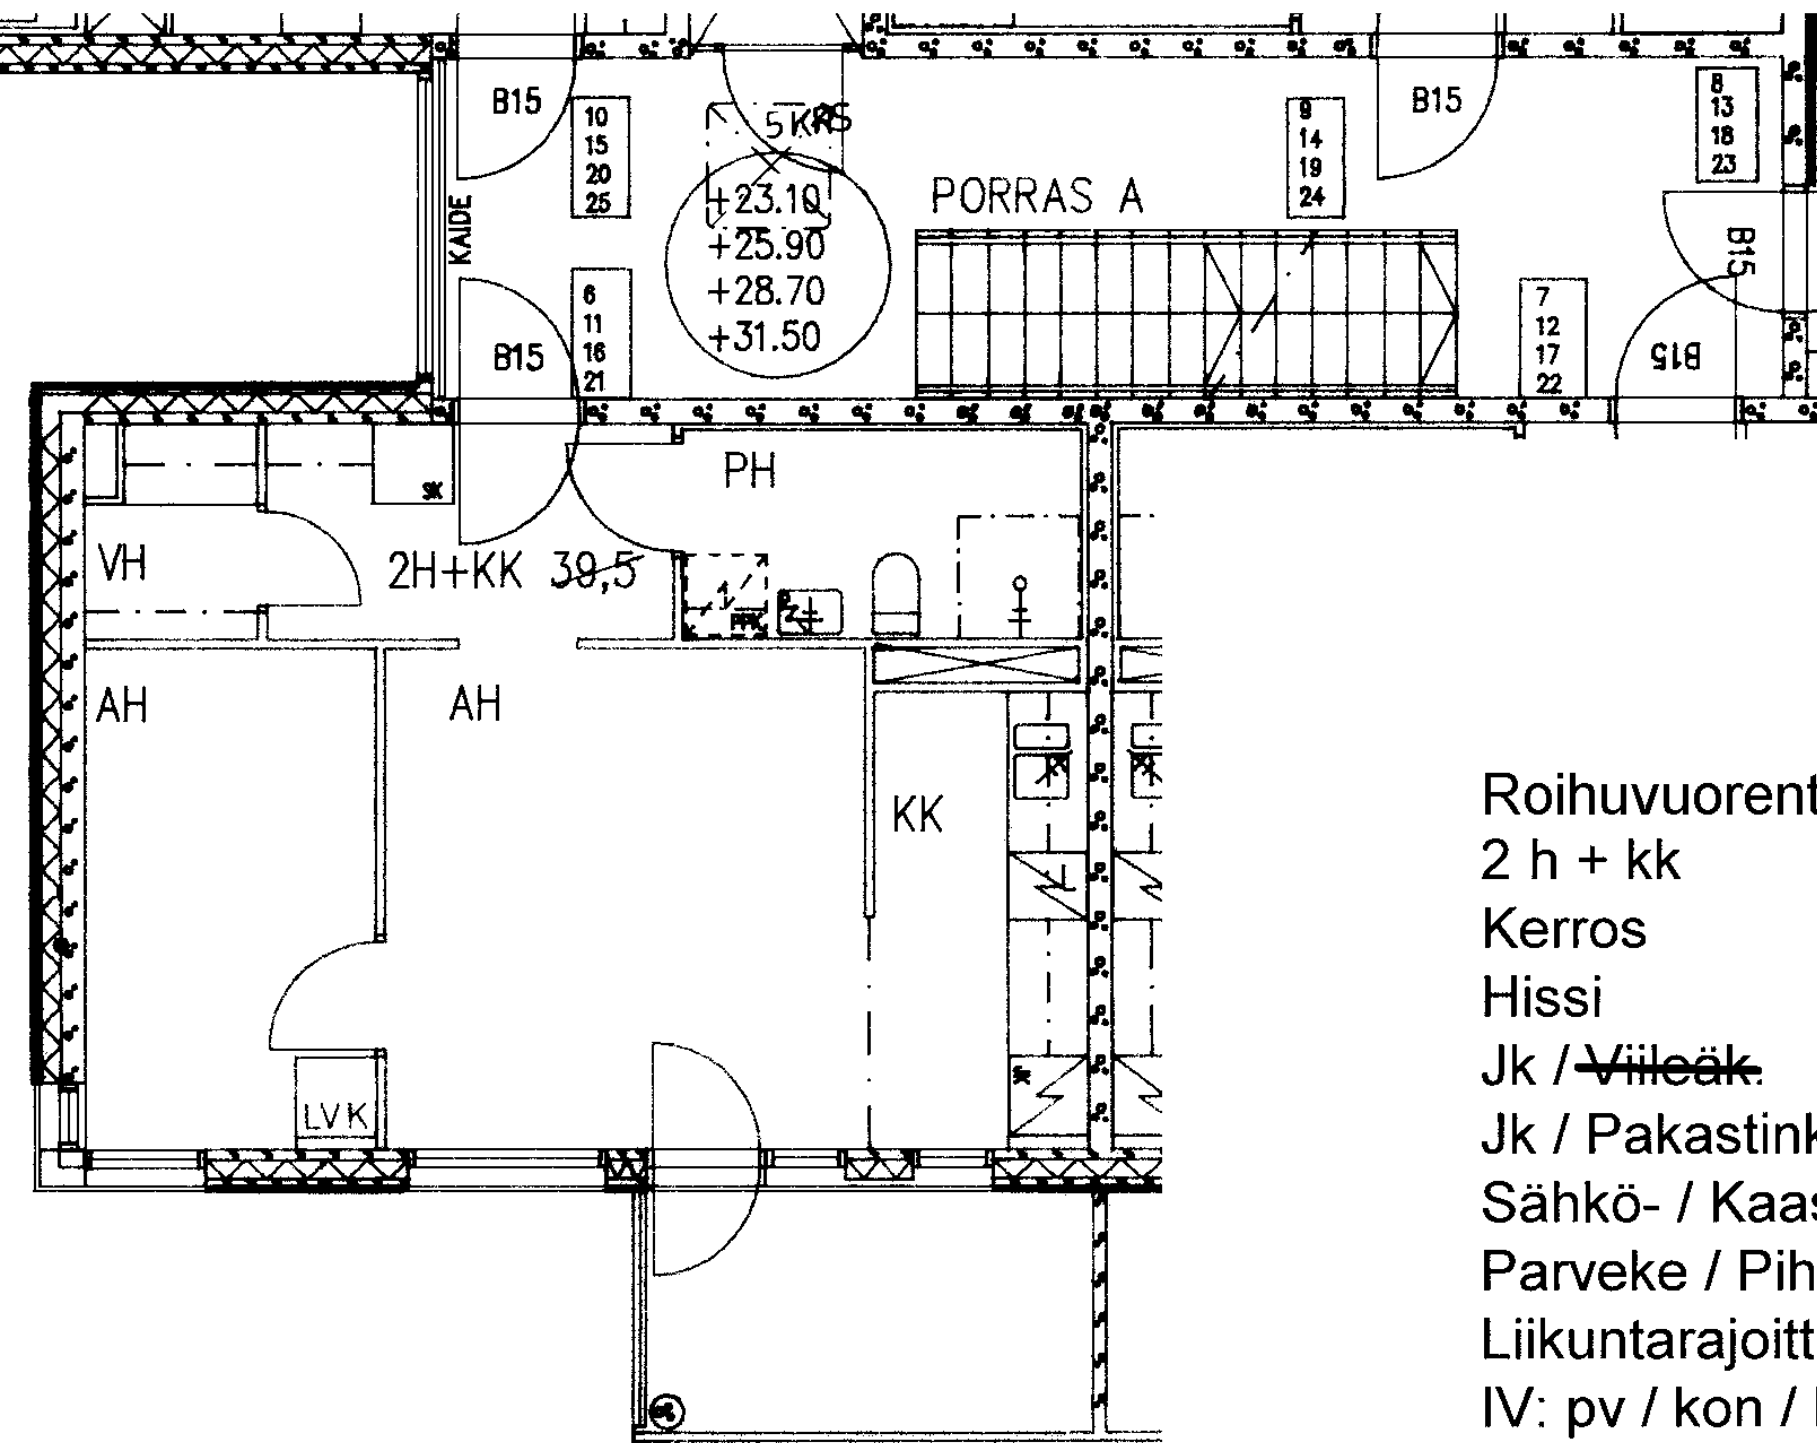

Roihuvuorentie 17 A 16

2 h + kk 39,5 m²

Kerros

Hissi

Jk / ~~Villeäk.~~

Jk / Pakastink.


Sähkö- / Kaasuliesi

Parveke / Piha

Liikuntarajoitteiset

IV: pv / kon / hk

4
X
X
S
X
K

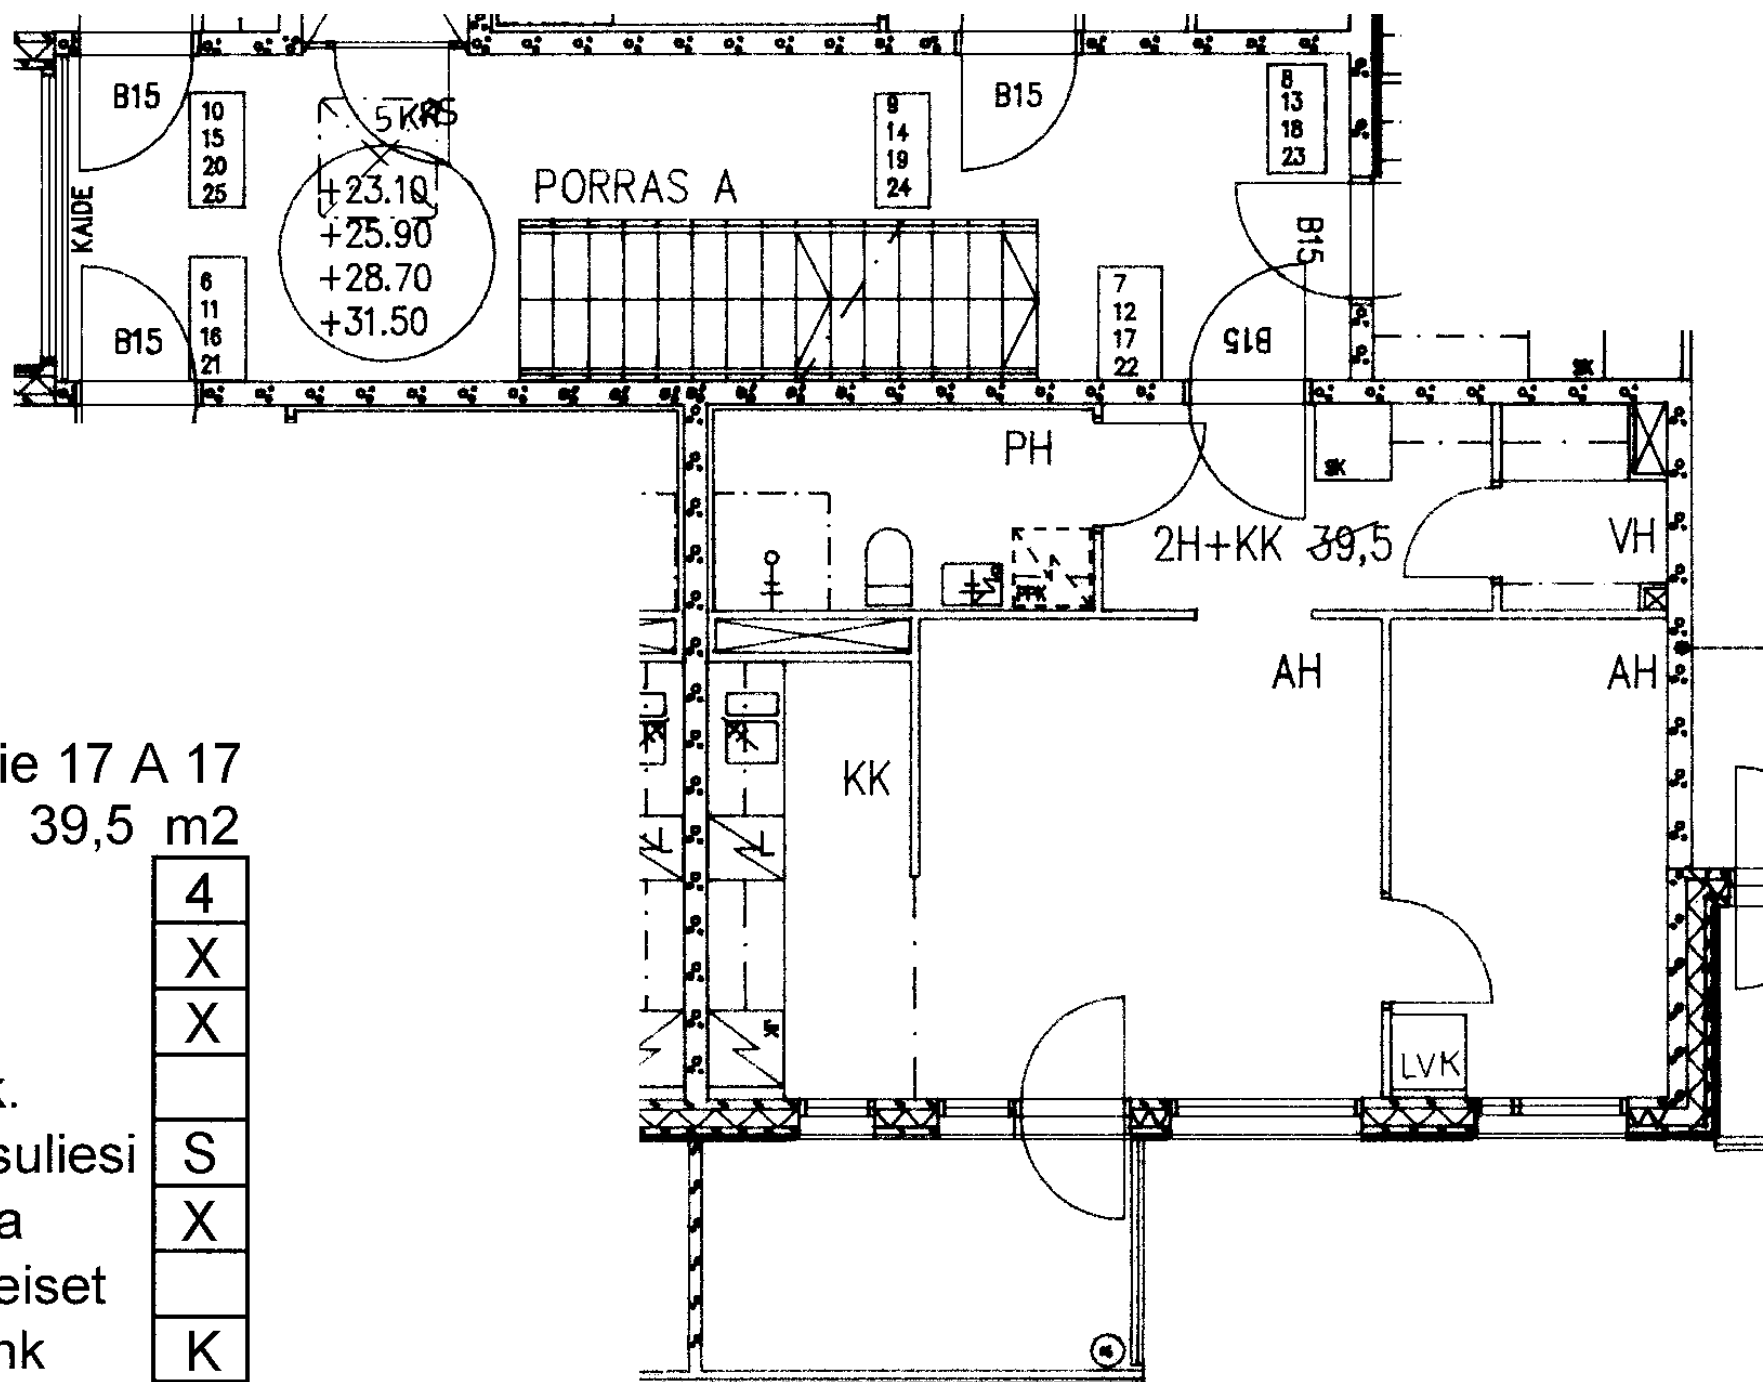

Roihuvuorentie 17 A 17

2 h + kk 39,5 m2

Kerros 4

Hissi X

Jk / ~~Villeäk.~~ X

Jk / Pakastink.

Sähkö- / Kaasuliesi S

Parveke / Piha X

Liikuntarajoitteiset

IV: pv / kon / hk K

Roihuvuorentie 17 A 18

2 h + k 54,0 m²

Kerros 4

Hissi X

Jk / Viileäk. X


Jk / Pakastink.

Sähkö- / Kaasuliesi S

Parveke / Piha X

Liikuntarajoitteiset

IV: pv / kon / hk K

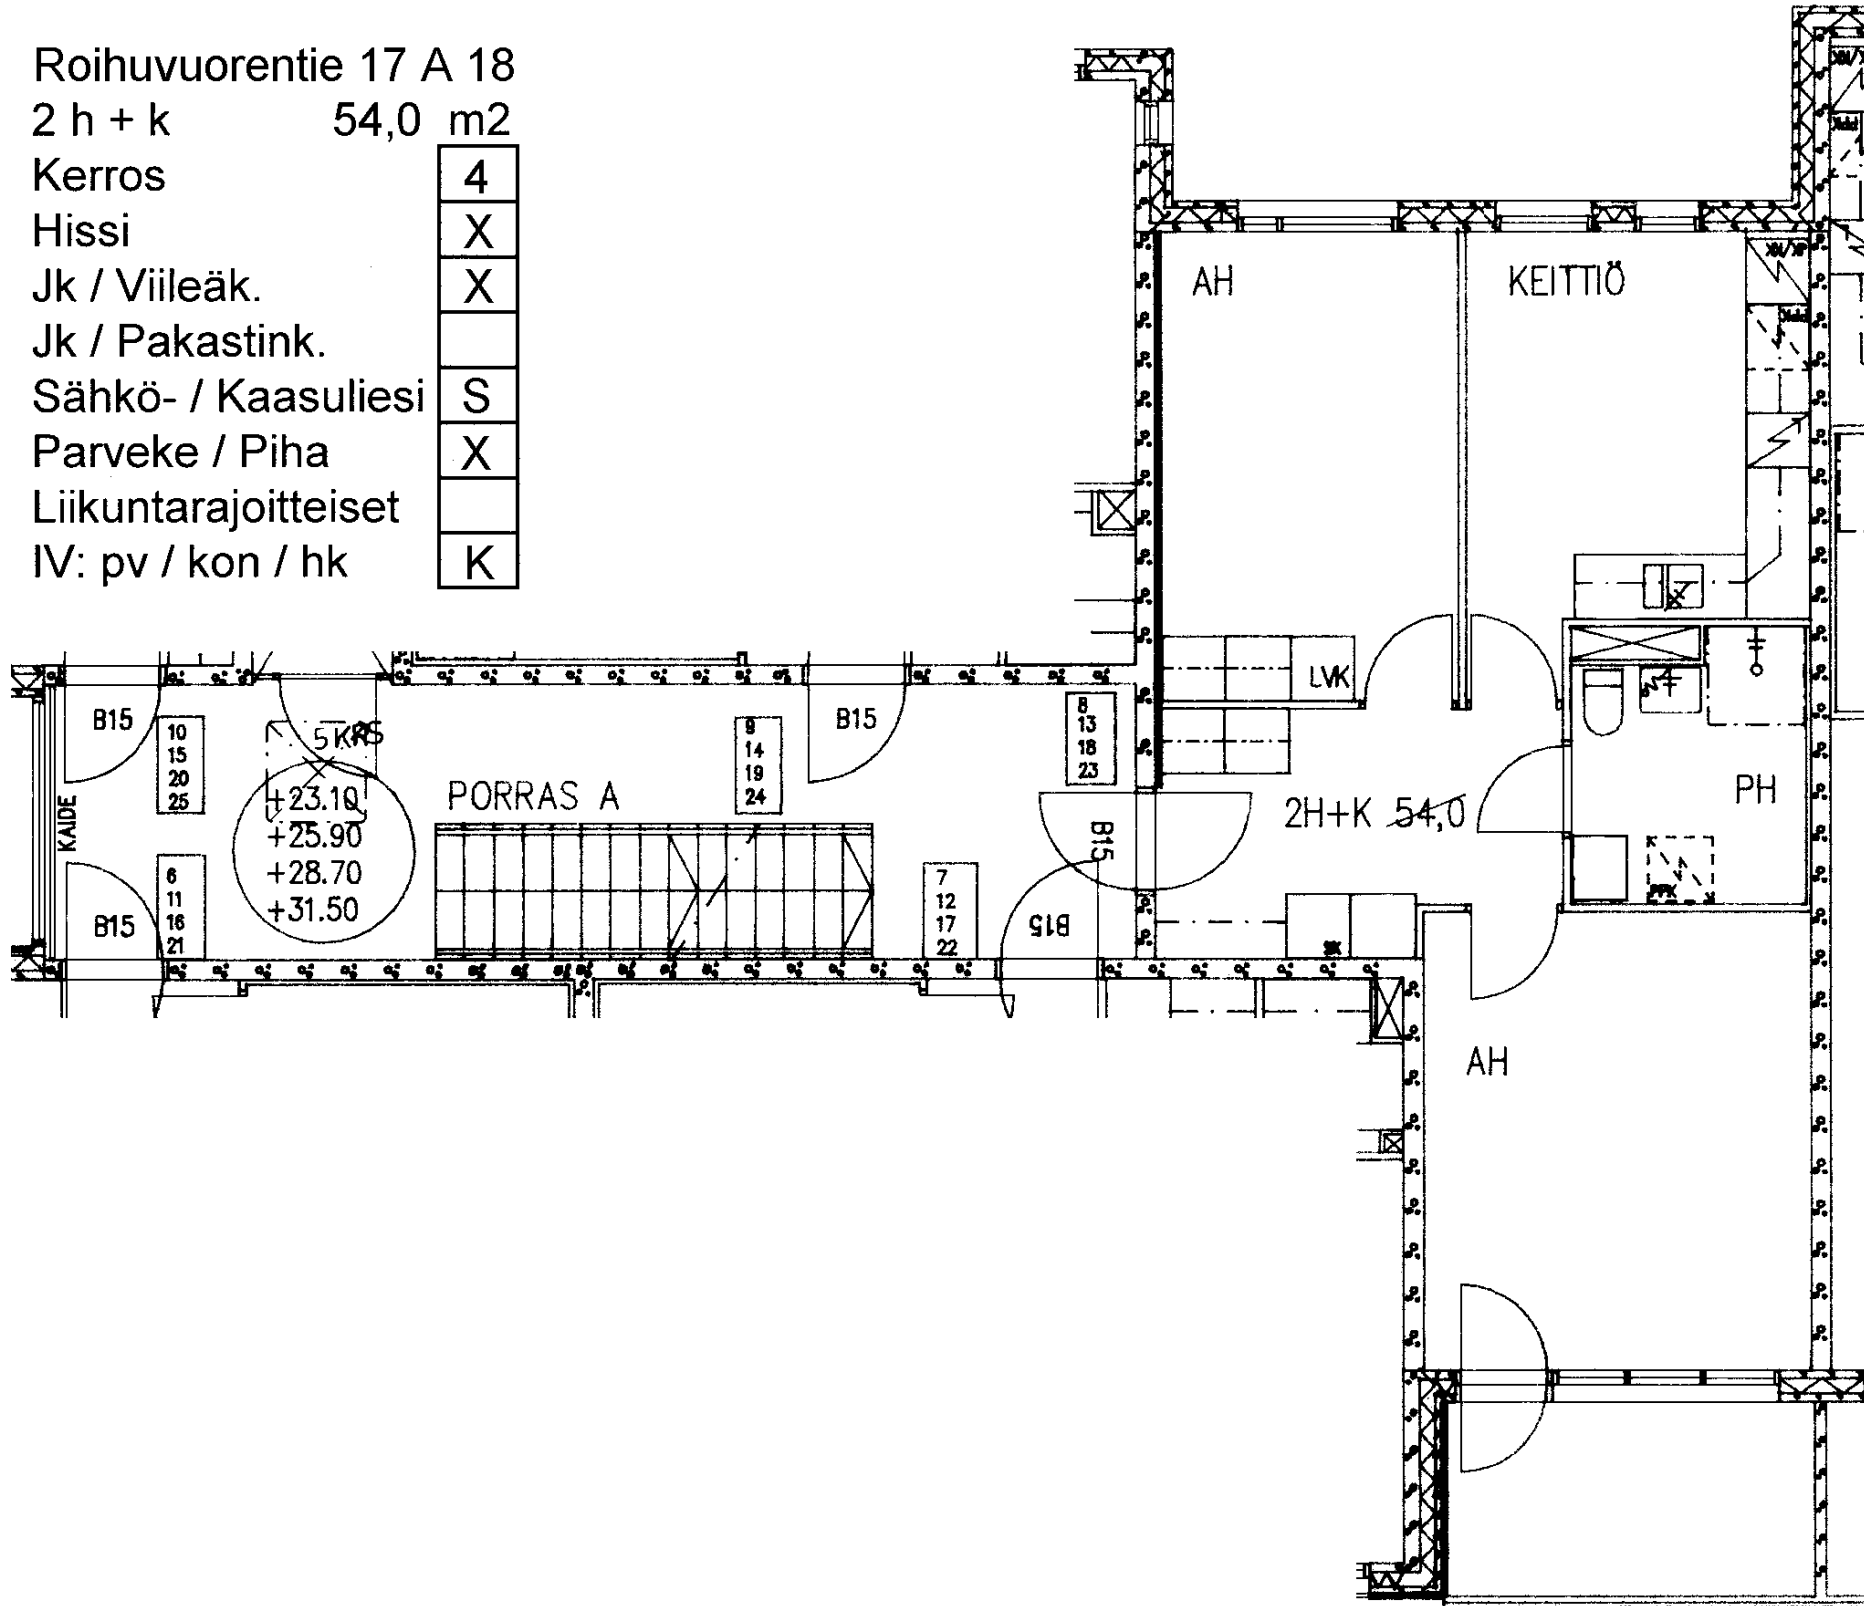

Roihuvuorentie 17 A 19

2 h + kk 40,0 m²

Kerros

4

Hissi

X

Jk / Viileäk.

X

Jk / Pakastink.

Sähkö- / Kaasuliesi

S


Parveke / Piha


X

Liikuntarajoitteiset

IV: pv / kon / hk

K

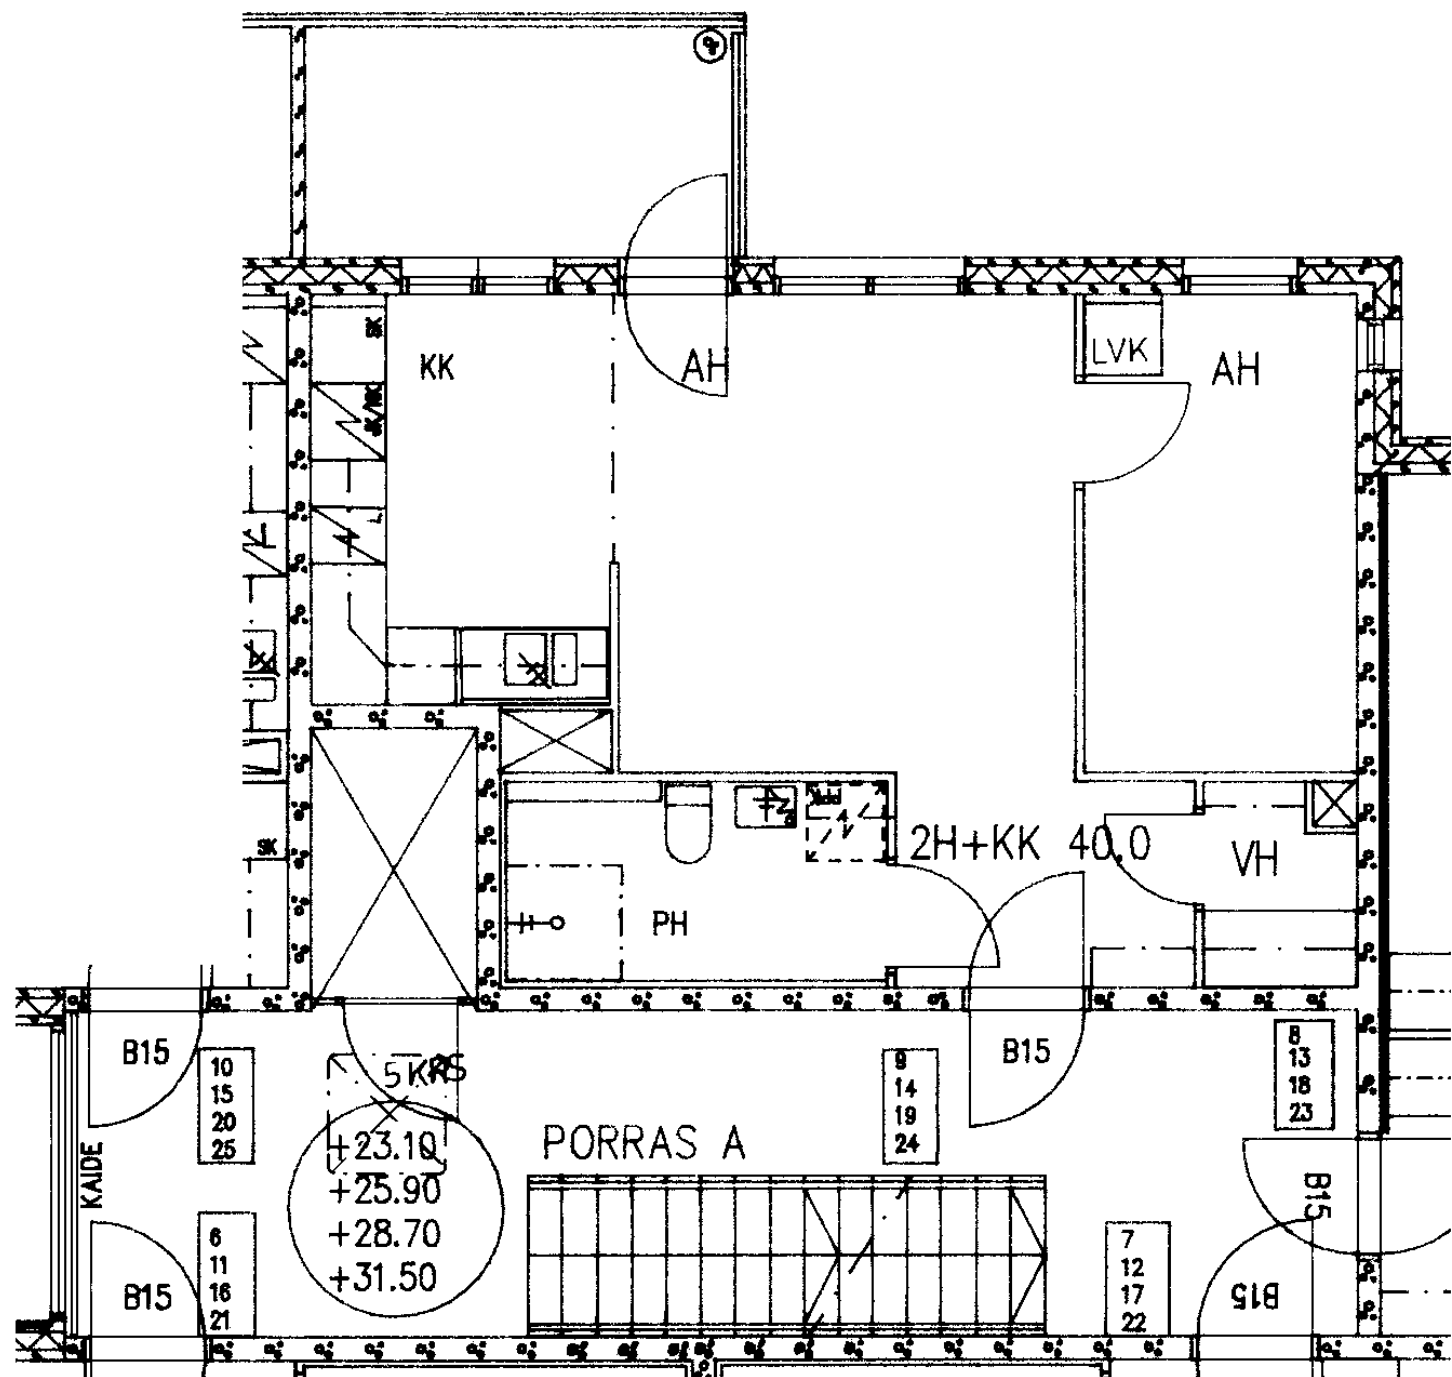

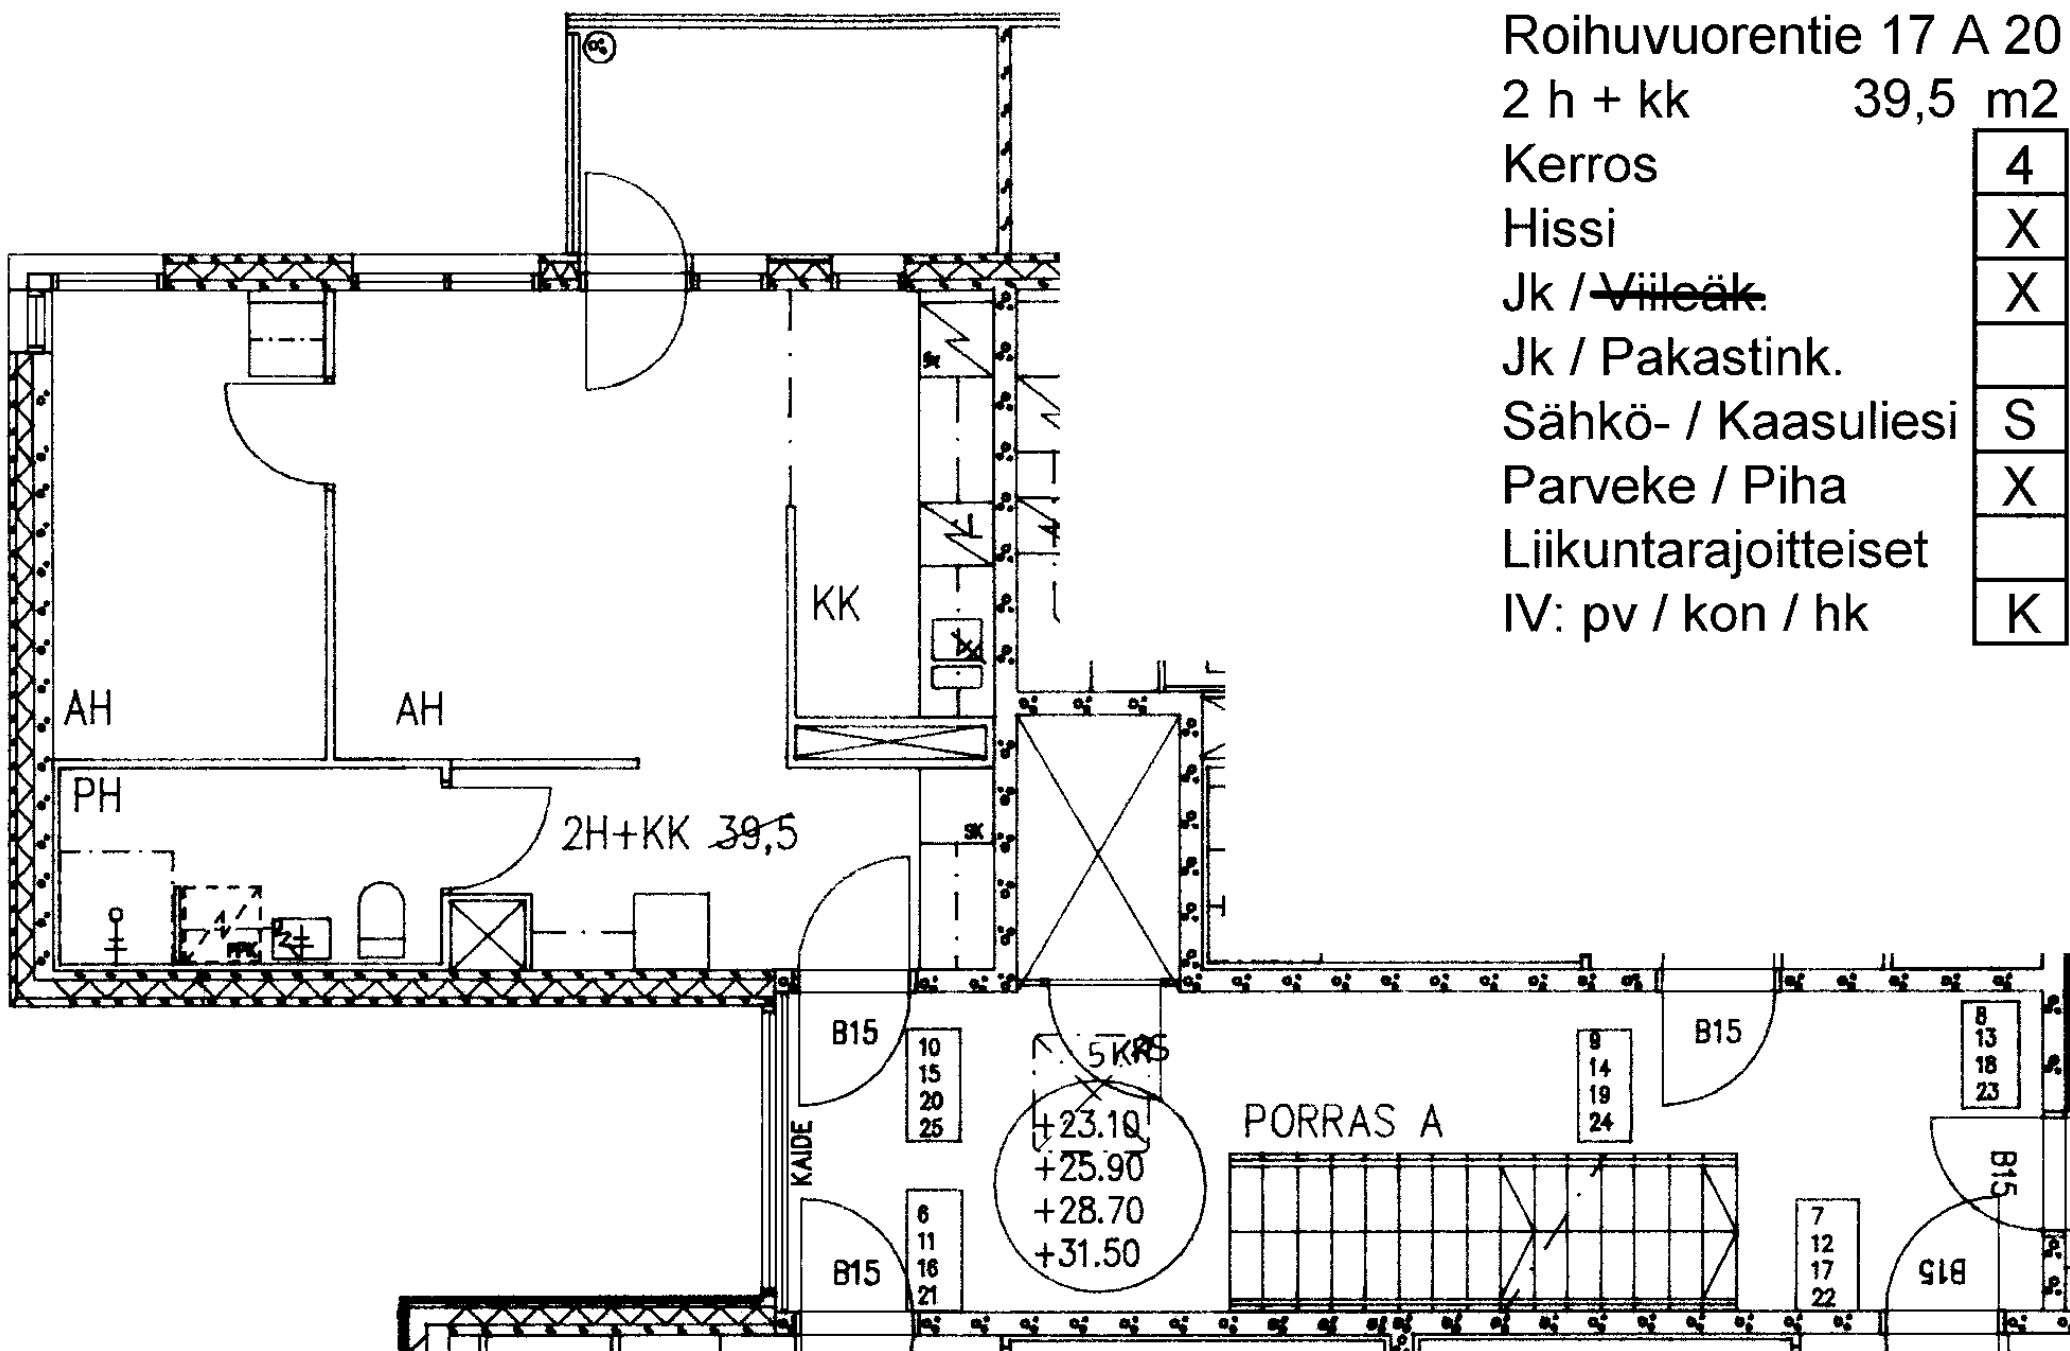

Roihuvuorentie 17 A 20

2 h + kk 39,5 m²

Kerros 4

Hissi X

Jk / ~~Villeäk.~~ X


Jk / Pakastink.

Sähkö- / Kaasuliesi S

Parveke / Piha X


Liikuntarajoitteiset

IV: pv / kon / hk K

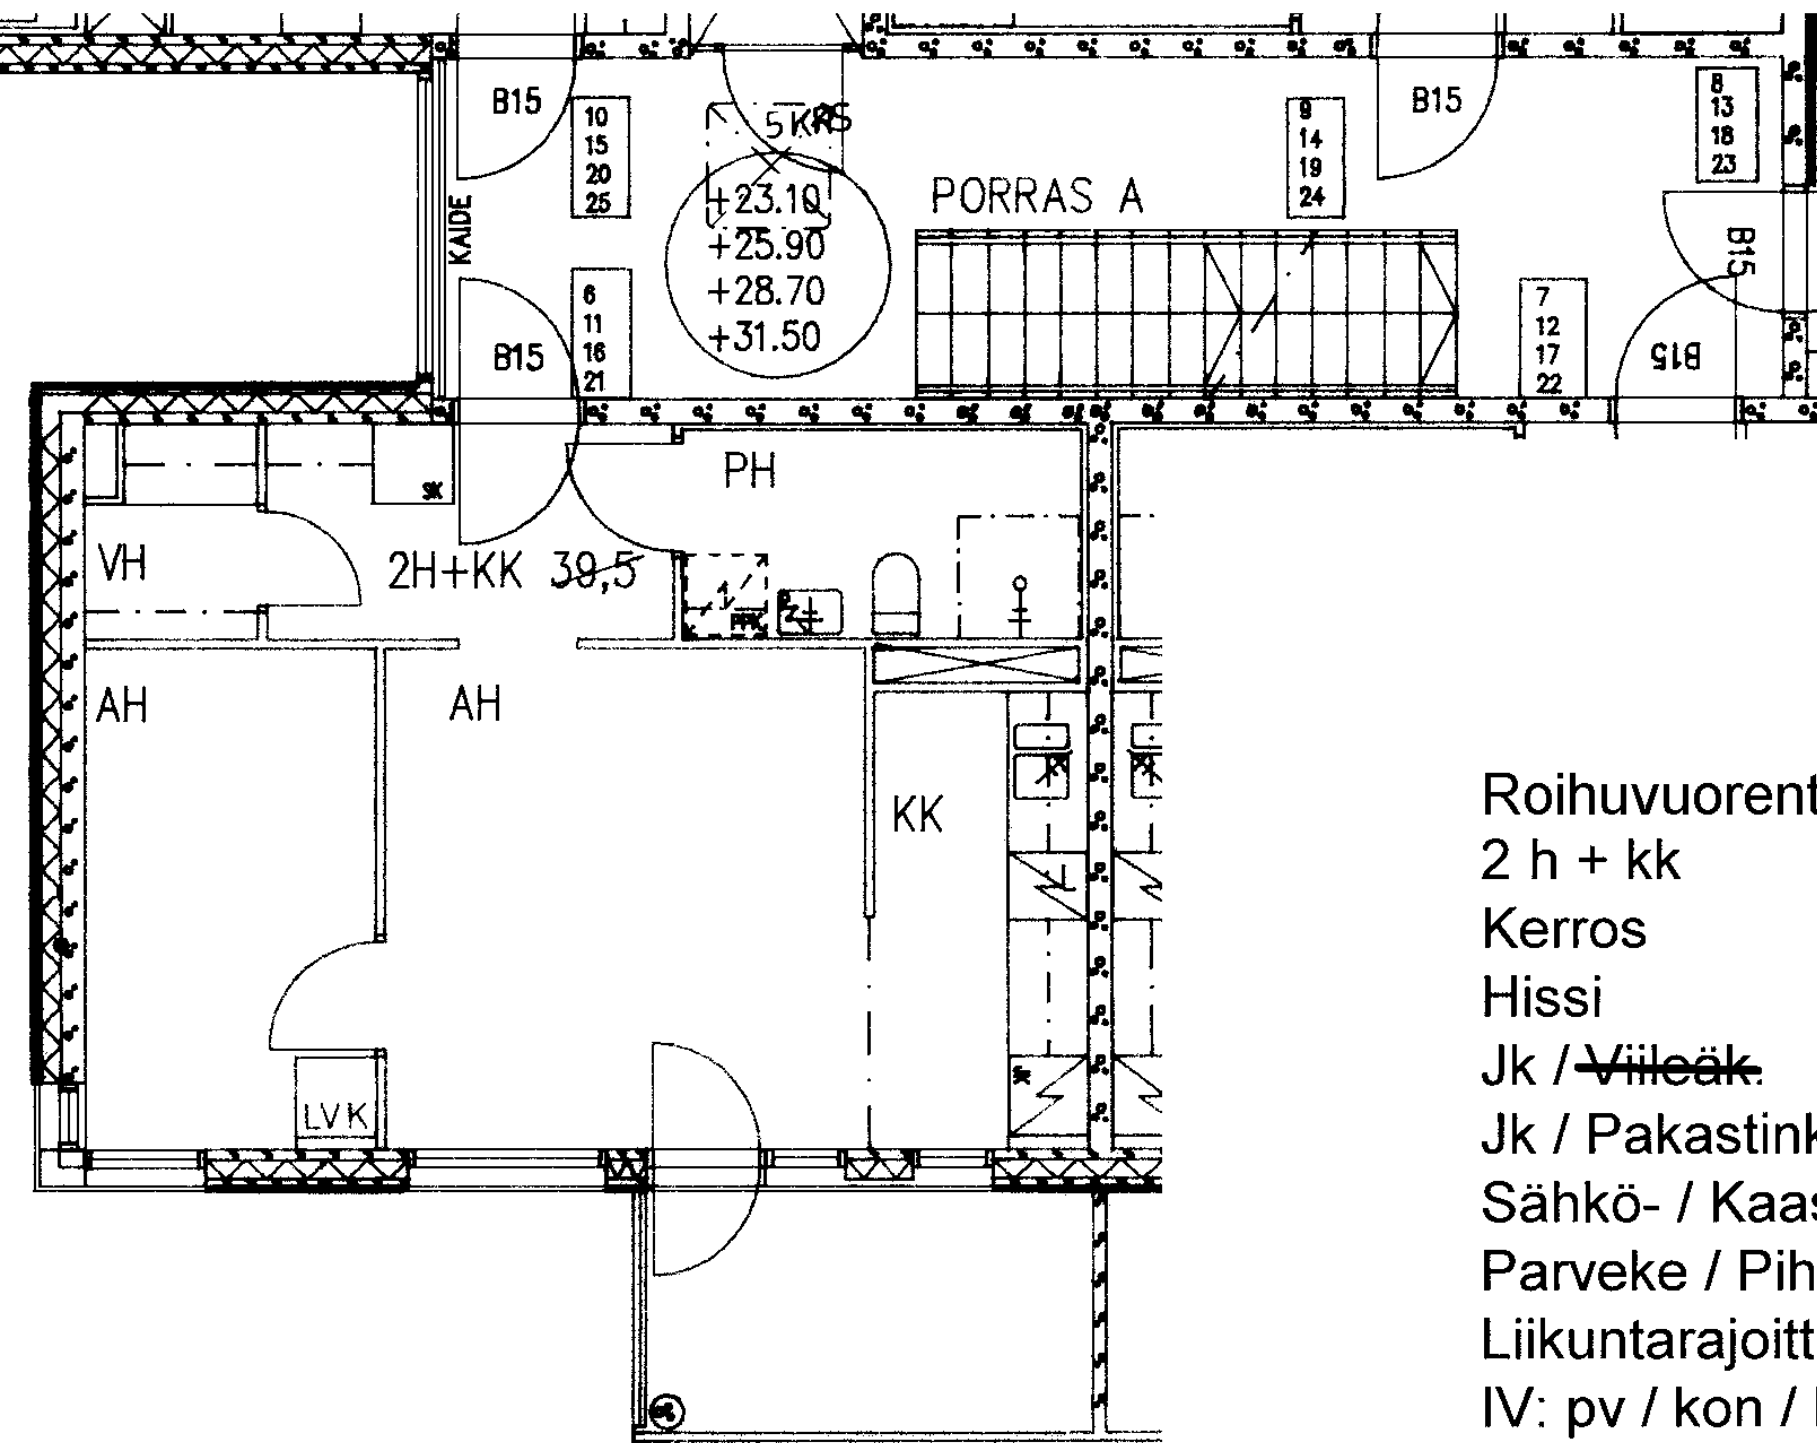

Roihuvuorentie 17 A 21
2 h + kk 39,5 m²

Kerros	5
Hissi	X
Jk / Villeäk.	X
Jk / Pakastink.	
Sähkö- / Kaasuliesi	S
Parveke / Piha	X
Liikuntarajoitteiset	
IV: pv / kon / hk	K

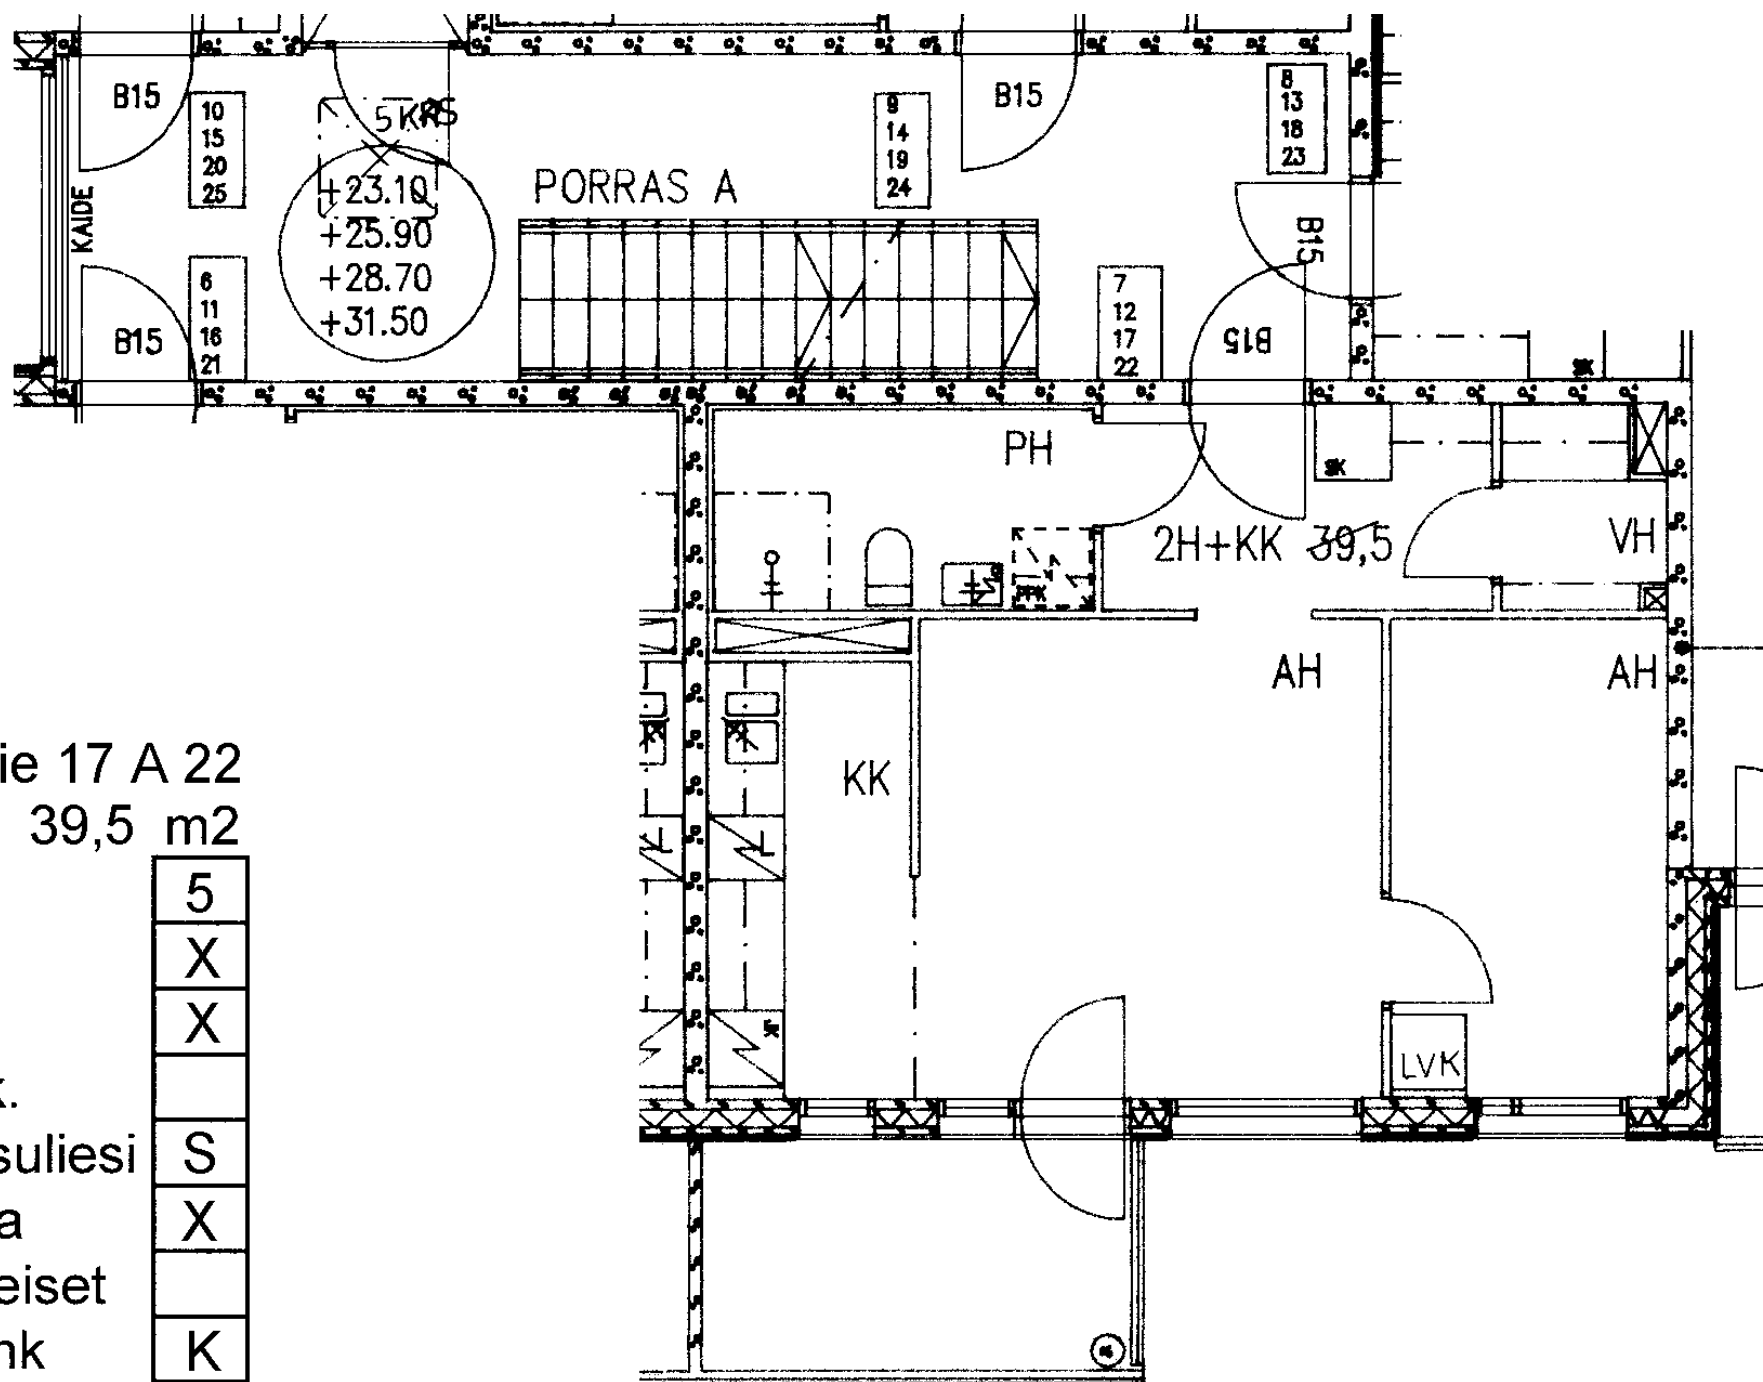

Roihuvuorentie 17 A 22

2 h + kk 39,5 m2

Kerros 5

Hissi X

Jk / ~~Villeäk.~~ X

Jk / Pakastink.

Sähkö- / Kaasuliesi S

Parveke / Piha X

Liikuntarajoitteiset

IV: pv / kon / hk K