


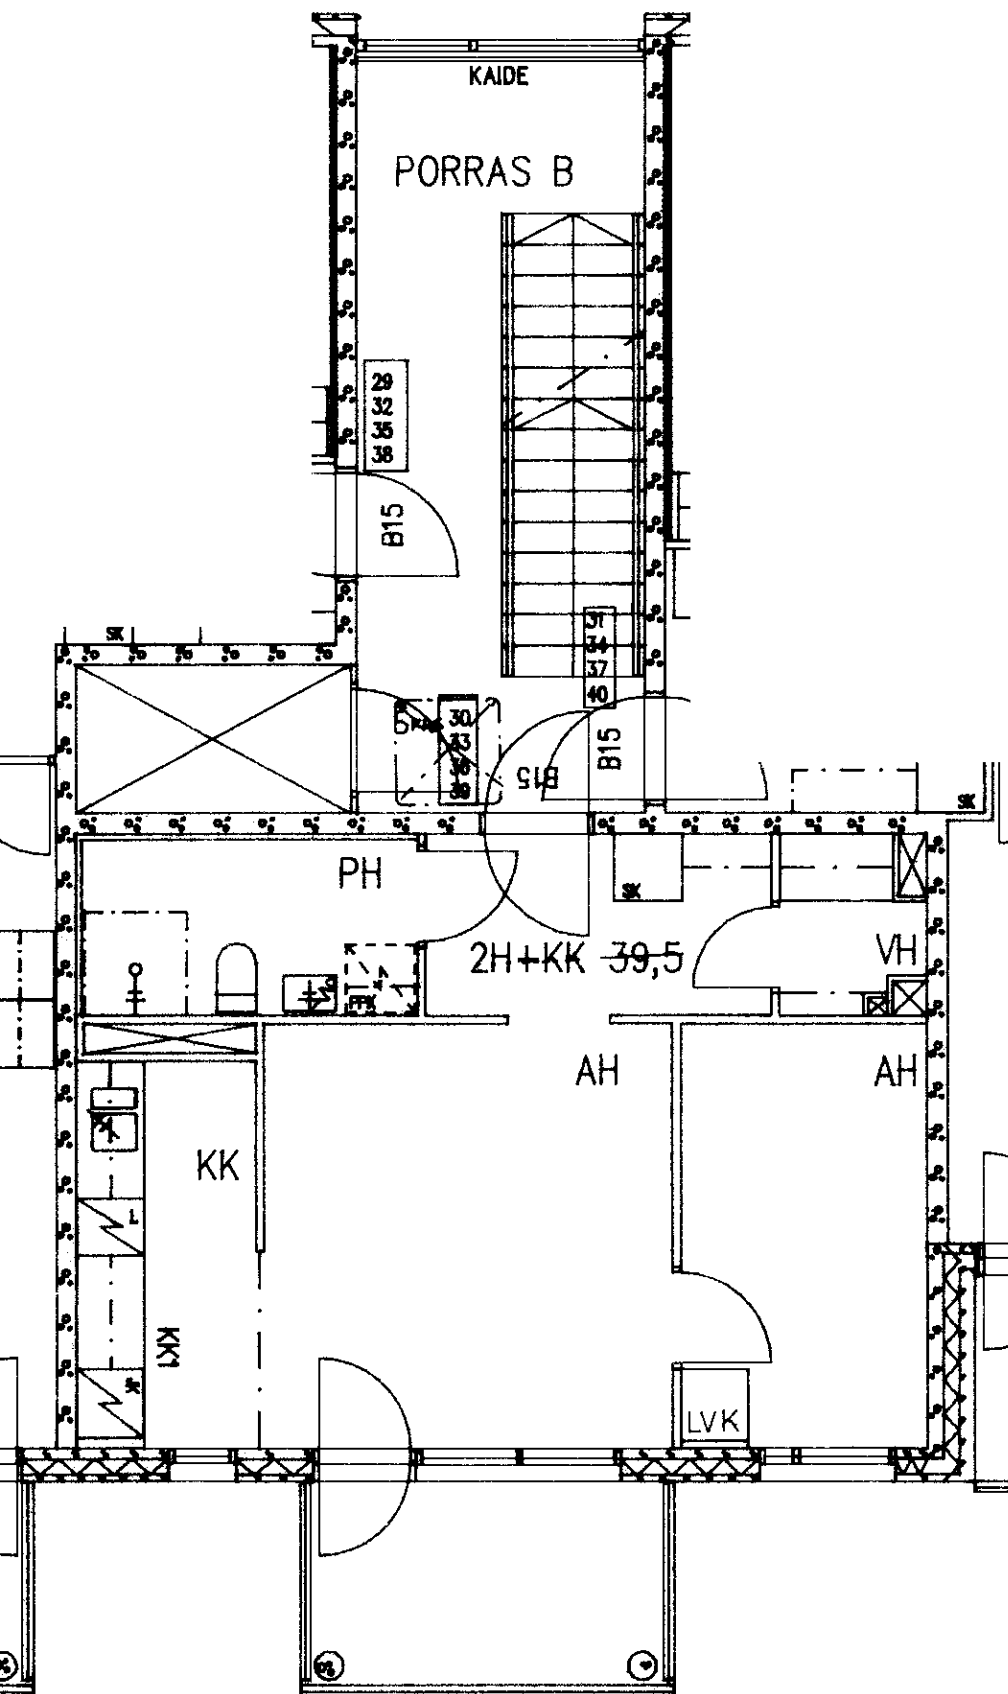

Roihuvuorentie 17 B 39

2 h + kk

39,5 m²

Kerros

5

Hissi

X

Jk / ~~Vileäk~~

X

Jk / Pakastink.

Sähkö- / Kaasuliesi

S


Parveke / Piha

X

Liikuntarajoitteiset

IV: pv / kon / hk

K

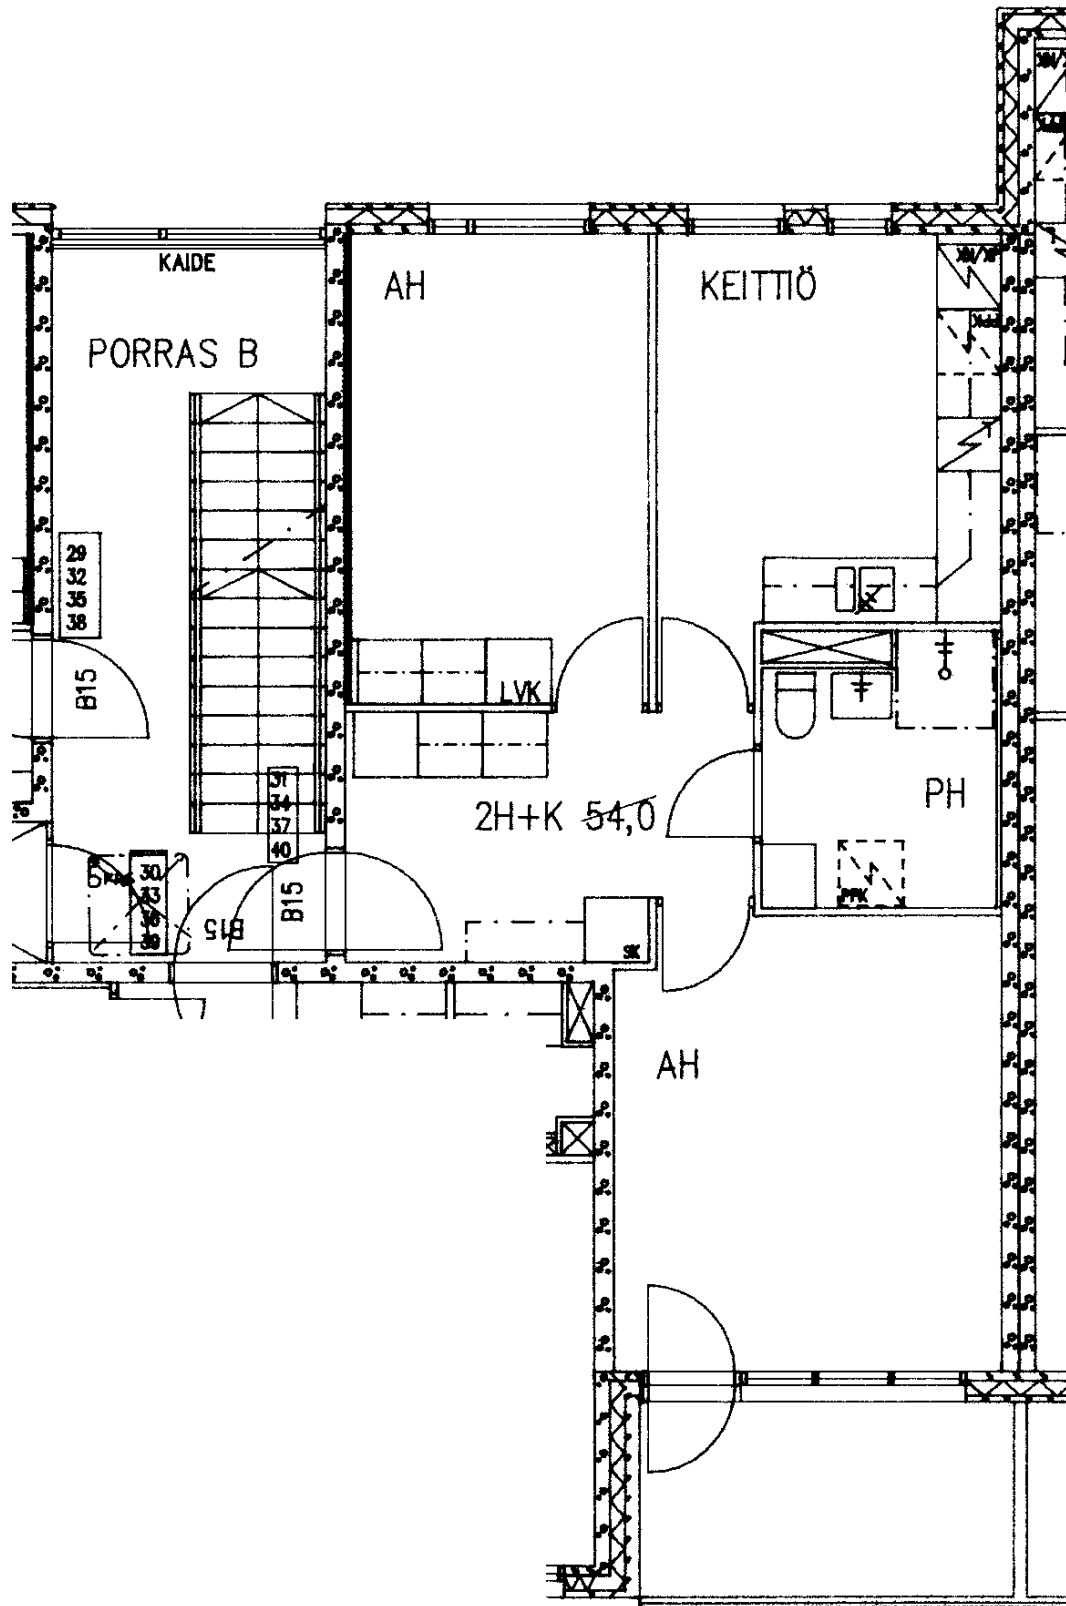

Roihuvuorentie 17 B 40

2 h + k

54,0 m²

Kerros

5

Hissi

X

Jk / Viileäk.

X

Jk / Pakastink.

Sähkö- / Kaasuliesi

S


Parveke / Piha

X

Liikuntarajoitteiset

IV: pv / kon / hk

K

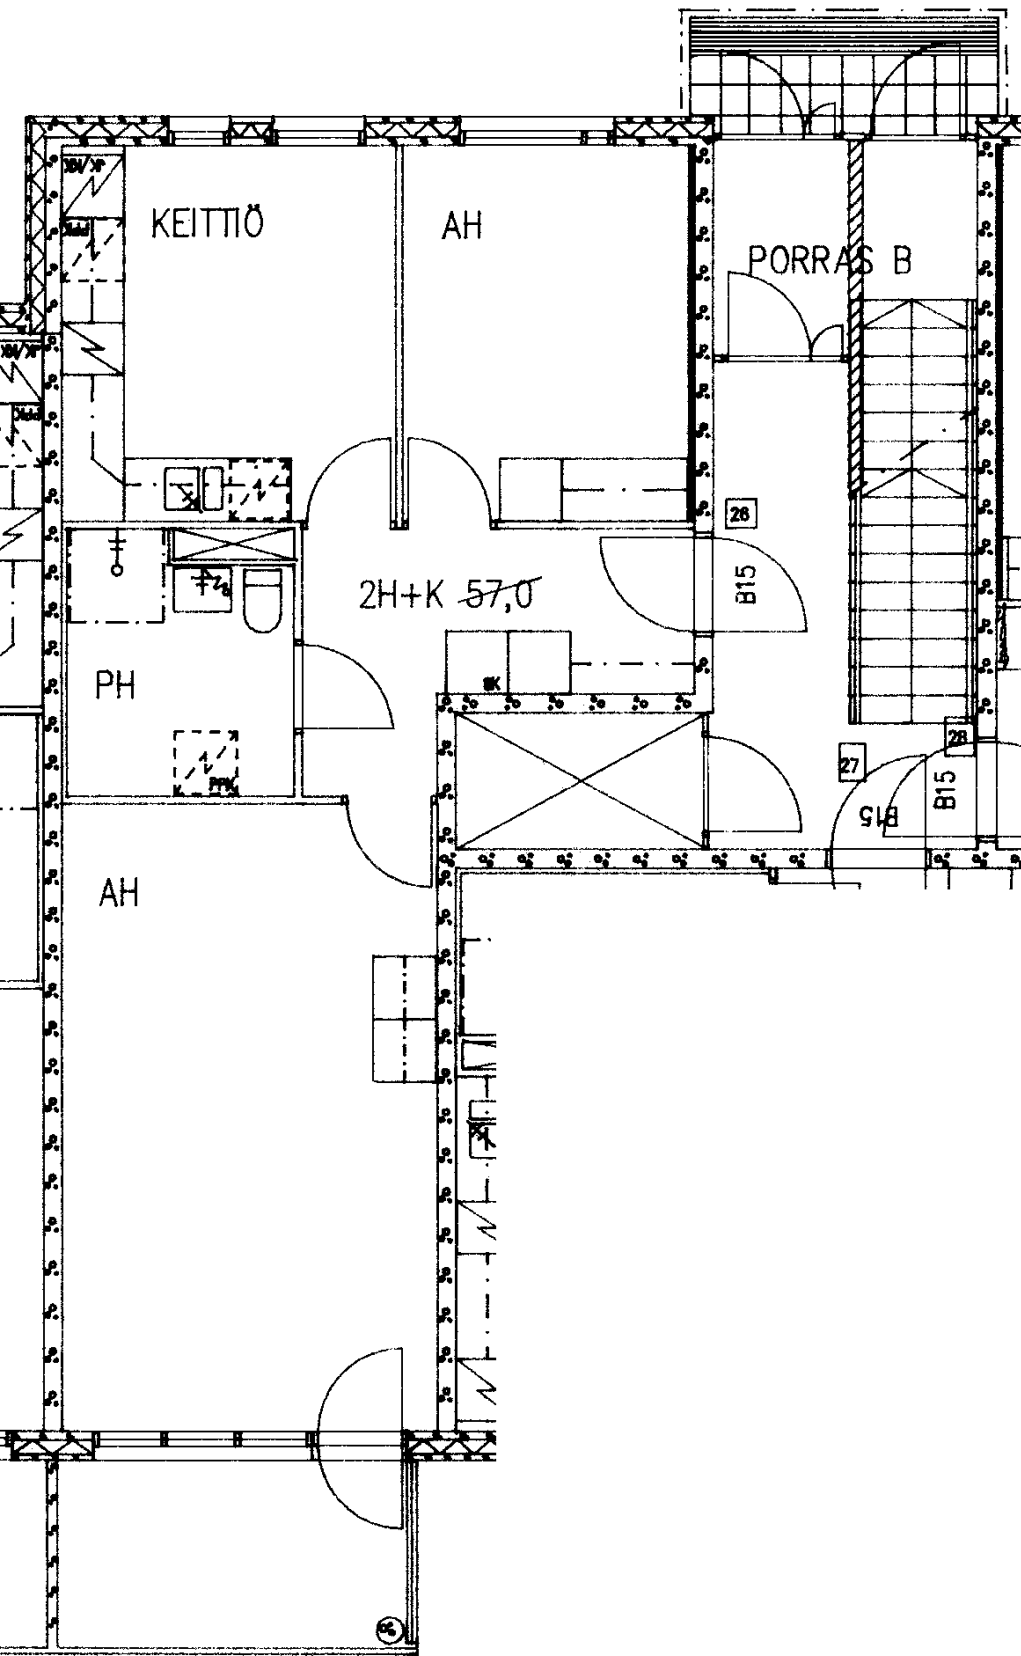

Roihuvuorentie 17 B 26

2 h + k 57,0 m²

Kerros

Hissi

Jk / Viileäk.

Jk / Pakastink.


Sähkö- / Kaasuliesi

Parveke / Piha

Liikuntarajoitteiset

IV: pv / kon / hk

1
X
X
S
X
K

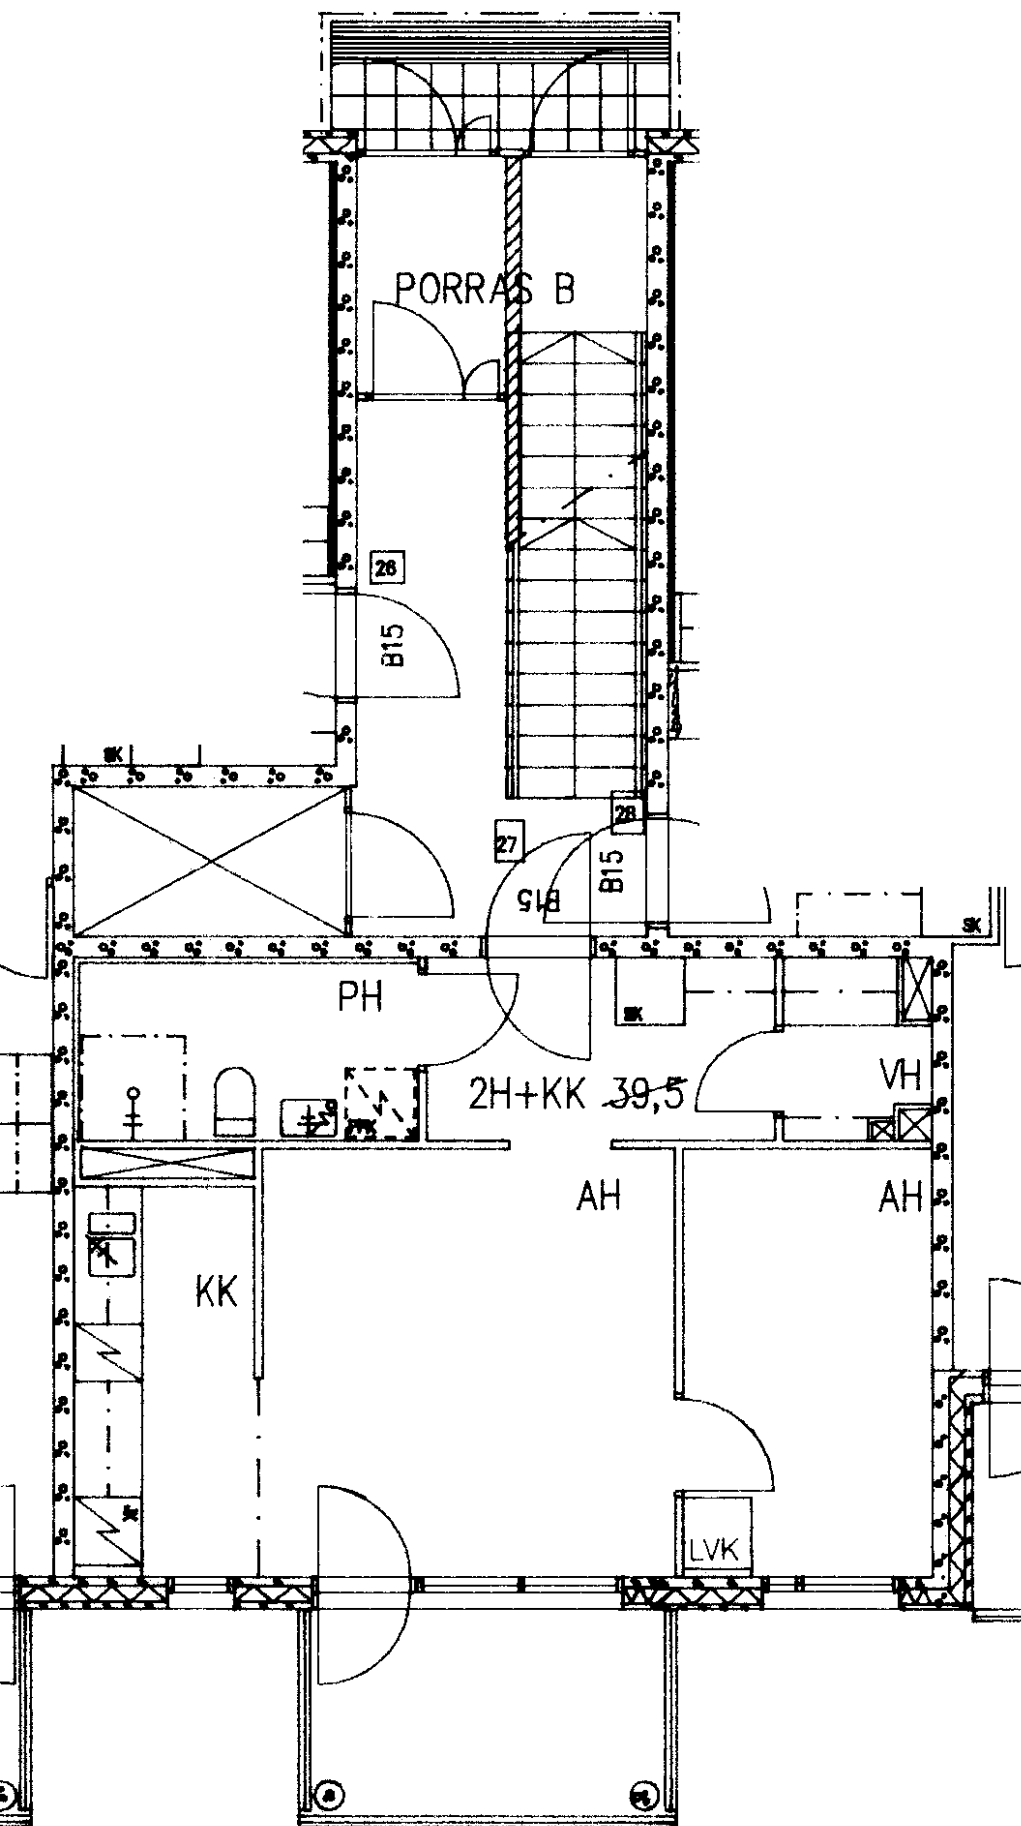

Roihuvuorentie 17 B 27

2 h + kk 39,5 m²

Kerros

Hissi

Jk / ~~Villeäk.~~

Jk / Pakastink.


Sähkö- / Kaasuliesi

Parveke / Piha

Liikuntarajoitteiset

IV: pv / kon / hk

1
X
X
S
X
K

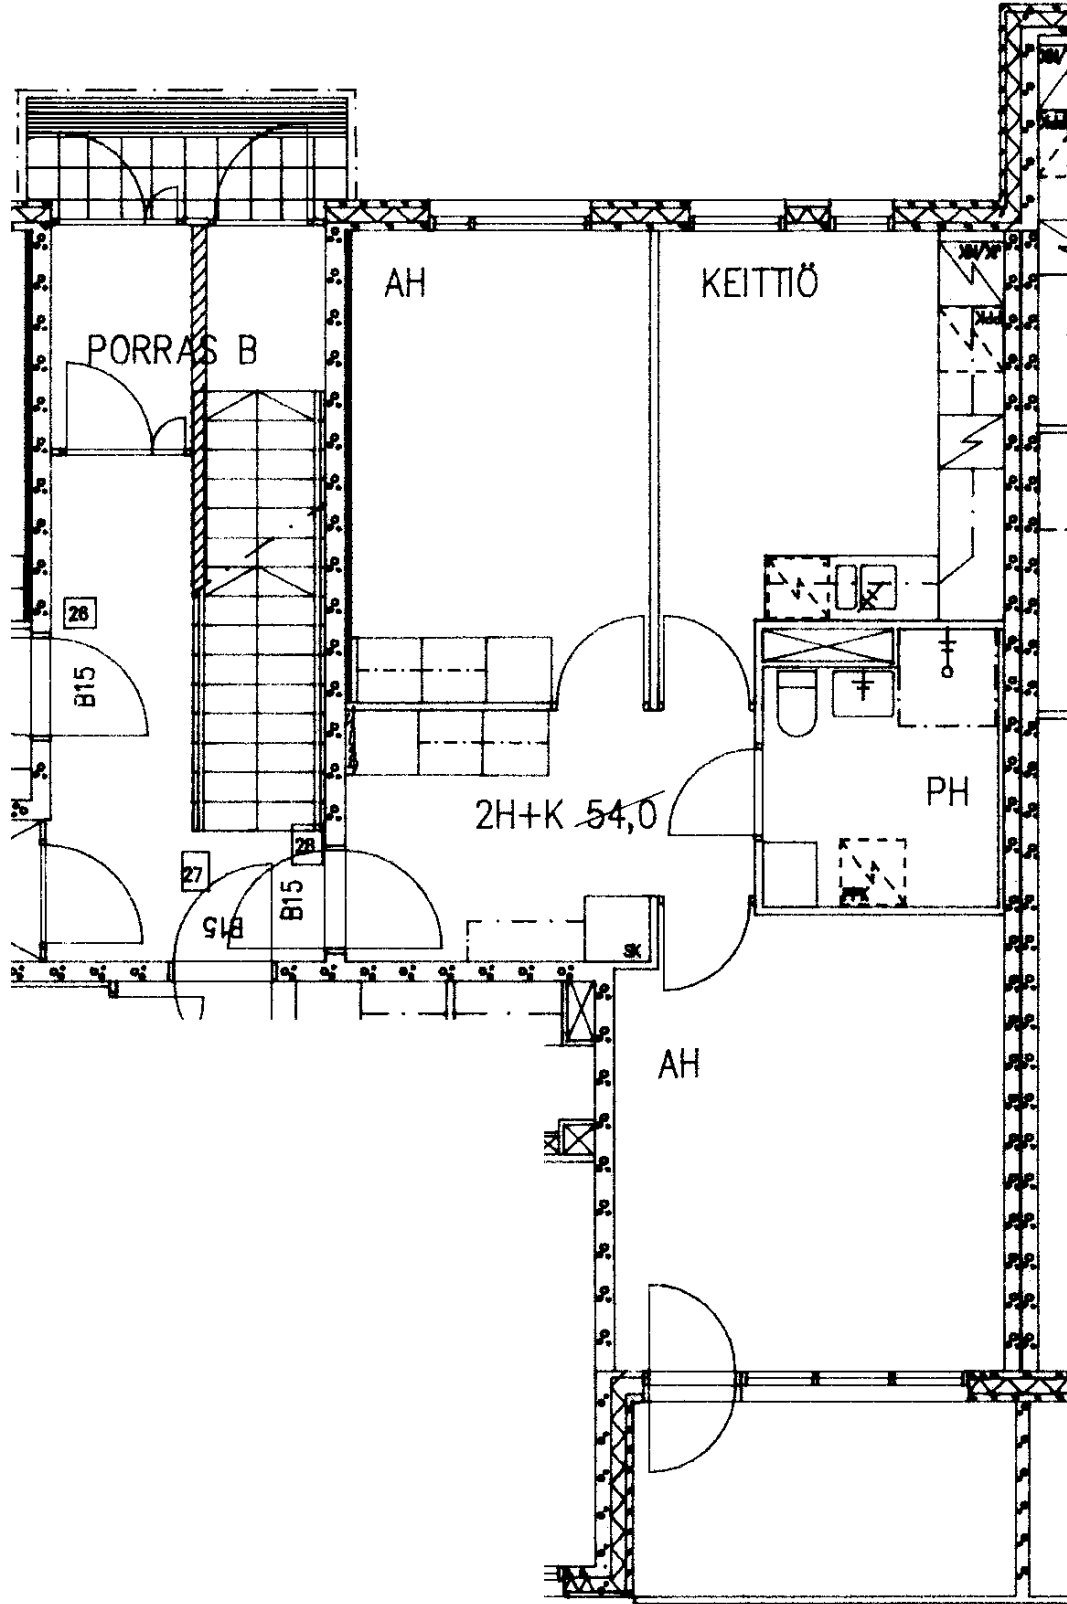

Roihuvuorentie 17 B 28

2 h + k

54,0 m²

Kerros

1

Hissi

X

Jk / Viileäk.

X

Jk / Pakastink.

Sähkö- / Kaasuliesi

S


Parveke / Piha

X


Liikuntarajoitteiset

IV: pv / kon / hk

K

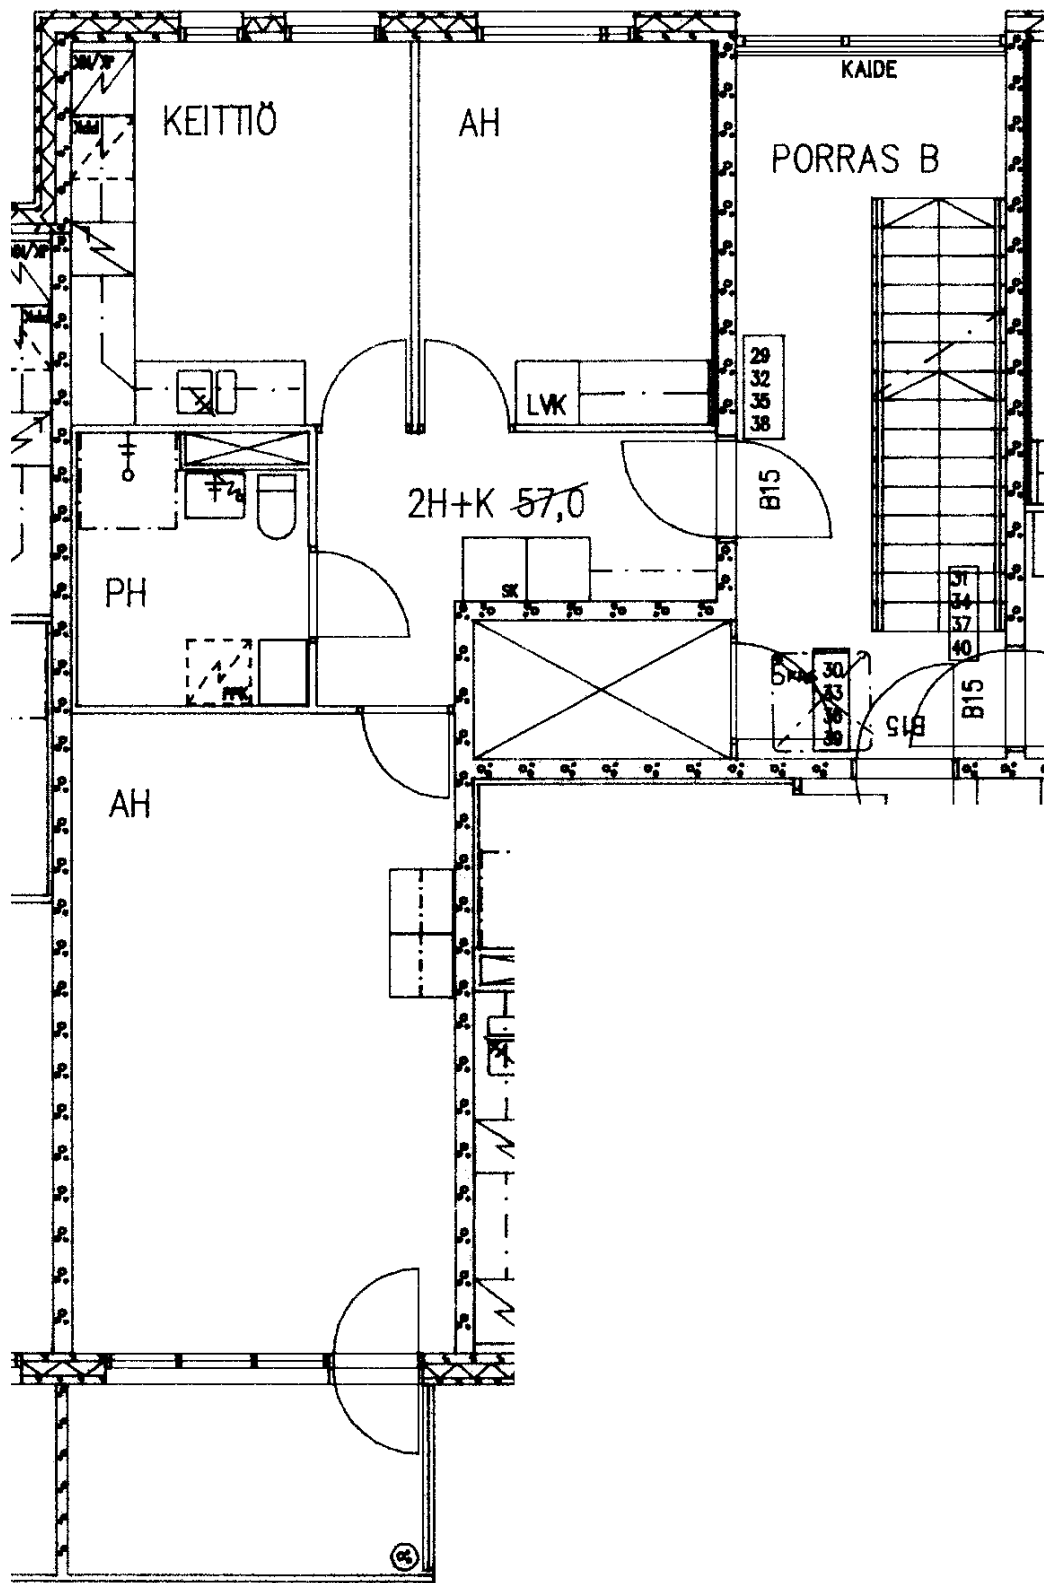

Roihuvuorentie 17 B 29	
2 h + k	57,0 m ²
Kerros	2
Hissi	X
Jk / Viileäk.	X
Jk / Pakastink.	
Sähkö- / Kaasuliesi	S
Parveke / Piha	X
Liikuntarajoitteiset	
IV: pv / kon / hk	K

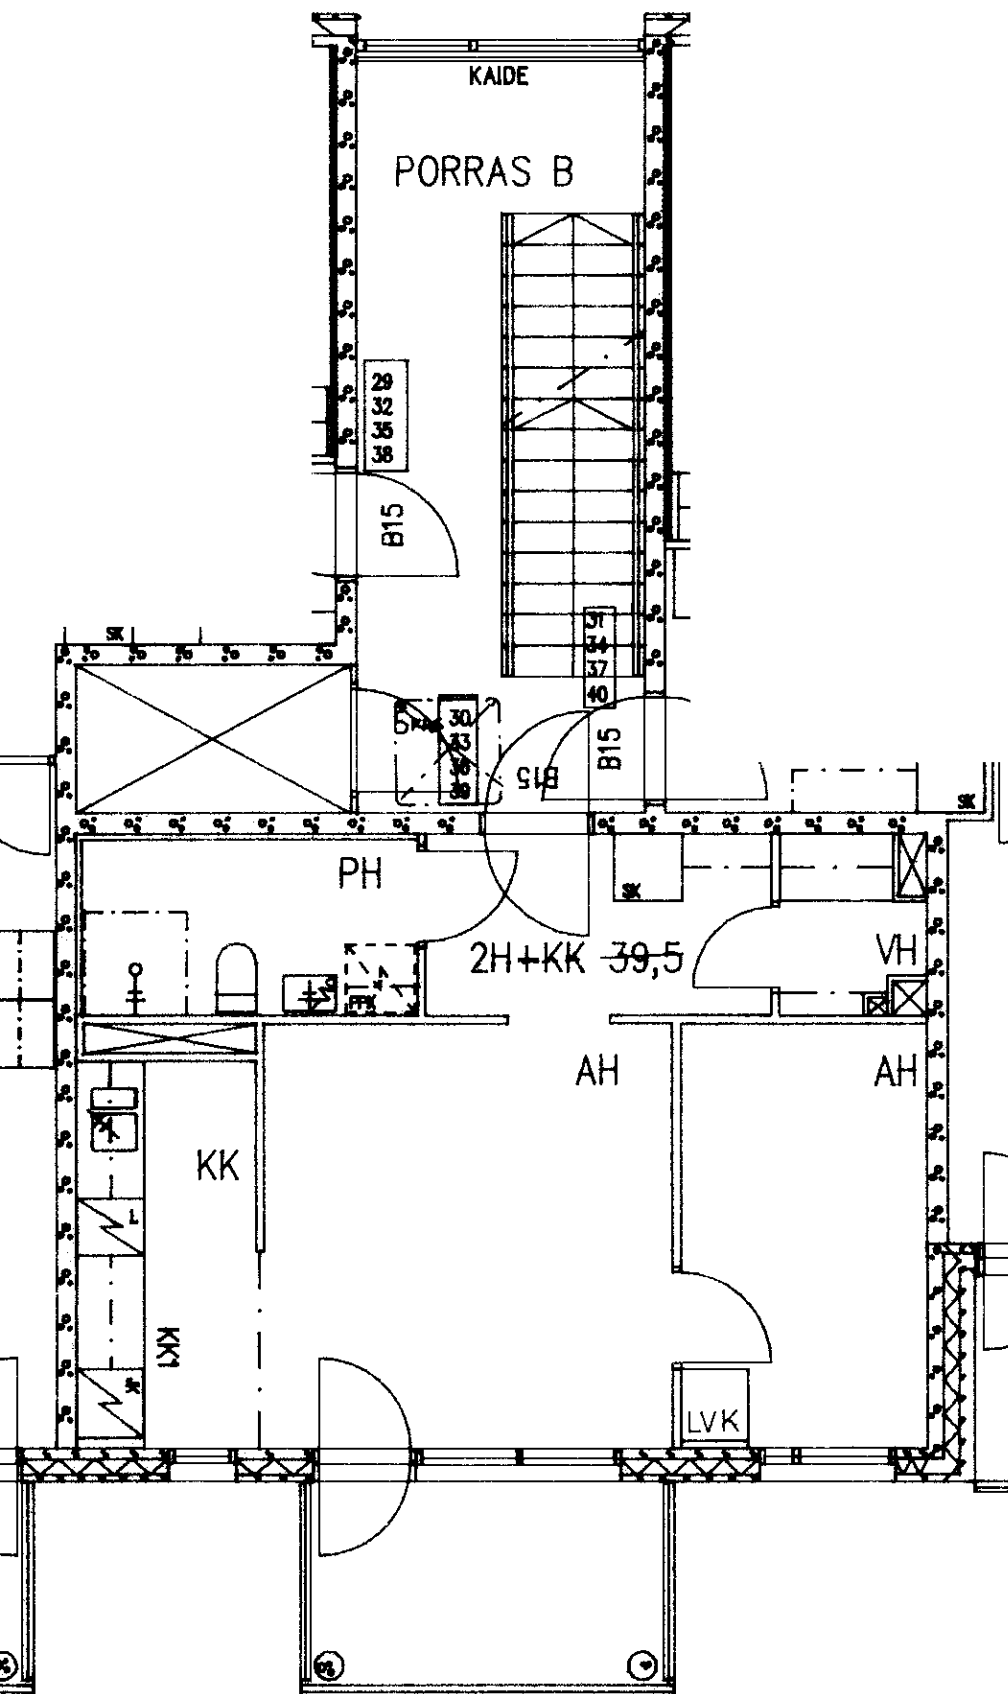

Roihuvuorentie 17 B 30

2 h + kk

39,5 m²

Kerros

2

Hissi

X

Jk / ~~Vileäk.~~

X

Jk / Pakastink.

Sähkö- / Kaasuliesi

S


Parveke / Piha

X

Liikuntarajoitteiset

IV: pv / kon / hk

K

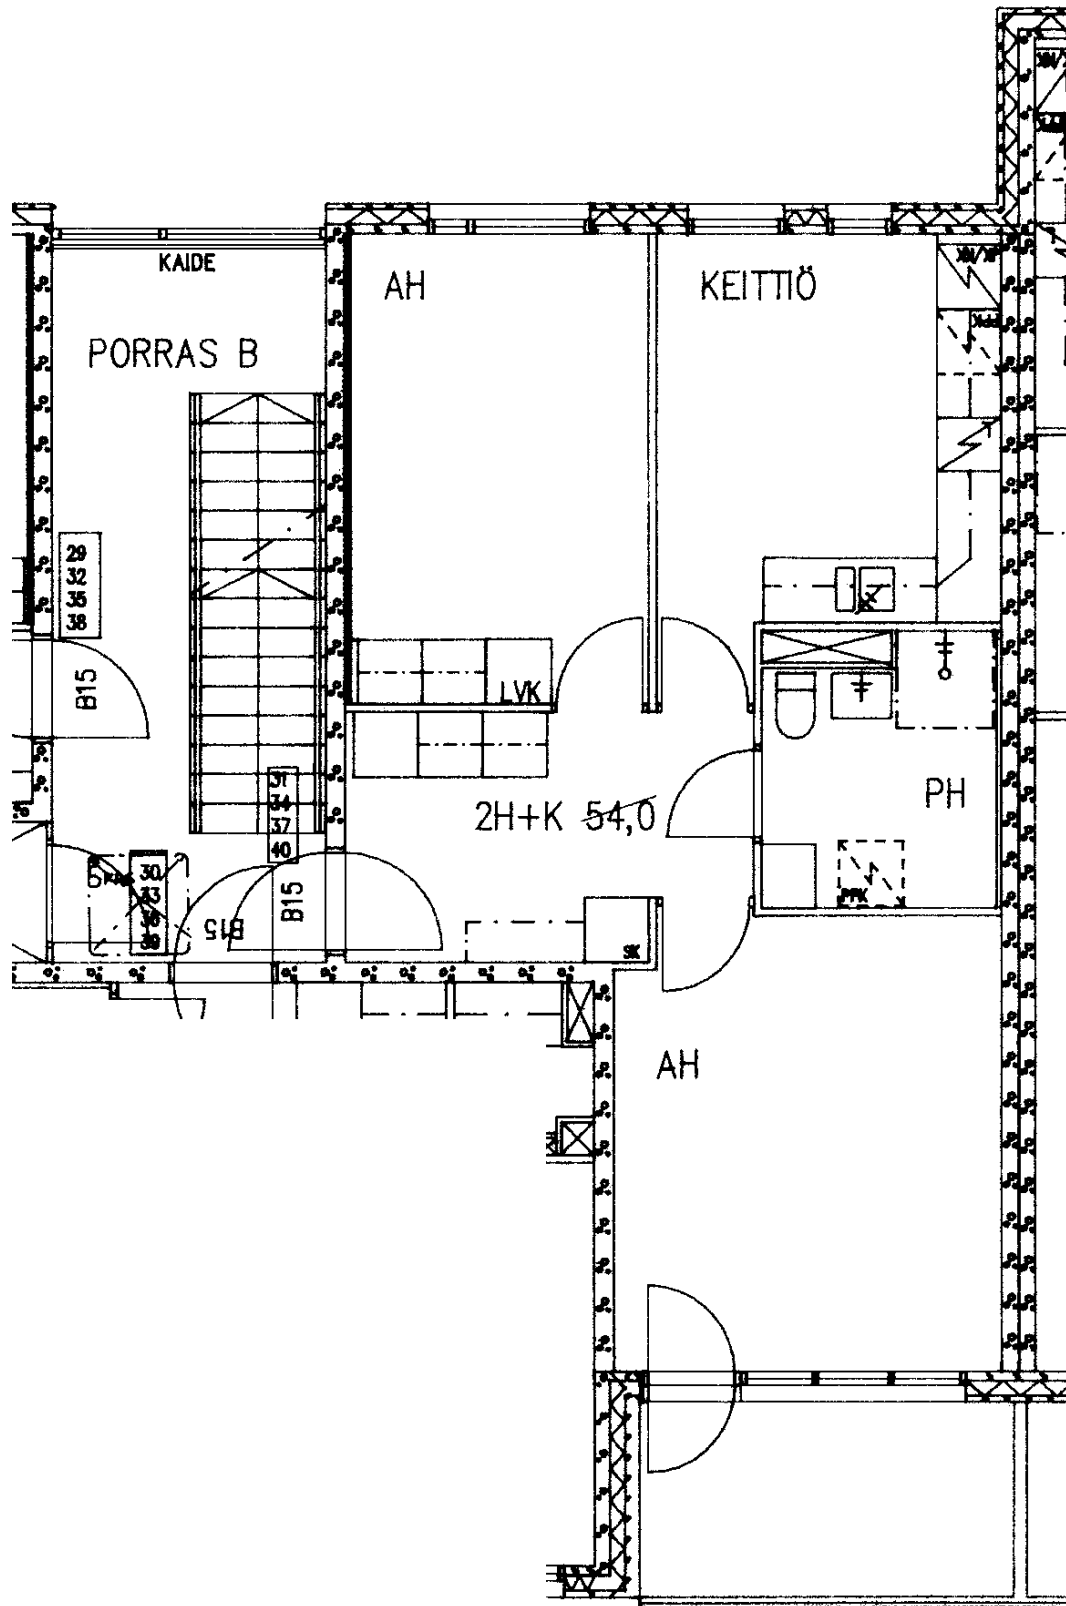

Roihuvuorentie 17 B 31

2 h + k

54,0 m²

Kerros

2

Hissi

X

Jk / Viileäk.

X

Jk / Pakastink.

Sähkö- / Kaasuliesi

S


Parveke / Piha

X

Liikuntarajoitteiset

IV: pv / kon / hk

K

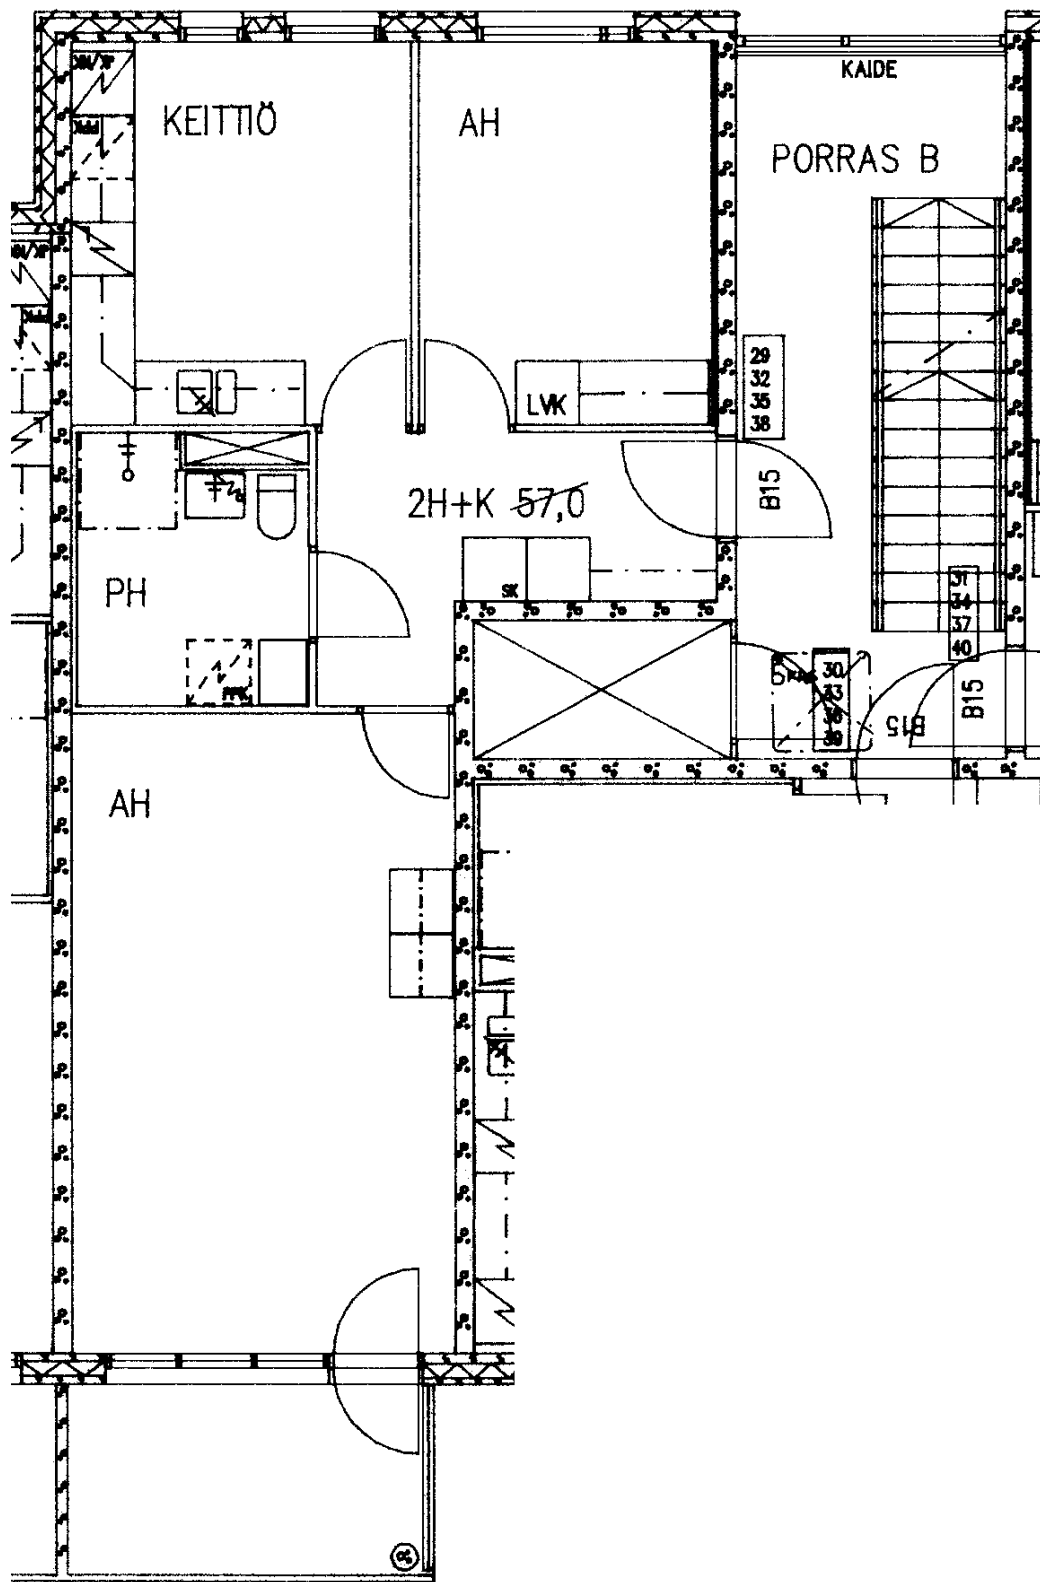

Roihuvuorentie 17 B 32

2 h + k

57,0 m²

Kerros

3

Hissi

X

Jk / Viileäk.

X

Jk / Pakastink.

Sähkö- / Kaasuliesi

S


Parveke / Piha

X

Liikuntarajoitteiset

IV: pv / kon / hk

K

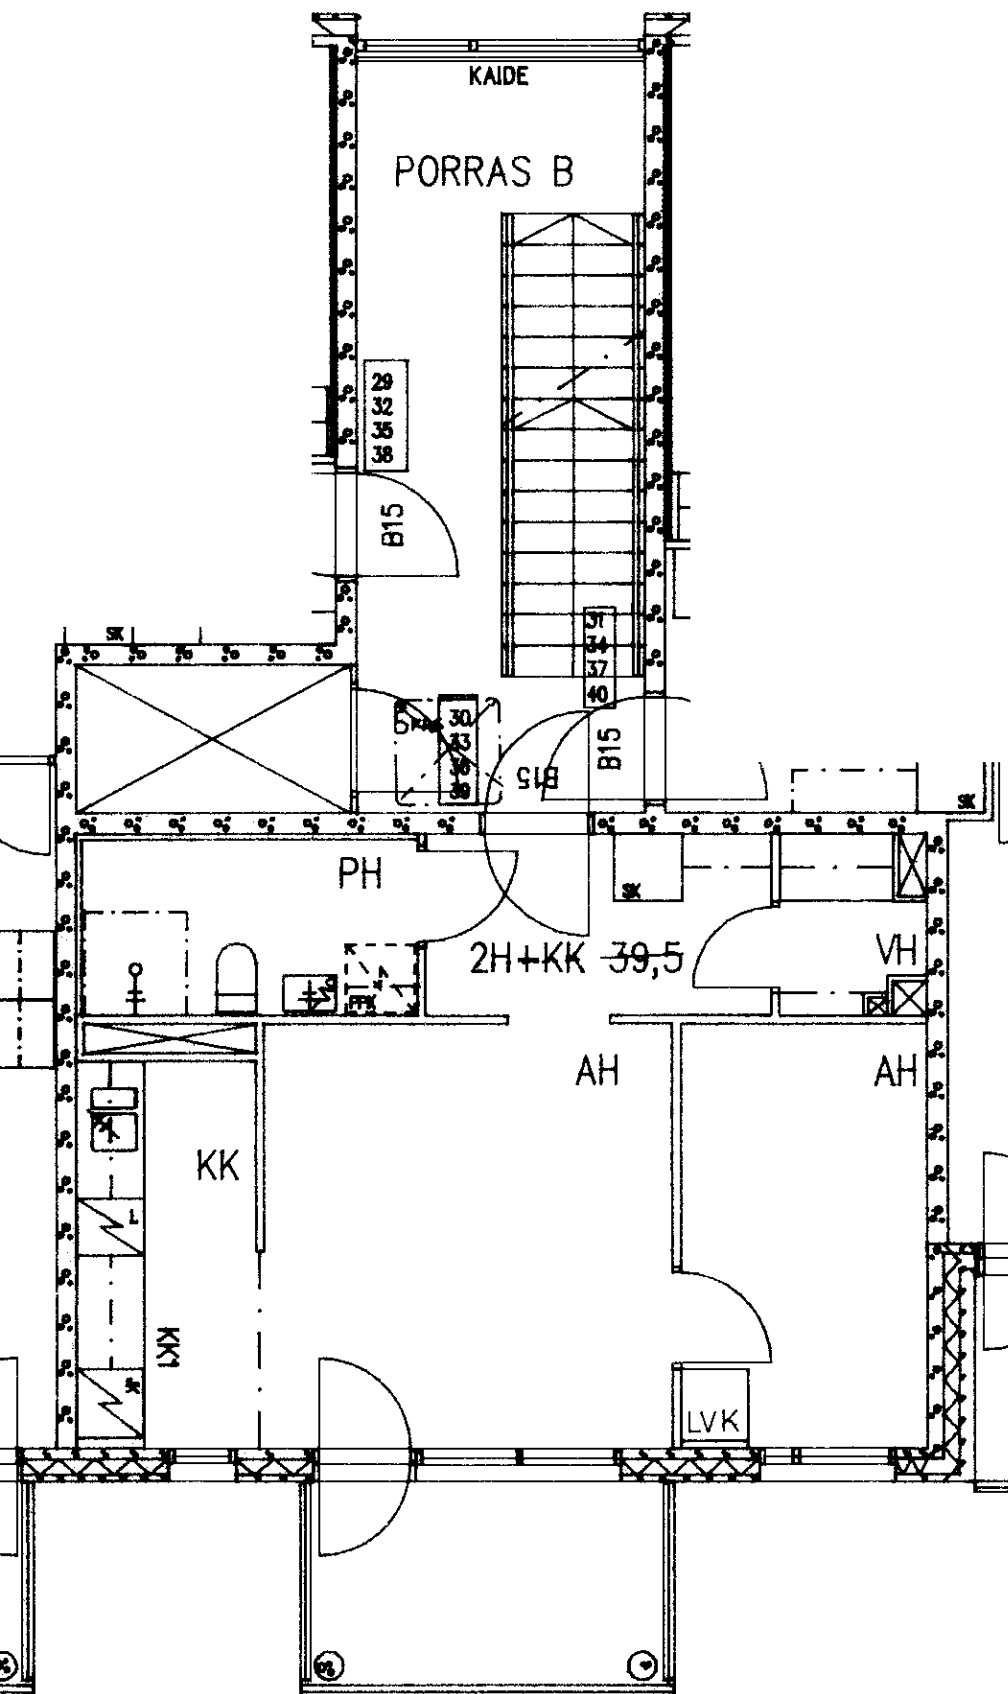

Roihuvuorentie 17 B 33

2 h + kk

39,5 m²

Kerros

3

Hissi

X

Jk / ~~Vileäk.~~

X

Jk / Pakastink.

Sähkö- / Kaasuliesi

S


Parveke / Piha

X

Liikuntarajoitteiset

IV: pv / kon / hk

K

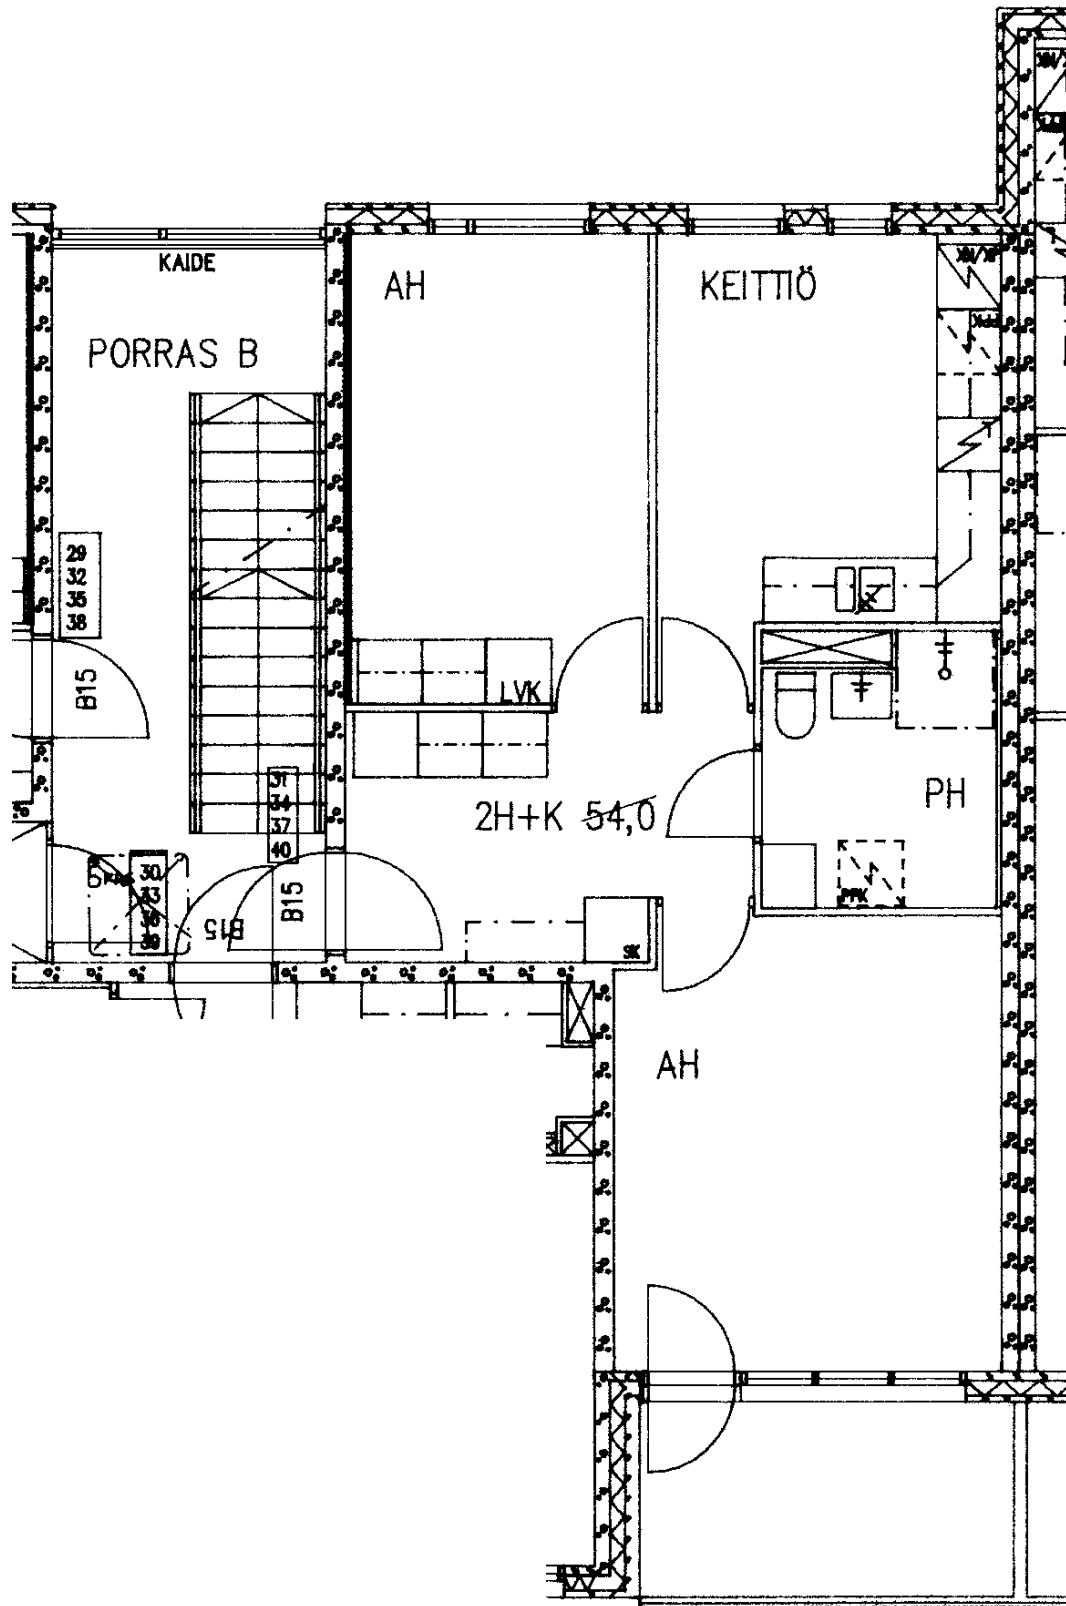

Roihuvuorentie 17 B 34

2 h + k

54,0 m2

Kerros

3

Hissi

X

Jk / Viileäk.

X

Jk / Pakastink.

Sähkö- / Kaasuliesi

S


Parveke / Piha

X

Liikuntarajoitteiset

IV: pv / kon / hk

K

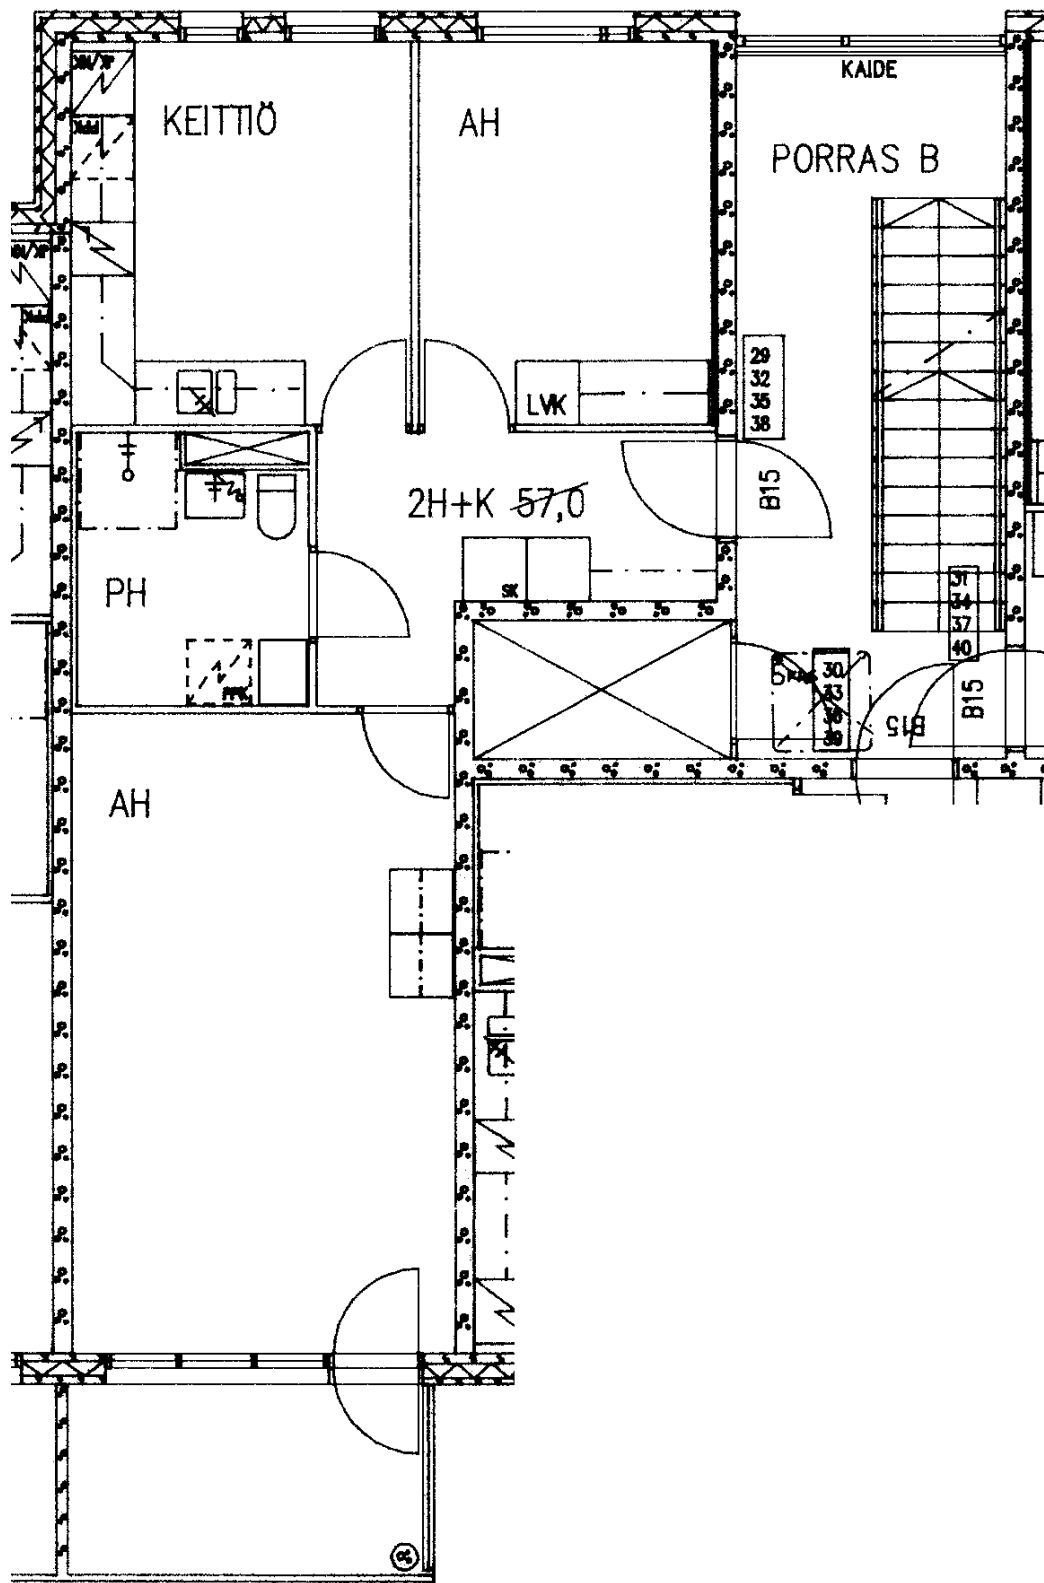

Roihuvuorentie 17 B 35

2 h + k

57,0 m²

Kerros

4

Hissi

X

Jk / Viileäk.

X

Jk / Pakastink.

Sähkö- / Kaasuliesi

S


Parveke / Piha

X

Liikuntarajoitteiset

IV: pv / kon / hk

K

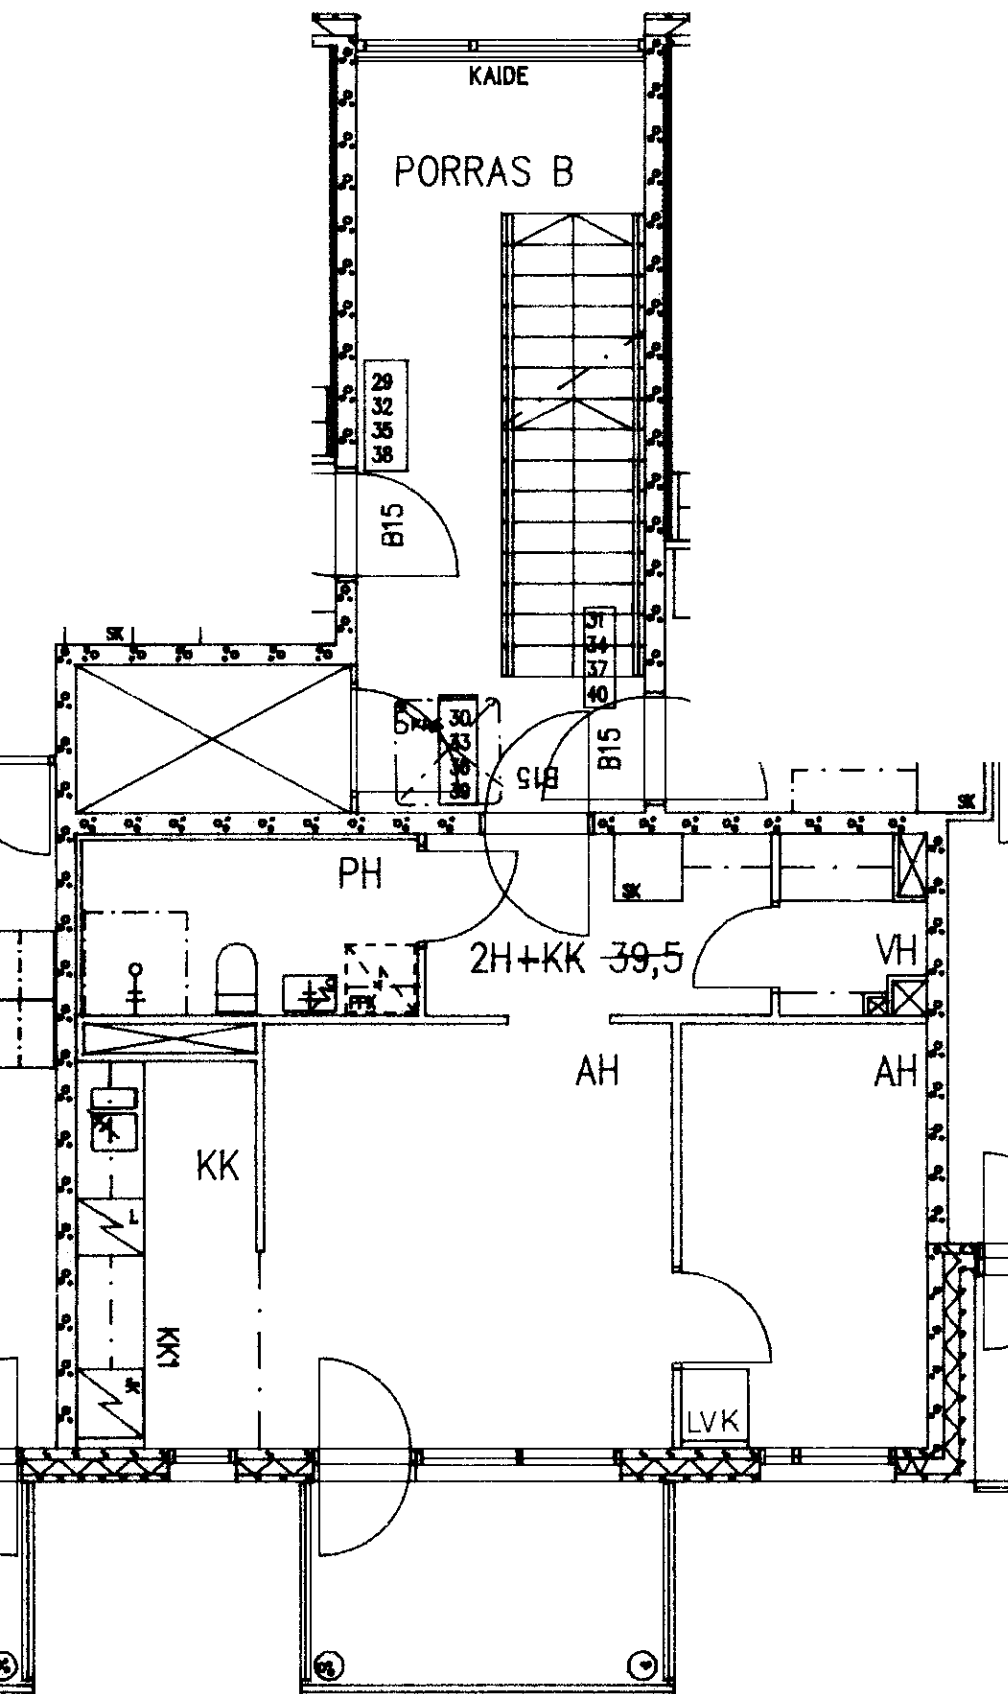

Roihuvuorentie 17 B 36

2 h + kk

39,5 m²

Kerros

4

Hissi

X

Jk / ~~Vileäk.~~

X

Jk / Pakastink.

Sähkö- / Kaasuliesi

S


Parveke / Piha

X

Liikuntarajoitteiset

IV: pv / kon / hk

K

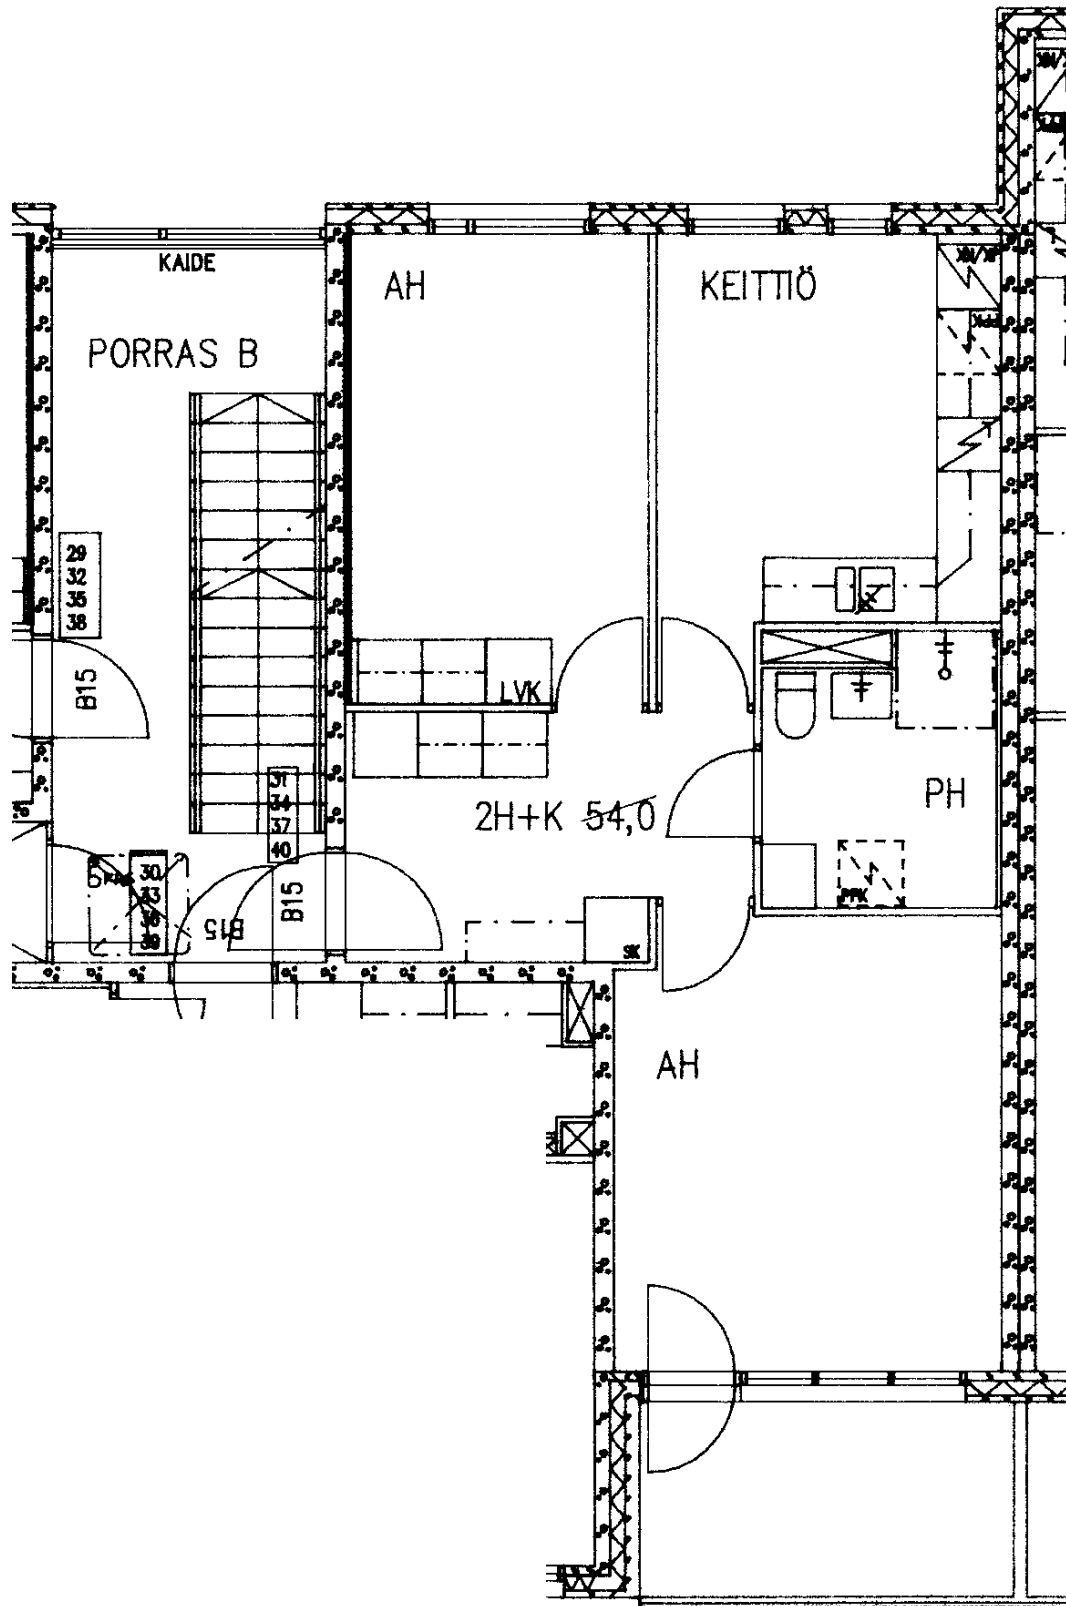

Roihuvuorentie 17 B 37

2 h + k

54,0 m²

Kerros

4

Hissi

X

Jk / Viileäk.

X

Jk / Pakastink.

Sähkö- / Kaasuliesi

S


Parveke / Piha

X

Liikuntarajoitteiset

IV: pv / kon / hk

K

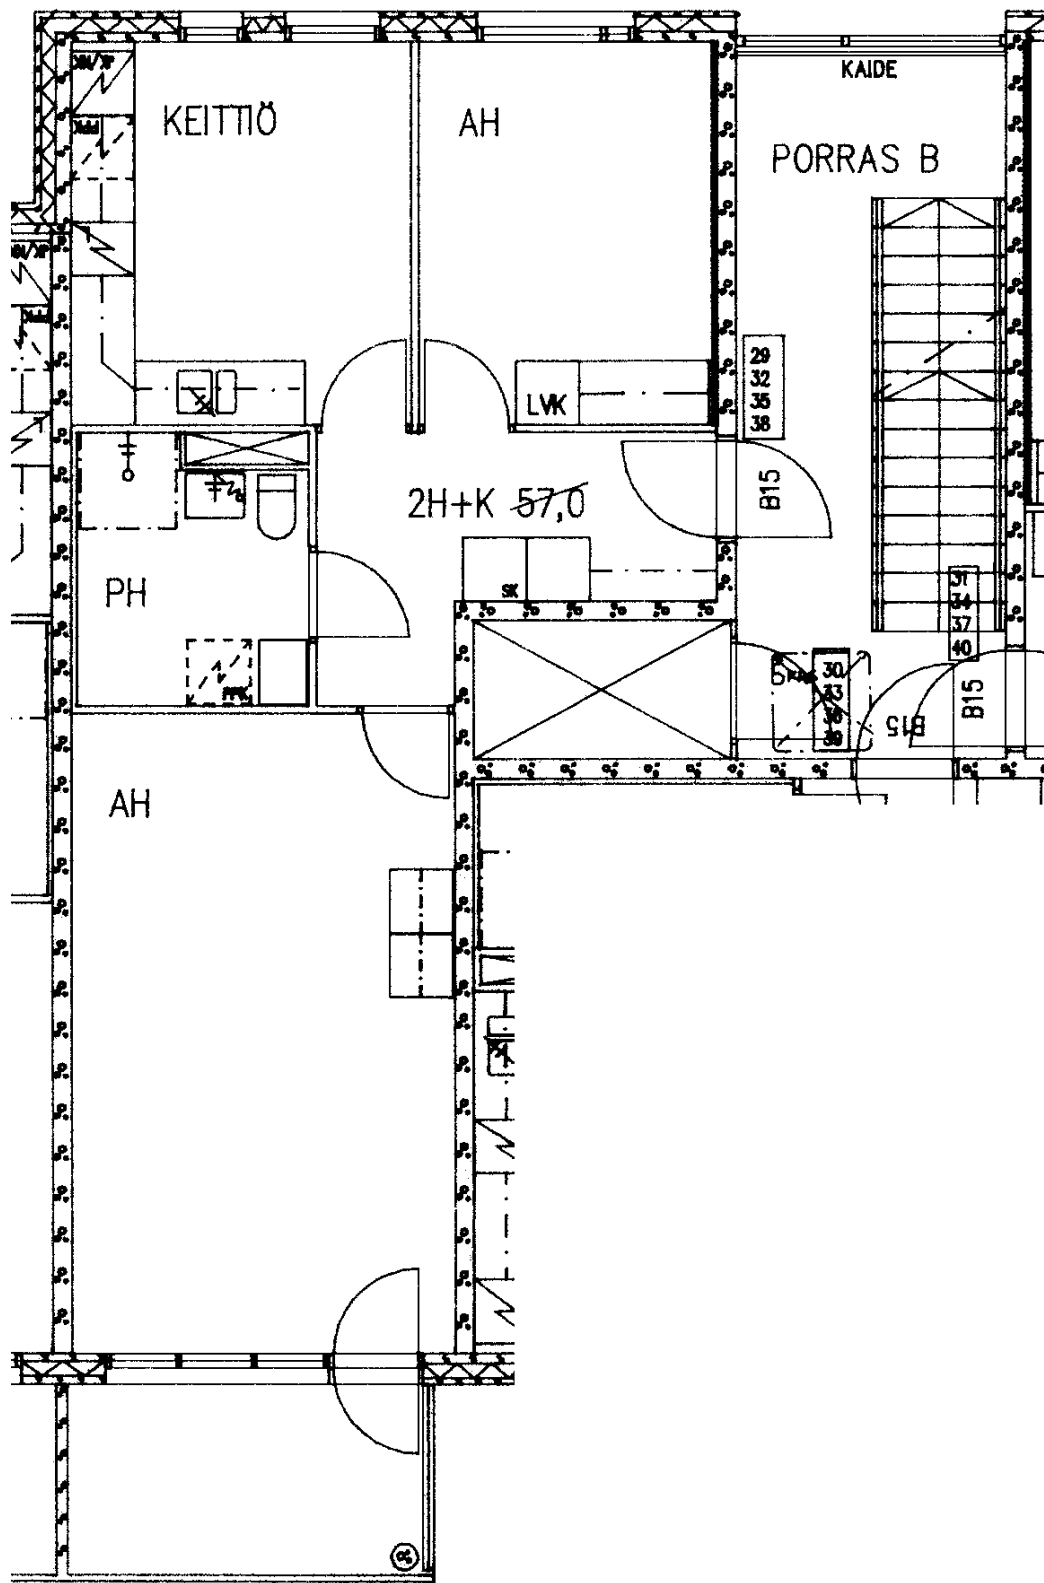

Roihuvuorentie 17 B 38

2 h + k

57,0 m²

Kerros

5

Hissi

X

Jk / Viileäk.

X

Jk / Pakastink.

Sähkö- / Kaasuliesi

S

Parveke / Piha

X

Liikuntarajoitteiset

IV: pv / kon / hk

K