



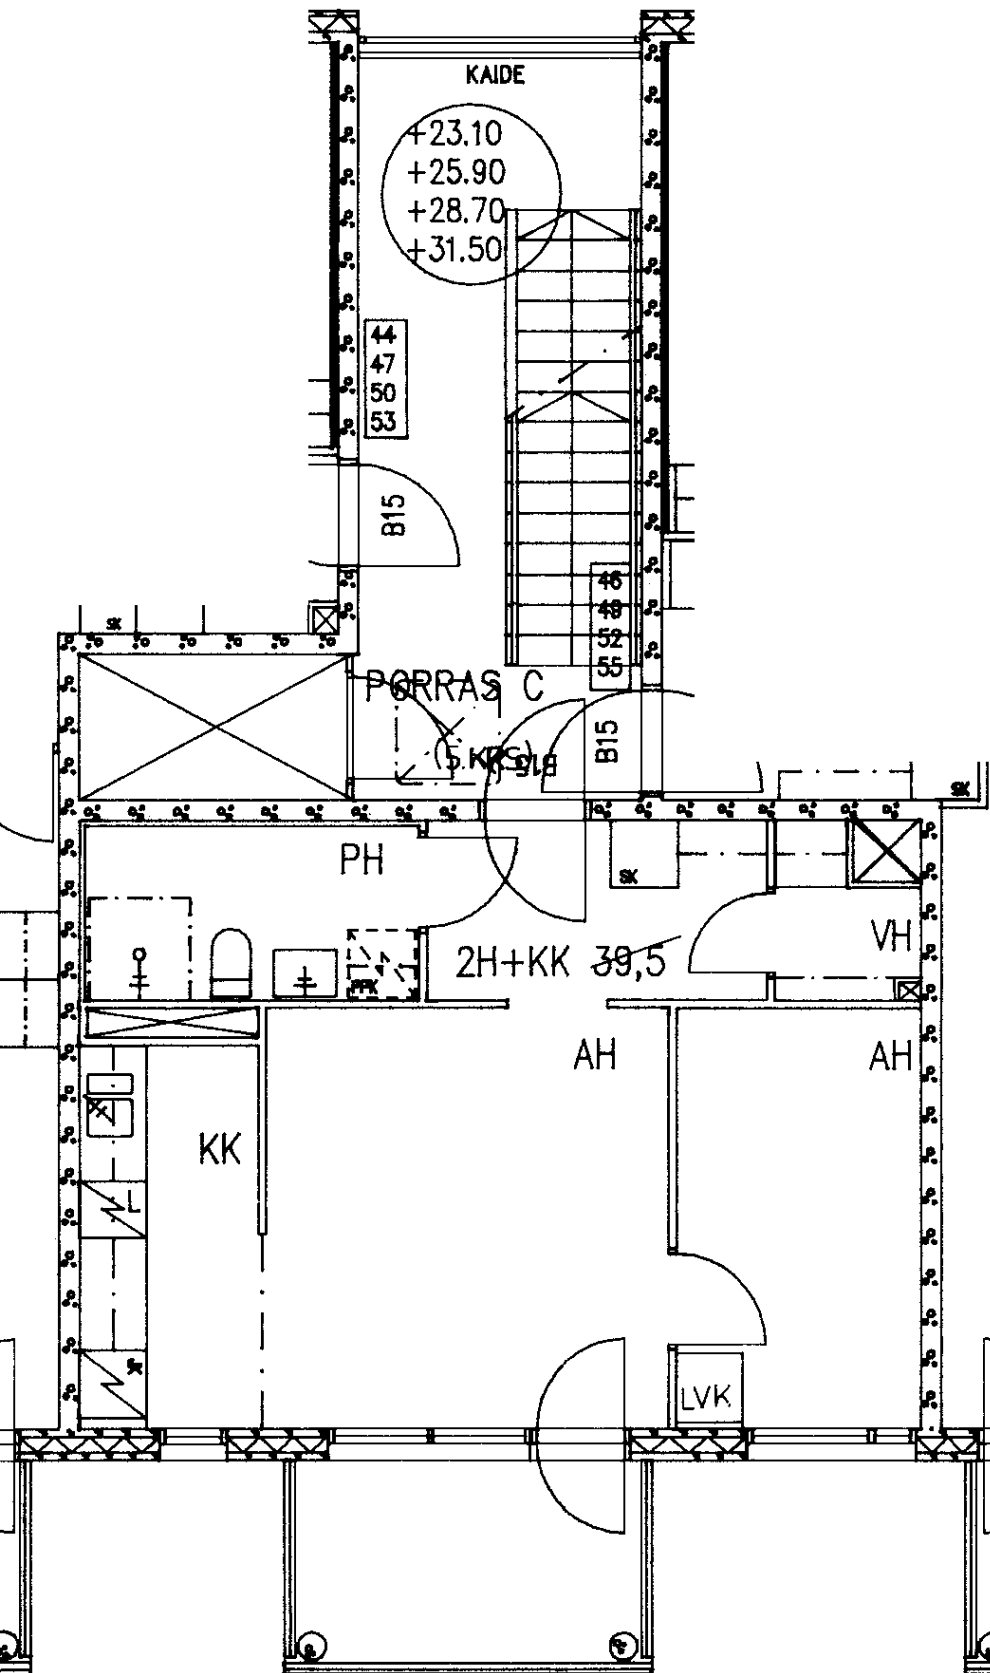

Roihuvuorentie 17 C 51
2 h + kk 39,5 m²

Kerros	4
Hissi	X
Jk / Villeäk.	X
Jk / Pakastink.	
Sähkö- / Kaasuliesi	S
Parveke / Piha	X
Liikuntarajoitteiset	
IV: pv / kon / hk	K

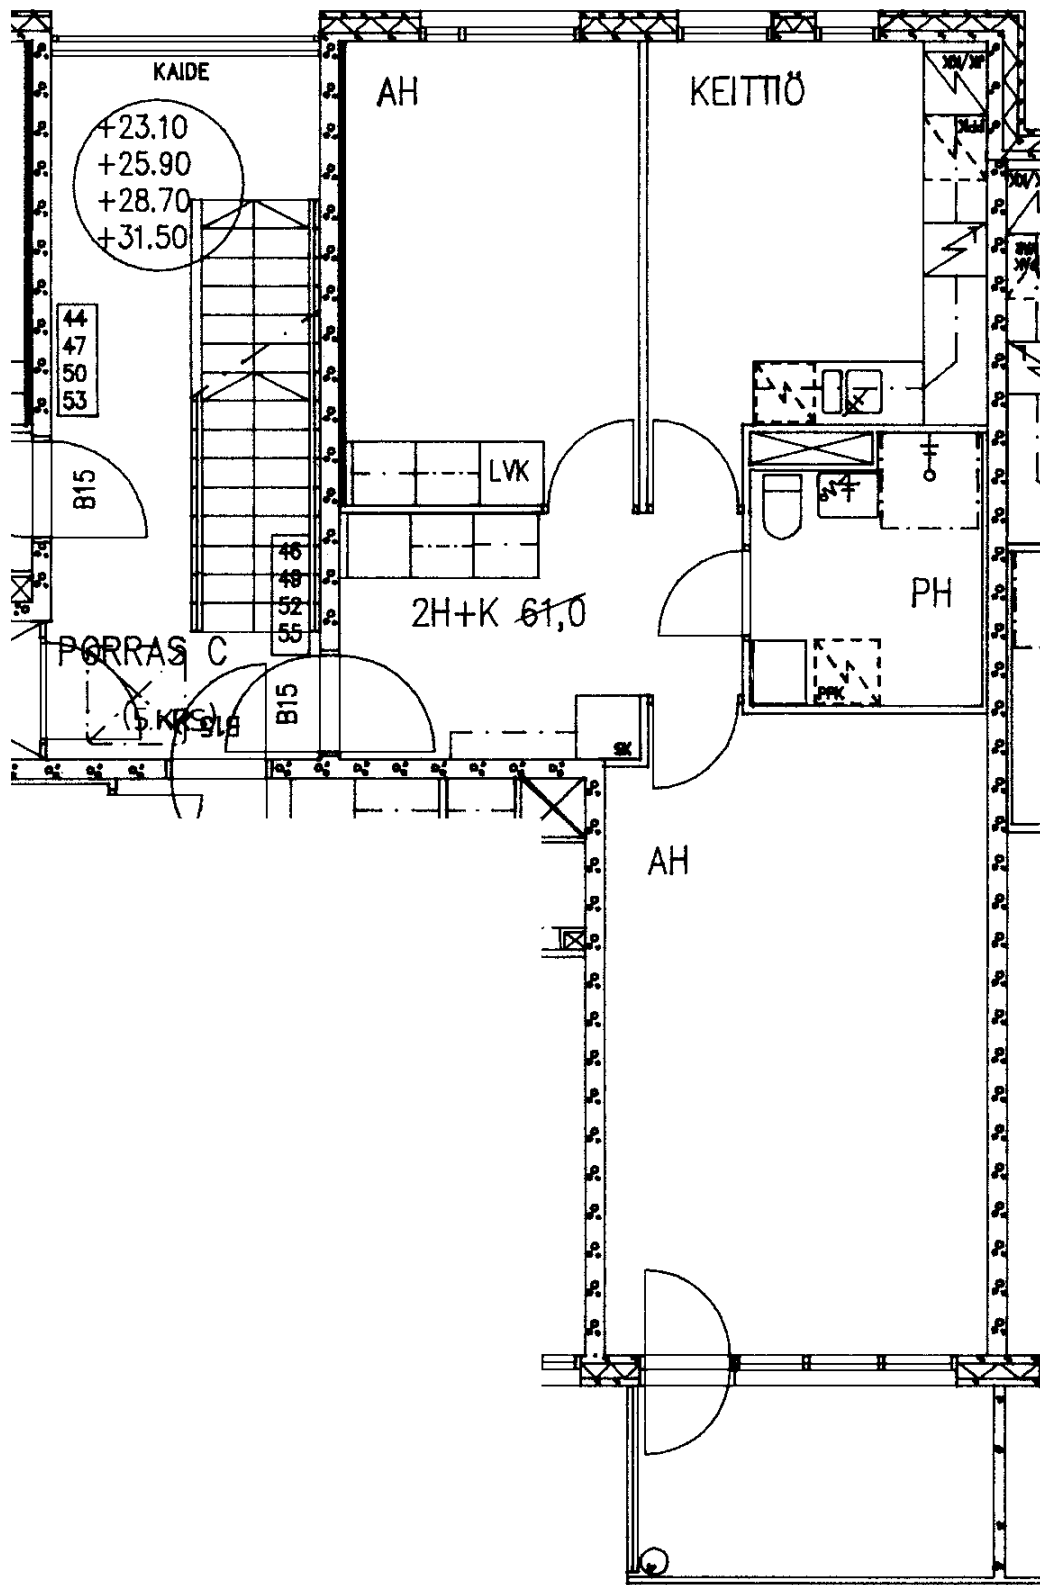

Roihuvuorentie 17 C 52

2 h + k 60,5 m²

Kerros 4

Hissi X

Jk / Viileäk. X


Jk / Pakastink.

Sähkö- / Kaasuliesi S

Parveke / Piha X

Liikuntarajoitteiset

IV: pv / kon / hk K

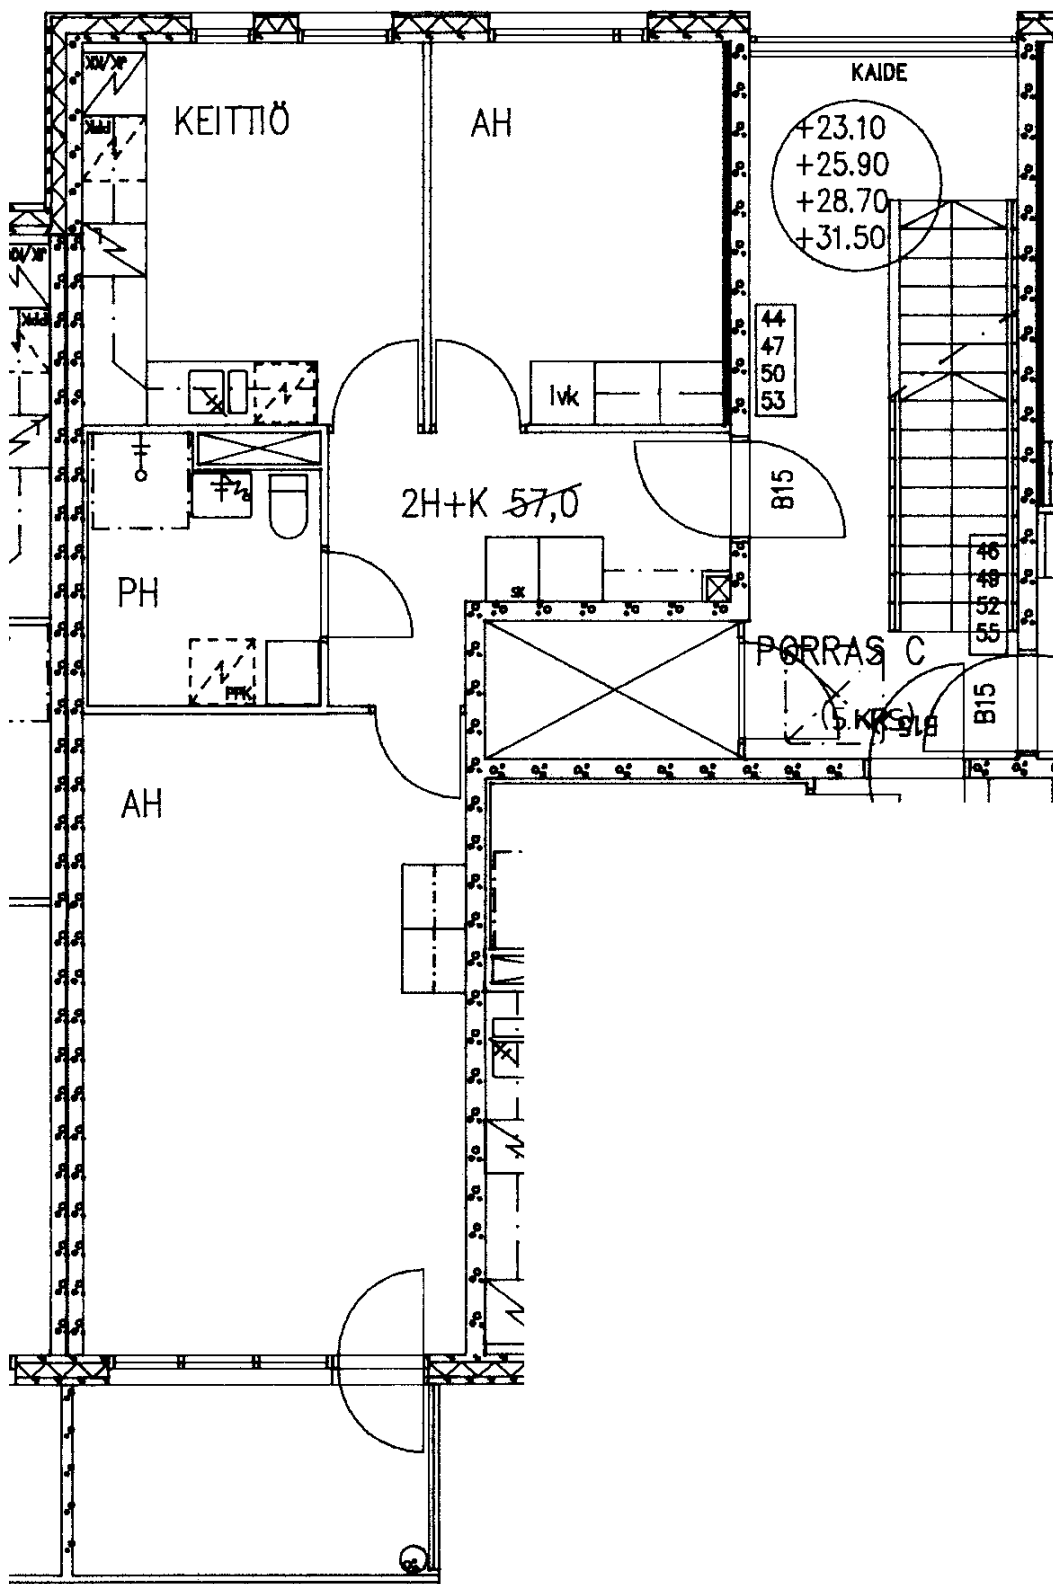

Roihuvuorentie 17 C 53

2 h + k

57,0 m²

Kerros

5

Hissi

X

Jk / Viileäk.

X

Jk / Pakastink.

Sähkö- / Kaasuliesi

S


Parveke / Piha

X

Liikuntarajoitteiset


IV: pv / kon / hk

K

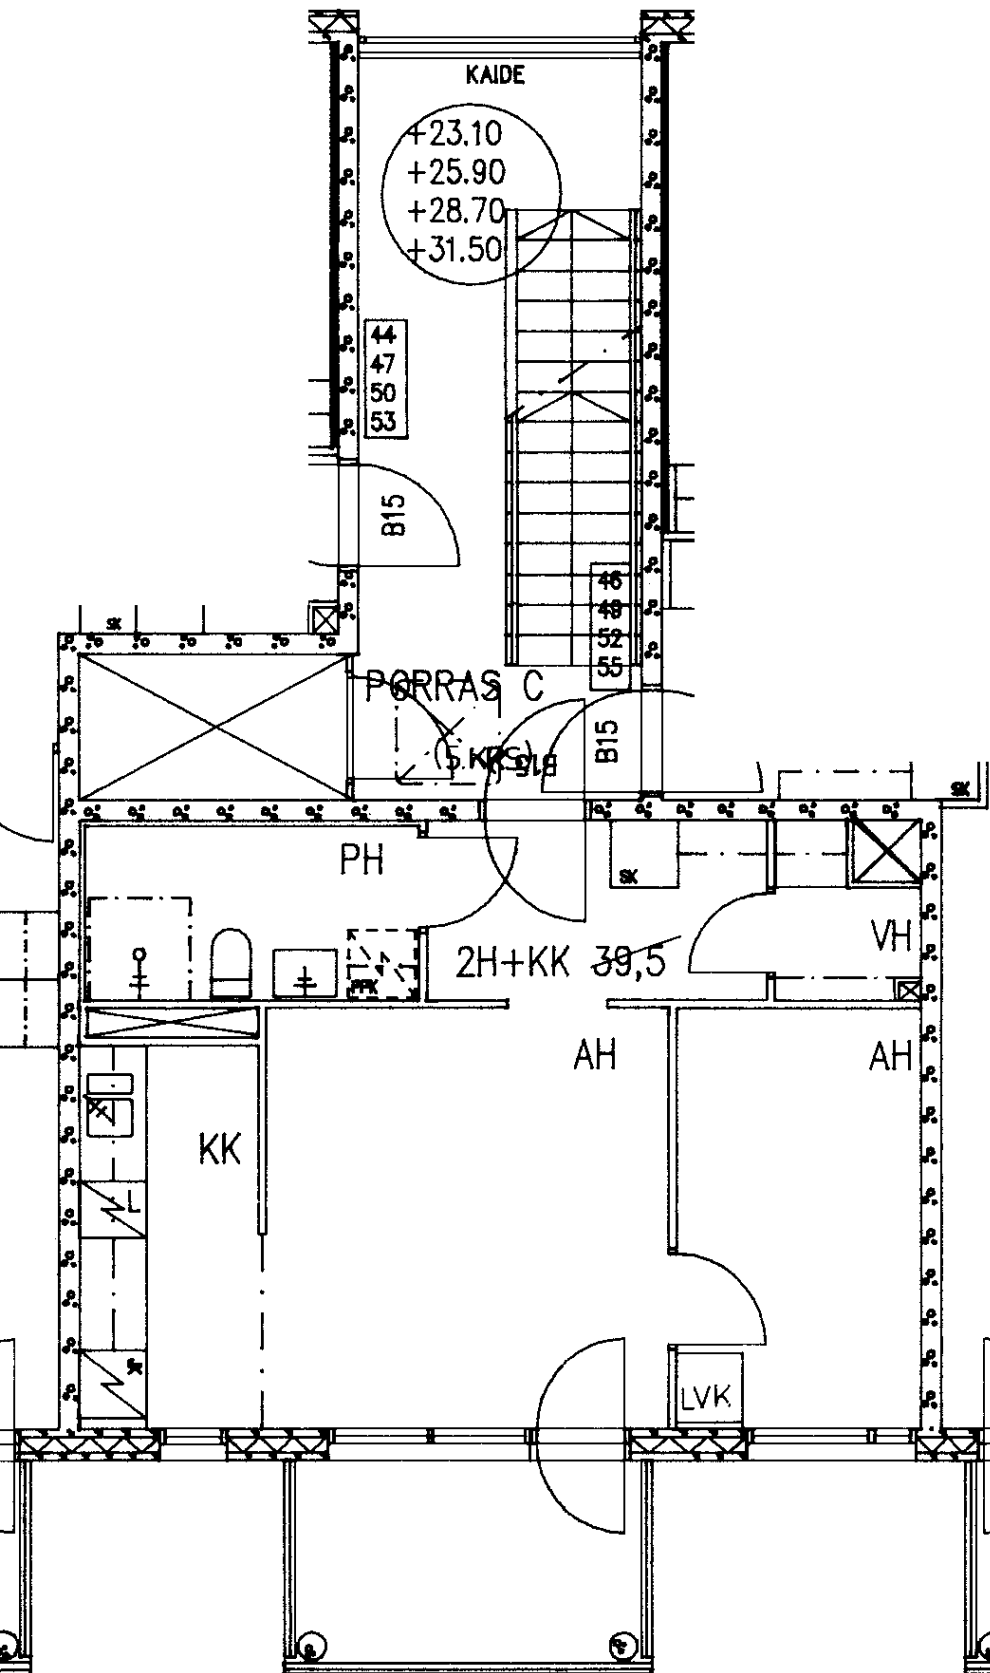

Roihuvuorentie 17 C 54
2 h + kk 39,5 m²

Kerros	5
Hissi	X
Jk / Villeäk.	X
Jk / Pakastink.	
Sähkö- / Kaasuliesi	S
Parveke / Piha	X
Liikuntarajoitteiset	
IV: pv / kon / hk	K

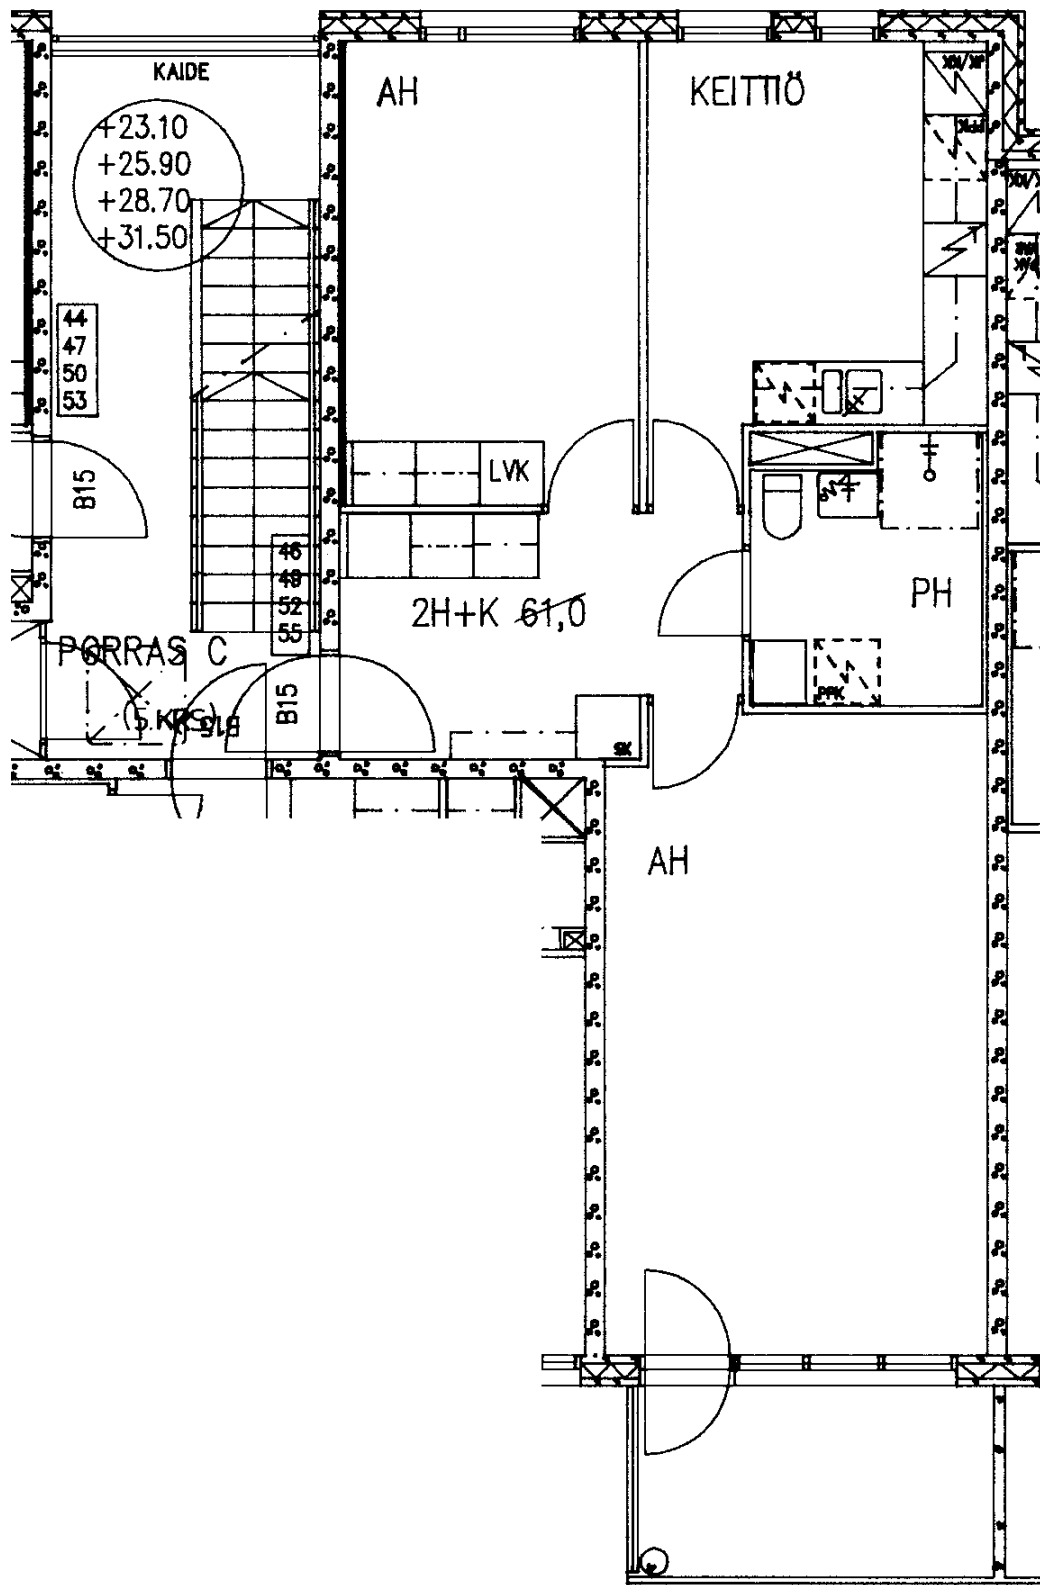

Roihuvuorentie 17 C 55

2 h + k 60,5 m²

Kerros 5

Hissi X

Jk / Viileäk. X


Jk / Pakastink.

Sähkö- / Kaasuliesi S

Parveke / Piha X

Liikuntarajoitteiset

IV: pv / kon / hk K

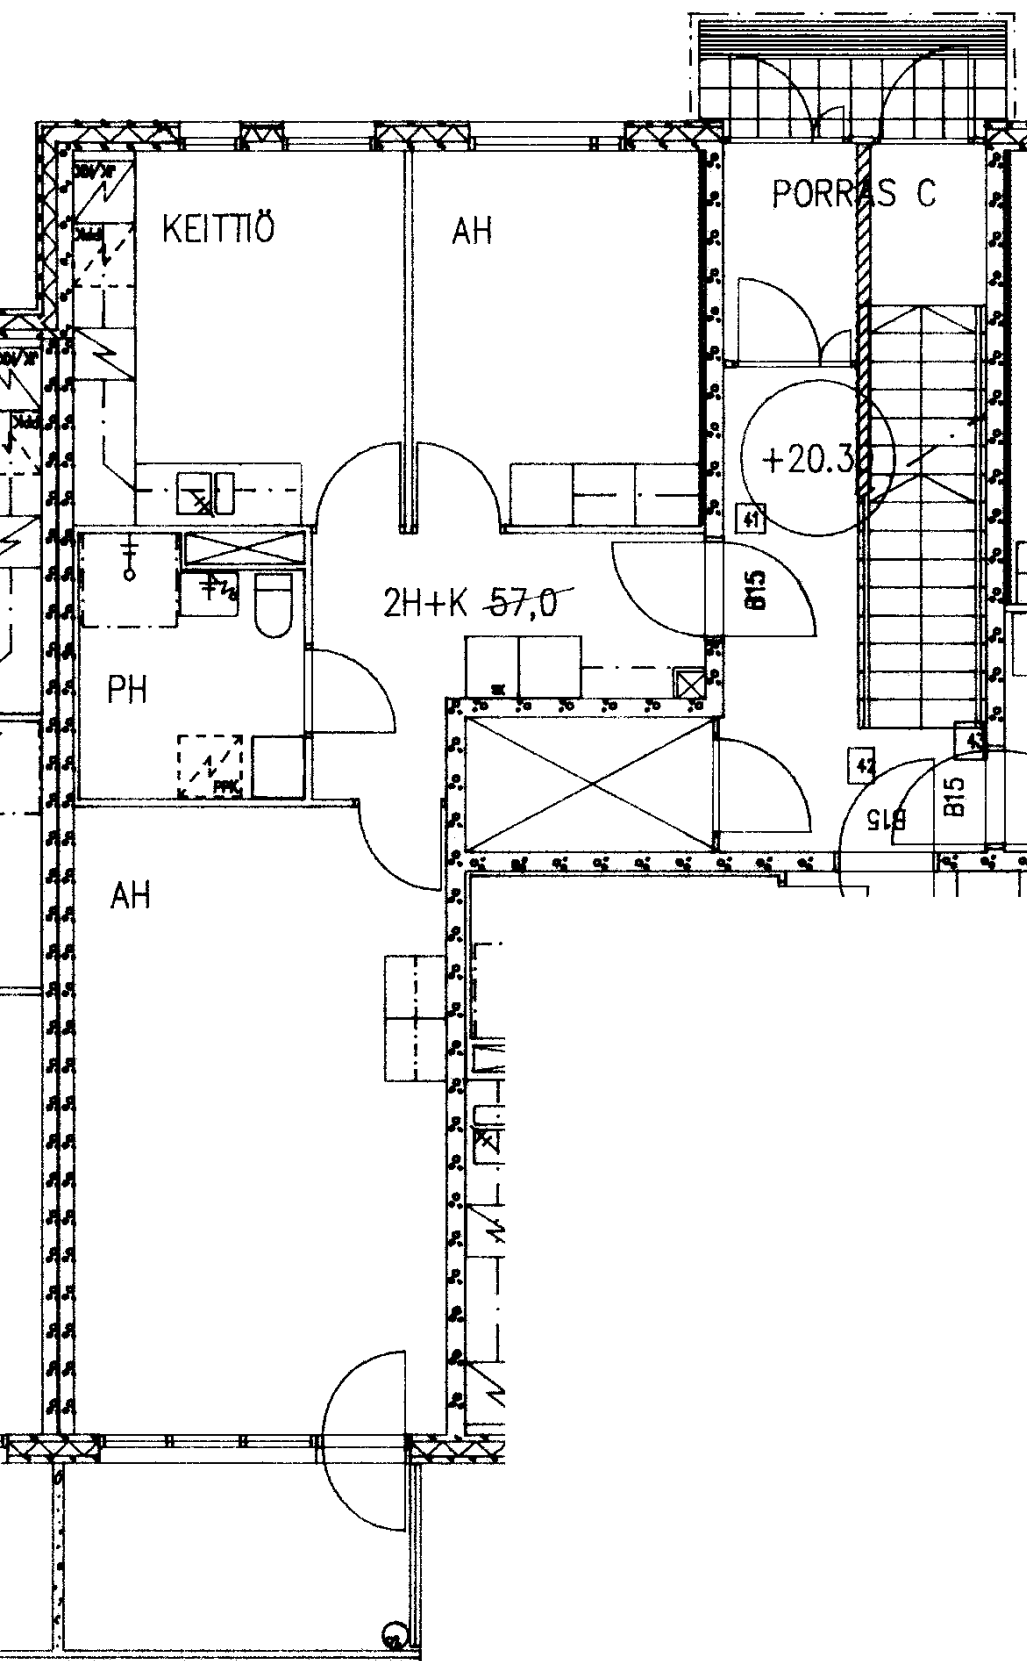

Roihuvuorentie 17 C 41

2 h + k 57,0 m²

Kerros

Hissi

Jk / Viileäk.

Jk / Pakastink.


Sähkö- / Kaasuliesi

Parveke / Piha

Liikuntarajoitteiset

IV: pv / kon / hk

1
X
X
S
X
K

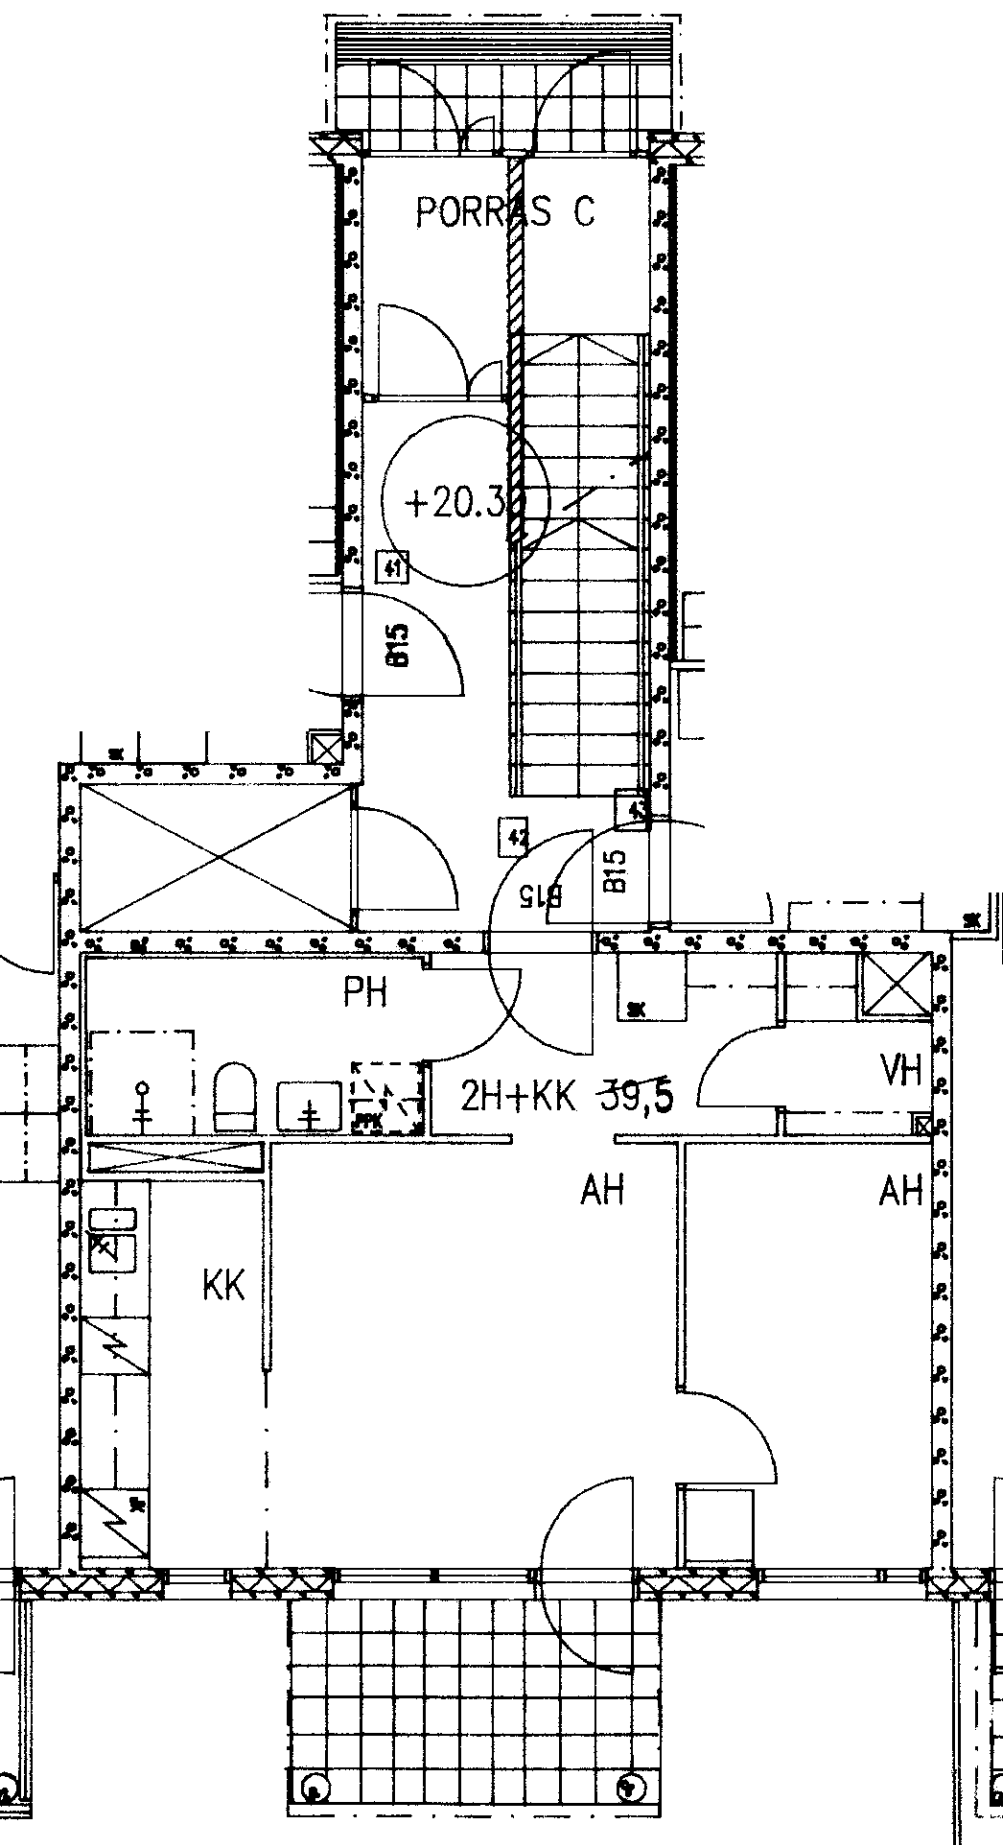

Roihuvuorentie 17 C 42

2 h + kk 39,5 m²

Kerros 1

Hissi X

Jk / ~~Villeäk.~~ X


Jk / Pakastink.

Sähkö- / Kaasuliesi S

Parveke / Piha X

Liikuntarajoitteiset

IV: pv / kon / hk K

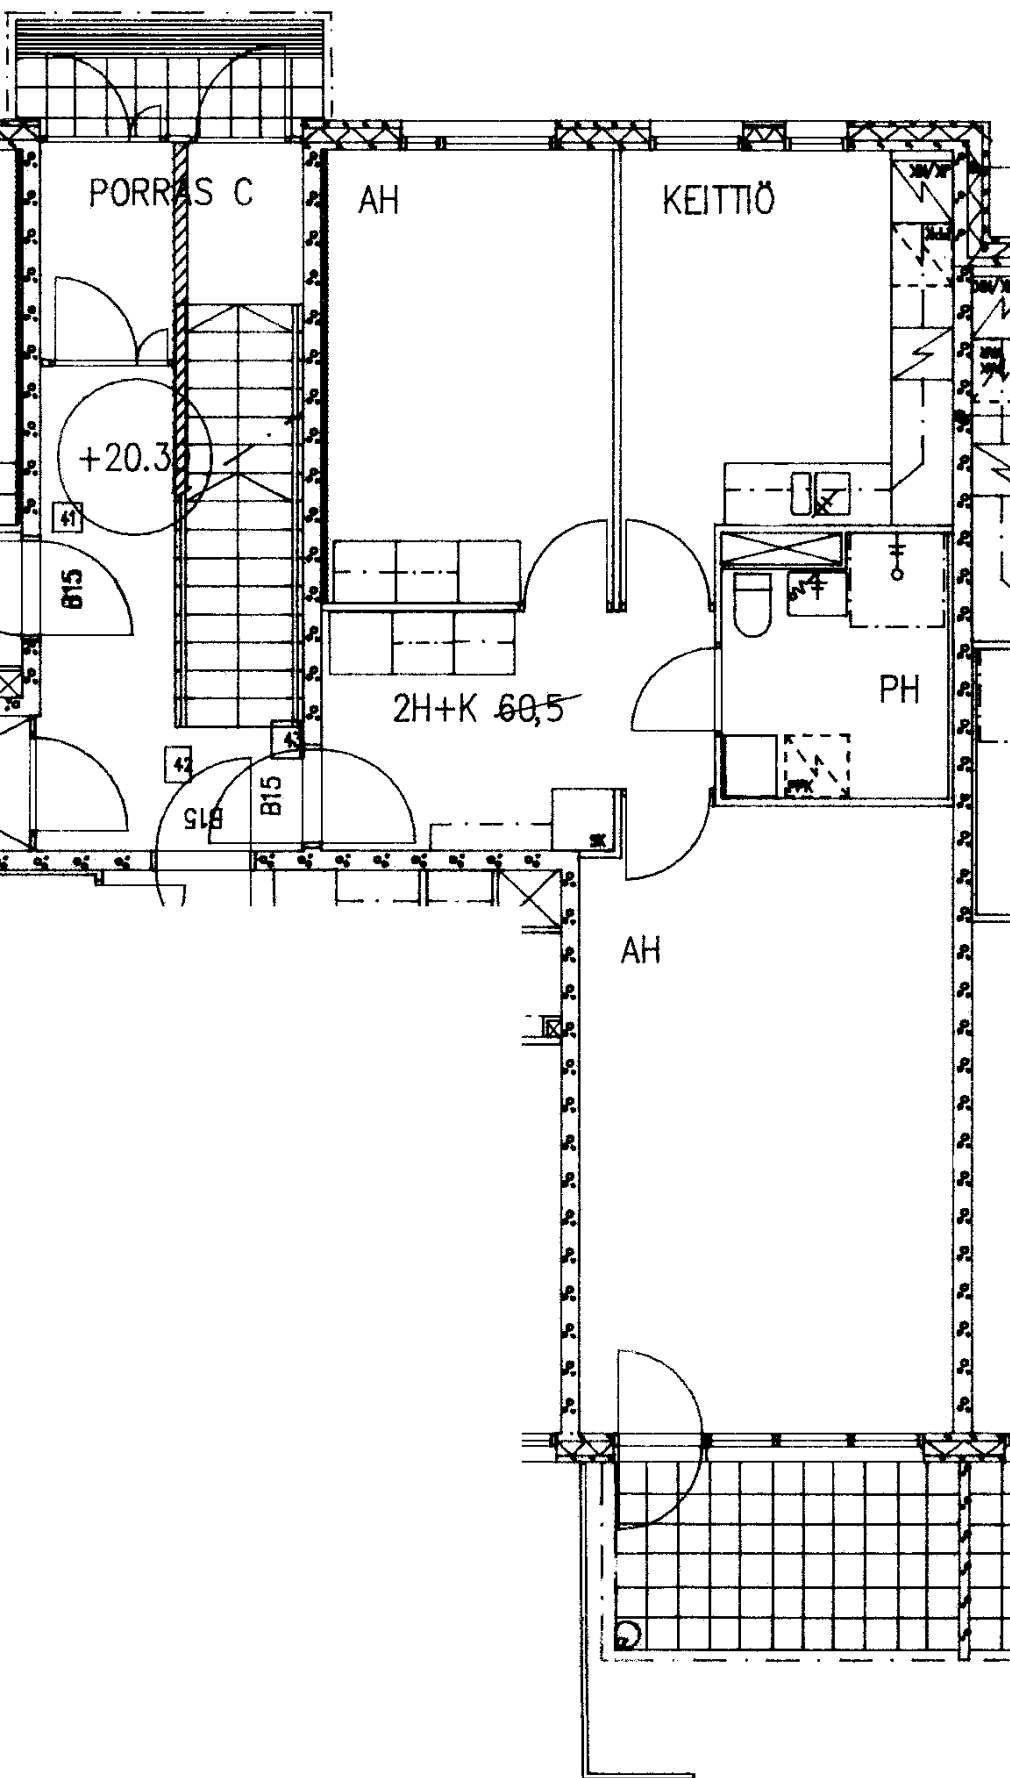

Roihuvuorentie 17 C 43

2 h + k 60,5 m²

Kerros 1

Hissi X

Jk / Viileäk. X


Jk / Pakastink.

Sähkö- / Kaasuliesi S

Parveke / Piha X

Liikuntarajoitteiset

IV: pv / kon / hk K

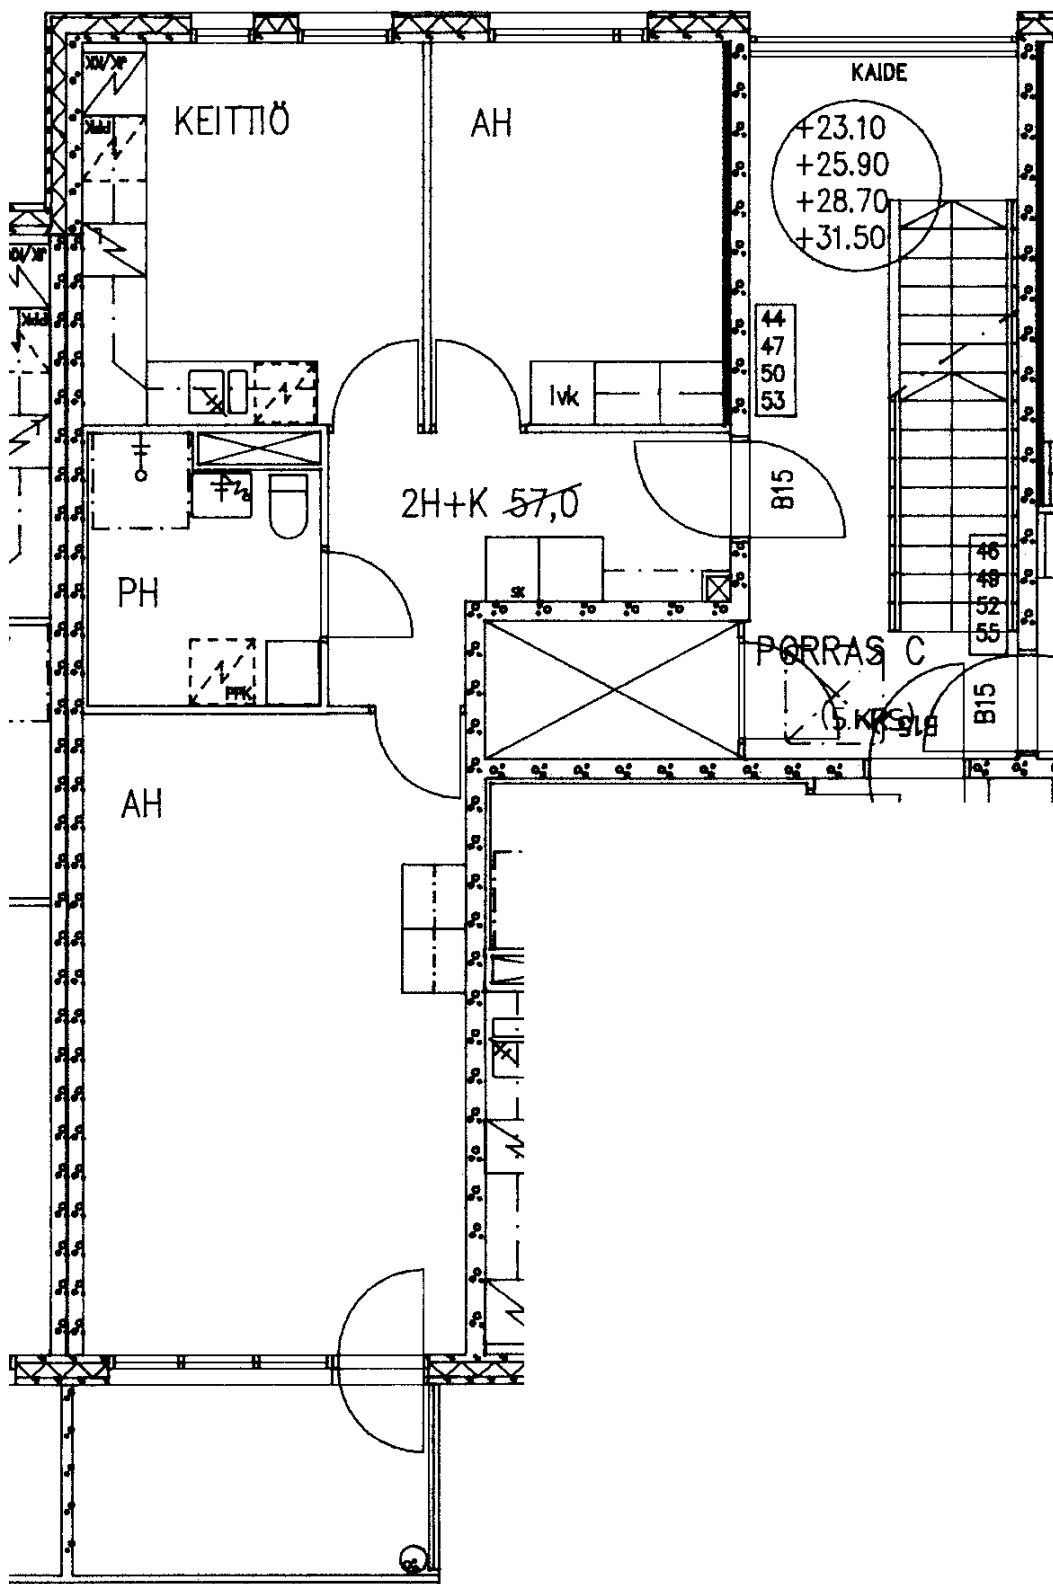

Roihuvuorentie 17 C 44

2 h + k

57,0 m²

Kerros

2

Hissi

X

Jk / Viileäk.

X

Jk / Pakastink.

Sähkö- / Kaasuliesi

S


Parveke / Piha

X

Liikuntarajoitteiset


IV: pv / kon / hk

K

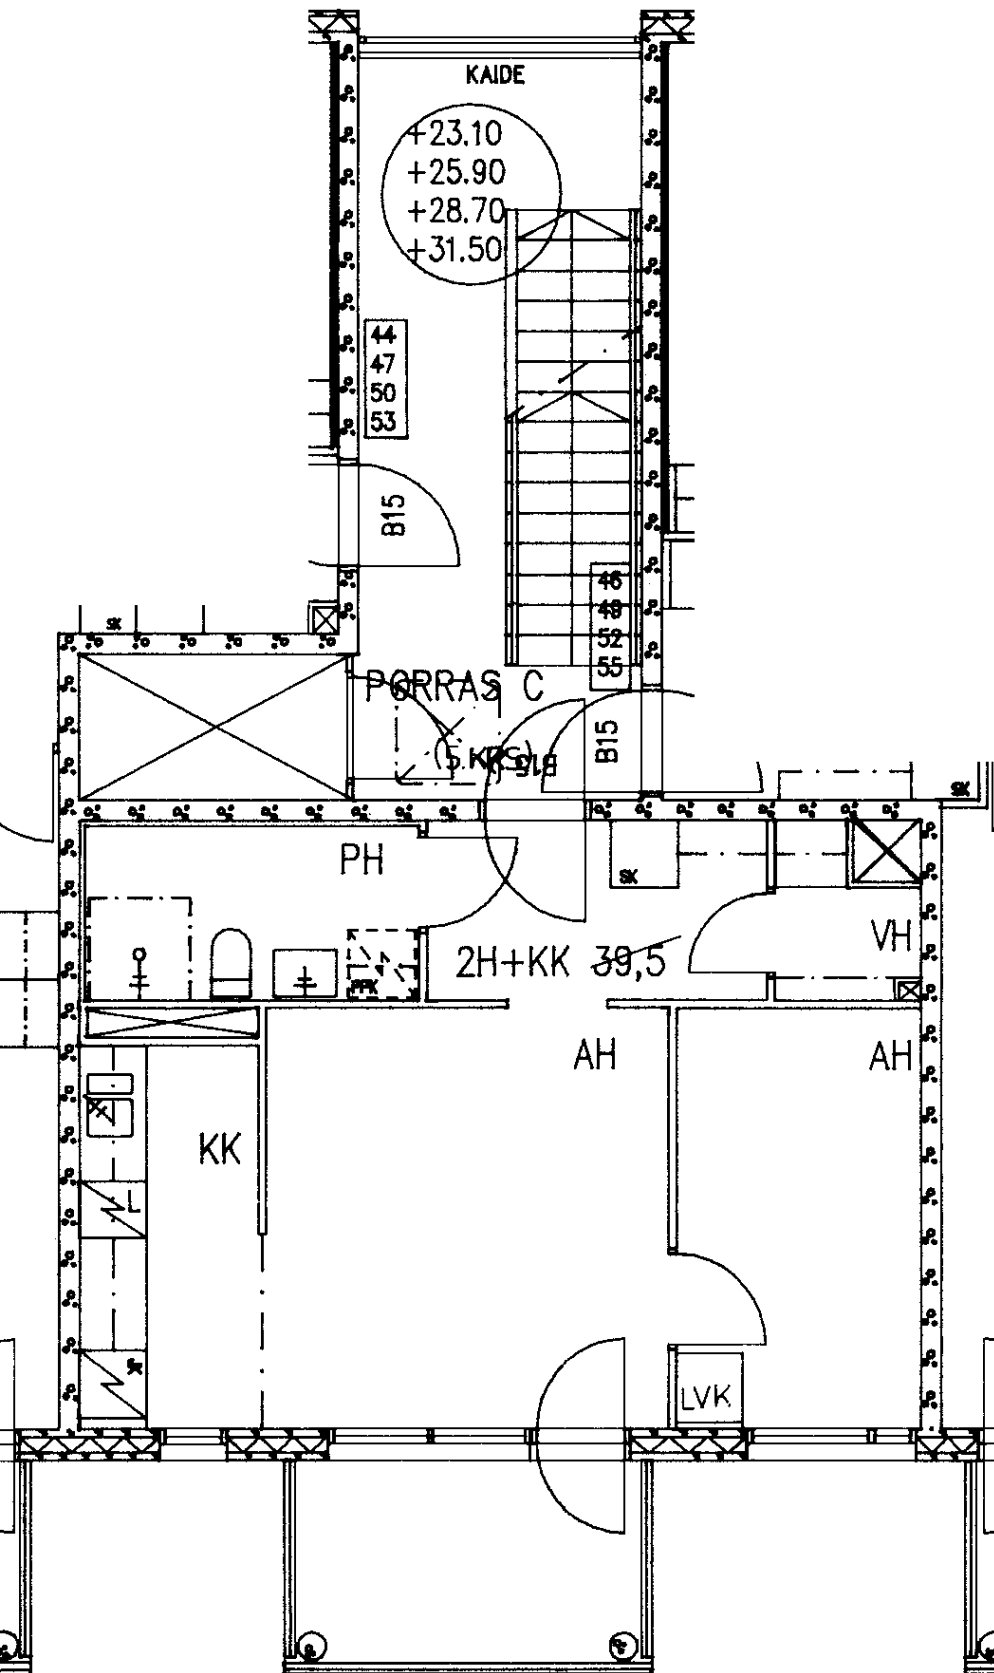

Roihuvuorentie 17 C 45
2 h + kk 39,5 m²

Kerros	2
Hissi	X
Jk / Villeäk.	X
Jk / Pakastink.	
Sähkö- / Kaasuliesi	S
Parveke / Piha	X
Liikuntarajoitteiset	
IV: pv / kon / hk	K

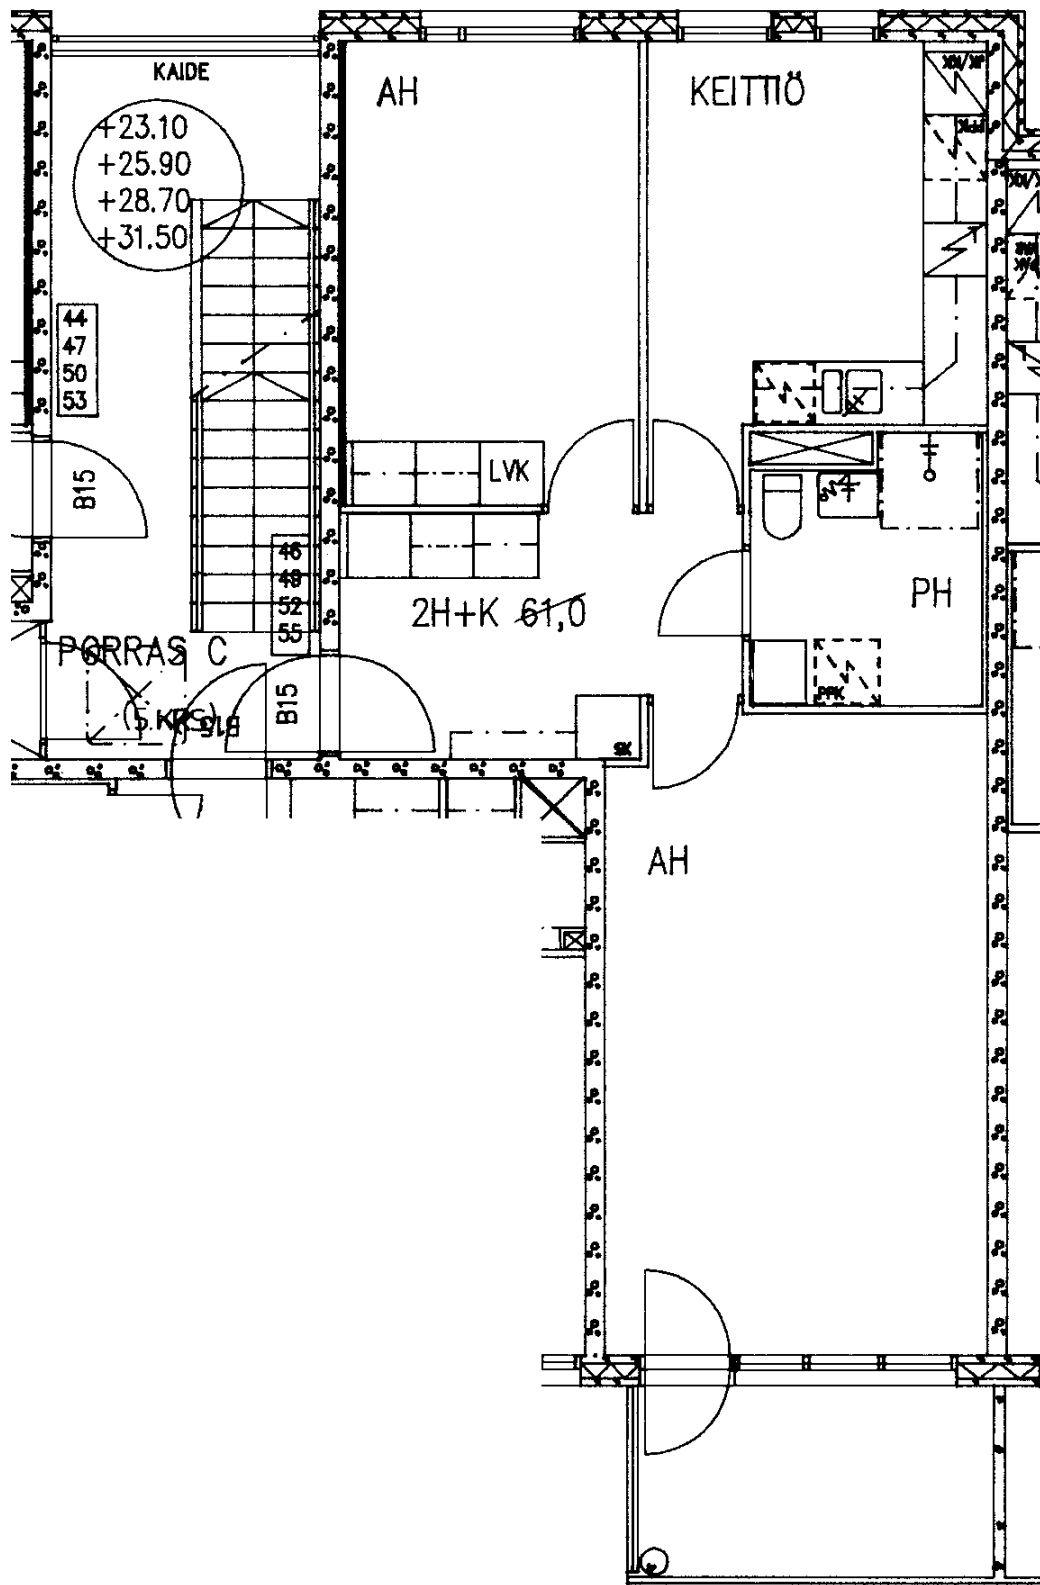

Roihuvuorentie 17 C 46

2 h + k 60,5 m²

Kerros 2

Hissi X

Jk / Viileäk. X


Jk / Pakastink.

Sähkö- / Kaasuliesi S

Parveke / Piha X

Liikuntarajoitteiset

IV: pv / kon / hk K

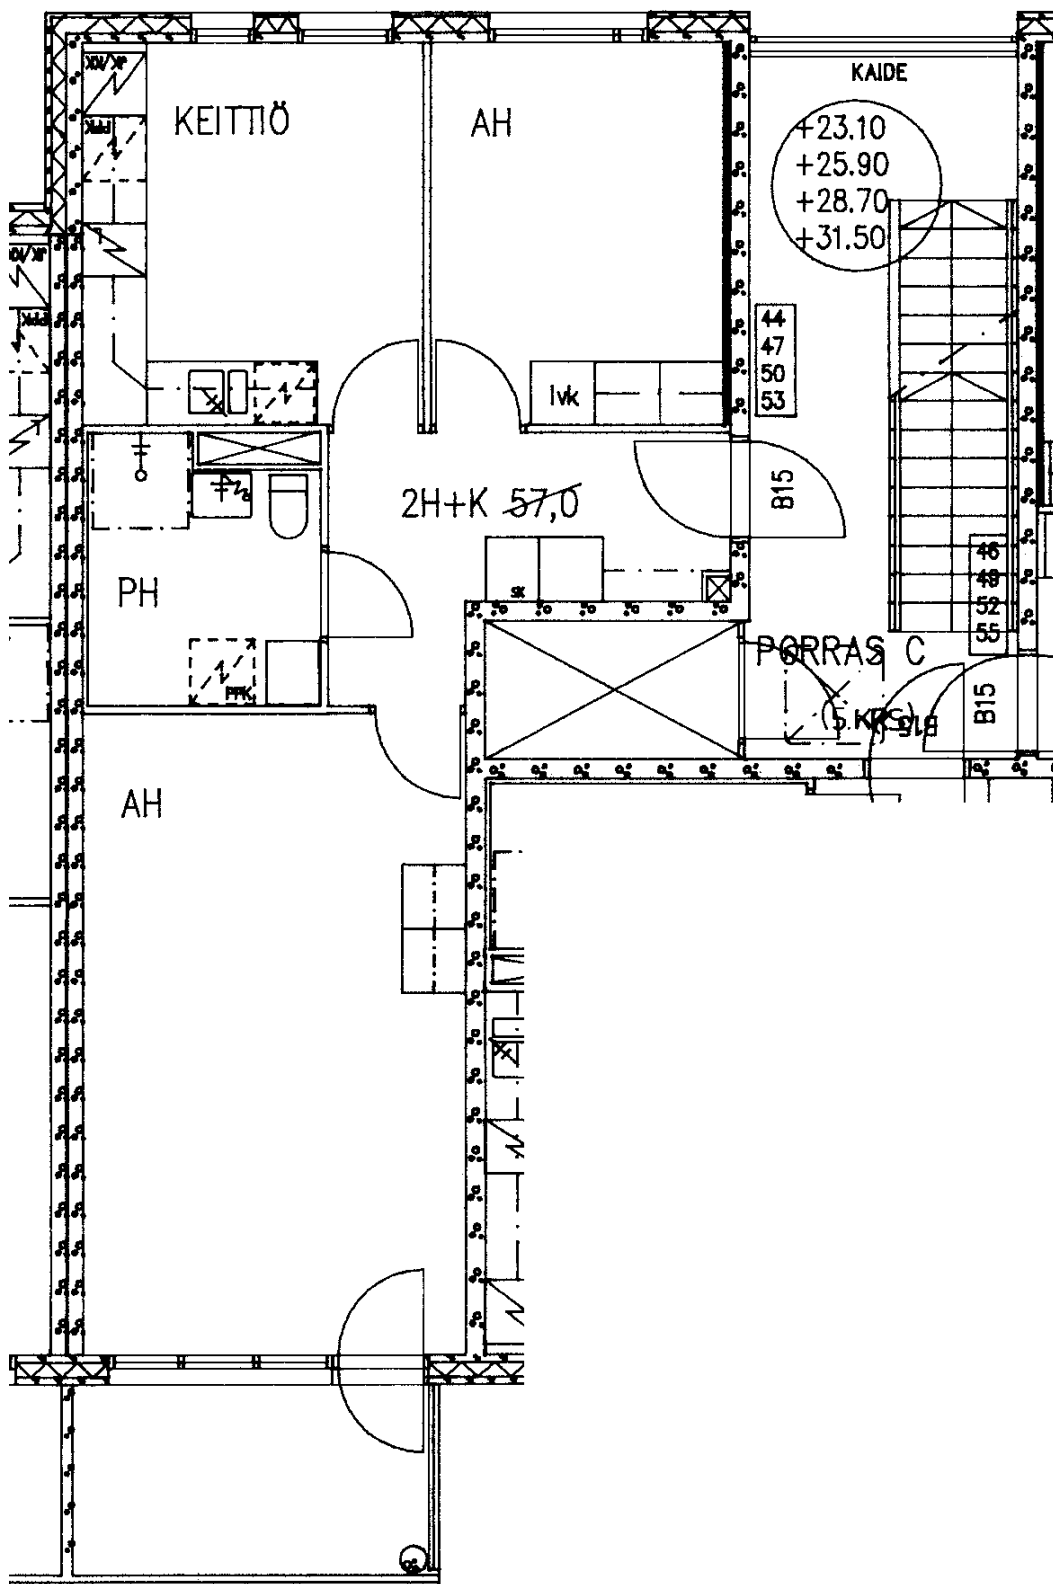

Roihuvuorentie 17 C 47

2 h + k

57,0 m²

Kerros

3

Hissi

X

Jk / Viileäk.

X

Jk / Pakastink.

Sähkö- / Kaasuliesi

S


Parveke / Piha

X

Liikuntarajoitteiset


IV: pv / kon / hk

K

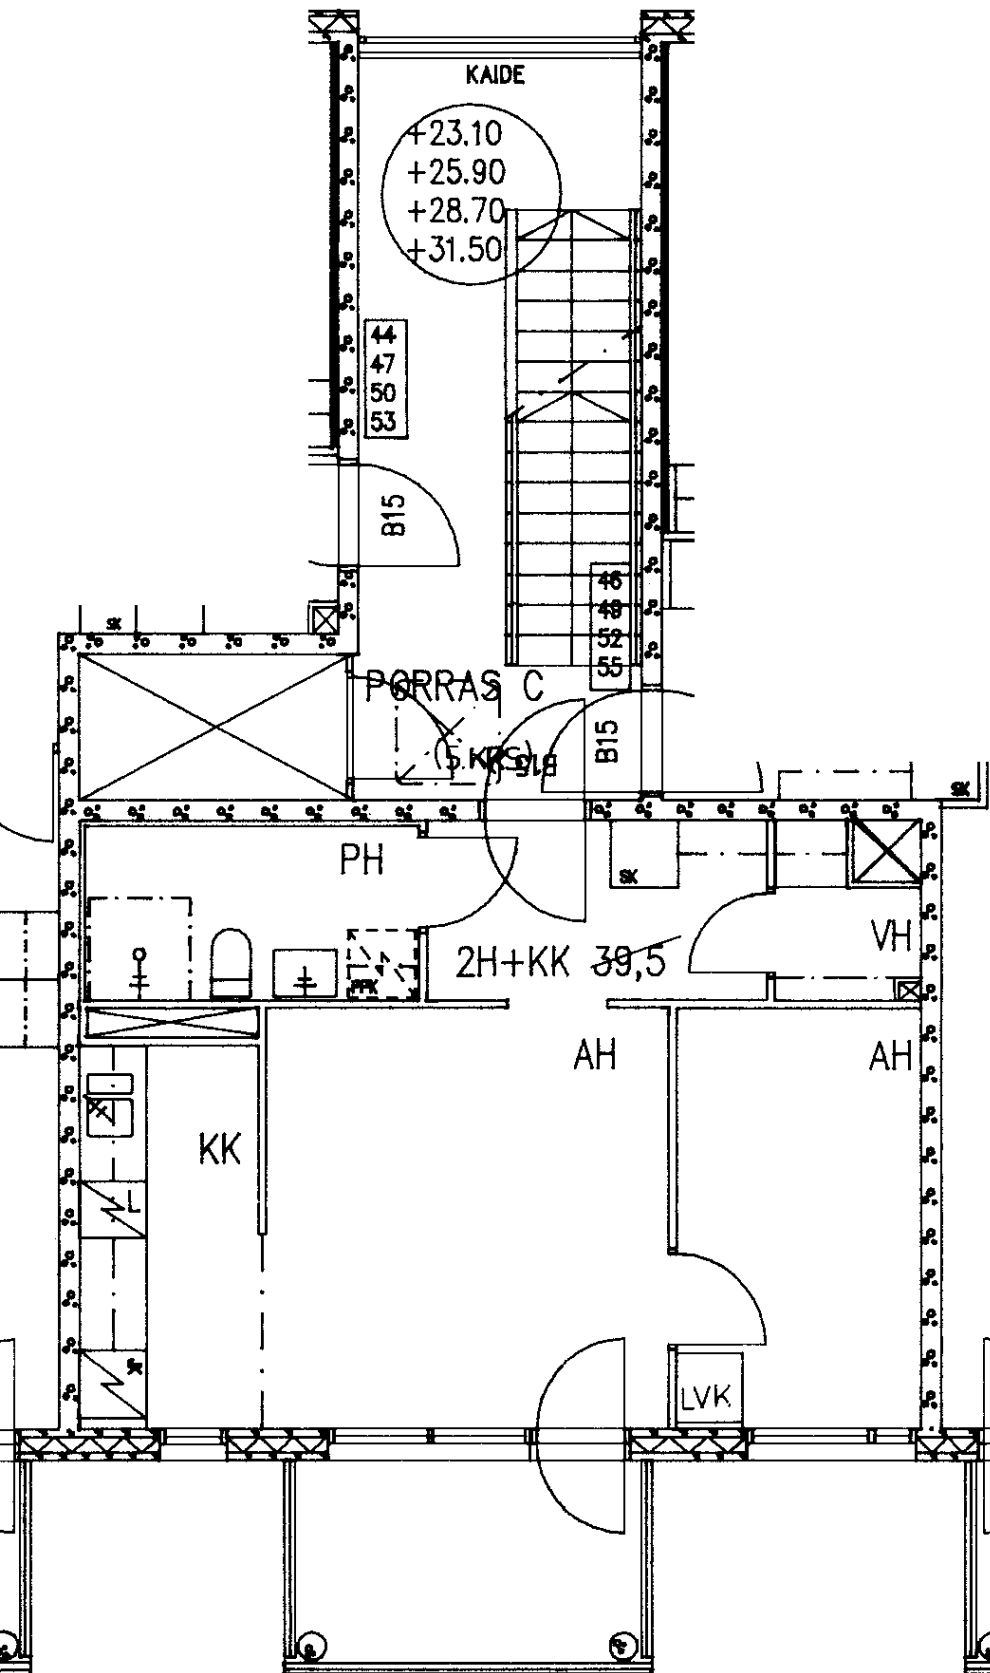


Roihuvuorentie 17 C 48
2 h + kk 39,5 m²

Kerros	3
Hissi	X
Jk / Villeäk.	X
Jk / Pakastink.	
Sähkö- / Kaasuliesi	S
Parveke / Piha	X
Liikuntarajoitteiset	
IV: pv / kon / hk	K

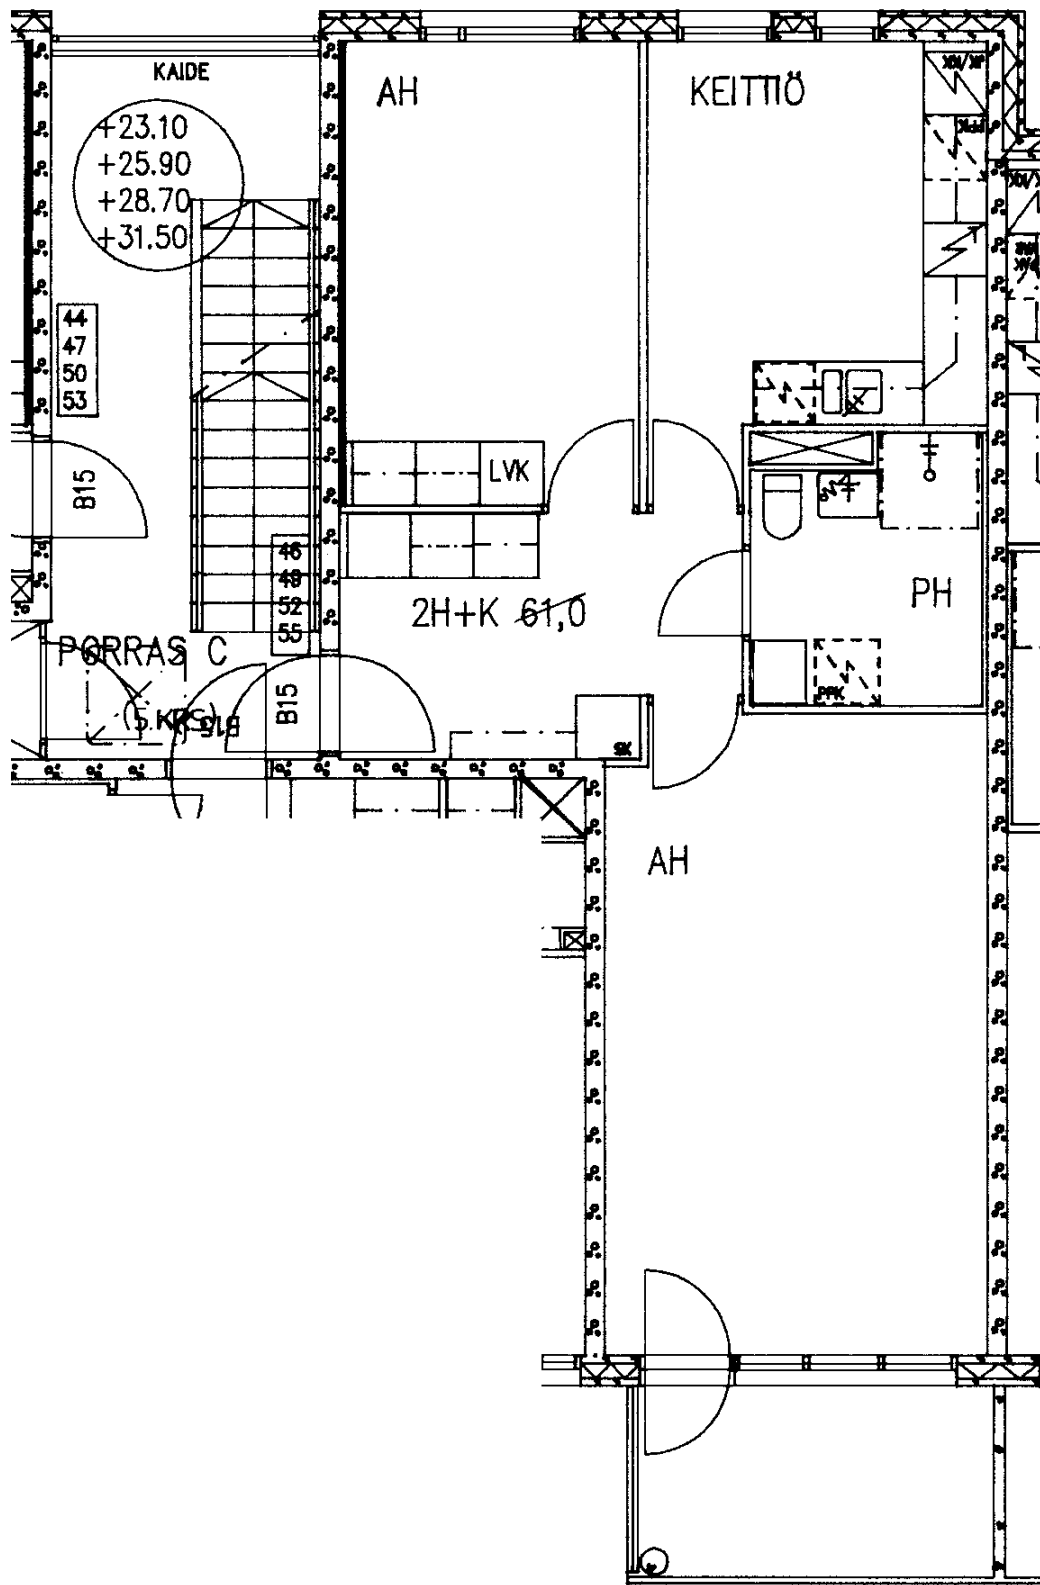

Roihuvuorentie 17 C 49	
2 h + k	60,5 m ²
Kerros	3
Hissi	X
Jk / Viileäk.	X
Jk / Pakastink.	
Sähkö- / Kaasuliesi	S
Parveke / Piha	X
Liikuntarajoitteiset	
IV: pv / kon / hk	K

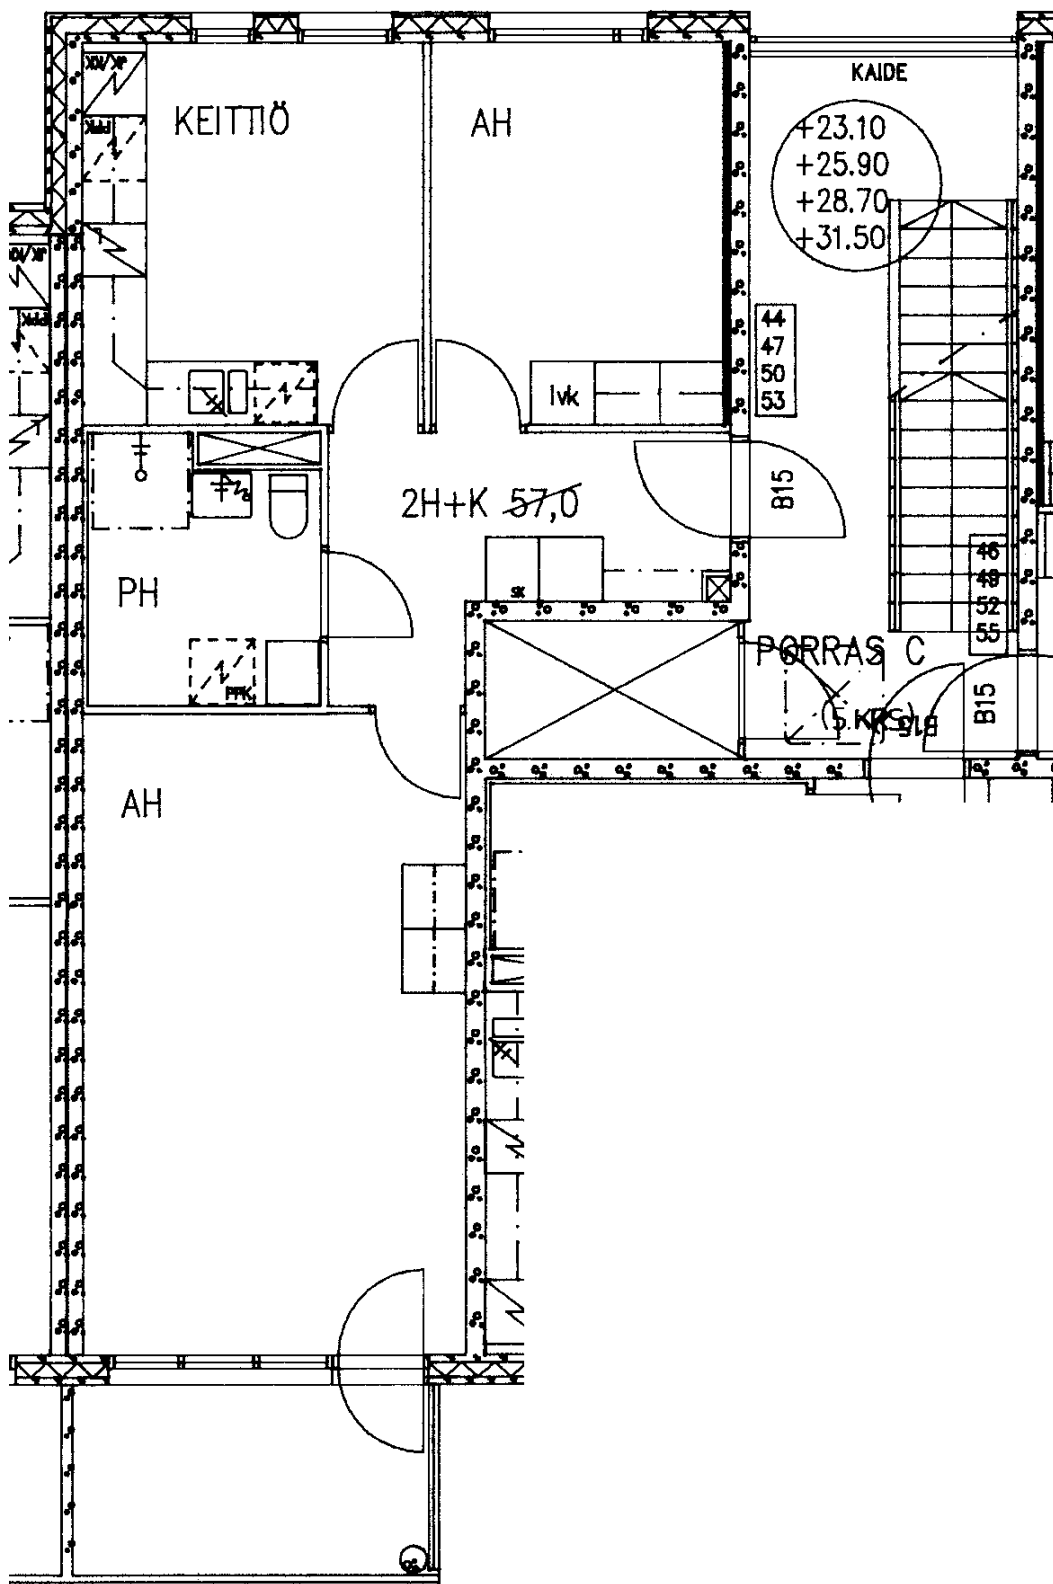

Roihuvuorentie 17 C 50

2 h + k

57,0 m²

Kerros

4

Hissi

X

Jk / Viileäk.

X

Jk / Pakastink.

Sähkö- / Kaasuliesi

S

Parveke / Piha

X

Liikuntarajoitteiset

IV: pv / kon / hk

K