


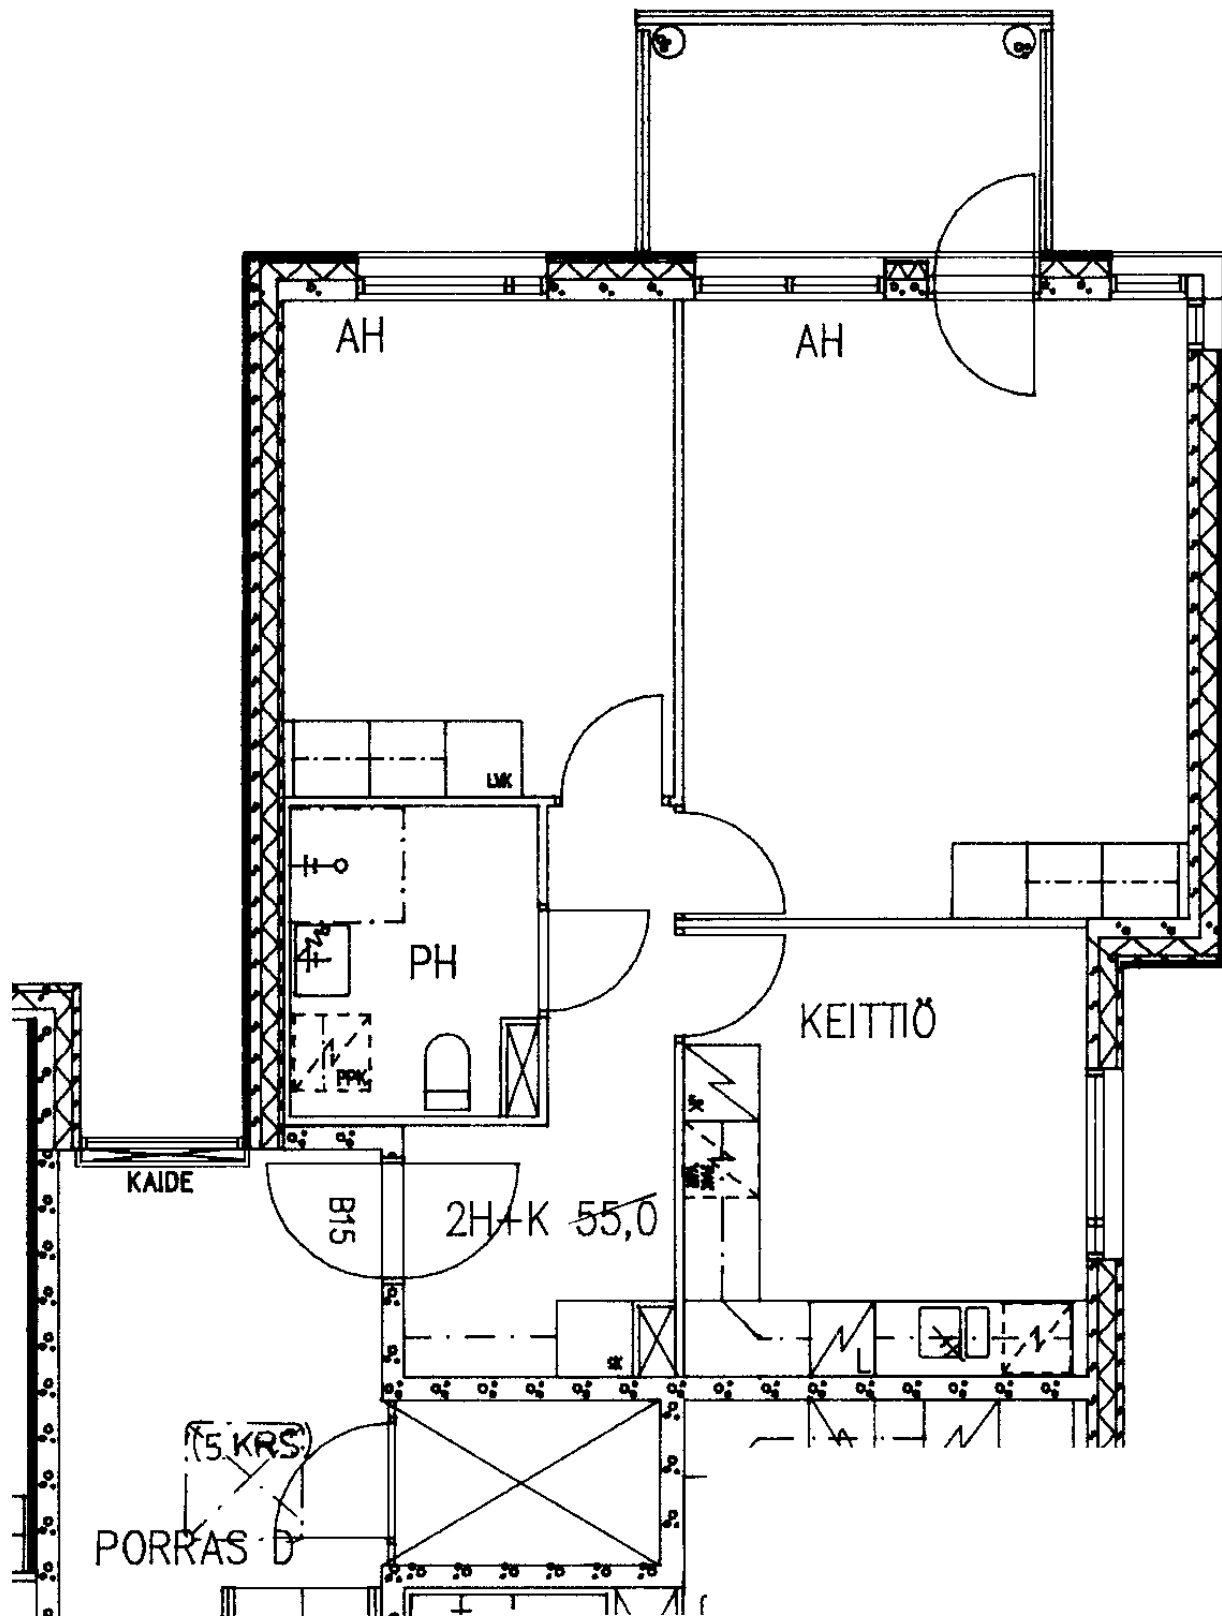

Roihuvuorentie 17 D 75

2 h + k 55,0 m²

Kerros 5

Hissi X

Jk / ~~Vileäk.~~ X


Jk / Pakastink.

Sähkö- / Kaasuliesi S

Parveke / Piha X

Liikuntarajoitteiset

IV: pv / kon / hk K

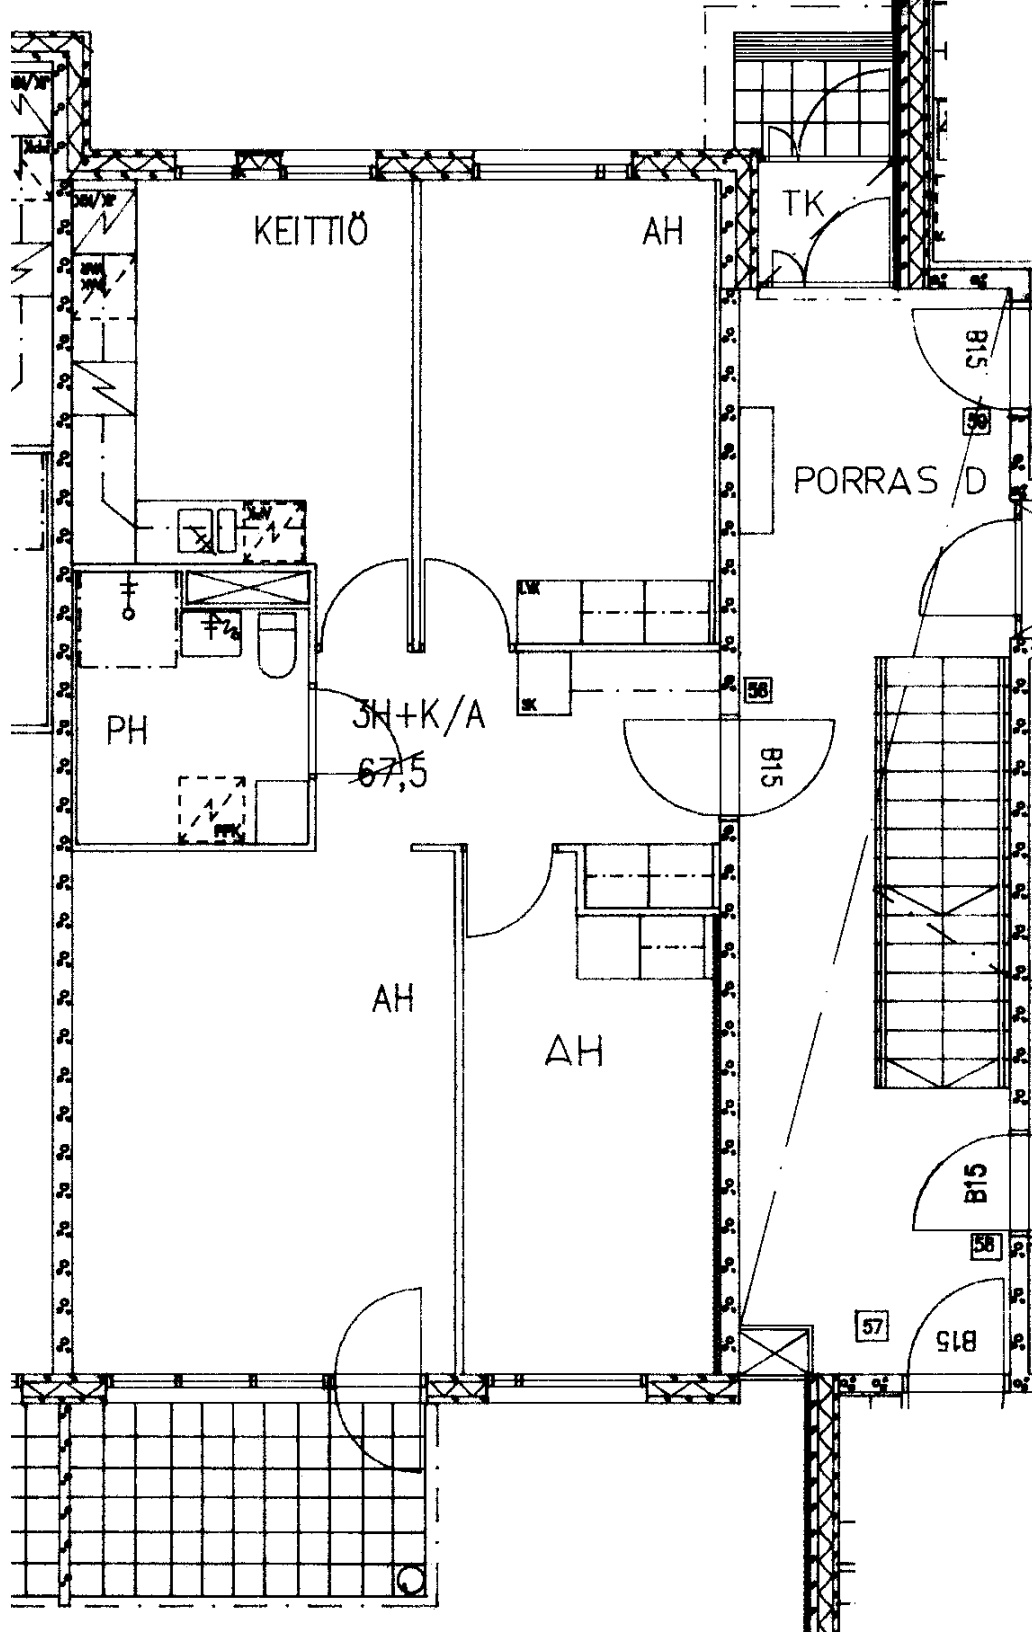

Roihuvuorentie 17 D 56

3 h + k

67,5 m²

Kerros

Hissi

Jk / Viileäk.

Jk / Pakastink.


Sähkö- / Kaasuliesi


Parveke / Piha

Liikuntarajoitteiset

IV: pv / kon / hk

1
X
X
S
X
K

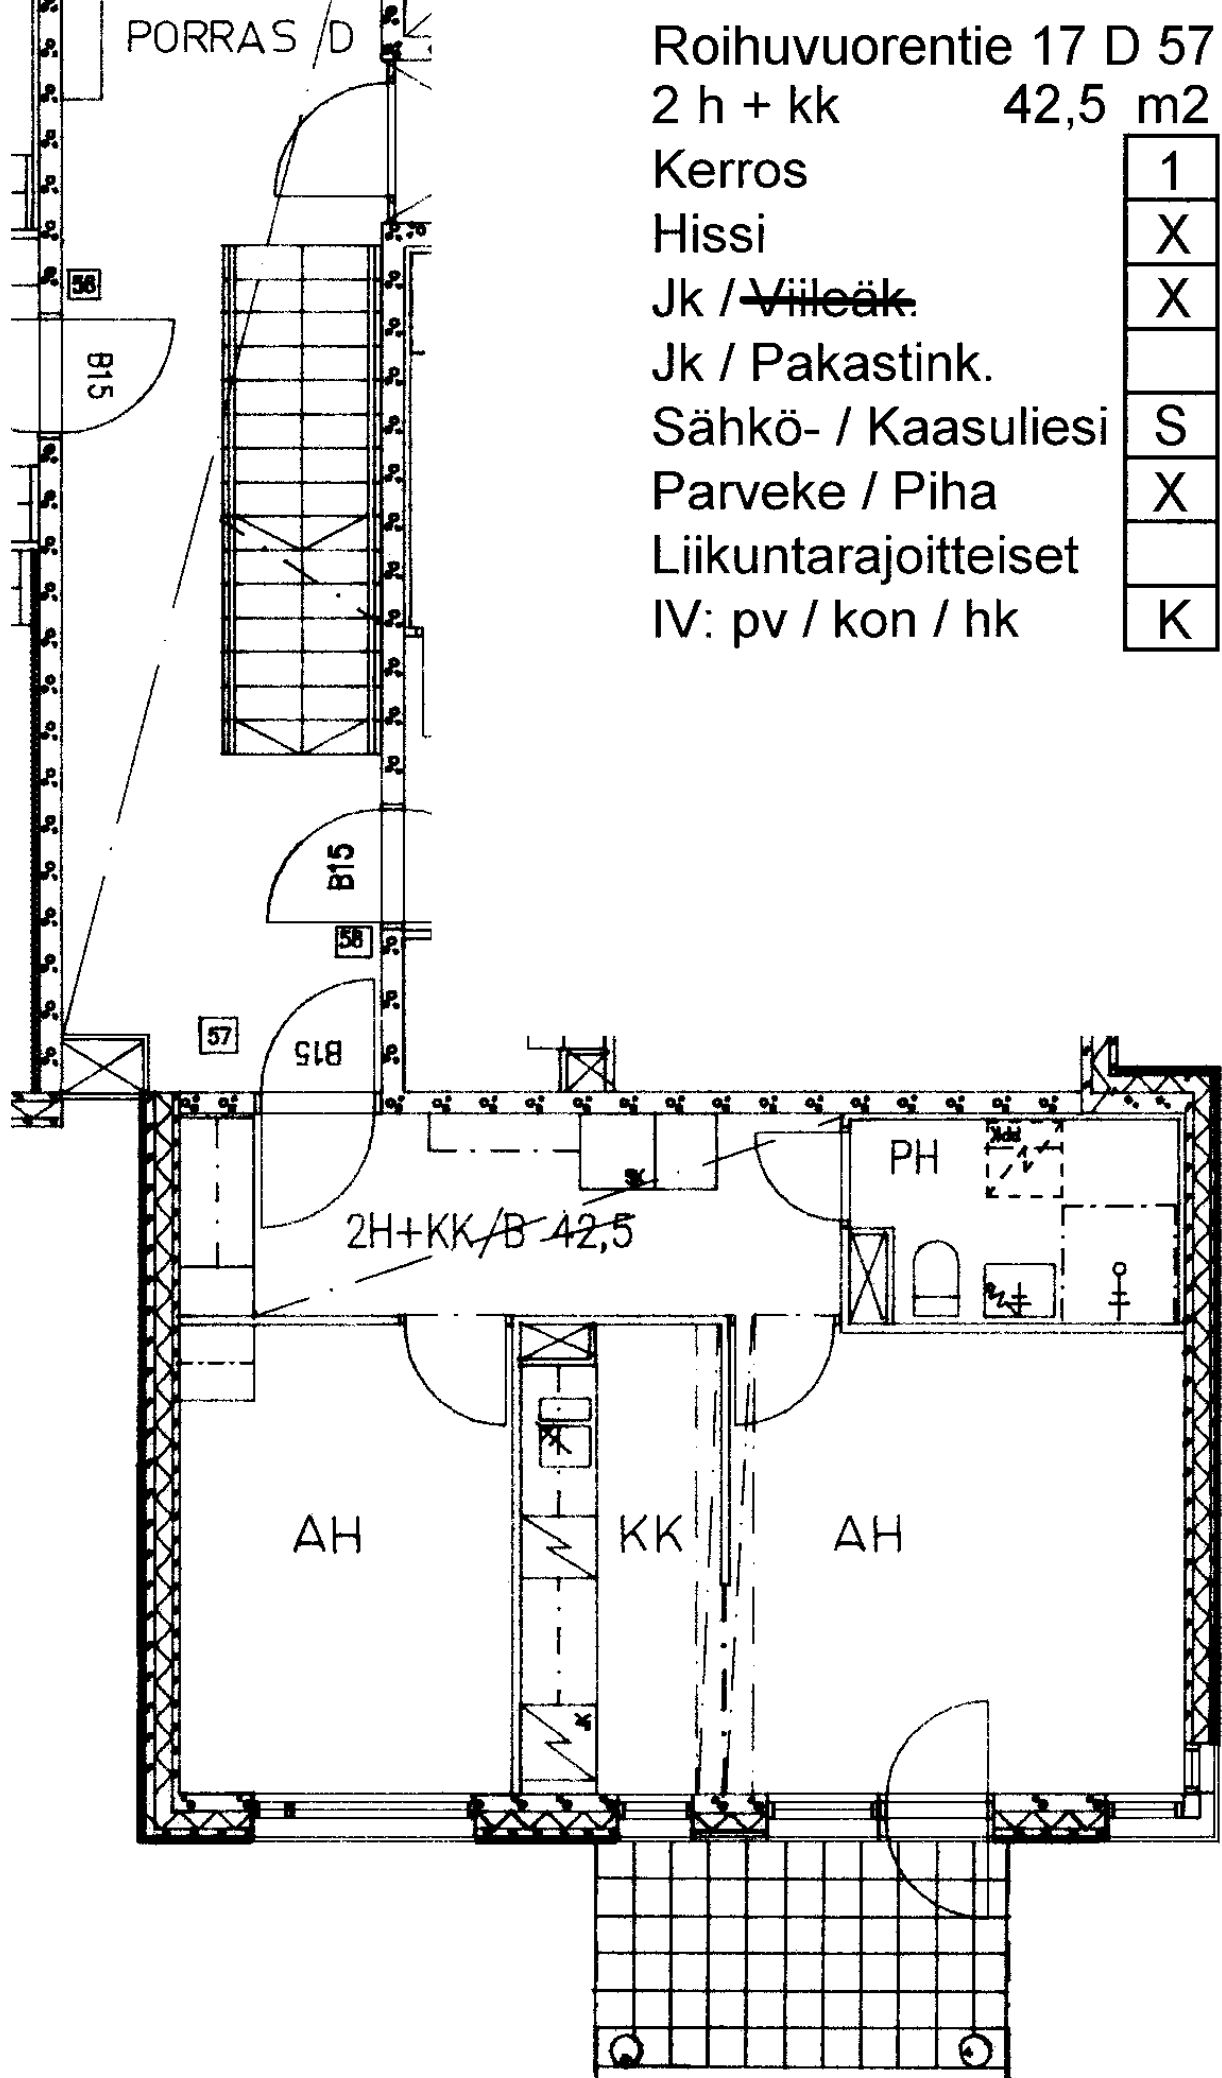

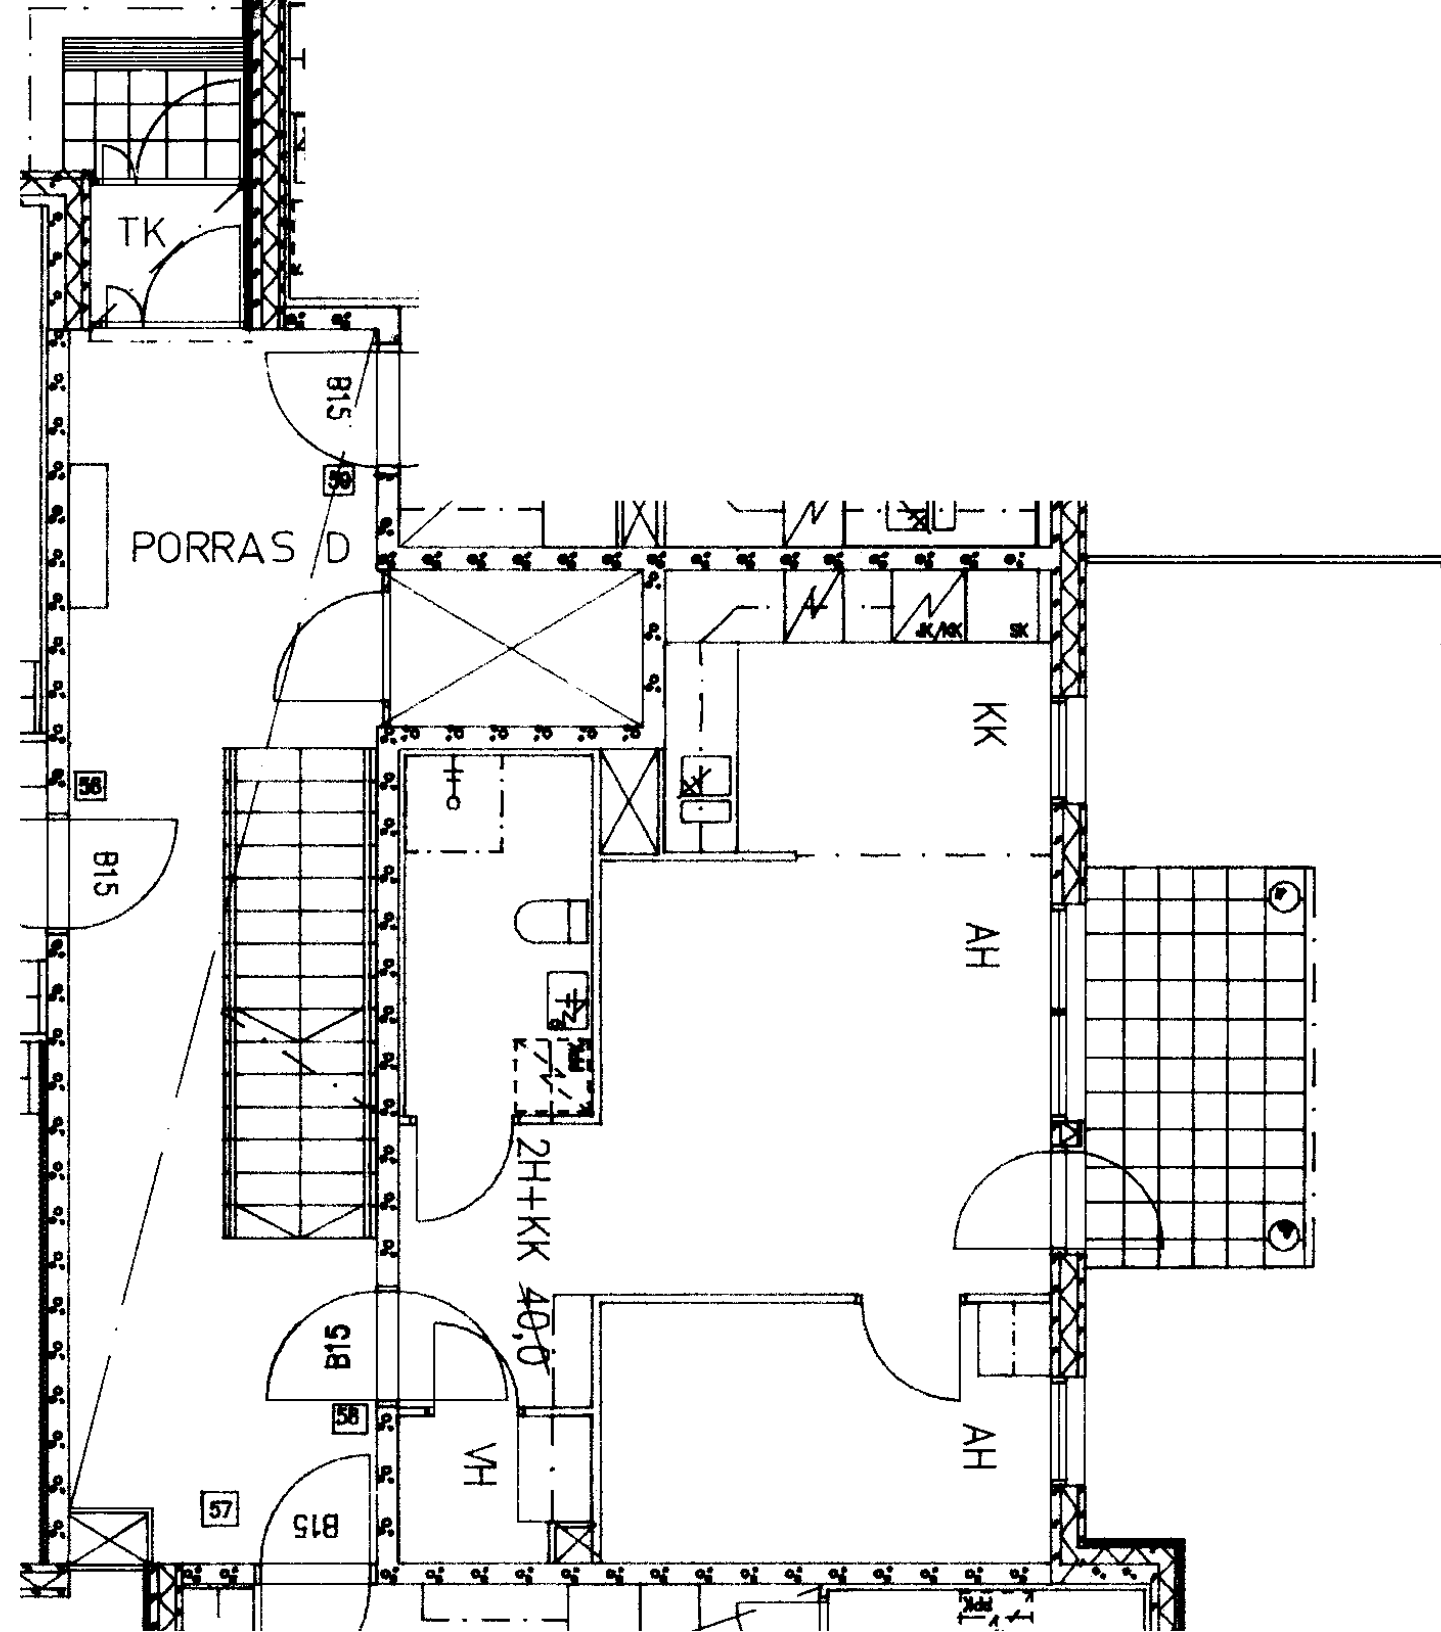

Roihuvuorentie 17 D 58

2 h + kk 40,0 m²

Kerros

Hissi

Jk / Viileäk.

Jk / Pakastink.


Sähkö- / Kaasuliesi

Parveke / Piha

Liikuntarajoitteiset

IV: pv / kon / hk

1
X
X
S
X
K

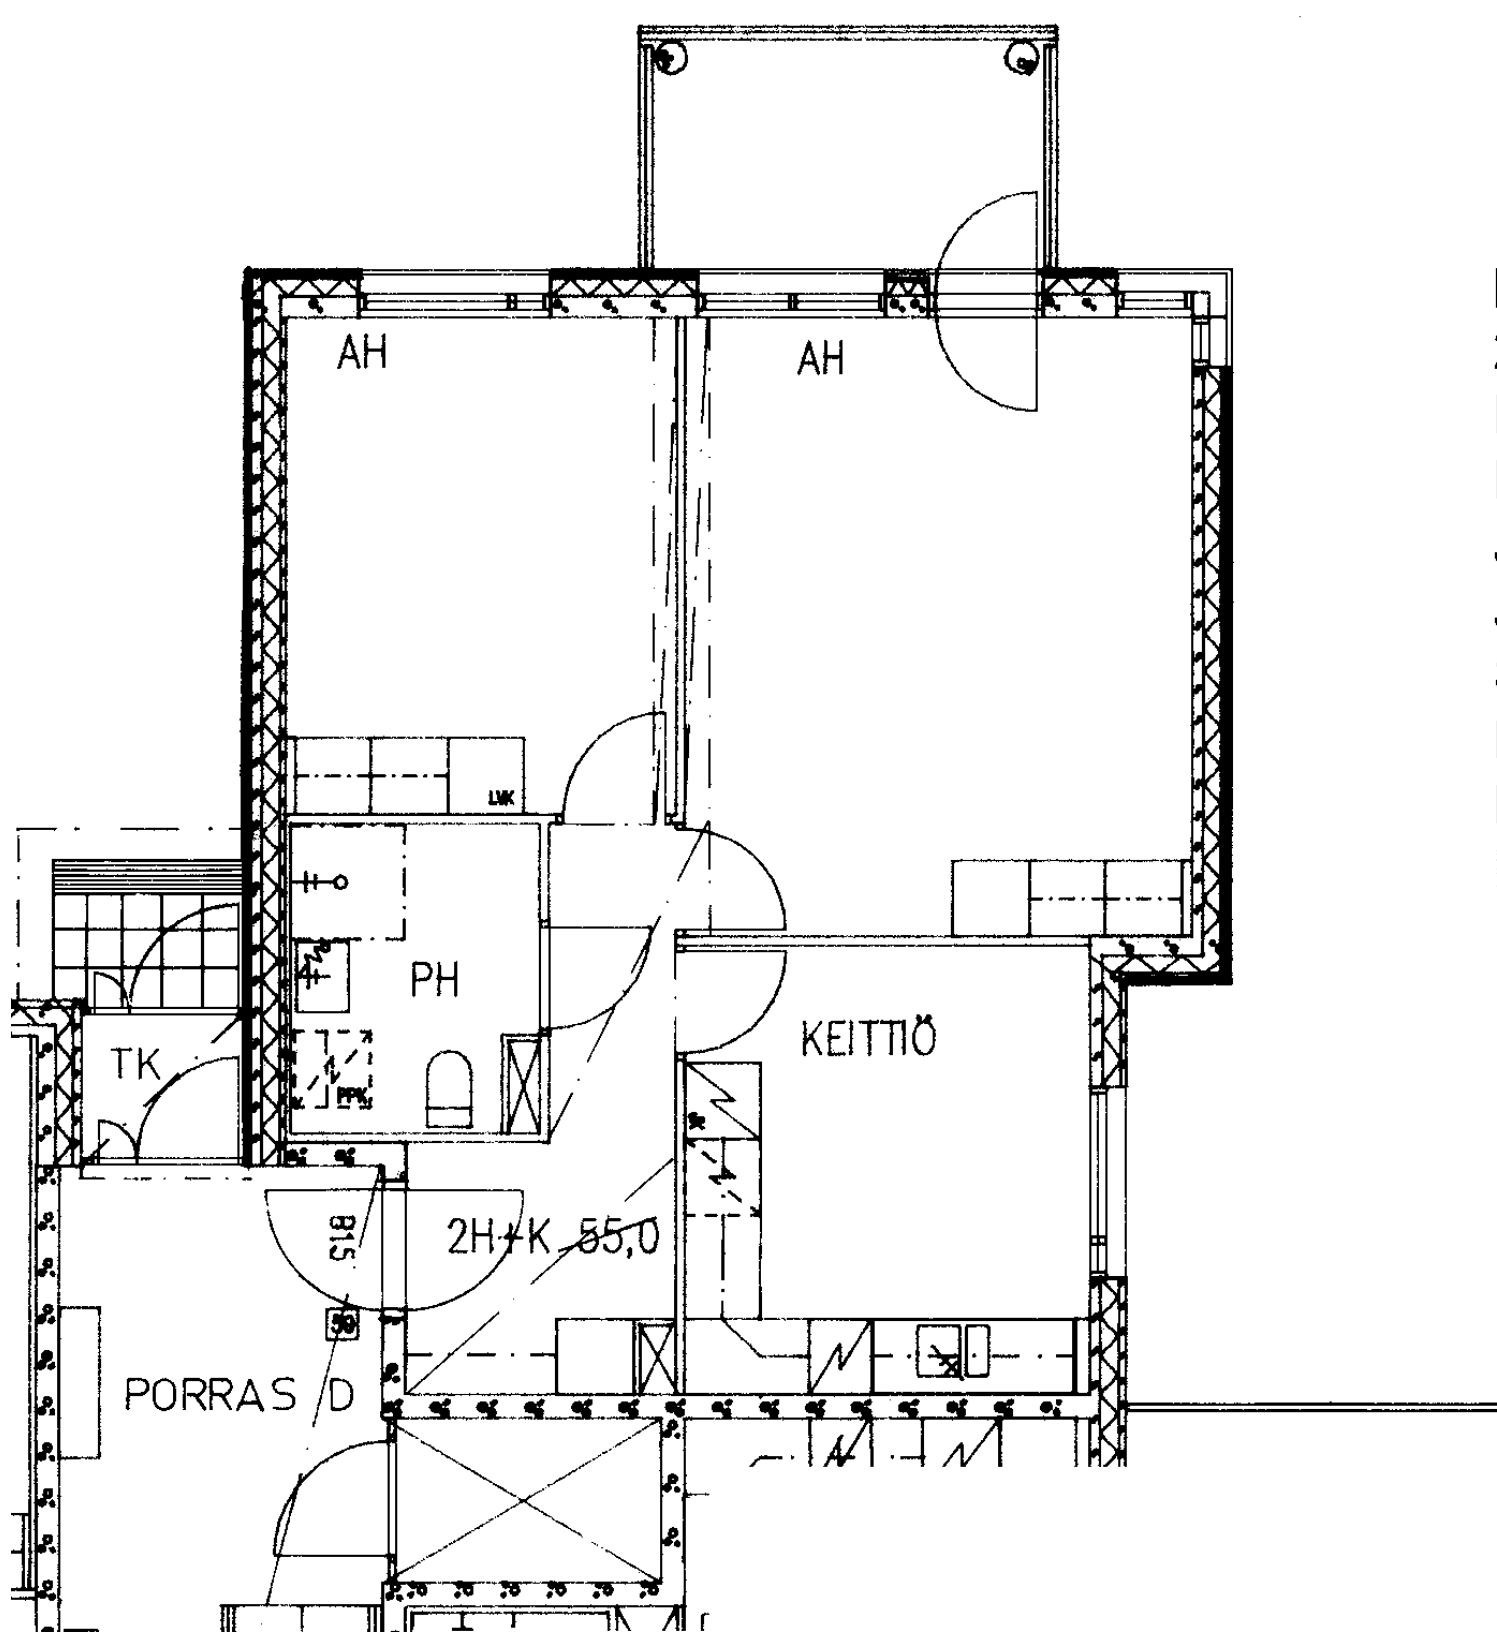

Roihuvuorentie 17 D 59

2 h + k 55,0 m²

Kerros 1

Hissi X

Jk / ~~Villeäk.~~ X


Jk / Pakastink.

Sähkö- / Kaasuliesi S

Parveke / Piha X

Liikuntarajoitteiset

IV: pv / kon / hk K

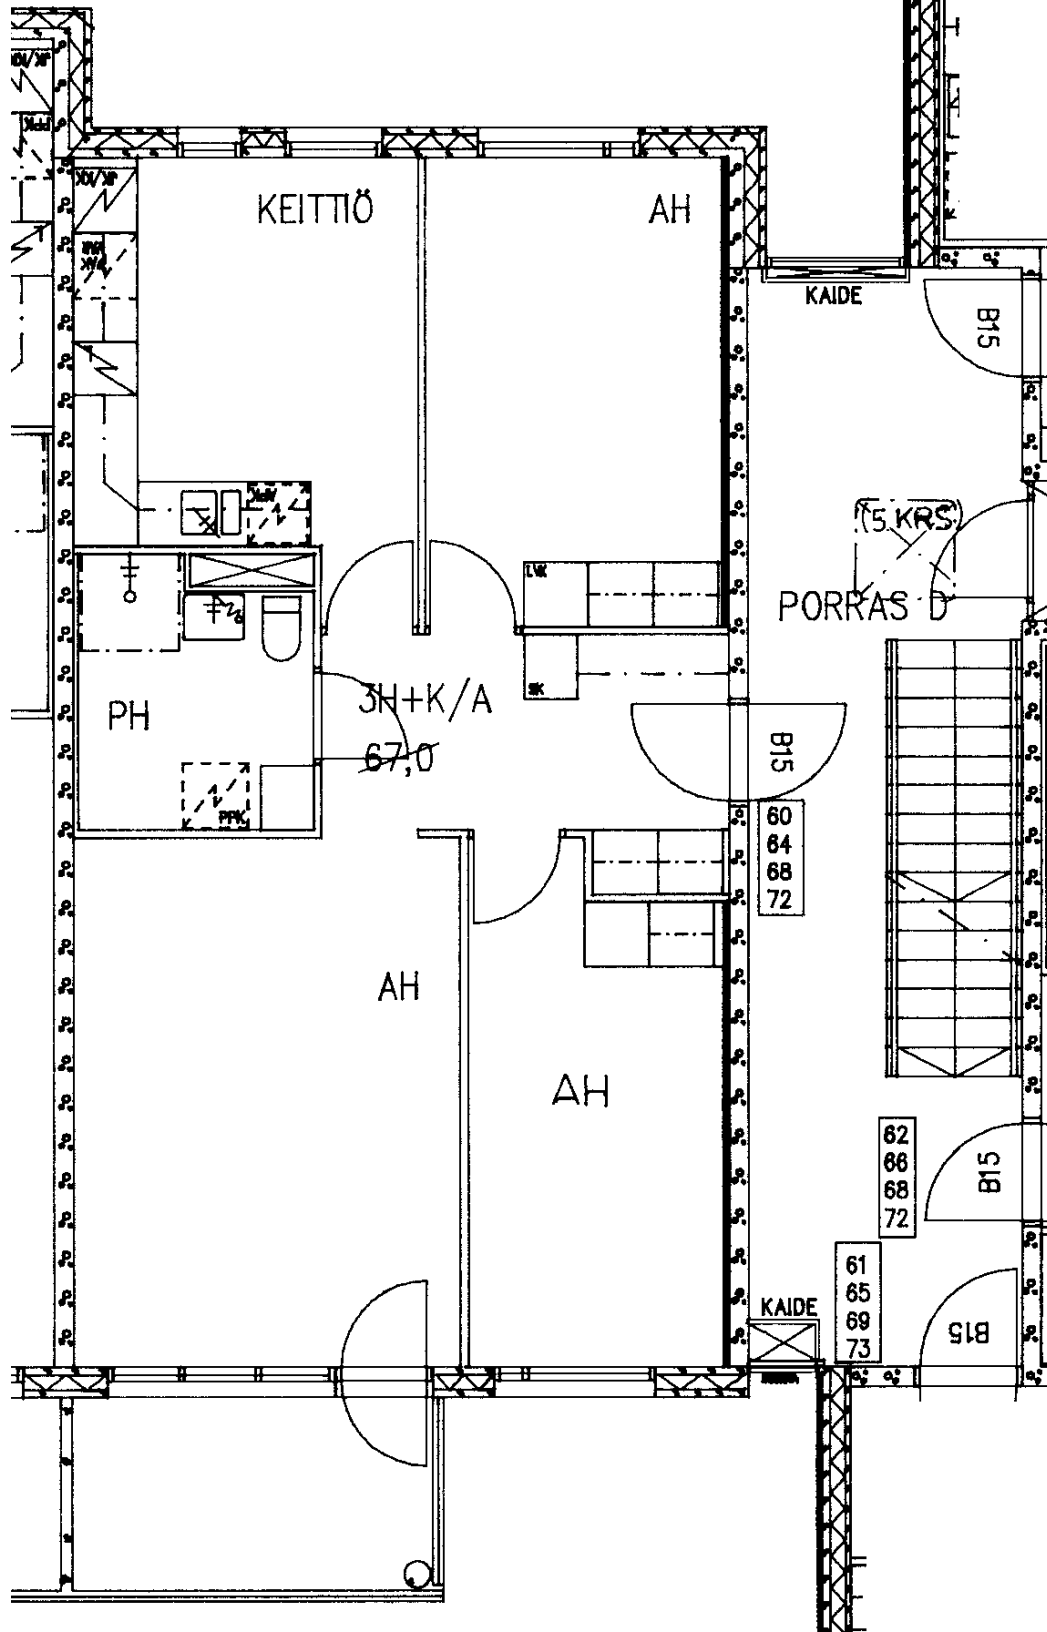

Roihuvuorentie 17 D 60

3 h + k

67,5 m²

Kerros

2

Hissi

X

Jk / Viileäk.

X

Jk / Pakastink.

Sähkö- / Kaasuliesi

S


Parveke / Piha

X

Liikuntarajoitteiset


IV: pv / kon / hk

K

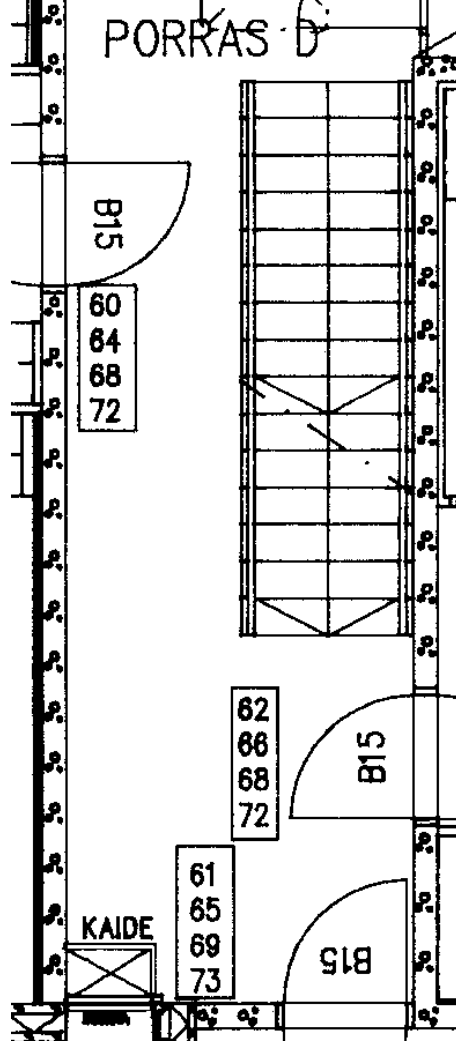

Roihuvuorentie 17 D 61
 2 h + kk 42,5 m²
 Kerros
 Hissi
 Jk / ~~Villeäk.~~
 Jk / Pakastink.
 Sähkö- / Kaasuliesi
 Parveke / Piha
 Liikuntarajoitteiset
 IV: pv / kon / hk


2
X
X
S
X
K

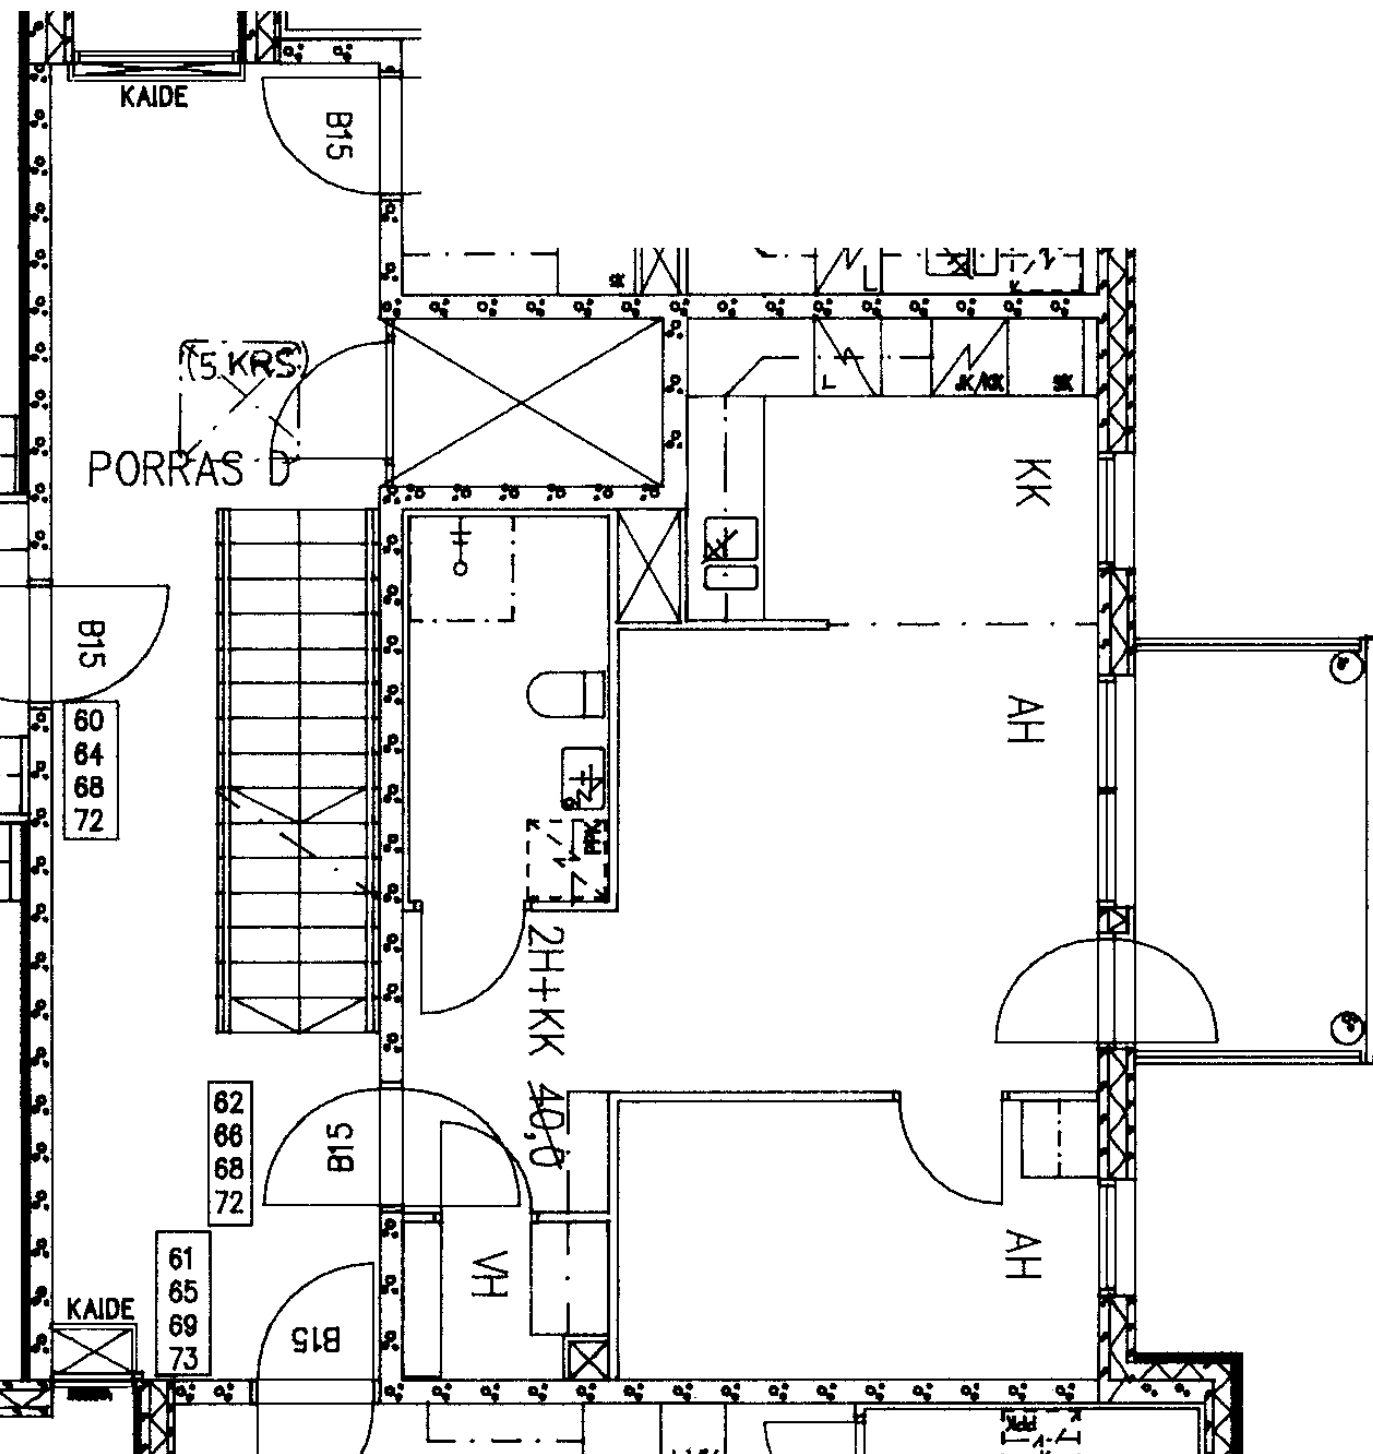

Roihuvuorentie 17 D 62

2 h + kk 40,0 m²

Kerros	2
Hissi	X
Jk / Viileäk.	X
Jk / Pakastink.	
Sähkö- / Kaasuliesi	S
Parveke / Piha	X
Liikuntarajoitteiset	
IV: pv / kon / hk	K

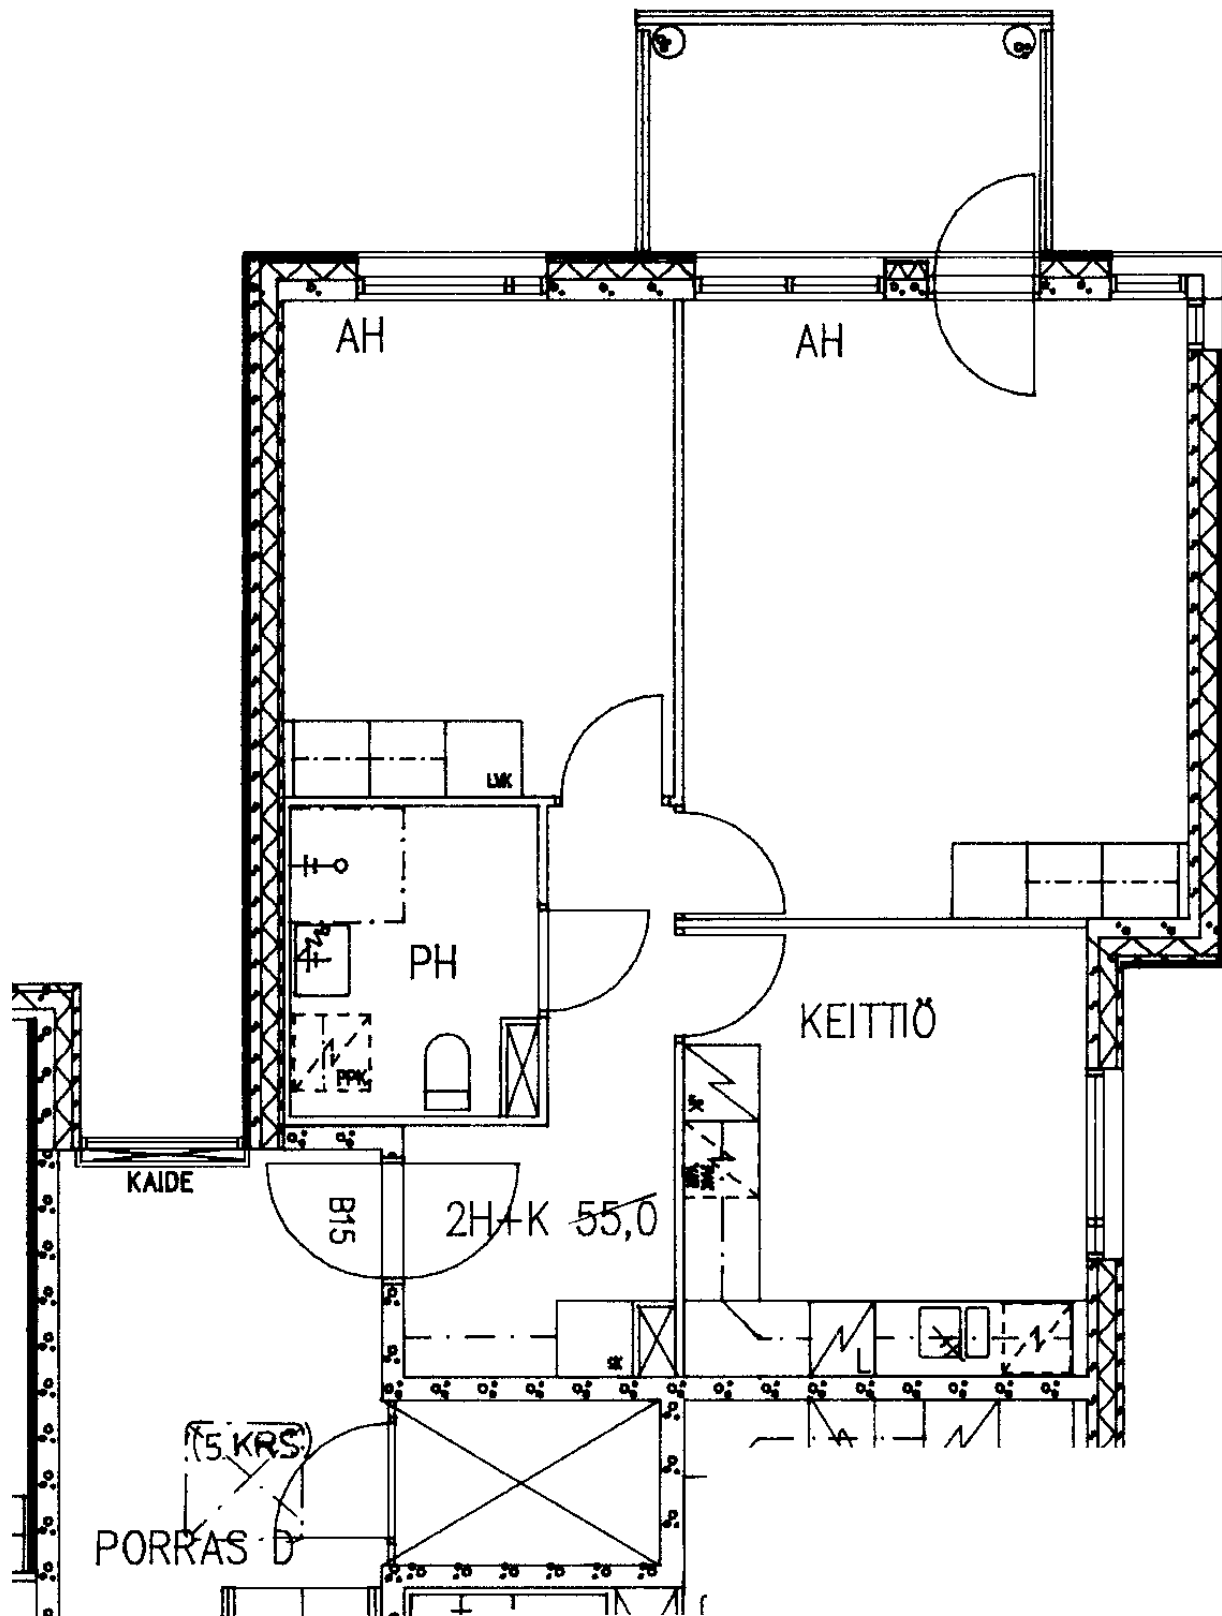

Roihuvuorentie 17 D 63

2 h + k 55,0 m²

Kerros 2

Hissi X

Jk / ~~Vileäk.~~ X


Jk / Pakastink.

Sähkö- / Kaasuliesi S

Parveke / Piha X

Liikuntarajoitteiset

IV: pv / kon / hk K

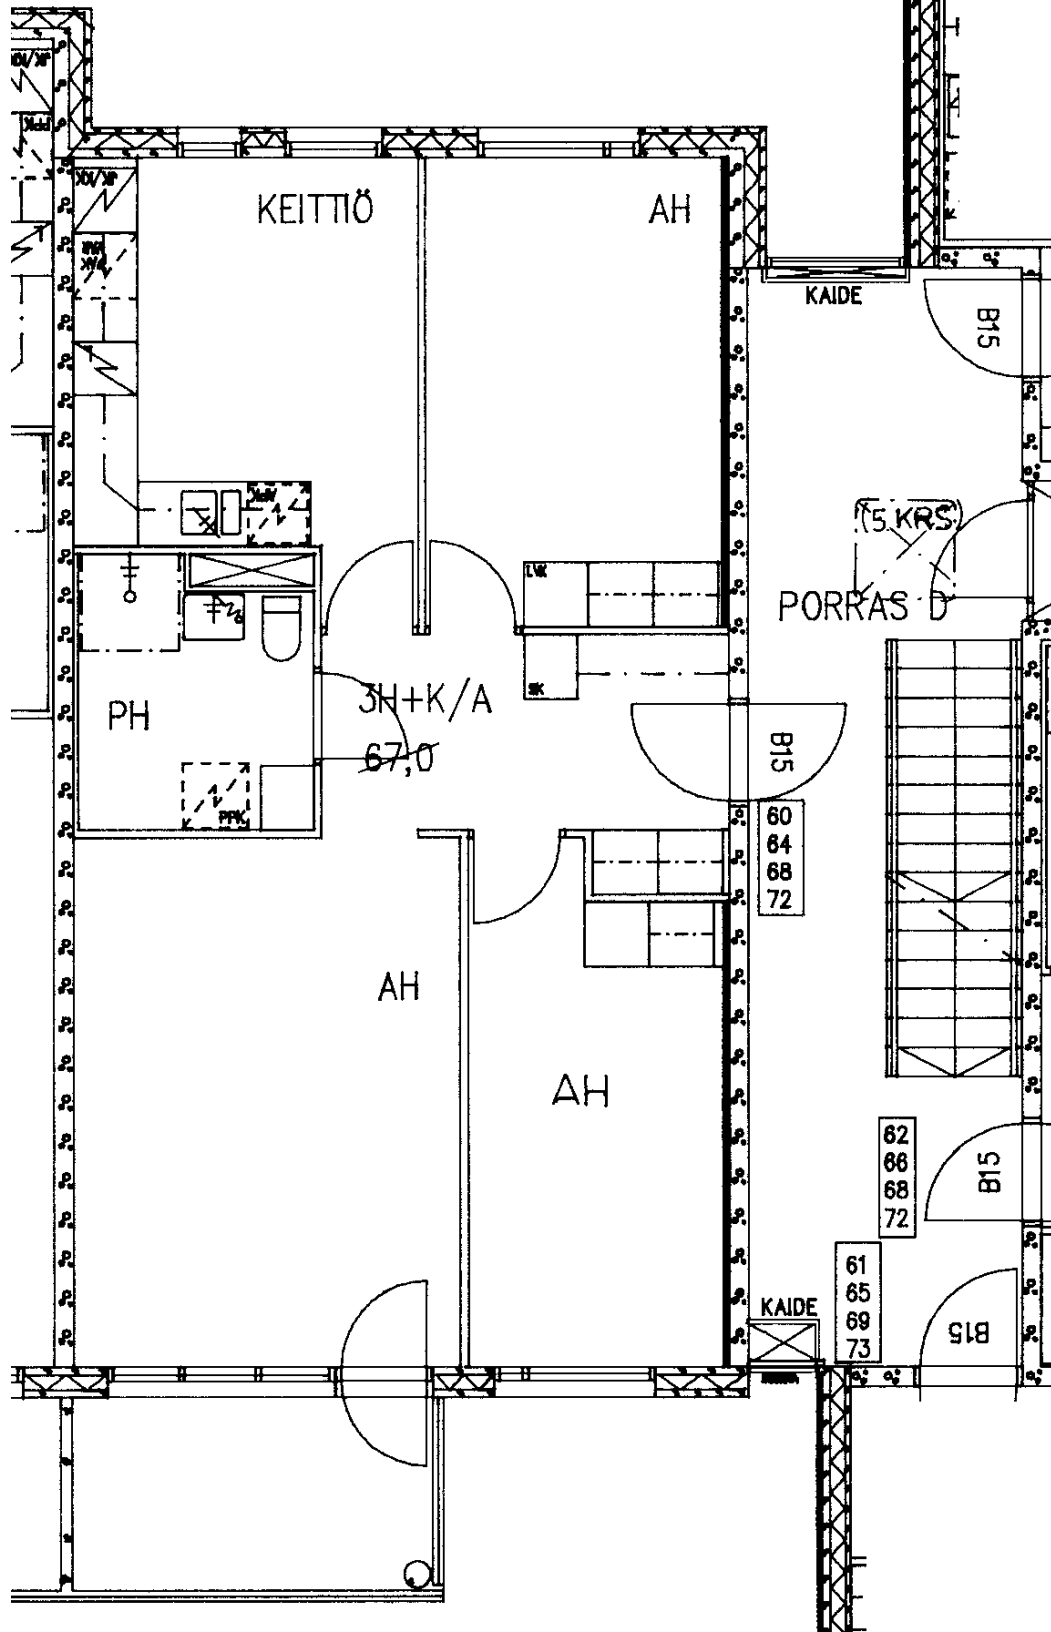

Roihuvuorentie 17 D 64

3 h + k

67,5 m2

Kerros

3

Hissi

X

Jk / Viileäk.

X

Jk / Pakastink.

Sähkö- / Kaasuliesi

S

Parveke / Piha

X

Liikuntarajoitteiset

IV: pv / kon / hk

K

PORRAS D

Roihuvuorentie 17 D 65

2 h + kk

42,5 m²

Kerros

3

Hissi

X

Jk / ~~Villeäk.~~

X

Jk / Pakastink.

Sähkö- / Kaasuliesi

S

Parveke / Piha

X

Liikuntarajoitteiset

IV: pv / kon / hk

K

B15

60
64
68
72

62
68
68
72

B15

KAIDE

61
65
69
73

B15

LVK


PH

2H+KK/B 42,5

AH

KK


AH

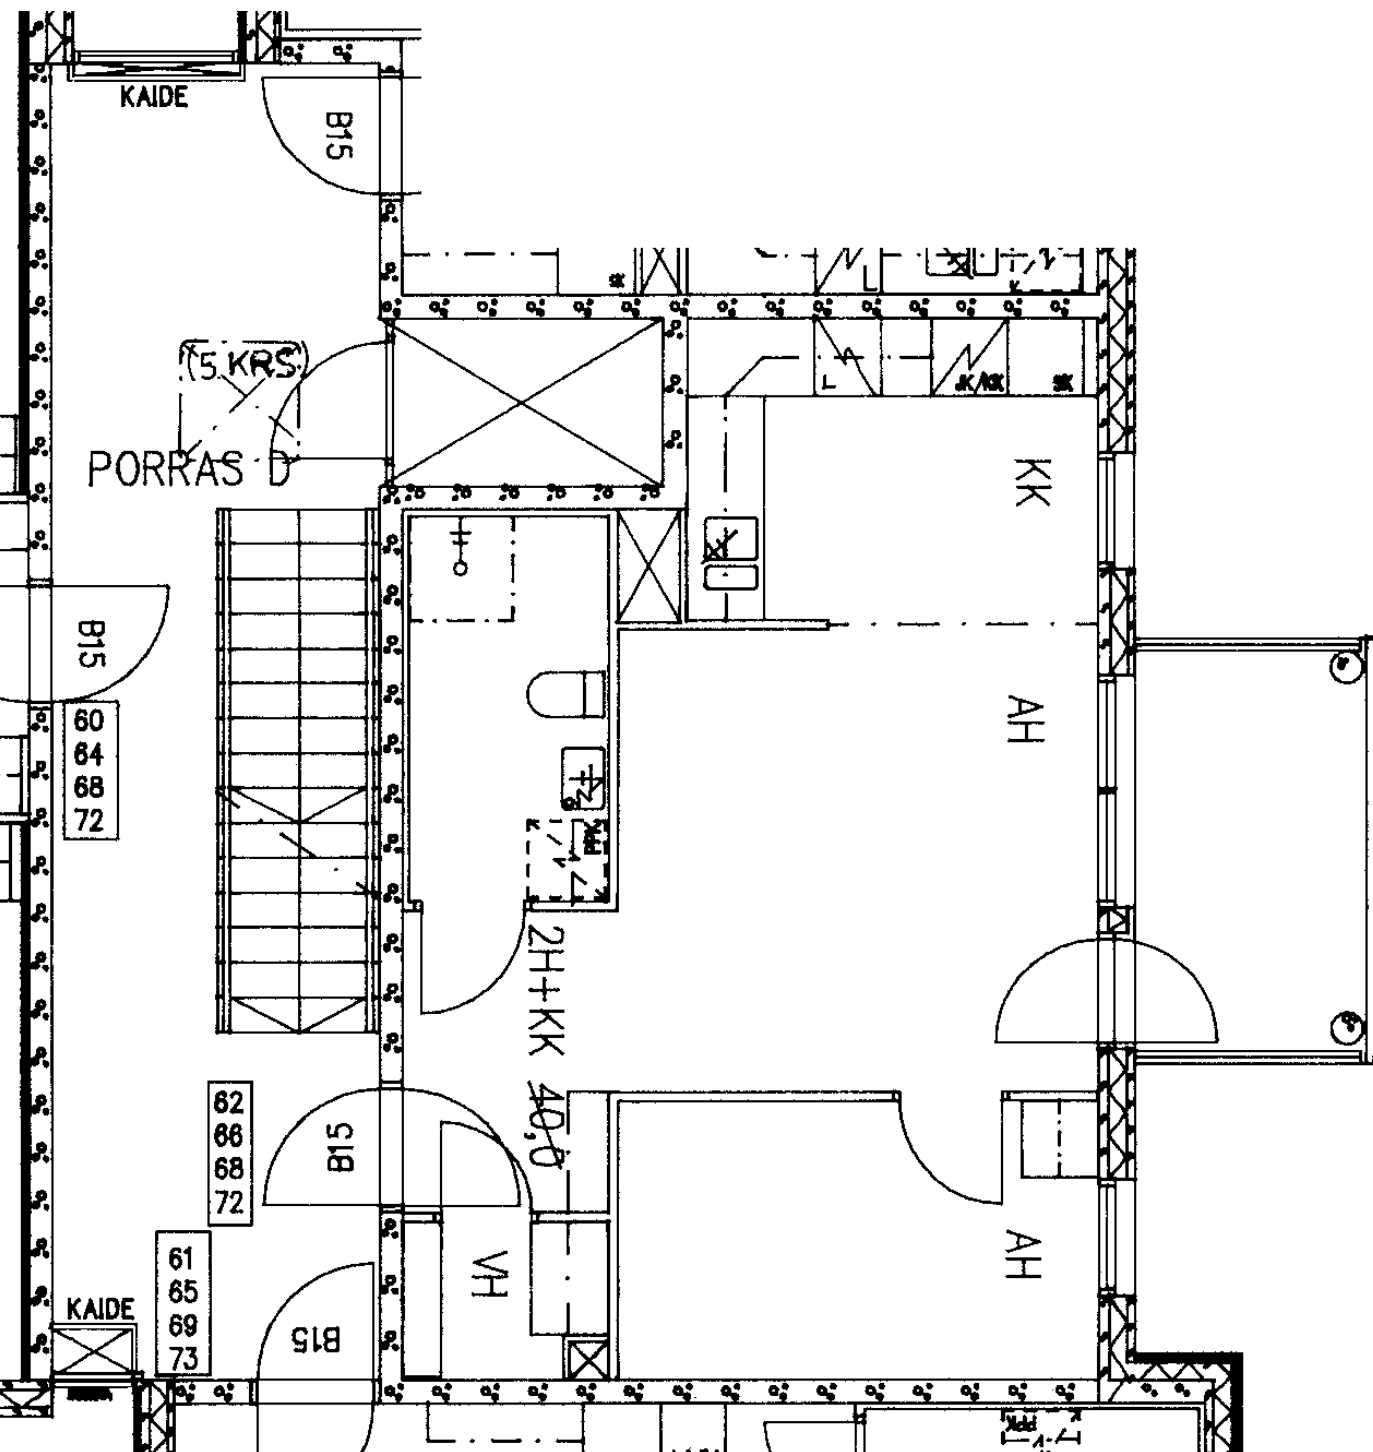

Roihuvuorentie 17 D 66

2 h + kk 40,0 m²

Kerros	3
Hissi	X
Jk / Viileäk.	X
Jk / Pakastink.	
Sähkö- / Kaasuliesi	S
Parveke / Piha	X
Liikuntarajoitteiset	
IV: pv / kon / hk	K

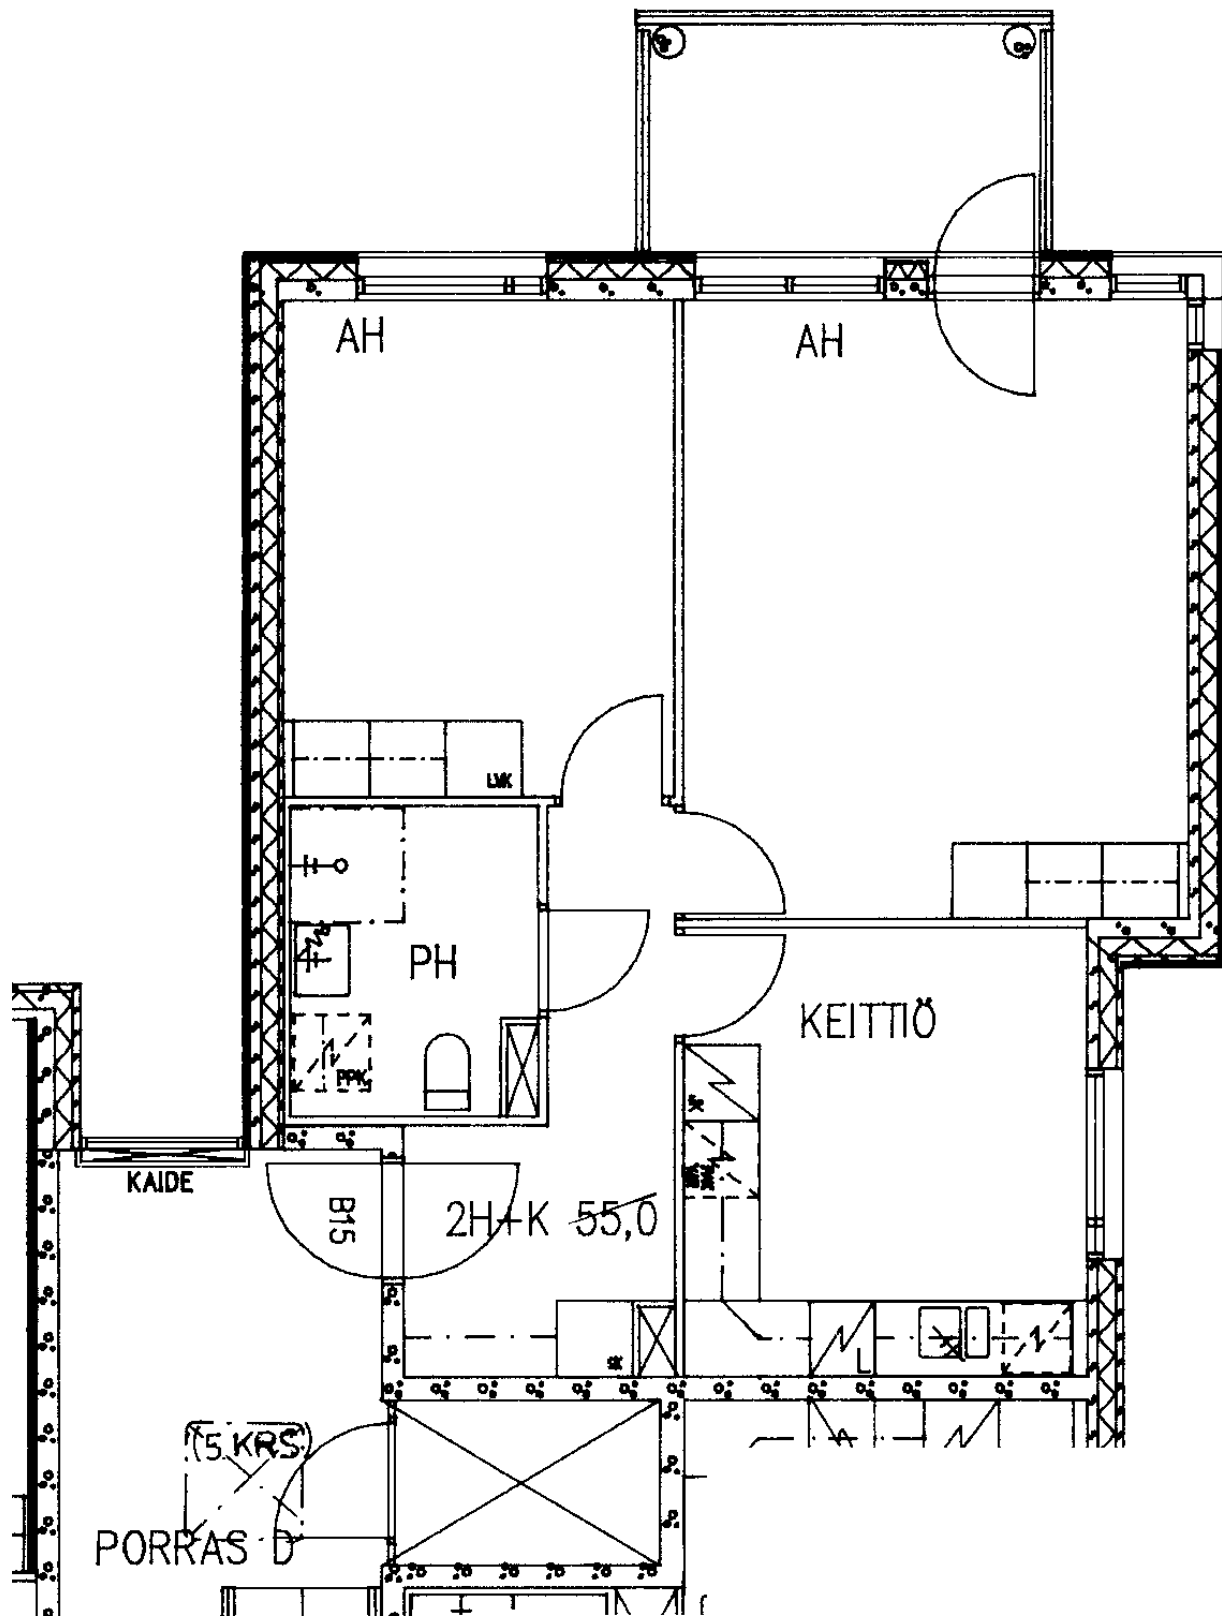

Roihuvuorentie 17 D 67

2 h + k 55,0 m²

Kerros 3

Hissi X

Jk / ~~Vileäk.~~ X


Jk / Pakastink.

Sähkö- / Kaasuliesi S

Parveke / Piha X

Liikuntarajoitteiset

IV: pv / kon / hk K

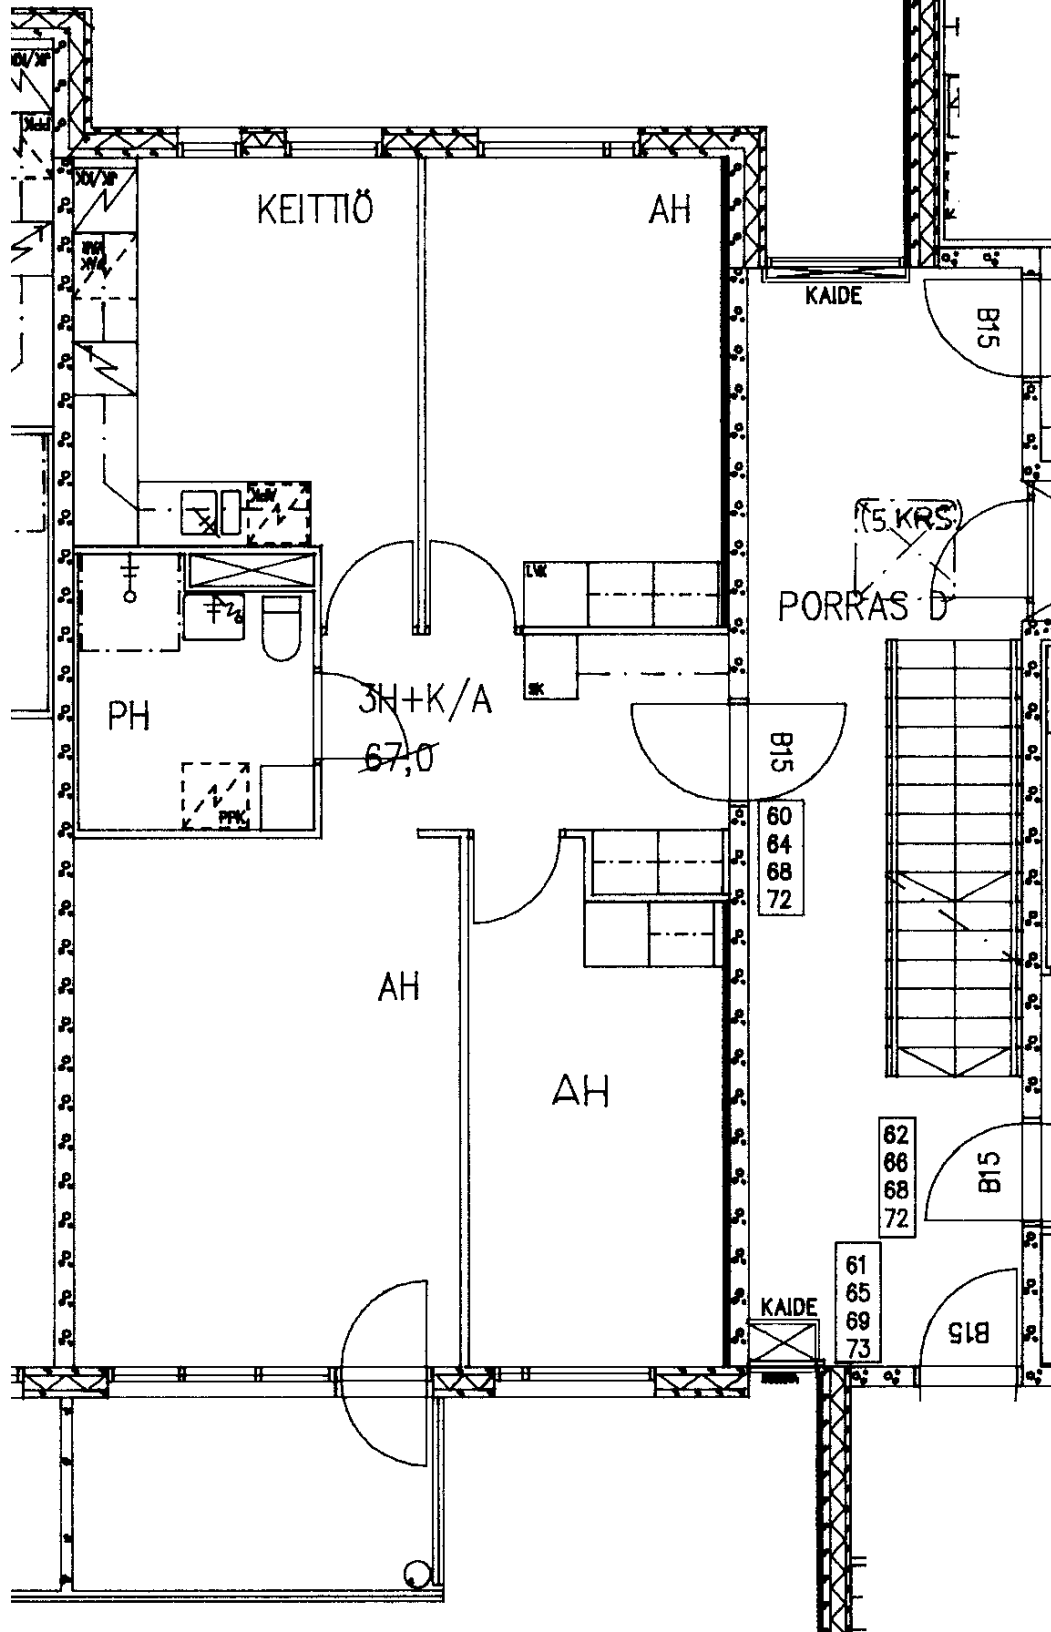

Roihuvuorentie 17 D 68

3 h + k

67,5 m²

Kerros

4

Hissi

X

Jk / Viileäk.

X

Jk / Pakastink.

Sähkö- / Kaasuliesi

S

Parveke / Piha

X

Liikuntarajoitteiset

IV: pv / kon / hk

K

PORRAS D

Roihuvuorentie 17 D 69

2 h + kk

42,5 m²

Kerros

4

Hissi

X

Jk / ~~Villeäk.~~

X

Jk / Pakastink.

Sähkö- / Kaasuliesi

S


Parveke / Piha


X

Liikuntarajoitteiset

IV: pv / kon / hk

K

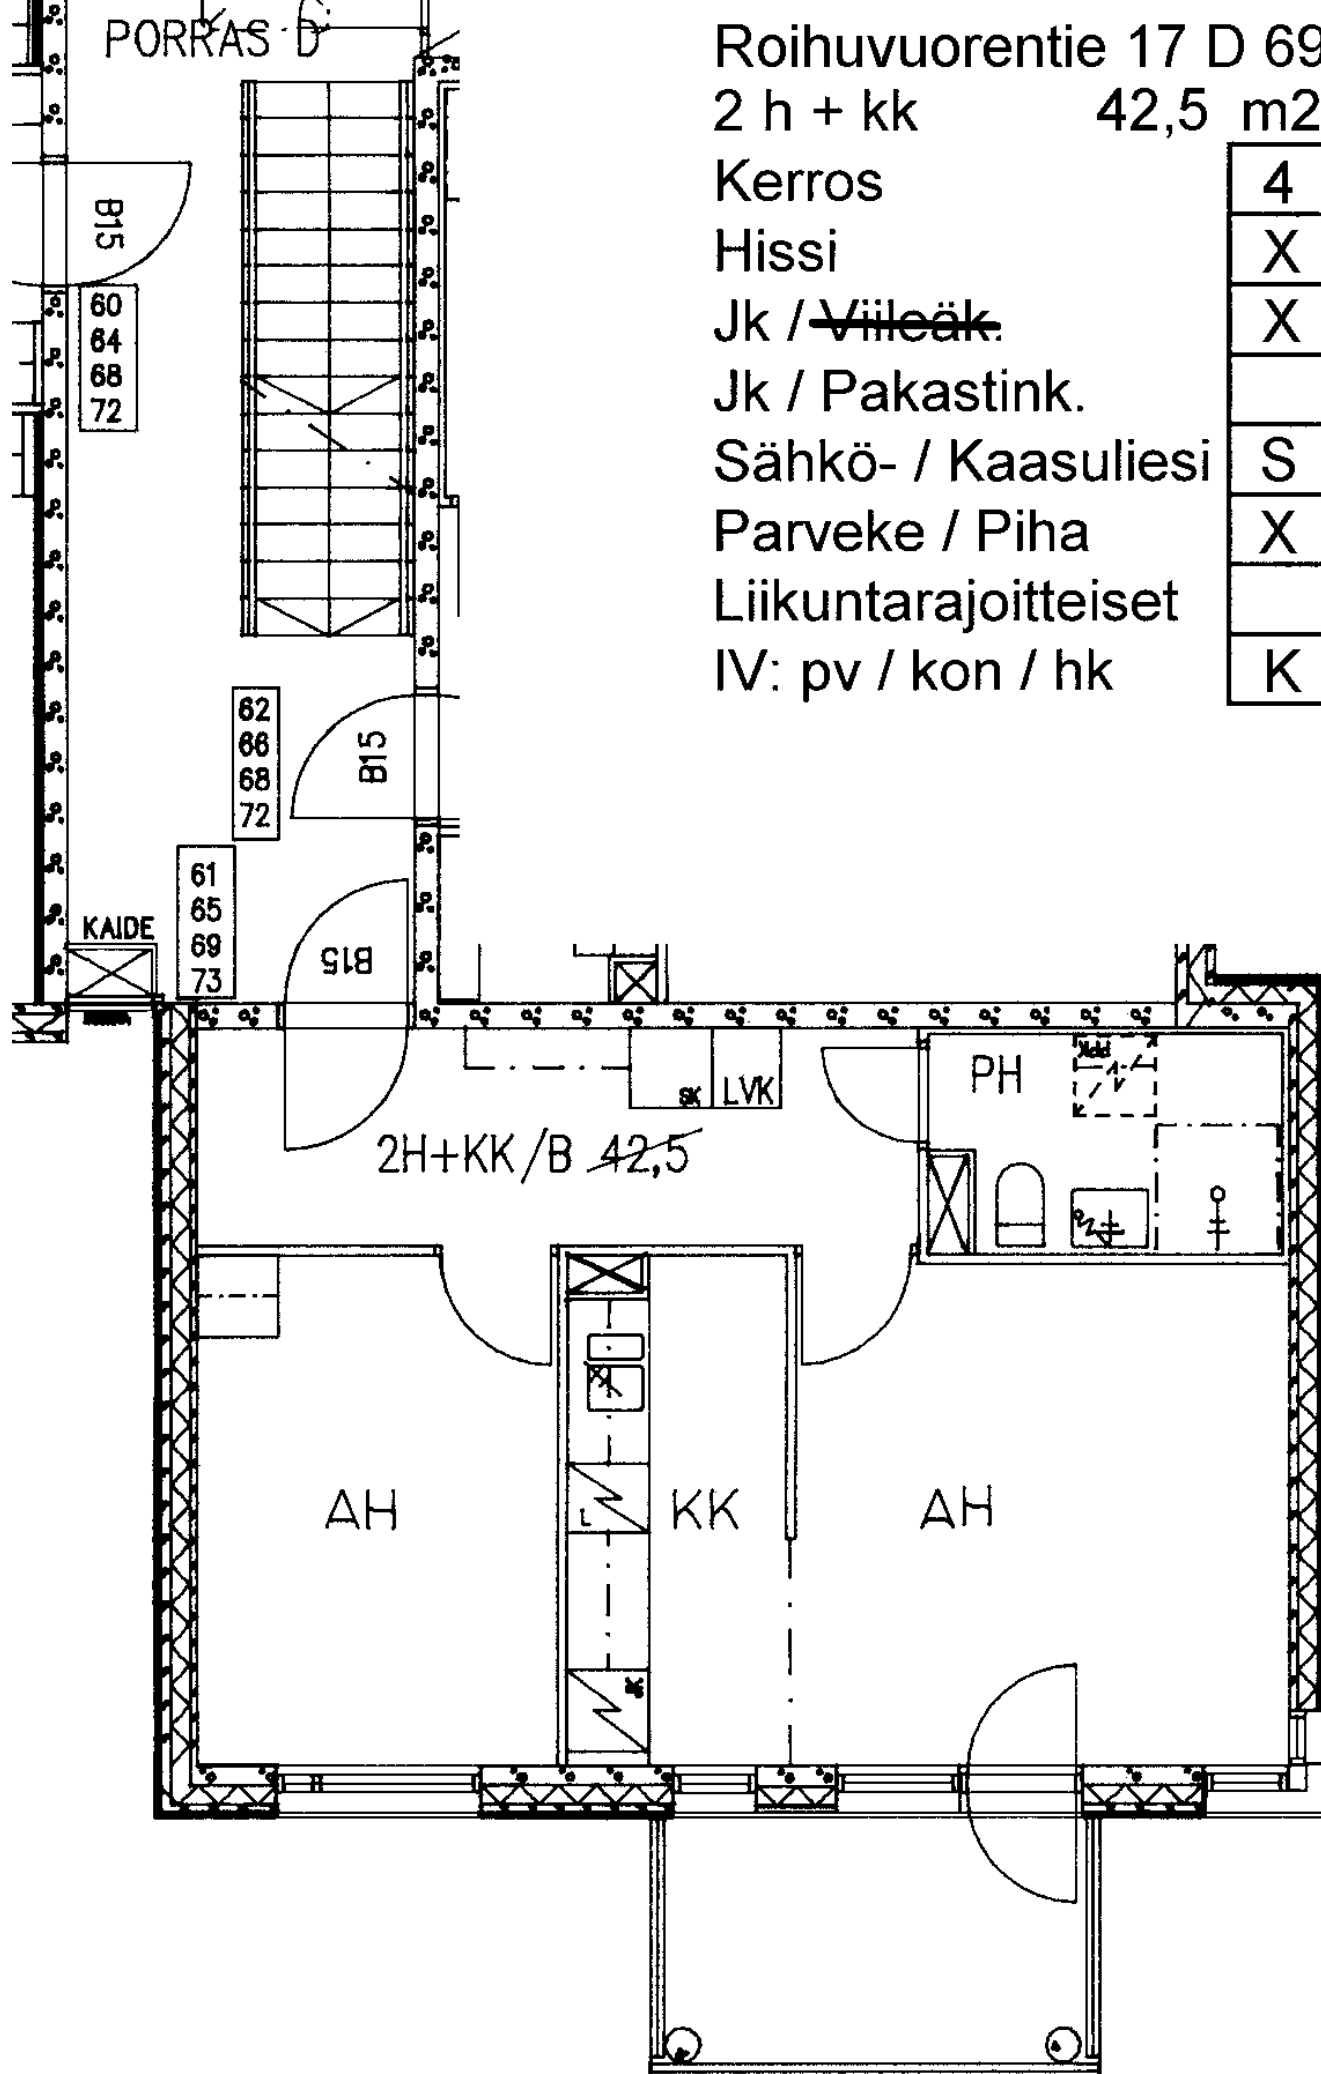

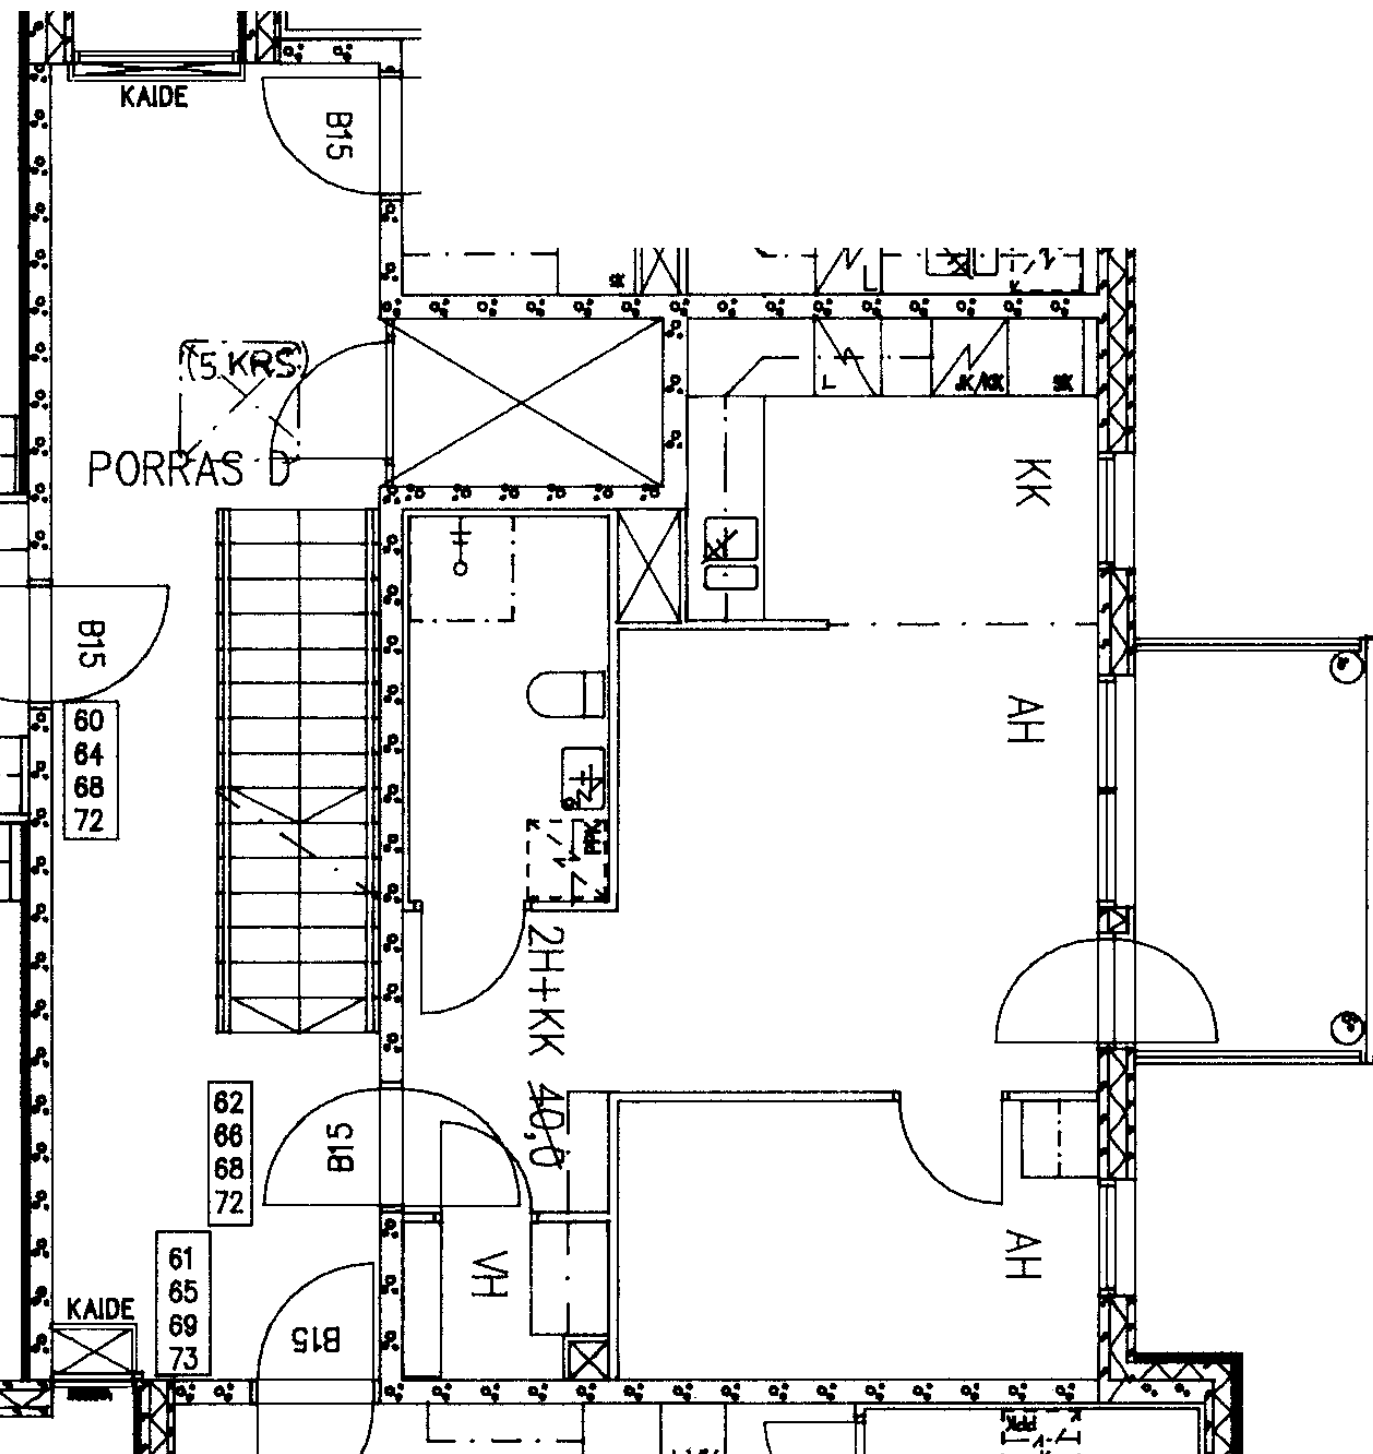

Roihuvuorentie 17 D 70

2 h + kk

40,0 m²

Kerros

4

Hissi

X

Jk / Viileäk.

X

Jk / Pakastink.

Sähkö- / Kaasuliesi

S


Parveke / Piha

X

Liikuntarajoitteiset

IV: pv / kon / hk

K

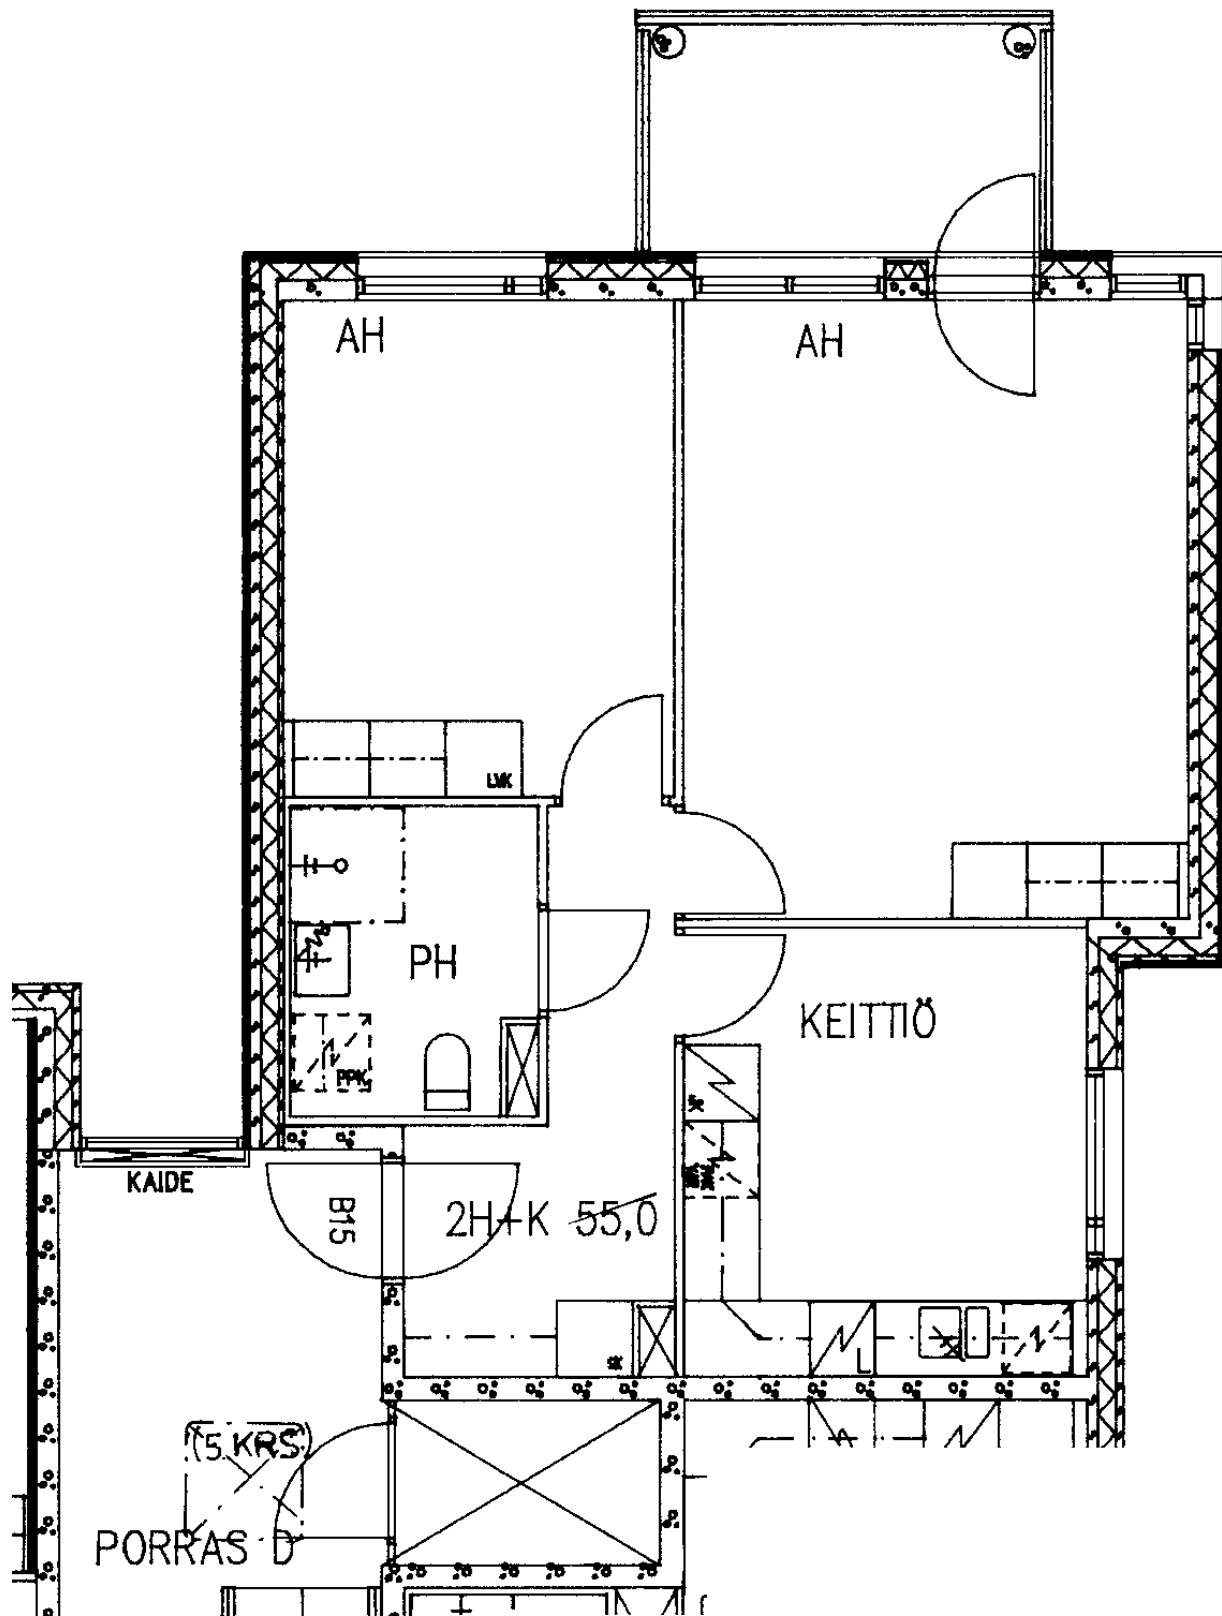

Roihuvuorentie 17 D 71

2 h + k 55,0 m²

Kerros 4

Hissi X

Jk / ~~Vileäk.~~ X


Jk / Pakastink.

Sähkö- / Kaasuliesi S

Parveke / Piha X

Liikuntarajoitteiset

IV: pv / kon / hk K

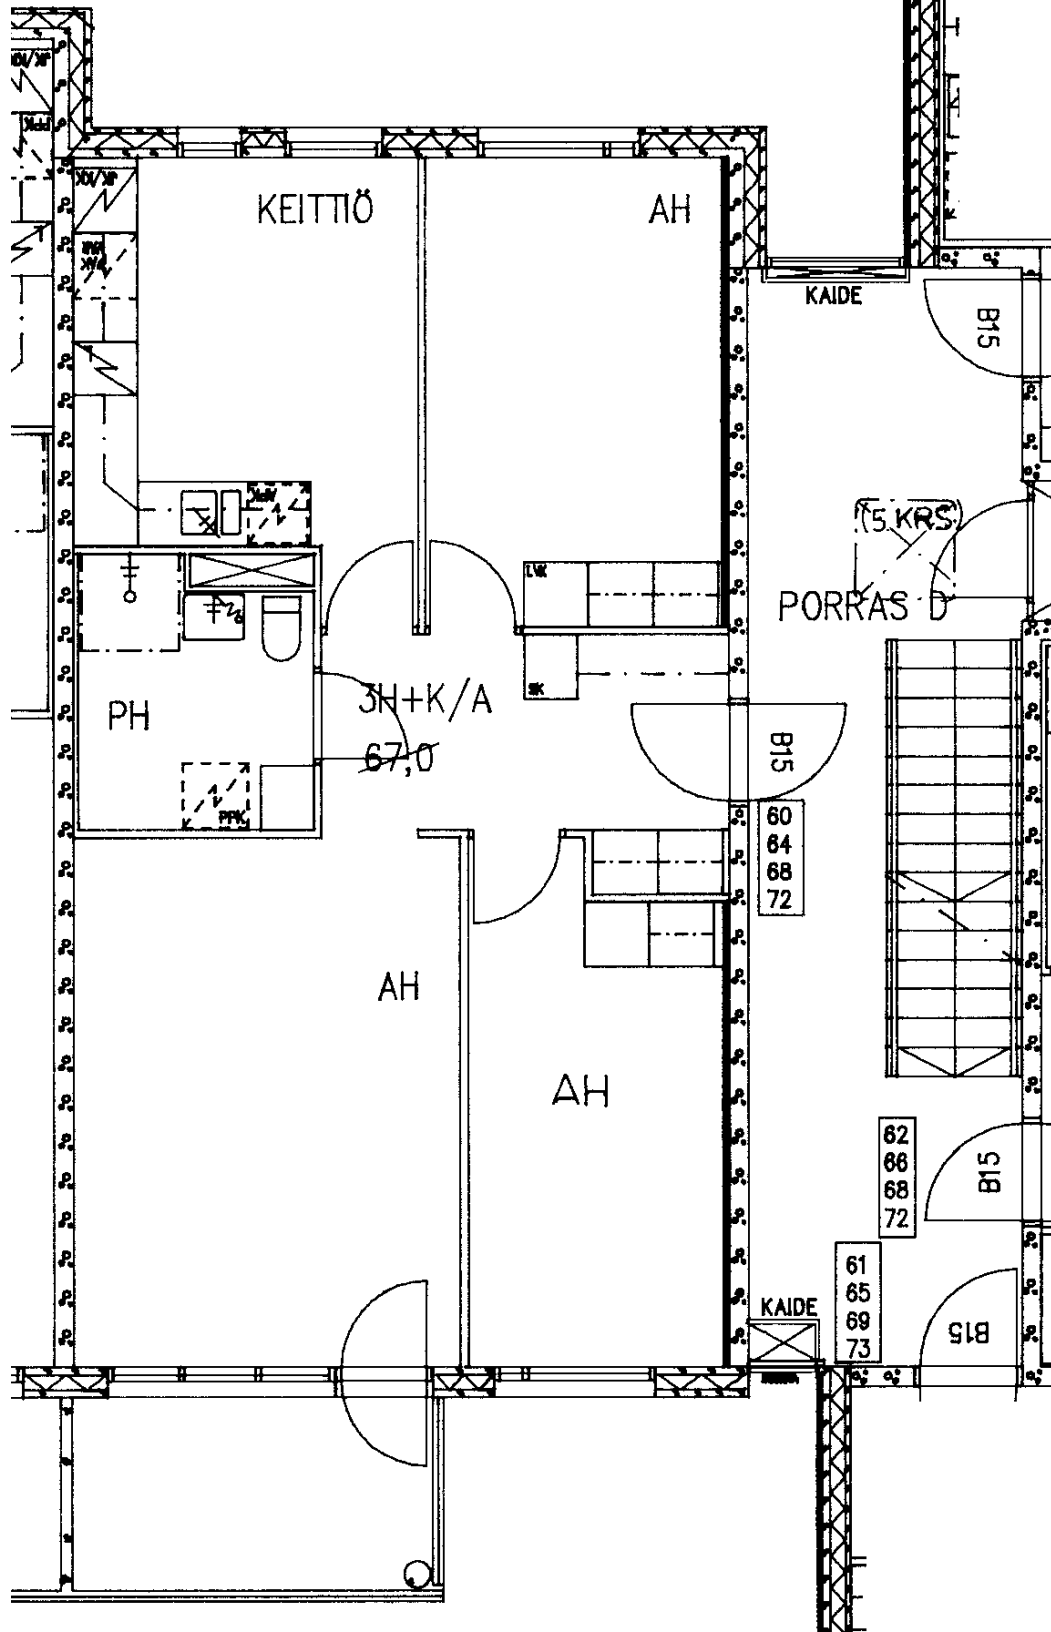

Roihuvuorentie 17 D 72

3 h + k

67,5 m²

Kerros

5

Hissi

X

Jk / Viileäk.

X

Jk / Pakastink.

Sähkö- / Kaasuliesi

S

Parveke / Piha

X

Liikuntarajoitteiset

IV: pv / kon / hk

K

PORRAS D

Roihuvuorentie 17 D 73

2 h + kk

42,5 m²

Kerros

5

Hissi

X

Jk / ~~Villeäk.~~

X

Jk / Pakastink.

Sähkö- / Kaasuliesi

S

Parveke / Piha

X

Liikuntarajoitteiset

IV: pv / kon / hk

K

B15

60
64
68
72

62
68
68
72

B15

KAIDE

61
65
69
73

B15

LVK


PH

2H+KK/B 42,5

AH

KK

AH

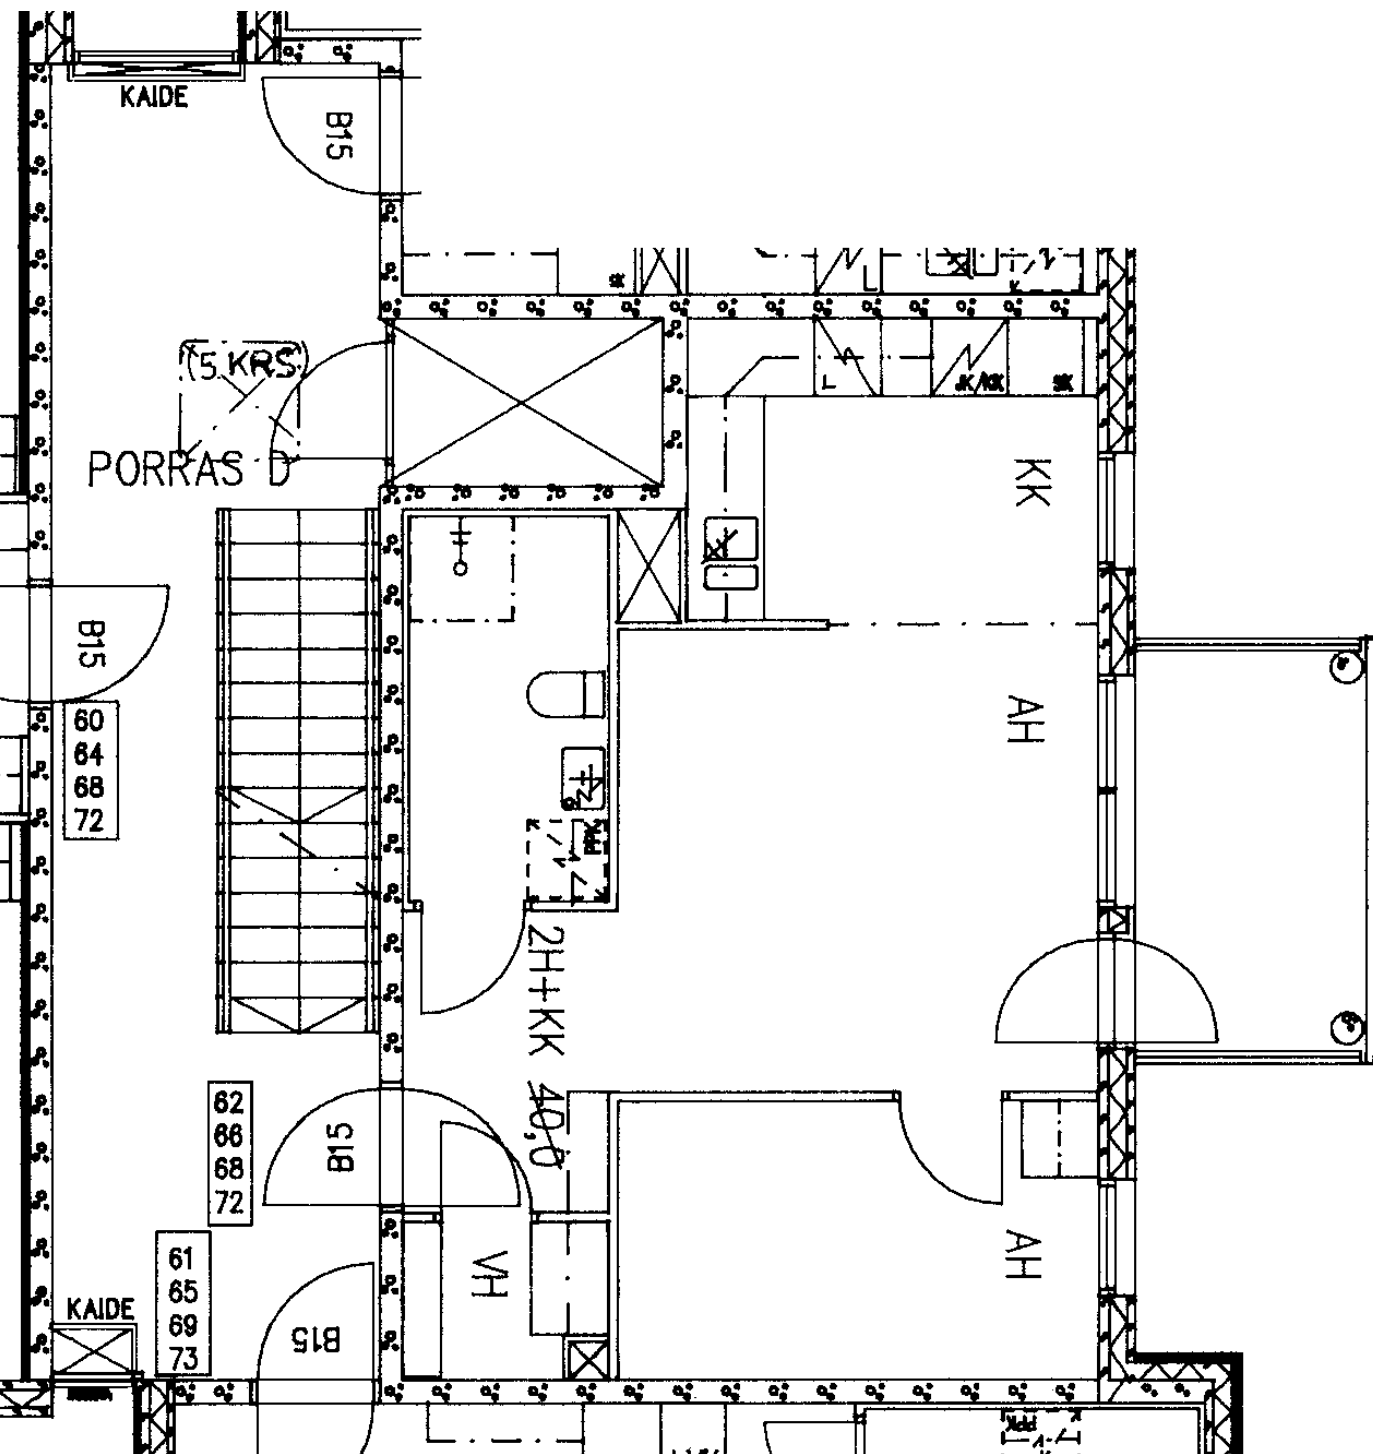

Roihuvuorentie 17 D 74

2 h + kk

40,0 m²

Kerros

5

Hissi

X

Jk / Viileäk.

X

Jk / Pakastink.

Sähkö- / Kaasuliesi

S

Parveke / Piha

X

Liikuntarajoitteiset

IV: pv / kon / hk

K