


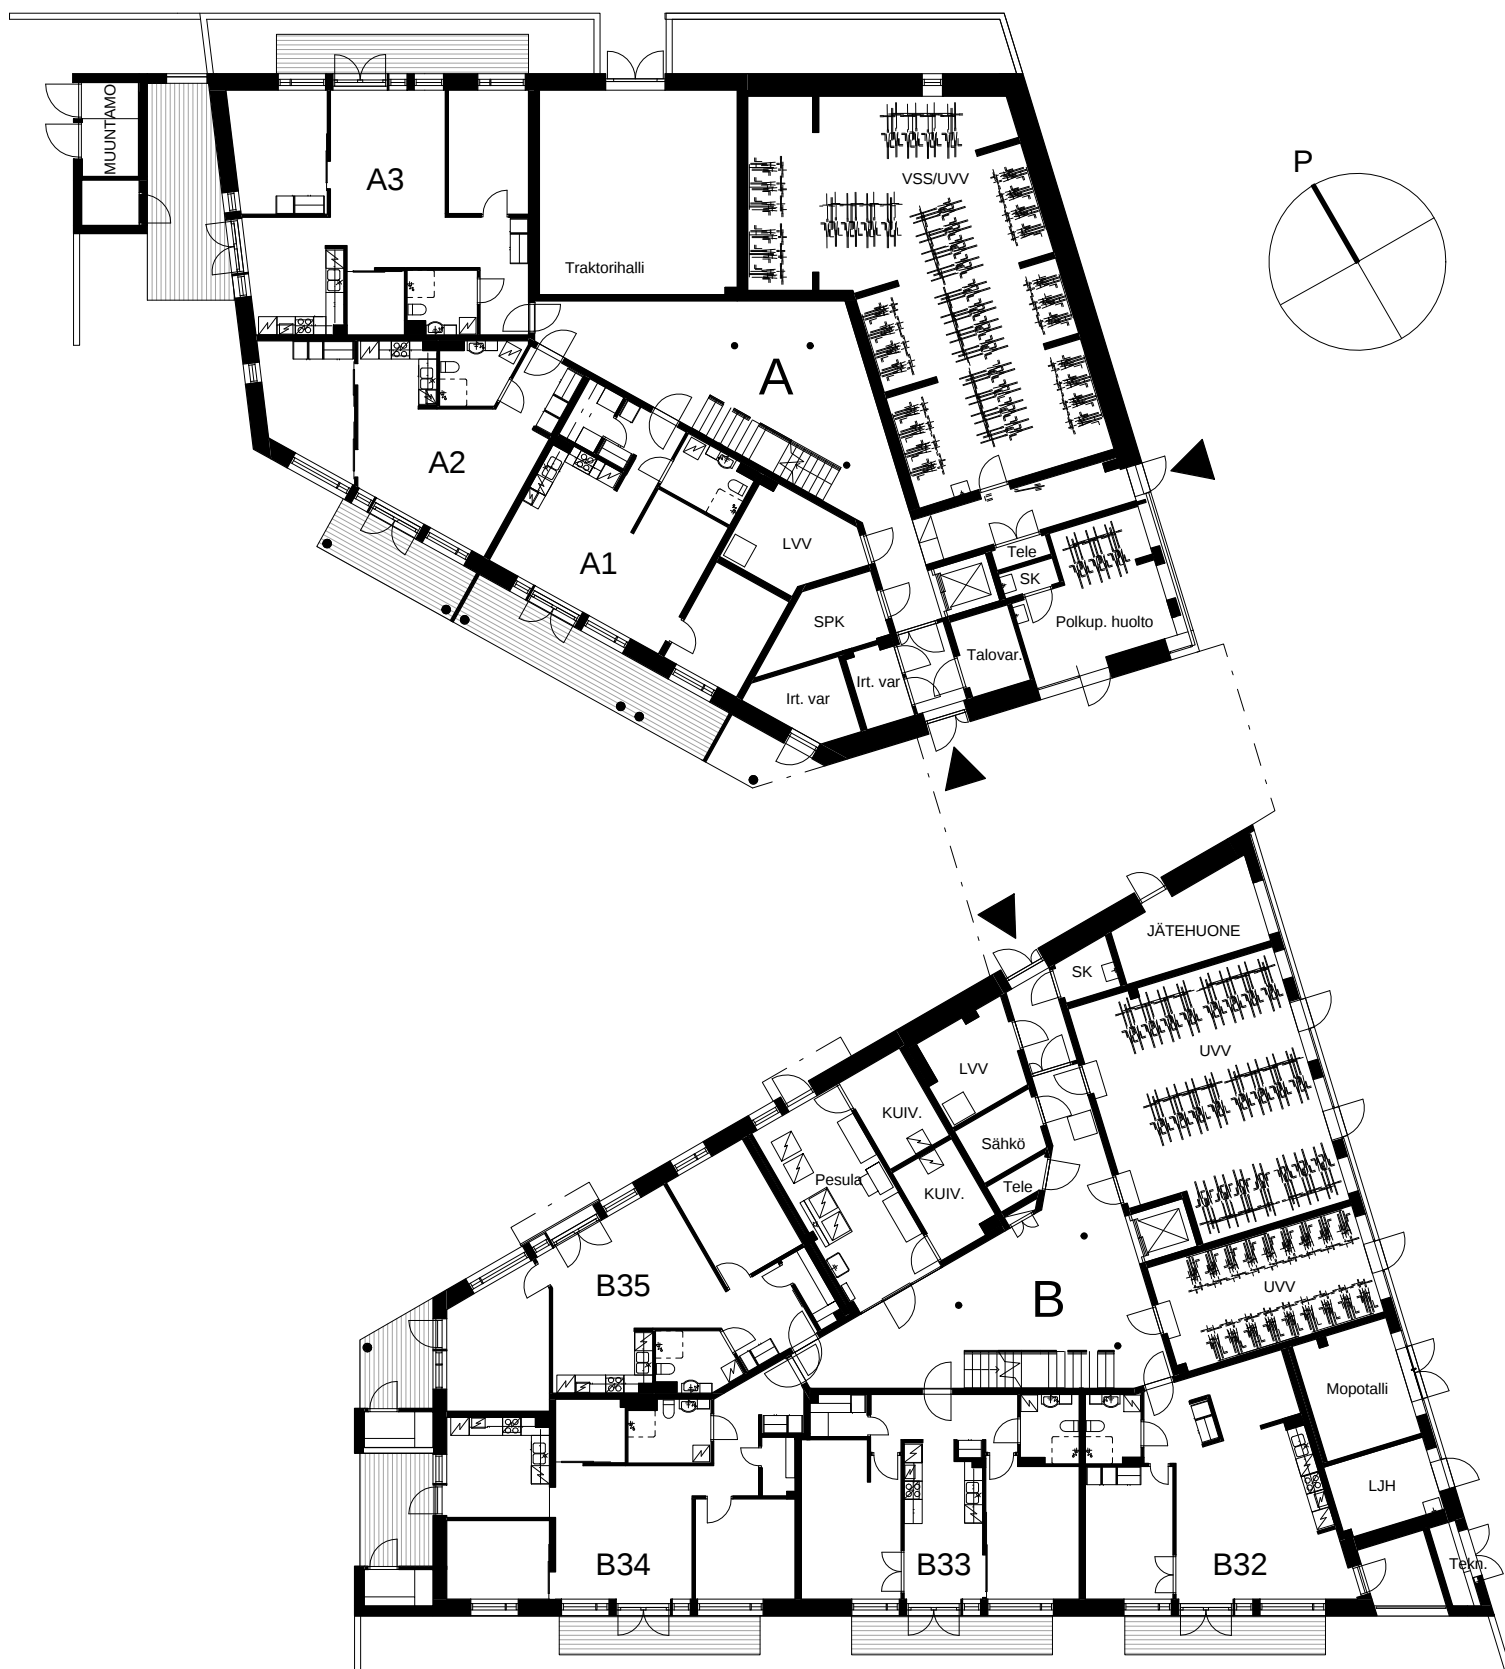

0 5 10m

HUOM! MUUTOKSET MAHDOLLISIA!

04.03.2011

ATT - VALLILAN KIINTEISTÖT OY
ANTAREKSENKATU 3

pohjapiirros

1. kerros