


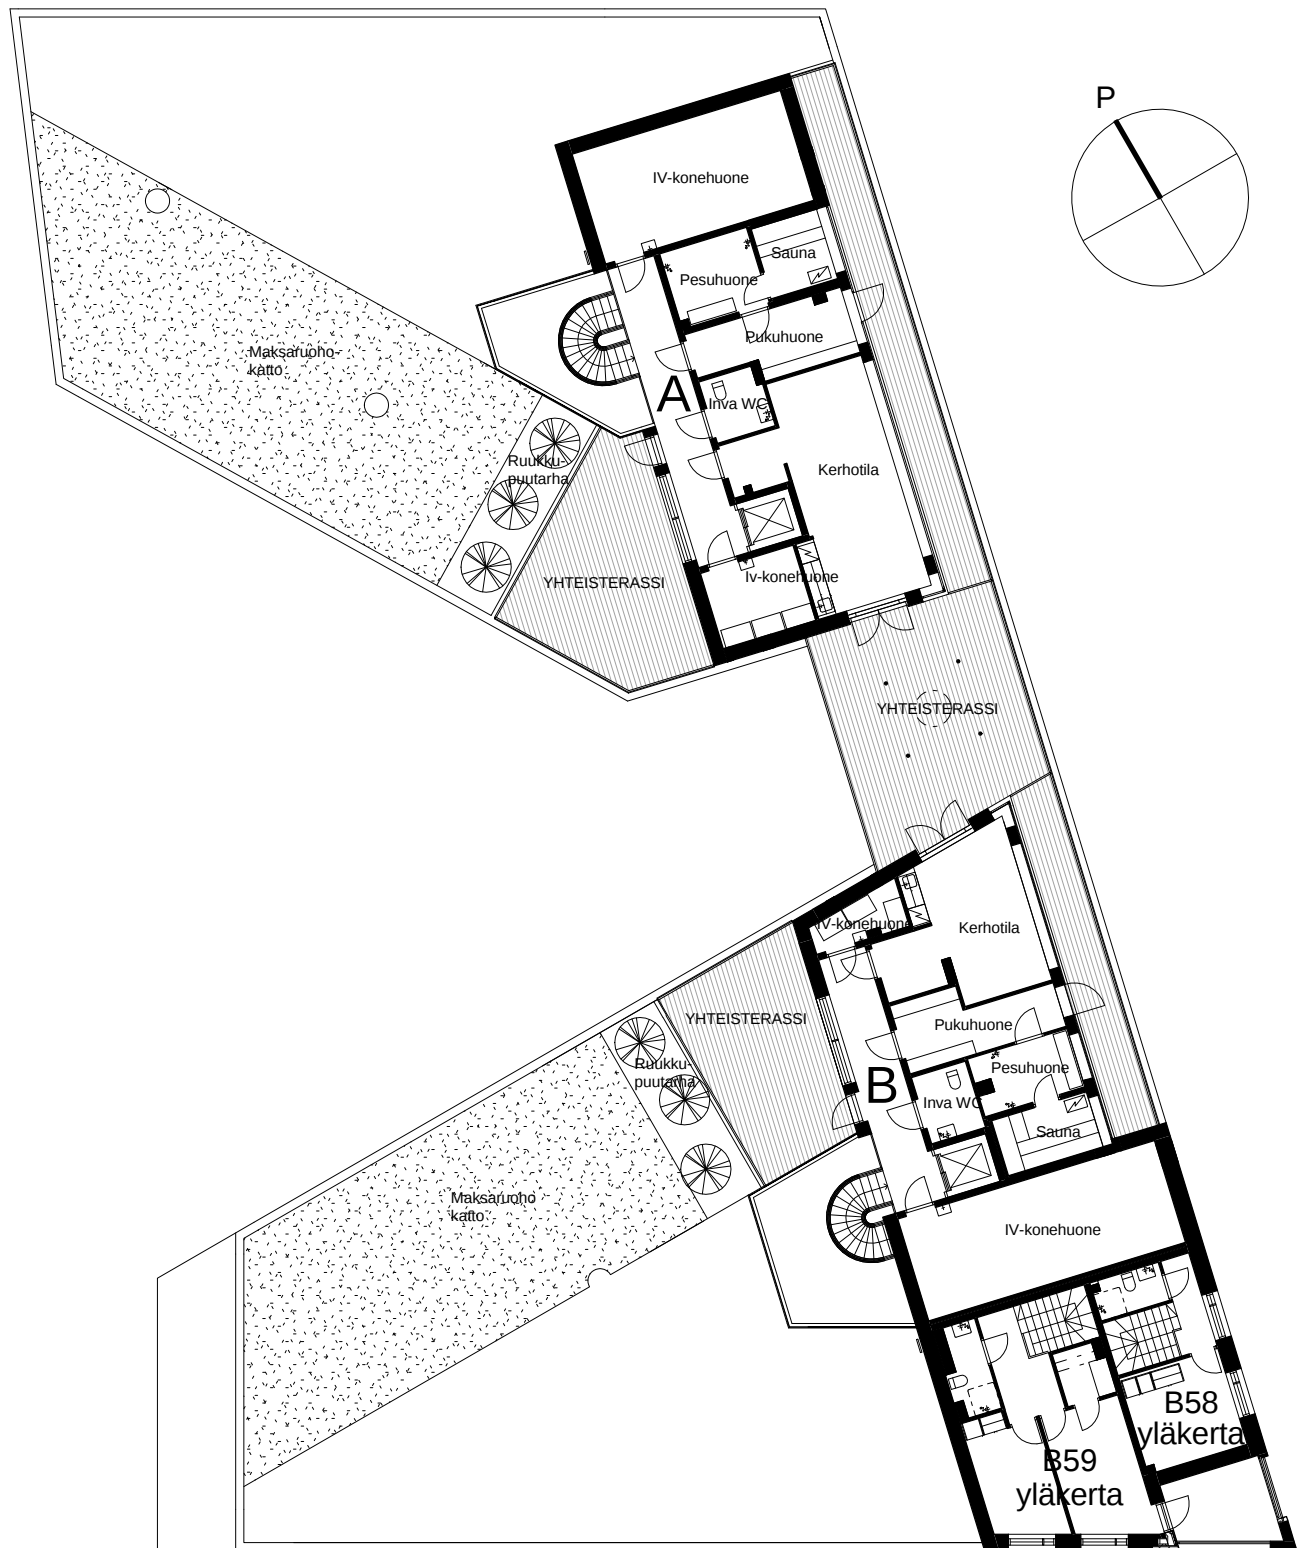

0 5 10m

HUOM! MUUTOKSET MAHDOLLISIA!

04.03.2011
ATT - VALLILAN KIINTEISTÖT OY
ANTAREKSENKATU 3

pohjapiirros

6. kerros