



Varustuksentie 10 B 14

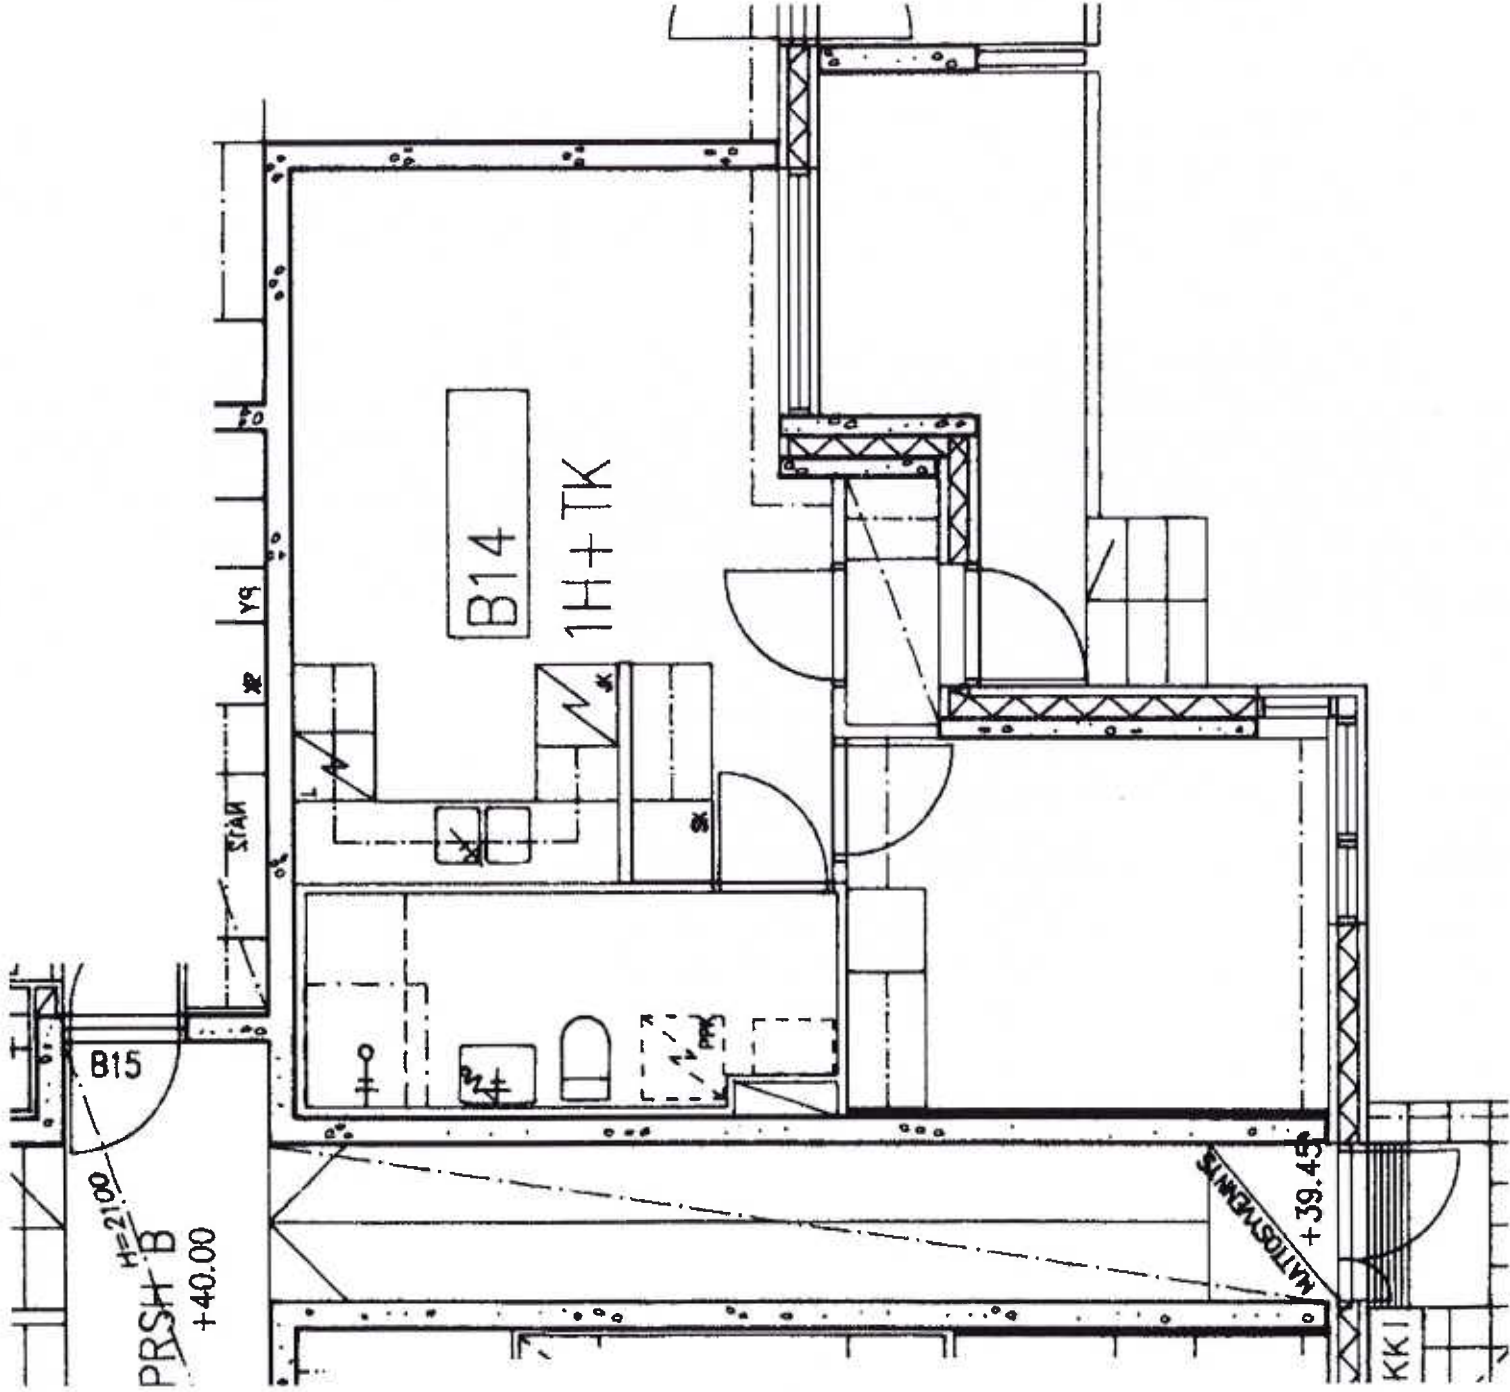

1 h + tk	38,5 m ²	1		X	X			X
Kerros								
Hissi								
Jääkaappi								
Pakastin								
Talokylmiö								
Huon.koht. ilmanv.								
Parveke / Piha								
Avoporras								

Varustuksentie 10 B 19

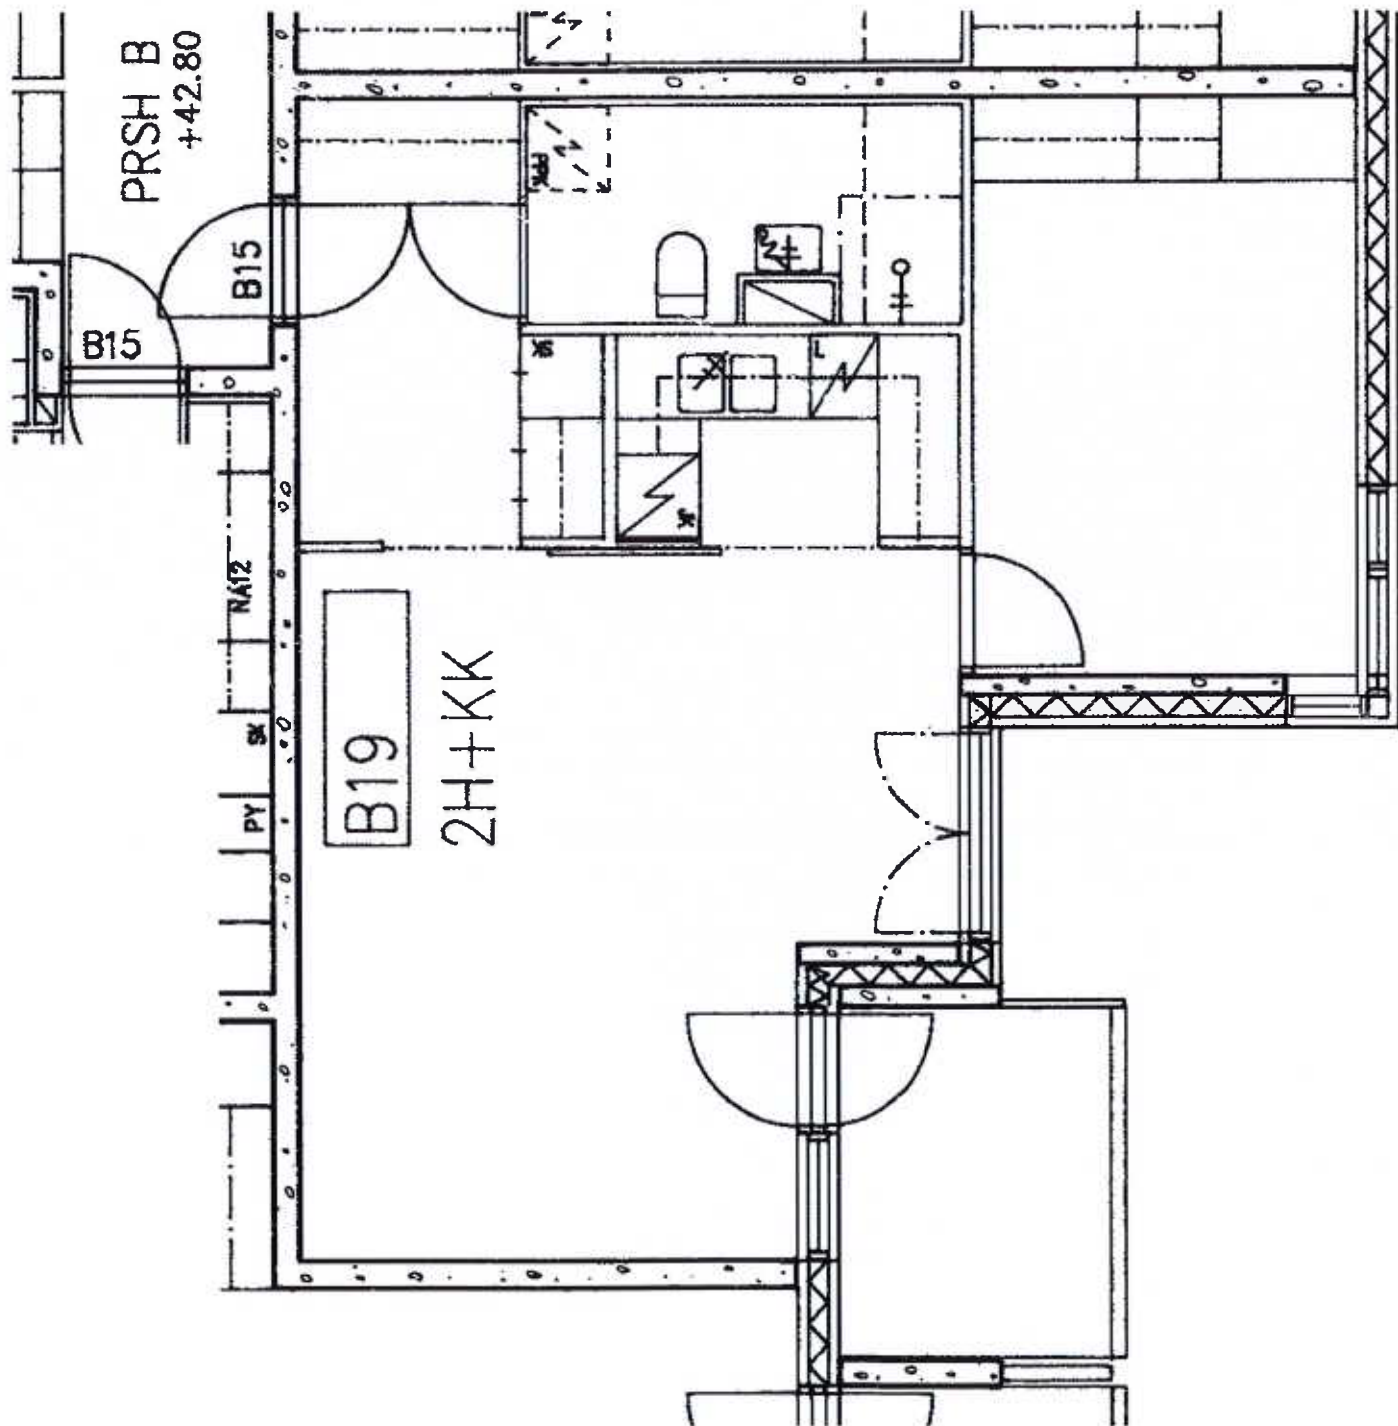


2 h + kk 48,5 m²

- Kerros
- Hissi
- Jääkaappi
- Pakastin
- Talokylmiö
- Huon.koht. ilmanv.
- Parveke / Piha
- Avoporras

2		X	X			X
---	--	---	---	--	--	---

Varustuksentie 10 C 29

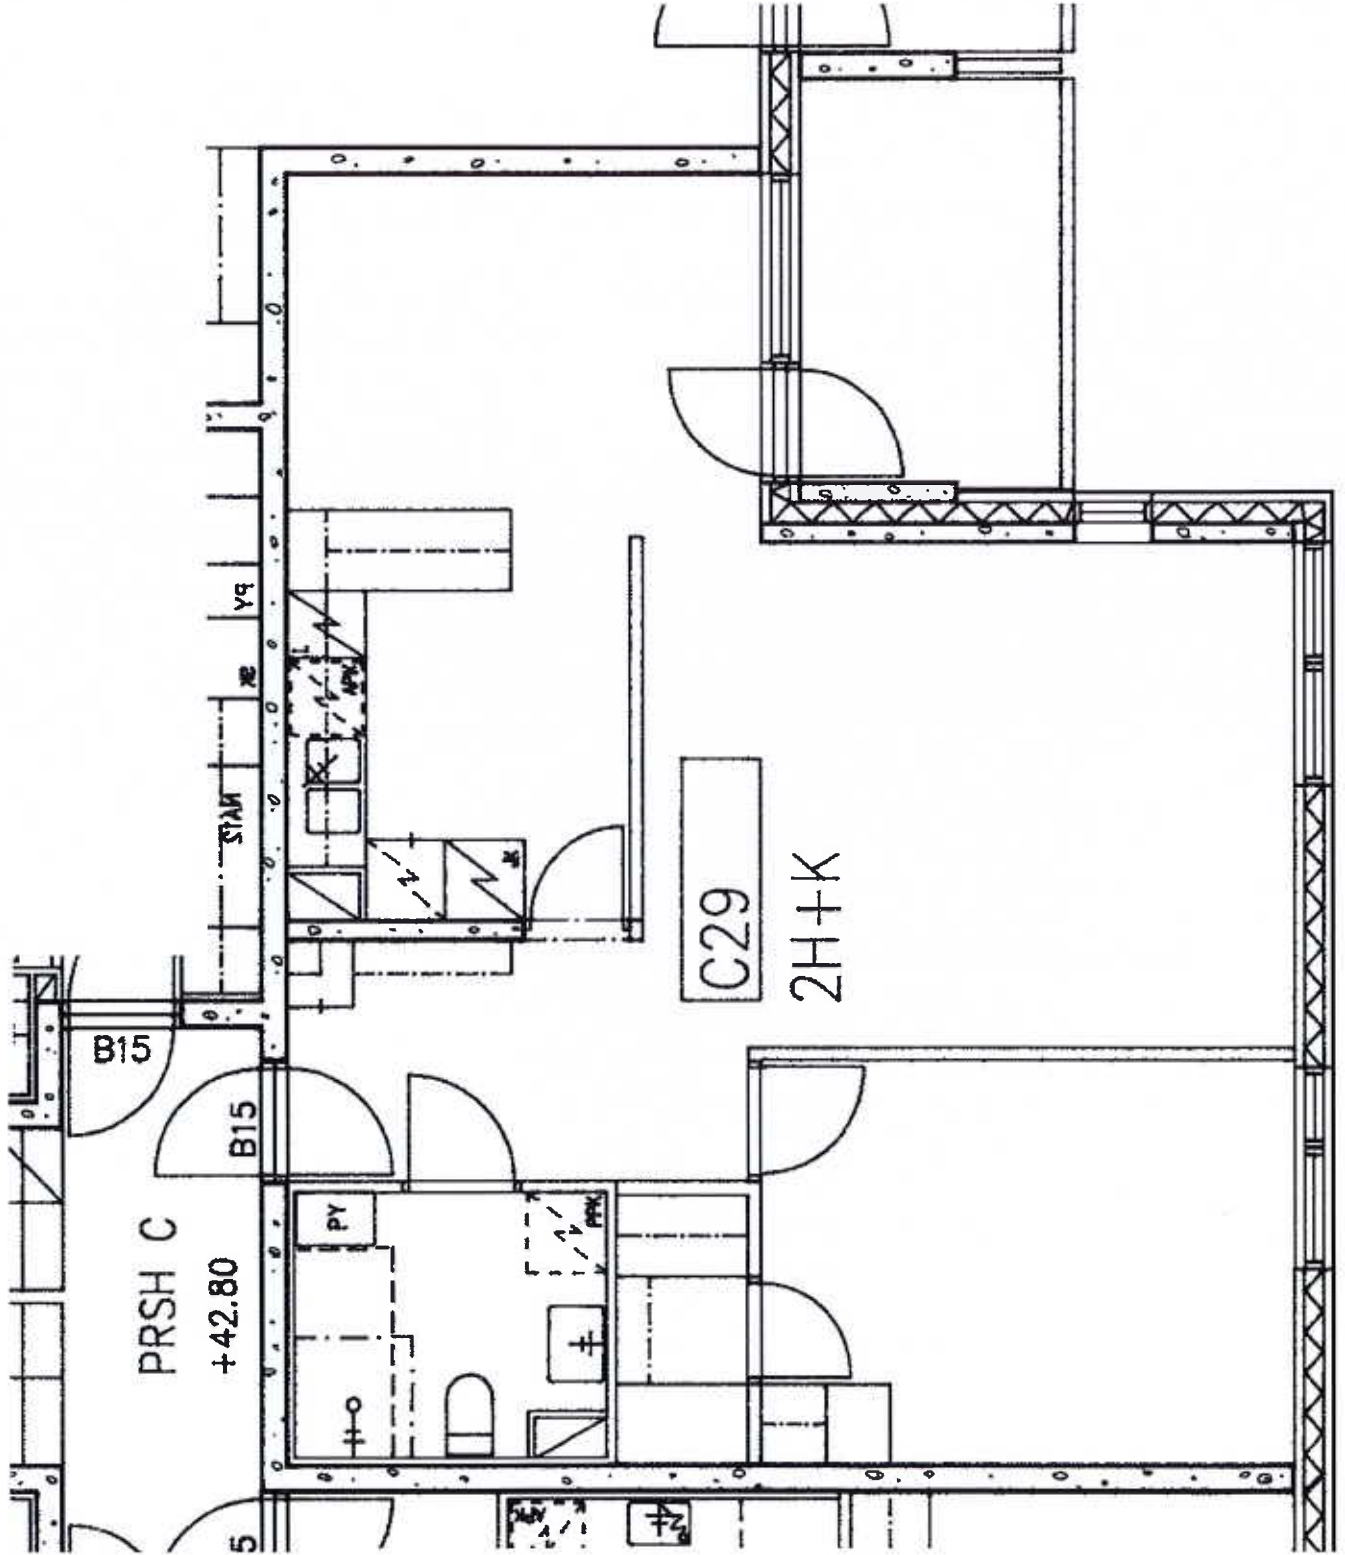

2 h + k 62,0 m²

Kerros

Hissi

Jääkaappi

Pakastin


Talokylmiö

Huon.koht. ilmanv.

Parveke / Piha

Avoporras

2		X	X			X	
---	--	---	---	--	--	---	--

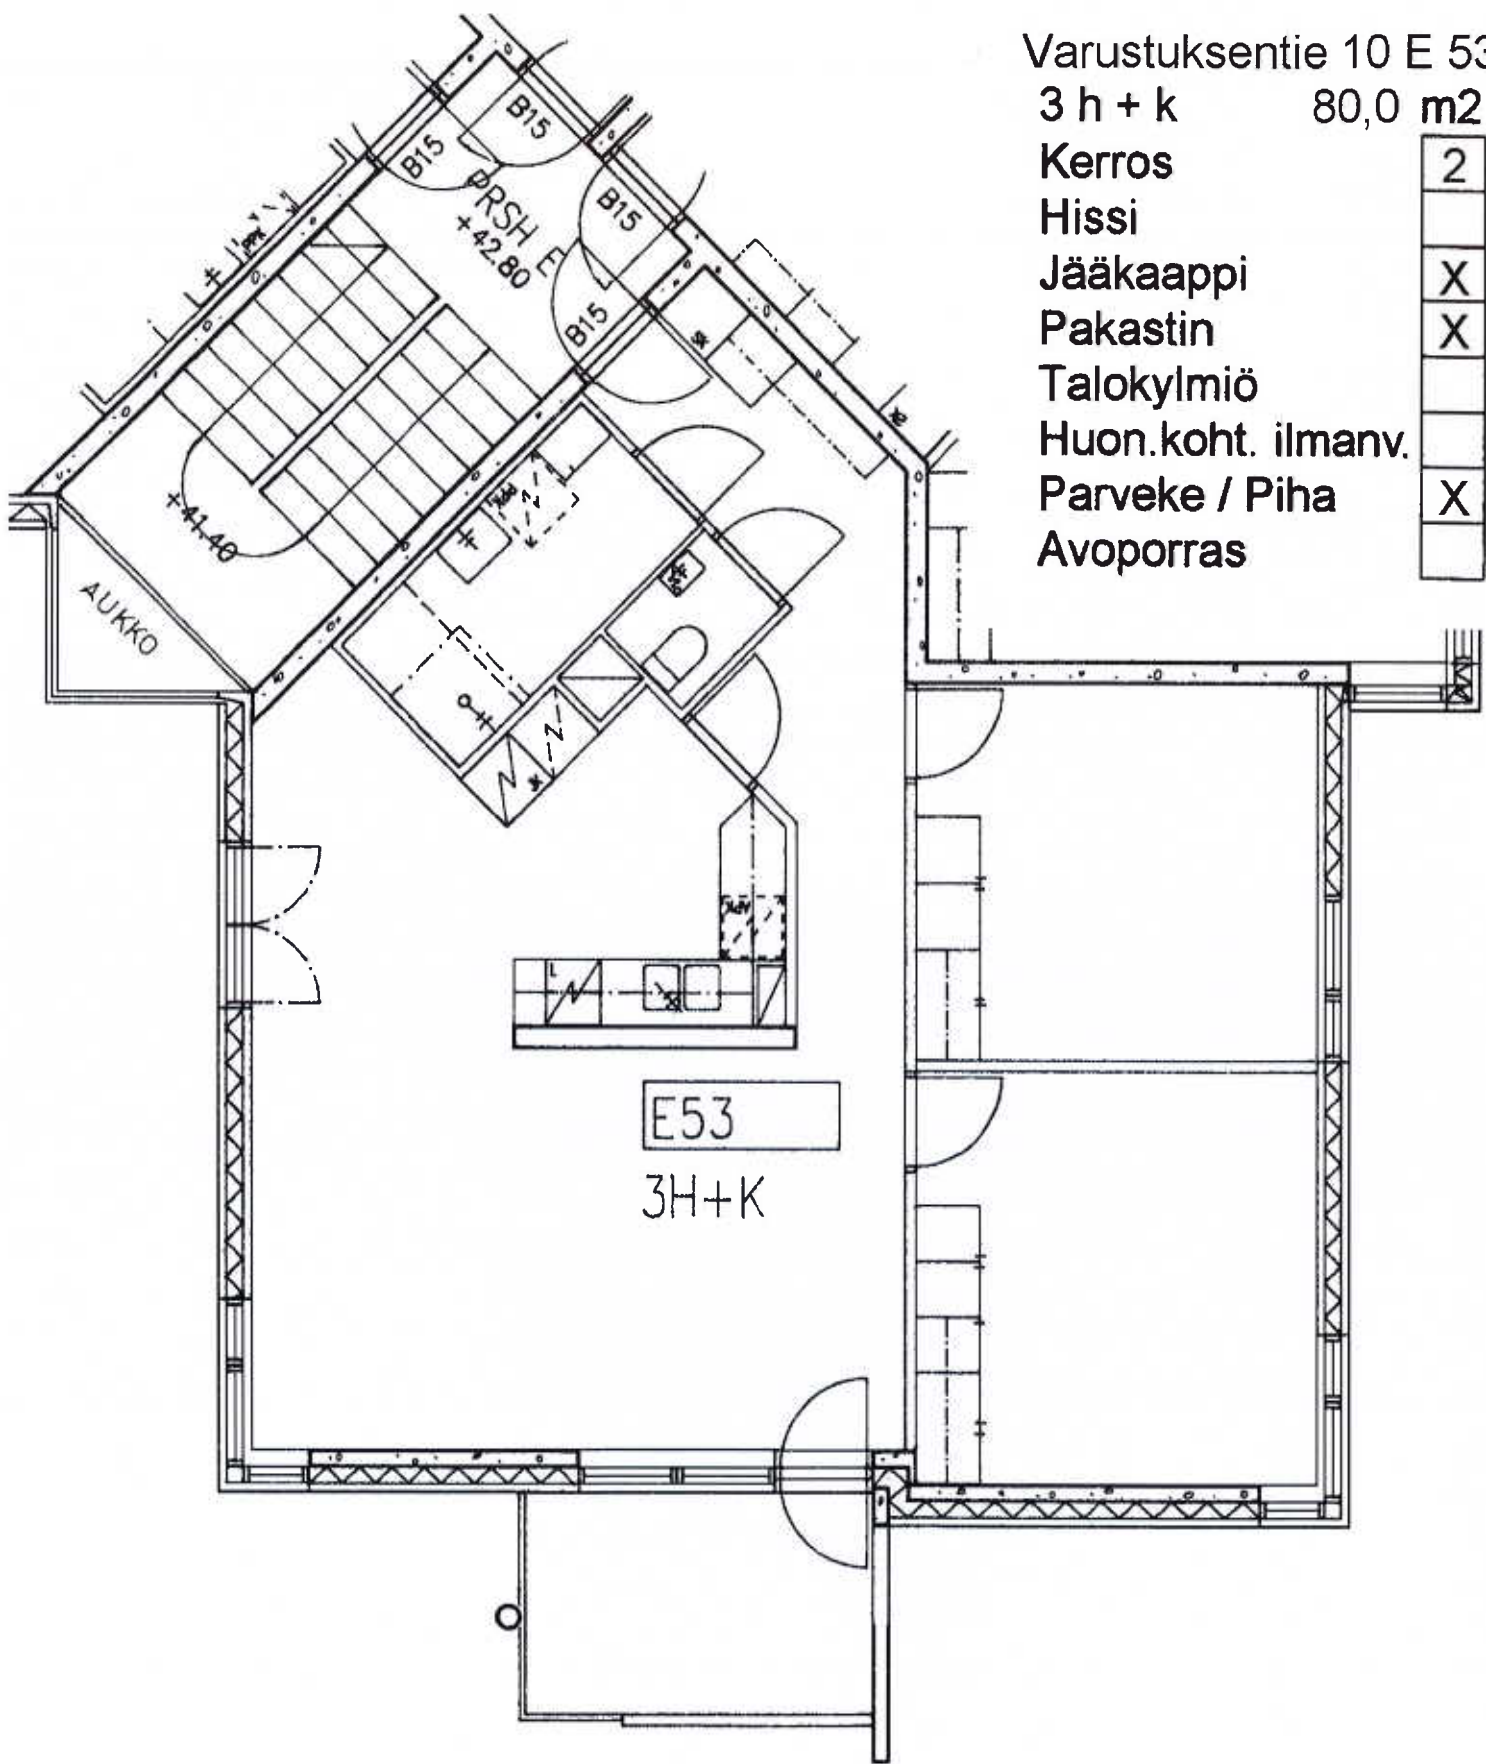

Varustuksentie 10 E 53

3 h + k

80,0 m²

Kerros

2

Hissi

X

Jääkaappi

X

Pakastin

Talokylmiö

Huon.koht. ilmanv.


Parveke / Piha

X

Avoporras

E53

3H+K

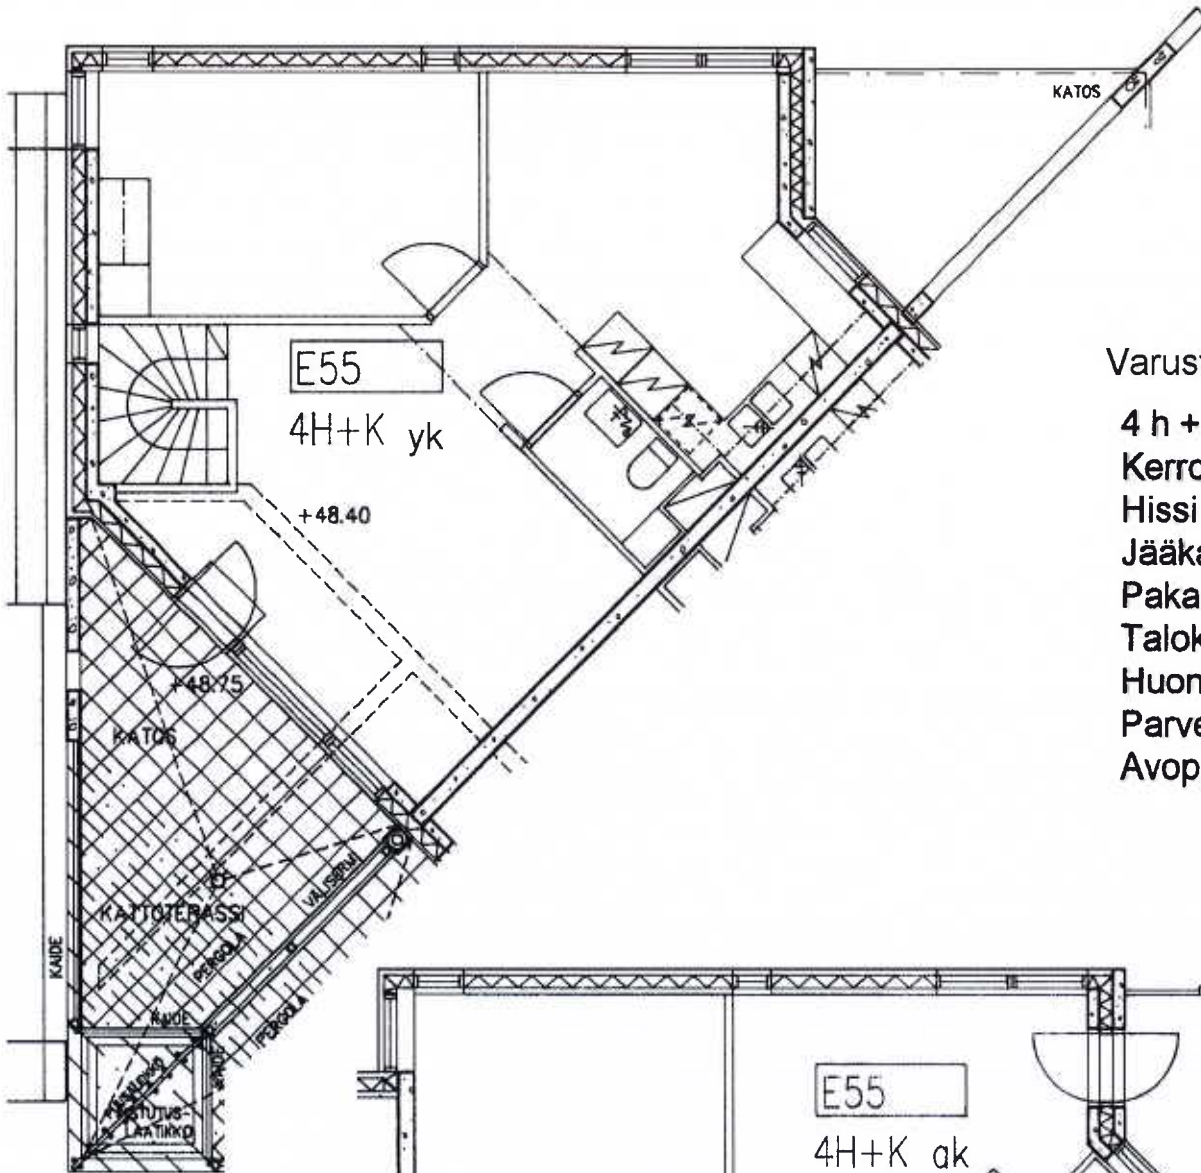

Varustuksentie 10 E 55

4 h + k 99,0 m²

Kerros 3-4

Hissi

Jääkaappi X

Pakastin X

Talokylmiö

Huon.koht. ilmanv.

Parveke / Piha X

Avoporras

