


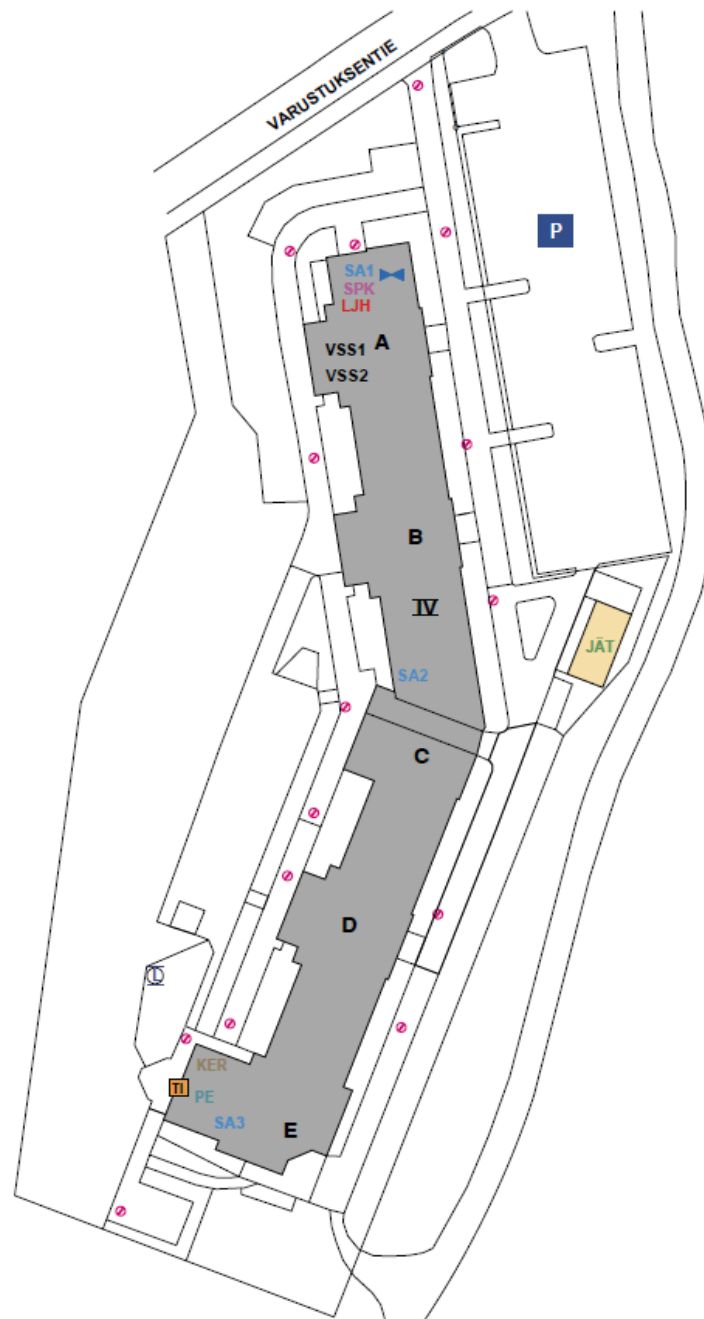

Lämmönjakuhuone	LJH
Vesumittarit/pääsulku	SPK
Sähköpääkeskus	SA
Sauna	SA
Kerho	KER
Väestösuoja	VSS
Pesula	PE
Jätekatos	JÄT
Lipputanko	TI
Sadevesikaivo	TI
Tikkaat	TI

Kohde: **VARUSTUKSENTIE 10**

Mittakaava: 1:600

Sisältö: ASEMAPIIRUSTUS

Pvm. 20.9.2007

REWERO OY