

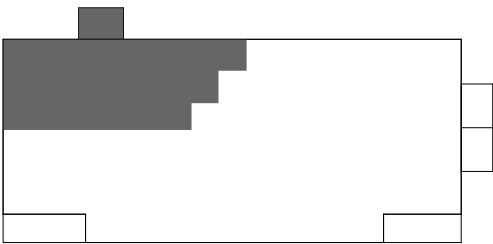


HEKA Saariseläntie 7
Saariseläntie 7, 00970 Helsinki

3h+kt, 63,5m²
A1, 1.kerros


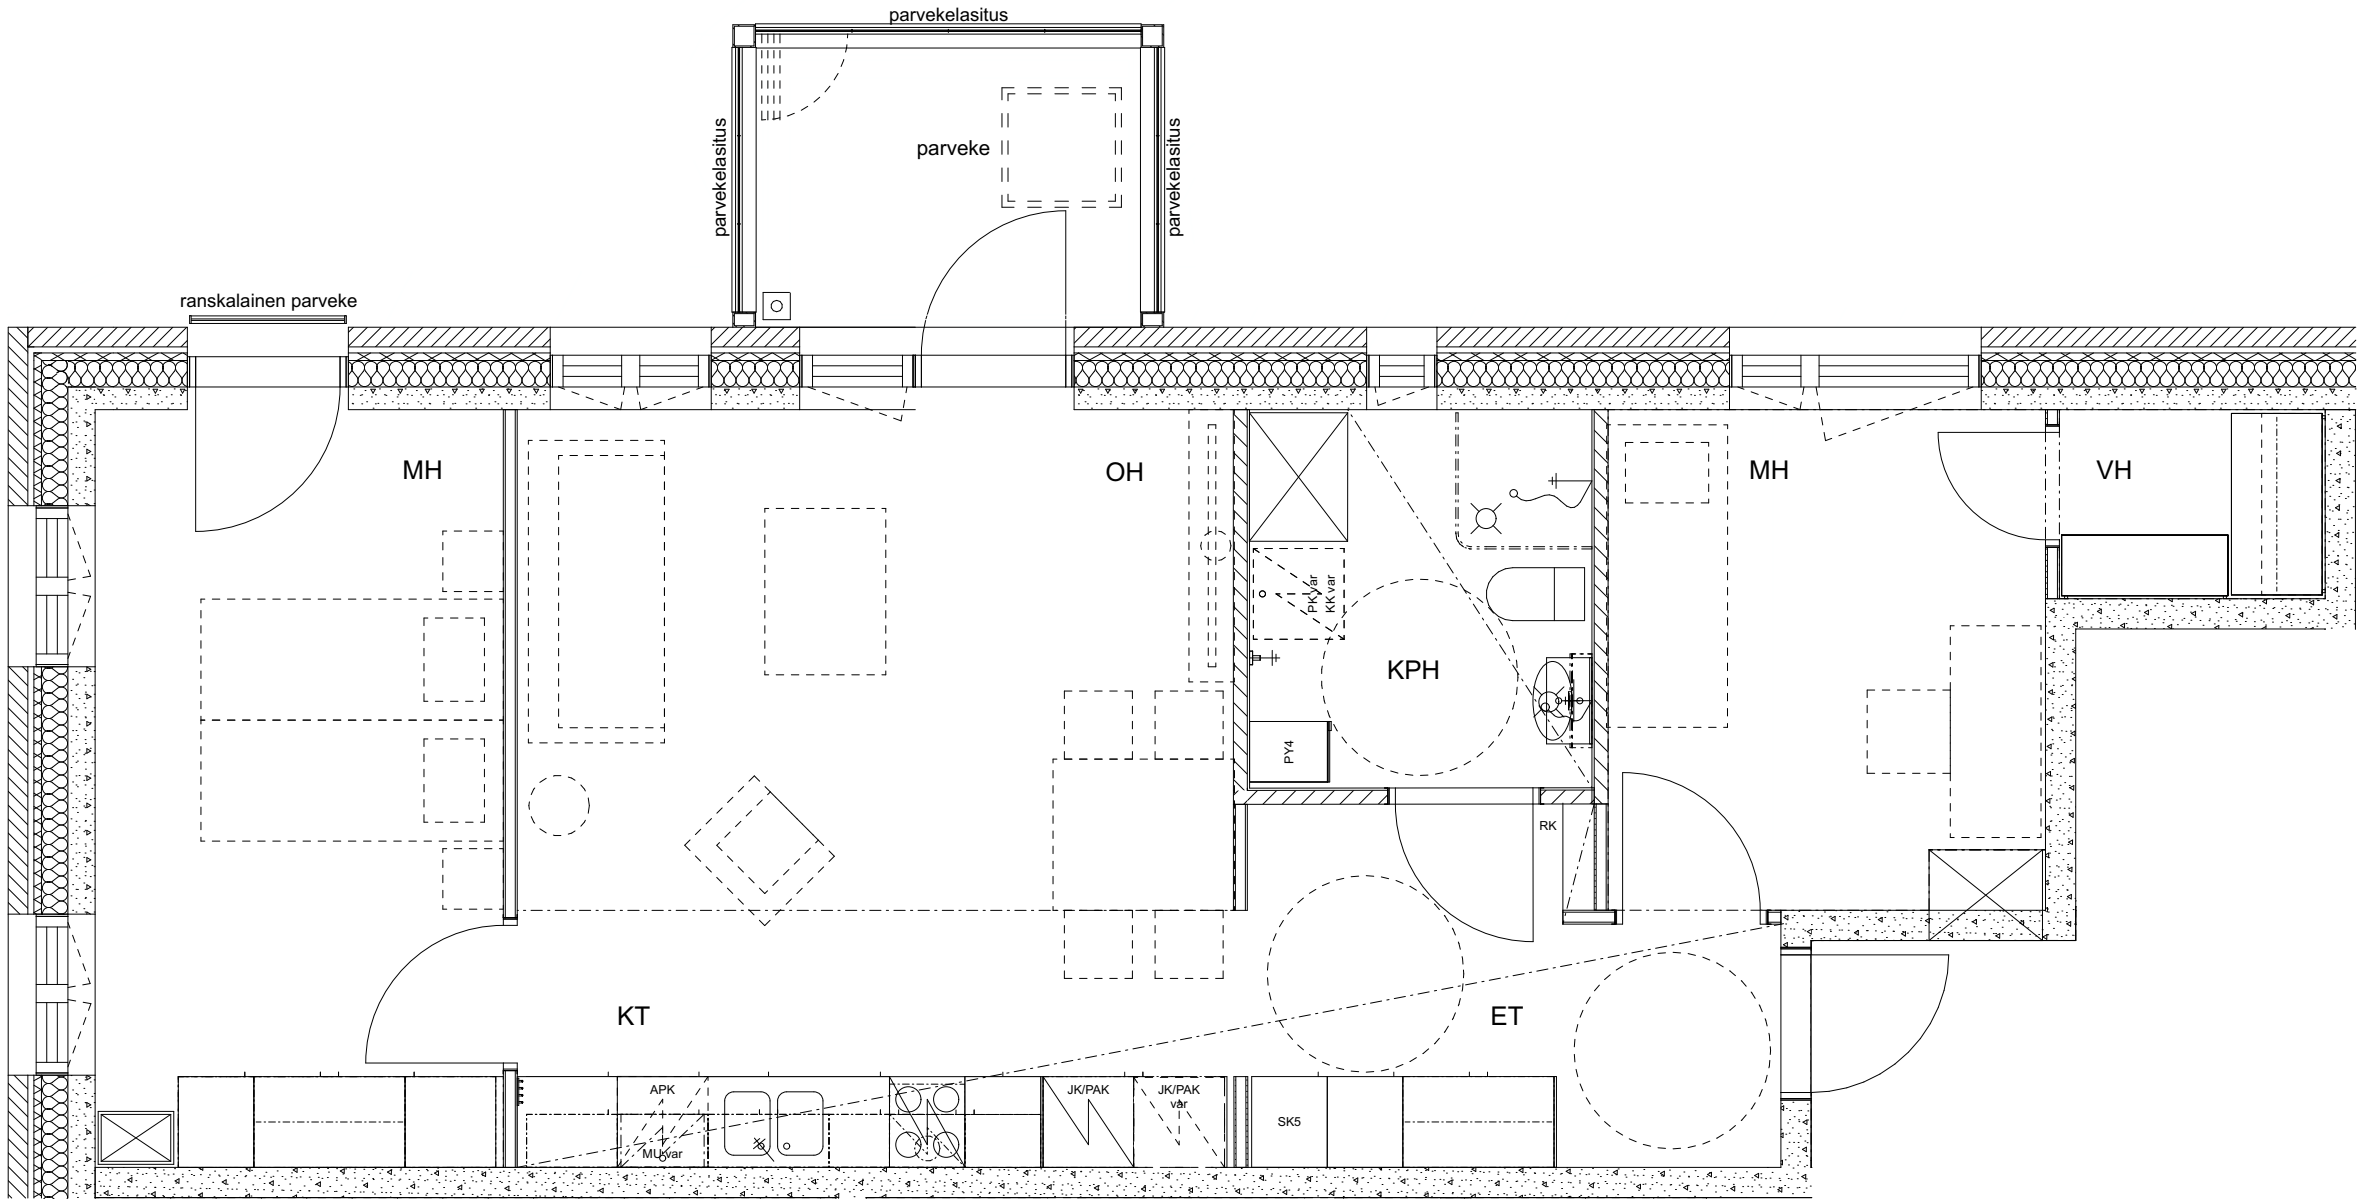


A

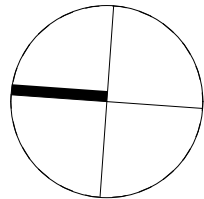


HEKA Saariseläntie 7
Saariseläntie 7, 00970 Helsinki

1h+kt, 39.5m²
A2, 1.kerros

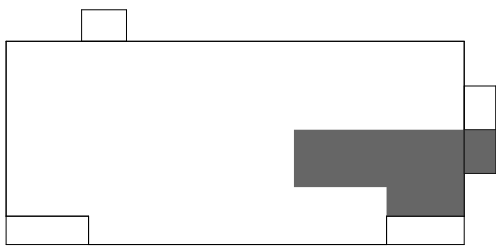
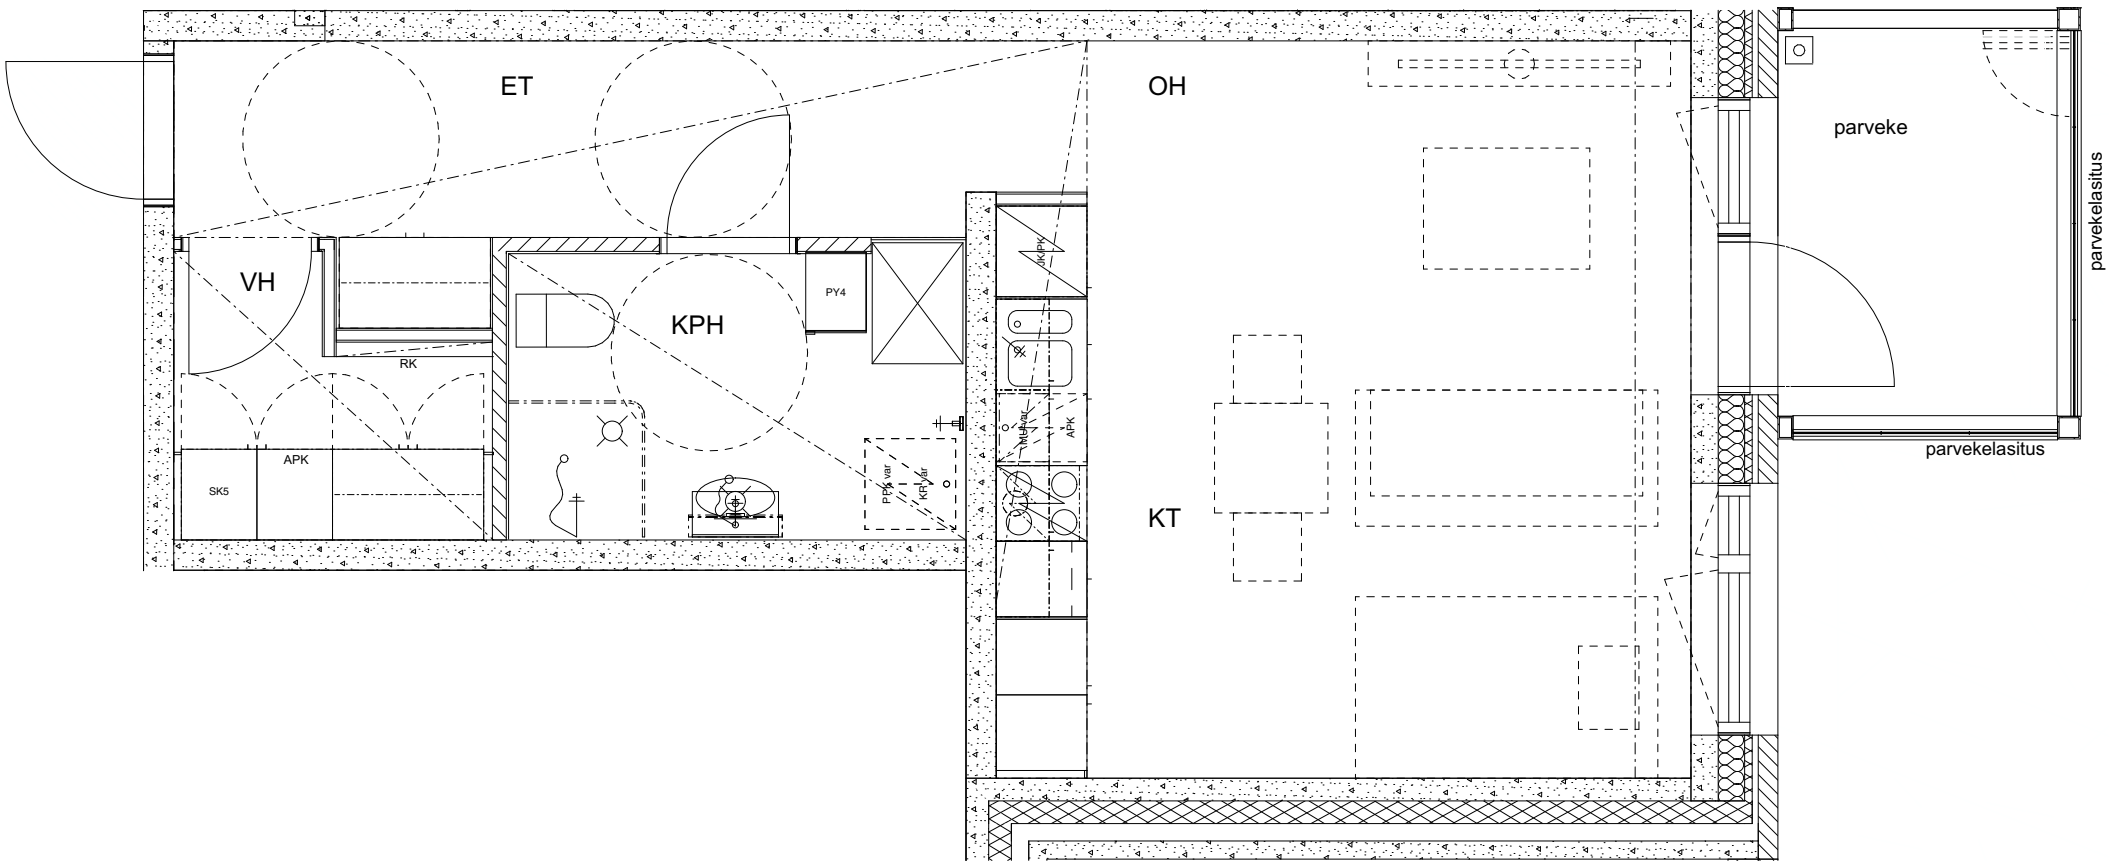


A

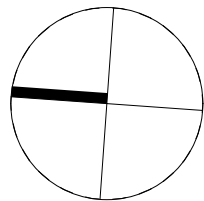


HEKA Saariseläntie 7
Saariseläntie 7, 00970 Helsinki

2h+kt, 47.5m²
A3, 1.kerros

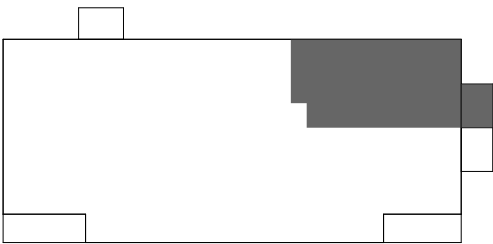
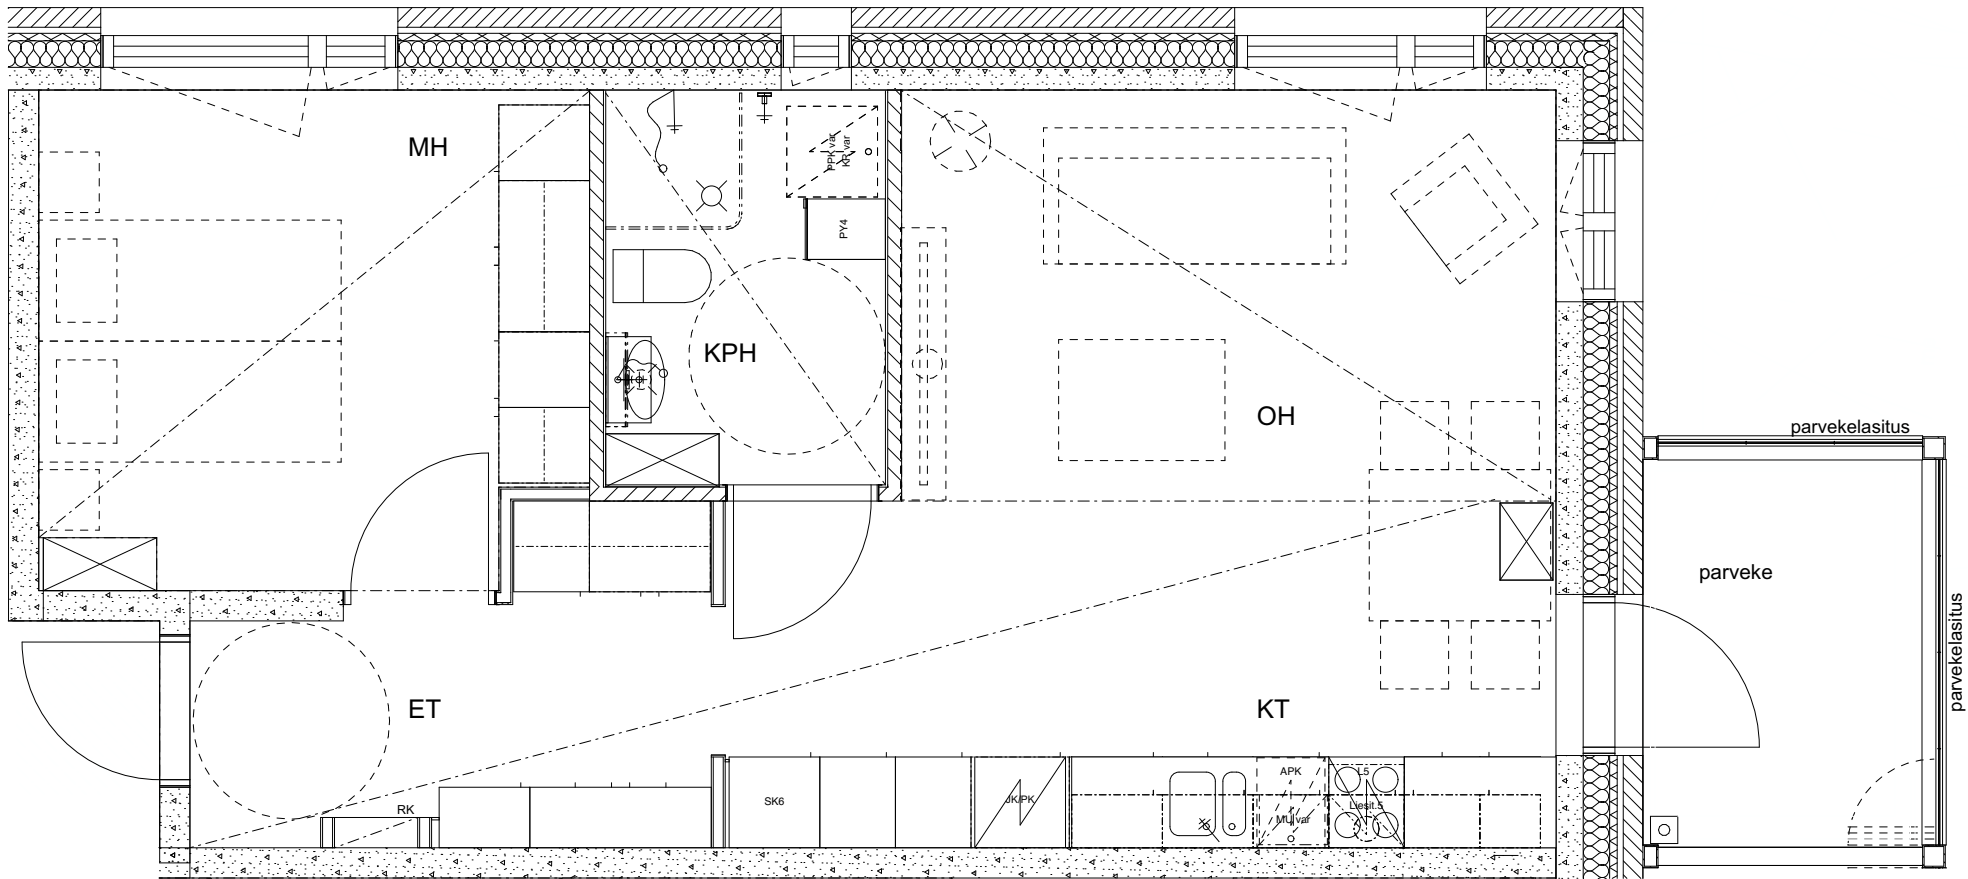


A

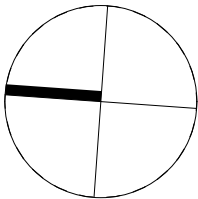




HEKA Saariseläntie 7
Saariseläntie 7, 00970 Helsinki

4h+kt, 89.0m²
A4, 2.kerros

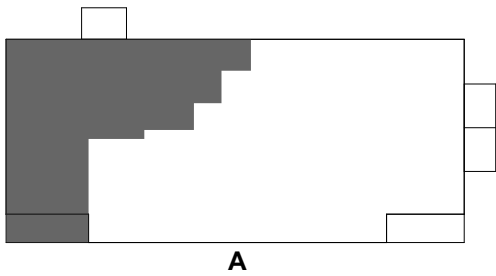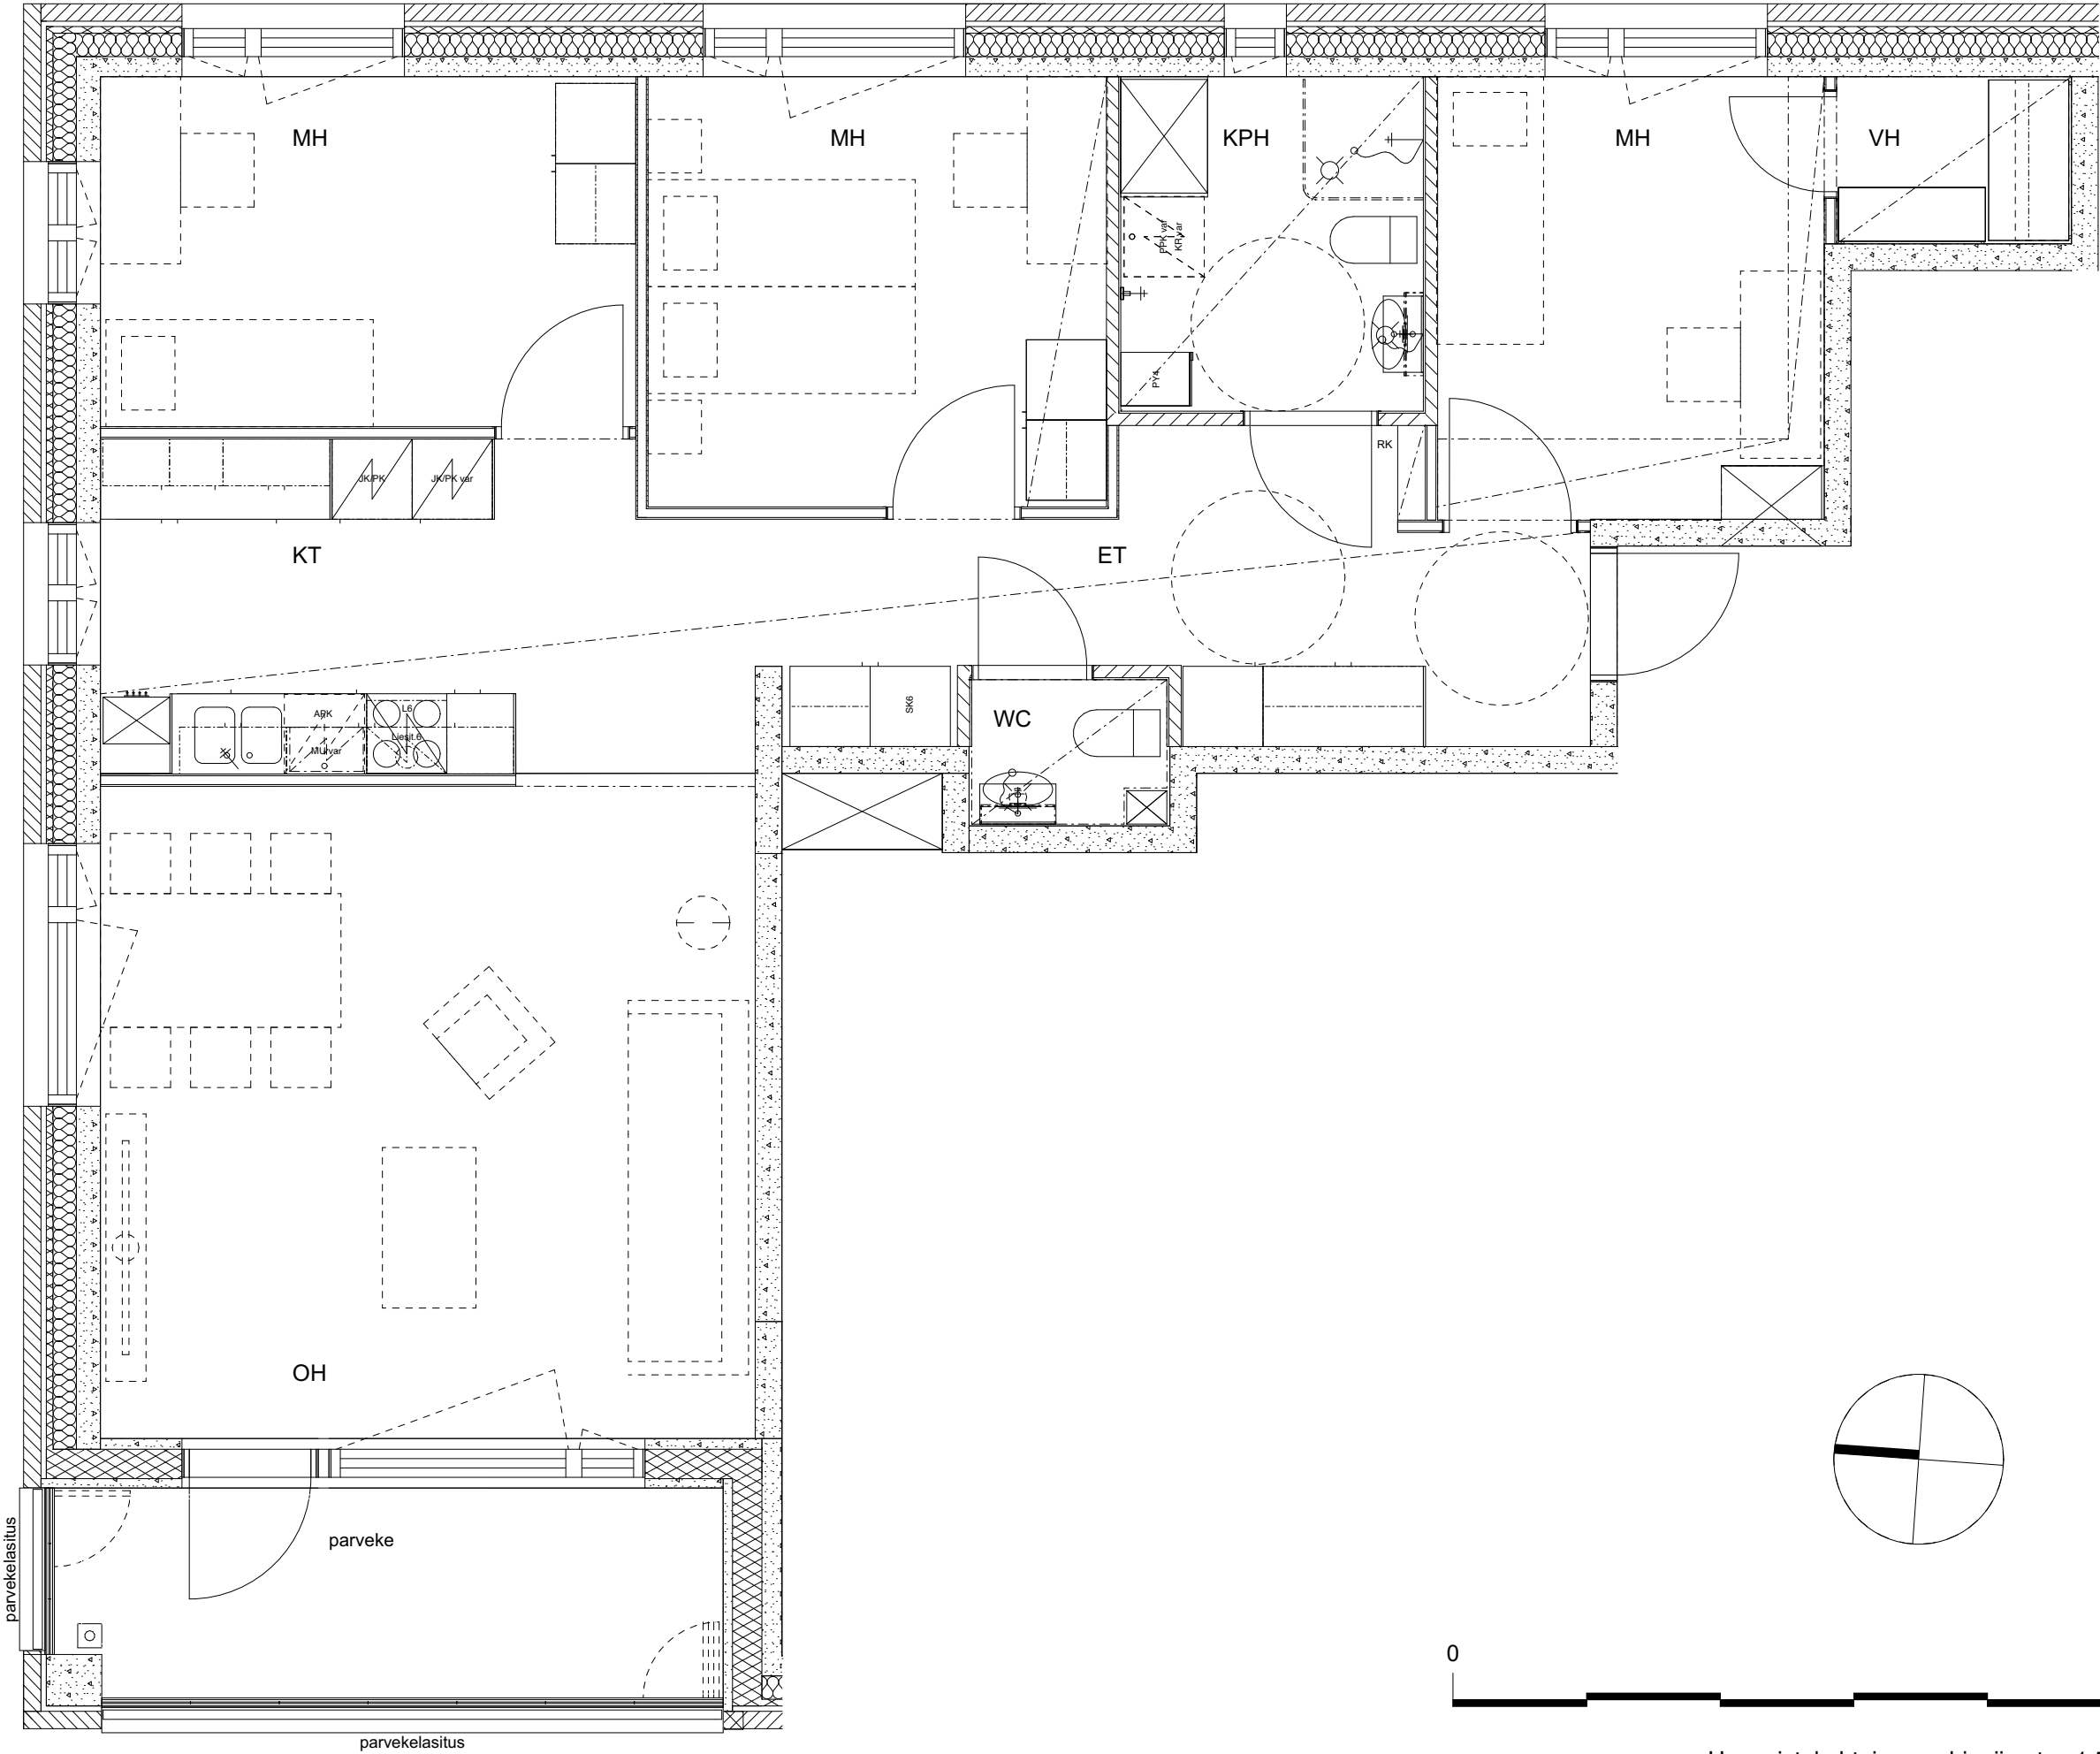



HEKA Saariseläntie 7
Saariseläntie 7, 00970 Helsinki

3h+kt, 69.5m²
A5, 2.kerros

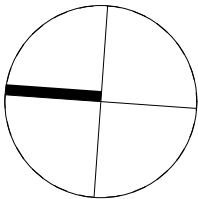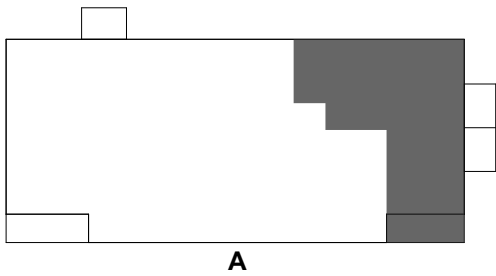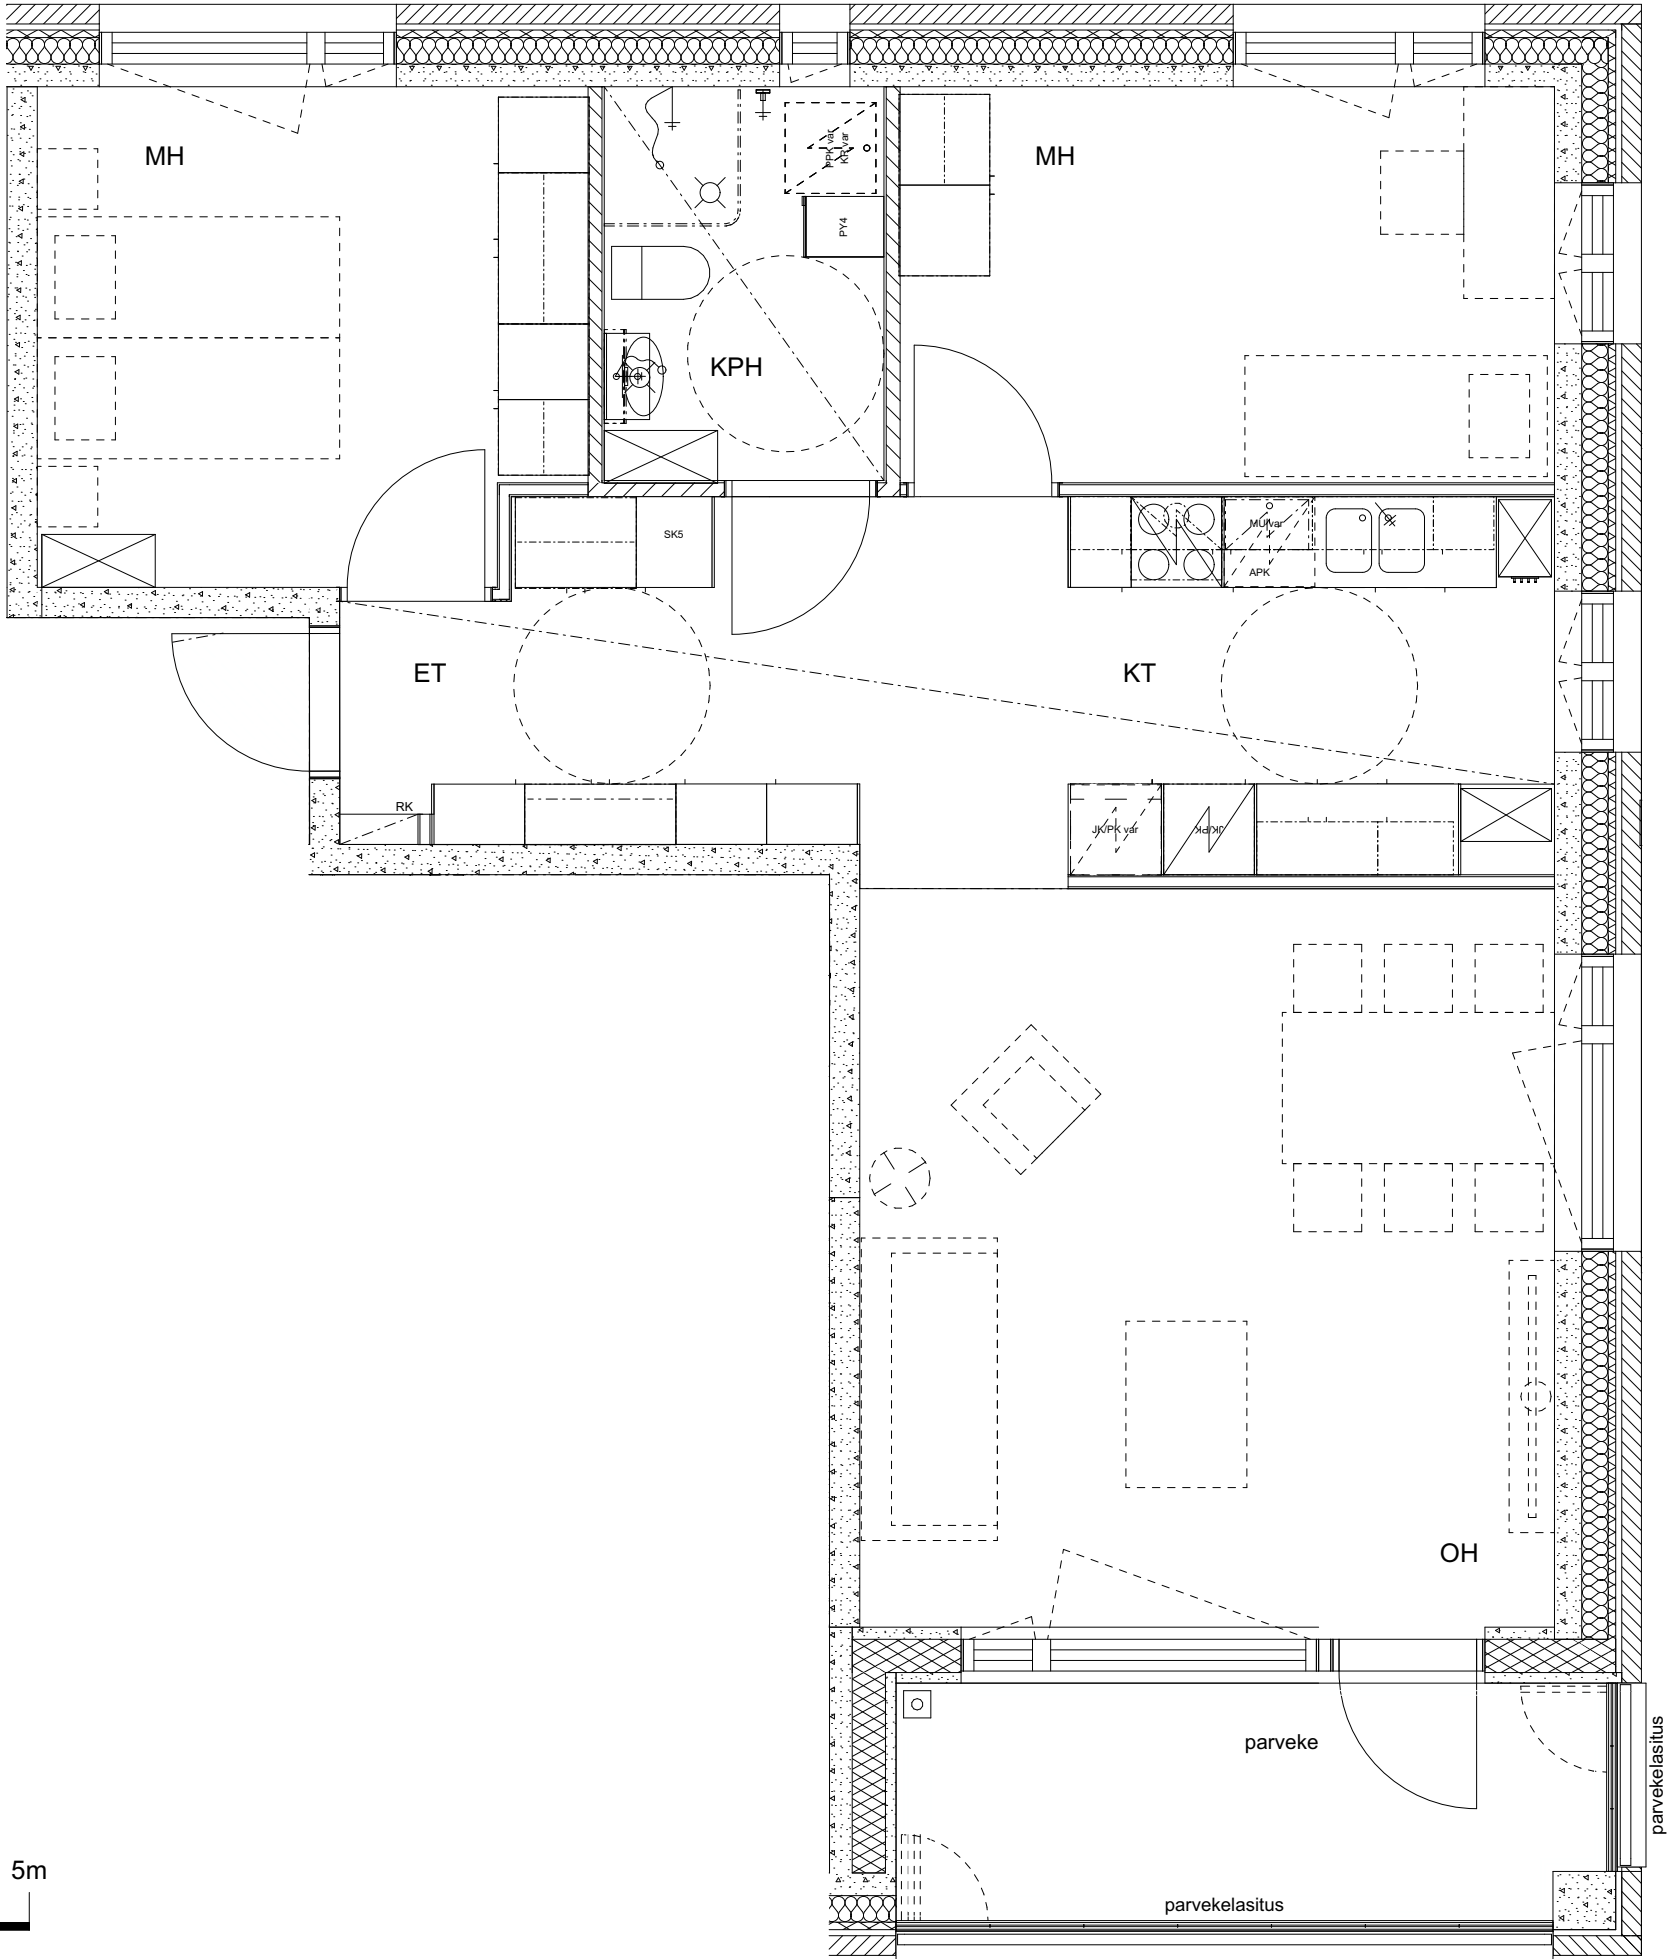




HEKA Saariseläntie 7
Saariseläntie 7, 00970 Helsinki

4h+kt, 89.0m²
A6, 3.kerros

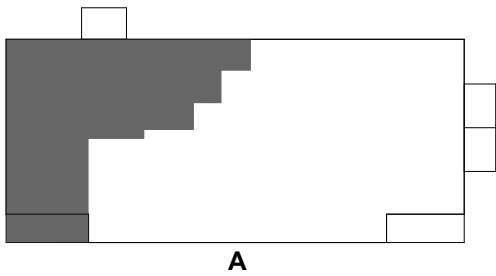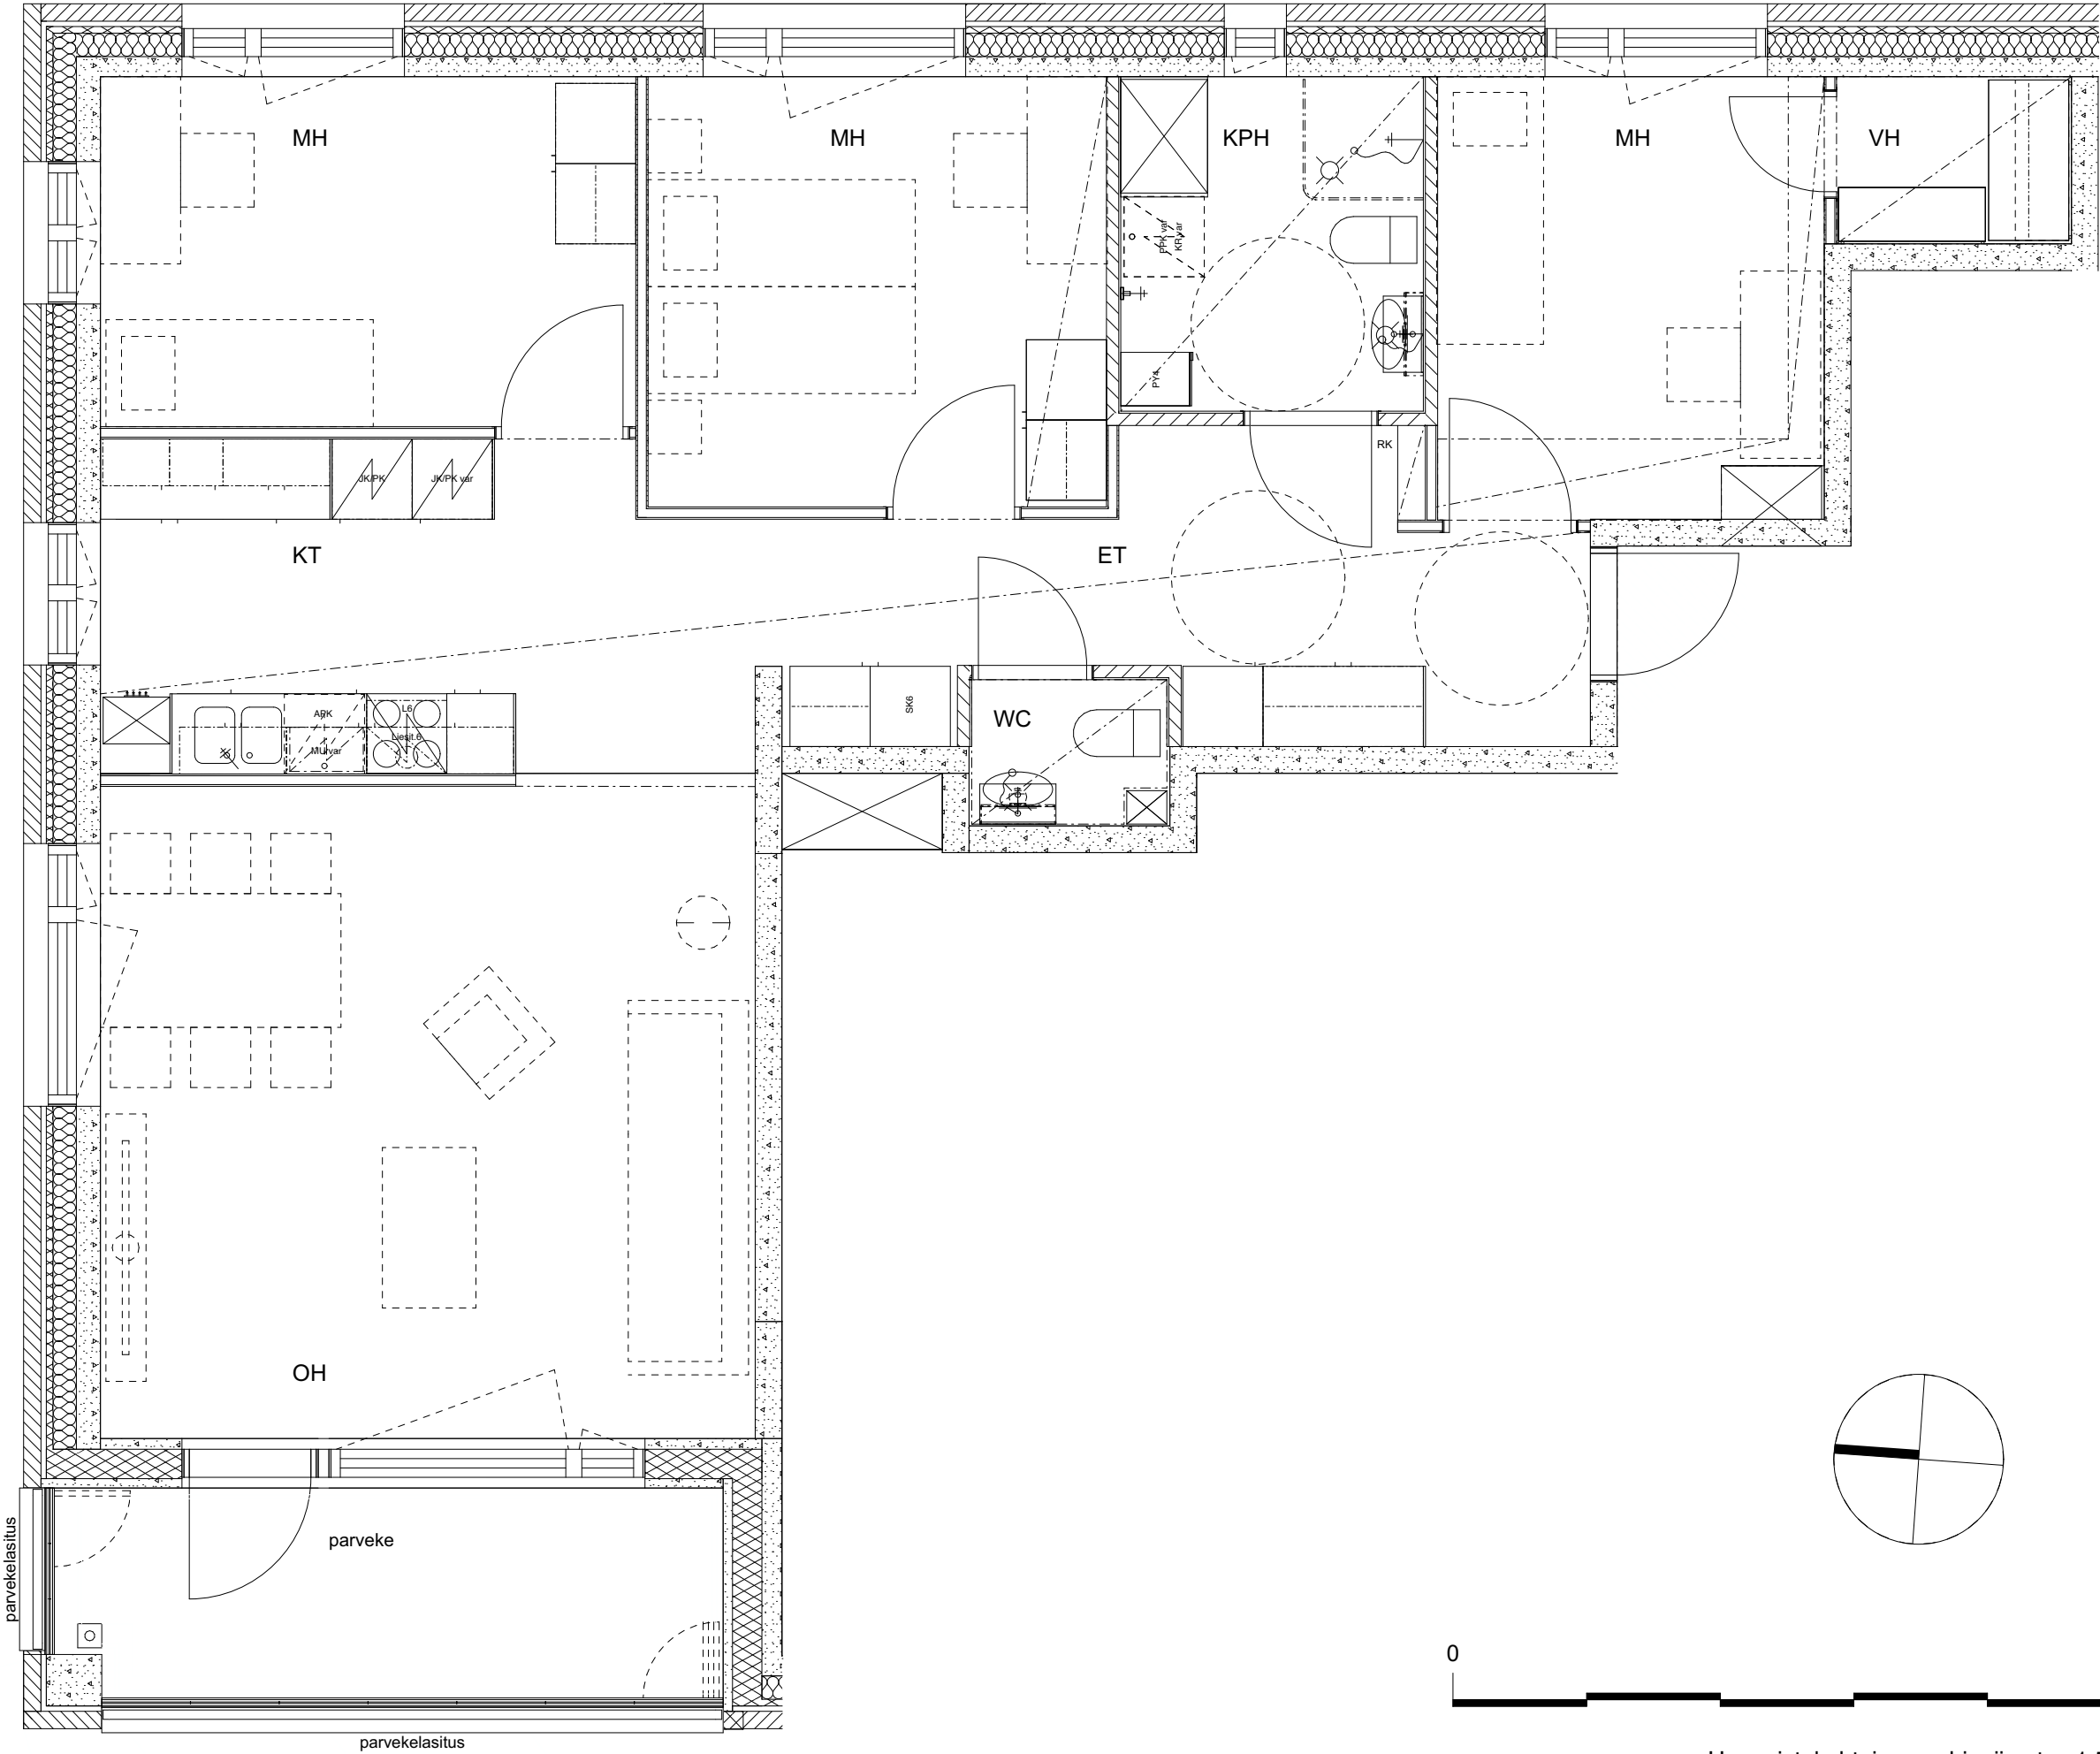




HEKA Saariseläntie 7
Saariseläntie 7, 00970 Helsinki

2h+kt, 49.0m²
A7, 3.kerros

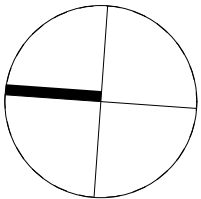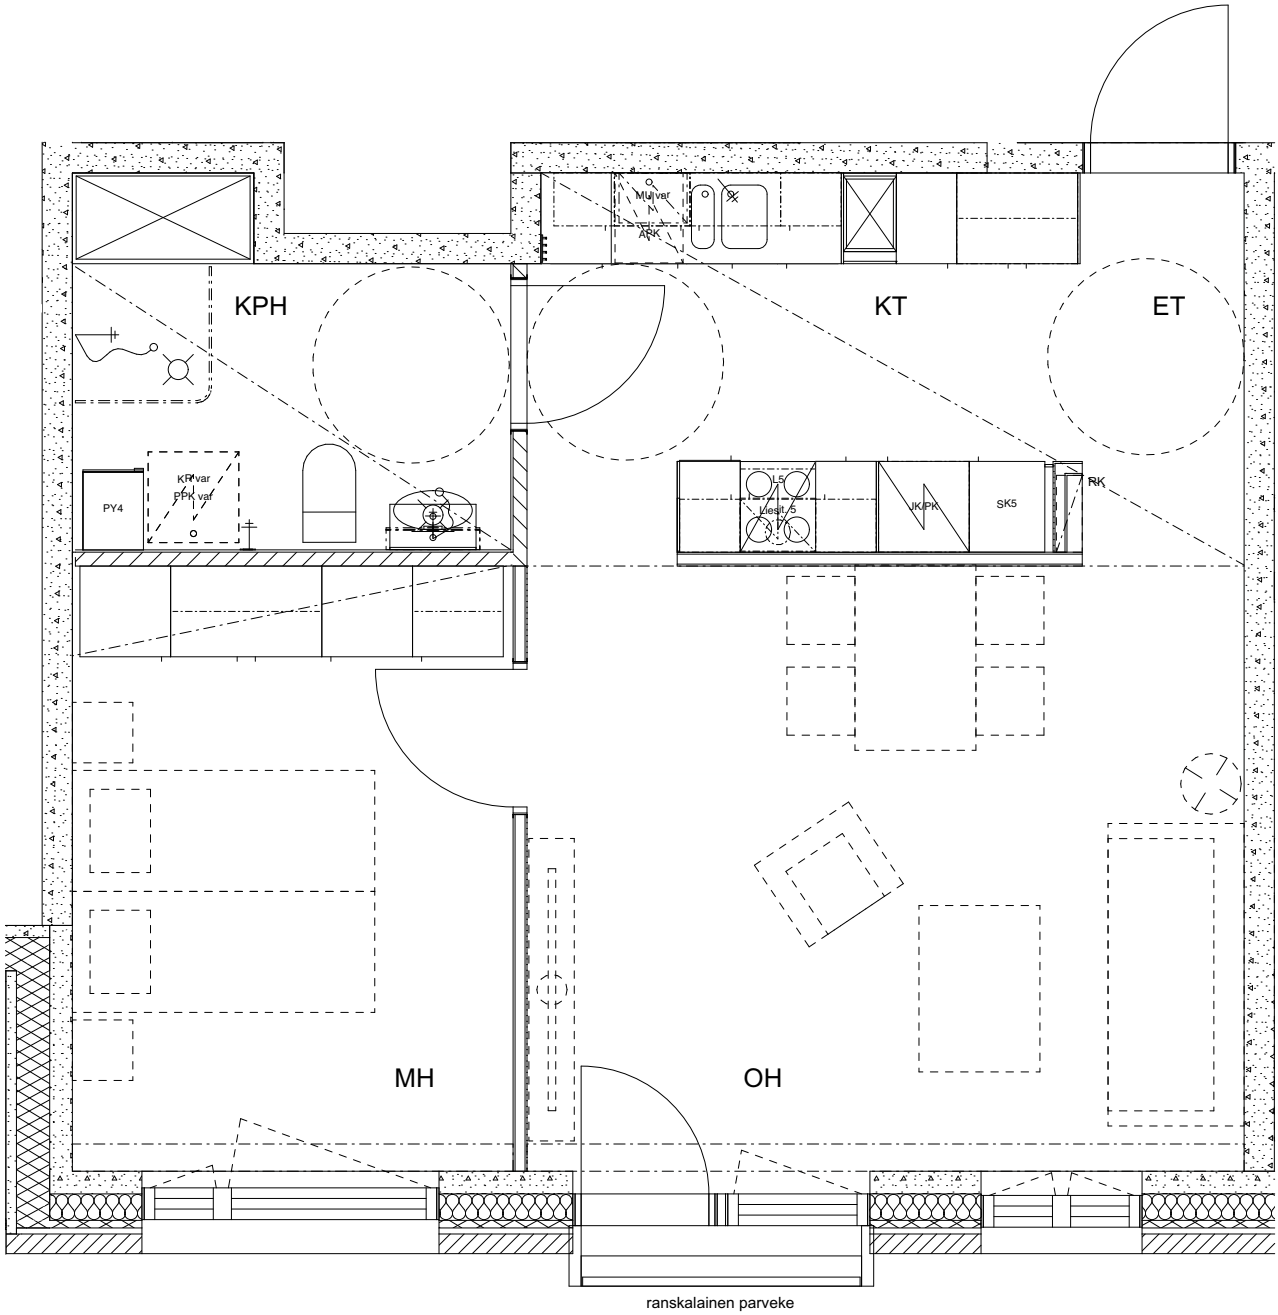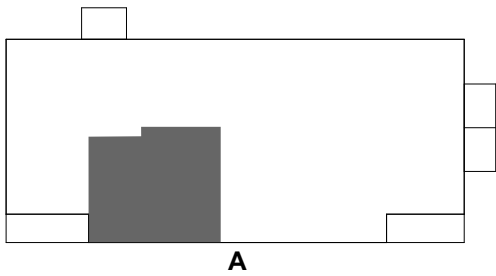




HEKA Saariseläntie 7
Saariseläntie 7, 00970 Helsinki

1h+kt, 30.0m²
A8, 3.kerros

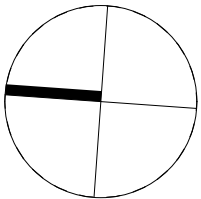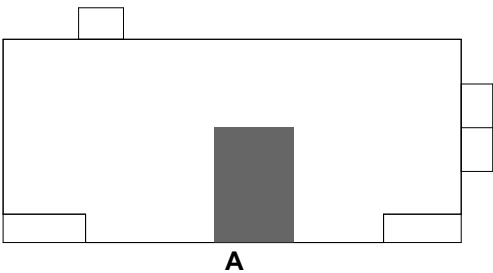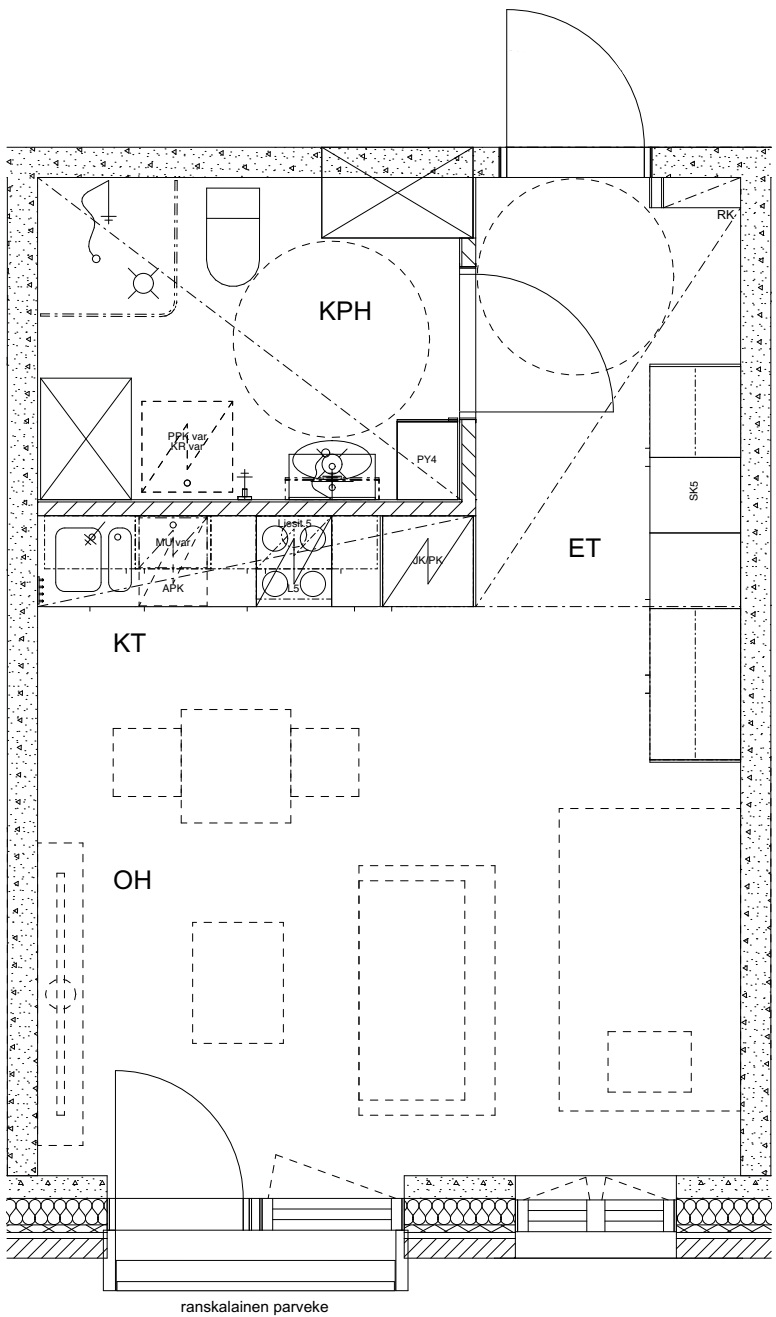



HEKA Saariseläntie 7
Saariseläntie 7, 00970 Helsinki

1h+kt, 33.5m²
A9, 3.kerros

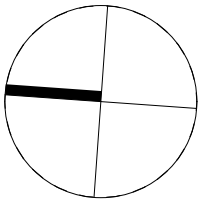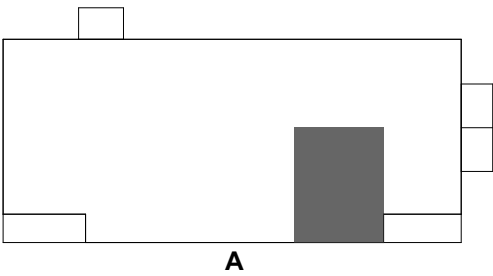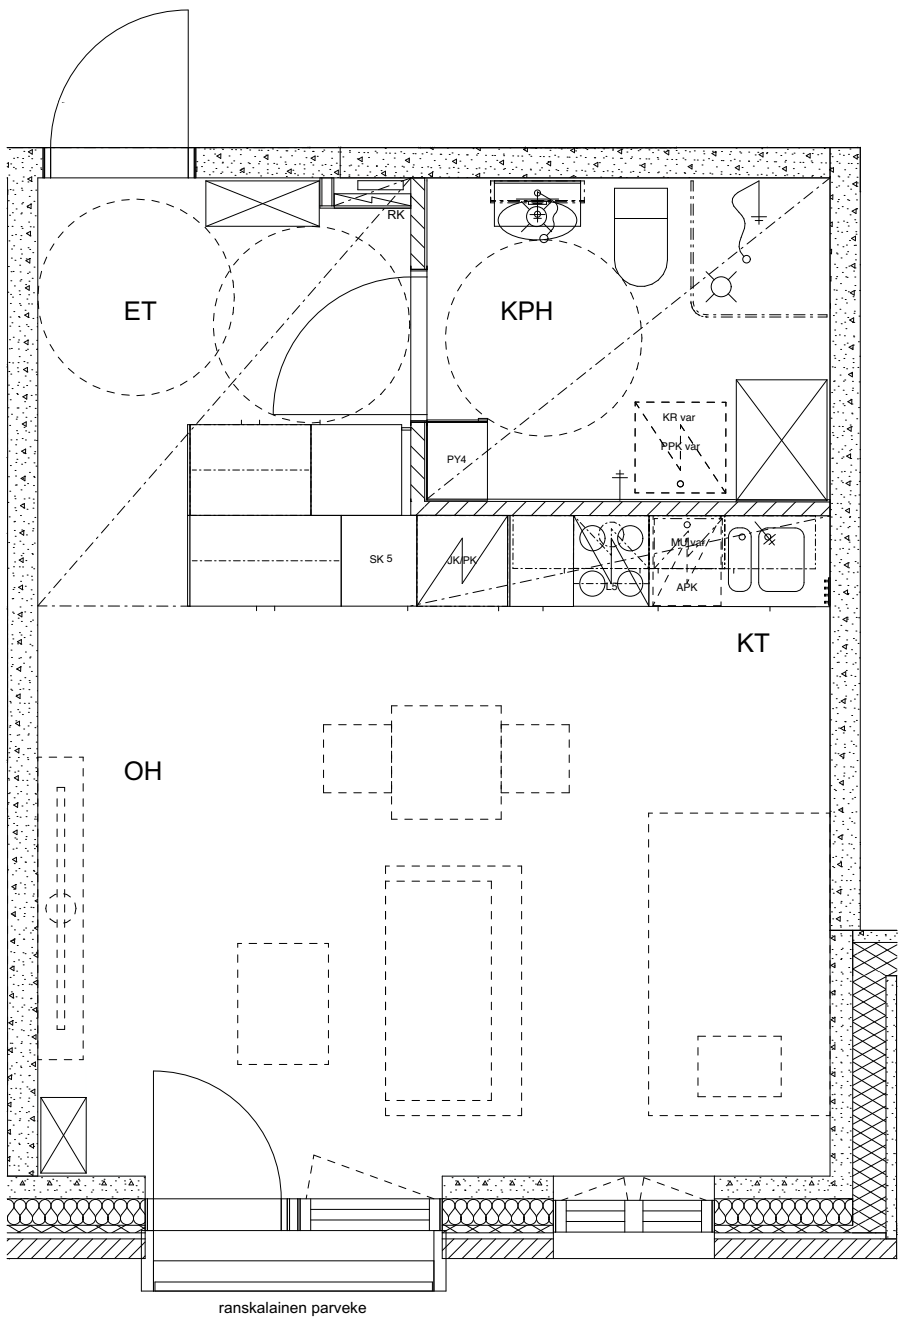


HEKA Saariseläntie 7
Saariseläntie 7, 00970 Helsinki

3h+kt, 69.5m²
A10, 3.kerros


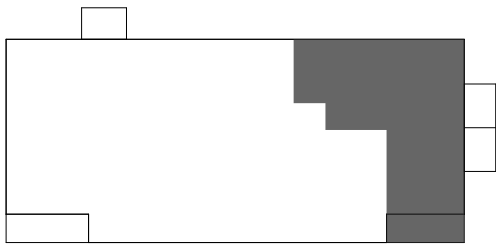
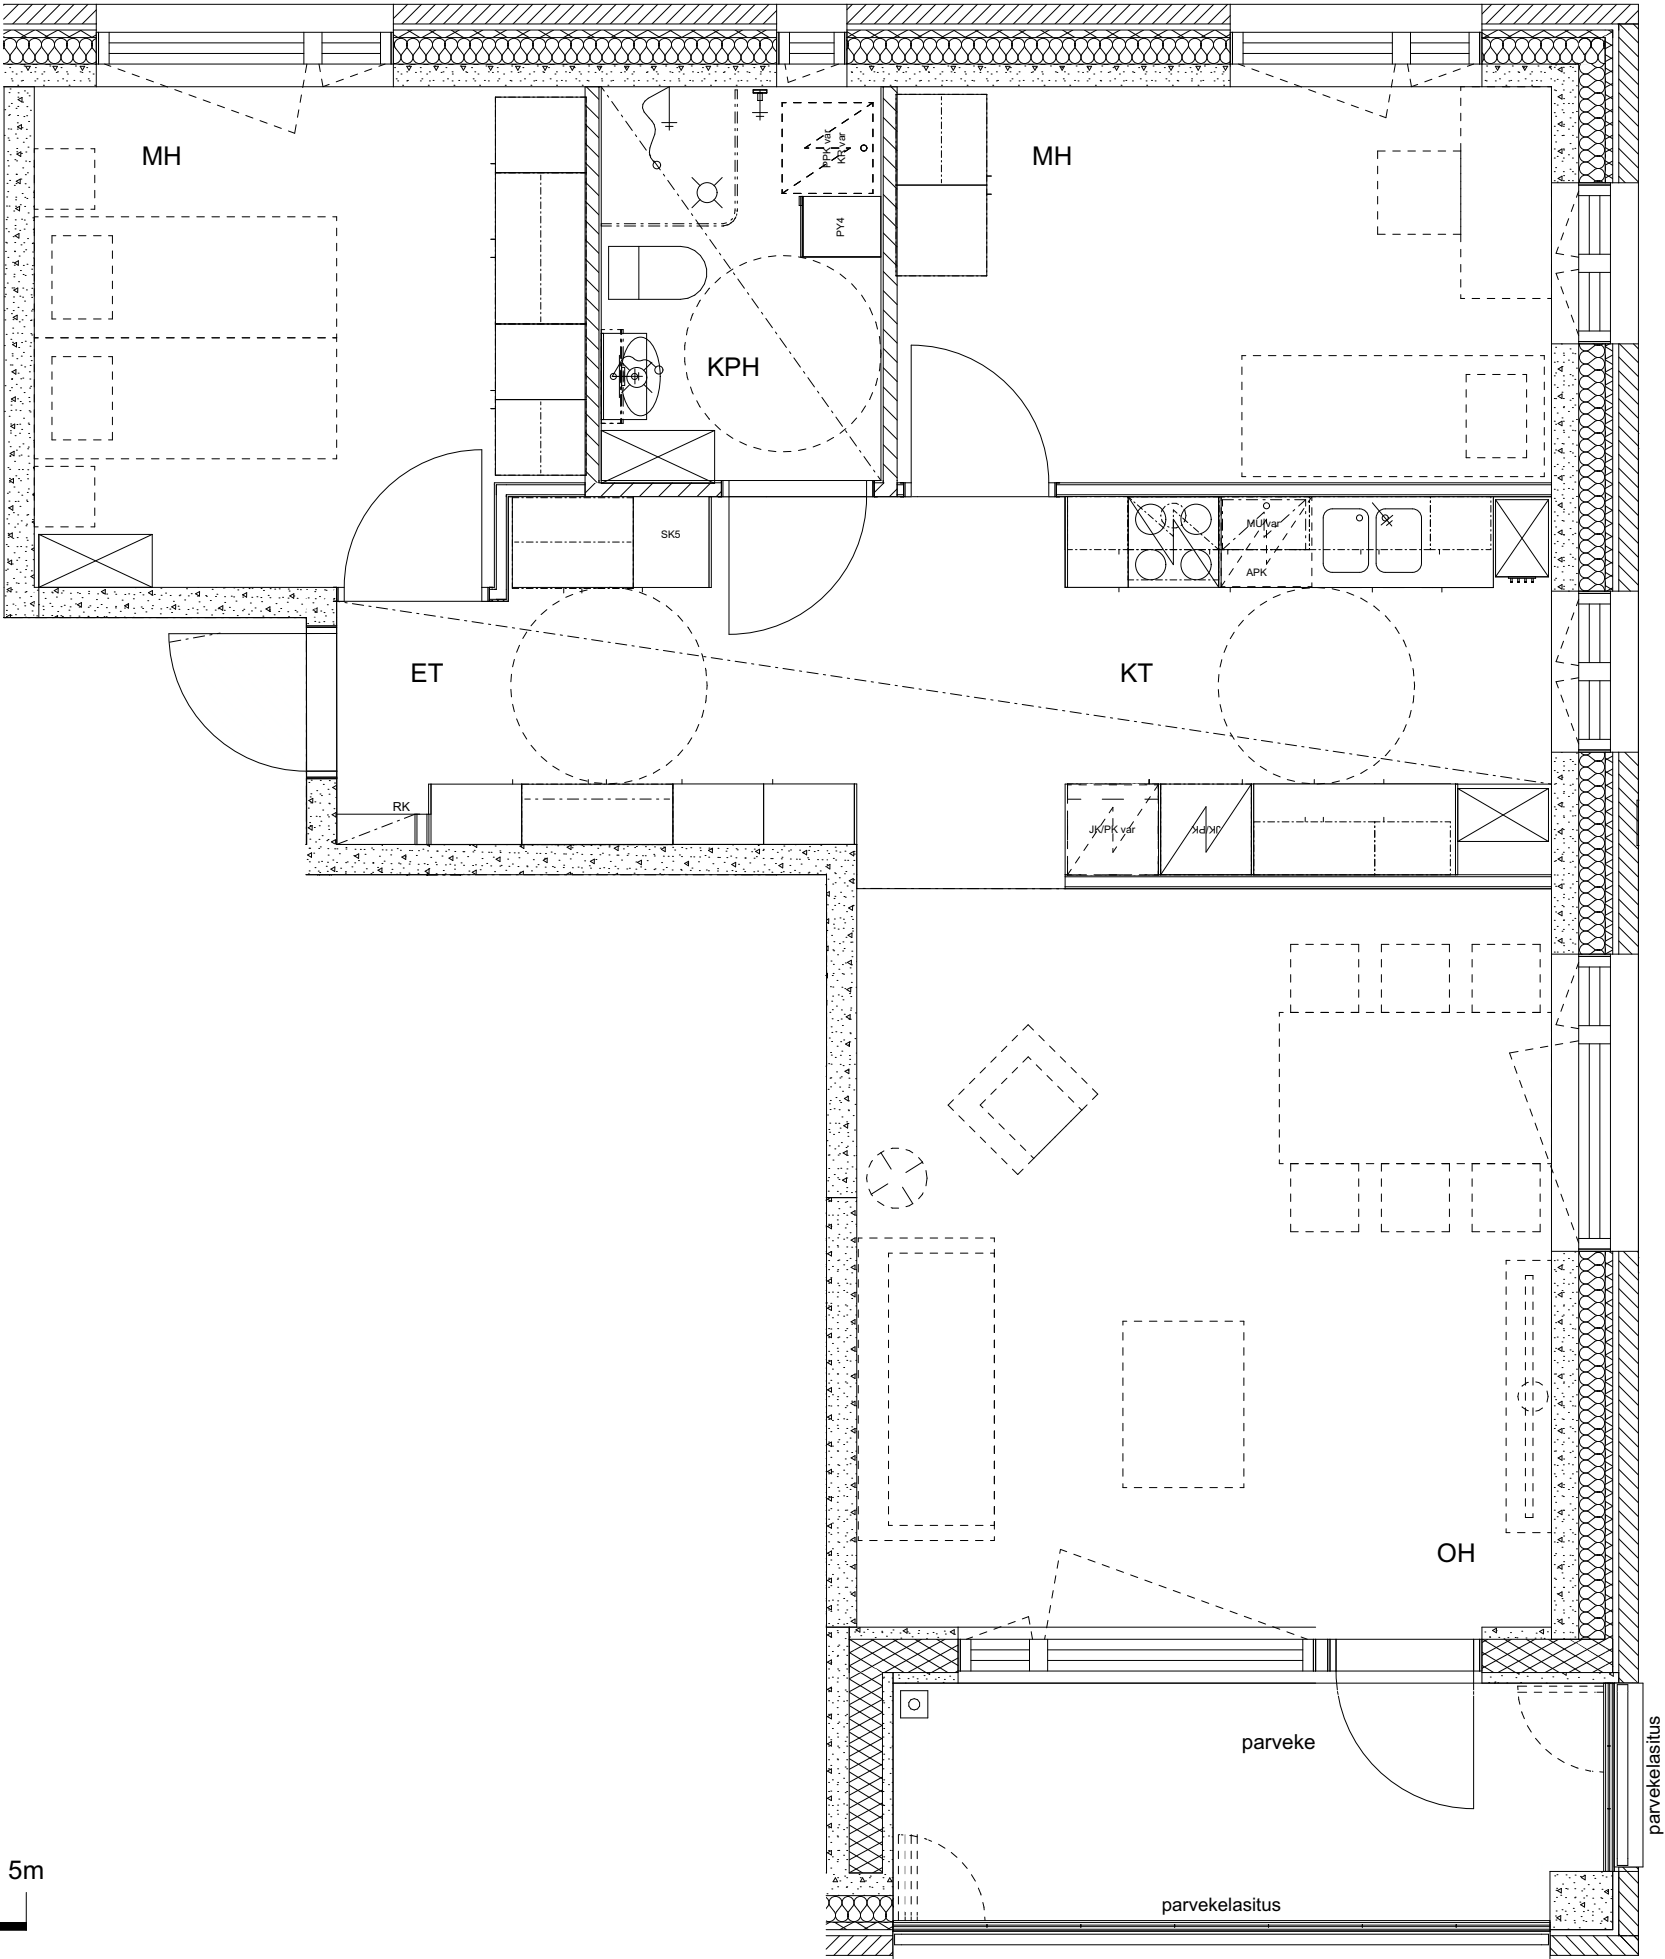


A

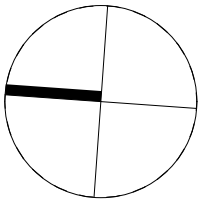




HEKA Saariseläntie 7
Saariseläntie 7, 00970 Helsinki

4h+kt, 89.0m²
A11, 4.kerros

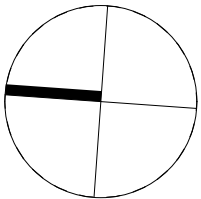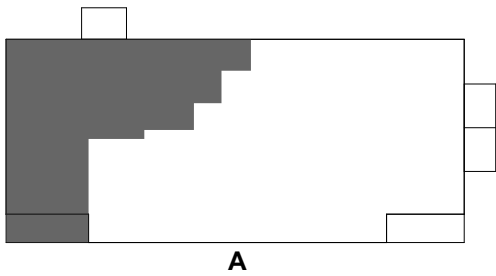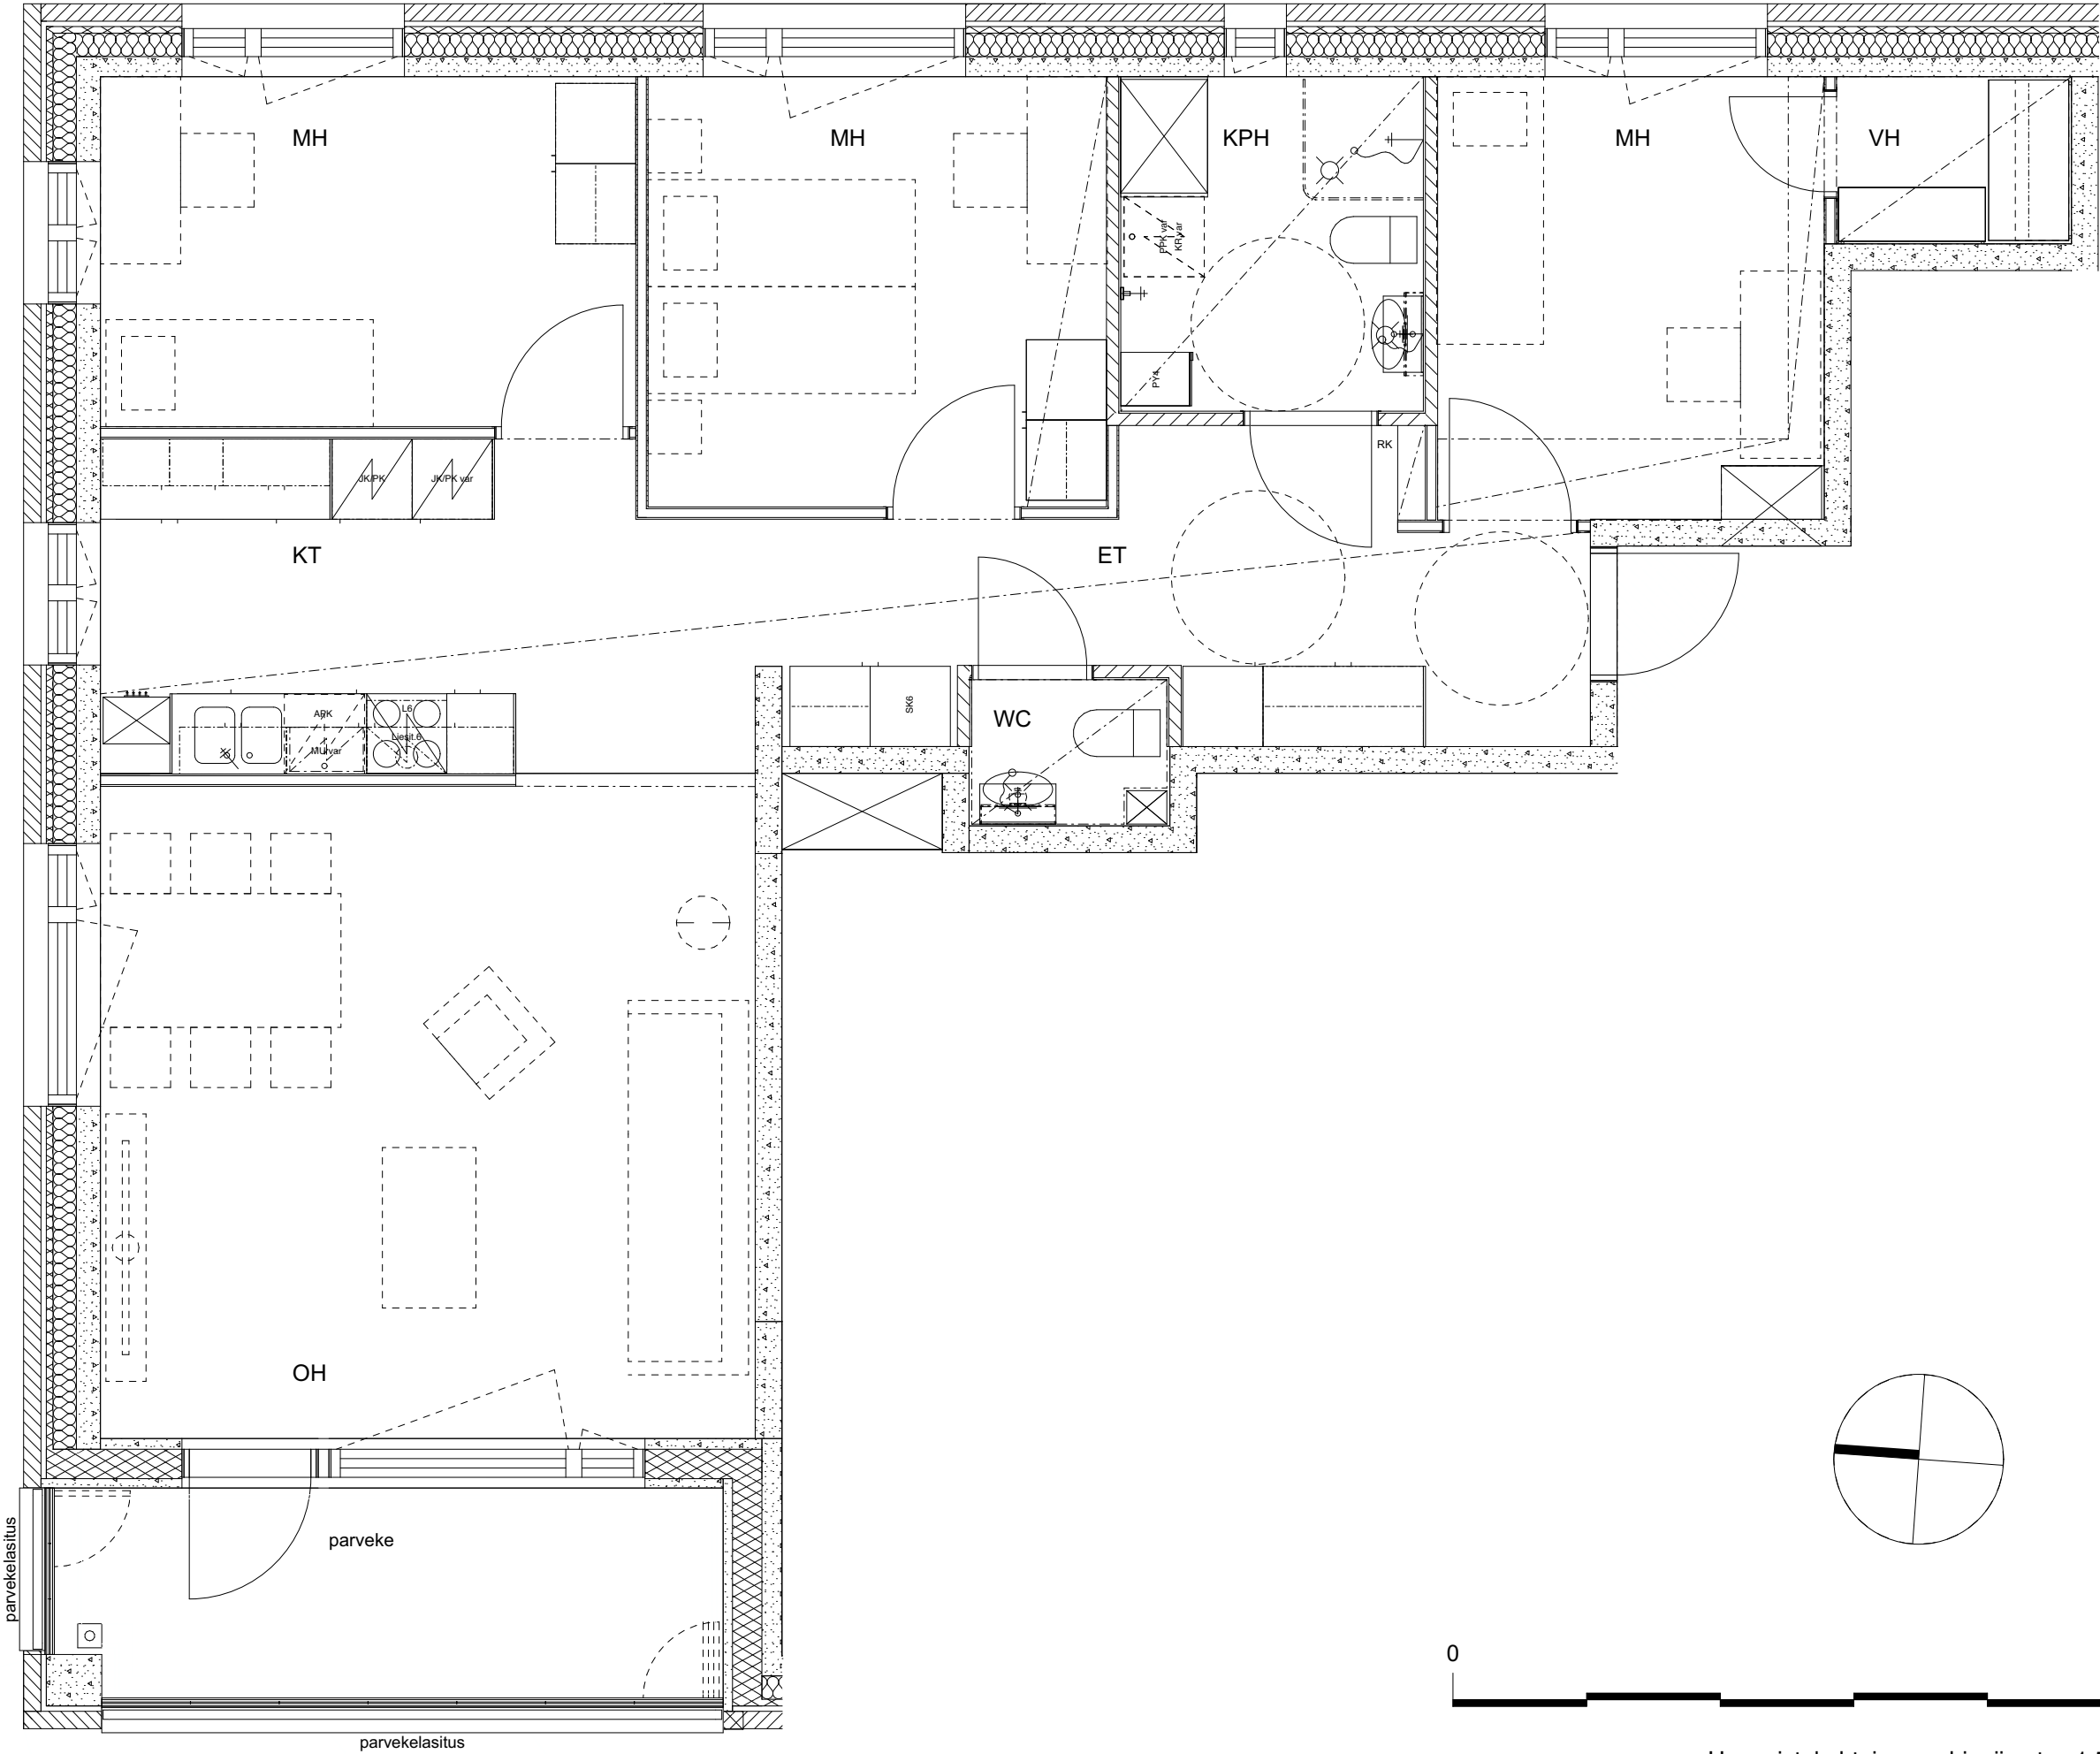




HEKA Saariseläntie 7
Saariseläntie 7, 00970 Helsinki

2h+kt, 49.0m²
A12, 4.kerros

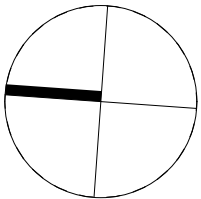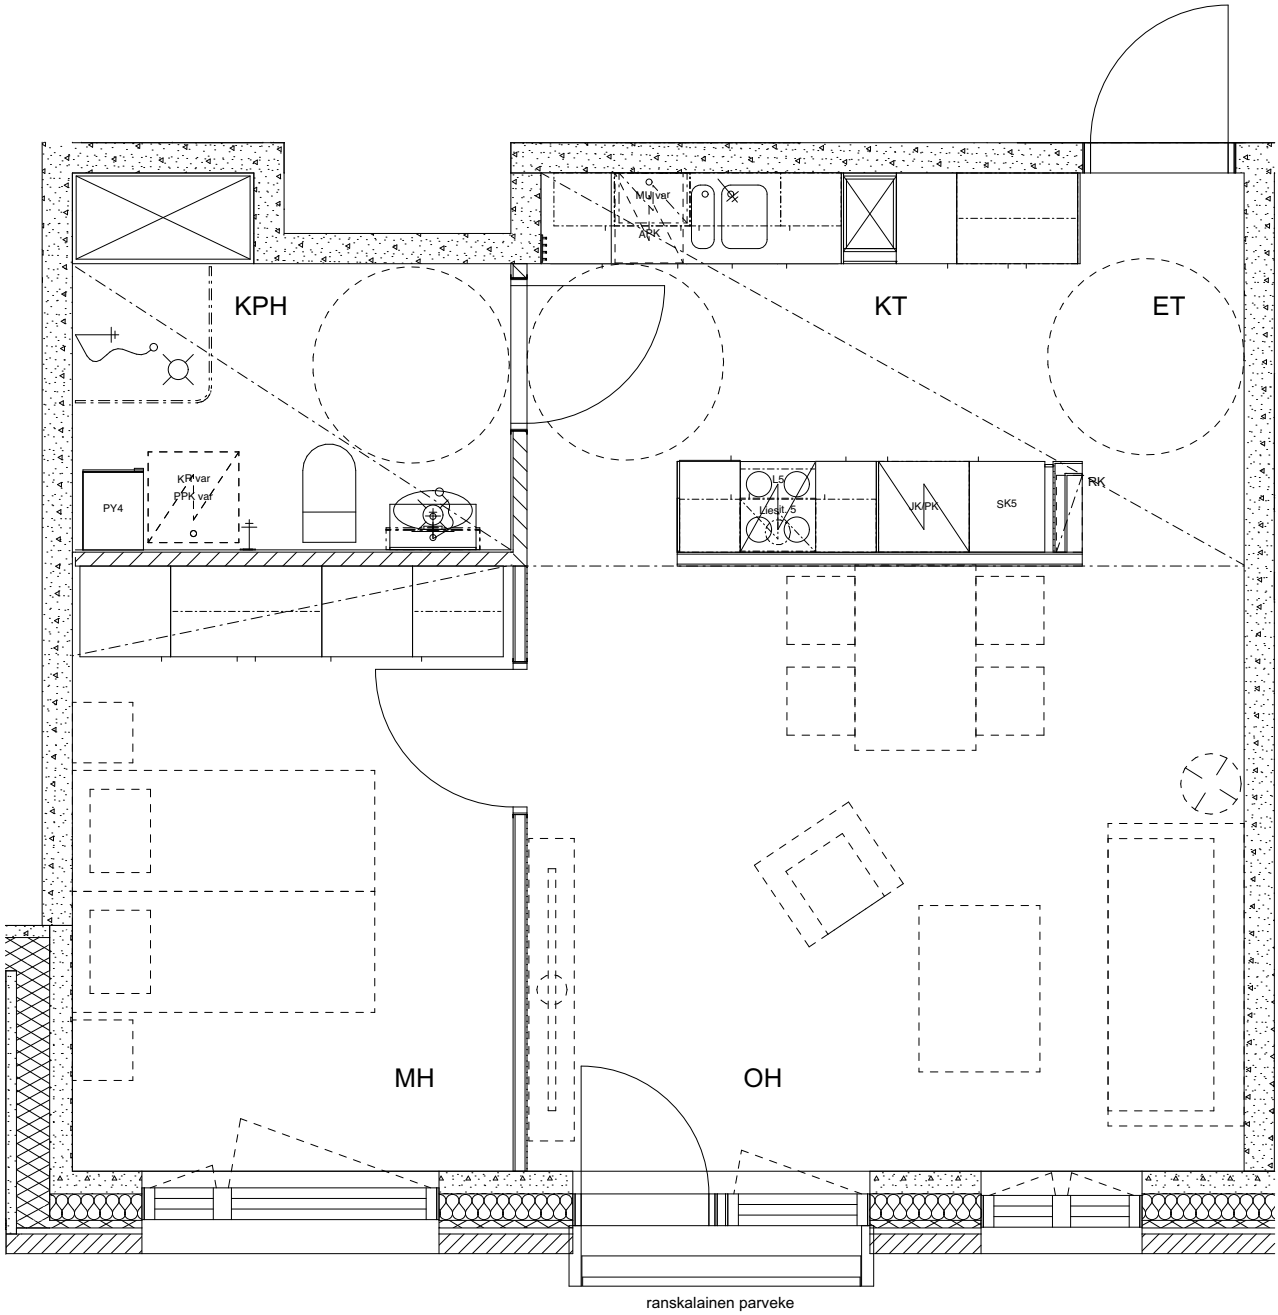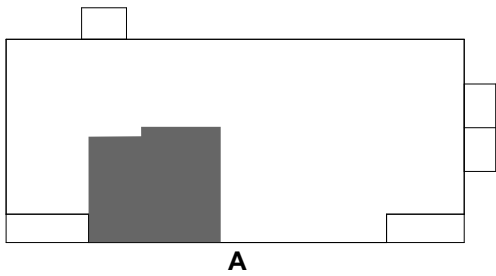




HEKA Saariseläntie 7
Saariseläntie 7, 00970 Helsinki

1h+kt, 30.0m²
A13, 4.kerros

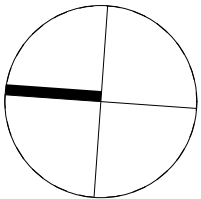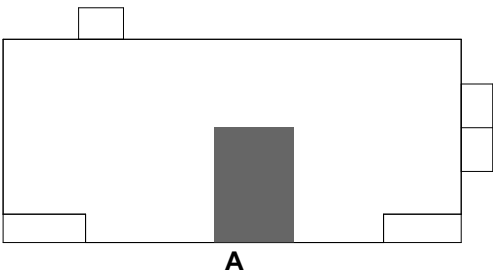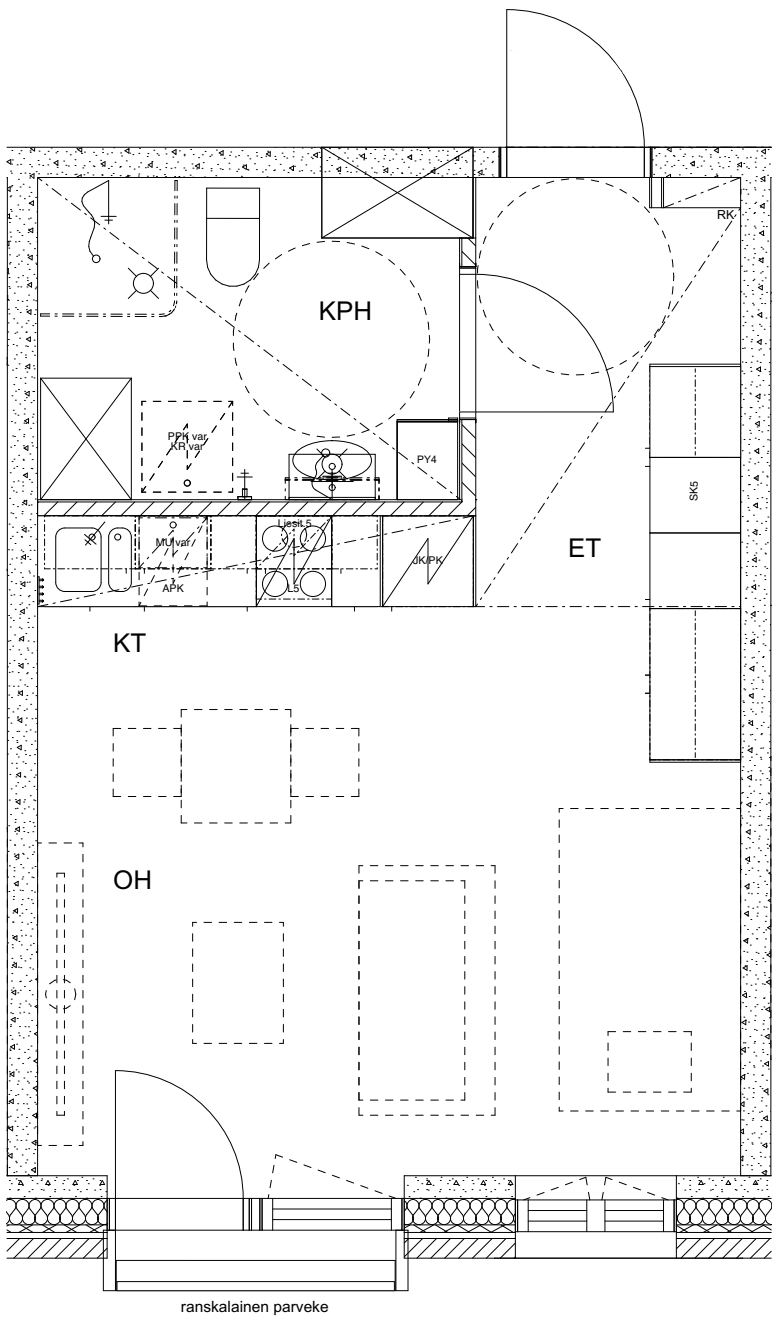



HEKA Saariseläntie 7
Saariseläntie 7, 00970 Helsinki

1h+kt, 33.5m²
A14, 4.kerros

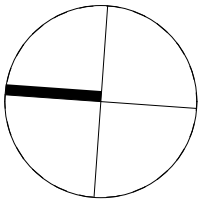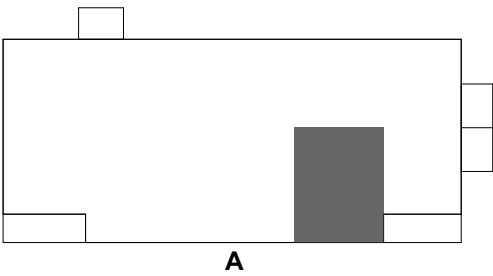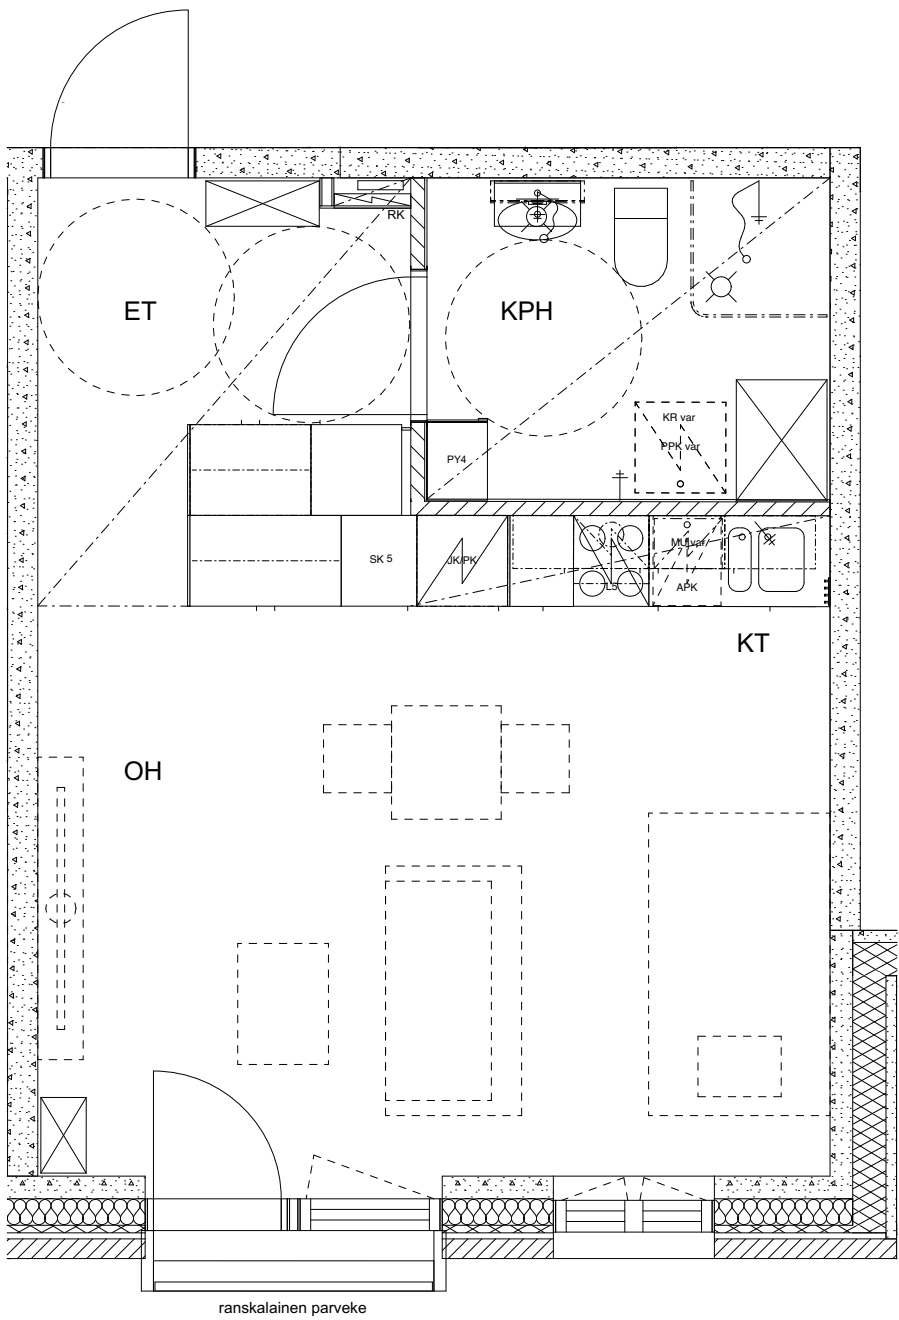


HEKA Saariseläntie 7
Saariseläntie 7, 00970 Helsinki

3h+kt, 69.5m²
A15, 4.kerros


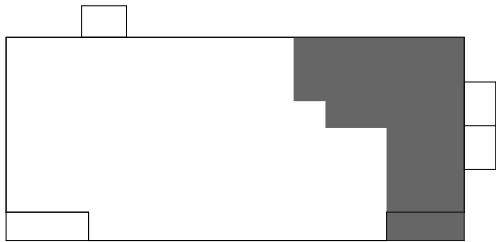
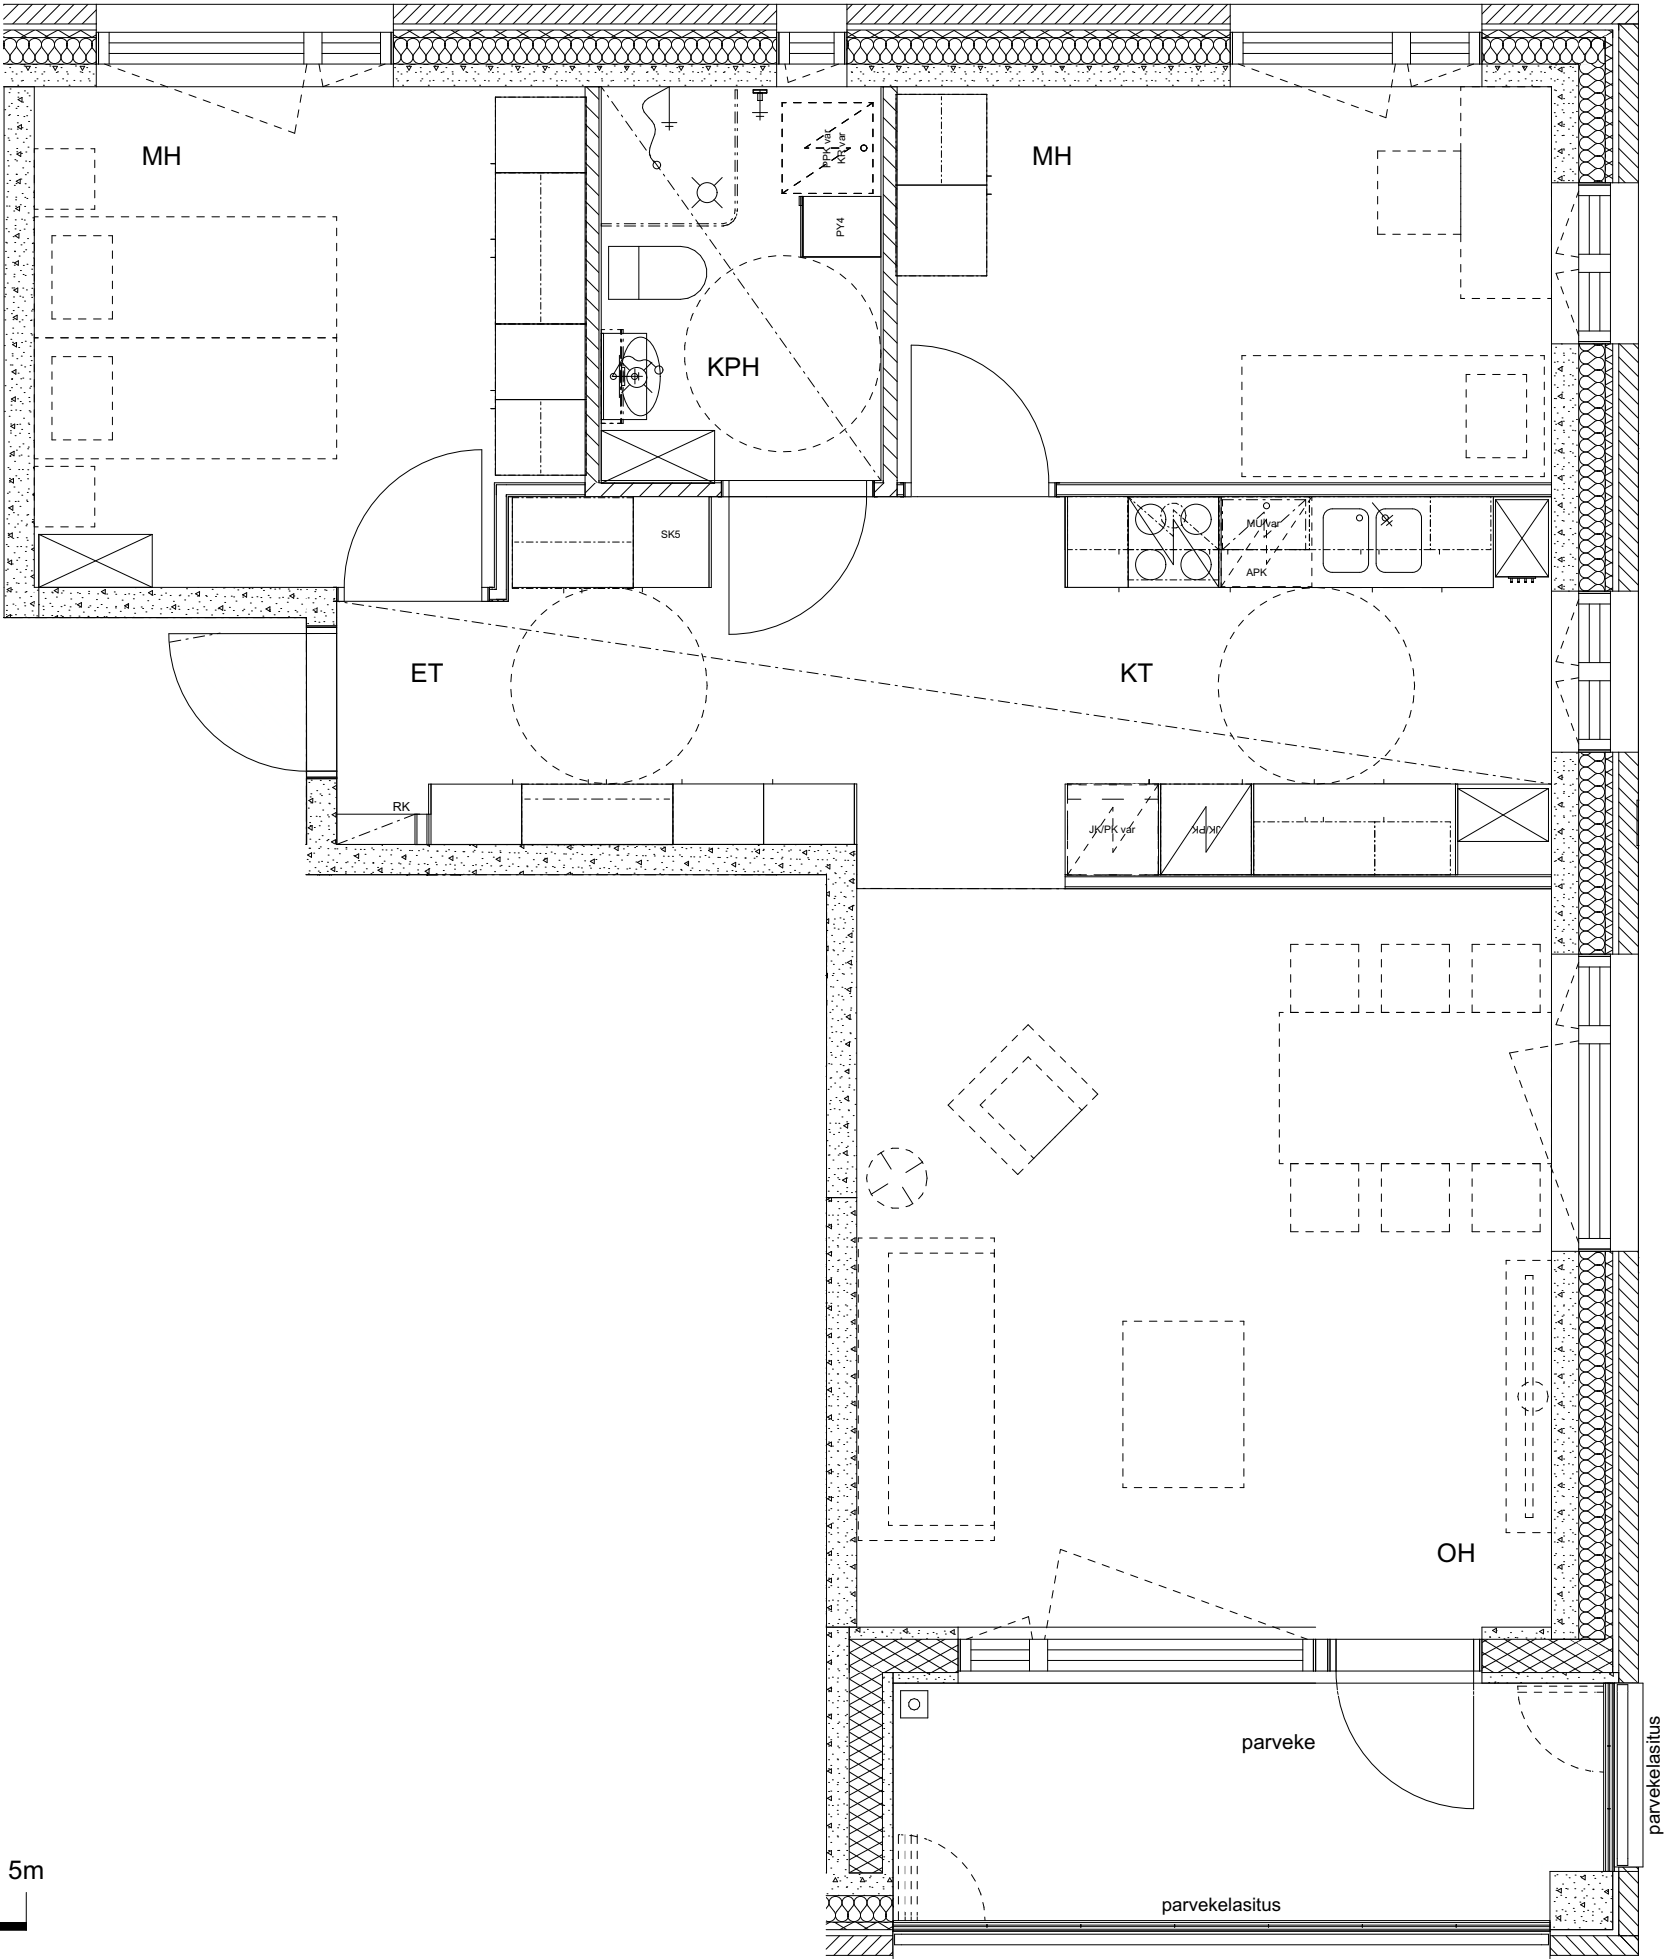


A

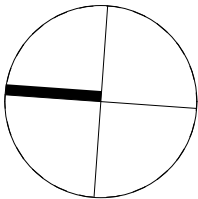

HEKA Saariseläntie 7
Saariseläntie 7, 00970 Helsinki




4h+kt, 89.0m²
A16, 5.kerros

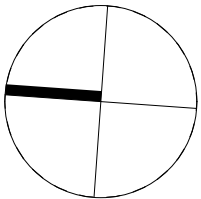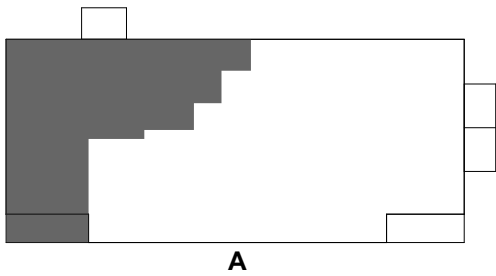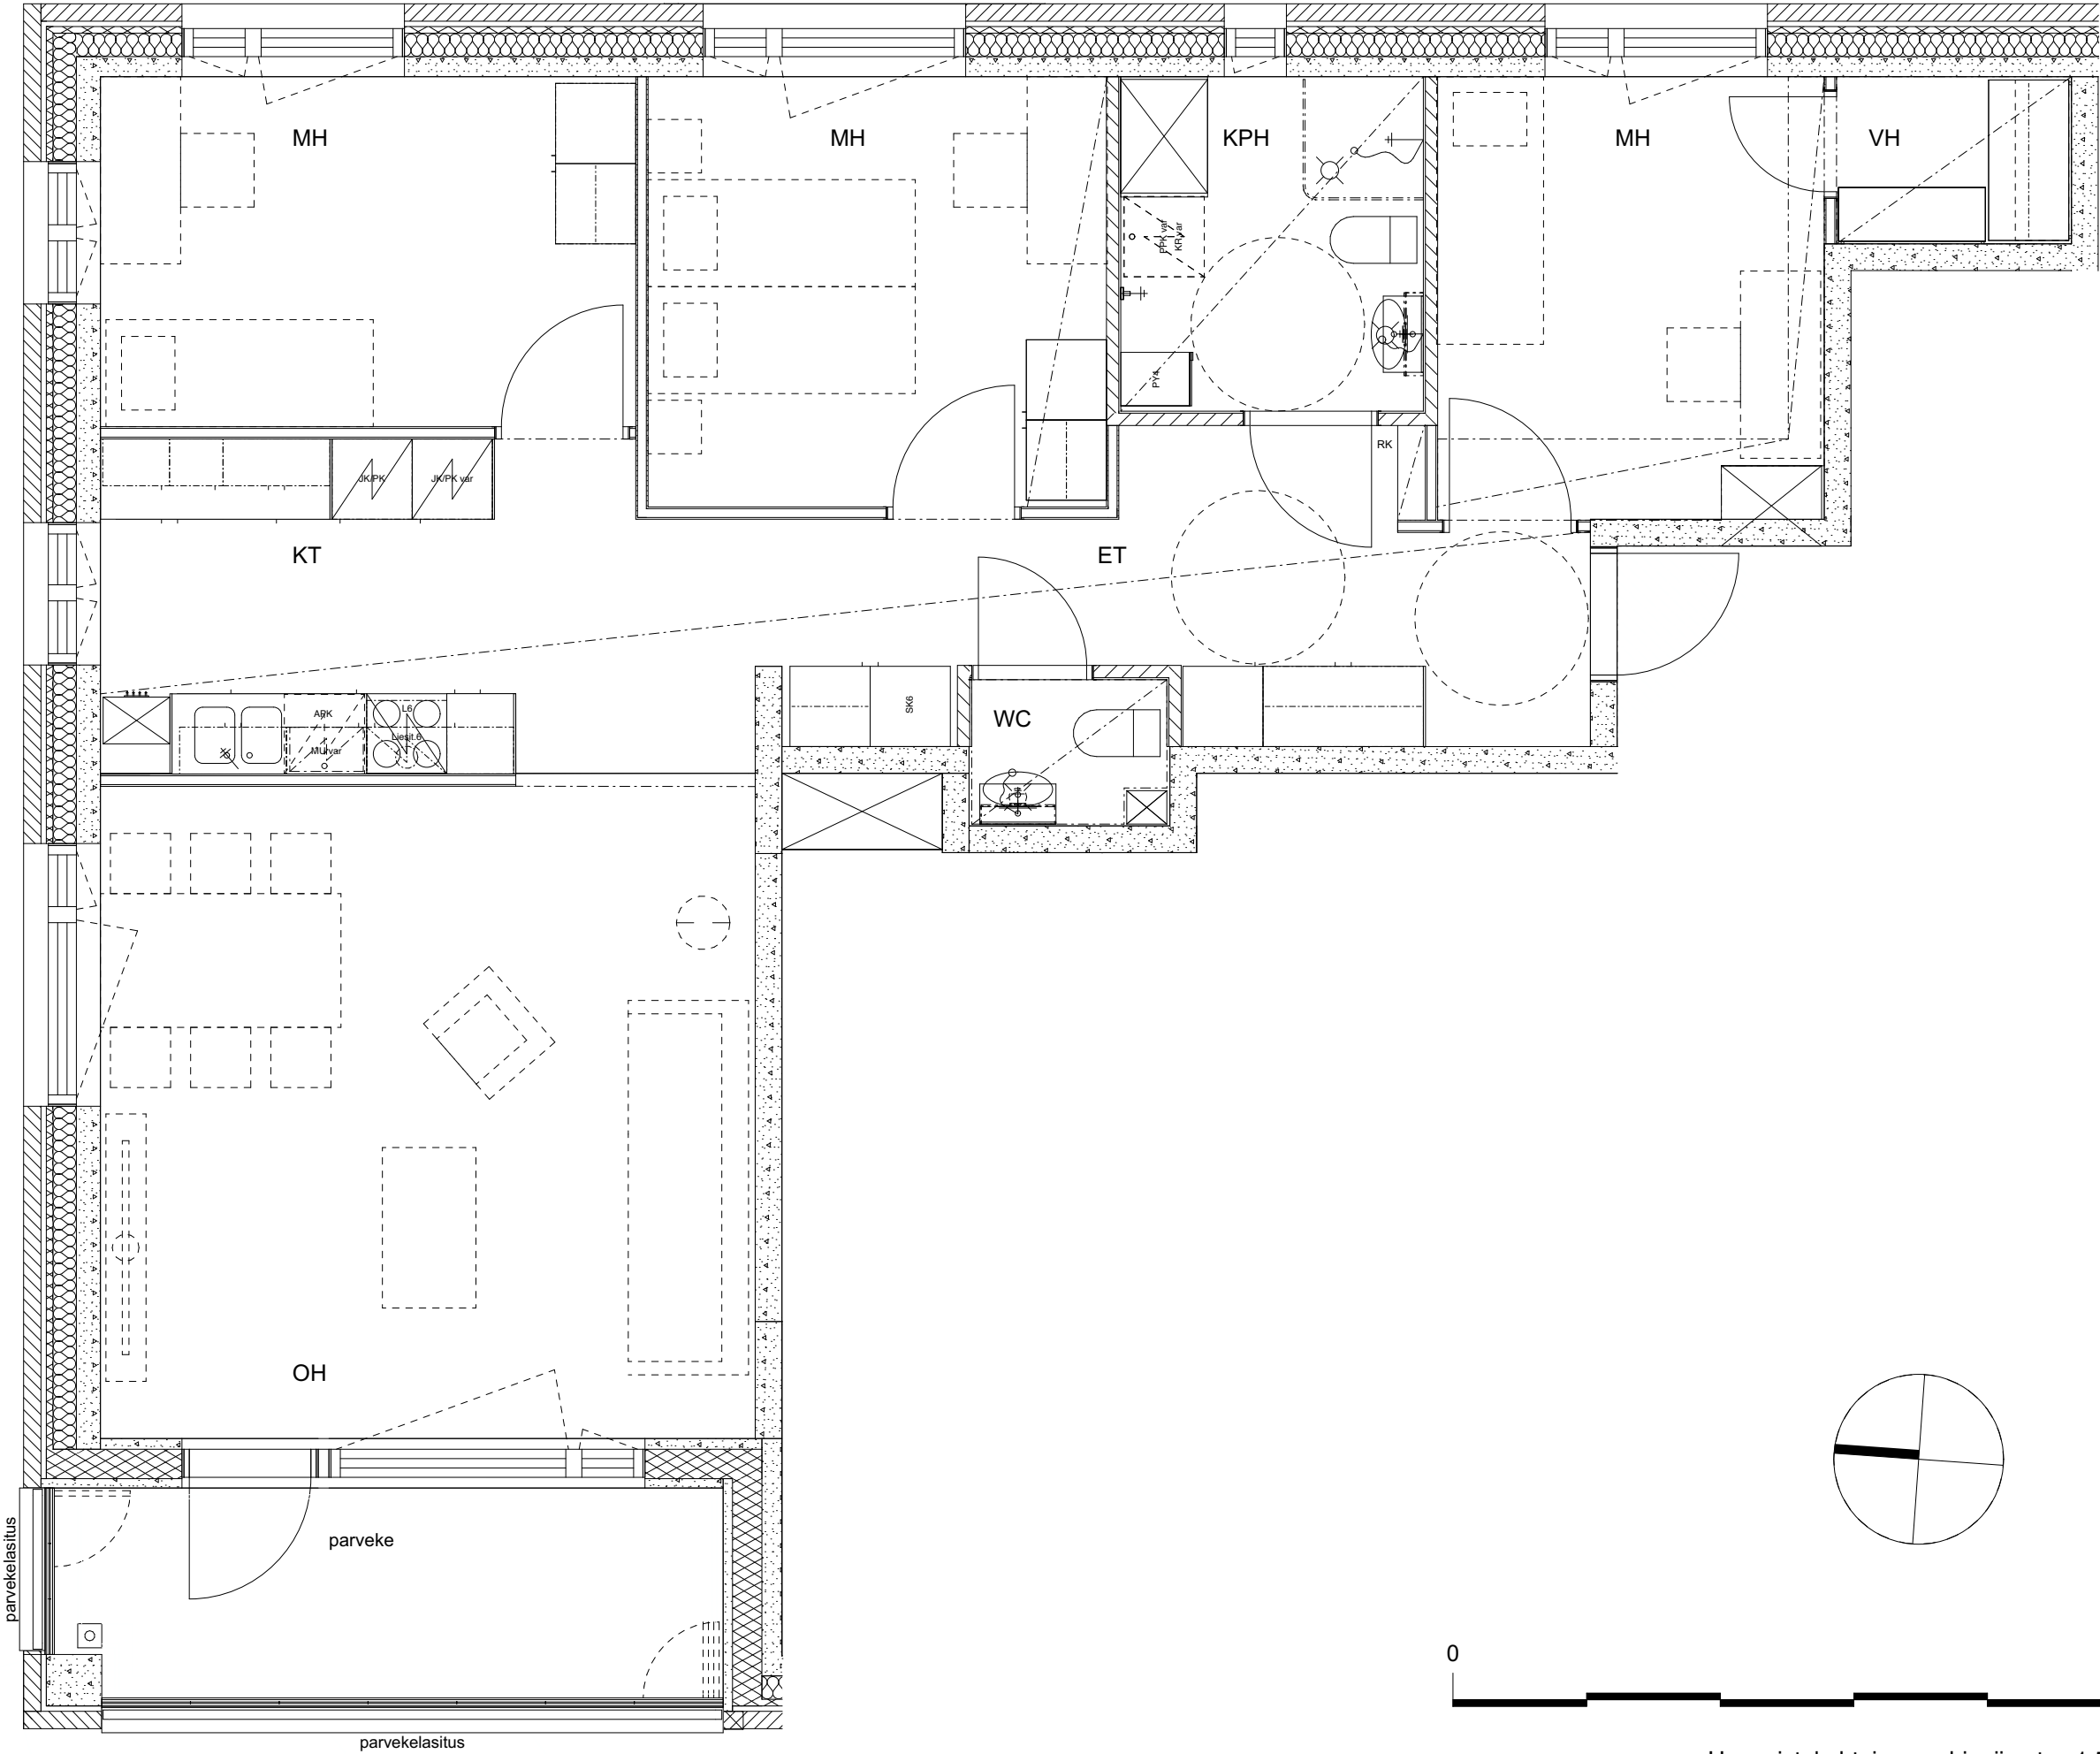

Huoneistokohtainen pohjapiirustus 1:50
17.04.2025




HEKA Saariseläntie 7
Saariseläntie 7, 00970 Helsinki

2h+kt, 49.0m²
A17, 5.kerros

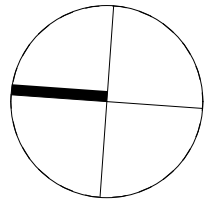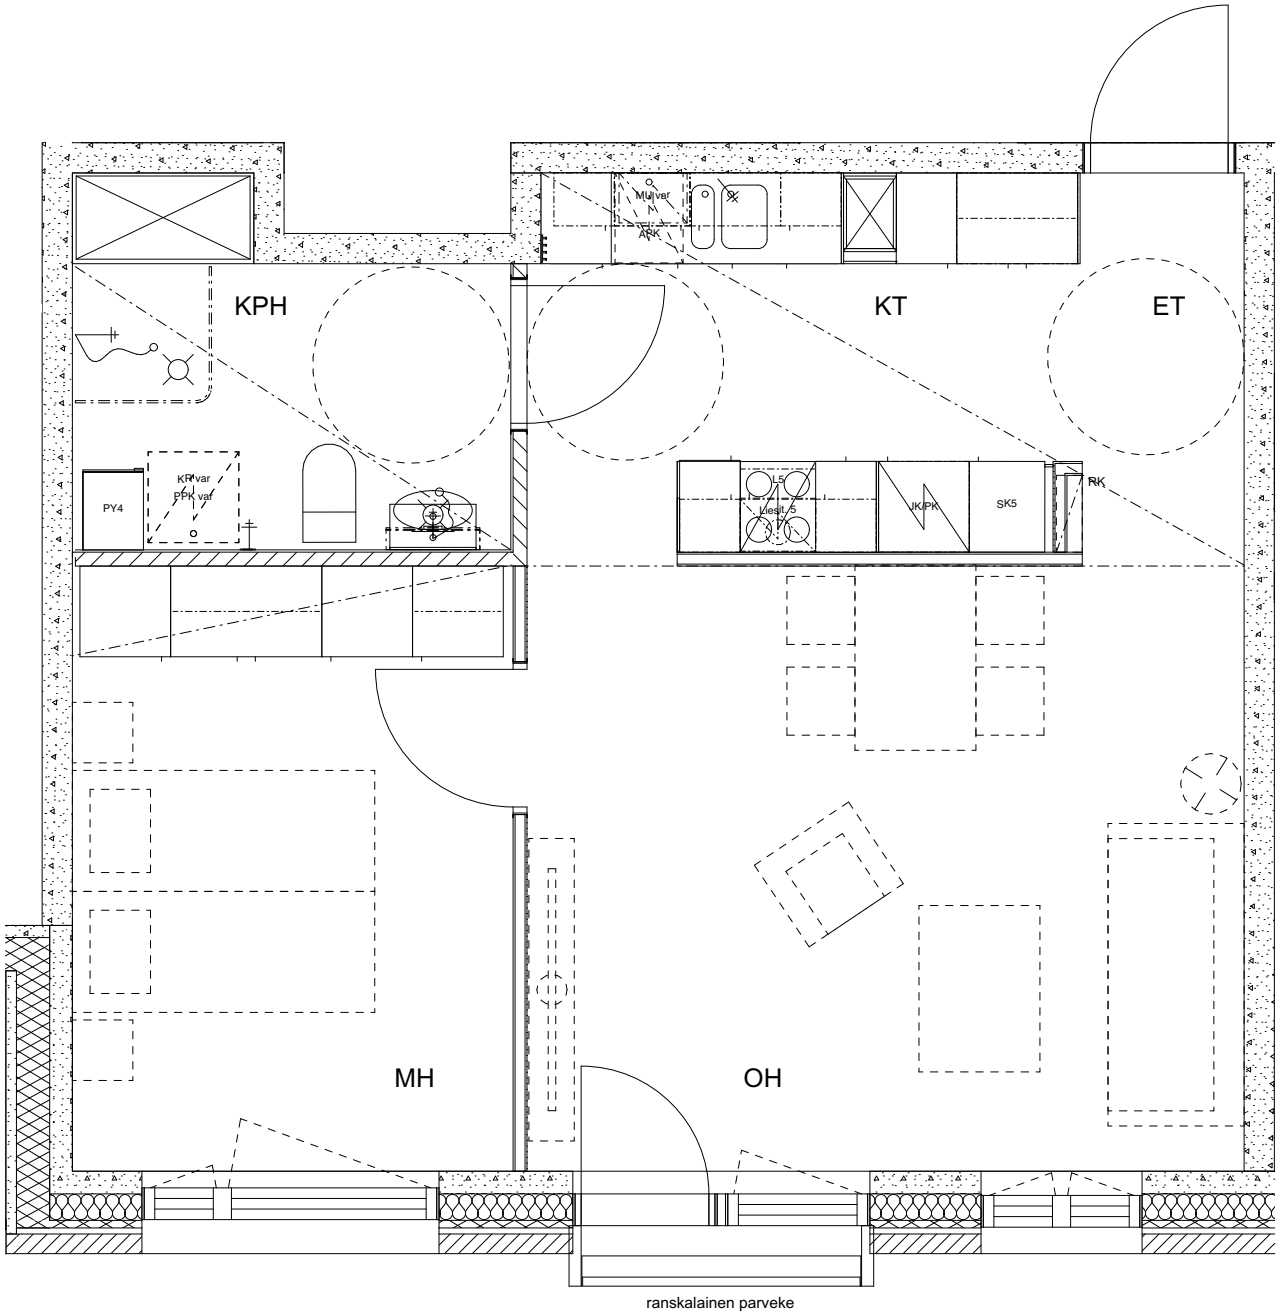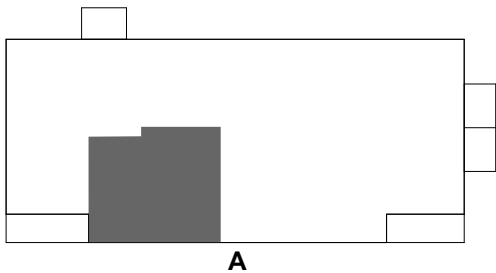




HEKA Saariseläntie 7
Saariseläntie 7, 00970 Helsinki

1h+kt, 30.0m²
A18, 5.kerros

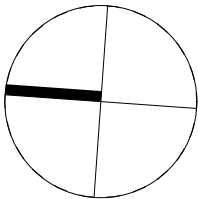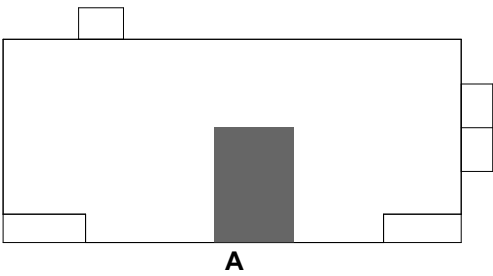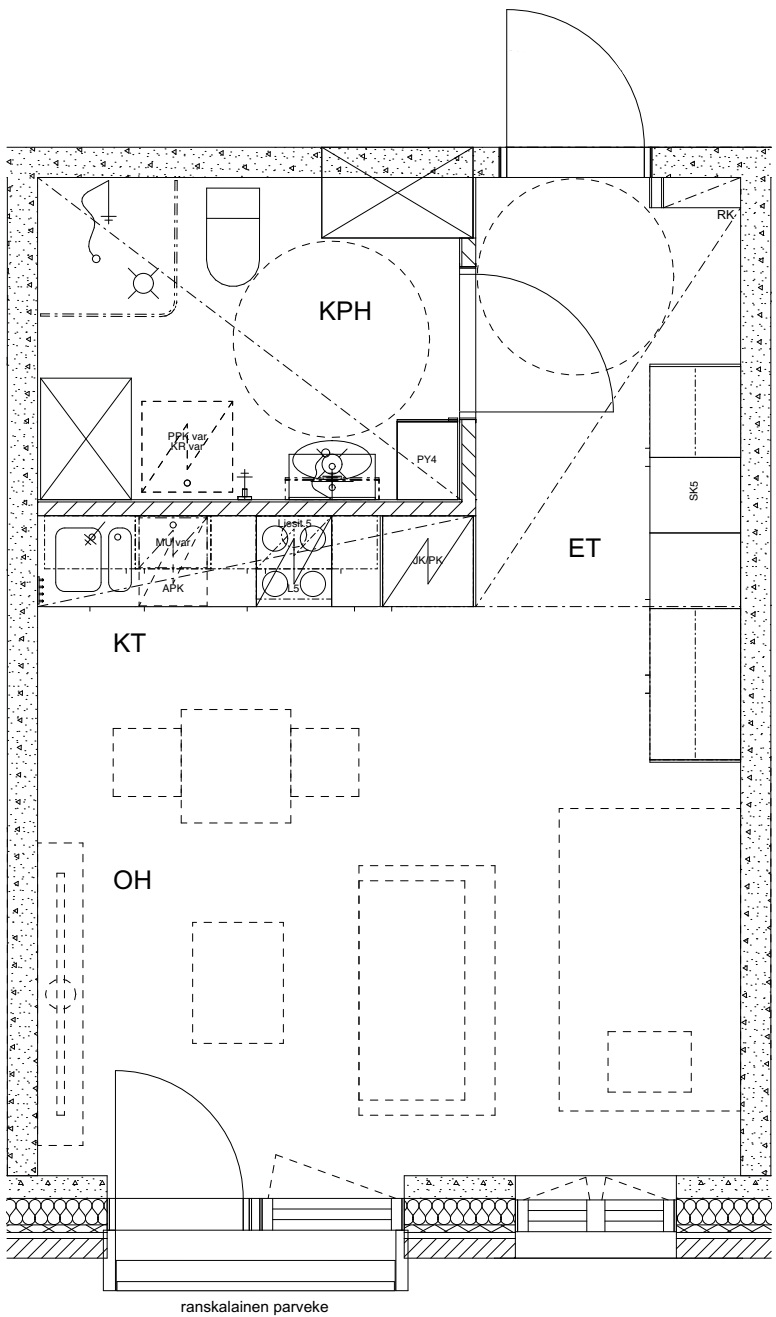



HEKA Saariseläntie 7
Saariseläntie 7, 00970 Helsinki

1h+kt, 33.5m²
A19, 5.kerros

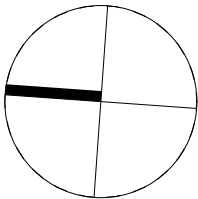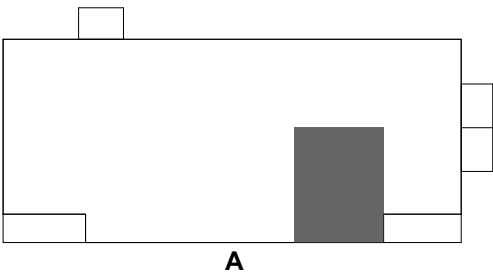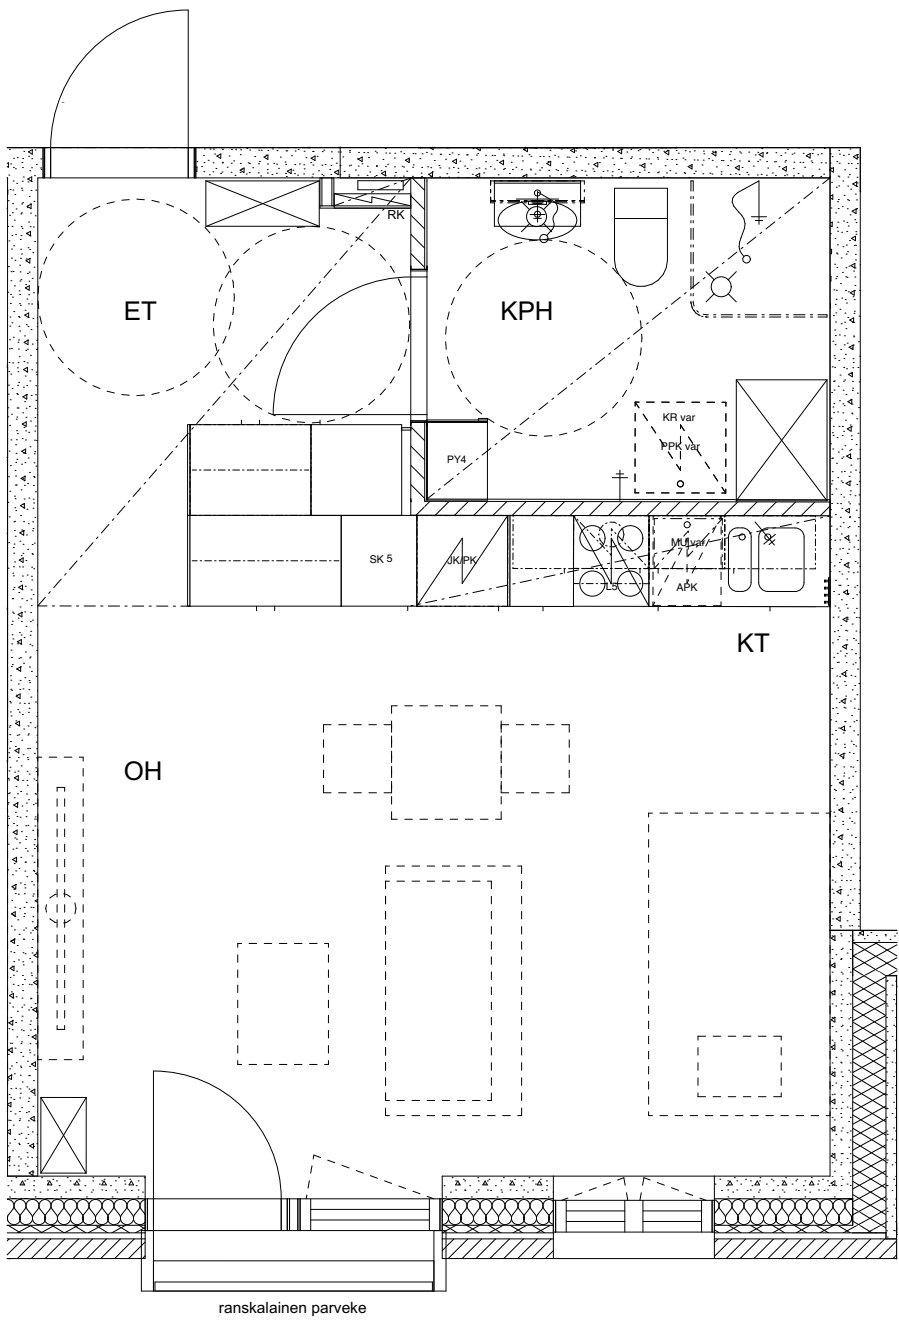


HEKA Saariseläntie 7
Saariseläntie 7, 00970 Helsinki

3h+kt, 69.5m²
A20, 5.kerros


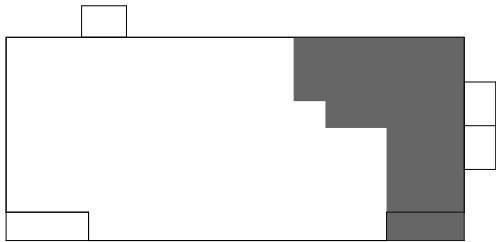
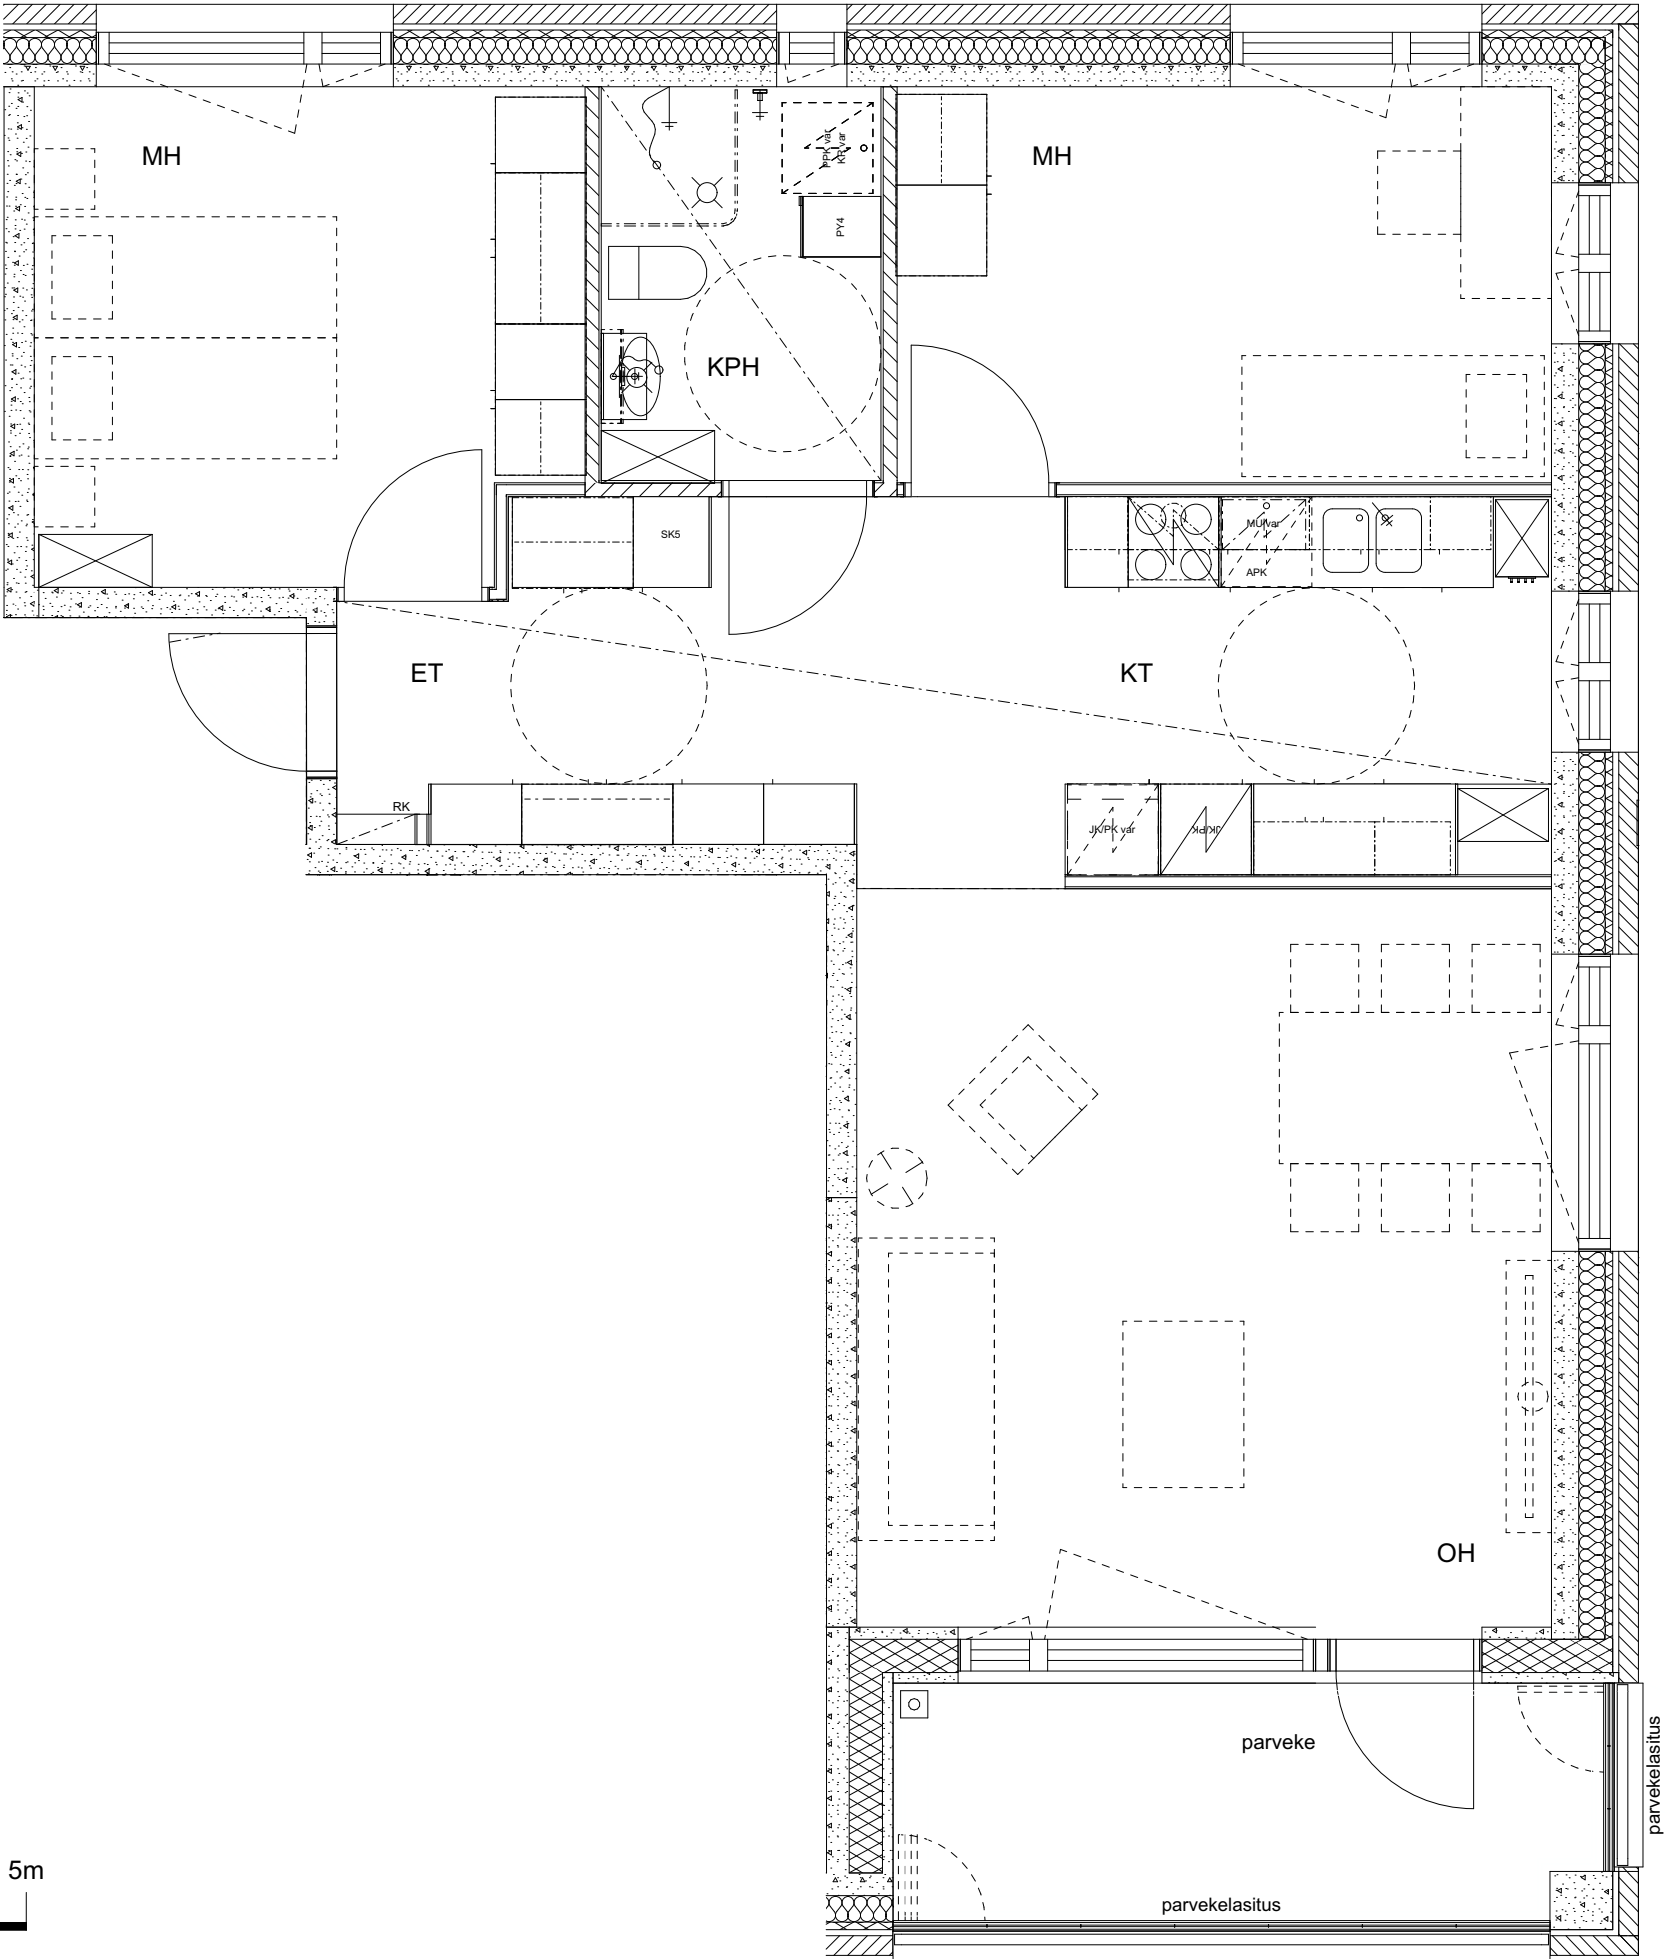


A

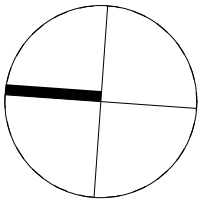

HEKA Saariseläntie 7
Saariseläntie 7, 00970 Helsinki




4h+kt, 89.0m²
A21, 6.kerros

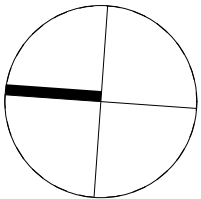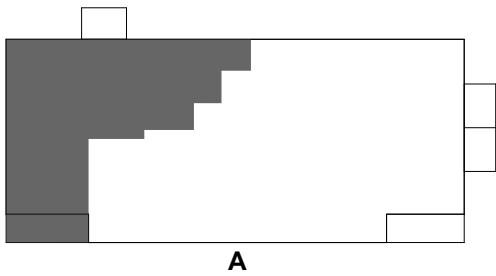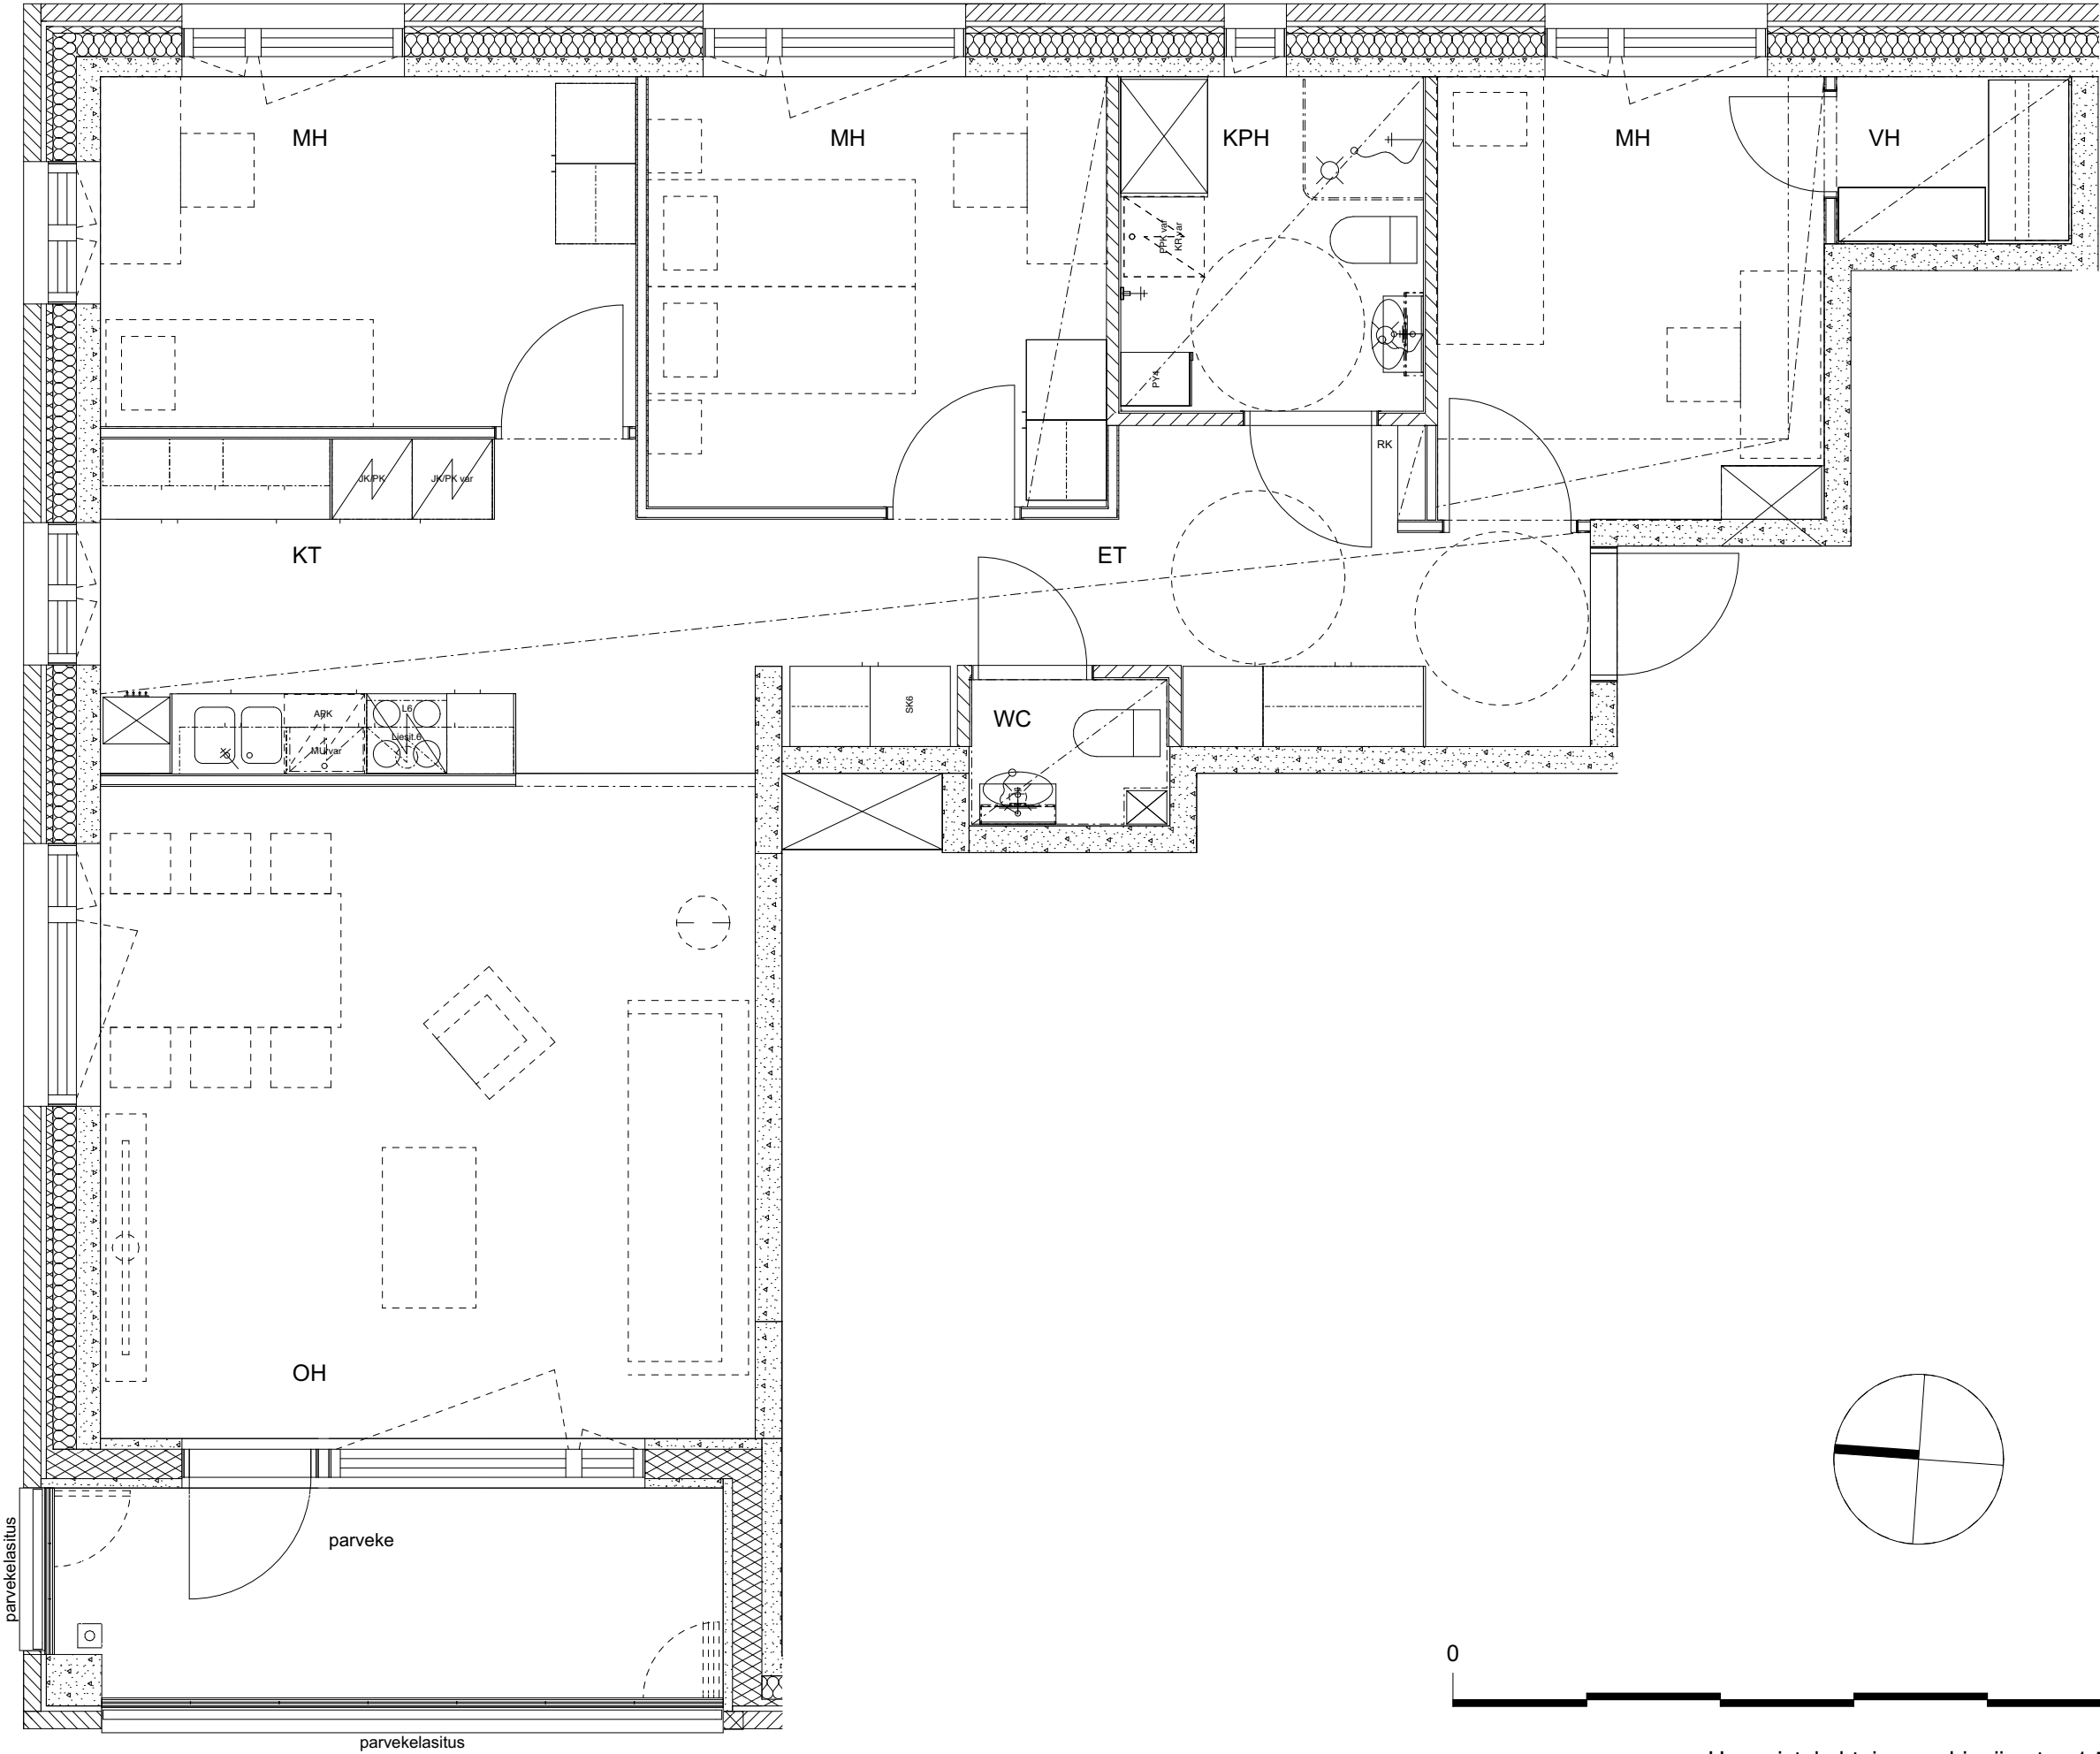

Huoneistokohtainen pohjapiirustus 1:50
17.04.2025




HEKA Saariseläntie 7
Saariseläntie 7, 00970 Helsinki

2h+kt, 49.0m²
A22, 6.kerros

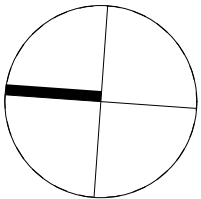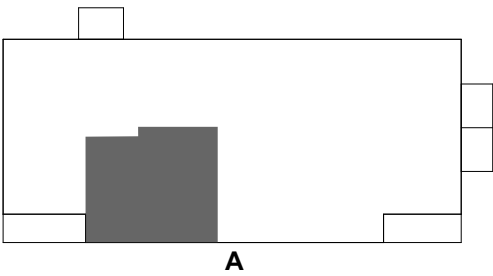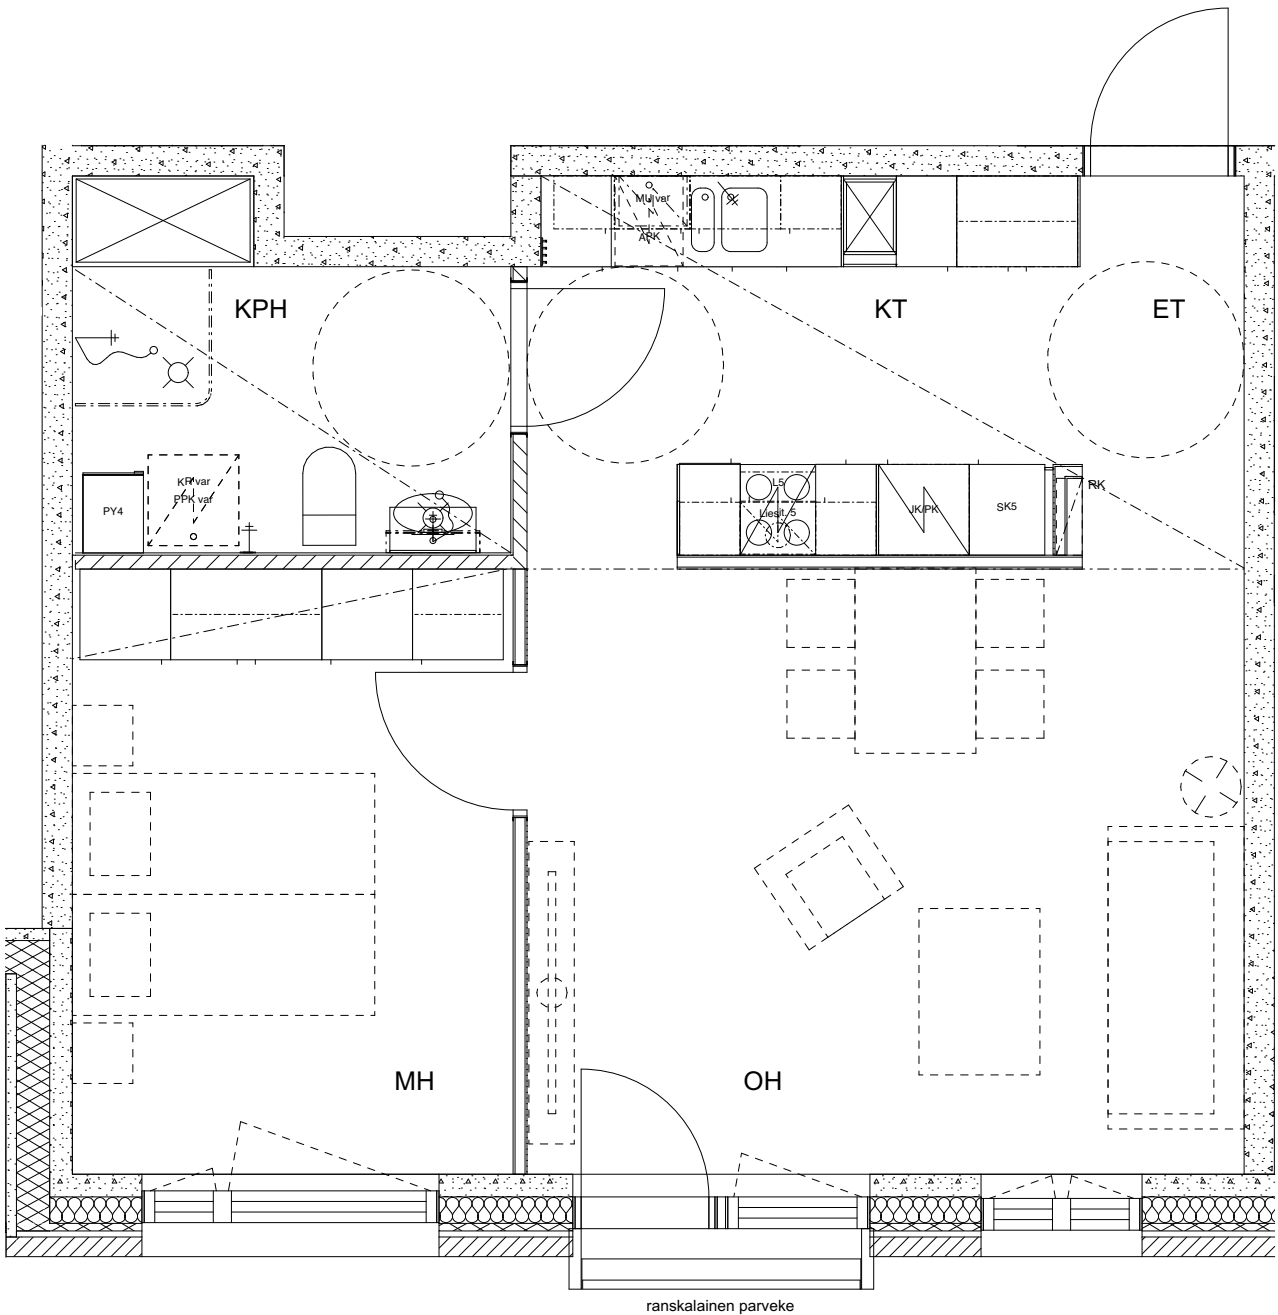




HEKA Saariseläntie 7
Saariseläntie 7, 00970 Helsinki

1h+kt, 30.0m²
A23, 6.kerros

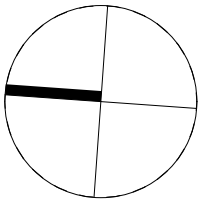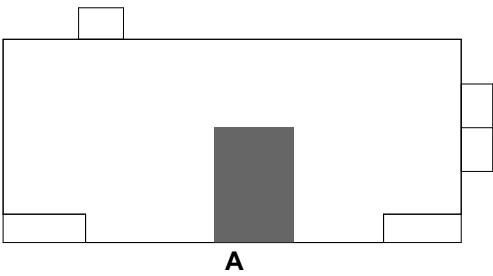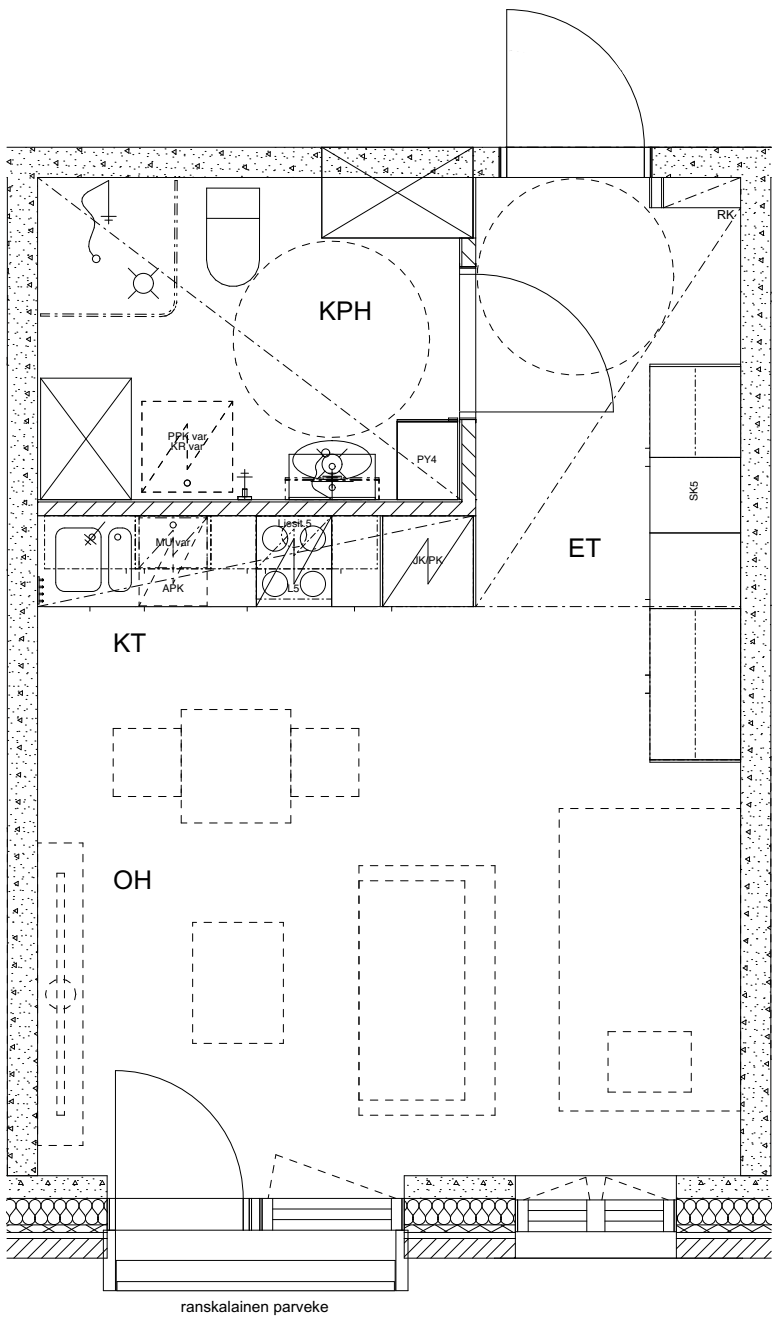



HEKA Saariseläntie 7
Saariseläntie 7, 00970 Helsinki

1h+kt, 33.5m²
A24, 6.kerros

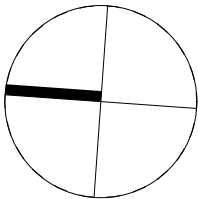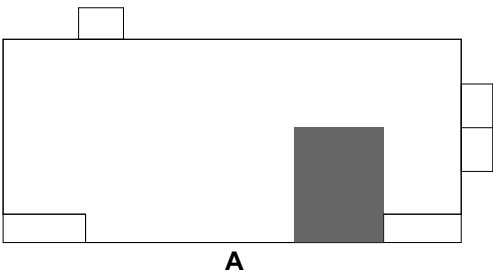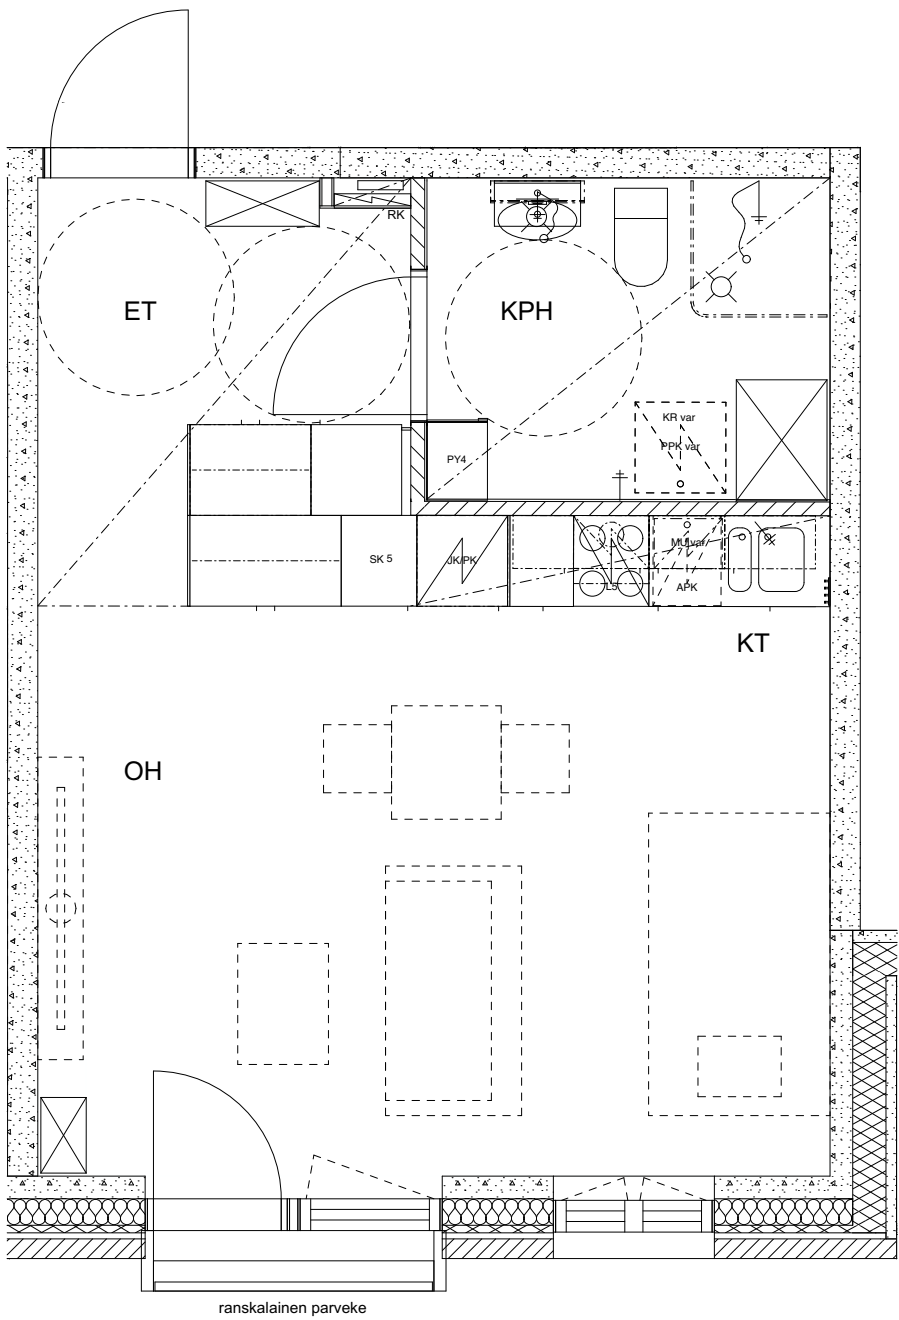


HEKA Saariseläntie 7
Saariseläntie 7, 00970 Helsinki

3h+kt, 69.5m²
A25, 6.kerros

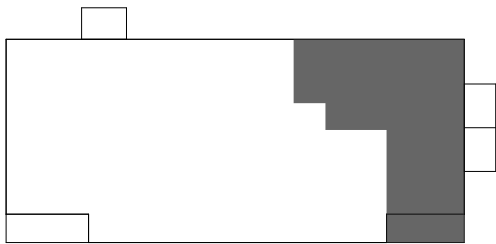
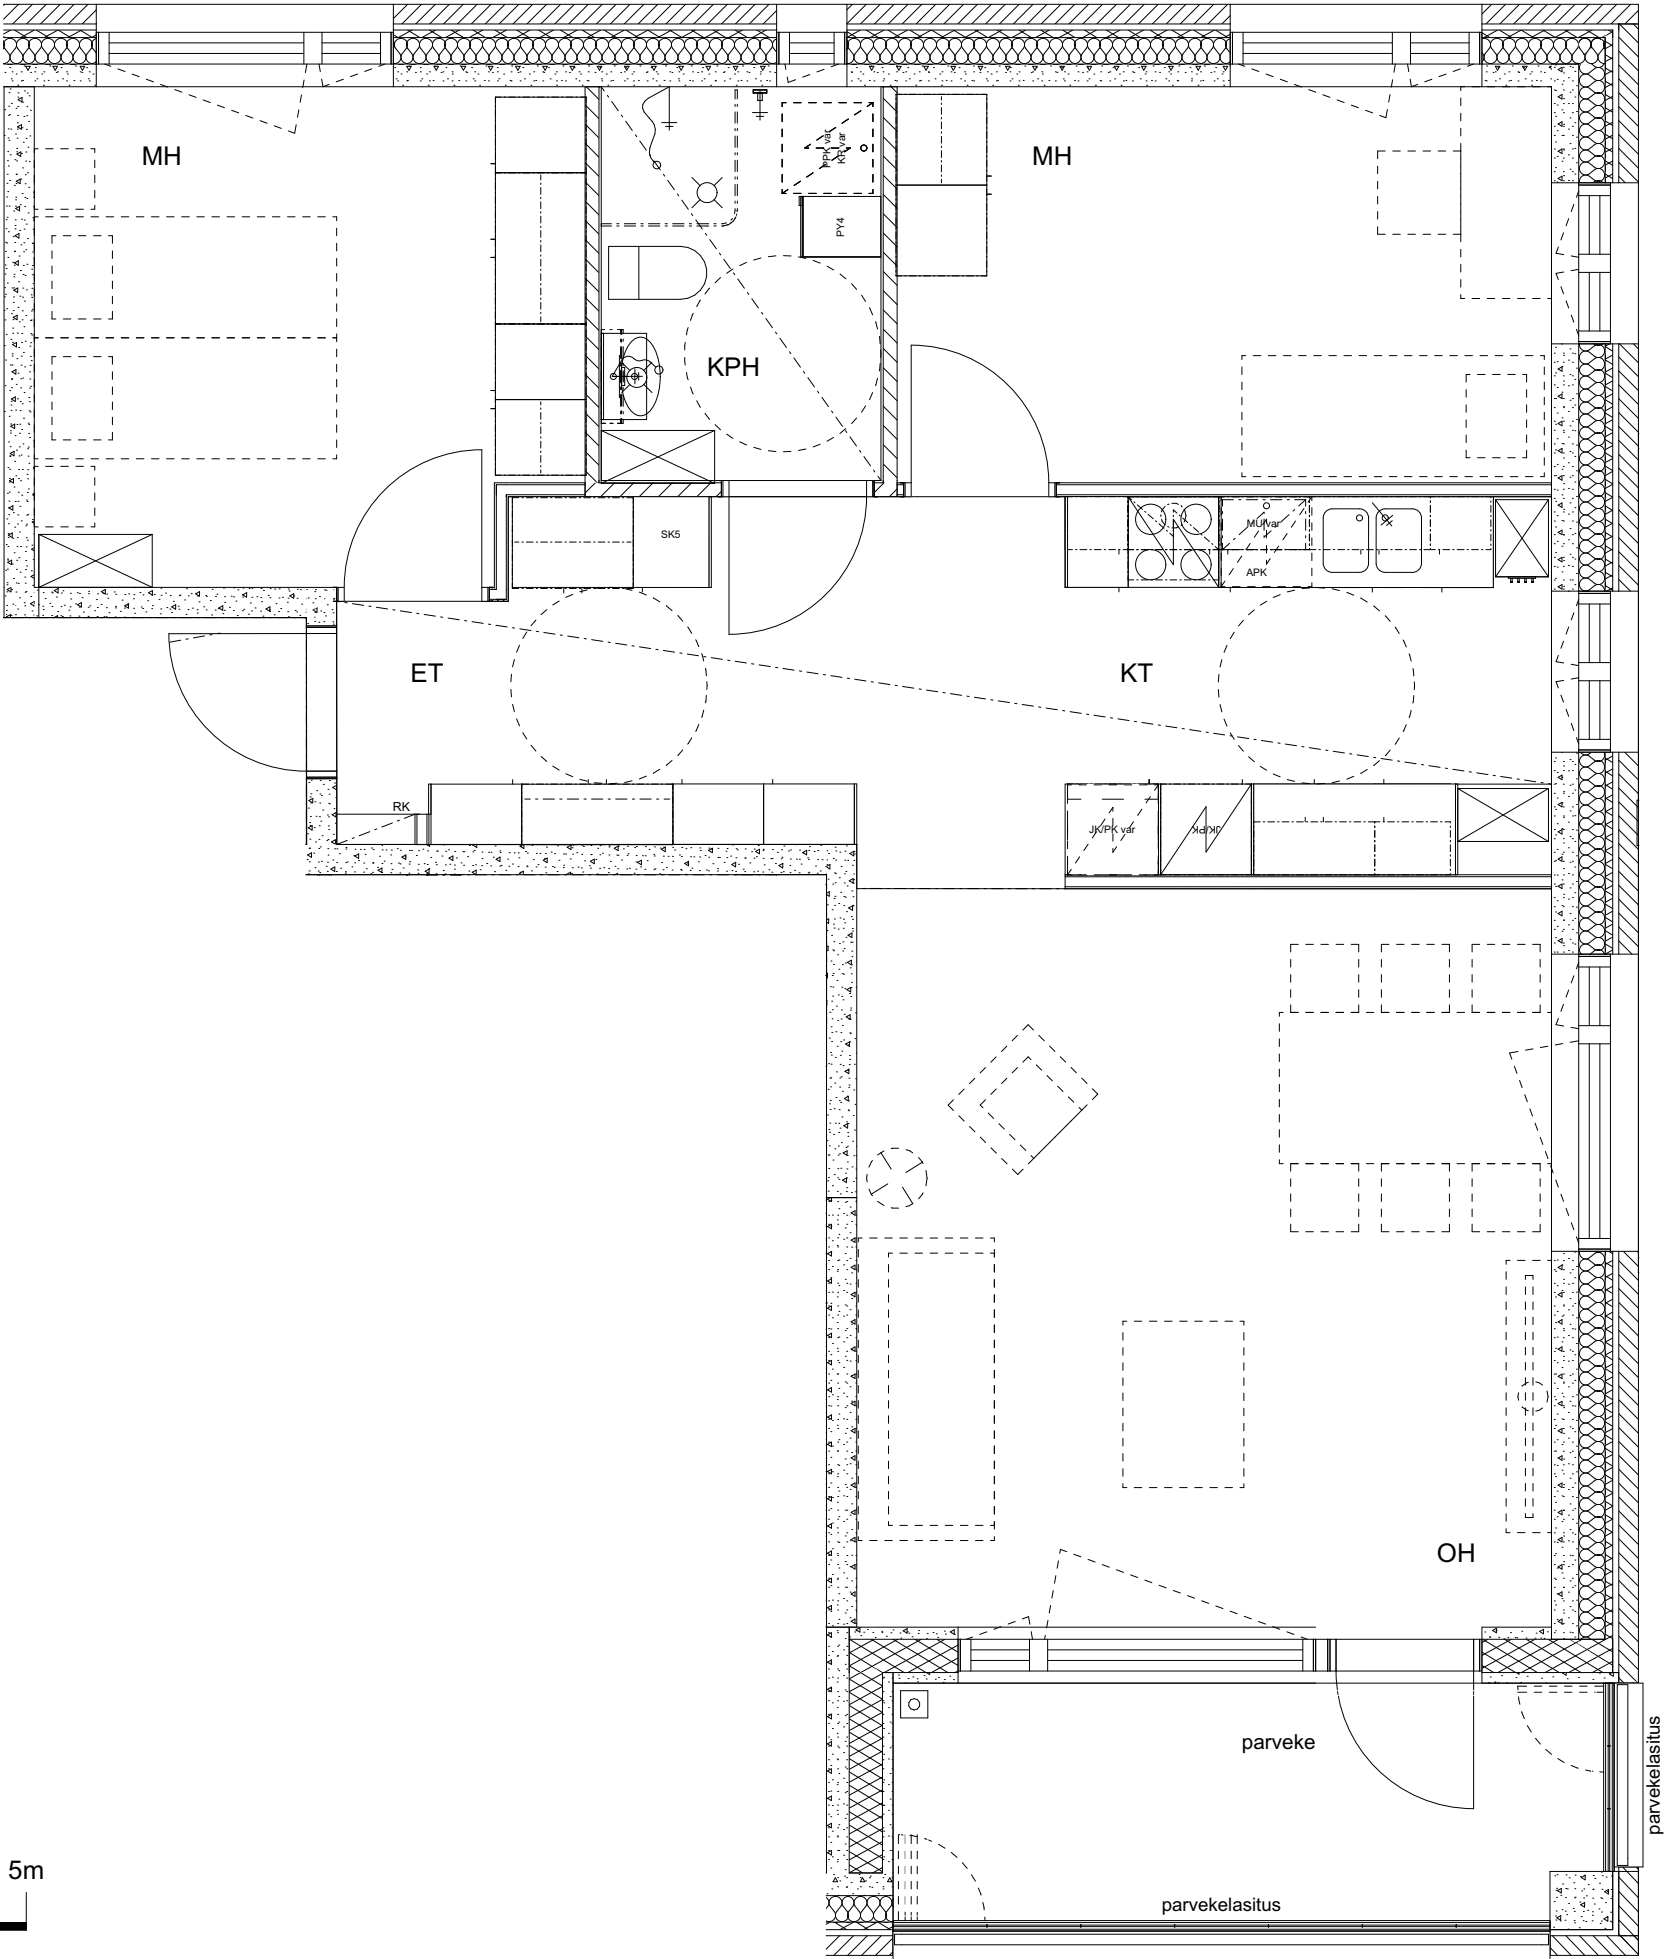


A

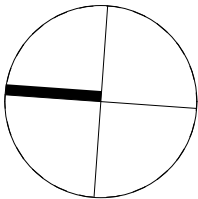


HEKA Saariseläntie 7
Saariseläntie 7, 00970 Helsinki

4h+kt, 89.0m²
A26, 7.kerros

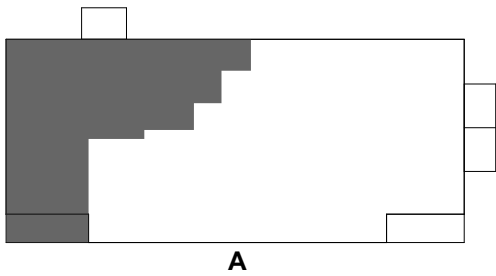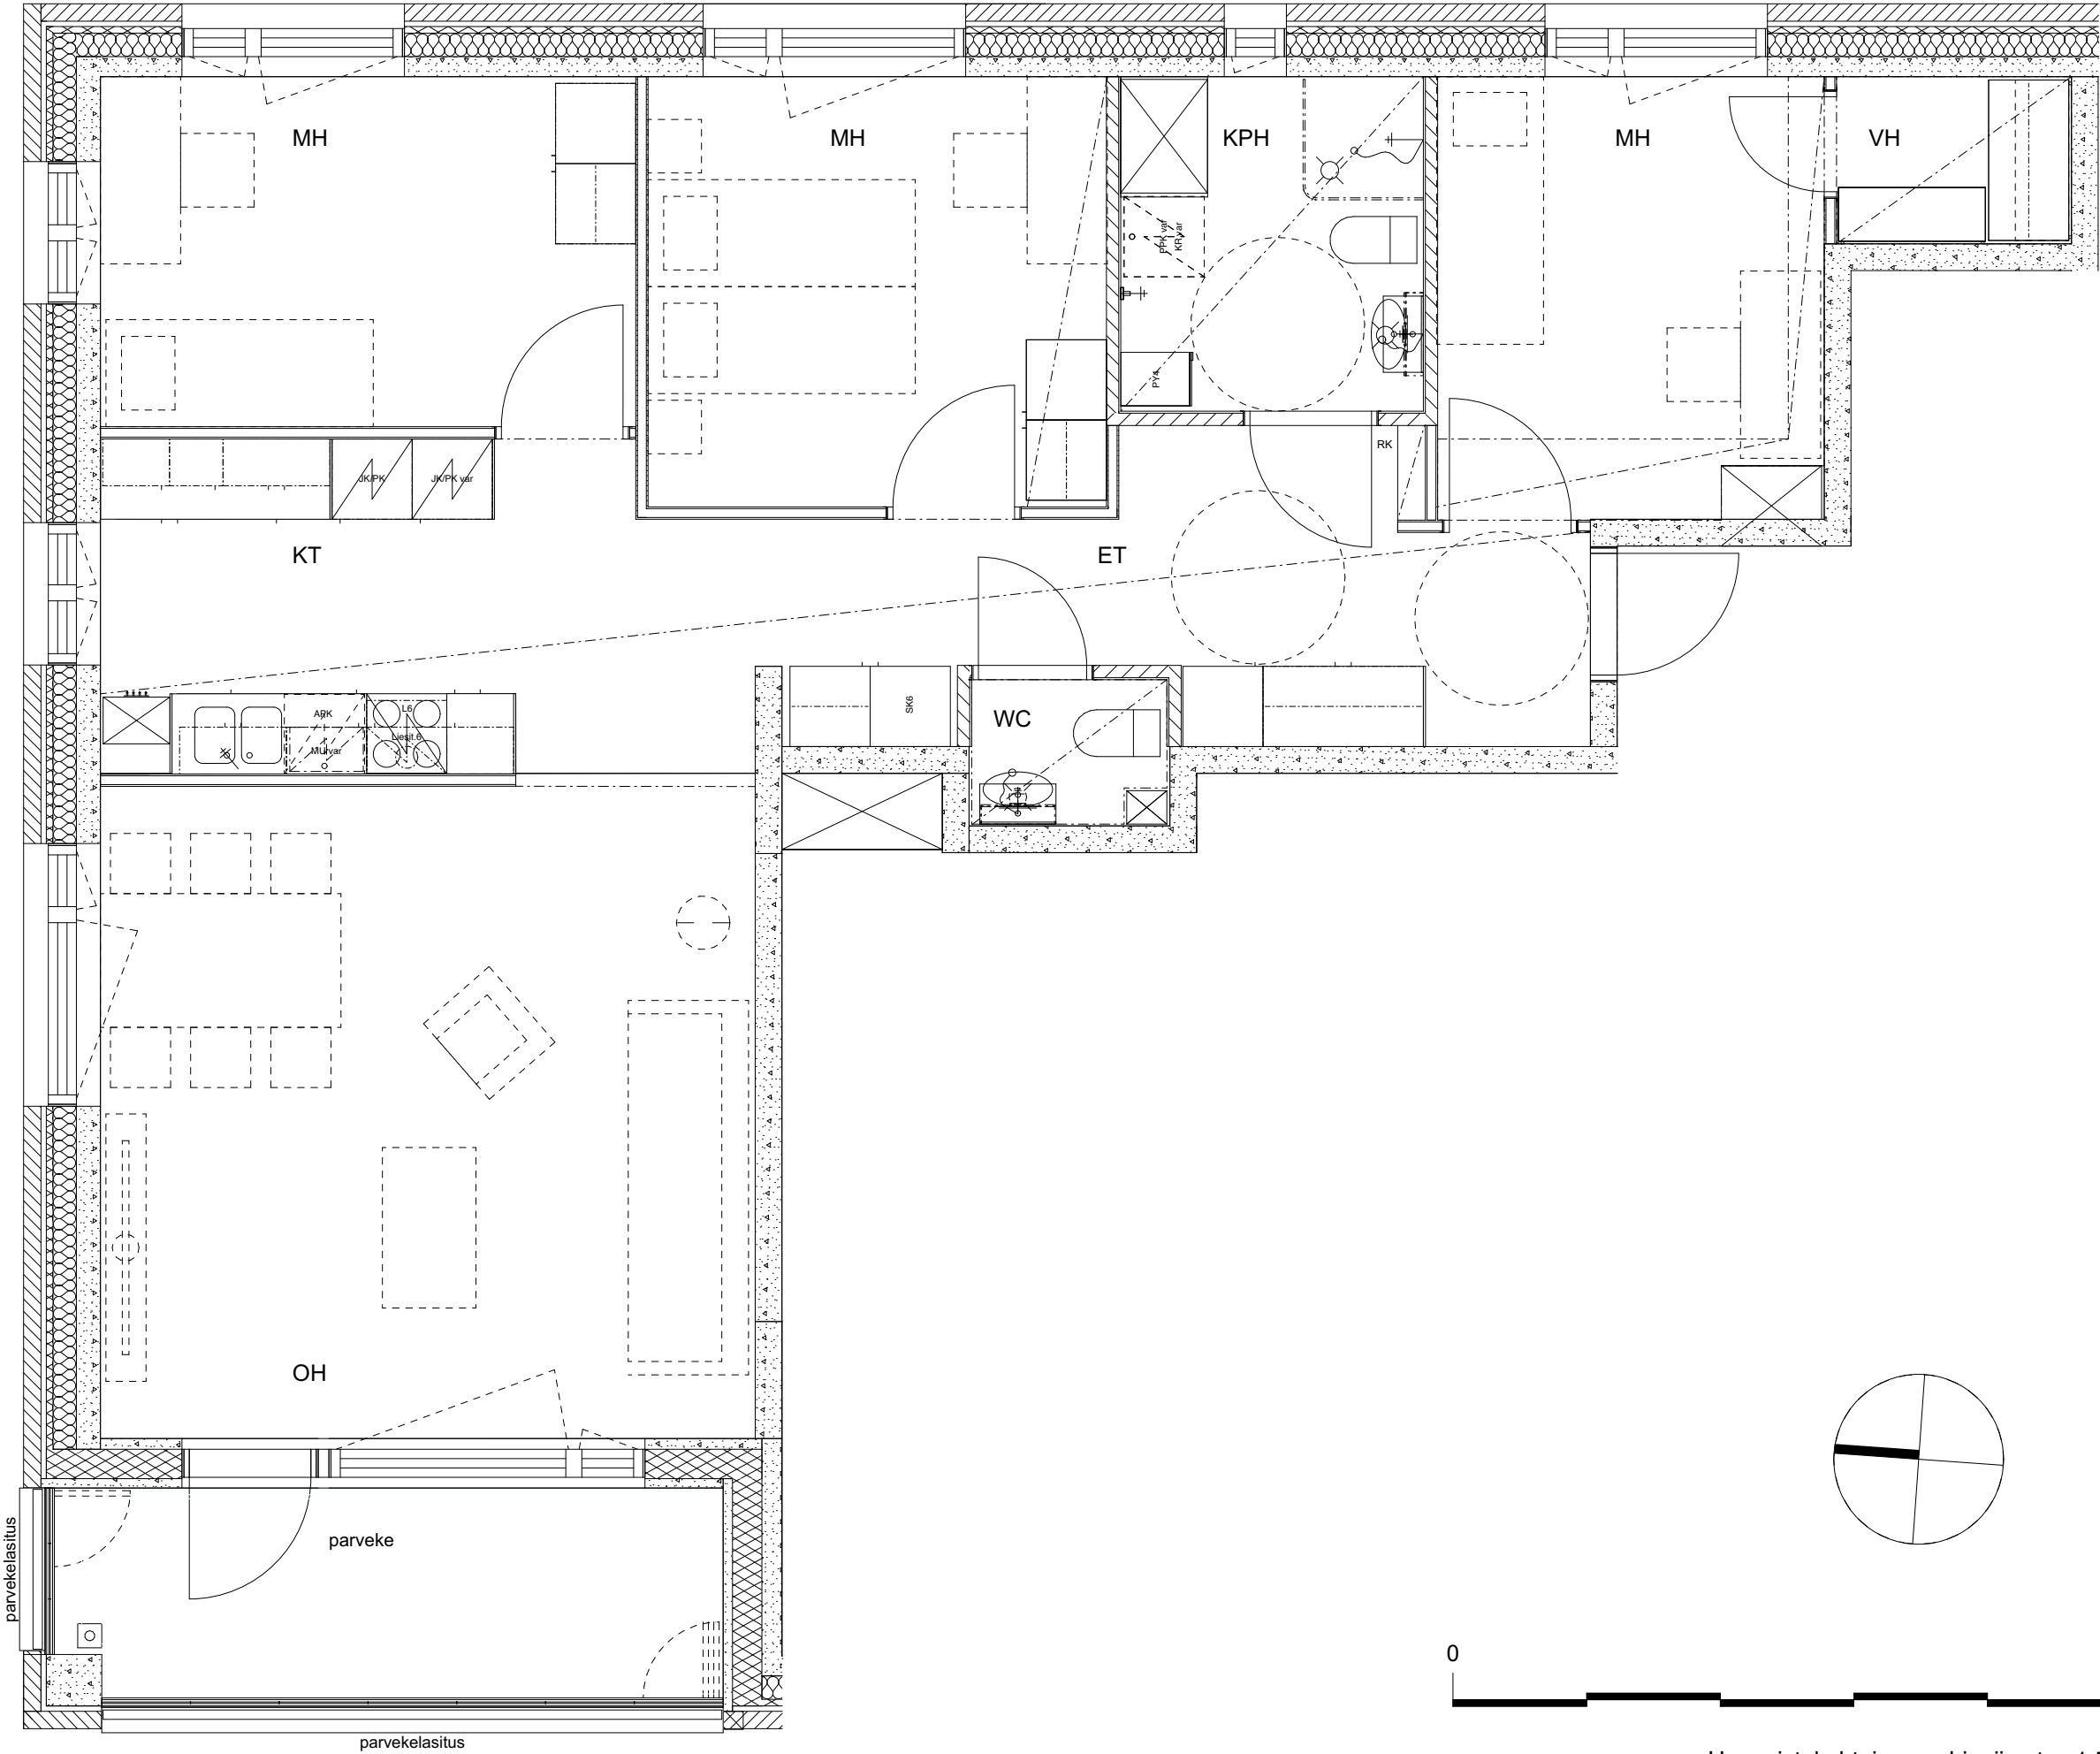


HEKA Saariseläntie 7
Saariseläntie 7, 00970 Helsinki


2h+kt, 49.0m²
A27, 7.kerros

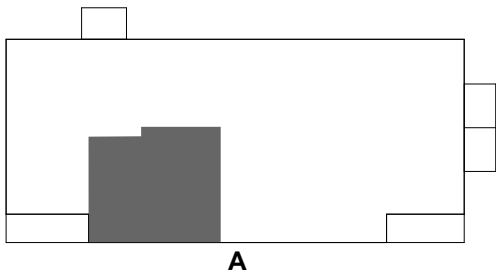

A



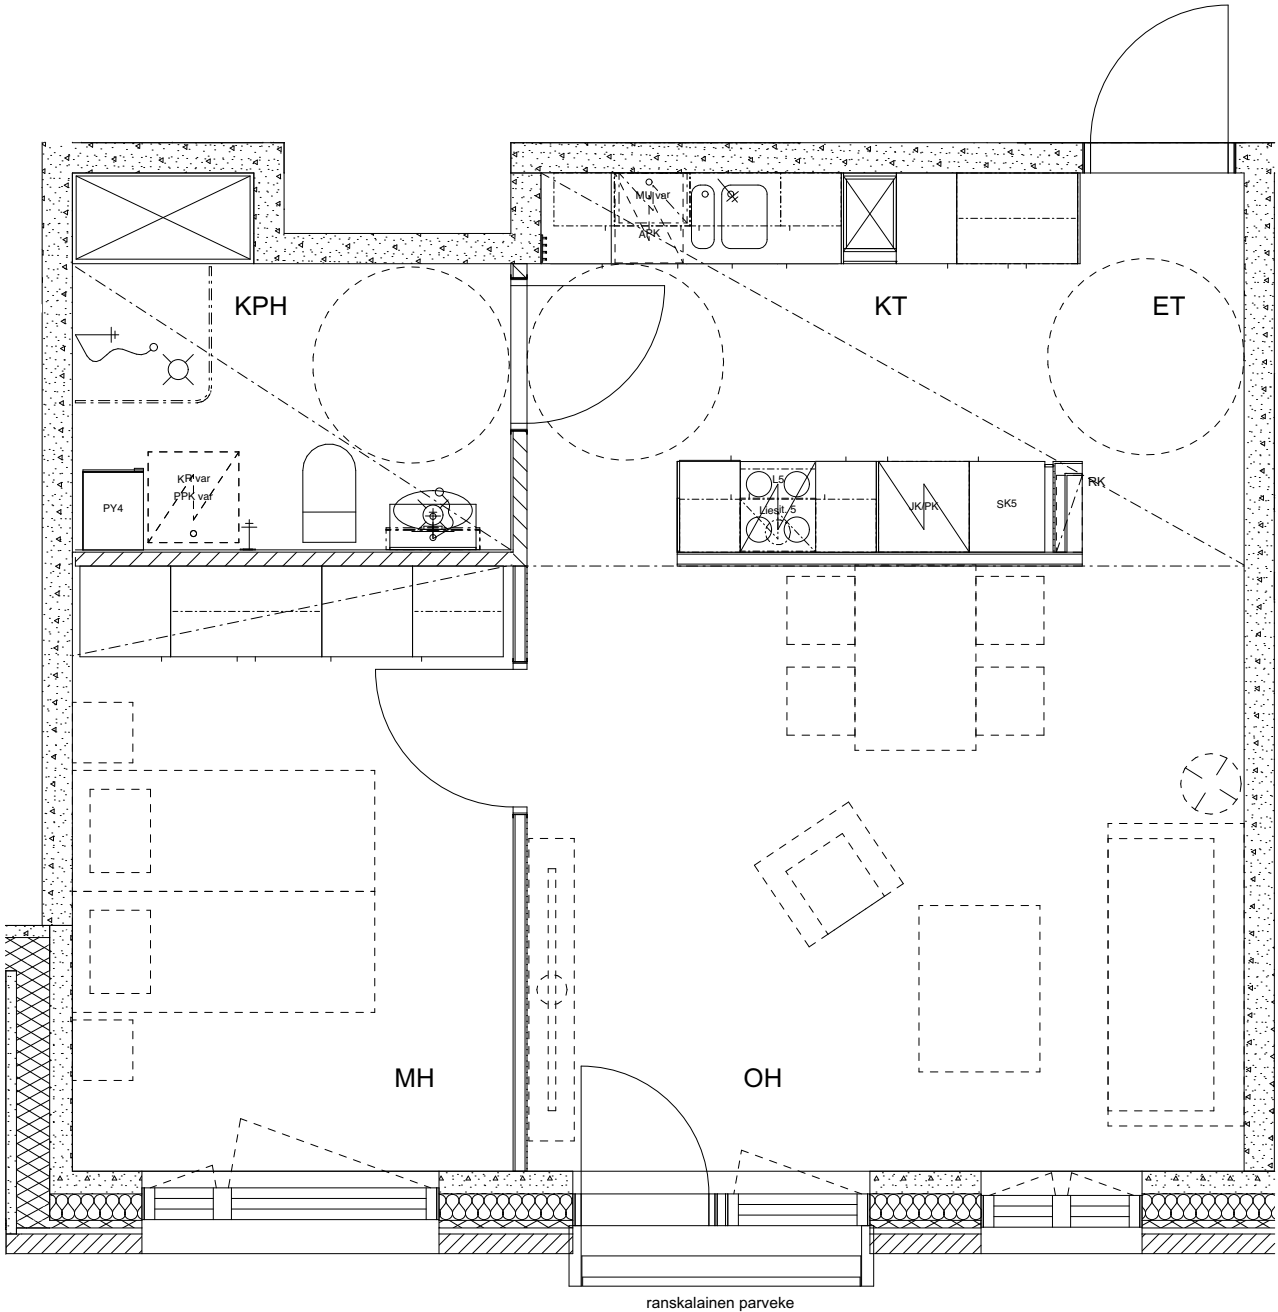


ranskalainen parveke


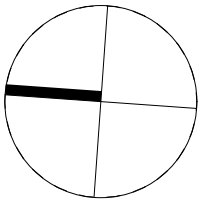


HEKA Saariseläntie 7
Saariseläntie 7, 00970 Helsinki

1h+kt, 30.0m²
A28, 7.kerros

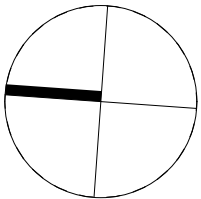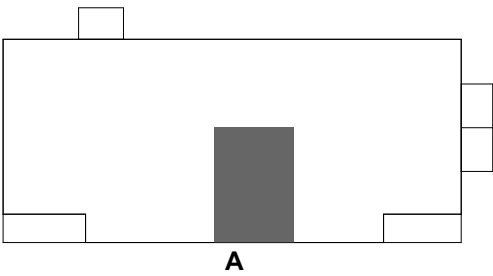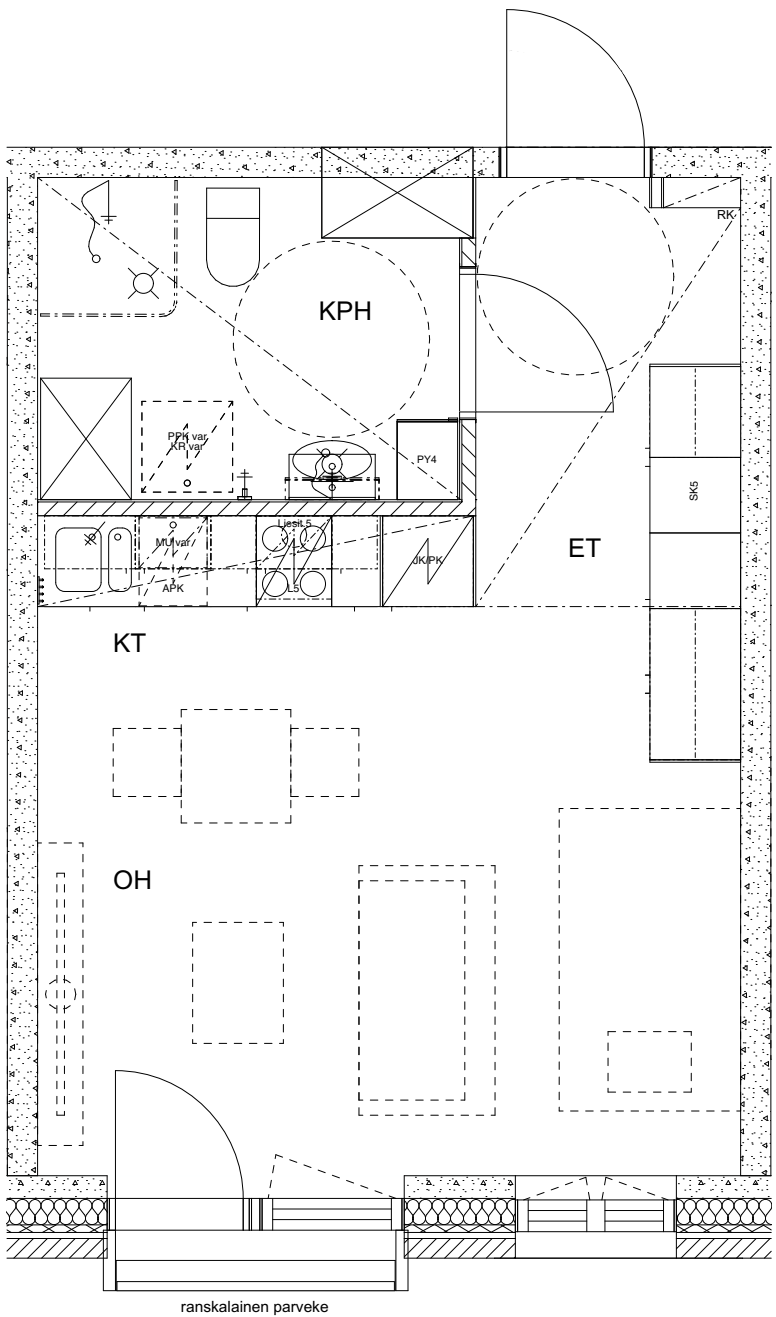



1h+kt, 33.5m²
A29, 7.kerros

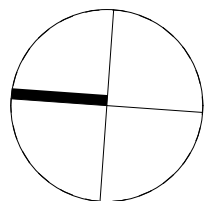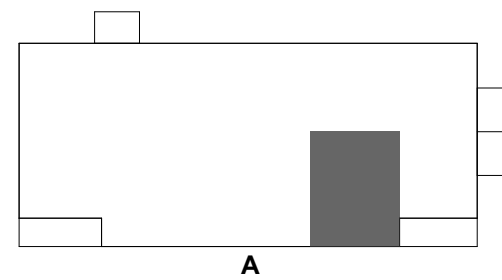


Huoneistokohtainen pohjapiirustus 1:50
17.04.2025

HEKA Saariseläntie 7
Saariseläntie 7, 00970 Helsinki

3h+kt, 69.5m²
A30, 7.kerros

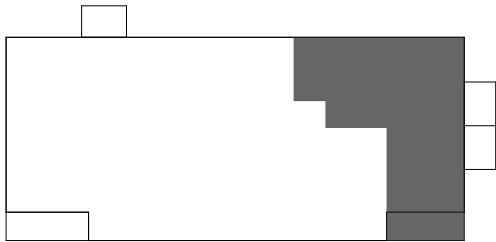
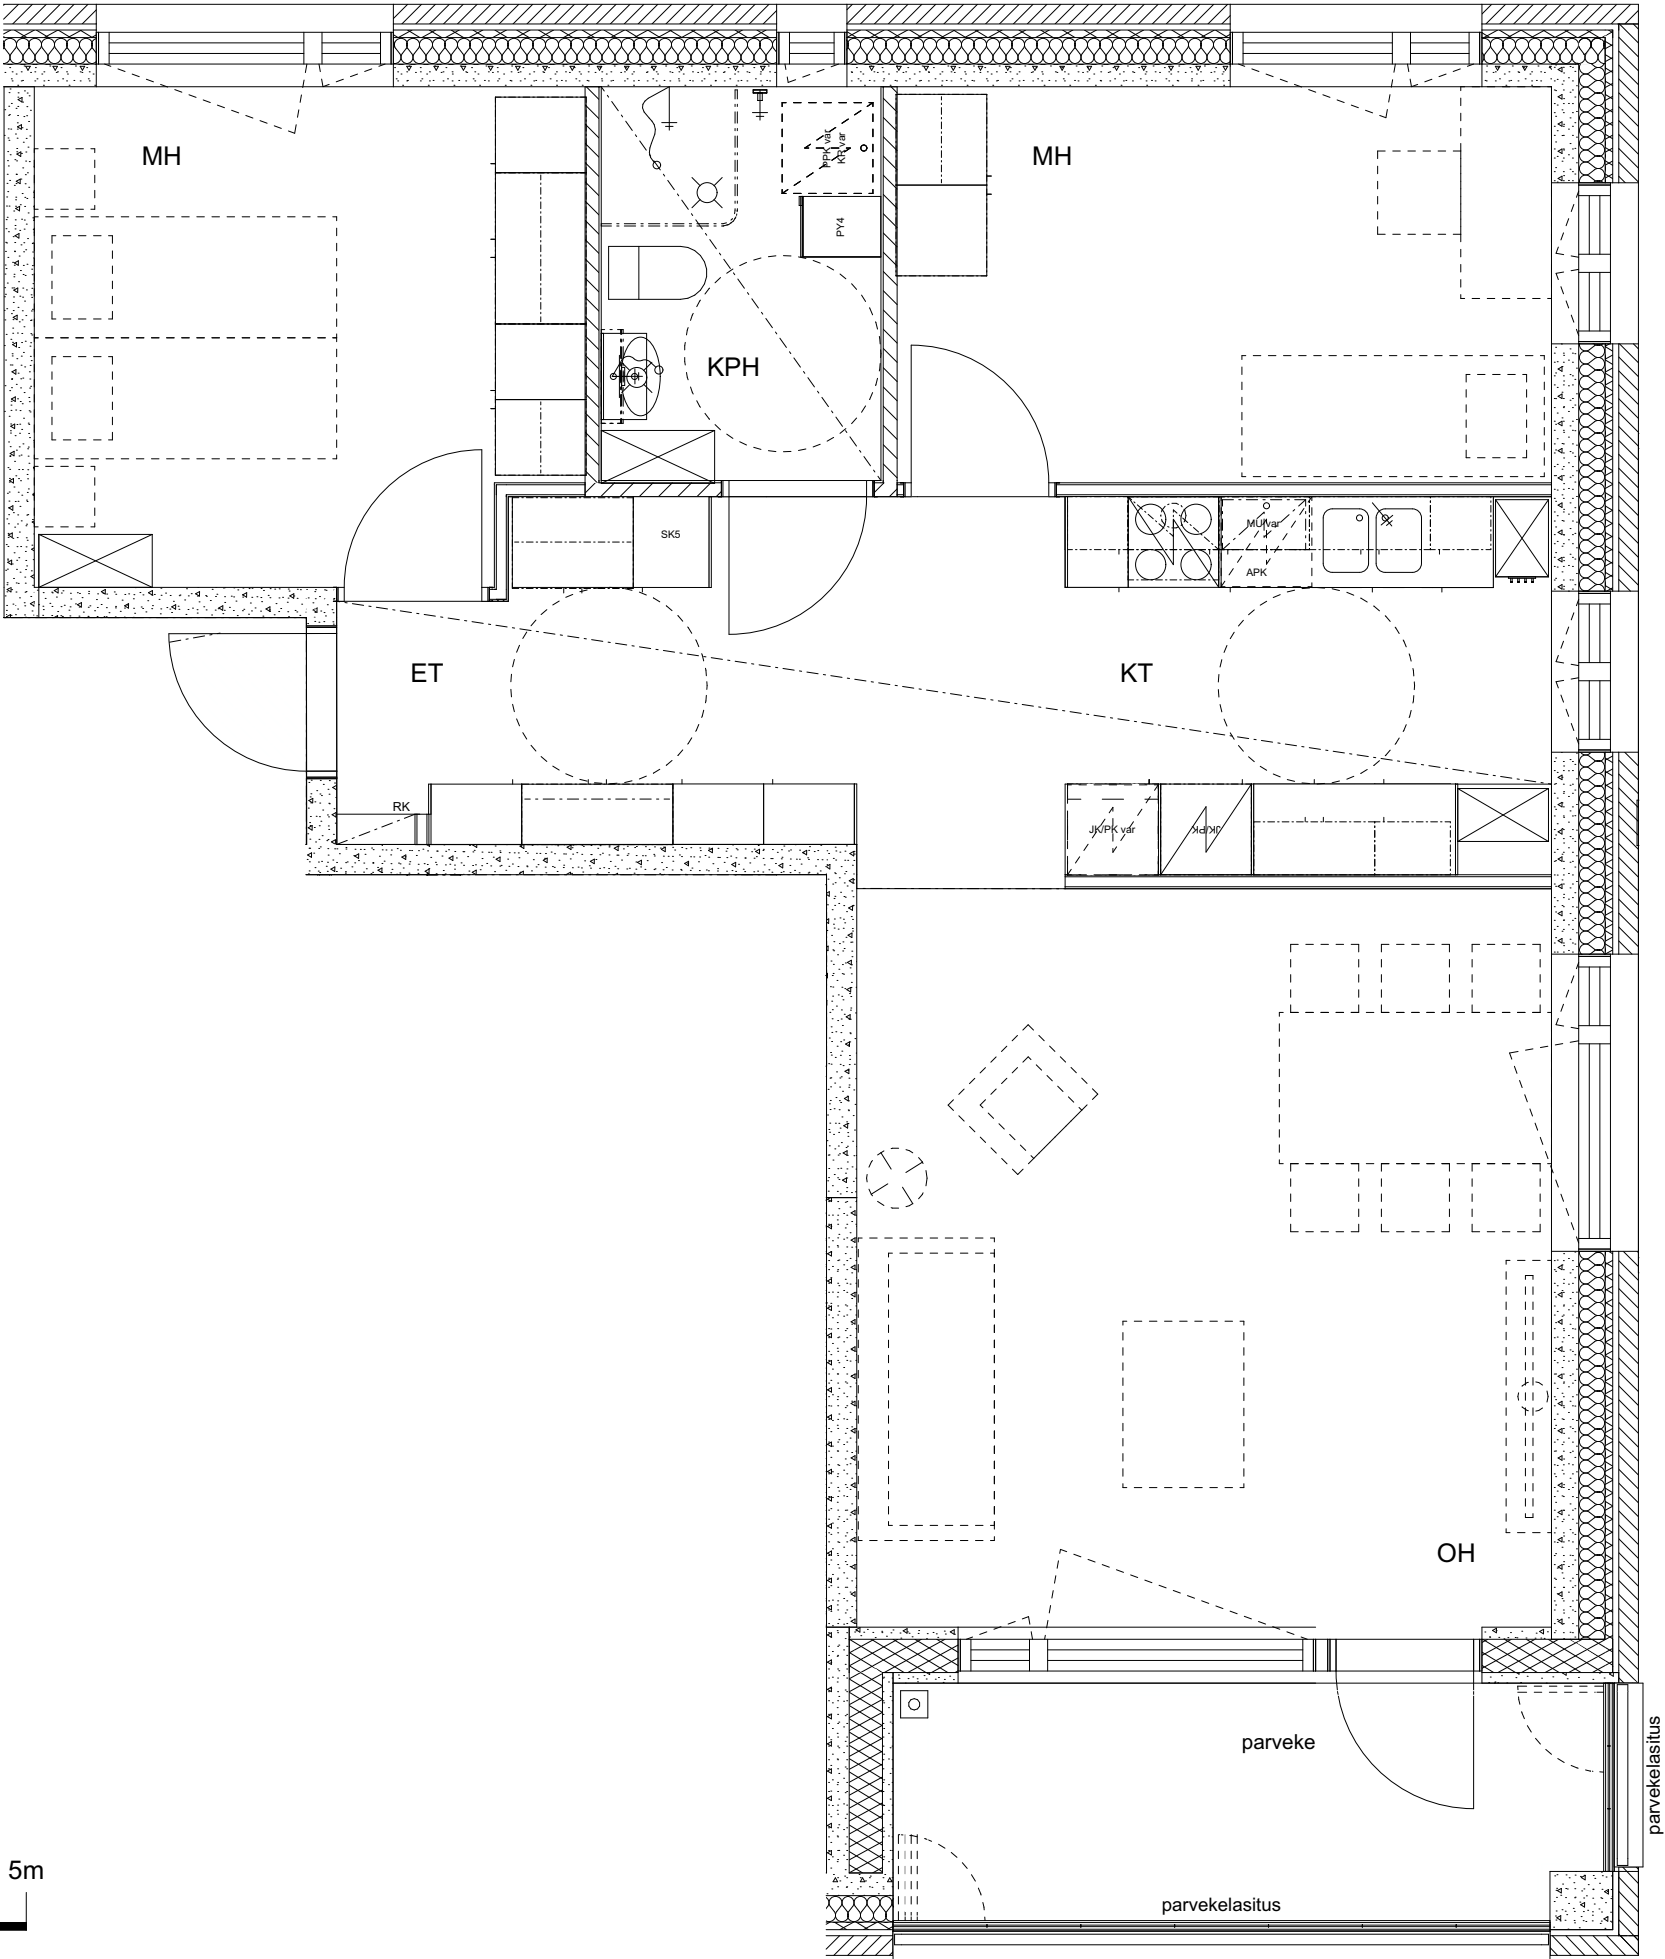


A

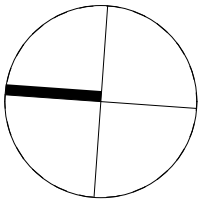




HEKA Saariseläntie 7
Saariseläntie 7, 00970 Helsinki

4h+kt, 89.0m²
A31, 8.kerros

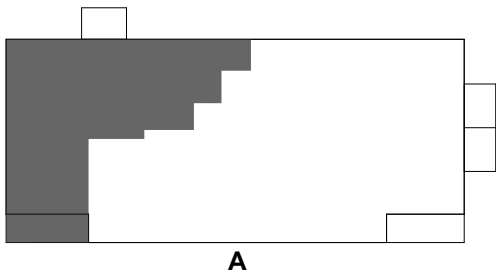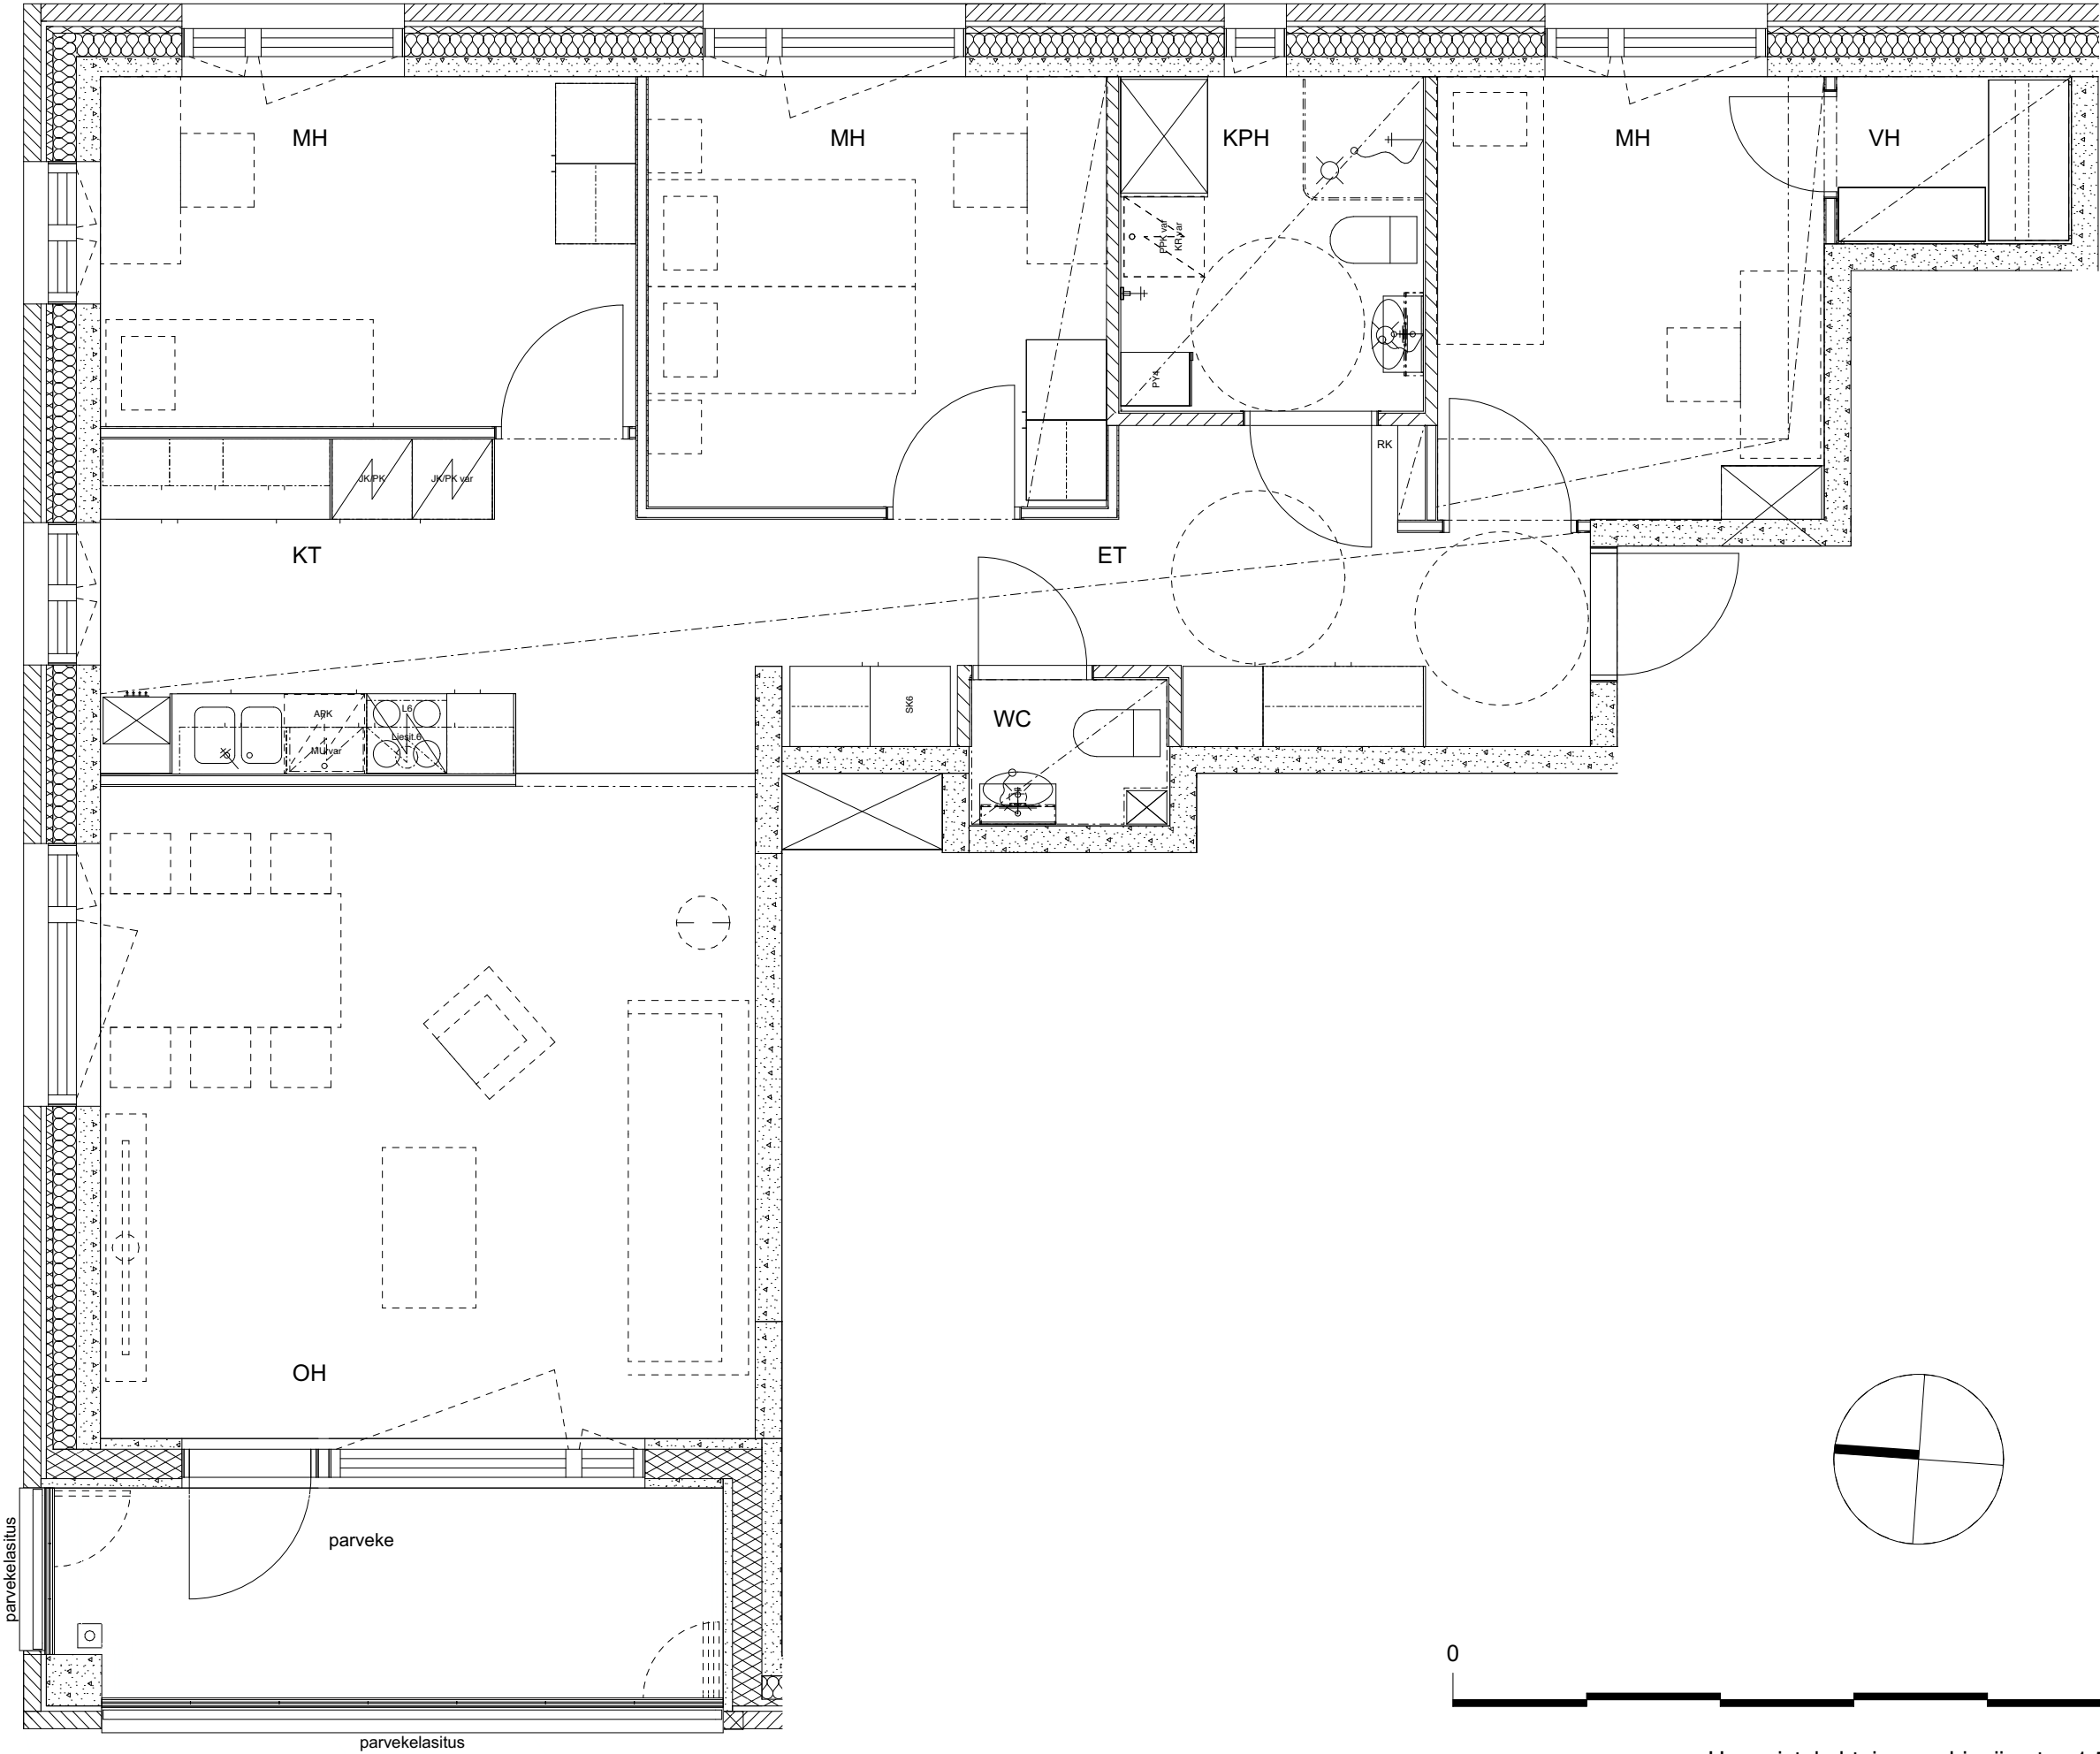




HEKA Saariseläntie 7
Saariseläntie 7, 00970 Helsinki

2h+kt, 49.0m²
A32, 8.kerros

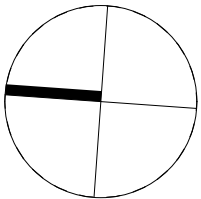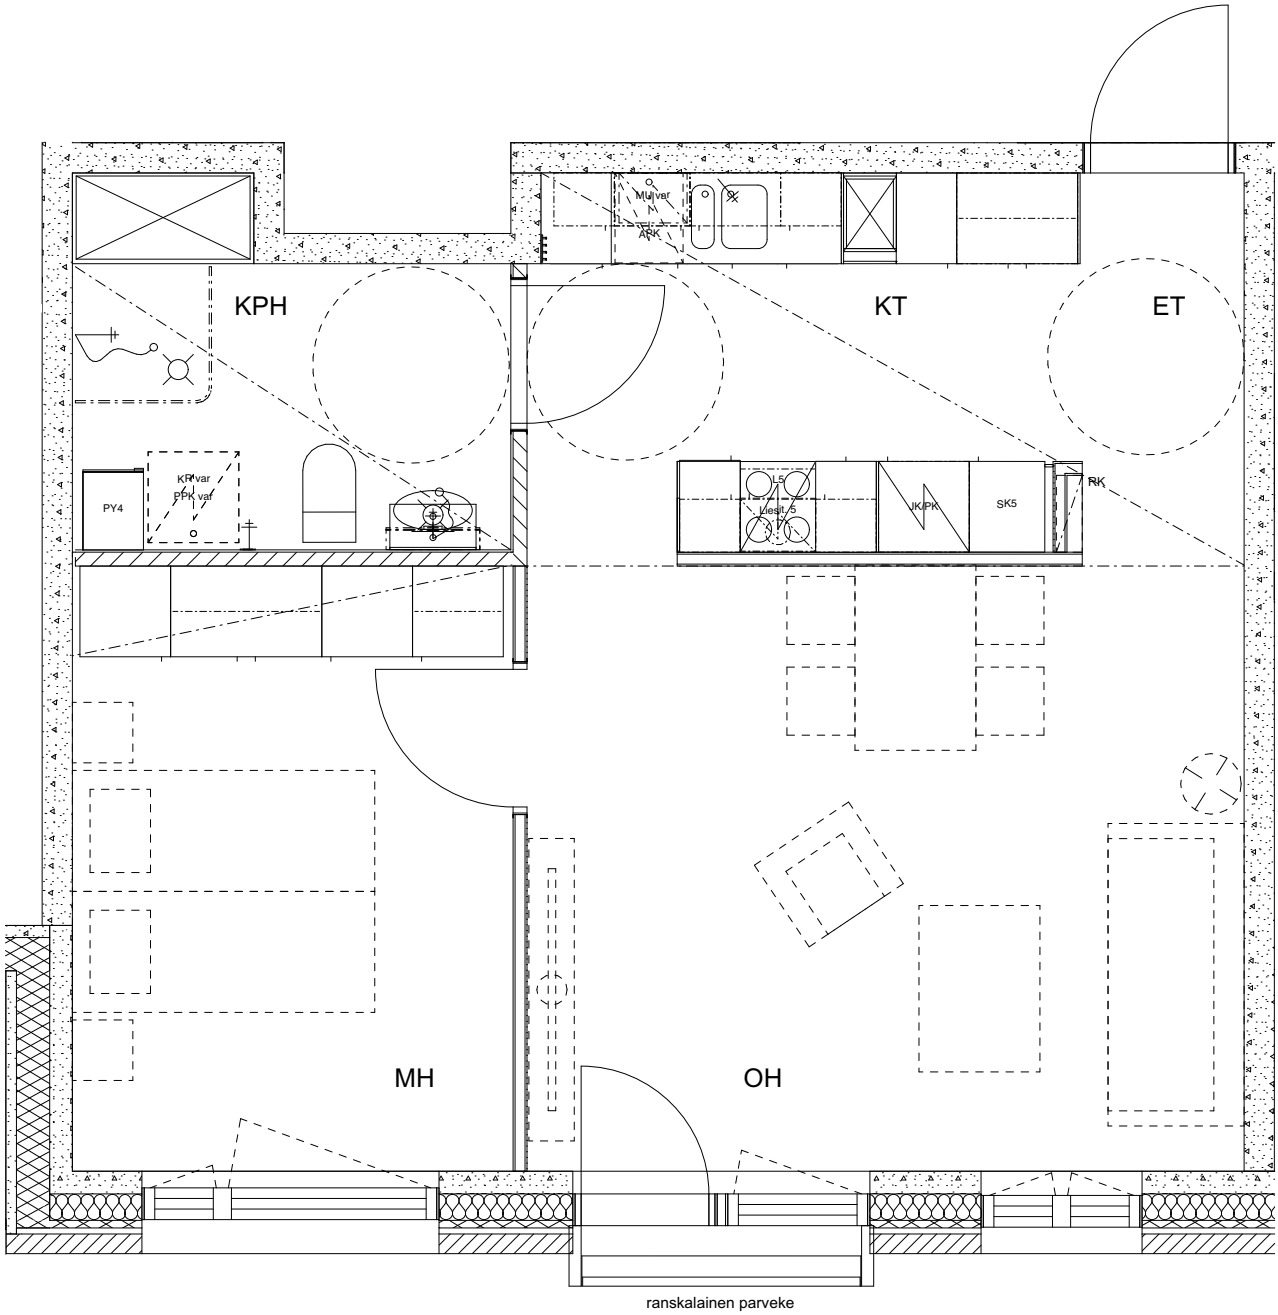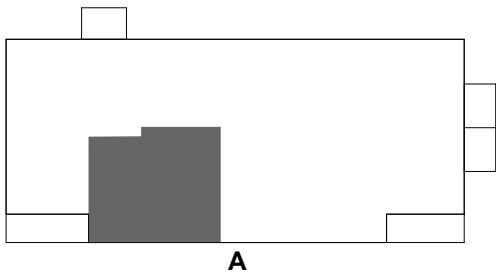




HEKA Saariseläntie 7
Saariseläntie 7, 00970 Helsinki

1h+kt, 30.0m²
A33, 8.kerros

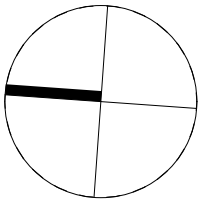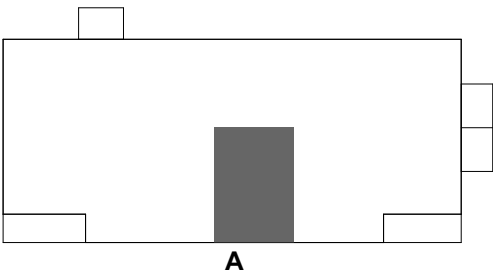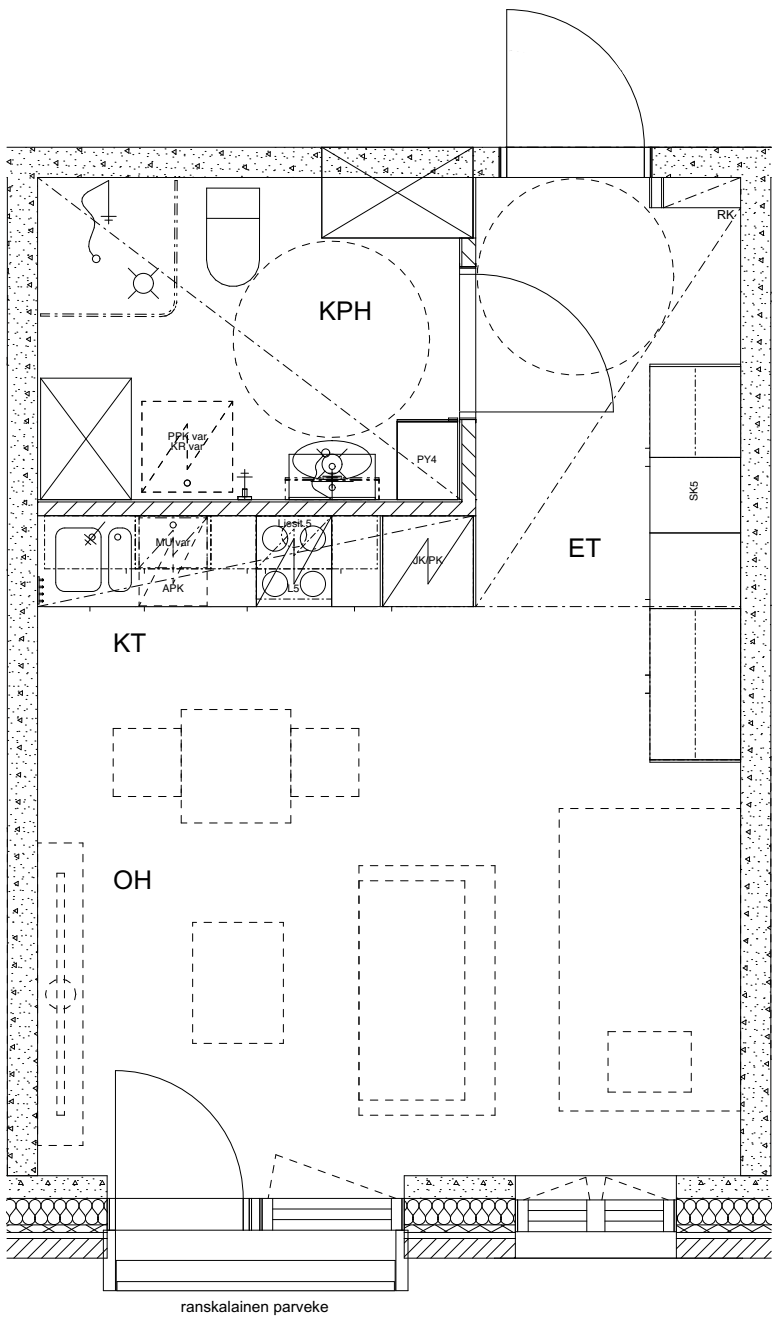



HEKA Saariseläntie 7
Saariseläntie 7, 00970 Helsinki

1h+kt, 33.5m²
A34, 8.kerros

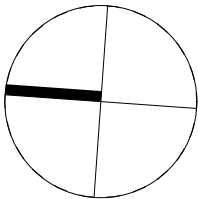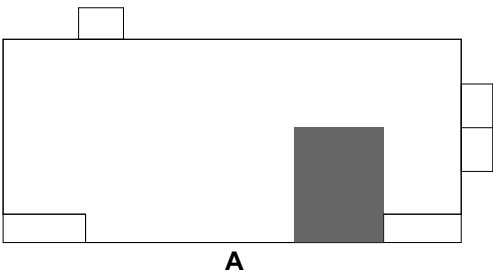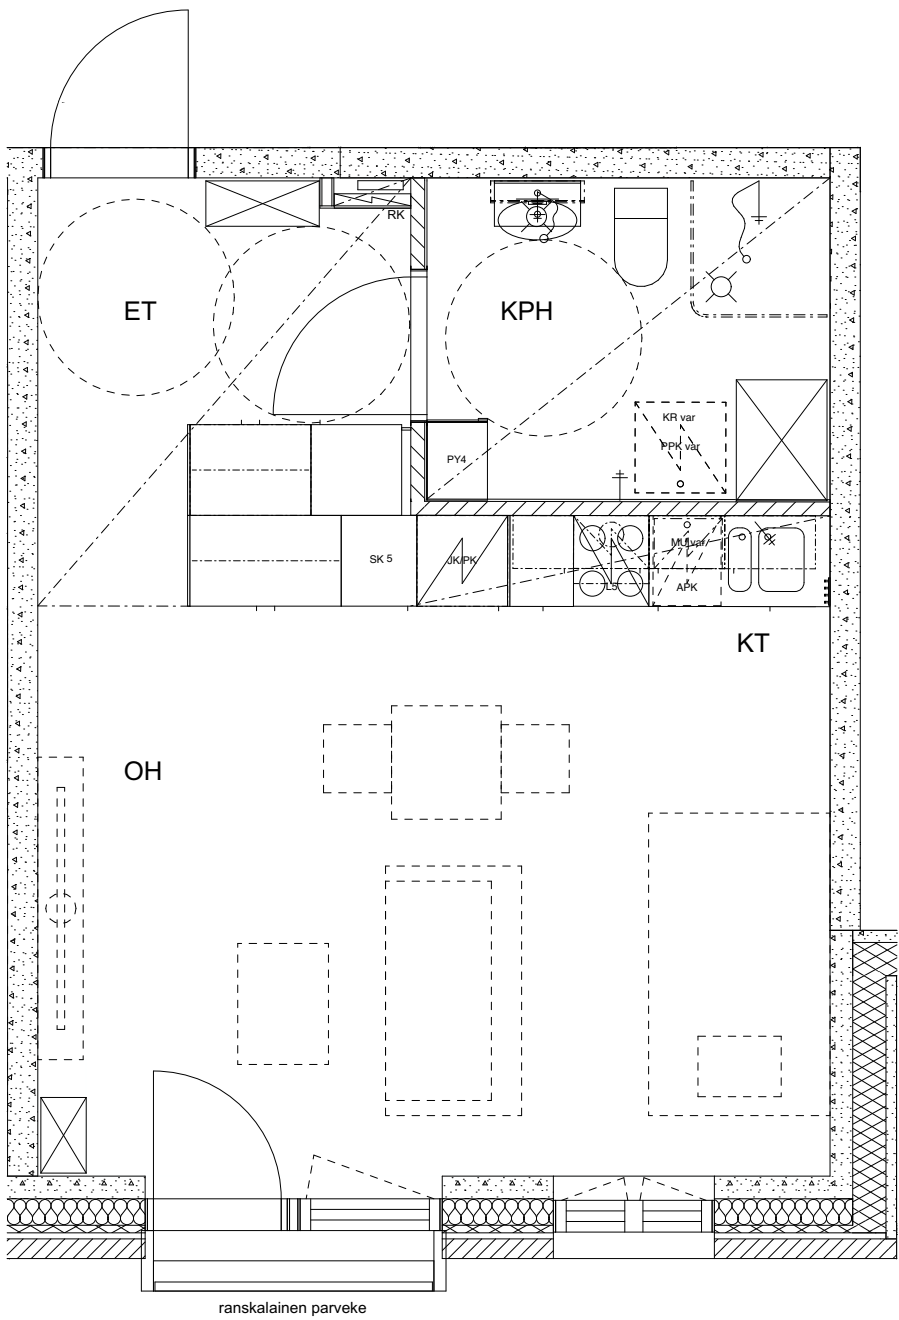

HEKA Saariseläntie 7
Saariseläntie 7, 00970 Helsinki

3h+kt, 69.5m²
A35, 8.kerros

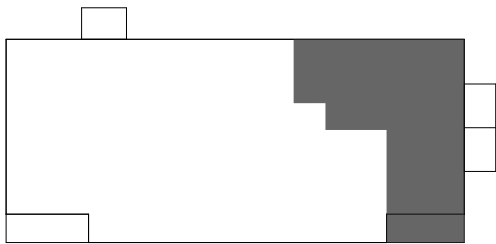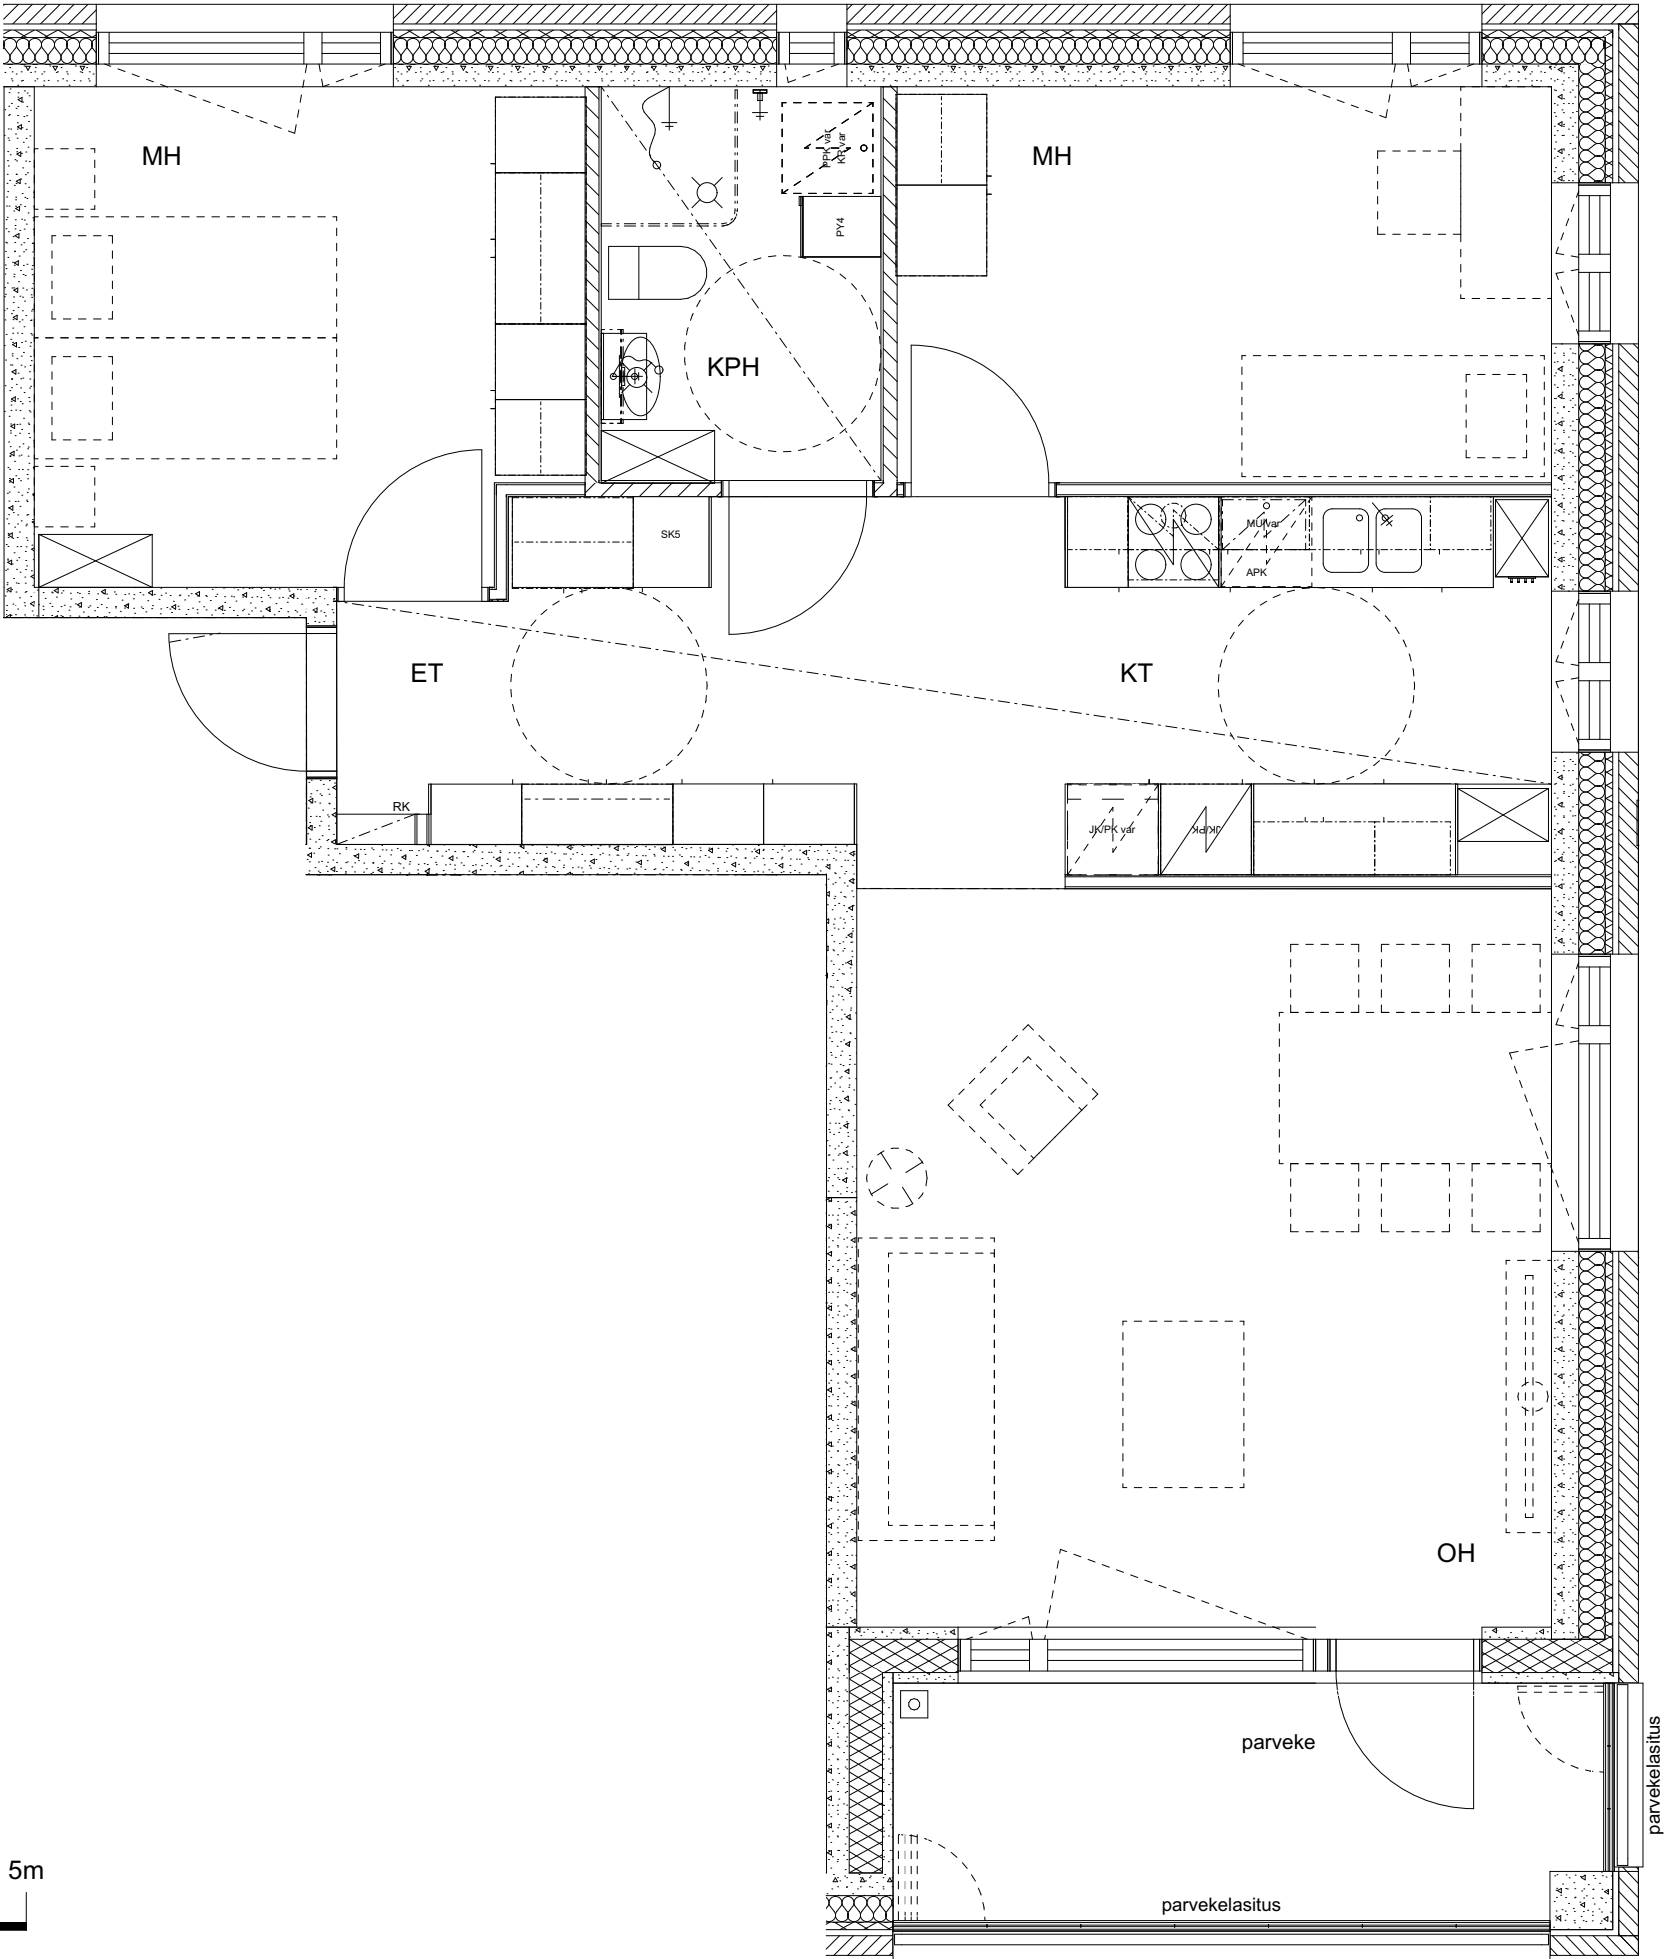

A

