



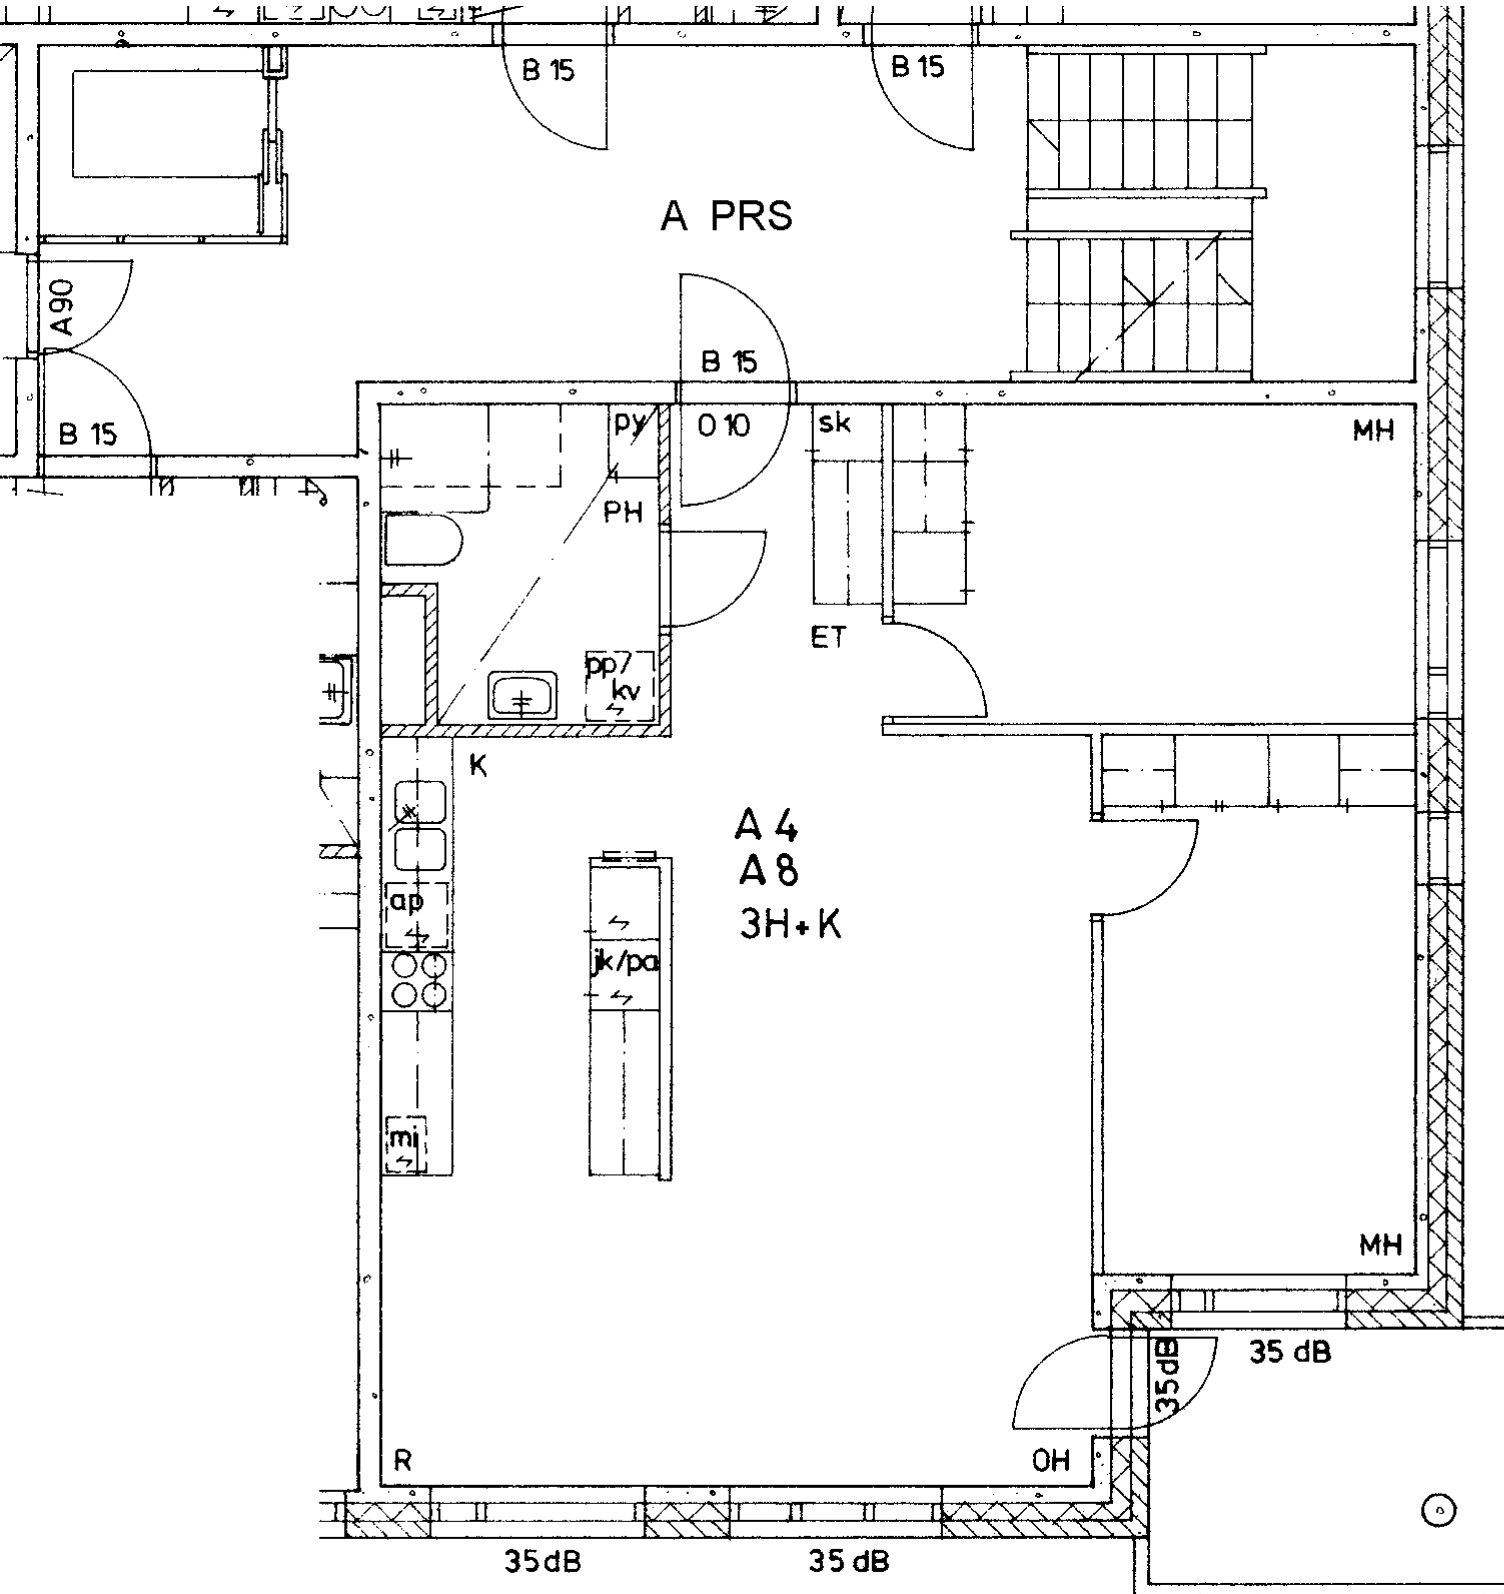

Kaivolahdenkatu 4 A 4	
3 h + k	75,0 m ²
Kerros	2
Hissi	X
Jk / Viileäk.	
Jk / Pakastink.	X
Sähkö- / Kaasuliesi	S
Parveke / Piha	X
Liikuntarajoitteiset	
IV: pv / kon / hk	k

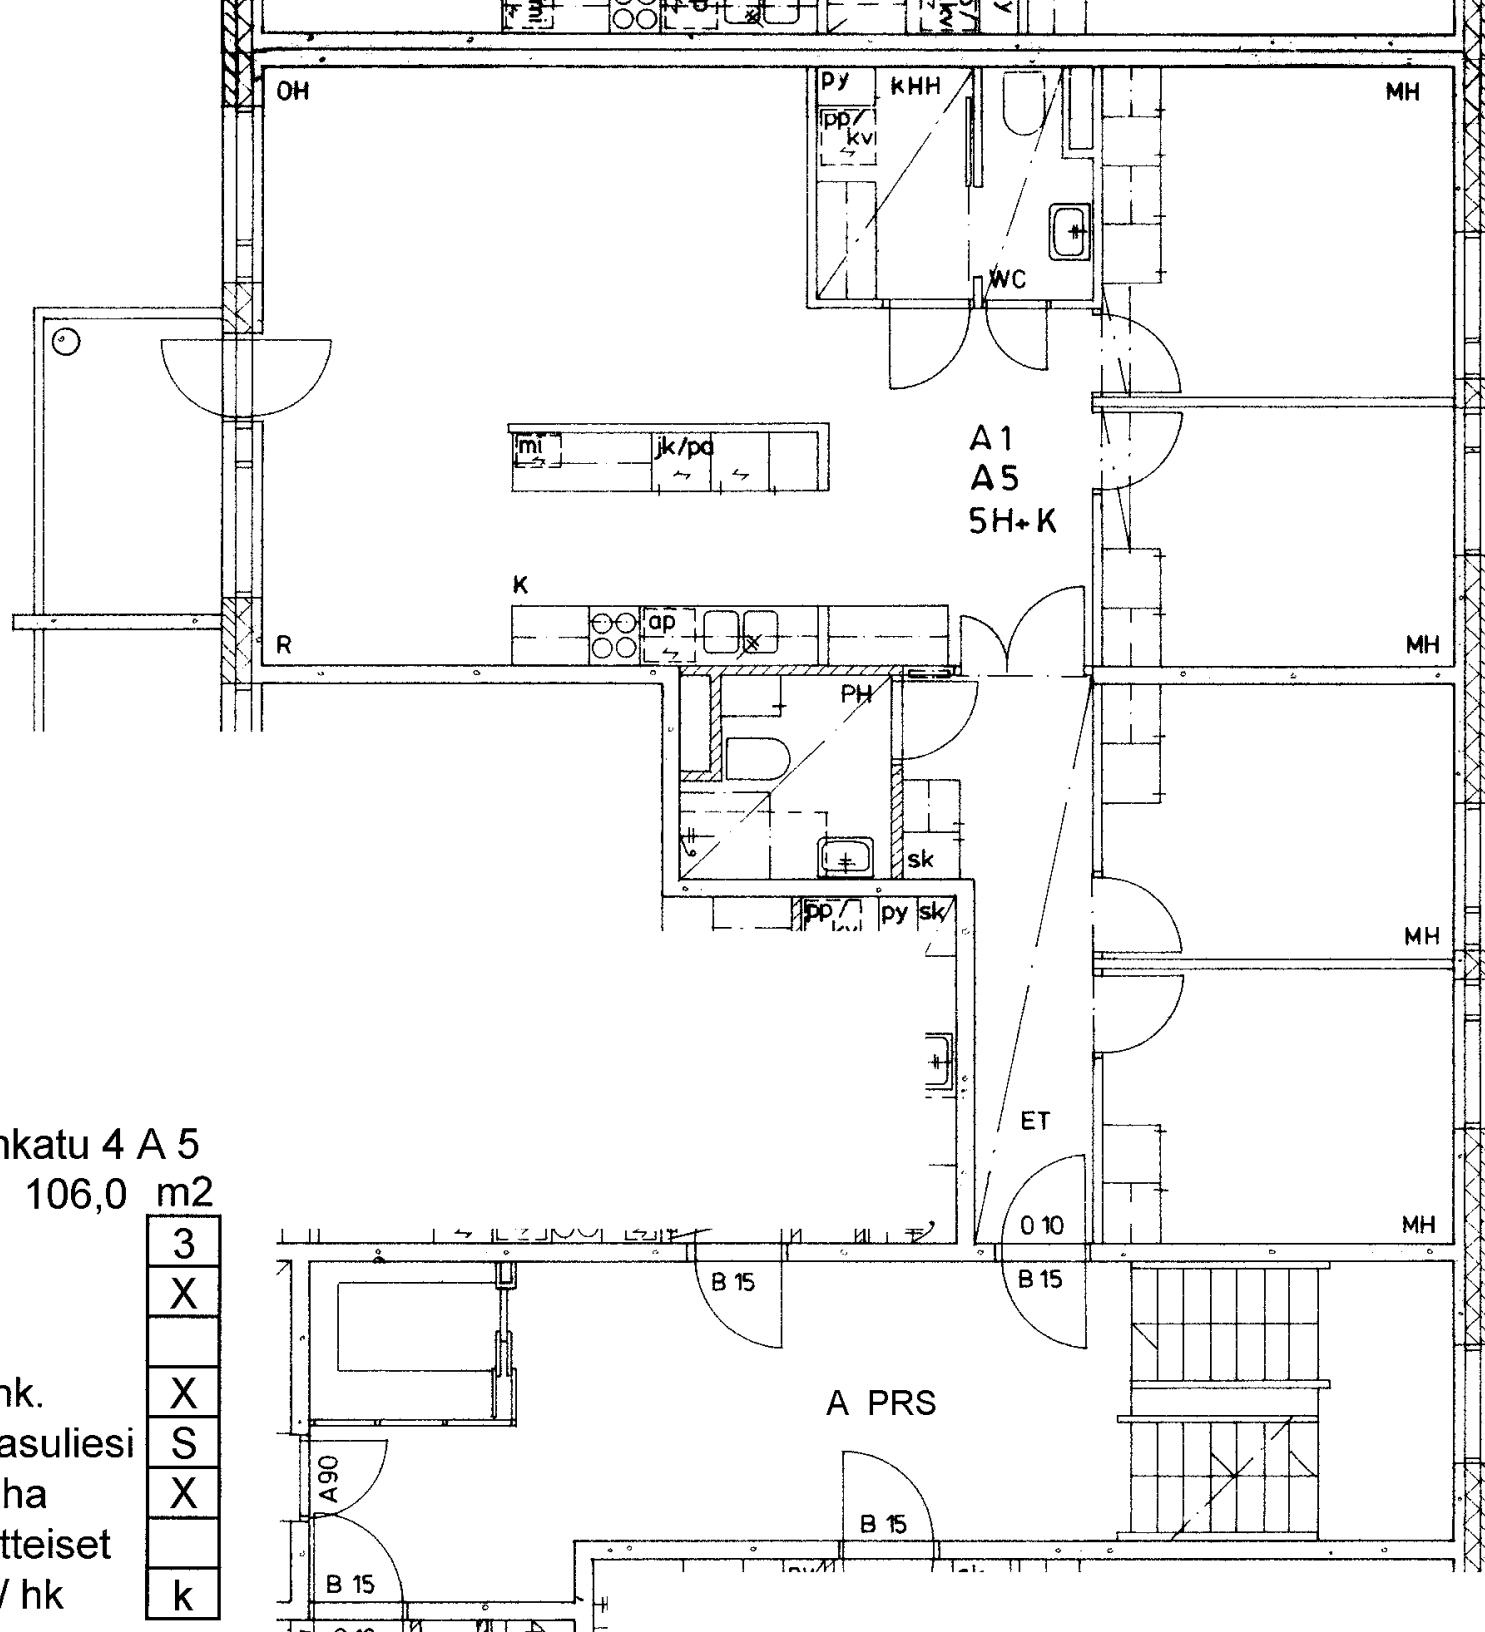

Kaivolahdenkatu 4 A 5

5 h + k 106,0 m²

Kerros

3

Hissi

X

Jk / Viileäk.

Jk / Pakastink.

X

Sähkö- / Kaasuliesi

S


Parveke / Piha

X

Liikuntarajoitteiset

IV: pv / kon / hk

k

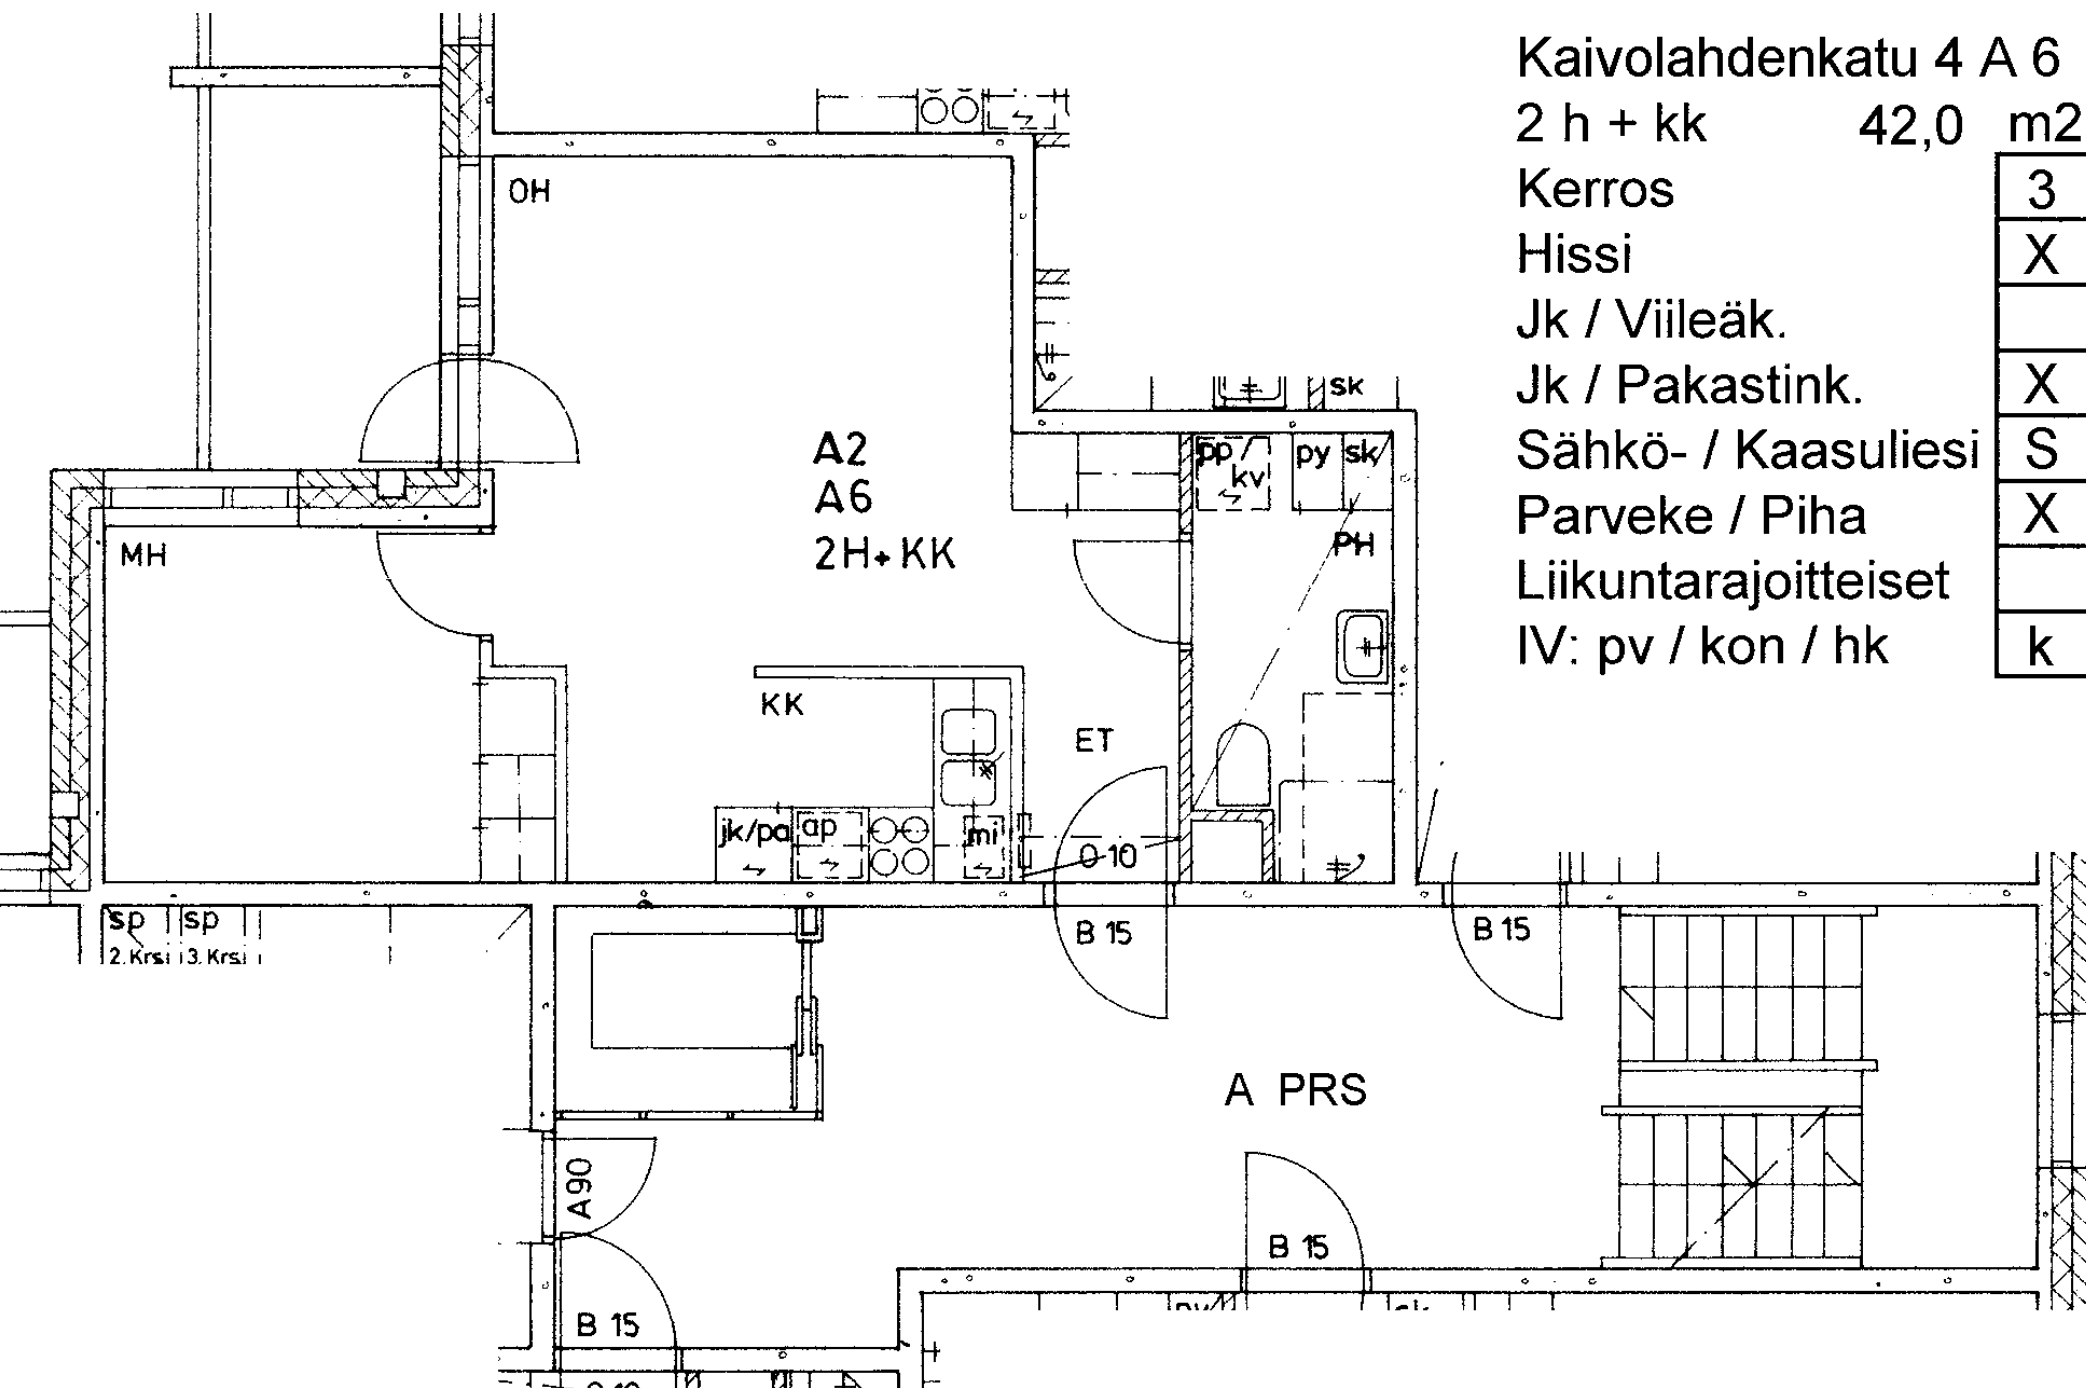

Kaivolahdenkatu 4 A 6

2 h + kk 42,0 m²

Kerros 3

Hissi X

Jk / Viileäk.


Jk / Pakastink. X

Sähkö- / Kaasuliesi S


Parveke / Piha X

Liikuntarajoitteiset


IV: pv / kon / hk k

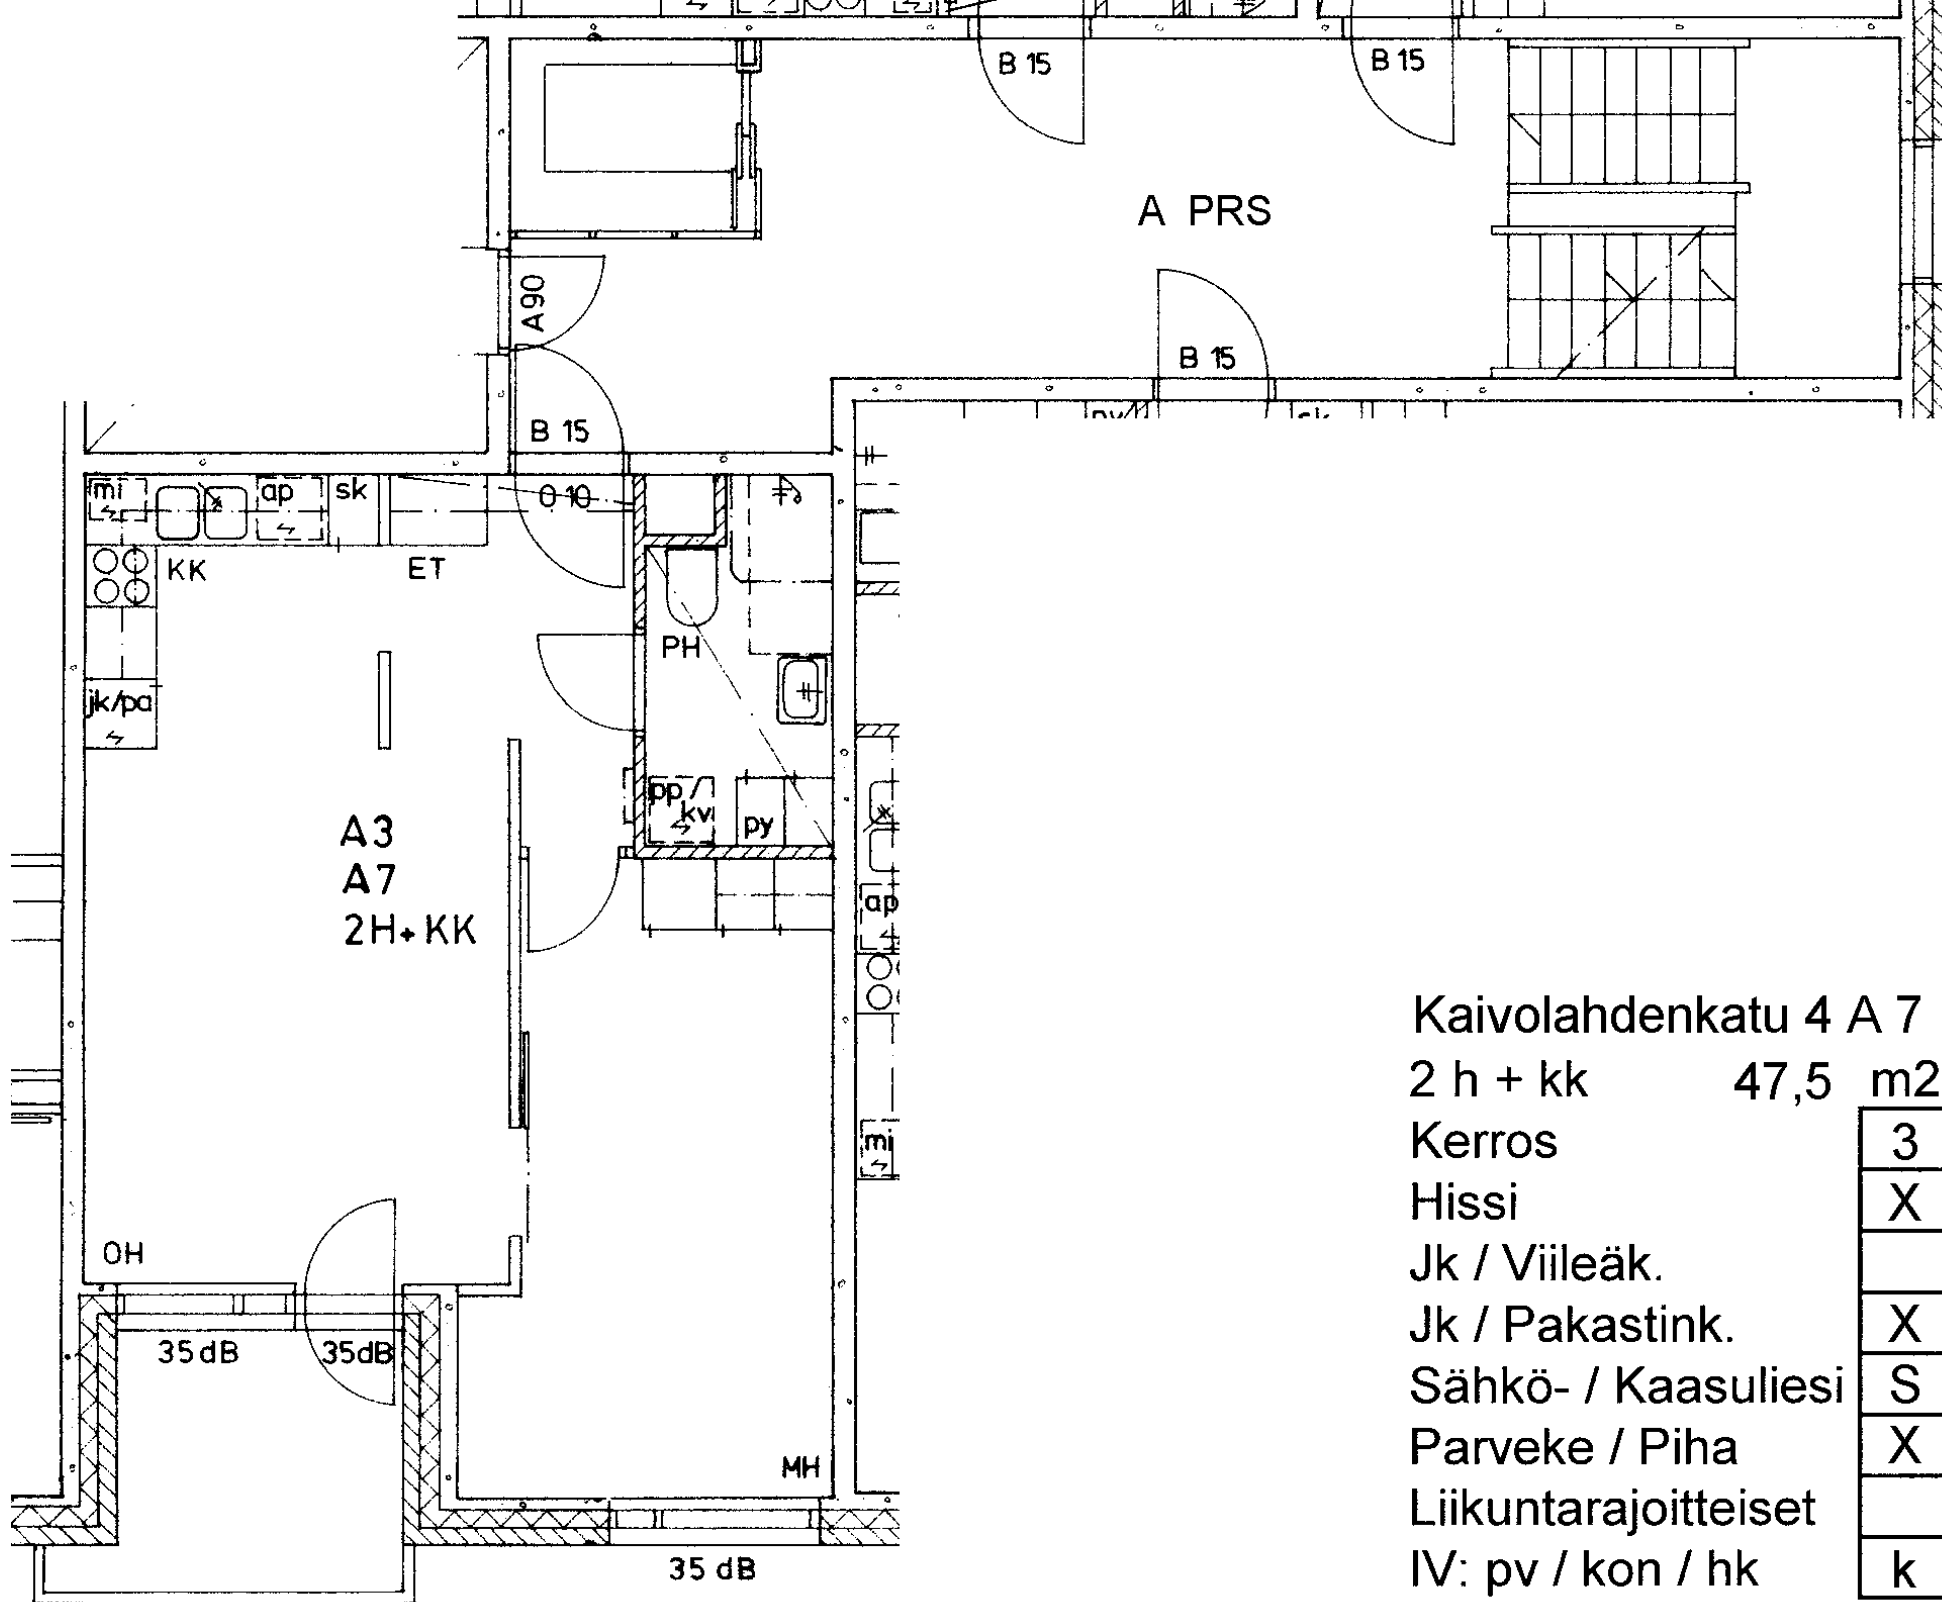

Kaivolahdenkatu 4 A 7		
2 h + kk	47,5	m2
Kerros		3
Hissi		X
Jk / Viileäk.		
Jk / Pakastink.		X
Sähkö- / Kaasuliesi		S
Parveke / Piha		X
Liikuntarajoitteiset		
IV: pv / kon / hk		k

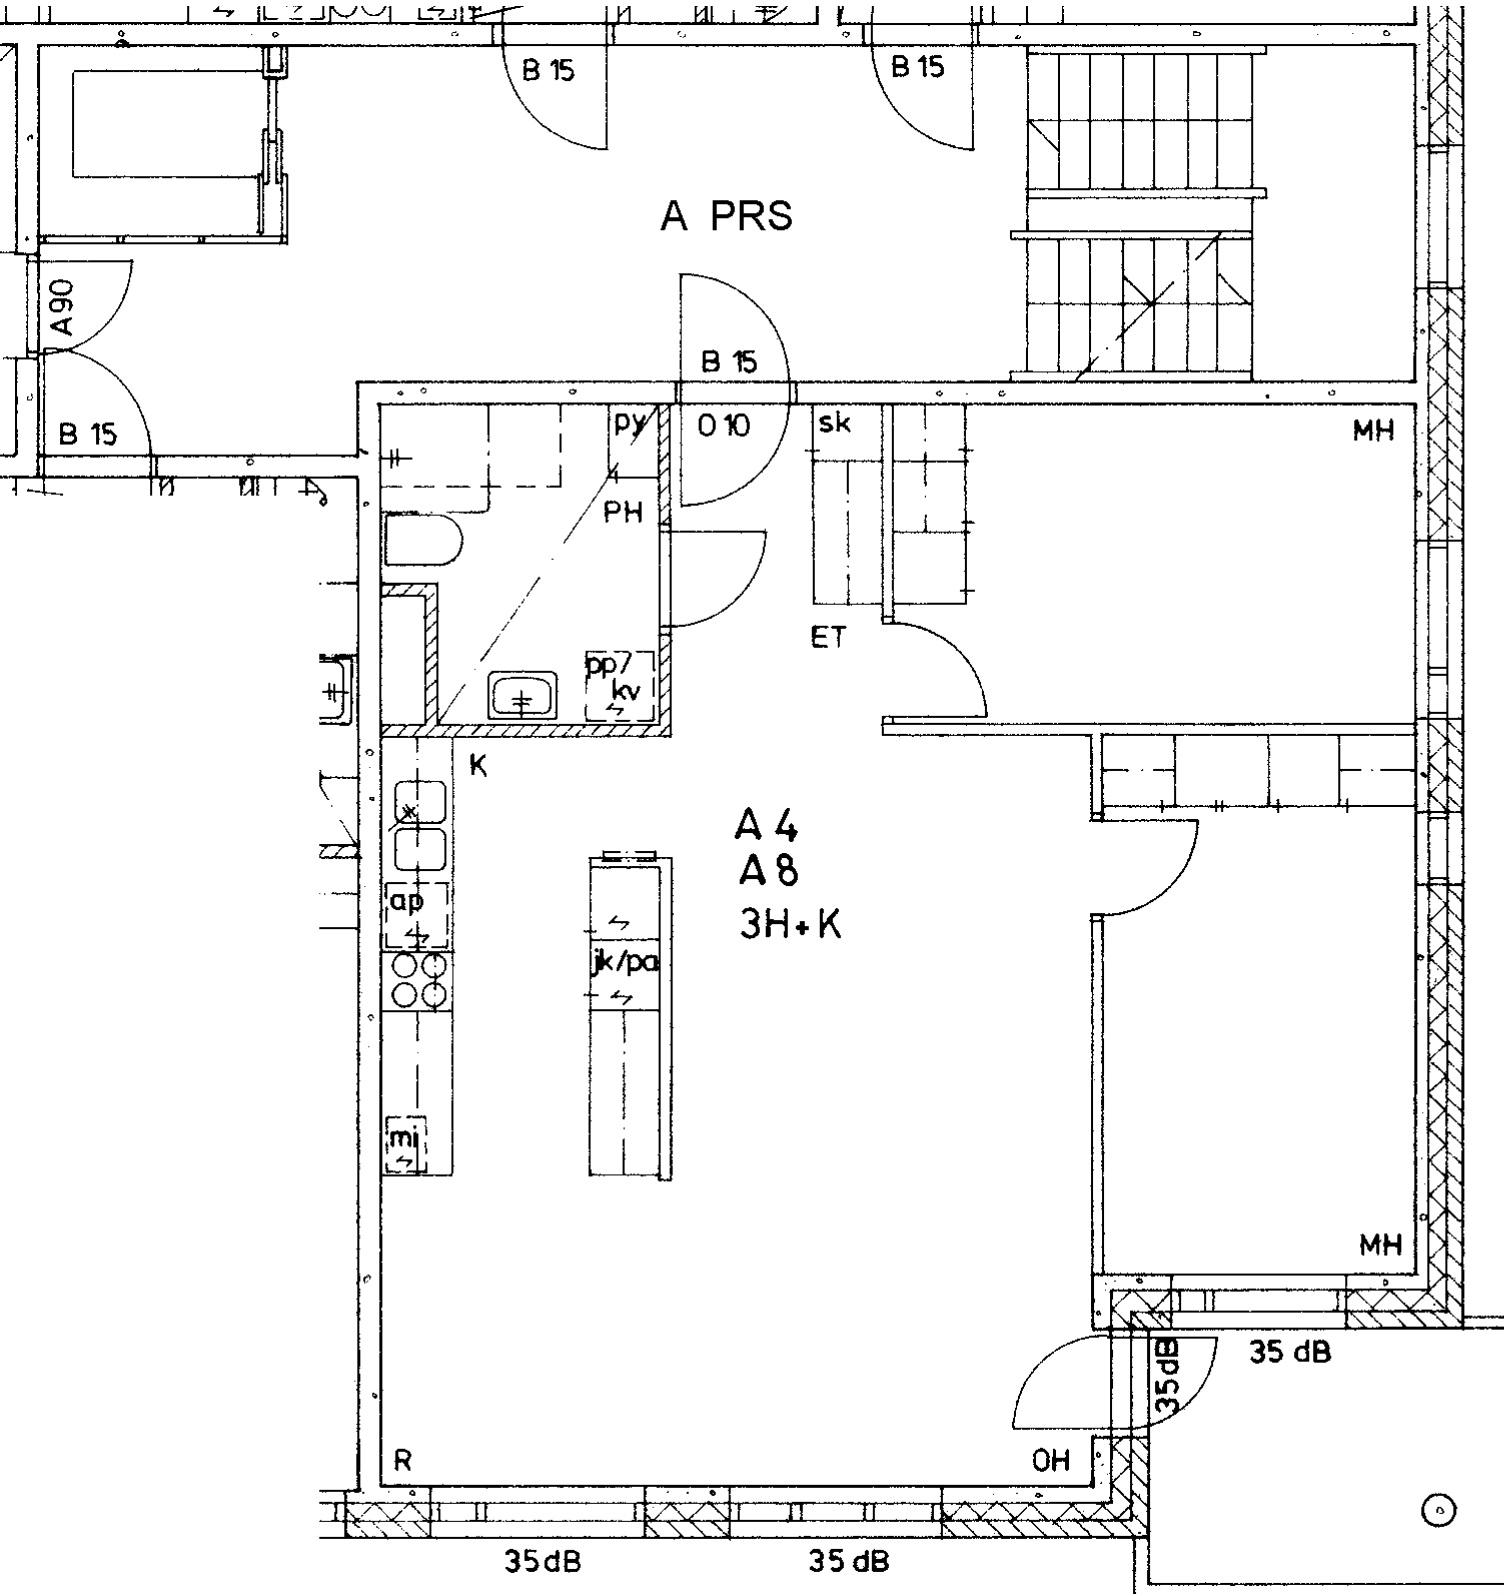

Kaivolahdenkatu 4 A 8	
3 h + k	75,0 m ²
Kerros	3
Hissi	X
Jk / Viileäk.	
Jk / Pakastink.	X
Sähkö- / Kaasuliesi	S
Parveke / Piha	X
Liikuntarajoitteiset	
IV: pv / kon / hk	k

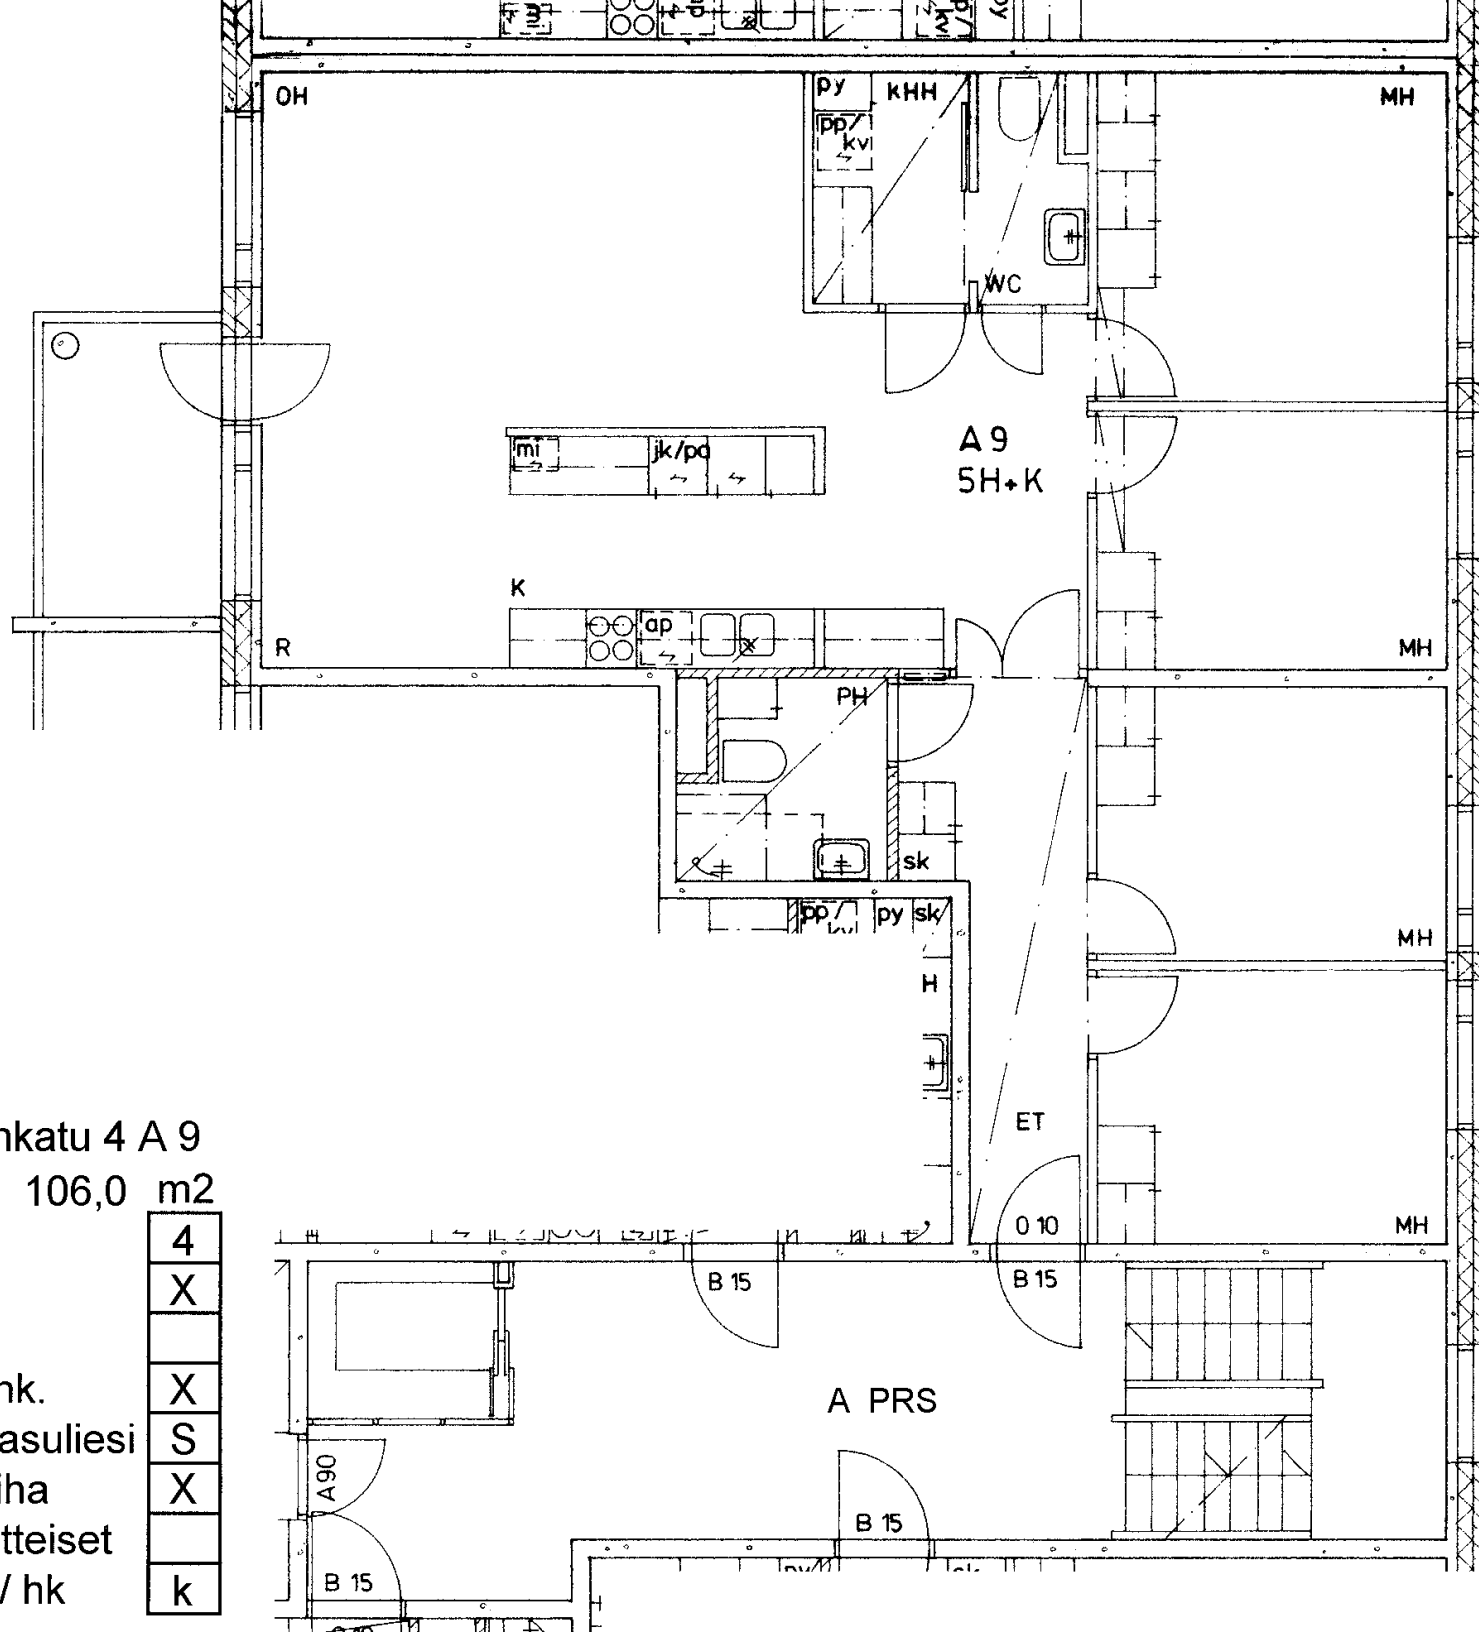

Kaivolahdenkatu 4 A 9

5 h + k 106,0 m²

Kerros

Hissi

Jk / Viileäk.

Jk / Pakastink.


Sähkö- / Kaasuliesi

Parveke / Piha

Liikuntarajoitteiset

IV: pv / kon / hk

4
X
X
S
X
k

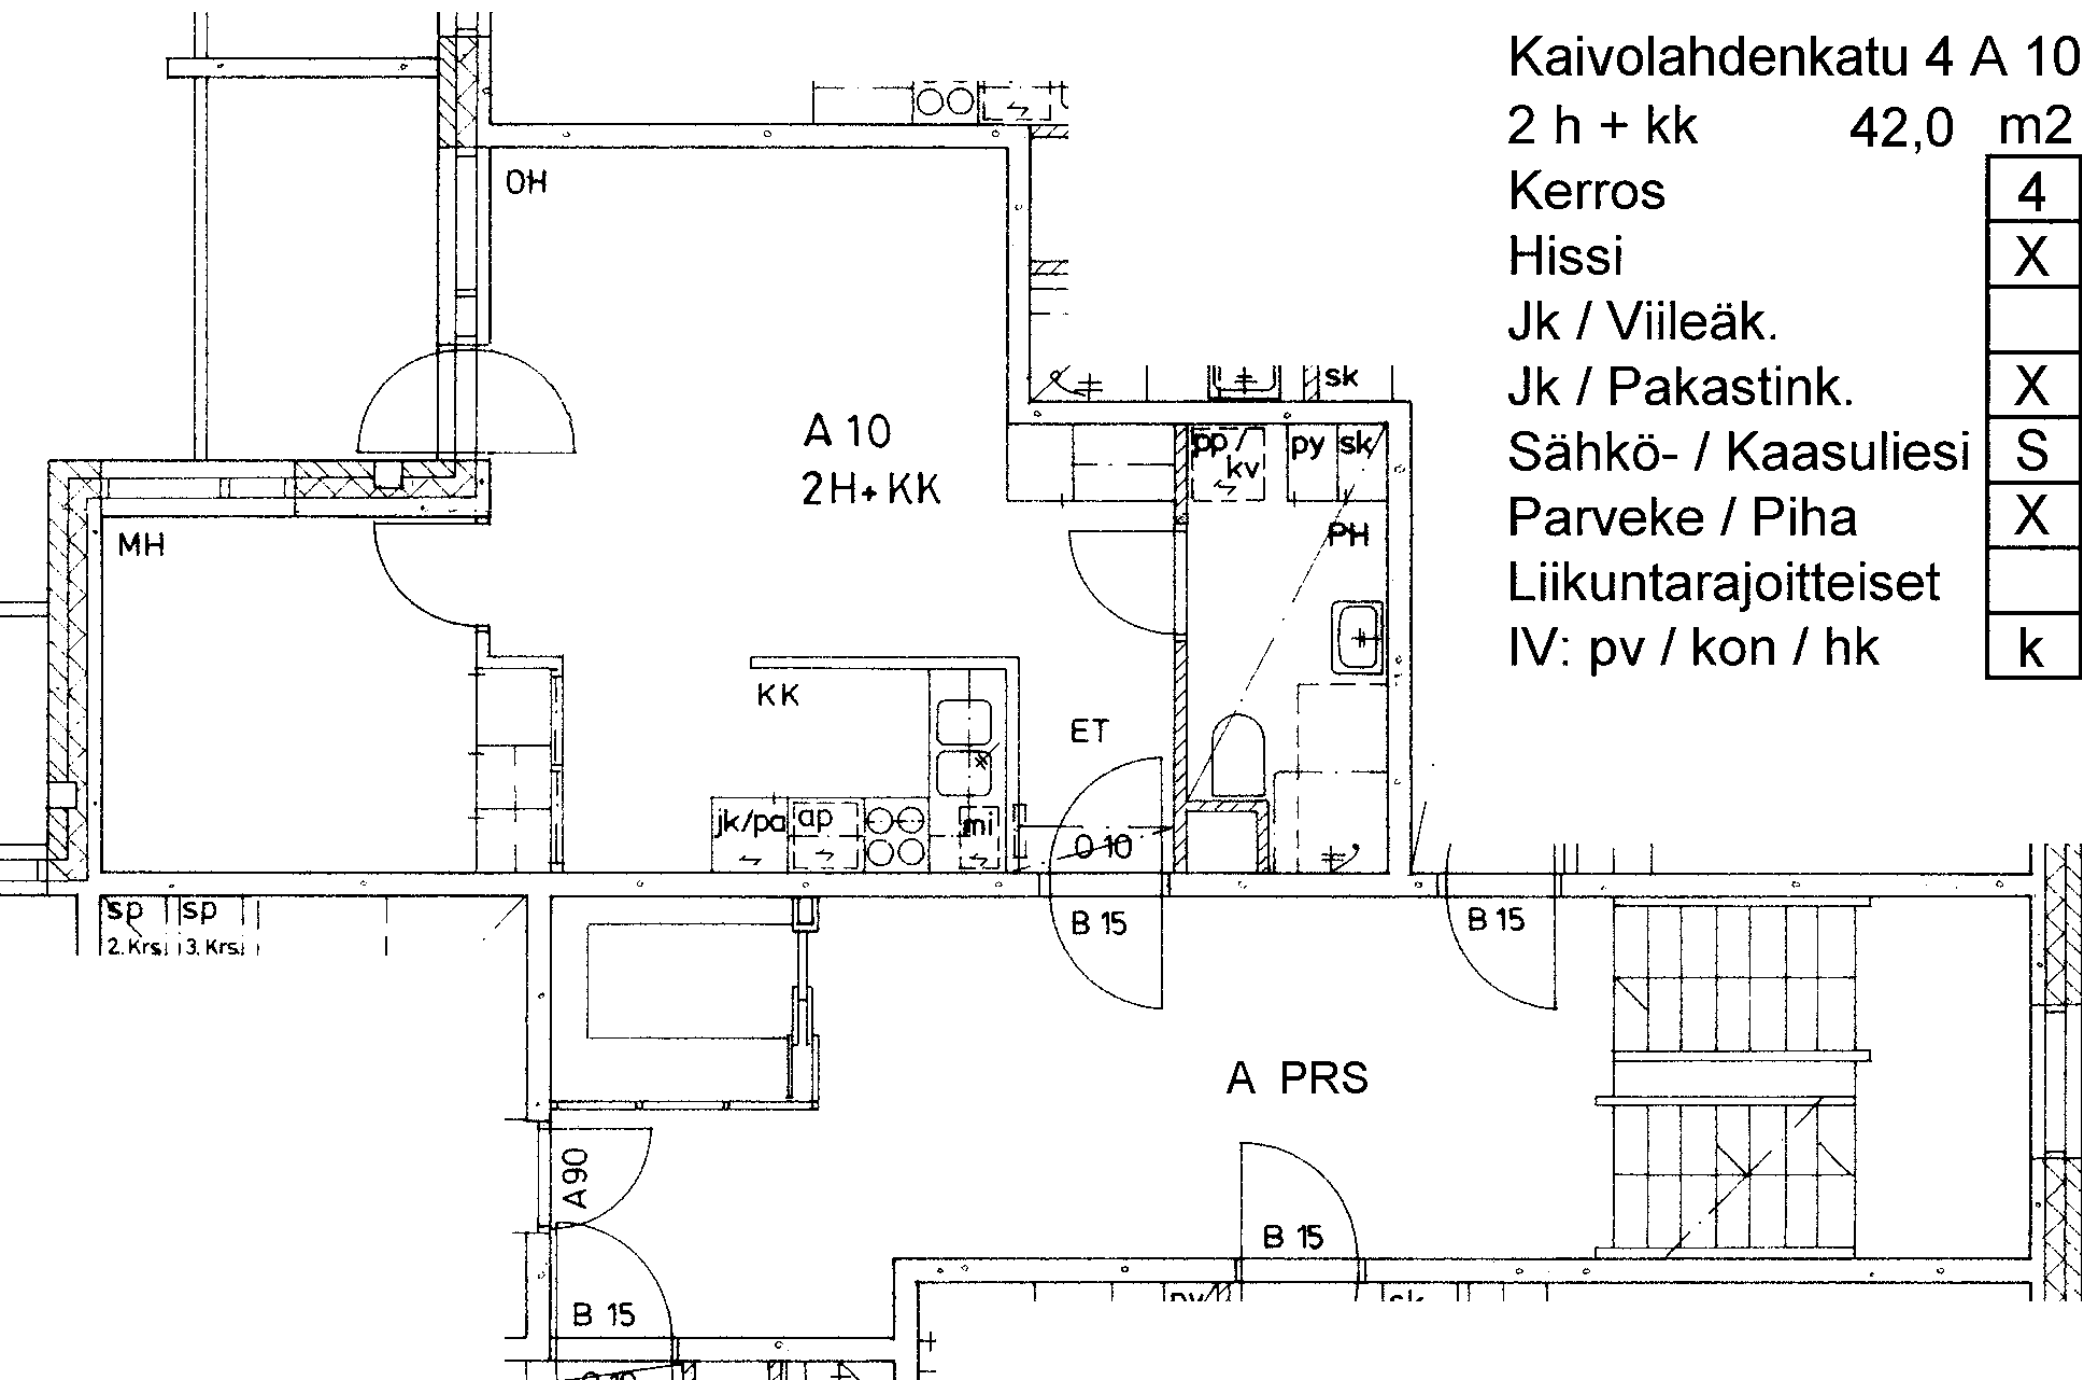

Kaivolahdenkatu 4 A 10

2 h + kk 42,0 m2

Kerros 4

Hissi X

Jk / Viileäk.


Jk / Pakastink. X

Sähkö- / Kaasuliesi S

Parveke / Piha X

Liikuntarajoitteiset

IV: pv / kon / hk k

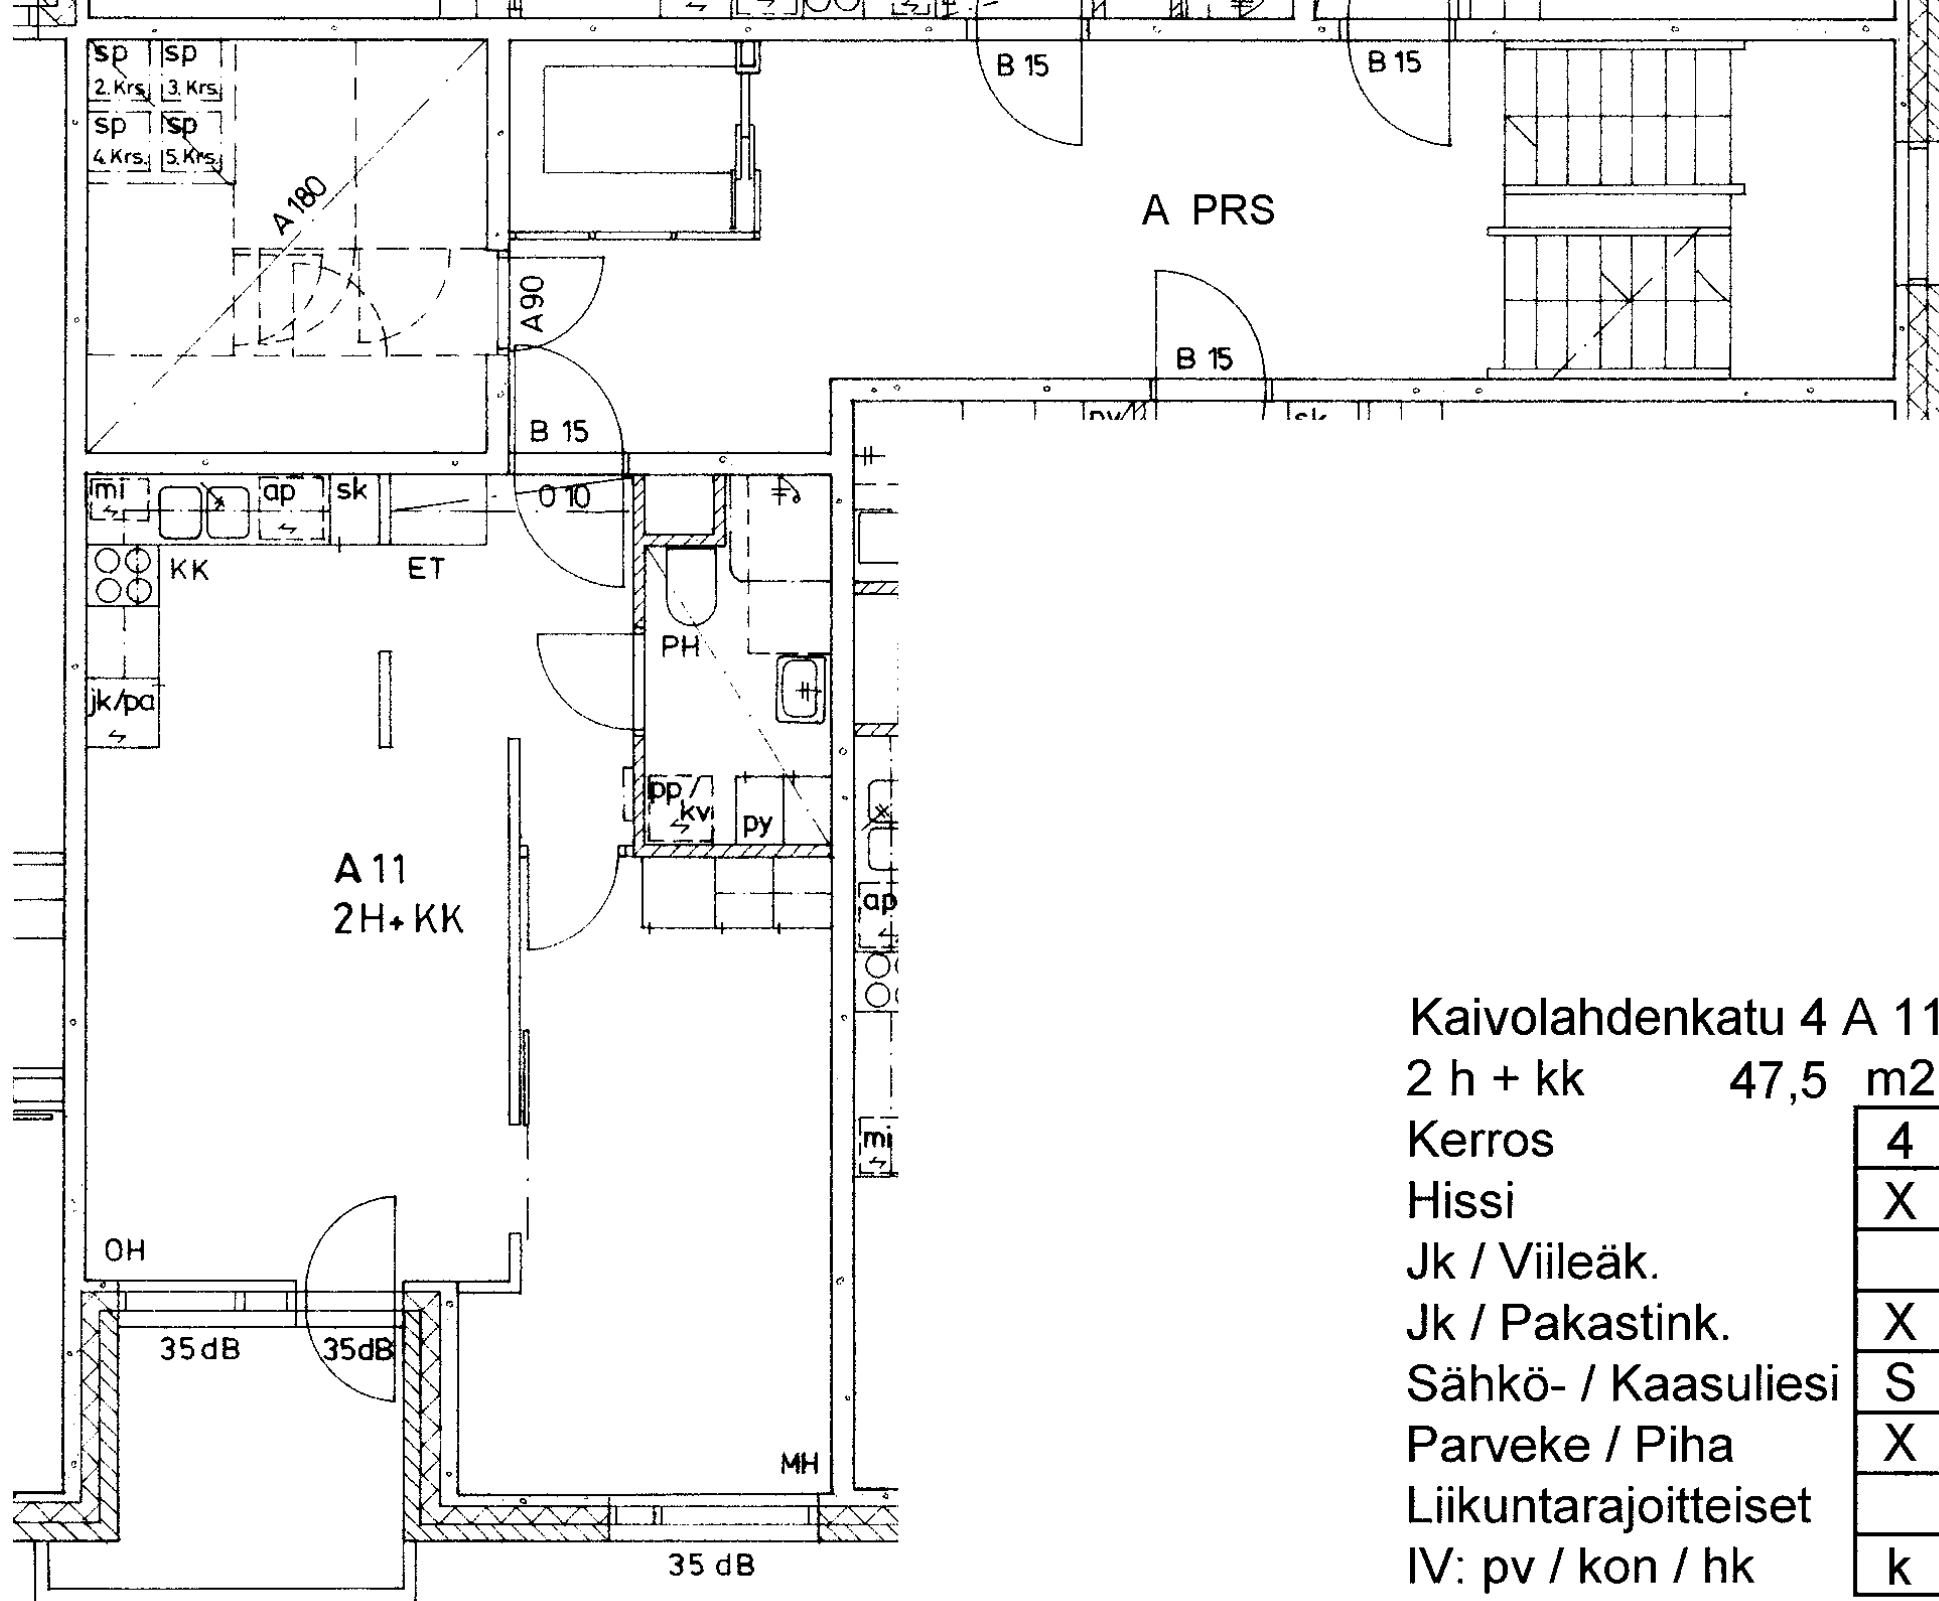

Kaivolahdenkatu 4 A 11

2 h + kk 47,5 m2

Kerros 4

Hissi X

Jk / Viileäk.


Jk / Pakastink. X

Sähkö- / Kaasuliesi S

Parveke / Piha X

Liikuntarajoitteiset

IV: pv / kon / hk k

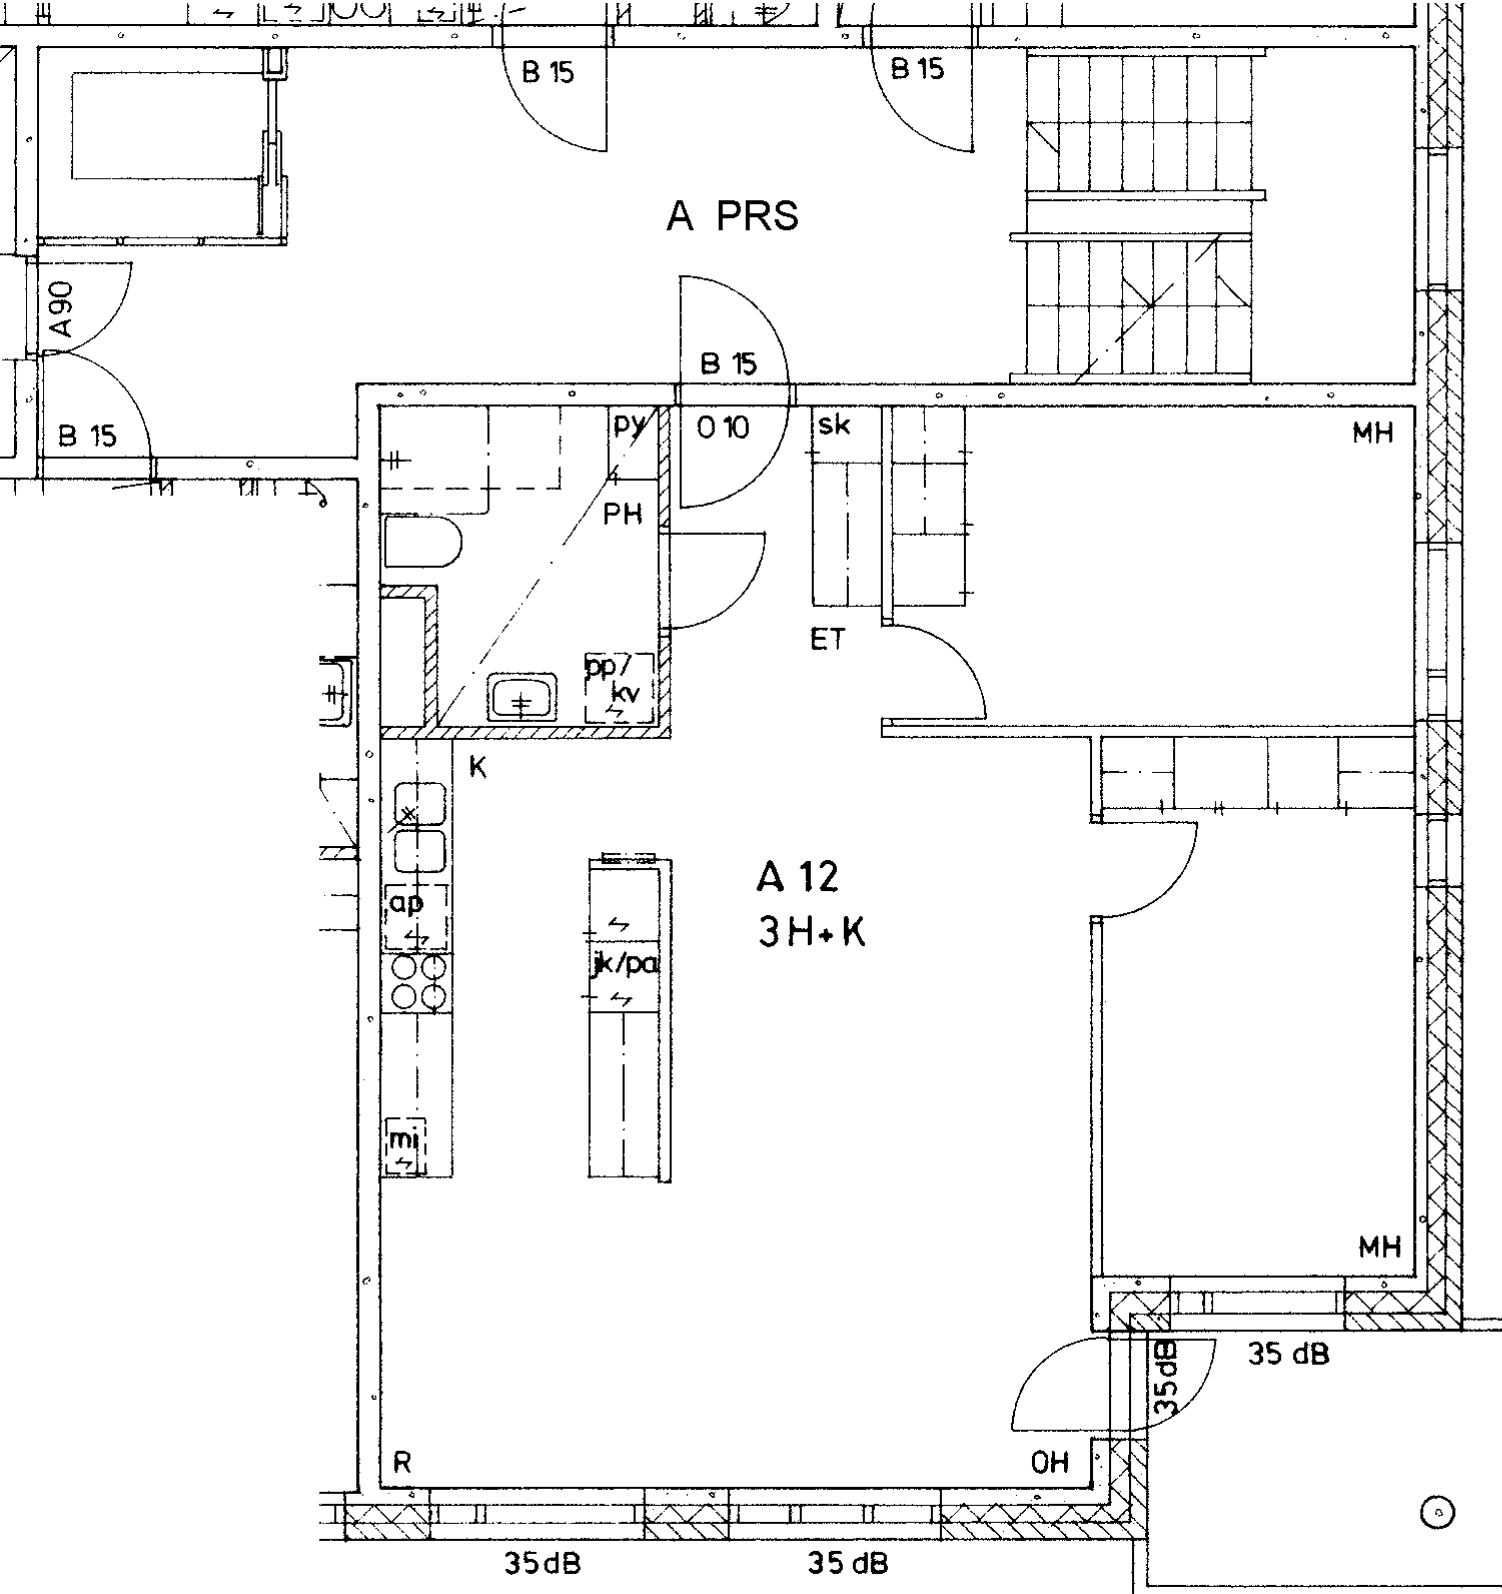

Kaivolahdenkatu 4 A 12

3 h + k 75,0 m²

Kerros 4

Hissi X

Jk / Viileäk.


Jk / Pakastink. X

Sähkö- / Kaasuliesi S

Parveke / Piha X

Liikuntarajoitteiset

IV: pv / kon / hk k

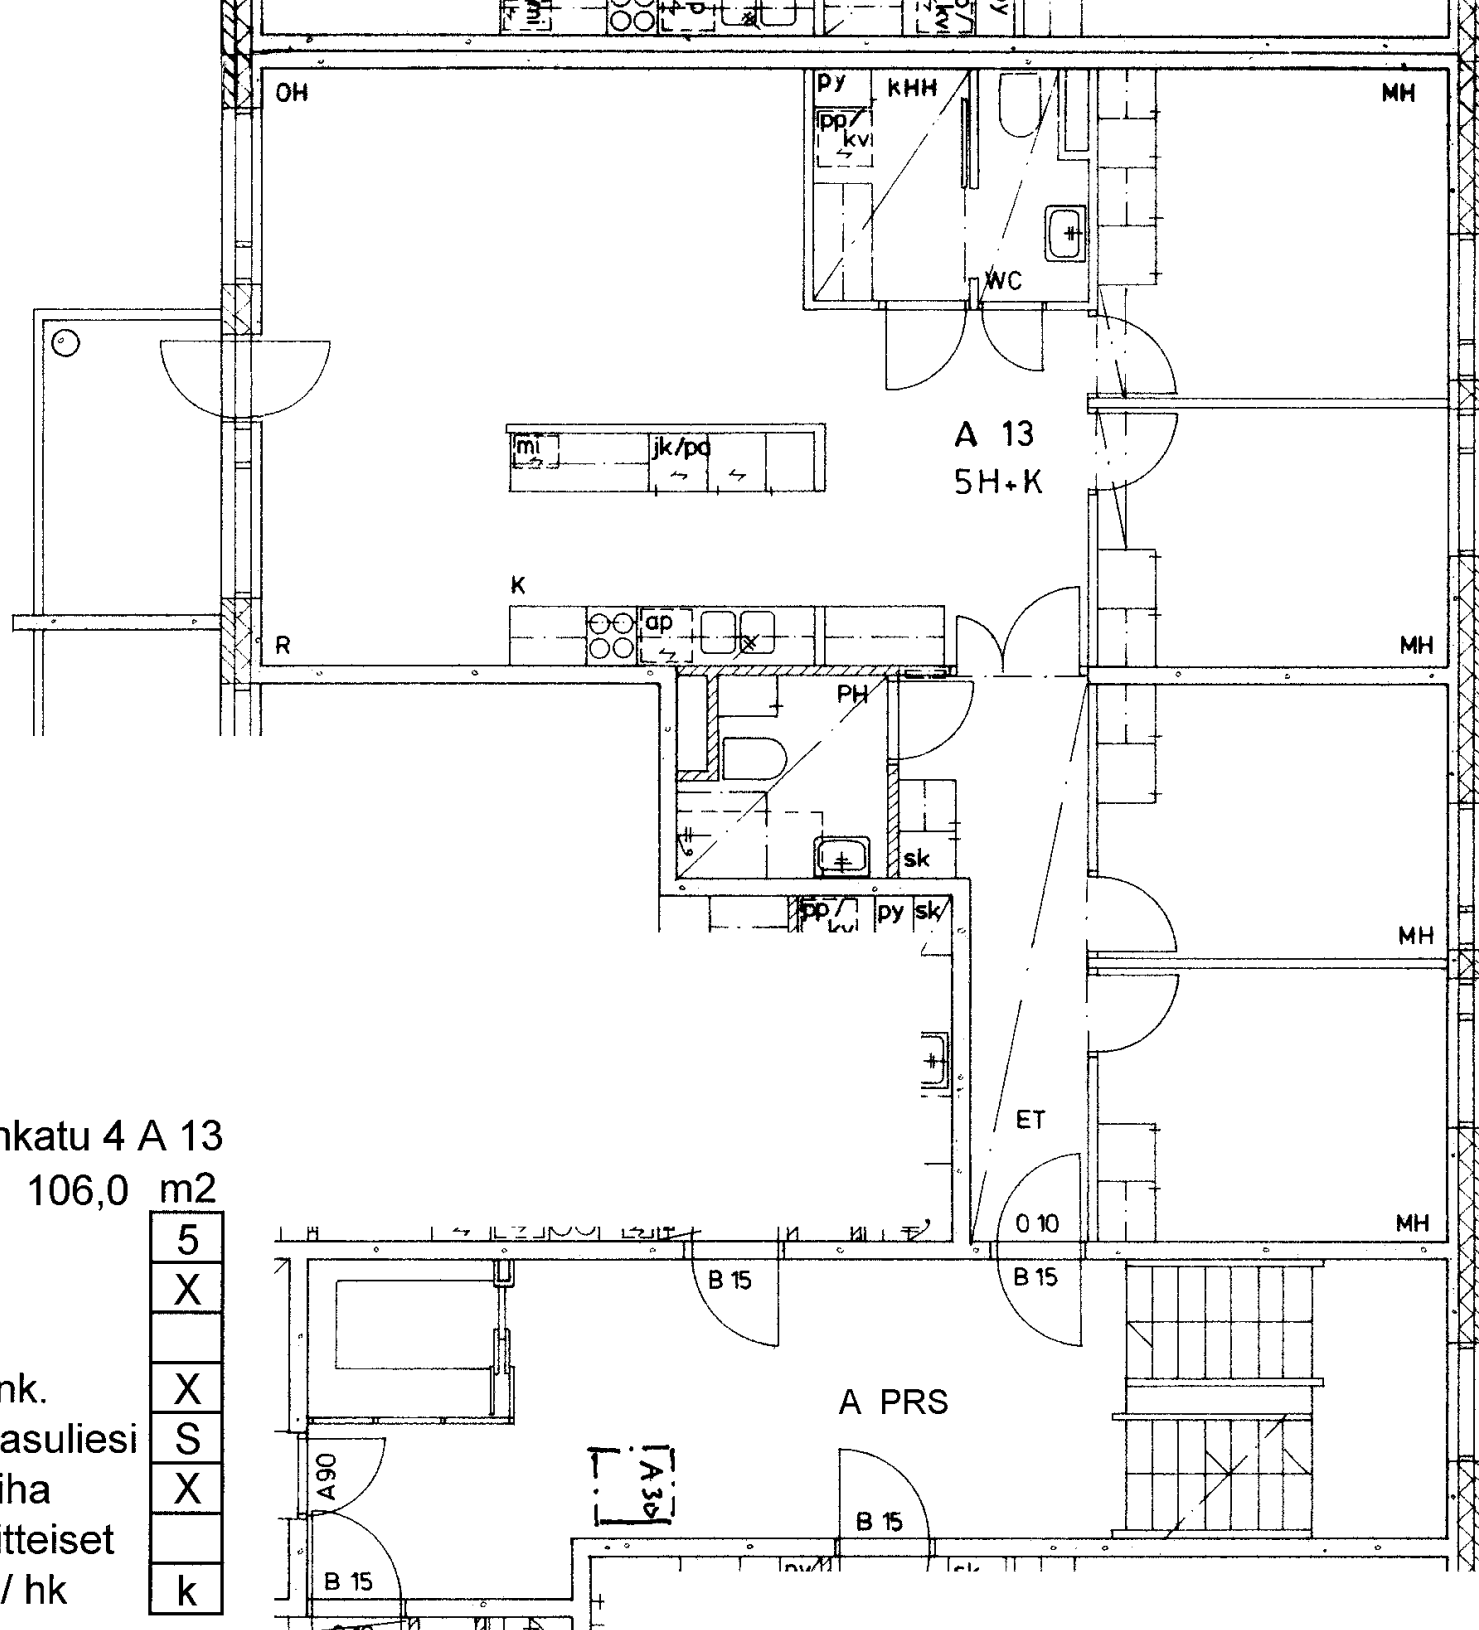

Kaivolahdenkatu 4 A 13

5 h + k 106,0 m²

Kerros

Hissi

Jk / Viileäk.

Jk / Pakastink.


Sähkö- / Kaasuliesi

Parveke / Piha

Liikuntarajoitteiset

IV: pv / kon / hk

5
X
X
S
X
k

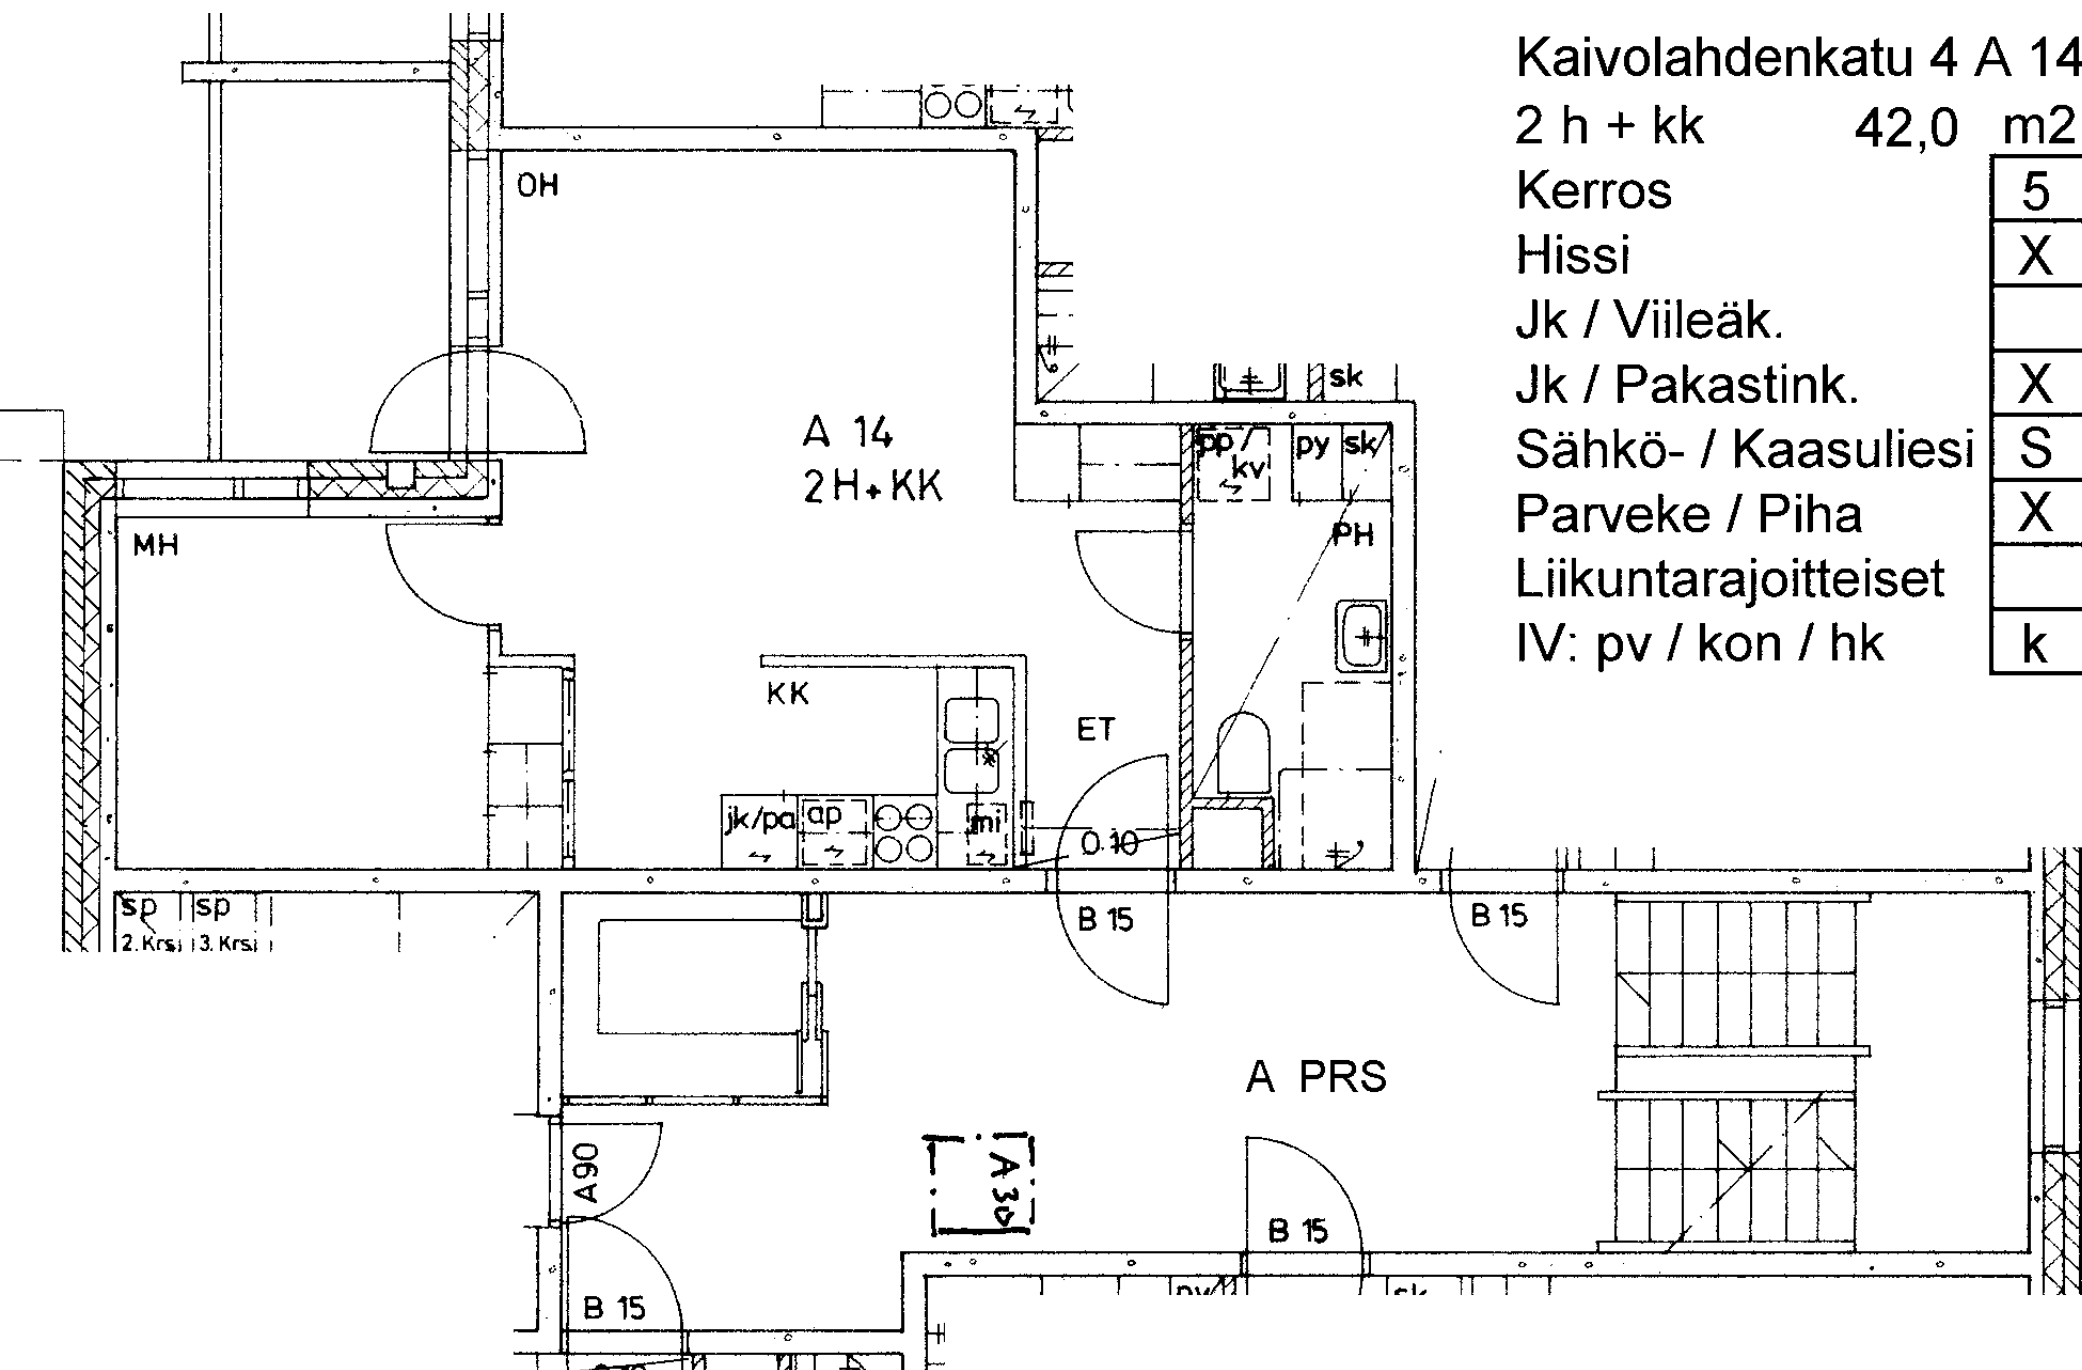

Kaivolahdenkatu 4 A 14

2 h + kk 42,0 m2

Kerros 5

Hissi X

Jk / Viileäk.


Jk / Pakastink. X

Sähkö- / Kaasuliesi S

Parveke / Piha X

Liikuntarajoitteiset

IV: pv / kon / hk k

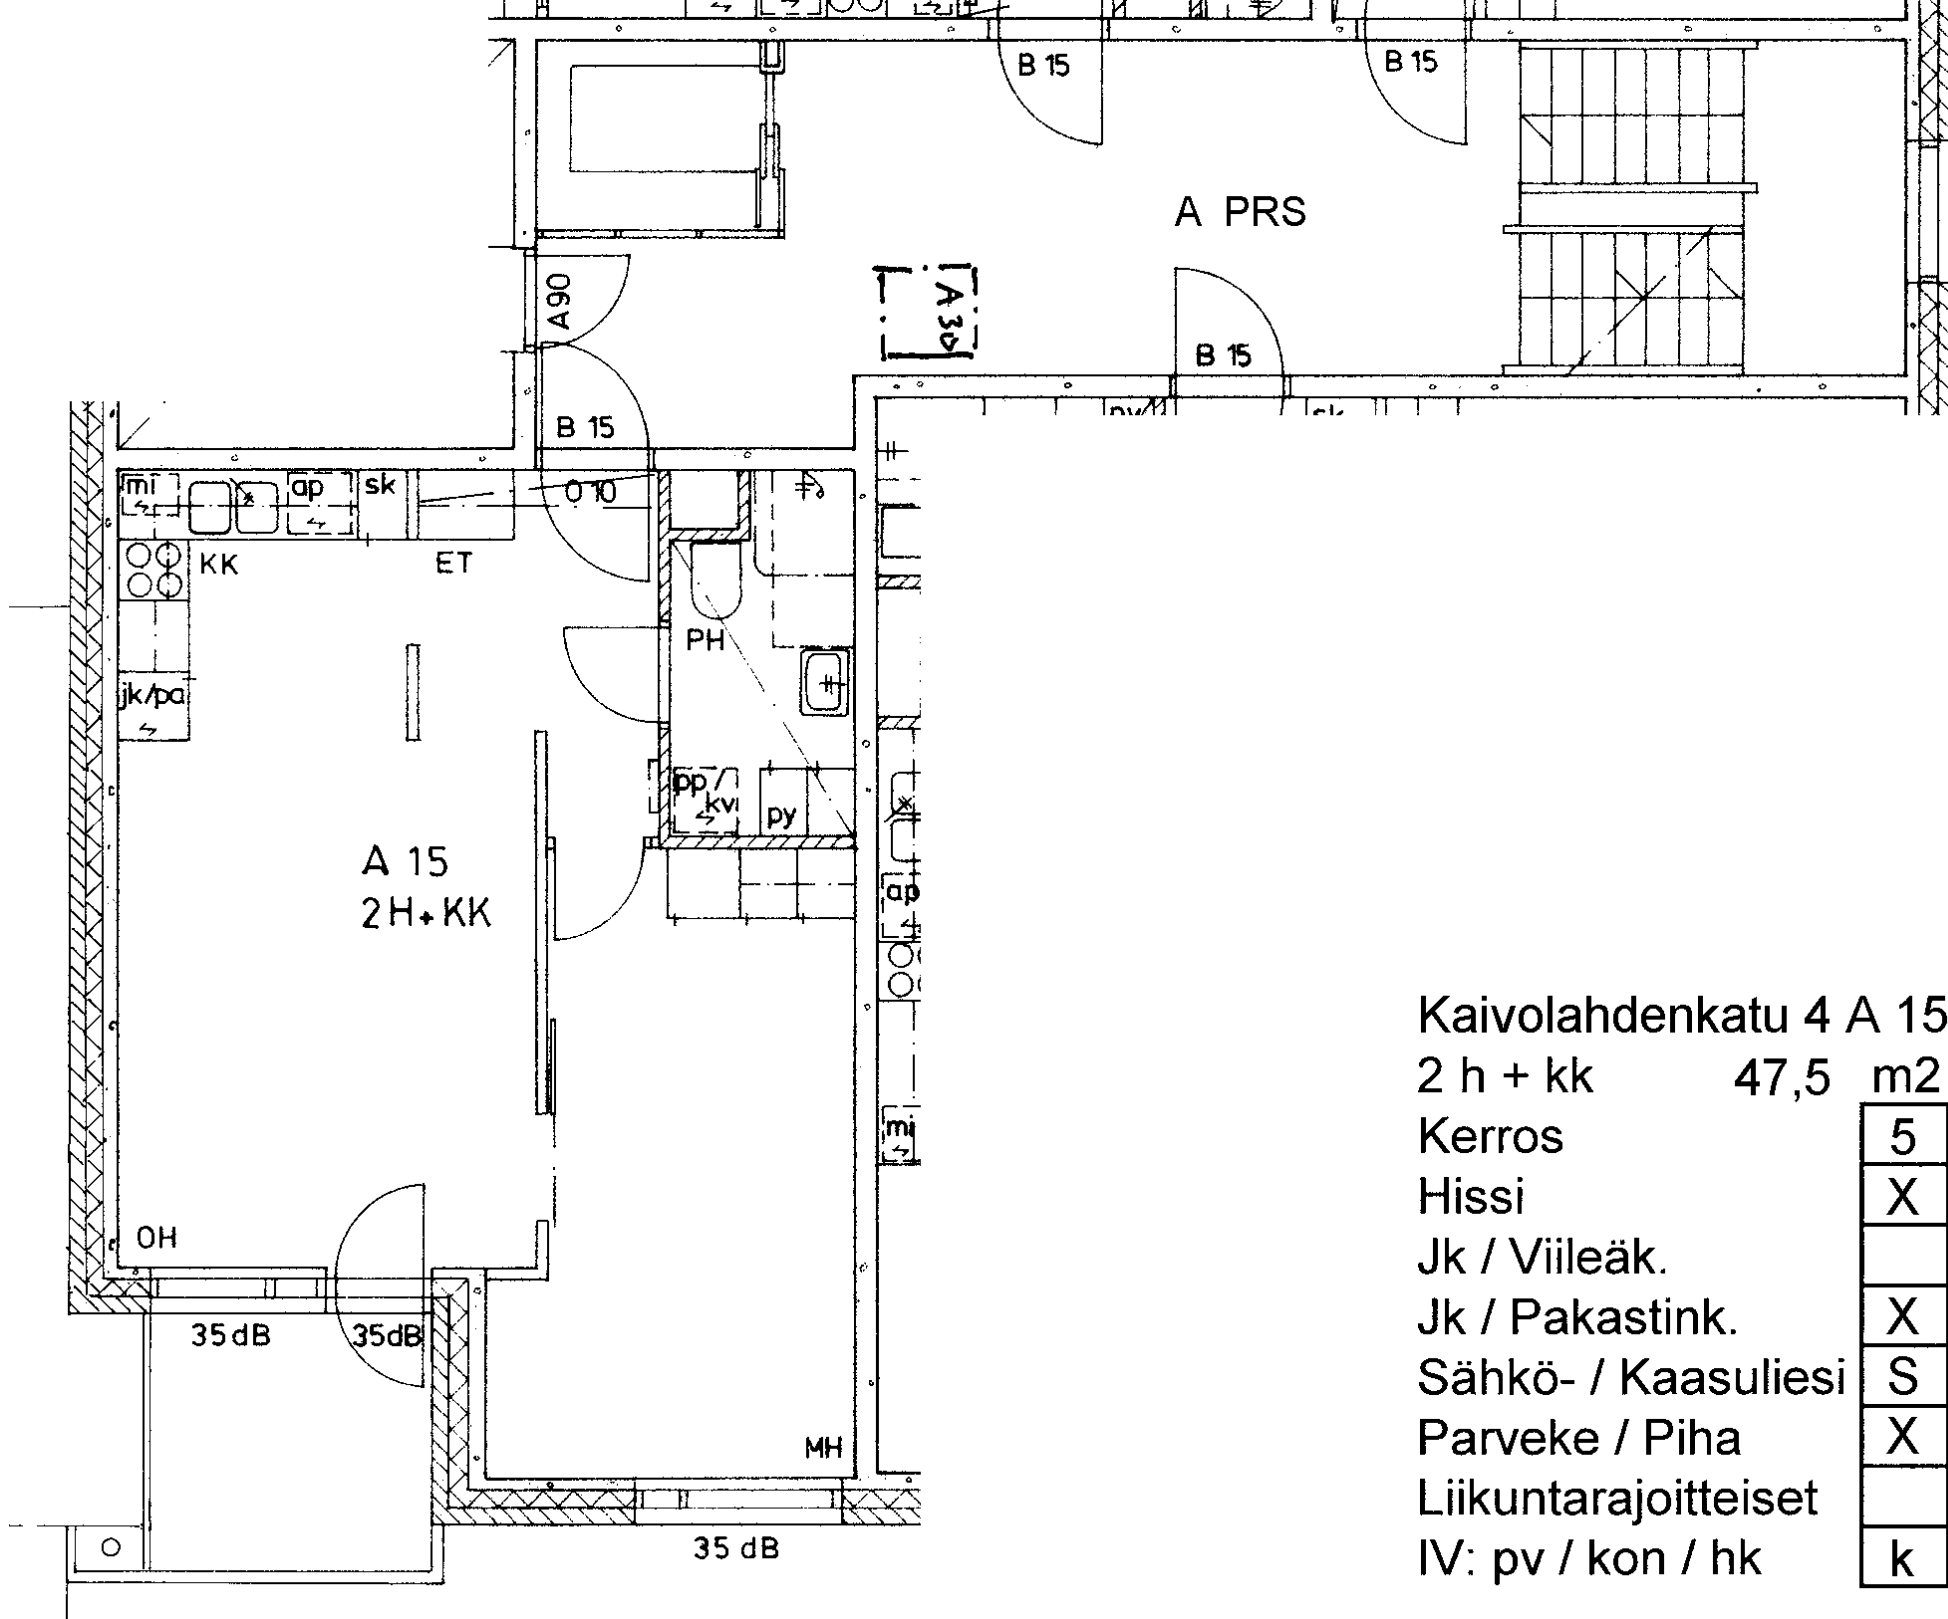

Kaivolahdenkatu 4 A 15

2 h + kk 47,5 m²

Kerros 5

Hissi X

Jk / Viileäk.


Jk / Pakastink. X

Sähkö- / Kaasuliesi S


Parveke / Piha X

Liikuntarajoitteiset

IV: pv / kon / hk k

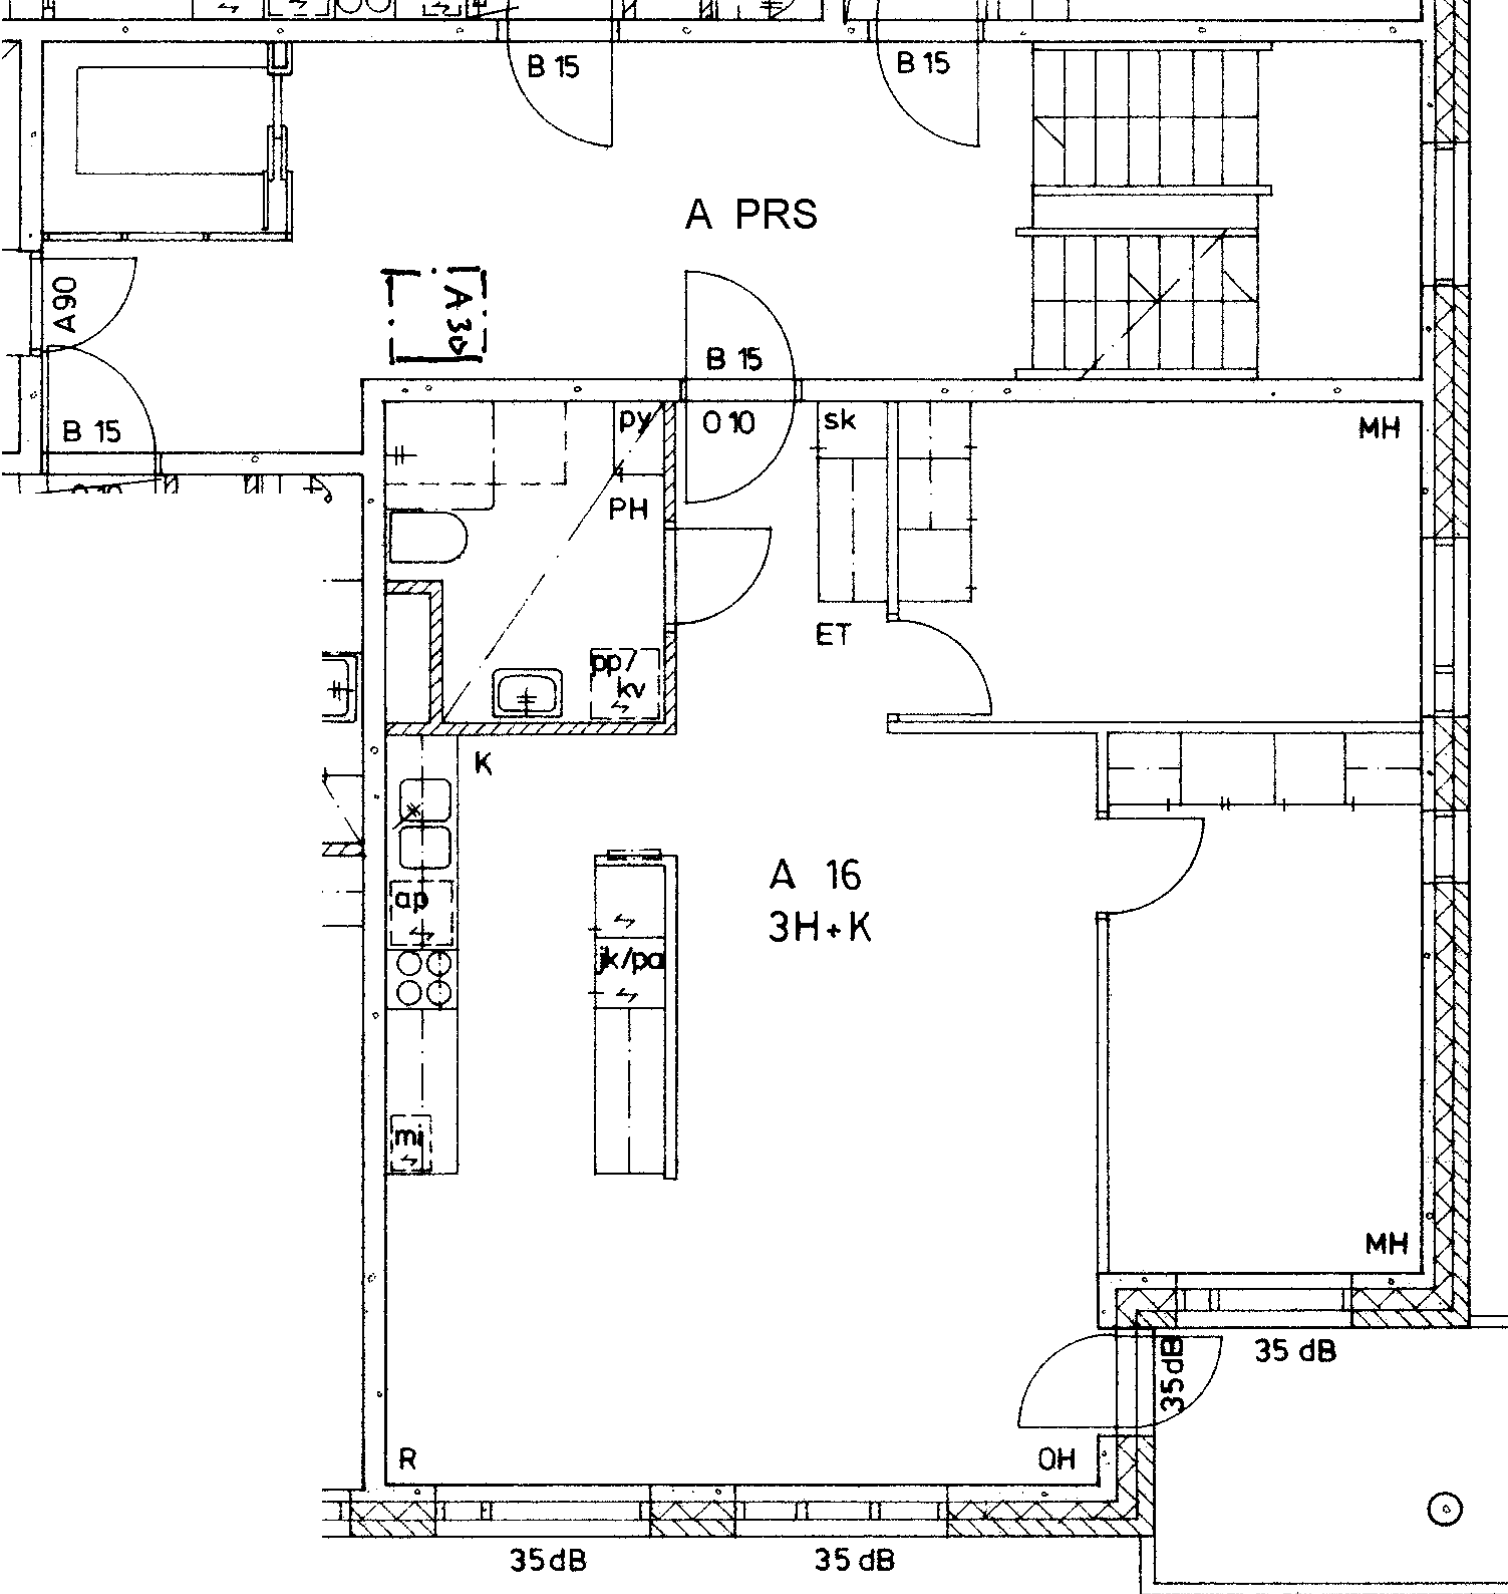

Kaivolahdenkatu 4 A 16	
3 h + k	75,0 m ²
Kerros	5
Hissi	X
Jk / Viileäk.	
Jk / Pakastink.	X
Sähkö- / Kaasuliesi	S
Parveke / Piha	X
Liikuntarajoitteiset	
IV: pv / kon / hk	k

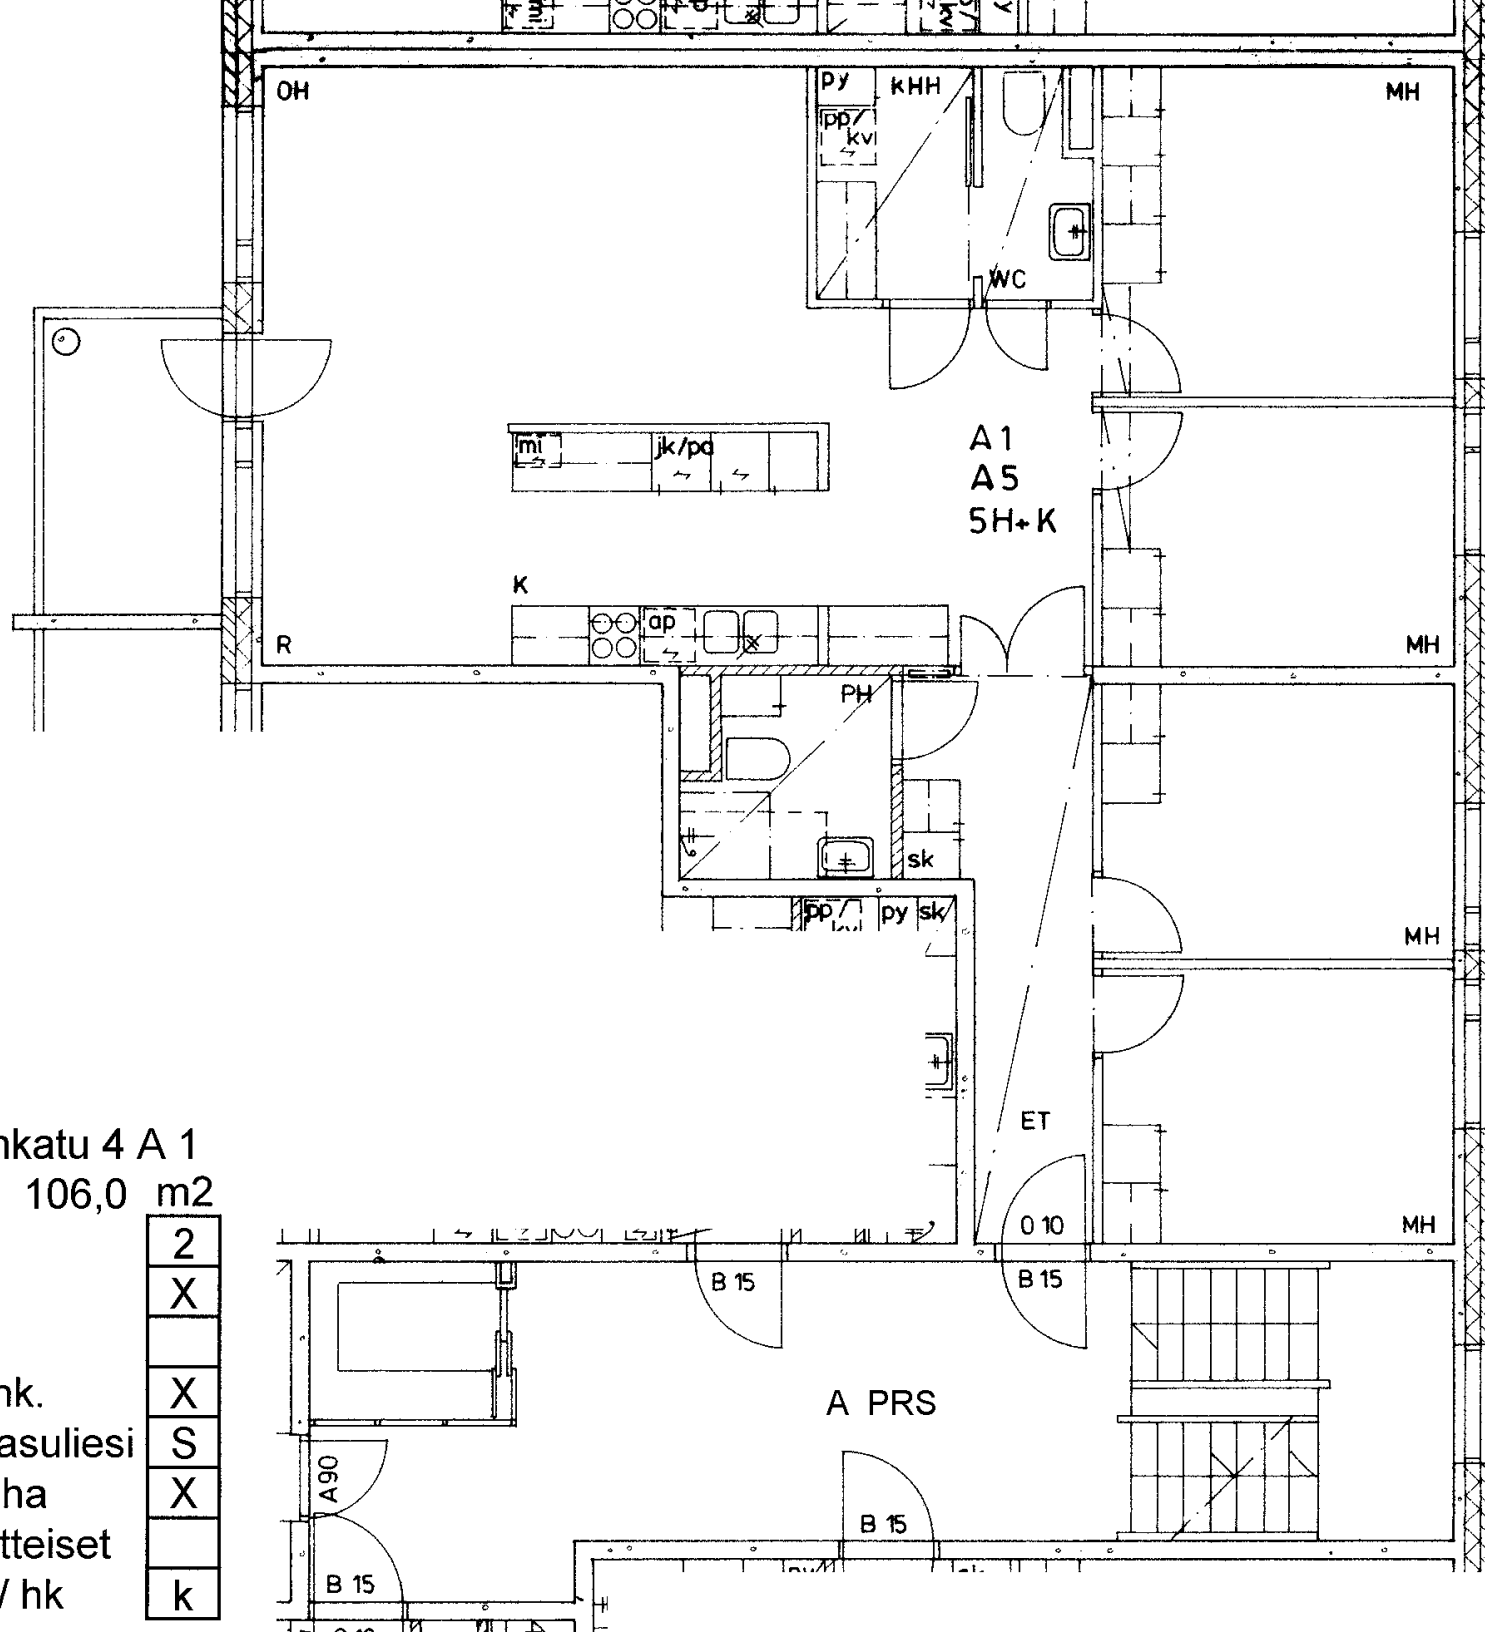

Kaivolahdenkatu 4 A 1

5 h + k 106,0 m²

Kerros

2

Hissi

X

Jk / Viileäk.

Jk / Pakastink.

X

Sähkö- / Kaasuliesi

S


Parveke / Piha

X

Liikuntarajoitteiset

IV: pv / kon / hk

k

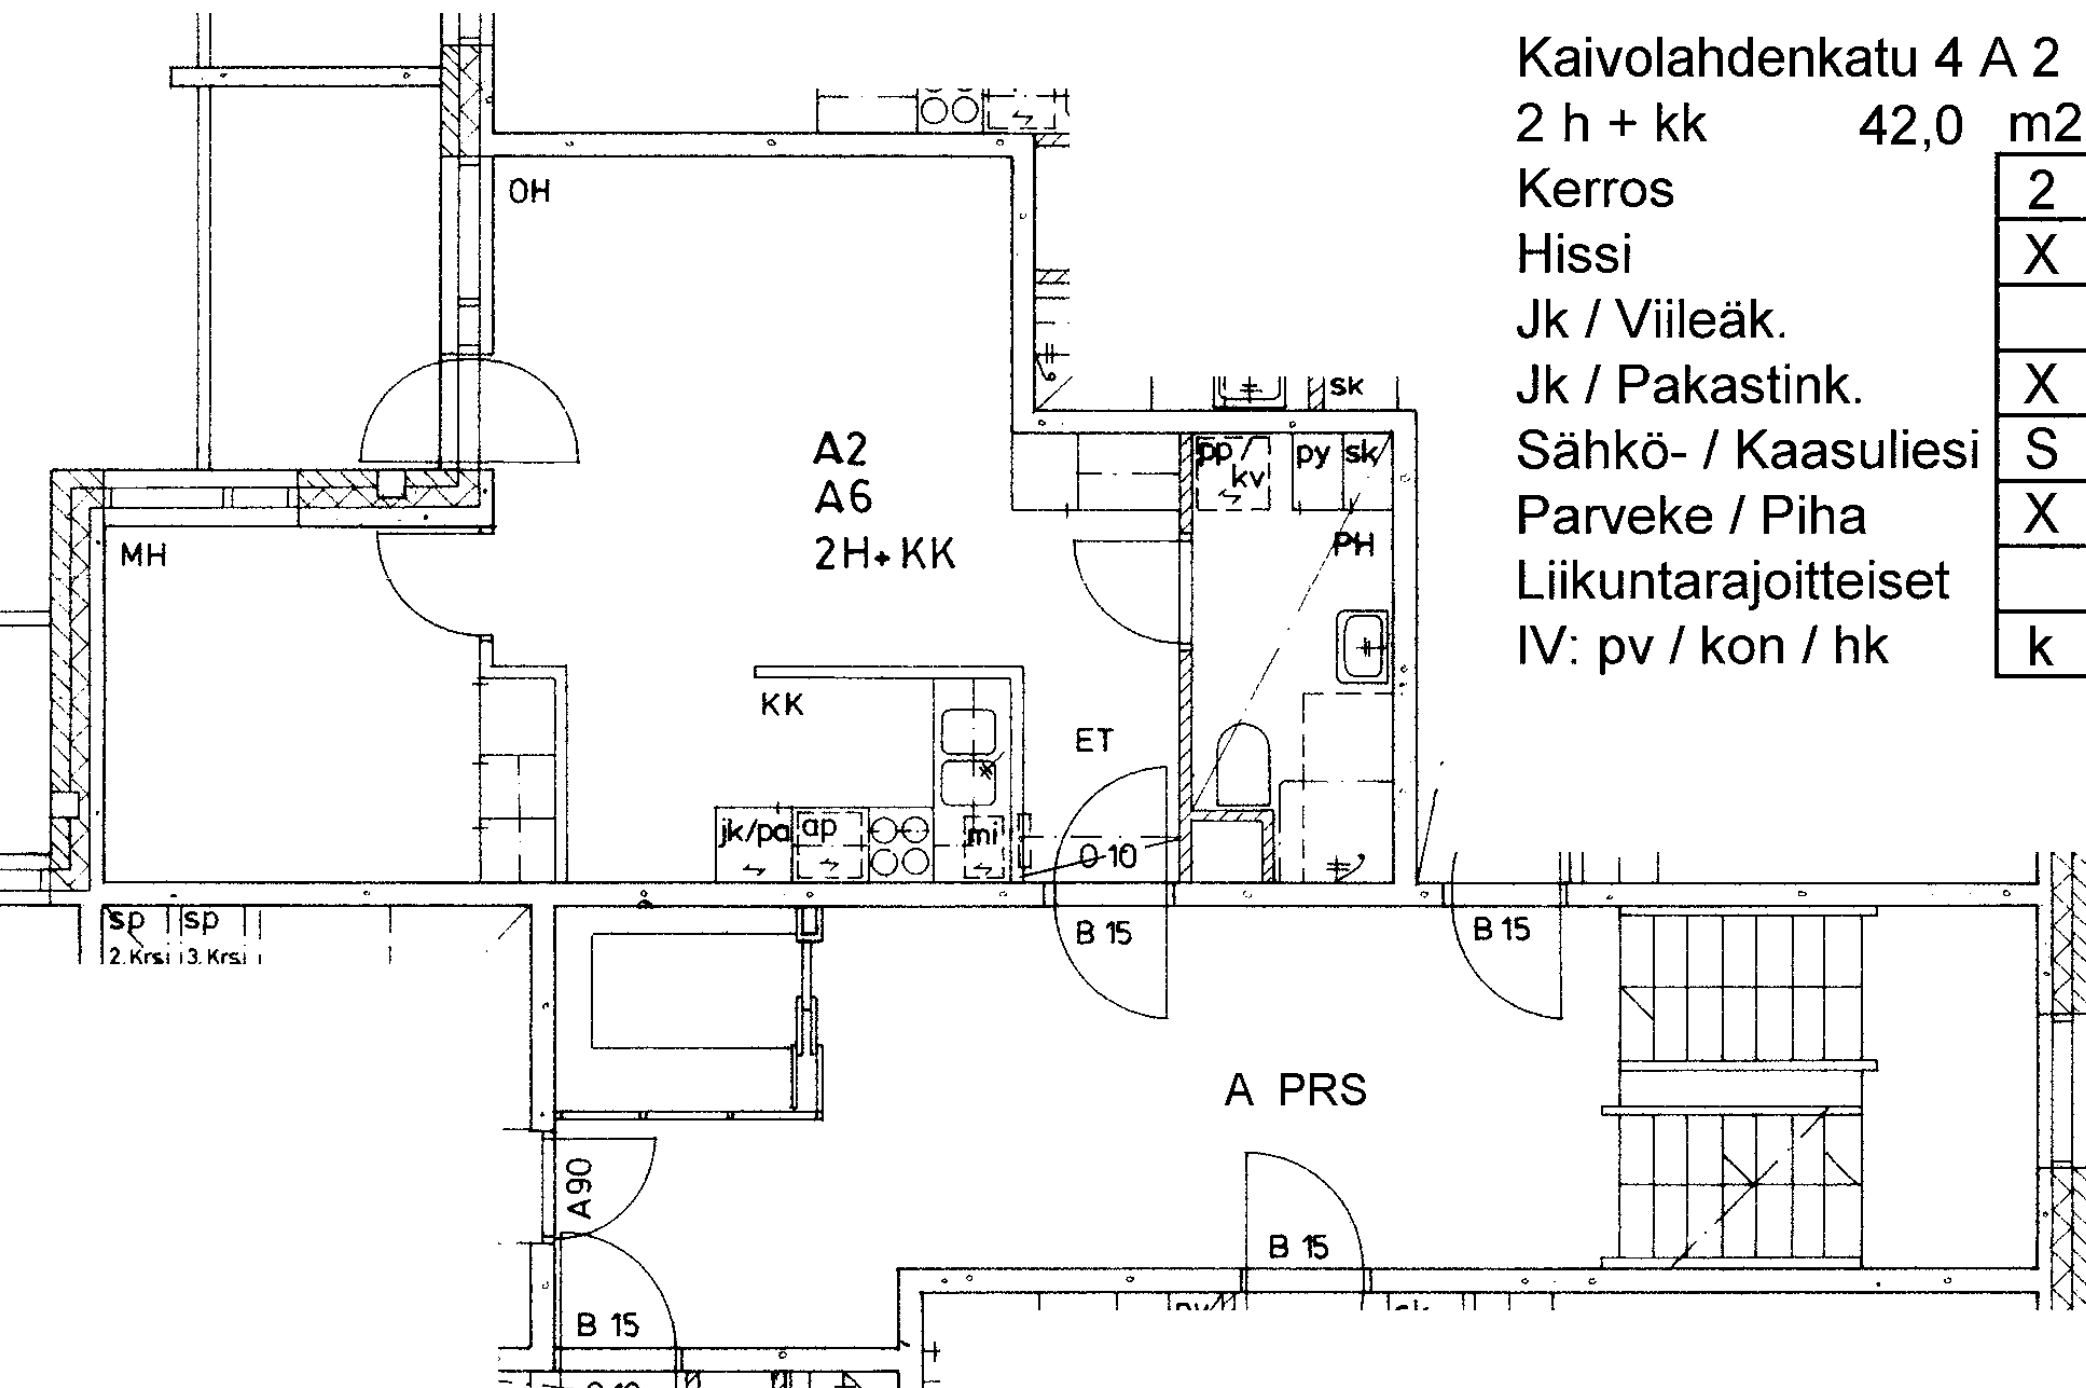

Kaivolahdenkatu 4 A 2

2 h + kk 42,0 m²

Kerros 2

Hissi X

Jk / Viileäk.


Jk / Pakastink. X

Sähkö- / Kaasuliesi S

Parveke / Piha X

Liikuntarajoitteiset

IV: pv / kon / hk k

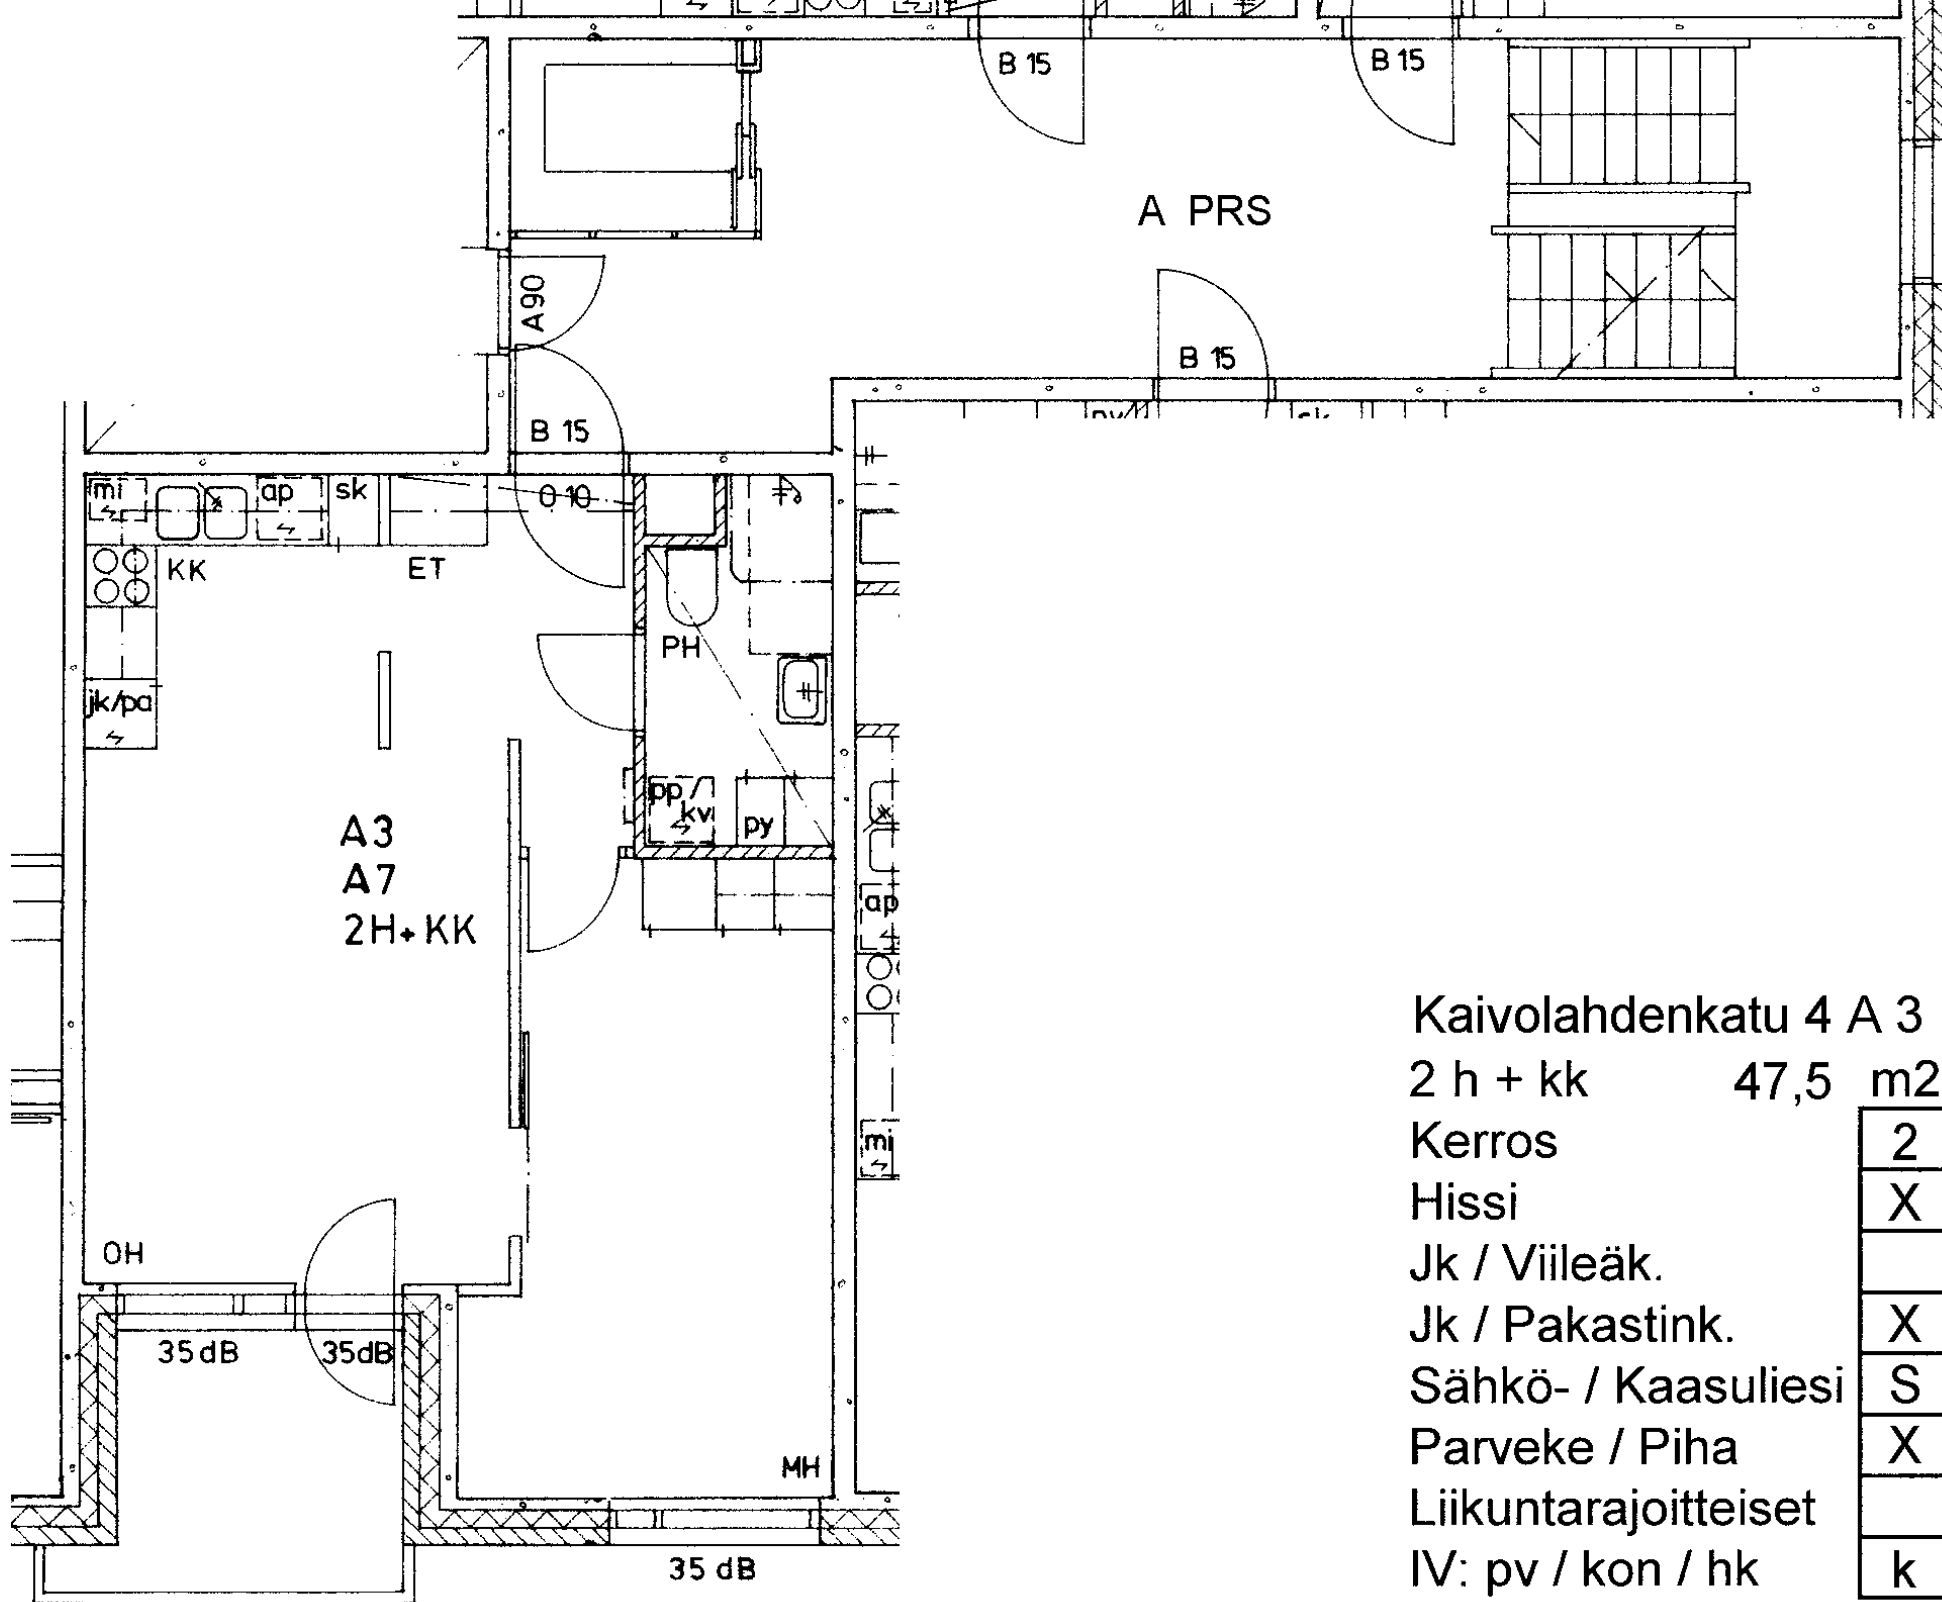

Kaivolahdenkatu 4 A 3

2 h + kk 47,5 m²

Kerros

2

Hissi

X

Jk / Viileäk.

Jk / Pakastink.

X

Sähkö- / Kaasuliesi

S

Parveke / Piha

X

Liikuntarajoitteiset

IV: pv / kon / hk

k