



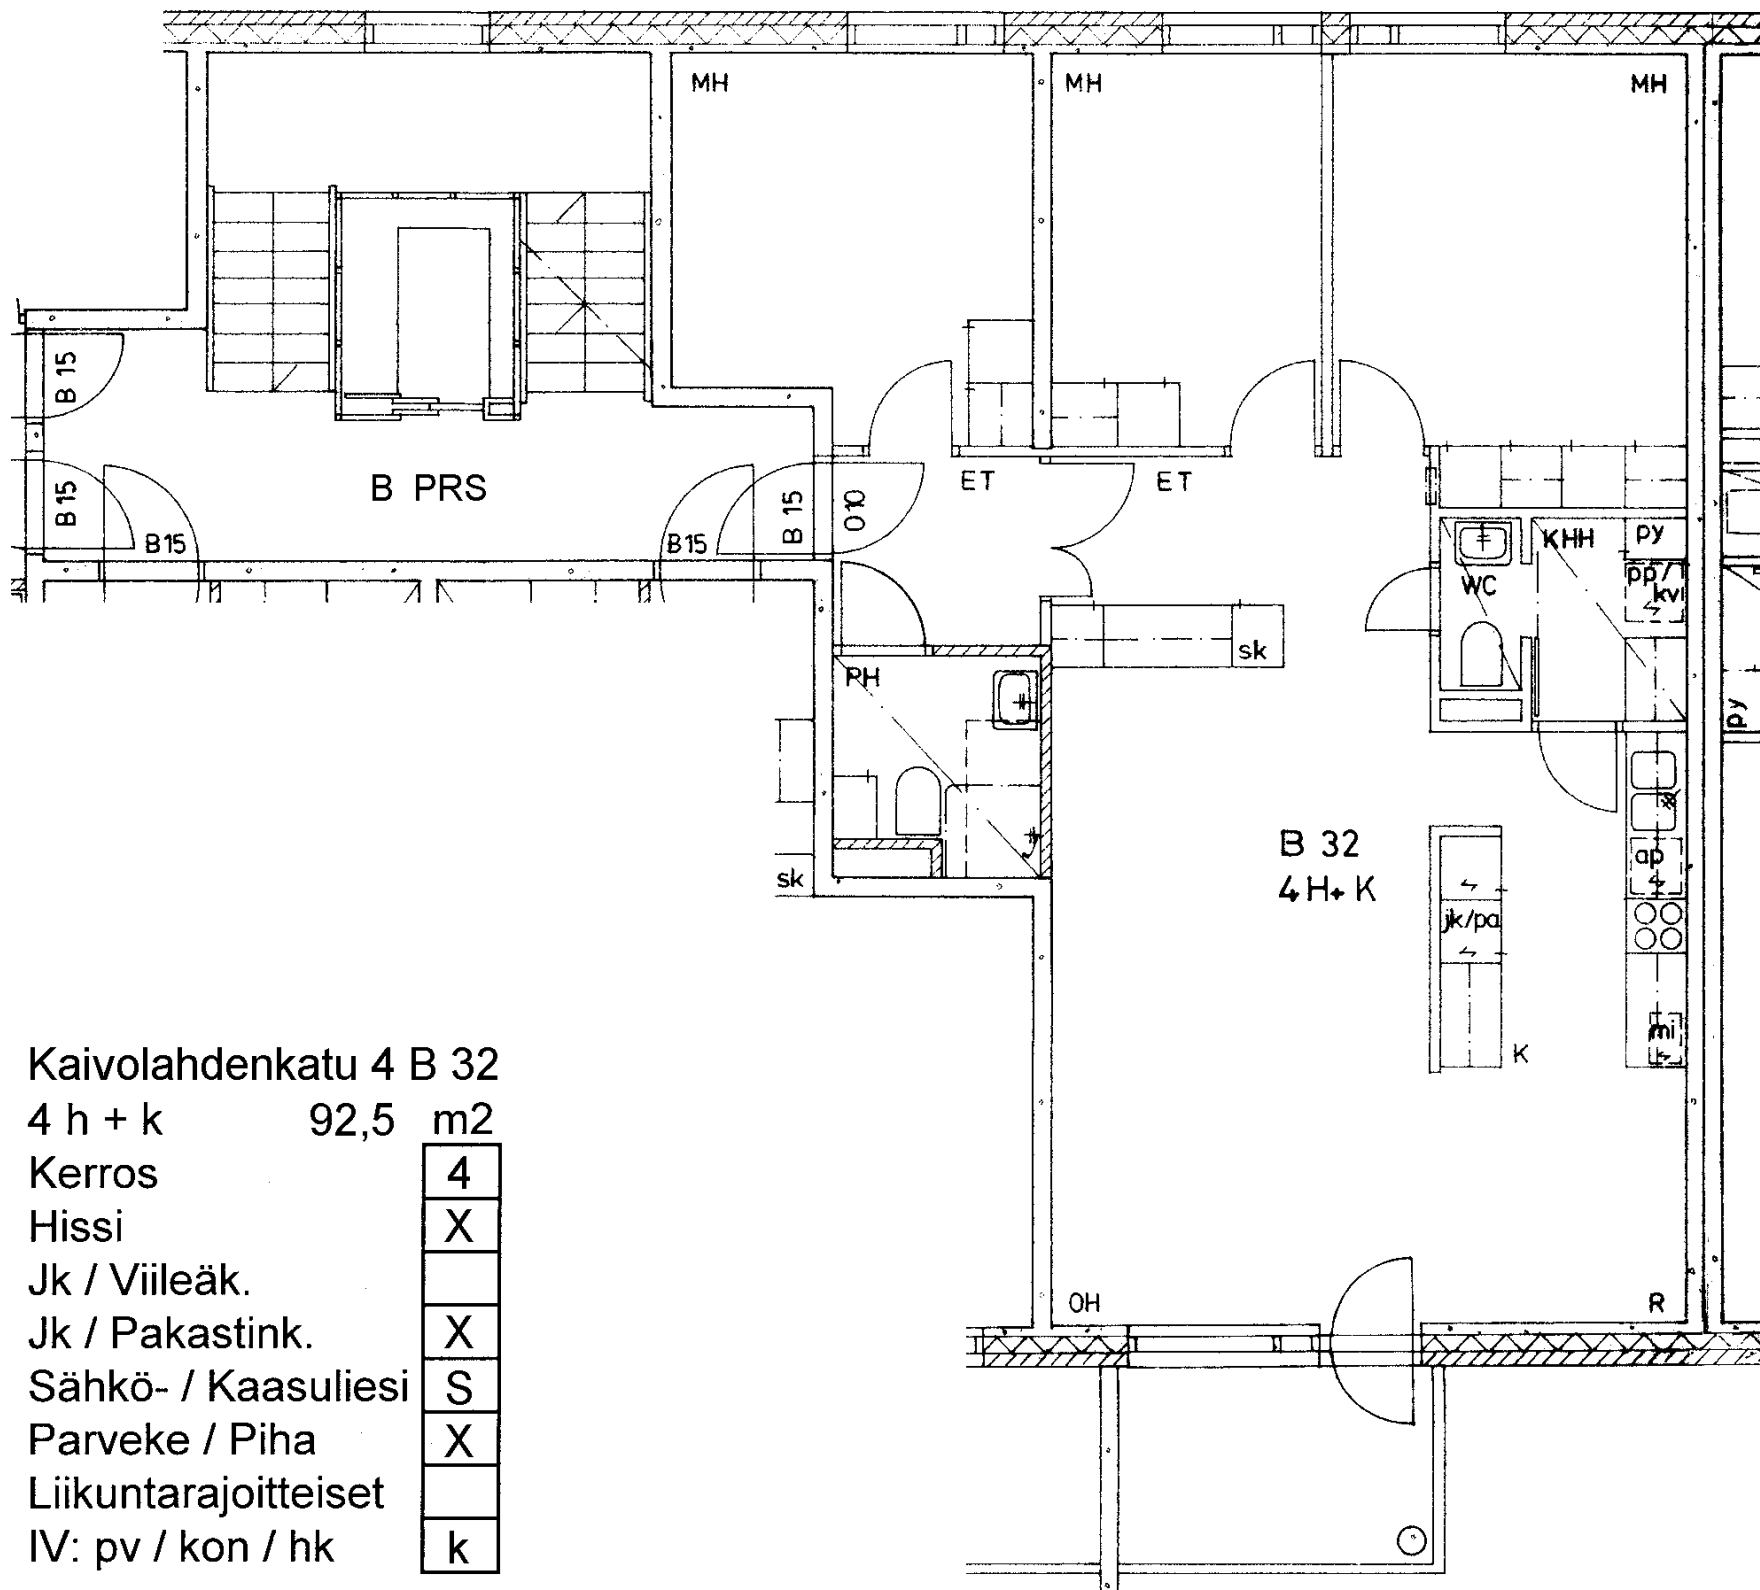

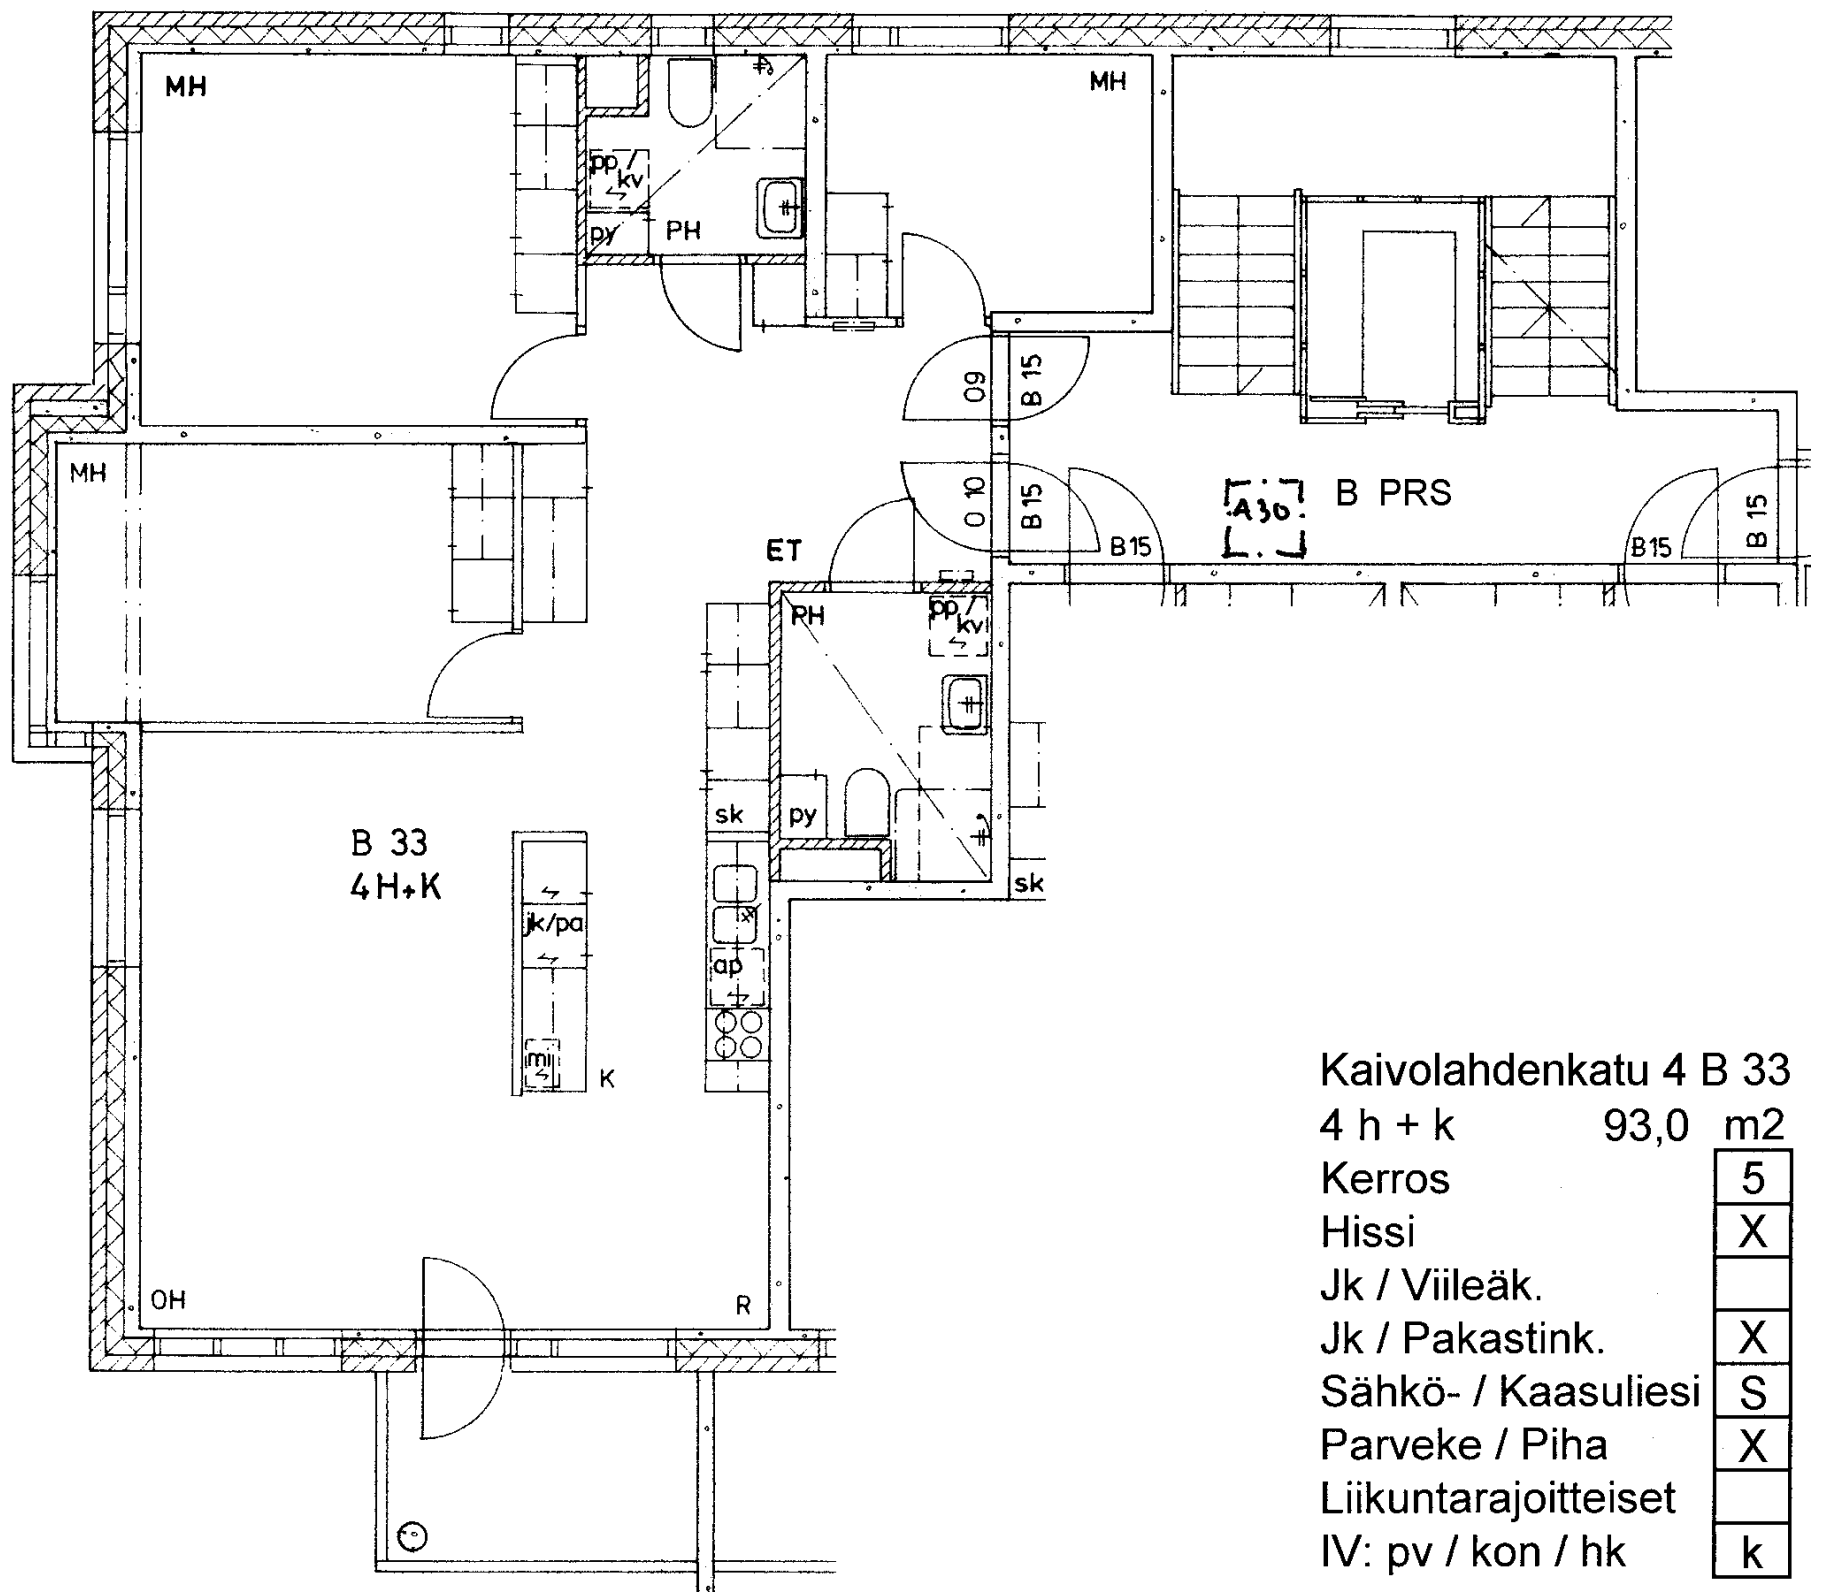

Kaivolahdenkatu 4 B 33

4 h + k 93,0 m²

Kerros 5

Hissi X

Jk / Viileäk.


Jk / Pakastink. X

Sähkö- / Kaasuliesi S

Parveke / Piha X

Liikuntarajoitteiset

IV: pv / kon / hk k

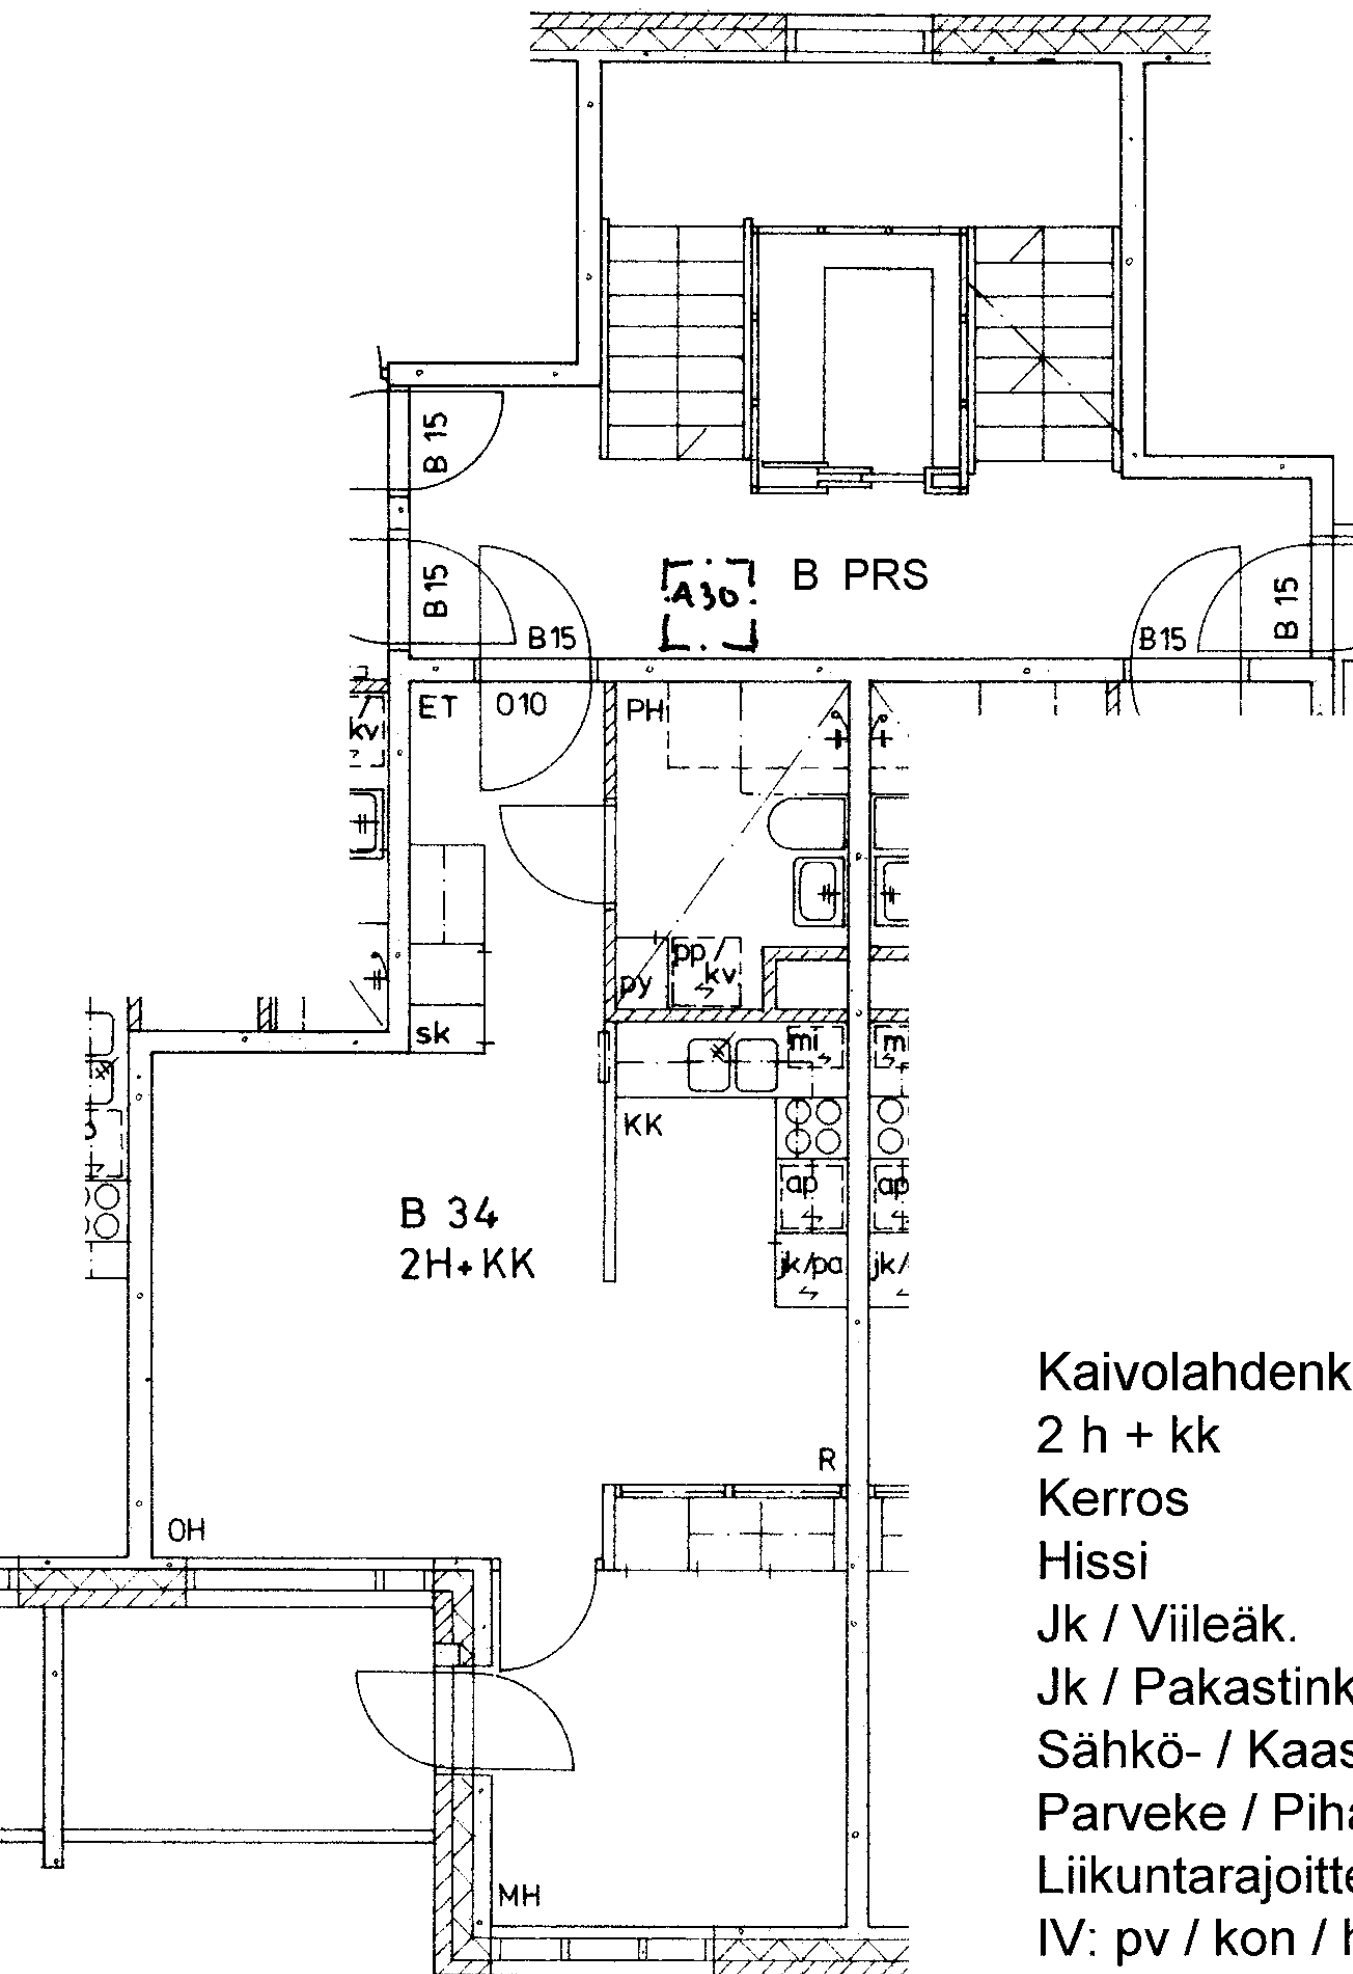

Kaivolahdenkatu 4 B 34

2 h + kk 42,0 m²

Kerros

Hissi

Jk / Viileäk.

Jk / Pakastink.


Sähkö- / Kaasuliesi

Parveke / Piha

Liikuntarajoitteiset

IV: pv / kon / hk

5
X
X
S
X
k

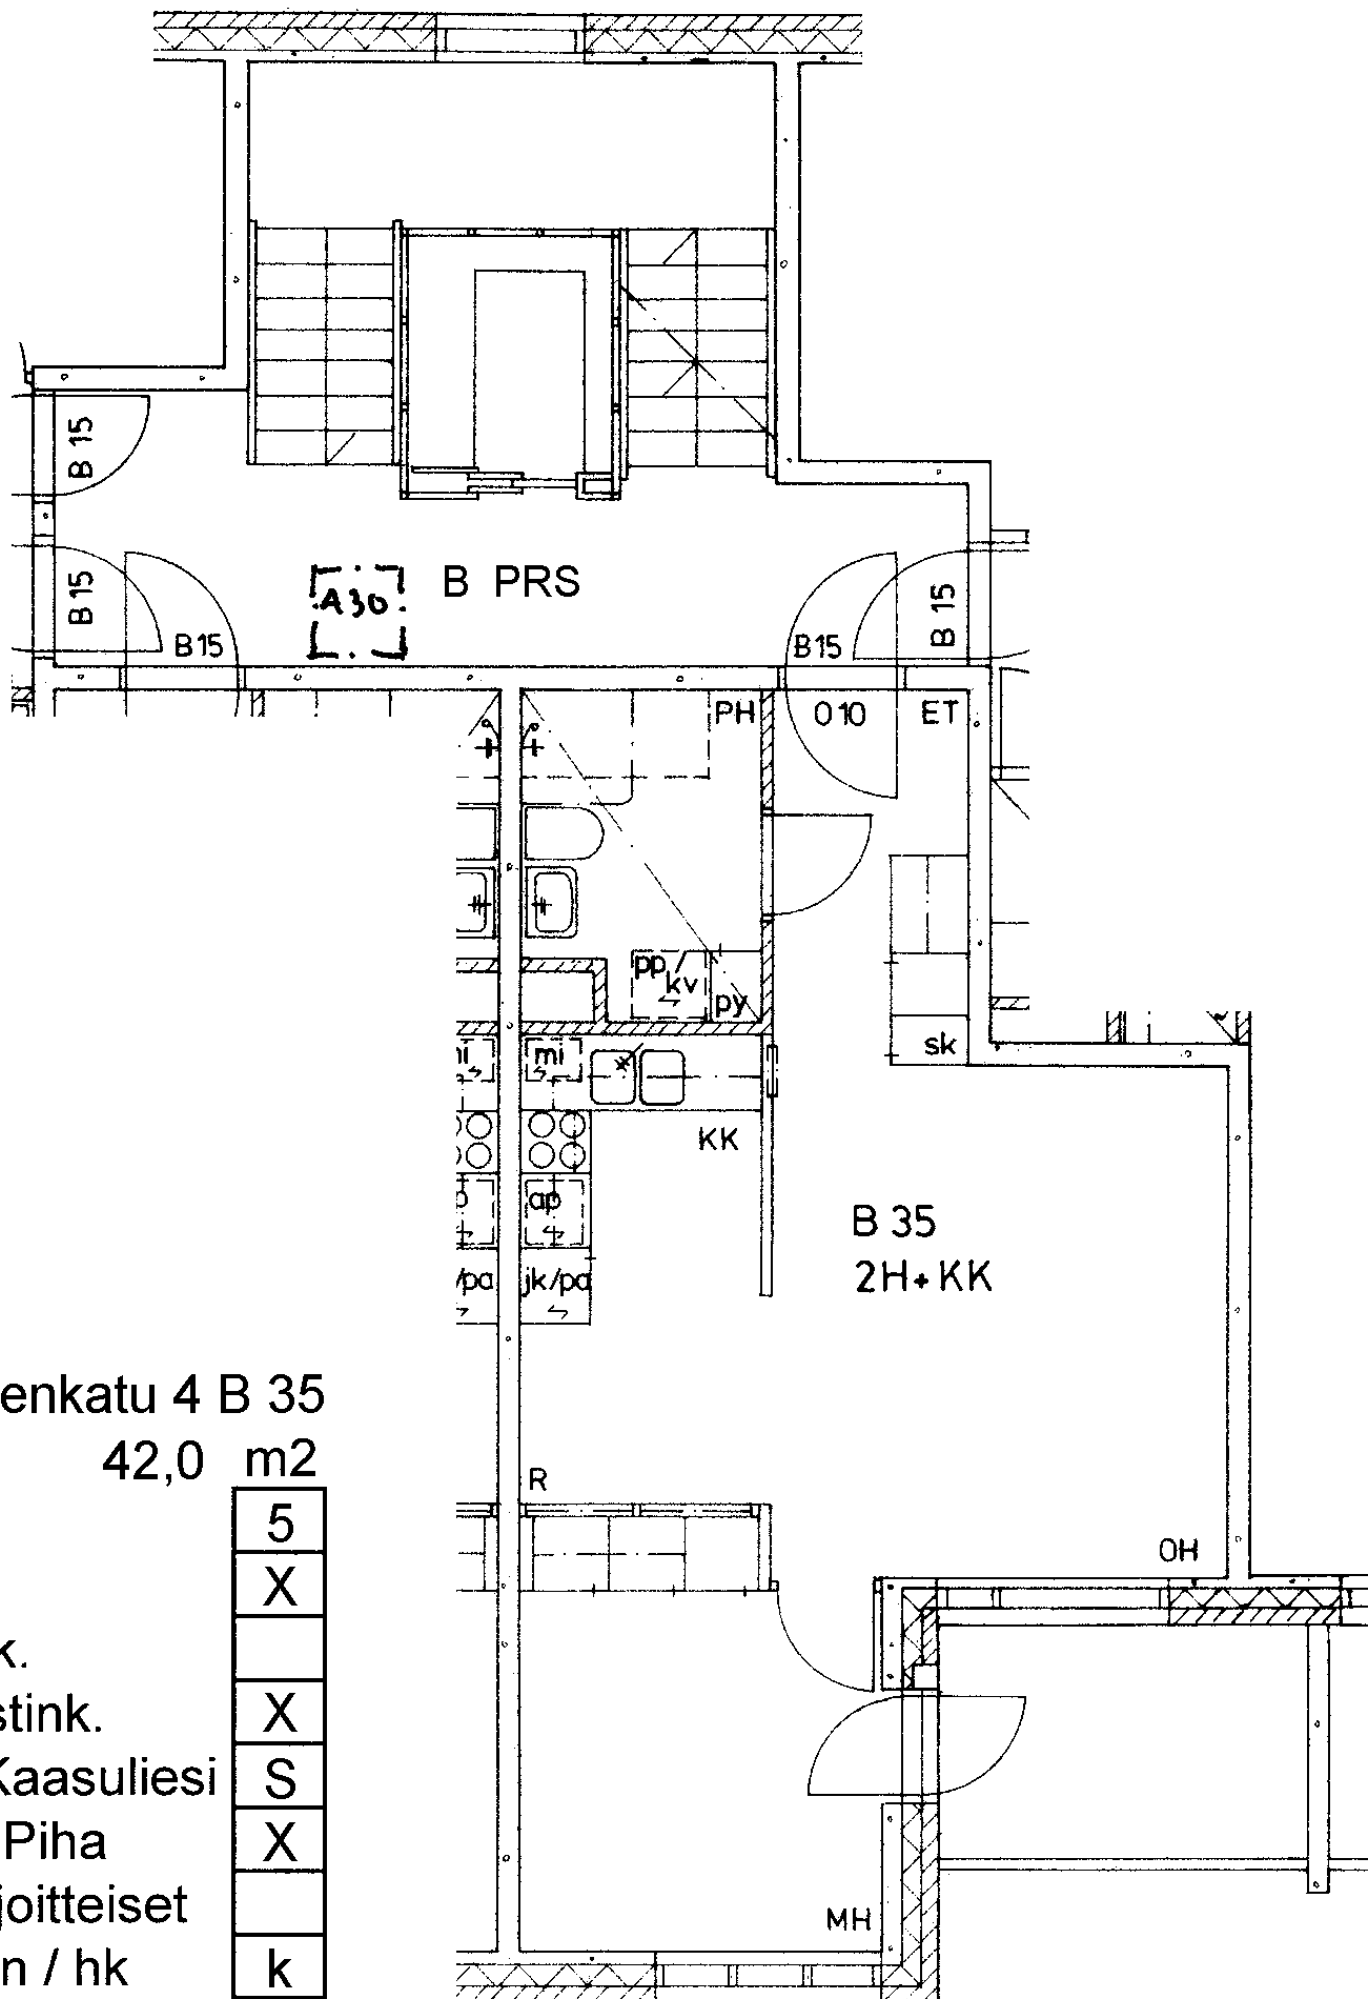

Kaivolahdenkatu 4 B 35

2 h + kk 42,0 m2

Kerros

5

Hissi

X

Jk / Viileäk.

Jk / Pakastink.

X

Sähkö- / Kaasuliesi

S


Parveke / Piha

X

Liikuntarajoitteiset

IV: pv / kon / hk

k

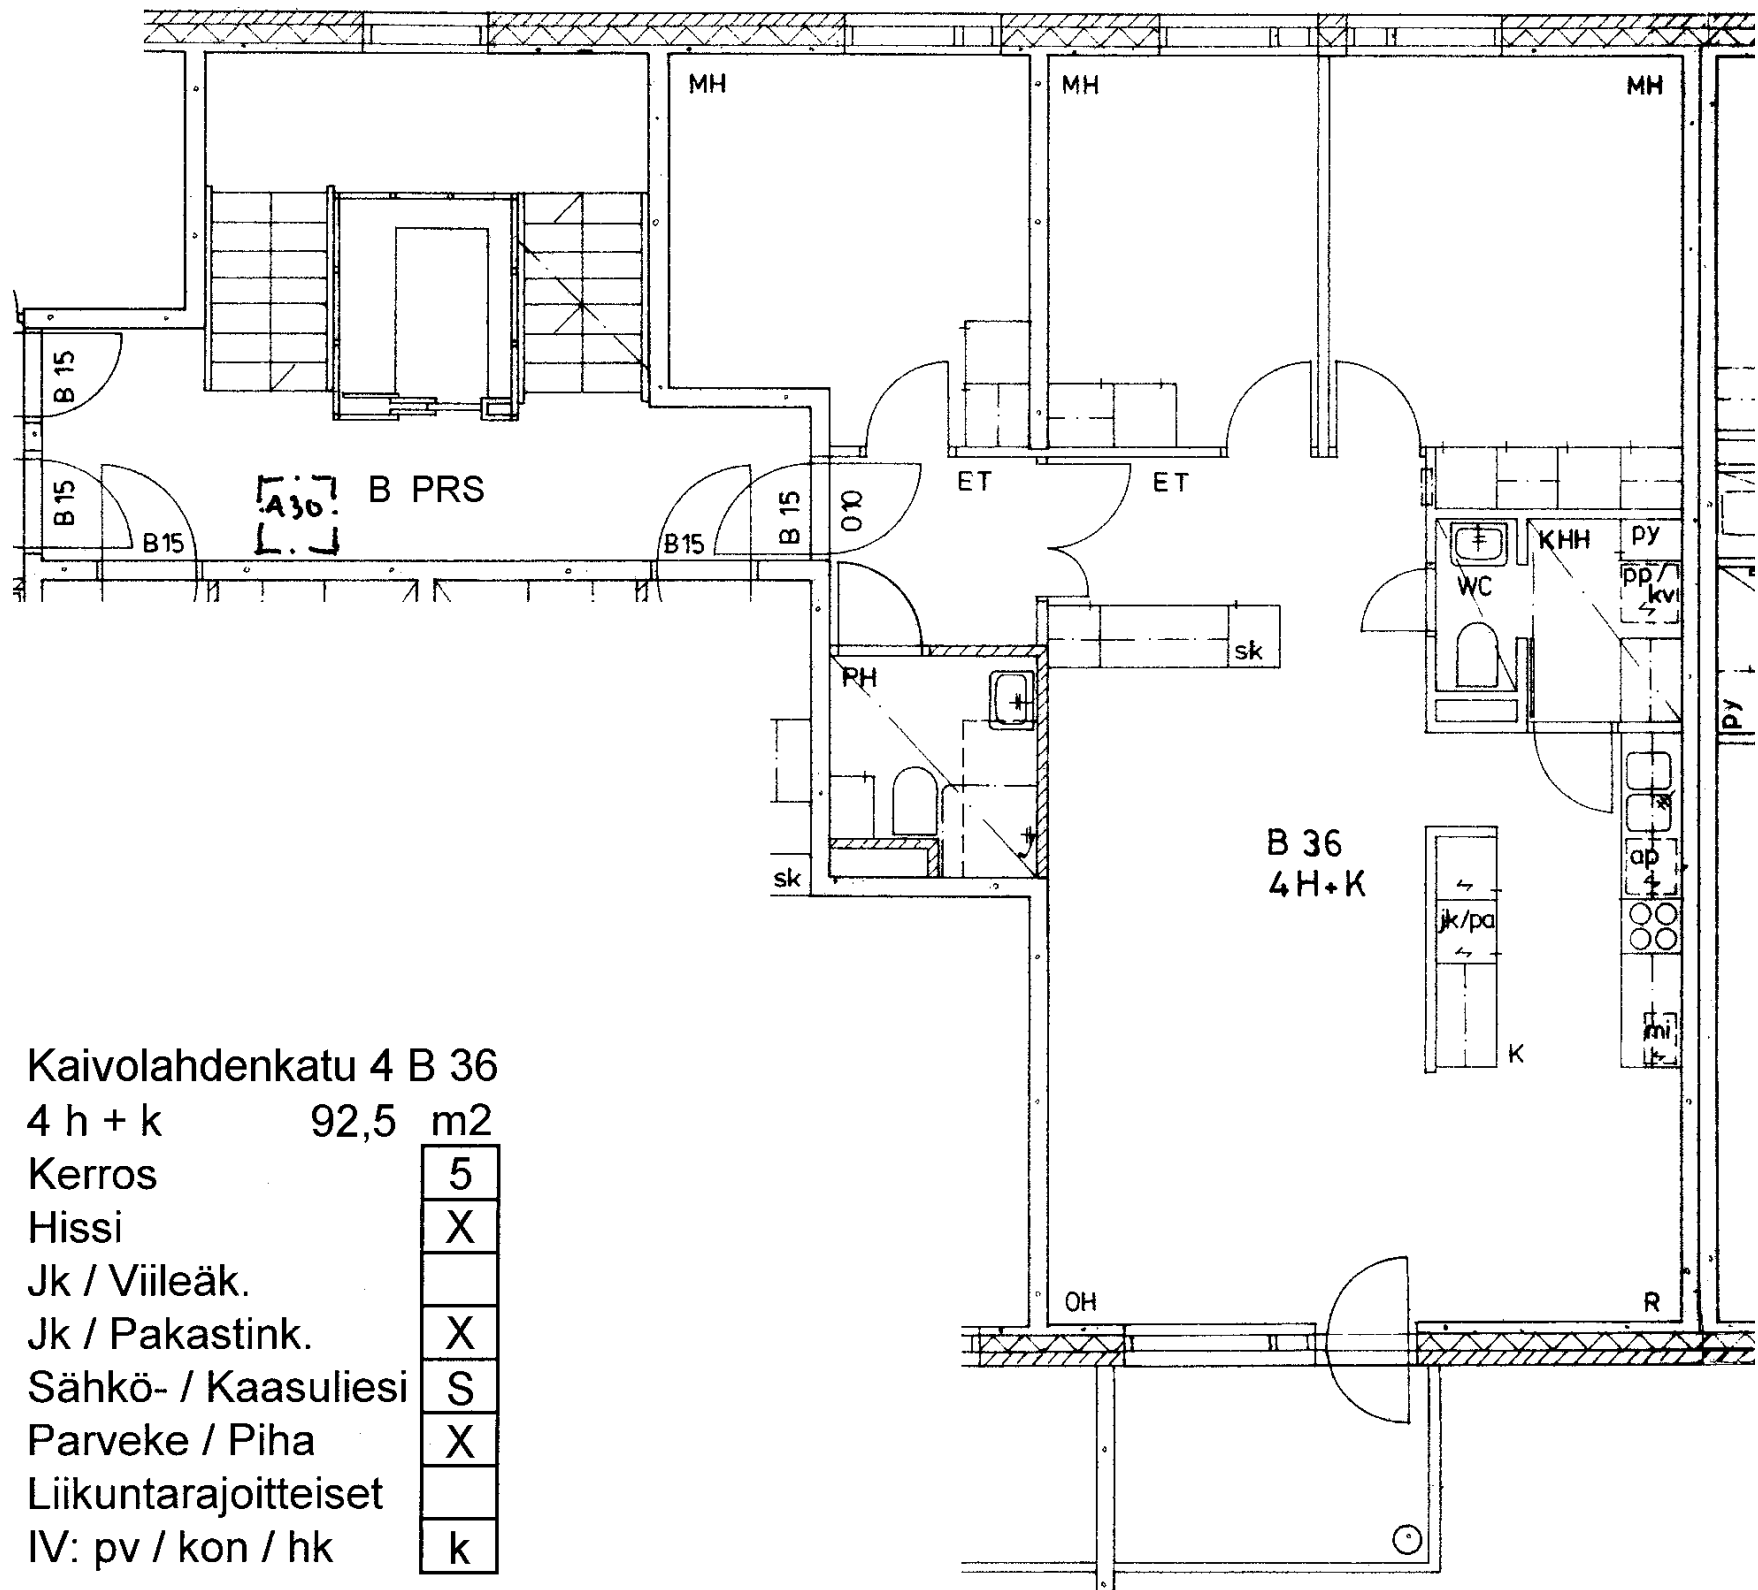

Kaivolahdenkatu 4 B 36

4 h + k 92,5 m²

Kerros 5

Hissi X

Jk / Viileäk.


Jk / Pakastink. X

Sähkö- / Kaasuliesi S

Parveke / Piha X

Liikuntarajoitteiset

IV: pv / kon / hk k

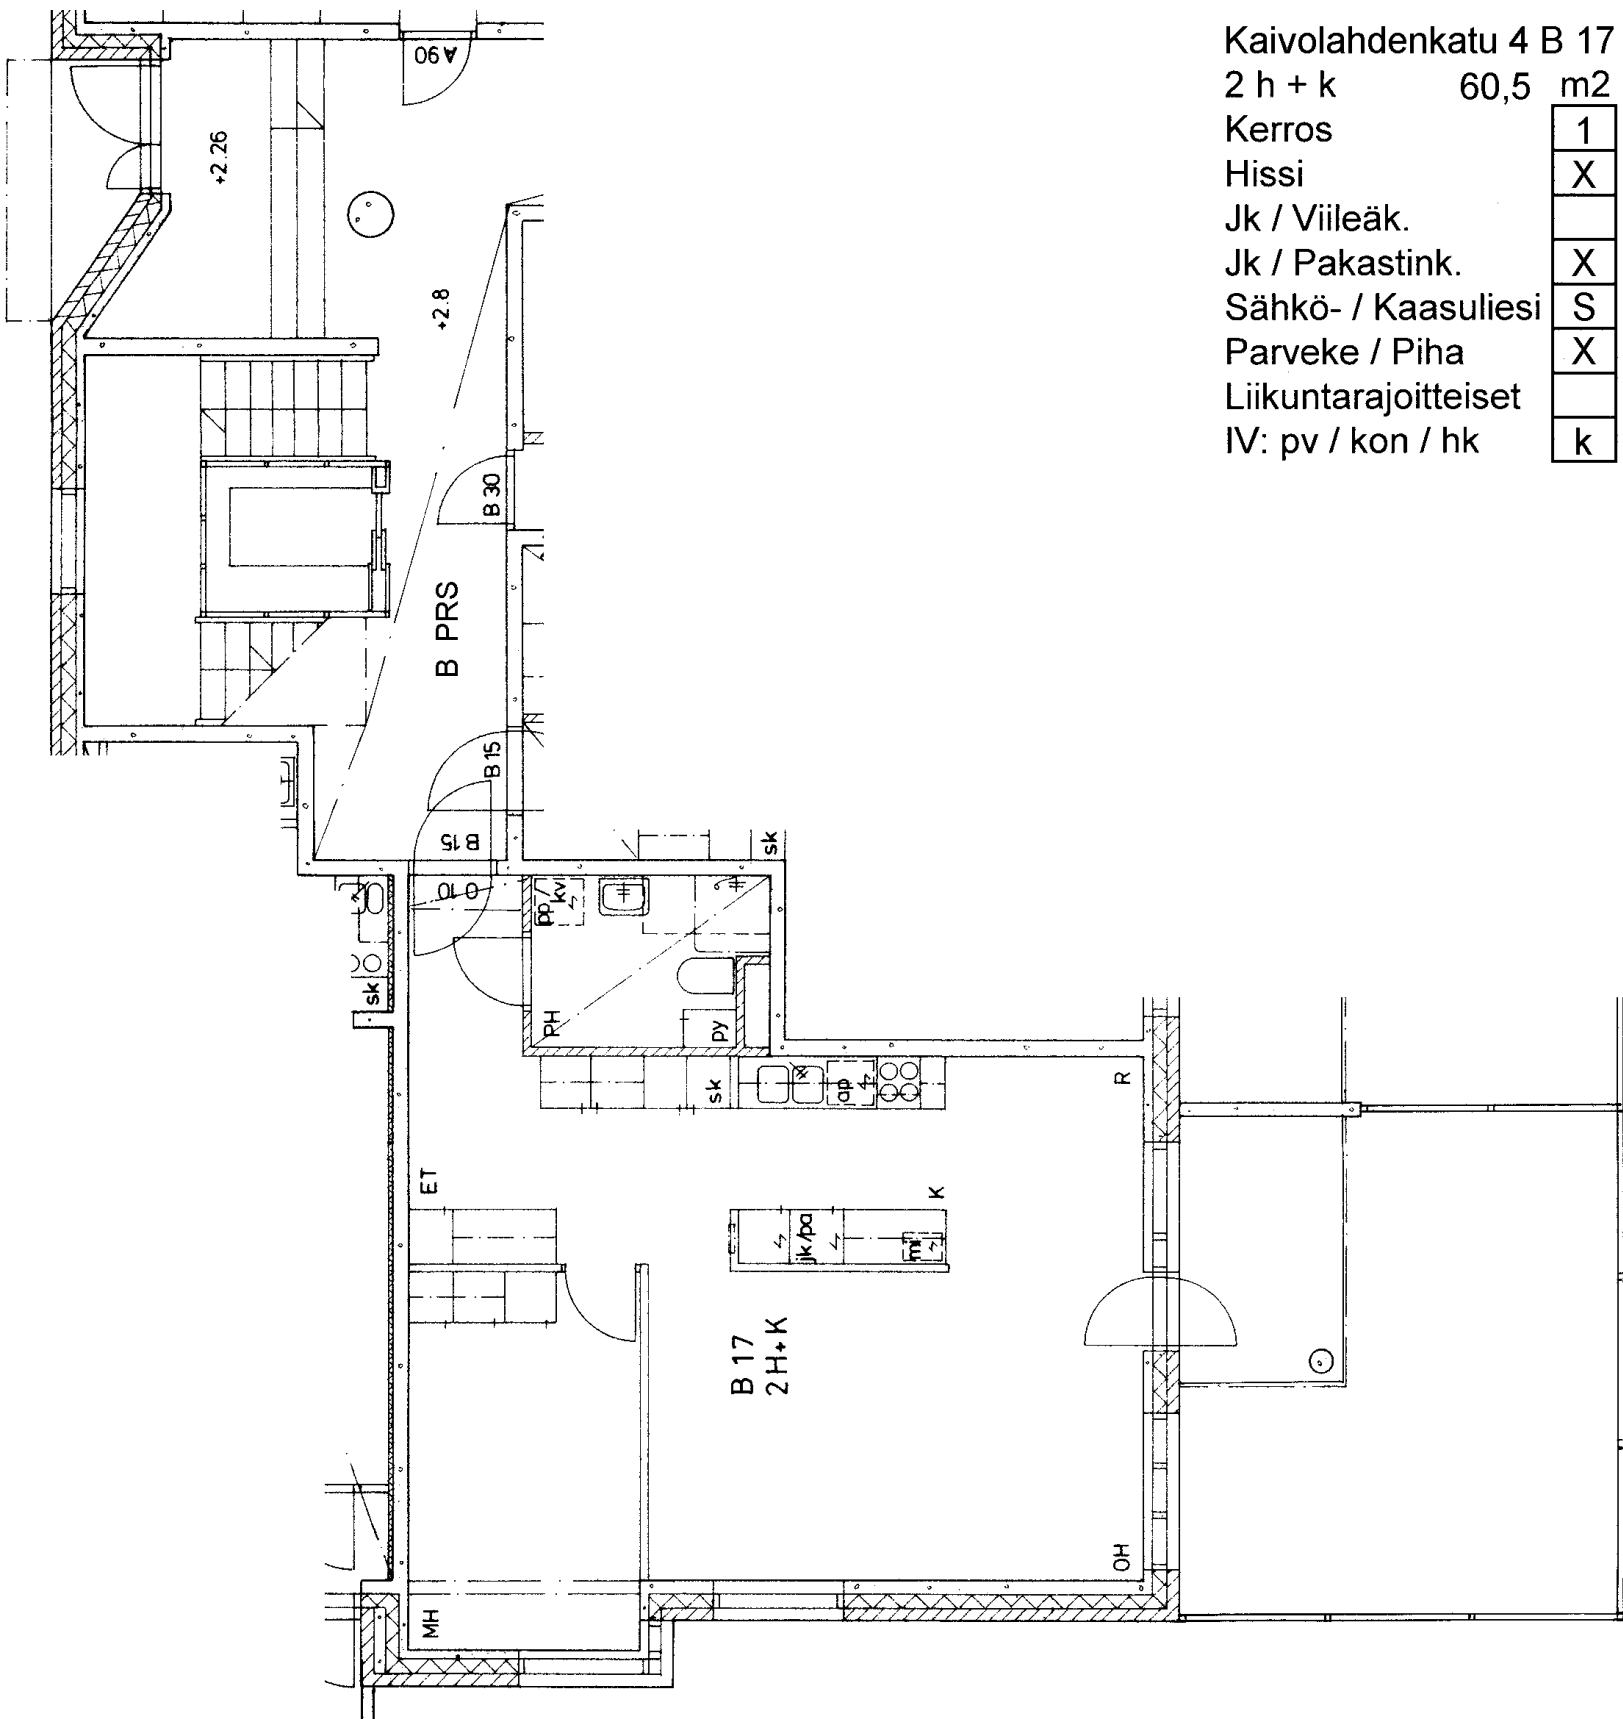

Kaivolahdenkatu 4 B 17

2 h + k 60,5 m2

Kerros

Hissi

Jk / Viileäk.

Jk / Pakastink.


Sähkö- / Kaasuliesi

Parveke / Piha

Liikuntarajoitteiset

IV: pv / kon / hk

1
X
X
S
X
k

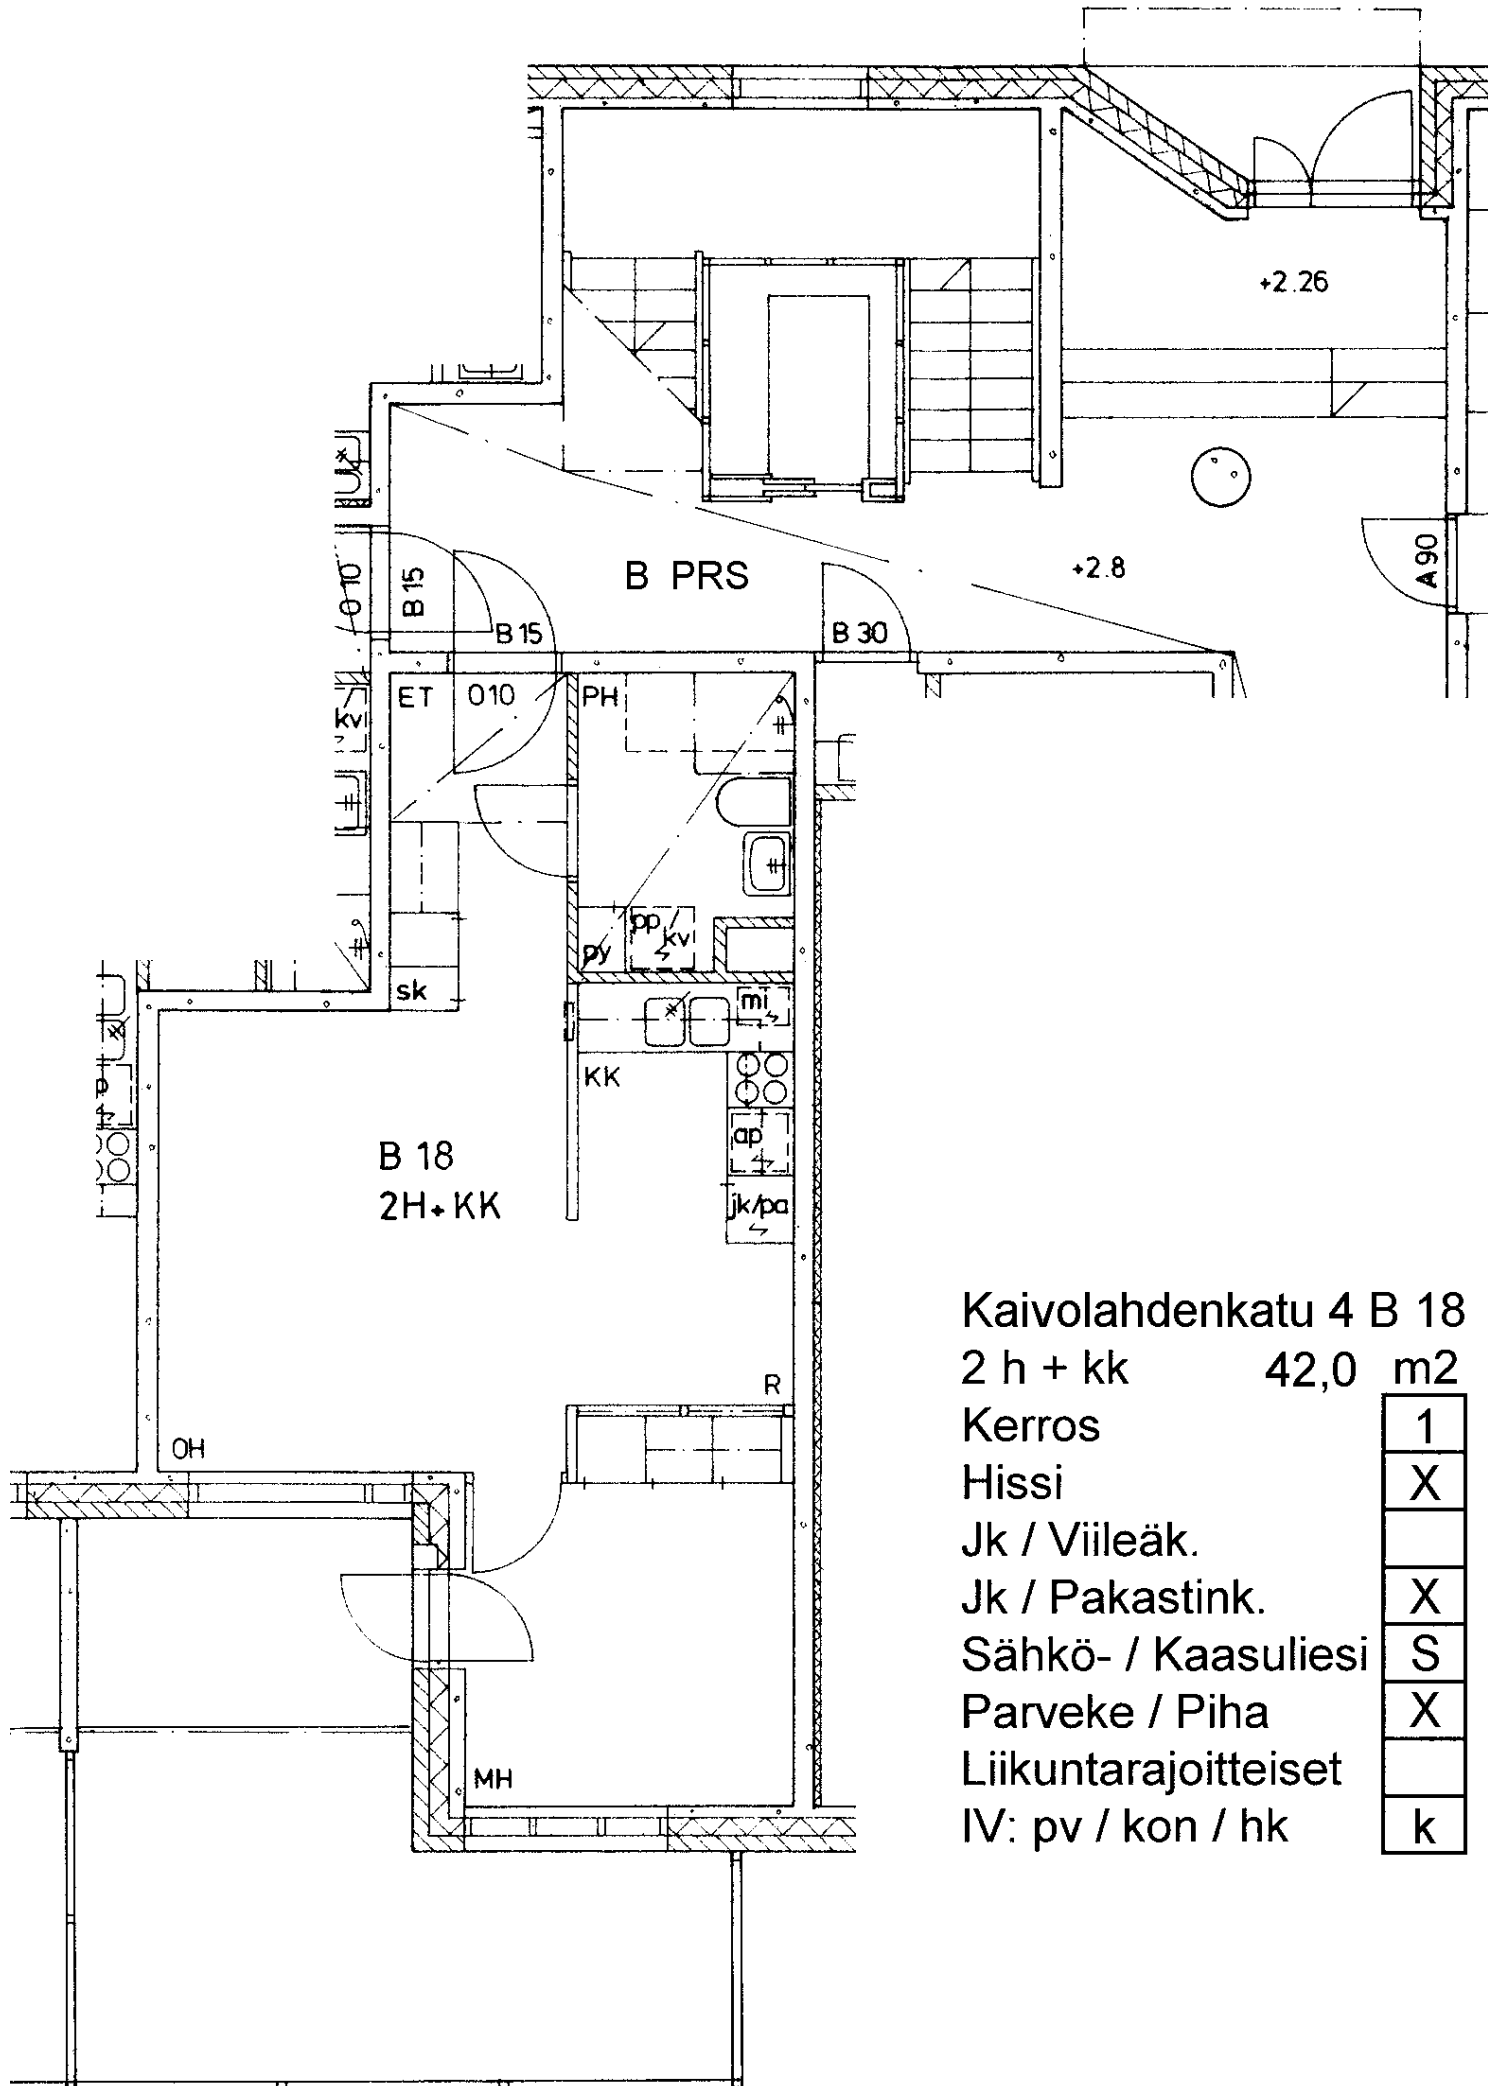

Kaivolahdenkatu 4 B 18

2 h + kk 42,0 m²

Kerros

Hissi

Jk / Viileäk.

Jk / Pakastink.


Sähkö- / Kaasuliesi

Parveke / Piha

Liikuntarajoitteiset

IV: pv / kon / hk


1
X
X
S
X
k

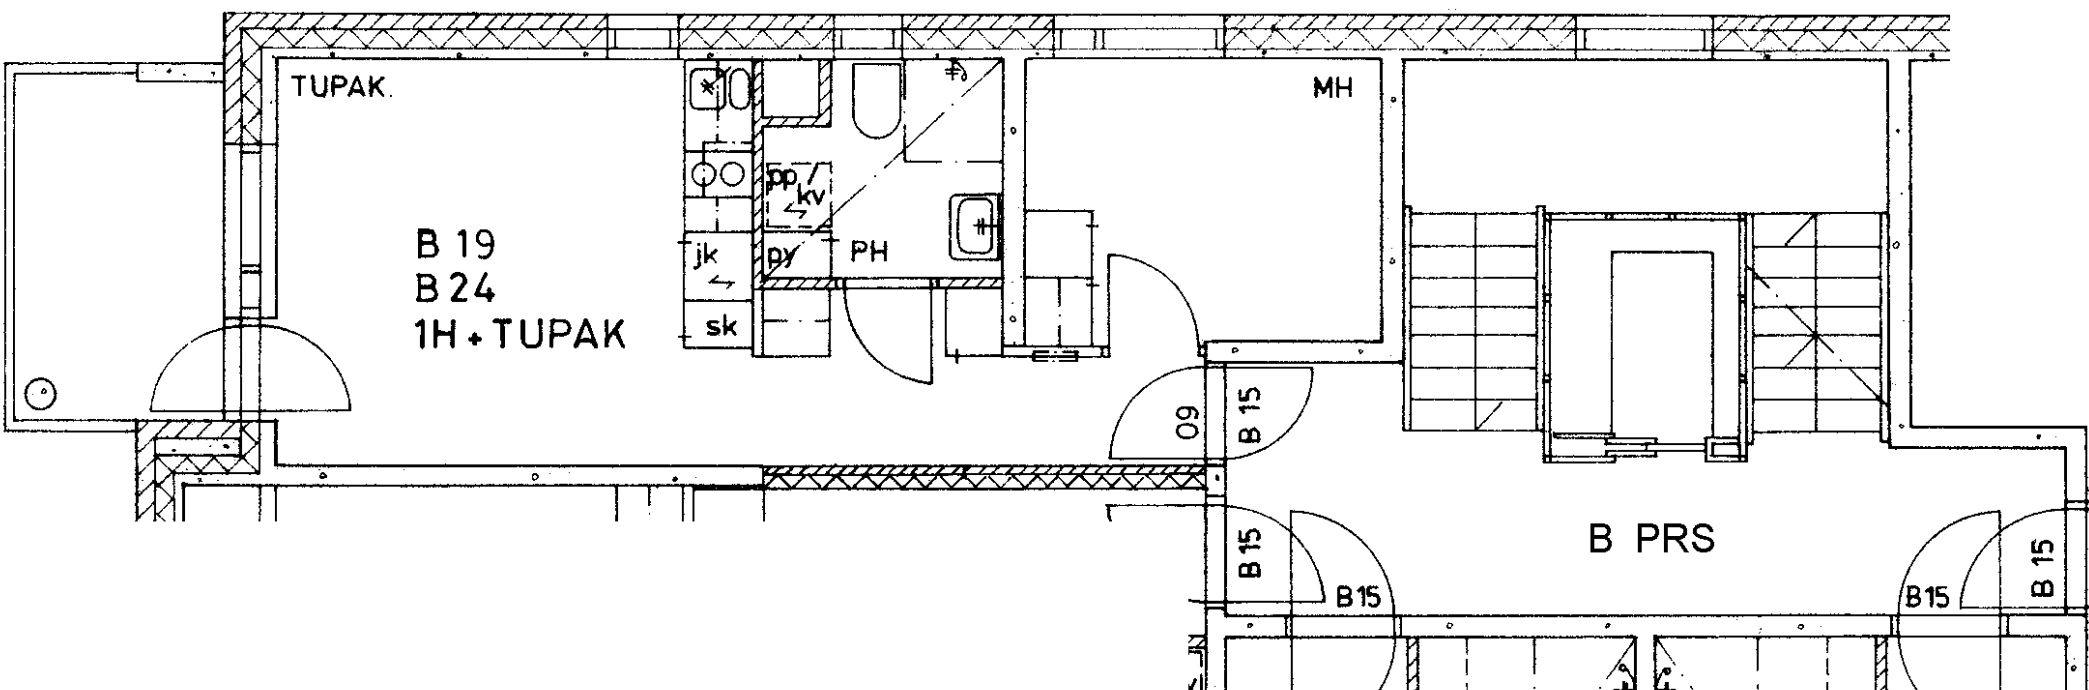

Kaivolahdenkatu 4 B 19

1 h + tk 32,0 m2

Kerros	2
Hissi	X
Jk / Viileäk.	
Jk / Pakastink.	X
Sähkö- / Kaasuliesi	S
Parveke / Piha	X
Liikuntarajoitteiset	
IV: pv / kon / hk	k

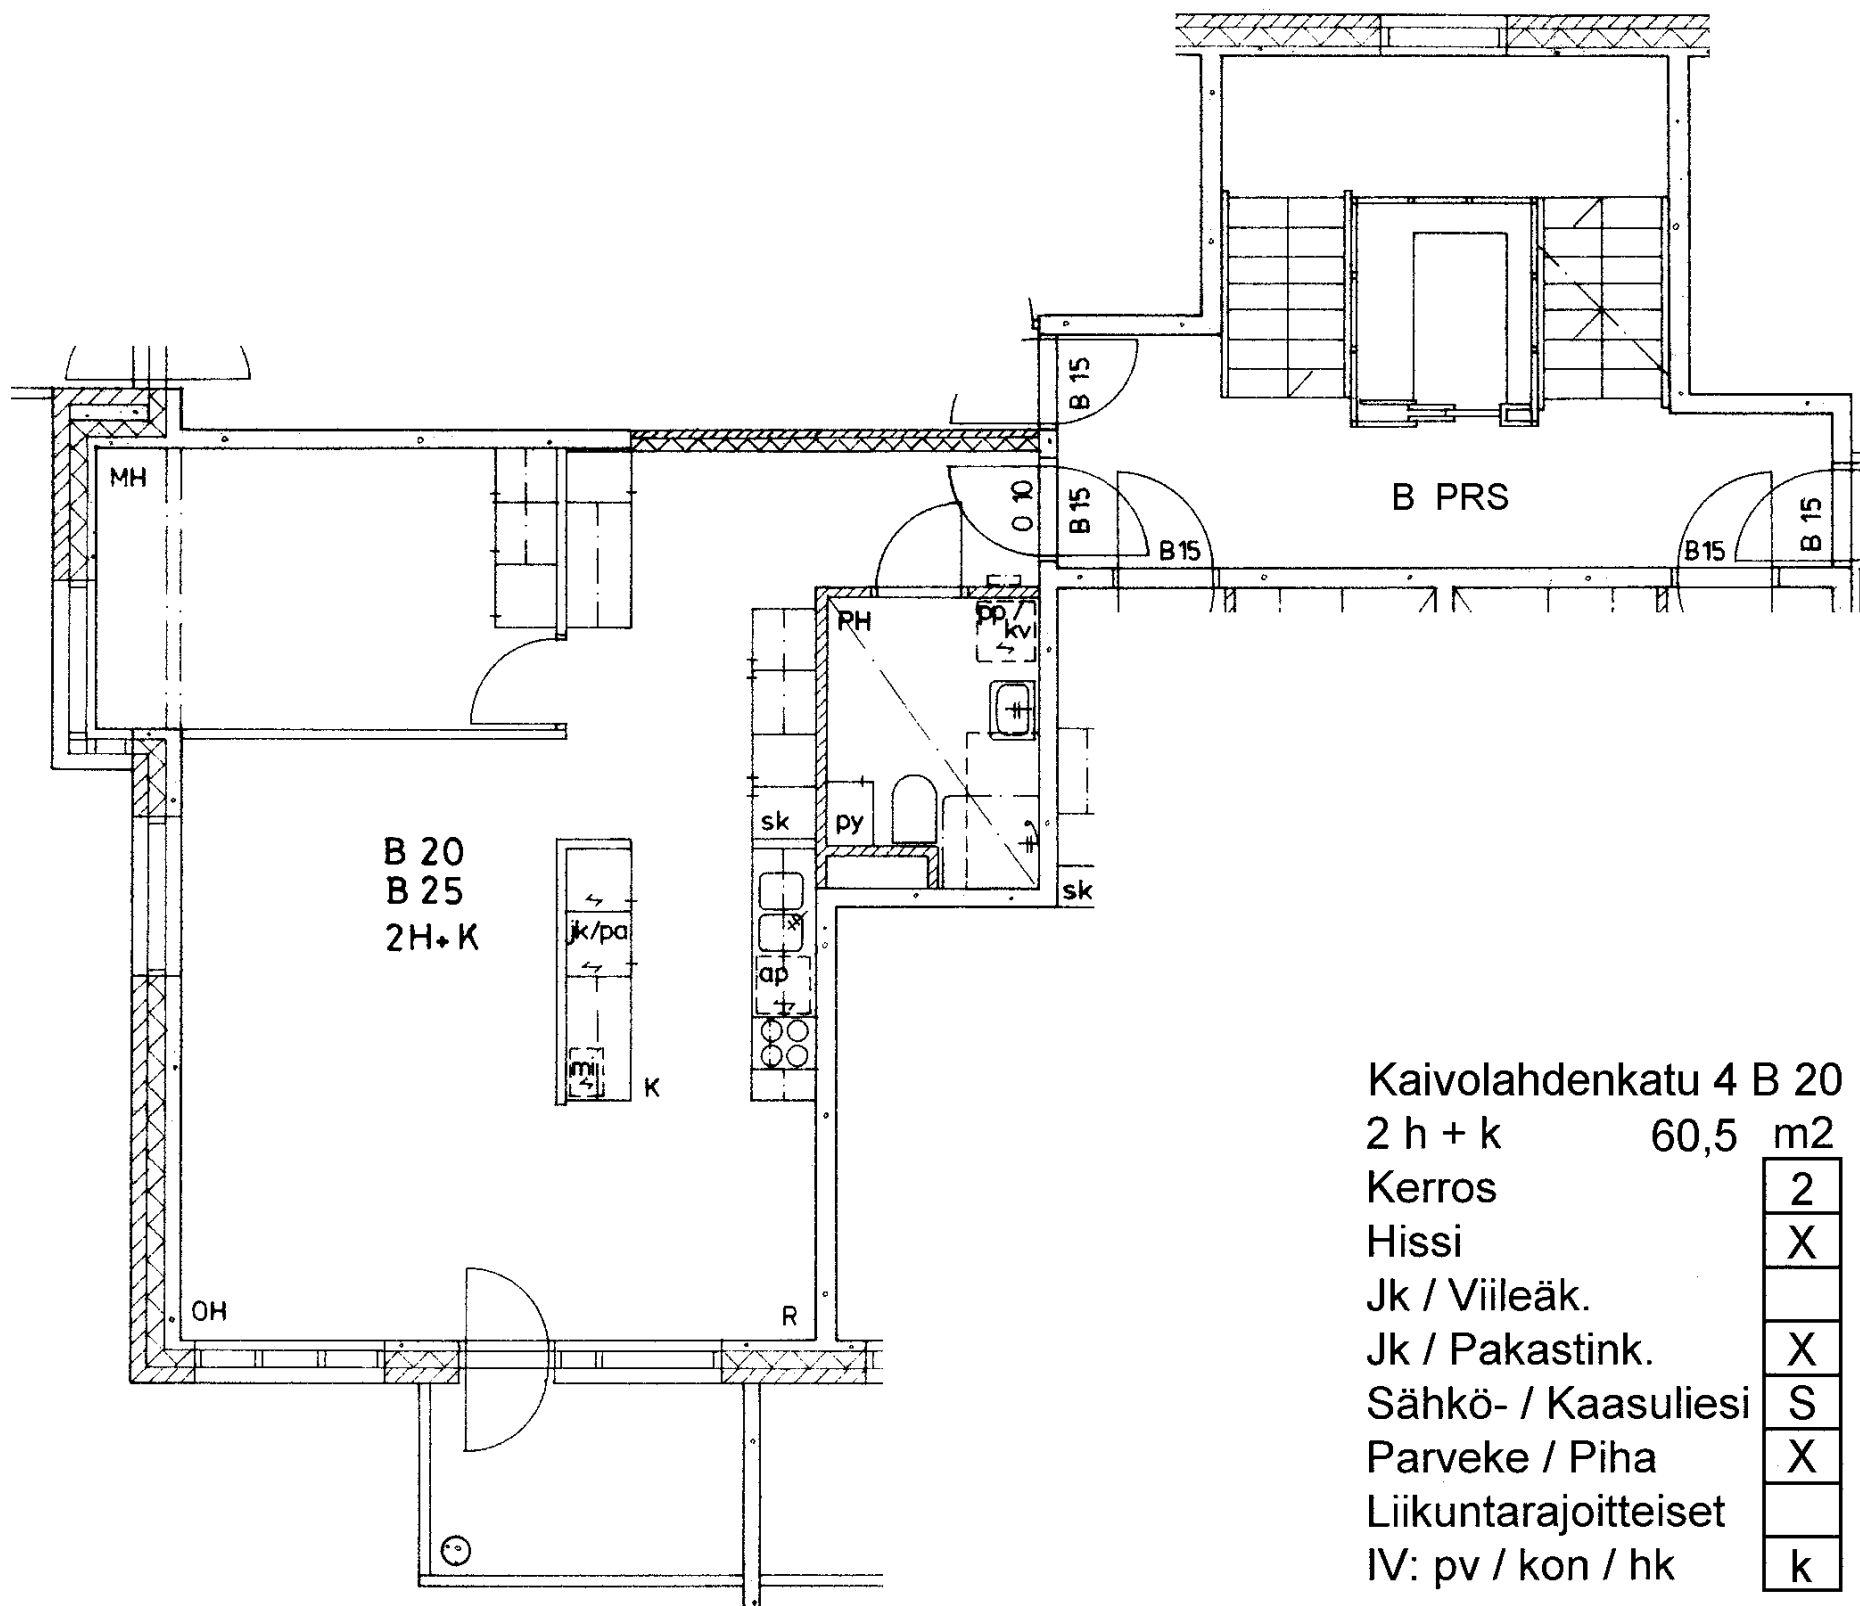

Kaivolahdenkatu 4 B 20

2 h + k 60,5 m²

Kerros 2

Hissi X

Jk / Viileäk.


Jk / Pakastink. X

Sähkö- / Kaasuliesi S

Parveke / Piha X

Liikuntarajoitteiset

IV: pv / kon / hk k

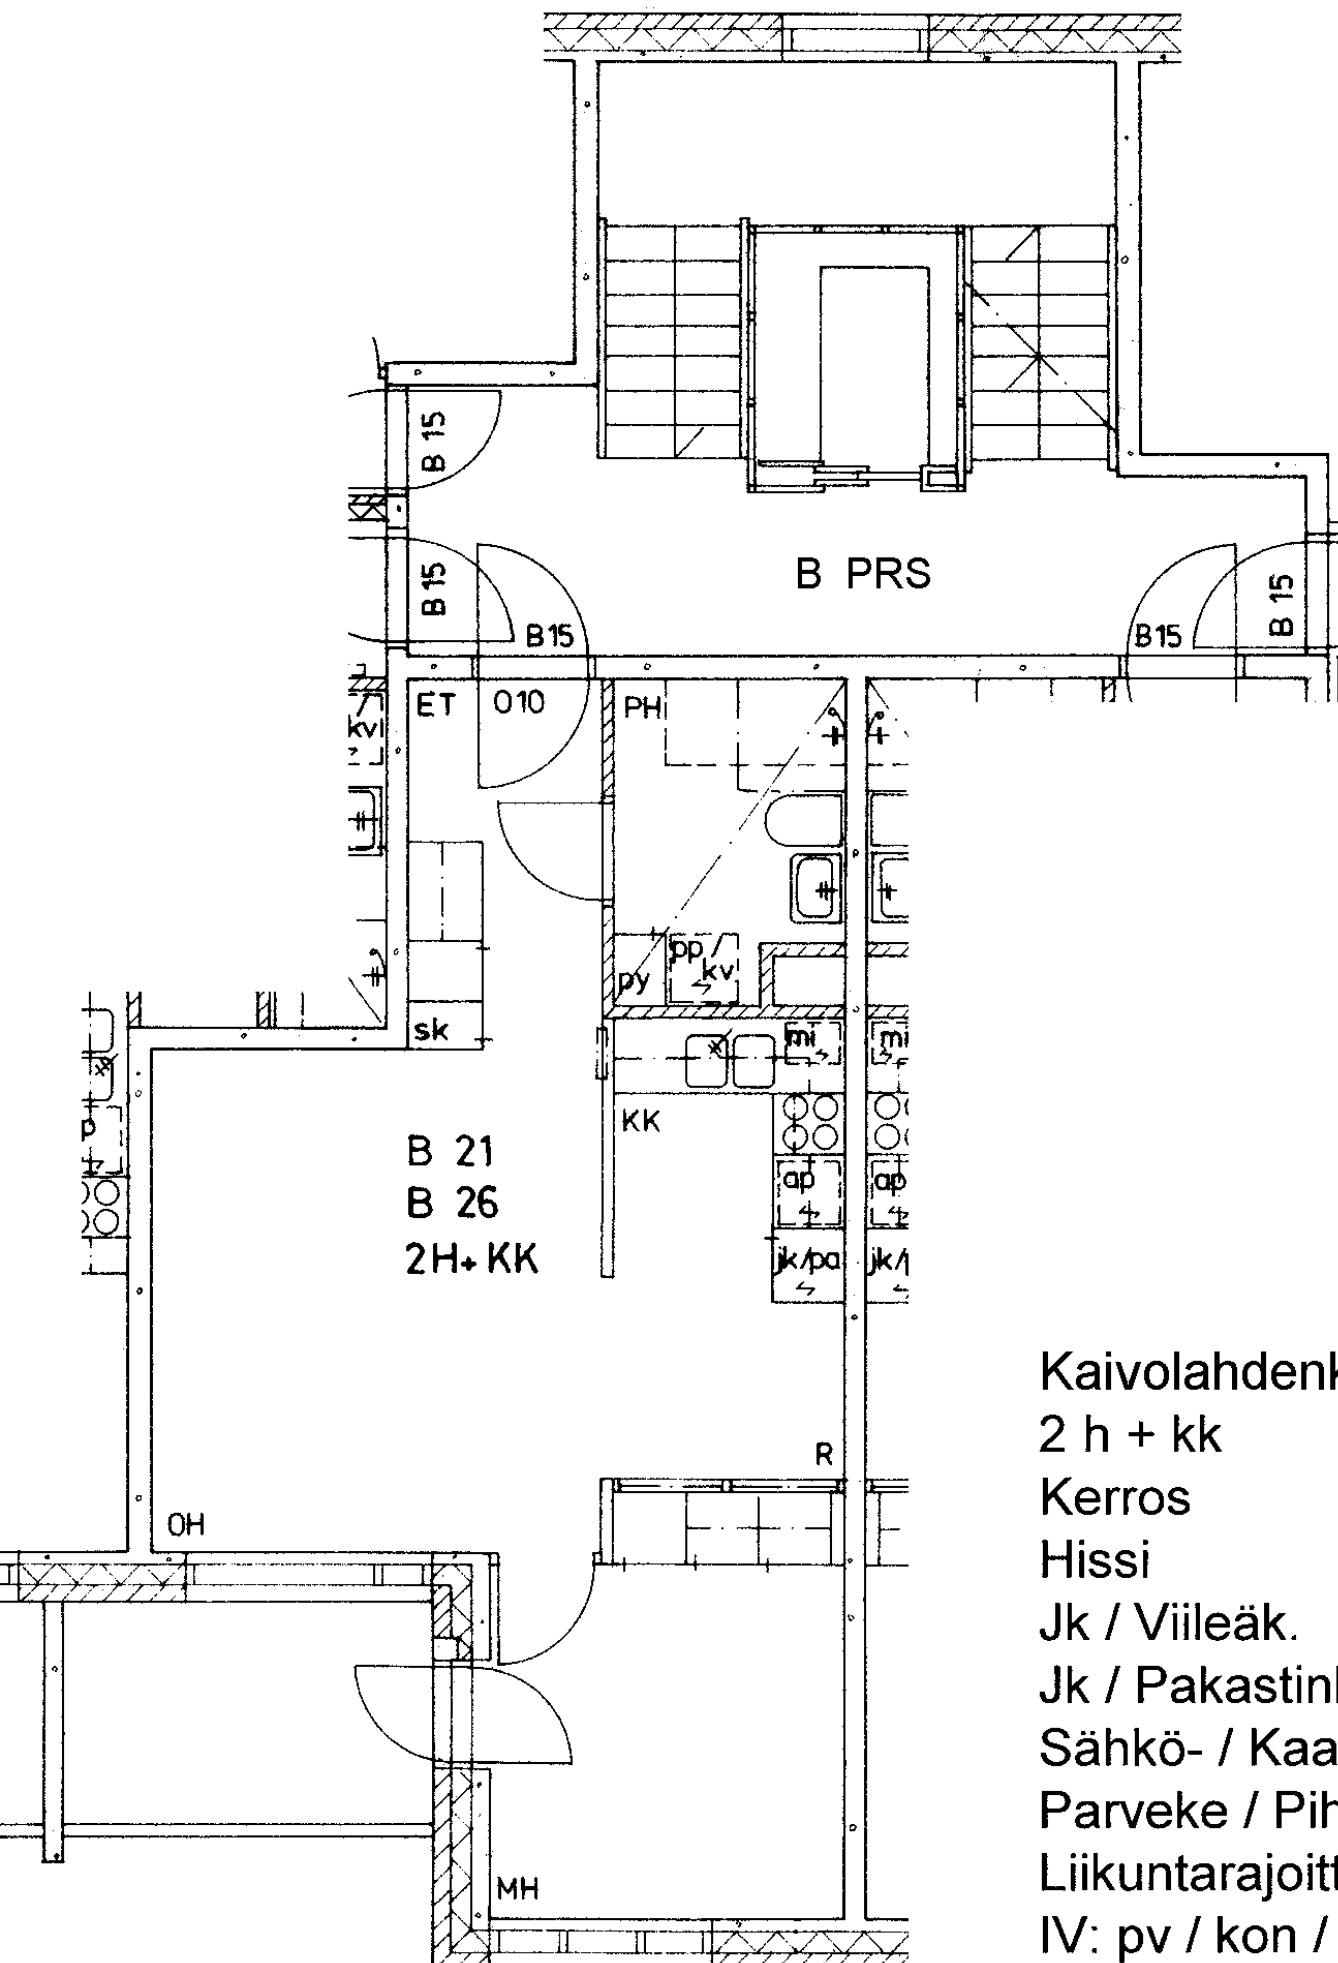

Kaivolahdenkatu 4 B 21

2 h + kk 42,0 m²

Kerros

Hissi

Jk / Viileäk.

Jk / Pakastink.


Sähkö- / Kaasuliesi

Parveke / Piha


Liikuntarajoitteiset

IV: pv / kon / hk

2
X
X
S
X
k

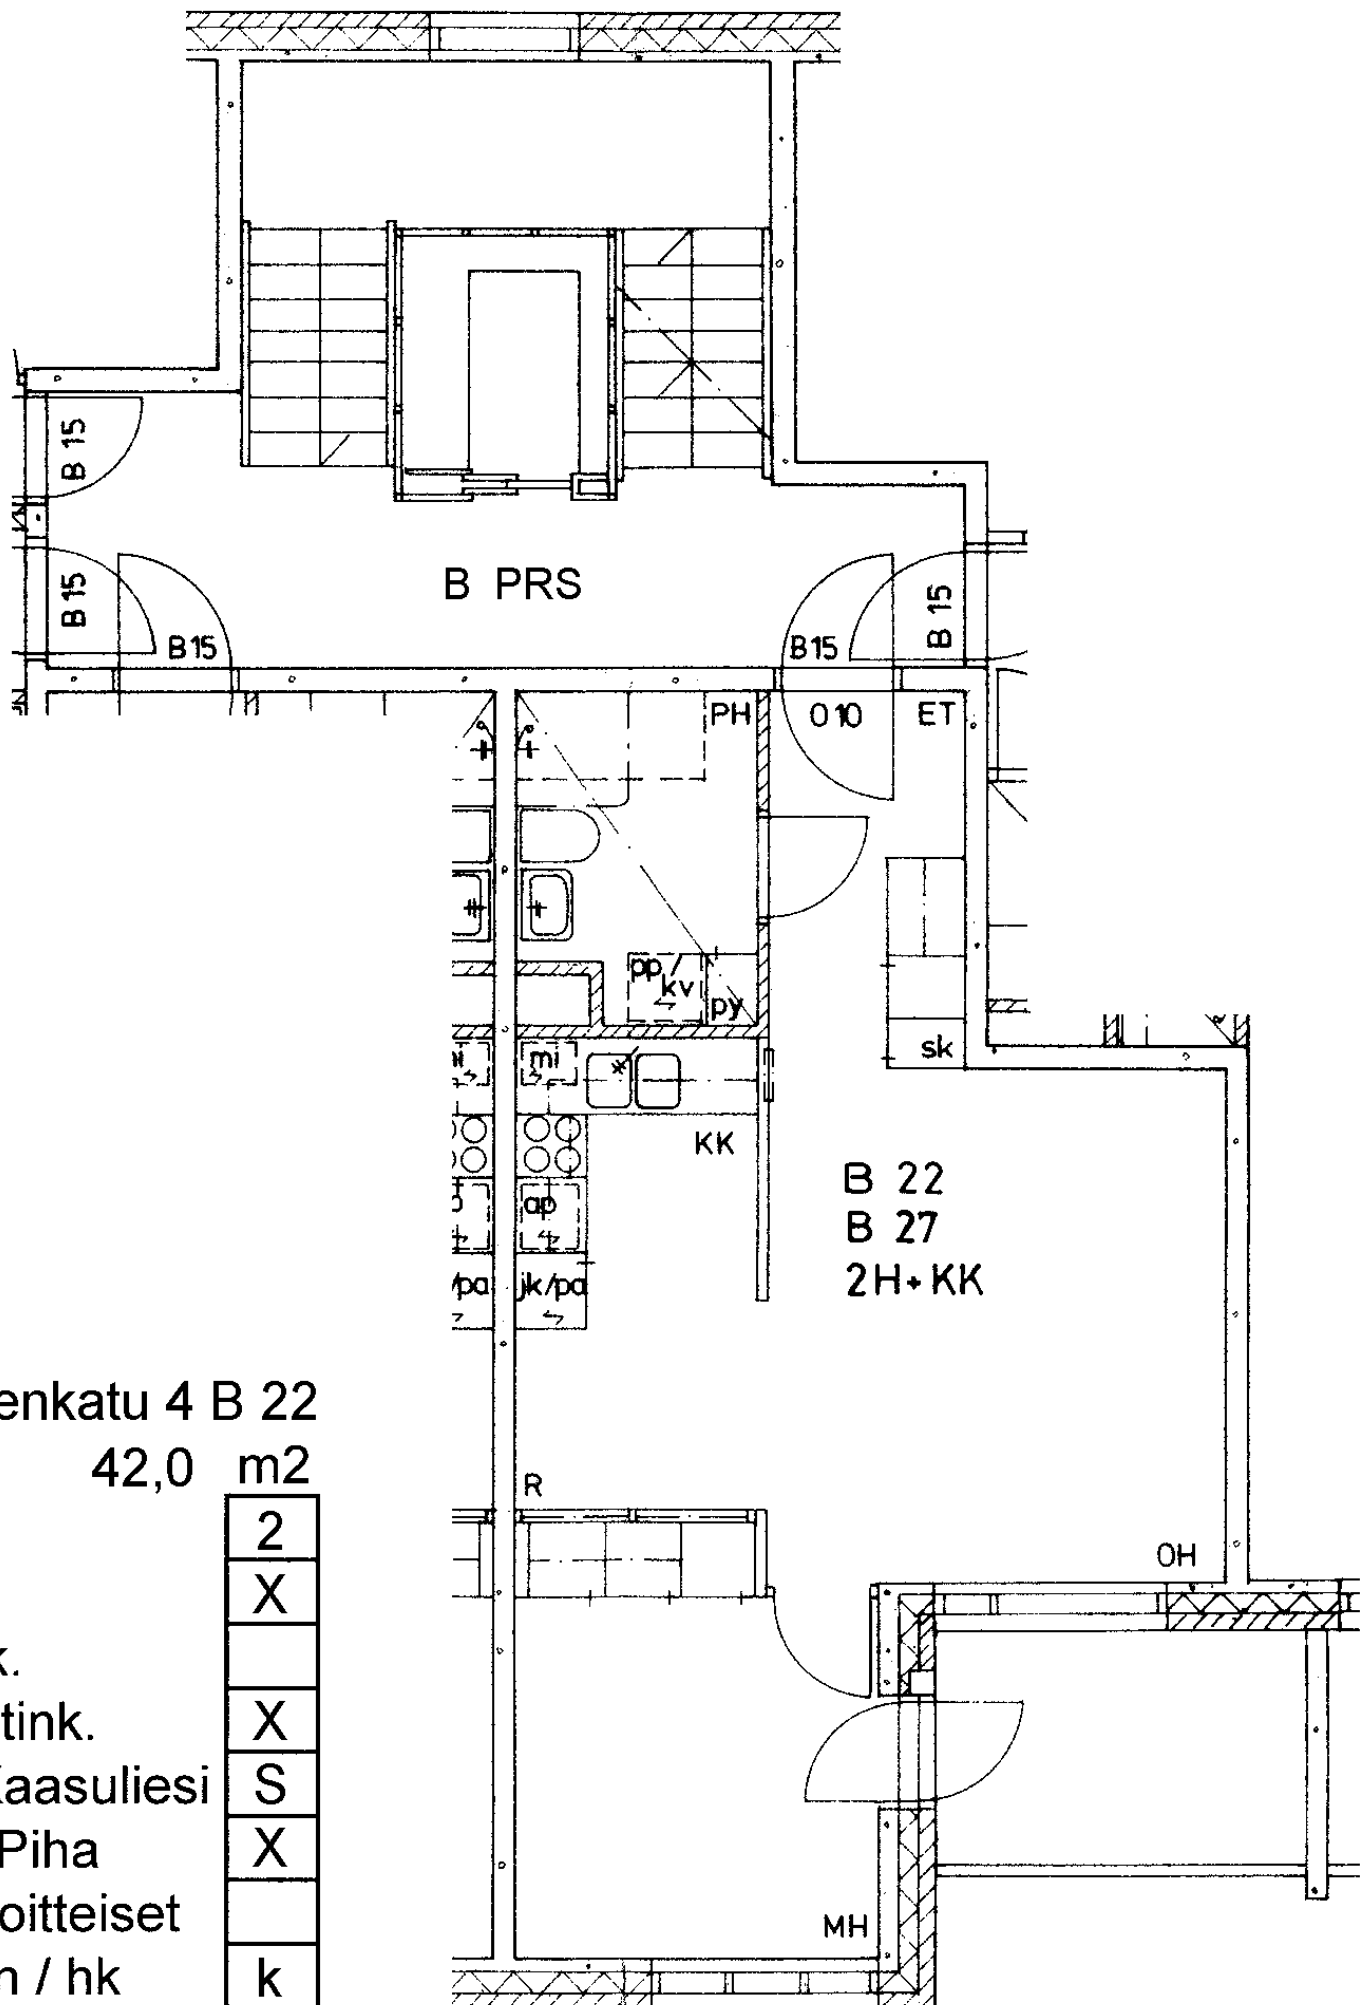

Kaivolahdenkatu 4 B 22		
2 h + kk	42,0	m2
Kerros	2	
Hissi	X	
Jk / Viileäk.		
Jk / Pakastink.	X	
Sähkö- / Kaasuliesi	S	
Parveke / Piha	X	
Liikuntarajoitteiset		
IV: pv / kon / hk	k	

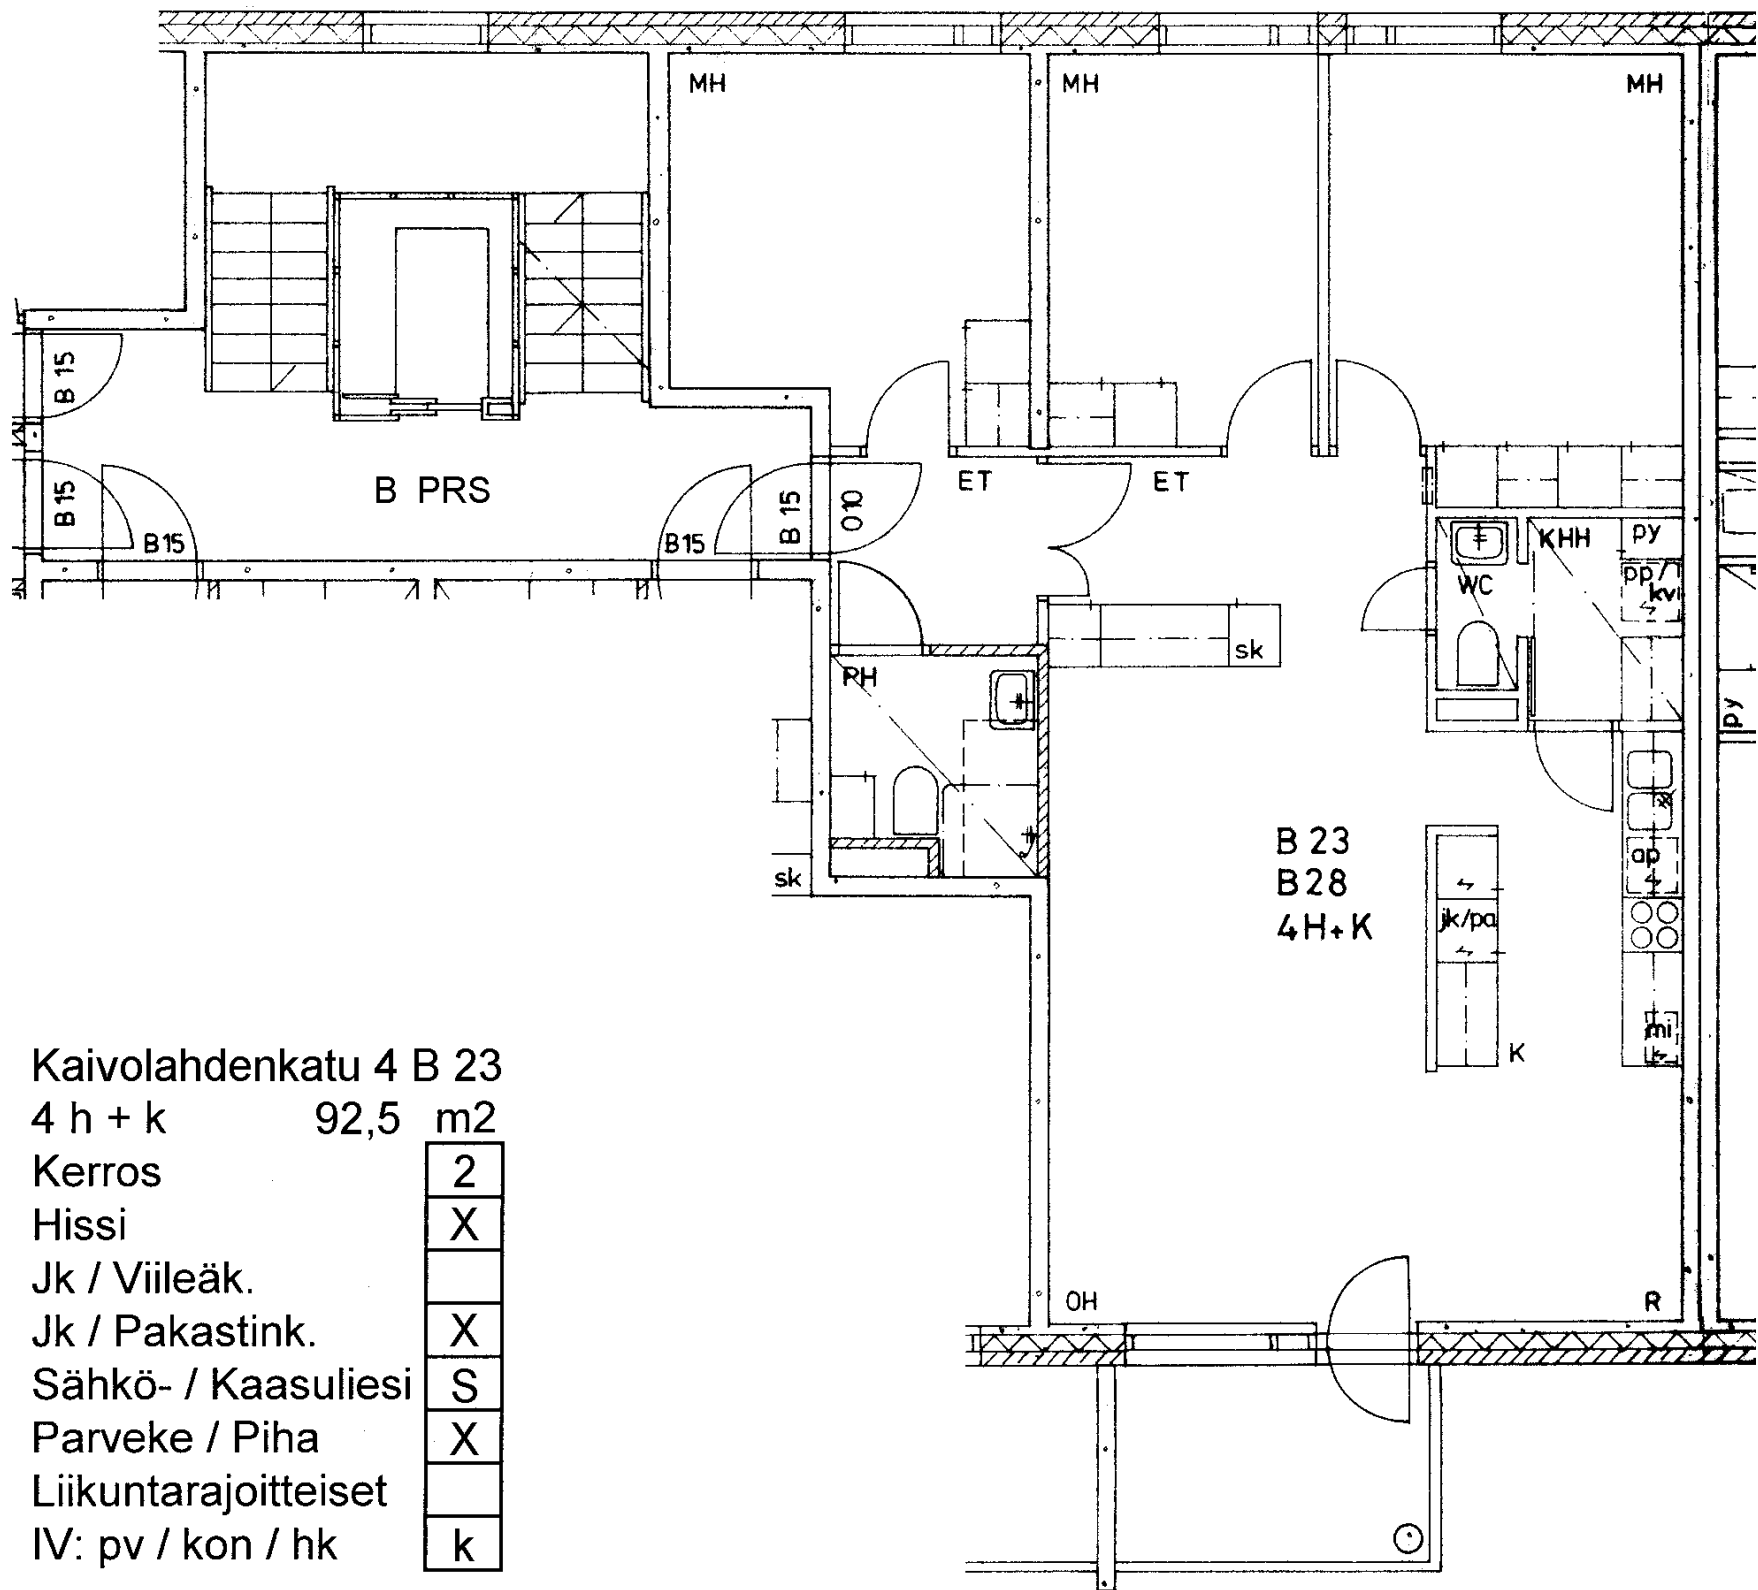

Kaivolahdenkatu 4 B 23

4 h + k 92,5 m²

Kerros 2

Hissi X

Jk / Viileäk.


Jk / Pakastink. X

Sähkö- / Kaasuliesi S

Parveke / Piha X

Liikuntarajoitteiset


IV: pv / kon / hk k

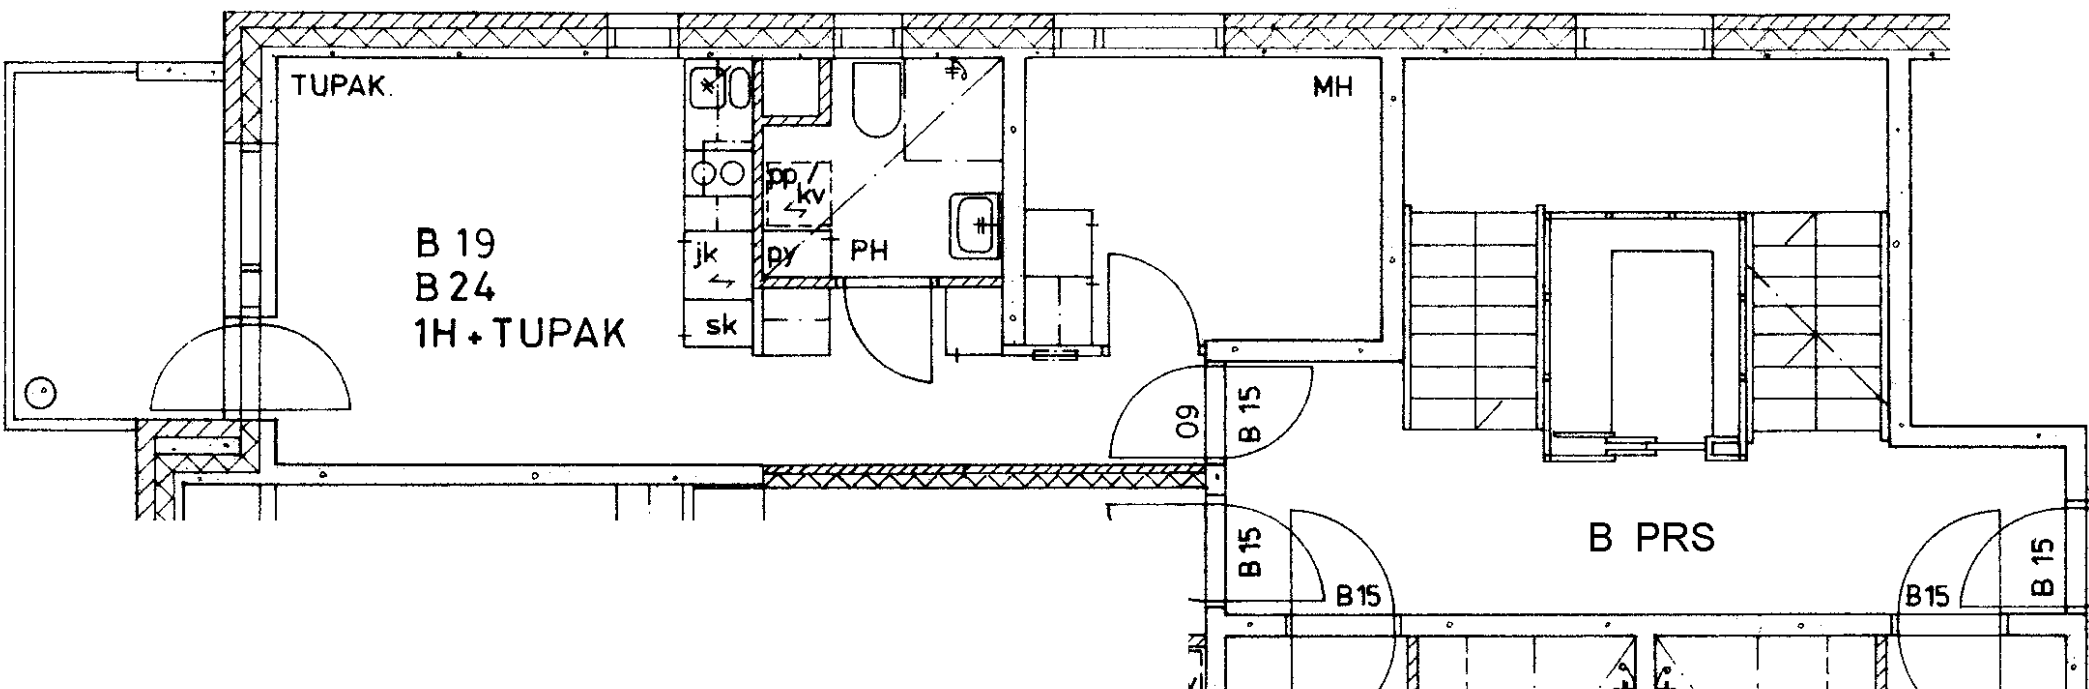

Kaivolahdenkatu 4 B 24

1 h + tk 32,0 m2

Kerros	3
Hissi	X
Jk / Viileäk.	
Jk / Pakastink.	X
Sähkö- / Kaasuliesi	S
Parveke / Piha	X
Liikuntarajoitteiset	
IV: pv / kon / hk	k

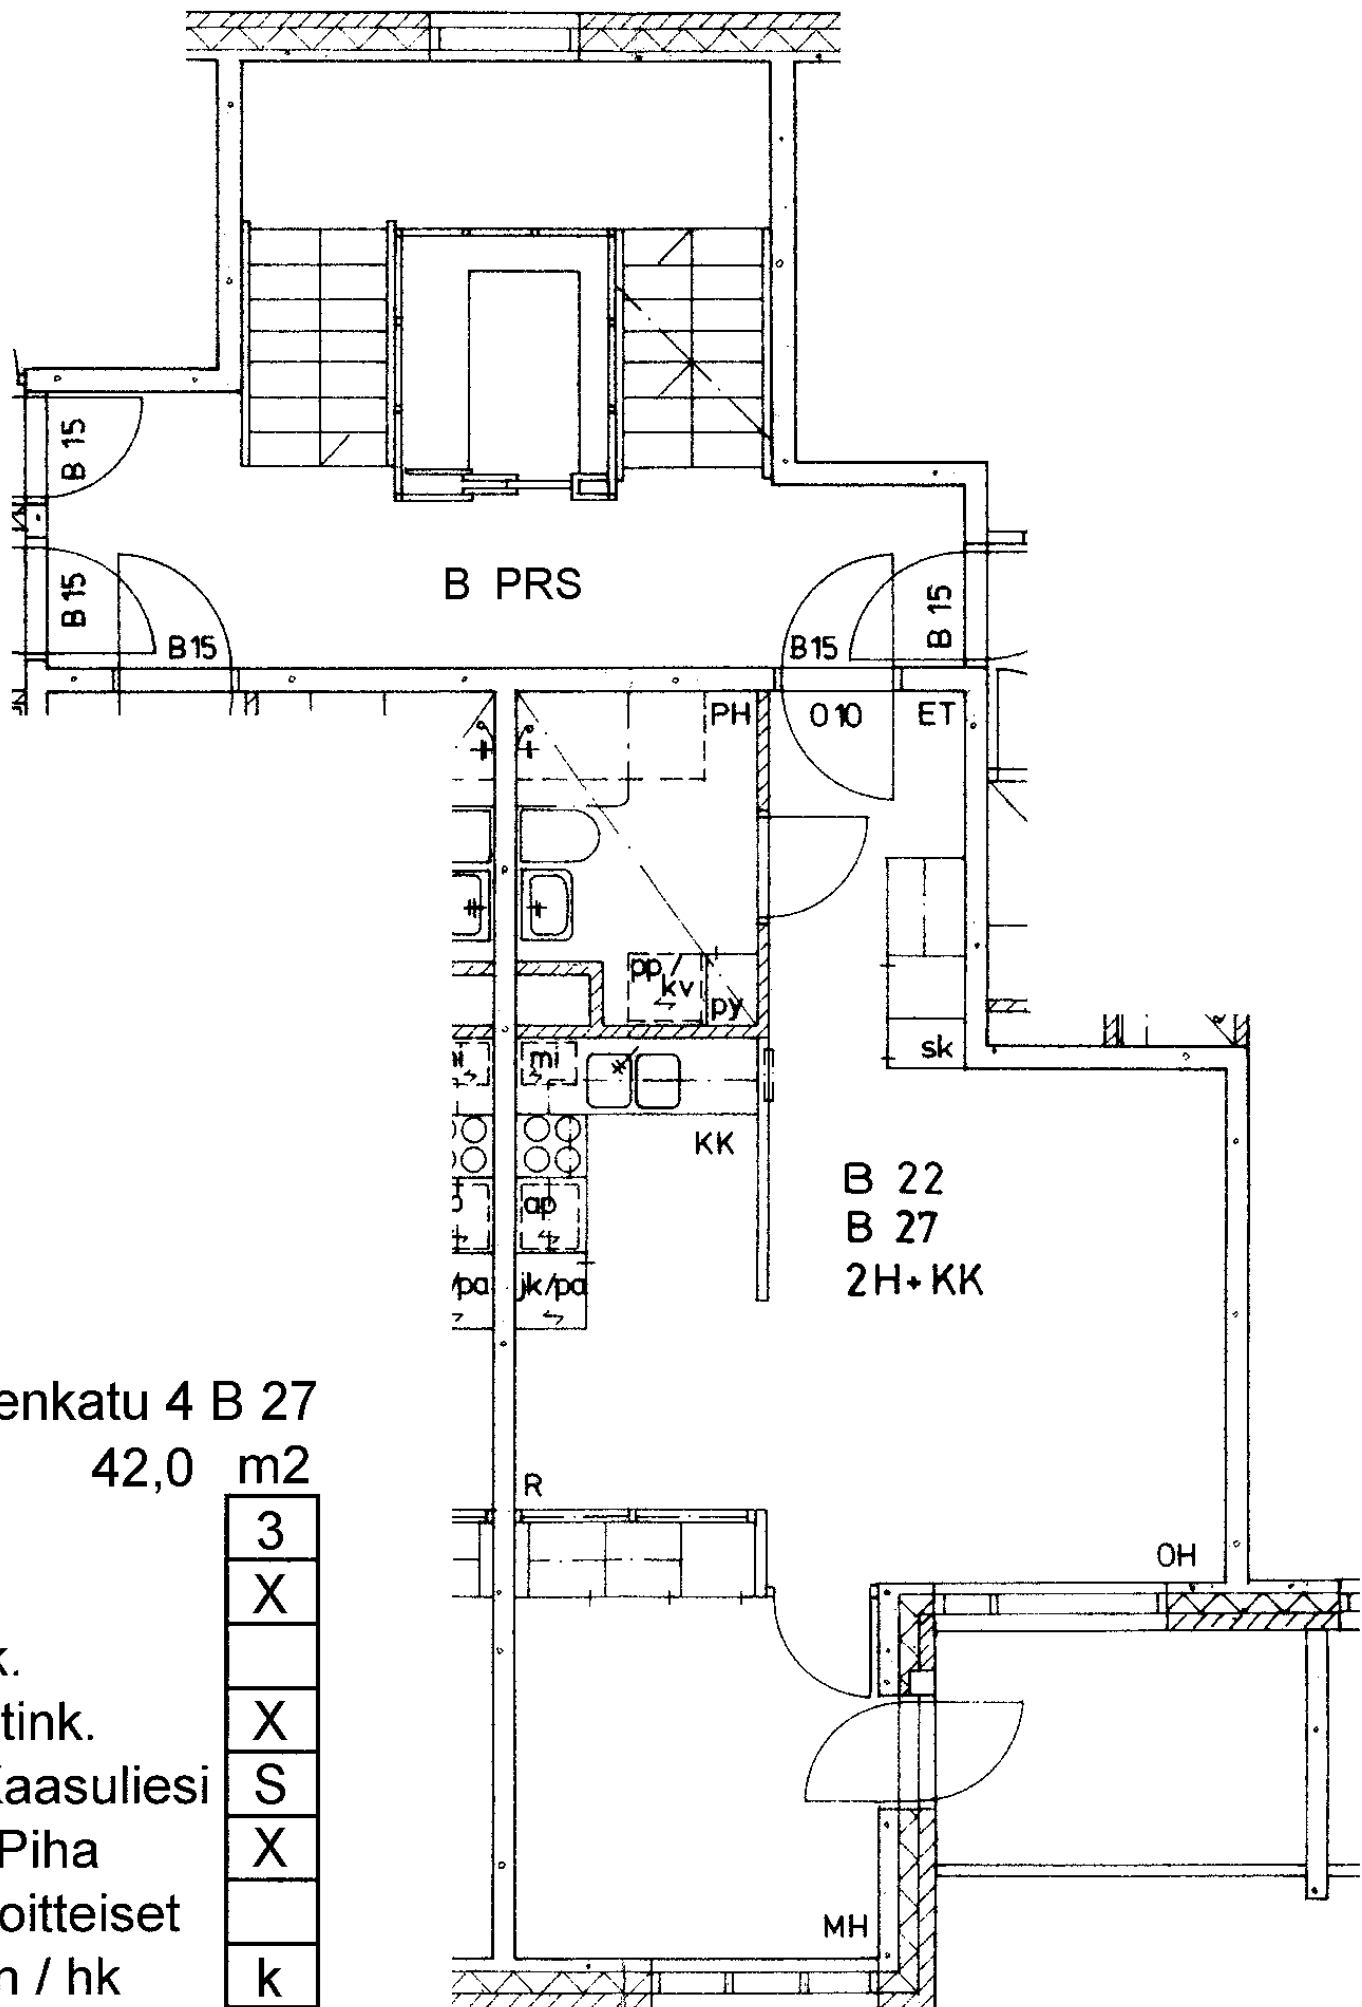

Kaivolahdenkatu 4 B 27

2 h + kk 42,0 m²

Kerros 3

Hissi X

Jk / Viileäk.


Jk / Pakastink. X

Sähkö- / Kaasuliesi S

Parveke / Piha X

Liikuntarajoitteiset

IV: pv / kon / hk k

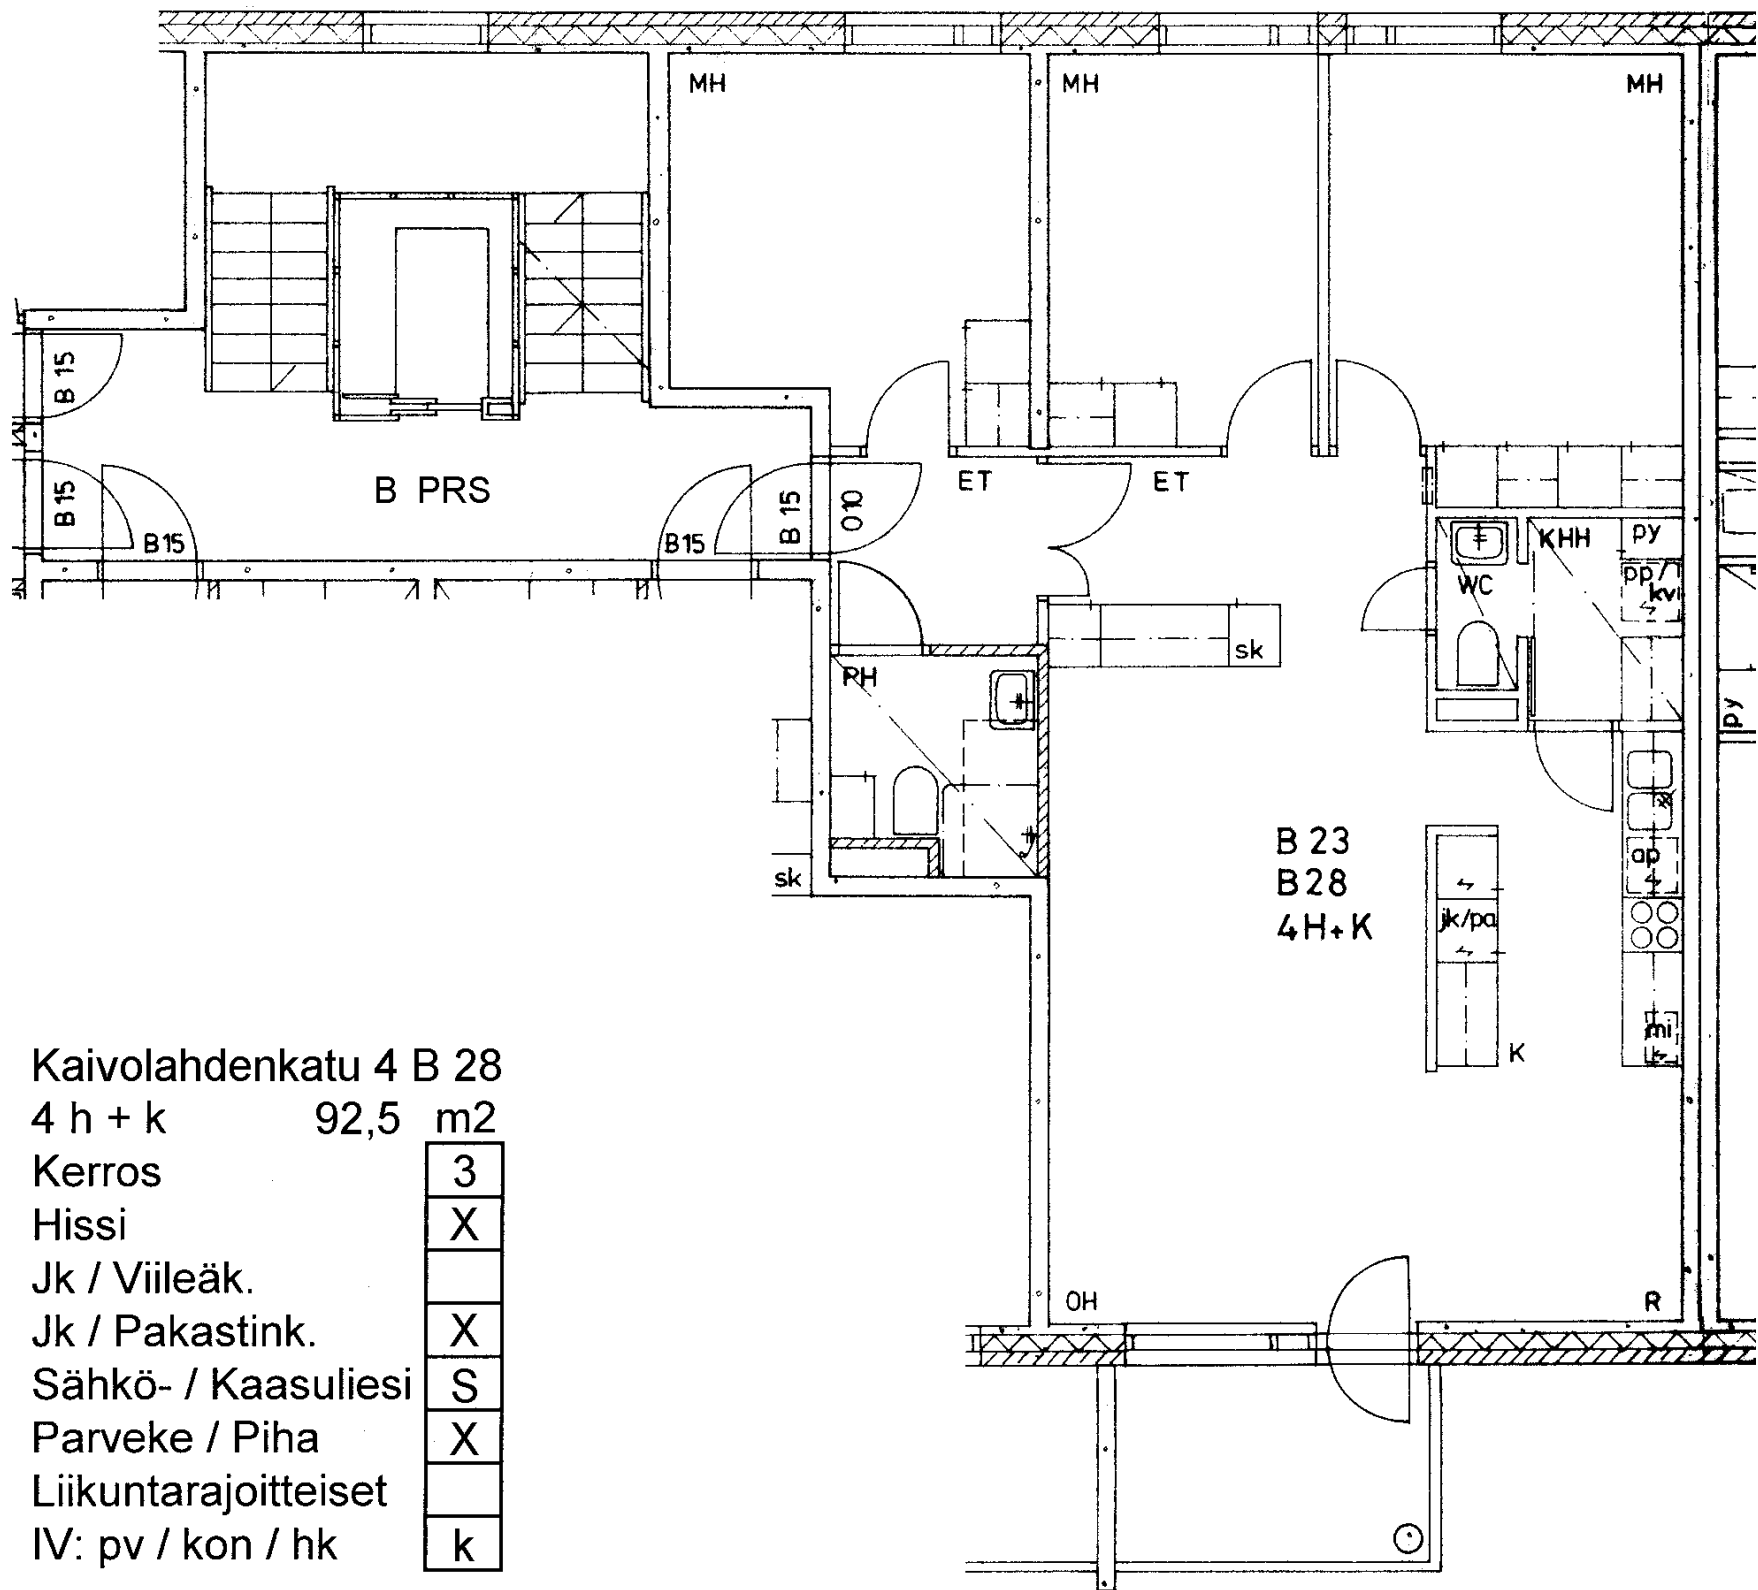

Kaivolahdenkatu 4 B 28

4 h + k 92,5 m²

Kerros 3

Hissi X

Jk / Viileäk.


Jk / Pakastink. X

Sähkö- / Kaasuliesi S

Parveke / Piha X

Liikuntarajoitteiset

IV: pv / kon / hk k

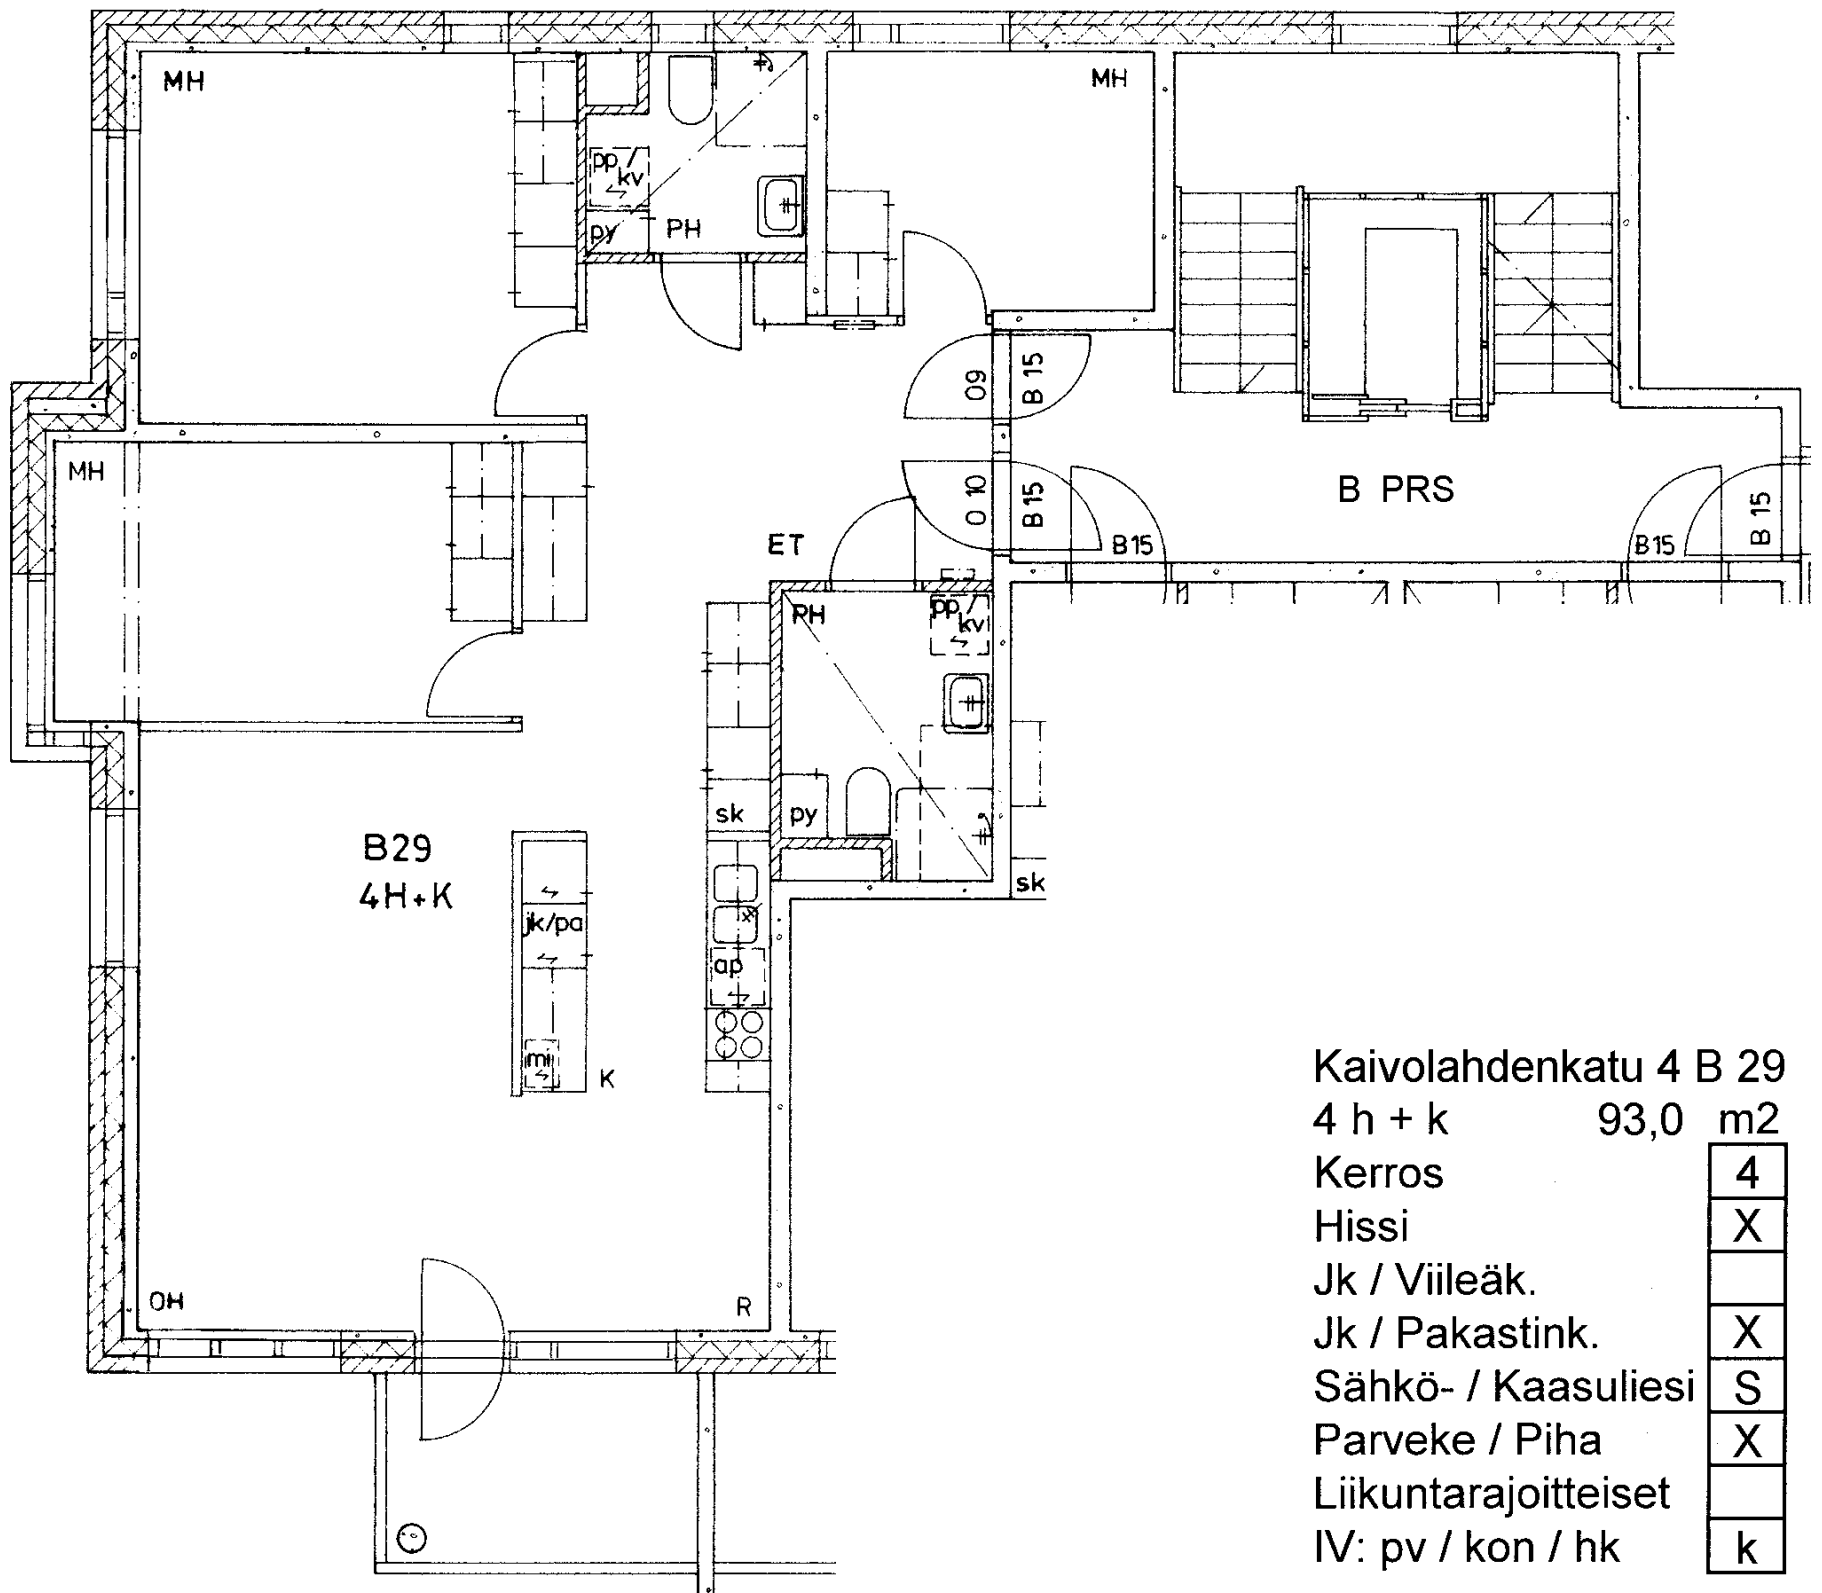

Kaivolahdenkatu 4 B 29

4 h + k 93,0 m²

Kerros 4

Hissi X

Jk / Viileäk.


Jk / Pakastink. X

Sähkö- / Kaasuliesi S

Parveke / Piha X

Liikuntarajoitteiset

IV: pv / kon / hk k

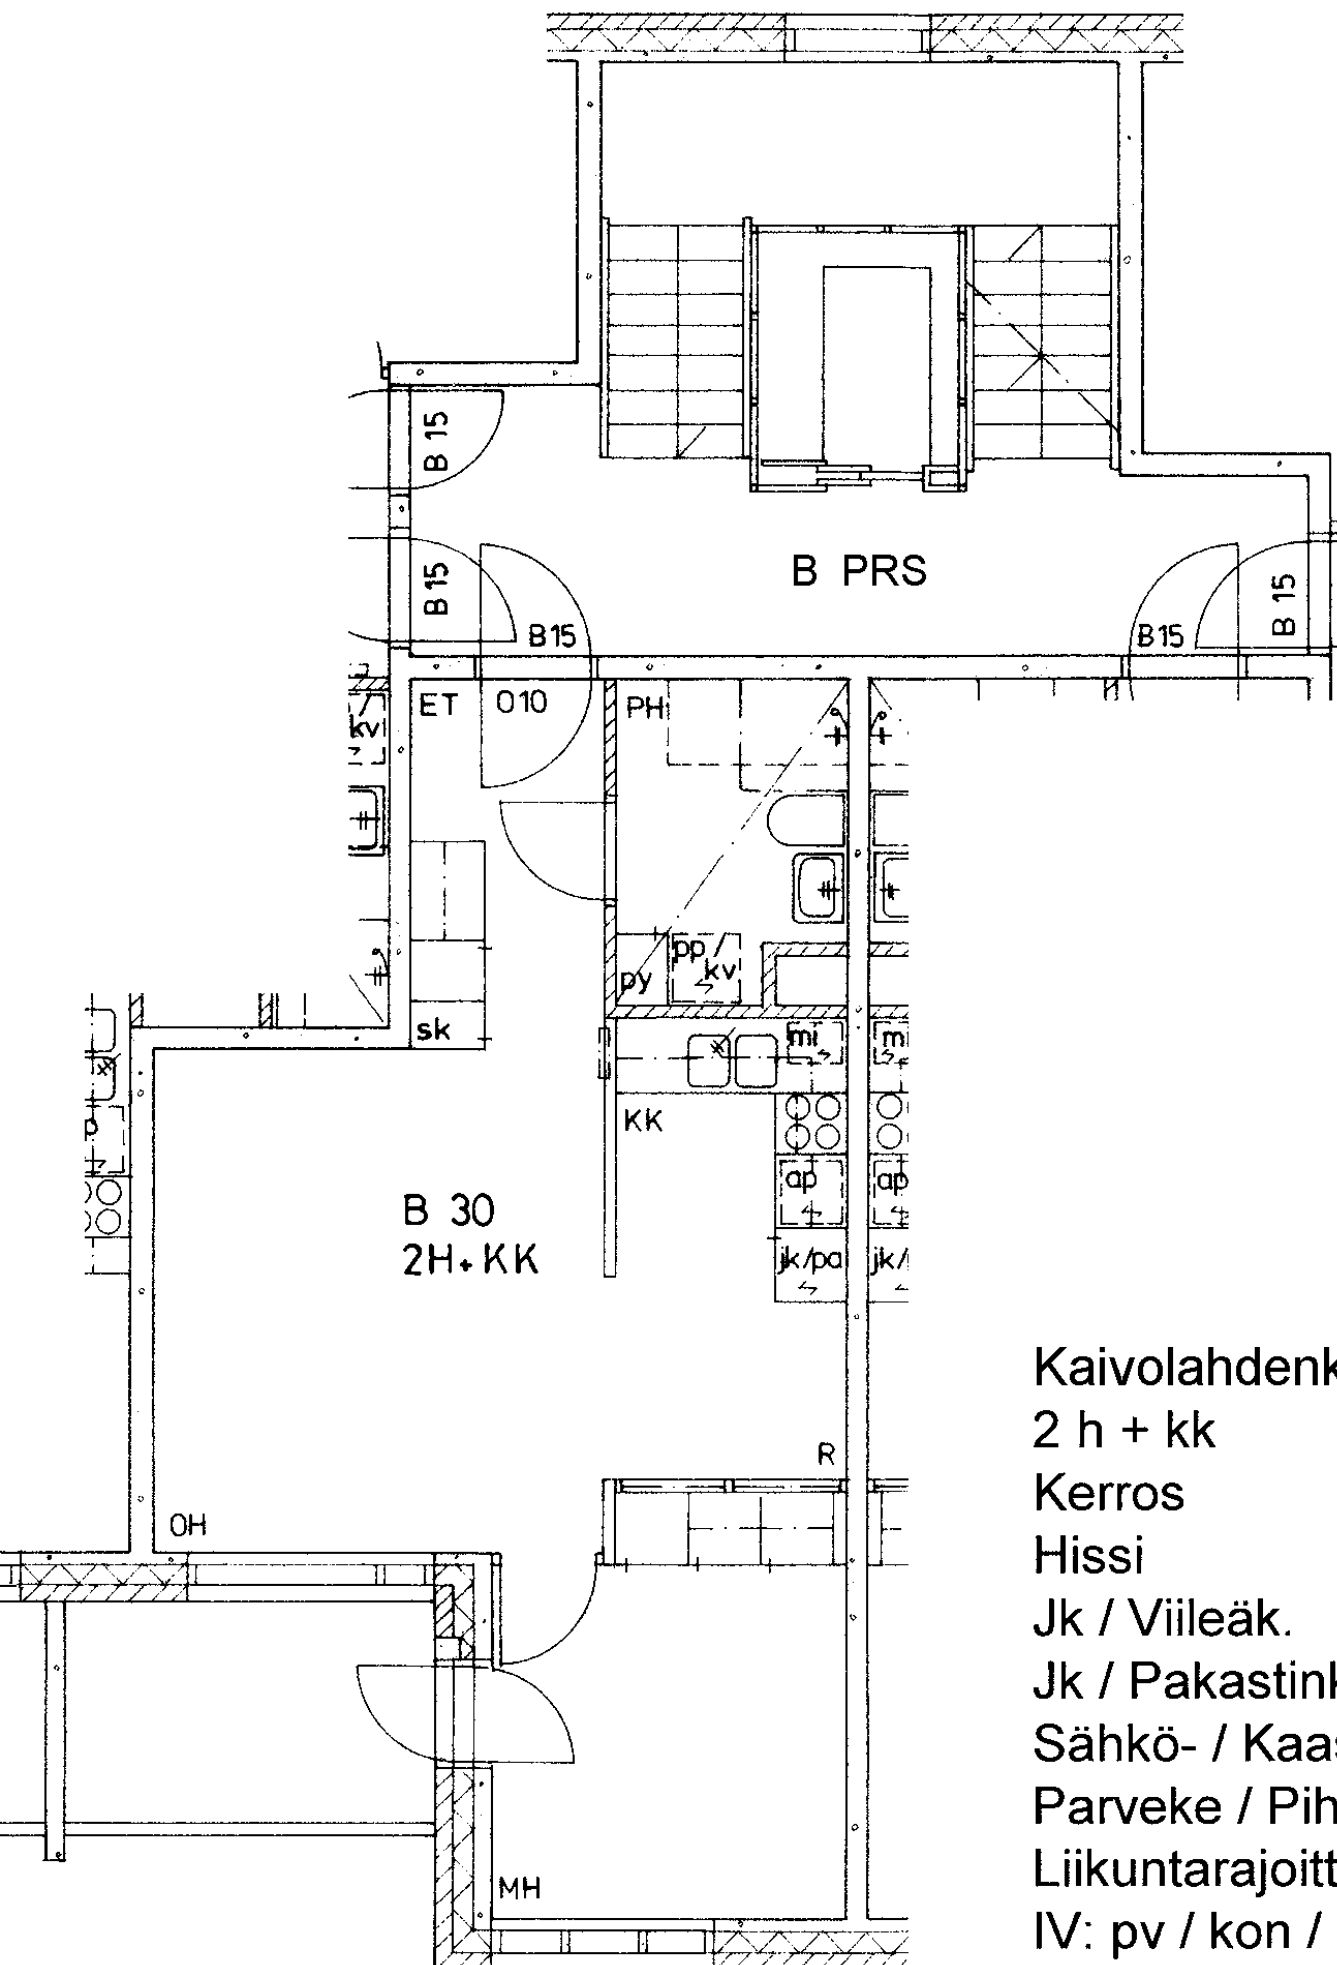

Kaivolahdenkatu 4 B 30

2 h + kk 42,0 m²

Kerros

Hissi

Jk / Viileäk.

Jk / Pakastink.


Sähkö- / Kaasuliesi

Parveke / Piha

Liikuntarajoitteiset

IV: pv / kon / hk

4
X
X
S
X
k

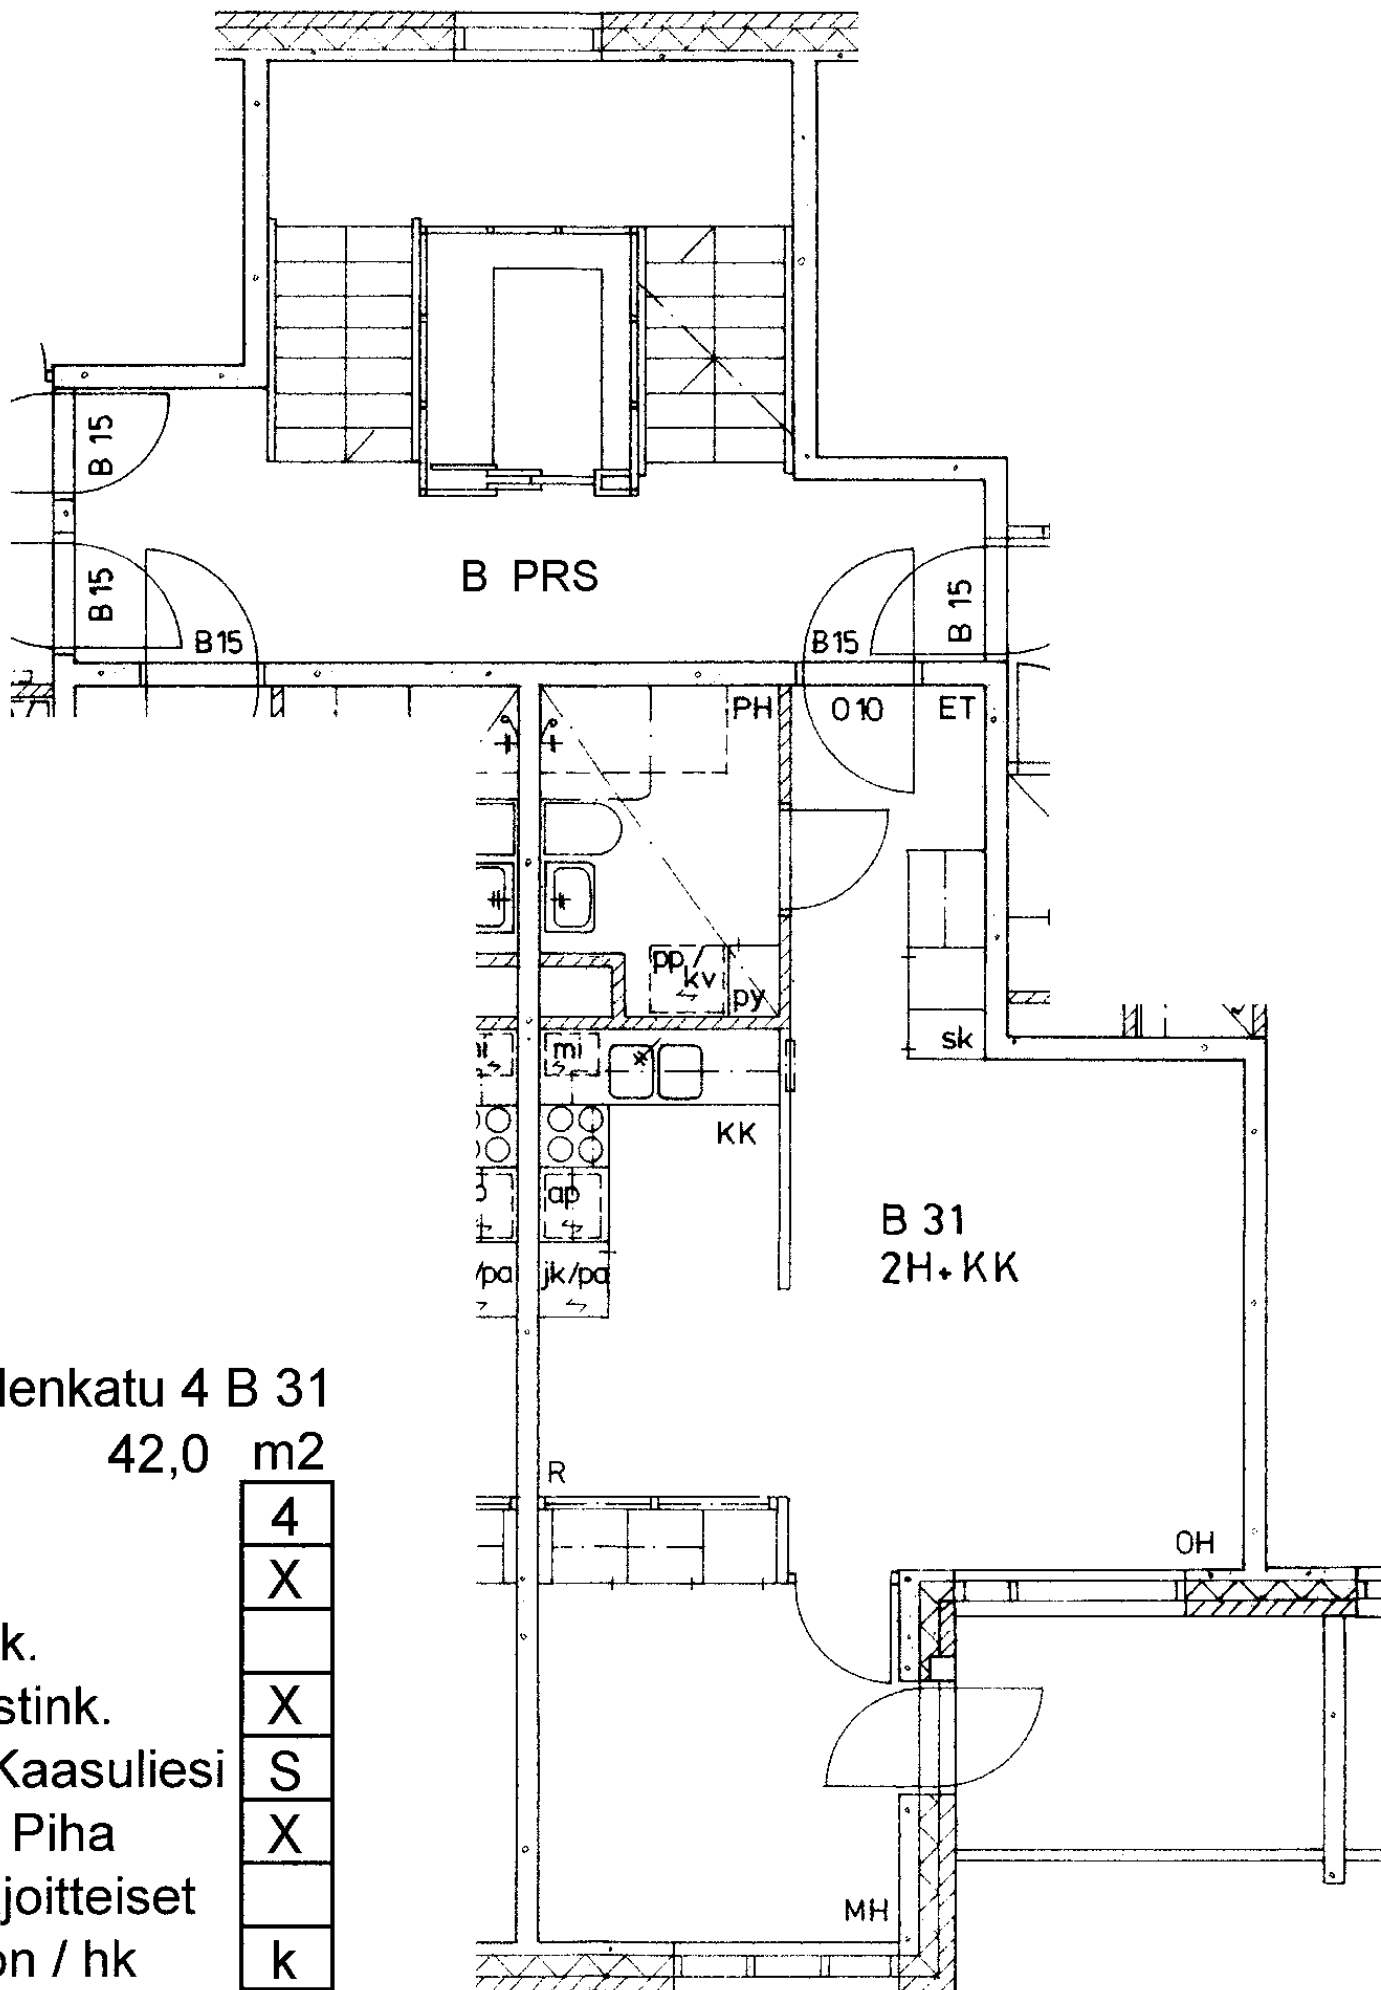

Kaivolahdenkatu 4 B 31

2 h + kk 42,0 m²

Kerros 4

Hissi X

Jk / Viileäk.

Jk / Pakastink. X

Sähkö- / Kaasuliesi S

Parveke / Piha X

Liikuntarajoitteiset

IV: pv / kon / hk k