


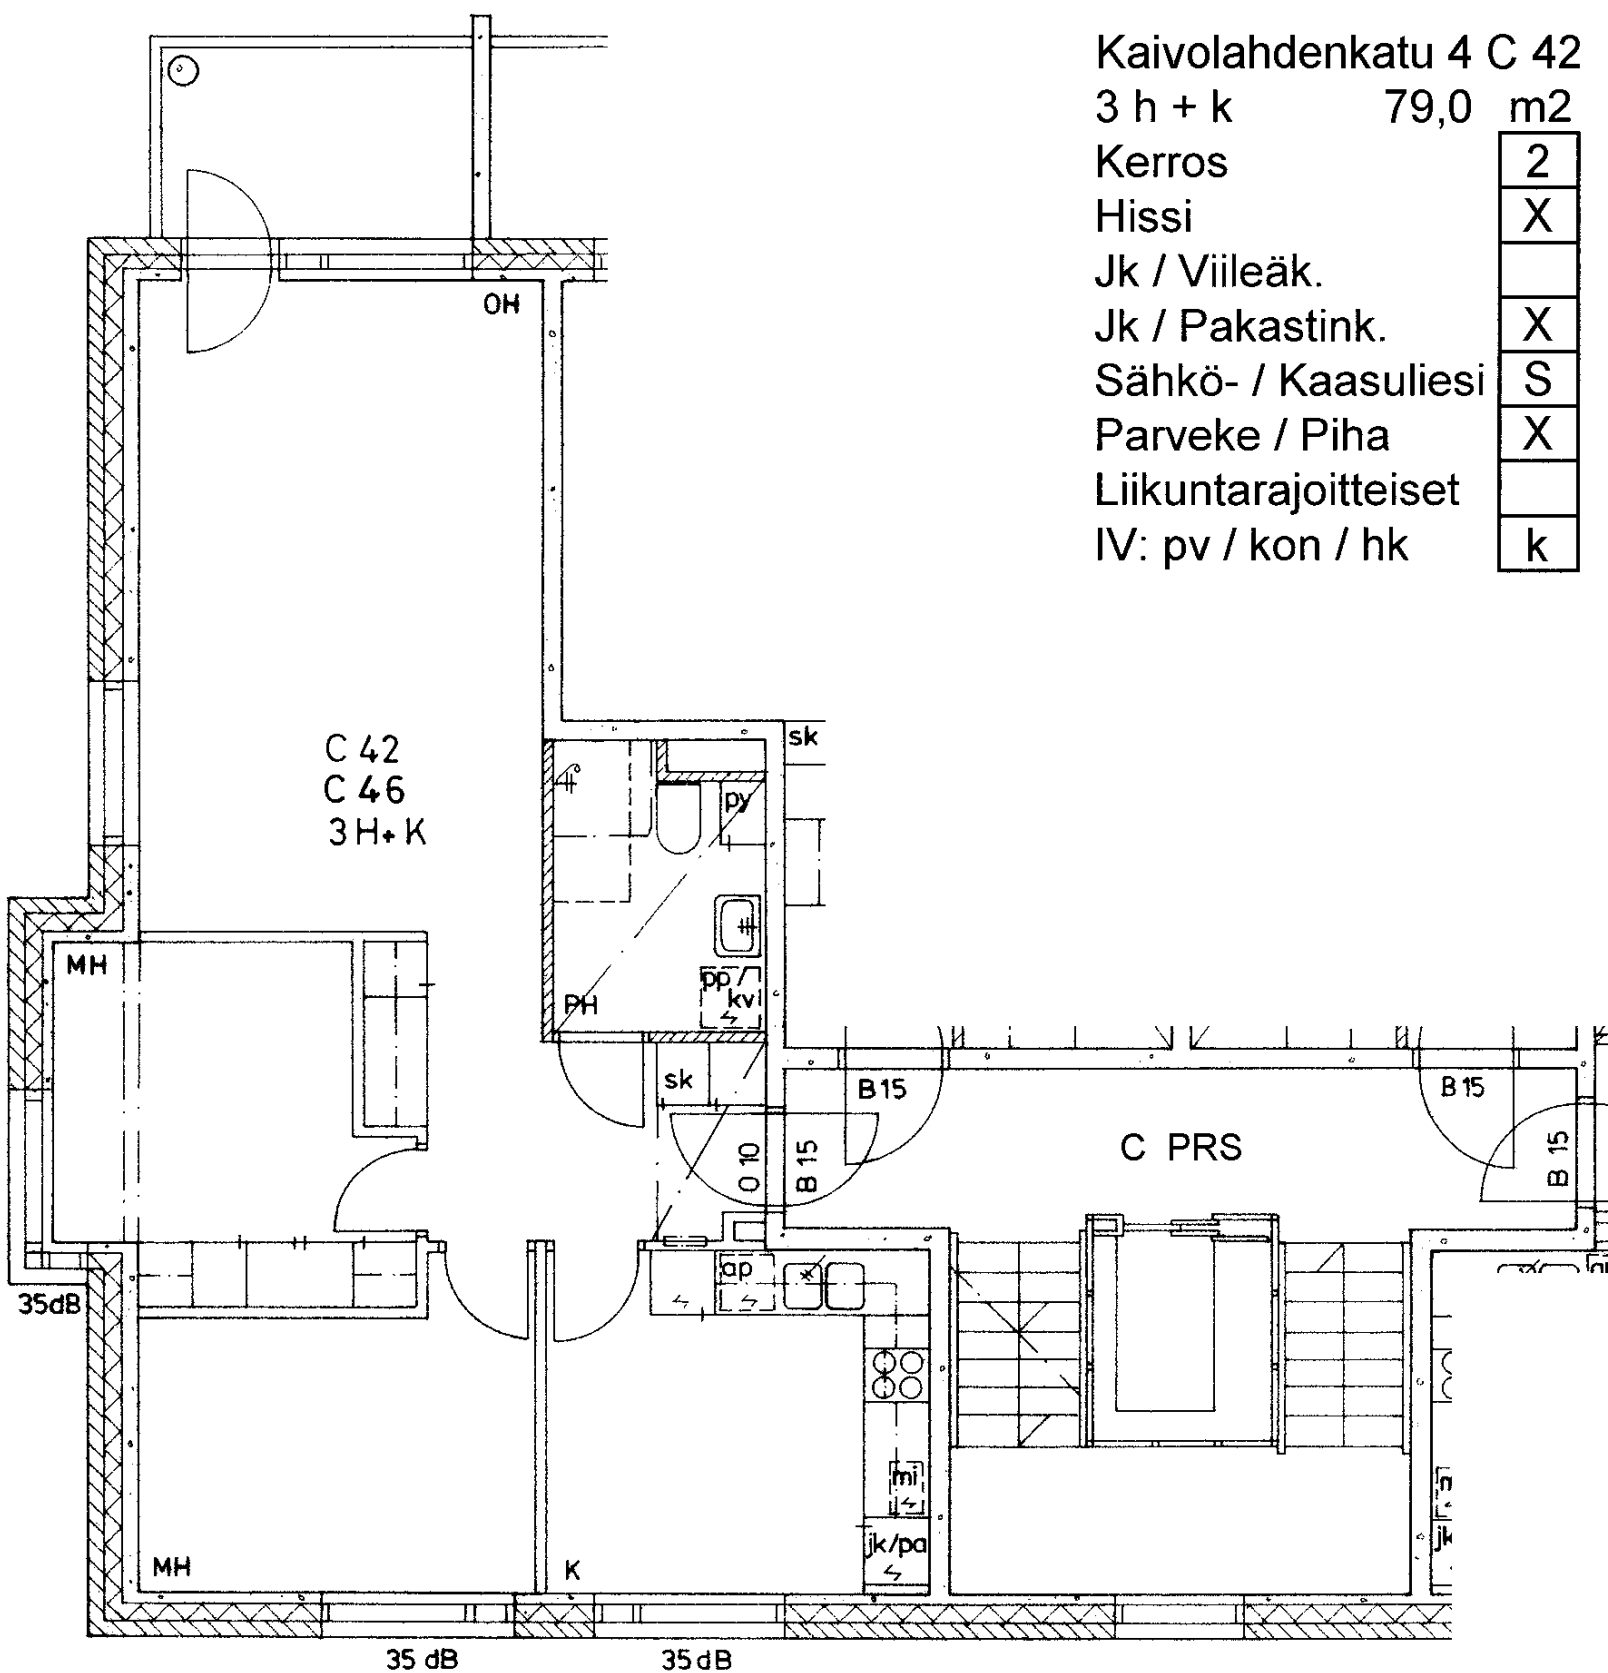

Kaivolahdenkatu 4 C 42

3 h + k 79,0 m²

Kerros 2

Hissi X

Jk / Viileäk.

Jk / Pakastink. X

Sähkö- / Kaasuliesi S

Parveke / Piha X

Liikuntarajoitteiset

IV: pv / kon / hk k

Kaivolahdenkatu 4 C 43

2 h + k 64,5 m²

Kerros 3

Hissi X

Jk / Viileäk.


Jk / Pakastink. X

Sähkö- / Kaasuliesi S

Parveke / Piha X

Liikuntarajoitteiset

IV: pv / kon / hk k

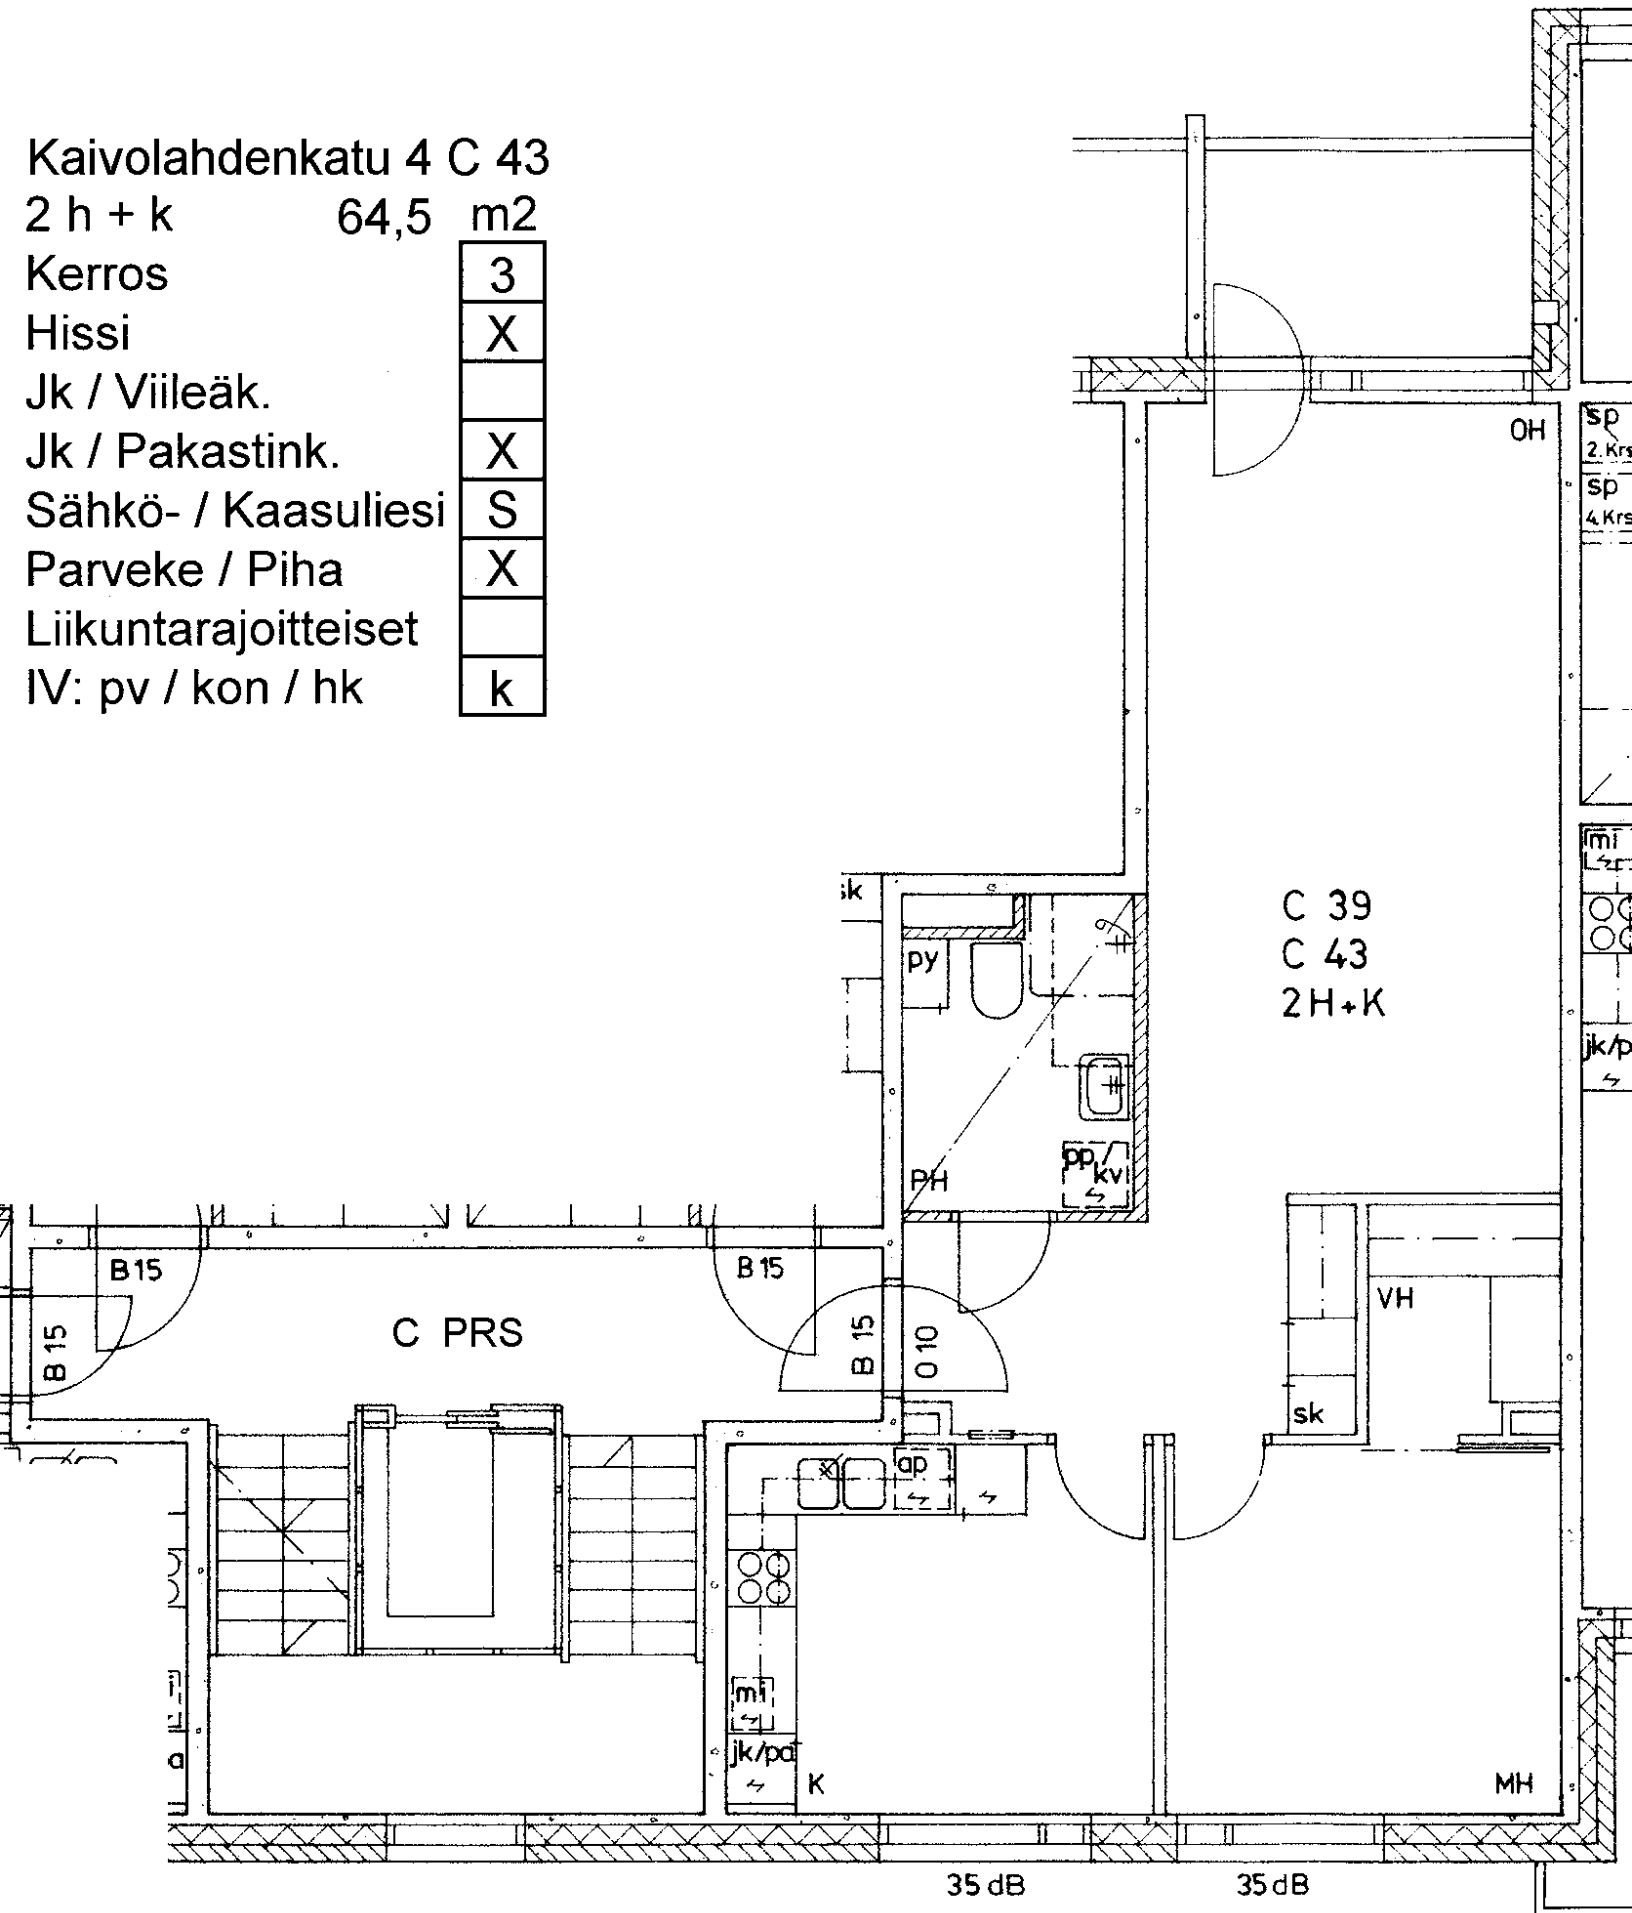

Kaivolahdenkatu 4 C 44

2 h + kk 46,0 m2

Kerros

Hissi

Jk / Viileäk.

Jk / Pakastink.


Sähkö- / Kaasuliesi


Parveke / Piha

Liikuntarajoitteiset

IV: pv / kon / hk

3
X
X
S
X
k

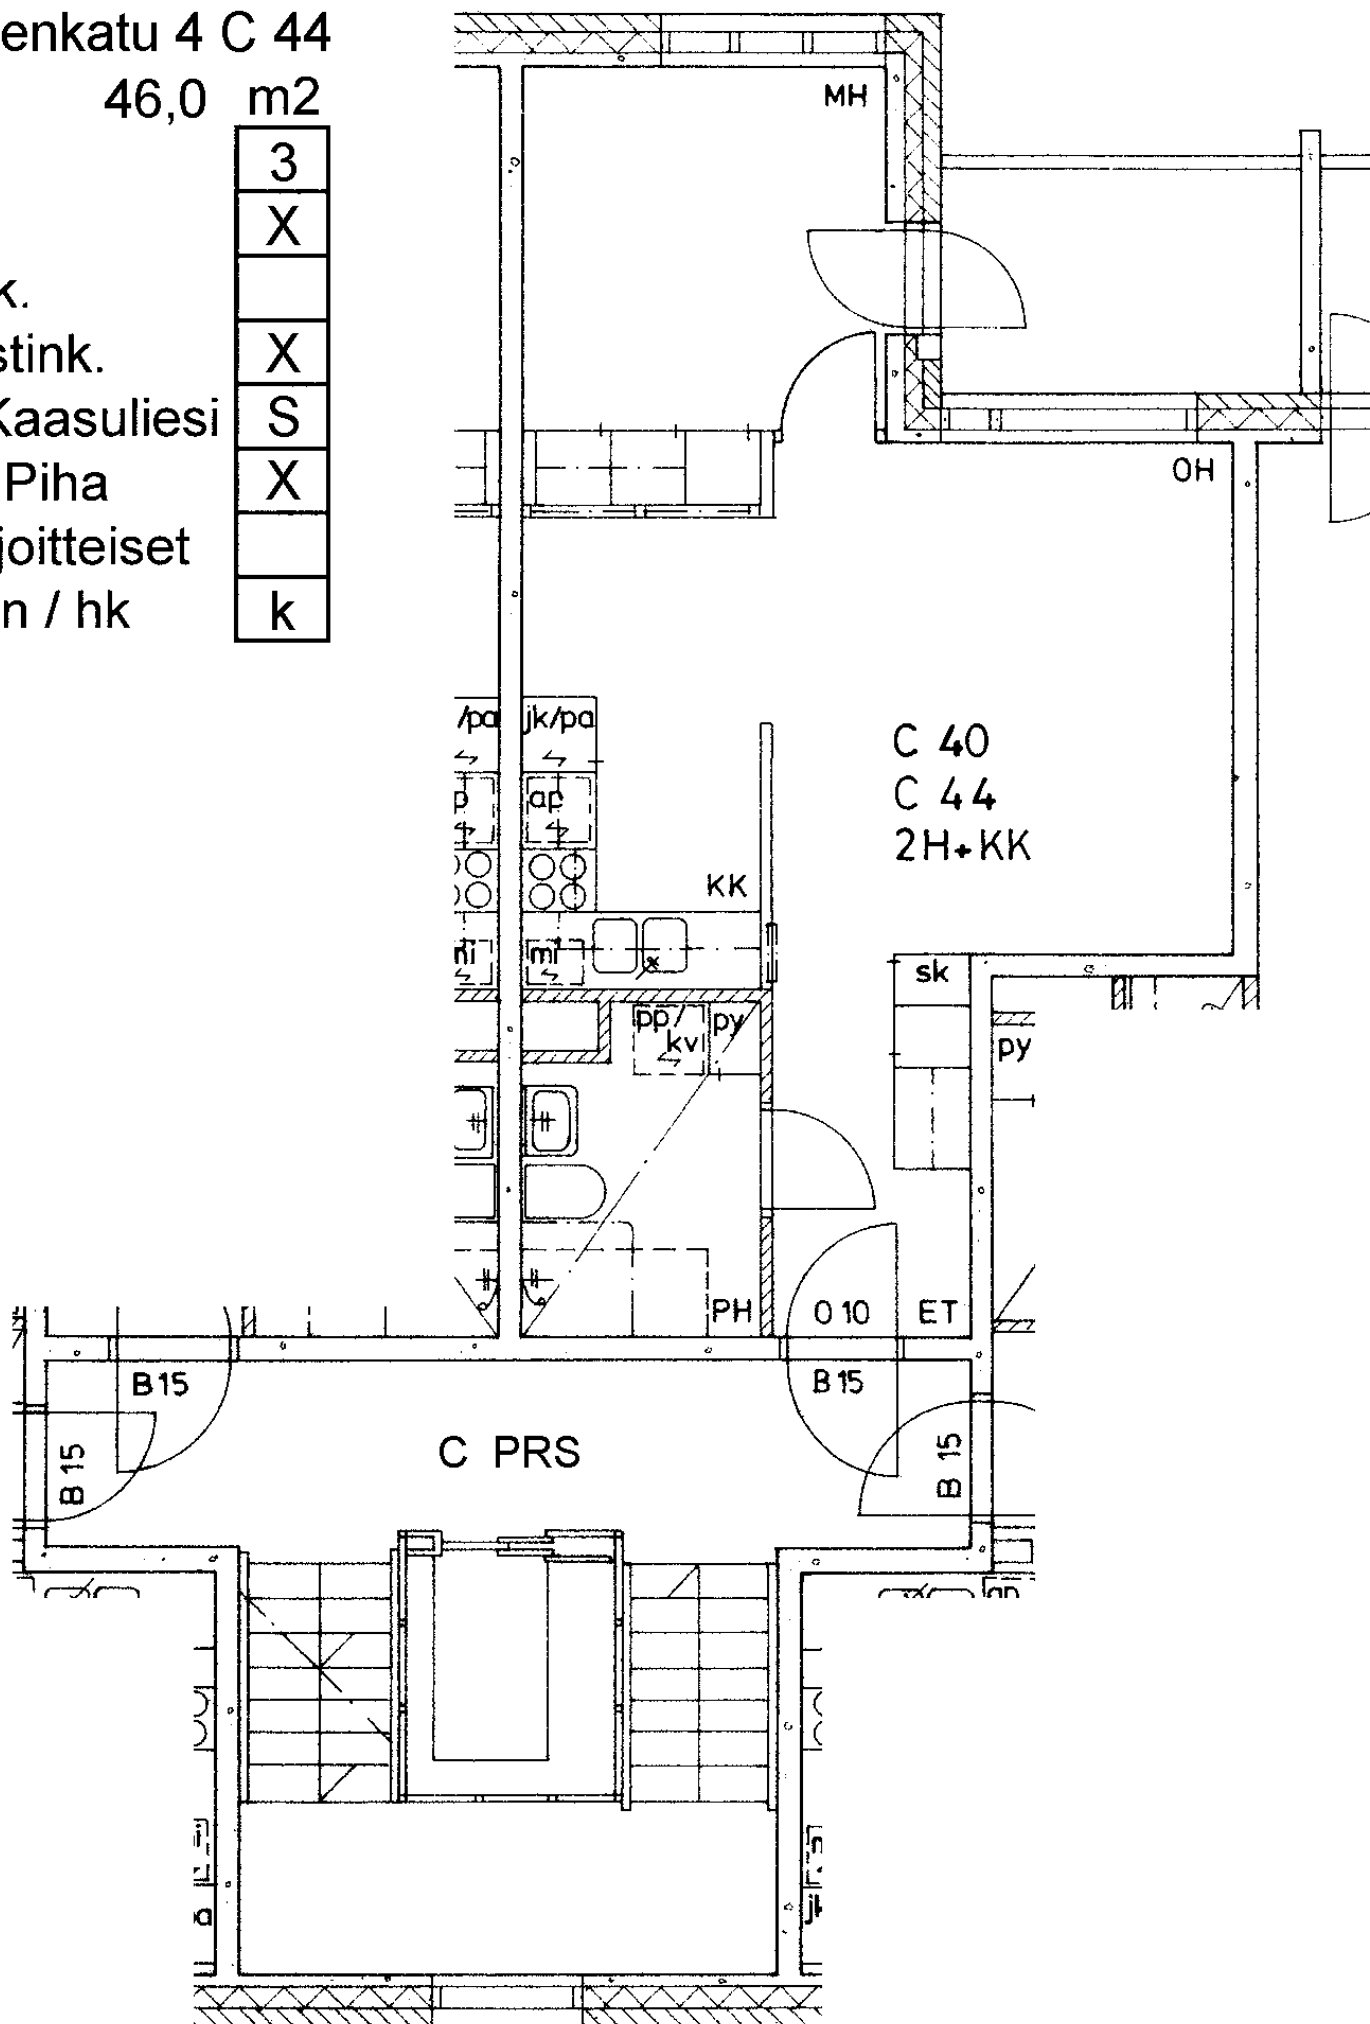

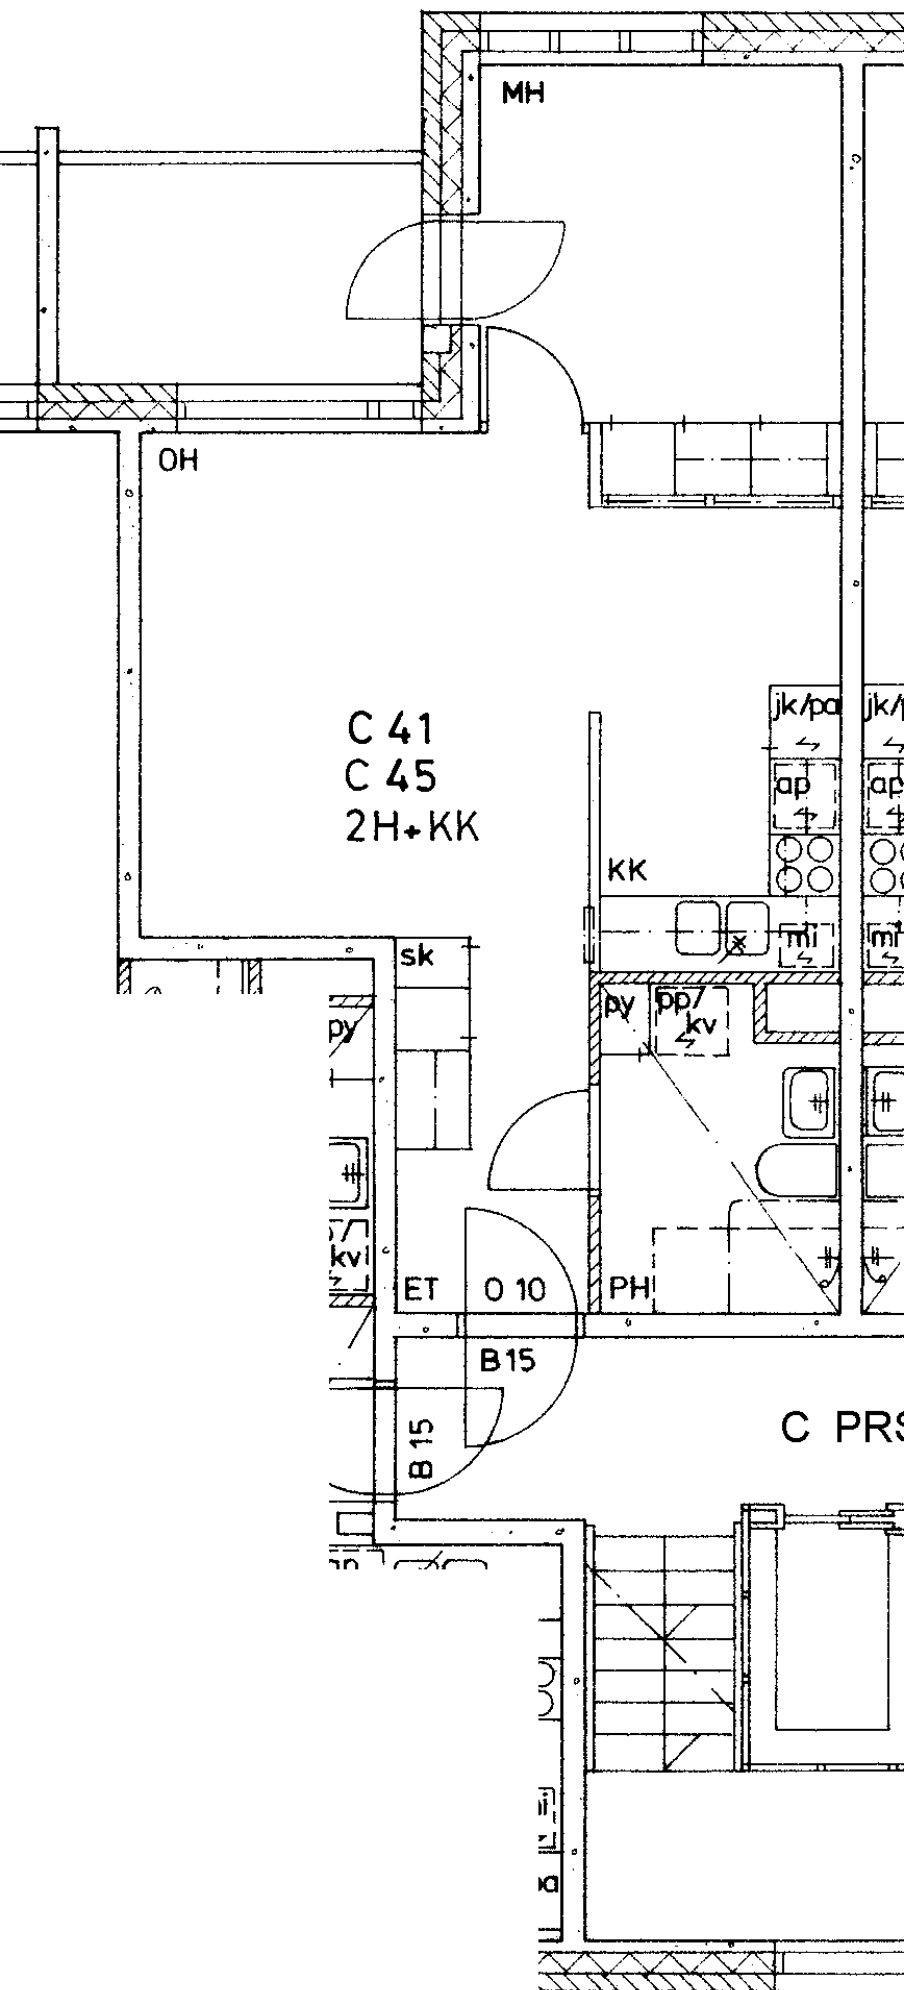

Kaivolahdenkatu 4 C 45

2 h + kk 46,0 m²

Kerros

3

Hissi

X

Jk / Viileäk.

Jk / Pakastink.

X

Sähkö- / Kaasuliesi

S


Parveke / Piha

X

Liikuntarajoitteiset

IV: pv / kon / hk

k

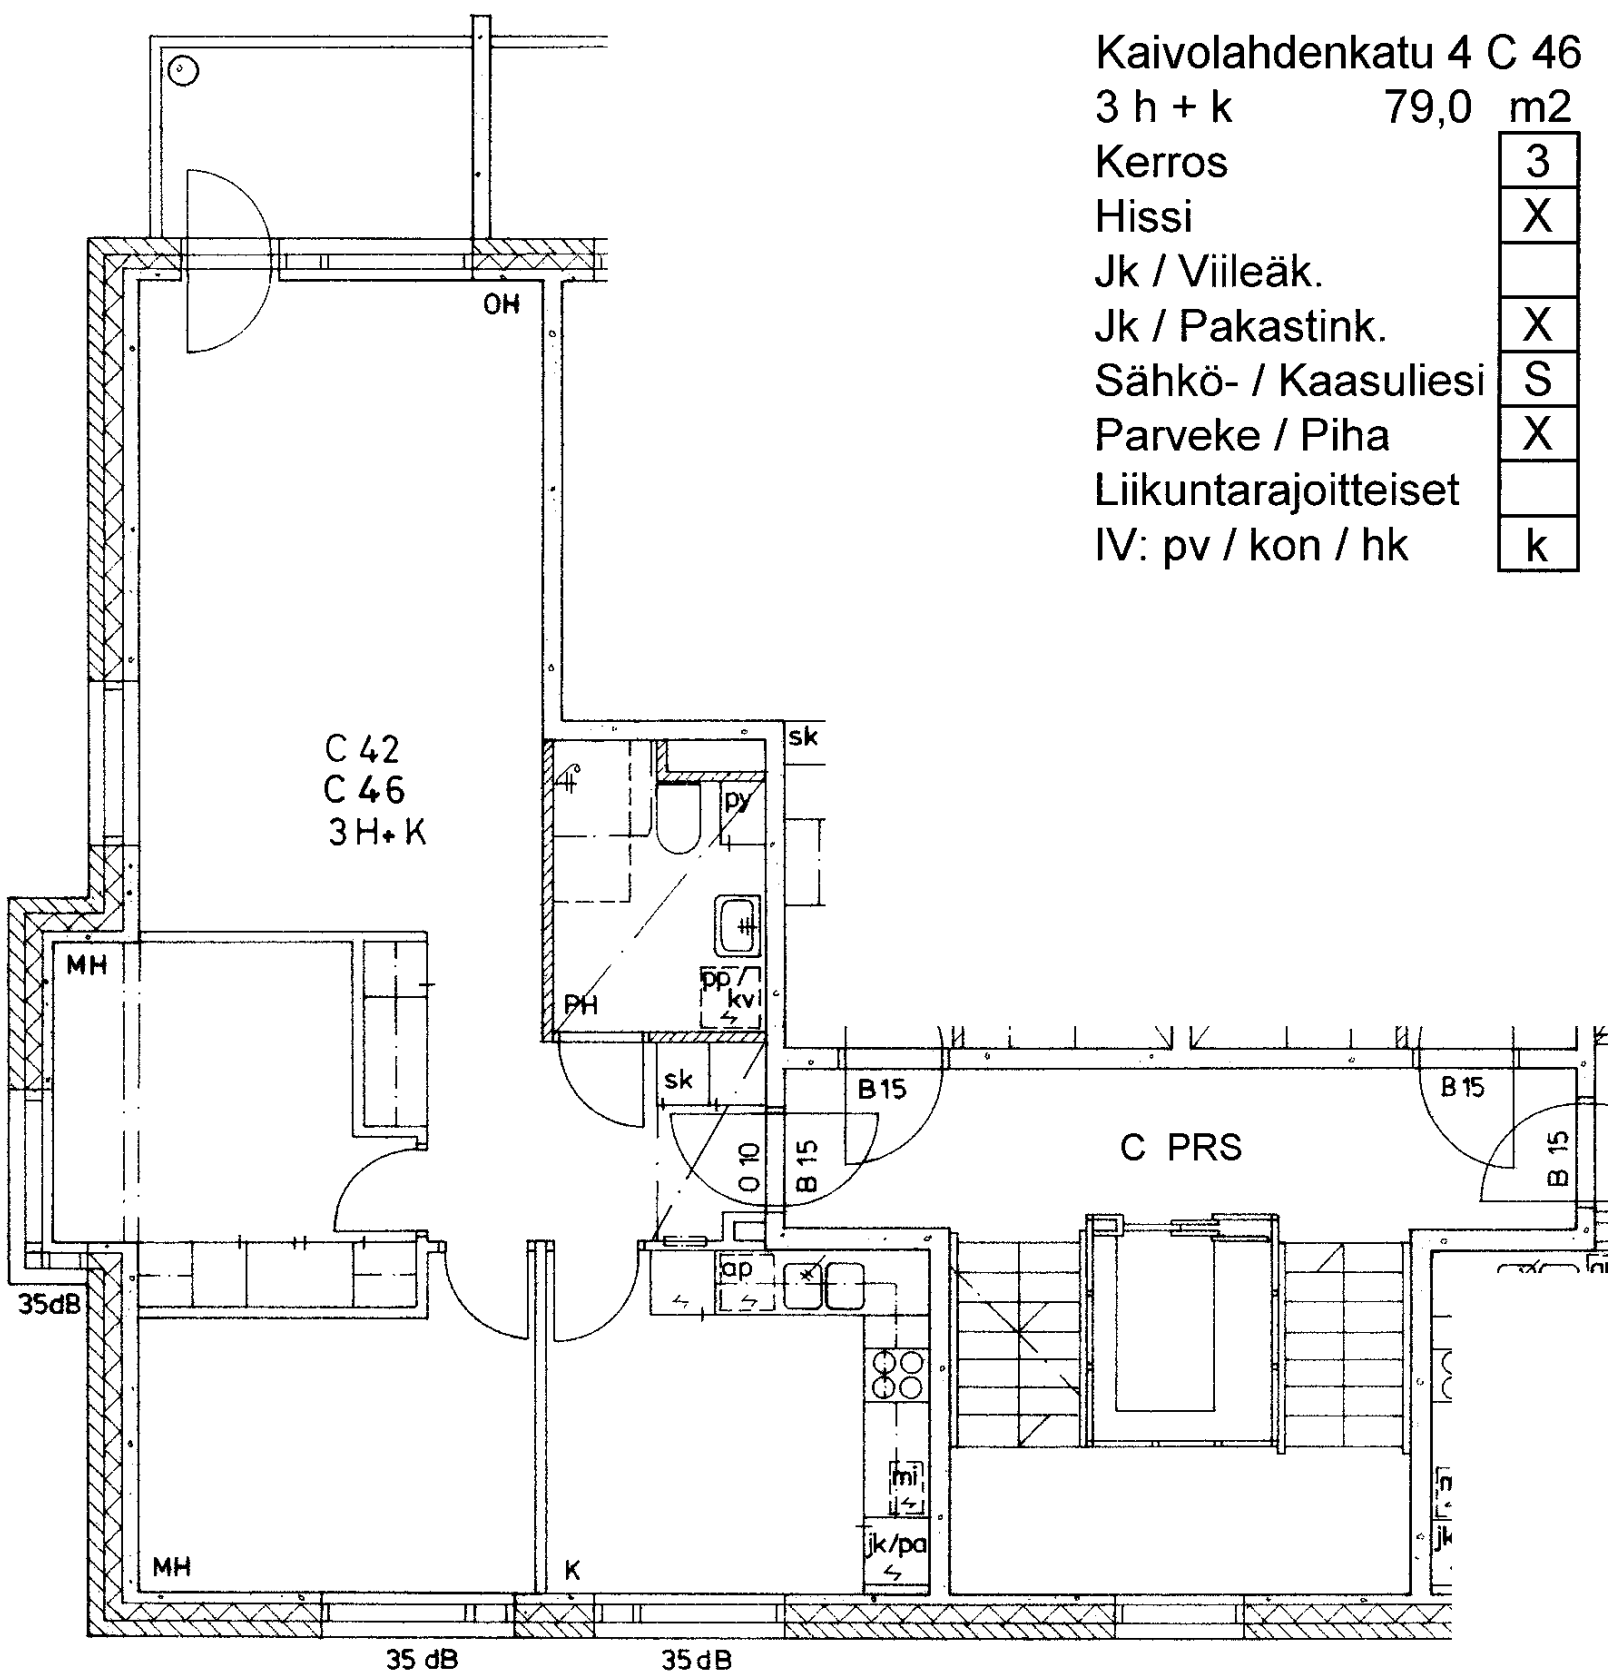

Kaivolahdenkatu 4 C 46

3 h + k 79,0 m²

Kerros 3

Hissi X

Jk / Viileäk.

Jk / Pakastink. X

Sähkö- / Kaasuliesi S

Parveke / Piha X

Liikuntarajoitteiset

IV: pv / kon / hk k

Kaivolahdenkatu 4 C 47

2 h + k 64,5 m²

Kerros 4

Hissi X

Jk / Viileäk.


Jk / Pakastink. X

Sähkö- / Kaasuliesi S

Parveke / Piha X

Liikuntarajoitteiset

IV: pv / kon / hk k

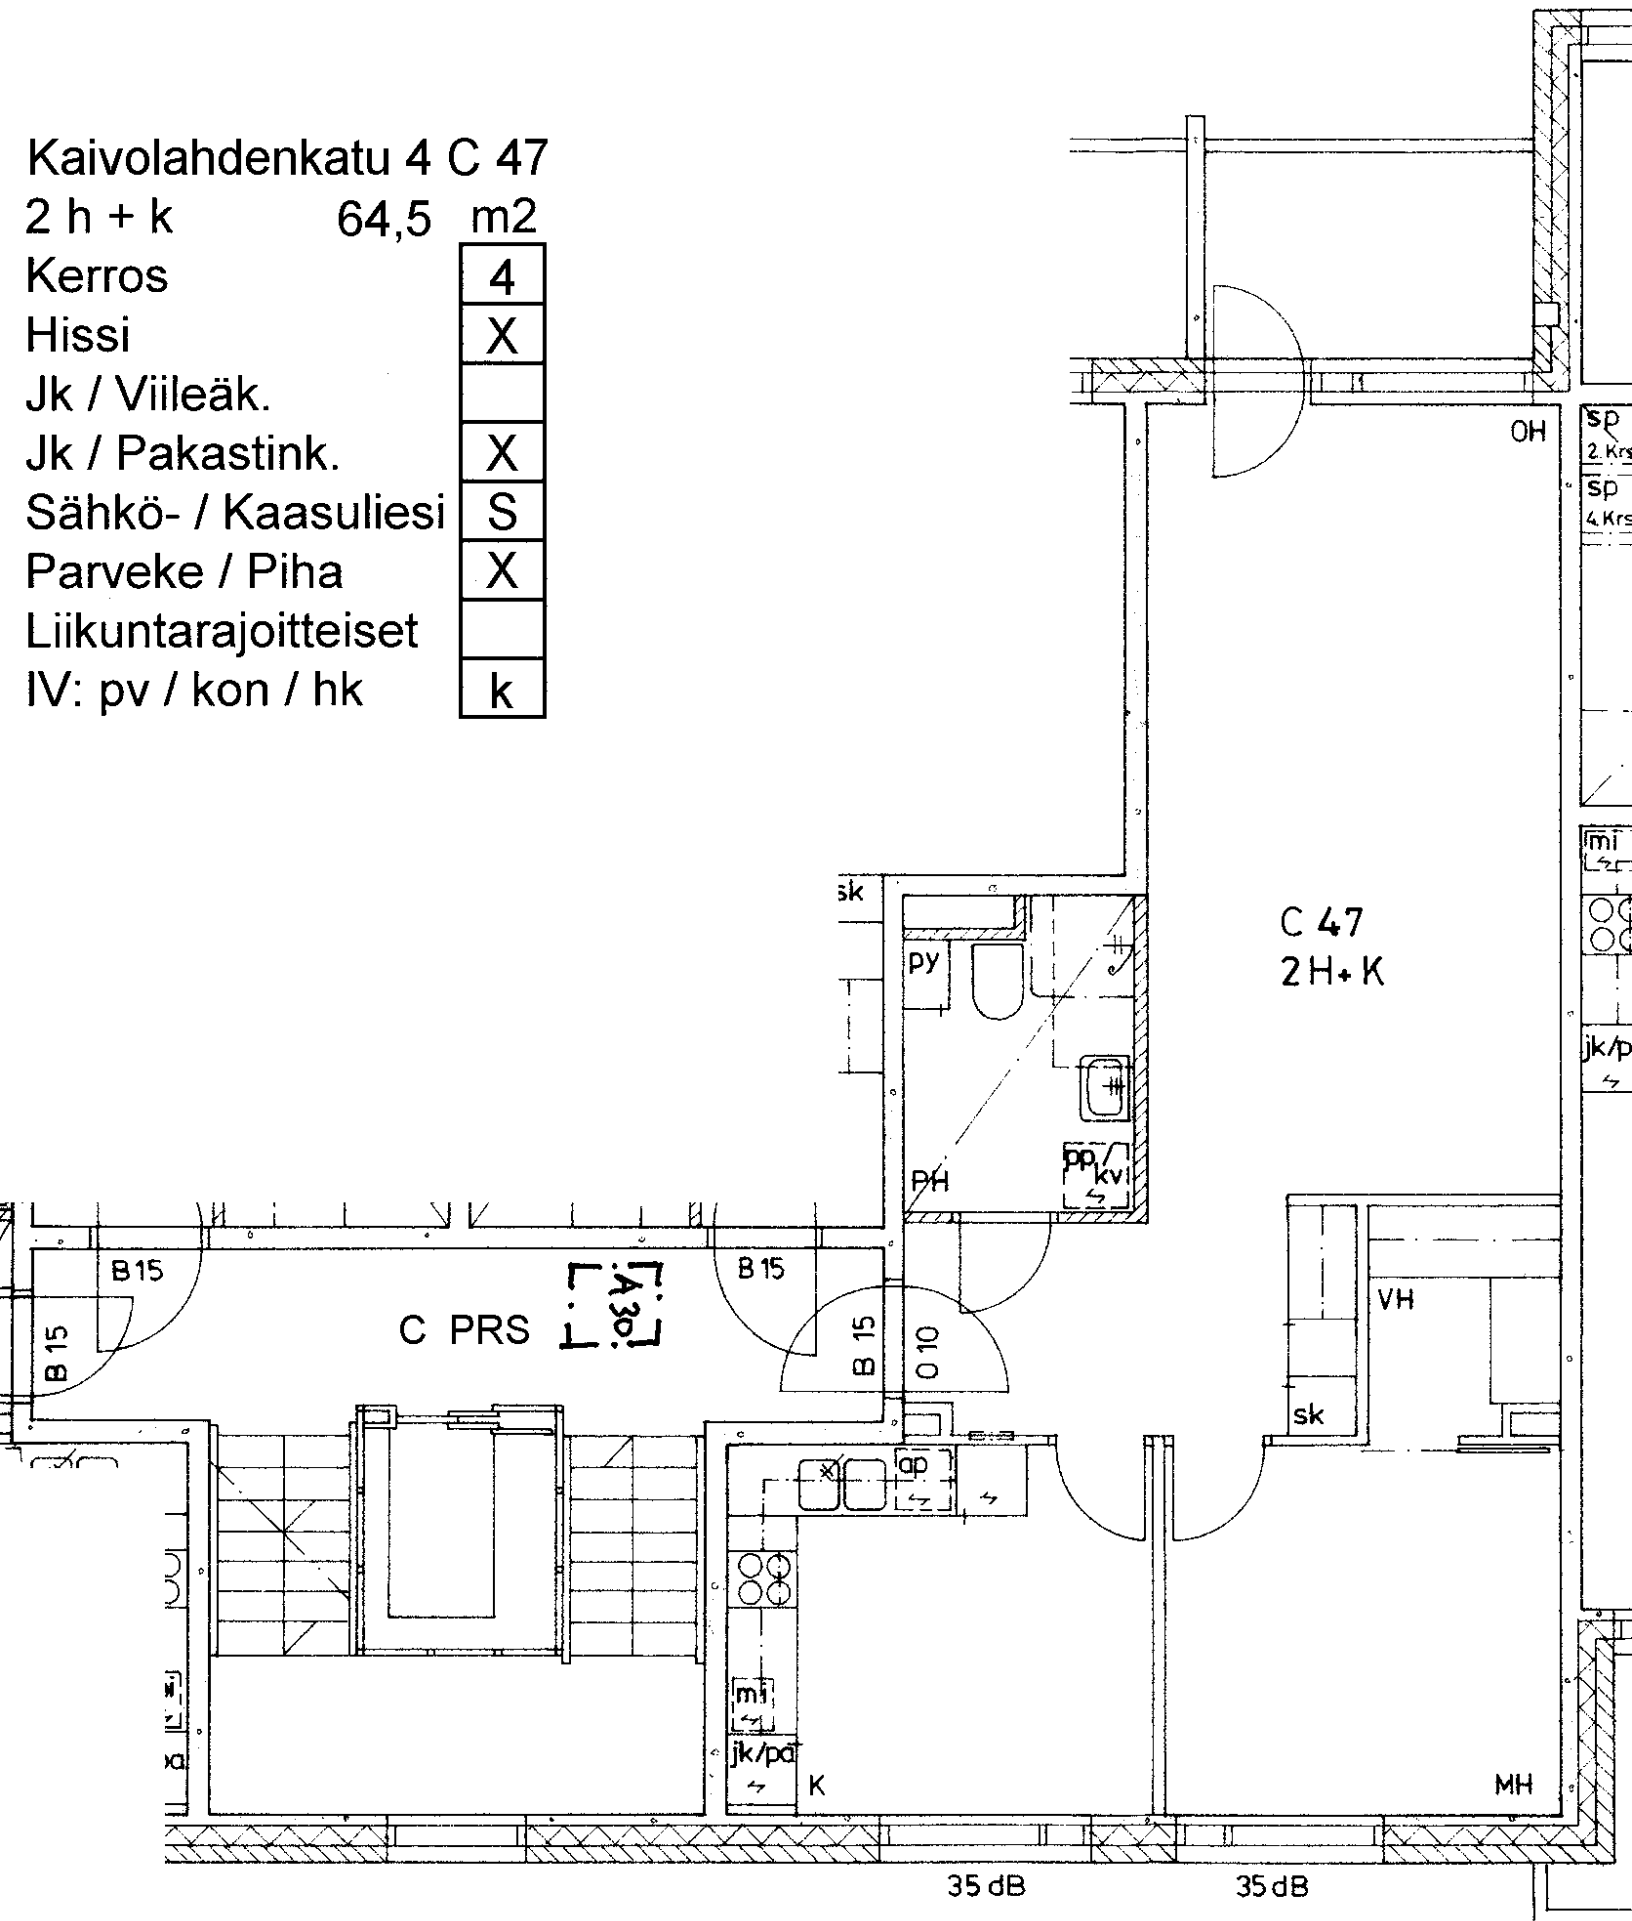

Kaivolahdenkatu 4 C 48

2 h + kk 46,0 m2

Kerros 4

Hissi X

Jk / Viileäk.


Jk / Pakastink. X


Sähkö- / Kaasuliesi S

Parveke / Piha X

Liikuntarajoitteiset

IV: pv / kon / hk k

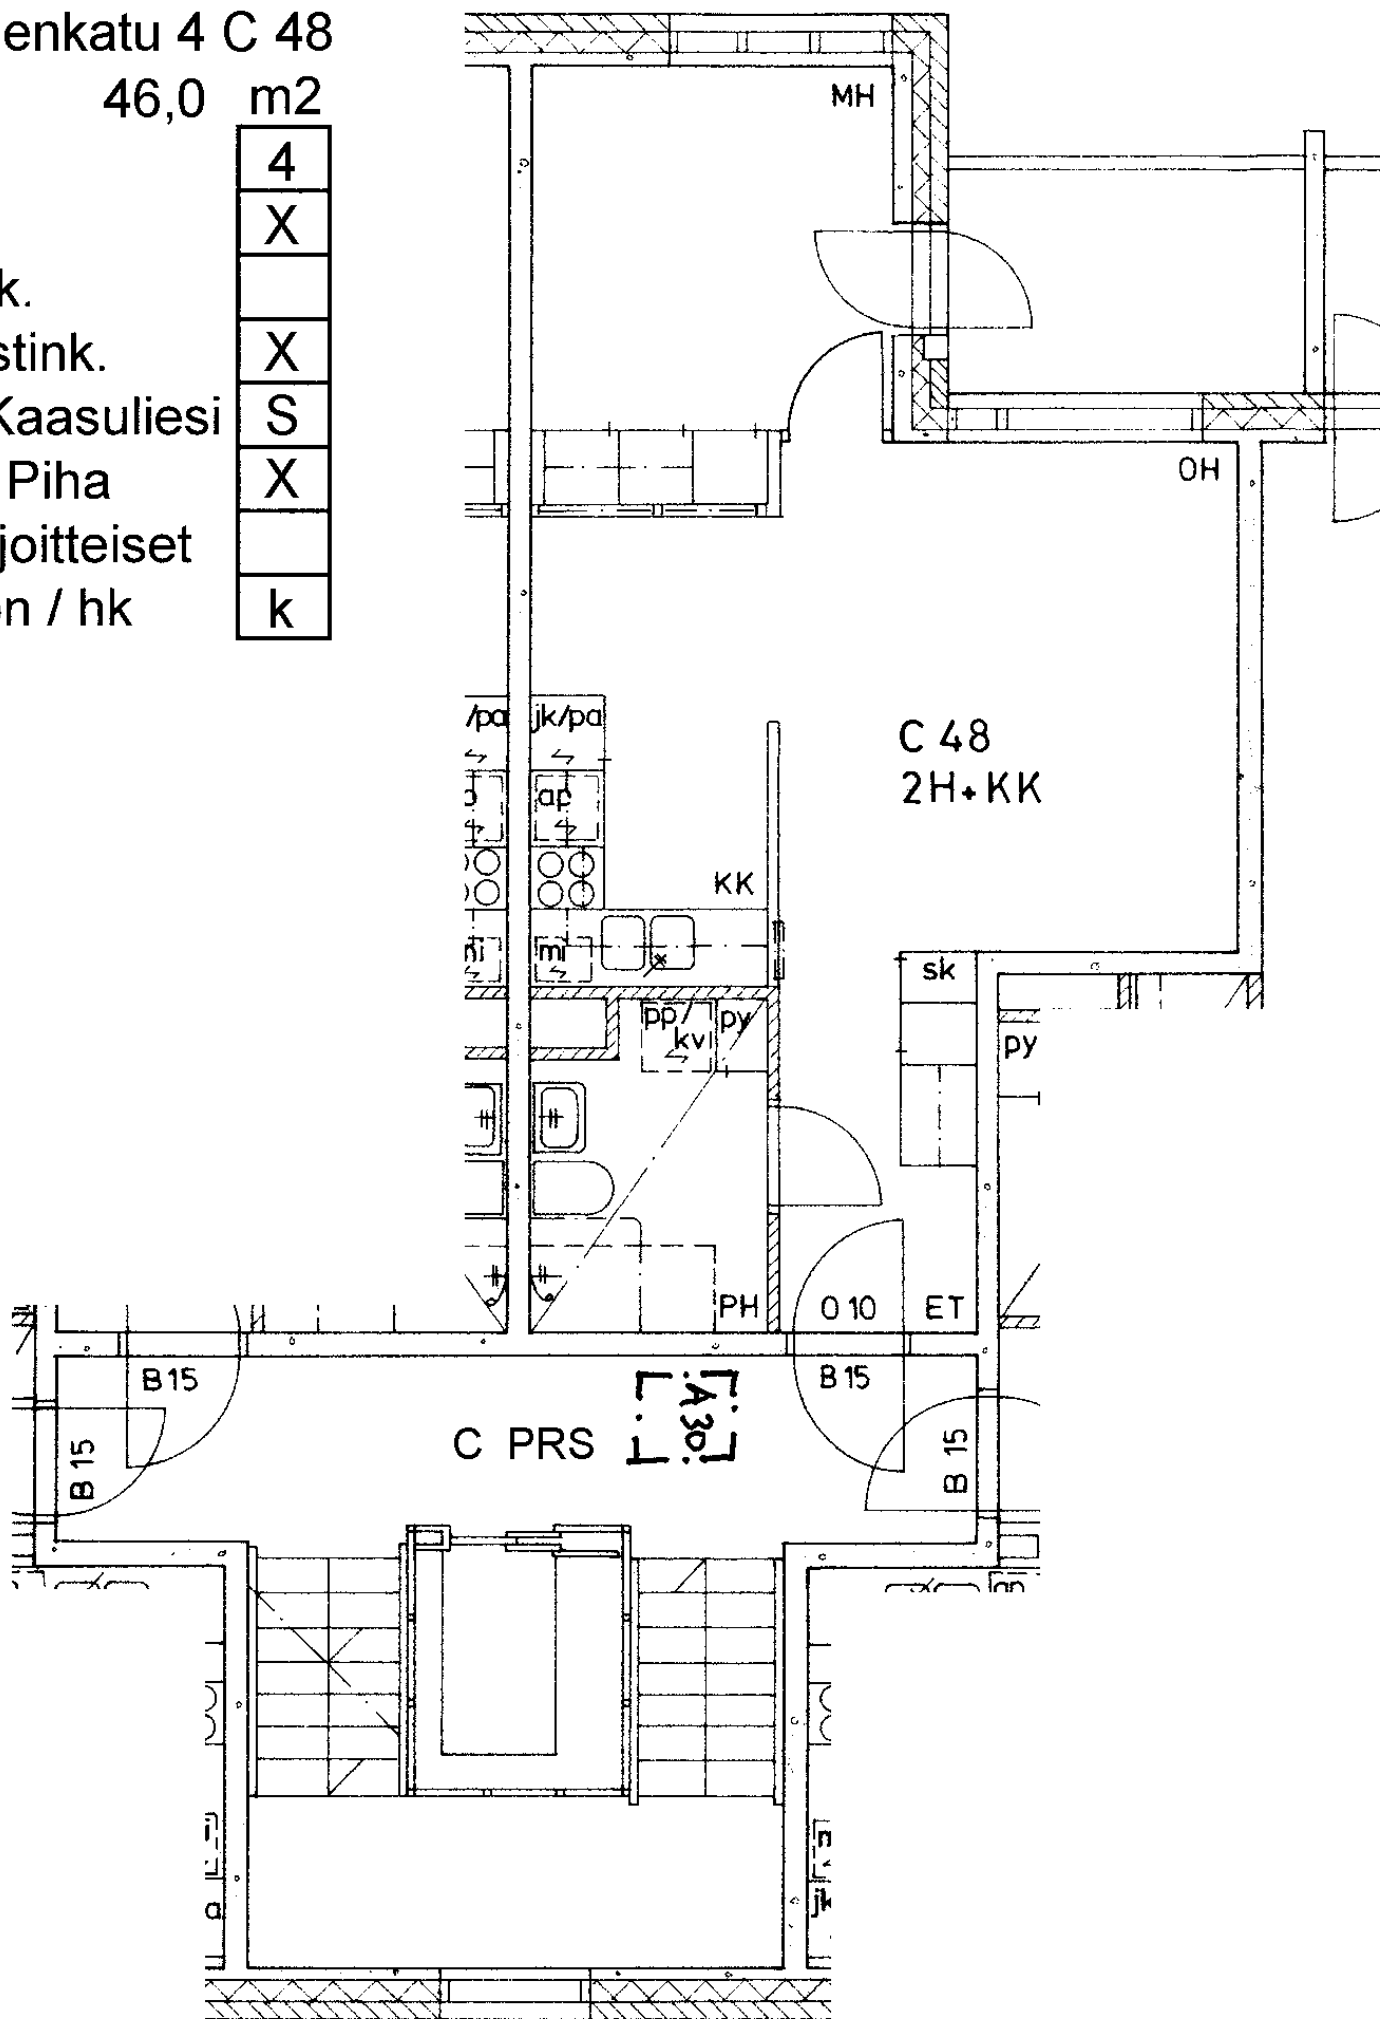

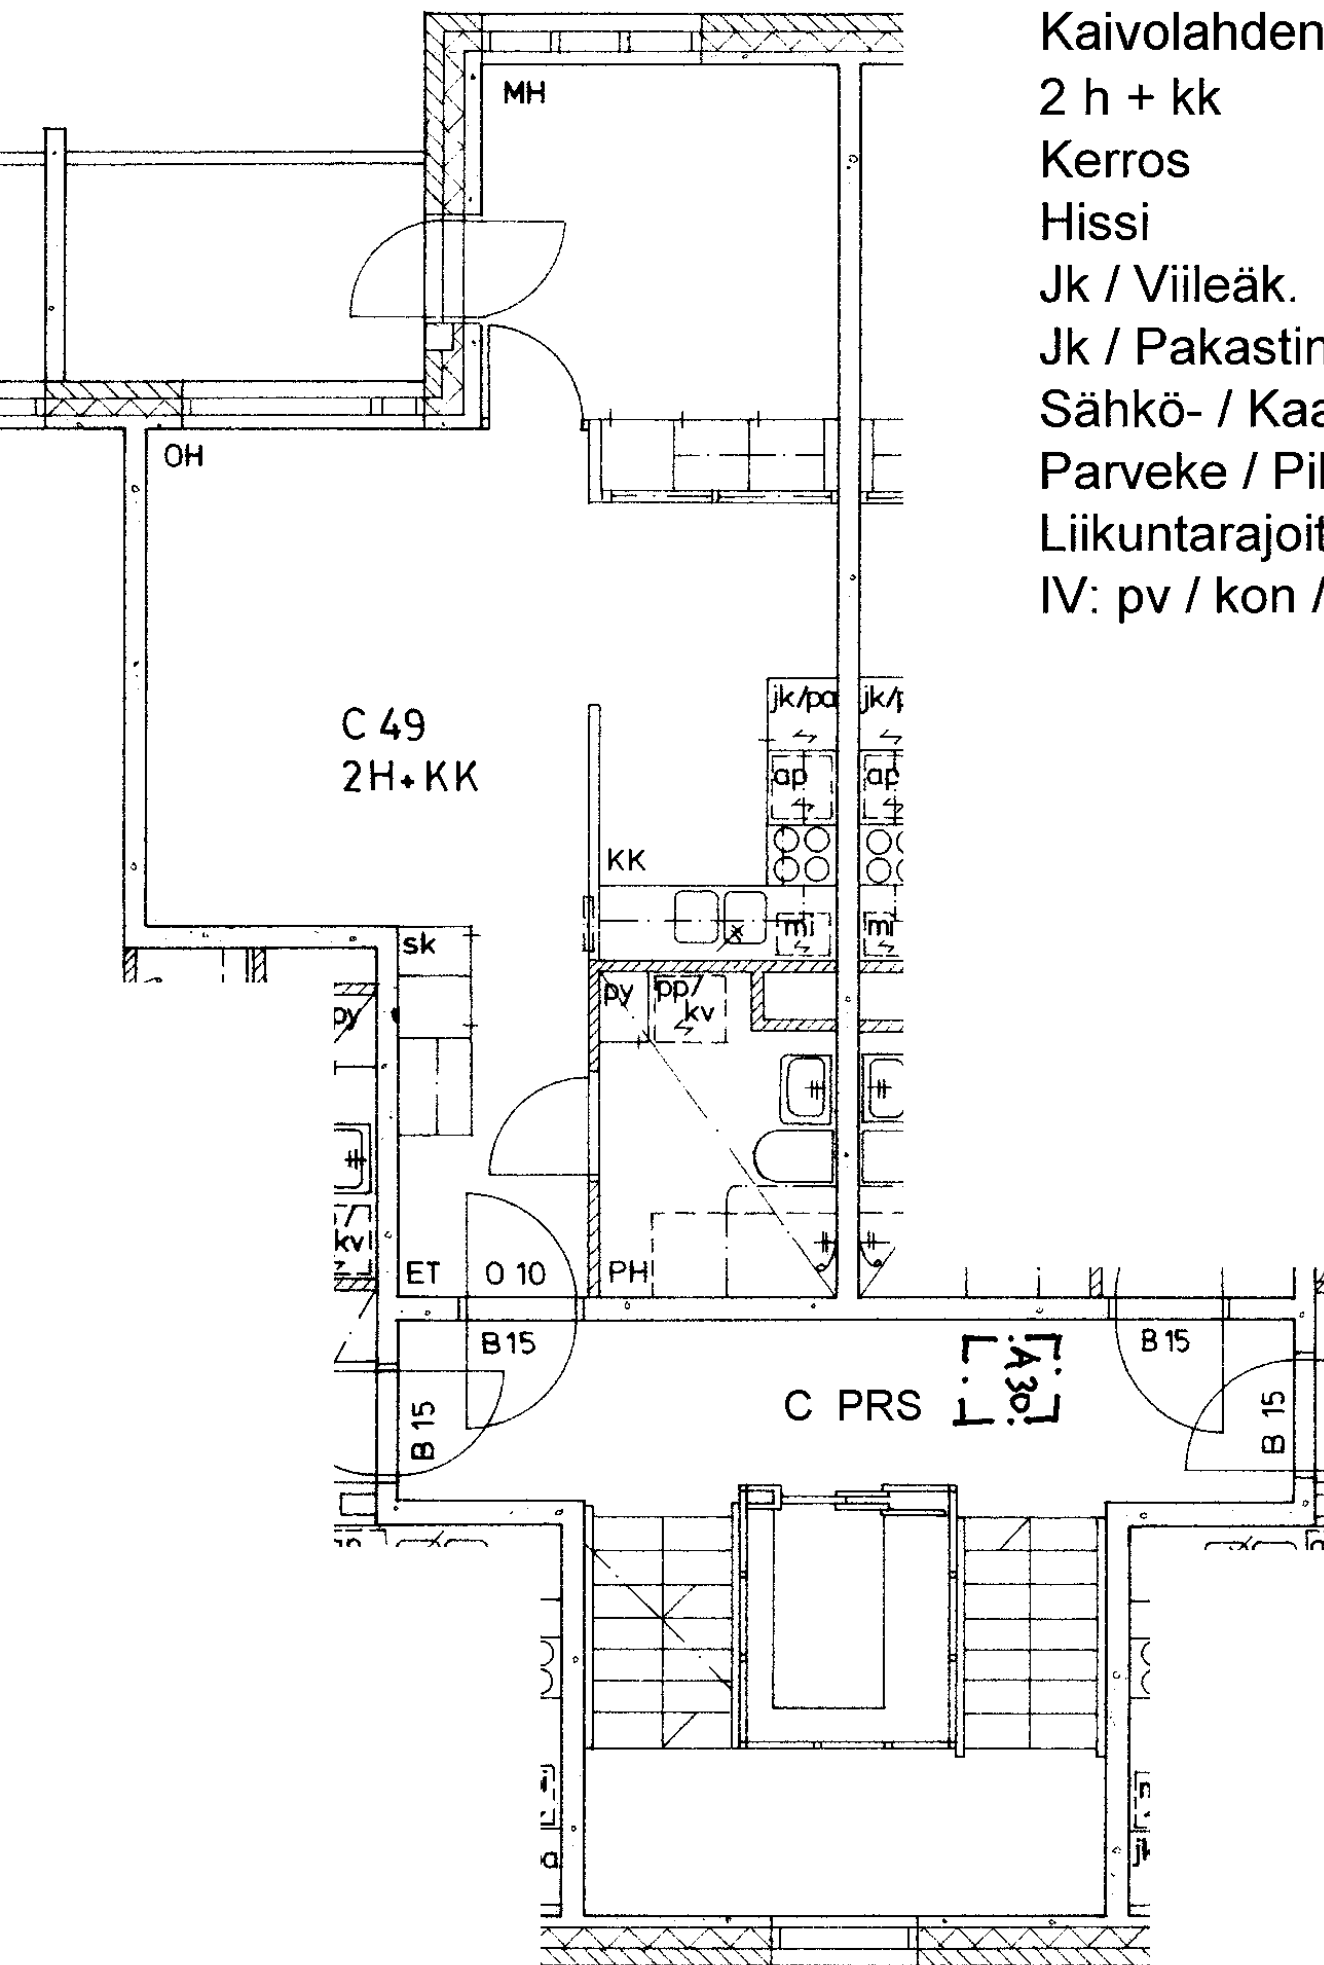

Kaivolahdenkatu 4 C 49

2 h + kk 46,0 m²

Kerros

4

Hissi

X

Jk / Viileäk.

Jk / Pakastink.

X

Sähkö- / Kaasuliesi

S


Parveke / Piha

X

Liikuntarajoitteiset

IV: pv / kon / hk

k

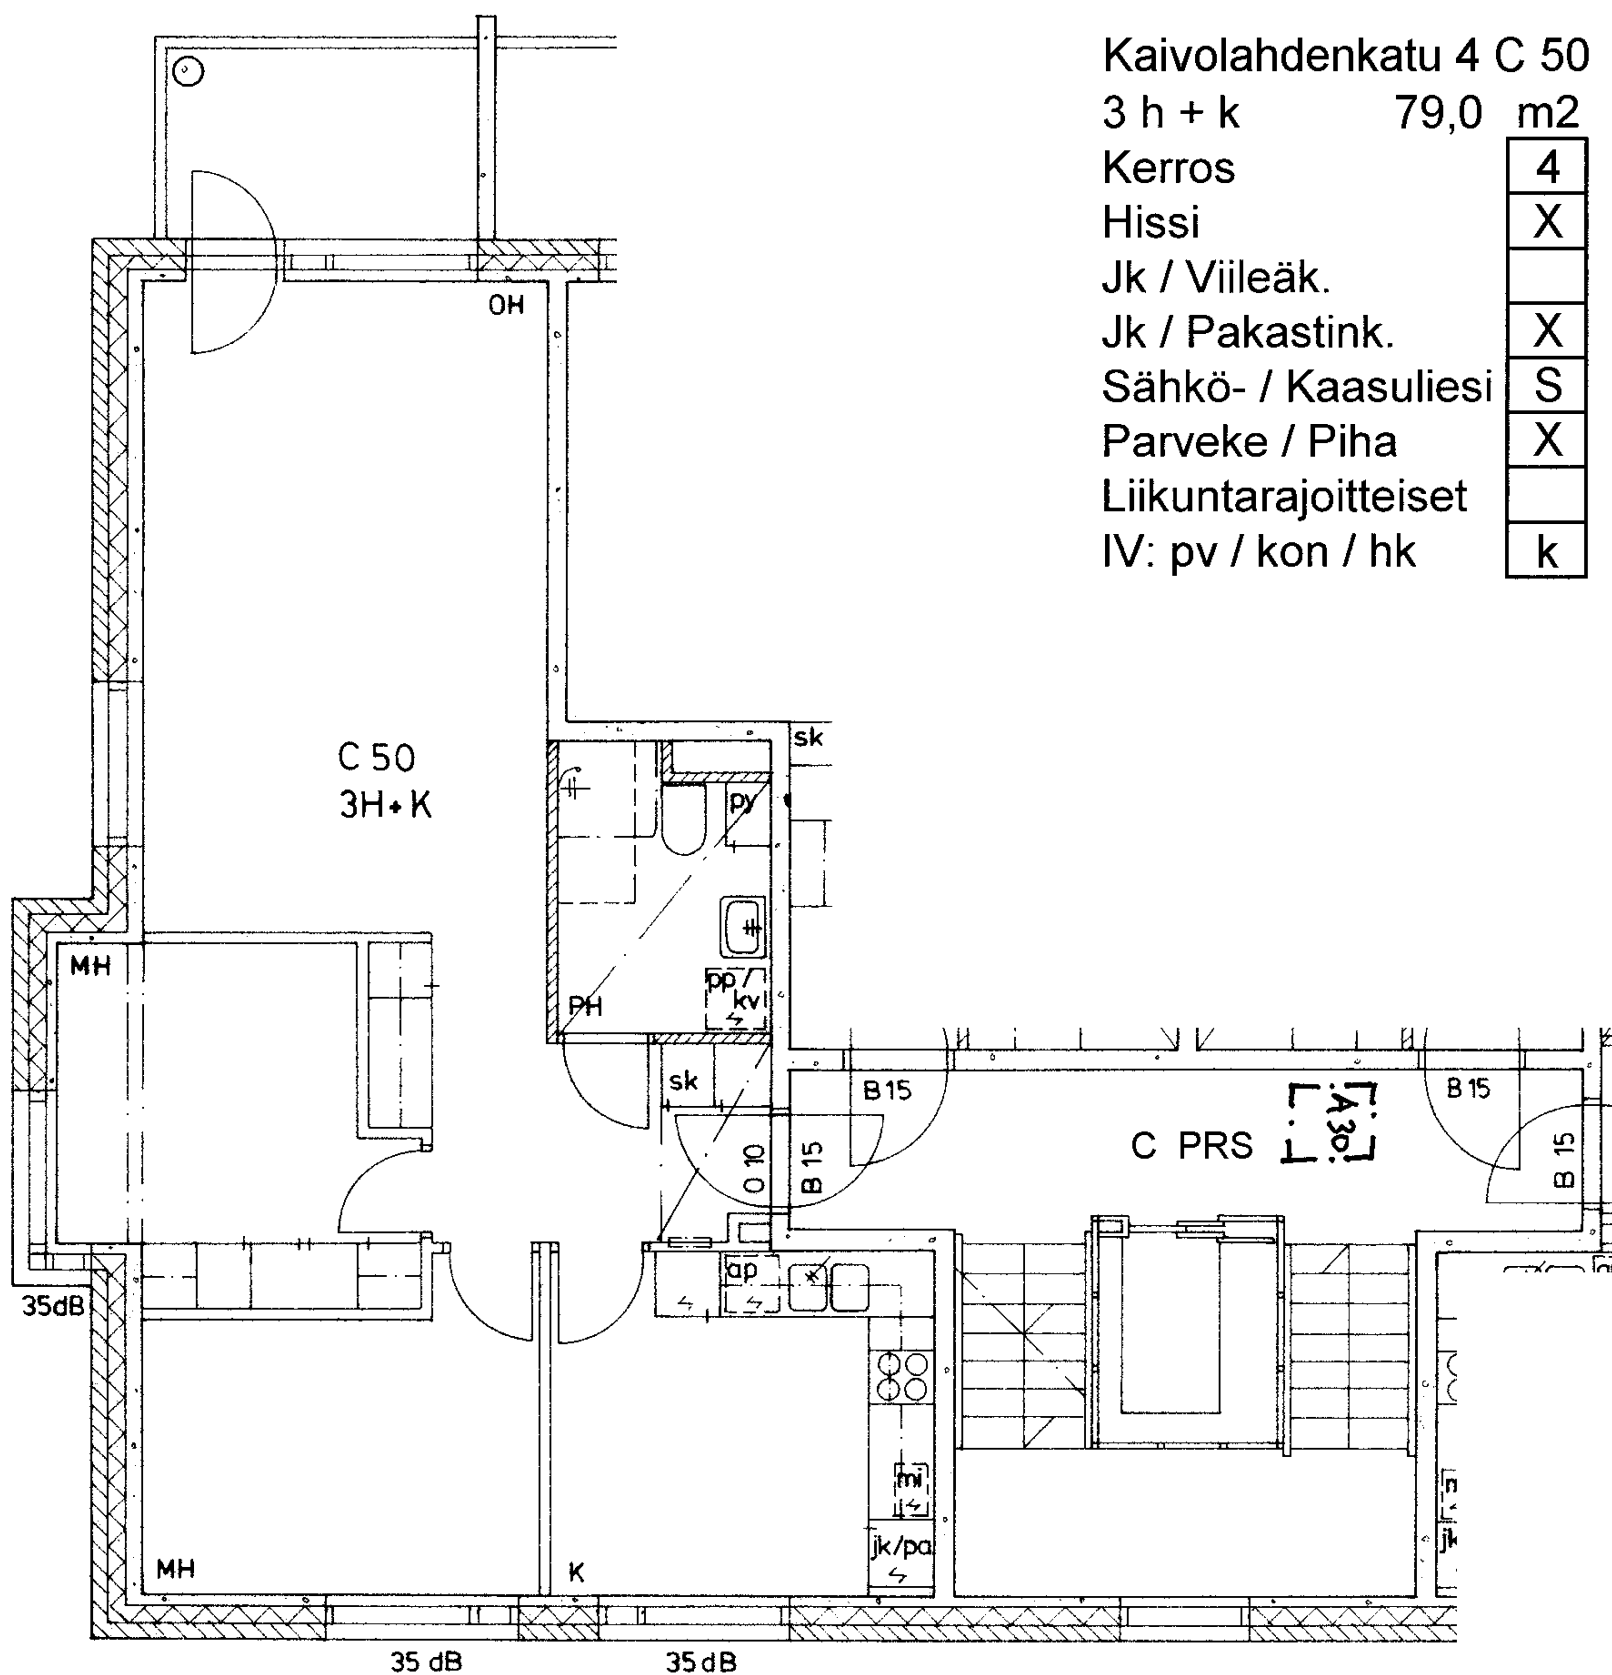

Kaivolahdenkatu 4 C 50

3 h + k 79,0 m²

Kerros 4

Hissi X

Jk / Viileäk.


Jk / Pakastink. X

Sähkö- / Kaasuliesi S

Parveke / Piha X

Liikuntarajoitteiset

IV: pv / kon / hk k

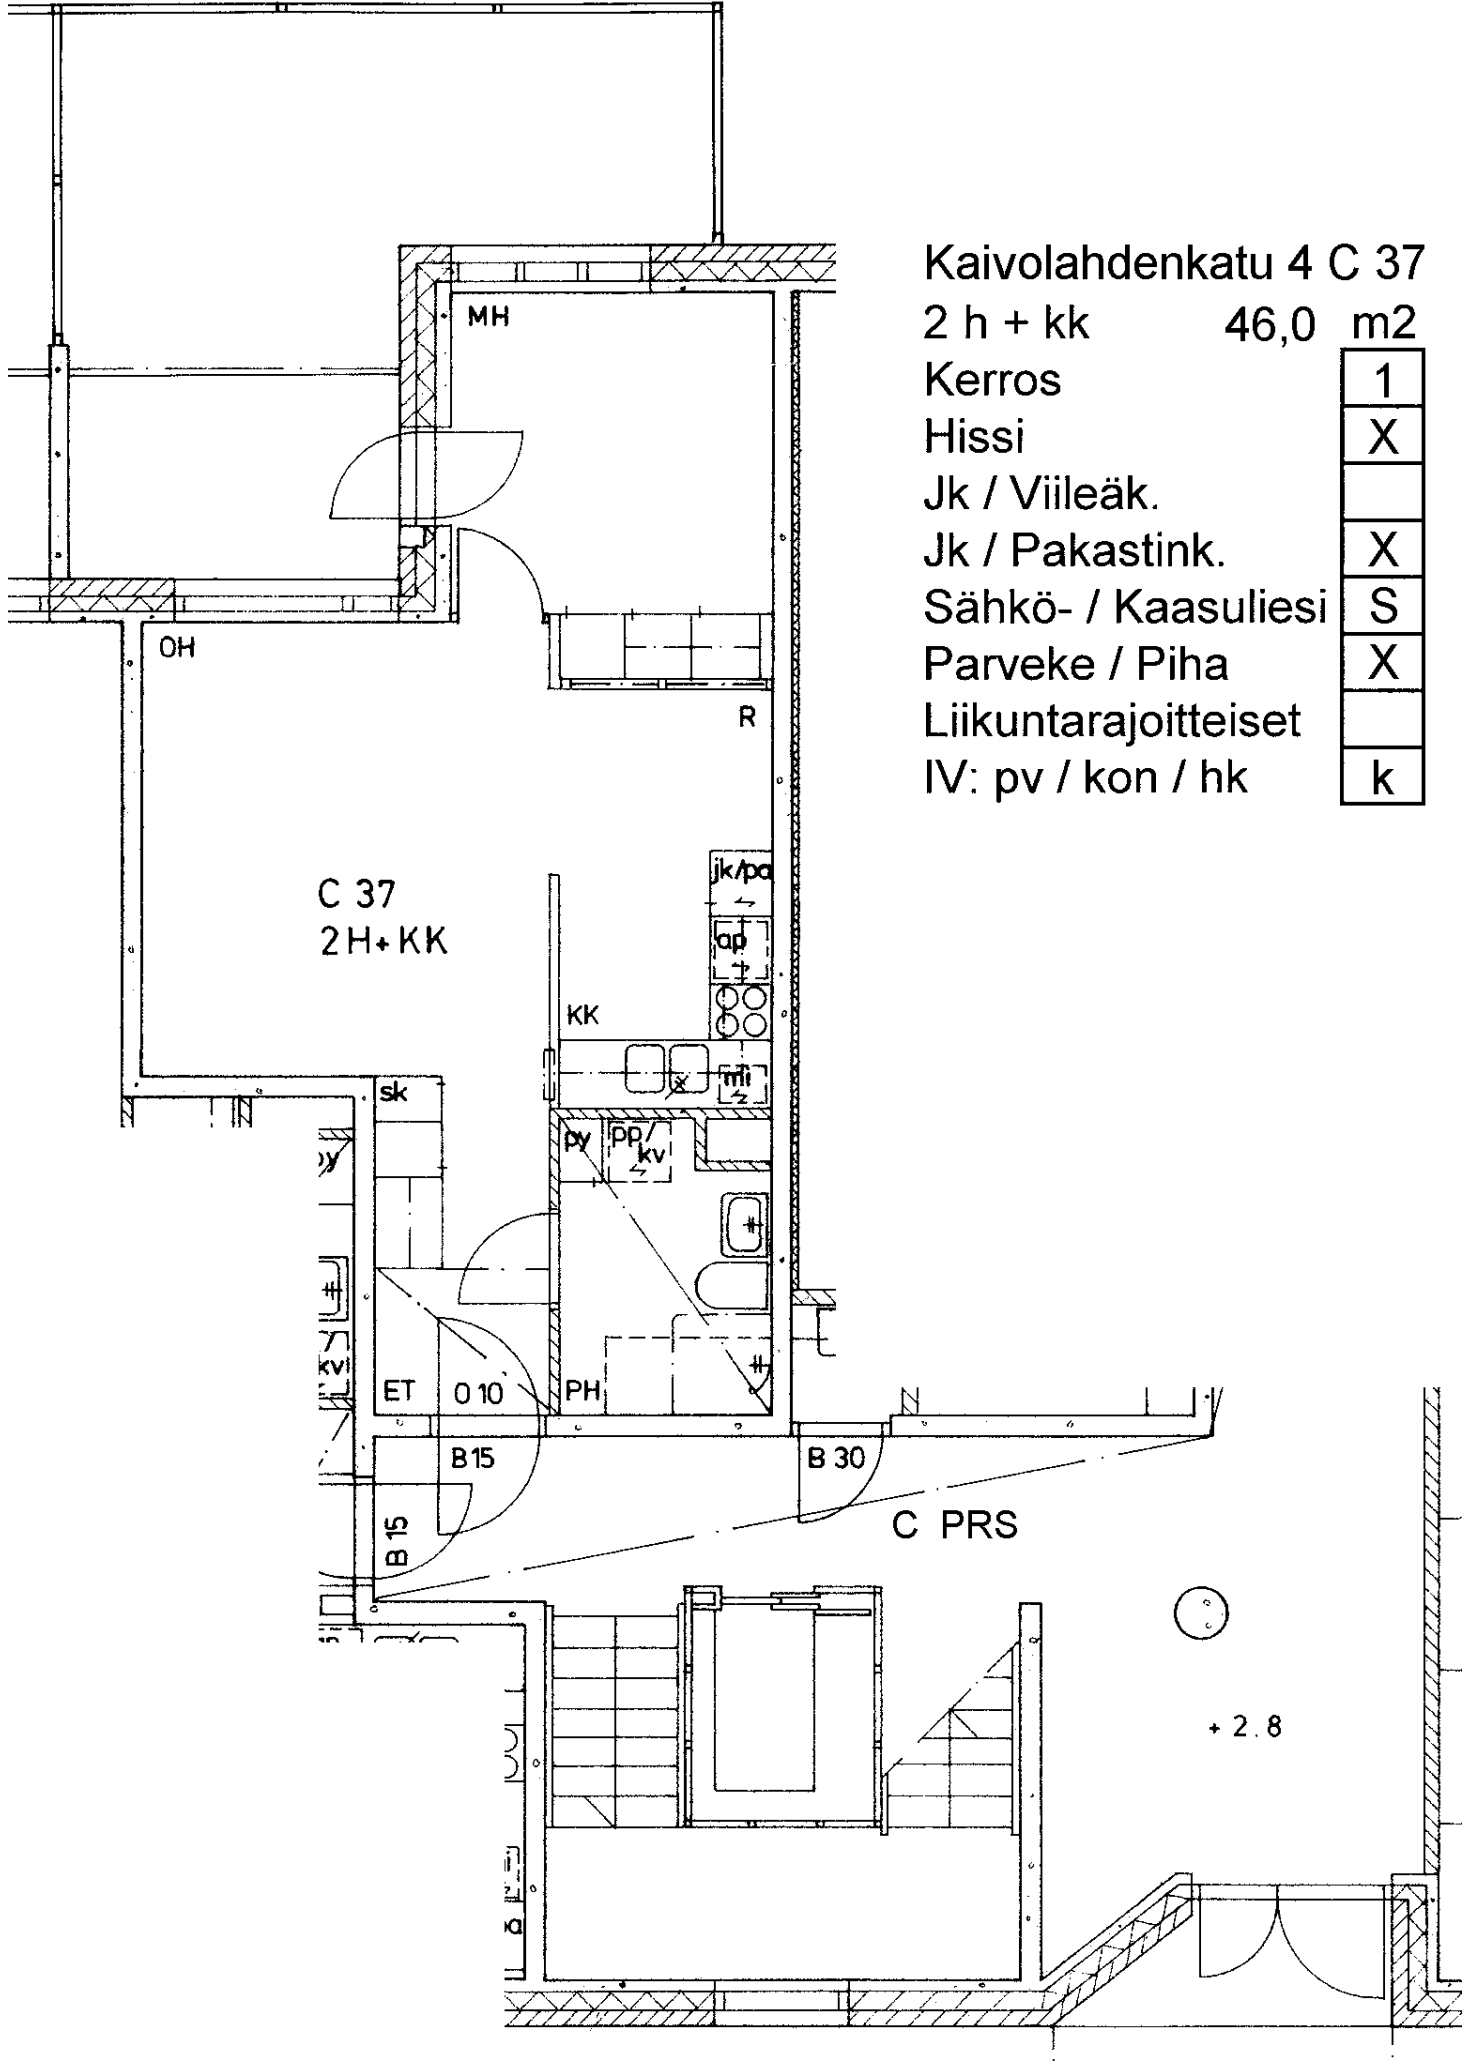

Kaivolahdenkatu 4 C 37

2 h + kk 46,0 m2

Kerros	1
Hissi	X
Jk / Viileäk.	
Jk / Pakastink.	X
Sähkö- / Kaasuliesi	S
Parveke / Piha	X
Liikuntarajoitteiset	
IV: pv / kon / hk	k

Kaivolahdenkatu 4 C 38

3 h + k 79,0 m²

Kerros 1

Hissi X

Jk / Viileäk.


Jk / Pakastink. X

Sähkö- / Kaasuliesi S

Parveke / Piha X

Liikuntarajoitteiset

IV: pv / kon / hk k

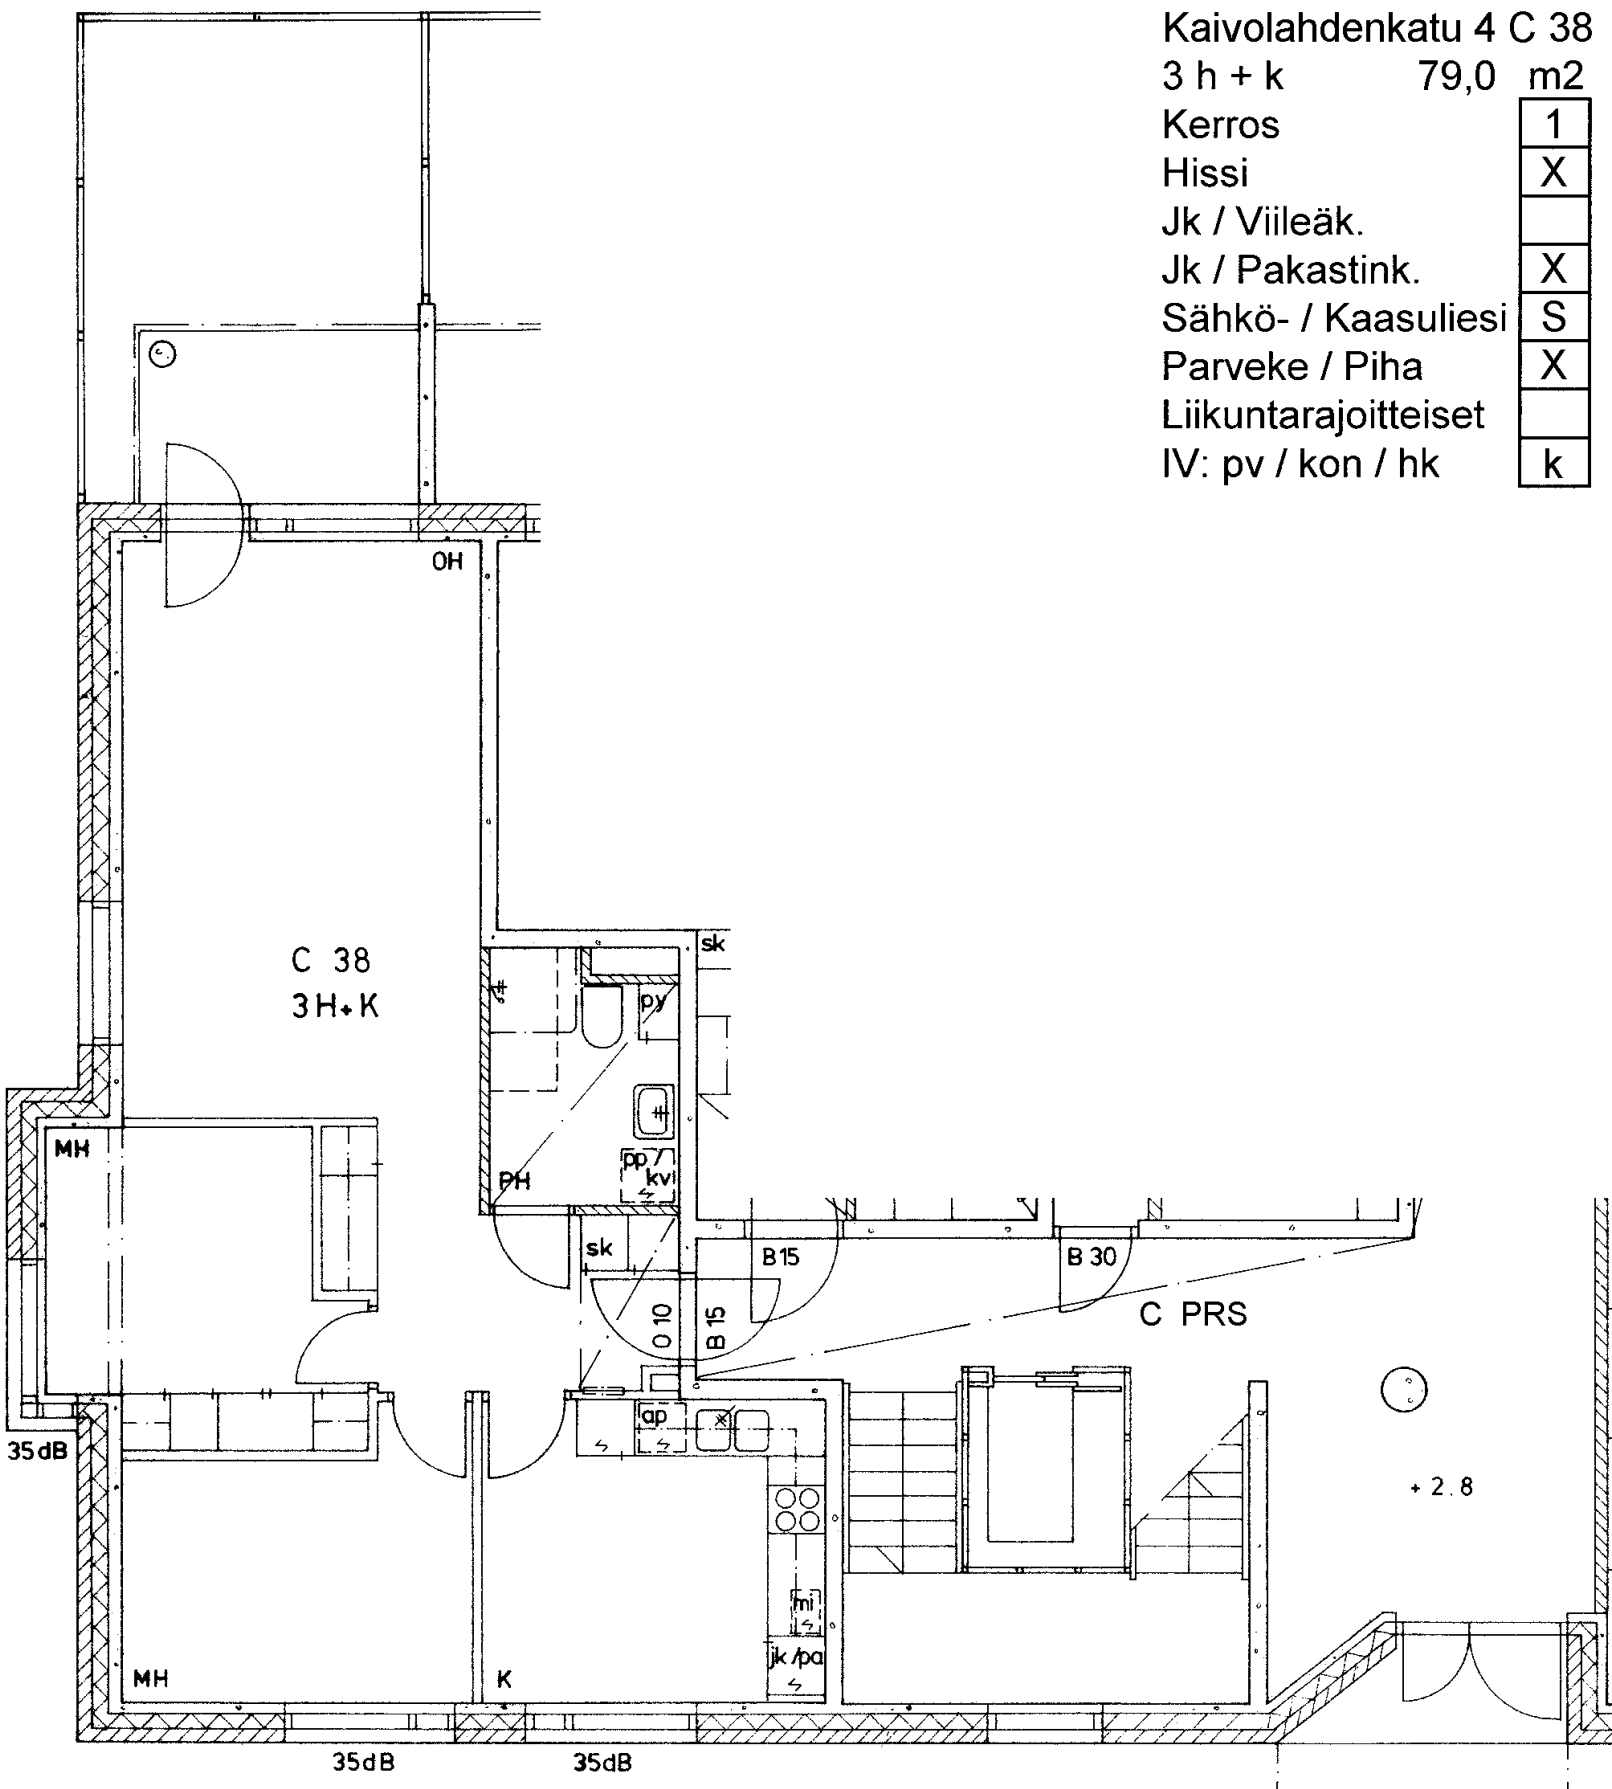

$$2h + k \quad 64,5 \text{ m}^2$$

Kerros 2

Hissi	X
-------	---

Jk / Viileäk. ☐


Jk / Pakastink.	X
-----------------	---

Sähkö- / Kaasuliesi S

Parveke / Piha	X
----------------	---

Liikuntarajoitteiset ☐IV: pv / kon / hk

k

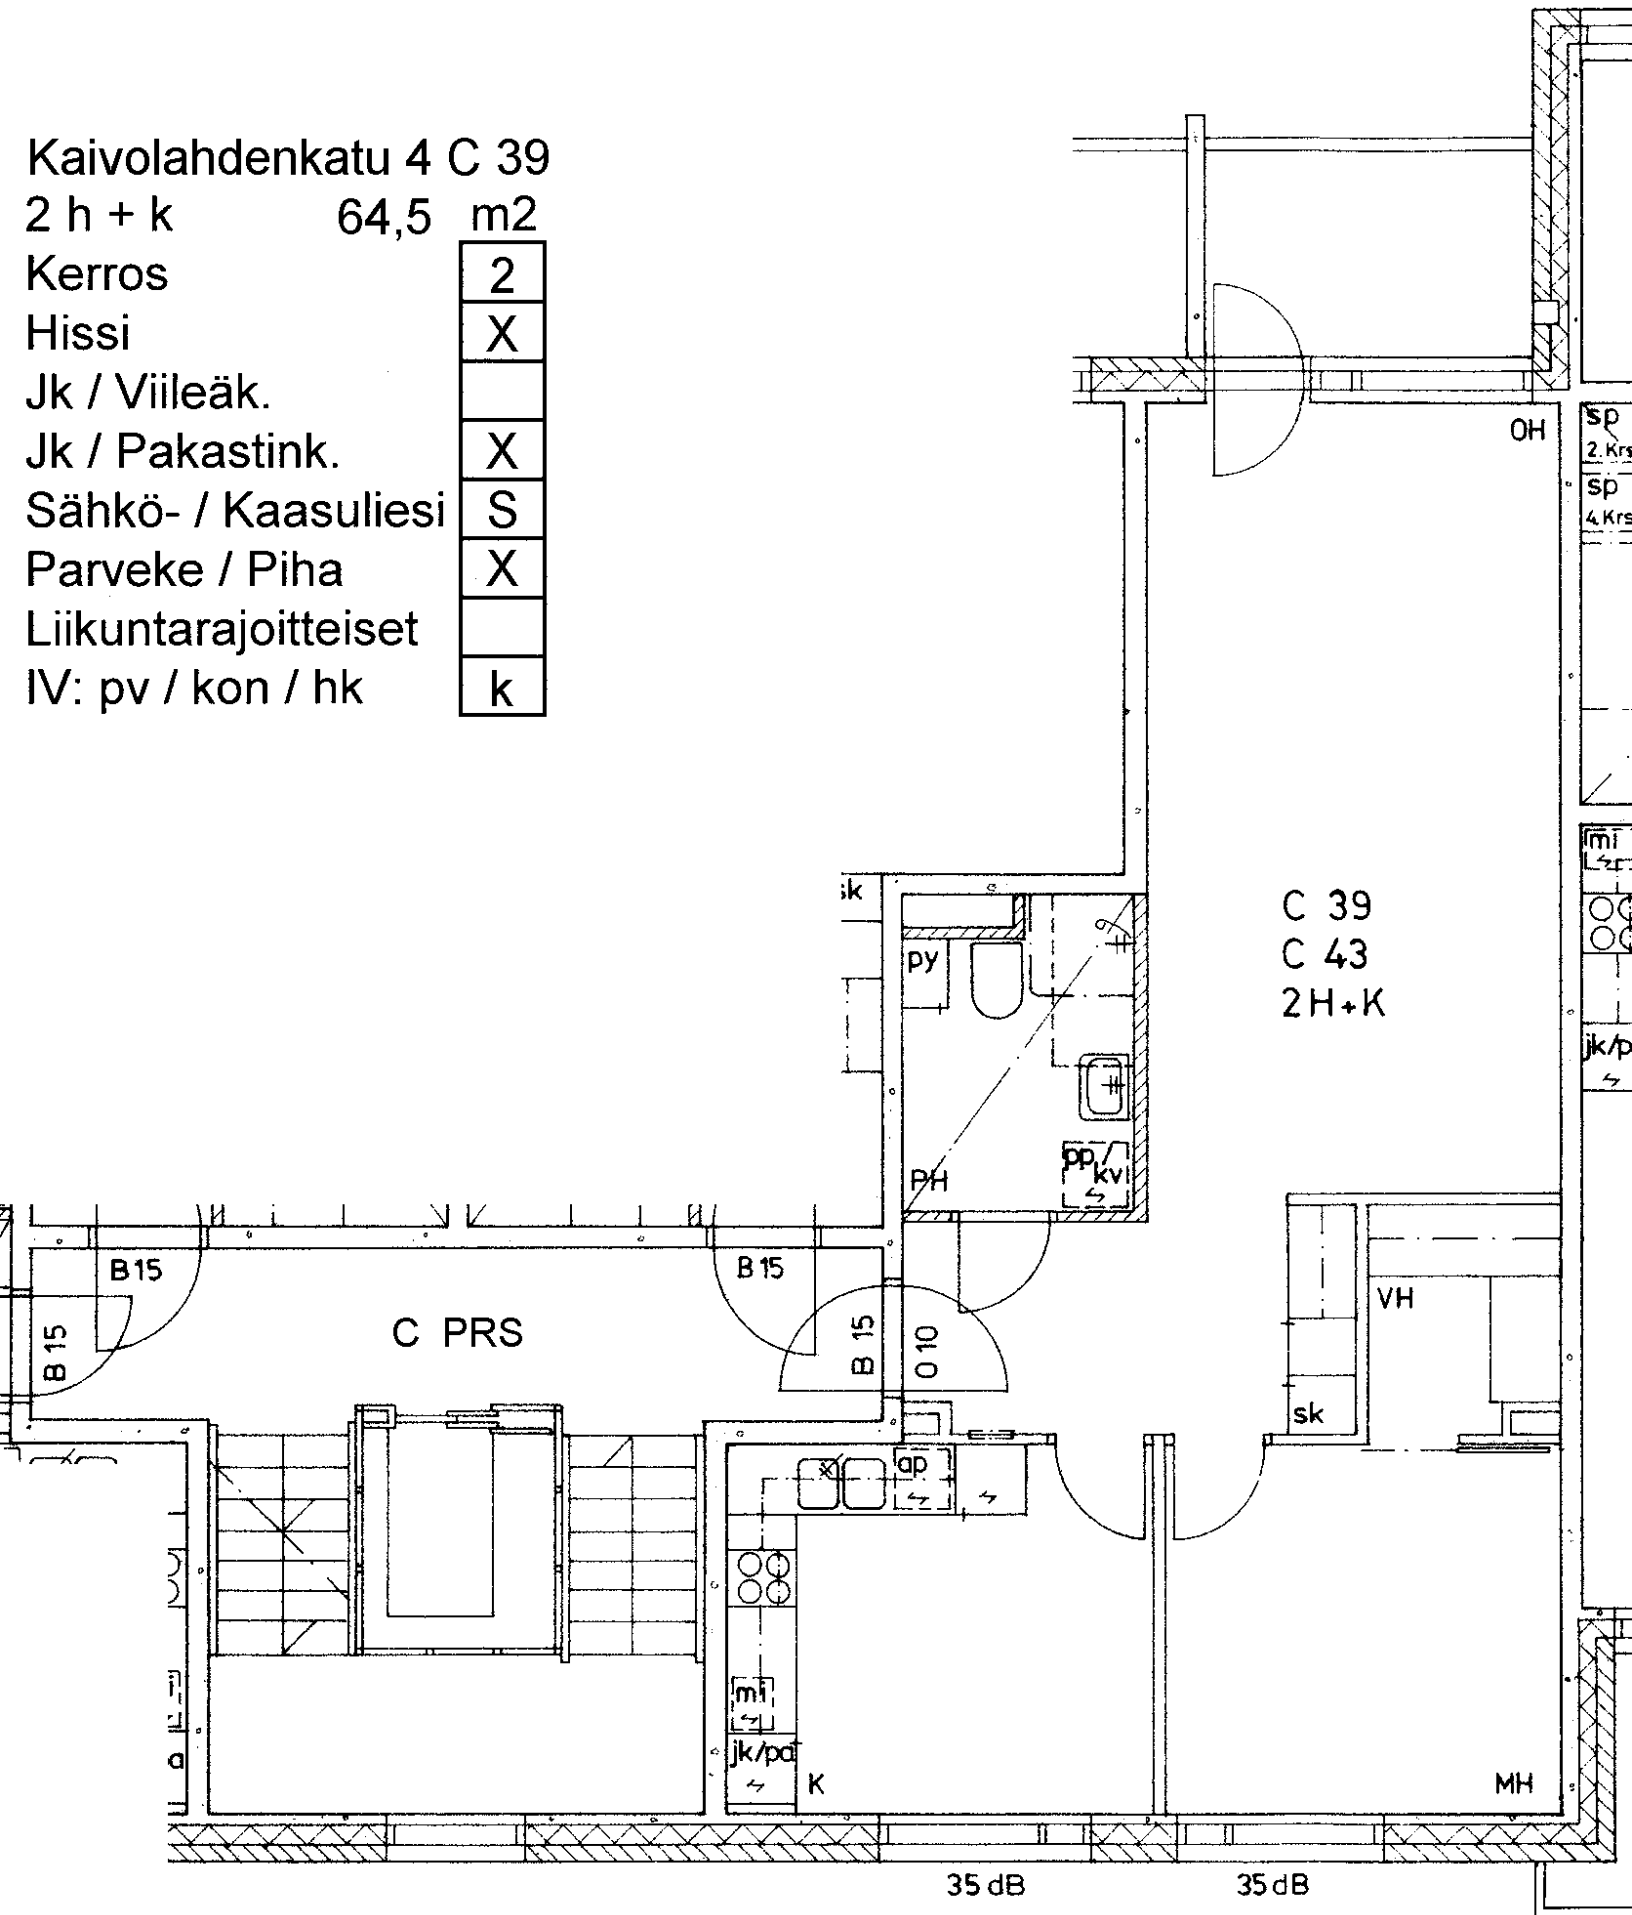

Kaivolahdenkatu 4 C 40

2 h + kk 46,0 m2

Kerros

Hissi

Jk / Viileäk.

Jk / Pakastink.


Sähkö- / Kaasuliesi


Parveke / Piha

Liikuntarajoitteiset

IV: pv / kon / hk

2
X
X
S
X
k

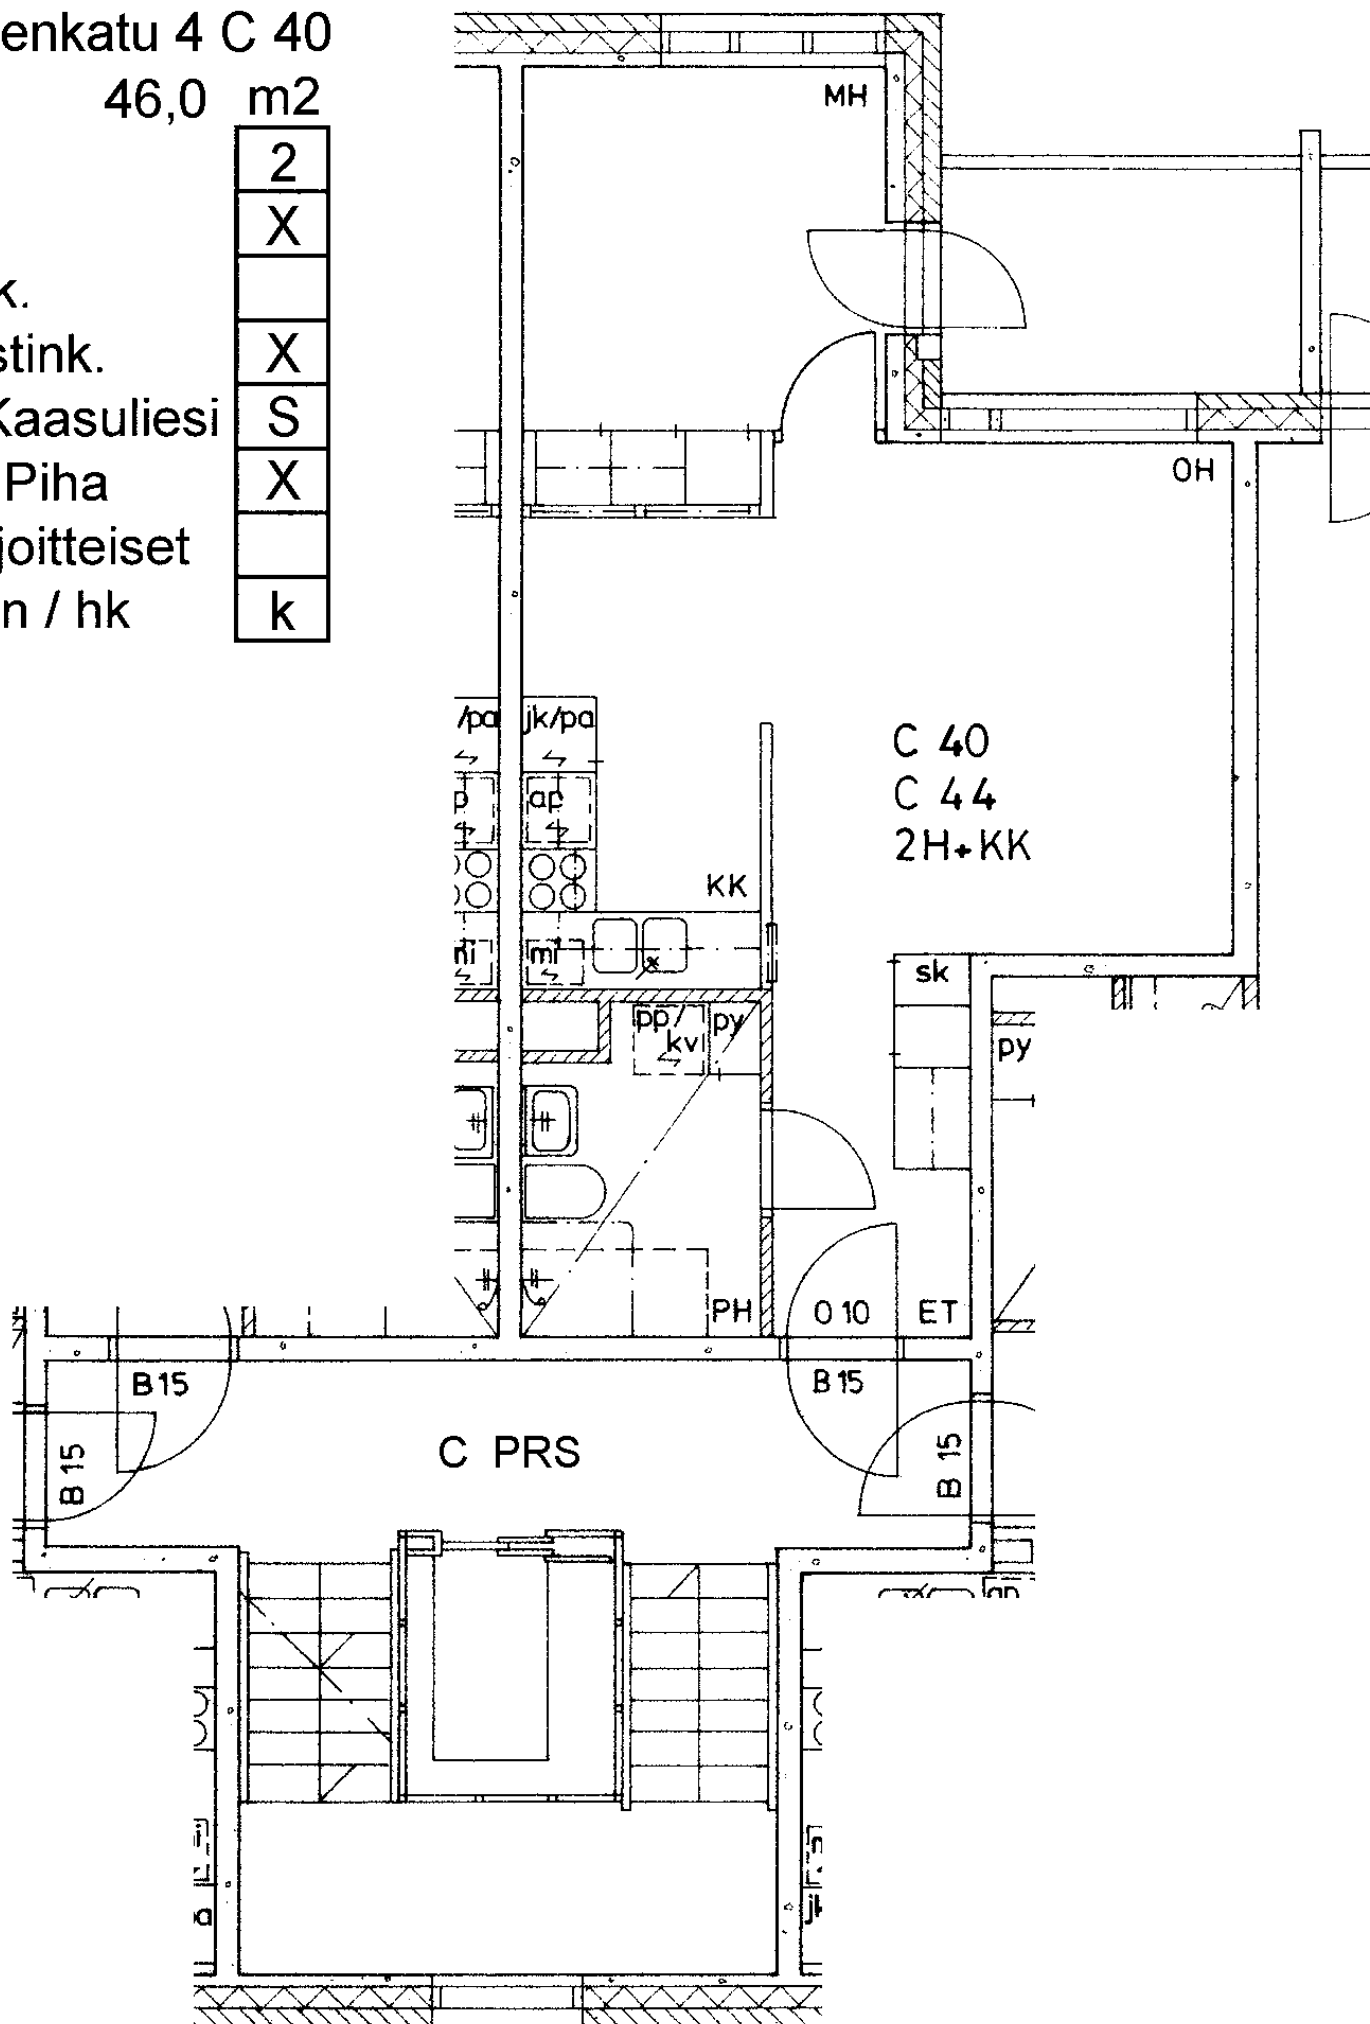

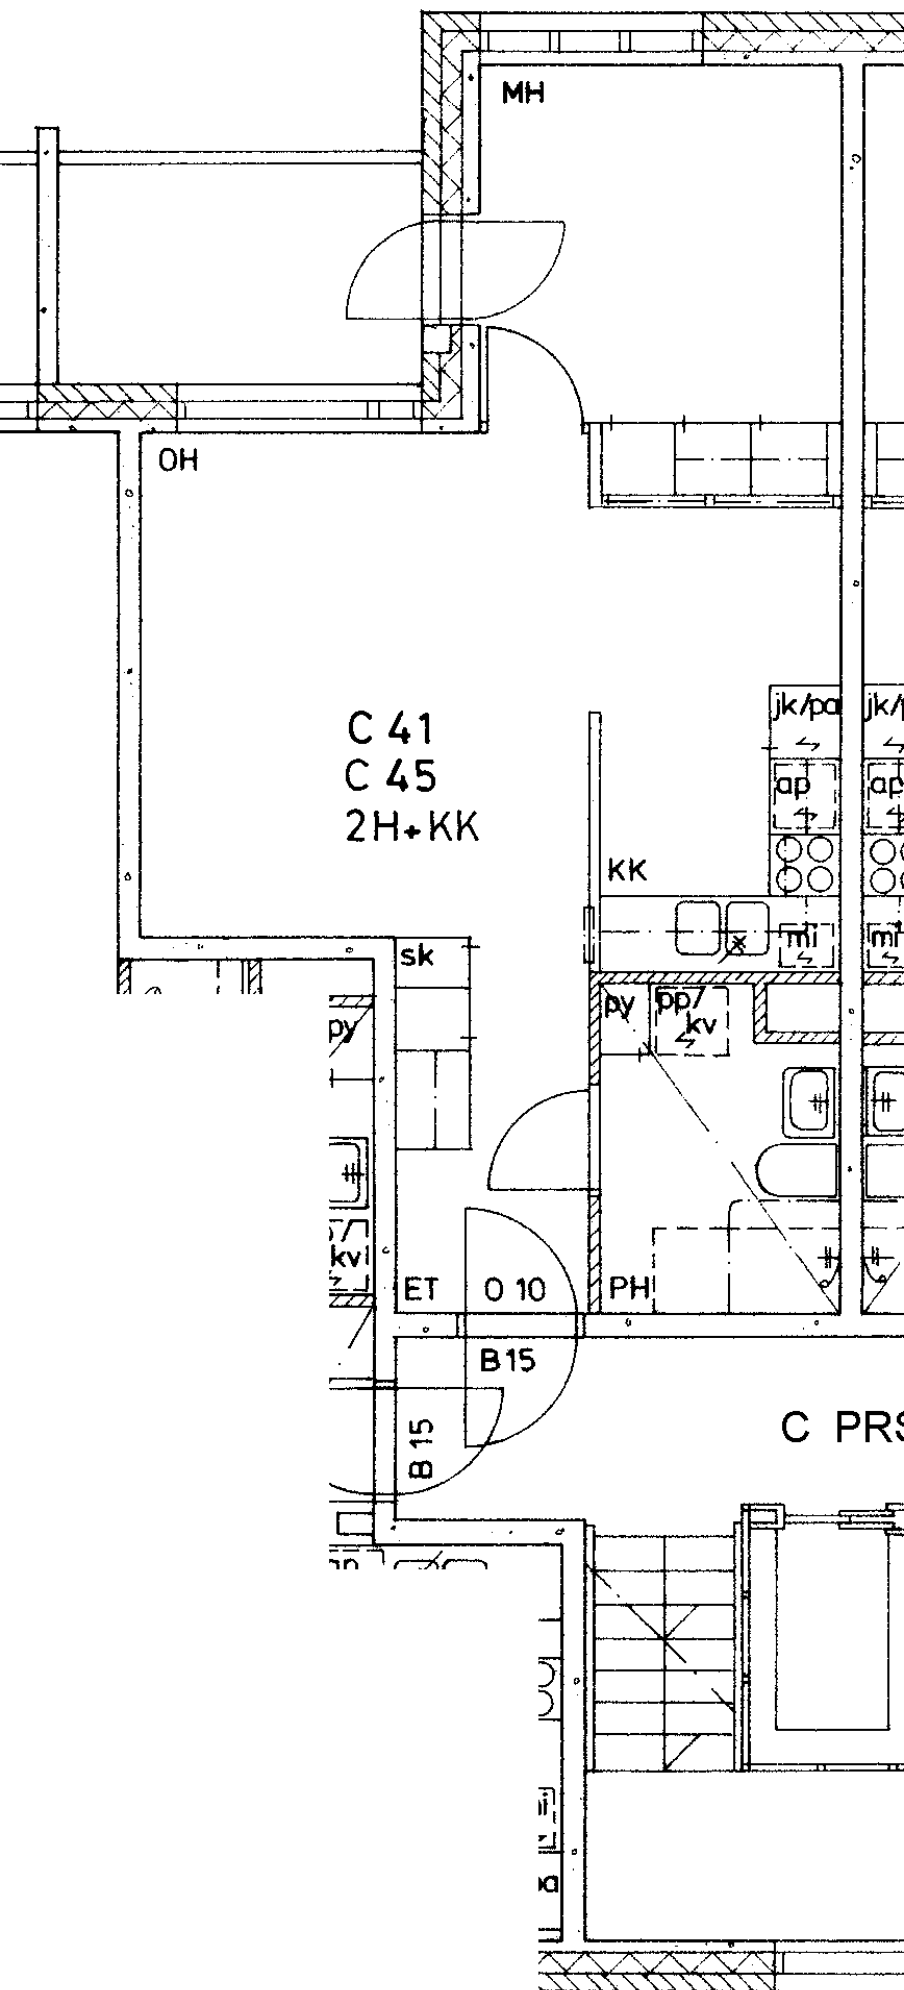

Kaivolahdenkatu 4 C 41

2 h + kk 46,0 m²

Kerros 2

Hissi X

Jk / Viileäk.

Jk / Pakastink. X

Sähkö- / Kaasuliesi S

Parveke / Piha X

Liikuntarajoitteiset

IV: pv / kon / hk k