



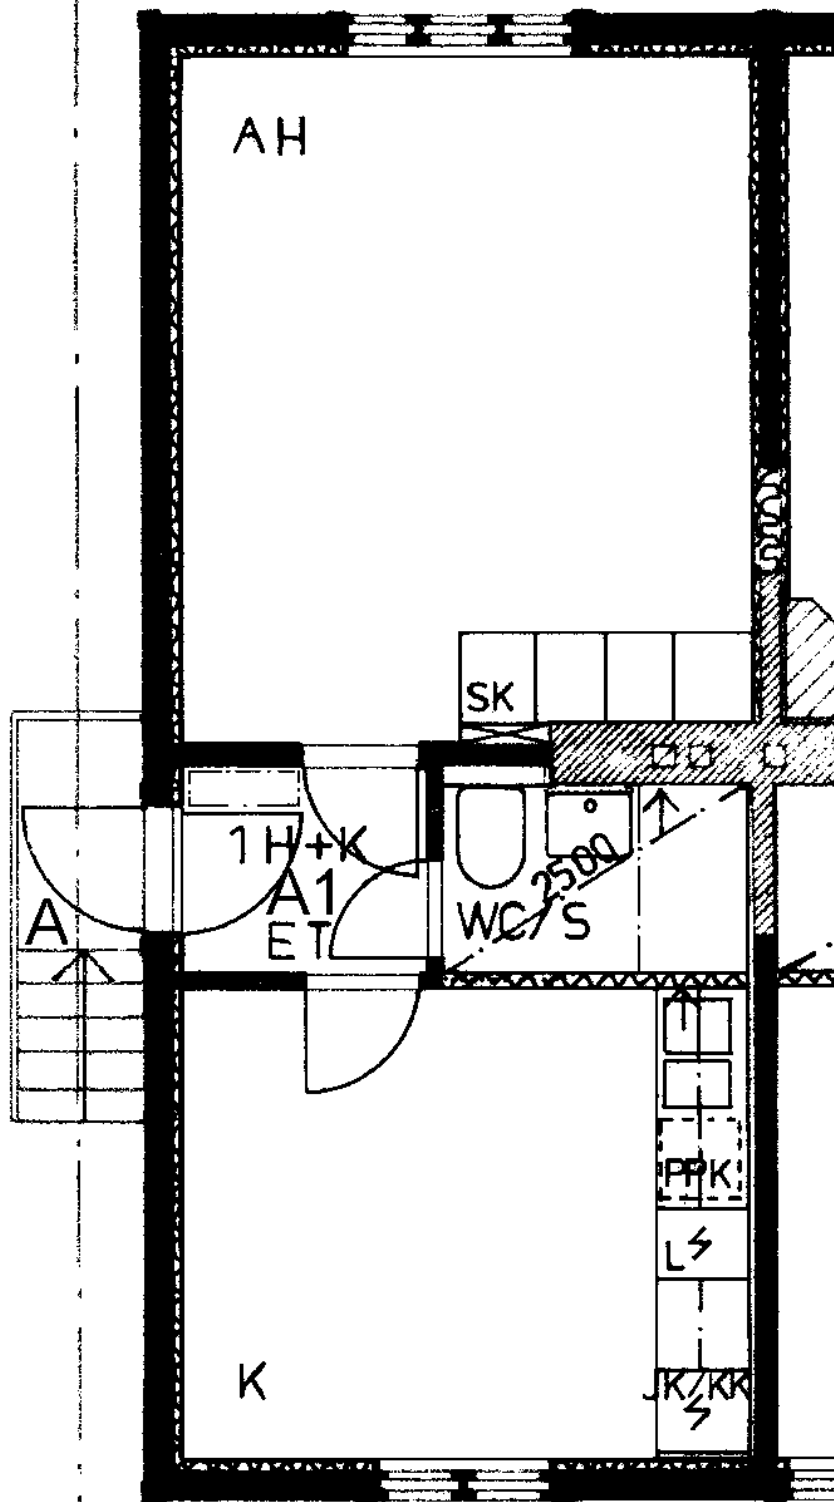

Keuruuntie 14 A 1
1 h + k 33,0 m²

Kerros	1
Hissi	
Jk / Viileäk.	X
Jk / Pakastink.	
Kylmäkellari	
Sähkö- / Kaasuliesi	S
Parveke / Piha	
Liikuntarajoitteiset	E
IV: pv / kon / hk	P

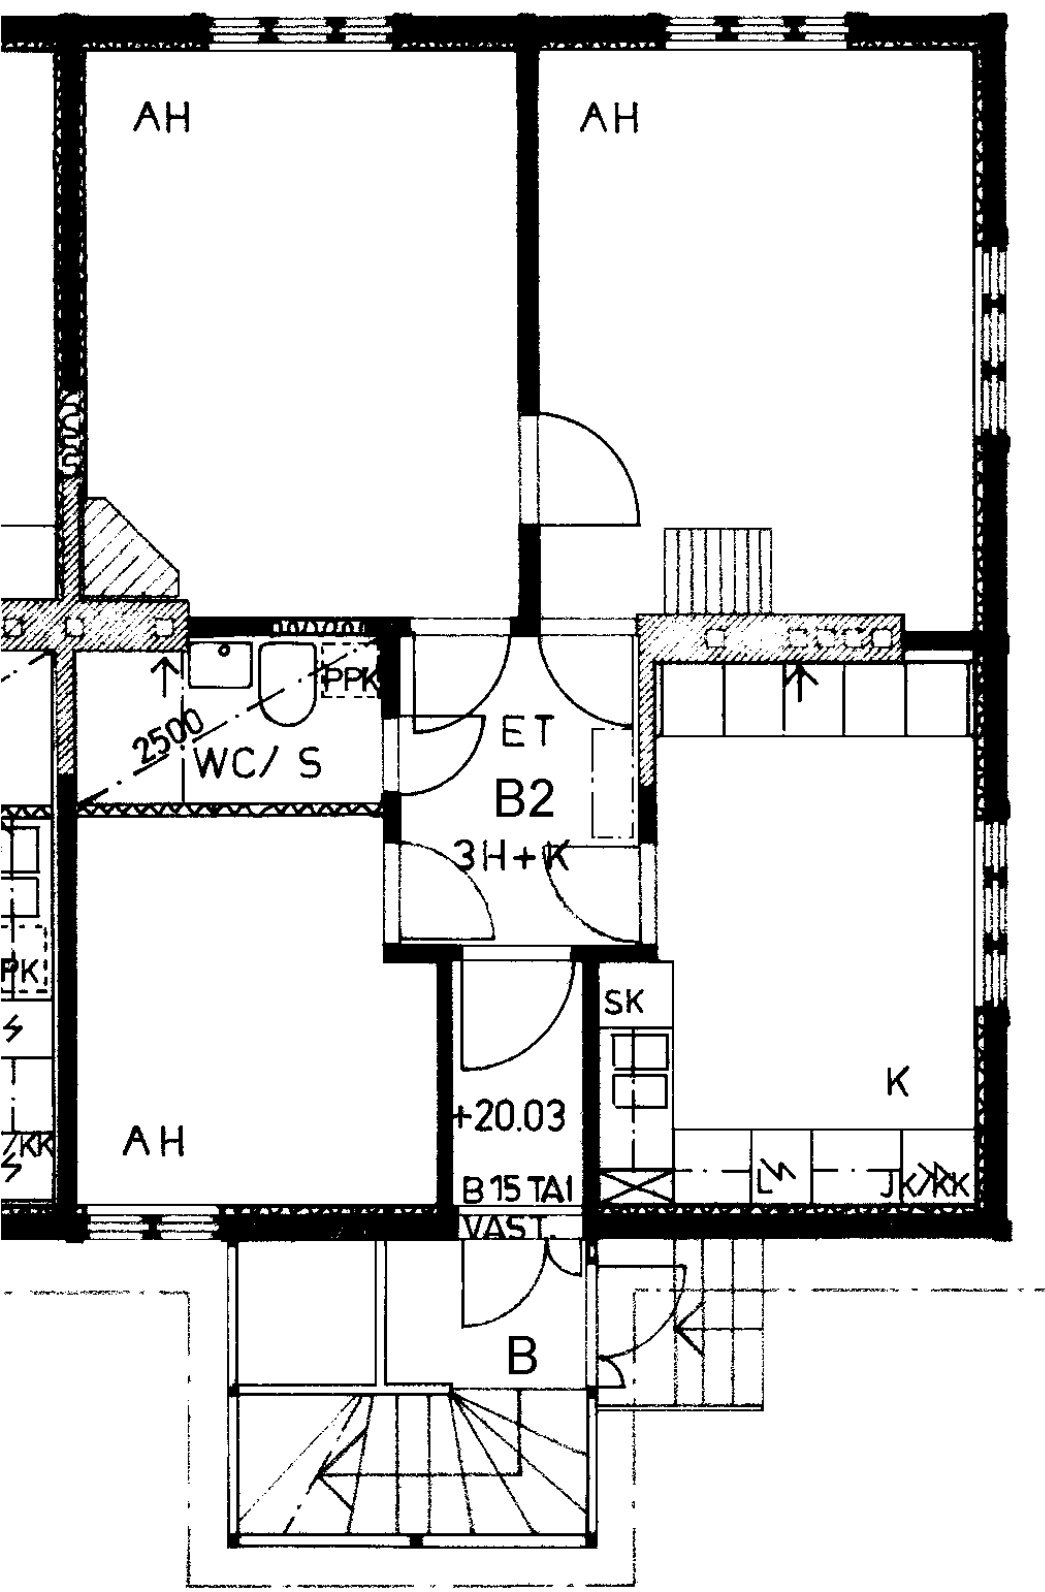

Keuruuntie 14 B 2

3 h + k

65,0 m²

Kerros

1

Hissi

Jk / Viileäk.

X

Jk / Pakastink.

Kylmäkellari

Sähkö- / Kaasuliesi

S


Parveke / Piha

Liikuntarajoitteiset

E

IV: pv / kon / hk

P

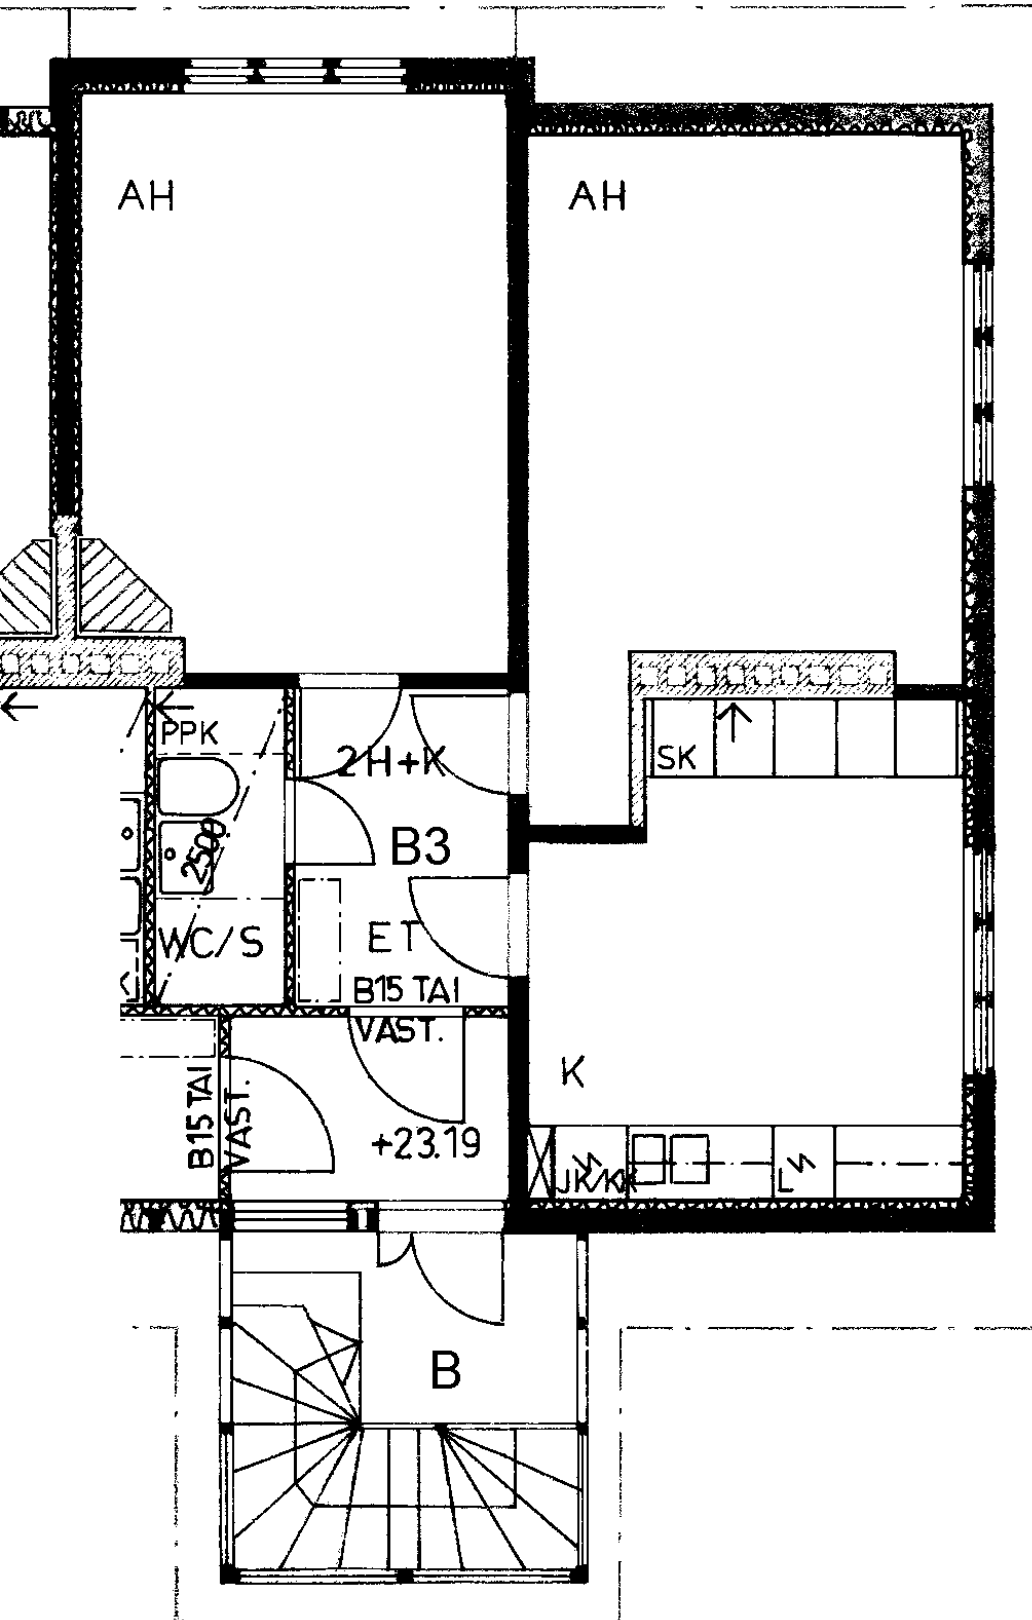

Keuruuntie 14 B 3

2 h + k

52,0 m2

Kerros

2

Hissi

Jk / Viileäk.

X

Jk / Pakastink.

Kylmäkellari

Sähkö- / Kaasuliesi

S


Parveke / Piha

Liikuntarajoitteiset

E

IV: pv / kon / hk

P

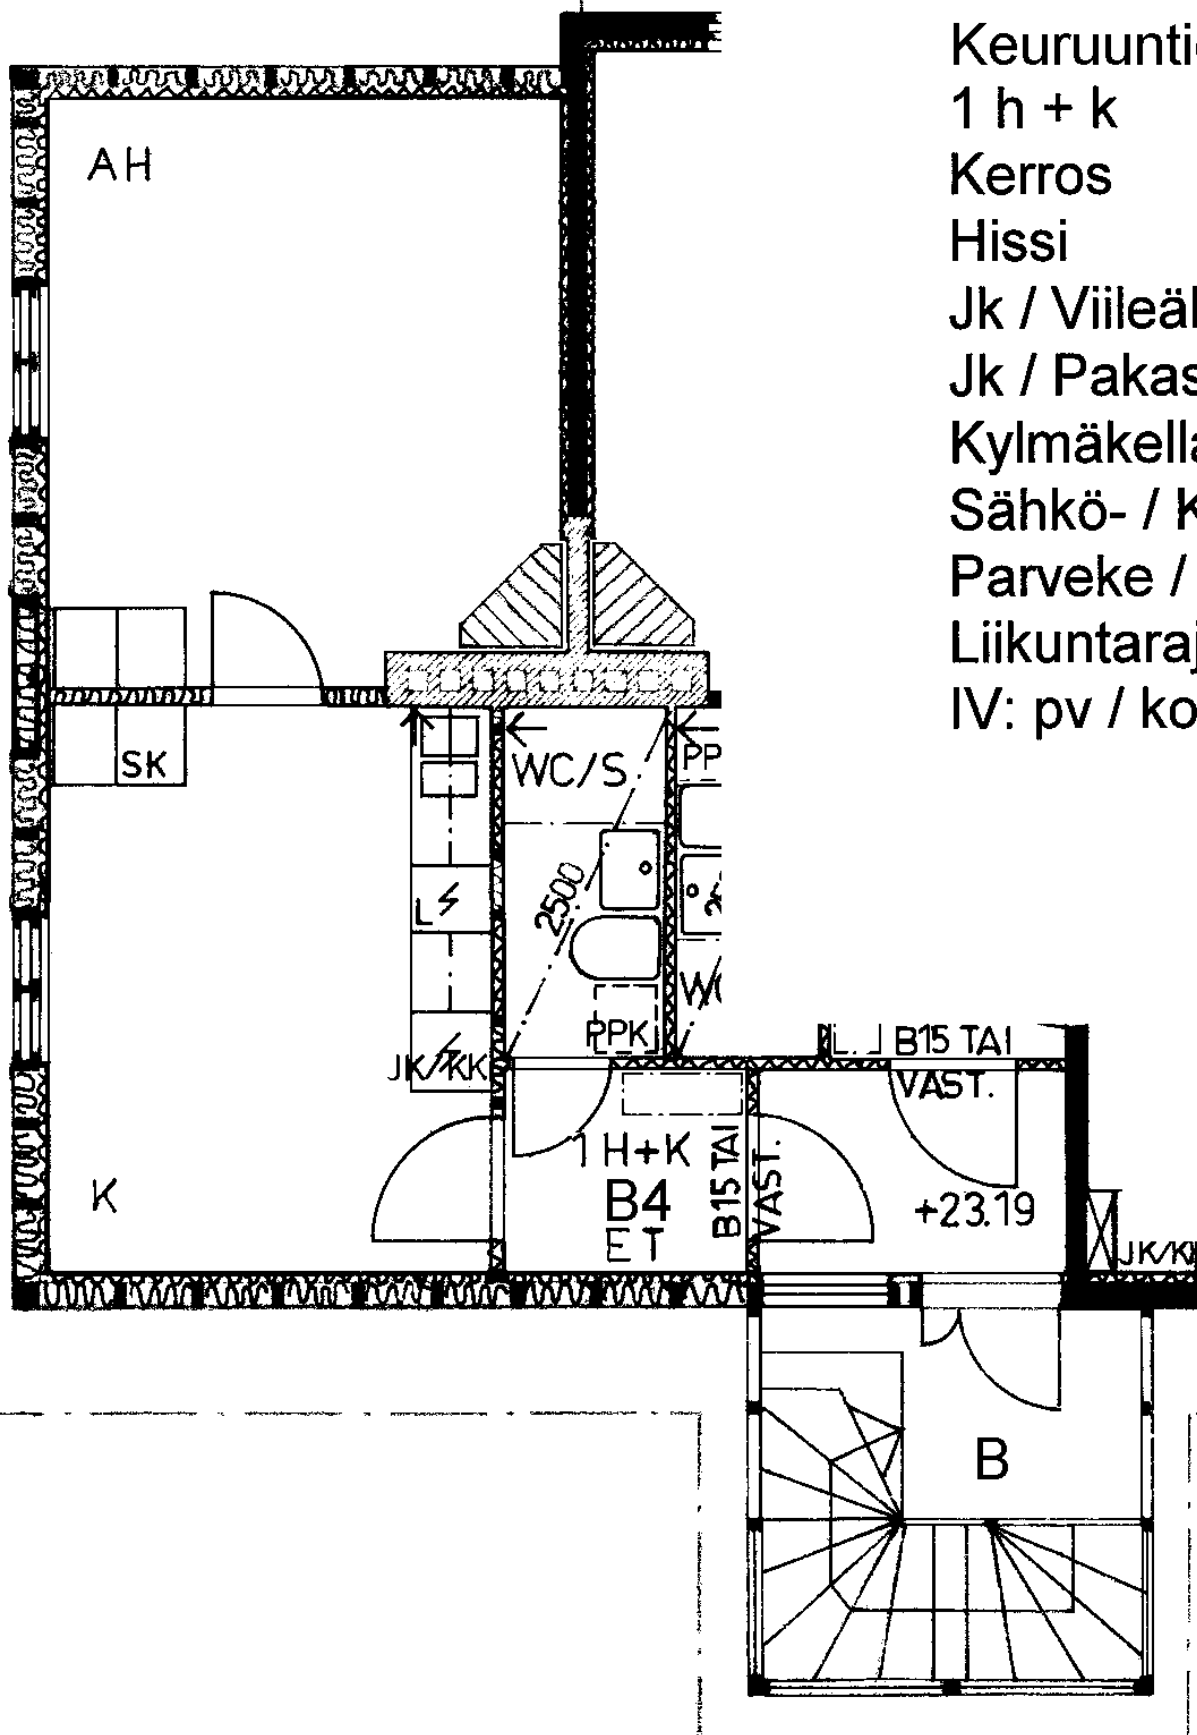

Keuruuntie 14 B 4
 1 h + k 35,0 m²
 Kerros
 Hissi
 Jk / Viileäk.
 Jk / Pakastink.
 Kylmäkellari
 Sähkö- / Kaasuliesi
 Parveke / Piha
 Liikuntarajoitteiset
 IV: pv / kon / hk

2
X
S
E
P