

Päijänteentie 23 A 1

1 h + k

29,0 m²

Kerros

1

Hissi

Jk / Viileäk.

X

Jk / Pakastink.

Kylmäkellari

Sähkö- / Kaasuliesi

S


Parveke / Piha

Liikuntarajoitteiset

E

IV: pv / kon / hk

P

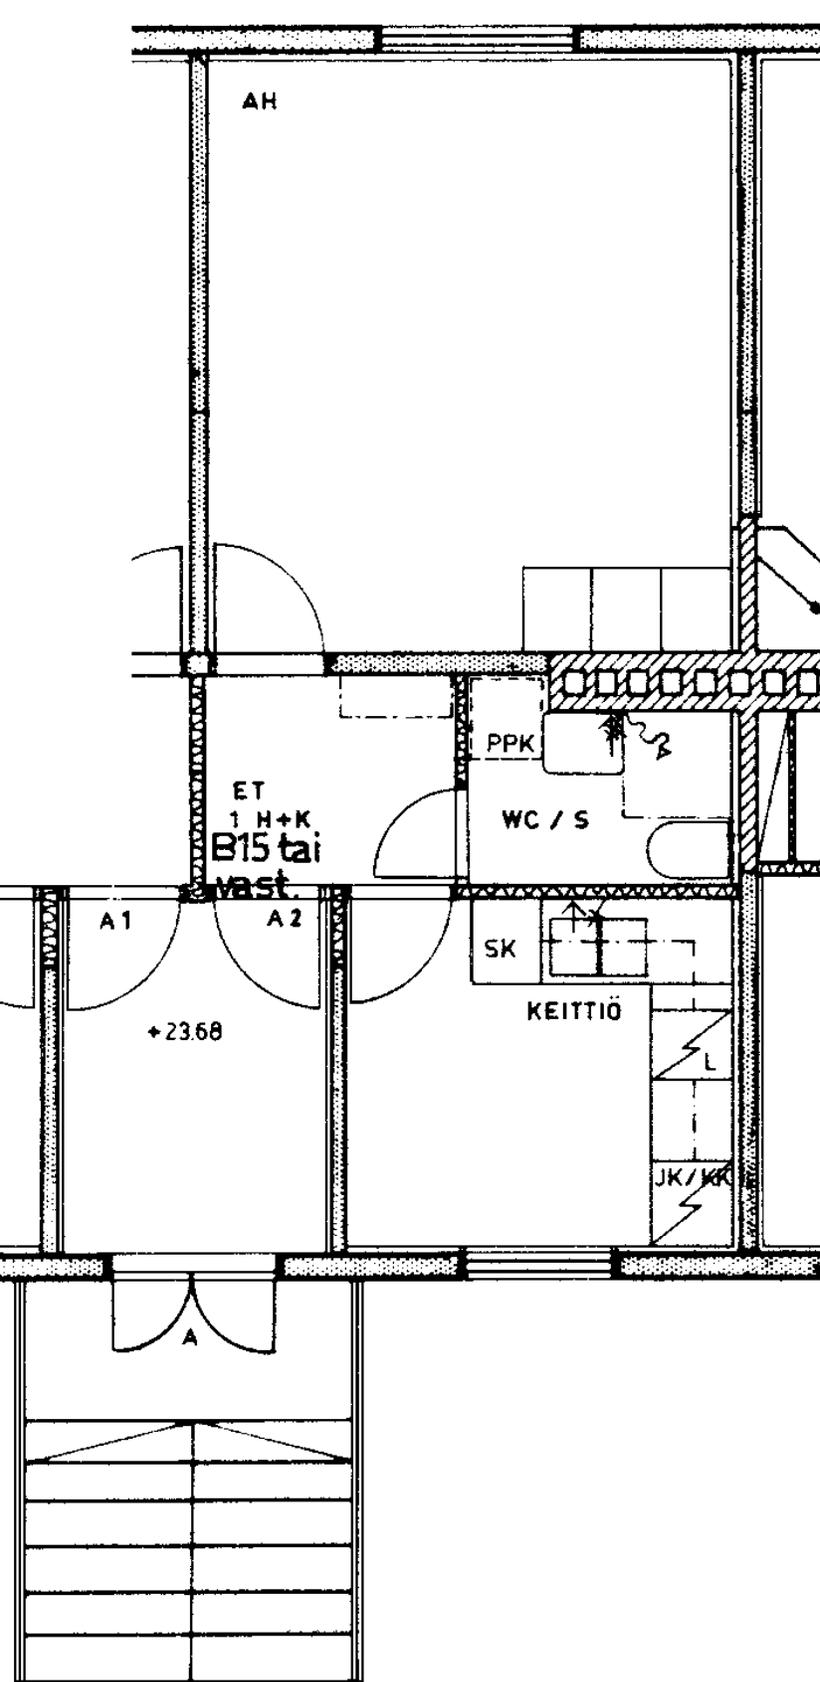

Päijänteentie 23 A 2

1 h + k 30,0 m²

Kerros 1

Hissi

Jk / Viileäk. X

Jk / Pakastink.

Kylmäkellari


Sähkö- / Kaasuliesi S

Parveke / Piha

Liikuntarajoitteiset E

IV: pv / kon / hk P

1
X
S
E
P

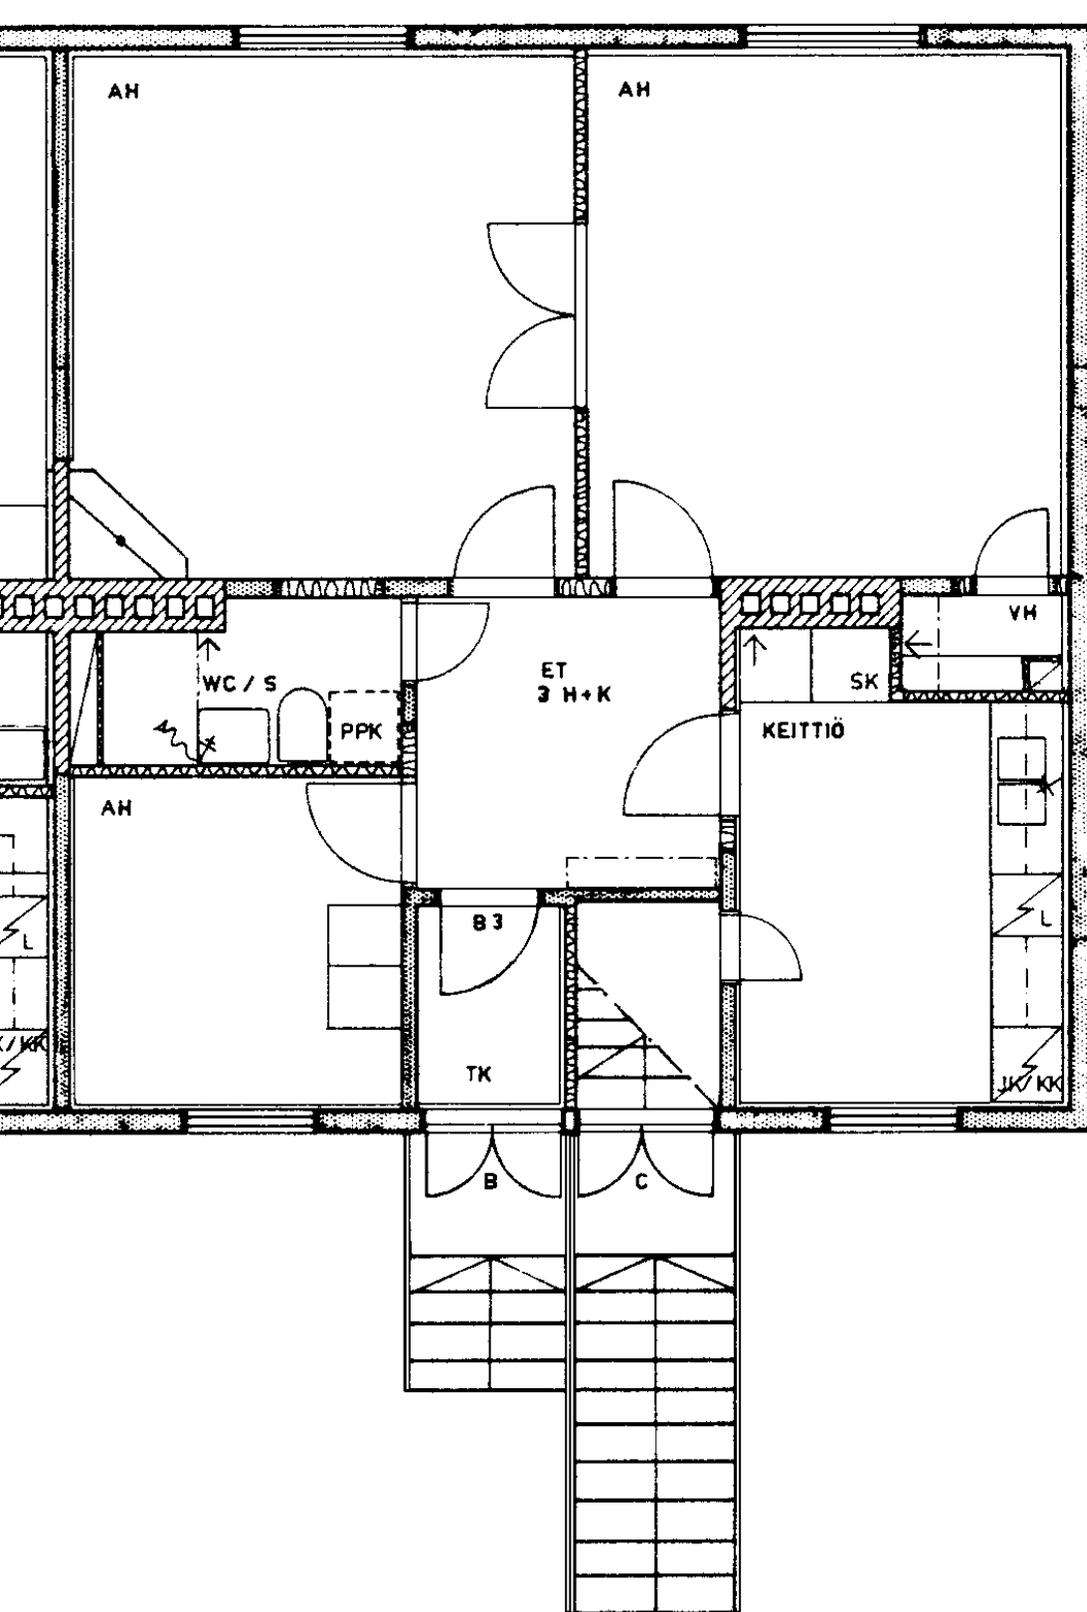

Päijänteentie 23 B 3

3 h + k

64,5 m²

Kerros

1

Hissi

Jk / Viileäk.

X

Jk / Pakastink.

Kylmäkellari

Sähkö- / Kaasuliesi

S


Parveke / Piha

Liikuntarajoitteiset

E


IV: pv / kon / hk


P

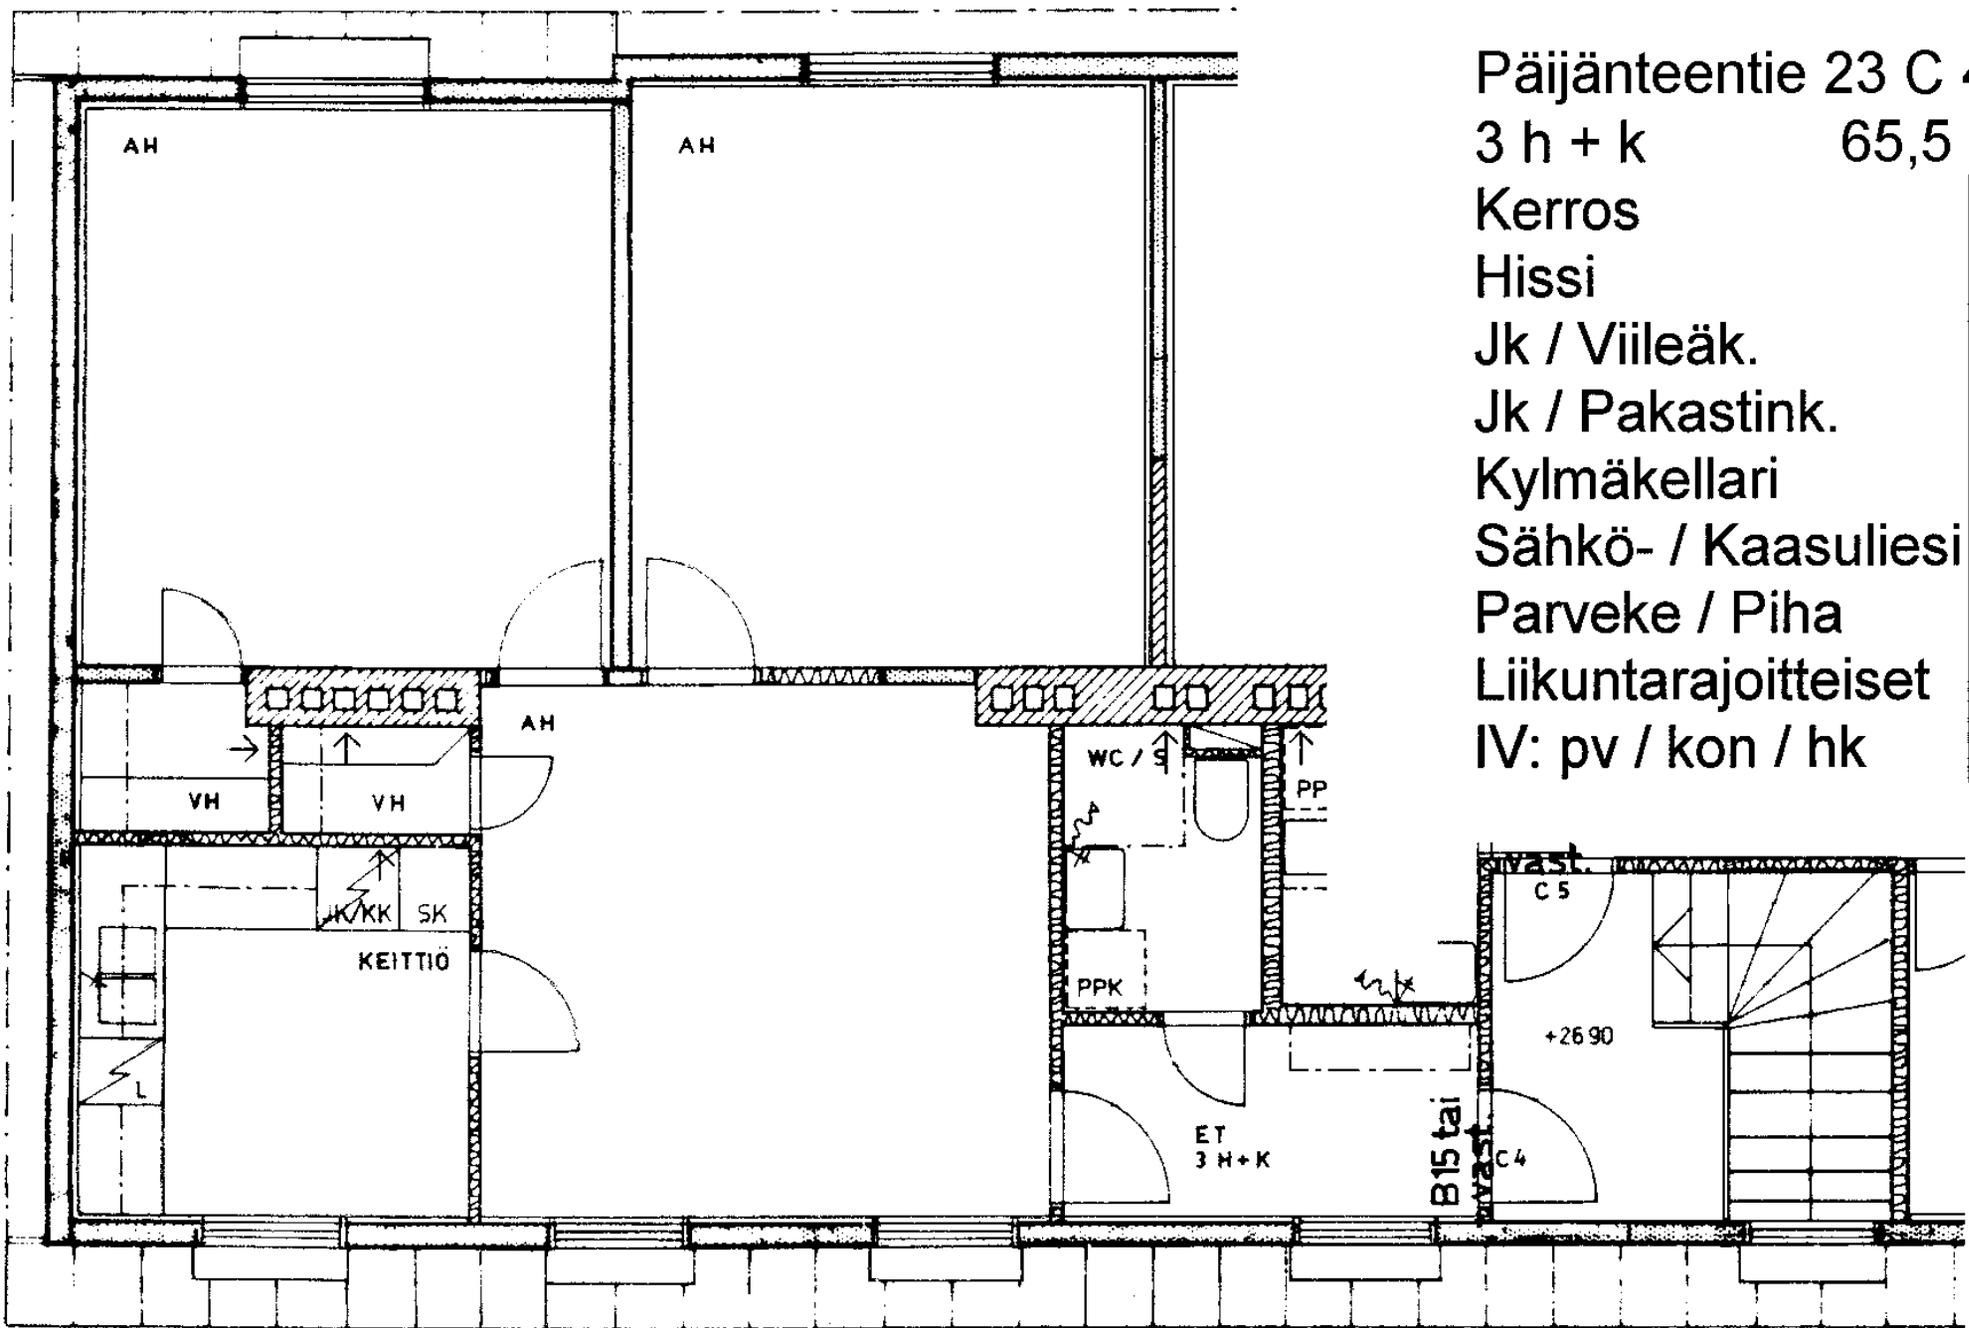

Päijänteentie 23 C 4
 3 h + k 65,5 m²

Kerros	2
Hissi	
Jk / Viileäk.	X
Jk / Pakastink.	
Kylmäkellari	
Sähkö- / Kaasuliesi	S
Parveke / Piha	
Liikuntarajoitteiset	E
IV: pv / kon / hk	P

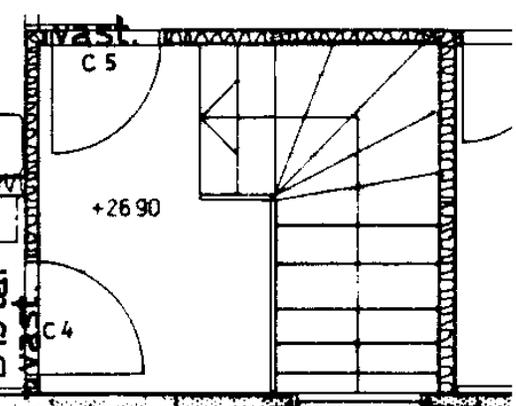

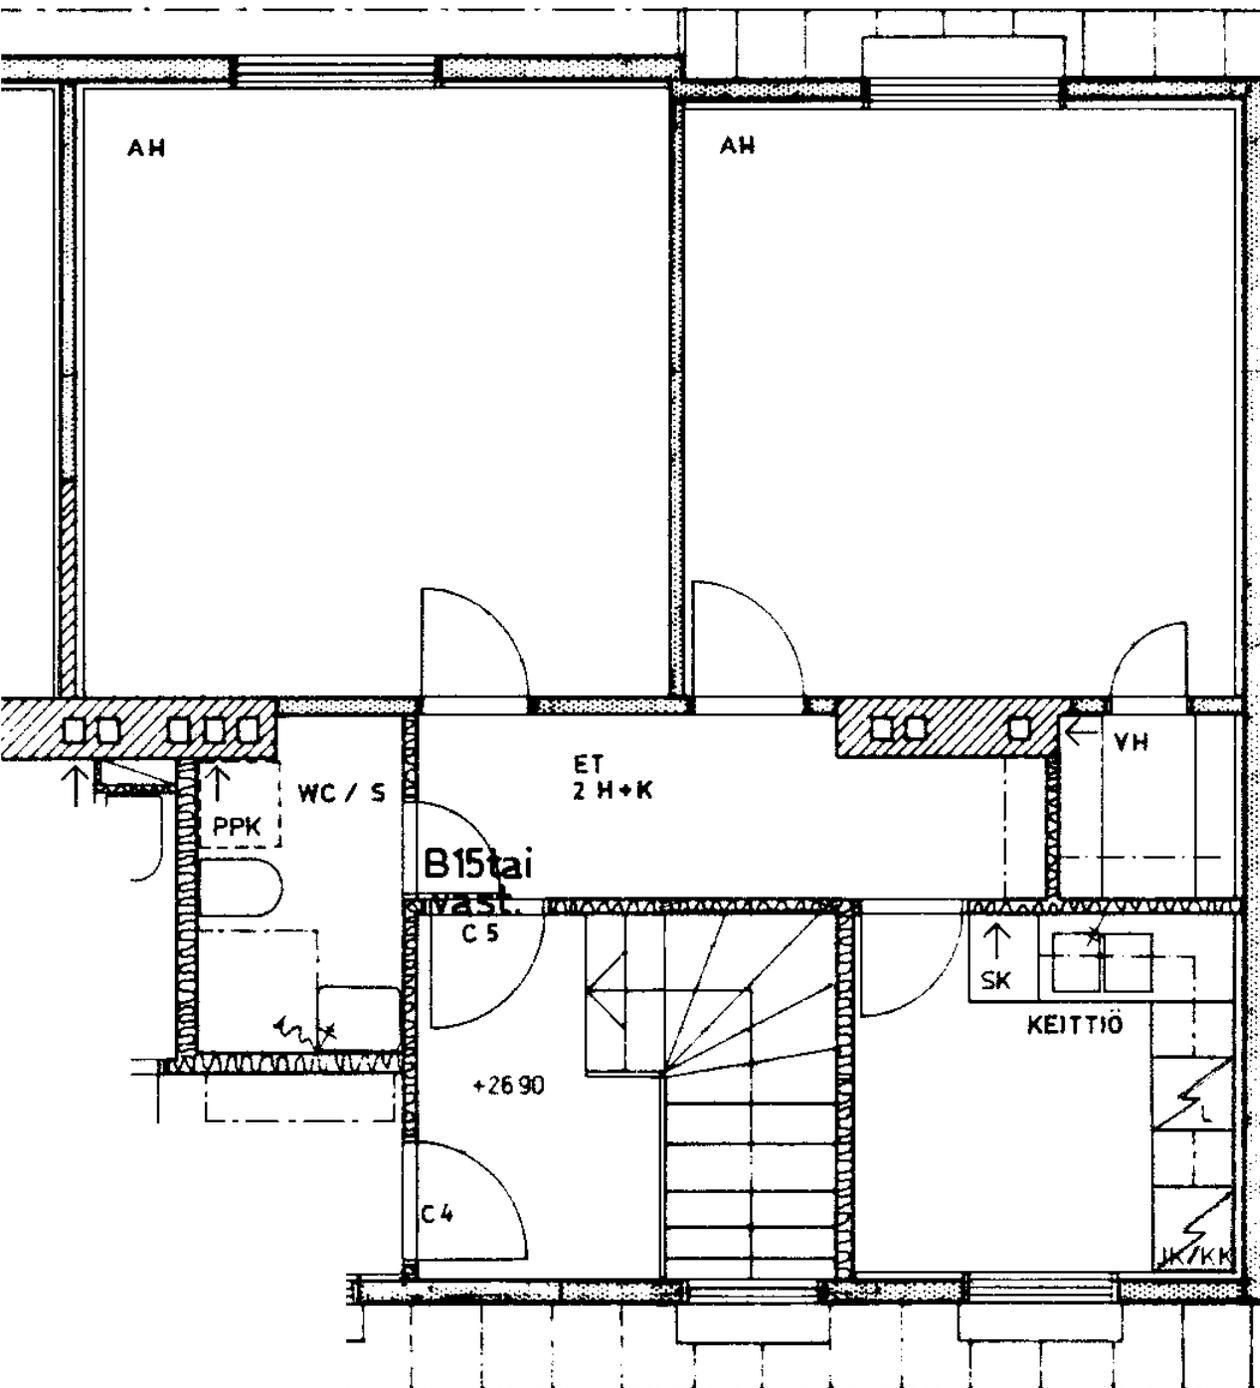

Päijänteentie 23 C 5
 2 h + k 49,0 m²

Kerros	2
Hissi	
Jk / Viileäk.	X
Jk / Pakastink.	
Kylmäkellari	
Sähkö- / Kaasuliesi	S
Parveke / Piha	
Liikuntarajoitteiset	E
IV: pv / kon / hk	P