


Päijänteentie 35 A 1  
 3 h + k                      77,0 m<sup>2</sup>

Kerros	1
Hissi	
Jk / Viileäk.	X
Jk / Pakastink.	
Kylmäkellari	
Sähkö- / Kaasuliesi	S
Parveke / Piha	
Liikuntarajoitteiset	E
IV: pv / kon / hk	P

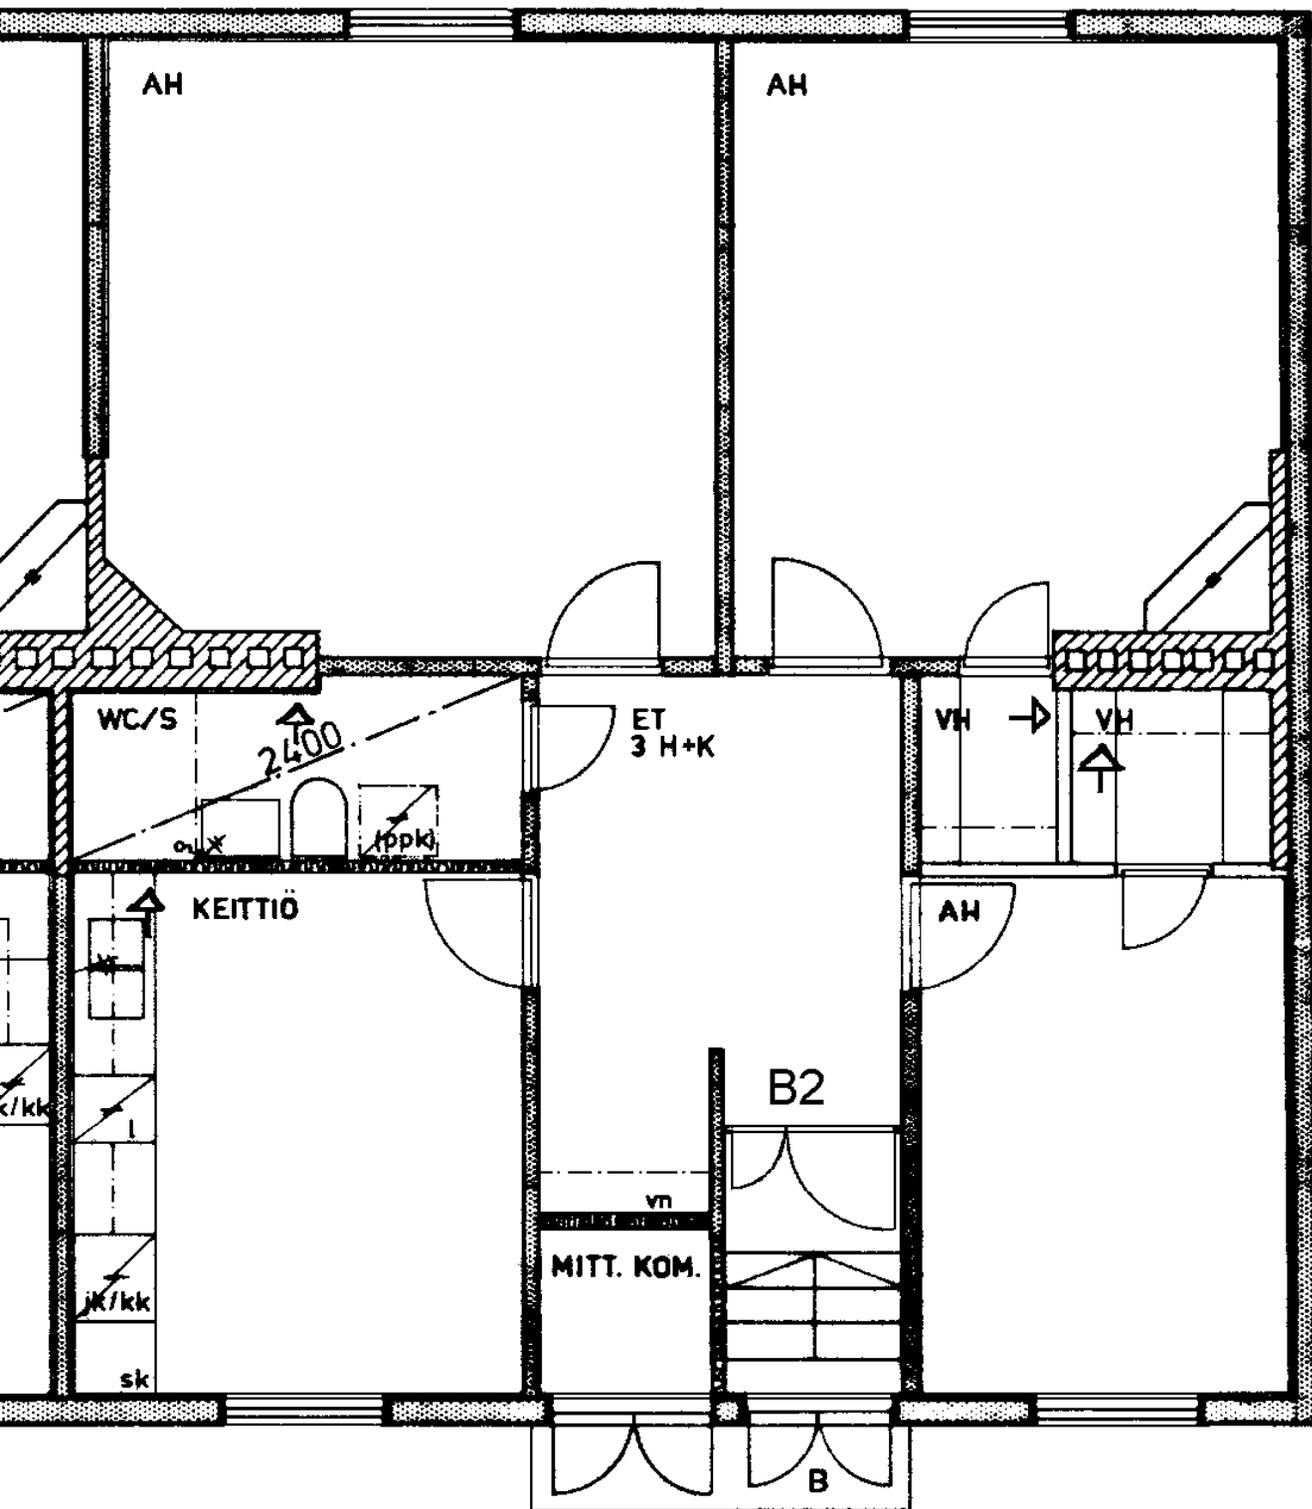

Päijänteentie 35 B 2  
 3 h + k                      78,0 m<sup>2</sup>  
 Kerros                      1  
 Hissi                        
 Jk / Viileäk.                      X  
 Jk / Pakastink.                        
 Kylmäkellari                        
 Sähkö- / Kaasuliesi                      S  
 Parveke / Piha                        
 Liikuntarajoitteiset                      E  
 IV: pv / kon / hk                      P