


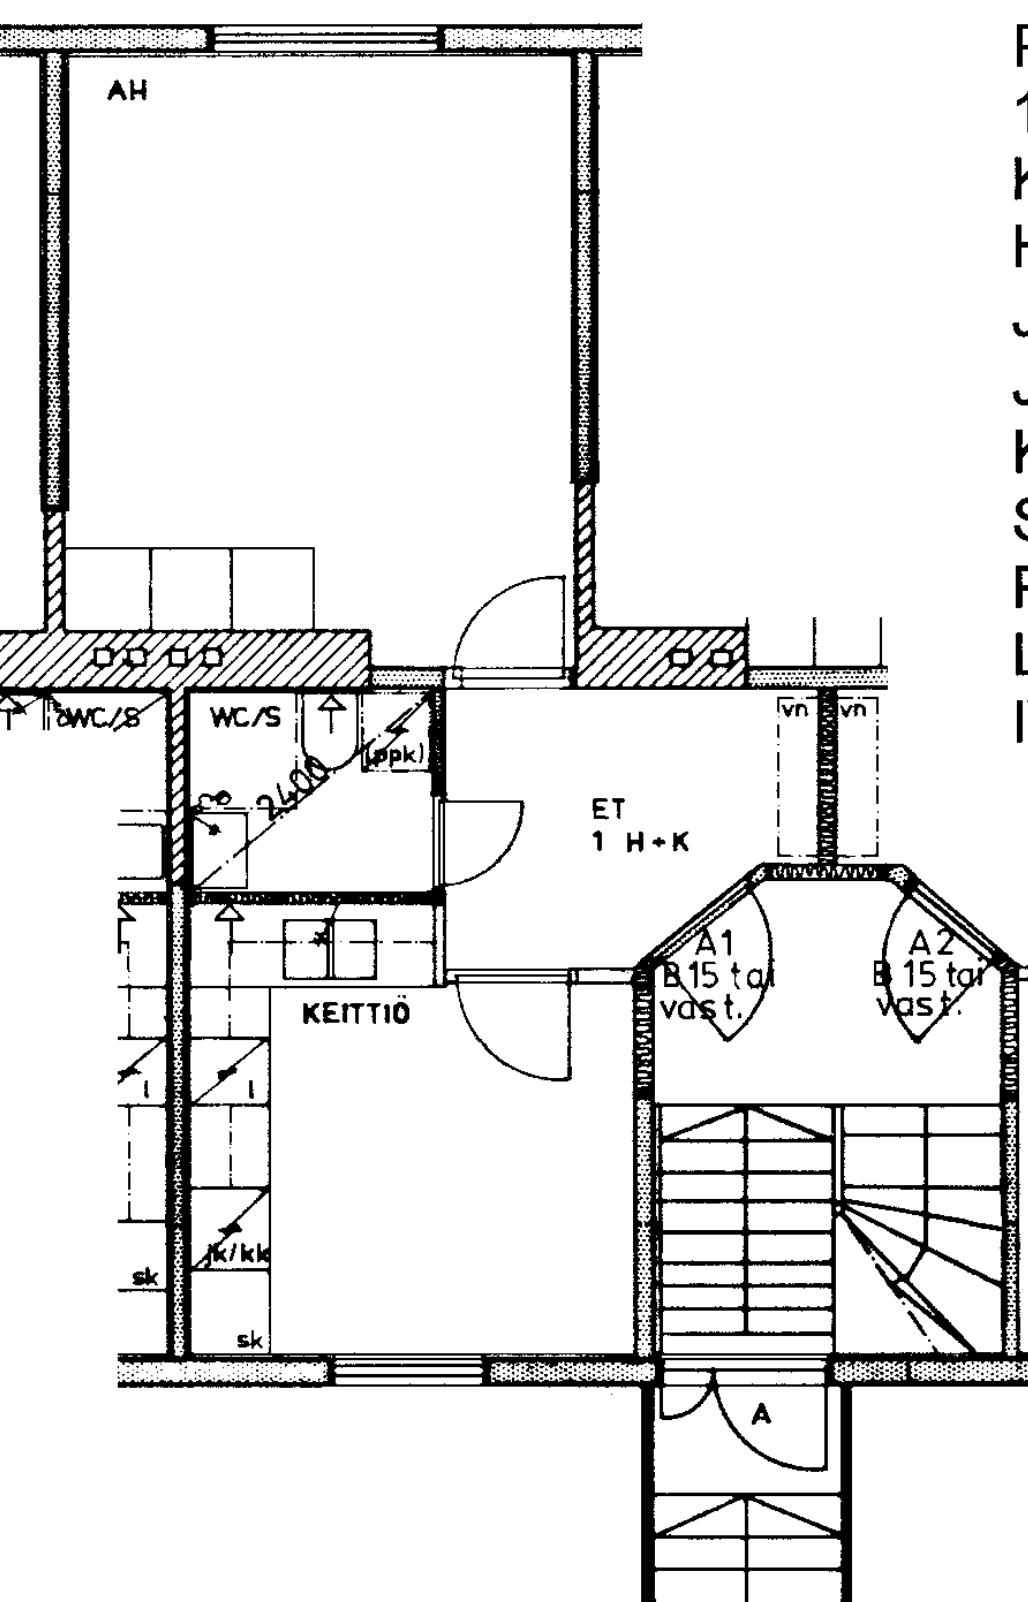

Päijänteentie 37 A 1

1 h + k

34,0 m²

Kerros

1

Hissi

Jk / Viileäk.

X

Jk / Pakastink.

Kylmäkellari

Sähkö- / Kaasuliesi

S


Parveke / Piha

Liikuntarajoitteiset

E

IV: pv / kon / hk

P

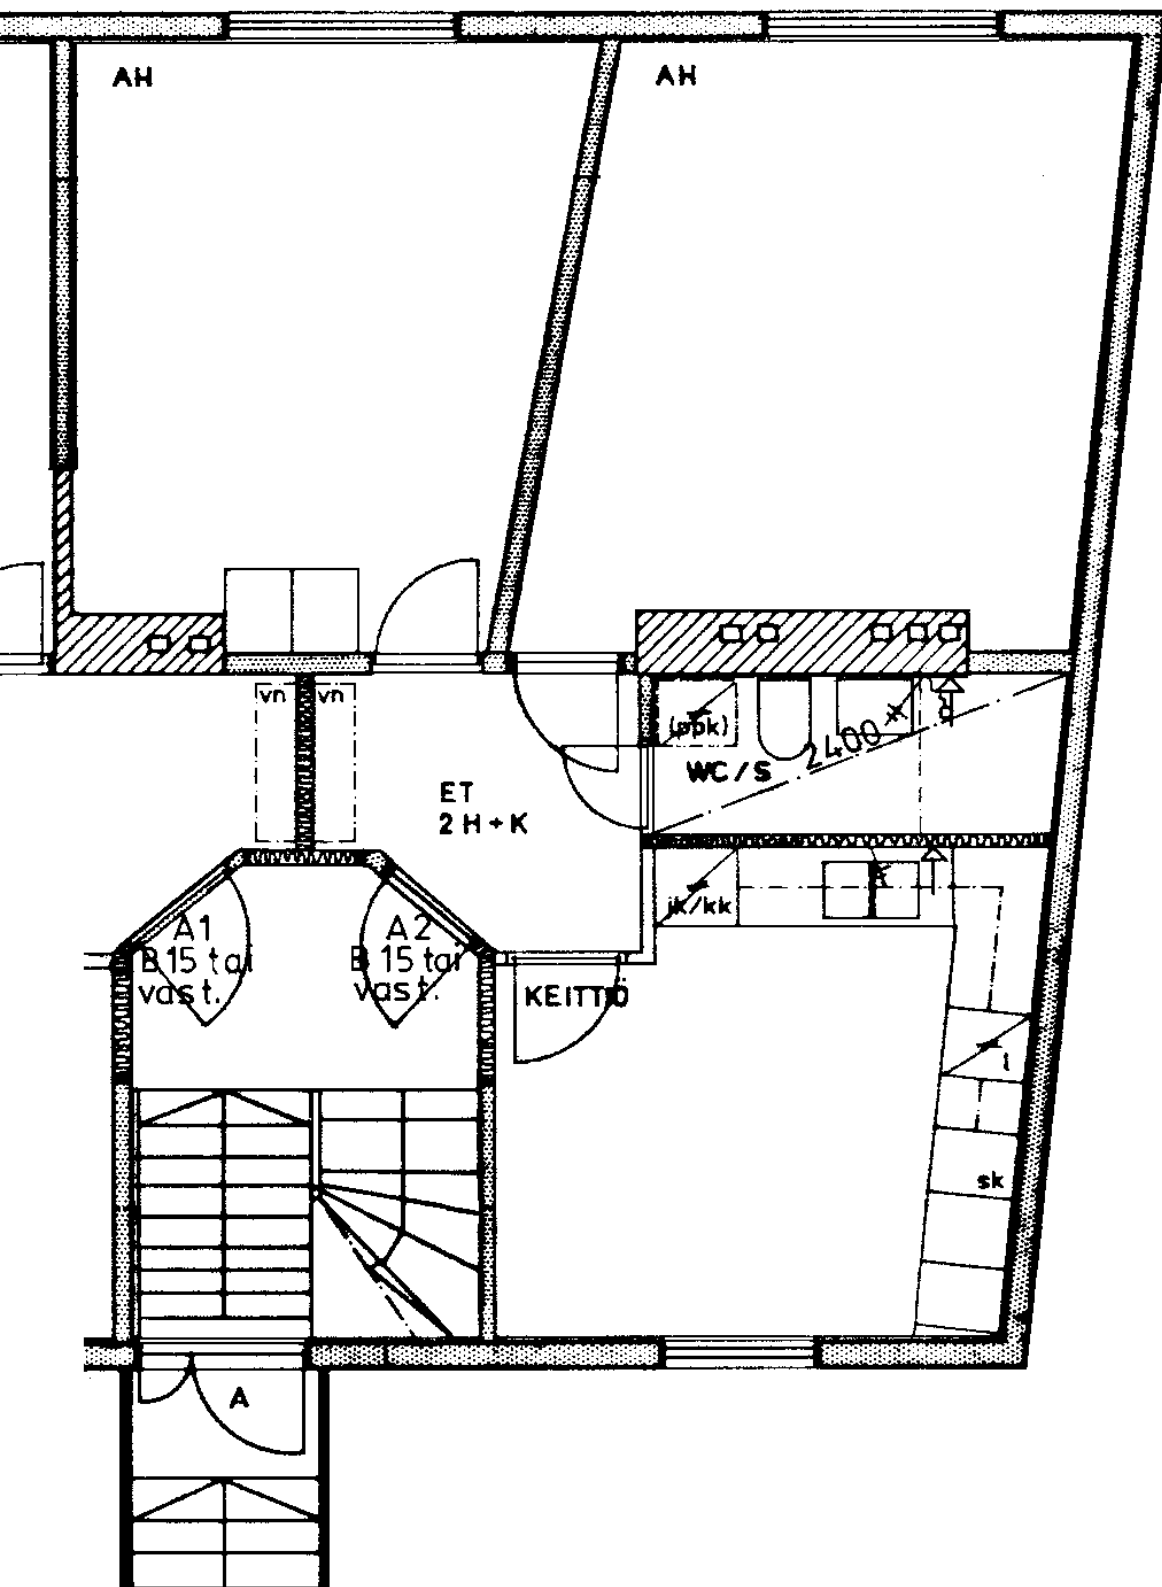

Päijänteentie 37 A 2

2 h + k

51,0 m²

Kerros

1

Hissi

Jk / Viileäk.

X

Jk / Pakastink.

Kylmäkellari

Sähkö- / Kaasuliesi

S


Parveke / Piha

Liikuntarajoitteiset


E

IV: pv / kon / hk


P

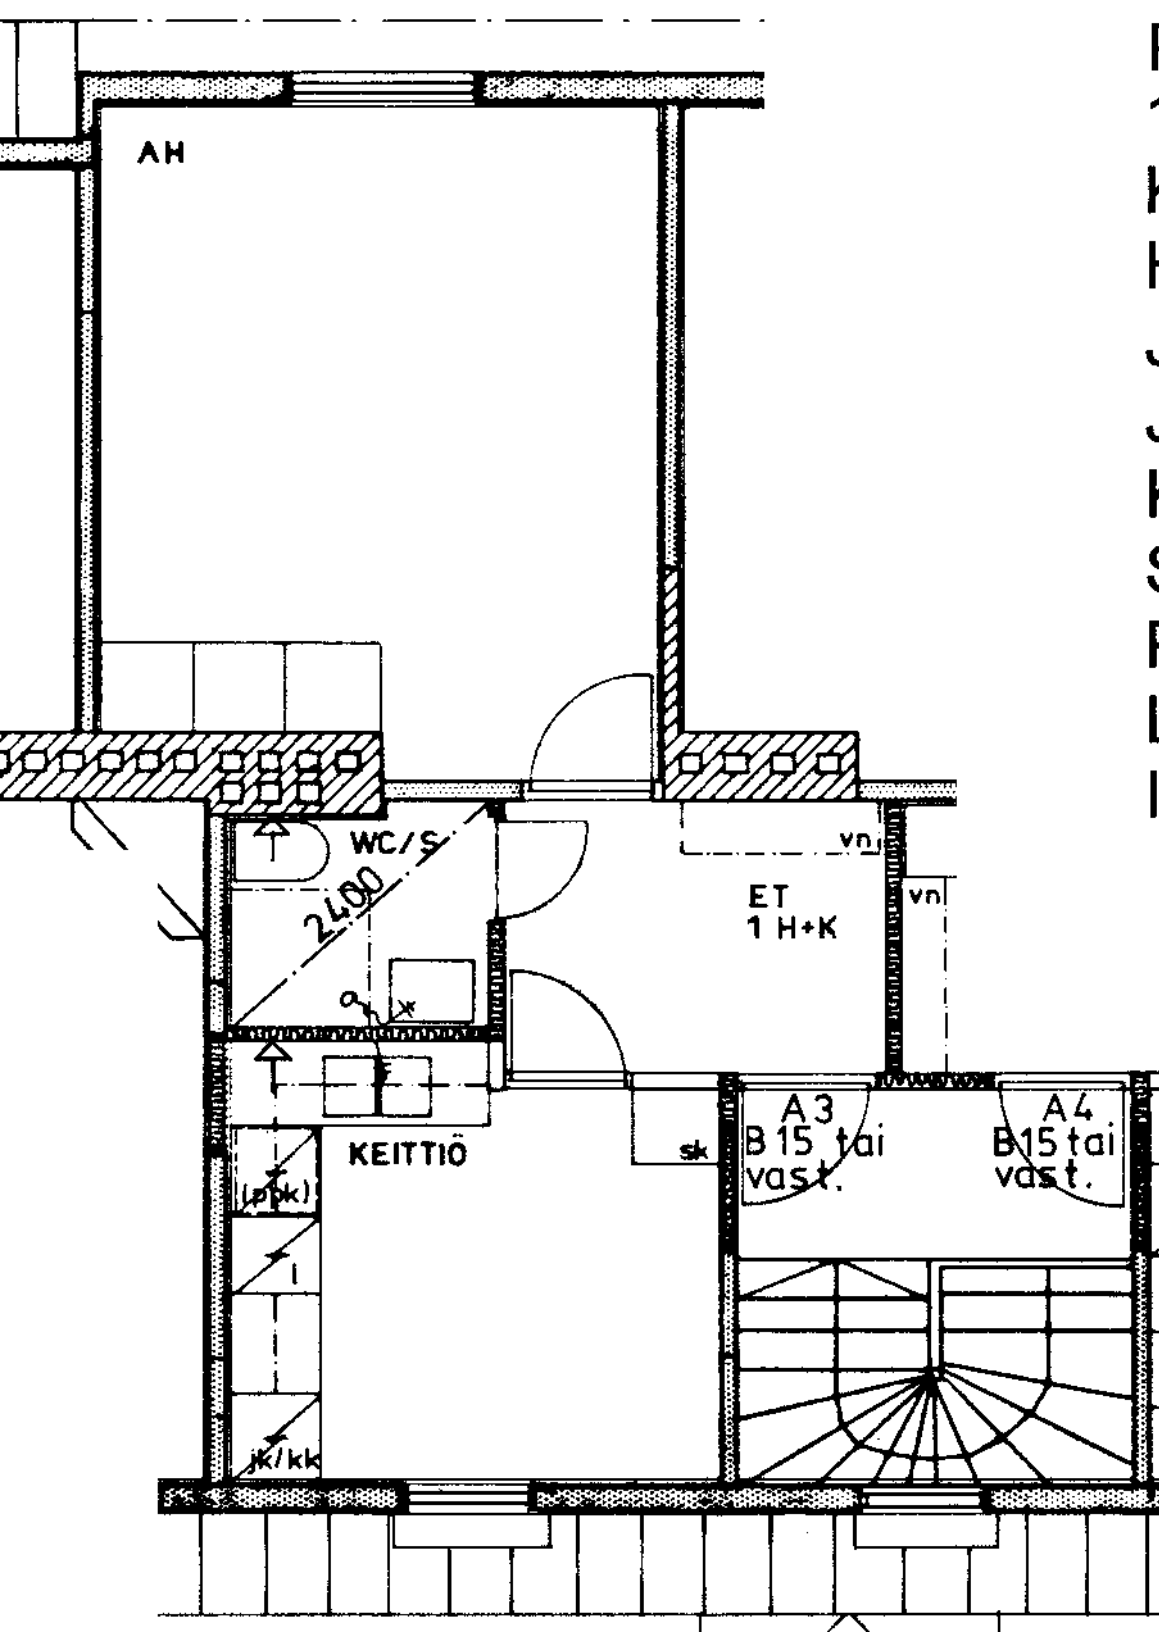

Päijänteentie 37 A 3	
1 h + k	32,5 m ²
Kerros	2
Hissi	
Jk / Viileäk.	X
Jk / Pakastink.	
Kylmäkellari	
Sähkö- / Kaasuliesi	S
Parveke / Piha	
Liikuntarajoitteiset	E
IV: pv / kon / hk	P

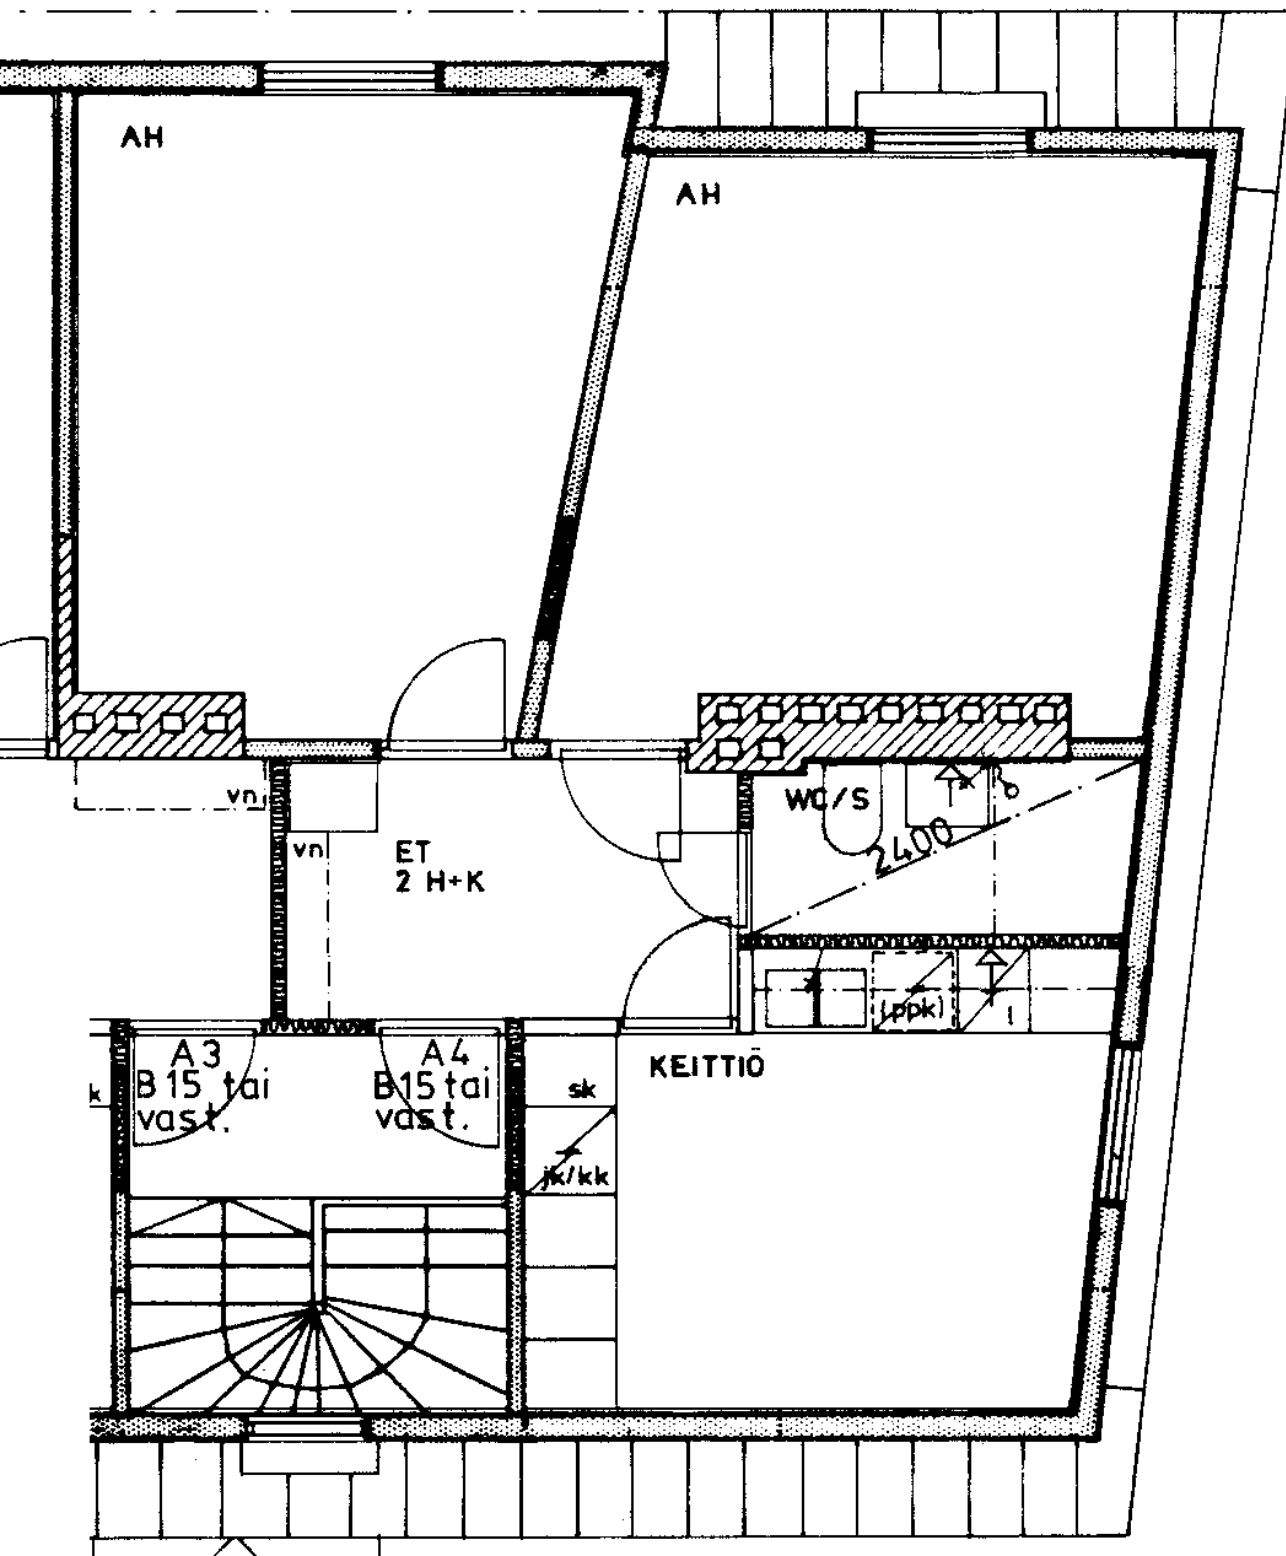


Päijänteentie 37 A 4	
2 h + k	49,0 m ²
Kerros	2
Hissi	
Jk / Viileäk.	X
Jk / Pakastink.	
Kylmäkellari	
Sähkö- / Kaasuliesi	S
Parveke / Piha	
Liikuntarajoitteiset	E
IV: pv / kon / hk	P

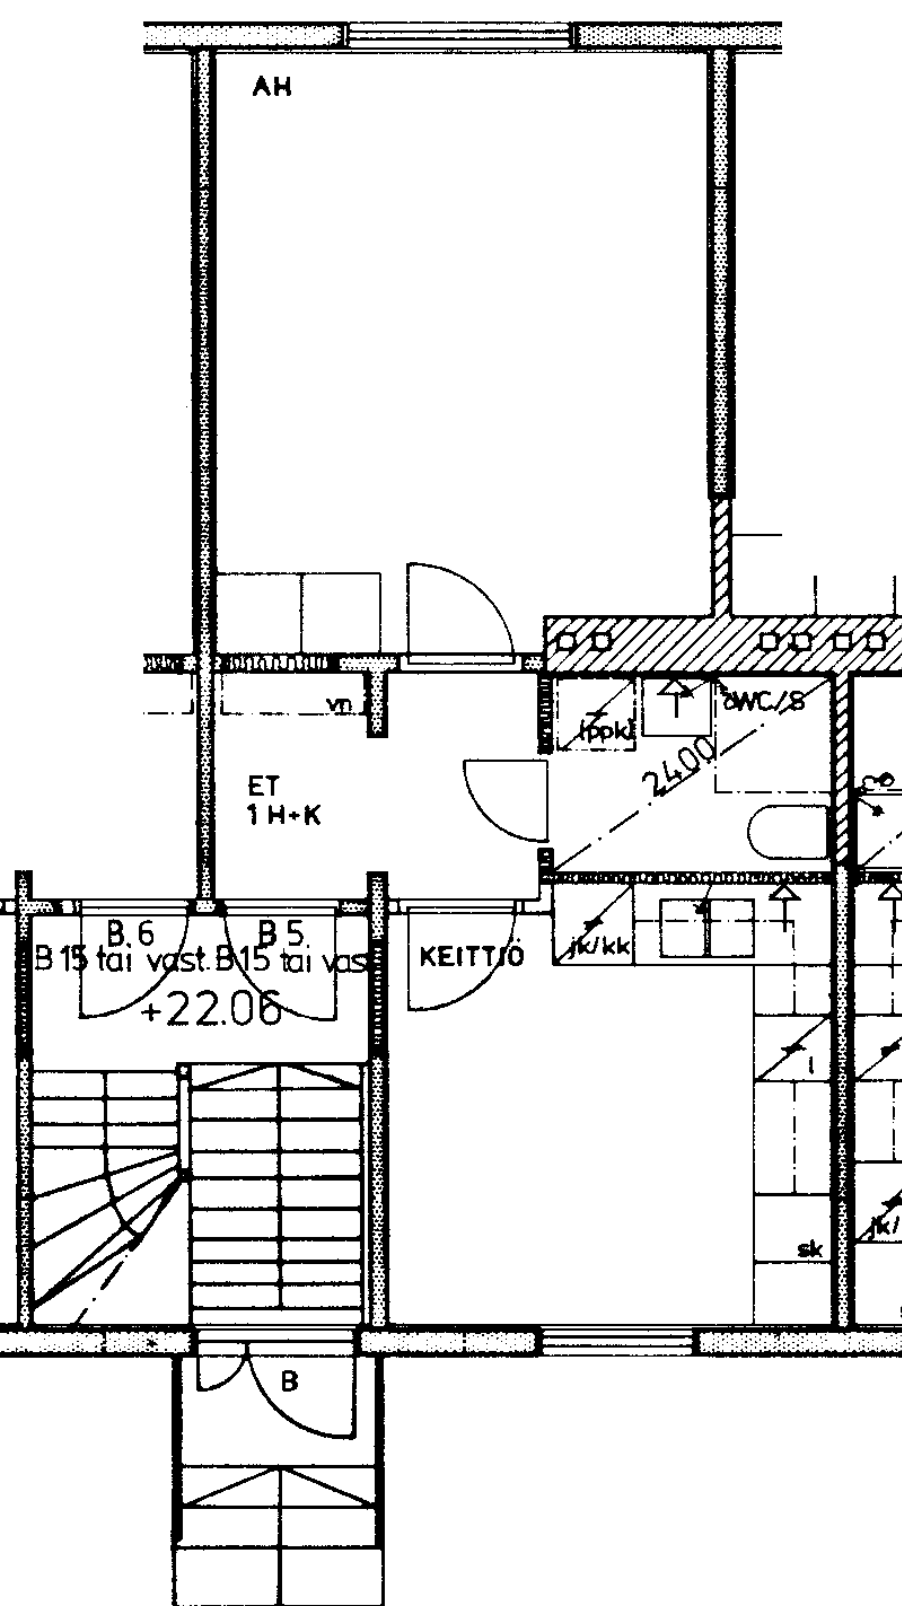

Päijänteentie 37 B 5
 1 h + k 33,0 m²
 Kerros
 Hissi
 Jk / Viileäk.
 Jk / Pakastink.
 Kylmäkellari
 Sähkö- / Kaasuliesi
 Parveke / Piha
 Liikuntarajoitteiset
 IV: pv / kon / hk

1
X
S
E
P

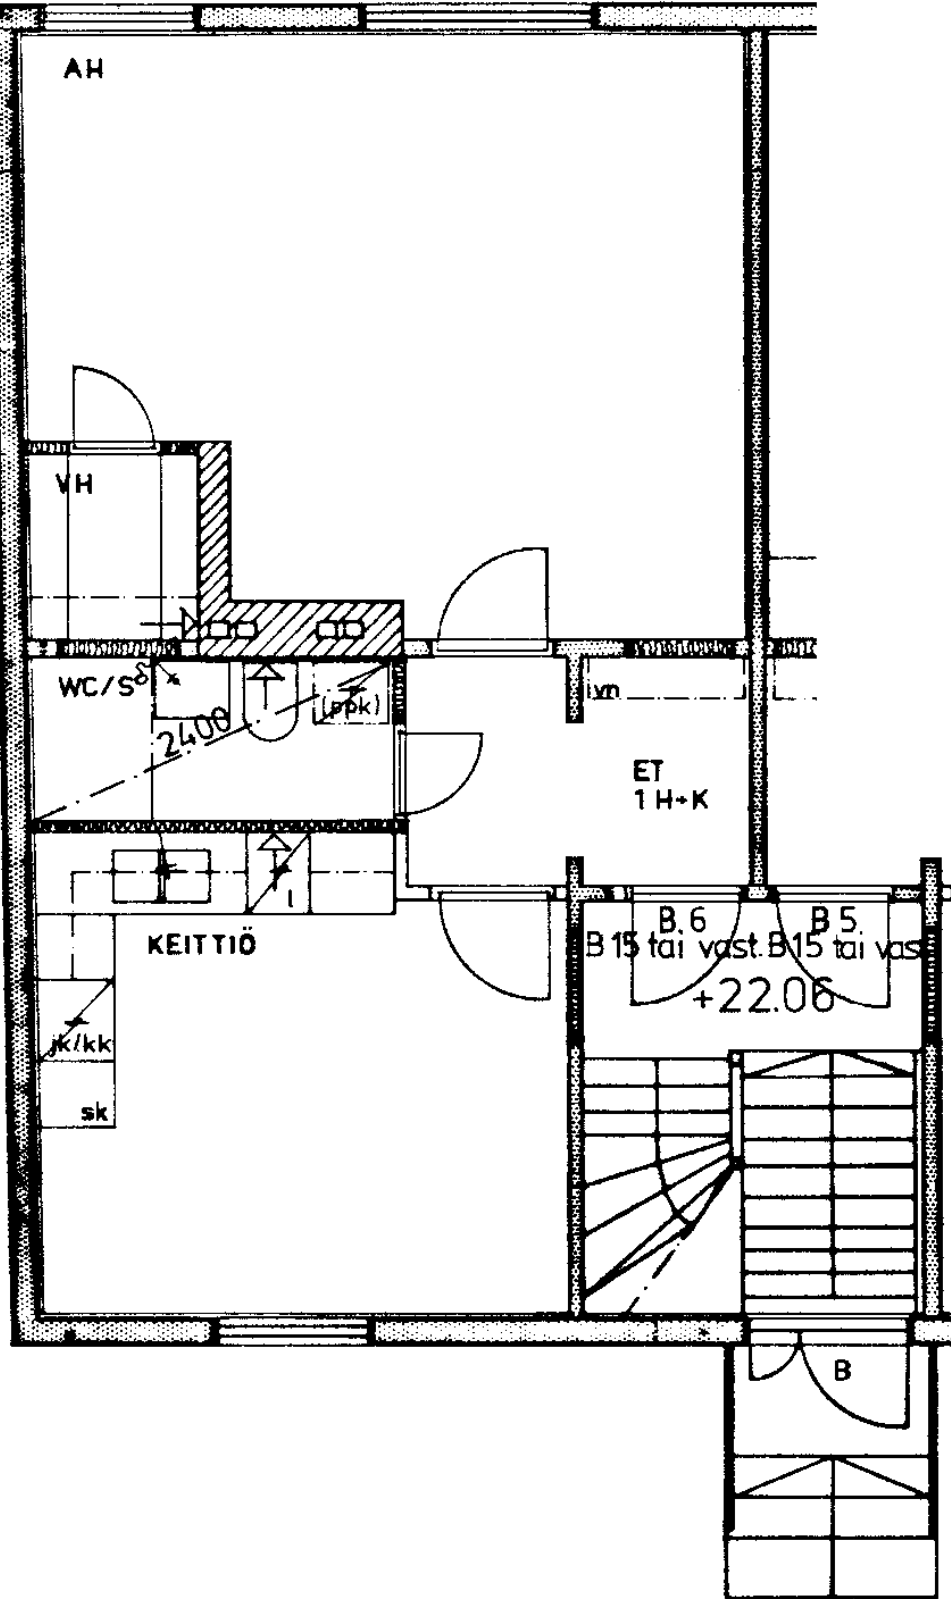

Päijänteentie 37 B 6
1 h + k 43,0 m²
Kerros
Hissi
Jk / Viileäk.
Jk / Pakastink.
Kylmäkellari
Sähkö- / Kaasuliesi
Parveke / Piha
Liikuntarajoitteiset
IV: pv / kon / hk

1
X
S
E
P

Päijänteentie 37 B 7
3 h + k 72,0 m²

Kerros	2
Hissi	
Jk / Viileäk.	X
Jk / Pakastink.	
Kylmäkellari	
Sähkö- / Kaasuliesi	S
Parveke / Piha	
Liikuntarajoitteiset	E
IV: pv / kon / hk	P

