


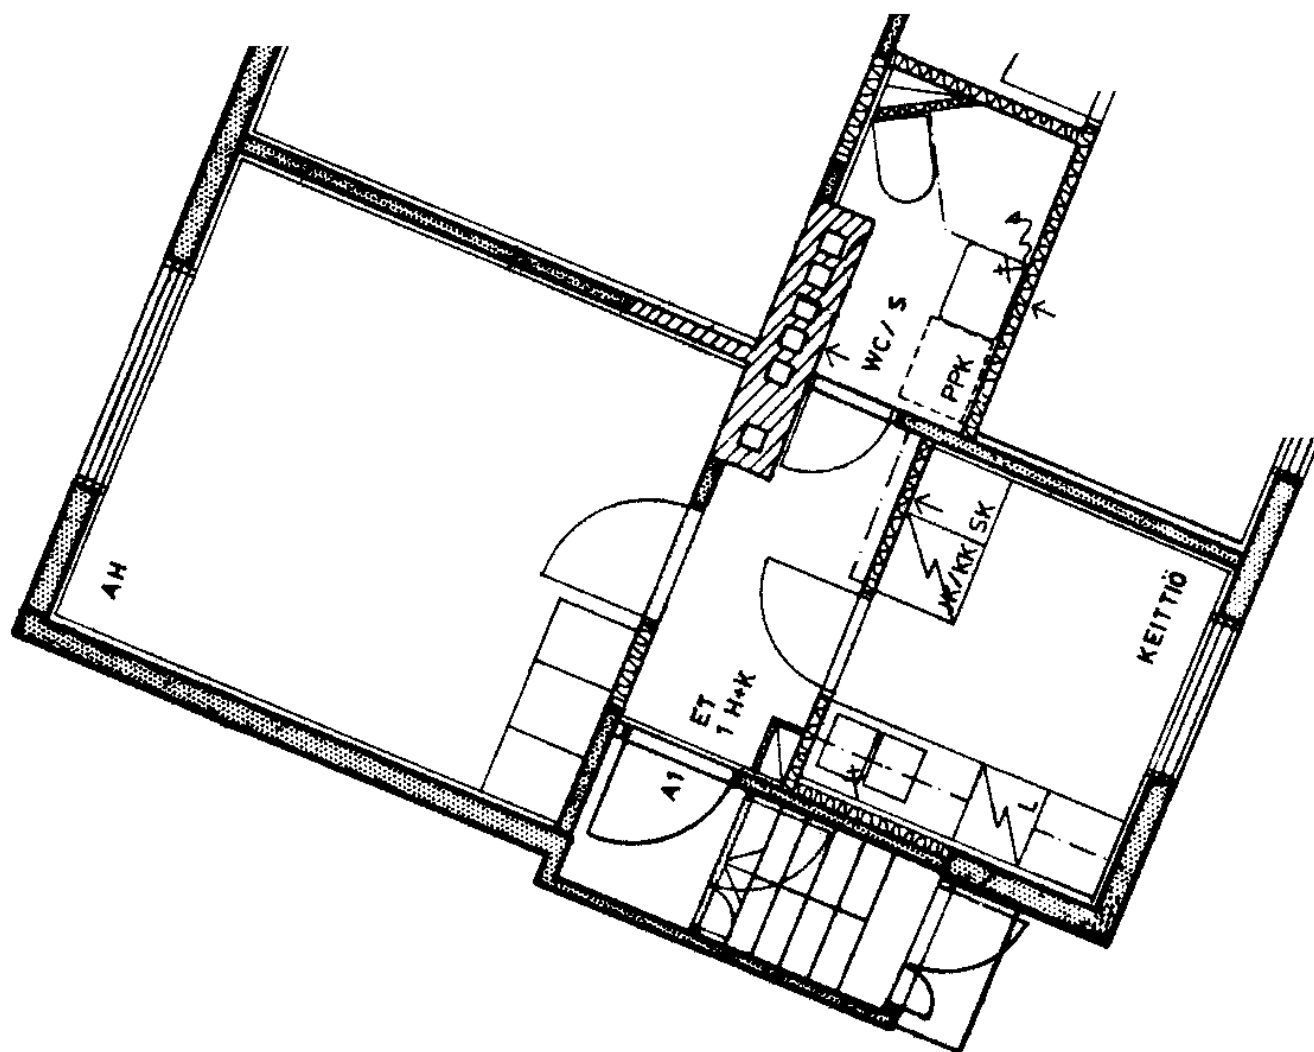

Vallilantie 19 A 1

1 h + k 26,5 m²

Kerros

Hissi

Jk / Viileäk.

Jk / Pakastink.

Kylmäkellari

Sähkö- / Kaasuliesi

Parveke / Piha

Liikuntarajoitteiset

IV: pv / kon / hk

1
X
S
E
P

Vallilantie 19 B 2

2 h + k

47,0 m²

Kerros

1

Hissi

Jk / Viileäk.

X

Jk / Pakastink.

Kylmäkellari

Sähkö- / Kaasuliesi

S


Parveke / Piha


Liikuntarajoitteiset

E

IV: pv / kon / hk

P

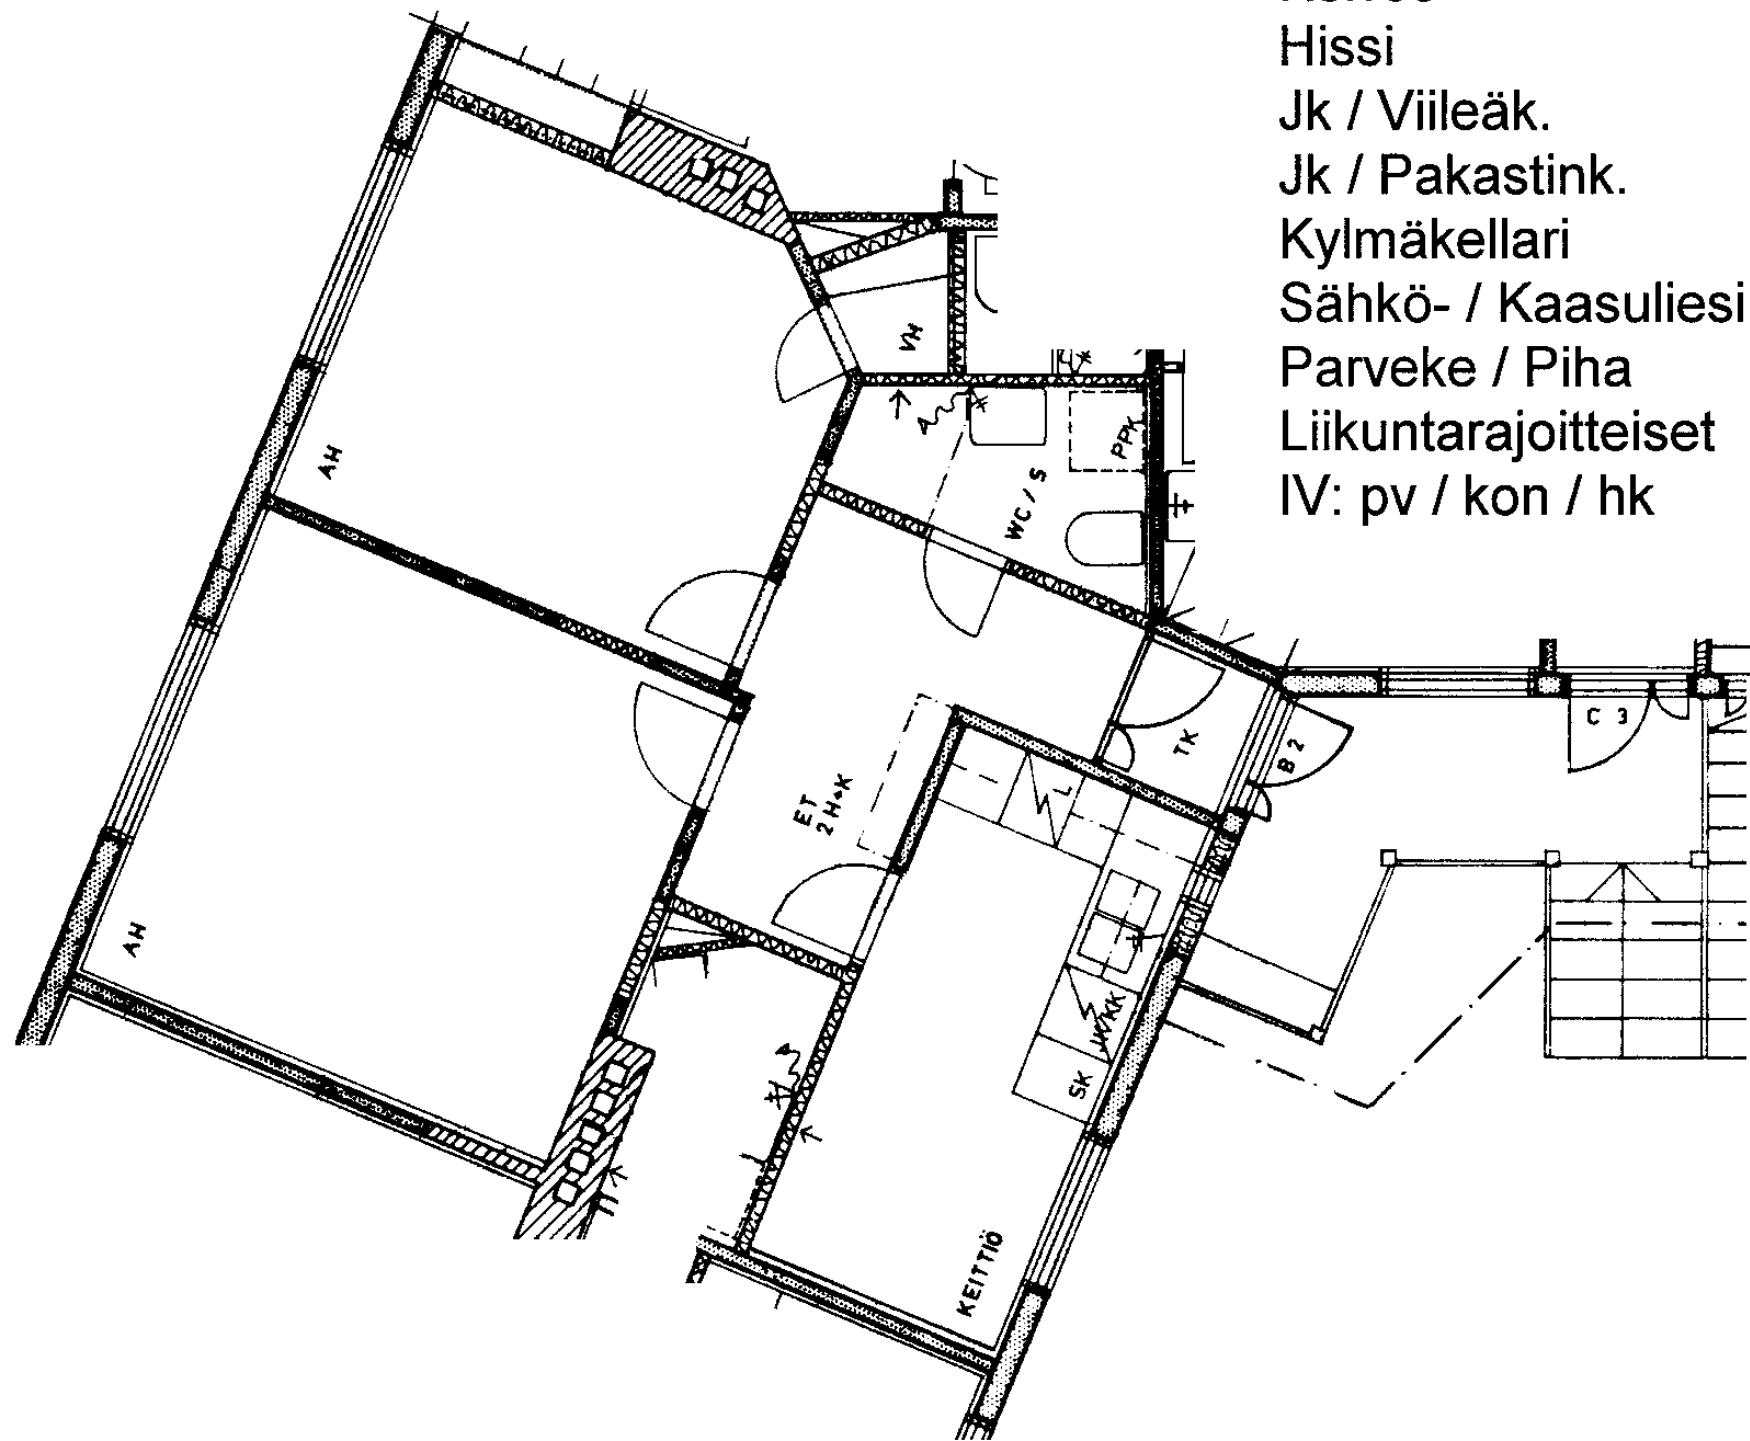

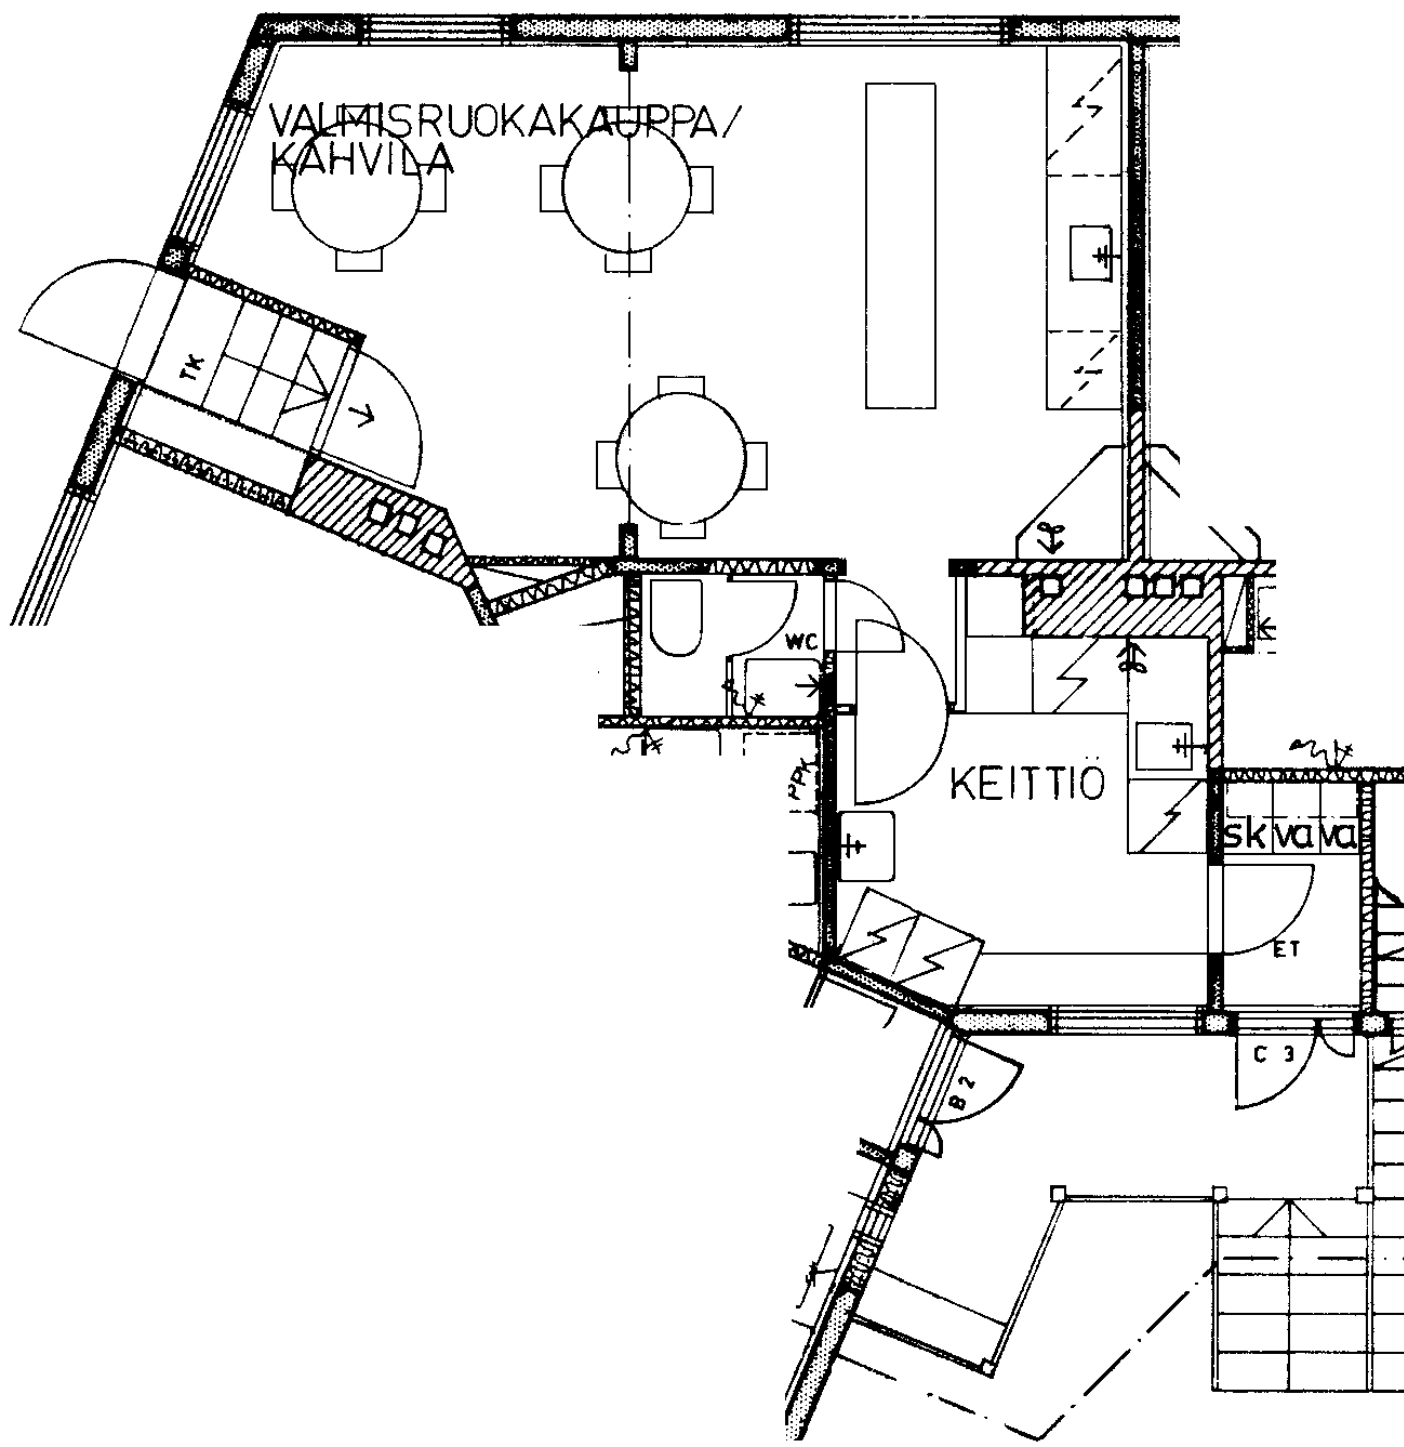

Vallilantie 19 C 3

Liikehuoneisto 39,5m2

Kerros

Hissi

Jk / Viileäk.

Jk / Pakastink.

Kylmäkellari


Sähkö- / Kaasuliesi

Parveke / Piha

Liikuntarajoitteiset

IV: pv / kon / hk

1
X
S
E
P

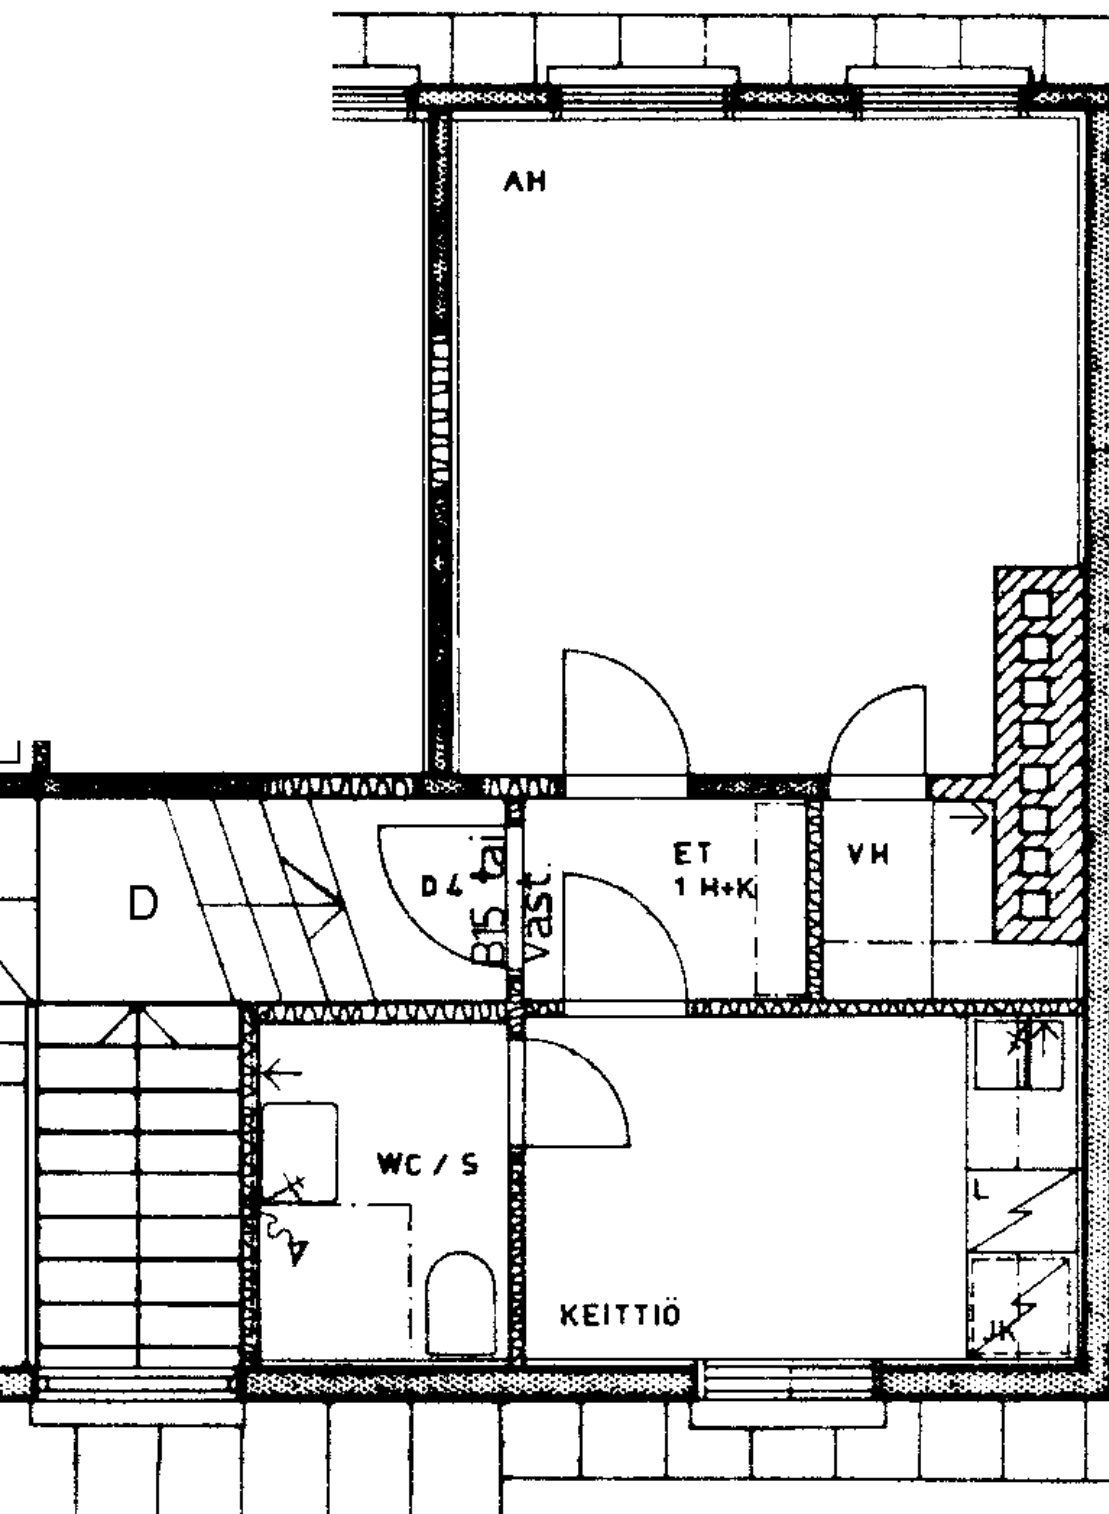

Vallilantie 19 D 4

1 h + k

25,0 m²

Kerros

2

Hissi

Jk / ~~Vileäk.~~

X

Jk / Pakastink.

Kylmäkellari

Sähkö- / Kaasuliesi

S


Parveke / Piha

Liikuntarajoitteiset

E

IV: pv / kon / hk

P

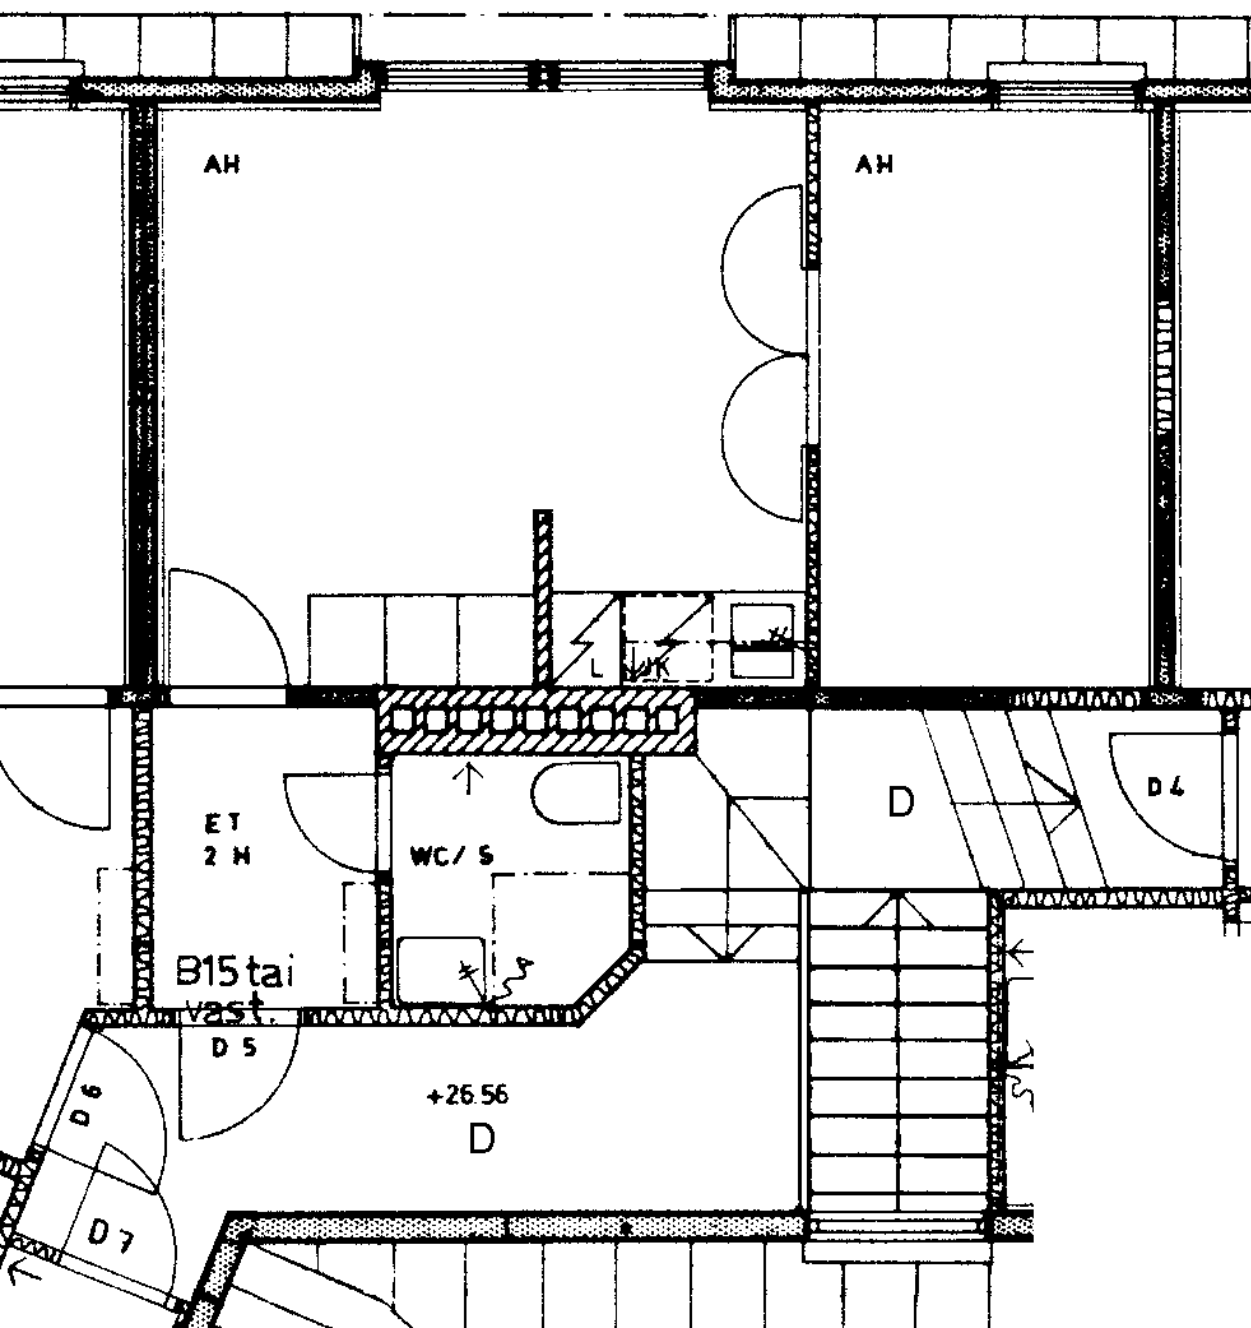

Vallilantie 19 D 5

2 h + ks

29,0 m²

Kerros

2

Hissi

Jk / ~~Välkä~~

X

Jk / Pakastink.

Kylmäkellari

Sähkö- / Kaasuliesi

S

Parveke / Piha

Liikuntarajoitteiset

E

IV: pv / kon / hk

P

Vallilantie 19 D 6
1 h + alkovi 26,5 m²

Kerros

2

Hissi

Jk / ~~Villeäk.~~

X

Jk / Pakastink.

Kylmäkellari

Sähkö- / Kaasuliesi

S


Parveke / Piha


Liikuntarajoitteiset

E

IV: pv / kon / hk

P

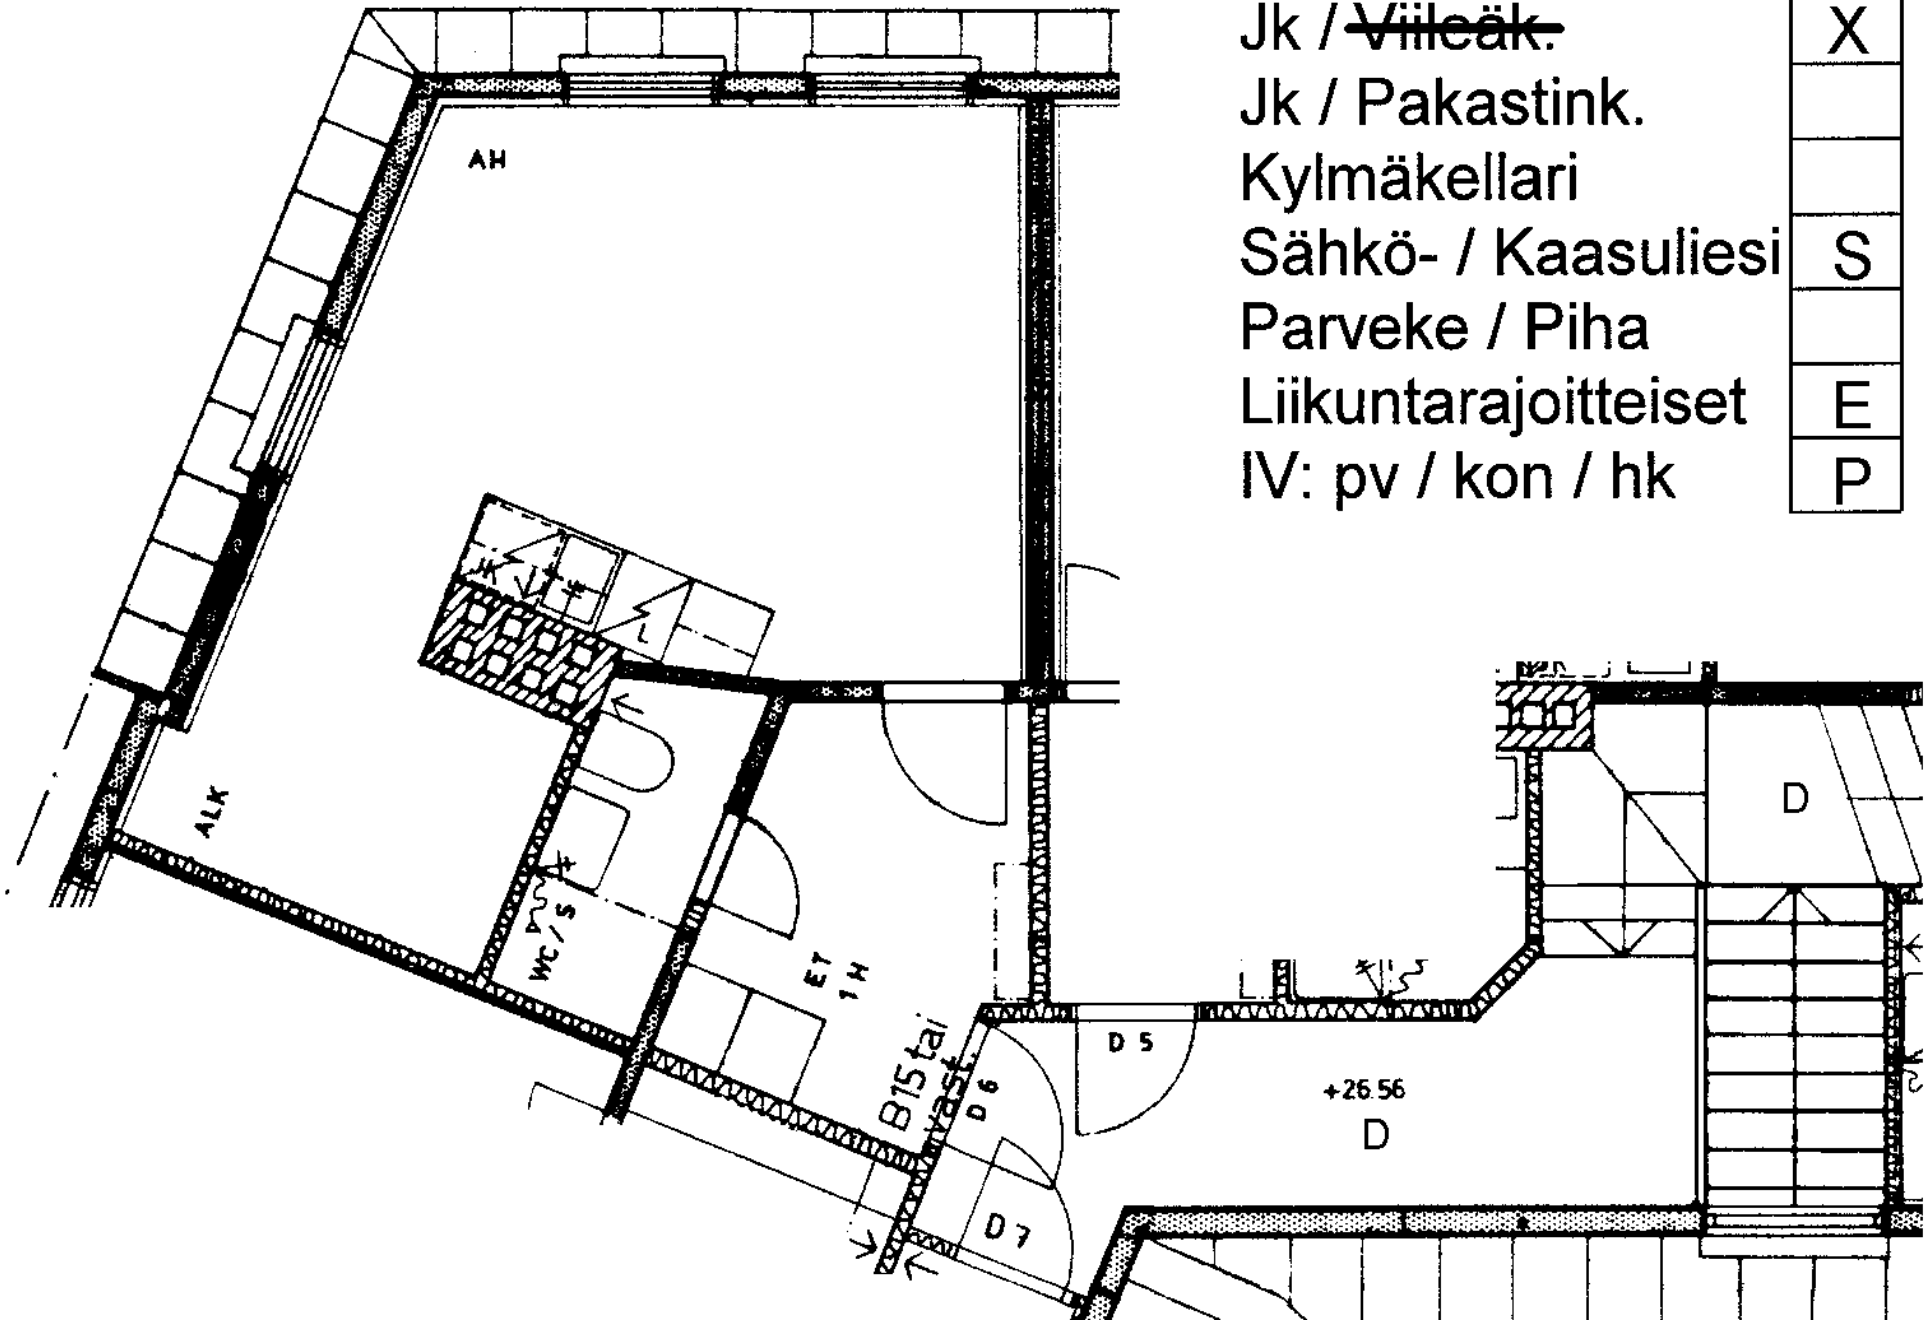

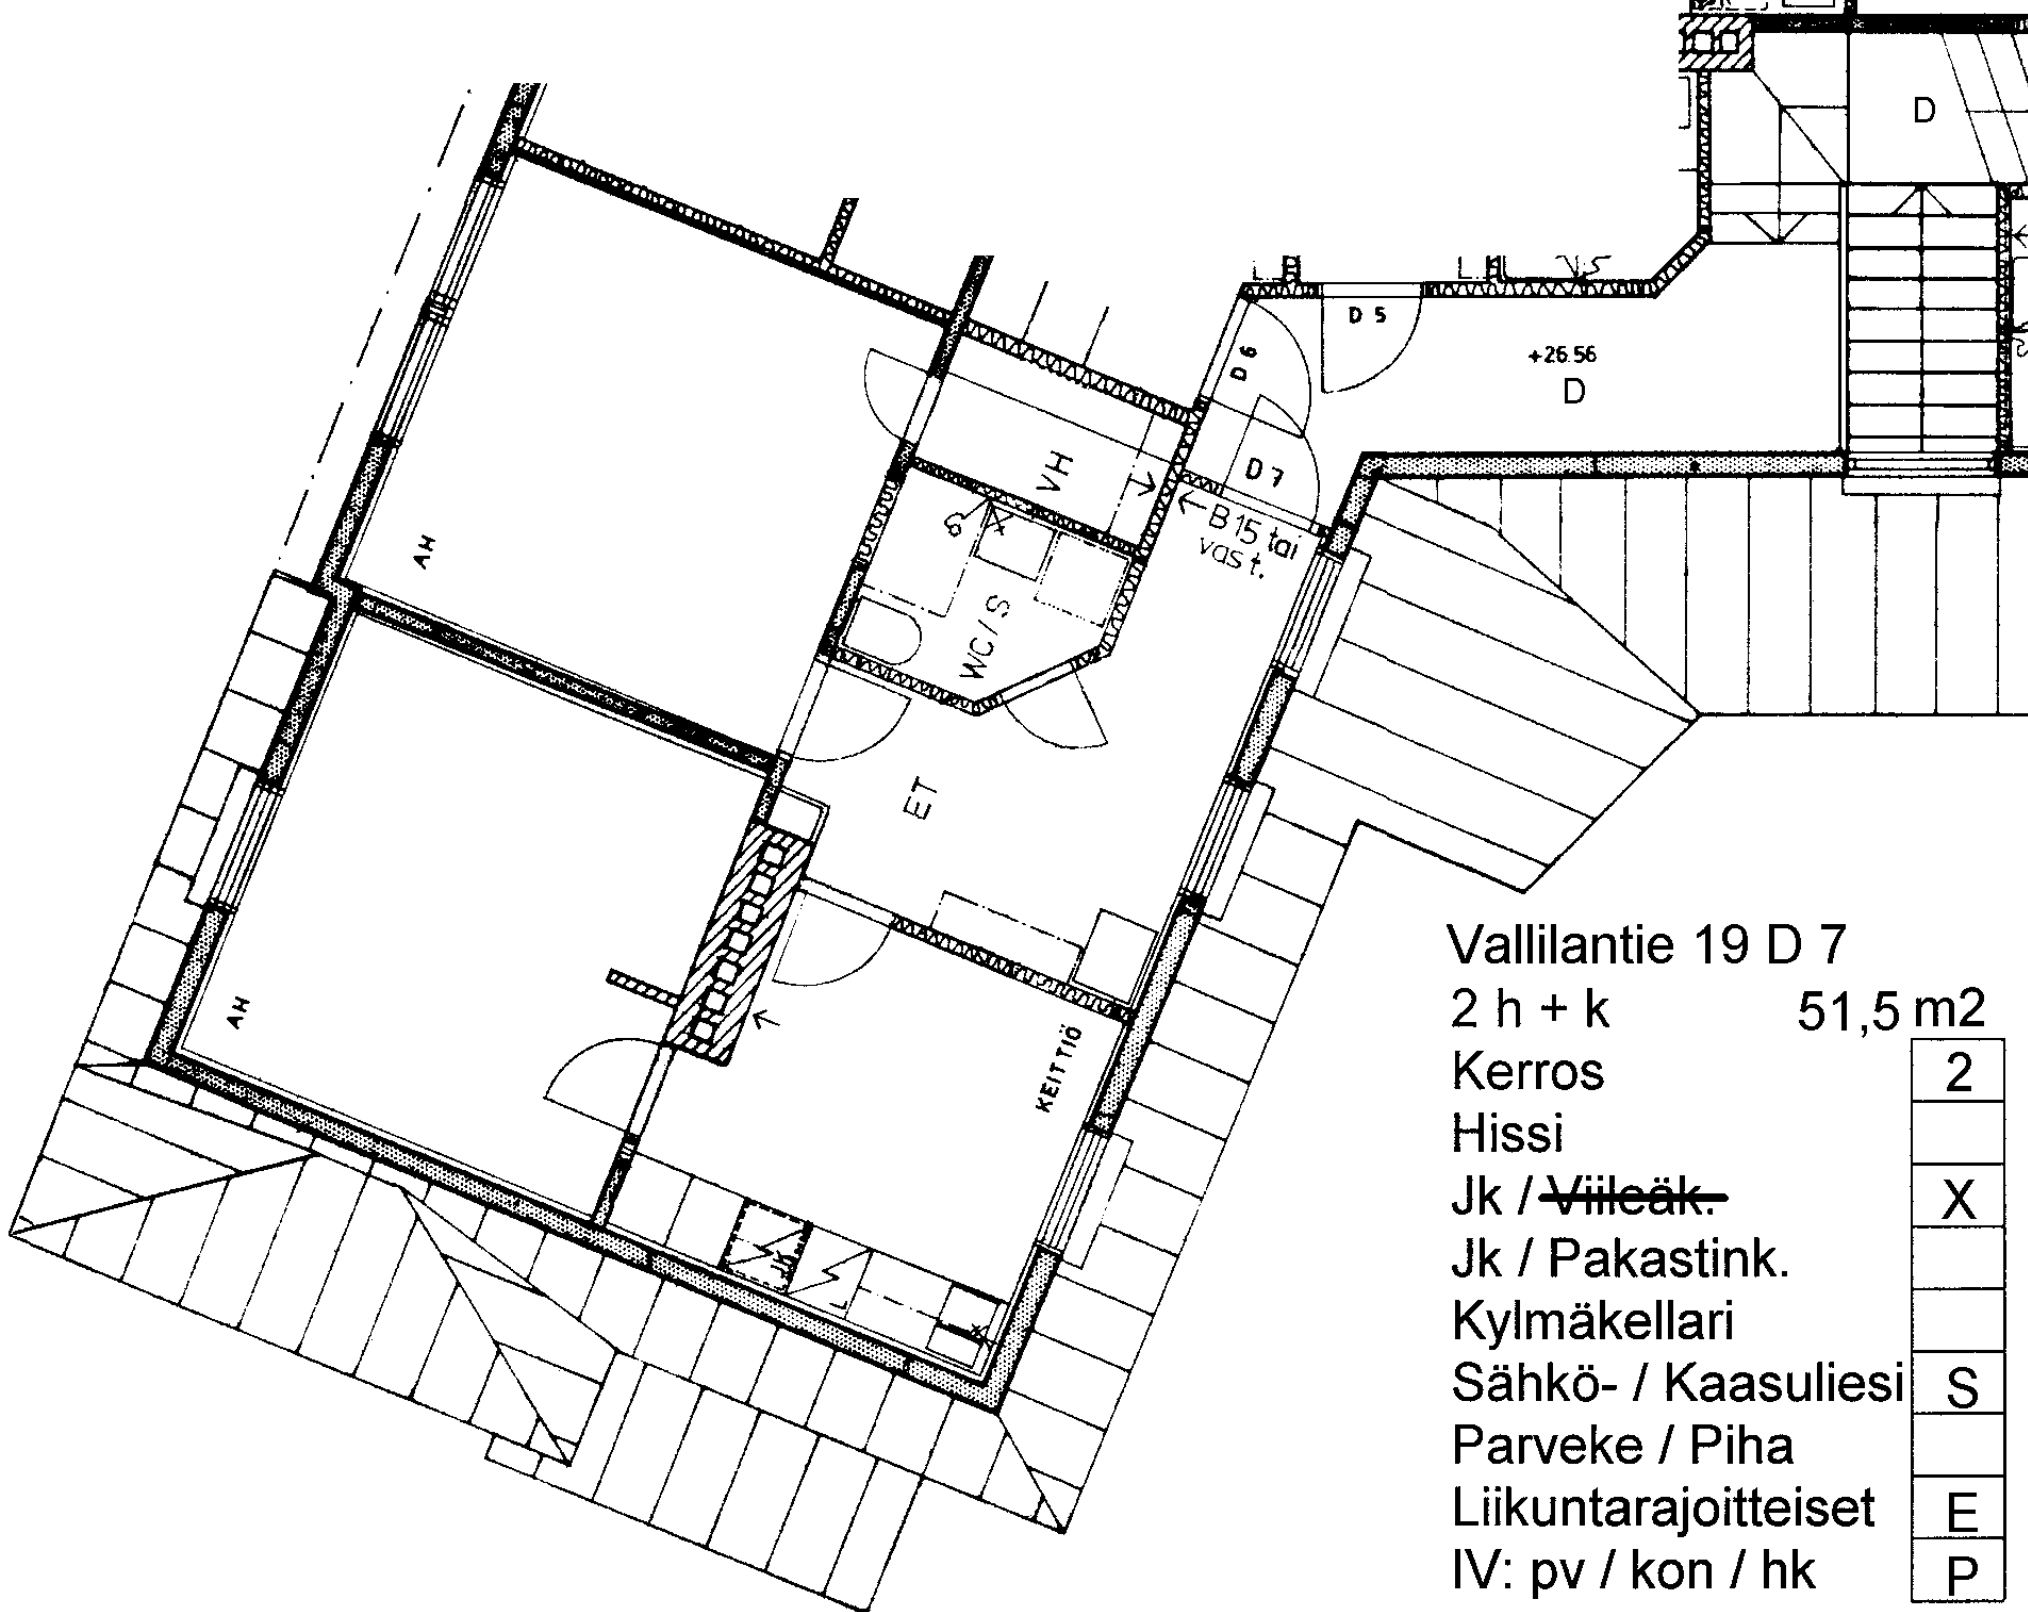

Vallilantie 19 D 7

2 h + k 51,5 m²

Kerros 2

Hissi

Jk / ~~Vileäk.~~

Jk / Pakastink.


Kylmäkellari

Sähkö- / Kaasuliesi S

Parveke / Piha

Liikuntarajoitteiset E

IV: pv / kon / hk P

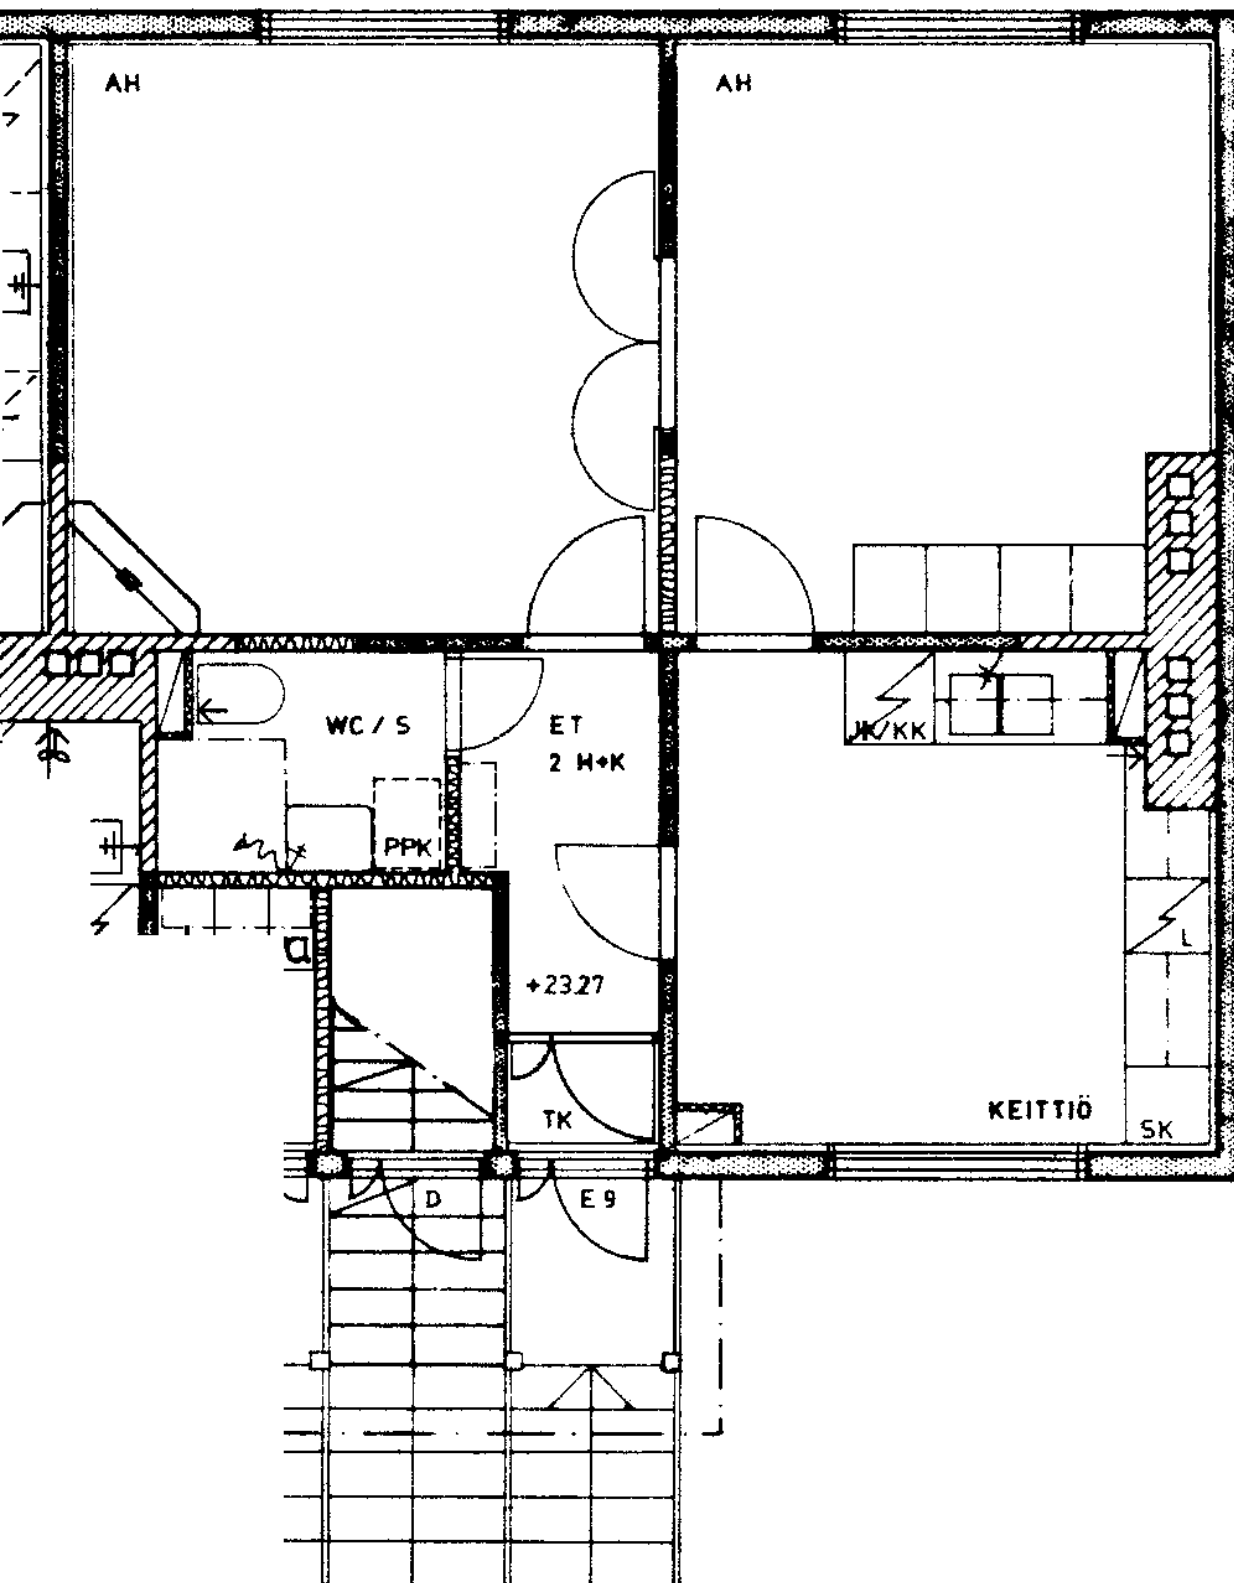

Vallilantie 19 E 9

2 h + k

48,5 m²

Kerros

1

Hissi

Jk / Viileäk.

X

Jk / Pakastink.

Kylmäkellari

Sähkö- / Kaasuliesi

S

Parveke / Piha

Liikuntarajoitteiset

E

IV: pv / kon / hk

P