


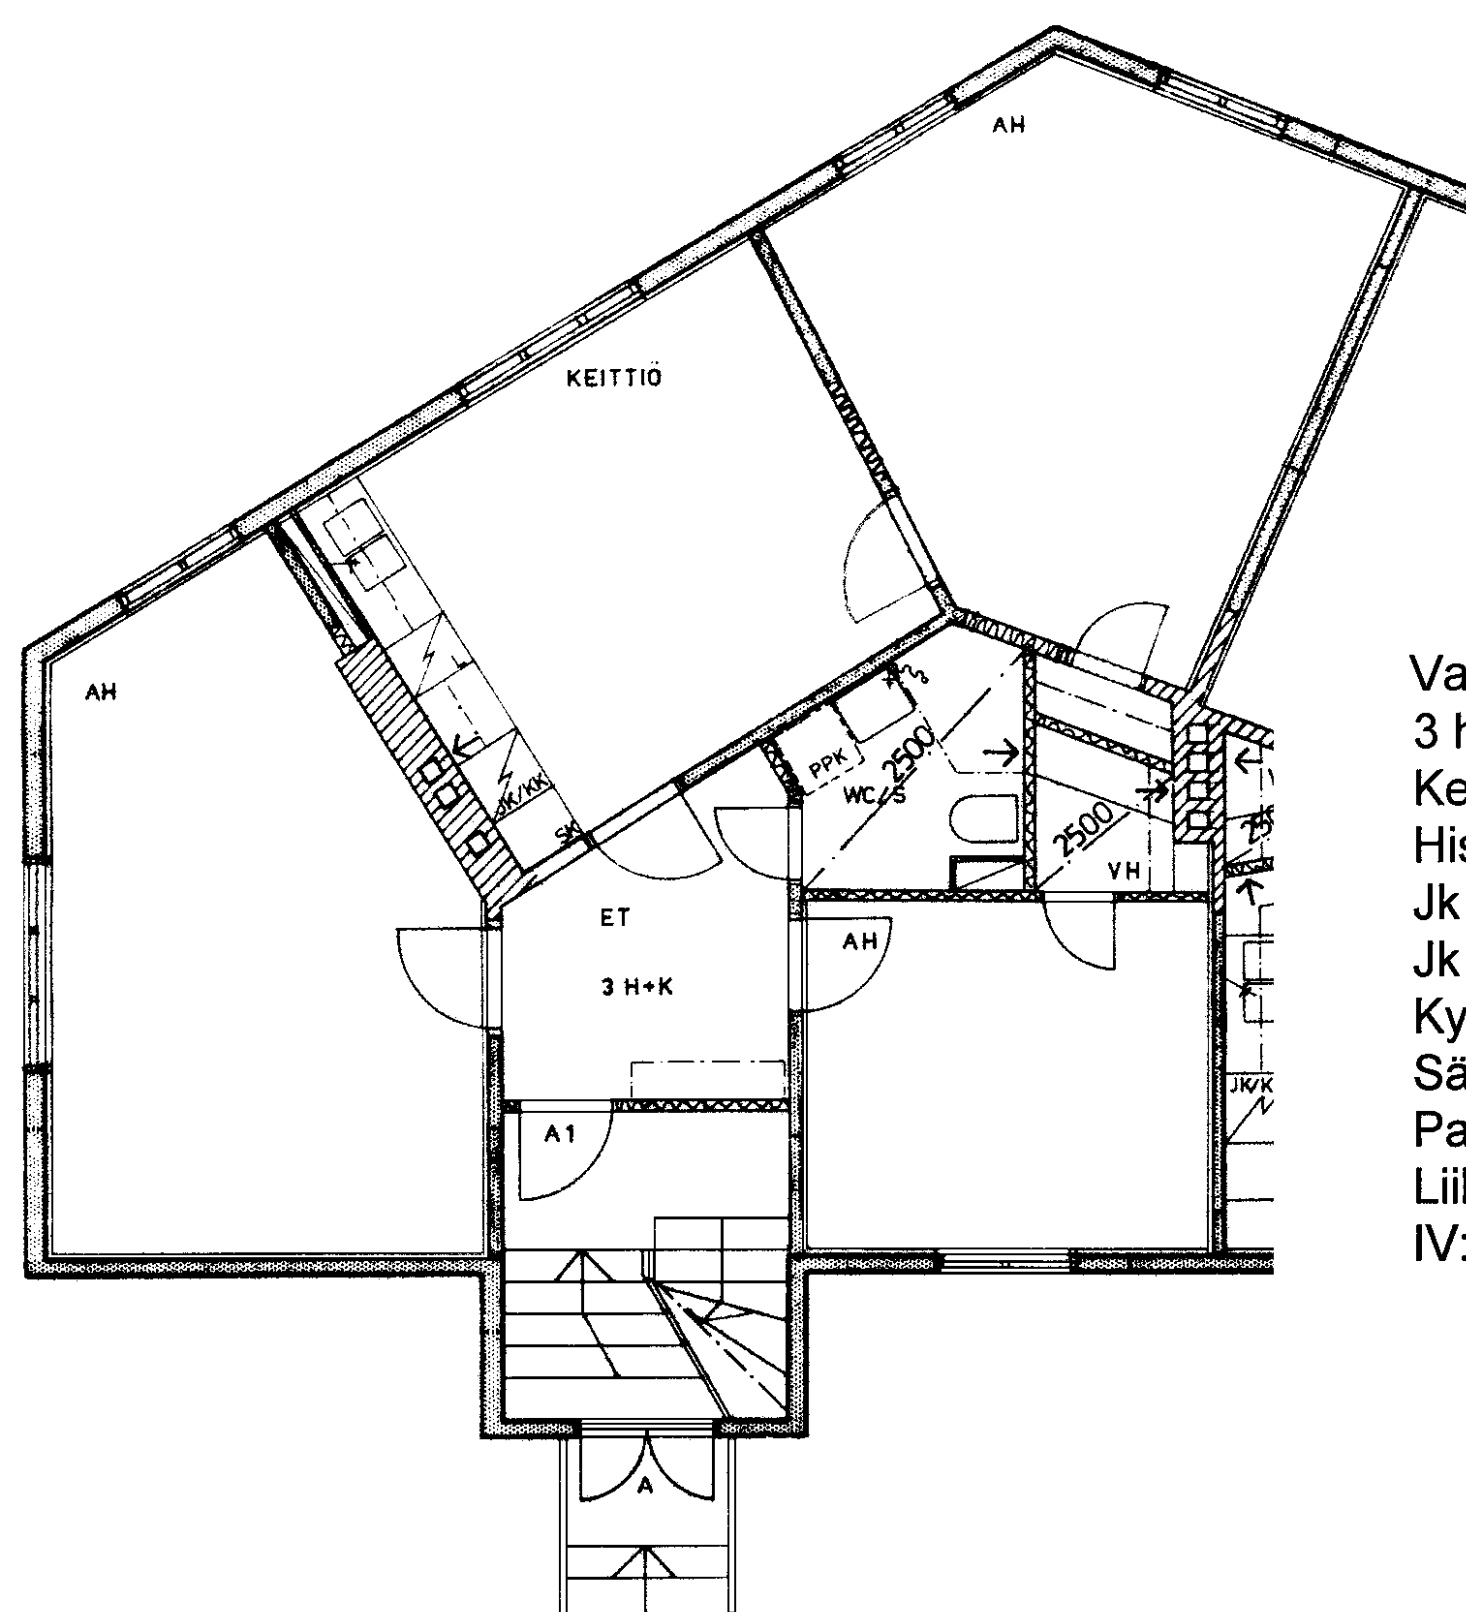

Vallilantie 44 A 1

3 h + k

75,0 m²

Kerros

Hissi

Jk / Viileäk.

Jk / Pakastink.

Kylmäkellari


Sähkö- / Kaasuliesi

Parveke / Piha

Liikuntarajoitteiset

IV: pv / kon / hk

1
X
S
E
P

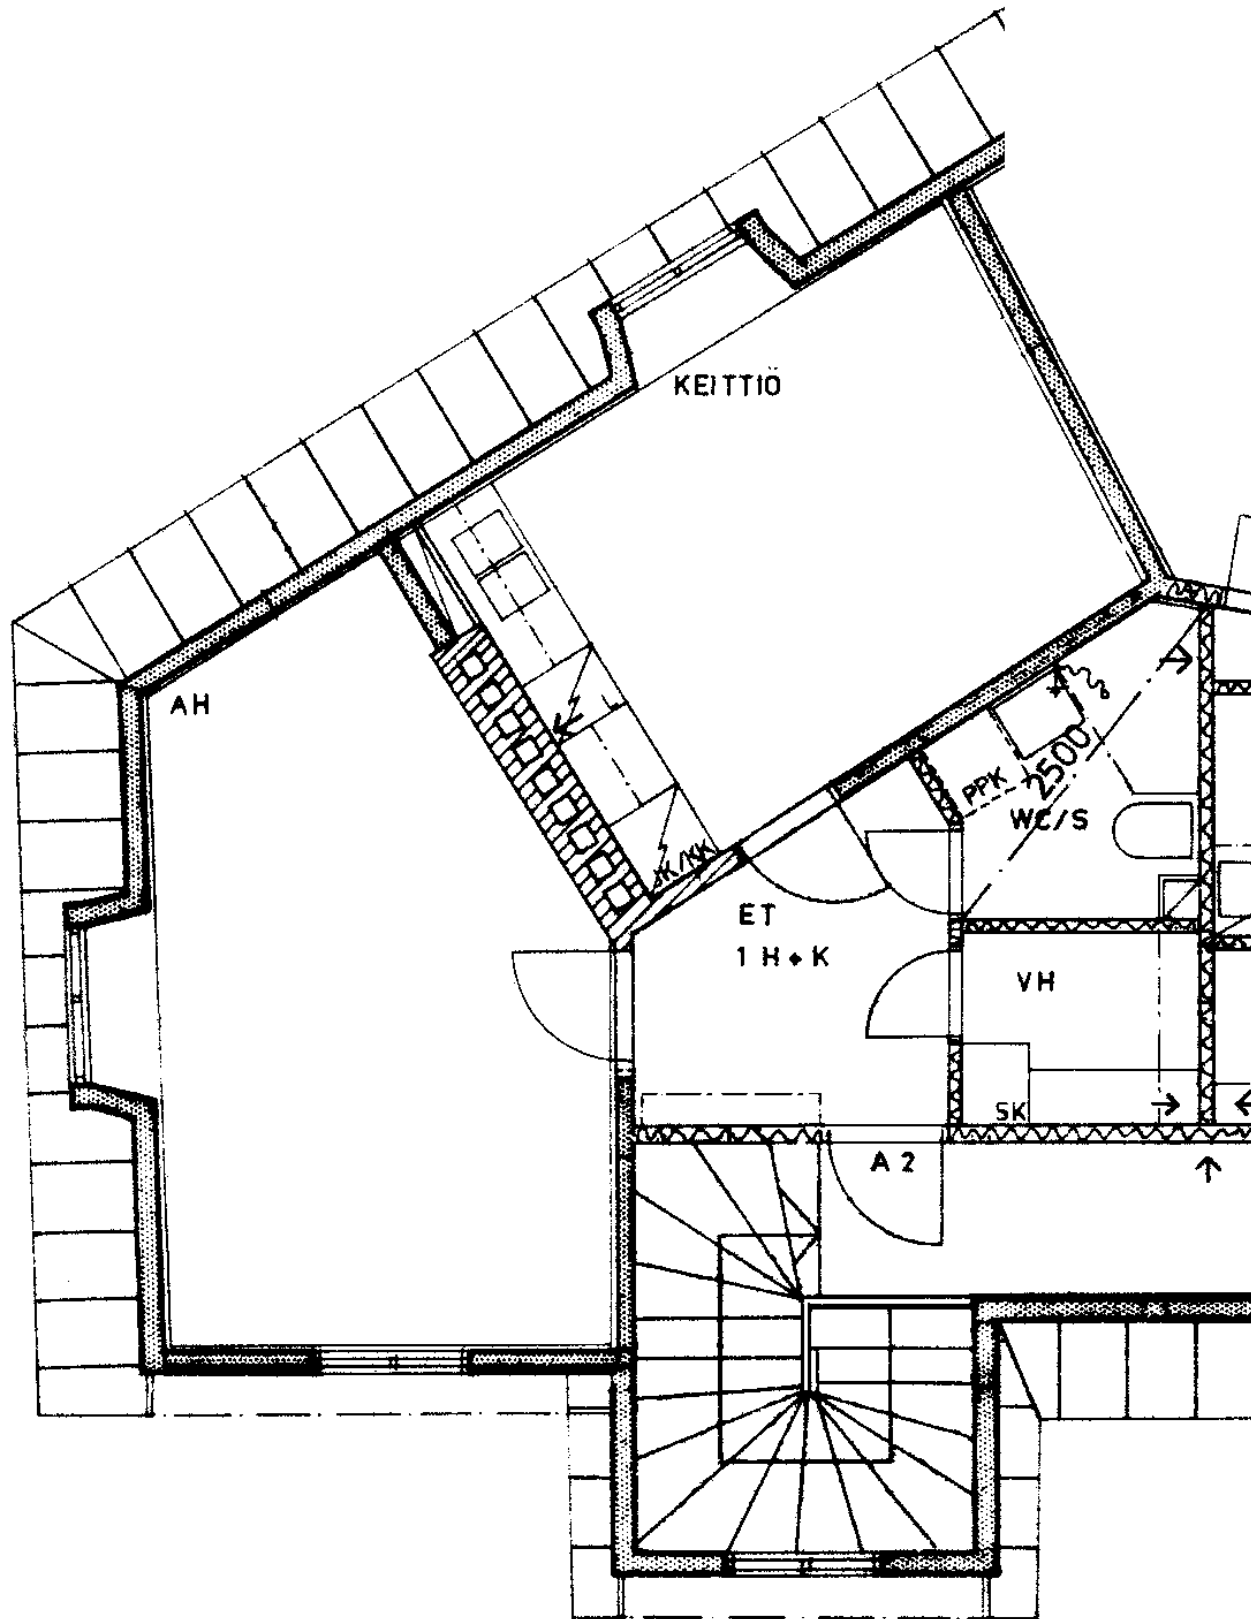

Vallilantie 44 A 2

1 h + k

39,5 m²

Kerros

2

Hissi

Jk / Viileäk.

X

Jk / Pakastink.

Kylmäkellari

Sähkö- / Kaasuliesi

S

Parveke / Piha

Liikuntarajoitteiset

E

IV: pv / kon / hk

P

Vallilantie 44 A 3

1 h + k

42,5 m²

Kerros

2

Hissi

Jk / Viileäk.

X

Jk / Pakastink.

Kylmäkellari

Sähkö- / Kaasuliesi

S


Parveke / Piha

Liikuntarajoitteiset

E

IV: pv / kon / hk

P

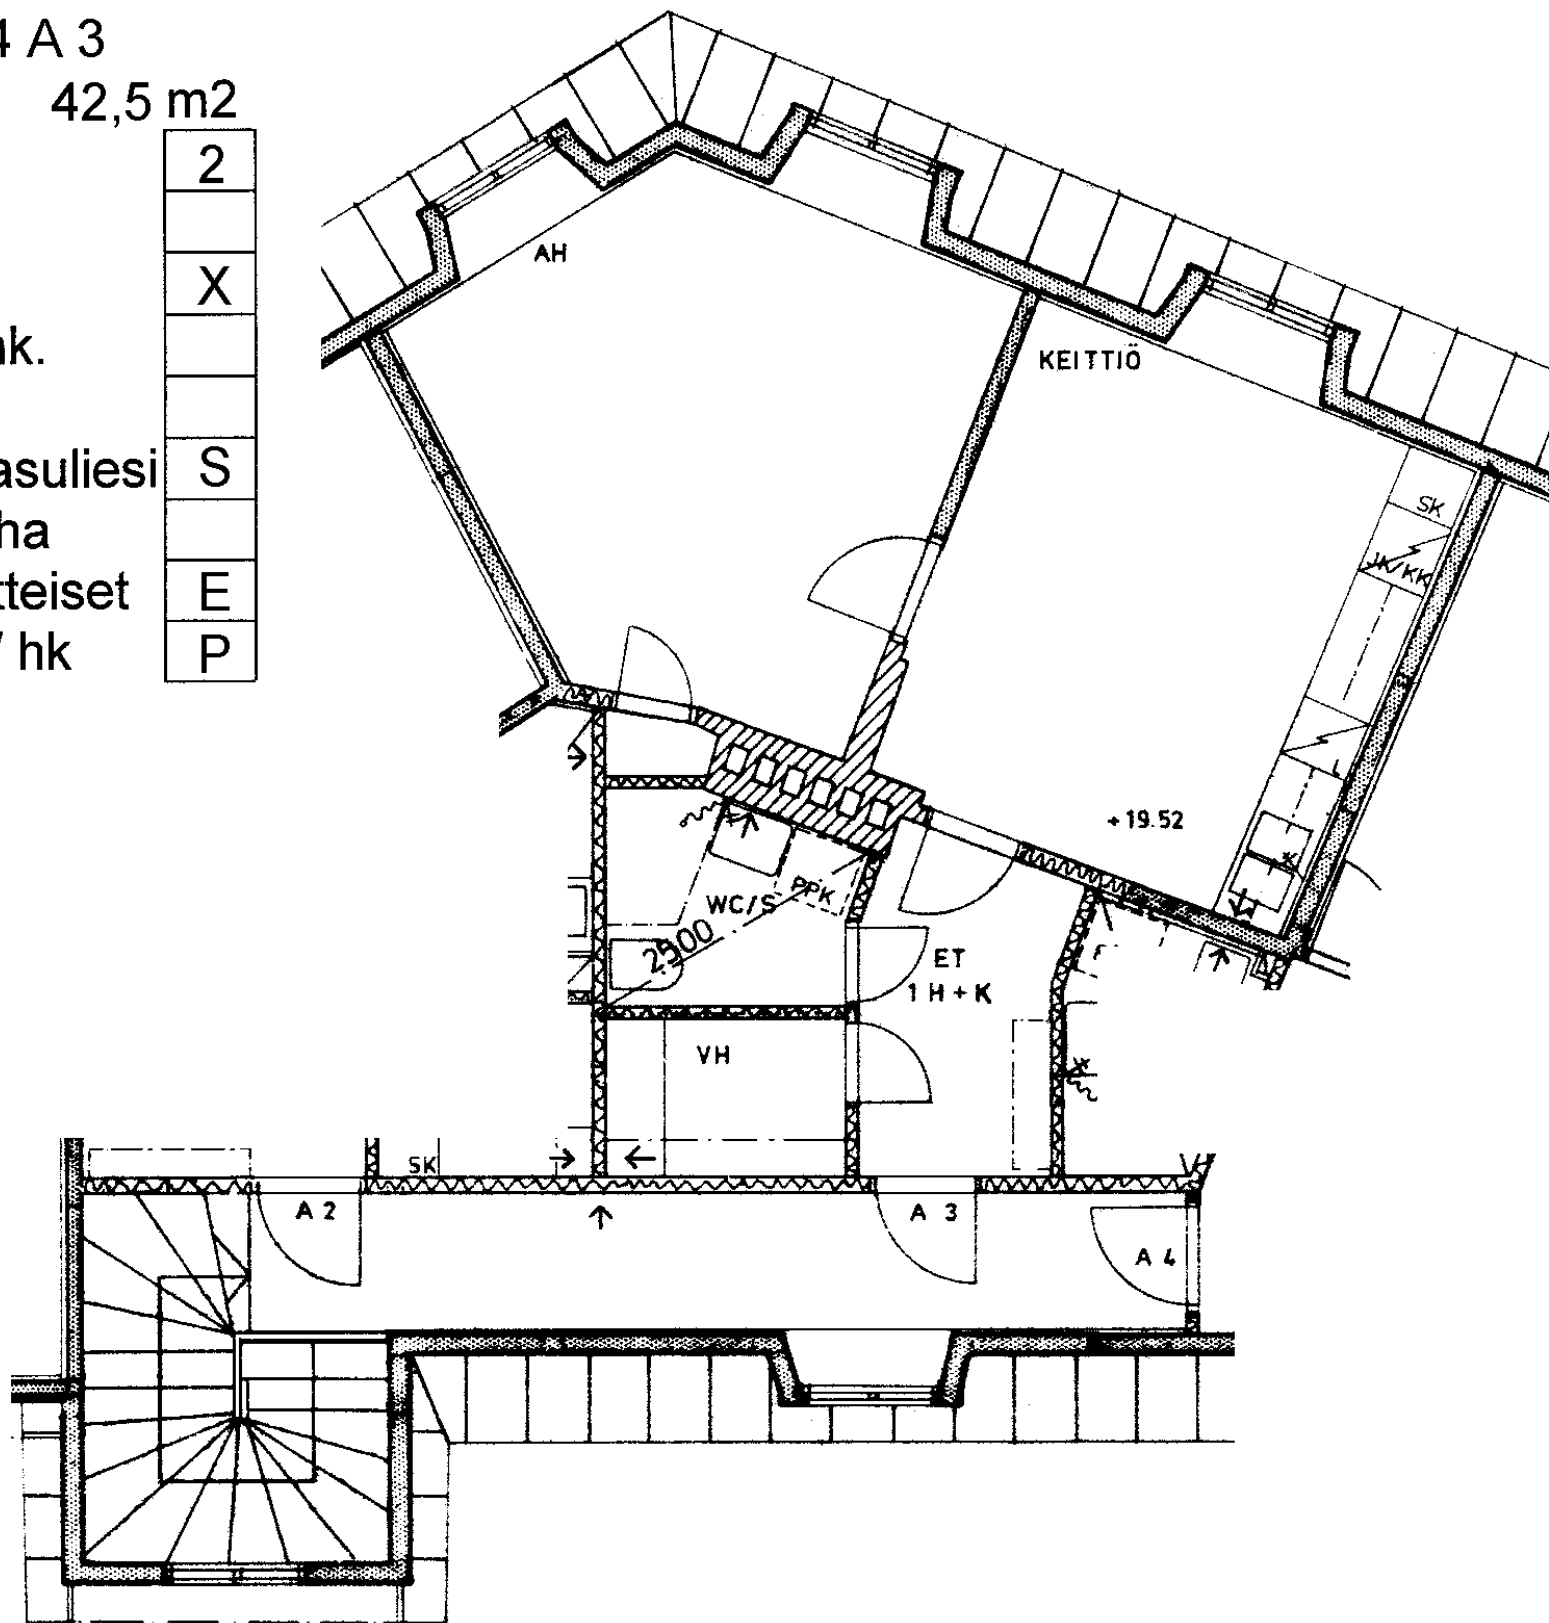

Vallilantie 44 A 4

1 h + k 39,0 m²

Kerros 2

Hissi

Jk / Viileäk. X

Jk / Pakastink.


Kylmäkellari


Sähkö- / Kaasuliesi S

Parveke / Piha

Liikuntarajoitteiset E

IV: pv / kon / hk P

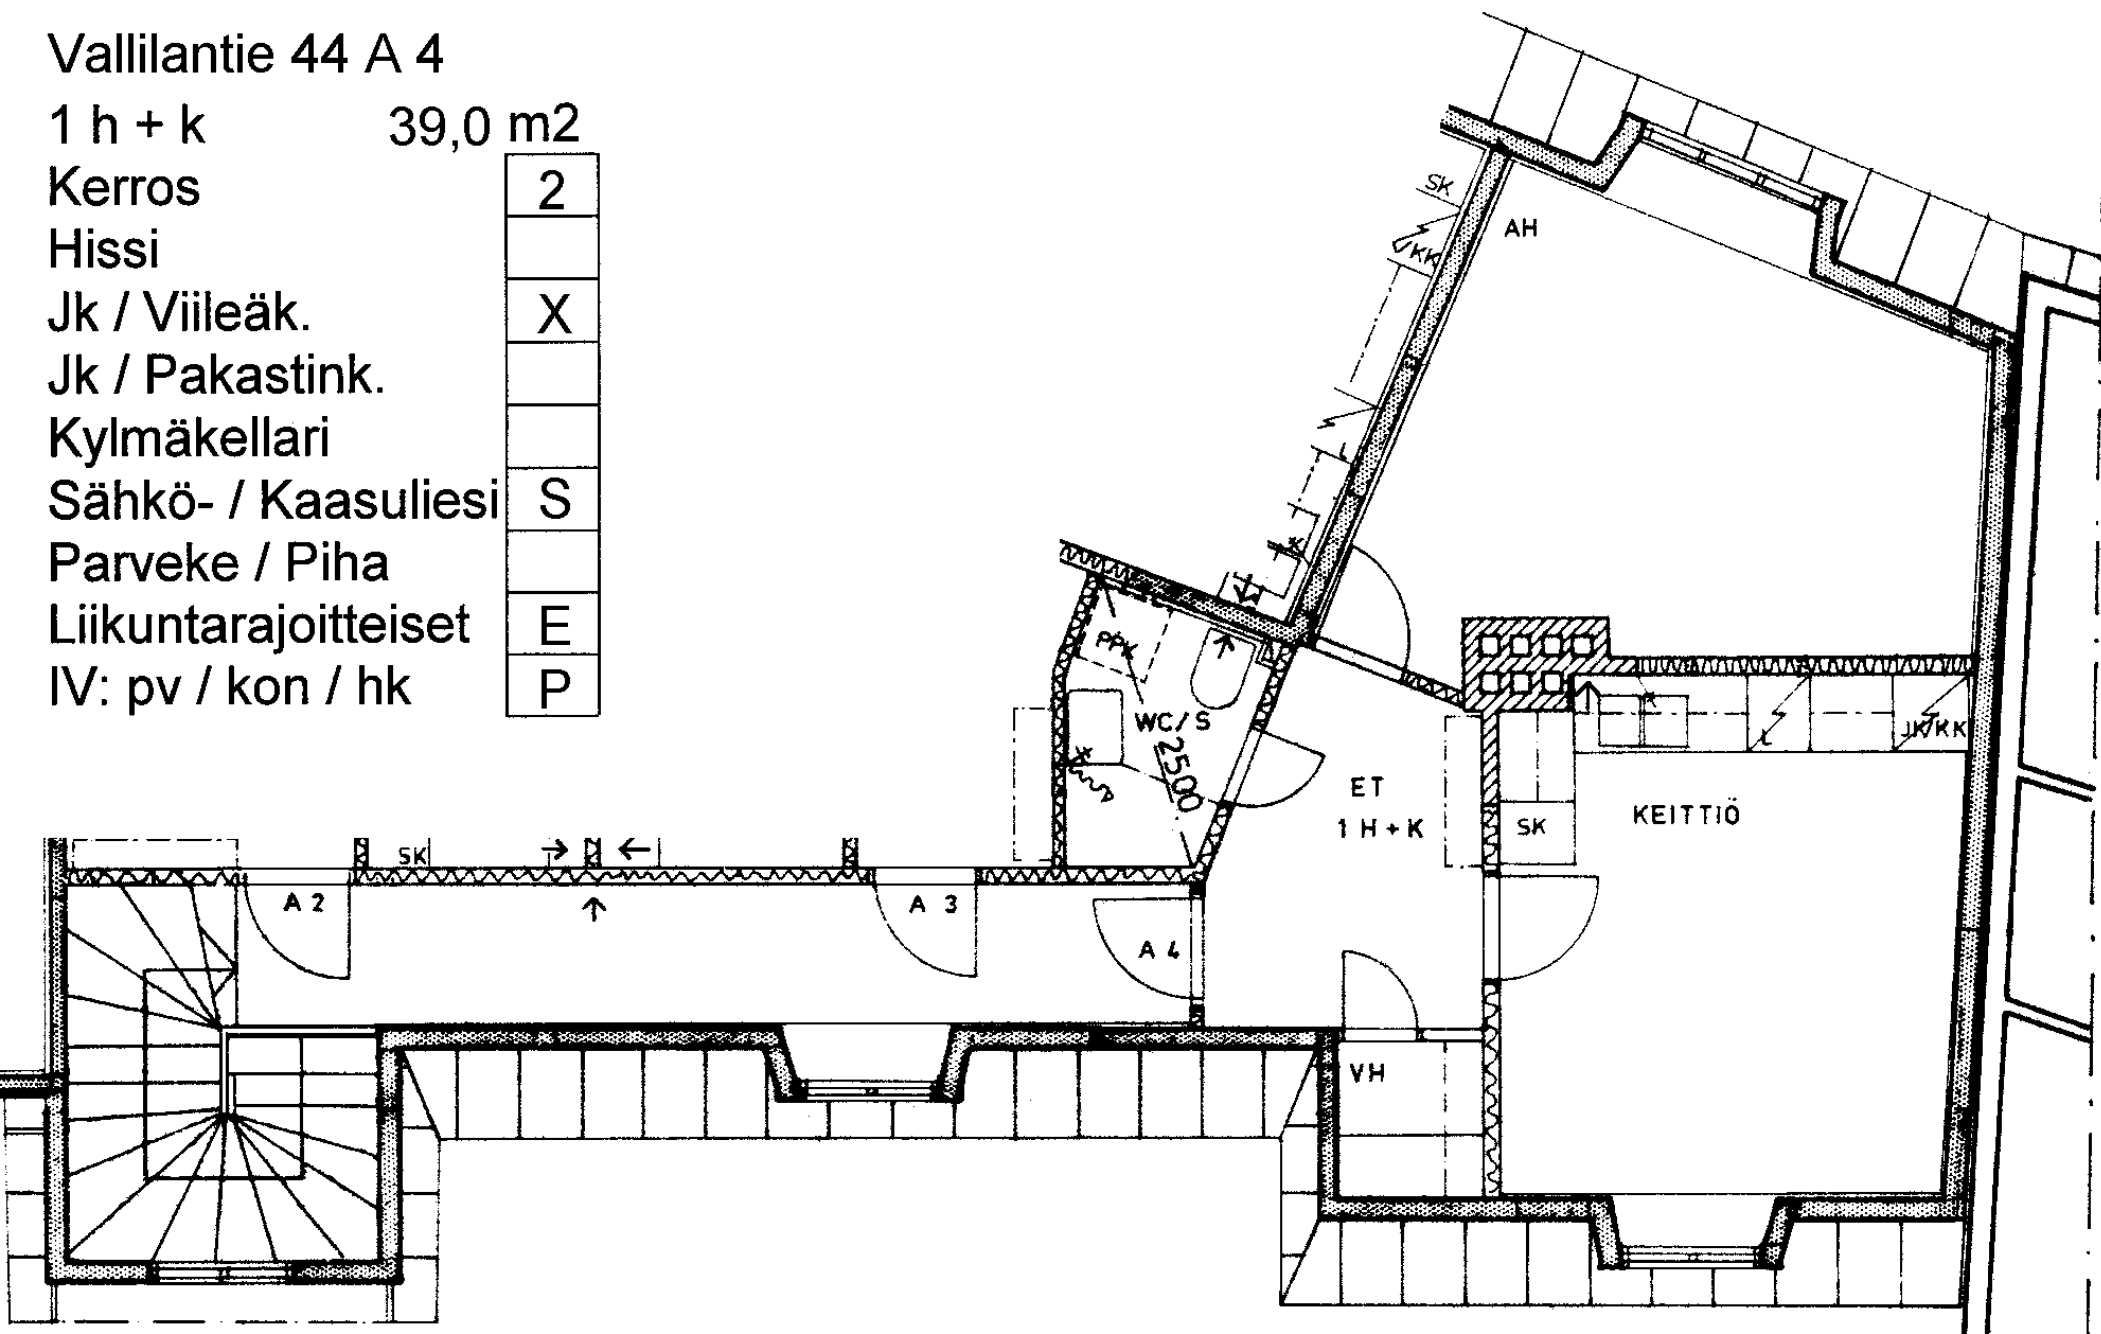

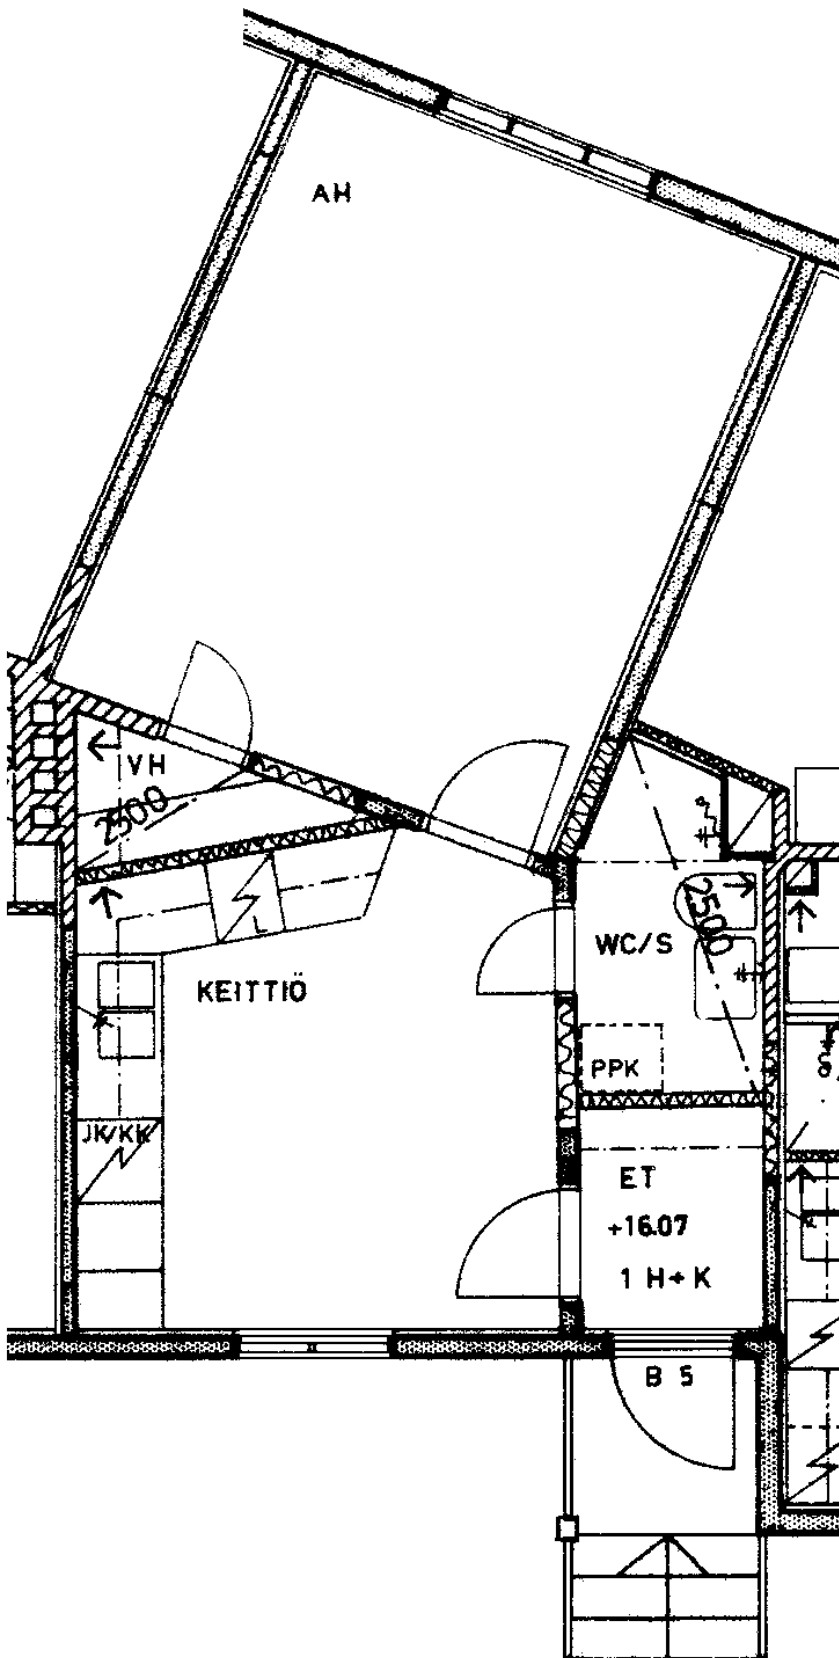

Vallilantie 44 B 5

1 h + k

36,0 m²

Kerros

1

Hissi

Jk / Viileäk.

X

Jk / Pakastink.

Kylmäkellari

Sähkö- / Kaasuliesi

S


Parveke / Piha

Liikuntarajoitteiset

E

IV: pv / kon / hk

P

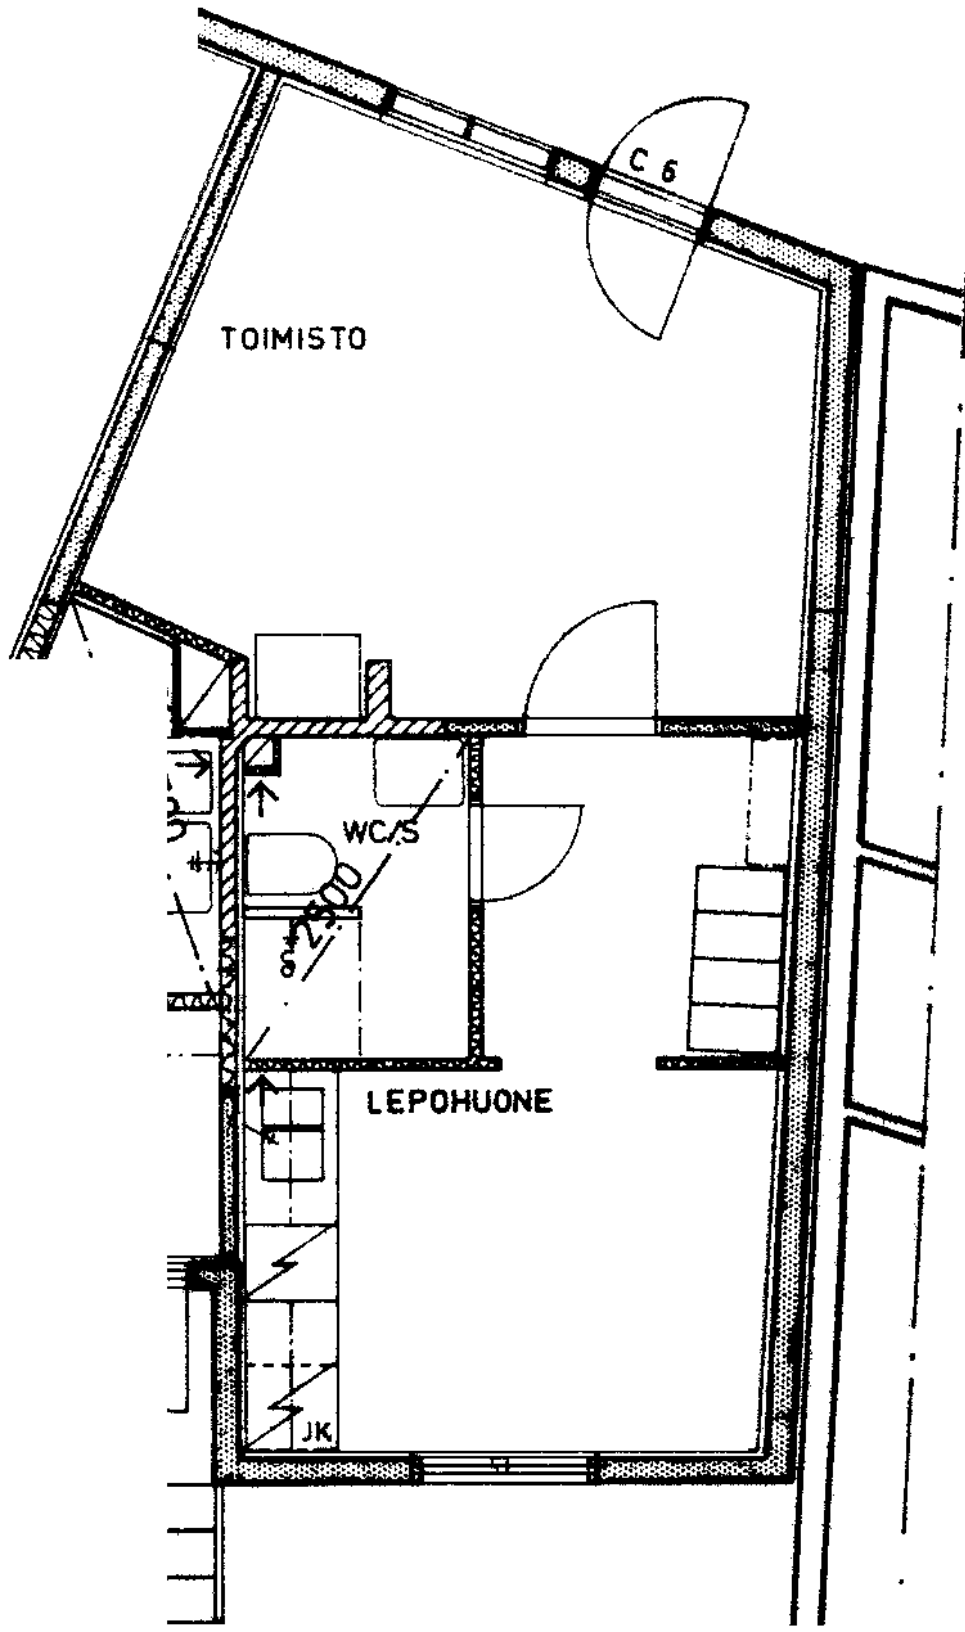

Vallilantie 44 C 6

Toimisto

Kerros

Hissi

Jk / ~~Vileäk.~~

Jk / Pakastink.

Kylmäkellari

Sähkö- / Kaasuliesi

Parveke / Piha

Liikuntarajoitteiset

IV: pv / kon / hk

m2

1

X

S

E

P