


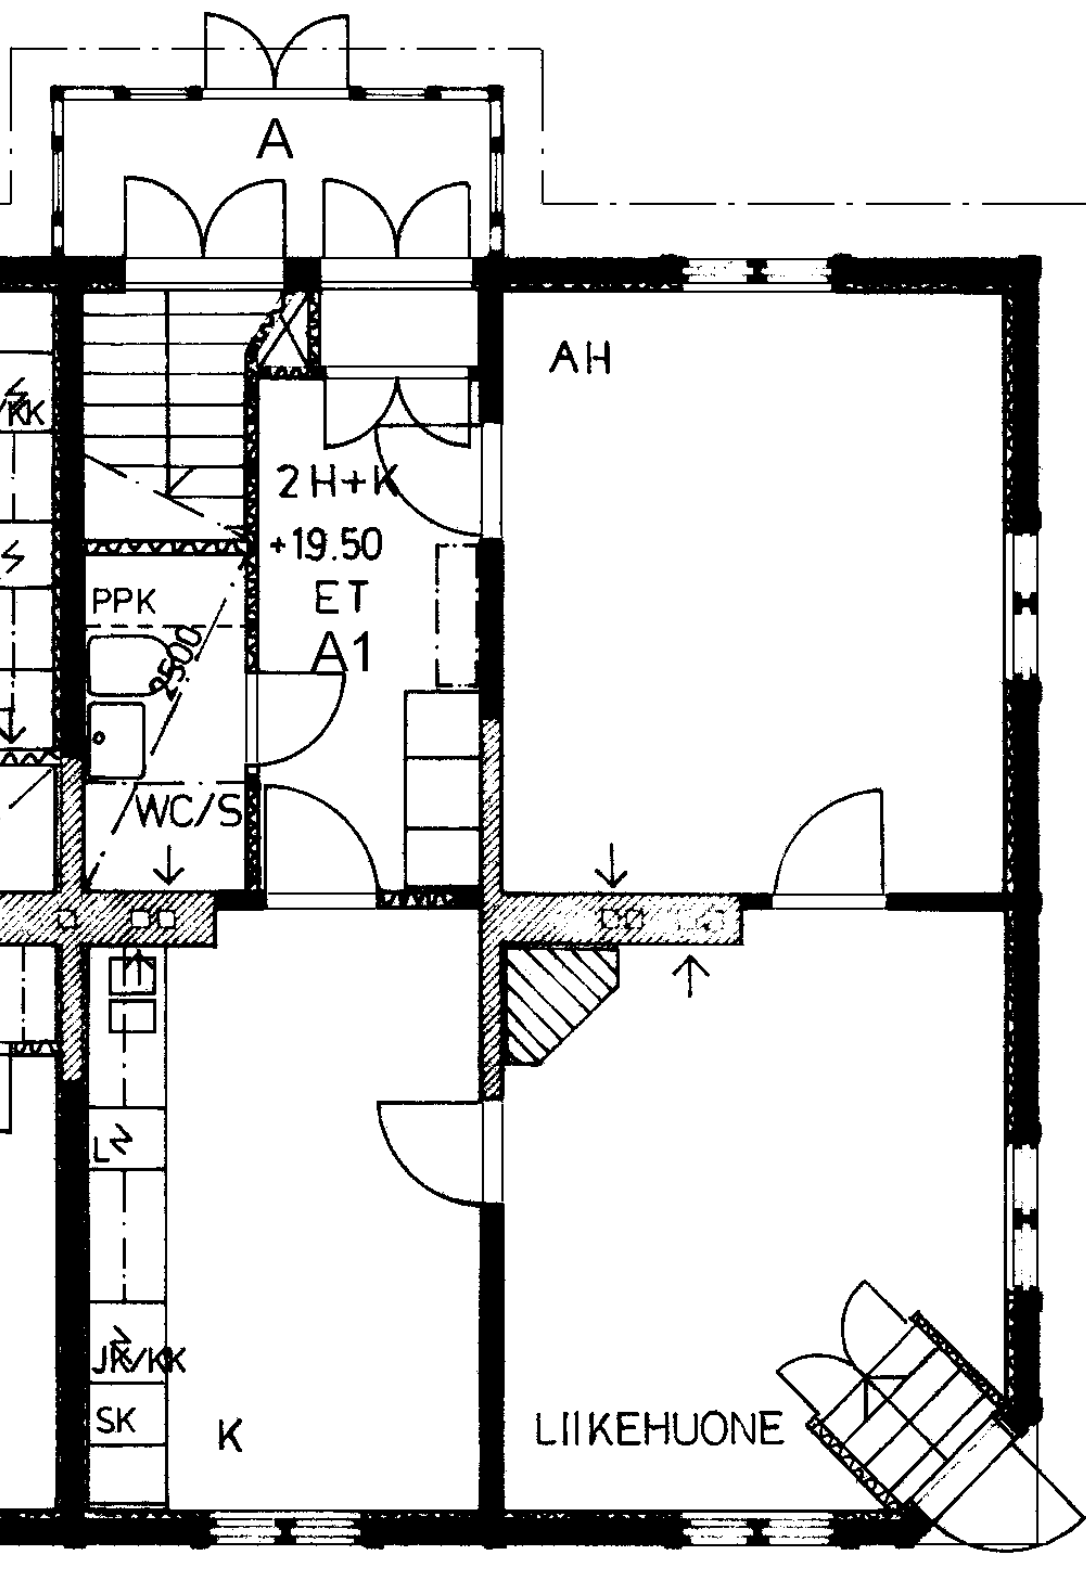

Virtaintie 3 A 1

2 h + k

58,0 m²

Kerros

1

Hissi

Jk / Viileäk.

X

Jk / Pakastink.

Kylmäkellari

Sähkö- / Kaasuliesi

S


Parveke / Piha


Liikuntarajoitteiset

E

IV: pv / kon / hk

P

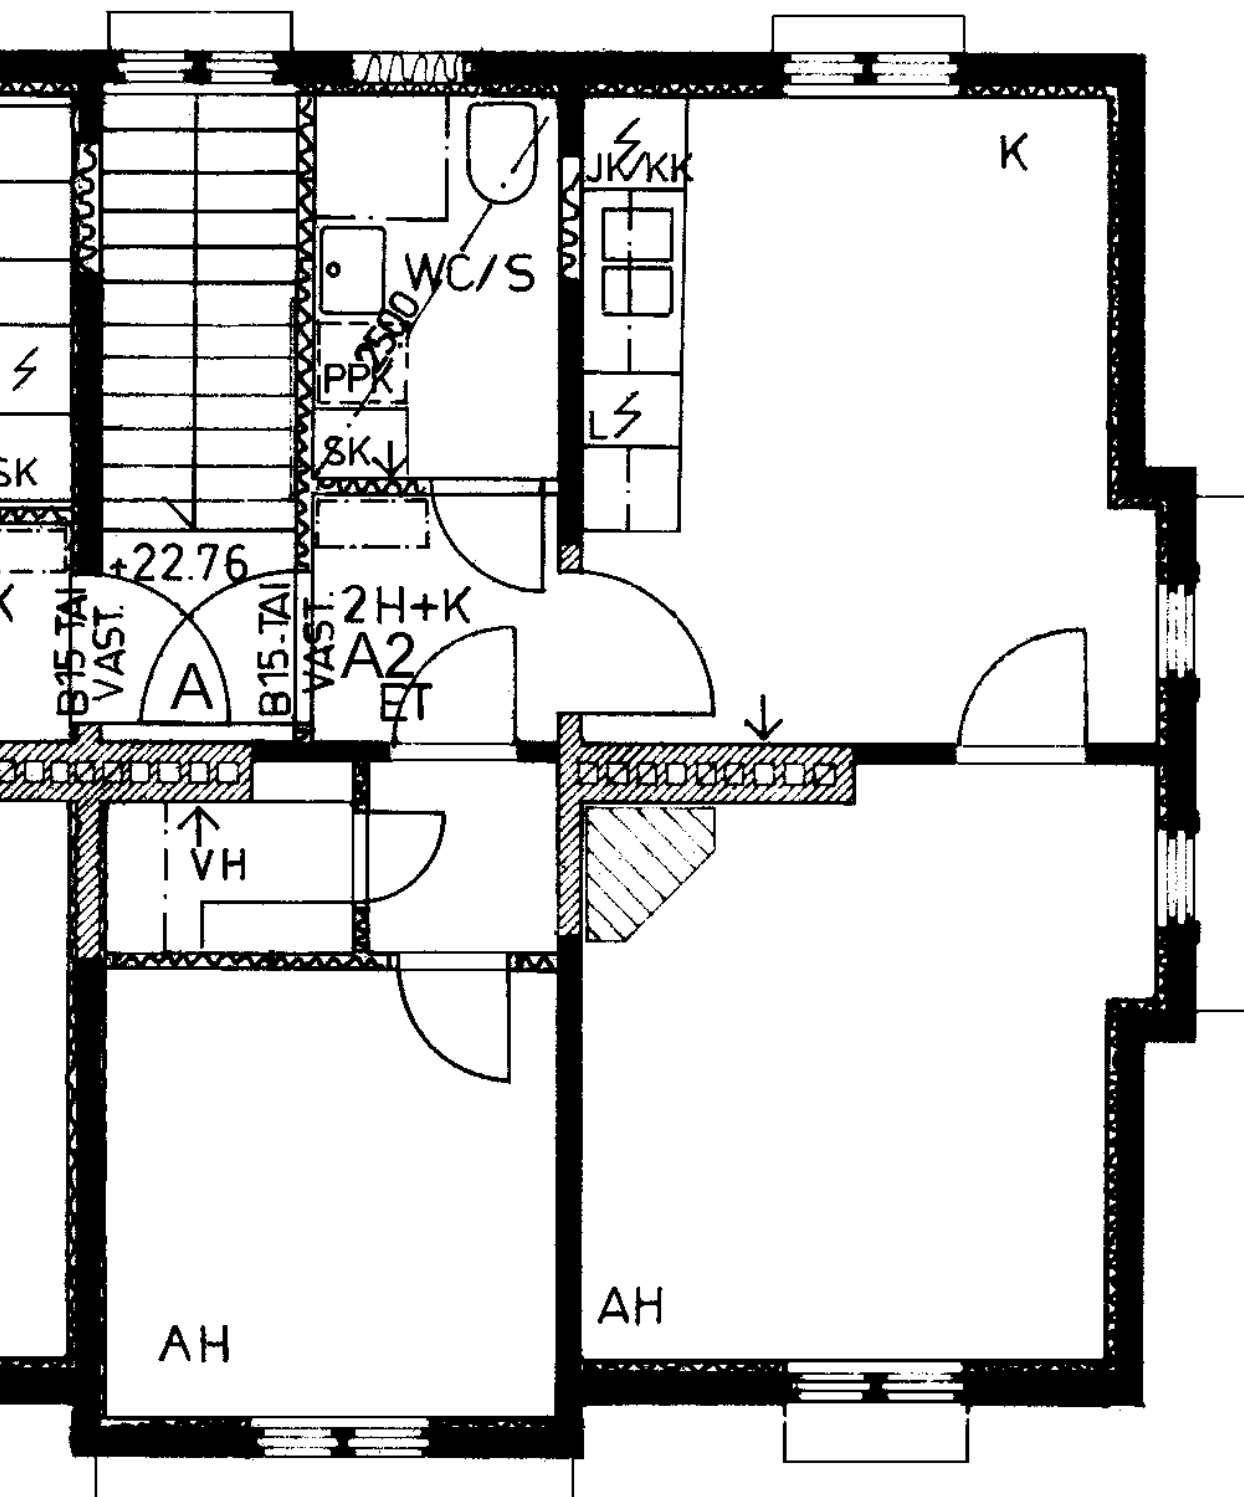

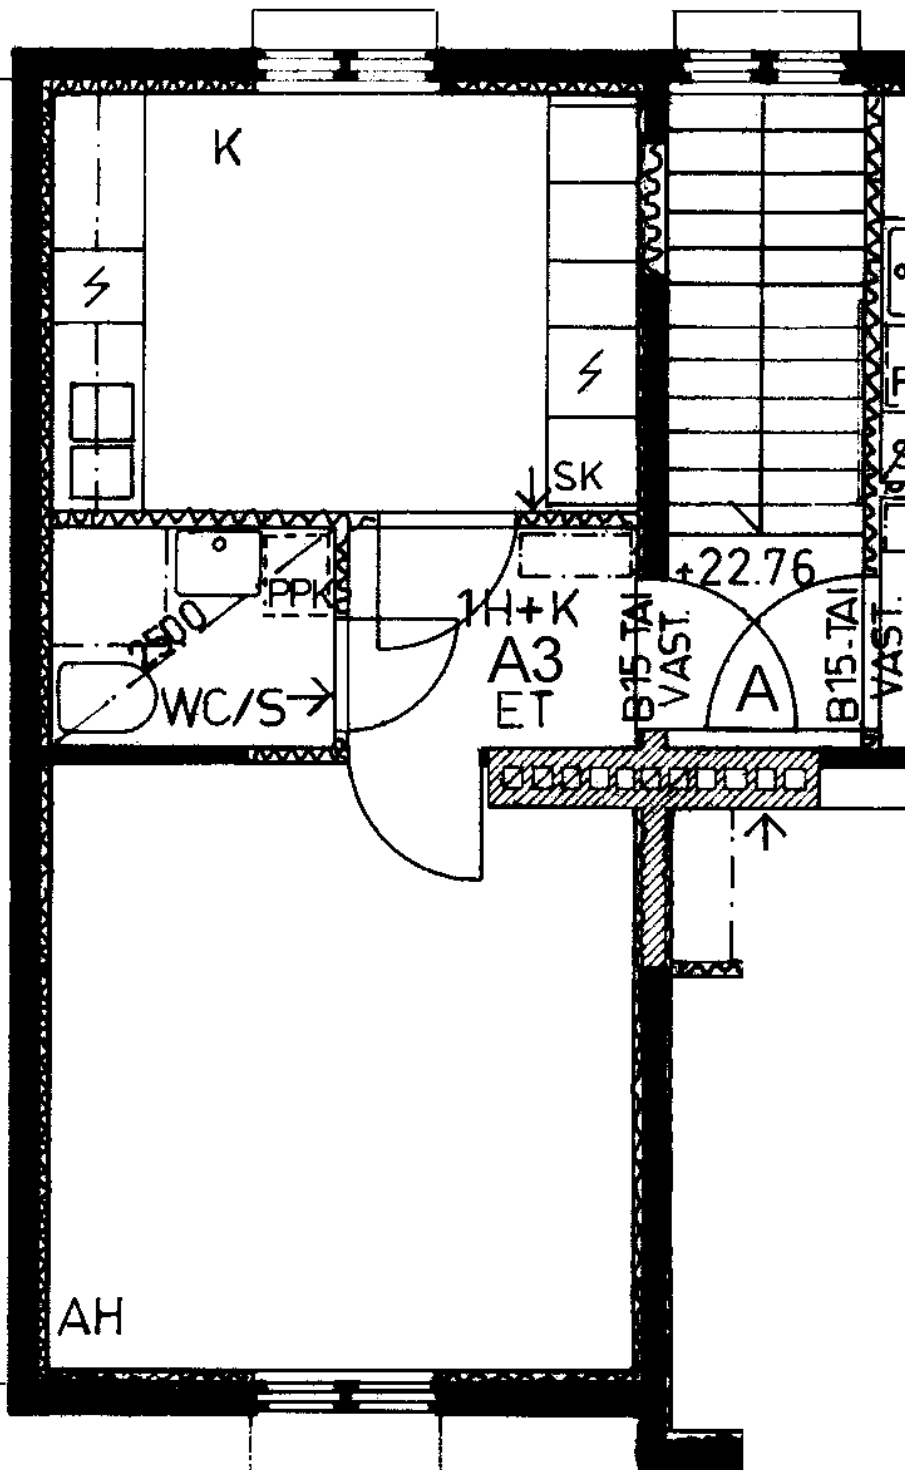

Virtaintie 3 A 3

1 h + k

34,0 m²

Kerros

2

Hissi

Jk / Viileäk.

X

Jk / Pakastink.

Kylmäkellari

Sähkö- / Kaasuliesi

S


Parveke / Piha

Liikuntarajoitteiset

E

IV: pv / kon / hk

P

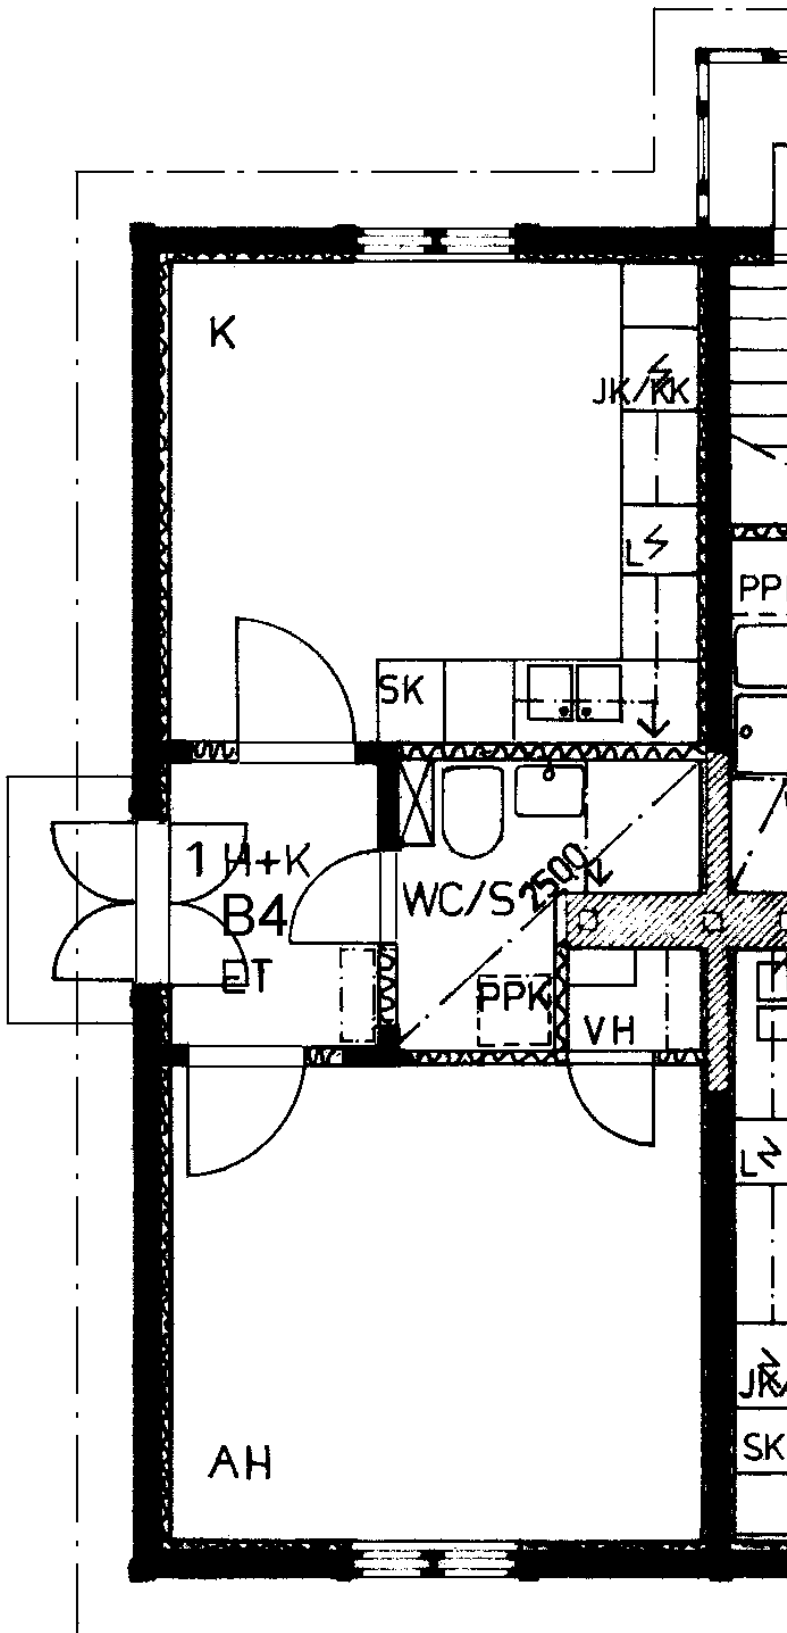

Virtaintie 3 B 4

1 h + k

36,0 m²

Kerros

Hissi

Jk / Viileäk.

Jk / Pakastink.

Kylmäkellari

Sähkö- / Kaasuliesi

Parveke / Piha

Liikuntarajoitteiset

IV: pv / kon / hk

1
X
S
E
P