

HEKA ISOSAARENTIE




Isosaarentie 4-6
00840 Helsinki

2H+KT

44 m²

E109

2.krs, rakennus 2

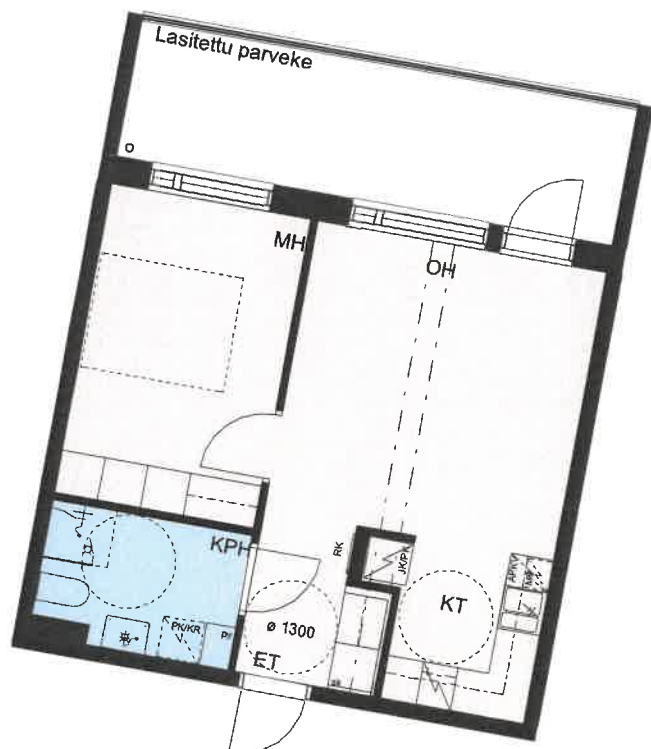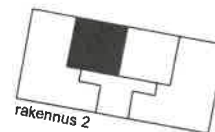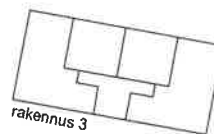

APKV
MV
JK/PK
L
PK/KR

PY
SK

ET
KPH
KT
OH
MH
VH

Astianpesukonevaraus
Tilavaraus mikroaaltouunille
Jää-/pakastinkaappi
Kaluste-uuni ja liesitaso
Tilavaraus pyykinpesukoneelle
ja kuivausrummulle
Pyykkikaappi
Siivouskomero

Eteinen
Kylpyhuone
Keittiö
Olohuone
Makuuhuone
Vaatehuone



MITTAKAAVA 1:100
MUUTOKSET MAHDOLLISIA

HEKA ISOSAARENTIE

Isosaarentie 4-6
00840 Helsinki

2H+KT

43.5 m²

E110



2.krs, rakennus 2

E114

3.krs, rakennus 2

F124

3.krs, rakennus 3

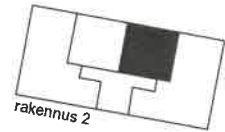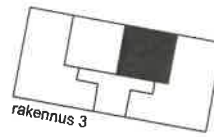

APKV
MV
JK/PK
L
PK/KR

PY
SK

ET
KPH
KT
OH
MH
VH

Astianpesukonevaraus
Tilavaraus mikroaaltouunille
Jää-/pakastinkaappi
Kaluste-uuni ja liesitaso
Tilavaraus pyykinpesukoneelle
ja kuivausrummulle
Pyykkikaappi
Siivouskomero

Eteinen
Kylpyhuone
Keittiö
Olohuone
Makuuhuone
Vaatehuone



MITTAKAAVA 1:100
MUUTOKSET MAHDOLLISIA

HEKA ISOSAARENTIE

Isosaarentie 4-6
00840 Helsinki

2H+KT

43.5 m²

E113




3.krs, rakennus 2

F119

2.krs, rakennus 3

F123

3.krs, rakennus 3

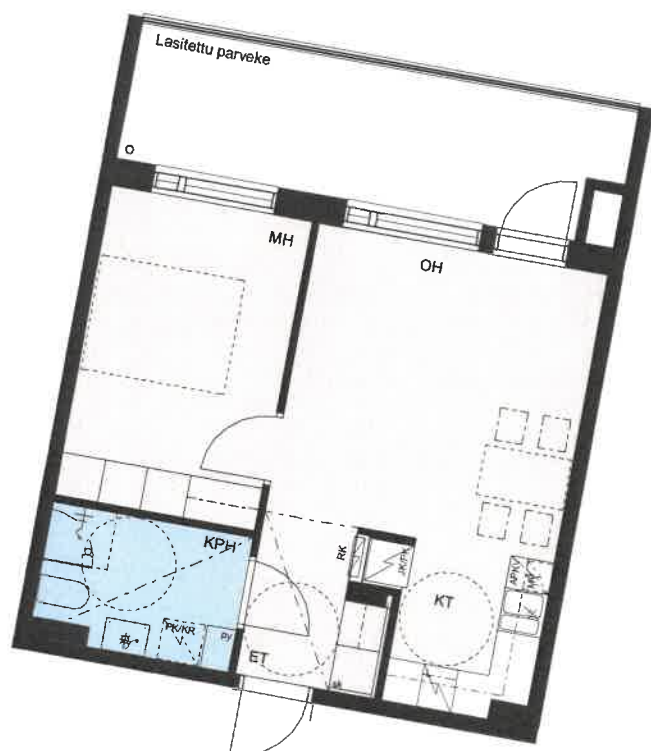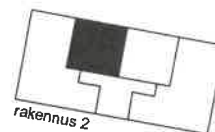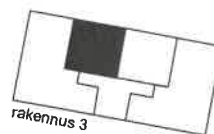

APKV
MV
JK/PK
L
PK/KR

PY
SK

ET
KPH
KT
OH
MH
VH

Astianpesukonevaraus
Tilavaraus mikroaaltouunille
Jää-/pakastinkaappi
Kalusteunei ja liesitaso
Tilavaraus pyykinpesukoneelle
ja kuivausrummulle
Pyykkikaappi
Siivouskomero

Eteinen
Kylpyhuone
Keittiö
Olohuone
Makuuhuone
Vaatehuone



MITTAKAAVA 1:100
MUUTOKSET MAHDOLLISIA

HEKA ISOSAARENTIE


Isosaarentie 4-6
00840 Helsinki

2H+KT


44 m²

F120


2.krs, rakennus 3

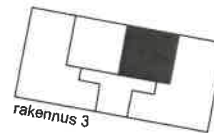

rakennus 3

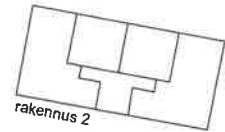

rakennus 2

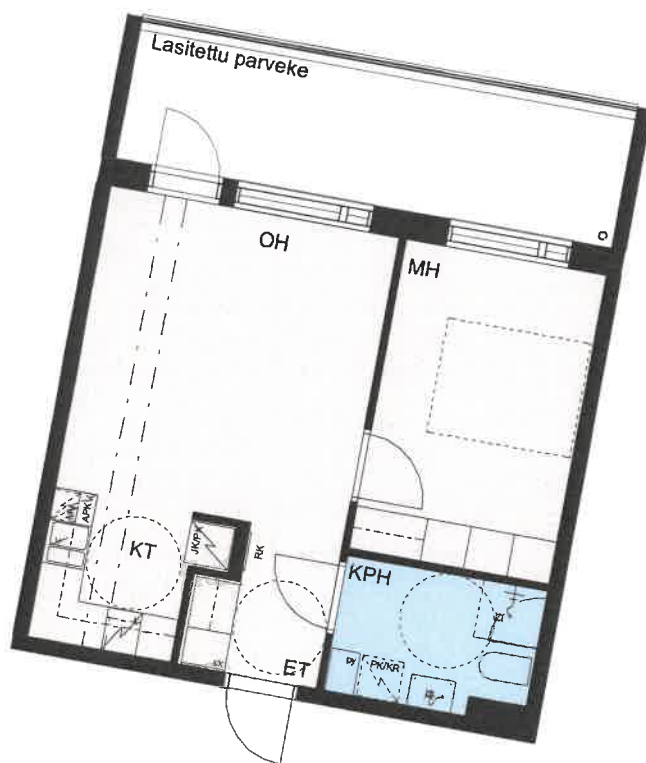

APKV
MV
JK/PK
L
PK/KR

PY
SK

ET
KPH
KT
OH
MH
VH

Astianpesukonevaraus
Tilavaraus mikroaaltouunille
Jää-/pakastinkaappi
Kaluste-uuni ja liesitaso
Tilavaraus pyykinpesukoneelle
ja kuivausrummulle
Pyykkikaappi
Siivouskomero

Eteinen
Kylpyhuone
Keittiö
Olohuone
Makuuhuone
Vaatehuone



MITTAKAAVA 1:100
MUUTOKSET MAHDOLLISIA